

STUDIO TECNICO

GEOM. MORELLI MARCO

VIA ROMA 17 - CARRARA -

TEL. 0585 - 71801 -

COMITENTE

MONTMAGNI LUCIANO

BRIZZI SANTI

COMUNE

CARRARA

PROGETTO

OPERA DI

FINISTE

DATA

STATO

STUCCO

Brizzi Sante


OGGETTO

REVISIONE IMMOBILIARE

IN CARRARA

VIA CARRIOSA 5°

TIMBRE

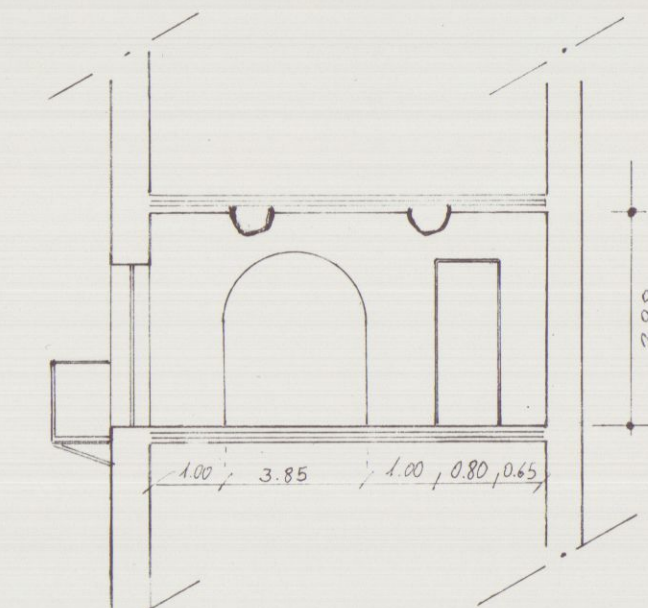

SEZIONE A-A

APPROVATO

STRALCIO DI MAPPA CATASTALE

Foglio 42

Mappe 12

Scala 1:1000

COMUNE DI CARRARA

SETT. URBANISTICA

Approvato dal Sindaco alle condizioni


in n. 24610 del 24/6/10

elab. grafico di cui alla Comm. Epitaffia

n. 14 del 16/5/10 av. n. 418

L'istruttore Tecnico


Sig.ra Dianora Della Buona

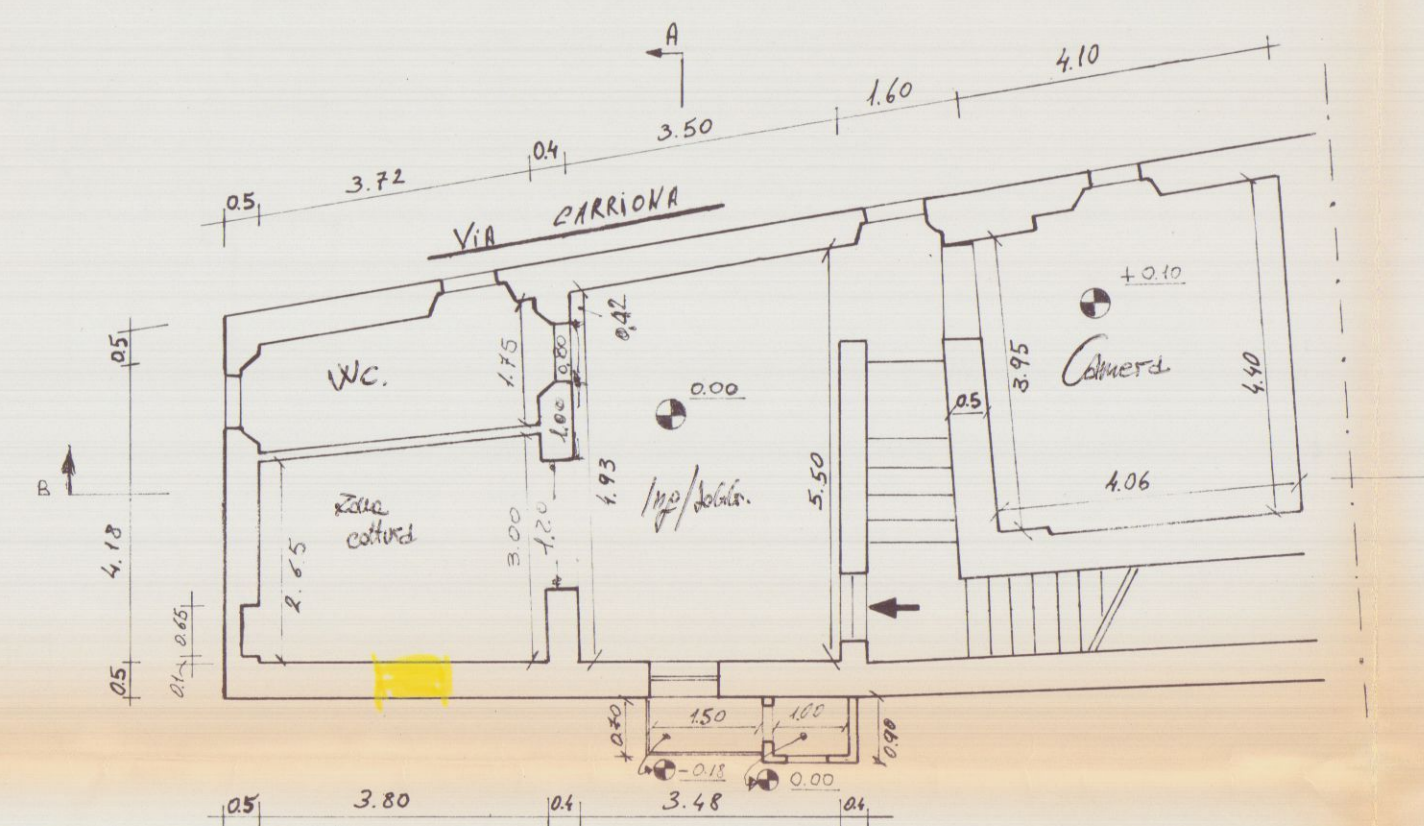


PIANTA PIANO SECONDO




PROSPETTO OVEST

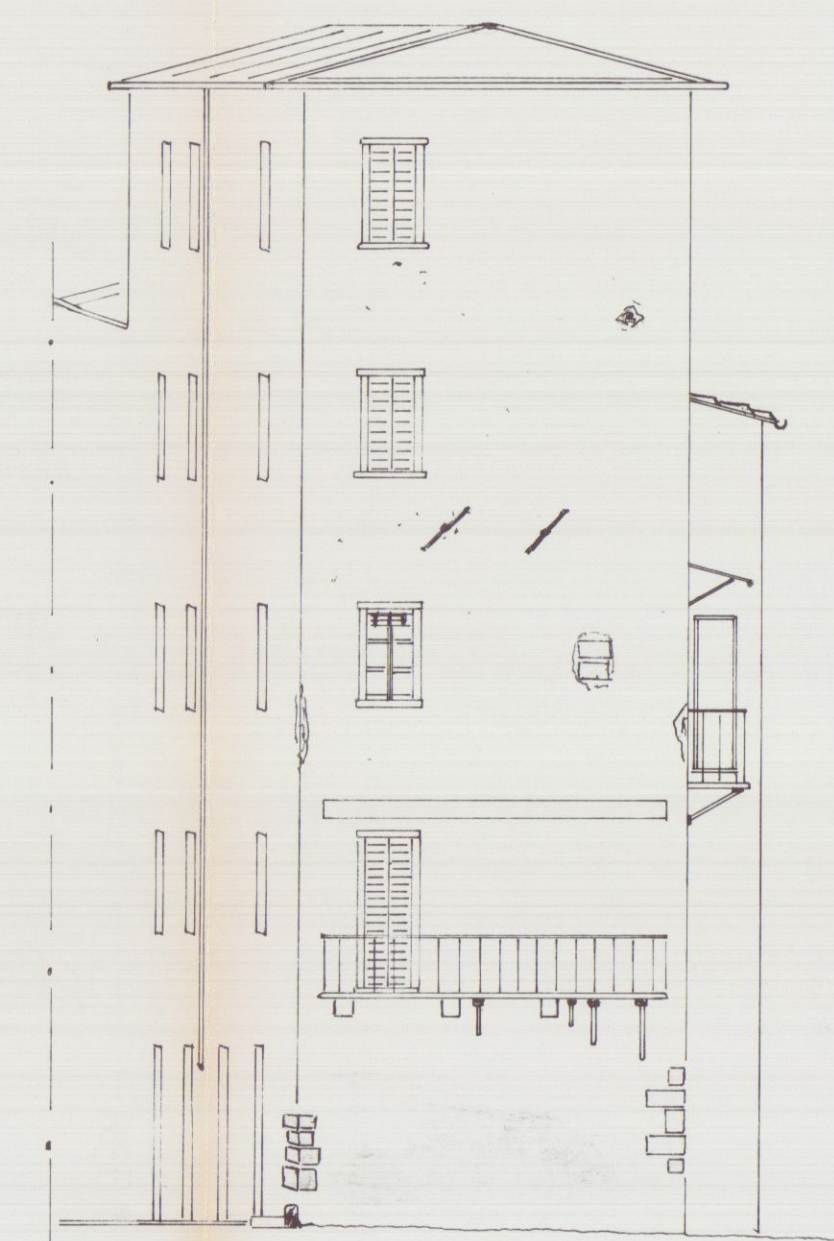

PROSPETTO SUD

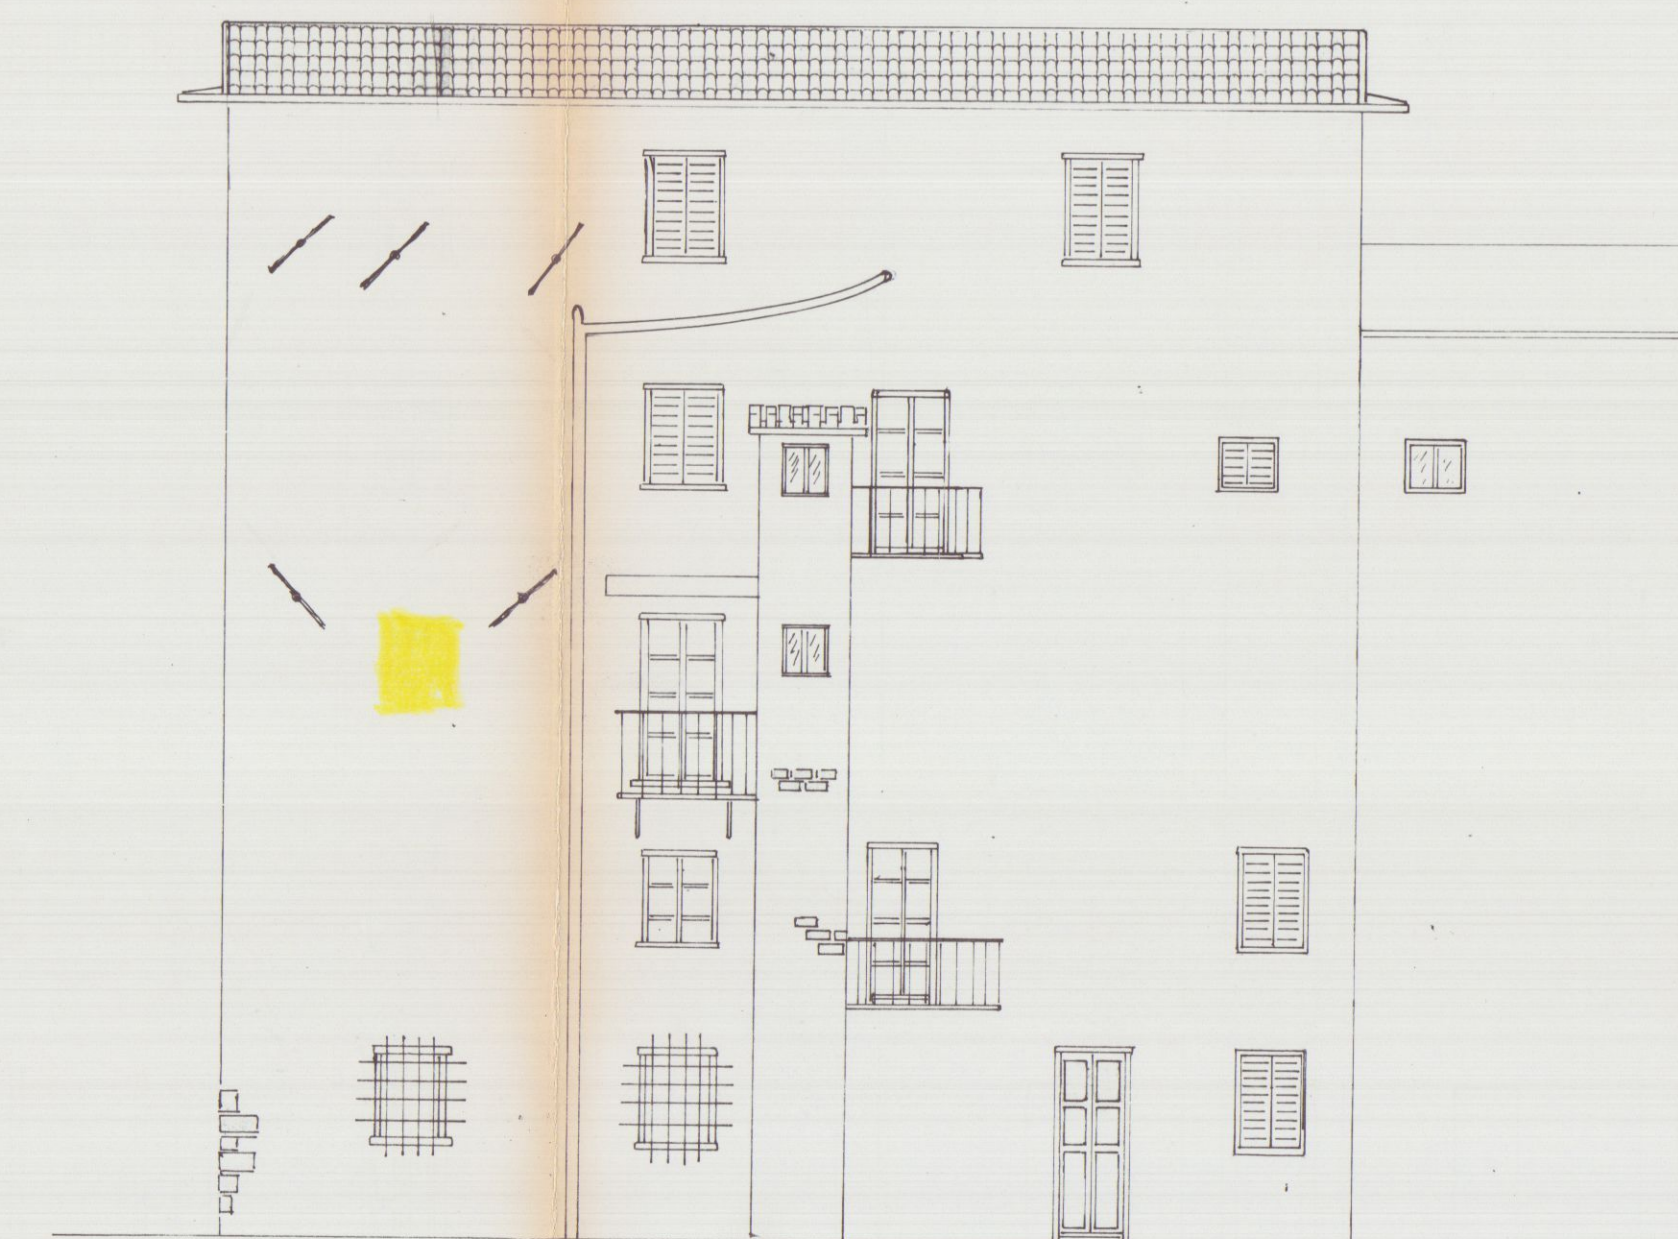


PROSPETTO EST


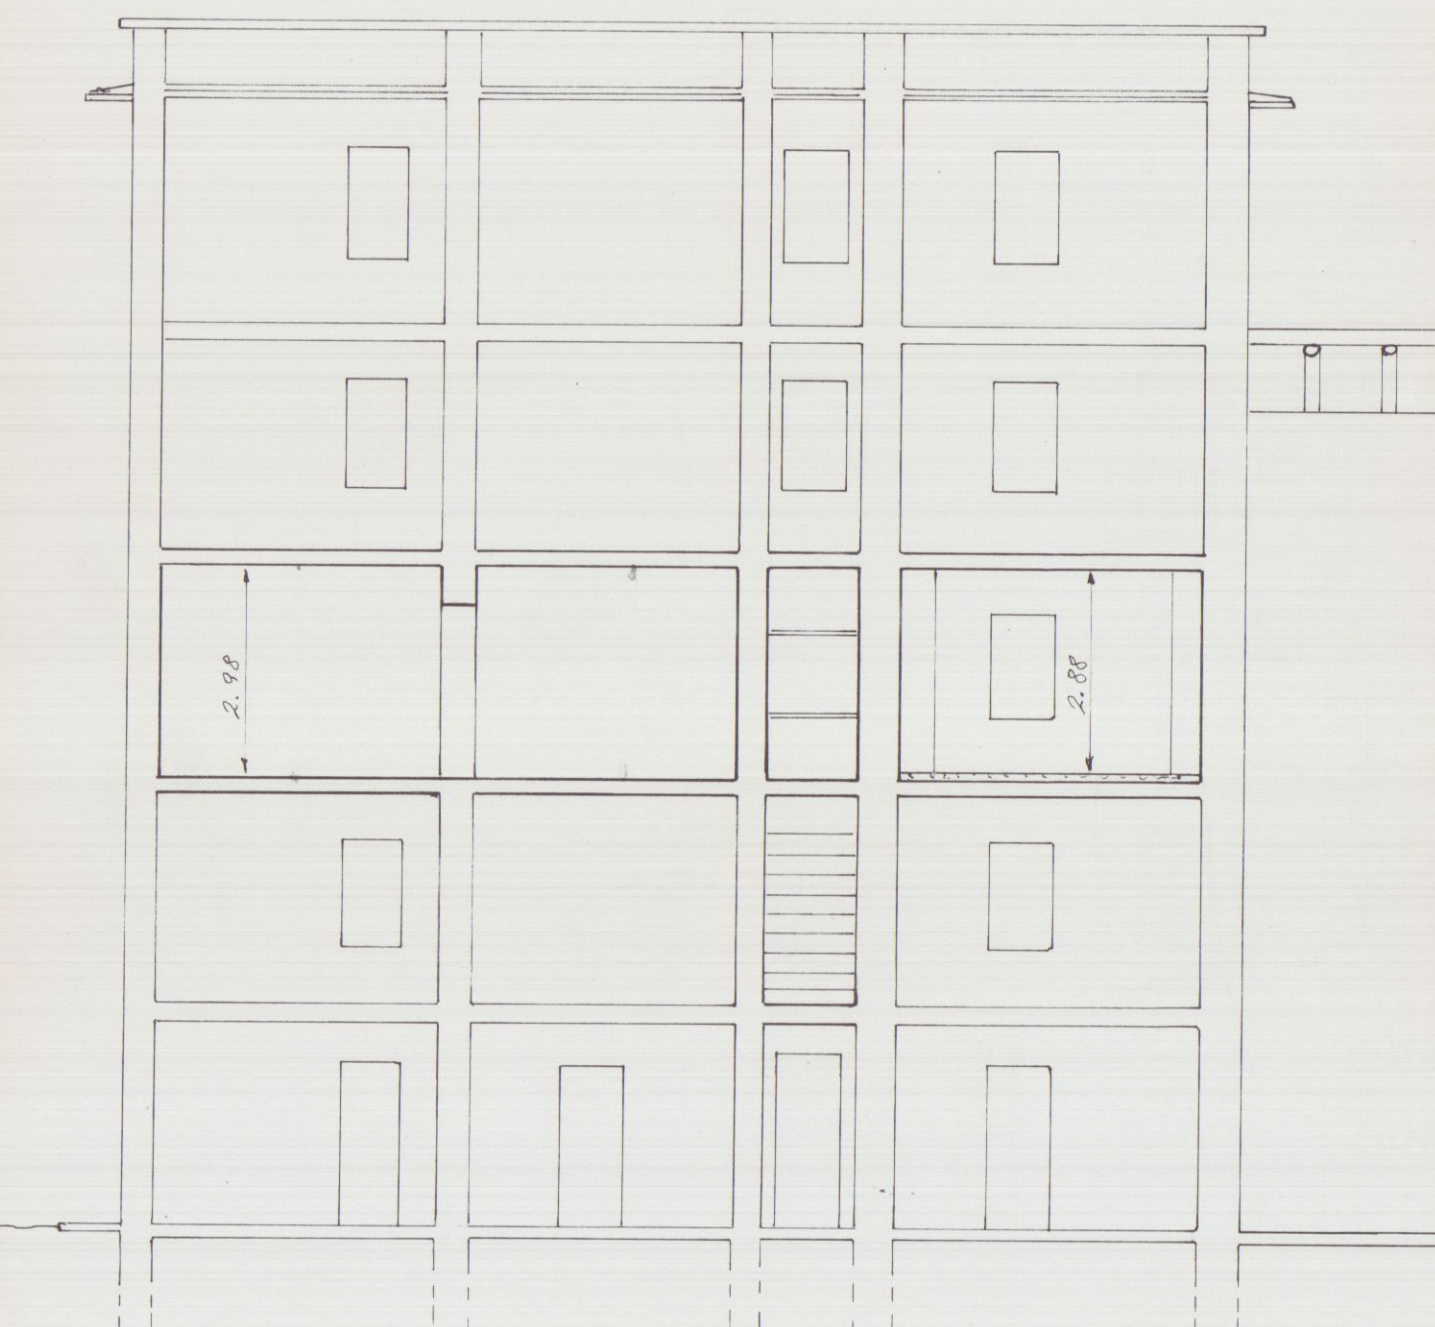


SEZIONE B-B


STUDIO TECNICO SCALA 100 TAVOLA 2 DATA	GEOM. MORELLI MARCO VIA ROMA 17 - CARRARA - TEL. 0585 - 71501 -		COMMITTENTE MONTE MAGNI LUCIANO BRIZZI SANTI COMUNE CARRARA
	PROGETTO	OGGETTO	TIMBRO
	APERTURA di FINESTRA in CARRARA VIA CARROZZA 5°		
	STATO: <u>PROGETTO</u>		

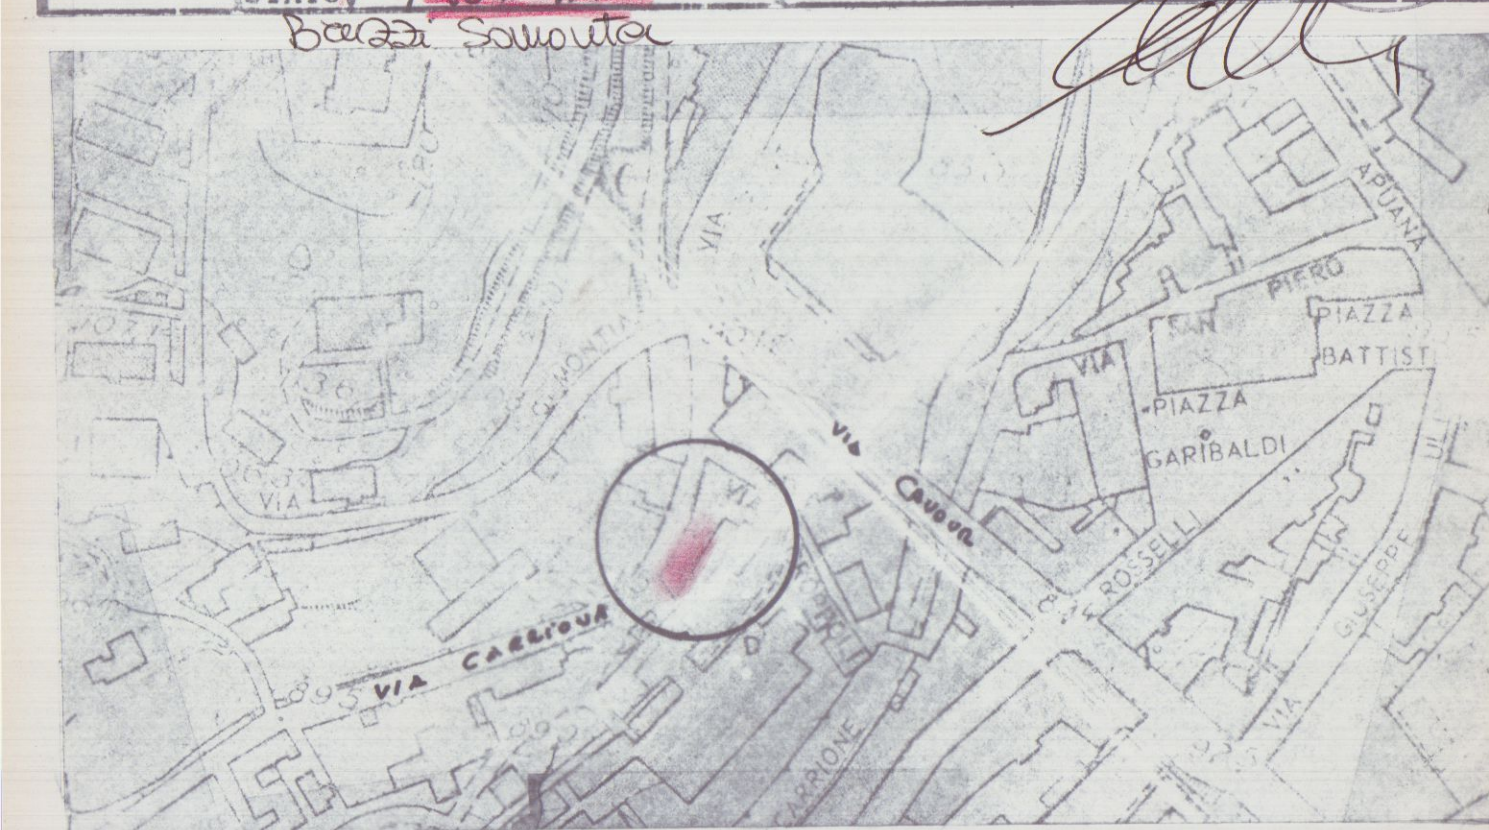


APPROVATO

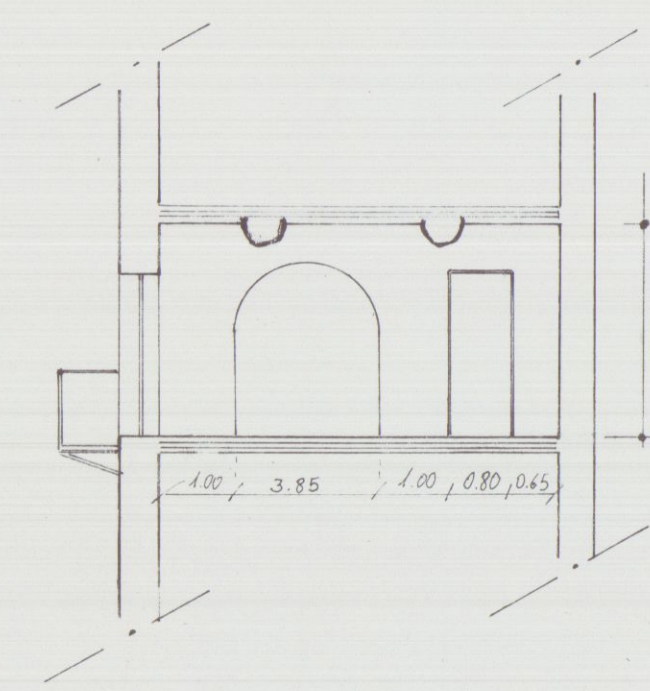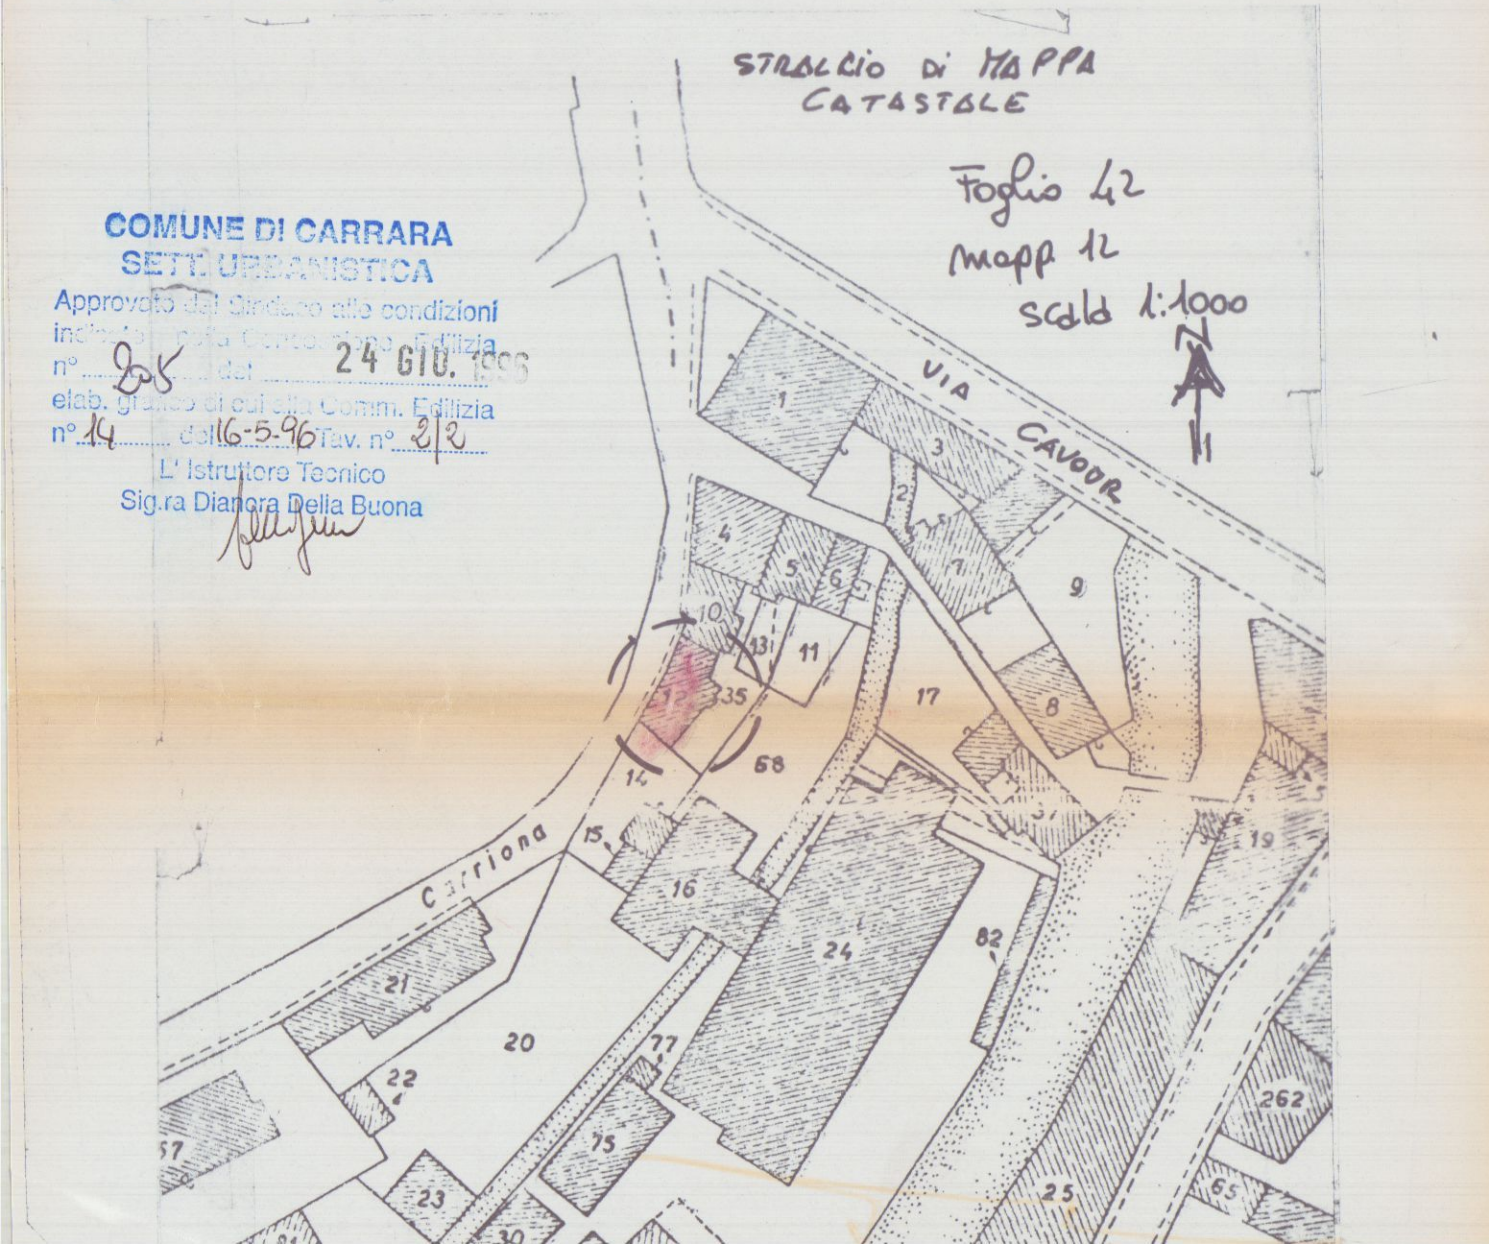


SEZIONE AA

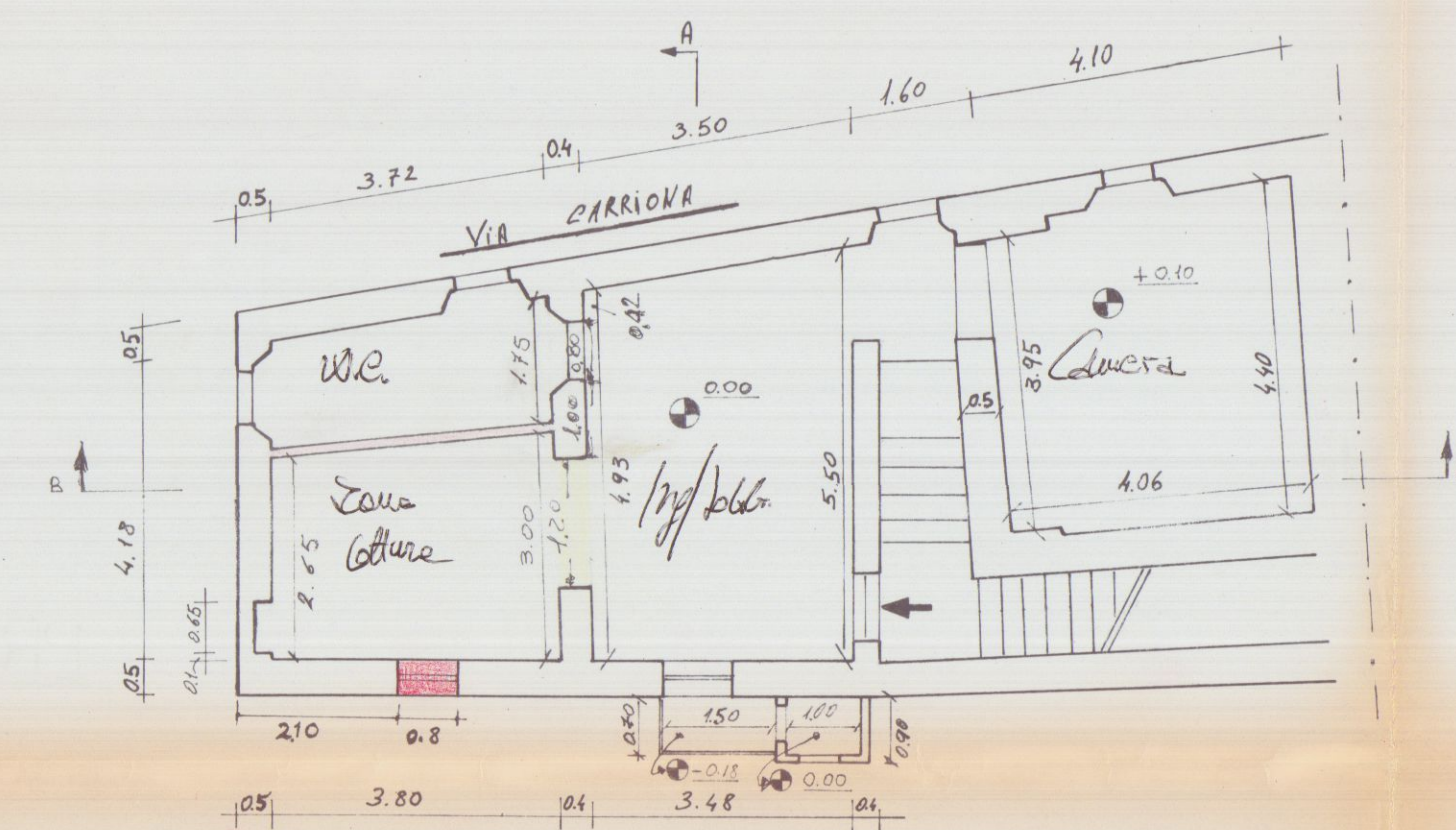


PIANTA PIANO SECONDO

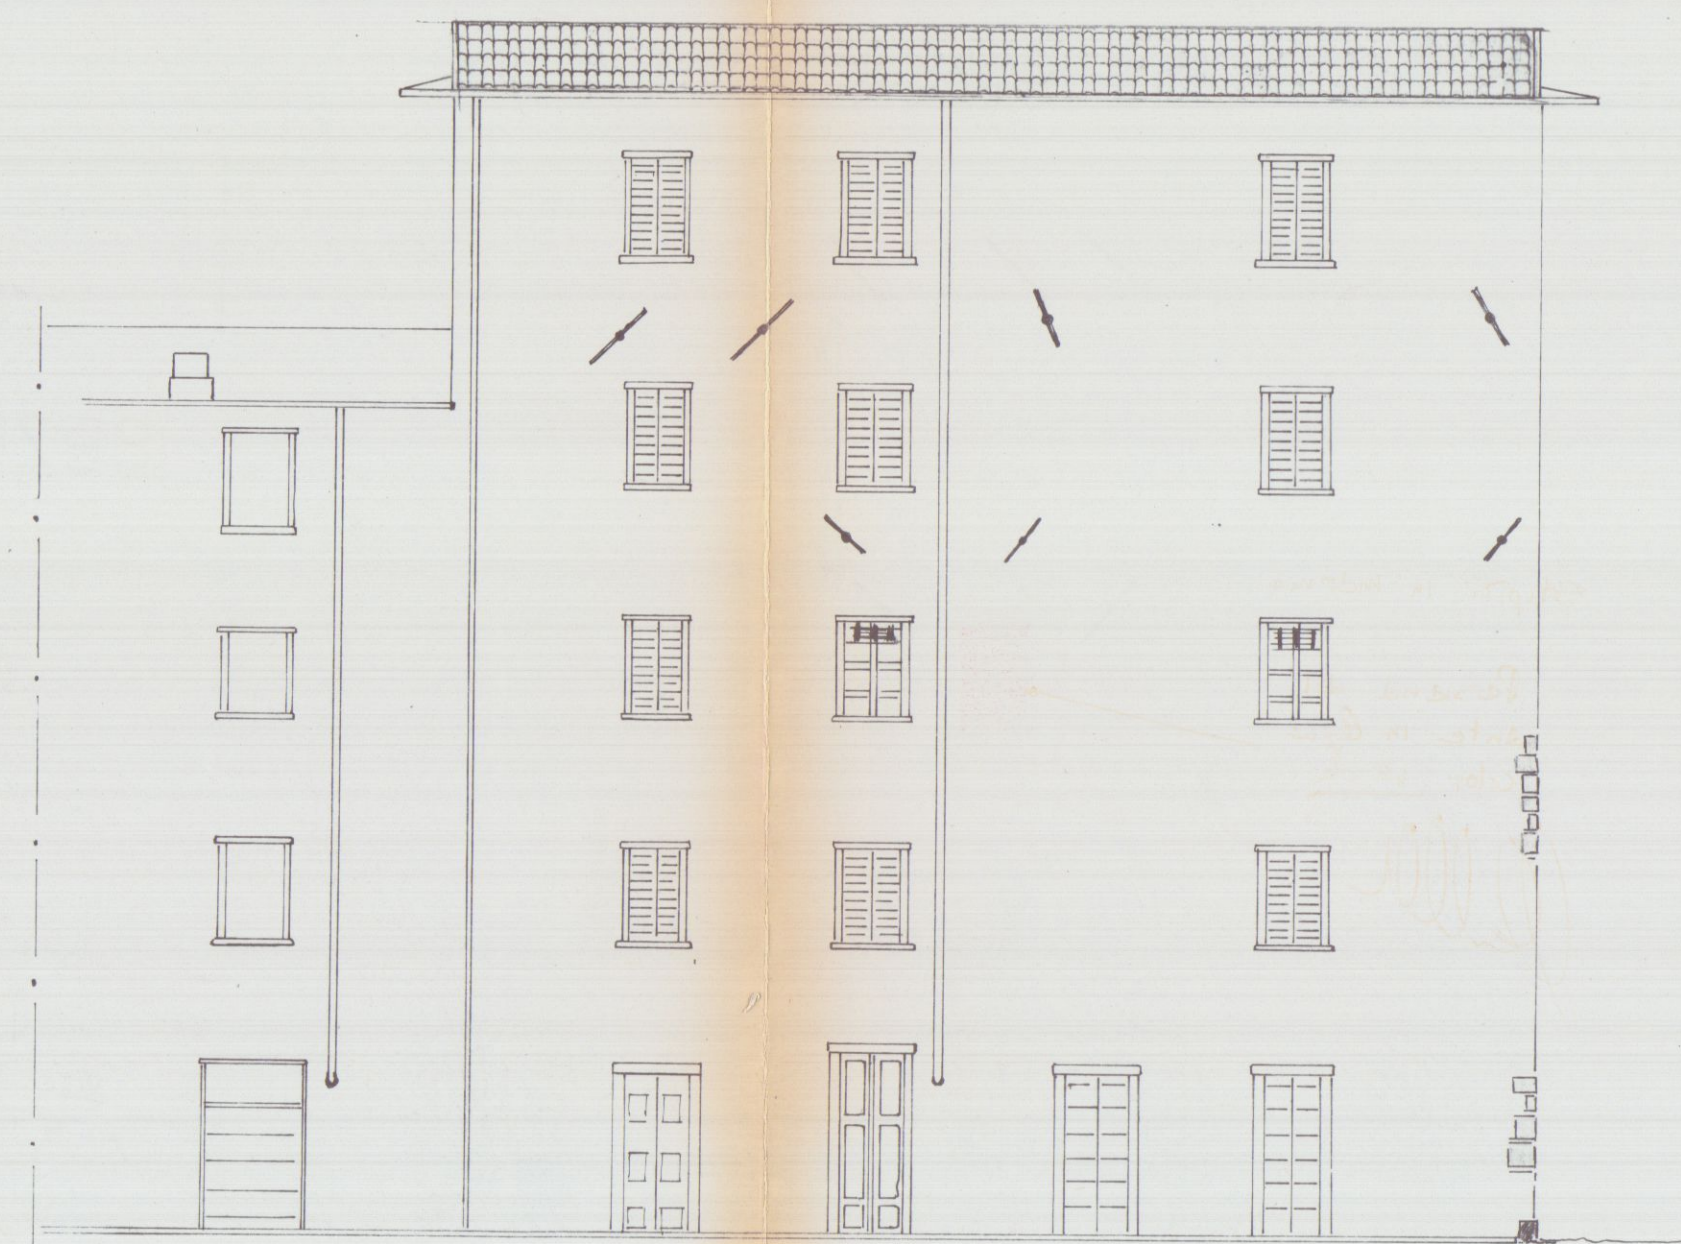


PROSPETTO OVEST

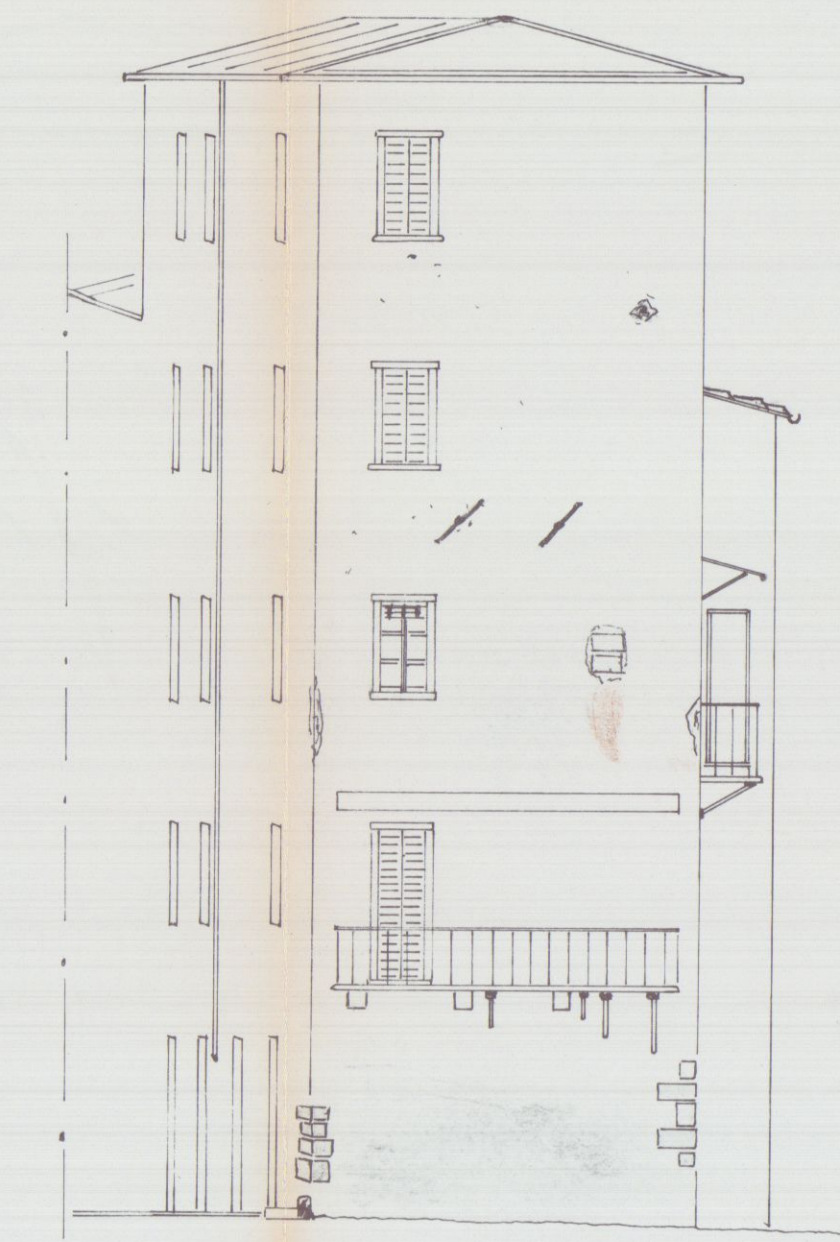

PROSPETTO SUD

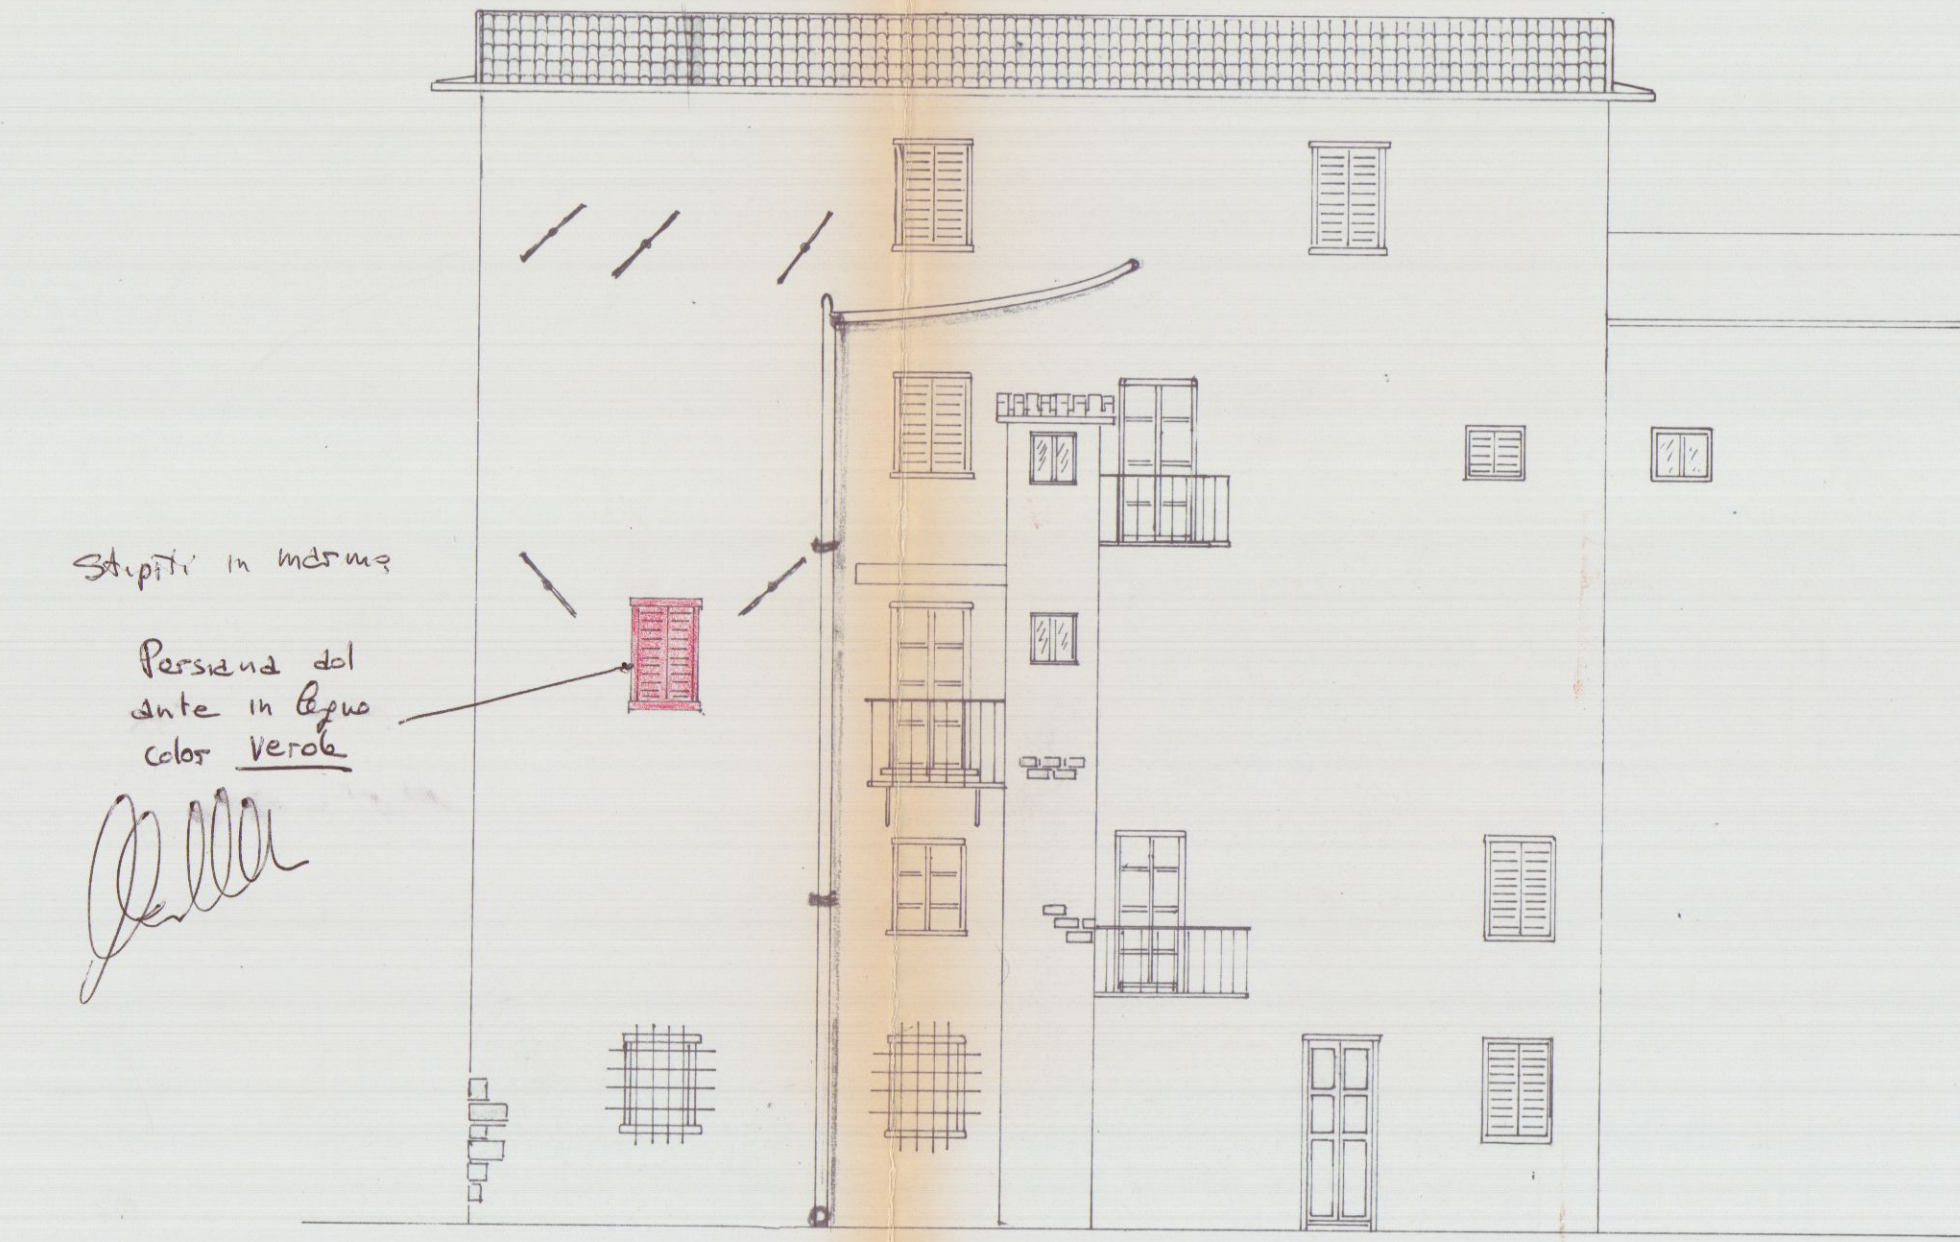

PROSPETTO EST

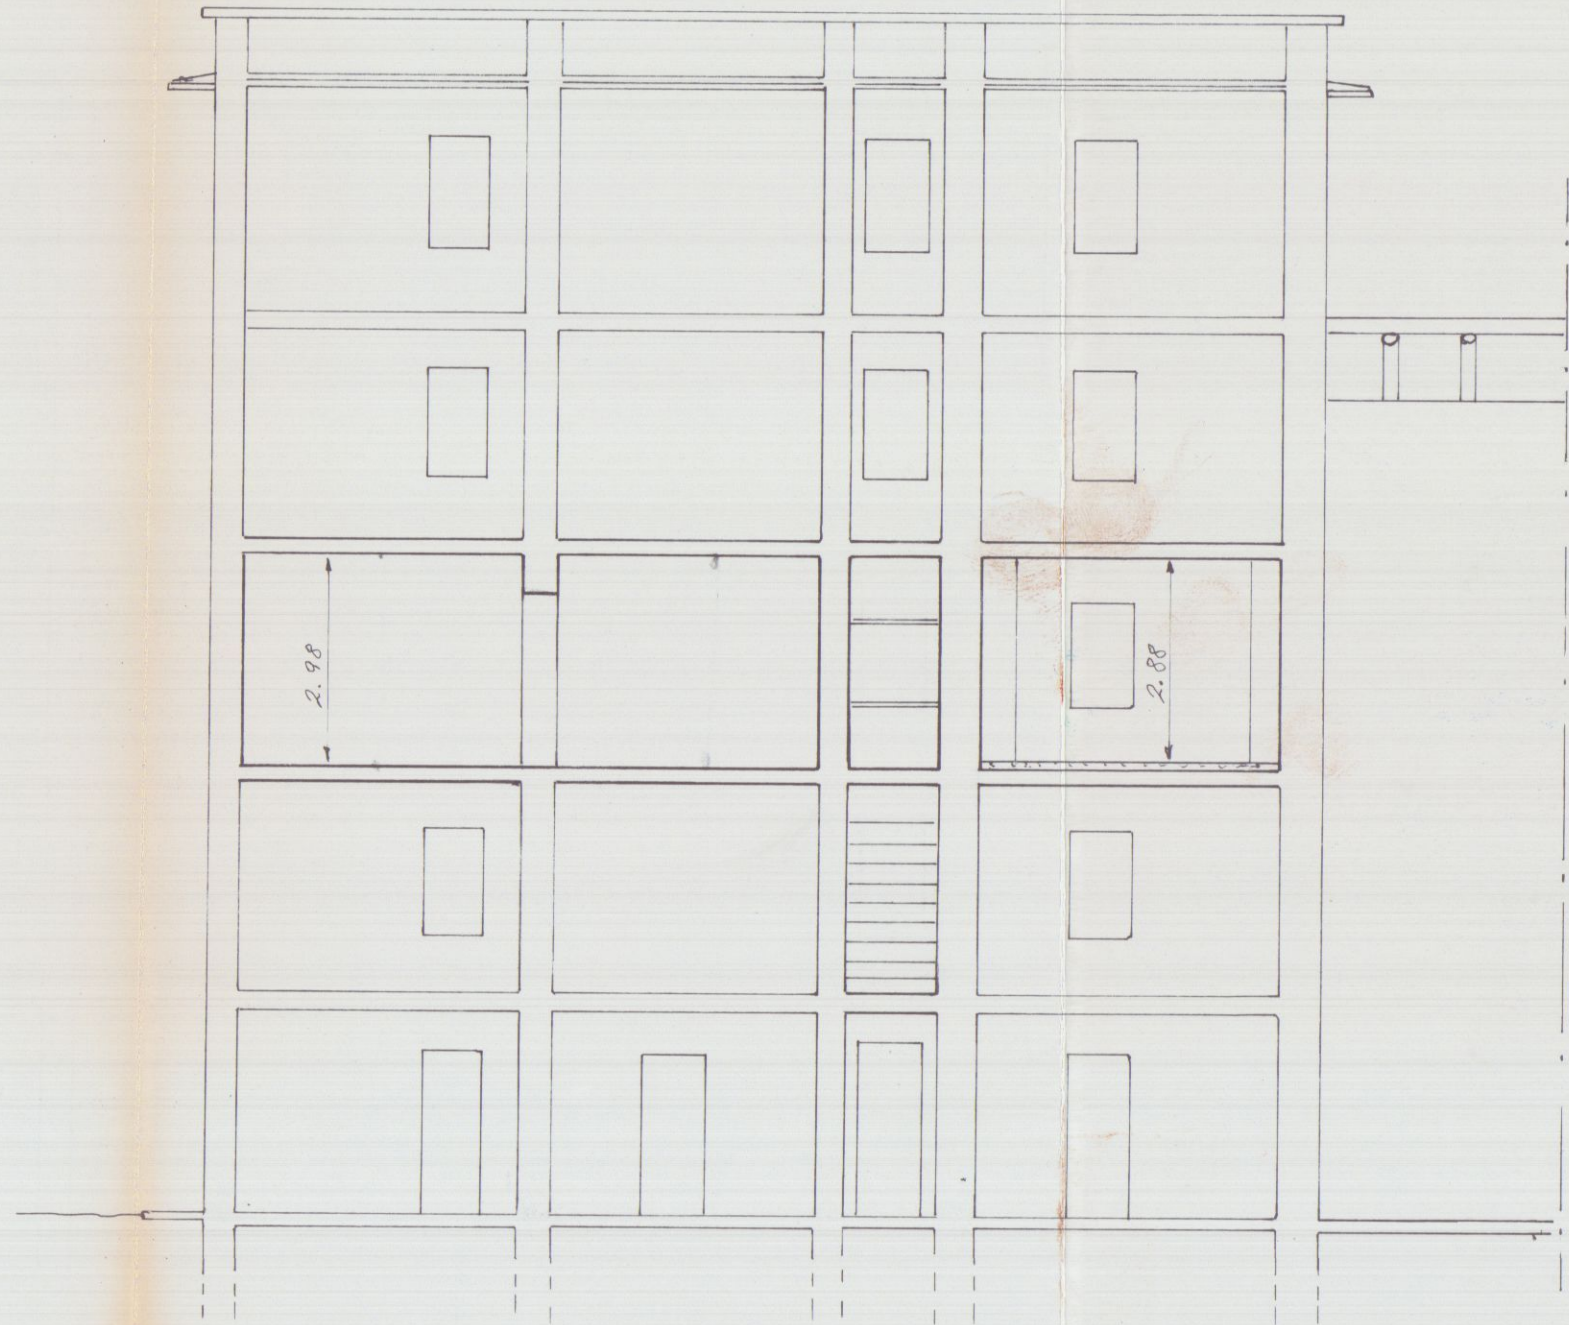

SEZIONE B-B