

The plan shows a residential development with two main units, Unità 1 and Unità 2, situated along a road labeled 'Stradello di Fossone'. The plan includes various areas such as parking (P), permeable surfaces, and pedestrian paths. A legend at the bottom explains the symbols used for parking, permeable surfaces, auto-paved areas, pedestrian paving, and public access. Notes specify the types of trees and shrubs to be planted, including tall trees and shrubs like alloro, pitosforo, and gelsomino. A note also states that no pre-existing trees are present and that evergreen hedges should be planted at the boundaries.


**Legend:**

- P** Area parcheggio
- Superficie permeabile
- Pavimentazione posti auto da realizzarsi con masselli autobloccanti drenanti al 50%
- Pavimentazione area pedonale realizzata con masselli autobloccanti
- Viabilità di accesso pubblica

**Notes:**


- Essenze arboree di alto fusto
- Essenze arbustive: alloro, pitosforo e gelsomino
- N.B.: (non vi sono essenze arboree preesistenti) Sono previste siepi sempreverdi da piantare a confine

**Planimetrica con individuazione delle alberature - scala 1:200 -**

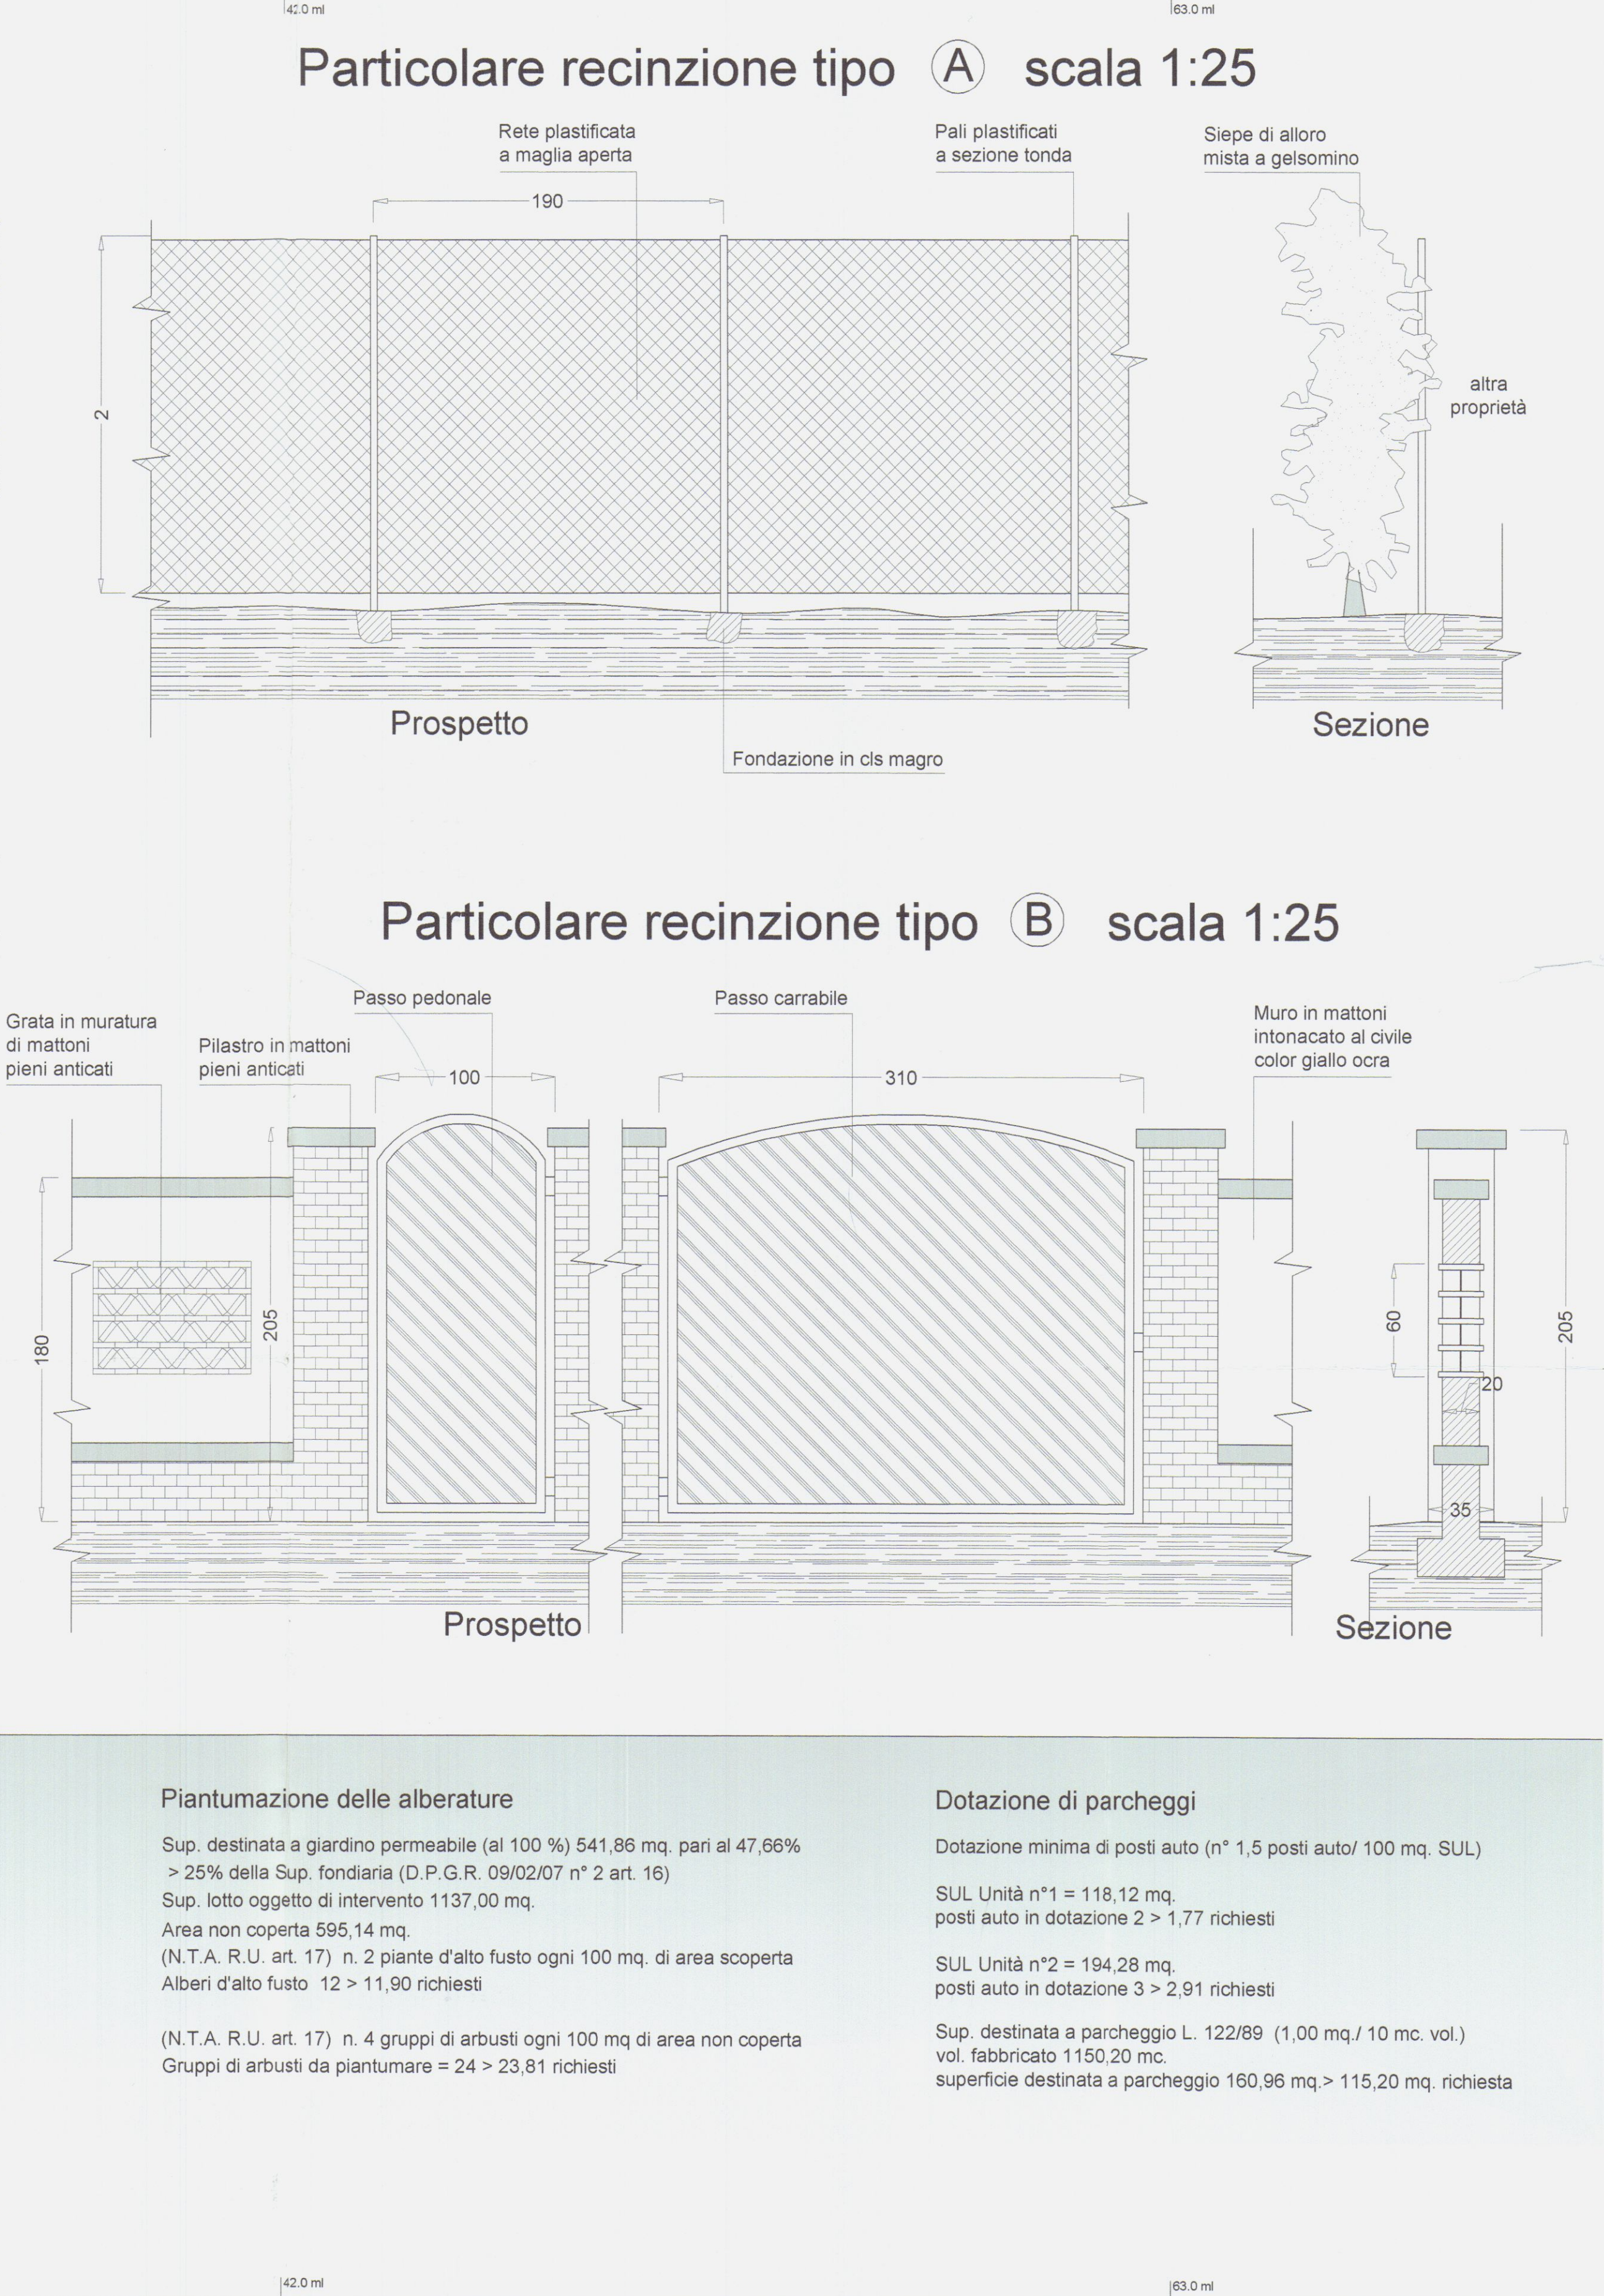





|   |  |
|---|--|
| <b>MARCO ANDREONI</b><br>Architetto<br>Albo degli Architetti Massa Carrara n° 387<br>C.so Rosselli n°9 Carrara (MS).<br>C.F. NDR MRC72D24B8320   |  |
| <b>Comune di Carrara</b><br>NUMERO DI BUSTA/ANNO   |  |
| UBICAZIONE:<br>Loc. Fossone, Via Fossone Basso<br>Foglio 67 mapp. 112-1070   |  |
| PROPRIETA':<br>Parenti Domenico nato a La Spezia 01/10/1950<br>C.F. : PRNDNC50R01E463I   |  |
| TITOLO DEL PROGETTO:<br>Permesso di costruire   |  |
| Costruzione fabbricata ad uso civile abitazione "Disciplina del centro edificato" R7 - art. 9 N.T.A. " definizione degli interventi urbanistici "   |  |
| TIPO DI ELABORATO<br>Sezioni : stato di progetto<br>Scala 1:100   |  |
| Firma della proprietà'   |  |
| Firma del progettista   |  |
| SPAZIO RISERVATO ALL'UFFICIO   |  |
| INFORMATIVA SULLA PRIVACY D.LGS. 196/2003 Le informazioni contenute nei seguenti elaborati tecnici, che precedono eventuali allegati, sono riservate ad uso esclusivo del destinatario. Persone diverse da quest'ultimo non possono copiare, riprodurre o diffondere questi elaborati: qualsiasi utilizzo non autorizzato dello stesso è vietato e potrebbe costituire reato. In caso di errore e/o ritrovamento degli stessi, La invitiamo a non leggerli, dandone gentilmente comunicazione al mittente. Tutti i diritti di riproduzione ed uso dei seguenti elaborati grafici sono riservati esclusivamente a Studio di Architettura Marco Andreoni, via Rosselli, n°9 Carrara (MS). Lo sfruttamento indebito e/o la riproduzione parziale o totale di essi sarà perseguibile secondo i termini di legge vigenti. |  |
| Timbro relativo al rilascio del provvedimento   |  |

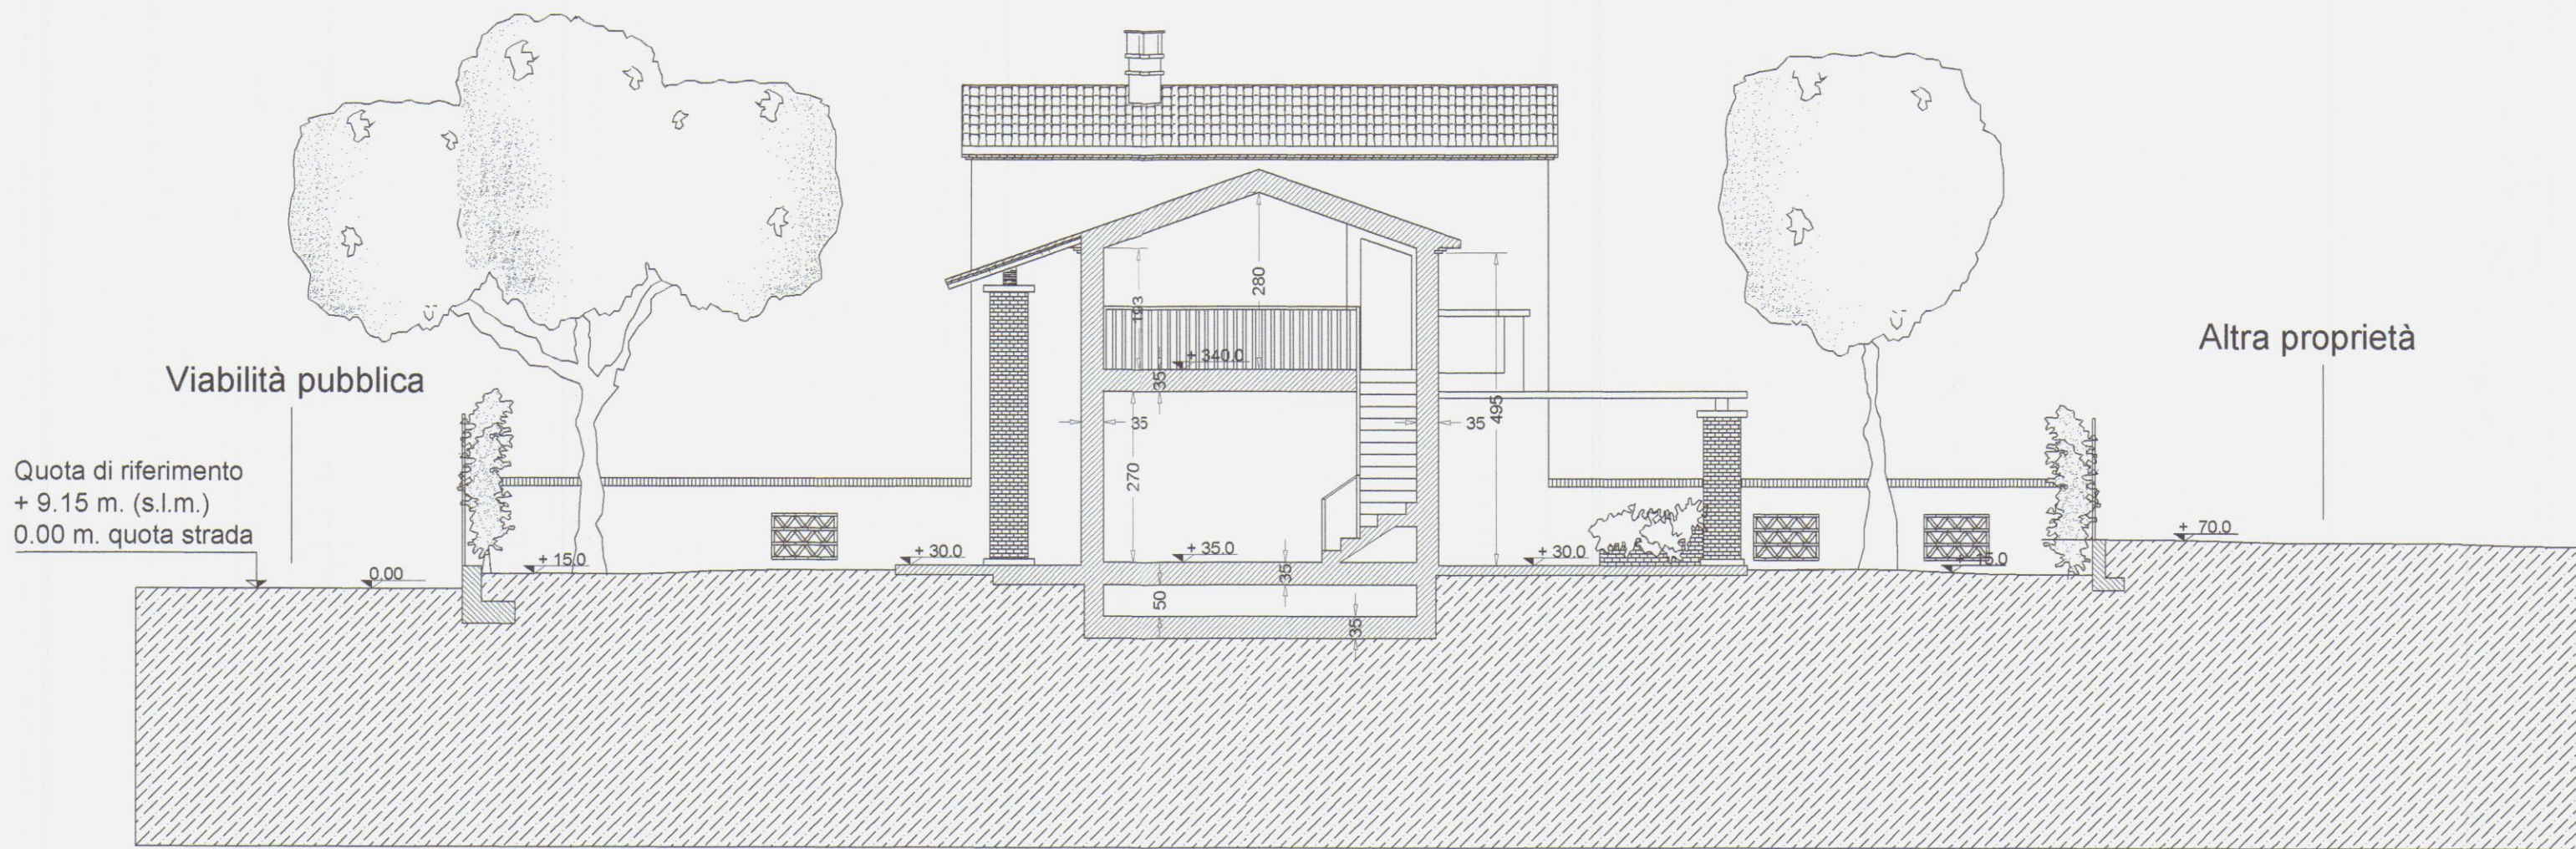

Sezione C - C'

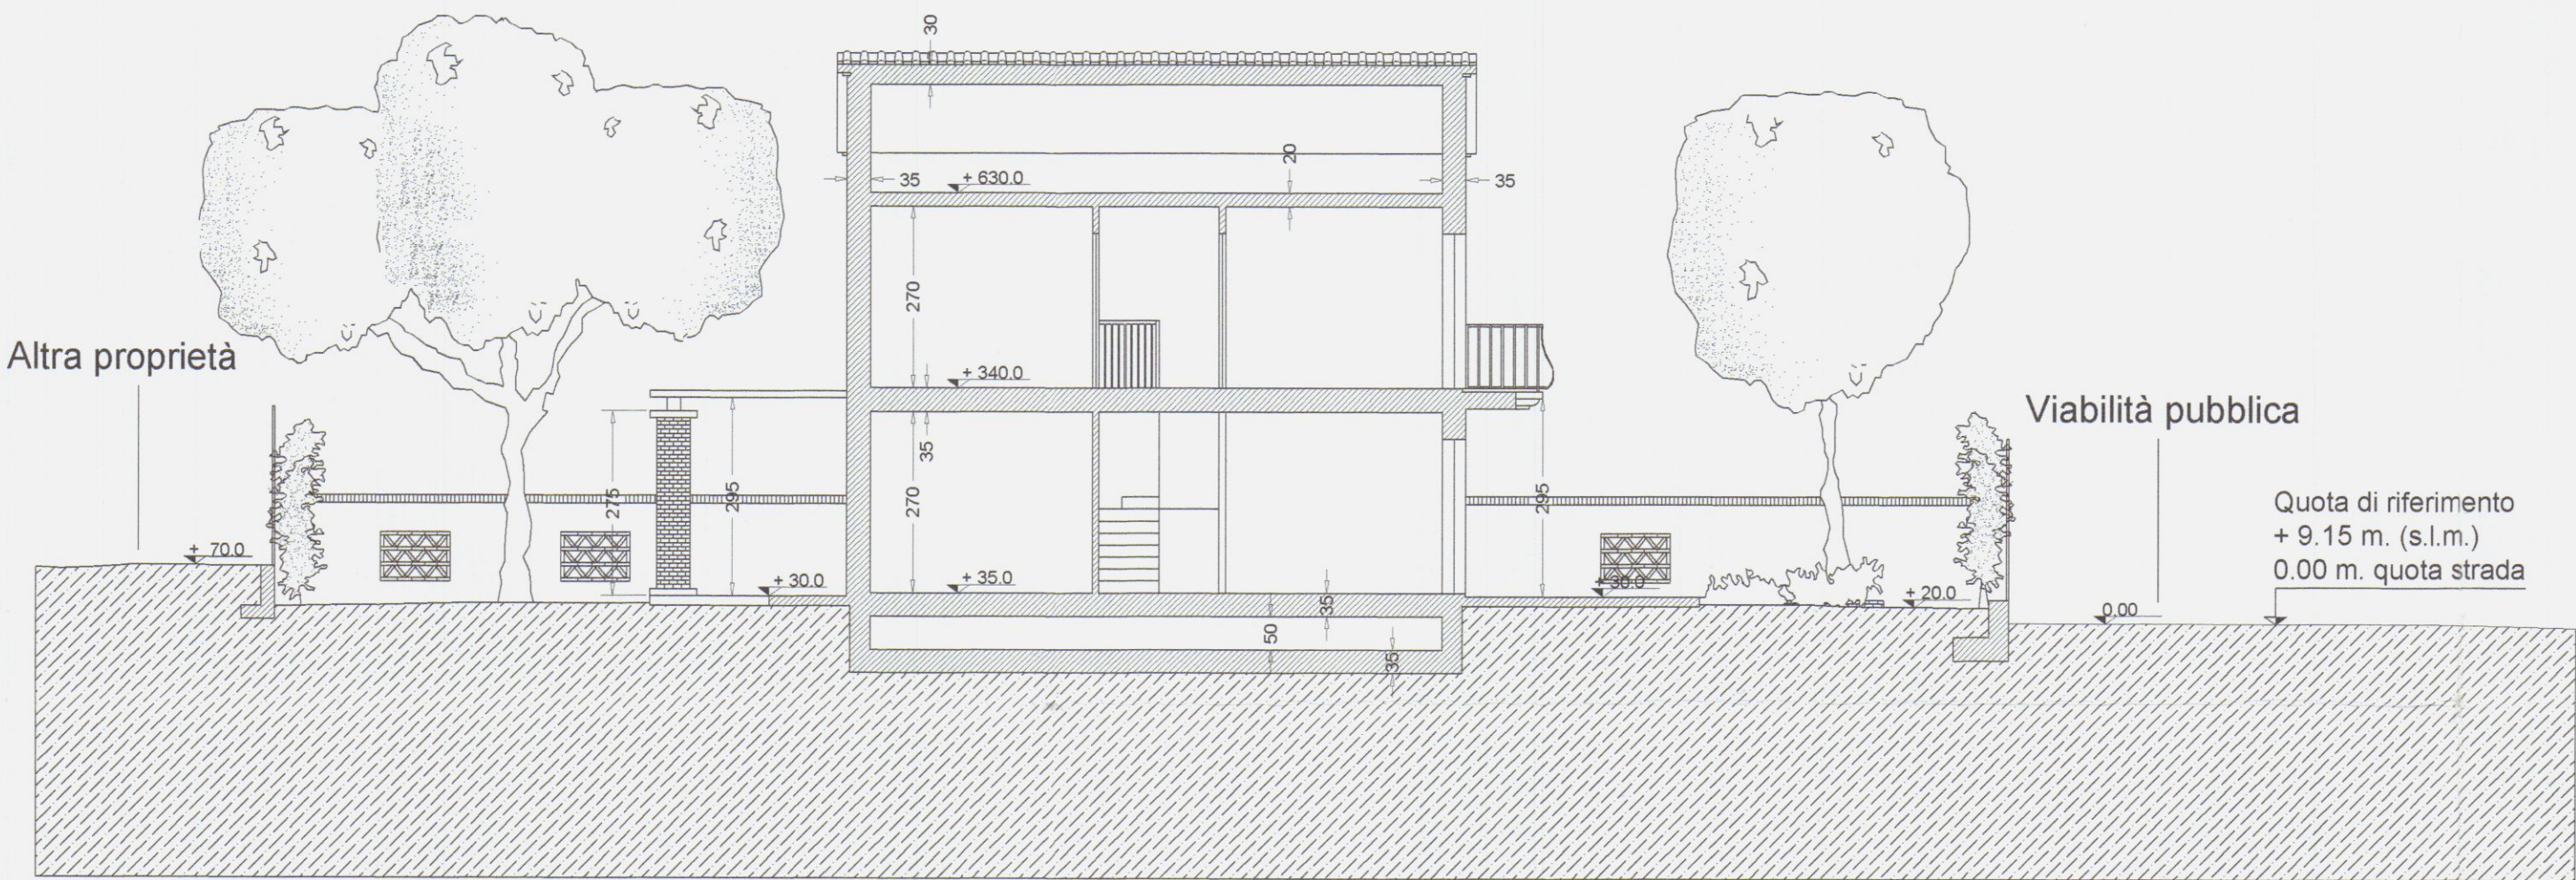


Sezione B - B'

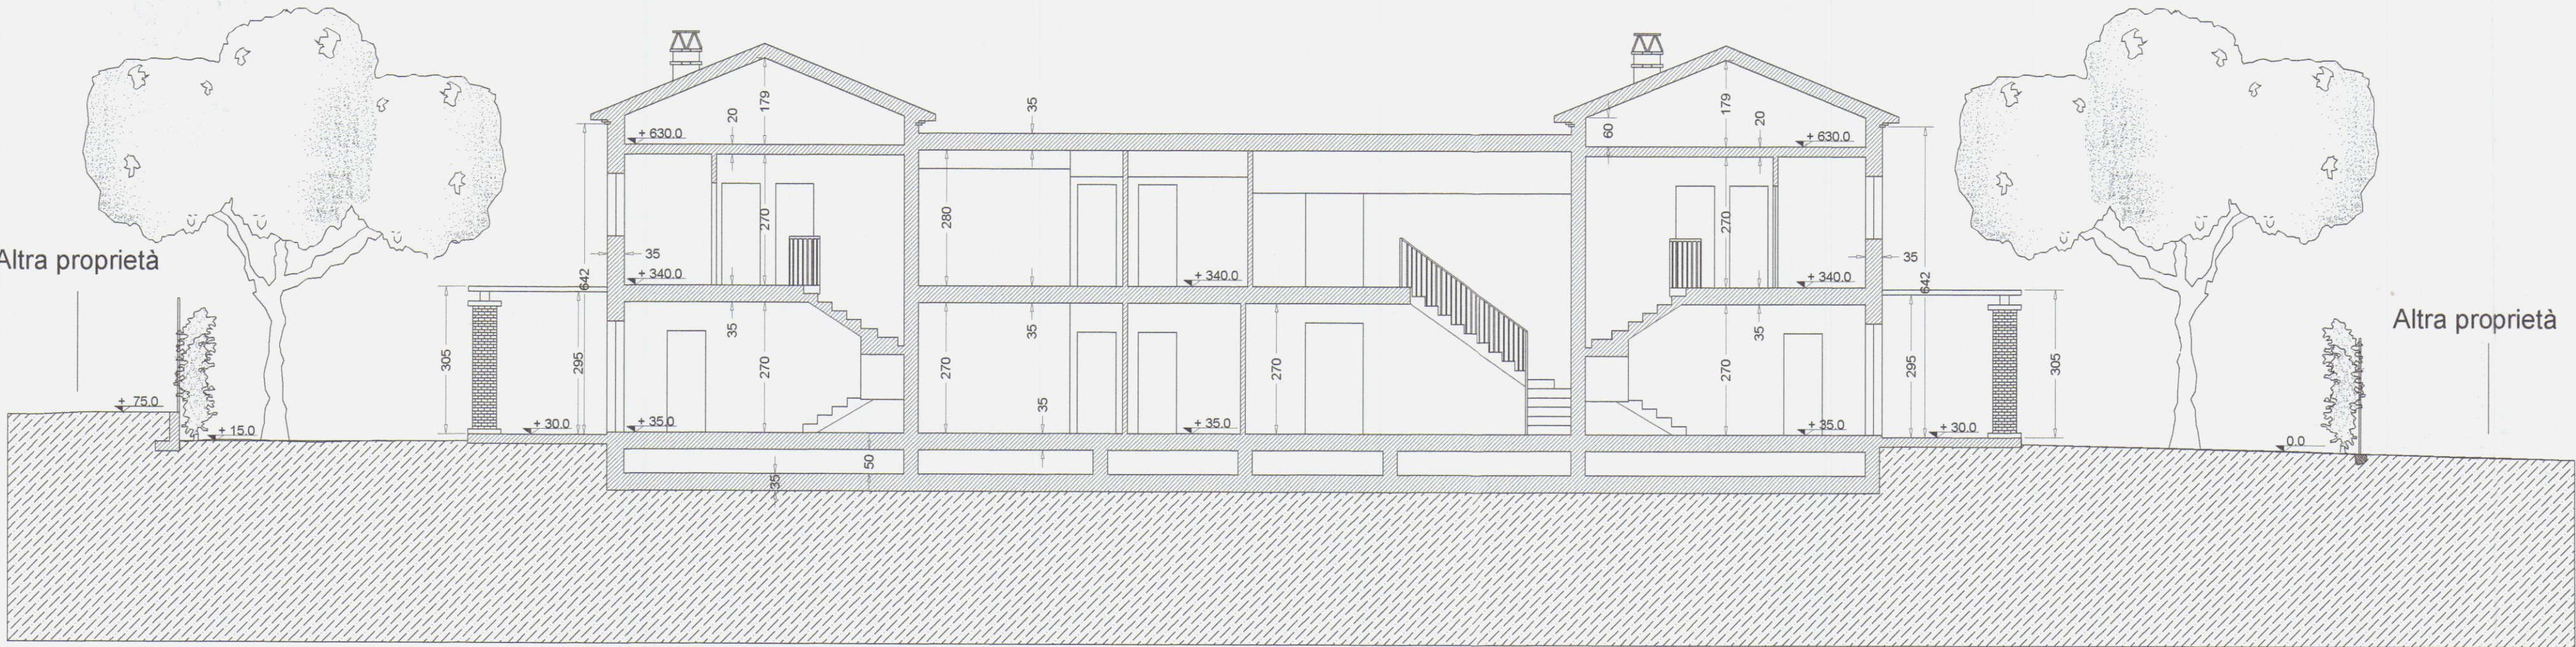


Sezione A - A'

|   |  |   |  |
|---|--|---|--|
| <div>MARCO ANDREONI<br/>Architetto</div> <div>Albo degli Architetti Massa Carrara n° 387<br/>C.so Rosselli n°9 Carrara (MS).<br/>C.F. NDR MRC72D24B832O</div>   |  | <div>Comune di Carrara</div> <div>NUMERO DI BUSTA/ANNO</div>   |  |
| <div>UBICAZIONE:</div> <div>Loc. Fossone, Via Fossone Basso<br/>Foglio 67 mapp. 112-1070</div>   |  | <div>COMUNE DI CARRARA</div> <div>15 GEN. 2008</div>   |  |
| <div>PROPRIETA':</div> <div>Parenti Domenico nato a La Spezia 01/10/1950</div>   |  | <div>C.F. : PRDNC50R01E463I</div>   |  |
| <div>TITOLO DEL PROGETTO:</div> <div>Permesso di costruire</div>   |  | <div>TAVOLA</div> <div>4</div>   |  |
| <div>Costruzione fabbricato ad uso civile abitazione "Disciplina del centro edificato" R7 - art. 9 N.T.A. " definizione degli interventi urbanistici "</div>   |  | <div>COMUNE DI CARRARA</div> <div>SE.TTORE URBANISTICA</div> <div>Approvato dal Dirigente alle condizioni indicate dal Responsabile del procedimento n° 51 del 2008</div> <div>elaborat. grafico Tav. esecutivo dai Nuclei Valutazione Urbanistica e Il Responsabile del Procedimento (Pezzica e Di Rodolfo)</div> <div>26/08</div> |  |
| <div>TIPO DI ELABORATO</div> <div>Prospetti : stato di progetto<br/>Scala 1:100</div>   |  | <div>DATA</div>   |  |
| <div>Firma della proprietà'</div> <div></div>   |  | <div>Firma del progettista</div> <div><div>Architetto<br/>ANDREONI<br/>Marco</div></div>   |  |
| <div>SPAZIO RISERVATO ALL'UFFICIO</div> <div>INFORMATIVA SULLA PRIVACY D.LGS. 196/2003 Le informazioni contenute nei seguenti elaborati tecnici, che precedono eventuali allegati, sono riservate ad uso esclusivo del destinatario. Persone diverse da quest'ultimo non possono copiare, riprodurre o diffondere questi elaborati: qualsiasi utilizzo non autorizzato dello stesso è vietato e potrebbe costituire reato. In caso di errore e/o ritrovamento degli stessi, La invitiamo a non leggerli, dandone gentilmente comunicazione al mittente. Tutti i diritti di riproduzione ed uso dei seguenti elaborati grafici sono riservati esclusivamente a Studio di Architettura Marco Andreoni, via Rosselli, n°9 Carrara (MS). Lo sfruttamento indebito e/o la riproduzione parziale o totale di essi sarà perseguibile secondo i termini di legge vigenti.</div> |  |   |  |
| <div>Timbro relativo al rilascio del provvedimento</div>   |  |   |  |


0.0 ml

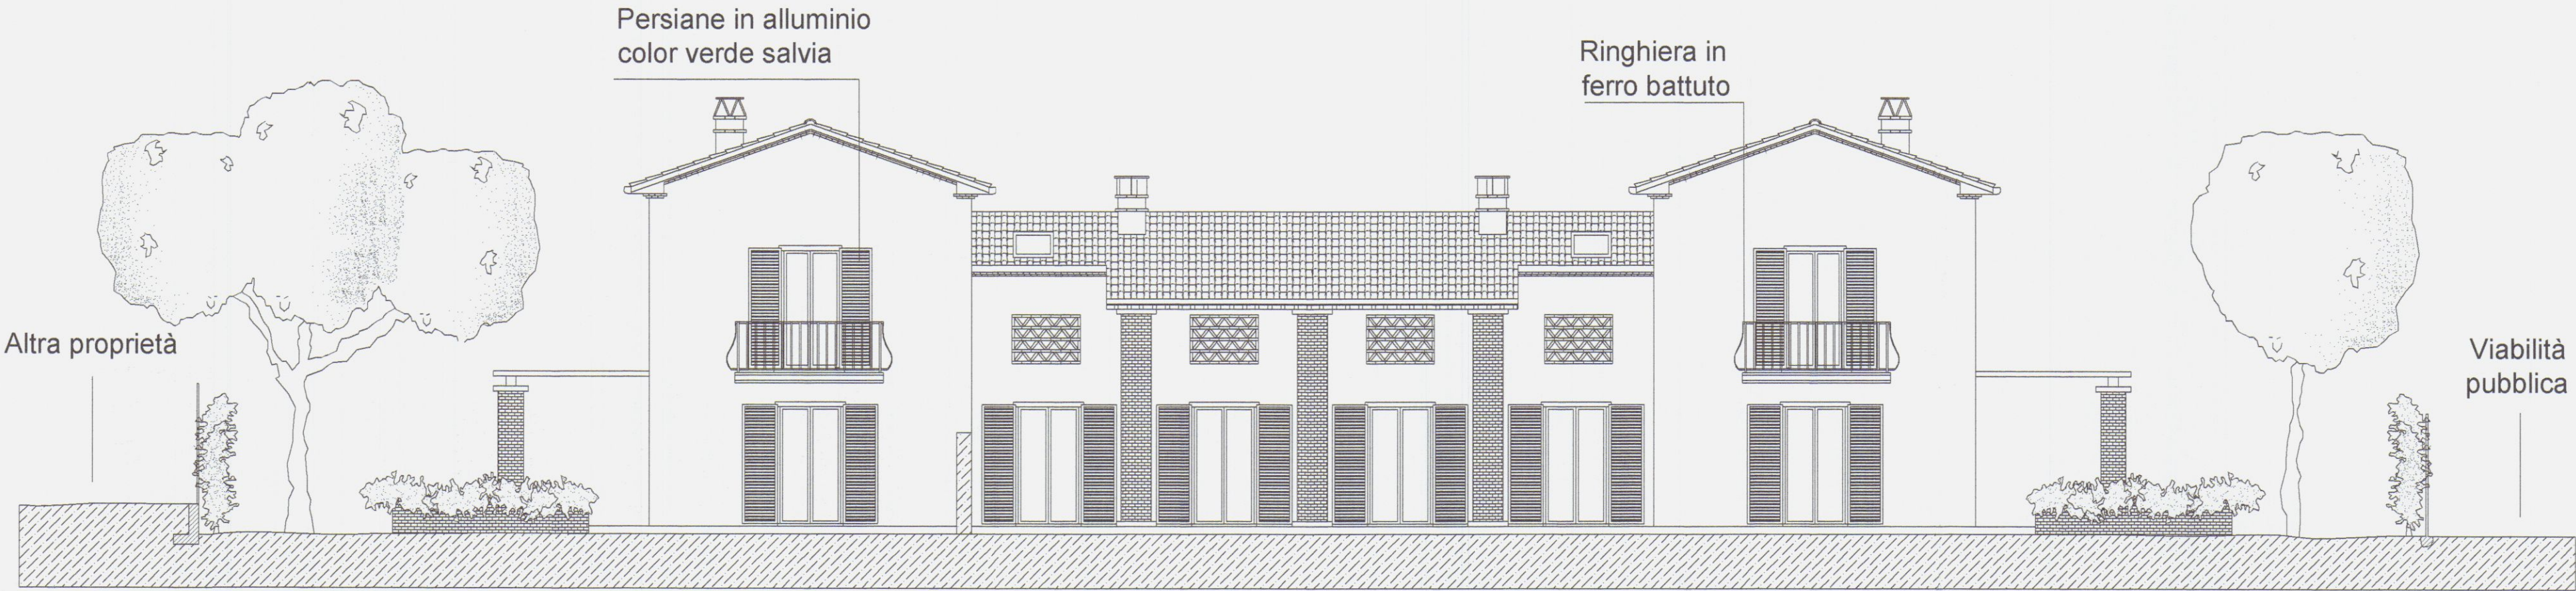


Prospetto nord-est

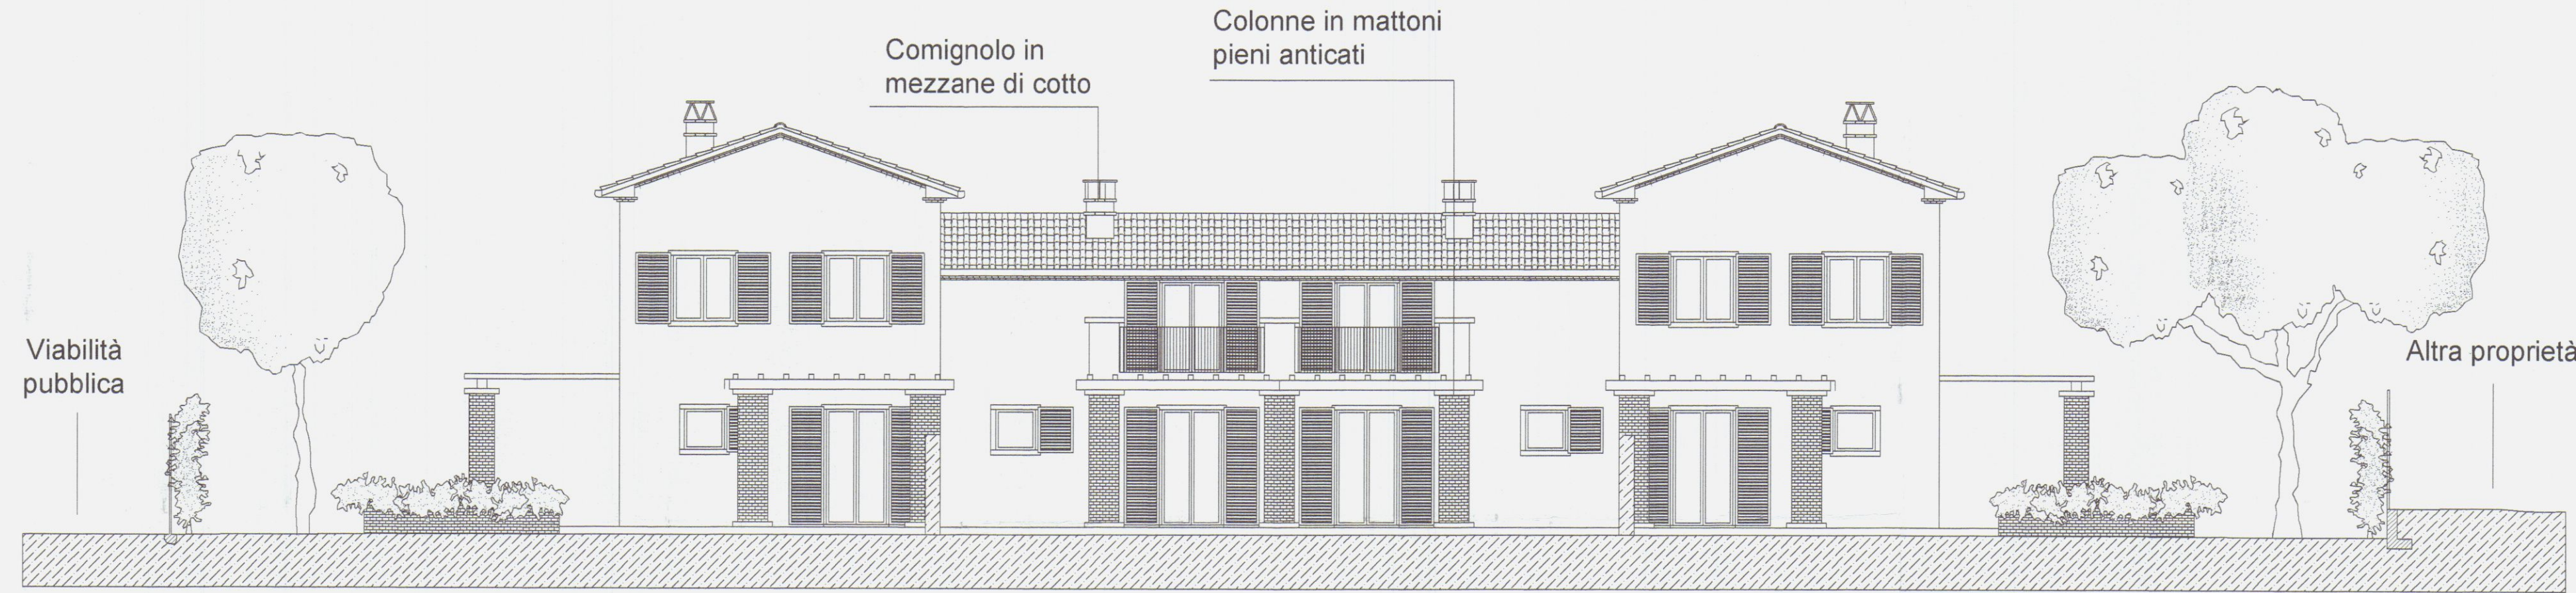

Prospetto nord-est

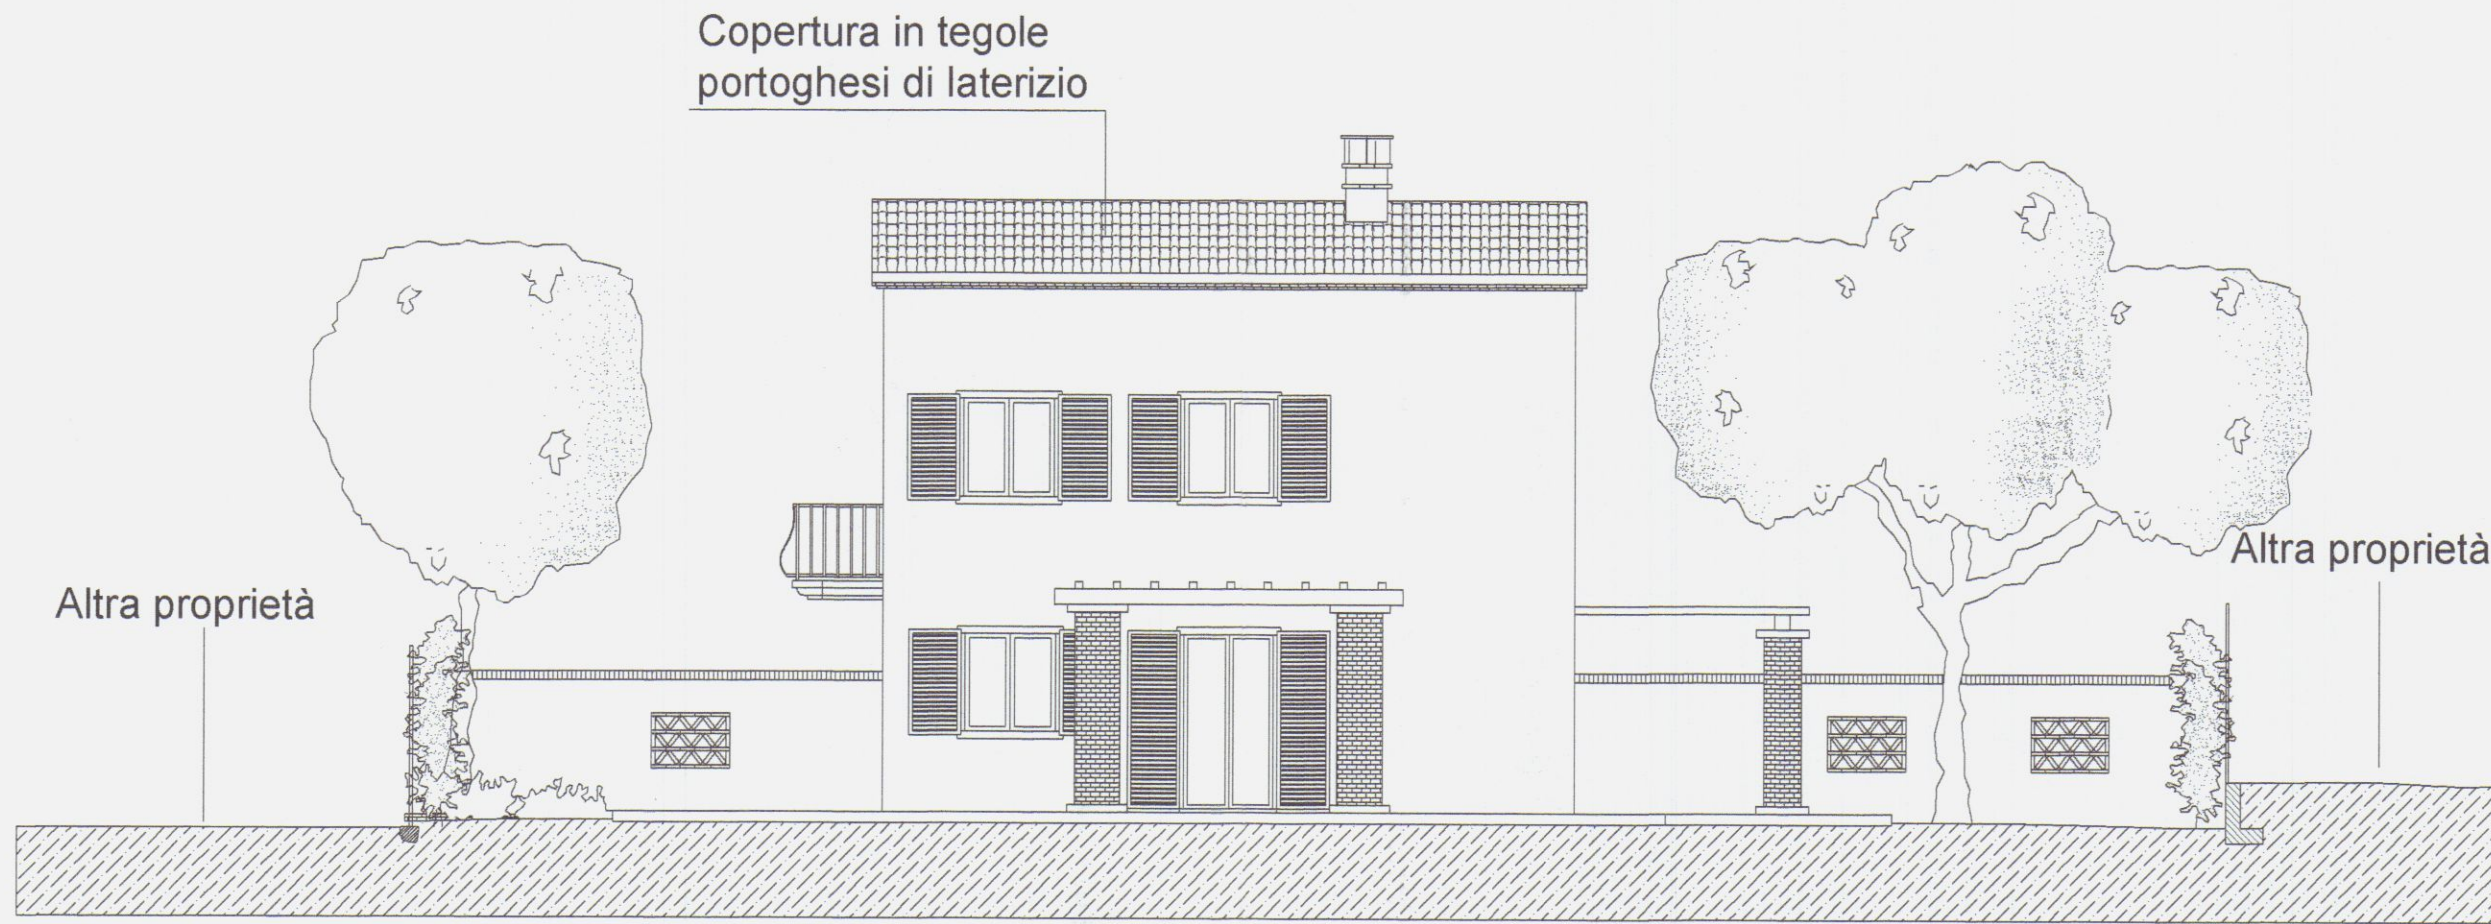

Prospetto nord-ovest

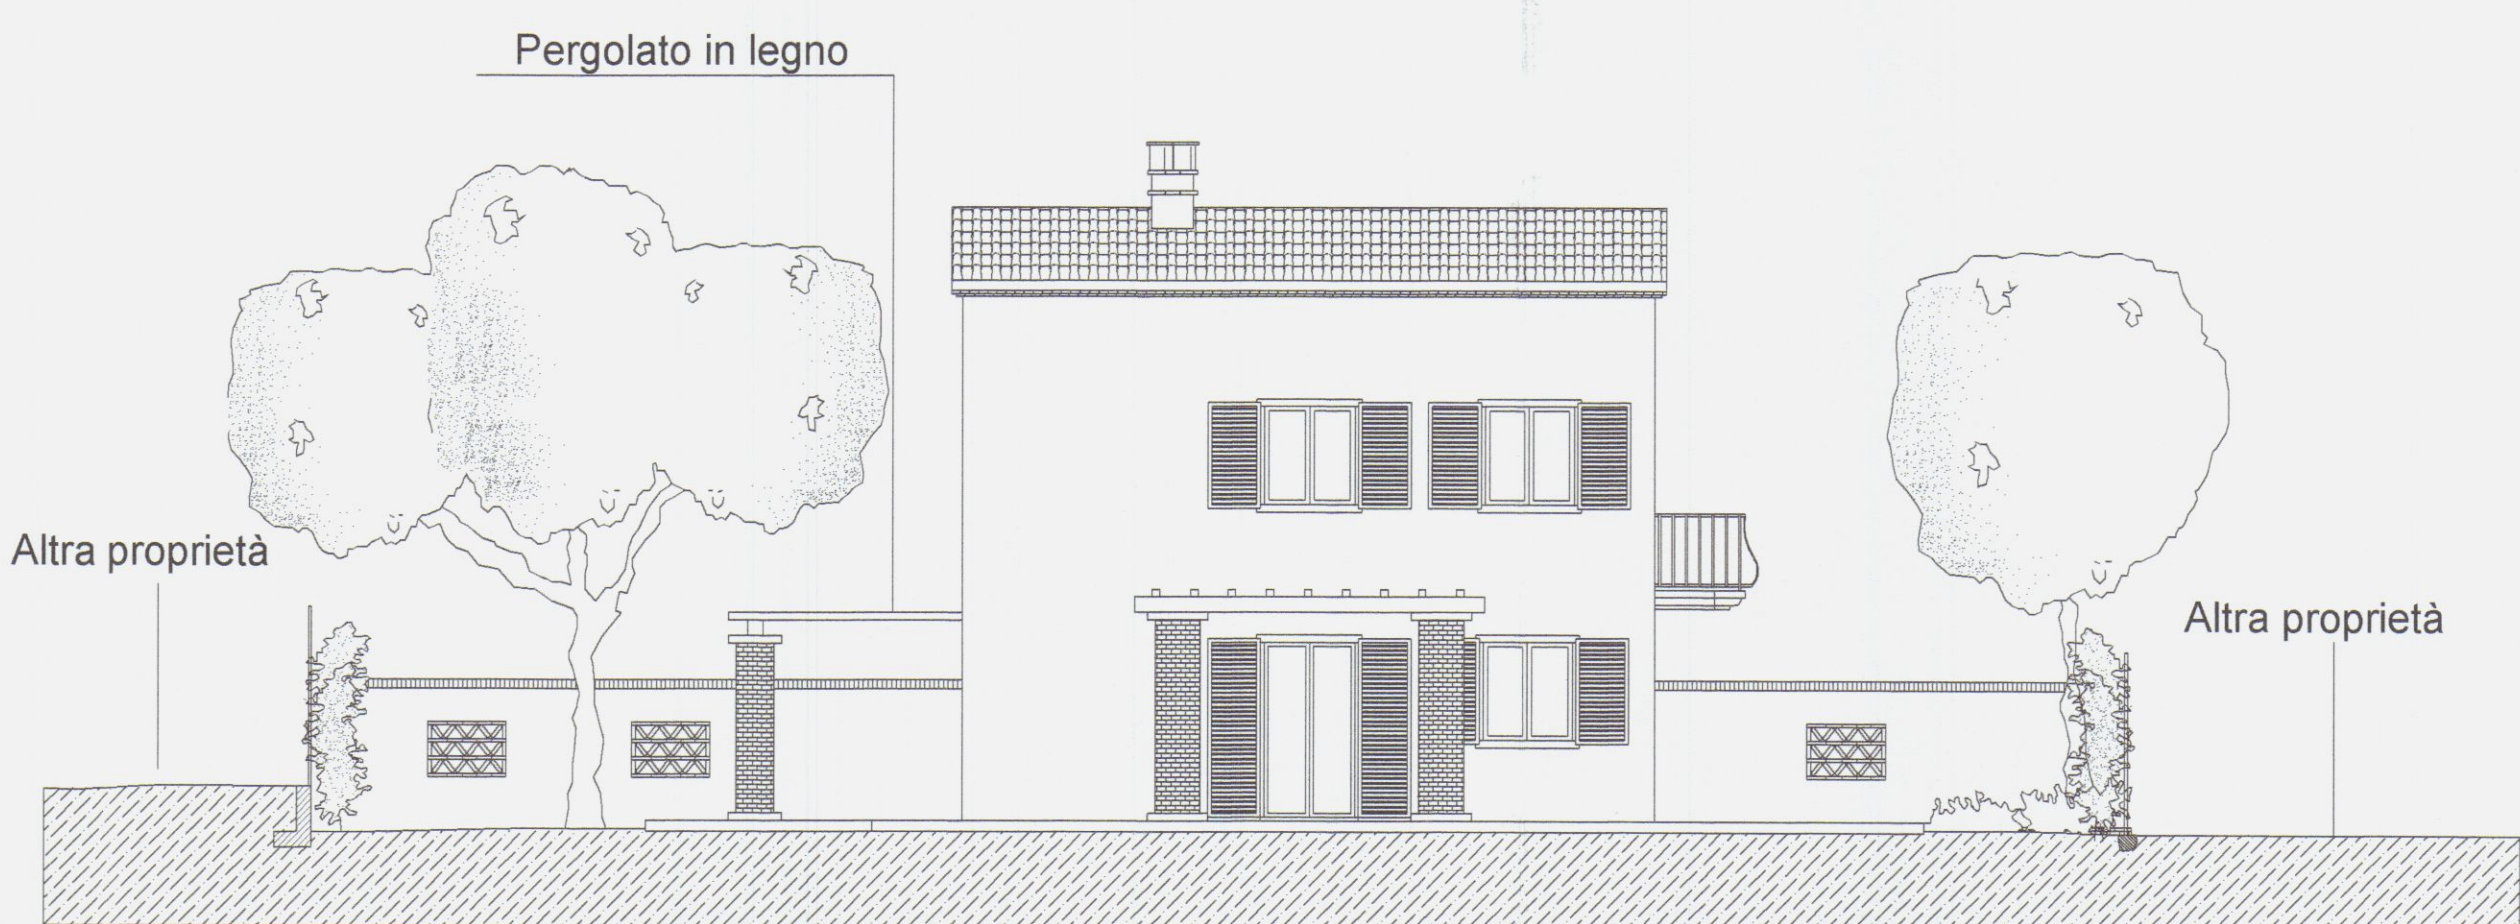

Prospetto sud-est

21.0 ml

42.0 ml

0.0 ml

21.0 ml

42.0 ml

MARCO ANDREONI  
Architetto

Albo degli Architetti Massa Carrara n° 387  
C.so Rosselli n°9 Carrara (MS).  
C.F. NDR MRC72D24B8320



Comune di Carrara  
NUMERO DI BUSTA/ANNO

UBICAZIONE:  
Loc. Fossone, Via Fossone Basso  
Foglio 67 mapp. 112-1070

PROPRIETA':

Parenti Domenico nato a La Spezia 01/10/1950

C.F.: PRDNC50R01E4631



APPROVATO

TITOLO DEL PROGETTO:

Permesso di costruire

Costruzione fabbricato ad uso civile abitazione "Disciplina del centro edificato" R7 - art. 9 N.T.A. " definizione degli interventi urbanistici "

TIPO DI ELABORATO

Elaborato tecnico della copertura

COMUNE DI CARRARA  
SETTORE URBANISTICA  
Approvato dal Dirigente alle condizioni indicate nel permesso di costruire  
n° 51 del 2008  
elaborato grafico Tav. 20/6/08  
del Nucleo Valutazione del  
Il Responsabile del Procedimento  
(Pezzone M. Rodolfo)

DATA

Firma della proprietà'


Firma del progettista

Architetto  
387  
Sezione  
ANDREONI  
Marco

SPAZIO RISERVATO ALL'UFFICIO

INFORMATIVA SULLA PRIVACY D.LGS. 196/2003 Le informazioni contenute nei seguenti elaborati tecnici, che precedono eventuali allegati, sono riservate ad uso esclusivo del destinatario. Persone diverse da quest'ultimo non possono copiare, riprodurre o diffondere questi elaborati: qualsiasi utilizzo non autorizzato dello stesso è vietato e potrebbe costituire reato. In caso di errore o ritrovamento degli stessi, La invitiamo a non leggerli, dandone gentilmente comunicazione al mittente. Tutti i diritti di riproduzione ed uso dei seguenti elaborati grafici sono riservati esclusivamente a Studio di Architettura Marco Andreoni, via Rosselli, n°9 Carrara (MS). Lo sfruttamento indebito e/o la riproduzione parziale o totale di essi sarà perseguibile secondo i termini di legge vigenti.


Timbro relativo al rilascio del provvedimento

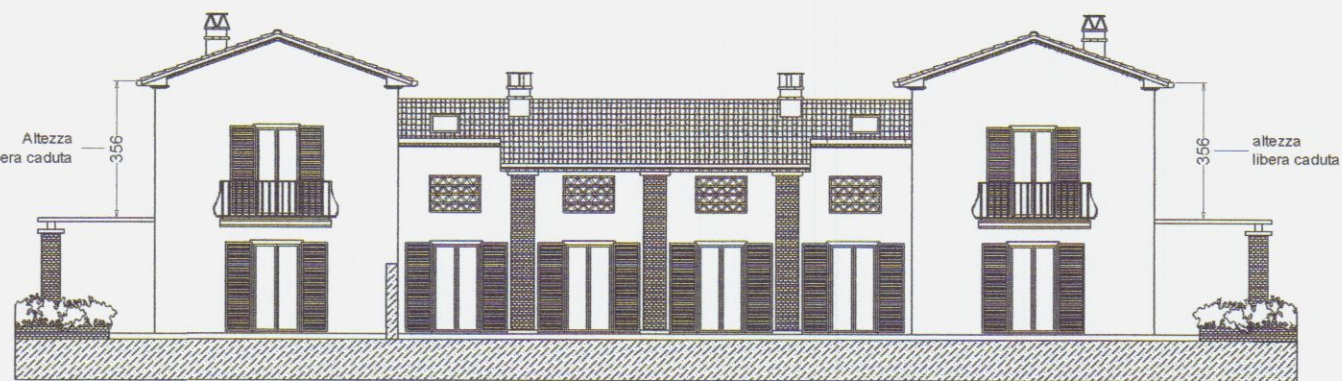


Prospetto nord-est -scala 1:200-



Prospetto nord-est -scala 1:200-

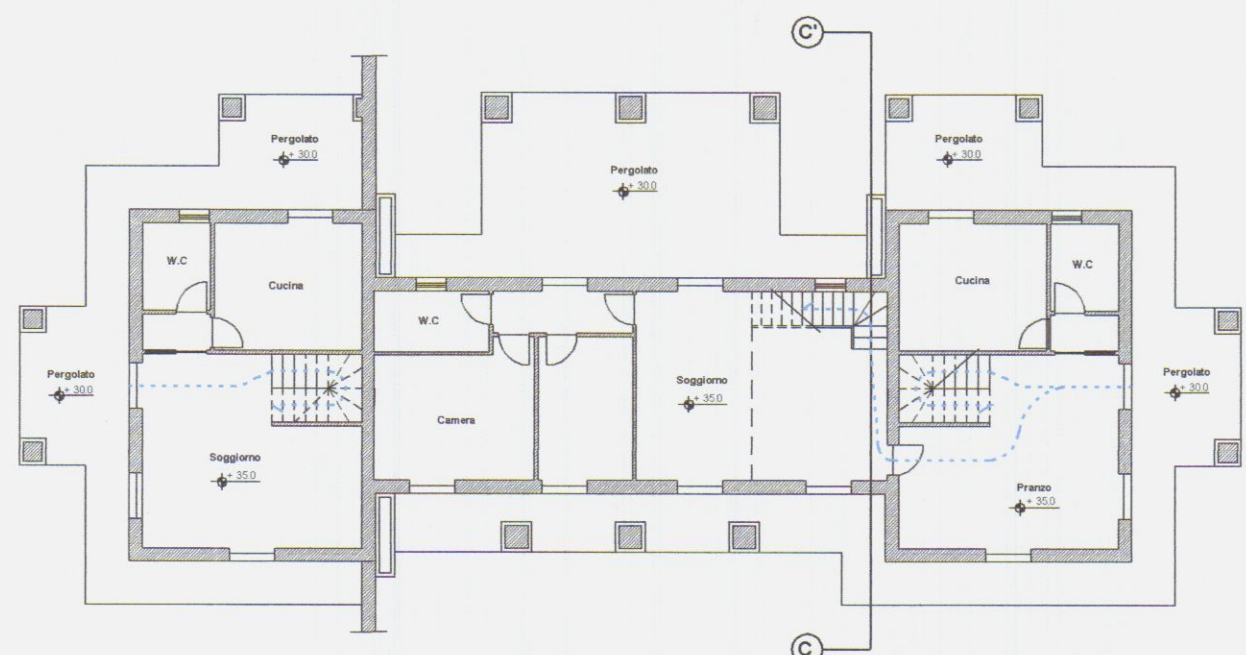


Pianta piano terra -scala 1:200-

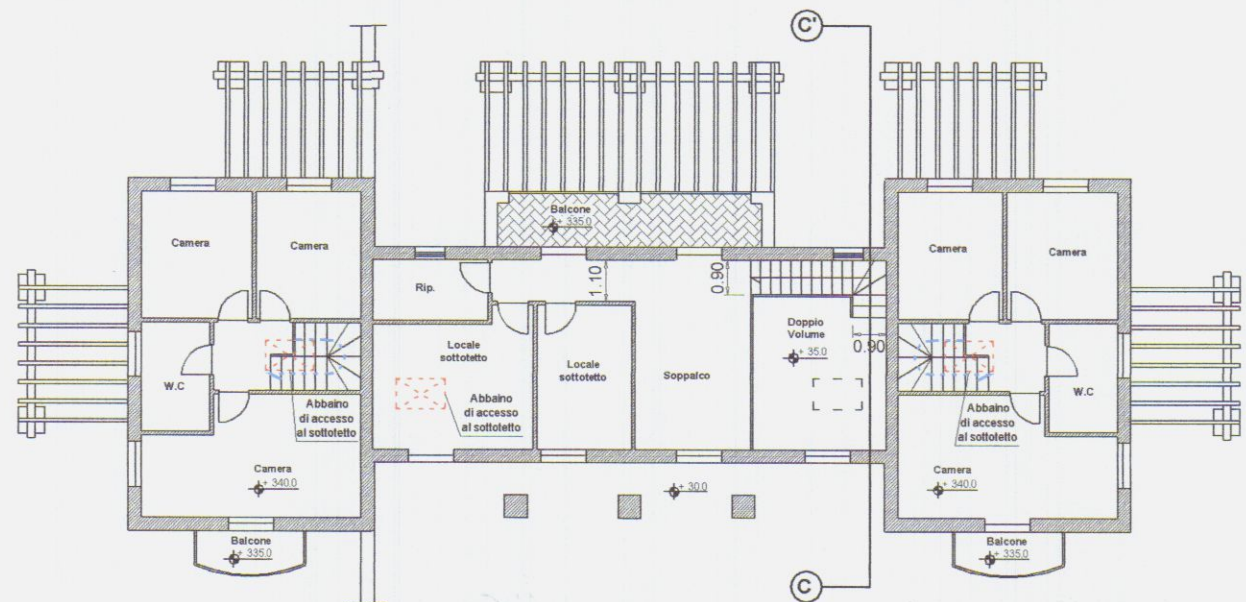


Pianta piano primo -scala 1:200-




Prospetto sud-est

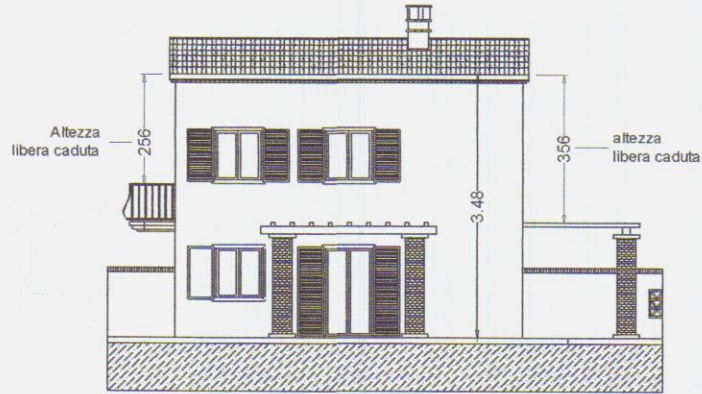

Prospetto nord-ovest

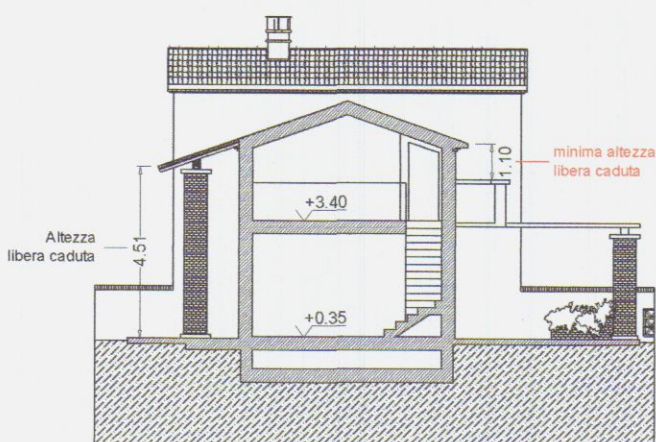

sezione C-C' -scala 1:200-

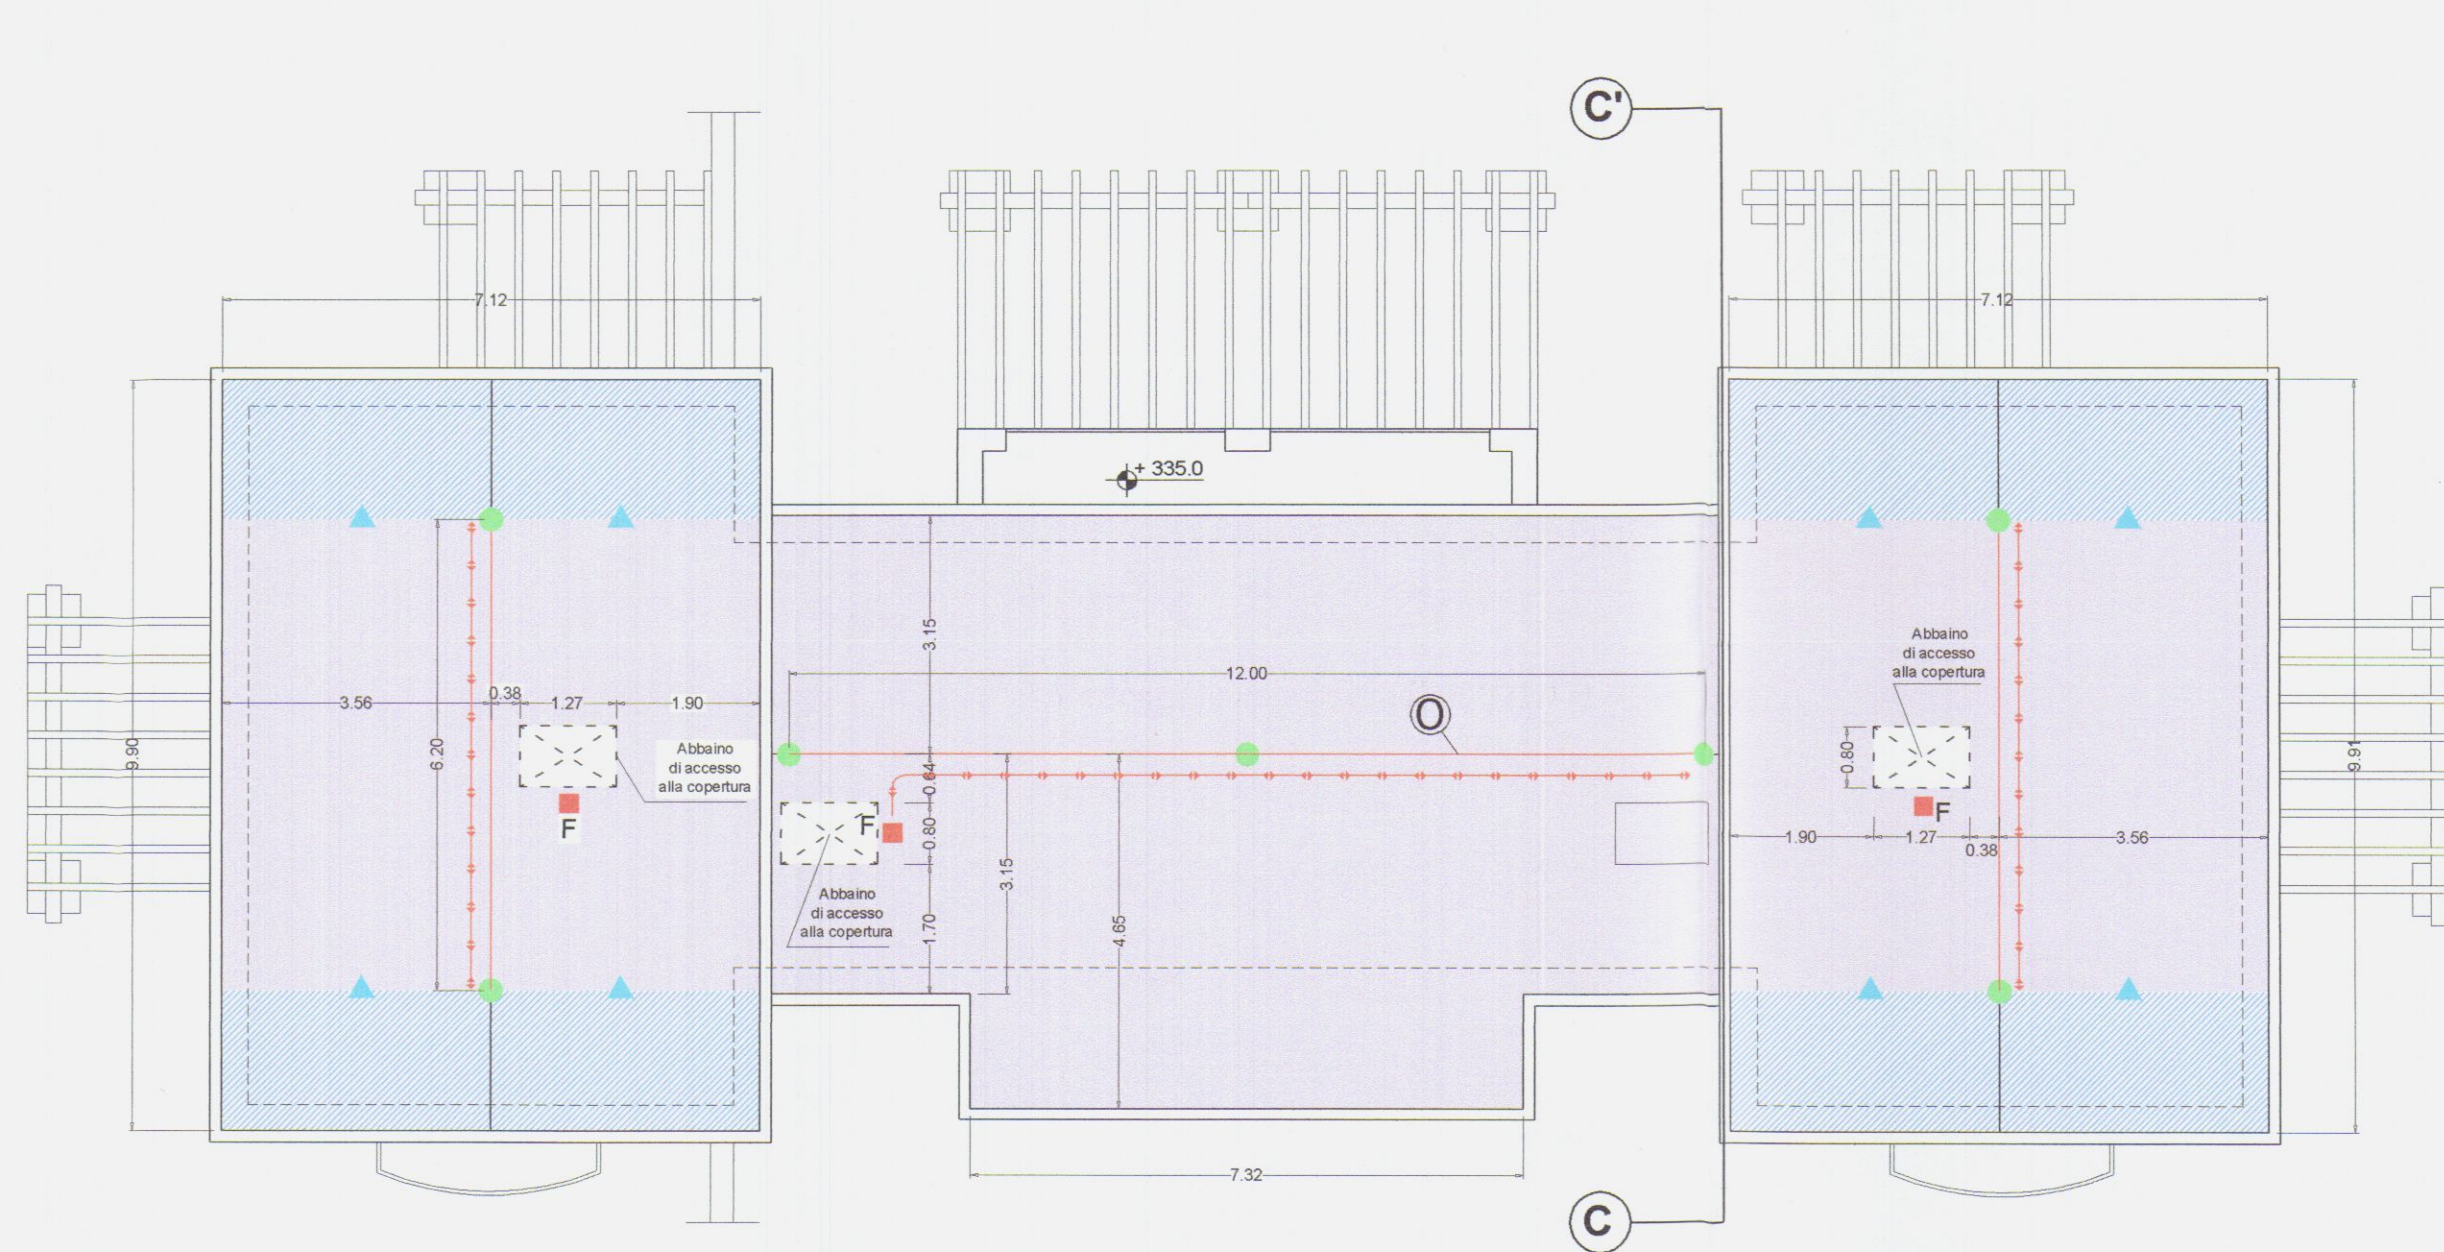


Pianta copertura -scala 1:100-  
con individuazione dei dispositivi di protezione


## Legenda

- PALO / SUPPORTO
- ▲ PUNTO DI DEVIAZIONE CADUTA
- DISPOSITIVO D'ANCORAGGIO UNI EN 795 A2
- ⊠ PUNTO DI ACCESSO ALLA COPERTURA
- LINEA VITA EN 795 C  
certificata per l'utilizzo in contemporanea  
di due operatori con distanza massima  
tra gli intermedi di 15 mt.
- linee anticaduta flessibili
- PERCORSO DI ACCESSO
- PERIMETRO FABBRICATO
- PERCORSO VINCOLATO  
IN COPERTURA
- AREA DI LAVORO PROTETTA CON  
DISPOSITIVO RETRATTILE
- AREA DI LAVORO PROTETTA CON  
CORDINO A LUNGHEZZA FISSA

Particolare - scala 1:20 -  
punto fisso d'ancoraggio

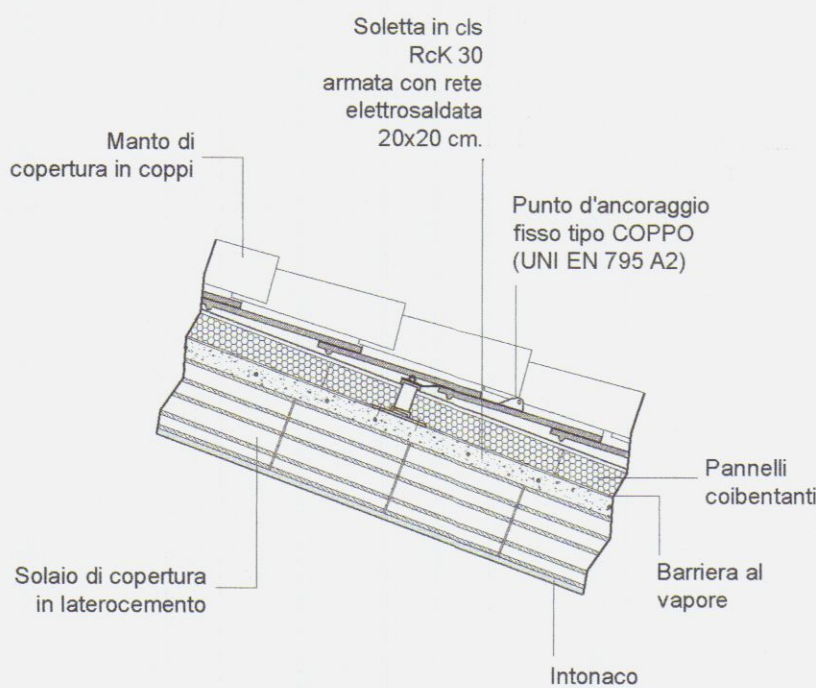

Particolare - scala 1:20 -  
linea anticaduta flessibile

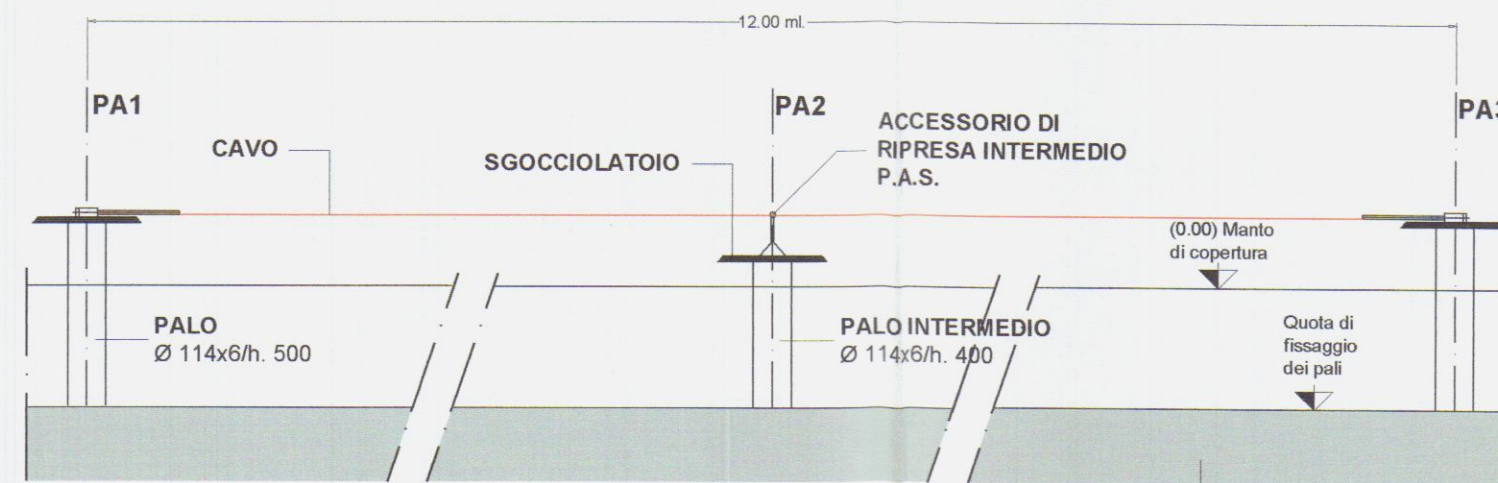

Schema

## Sezione

