

Geometra

ROLANDO CARIOLI

Albo dei Geometri di Massa Carrara n° 858

Via Pacinotti n°4 Massa (MS).

C.F. CRL RND 89M13 F023 B

Comune di Carrara

NUMERO DI BUSTA/ANNO

UBICAZIONE:

Loc. Fossone, Via Fossone Basso

Foglio 67 mapp. 112-1070

PROPRIETA':

G.I.M.A. S.r.l. con sede in Massa

C.F.: 01214670457

TITOLO DEL PROGETTO:

Variante finale al Permesso di costruire
a titolo oneroso n. 51/08 del 01/07/08 e n.22 del11/03/2011

TIPO DI ELABORATO

Stato di progetto: Pianta

Scala 1:100

SPAZIO RISERVATO ALL'UFFICIO

INFORMATIVA SULLA PRIVACY D.LGS. 196/2003 La informazioni contenute nei seguenti elaborati tecnici, che precedono eventuali allegati, sono riservate ad uso esclusivo del destinatario. Persone diverse da quest' ultimo non possono copiare, riprodurre o diffondere questi elaborati: qualsiasi utilizzo non autorizzato dello stesso è vietato e potrebbe costituire reato. In caso di errore o ritrovamento degli stessi, La invitiamo a non leggerli, dandone gentilmente comunicazione al mittente. Tutti i diritti di riproduzione ed uso dei seguenti elaborati grafici sono riservati esclusivamente allo Studio Tecnico Associato Carli - Ternagugli. Lo sfruttamento indebito o la riproduzione parziale o totale di essi sarà perseguibile secondo i termini di legge vigenti.

Timbro relativo al rilascio del provvedimento

Comune di Carrara

10 NOV 2011

TAVOLA

6

Firma della proprietà'

Firma del progettista

Pianta piano terra

Pianta piano primo

Pianta sottotetto

Pianta copertura

Schema grafico Appartamenti
scala 1:200

Schema calcolo volumi e superfici

Tabella di calcolo unità -A-						Tabella di calcolo unità -B-					
N°	SNR (mq.)	SC (mq.)	SUL (mq.)	H. (ml.)	Vol. (mq.)	Destinaz.	N°	SNR (mq.)	SC (mq.)	SUL (mq.)	H. (ml.)
①	—	69,92	69,92	3,15	220,24	residenza	②	—	59,91	59,91	3,15
④	—	—	58,10	3,10	180,11	residenza	③	—	69,92	69,92	3,15
⑤	7,99	—	—	3,15	8,39	loggia	⑤	—	—	58,10	3,10
⑥	3,82	—	—	3,15	4,01	loggia	④	7,99	—	—	3,15
⑦	69,92	—	—	1,25	87,40	sottotetto	⑥	59,91	—	—	1,80
TOT	81,73	69,92	128,02	500,15			⑦	69,92	—	—	1,25
							TOT	141,64	129,83	187,93	796,68

Parametri di progetto

SUL 315,95 mq. < SUL max (318,36 mq.)
Sc 202,42 mq. < Sc max (204,66 mq.)
H max 7,50 ml.
Np max = 2
Distanza da strade >= 7,0 ml.
Distanza dai confini >= 5,0 ml.
Distanza dai fabbricati >= 10,0 ml.

Volumi e superfici totali


Sc totale fabbricato 202,42 mq.
SUL totale fabbricato 315,95 mq.
Vol. totale fabbricato 1346,41 mc.

Geometra
ROLANDO CARIOLI

Albo dei Geometri di Massa Carrara n° 858

Via Pacinotti n°4 Massa (MS).

C.F. CRL RND 69M13 F023 B

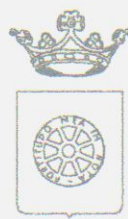

Comune di Carrara
NUMERO DI BUSTA/ANNO

UBICAZIONE:
Loc. Fossone, Via Fossone Basso
Foglio 67 mapp. 112-1070

PROPRIETA':

G.I.M.A. S.r.l. con sede in Massa

C.F.: 01214570457



TITOLO DEL PROGETTO:

Variente finale al Permesso di costruire
a titolo oneroso n. 51/08 del 01/07/08 e n.22 del11/03/2011

TAVOLA

8

Costruzione fabbricato ad uso civile abitazione "Disciplina del centro
edificato" R7 - art. 9 N.T.A. " definizione degli interventi urbanistici "

TIPO DI ELABORATO

Stato di progetto: Prospetti
Scala 1:100

DATA

Firma della proprietà


Firma del progettista




SPAZIO RISERVATO ALL'UFFICIO

INFORMATIVA SULLA PRIVACY D.LGS. 196/2003 Le informazioni contenute nei seguenti elaborati tecnici, che precedono eventuali allegati, sono riservate ad uso esclusivo del destinatario. Persone diverse da quest'ultimo non possono copiare, riprodurre o diffondere questi elaborati: qualsiasi utilizzo non autorizzato dello stesso è vietato e potrebbe costituire reato. In caso di errore e/o ritrovamento degli stessi, La invitiamo a non leggerli, dandone gentilmente comunicazione al mittente. Tutti i diritti di riproduzione ed uso dei seguenti elaborati grafici sono riservati esclusivamente allo Studio Tecnico Associato Carli - Tamagna. Lo sfruttamento indebito e/o la riproduzione parziale o totale di essi sarà perseguibile secondo i termini di legge vigenti.


Timbro relativo al rilascio del provvedimento

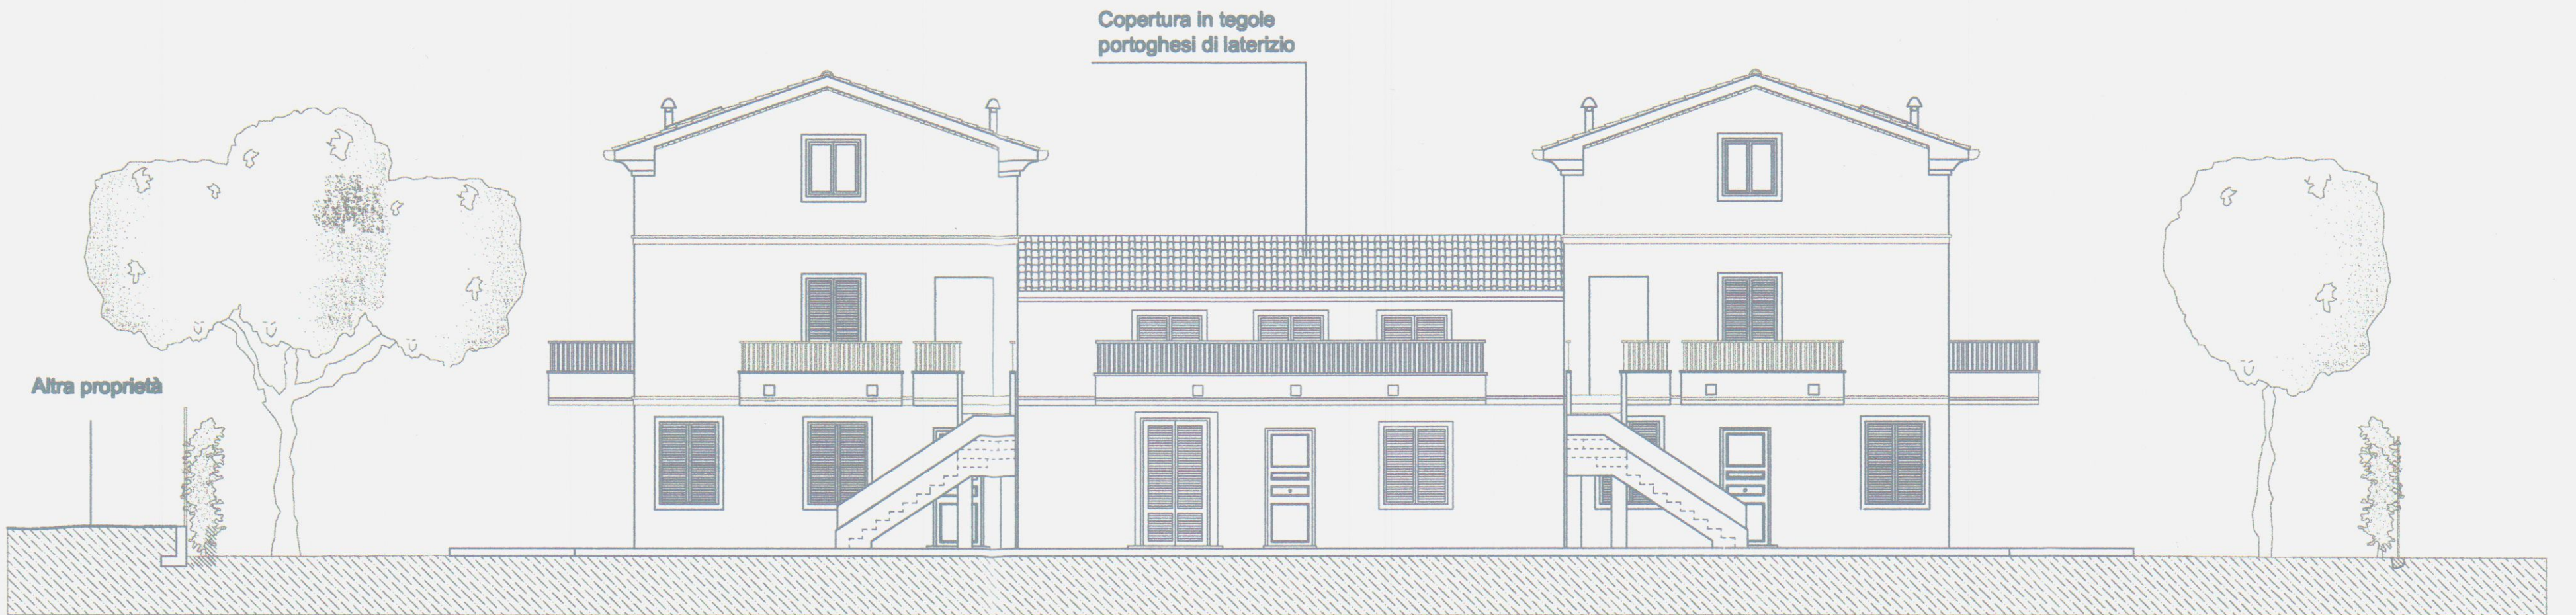


Prospetto nord-est

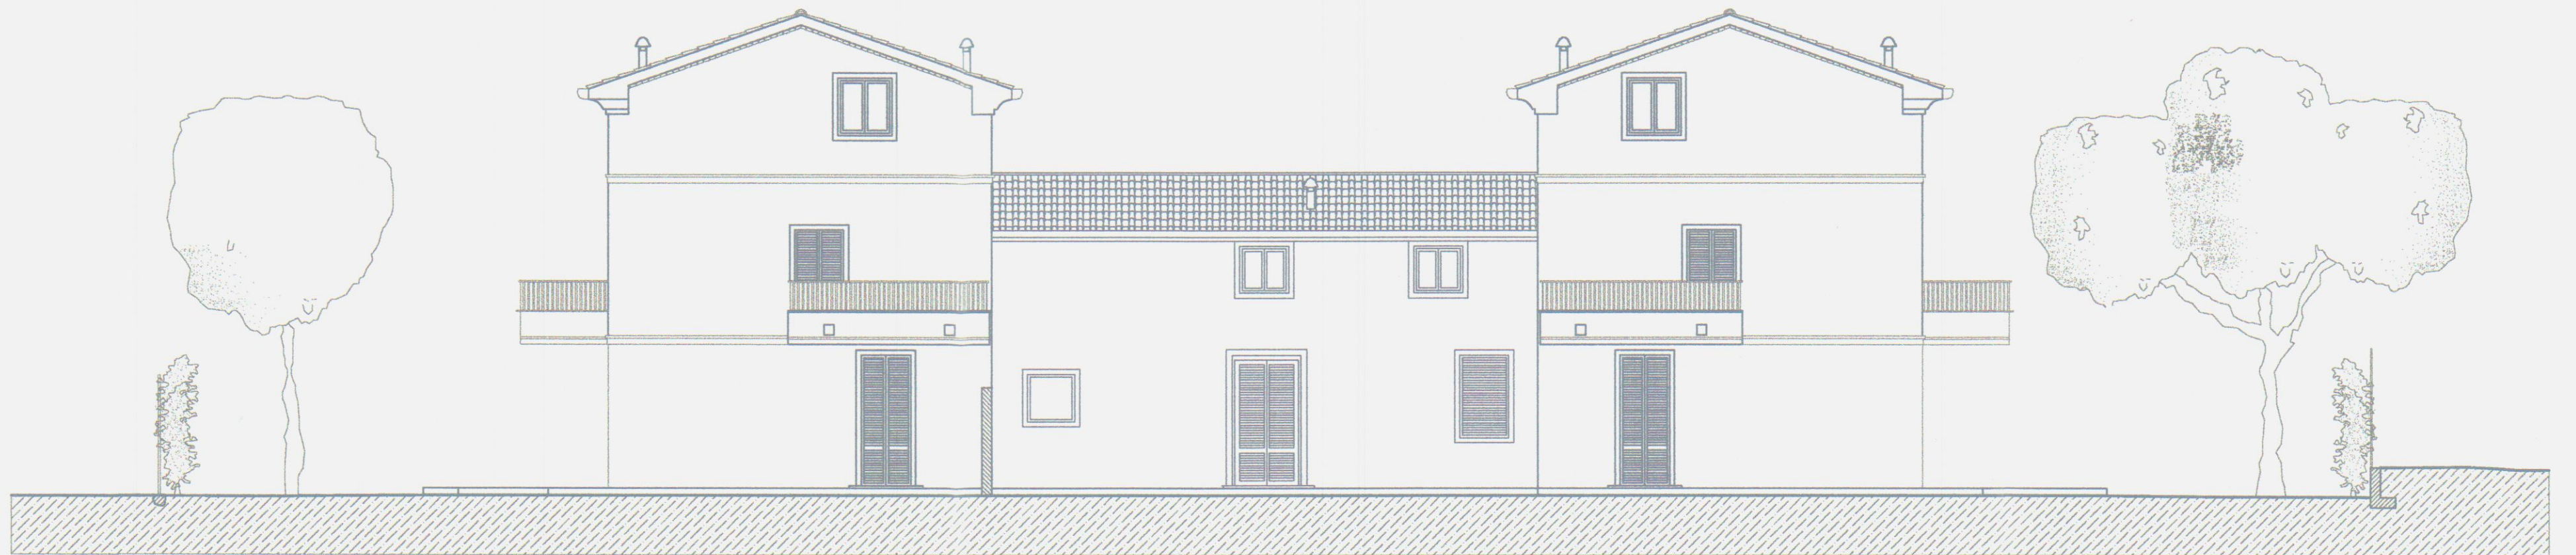

Prospetto sud-ovest

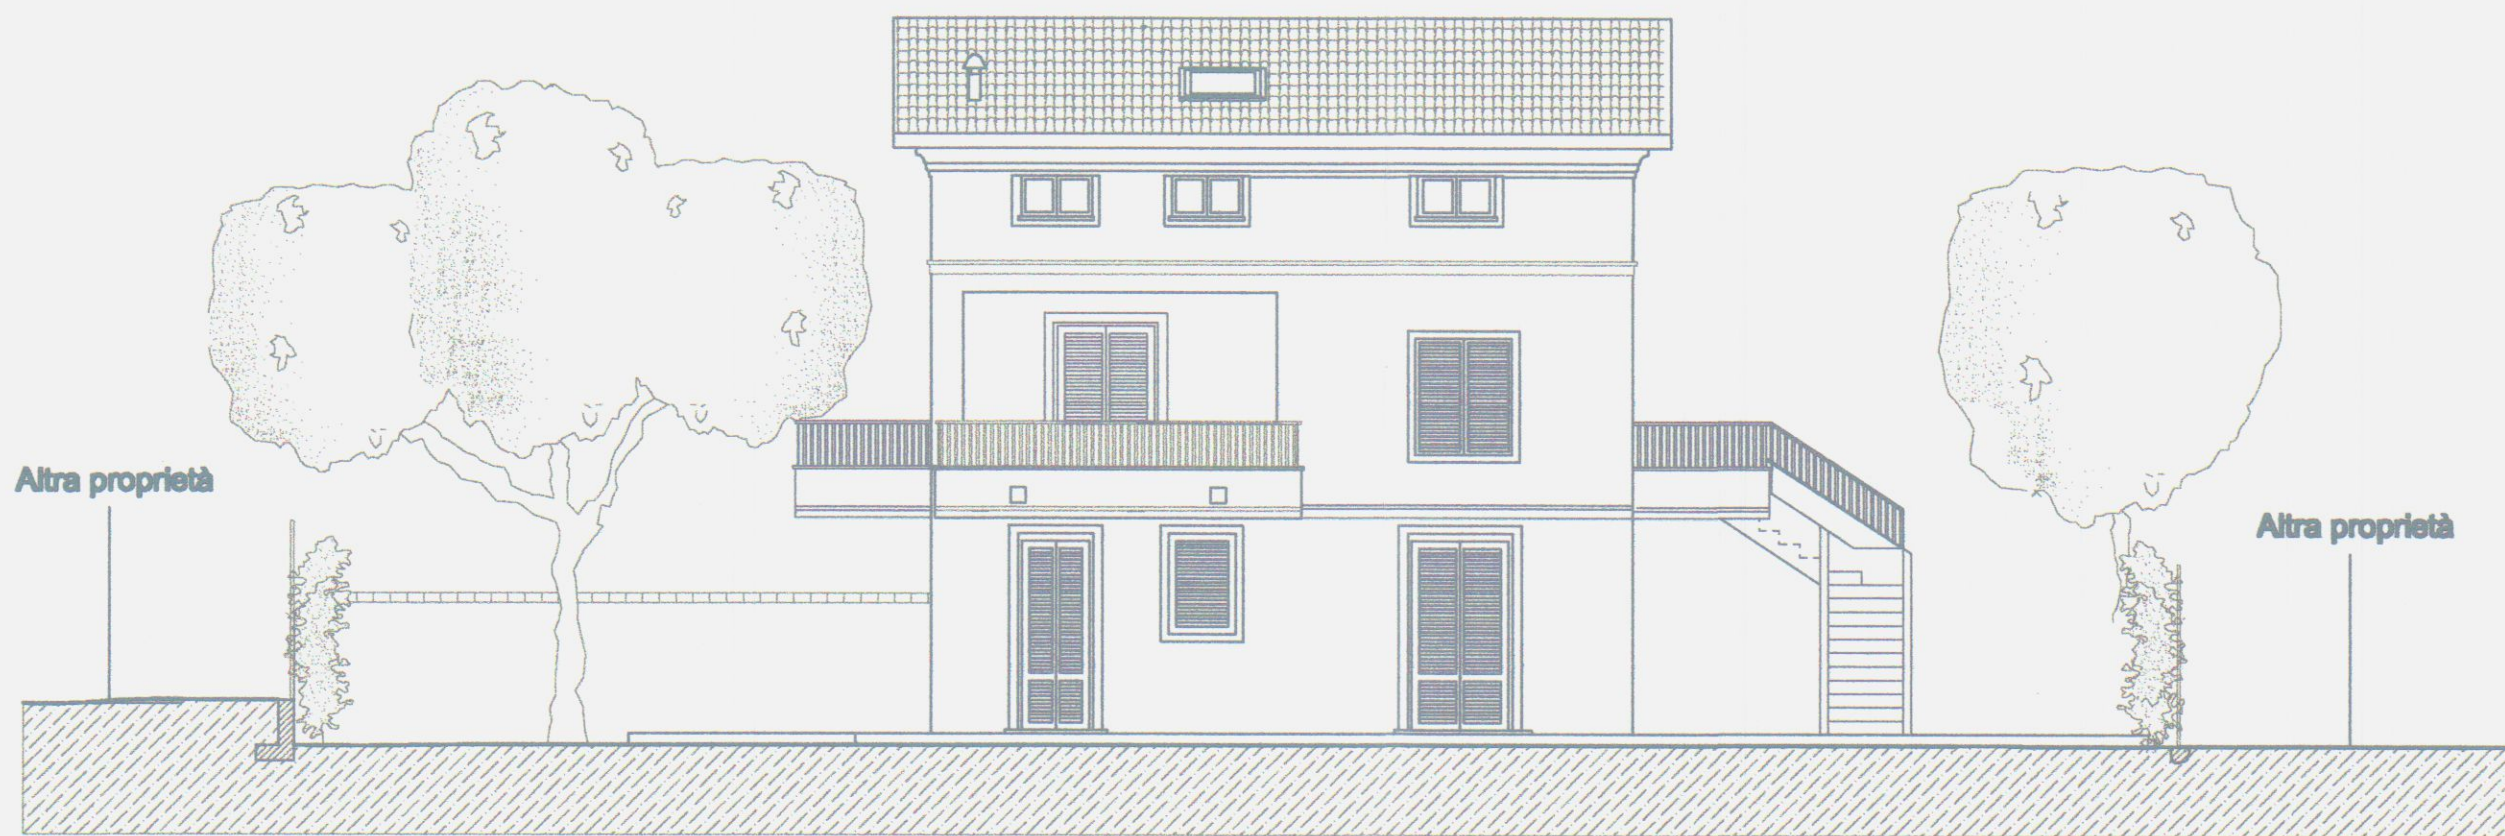

Prospetto nord-ovest

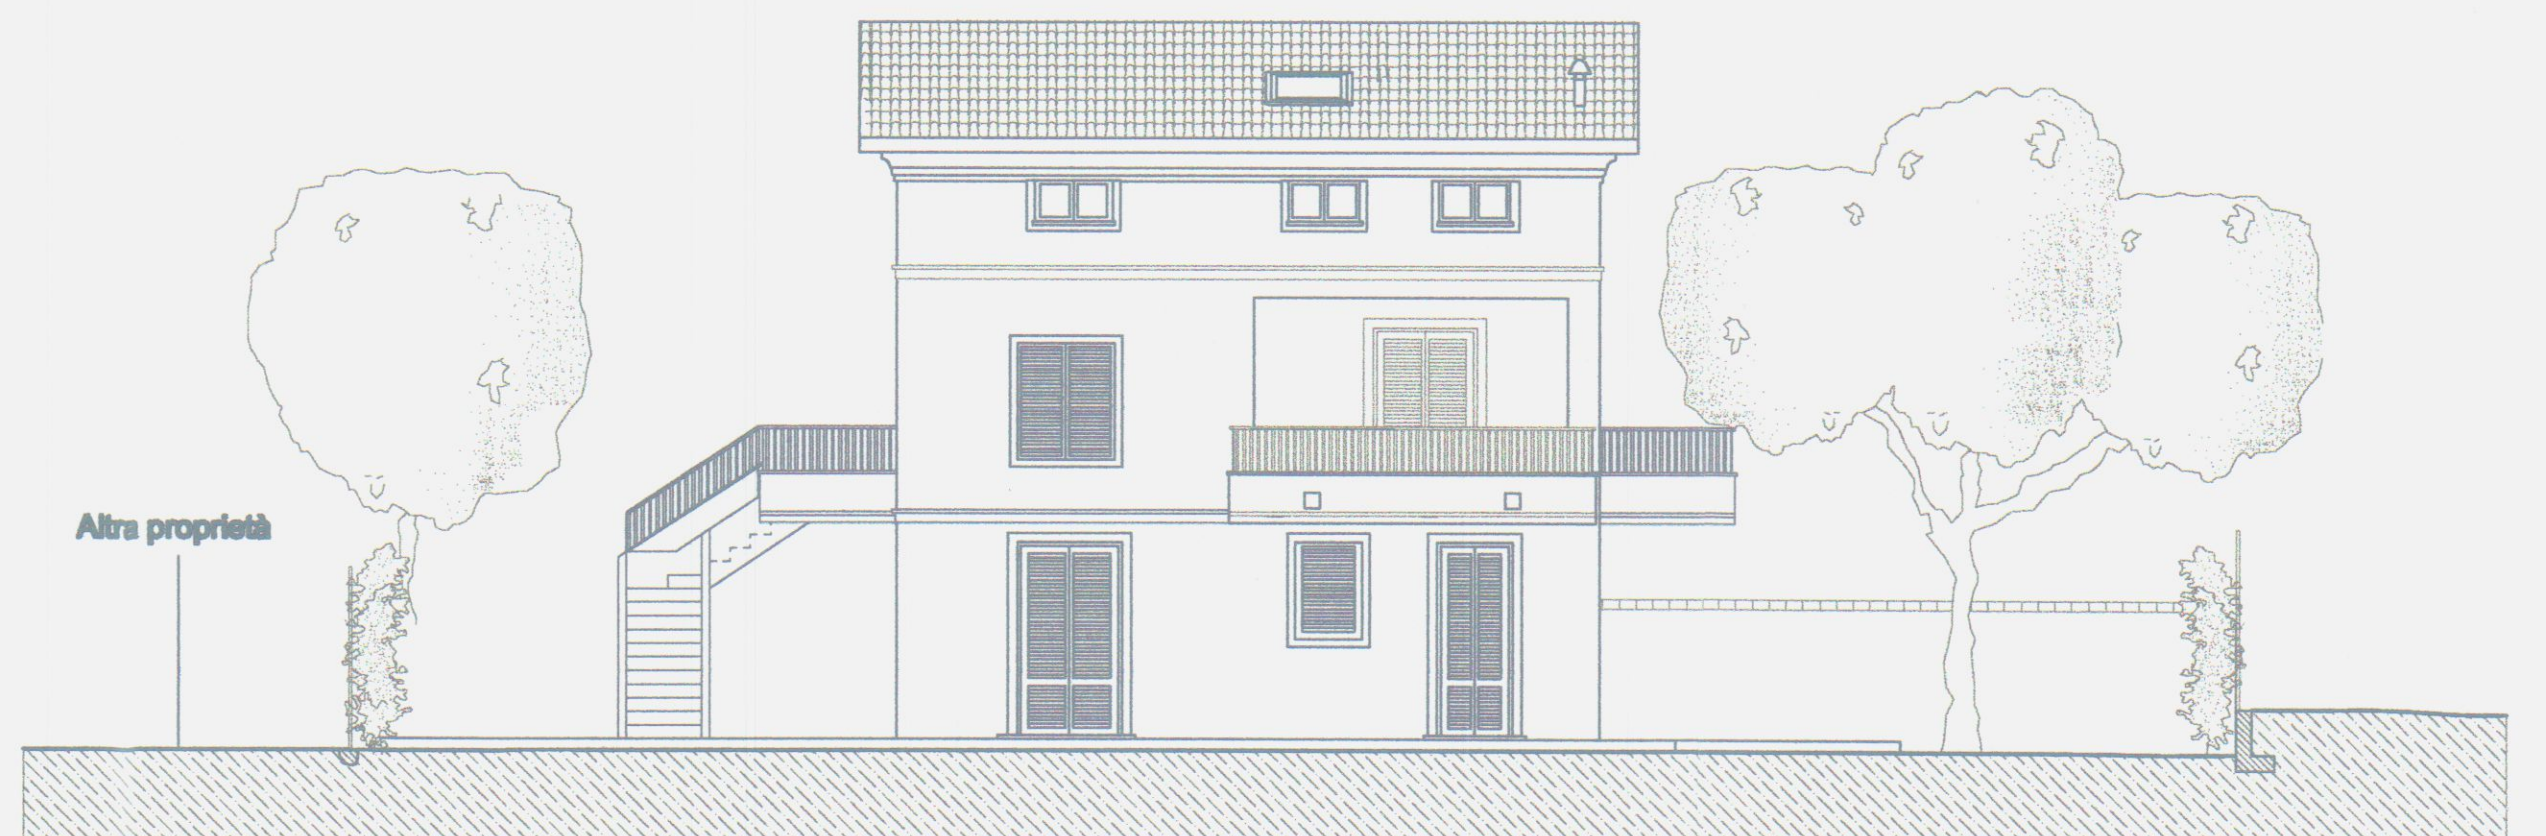

Prospetto sud-est

Geometra
ROLANDO CARIOLI
Albo dei Geometri di Massa Carrara n° 858
Via Pacinotti n°4 Massa (MS).
C.F. CRL RND 69M13 F023 B



Comune di Carrara
NUMERO DI BUSTA/ANNO

UBICAZIONE:
Loc. Fossone, Via Fossone Basso
Foglio 87 mapp. 112-1070

PROPRIETA':
G.I.M.A. S.r.l. con sede in Massa
C.F.: 01214570457



TITOLO DEL PROGETTO:
Variante finale al Permesso di costruire
a titolo oneroso n. 51/08 del 01/07/08 e n.22 del11/03/2011

TAVOLA

7

Costruzione fabbricato ad uso civile abitazione "Disciplina del centro
edificato" R7 - art. 9 N.T.A. "definizione degli interventi urbanistici"

TIPO DI ELABORATO

Stato di progetto: Sezioni
Scala 1:100

DATA

Firma della proprietà

Firma del progettista

SPAZIO RISERVATO ALL'UFFICIO

INFORMATIVA SULLA PRIVACY D.LGS. 196/2003 Le informazioni contenute nei seguenti elaborati tecnici, che precedono eventuali allegati, sono riservate ad uso esclusivo del destinatario. Persone diverse da quest'ultimo non possono copiare, riprodurre o diffondere questi elaborati: qualsiasi utilizzo non autorizzato dello stesso è vietato e potrebbe costituire reato. In caso di errore o ritrovamento degli stessi, La invitiamo a non leggerli, dandone gentilmente comunicazione al mittente. Tutti i diritti di riproduzione ed uso dei seguenti elaborati grafici sono riservati esclusivamente allo Studio Tecnico Associato Carli - Tamagna. Lo sfruttamento indebito o la riproduzione parziale o totale di essi sarà perseguibile secondo i termini di legge vigenti.

Timbro relativo al rilascio del provvedimento

Viabilità pubblica

Quota di riferimento
+ 9.15 m. (s.l.m.)
0.00 m. quota strada

Altra proprietà

Sezione C - C

Altra proprietà

Viabilità pubblica

Quota di riferimento
+ 9.15 m. (s.l.m.)
0.00 m. quota strada

Sezione B - B

Altra proprietà

Altra proprietà

Sezione A - A

Geometra
ROLANDO CARIOLI

Albo dei Geometri di Massa Carrara n° 858
Via Pacinotti n°4 Massa (MS).
C.F. CRL RND 69M13 F023 B

Comune di Carrara
NUMERO DI BUSTA/ANNO

10 NOV. 2011

UBICAZIONE:
Loc. Fossone, Via Fossone Basso
Foglio 67 mapp. 112-1070

PROPRIETA':
G.I.M.A. S.r.l. con sede in Massa
C.F.: 01214570457

10 NOV. 2011

TITOLO DEL PROGETTO:
Variante finale al Permesso di costruire
a titolo oneroso n. 51/08 del 01/07/08 e n.22 del11/03/2011

TAVOLA

1

Costruzione fabbricato ad uso civile abitazione "Disciplina del centro
edificato" R7 - art. 9 N.T.A. "definizione degli interventi urbanistici"

DATA

TIPO DI ELABORATO
Stato Concessionato: Planimetria scala 1:200
Particolari scala 1:25

DATA

Firma della proprietà

Firma del progettista

SPAZIO RISERVATO ALL'UFFICIO

INFORMATIVA SULLA PRIVACY D.LGS. 196/2003 Le informazioni contenute nei seguenti elaborati tecnici, che precedono eventuali allegati, sono riservate ad uso esclusivo del destinatario. Persone diverse da quest'ultimo non possono copiare, riprodurre o diffondere questi elaborati: qualsiasi utilizzo non autorizzato dello stesso è vietato e potrebbe costituire reato. In caso di errore o ritrovamento degli stessi, La invitiamo a non leggerli, dandone gentilmente comunicazione al mittente. Tutti i diritti di riproduzione ed uso dei seguenti elaborati grafici sono riservati esclusivamente allo Studio Tecnico Associato Carli - Ternagone. Lo sfruttamento indebito e/o la riproduzione parziale o totale di essi sarà perseguibile secondo i termini di legge vigenti.

Timbro relativo al rilascio del provvedimento

Estratto catastale
- scala 1:1000 -

P

Area parcheggio

Superficie permeabile

Pavimentazione posti auto da realizzare con masselli autobloccanti drenanti al 60%

Visibilità di accesso pubblica

Essenze arboree di alto fusto

Essenze arbustive: alloro, pitosforo e gelsomino

N.B.:

(non vi sono essenze arboree preesistenti)
Sono previste siepi sempreverdi da piantare a confine

Plantumazione delle alberature

Sup. destinata a giardino permeabile (al 100 %) 480,09 mq, pari al 4,222% > 25% della Sup. fondiaria (D.P.G.R. 09/02/07 n° 2 art. 16)
Sup. lotto oggetto di intervento 1137,00 mq.
(N.T.A. R.U. art. 17) n. 2 piante d'alto fusto ogni 100 mq. di area non coperta Alberi d'alto fusto 10 > 9,60 richiesti
(N.T.A. R.U. art. 17) n. 4 gruppi di arbusti ogni 100 mq di area non coperta Gruppi di arbusti da piantumare = 20 > 19,20 richiesti

Dotazione di parcheggi

UNITA'_A
Dotazione minima di posti auto (n° 1,5 posti auto/100 mq SUL)
SUL Unità A = 151,20 mq
posti auto richiesti = 2,26
posti auto in dotazione 3 (>2,26 richiesti)

Sup. destinata a parcheggio L. 122/89 (1,00 mq/10 mc vol.)
Volume Unità A = 639,67 mc
Sup. destinata a parcheggio richiesto a = 63,96 mq
Sup. destinata a parcheggio in dotazione 109,87 mq (>63,96 mq richiesta)

UNITA'_B

Dotazione minima di posti auto (n° 1,5 posti auto/100 mq SUL)
SUL Unità B = 164,75 mq
posti auto richiesti = 2,47
posti auto in dotazione 3 (>2,47 richiesti)

Sup. destinata a parcheggio L. 122/89 (1,00 mq/10 mc vol.)
Volume Unità B = 706,74 mc
Sup. destinata a parcheggio richiesto a = 70,67 mq
Sup. destinata a parcheggio in dotazione 108,38 mq (>70,67 mq richiesta)

Particolare recinzione tipo A scala 1:25

Rete plastificata a maglia aperta

190

Pali plastificati a sezione tonda

190

Siepe di alloro mista a gelsomino

190

Prospetto

Fondazione in cls magro

Sezione

190

Particolare recinzione tipo B scala 1:25

Grata in muratura di mattoni pieni anticati

180

Paseo pedonale

100

Paseo carrabile

310

Muro in mattoni intonacato al civile color giallo ocra

180

Prospetto B1

Prospetto B2

Sezione

180

UNITA'_A

Dotazione minima di posti auto (n° 1,5 posti auto/100 mq SUL)
SUL Unità A = 151,20 mq
posti auto richiesti = 2,26
posti auto in dotazione 3 (>2,26 richiesti)

Sup. destinata a parcheggio L. 122/89 (1,00 mq/10 mc vol.)
Volume Unità A = 639,67 mc
Sup. destinata a parcheggio richiesto a = 63,96 mq
Sup. destinata a parcheggio in dotazione 109,87 mq (>63,96 mq richiesta)

UNITA'_B

Dotazione minima di posti auto (n° 1,5 posti auto/100 mq SUL)
SUL Unità B = 164,75 mq
posti auto richiesti = 2,47
posti auto in dotazione 3 (>2,47 richiesti)

Sup. destinata a parcheggio L. 122/89 (1,00 mq/10 mc vol.)
Volume Unità B = 706,74 mc
Sup. destinata a parcheggio richiesto a = 70,67 mq
Sup. destinata a parcheggio in dotazione 108,38 mq (>70,67 mq richiesta)

Geometra

ROLANDO CARIOLI

Albo dei Geometri di Massa Carrara n° 858

Via Pacinotti n°4 Massa (MS).

C.F. CRL RND 69M13 F023 B

Comune di Carrara

NUMERO DI BUSTA/ANNO

UBICAZIONE:

Loc. Fossone, Via Fossone Basso

Foglio 67 mapp. 112-1070

PROPRIETA':

G.I.M.A. S.r.l. con sede in Massa

C.F.: 01214670457

TITOLO DEL PROGETTO:

Variante finale al Permesso di costruire

a titolo oneroso n. 51/06 del 01/07/06 e n.22 del11/03/2011

TAVOLA

2

TIPO DI ELABORATO

Stato Concesionato: Pianta

Scala 1:100

DATA

SPAZIO RISERVATO ALL'UFFICIO

INFORMATIVA SULLA PRIVACY D.LGS. 196/2003 Le informazioni contenute nei seguenti elaborati tecnici, che precedono eventuali disegni, sono riservate ad uso esclusivo del destinatario. Possono diverse da quest'ultimo non possono copiare, riprodurre o diffondere questi elaborati: qualsiasi utilizzo non autorizzato dello stesso è vietato e potrebbe costituire reato. In caso di errore che derivasse dagli stessi. Le redazioni e non leggere, dandone gratuitamente comunicazione al richiedente. Tutti i dati di riproduzione ad uso dei seguenti elaborati profilati sono riservati esclusivamente allo Studio Tecnico Associato Carrari - Tassinari. Lo struttamento tutelabile che in riproduzione parziale o totale di essi non può essere utilizzato secondo i termini di legge vigenti.

Timbro relativo al rilascio del provvedimento

Schema grafico delle superfici
scala 1:200

sottotetto

primo piano

piano terra

Schema calcolo volumi e superfici

Tabella di calcolo unità -A-						Tabella di calcolo unità -B-							
N°	SNR (mq)	SC (mq)	SUL (mq)	H. (mt)	Vol. (mq)	Destinaz.	N°	SNR (mq)	SC (mq)	SUL (mq)	H. (mt)	Vol. (mq)	Destinaz.
①	—	69,92	69,92	3,15	220,24	residenza	③	—	69,92	69,92	3,15	220,24	residenza
②	—	23,18	23,18	3,15	73,01	residenza	④	—	36,73	36,73	3,15	115,89	residenza
⑤	—	—	58,10	3,10	180,11	residenza	⑥	—	—	58,10	3,10	180,11	residenza
⑦	7,99	—	—	3,15	25,16	loggia	⑦	7,99	—	—	3,15	25,16	loggia
⑧	3,82	—	—	3,15	12,03	loggia	⑧	3,82	—	—	3,15	12,03	loggia
⑨	23,18	—	—	1,80	41,72	sottotetto	⑨	36,73	—	—	1,80	66,11	sottotetto
⑩	69,92	—	—	1,25	87,40	sottotetto	⑩	69,92	—	—	1,25	87,40	sottotetto
TOT	104,91	95,77	151,20		639,67		TOT	183,15	108,65	164,76		708,74	


Parametri di progetto

SUL 315,95 mq. < SUL max (318,36 mq.)
Sc 202,42 mq. < Sc max (204,66 mq.)
H max 7,50 ml.
Np max = 2
Distanza da strade >= 7,0 ml.
Distanza dai confini >= 5,0 ml.
Distanza dai fabbricati >= 10,0 ml.


Volumi e superfici totali

Sc totale fabbricato 202,42 mq.
SUL totale fabbricato 315,95 mq.
Vol. totale fabbricato 1346,41 mc.


Geometra ROLANDO CARIOLI Albo dei Geometri di Massa Carrara n° 858 Via Pacinotti n°4 Massa (MS). C.F. CRL RND 69M13 F023 B		 Comune di Carrara NUMERO DI BUSTA/ANNO	
UBICAZIONE: Loc. Fossone, Via Fossone Basso Foglio 67 mapp. 112-1070			
PROPRIETA': G.I.M.A. S.r.l. con sede in Massa C.F.: 01214570457			
TITOLO DEL PROGETTO: Variante finale al Permesso di costruire a titolo oneroso n. 51/06 del 01/07/06 e n.22 del11/03/2011		TAVOLA 3	
Costruzione fabbricato ad uso civile abitazione "Disciplina del centro edificato" R7 - art. 9 N.T.A. "definizione degli interventi urbanistici"			
TIPO DI ELABORATO Stato Concessionato: Sezioni Scala 1:100		DATA	
 Firma della proprietà		 Firma del progettista	
SPAZIO RISERVATO ALL'UFFICIO			
INFORMATIVA SULLA PRIVACY D.LGS. 196/2003 Le informazioni contenute nei seguenti elaborati tecnici, che precedono eventuali allegati, sono riservate ad uso esclusivo del destinatario. Persone diverse da quest'ultimo non possono copiare, riprodurre o diffondere questi elaborati: qualsiasi utilizzo non autorizzato dello stesso è vietato e potrebbe costituire reato. In caso di errore o ritrovamento degli stessi, Le invitiamo a non leggerli, dandone gentilmente comunicazione al mittente. Tutti i diritti di riproduzione ed uso dei seguenti elaborati grafici sono riservati esclusivamente allo Studio Tecnico Associato Caroli - Ternagha. Lo sfruttamento indebito o la riproduzione parziale o totale di essi sarà perseguibile secondo i termini di legge vigenti.			
Timbro relativo al rilascio del provvedimento			

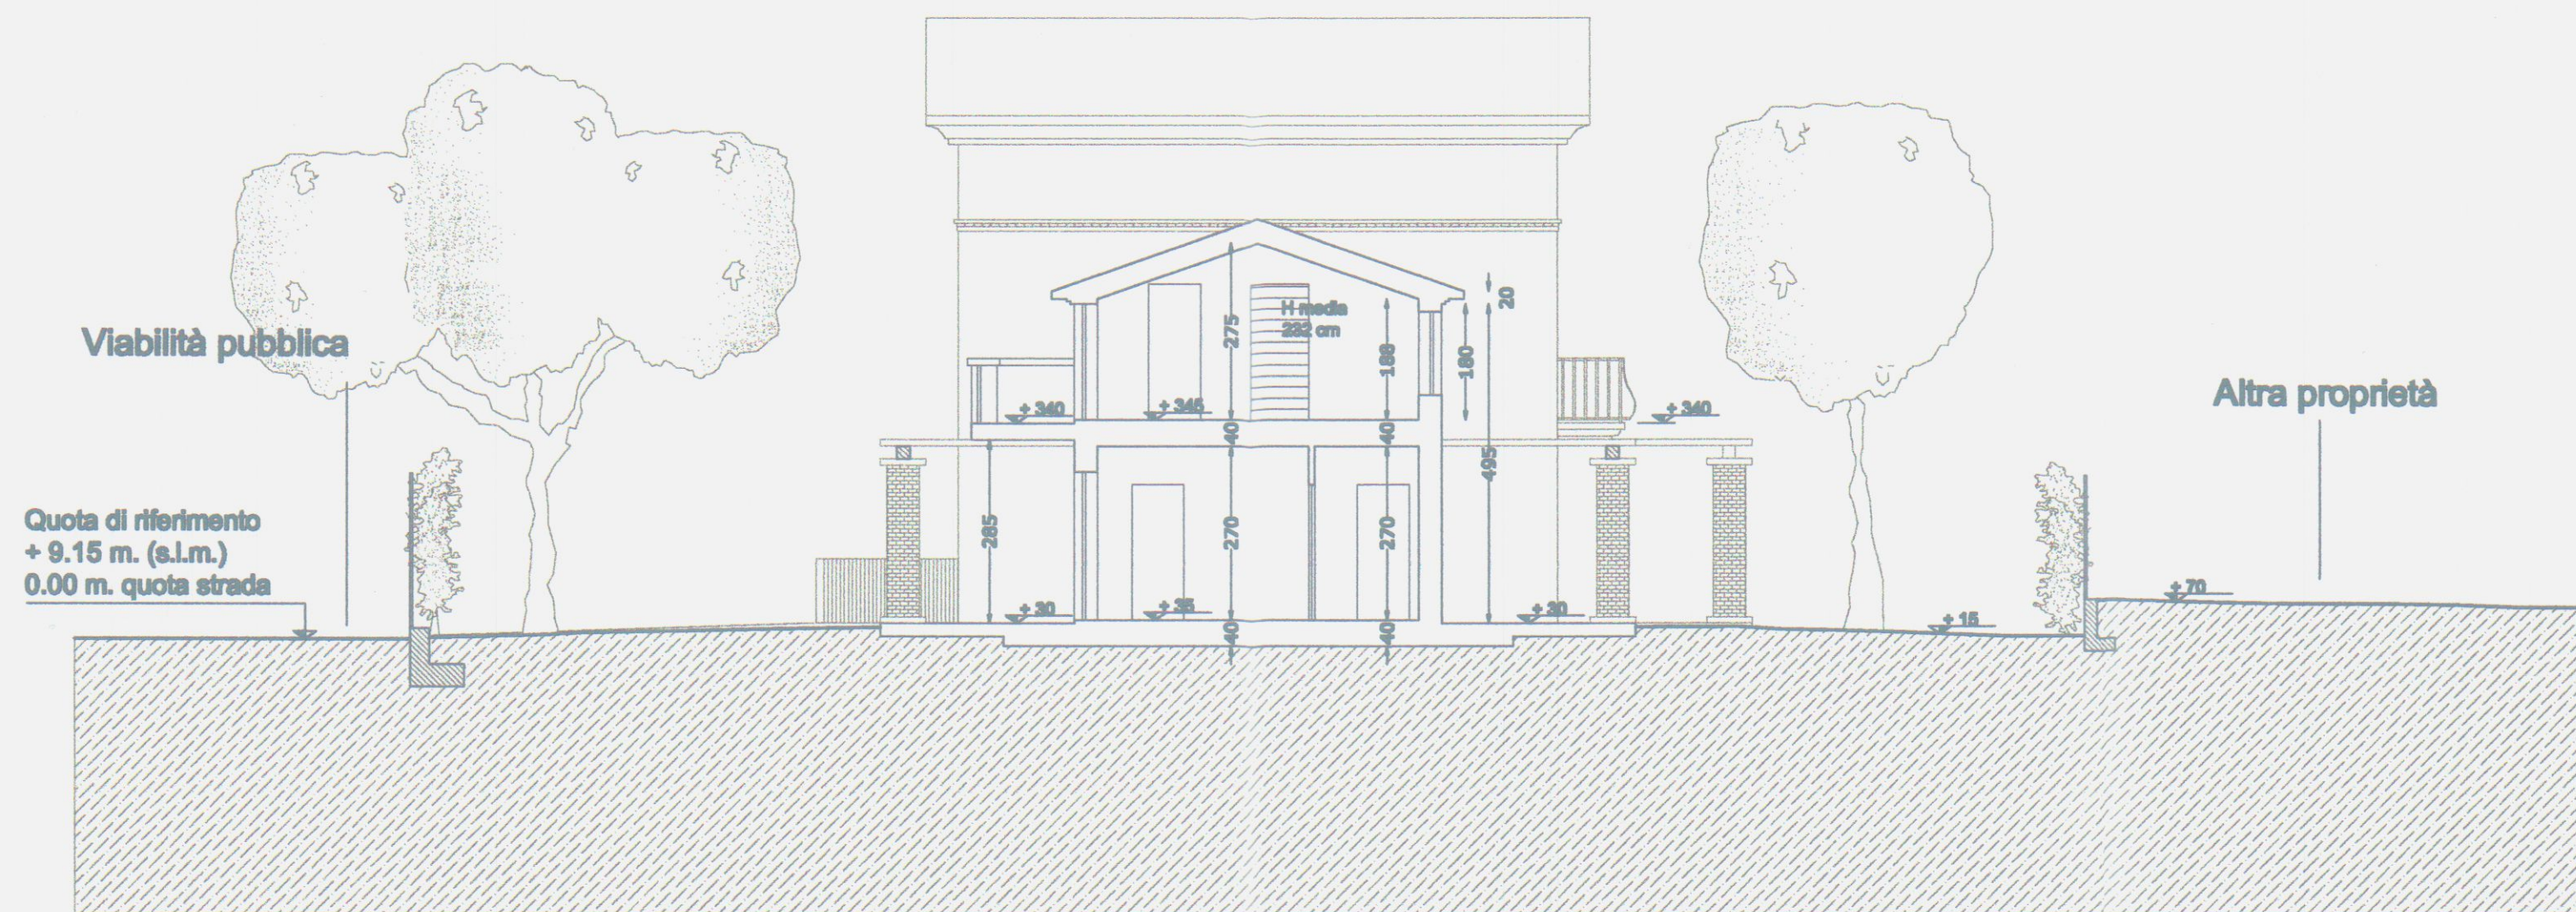


Sezione C - C

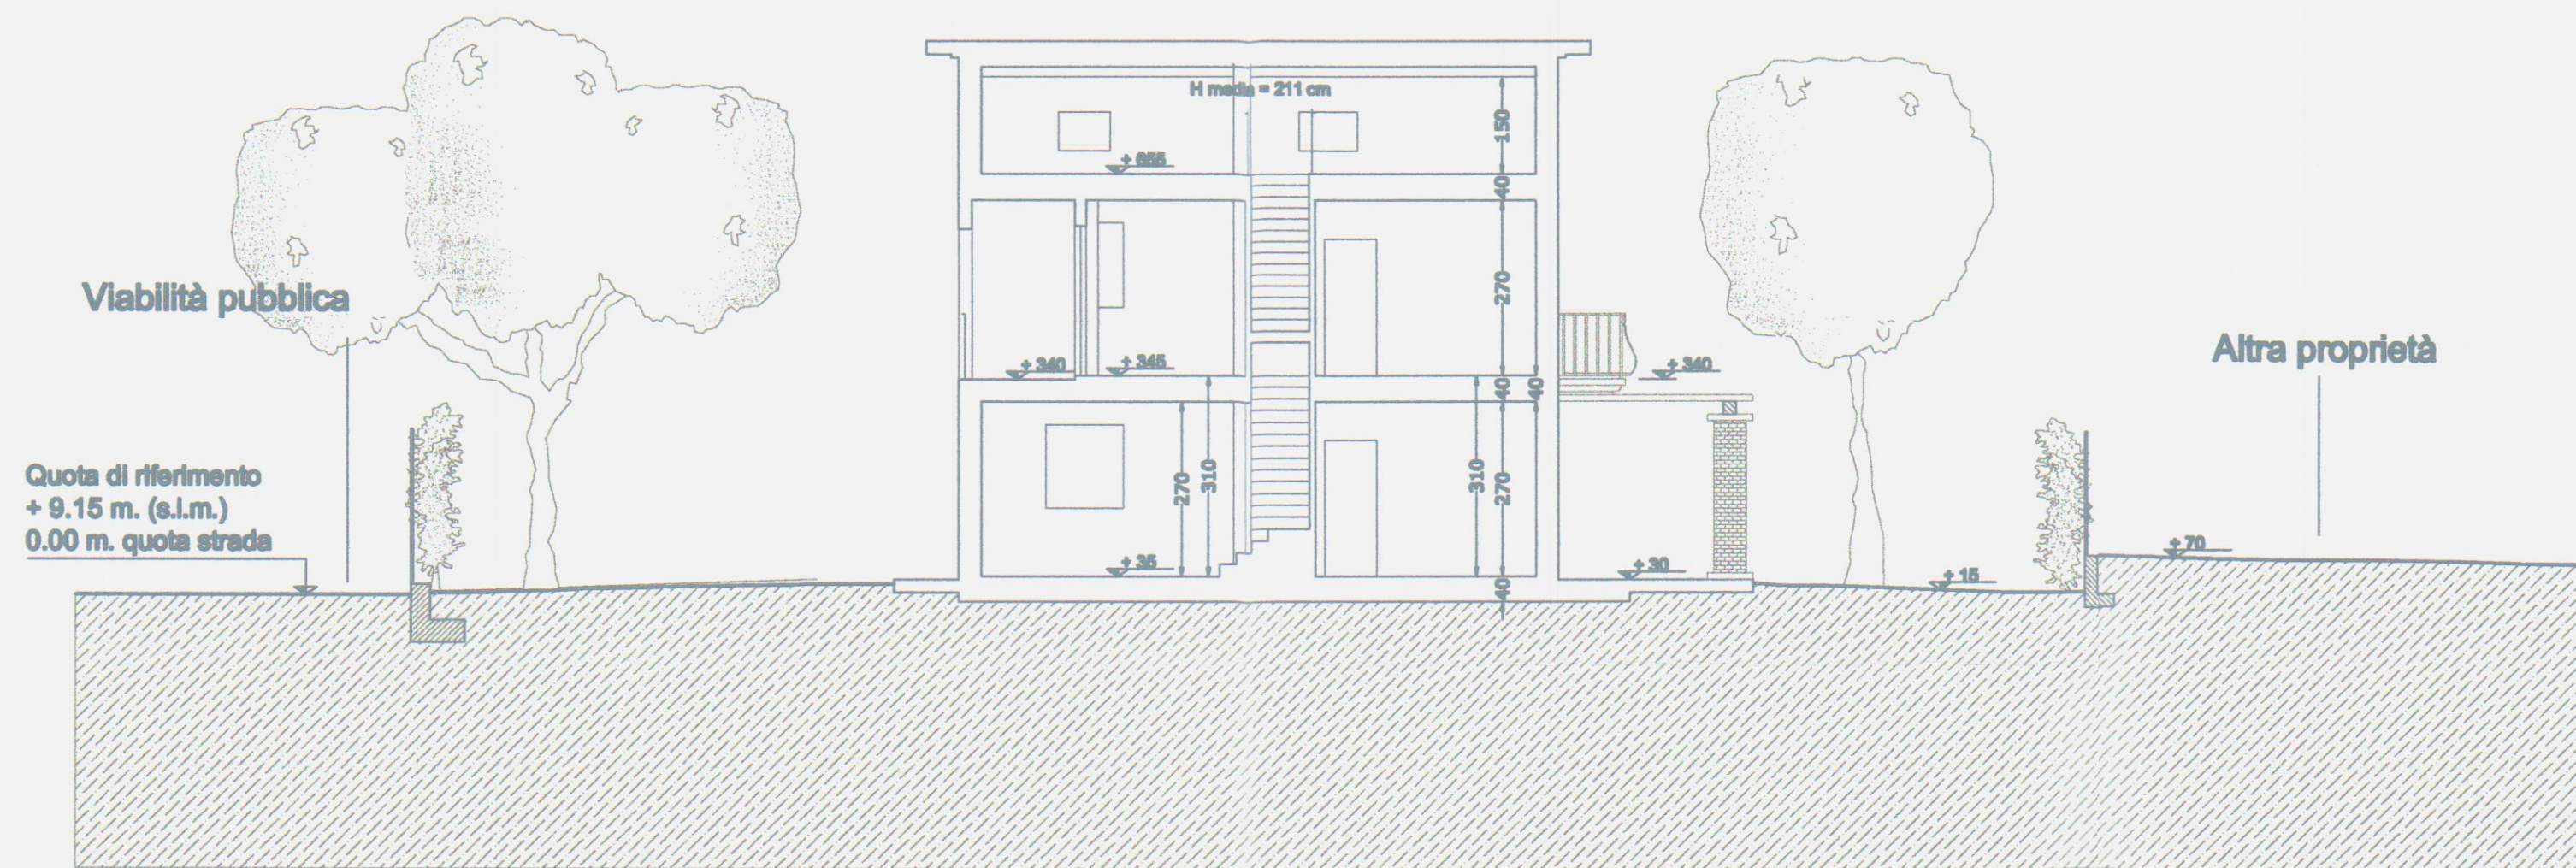

Sezione B - B

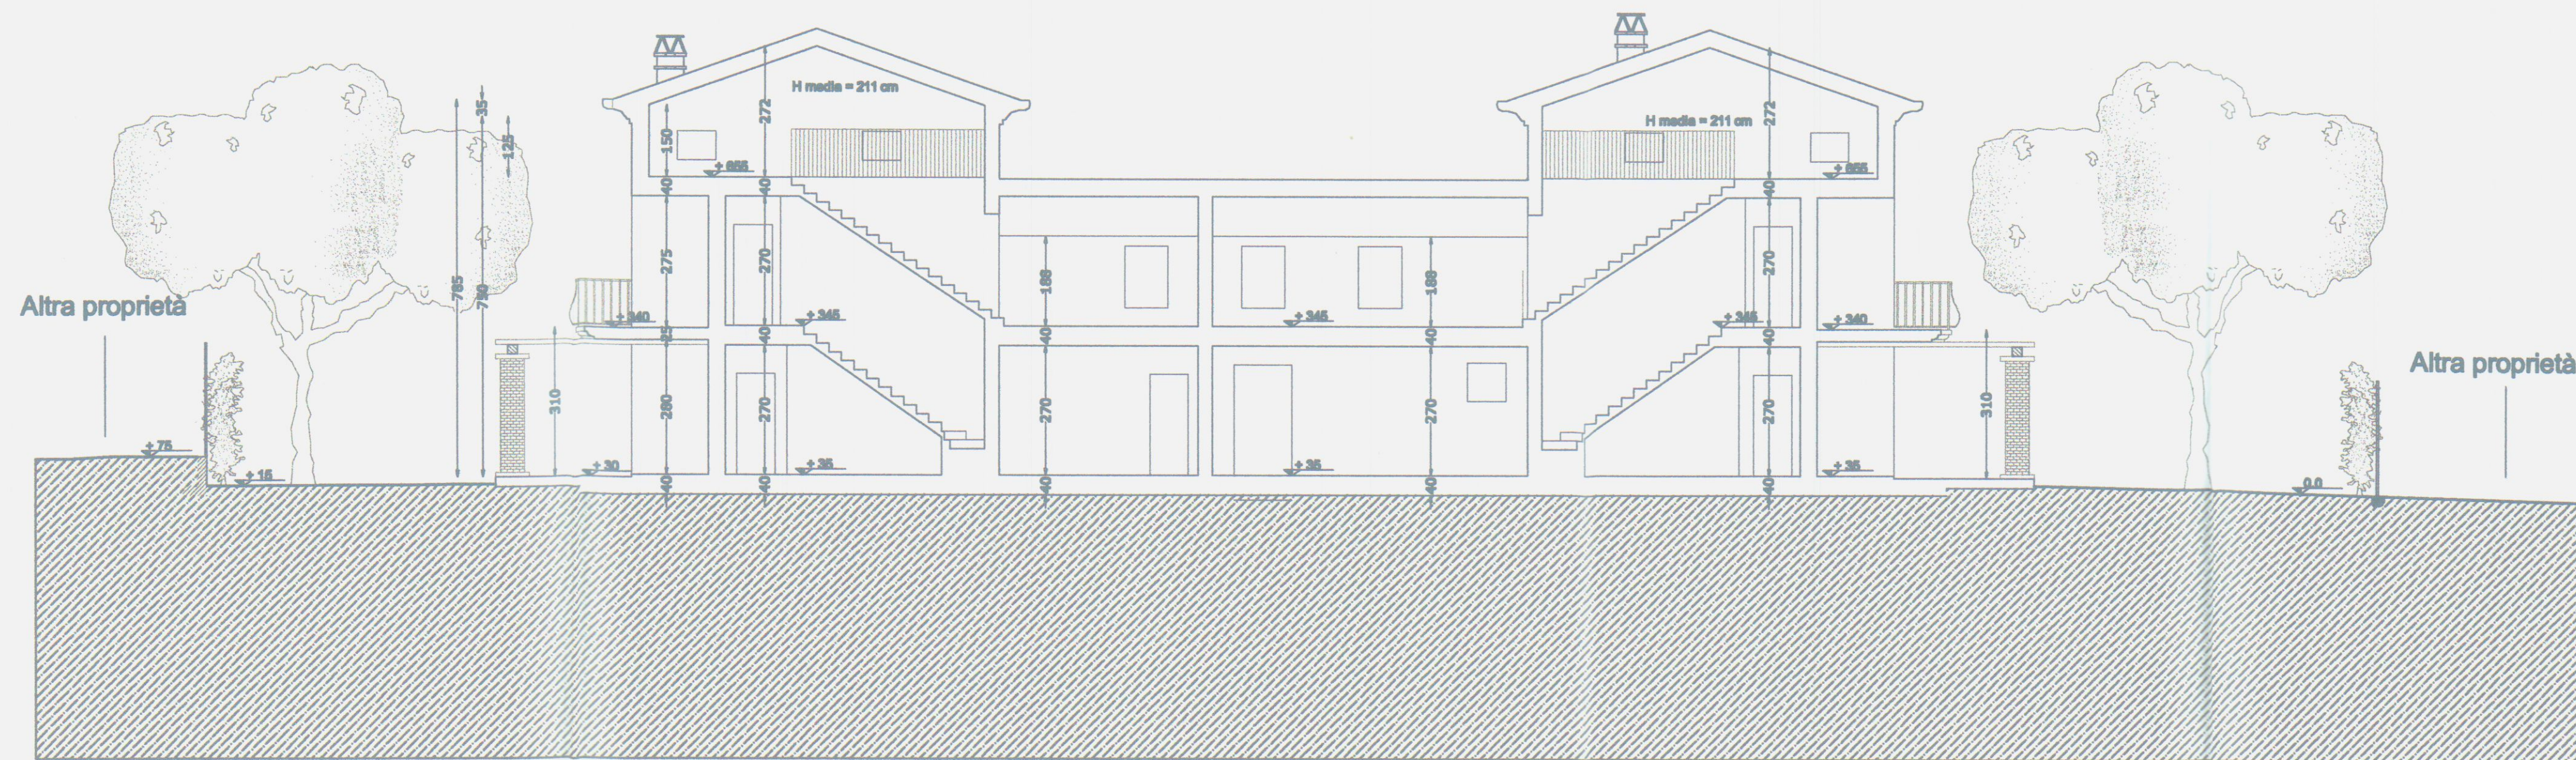

Sezione A - A

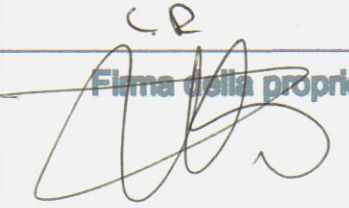Geometra ROLANDO CARIOLI Albo dei Geometri di Massa Carrara n° 858 Via Pacinotti n°4 Massa (MS). C.F. CRL RND 69M13 F023 B		 Comune di Carrara NUMERO DI BUSTA/ANNO
UBICAZIONE: Loc. Fossone, Via Fossone Basso Foglio 67 mapp. 112-1070		
PROPRIETA': G.I.M.A. S.r.l. con sede in Massa C.F.: 01214570457		
TITOLO DEL PROGETTO: Variante finale al Permesso di costruire a titolo oneroso n. 51/08 del 01/07/08 e n.22 del11/03/2011	TAVOLA 4	
Costruzione fabbricato ad uso civile abitazione "Disciplina del centro edificato" R7 - art. 9 N.T.A. " definizione degli interventi urbanistici "		
TIPO DI ELABORATO Stato Concessionato: Prospetti Scala 1:100	DATA	
Firma della proprietà 	Firma del progettista 	
SPAZIO RISERVATO ALL'UFFICIO INFORMATIVA SULLA PRIVACY D.LGS. 196/2003 Le informazioni contenute nei seguenti elaborati tecnici, che precedono eventuali allegati, sono riservate ad uso esclusivo del destinatario. Persone diverse da quest'ultimo non possono copiare, riprodurre o diffondere questi elaborati: qualsiasi utilizzo non autorizzato dello stesso è vietato e potrebbe costituire reato. In caso di errore o ritrovamento degli stessi, La invitiamo a non leggerli, dandone gentilmente comunicazione al mittente. Tutti i diritti di riproduzione ed uso dei seguenti elaborati grafici sono riservati esclusivamente allo Studio Tecnico Associato Caroli - Terni. Lo sfruttamento indebito o la riproduzione parziale o totale di essi sarà perseguibile secondo i termini di legge vigenti.		
Timbro relativo al rilascio del provvedimento		



Prospetto nord-ovest



Prospetto sud-est



Prospetto sud-ovest



Prospetto nord-est

Geometra

ROLANDO CARIOLI

Albo dei Geometri di Massa Carrara n° 858

Via Pacinotti n°4 Massa (MS).

C.F. CRL RND 69M13 F023 B

Comune di Carrara

NUMERO DI BUSTA/ANNO

UBICAZIONE:

Loc. Fossone, Via Fossone Basso

Foglio 67 mapp. 112-1070

PROPRIETA':

G.I.M.A. S.r.l. con sede in Massa

C.F.: 01214570457

TITOLO DEL PROGETTO:

Variante finale al Permesso di costruire

a titolo oneroso n. 51/08 del 01/07/08 e n.22 del11/03/2011

TAVOLA

5

TIPO DI ELABORATO

Stato di Fatto: Planimetria scala 1:200

Particolari scala 1:25

DATA

SPAZIO RISERVATO ALL'UFFICIO

INFORMATIVA SULLA PRIVACY D.LGS. 196/2003 Le informazioni contenute nei seguenti elaborati tecnici, che precedono eventuali allegati, sono riservate ad uso esclusivo del destinatario. Persone diverse da quest'ultimo non possono copiare, riprodurre o diffondere questi elaborati: qualsiasi utilizzo non autorizzato dello stesso è vietato e potrebbe costituire reato. In caso di errore o ritrovamento degli stessi, La invitiamo a non leggerlo, dandone gentilmente comunicazione al mittente. Tutti i diritti di riproduzione ed uso dei seguenti elaborati grafici sono riservati esclusivamente allo Studio Tecnico Associato Carlioli - Tamagna. Lo sfruttamento indebito e/o la riproduzione parziale o totale di essi sarà perseguibile secondo i termini di legge vigenti.

Timbro relativo al rilascio del provvedimento

Firma della proprietà

Firma del progettista

Comune di Carrara

10 NOV. 2011

Estratto catastale
- scala 1:1000 -

Planimetria con individuazione delle alberature
- scala 1:200 -

Ascala 1:25

- Superficie permeabile
- Pavimentazione posti auto da realizzarsi con masselli autobloccanti drenanti al 50%
- Viabilità di accesso pubblica

Dotazione di parcheggi

Sup. destinata a giardino permeabile (al 100 %) 480,09 mq. pari al 4 2,22% > 25% della Sup. fondiaria (D.P.G.R. 09/02/07 n° 2 art. 16)

Sup. lotto oggetto di intervento 1137,00 mq.

(N.T.A. R.U. art. 17) n. 2 piante d'alto fusto ogni 100 mq. di area non coperta Alberi d'alto fusto 10 > 9,60 richiesti

(N.T.A. R.U. art. 17) n. 4 gruppi di arbusti ogni 100 mq di area non coperta Gruppi di arbusti da piantumare = 20 > 19,20 richiesti

Essenze arboree di alto fusto

Essenze arbustive: alloro, pitosforo e gelsomino

N.B. : (non vi sono essenze arboree preesistenti) Sono previste siepi sempreverdi da piantare a confine

UNITA'_A

Dotazione minima di posti auto (n° 1,5 posti auto/100 mq SUL)

SUL Unità A = 151,20 mq

posti auto richiesti = 2,26

posti auto in dotazione 3 (>2,26 richiesti)

Sup. destinata a parcheggio L. 122/89 (1,00 mq/10 mc vol.)

Volume Unità A = 639,67 mc

Sup. destinata a parcheggio richiesta = 63,96 mq

Sup. destinata a parcheggio in dotazione 109,87 mq (>63,96 mq richiesta)

UNITA'_B

Dotazione minima di posti auto (n° 1,5 posti auto/100 mq SUL)

SUL Unità B = 164,75 mq

posti auto richiesti = 2,47

posti auto in dotazione 3 (>2,47 richiesti)

Sup. destinata a parcheggio L. 122/89 (1,00 mq/10 mc vol.)


Volume Unità B = 706,74 mc

Sup. destinata a parcheggio richiesta = 70,67 mq


Sup. destinata a parcheggio in dotazione 108,38 mq (>70,67 mq richiesta)

Geometra ROLANDO CARIOLI Albo dei Geometri di Massa Carrara n° 858 Via Pacinotti n°4 Massa (MS). C.F. CRL RND 69M13 F023 B		Comune di Carrara NUMERO DI BUSTA/ANNO	
UBICAZIONE: Loc. Fossone, Via Fossone Basso Foglio 67 mapp. 112-1070			
PROPRIETA': GI.MA srl			
TITOLO DEL PROGETTO: Variante finale al Permesso di costruire a titolo oneroso n. 51/08 del 01/07/08 e n.22 del11/03/2011		TAVOLA 9	
Costruzione fabbricato ad uso civile abitazione "Disciplina del centro edificato" R7 - art. 9 N.T.A. " definizione degli interventi urbanistici "			
TIPO DI ELABORATO Stato sovrapposto: Pianta Scala 1:100		DATA	
 Firma della proprietà'		 Firma del progettista	
SPAZIO RISERVATO ALL'UFFICIO INFORMATIVA SULLA PRIVACY D.LGS. 196/2003 Le informazioni contenute nei seguenti elaborati tecnici, che precedono eventuali allegati, sono riservate ad uso esclusivo del destinatario. Persone diverse da quest' ultimo non possono copiare, riprodurre o diffondere questi elaborati: qualsiasi utilizzo non autorizzato dello stesso è vietato e potrebbe costituire reato. In caso di errore e/o riscontro degli stessi, Le invitiamo a non leggerli, dandone gentilmente comunicazione al mittente. Tutti i diritti di riproduzione ed uso dei seguenti elaborati grafici sono riservati esclusivamente allo Studio Tecnico Associato Carlioli - Tamagna. Lo sfruttamento indebito e/o la riproduzione parziale o totale di essi sarà perseguibile secondo i termini di legge vigenti.			
Timbro relativo al rilascio del provvedimento			


Pianta piano terra

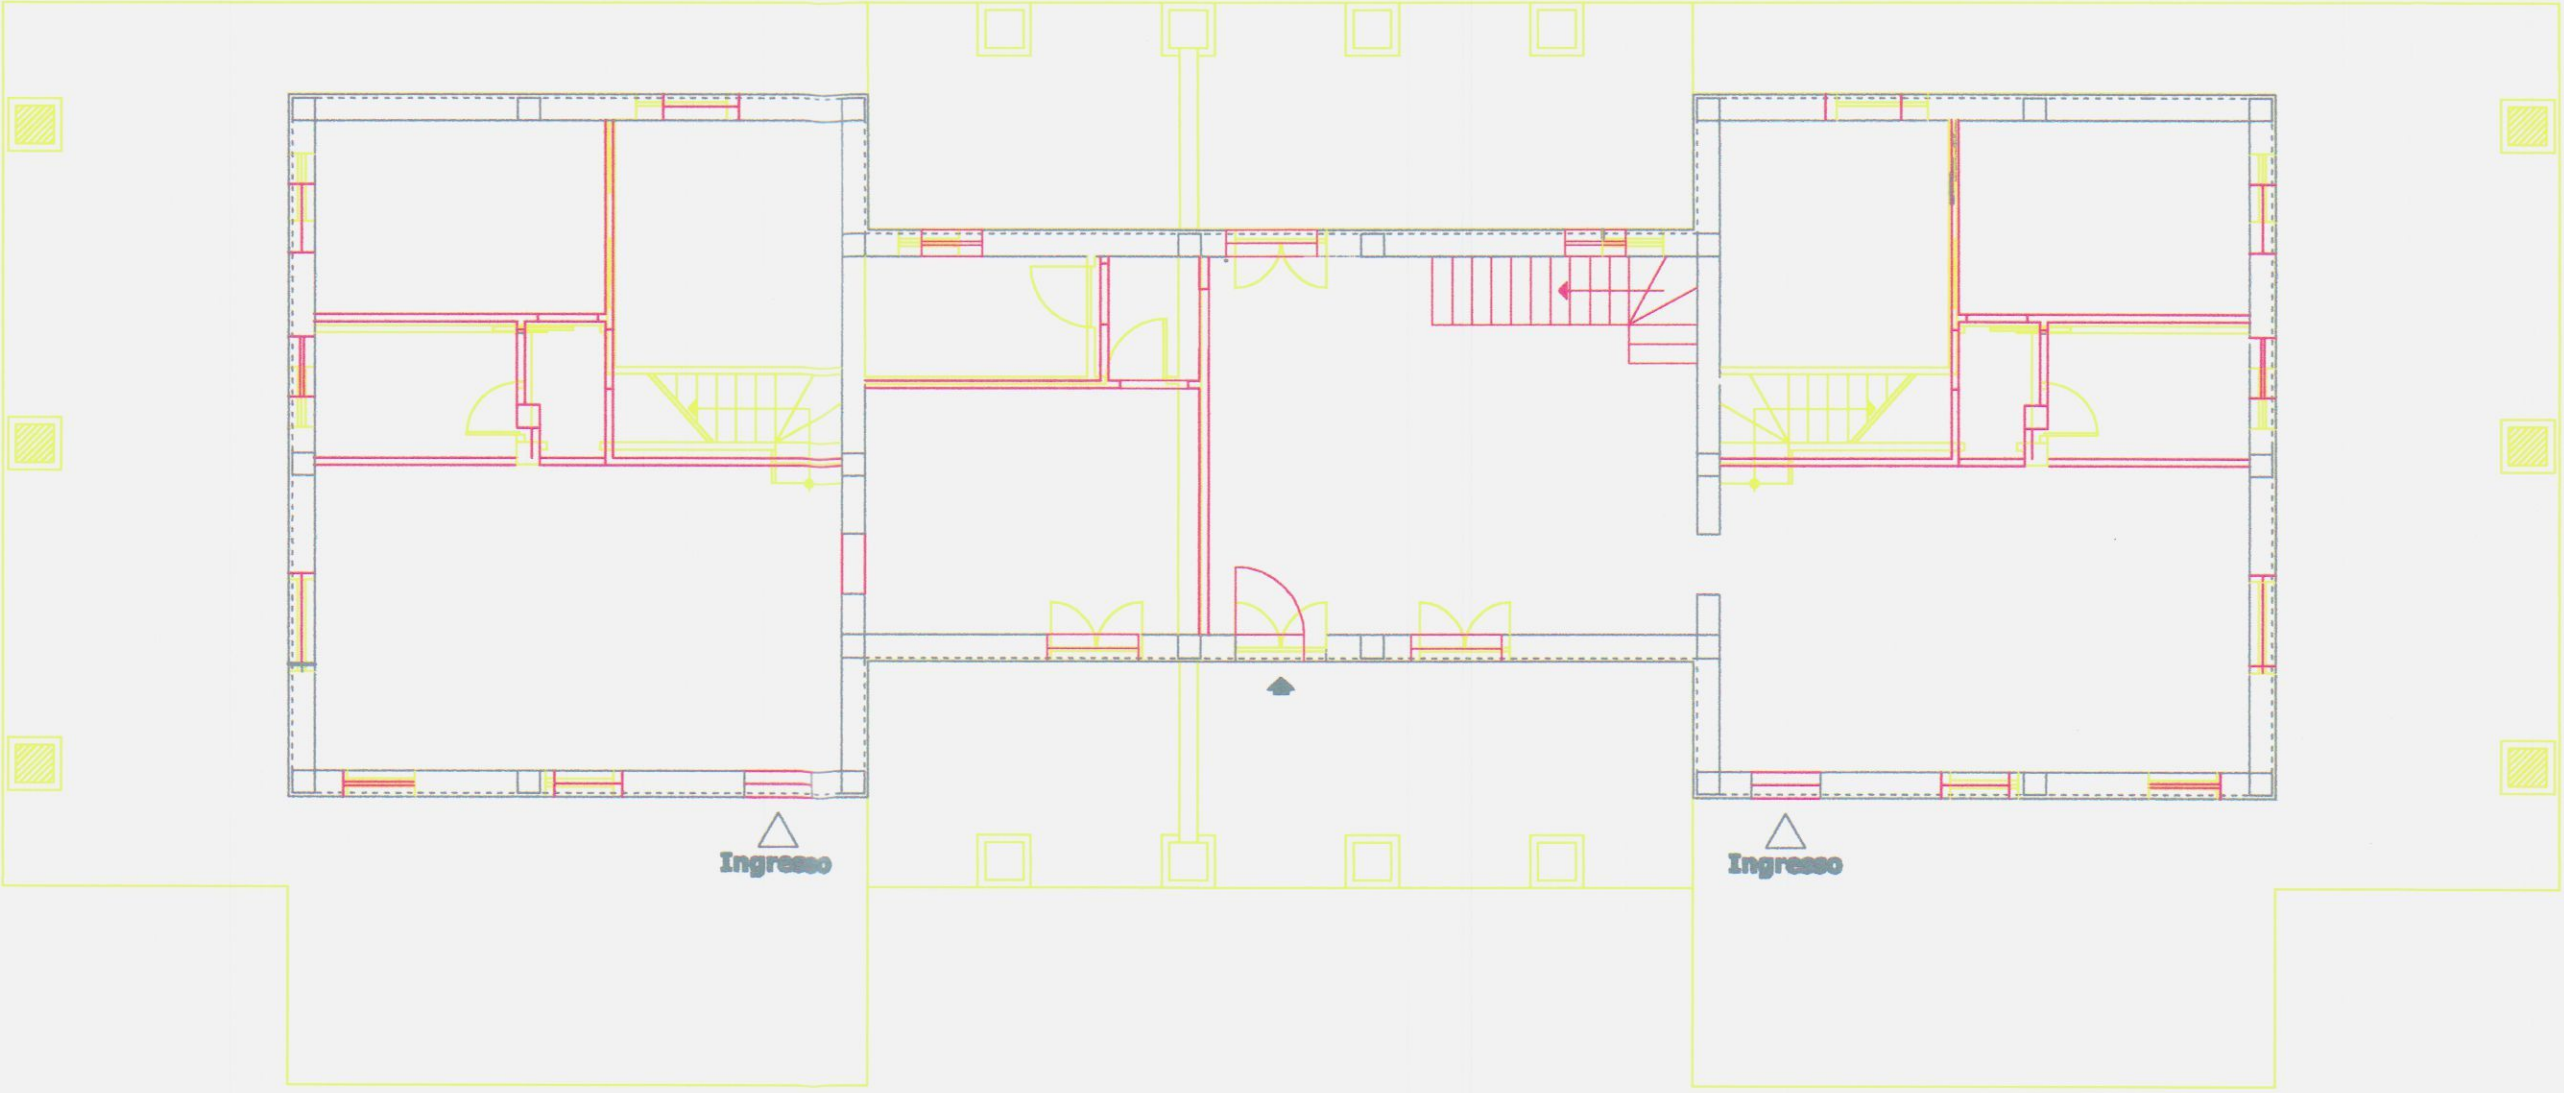

Pianta piano primo

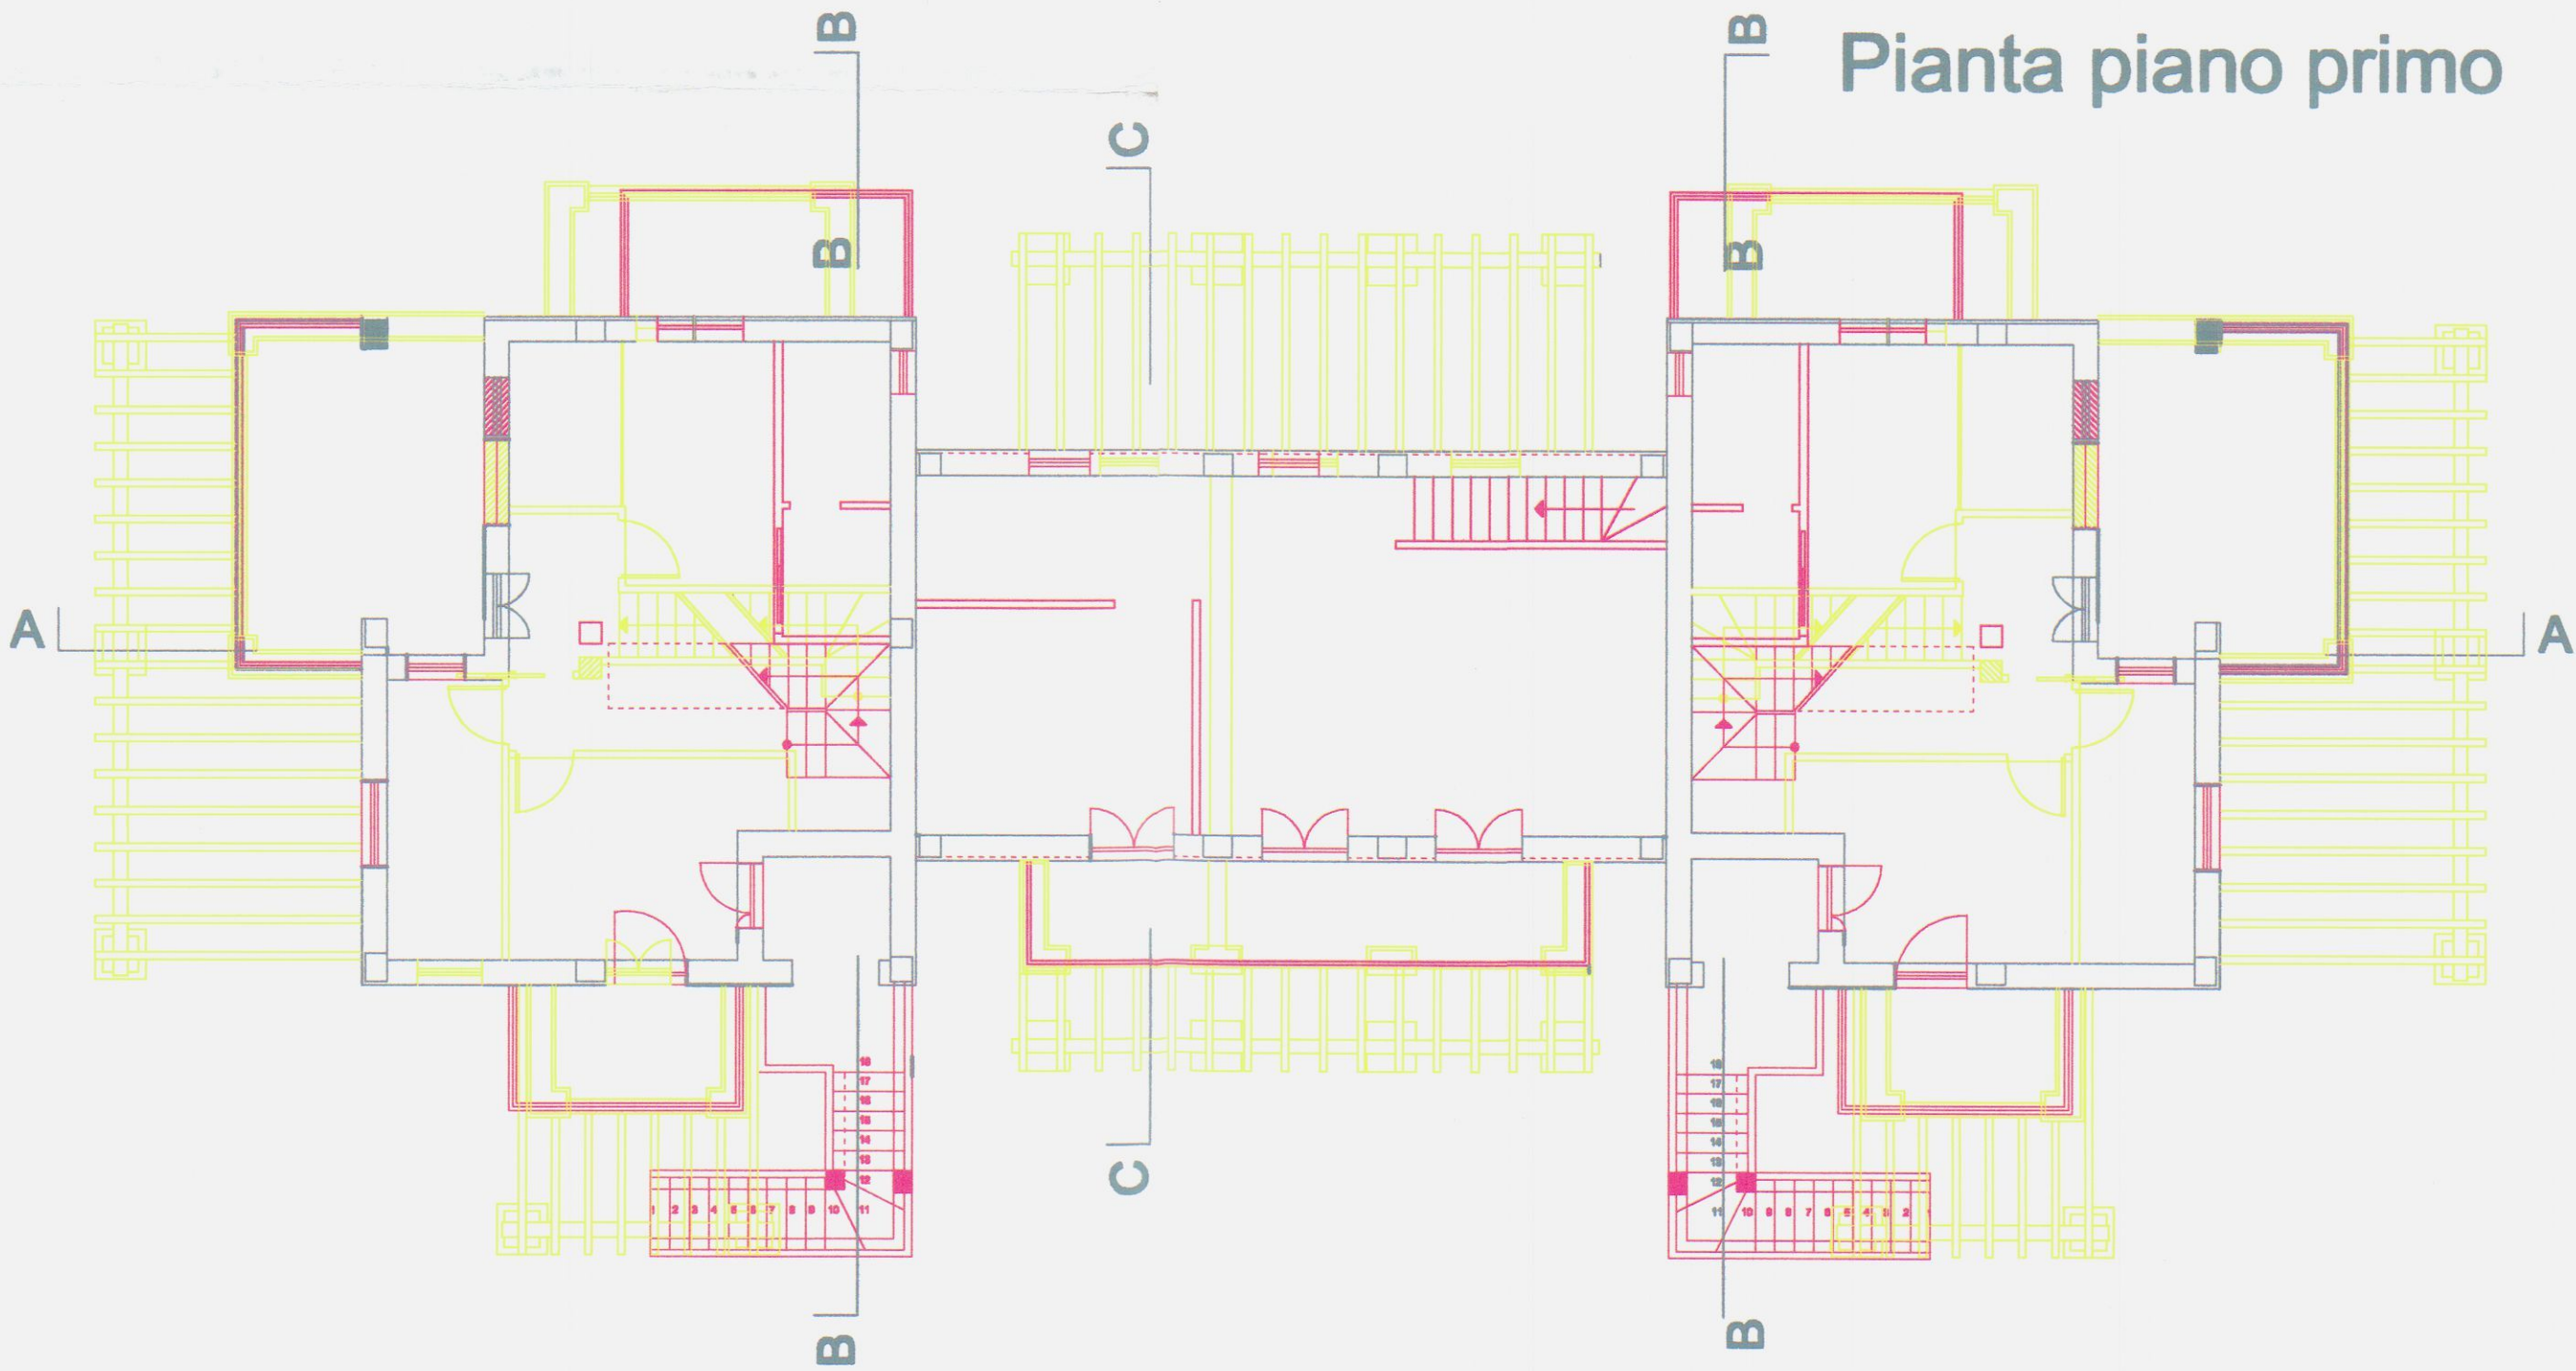

Pianta sottotetto

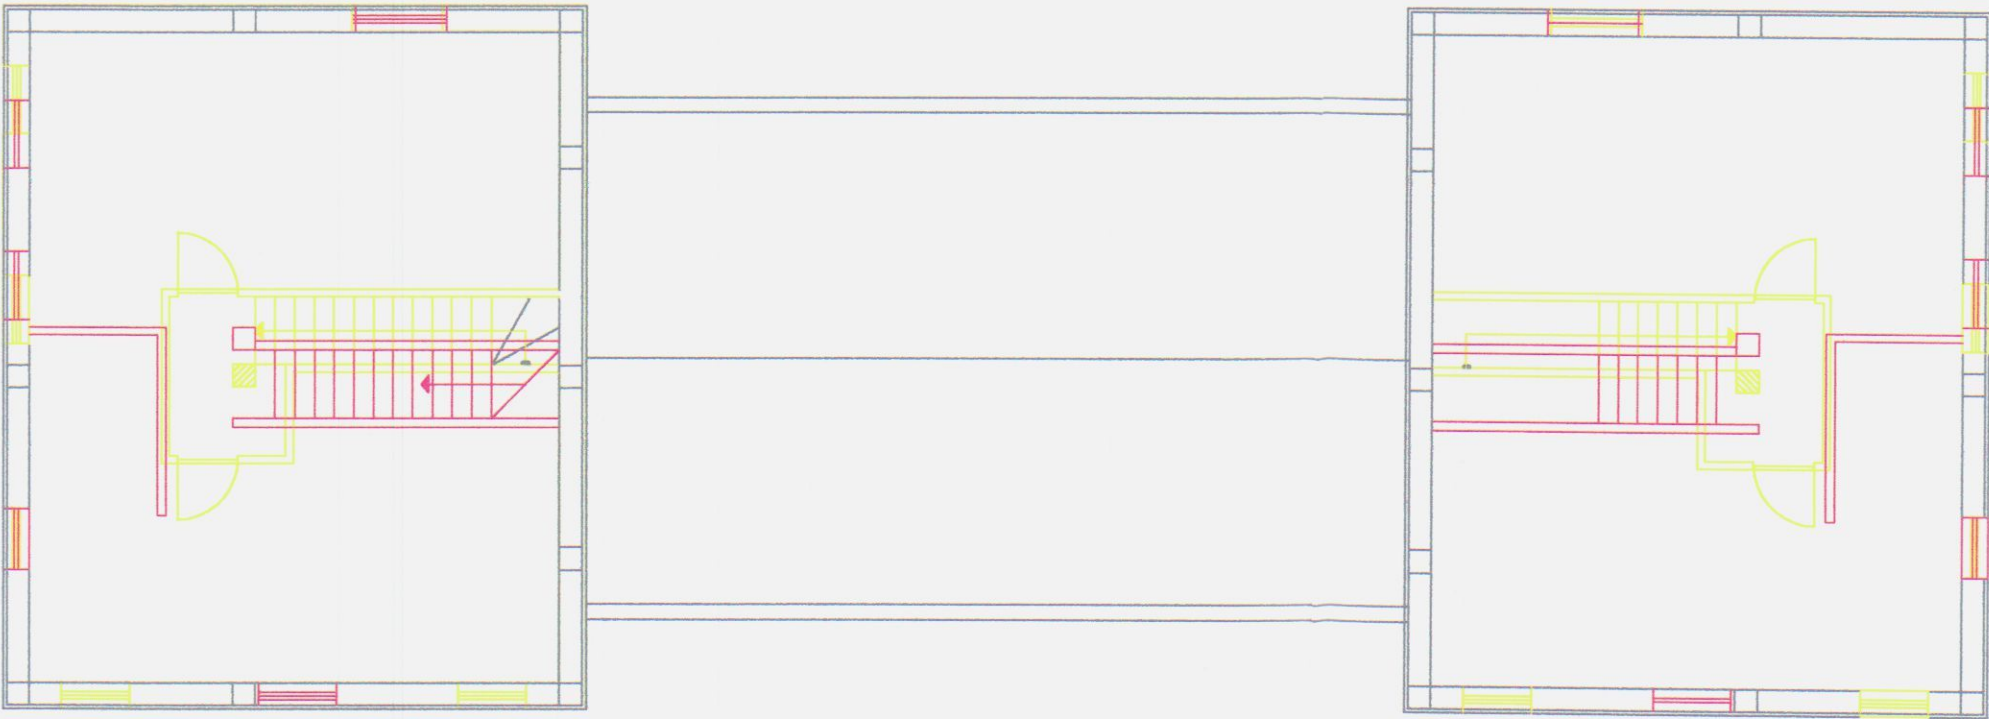

Geometra ROLANDO CARIOLI Albo dei Geometri di Massa Carrara n° 858 Via Pacinotti n°4 Massa (MS). C.F. CRL RND 69M13 F023 B		Comune di Carrara NUMERO DI BUSTA/ANNO
UBICAZIONE: Loc. Fossone, Via Fossone Basso Foglio 67 mapp. 112-1070		
PROPRIETA': GI.MA srl		
TITOLO DEL PROGETTO: Variante finale al Permesso di costruire a titolo oneroso n. 51/08 del 01/07/08 e n.22 del11/03/2011		TAVOLA 10
Costruzione fabbricato ad uso civile abitazione "Disciplina del centro edificato" R7 - art. 9 N.T.A. " definizione degli interventi urbanistici "		
TIPO DI ELABORATO Stato sovrapposto: Prospetti Scala 1:100		DATA
Firma della proprietà' Firma del progettista		
SPAZIO RISERVATO ALL'UFFICIO INFORMATIVA SULLA PRIVACY D.LGS. 196/2003 Le informazioni contenute nei seguenti elaborati tecnici, che precedono eventuali allegati, sono riservate ad uso esclusivo del destinatario. Persone diverse da quest' ultimo non possono copiare, riprodurre o diffondere questi elaborati: qualsiasi utilizzo non autorizzato dello stesso è vietato e potrebbe costituire reato. In caso di errore ed ritrovamento degli stessi, La invitiamo a non leggerli, dandone gentilmente comunicazione al mittente. Tutti i diritti di riproduzione ed uso dei seguenti elaborati grafici sono riservati esclusivamente allo Studio Tecnico Associato Carioli - Tamagna. Lo sfruttamento indebito e/o la riproduzione parziale o totale di essi sarà perseguibile secondo i termini di legge vigenti.		
Timbro relativo al rilascio del provvedimento		



Prospetto nord-ovest



Prospetto sud-est




Prospetto sud-ovest



Prospetto nord-est

Geometra
ROLANDO CARIOLI
Albo dei Geometri di Massa Carrara n° 858
Via Pacinotti n°4 Massa (MS).
C.F. CRL RND 69M13 F023 B

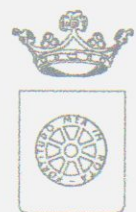

Comune di Carrara
NUMERO DI BUSTA/ANNO

UBICAZIONE:
Loc. Fossone, Via Fossone Basso
Foglio 87 mapp. 112-1070

PROPRIETA':
G.I.M.A. S.r.l. con sede in Massa
C.F.: 01214570457



TITOLO DEL PROGETTO:
Variante finale al Permesso di costruire
a titolo oneroso n. 51/08 del 01/07/08 e n.22 del11/03/2011

TAVOLA

11

Costruzione fabbricato ad uso civile abitazione "Disciplina del centro
edificato" R7 - art. 9 N.T.A. "definizione degli interventi urbanistici"

TIPO DI ELABORATO

Stato Sovrapposto: Sezioni
Scala 1:100

DATA

Firma della proprietà

Firma del progettista

SPAZIO RISERVATO ALL'UFFICIO

INFORMATIVA SULLA PRIVACY D.LGS. 196/2003 Le informazioni contenute nei seguenti elaborati tecnici, che precedono eventuali allegati, sono riservate ad uso esclusivo del destinatario. Persone diverse da quest'ultimo non possono copiare, riprodurre o diffondere questi elaborati: qualsiasi utilizzo non autorizzato dello stesso è vietato e potrebbe costituire reato. In caso di errore o ritrovamento degli stessi, Le invitiamo a non leggerli, dandone gentilmente comunicazione al mittente. Tutti i diritti di riproduzione ed uso dei seguenti elaborati grafici sono riservati esclusivamente allo Studio Tecnico Associato Carli - Tarnaghi. Lo sfruttamento indebito o la riproduzione parziale o totale di essi sarà perseguibile secondo i termini di legge vigenti.

Timbro relativo al rilascio del provvedimento

Viabilità pubblica

Altra proprietà

Sezione C - C

Altra proprietà

Viabilità pubblica

Sezione B - B

Altra proprietà

Altra proprietà

Sezione A - A