


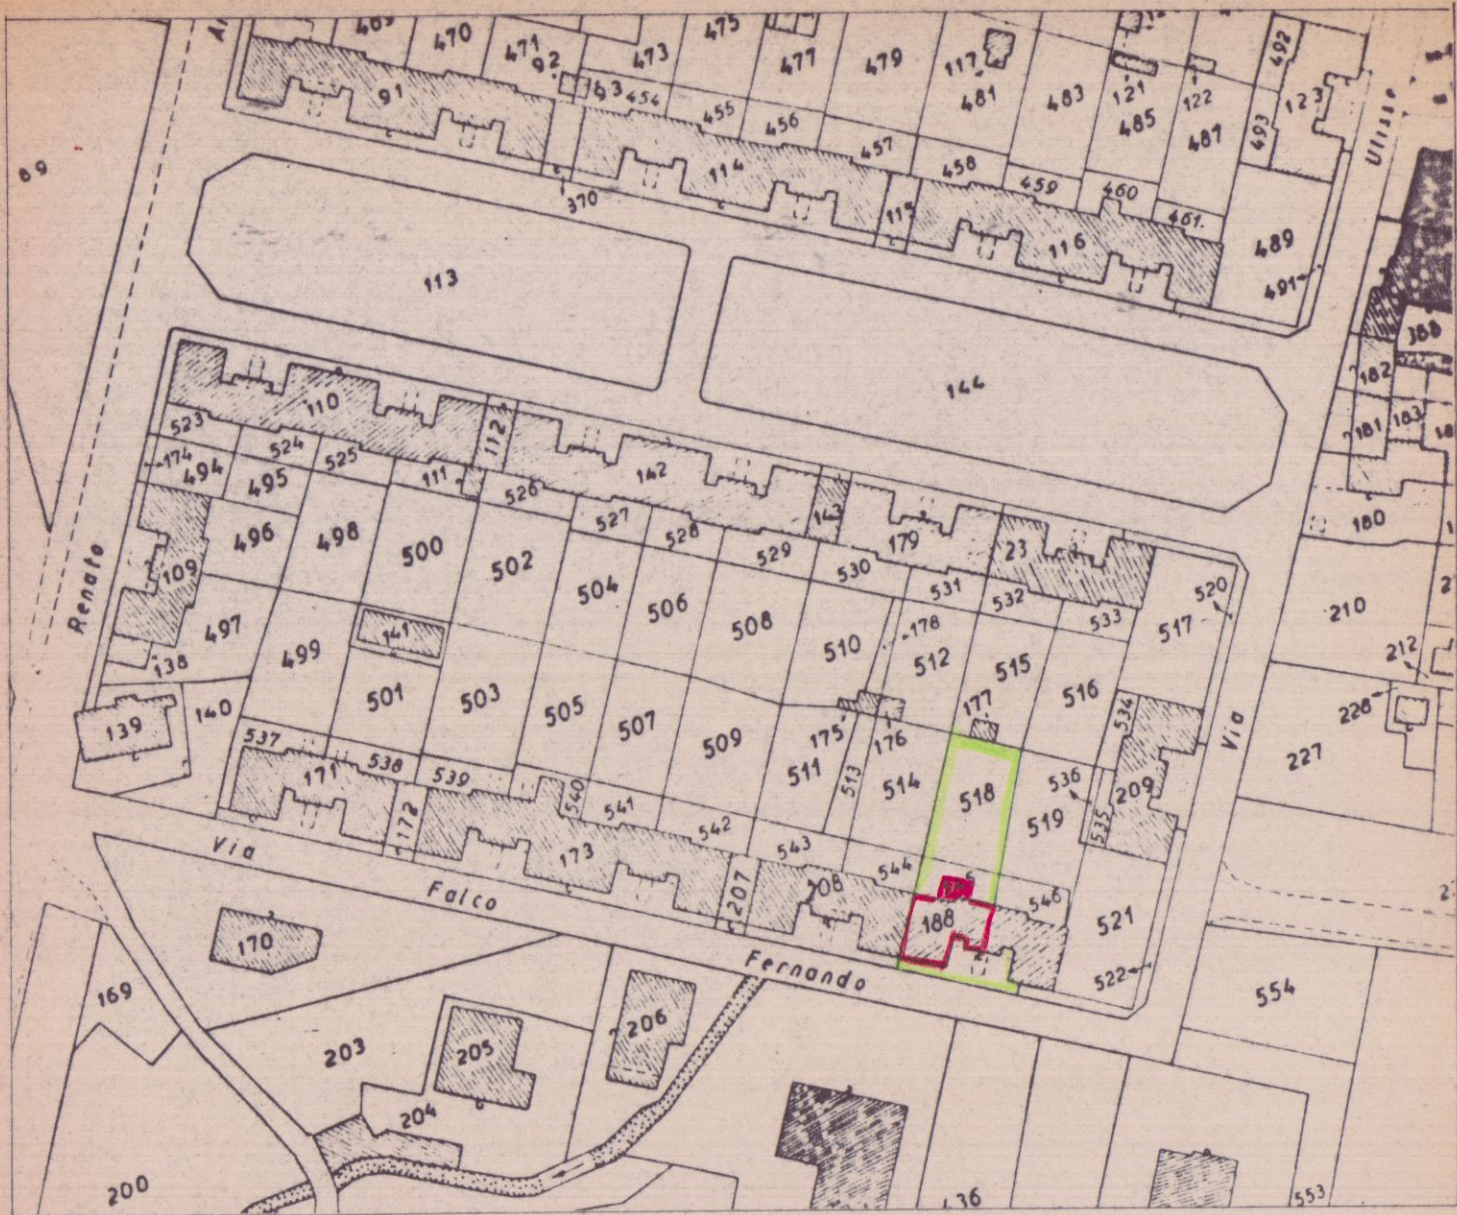

LEGGE 28-02-1985 N. 47
 STRALCIO PLANIMETRICO SCALA 1:1000
 FOGLIO 65 MAPPA 188-545

PROGETTO DI SANATORIA EDILE

FABBRICATO AD USO ABITAZIONE



SITO IN LOCALITÀ MELARA VIA PISA N. 35

DI PROPRIETÀ A.T.E.R. AZIENDA TERRITORIALE EDILIZIA RESIDENZIALE


RICHIEDENTE SIG. ALBANI DANTE

COMUNE DI CARRARA
 ELABORATO GRAFICO
 ALLEGATO ALLA CONC. ED.
 RILASCIATA IN SANATORIA
 L. N. 47 DEL 28.2.85


Approvato dal Sindaco alle condizioni
 indicate nella concessione edilizia
 N. 255 del 8.11.83
 Dirigente Sett. Urbanistica
 (Arch. Pierluigi Bessi)

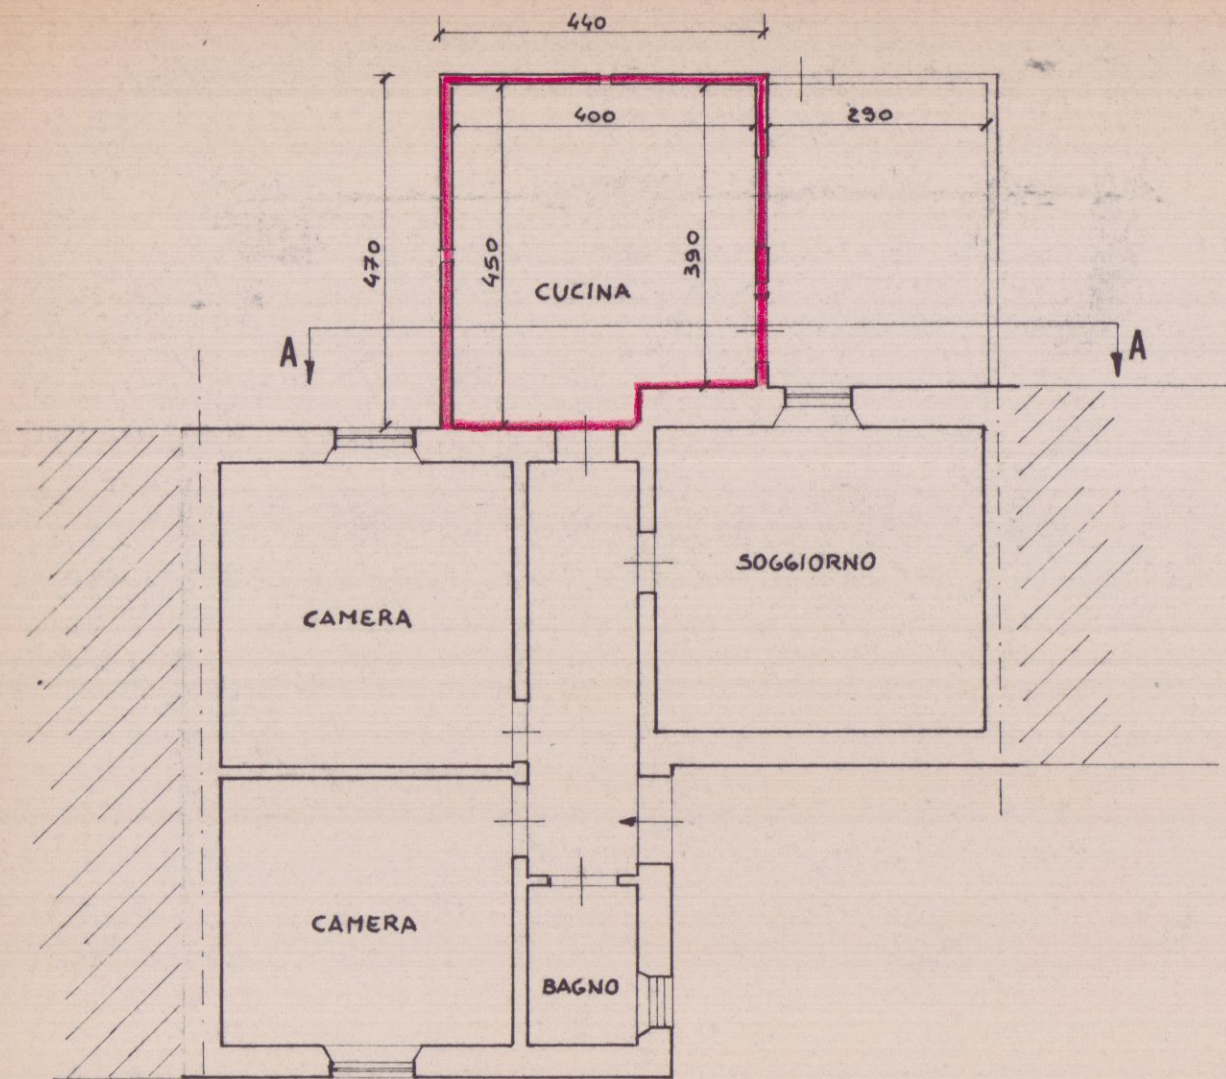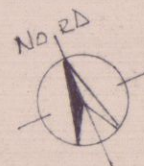


PIANTA PIANO TERRA SCALA 1:100

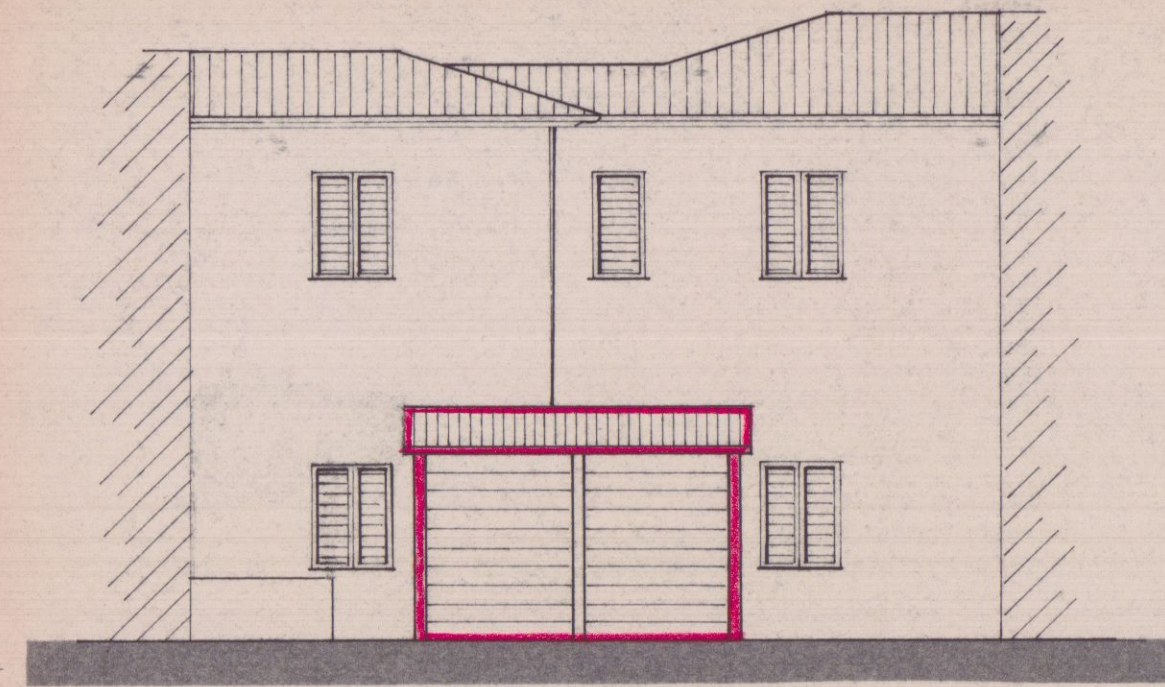

PROSPETTO NORD-EST

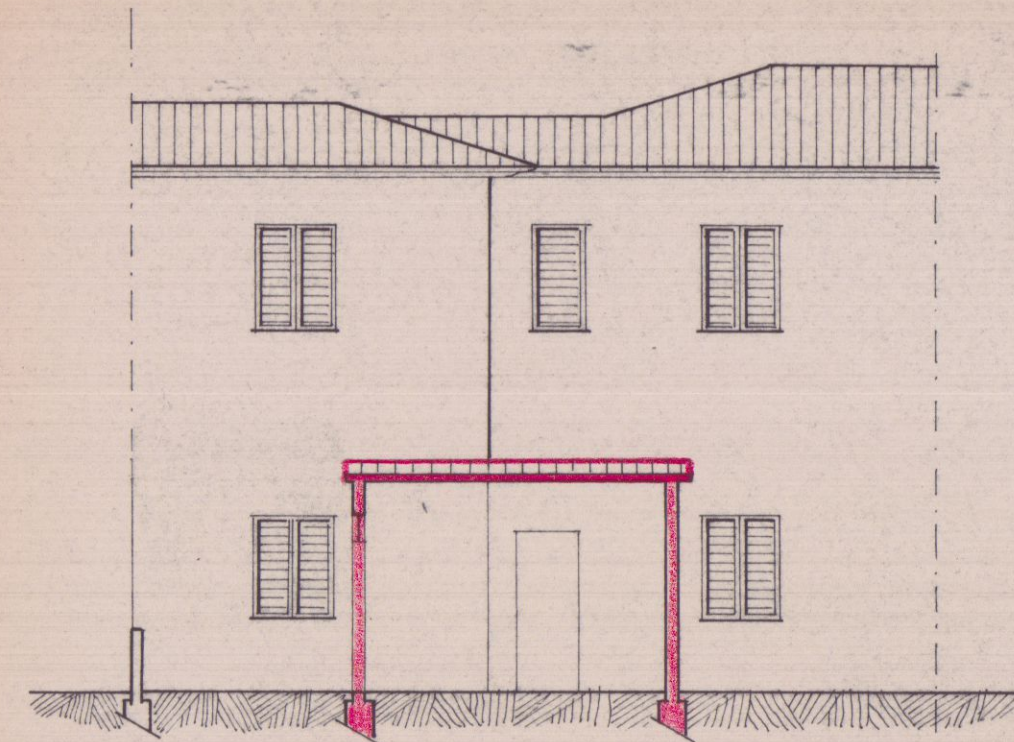

SEZIONE A-A

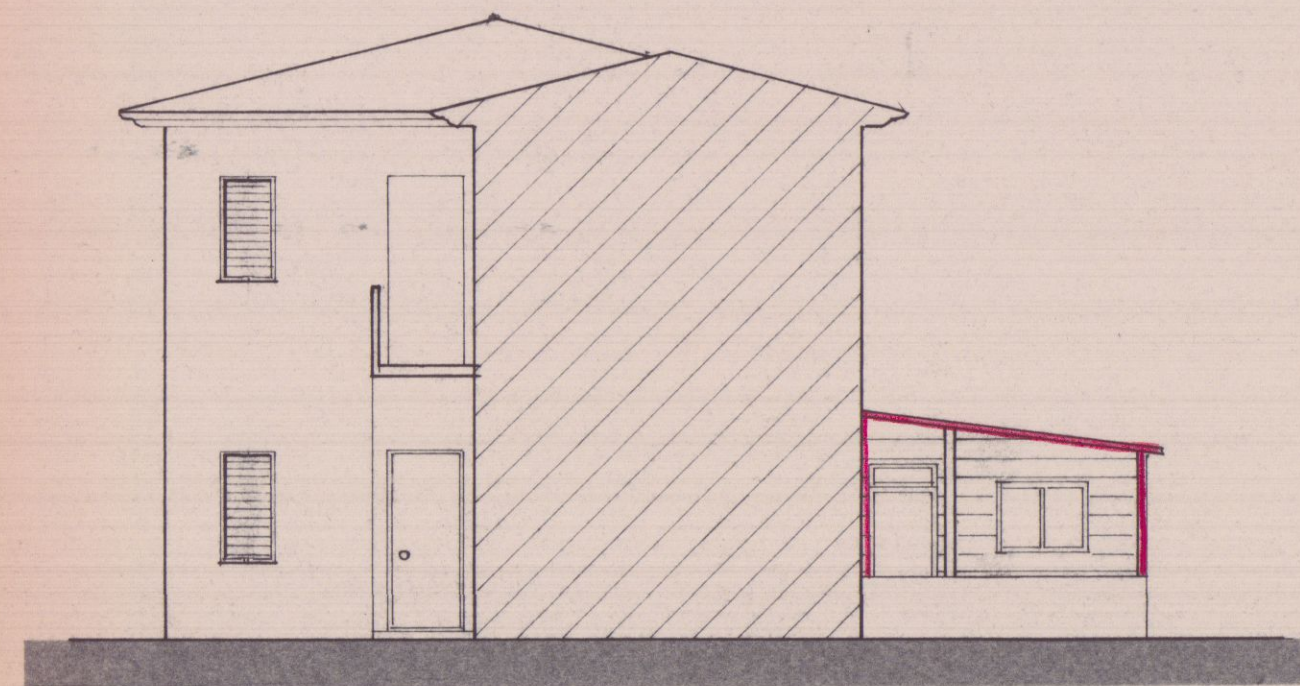

PROSPETTO SUD-EST