

Studio Associato Geometri
Sergio e Francesco Faggiani

**RICHIESTA DI ACCERTAMENTO DI
CONFORMITA'**
(art. 209 L.R.T. 10/11/2014 n° 65 e smi)

Immobile sito in Località Fabbrica Viale XX Settembre N. 11 Bis
Foglio 55 Mappale 409 Subalterno 19

Descrizione dell'opera

RAIMONDO COSSU

Proprietario / Committente

Tavola Piante e Sezioni : Stato Legittimato dalla Art. 80 N. 100 del 21/03/2012
- Stato Attuale - Stato Sovrapposto Scala 1/100

Descrizione tavola

Geom. Francesco Faggiani

1

22-01-16

Progettista

Tavola n.


Data



COMUNE DI CARRARA
SPORTELLO UNICO PER LE VIZIE
Accertamento in conformità art. 209 L.R.
65/2014. Approvato dal Nucleo Valutazione
della Qualità Urbanistica (N.V.Q.U.)
n° 9 del 27/03/2016
elaborato grafico Tav. 4/2
dal Nucleo Valutazione della Qualità Urbanistica
(Nucleo Qualità Urbanistica)
Il Responsabile del Nucleo Qualità Urbanistica
(Venerio Geronzi)


AZIENDA USL N. 1
U.O. DI DIAGNOSTICA
AL SERVIZIO DEL DOTT. L.L. S. S. S.
AL SERVIZIO DEL DOTT. L.L. S. S. S.
PER L'APPROVAZIONE DEL PRESENTE
PROGETTO.
Il Pansionario Medico

Planimetria Scala 1/200

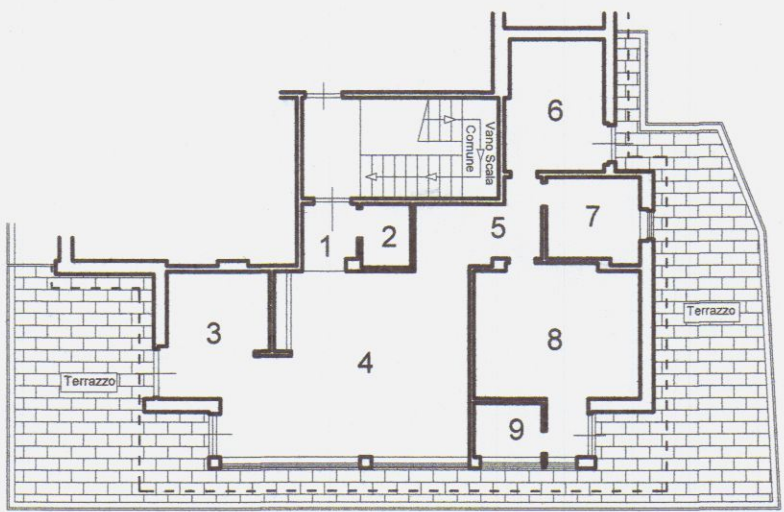


Pianta Piano Quinto

Verifica Superfici Finestate									
N.	Destinazione	Piano	Superfici	X	Altezza	= Volumi	Superfici Areanti	Rapp. Areanti	Superfici Illuminanti
1	Disimpegno	Quinto	2,58	X	2,90	= 7,48			
2	Lavanderia	Quinto	2,21	X	2,42	= 5,35			
3	Angolo Cottura	Quinto	8,20	X	2,80	= 22,96	2,93	1/3	2,93
4	Soggiorno - Pranzo	Quinto	27,83	X	2,80	= 77,92	15,06	1/2	15,06
5	Disimpegno	Quinto	6,23	X	2,80	= 17,44			
6	Camera Singola	Quinto	9,25	X	2,80	= 25,90	2,30	1/4	2,30
7	Wc	Quinto	5,54	X	2,80	= 15,51	1,01	1/5	1,01
8	Camera Matrimoniale	Quinto	17,40	X	2,80	= 48,72	4,02	1/4	4,02
9	Wc	Quinto	2,60	X	2,42	= 6,29	2,41	1	2,41
	Totale		81,84			227,58			

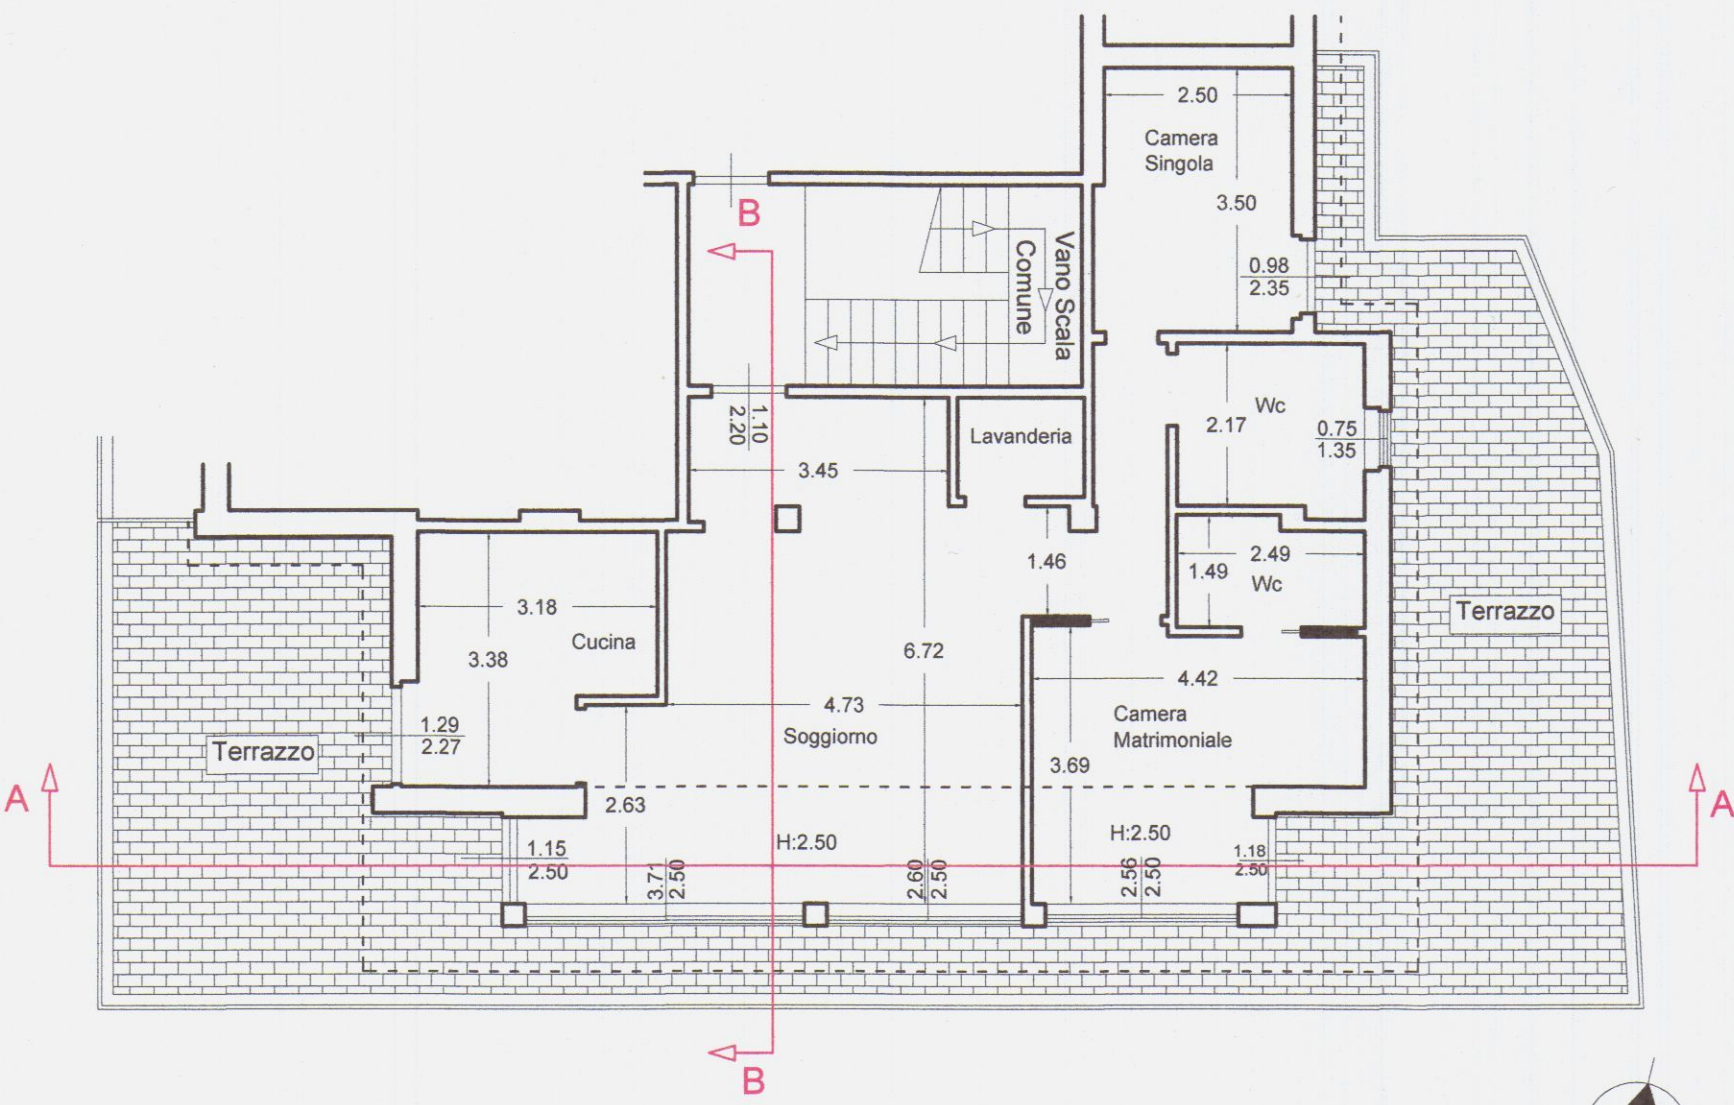


Pianta Piano Quinto

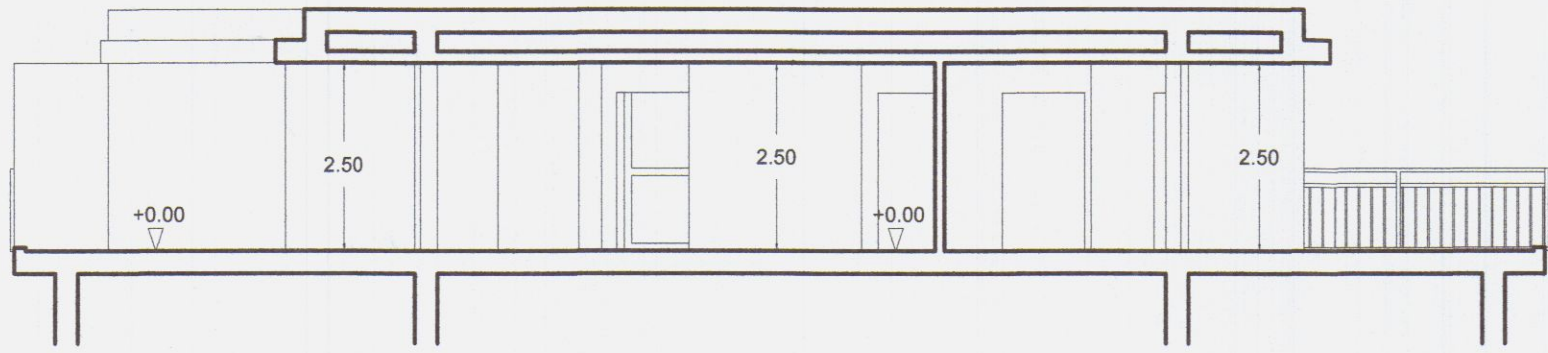


Sezione A - A




Prospetto Sud

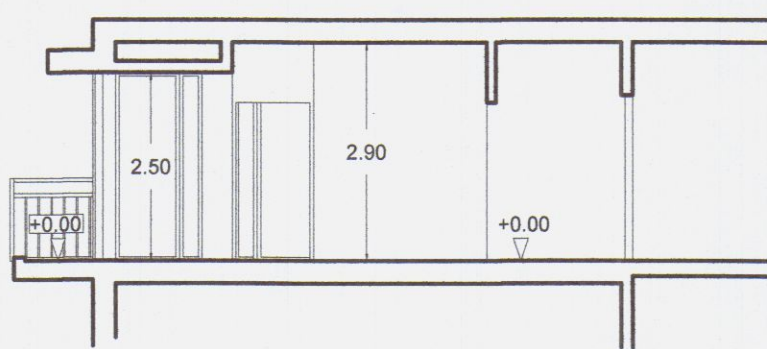


Sezione B - B

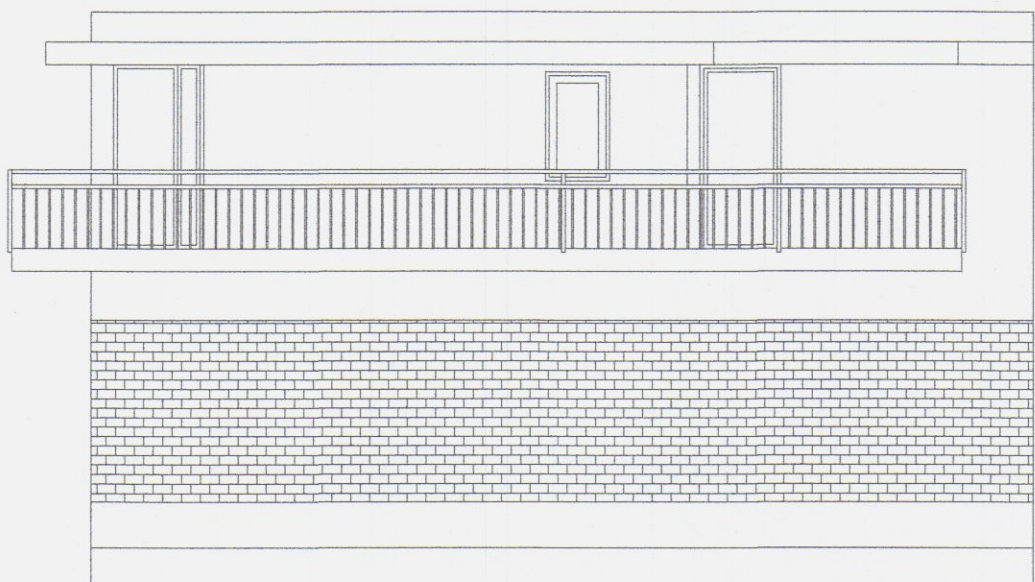


Prospetto Est

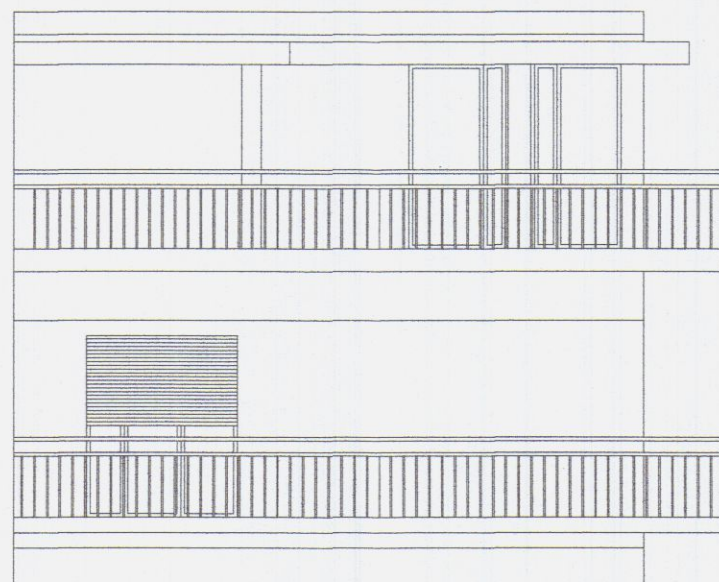

Prospetto Ovest

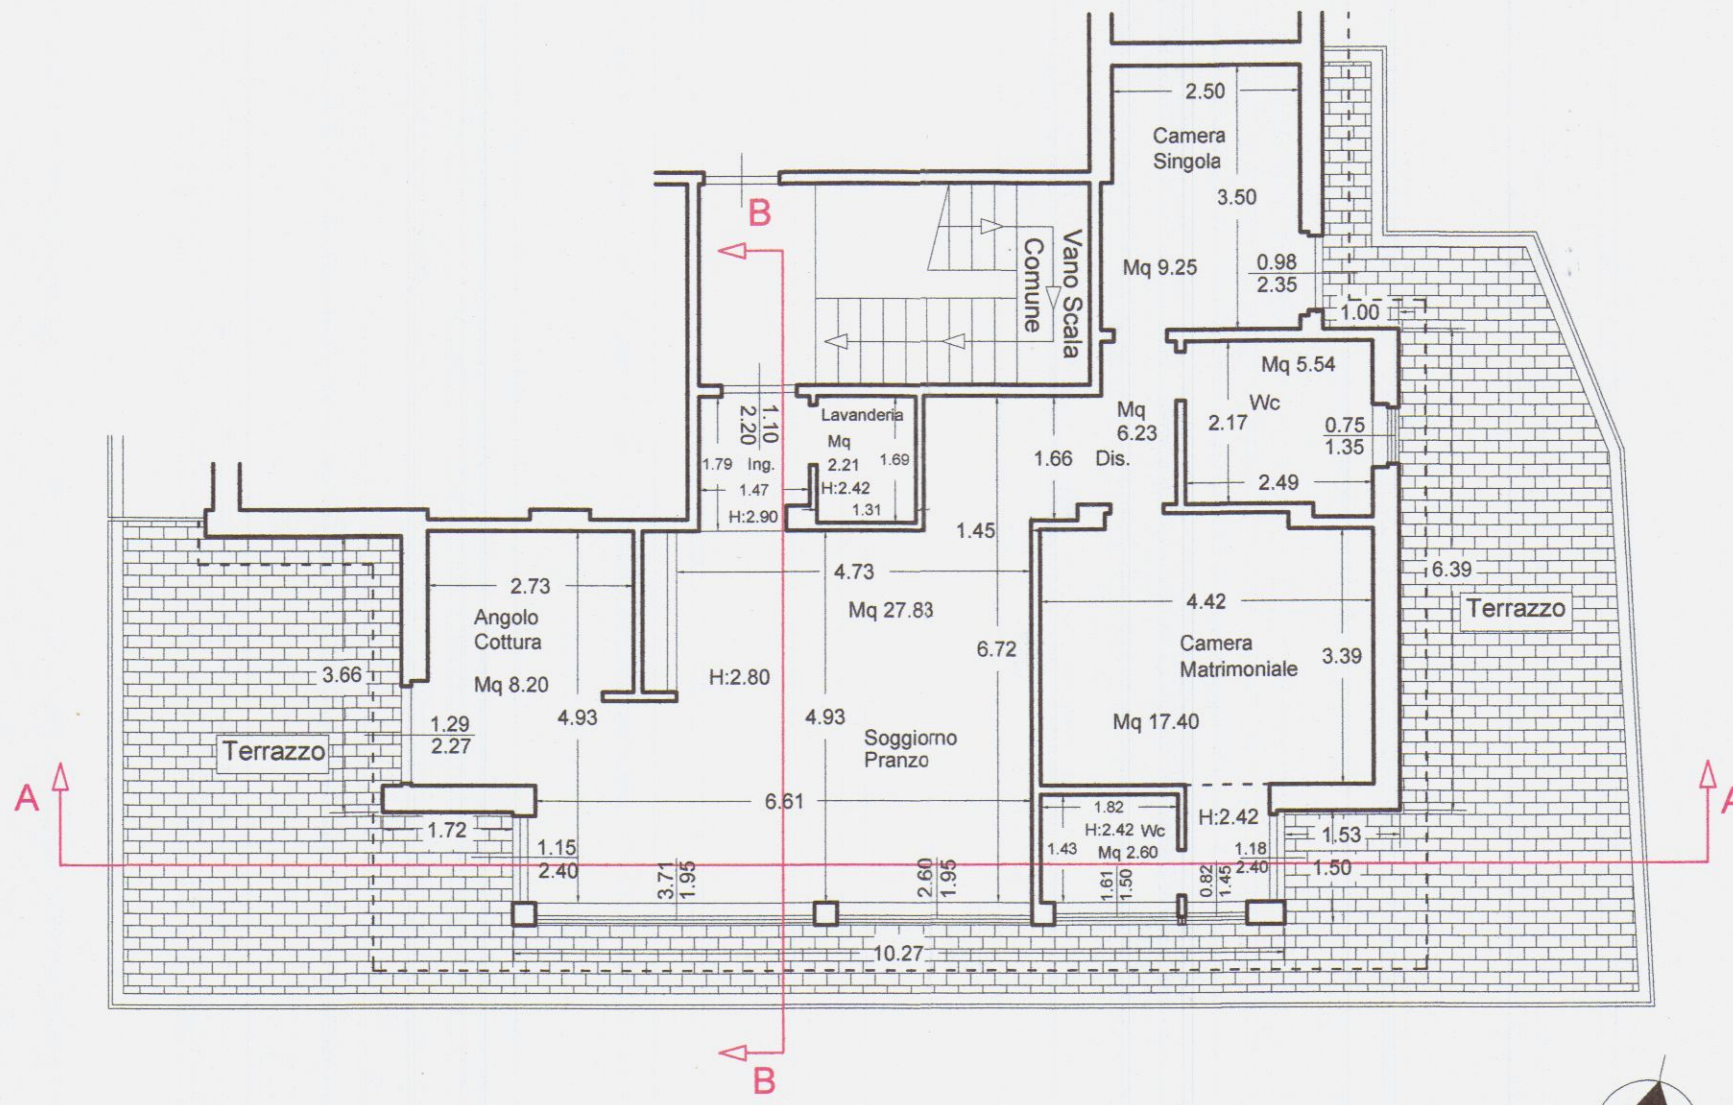


Pianta Piano Quinto

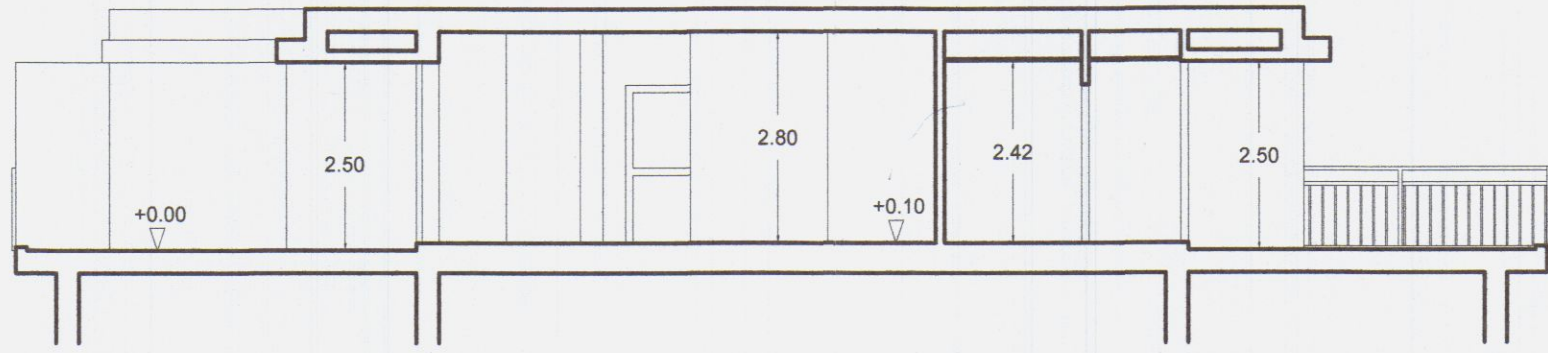


Sezione A - A




Prospetto Sud

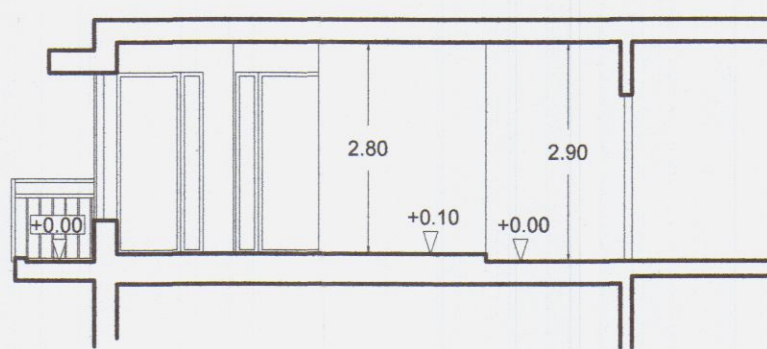


Sezione B - B

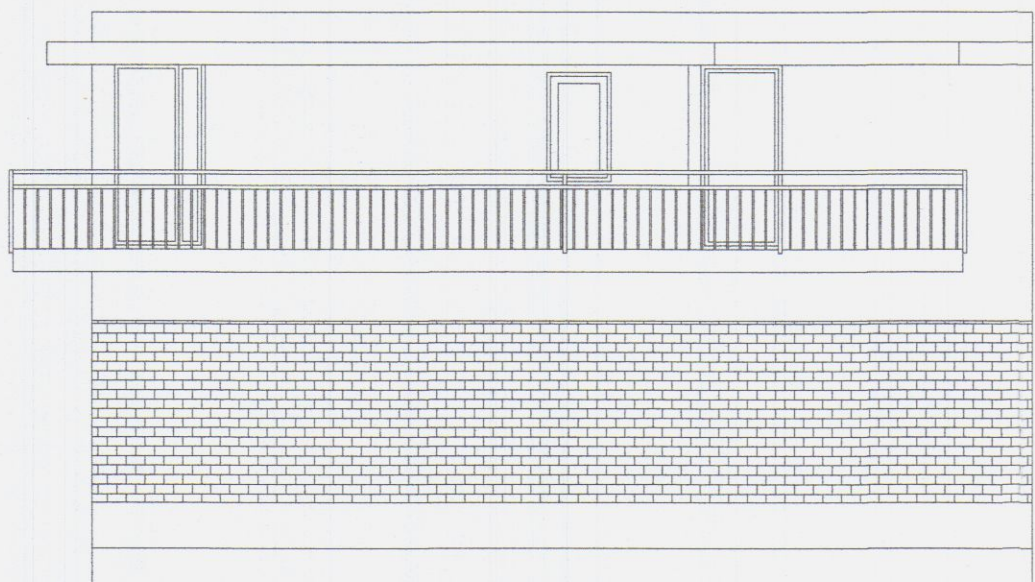


Prospetto Est

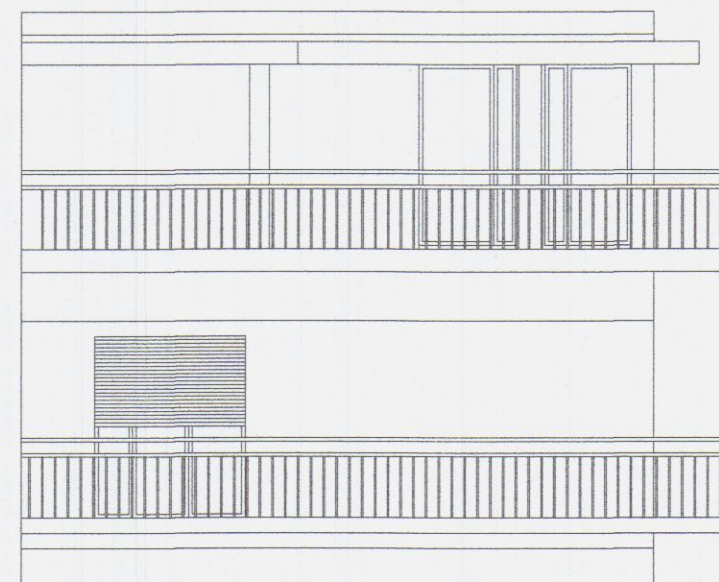

Prospetto Ovest

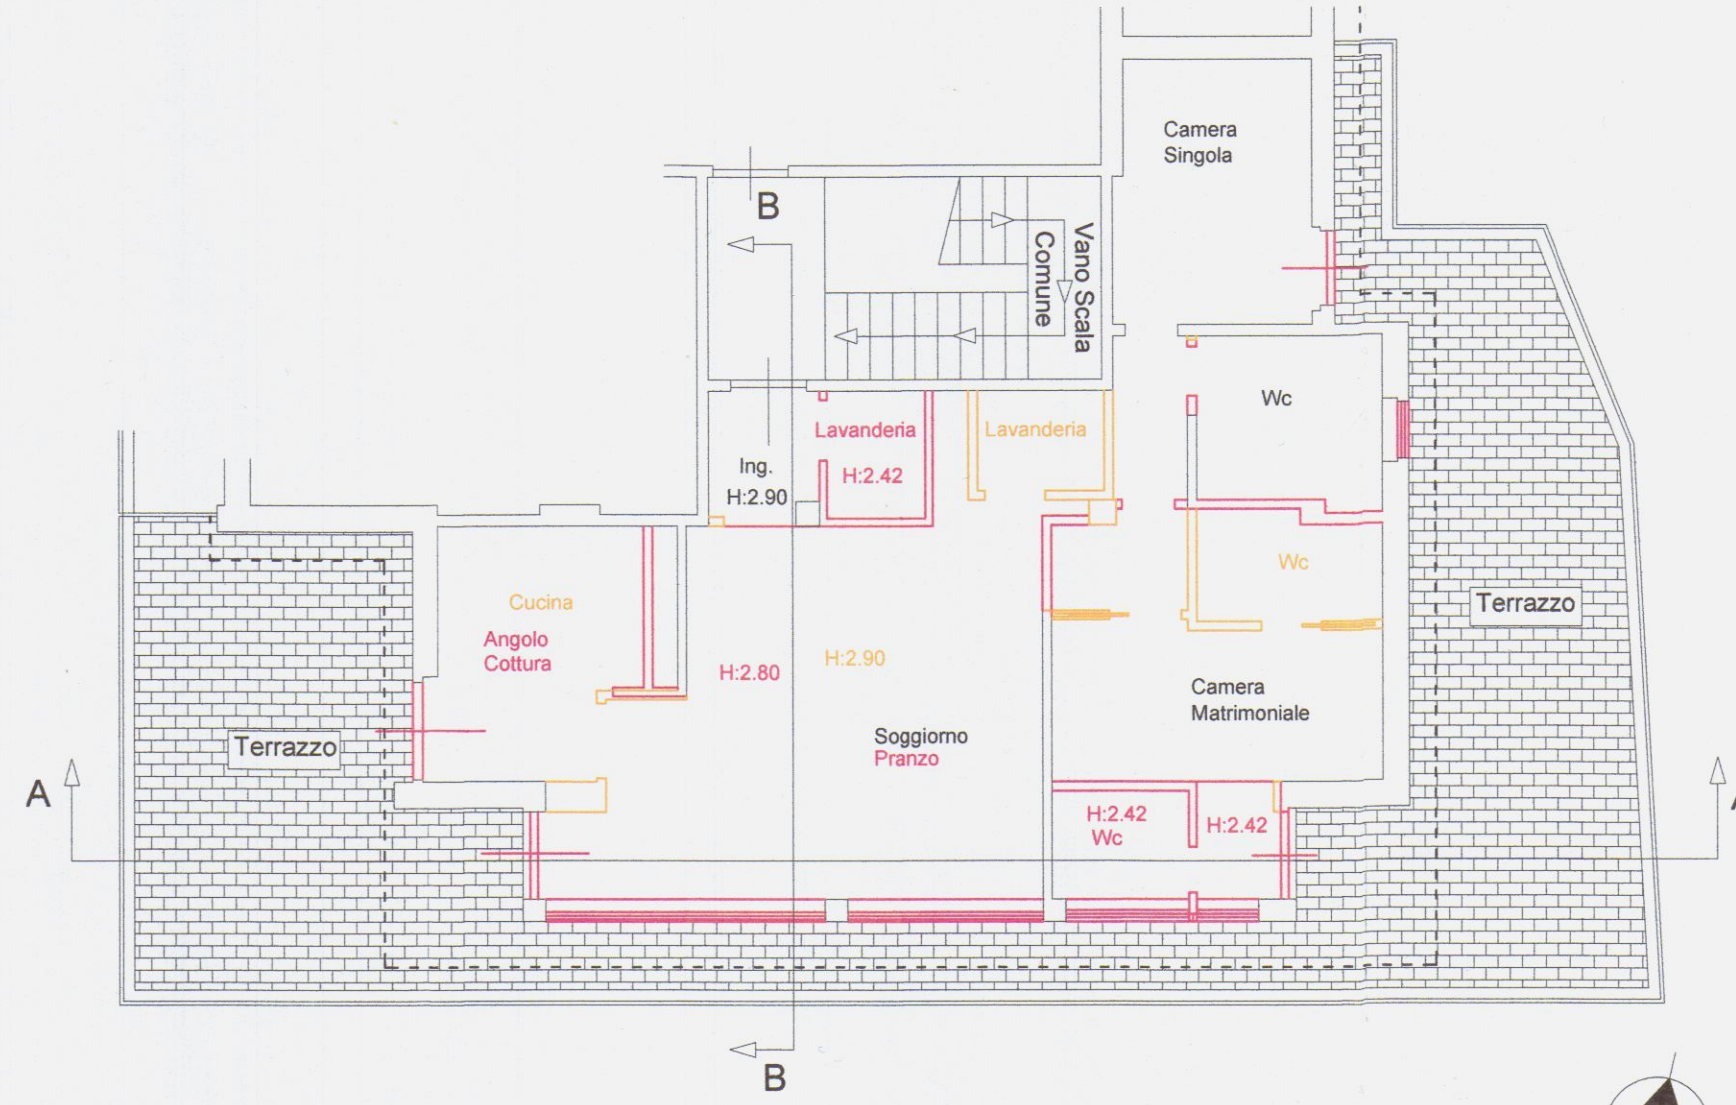


Pianta Piano Quinto

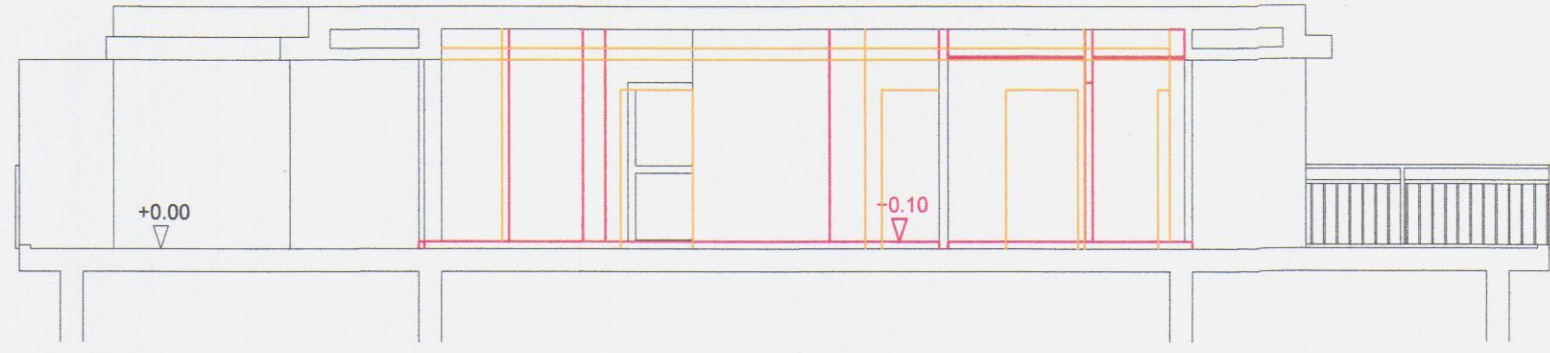


Sezione A - A



Prospetto Sud

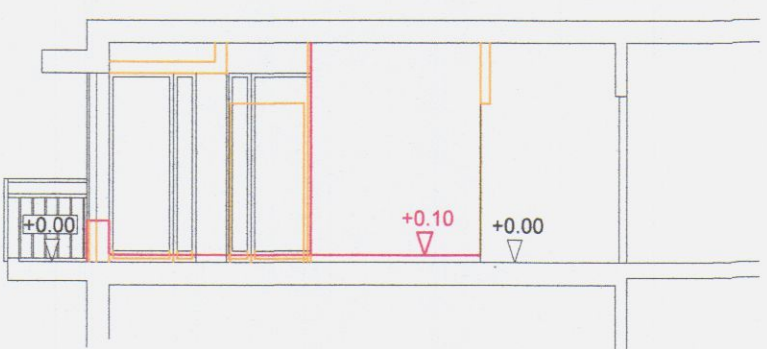

Sezione B - B

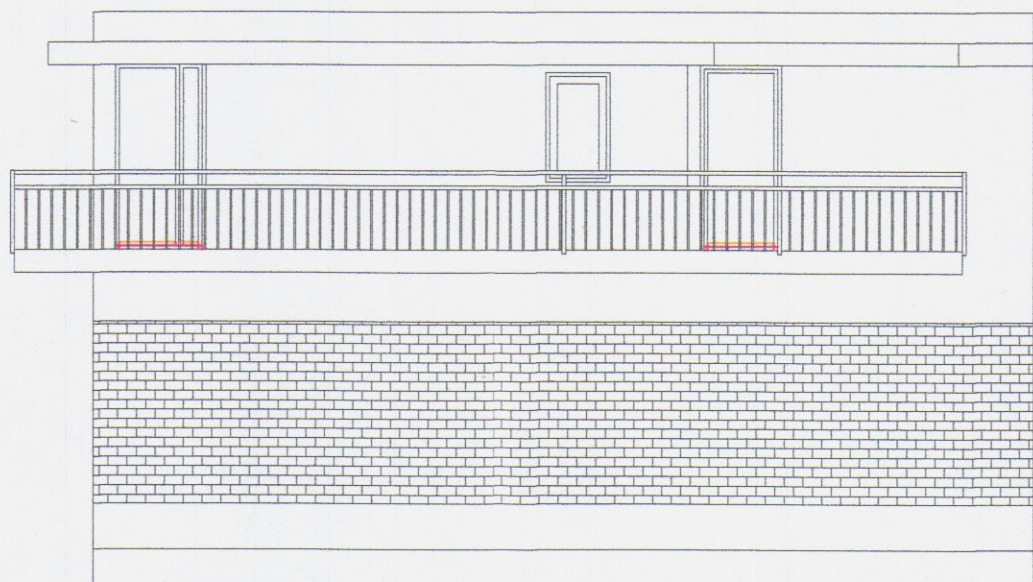

Prospetto Est



Prospetto Ovest