






TAV. 1
PROGETTO FABBRICATO BIFAMILIARE IN CARRARA
LOC. MARASIO DI PROPRIETÀ DEI SIGG. R. :
GIANFRANCO DEL MONTE e MARIO MUSETTI.

SCALA 1/100 PIANTE



Studio Tecnico
Geom. RICCARDO GEMIGNANI
Via Ghisaccia, 1 - Tel. 0585/7222
54033 CARRARA

STRALTO PLANIMETRICO 1/2000
CONFORME ALL'ORIGINALE
Foglio 63 TRADALE 465

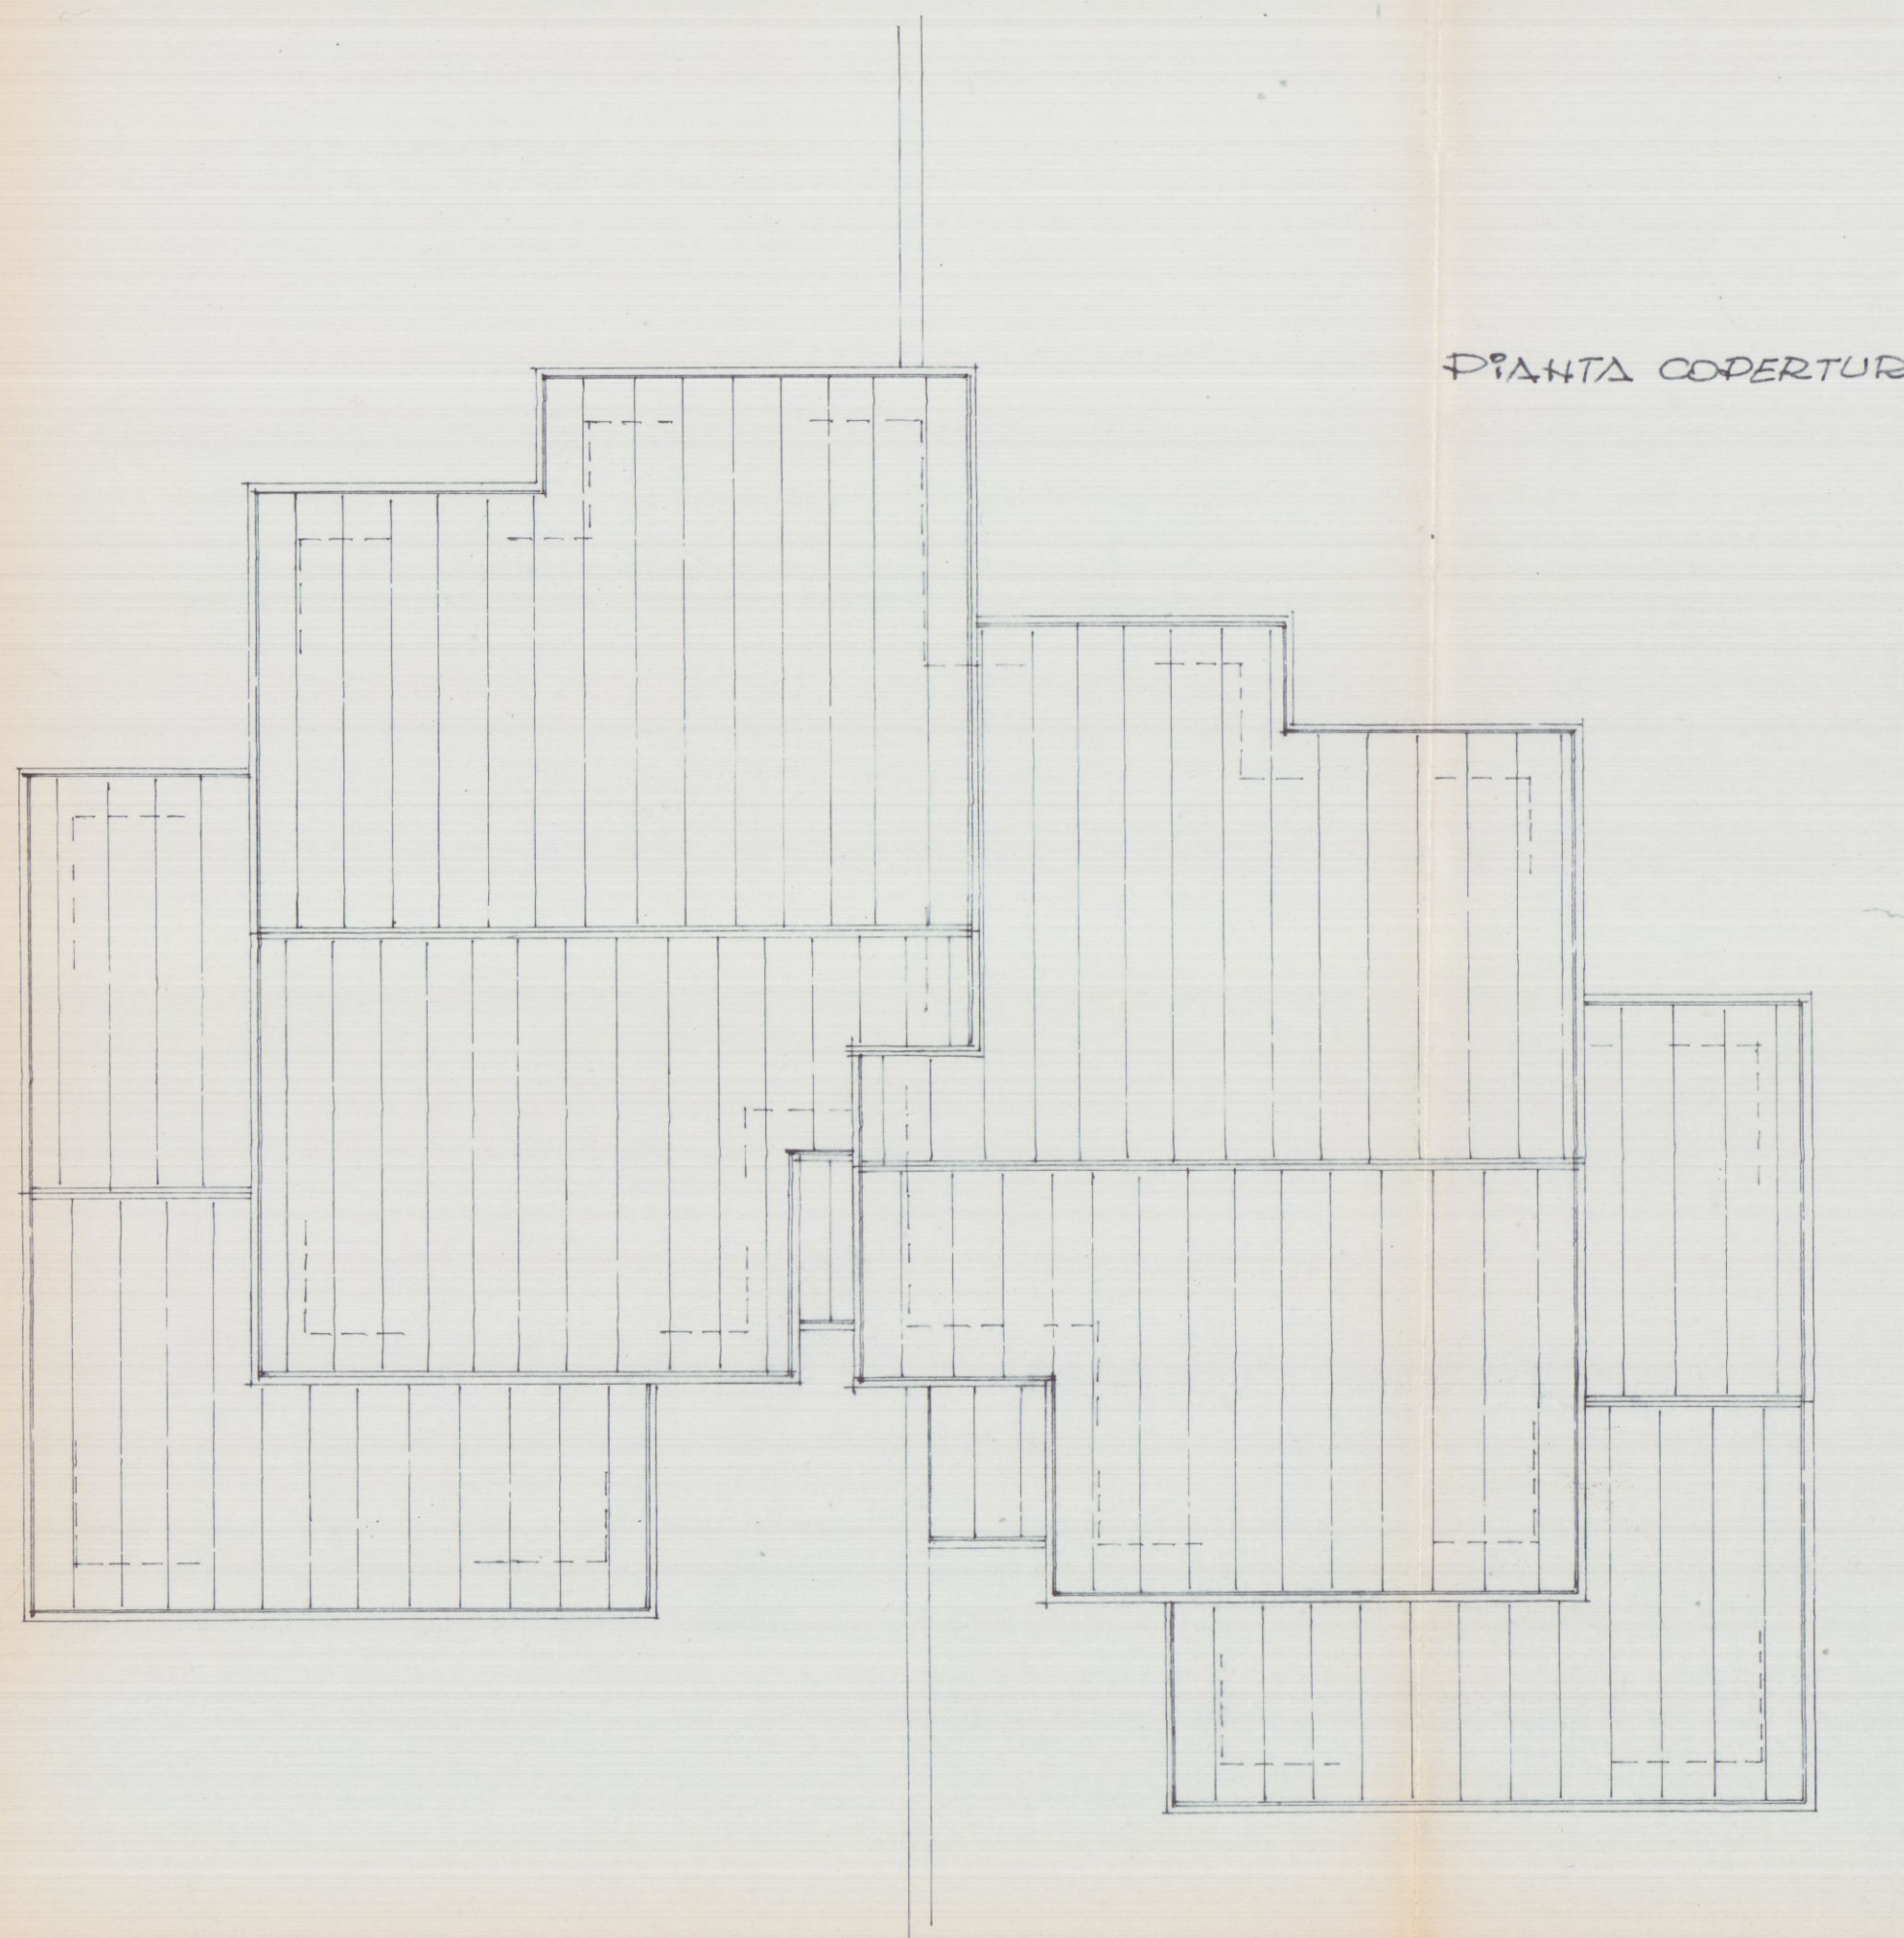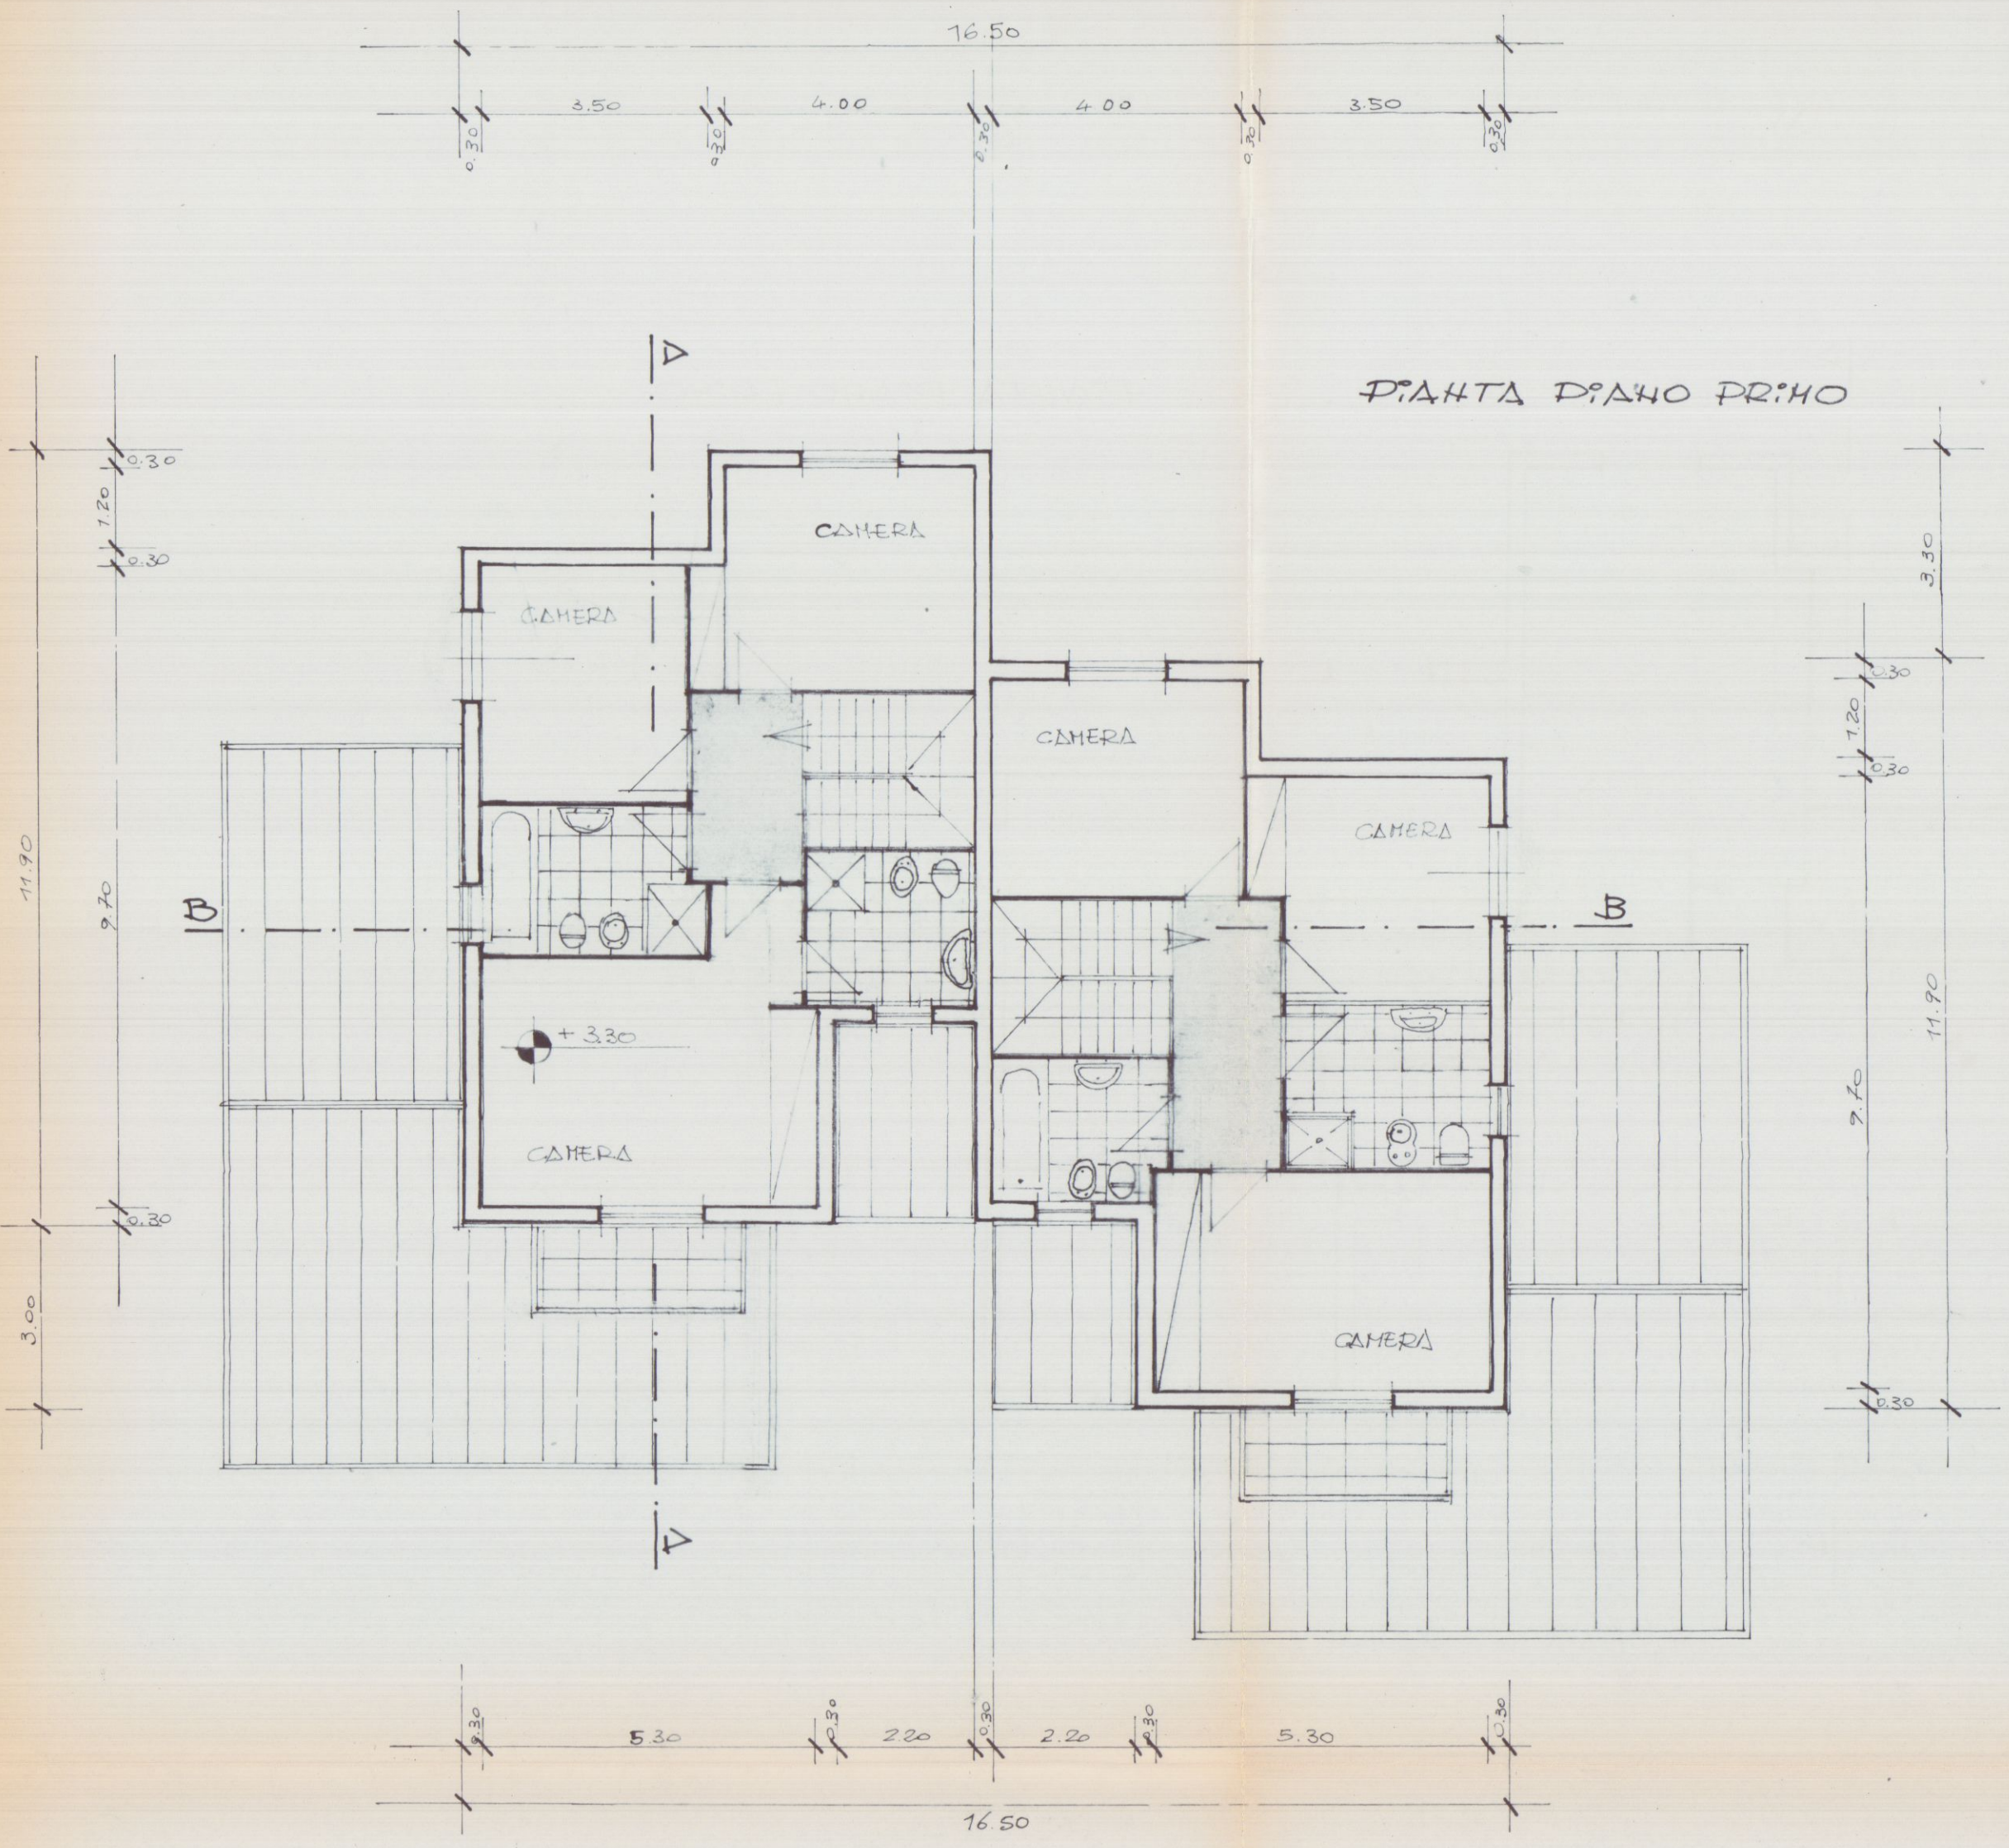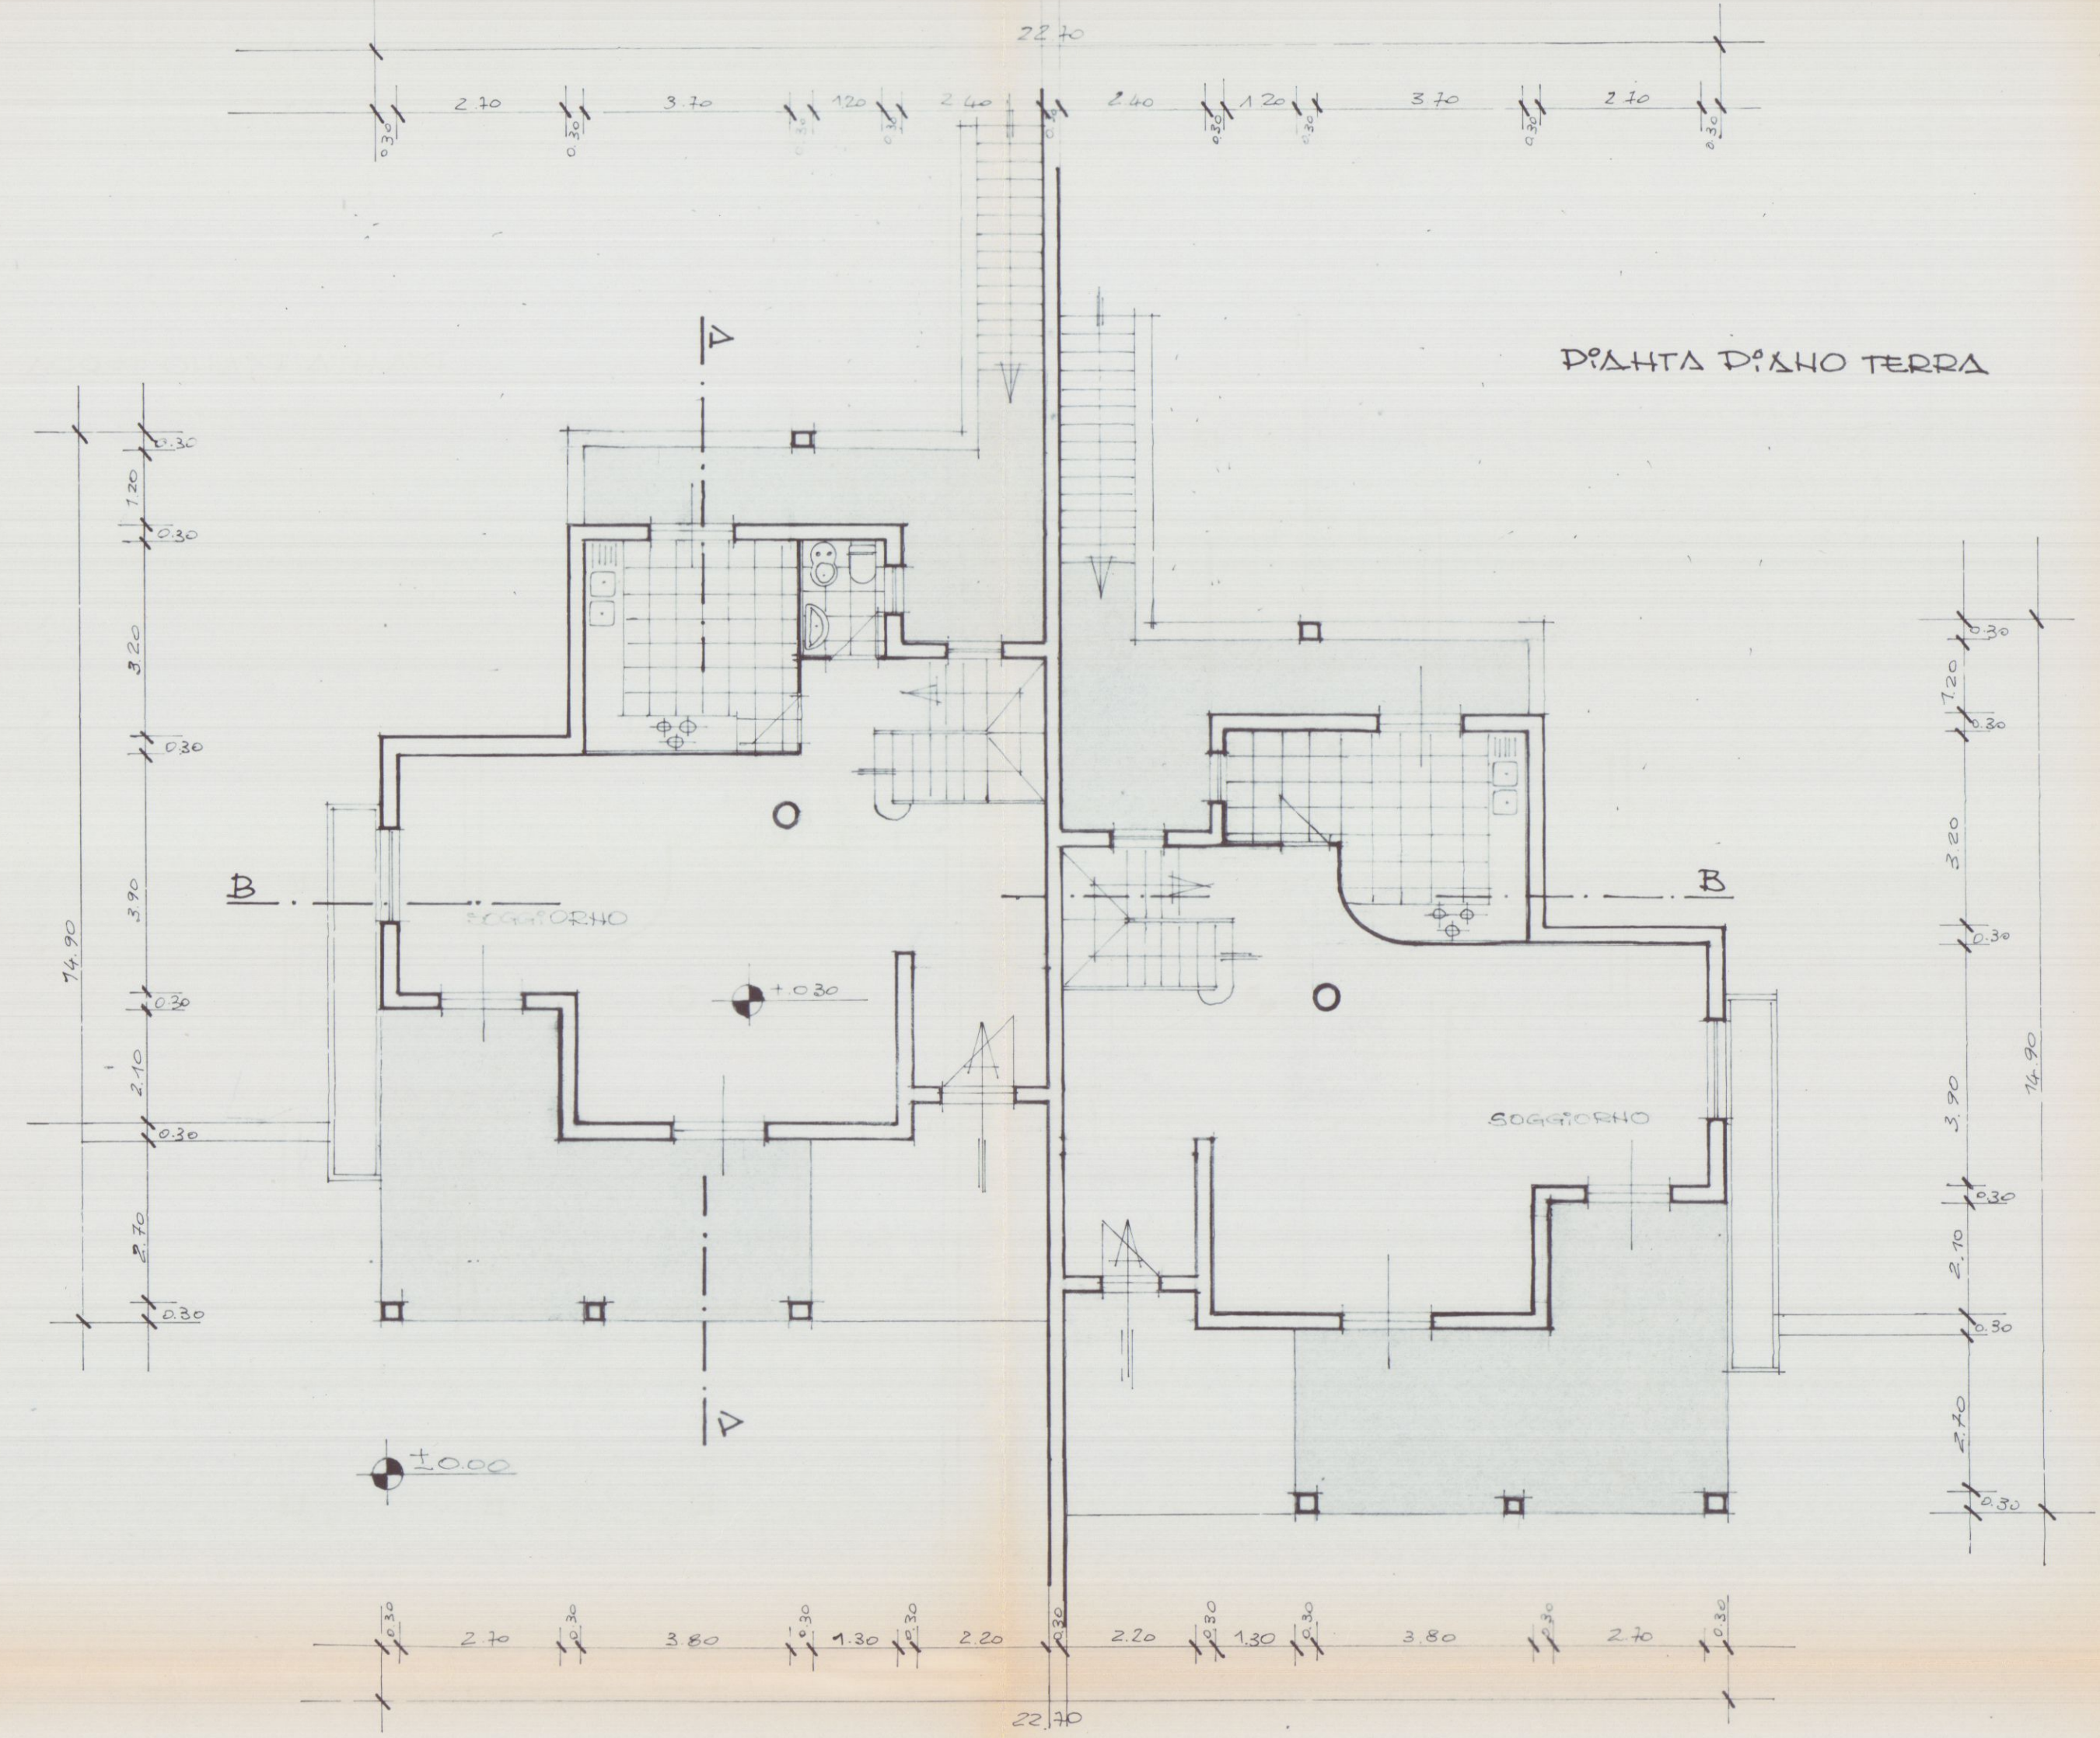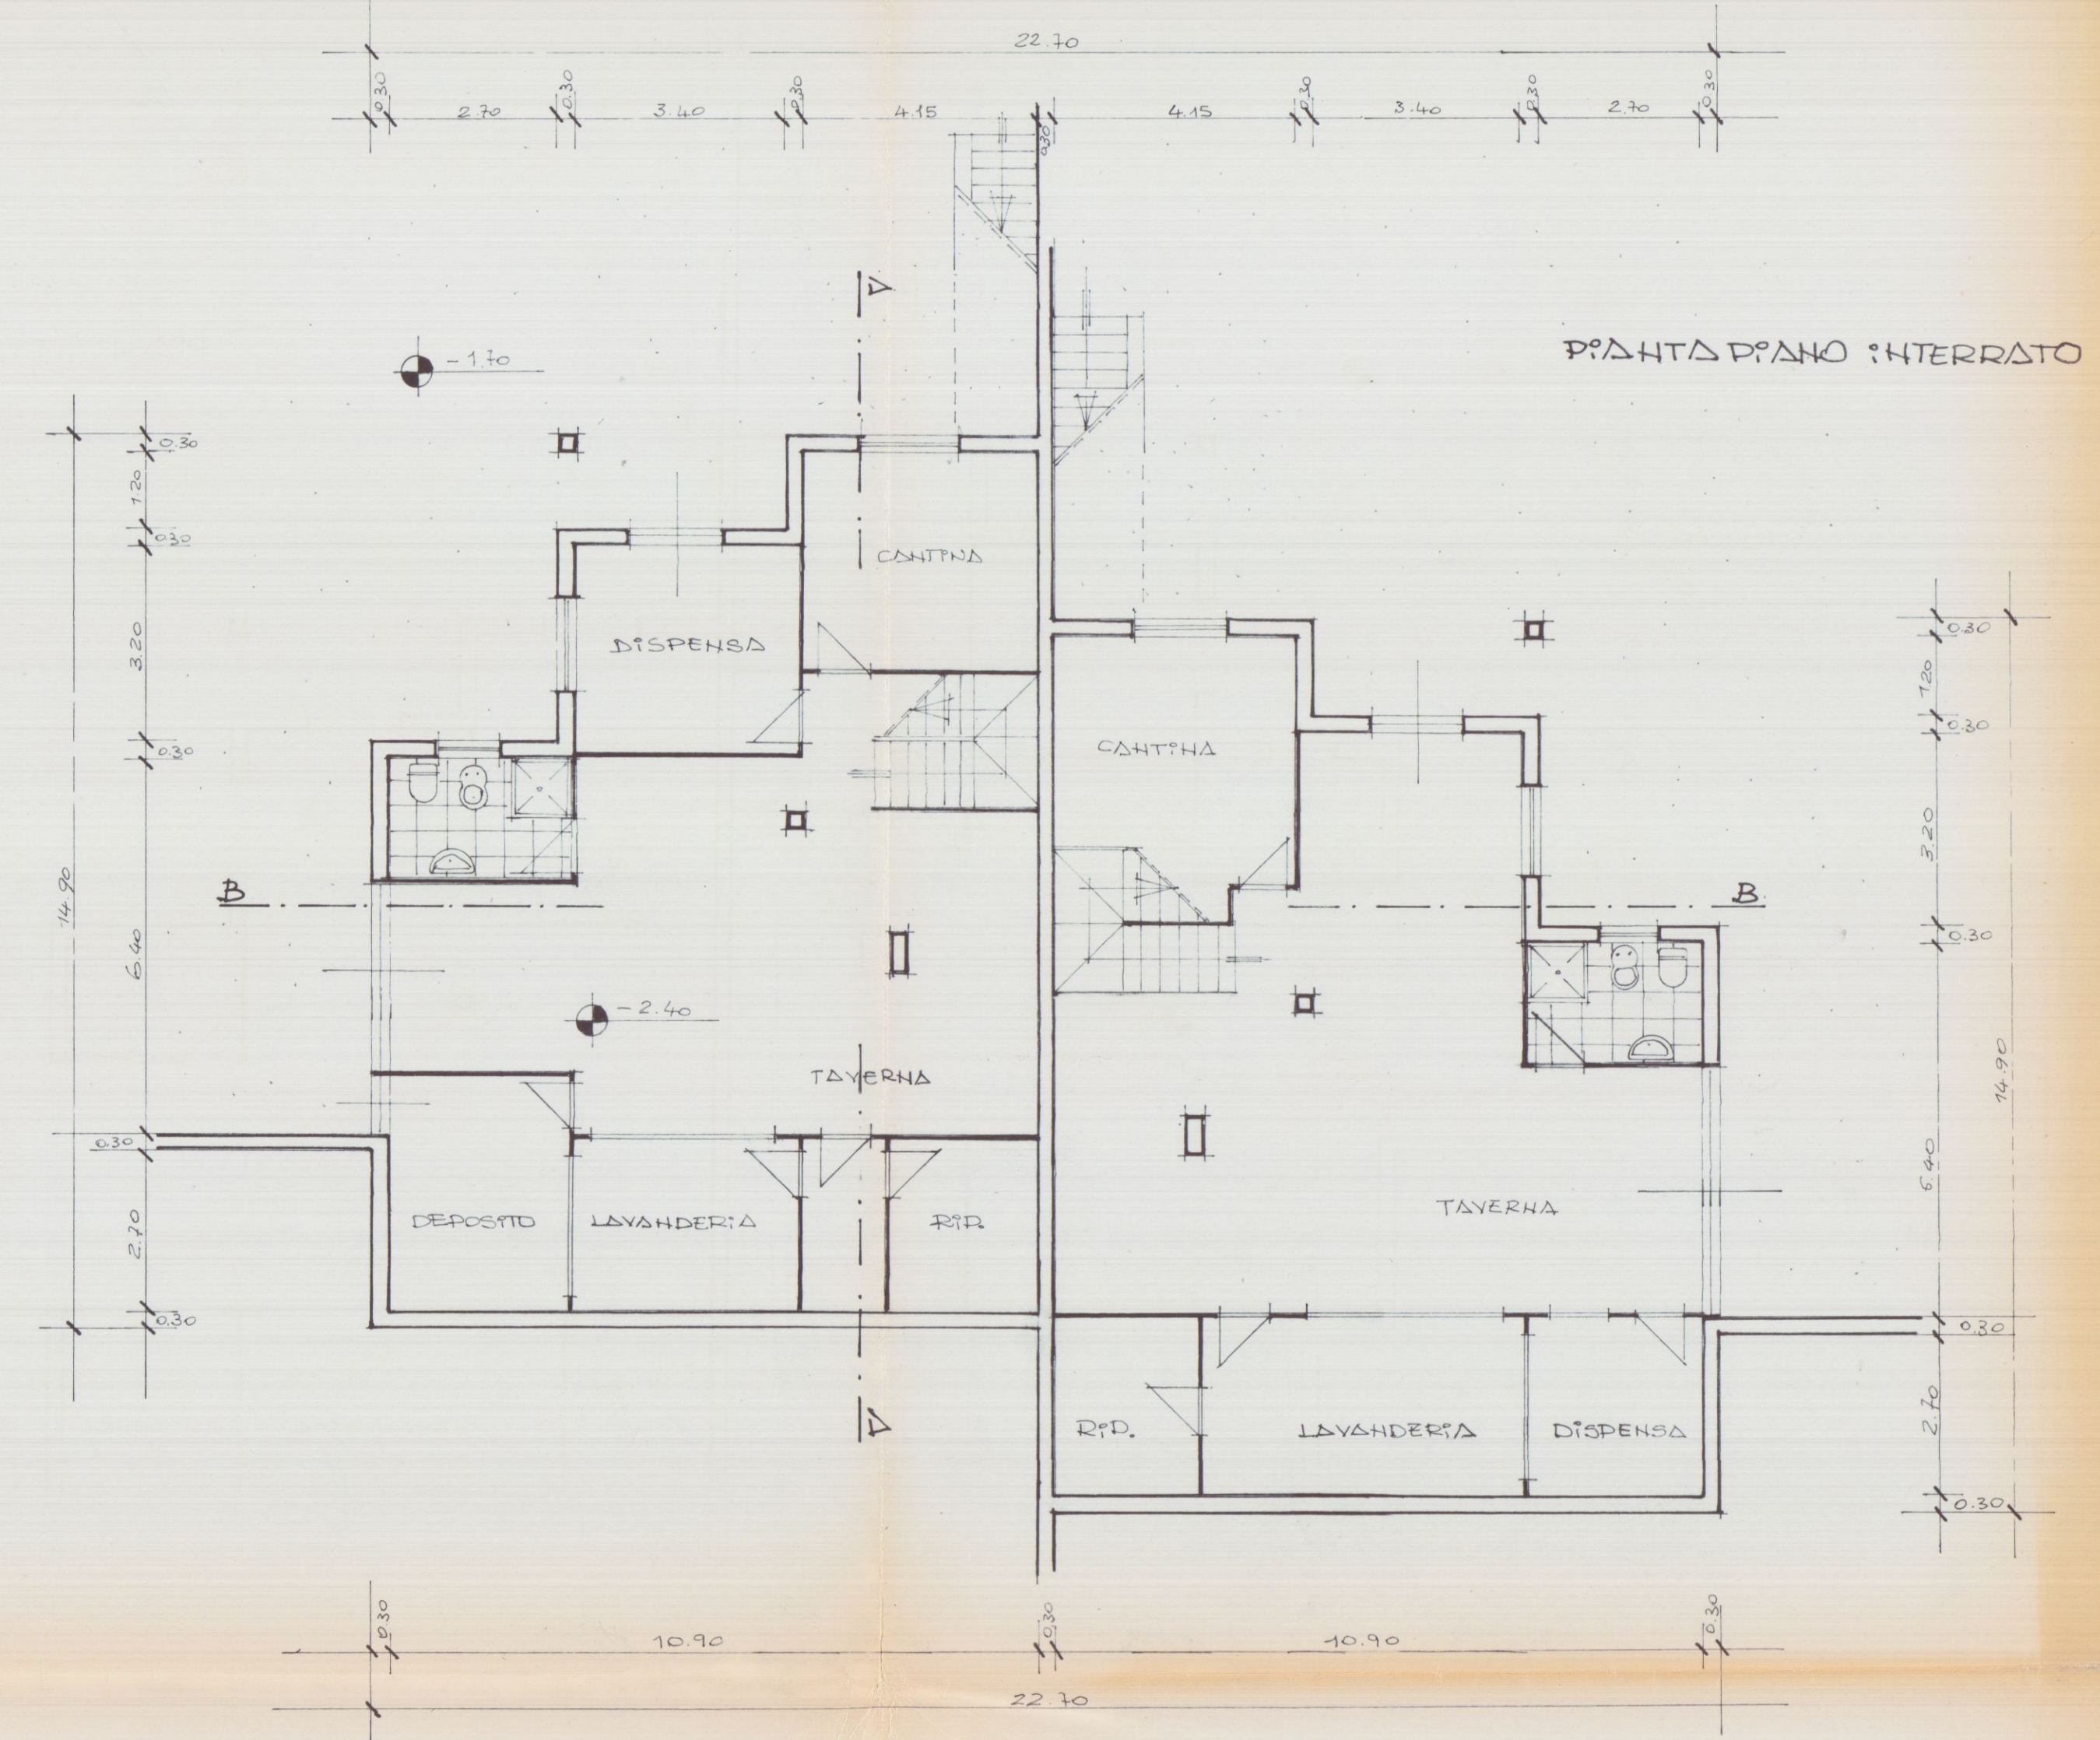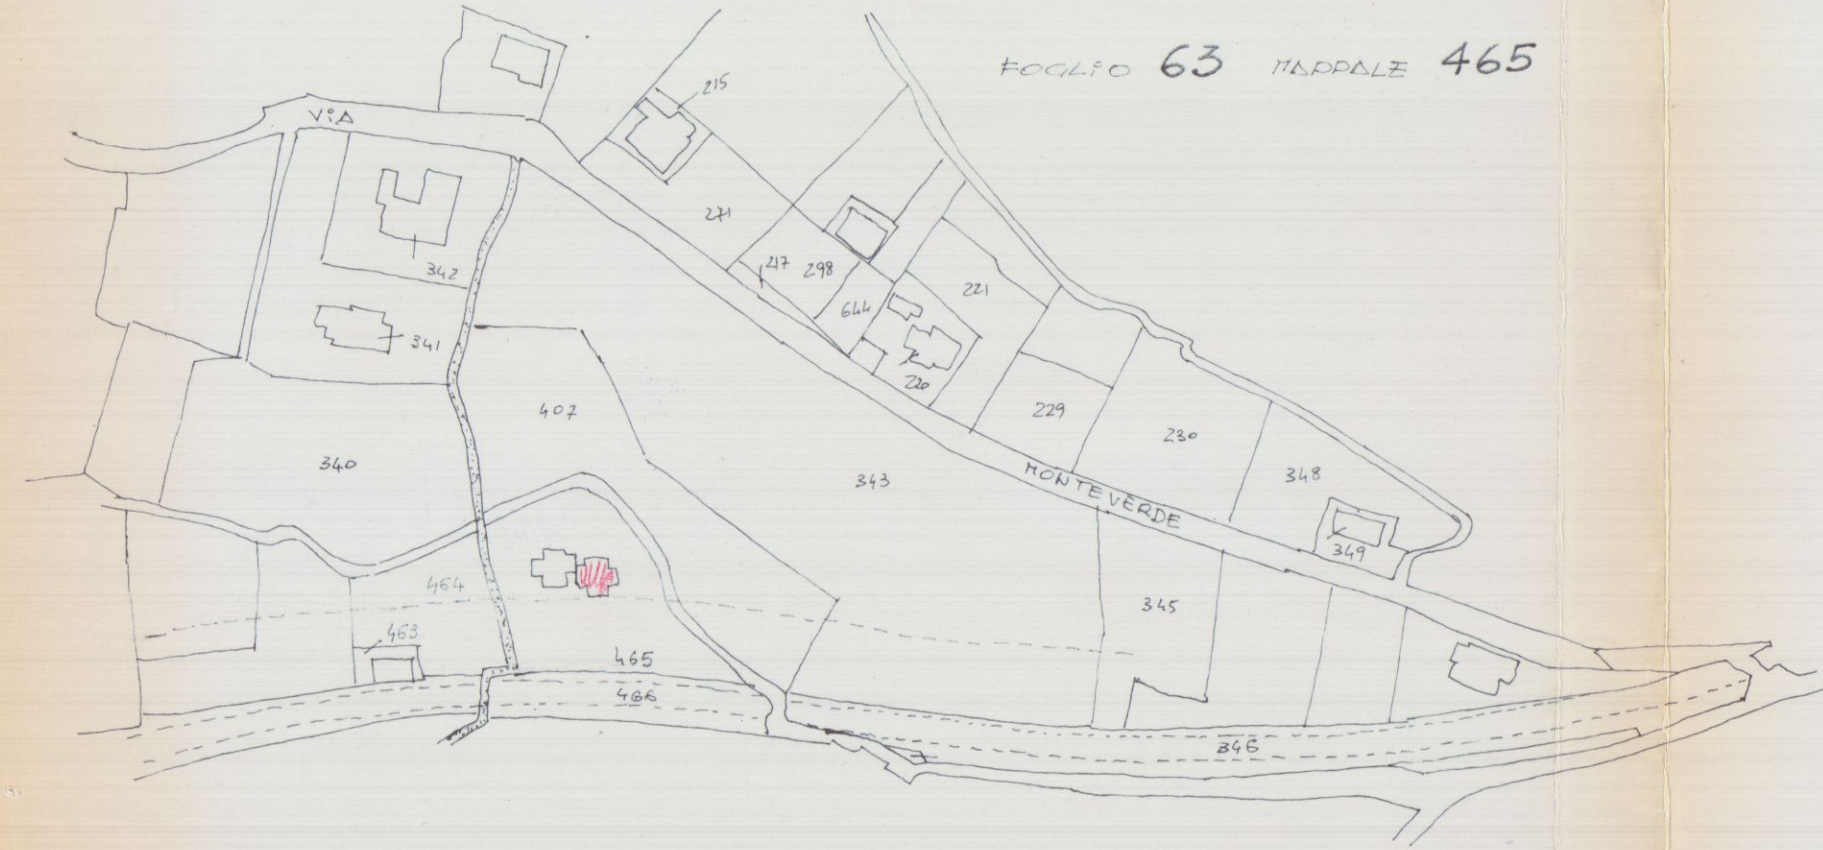

2

GIANFRANCO DEL MONTE E MARIO MUSETTI.

PROSPETTI E SEZIONI

Studio Tecnico
Geom. **RICCARDO GEMIGNANI**
Via Ghiacciaia, 1 - Tel. 0585-72225
54033 CARRARA

PARTICOLARE 1/500

FASCIO PROTEZIONE
F.F. S.S.

MURO DI RECINZIONE

PROSPETTO EST

DROSPETTO SUI

PROSPETTO OVEST

PROSPETTO NORD

SEZIONE $\Delta-\Delta$

SEZIONE B-B

PIANO INTERRATO

$$\begin{array}{r} 1. \quad 450 \times 1.50 = \text{mg.} \quad 675 \\ 2. \quad 4.35 \times 18.50 = \text{ } \quad 80.475 \\ 3. \quad 4.00 \times 3.50 = \text{ } \quad 14.00 \\ 4. \quad 7.00 \times 10.00 = \text{ } \quad 70.00 \\ \hline \text{mg. } 149.475 \times 2 = \text{mc. } 298.95 \times 2 = \text{mc. } 597.90 \end{array}$$

PIANO TERRA

1	$2.50 \times 2.00 =$	5.00
2	$2.35 \times 5.80 =$	13.63
3	$5.50 \times 3.80 =$	20.90
4	$5.40 \times 6.40 =$	34.56
5	$2.40 \times 4.50 =$	10.80
	789	90.34

PORT: GATT

A 489 B.00
B " 140
C " 600
D 3740 x h. 3.00 = MC. $\frac{11220 \times 2}{2}$ MC. 74

DIANO D

$$\begin{array}{r} 1 \quad 4.50 \times 150 = \text{mg.} \quad 6.75 \\ 2 \quad 2.35 \times 750 = \text{ " } \quad 17.63 \\ 3 \quad 6.90 \times 1030 = \text{ " } \quad 60.18 \\ \hline \text{mg. } 84.56 \times \text{h. } 3.00 = \text{mc. } 253.68 \times 2 \quad \text{mc. } 507 \end{array}$$

Zona di P.R.G.C. "P.A.S.I.S.T.I.C.A. A", RAPPORTO COPERTURA 1/12 del LOTTO, DISTANZE DAI CONTINI
MT. 10 - TERRENO A DISTRIBUZIONE HQ. 2.045 : 12 = mq. 170.41 - PROGETTO MQ 90.34

TAV. 1
bis
SCALA 1/100
PIANTE
TAVOLA INTEGRATIVA

PROGETTO IN SANATORIA DI FABBRICATO IN CARRARA
LOC. MARASIO DI PROPRIETÀ DEI SIGG.R. :

GIANFRANCO DEL MONTE E MARIO MUSETTI





Studio Tecnico MARIANI & MARIANI
Via Garibaldi, 1 - Tel. (050) 72.225
54033 CARRARA (MS)
C.F. e Part. IVA 00648180453

COMUNE DI CARRARA
SETT. URBANISTICA
Approvato dal Sindaco alle deliberazioni
n°... della Commissione Urbanistica
elab. grafico di cui alla Comm. Edilizia
n°... del... Tav. n°...

STRALTO PLANIMETRICO 1/2000

CONFORME ALL'ORIGINALE

FOLIO 63 TIRAZZE 465

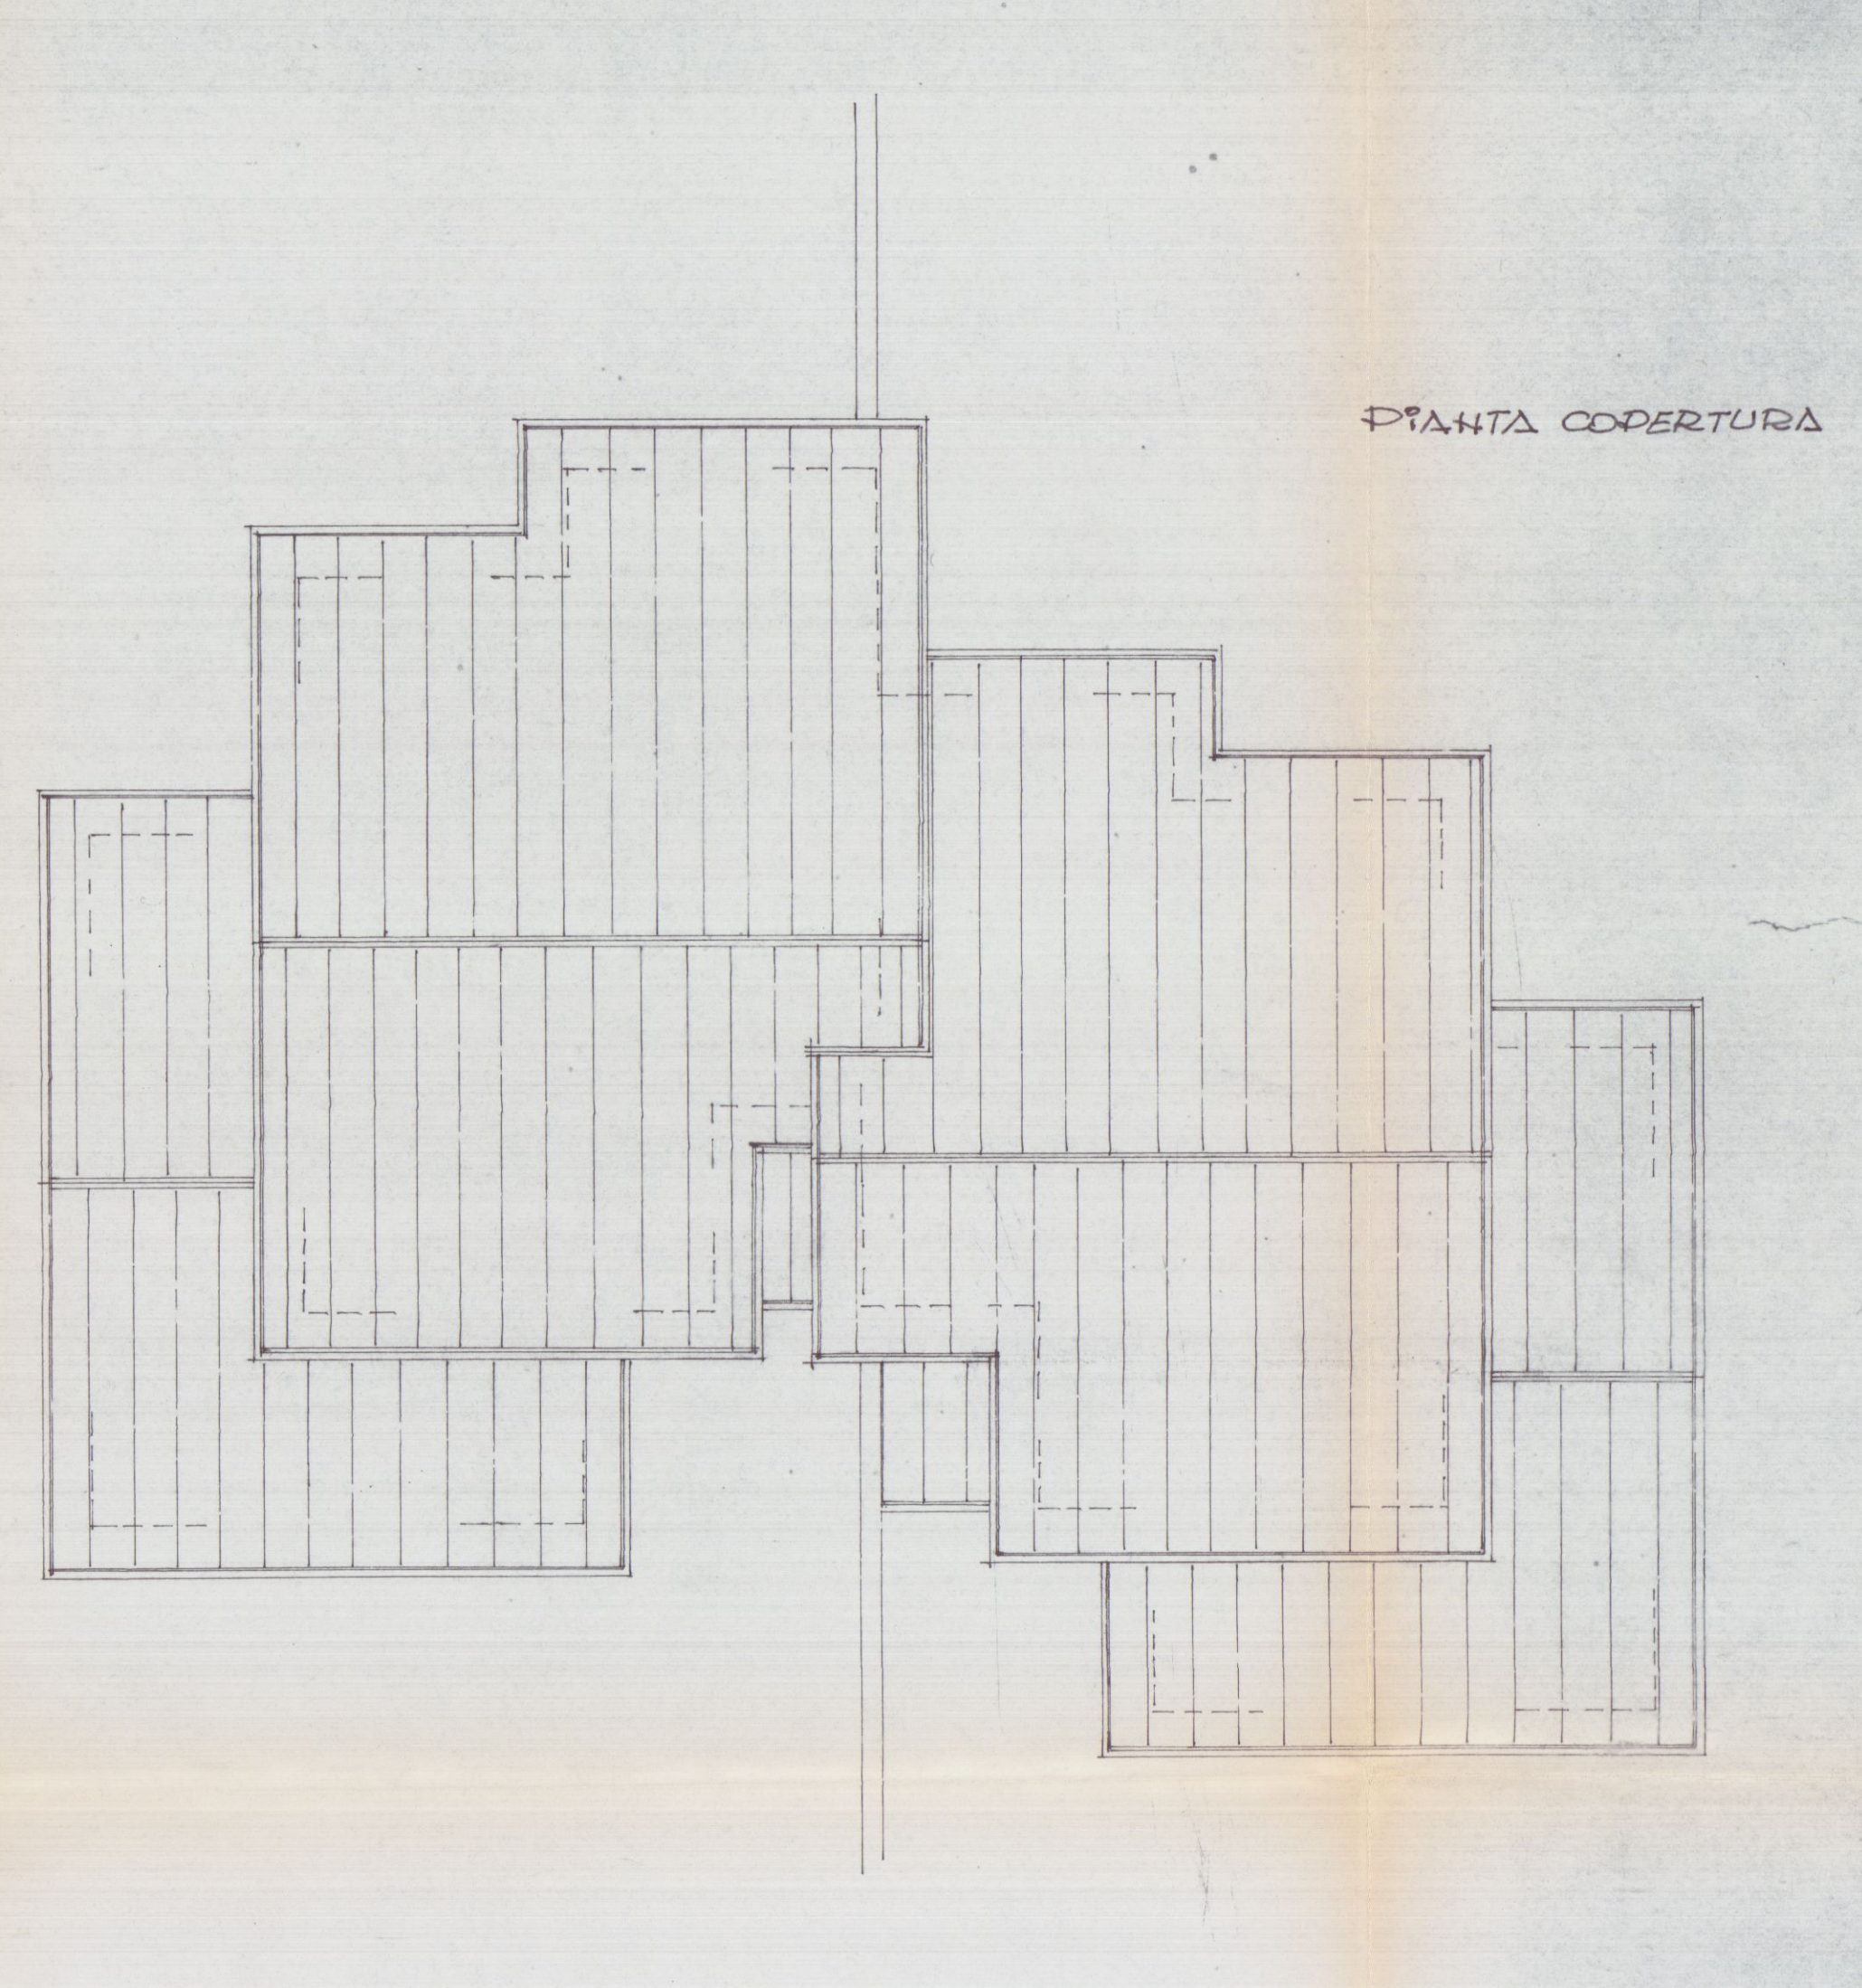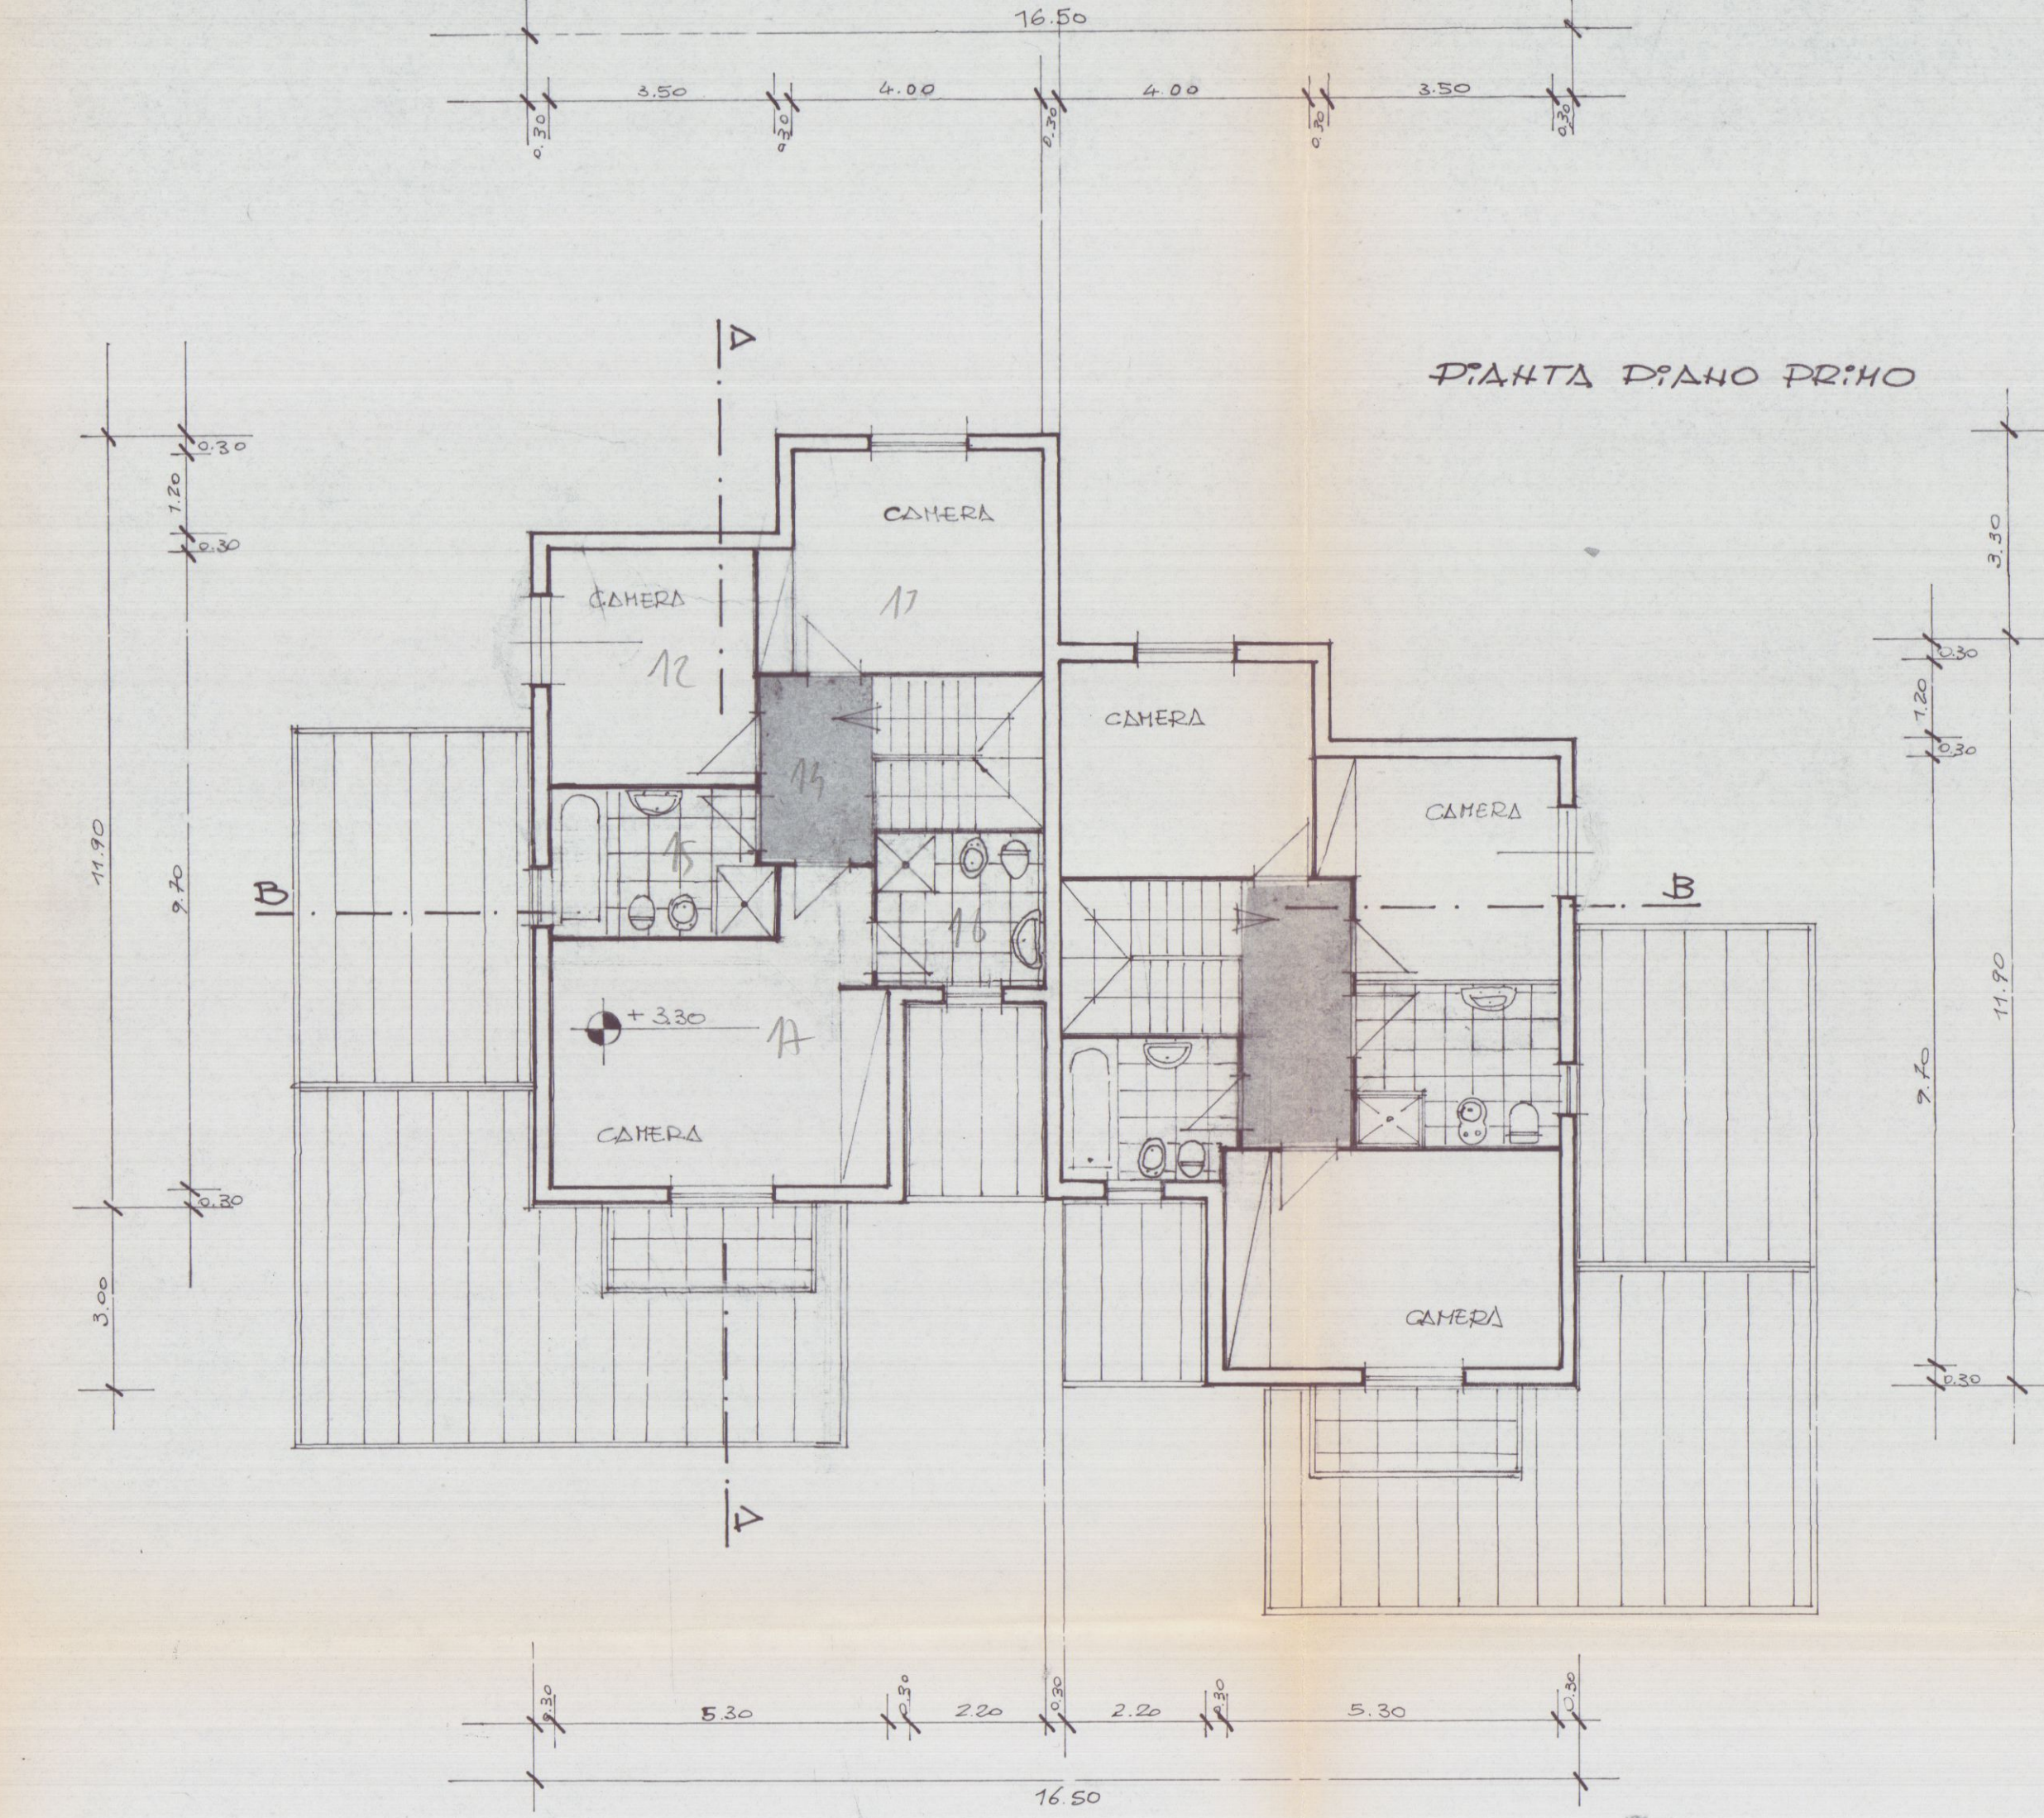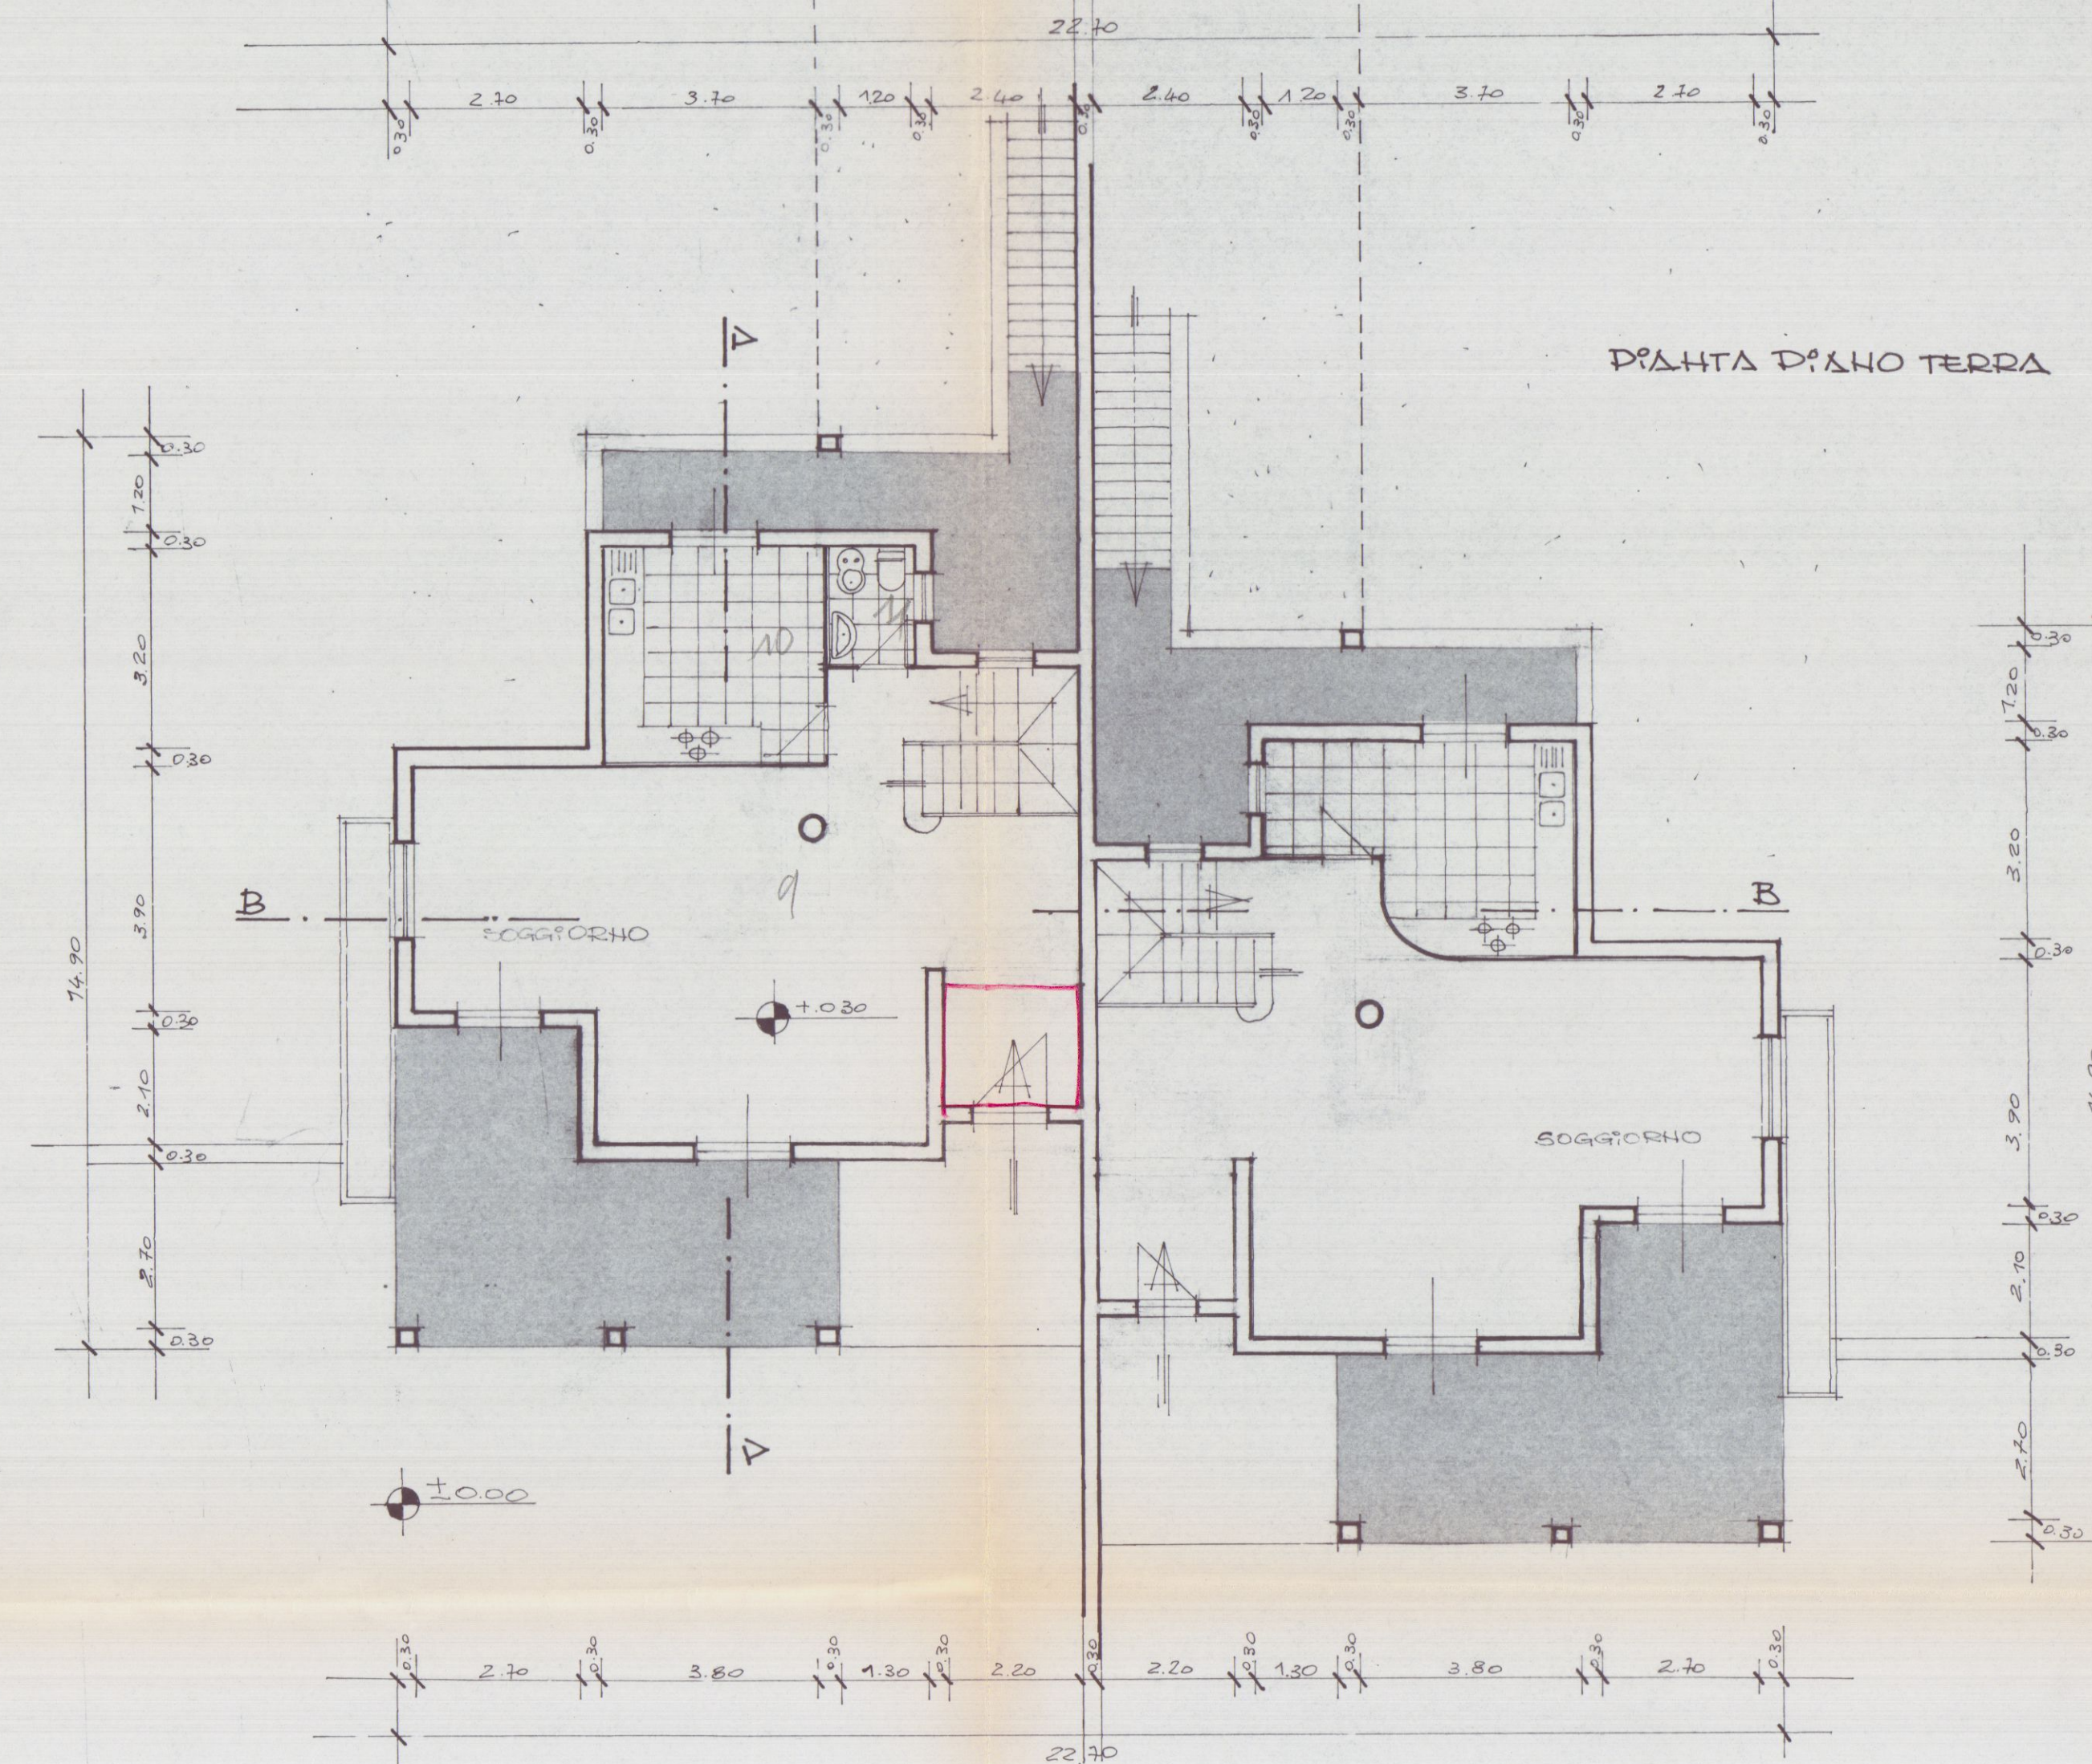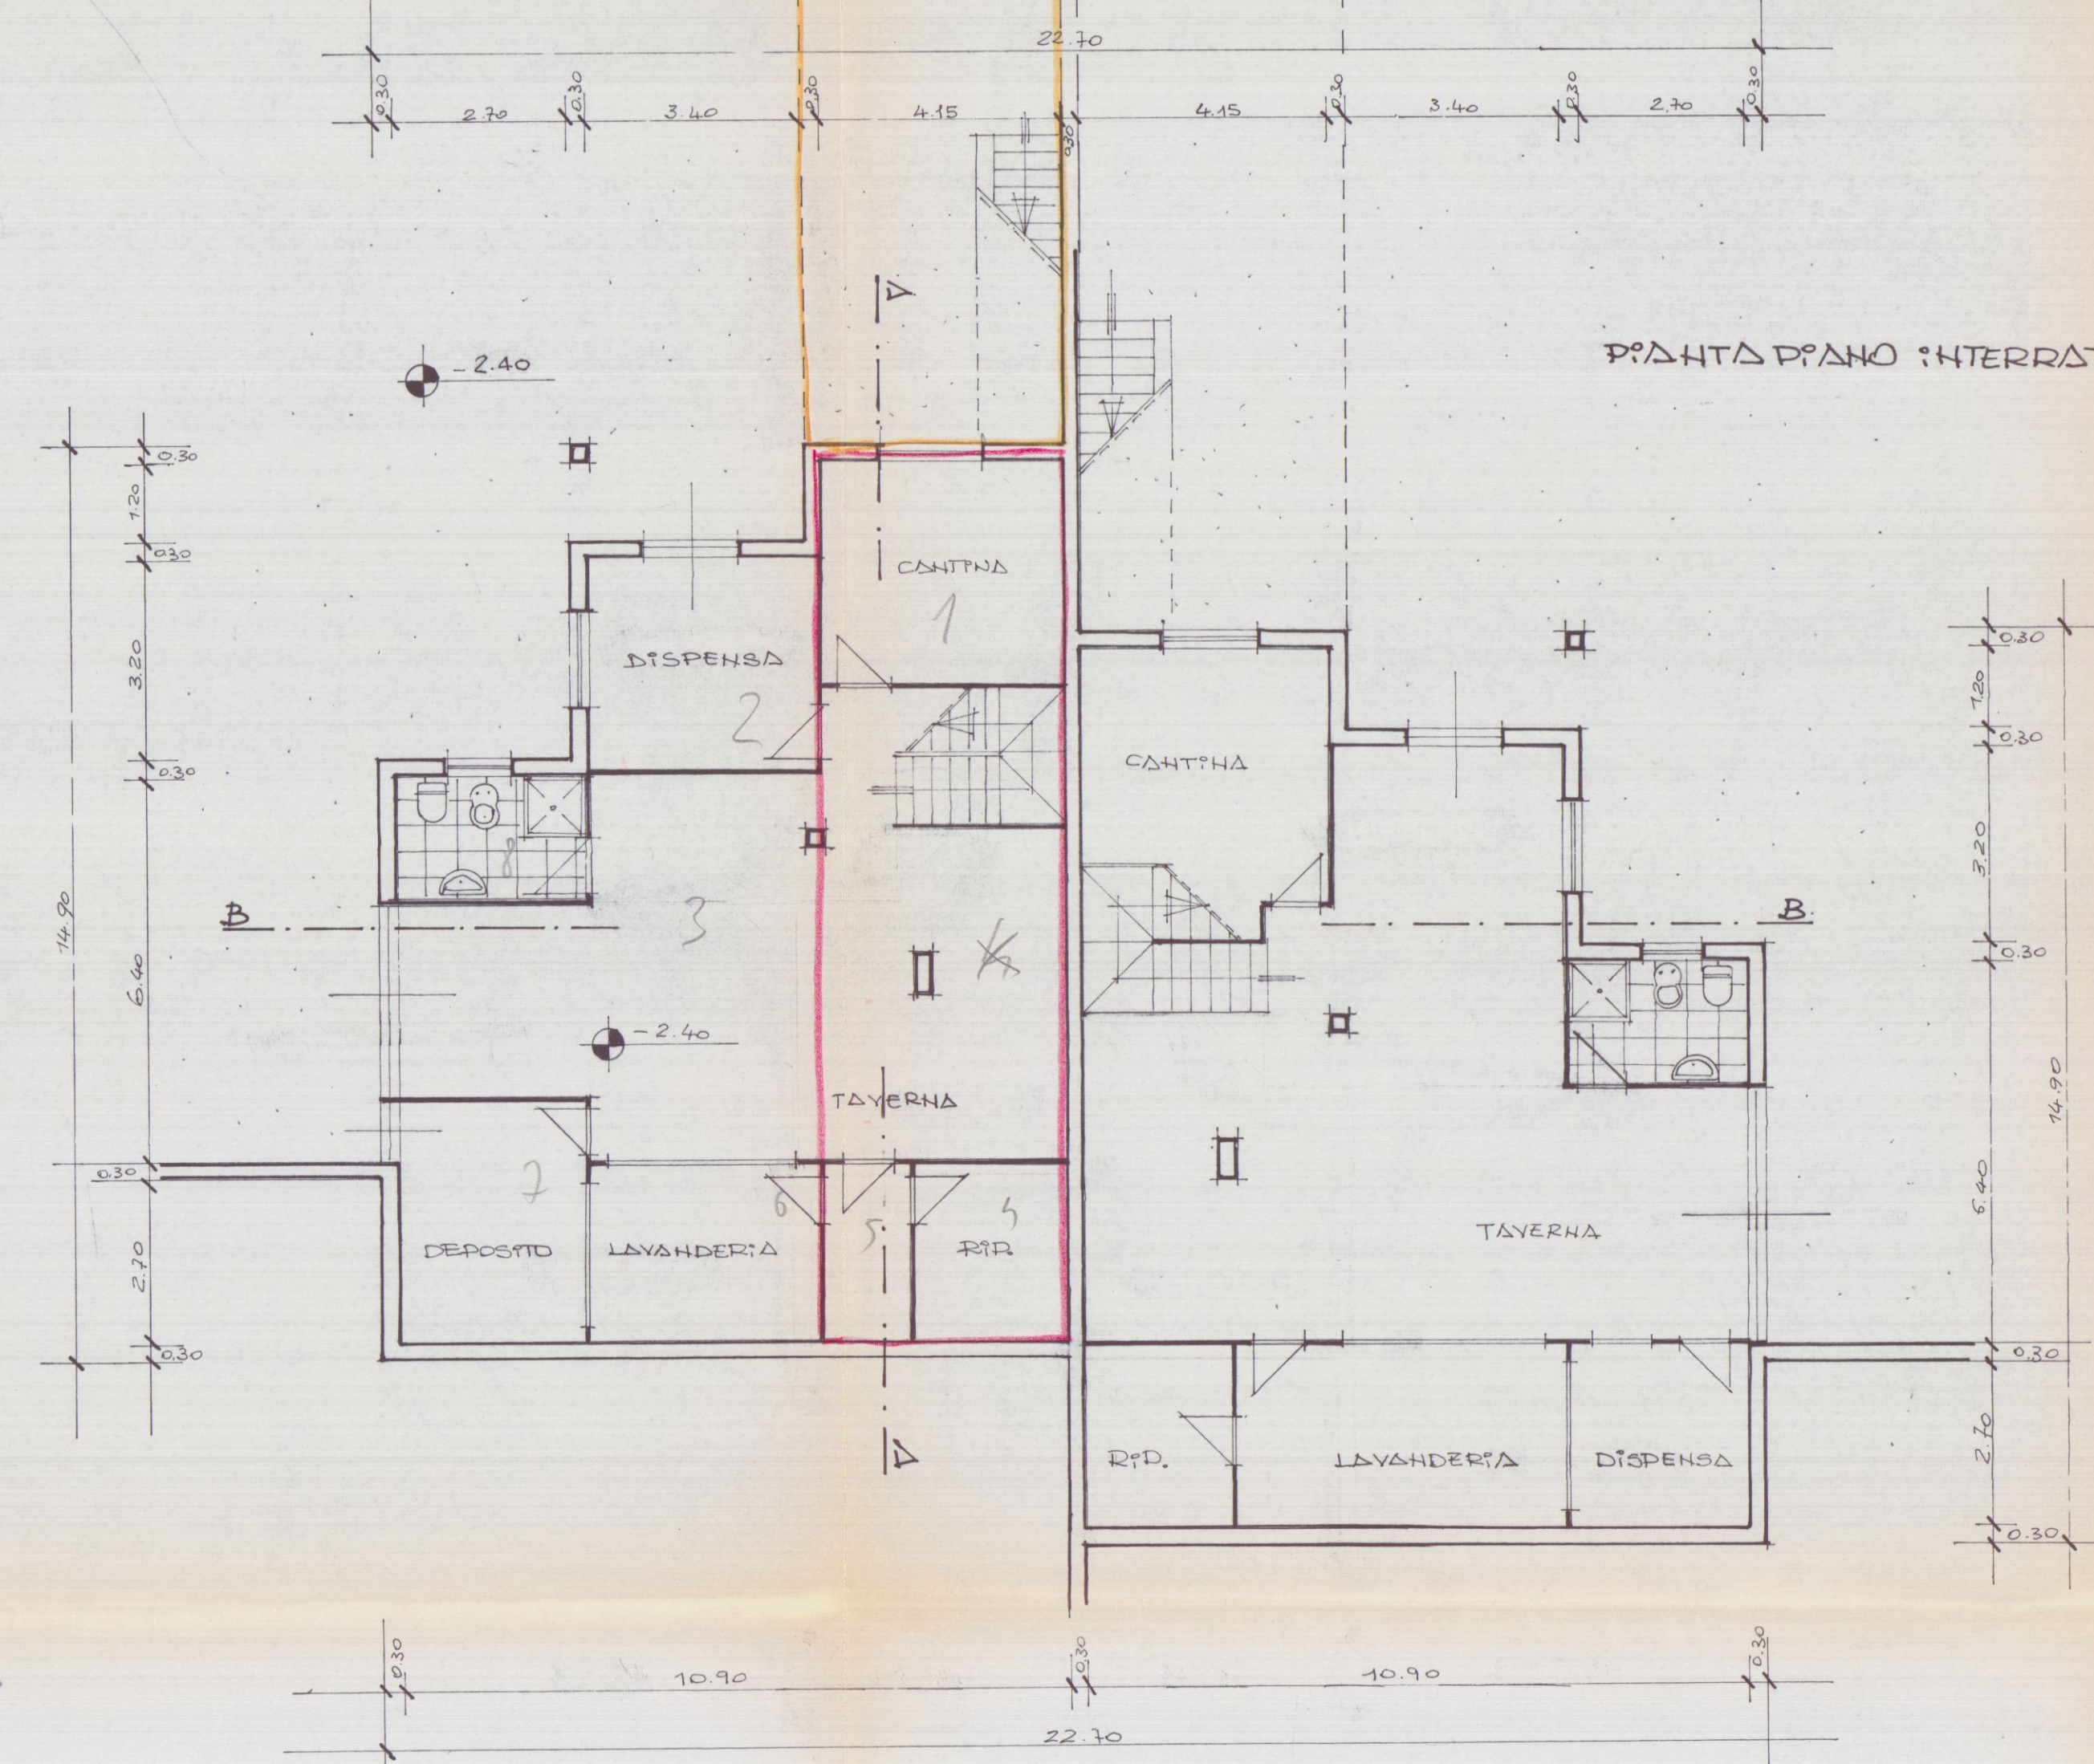

TAV. :
2
 bis

PROGETTO IN SANATORIA DI FABBRICATO IN
 CARRARA LOC. MARASIO DI PROPRIETÀ DEI SIGG.
 R. :
 GIANFRANCO DEL MONTE E MARIO MUSETTI.

SCALA 1/100 PROSPETTI E SEZIONI



TAVOLA INTEGRATIVA

Studio Tecnico MARIANI & MARIANI
 Via Ghisaccia, 1 - Tel. (0585) 72.225
 54033 CARRARA (MS)
 C.F. e Part. IVA 00649190453




PARTECOLARE 1/500


COMUNE DI CARRARA
 SETT. URBANISTICA
 Approvato dal Sindaco in data 10/11/1984
 Indirizzato alla Consorzio Edilizia
 n° 18. Cal. 10/11/1984
 ab. gratis di cui alla Comm. Edilizia
 n° 18 del 10/11/1984 Tav. n° 2

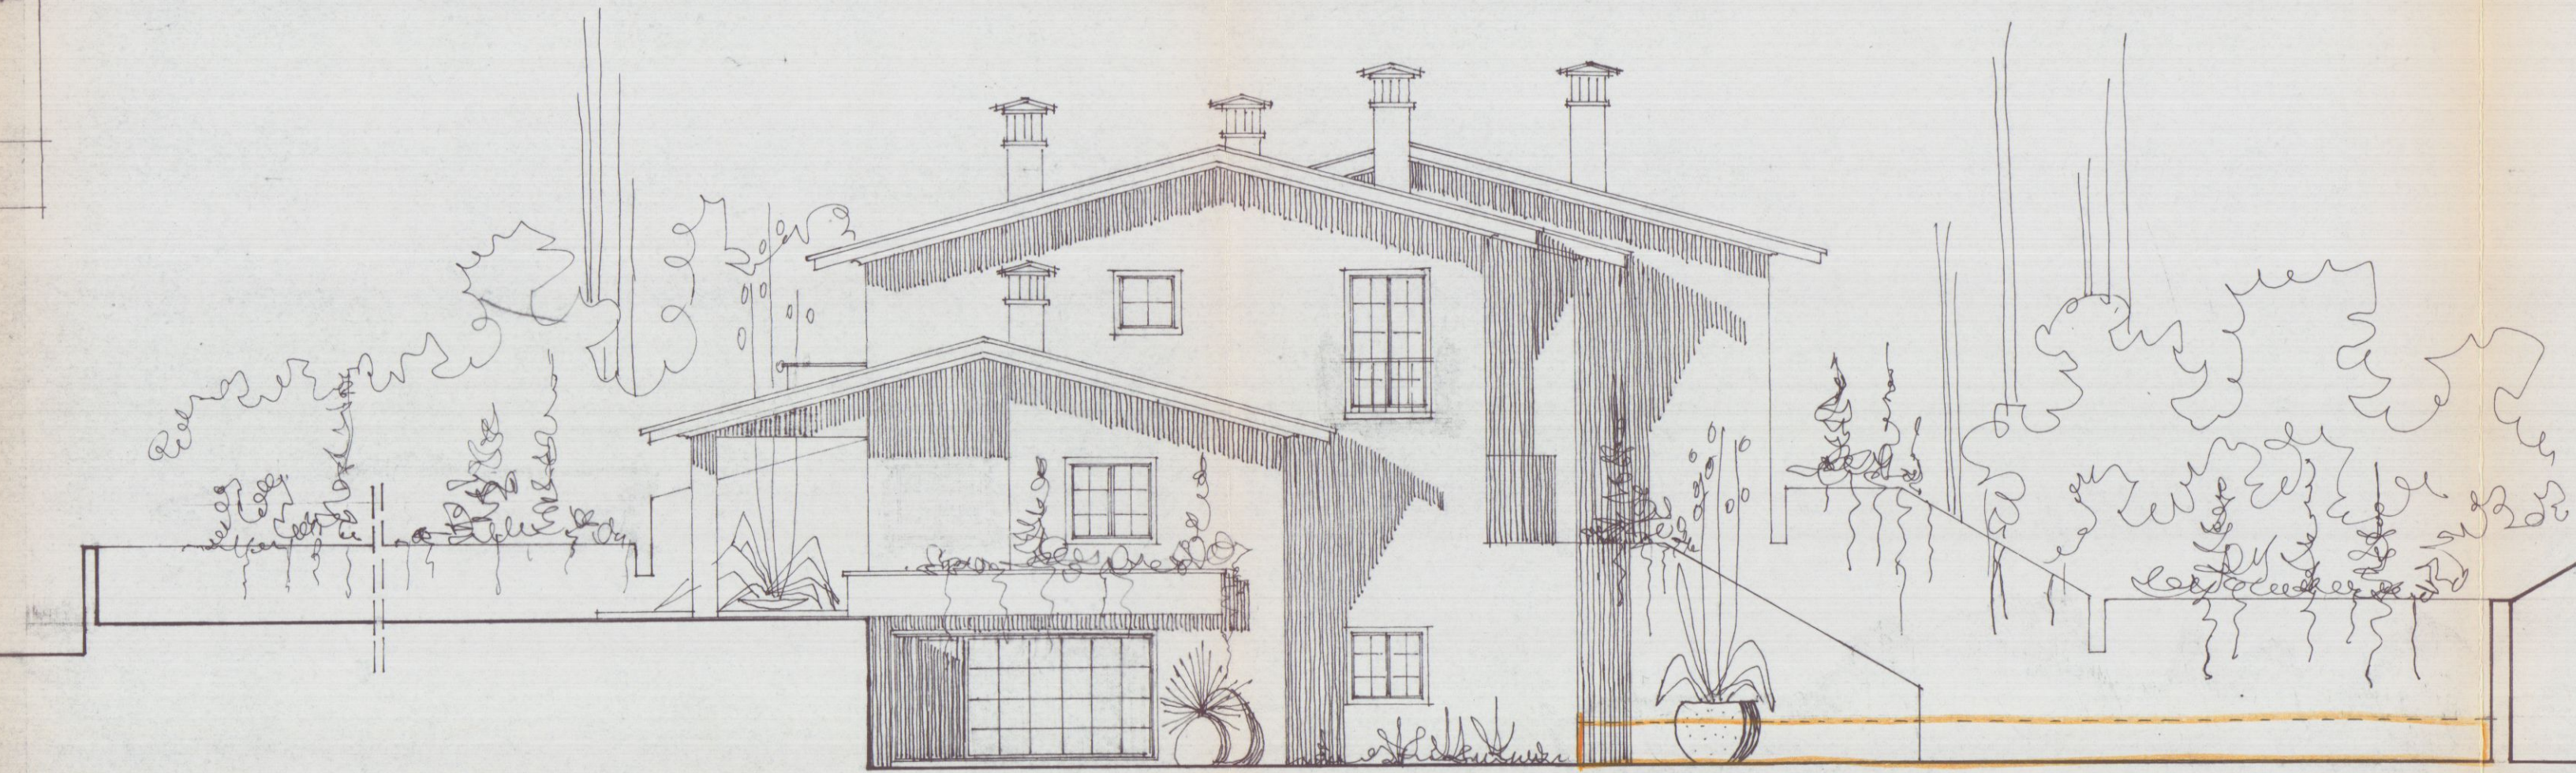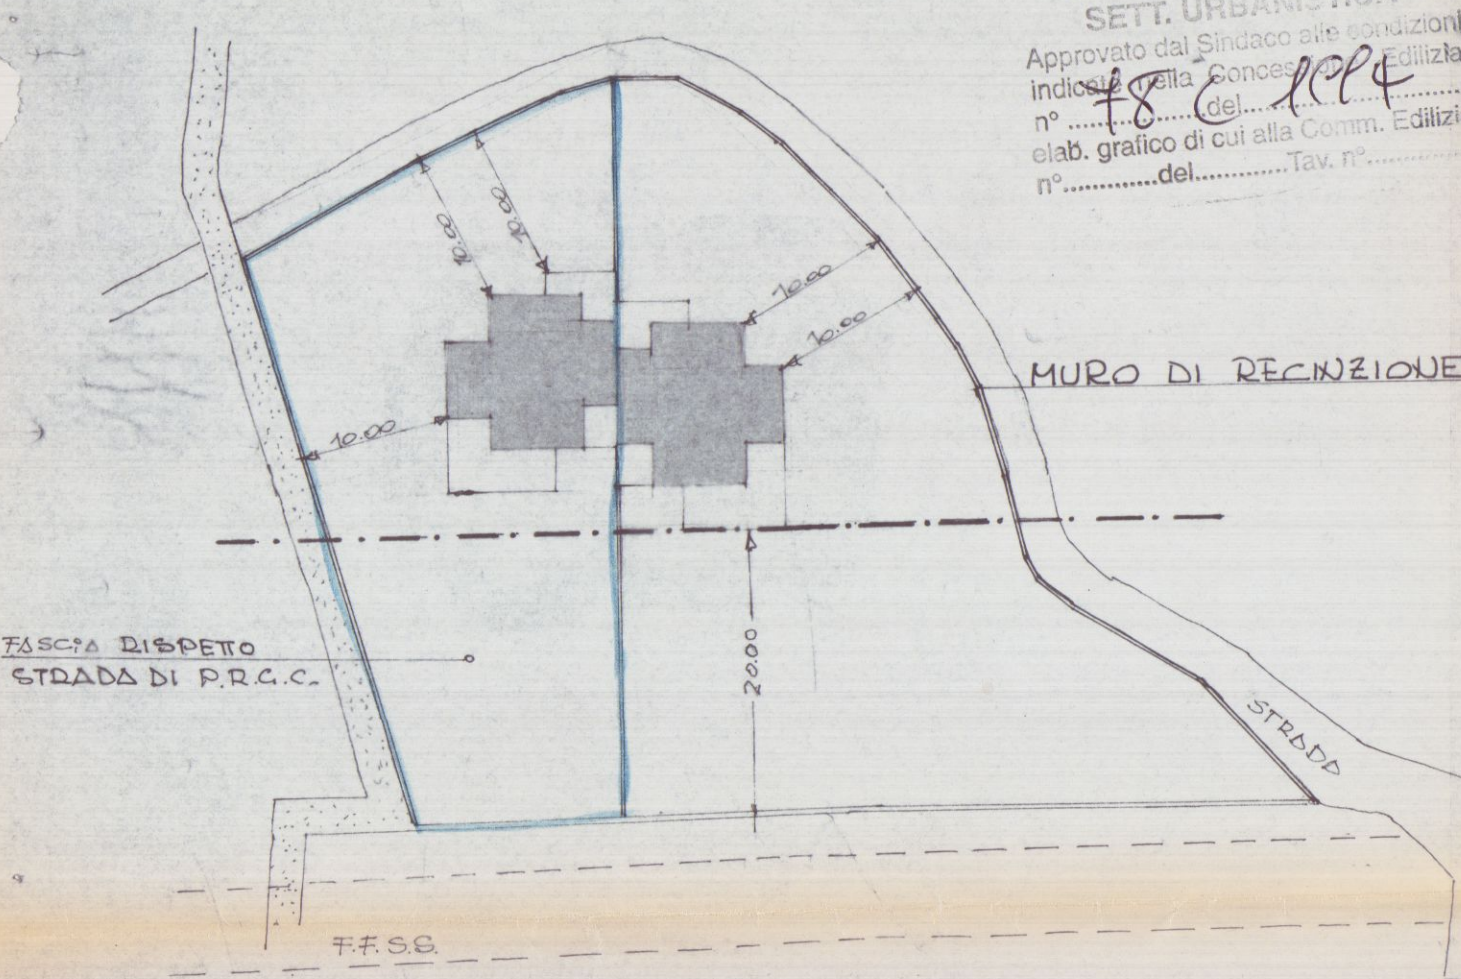


PROSPETTO EST

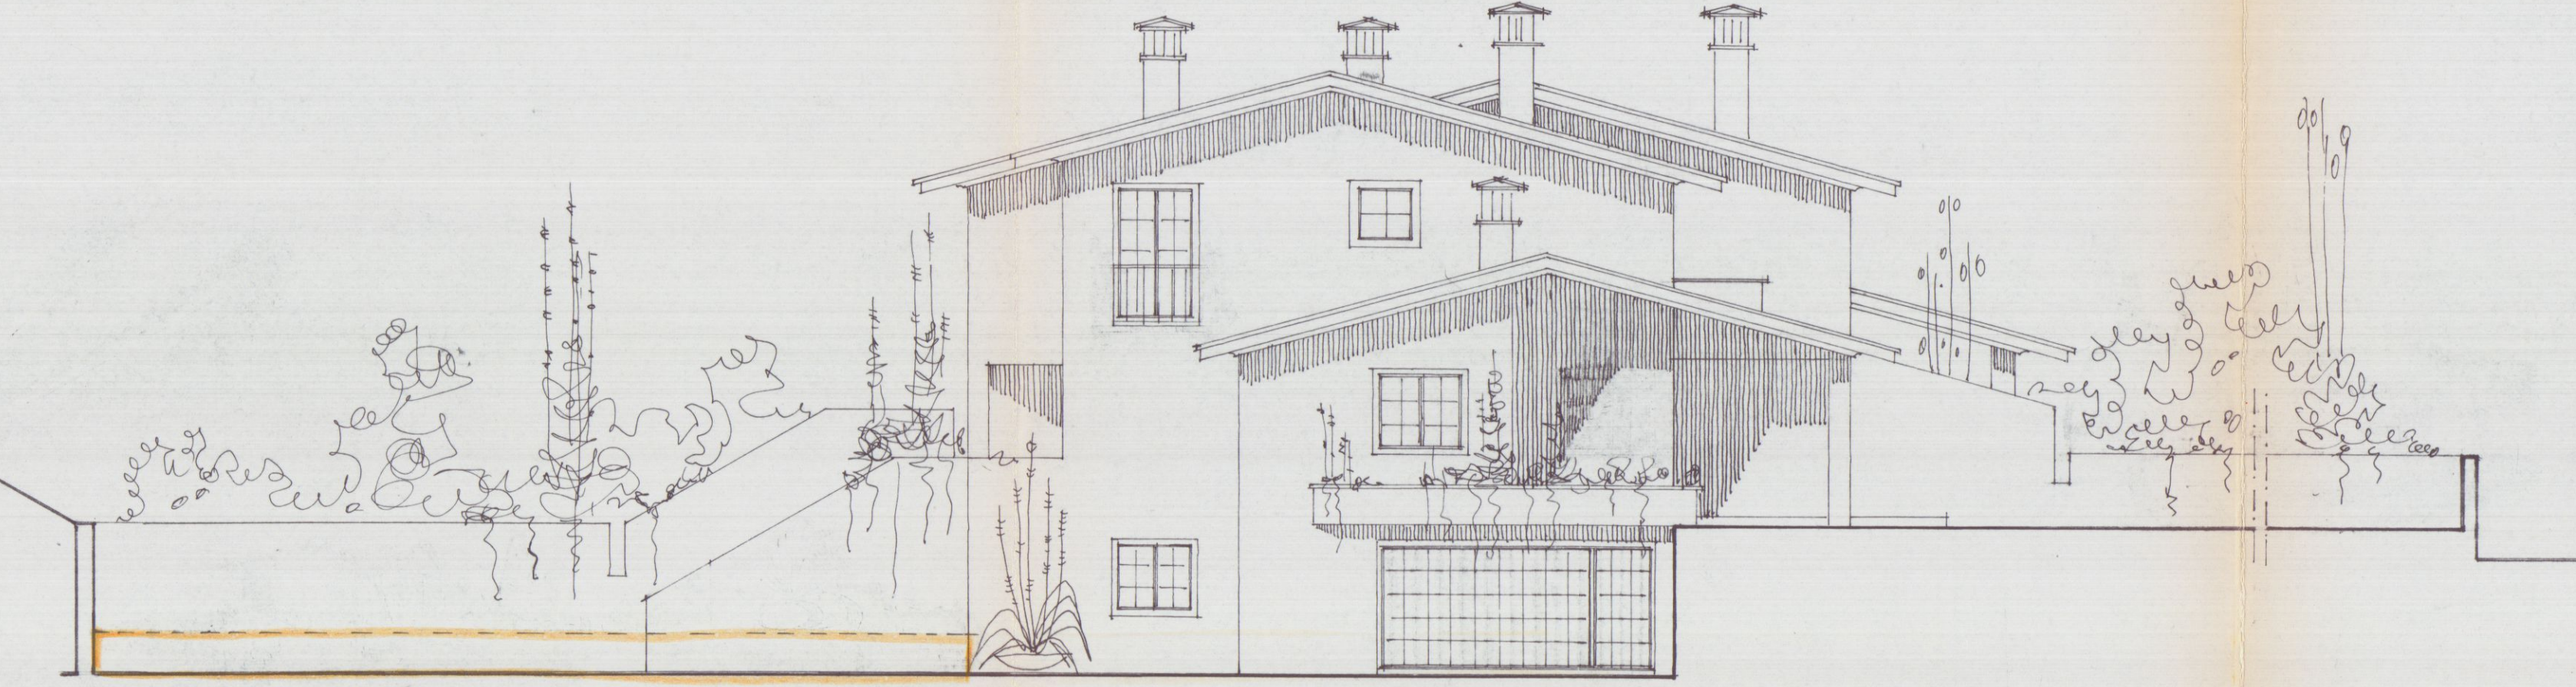


PROSPETTO OVEST

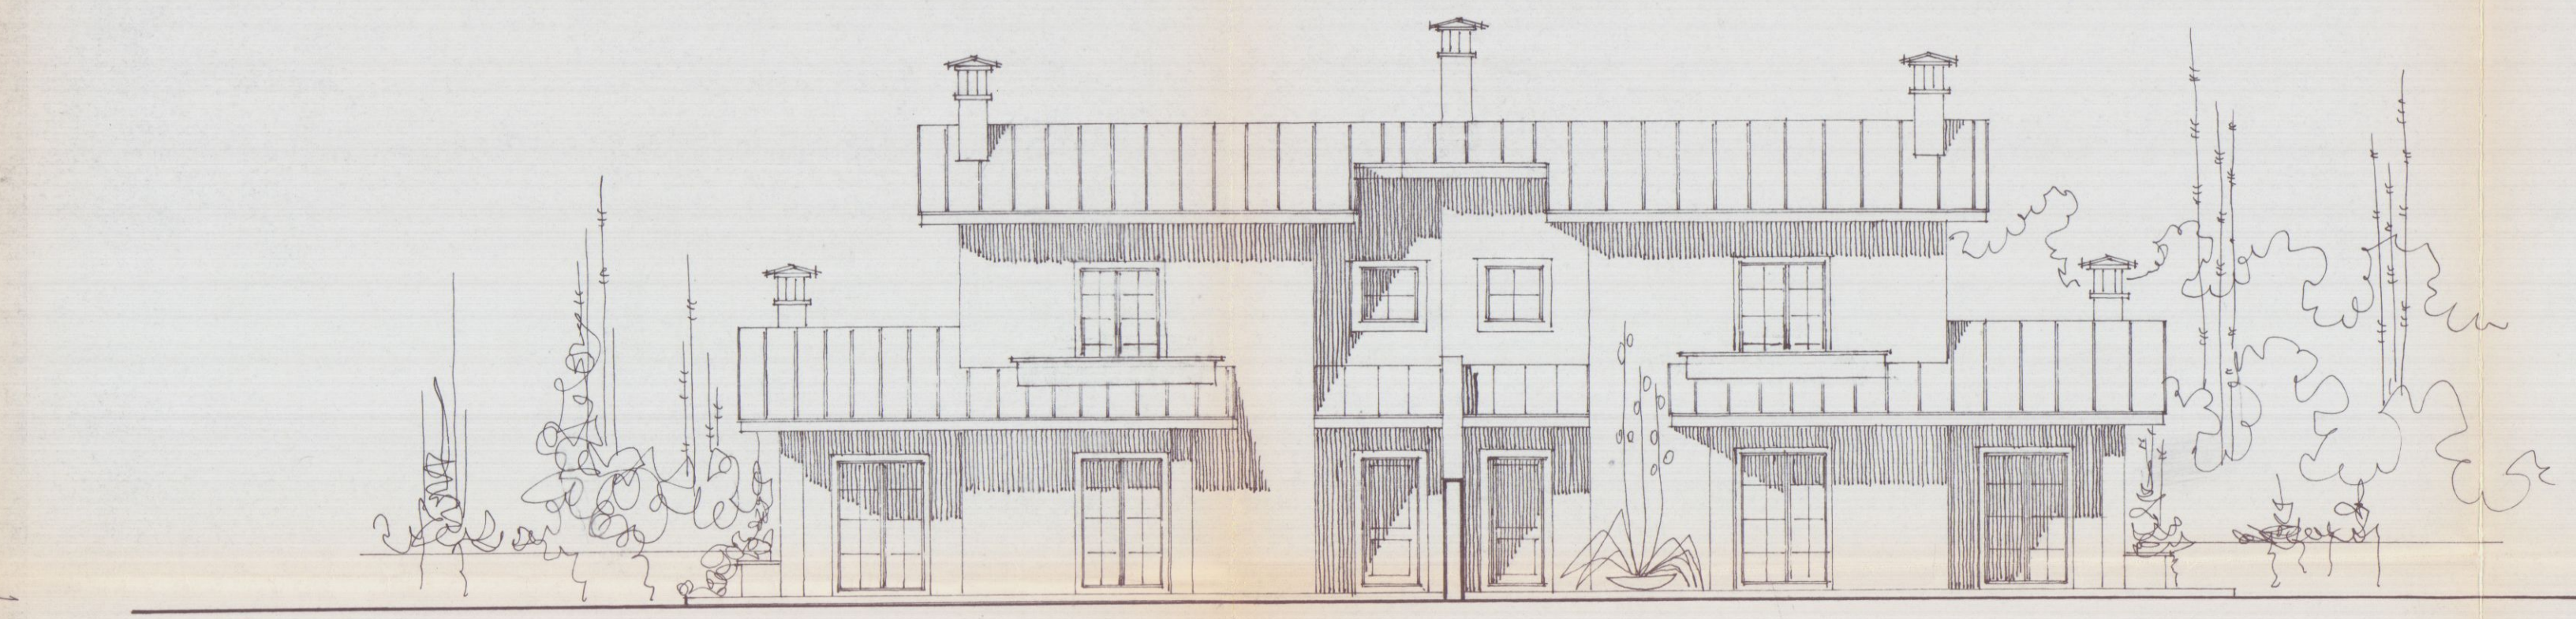


PROSPETTO SUD

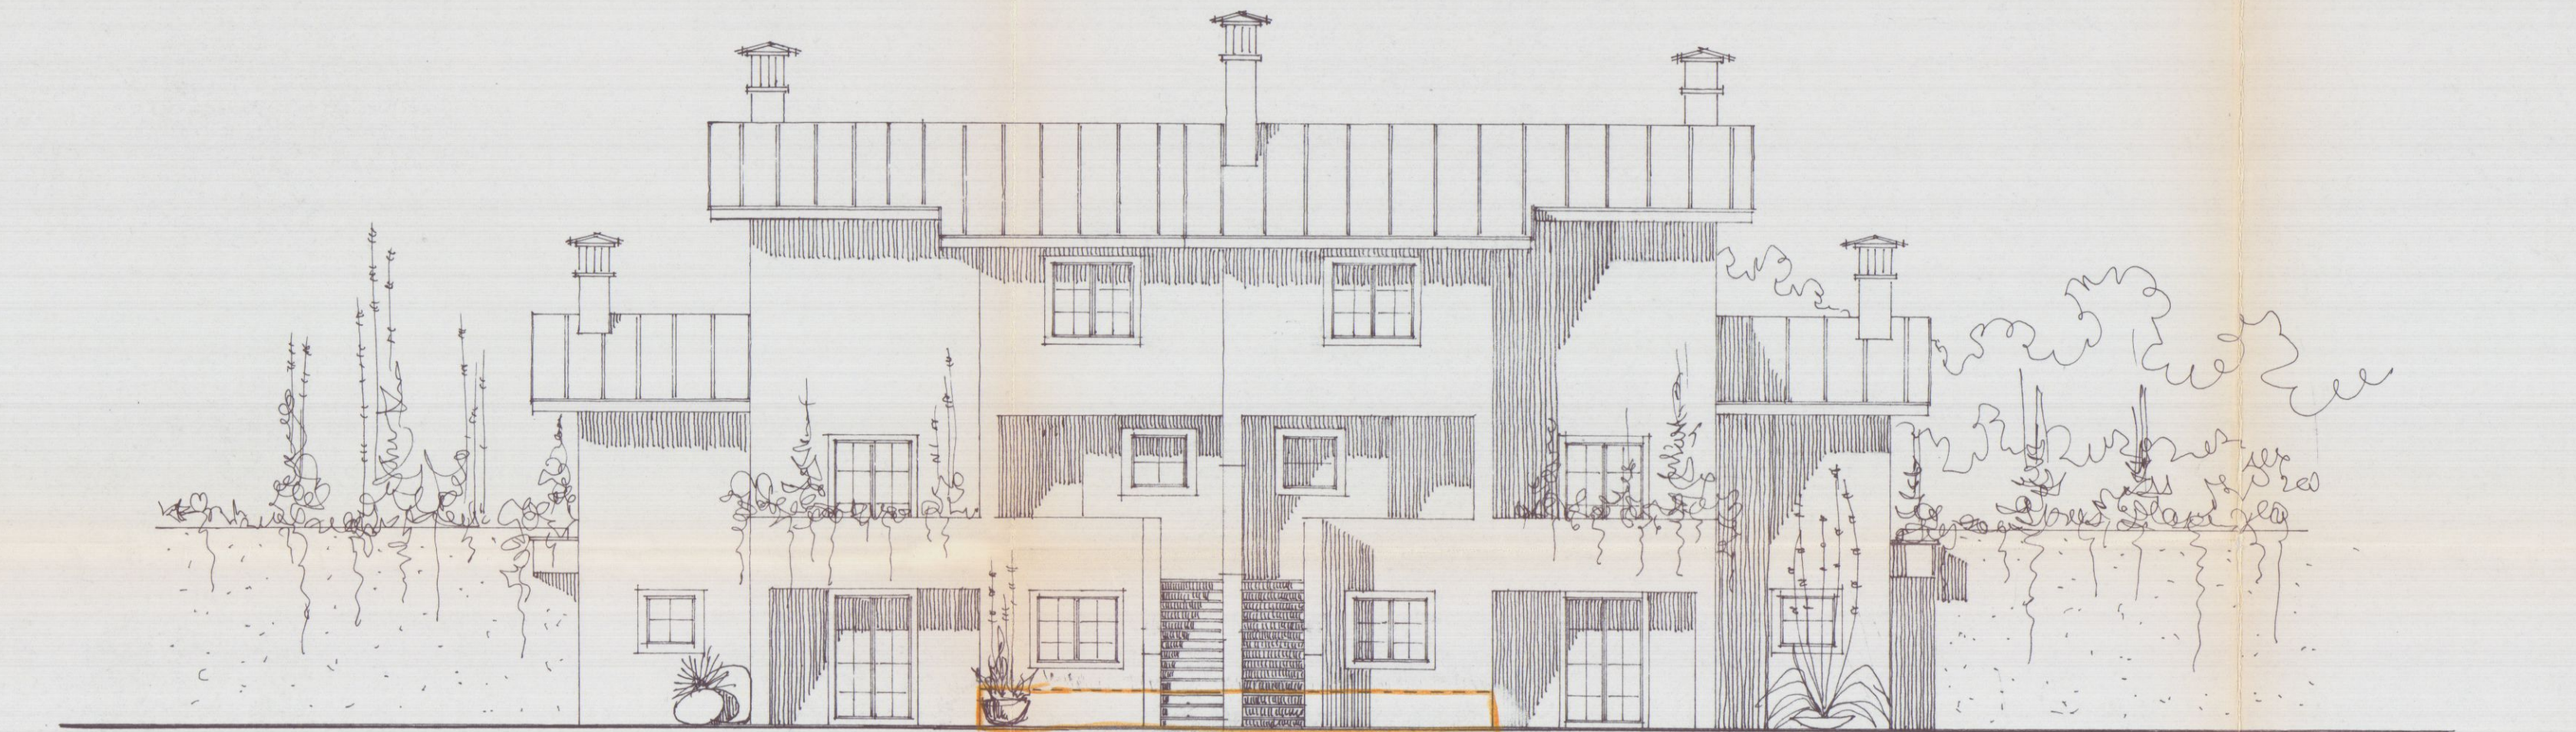

PROSPETTO NORD

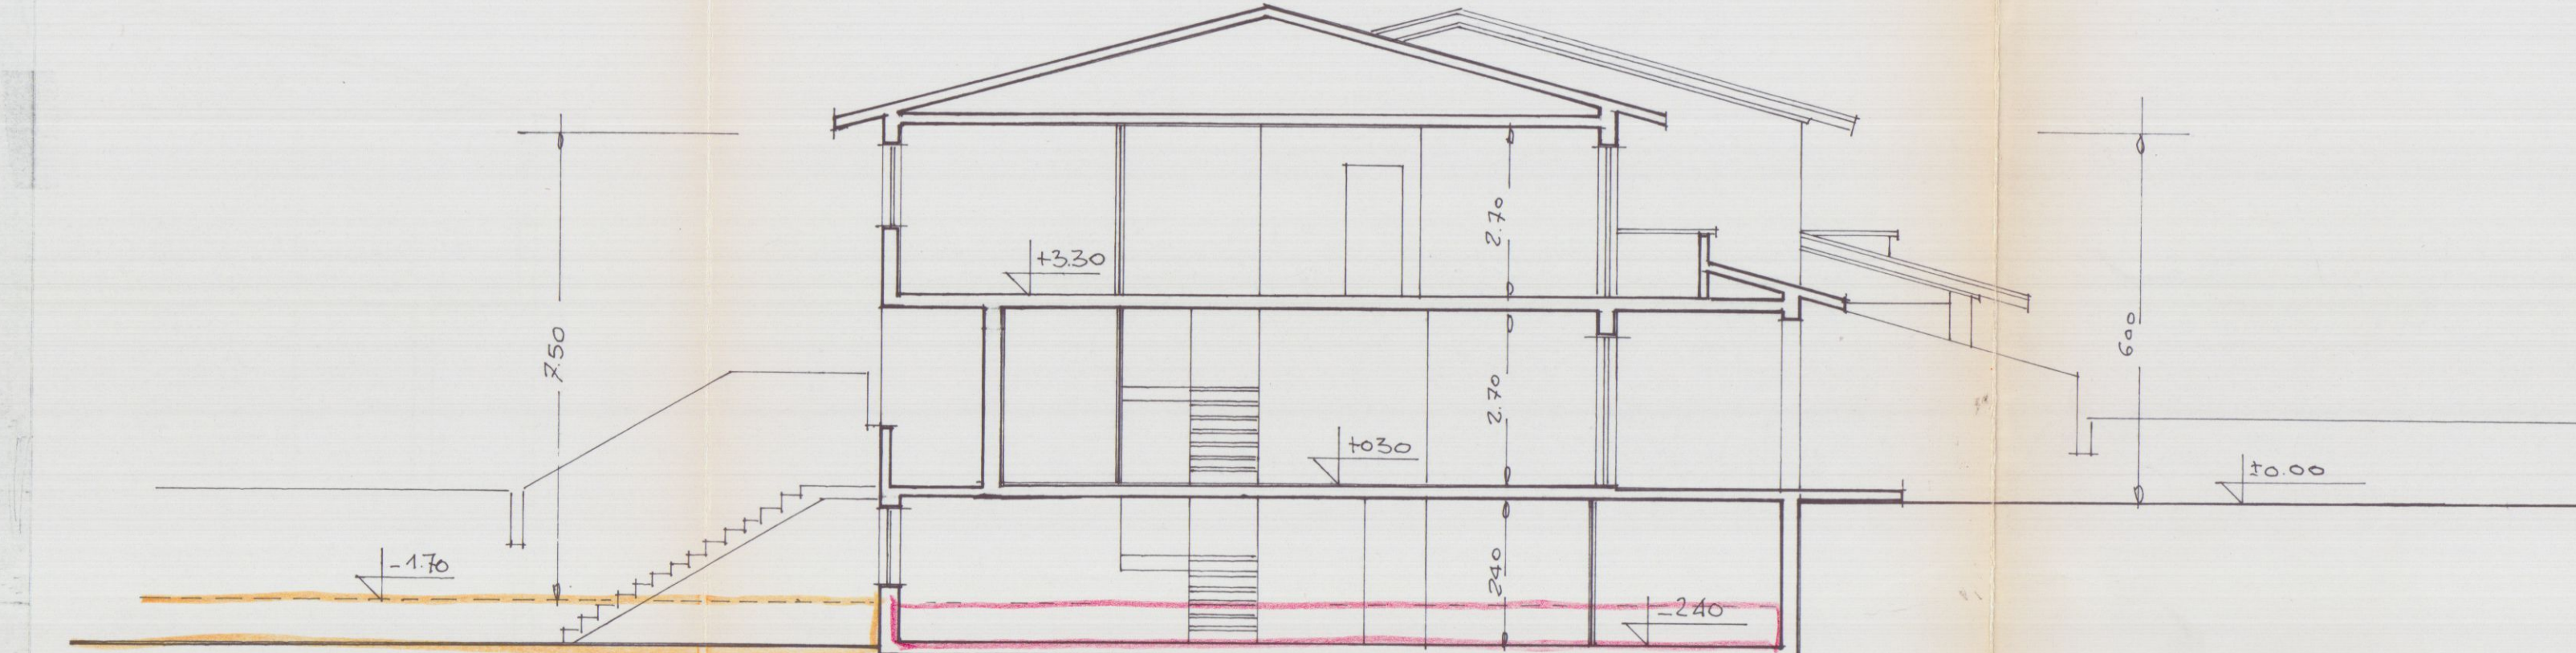


SEZIONE A-A

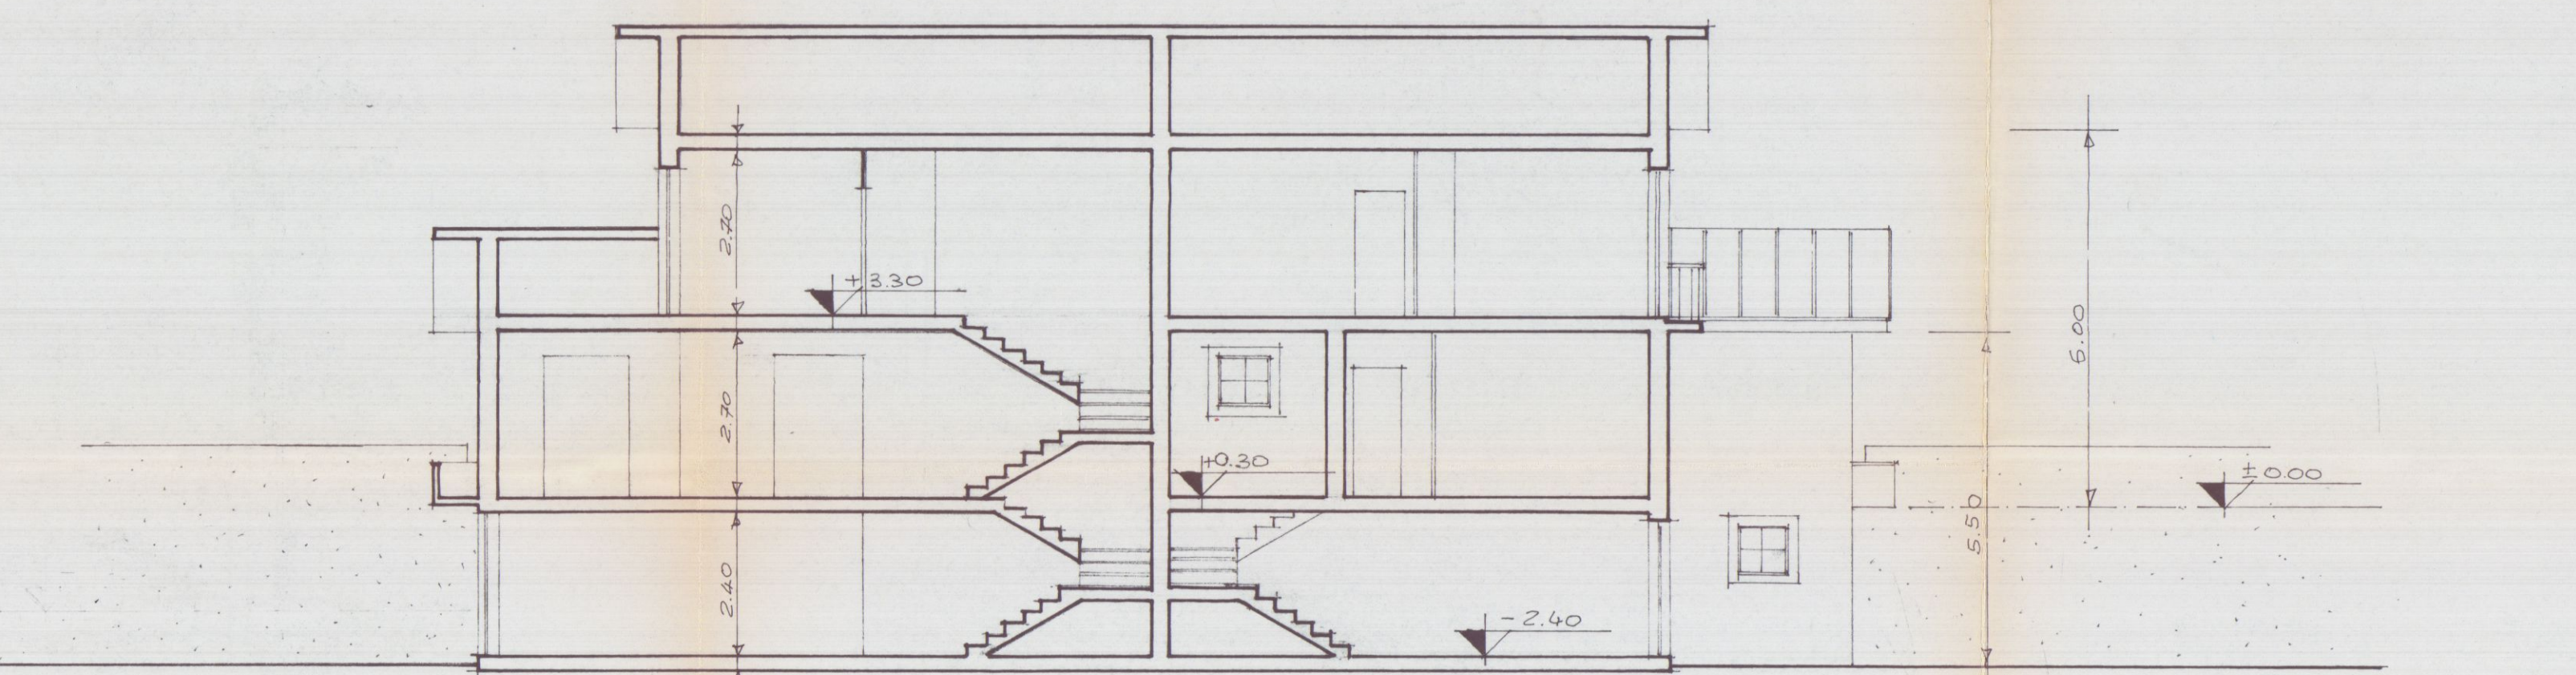


SEZIONE B-B

SCHEMA SUPERFICIE E VOLUMI DA CONDONARE

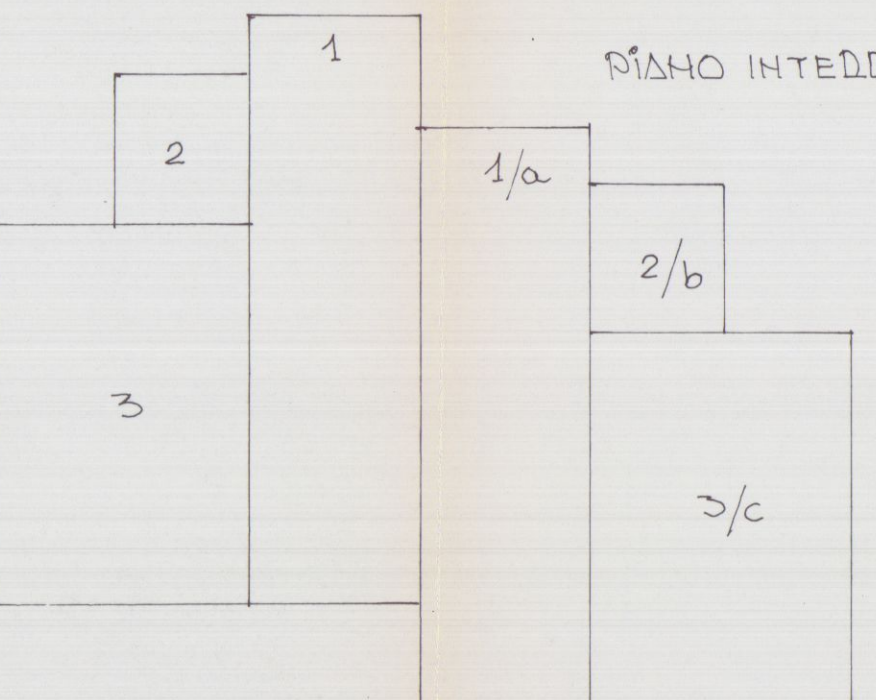

1 $15.00 \times 4.50 = \text{mq. } 67.50 \times h. 0.70 = \text{mc. } 47.25$
 1/a $18.00 \times 4.50 = \text{mq. } 81.00 \times h. 0.70 = \text{mc. } 56.70$

CALCOLO DELLA SUPERFICIE DI FINI
 DELL'APPLICAZIONE DELL'OBBLAZIONE
 $\text{mc. } 47.25 / 5 \times 3 = \text{mq. } 28.35$
 TOTALE DI VANI NON RESIDENZIALI
 SI RIDUCE ULTERIORMENTE AL 60%
 $= 28.35 \cdot 0.60 = \text{mq. } 17.01$

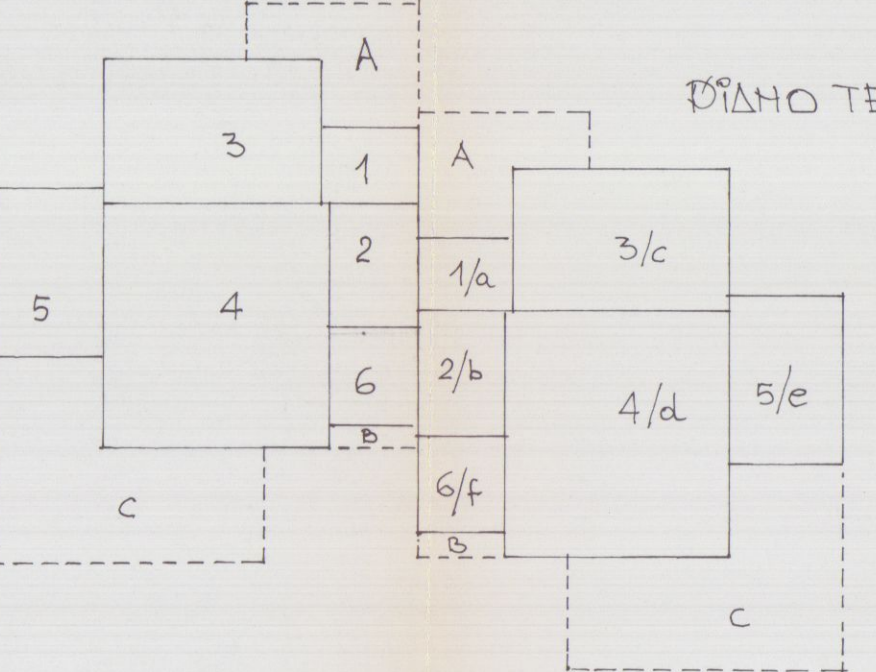

6 $2.70 \times 2.20 = \text{mq. } 5.94 \times h. 3.00 = \text{mc. } 17.82$
 6/f $2.70 \times 2.20 = \text{mq. } 5.94 \times h. 3.00 = \text{mc. } 17.82$

PIANTA PIANO TERRA

H. 2,70

