


ALLEGATO AL PROGETTO

GINESI FILIPPO



FOSSA SETTICA A DUE CAMERE

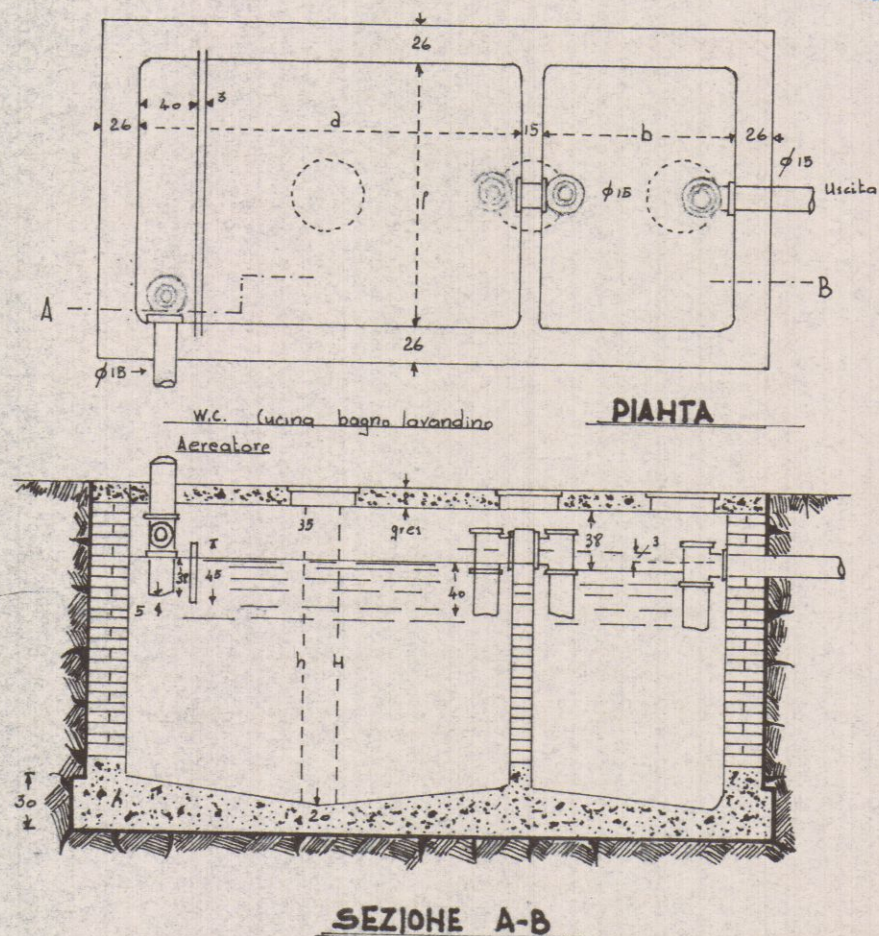


N° VANI UTILI	N° PERSONE	CONSUMO MEDIO GIORNAL. Litri	DIMENSIONI SUGGERITE				VOLUME UTILE litri		VOLUME TOTALE litri		
			LUNGHEZZA 1° CAMERA	LUNGHEZZA 2° CAMERA	LARGHEZZA 1° CAMERA	ALTEZZA LIQUIDA 1° CAMERA	ALTEZZA TOTALE 1° CAMERA	2° CAMERA	1° CAMERA	2° CAMERA	
			a	b	s	h	H				
7	10	1000	160	80	100	140	170	2240	1120	2720	1360
10	15	1500	190	95	100	150	180	2850	1430	3420	1700
14	20	2000	240	120	110	150	180	3960	1980	4750	2380
17	25	2500	260	130	110	150	180	4290	2140	5150	2570


TIPI DI POZZO PERDENTE

In muratura di mattoni

Sezione A-B

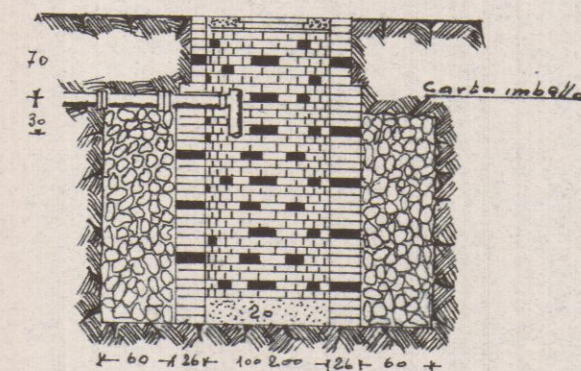


PIANTA

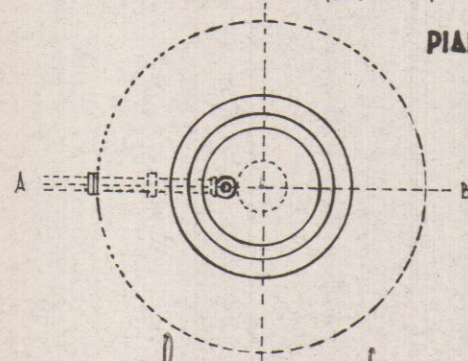


In muratura di pietrame a secco

Sezione A-B

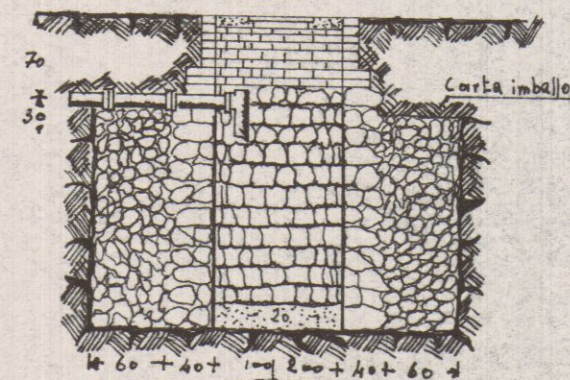

PIANTA

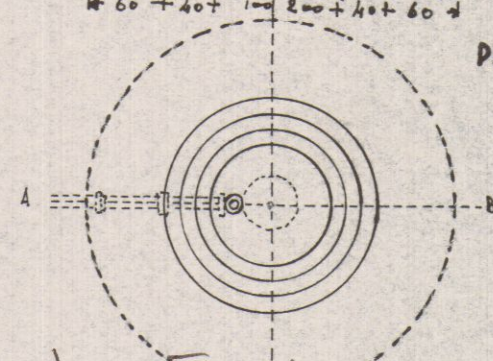


Le superficie putrenti sono di
 mq. 2 a persona si Sennucci Frances
 - / X / 70 AB

24 NOV 1970 W

COMUNE DI CARRARA
LOC. RAGLIA
F. 50 SEZ. B -
24 NOV 1970
LIRE 500

1 SOLUZIONE
RESPINTO
Scala 1:2000

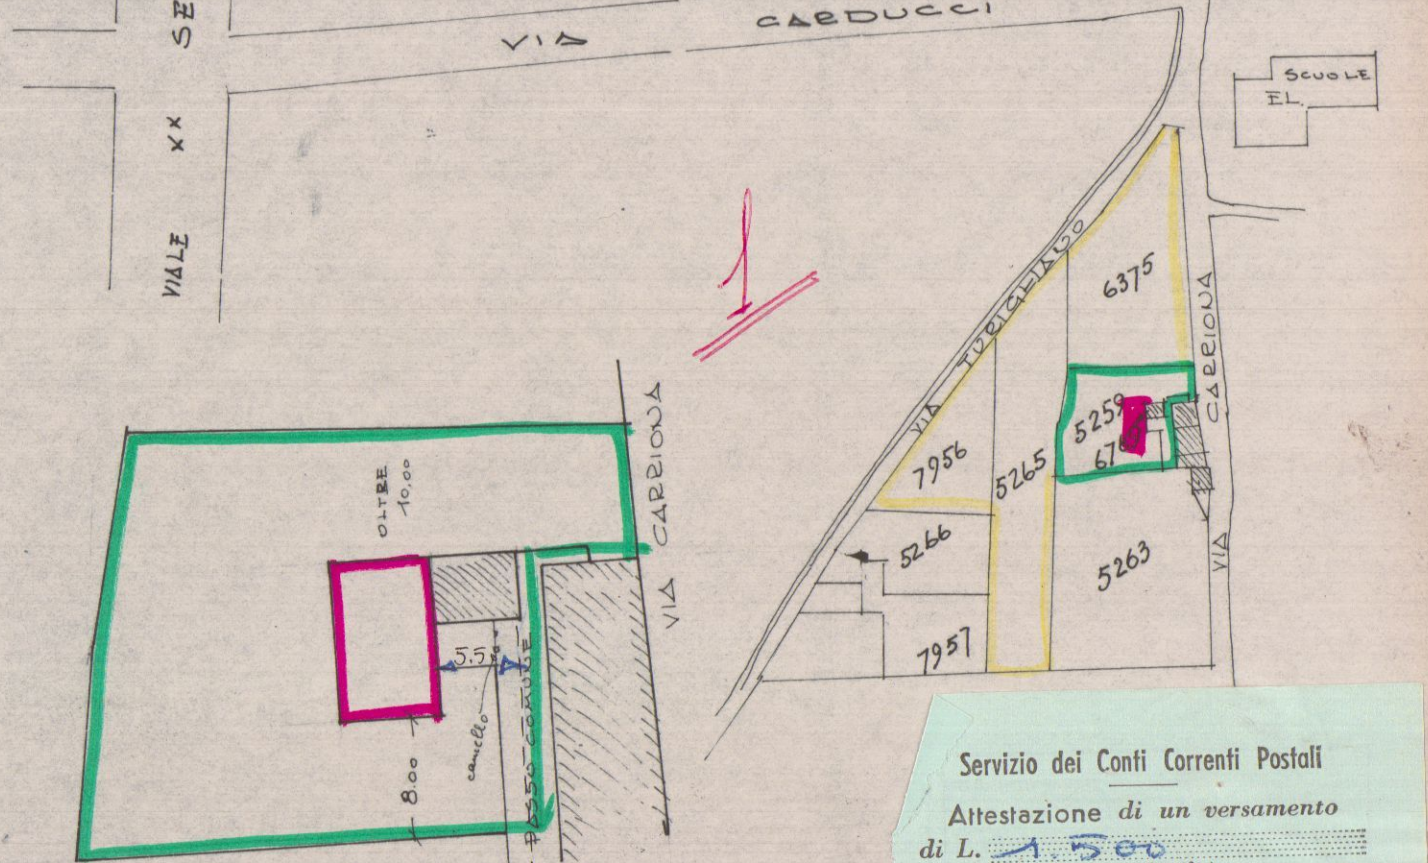


Scala 1:500





PROGETTO DI AMPLIAMENTO
FABBRICATO DI PROPRIETA'
SIG. GINESINI FILI





Servizio dei Conti Correnti Postali
Attestazione di un versamento
di L. 1.500
Lire *1.500*
eseguito da *Francesco Penicchi*
sul c/c N. 1/40840 intestato a:
BANCA NAZ. LAVORO - Filiale di Roma
C/ CASSA NAZ. PREVIDENZA
ASSISTENZA A FAVORE DEI GEOMETRI
(Contributo per Merito Civile)
Via. Barbellini, 68 - Roma
Add. 1/1 20 NOV 1970
CARRARA
N. 211
del 21 NOV 1970
L'Ufficio di Posa

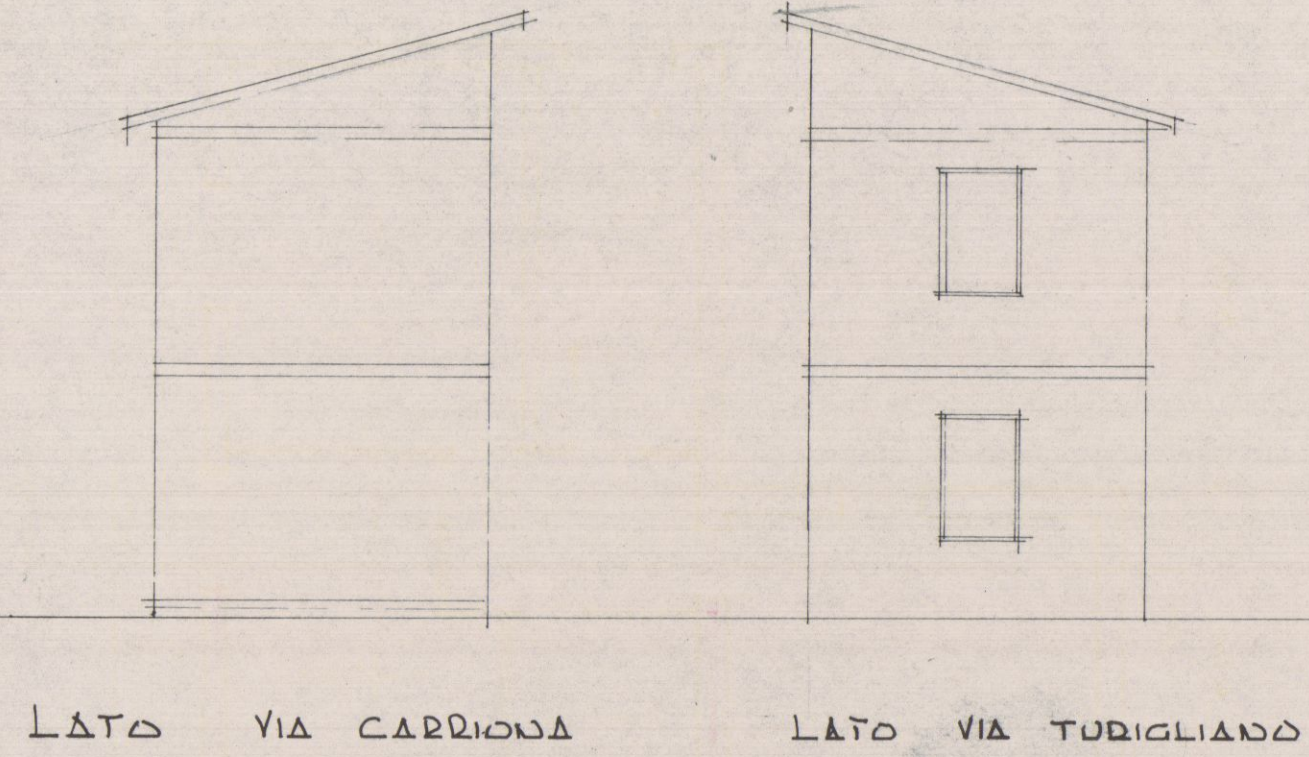



ATTUALE

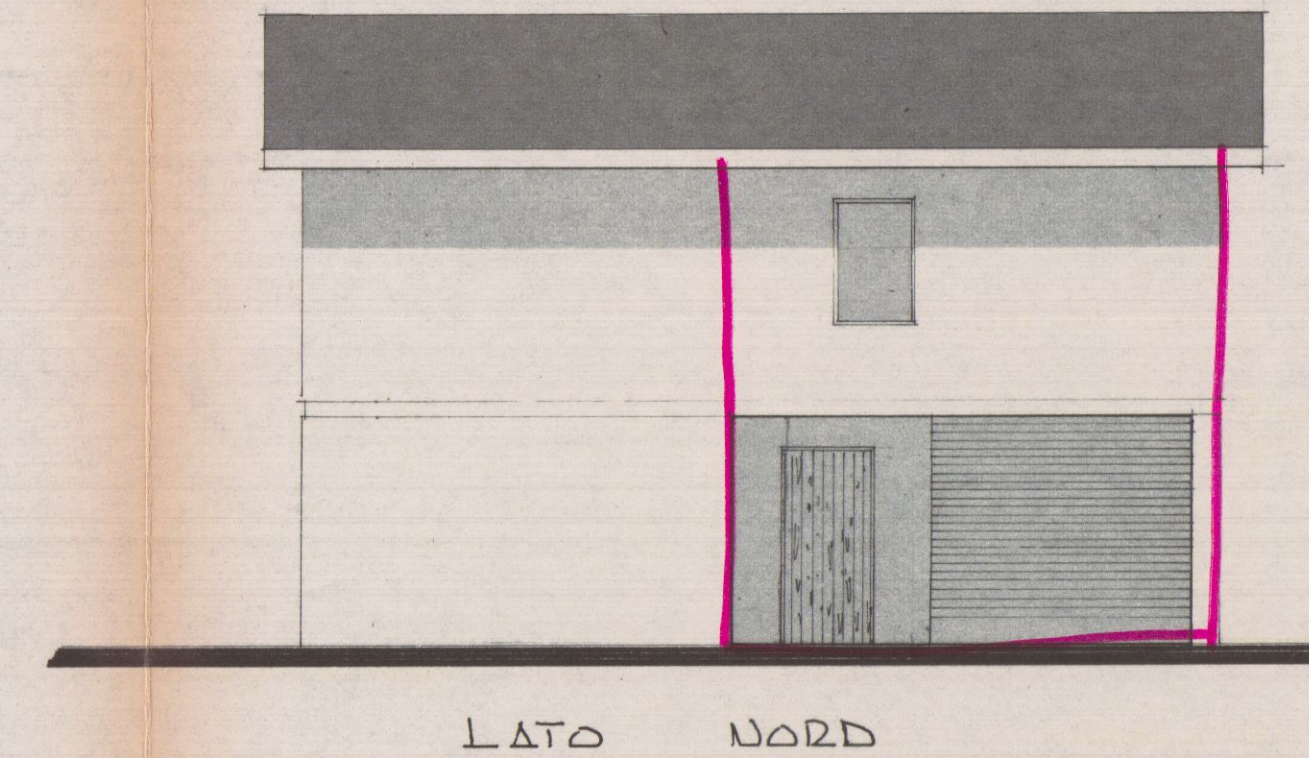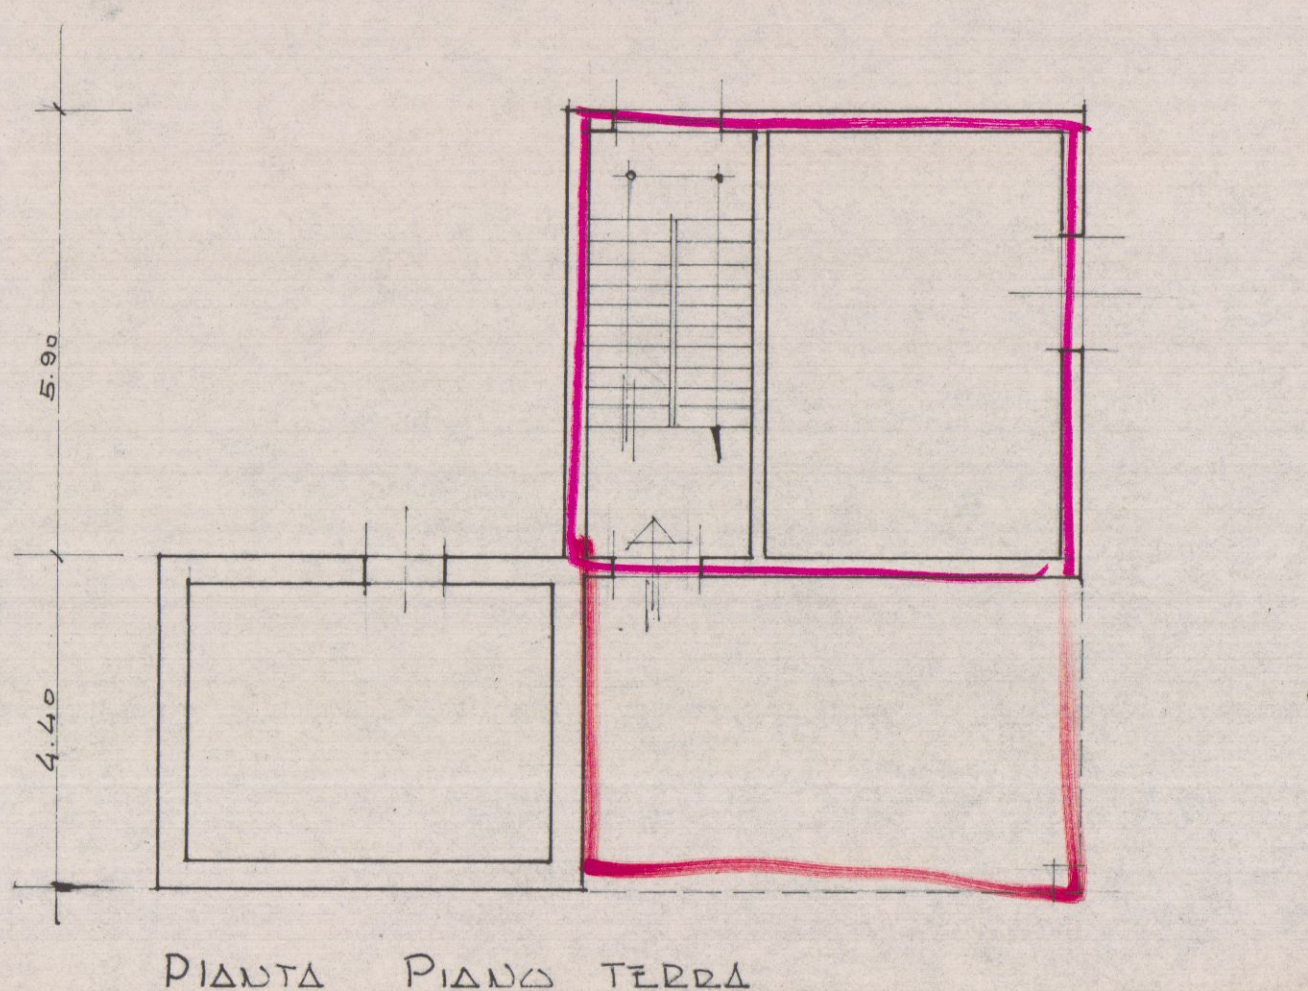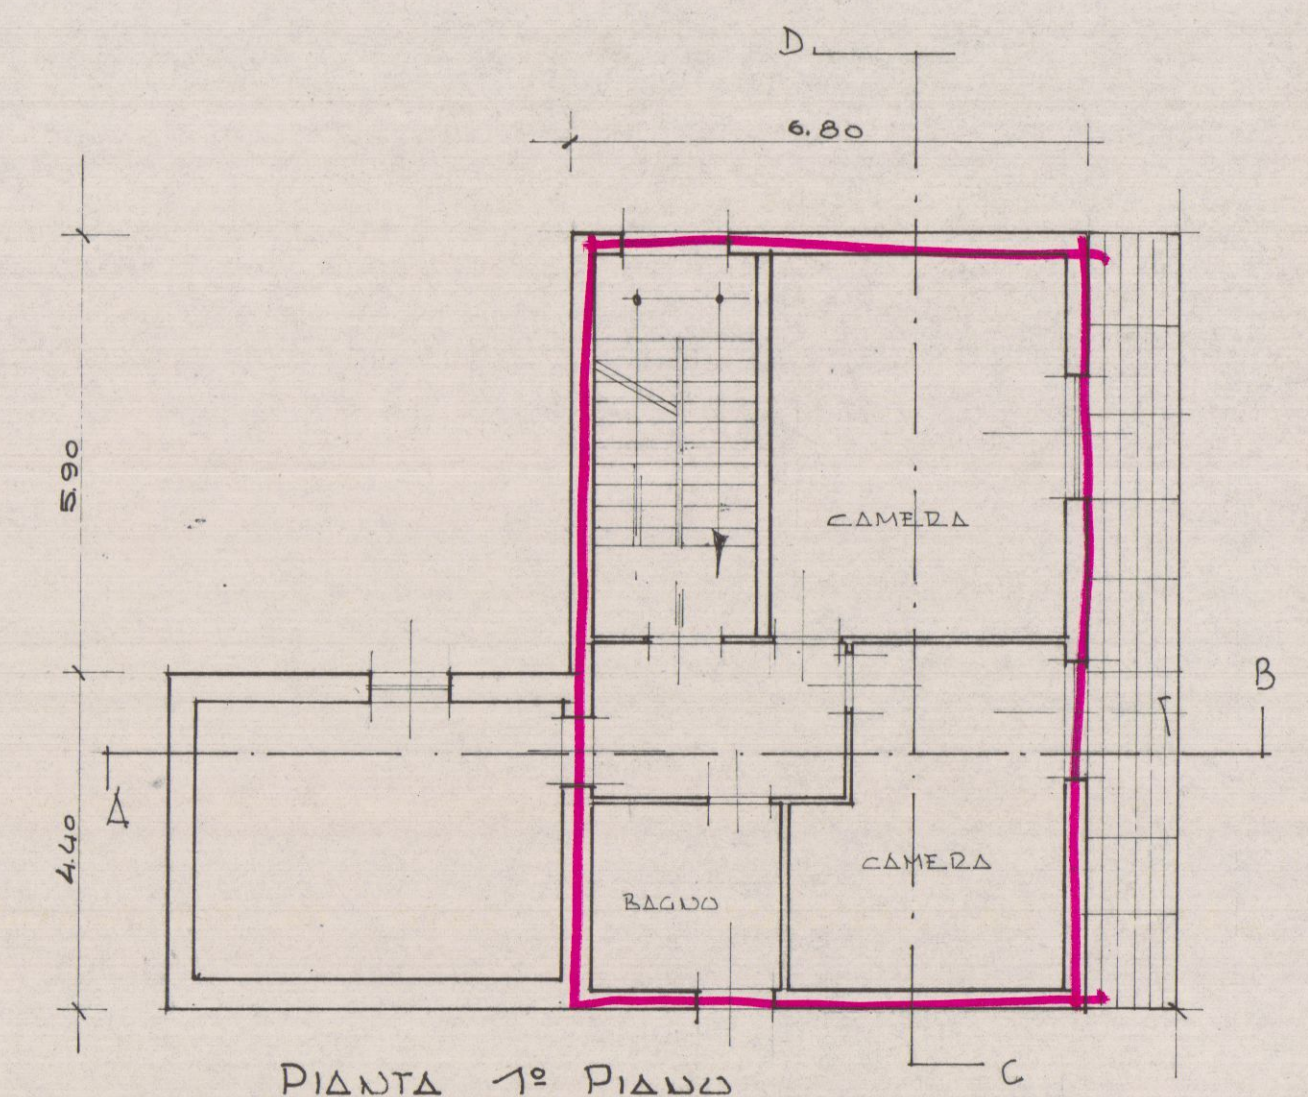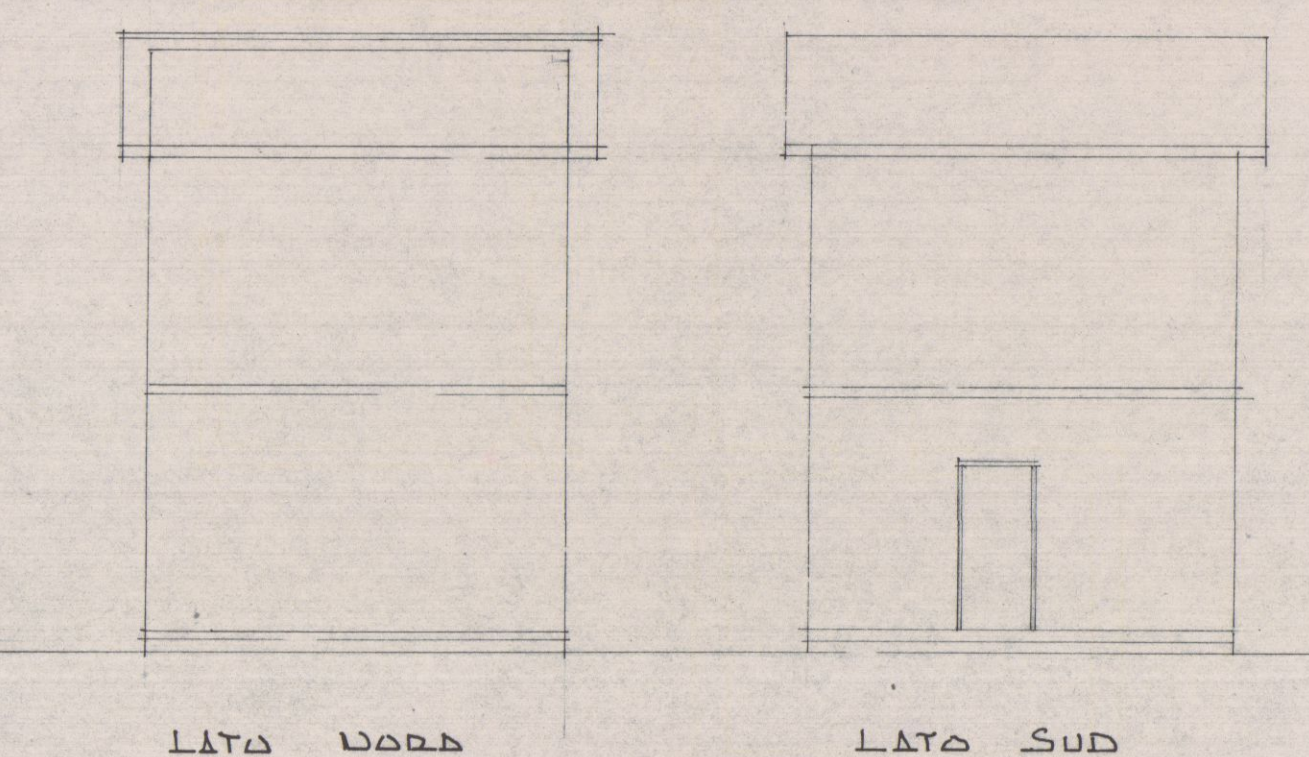

MODIFICATO

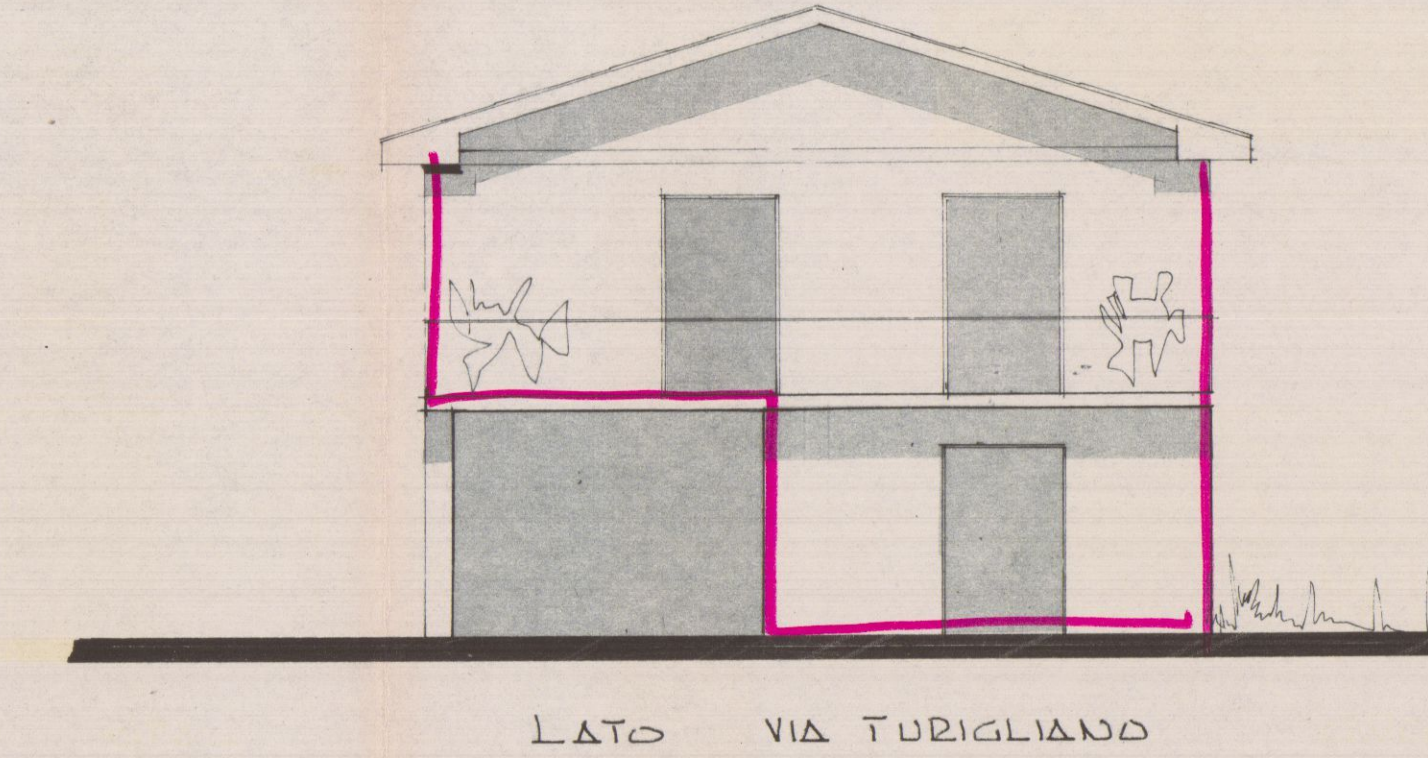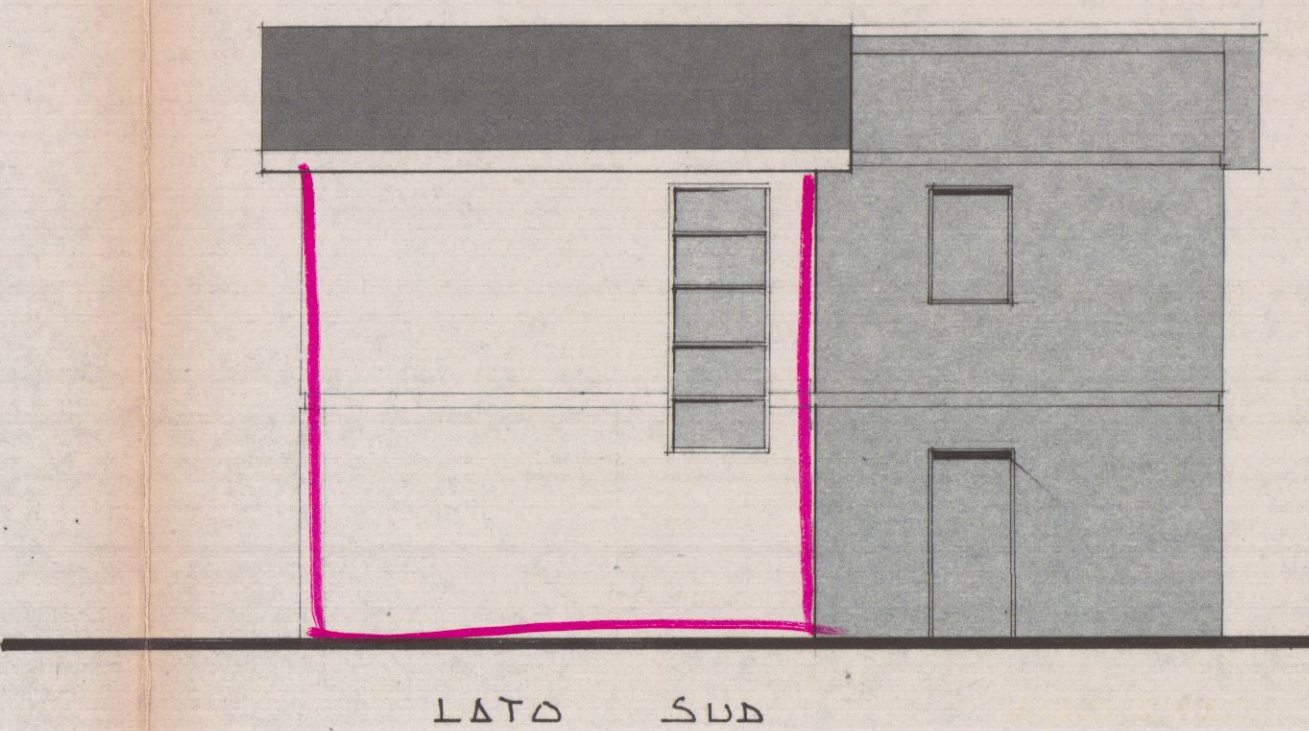

LATO VIA CARBONIA

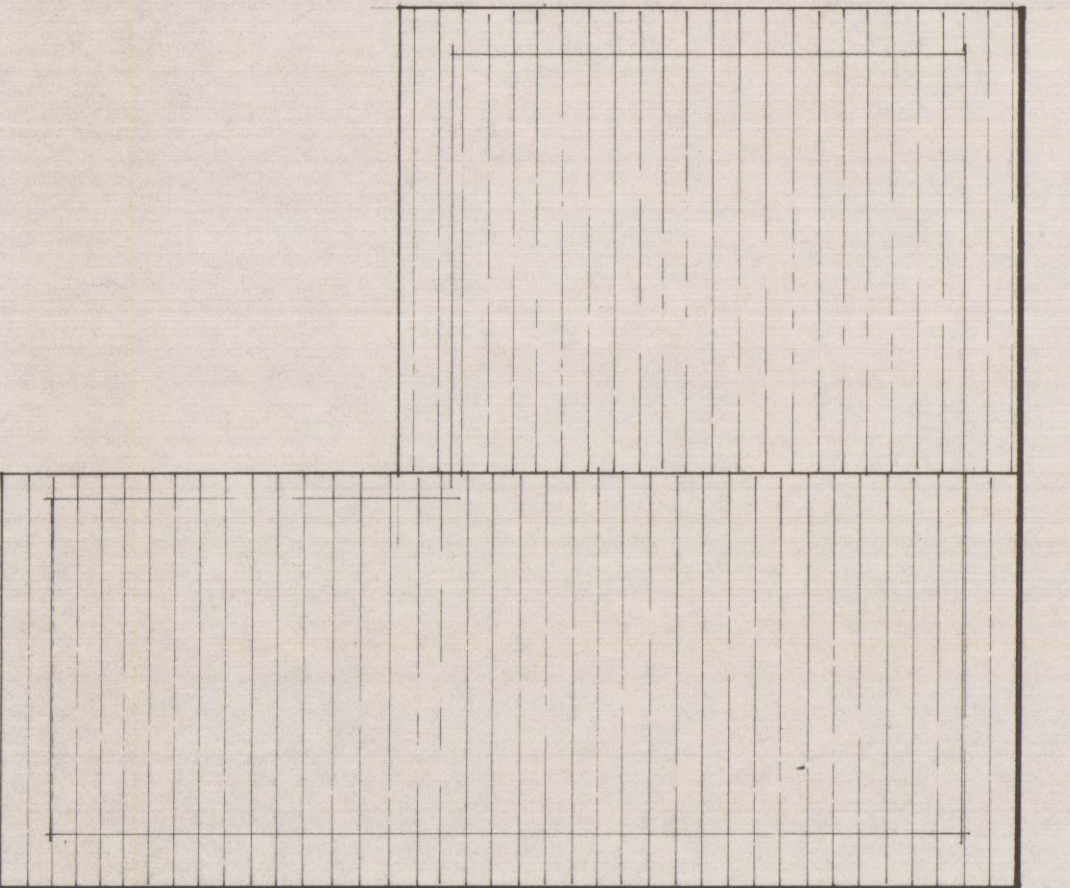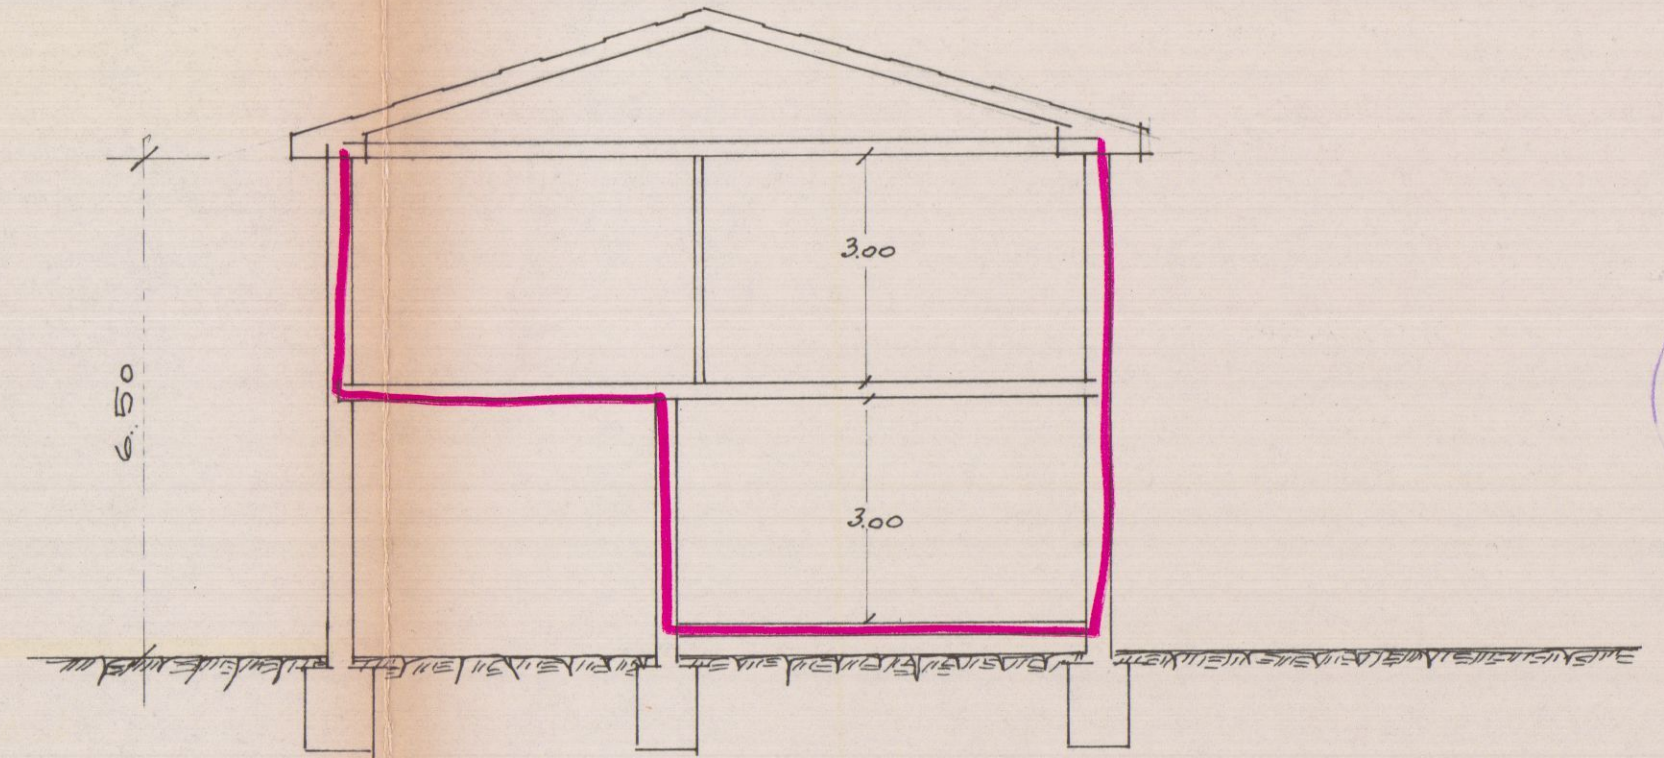

PIANTA COPERTURA



Descrizione delle opere

		1 ^a soluzione	2 ^a soluzione	3 ^a soluzione
Superfici del terreno a disposizione	mq.	773	773	
Superficie coperta	mq.	22 + 70 Pr.	22 + 70	
Rapporto di copertura	1/	1/8	1/8	
Volume esistente (E)	mc.	153	153	
Volume di progetto	mc.	350	350	
Volume totale (F)	mc.	503	503	
Volume totale (compreso piano interrato) mc.				
Indice di fabbricabilità (mc / mq)	i	0.4	0.4	
Distanze minime dai confini	Lato Est. ml.	5.50	5.50	
	Lato Ovest ml.	oltre 10.00	oltre 10.00	
	Lato Nord ml.	oltre 10.00	oltre 10.00	
	Lato Sud ml.	8.00	8.00	
Distanza minima dal filo stradale	ml.			

Descrizione del Fabbricato		1 ^a soluzione	2 ^a soluzione	3 ^a soluzione
PIANI	N.	2	2	
ALTEZZA	ml.	6.50	6.50	
LARGHEZZA STRADA O SPAZIO PUBBLICO	ml.			
RAPPORTO ALTEZZA / L. STRADA	r.			

Dati urbanistici pertinenti del fabbricato

SPAZIO RISERVATO A PARCHEGGIO	mq.			
SUPERFICIE EDIFICABILE	mq.			
SUPERFICIE SPAZI PUBBLICI	mq.			
SUPERFICIE TOTALE DEL LOTTO	mq.			

Ripartizione dei Locali

FABBRICATO TIPO ABITAZIONE						2 ^a soluzione						3 ^a soluzione					
1 ^a soluzione																	
Piani	(H) altezza	Appar- tamenti	Vani utili (G)	Servizi	Altri	(H) altezza	Appar- tamenti	Vani utili (G)	Servizi	Altri	(H) altezza	Appar- tamenti	Vani utili (G)	Servizi	Altri	(H) altezza	Appar- tamenti
Scantinato																	
Terr. o Rialz.	3.00		1			3.00		1			3.00		1				
Secondo	3.00	1	2	1		3.00	1	2	1		3.00	1	2	1			
Terzo																	
Quarto																	
Quinto																	
Sesto																	
Settimo																	
FABBRICATO PER INDUSTRIA, ecc.						2 ^a soluzione						3 ^a soluzione					
1 ^a soluzione																	
Fabbricati	Piani	Vani	Servizi	Altri		Fabbricati	Piani	Vani	Servizi	Altri		Fabbricati	Piani	Vani	Servizi	Altri	

E - Per ampliamento e sopraelevazione
 F - Volume della costruzione vuoto per pieno misurato dal piano di campagna alla gronda.
 G - Devono considerarsi vani utili quelli che siano esclusivamente o prevalentemente adibiti ad abitazioni (camere da letto, sale da pranzo, soggiorno, ecc. Sono da considerarsi servizi le latrine, i bagni, i ripostigli, i corridoi ecc. La cucina si considererà vano utile se di superficie non inferiore a mq. 12, altrimenti si considererà servizio.
 H - Altezza da pavimento a soffitto.

Diritto rimborso stampati L. 100



Carrara, li

Al Sig. Sindaco del Comune di

CARRARA

OGGETTO: Domanda di esame della Soluzione

☐ in aumento di volume

☐ in diminuzione di volume

☒ in variazione delle distanze

I sottoscritt

Proprietari della costruzione	Sig.ri GINESINI	nato a Carrara	Li 1-1-1922
	FILIPPO	nato a	Li
Progettista delle opere	domiciliato in Carrara	Civ. N.	Tel.
	via Carrara	Civ. N.	Tel.
Progettista delle opere	Sig. Pennucci	nato a Carrara	il 20-4-46 di professione geometra
	residente a Carrara	Via Garibaldi	Civ. N. 371
Progettista delle opere	iscritto all'Ordine Professionale	geom.	N. Ord. 371
		della	

chiedono alla S. V. di esaminare la 2^a soluzione

del progetto presentato in data 21-11-1970

per un fabbricato ad uso (B) abitazione sito a Raglia

Ubicazione della costruzione	Località Raglia	Via Carrara	N.
	Mappale 5259-6769	Sezione B	Foglio 59

Allega 1) I disegni delle opere, in tre copie, (C) composti di N. 1 tavole.

I sottoscritti si impegnano a presentare gli altri documenti che la S. V. intenderà richiedere per meglio illustrare la situazione di fatto e il progetto. Le principali opere saranno eseguite come descritto nel progetto presentato.

Dichiarano di aver preso visione delle norme edilizie e d'igiene vigenti nel Comune di Carrara, e che il progetto è stato redatto nel pieno rispetto delle stesse, che a conferma di ciò si sottoscrivono

IL PROPRIETARIO

IL PROGETTISTA

NORME PER I DISEGNI

I disegni debbono essere firmati dal progettista e dal proprietario, piegati nelle dimensioni di cm. 21x31 e nella scala fissa 1:100 per l'insieme e di almeno 1:20 per i dettagli.


I disegni devono contenere tutte le piante dei vari piani, delle coperture e dei volumi tecnici, quando non siano identiche tra di loro; tutte le facciate esterne, nonché quelle interne, quando possono essere vedute in tutto od in parte dalla pubblica via o piazza; una sezione trasversale e notevole fatta secondo un piano che più particolarmente manifesti il sistema di costruzione; una planimetria generale con raggio di mt. 100 della località nel rapporto di 1:1000 oppure di 1:2000 (secondo la scala del foglio di mappa) ove siano identificate oltre alle costruzioni da eseguirsi anche quelle già esistenti, con la indicazione chiara dei limiti di proprietà, del N. di mappa del terreno che interessa e del N. del foglio ove è ubicata, degli spazi liberi circostanti, anche se di proprietà di terzi, e delle vie e piazze. Pianta 1:500 con posizione fabbricato e distanza dei confini.

I disegni debbono essere chiaramente quotati, specialmente:





- nelle piante per tutte le dimensioni dei fabbricati e spazi circostanti ivi comprese quote dei vari piani rispetto al piano stradale o di campagna oppure livello del mare.
- nelle sezioni per le altezze dei singoli piani da pavimento a pavimento, oltre alle altezze nette interne di ogni singolo piano.

(A) - Costruire, ampliare, sopraelevare, modificare. (B) - Abitazione, commercio, industria, ecc. (C) - 4 Copie per Soprintendenza e Consorzio Carrione.


26 GEN. 1971

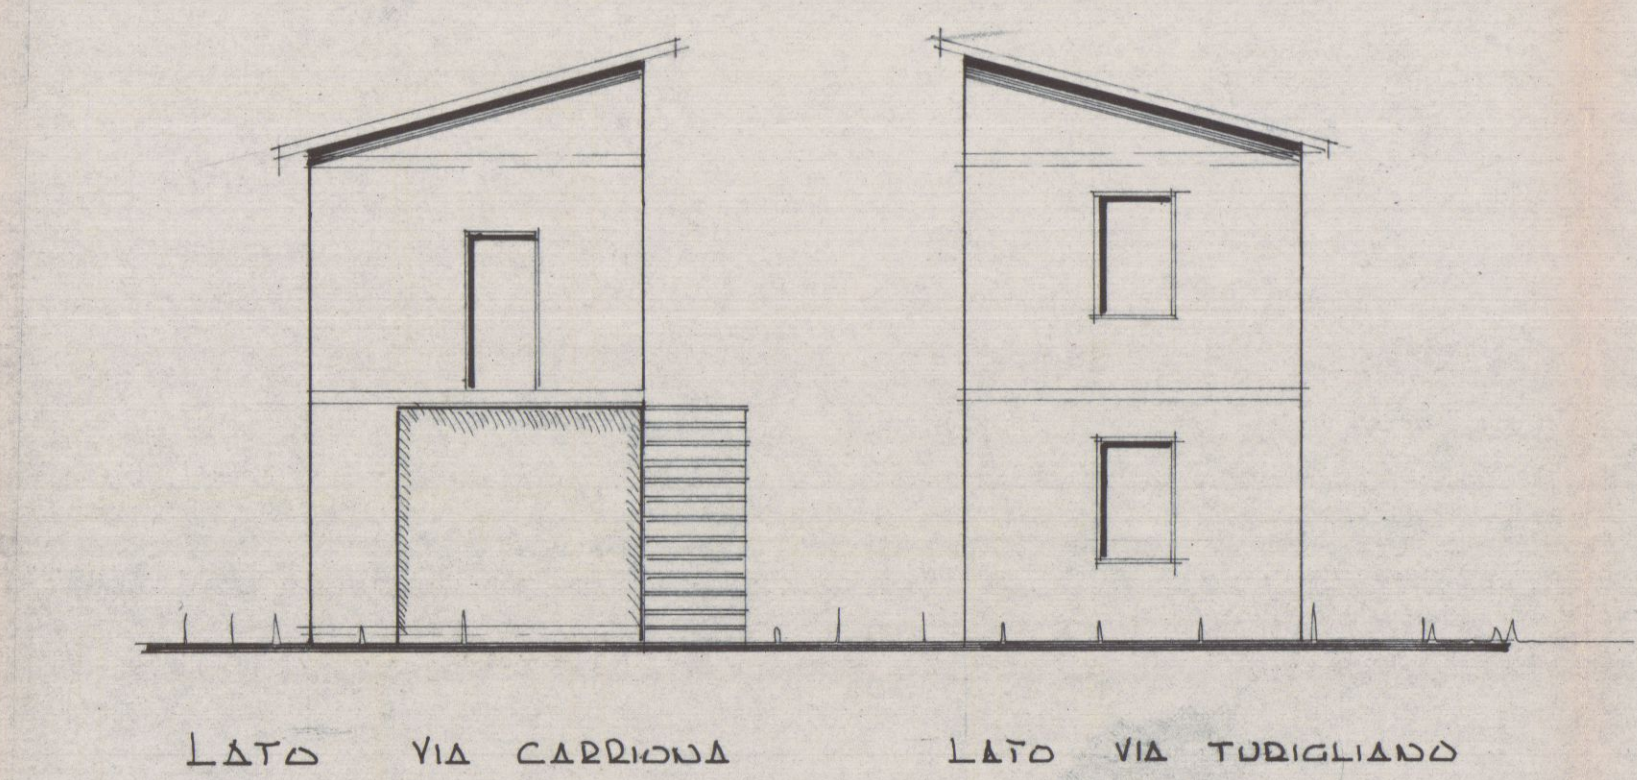


ATTUALE

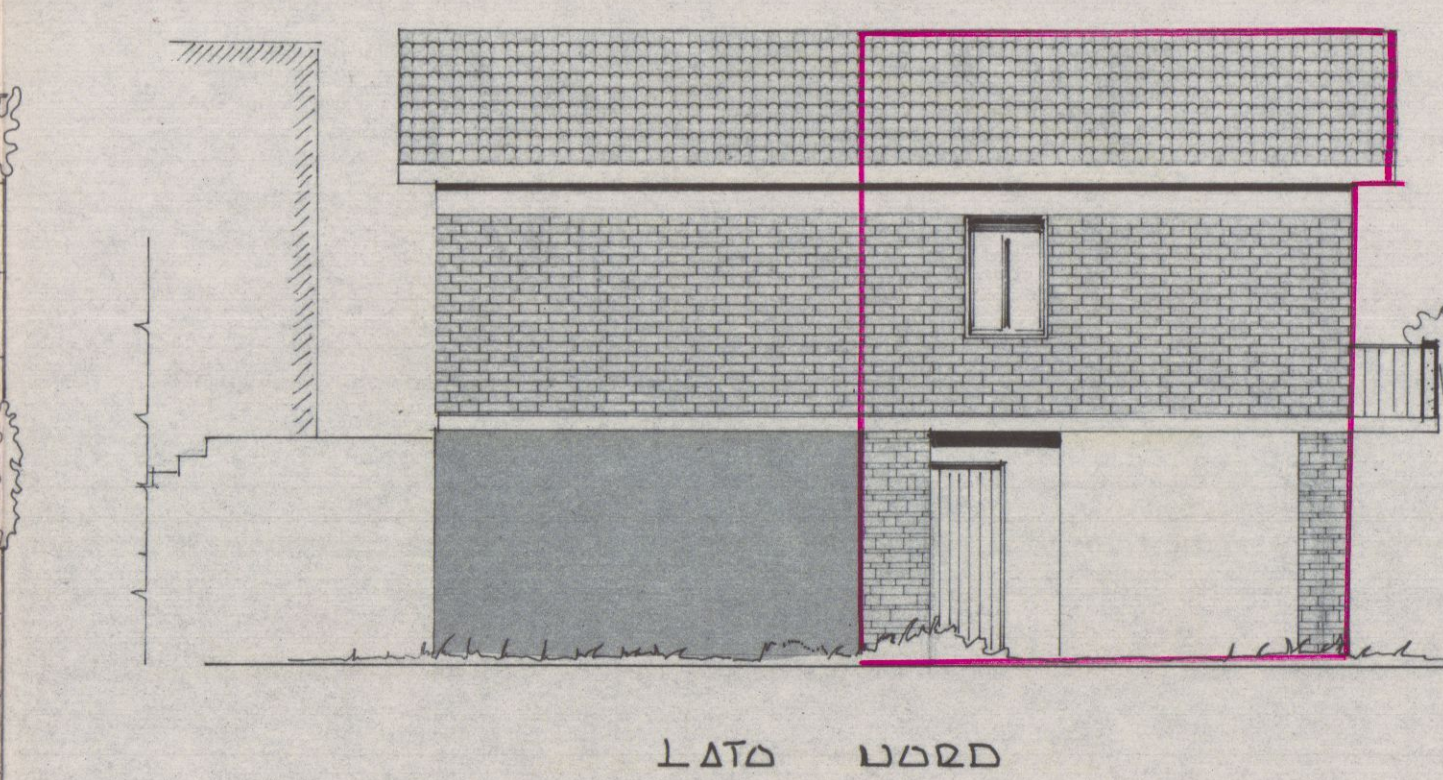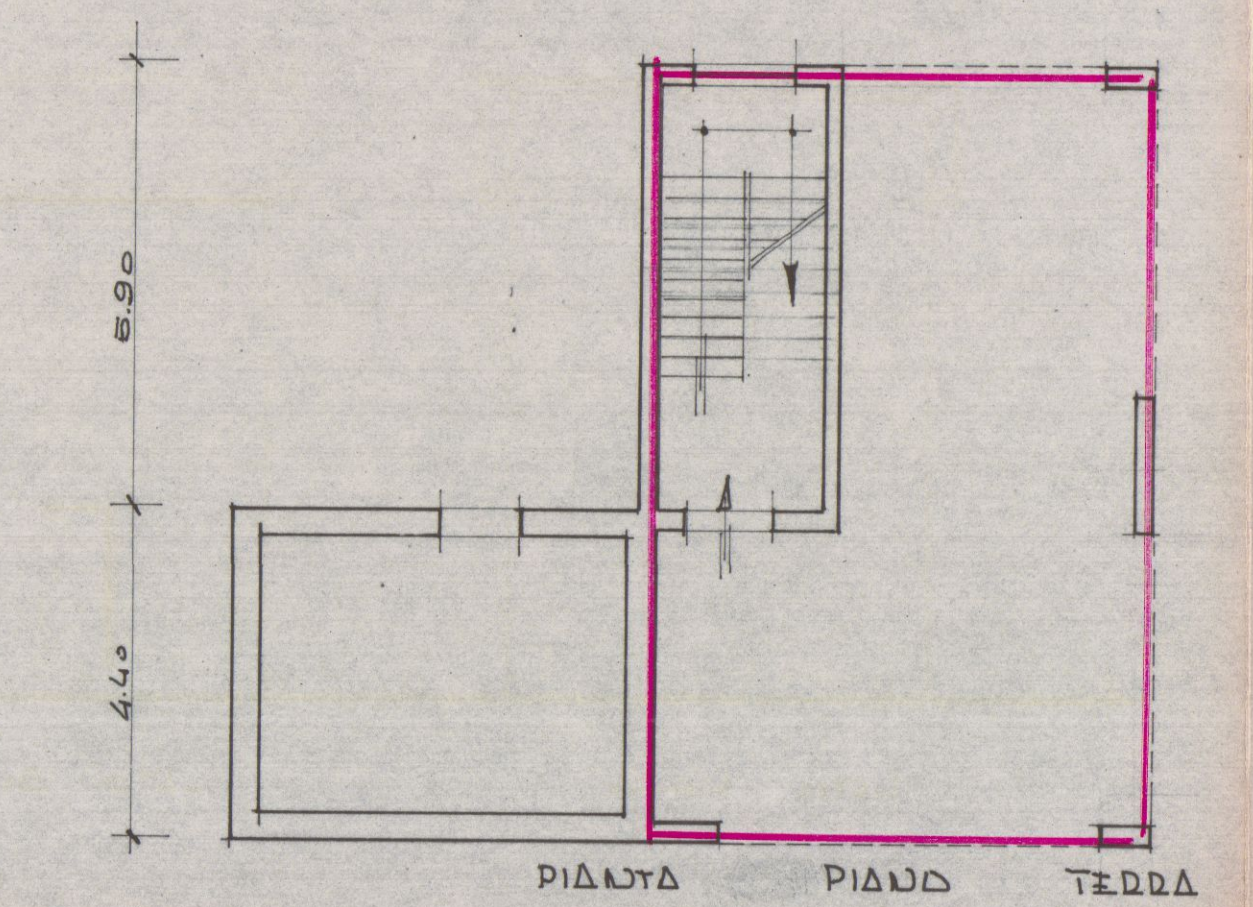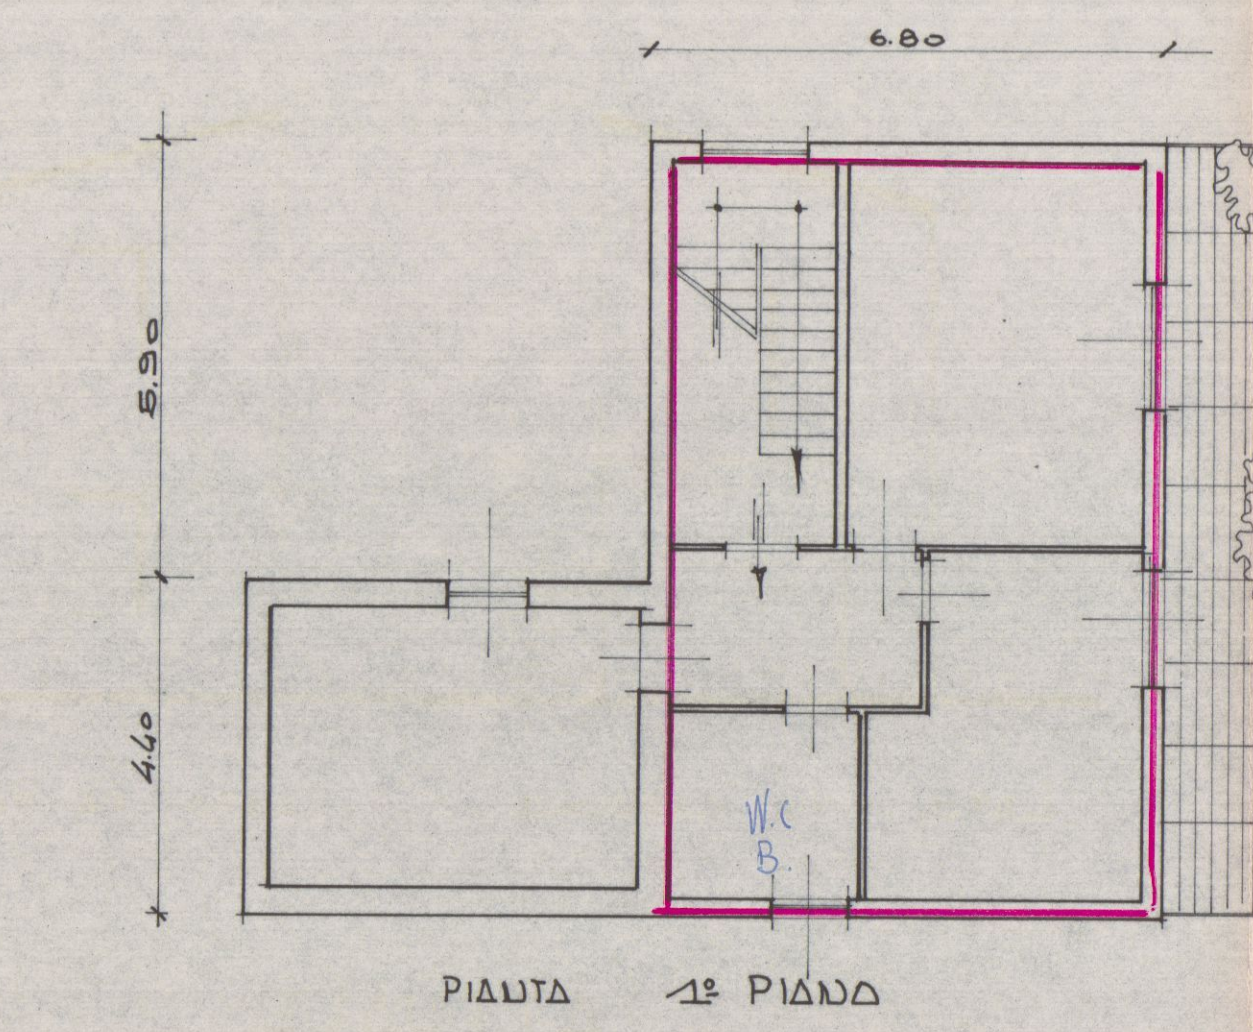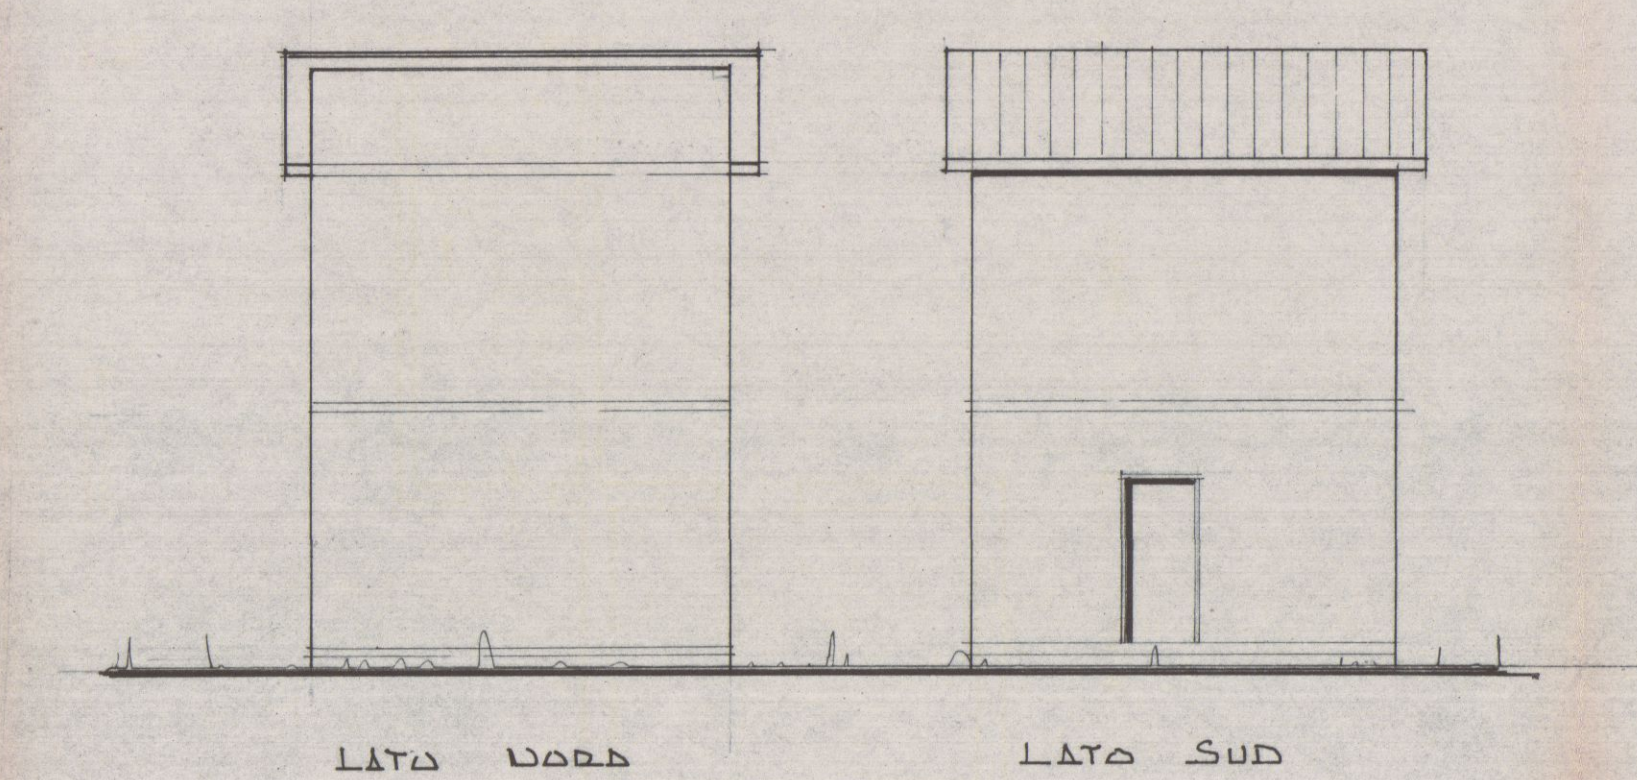


LATO OVEST

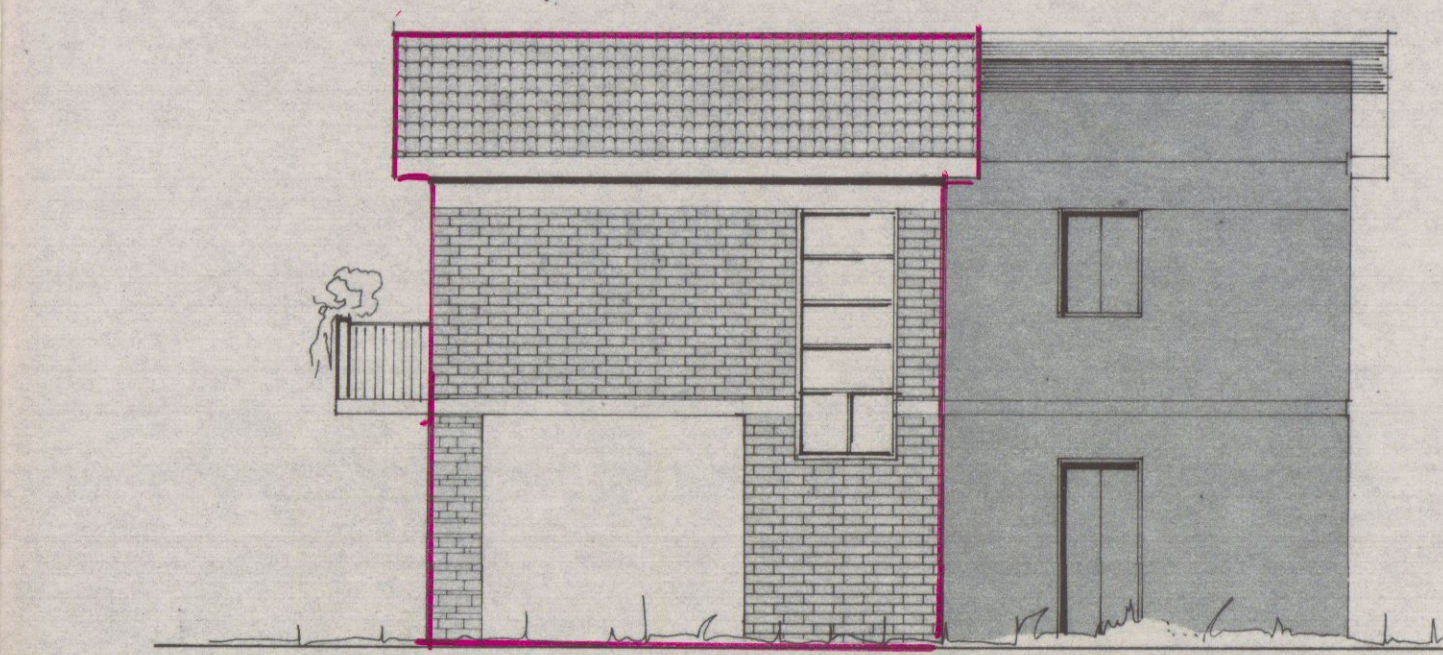


LATO SUD

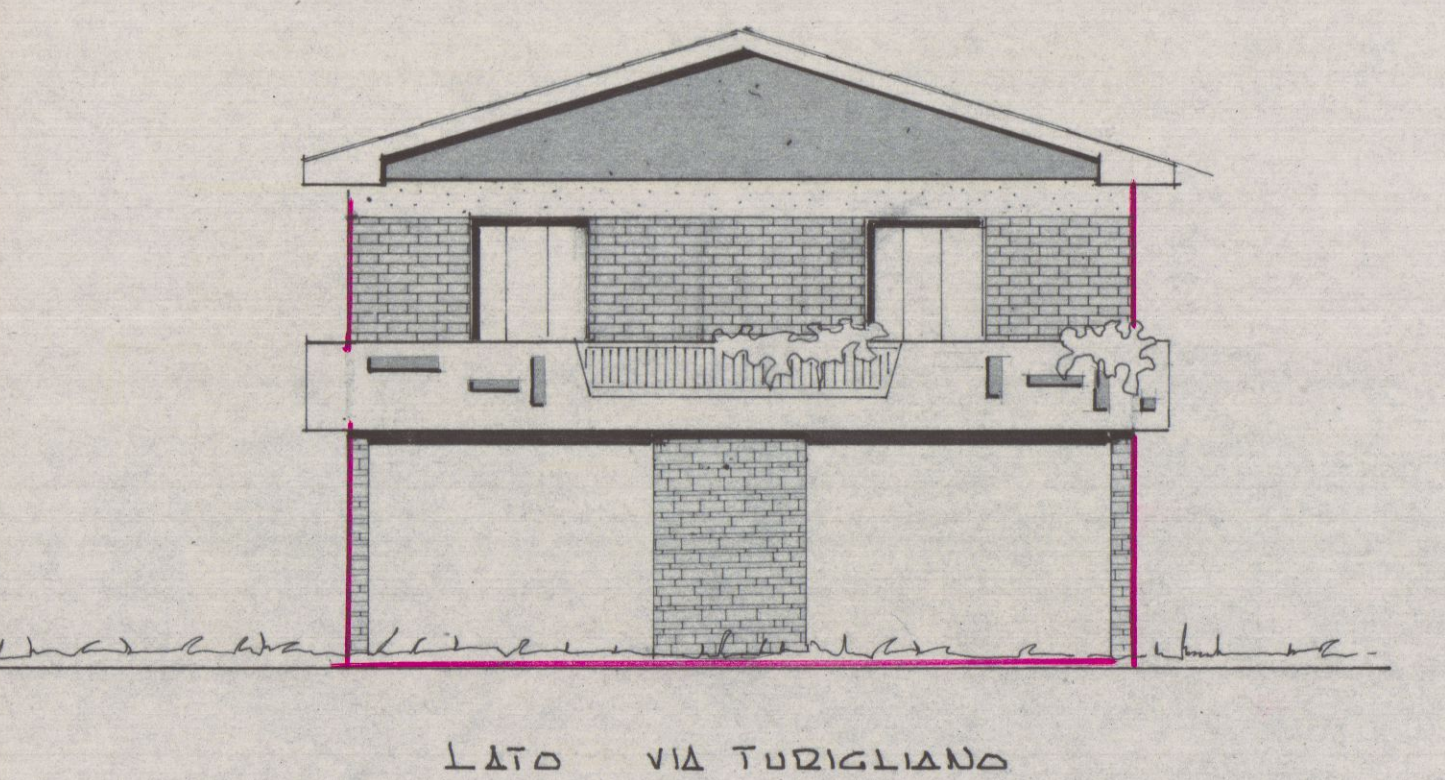


LATO VIA TURIGLIANO

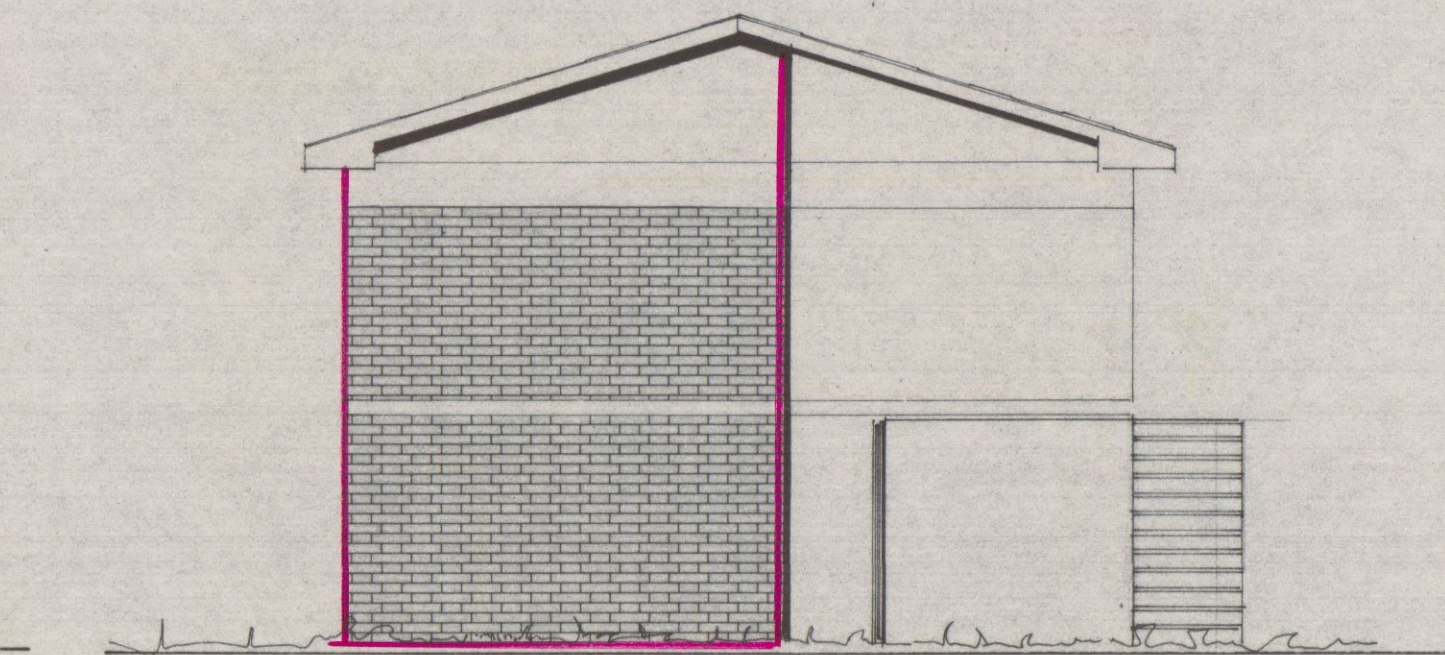

LATO VIA CARRIONA

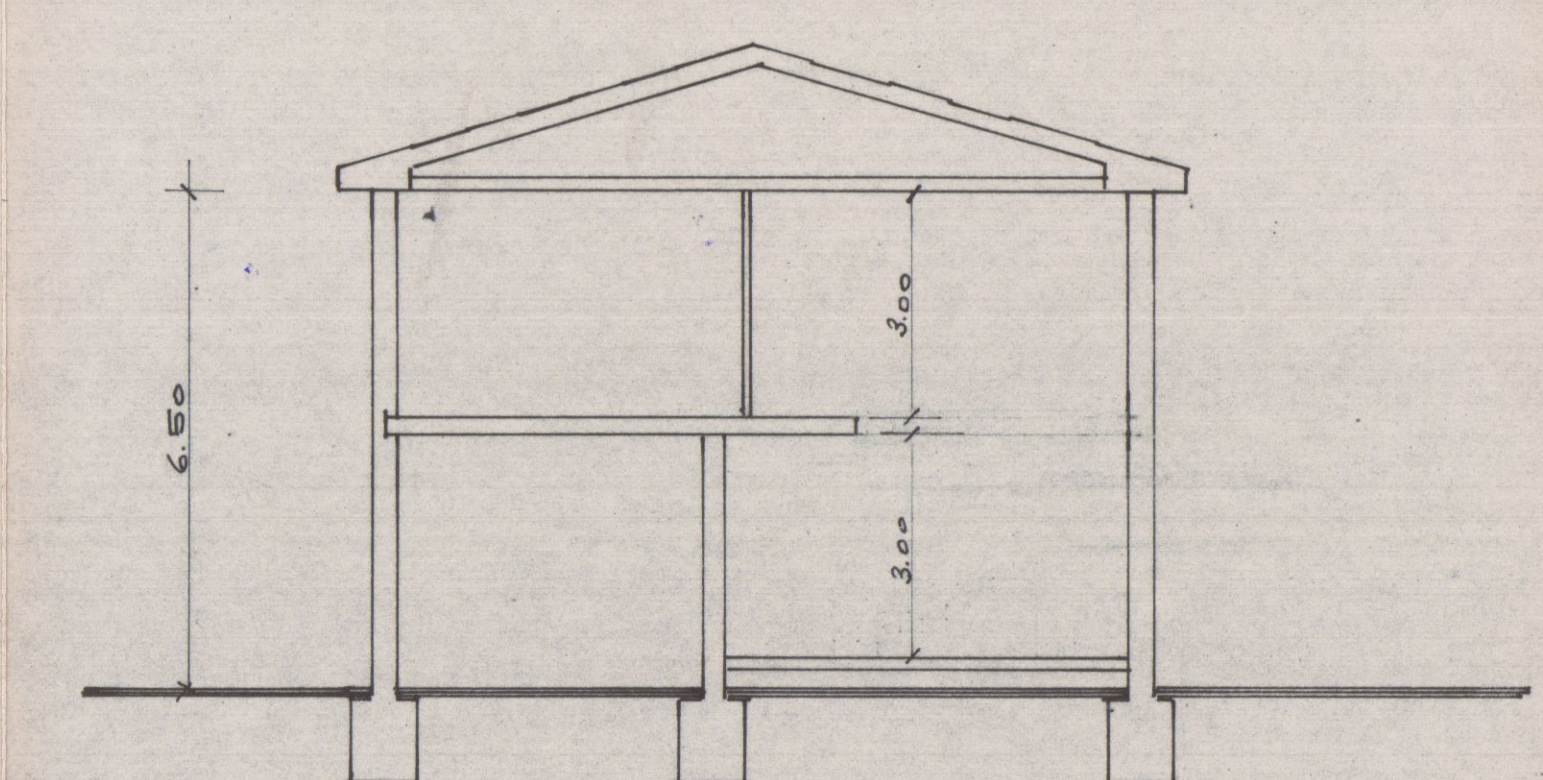

SEZIONE

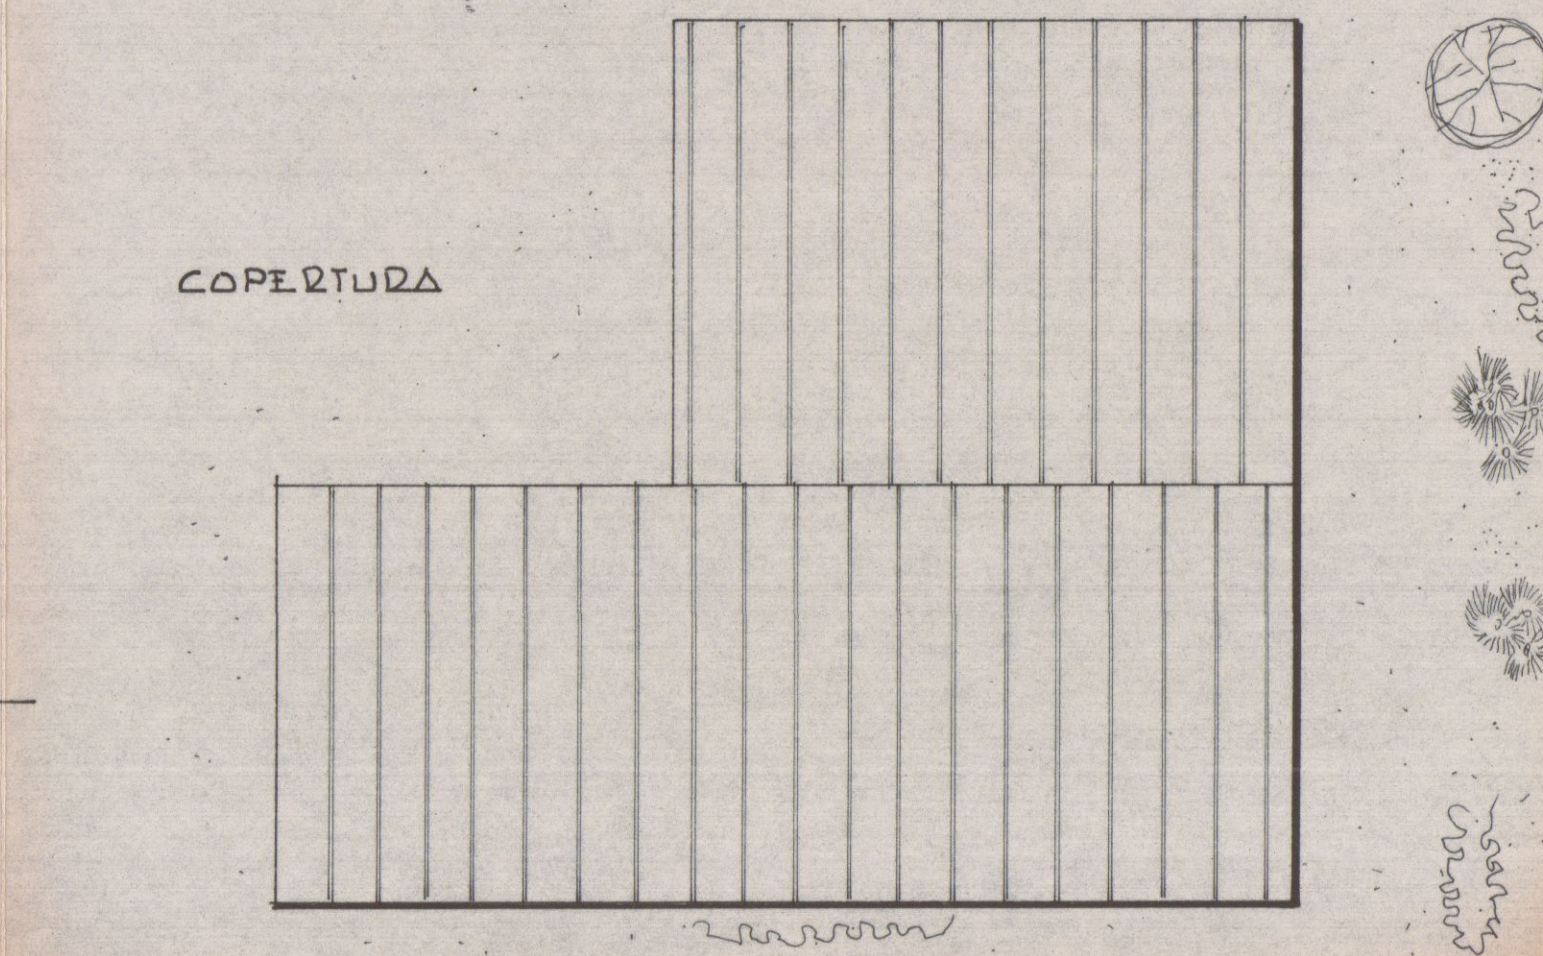

COPERTURA

26 GEN. 1971^w


COMUNE DI CARRARA
LOC. DAGLIA
F. 59 - SEZ. B -

2 SOLUZIONE

Scala 1:2000

Scala 1:2000


RESPIRO

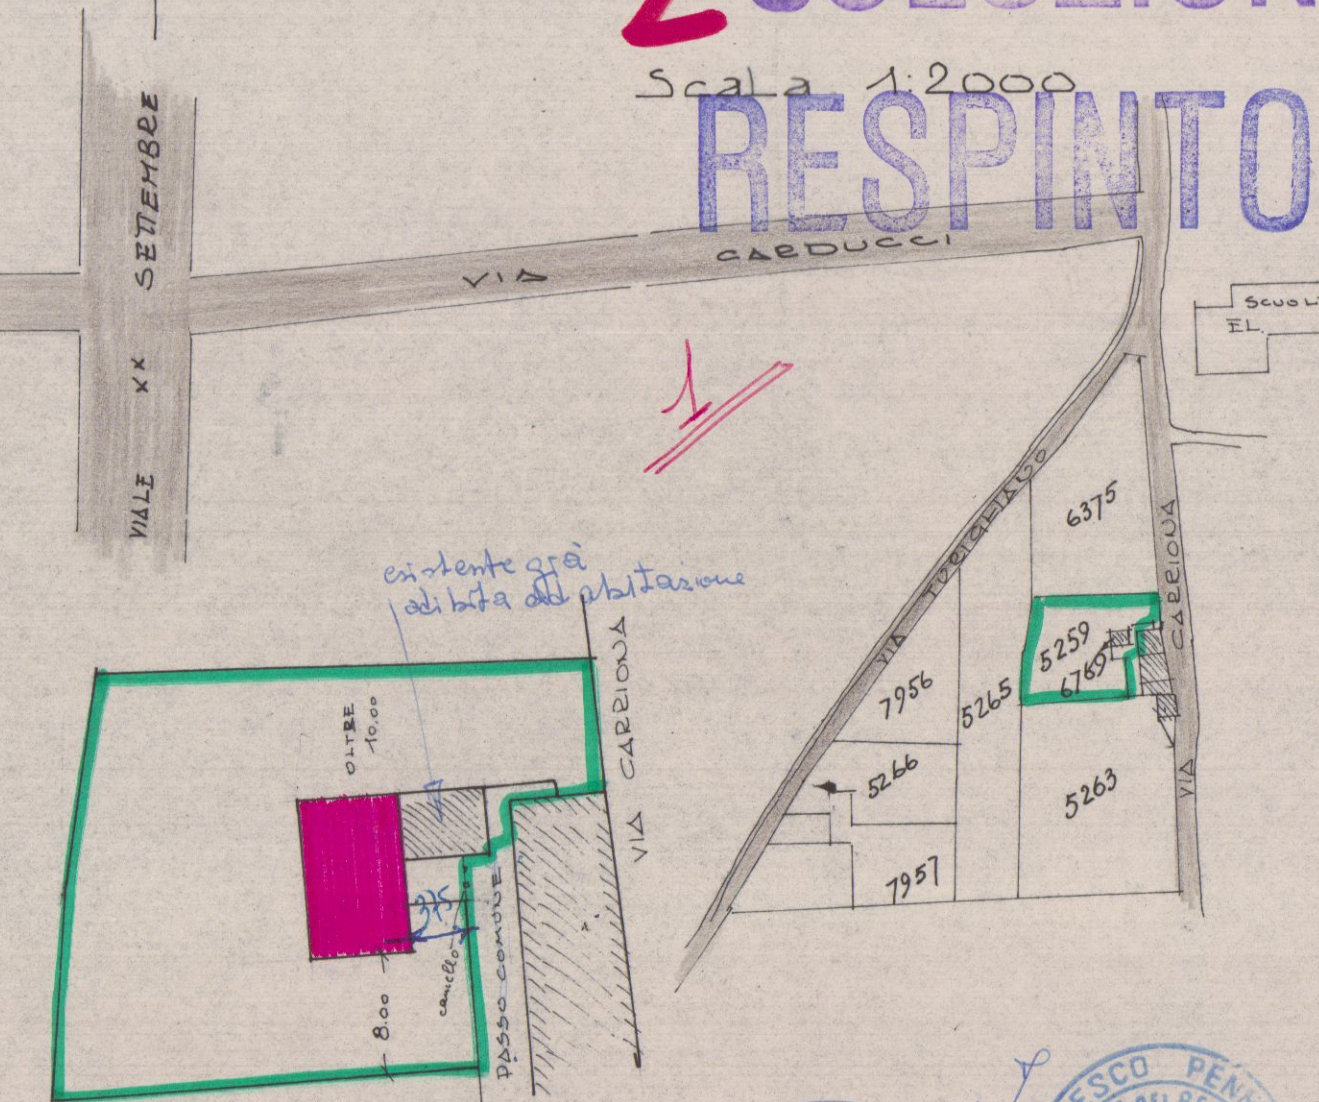

Scala 1:500

PROGETTO DI AMPLIAMENTO AL
FABBRICATO DI PROPRIETA' DEL
SIG.


GINESINI FILIPPO

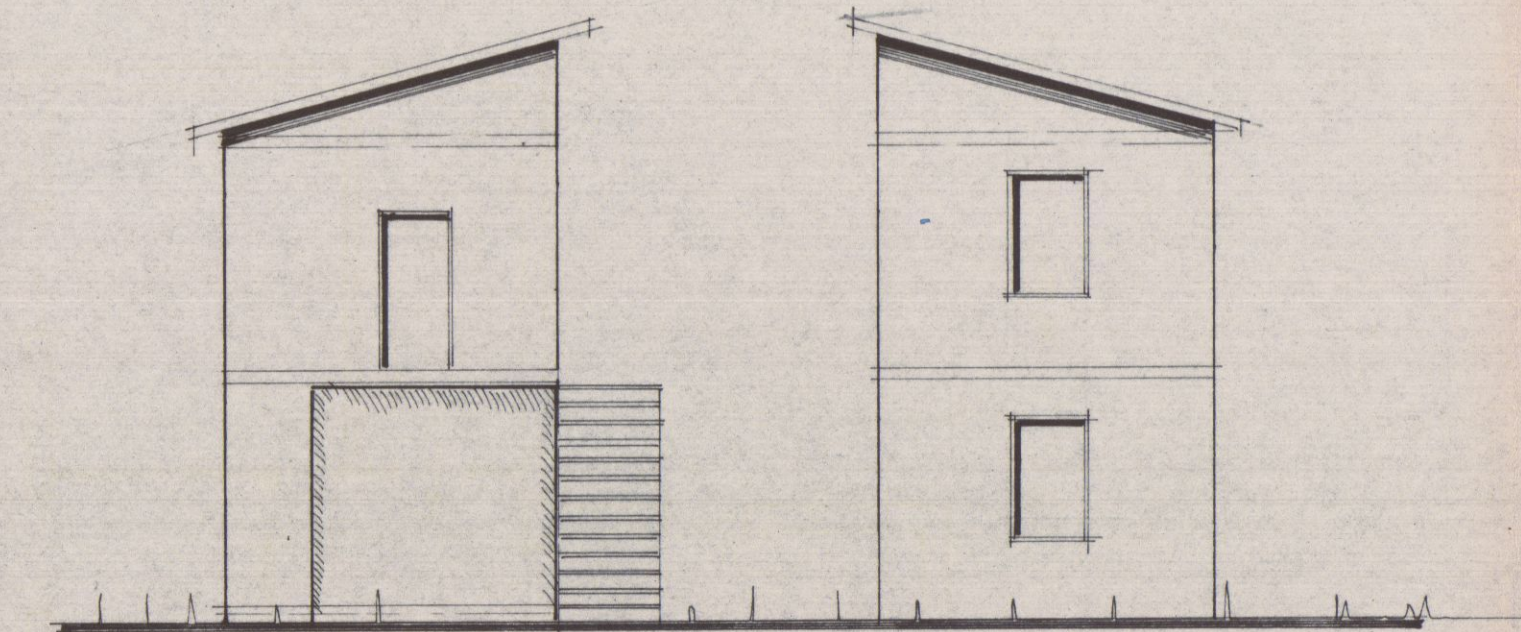

LATO VIA CARRIONA


LATO VIA TUBIGLIANO

ATTUALE

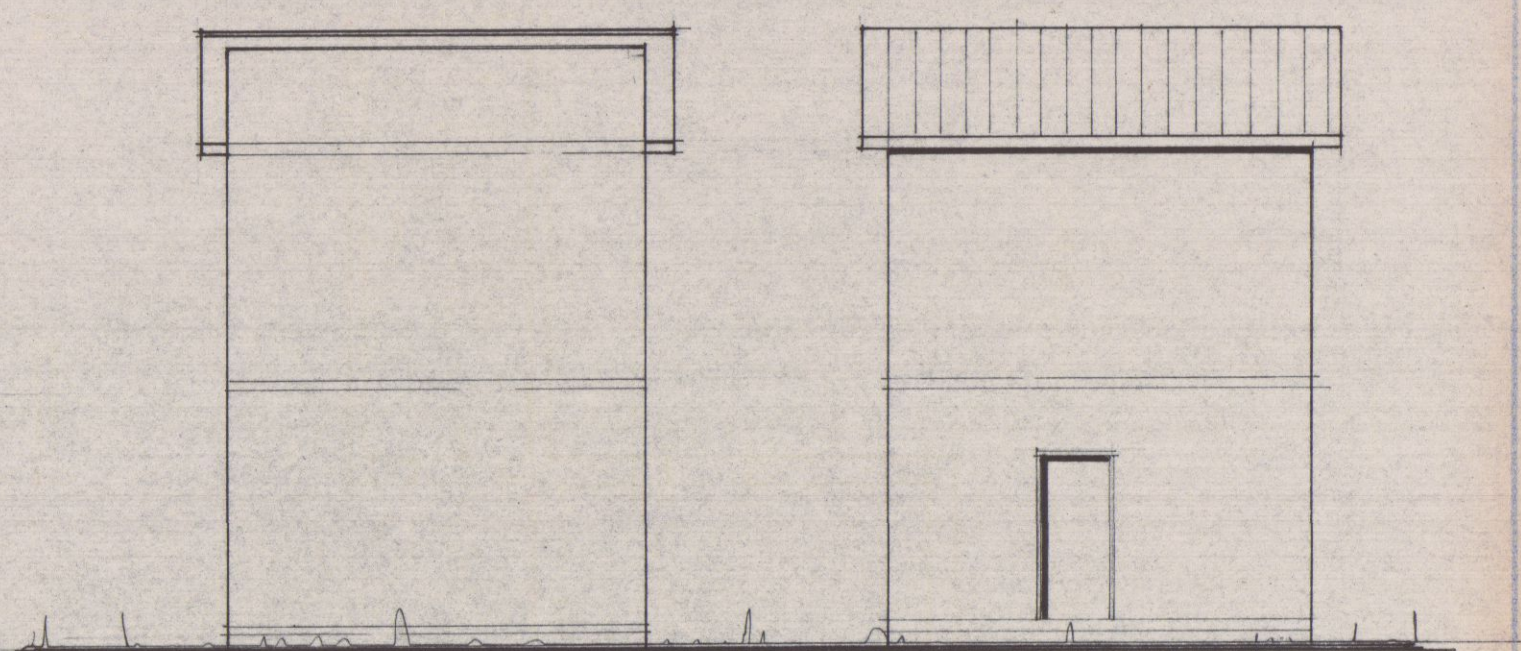


LATU WOOD


LATO SUD

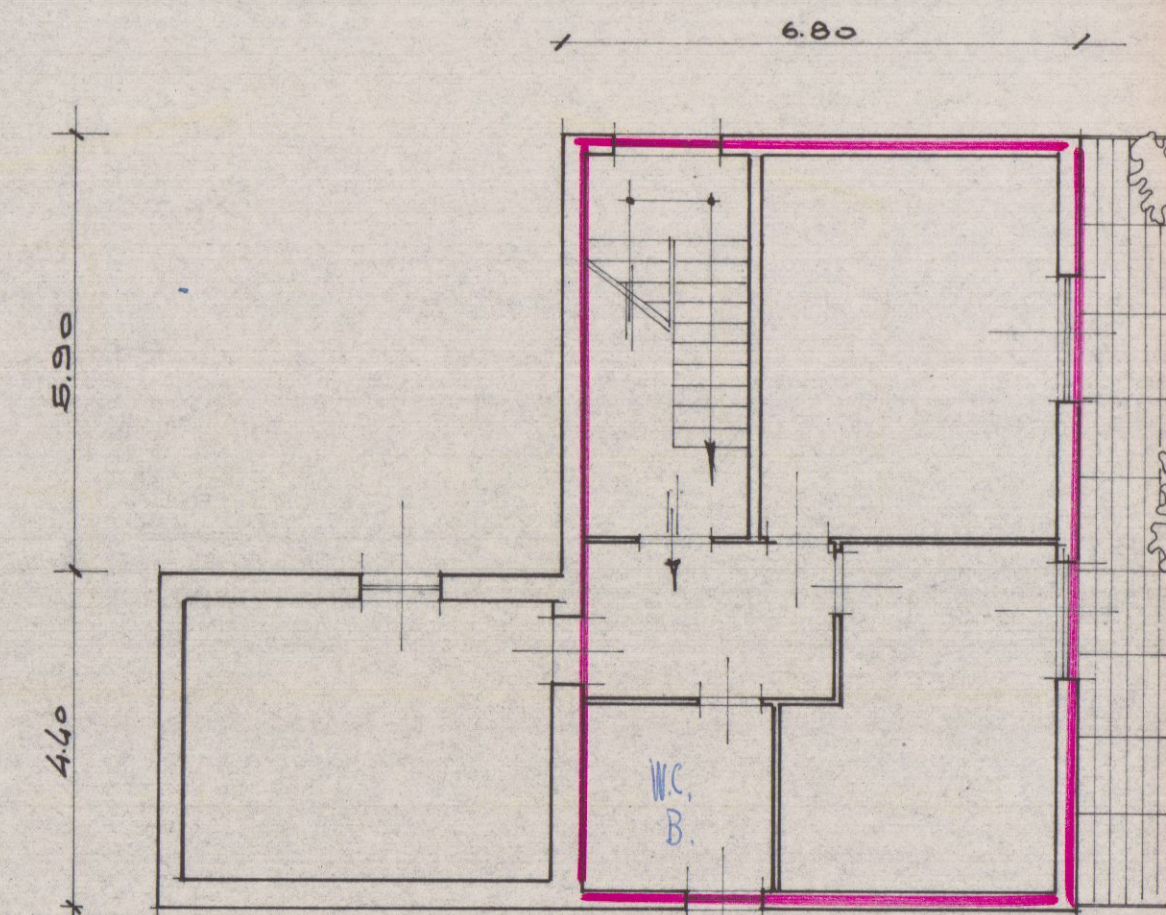


PIANTA 1° PIANO

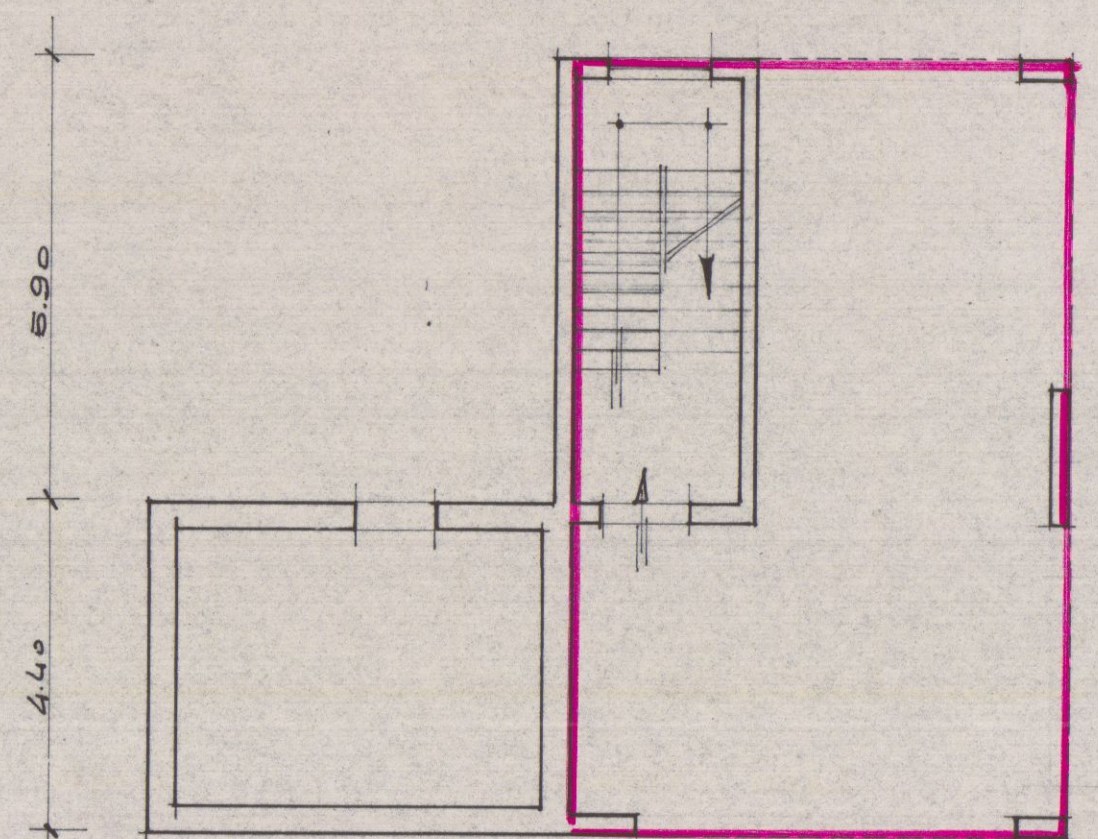


PIANTA PIANO TERRA

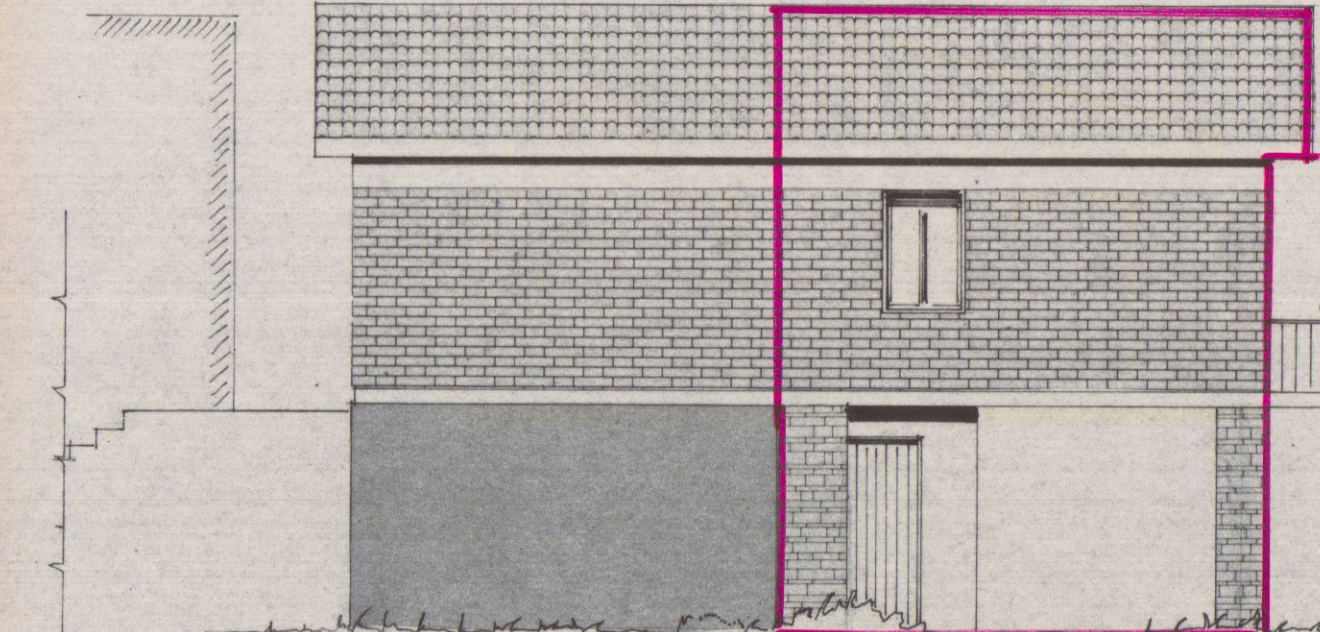


LATO WORD

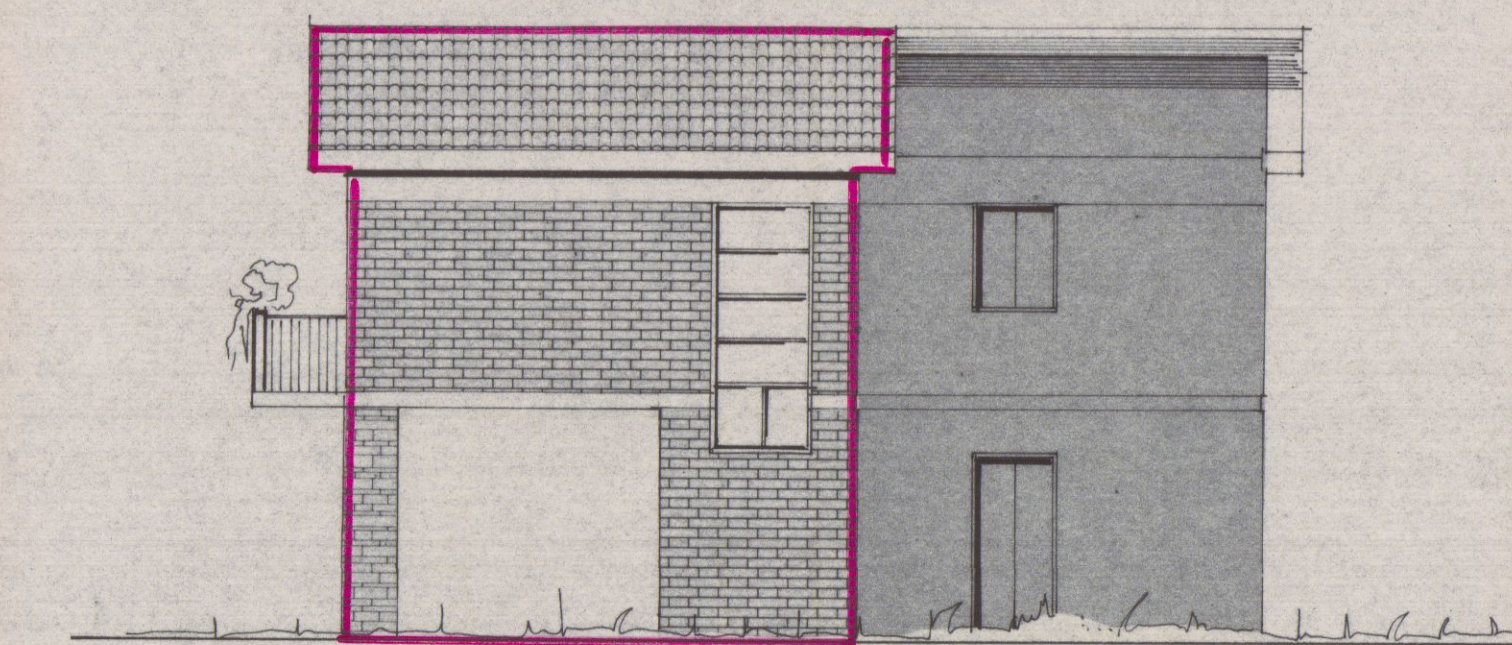


LATA SUD

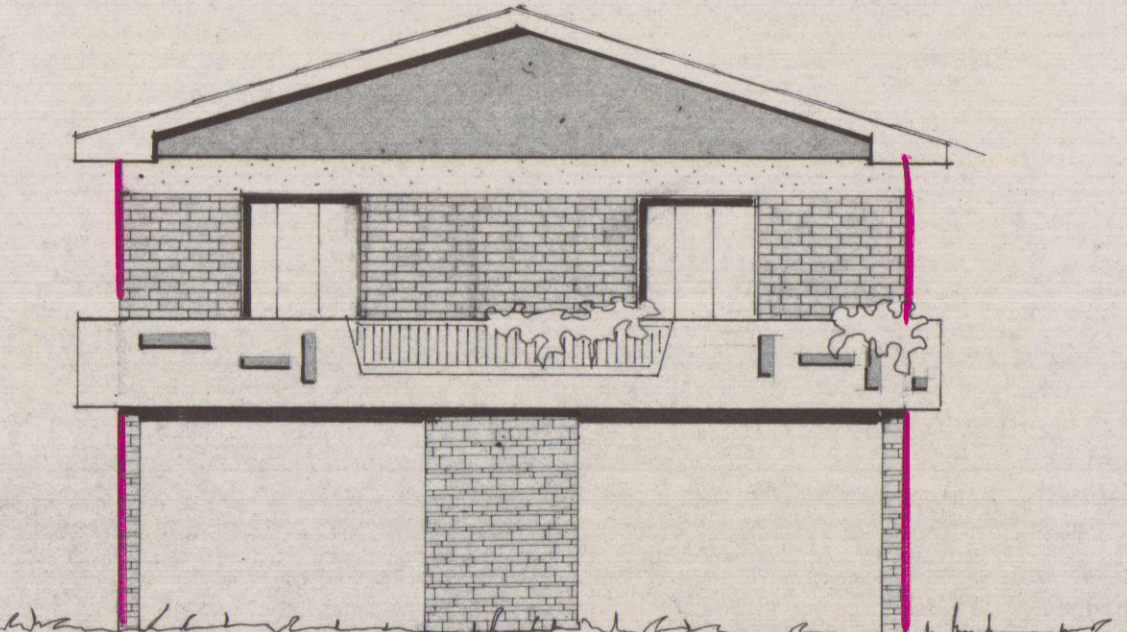


LATO VIA TURIGLIANO

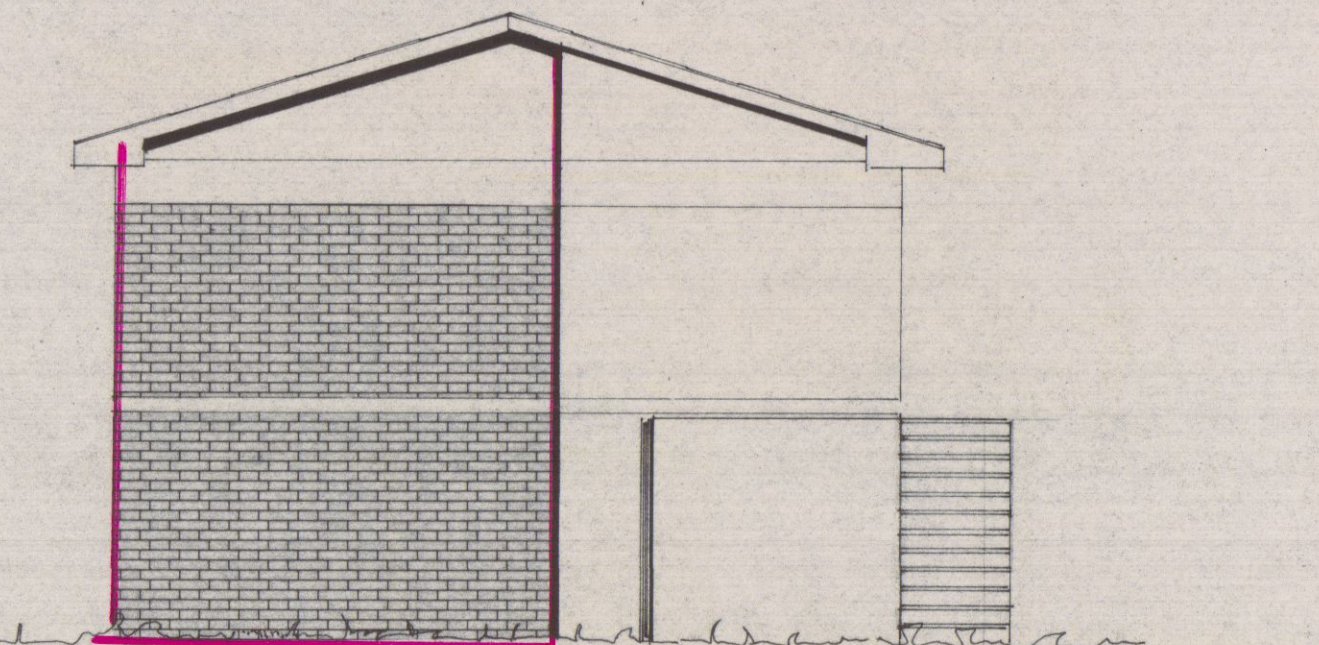

LATO VIA CARRIONA

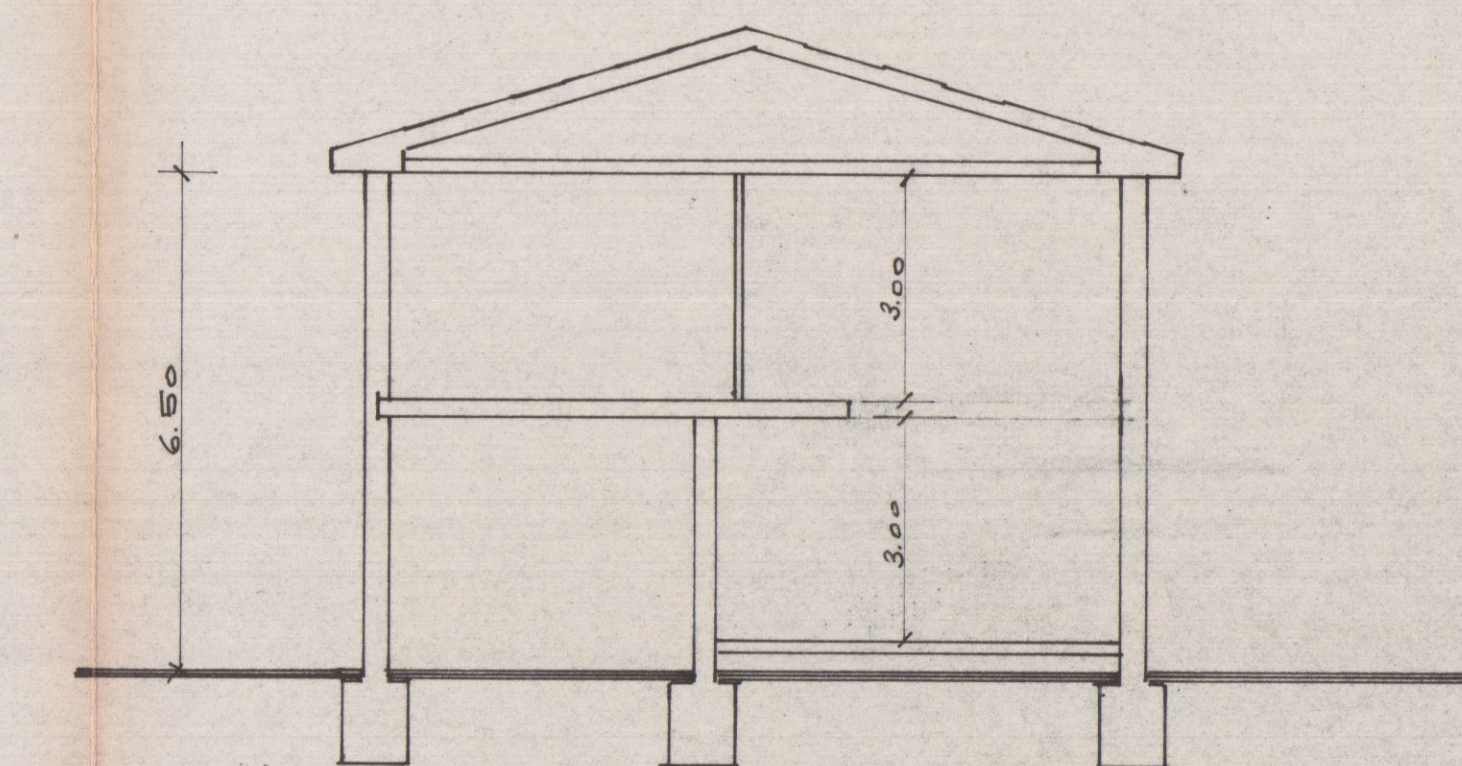

SEZIONE

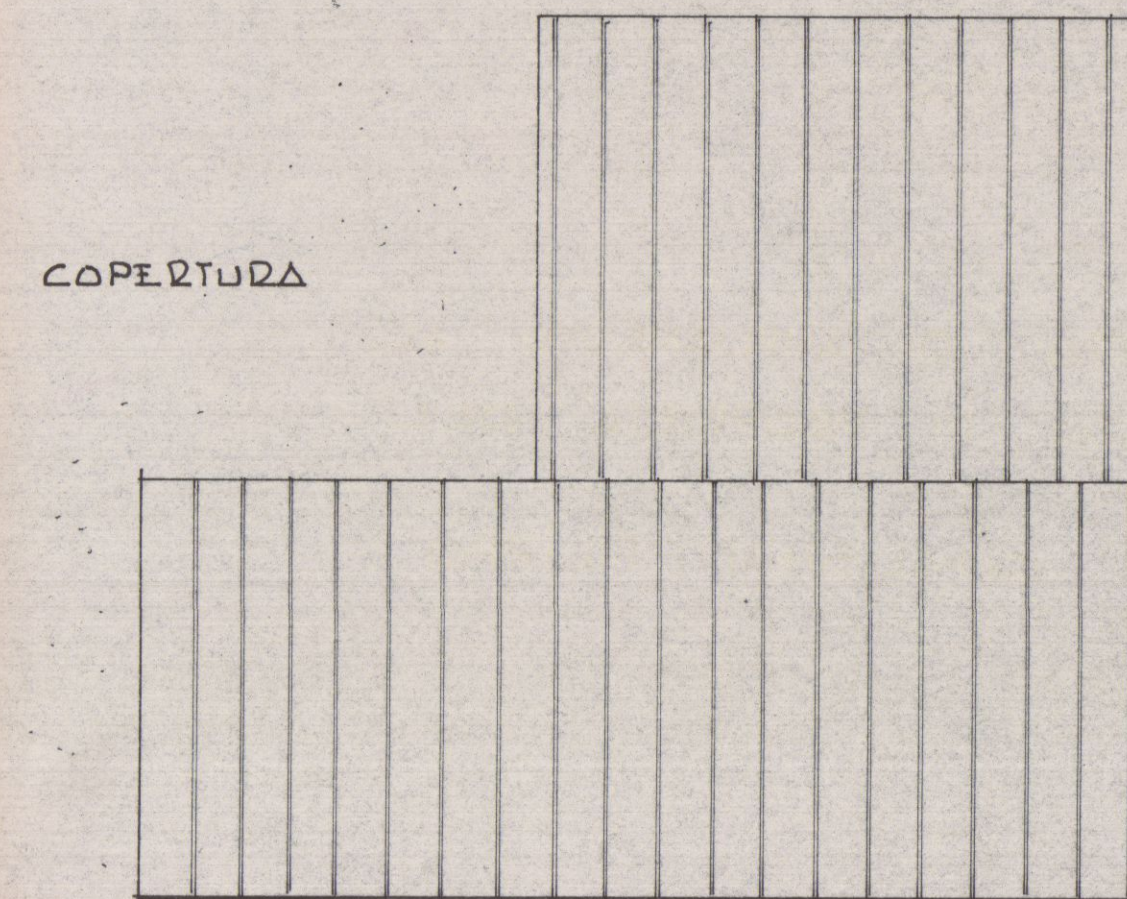

COBERTURA




1000

28 MAG. 1971

Vedi M. G. Otto nelle J So. Rsa.

COMUNE DI CARRARA
LOC. RAGLIA
F. 59 - SEZ. B -


3 SOLUZIONE
Scala 1:2000

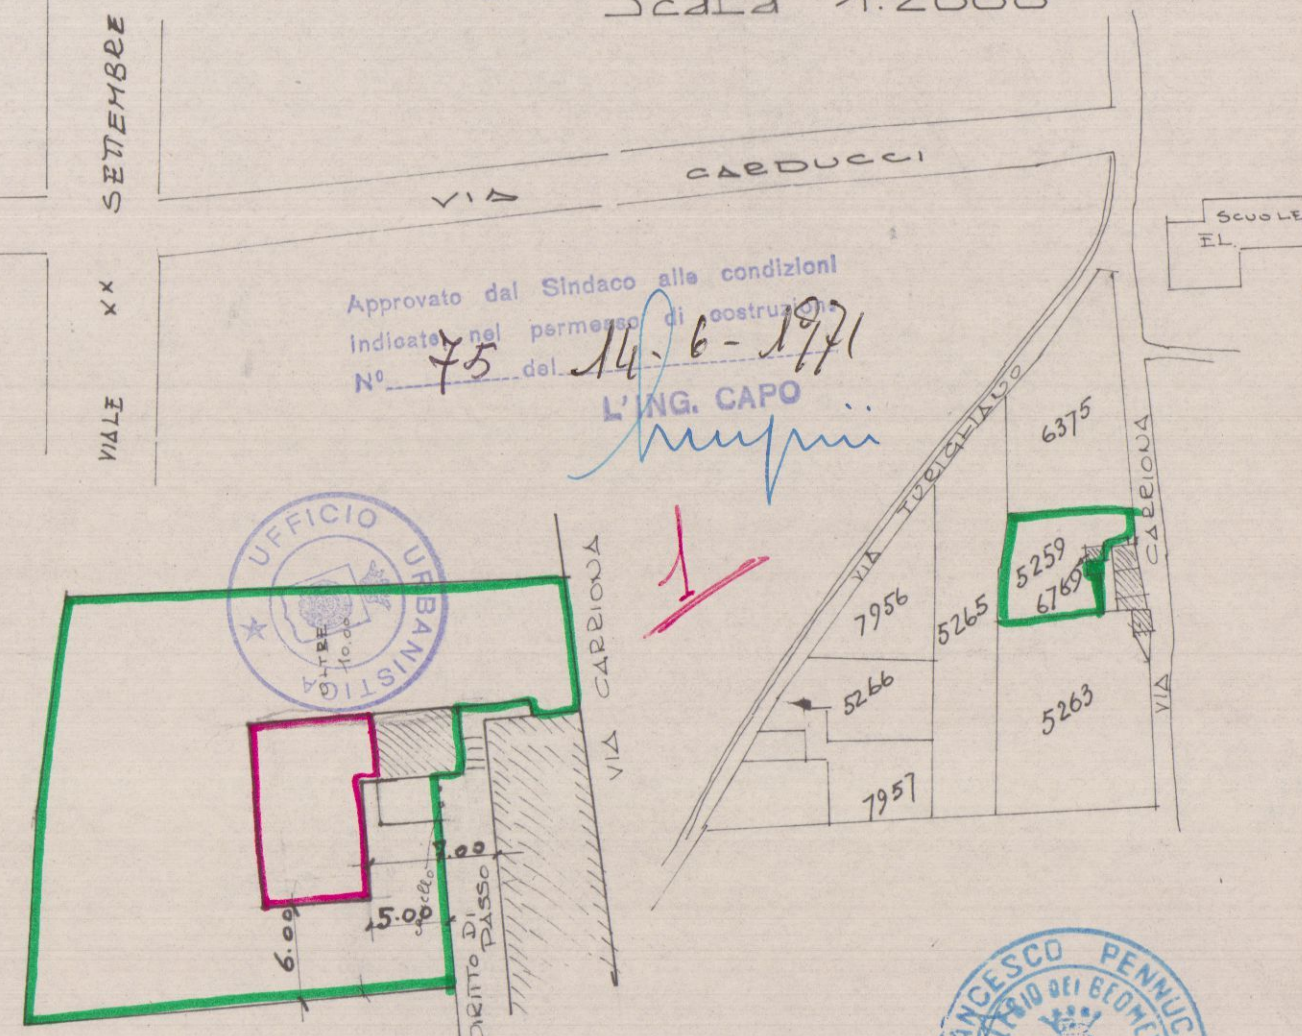


Scal. 1:500
APPROVATO
18 MAG. 1971

PROGETTO DI AMPLIAMENTO AL
FABBRICATO DI PROPRIETA' DEL
SIG. GINESI FILIPPO


APPROVATO
14 GIU. 1971
CONFELLATO

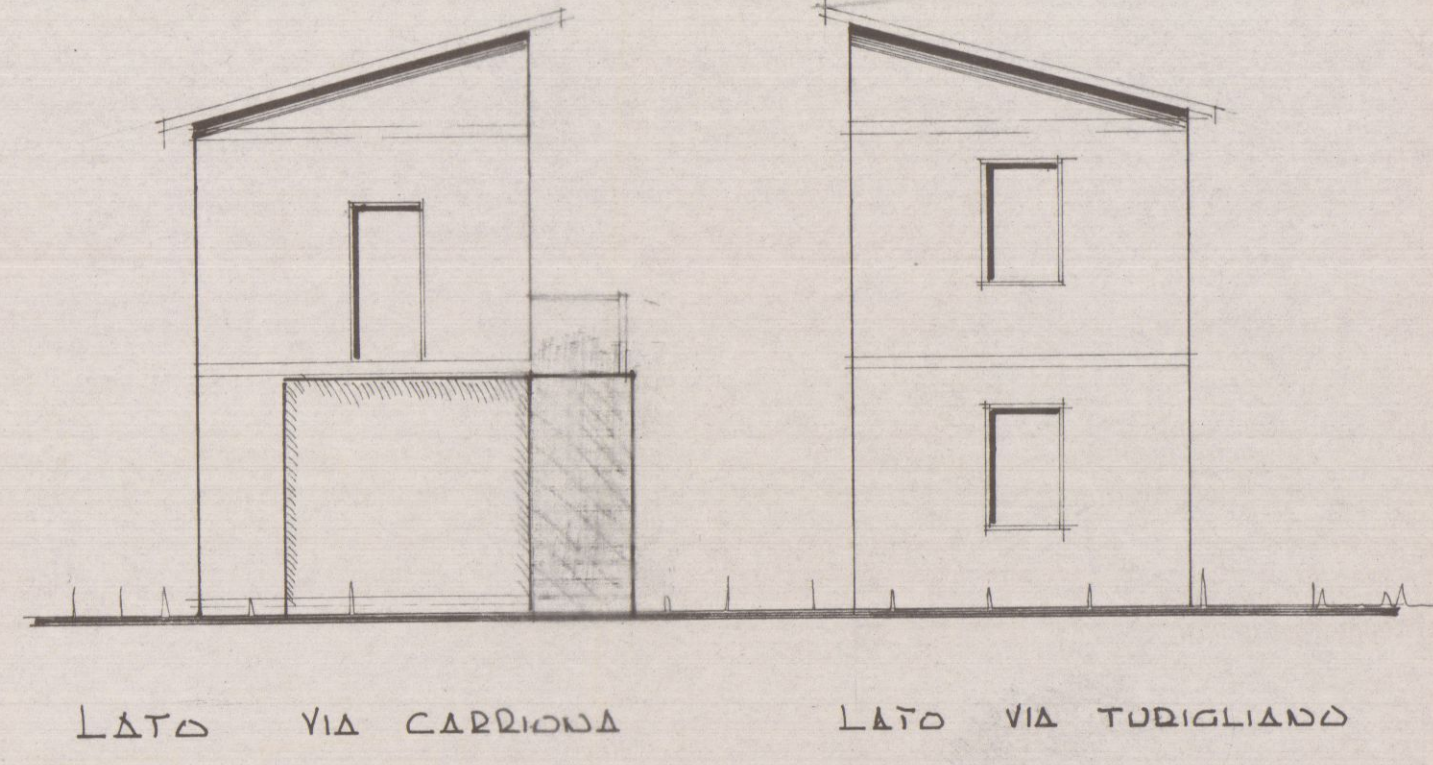


ATTUALE

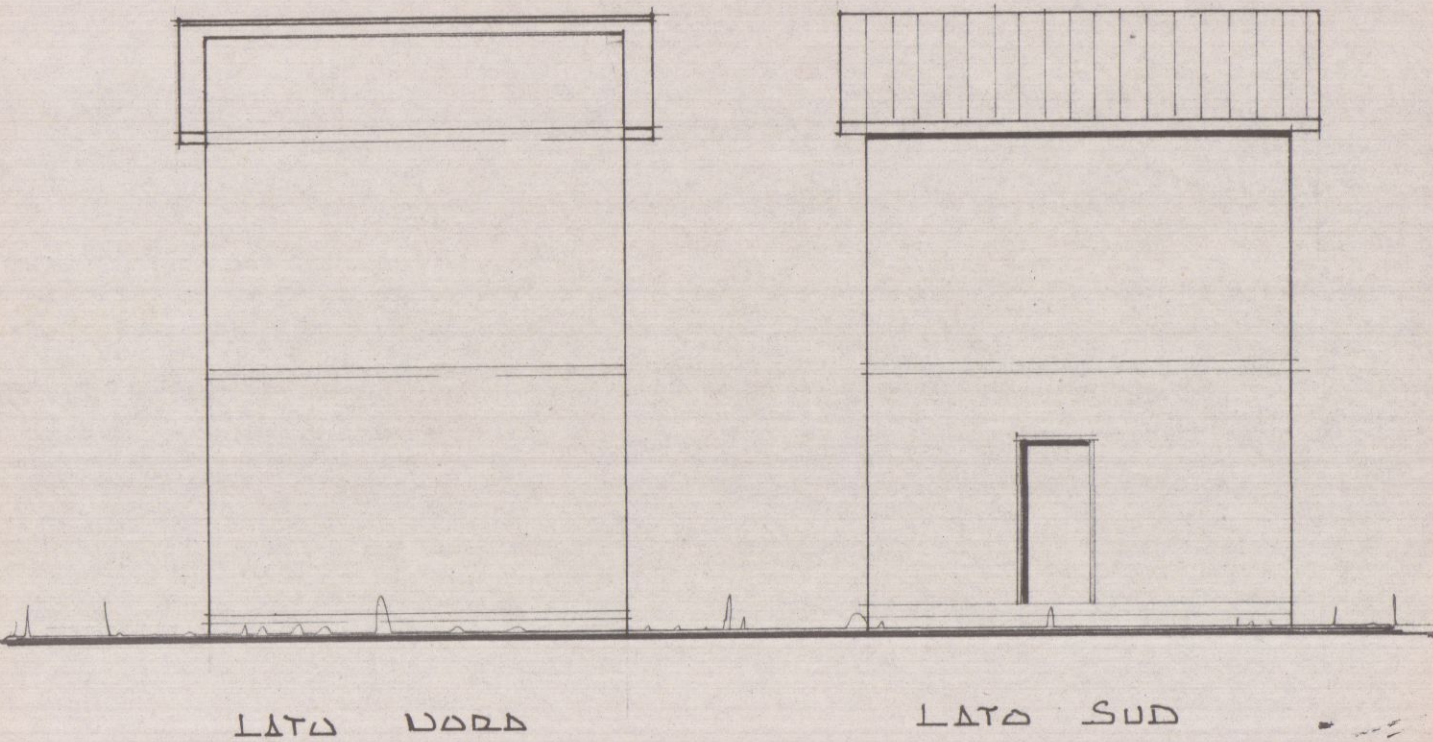


LATO NORD LATO SUD

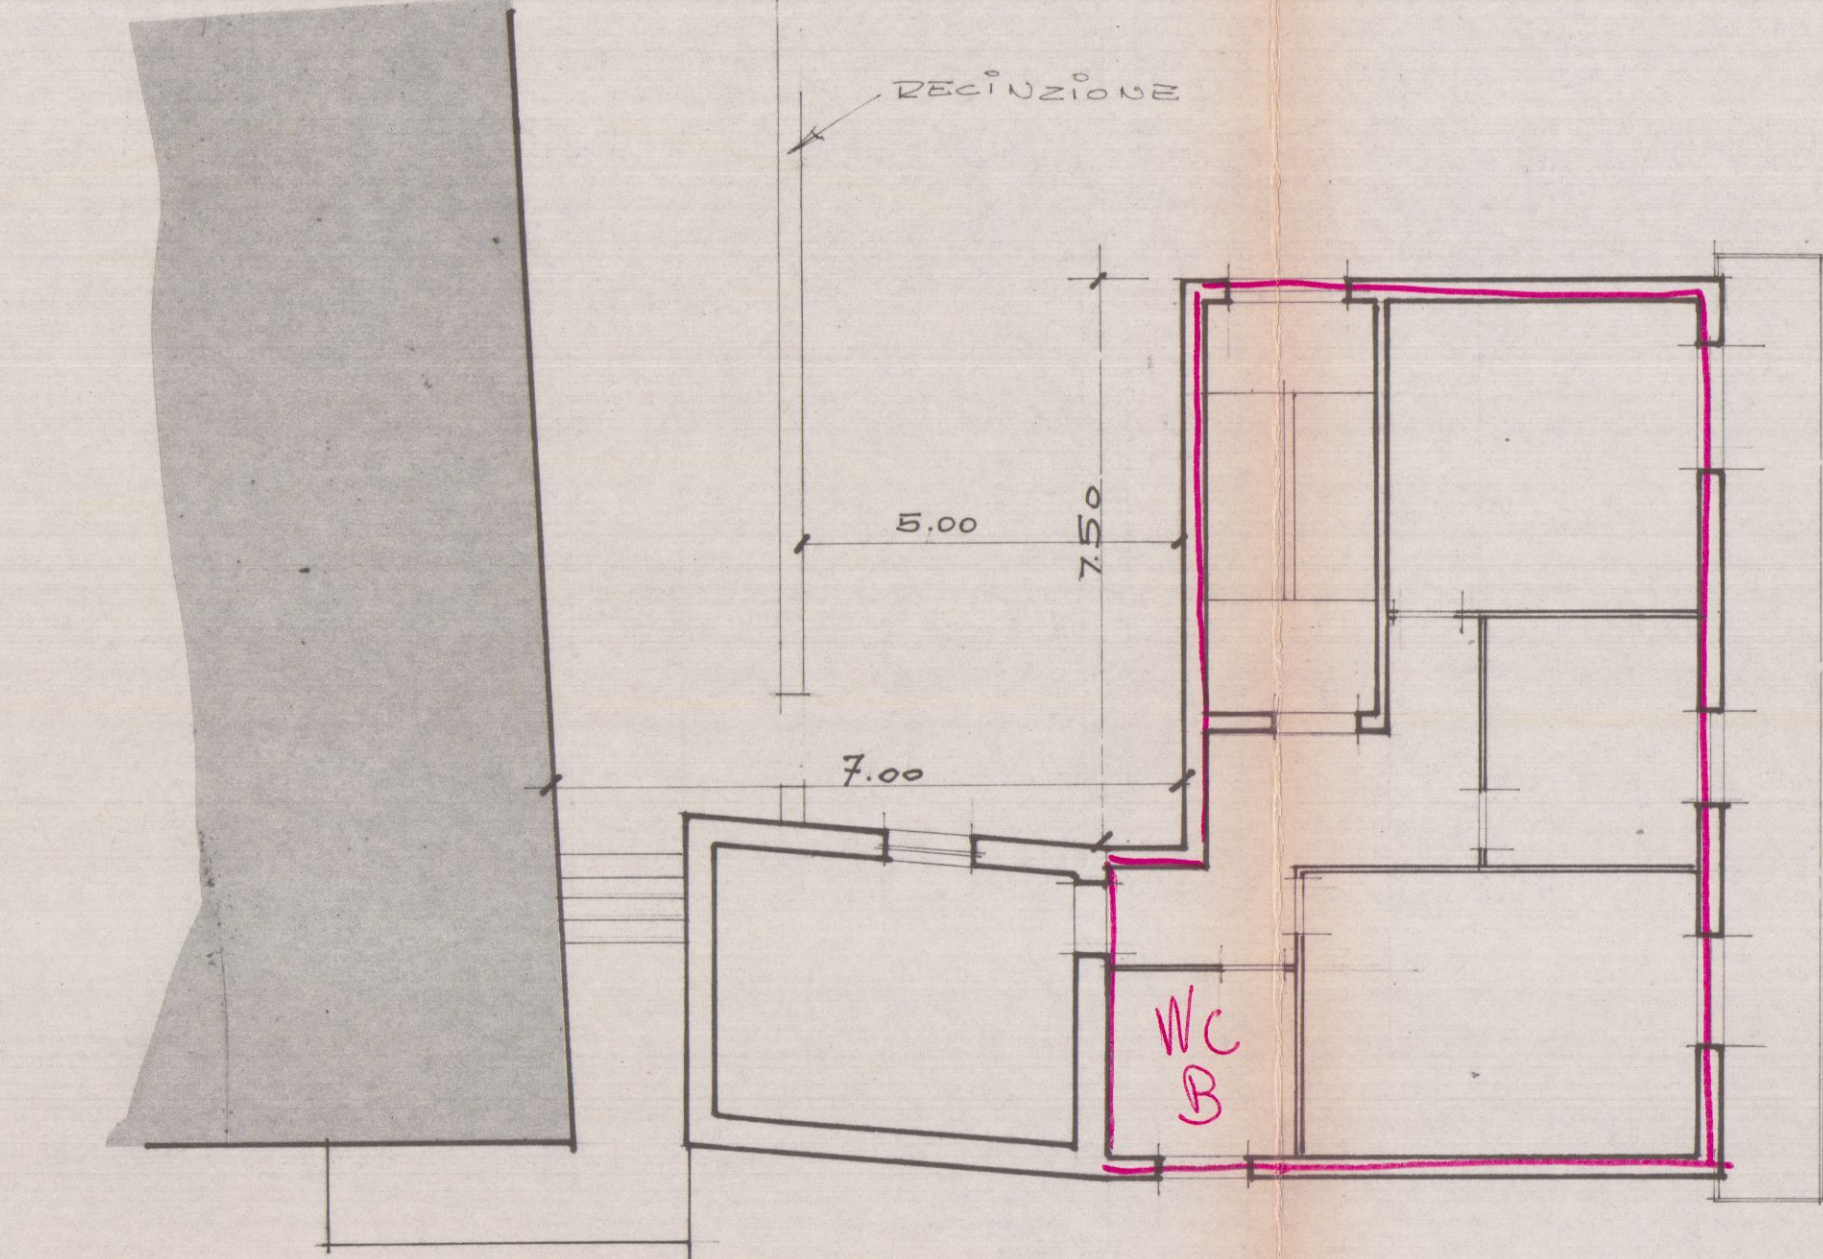


PIANTA P. 1^a

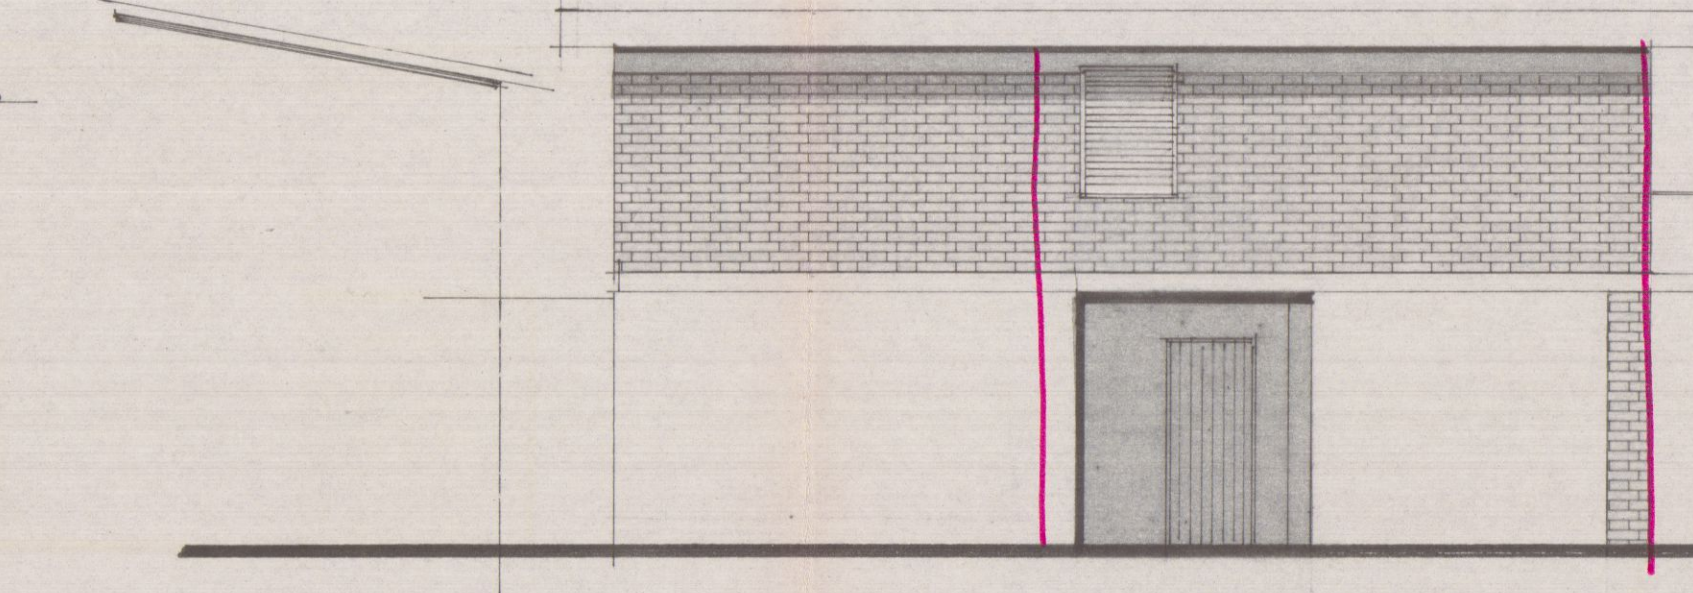


LATO NORD

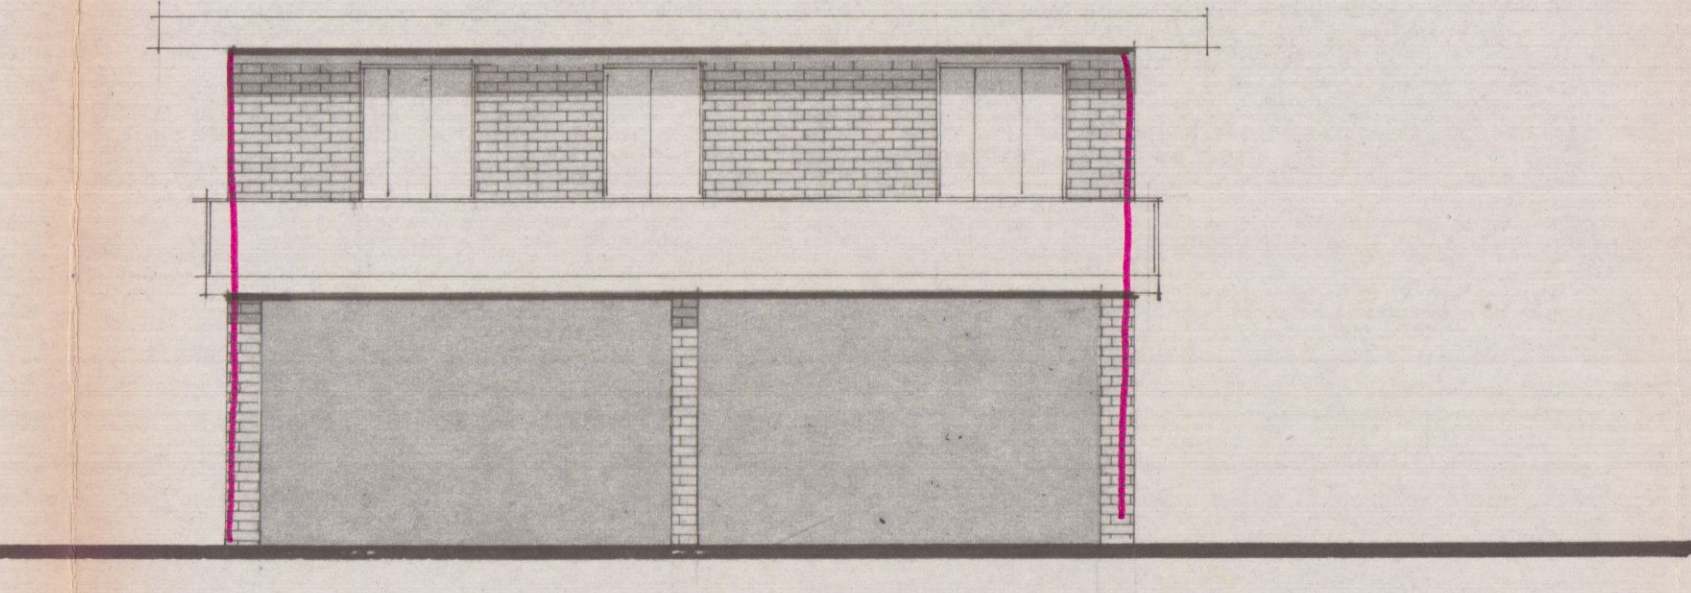


LATO OVEST

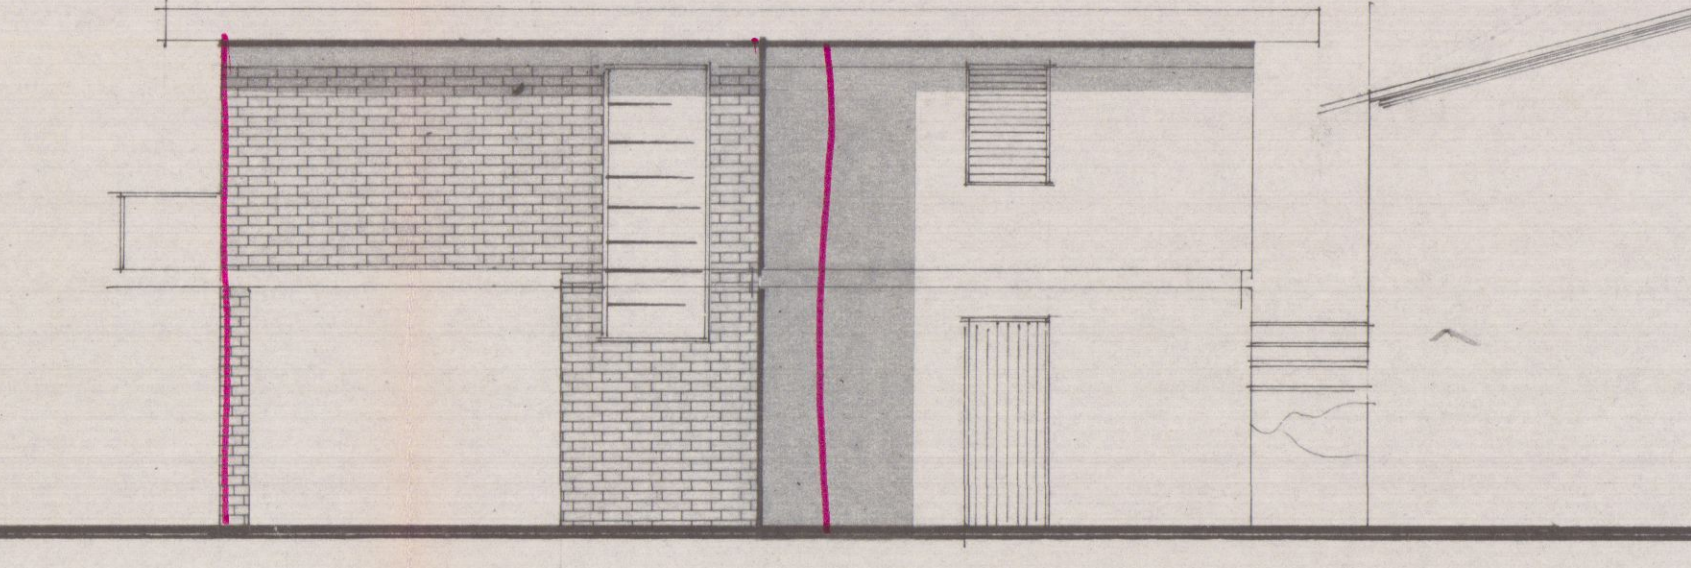


LATO SUD

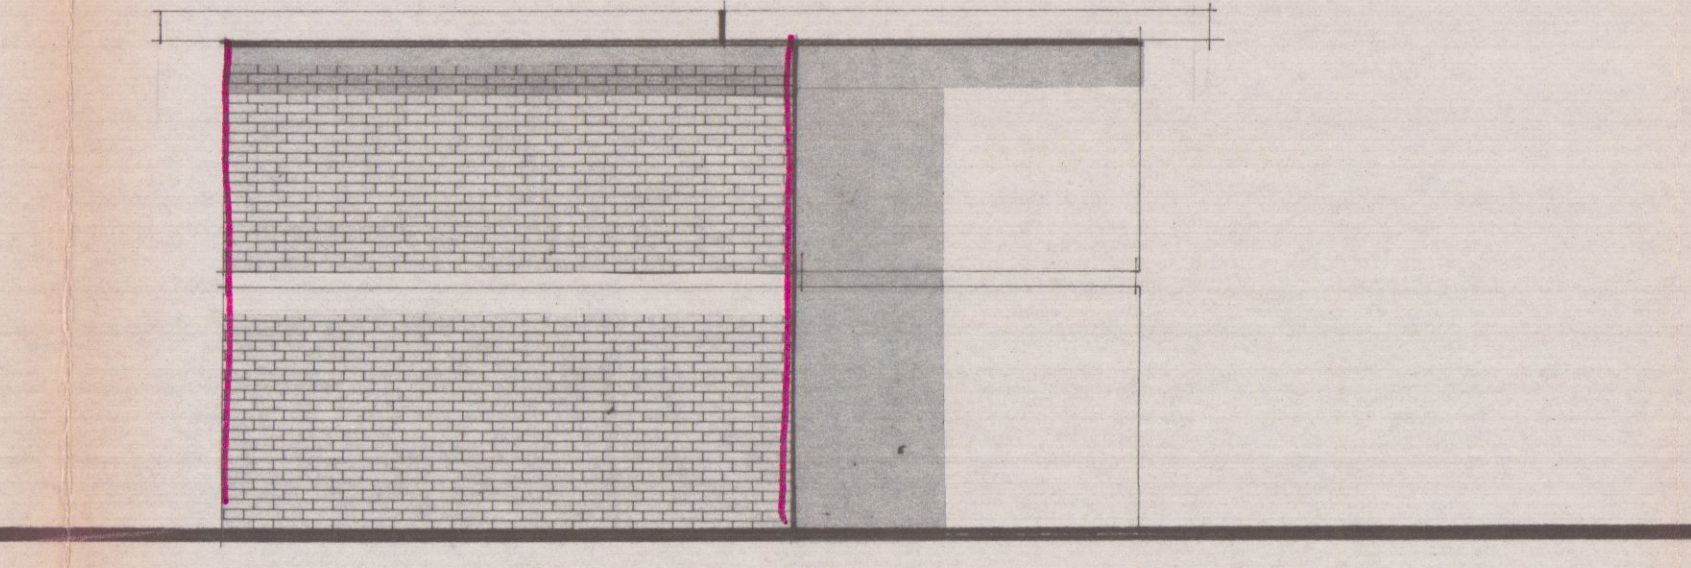


LATO EST

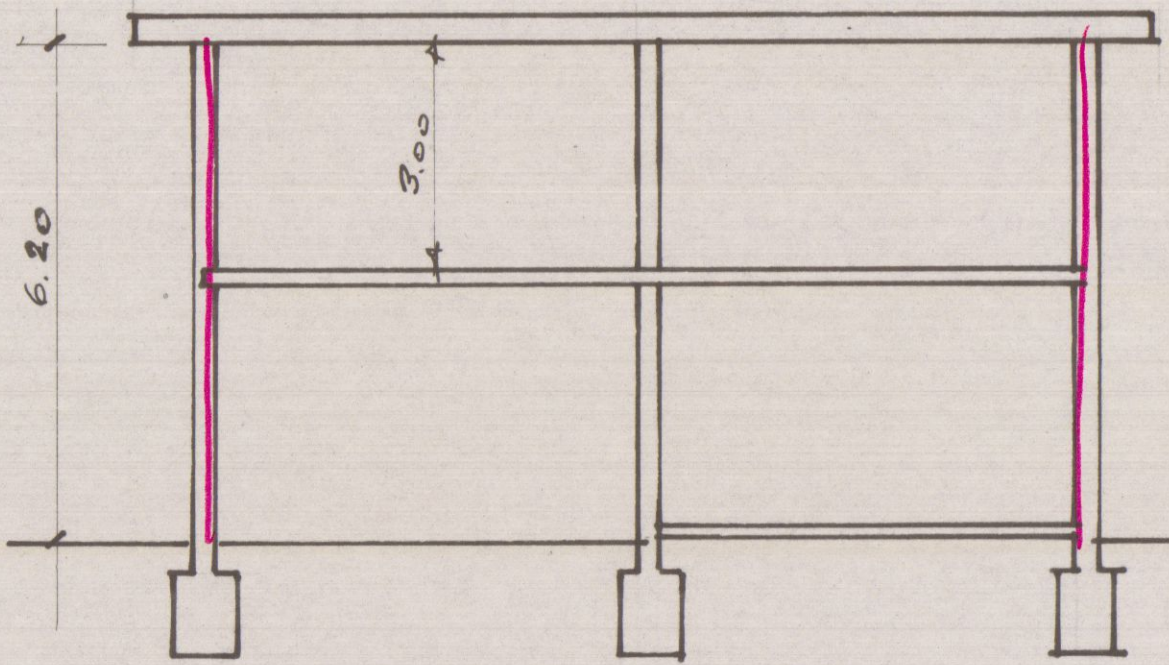

SEZIONE

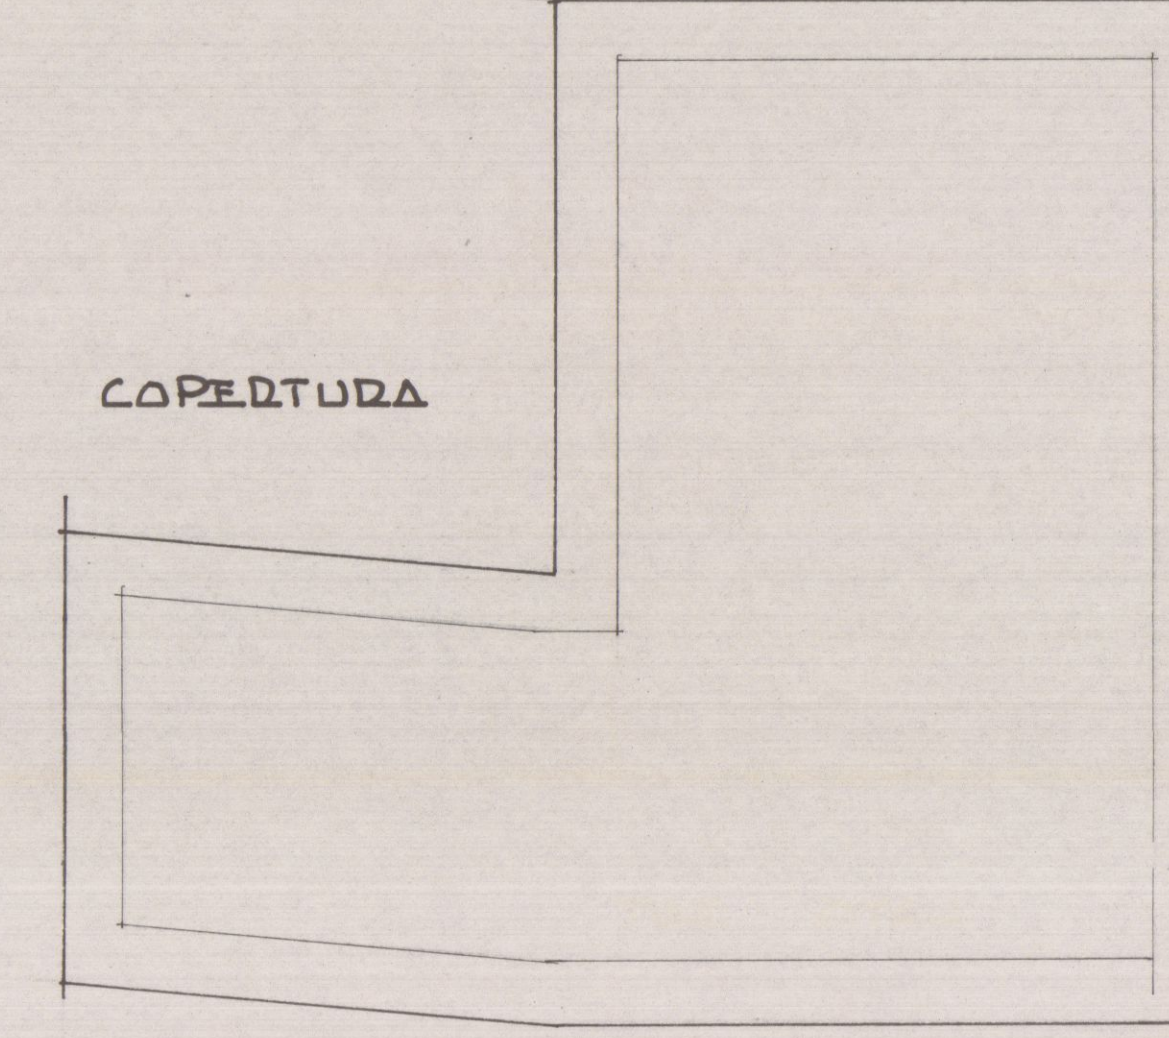

COPERTURA

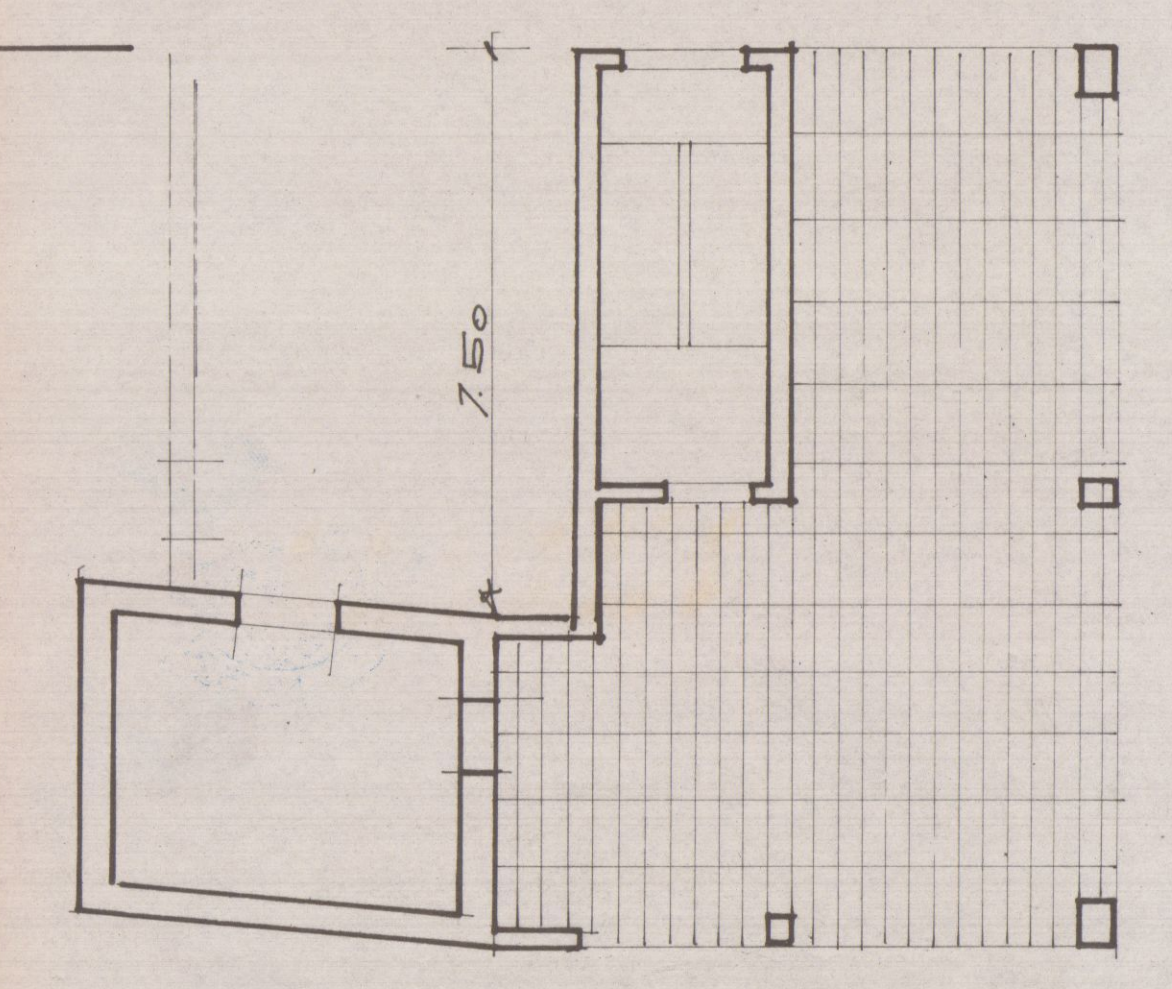


PIANTA P.T.

16 LUG. 1971^W

COMUNE DI CARRARA
LOC. RAGLIA
F.º 59 - SEZ. B -

VARIANTE

Scala 1:2000

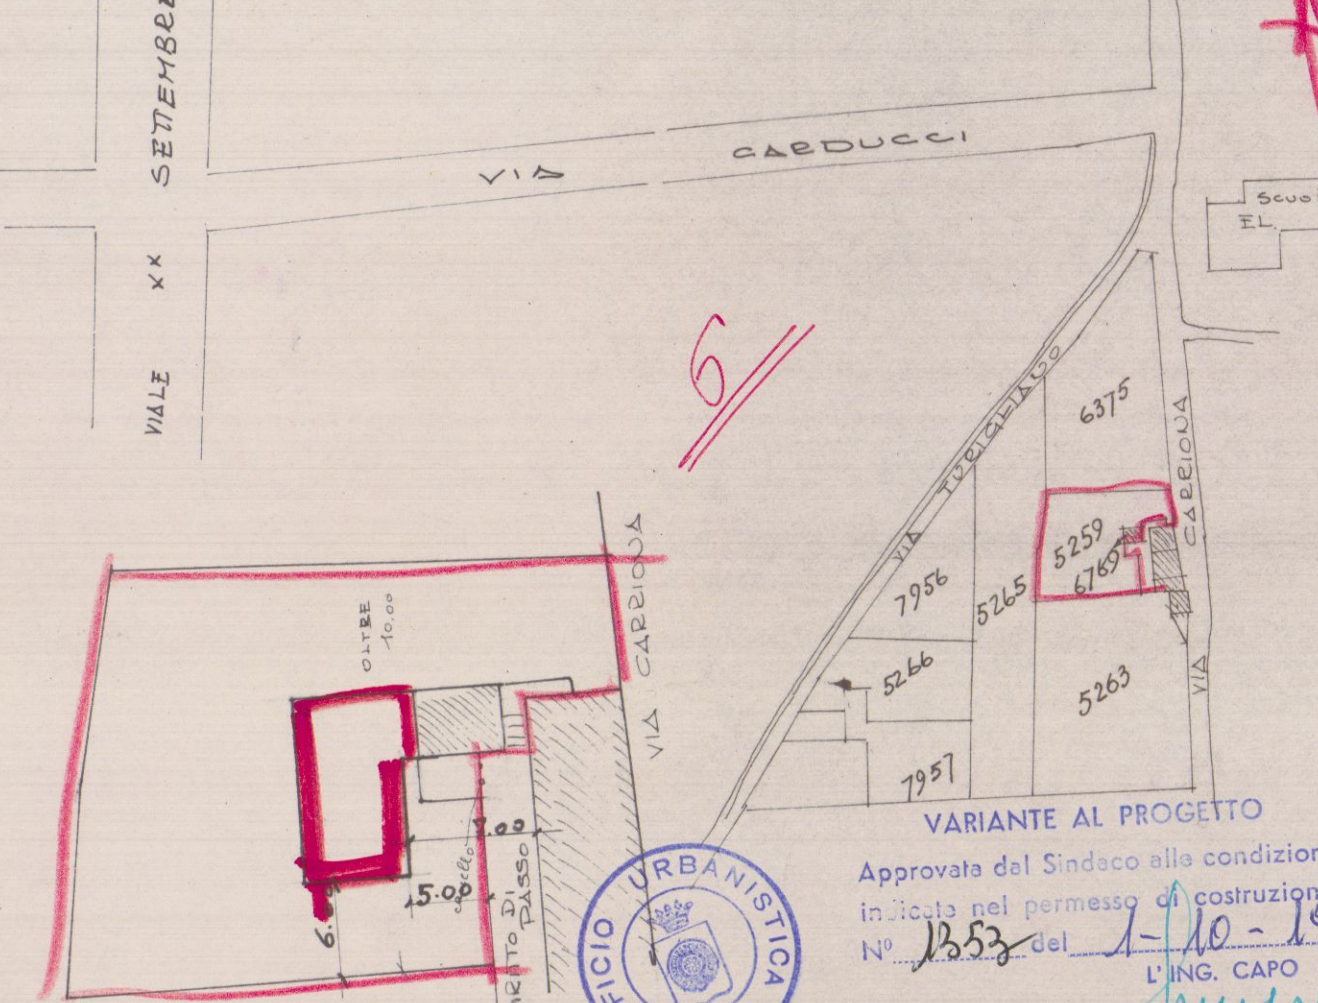

VARIANTE AL PROGETTO

Approvata dal Sindaco alle condizioni indicate nel permesso di costruzione
N° 1353 del 1-10-14

Scala 1:500

Scalà 1508

APPROVATO

CONTROLLATO

1 OTT. 197

PROGETTO DI AMPLIAMENTO AL
FABBRICATO DI PROPRIETA' DEL
SIG.

GINESHI FILIPPO



22

James

10.

MASS-CARE

RECINZIONE

0
100

100

PIANTA P. 15

LATO NORD

LATO OVEST

LATO EST

LATO SUB

SEZIONE

COPELTUDA

PIANTA PT

P SCANTINATO