

27 NOV 1988

Doi. Arch. RODOLFO BASSANI
Via M. Fierillo, 6 - MARINA DI CARRARA - Tel. 56.827

01 CCG PLINIMETRIC - PIANO INT. E PIANO TERRA

PROGETTO
FABBRICATO DI CIVILE ART.
FABB. C

COMMITTENTE
BASSANI S.p.A.


IL DIS.
DATA OTT. 1982
SCALA 1:100

Conf. F. B. S. RE. 01/2 C.A.C.


VARIANTE

APPROVATO
31 OTT. 1988
CONTROLLATO
IL TECNICO


VARIANTE
Approvata dal Sindaco alle deliberazioni della giunta comunale n. 23 del 22.12.1986
CARRARA - 15 NOV. 1988
IL DIRIGENTE 1° DIPARTIMENTO
(Arch. Claudio Martini)

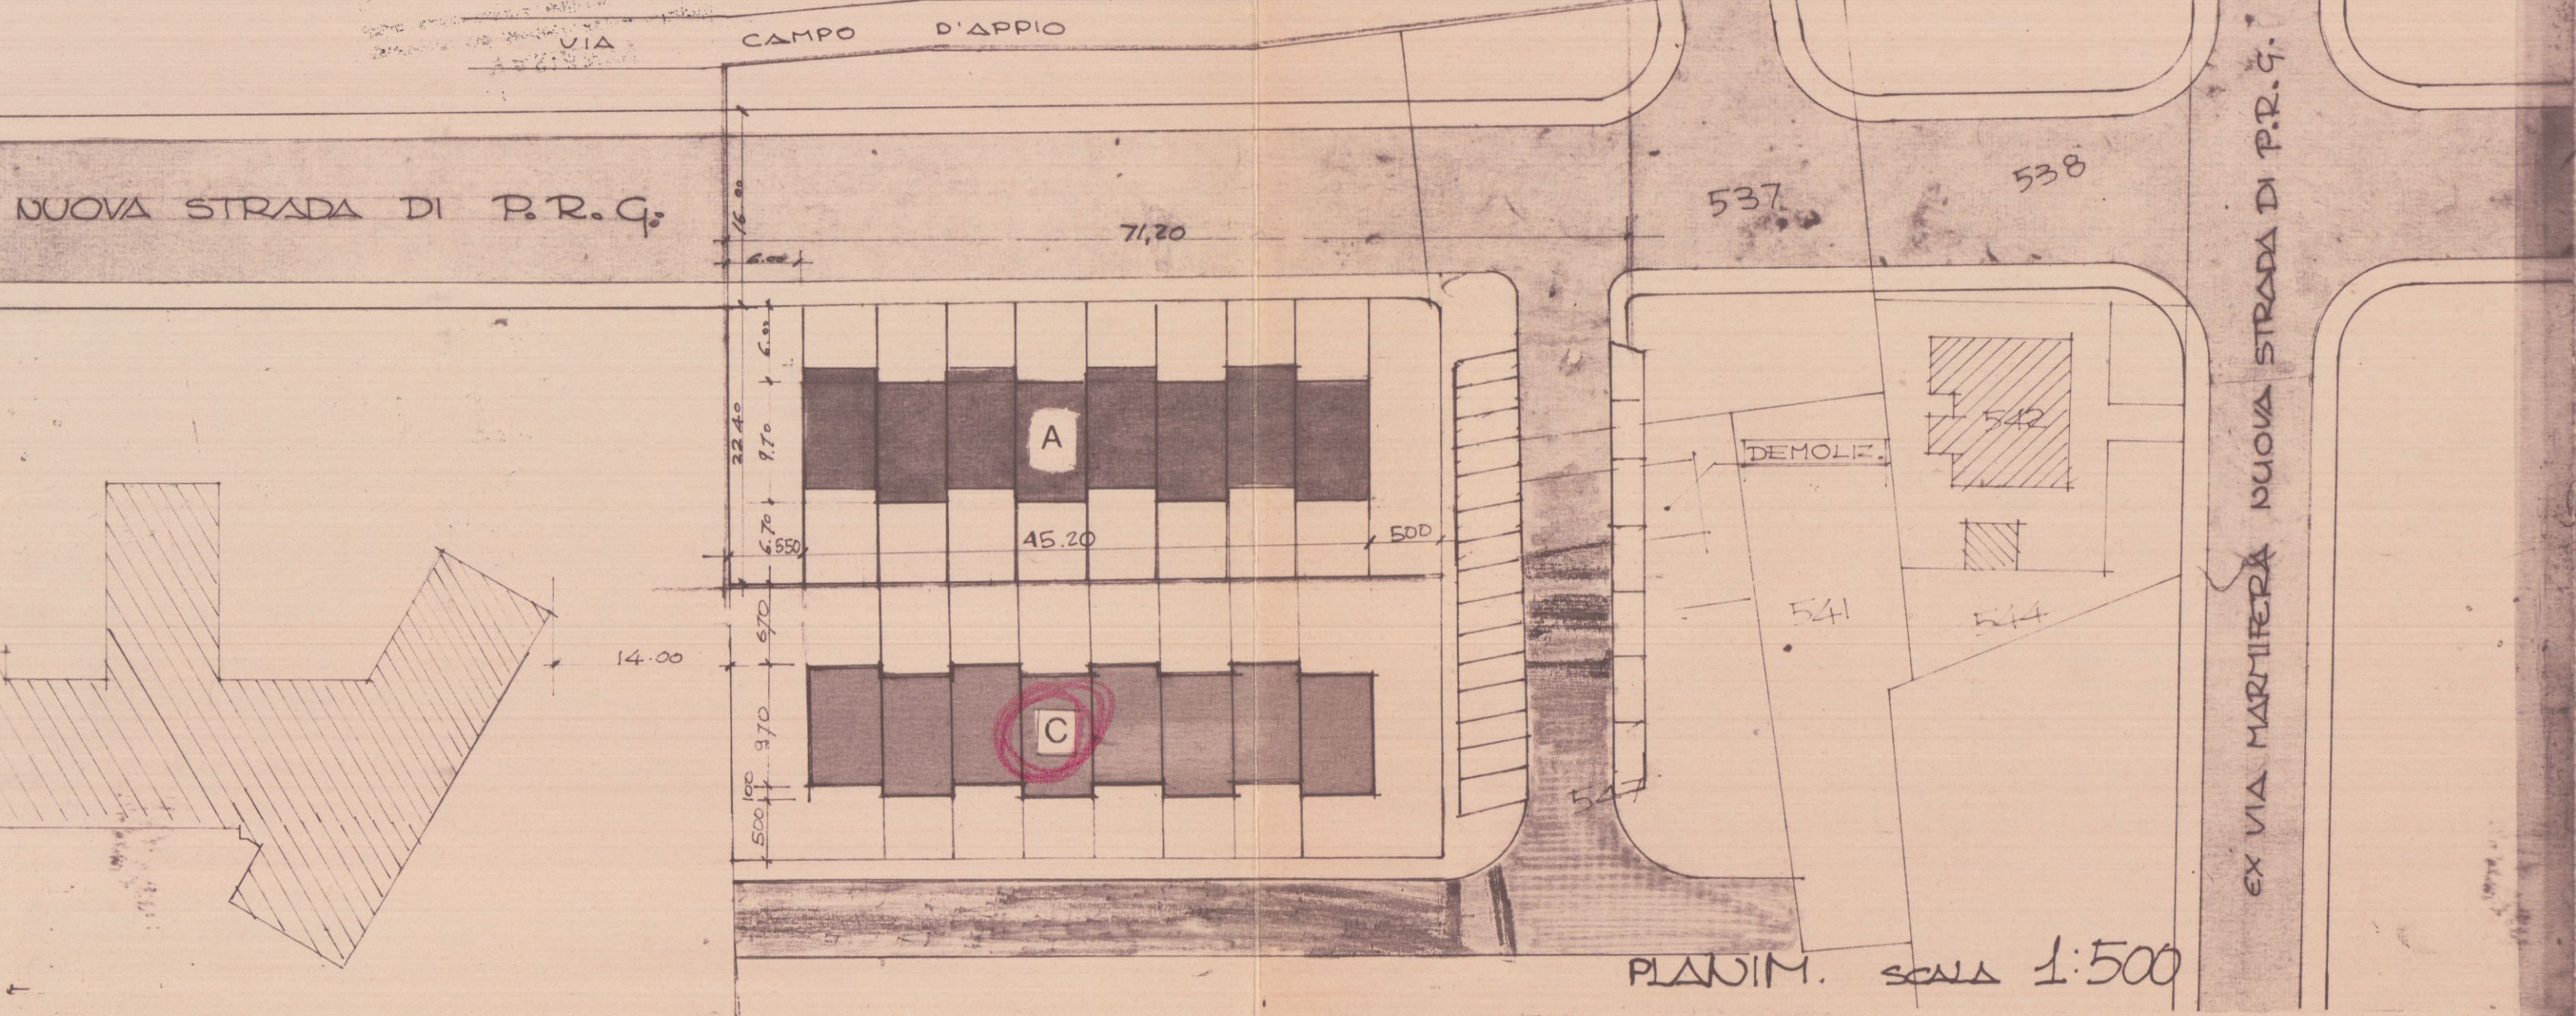


SCHEMA DEI VOLUMI

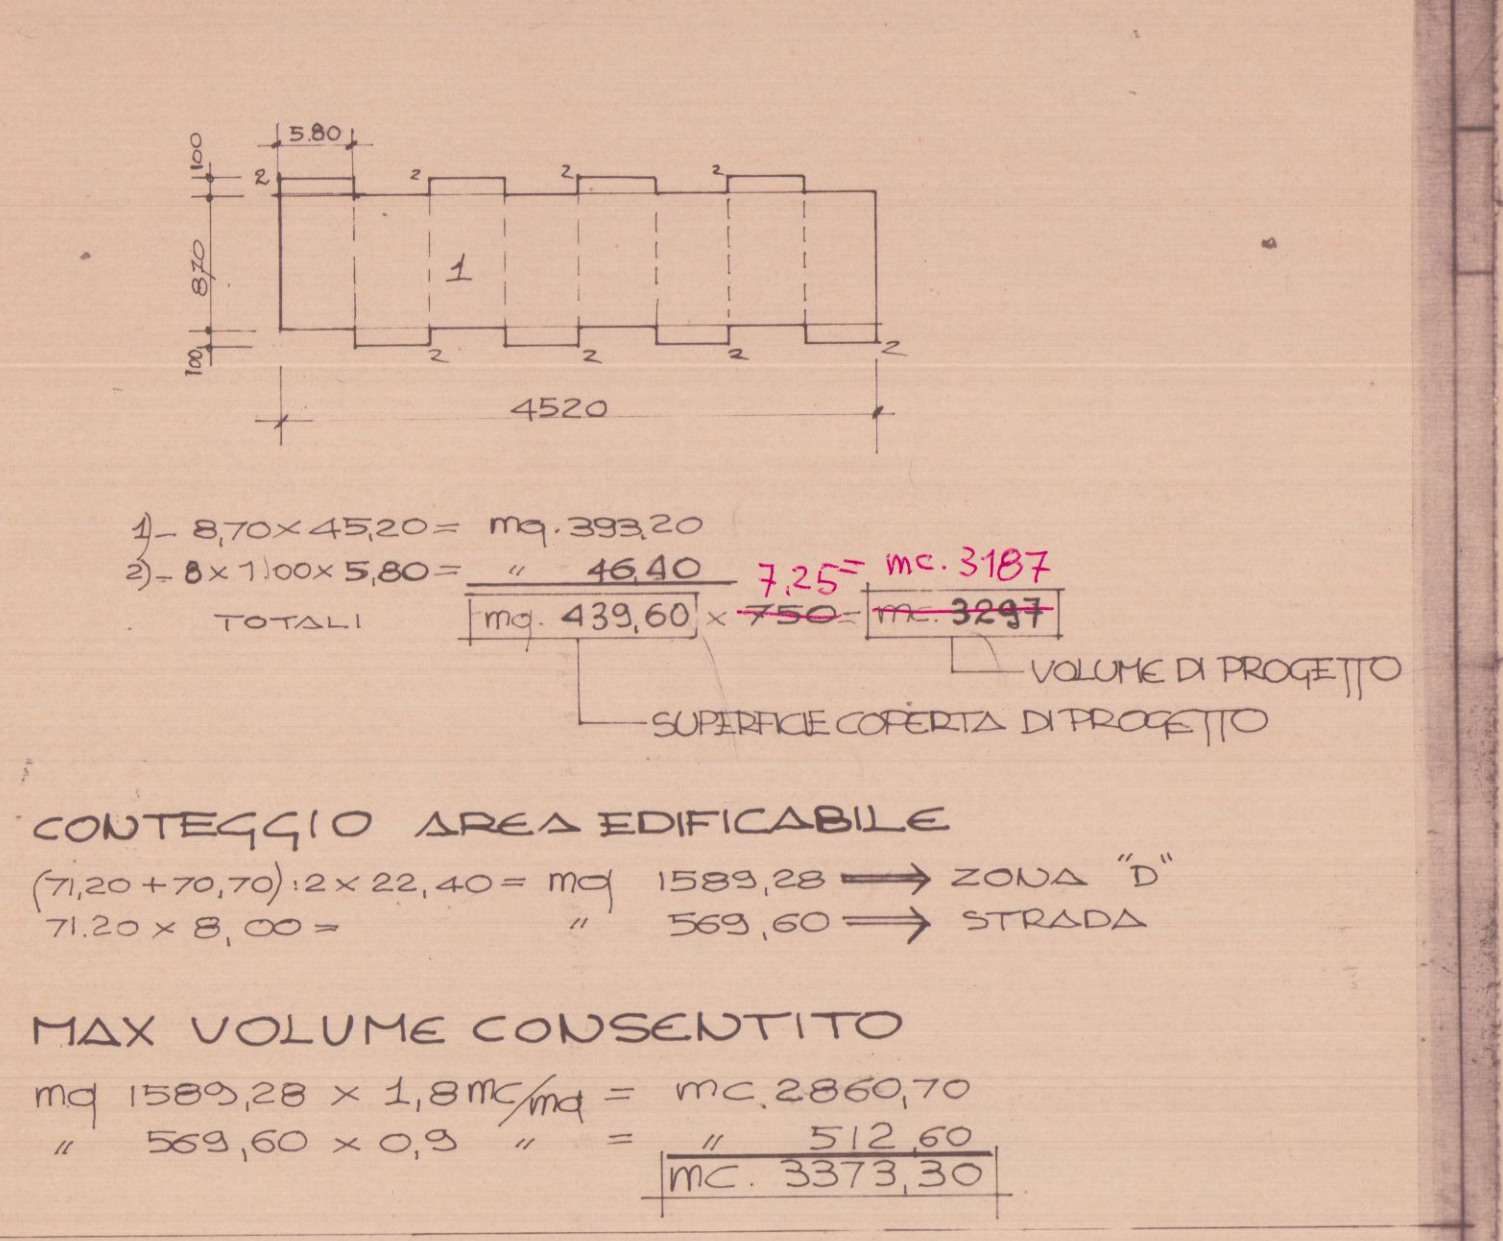

STRALCIO DEL P.R.G. SCALA 1:2000

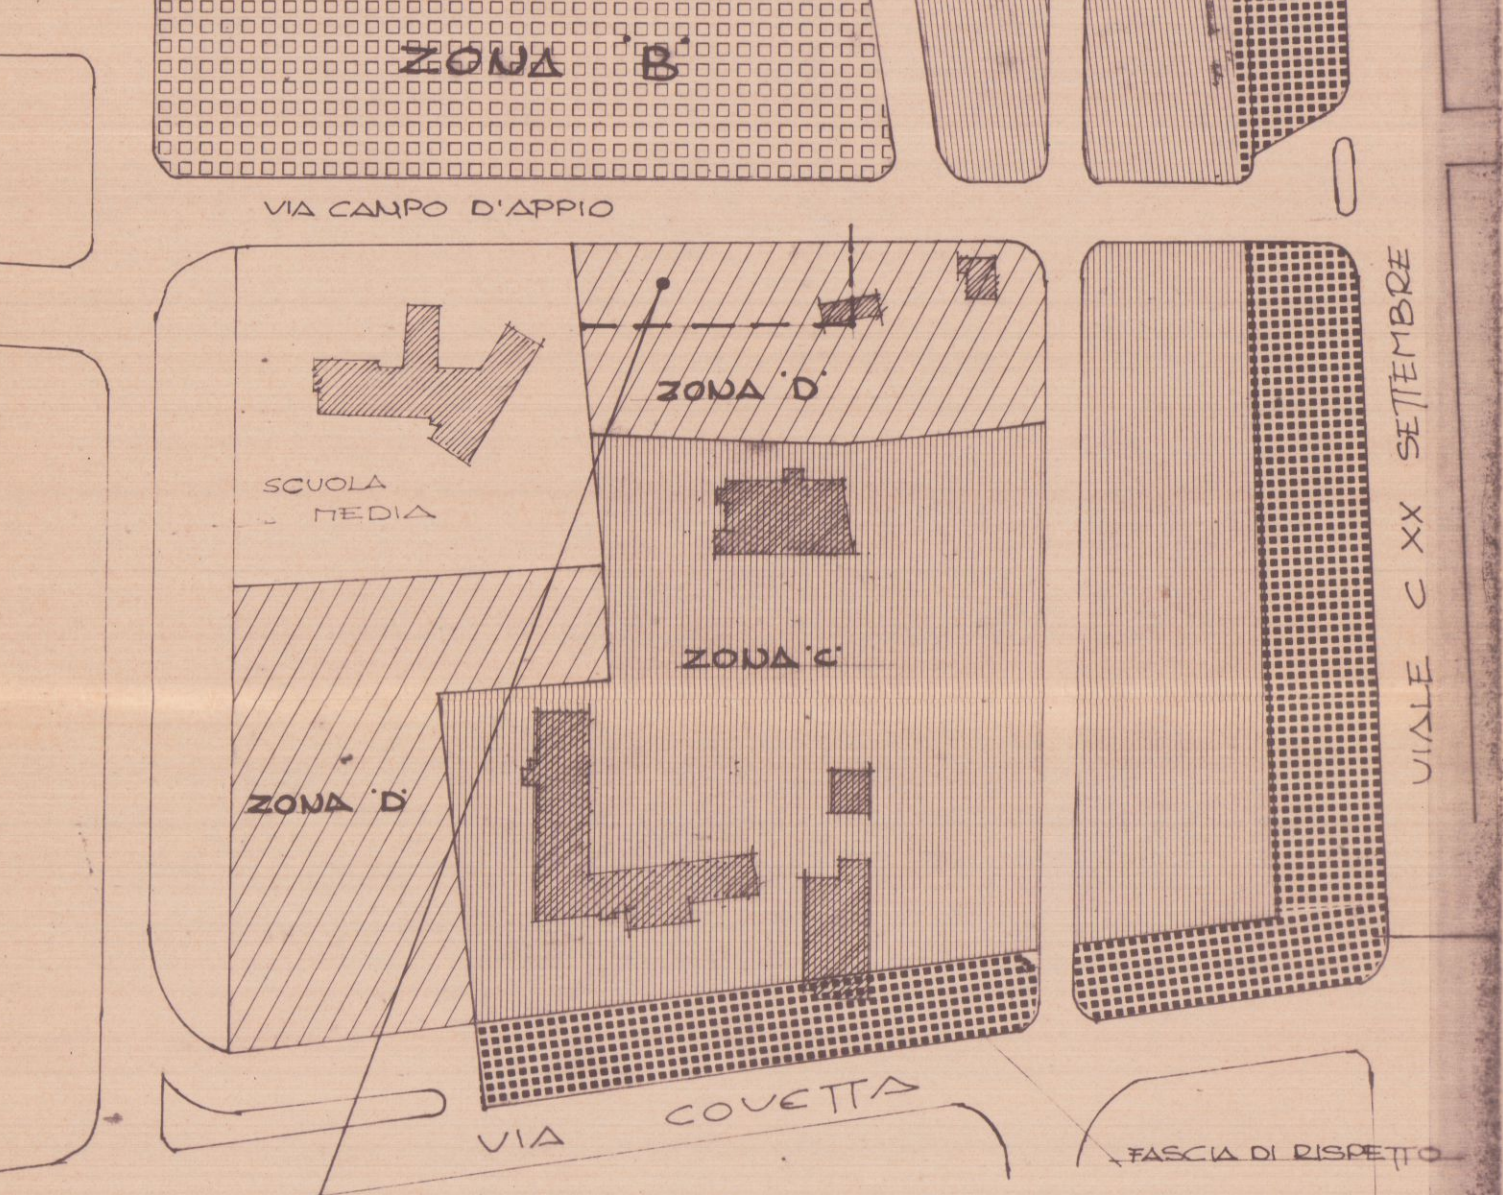

INTERVENTO IN ZONA "D":
SI SCEGLIE LA TIPOLOGIA DELLA ZONA "F":
- ALTEZZA MASSIMA m. 7,50
- SUPERFICIE COPERTA MAX mq. 440
- MIN. DISTANZA CONFINE E STRADA m. 5,00

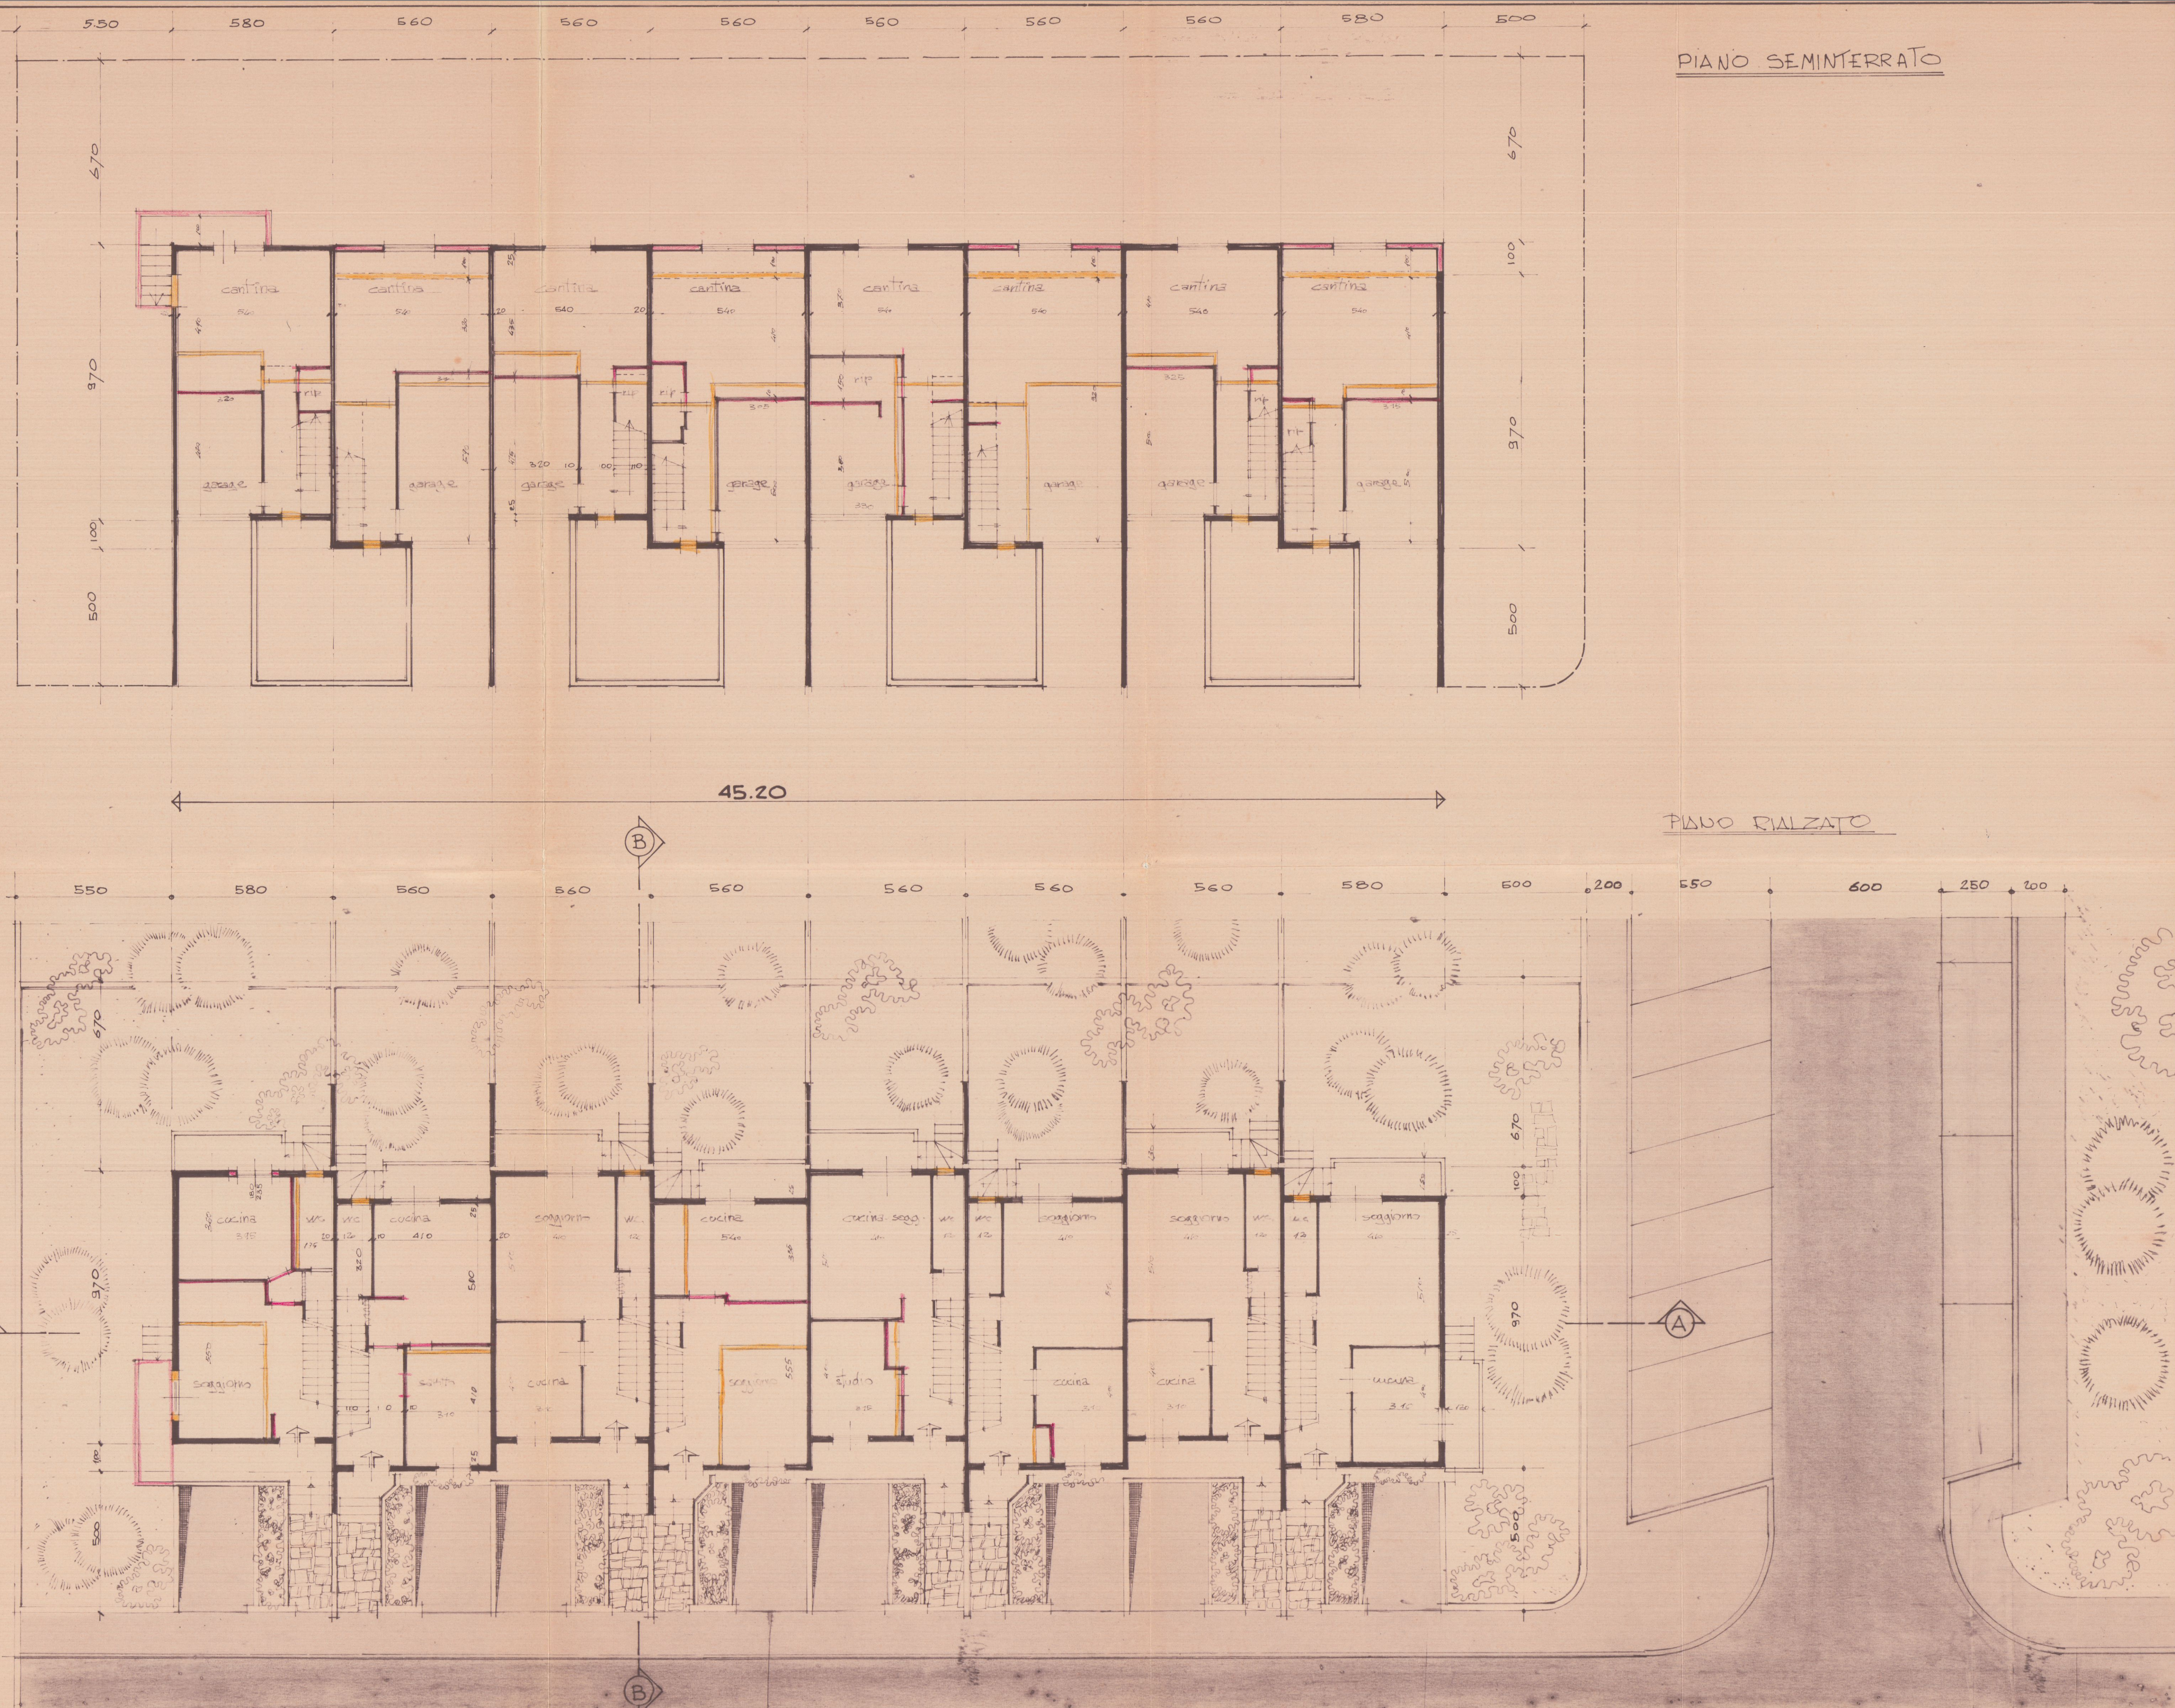

27.11.1988

Dott. Arch. RODOLFO BASSANI
Via M. Fiorillo, 6 - MARINA DI CARRARA - Tel.
02

PIANTA PIANO PRIMO E
COPERTURA

LOTTEZZAZIONE ODLING

FABBRICATO "C"

BASSANI S.p.A.


IL DIS.
DATA OTT. 1984
SCALA 1:100

Cod. F. 55: ESS NIF 51112 G143X


VARIANTE

APPROVATO
CONTROLLATO
31 OTT. 1988
IL TECNICO

VARIANTE
Approvato dal Sindaco alle condizioni
della concessione edilizia n. 27 del 22.11.86
CARRARA, il 15 NOV. 1988
IL DIRIGENTE 1° DIPARTIMENTO
(Arch. Claudio Varianti)

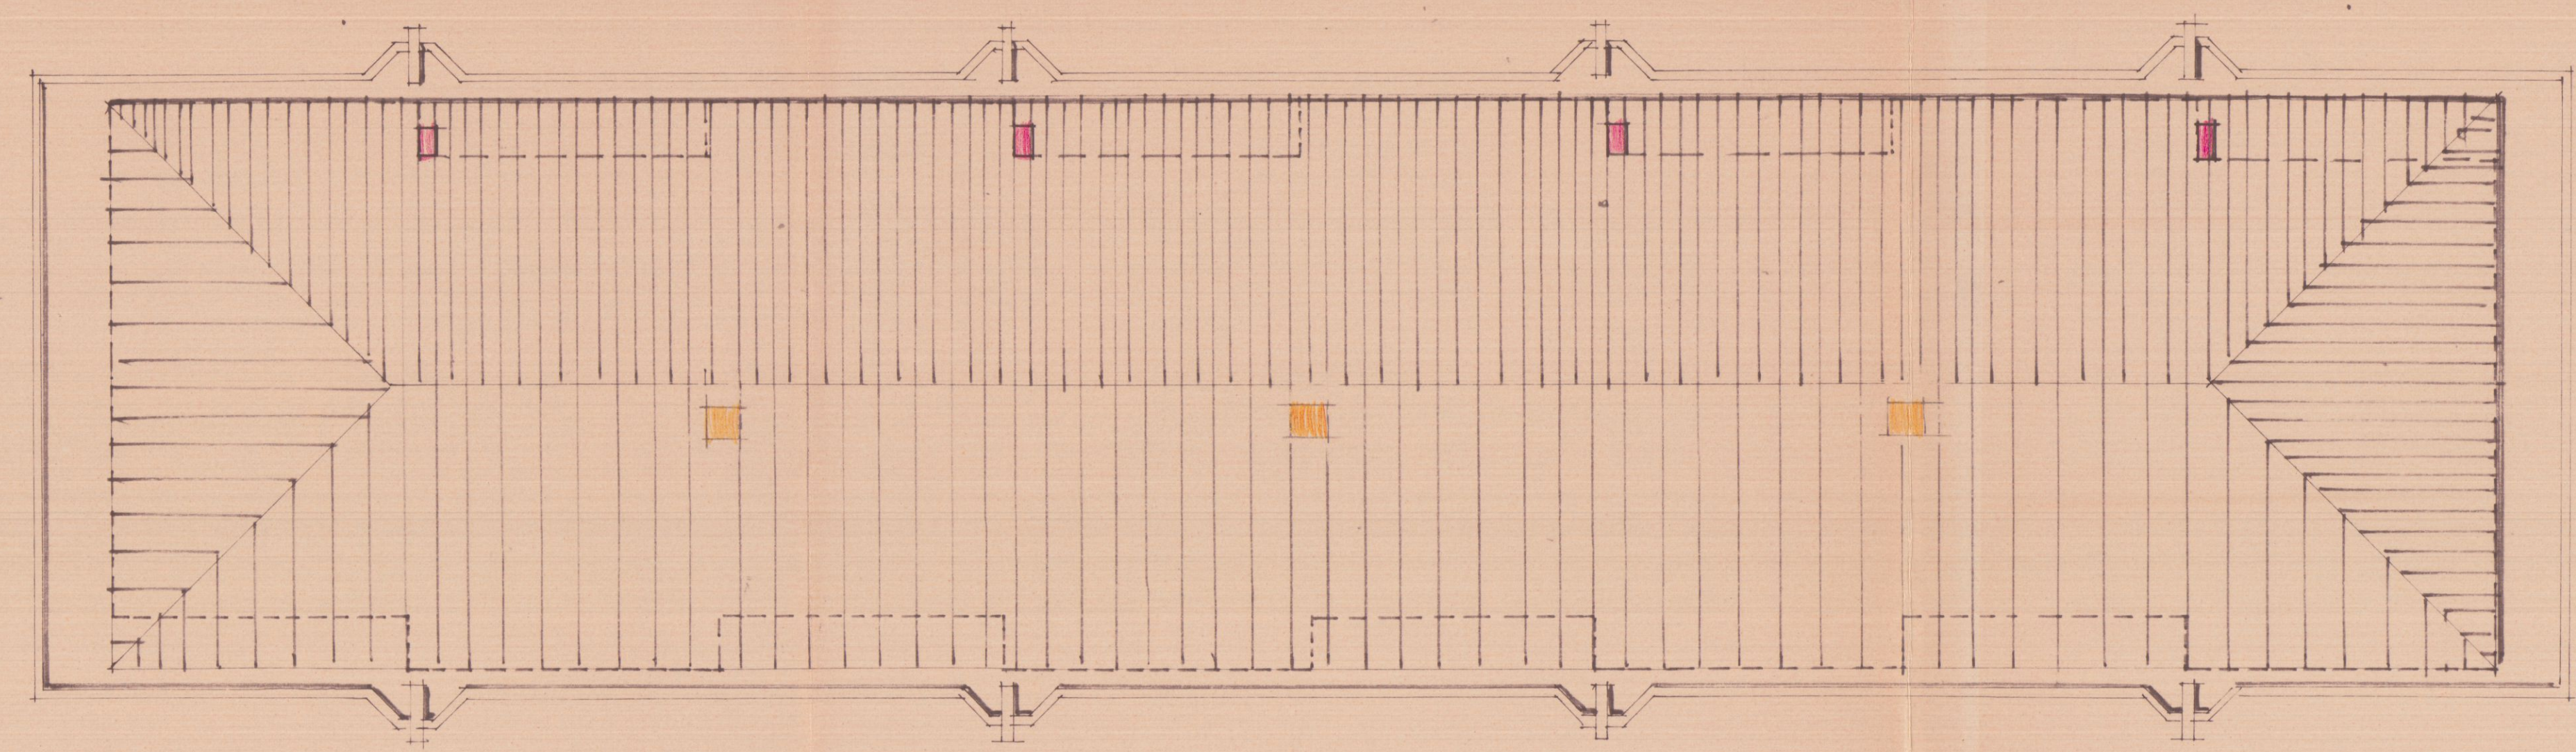

PIANTA DELLA COPERTURA

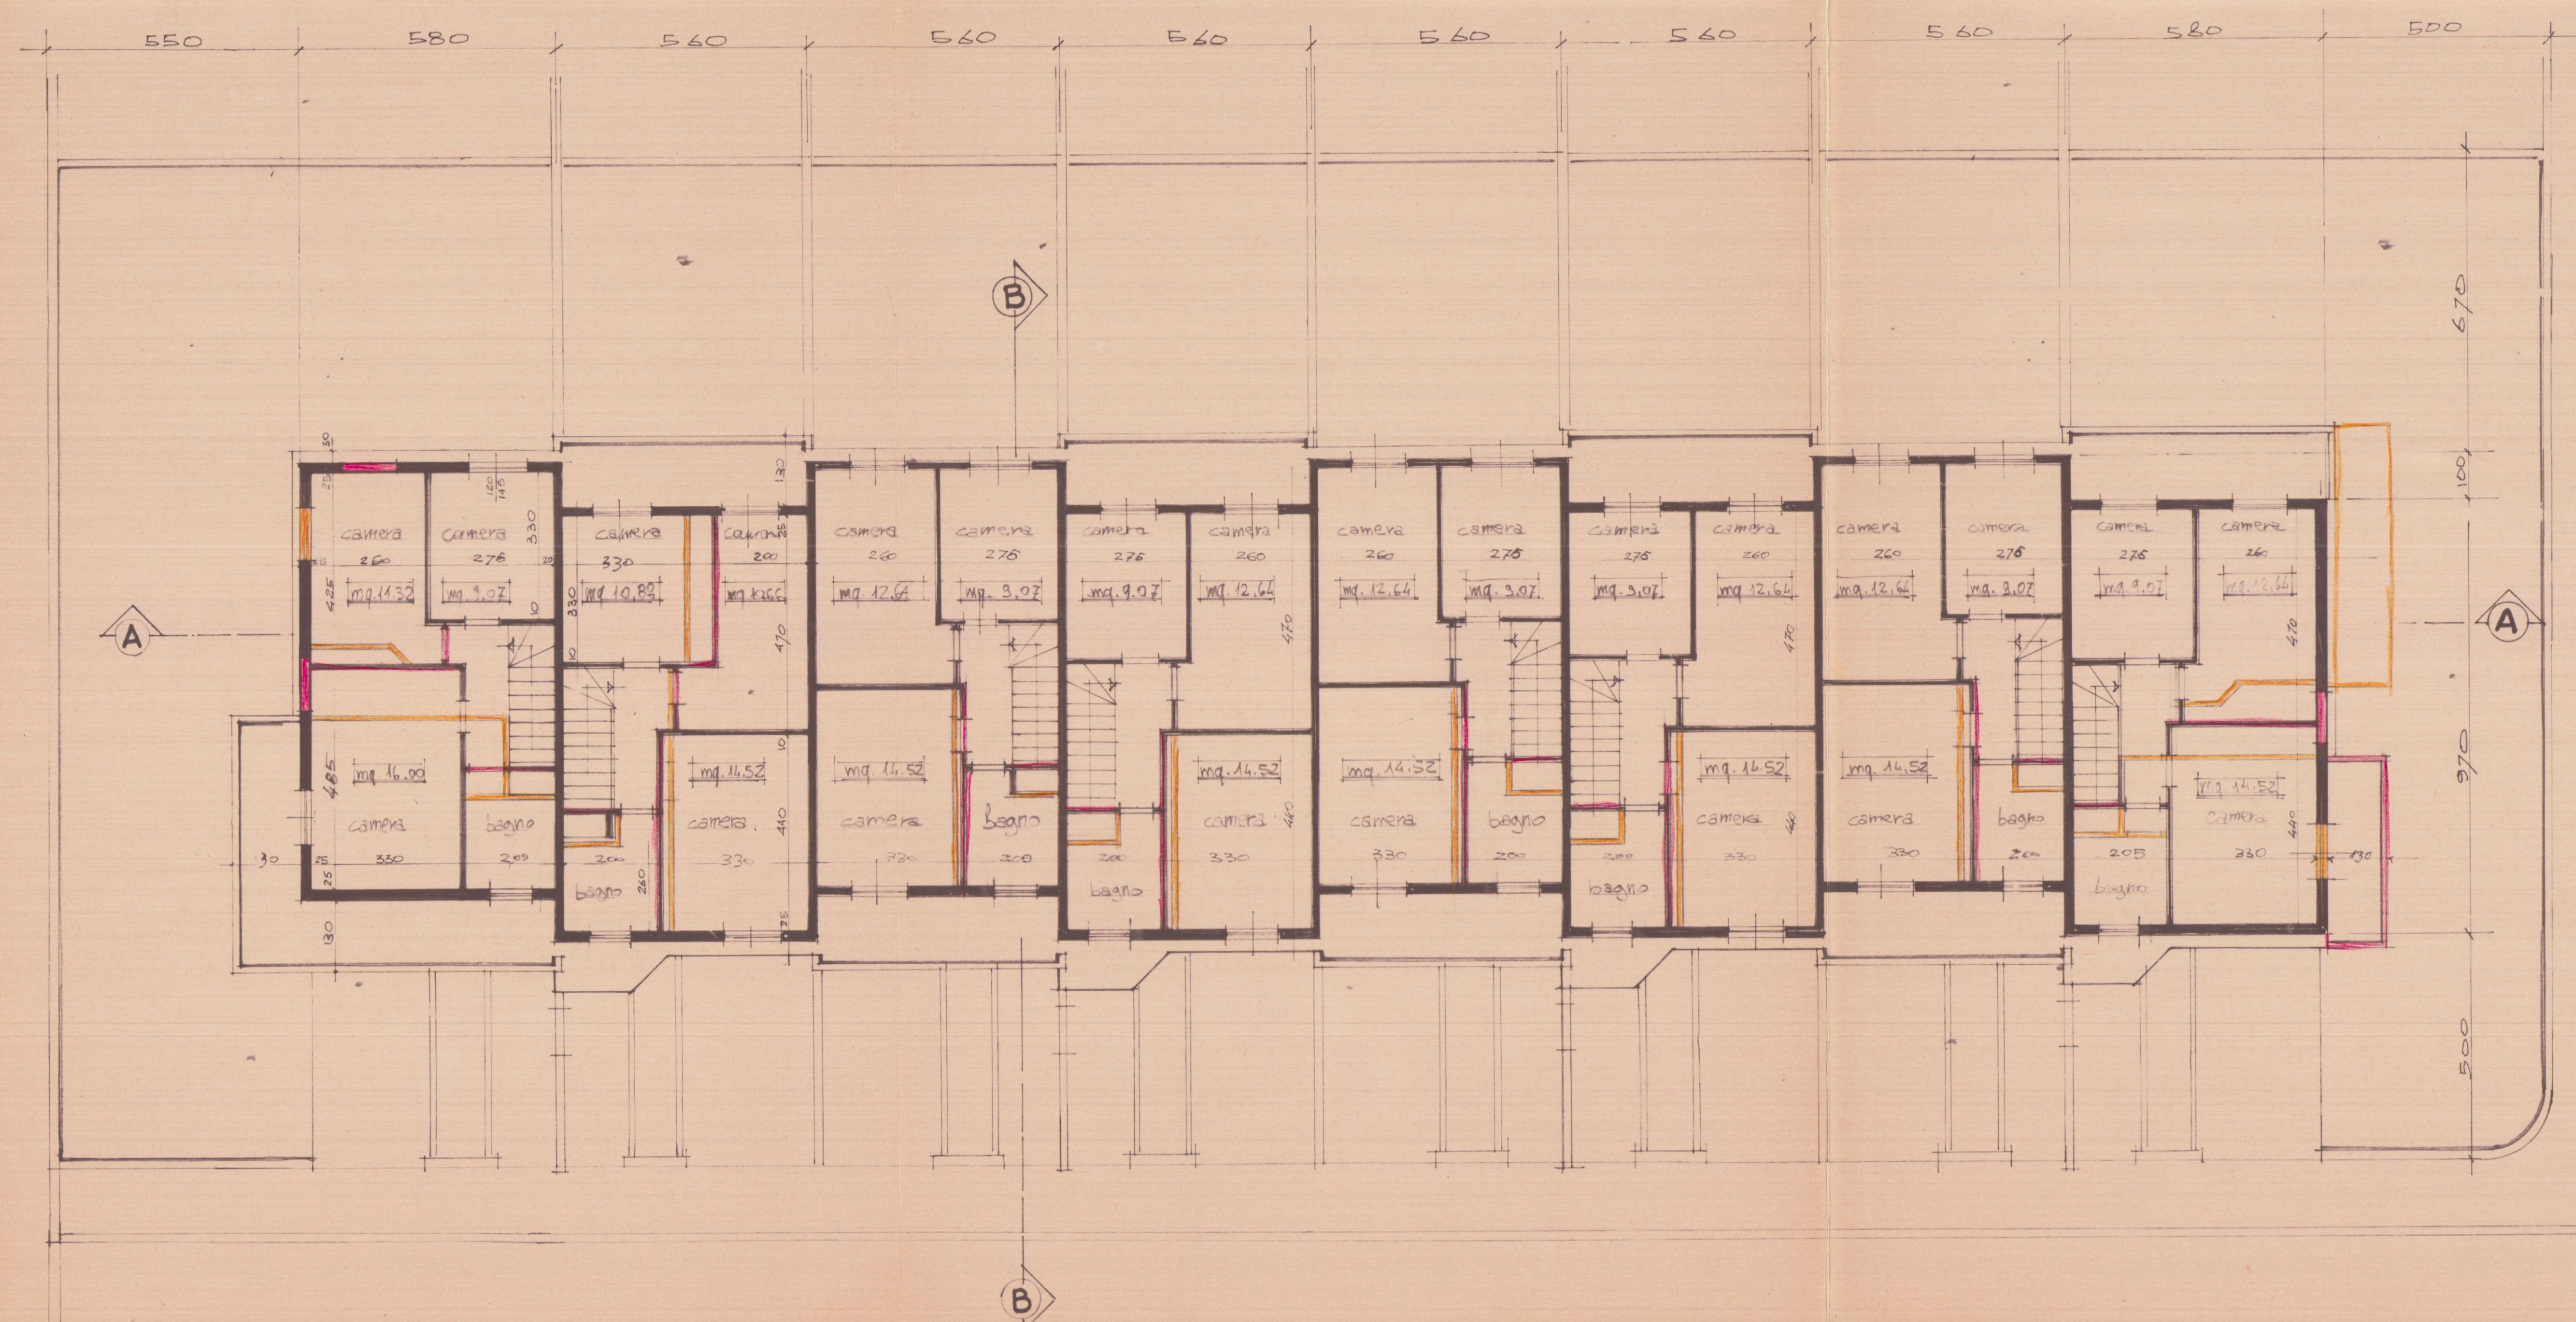

PIANTA PIANO PRIMO

27 LUG 1988

Dott. Arch. RODOLFO BASSANI
Via M. Fiorillo, 6 - MARINA DI CARRARA - Tel. 634727

03	PROSPETTI E SEZIONE
VARIANTE	DATA GIUGNO 1988
FABB. "C" LOTTAZIONE ODING	SCALA 1:100
COMMITTENTE	BASSANI S.p.A.

VARIANTE

APPROVATO

31 OTT. 1988


CONTROLLATO
IL TECNICO

VARIANTE


Approvato dal Sindaco alle deliberazioni della commissione edilizia n. 24 del 10.11.1986

CARRARA 15 NOV. 1988


IL DIRIGENTE 1° DIPARTIMENTO (Arch. Claudio Varriani)

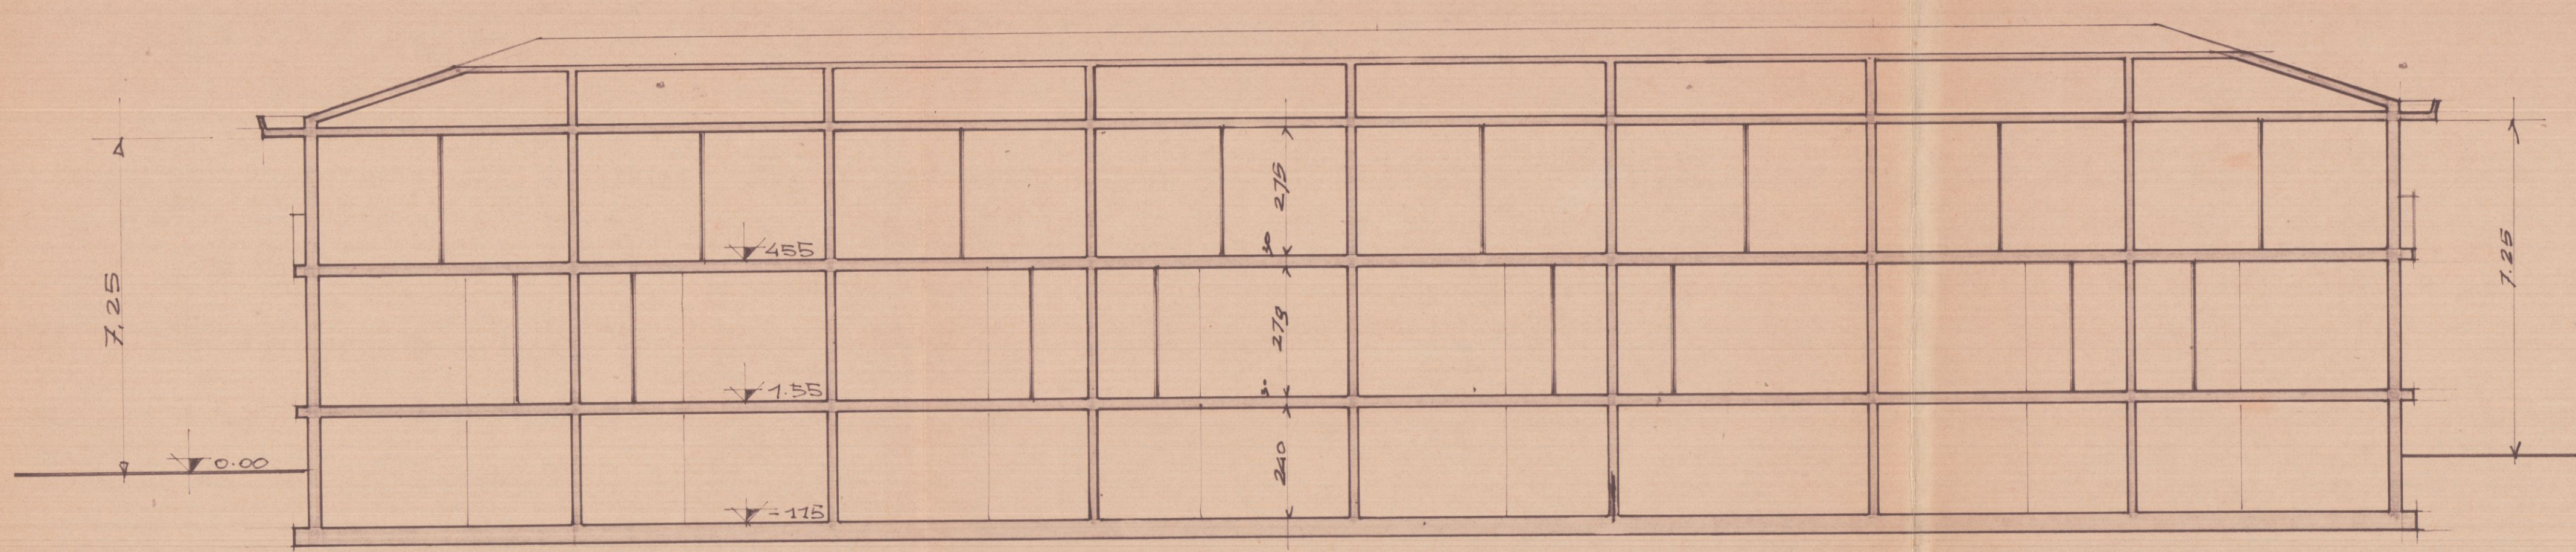


SEZIONE LONGITUDINALE

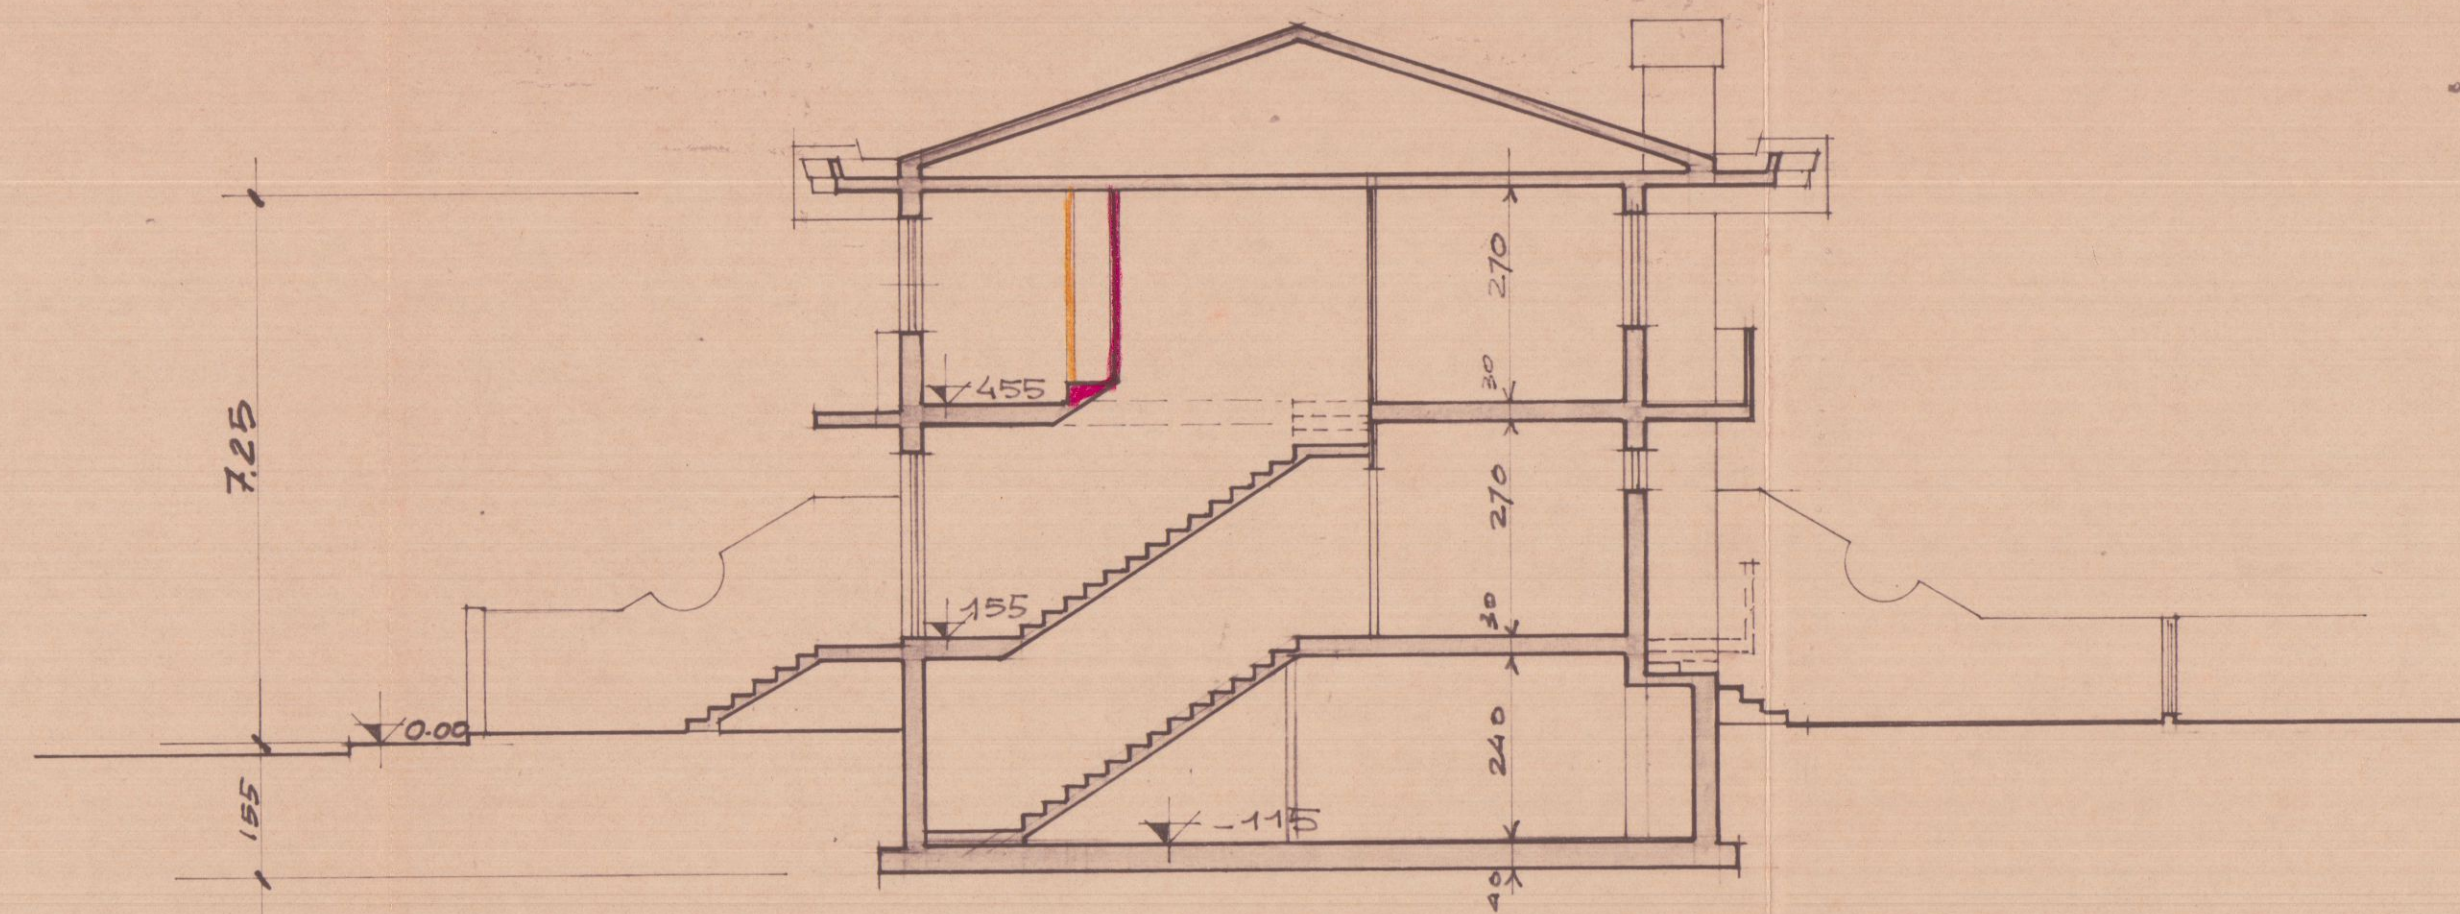

SEZIONE TRASVERSALE

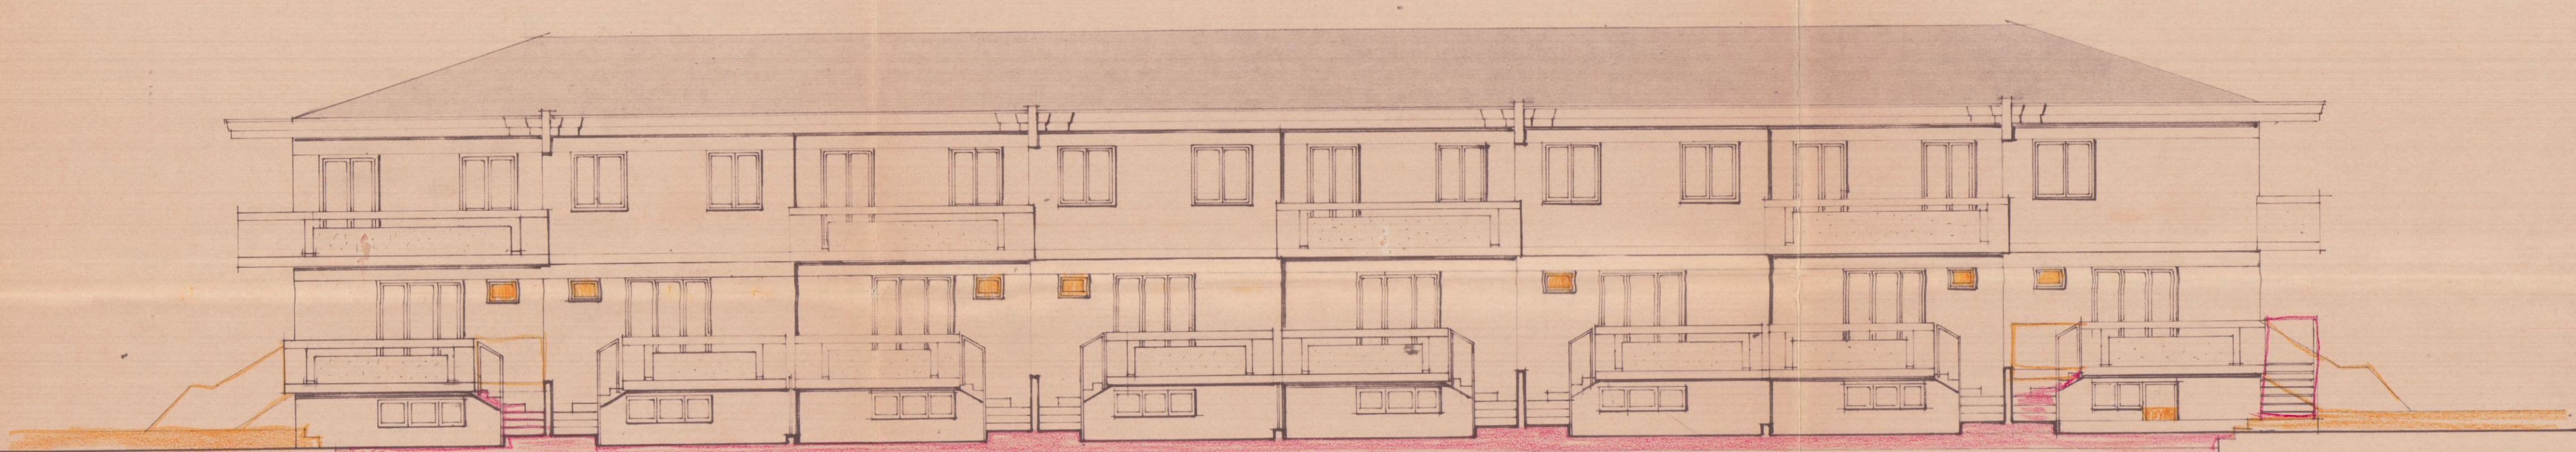


PROSPETTO NORD

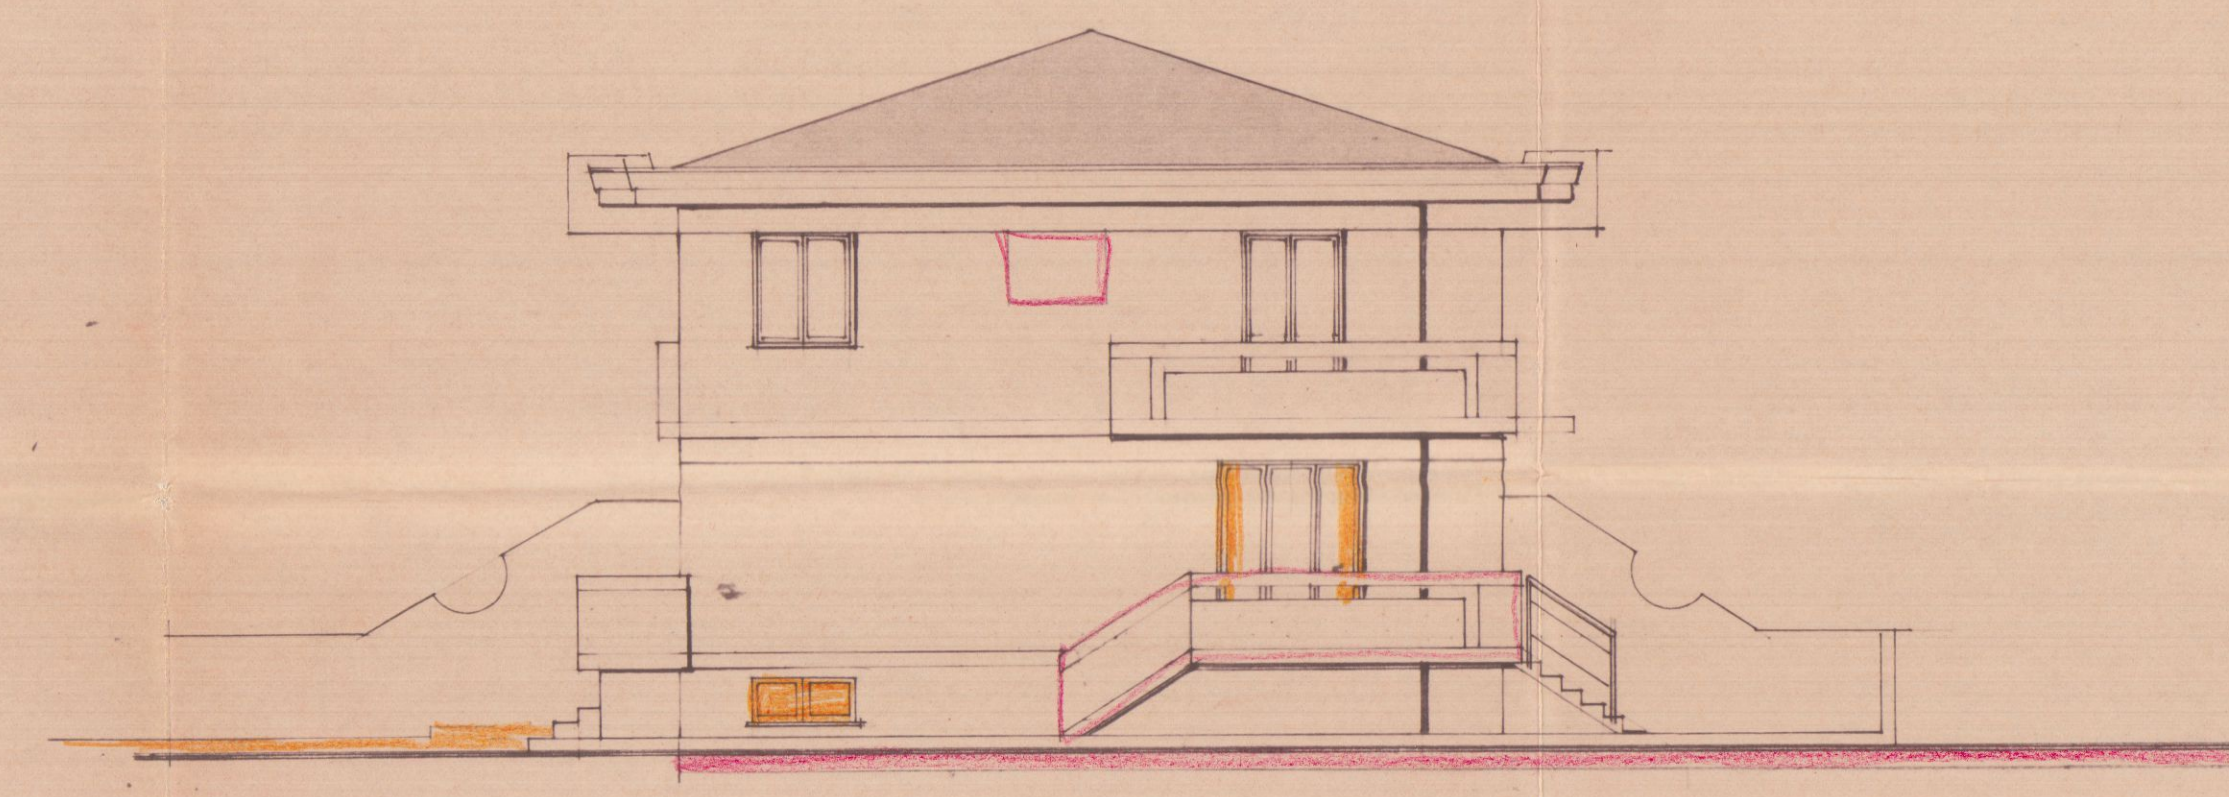

PROSPETTO OVEST



PROSPETTO SUD

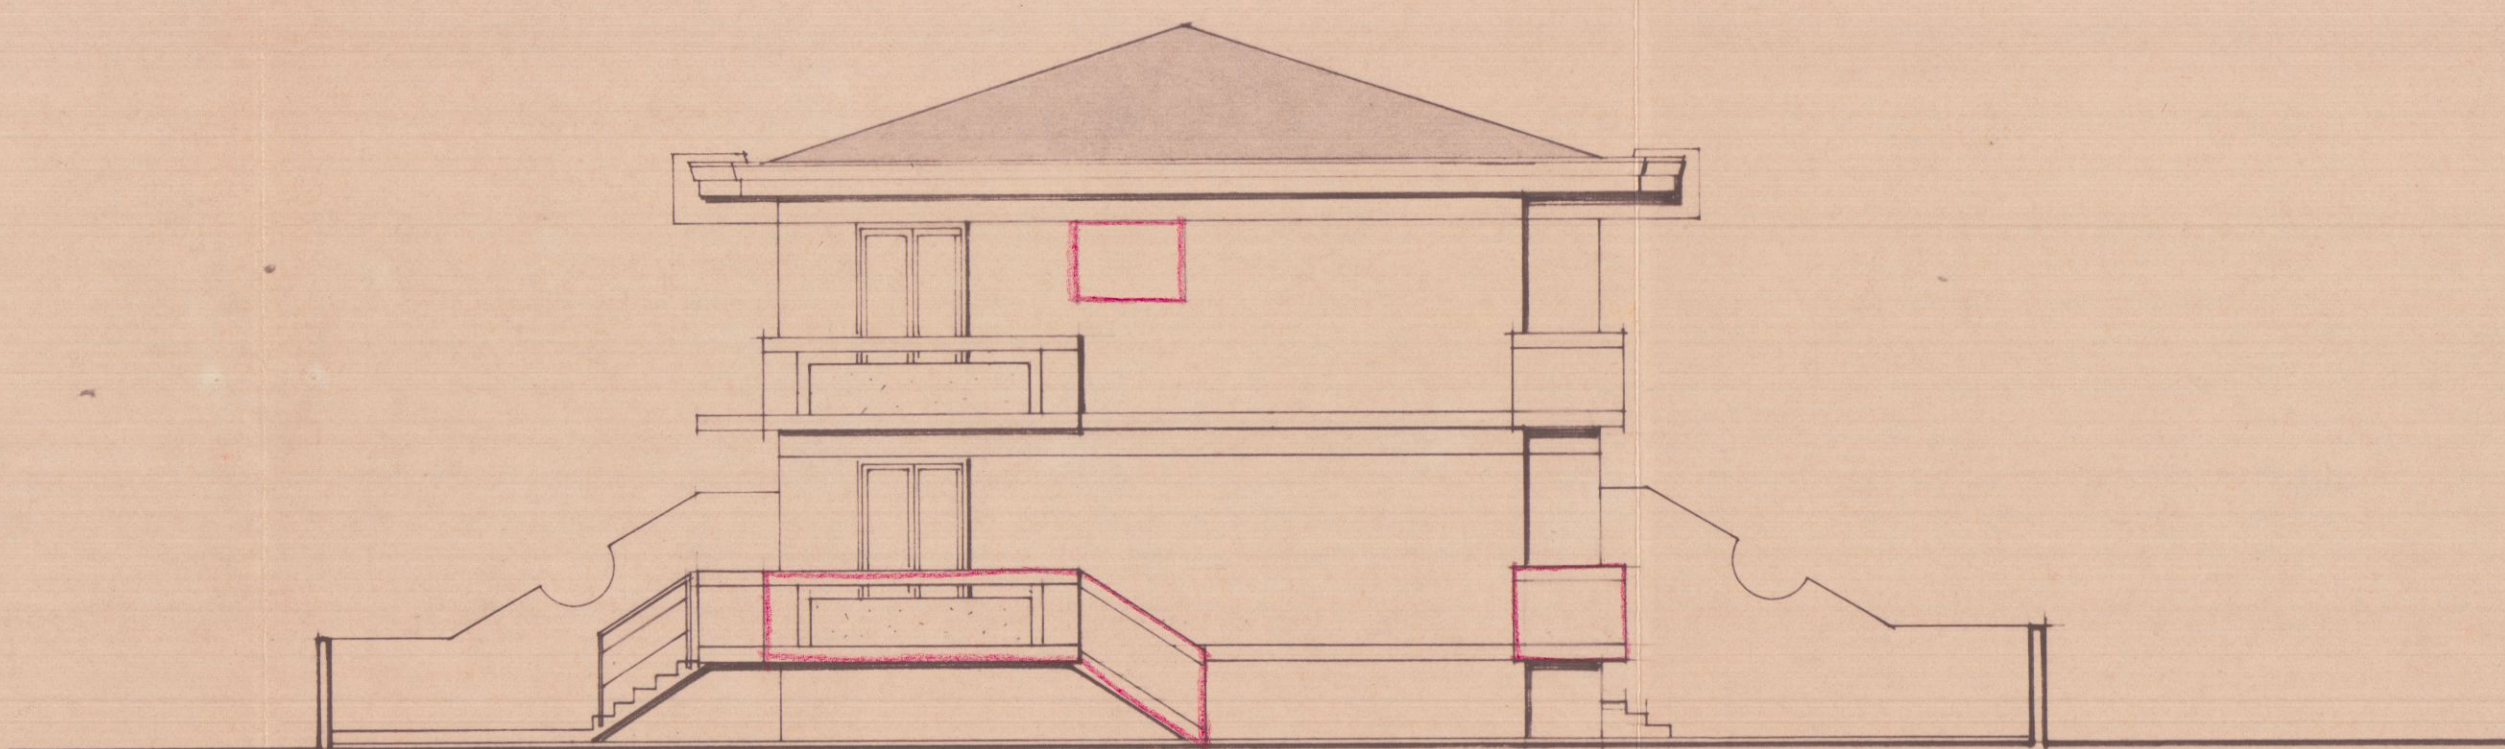

PROSPETTO EST