

30 SET 1980

COMUNE DI Carrara
VIA Piave
LOCALITA' "Stadio"

proprietari
Barattini Franco

lavoro
A) PROGETTO DI MURO DI RECINZIONE
B) " " DI CANINA ELETTRICA
C) " " DI MONTAGNA
D) " " DI GRU A PONTE

Approvato da:  30 SET 1980
L'ING. CAPO 
Inv. n. **1**
PLANIMETRIA GENERALE SCALA 1:200
STRALCIO CATASTALE SCALA 1:1000
STRALCIO DA P.R.G.C. SCALA 1:4000

STUDIO TECNICO PROFESSIONALE
M. Cabani - C. Trimboli
Via Aronte 1, 54100 CARRARA

APPROVATO
CON TOLLATO IL TEMPO
STUDIO TECNICO PROFESSIONALE GEOMETRI
VIA ARONTE 1 CARRARA - TEL. 70204
M. CABANI C. TRIMBOLI

STRADA DI P.D.G.C. 409 mq
FASCIA DI RISPETTO 7.294 mq
SUPERFICIE A DISPOSIZ. 6.000 mq

FASCIA DI RISPETTO
LINEA DI FRAZIONAMENTO
STRADA DI P.D.G.C.


PLANIMETRIA GENERALE
SCALA 1:200



PLANIMETRIA CATASTALE
SCALA 1:1000



ESTRATTO DI P.D.G.C.
SCALA 1:4000

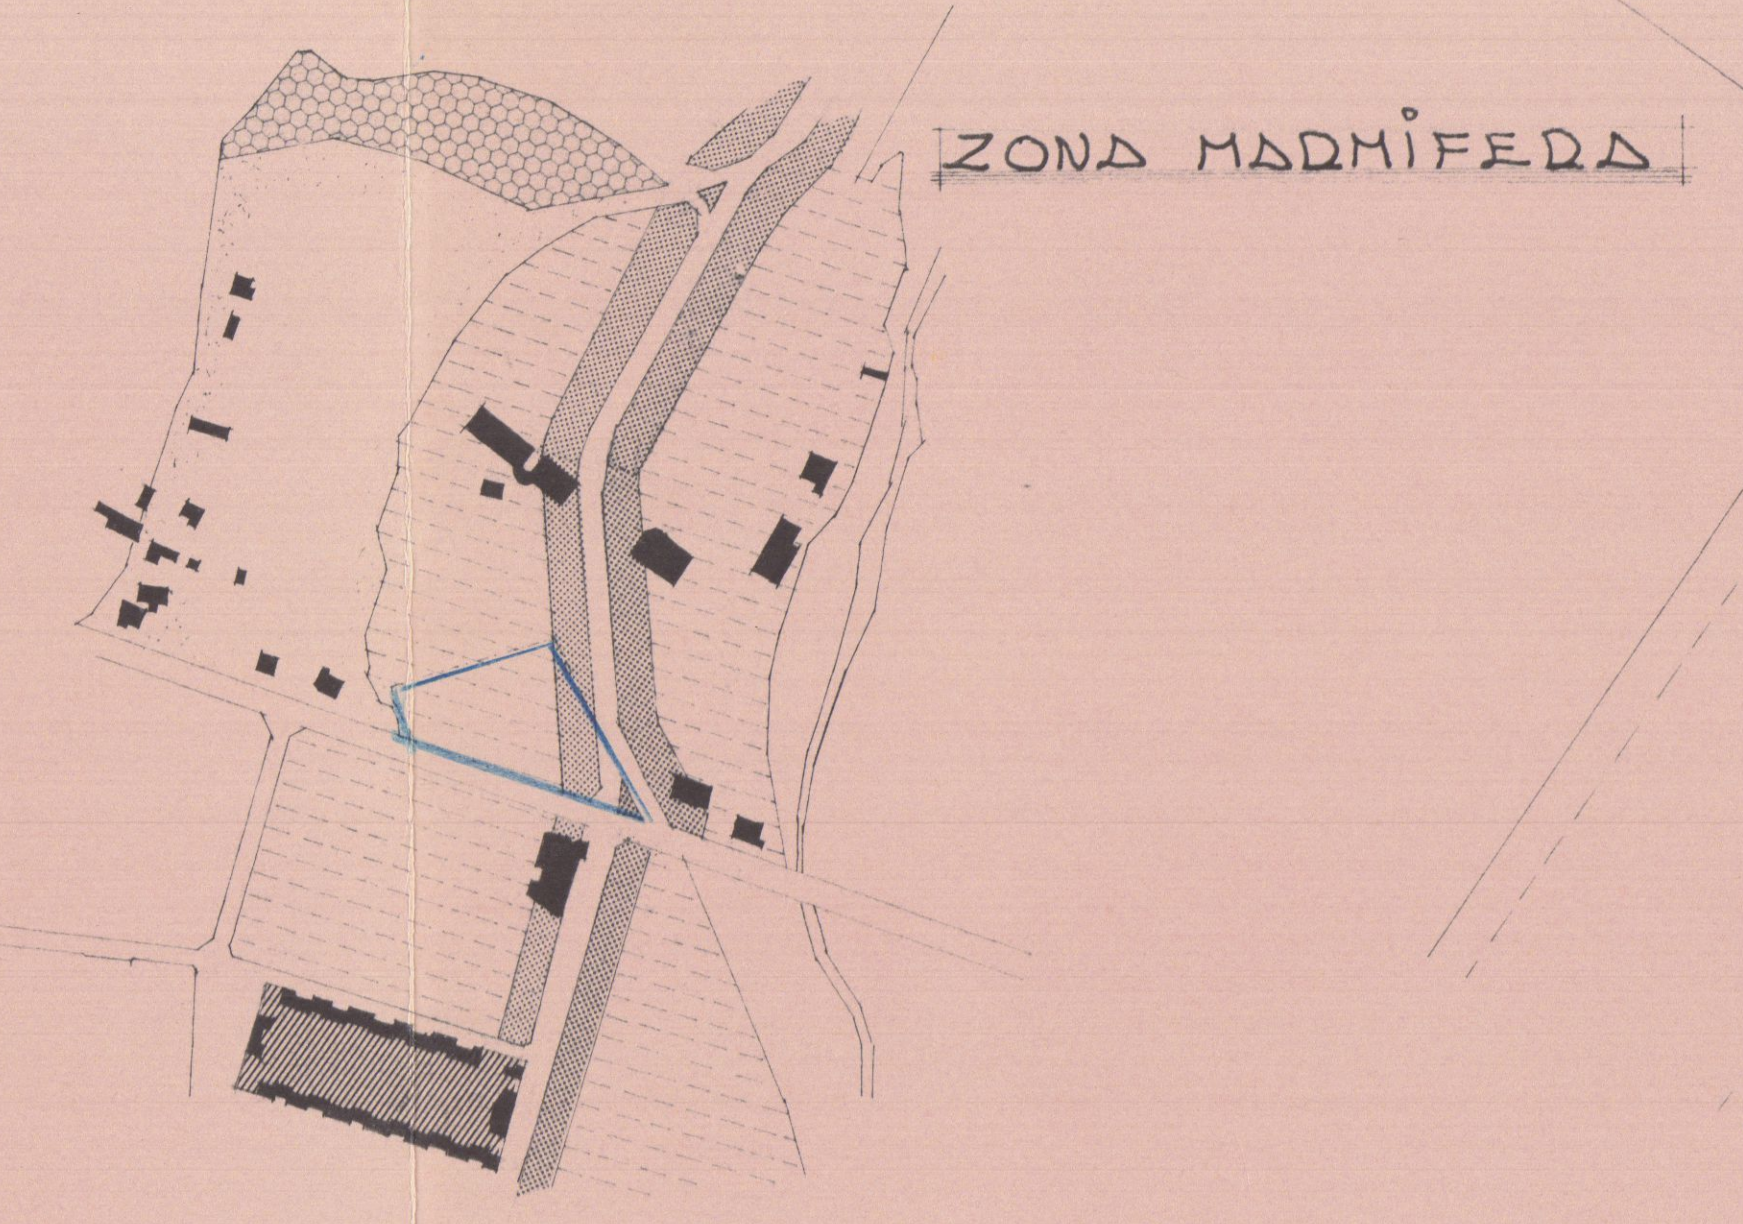

30 SET 1980

COMUNE DI Carrara
VIA Piave
LOCALITA' "Stadio"

proprietari

BARATTINI FRANCO

lavoro

- A) ~~PROGETTO DI MURO DI RECINZIONE~~
B) " " DI CABINA ELETTRICA
C) " " DI MONOLAMA
D) " " DI GRU A PONTE

Approvato dal Sindaco alla deliberazione
del Consiglio Comunale n. 388 del 1 DIC 1980
L'ING. CARPI



PIANTE PROSPETTO
SEZIONE SCALA 1:50


STUDIO TECNICO PROFESSIONALE GEOMETRI
M. Cabani C. Trimboli
Via Aronte, 1 Tel. 70204 - CARRARA

APPROVATO
CONTROLLATO
1 DIC 1980

Stampa circolare del professionista

STUDIO TECNICO PROFESSIONALE GEOMETRI
VIA ARONTE 1 CARRARA tel. 70204



M. CABANI C. TRIMBOLI

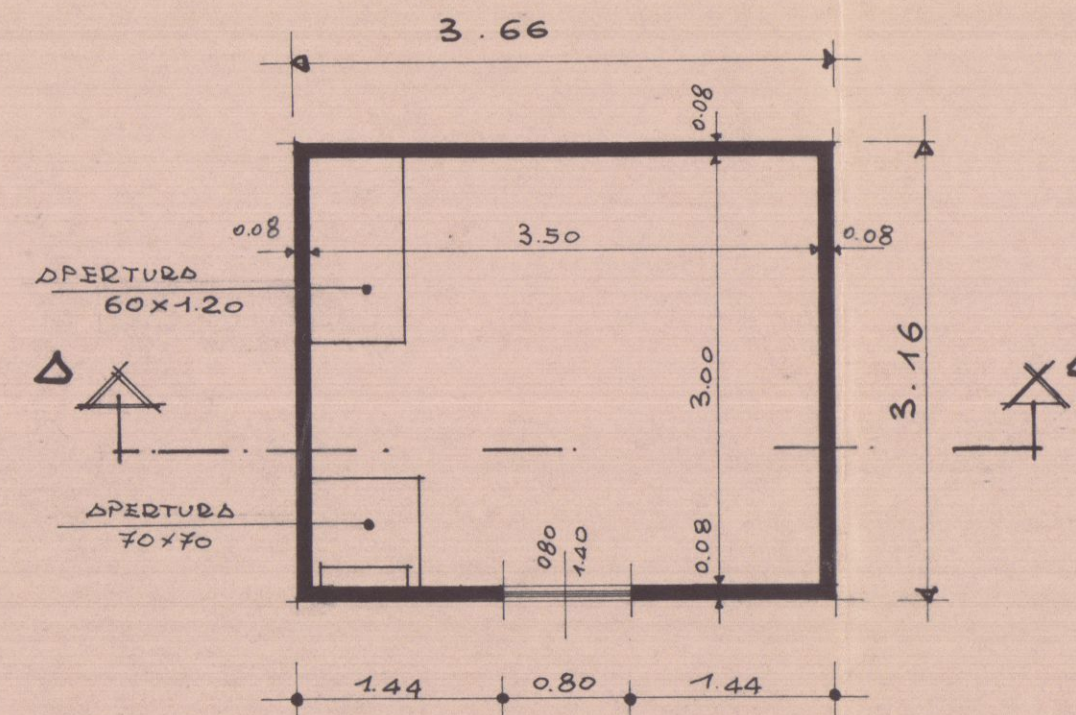

PIANTA PIANO PRIMO

SCALA 1:50

PIANTA PIANO TERRA

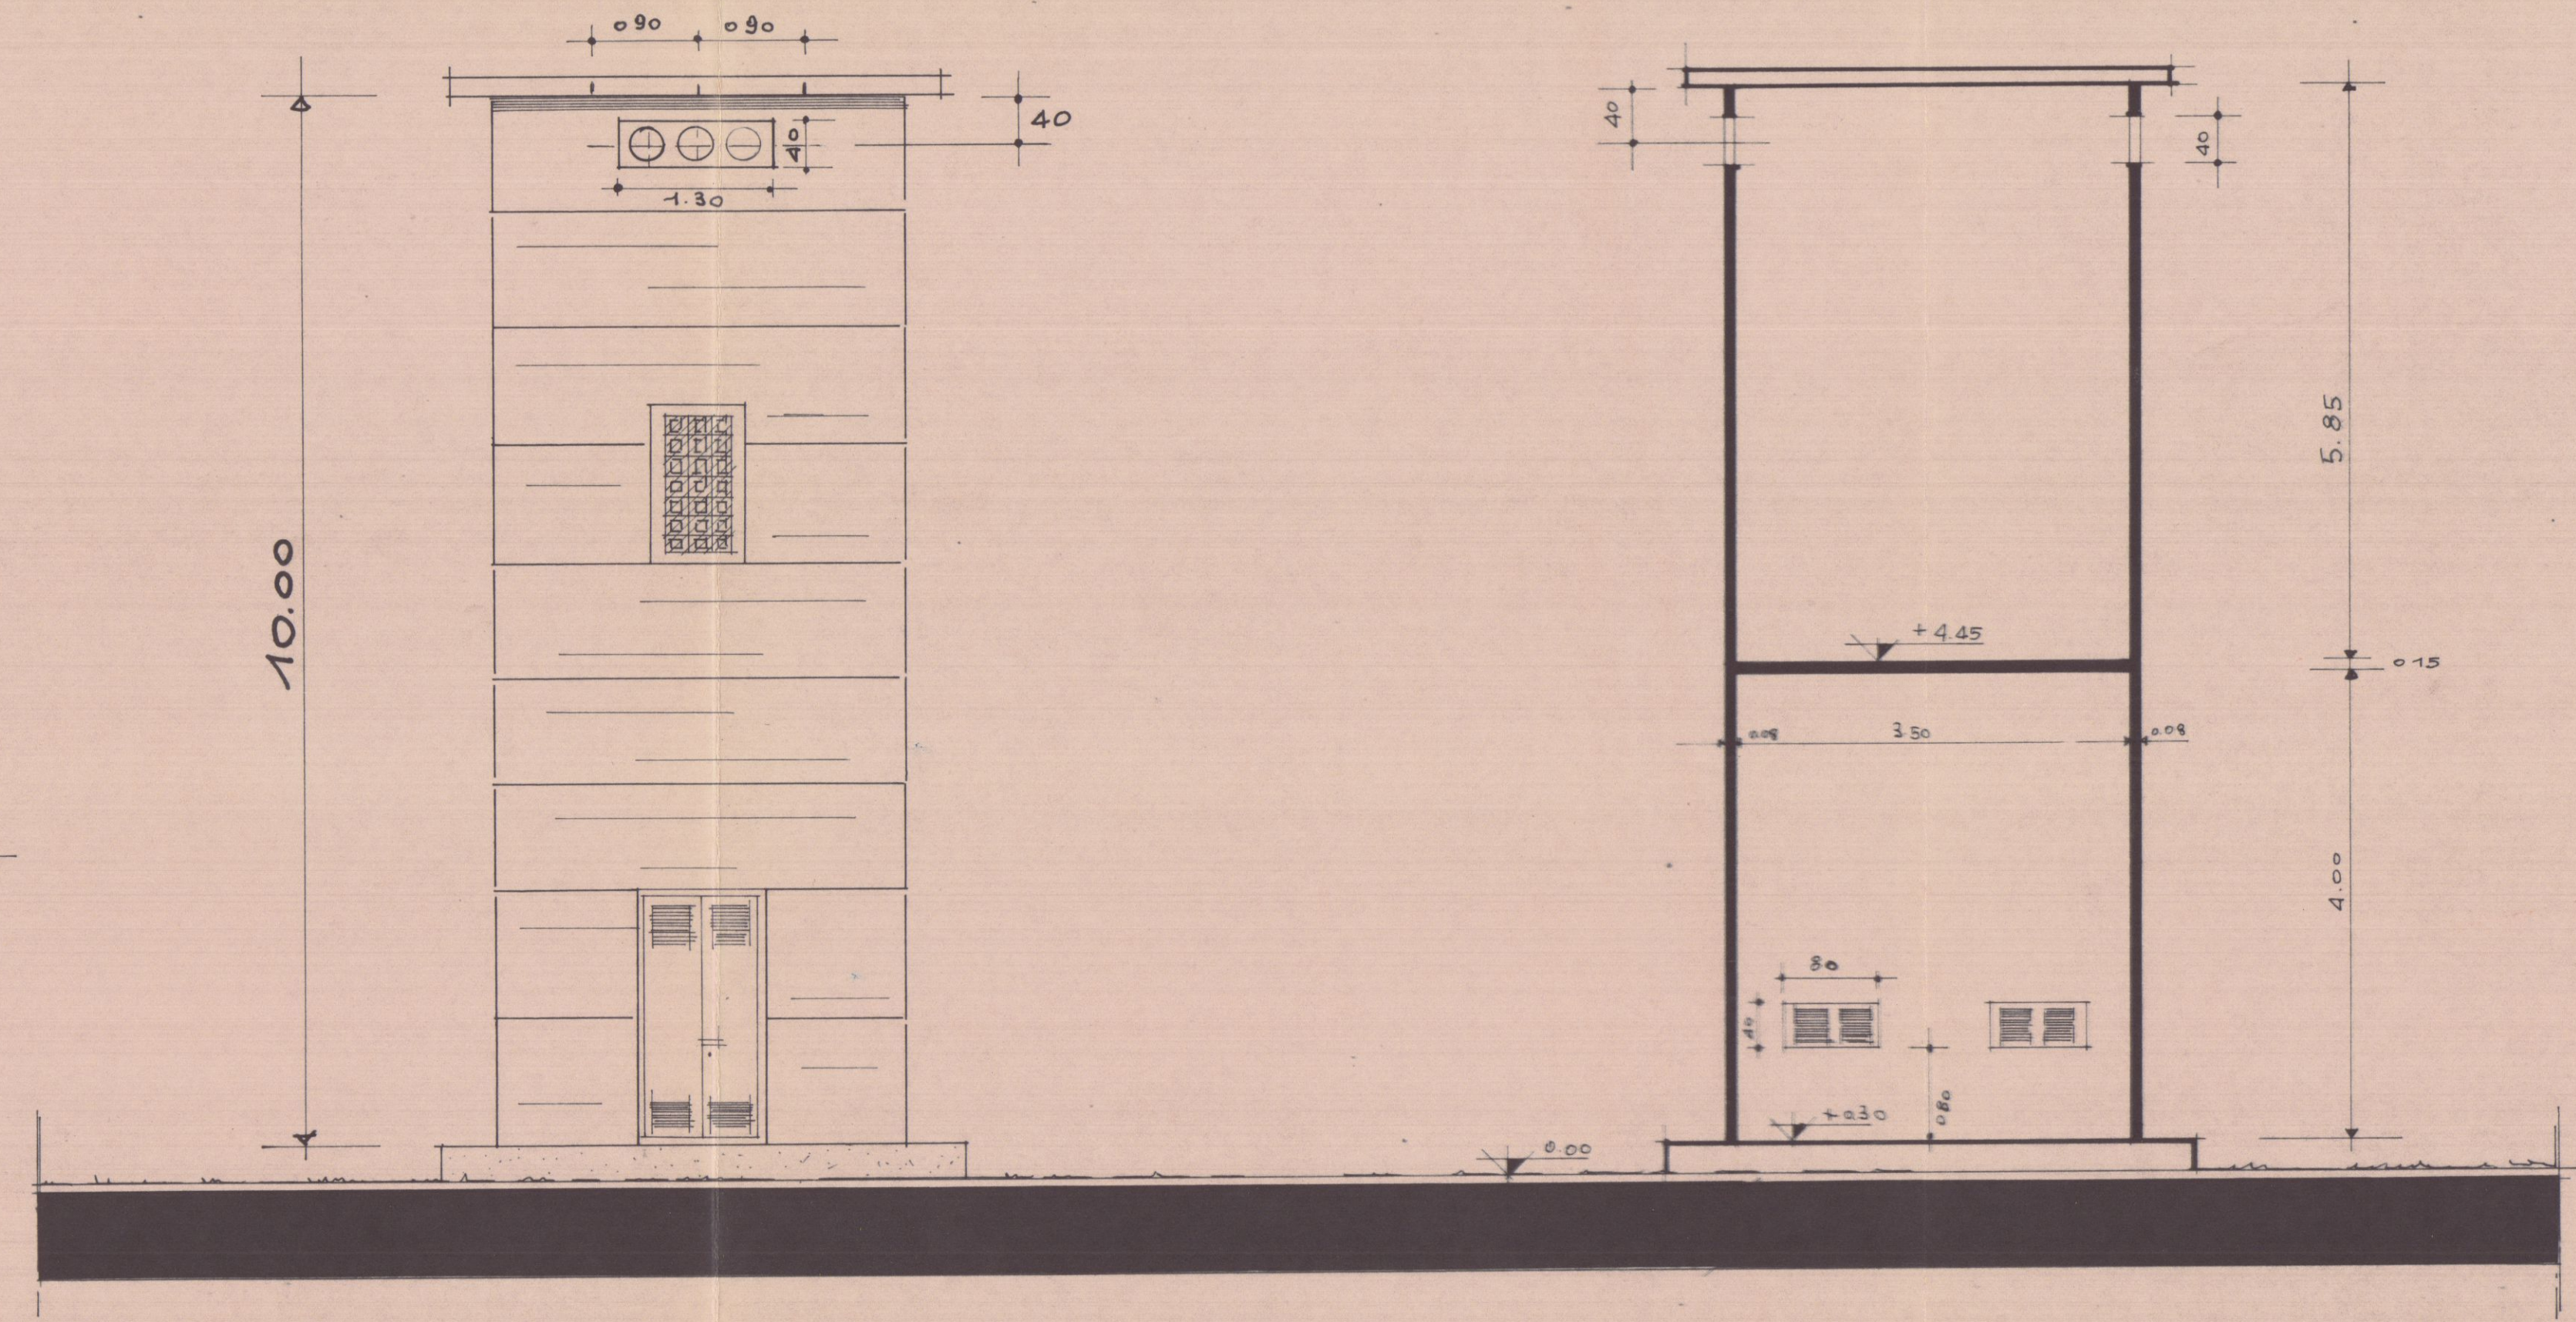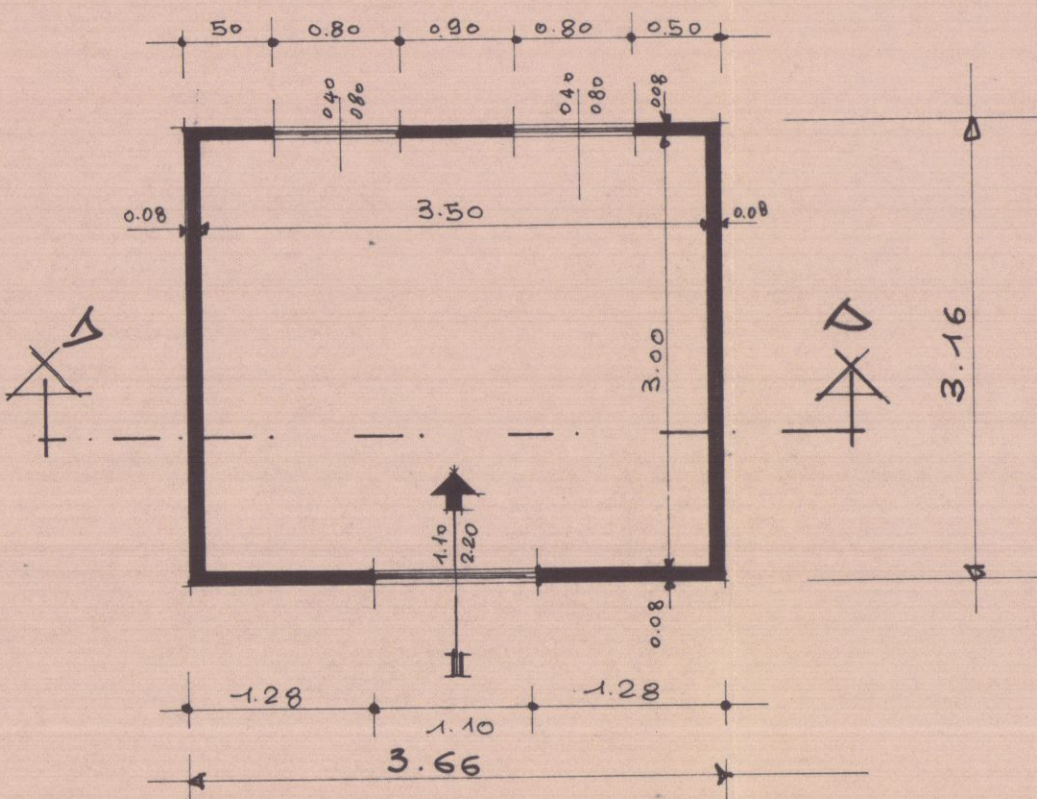

PROSPETTO

SEZIONE A-A

SCALA 1:50