

STUDIO TECNICO

Geom.Sergio Faggiani
Geom. Francesco Faggiani

Dia di Manutenzione Strordinaria - Tavola Finale

Via Frassina N. 46

Comune di Carrara Foglio 84 Mappale 160

Proprietario / Committente


Cao Simona

Descrizione tavola

Tavola di Progetto, Stato Finale e Stato Sovrapposto
Scala 1/100


Geom. Sergio Faggiani

18-02-10

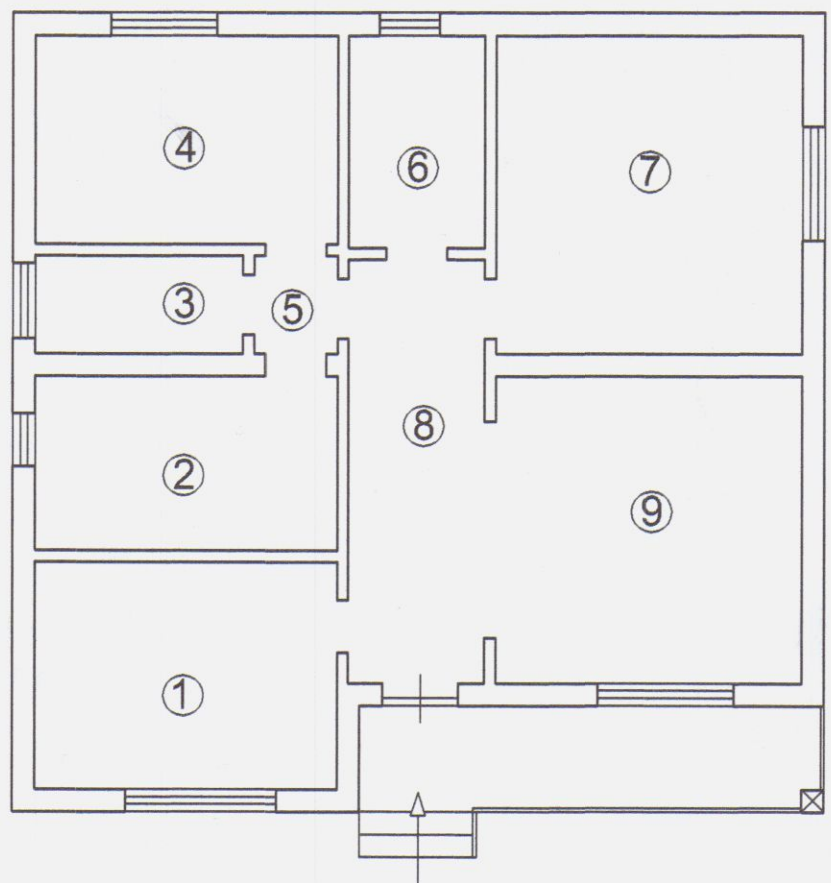


Pianta Piano Terra


Verifica Superfici Finestate								
N	Destinazione	Piano	Superfici	X	Altezza	=	Volumi	M/F
1	Soggiorno	Terra	12.00	X	3.00	=	36.00	3.00
2	Camera	Terra	9.24	X	3.00	=	27.72	1.12
3	Bagno	Terra	3.57	X	3.00	=	10.71	2.60
4	Camera	Terra	11.00	X	3.00	=	33.00	2.25
5	Disimpegno	Terra	1.43	X	3.00	=	4.29	
6	Bagno	Terra	5.16	X	3.00	=	15.48	1.20
7	Camera	Terra	17.13	X	3.00	=	51.39	2.25
8	Disimpegno	Terra	10.30	X	3.00	=	30.90	2.00
9	Cucina	Terra	16.87	X	3.00	=	50.61	4.70
	TOT		86.70		TOT	=	260.10	

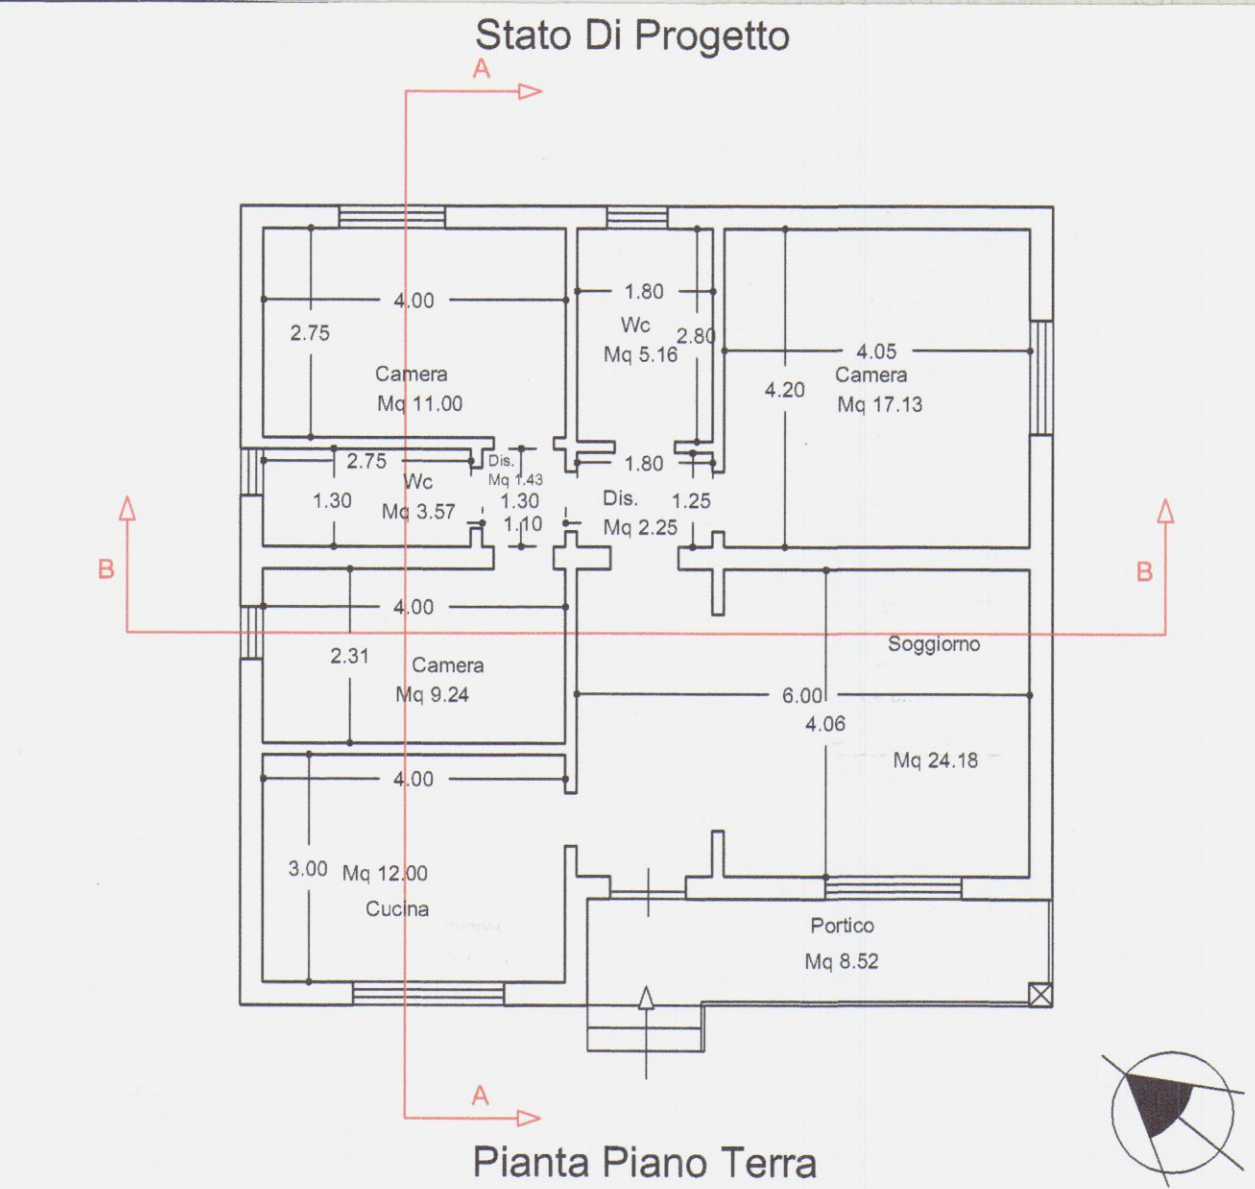


Pianta Piano Terra

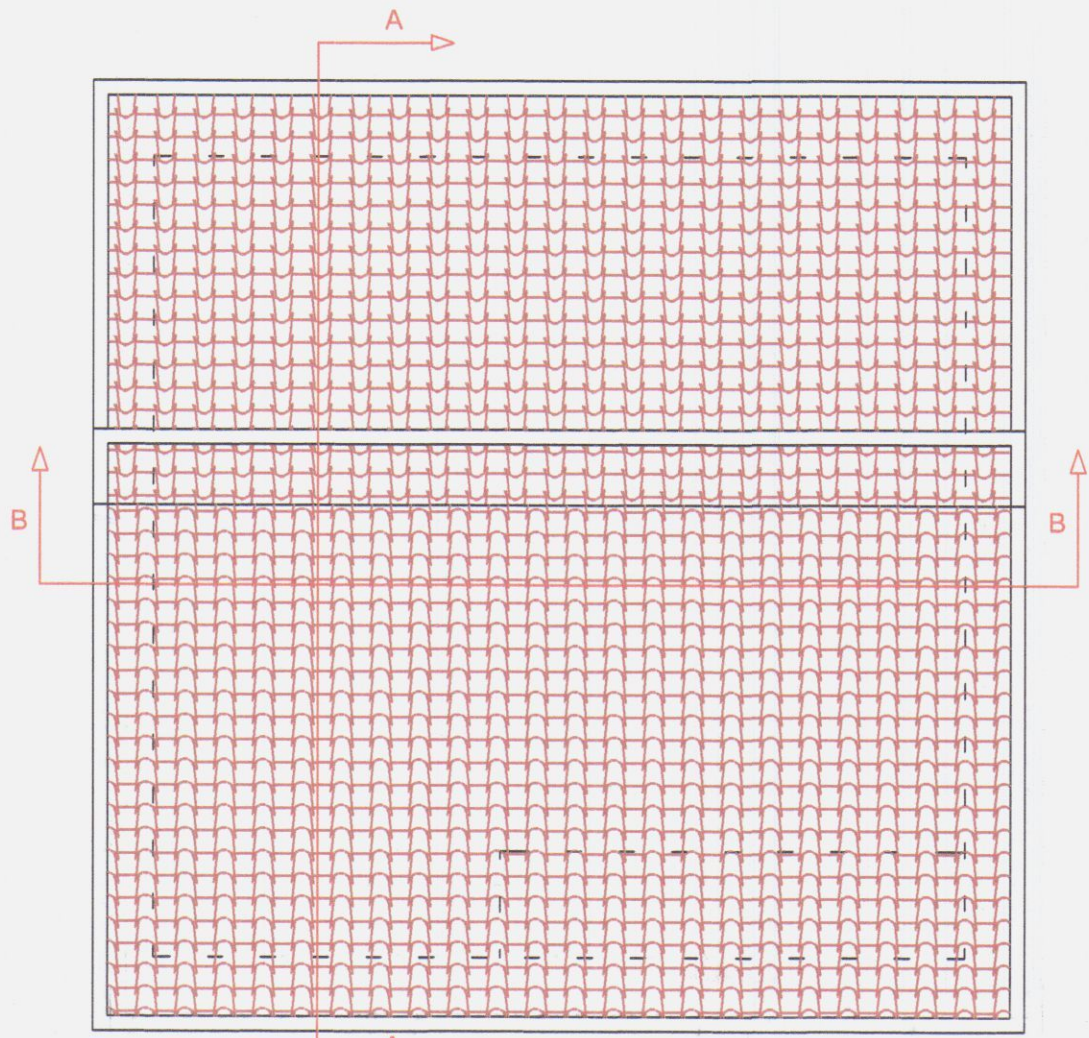


Pianta Copertura

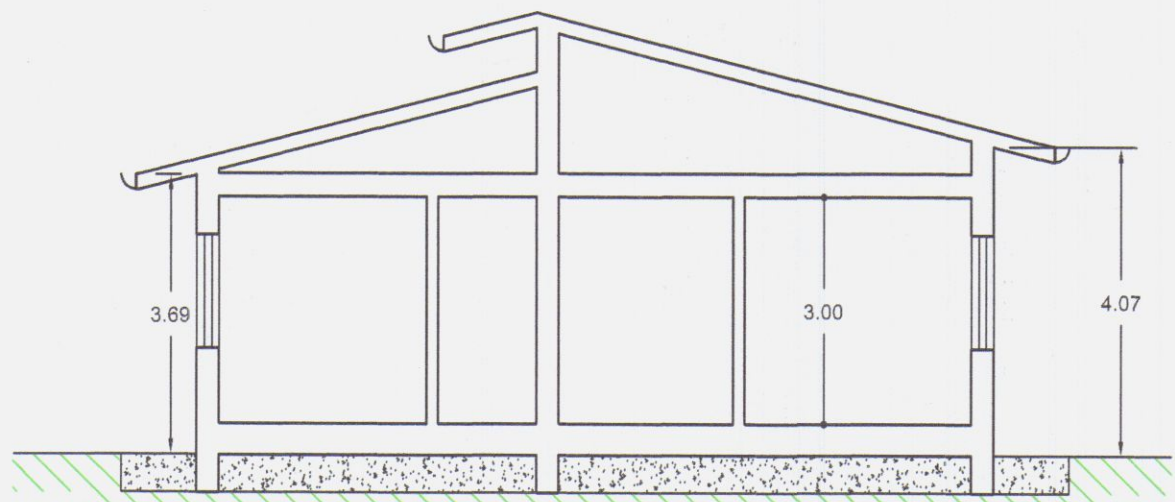


Sezione A-A

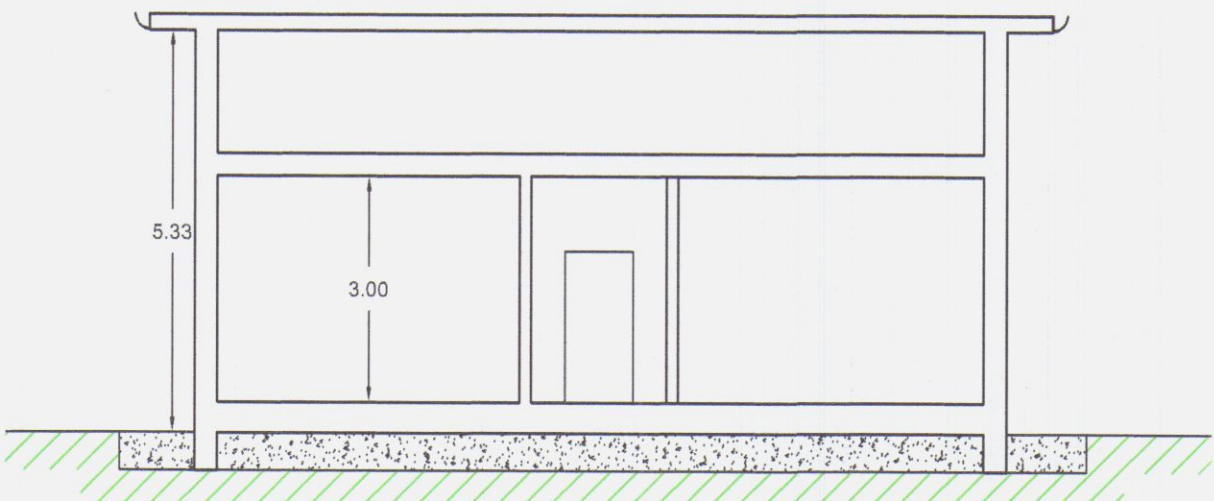


Sezione B-B

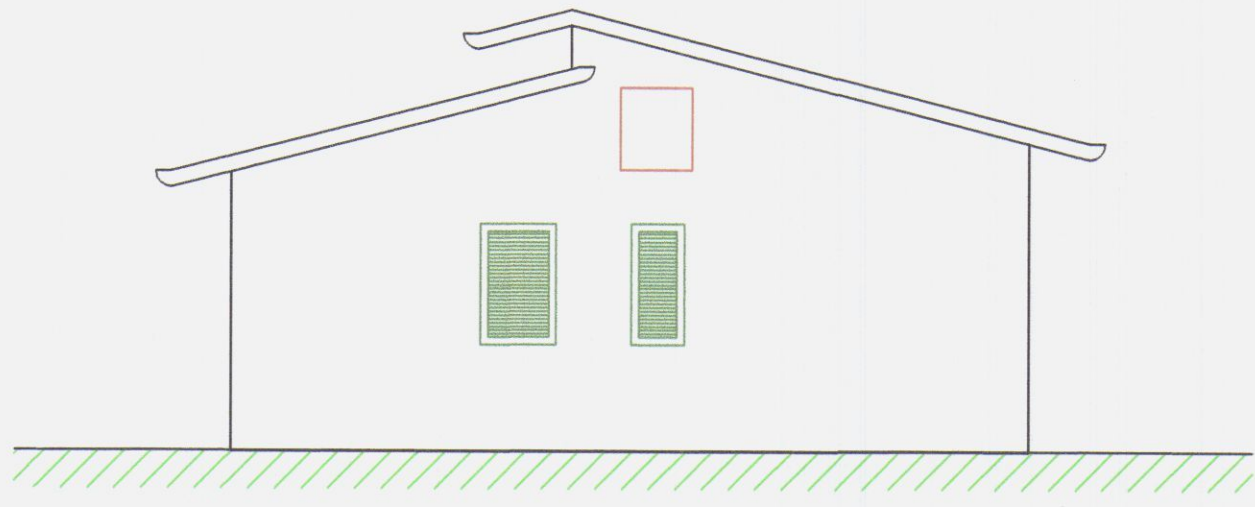


Prospetto Nord-Est

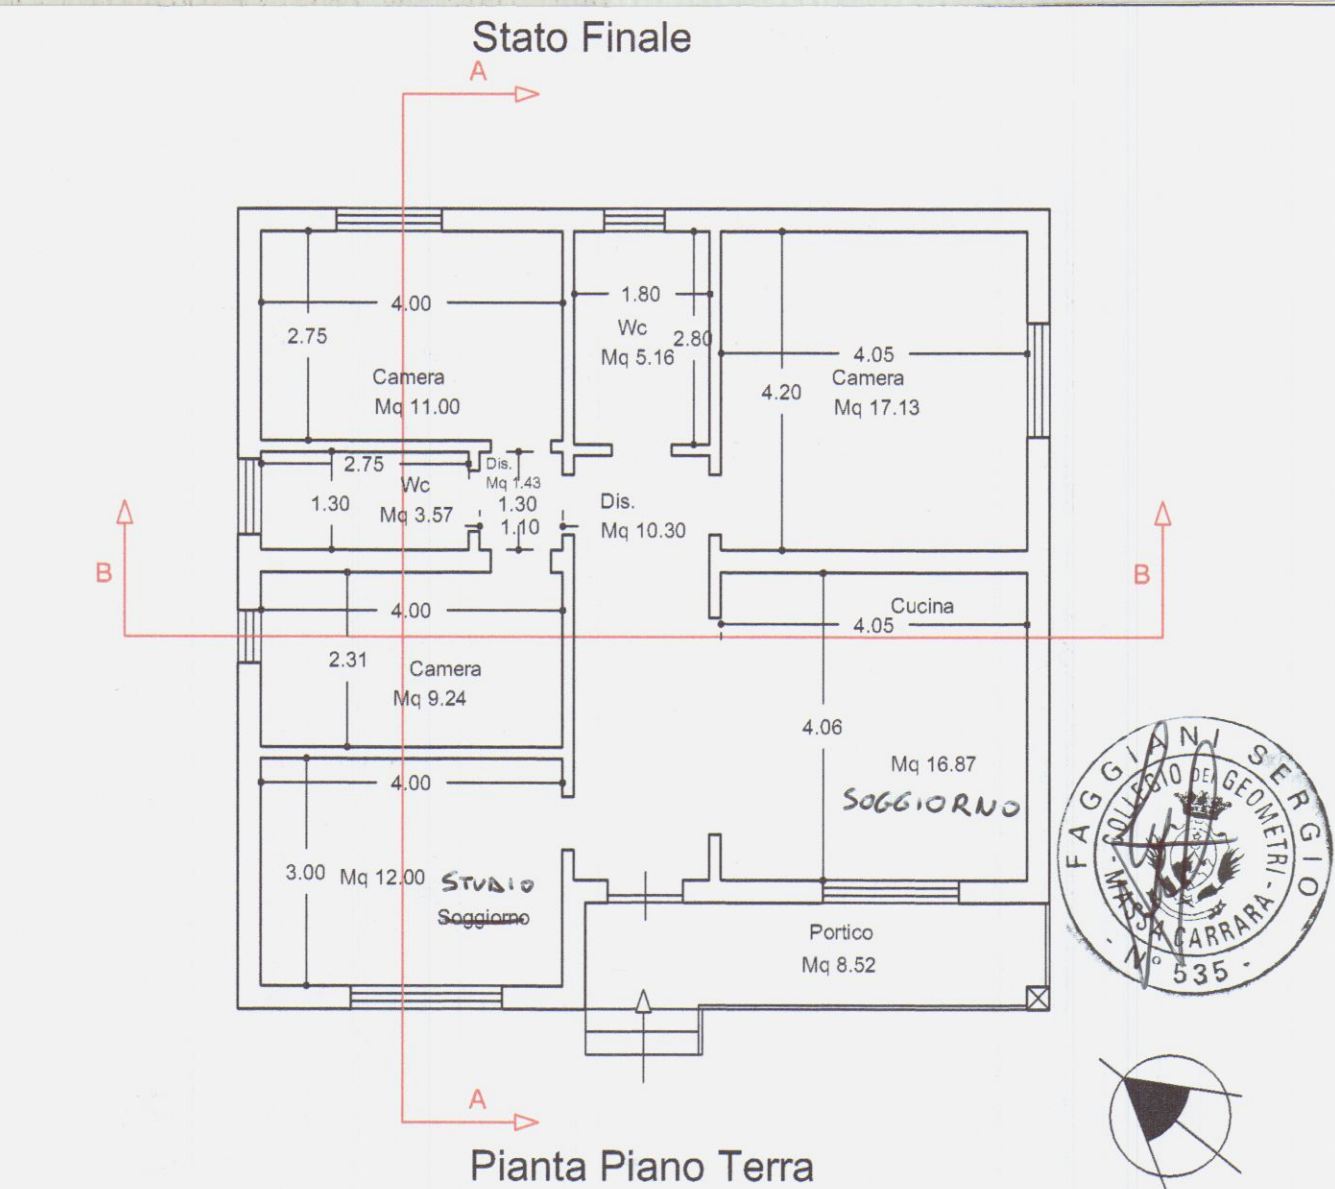


Pianta Piano Terra

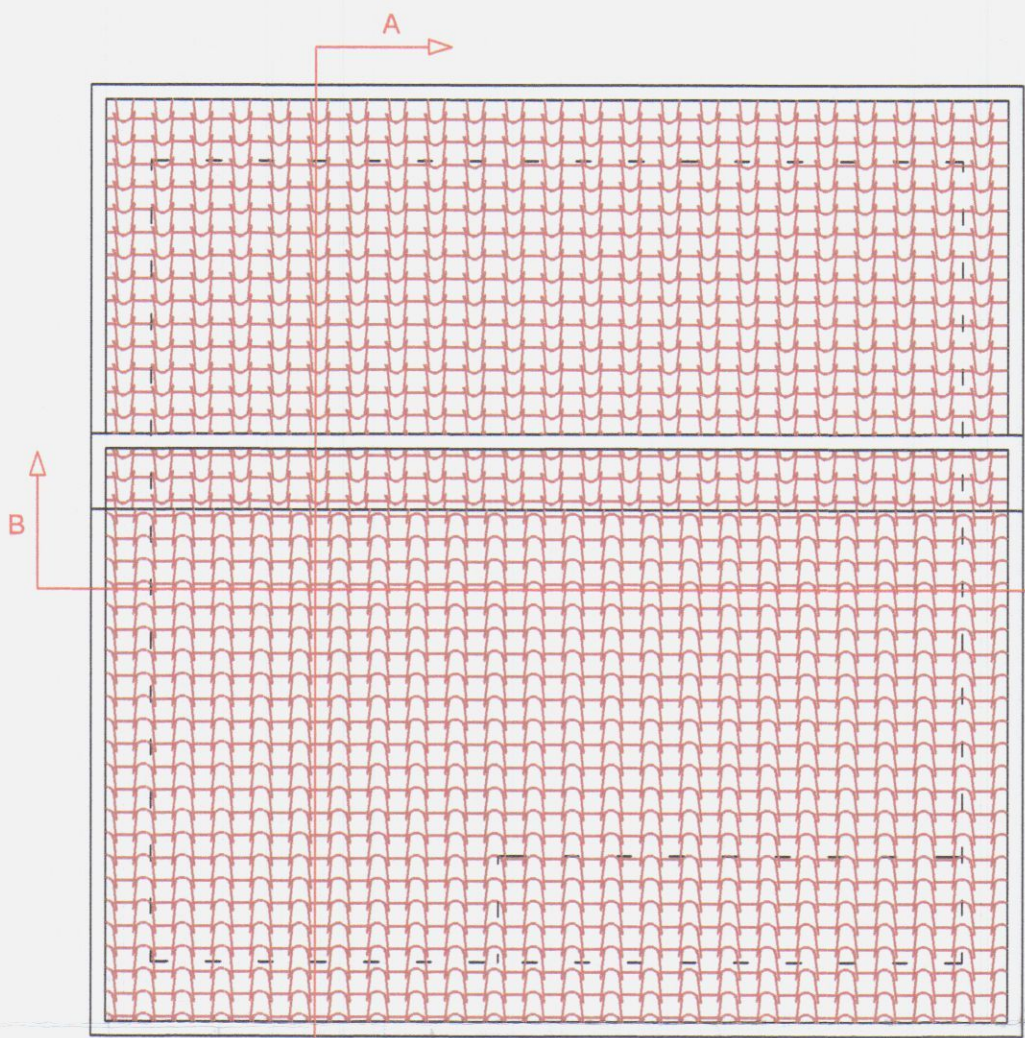


Pianta Copertura

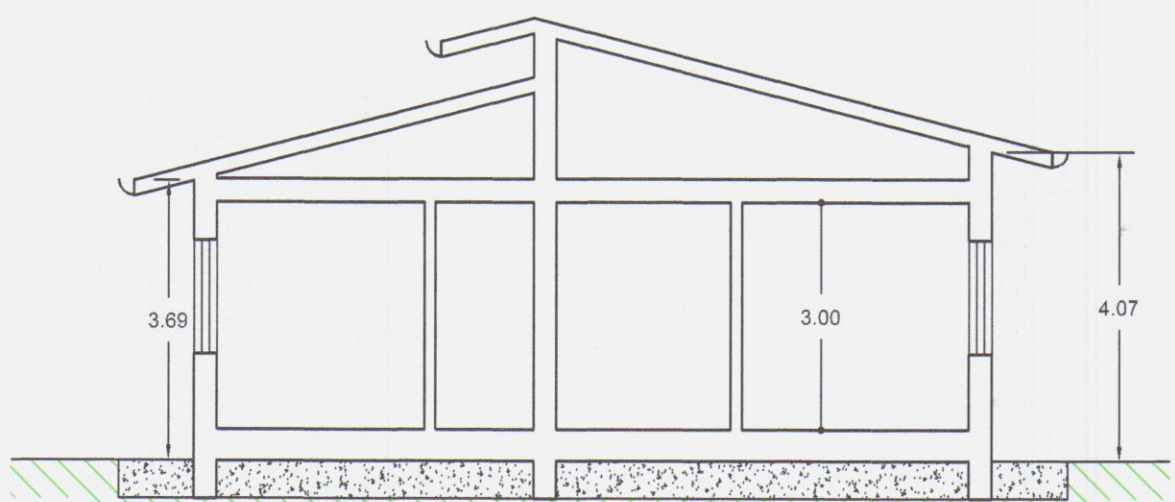


Sezione A-A

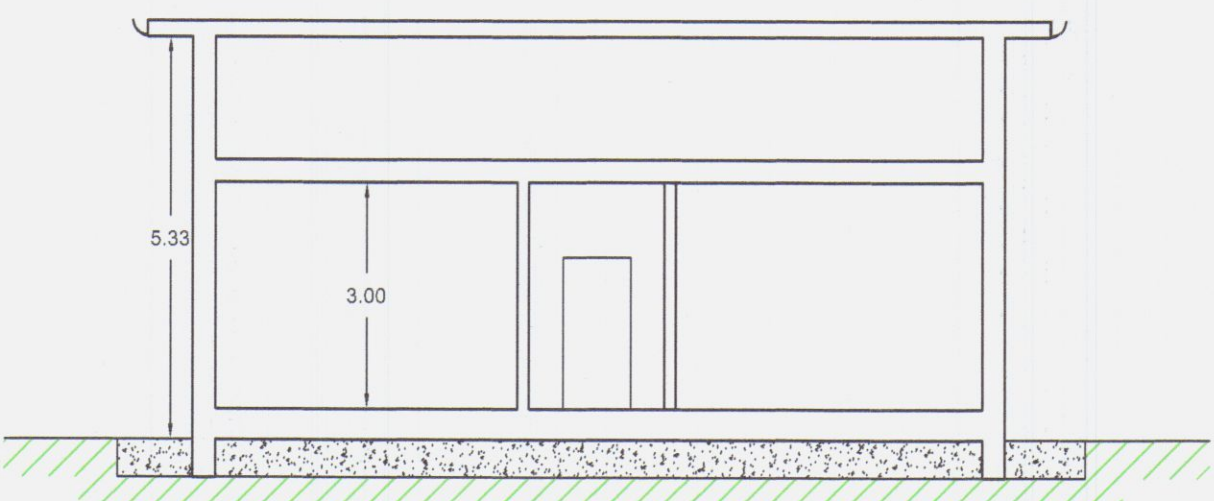


Sezione B-B

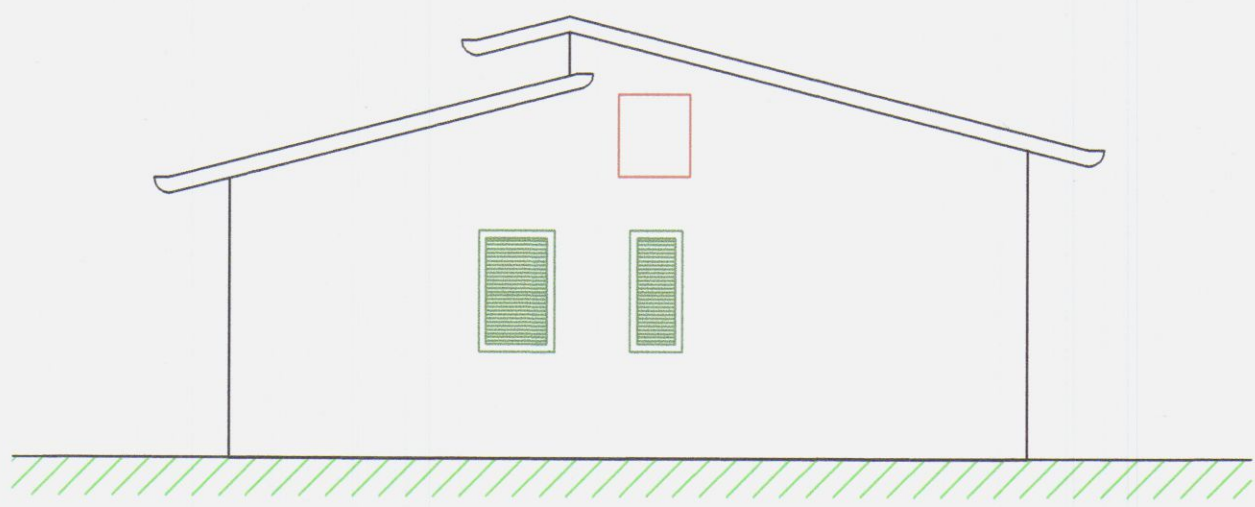


Prospetto Nord-Est

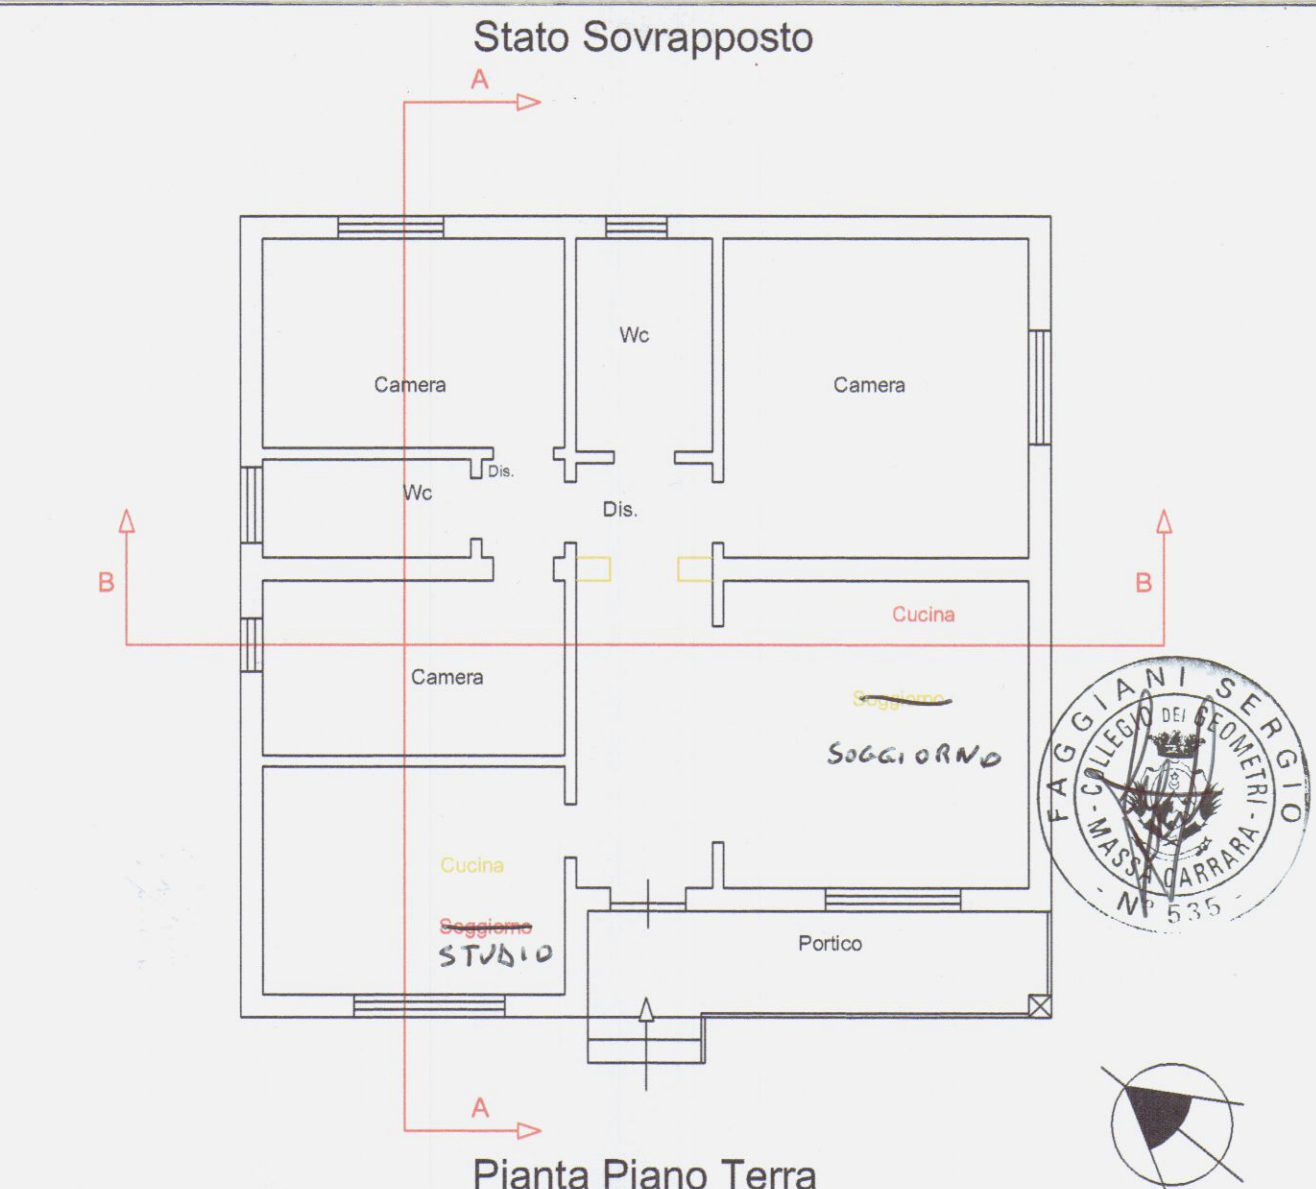


Pianta Piano Terra

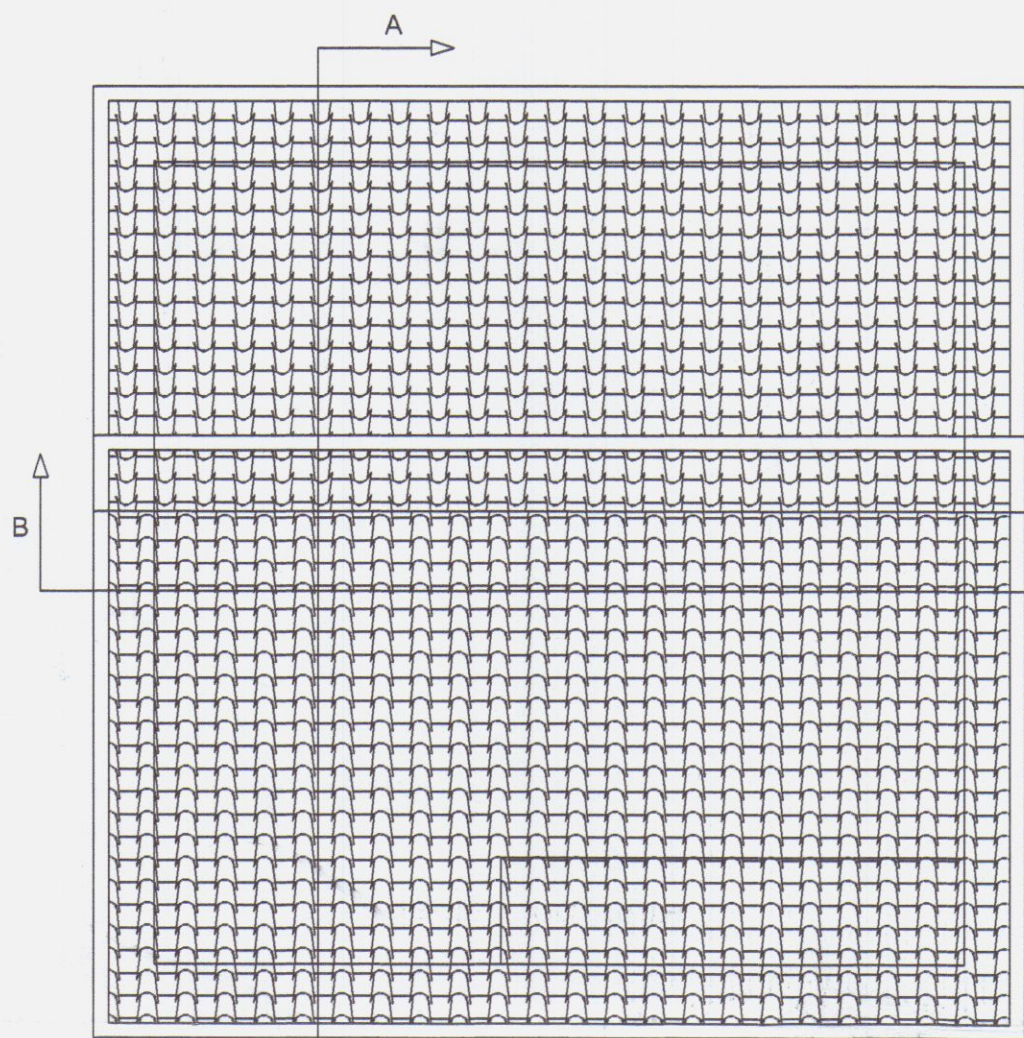


Pianta Copertura

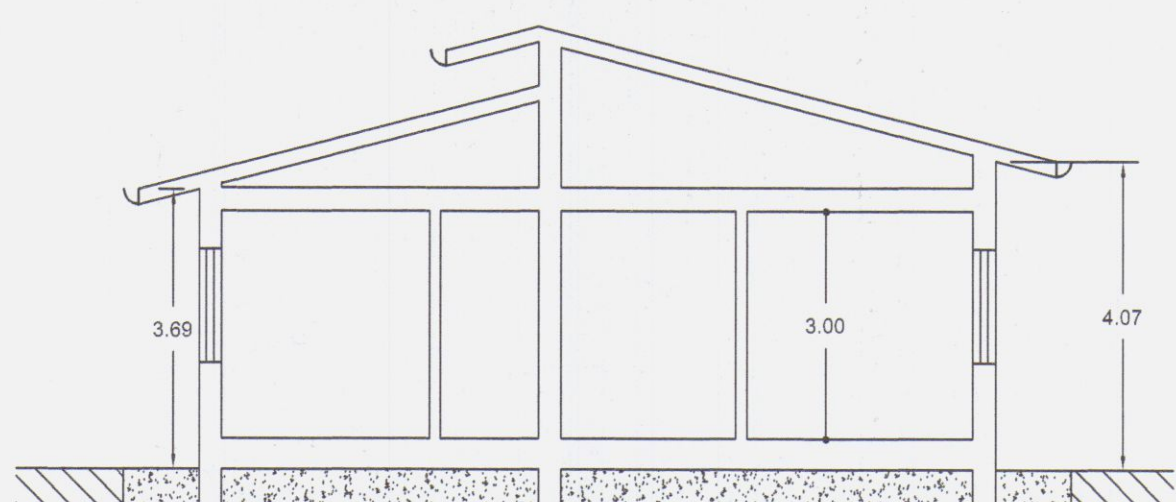

Sezione A-A

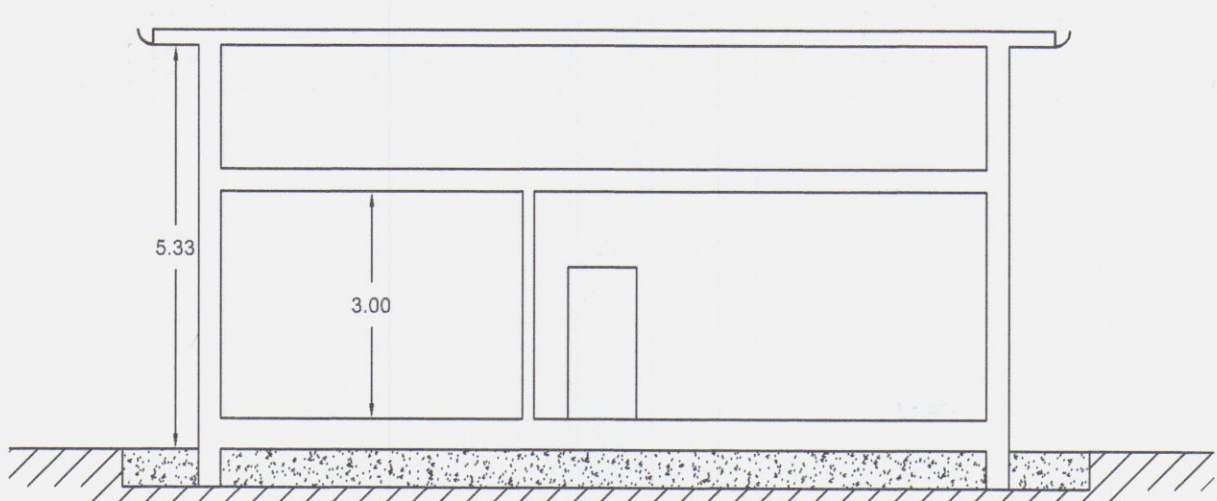

Sezione B-B

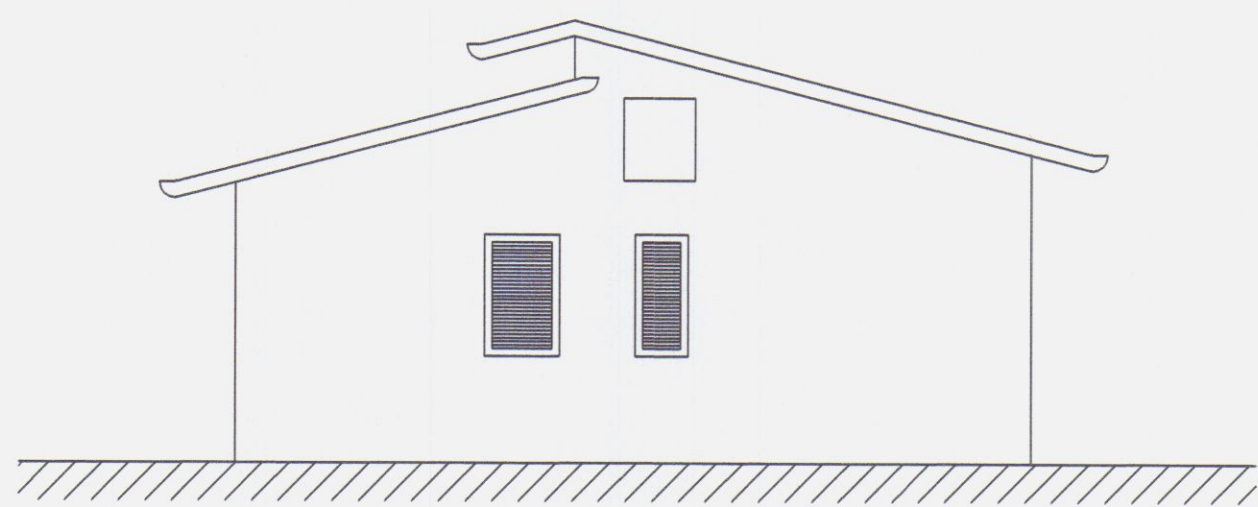

Prospetto Nord-Est