



SCHEMA SUPERFICI FINESTRATE APRIBILI
SCALA 1:200

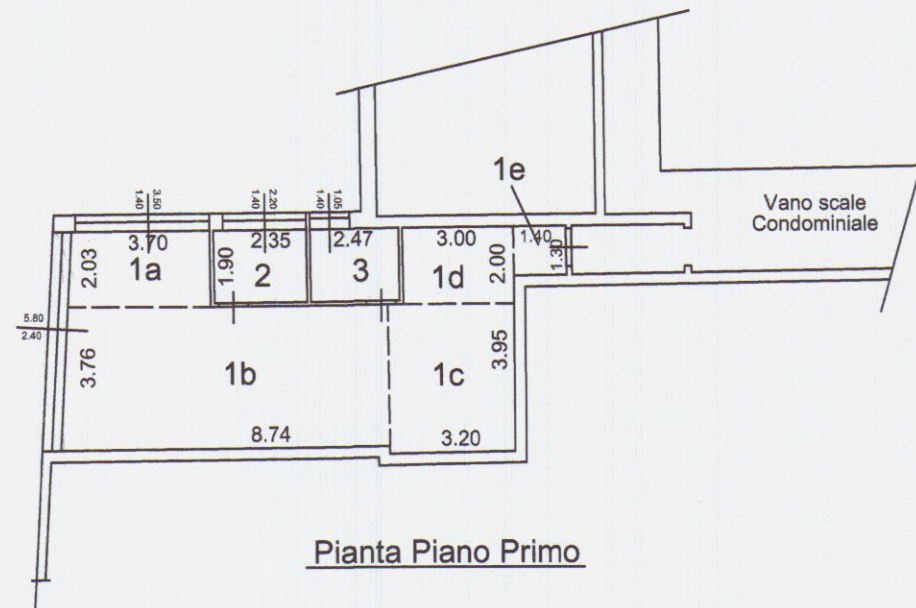


RIF.	DESTINAZ.	SUP. CALP.	SUP. FINEST. APRIBILI	SUP. FINEST. MIN. 1/8
1a	MONOLOCALE	MQ. 7.50		
1b	MONOLOCALE	MQ. 32.86		
1c	MONOLOCALE	MQ. 12.60		
1d	MONOLOCALE	MQ. 6.00		
1e	MONOLOCALE	MQ. 1.82		
1	totale	MQ. 60.78	MQ. 17.80	MQ. 7.60
2	CUCINA	MQ. 4.46	MQ. 3.08	MQ. 0.55
3	BAGNO	MQ. 4.69	MQ. 1.46	MQ. 0.60

ESTRATTO DI MAPPA Scala 1:1000

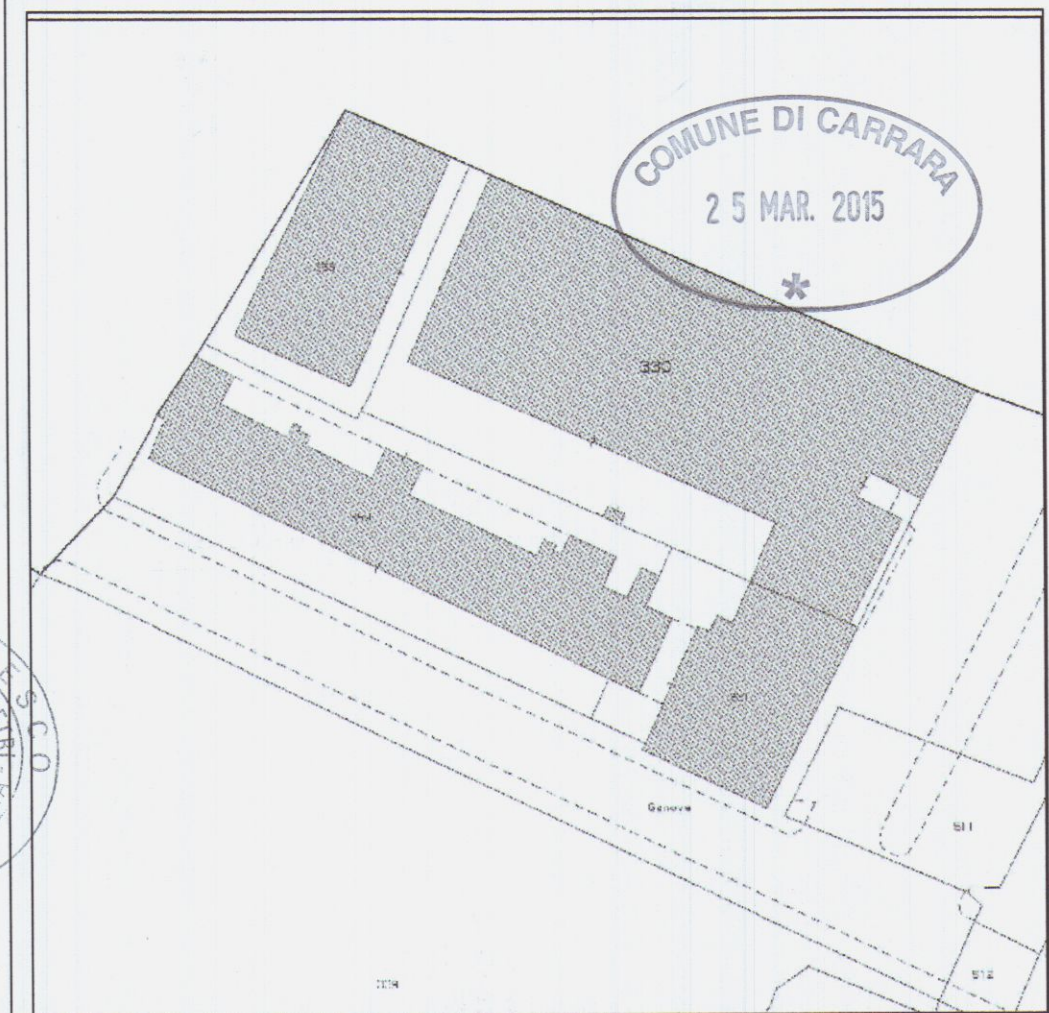


FOGLIO 102 MAPPALE 330

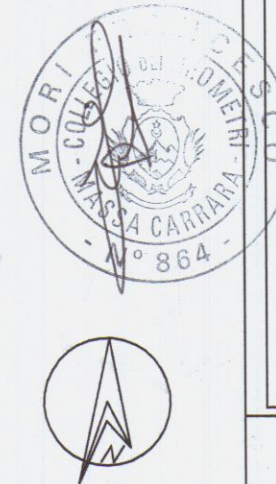

FM Geom. Francesco Mori - STUDIO TECNICO - 54033 M. di Carrara Via Savonarola 15
Tel. 0585/780640 - e-mail : studiomori@gmail.com


COMMITTENTE:		TAVOLA:	
Rook Giorgio		SCHEMI	
DENOMINAZIONE:		ELABORATI:	SCALA:
ELABORATO GRAFICO ALLEGATO A COMUNICAZIONE DI INTERVENTI DI ATTIVITA' EDILIZIA LIBERA Art. 136 Comma 2 Lett. a Legge Regionale Toscana 65/2014		ESTRATTO DI MAPPA SCHEMA APERT. FINESTR.	1:1000 1:200
Comune di Carrara - loc. Marina di Carrara - P.zza Nazioni Unite n. 3		DIS.01/02	Data Marzo 2015
SENZA IL NS. CONSENSO QUESTO DISEGNO NON SI PUO' RIPRODURRE NE' COMUNICARE.			

STATO DI PROGETTO

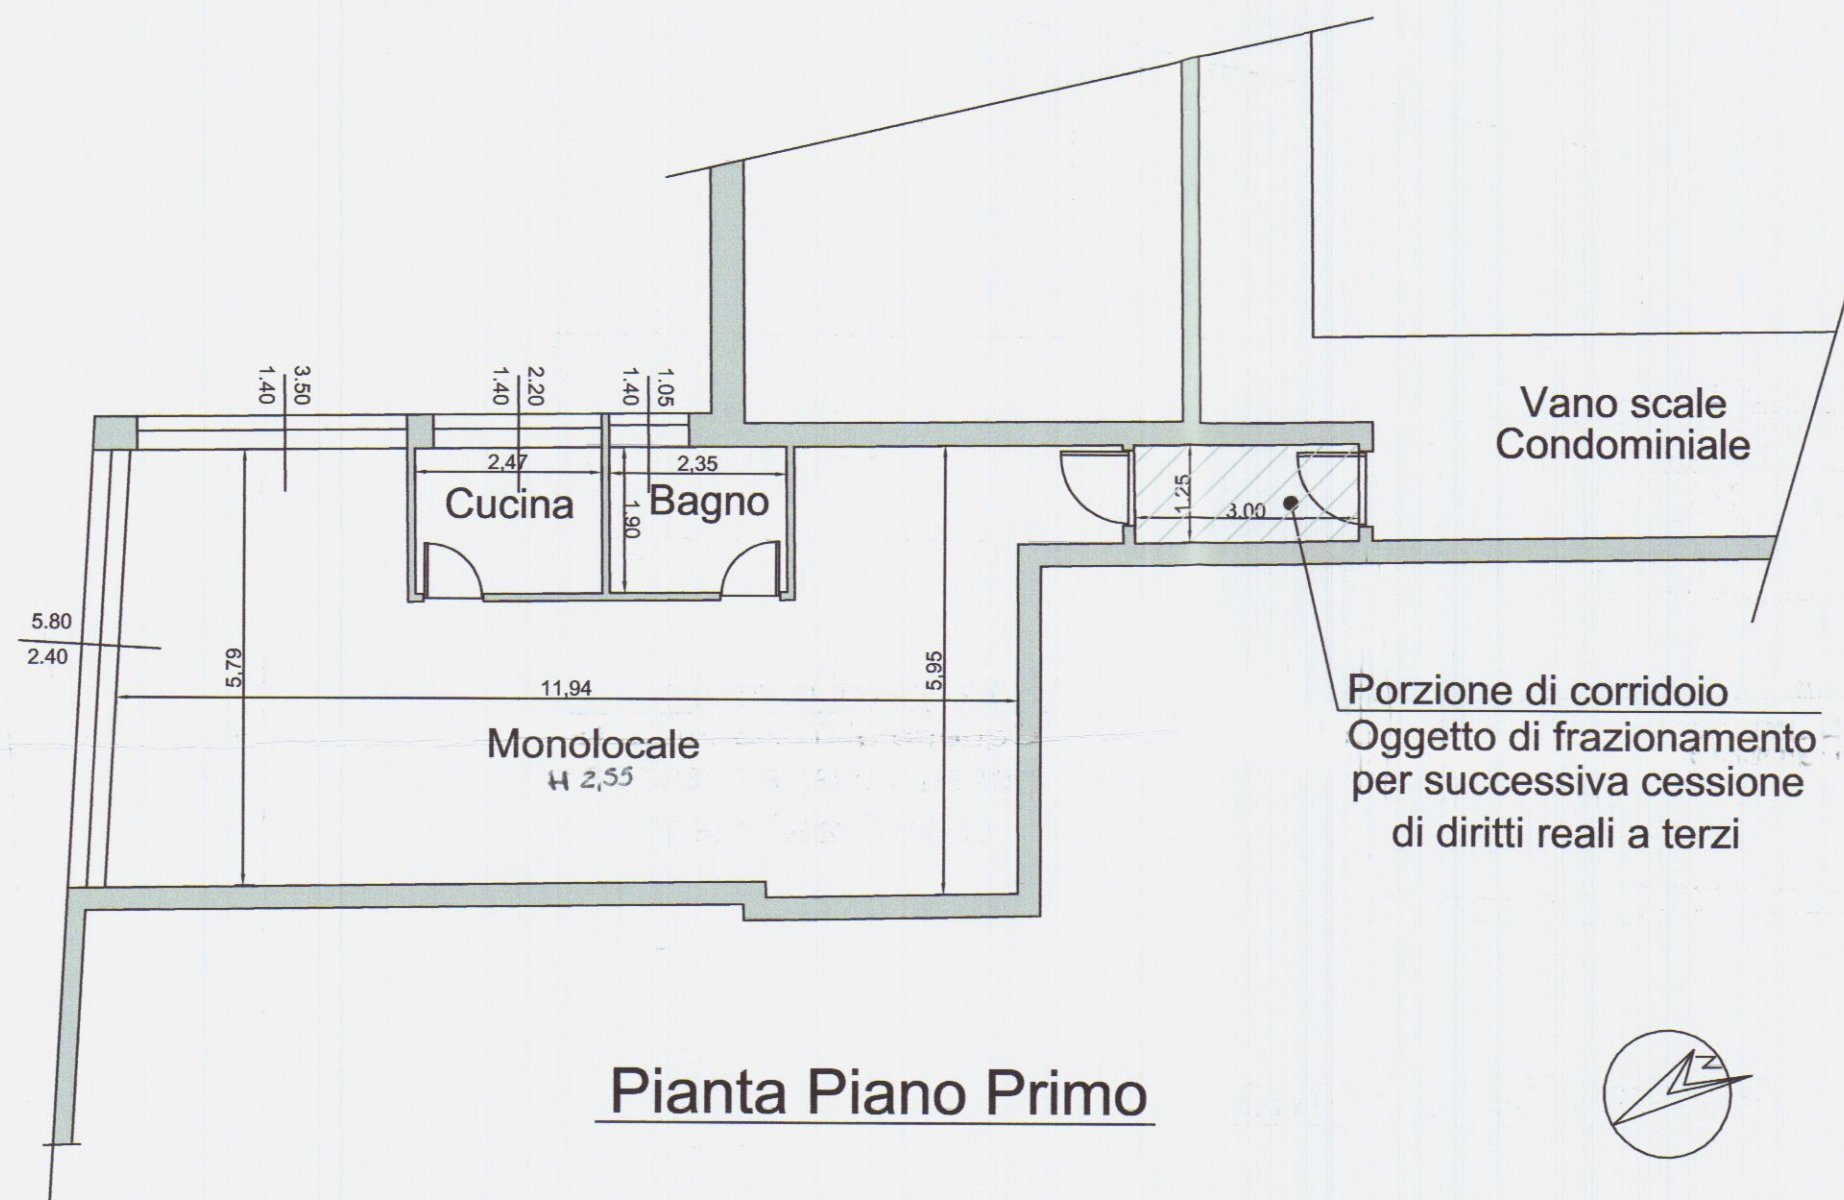


Pianta Piano Primo

STATO SOVRAPPOSTO

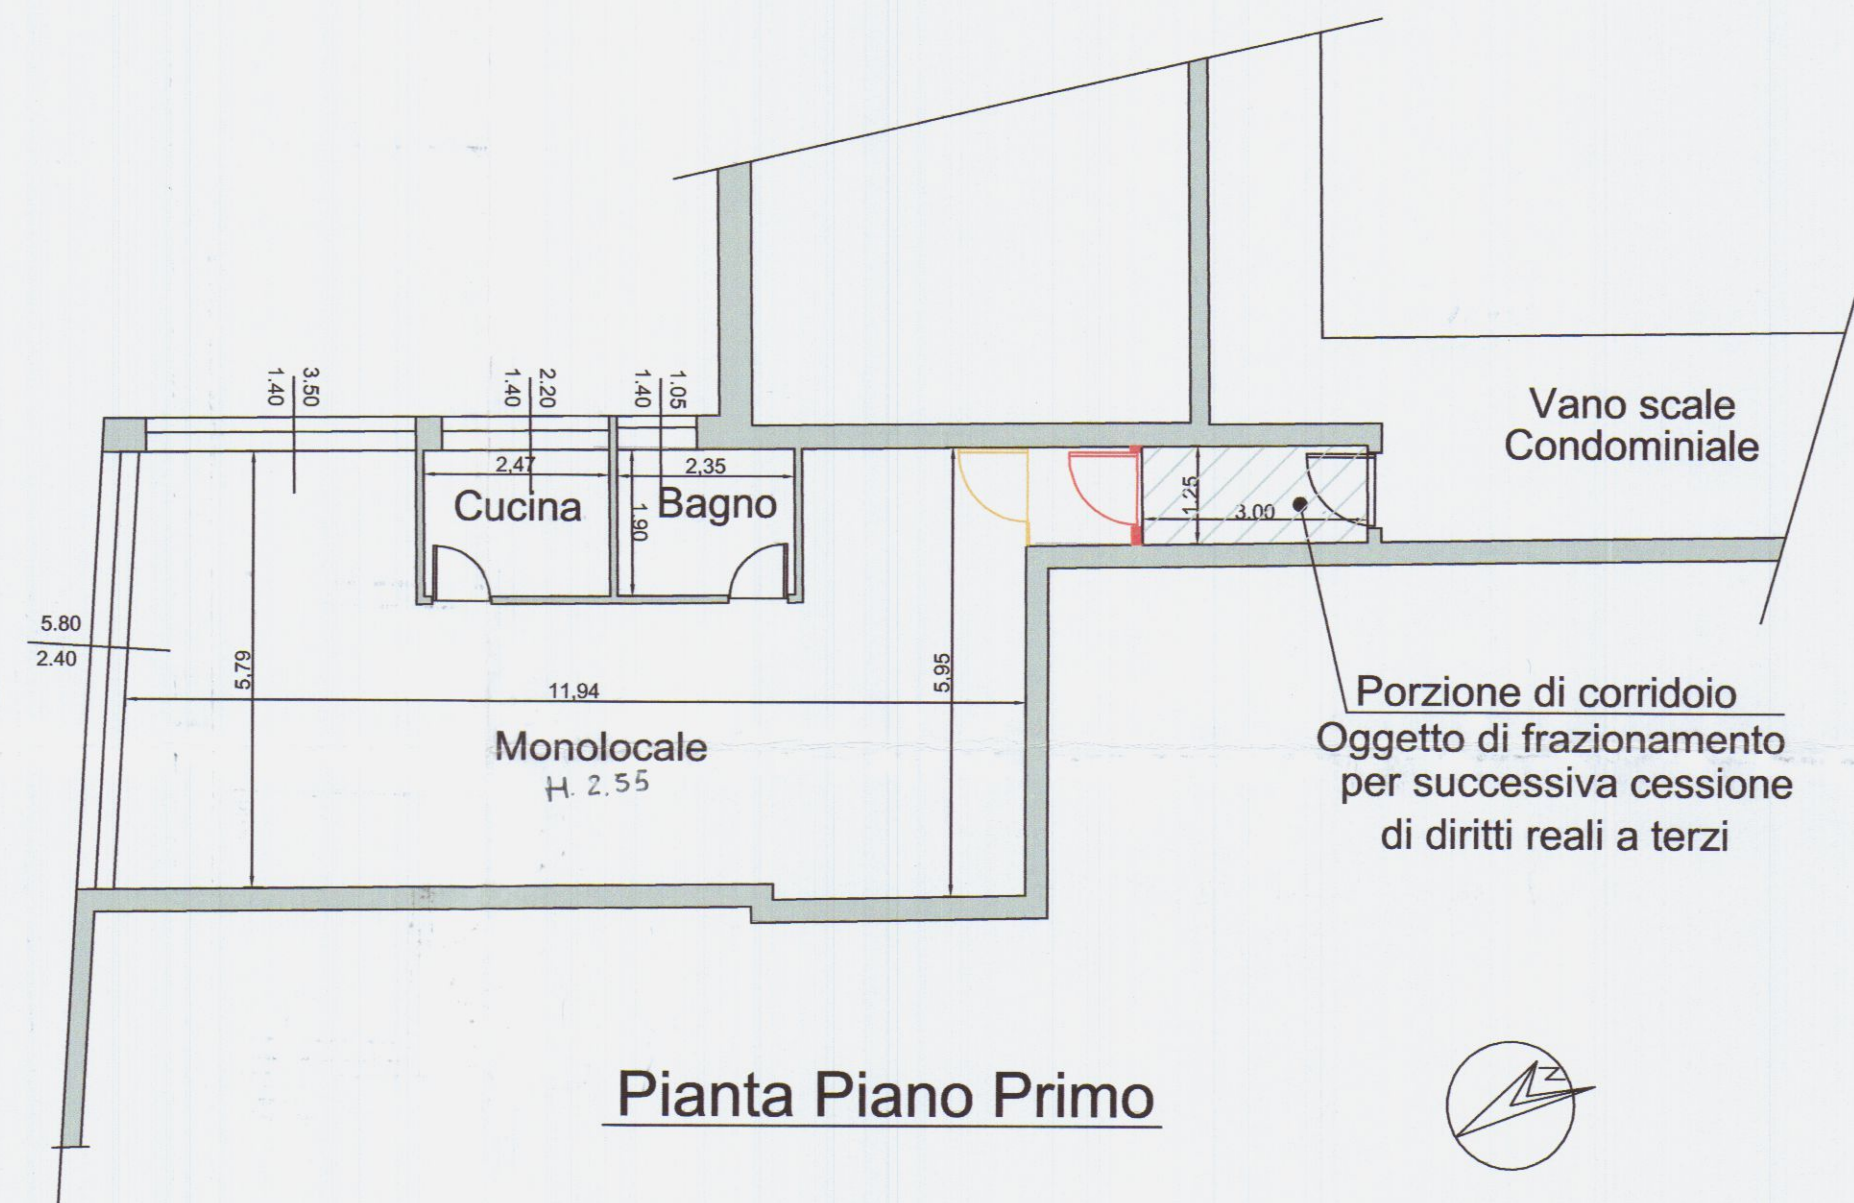


Pianta Piano Primo

STATO LEGITTIMATO

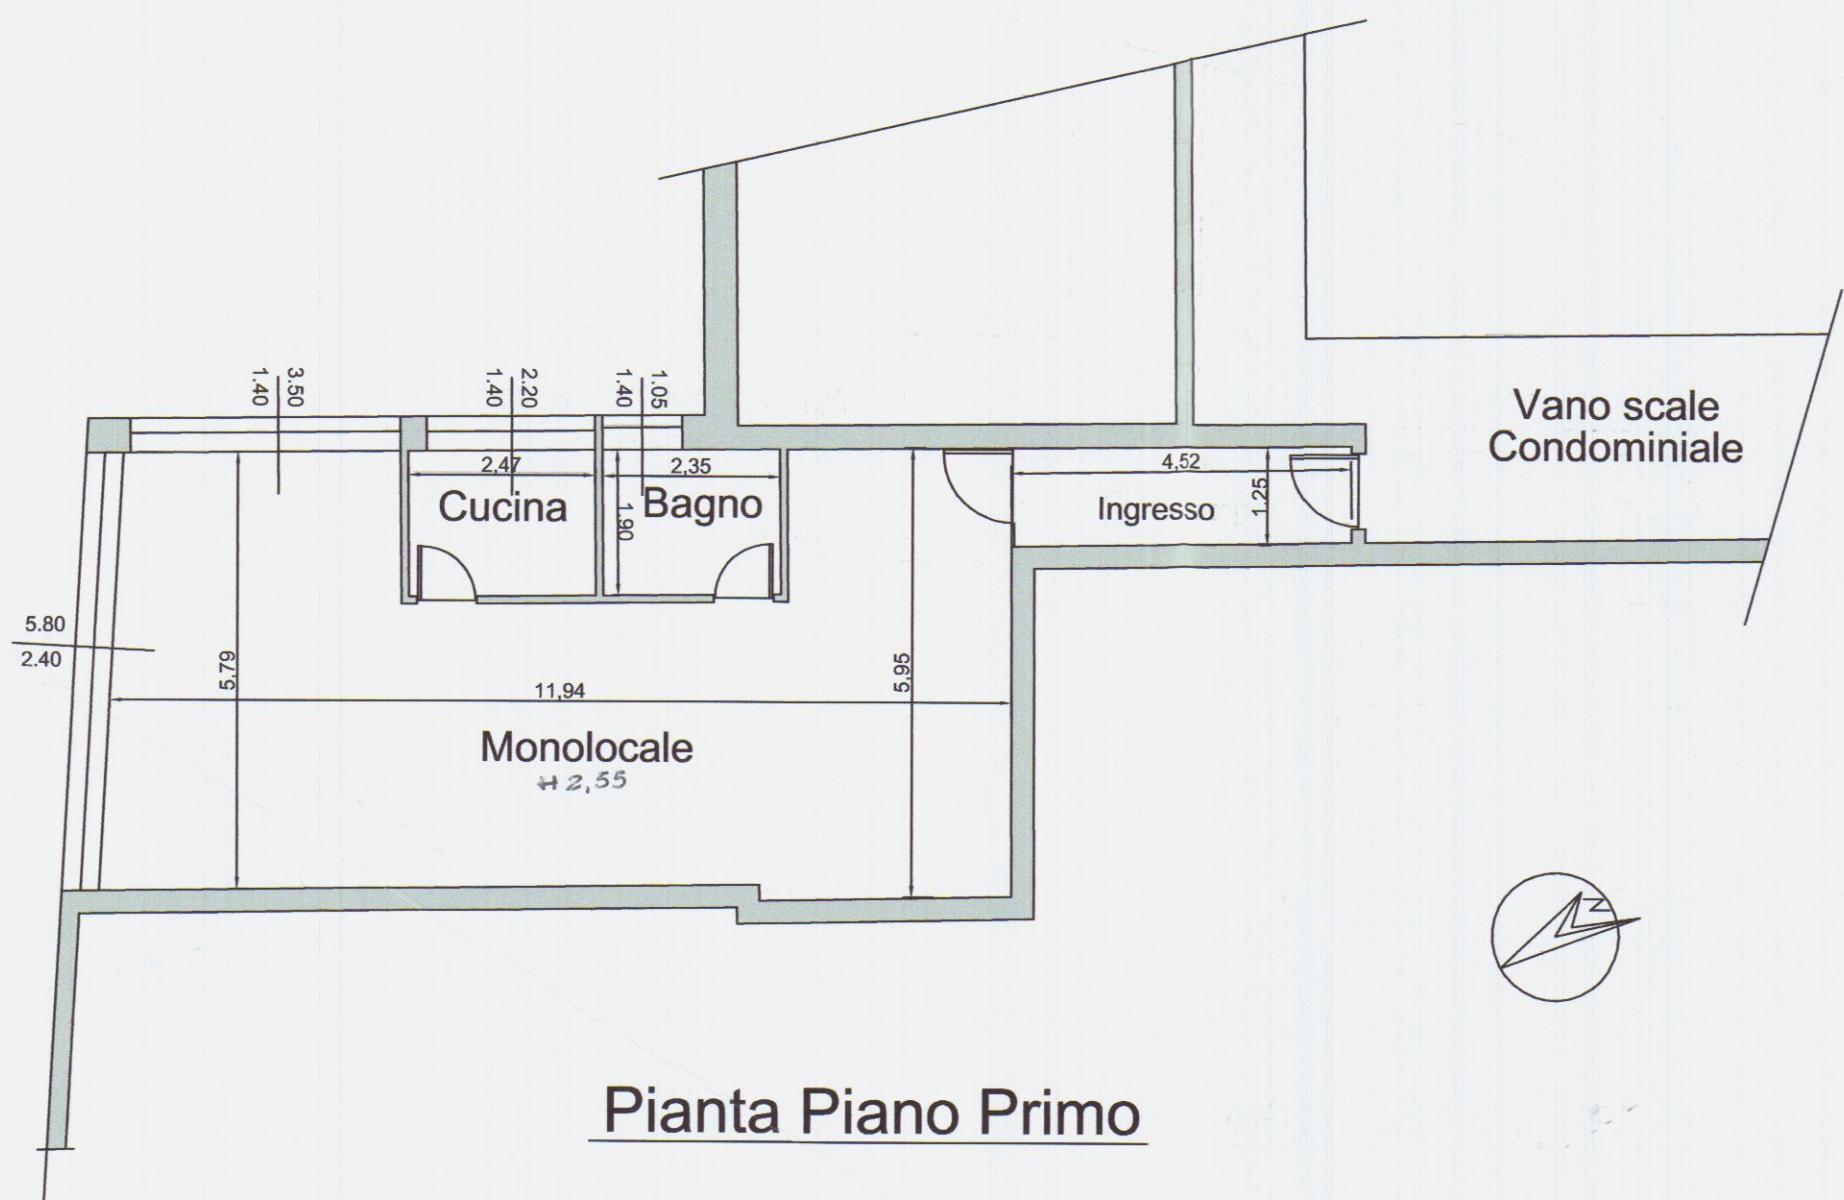

Pianta Piano Primo

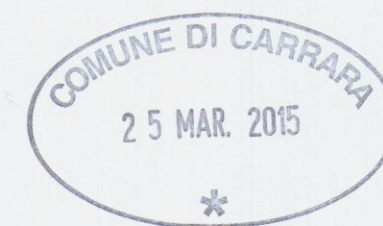

FM Geom. Francesco Mori - STUDIO TECNICO - 54033 M. di Carrara Via Savonarola 15 Tel. 0585/780640 - e-mail : studiomori@gmail.com		
COMMITTENTE:		TAVOLA:
Rook Giorgio		STATO LEGITTIMATO STATO DI PROGETTO STATO SOVRAPPOSTO
DENOMINAZIONE:		ELABORATI:
ELABORATO GRAFICO ALLEGATO A COMUNICAZIONE DI INTERVENTI DI ATTIVITA' EDILIZIA LIBERA Art. 136 Comma 2 Lett. a Legge Regionale Toscana 65/2014		PIANTE 1:100
Comune di Carrara - loc. Marina di Carrara - P.zza Nazioni Unite n. 3		Data DIS. 02/02 Marzo 2015
SENZA IL NS. CONSENSO QUESTO DISEGNO NON SI PUO' RIPRODURRE NE' COMUNICARE.		