

STUDIO TECNICO PROFESSIONALE

Geometra **BALDUCCI ENRICO**

Via F.T. Baracchini, 93 - loc. Partaccia
54037 MARINA DI MASSA
tel. 0585 780355 - fax. 0585 649759

COMUNE DI CARRARA

Proprietà: CALEVRO LIDIA

SCALA 1:100


-PLANIMETRIA-PIANTE-SEZIONI

TAVOLA


UNICA

- RIFACIMENTO MANTO DI COPERTURA, INTONACI E
PAVIMENTAZIONI INTERNE


COMUNE DI CARRARA
15 GIU. 2016

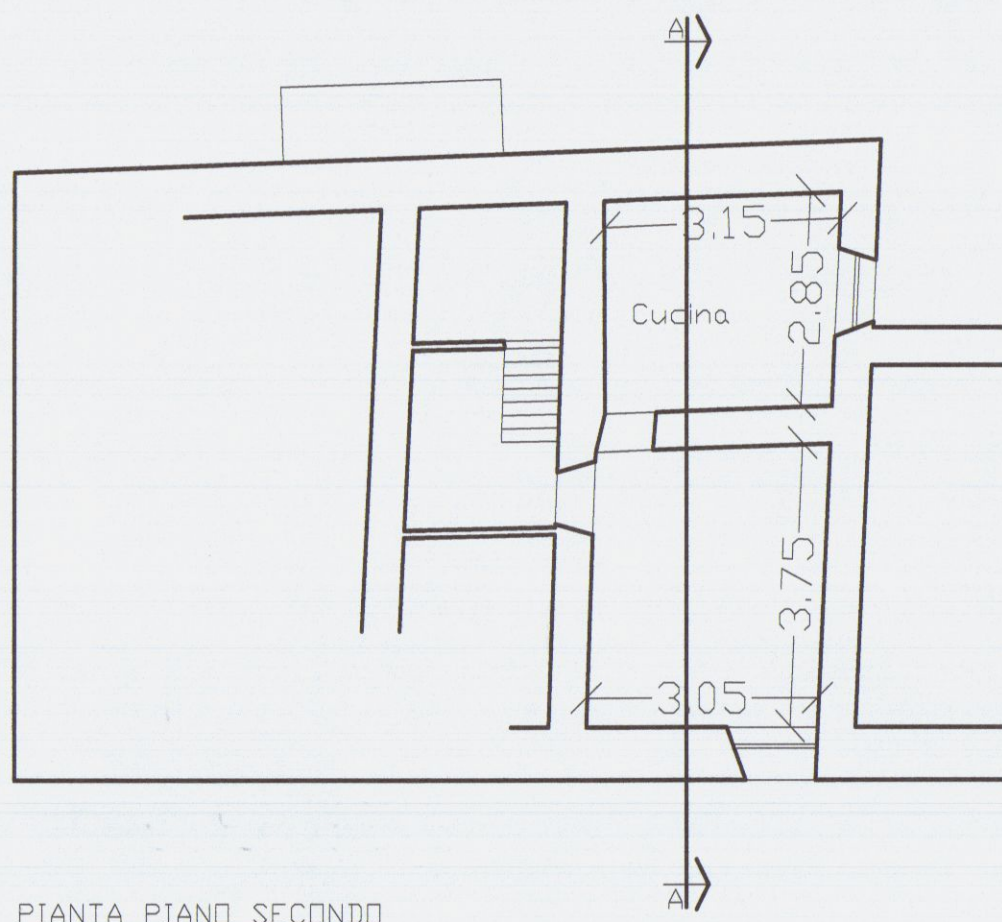

PIANTA PIANO SECONDO

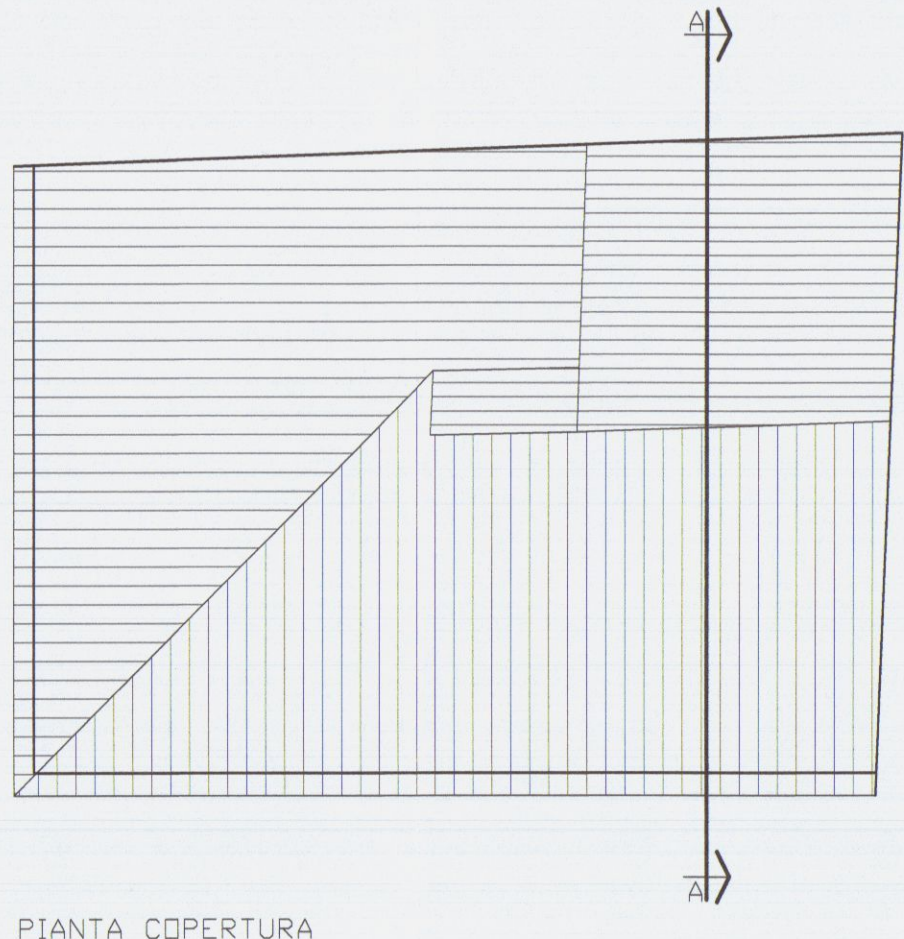


PIANTA COPERTURA

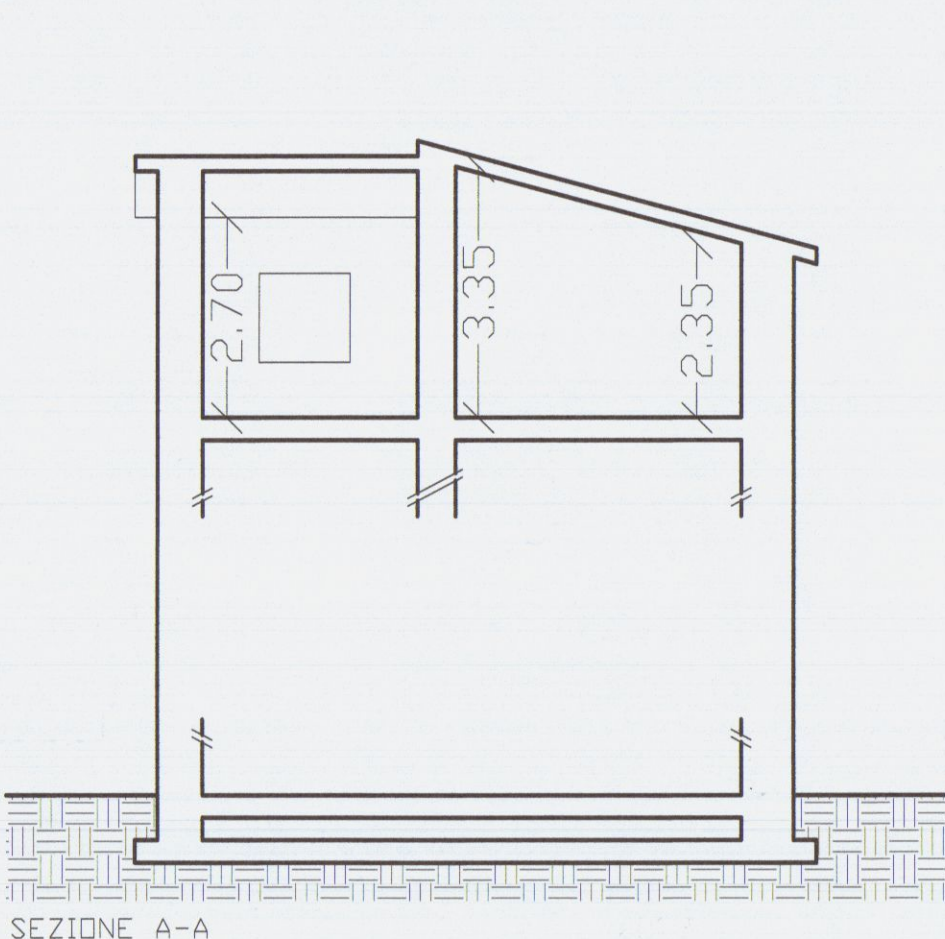


SEZIONE A-A


STATO DI FATTO

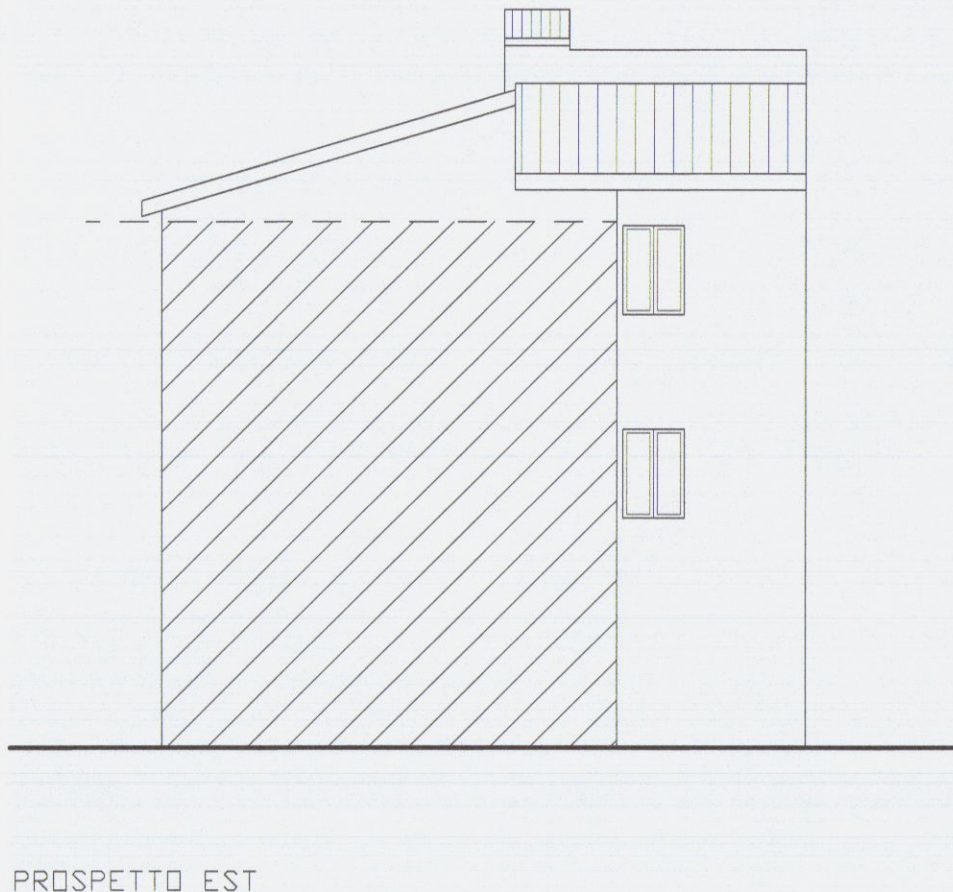

PROSPETTO EST

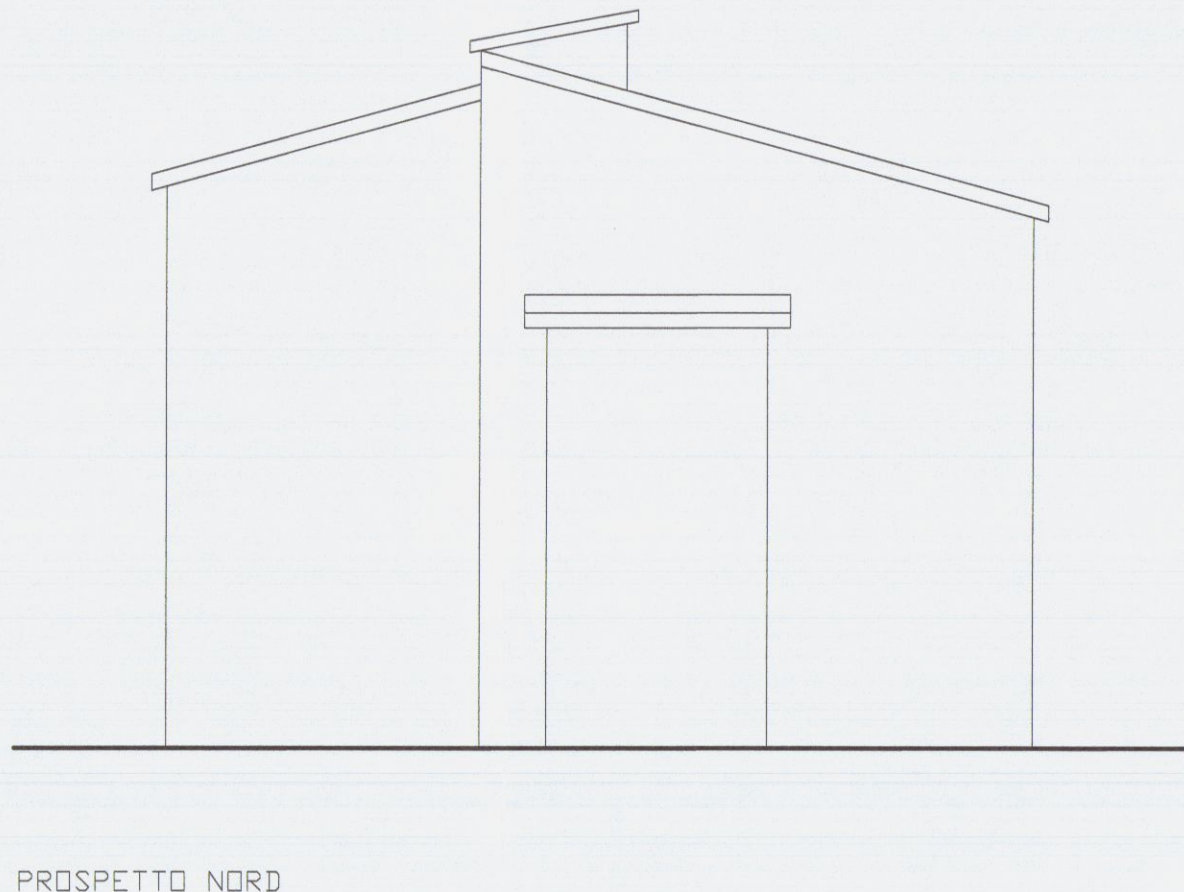


PROSPETTO NORD

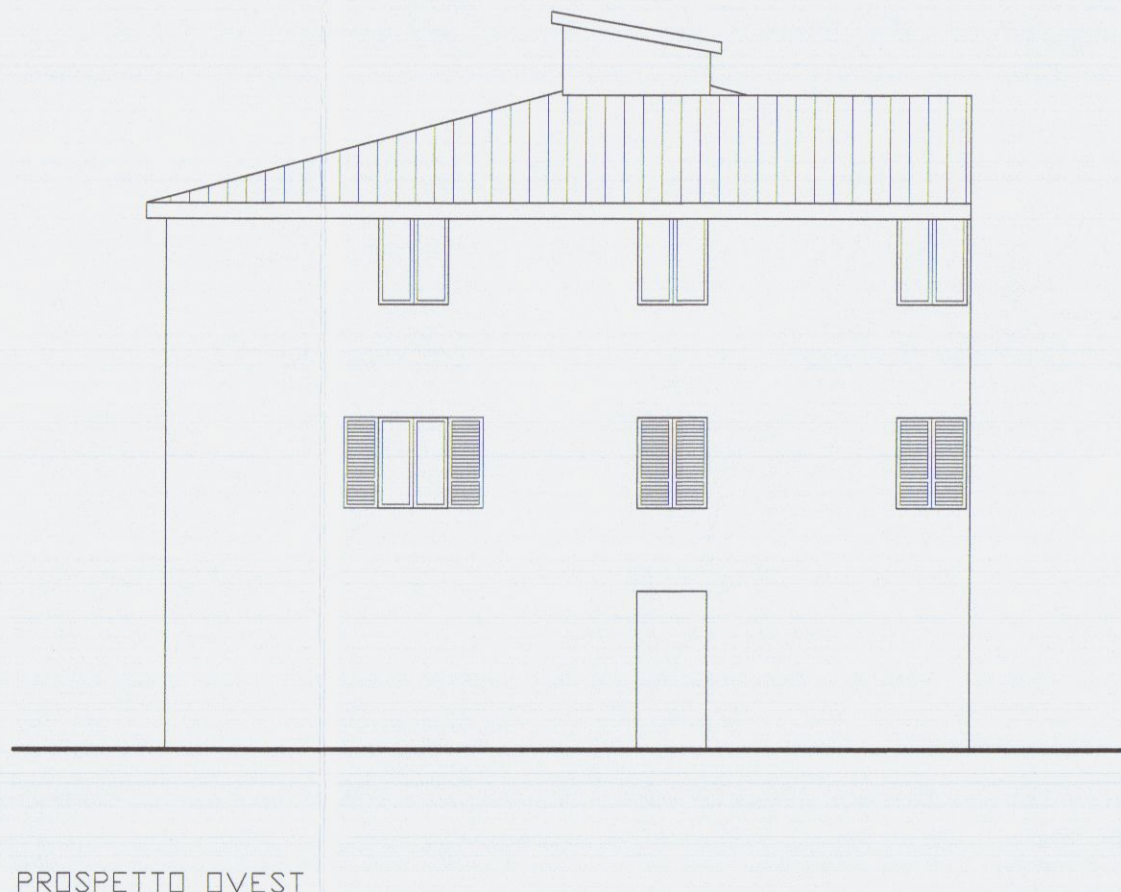


PROSPETTO OVEST


STATO DI PROGETTO

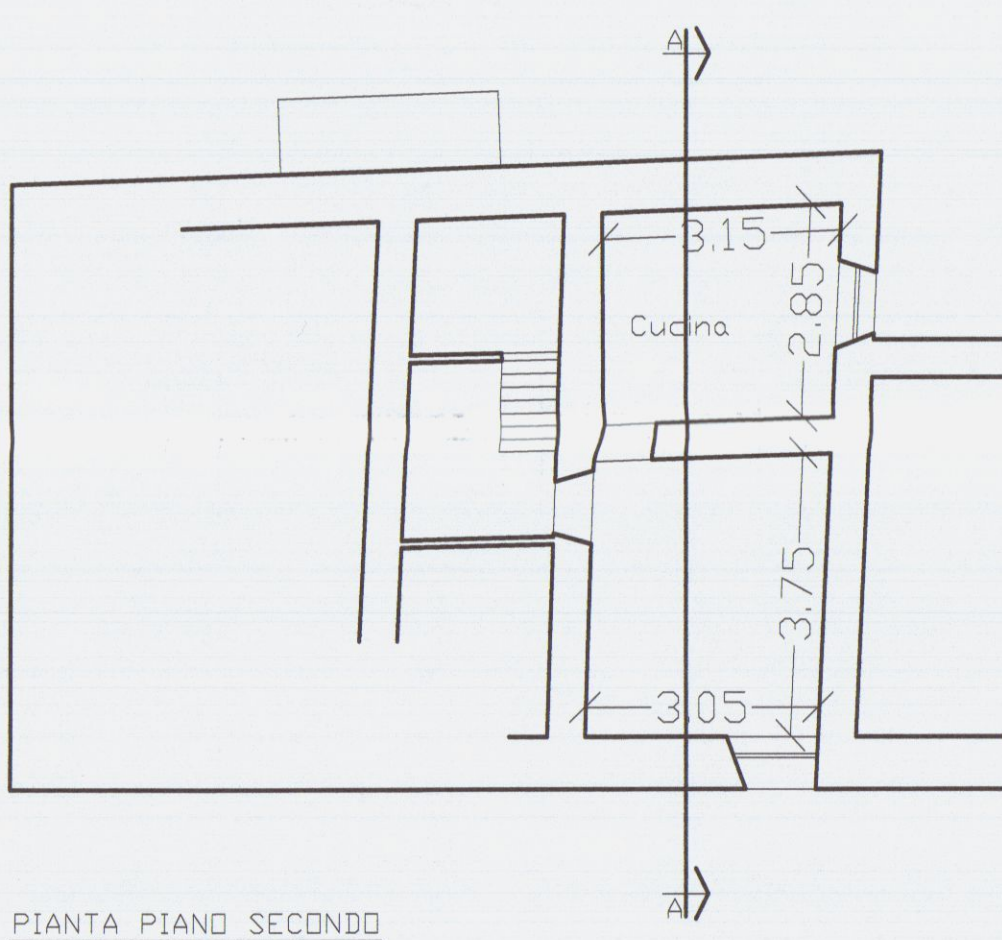


PIANTA PIANO SECONDO

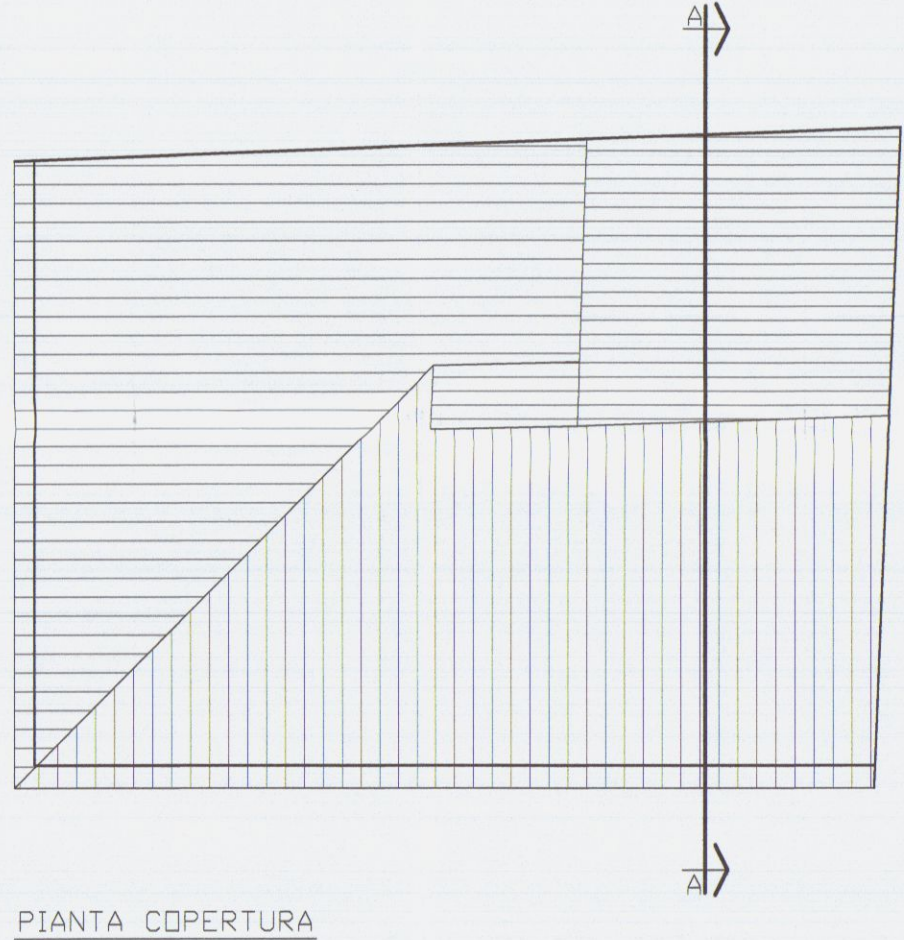


PIANTA COPERTURA

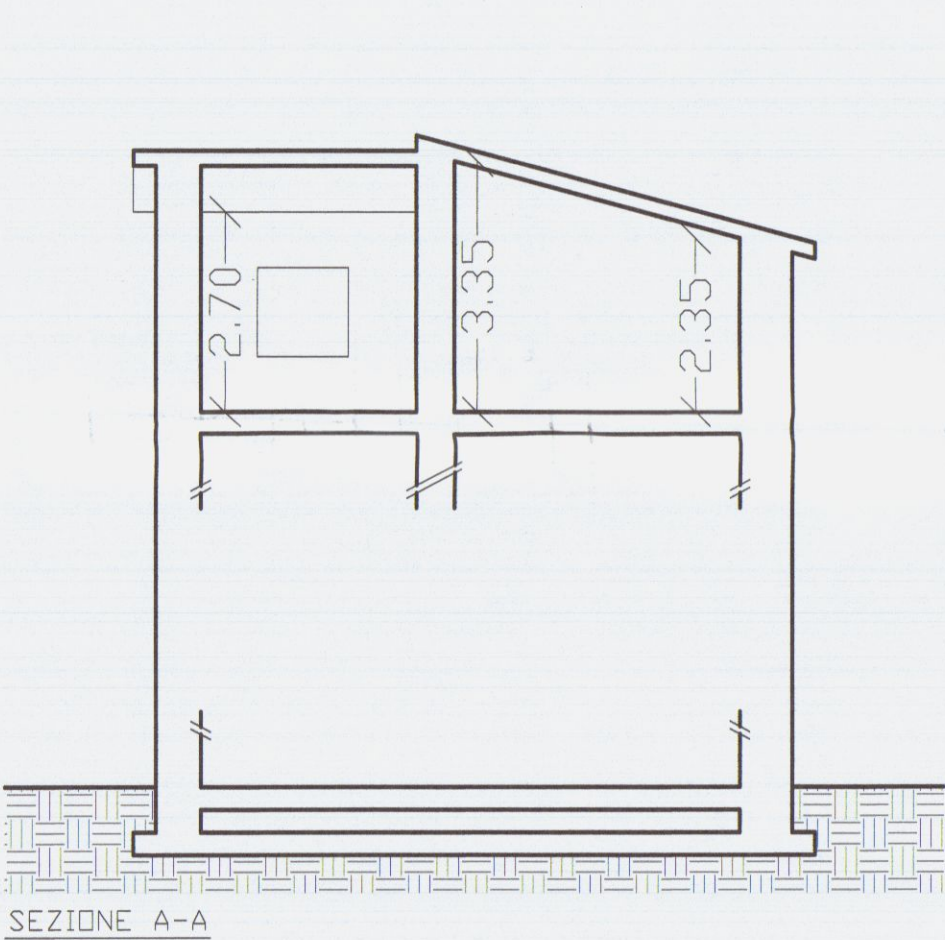

SEZIONE A-A

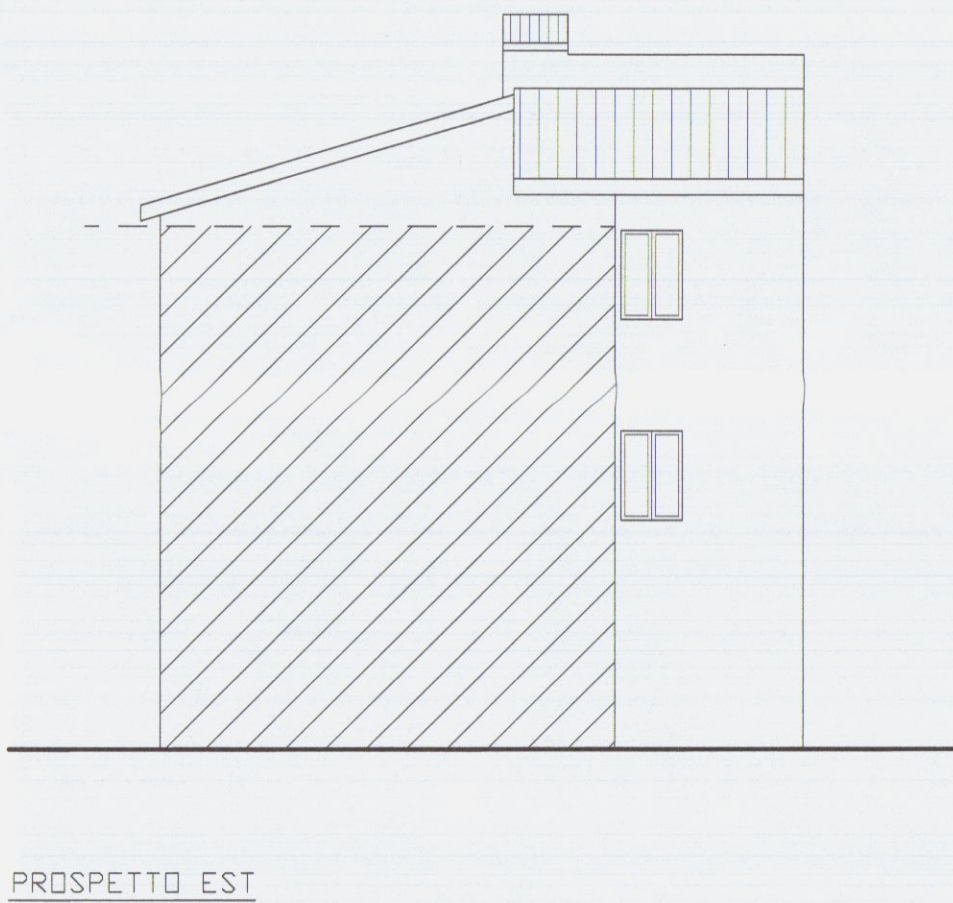

PROSPETTO EST

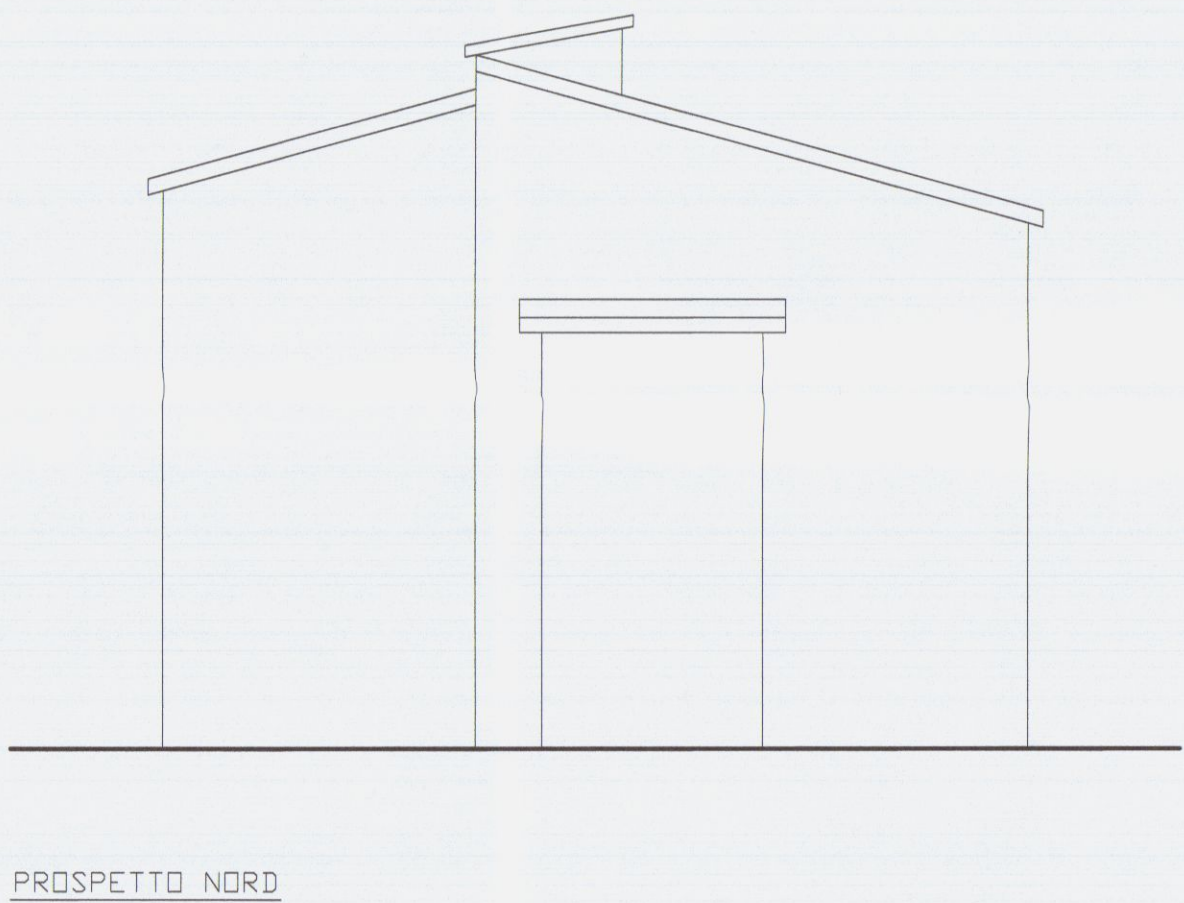


PROSPETTO NORD




PROSPETTO OVEST


STATO DI RAFFRONTO

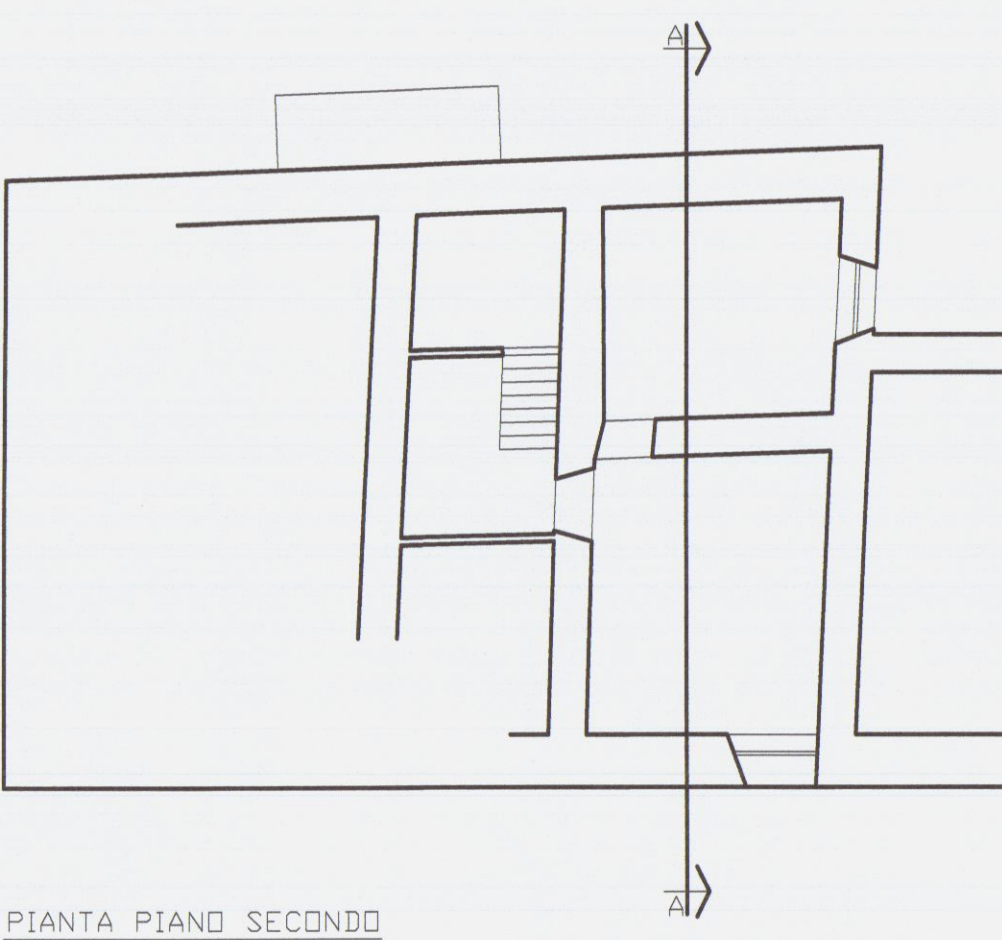


PIANTA PIANO SECONDO

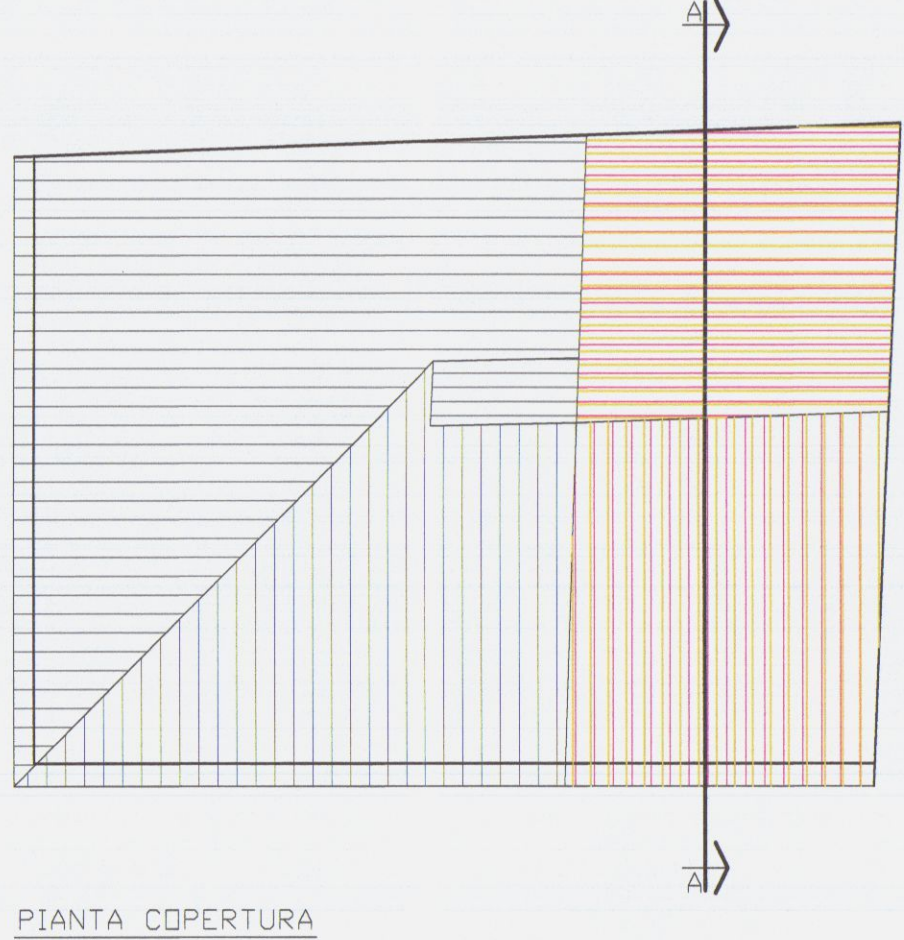


PIANTA COPERTURA

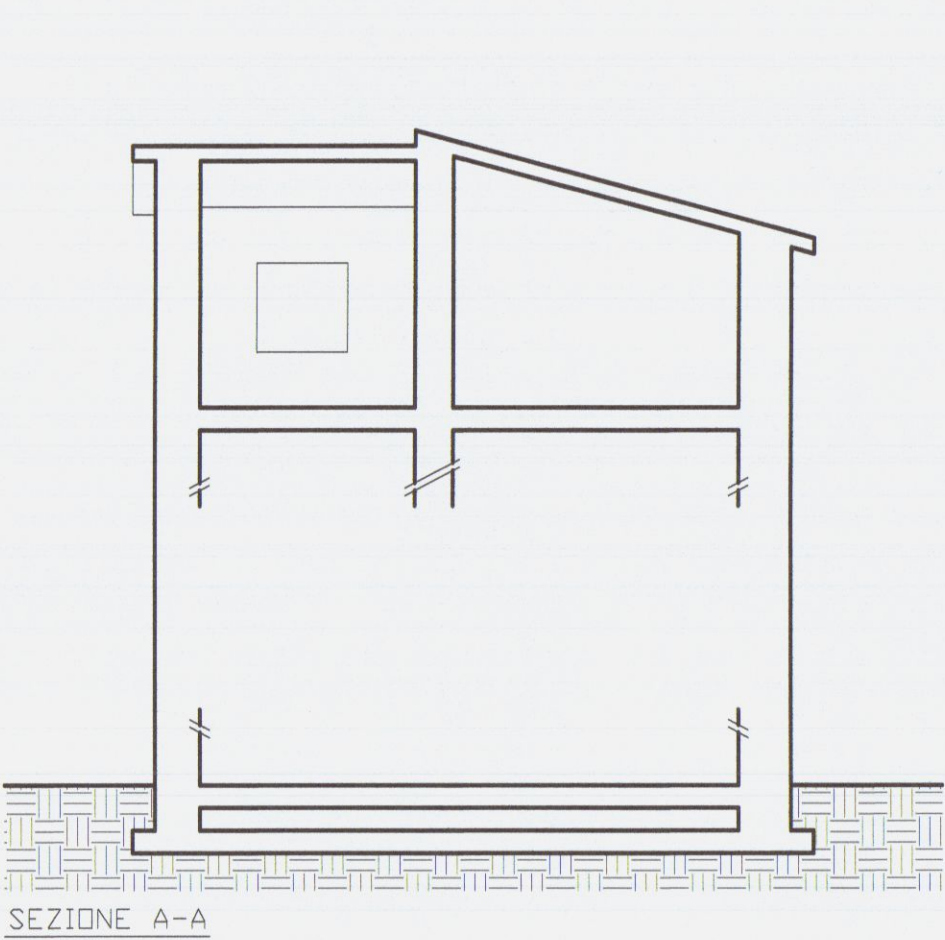


SEZIONE A-A

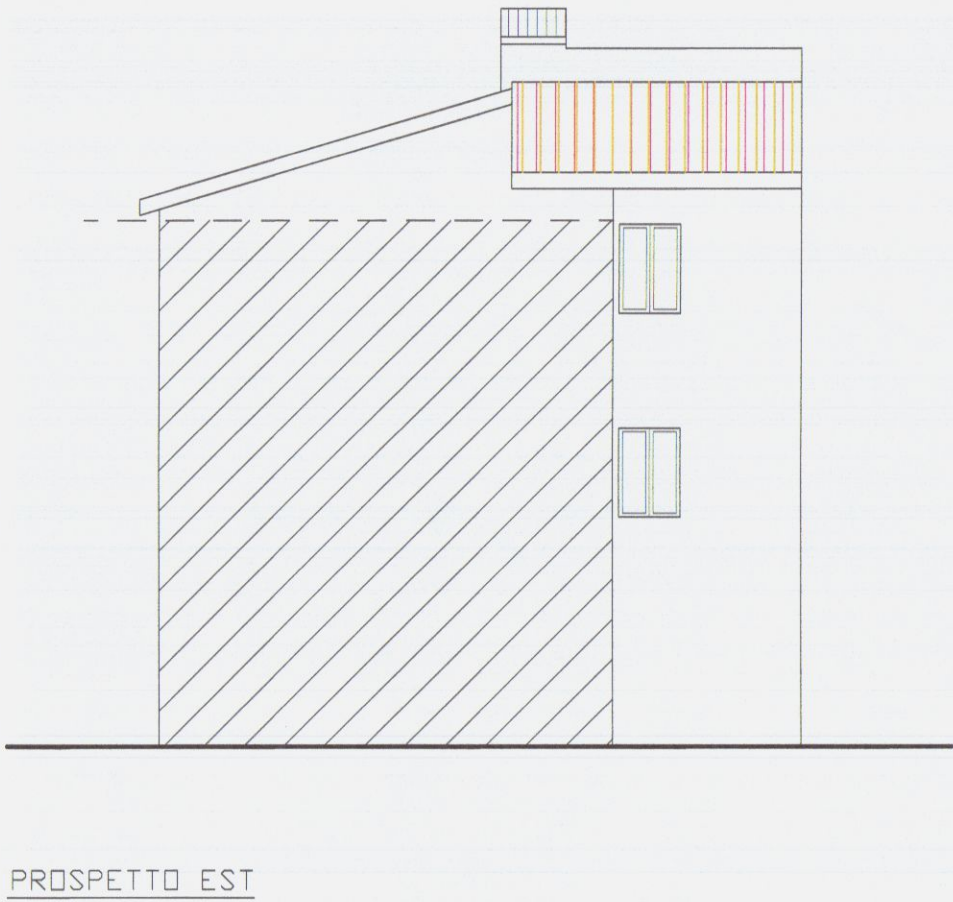

PROSPETTO EST

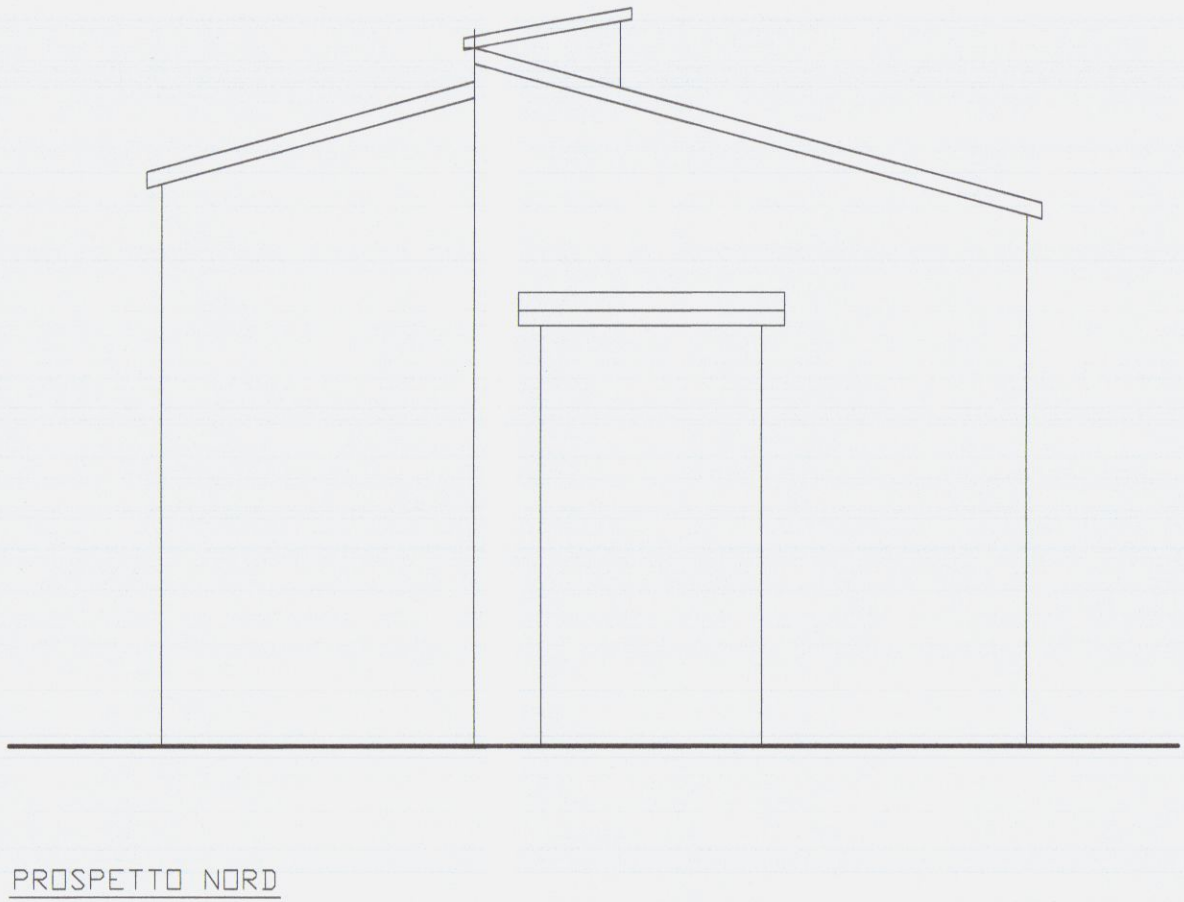

PROSPETTO NORD

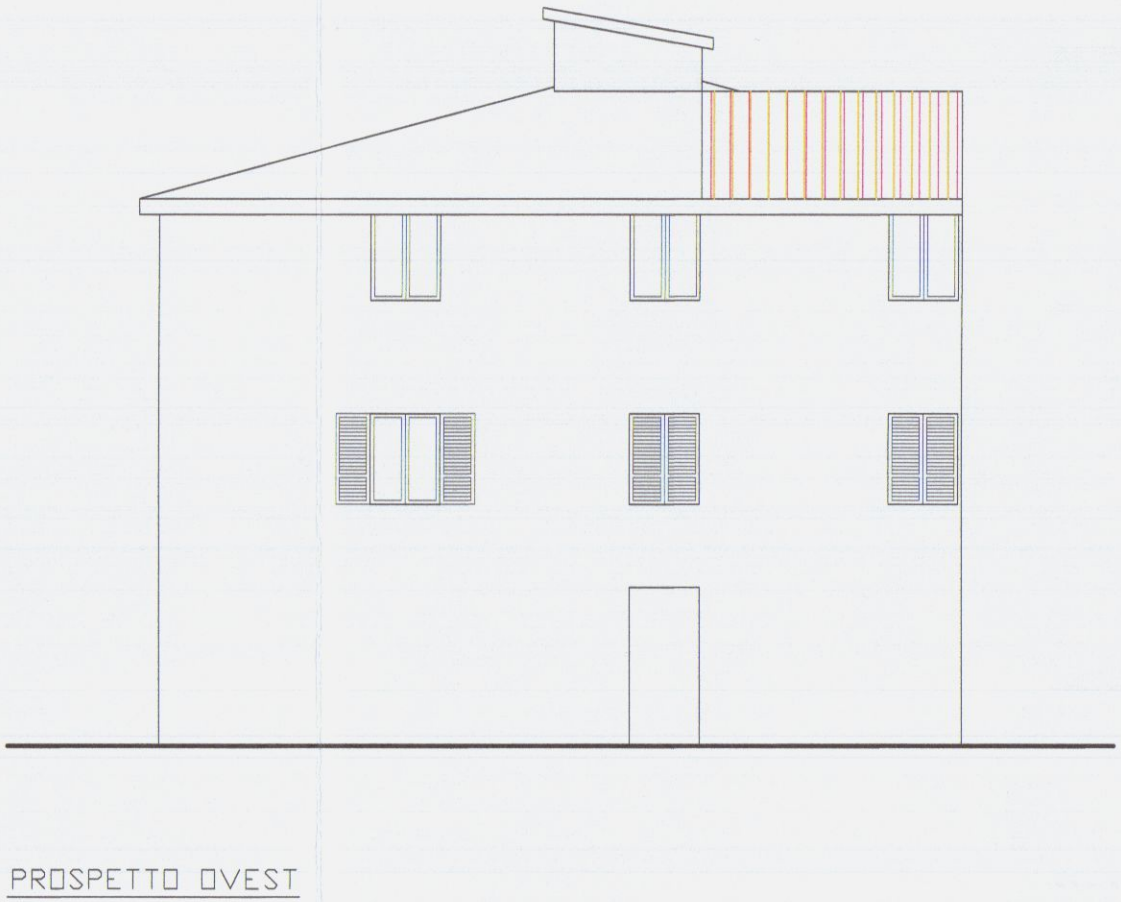

PROSPETTO OVEST