

COMUNE DI CARRARA

PROGETTO PER INTERVENTI DI RESTAURO  
FACCIAE - CREAZIONE SCIVOLO DI  
ACCESSO NEGOZI P.T. - REALIZZAZIONE  
SCALETTA ESTERNA FACCIA RETRO  
AL FABBRICATO SITO IN LOCALITA'  
FOSSONE - Fog. 62 mappale 699 -  
Proprietà: Rossi Valter e Ussi Mida

I Committenti  
ROSSI VALTER  
USSI MIDA


Il Progettista  
Geometra Valerio Grassi

TAVOLA 1




Ingrandimento  
Scala 1:500


STATO ATTUALE

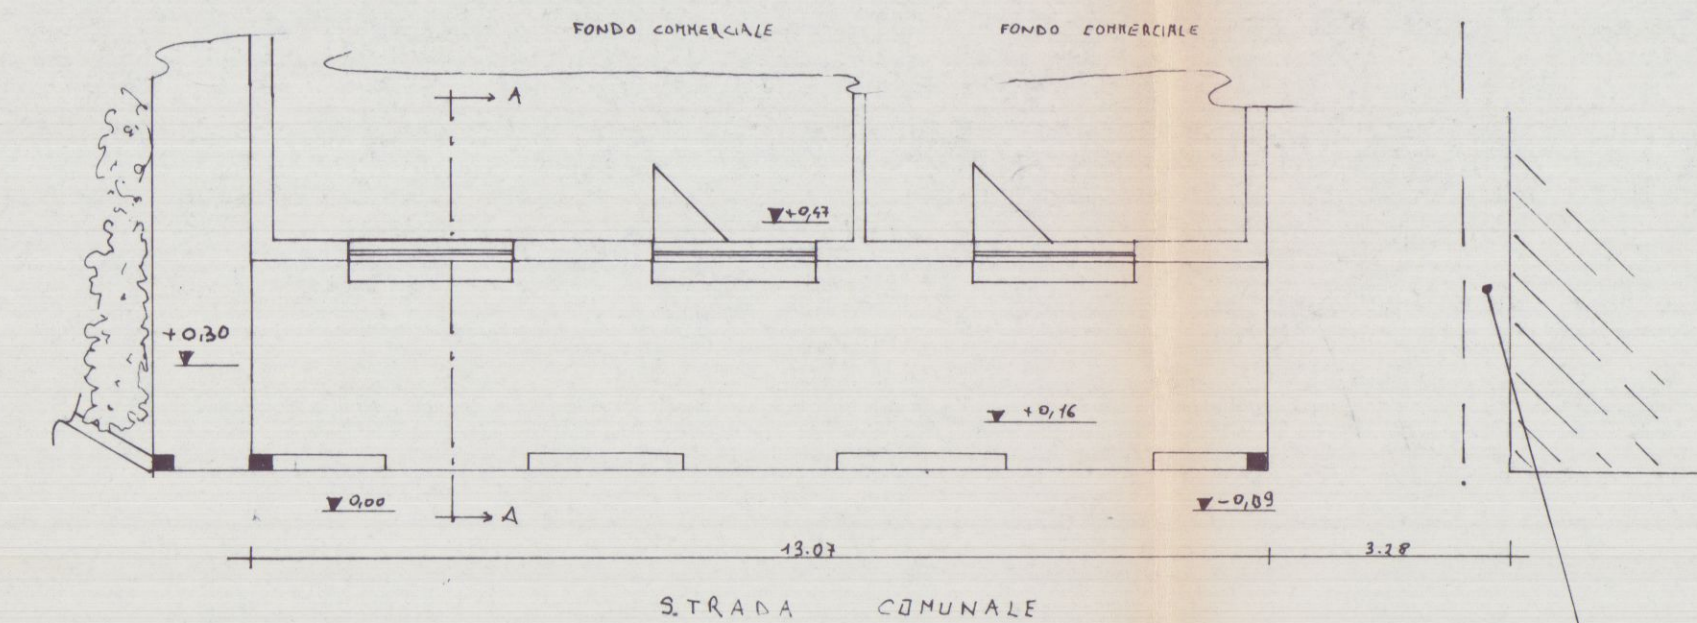


STATO DI PROGETTO

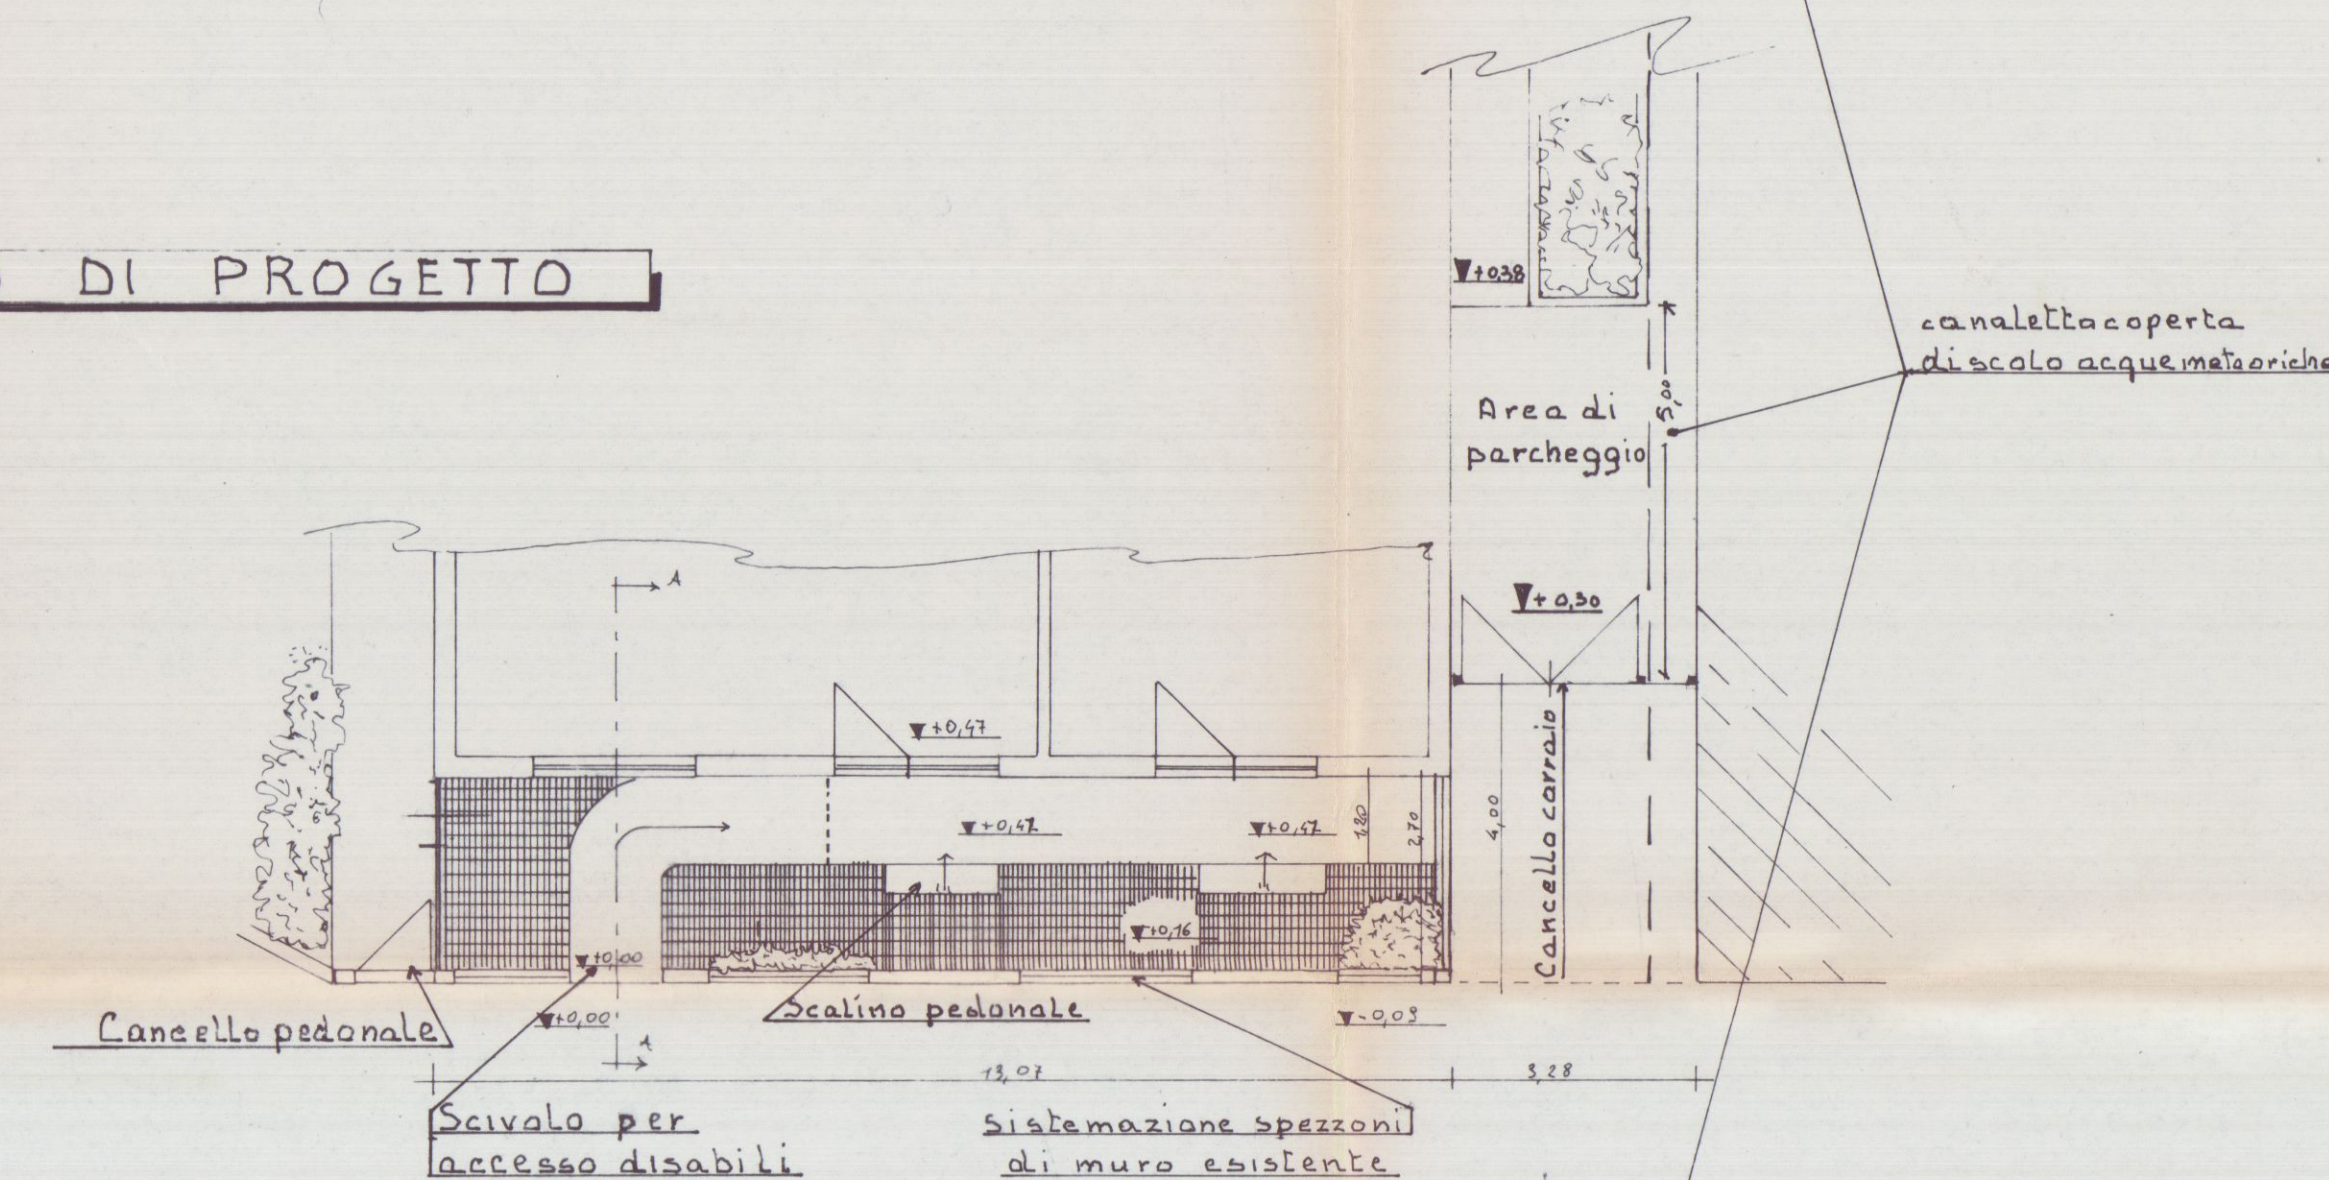



RAFFRONTI

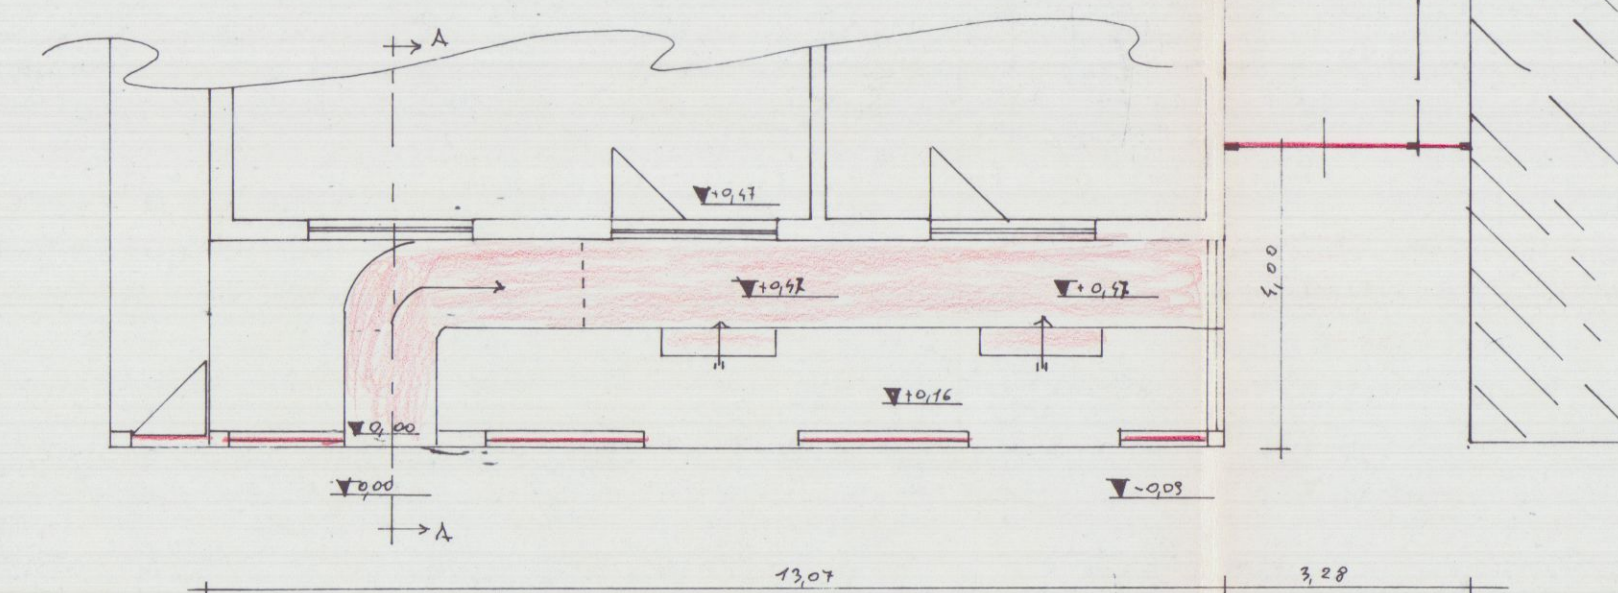




PROSPETTO OVEST

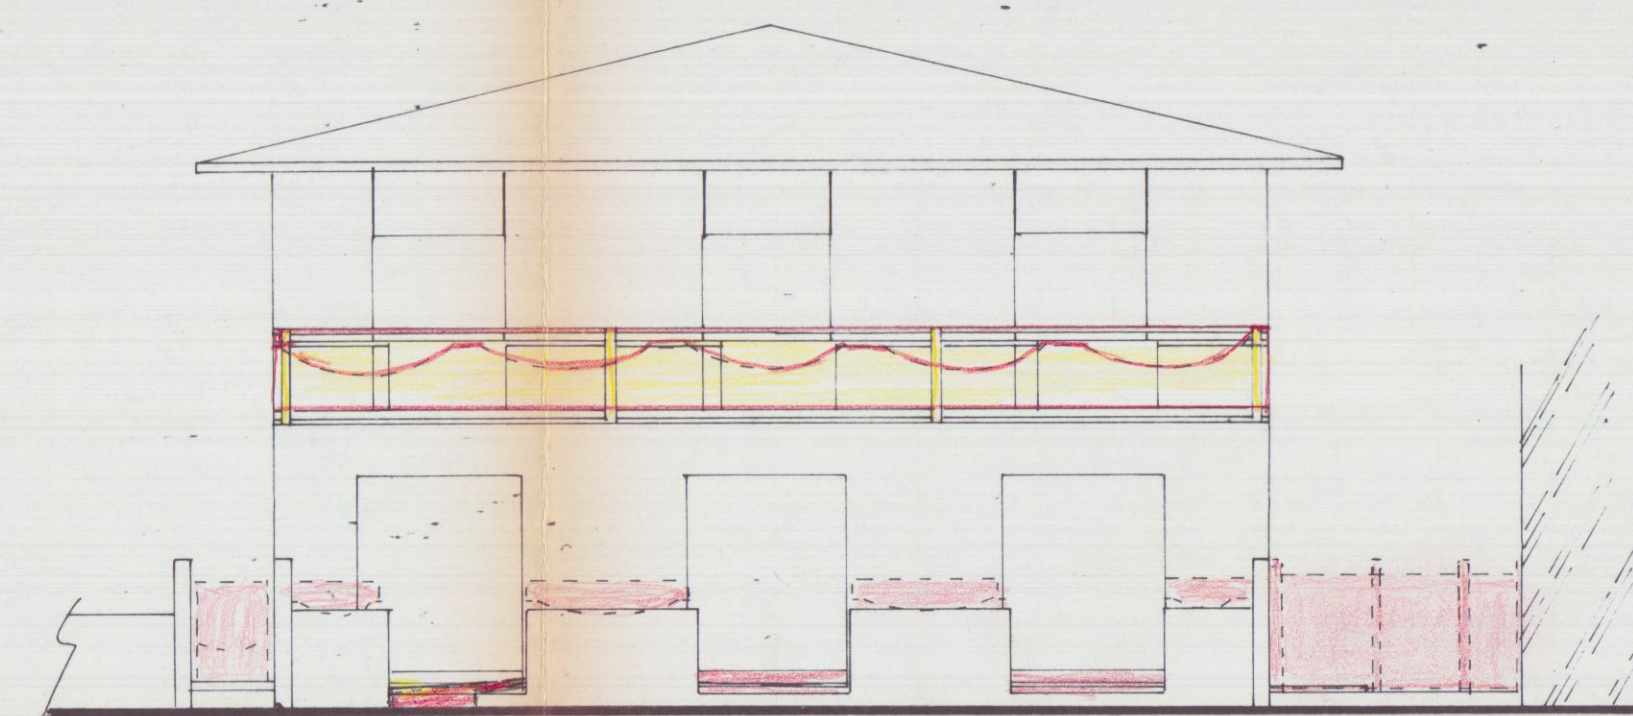




PROSPETTO NORD

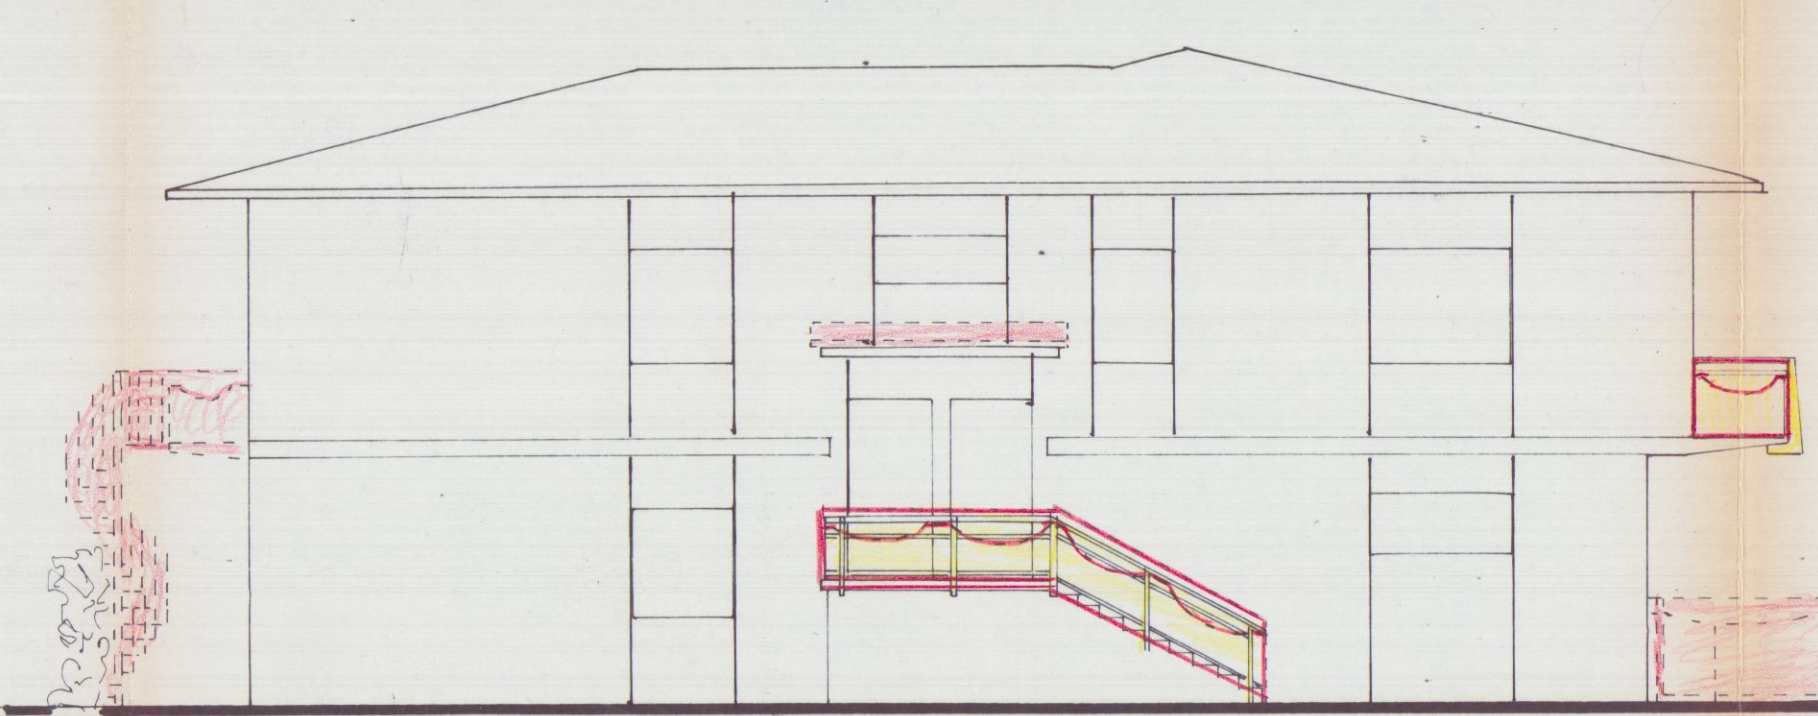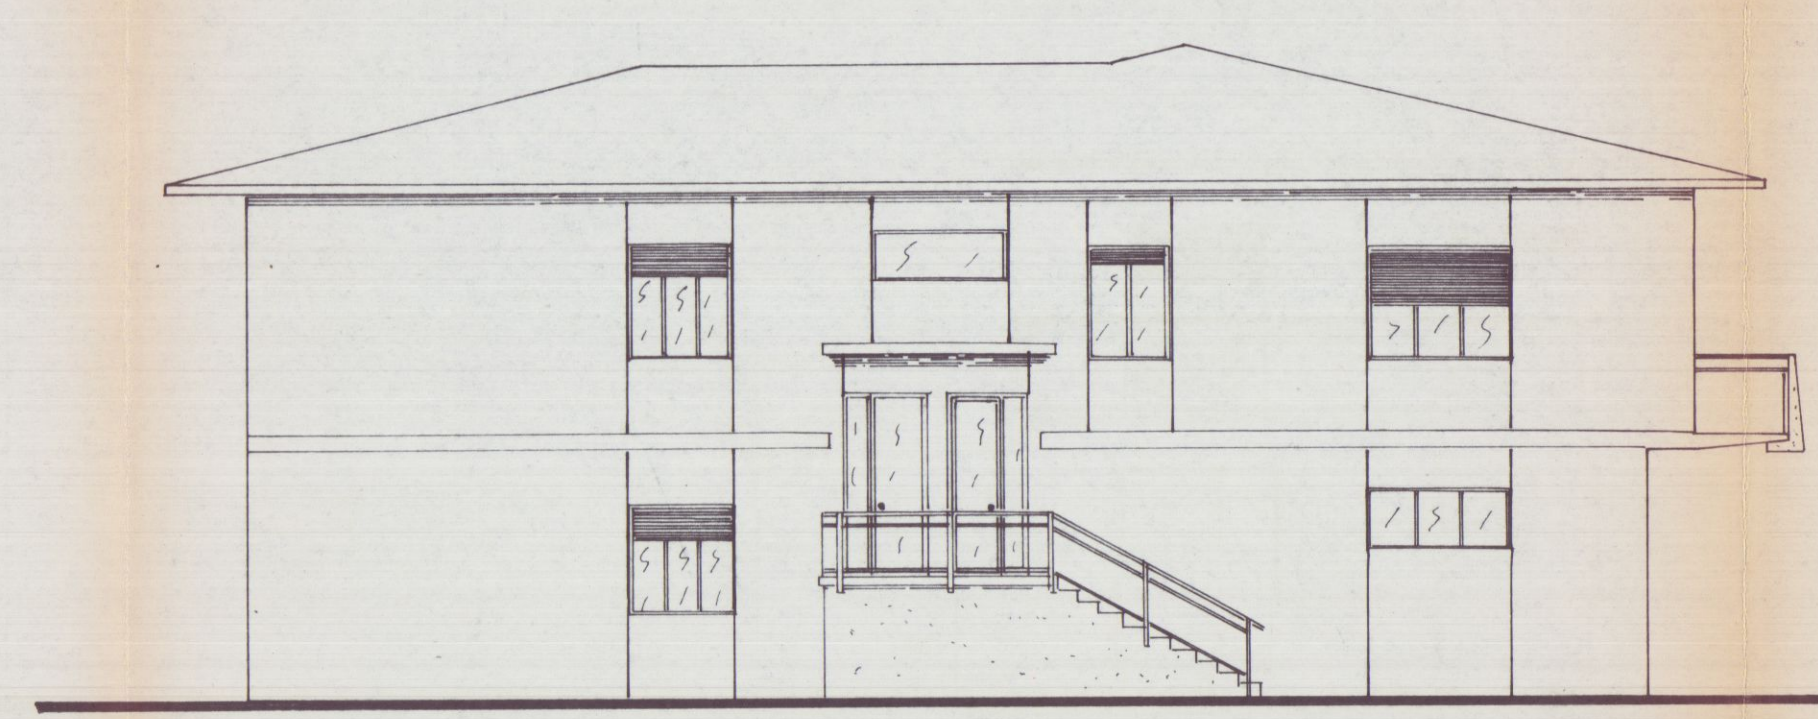

PROSPETTO EST

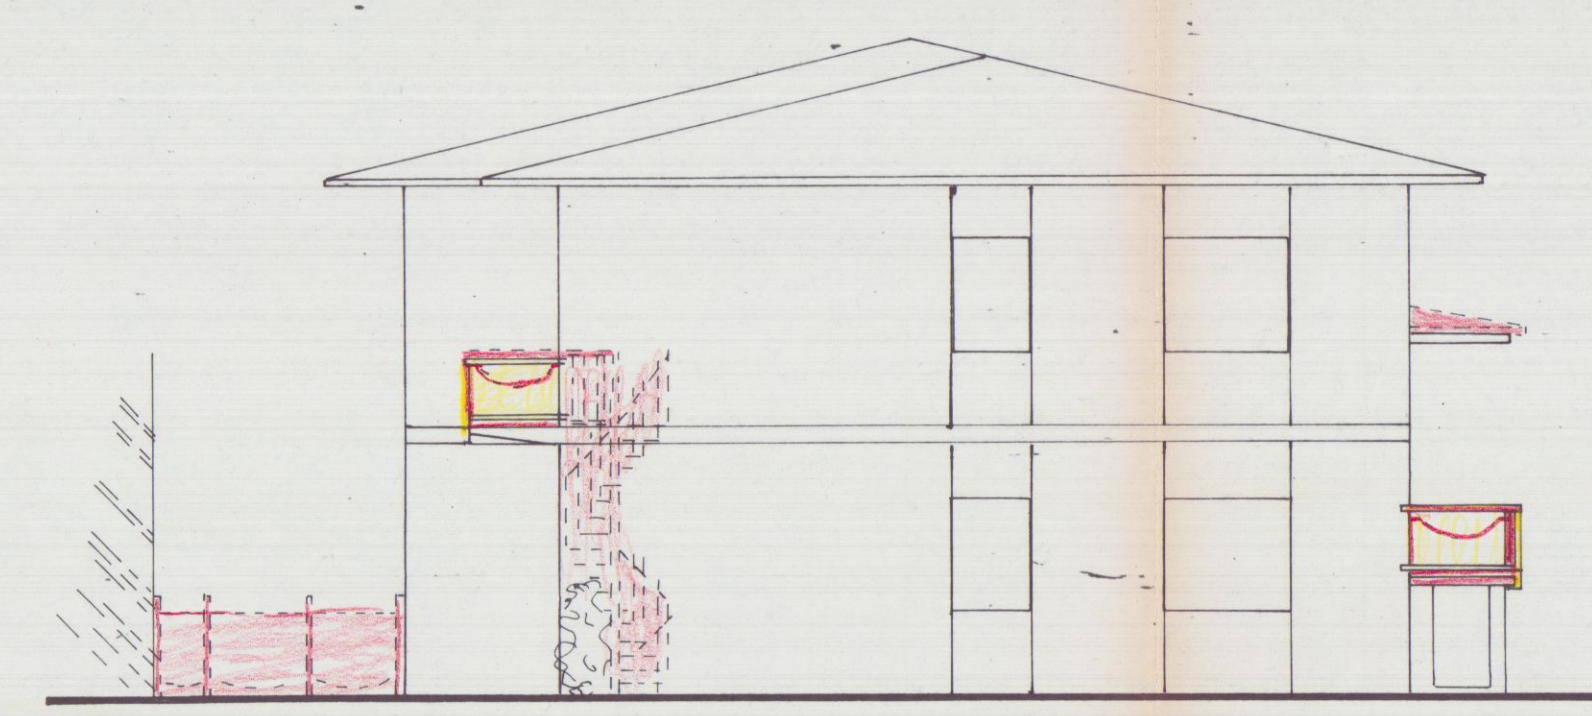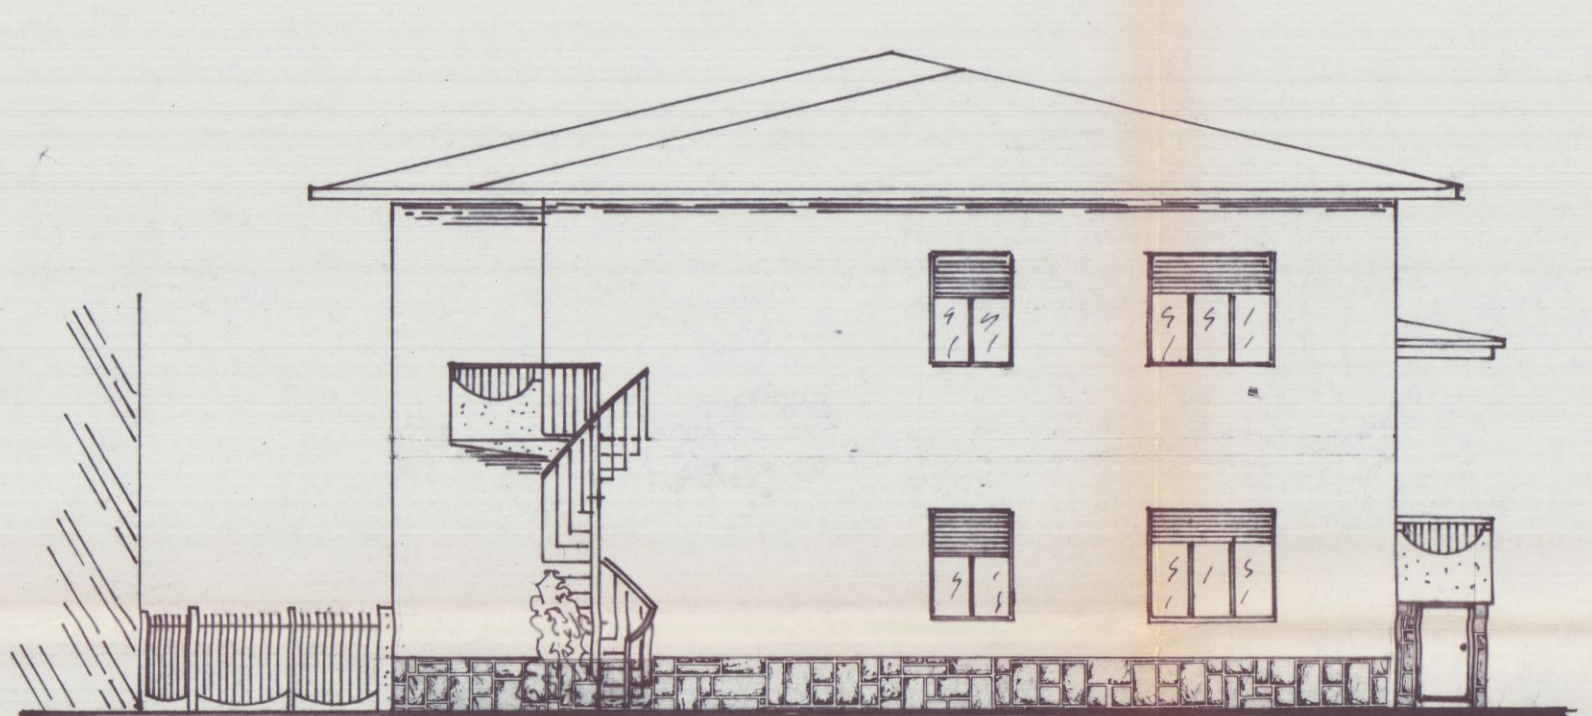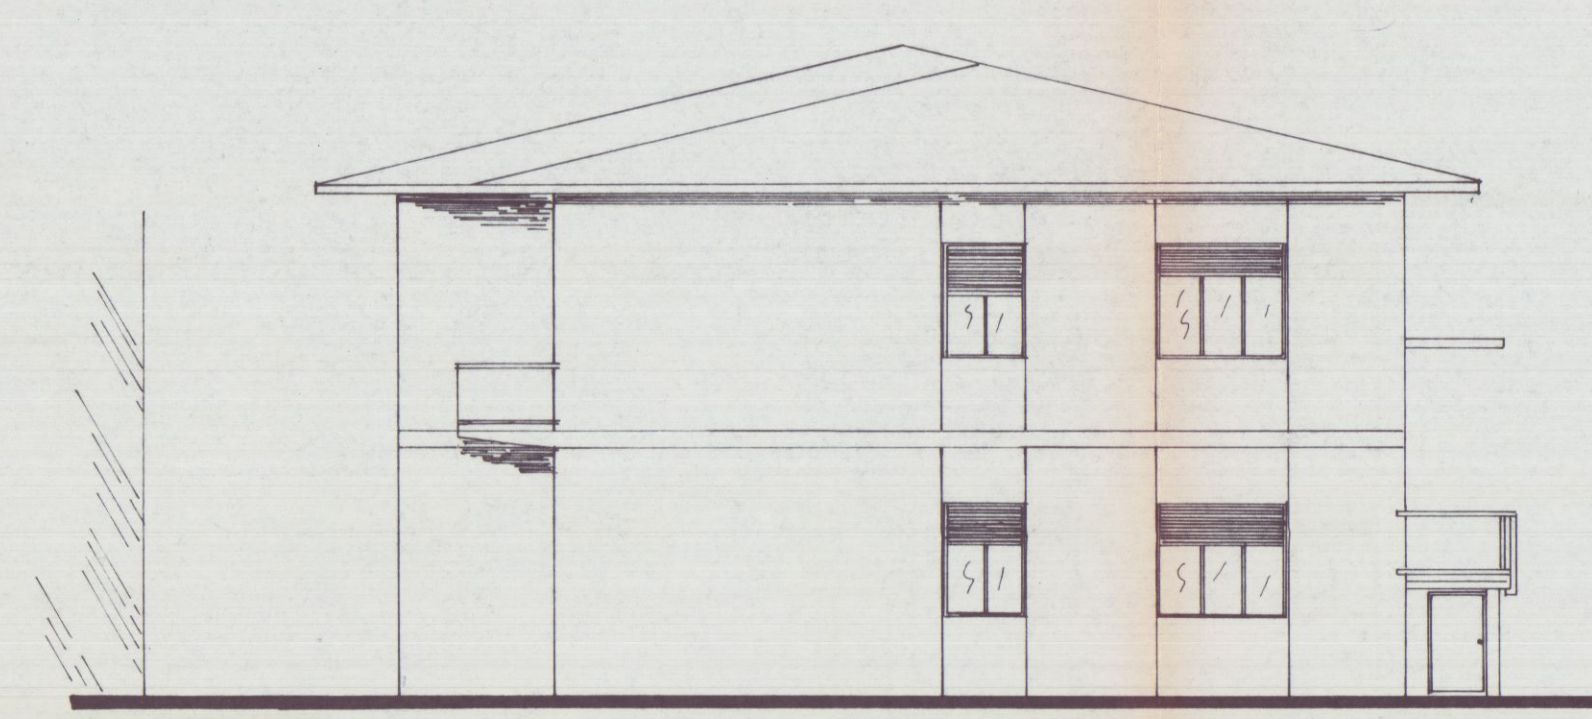

PROSPETTO SUD

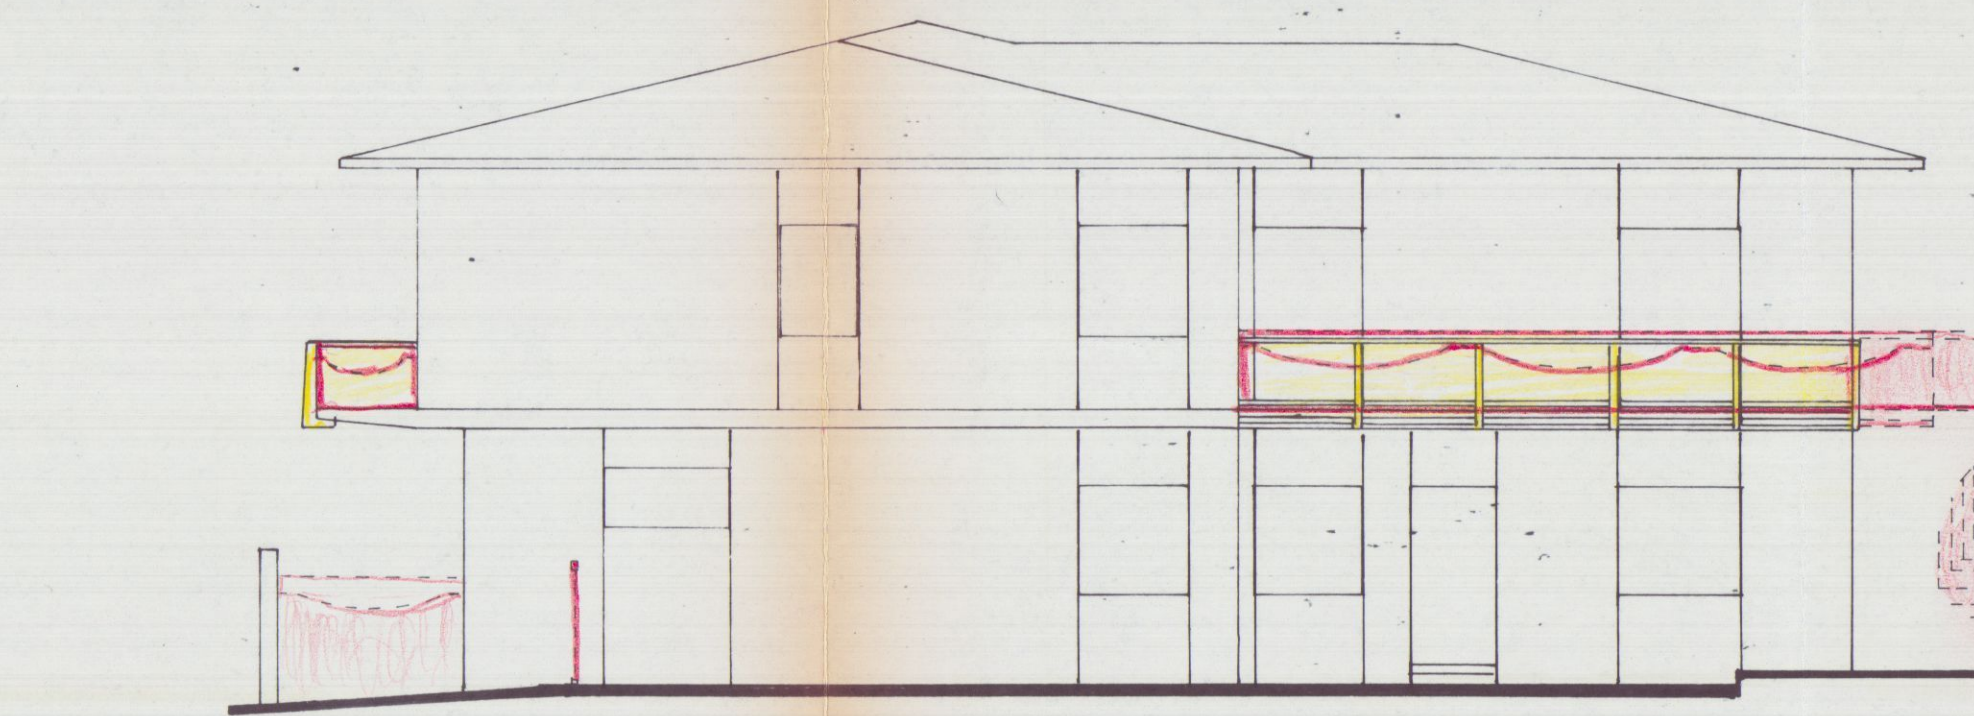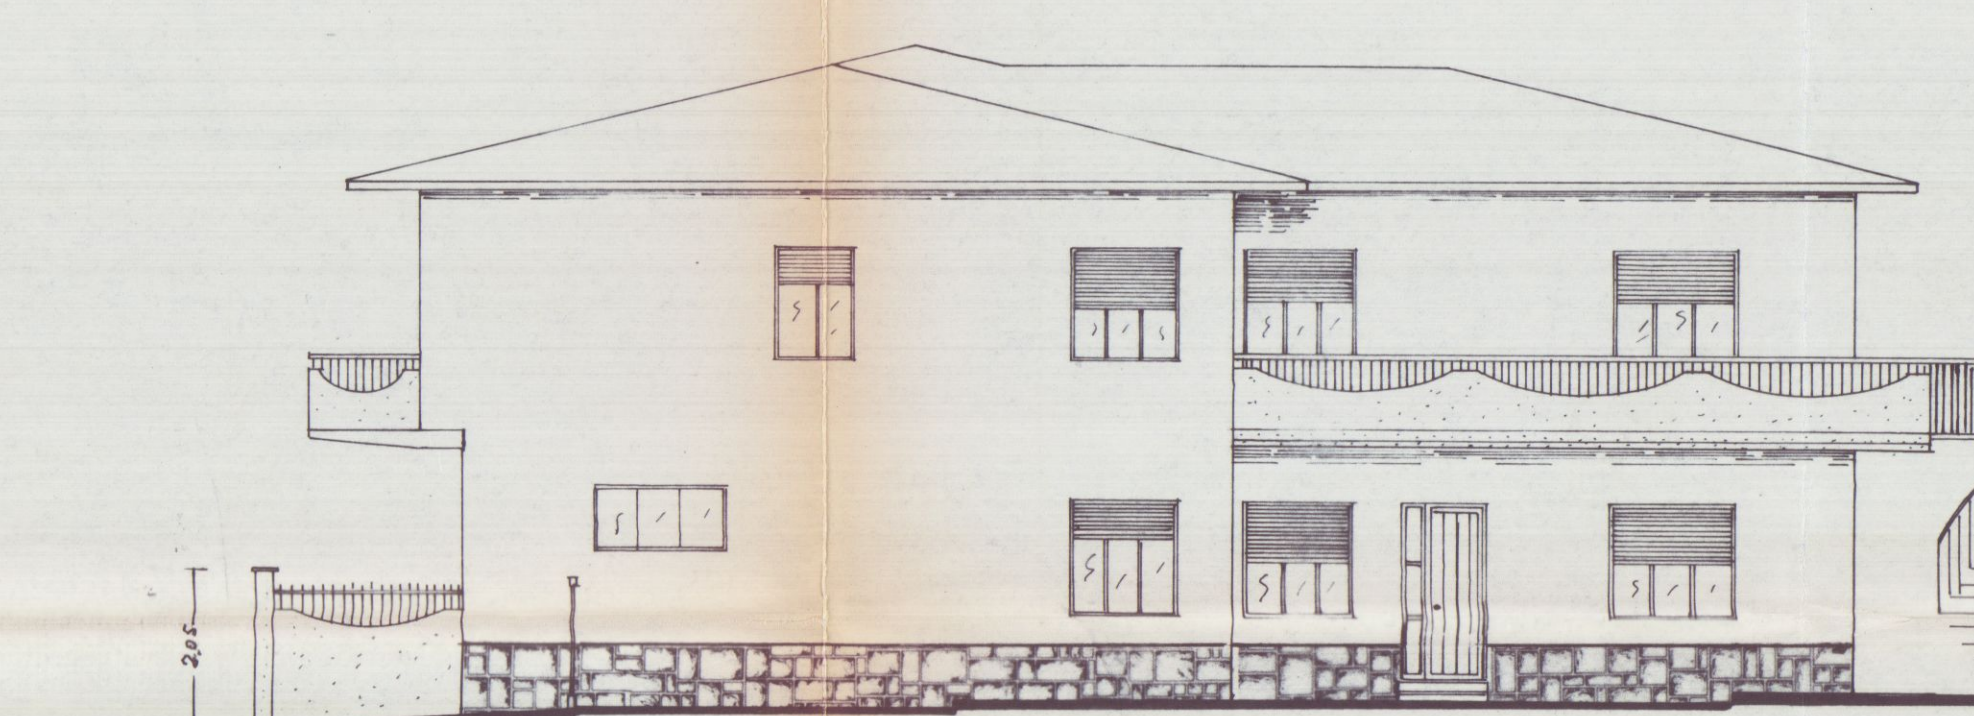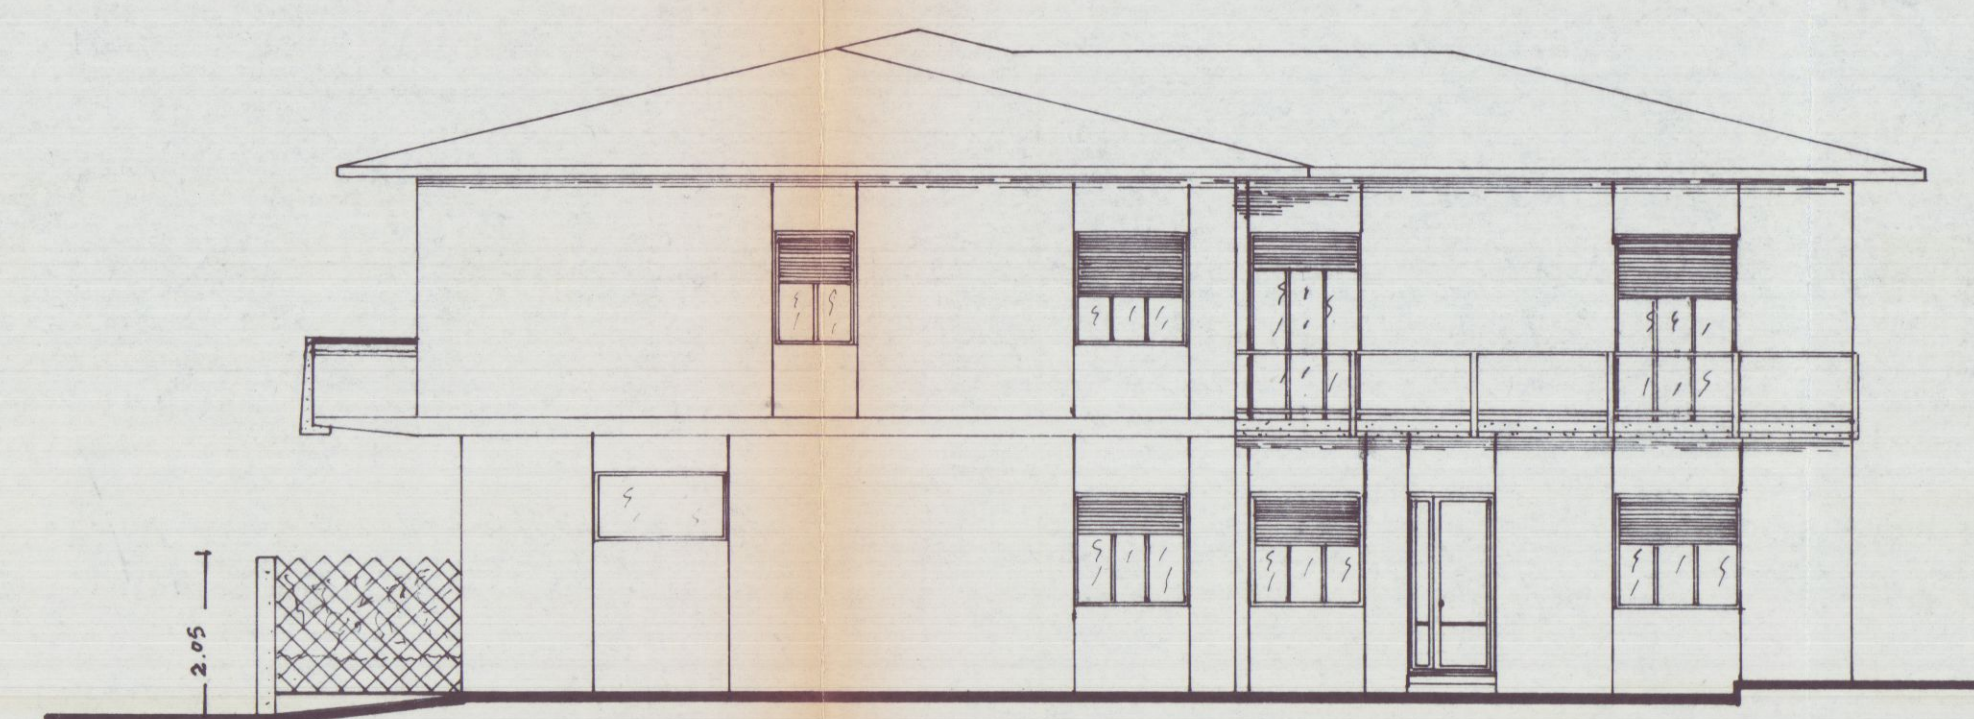


COMUNE DI CARRARA

PROGETTO PER INTERVENTI DI RESTAURO  
FACCIATE - CREAZIONE SCIVOLO DI  
ACCESSO NEGOZI P.T. - REALIZZAZIONE  
SCALETTA ESTERNA FACCIATA RETRO  
AL FABBRICATO SITO IN LOCALITA'  
FOSSONE - Fog. 62 mappale 699 -  
Proprietà: Rossi Valter e Ussi Mida


I Committenti  
ROSSI VALTER  
USSI MIDA

Il Progettista  
Geometra Valerio Grassi


TAVOLA 1

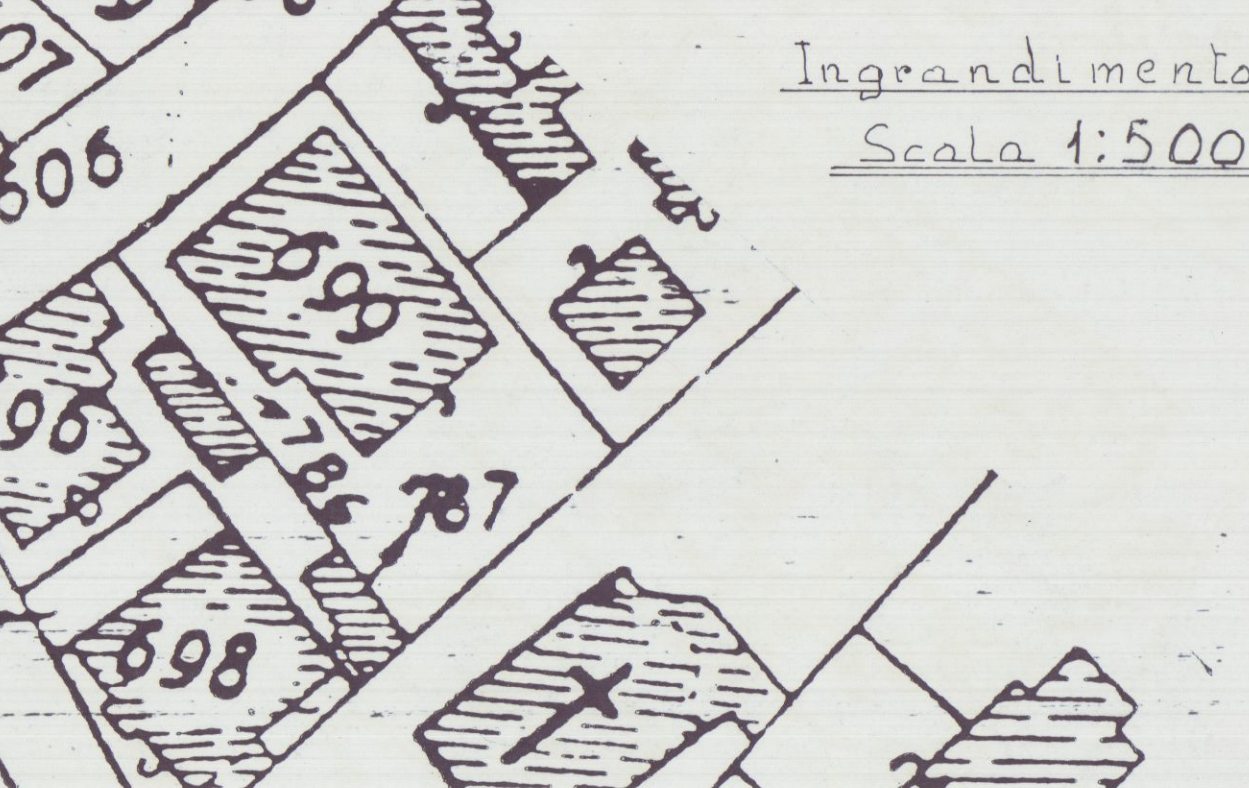


STATO ATTUALE

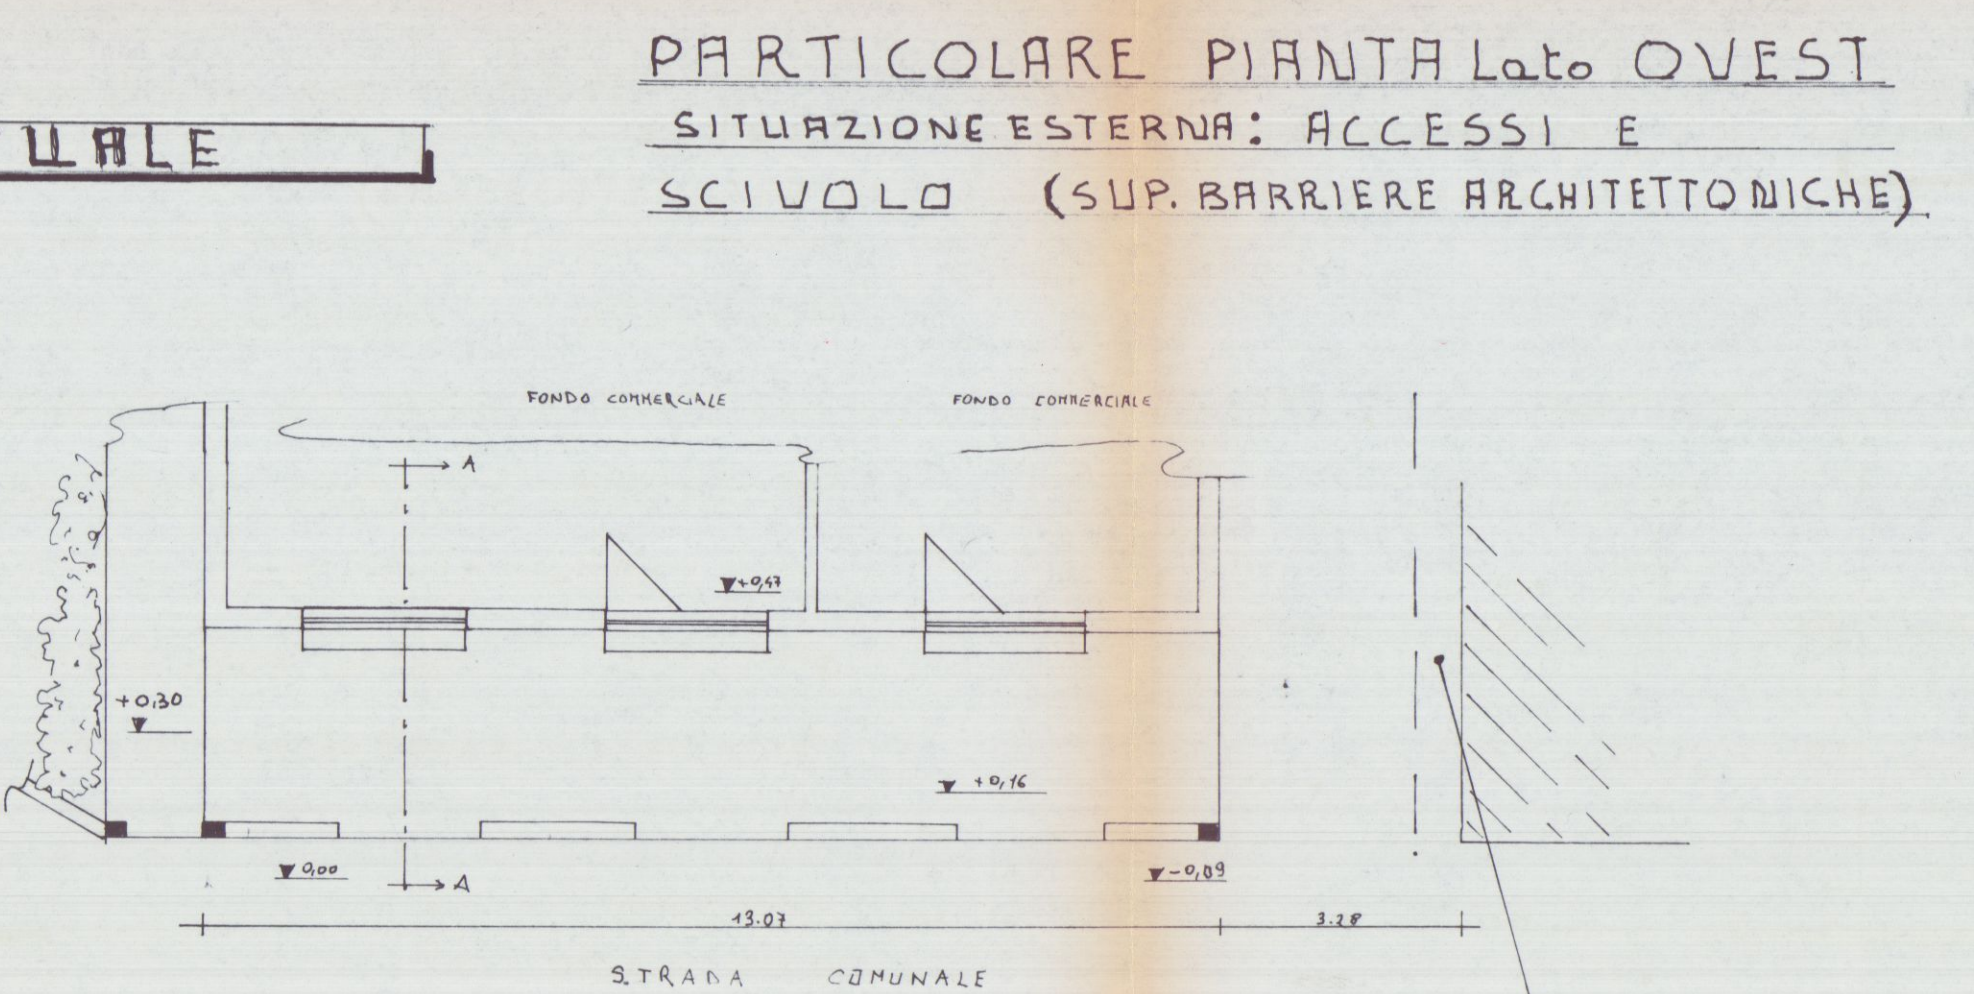


STATO DI PROGETTO

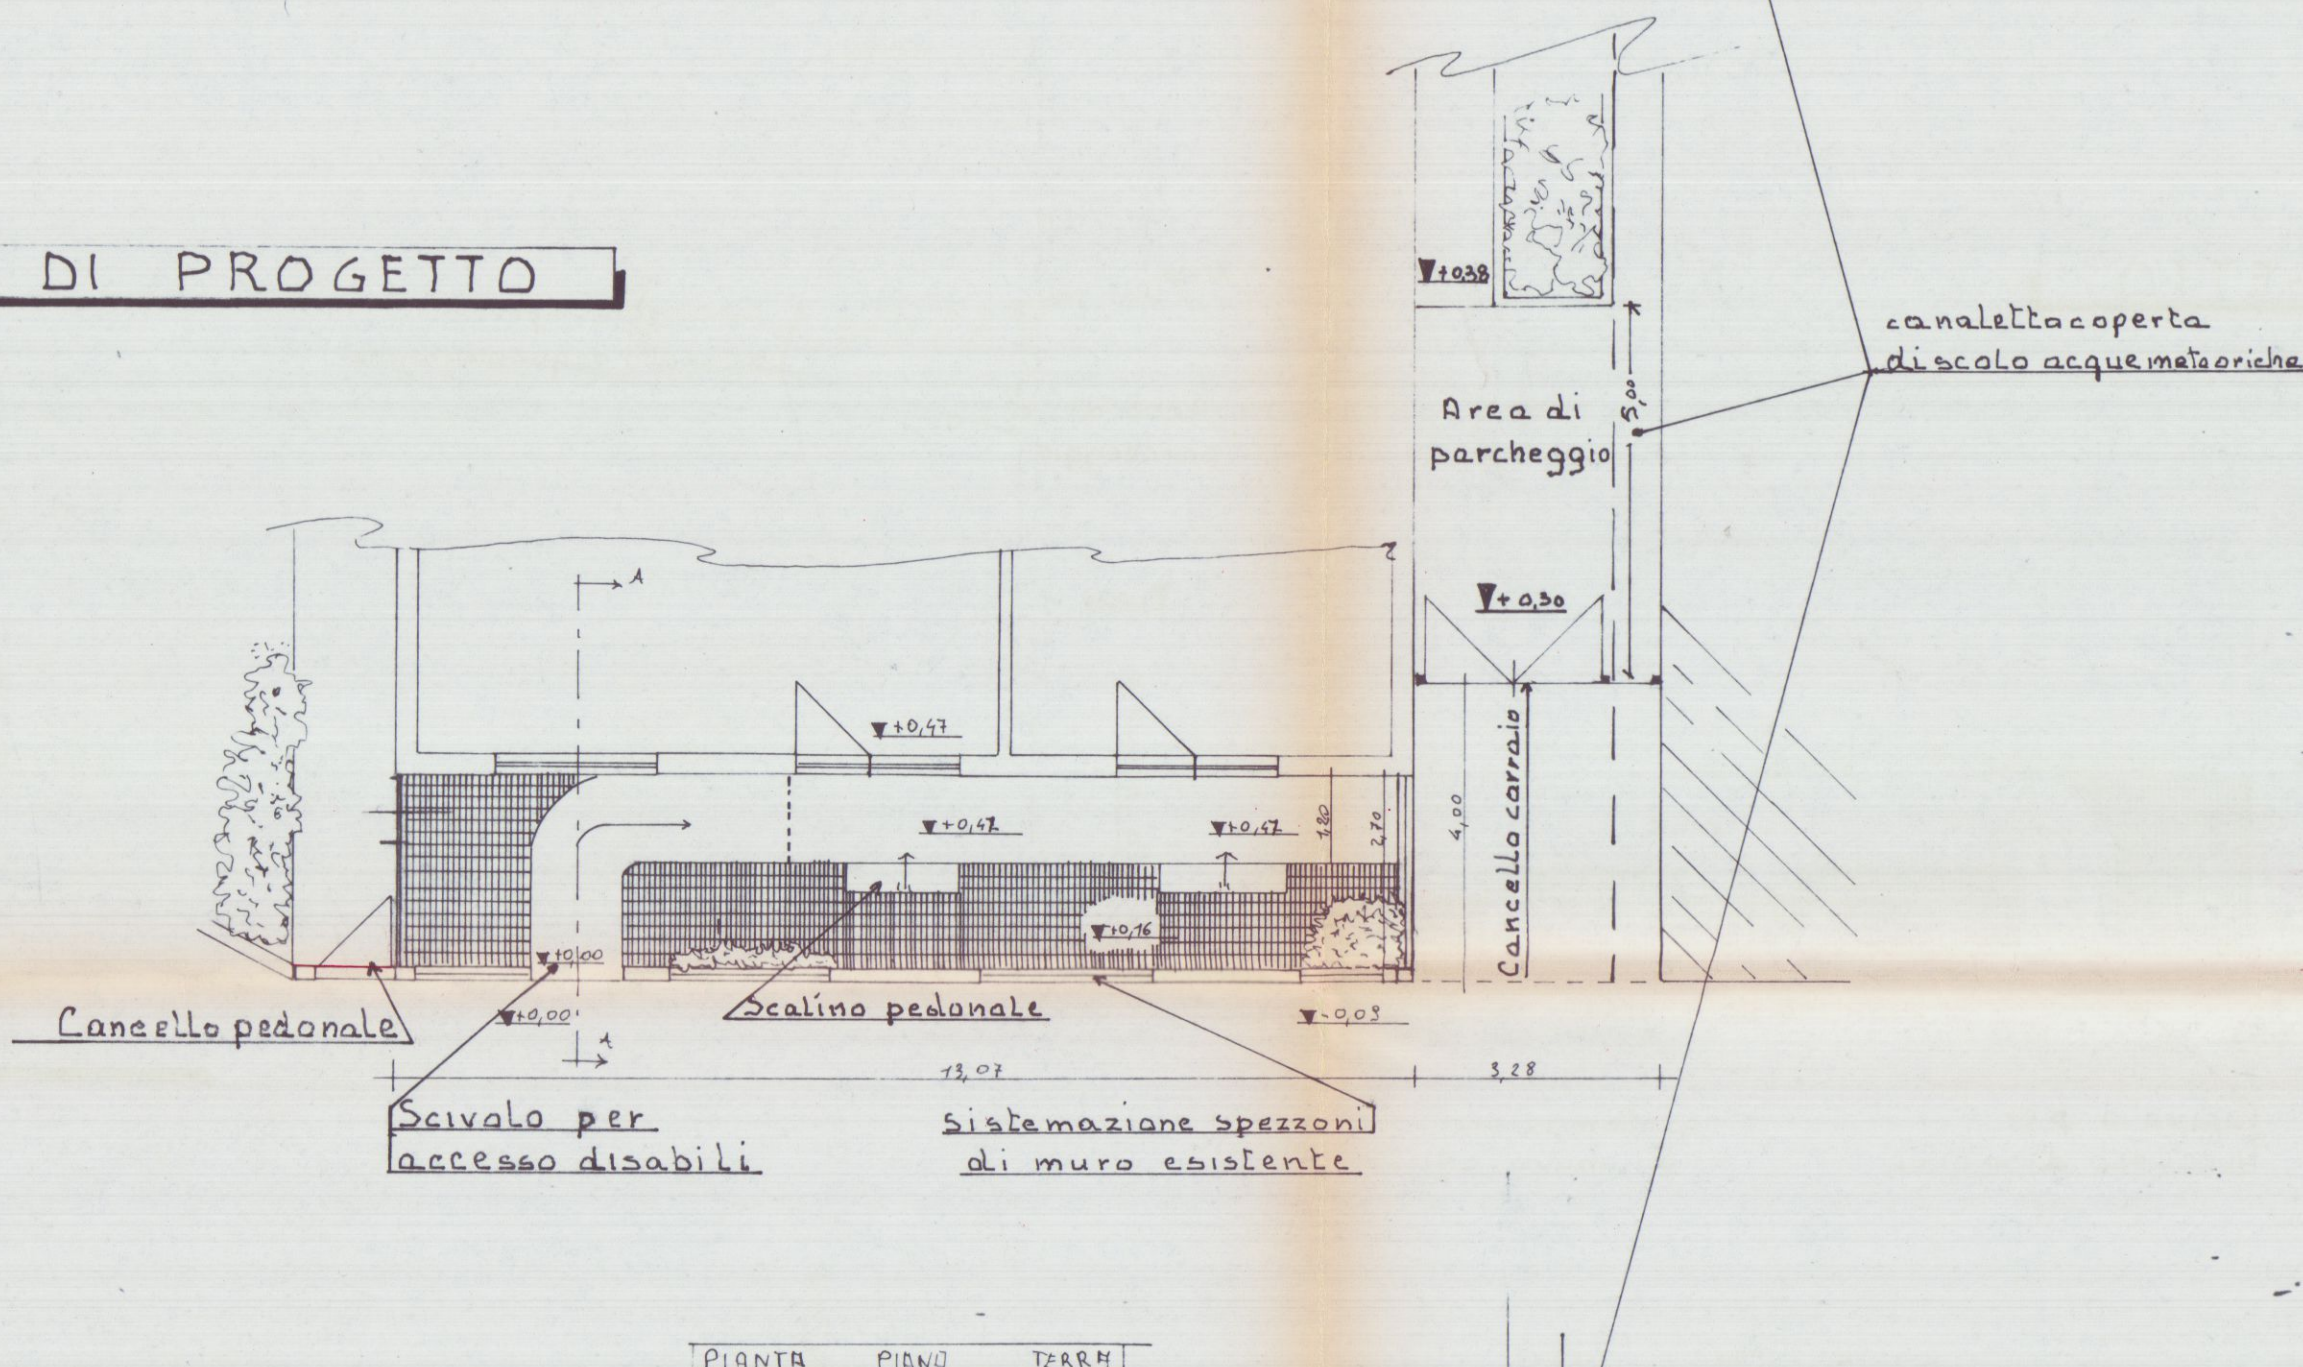




RAFFRONTI

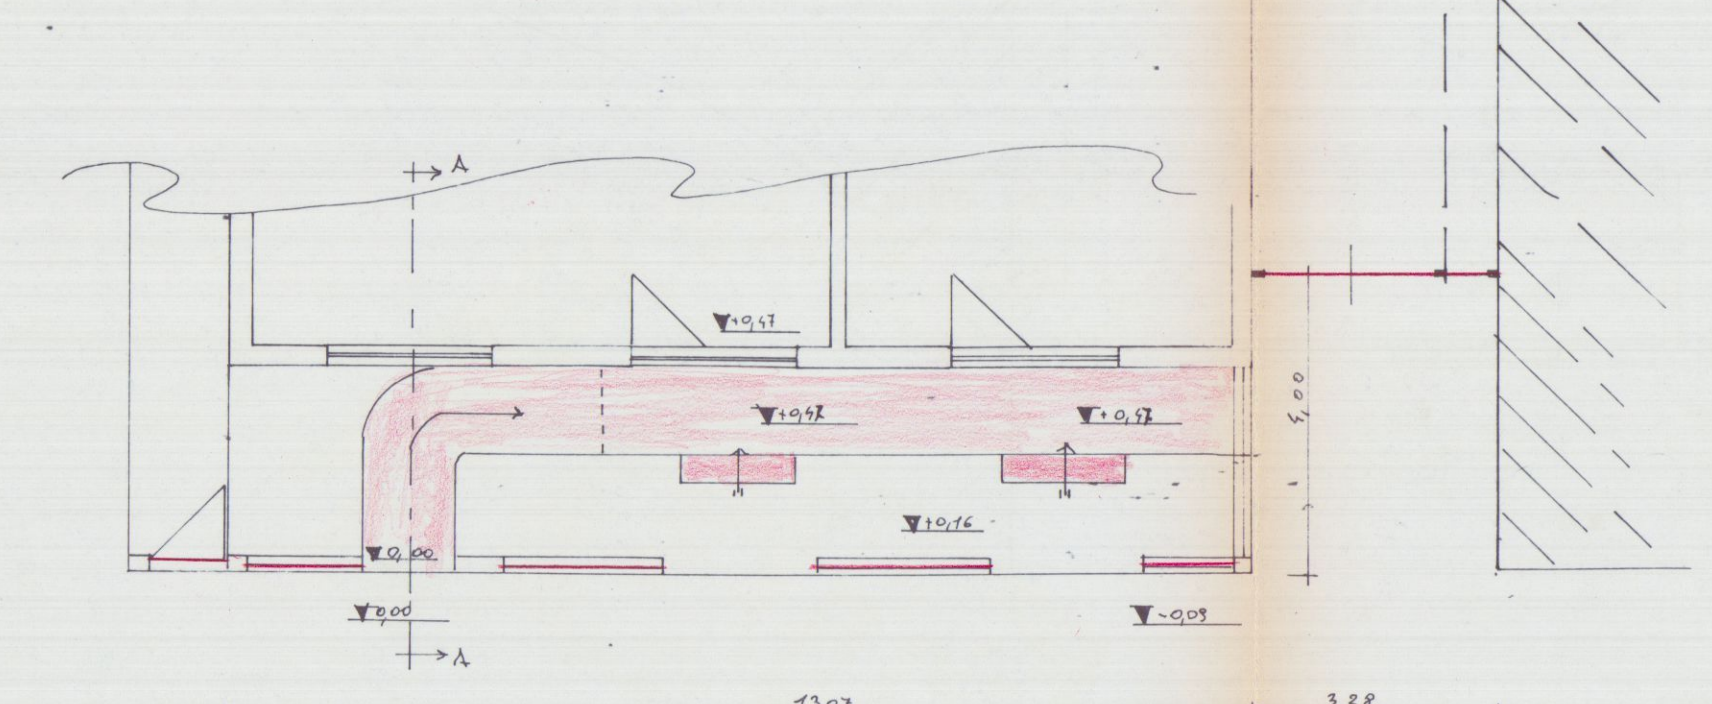




PROSPETTO OVEST

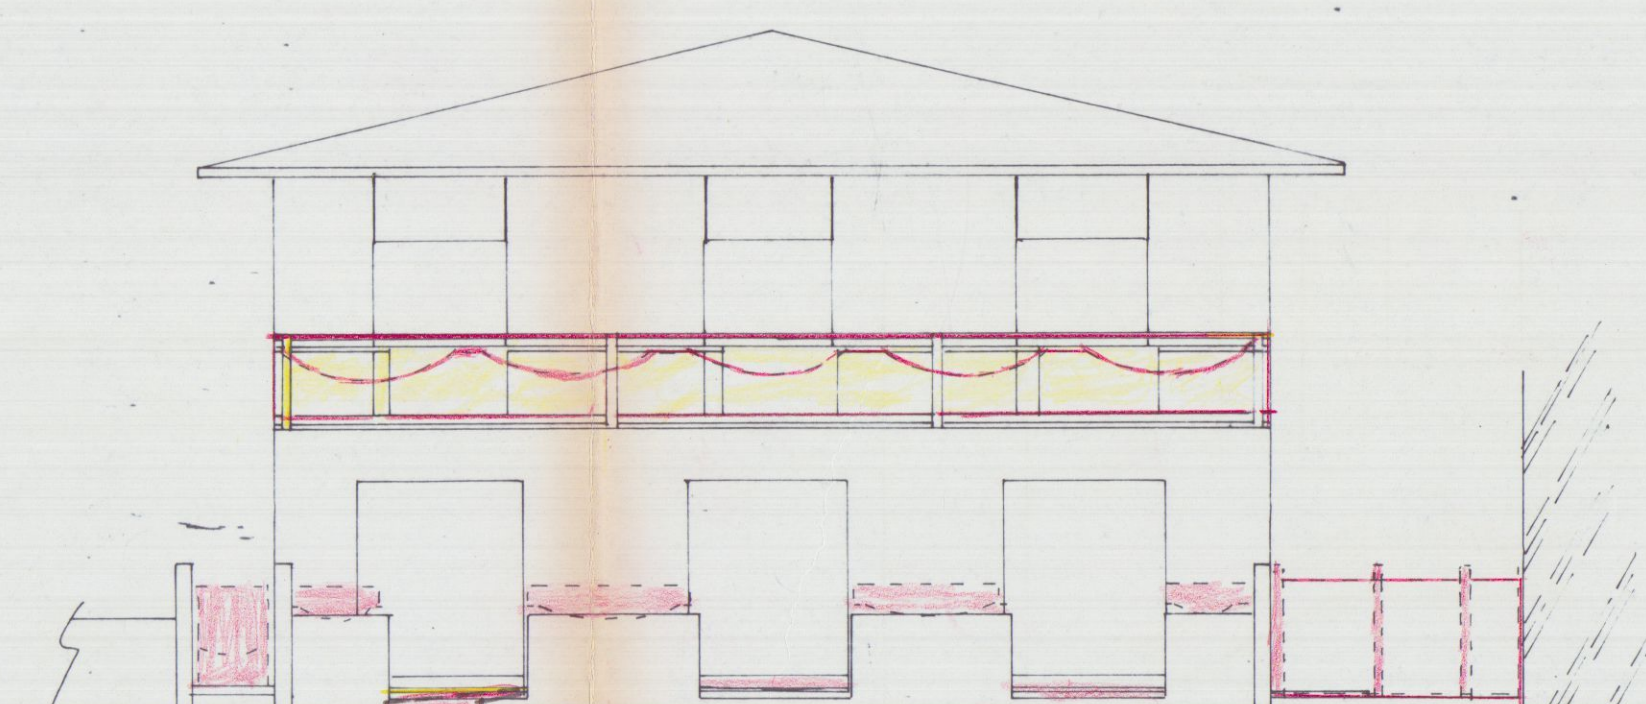




PROSPETTO NORD

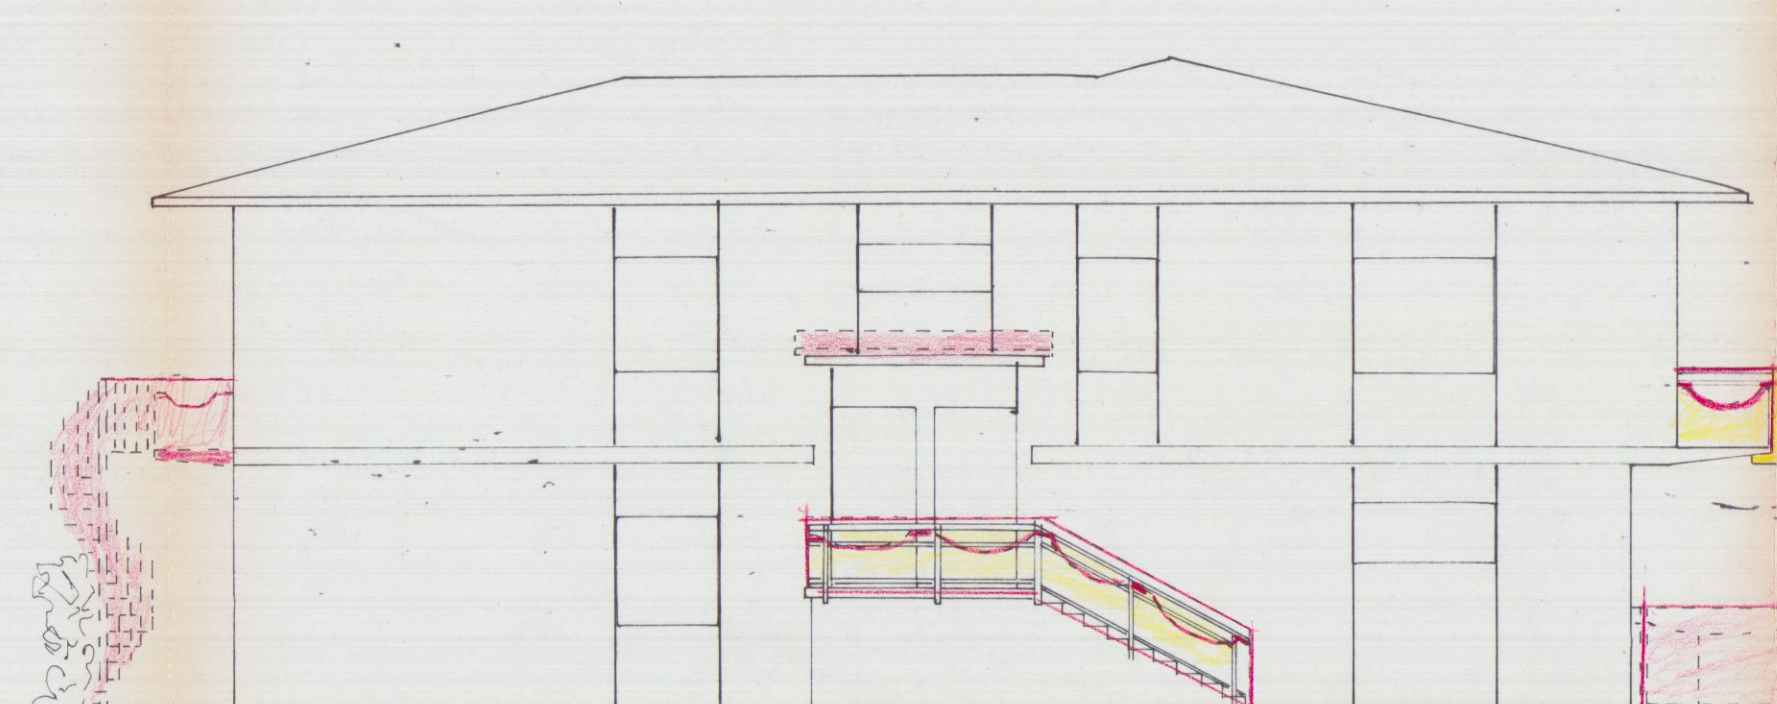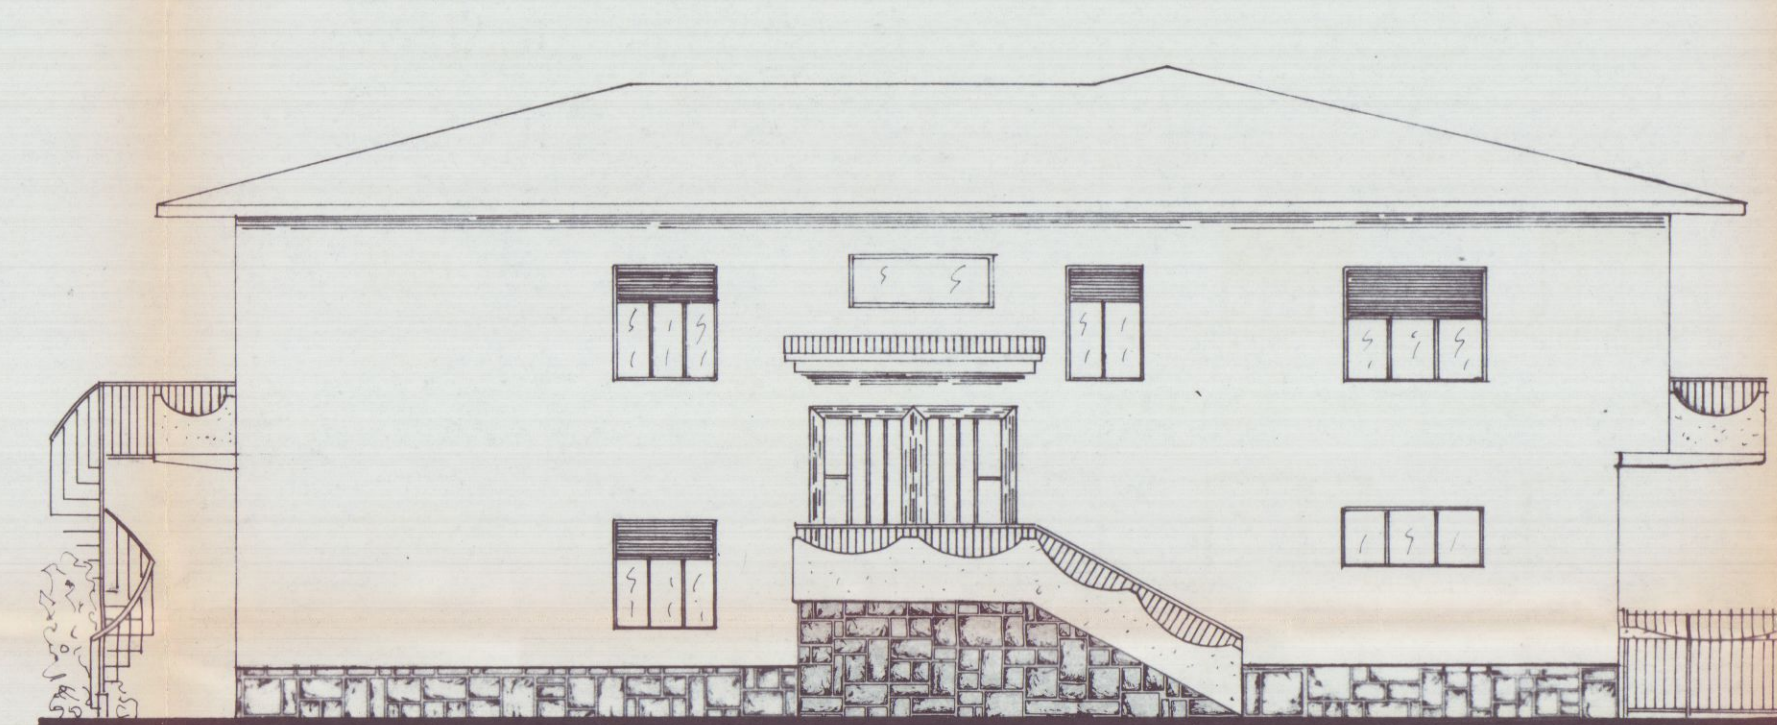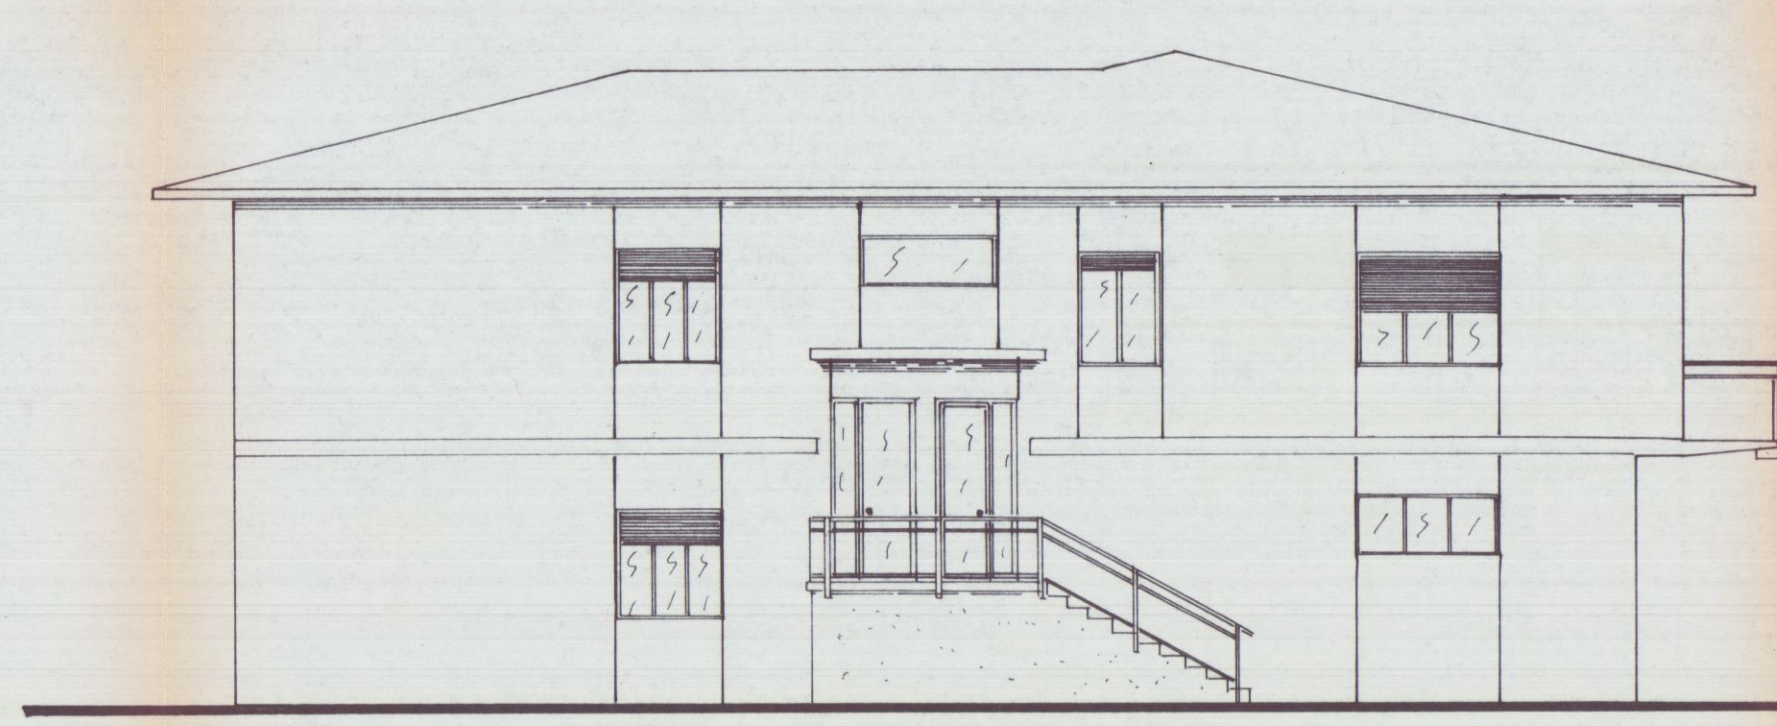

PROSPETTO EST

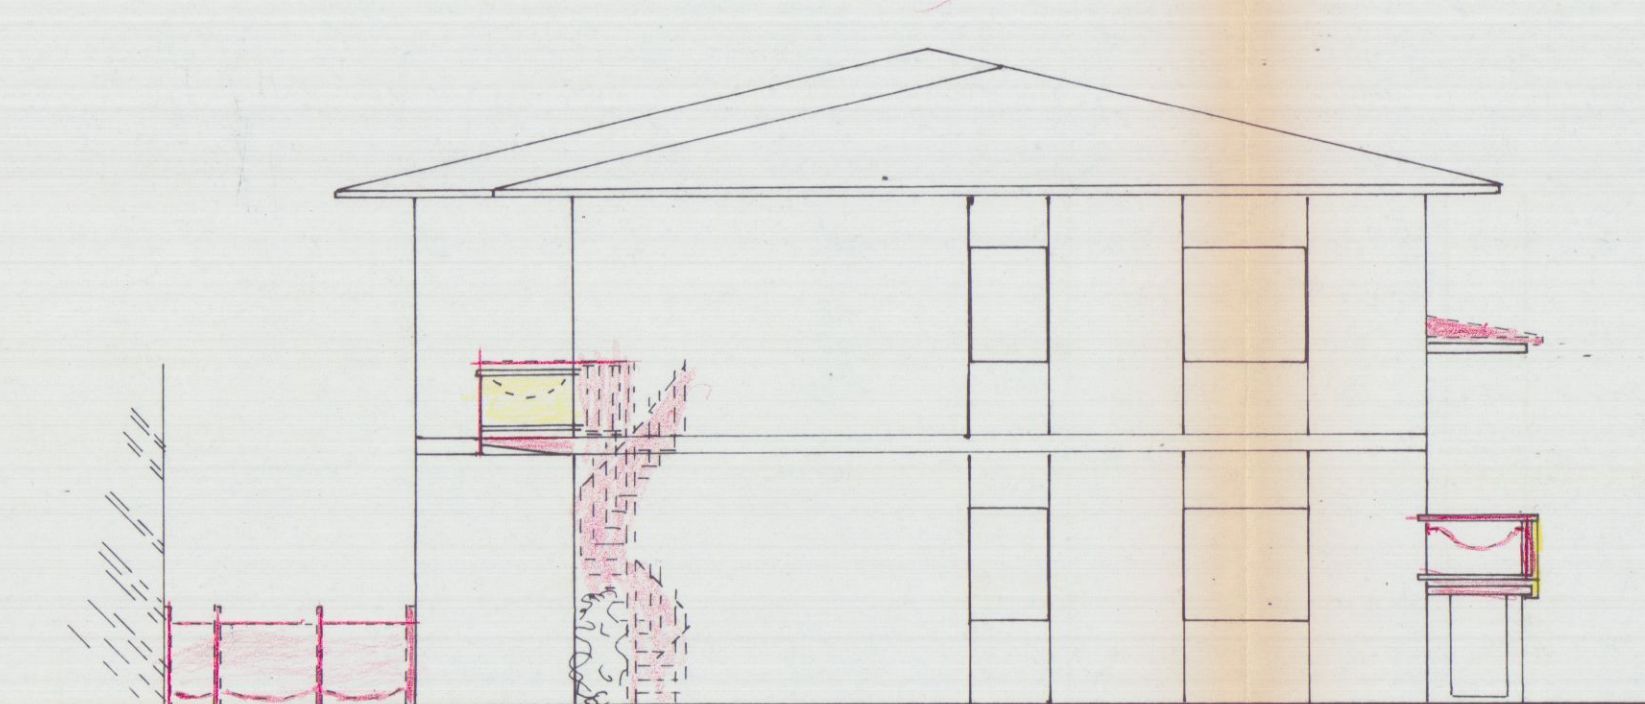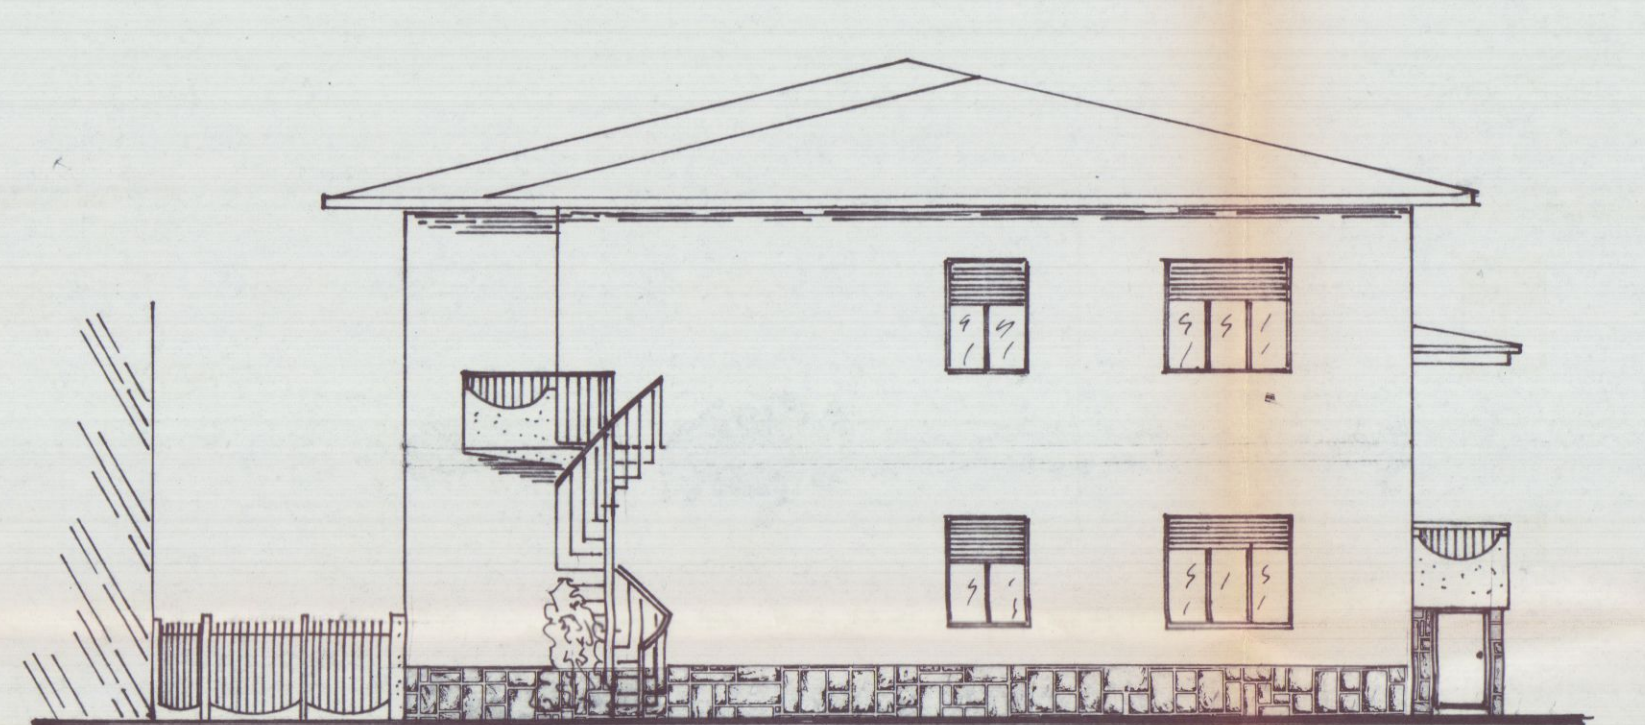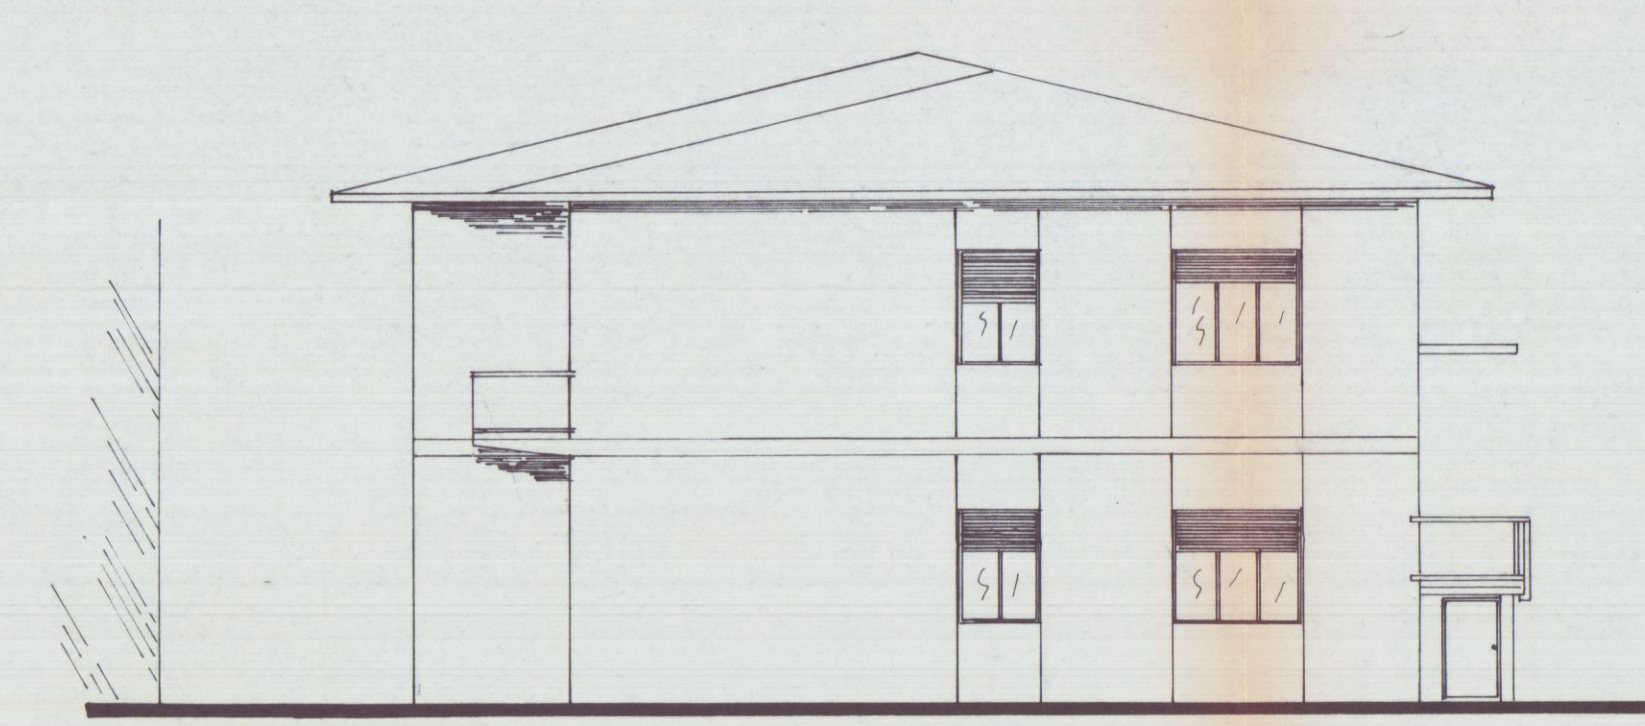

PROSPETTO SUD

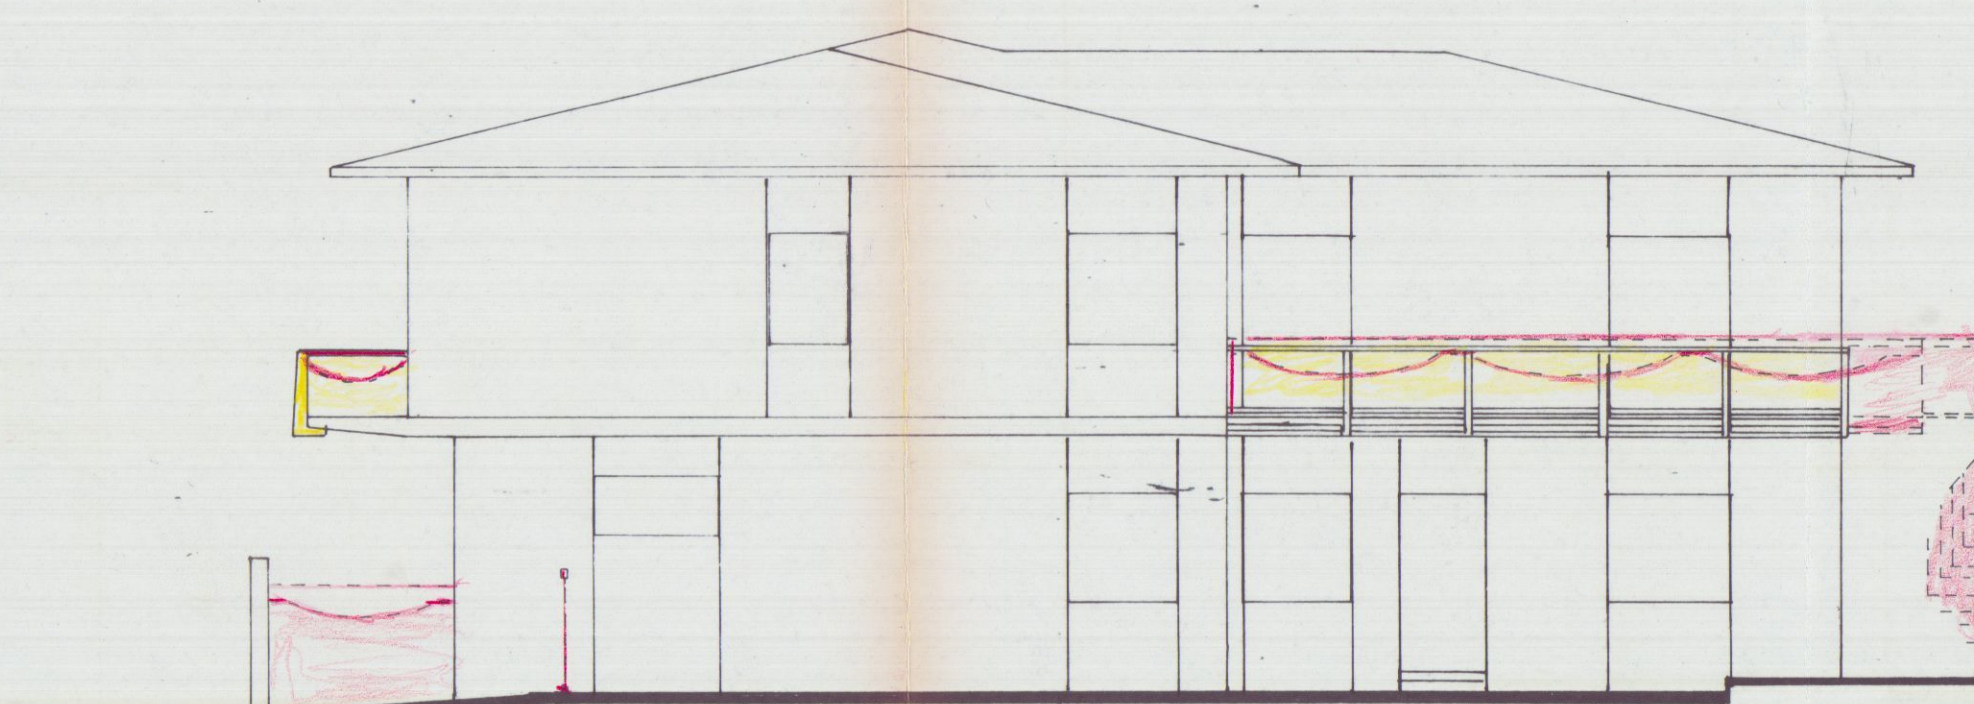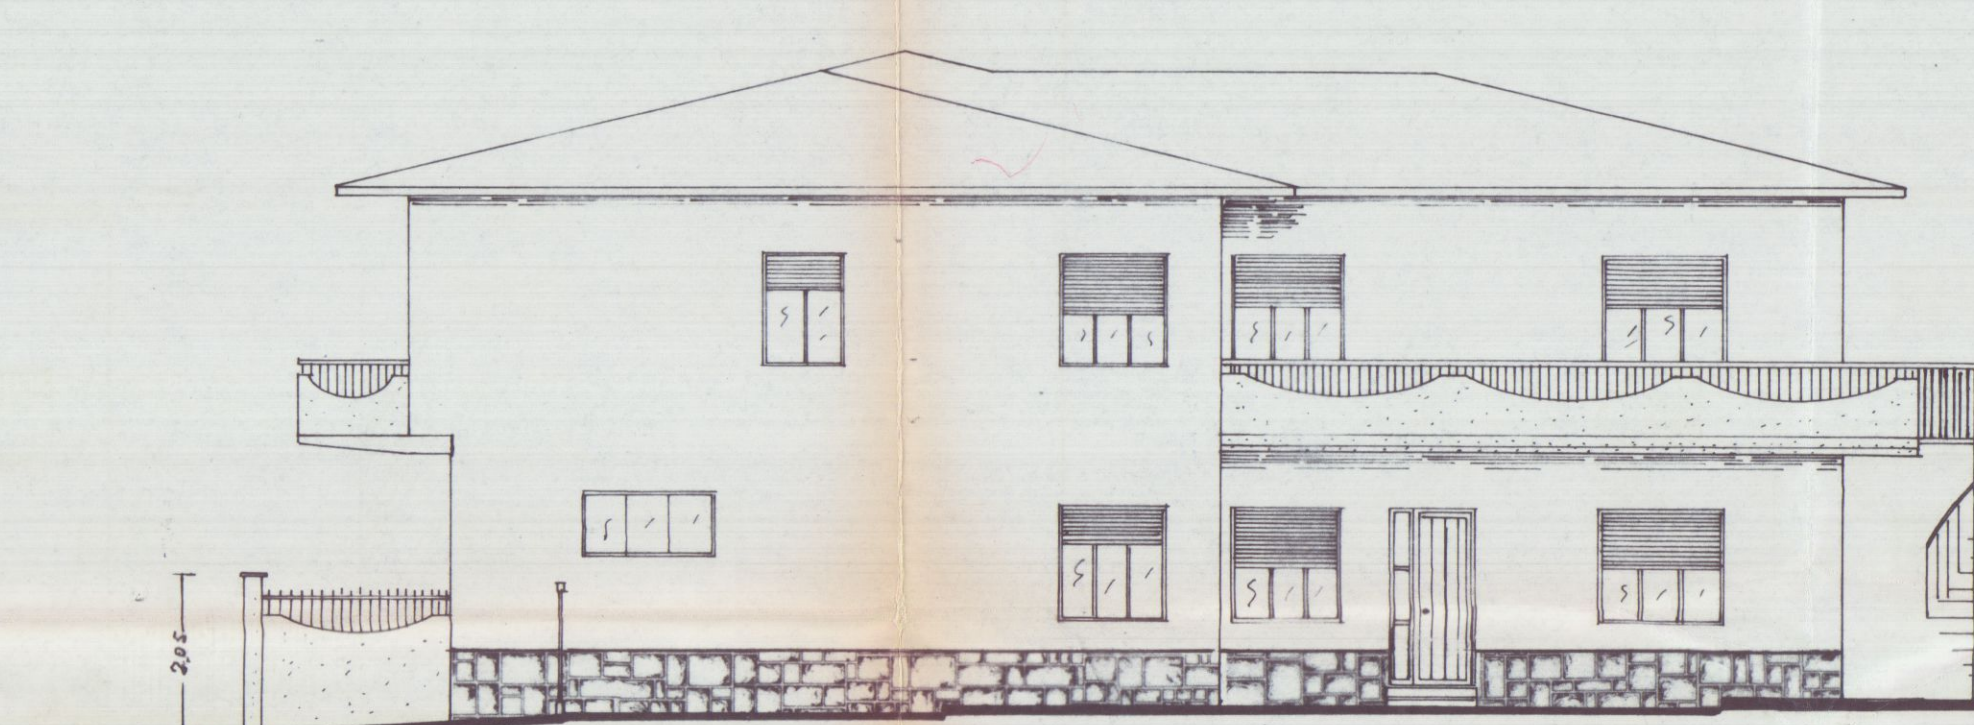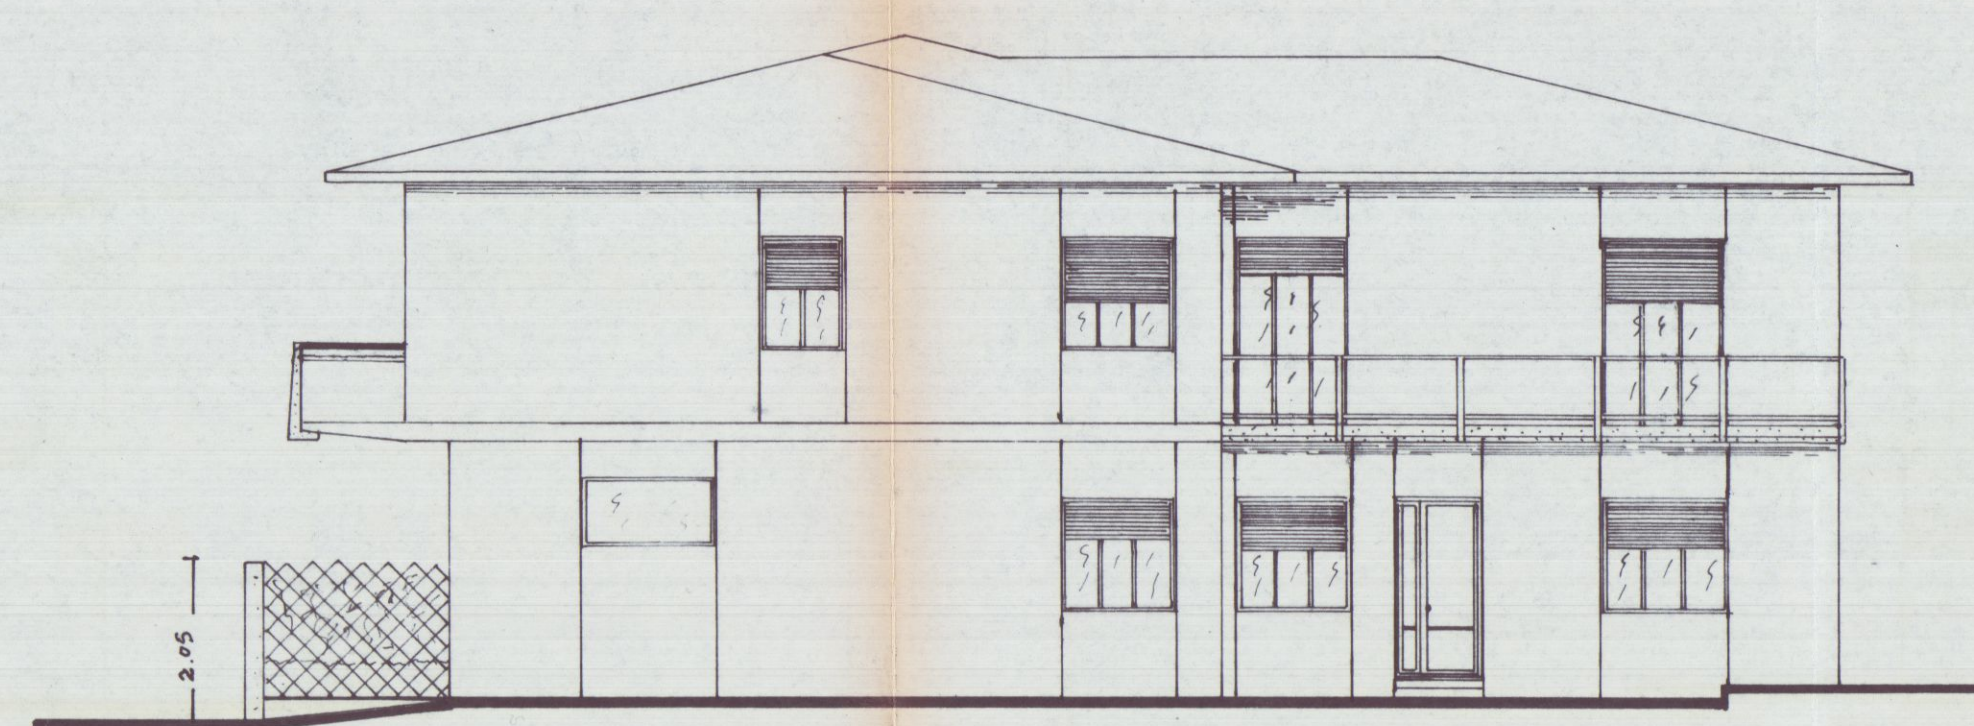

# COMUNE DI CARRARA

PROGETTO PER INTERVENTI DI RESTAURO  
FACCIAE - CREAZIONE SCIVOLO DI  
ACCESSO NEGOZI P.T. - REALIZZAZIONE  
SCALETTA ESTERNA FACCIA RETRO  
AL FABBRICATO SITO IN LOCALITA'  
FOSSONE - Fog. 62 mappale 699 -

Proprietà: Rossi Valter e Ussi Mida

I Committenti  
ROSSI VALTER

USSI MIDA

II Progettista  
Geometra Valerio Grassi


TAVOLA 2

*Valerio Grassi*  
*Ussi Mida*




## PIANTA PIANO TERRA


STATO ATTUALE

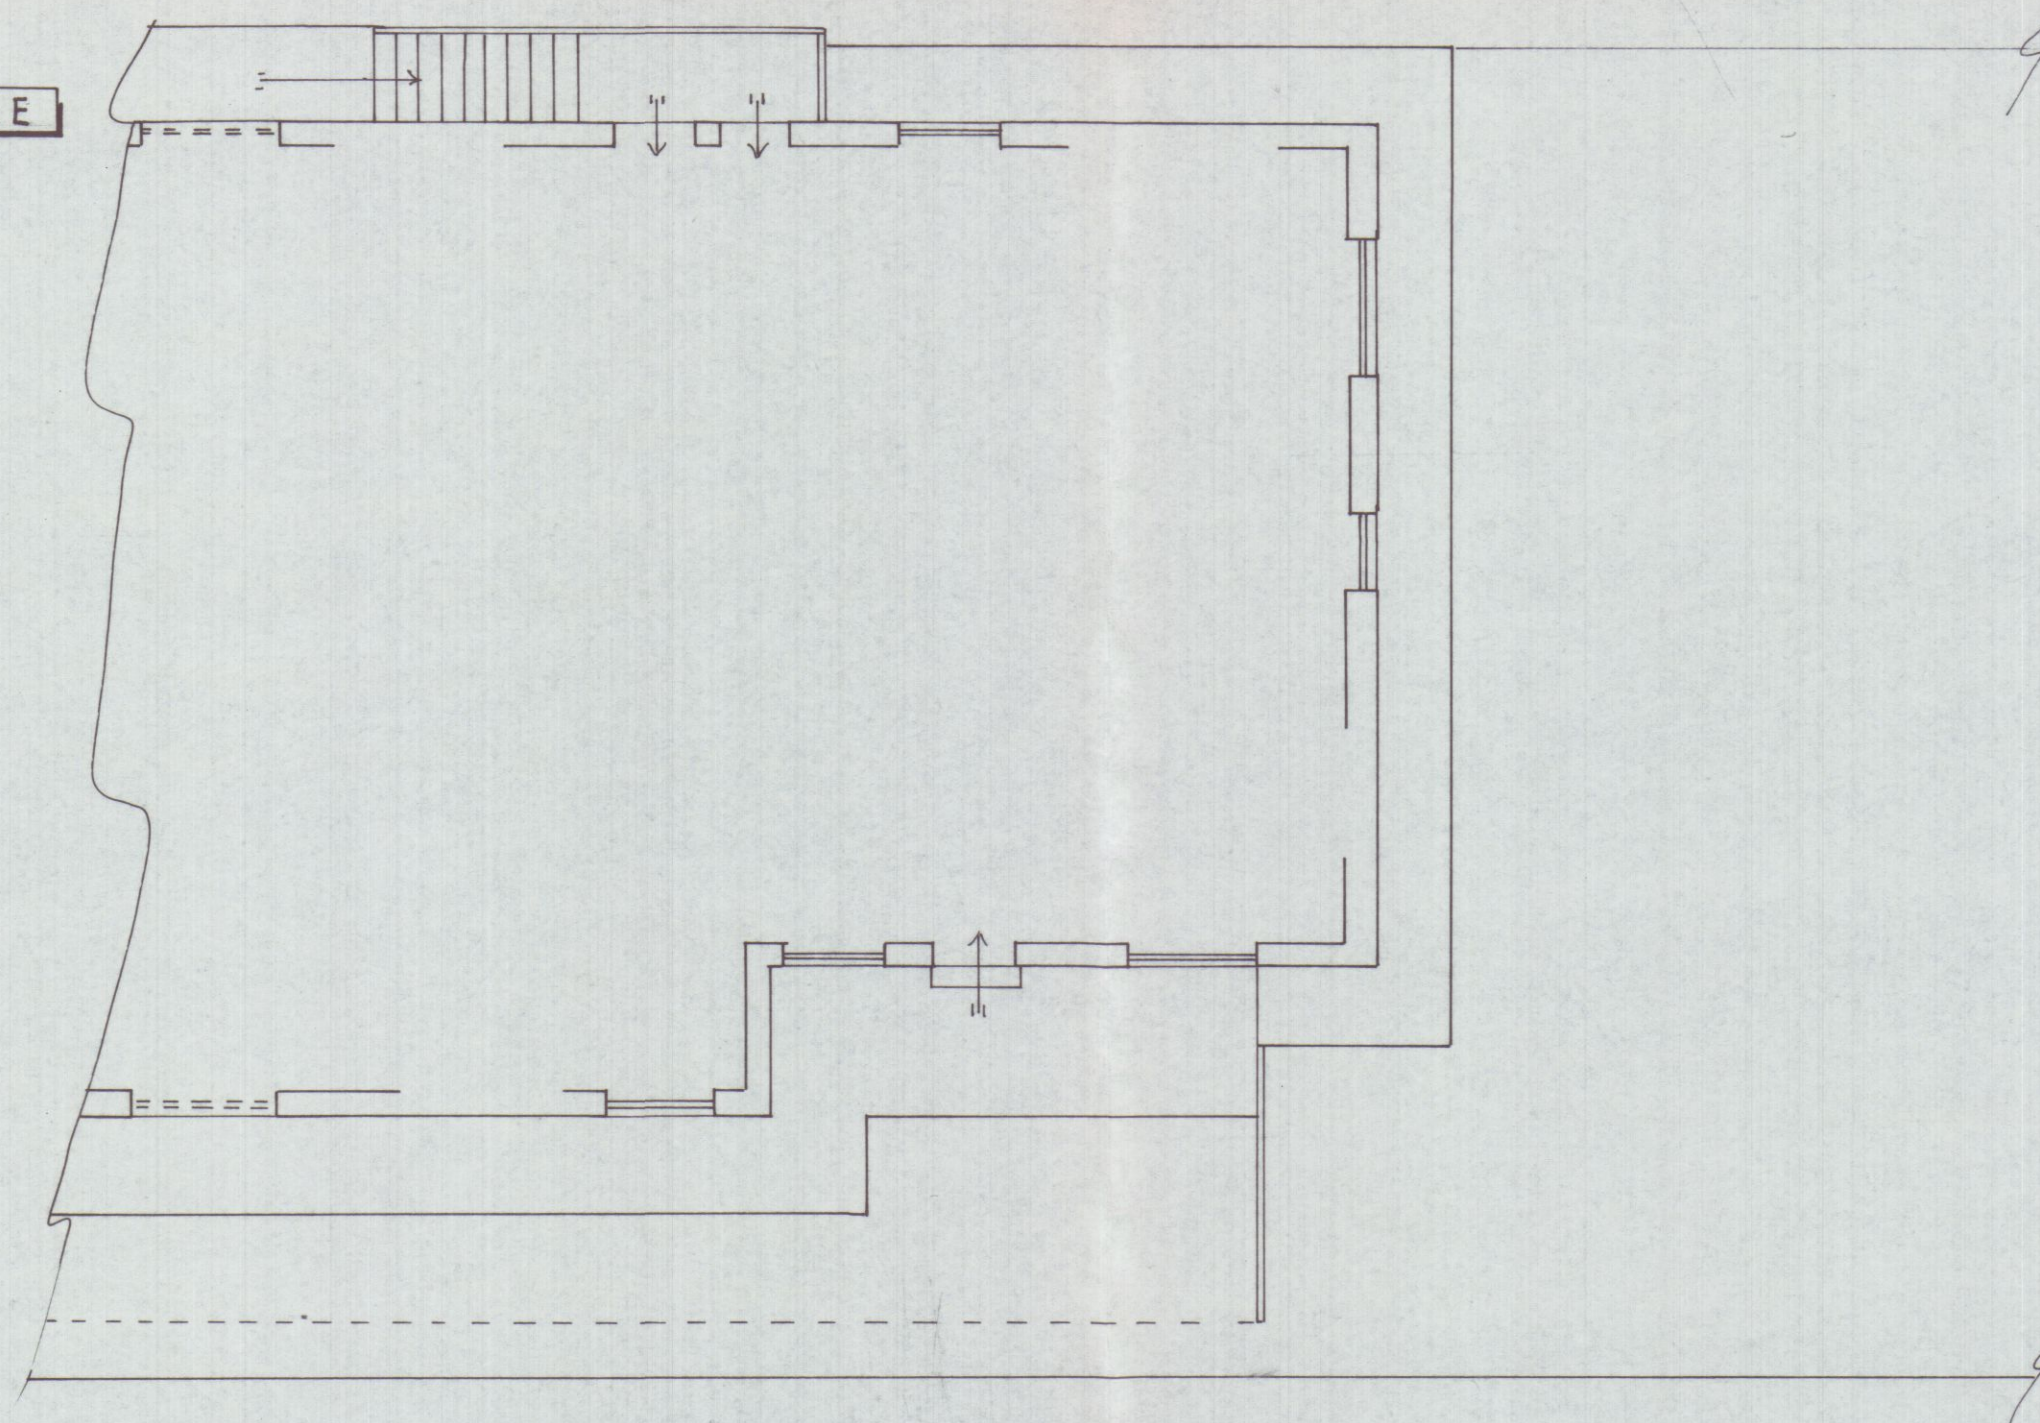




PROGETTO

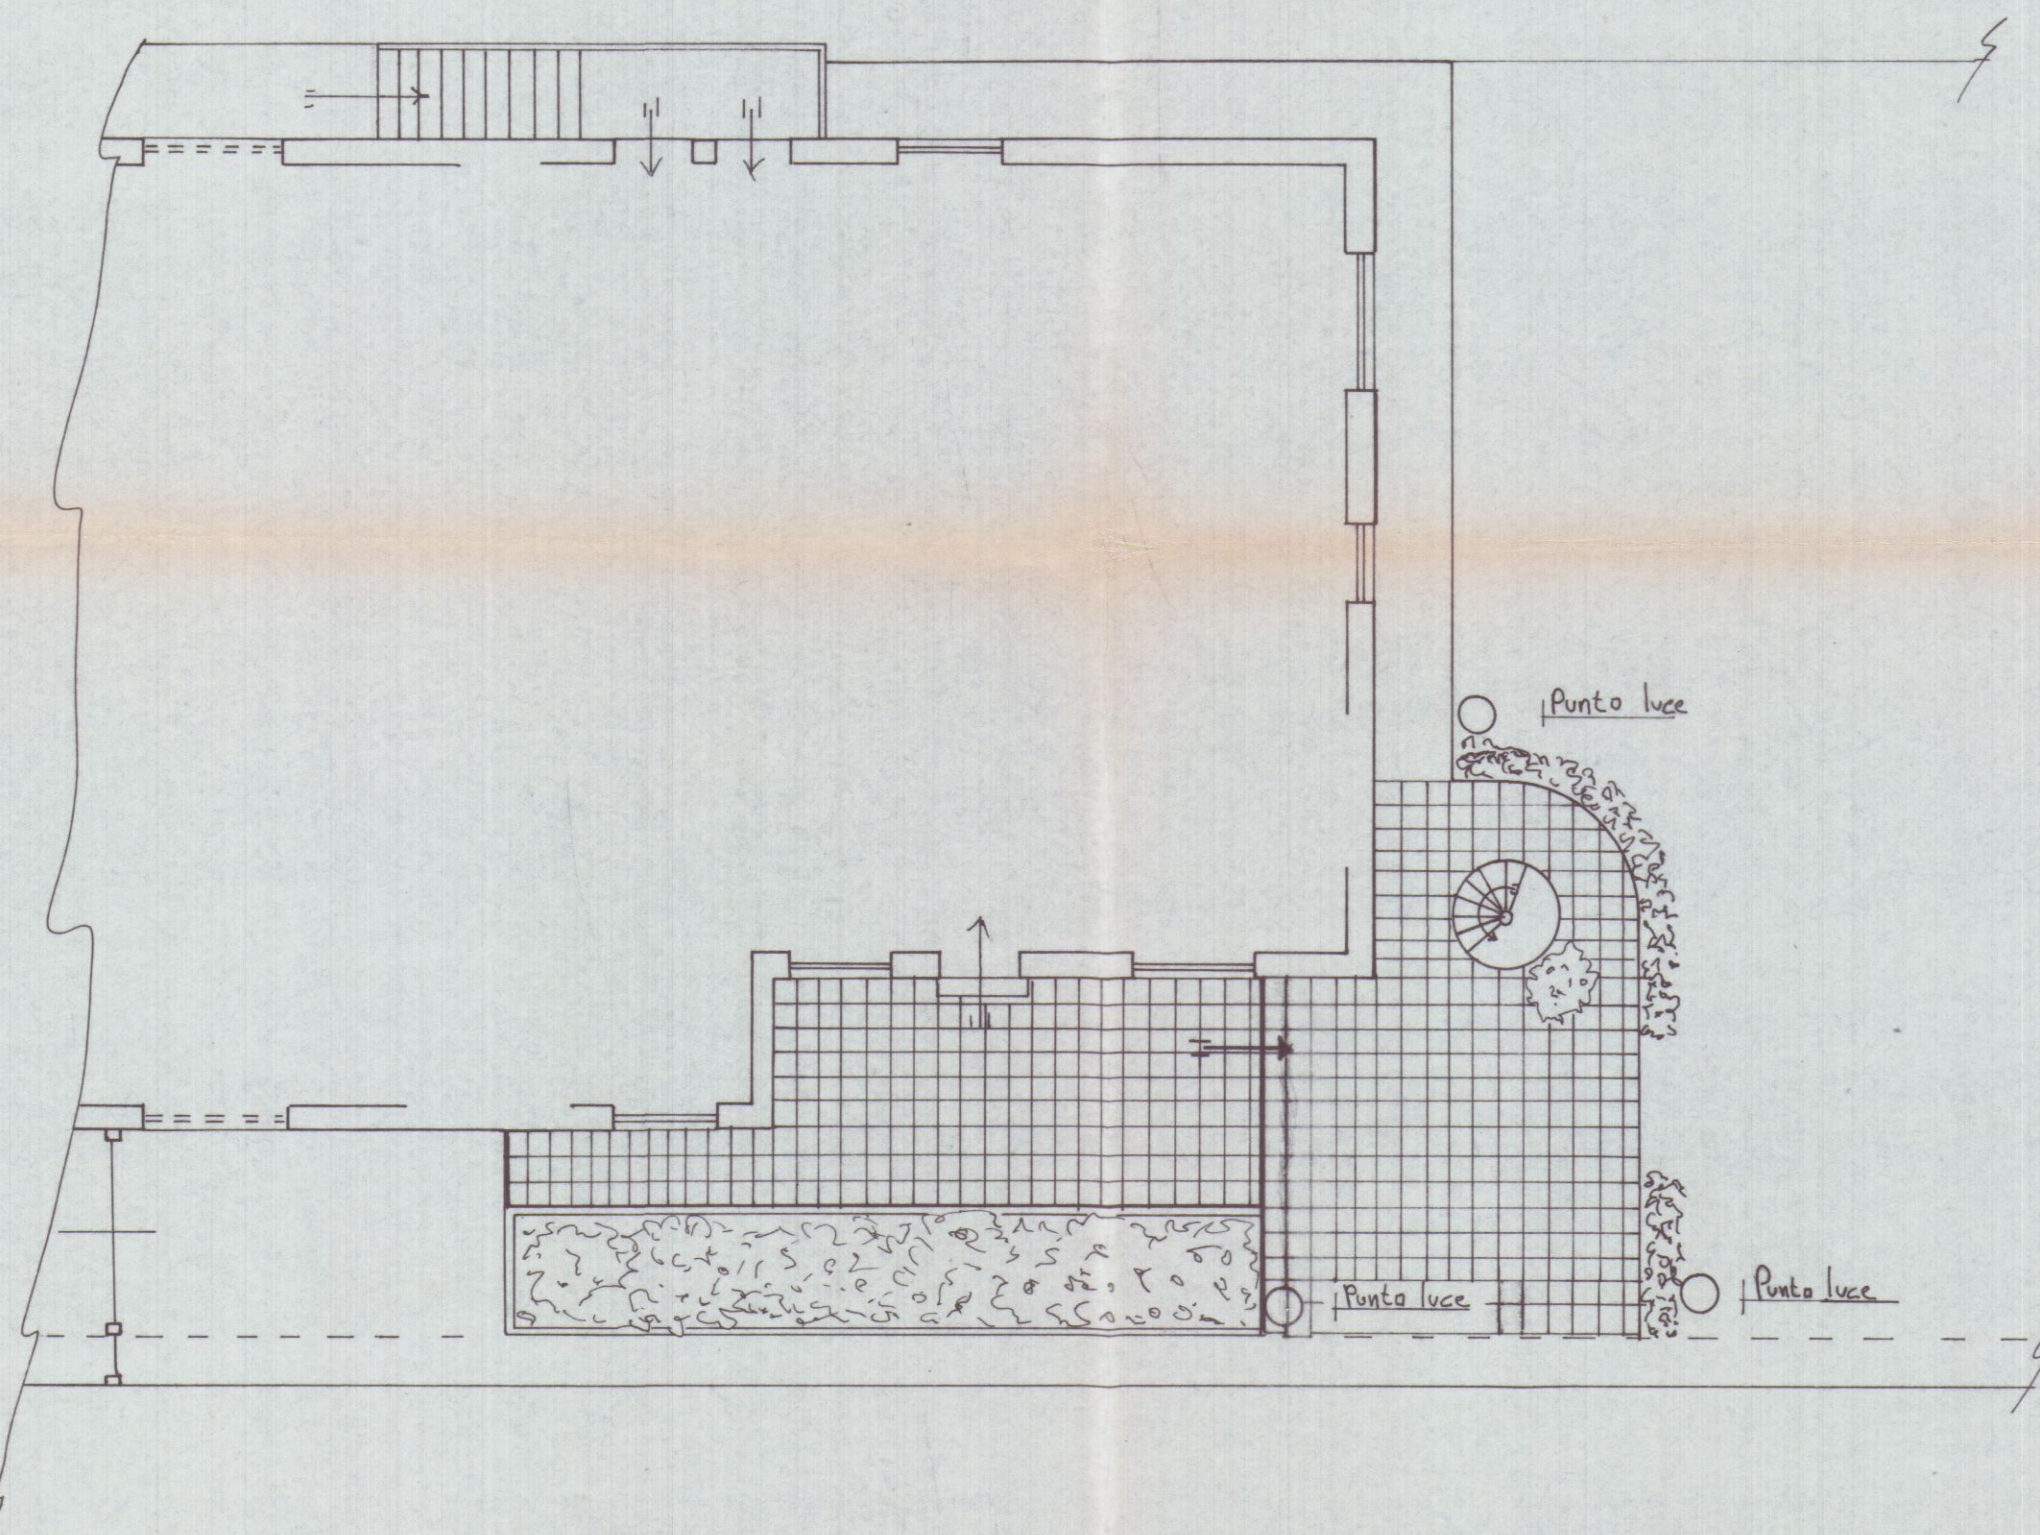

RAFFRONTO

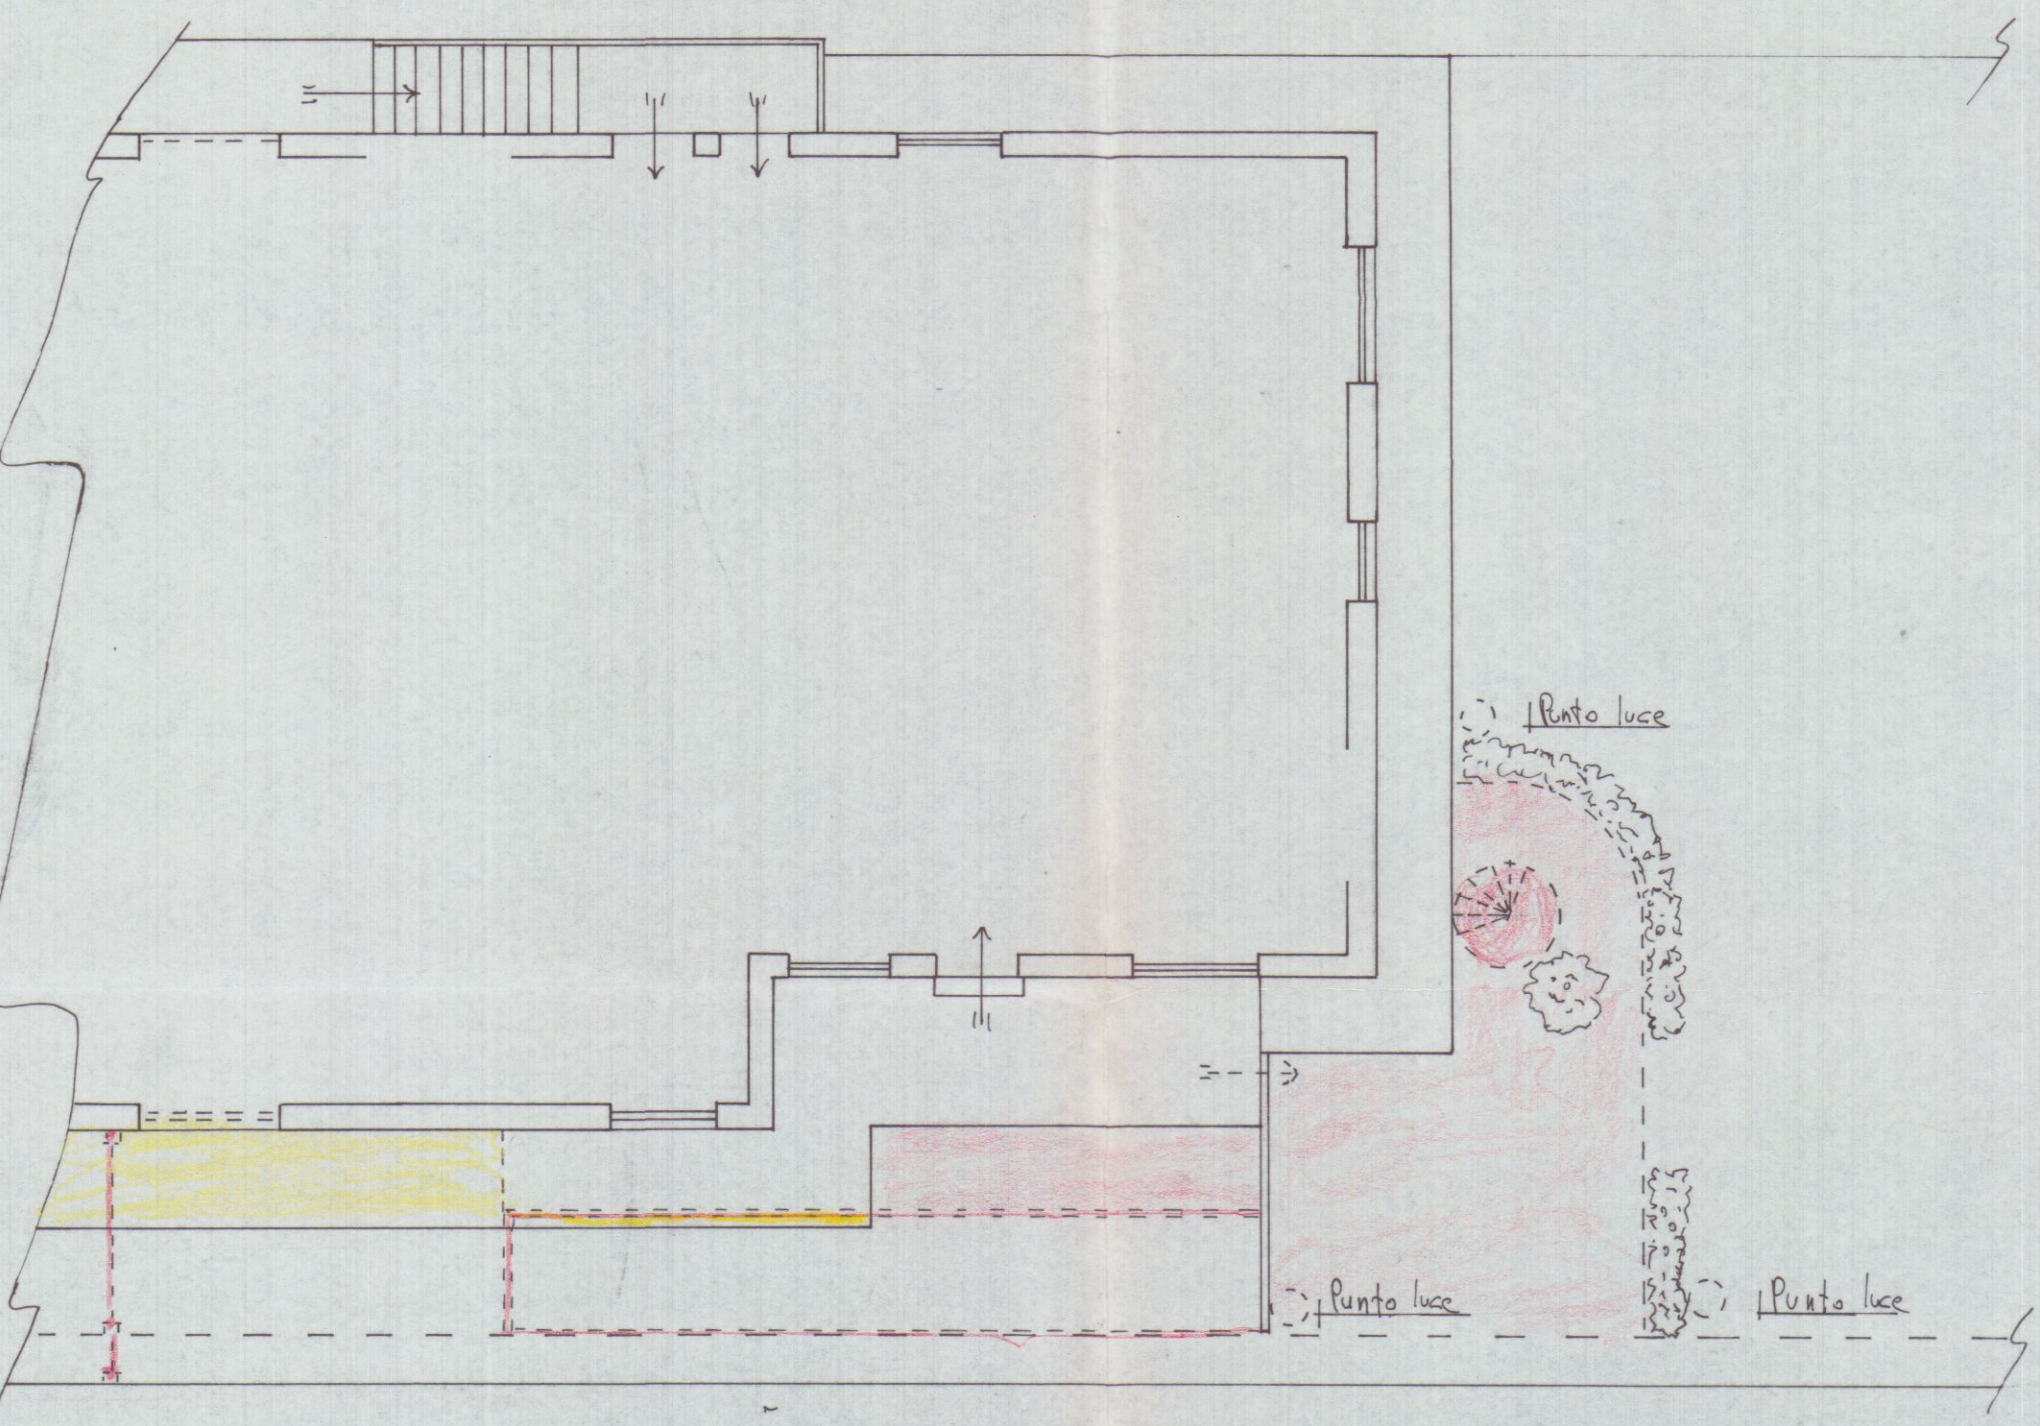

## PIANTA PIANO PRIMO

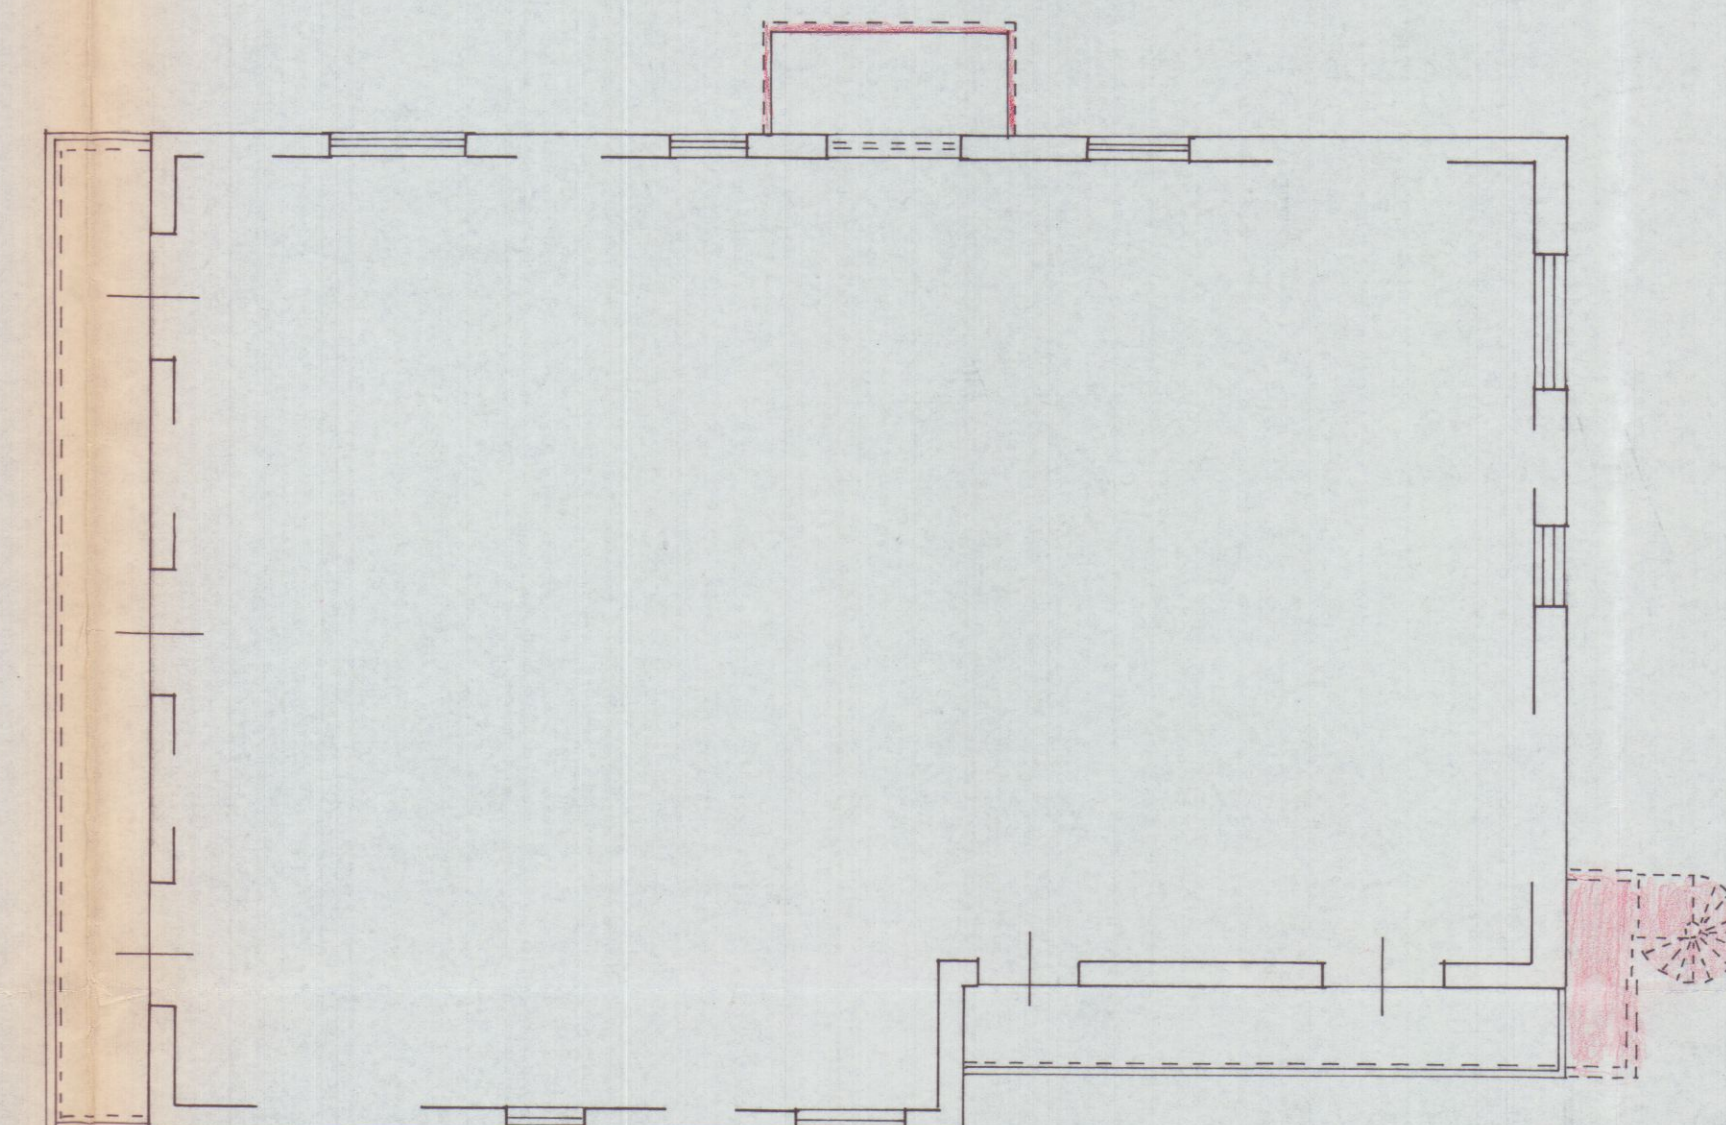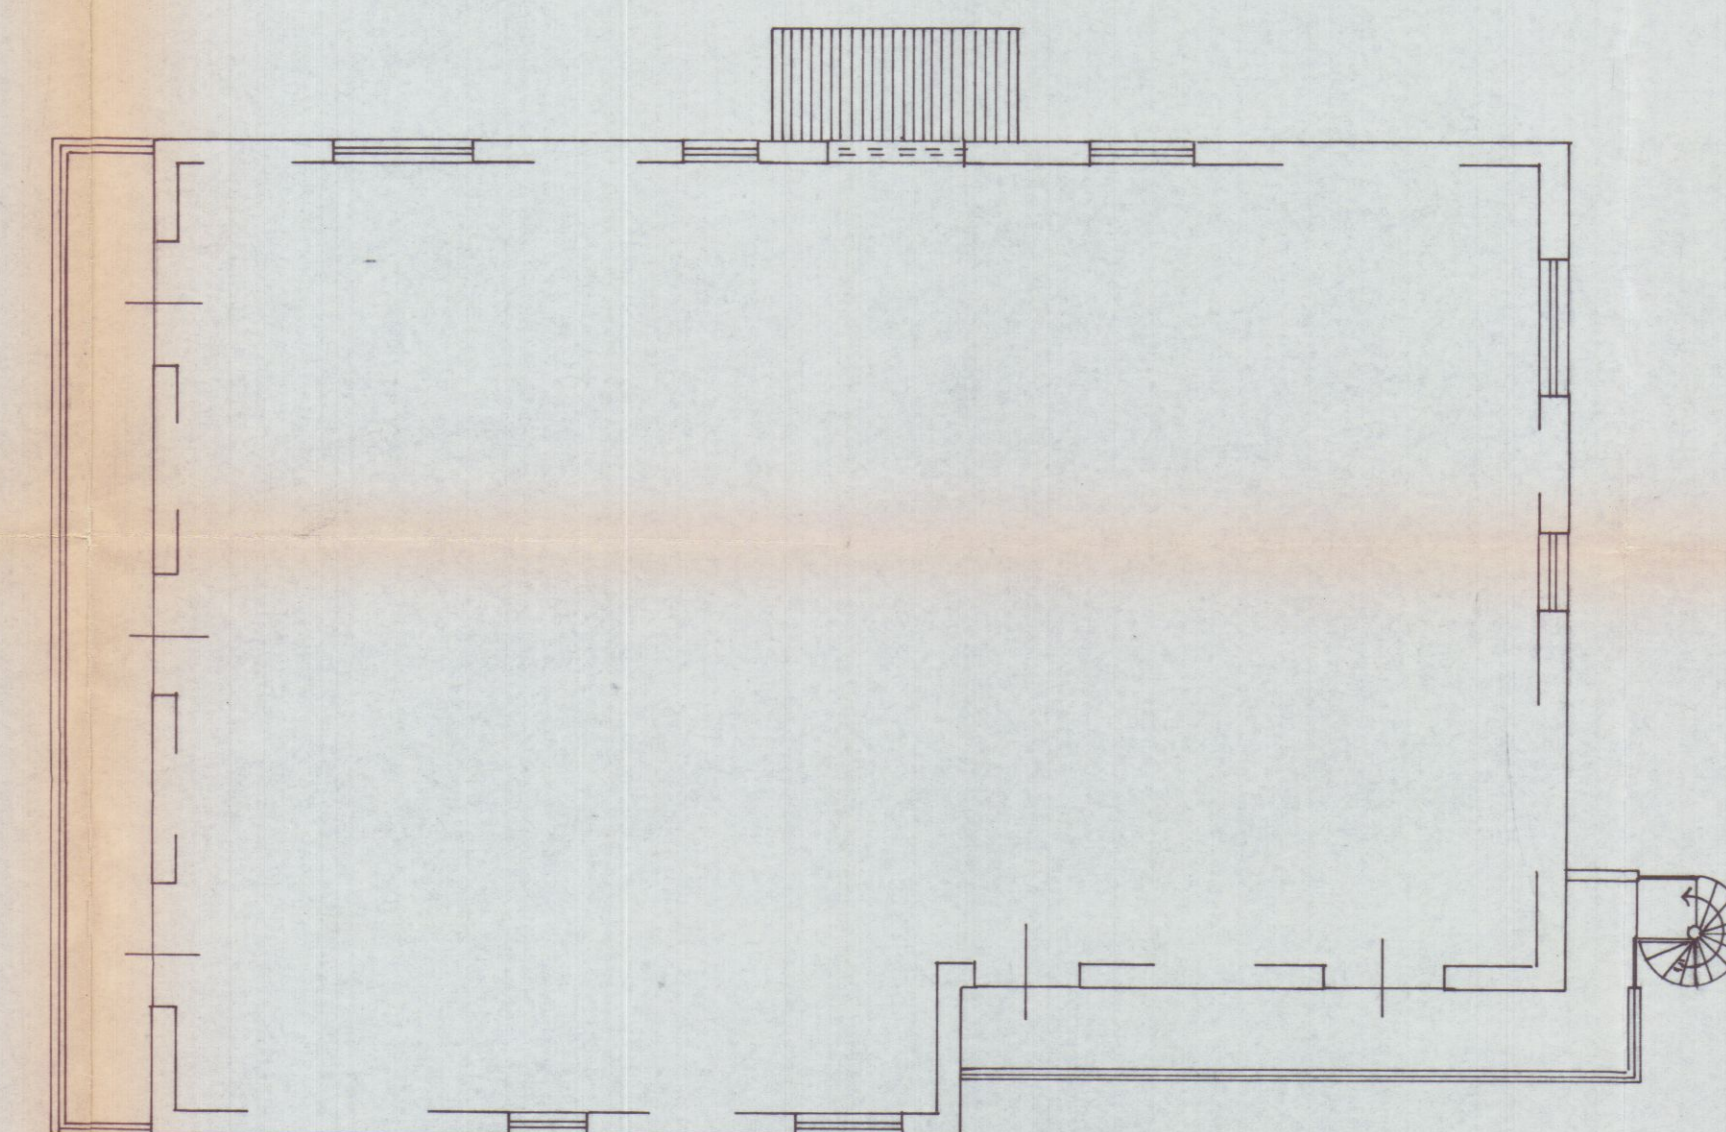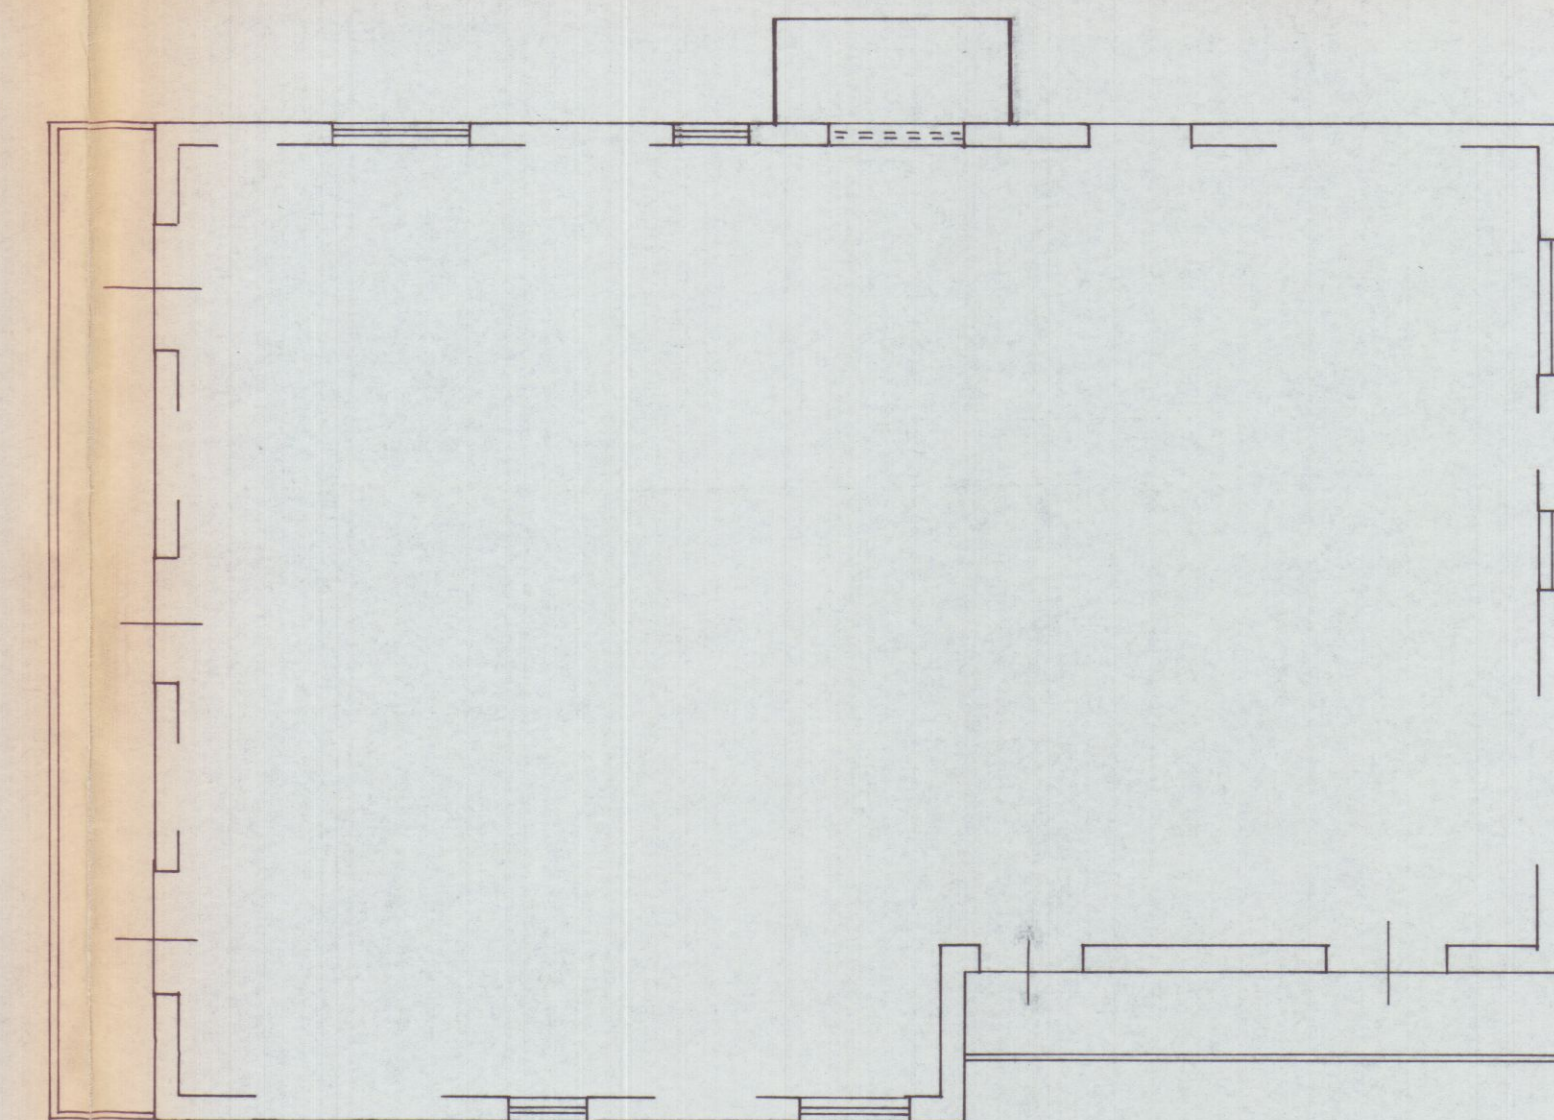

# COMUNE DI CARRARA

PROGETTO PER INTERVENTI DI RESTAURO  
FACCIAE - CREAZIONE SCIVOLO DI  
ACCESSO NEGOZI P.T. - REALIZZAZIONE  
SCALETTA ESTERNA FACCIAIA RETRO  
AL FABBRICATO SITO IN LOCALITA'

FOSSONE - Fog. 62 mappale 699 -

Proprietà: Rossi Valter e Ussi Mida


I Committenti

ROSSI VALTER

USSI MIDA

II Progettista

Geometra Valerio Grassi

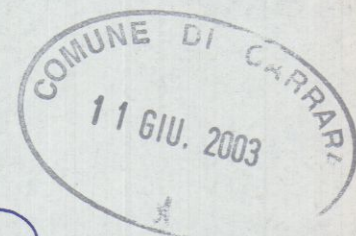


*Valter Rossi*  
*Ussi Mida*

*Valerio Grassi*


TAVOLA 2

## PIANTA PIANO TERRA


STATO ATTUALE

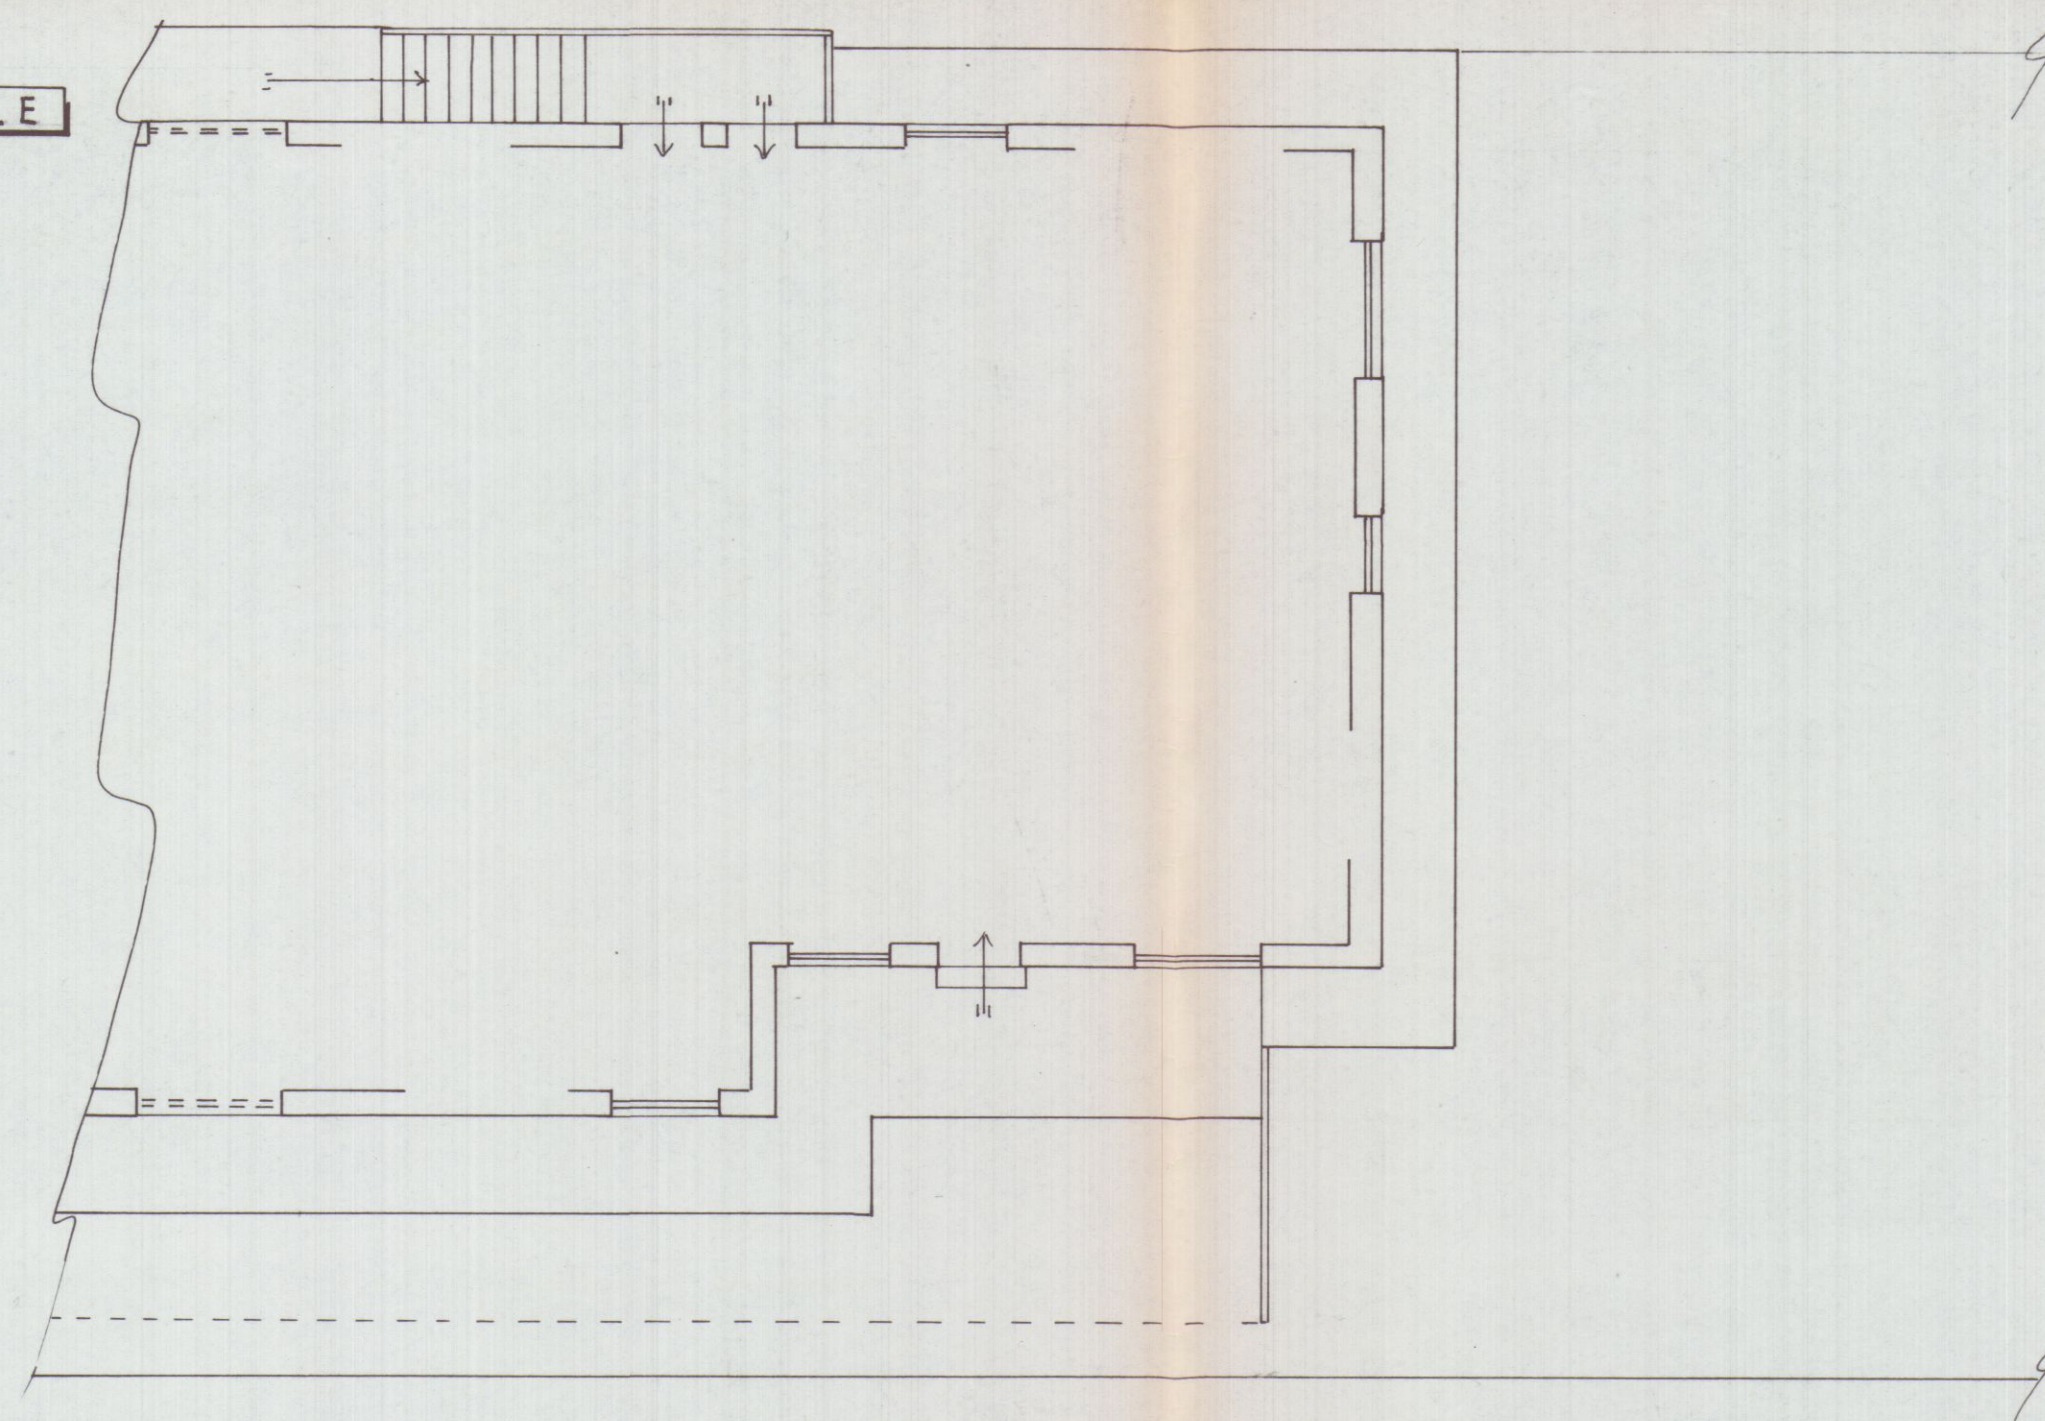

PROGETTO

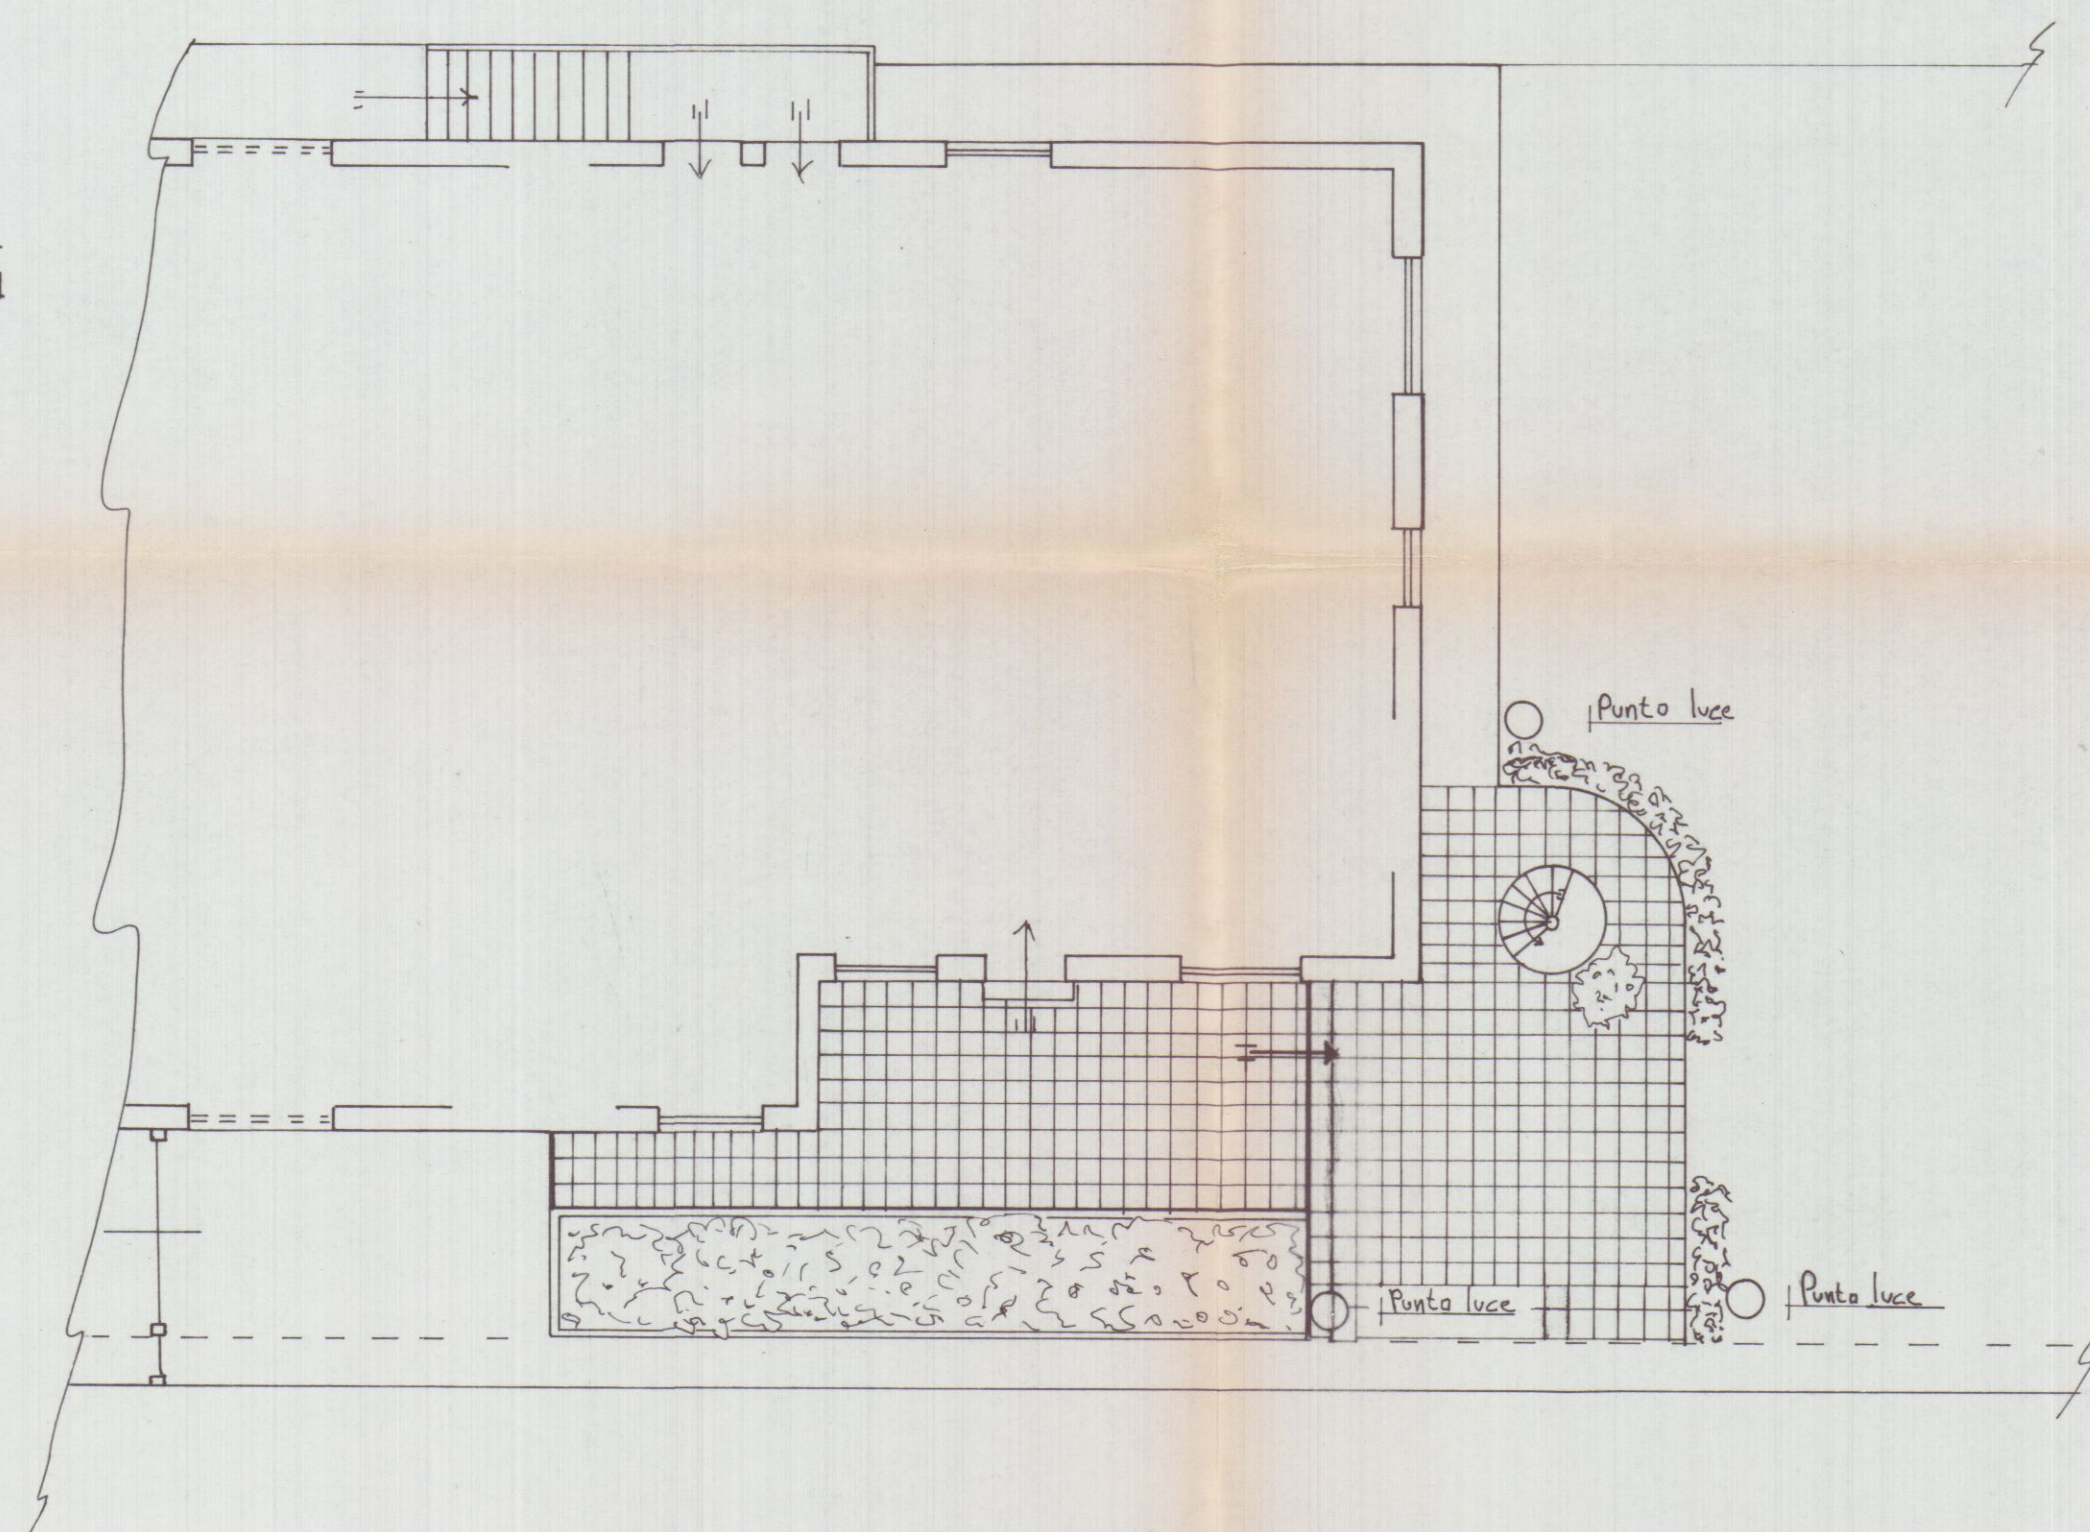

RAFFRONTO

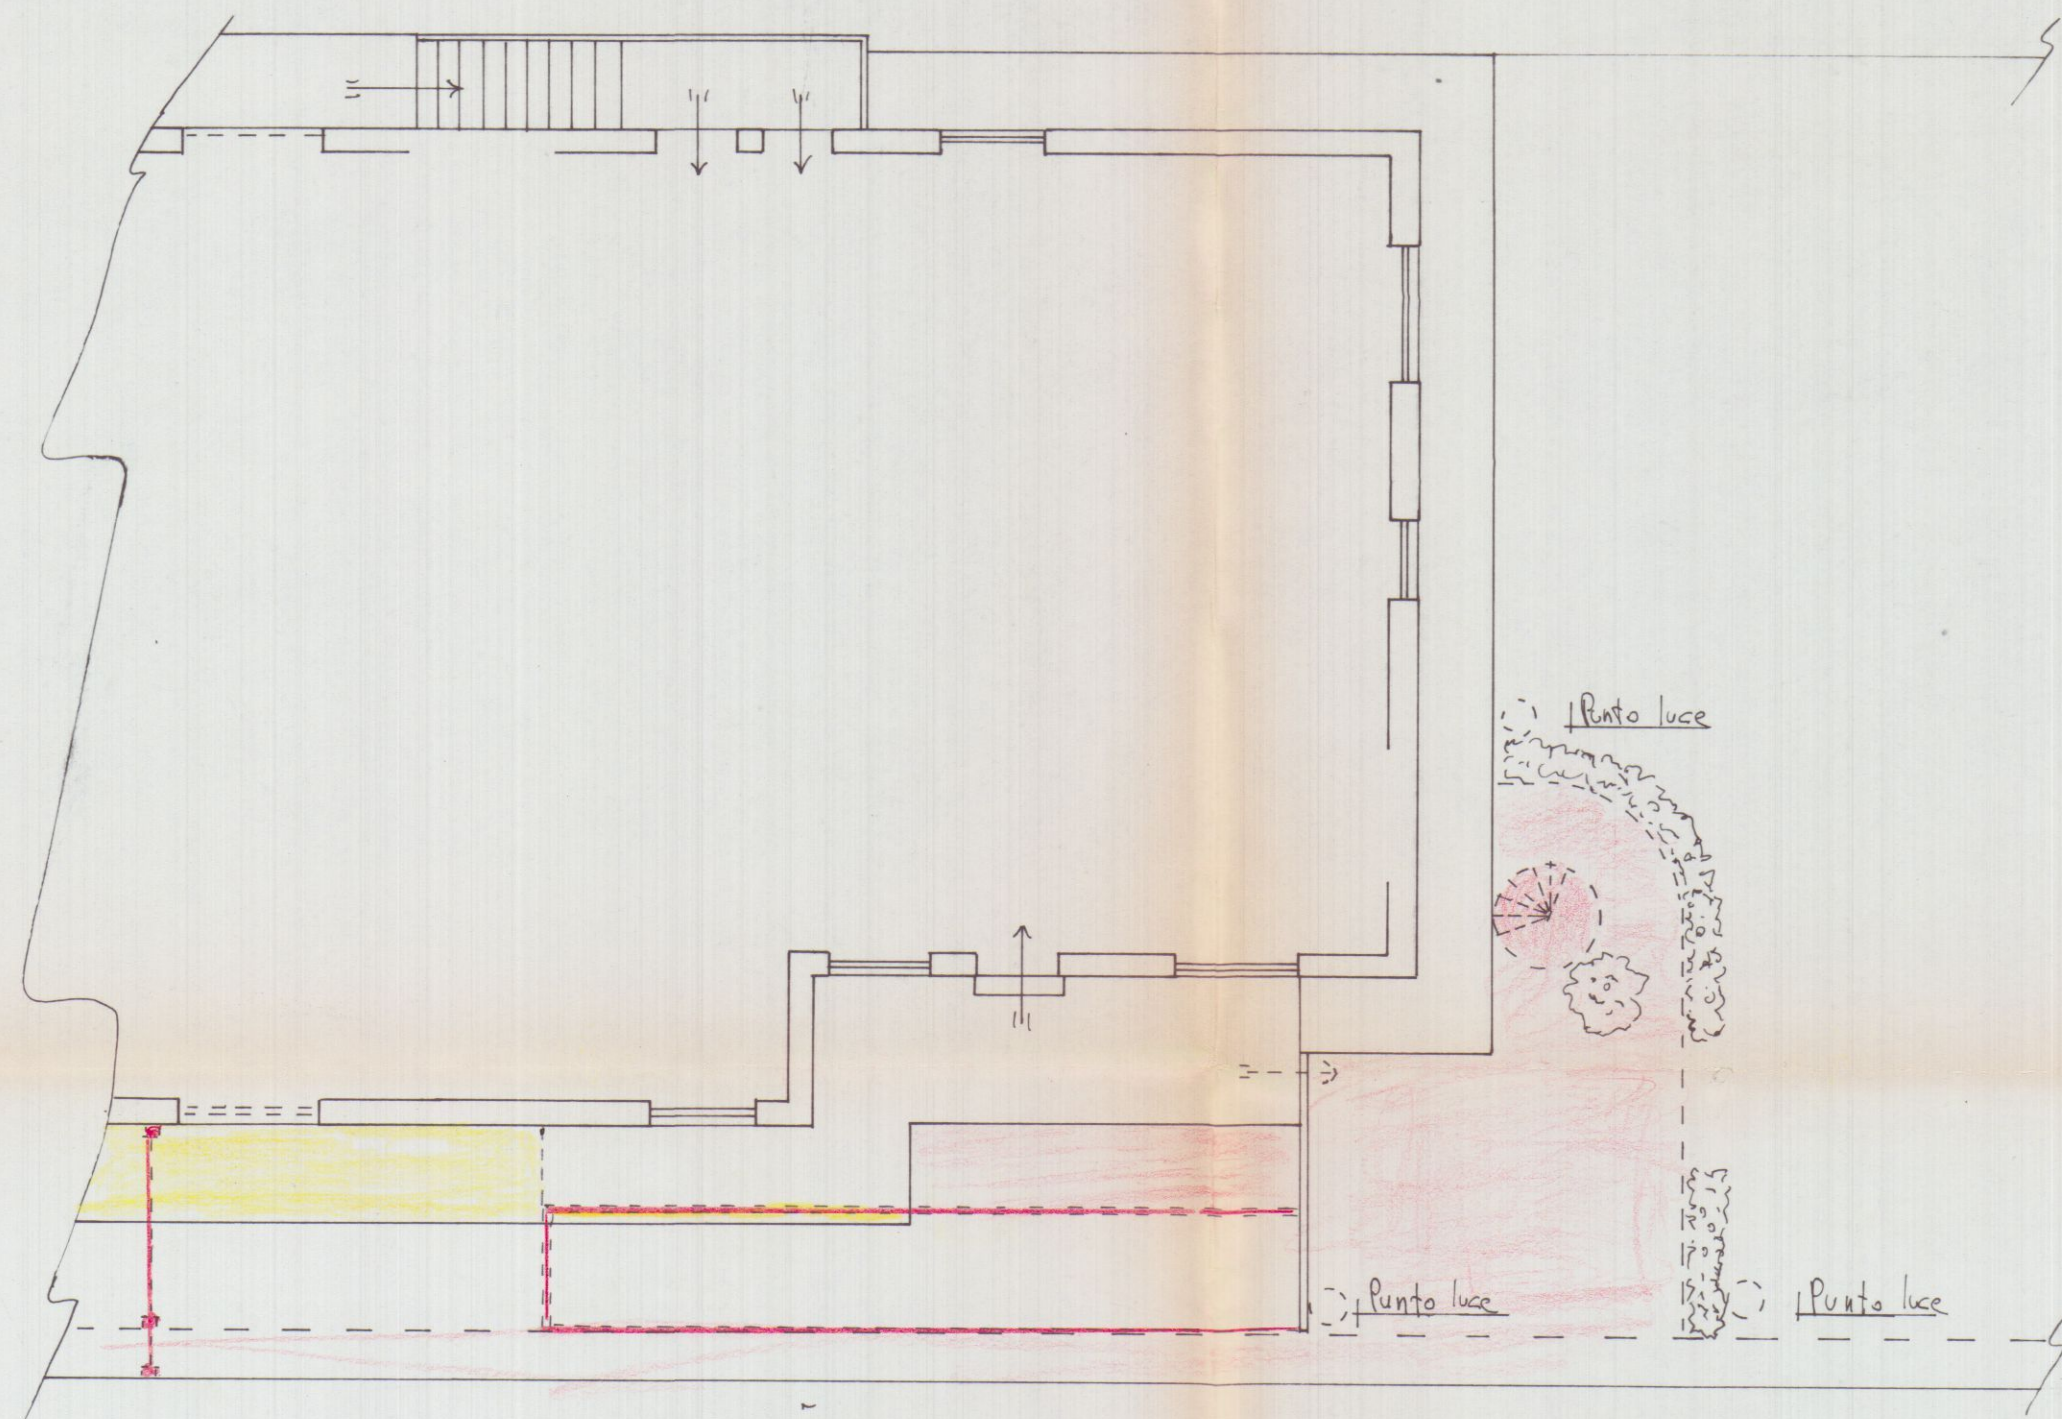

## PIANTA PIANO PRIMO

