




STUDIO TECNICO ARCH. BRUZZI A. - PUNTELLI M.		VIA MONTALE N° 2 54033 CARRARA		TEL. 0585/846089	
COMMITTENTE:		GEST. IMM. S.r.l			
PROGETTO:		PROGETTO DI FABBRICATO RESIDENZIALE			
OGGETTO:		PROSPETTI E SEZIONI.			
PROGETTISTA:		SCALA 1: 100		DATA:	
ARCH. BRUZZI ALESSANDRO				MAGGIO 2001	
				TAVOLA: 3	

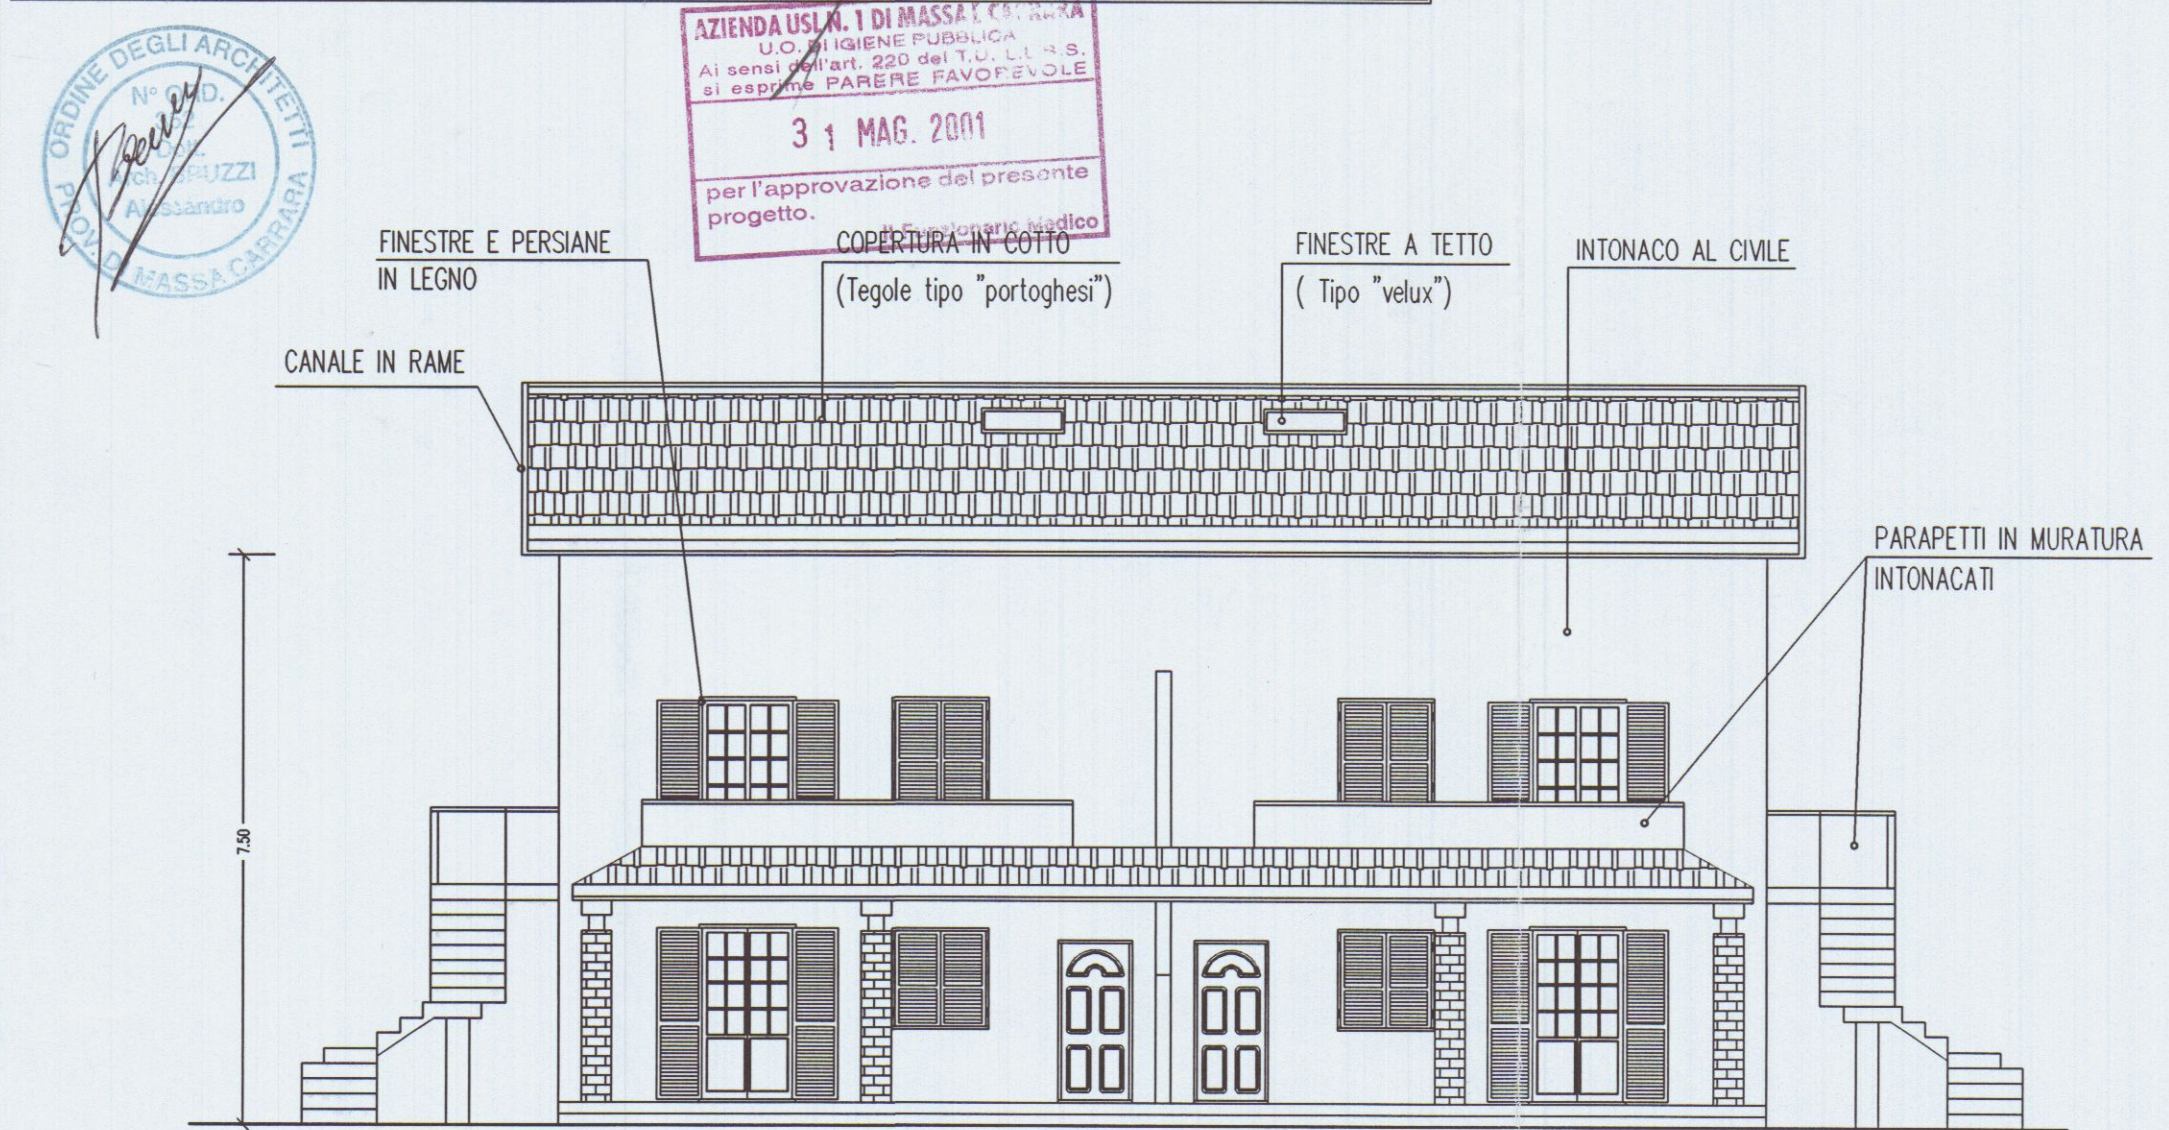


PROSPETTO LATO MARE

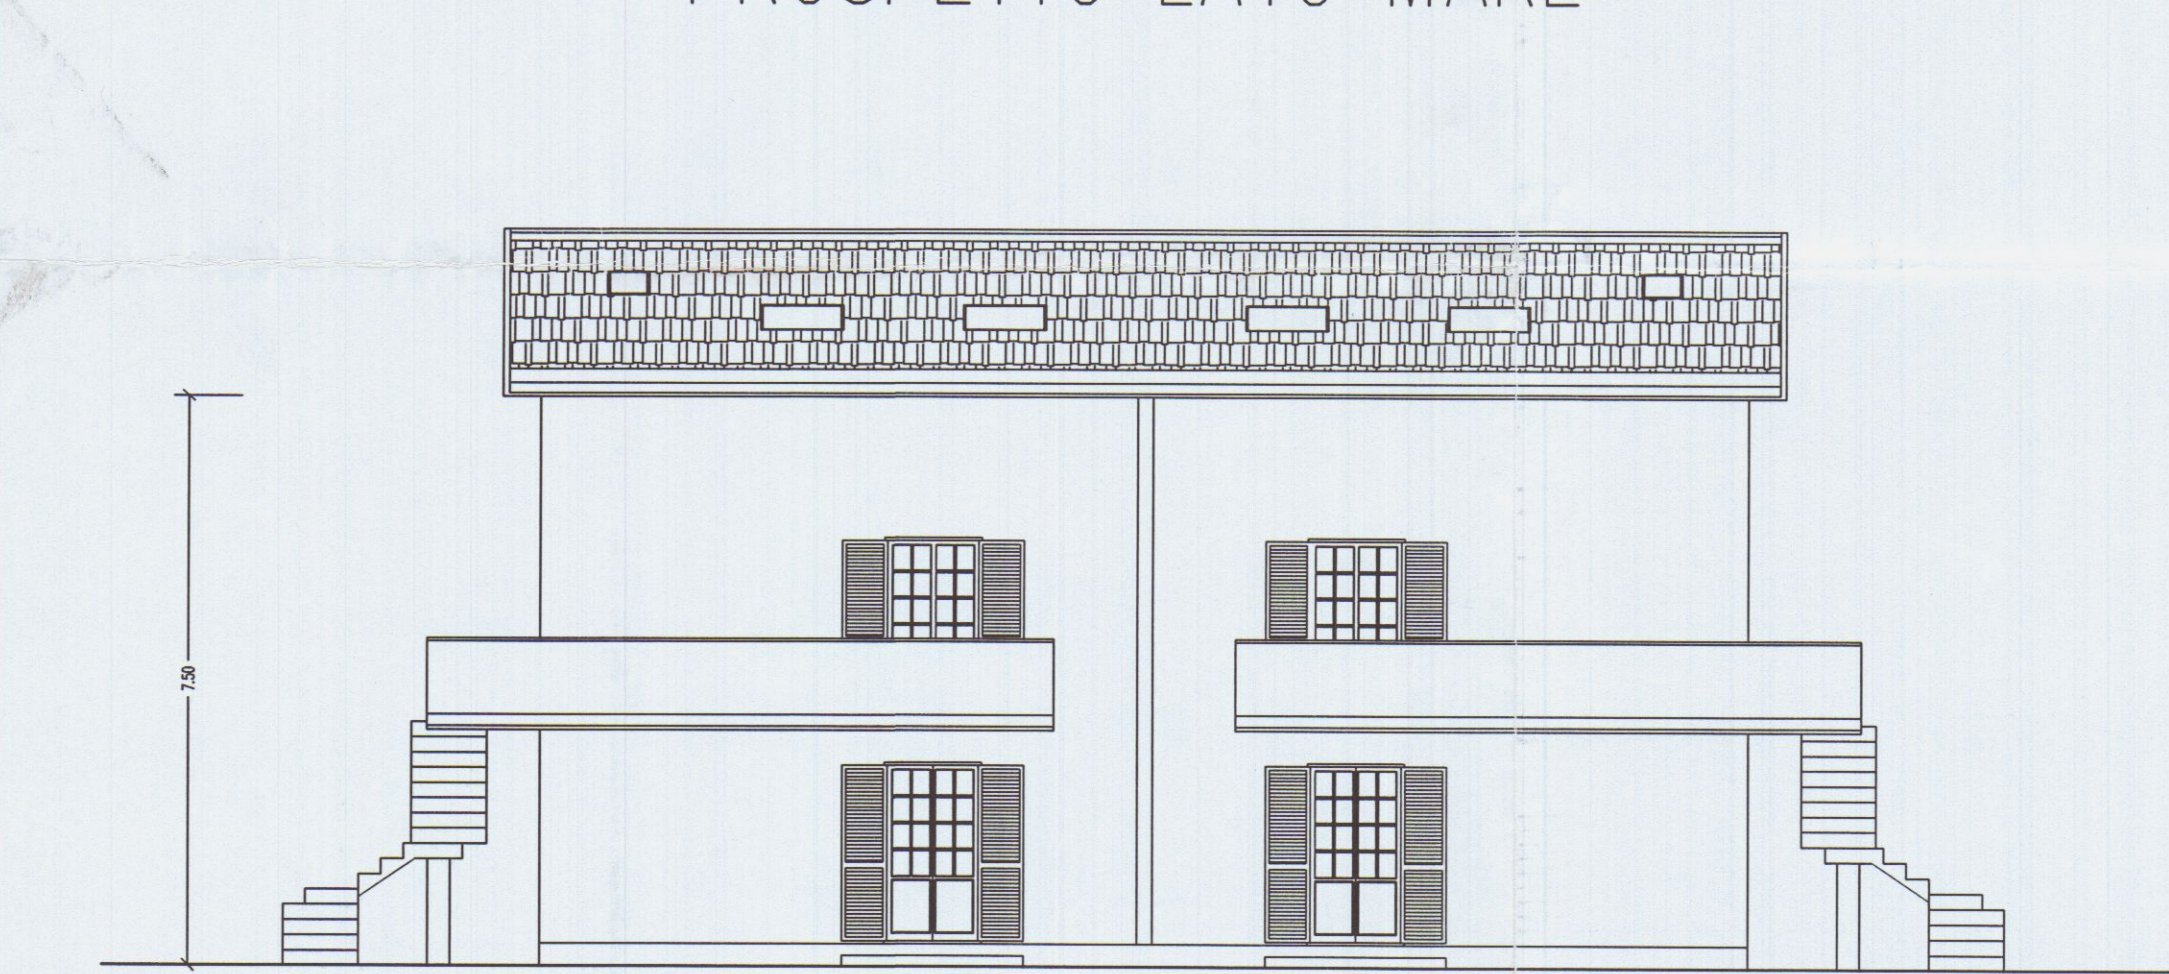


PROSPETTO LATO MONTI

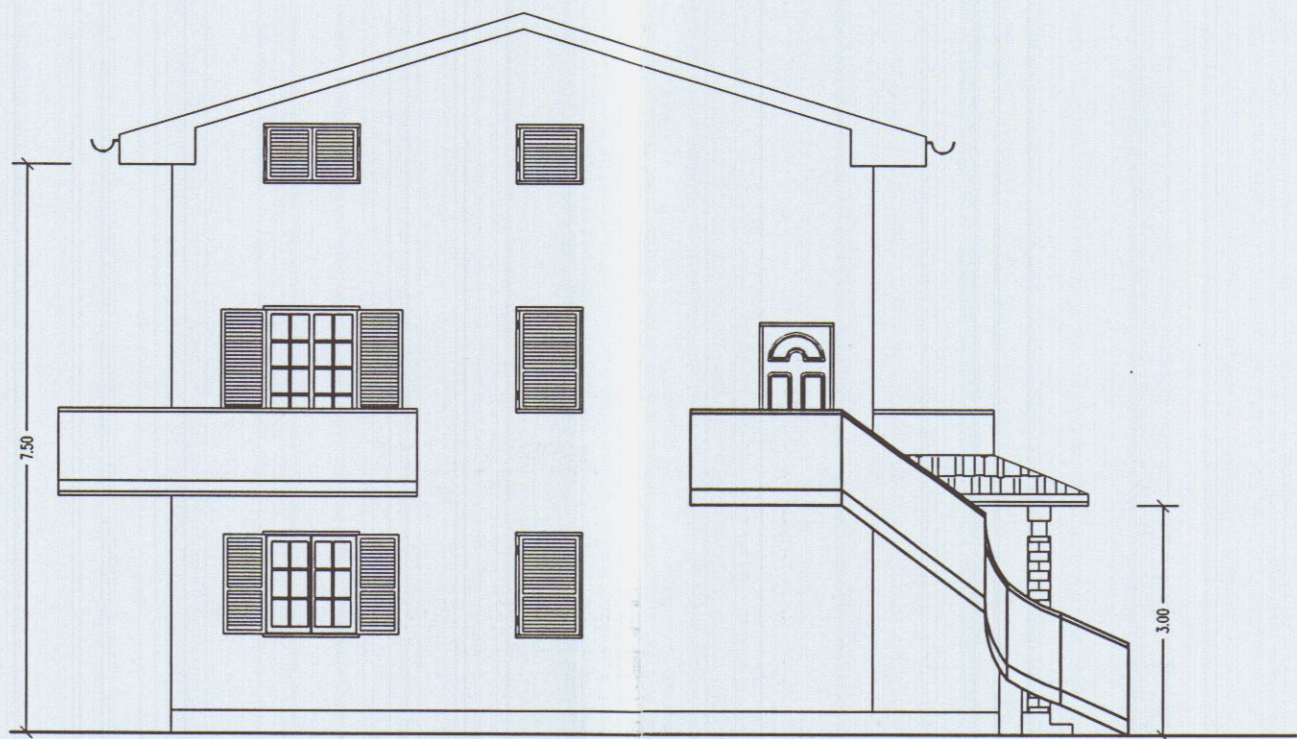


PROSPETTO LATO SARZANA

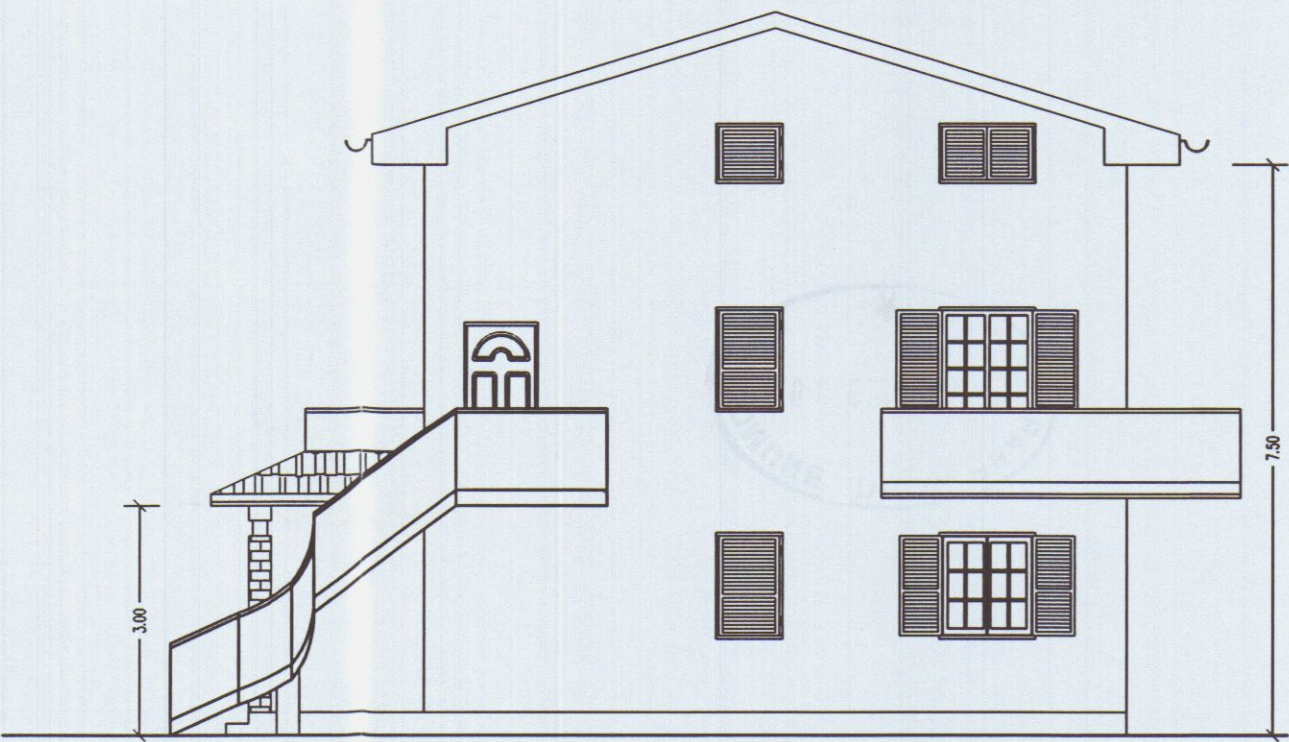

PROSPETTO LATO MASSA

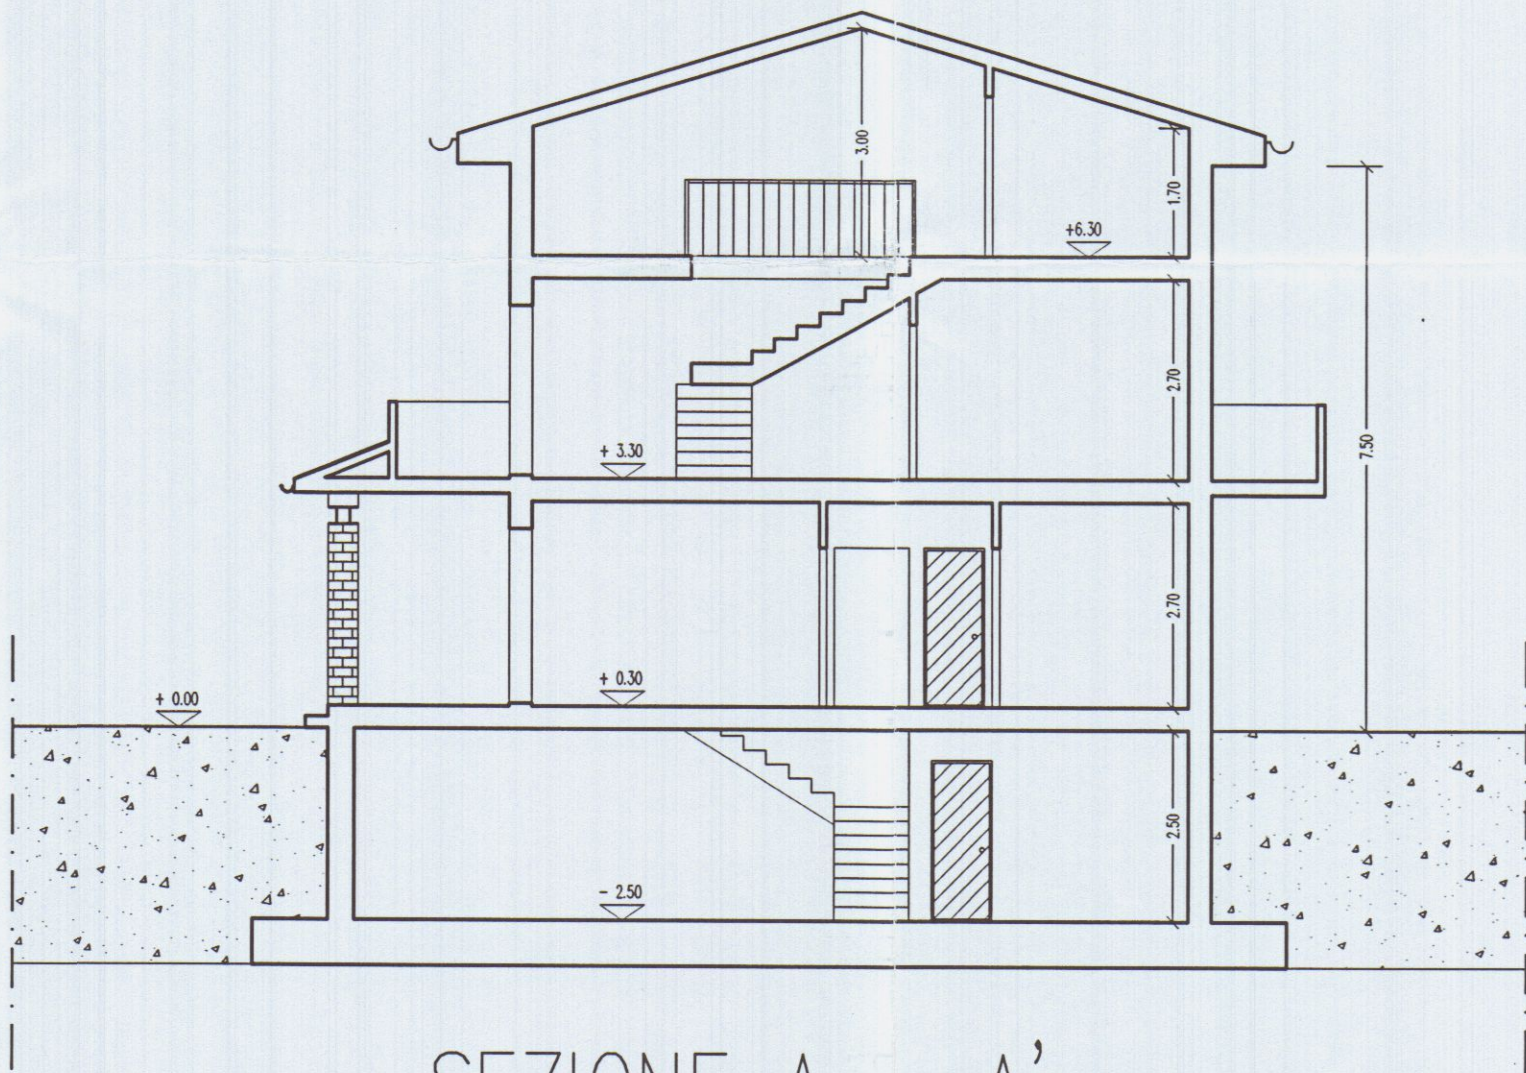


SEZIONE A - A'

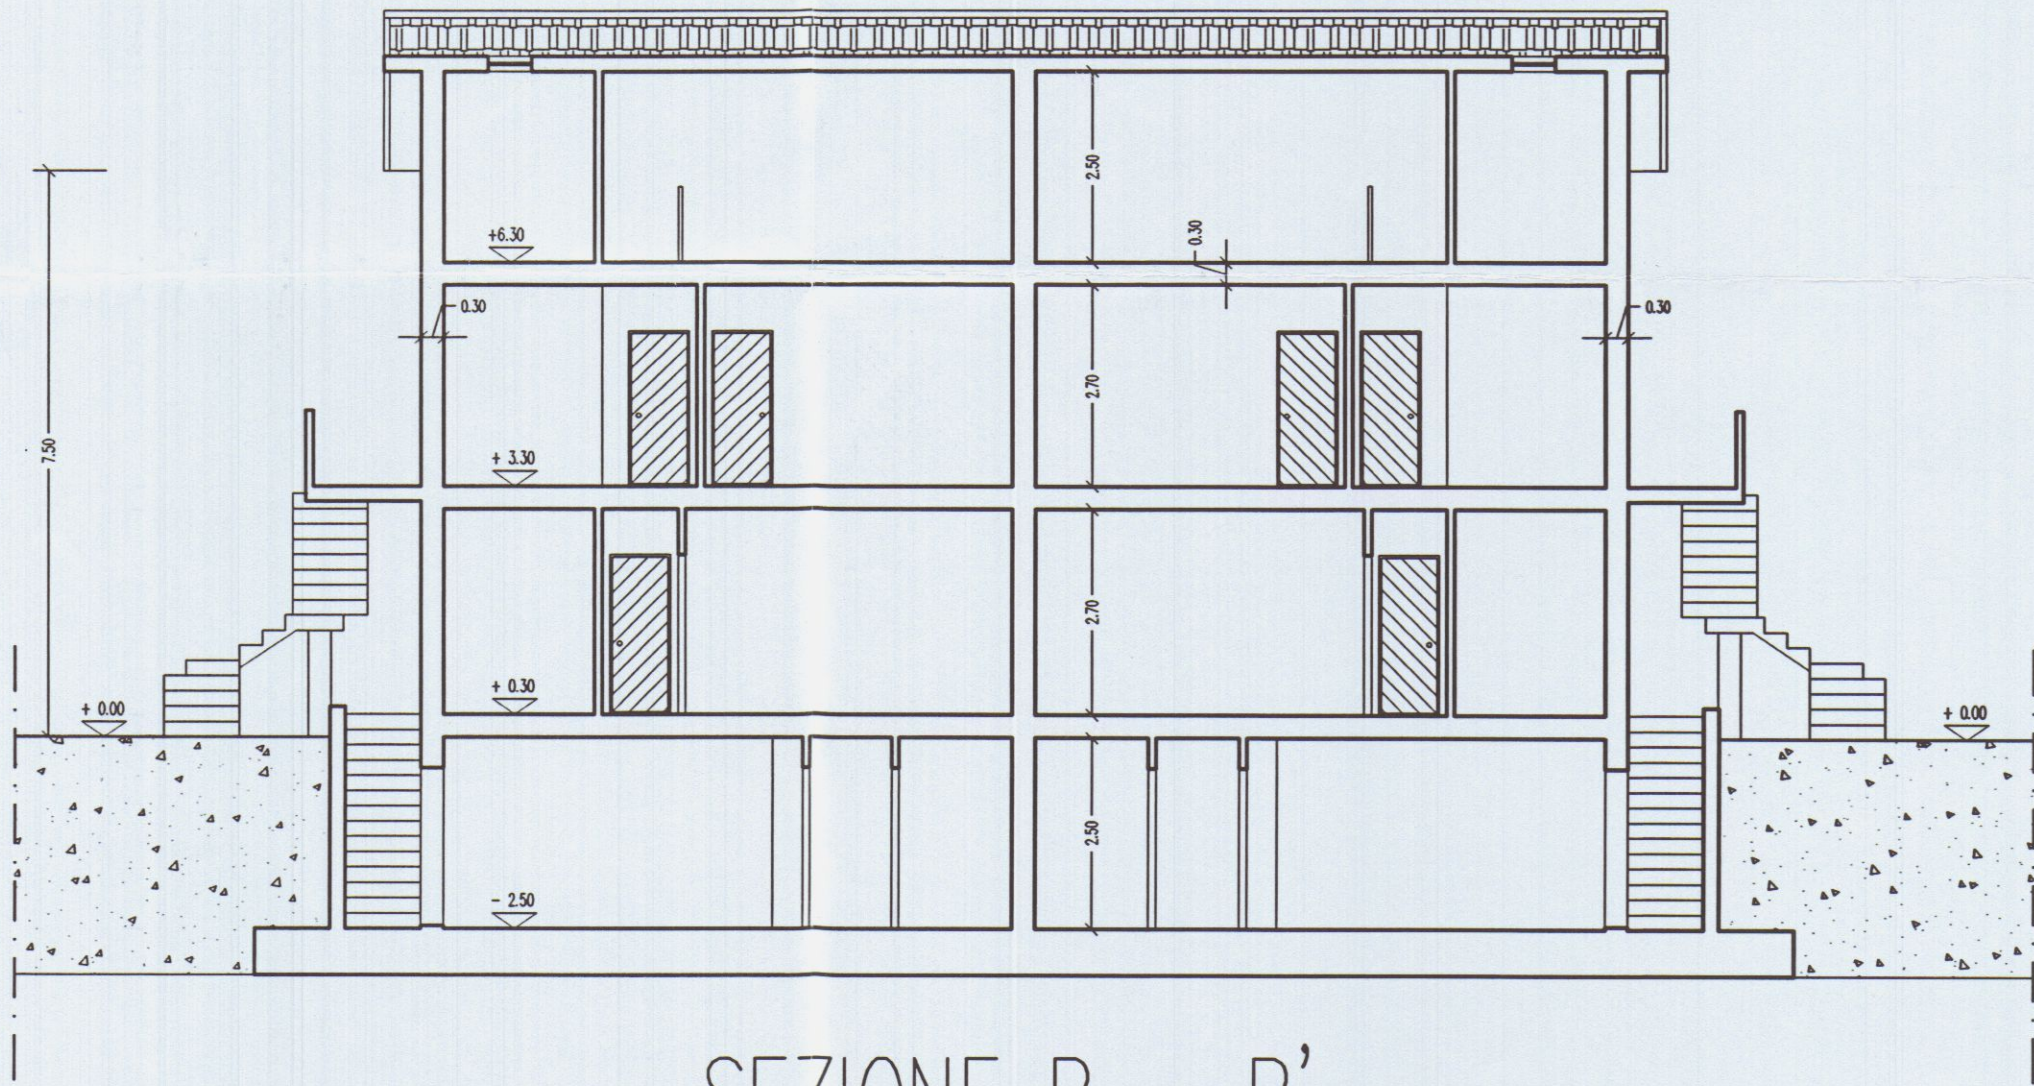

SEZIONE B - B'


STUDIO TECNICO ARCH. BRUZZI A. - PUNTELLI M.		VIA MONTALE N° 2 54033 CARRARA		TEL. 0585/846089	
COMMITTENTE:		GEST. IMM. S.r.l			
PROGETTO:		PROGETTO DI FABBRICATO RESIDENZIALE			
OGGETTO:		STRALCIO CATASTALE, PARTICOLARI RECINZIONE, PLANIMETRIA GENERALE, SVILUPPO SCHEMA SUP. VOLUMI.			
PROGETTISTA:		SCALA 1: 1000		1: 200	DATA:
ARCH. BRUZZI ALESSANDRO					LUGLIO 2001
					TAVOLA: 1

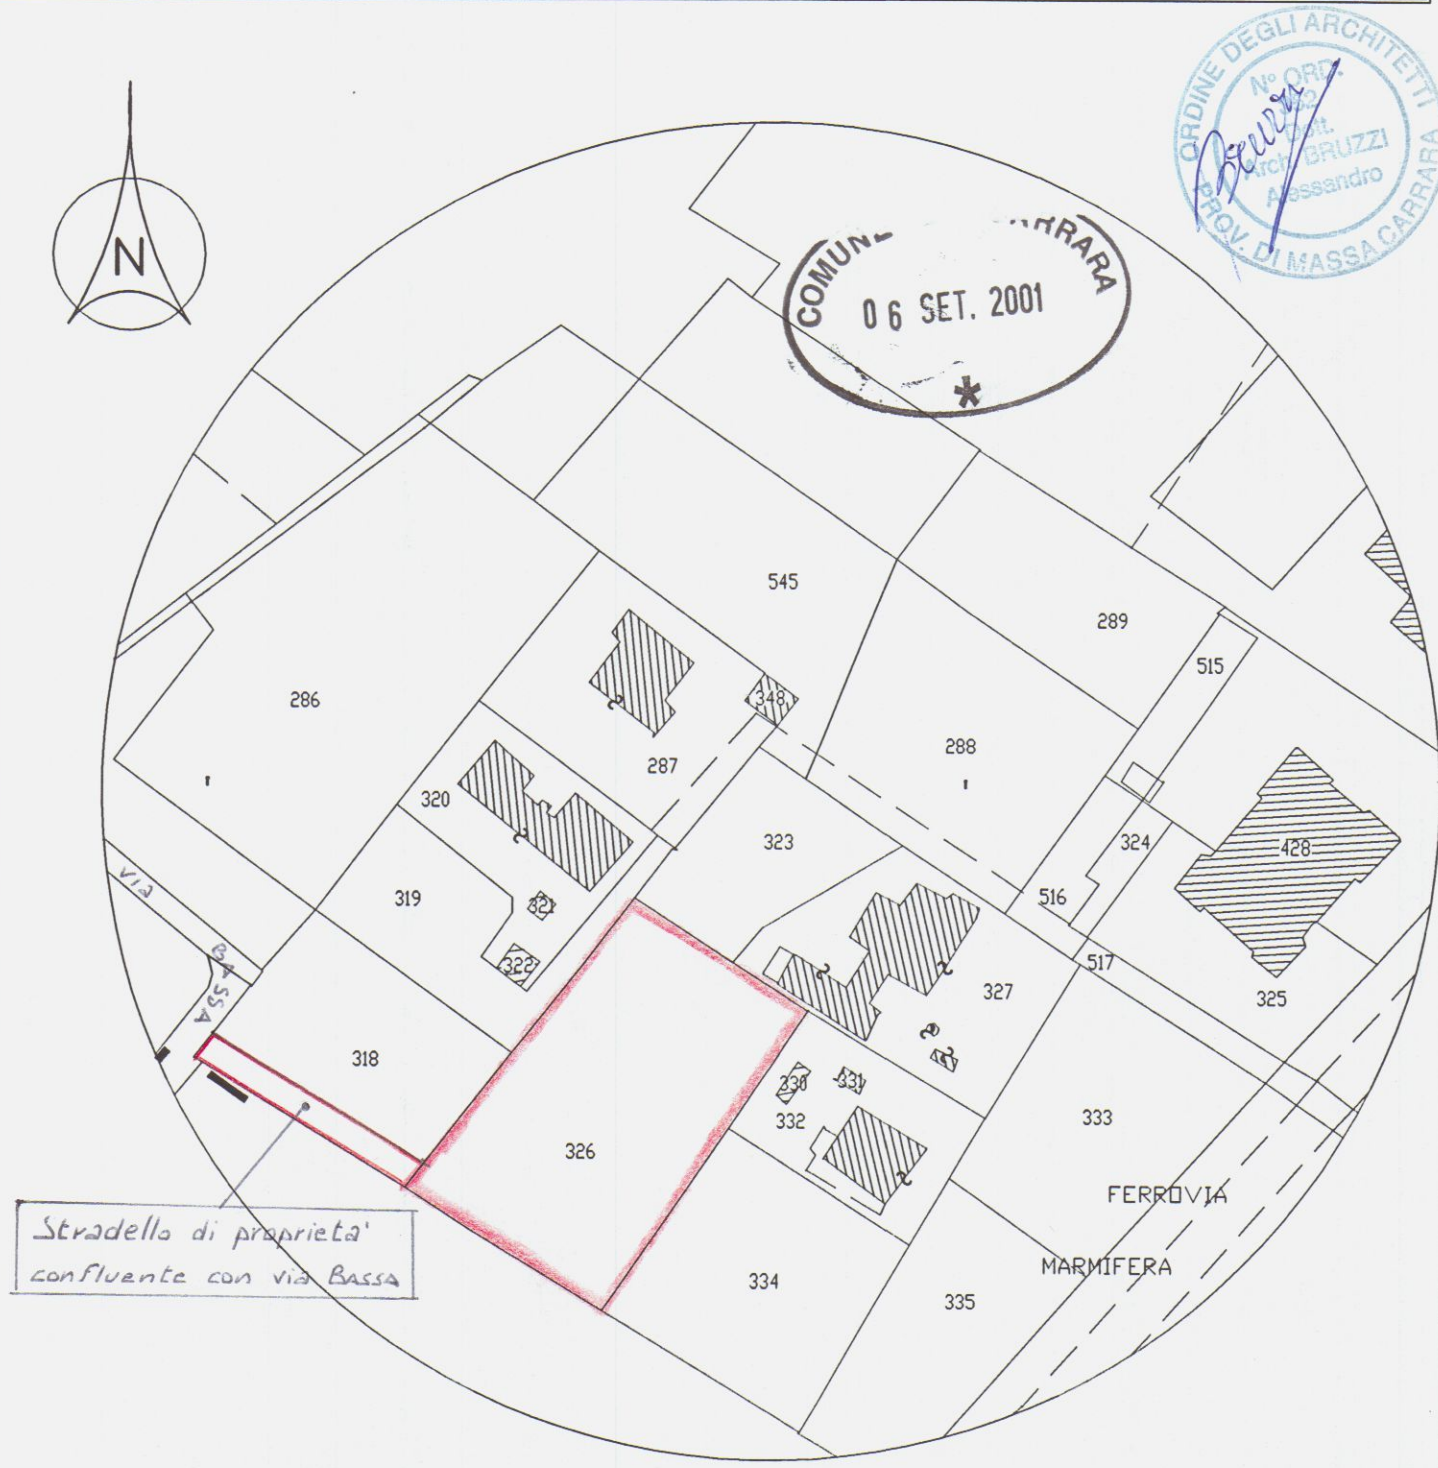


STRALCIO CATASTALE
SCALA 1: 1000
Fig. 89, mapp. 376.

TITOLO TABELLA : DESCRIZIONE-APP.-A/APP.-B						
DESCRIZIONE VANO	ALTEZZA MEDIA	PERIMETRO	AREA NETTA	VOLUME NETTO	SUP. ILLUMINANTE	AREA N. / S.I.
PIANO INTERRATO						
CANTINA	2.50	37.20	73.00	182.5	3.40	21.47
BAGNO	2.50	10.00	6.20	15.5	///	///
LAVANDERIA	2.50	12.80	9.60	24.0	///	///
TOTALE			88.80			
PIANO TERRA						
SOGGIORNO	2.70	18.68	21.70	58.59	3.45	6.28
CUCINA	2.70	13.69	9.90	26.73	2.76	3.58
CAMERA_M	2.70	15.90	15.70	42.39	2.76	5.68
CAMERA_D	2.70	13.50	10.00	27.00	1.56	6.41
BAGNO	2.70	8.00	4.00	10.80	1.04	3.84
TOTALE			61.30			
TITOLO TABELLA : DESCRIZIONE-APP.-C/APP.-D						
DESCRIZIONE VANO	ALTEZZA MEDIA	PERIMETRO	AREA NETTA	VOLUME NETTO	SUP. ILLUMINANTE	AREA N. / S.I.
PIANO SOFFITTA						
STENDITOIO	2.35	32.50	48.27	113.4	2.42	19.94
BAGNO	2.35	10.00	6.00	14.1	1.09	5.50
GIOCO-BIMBI	2.35	13.20	10.40	24.44	2.05	5.07
TOTALE			64.67			
PIANO PRIMO						
SOGGIORNO/COTTURA	2.70	25.10	33.34	90.02	4.32	7.72
CAMERA_M	2.70	15.40	14.76	39.85	2.76	5.35
CAMERA_D	2.70	13.90	11.00	29.70	2.76	3.98
BAGNO	2.70	9.00	5.00	13.5	1.04	4.81
TOTALE			64.10			



PARTICOLARE RECINZIONE
Cordolo sormontato da rete metallica

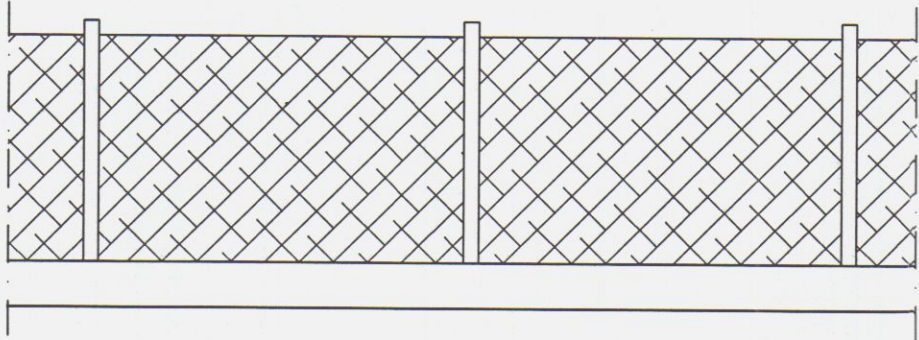

Cancello carrabile scorrevole

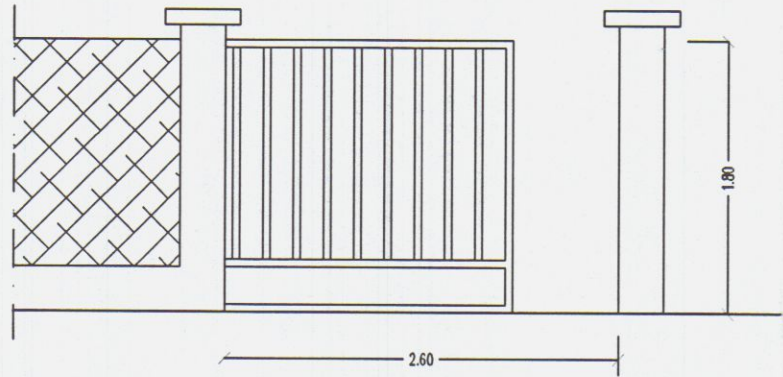


Cancello di accesso pedonale

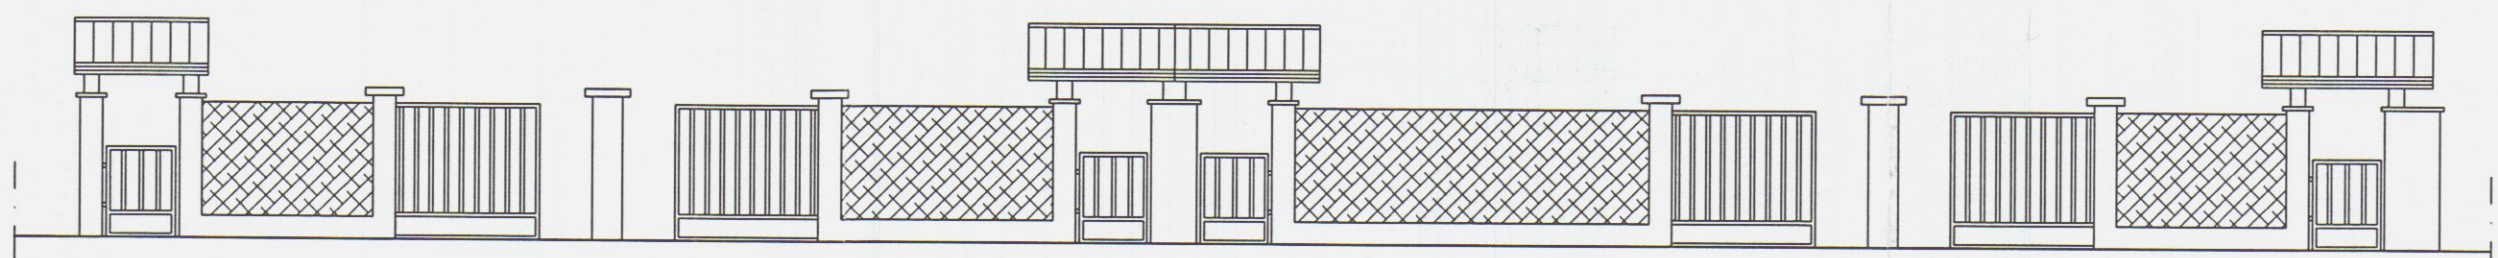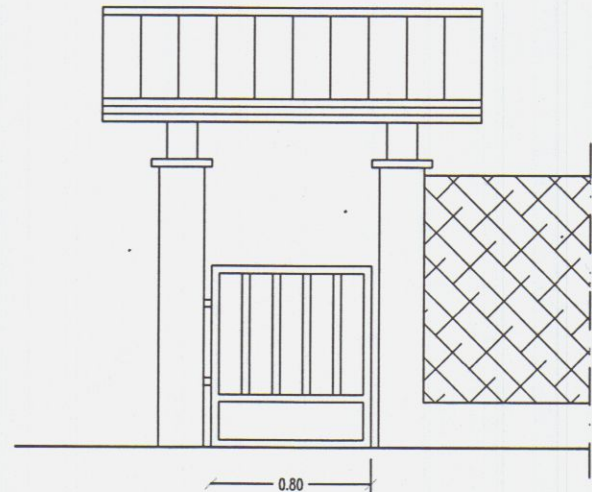


Prospetto recinzione con ingresso pedonale e carroia

Scala 1: 100

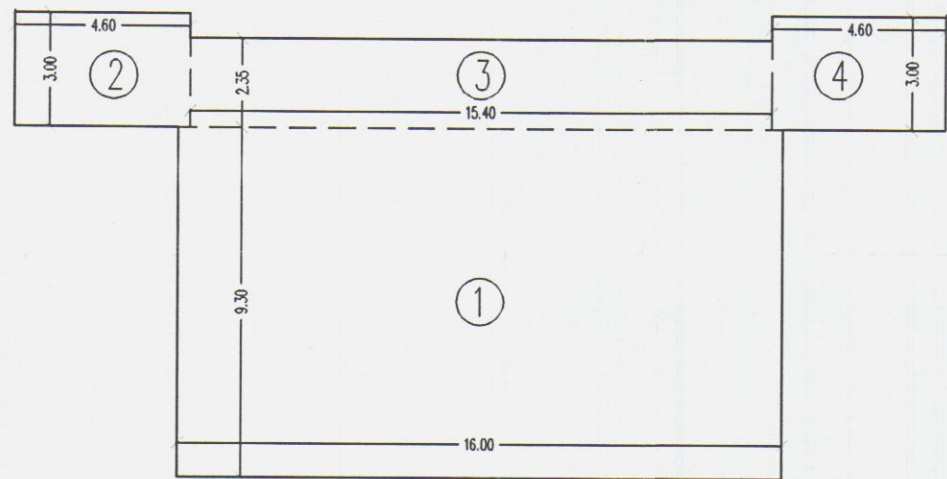

PIANTA PIANO INTERRATO

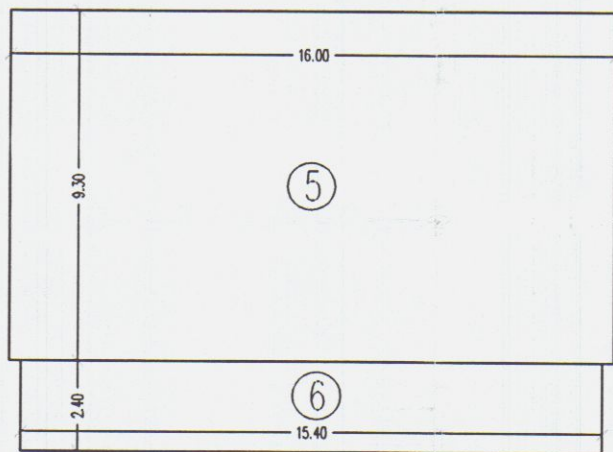

PIANTA PIANO TERRA E PRIMO

TABELLA DEI VOLUMI PIANO TERRA E PRIMO			
n°	Dimensioni	Superficie	h Volume
5	9.30x16.00	148.80	7.50 1116.00
6	15.40x2.40	36.96	
TOTALE		148.80	1116.00


TABELLA DEI VOLUMI PIANO SEMINTERRATO			
n°	Dimensioni	Superficie	h Volume
1	9.30x16.00	148.80	2.50 372.00
2	3.00x4.60	13.80	2.50 34.50
3	2.35x15.40	36.19	2.50 90.47
4	3.00x4.60	13.80	2.50 34.50
TOTALE		212.59	531.47

TABELLA DEI VOLUMI PORTICATI			
n°	Dimensioni	Superficie	h Volume
6	15.40x2.40	36.96	
TOTALE		36.96	

DATI DI P.R.G.C. 97	
Superficie fondiaria	1.410.00 mq
Terreno soggetto a viabilità P.R.G.C.	250.00 mq
Superficie edificabile	1.160.00 mq
Rapporto di copertura 18%	208.80 mq
Utilizzazione fondiaria 0.26	301.60 mq
Superficie utile lorda max	300.00 mq
Superficie a porticato = 30% S.L.	45.00 mq
Superficie a parcheggio 1 mq 10 mc	114.00 mq
Volume max consentito	1125.00 mc
h = 7.50 m n° 2 piani fuori terra	
Distanza dai confini	5.00 ml
Distanza dai fabbricati	10.00 m

DATI DI PROGETTO	
Superficie fondiaria	1.410.00 mq
Terreno soggetto a viabilità P.R.G.C.	250.00 mq
Superficie edificabile	1.160.00 mq
Rapporto di copertura + porticato < 18%	185.76 mq
Utilizzazione fondiaria < 0.26	297.6 mq
Superficie utile lorda	297.6 mq
Superficie a porticato	36.96 mq
Superficie interrato	212.59 mq
Volume di progetto	1116.00 mc
h = 7.50 m n° 2 piani fuori terra	
Distanza dai confini	5.00 ml
Distanza tra i fabbricati	10.00 m
Sup. a parcheggio + spazi di manovra	> 150 mq

PLANIMETRIA GENERALE SCALA 1:200

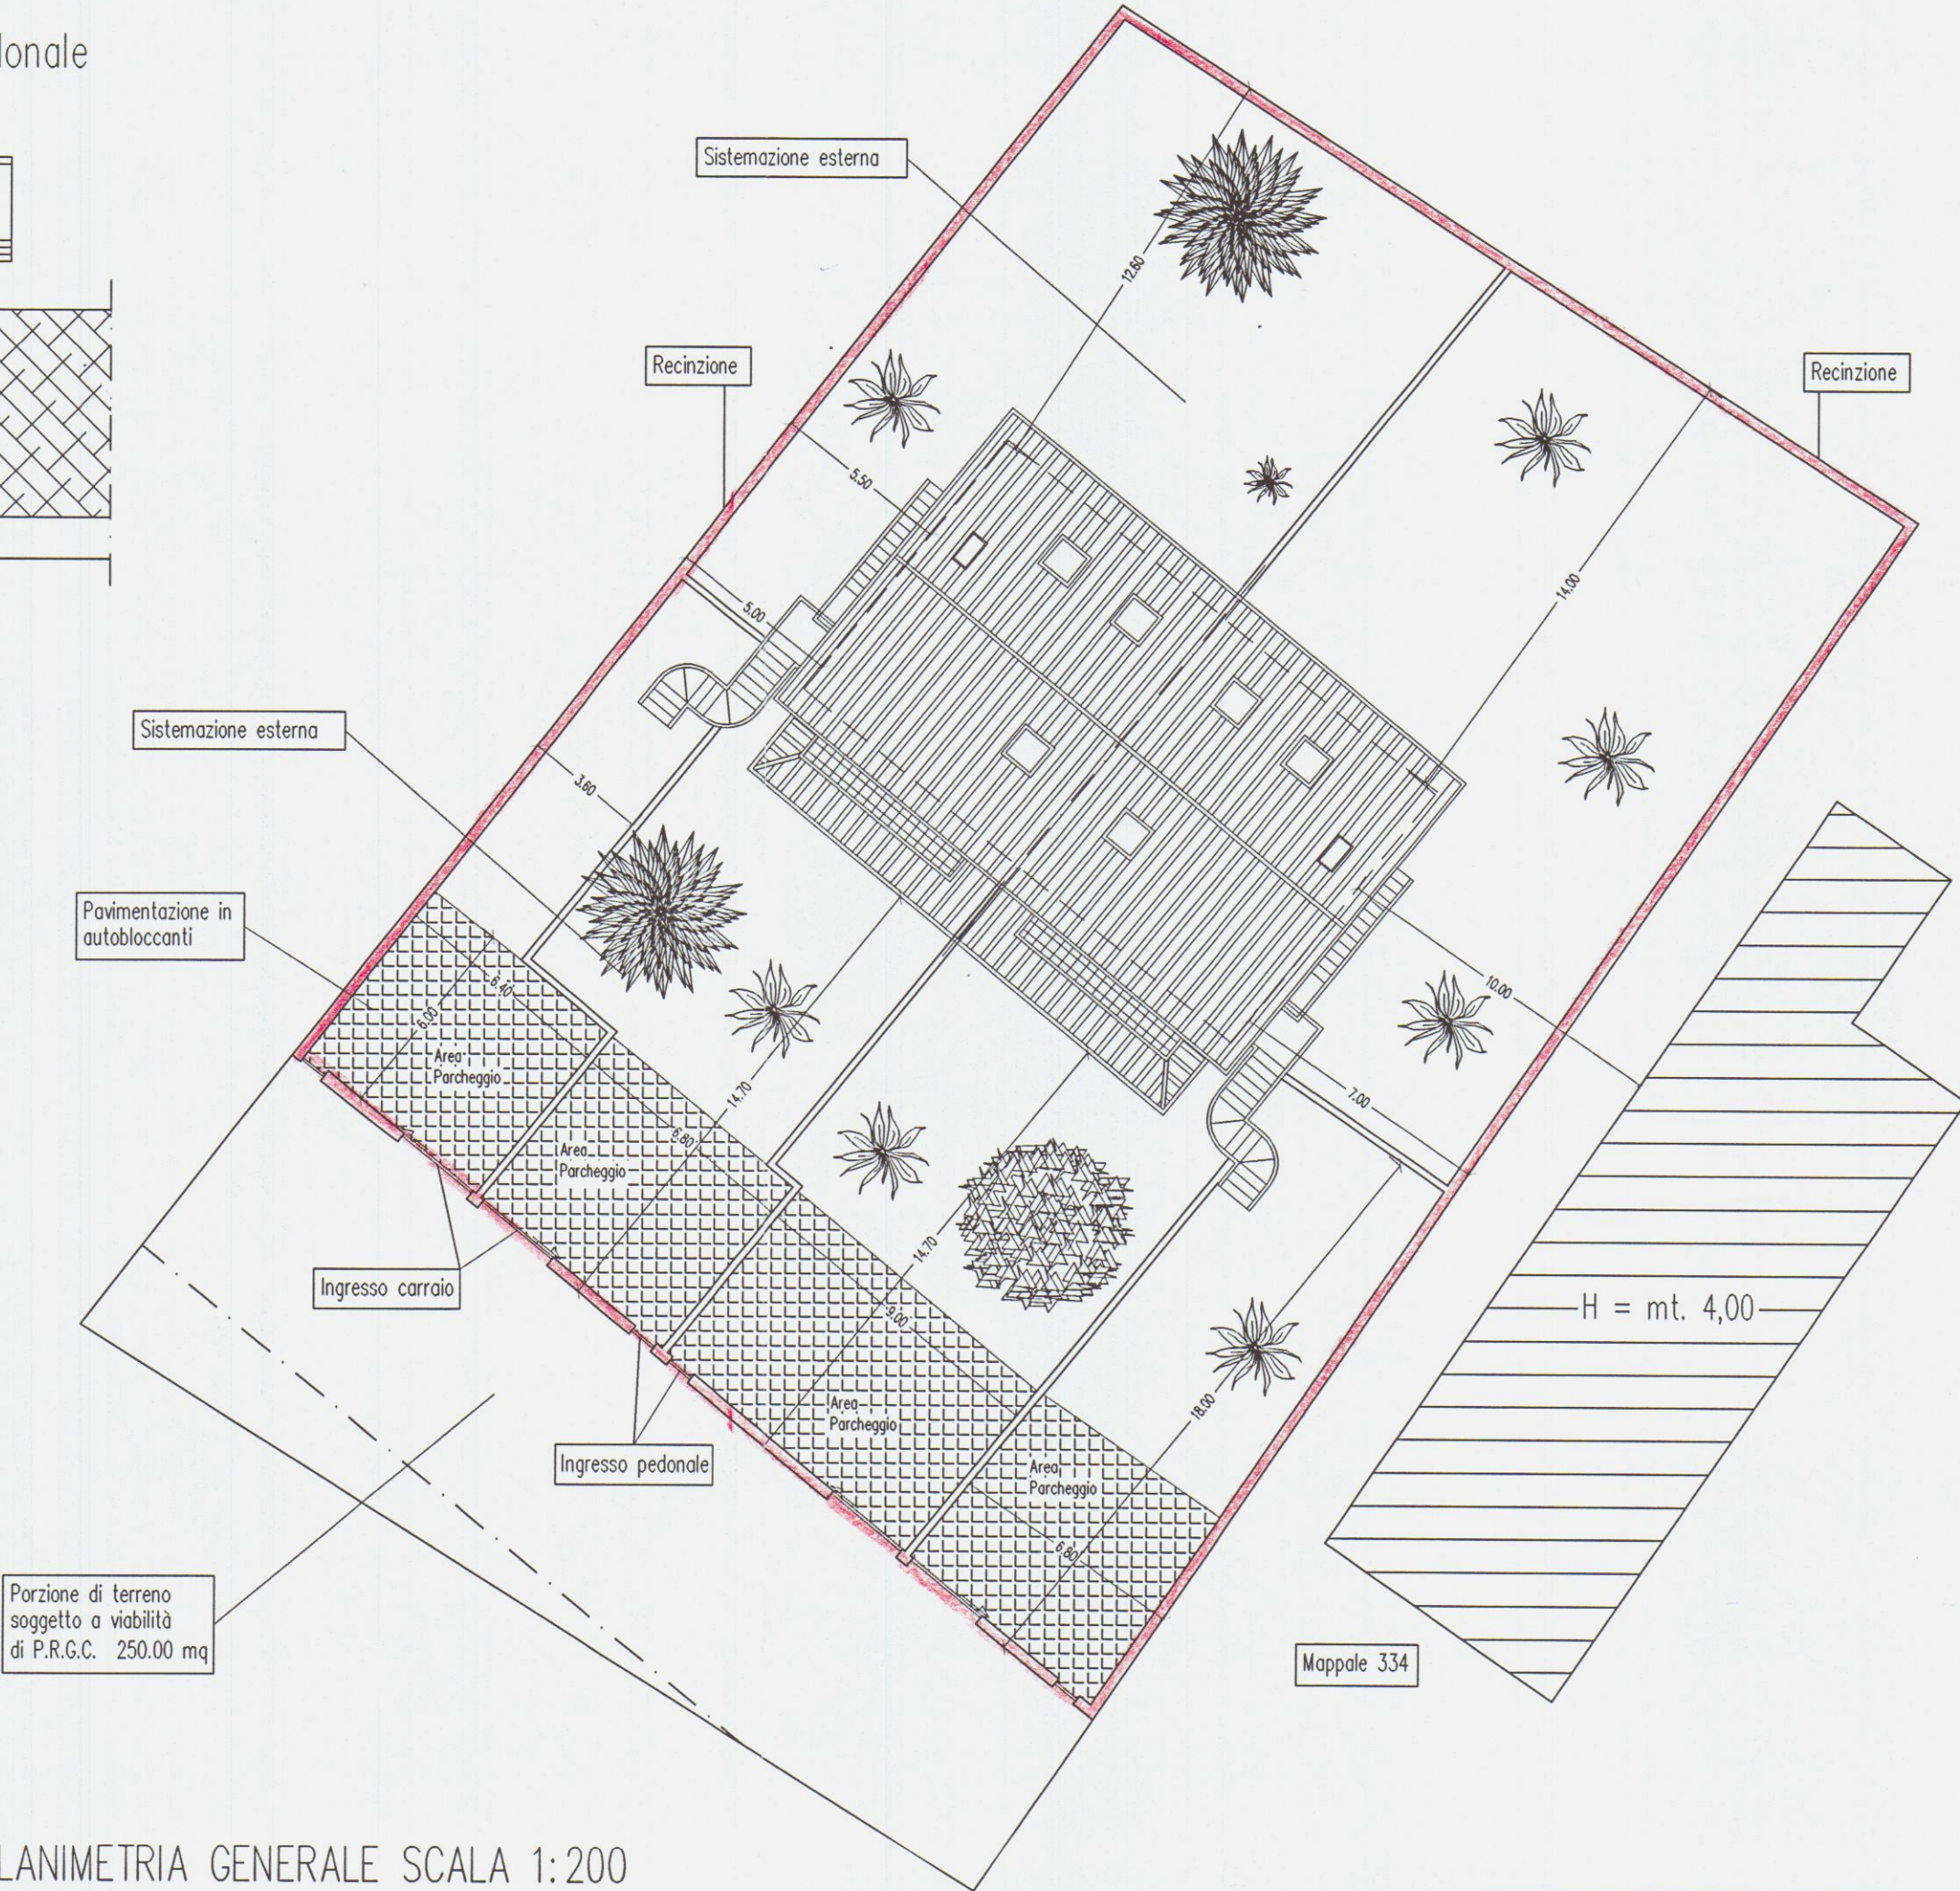

SUP. DREN. G.R. 230/90	
DATI P.R.G.	> 25% Sup. lotto
DATI PROGETTO	> 25% Sup. lotto
SUP. AREA PARCO. L. 122/89	
DATI P.R.G.	116.6 mq.
DATI PROGETTO	170 mq.

STUDIO TECNICO
ARCH. BRUZZI A. - PUNTELLI M.

VIA MONTALE N° 2
54033 CARRARA

TEL. 0585/846089

COMMITTENTE:

GEST. IMM. S.r.l

PROGETTO:

PROGETTO DI FABBRICATO RESIDENZIALE

OGGETTO:

PIANTE, SCHEMA SUP. VOLUMI.

PROGETTISTA:

ARCH. BRUZZI ALESSANDRO

SCALA 1: 100

DATA:

MAGGIO 2001


TAVOLA:

2




AZIENDA SANITARIA N. 1 DI MASSA E CARRARA
PUBBLICAZIONE IN GAZZETTA UFFICIALE
Al sensi dell'art. 220 del T.U. L. 11.8.85
si esprime PARERE FAVOREVOLE
il 31 MAG. 2001
per l'approvazione del presente
progetto.
Il Funzionario Medico


TITOLO TABELLA : DESCRIZIONE-APP.-A/APP.-B						
DESCRIZIONE VANO	ALTEZZA MEDIA	PERIMETRO	AREA NETTA	VOLUME NETTO	SUP. ILLUMINANTE	AREA N. / S.I.
PIANO INTERRATO						
CANTINA	2.50	37.20	73.00	182.5	3.40	21.47
BAGNO	2.50	10.00	6.20	15.5	///	///
LAVANDERIA	2.50	12.80	9.60	24.0	///	///
TOTALE			88.80			
PIANO TERRA						
SOGGIORNO	2.70	18.68	21.70	58.59	3.45	6.28
CUCINA	2.70	13.69	9.90	26.73	2.76	3.58
CAMERA_M	2.70	15.90	15.70	42.39	2.76	5.68
CAMERA_D	2.70	13.50	10.00	27.00	1.56	6.41
BAGNO	2.70	8.00	4.00	10.80	1.04	3.84
TOTALE			61.30			
TITOLO TABELLA : DESCRIZIONE-APP.-C/APP.-D						
DESCRIZIONE VANO	ALTEZZA MEDIA	PERIMETRO	AREA NETTA	VOLUME NETTO	SUP. ILLUMINANTE	AREA N. / S.I.
PIANO SOFFITTA						
STENDITOIO	2.35	32.50	48.27	113.4	2.42	19.94
BAGNO	2.35	10.00	6.00	14.1	1.09	5.50
GIOCO-BIBI	2.35	13.20	10.40	24.44	2.05	5.07
TOTALE			64.67			
PIANO PRIMO						
SOGGIORNO/COTTURA	2.70	25.10	33.34	90.02	4.32	7.72
CAMERA_M	2.70	15.40	14.76	39.85	2.76	5.35
CAMERA_D	2.70	13.90	11.00	29.70	2.76	3.98
BAGNO	2.70	9.00	5.00	13.5	1.04	4.81
TOTALE			64.10			

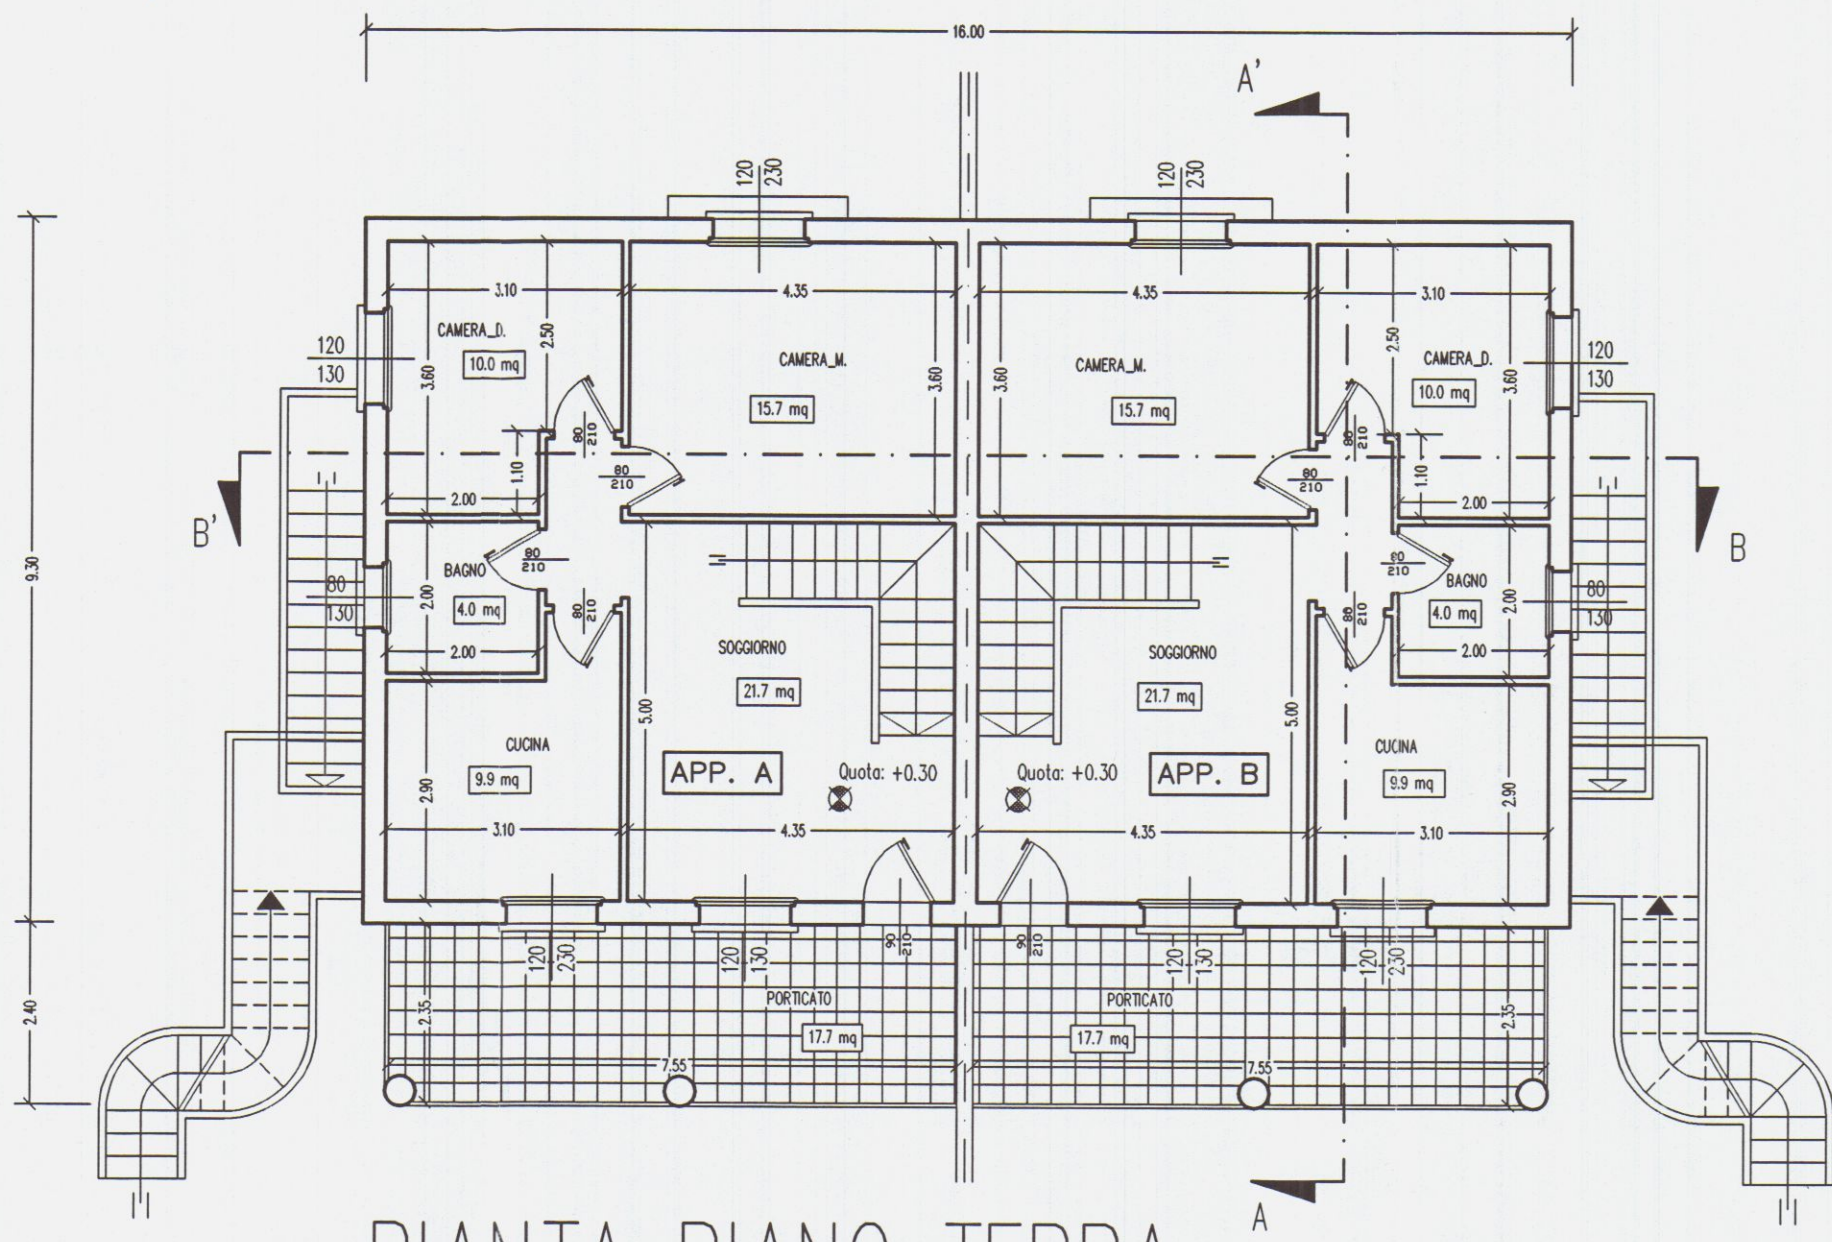


PIANTA PIANO TERRA

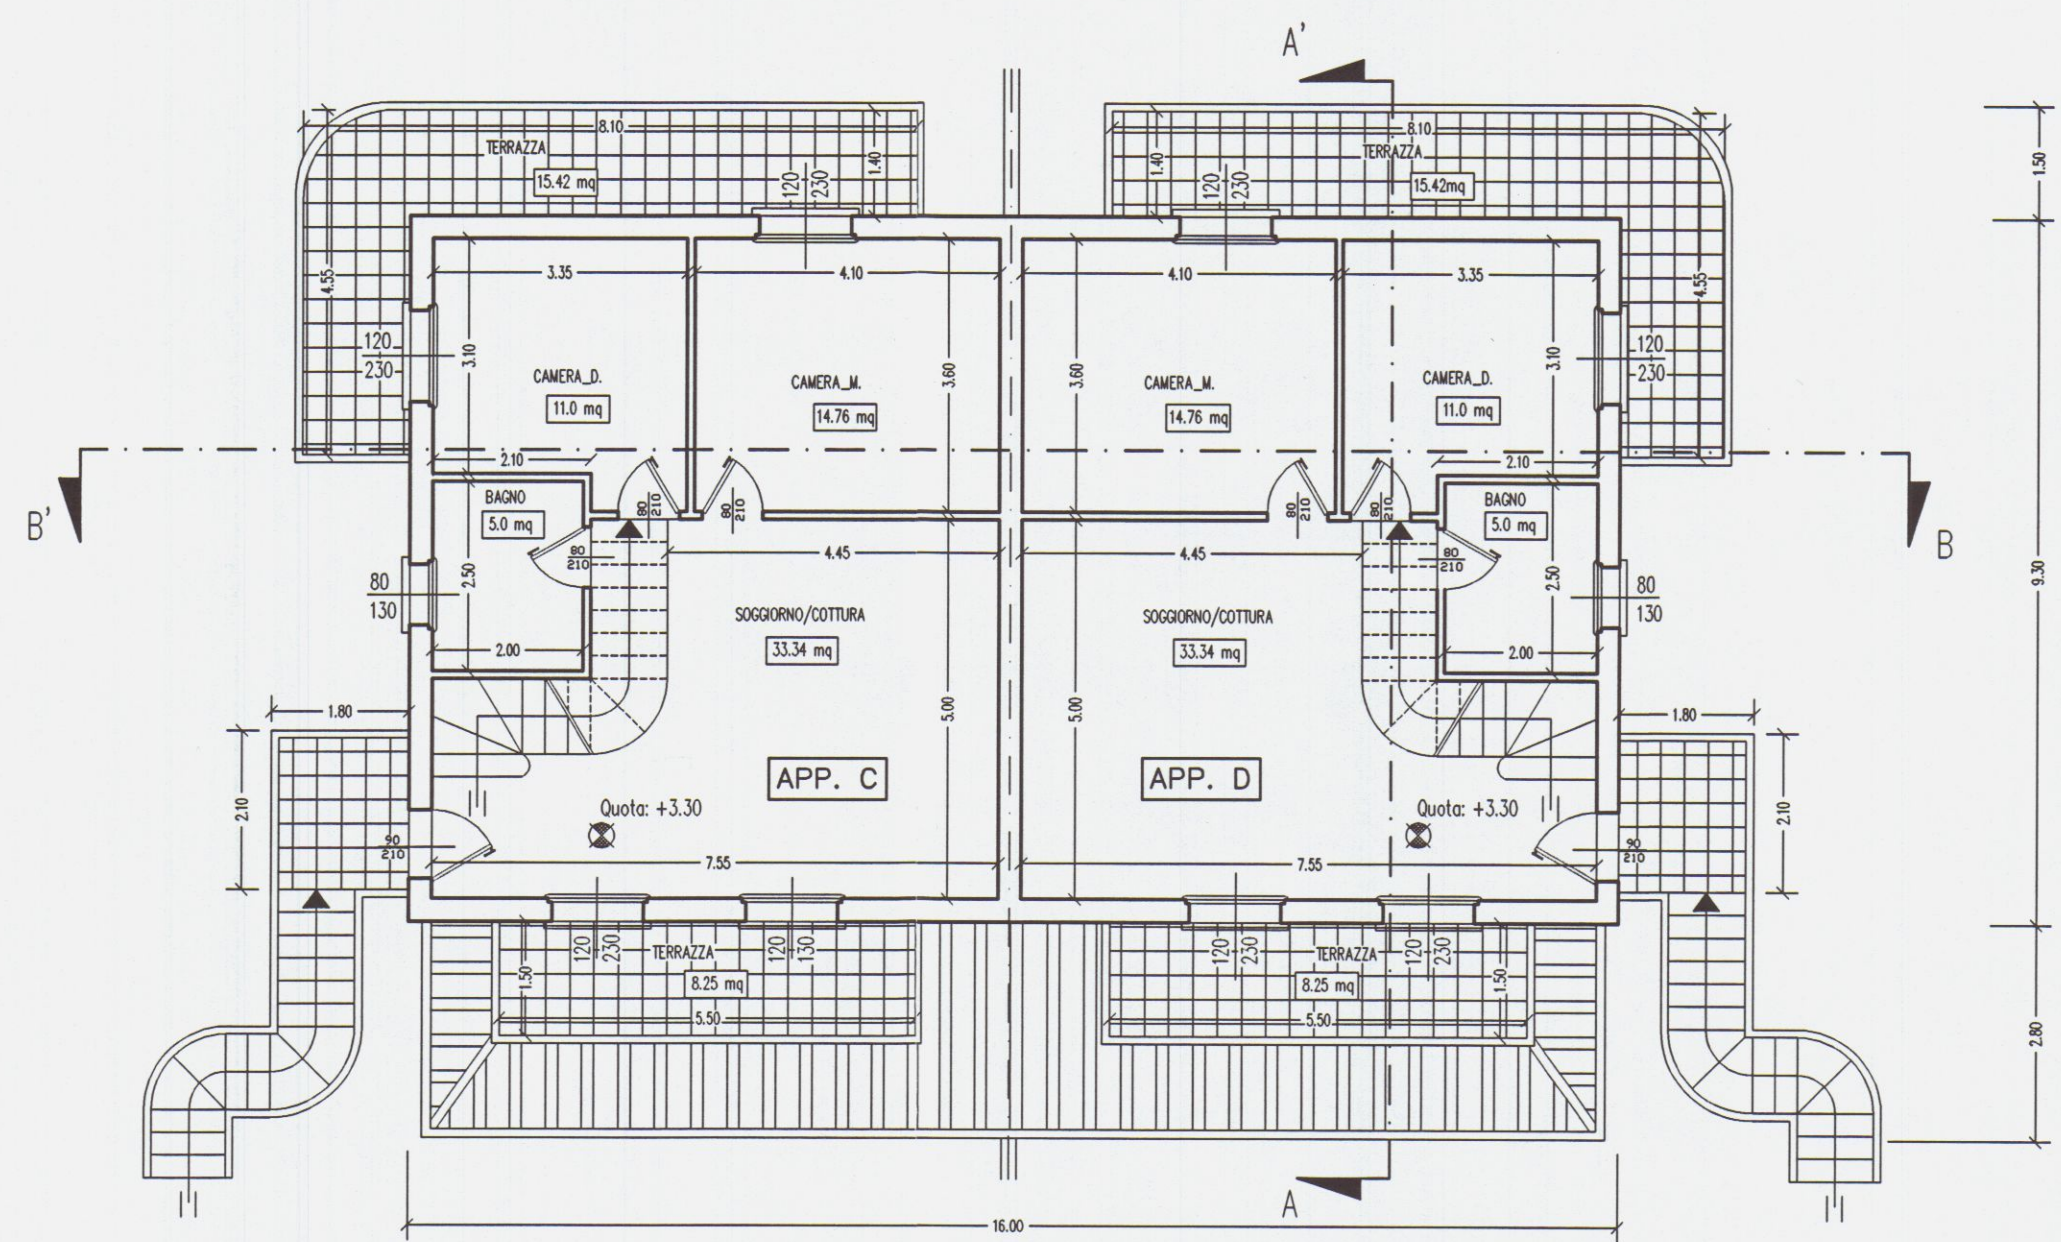


PIANTA PIANO PRIMO

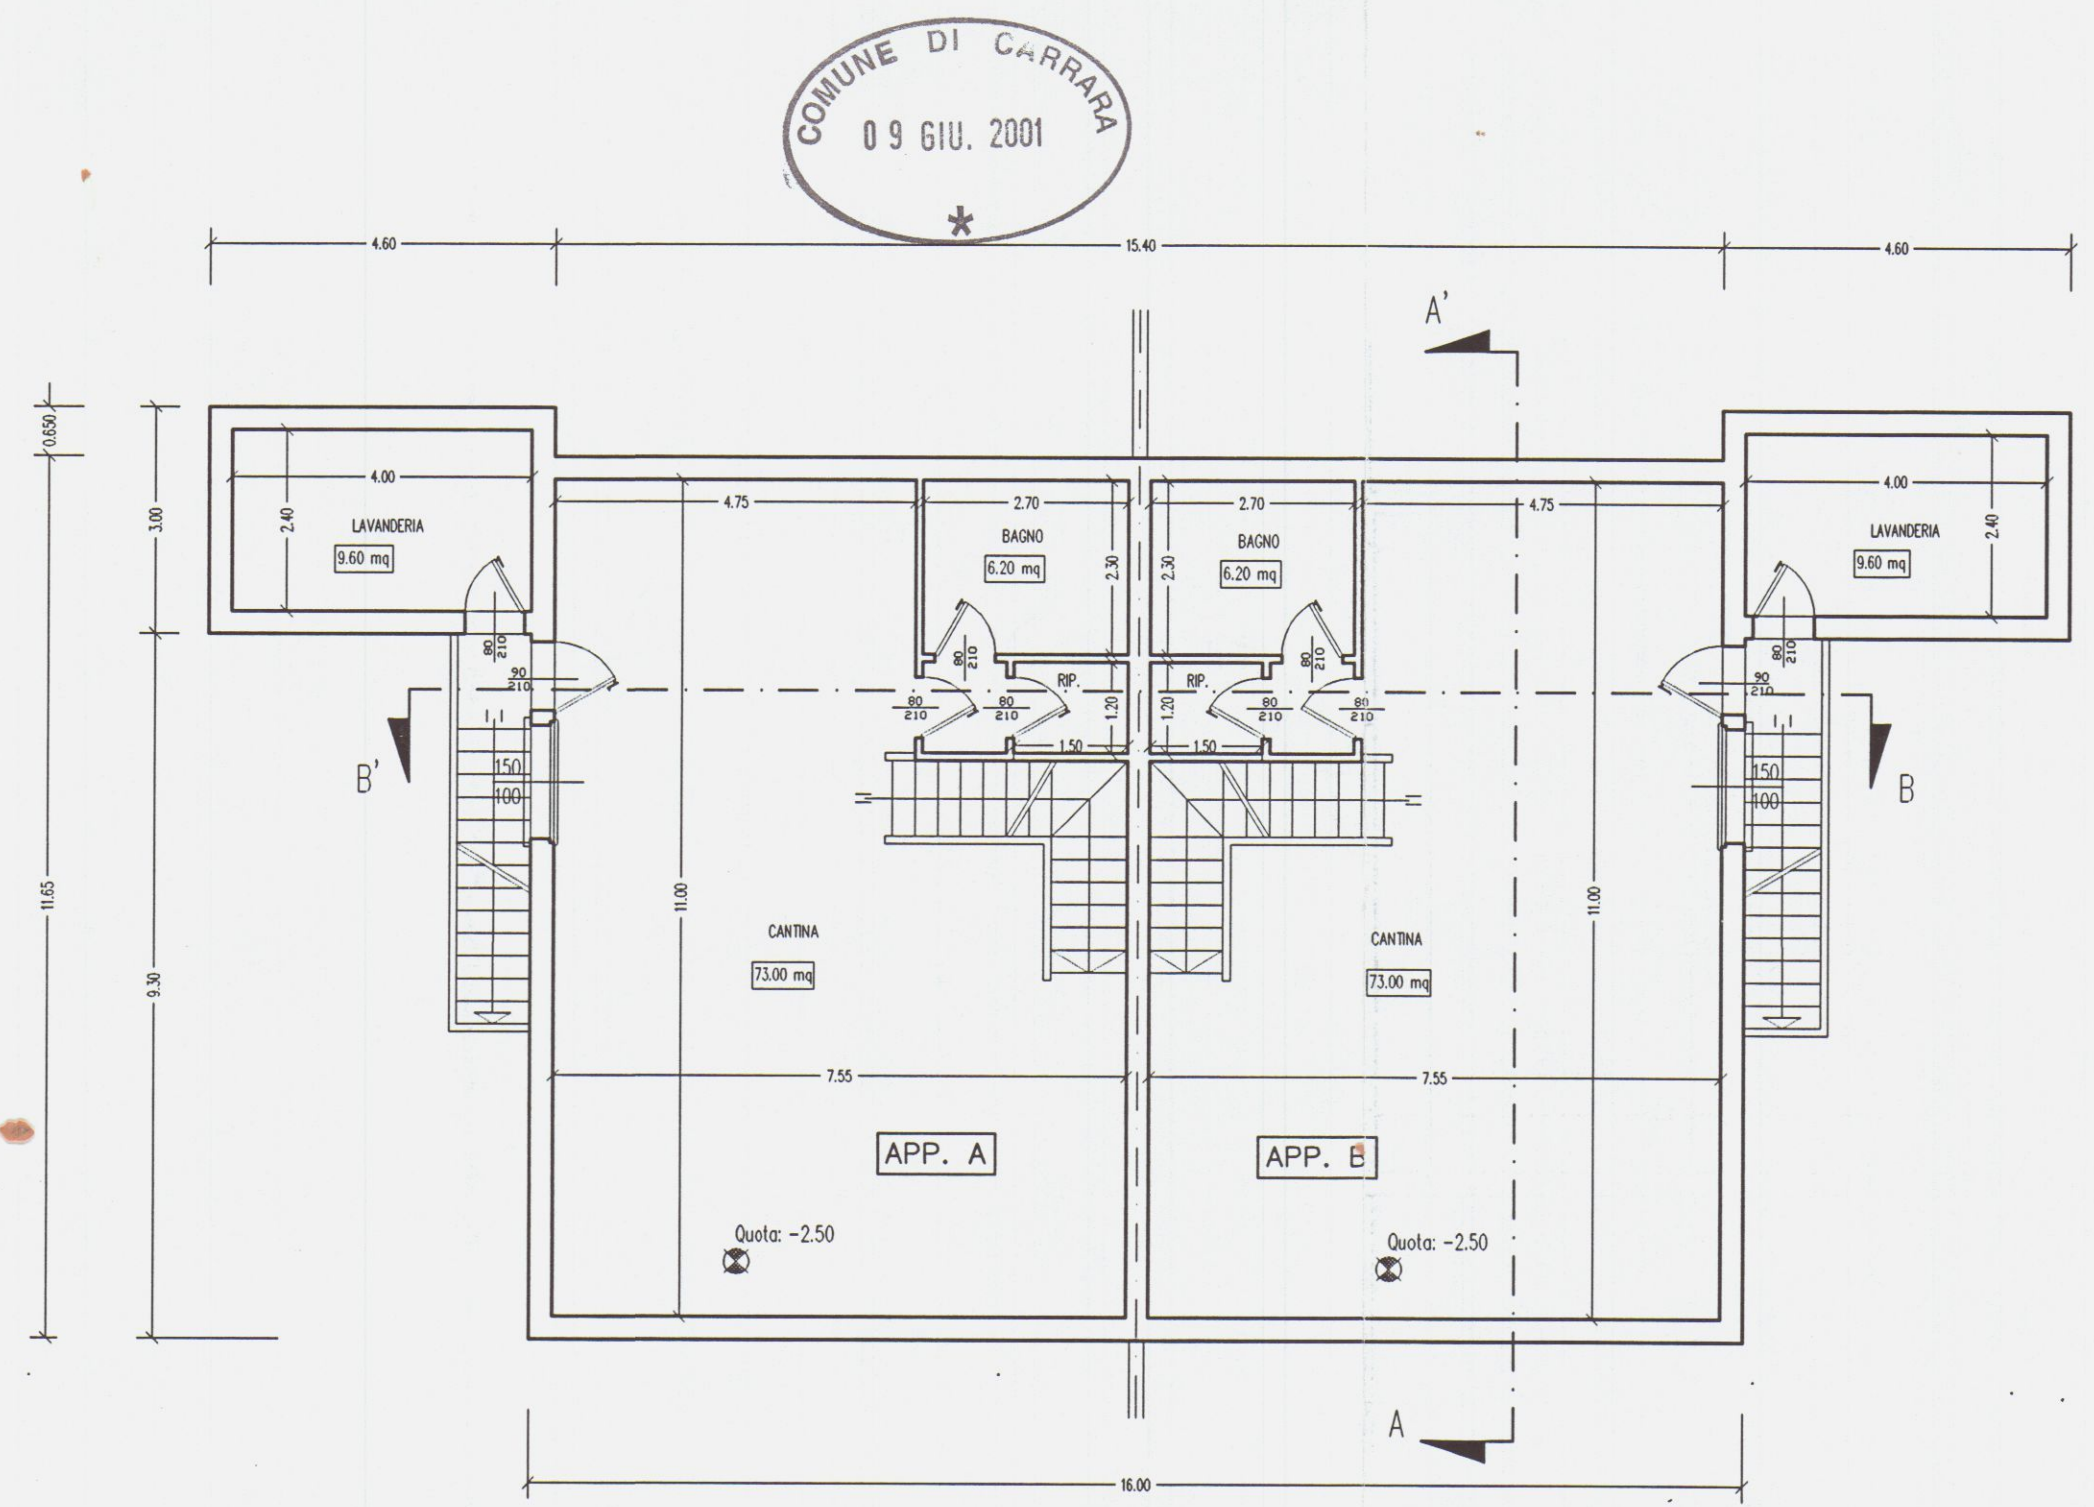

PIANTA PIANO INTERRATO

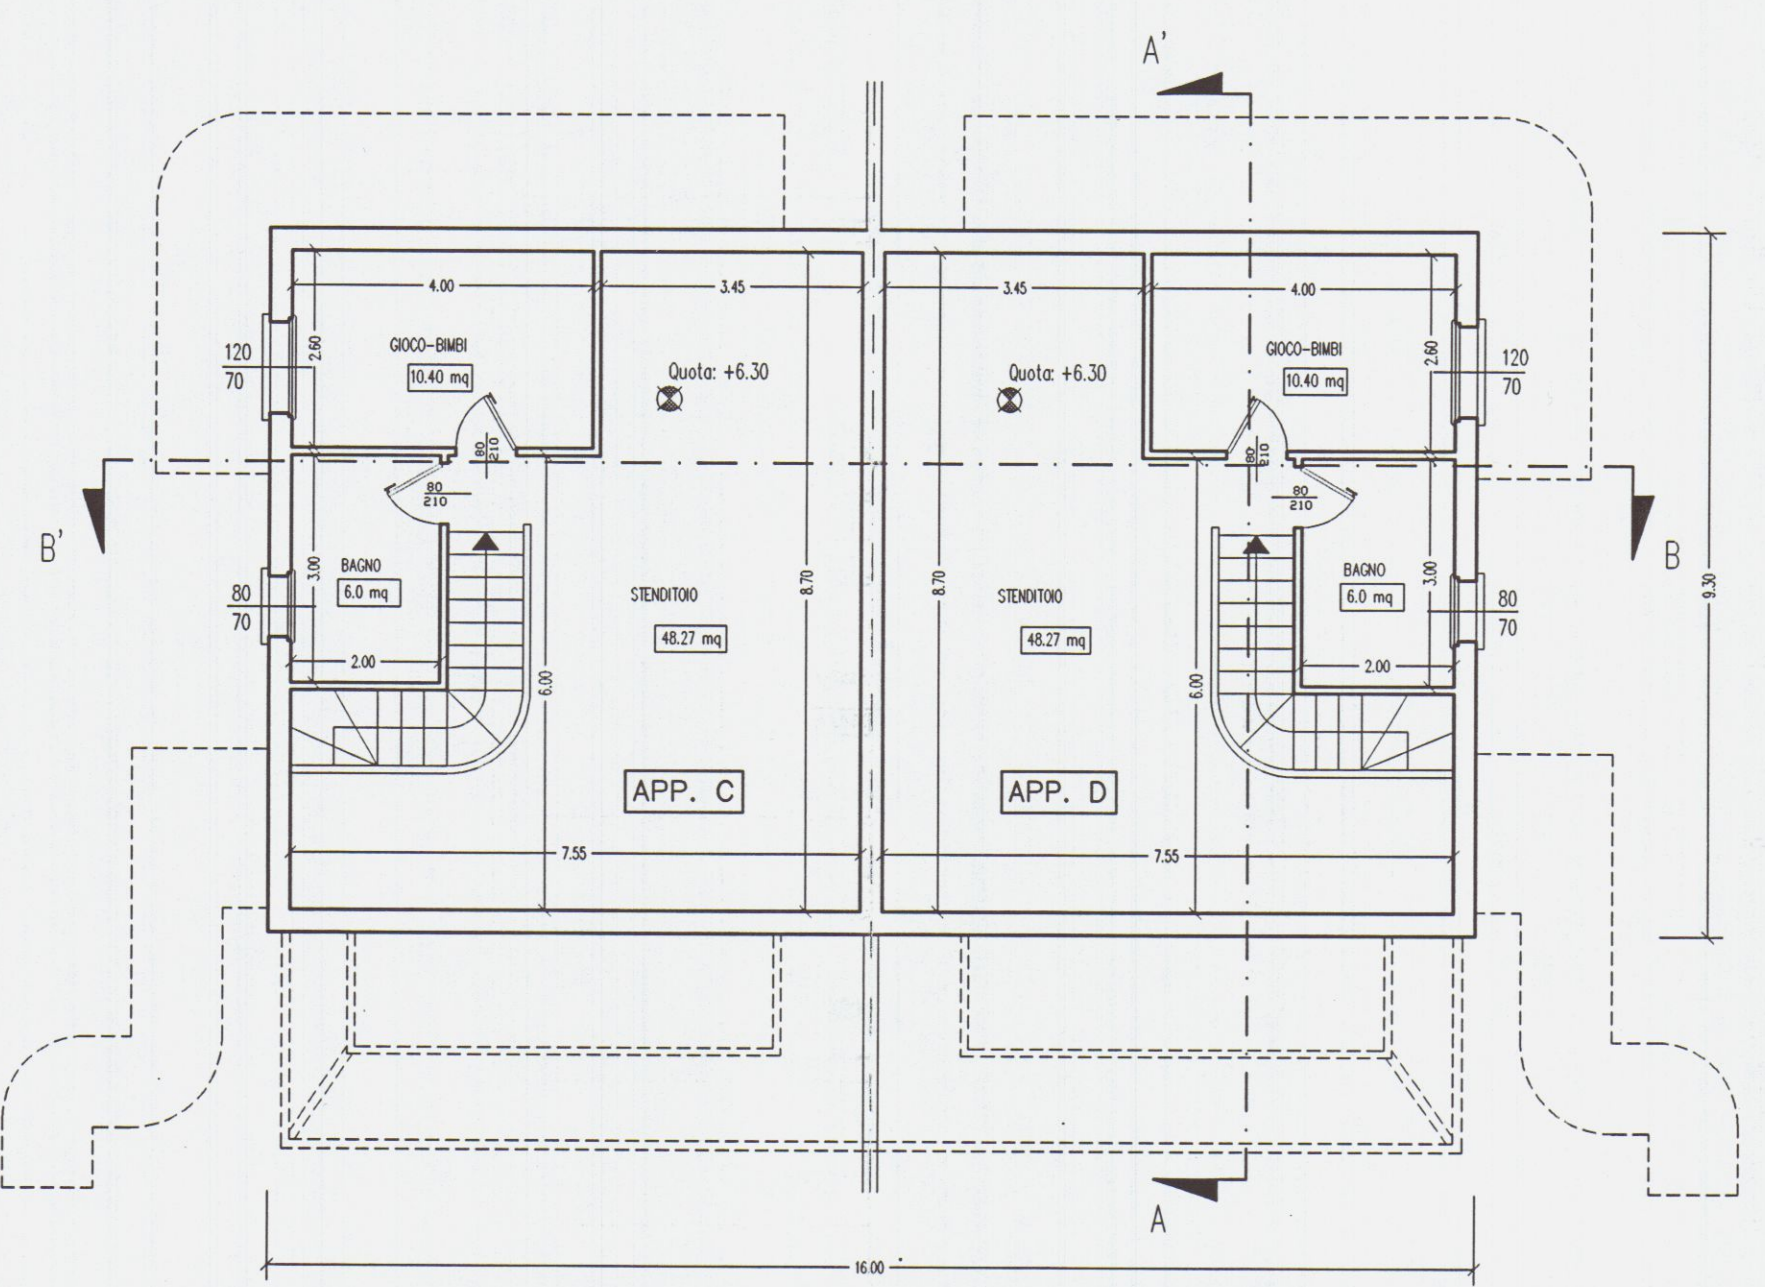

PIANTA SOTTOTETTO

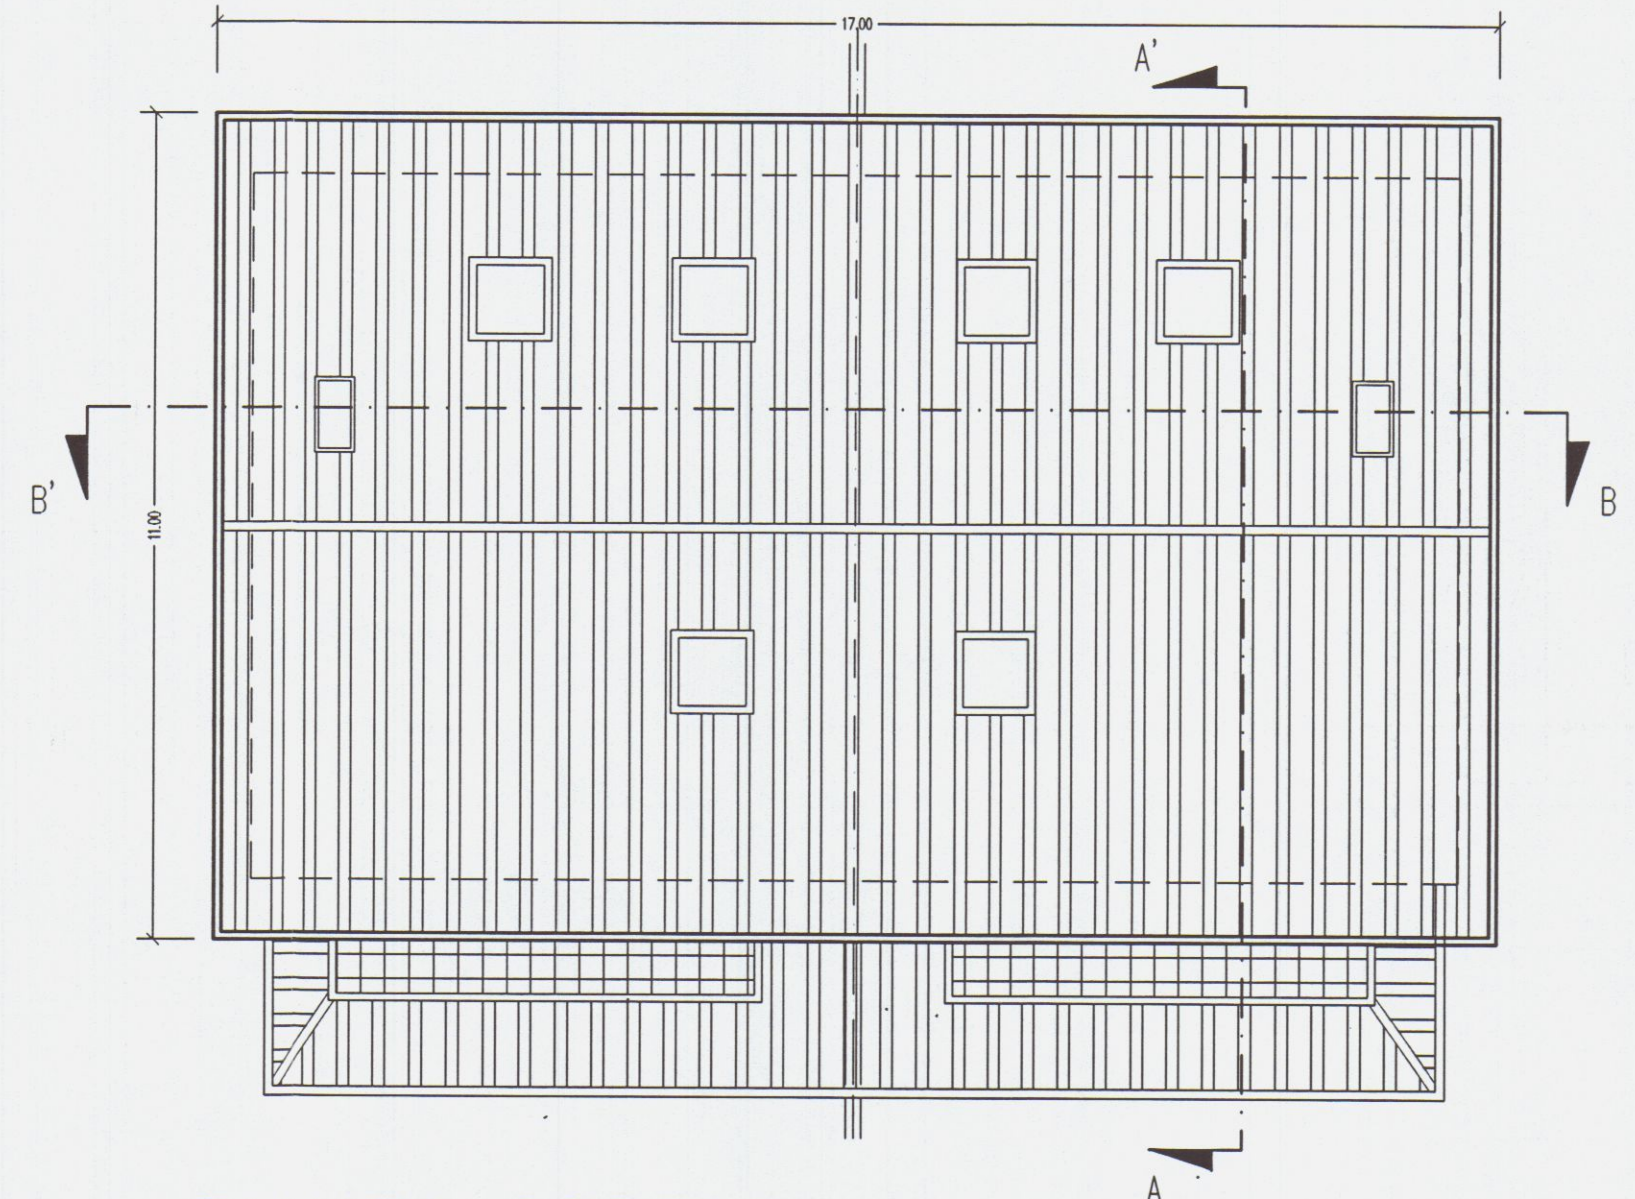

PIANTA COPERTURA

STUDIO TECNICO
ARCH. BRUZZI A. - PUNTELLI M.

VIA MONTALE N° 2
54033 CARRARA

TEL. 0585/846089

COMMITTENTE:

GEST. IMM. S.r.l

PROGETTO:

PROGETTO DI FABBRICATO RESIDENZIALE

OGGETTO:

STRALCIO CATASTALE, PARTICOLARE RECINZIONE, PLANIMETRIA GENERALE, SVILUPPO SCHEMA SUP. VOLUMI.

PROGETTISTA:

ARCH. BRUZZI ALESSANDRO

SCALA 1: 1000


1: 200

DATA:

MAGGIO 2001

TAVOLA:

1

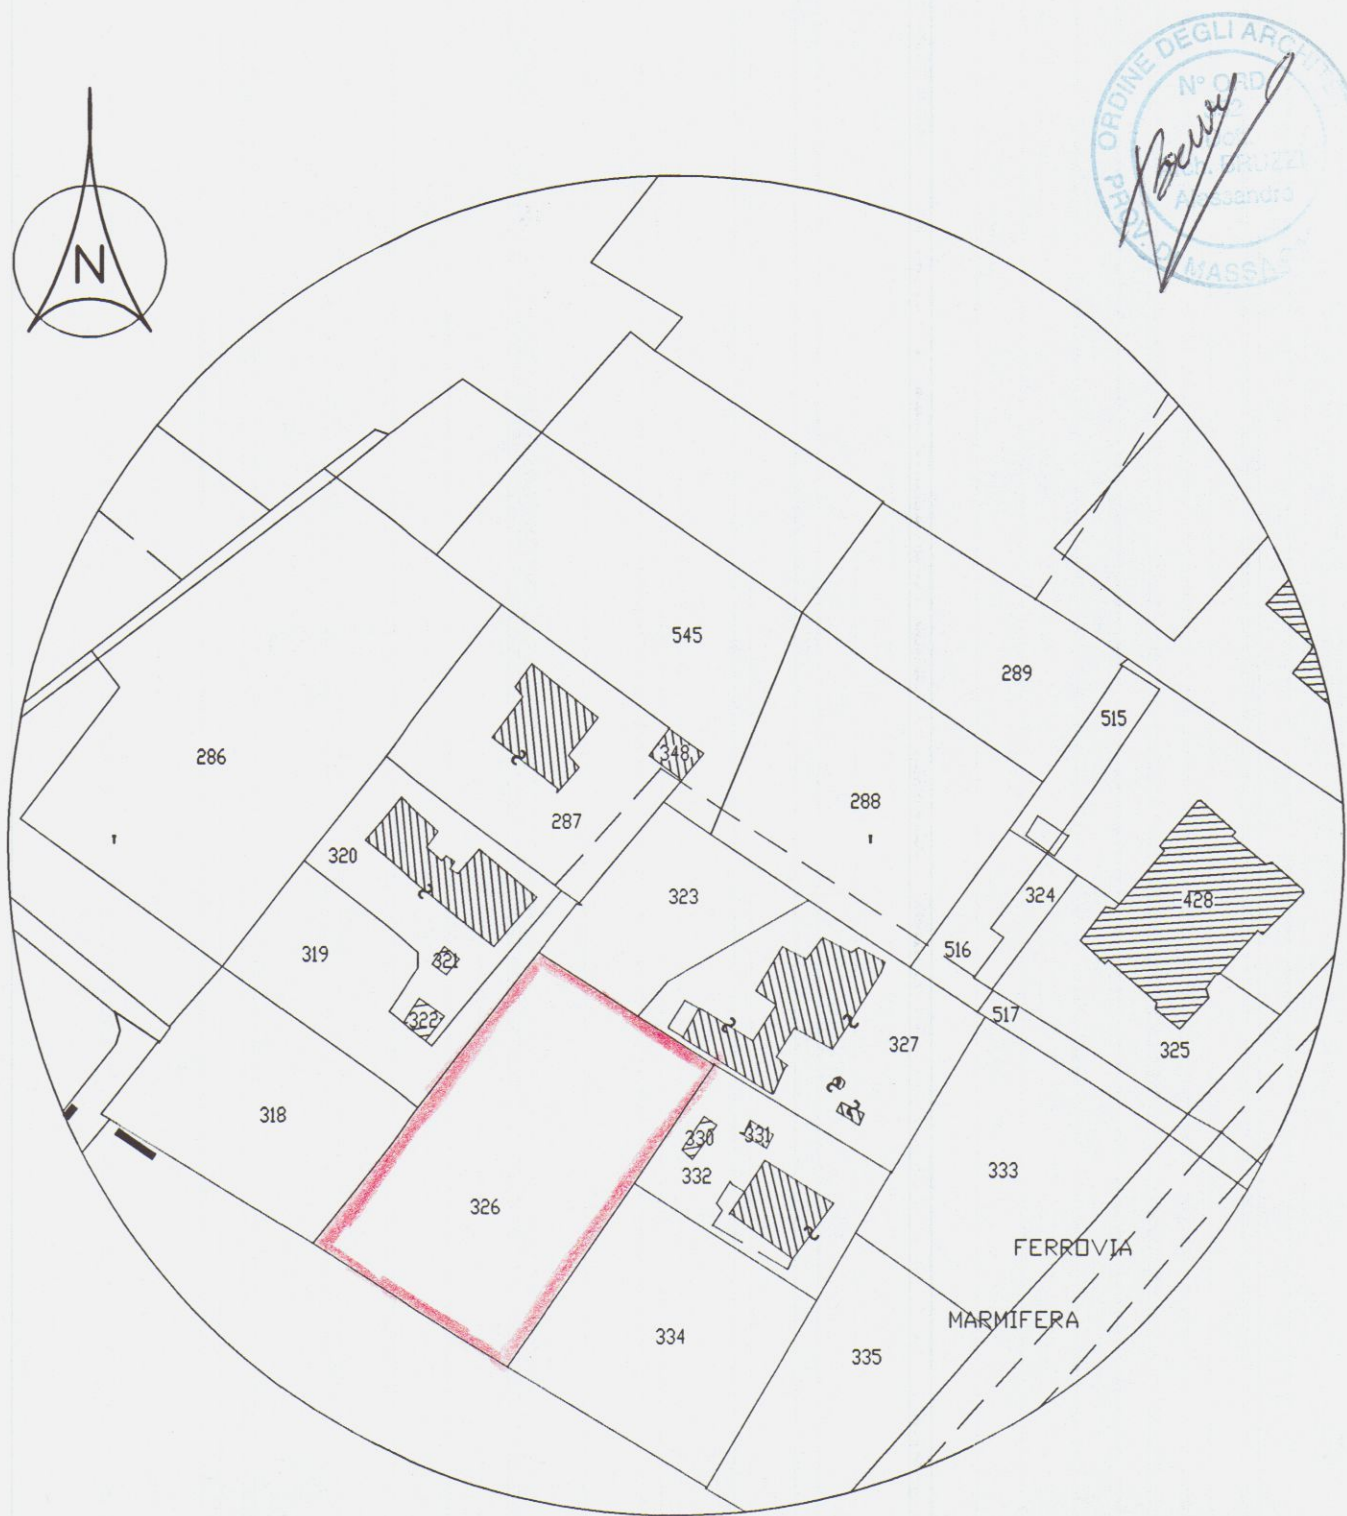


STRALCIO CATASTALE
SCALA 1: 1000
Fig. 89, mapp. 326




TITOLO TABELLA : DESCRIZIONE-APP.-A/APP.-B						
DESCRIZIONE VANO	ALTEZZA MEDIA	PERIMETRO	AREA NETTA	VOLUME NETTO	SUP. ILLUMINANTE	AREA N. / S.I.
PIANO INTERRATO						
CANTINA	2.50	37.20	73.00	182.5	3.40	21.47
BAGNO	2.50	10.00	6.20	15.5	///	///
LAVANDERIA	2.50	12.80	9.60	24.0	///	///
TOTALE			88.80			
PIANO TERRA						
SOGGIORNO	2.70	18.68	21.70	58.59	3.45	6.28
CUCINA	2.70	13.69	9.90	26.73	2.76	3.58
CAMERA_M	2.70	15.90	15.70	42.39	2.76	5.68
CAMERA_D	2.70	13.50	10.00	27.00	1.56	6.41
BAGNO	2.70	8.00	4.00	10.80	1.04	3.84
TOTALE			61.30			
TITOLO TABELLA : DESCRIZIONE-APP.-C/APP.-D						
DESCRIZIONE VANO	ALTEZZA MEDIA	PERIMETRO	AREA NETTA	VOLUME NETTO	SUP. ILLUMINANTE	AREA N. / S.I.
PIANO SOFFITTA						
STENDITOIO	2.35	32.50	48.27	113.4	2.42	19.94
BAGNO	2.35	10.00	6.00	14.1	1.09	5.50
GIOCO-BIMBI	2.35	13.20	10.40	24.44	2.05	5.07
TOTALE			64.67			
PIANO PRIMO						
SOGGIORNO/COTTURA	2.70	25.10	33.34	90.02	4.32	7.72
CAMERA_M	2.70	15.40	14.76	39.85	2.76	5.35
CAMERA_D	2.70	13.90	11.00	29.70	2.76	3.98
BAGNO	2.70	9.00	5.00	13.5	1.04	4.81
TOTALE			64.10			



PARTICOLARE RECINZIONE
Cordolo sormontato da rete metallica

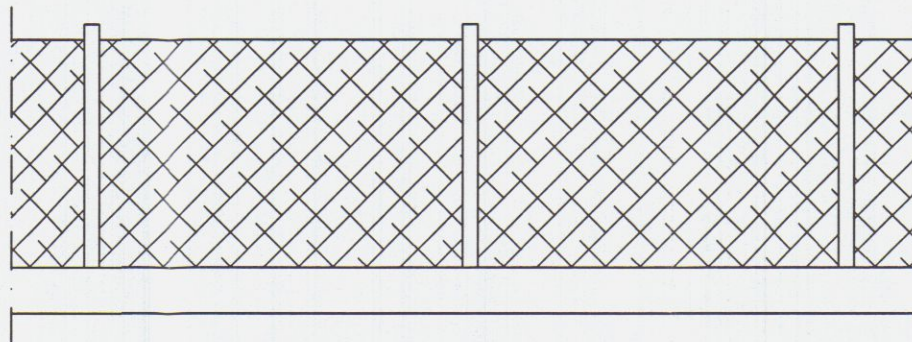


Cancello carrabile scorrevole

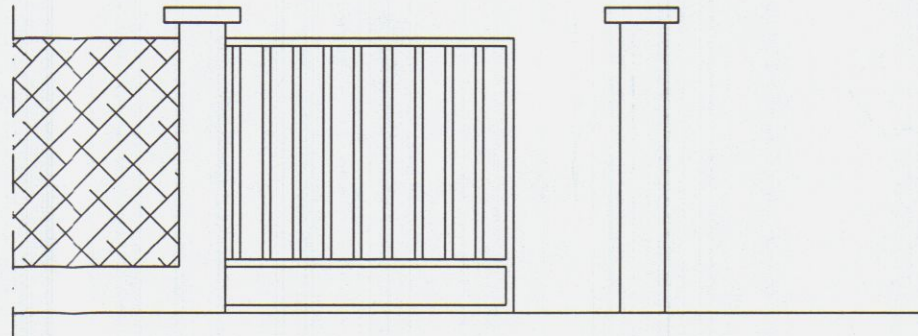


Cancello di accesso pedonale

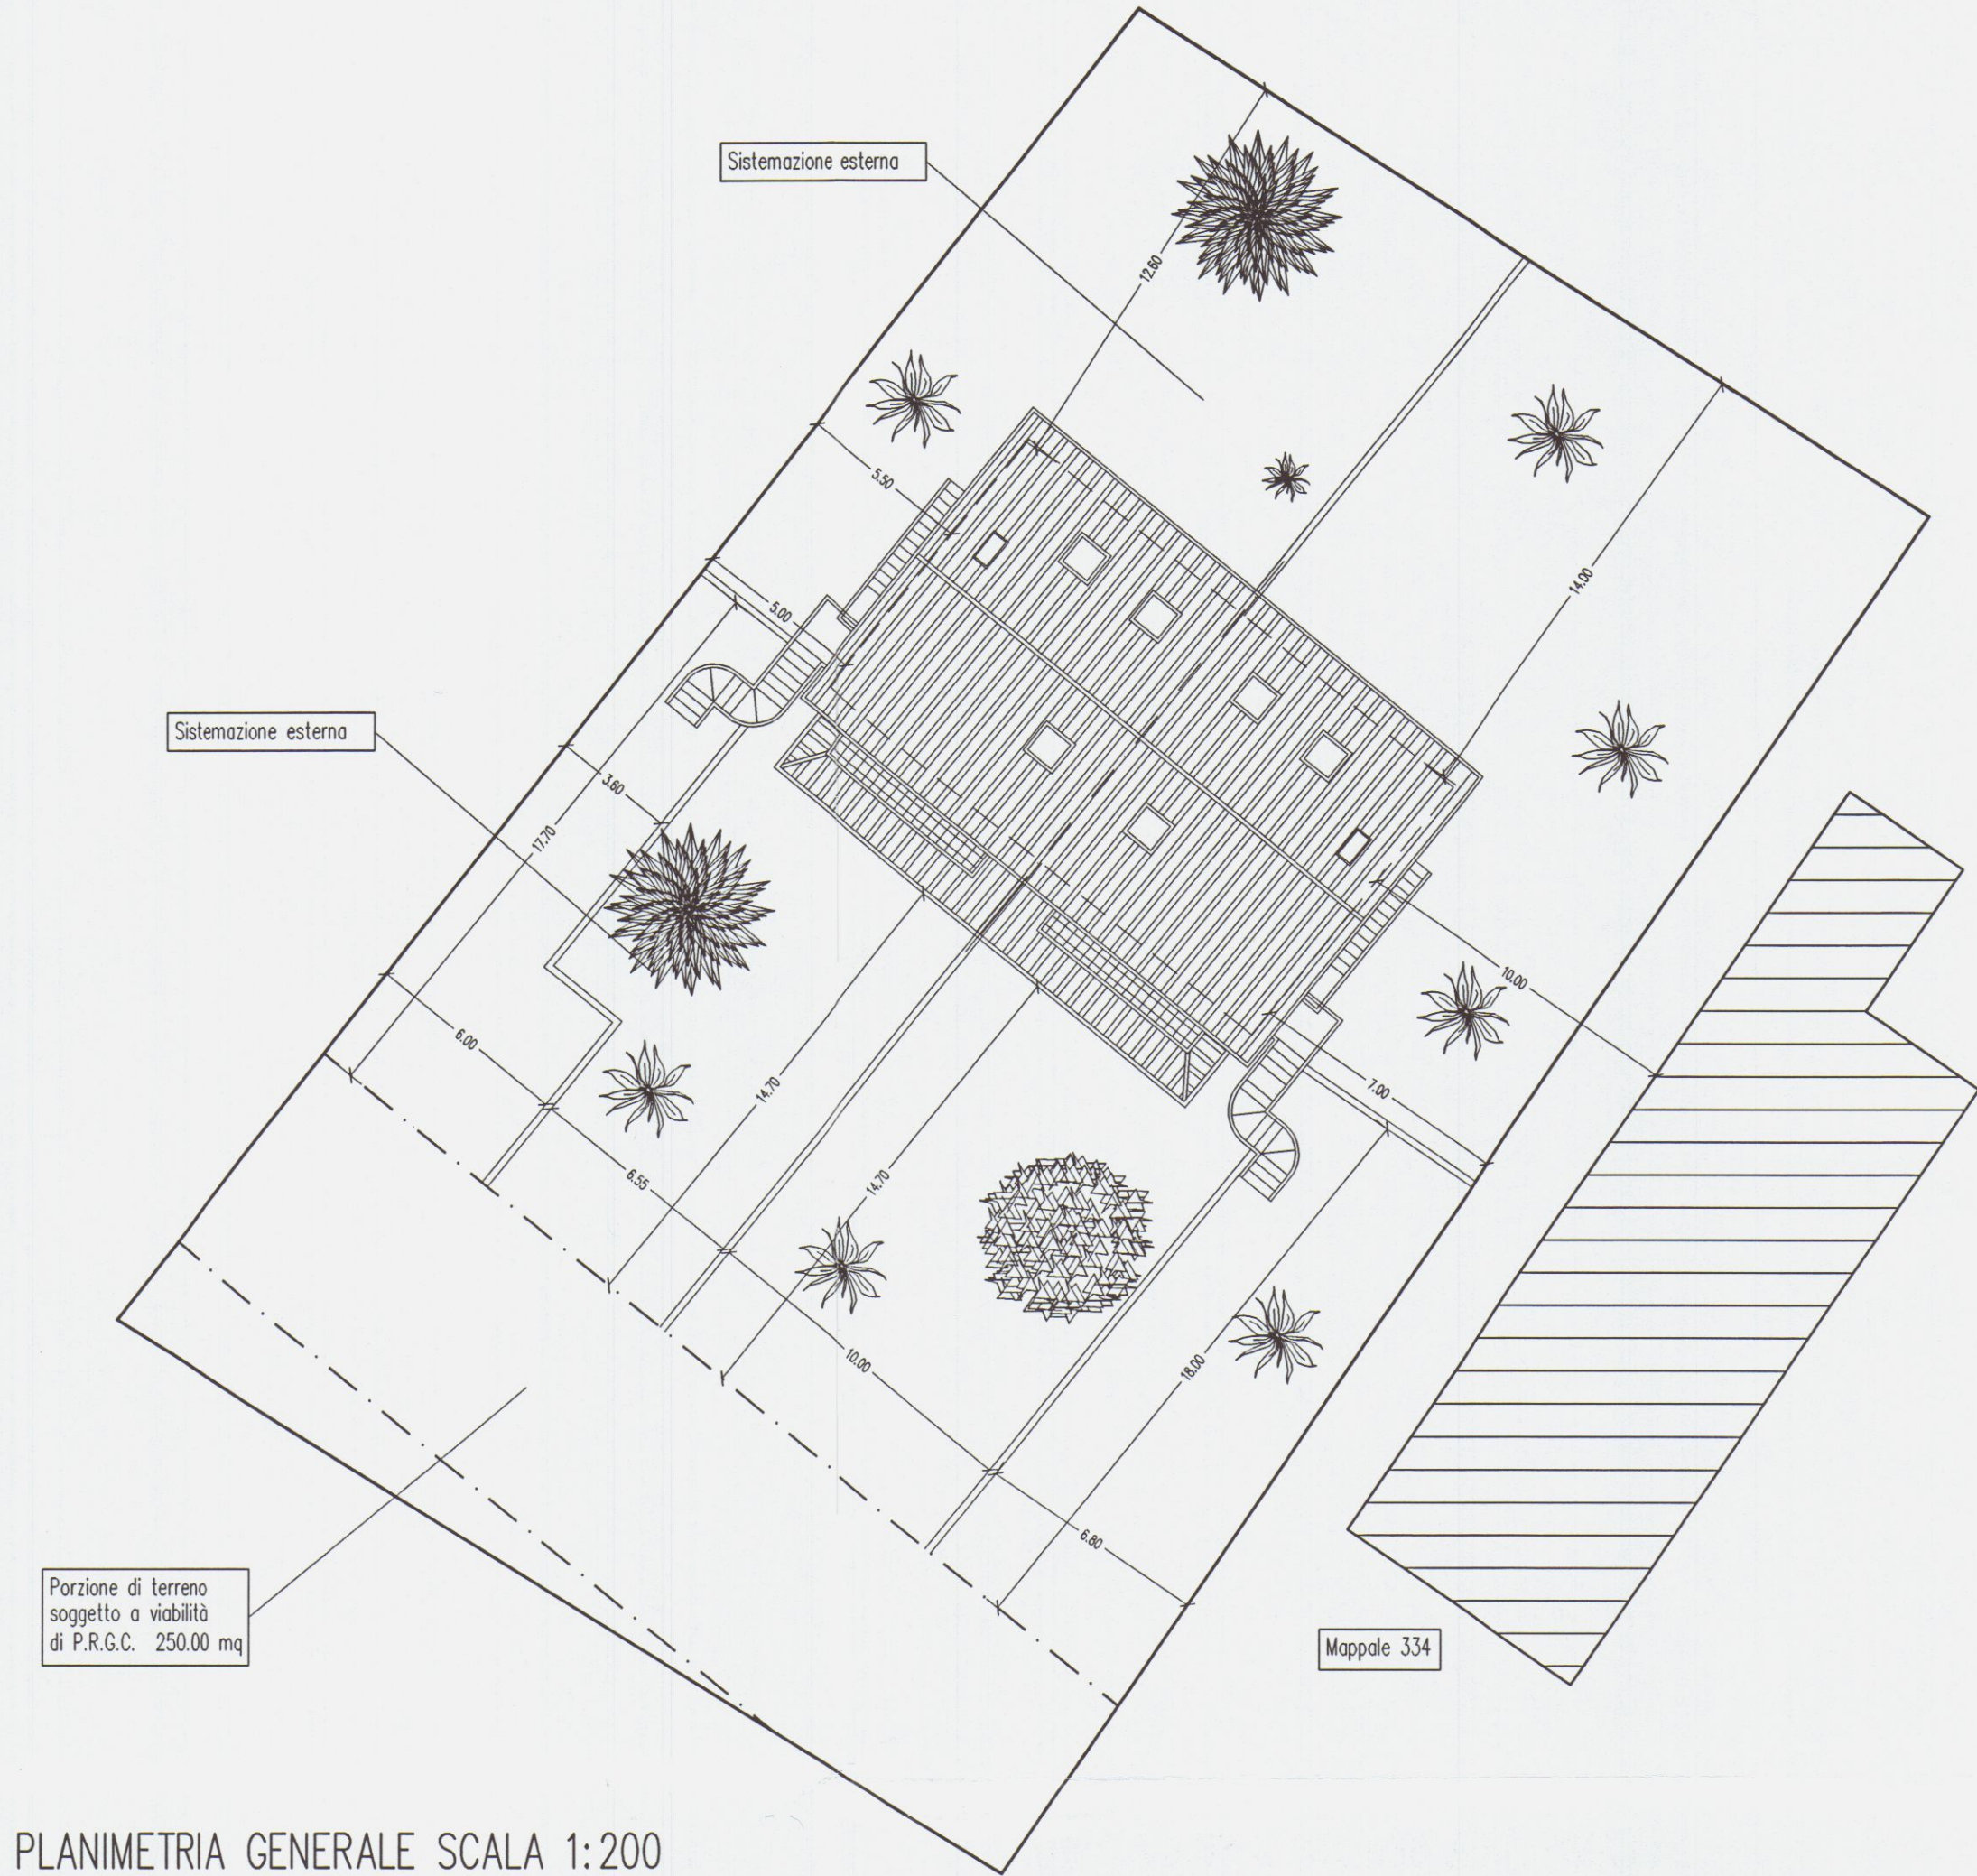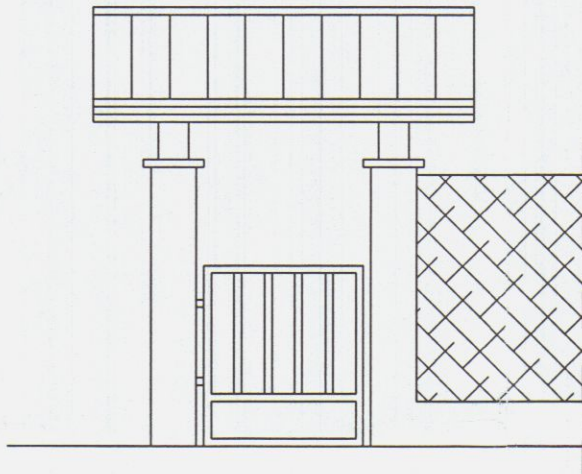

PLANIMETRIA GENERALE SCALA 1:200

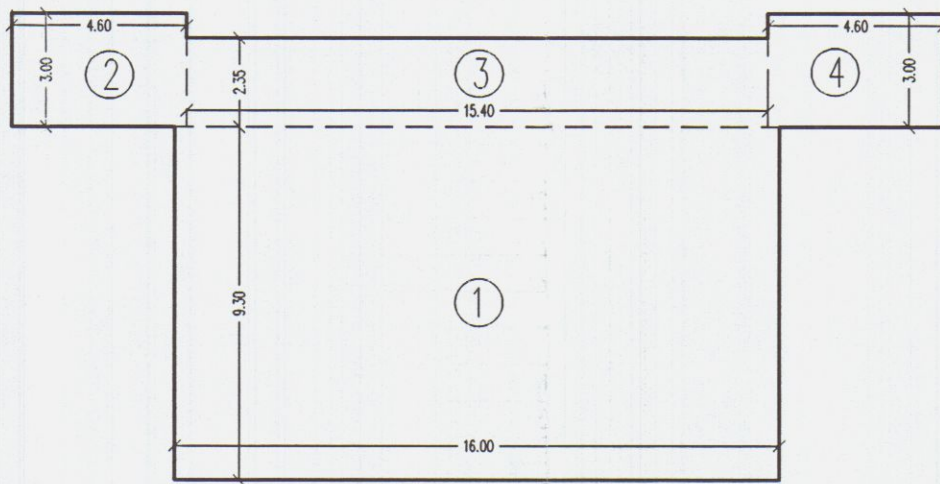

PIANTA PIANO INTERRATO

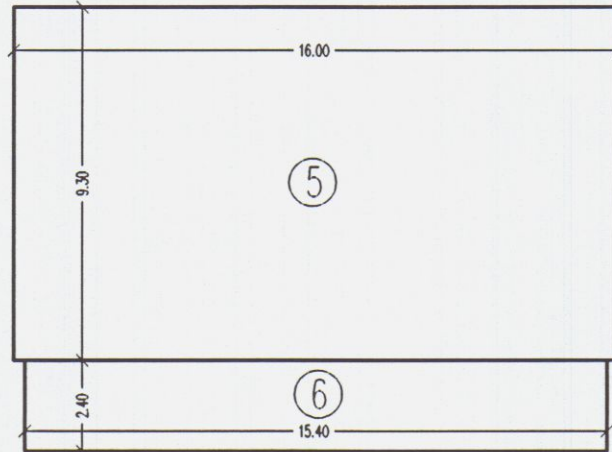

PIANTA PIANO TERRA E PRIMO

TABELLA DEI VOLUMI PIANO TERRA E PRIMO				
n°	Dimensioni	Superficie	h	Volume
5	9.30X16.00	148.80	7.50	1116.00
TOTALE		148.80		1116.00

TABELLA DEI VOLUMI PIANO SEMINTERRATO				
n°	Dimensioni	Superficie	h	Volume
1	9.30x16.00	148.80	2.50	372.00
2	3.00X4.60	13.80	2.50	34.50
3	2.35X15.40	36.19	2.50	90.47
4	3.00X4.60	13.80	2.50	34.50
TOTALE		212.59		531.47

TABELLA DEI VOLUMI PORTICATI				
n°	Dimensioni	Superficie	h	Volume
6	15.40x2.40	36.96		
TOTALE		36.96		

DATI DI P.R.G.C. 97	
Superficie fondiaria	1.410.00 mq
Terreno soggetto a viabilità P.R.G.C.	250.00 mq
Superficie edificabile	1.160.00 mq
Rapporto di copertura 18%	208.80 mq
Utilizzazione fondiaria 0.26	301.60 mq
Superficie utile lorda max	300.00 mq
Superficie a porticato = 30% S.I.	45.00 mq
Superficie a parcheggio 1 mq 10 mc	114.00 mq
Volume max consentito	1125.00 mc
h = 7.50 m n° 2 piani fuori terra	
Distanza dai confini	5.00 ml
Distanza dai fabbricati	10.00 m

DATI DI PROGETTO	
Superficie fondiaria	1.410.00 mq
Terreno soggetto a viabilità P.R.G.C.	250.00 mq
Superficie edificabile	1.160.00 mq
Rapporto di copertura + porticato < 18%	185.76 mq
Utilizzazione fondiaria < 0.26	297.6 mq
Superficie utile lorda	297.6 mq
Superficie a porticato	36.96 mq
Superficie interrato	212.59 mq
Volume di progetto	1116.00 mc
h = 7.50 m n° 2 piani fuori terra	
Distanza dai confini	5.00 ml
Distanza tra i fabbricati	10.00 m
Sup. a parcheggio + spazi di manovra	> 150 mq

STUDIO TECNICO ARCH. BRUZZI A. - PUNTELLI M.		VIA MONTALE N° 2 54033 CARRARA		TEL. 0585/846089	
COMMITTENTE:		GEST. IMM. S.r.l			
PROGETTO:		PROGETTO DI FABBRICATO RESIDENZIALE			
OGGETTO:		STRALCIO CATASTALE, PARTICOLARE RECINZIONE, PLANIMETRIA GENERALE, SVILUPPO SCHEMA SUP. VOLUMI.			
PROGETTISTA:		SCALA 1: 1000		1: 200	DATA:
ARCH. BRUZZI ALESSANDRO					MAGGIO 2001
					TAVOLA: 1




STRALCIO CATASTALE
SCALA 1: 1000
Fg. 89, mapp. 326




PARTICOLARE RECINZIONE


Cordolo sormontato da rete metallica

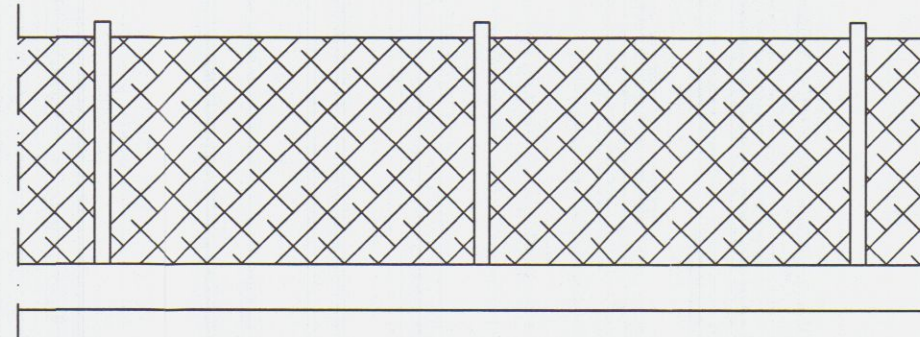


Cancello carrabile scorrevole

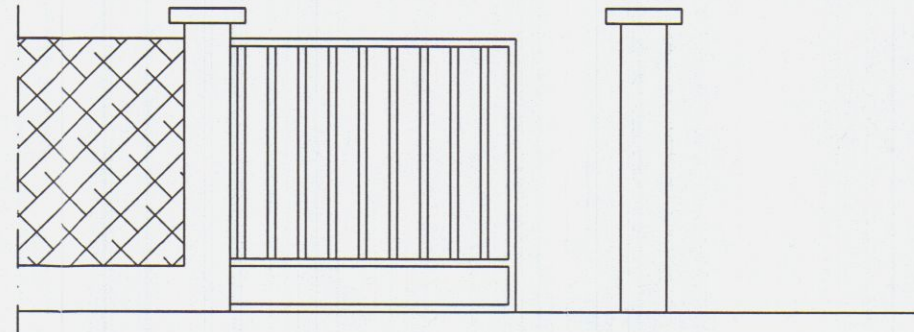

Cancello di accesso pedonale

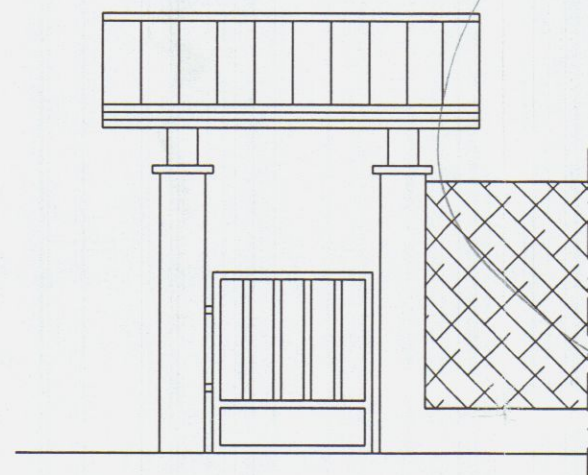


PIANTA RECINZ?

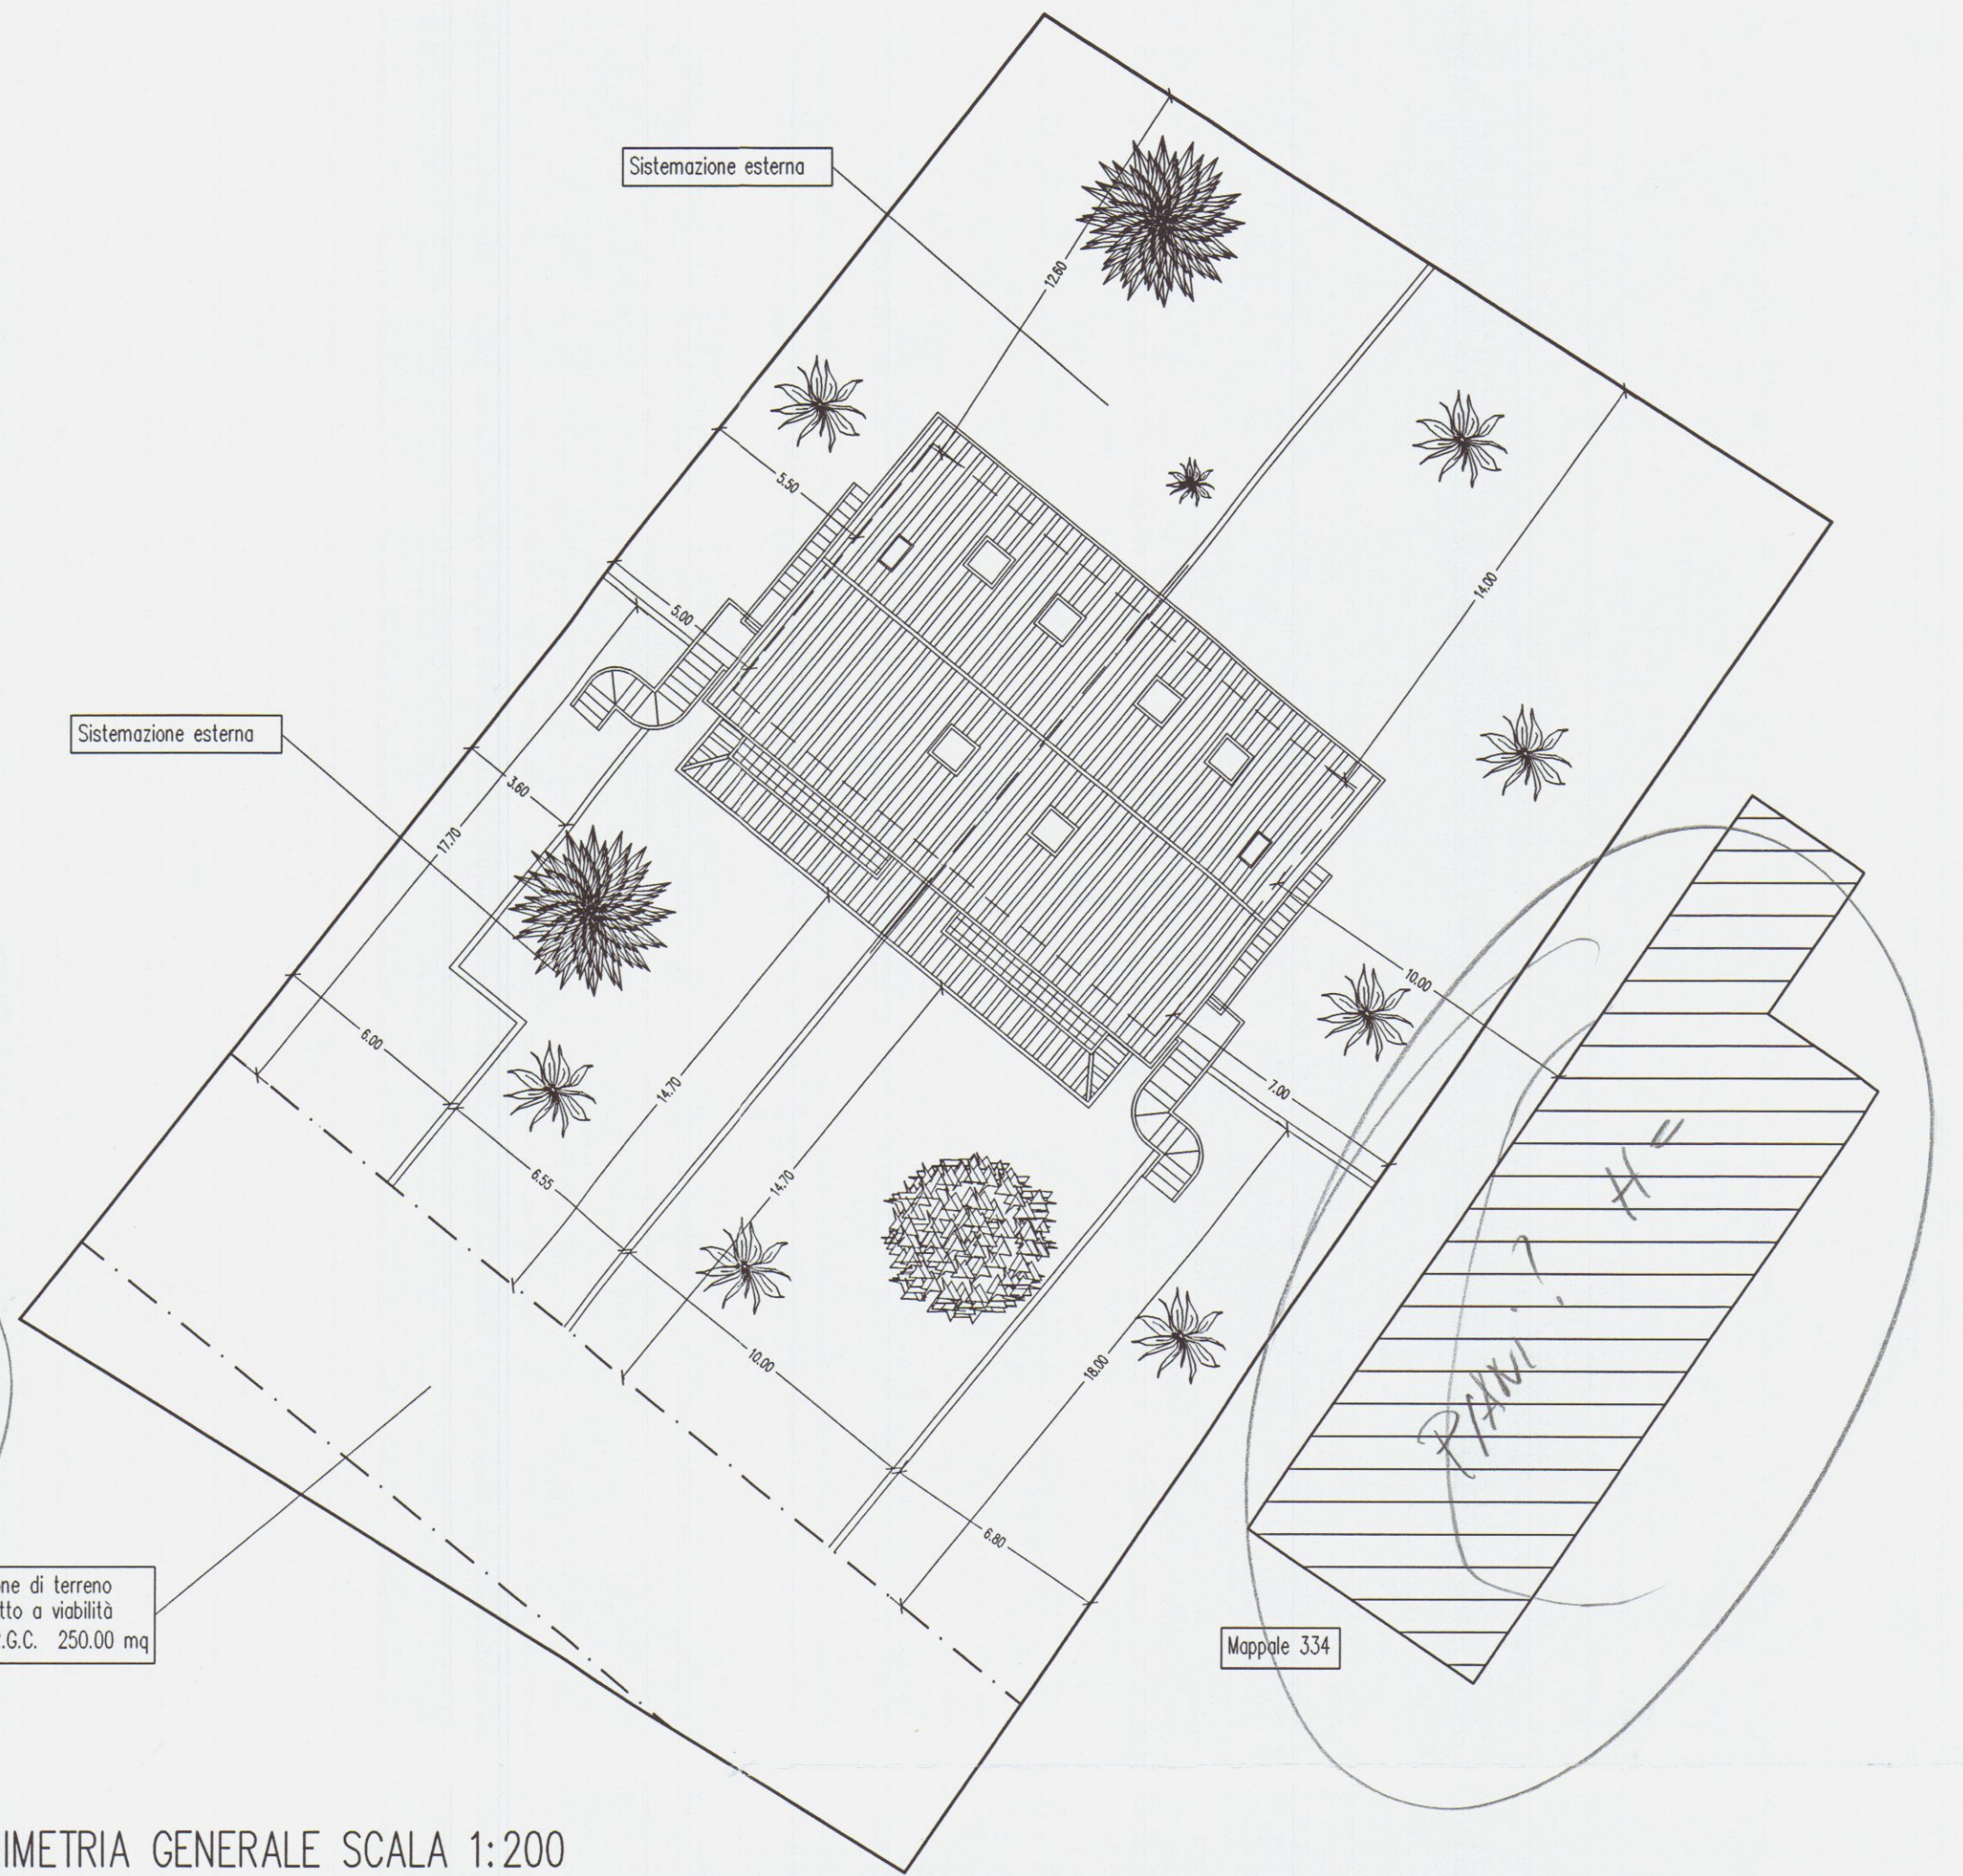


PLANIMETRIA GENERALE SCALA 1:200

TITOLO TABELLA : DESCRIZIONE-APP.-A/APP.-B						
DESCRIZIONE VANO	ALTEZZA MEDIA	PERIMETRO	AREA NETTA	VOLUME NETTO	SUP. ILLUMINANTE	AREA N. / S.I.
PIANO INTERRATO						
CANTINA	2.50	37.20	73.00	182.5	3.40	21.47
BAGNO	2.50	10.00	6.20	15.5	///	///
LAVANDERIA	2.50	12.80	9.60	24.0	///	///
TOTALE			88.80			
PIANO TERRA						
SOGGIORNO	2.70	18.68	21.70	58.59	3.45	6.28
CUCINA	2.70	13.69	9.90	26.73	2.76	3.58
CAMERA_M	2.70	15.90	15.70	42.39	2.76	5.68
CAMERA_D	2.70	13.50	10.00	27.00	1.56	6.41
BAGNO	2.70	8.00	4.00	10.80	1.04	3.84
TOTALE			61.30			
TITOLO TABELLA : DESCRIZIONE-APP.-C/APP.-D						
DESCRIZIONE VANO	ALTEZZA MEDIA	PERIMETRO	AREA NETTA	VOLUME NETTO	SUP. ILLUMINANTE	AREA N. / S.I.
PIANO SOFFITTA						
STENDITOIO	2.35	32.50	48.27	113.4	2.42	19.94
BAGNO	2.35	10.00	6.00	14.1	1.09	5.50
GIOCO-BIMBI	2.35	13.20	10.40	24.44	2.05	5.07
TOTALE			64.67			
PIANO PRIMO						
SOGGIORNO/COTTURA	2.70	25.10	33.34	90.02	4.32	7.72
CAMERA_M	2.70	15.40	14.76	39.85	2.76	5.35
CAMERA_D	2.70	13.90	11.00	29.70	2.76	3.98
BAGNO	2.70	9.00	5.00	13.5	1.04	4.81
TOTALE			64.10			

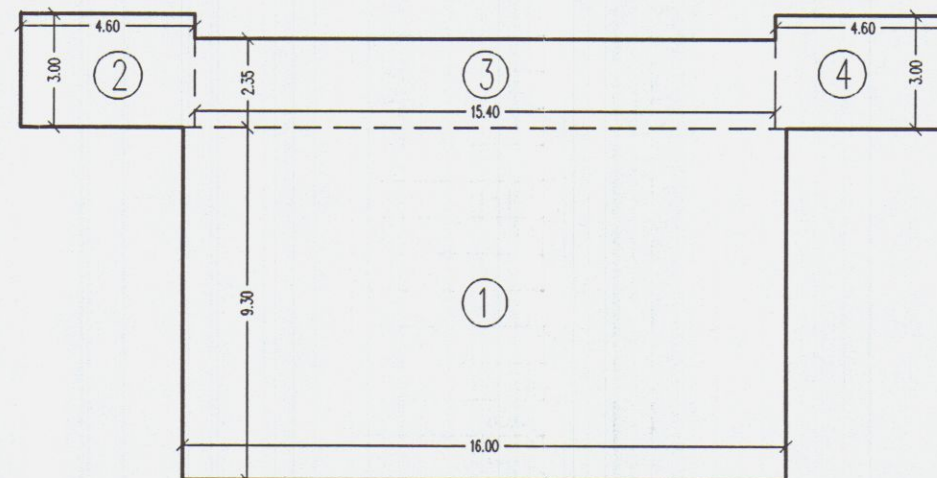

PIANTA PIANO INTERRATO

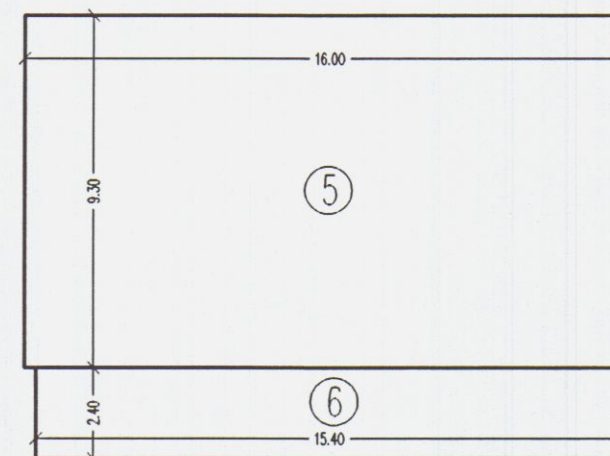

PIANTA PIANO TERRA E PRIMO

n°	Dimensioni	Superficie	h	Volume
5	9.30x16.00	148.80	7.50	1116.00
TOTALE		148.80		1116.00

n°	Dimensioni	Superficie	h	Volume
1	9.30x16.00	148.80	2.50	372.00
2	3.00x4.60	13.80	2.50	34.50
3	2.35x15.40	36.19	2.50	90.47
4	3.00x4.60	13.80	2.50	34.50
TOTALE		212.59		531.47

n°	Dimensioni	Superficie	h	Volume
6	15.40x2.40	36.96		
TOTALE		36.96		

DATI DI P.R.G.C. 97	
Superficie fondiaria	1.410.00 mq
Terreno soggetto a viabilità P.R.G.C.	250.00 mq
Superficie edificabile	1.160.00 mq
Rapporto di copertura 18%	208.80 mq
Utilizzazione fondiaria 0.26	301.60 mq
Superficie utile lorda max	300.00 mq
Superficie a porticato = 30% S.L.	45.00 mq
Superficie a parcheggio 1 mq 10 mc	114.00 mq
Volume max consentito	1125.00 mc
h = 7.50 m n° 2 piani fuori terra	
Distanza dai confini	5.00 ml
Distanza tra i fabbricati	10.00 m

DATI DI PROGETTO	
Superficie fondiaria	1.410.00 mq
Terreno soggetto a viabilità P.R.G.C.	250.00 mq
Superficie edificabile	1.160.00 mq
Rapporto di copertura + porticato < 18%	185.76 mq
Utilizzazione fondiaria < 0.26	297.6 mq
Superficie utile lorda	297.6 mq
Superficie a porticato	36.96 mq
Superficie interrato	212.59 mq
Volume di progetto	1116.00 mc
h = 7.50 m n° 2 piani fuori terra	
Distanza dai confini	5.00 ml
Distanza tra i fabbricati	10.00 m
Sup. a parcheggio + spazi di manovra	> 150 mq

STUDIO TECNICO
ARCH. BRUZZI A. - PUNTELLI M.
VIA MONTALE N° 2
54033 CARRARA

COMMITTENTE:
GEST. IMM. S.r.l

PROGETTO:
PROGETTO DI FABBRICATO RESIDENZIALE



OGGETTO:
PROSPETTI E SEZIONI.

PROGETTISTA:
ARCH. BRUZZI ALESSANDRO

SCALA 1: 100


DATA:
DICEMBRE 2001

TAVOLA:
3

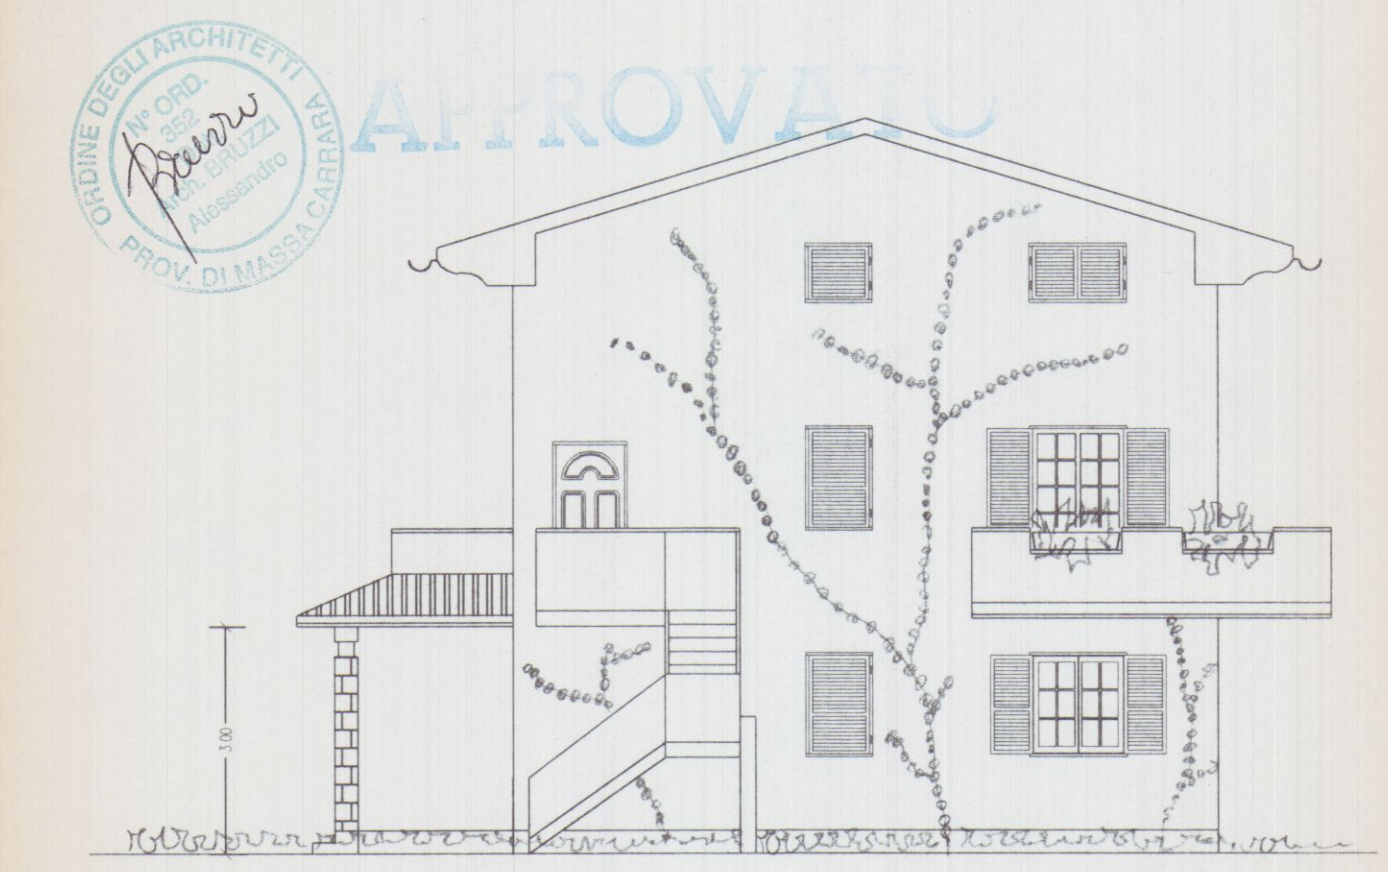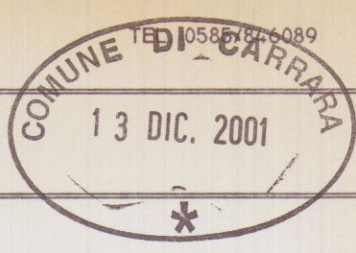


PROSPETTO LATO MASSA


COMUNE DI CARRARA
ASSETTO DEL TERRITORIO
Approvato dal Dirigente del Settore Urbanistica
Indicata nella Convenzione n° 3/1
elaborato grafico Tav. 3/1
dal Nucleo Valutazione del 20/12/01
Il Responsabile del Procedimento
(Marchi Gerardo)

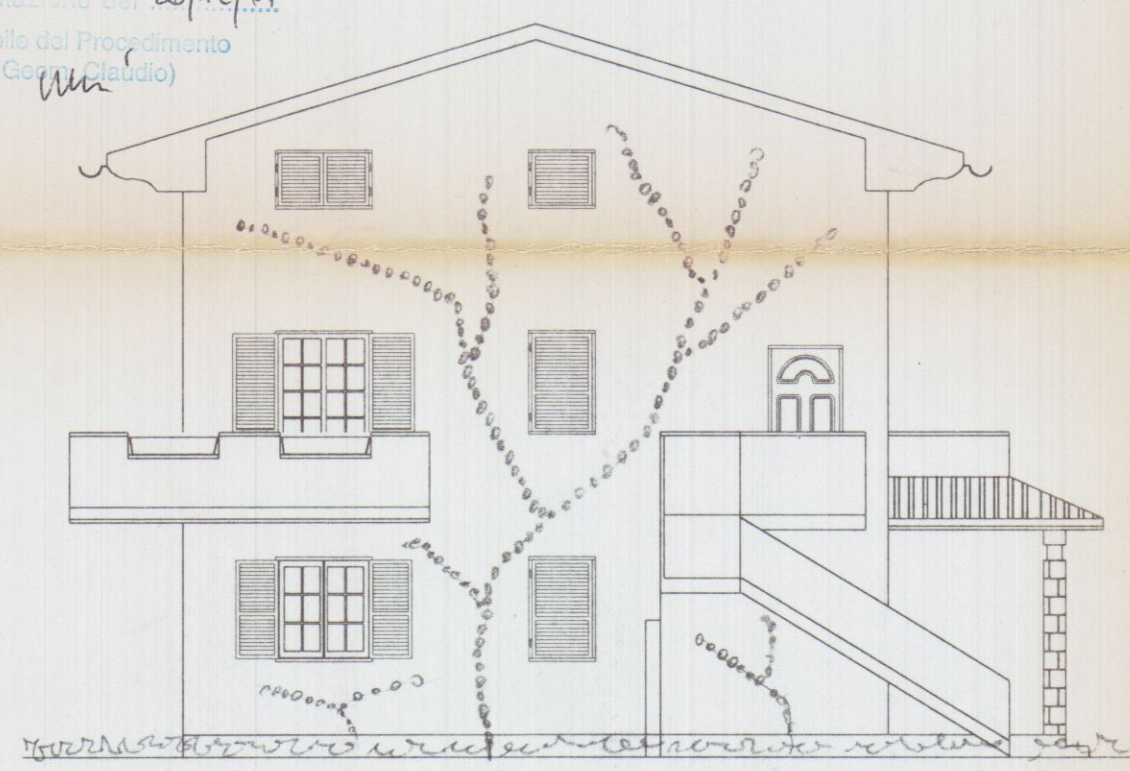


PROSPETTO LATO SARZANA

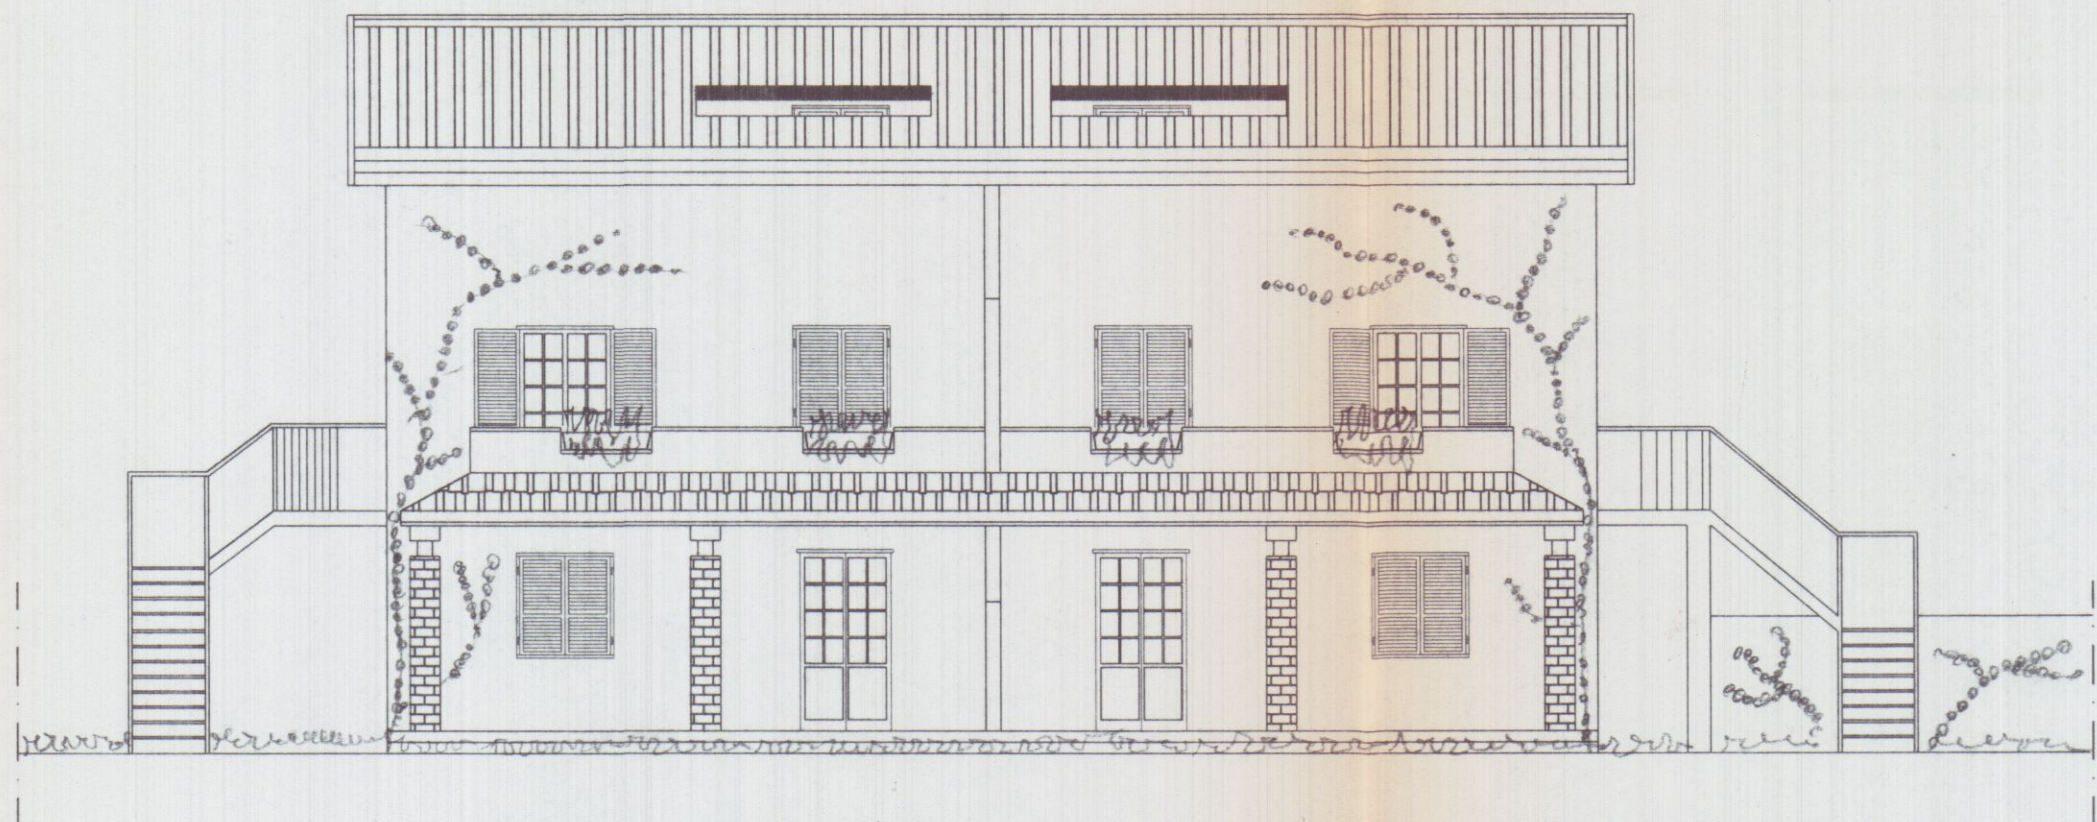


PROSPETTO LATO MARE

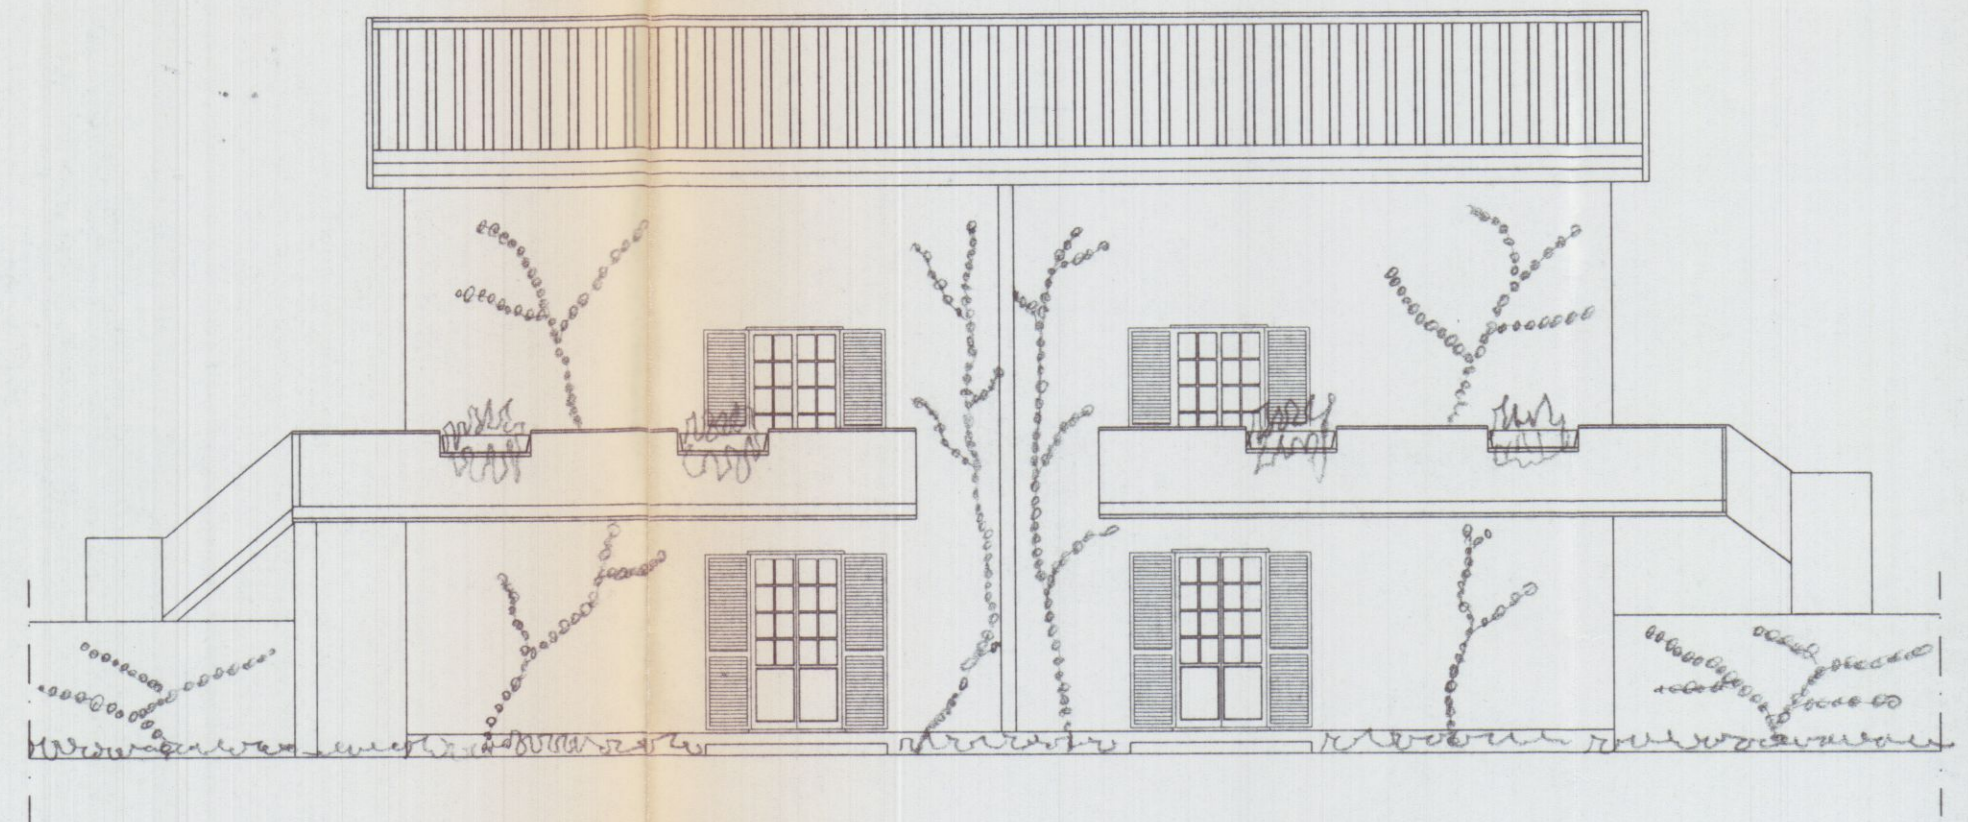

PROSPETTO LATO MONTI

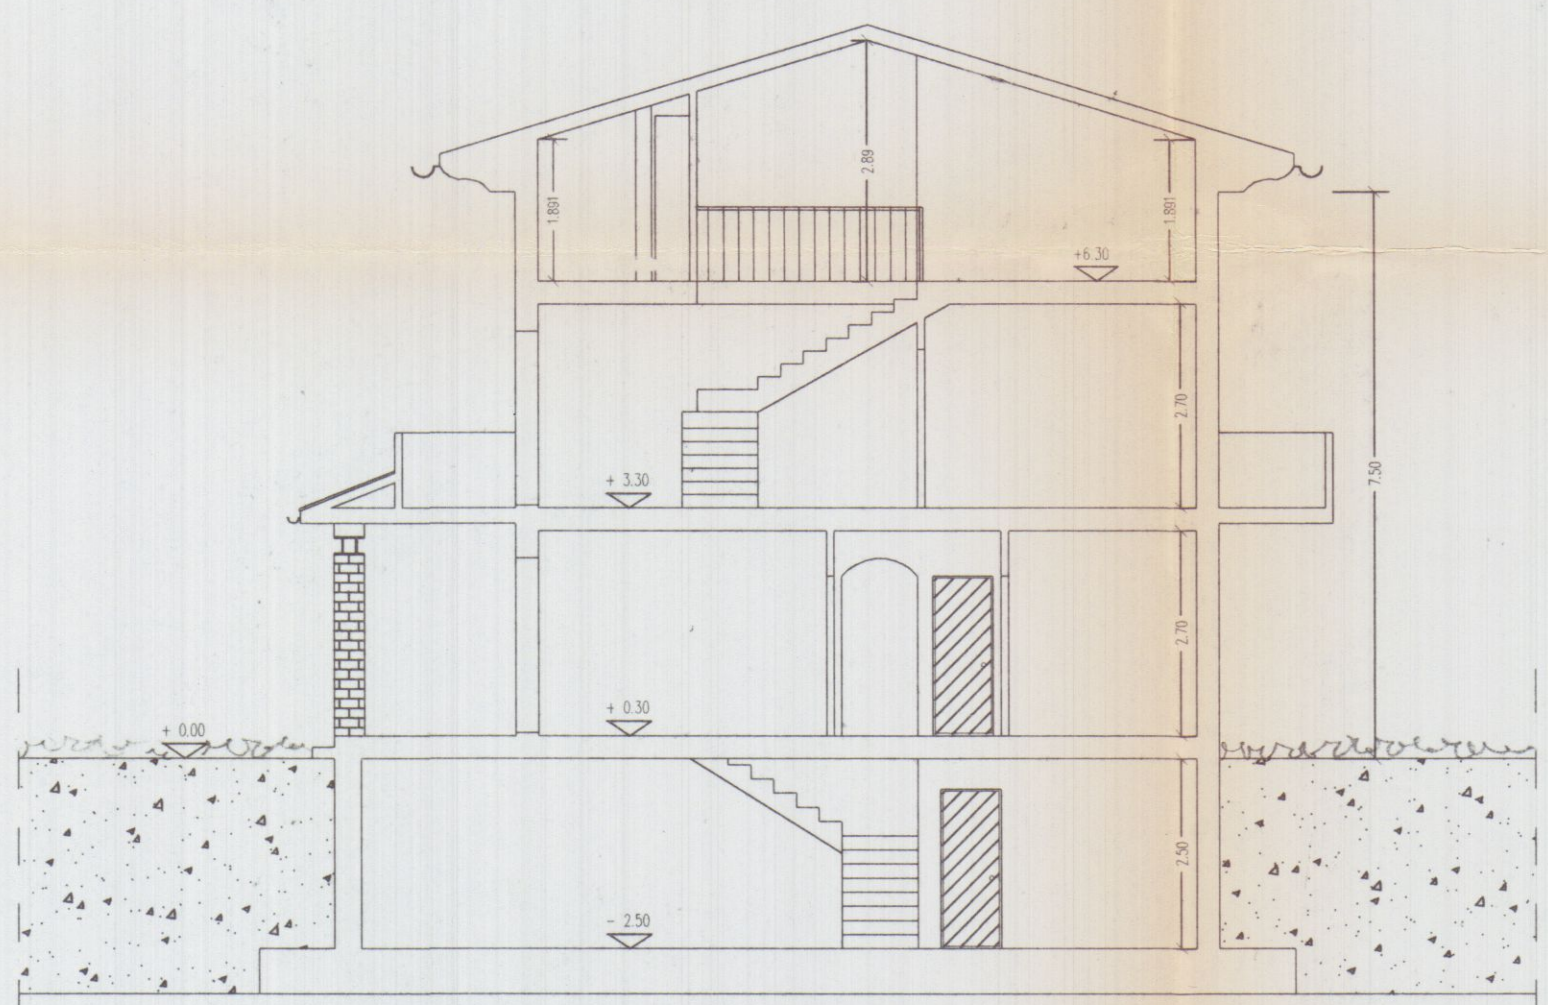

SEZIONE A - A'

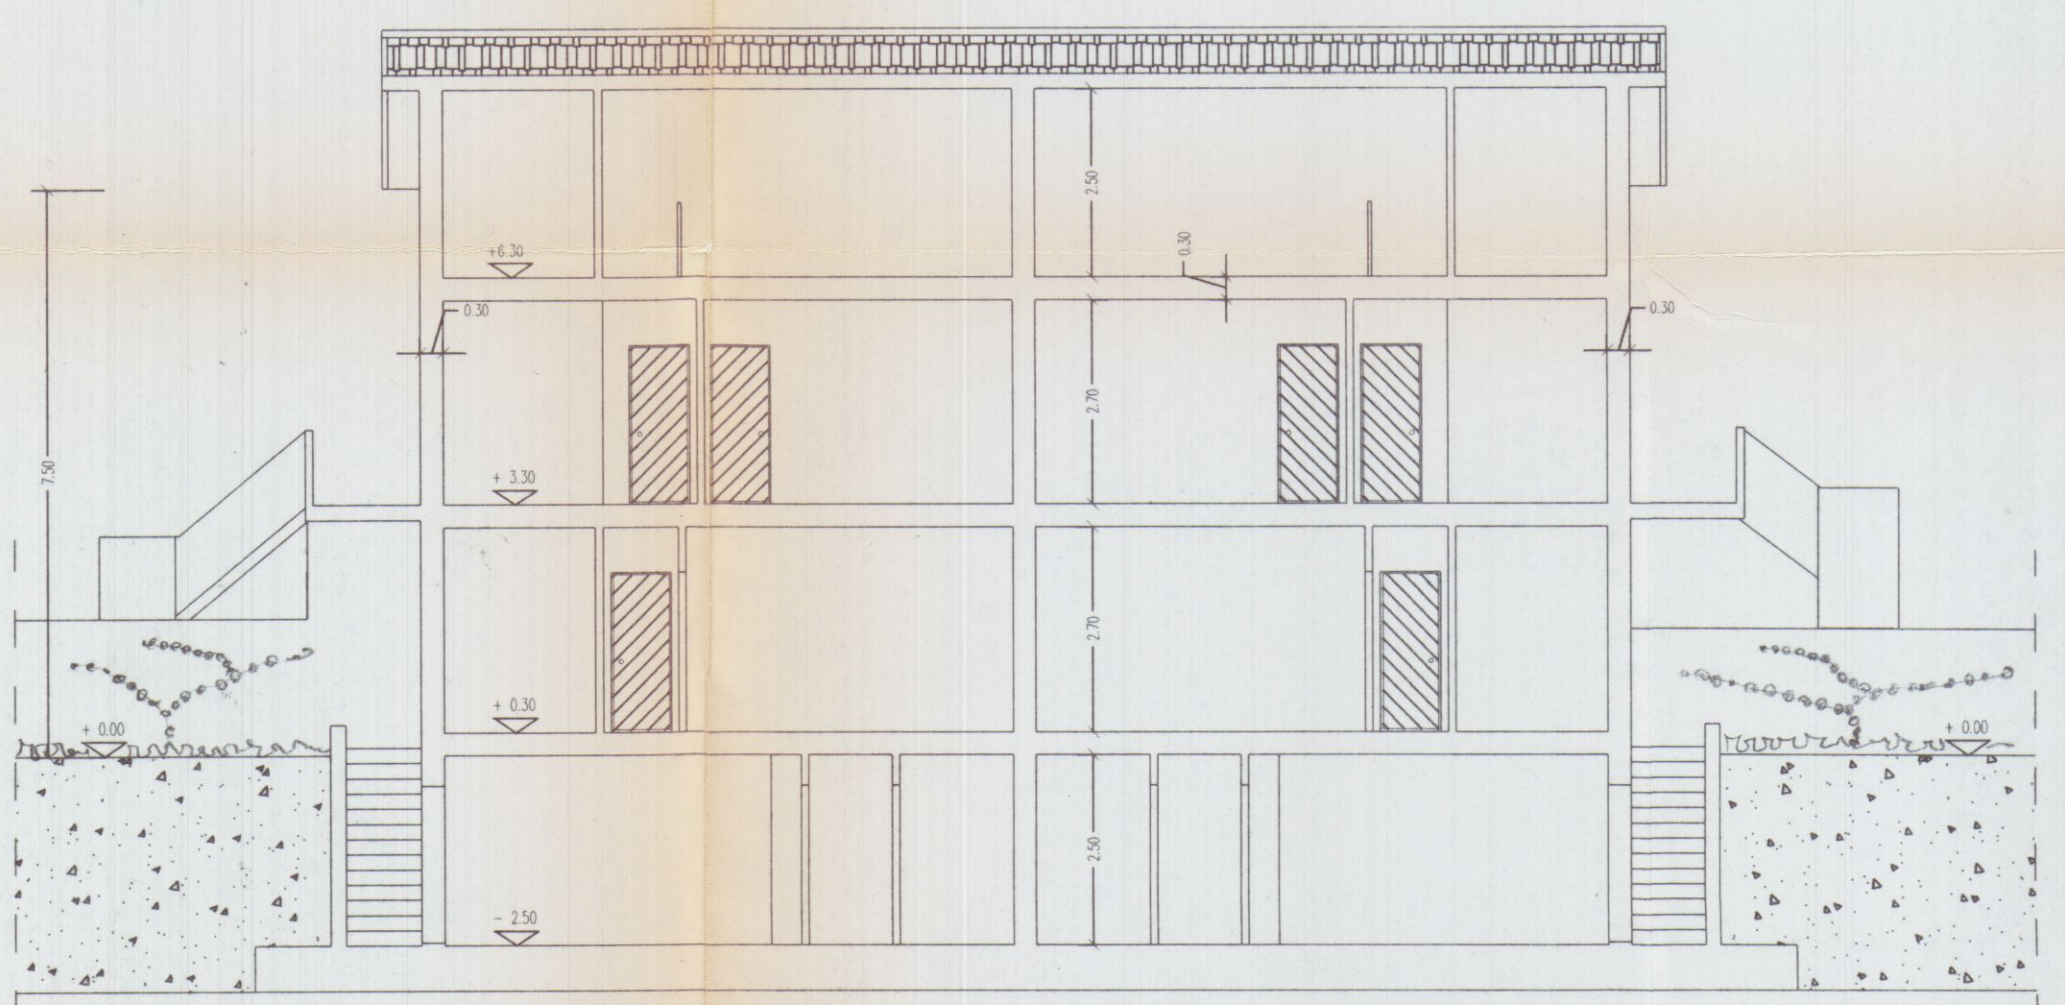

SEZIONE B - B'

STUDIO TECNICO

ARCH. BRUZZI A. - PUNTELLI M.

VIA MONTALE N° 2

54033 CARRARA

TEL. 0585/846089

COMMITTENTE:

GEST. IMM. S.r.l

PROGETTO:

PROGETTO DI FABBRICATO RESIDENZIALE

OGGETTO:

PIANTE FABBRICATO.

PROGETTISTA:

ARCH. BRUZZI ALESSANDRO

SCALA 1: 100

DATA:


DICEMBRE 2001

TAVOLA:


2

COMUNE DI CARRARA


13 DIC. 2001

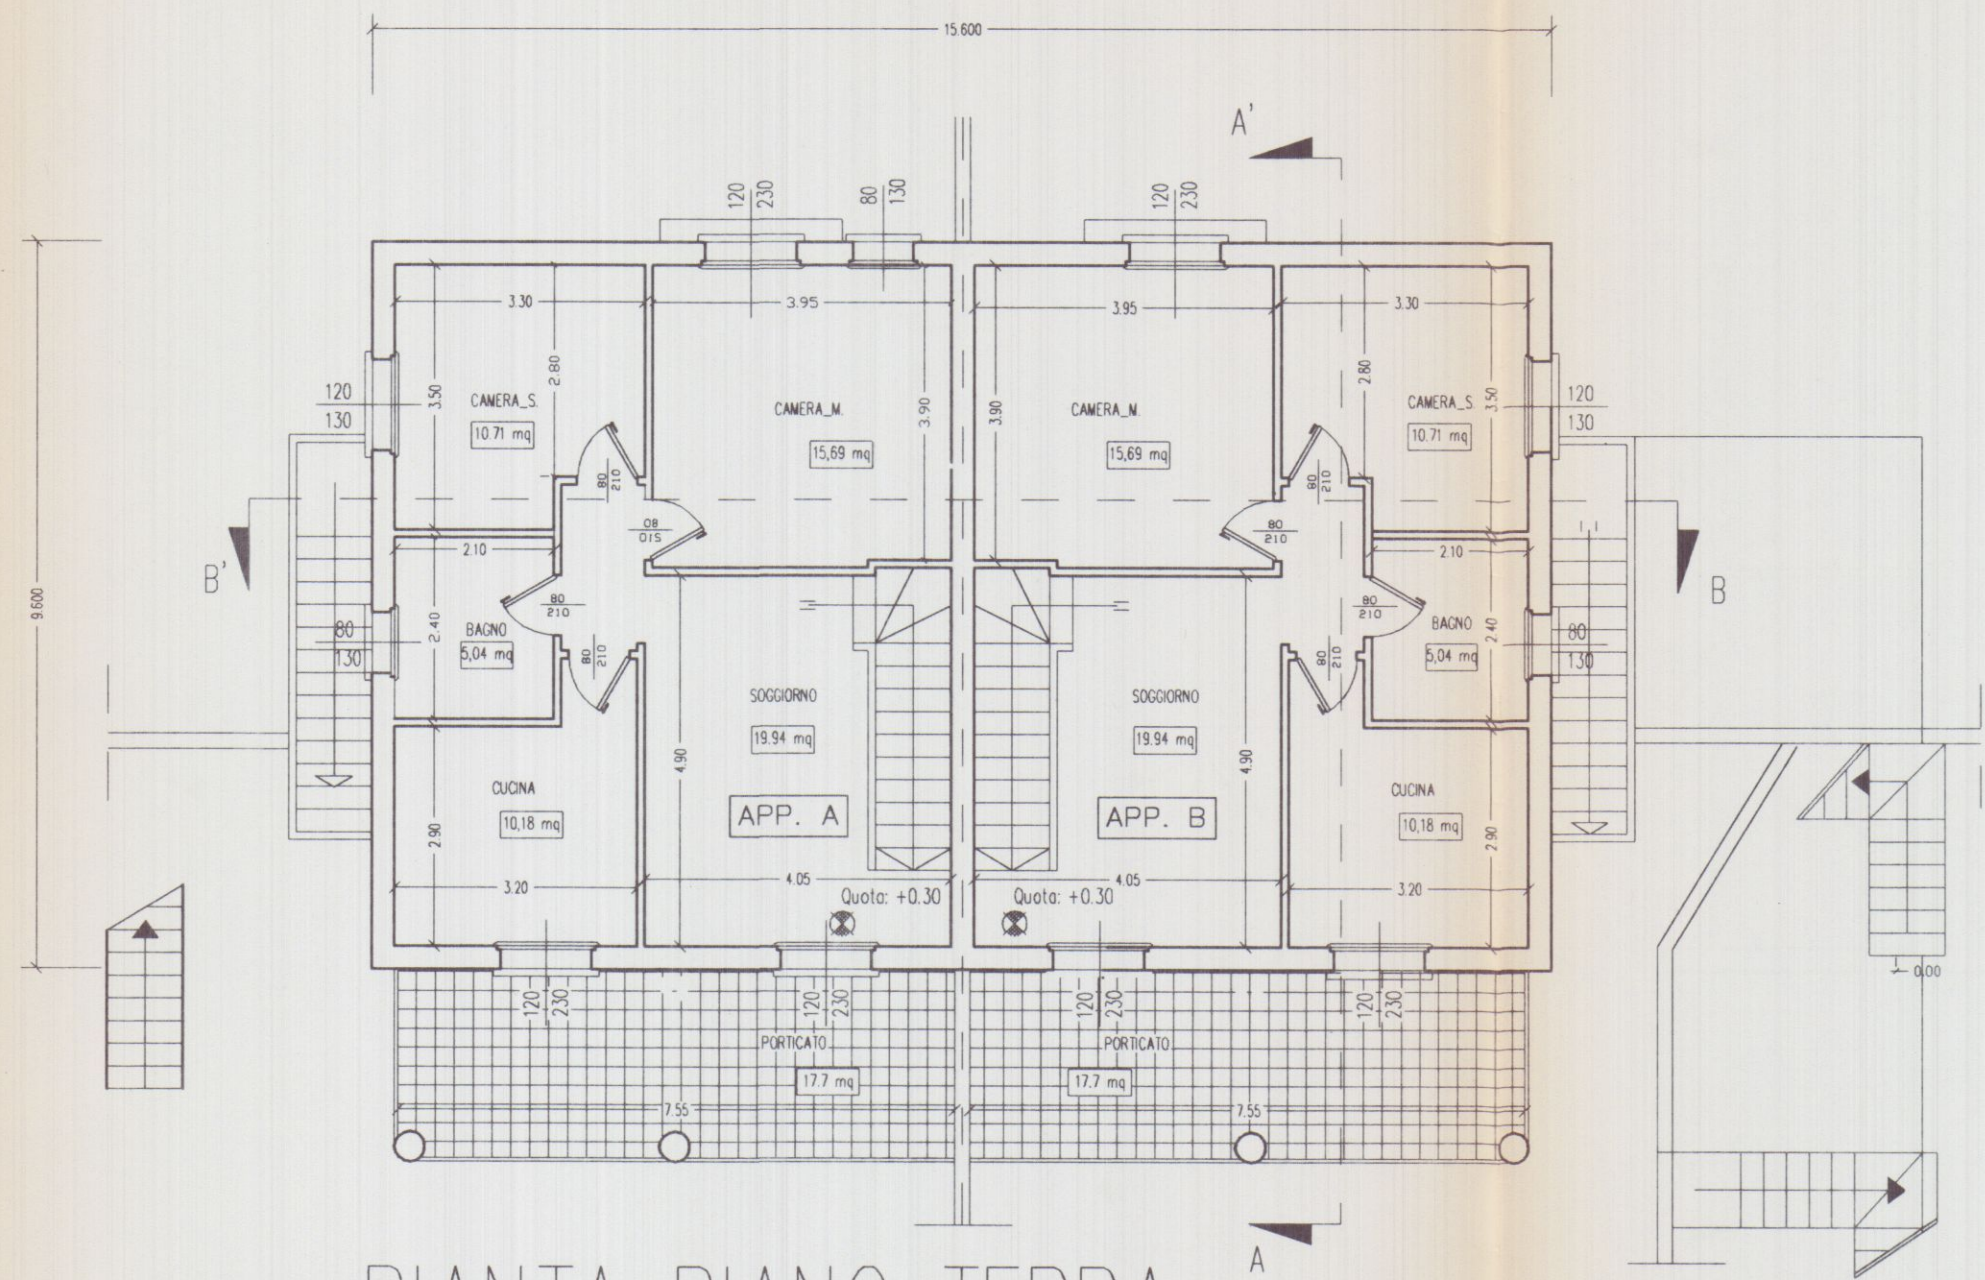


PIANTA PIANO TERRA

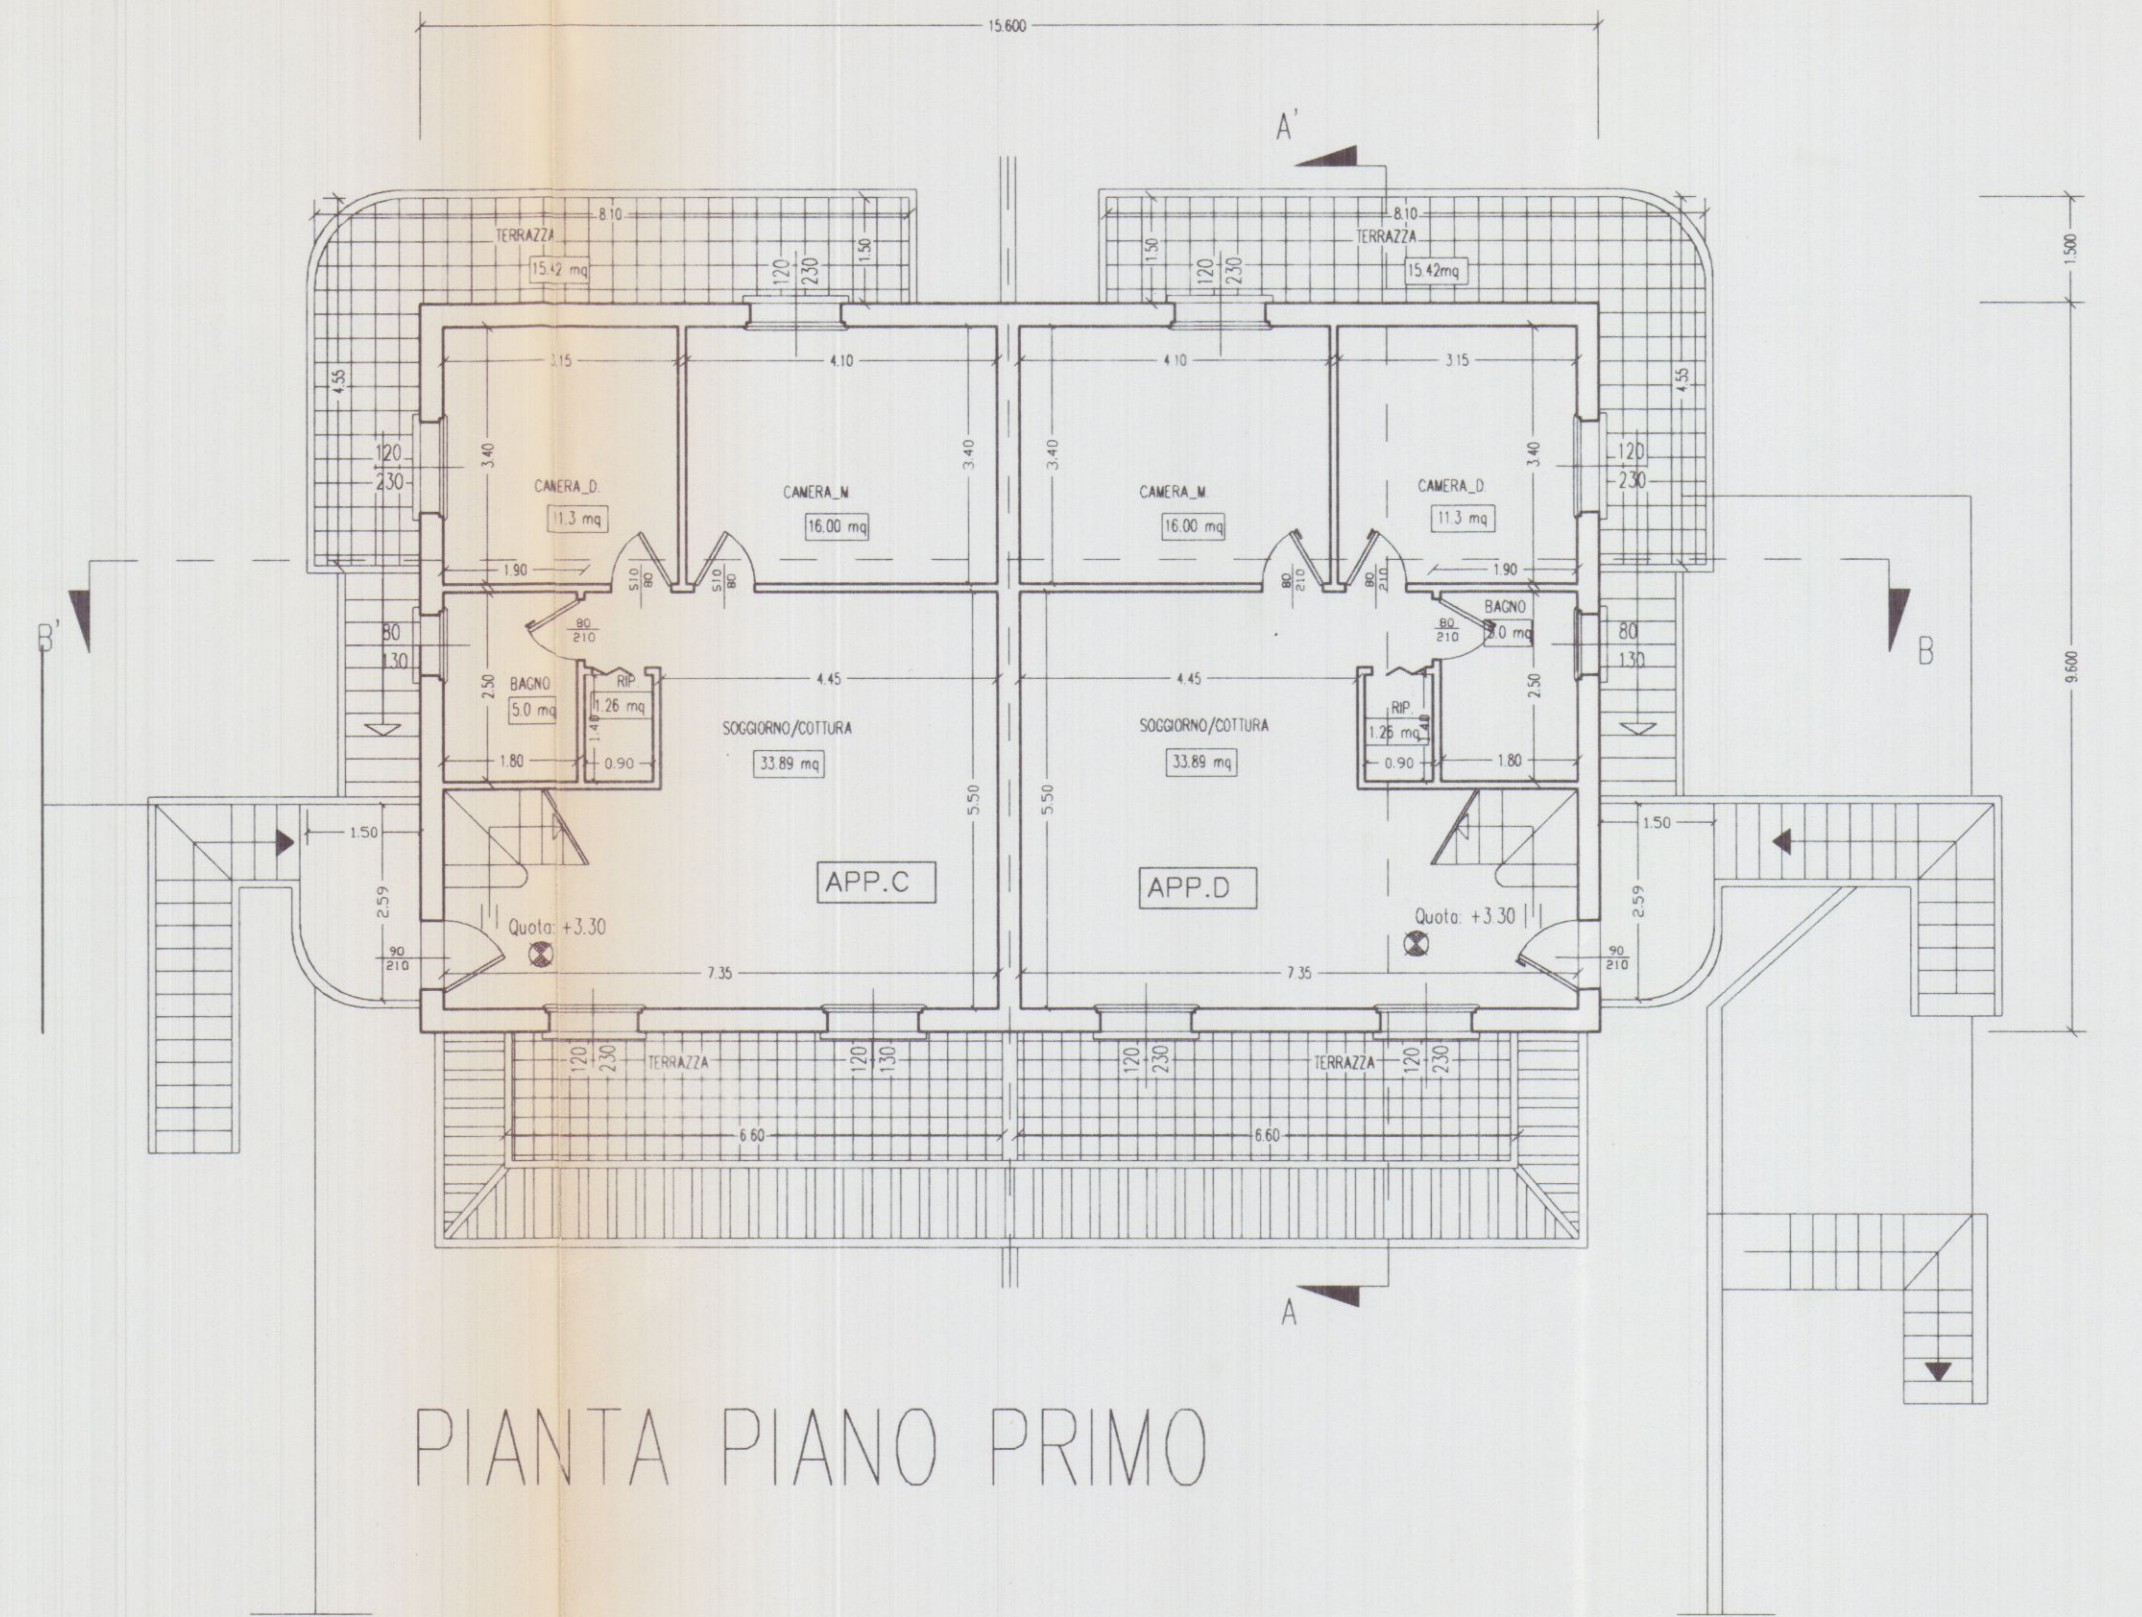


PIANTA PIANO PRIMO

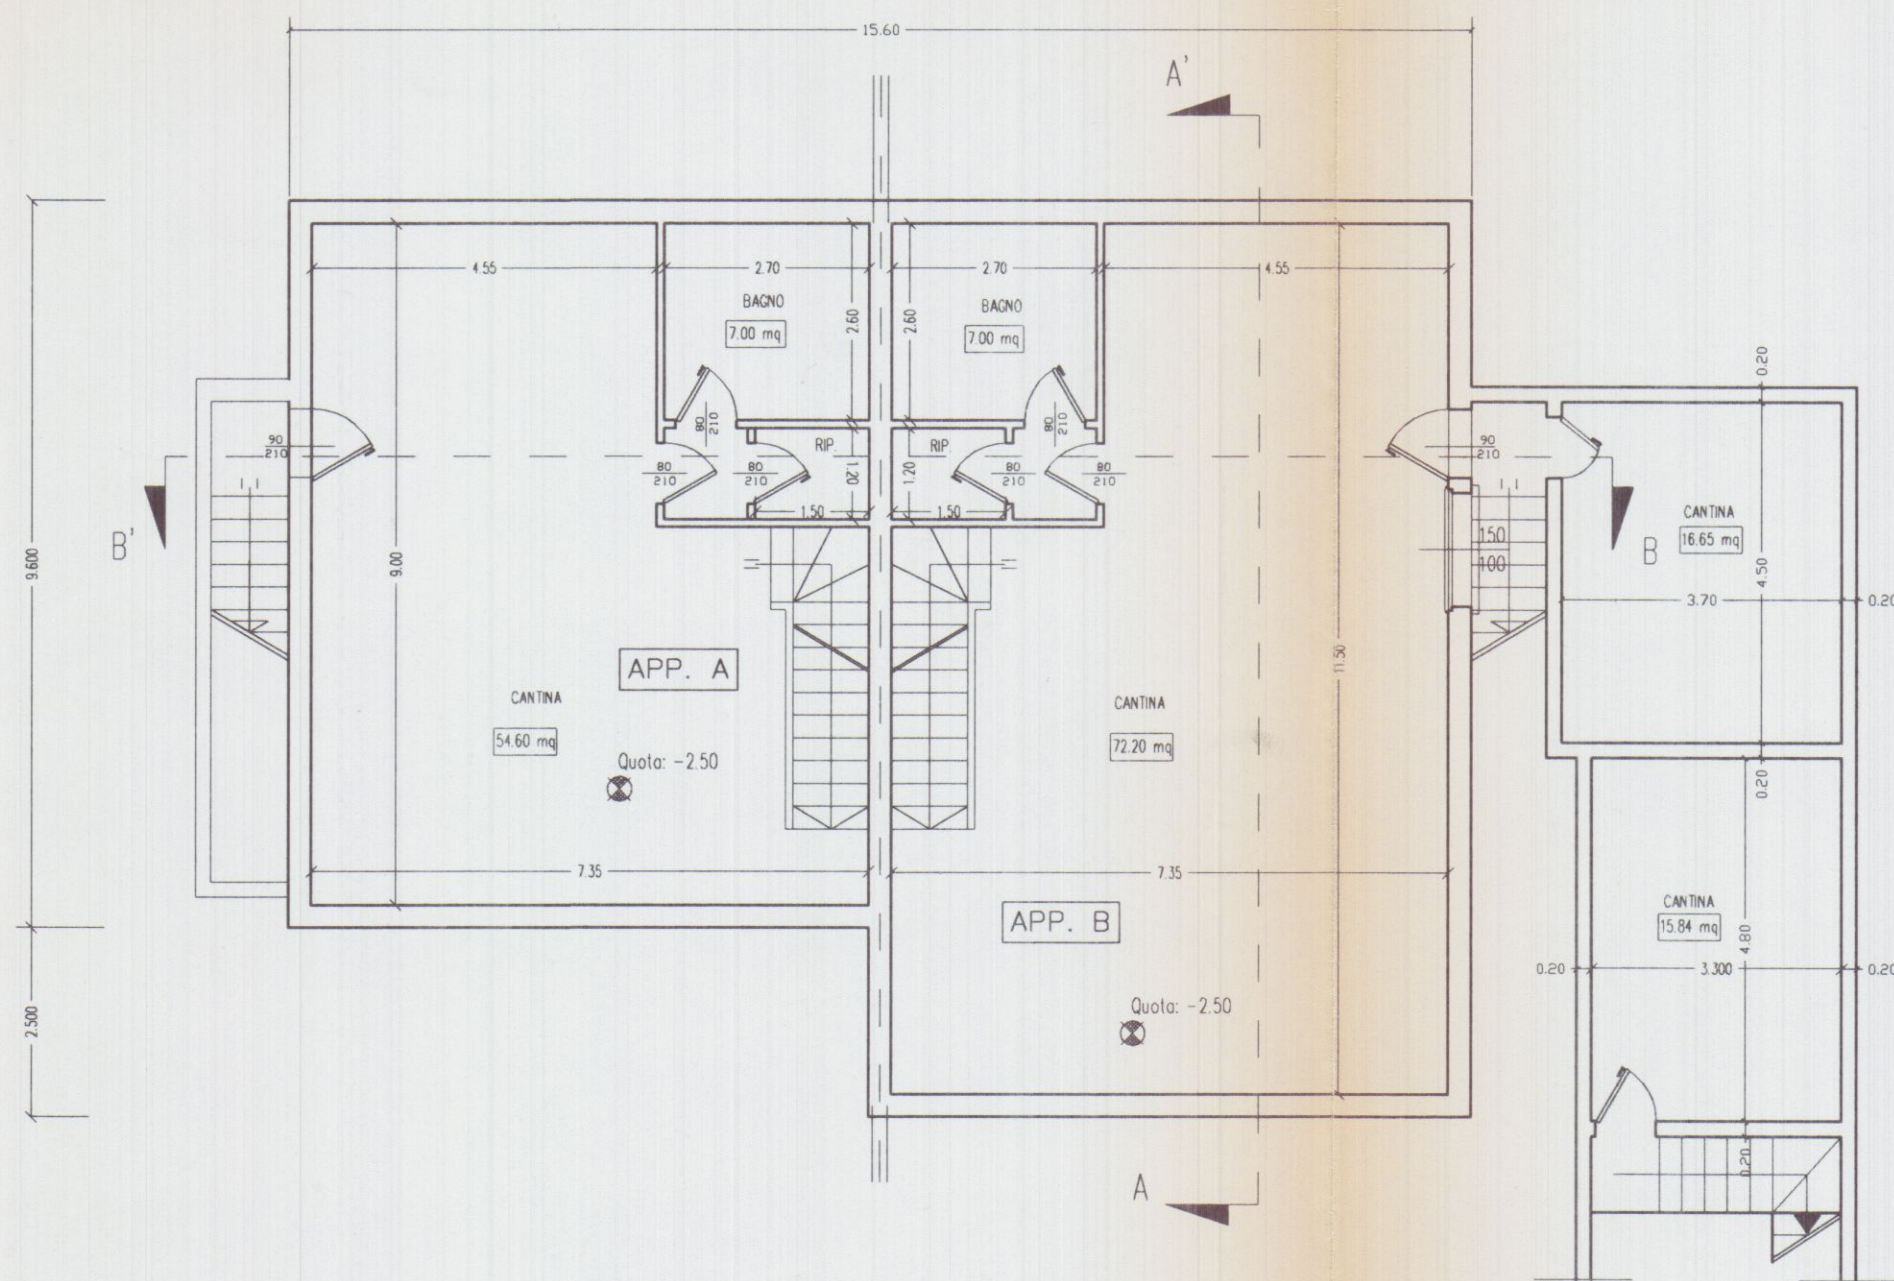

PIANTA PIANO INTERRATO

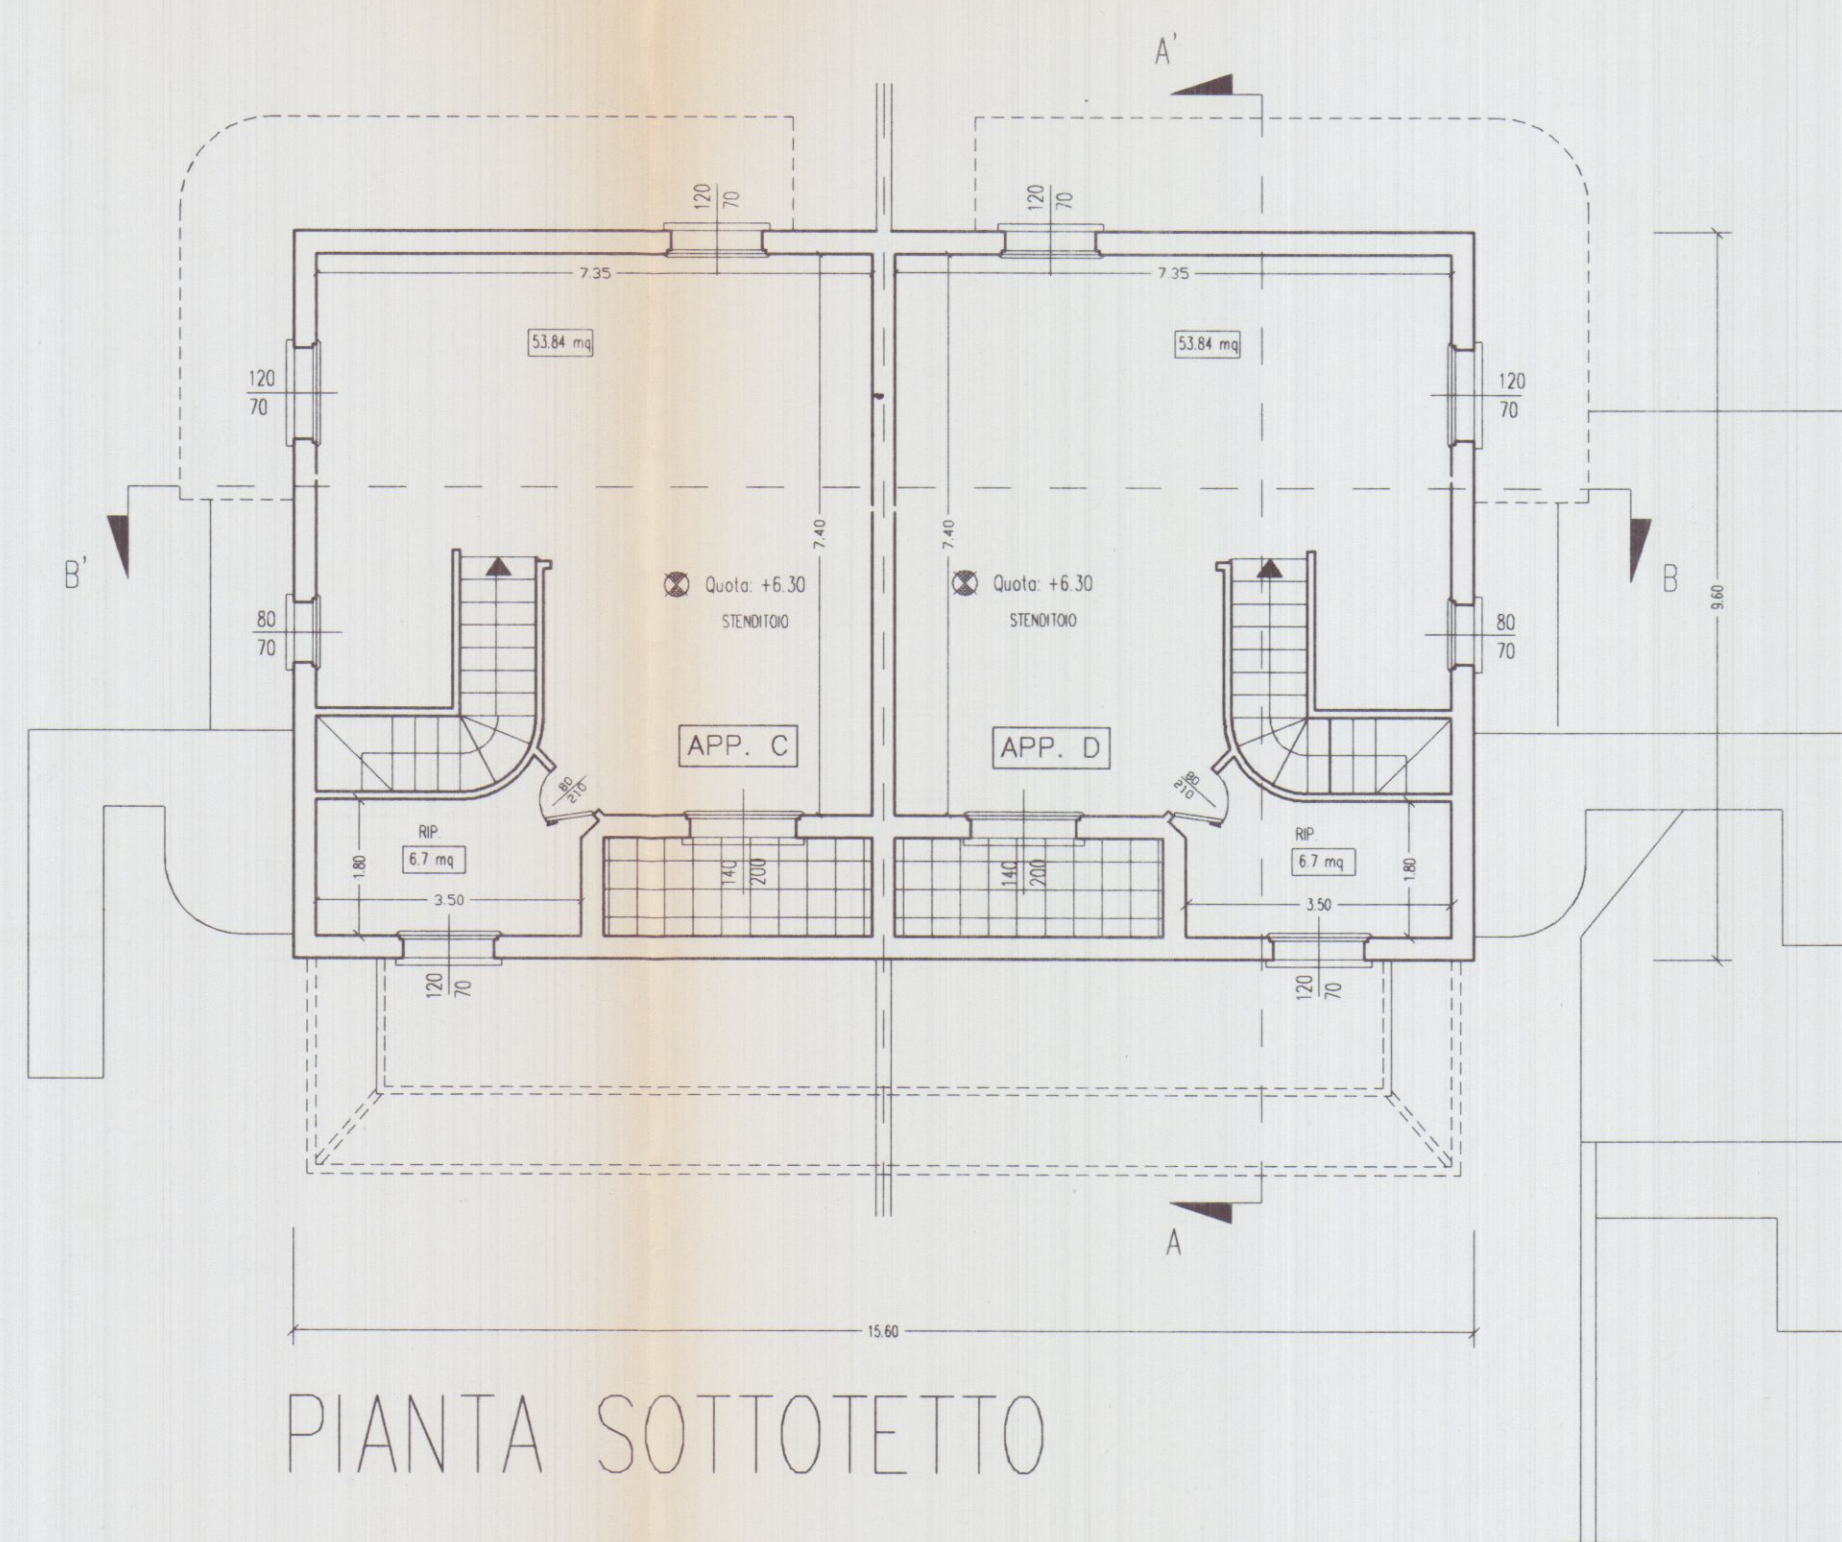

PIANTA SOTTOTETTO

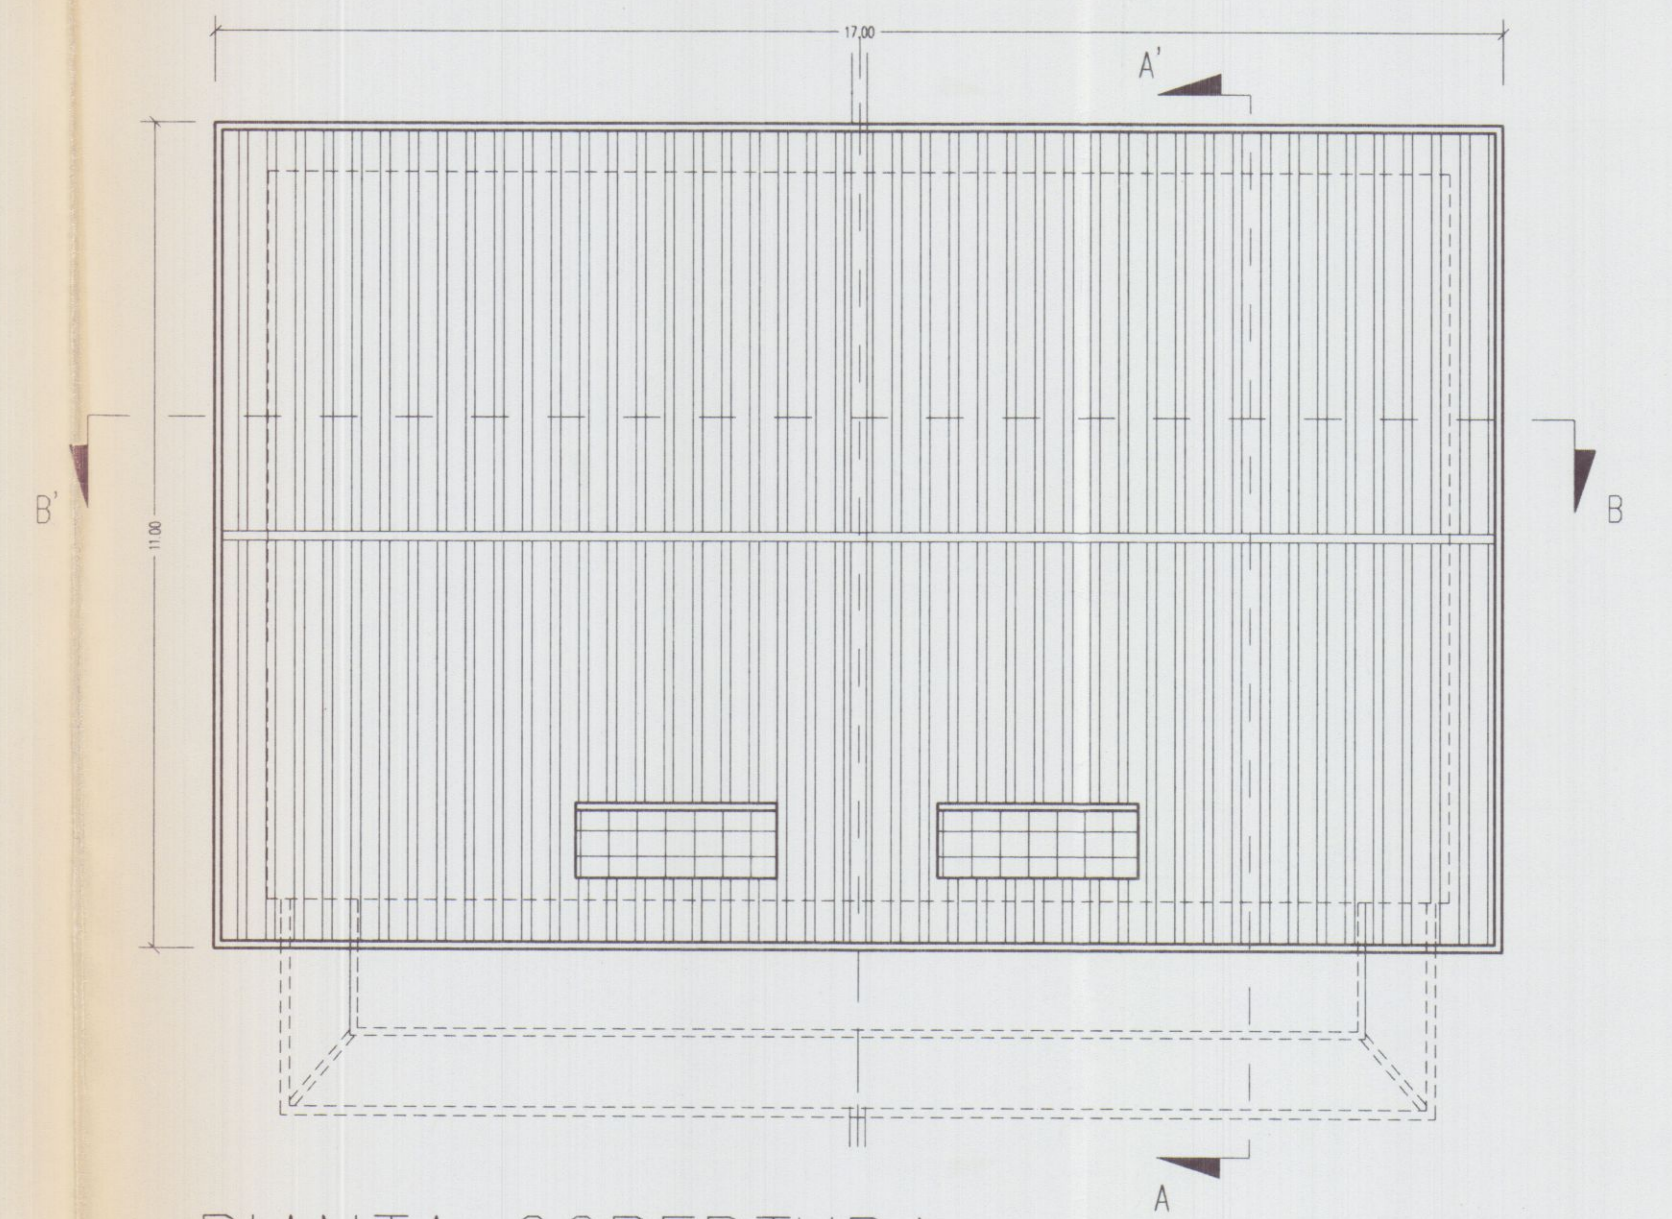

PIANTA COPERTURA

STUDIO TECNICO
ARCH. BRUZZI A. - PUNTELLI M.

VIA MONTALE N° 54
035 CARRARA

COMUNE DI CARRARA
13 DIC. 2001

035/846089

COMMITTENTE:

GEST. IMM. S.r.l

PROGETTO:

PROGETTO DI FABBRICATO RESIDENZIALE

OGGETTO:

STRALCIO CATASTALE, PARTICOLARE RECINZIONE, PLANIMETRIA GENERALE, SVILUPPO SCHEMA SUP. VOLUMI.

PROGETTISTA:



ARCH. BRUZZI ALESSANDRO

SCALA 1: 1000 1: 200

DATA: DICEMBRE 2001


TAVOLA: 1

APPROVATO

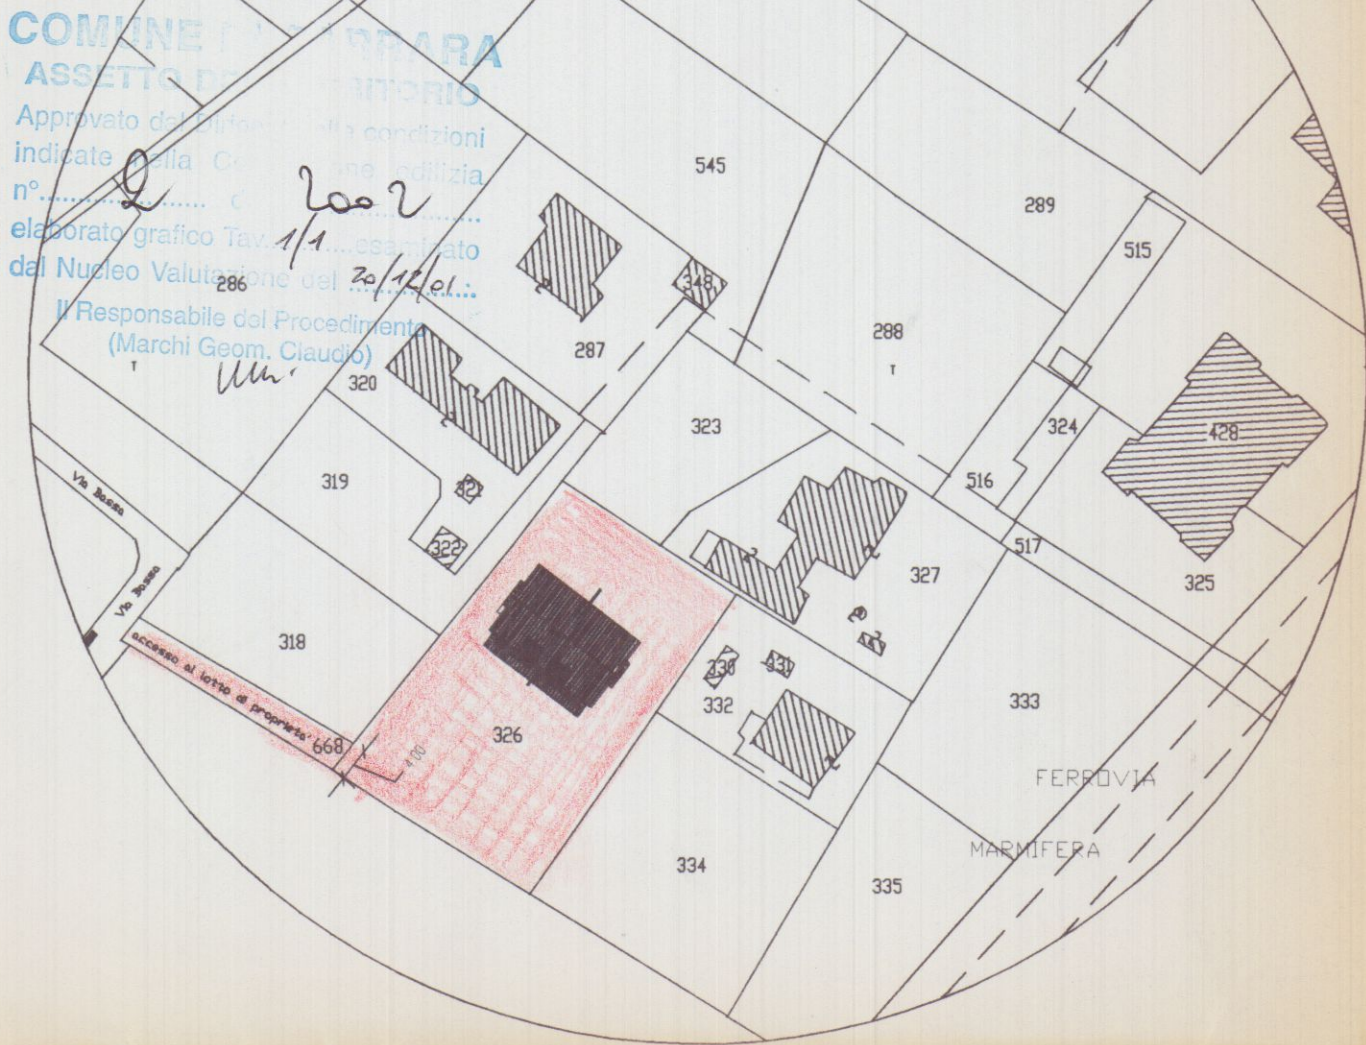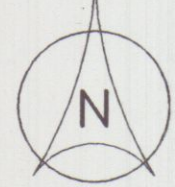


STRALCIO CATASTALE
SCALA 1: 1000
Fg. 89, mapp. 326 mapp. 668



PARTICOLARE RECINZIONE
Cordolo sormontato da rete metallica

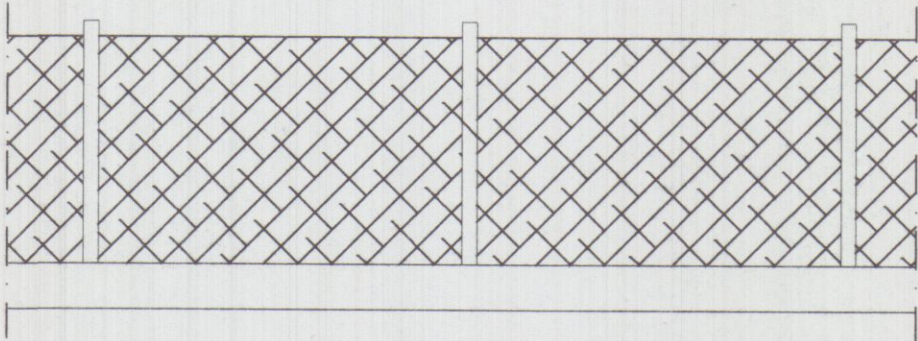

Cancello carrabile scorrevole

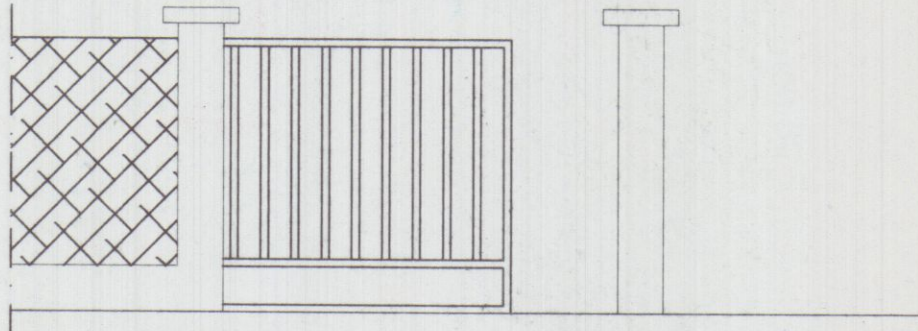


Cancello di accesso pedonale

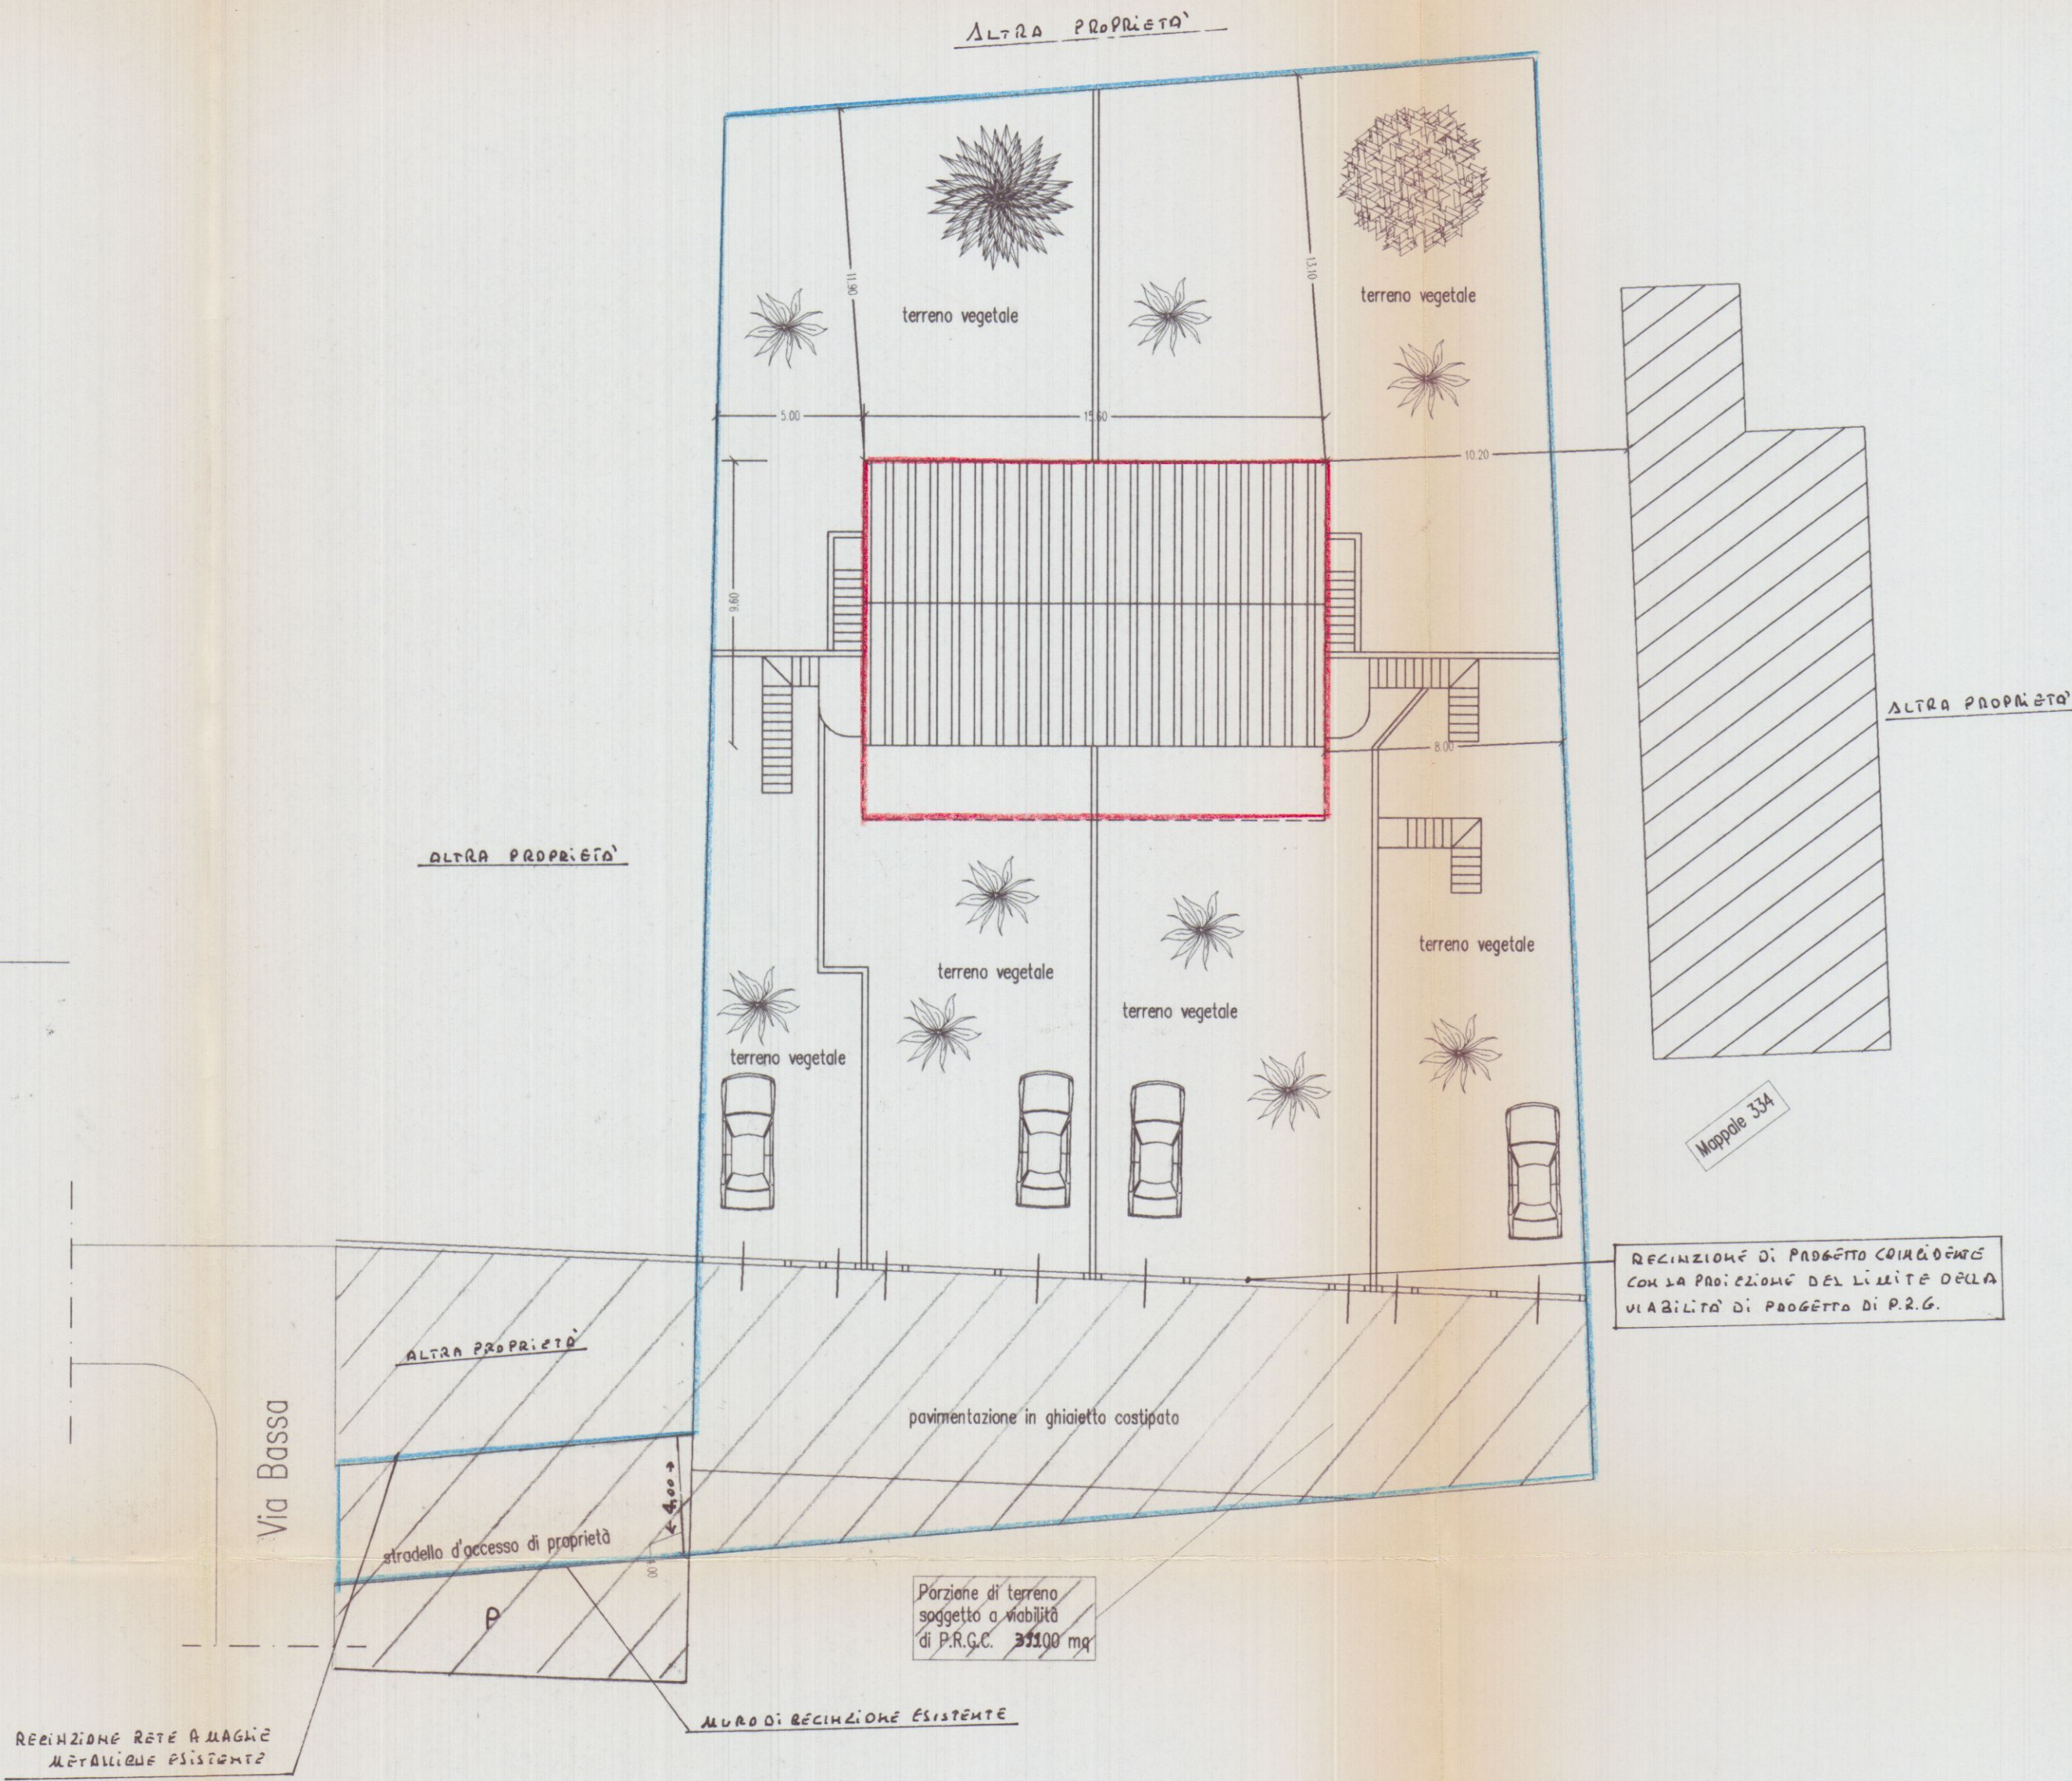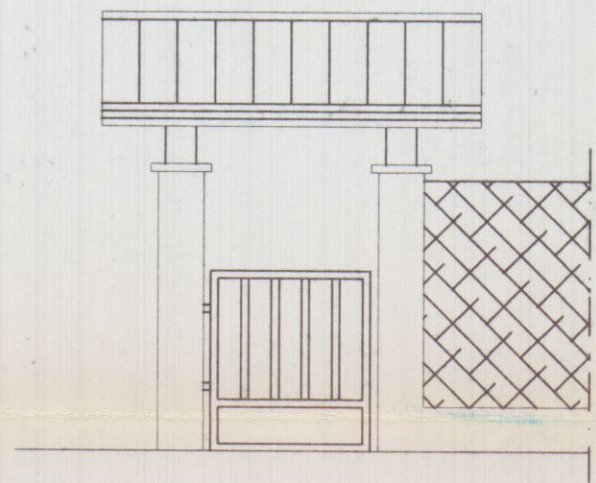


PLANIMETRIA GENERALE SCALA 1:200

TITOLO TABELLA - DESCRIZIONE - APP. - A / APP. - B						
DESCRIZIONE VANO	ALTEZZA MEDIA	PERIMETRO	AREA NETTA	VOLUME NETTO	SUP. ILLUMINANTE	AREA N. / S.L.
PIANO INTERRATO						
CANTINA	2.50	37.20	73.00	182.5	3.40	21.47
BAGNO	2.50	10.00	6.20	15.5	///	///
LAVANDERIA	2.50	12.80	9.60	24.0	///	///
TOTALE			88.80			
PIANO TERRA						
SOGGIORNO	2.70	18.68	21.70	58.59	3.45	6.28
CUCINA	2.70	13.69	9.90	26.73	2.76	3.58
CAMERA_M	2.70	15.90	15.70	42.39	2.76	5.68
CAMERA_D	2.70	13.50	10.00	27.00	1.56	6.41
BAGNO	2.70	8.00	4.00	10.80	1.04	3.84
TOTALE			61.30			
TITOLO TABELLA - DESCRIZIONE - APP. - C / APP. - D						
DESCRIZIONE VANO	ALTEZZA MEDIA	PERIMETRO	AREA NETTA	VOLUME NETTO	SUP. ILLUMINANTE	AREA N. / S.L.
PIANO SOFFITTA						
STENDITOIO	2.35	32.50	48.27	113.4	2.42	19.94
BAGNO	2.35	10.00	6.00	14.1	1.09	5.50
GIOCO-BIMBI	2.35	13.20	10.40	24.44	2.05	5.07
TOTALE			64.67			
PIANO PRIMO						
SOGGIORNO/COTTURA	2.70	25.10	33.34	90.02	4.32	7.72
CAMERA_M	2.70	15.40	14.76	39.85	2.76	5.35
CAMERA_D	2.70	13.90	11.00	29.70	2.76	3.98
BAGNO	2.70	9.00	5.00	13.5	1.04	4.81
TOTALE			64.10			

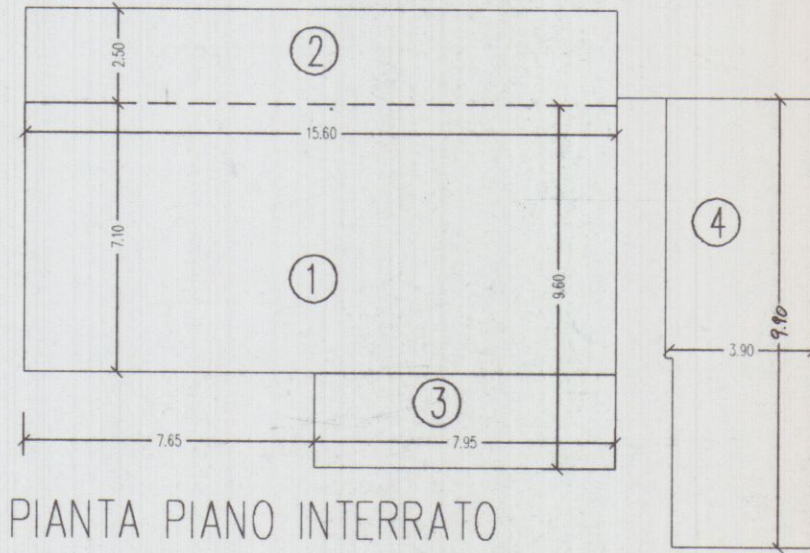

PIANTA PIANO INTERRATO

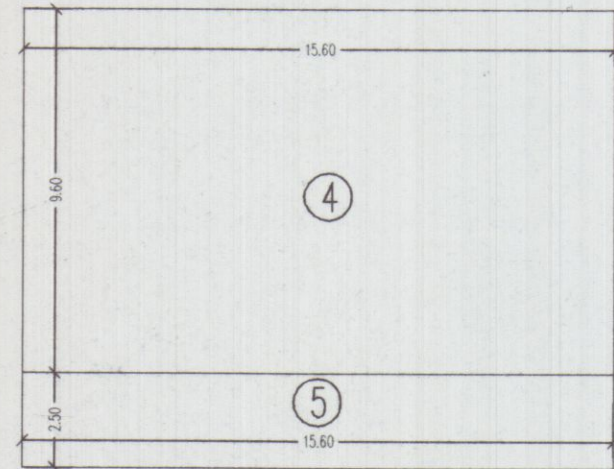

PIANTA PIANO TERRA E PRIMO

TABELLA DEI VOLUMI PIANO TERRA E PRIMO				
n°	Dimensioni	Superficie	h	Volume
4	15.60x3.60	149.76	7.50	1123.20
TOTALE		149.76		1123.20

TABELLA DEI VOLUMI PIANO SEMINTERRATO				
n°	Dimensioni	Superficie	h	Volume
1	7.10x15.60	110.76	2.50	276.90
2	15.60x2.50	39.00	2.50	97.50
3	2.50x7.95	19.88	2.50	49.70
4	11.85x3.90	46.31	2.20	101.88
TOTALE		215.91		532.03

TABELLA DEI VOLUMI PORTICATI				
n°	Dimensioni	Superficie	h	Volume
5	15.60x2.50	39.00		
TOTALE		39.00		

DATI DI P.R.G.C. 97	
Superficie fondiaria	1.559.00 mq
Terreno soggetto a viabilità P.R.G.C.	399.00 mq
Superficie edificabile	1.160.00 mq
Rapporto di copertura 18%	208.80 mq
Utilizzazione fondiaria 0.26	301.60 mq
Superficie utile lorda max	300.00 mq
Superficie a porticato = 30% S.L.	45.00 mq
Superficie a parcheggio 1 mq 10 mc	114.00 mq
Volume max consentito	1125.00 mc
h = 7.50 m n° 2 piani fuori terra	
Distanza dai confini	5.00 ml
Distanza dai fabbricati	10.00 m

DATI DI PROGETTO	
Superficie fondiaria	1.559.00 mq
Terreno soggetto a viabilità P.R.G.C.	399.00 mq
Superficie edificabile	1.160.00 mq
Rapporto di copertura + porticato < 18%	188.76 mq
Utilizzazione fondiaria < 0.26	299.52 mq
Superficie utile lorda	297.6 mq
Superficie a porticato	39.00 mq
Superficie interrato	208.85 mq
Volume di progetto	1123.20 mc
h = 7.50 m n° 2 piani fuori terra	
Distanza dai confini	5.00 ml
Distanza tra i fabbricati	10.00 m
Sup. a parcheggio + spazi di manovra	> 150 mq