



Studio Tecnico Geom. Ferrarini Ugo		Via VII Luglio 5 Carrara 54033	Tel e Fax 0585/73730
Committente:	GEST. IMM. S.r.l.		
Tavole:	Variante a Fabbricato Residenziale		
Oggetto:	Stato di Raffronto - Prospetti Sezioni		
Geom. Ferrarini Ugo	Scala 1:100	Febbraio 2004	TAV. 5

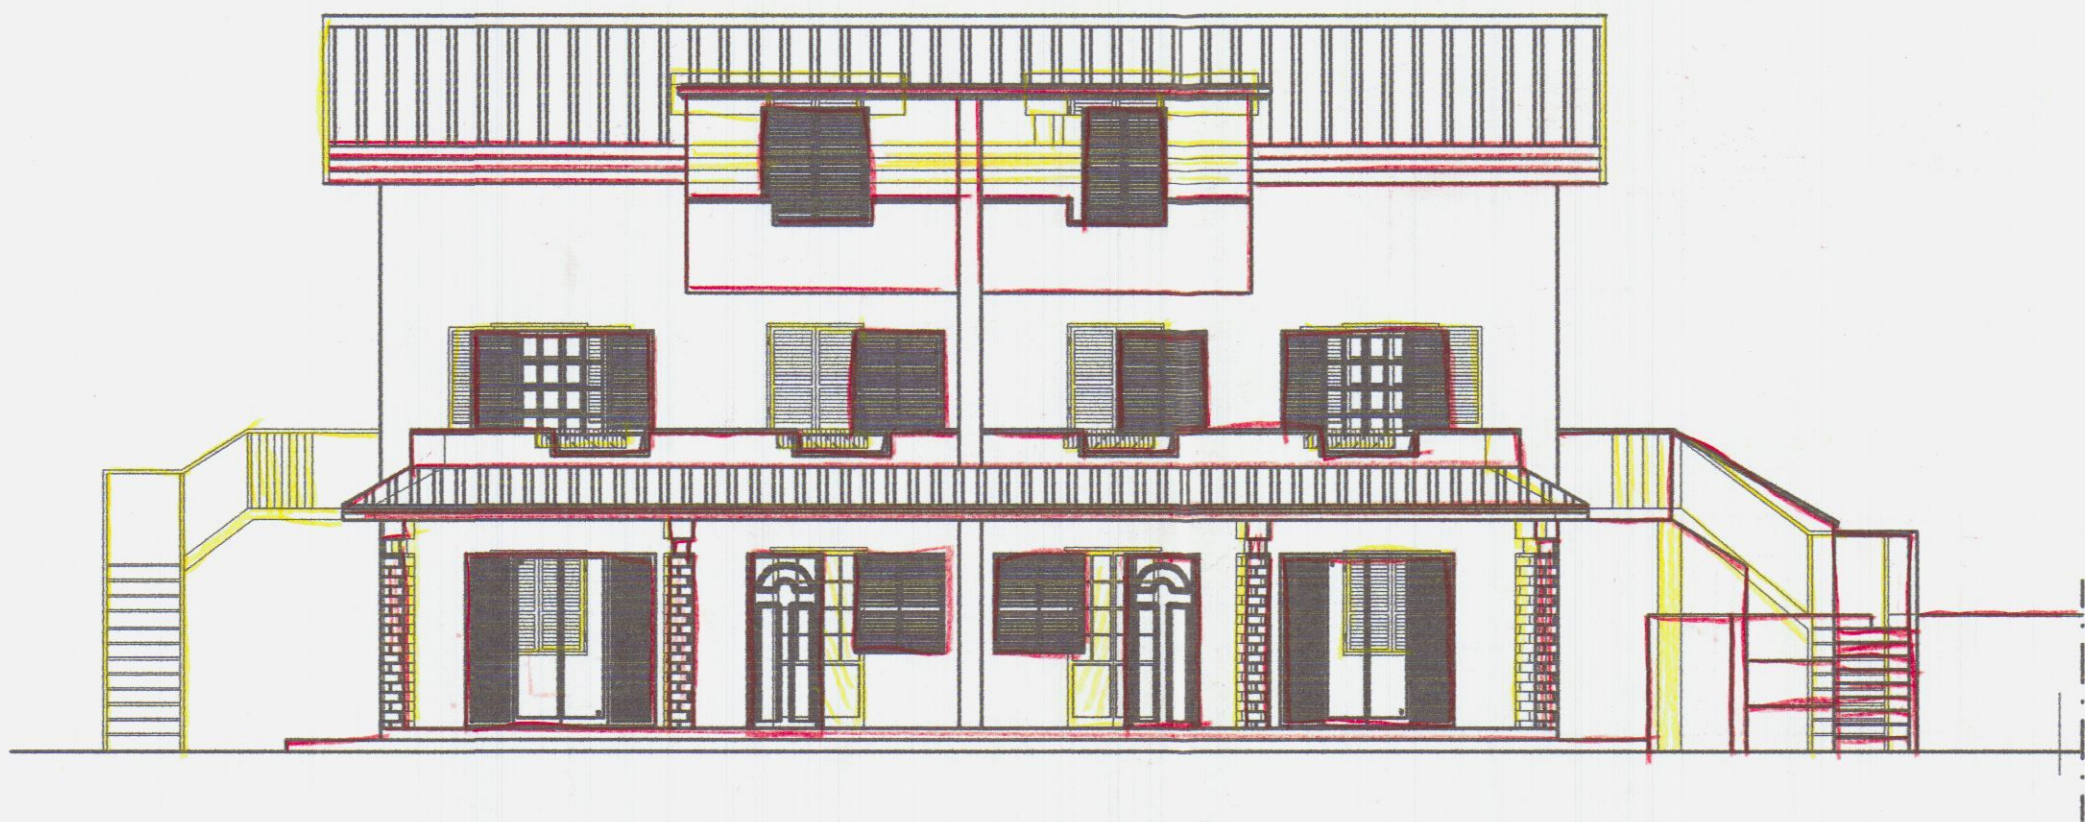

PROSPETTO LATO MASSA




PROSPETTO LATO MARE

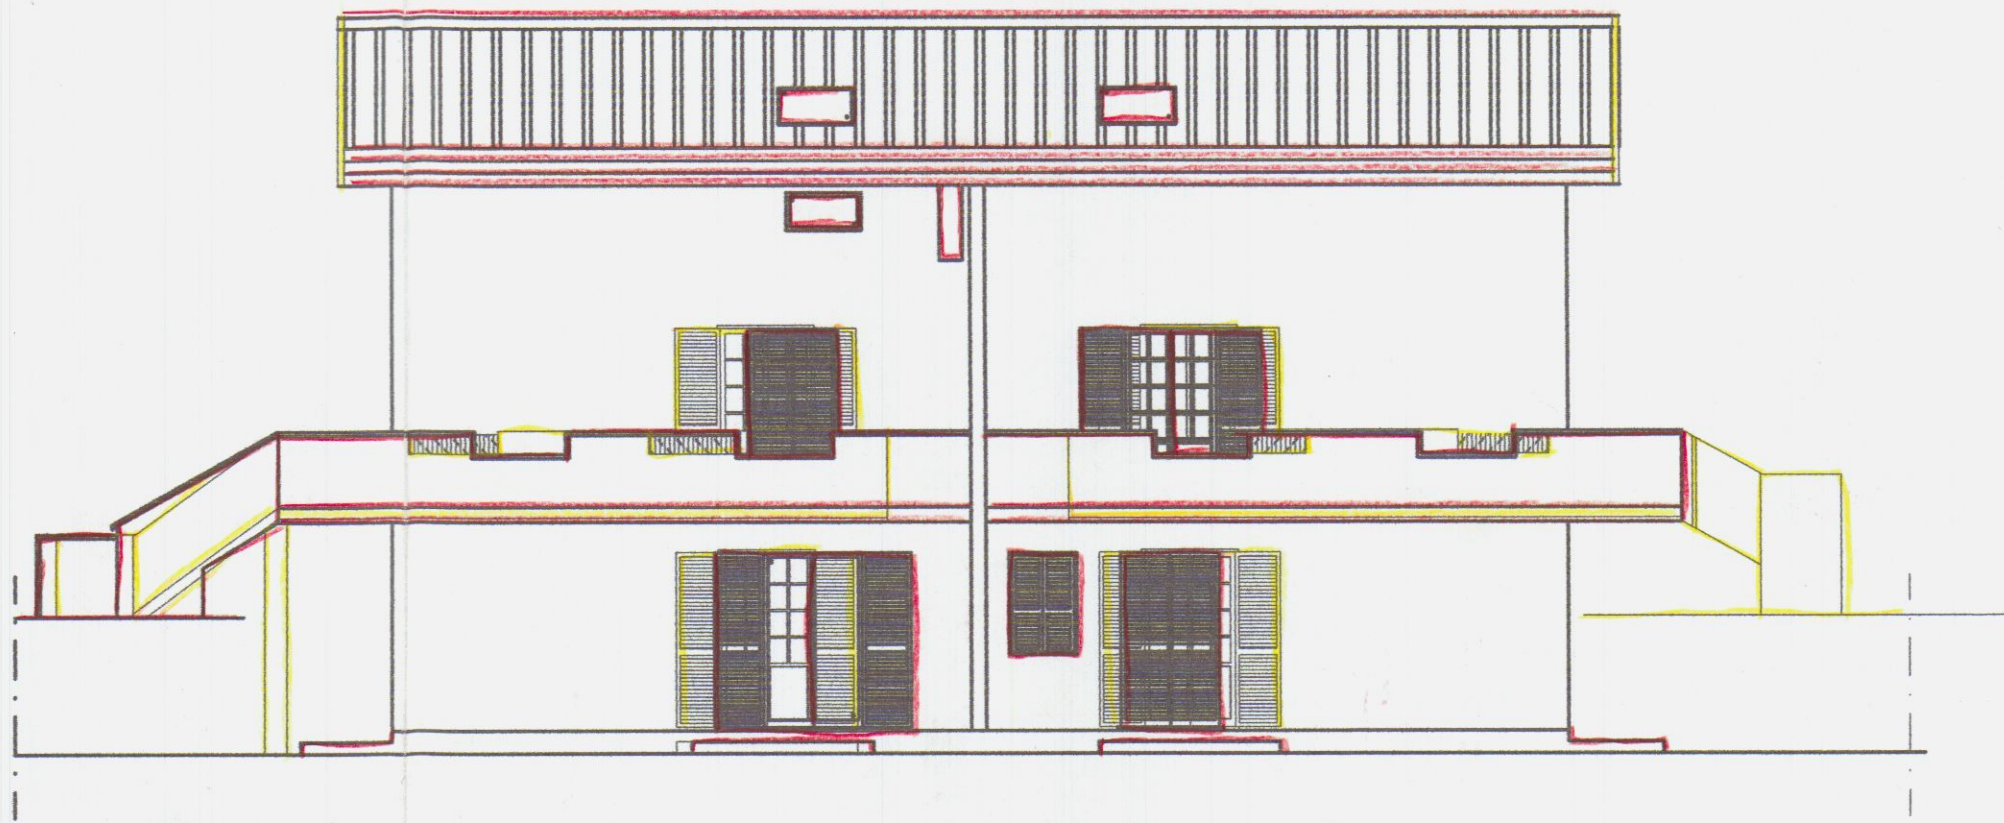


PROSPETTO LATO MONTI




PROSPETTO LATO SARZANA

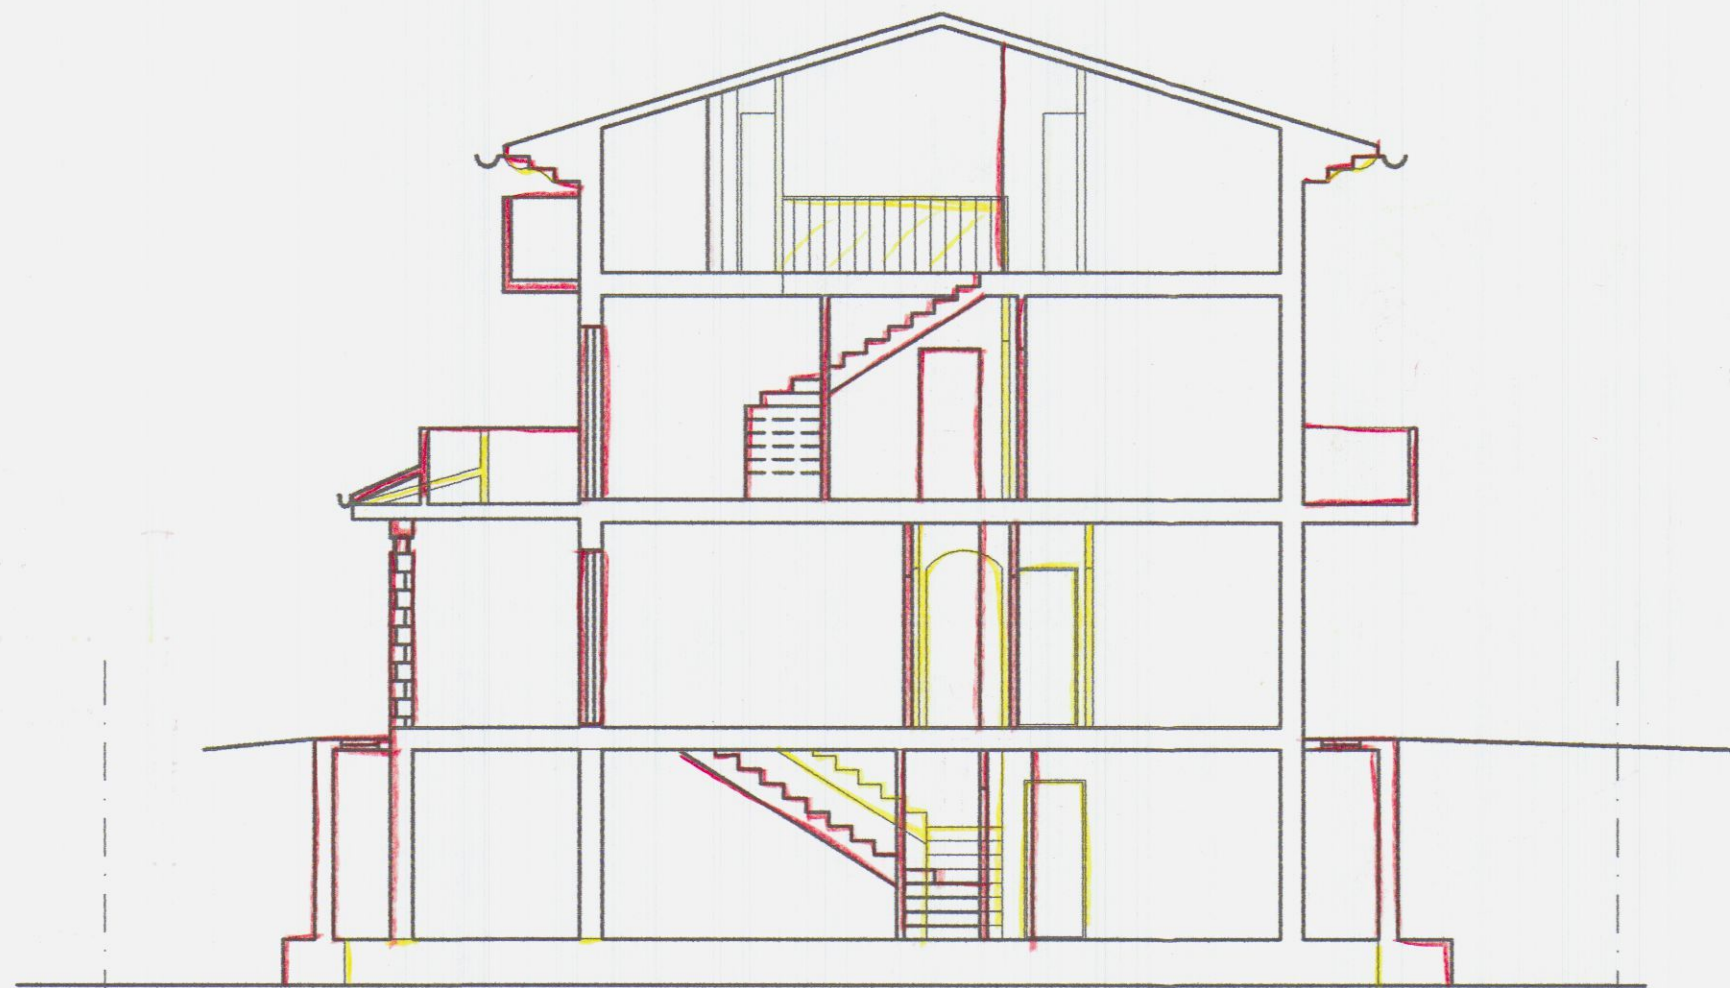

SEZIONE A - A'

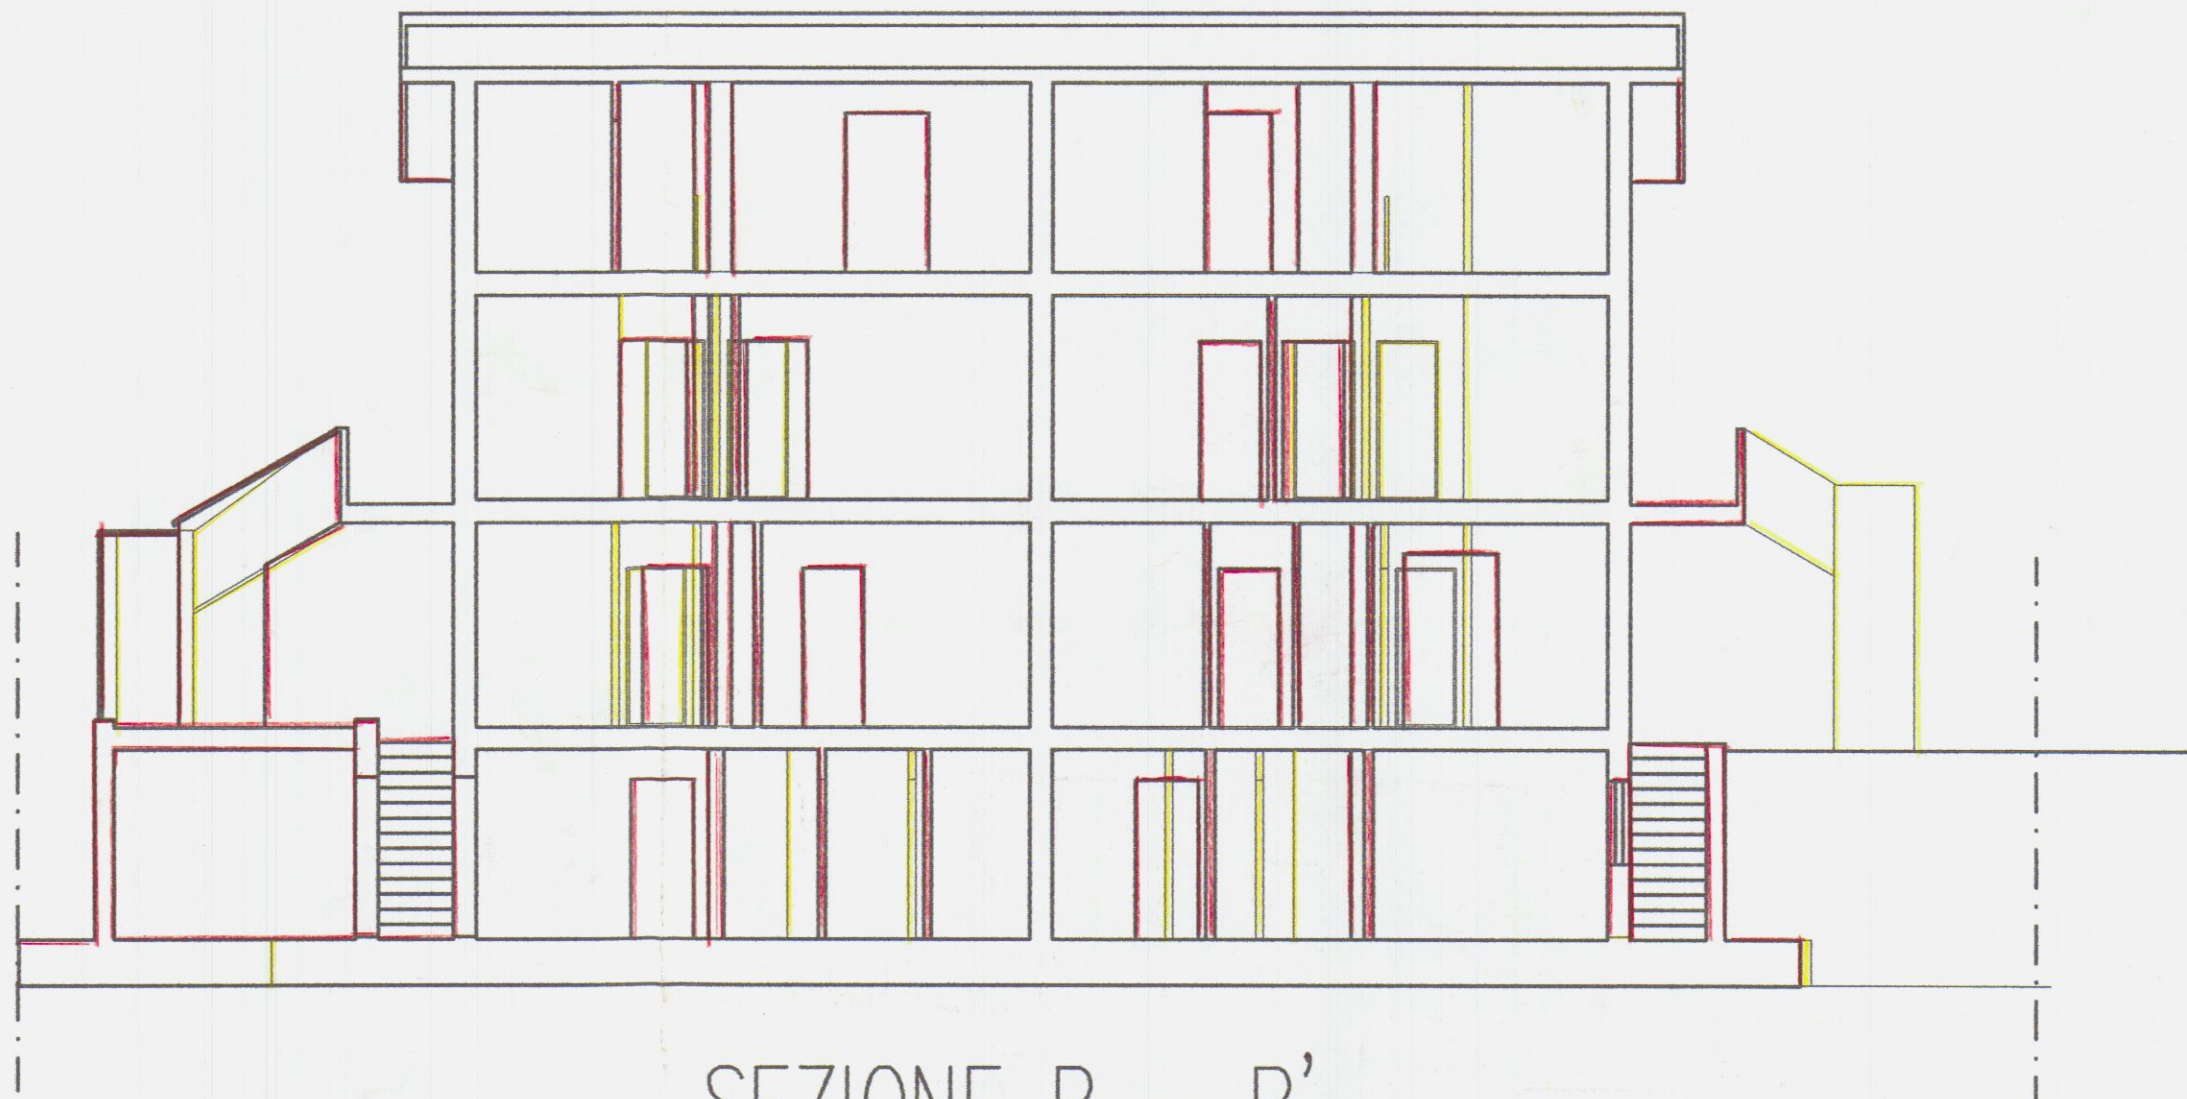


SEZIONE B - B'

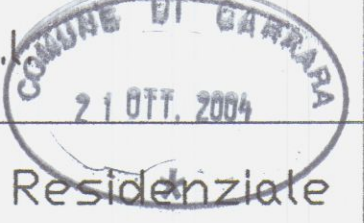
Committente:	GEST. IMM. S.r.l. 		
Tavole:	Variante a Fabbricato Residenziale		
Oggetto:	Stato di Raffronto - Prospetti Sezioni		
Geom. Ferrarini Ugo	Scala 1:100	Febbraio 2004	TAV. 5




PROSPETTO LATO MASSA

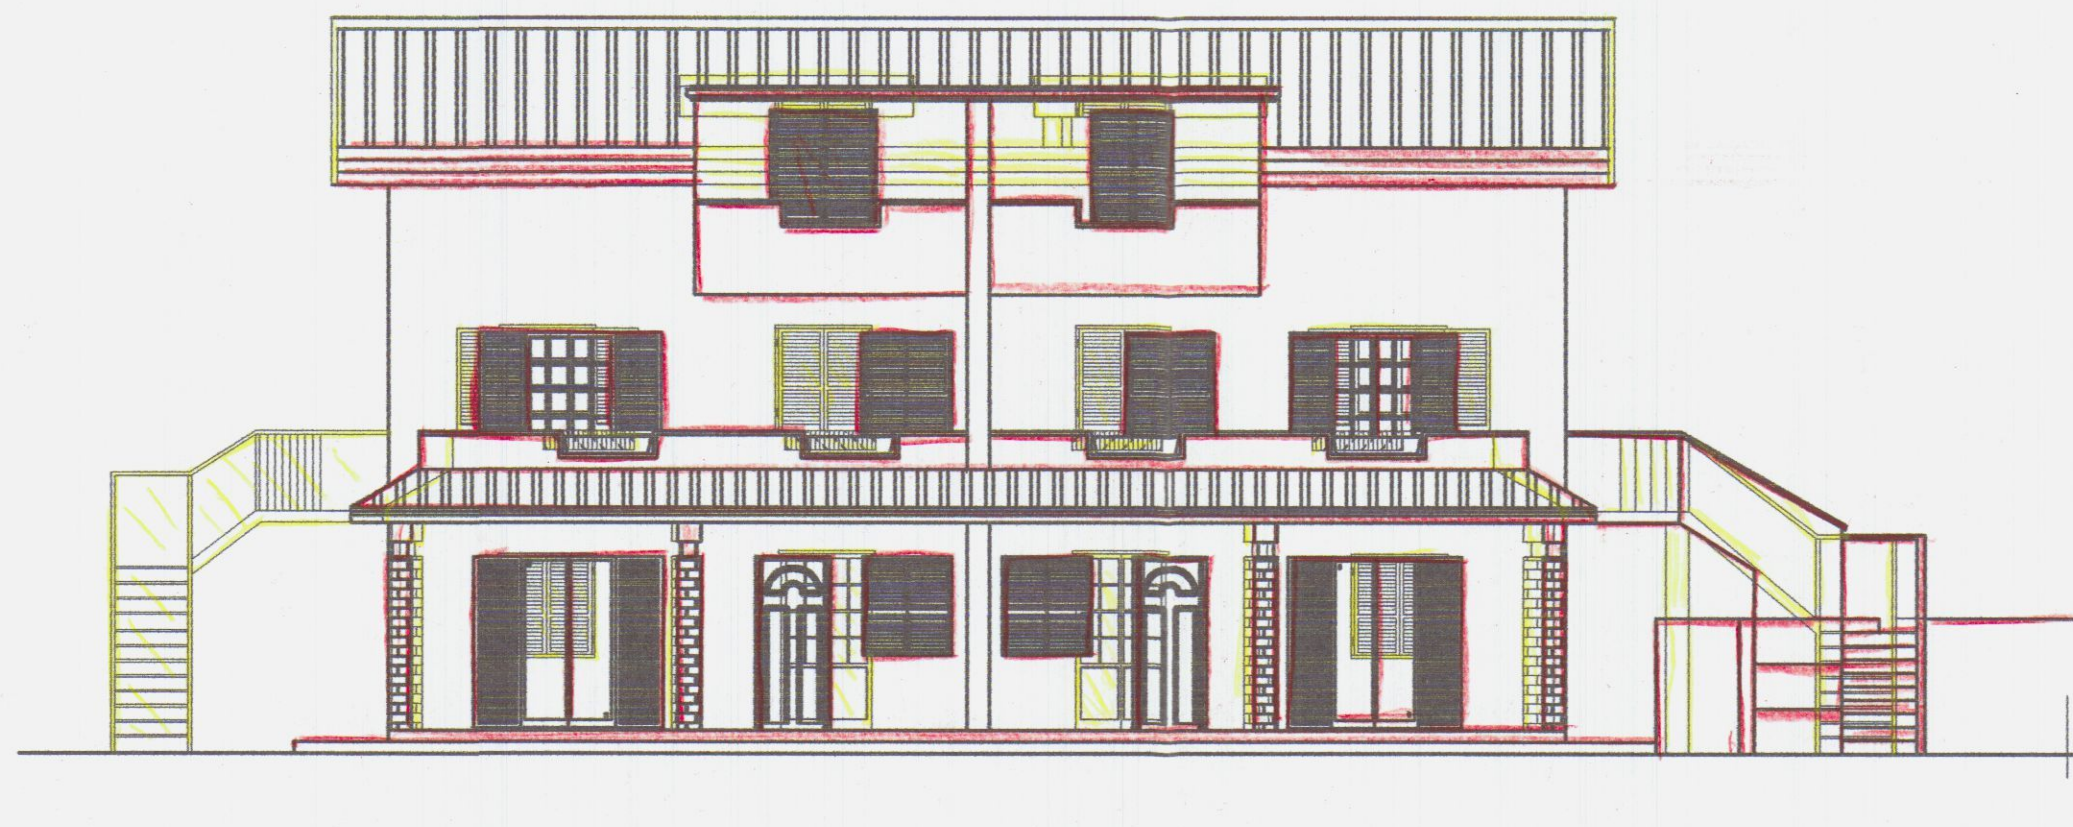


PROSPETTO LATO MARE

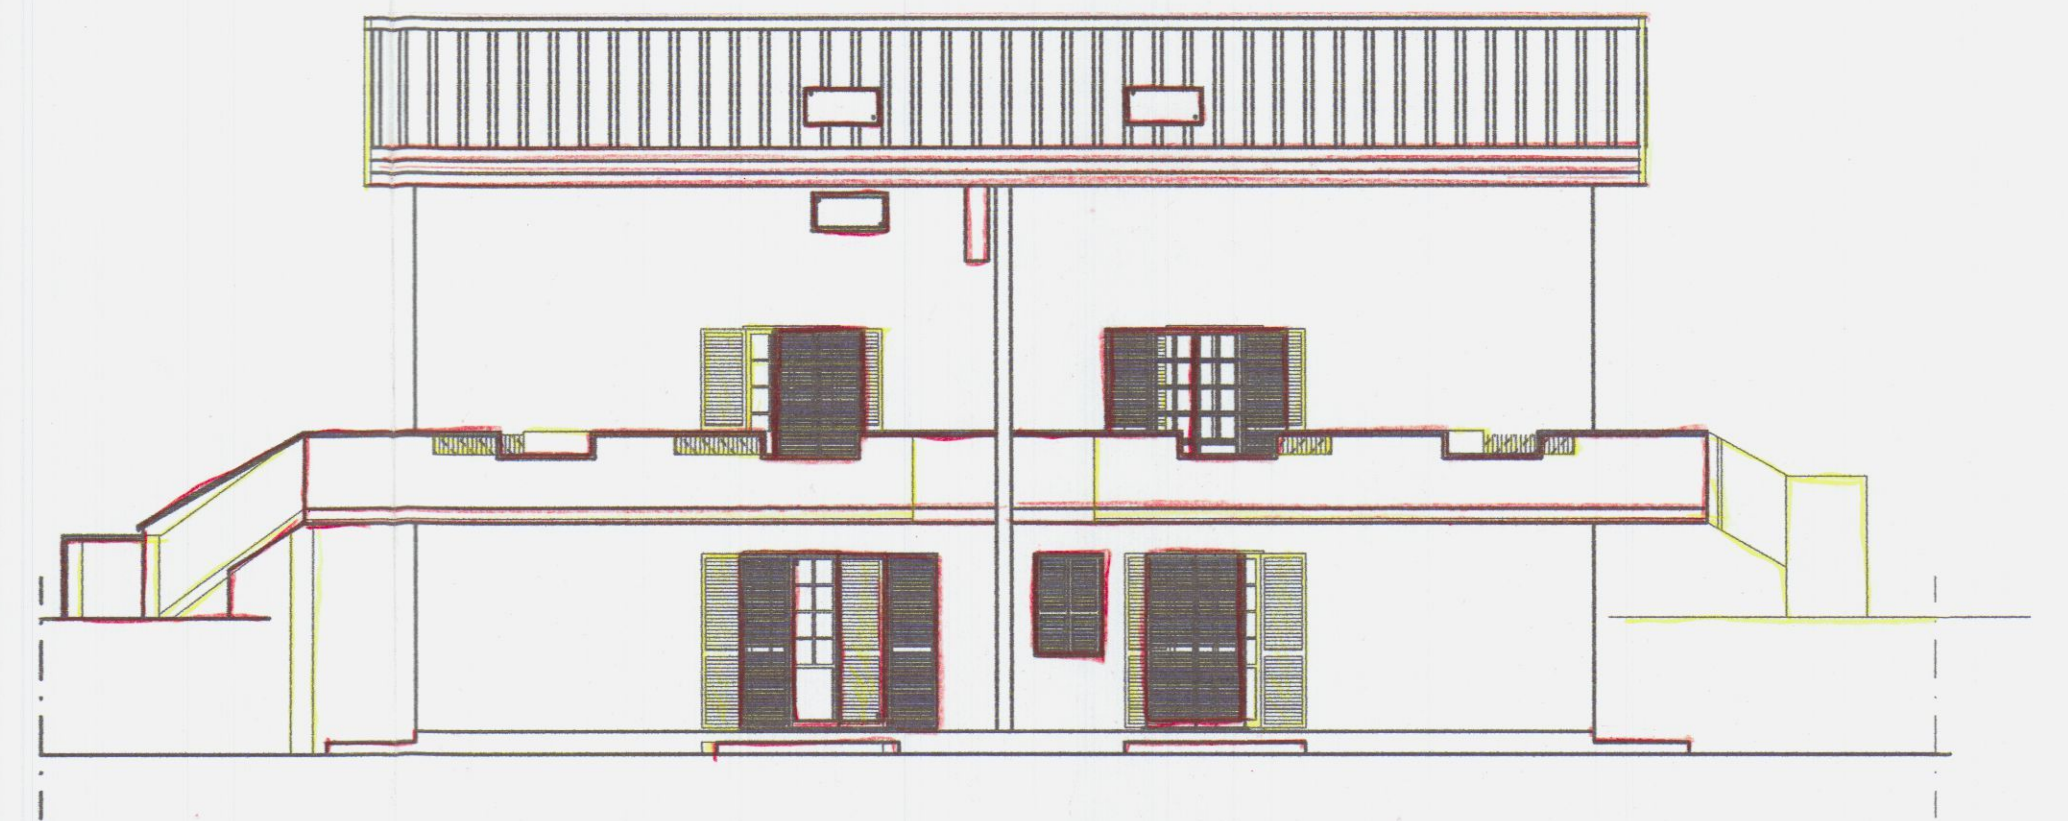


PROSPETTO LATO MONTI

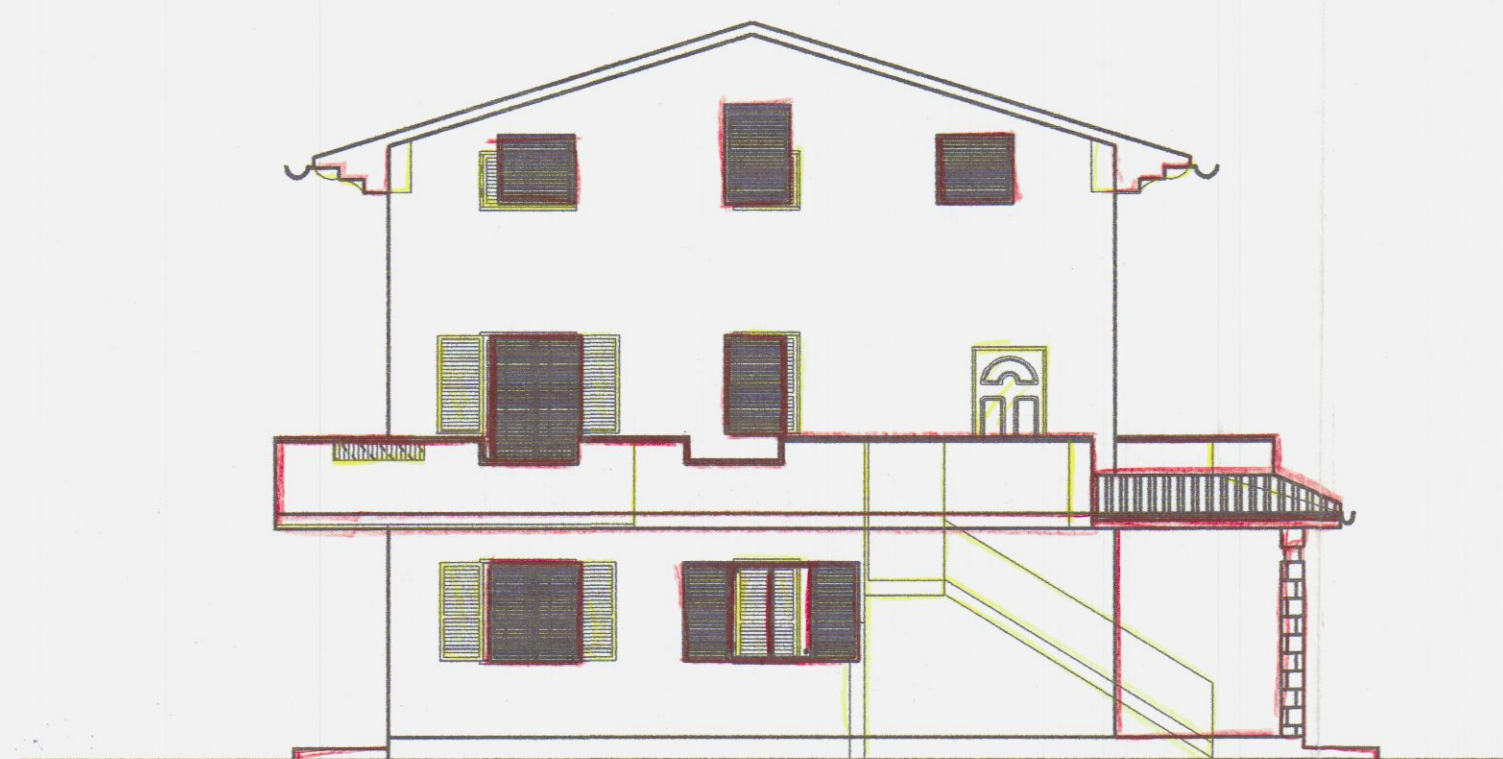


PROSPETTO LATO SARZANA

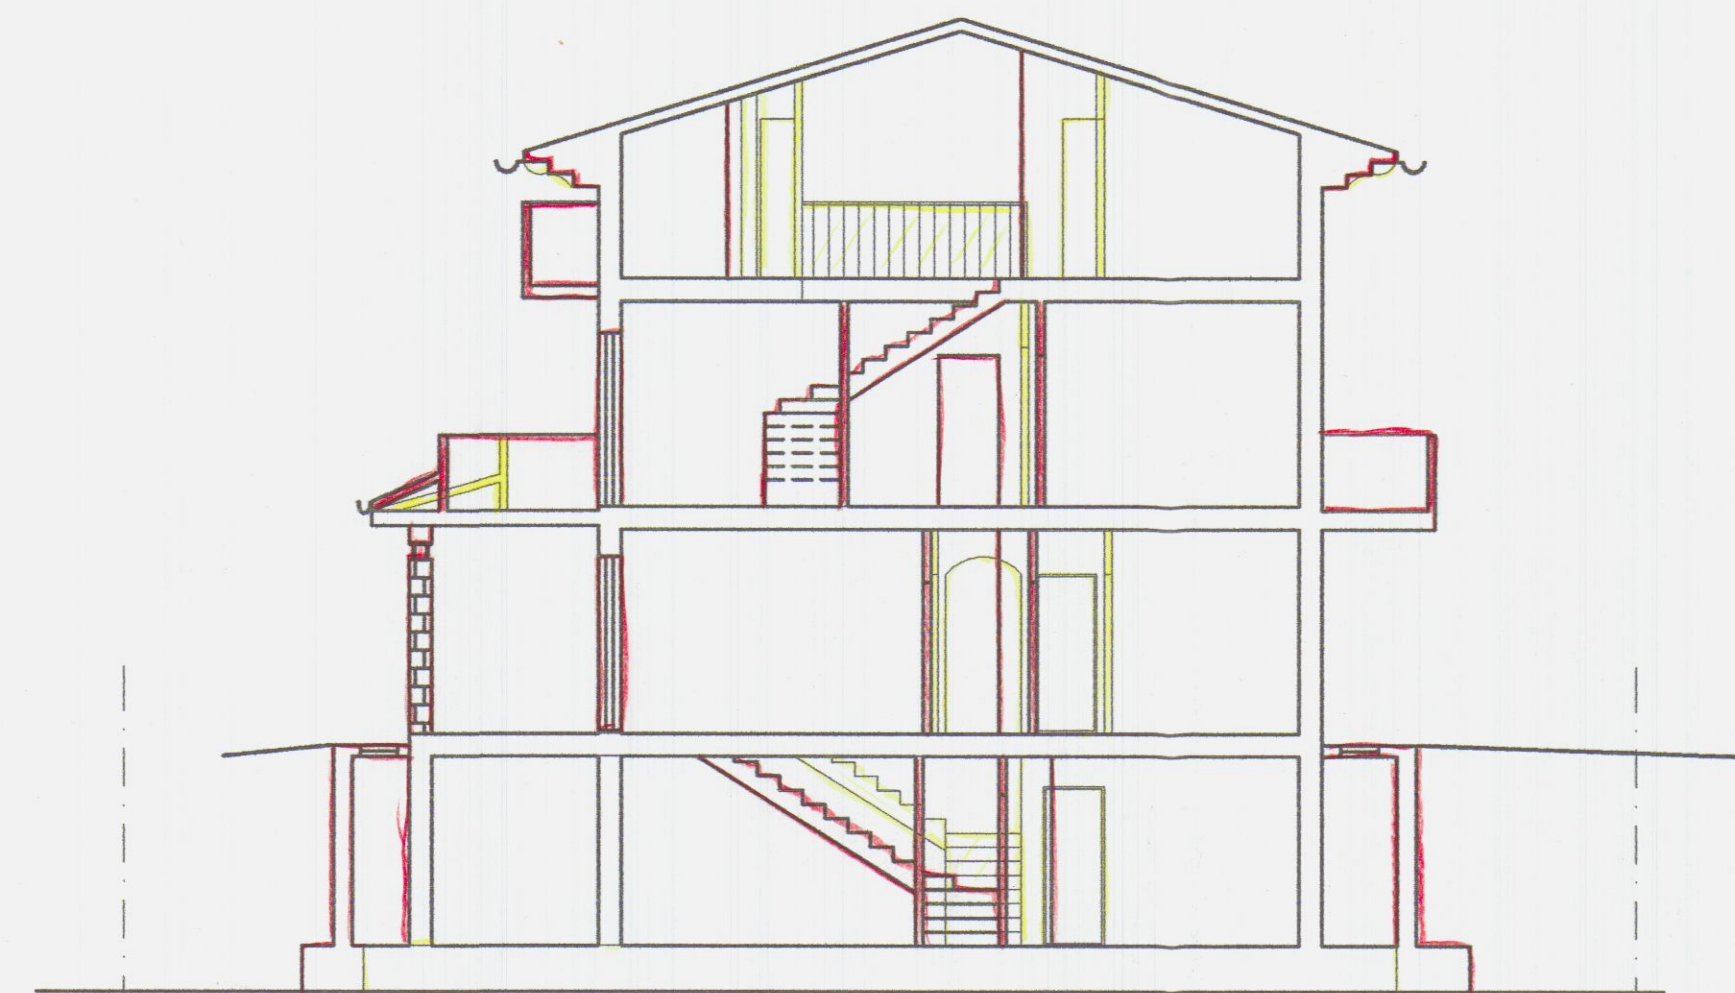

SEZIONE A - A'

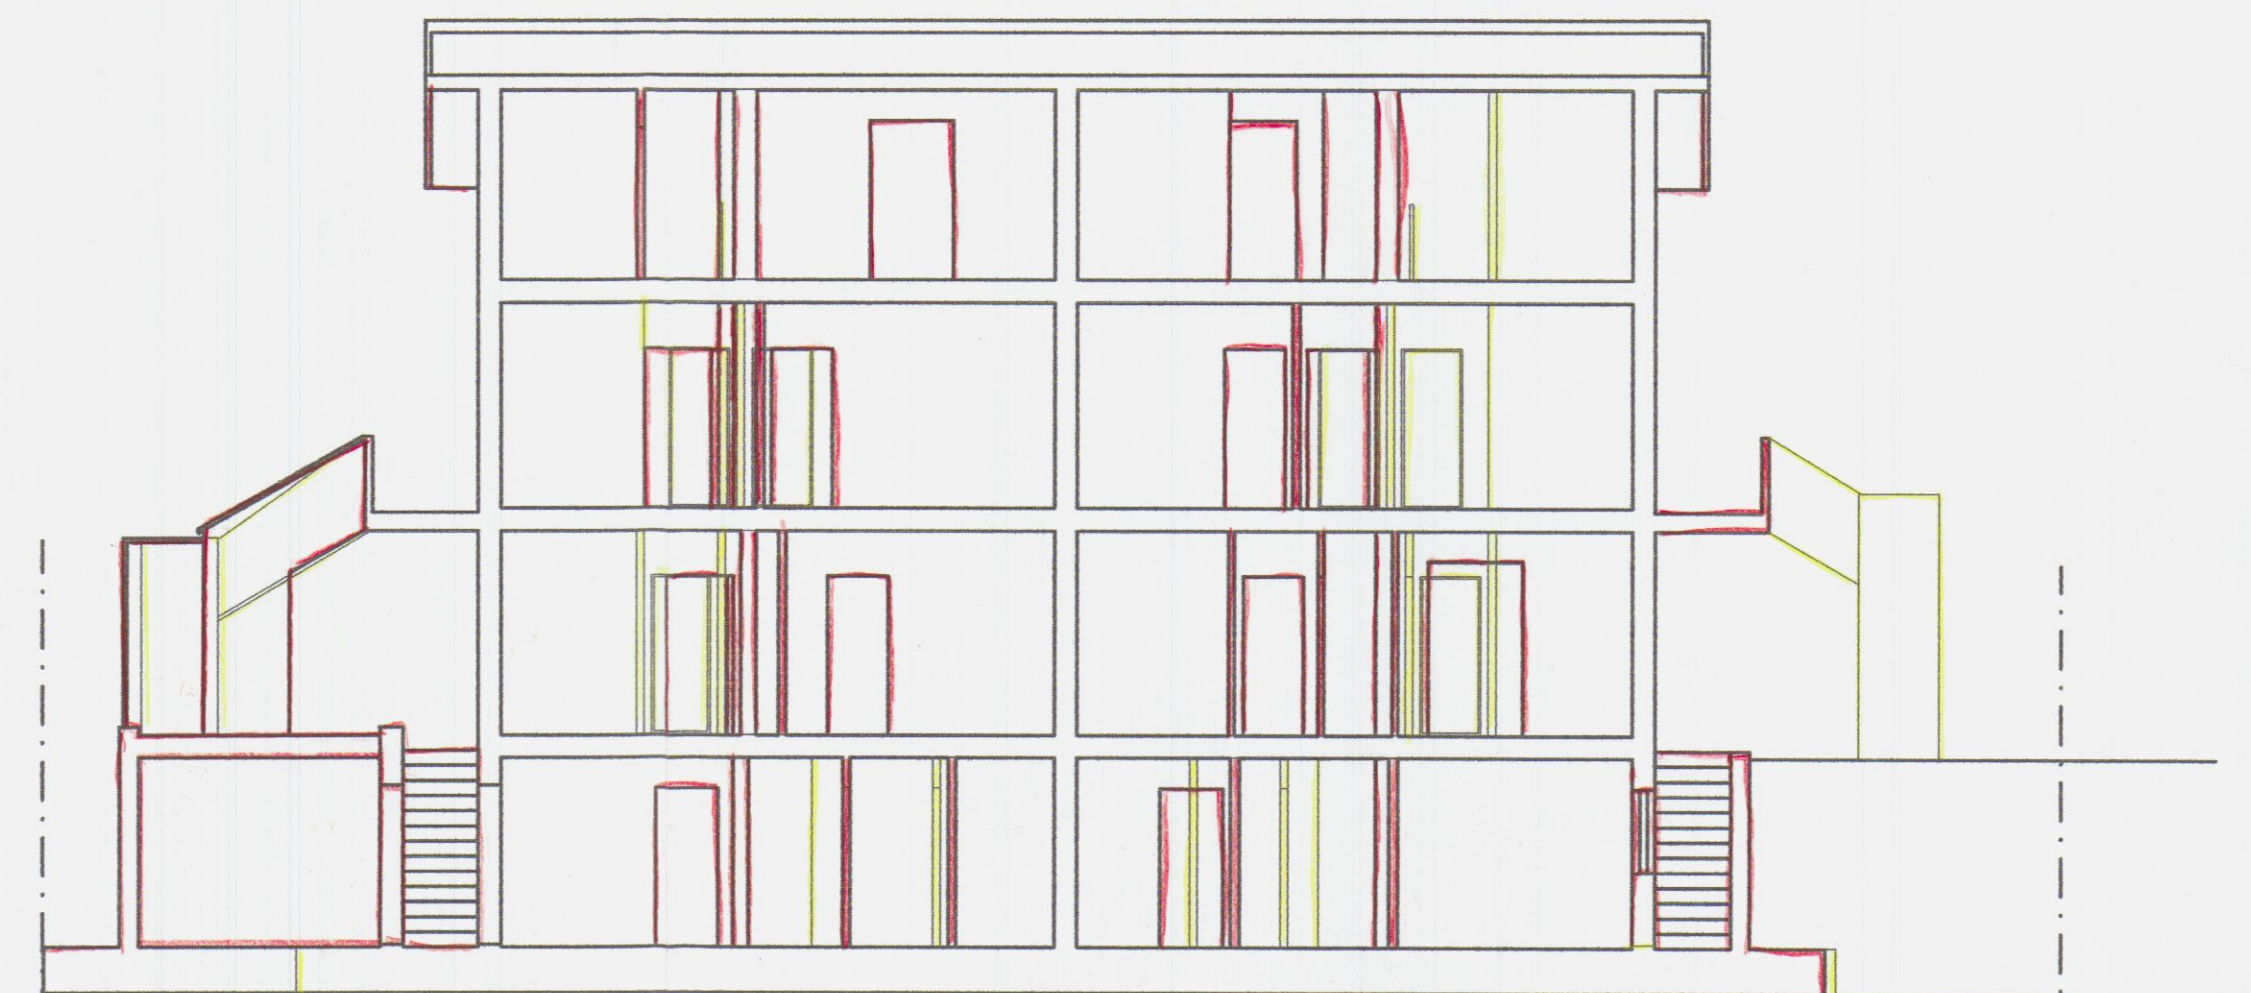


SEZIONE B - B'

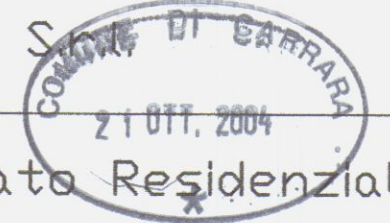
Committente:	GEST. IMM. S. 		
Tavole:	Variante a Fabbricato Residenziale		
Oggetto:	Stato di Raffronto - Prospetti Sezioni		
Geom. Ferrarini Ugo	Scala 1:100	Febbraio 2004	TAV. 5




PROSPETTO LATO MARE

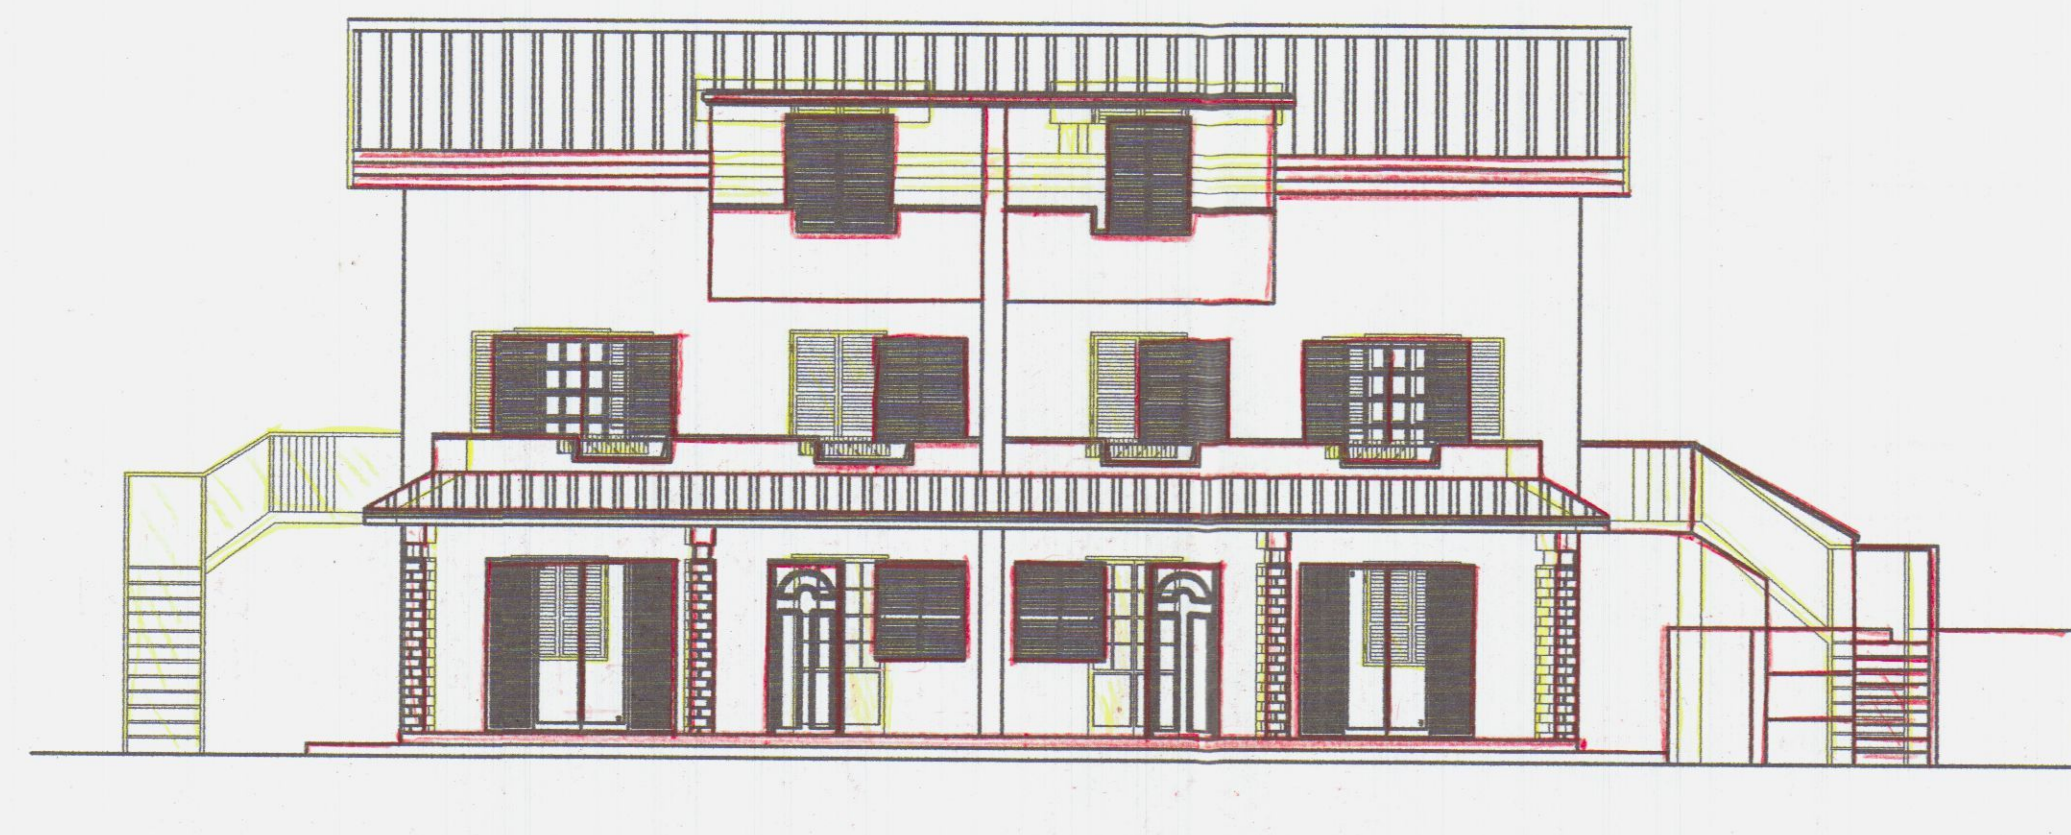


PROSPETTO LATO MONTI

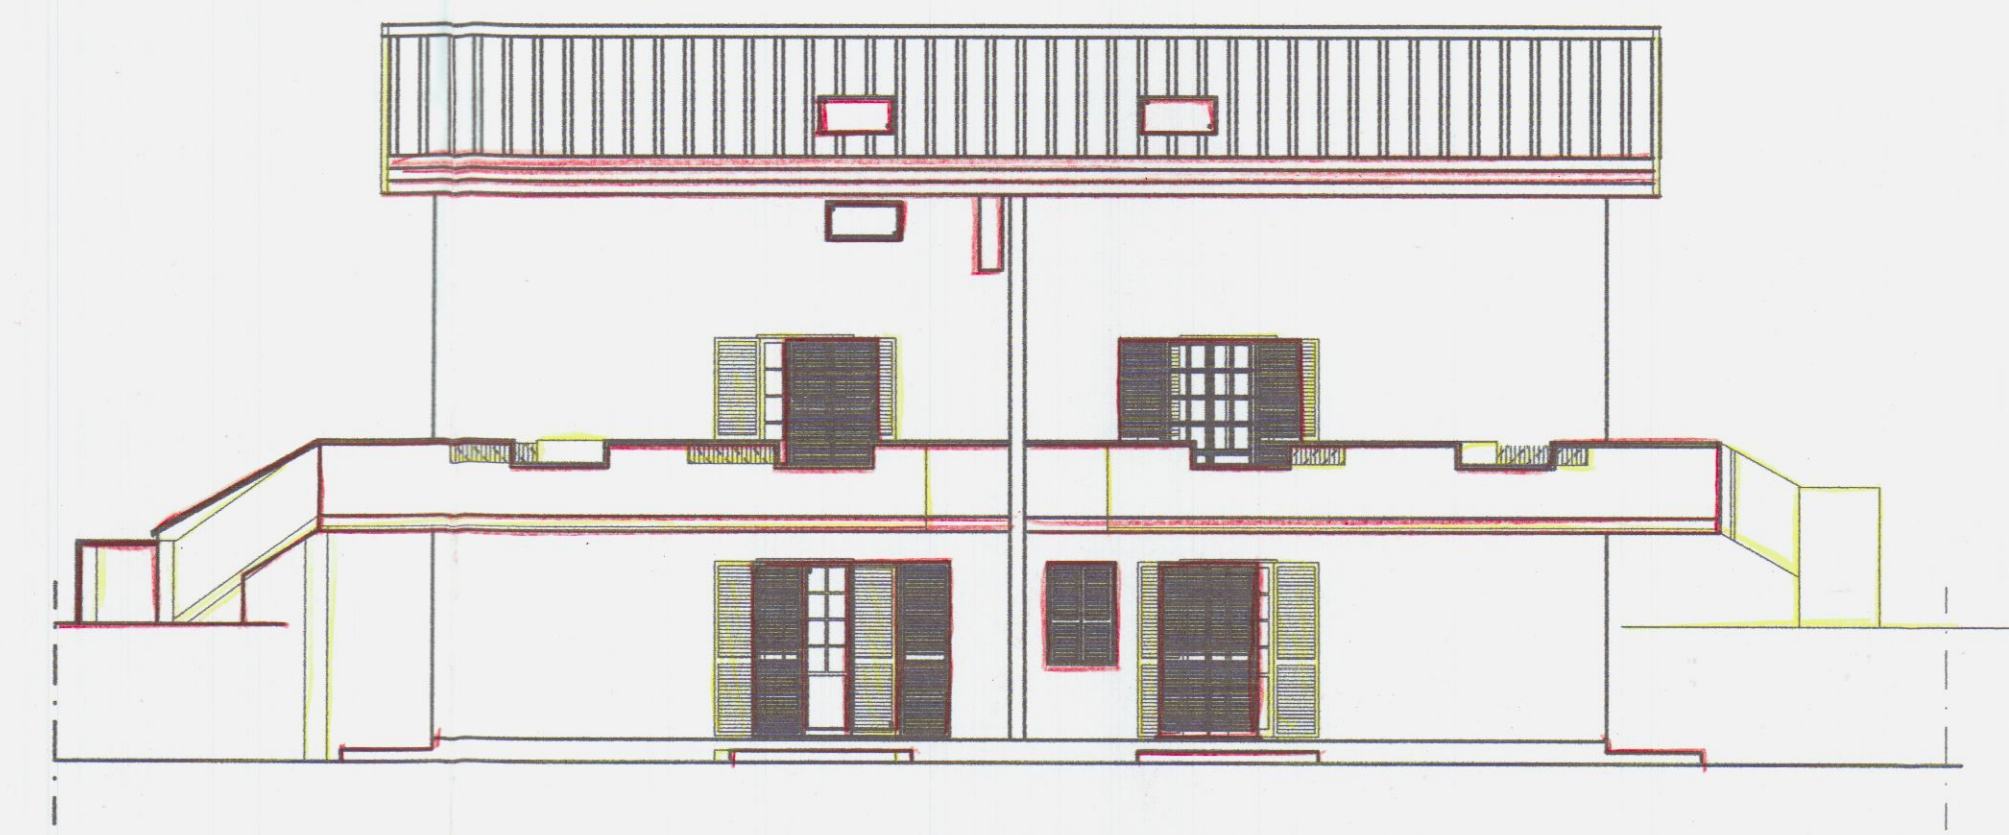


PROSPETTO LATO MONTI

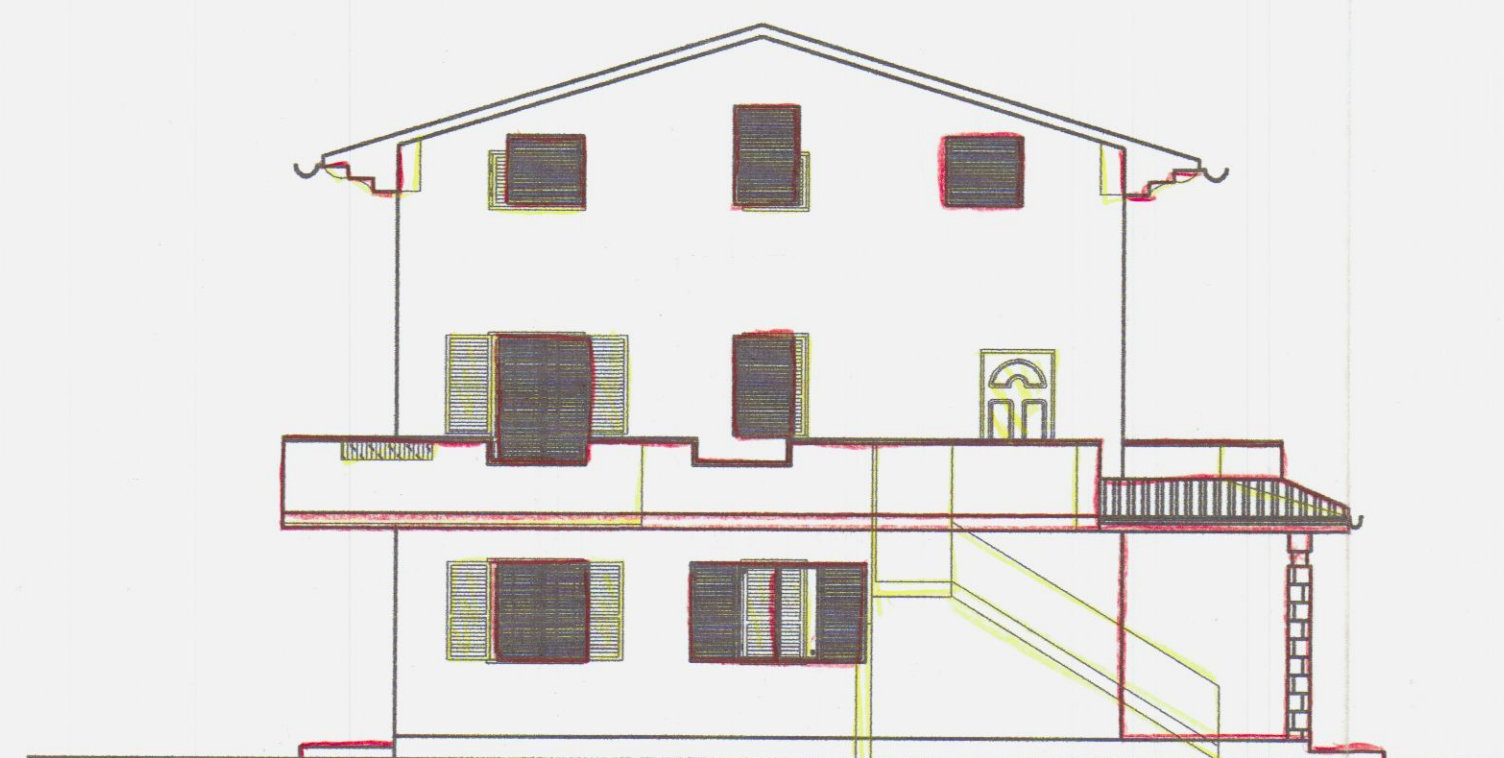

PROSPETTO LATO SARZANA

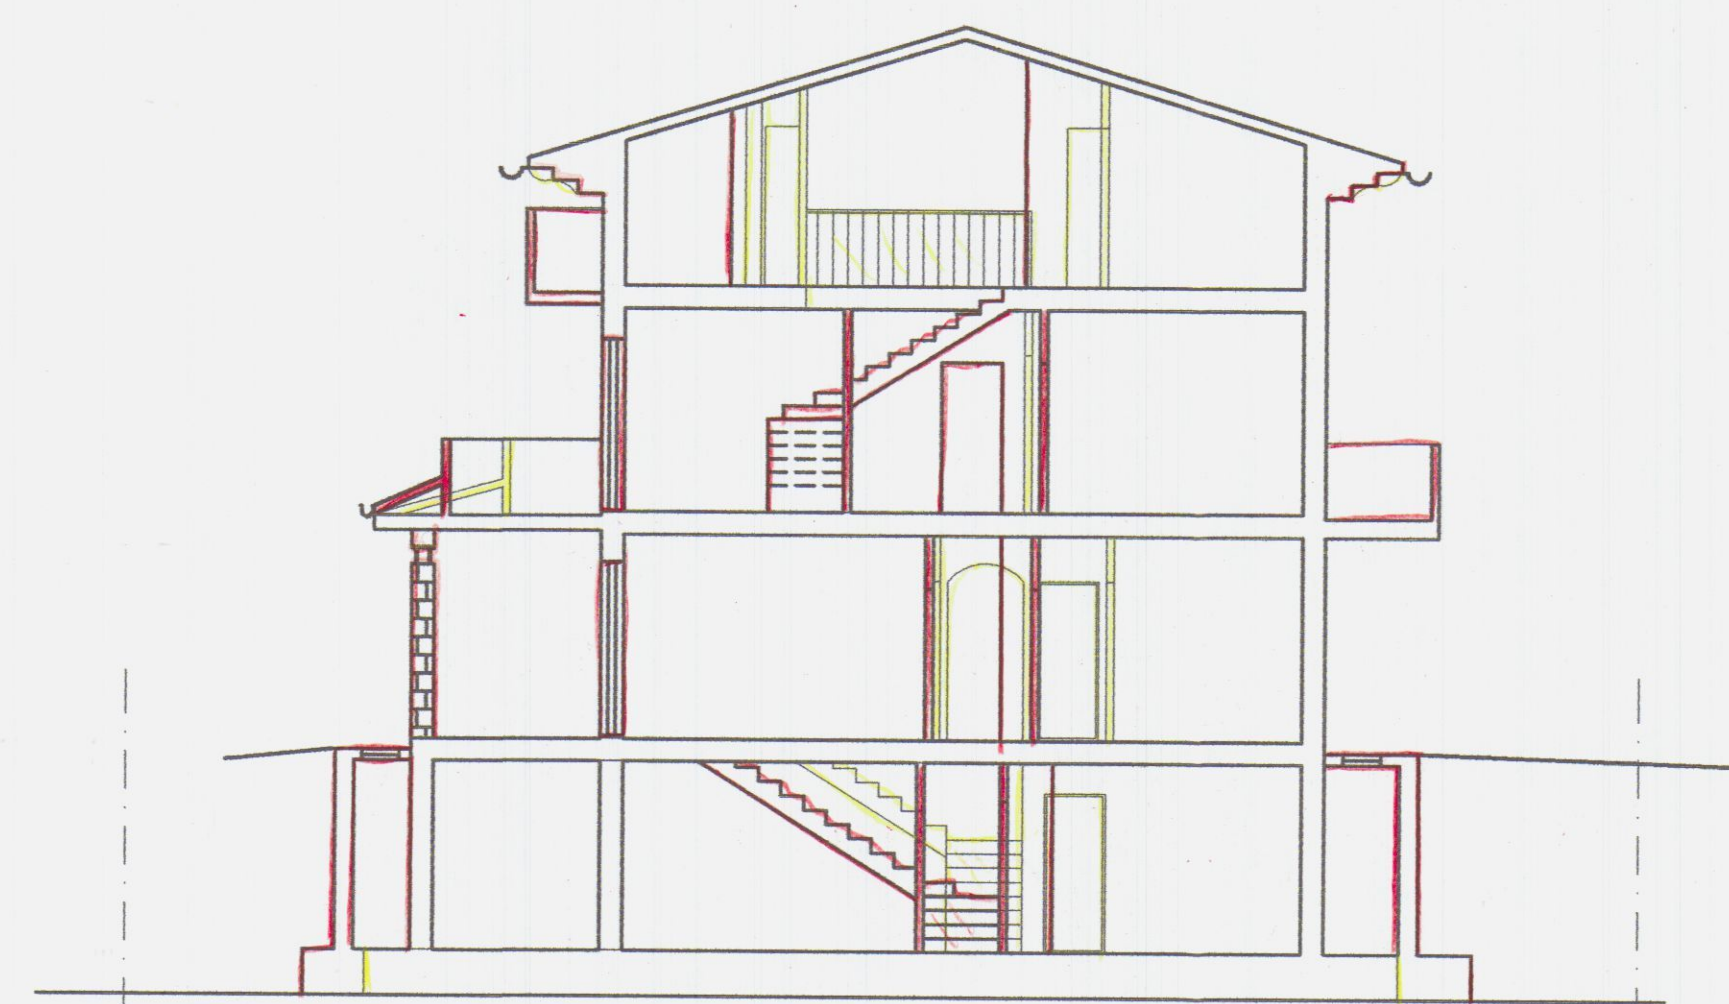

SEZIONE A - A'

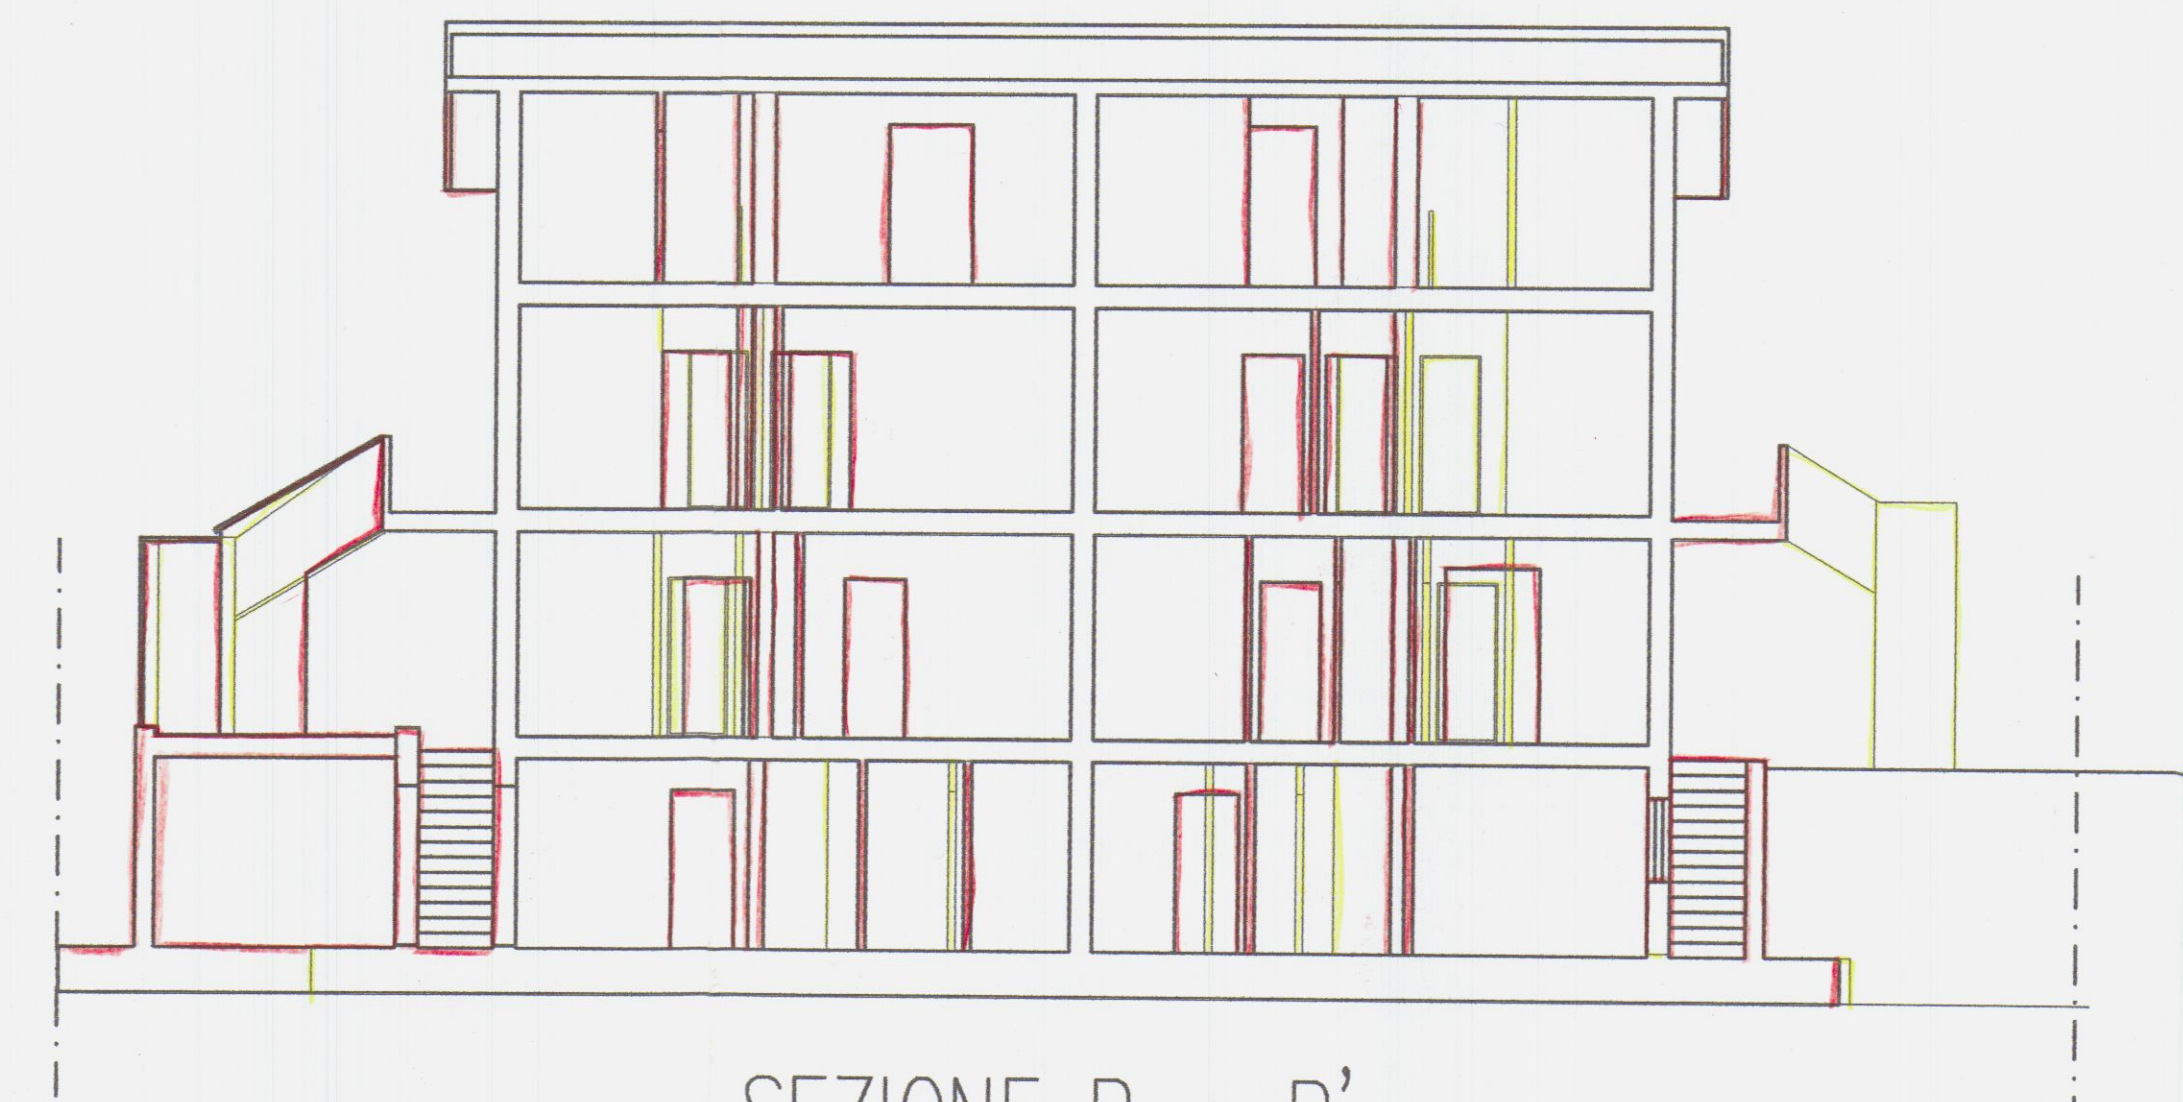


SEZIONE B - B'

Committente: **COMUNE DI CARRARA** EST. IMM. S.r.l.
21 OTT. 2004


Tavole: Variante a Fabbricato Residenziale

Oggetto: Stato di Raffronto - Piante


Geom. Ferrarini Ugo Scala 1:100 Febbraio 2004 TAV. 4

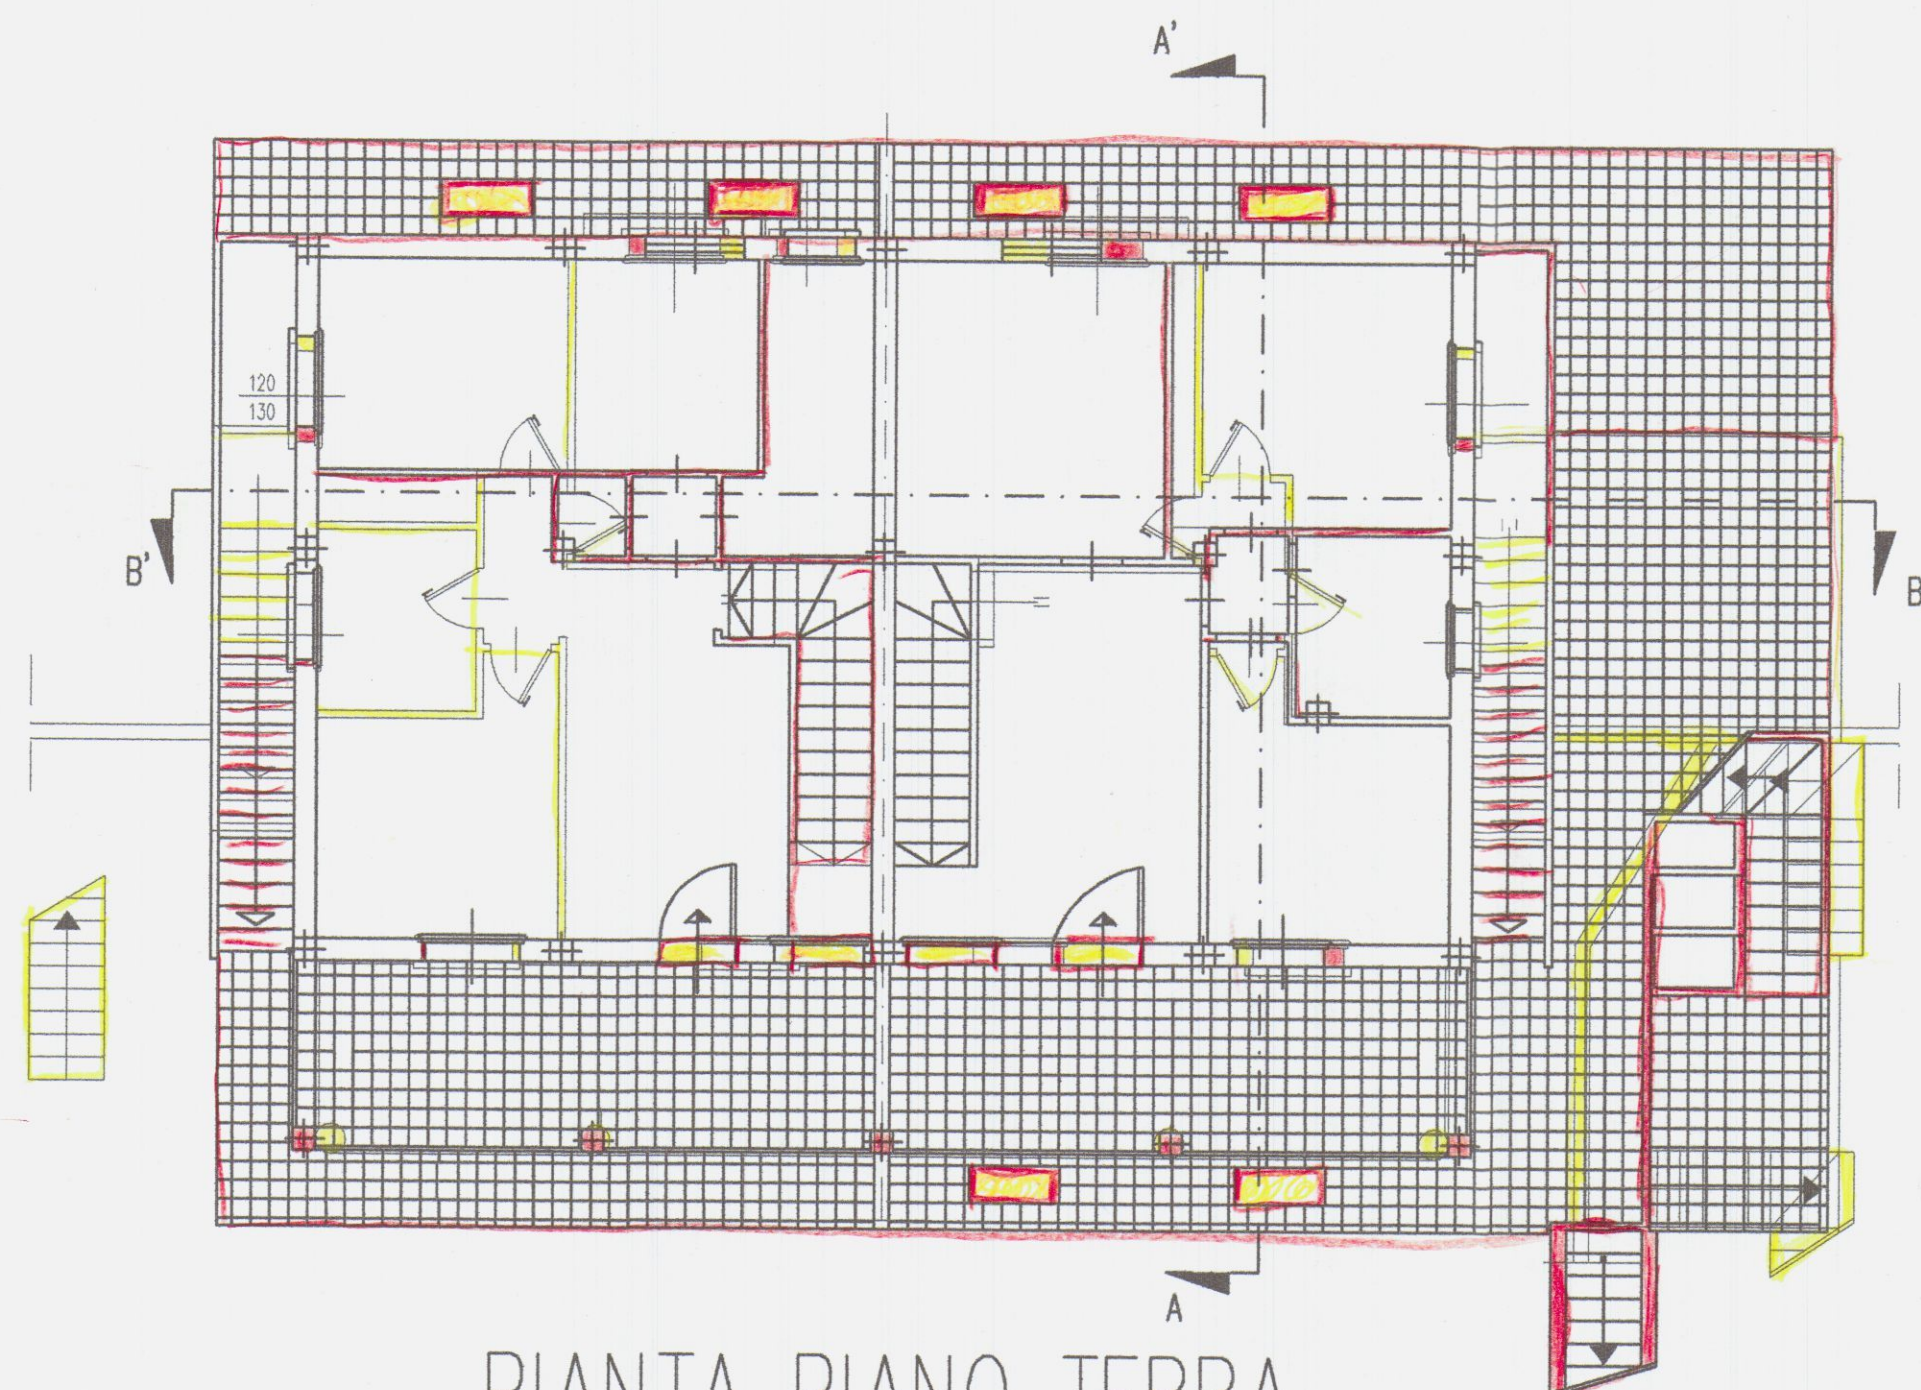


PIANTA PIANO TERRA

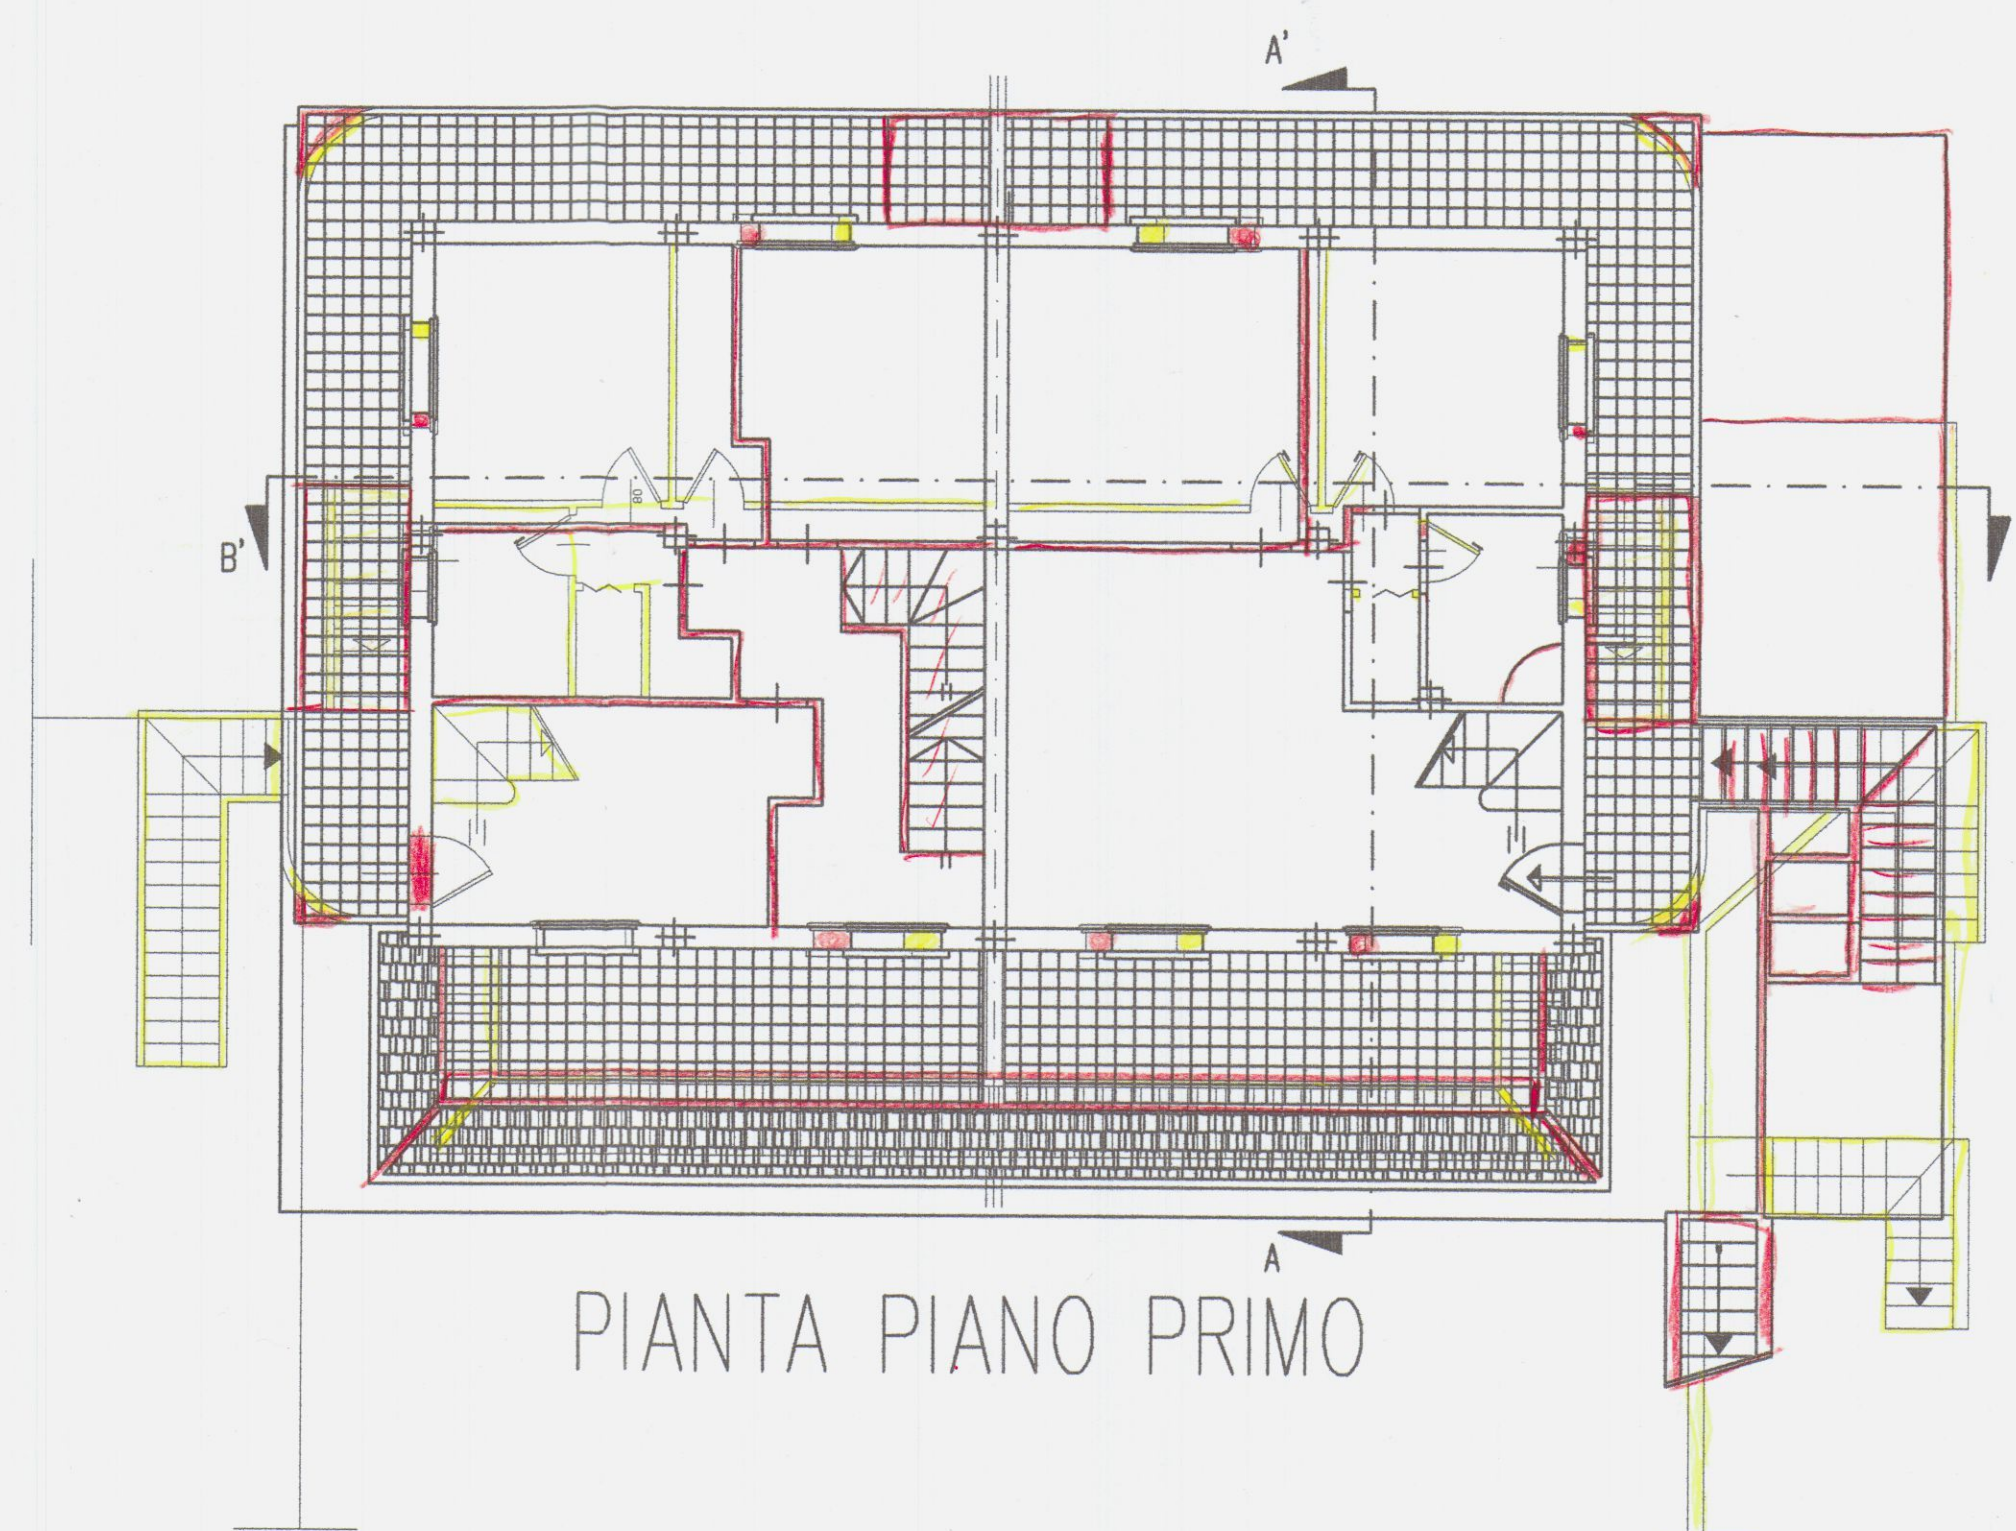


PIANTA PIANO PRIMO

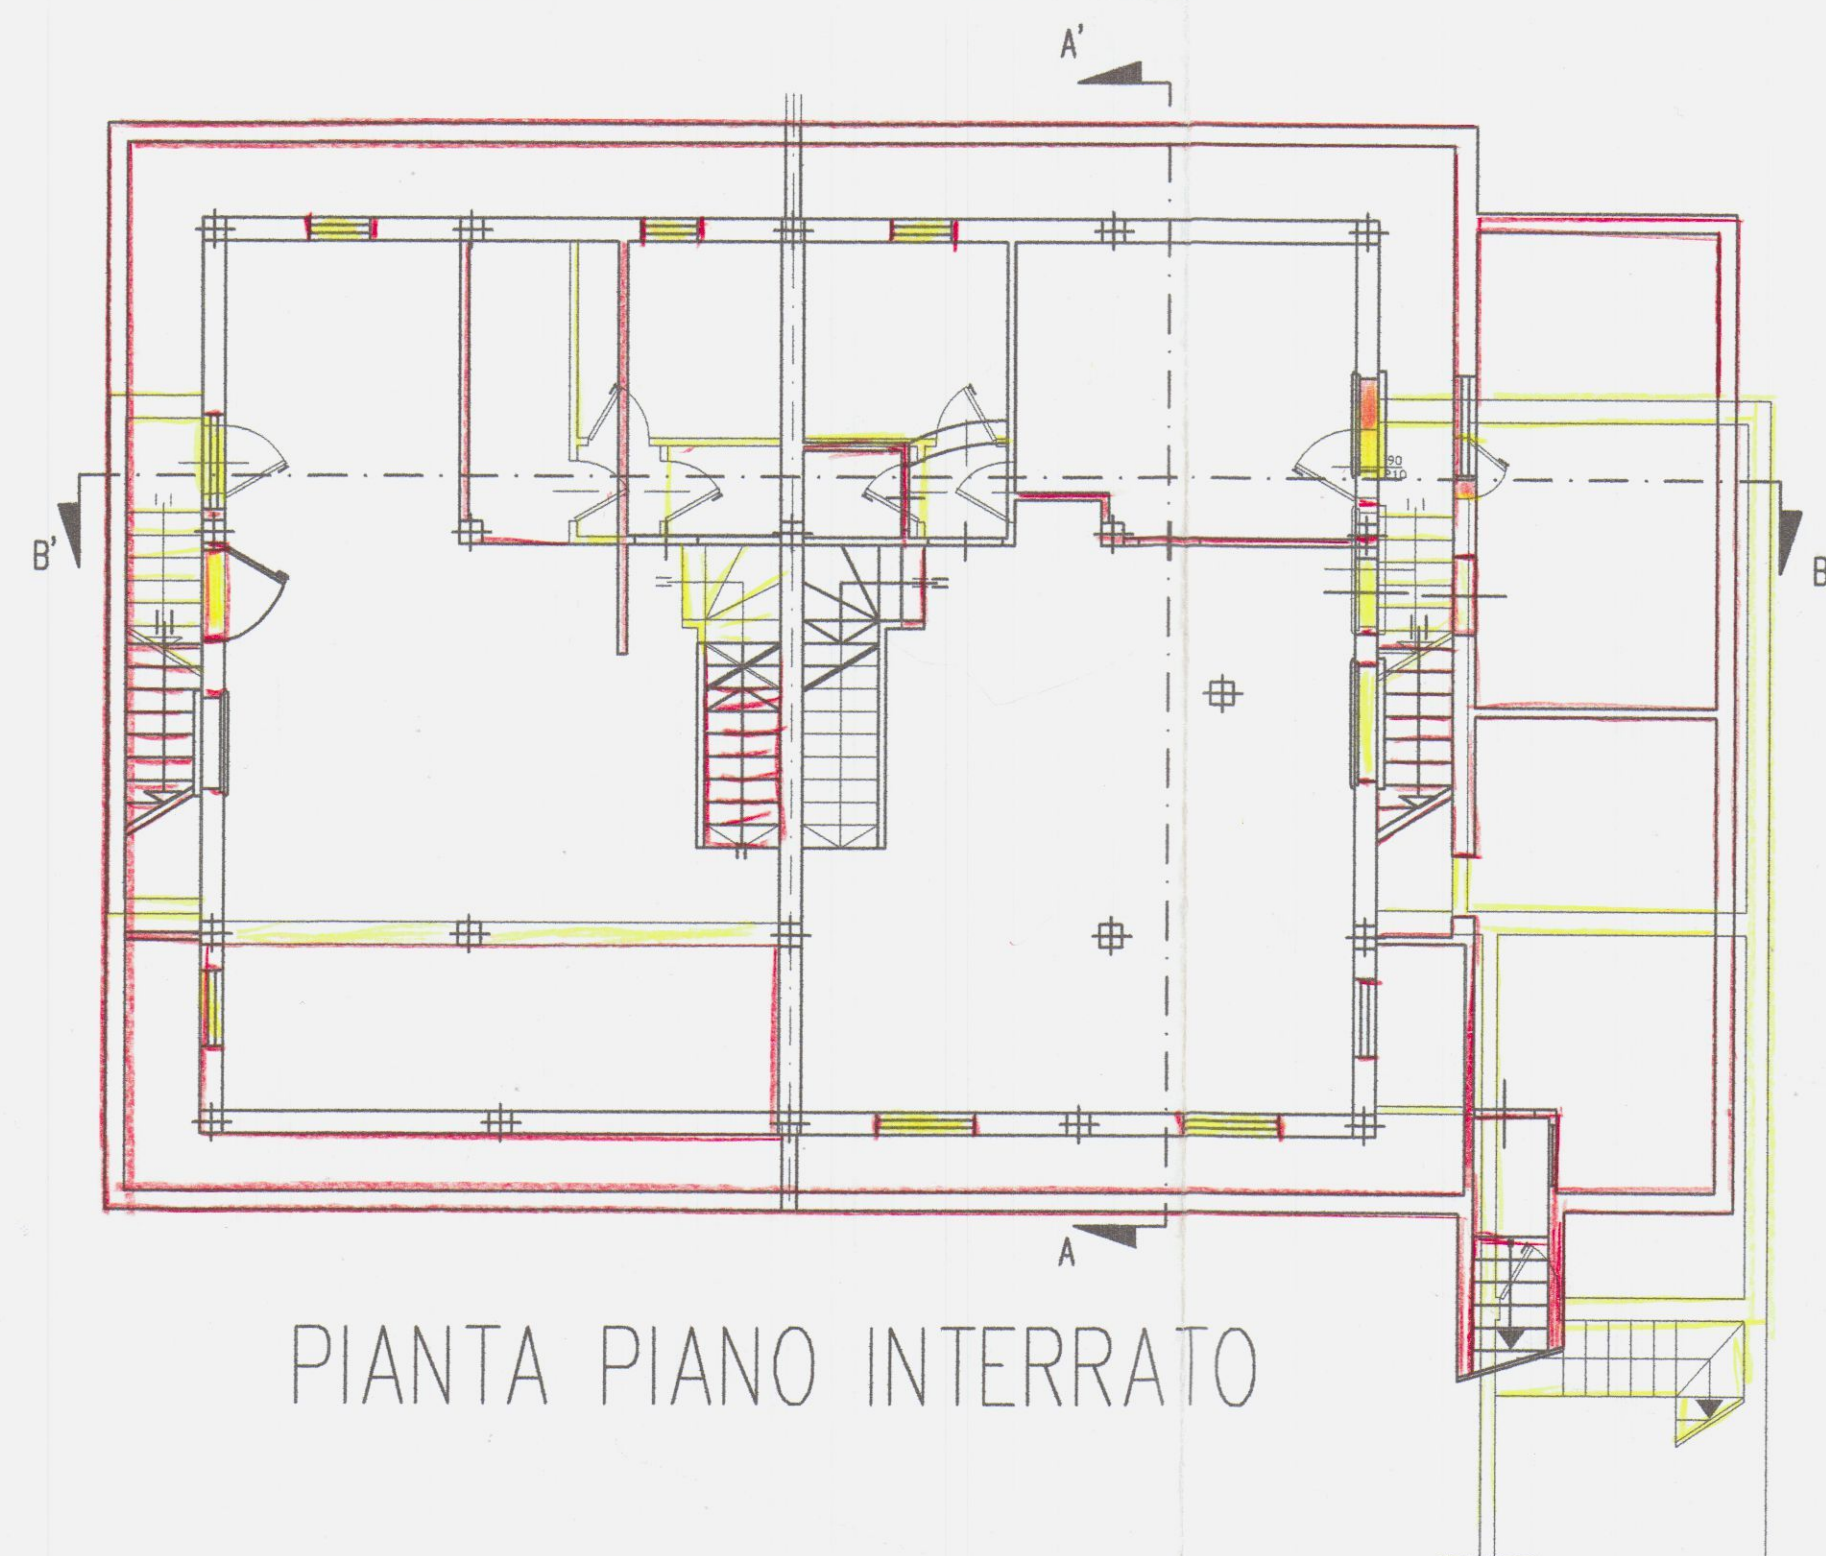

PIANTA PIANO INTERRATO

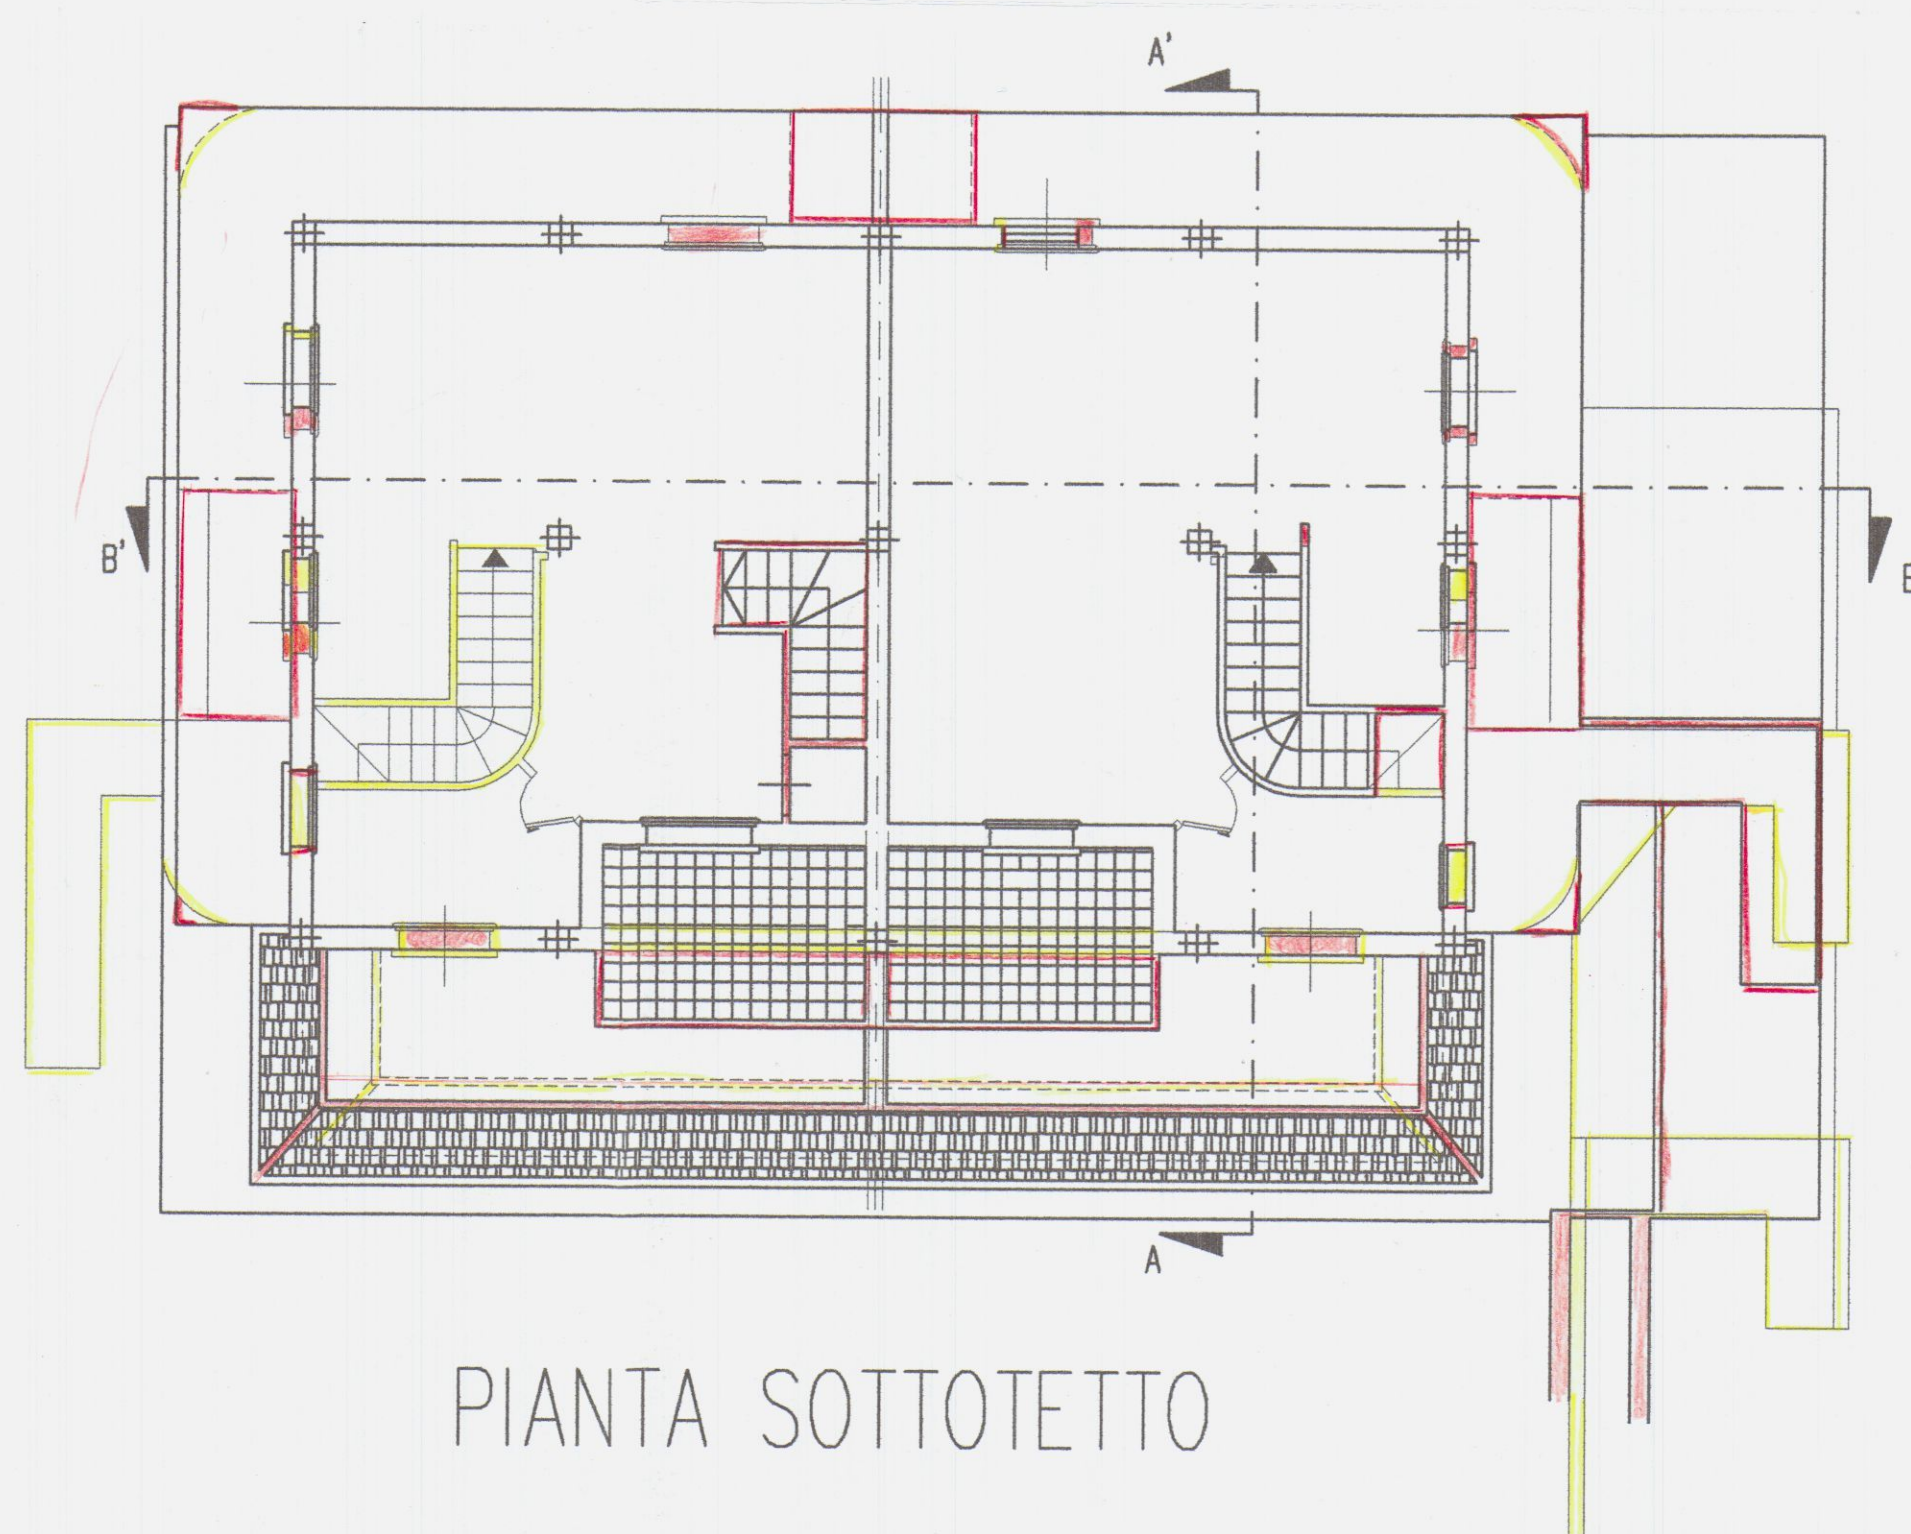


PIANTA SOTTOTETTO

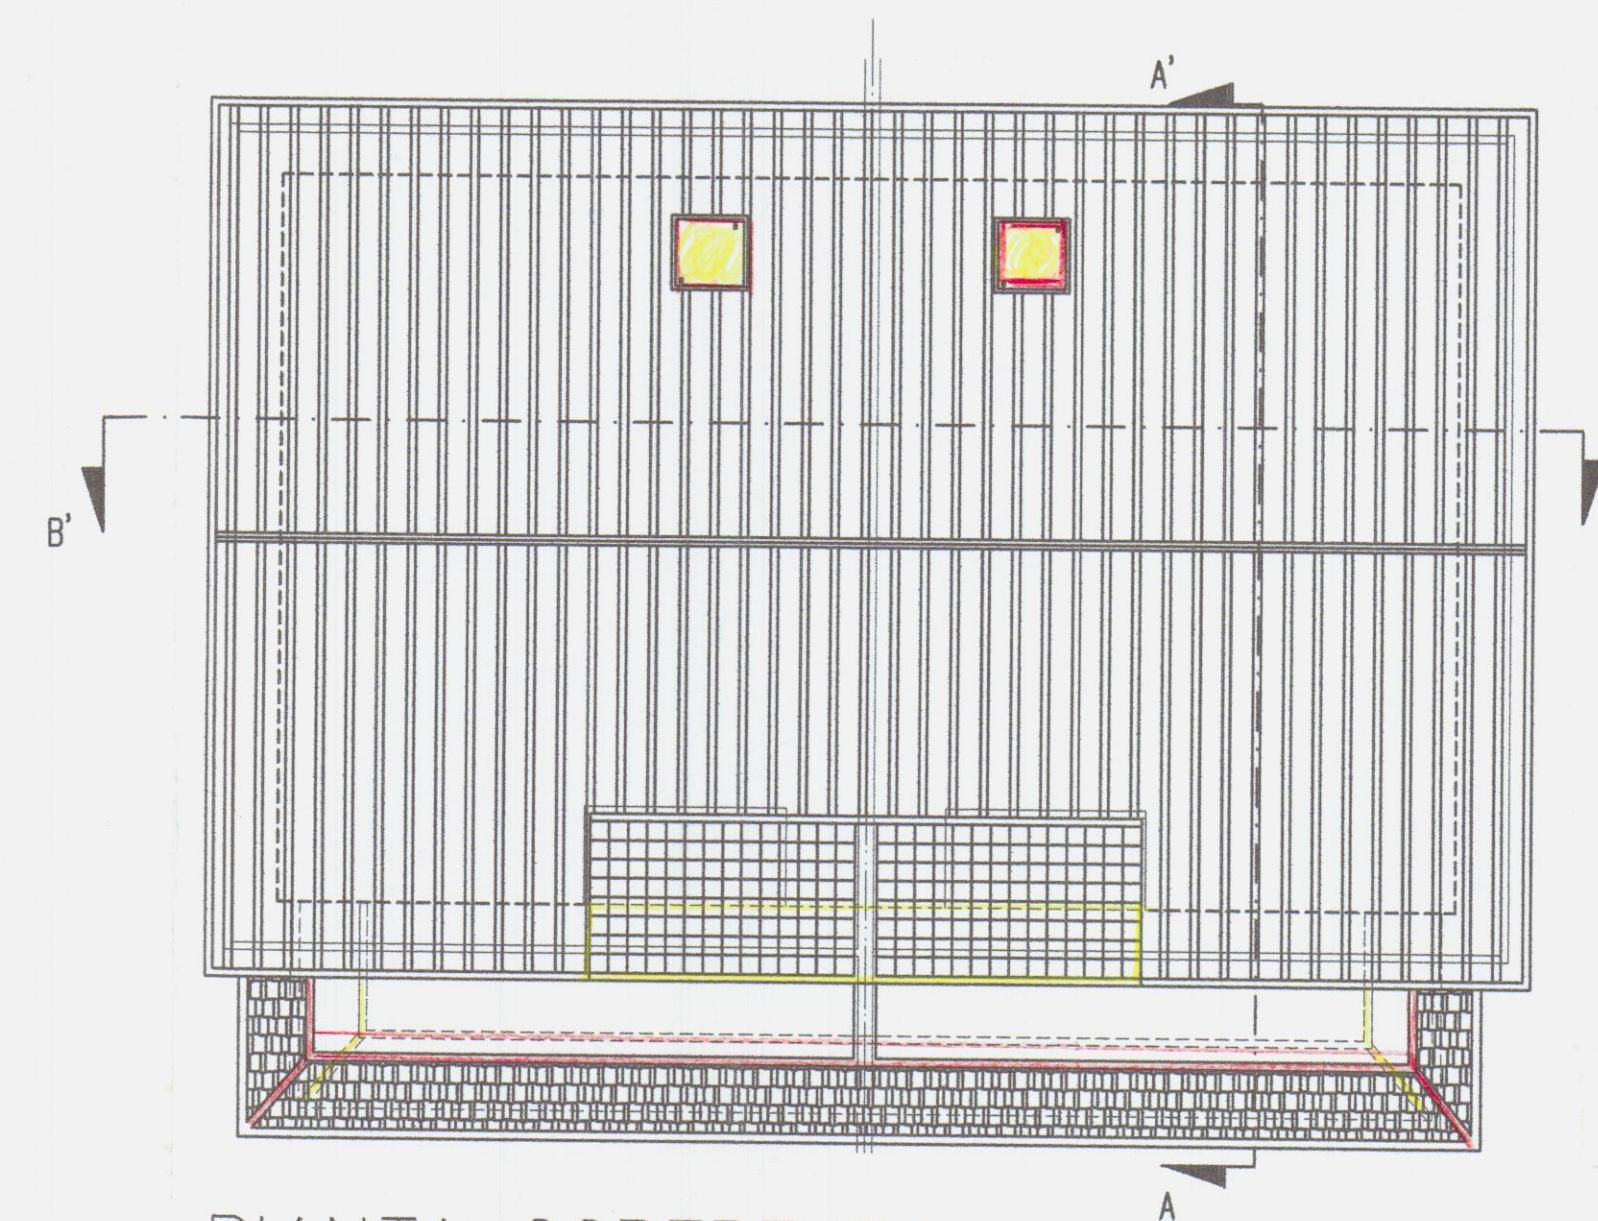


PIANTA COPERTURA


Committente:	COMUNE DI BARRATEST, IMM. S.r.l. 21 OTT. 2004		
Tavole:	Variante a Fabbricato Residenziale		
Oggetto:	Stato di Raffronto - Piante		
Geom. Ferrarini Ugo	Scala 1:100	Febbraio 2004	TAV. 4

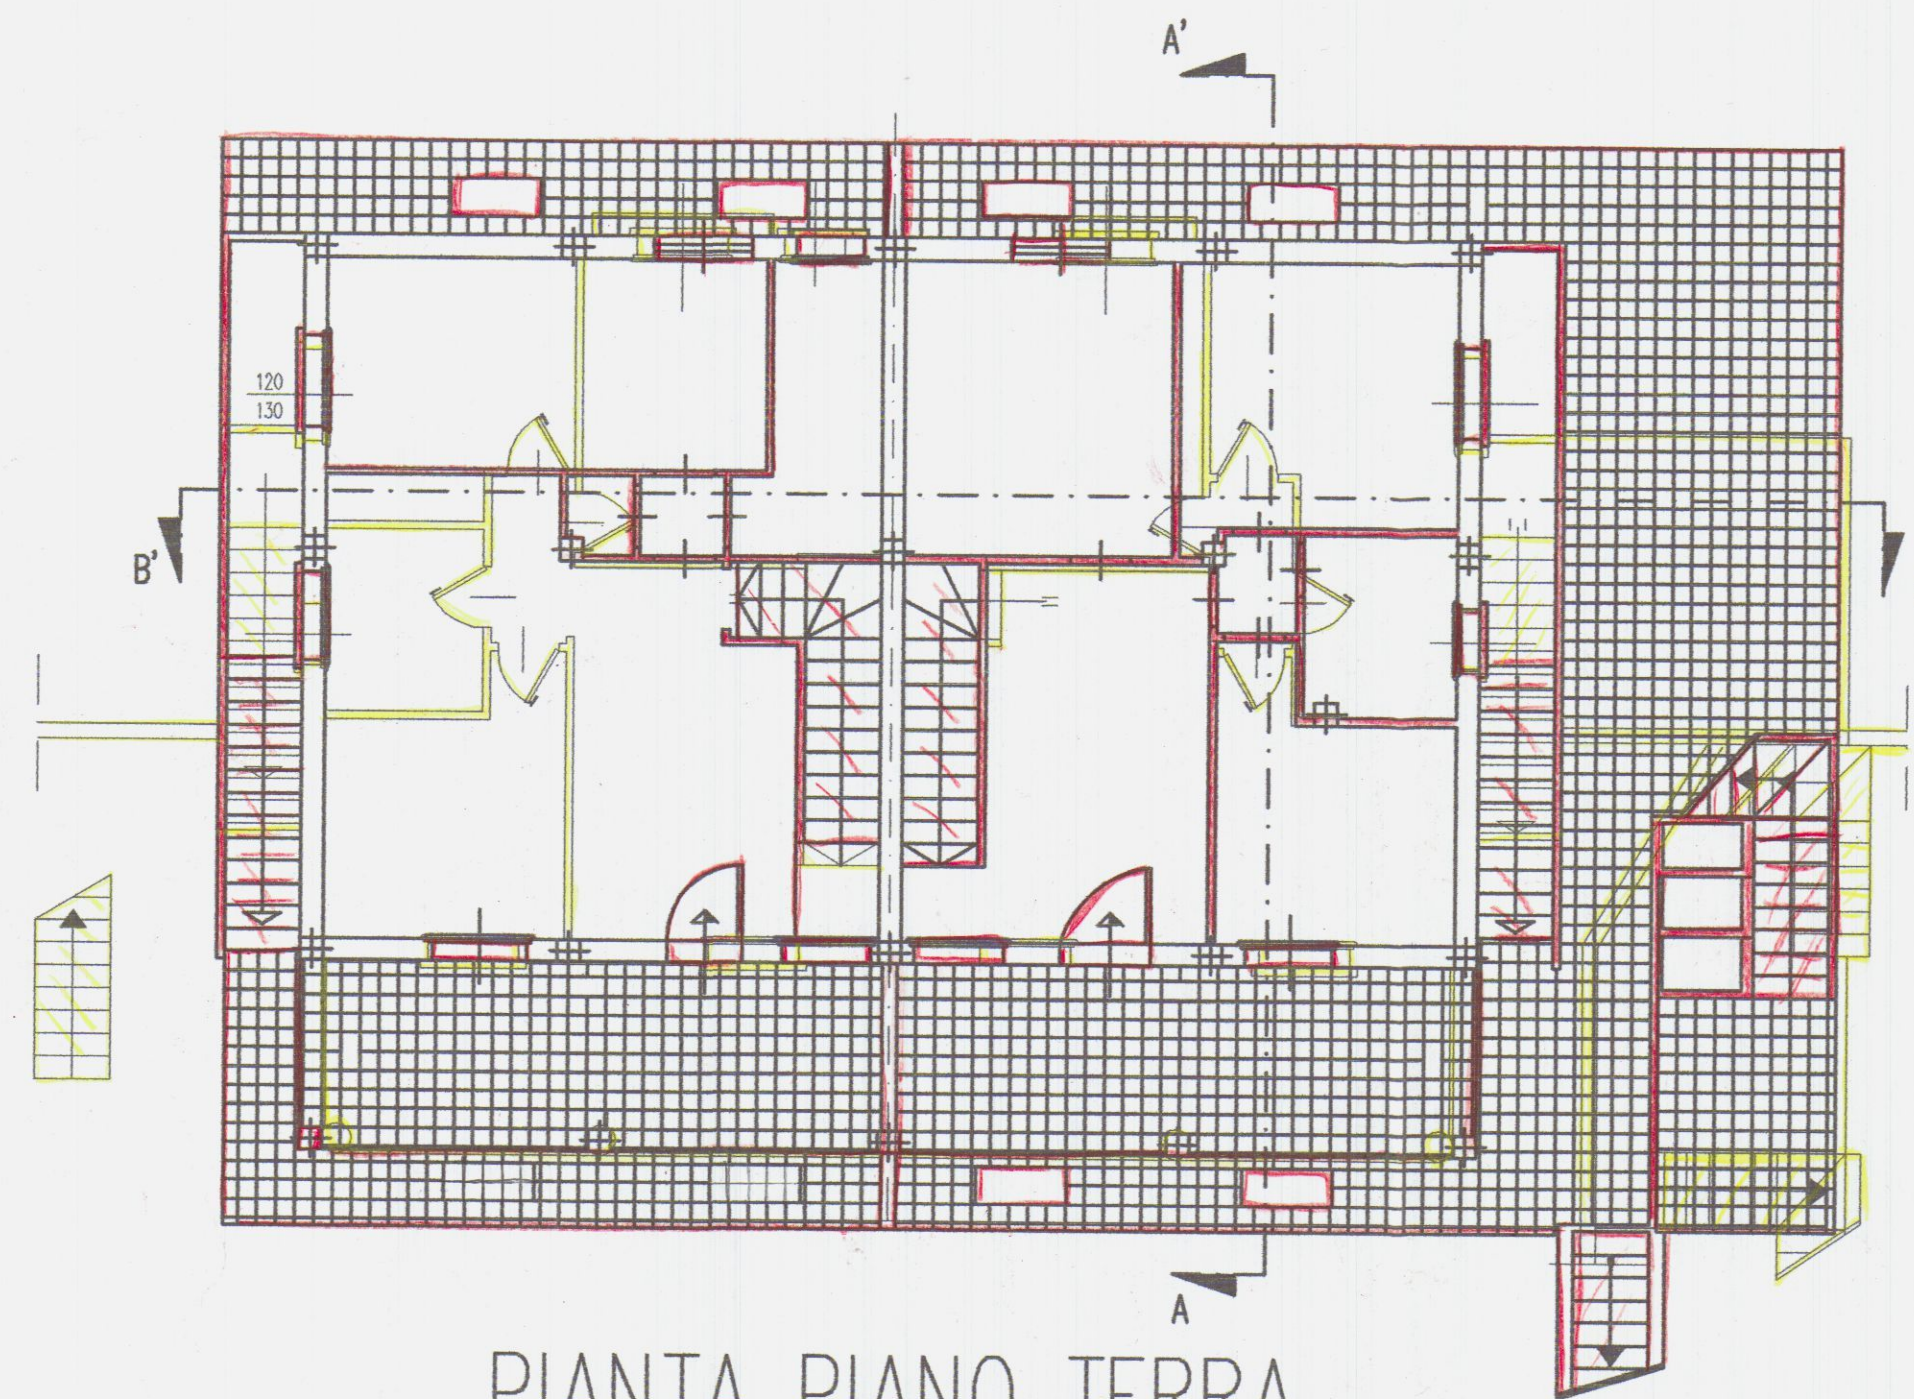


PIANTA PIANO TERRA

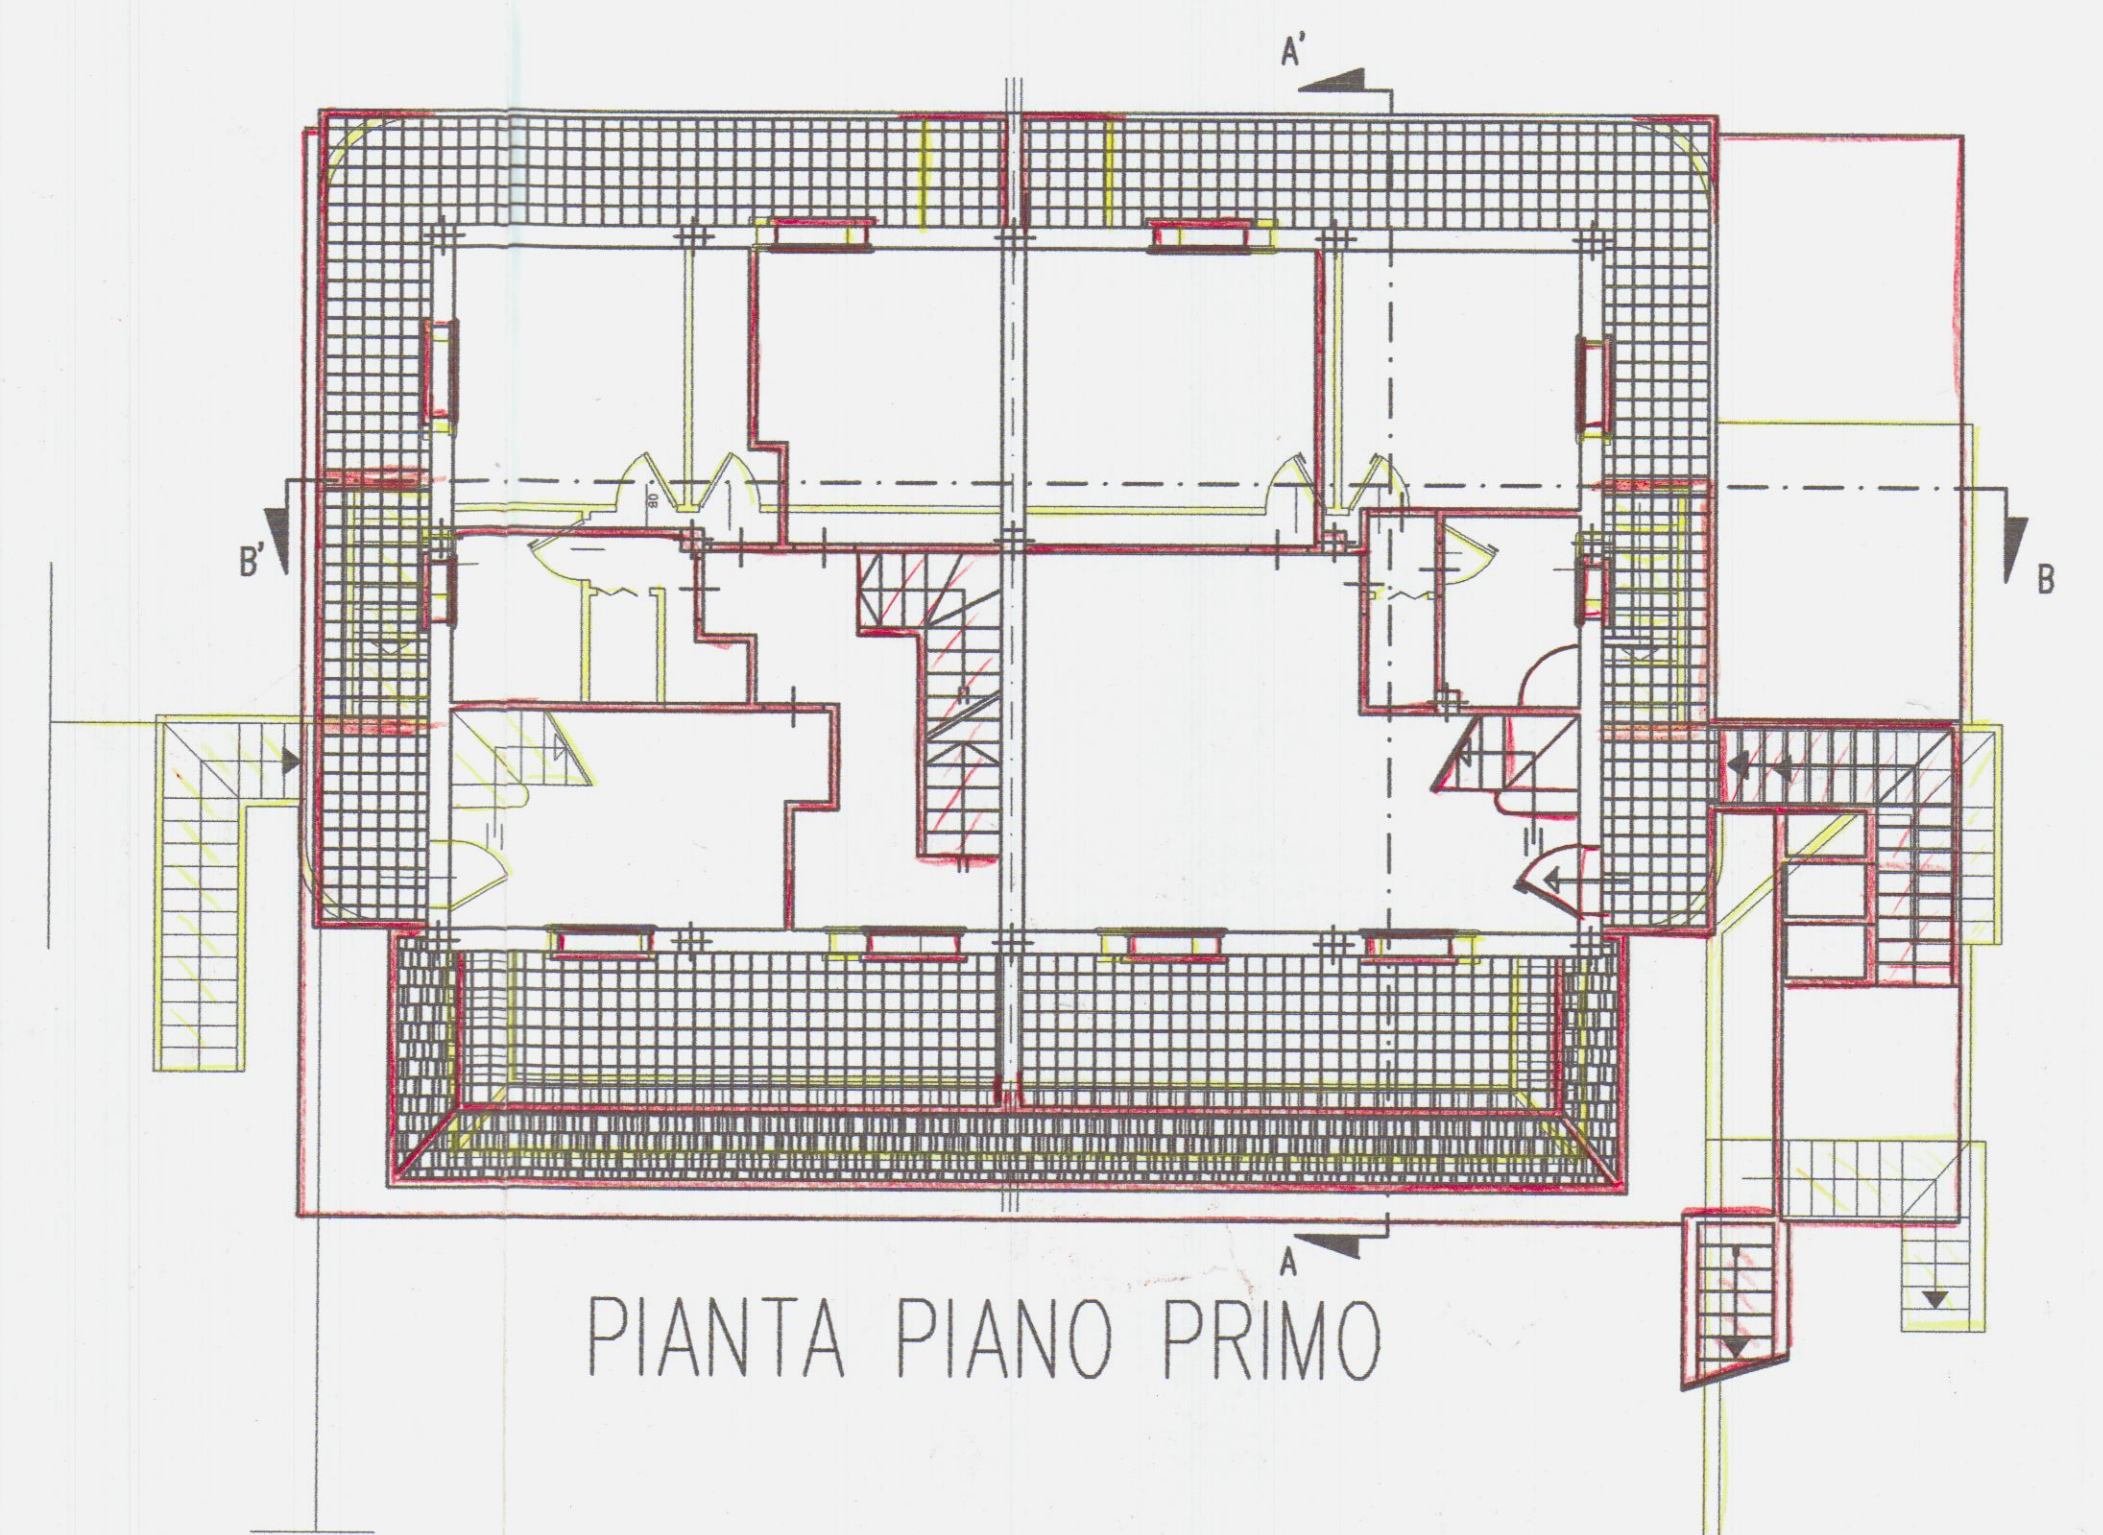


PIANTA PIANO PRIMO

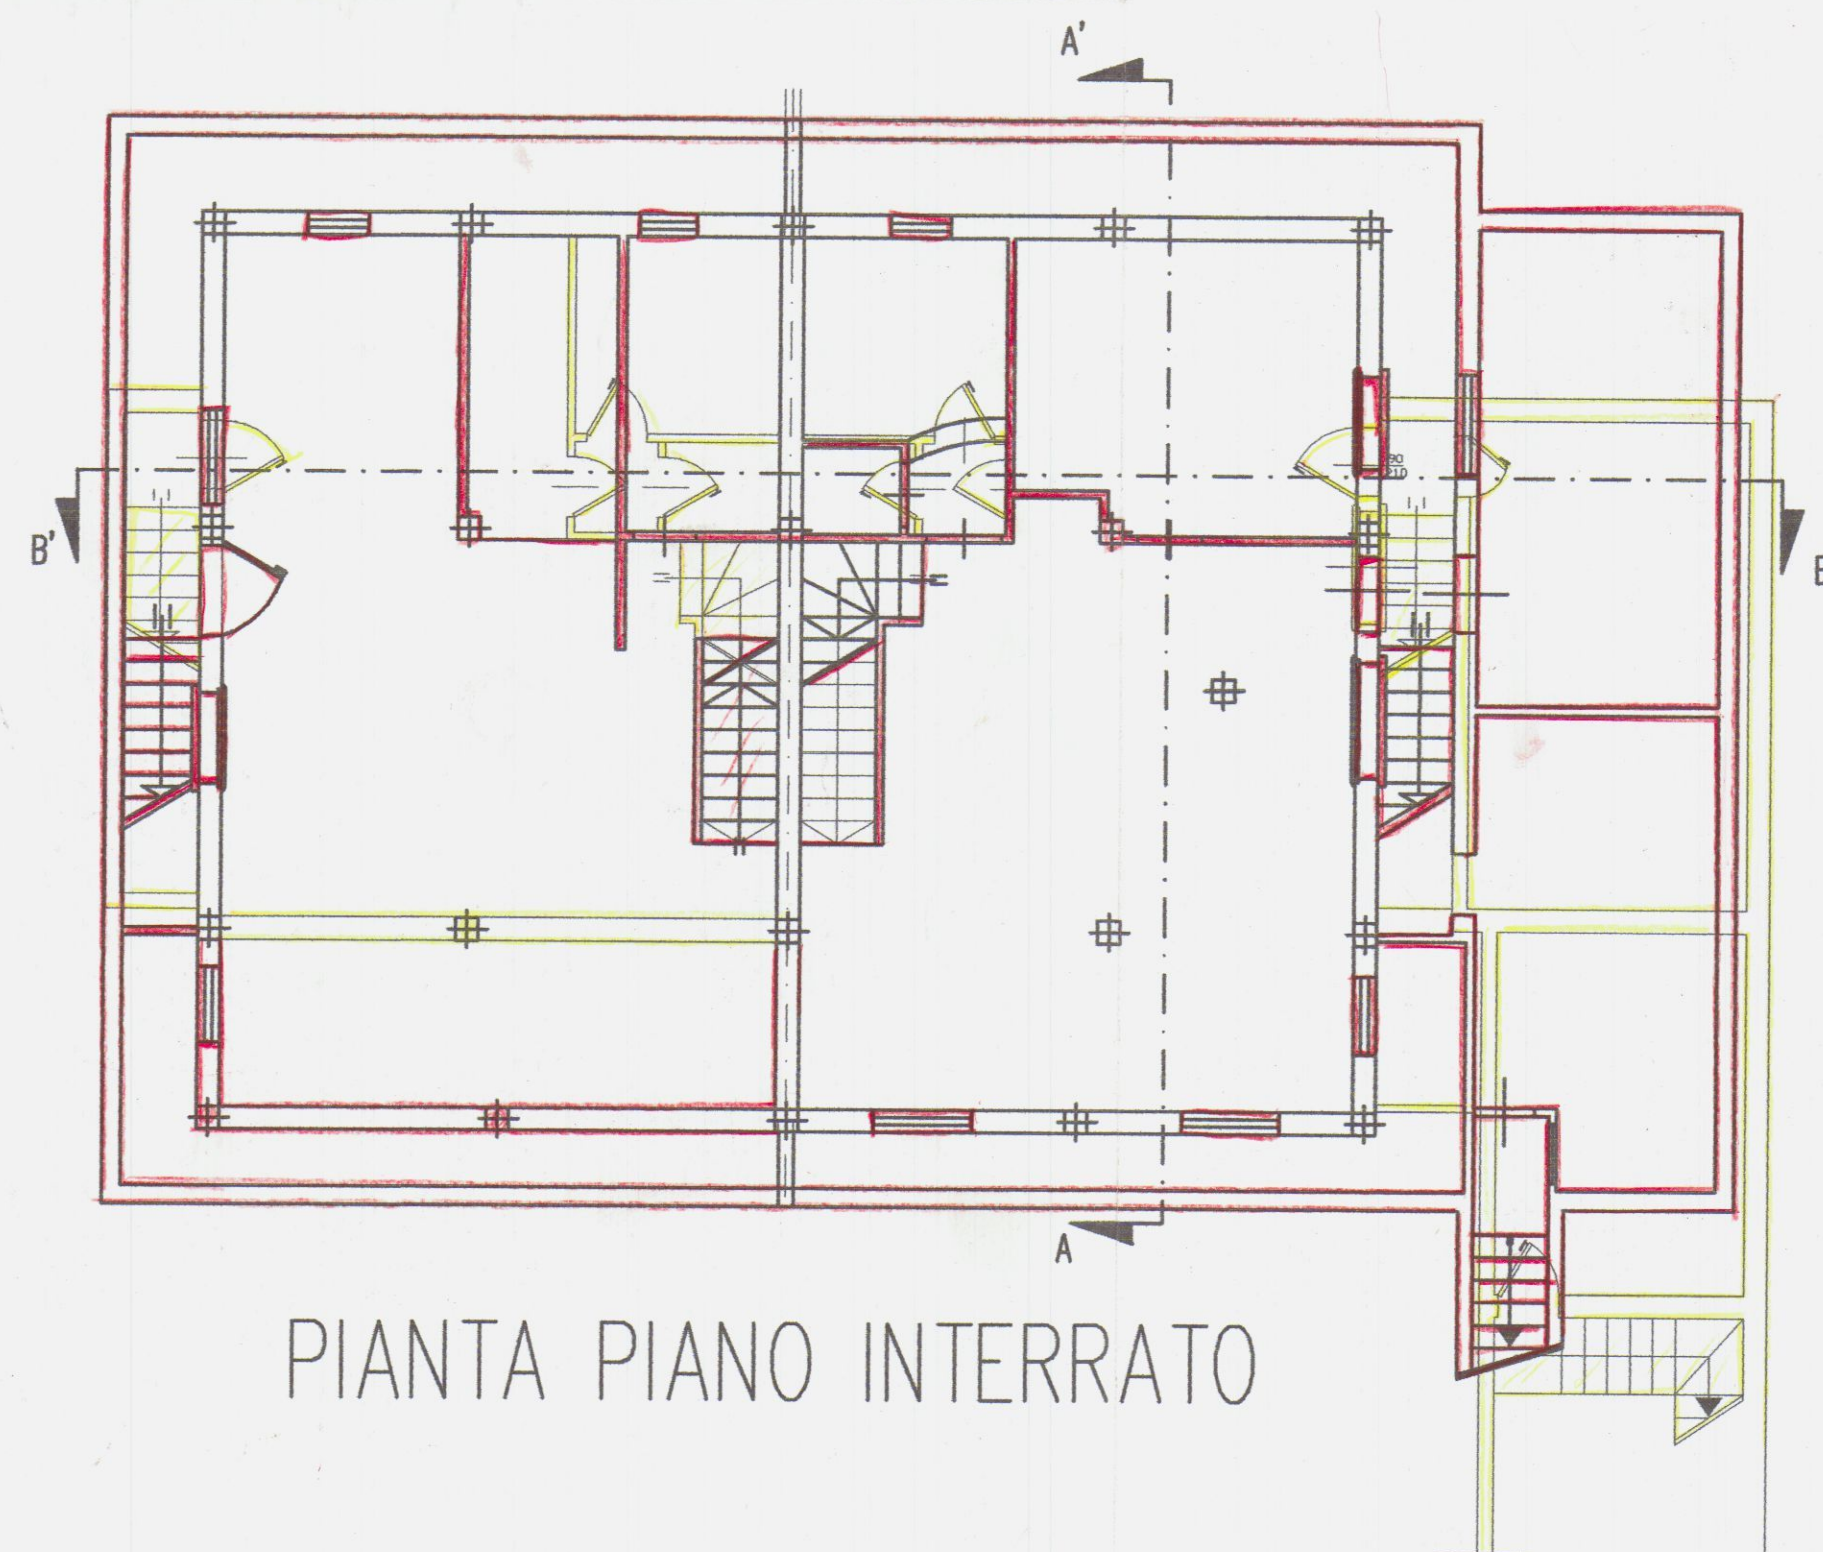


PIANTA PIANO INTERRATO

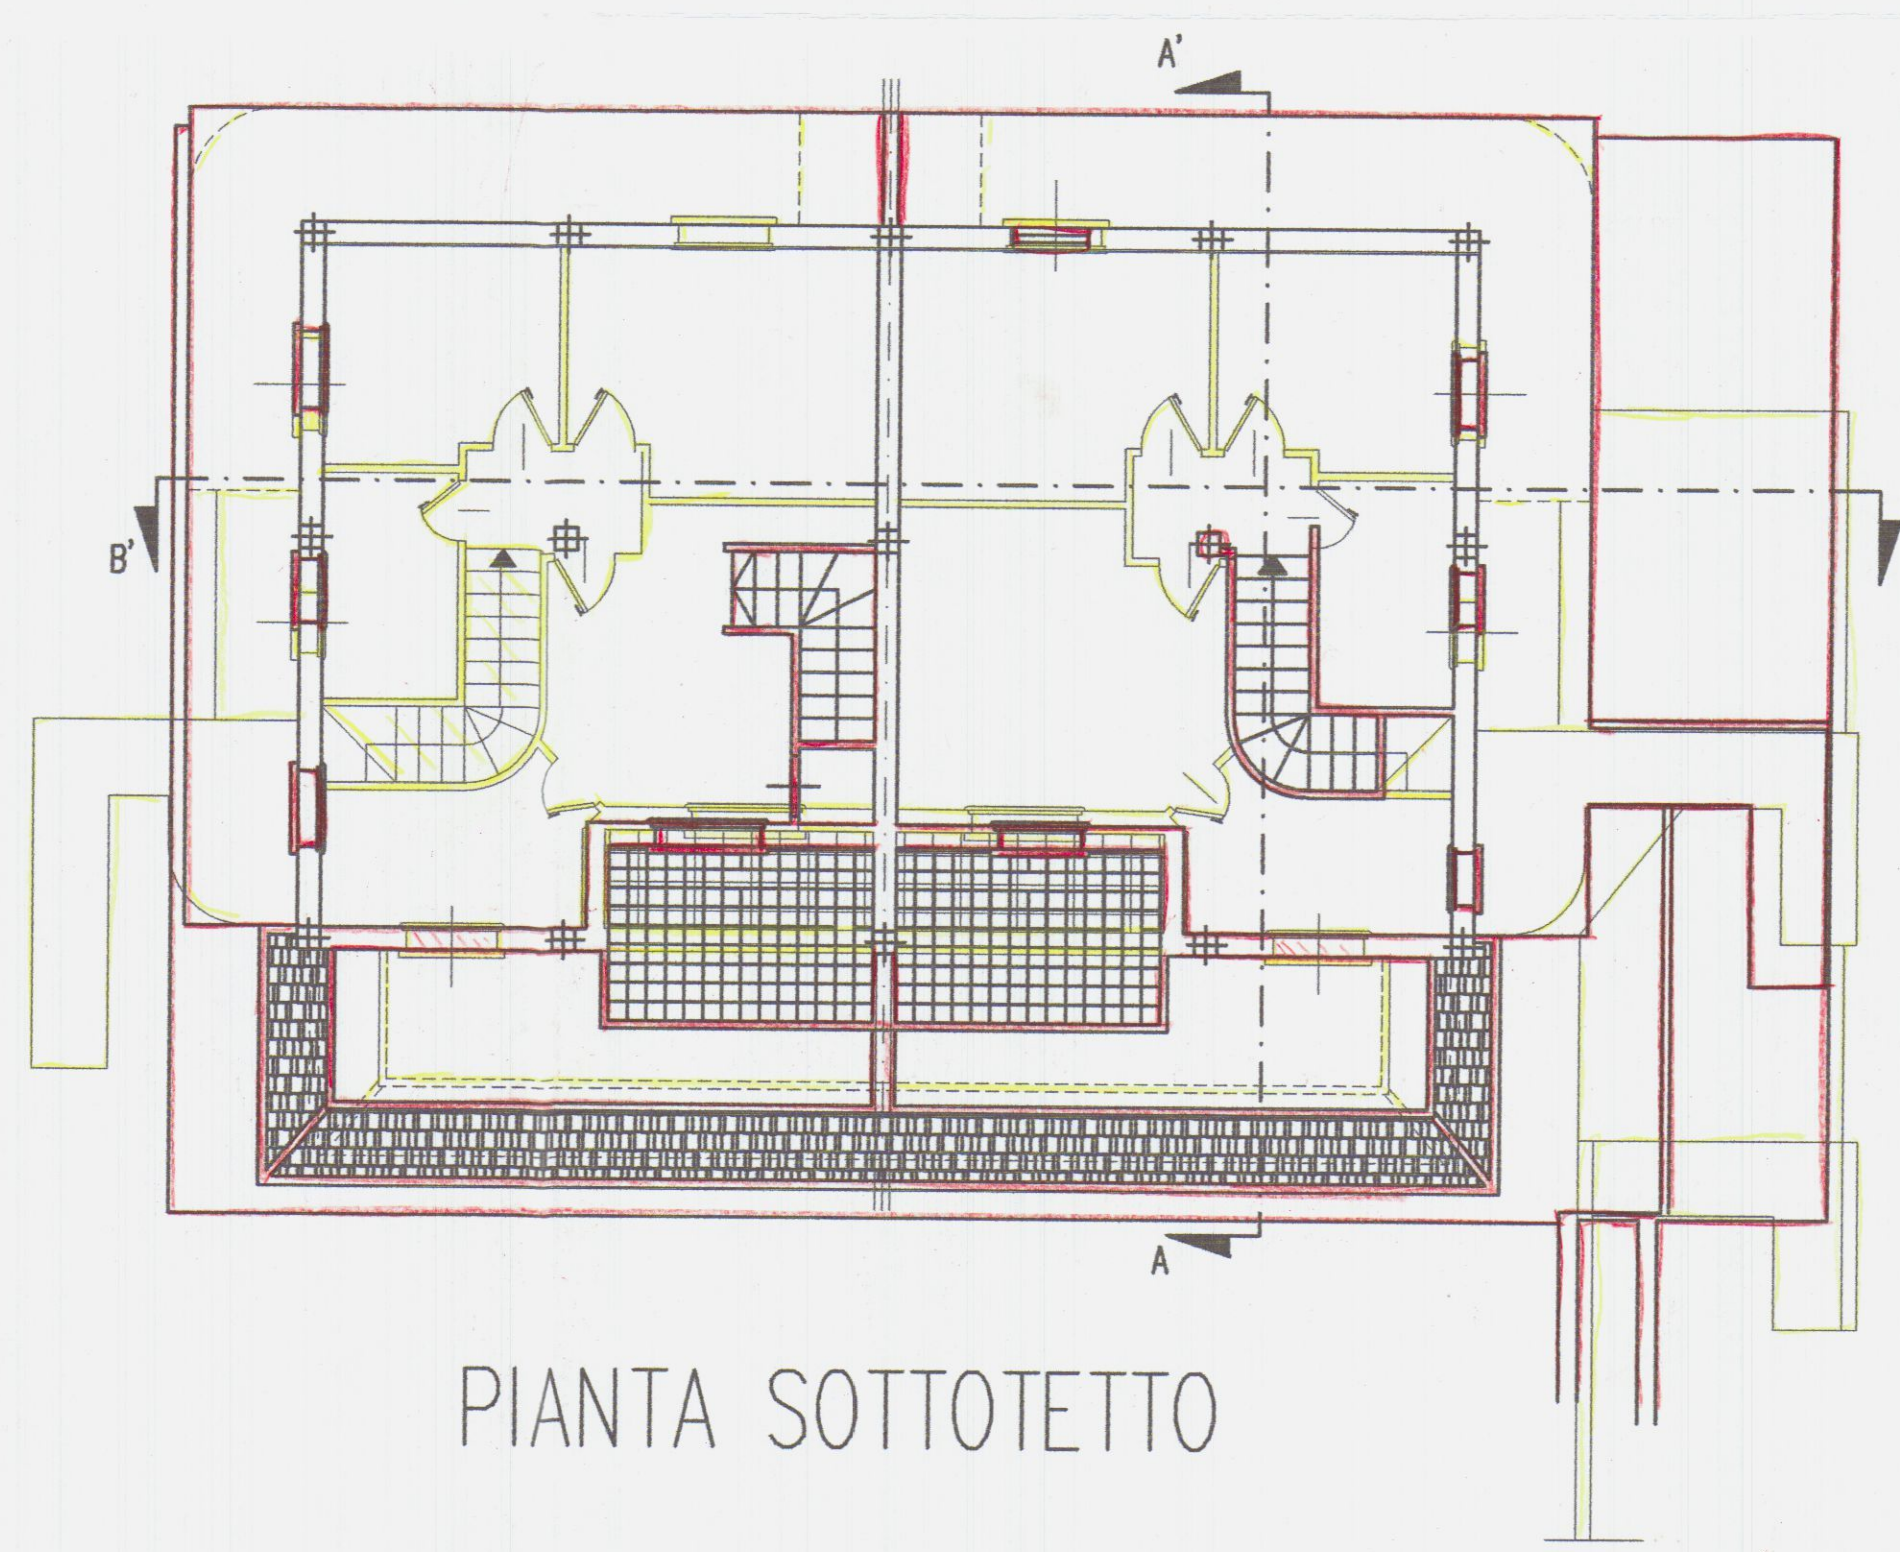


PIANTA SOTTOTETTO

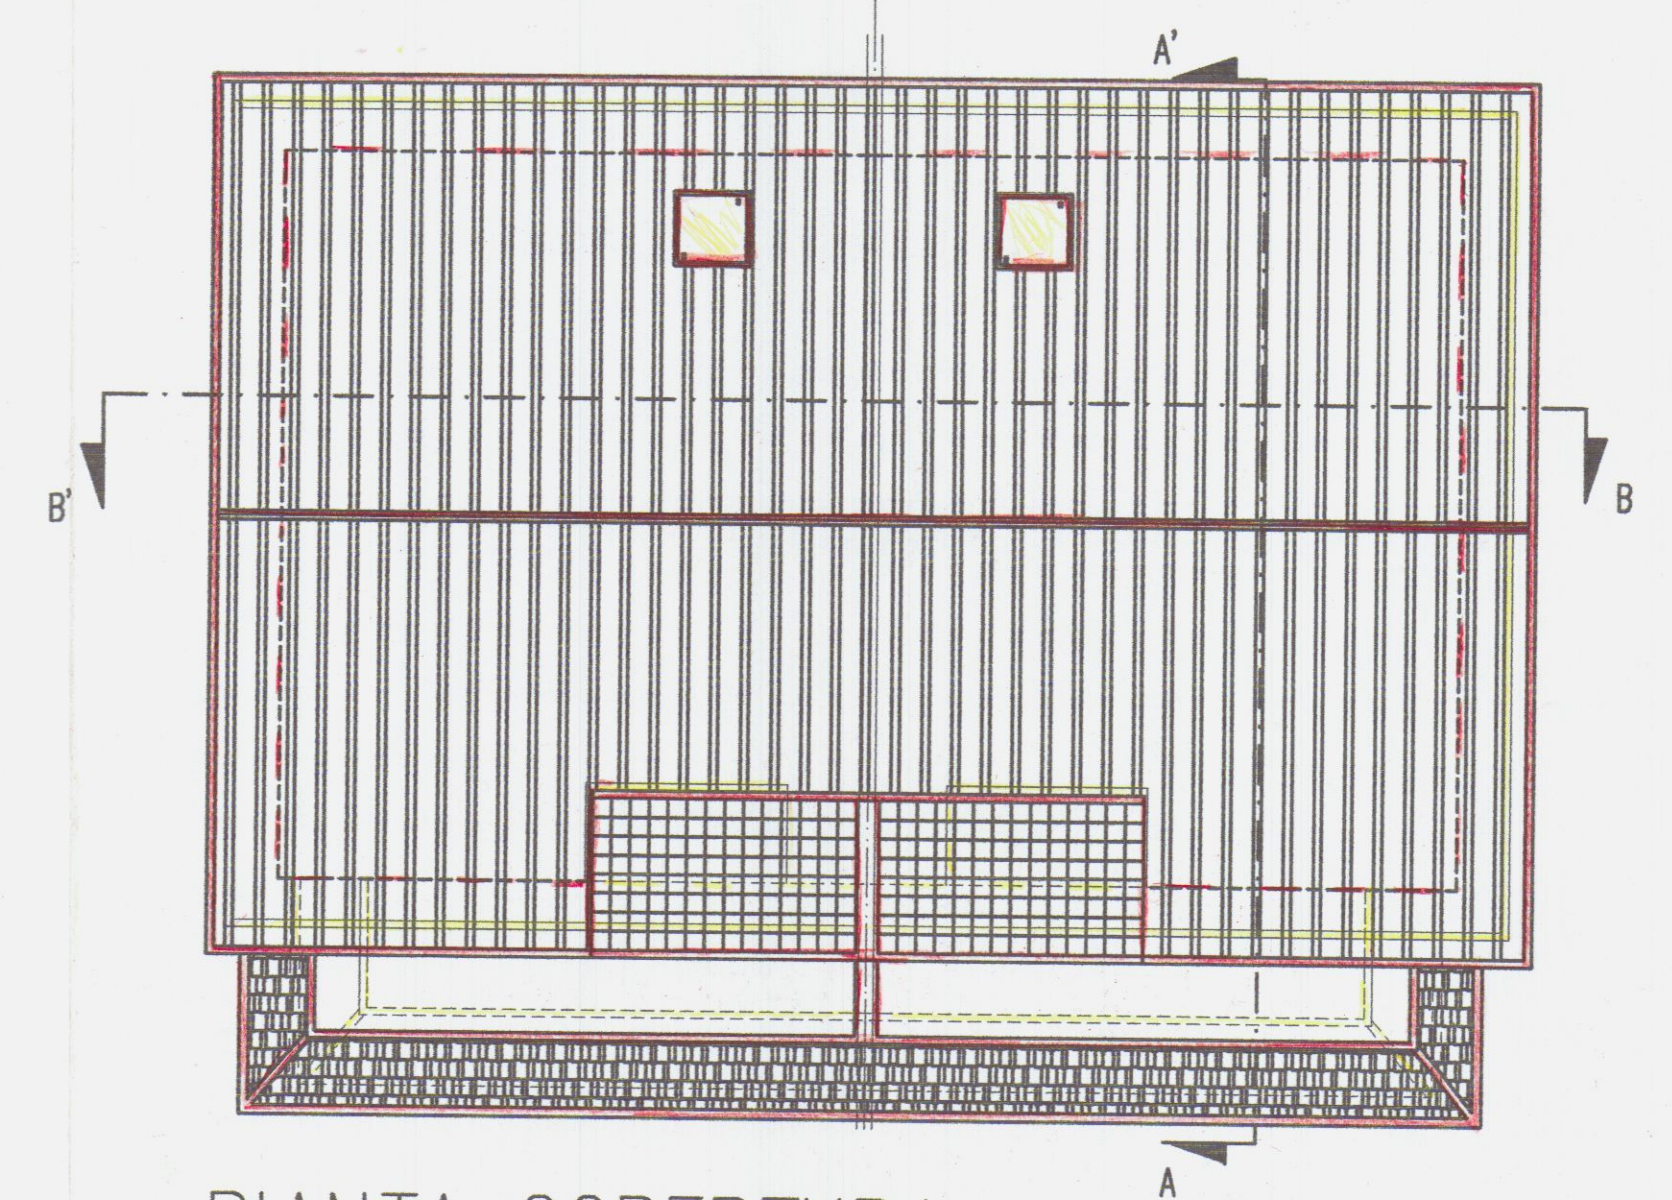


PIANTA COPERTURA

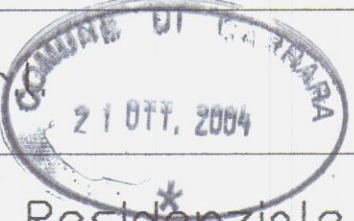
Committente:	GEST. IMM. S.n.c. 		
Tavole:	Variante a Fabbricato Residenziale		
Oggetto:	Stato di Raffronto - Piante		
Geom. Ferrarini Ugo	Scala 1:100	Febbraio 2004	TAV. 4

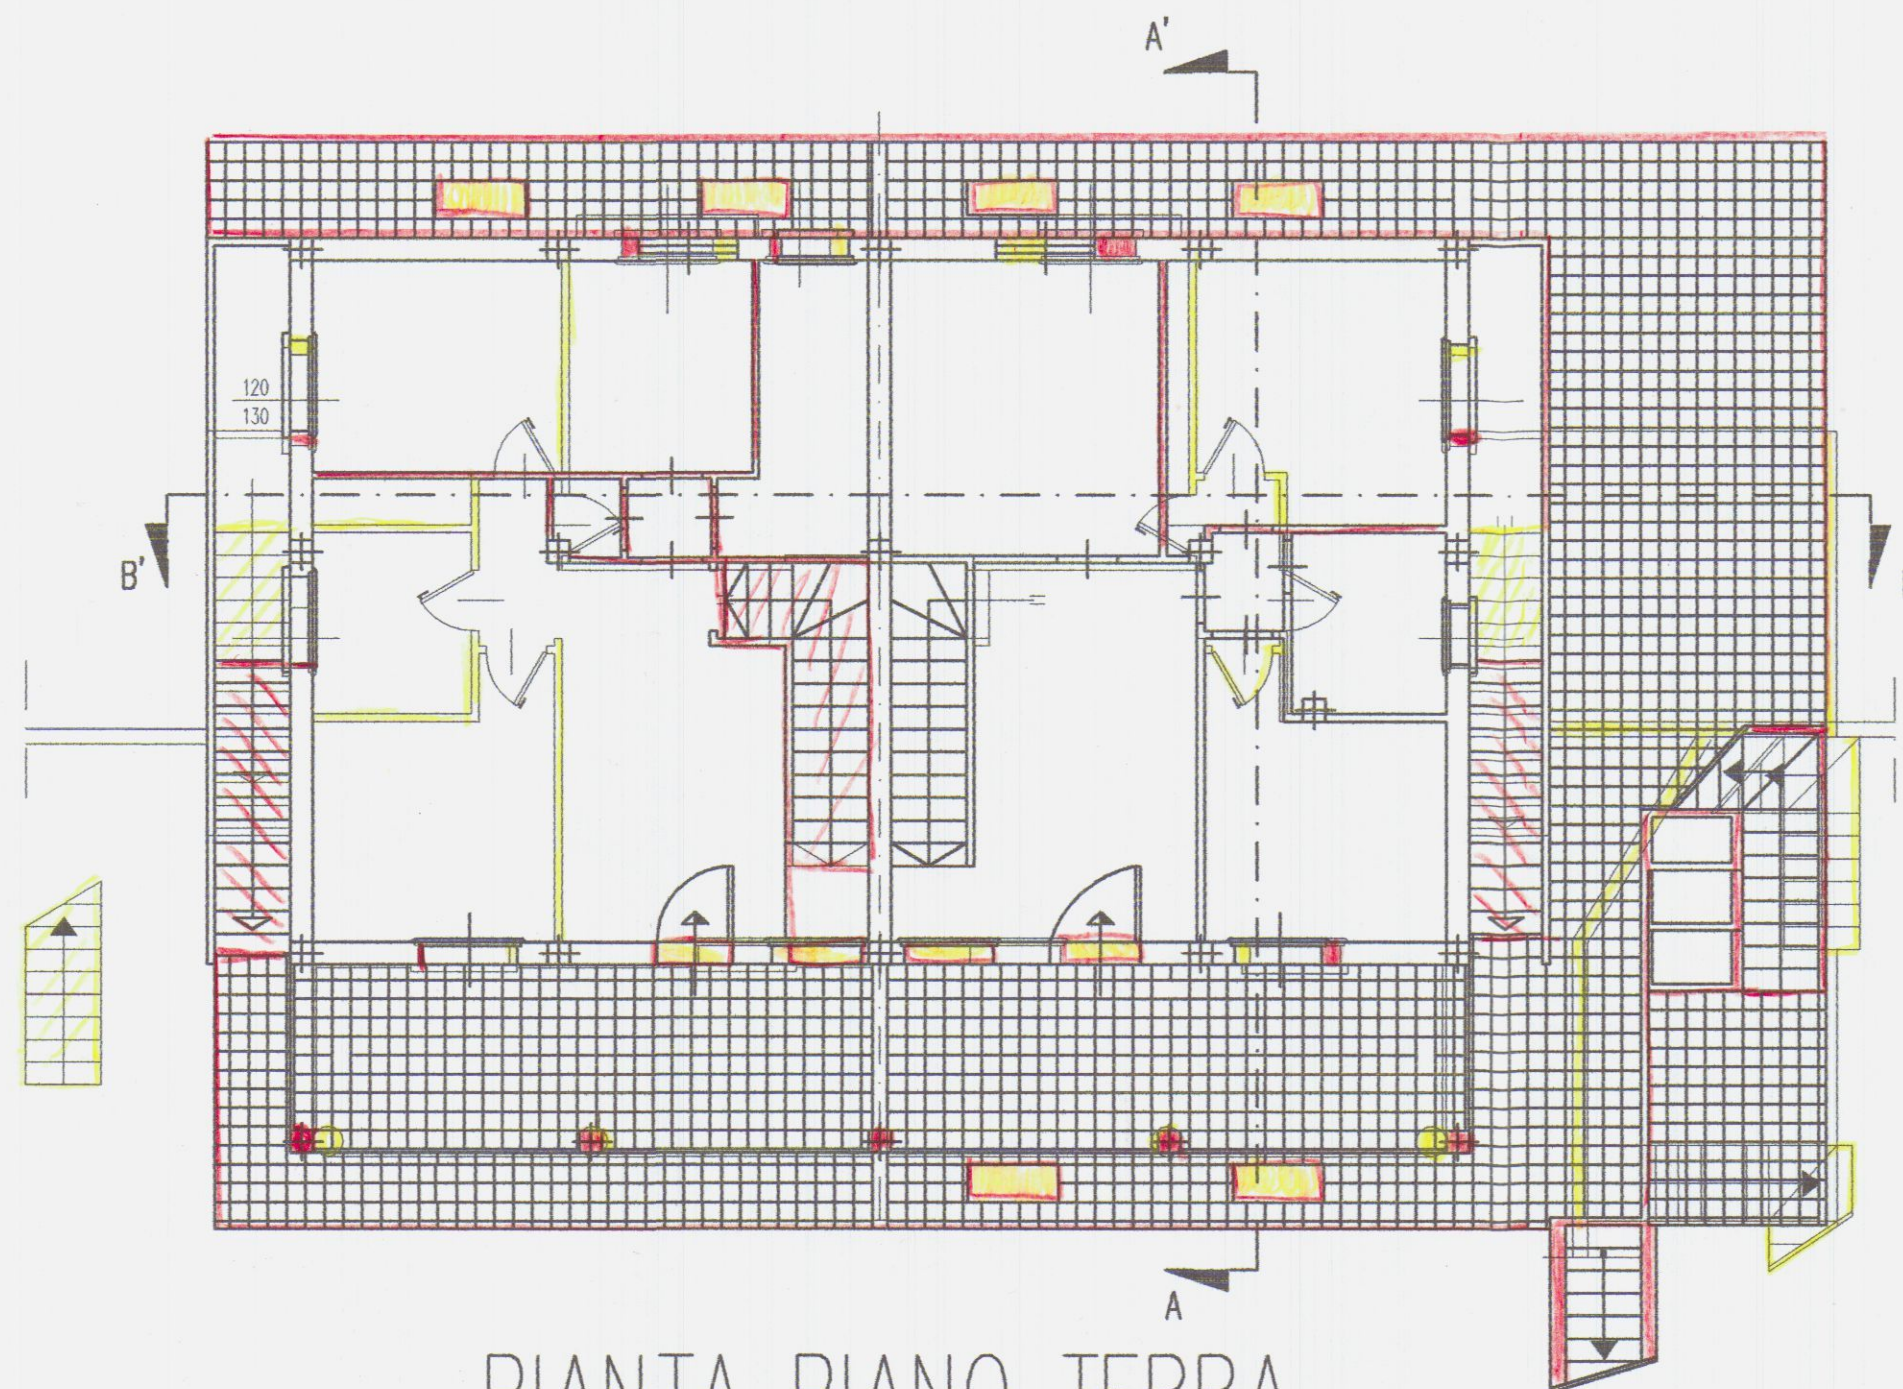


PIANTA PIANO TERRA

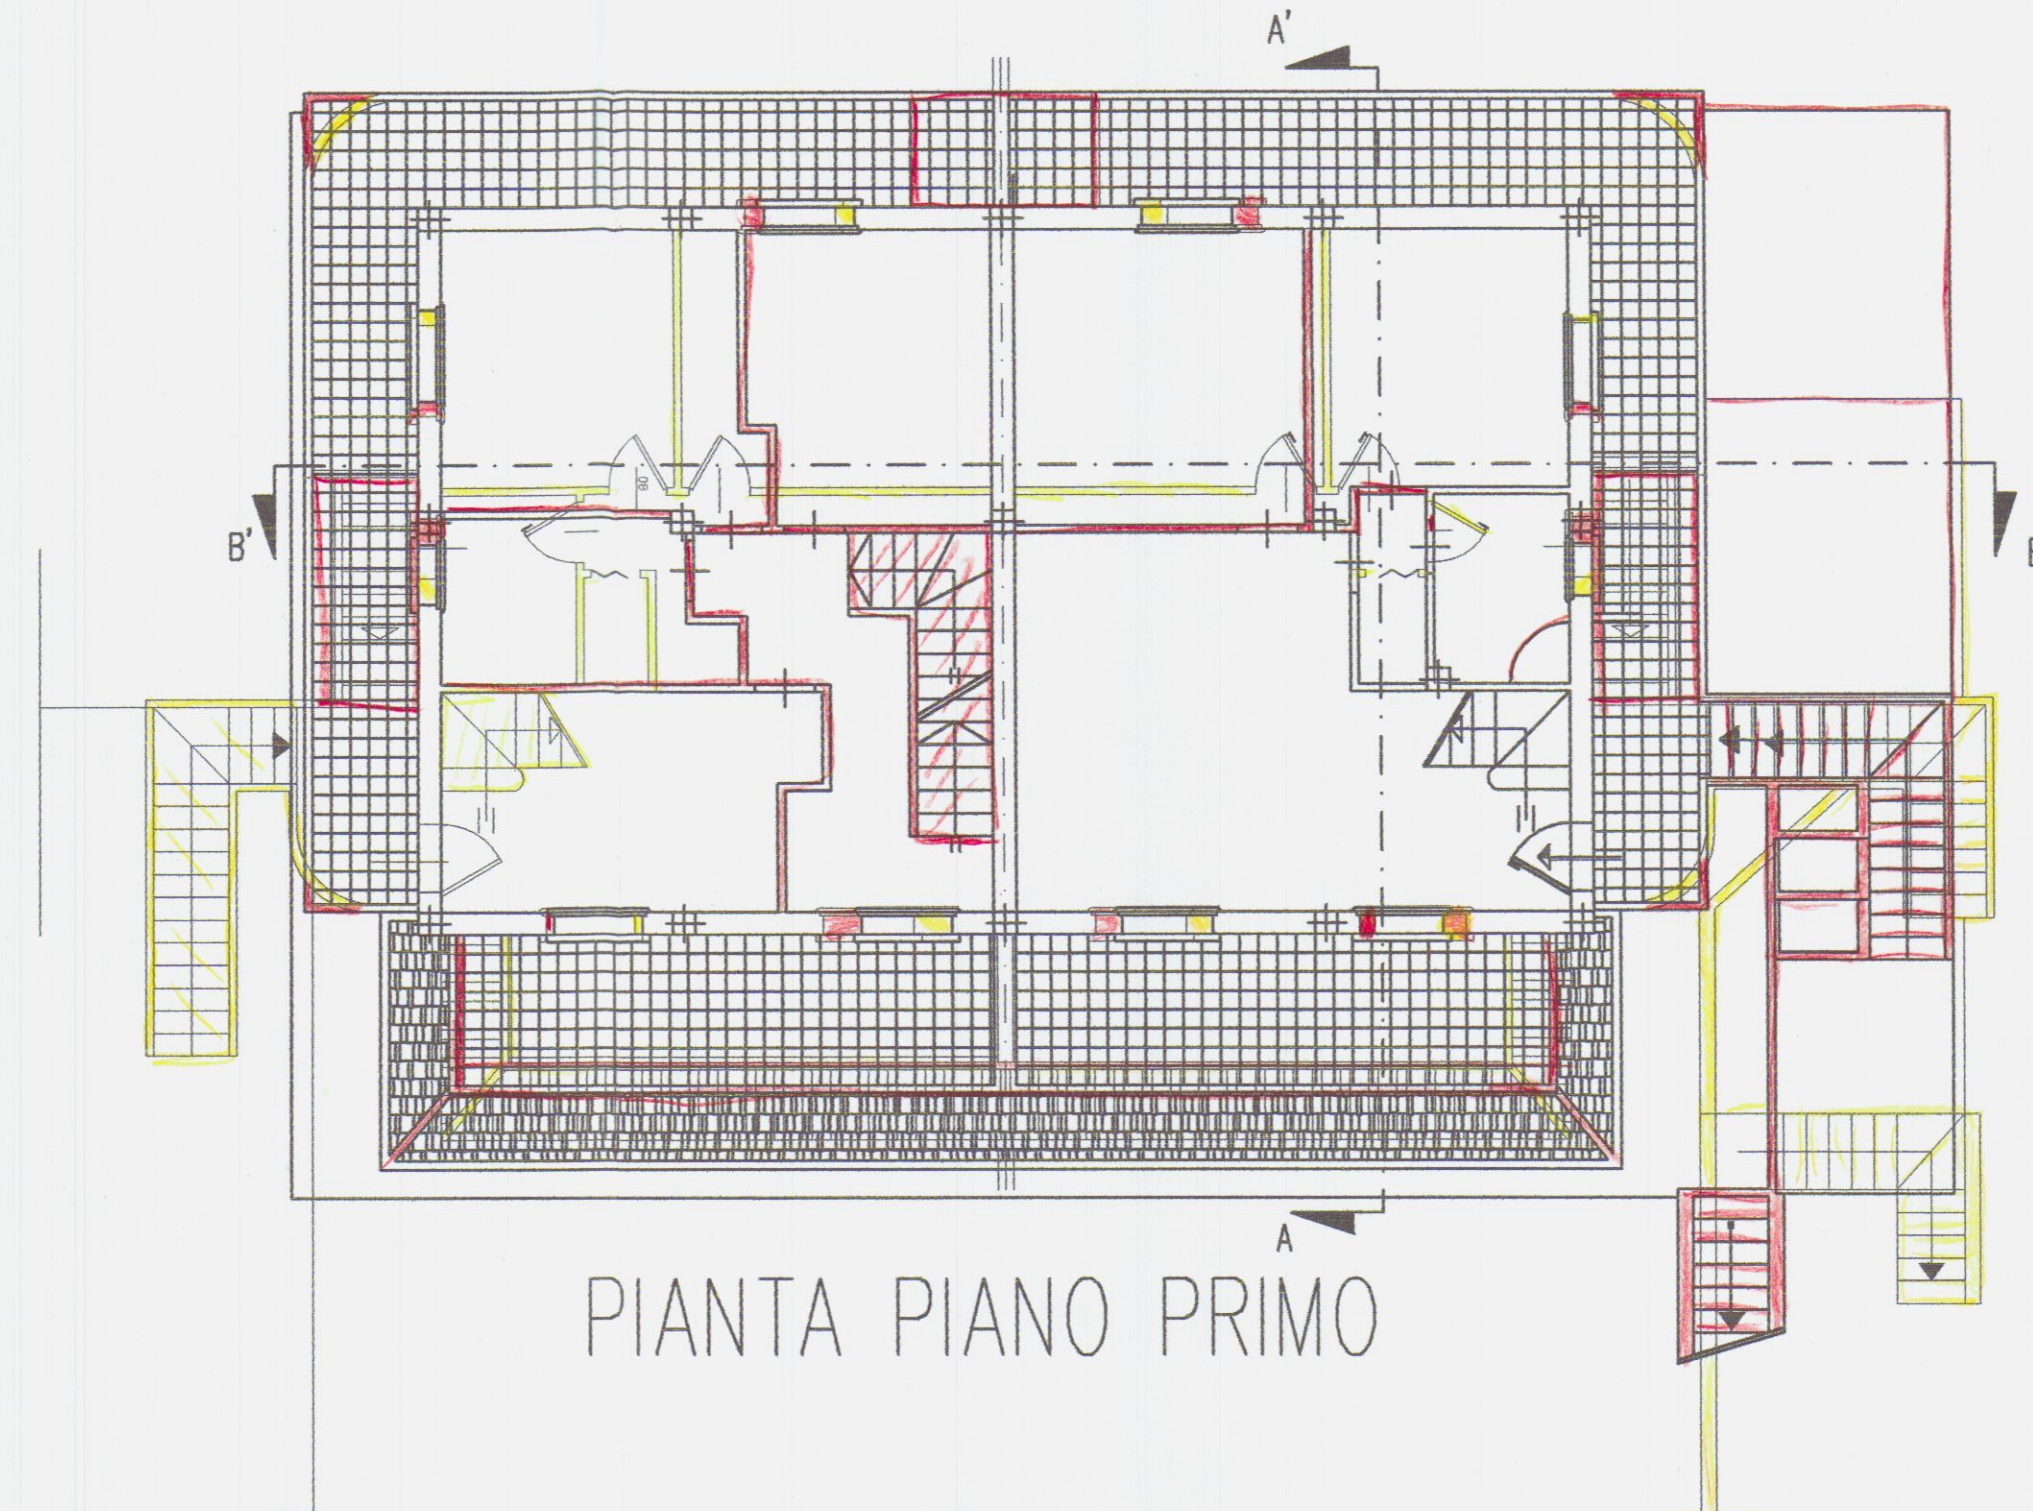


PIANTA PIANO PRIMO

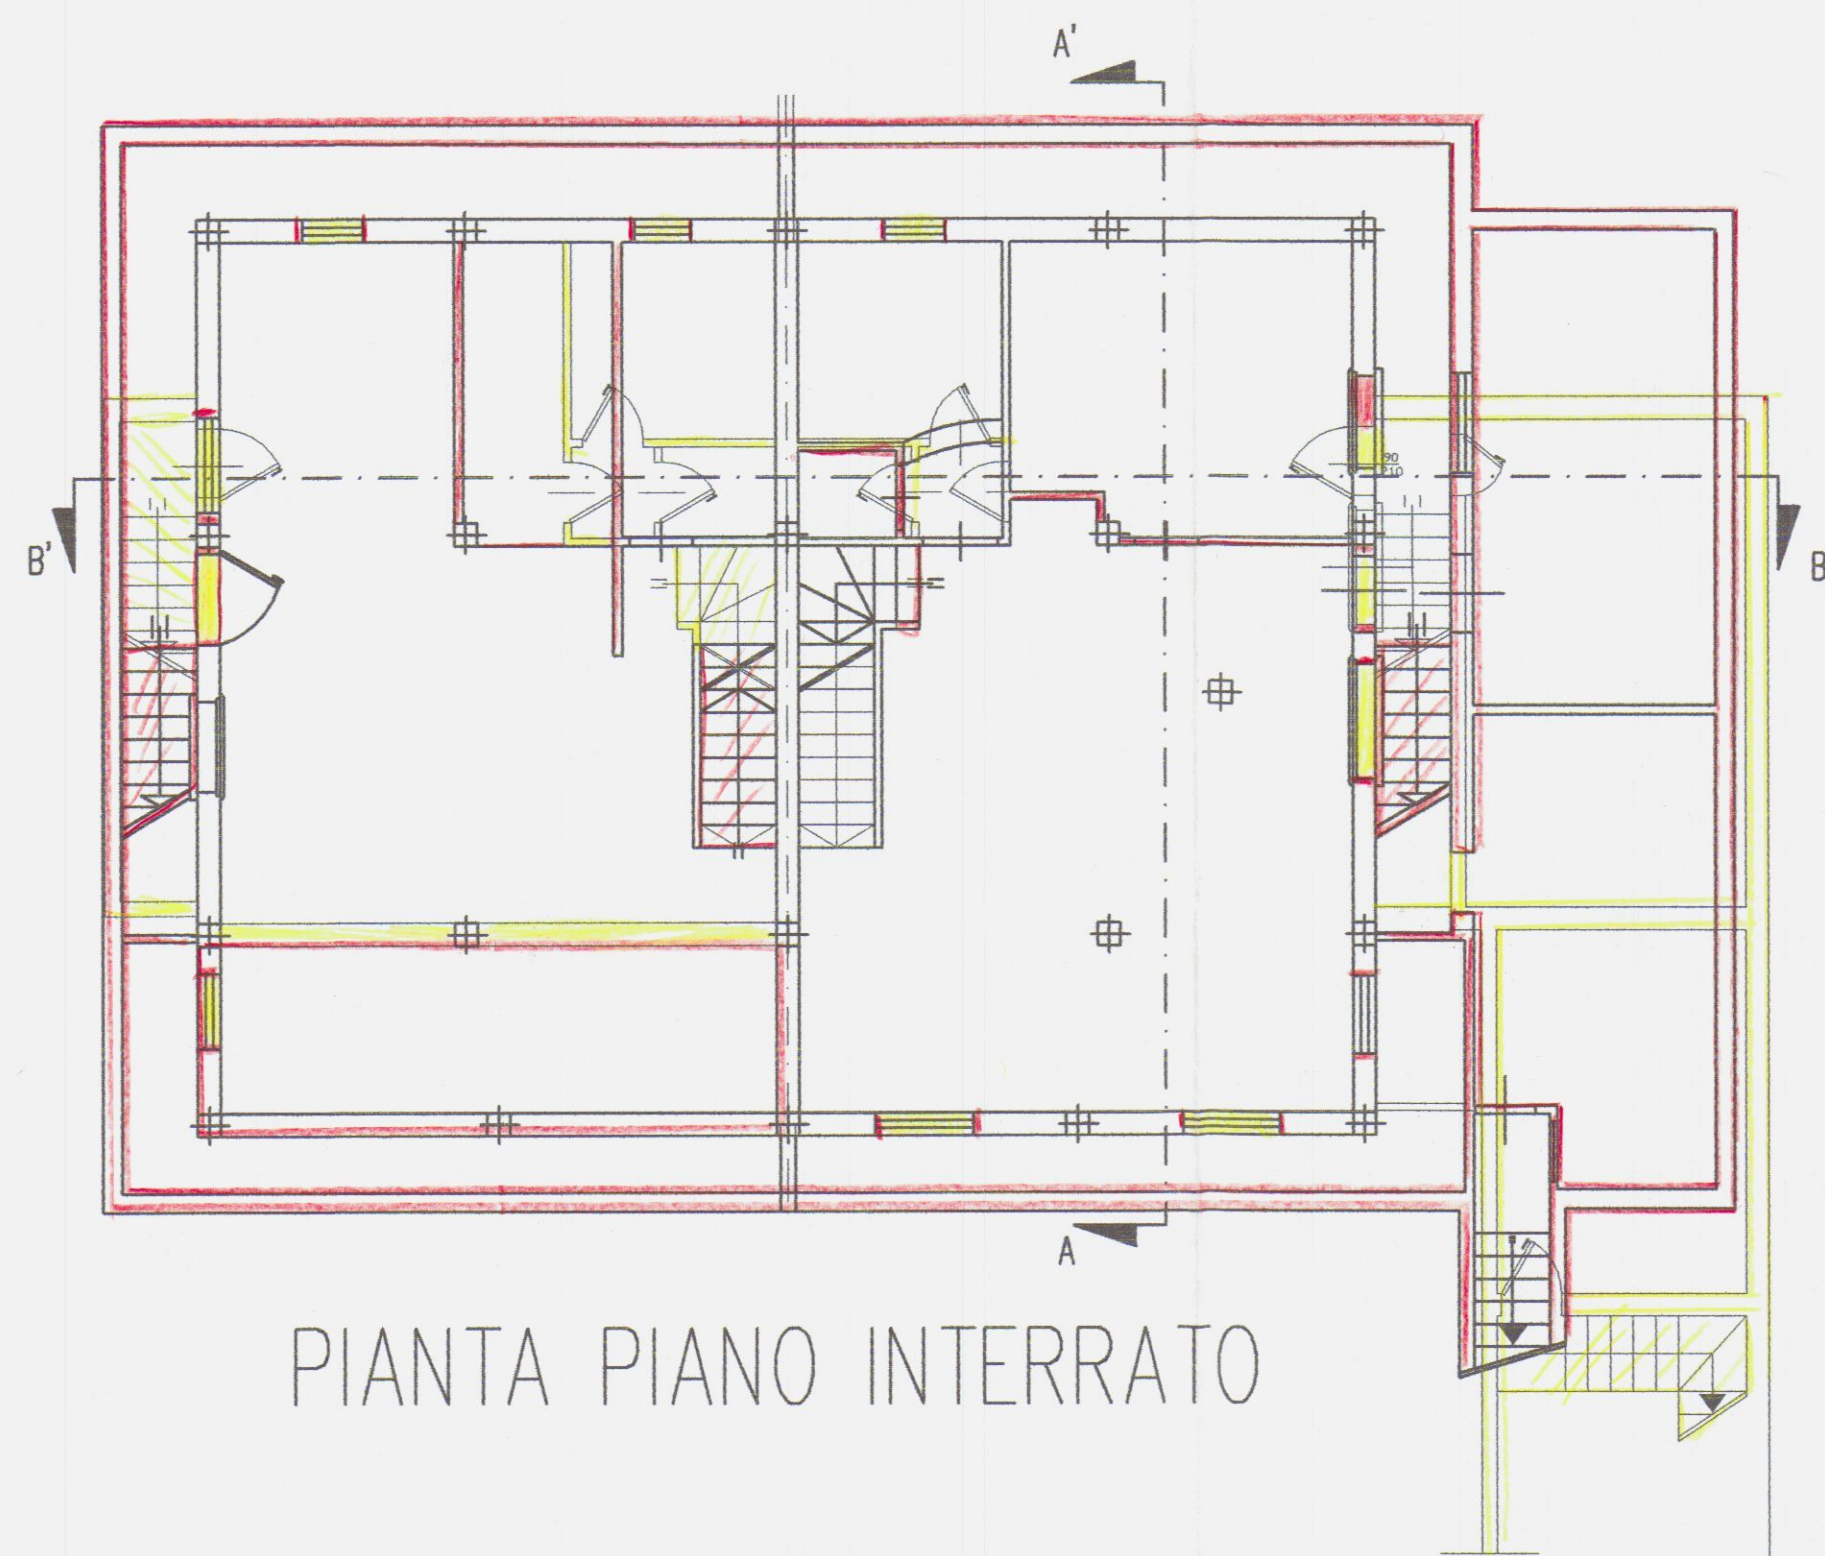

PIANTA PIANO INTERRATO

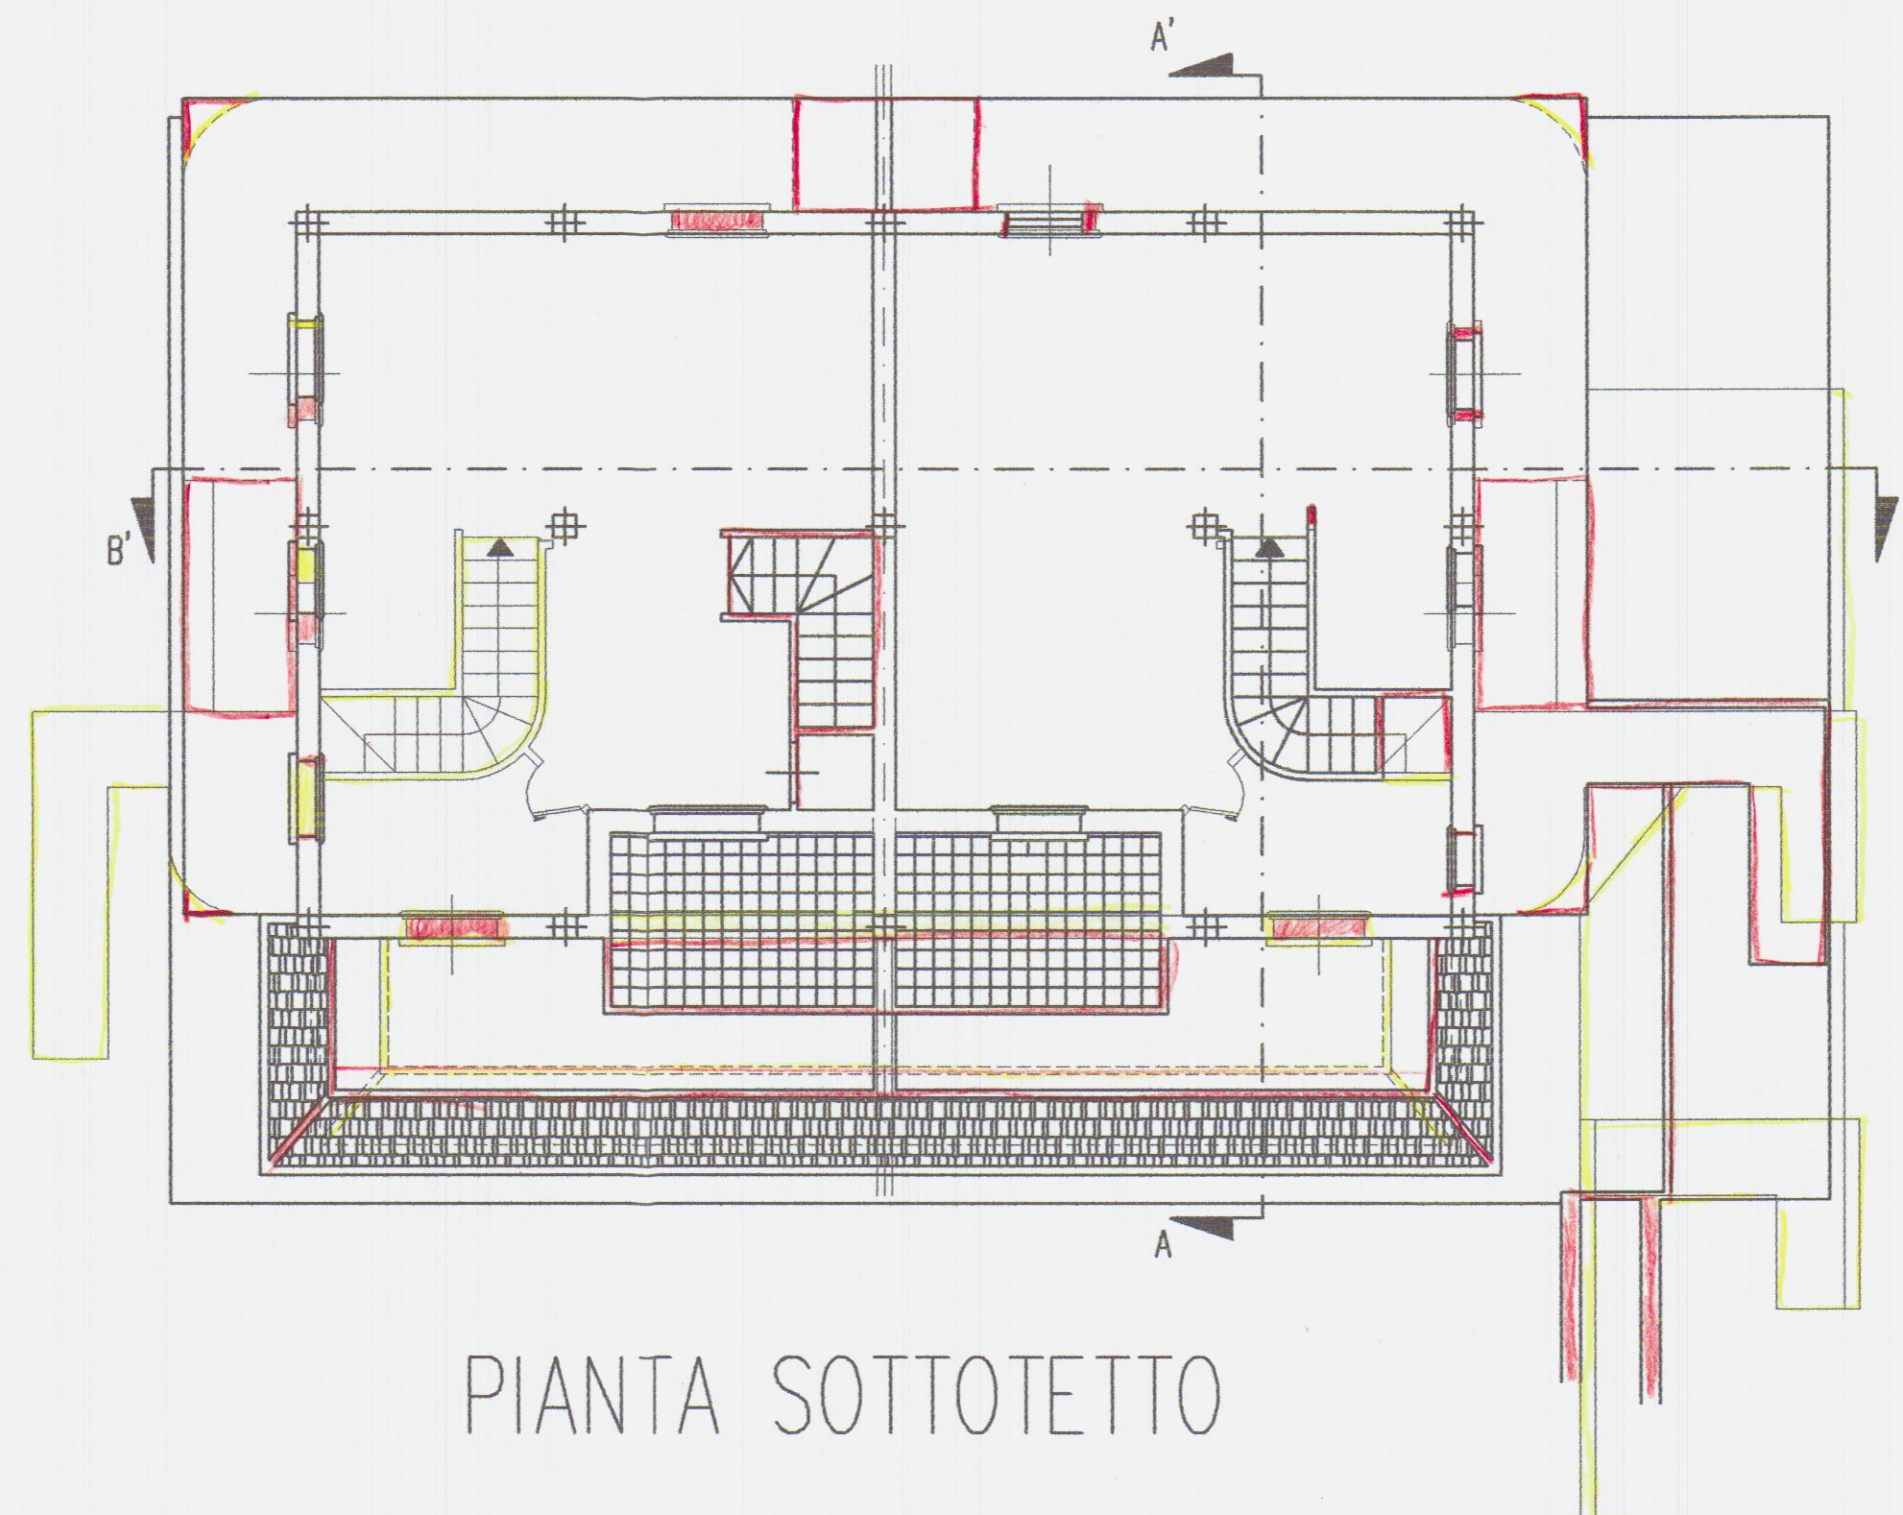

PIANTA SOTTOTETTO

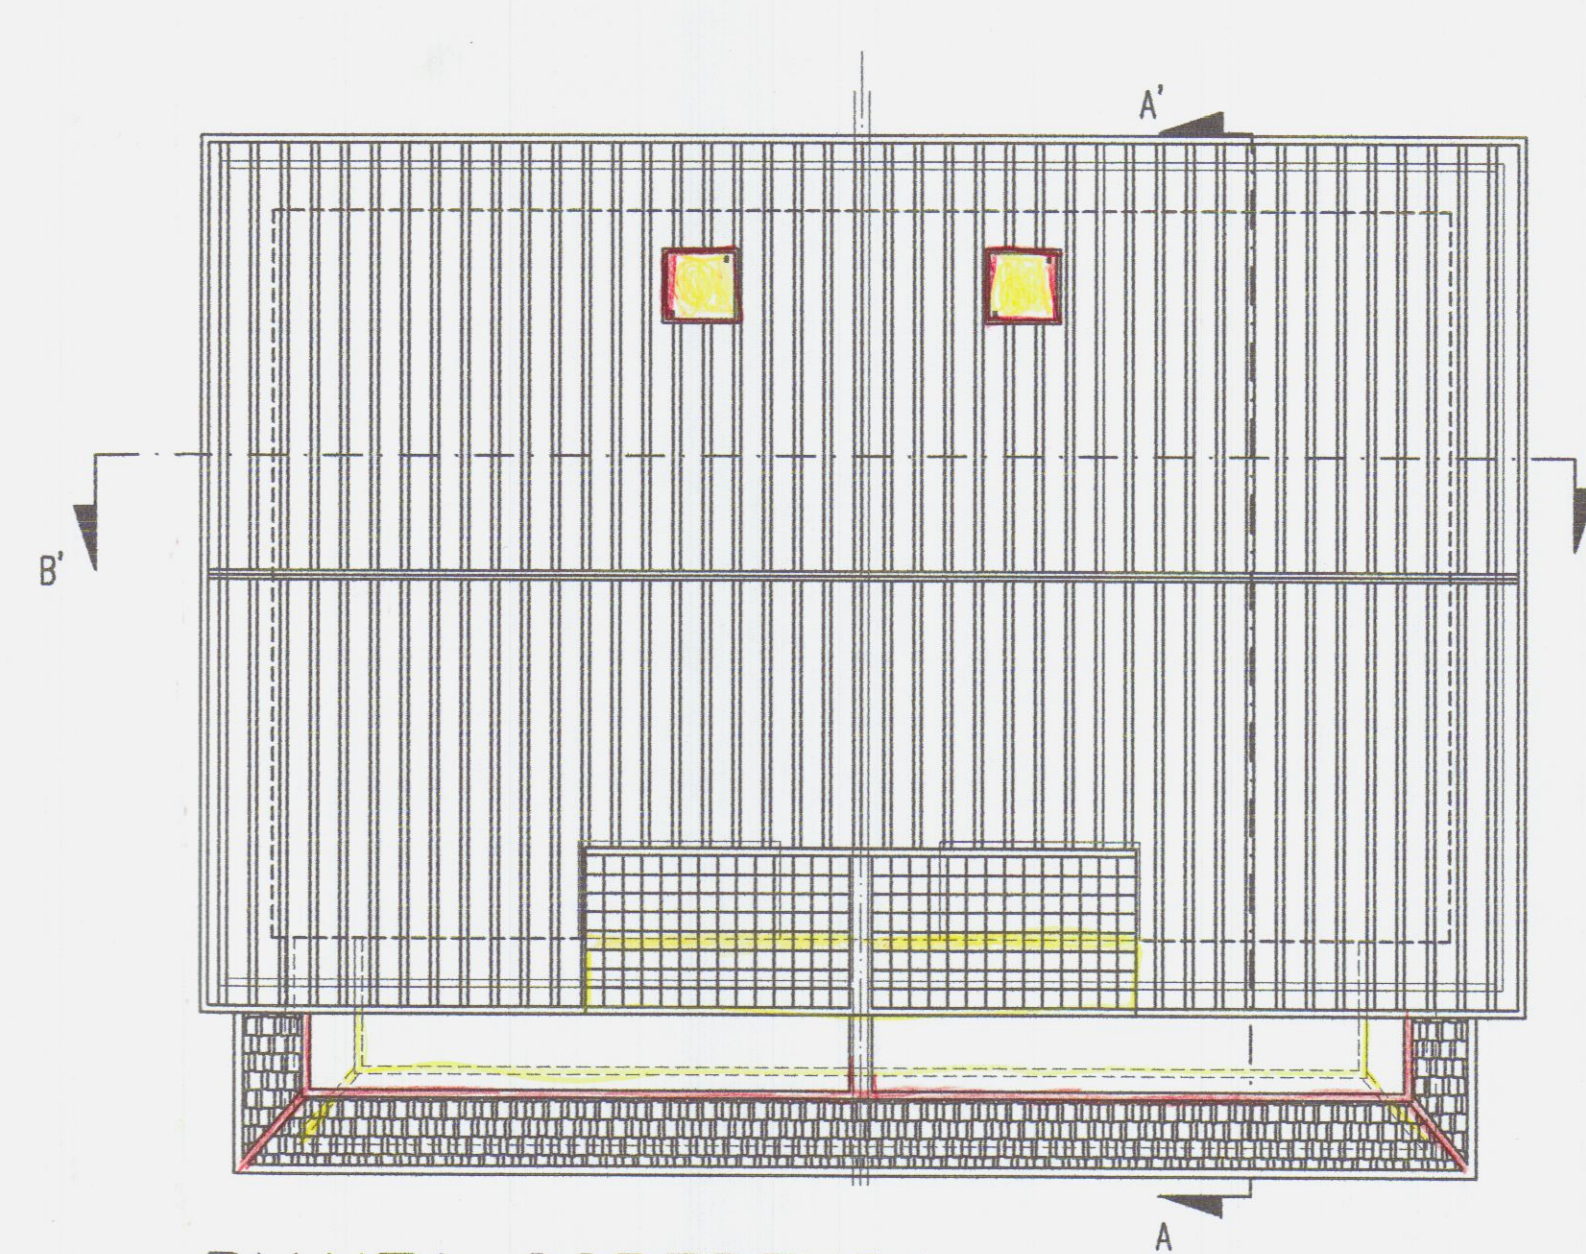

PIANTA COPERTURA

Studio Tecnico Via VII Luglio 5 Tel e Fax
Geom. Ferrarini Ugo Carrara 54033 0585/73730

Committente: (CO 21 OTT. 2004 GEST. IMM. S.r.l.

Tavole:	Variante a Fabbricato Residenziale
---------	------------------------------------


Oggetto:	Prospetti-Sezioni
----------	-------------------

Studio Tecnico
Geom. Ferrarini Ugo


Scala
1:100

Febbraio
2004

TAV. 3

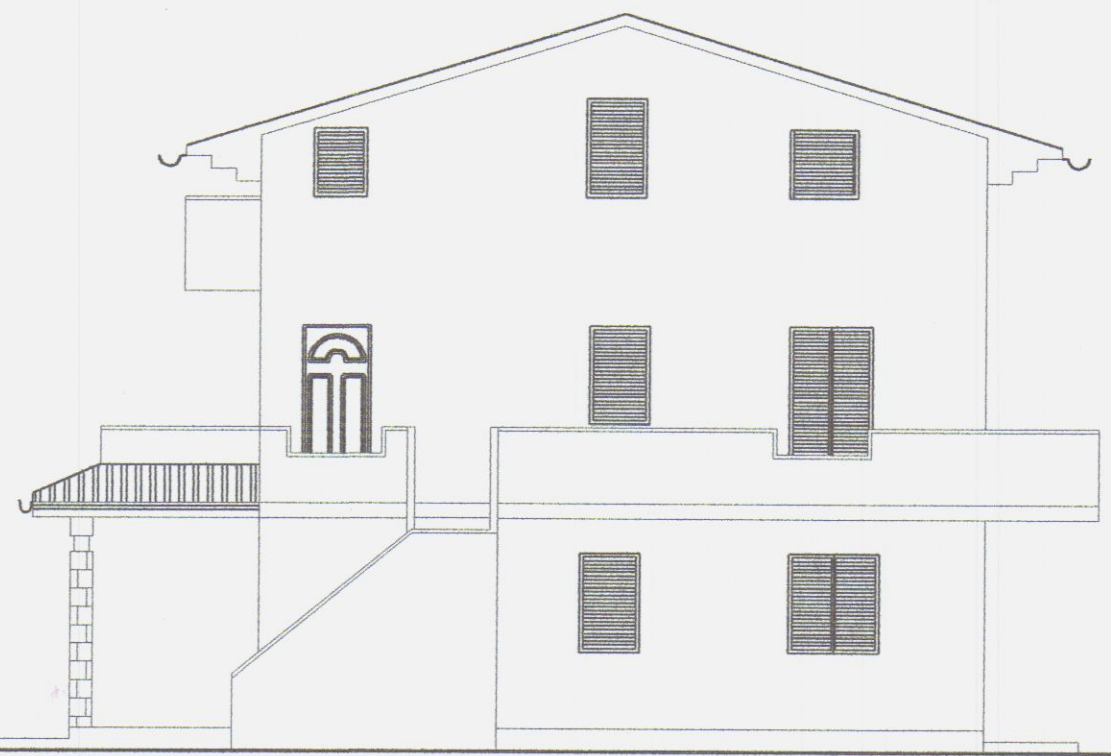


PROSPETTO LATO MASSA

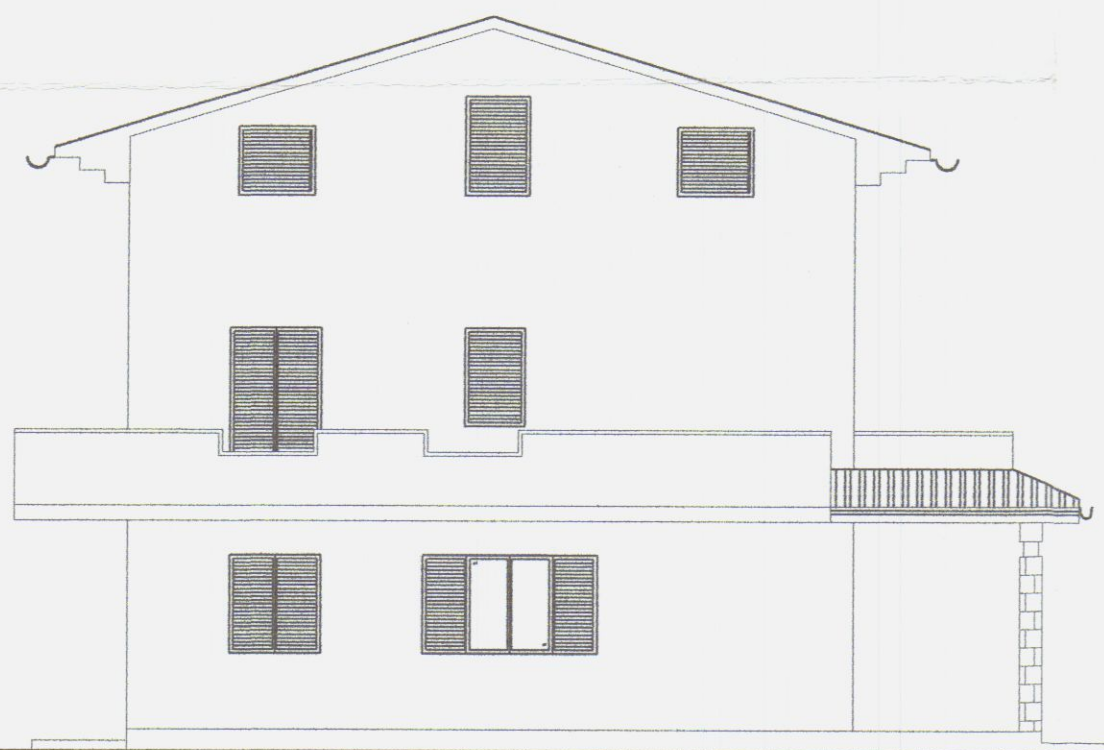


PROSPETTO LATO SARZANA



PROSPETTO LATO MARE

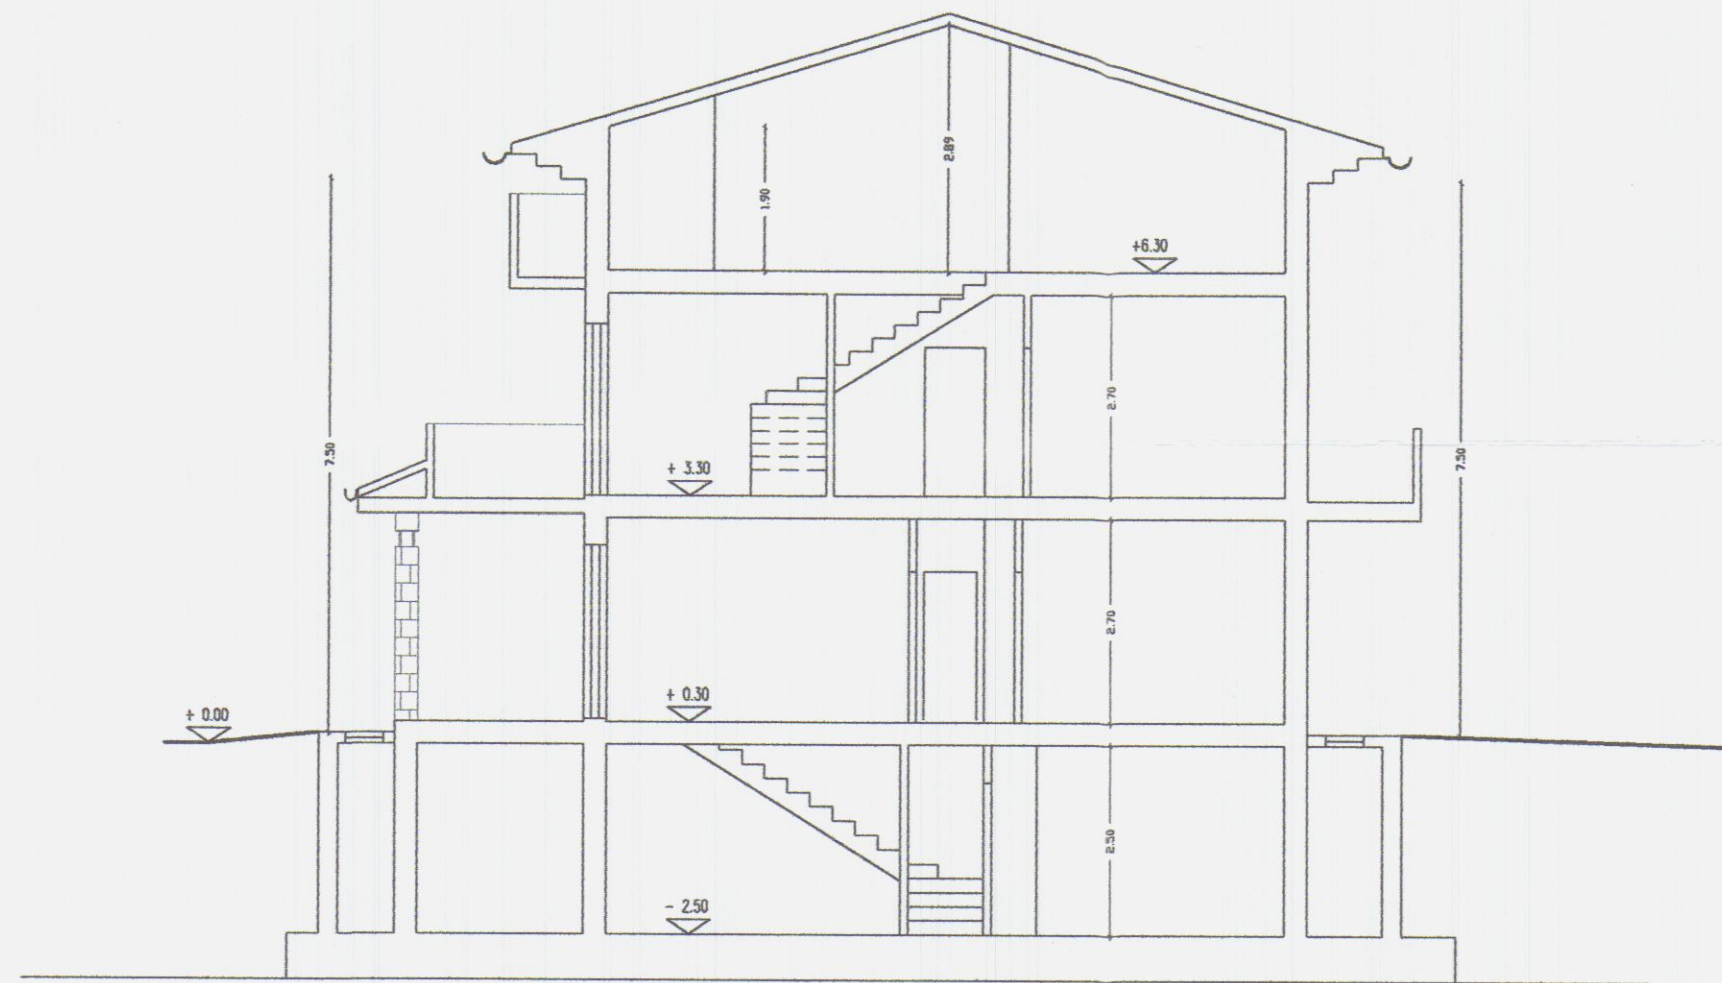

SEZIONE A - A'

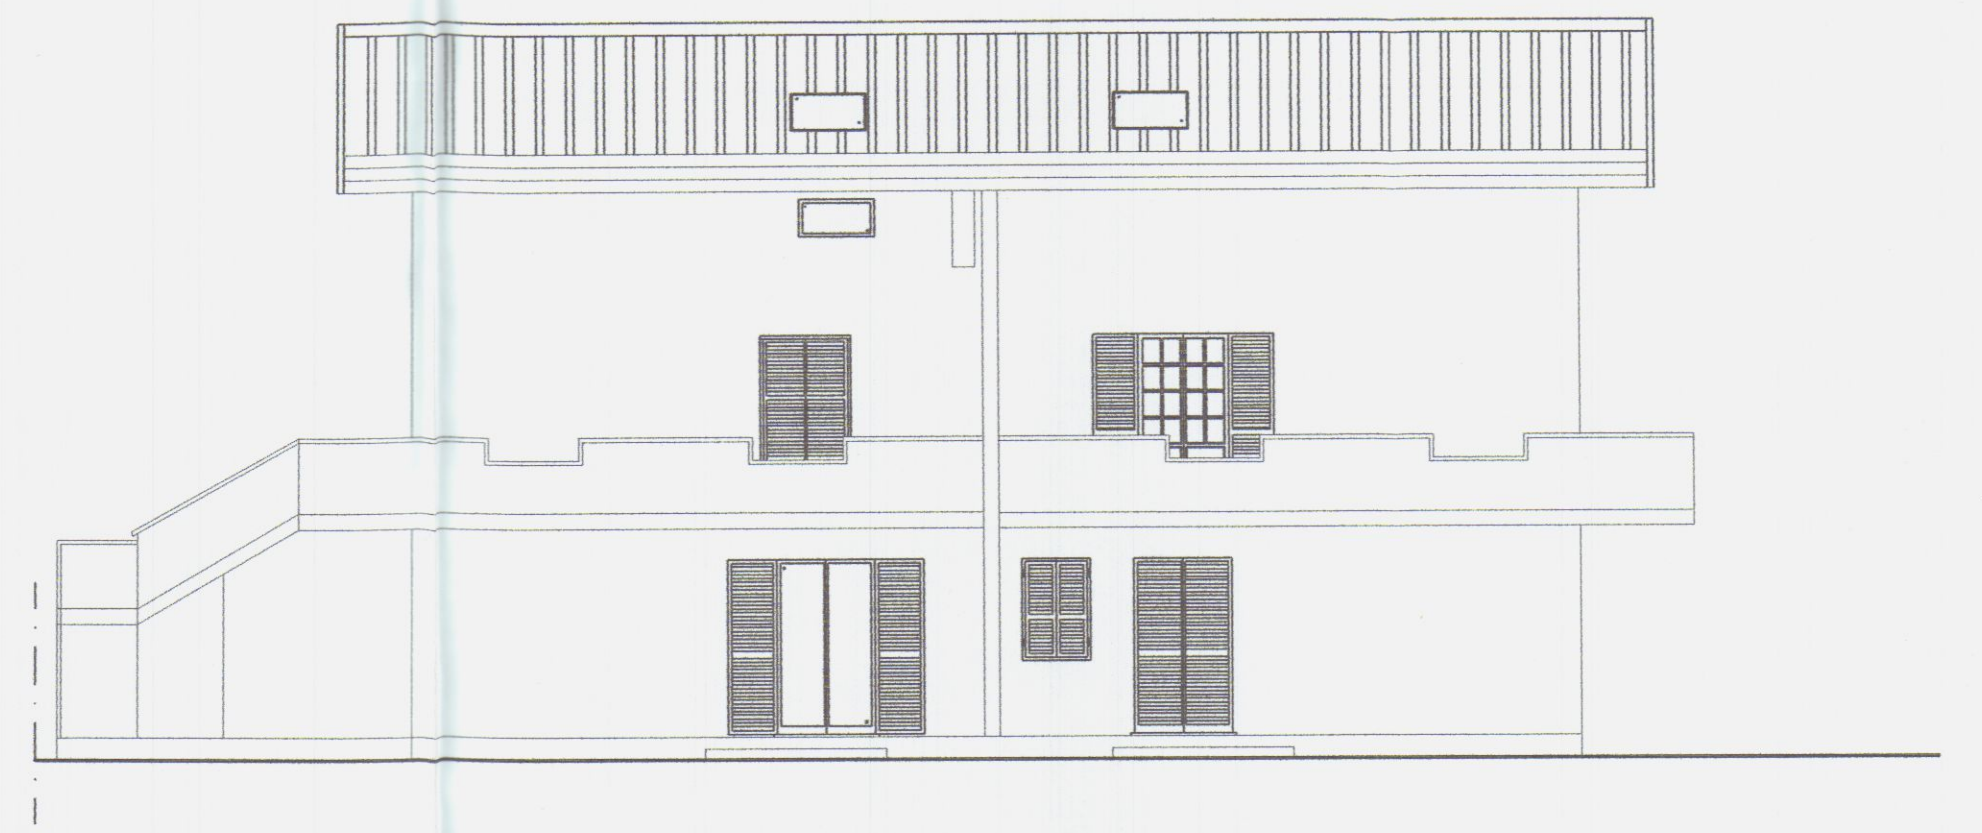

PROSPETTO LATO MONTI



SEZIONE B - B'

Studio Tecnico Via VII Luglio 5 Tel e Fax
Geom. Ferrarini Ugo Carrara 54033 0585/73730

Committente: EST. IMM. S.r.l.


Tavole: Variante a Fabbricato Residenziale

Oggetto: Prospetti-Sezioni

Studio Tecnico Geom. Ferrarini Ugo Scala 1:100 Febbraio 2004 TAV. 3




PROSPETTO LATO MASSA

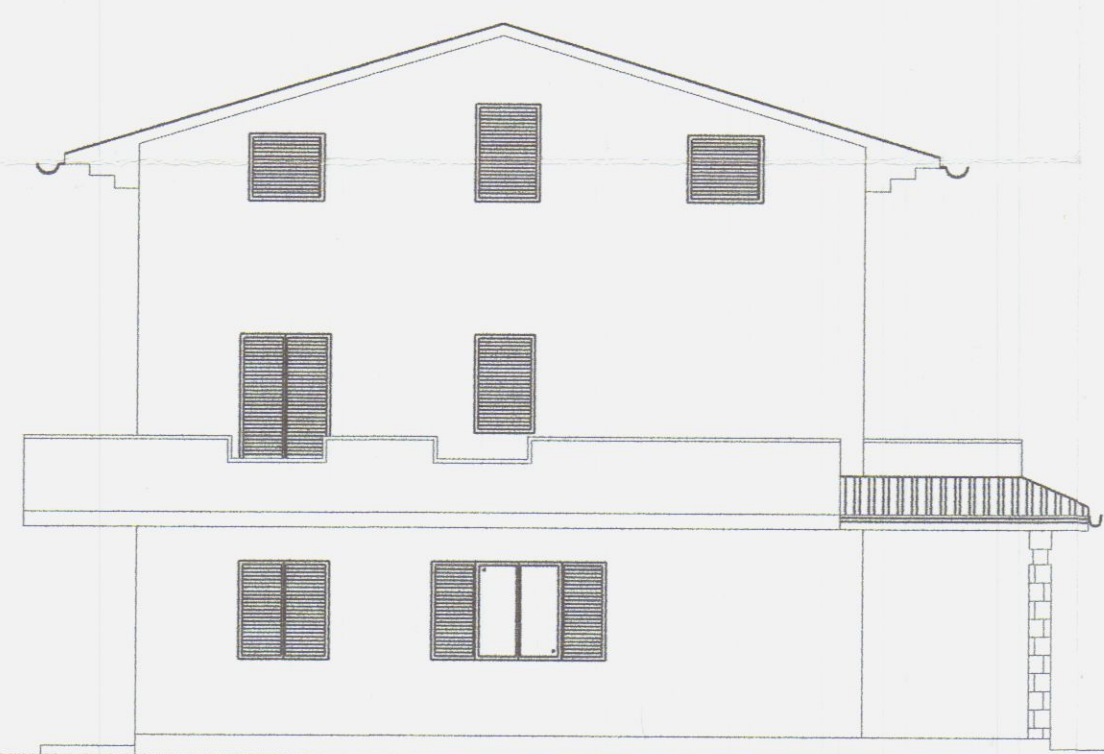


PROSPETTO LATO SARZANA



PROSPETTO LATO MARE

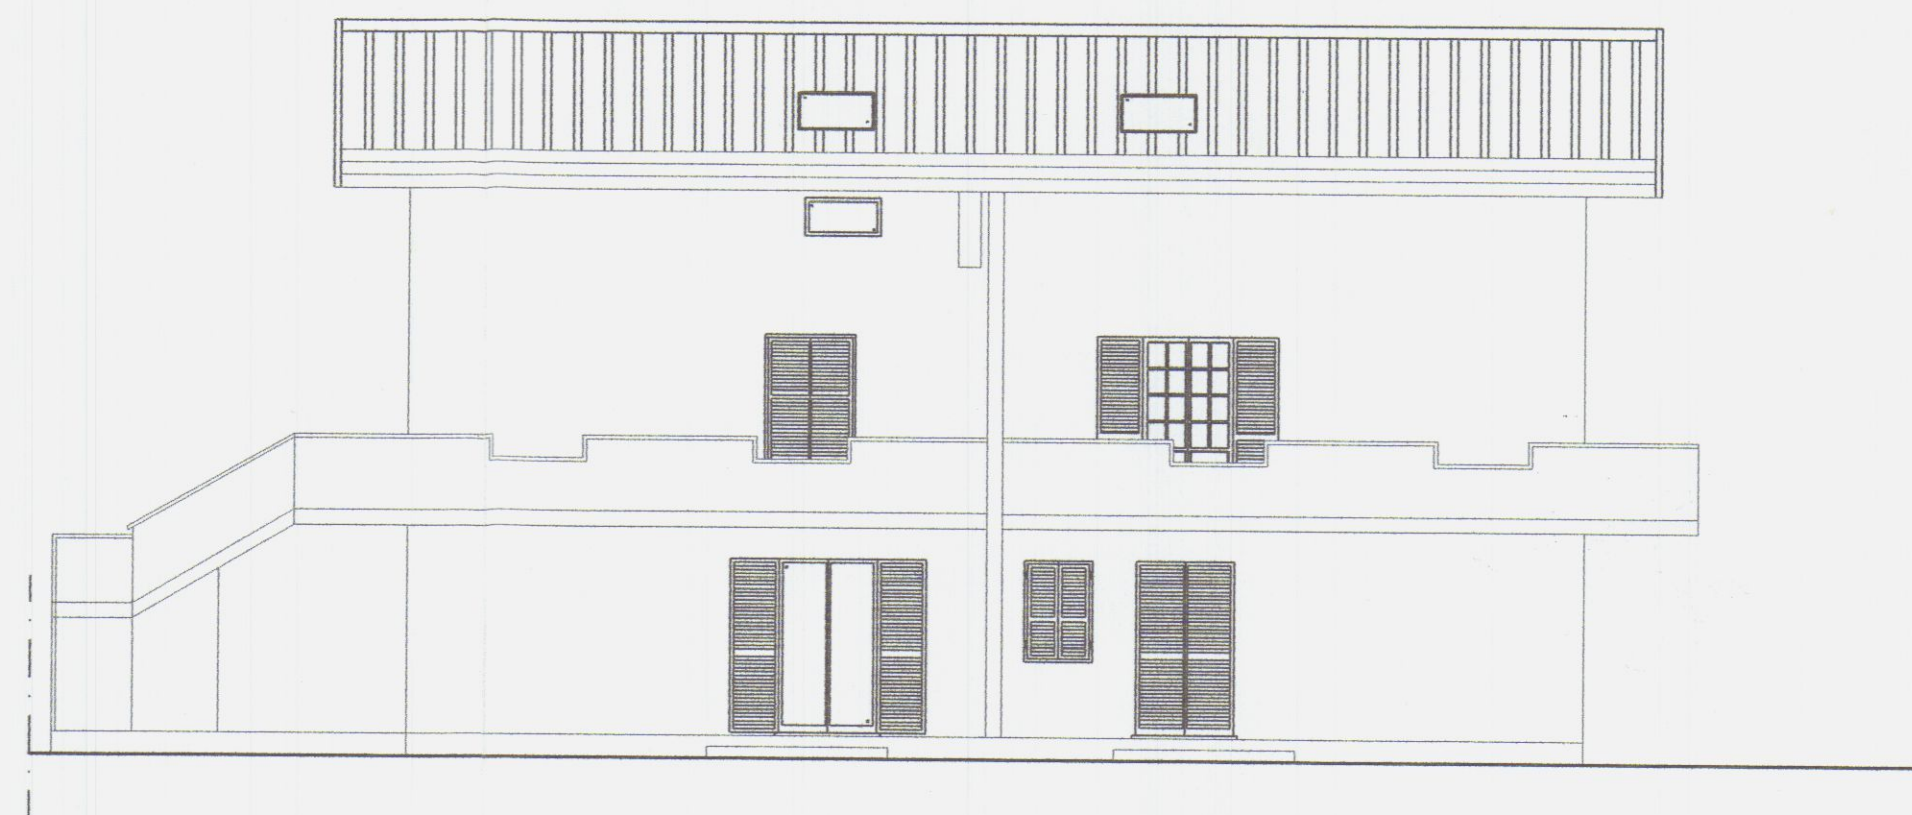

PROSPETTO LATO MONTI

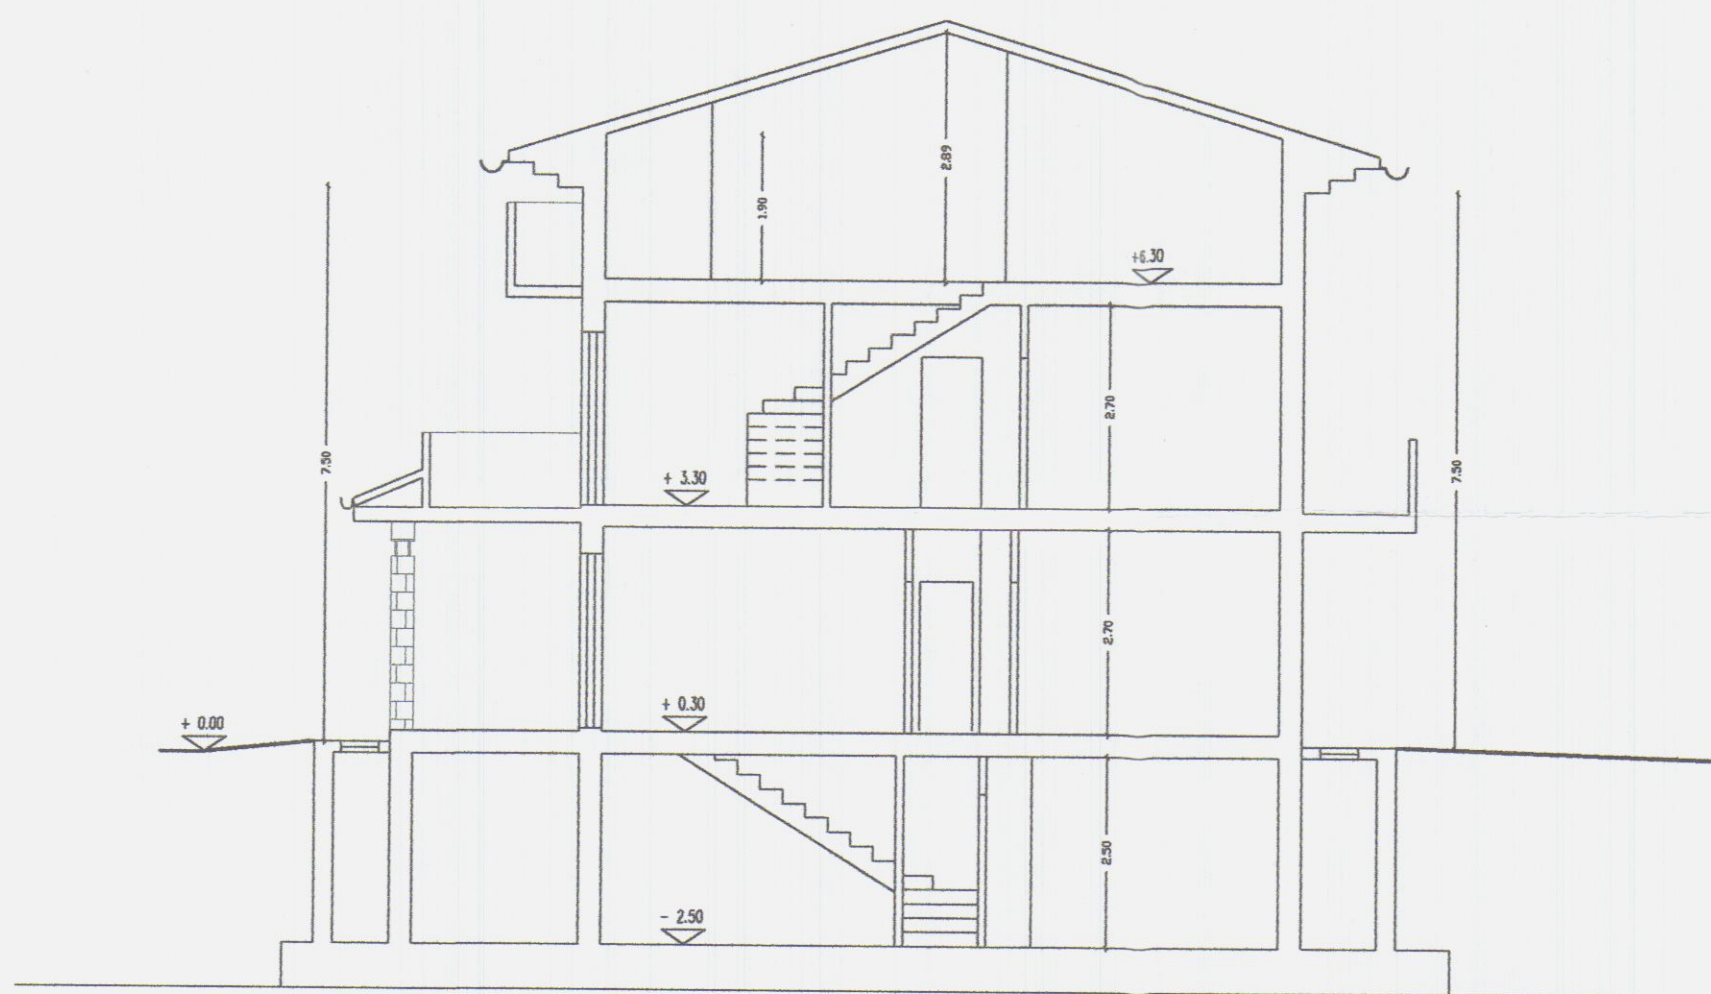

SEZIONE A - A'



SEZIONE B - B'

Committente:

COMUNE DI CARRARA

21 OTT. 2004

GE.S.T. IMM. S.r.l.

Tavole:

Variante a Fabbricato Residenziale

Oggetto:


Piante e Copertura

Geom. Ferrarini Ugo


Scala
1:100

Febbraio
2004


TAV. 2

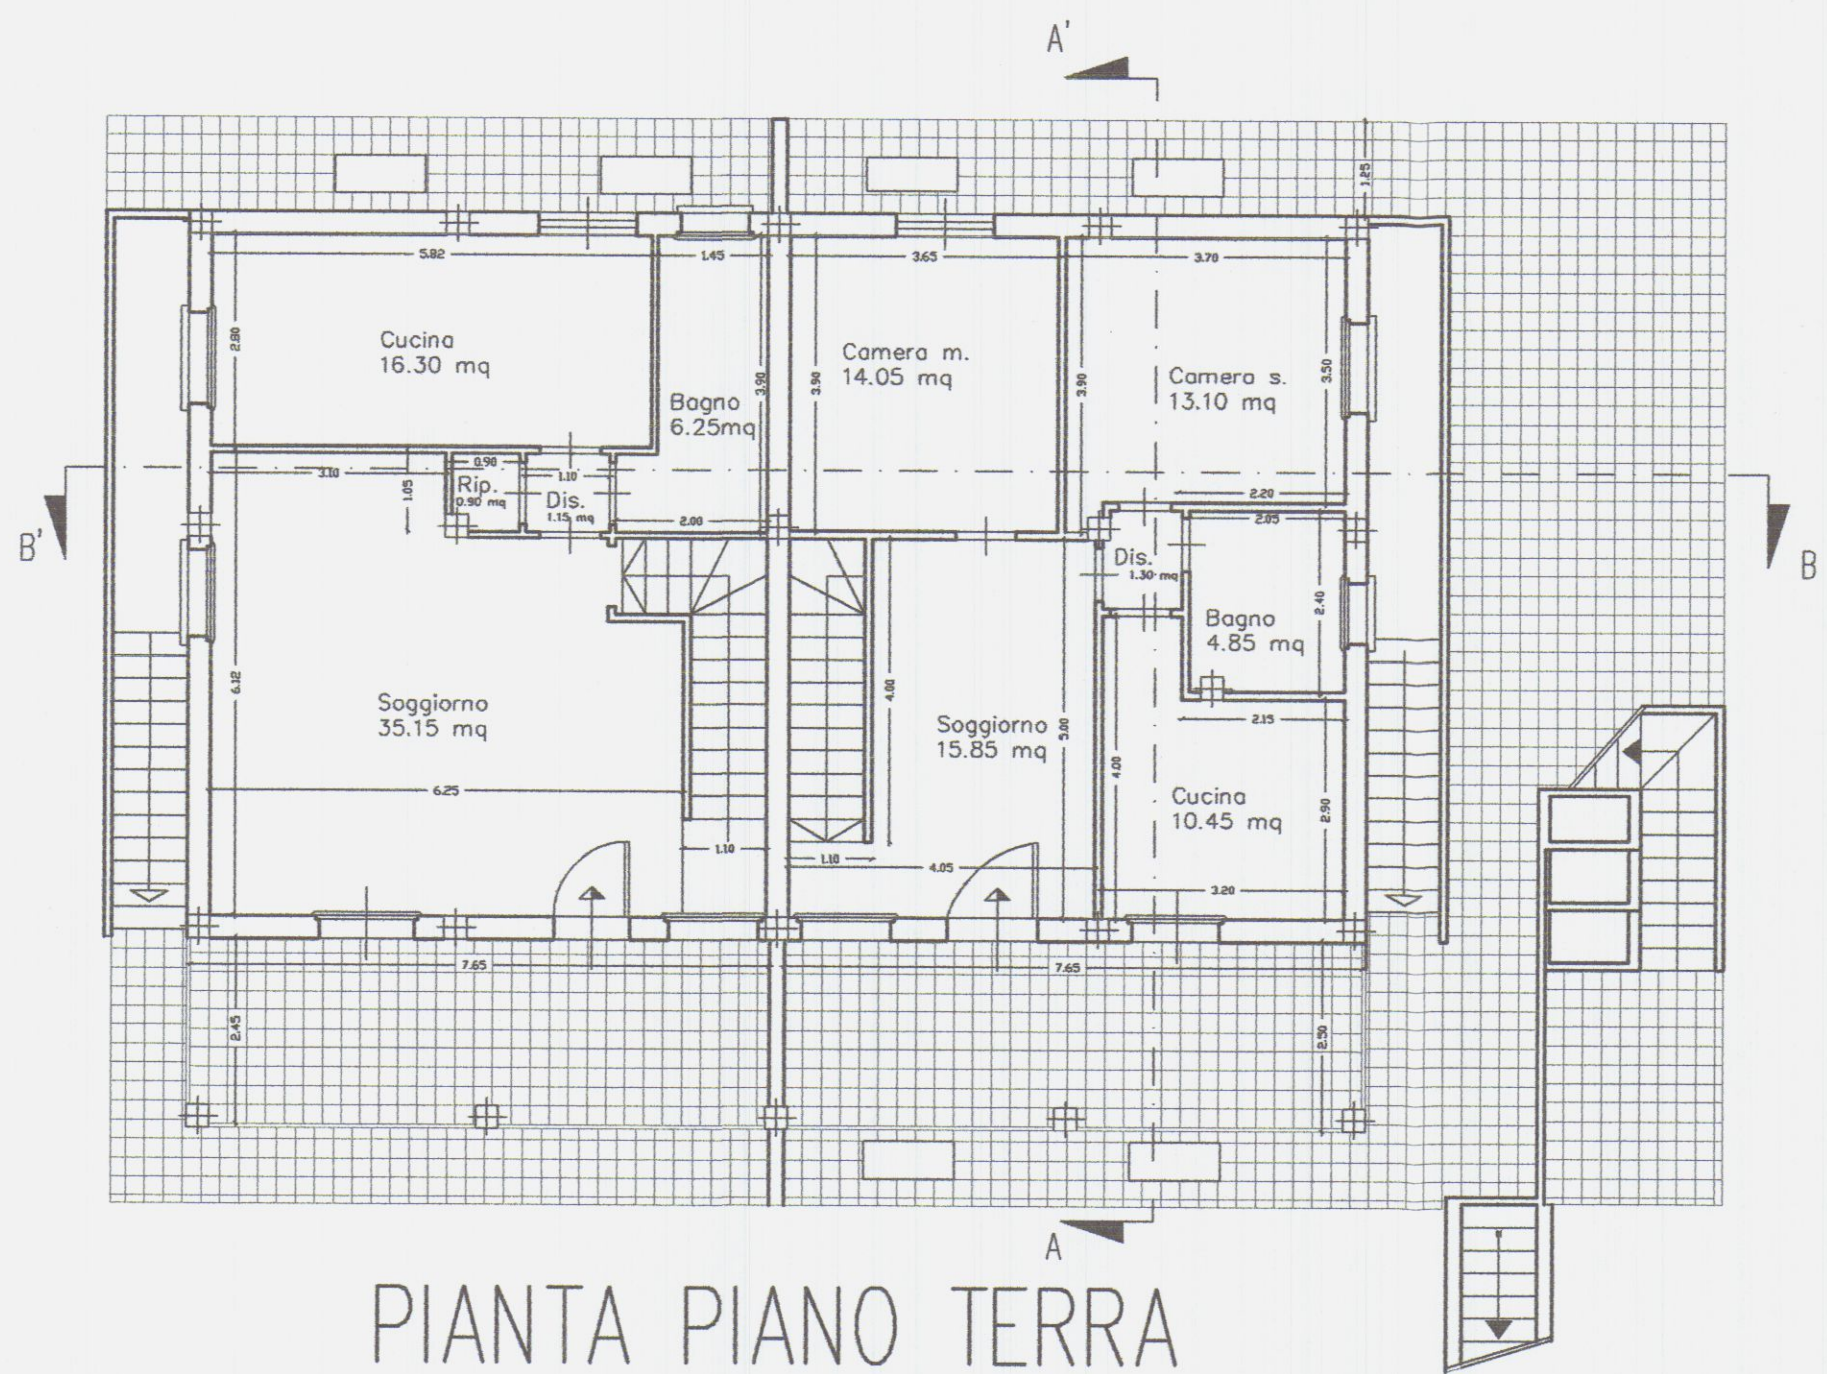


PIANTA PIANO TERRA

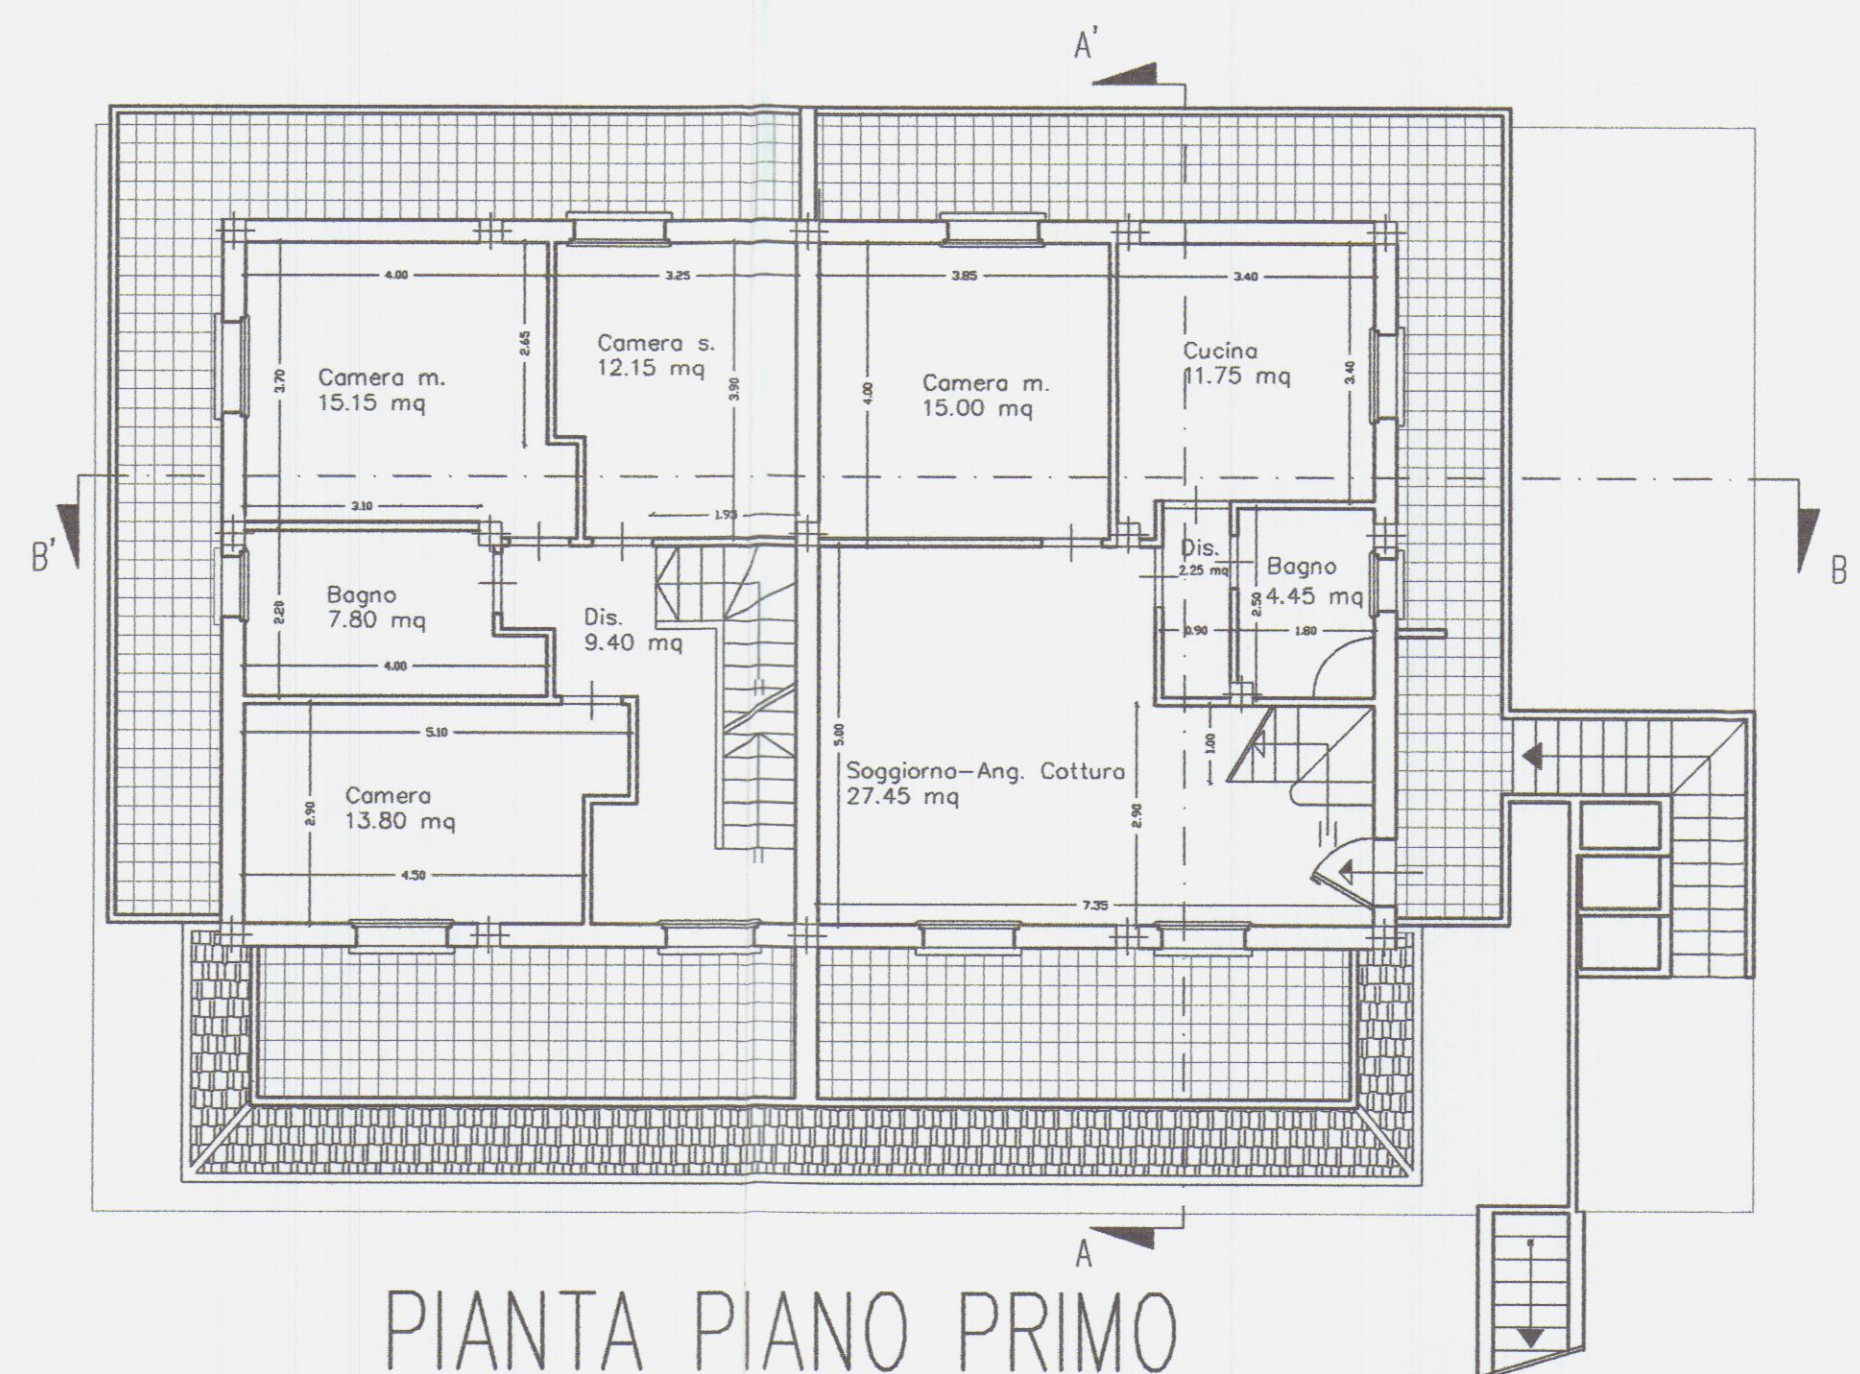


PIANTA PIANO PRIMO

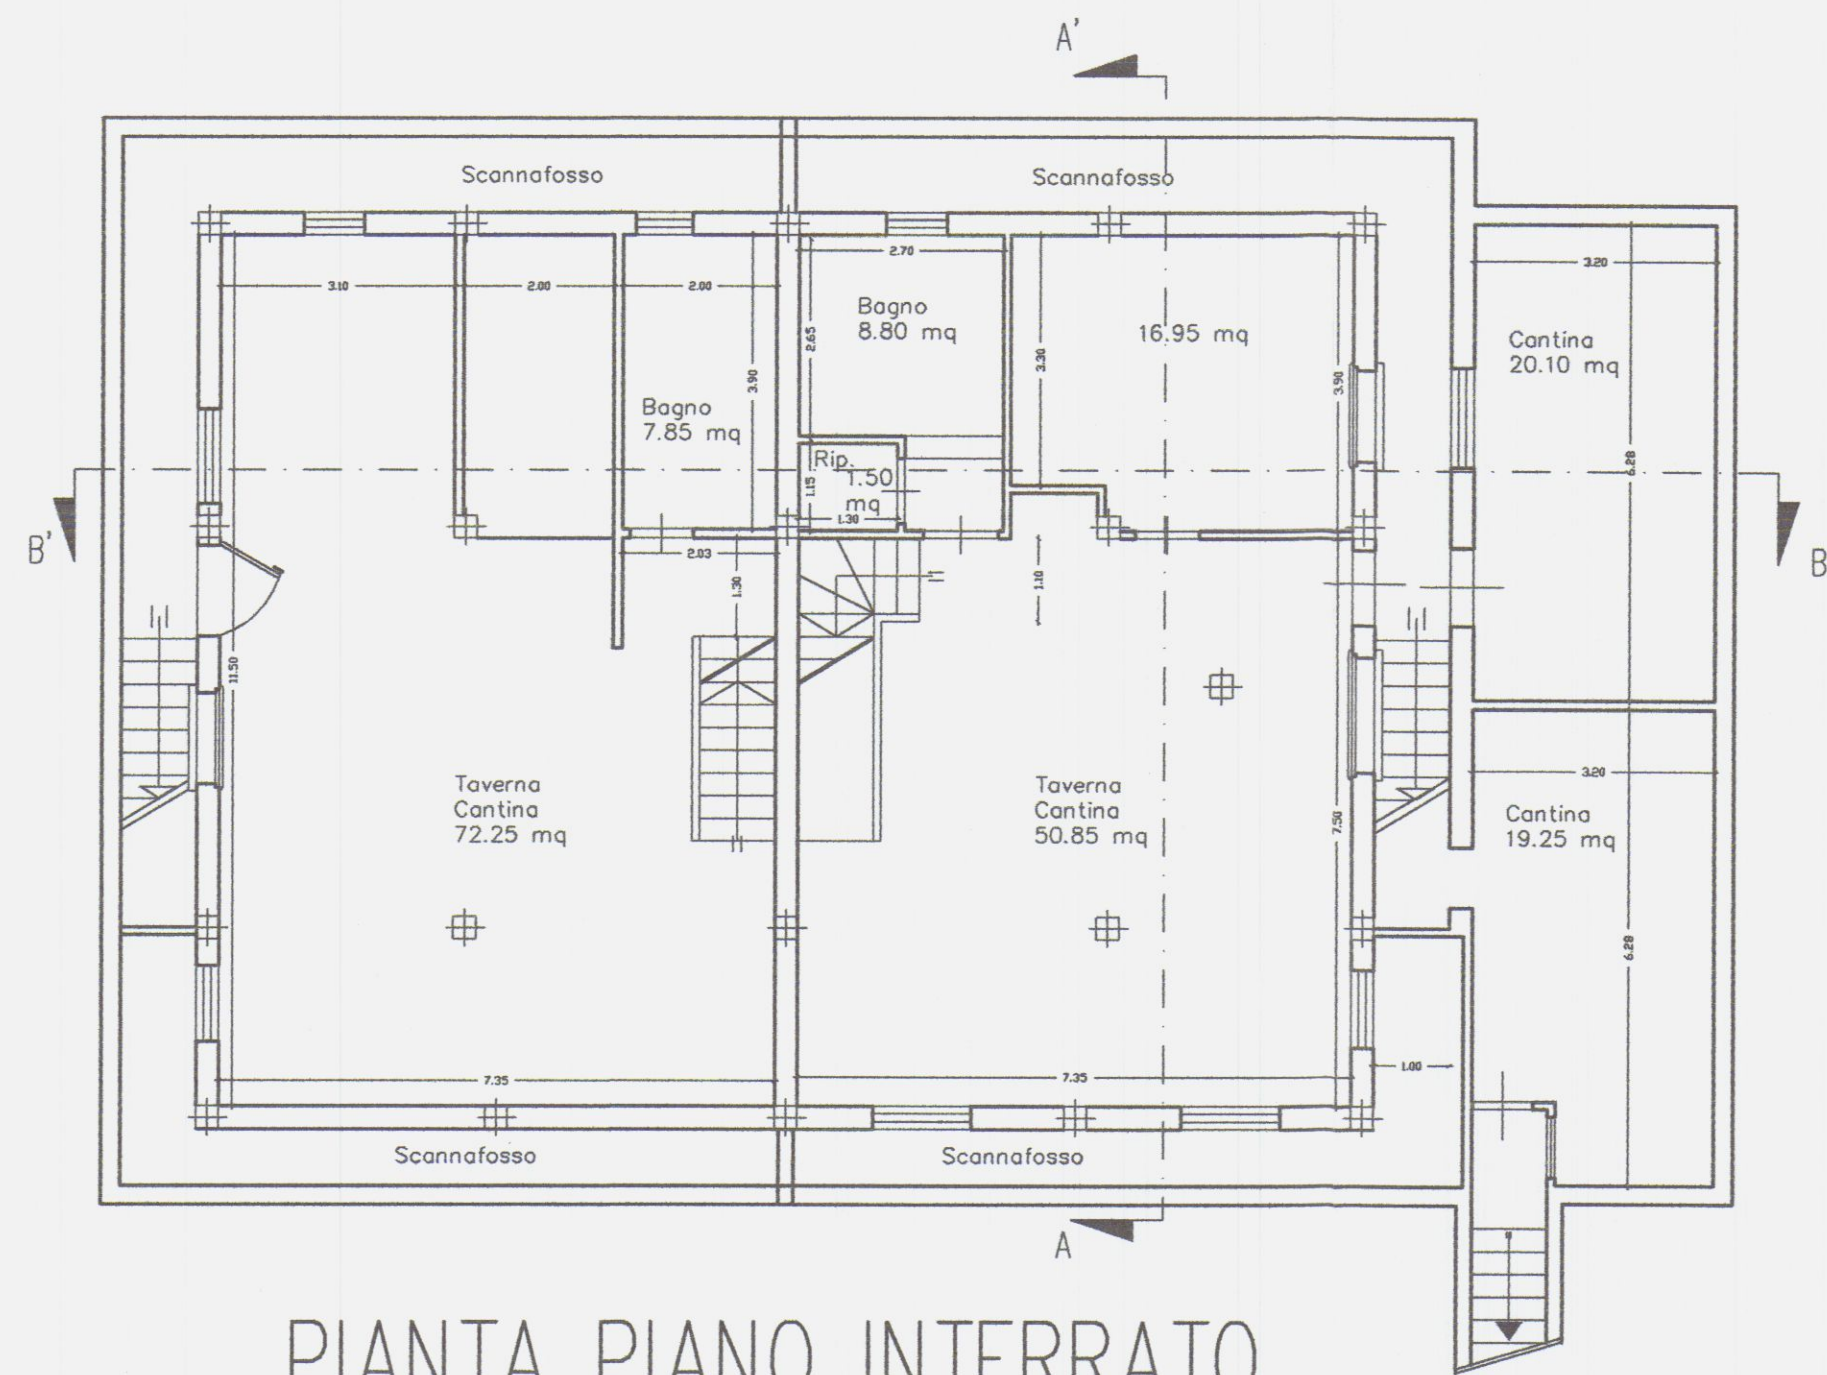

PIANTA PIANO INTERRATO

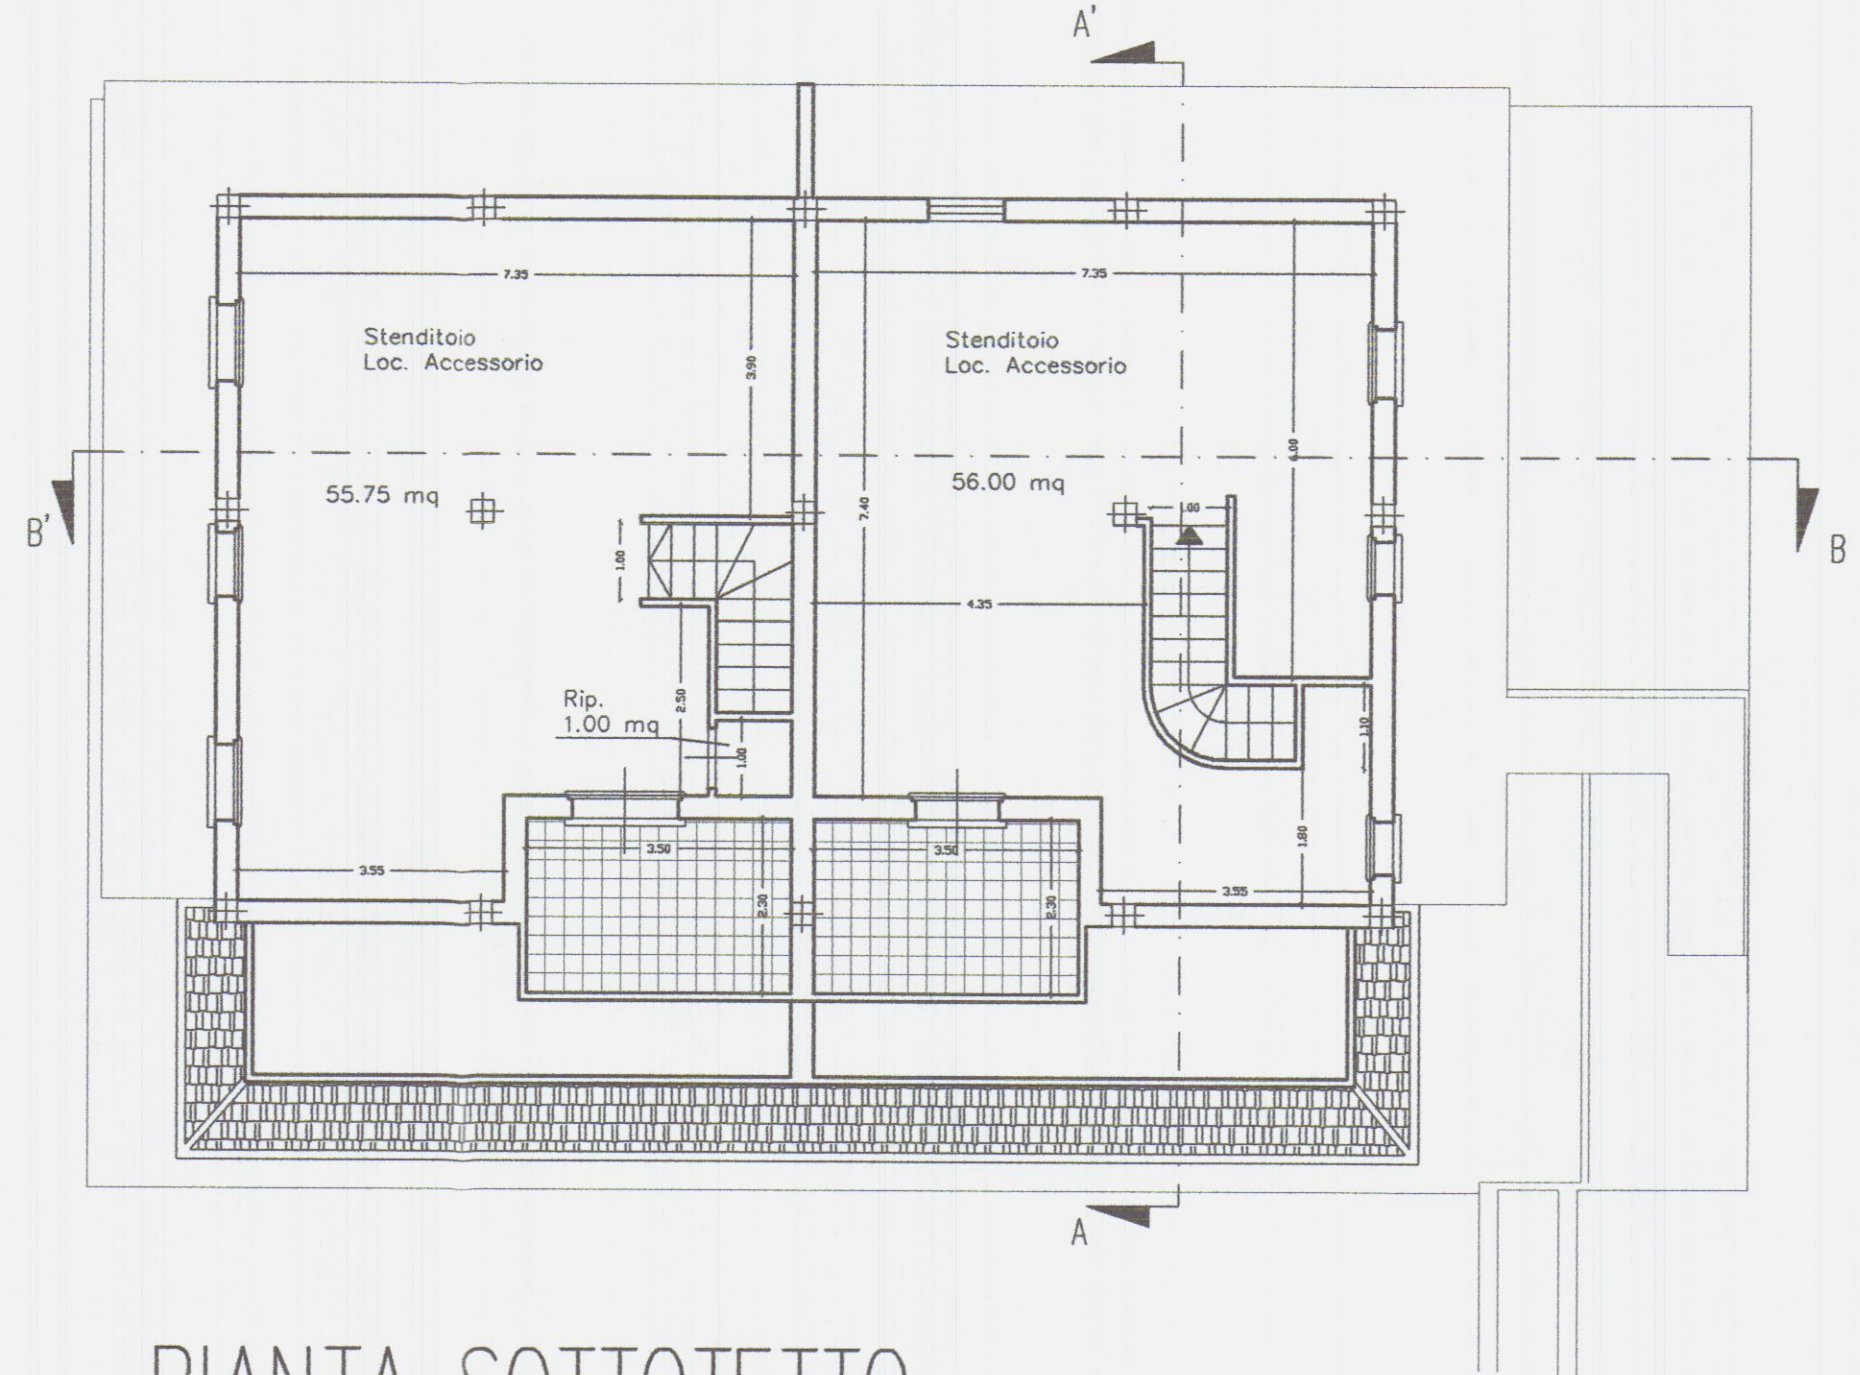

PIANTA SOTTOTETTO

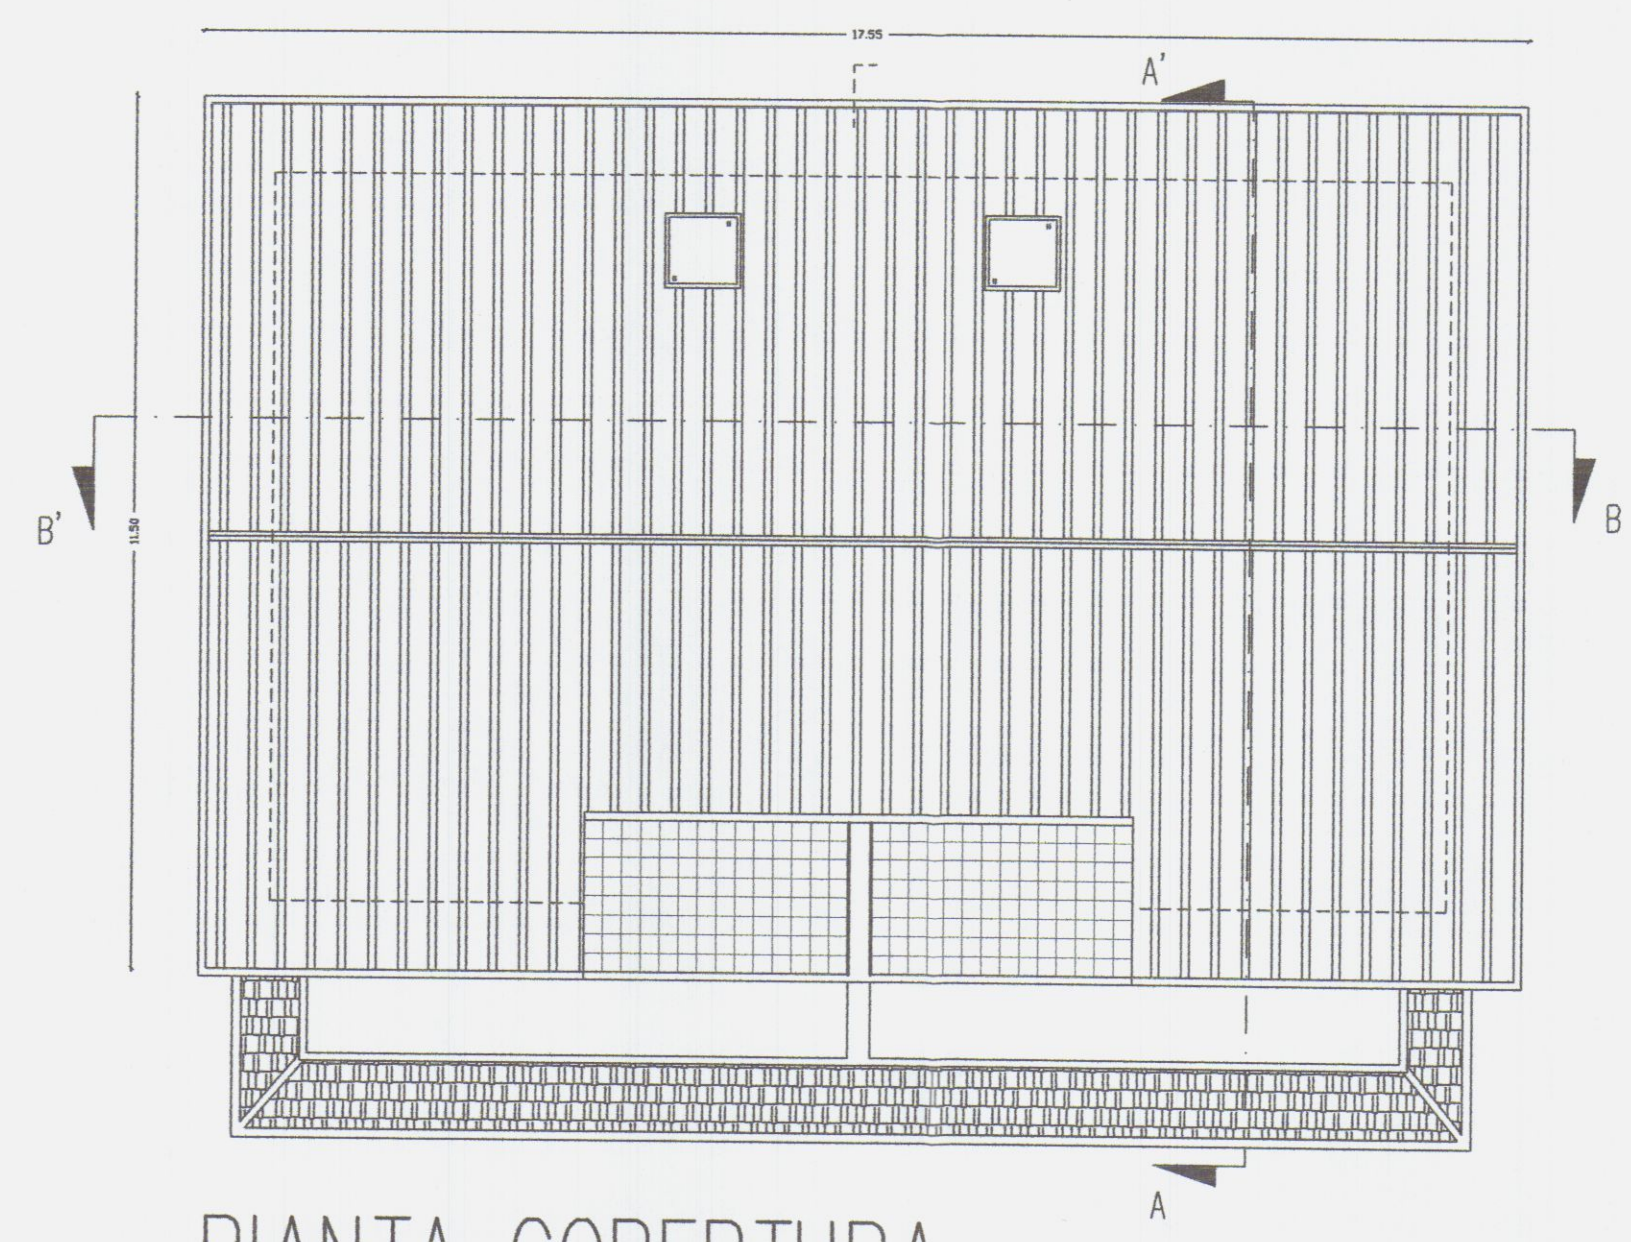

PIANTA COPERTURA

Studio Tecnico
Geom. Ferrarini Ugo Carrara 54033 Tel e Fax
0585/73730

Via VII Luglio 5
Carrara 54033

Tel e Fax
0585/73730

Committente:

GEOM. DI BARRACI
21 OTT. 2004
EST. IMM. S.r.l.

Tavole:

Variante a Fabbricato Residenziale

Oggetto:


Piante e Copertura

Geom. Ferrarini Ugo


Scala
1:100

Febbraio
2004


TAV. 2

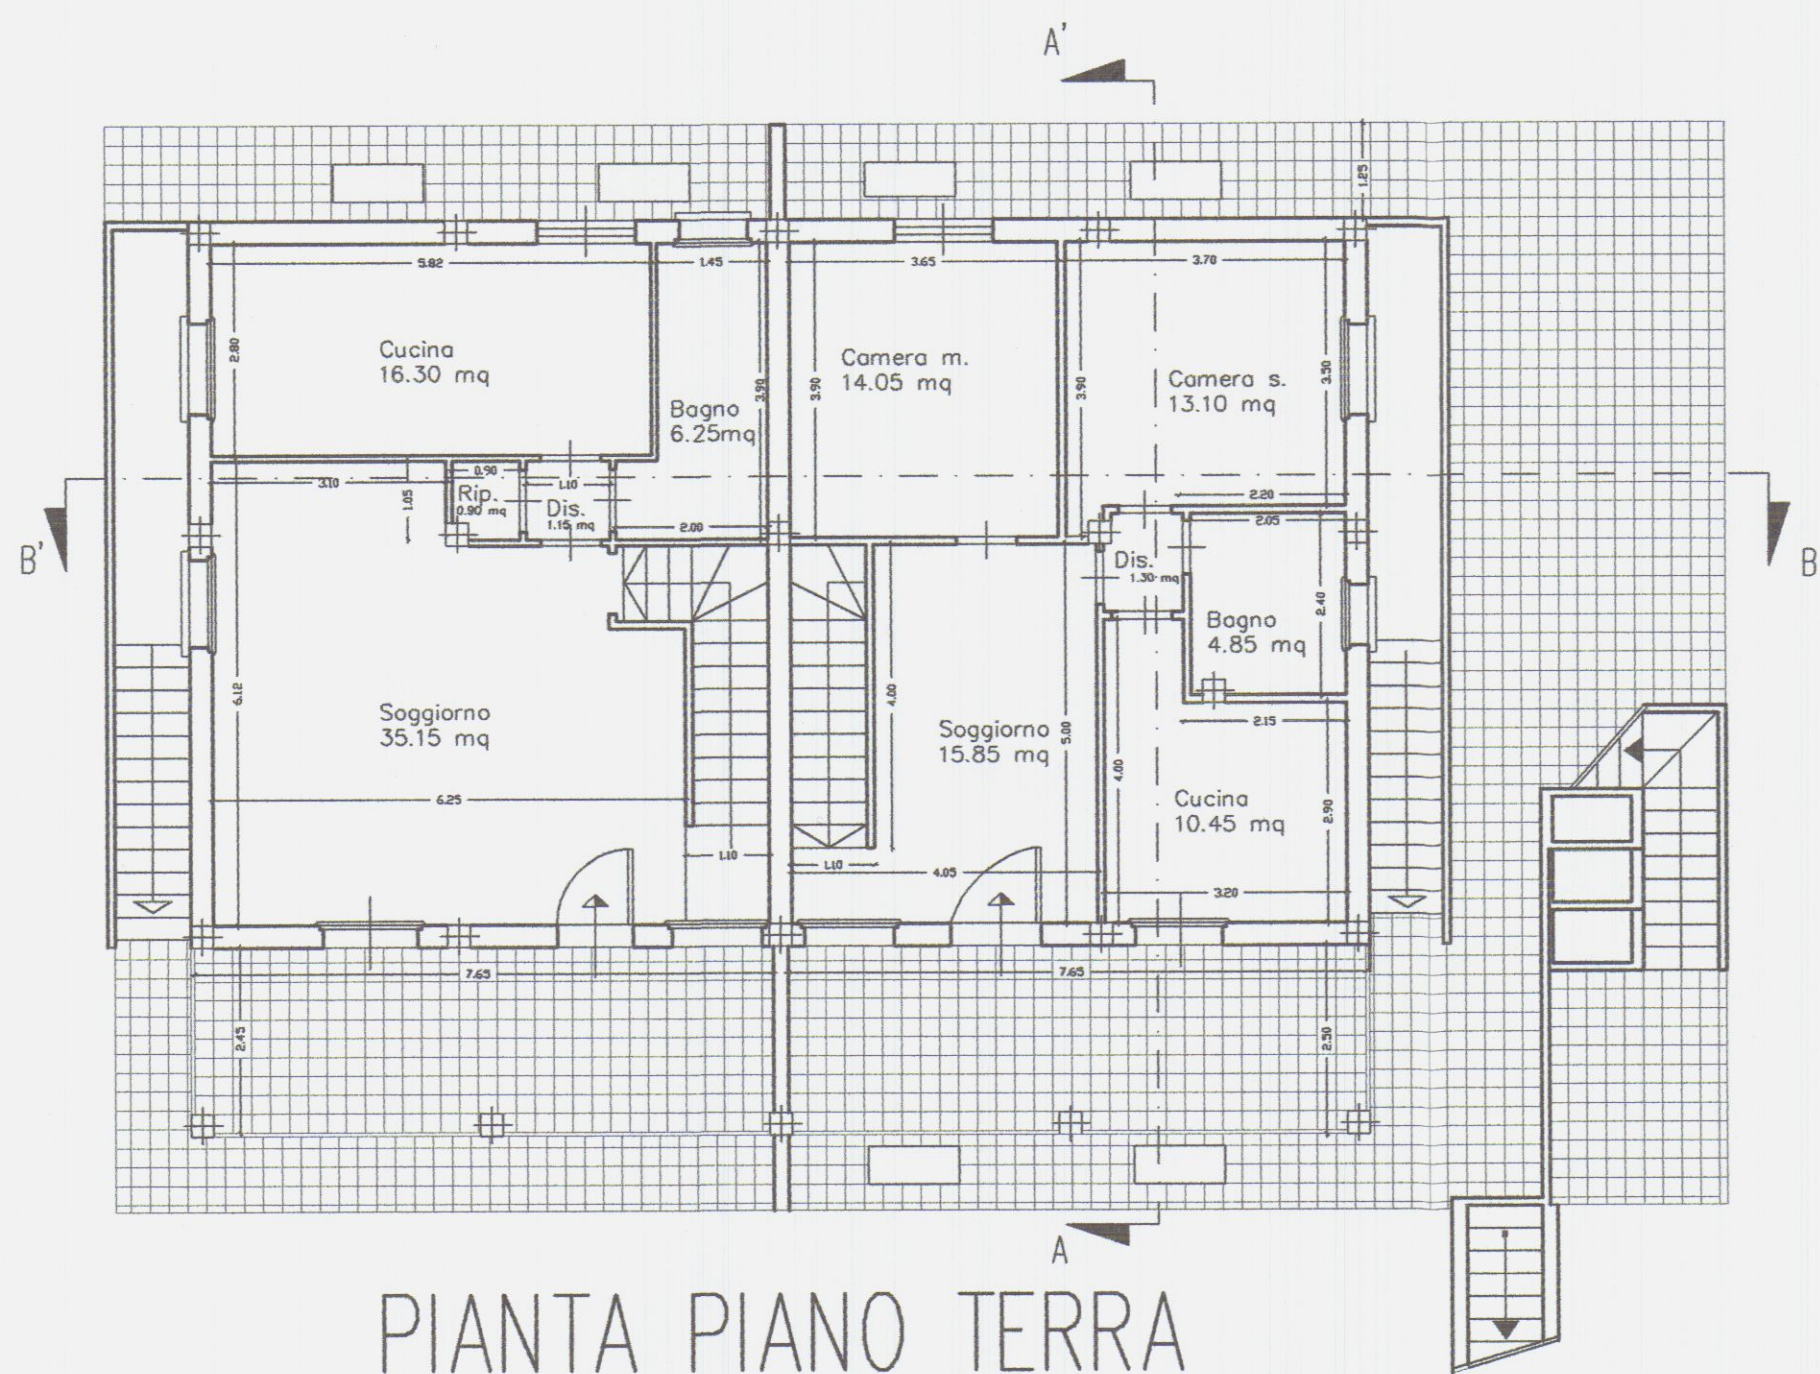


PIANTA PIANO TERRA

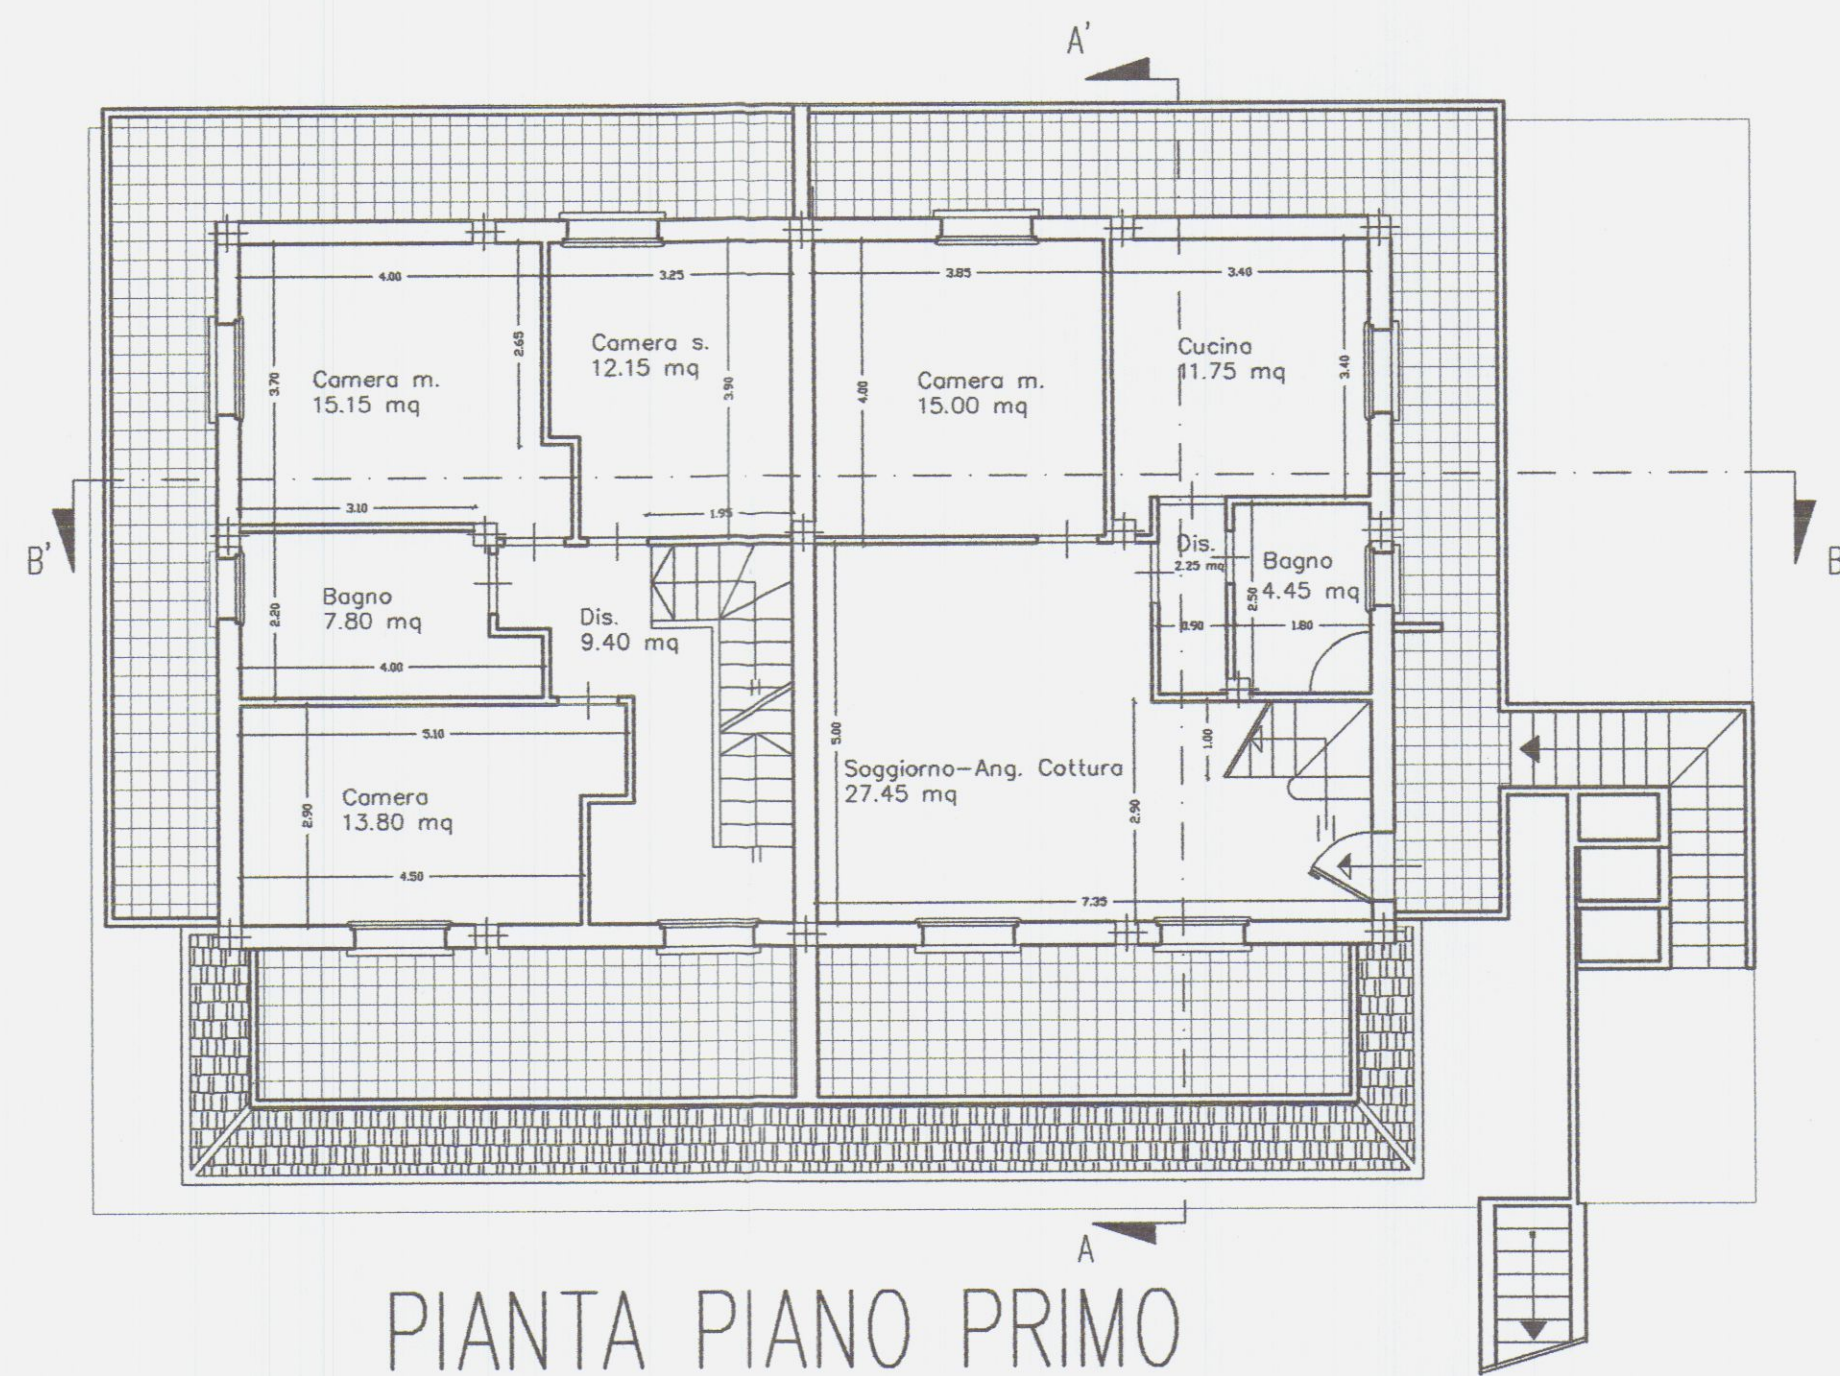


PIANTA PIANO PRIMO

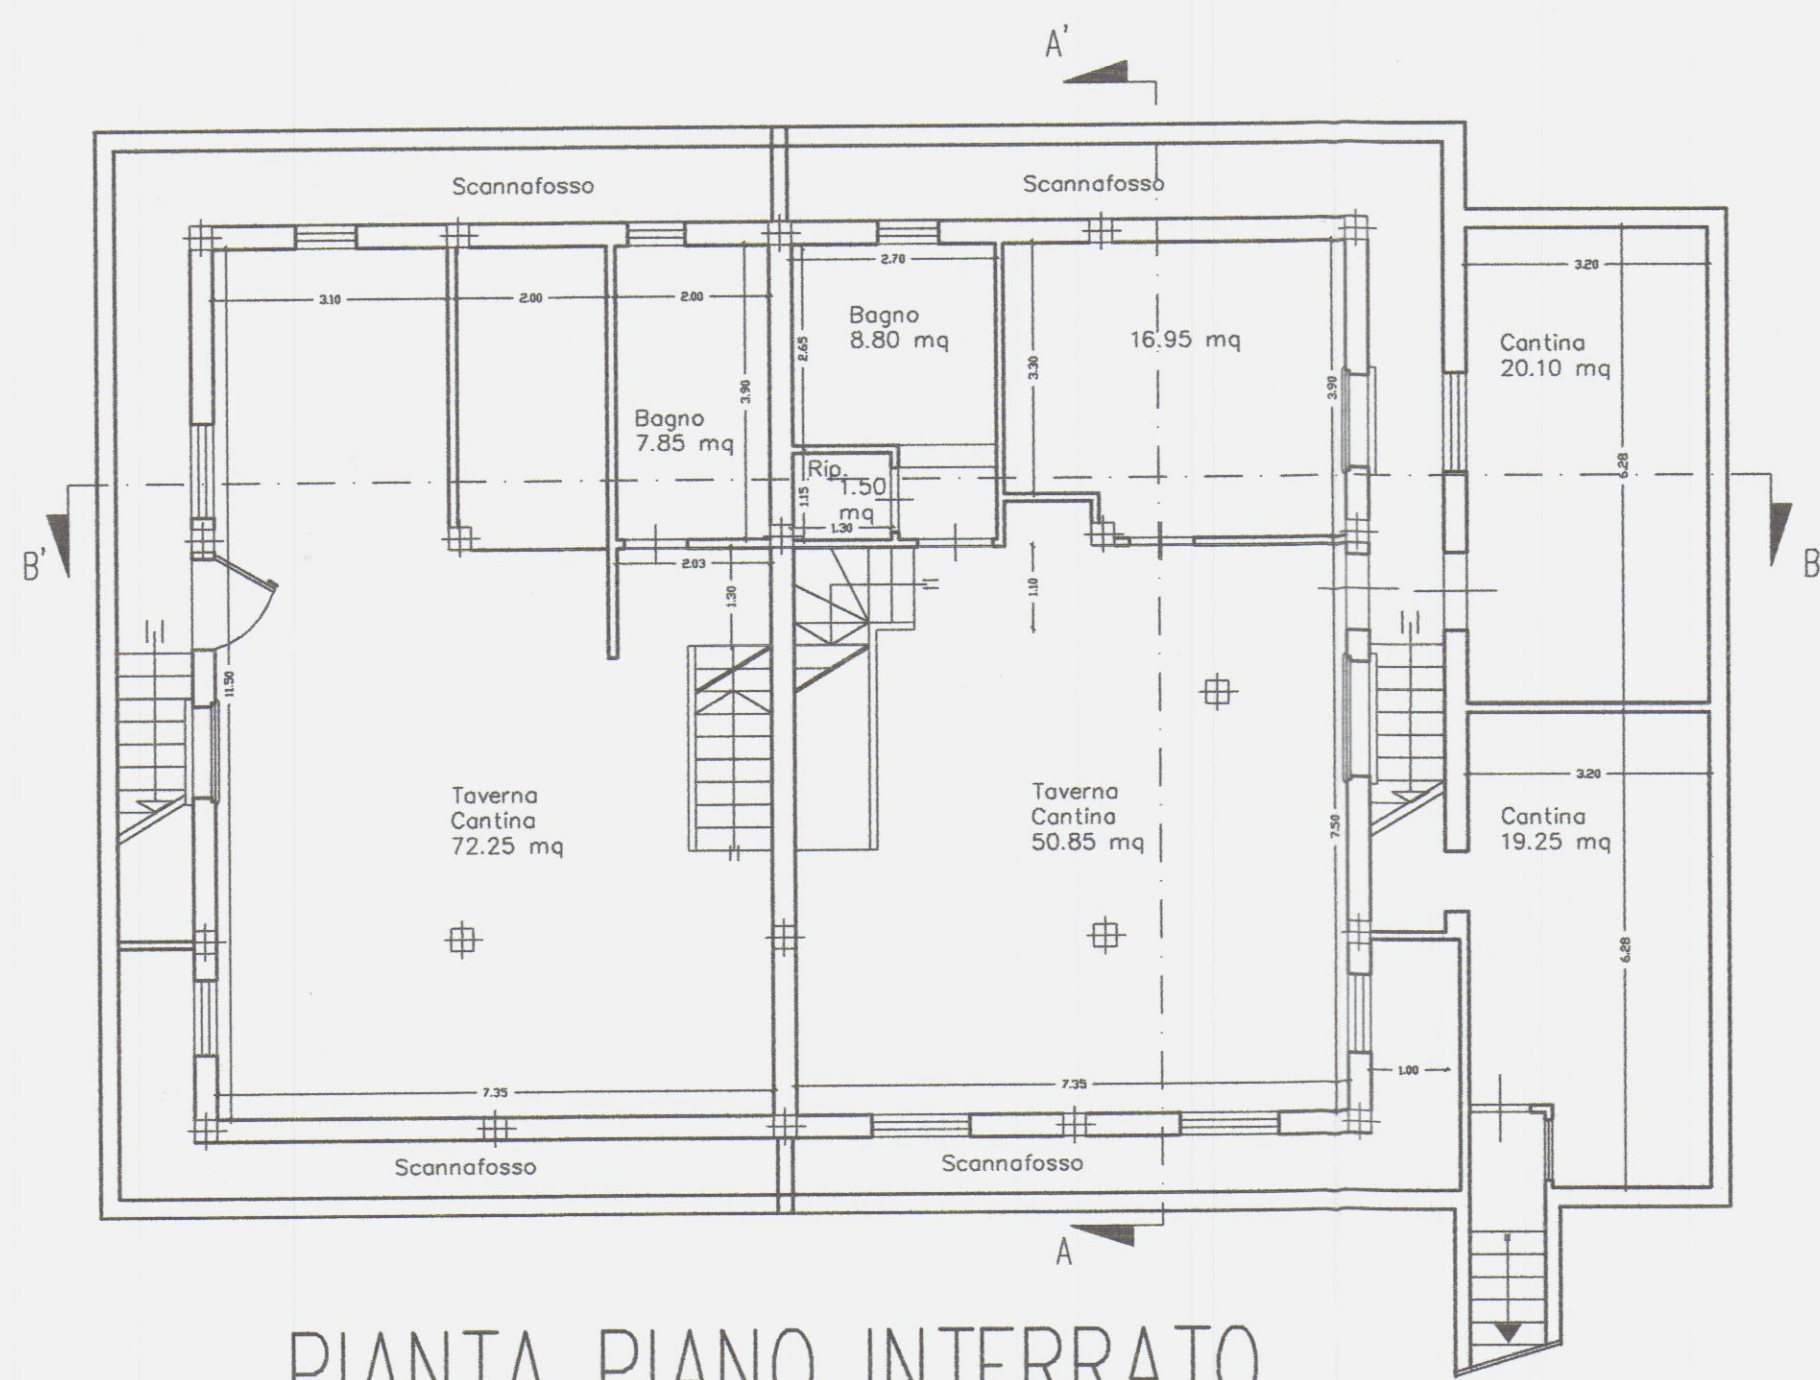

PIANTA PIANO INTERRATO

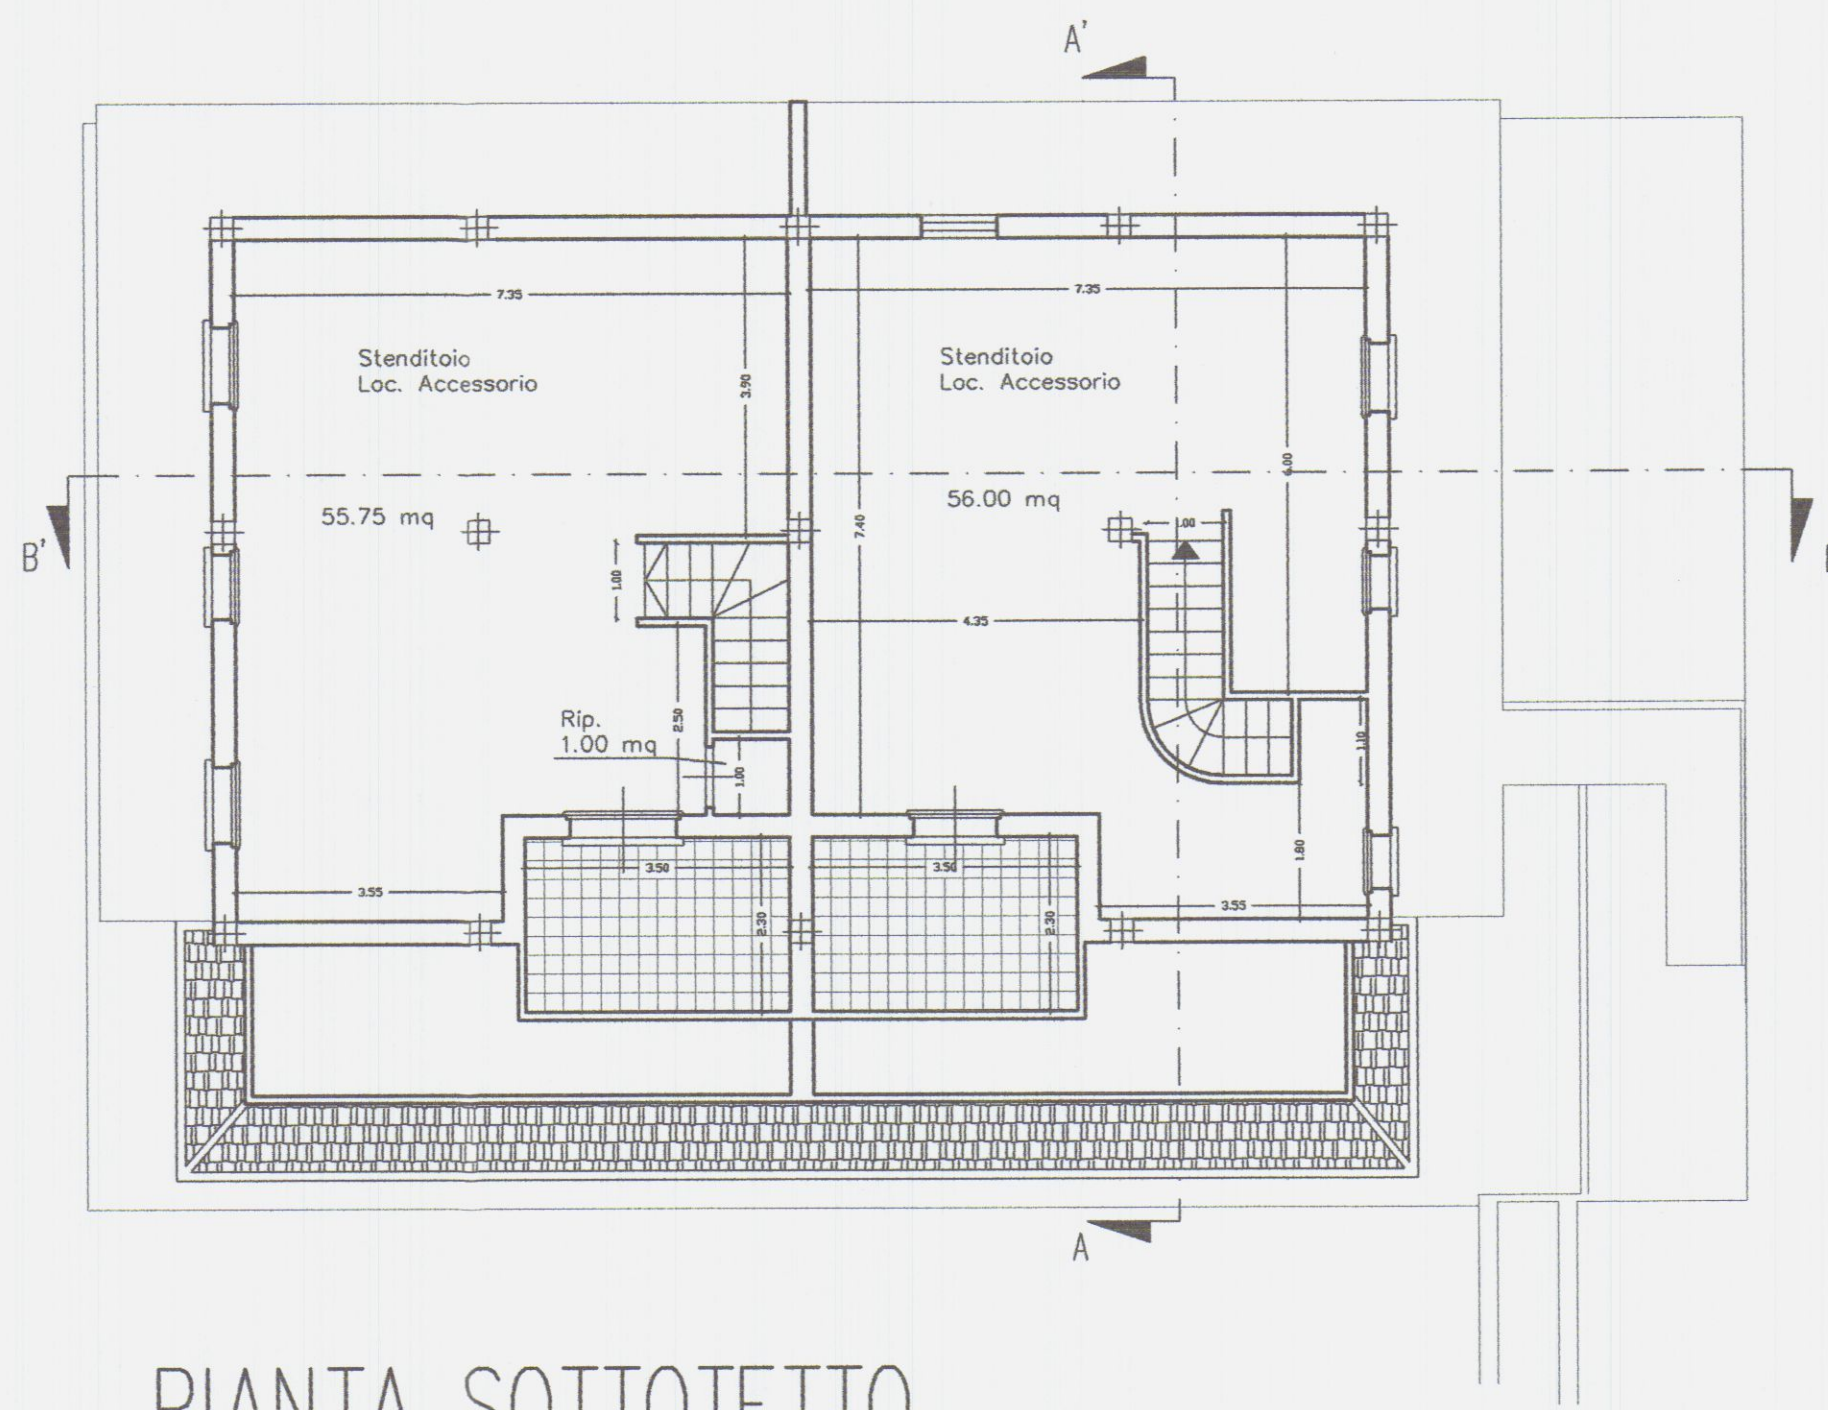

PIANTA SOTTOTETTO

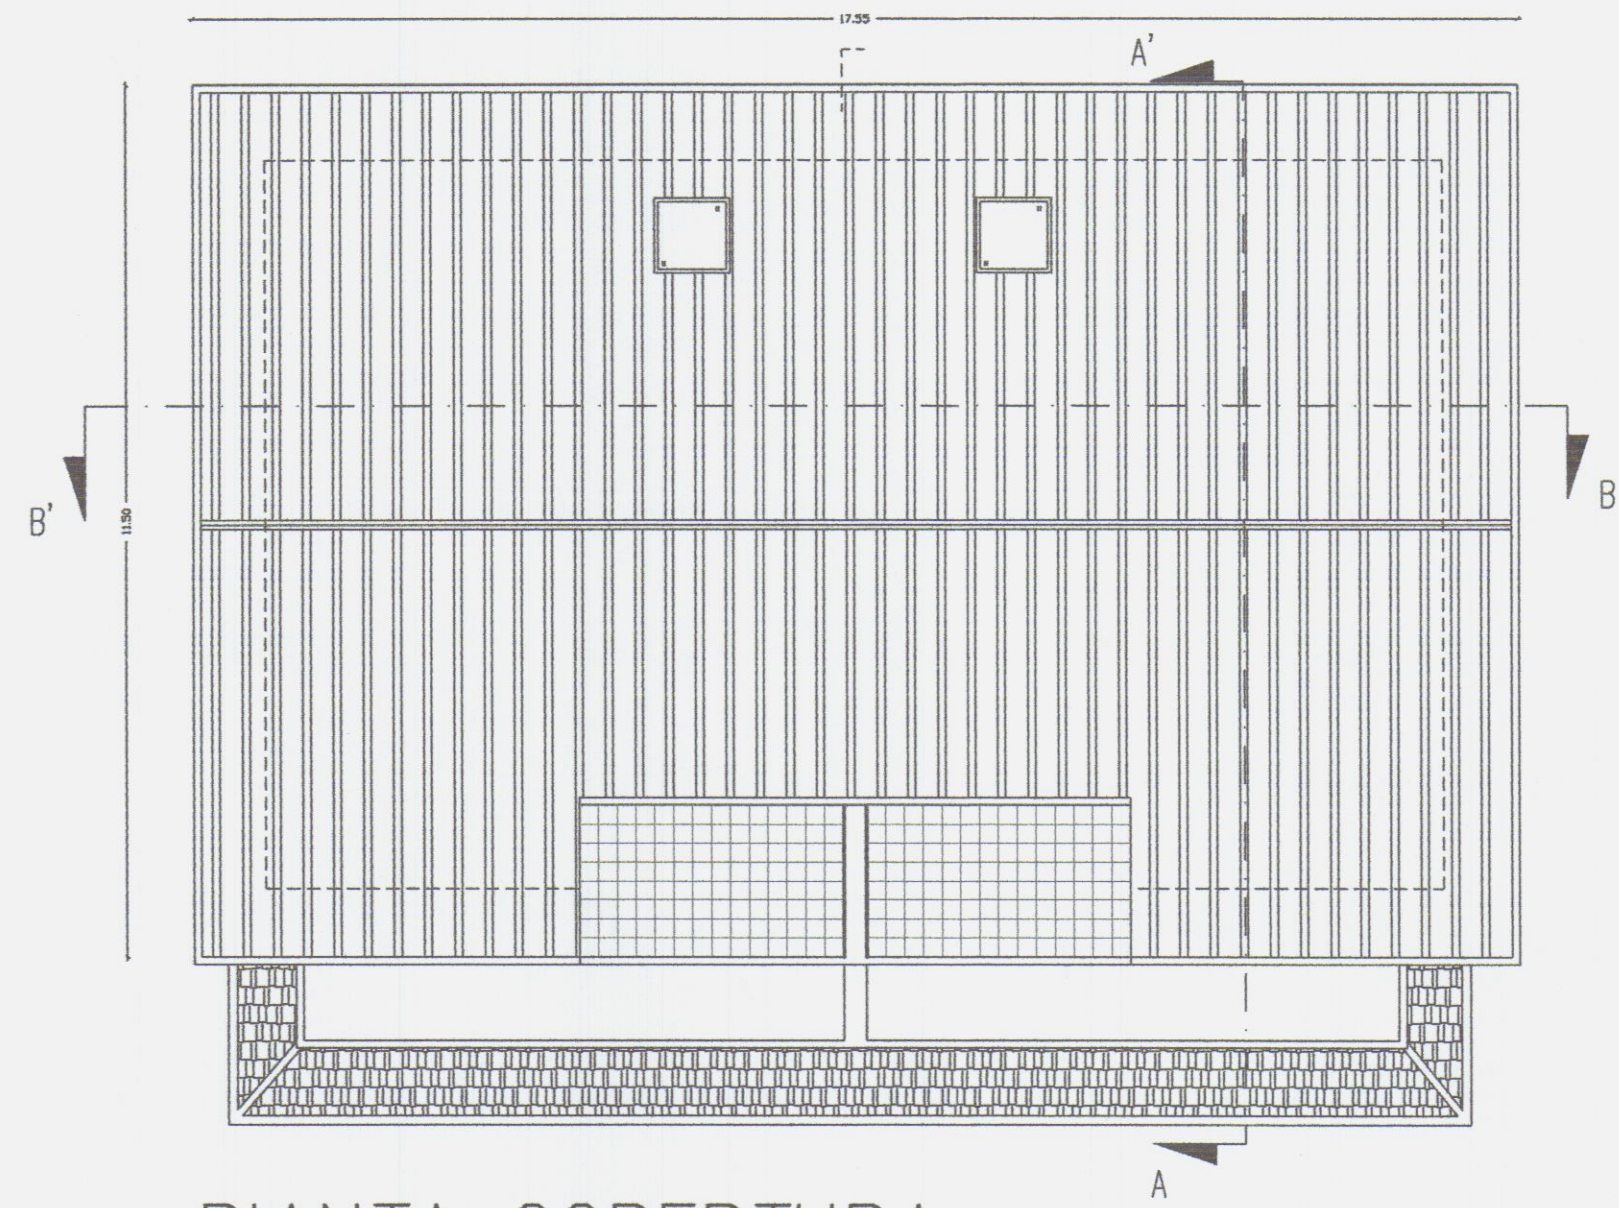


PIANTA COPERTURA

Committente: 21 OTT. 2004 GEST. IMM. S.r.l.


Tavole: Variante a Fabbricato Residenziale

Oggetto: Pianta e Copertura


Geom. Ferrarini Ugo Scala 1:100 Febbraio 2004 TAV. 2

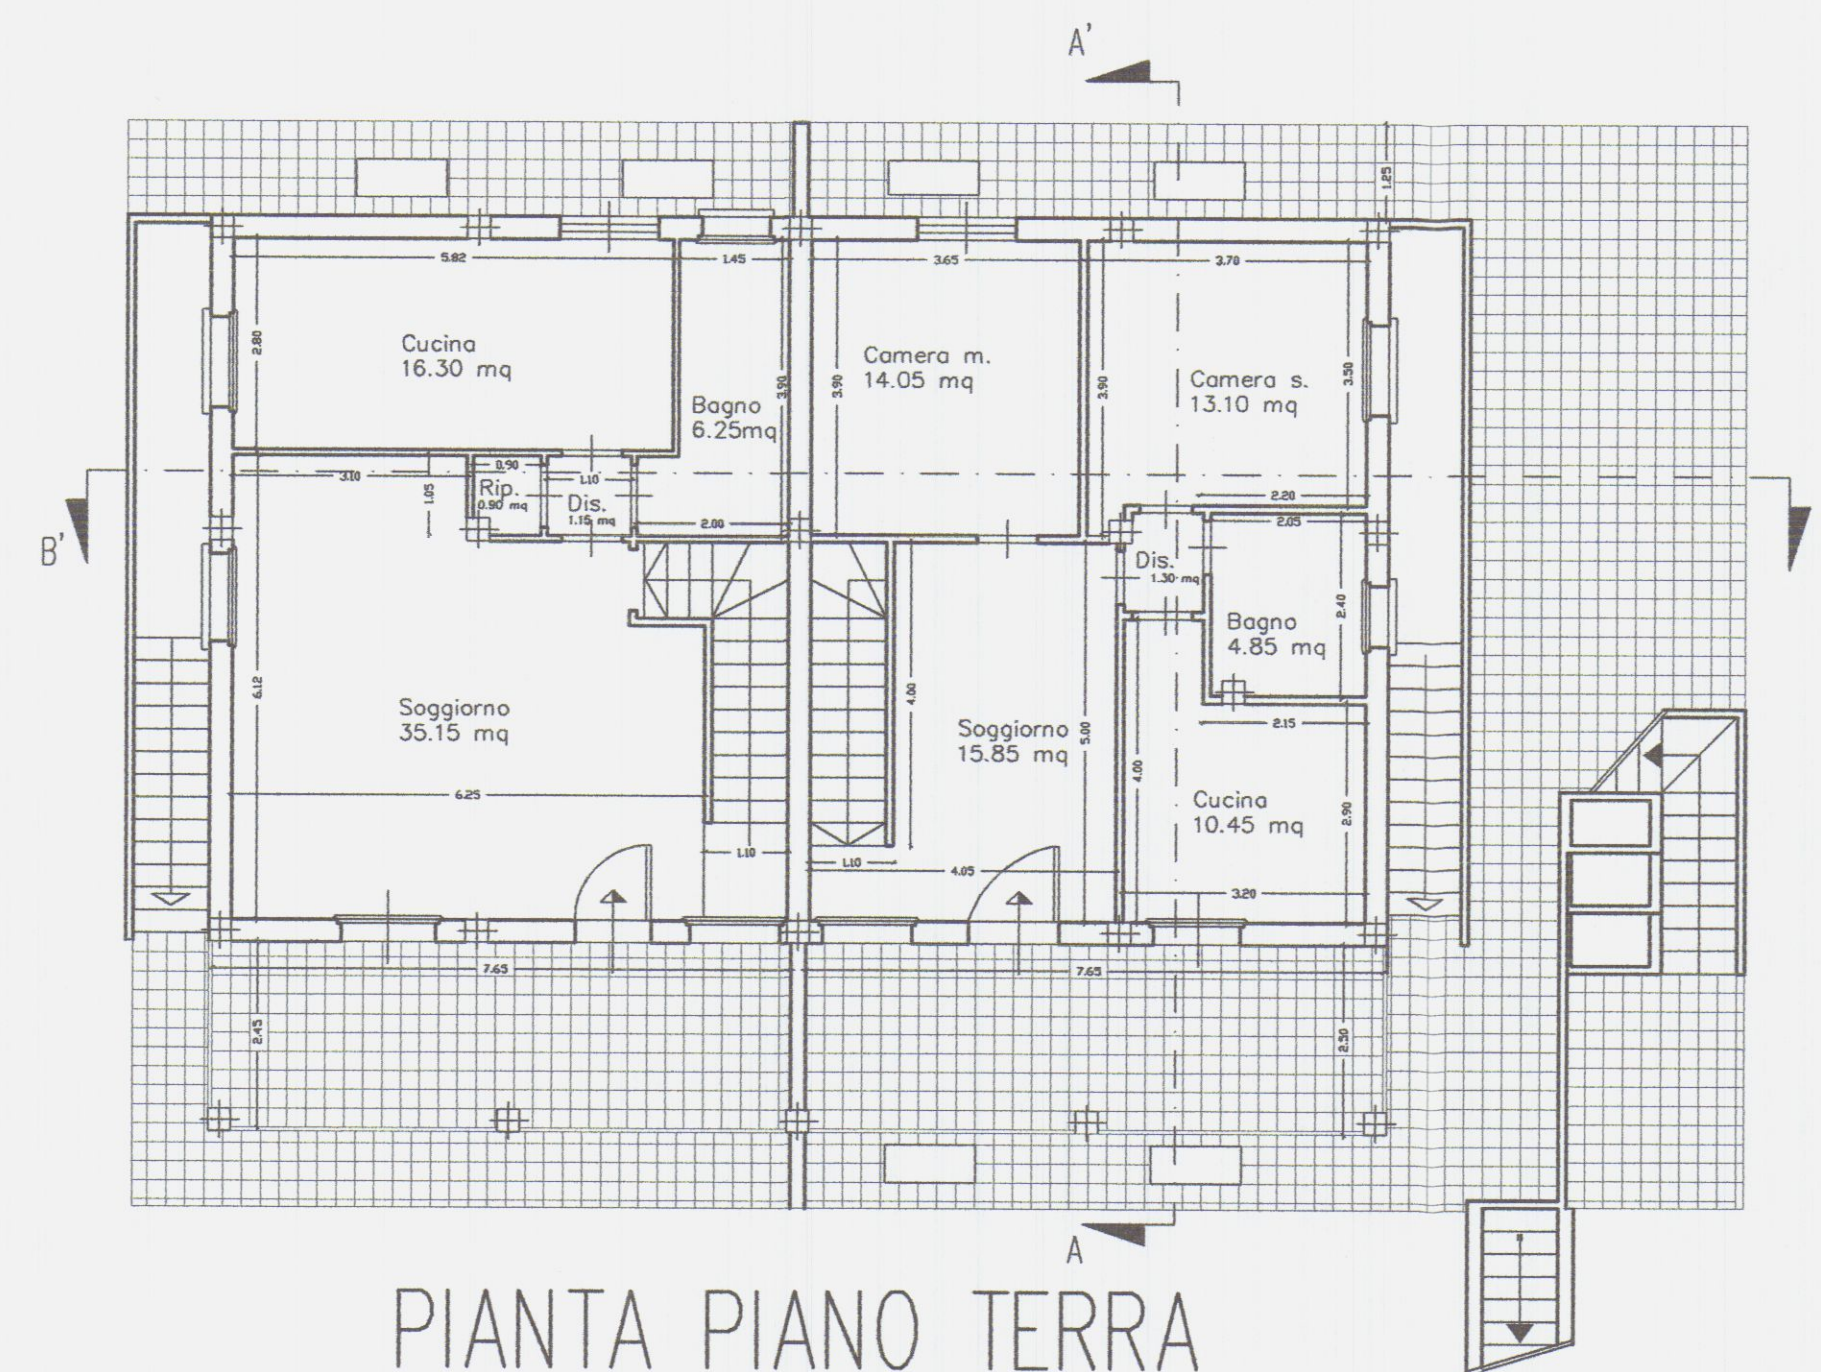


PIANTA PIANO TERRA

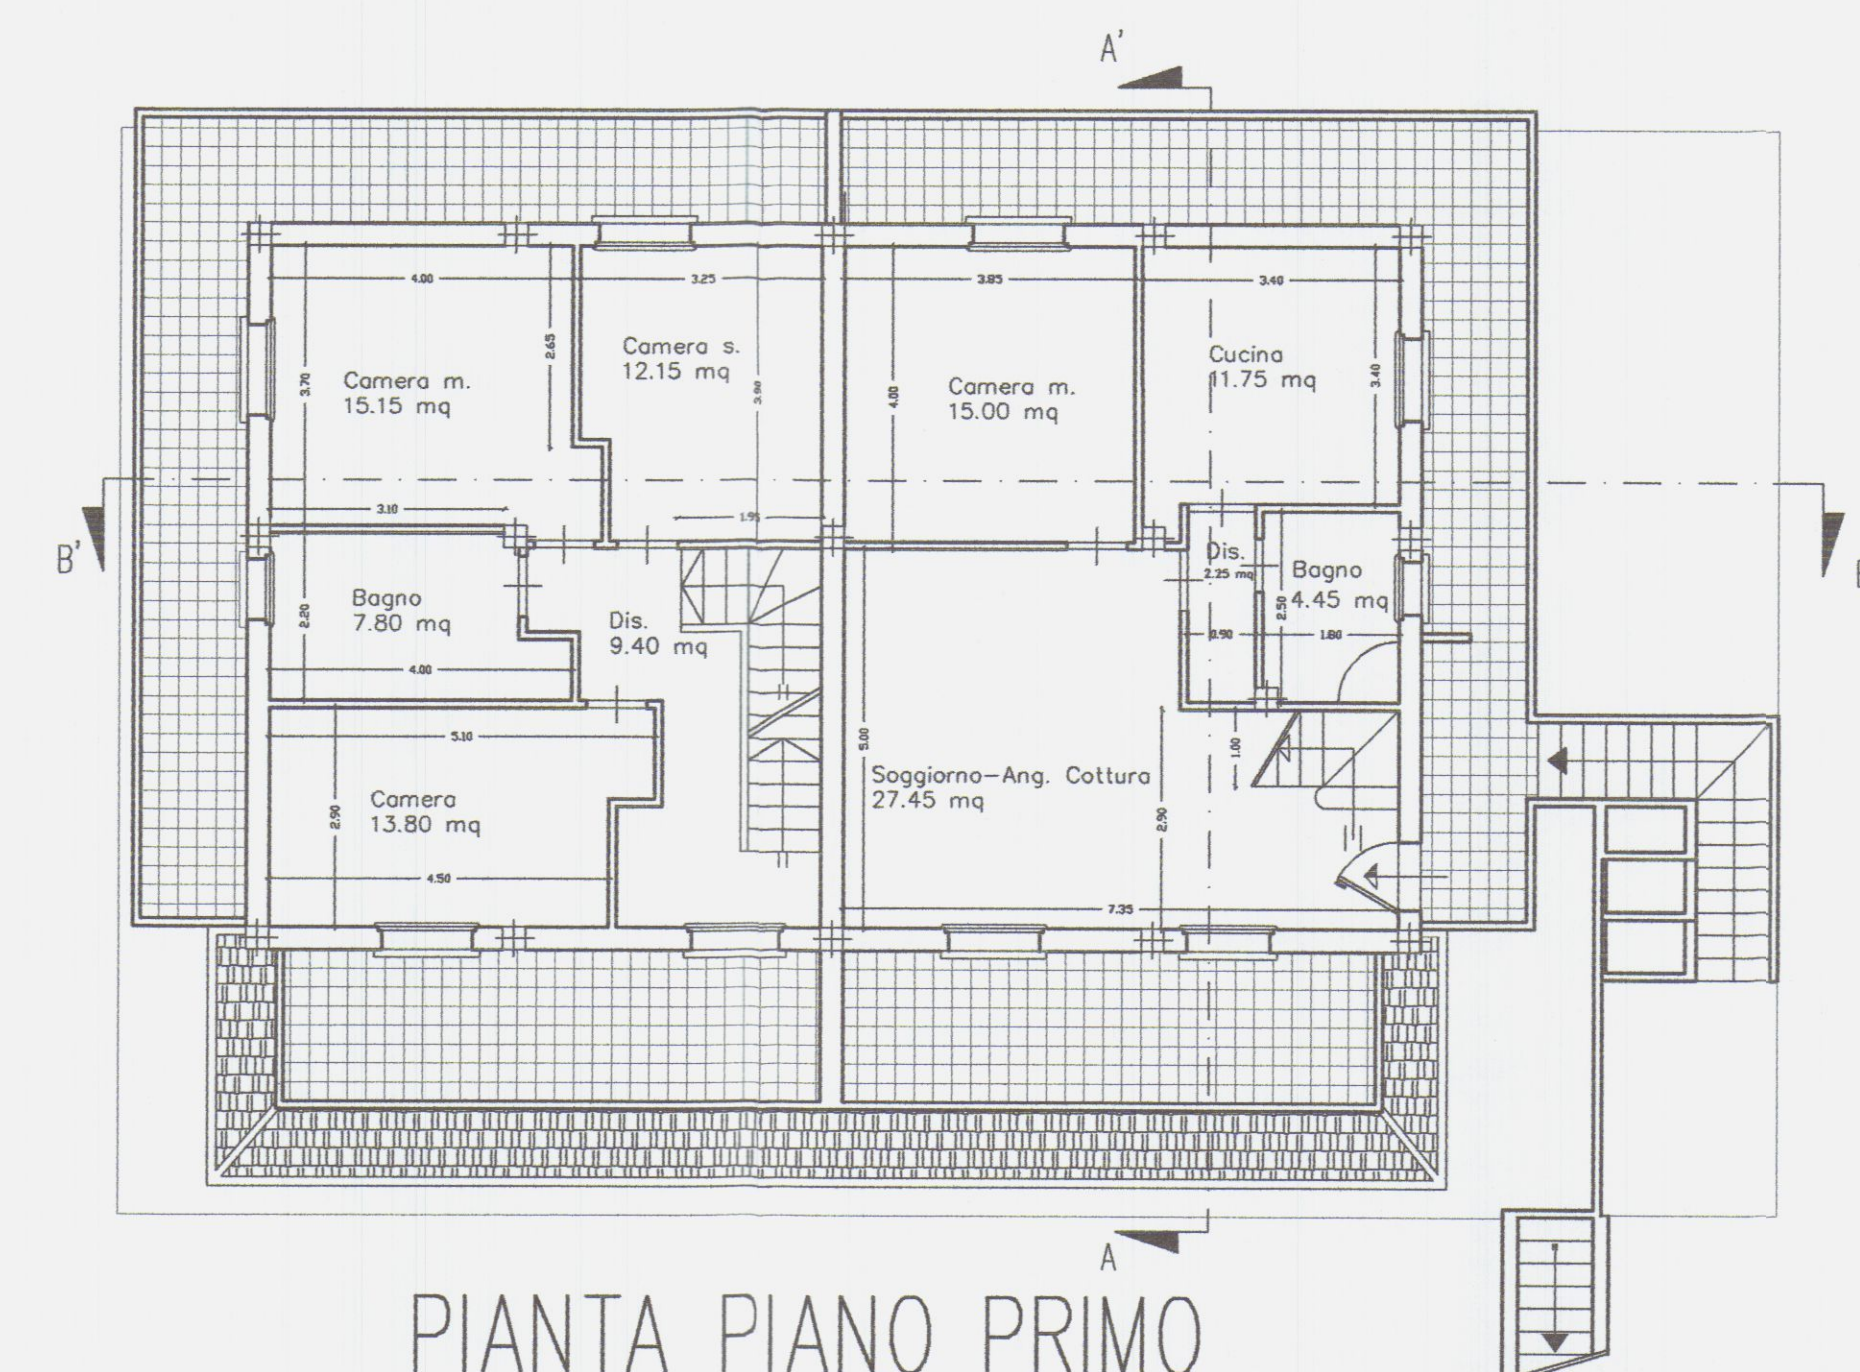


PIANTA PIANO PRIMO

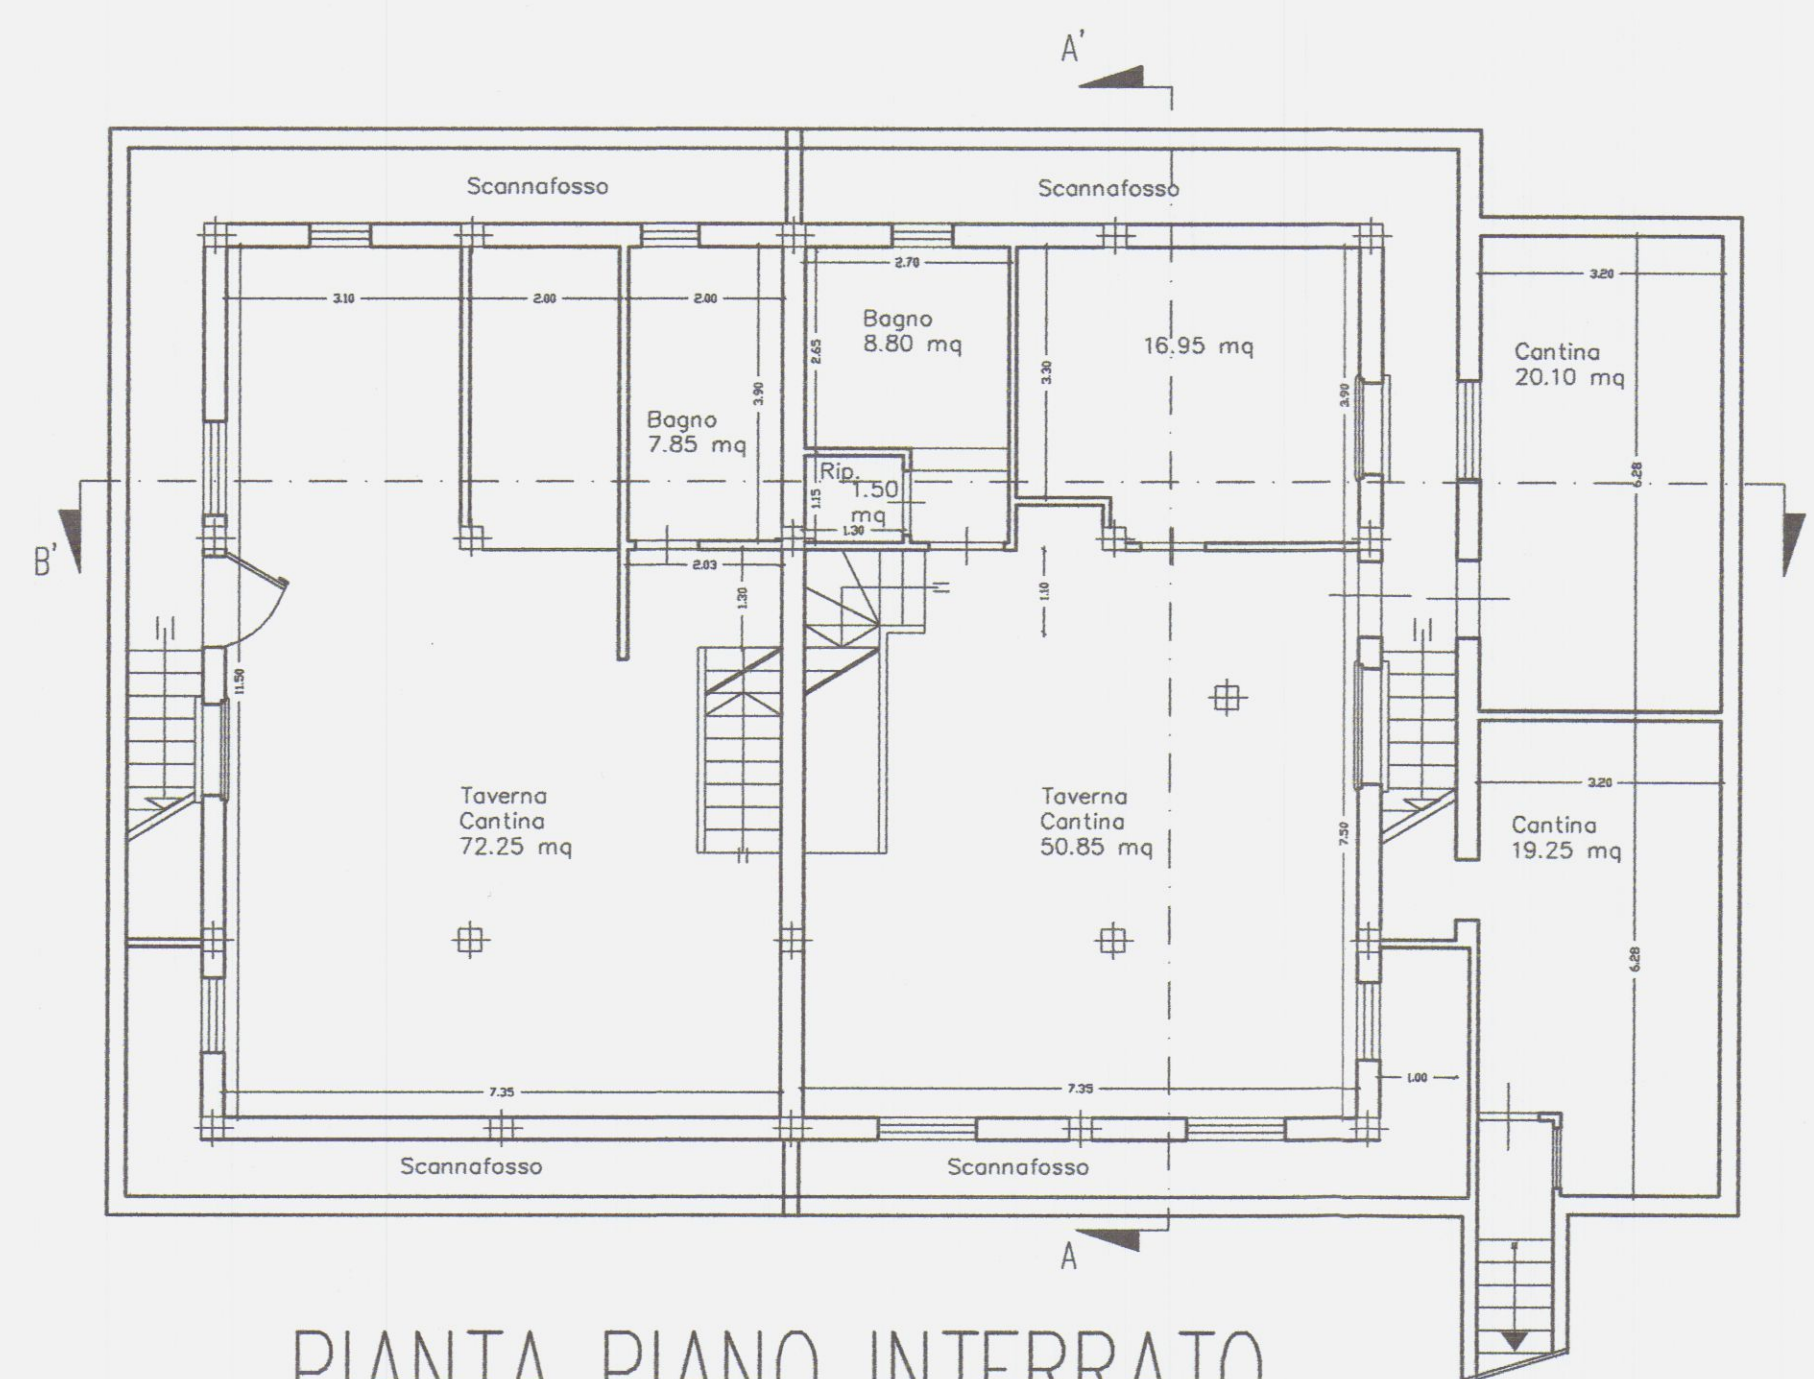

PIANTA PIANO INTERRATO

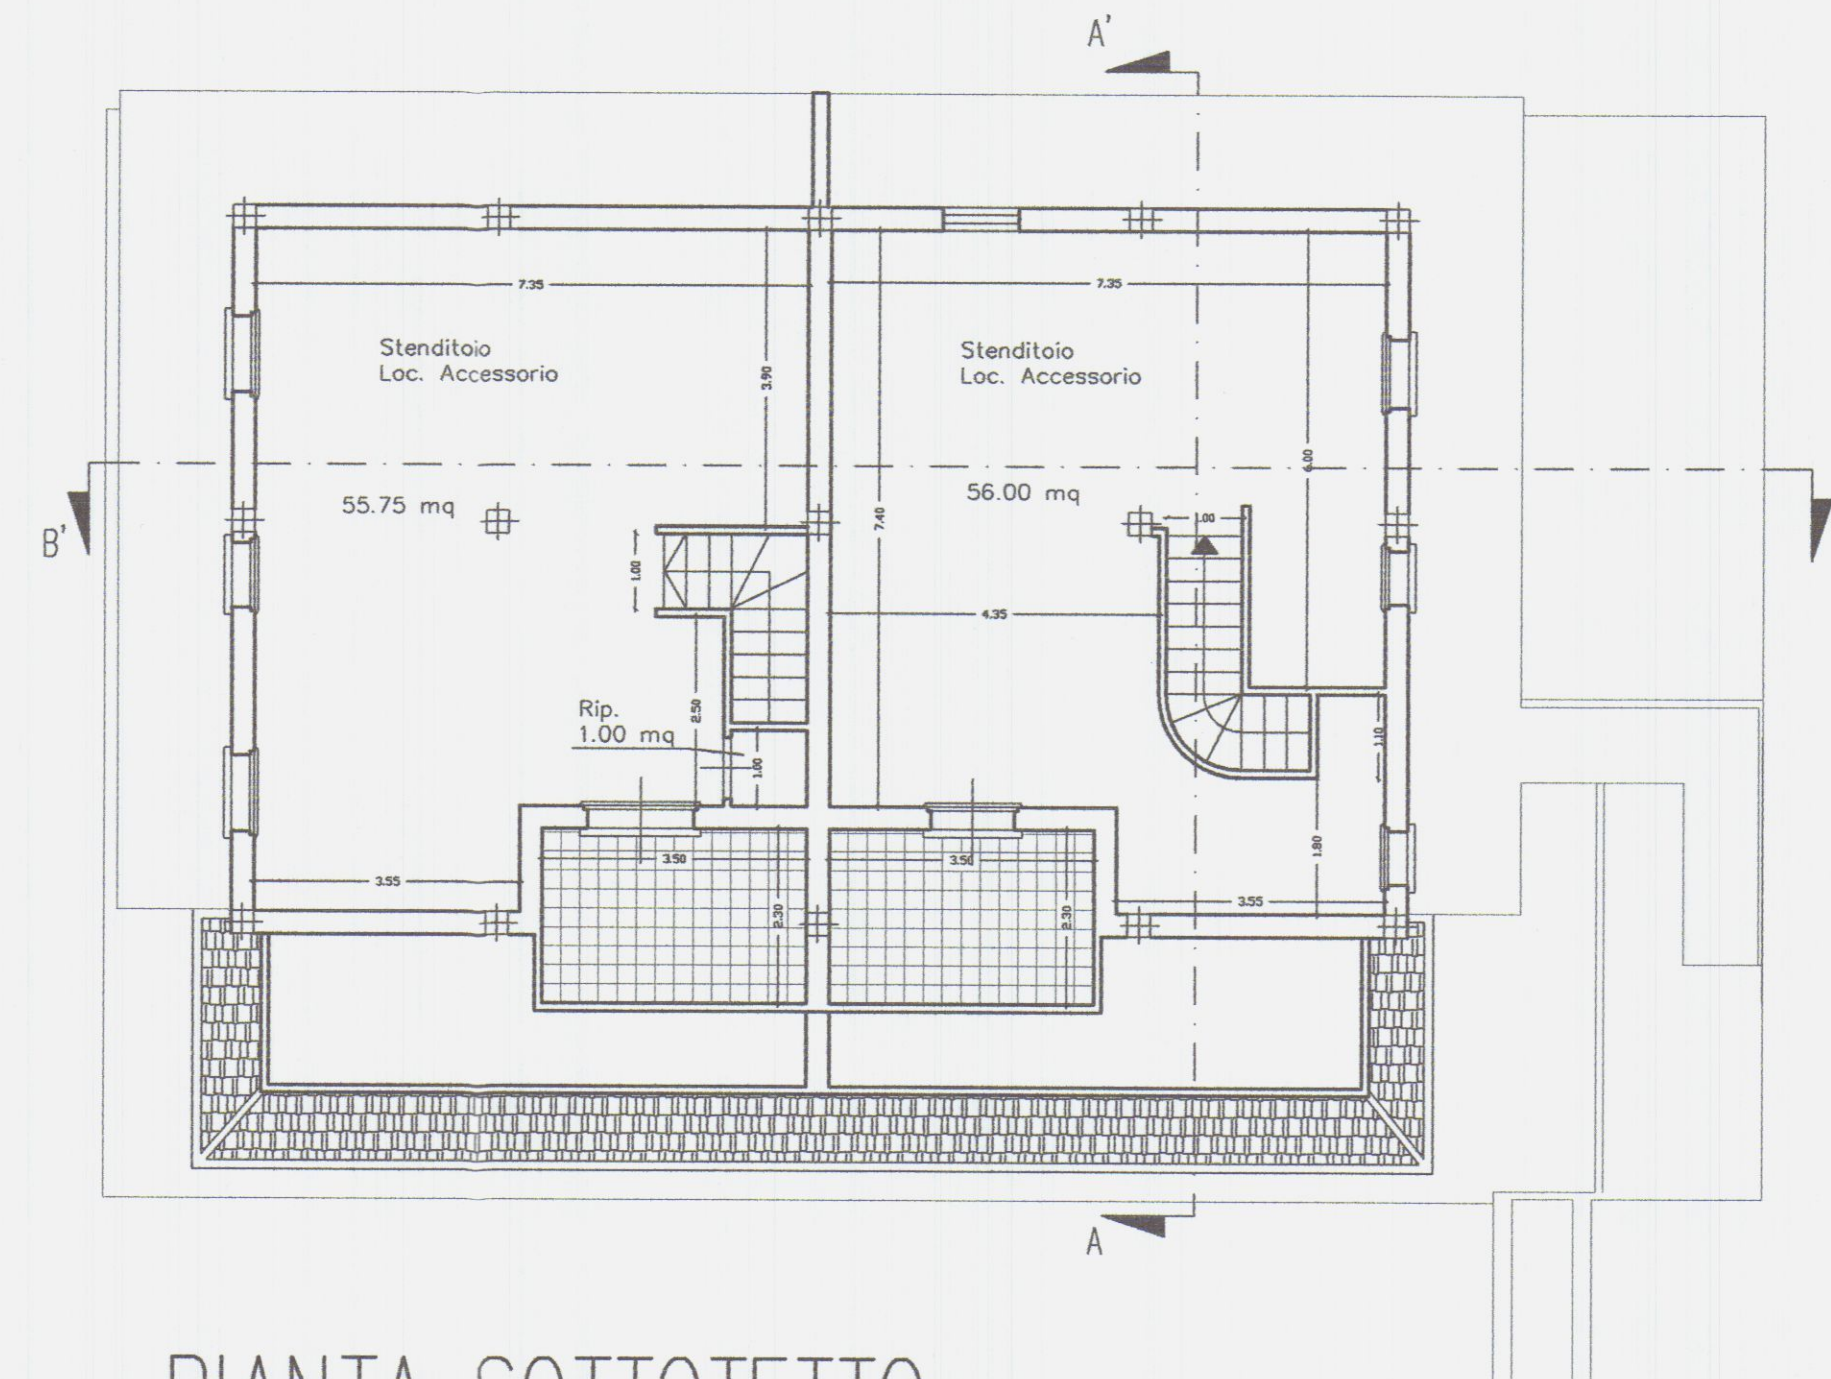

PIANTA SOTTOTETTO

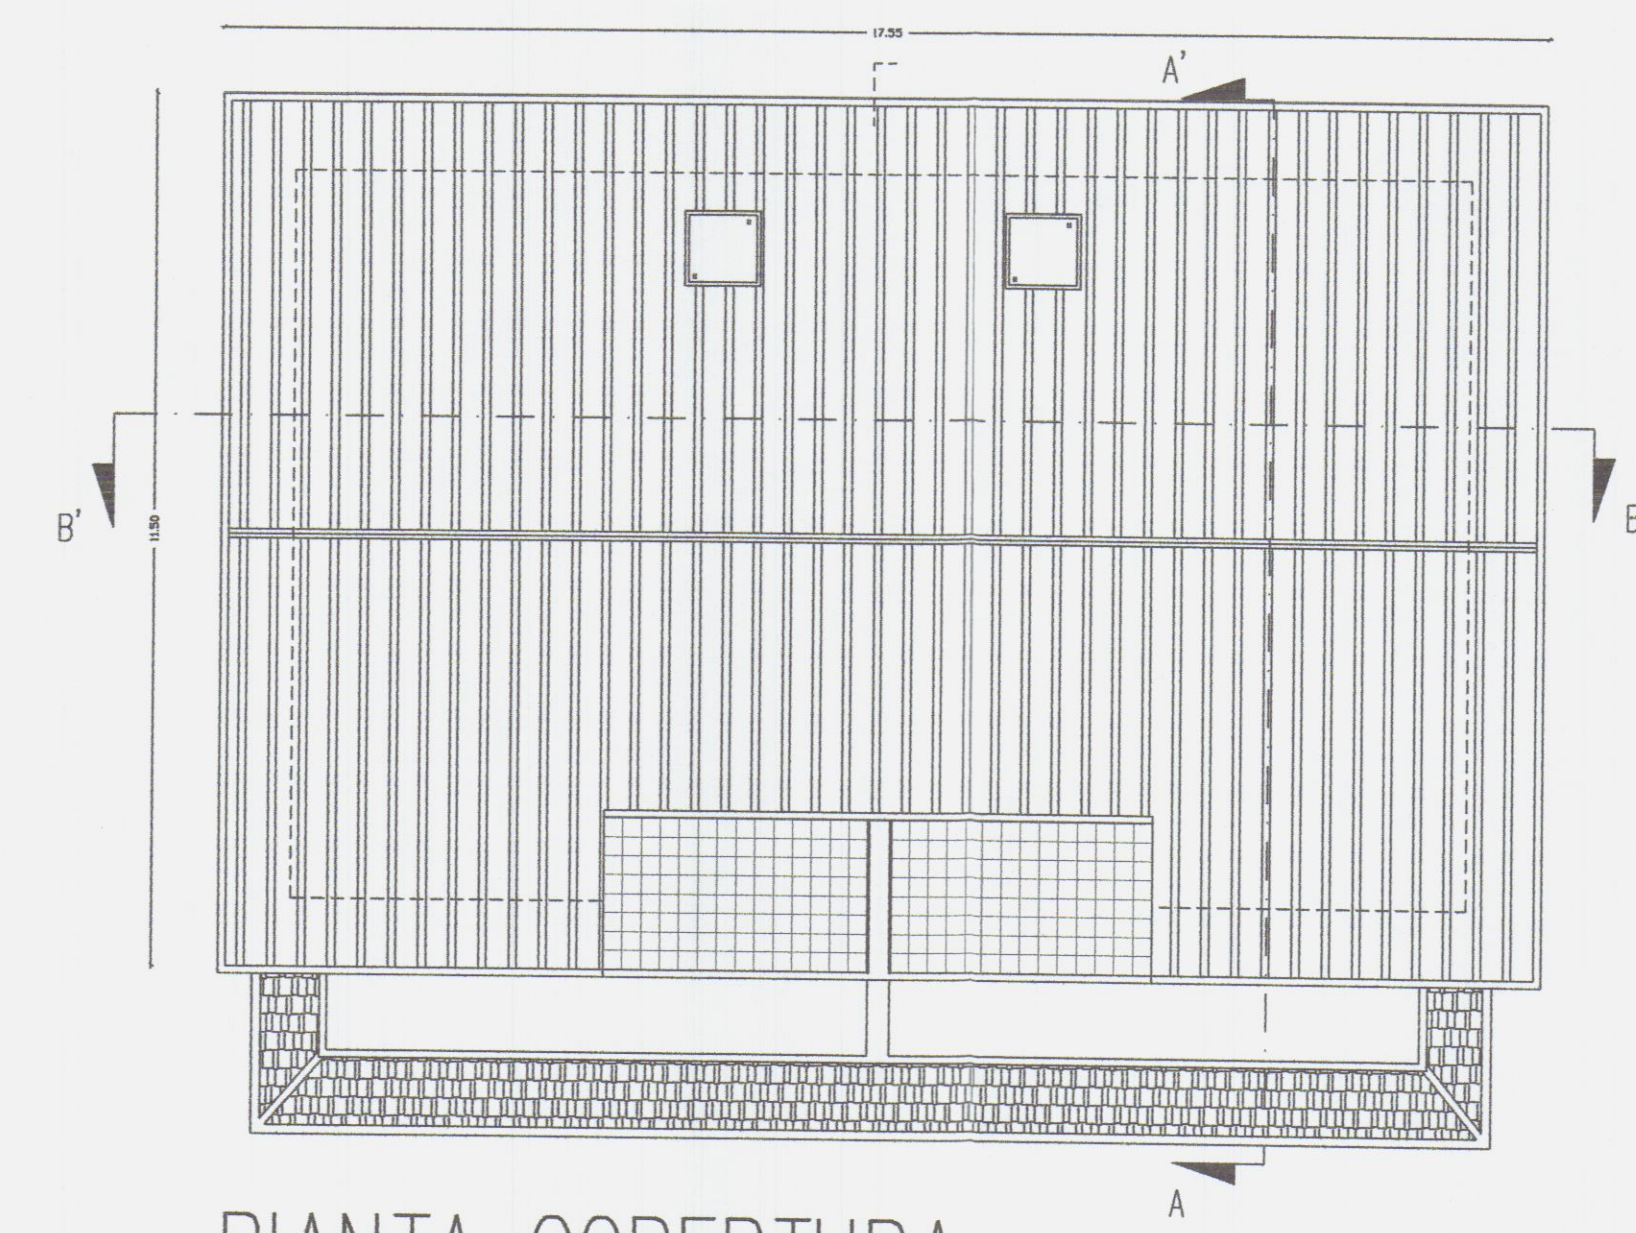

PIANTA COPERTURA

Studio Tecnico
Geom. Ferrarini Ugo

Via VII Luglio 5
Carrara 54033

Tel e Fax
0585/73730

Committente:

GEST. IMM. S.r.l.

Tavole:

Variante a Fabbricato Residenziale

Oggetto:


Planimetria generale,Particolare recinzione,
Stralcio Catastale,Sviluppo Schema Sup. Volumi

Geom. Ferrarini Ugo

Scala
1:200 1:1000

Febbraio
2004


TAV. 1

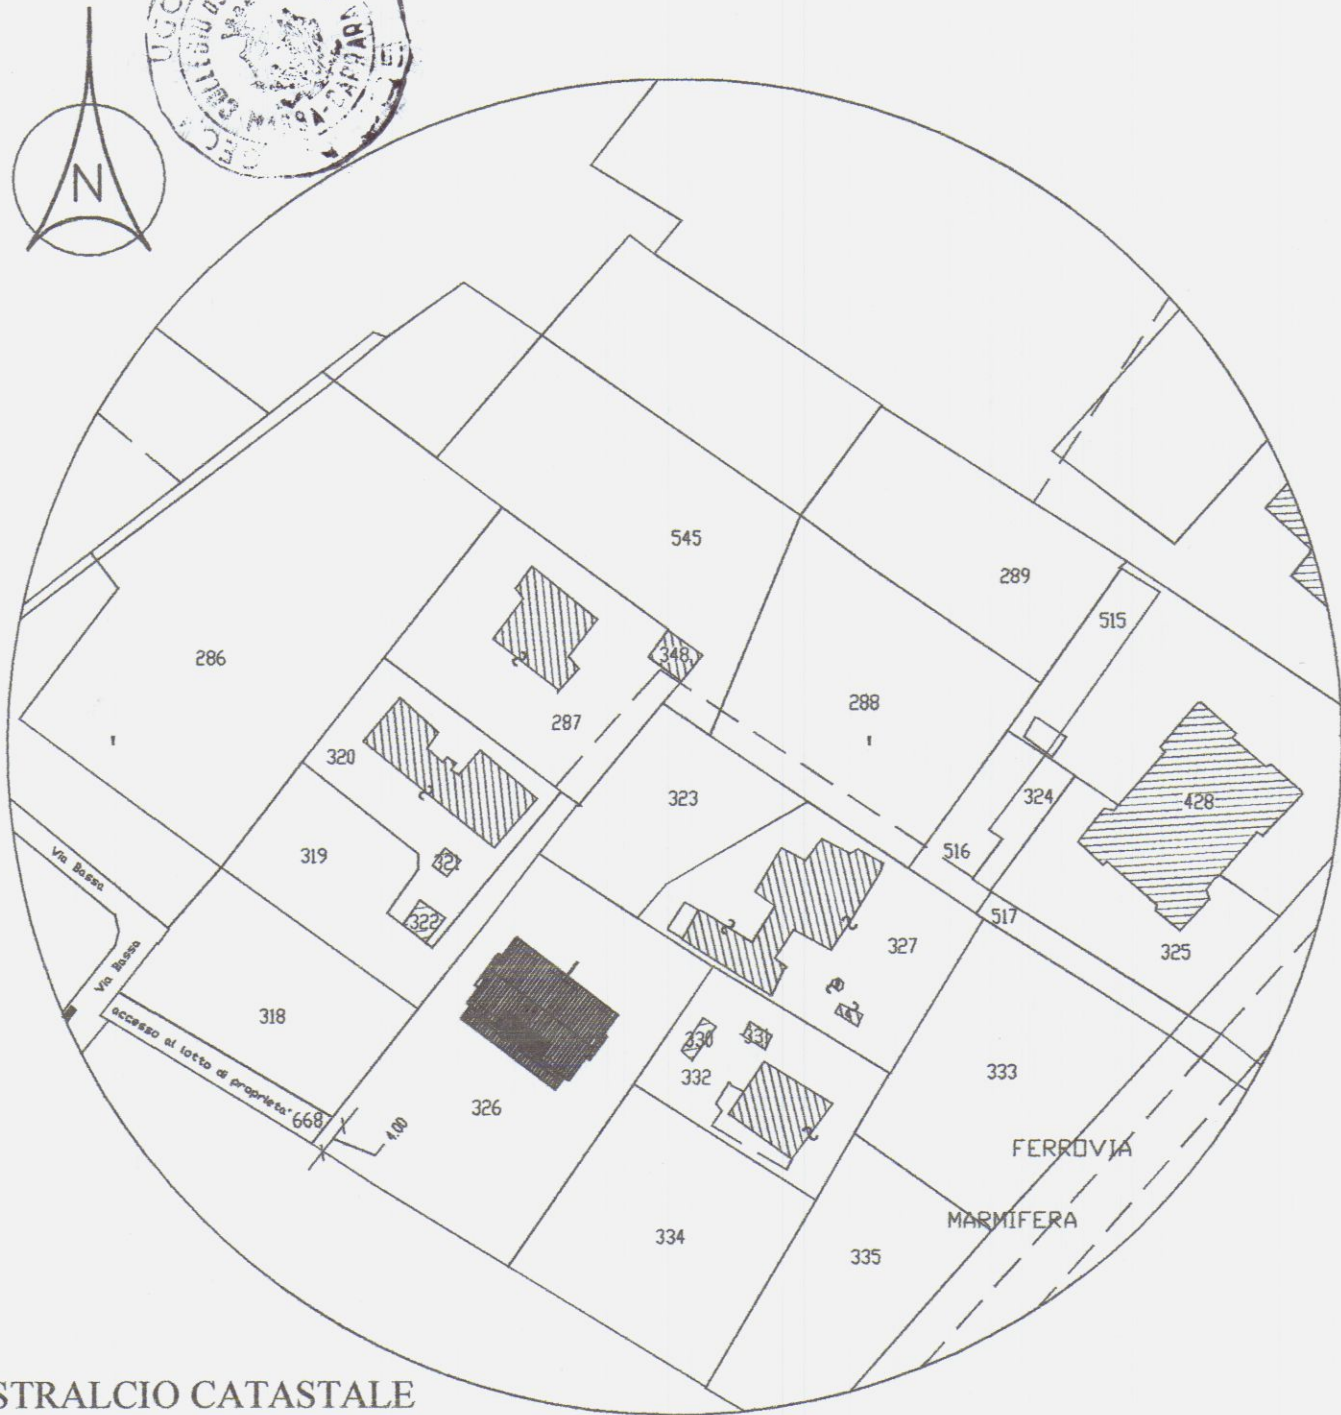


STRALCIO CATASTALE
SCALA 1: 1000
Fg. 89, mapp. 326 mapp. 668

TITOLO TABELLA : DESCRIZIONE-APP. A- P.Terra e P.Interrato					
DESCRIZIONE VANO	ALTEZZA	AREA NETTA	VOLUME NETTO	SUP. ILLUMINANTE	AREA N. / 8
PIANO INTERRATO					
CANTINA	2.50	20.10	50.25	///	///
BAGNO	2.50	8.80	22.00	///	///
TAVERNA-RIPOSTIGLIO	2.50	69.30	173.25	///	///
TOTALE		98.20			
PIANO TERRA					
SOGGIORNO	2.70	15.85	42.80	1.75	1.75
CUCINA	2.70	10.45	28.21	2.76	1.30
DIS.	2.70	1.30	3.50	///	///
CAMERA_M	2.70	14.05	37.93	2.76	1.75
CAMERA_S	2.70	13.10	35.37	1.63	1.63
BAGNO	2.70	4.85	13.09	1.04	0.60
TOTALE		55.35			
TITOLO TABELLA : DESCRIZIONE-APP. B- P.Primo e Soffitta					
DESCRIZIONE VANO	ALTEZZA	AREA NETTA	VOLUME NETTO	SUP. ILLUMINANTE	AREA N. / 8
PIANO SOFFITTA					
STENDITOIO-LOC.ACCESSORIO	2.399	56.00	134.34	///	///
TOTALE		56.00			
PIANO PRIMO					
SOGGIORNO/COTTURA	2.70	27.45	74.11	5.52	3.43
CAMERA_M	2.70	15.00	40.50	2.76	1.87
CAMERA_S	2.70	11.75	31.72	1.56	1.46
BAGNO/DIS.	2.70	6.70	18.09	0.91	0.55
TOTALE		60.90			
TITOLO TABELLA : DESCRIZIONE-APP. C- P.Interrato-Terra-Primo e Soffitta					
DESCRIZIONE VANO	ALTEZZA	AREA NETTA	VOLUME NETTO	SUP. ILLUMINANTE	AREA N. / 8
PIANO INTERRATO					
BAGNO	2.50	7.85	19.62	///	///
TAVERNA-CANTINA	2.50	72.25	241.52	///	///
TOTALE		80.10			
PIANO TERRA					
SOGGIORNO	2.70	35.15	94.90	5.88	4.39
CUCINA	2.70	16.30	44.01	4.32	3.58
DIS.	2.70	1.15	3.105	///	///
RIP.	2.70	0.90	2.43	///	///
BAGNO	2.70	6.25	16.87	1.04	0.78
PIANO PRIMO					
CAMERA_S	2.70	12.15	32.80	2.76	1.51
CAMERA_M	2.70	15.15	40.90	2.76	1.89
CAMERA_S	2.70	13.80	37.26	2.76	1.72
BAGNO	2.70	7.80	21.06	1.04	0.97
DIS.	2.70	9.40	25.38	///	///
TOTALE		58.30			
PIANO SOFFITTA					
STENDITOIO-LOC.ACCESSORIO	2.35	55.75	131.00	///	///
RIP.	2.35	1.00	2.35	///	///
TOTALE		55.75			


PARTICOLARE RECINZIONE ESTERNA

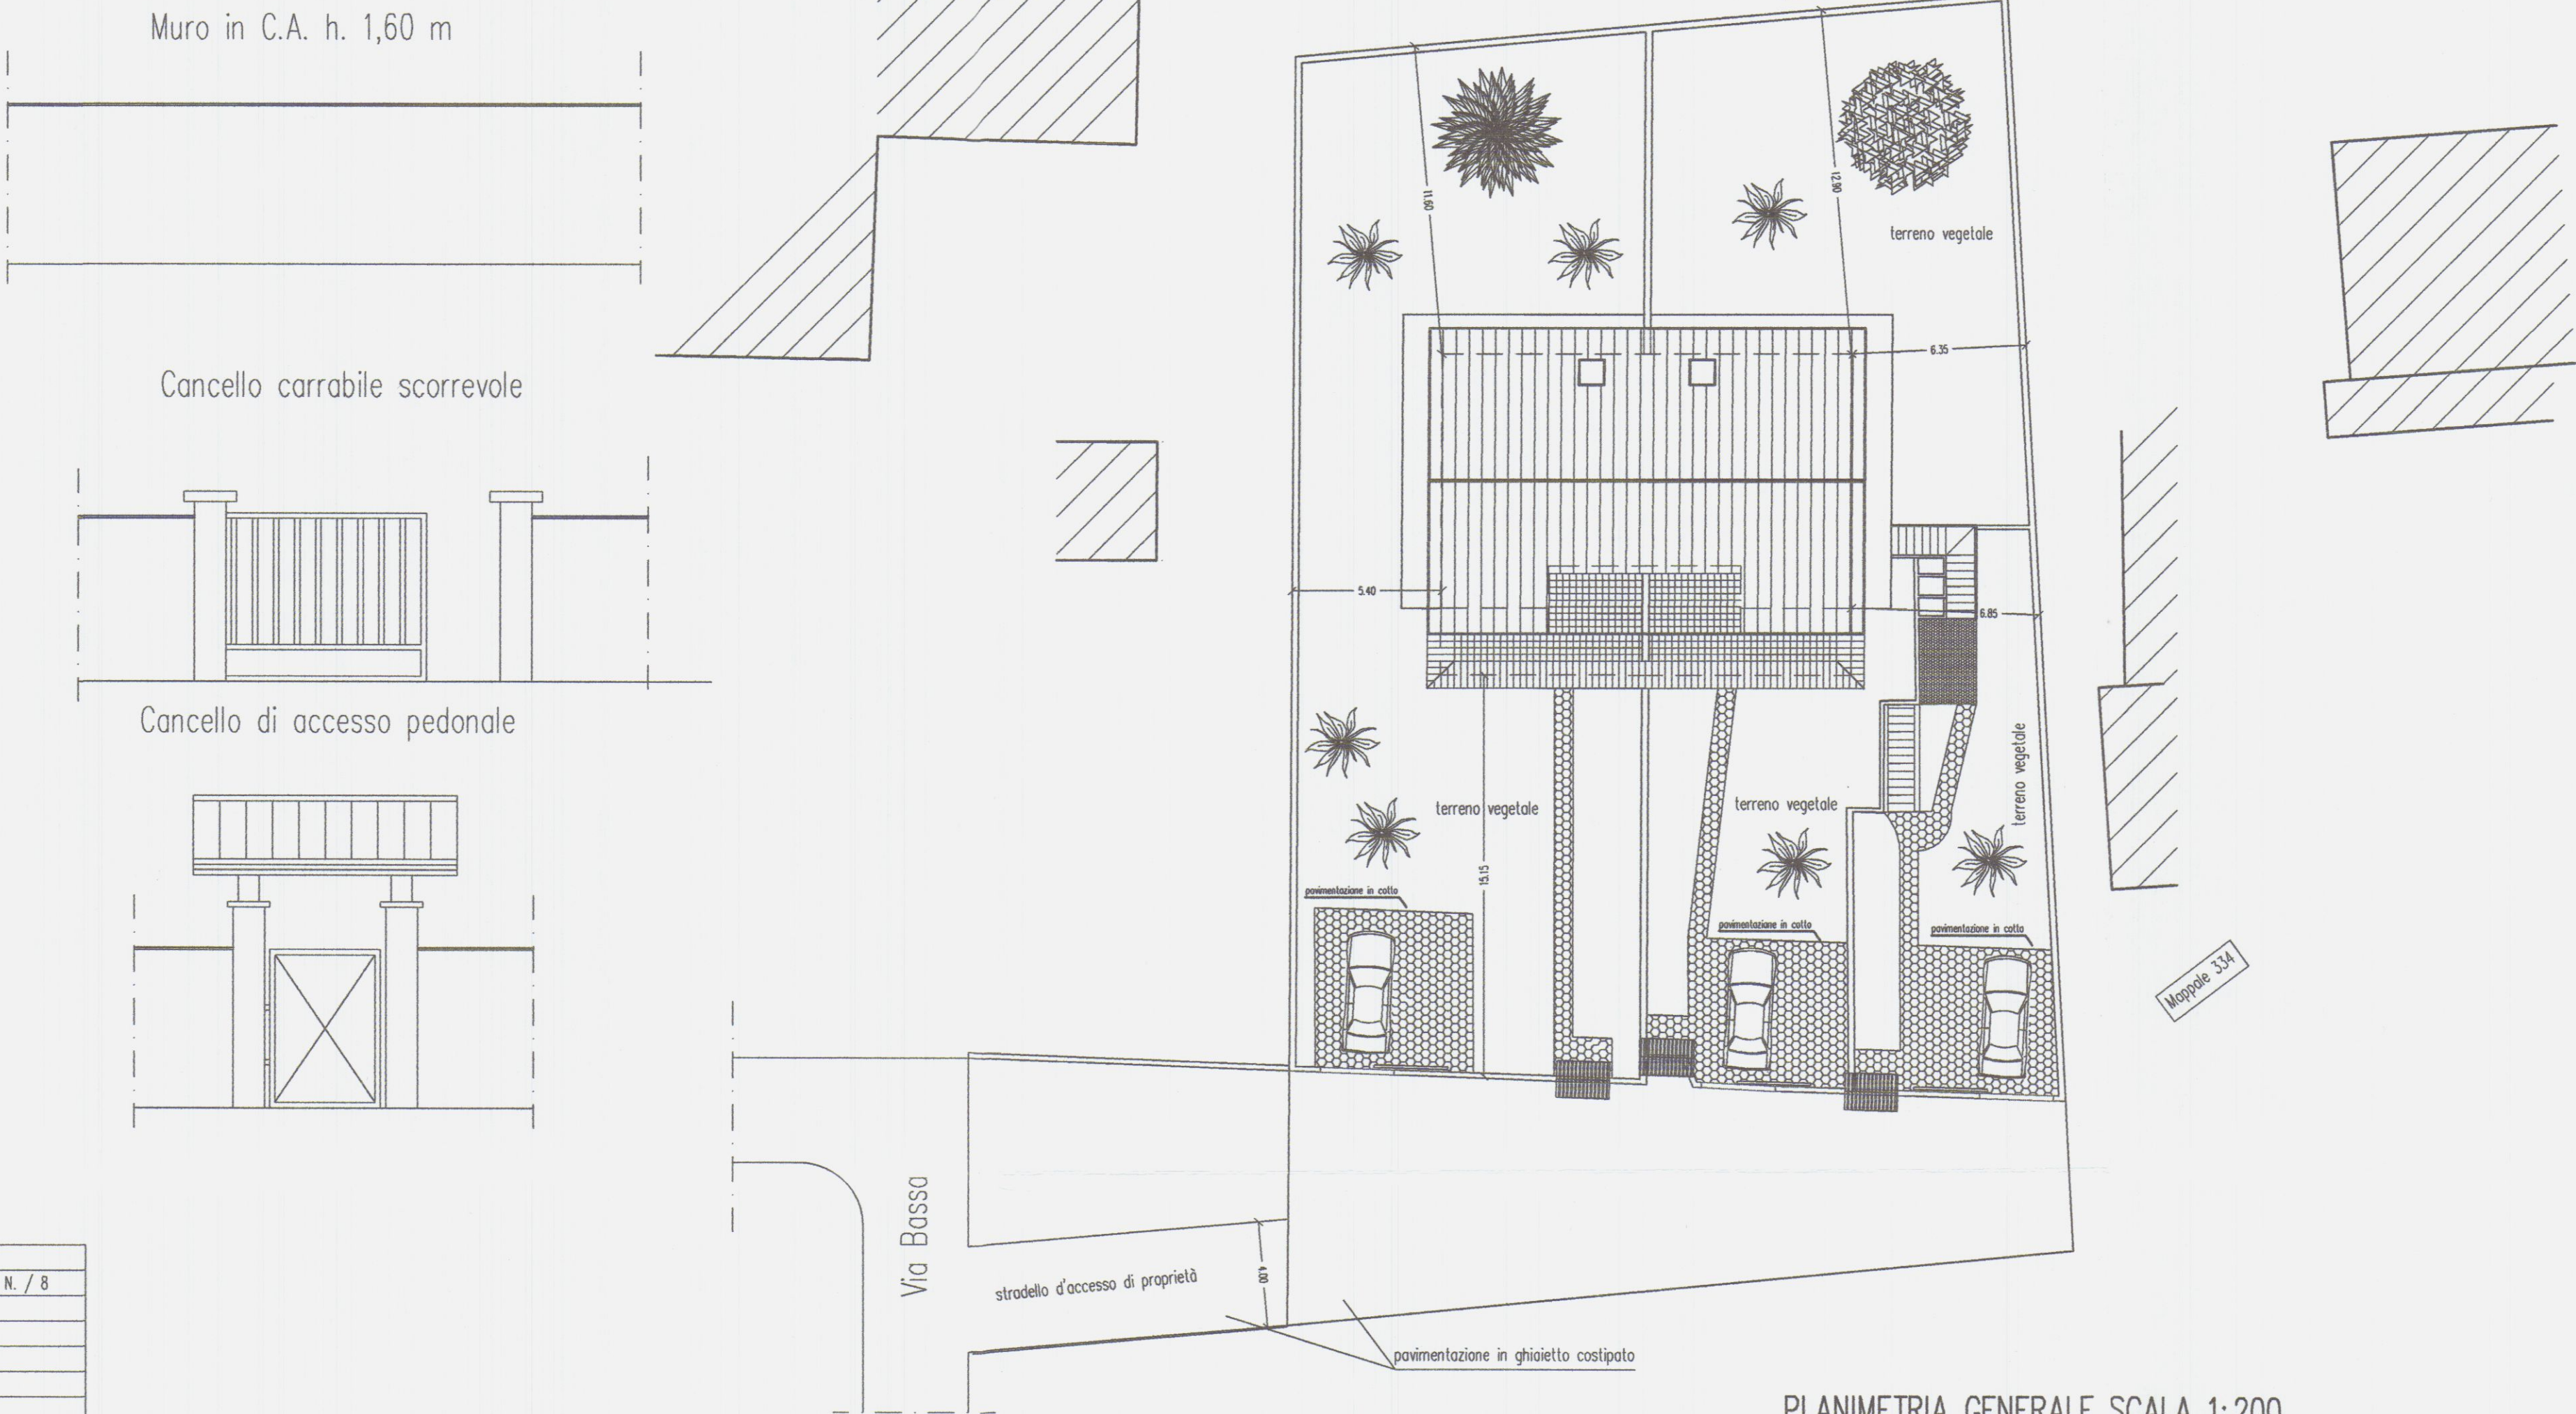

PLANIMETRIA GENERALE SCALA 1:200

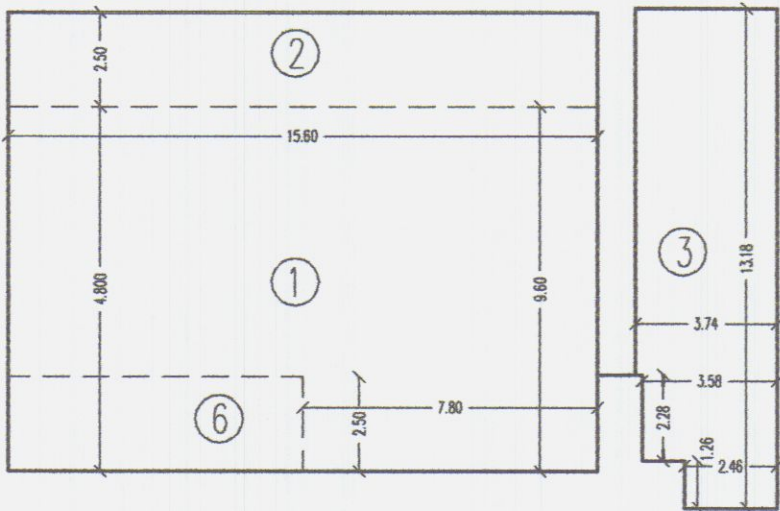

PIANTA PIANO INTERRATO

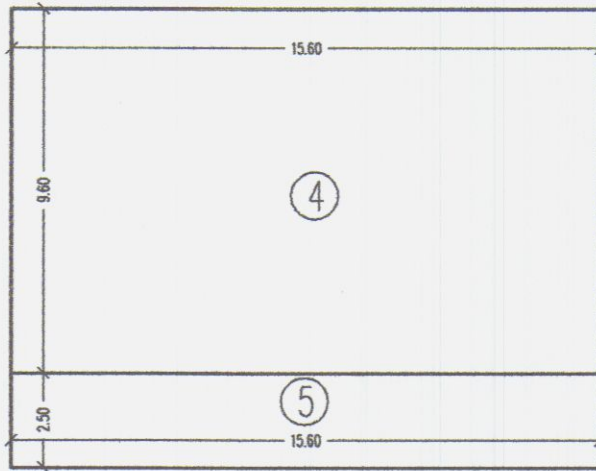

PIANTA PIANO TERRA E PRIMO

TABELLA DEI VOLUMI PIANO TERRA E PRIMO				
n°	Dimensioni	Superficie	h	Volume
4	15.60x9.60	149.76	7.50	1123.20
TOTALE		149.76		1123.20


TABELLA DEI VOLUMI PIANO SEMINTERRATO				
n°	Dimensioni	Superficie	h	Volume
1	7.10x15.60	130.26	2.50	325.65
2	15.60x2.50	39.00	2.50	97.50
3	3.74x9.64	47.31	2.20	104.08
6	7.80x2.50	19.50	2.50	48.75
TOTALE		236.07		575.98

TABELLA DEI VOLUMI PORTICATI			
n°	Dimensioni	Superficie	h
5	15.60x2.50	39.00	
TOTALE		39.00	

DATI DI P.R.G.C. 97	
Superficie fondiaria	1.559.00 mq
Terreno soggetto a viabilità P.R.G.C.	399.00 mq
Superficie edificabile	1.160.00 mq
Rapporto di copertura 18%	206.80 mq
Utilizzazione fondiaria 0.26	301.60 mq
Superficie utile lorda max	300.00 mq
Superficie a porticato = 30% S.L.	45.00 mq
Superficie a parcheggio 1 mq 10 mc	114.00 mq
Volume max consentito	1125.00 mc
h = 7.50 m n° 2 piani fuori terra	
Distanza dai confini	5.00 ml
Distanza dai fabbricati	10.00 m


DATI DI PROGETTO	
Superficie fondiaria	1.559.00 mq
Terreno soggetto a viabilità P.R.G.C.	399.00 mq
Superficie edificabile	1.160.00 mq
Rapporto di copertura + porticato < 18%	188.76 mq
Utilizzazione fondiaria < 0.26	299.52 mq
Superficie utile lorda	297.6 mq
Superficie a porticato	39.00 mq
Superficie interrato	236.07 mq
Volume di progetto	1123.20 mc
h = 7.50 m n° 2 piani fuori terra	
Distanza dai confini	5.00 ml
Distanza tra i fabbricati	10.00 m
Sup. a parcheggio + spazi di manovra	> 150 mq

Committente:	GEOT. IMM. S.r.l. 21 OTT. 2004		
Tavole:	Variante a Fabbricato Residenziale		
Oggetto:	Planimetria generale, Particolare recinzione, Stralcio Catastale, Sviluppo Schema Sup. Volumi		
Geom. Ferrarini Ugo	Scala 1:200 1:1000	Febbraio 2004	TAV. 1

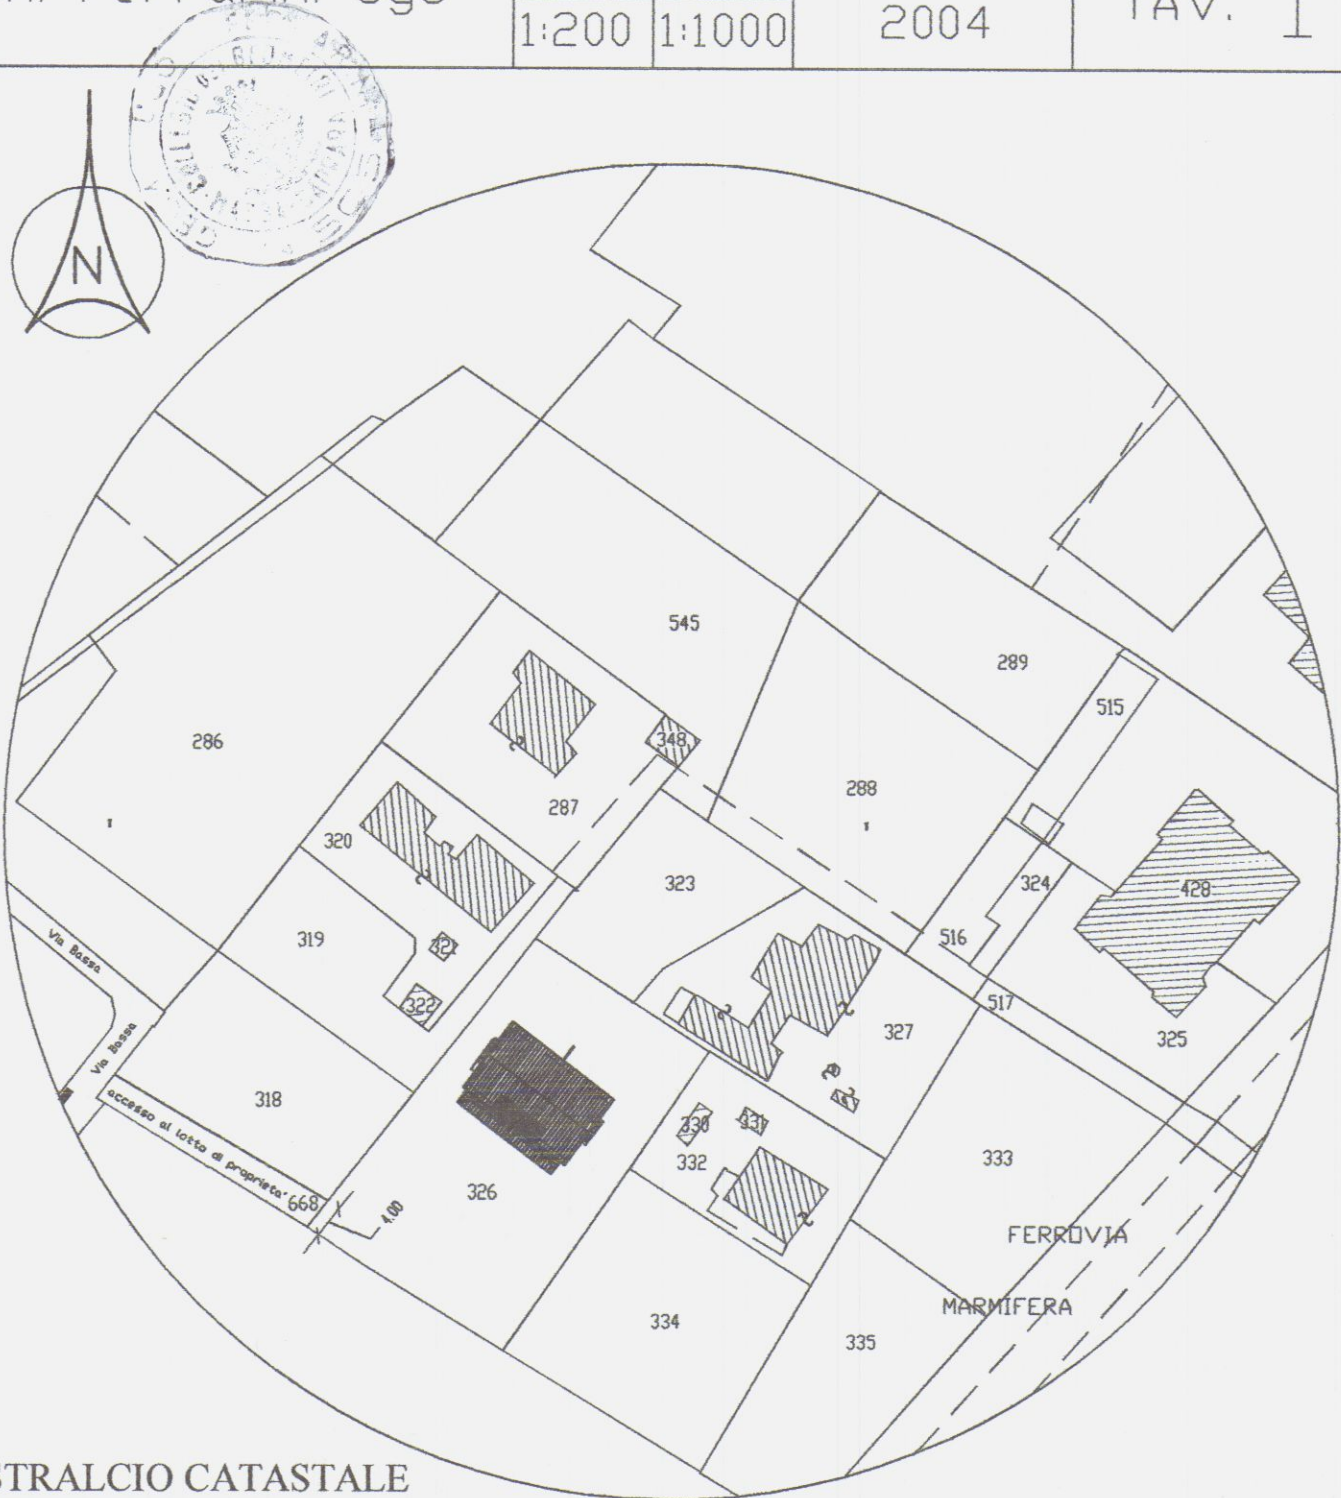


STRALCIO CATASTALE
SCALA 1: 1000
Fg. 89, mapp. 326 mapp. 668

PARTICOLARE RECINZIONE ESTERNA

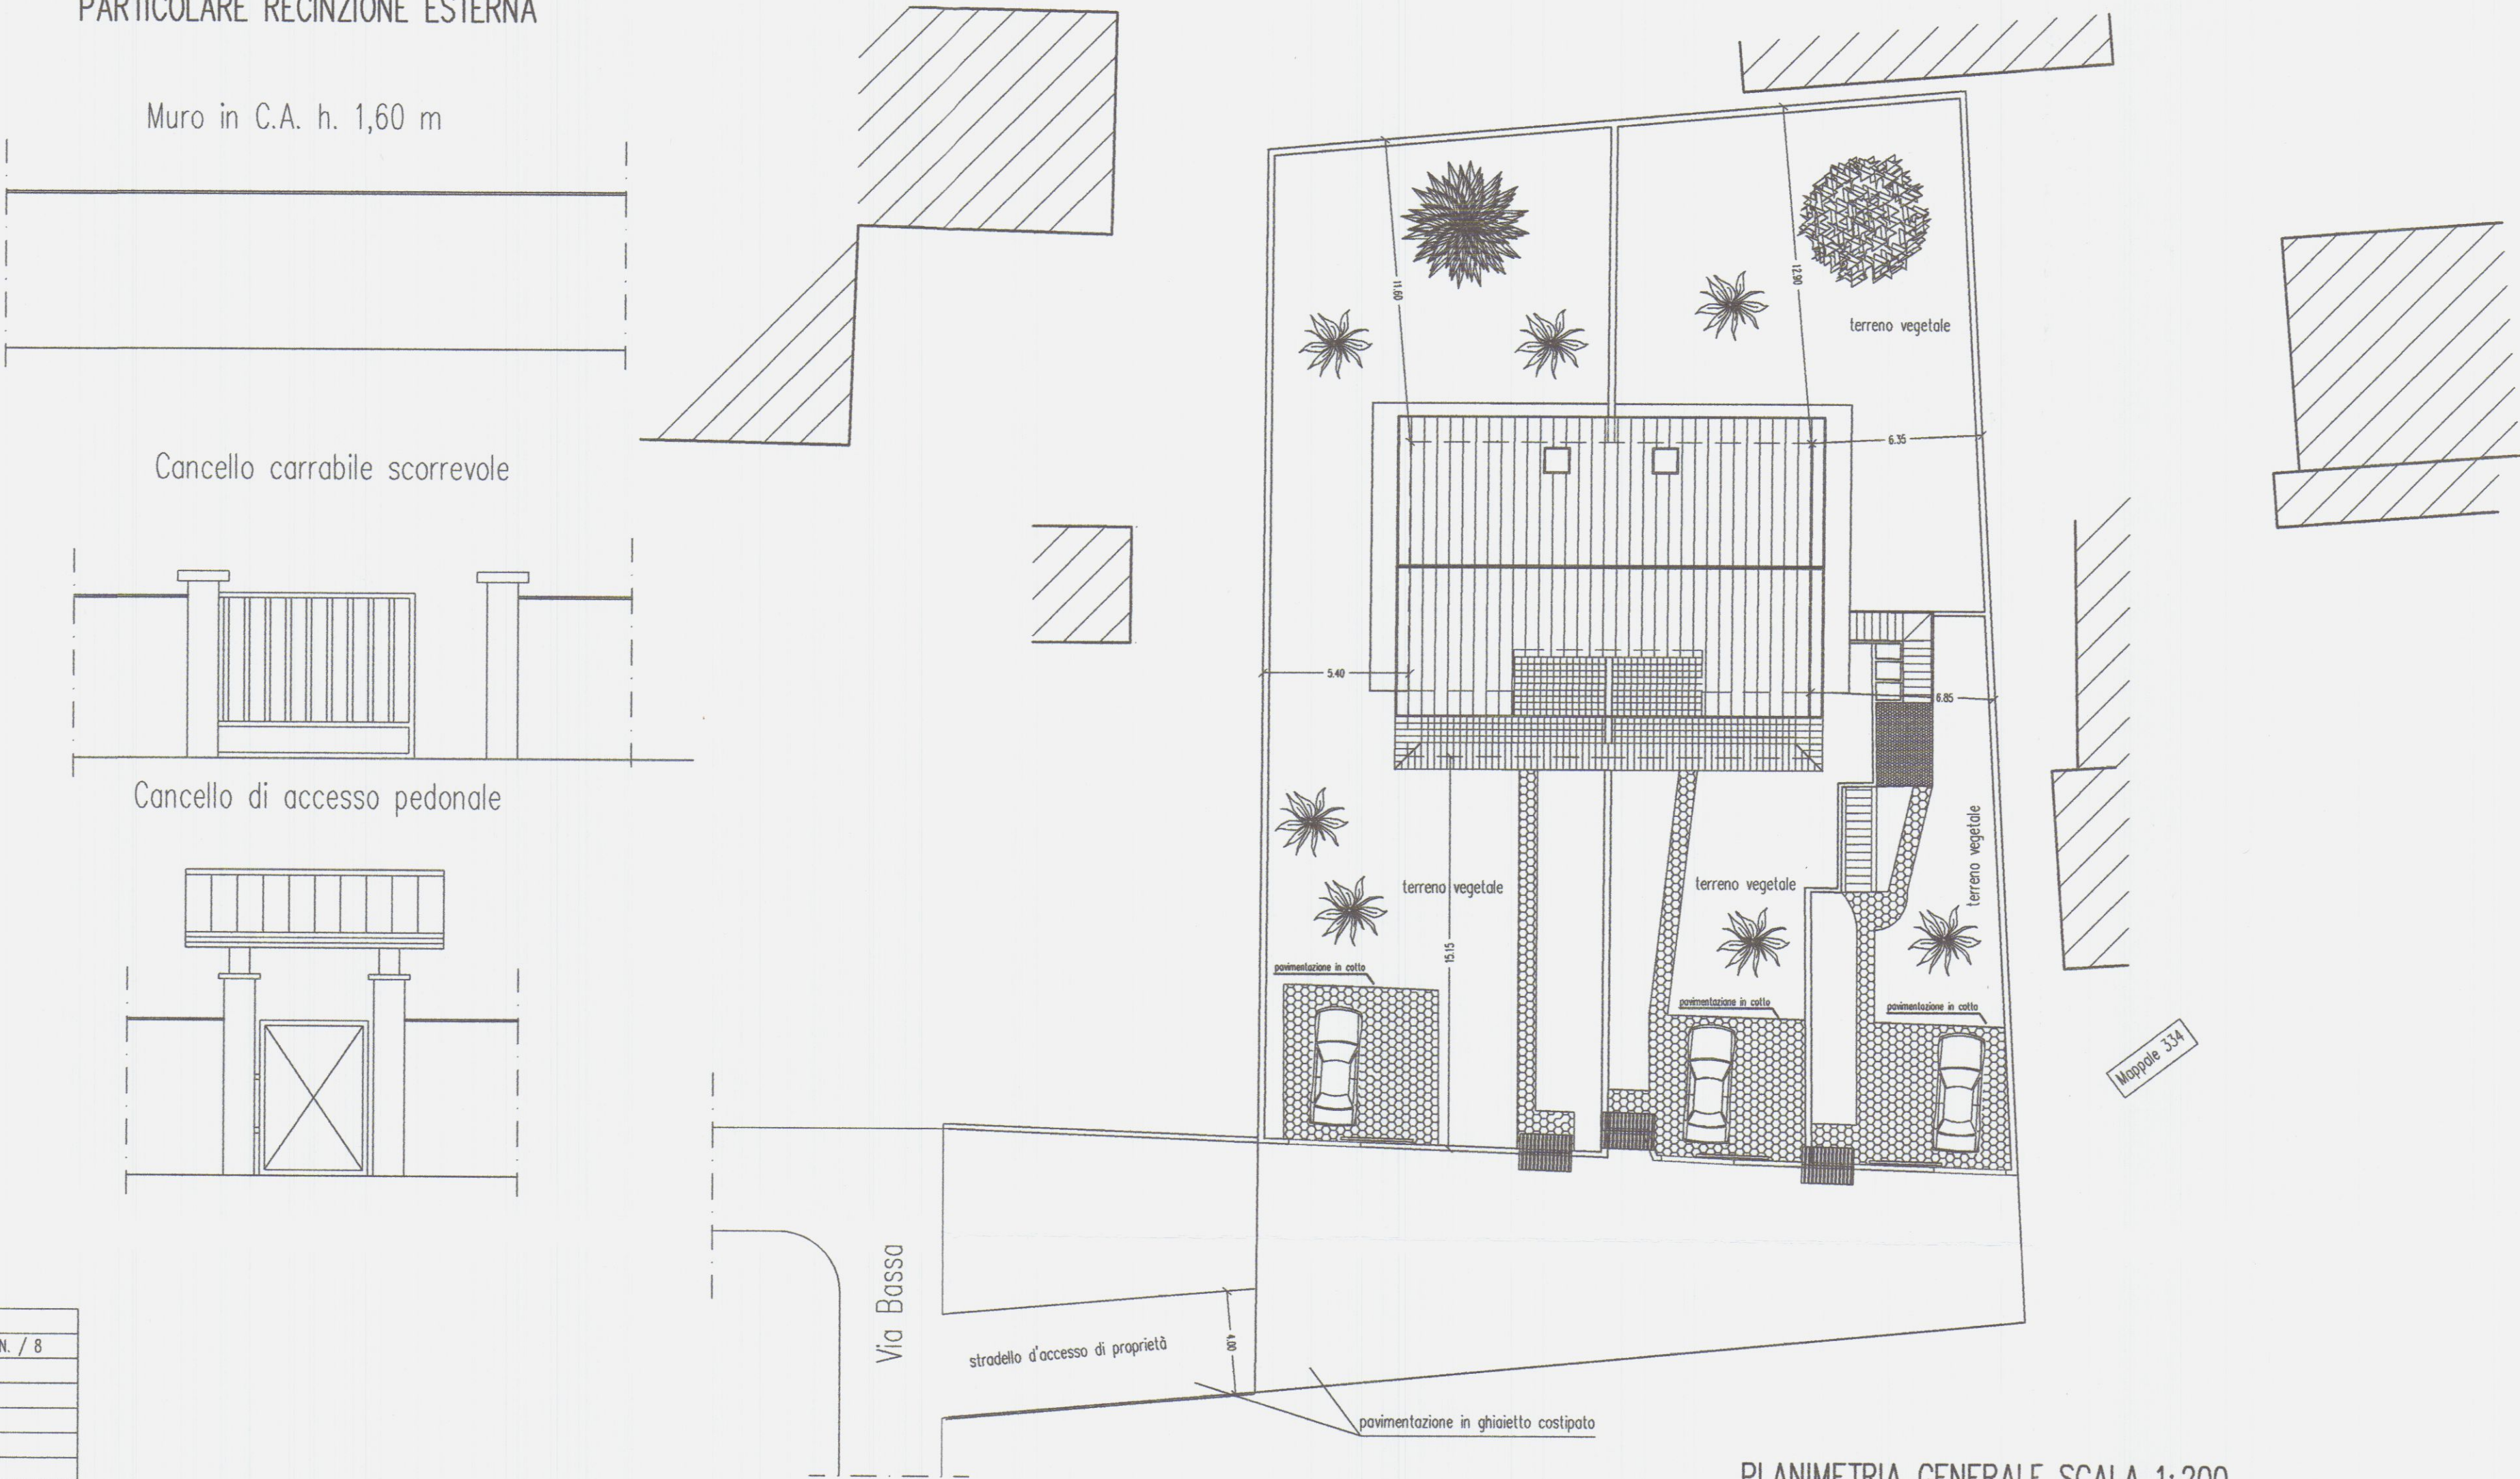


PLANIMETRIA GENERALE SCALA 1:200

TITOLO TABELLA : DESCRIZIONE-APP. A- P.Terra e P.Interrato					
DESCRIZIONE VANO	ALTEZZA	AREA NETTA	VOLUME NETTO	SUP. ILLUMINANTE	AREA N. / 8
PIANO INTERRATO					
CANTINA	2.50	20.10	50.25	//	//
BAGNO	2.50	8.80	22.00	//	//
TAVERNA-RIPOSTIGLIO	2.50	69.30	173.25	//	//
TOTALE		98.20			
PIANO TERRA					
SOGGIORNO	2.70	15.85	42.80	1.75	1.75
CUCHINA	2.70	10.45	28.21	2.76	1.30
DIS.	2.70	1.30	3.50	//	//
CAMERA_M	2.70	14.05	37.93	2.76	1.75
CAMERA_S	2.70	13.10	35.37	1.63	1.63
BAGNO	2.70	4.85	13.09	1.04	0.60
TOTALE		55.35			
TITOLO TABELLA : DESCRIZIONE-APP. B- P.Primo e Soffitta					
DESCRIZIONE VANO	ALTEZZA	AREA NETTA	VOLUME NETTO	SUP. ILLUMINANTE	AREA N. / 8
PIANO SOFFITTA					
STENDITOIO-LOC.ACCESSORIO	2.399	56.00	134.34	//	//
TOTALE		56.00			
PIANO PRIMO					
SOGGIORNO/COTTURA	2.70	27.45	74.11	5.52	3.43
CAMERA_M	2.70	15.00	40.50	2.76	1.87
CAMERA_S	2.70	11.75	31.72	1.56	1.46
BAGNO/DIS.	2.70	6.70	18.09	0.91	0.55
TOTALE		60.90			
TITOLO TABELLA : DESCRIZIONE-APP. C- P.Interrato-Terra-Primo e Soffitta					
DESCRIZIONE VANO	ALTEZZA	AREA NETTA	VOLUME NETTO	SUP. ILLUMINANTE	AREA N. / 8
PIANO INTERRATO					
BAGNO	2.50	7.85	19.62	//	//
TAVERNA-CANTINA	2.50	72.25	241.52	//	//
TOTALE		80.10			
PIANO TERRA					
SOGGIORNO	2.70	35.15	94.90	5.88	4.39
CUCHINA	2.70	16.30	44.01	4.32	3.58
DIS.	2.70	1.15	3.105	//	//
RIPI	2.70	0.90	2.43	//	//
BAGNO	2.70	6.25	16.87	1.04	0.78
PIANO PRIMO					
CAMERA_S	2.70	12.15	32.80	2.76	1.51
CAMERA_M	2.70	15.15	40.90	2.76	1.89
CAMERA_S	2.70	13.80	37.26	2.76	1.72
BAGNO	2.70	7.80	21.06	1.04	0.97
DIS.	2.70	9.40	25.38	//	//
TOTALE		58.30			
PIANO SOFFITTA					
STENDITOIO-LOC.ACCESSORIO	2.35	55.75	131.00	//	//
RIPI	2.35	1.00	2.35	//	//
TOTALE		55.75			

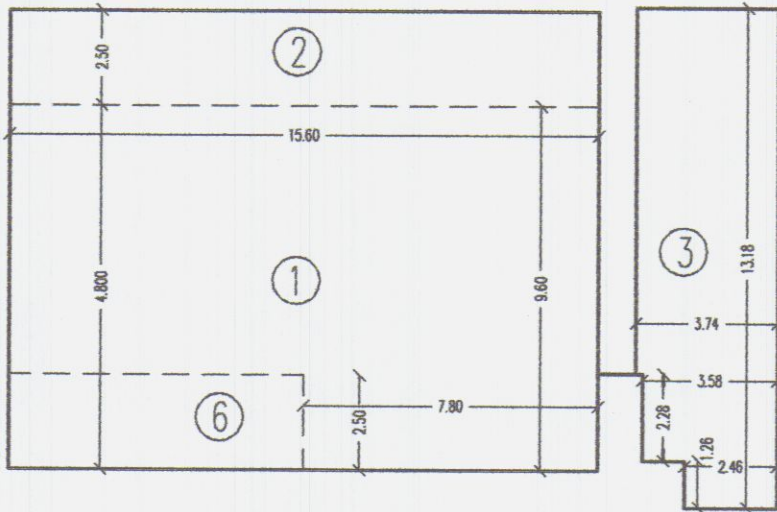

PIANTA PIANO INTERRATO

TABELLA DEI VOLUMI PIANO TERRA E PRIMO			
n°	Dimensioni	Superficie	h Volume
4	15.60x9.60	149.76	7.50 1123.20
TOTALE	149.76		1123.20

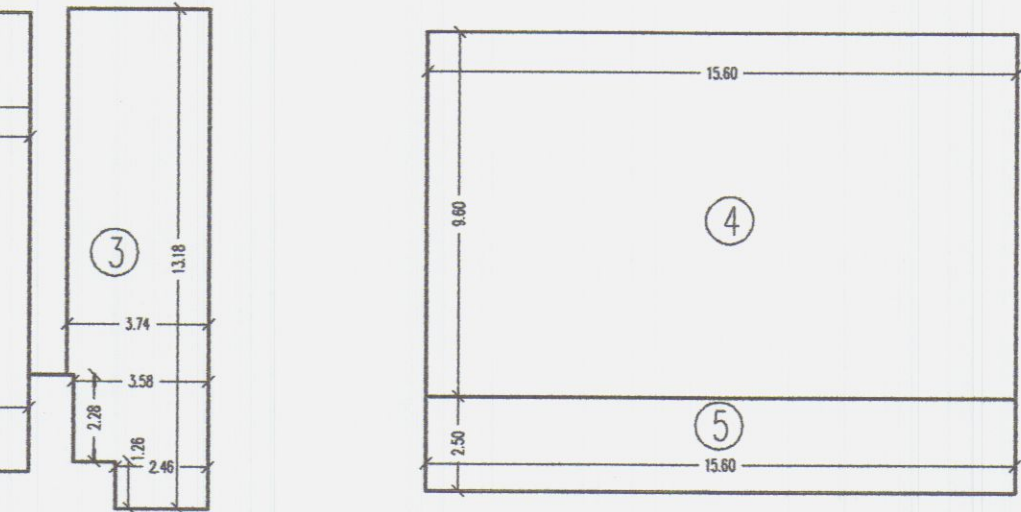

PIANTA PIANO TERRA E PRIMO


TABELLA DEI VOLUMI PIANO SEMINTERRATO			
n°	Dimensioni	Superficie	h Volume
1	7.10x15.60	130.26	2.50 325.65
2	15.60x2.50	39.00	2.50 97.50
3	3.74x9.64	47.31	2.20 104.08
6	7.80x2.50	19.50	2.50 48.75
TOTALE	236.07		575.98

TABELLA DEI VOLUMI PORTICATI			
n°	Dimensioni	Superficie	h Volume
5	15.60x2.50	39.00	
TOTALE	39.00		

DATI DI P.R.G.C. 97	
Superficie fondiaria	1.559.00 mq
Terreno soggetto a viabilità P.R.G.C.	399.00 mq
Superficie edificabile	1.160.00 mq
Rapporto di copertura 18%	208.80 mq
Utilizzazione fondiaria 0.26	301.60 mq
Superficie utile lorda max	300.00 mq
Superficie a porticato = 30% S.L.	45.00 mq
Superficie interrato	114.00 mq
Volume max consentito	1125.00 mc
h = 7.50 m n° 2 piani fuori terra	
Distanza dai confini	5.00 ml
Distanza dai fabbricati	10.00 m

DATI DI PROGETTO	
Superficie fondiaria	1.559.00 mq
Terreno soggetto a viabilità P.R.G.C.	399.00 mq
Superficie edificabile	1.160.00 mq
Rapporto di copertura + porticato < 18%	188.76 mq
Utilizzazione fondiaria < 0.26	299.52 mq
Superficie utile lorda	297.6 mq
Superficie a porticato	39.00 mq
Superficie interrato	236.07 mq
Volume di progetto	1123.20 mc
h = 7.50 m n° 2 piani fuori terra	
Distanza dai confini	5.00 ml
Distanza tra i fabbricati	10.00 m
Sup. a parcheggio + spazi di manovra	> 150 mq


Committente:	EST. IMM. S.r.l.		
Tavole:	Variante a Fabbricato Residenziale		
Oggetto:	Planimetria generale, Particolare recinzione, Stralcio Catastale, Sviluppo Schema Sup. Volumi		
Geom. Ferrarini Ugo	Scala 1:200 1:1000	Febbraio 2004	TAV. 1

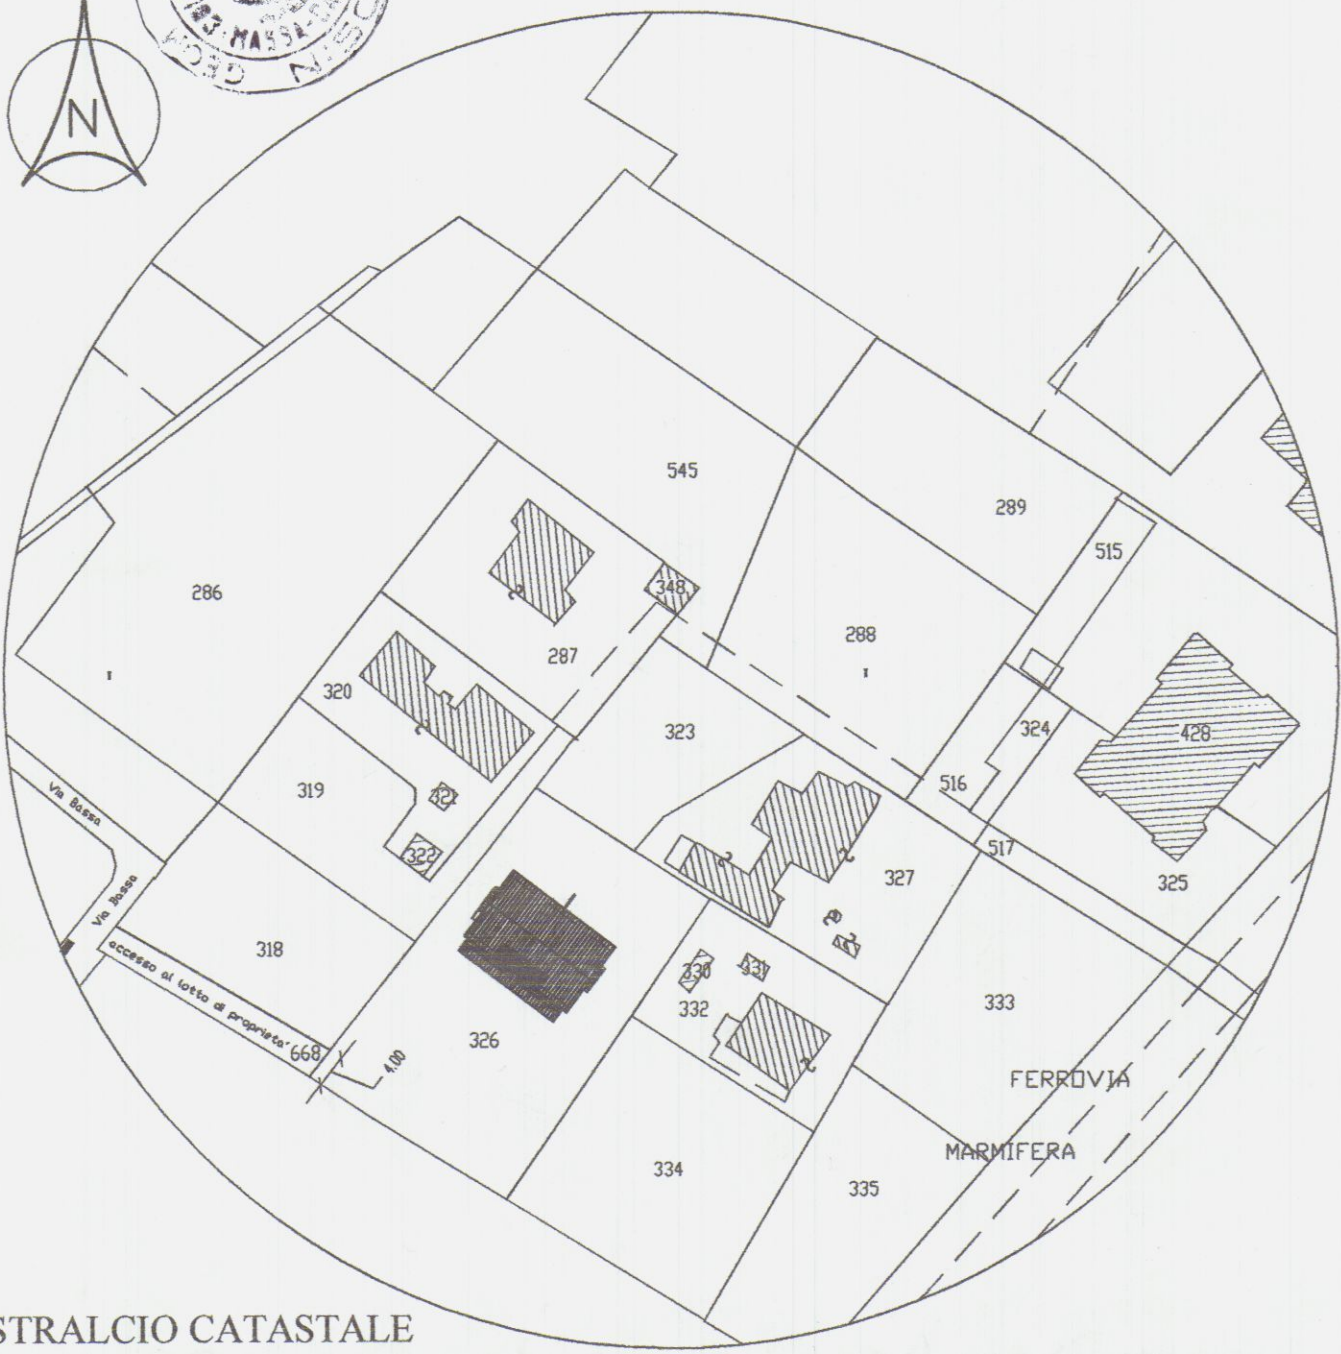


STRALCIO CATASTALE
SCALA 1: 1000
Fg. 89, mapp. 326 mapp. 668

TITOLO TABELLA : DESCRIZIONE-APP. A- P.Terra e P.interrato					
DESCRIZIONE VANO	ALTEZZA	AREA NETTA	VOLUME NETTO	SUP. ILLUMINANTE	AREA N. / 8
PIANO INTERRATO					
CANTINA	2.50	20.10	50.25	///	///
BAGNO	2.50	8.80	22.00	///	///
TAVERNA-RIPOSTIGLIO	2.50	69.30	173.25	///	///
TOTALE		98.20			
PIANO TERRA					
SOGGIORNO	2.70	15.85	42.80	1.75	1.75
CUCINA	2.70	10.45	28.21	2.76	1.30
DIS.	2.70	1.30	3.50	///	///
CAMERA_M	2.70	14.05	37.93	2.76	1.75
CAMERA_S	2.70	13.10	35.37	1.63	1.63
BAGNO	2.70	4.85	13.09	1.04	0.60
TOTALE		55.35			
TITOLO TABELLA : DESCRIZIONE-APP. B- P.Primo e Soffitta					
DESCRIZIONE VANO	ALTEZZA	AREA NETTA	VOLUME NETTO	SUP. ILLUMINANTE	AREA N. / 8
PIANO SOFFITTA					
STENDITOIO-LOC.ACCESSORIO	2.399	56.00	134.34	///	///
TOTALE		56.00			
PIANO PRIMO					
SOGGIORNO/COTTURA	2.70	27.45	74.11	5.52	3.43
CAMERA_M	2.70	15.00	40.50	2.76	1.87
CAMERA_S	2.70	11.75	31.72	1.56	1.46
BAGNO/DIS.	2.70	6.70	18.09	0.91	0.55
TOTALE		60.90			
TITOLO TABELLA : DESCRIZIONE-APP. C- P.interrato-Terra-Primo e Soffitta					
DESCRIZIONE VANO	ALTEZZA	AREA NETTA	VOLUME NETTO	SUP. ILLUMINANTE	AREA N. / 8
PIANO INTERRATO					
BAGNO	2.50	7.85	19.62	///	///
TAVERNA-CANTINA	2.50	72.25	241.52	///	///
TOTALE		80.10			
PIANO TERRA					
SOGGIORNO	2.70	35.15	94.90	5.88	4.39
CUCINA	2.70	16.30	44.01	4.32	3.58
DIS.	2.70	1.15	3.105	///	///
RIP.	2.70	0.90	2.43	///	///
BAGNO	2.70	6.25	16.87	1.04	0.78
PIANO PRIMO					
CAMERA_S	2.70	12.15	32.80	2.76	1.51
CAMERA_M	2.70	15.15	40.90	2.76	1.89
CAMERA_S	2.70	13.80	37.26	2.76	1.72
BAGNO	2.70	7.80	21.06	1.04	0.97
DIS.	2.70	9.40	25.38	///	///
TOTALE		58.30			
PIANO SOFFITTA					
STENDITOIO-LOC.ACCESSORIO	2.35	55.75	131.00	///	///
RIP.	2.35	1.00	2.35	///	///
TOTALE		55.75			


PARTICOLARE RECINZIONE ESTERNA

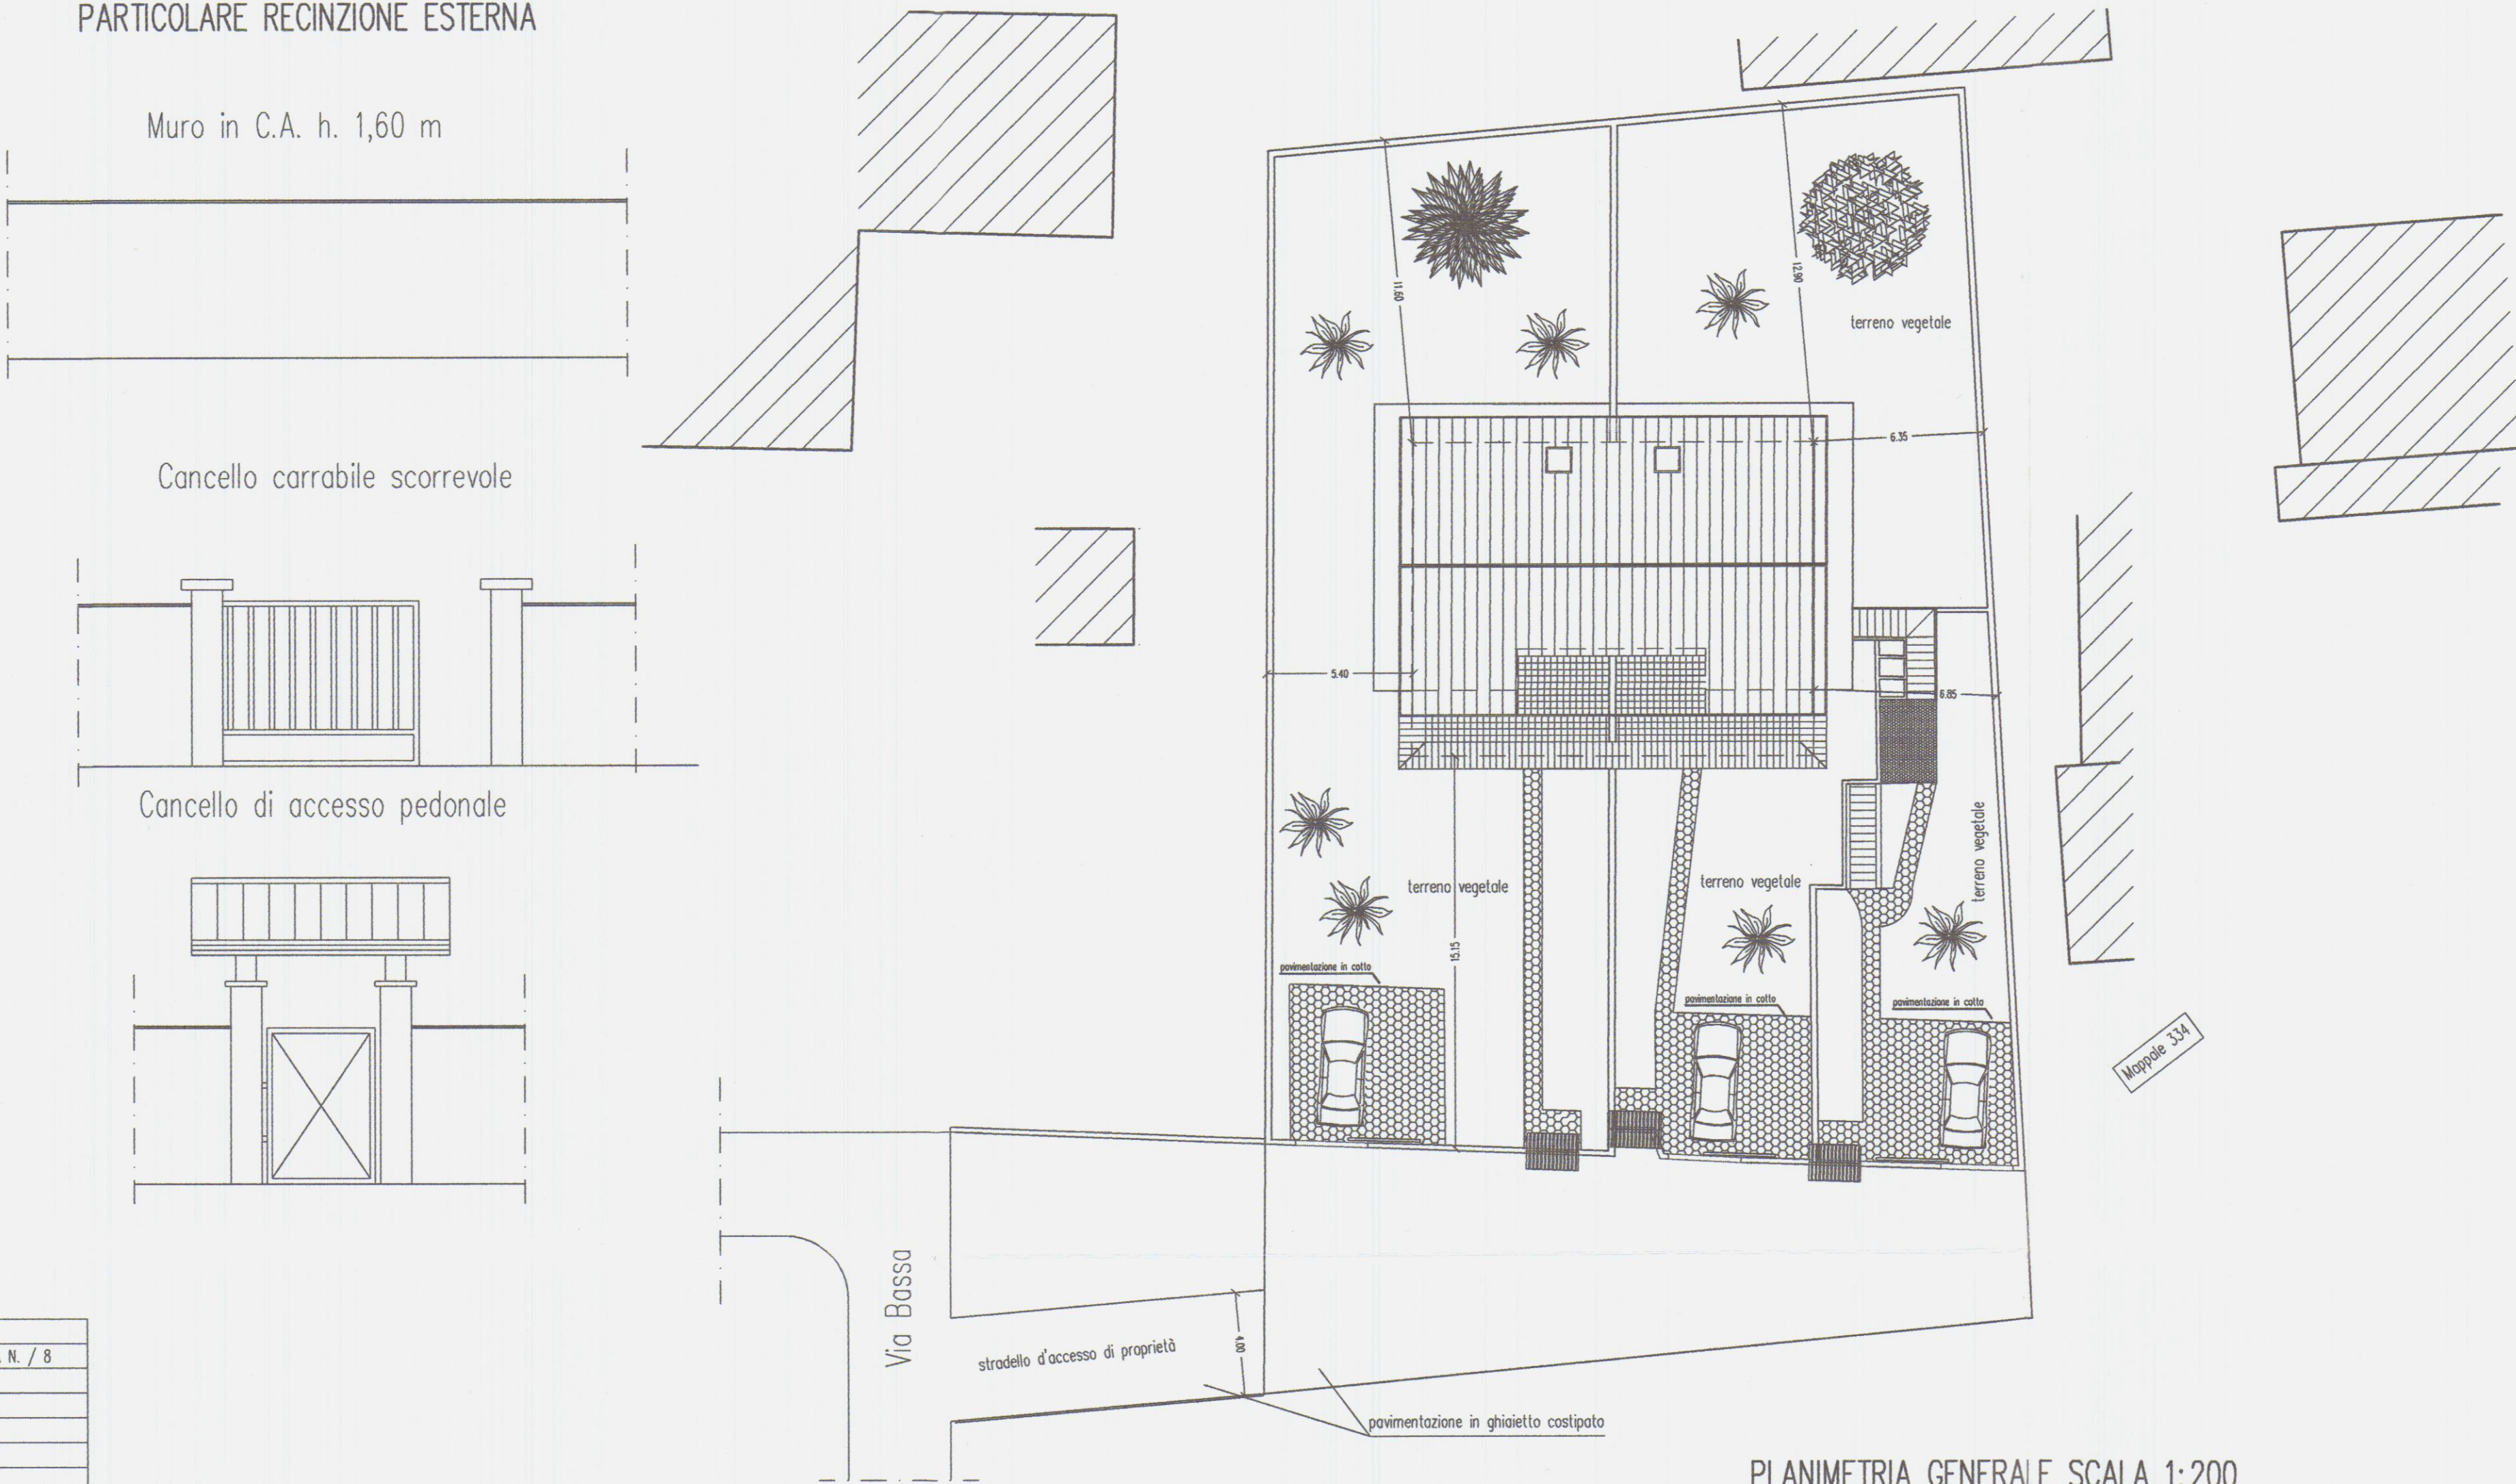

PLANIMETRIA GENERALE SCALA 1:200

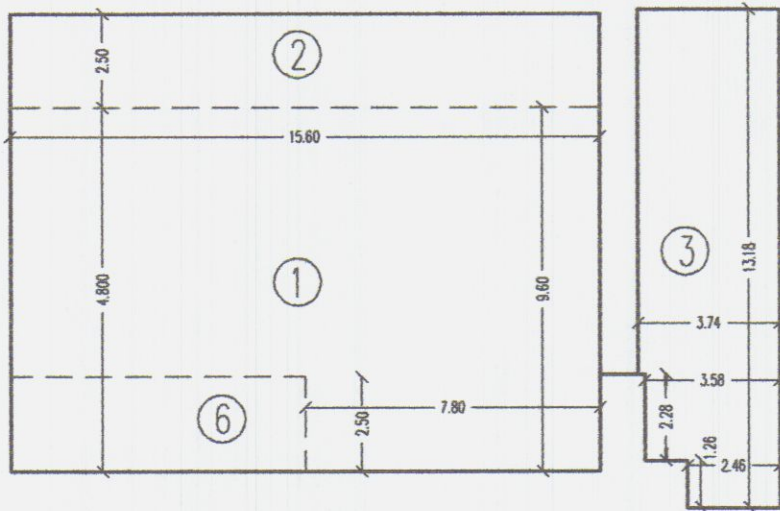

PIANTA PIANO INTERRATO

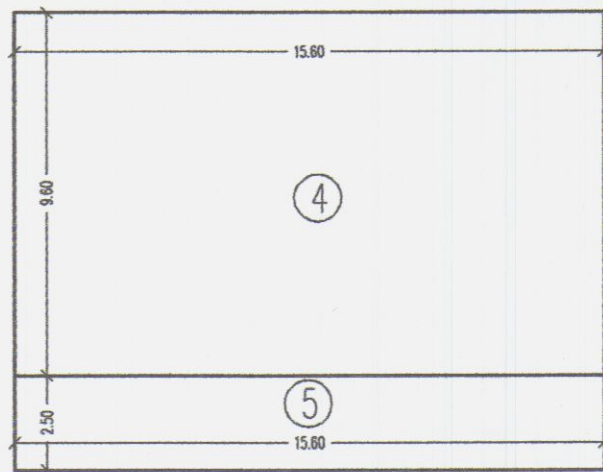

PIANTA PIANO TERRA E PRIMO

TABELLA DEI VOLUMI PIANO TERRA E PRIMO				
n°	Dimensioni	Superficie	h	Volume
4	15.60x9.60	149.76	7.50	1123.20
TOTALE				1123.20

TABELLA DEI VOLUMI PIANO SEMINTERRATO				
n°	Dimensioni	Superficie	h	Volume
1	7.10x15.60	130.26	2.50	325.65
2	15.60x2.50	39.00	2.50	97.50
3	3.74x9.64	47.31	2.20	104.08
6	7.80x2.50	19.50	2.50	48.75
TOTALE				575.98

TABELLA DEI VOLUMI PORTICATI				
n°	Dimensioni	Superficie	h	Volume
5	15.60x2.50	39.00		
TOTALE				39.00

DATI DI P.R.G.C. 97	
Superficie fondiaria	1.559.00 mq
Terreno soggetto a viabilità P.R.G.C.	399.00 mq
Superficie edificabile	1.160.00 mq
Rapporto di copertura 18%	208.80 mq
Utilizzazione fondiaria 0.26	301.80 mq
Superficie utile lorda max	300.00 mq
Superficie a porticato = 30% S.L.	45.00 mq
Superficie a parcheggio 1 mq 10 mc	114.00 mq
Volume max consentito	1125.00 mc
h = 7.50 m n° 2 piani fuori terra	
Distanza dai confini	5.00 ml
Distanza tra i fabbricati	10.00 m

DATI DI PROGETTO	
Superficie fondiaria	1.559.00 mq
Terreno soggetto a viabilità P.R.G.C.	399.00 mq
Superficie edificabile	1.160.00 mq
Rapporto di copertura + porticato < 18%	188.76 mq
Utilizzazione fondiaria < 0.26	299.52 mq
Superficie utile lorda	297.6 mq
Superficie a porticato	39.00 mq
Superficie interrato	236.07 mq
Volume di progetto	1123.20 mc
h = 7.50 m n° 2 piani fuori terra	
Distanza dai confini	5.00 ml
Distanza tra i fabbricati	10.00 m
Sup. a parcheggio + spazi di manovra	> 150 mq