


LAVORO : Sostituzione di manto di copertura

COMMITTENTE
MAGGIANI
FRANCESCO


Geom. UGO FERRARINI
Studio Tecnico Professionale
Via Savonarola, 11 Tel. 0585 - 73730
54033 CARRARA
C. F. FRR GUO 53P21 B832T
Part. IVA 0053990459

COMUNE
DI
CARRARA
TAVOLA
PIANTE-PROSPETTI
SEZIONI


DATA 06/97	SCALA 1:100	DIS. L.P.	COMM.	PROG.
---------------	----------------	--------------	-------	-------

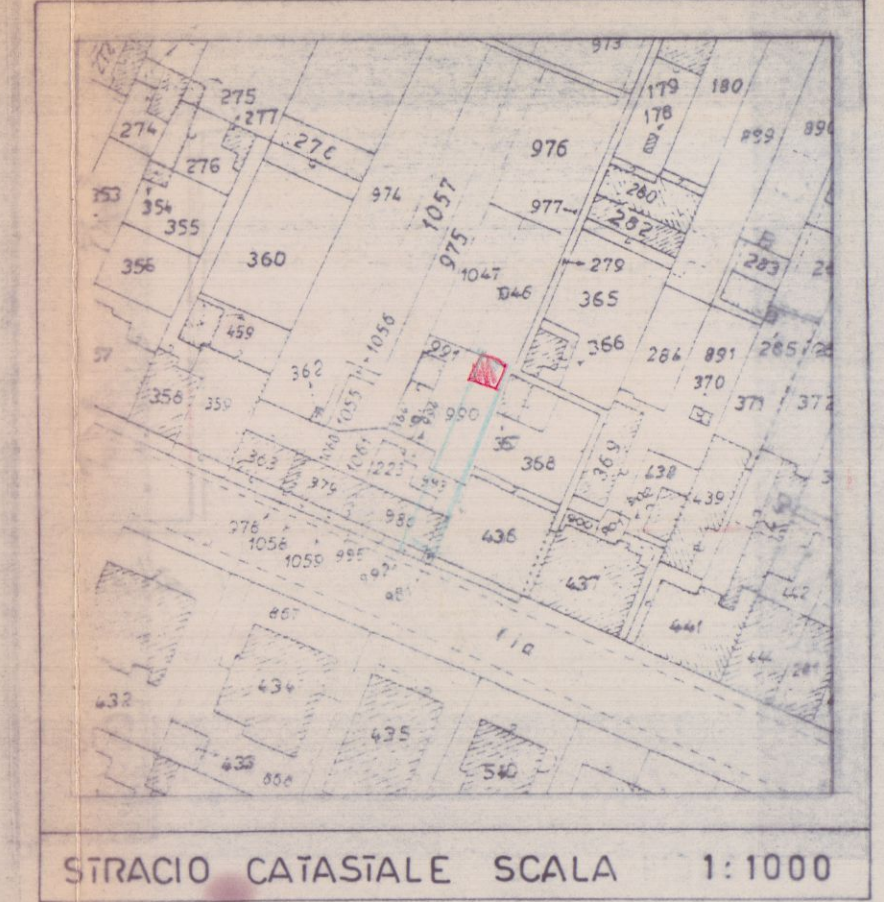


STRACIO CATASTALE SCALA 1:1000

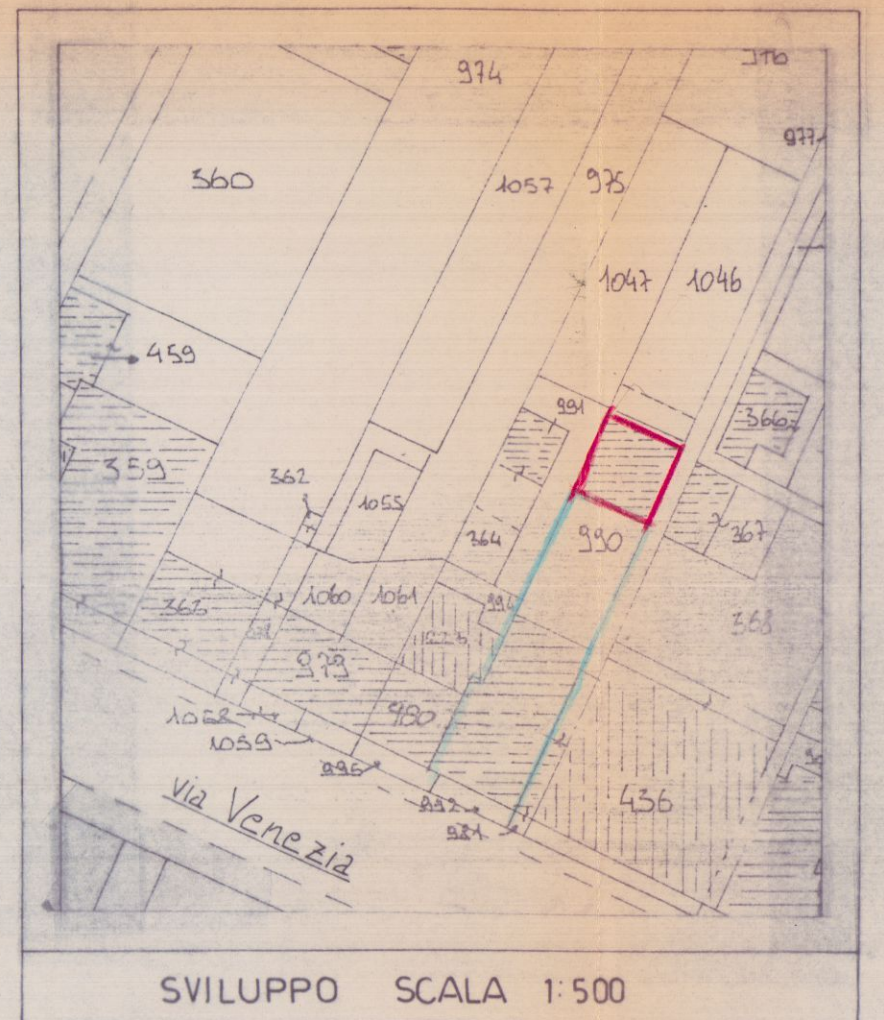


SVILUPPO SCALA 1:500

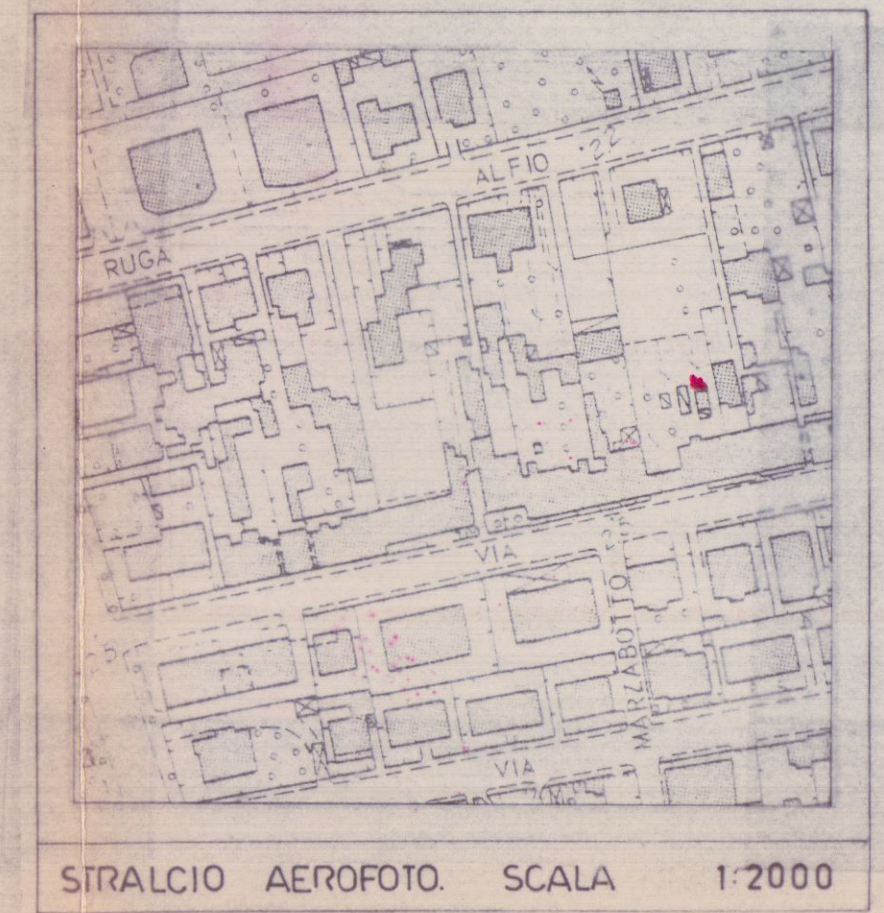


STRALCIO AEROFOTO SCALA 1:2000

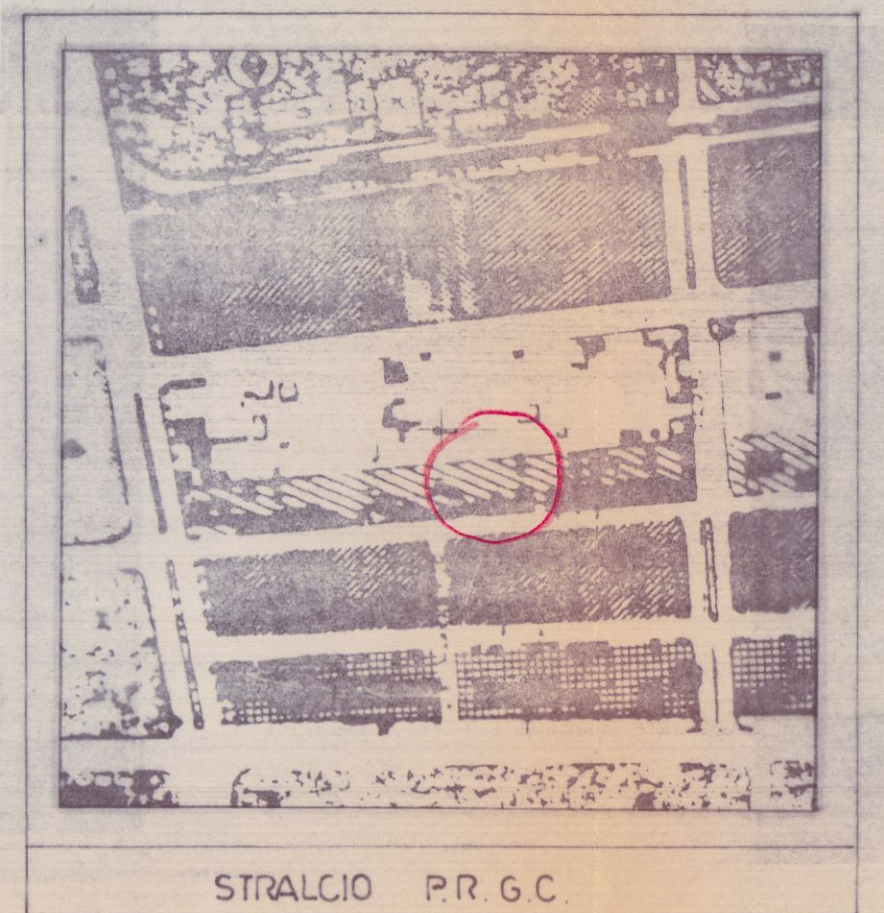


STRALCIO P.R.G.C.

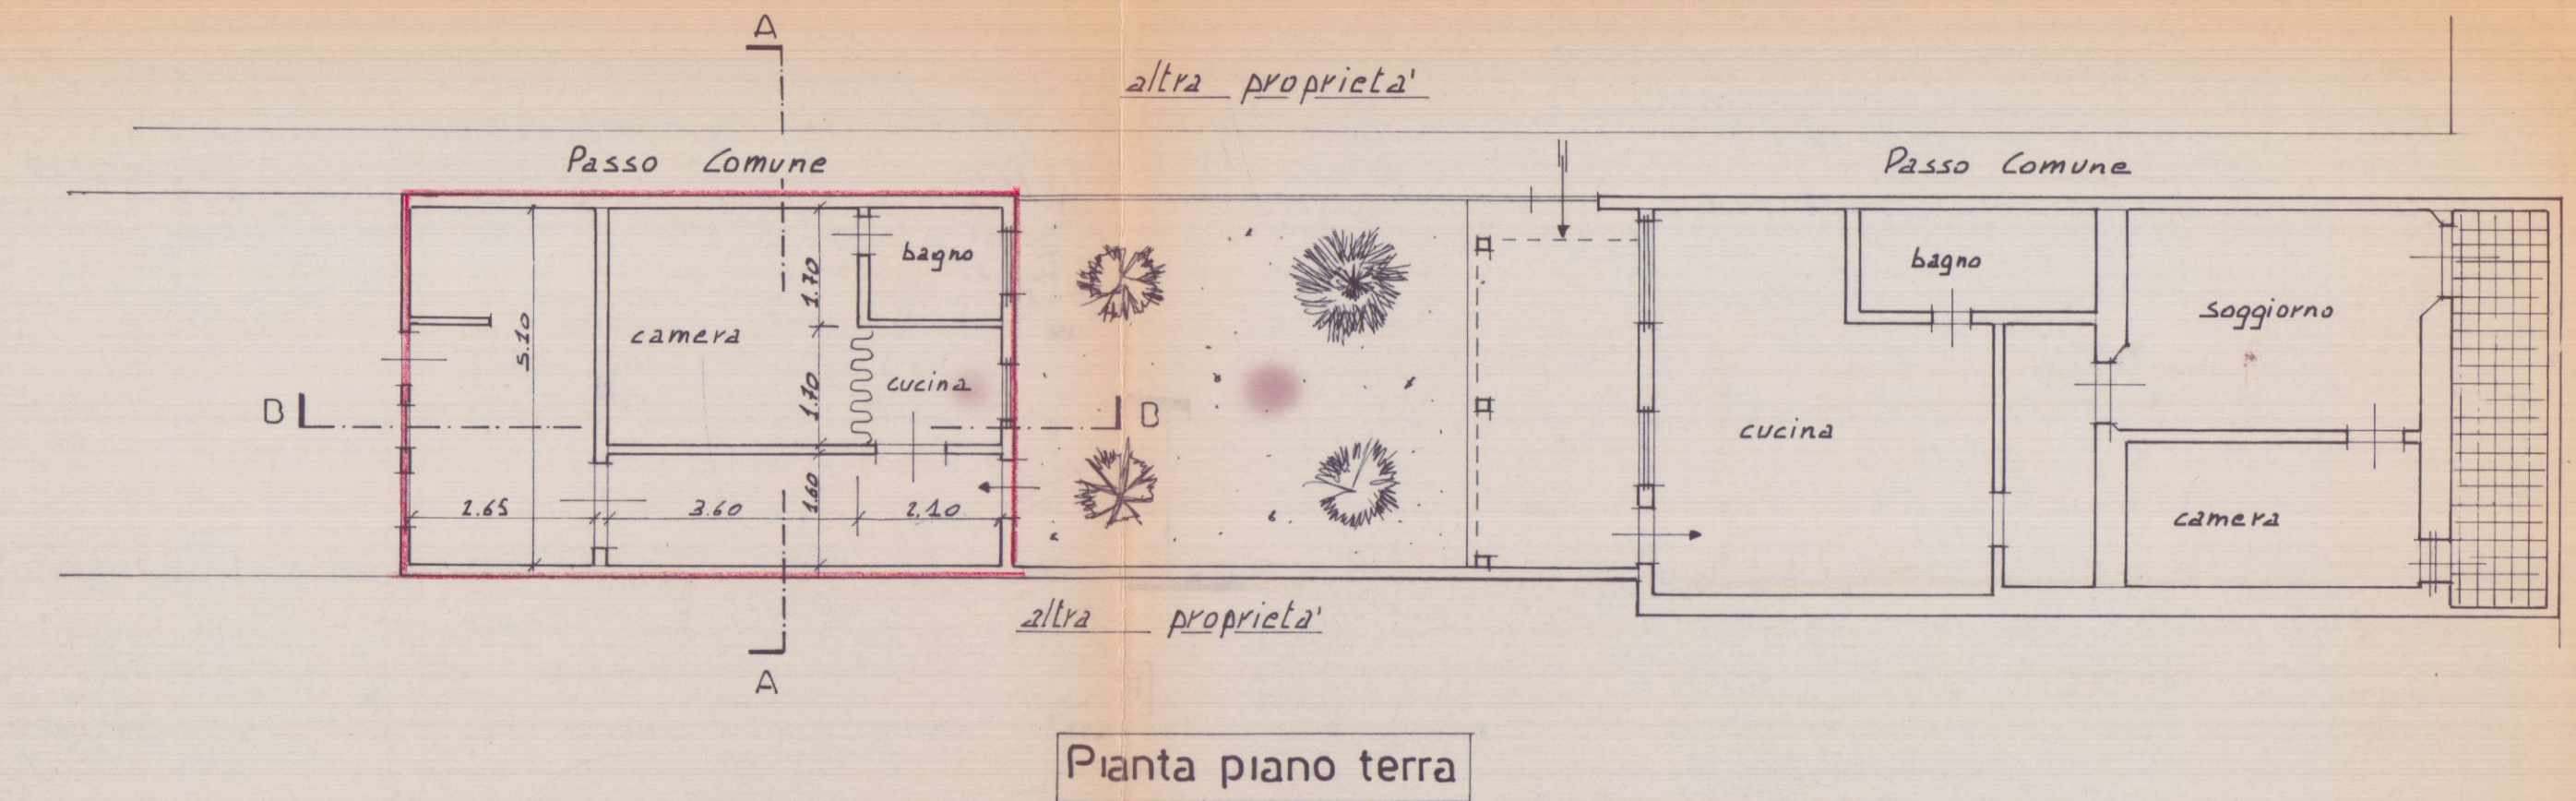


Pianta piano terra

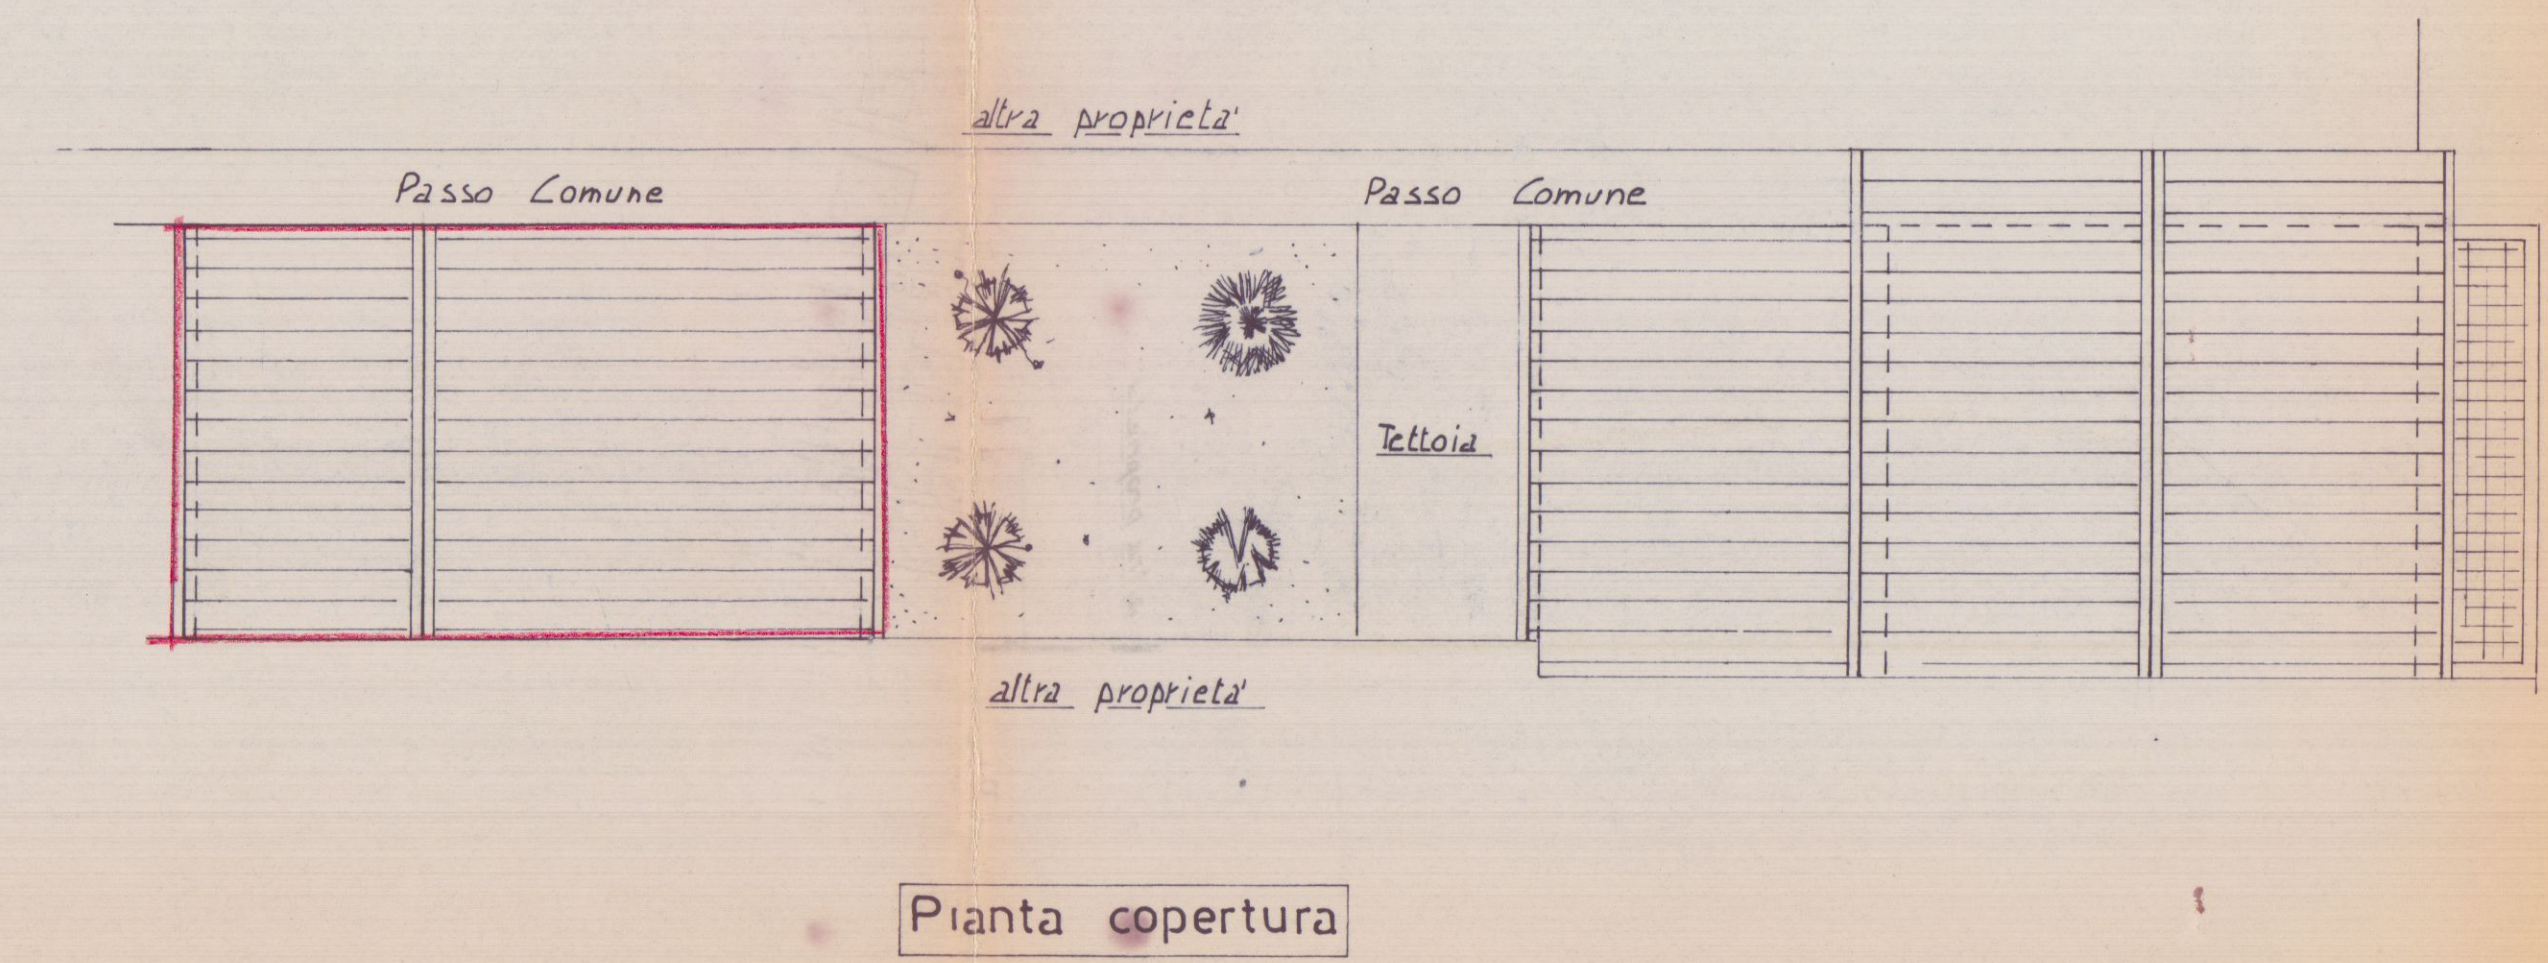


Pianta copertura

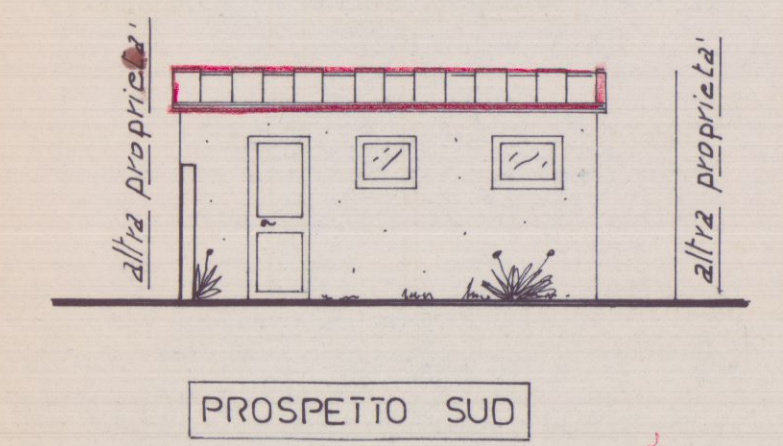


PROSPETTO SUD

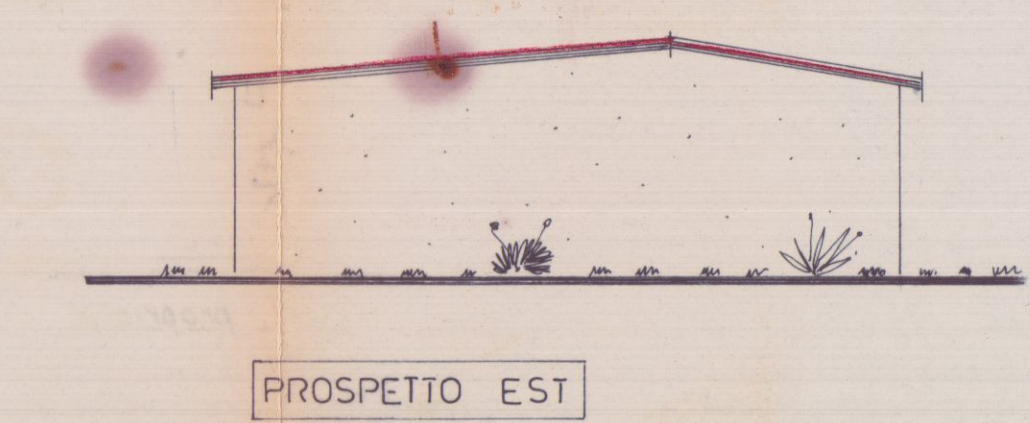


PROSPETTO EST

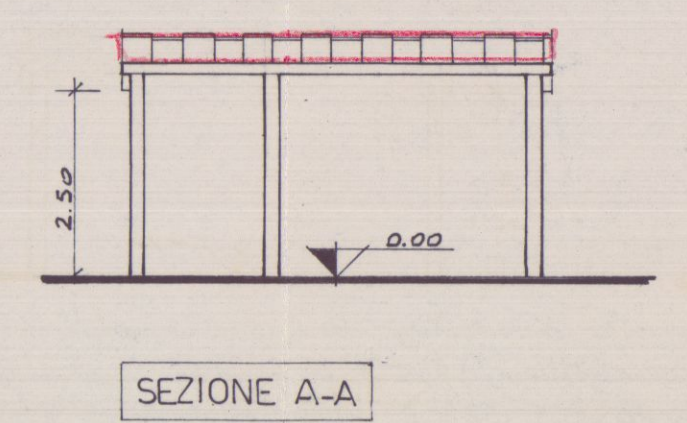


SEZIONE A-A

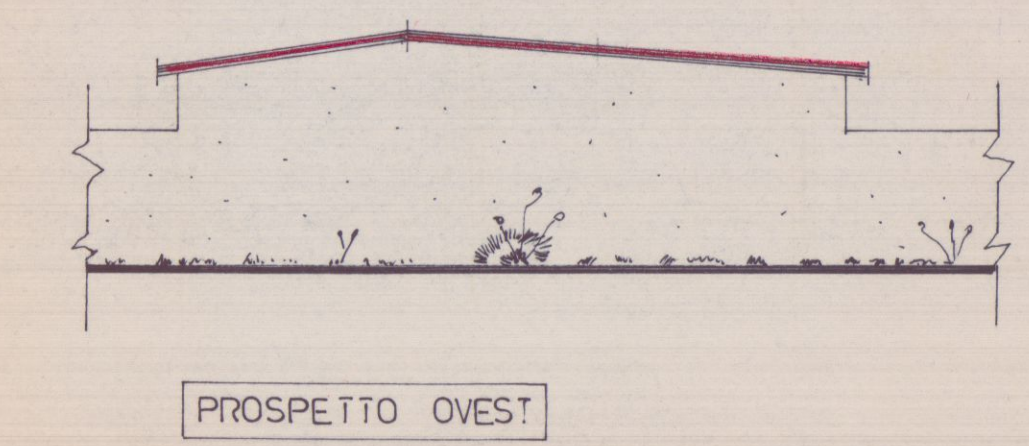

PROSPETTO OVEST

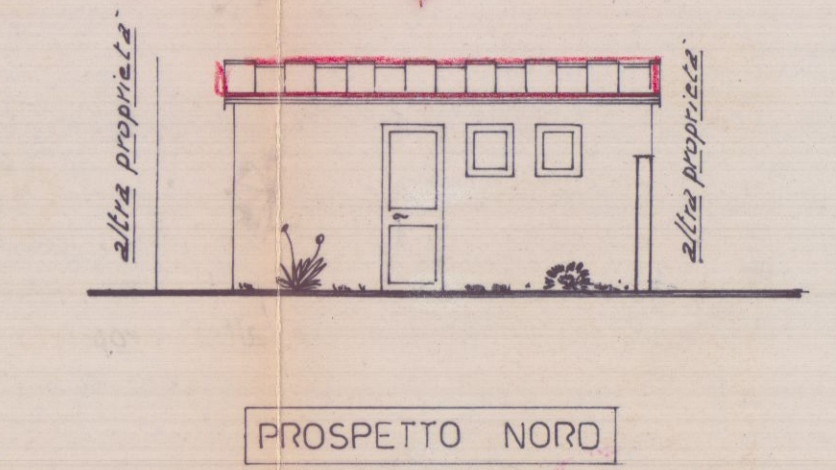

PROSPETTO NORD

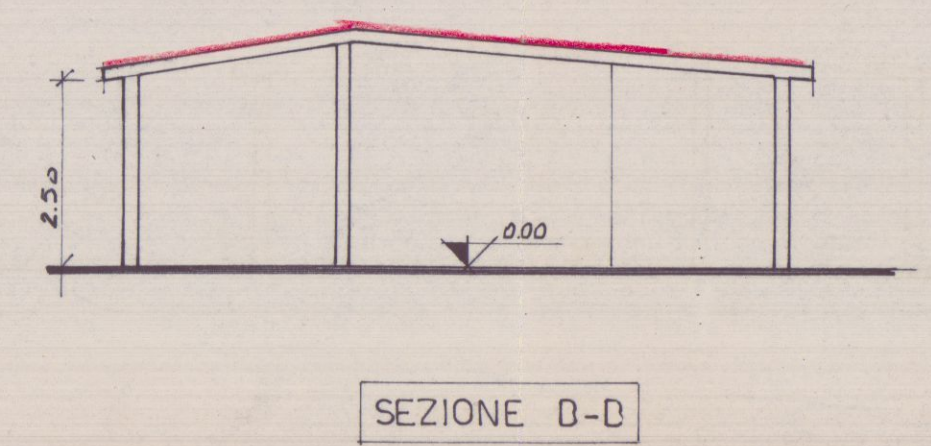

SEZIONE D-D

LAVORO : Sostituzione di manto di copertura


COMMITTENTE
MAGGIANI
FRANCESCO

Geom. UGO FERRARINI
Studio Tecnico Professionale
Via Cavour, 11 Tel. 0585 - 73730
54033 CARRARA
C. F. FRR GUO 53P21 B832T
Part. IVA 00539890459


COMUNE
DI
CARRARA

TAVOLA
PIANTE-PROSPETTI
SEZIONI


DATA	SCALA	DIS.	COMM.	PROG.
06/97	1:100	L.P.		

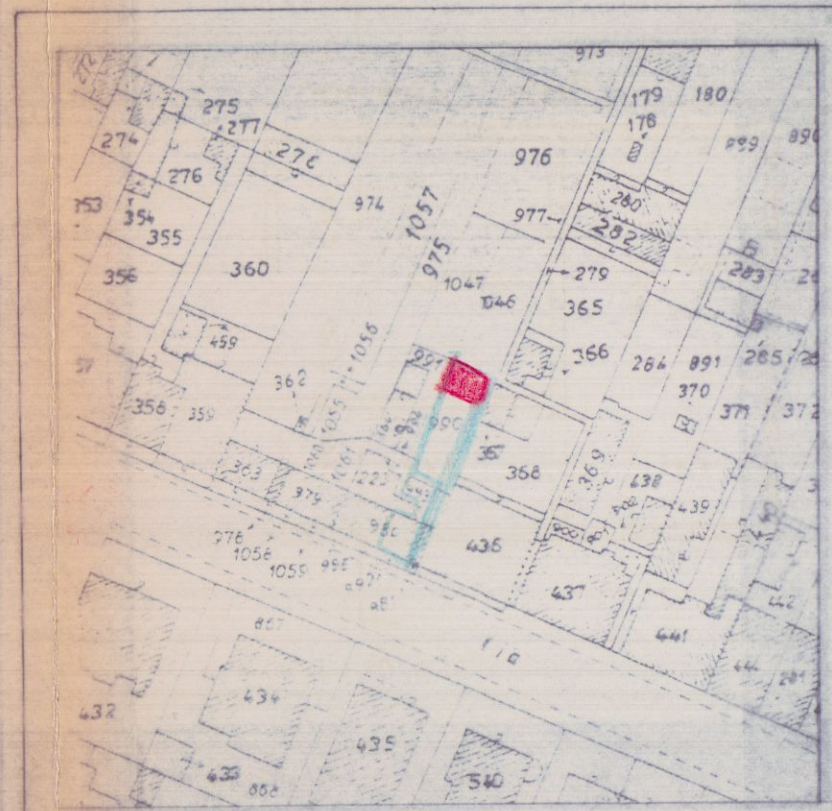


STRACIO CATASTALE SCALA 1:1000

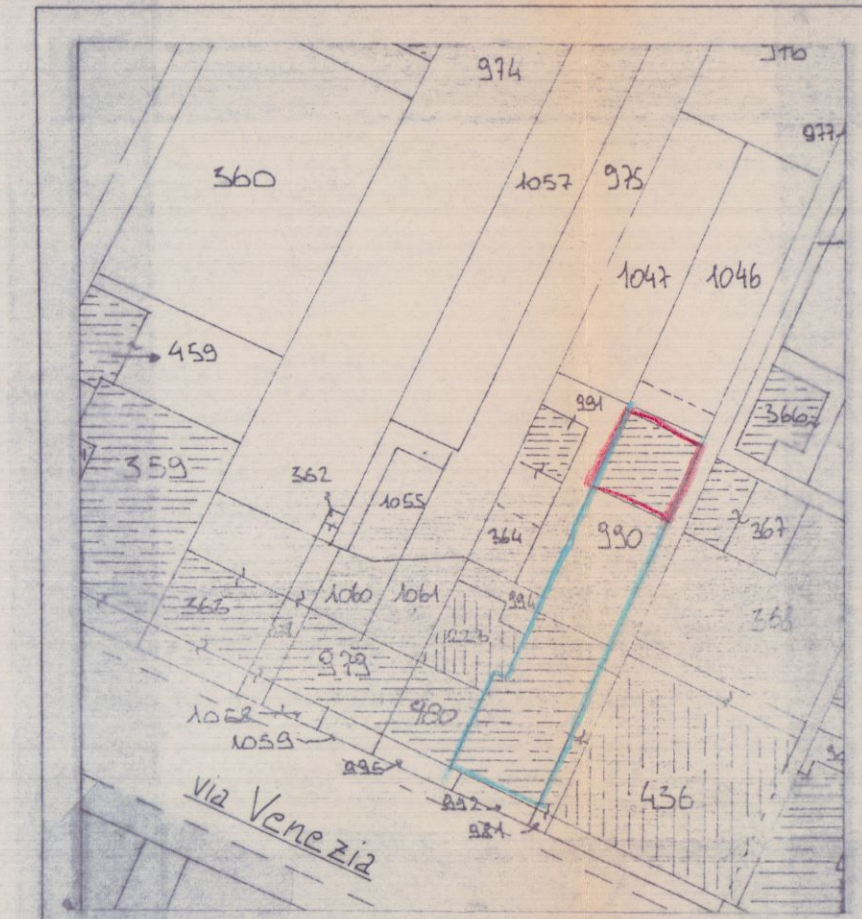


SVILUPPO SCALA 1:500

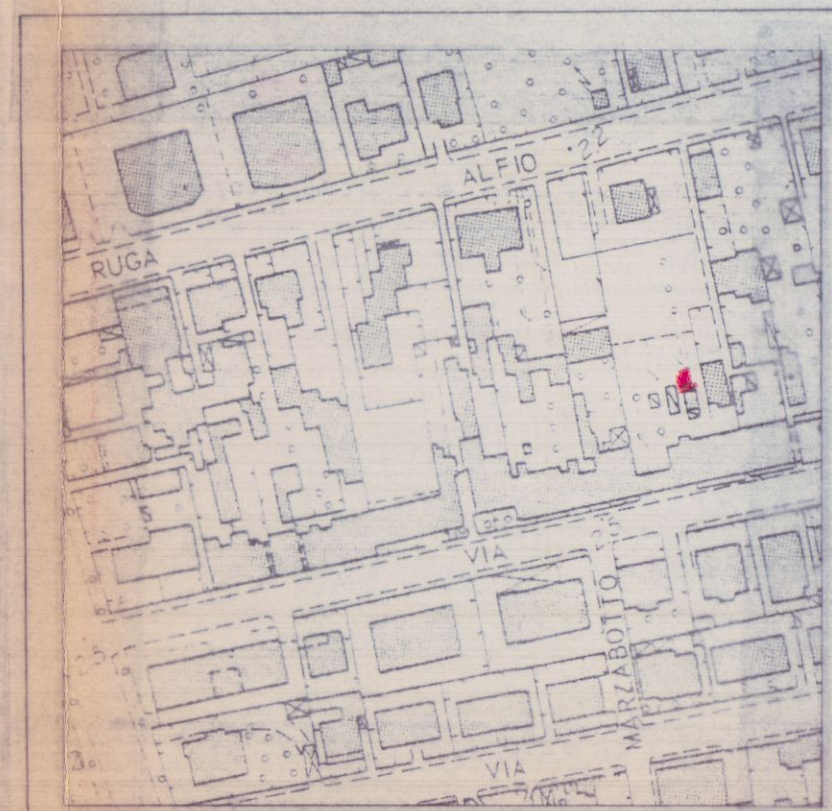


STRALCIO AEROFOTO SCALA 1:2000

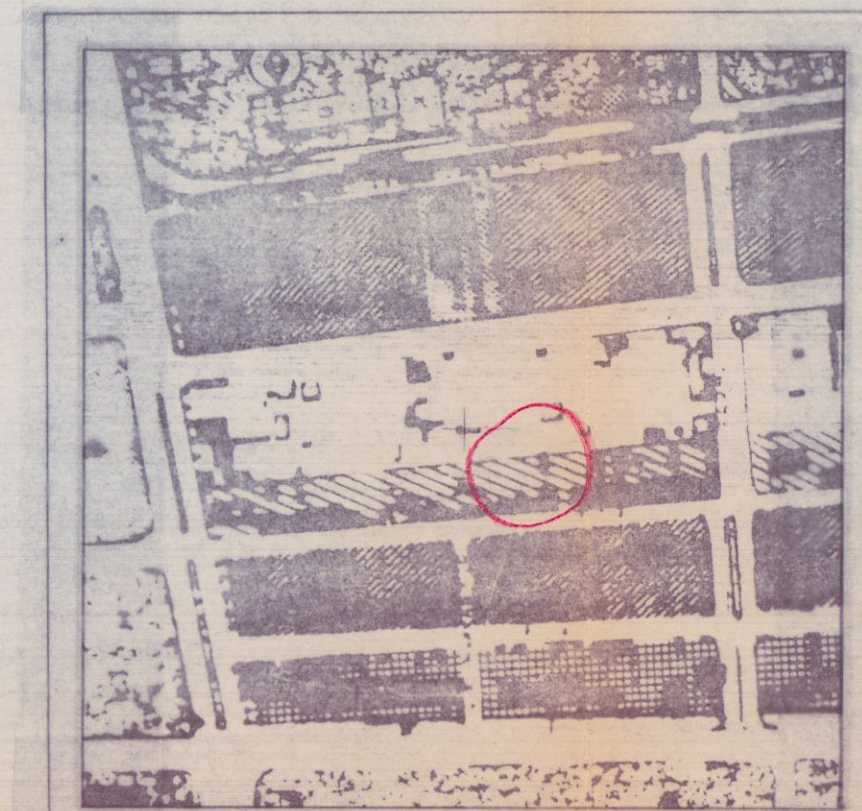


STRALCIO P.R.G.C.

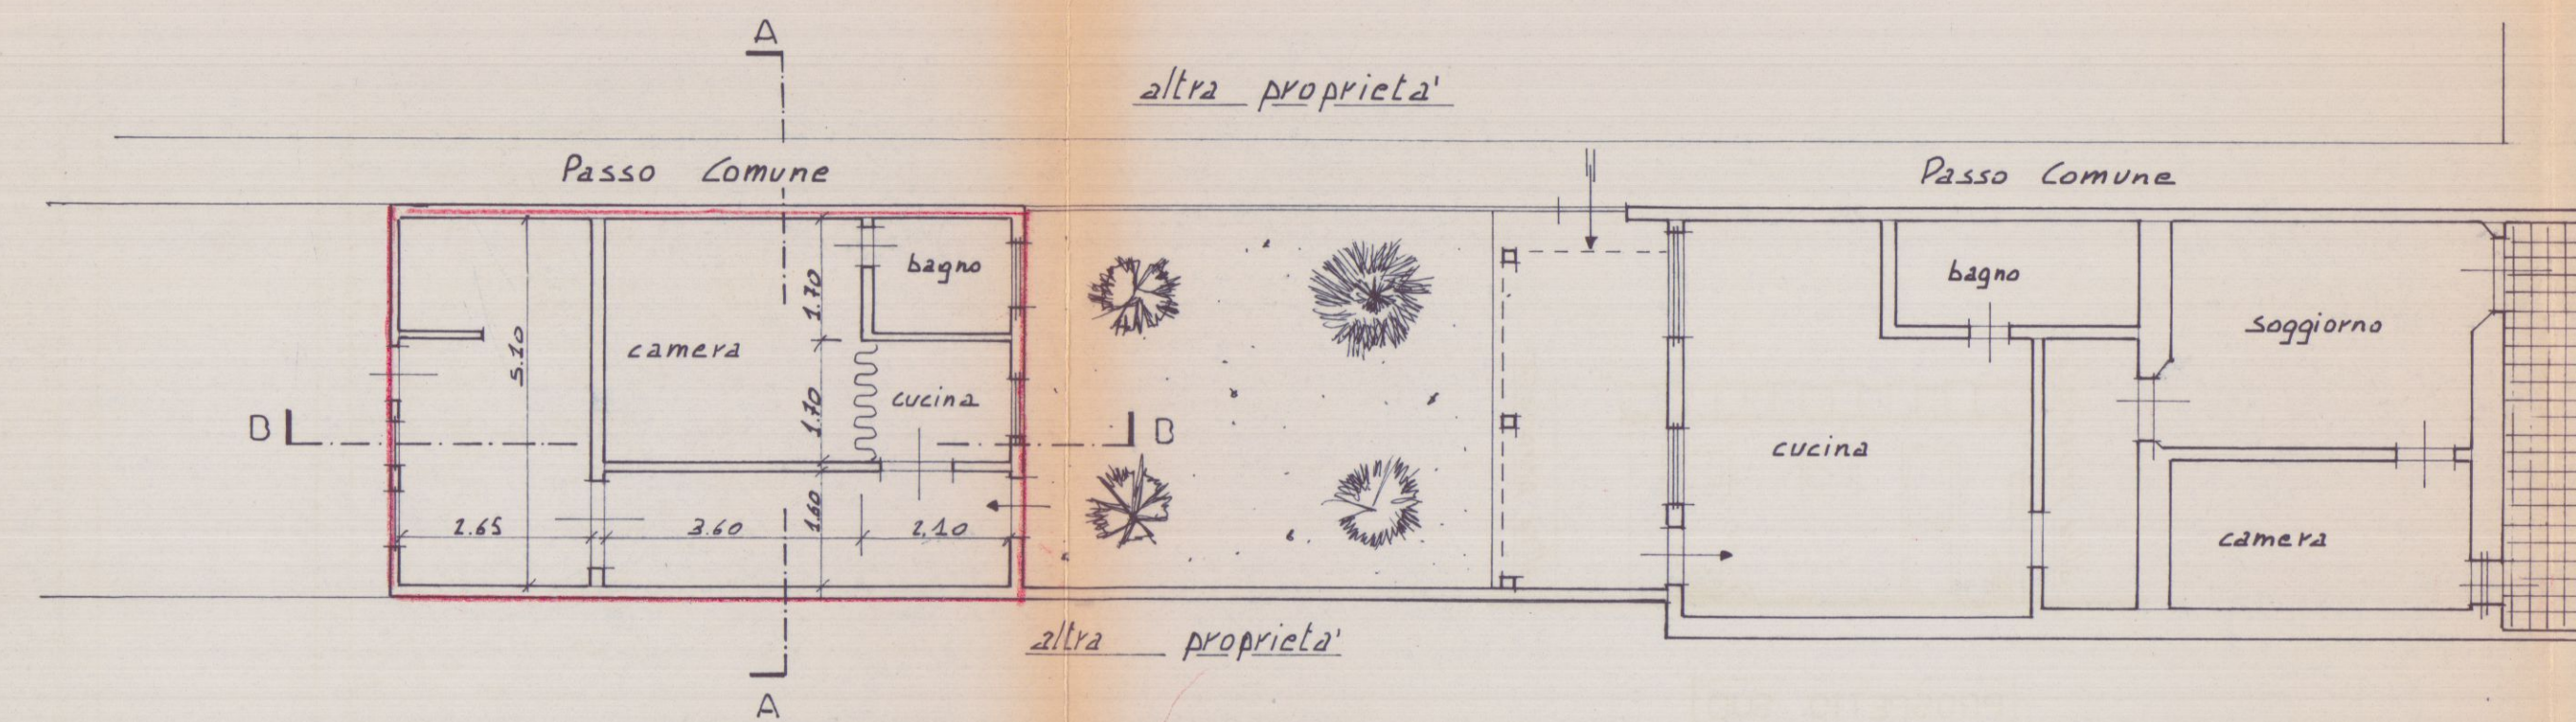

Pianta piano terra

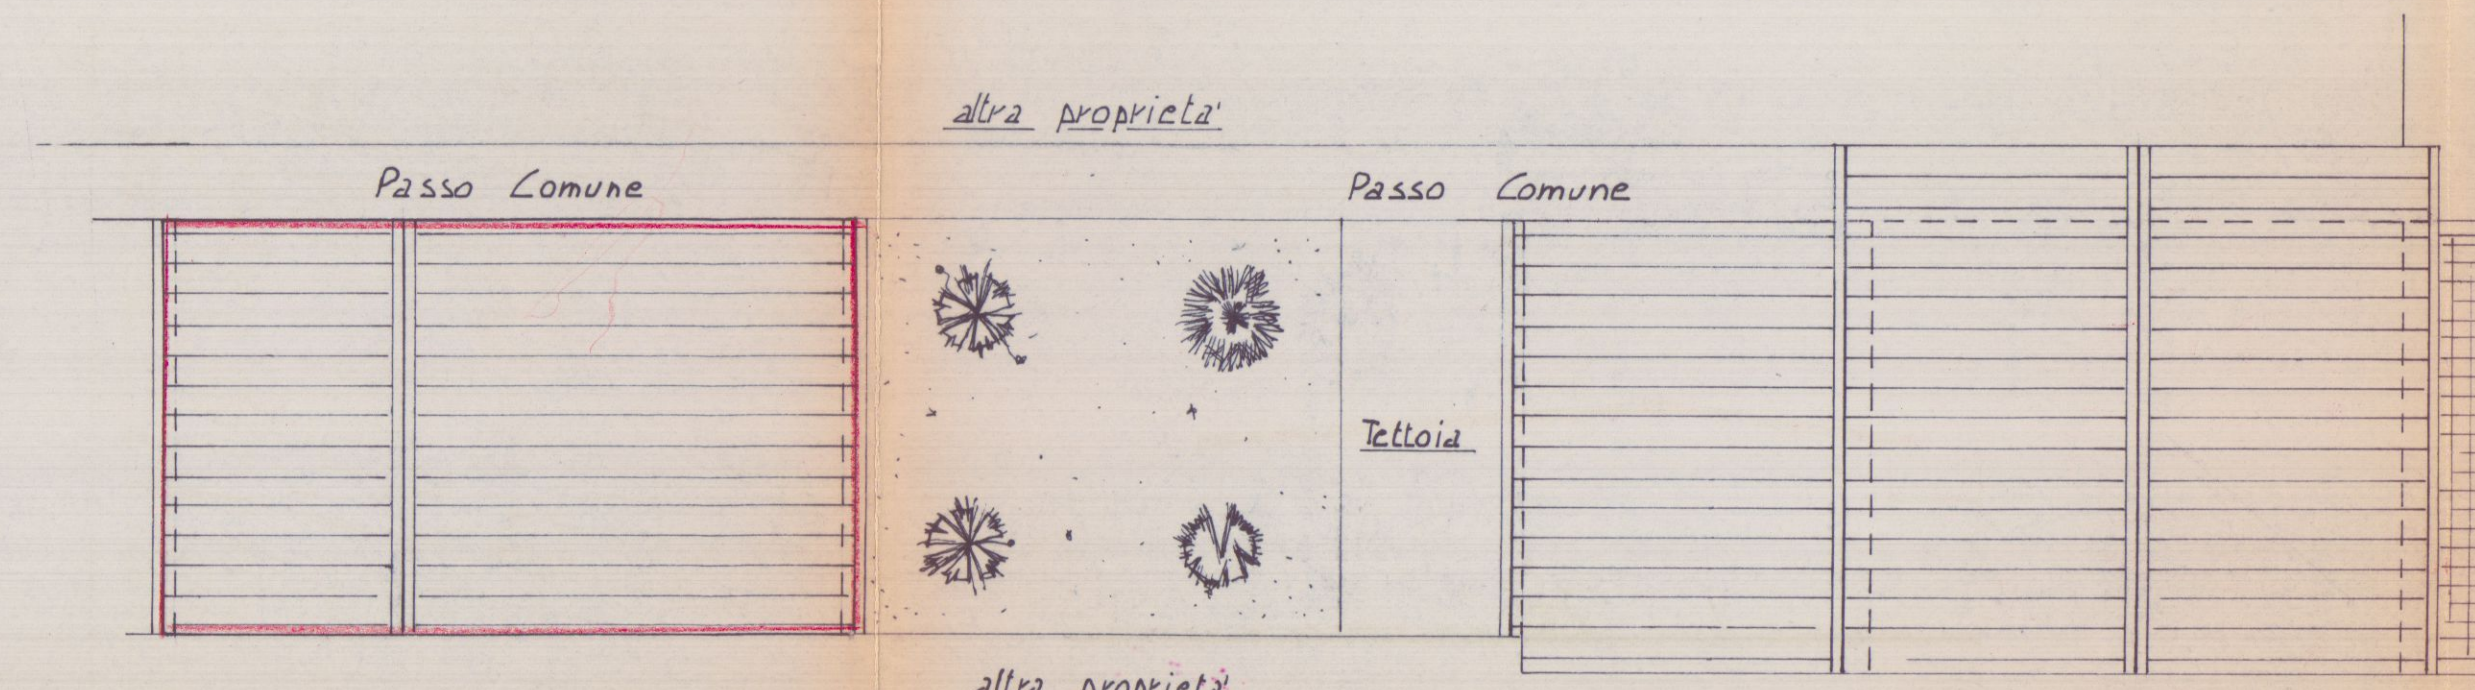


Pianta copertura

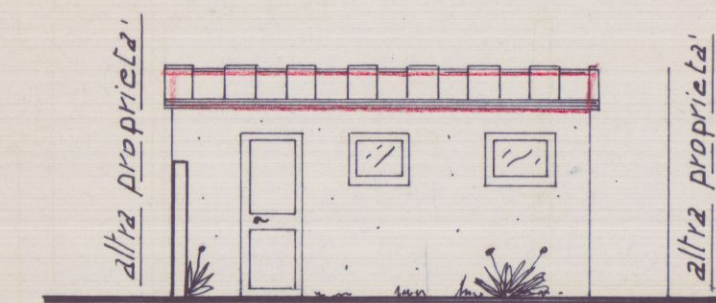


PROSPETTO SUD




PROSPETTO EST

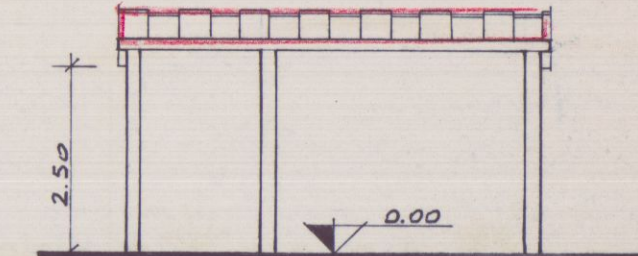


SEZIONE A-A

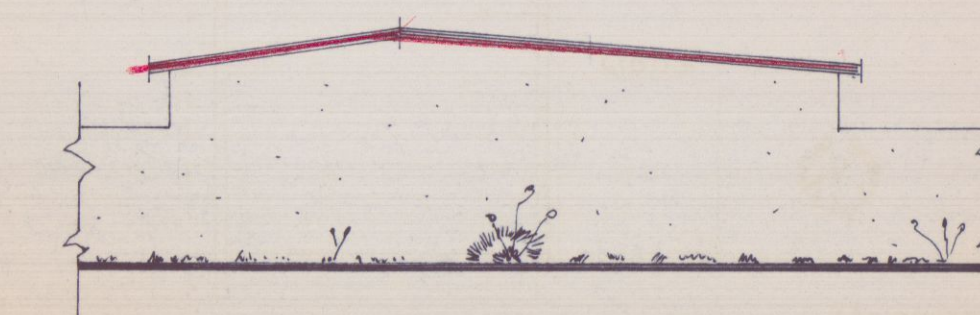

PROSPETTO OVEST

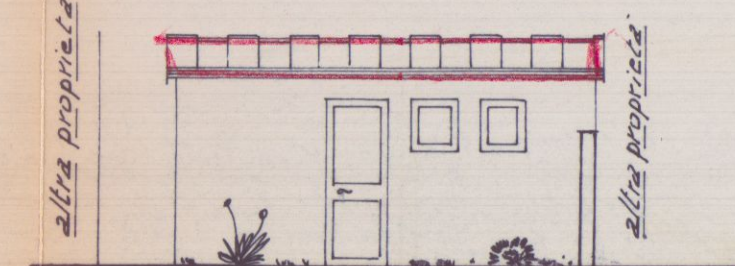

PROSPETTO NORD

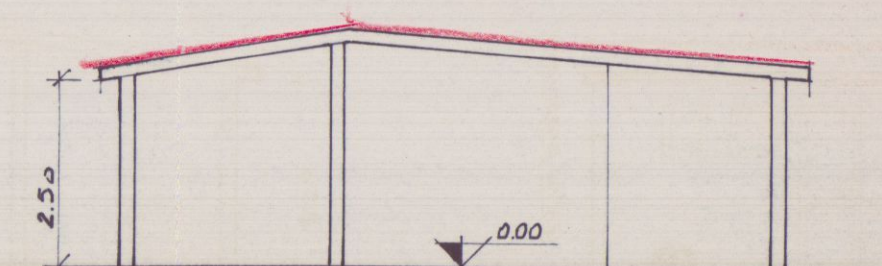

SEZIONE D-D

LAVORO : Sostituzione di manto di copertura






COMMITTENTE
MAGGIANI
FRANCESCO

Geom. UGO FERRARINI
Studio Tecnico Professionale
Via Cavour, 11 Tel. 0585 - 73730
54033 CARRARA
C. F. FRR GUO 53P21 B832T
Part. IVA 00539890459


COMUNE
DI
CARRARA

TAVOLA
PIANTE-PROSPETTI
SEZIONI


DATA	SCALA	DIS.	COMM.	PROG.
06/97	1:100	L.P.		

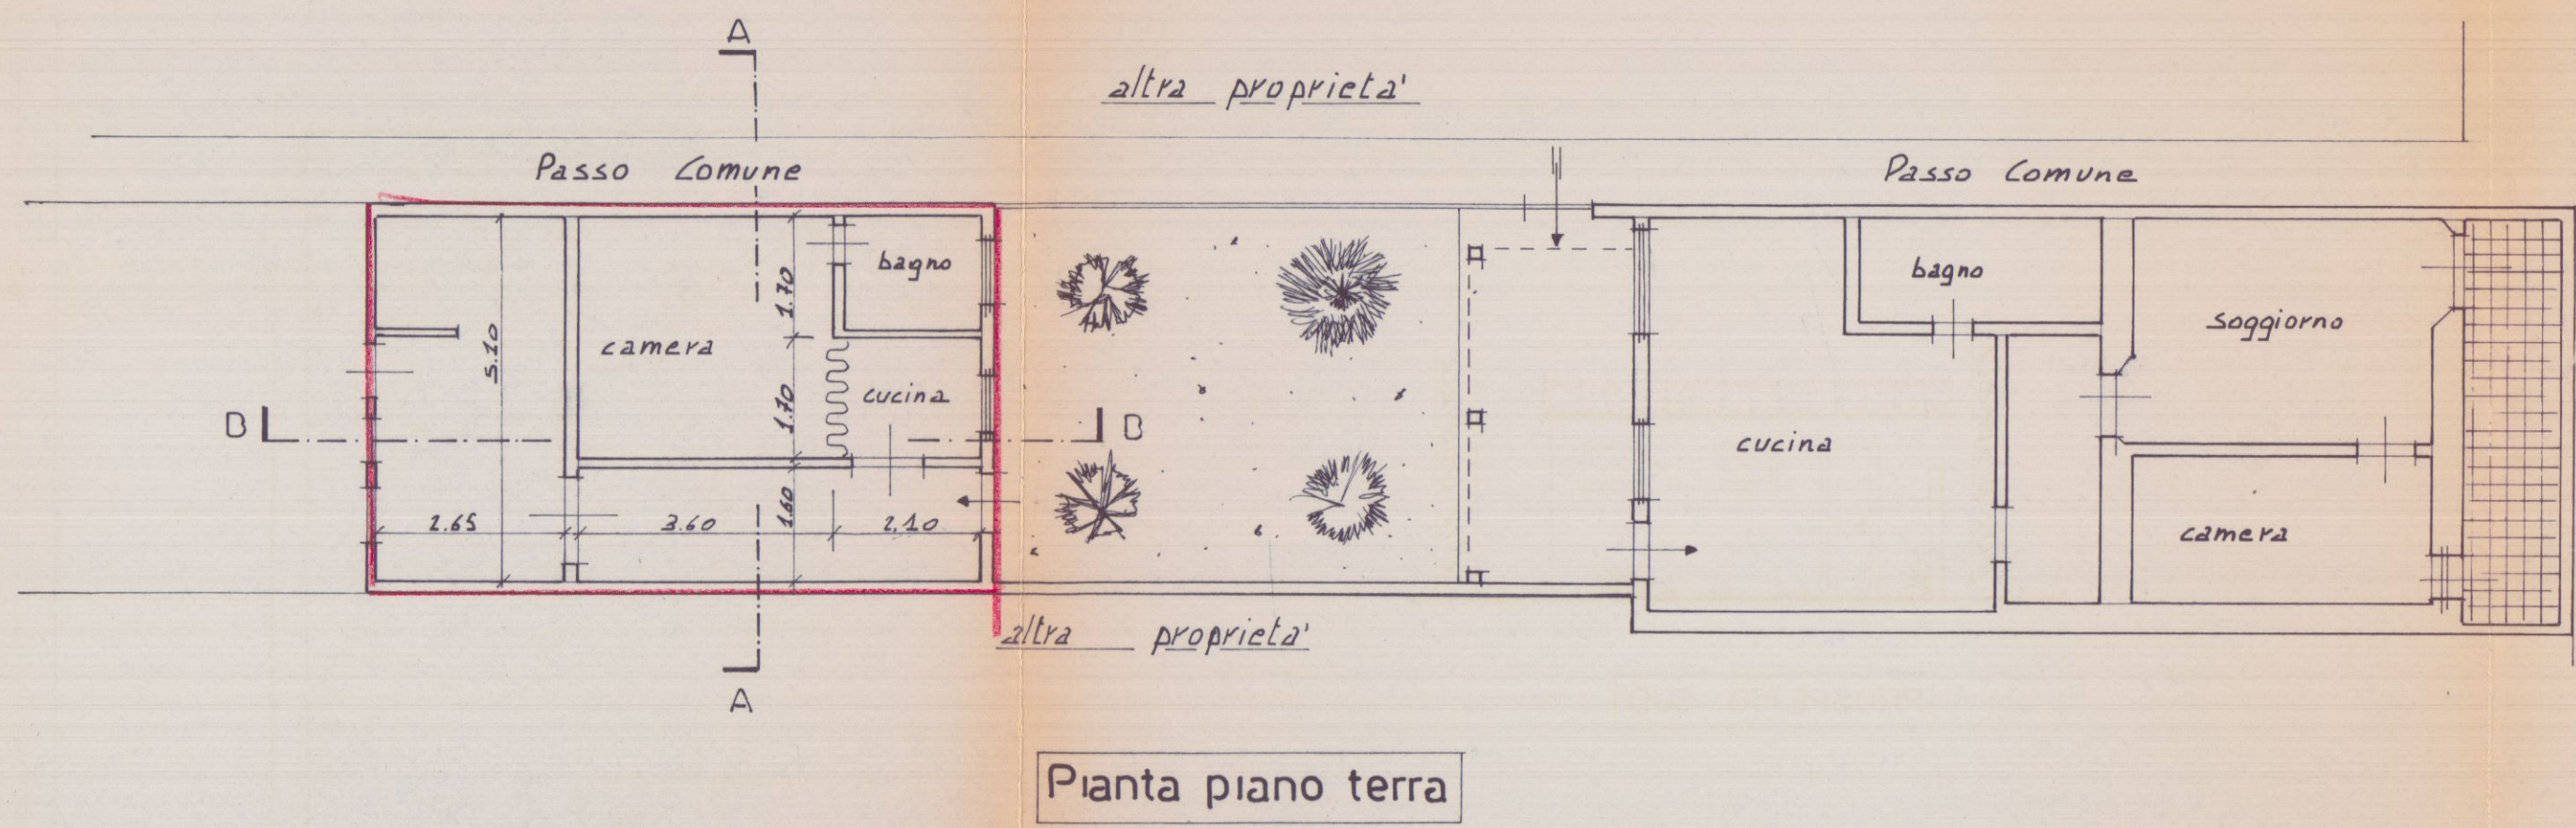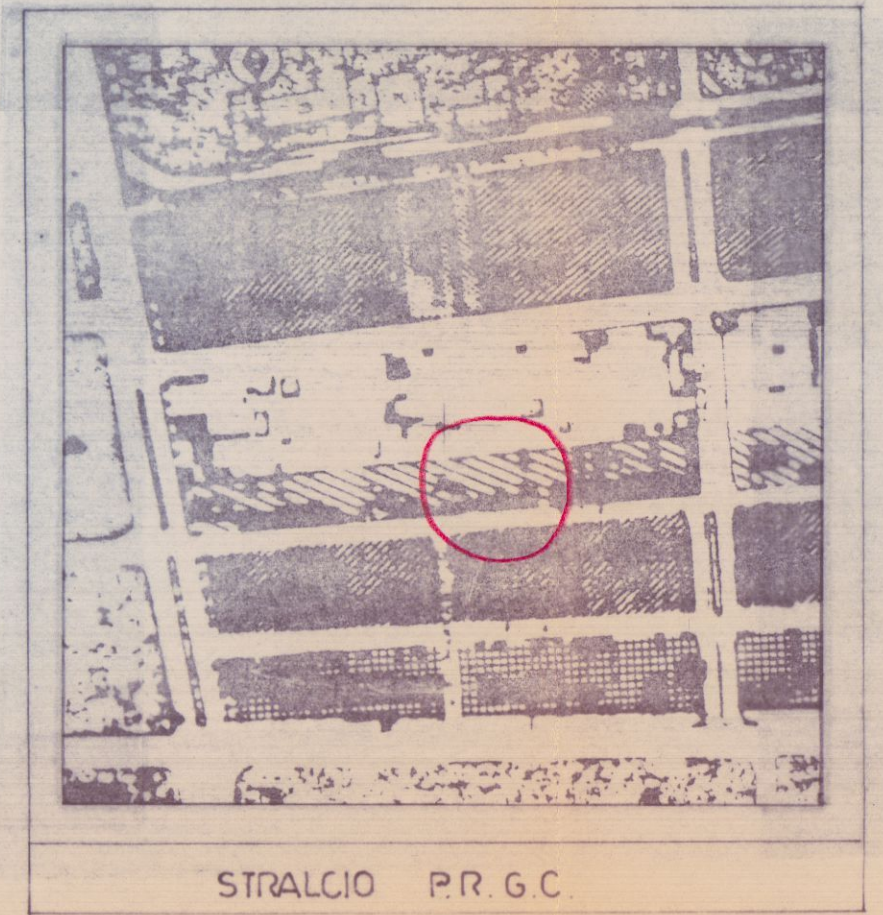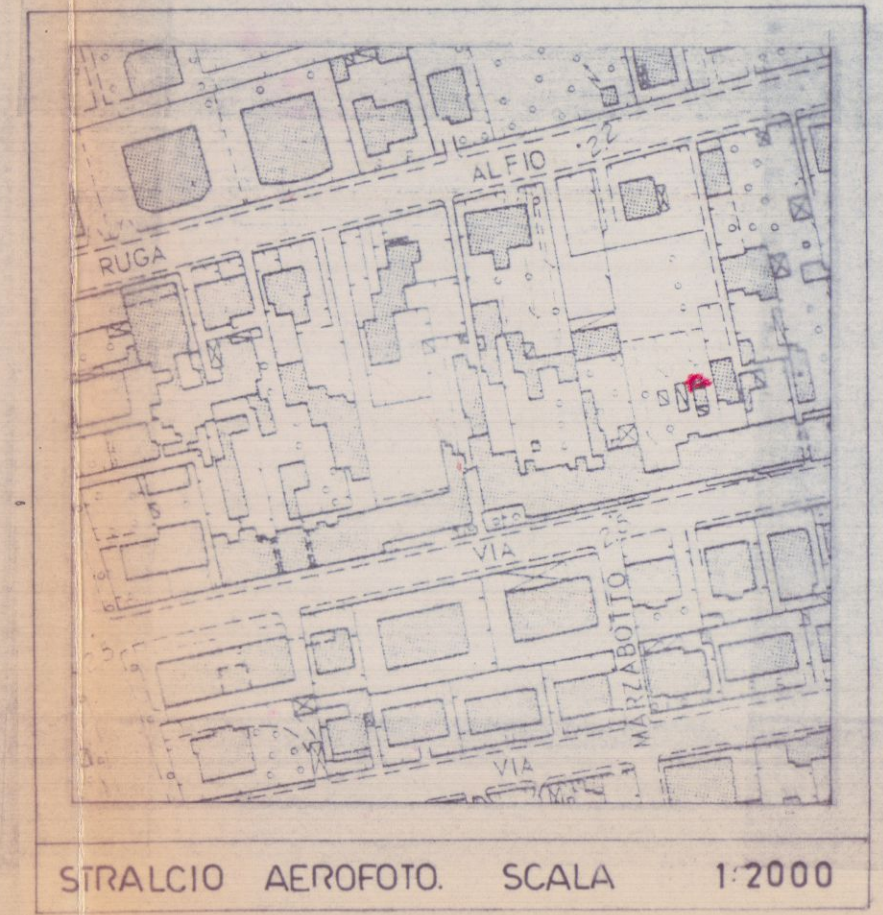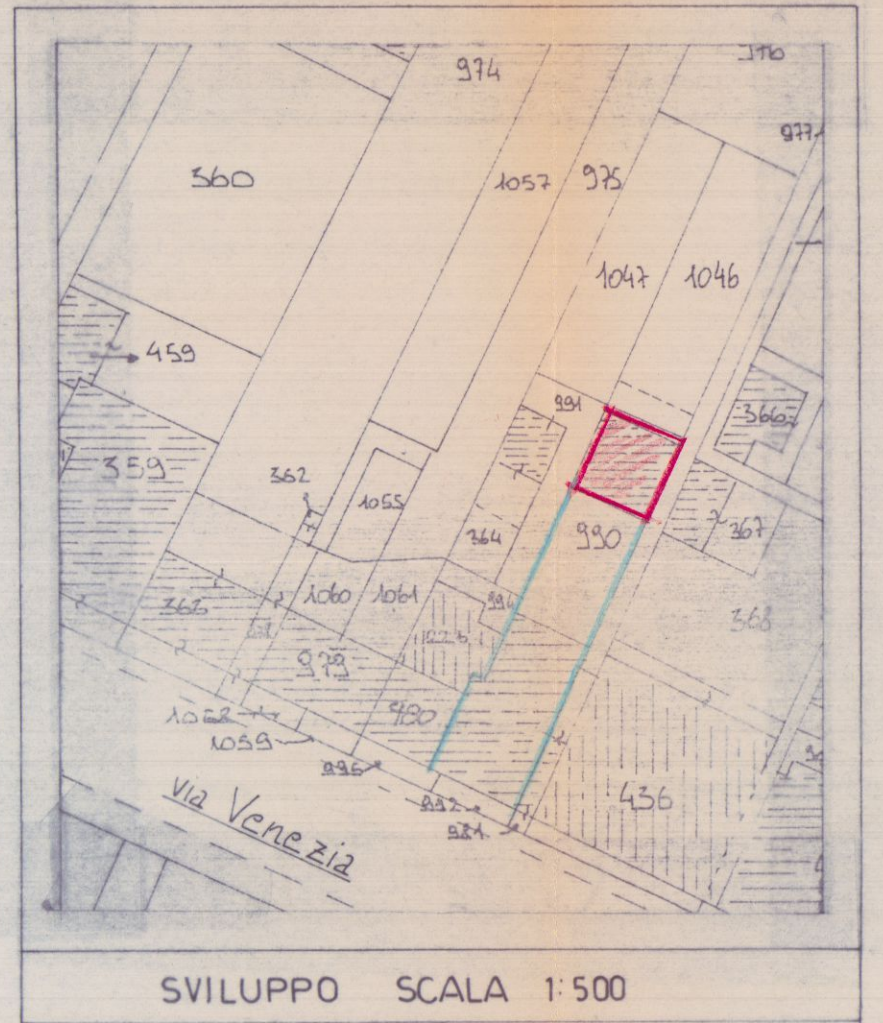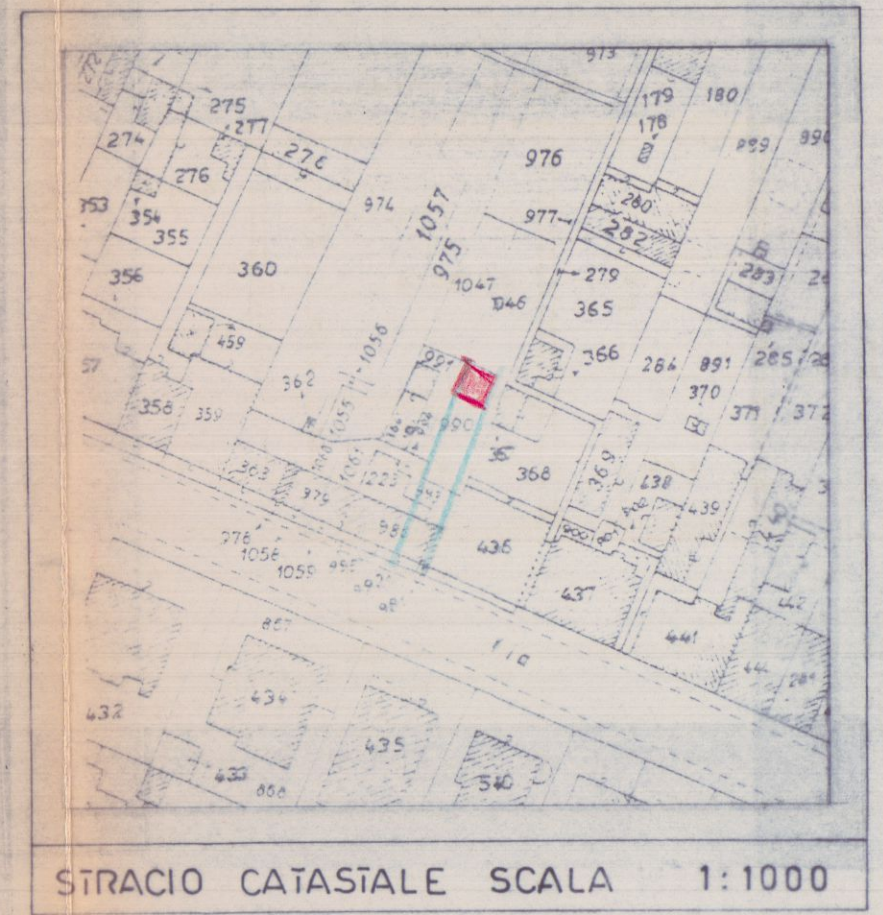


Pianta piano terra

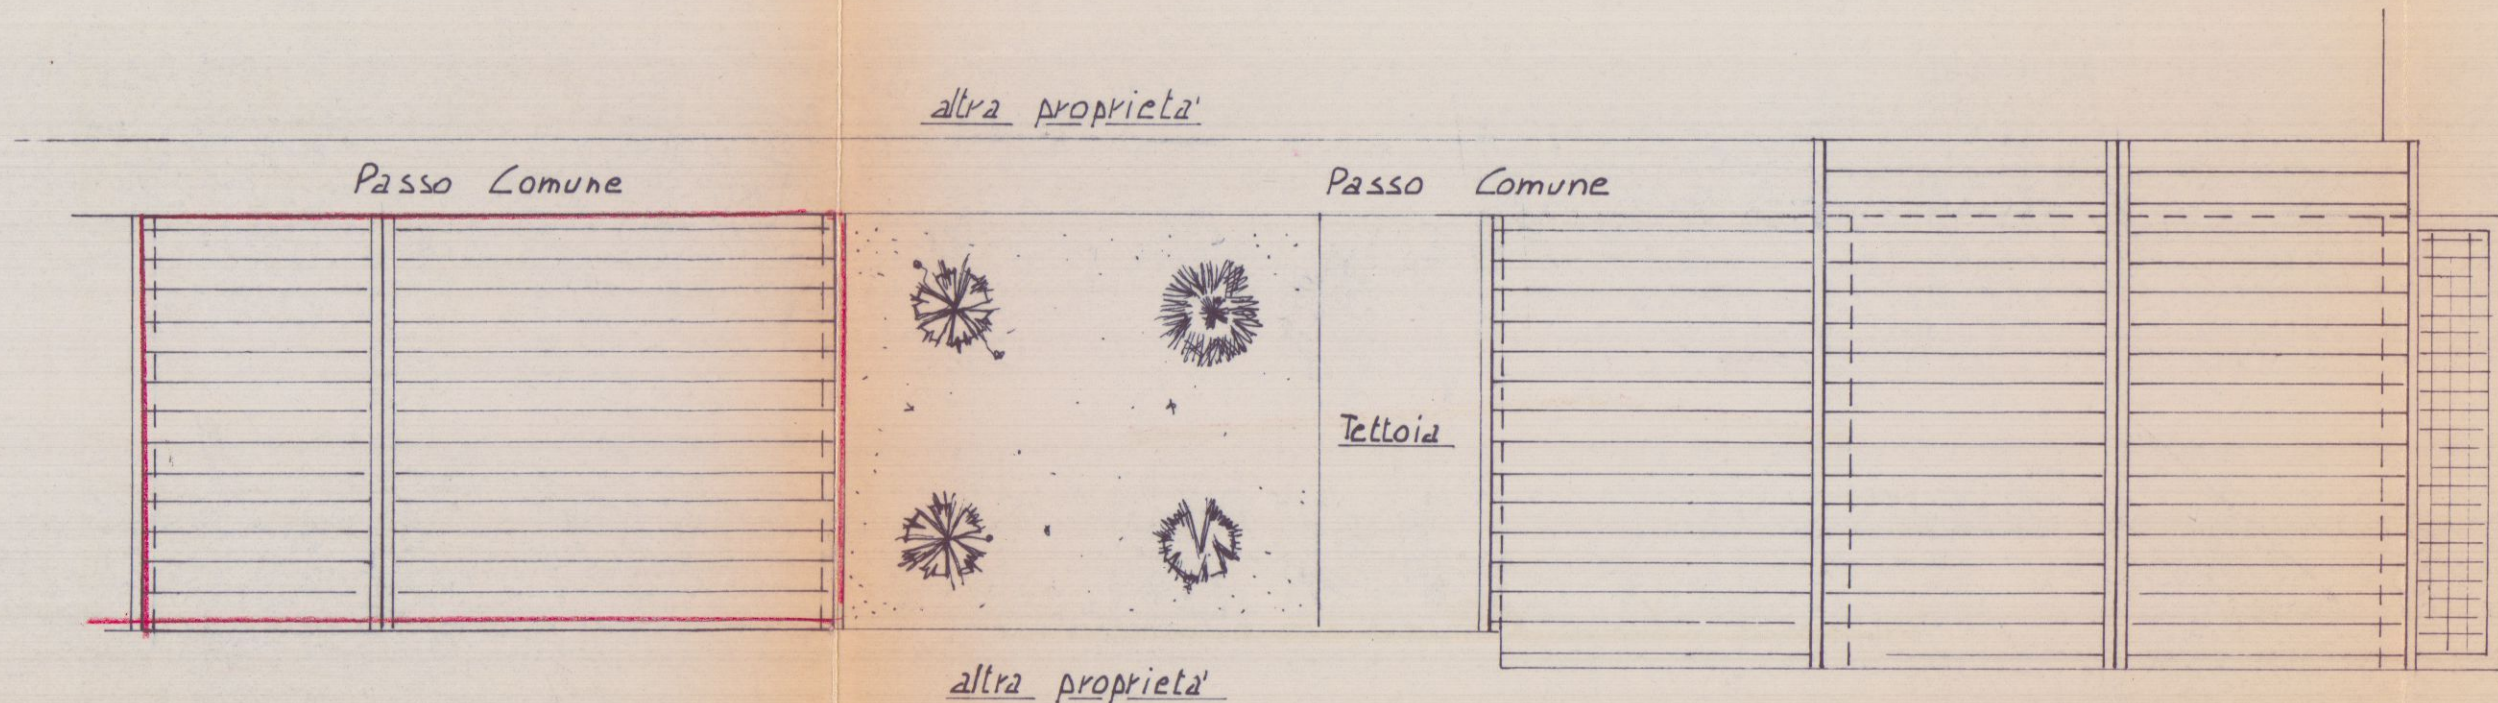


Pianta copertura

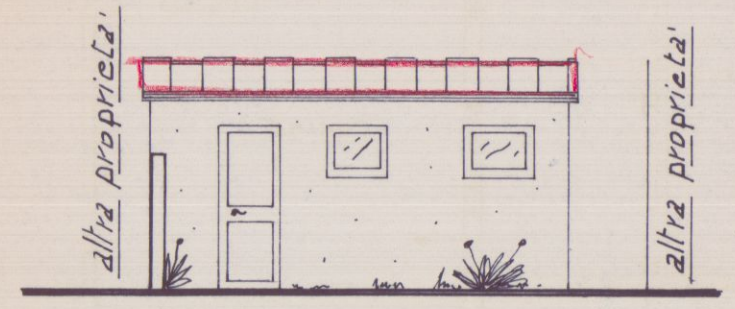


PROSPETTO SUD

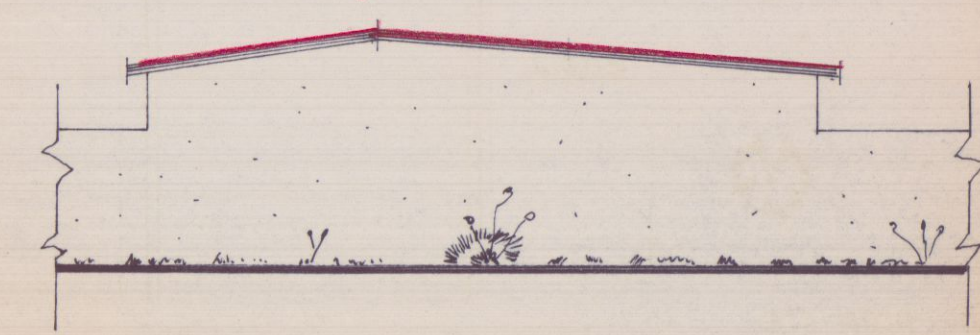


PROSPETTO OVEST

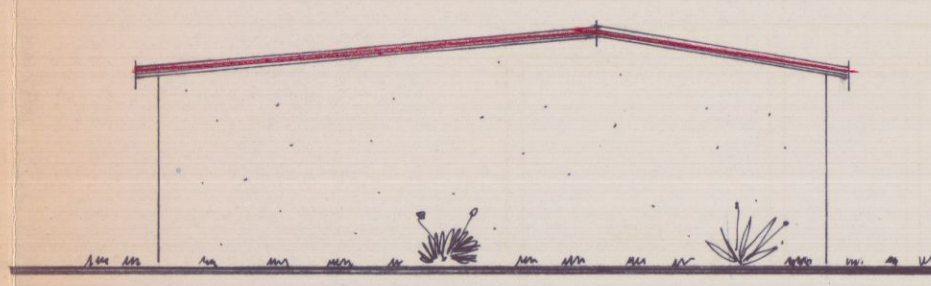


PROSPETTO EST

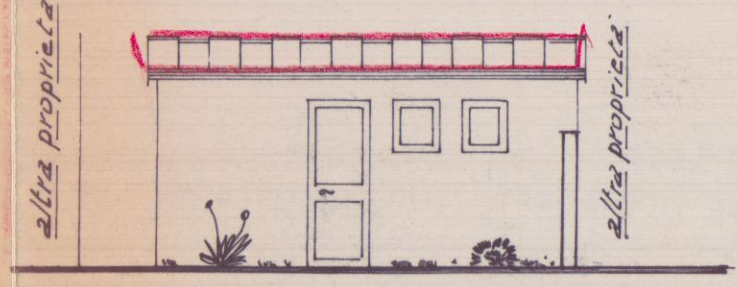

PROSPETTO NORD

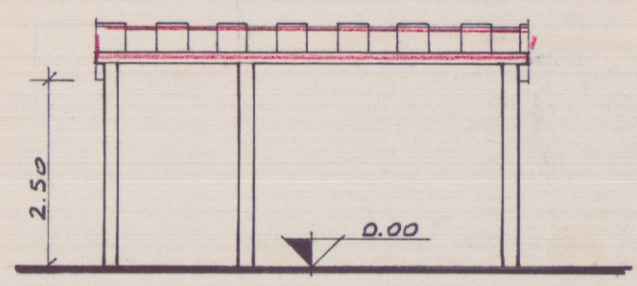

SEZIONE A-A

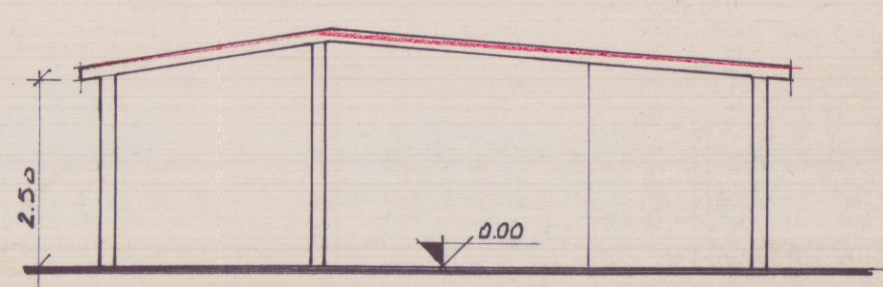

SEZIONE D-D