

LAVORO : Sostituzione di manto di copertura
ai sensi dell'art. 2 Legge 662/96.


COMMITTENTE
MAGGIANI
FRANCESCO

Geom. UGO FERRARINI
Studio Tecnico Professionale
Via Cavour, 11 Tel. 0585 - 73730
54033 CARRARA
C.F. FRR GUO 53P21 B932T
Part. IVA 00539890459


COMUNE
DI
CARRARA

TAVOLA
PIANTE-PROSPETTI
SEZIONI


DATA	SCALA	DIS.	COMM.	PROG.
06/97	1:100	L.P.		

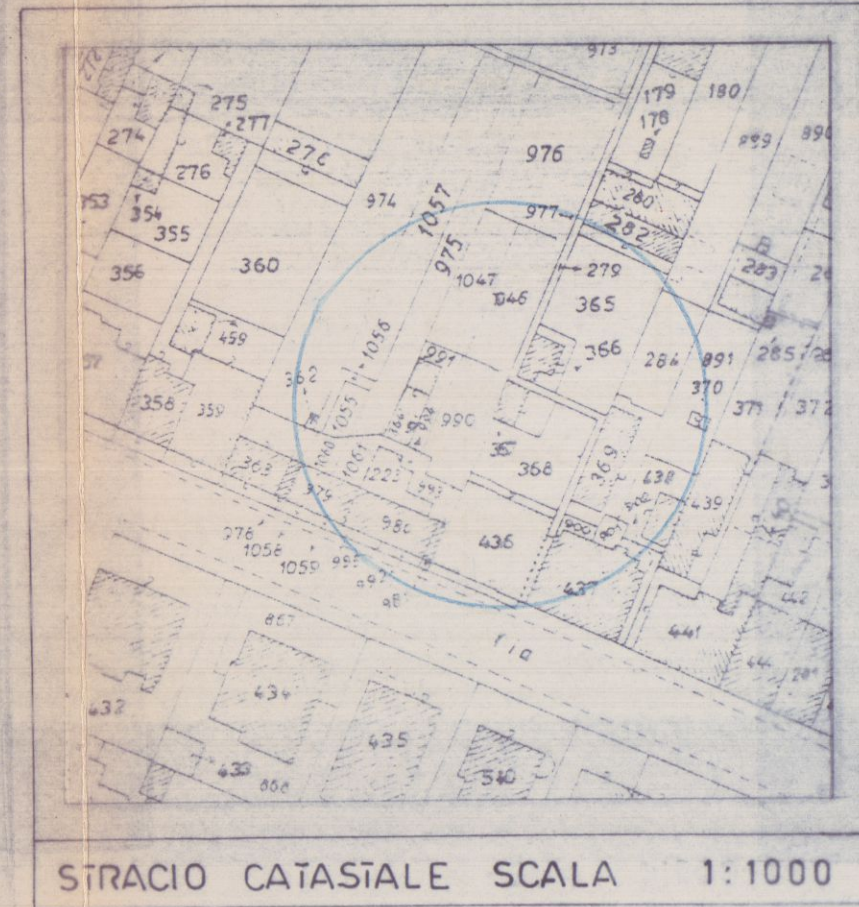


STRACIO CATASTALE SCALA 1:1000

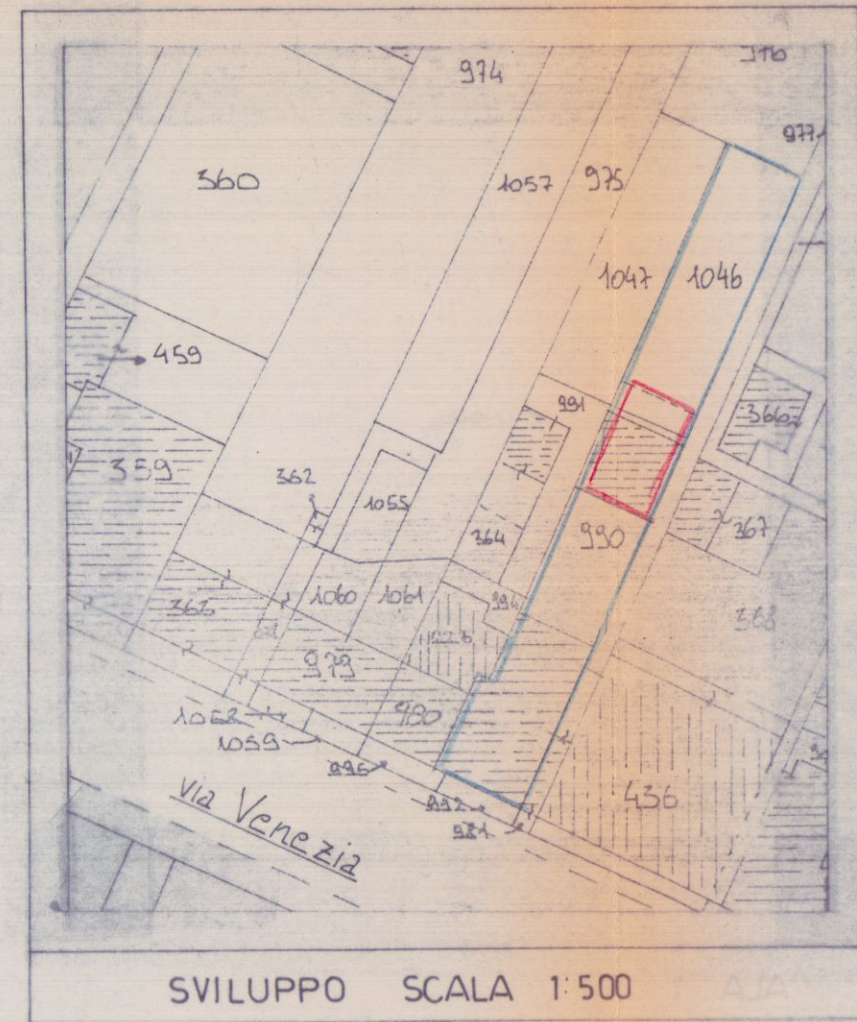


SVILUPPO SCALA 1:500

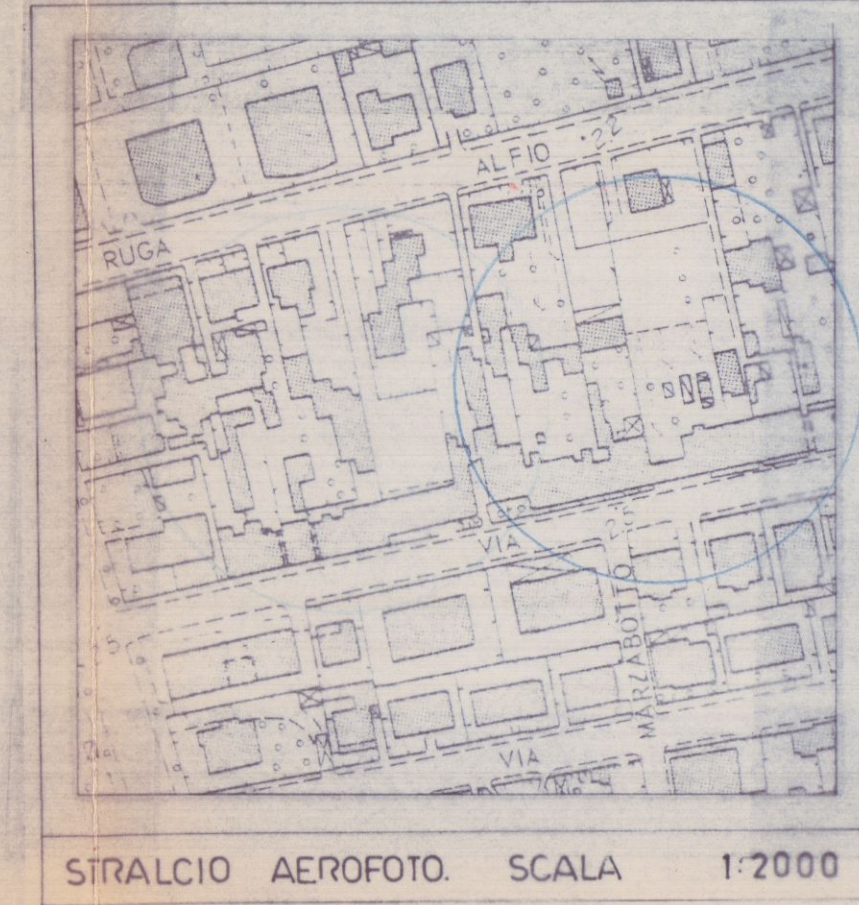


STRALCIO AEROFOTO SCALA 1:2000

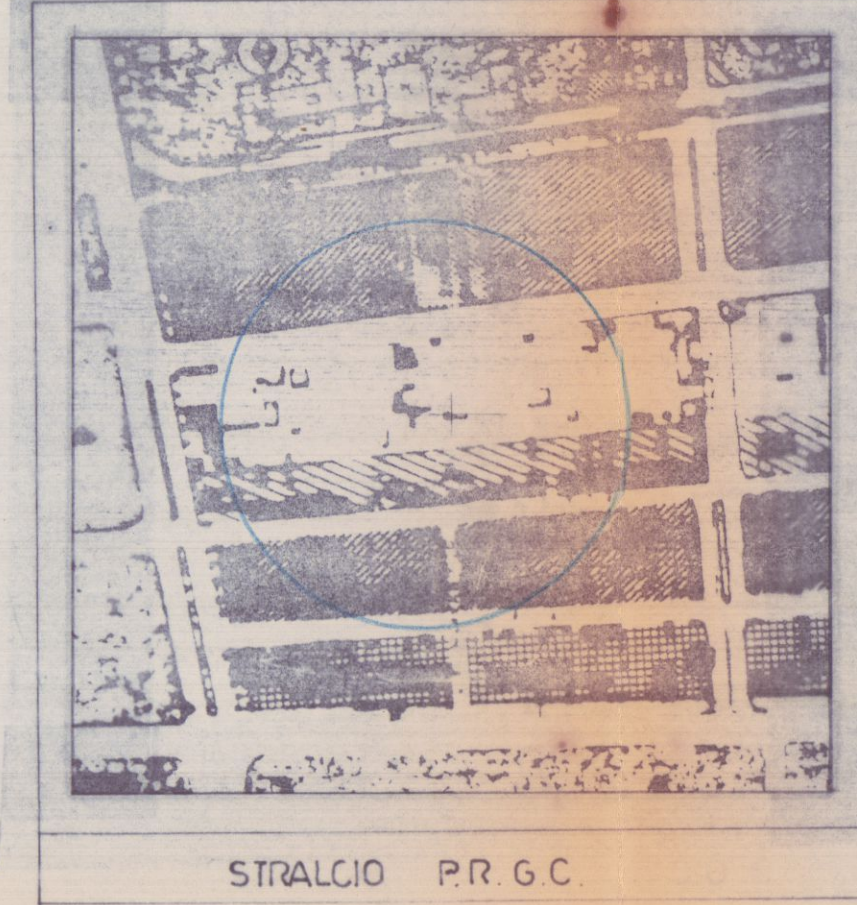

STRALCIO P.R.G.C.

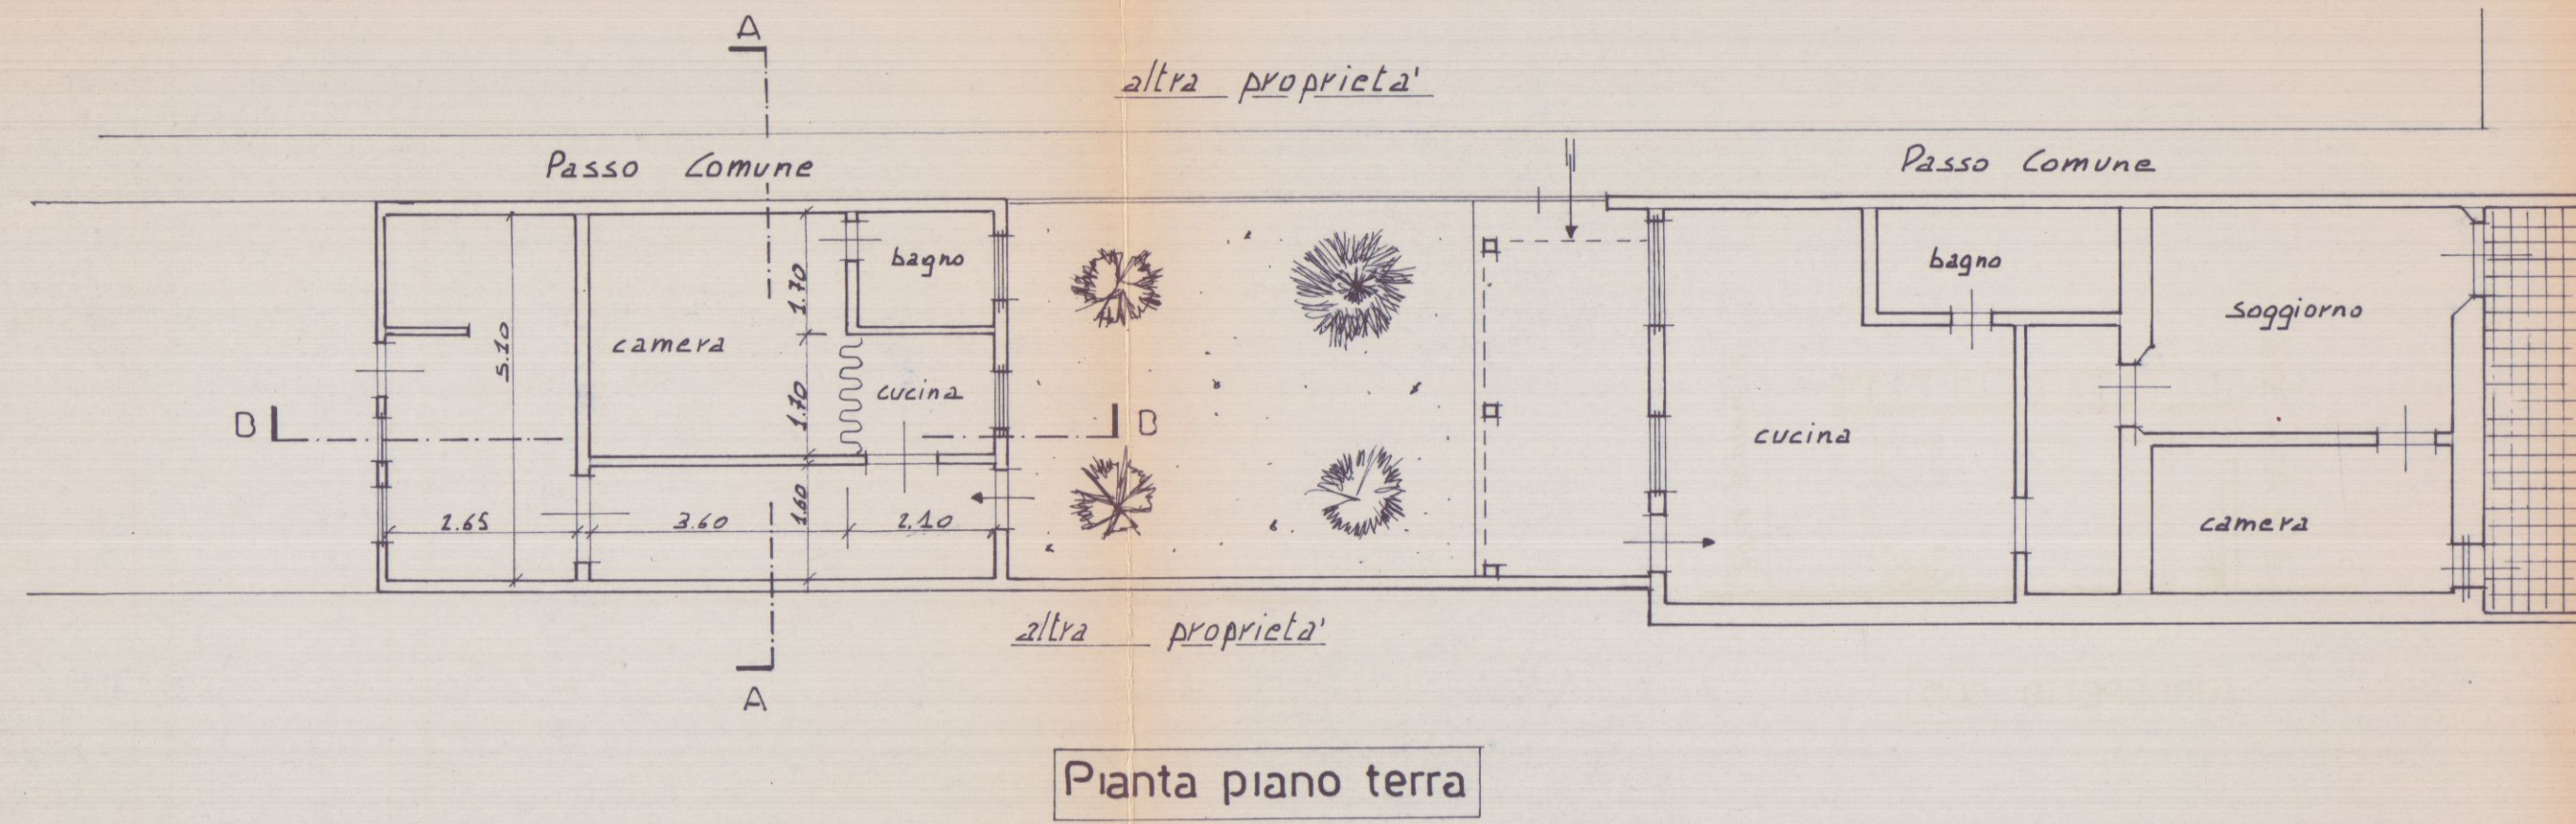


Pianta piano terra

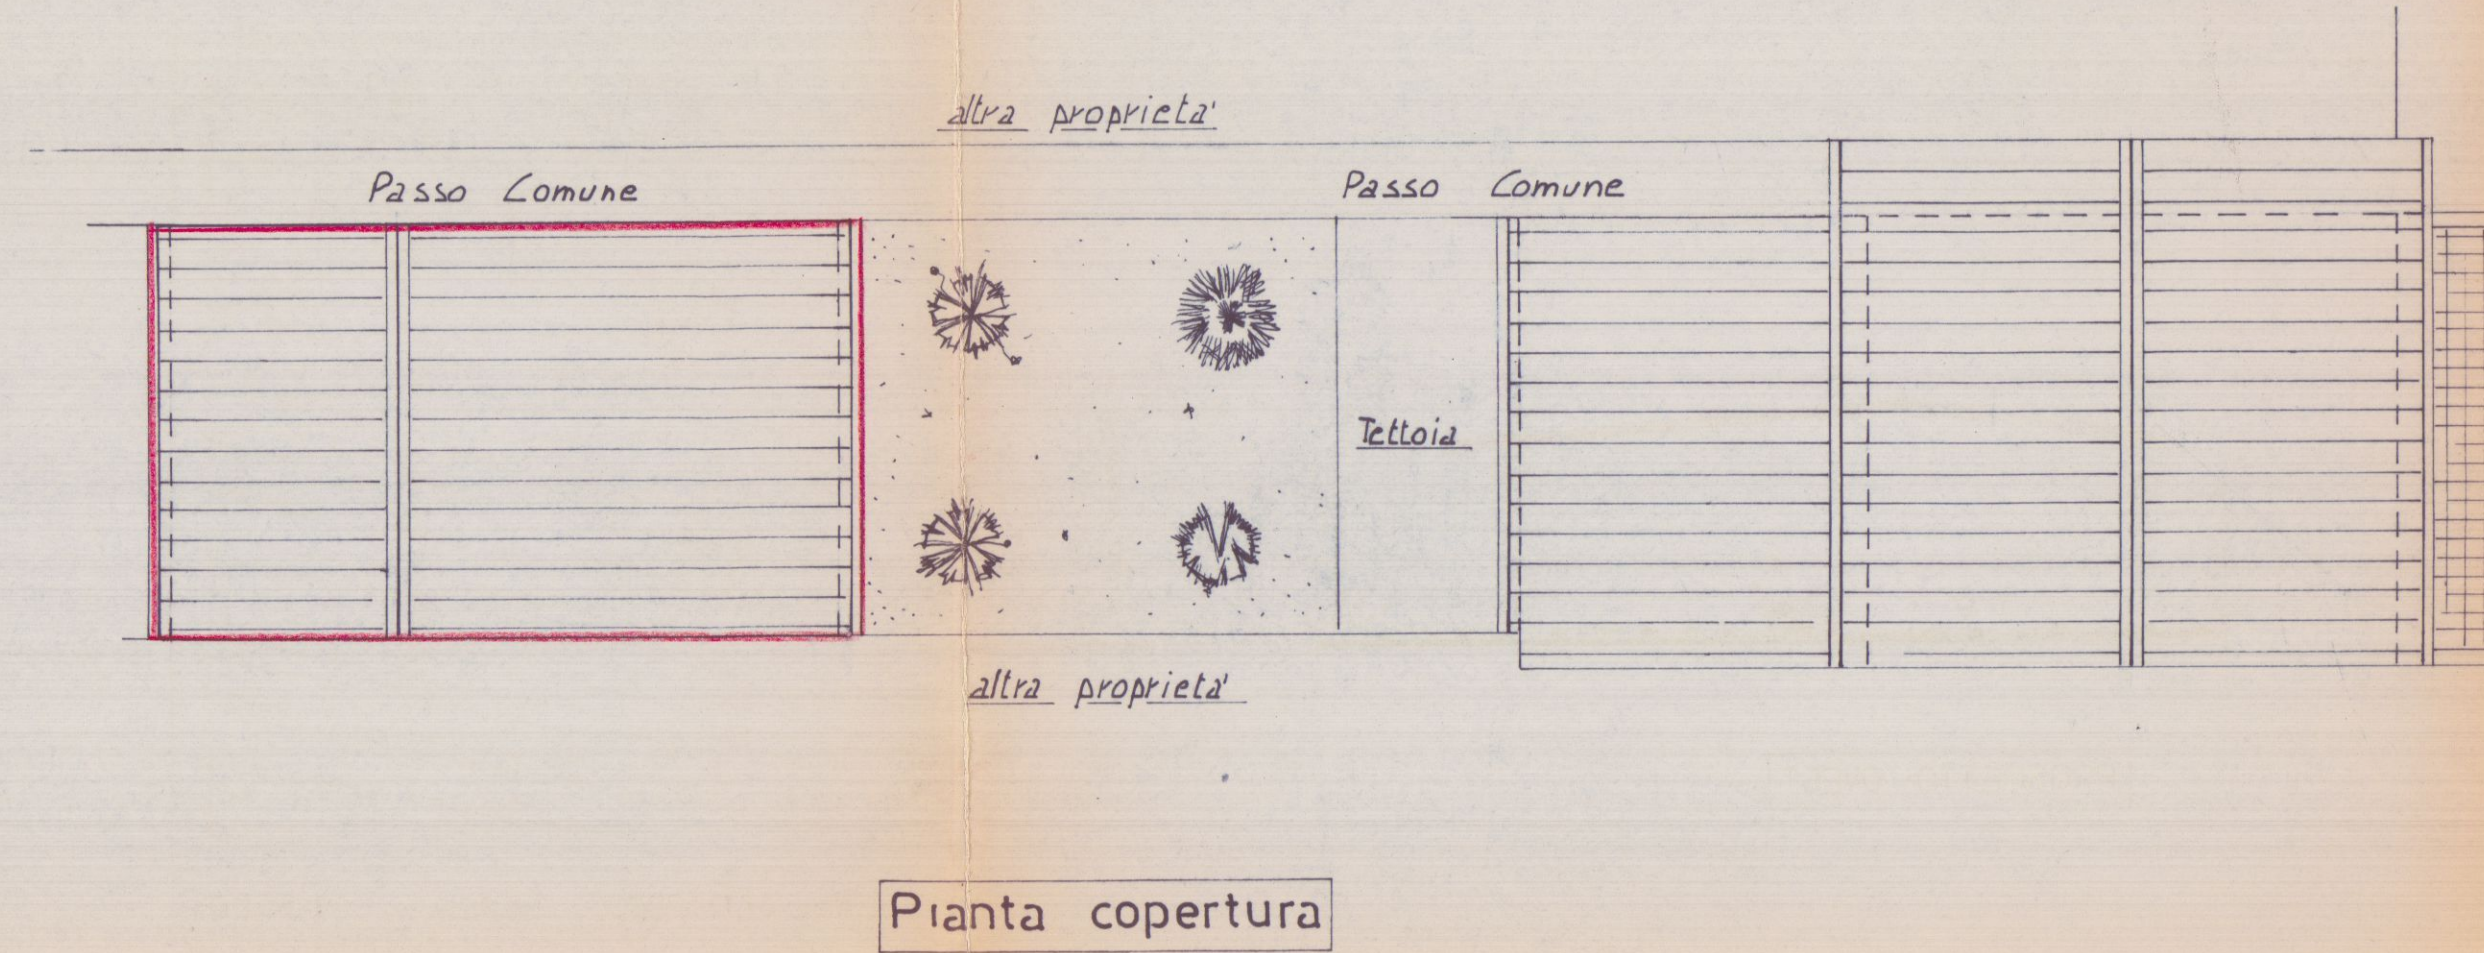


Pianta copertura



PROSPETTO SUD

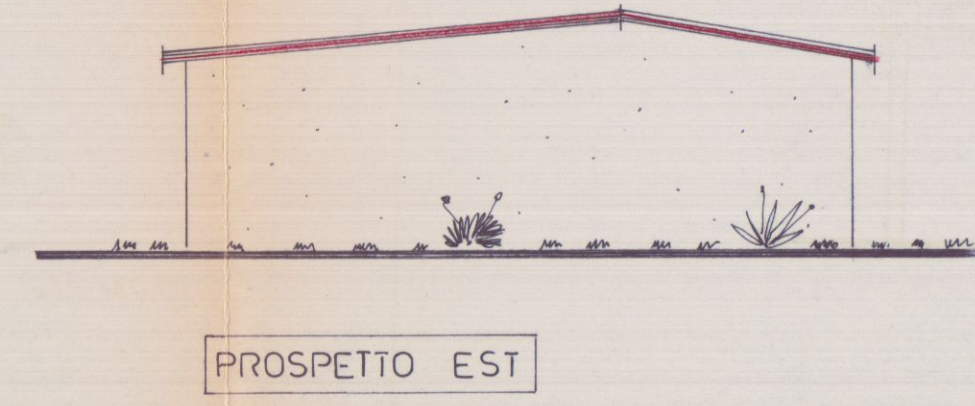


PROSPETTO EST

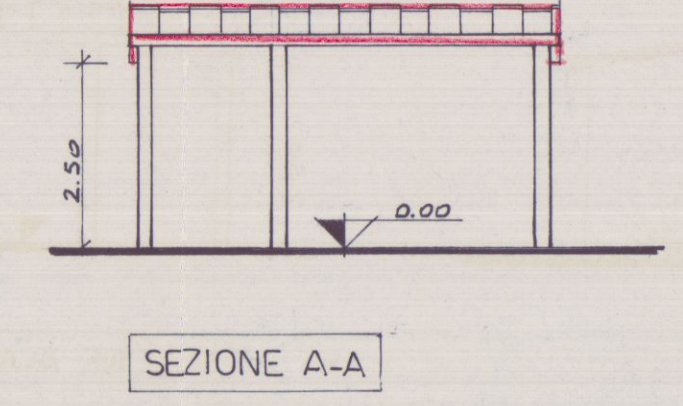


SEZIONE A-A



PROSPETTO OVEST

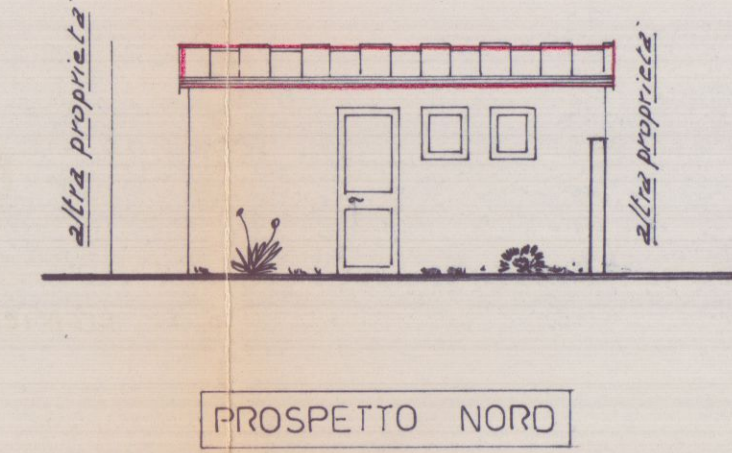

PROSPETTO NORO

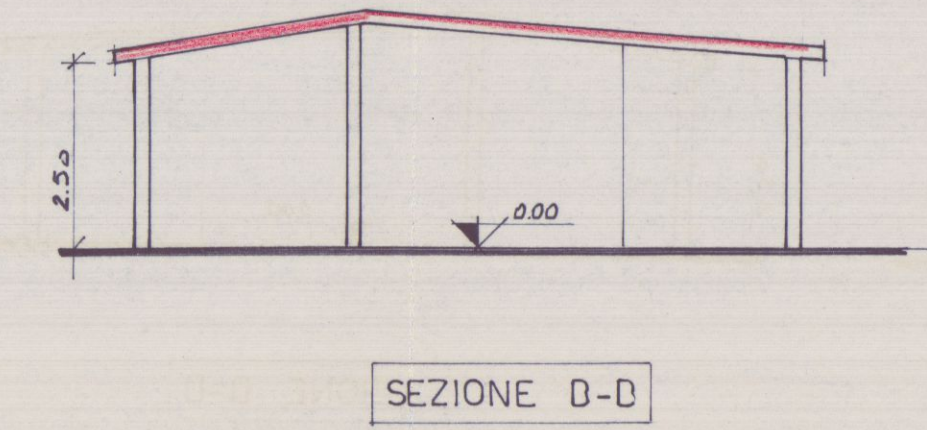

SEZIONE D-D


LAVORO : Sostituzione di manto di copertura
ai sensi dell'art. 2 Legge 662/96.

COMMITTENTE
MAGGIANI
FRANCESCO

Geom. UGO FERRARINI
Studio Tecnico Professionale
Via Cavour, 11 Tel. 0585 - 73730
54033 CARRARA
C. F. FRR GUC 53921 B832T
Part. IVA 00539890459

COMUNE
DI
CARRARA
TAVOLA
PIANTE-PROSPETTI
SEZIONI


DATA 06/97	SCALA 1:100	DIS. L.P.	COMM.	PROG.
---------------	----------------	--------------	-------	-------

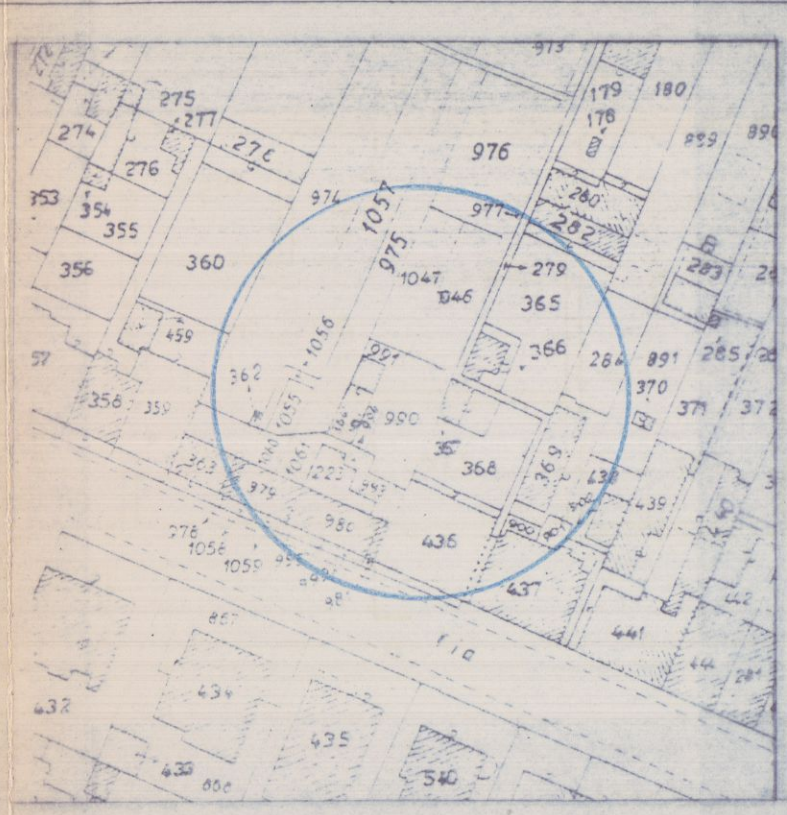


STRALCIO CATASTALE SCALA 1:1000




SVILUPPO SCALA 1:500

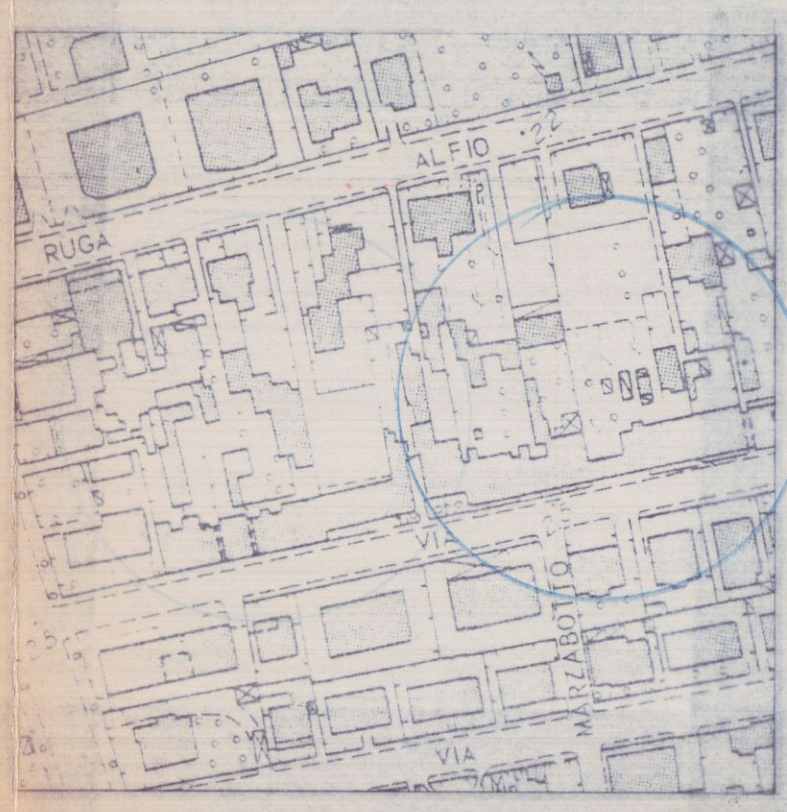


STRALCIO AEROFOTO SCALA 1:2000

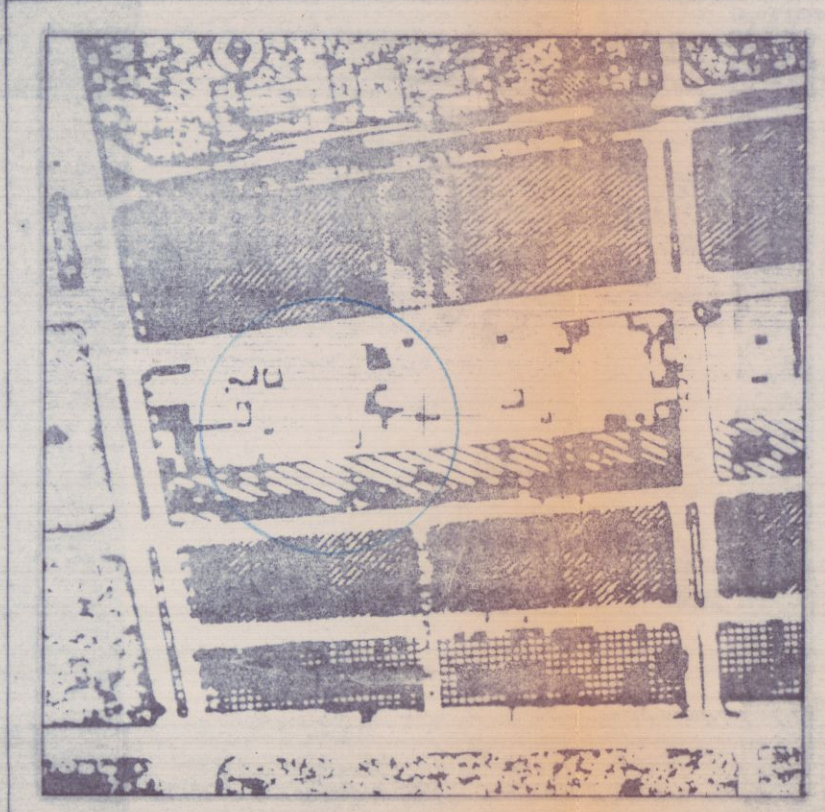

STRALCIO P.R.G.C.

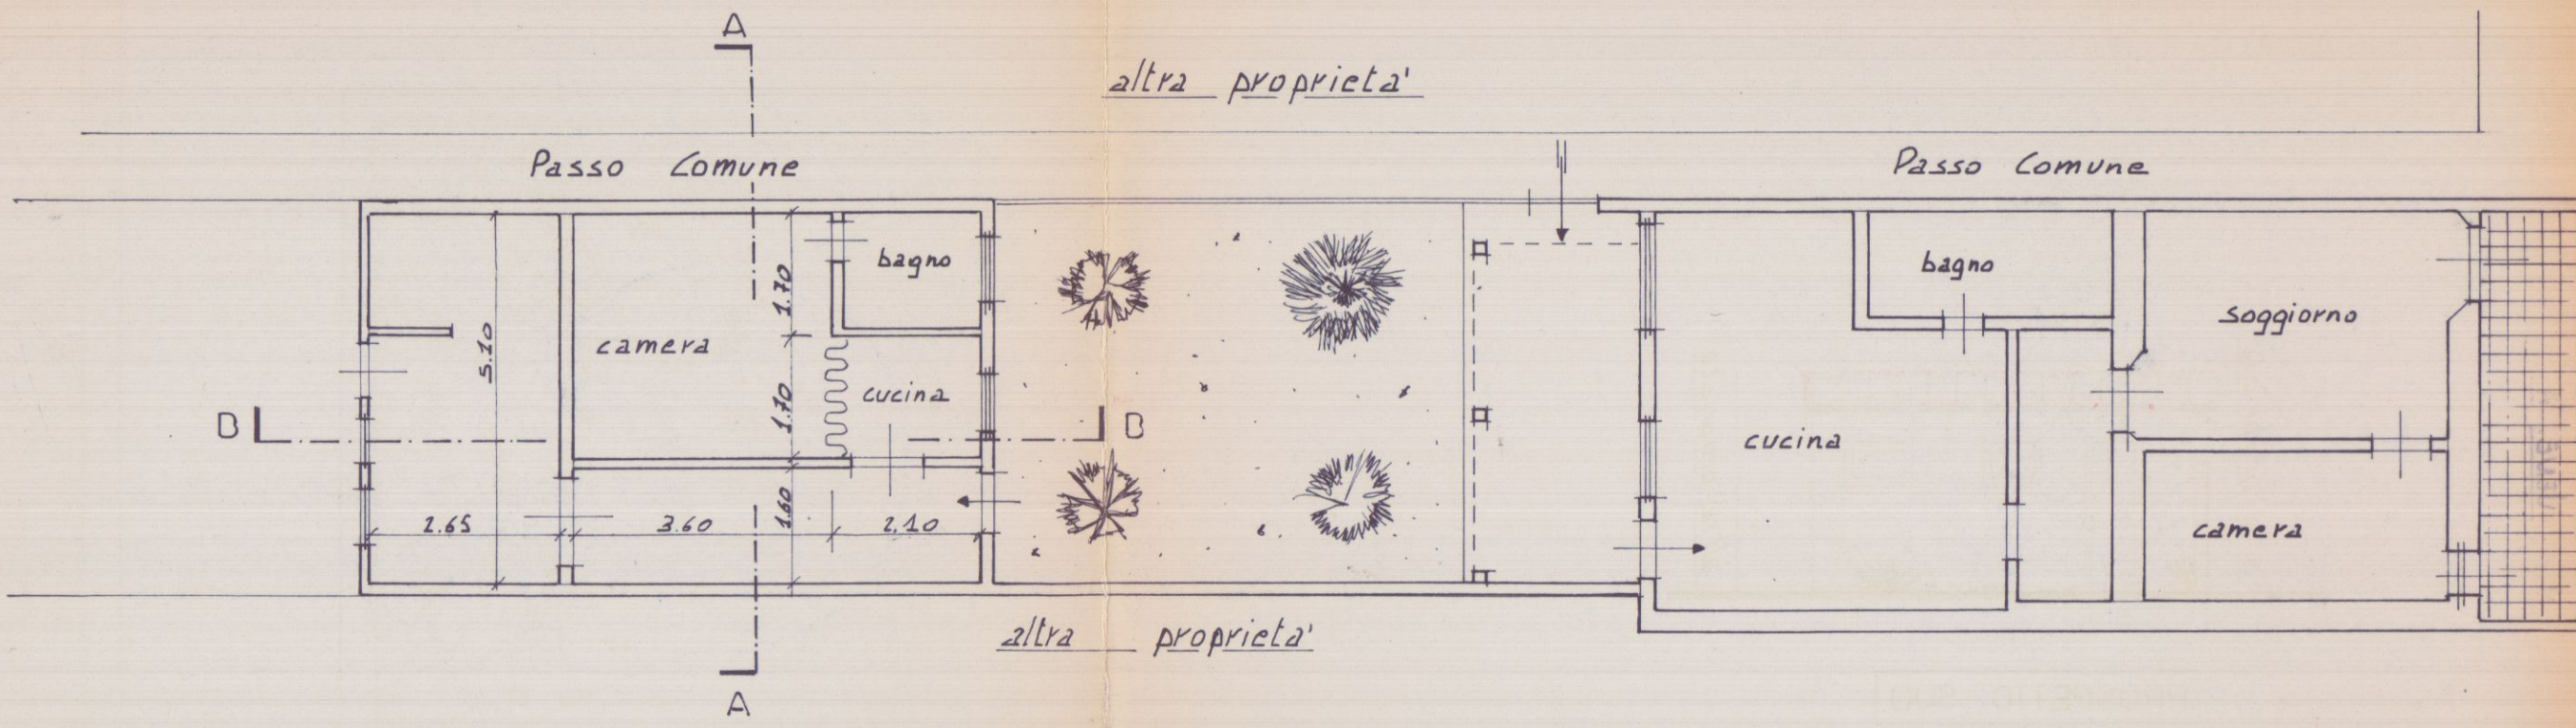


Pianta piano terra

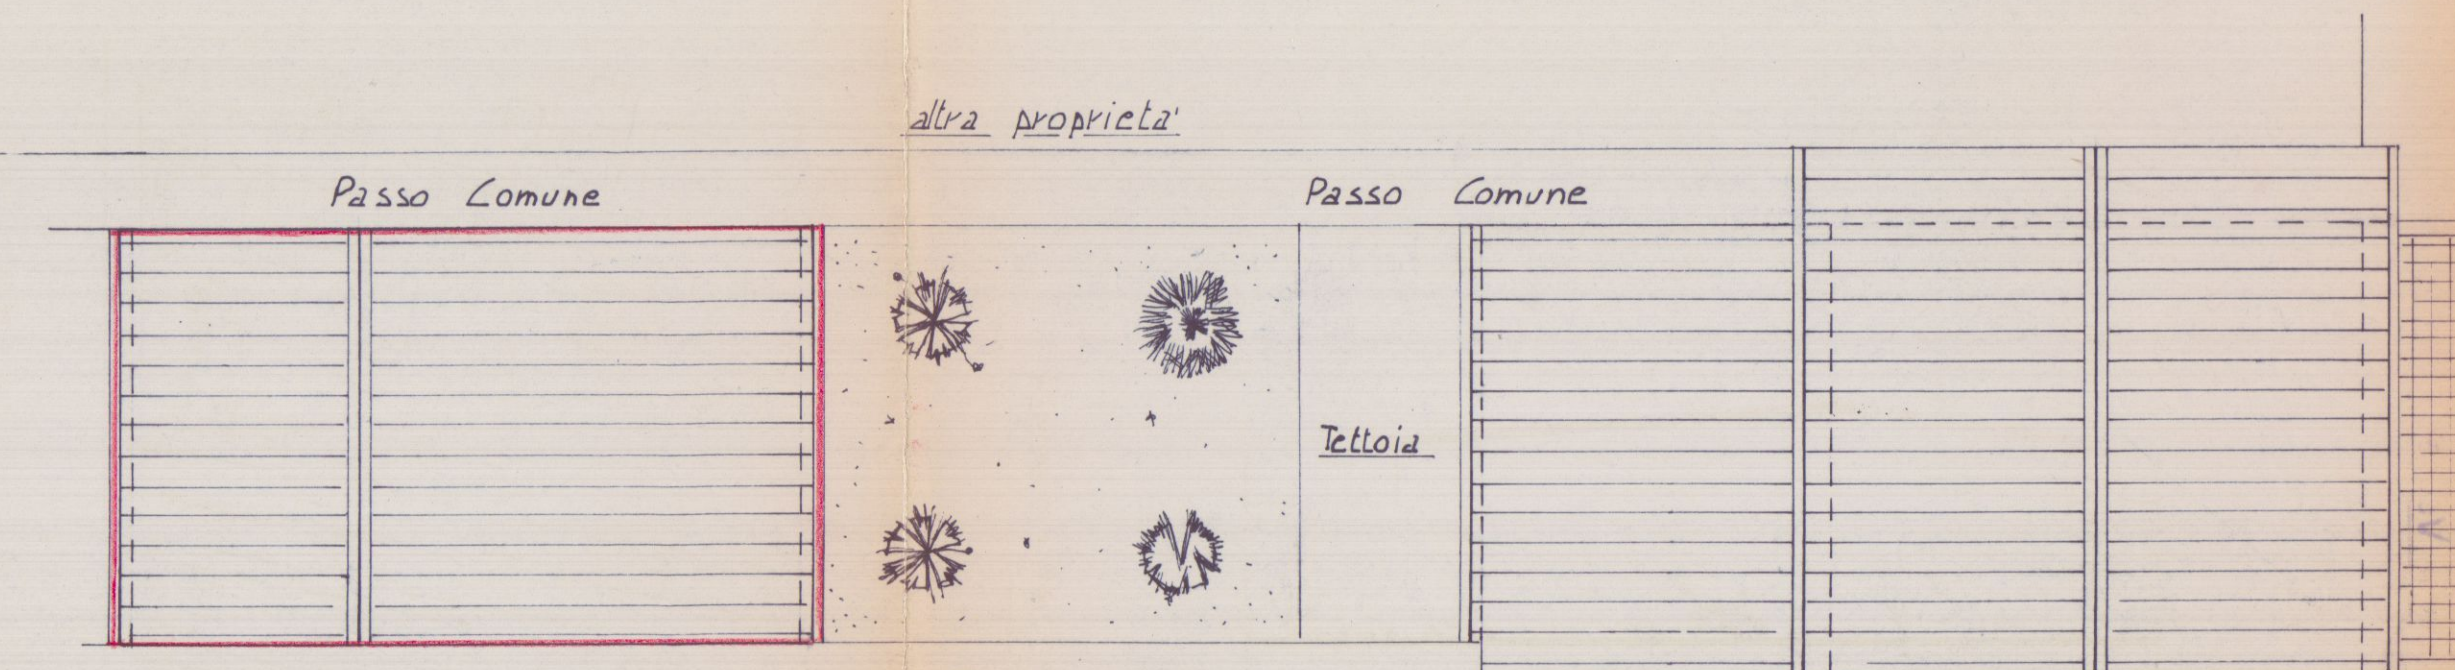


Pianta copertura

VIA VENEZIA

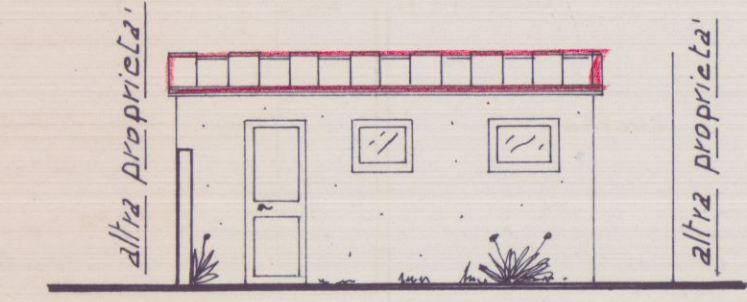


PROSPETTO SUD


VIA VENEZIA

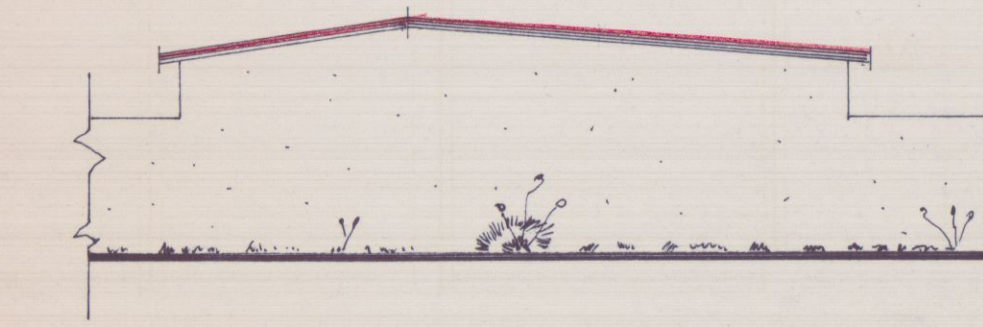


PROSPETTO OVEST

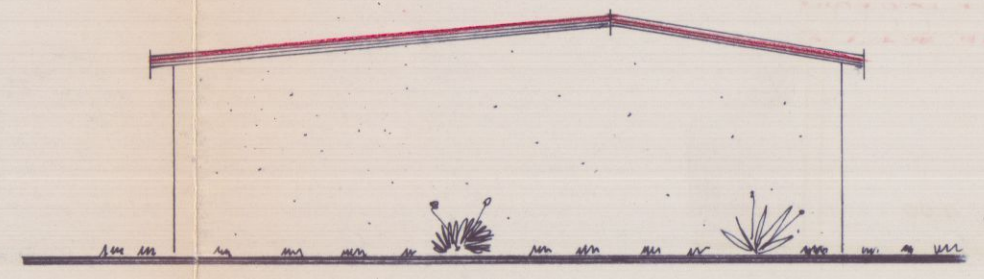


PROSPETTO EST

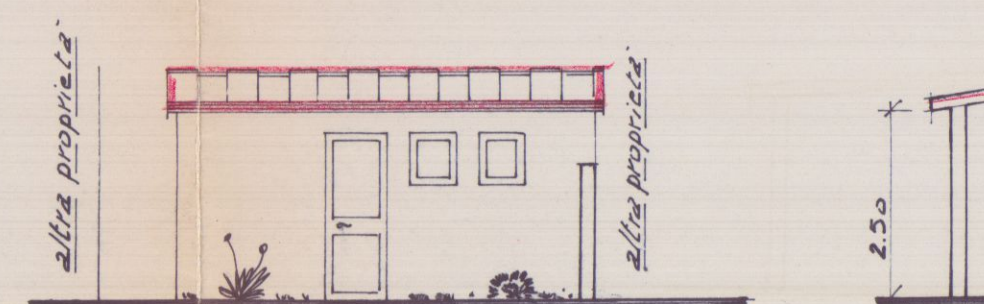

PROSPETTO NORD

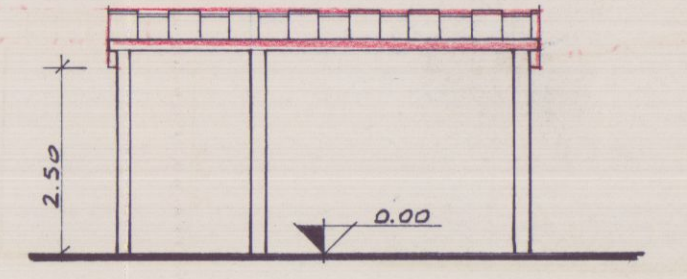

SEZIONE A-A

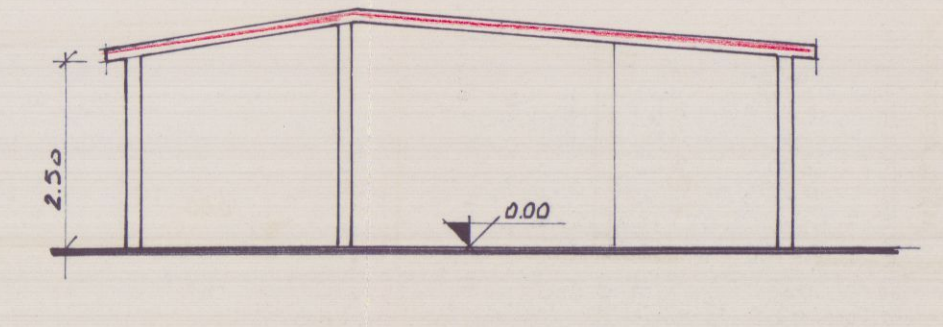

SEZIONE D-D