

PROVINCIA DI MASSA CARRARA
COMUNE DI CARRARA



LAVORO:

**PROGETTO DI VARIANTE IN CORSO D'OPERA
AL FABBRICATO AD USO CIVILE ABITAZIONE
PER COMPLESSIVI N° 14 ALLOGGI E N° 4 FONDI
COMMERCIALI, DI CUI ALLA CONCESSIONE
EDILIZIA N° 246 DEL 05 AGOSTO 1996, SITO IN
VIA G. TONIOLO AD AVENZA - CARRARA (MS).**

OGGETTO:

APPROVATO

STATO SOVRAPPOSTO

- | | |
|---|---------------|
| ☐ PIANTA PIANO INTERRATO | scala: 1: 100 |
| ☐ PIANTA PIANO TERRA | scala: 1: 100 |
| ☐ PIANTA PIANO TIPO | scala: 1: 100 |
| ☐ PIANTA PIANO ATTICO | scala: 1: 100 |
| ☐ PIANTA COPERTURA | scala: 1: 100 |

PROPRIETA':

CASTRUCCIO s.r.l.
Giuliano Pellicciari

SOCIETA' "CASTRUCCIO" S.R.L.

Via Massa Avenza n° 22 - 54100 MASSA-Tel 0585-252049

(Ex proprietà ARKILIA s.r.l. via Mergellina n° 22 - 80122 Napoli)

IL PROGETTISTA:

Ing. Giuliano Pellicciari


Via C.G. Sforza n° 16 - Avenza Carrara (MS)

Tel. / Fax. 0585/858224 - P.I. 0046924 045 1

DATA: FEBBRAIO 1999

App.
10/11/99

elab. grafico di *[firma]*
n° 22 del 5/8/99
L' Istruttore Tecnico
Marchi Geom. *[firma]*

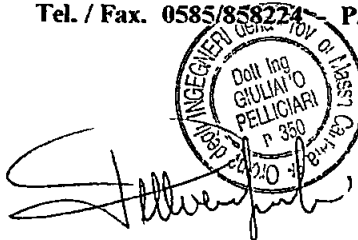

TAVOLA

4/5

PROVINCIA DI MASSA CARRARA

COMUNE DI CARRARA

LAVORO:

PROGETTO DI VARIANTE IN CORSO D'OPERA
AL FABBRICATO AD USO CIVILE ABITAZIONE
PER COMPLESSIVI N° 14 ALLOGGI E N° 4 FONDI
COMMERCIALI, DI CUI ALLA CONCESSIONE
EDILIZIA N° 246 DEL 05 AGOSTO 1996, SITO IN
VIA G. TONIOLO AD AVENZA - CARRARA (MS).

OGGETTO:

APPROVATO

STATO SOVRAPPOSTO

- | | |
|---|---------------|
| ☐ Pianta Piano Interrato | scala: 1: 100 |
| ☐ Pianta Piano Terra | scala: 1: 100 |
| ☐ Pianta Piano Tipo | scala: 1: 100 |
| ☐ Pianta Piano Attico | scala: 1: 100 |
| ☐ Pianta Copertura | scala: 1: 100 |

PROPRIETA':

CASTRUCCIO s.r.l.

SOCIETA' "CASTRUCCIO" S.R.L.

Via Massa Avenza n° 22 - 54100 MASSA-Tel 0585-252049
(Ex proprietà ARKILIA s.r.l via Mergellina n° 22 - 80122 Napoli)

IL PROGETTISTA:

Ing. Giuliano Pellicciari

Via C.G. Sforza n° 16 - Avenza Carrara (MS)
Tel / Fax 0585/858224 - P.I. 0046924 045 1


DATA: FEBBRAIO 1999

COMUNE DI CARRARA
S. L. L.
Approvato
Indicate r


elab. grafico di
n° 25 del 5/8/99 Tav. n° 4/1
L' Istruttore Tecnico
Marchi Geom. audio

TAVOLA


4/5

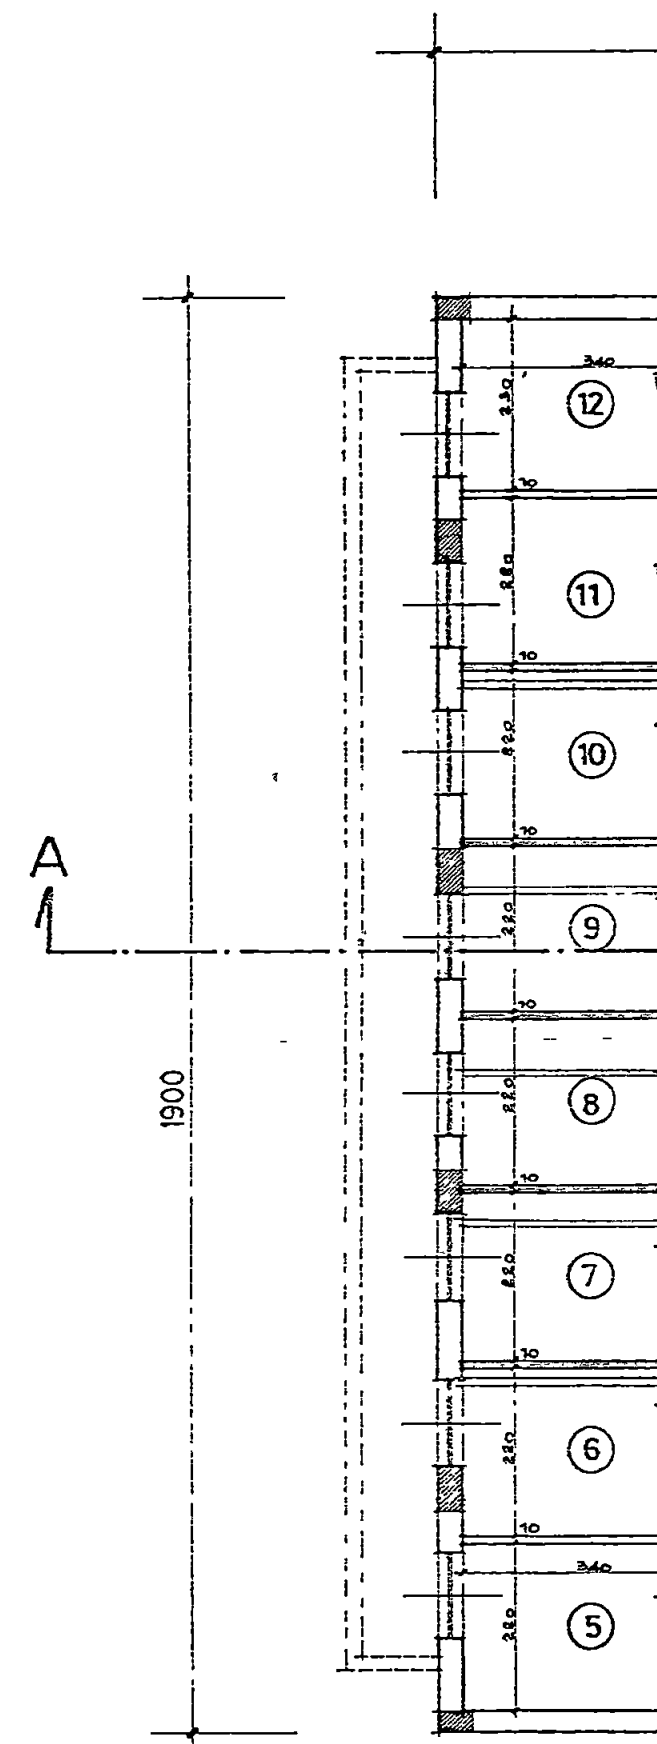



PIANTA

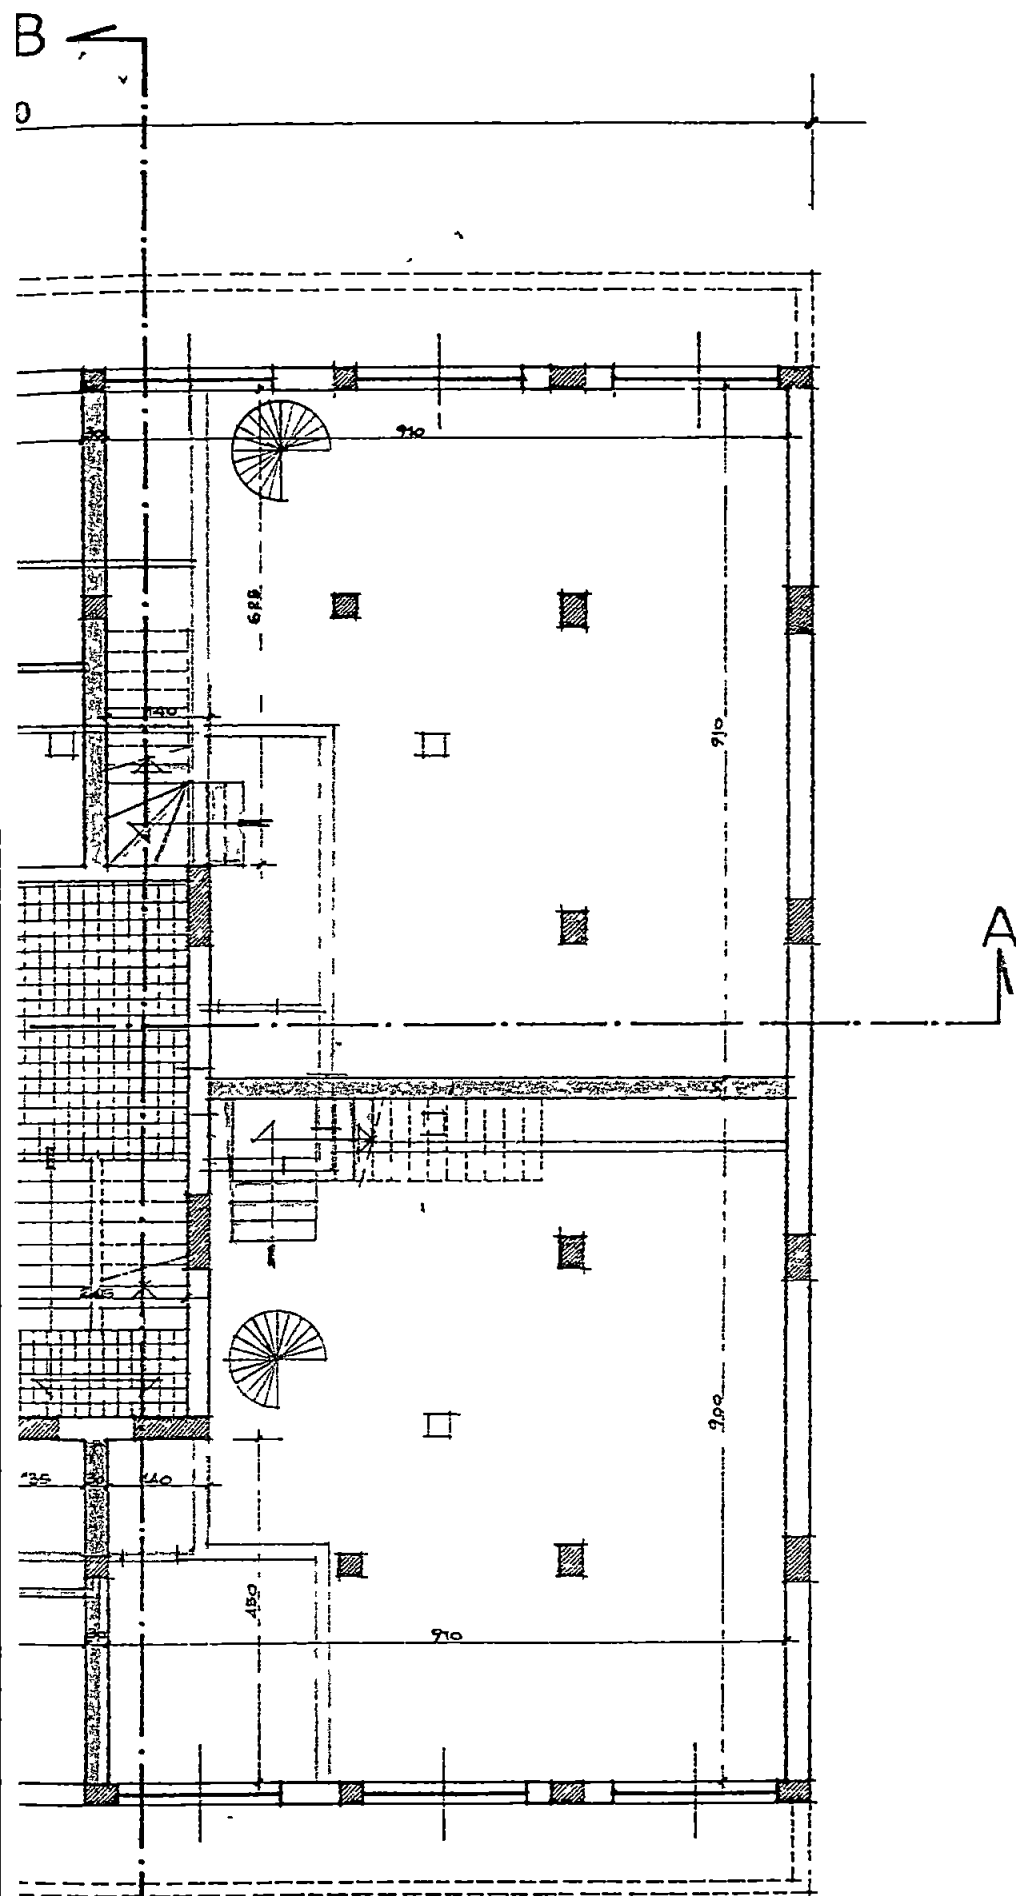


ATO

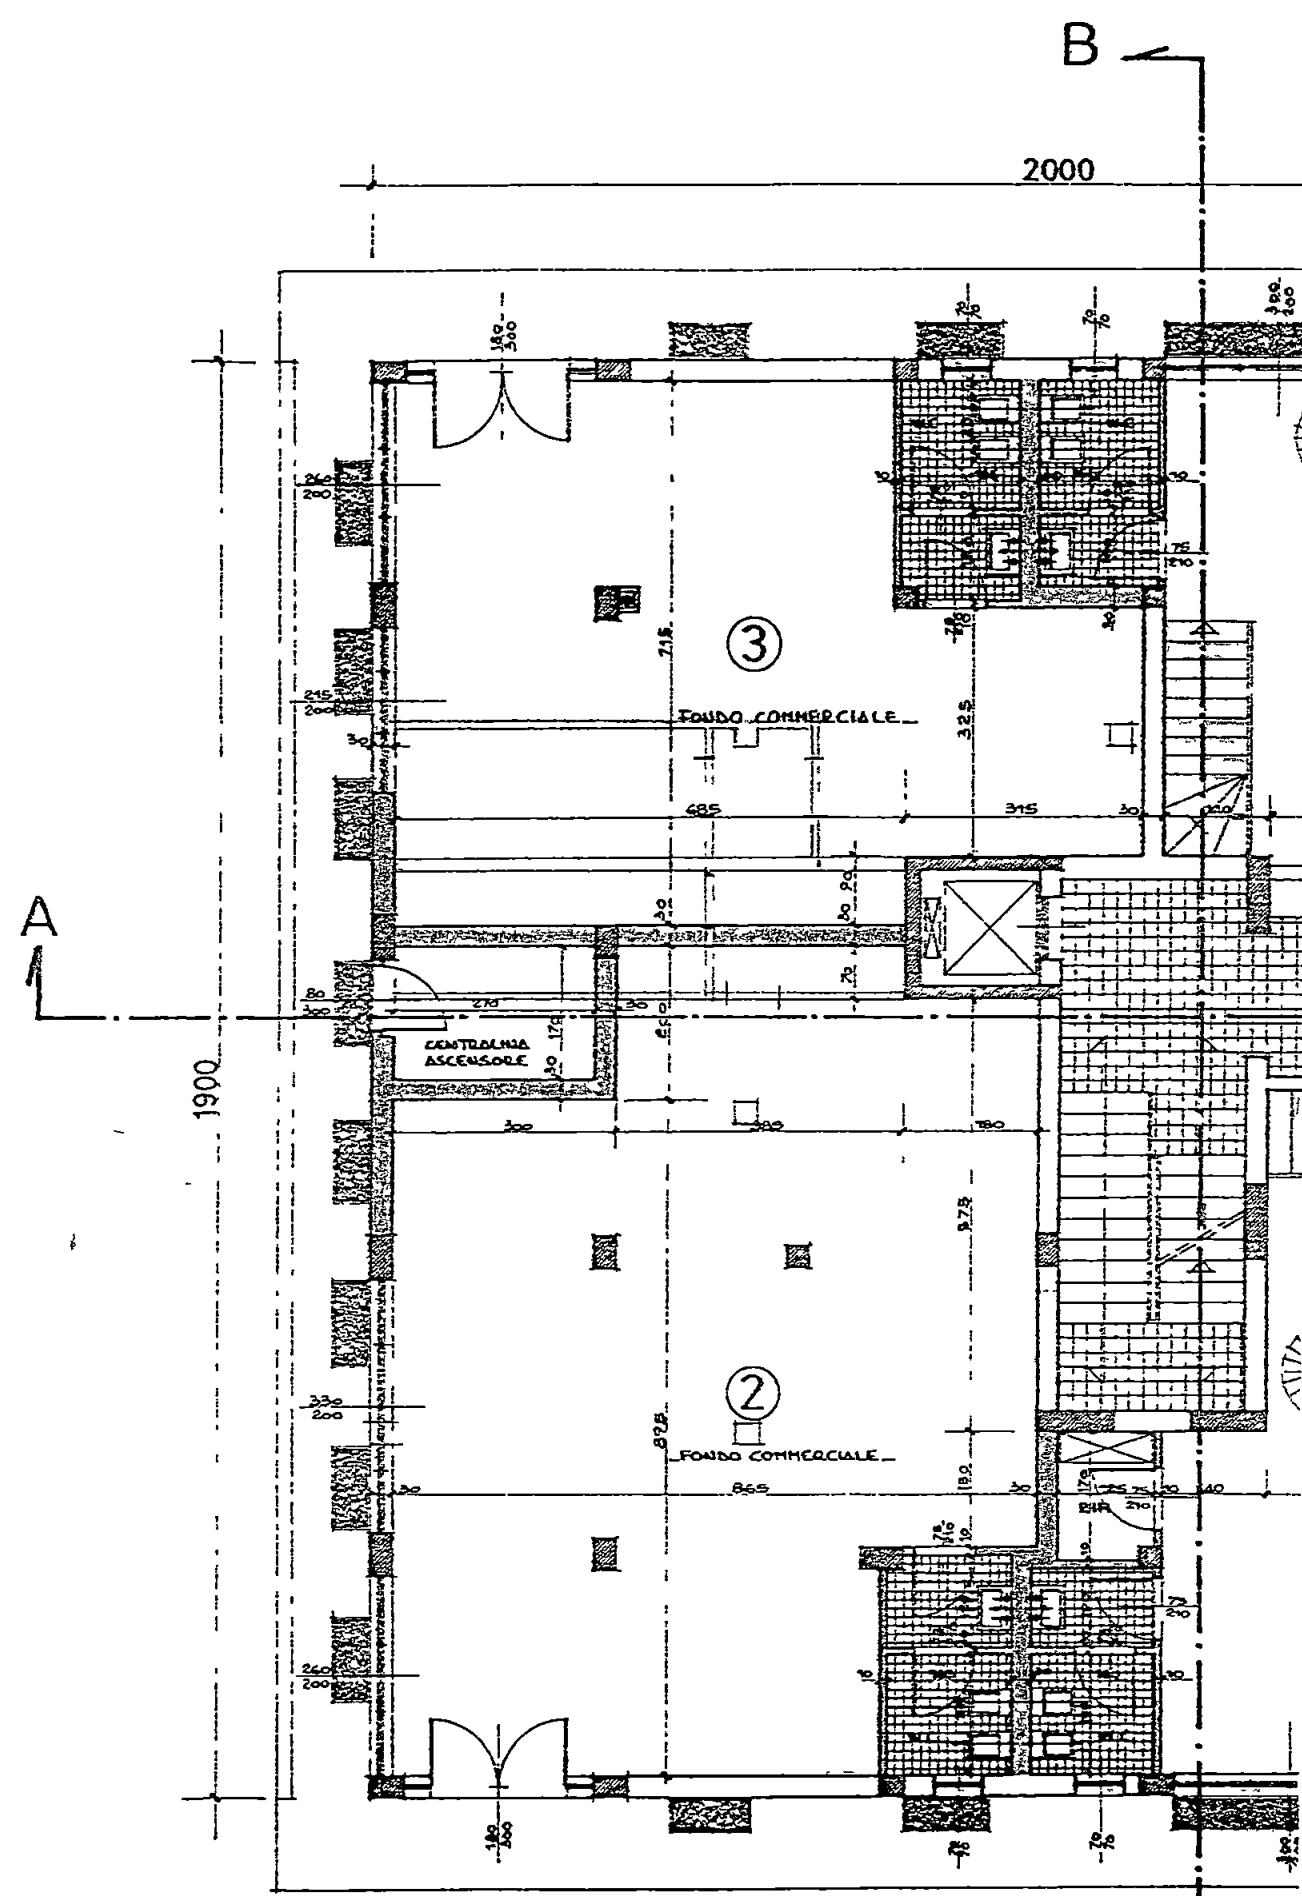


PIANTA PIANO TERRENO

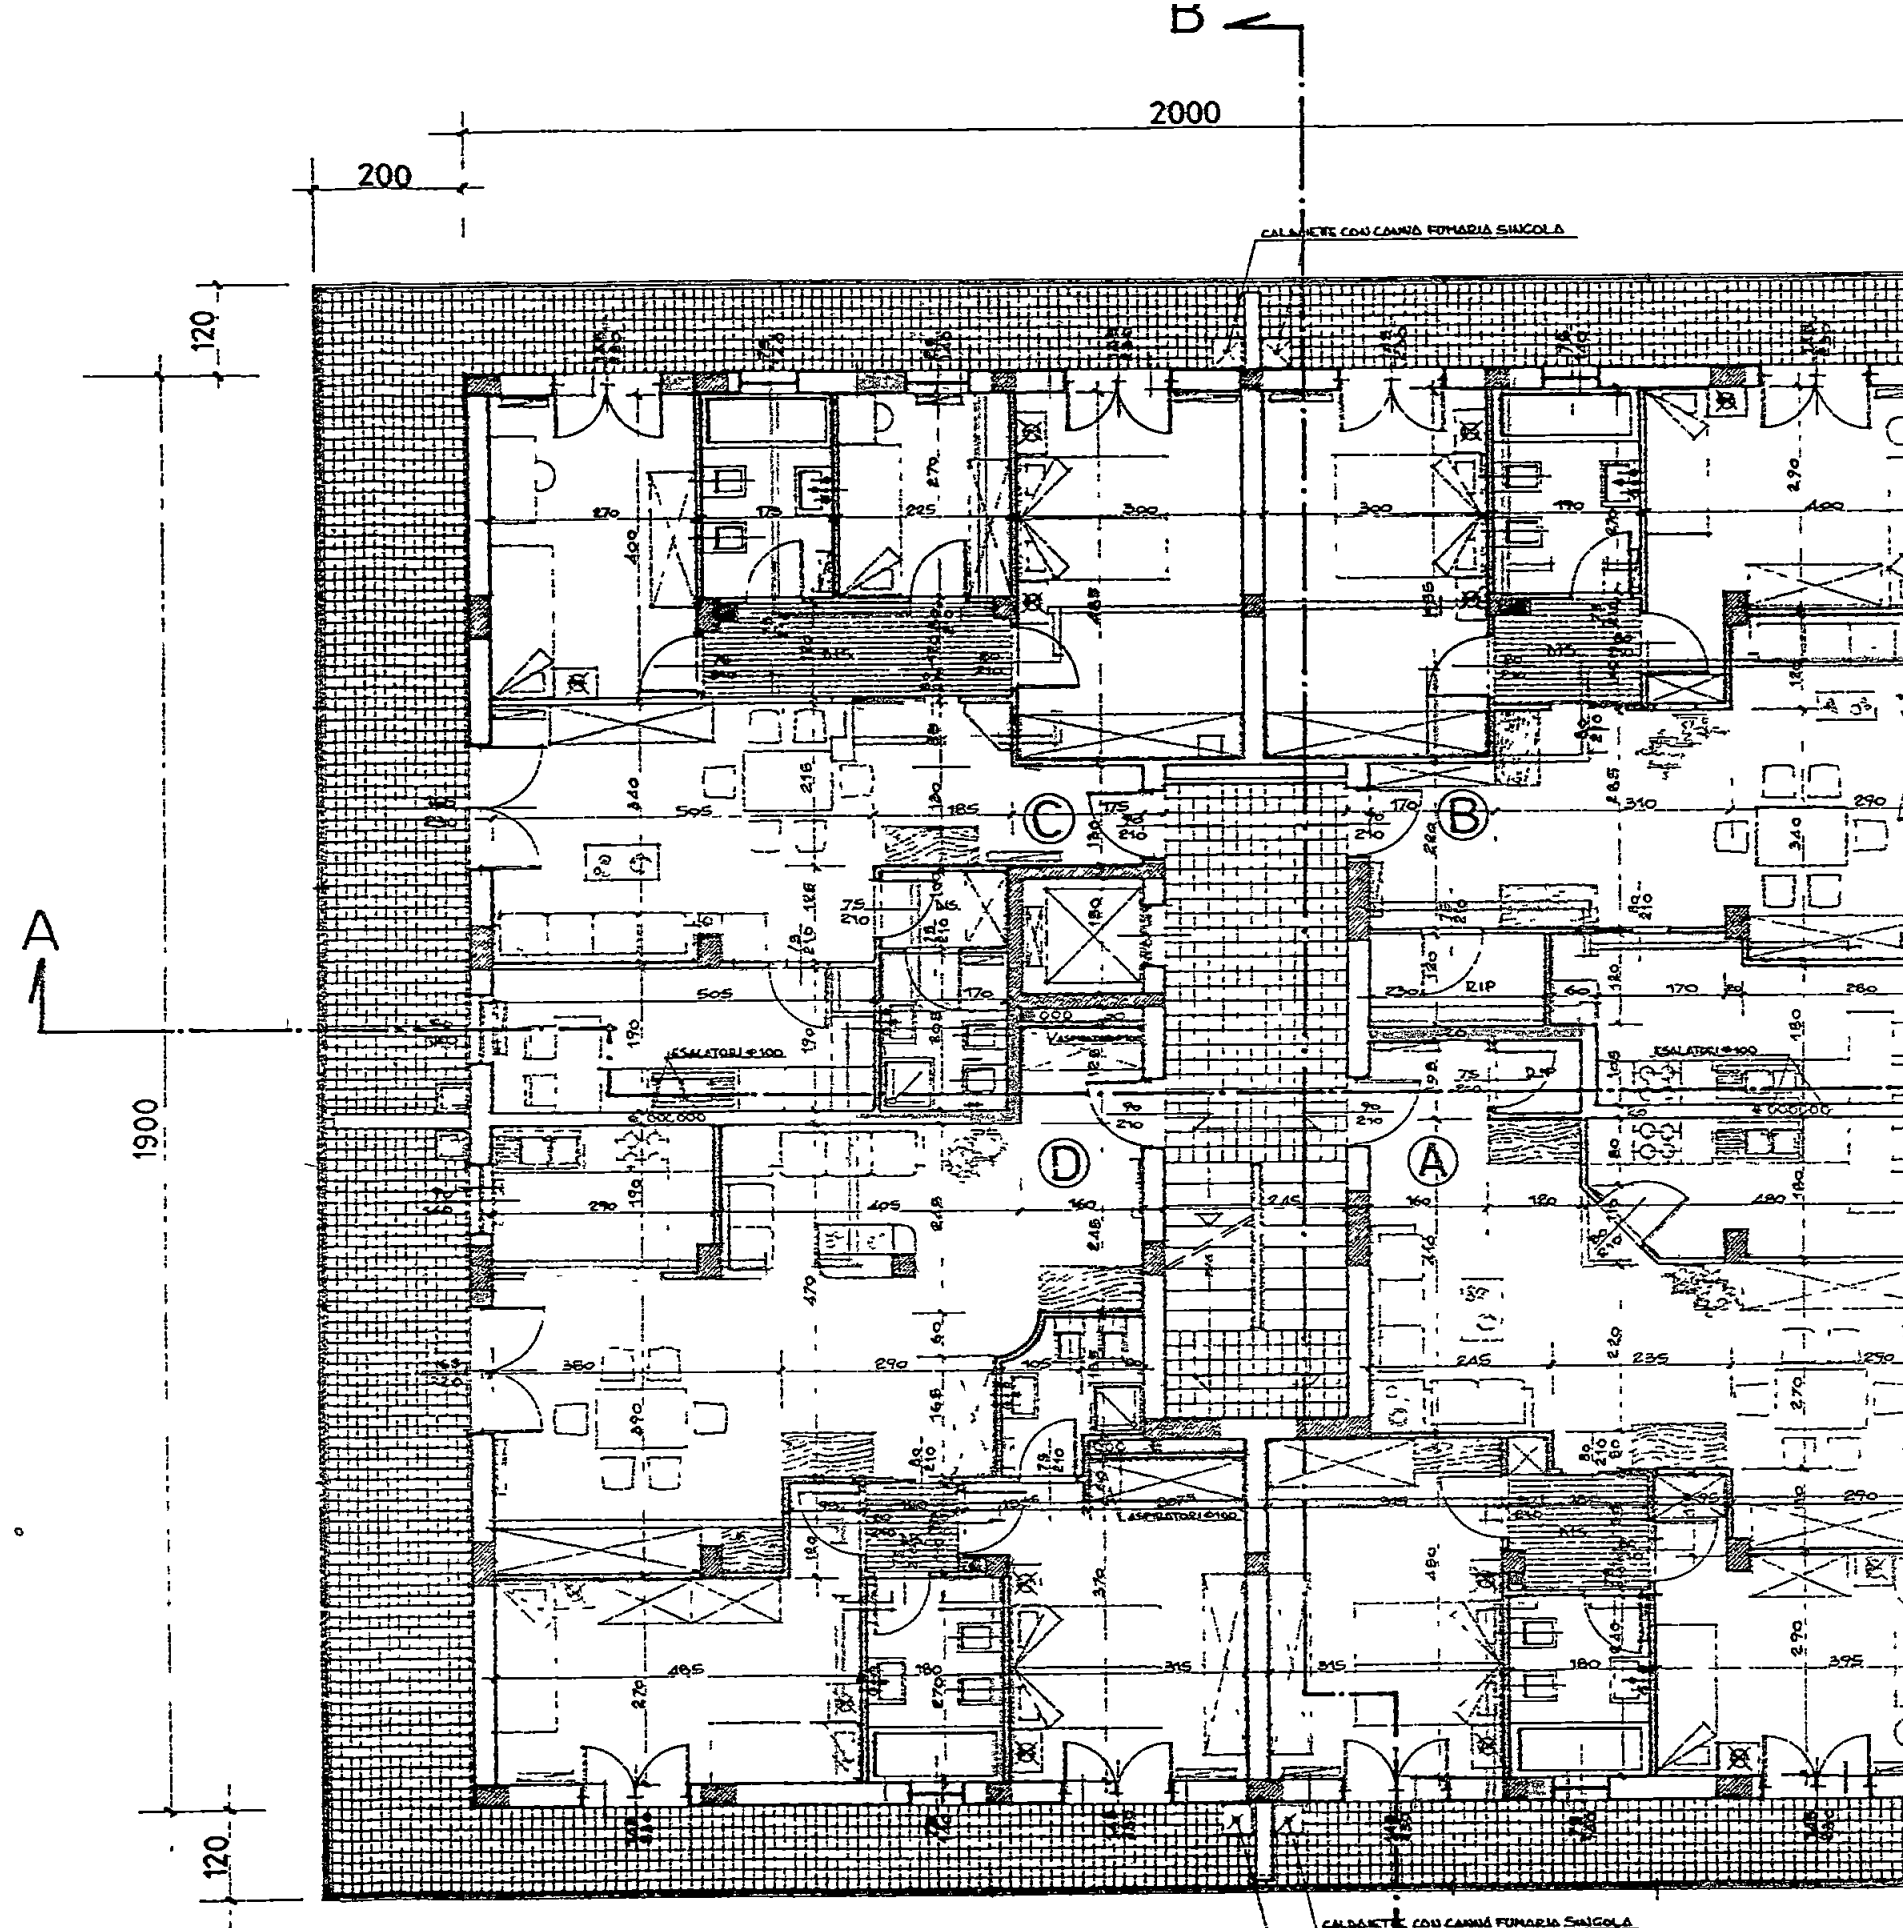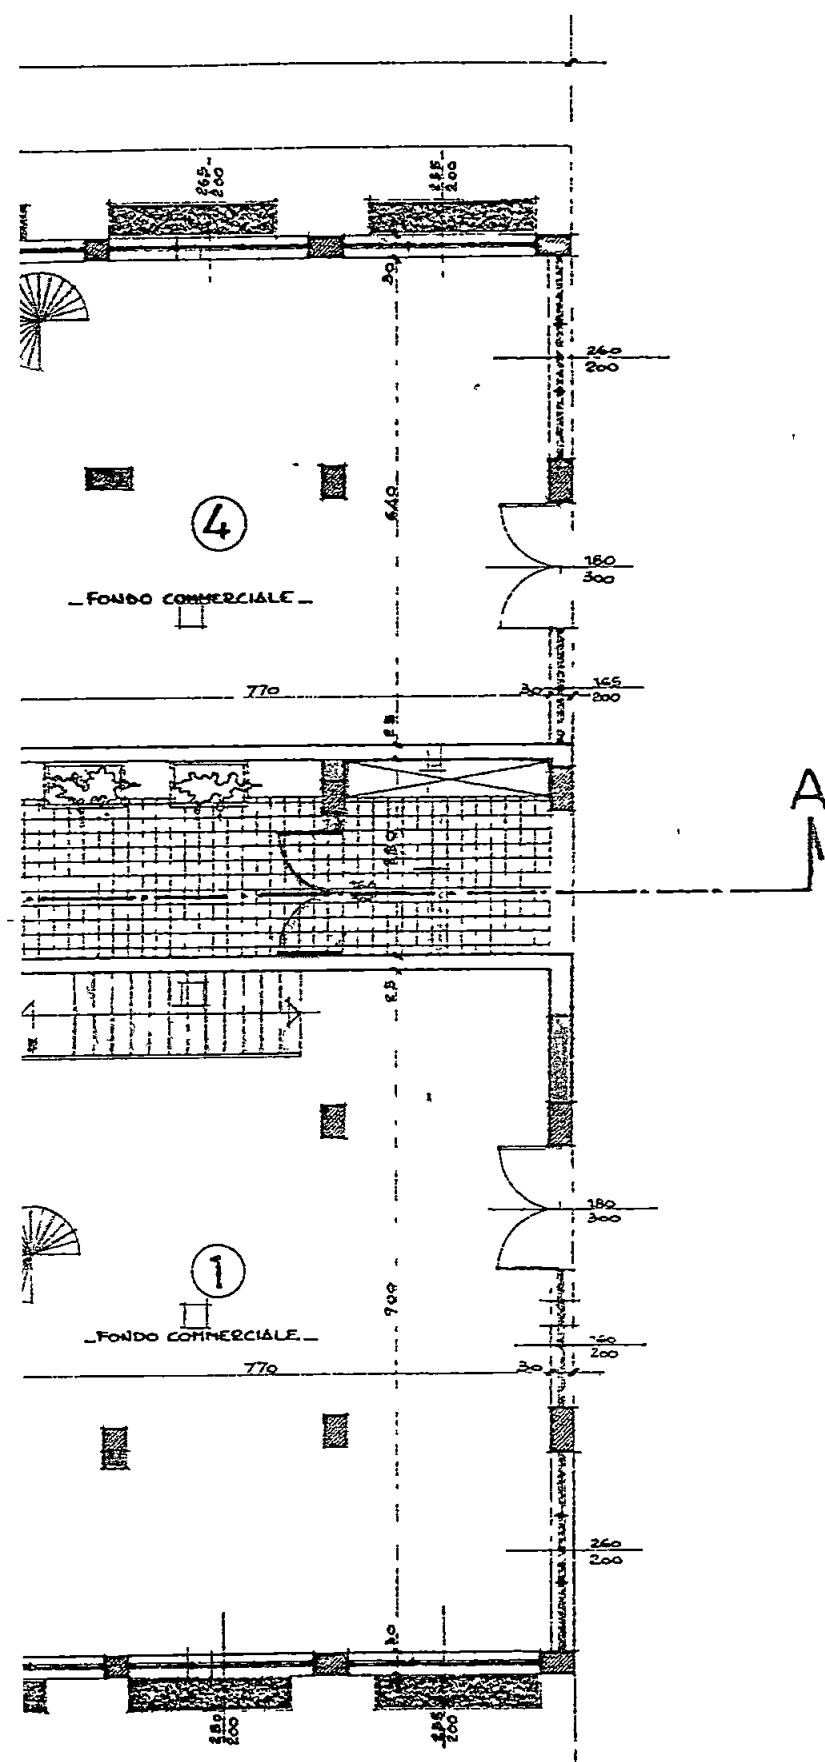


PIANTA PIANO TIPO 1° 2° 3°

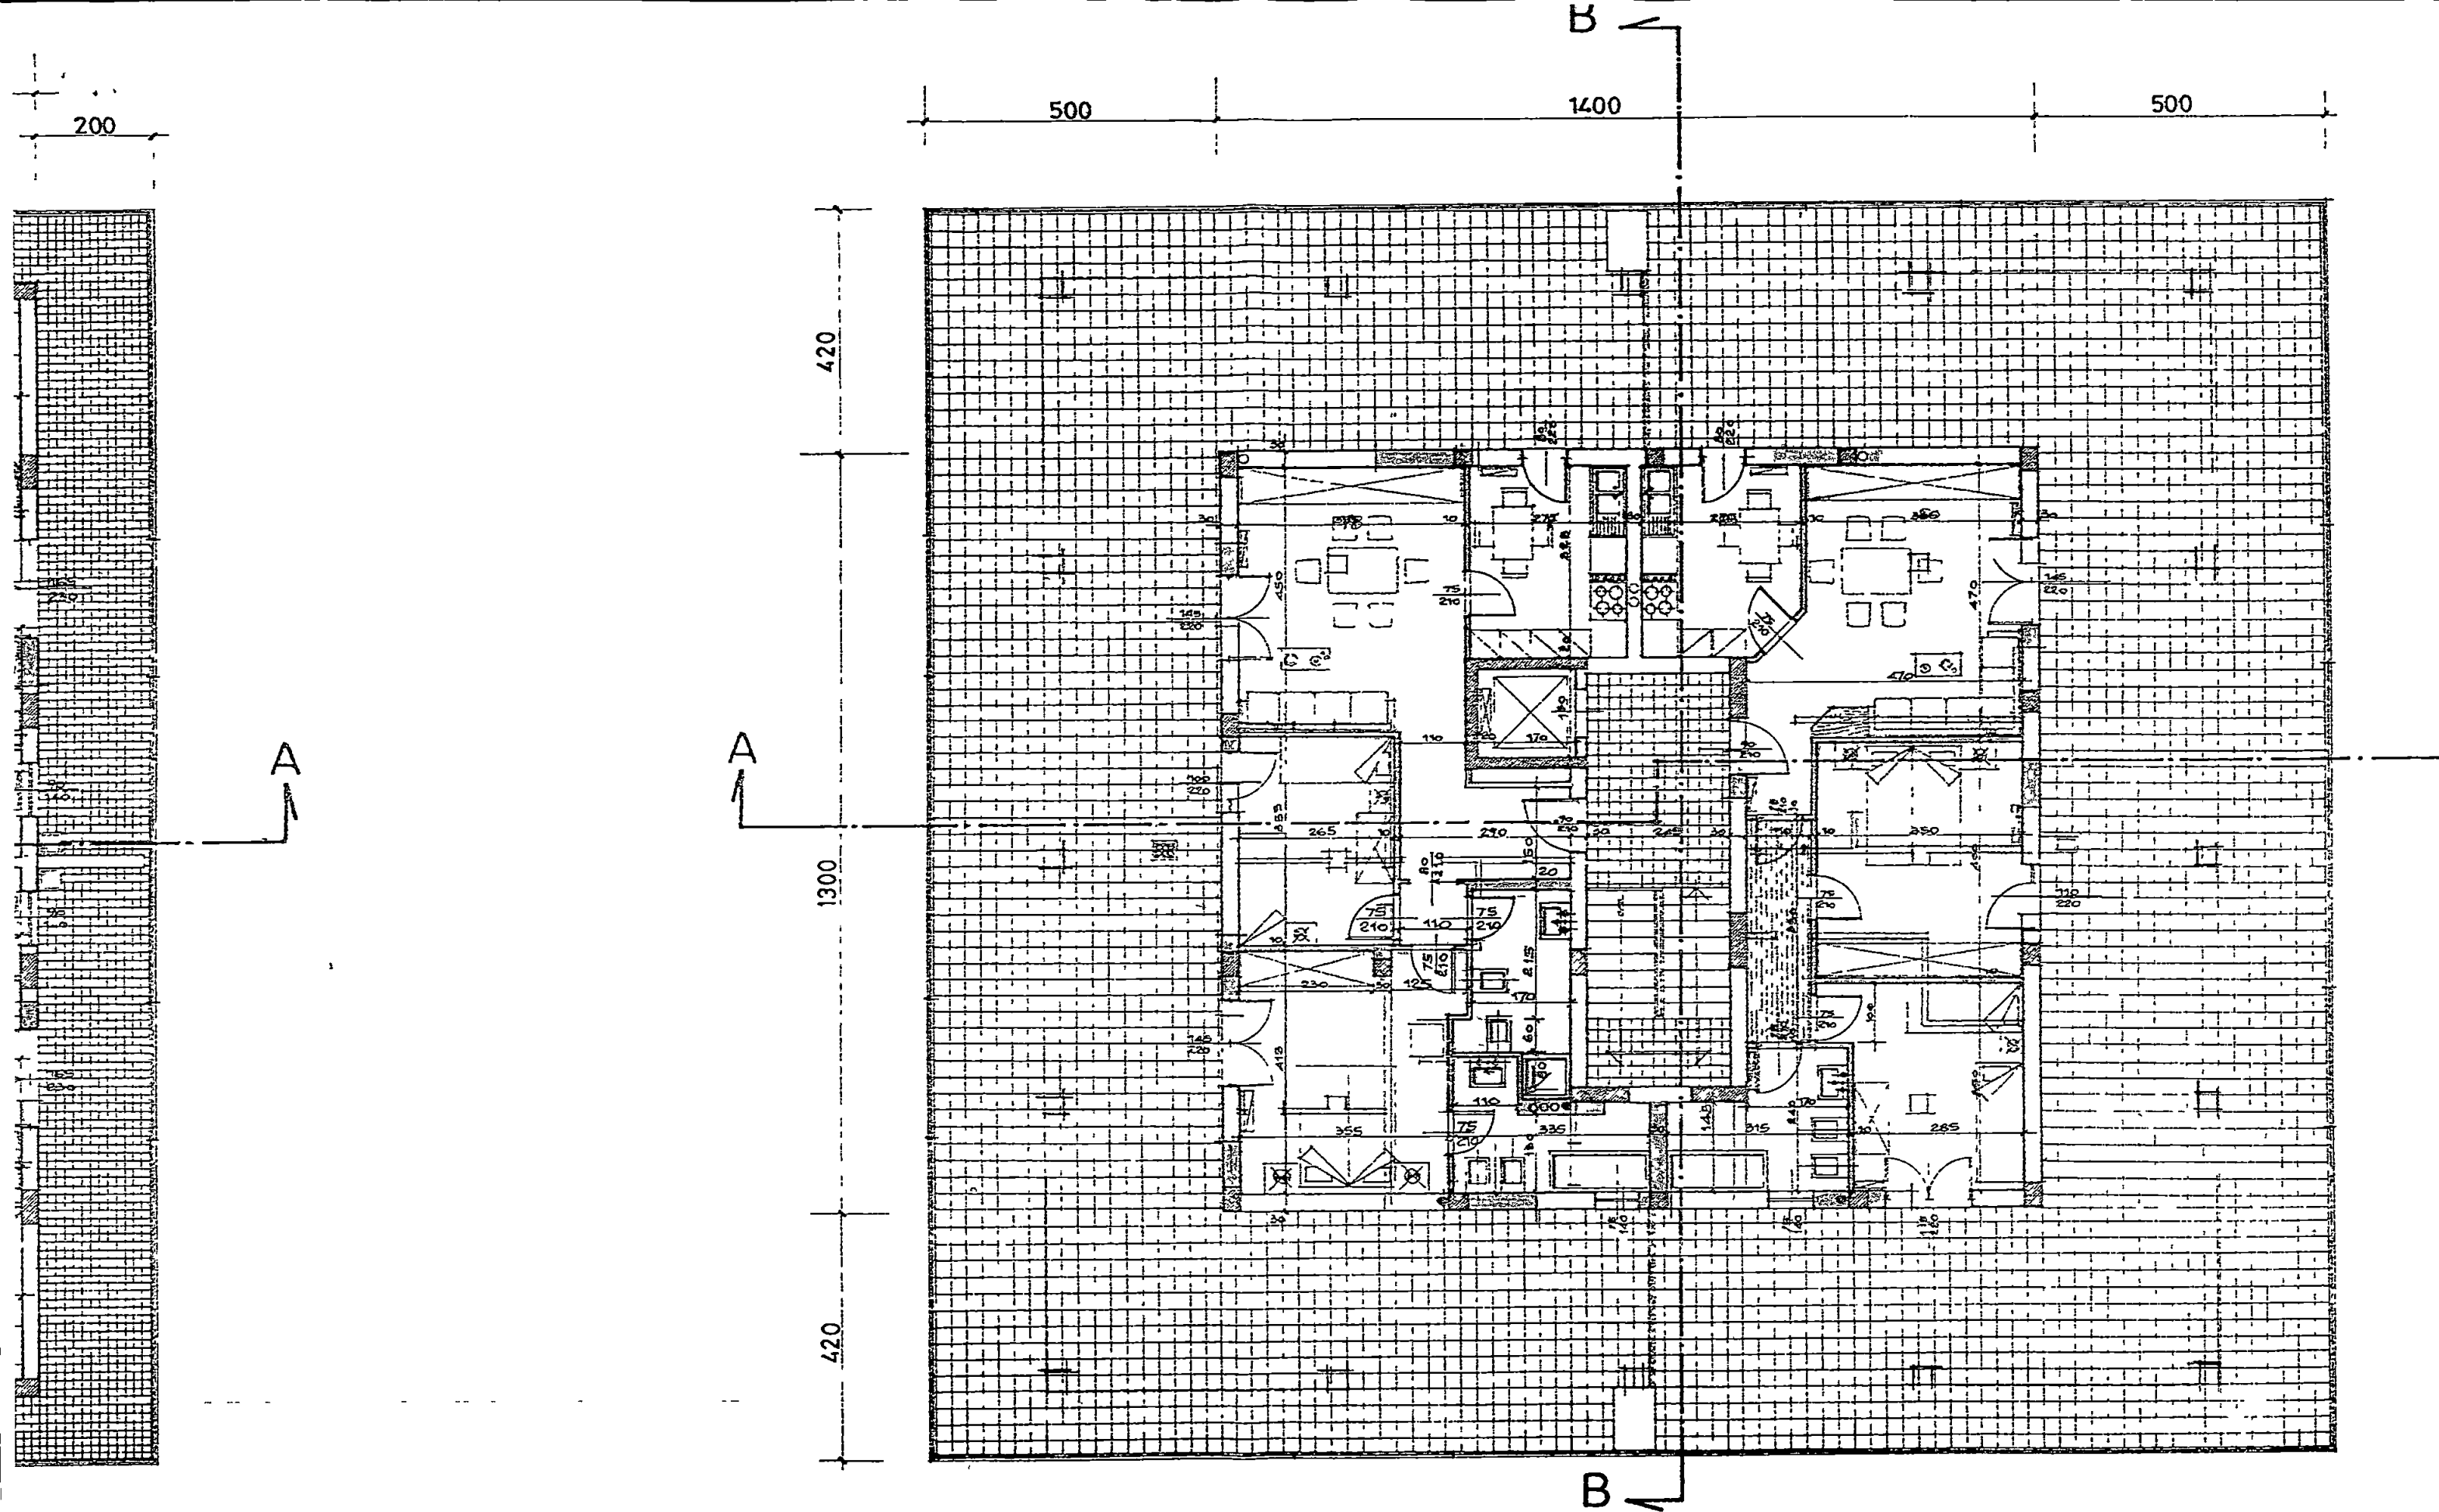



PIANTA PIANO ATTICO

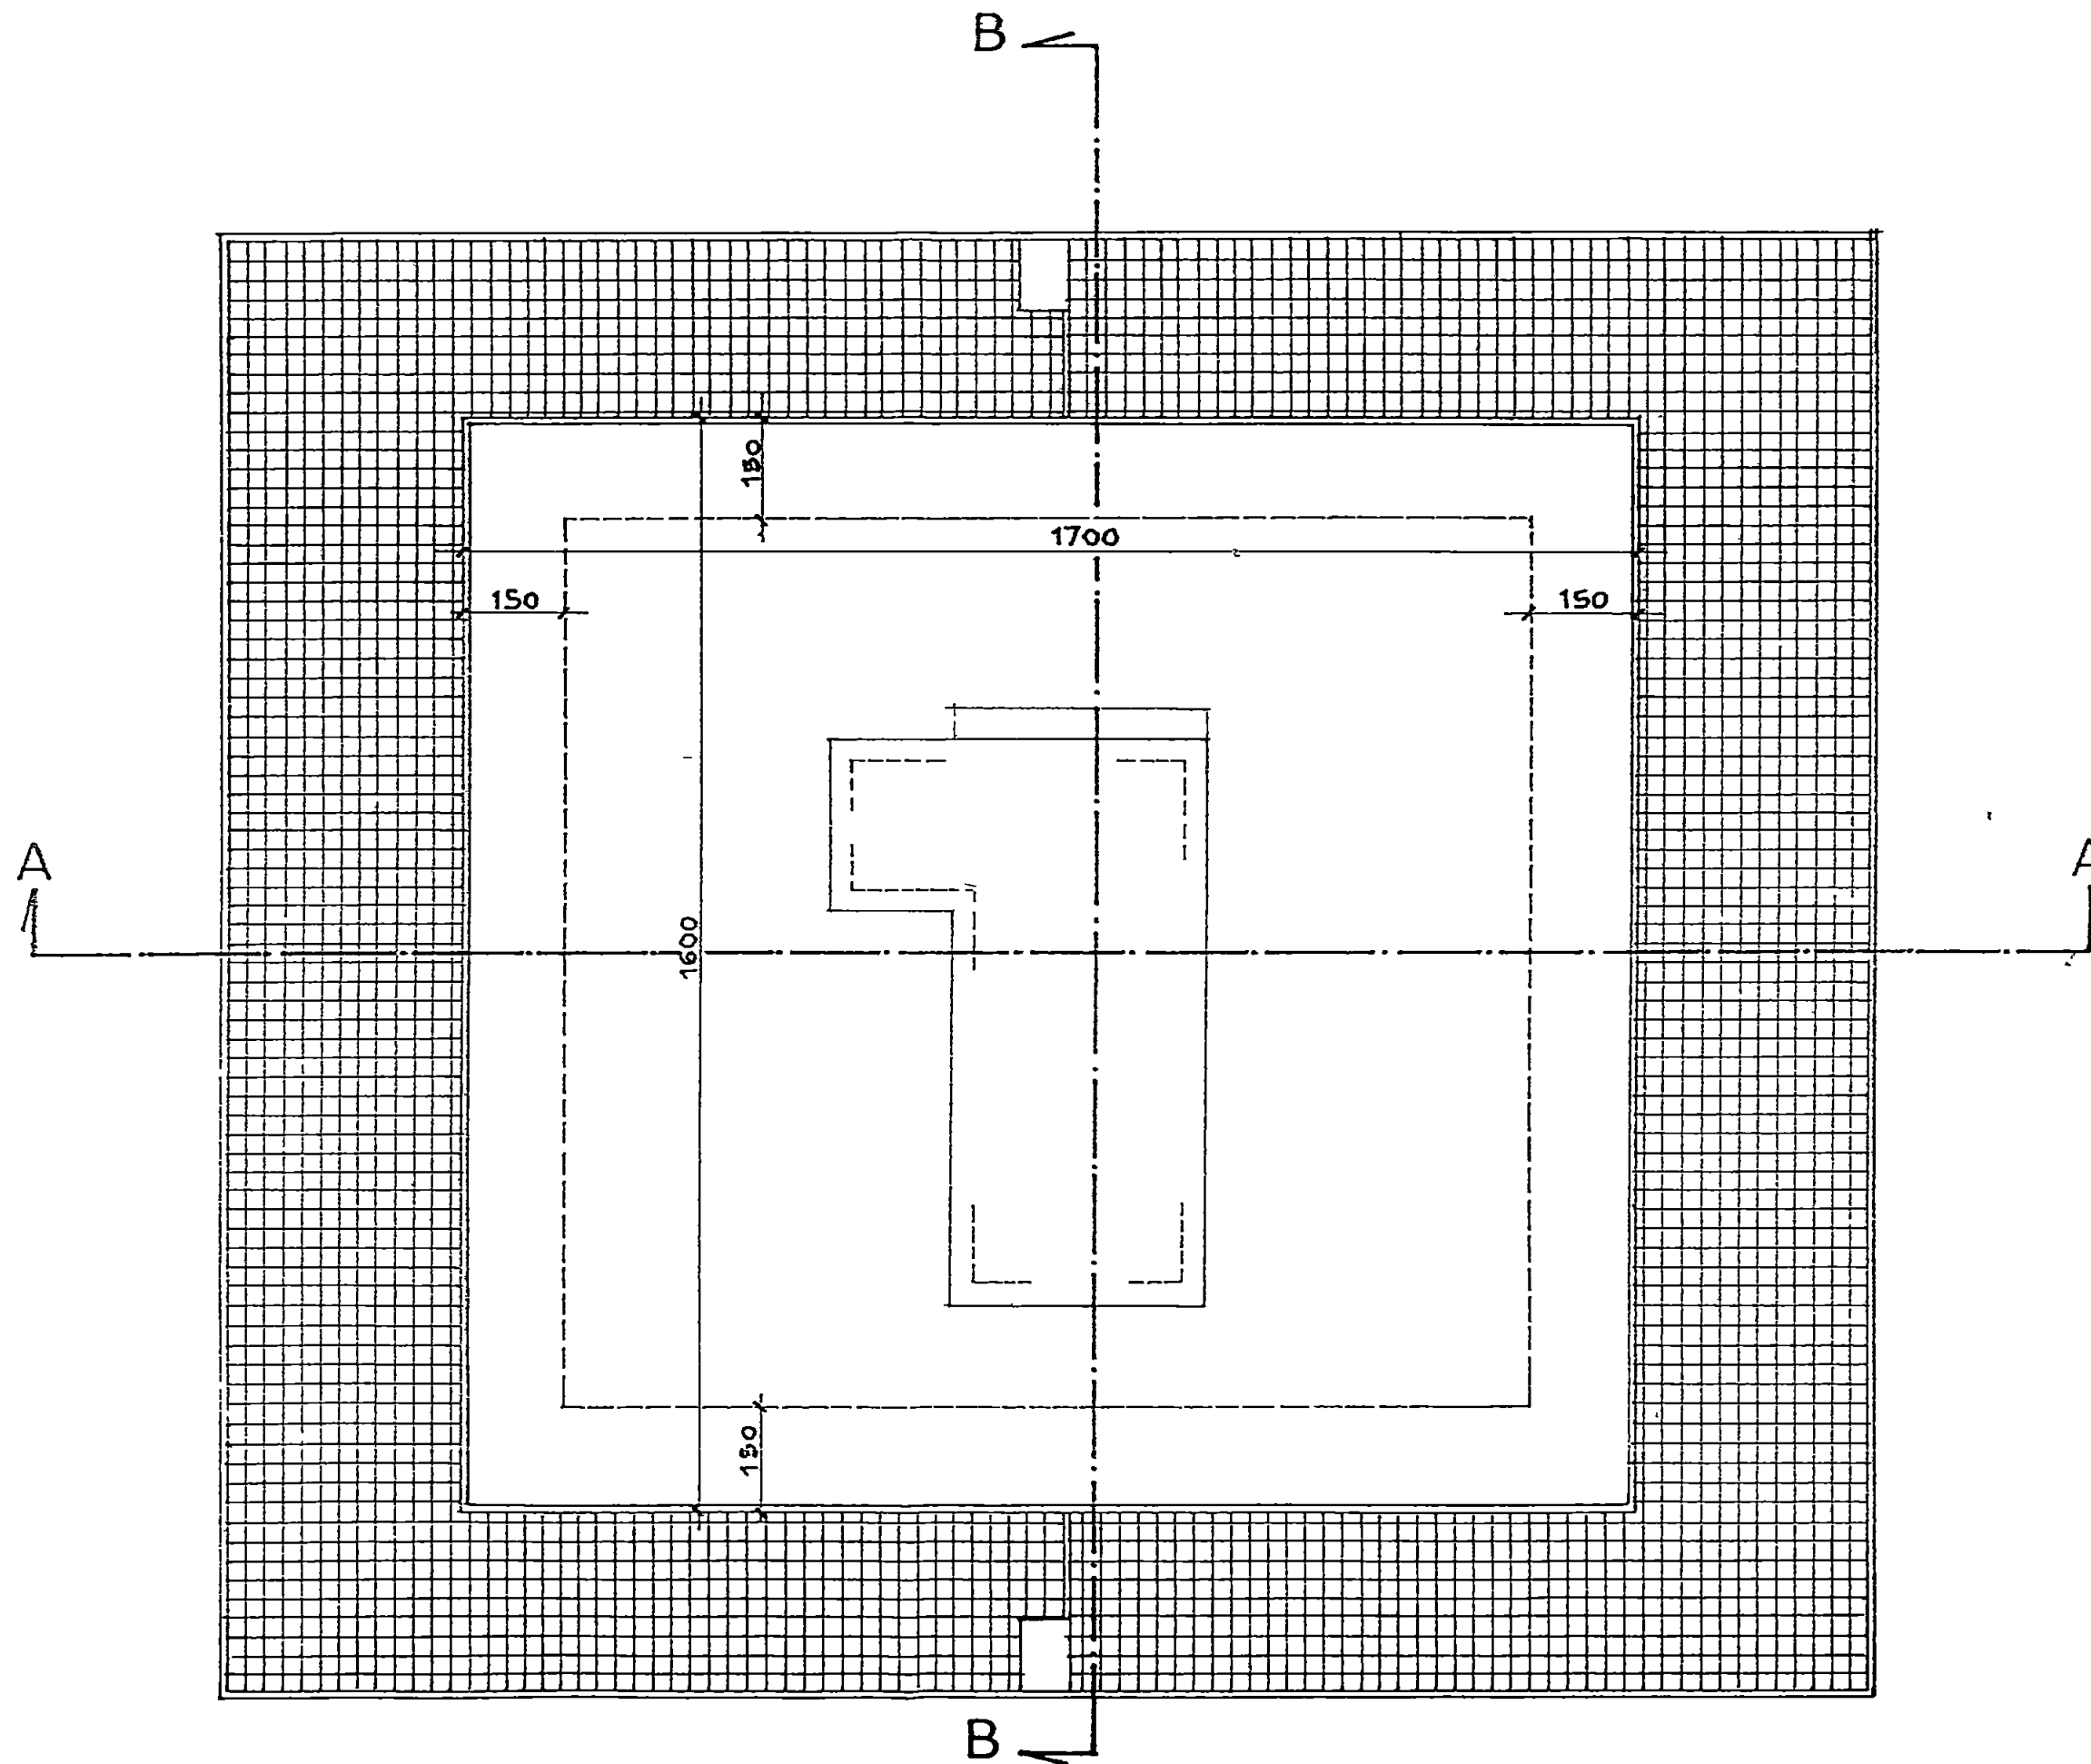


PIANTA PIANO COPERTURA

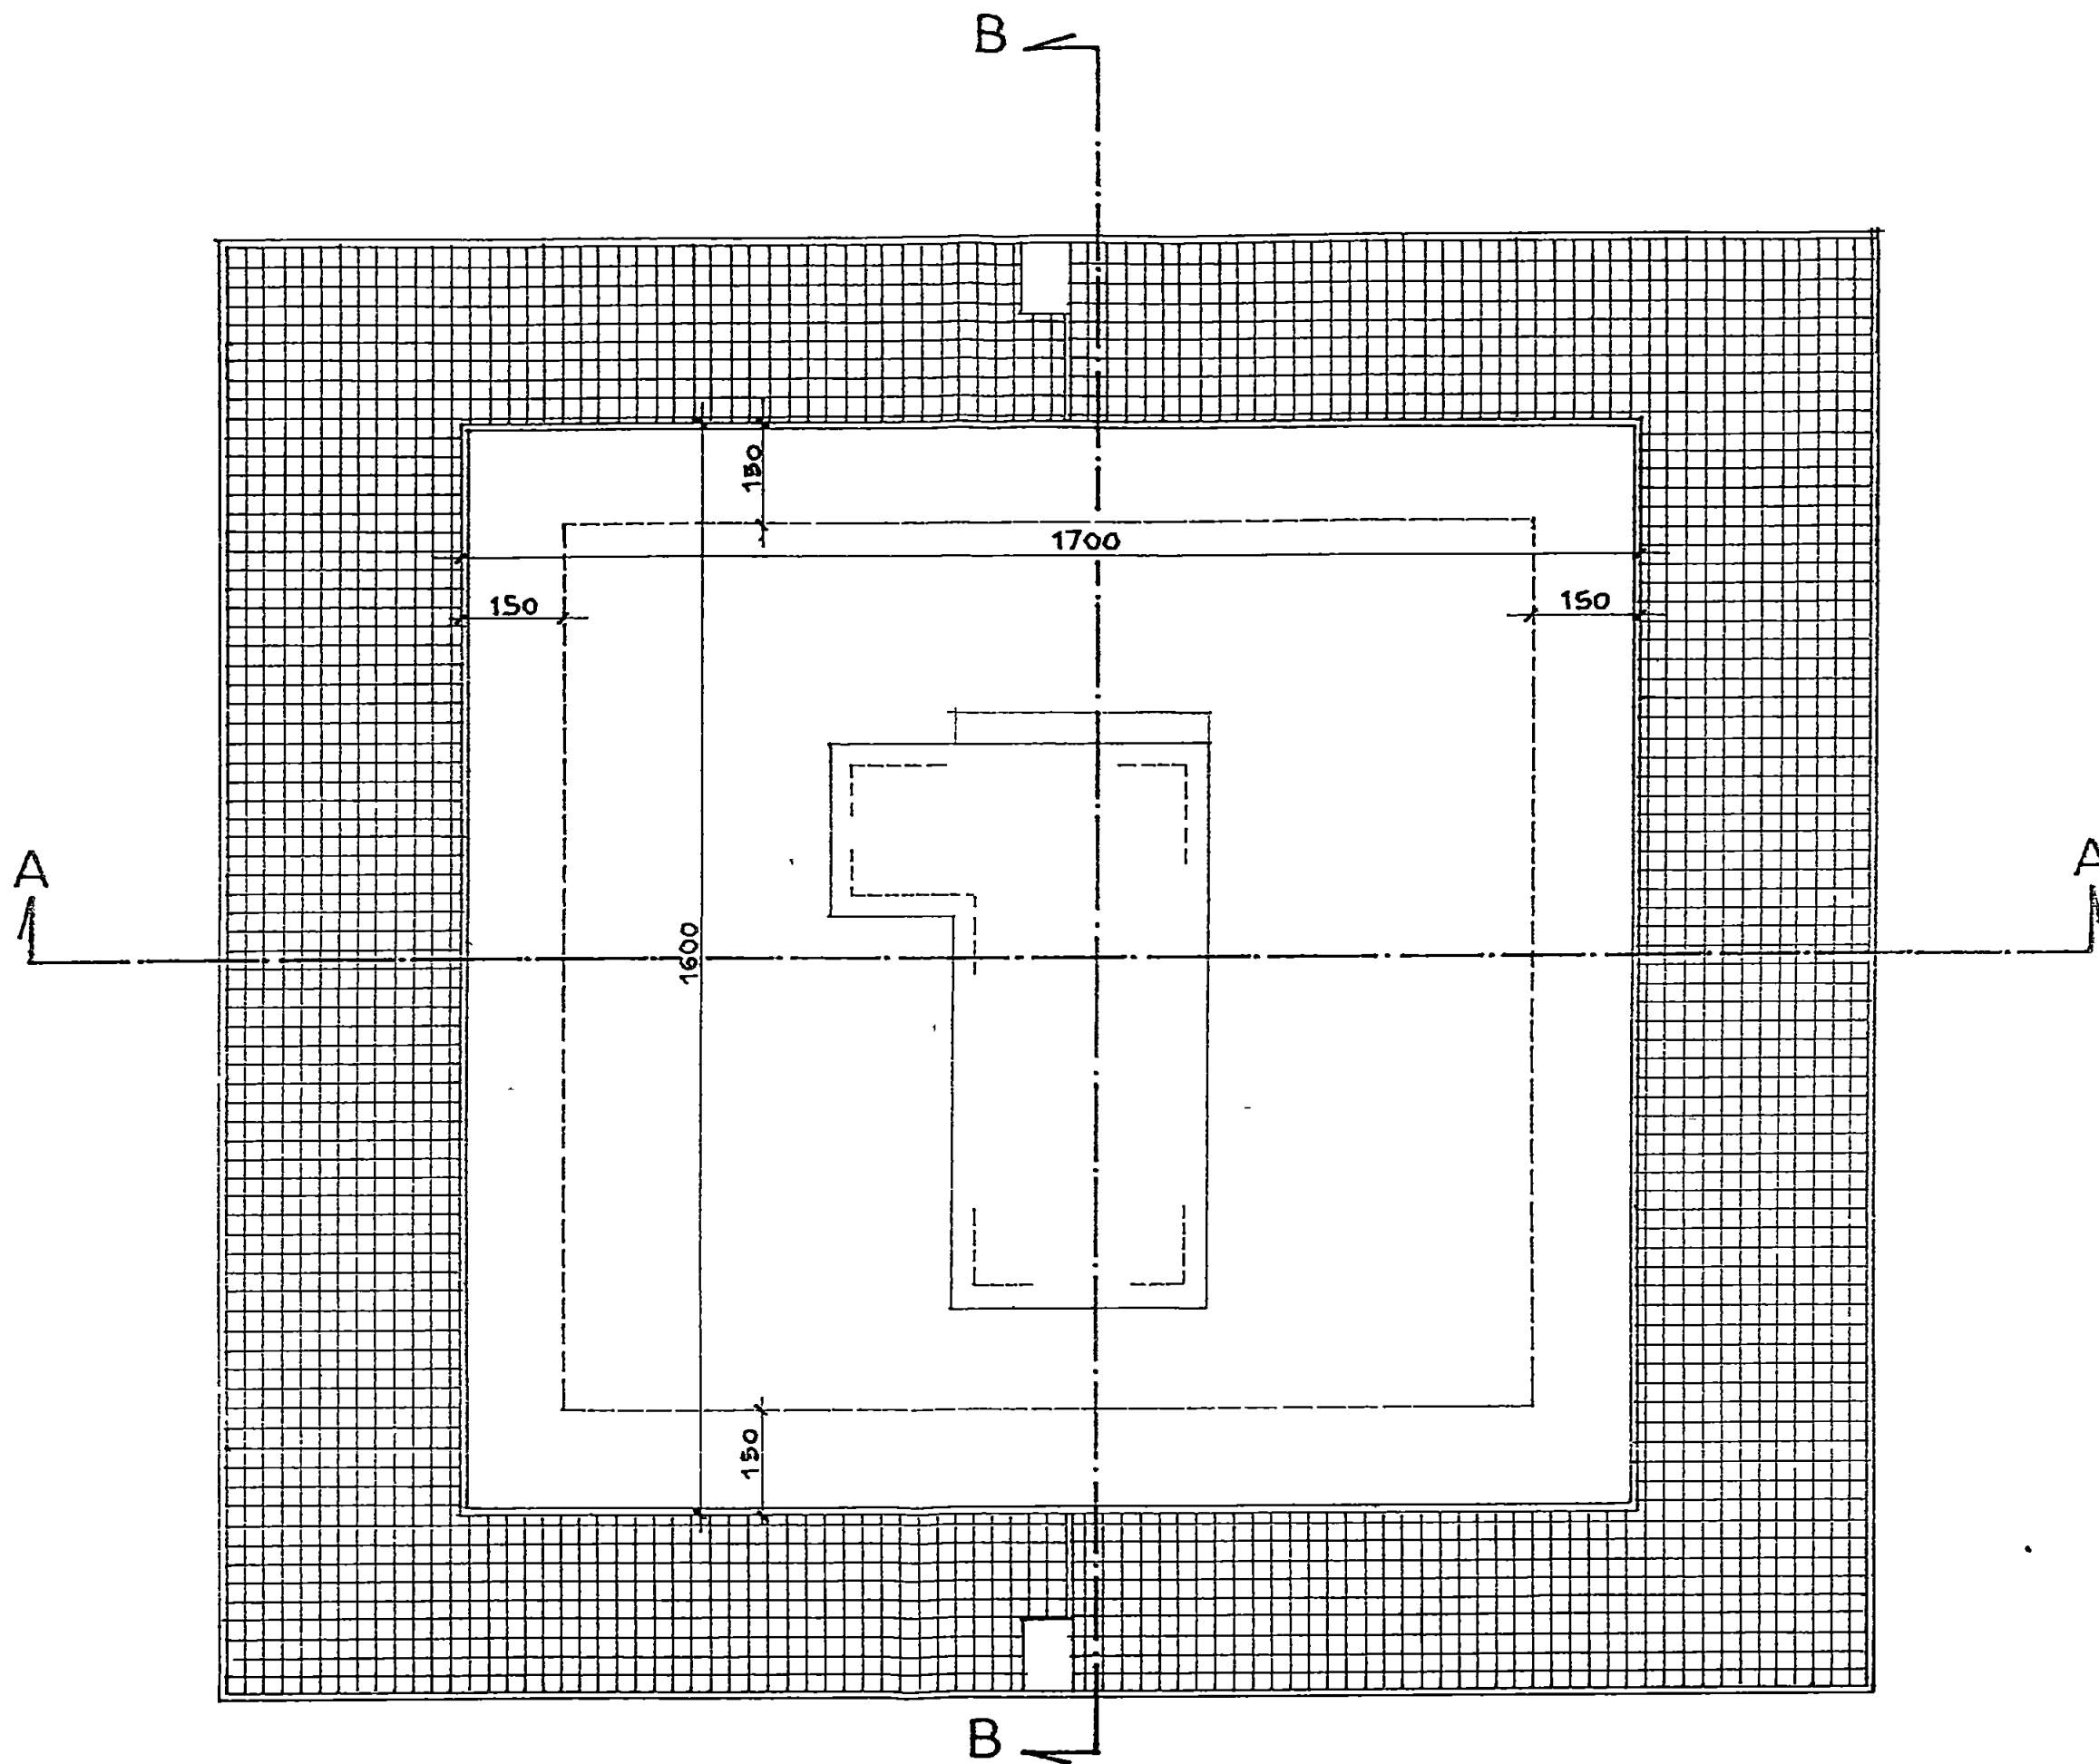

PIANTA PIANO COPERTURA

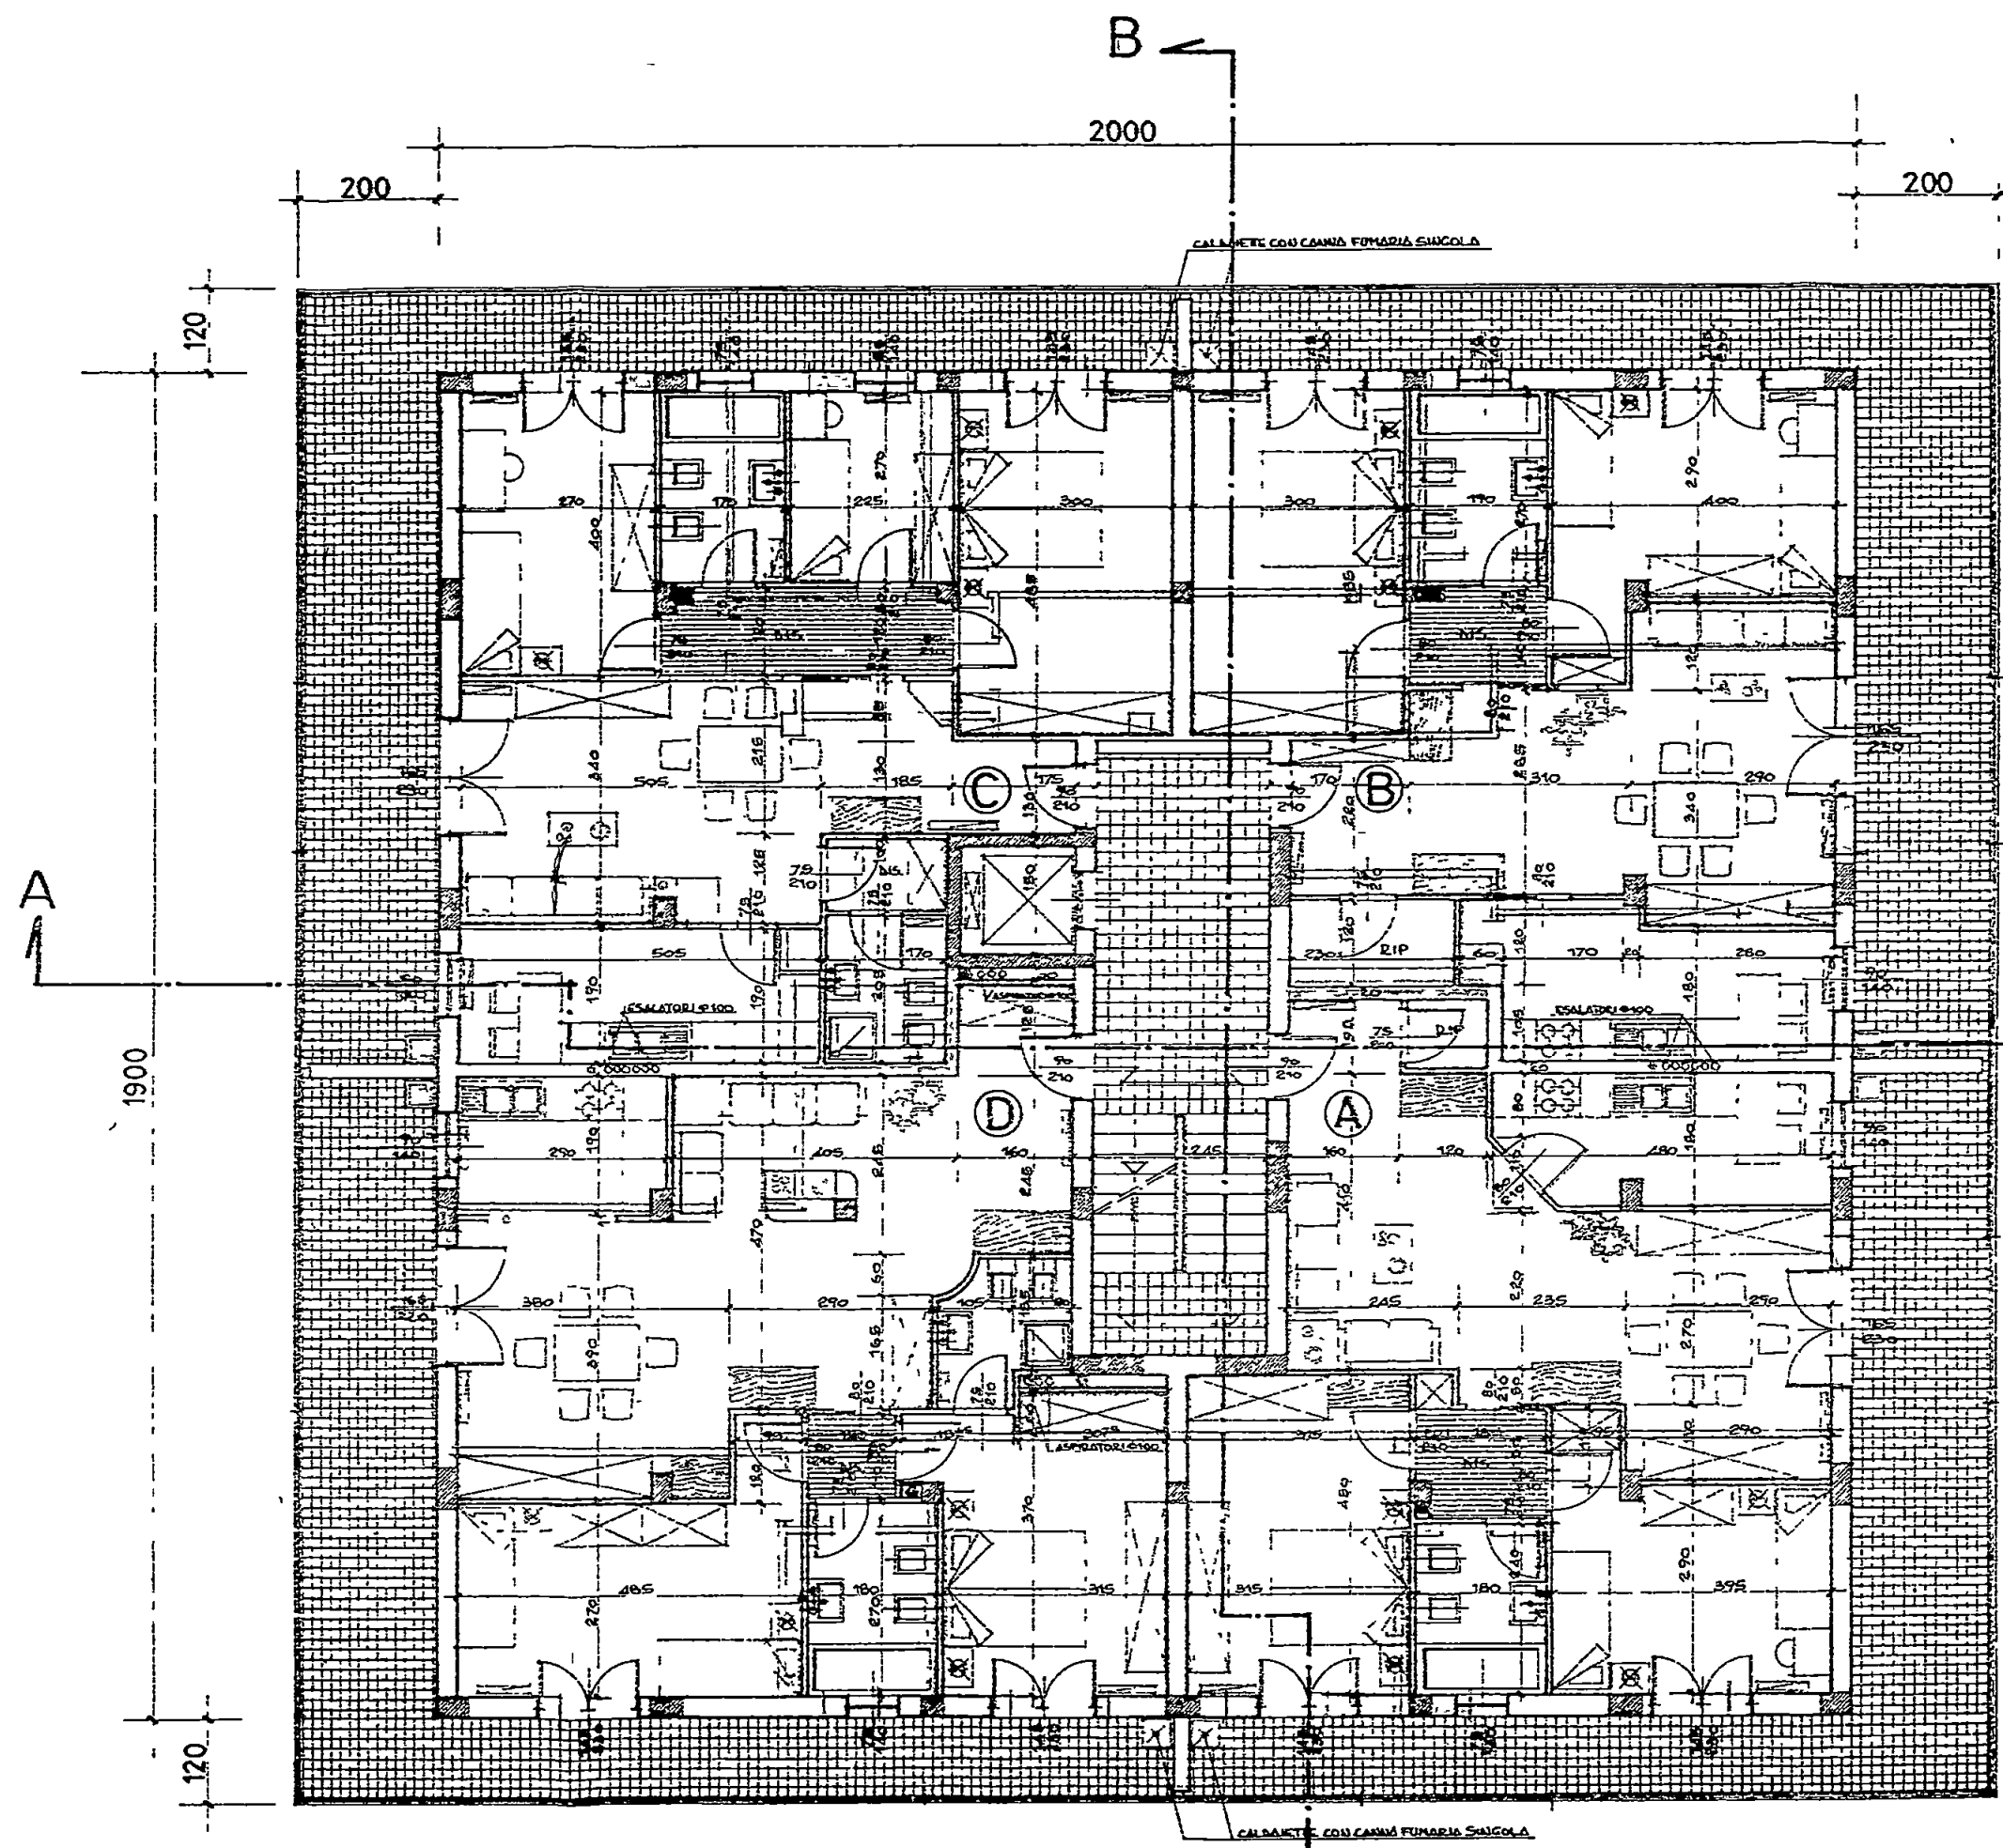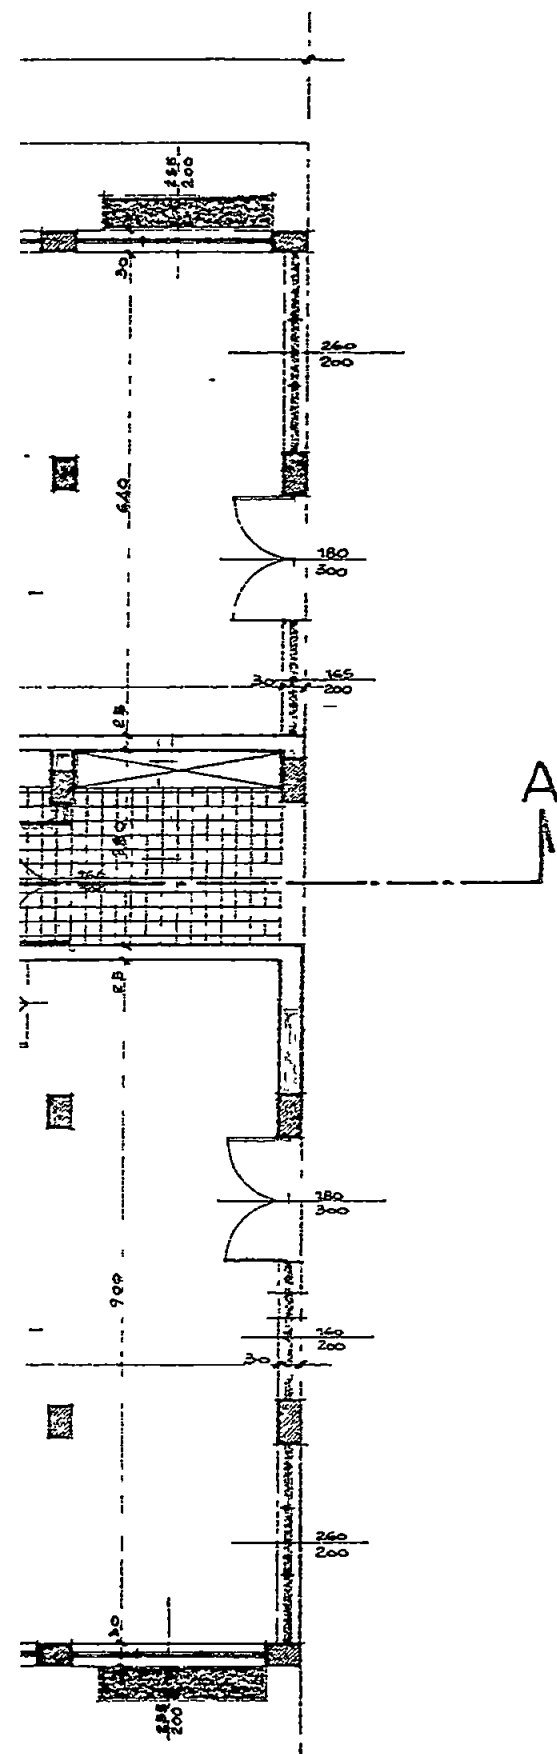

PIANTA PIANO TIPO 1° 2° 3°

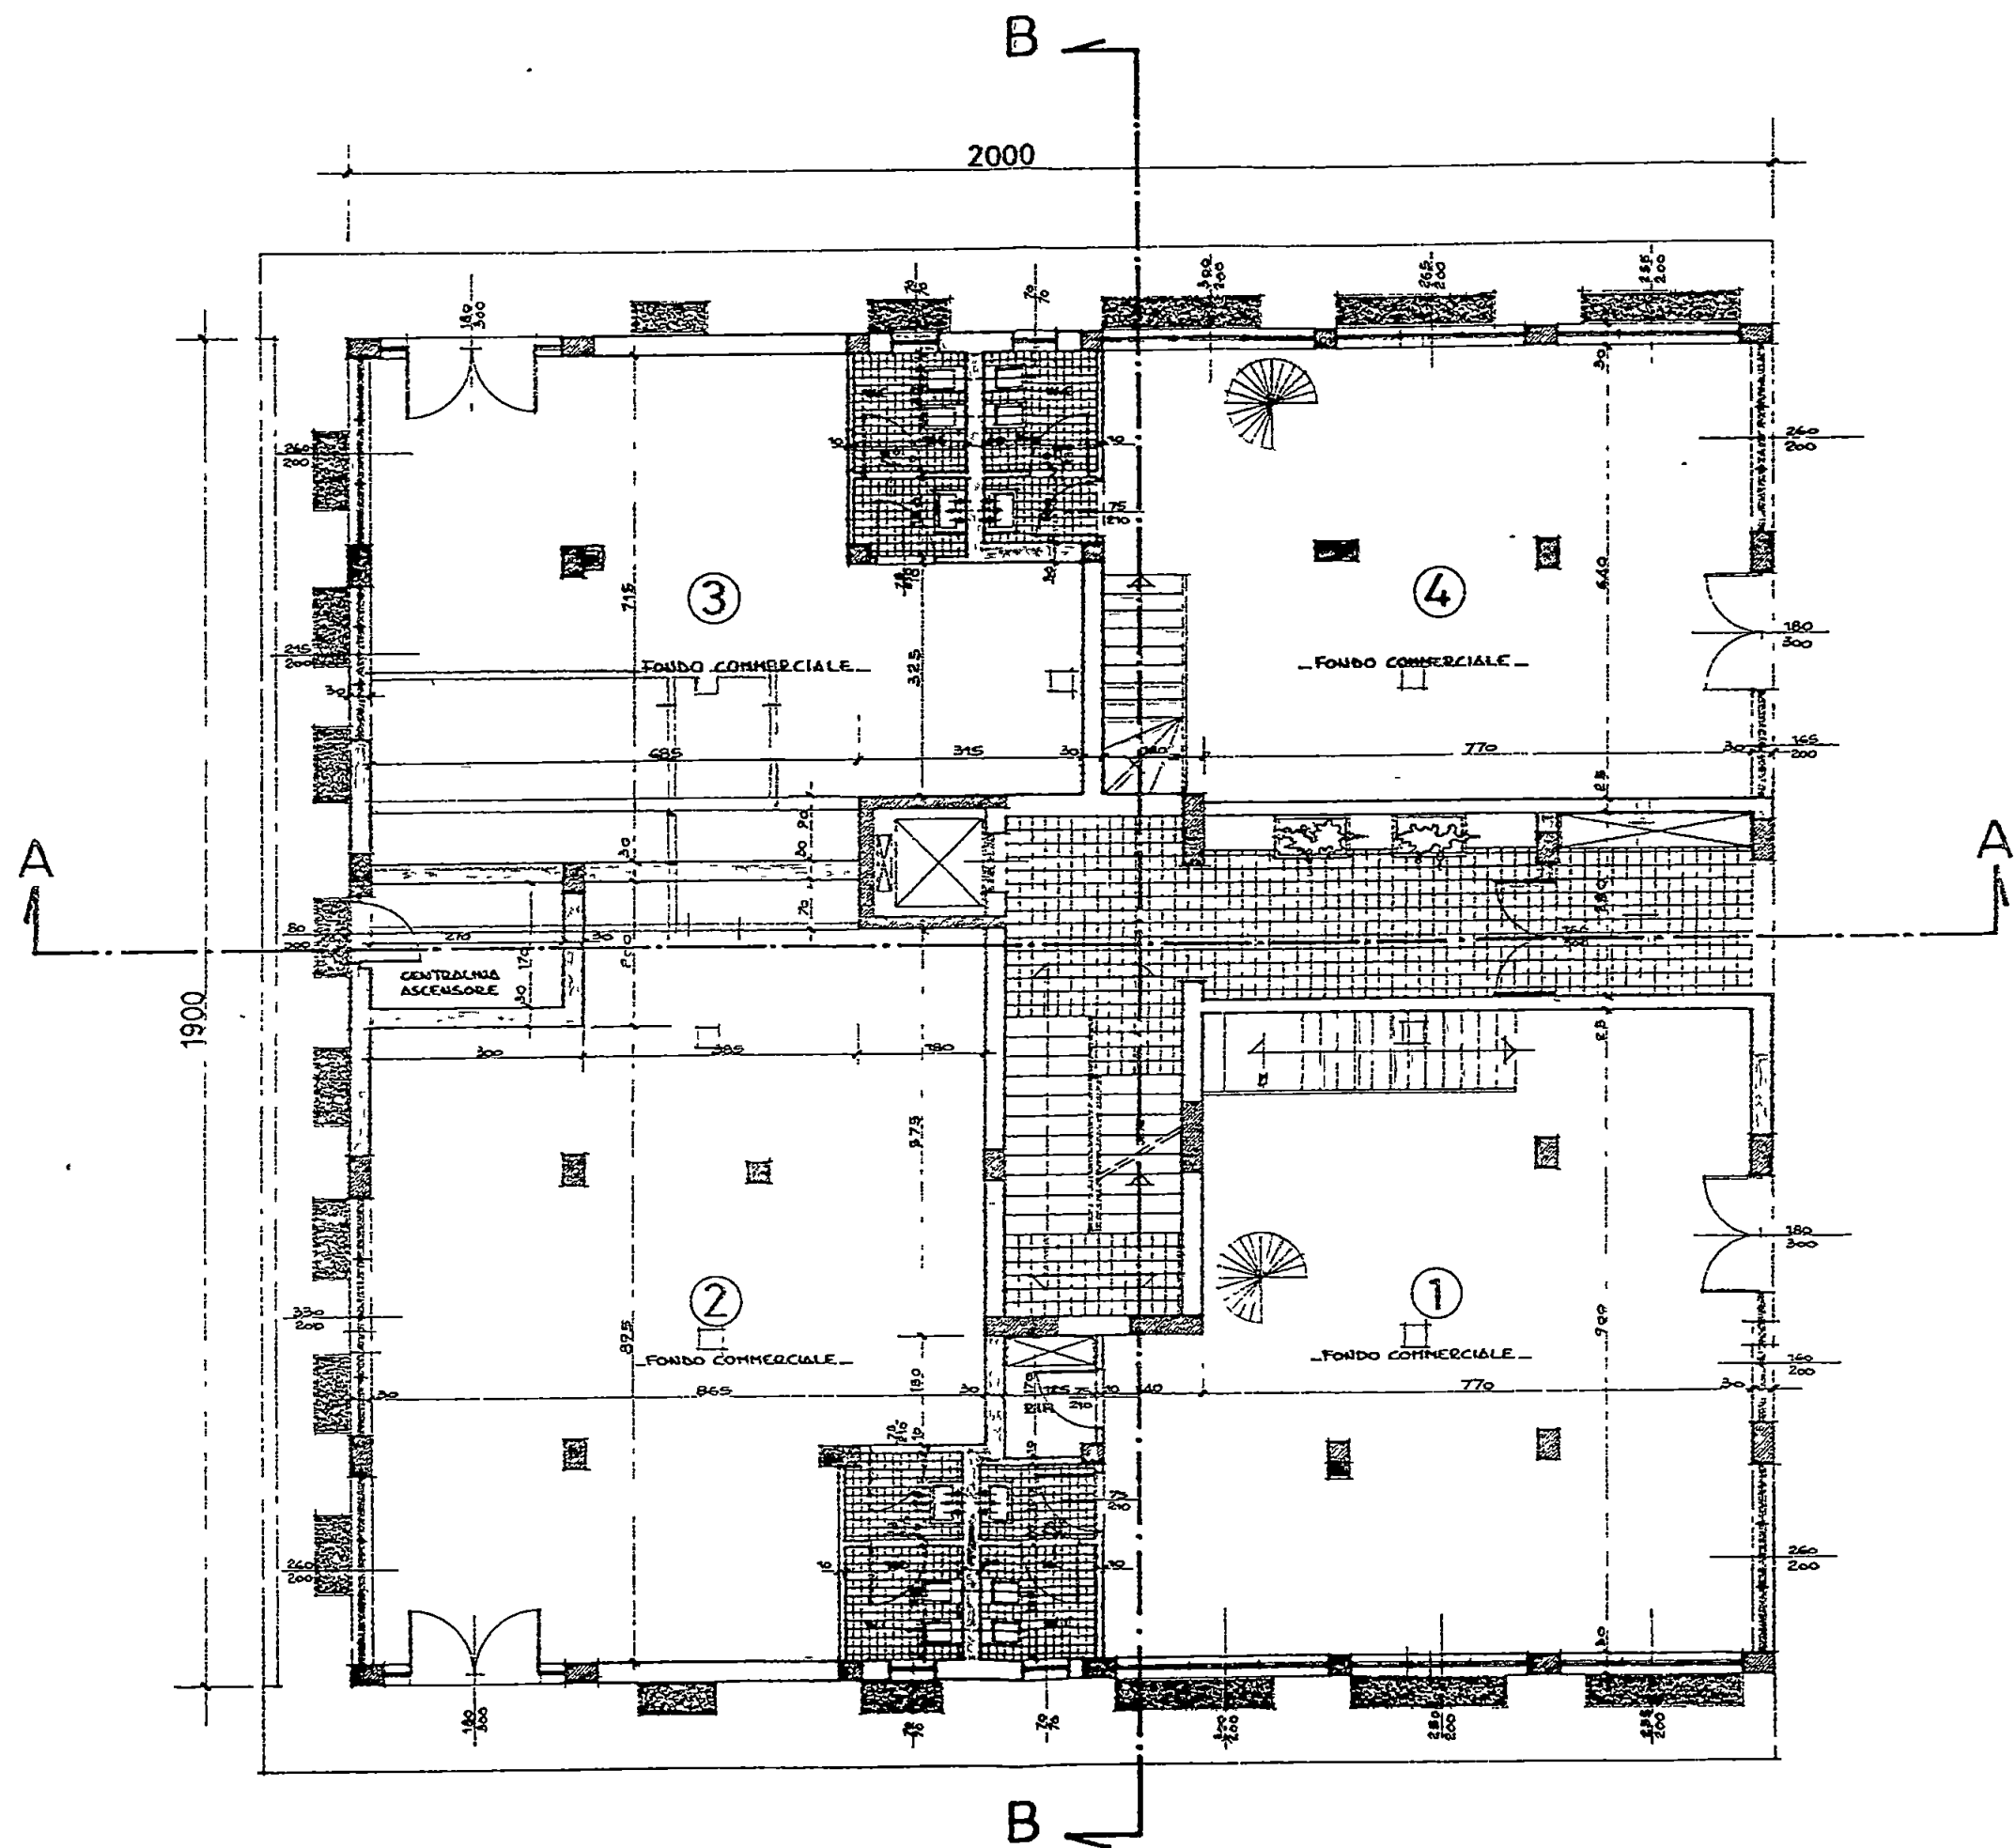

PIANTA PIANO TERRENO


PERA
IONE
ONDI
IONE
O IN
MS).




: 100
: 100
l: 100
l: 100
: 100

Napoli)

A
I

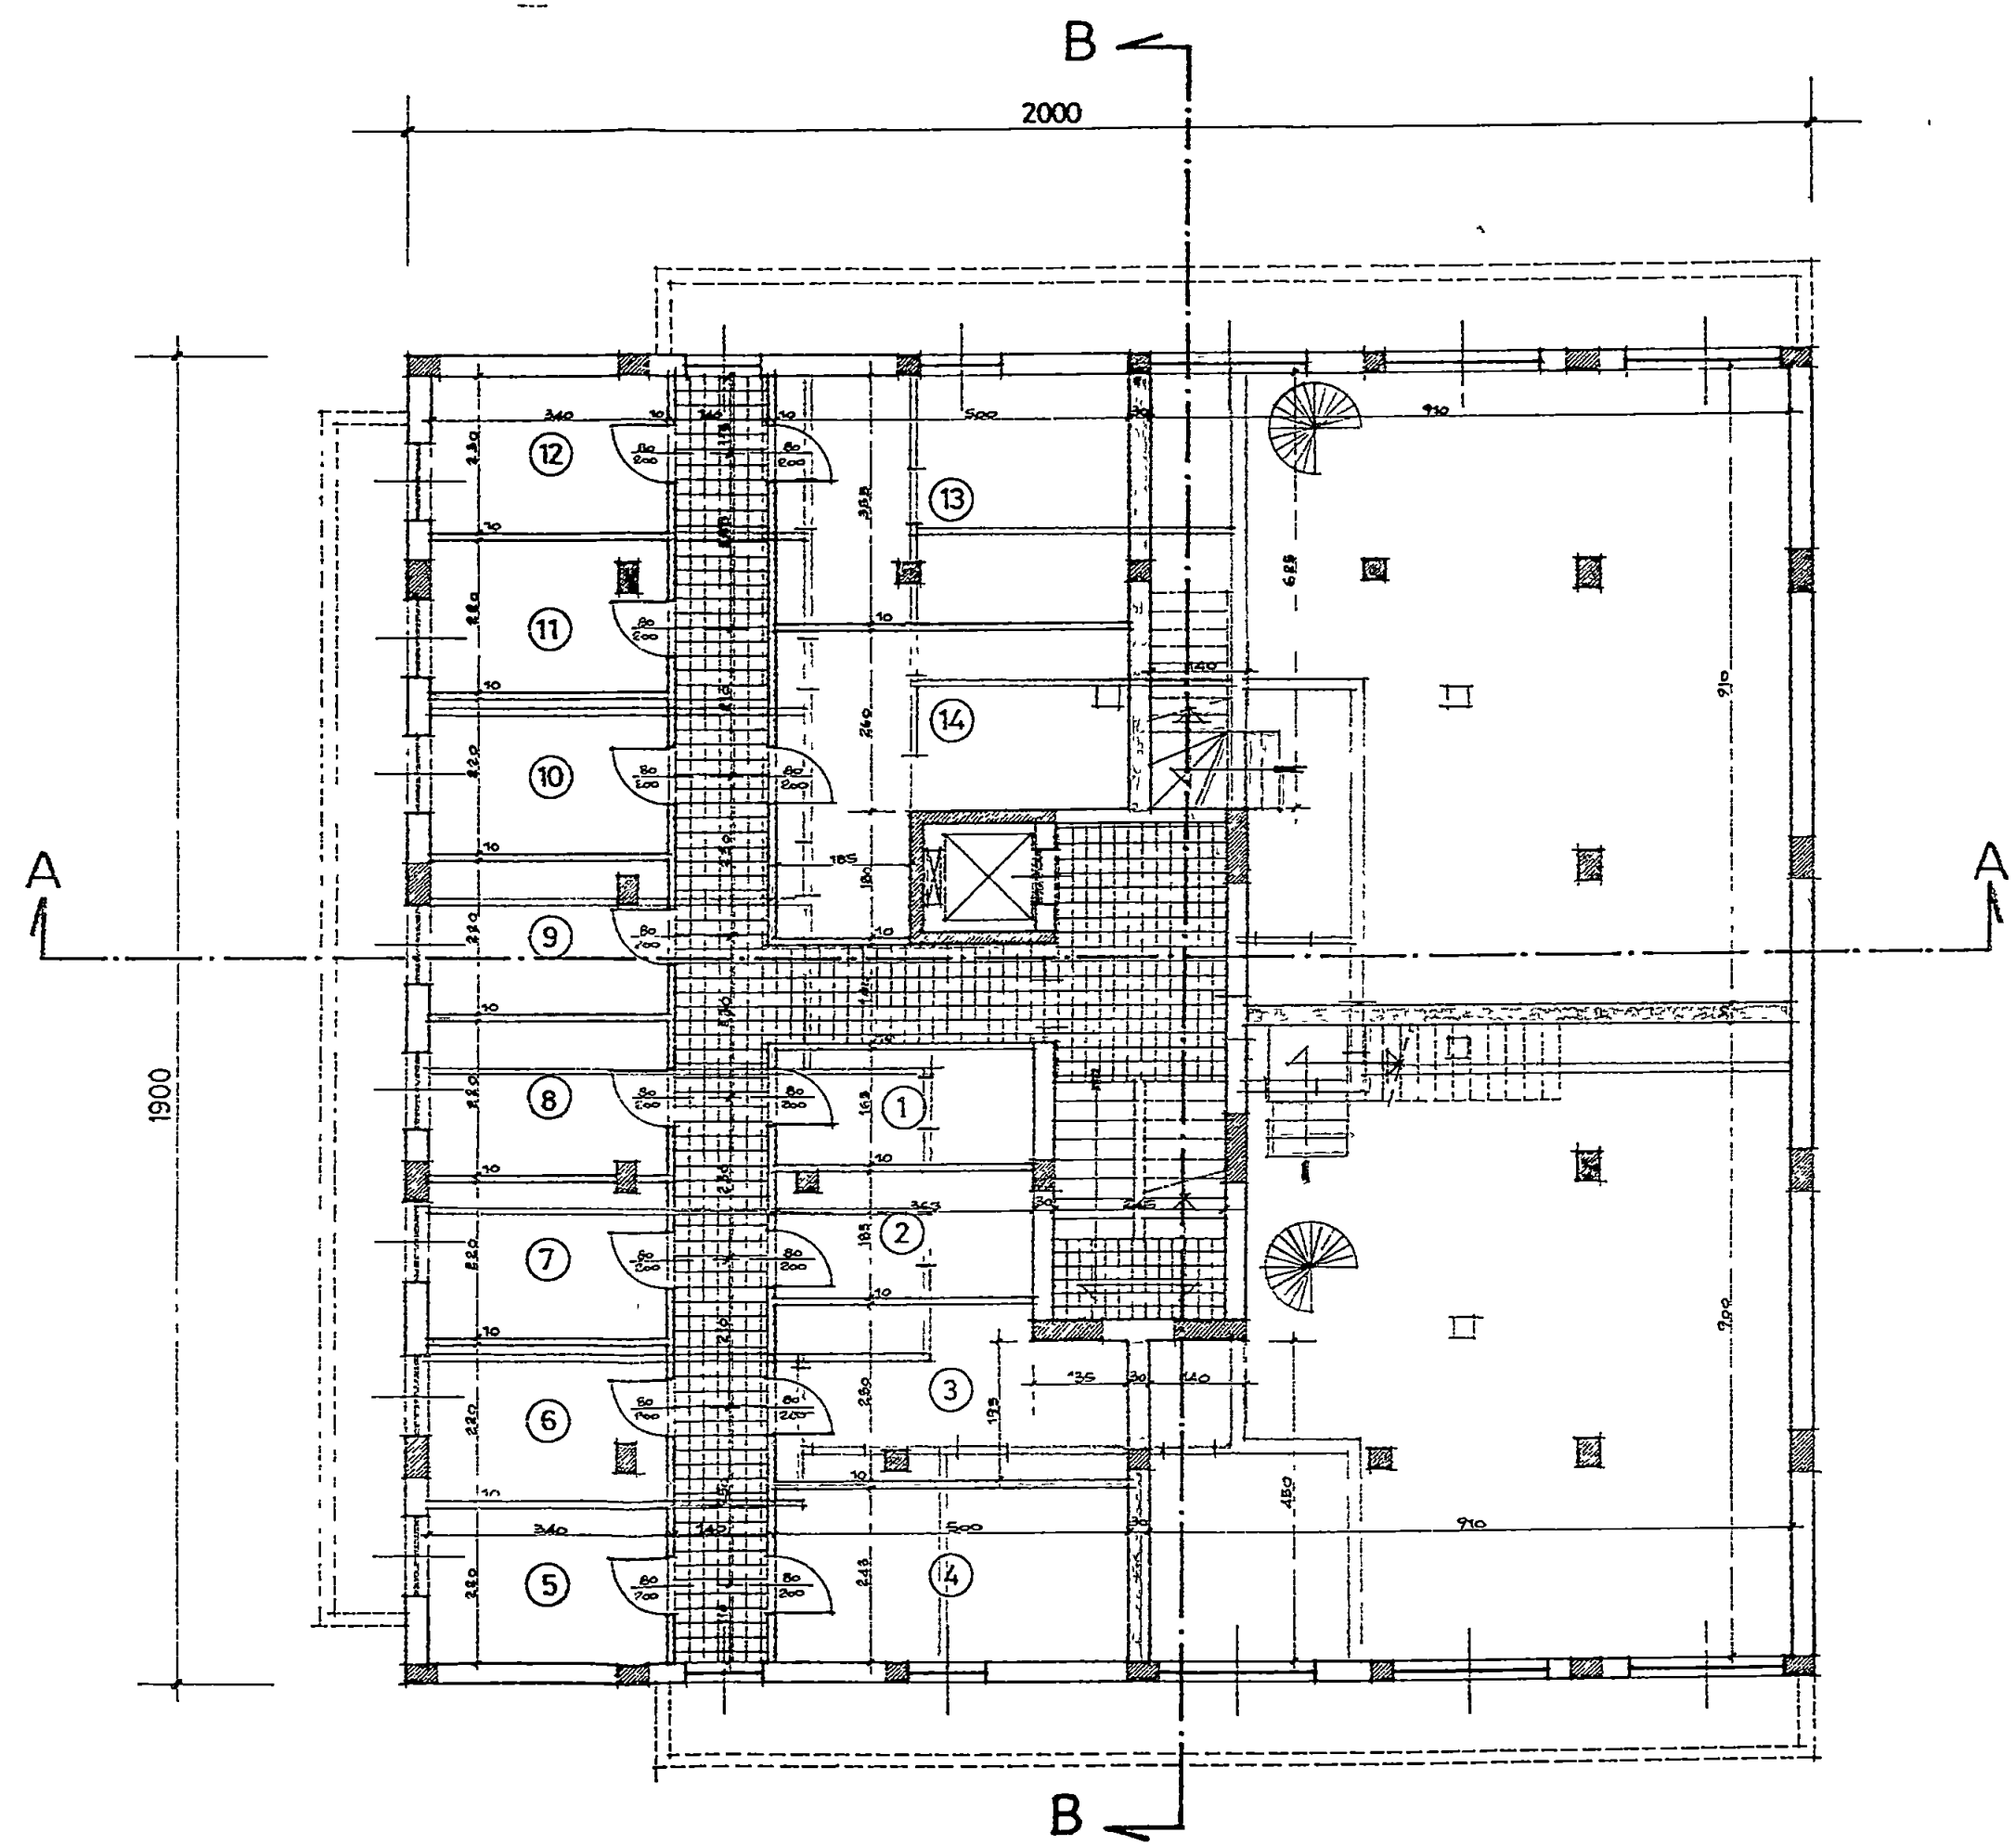

PIANTA PIANO SCANTINATO

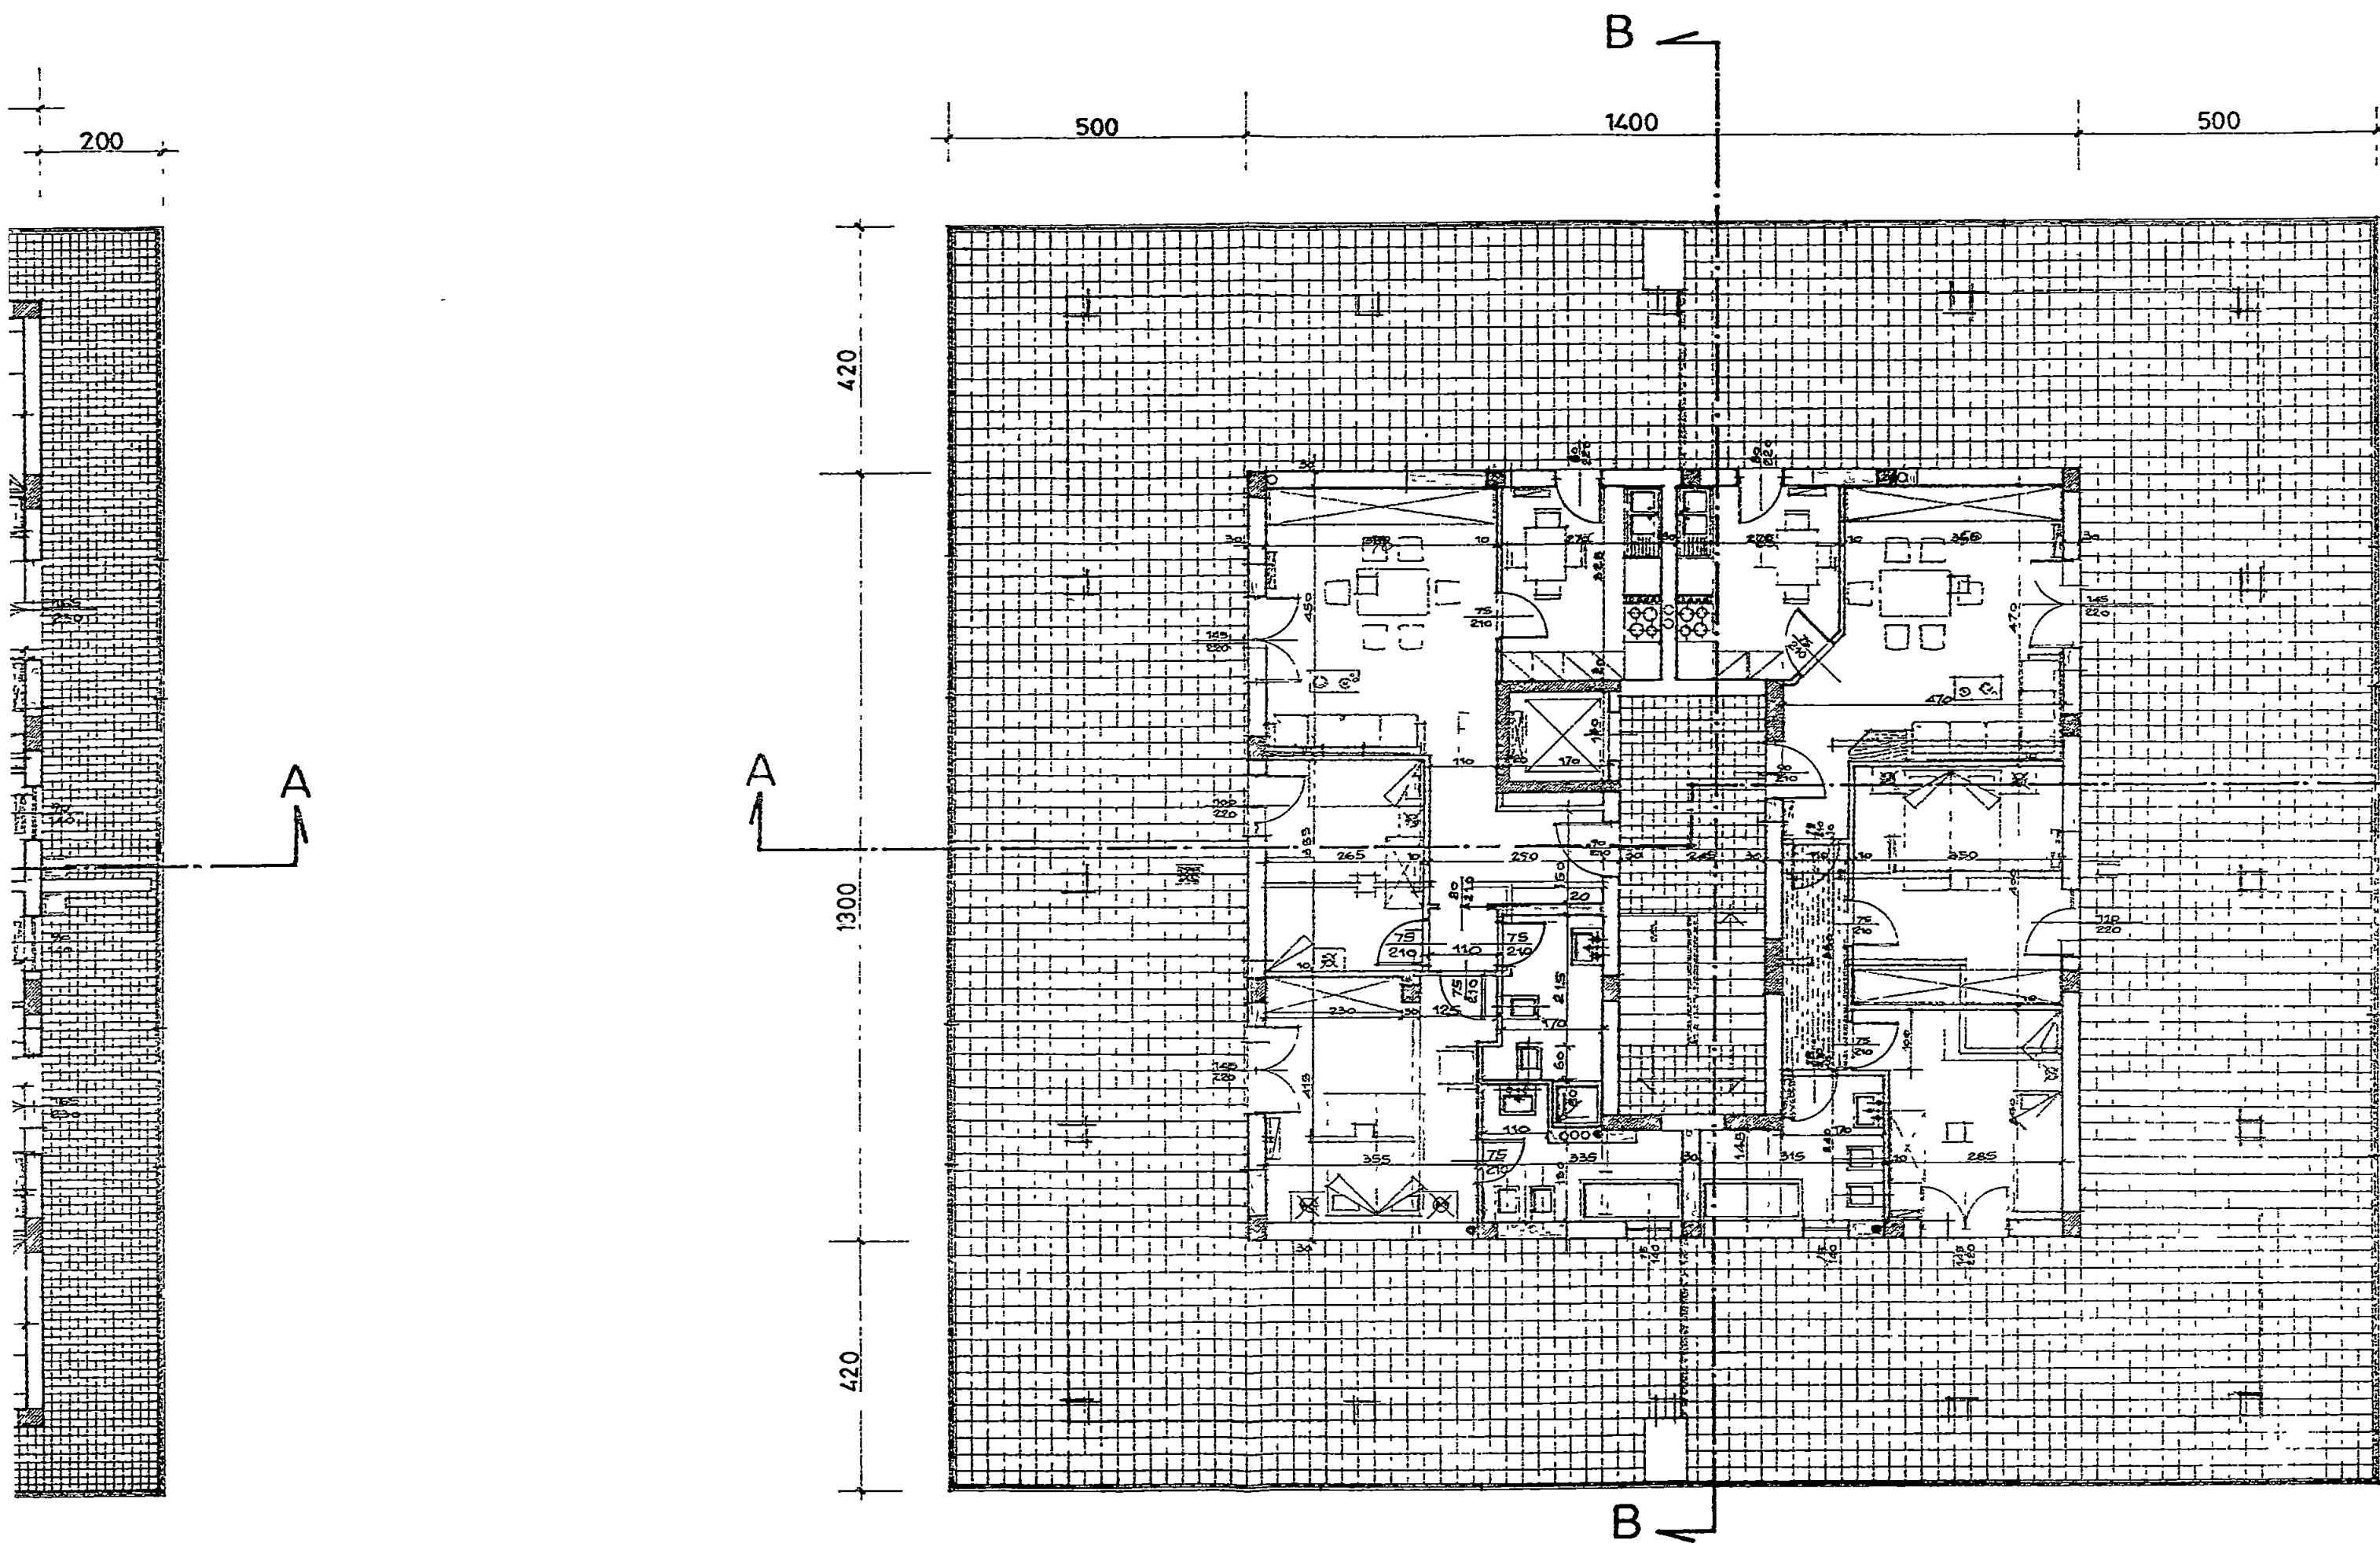

PIANTA PIANO ATTICO