

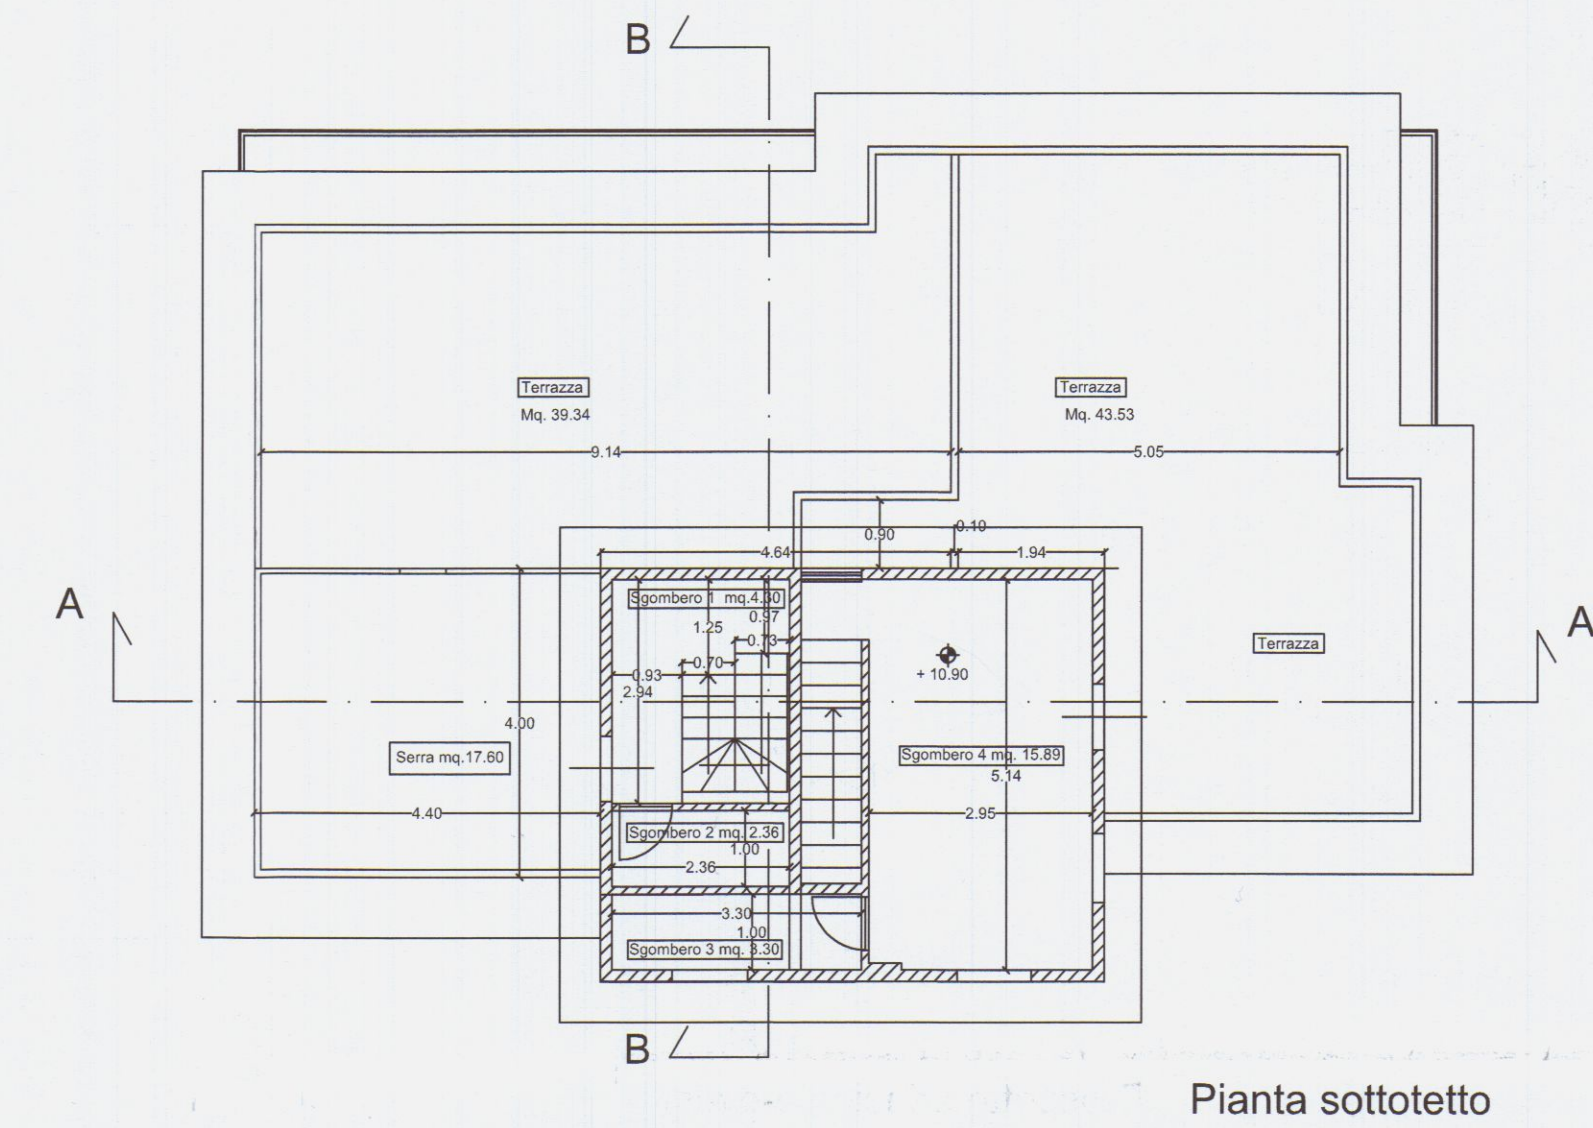
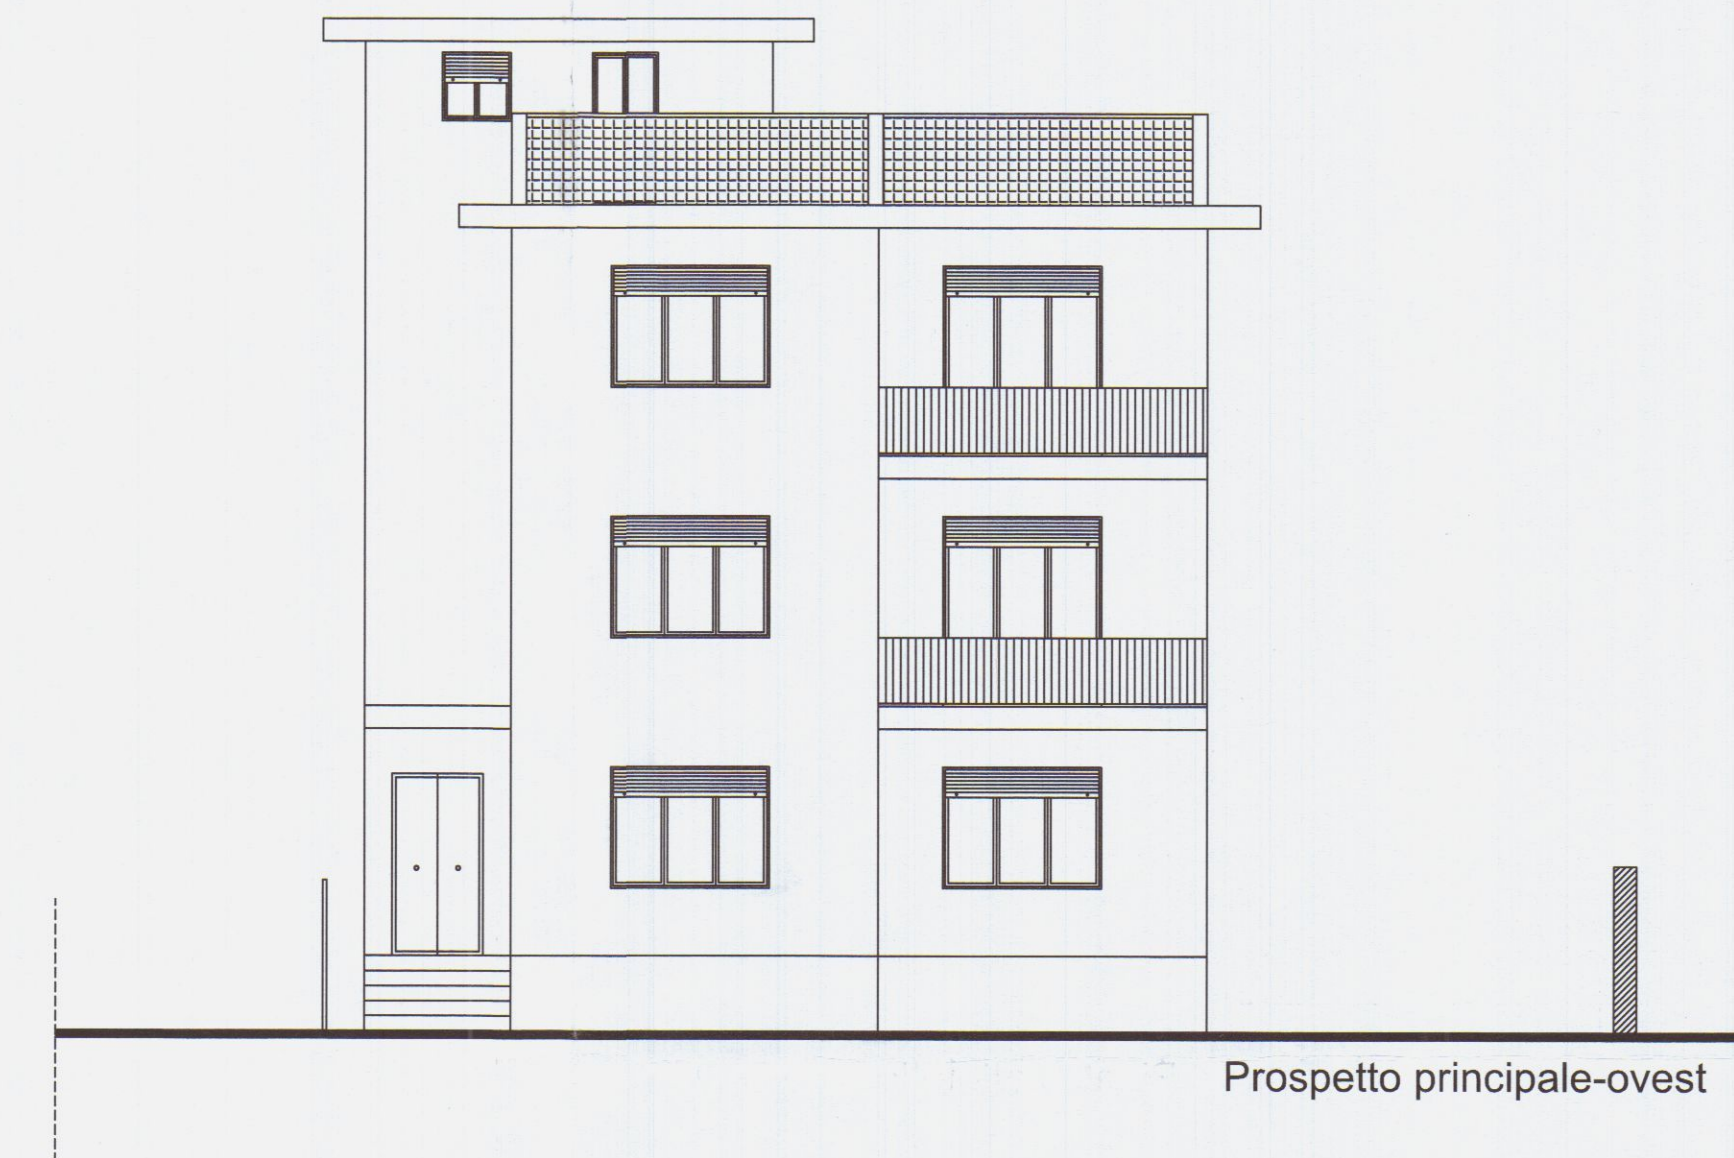
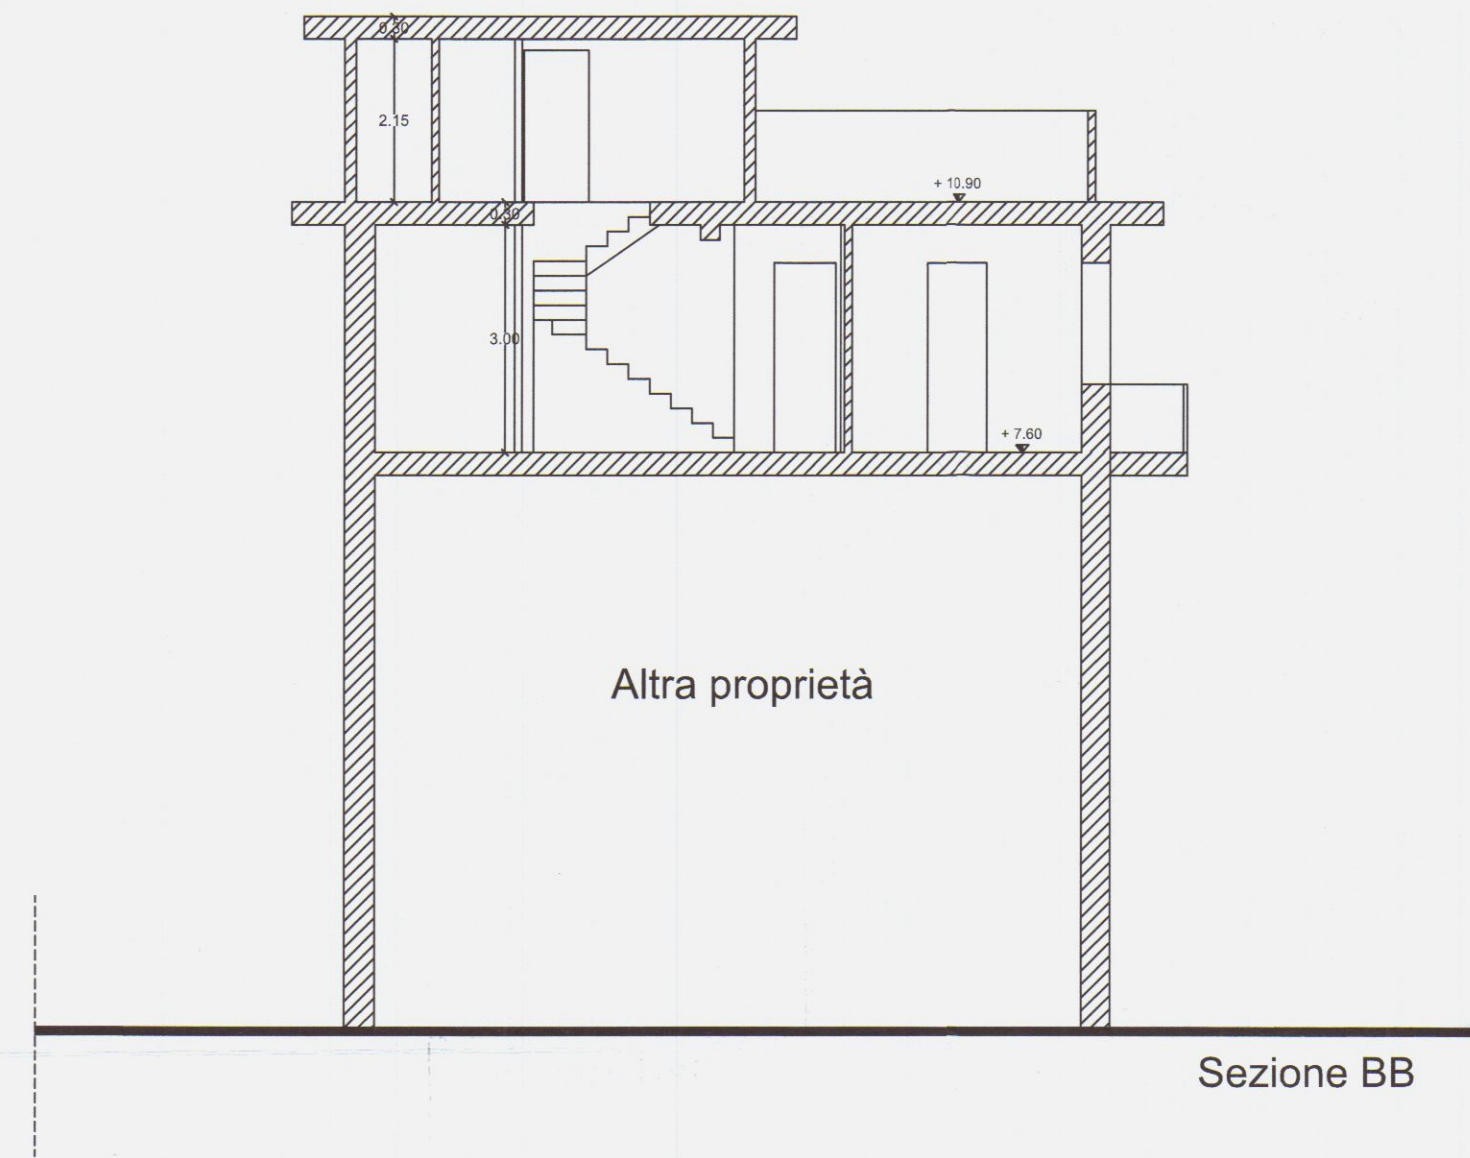
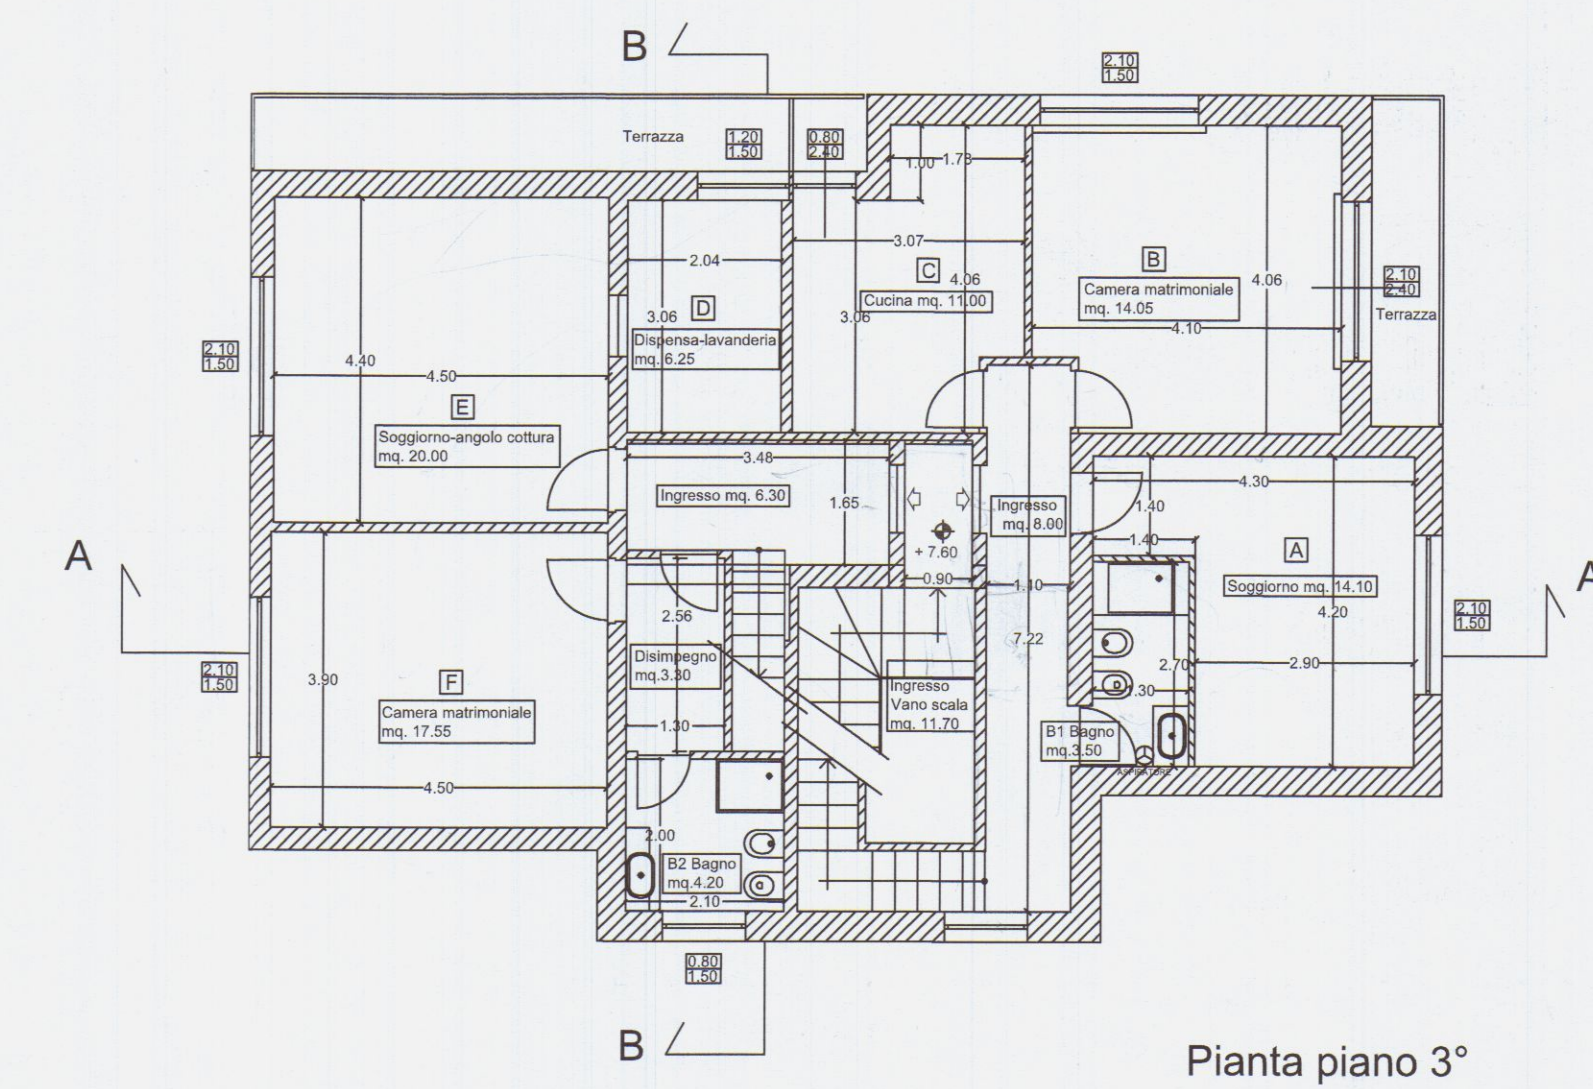


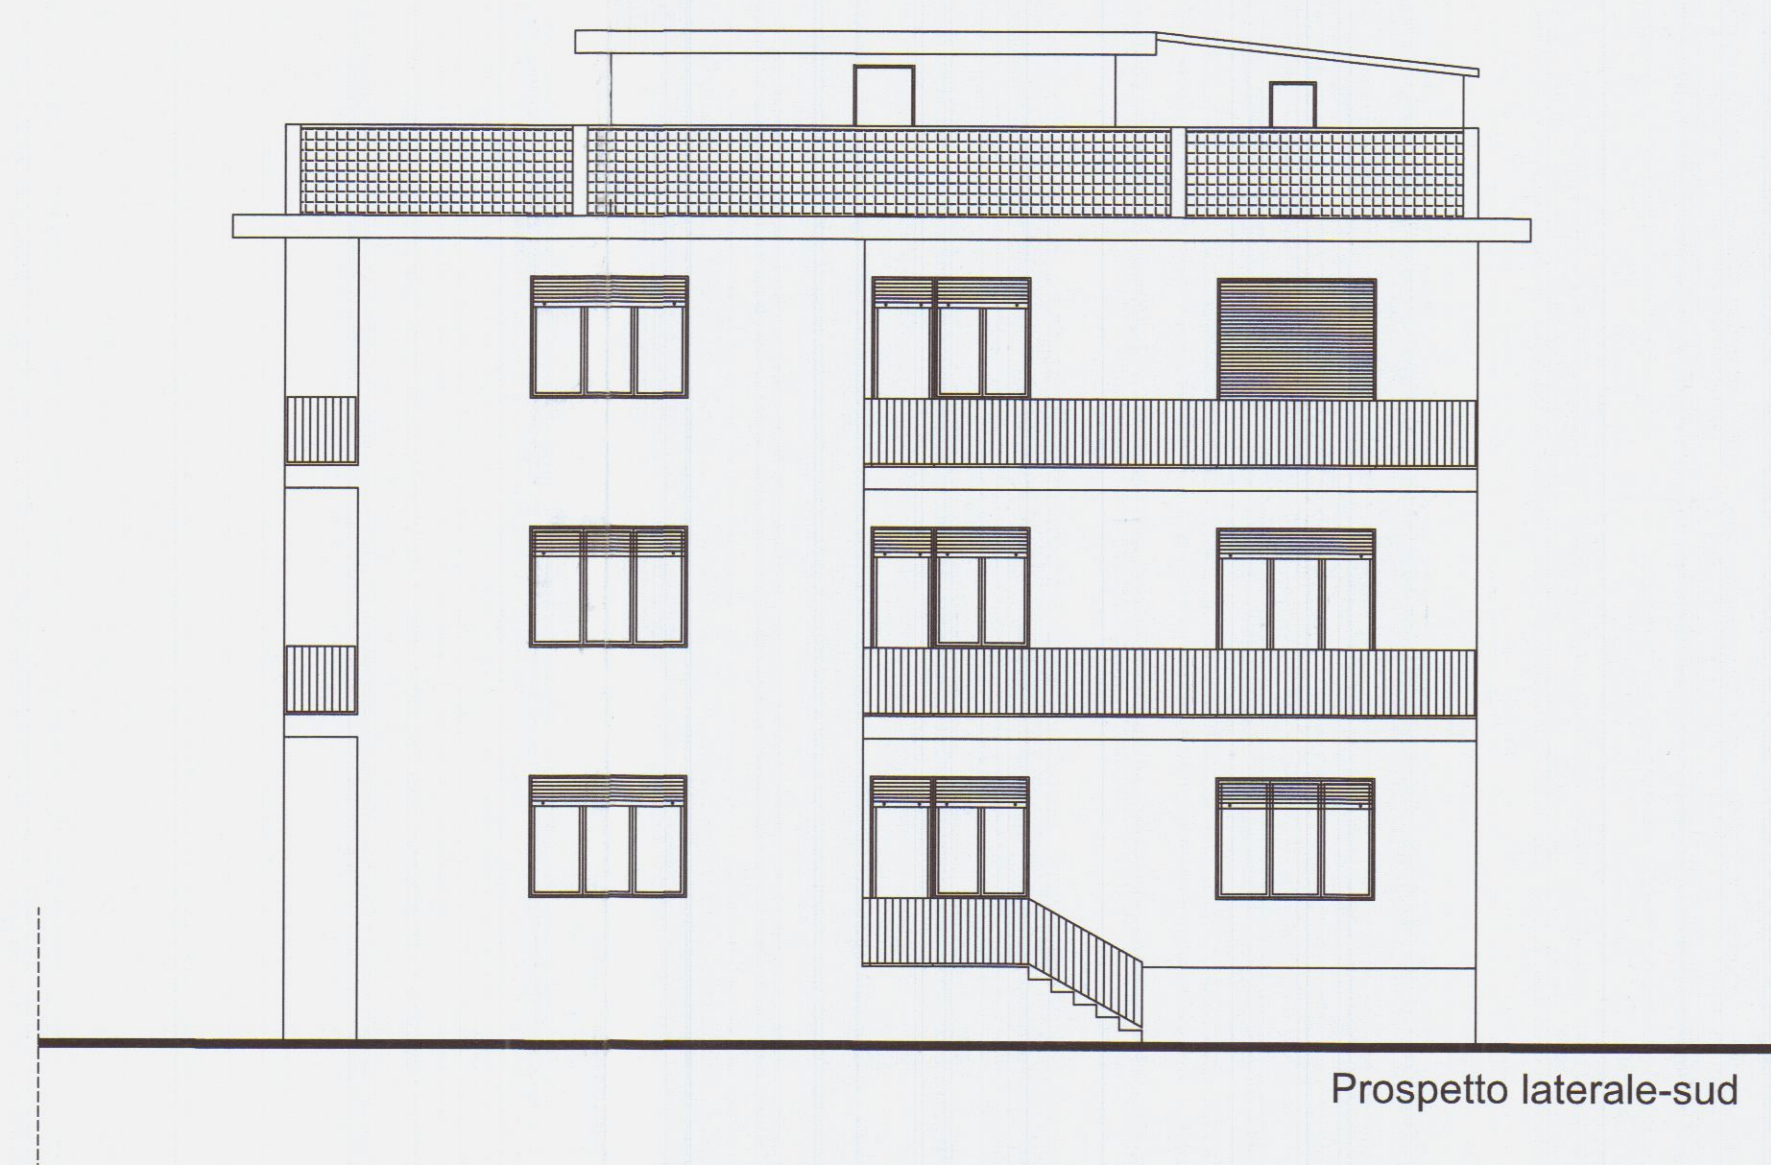

LOCALE	MQ.	1/8	SUP. FINESTRE
A Soggiorno	Mq. 14.00	Mq. 1.75	Mq. 3.15
B Camera matrimoniale	Mq. 14.05	Mq. 1.75	Mq. 8.19
C Cucina	Mq. 11.00	Mq. 1.38	Mq. 1.92
D Dispensa - lavandiera	Mq. 6.25	Mq. 0.78	Mq. 1.80
E Soggiorno-angolo cottura	Mq. 20.00	Mq. 2.50	Mq. 3.15
F Camera matrimoniale	Mq. 17.55	Mq. 2.20	Mq. 3.15
B1 Bagno	Mq. 3.50	Mq. 0.00	Areazione forzata
B2 Bagno	Mq. 4.20	Mq. 0.52	Mq. 1.20
Serra	Mq. 17.60		
Sgombro 1	Mq. 4.30		
Sgombro 2	Mq. 2.36		
Sgombro 3	Mq. 3.30		
Sgombro 4	Mq. 15.89		

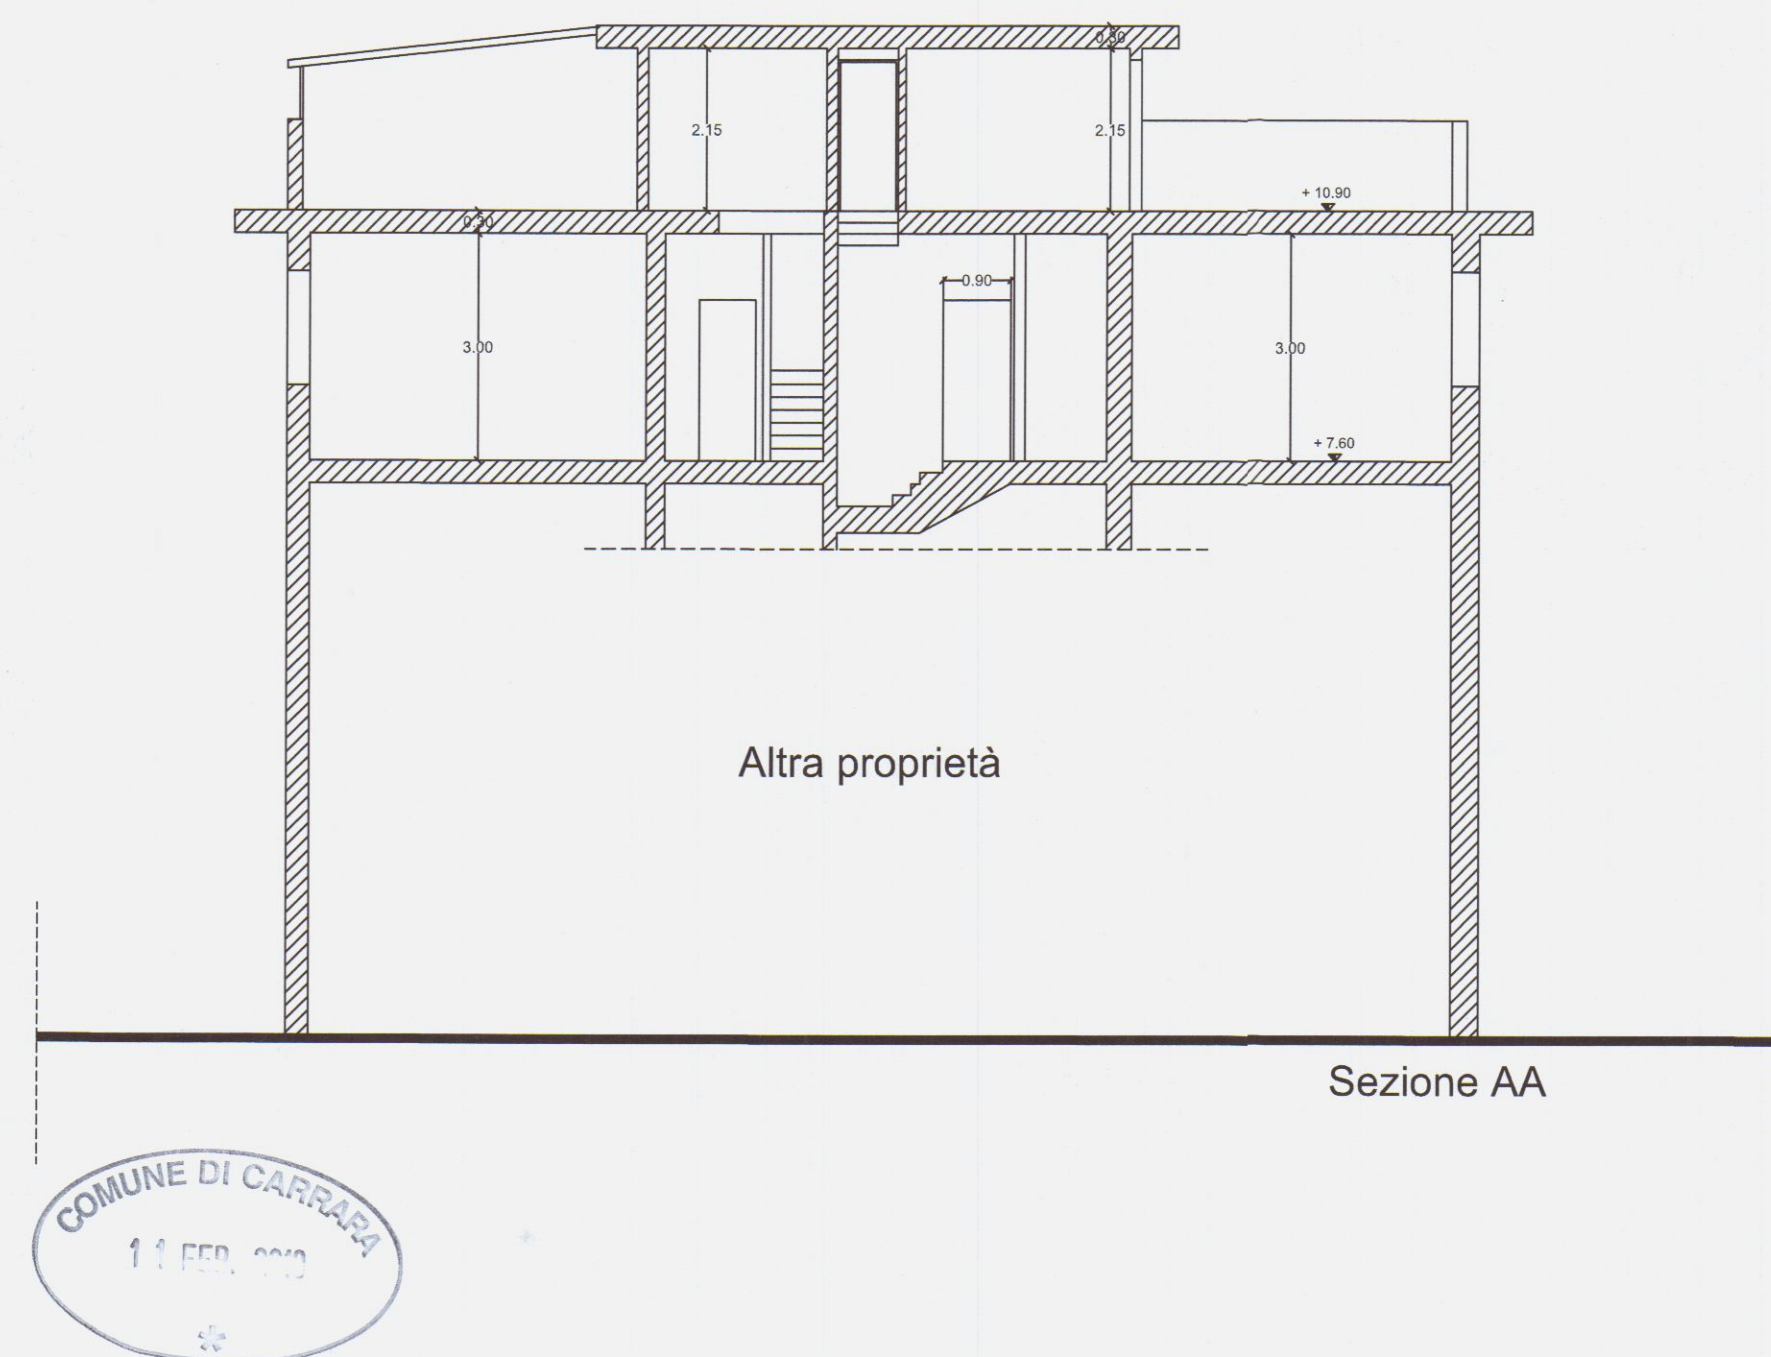

silvianerbi architetto - studio di progettazione zot
via Roma, 15 Carrara MS - tel. 0585 788638 - www.zoth.it


lavoro :
SCIA per manutenzione straordinaria e frazionamento di
unità abitativa sita in Marina di Carrara- via Prampolini 7
piano 3° e sottotetto

oggetto : Progetto	oggetto : - Piante - Prospetti - Sezioni
----------------------------------	--


committente :	
Sig. Gasperi Carlotta - Gasperi Claudio	

progettista :
Arch. Silvia Nerbi


02

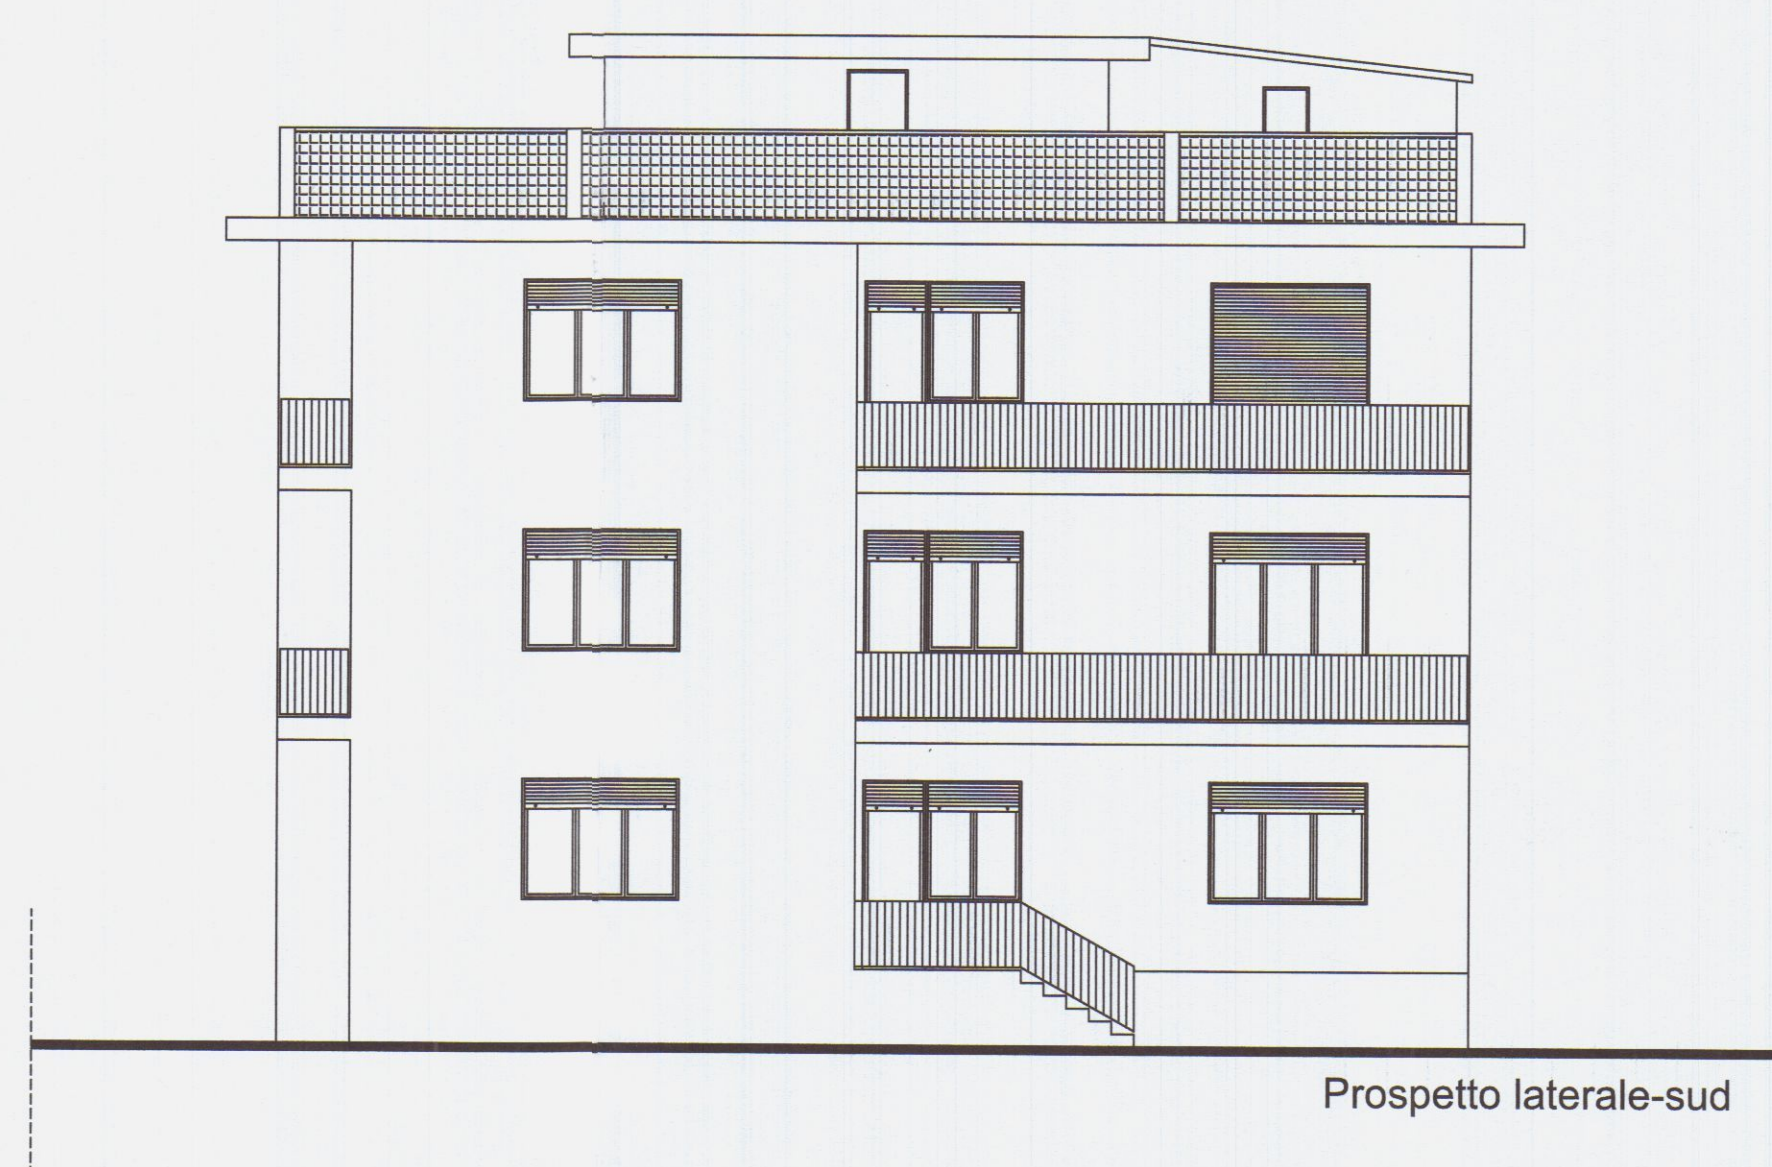


silvanerbi architetto - studio di progettazione zot via Roma, 15 Carrara MS - tel. 0585 788638 - www.zoth.it		scala : 1:100
lavoro : SCIA per manutenzione straordinaria e frazionamento di unità abitativa sita in Marina di Carrara- via Prampolini 7 piano 3° e sottotetto		data : 27/12/2018
oggetto : Stato di fatto	oggetto : - Pianta - Prospetti - Sezioni	data : 27/12/2018
committente : Sig. Gasperi Carlotta - Gasperi Claudio	progettista : Arch. Silvia Nerbi 	tavola : 01

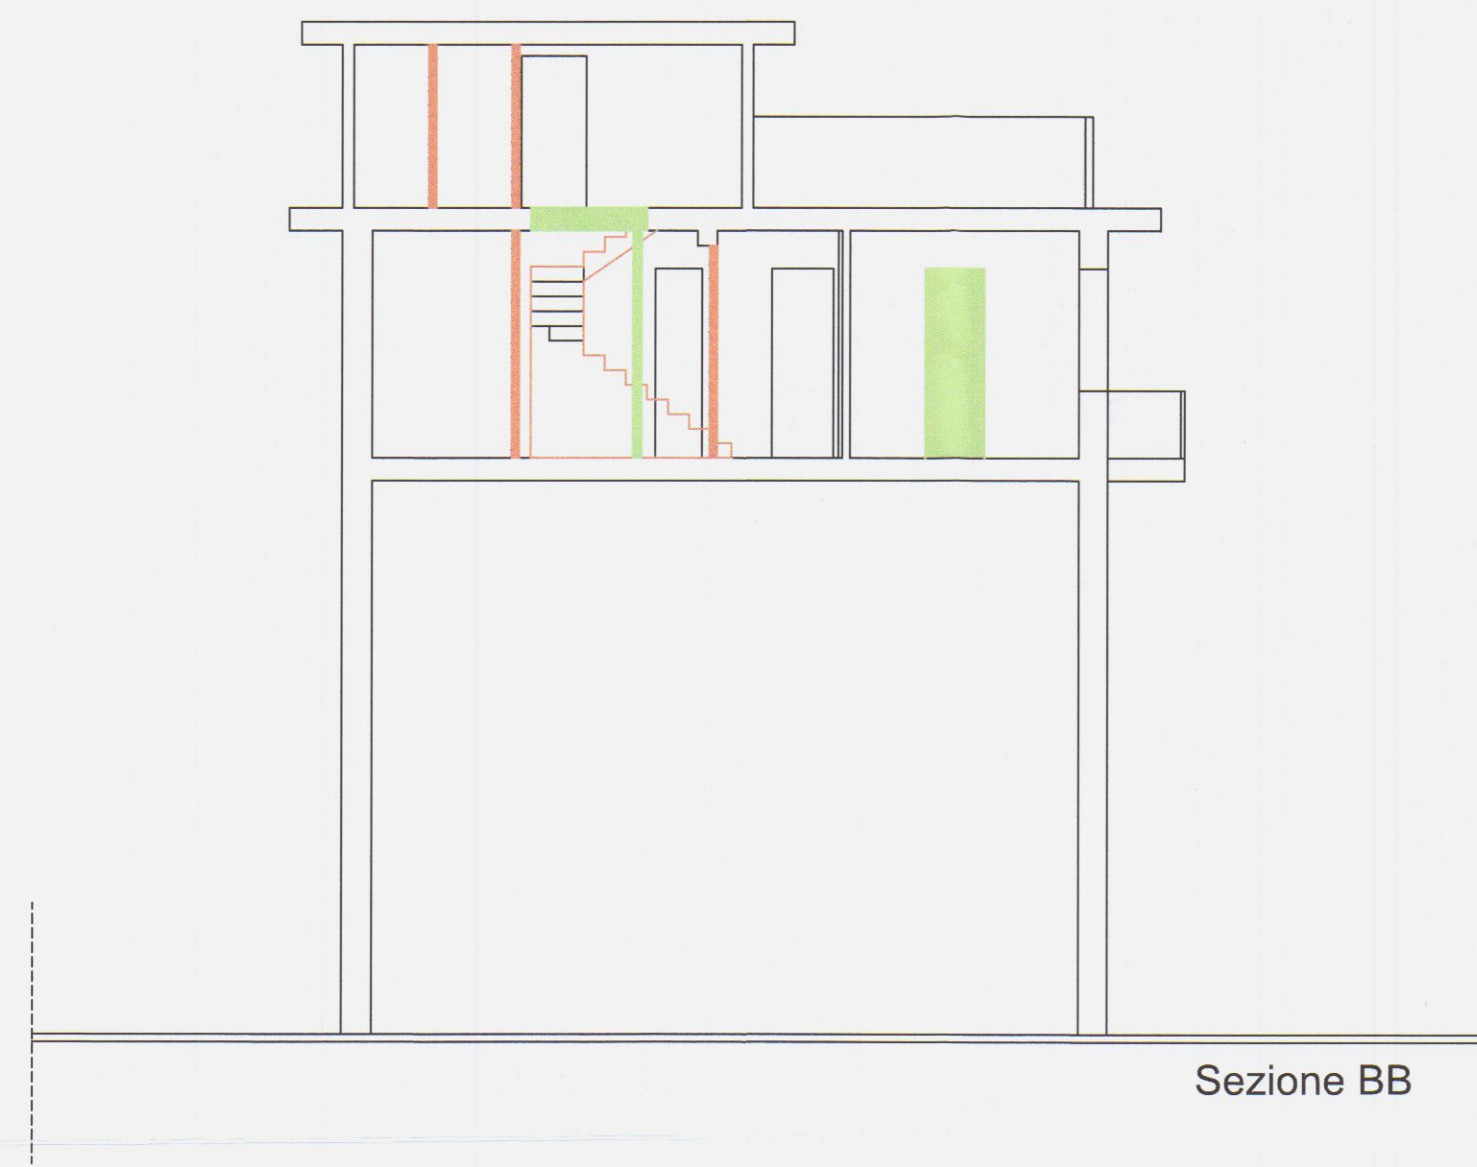

Sezione BB

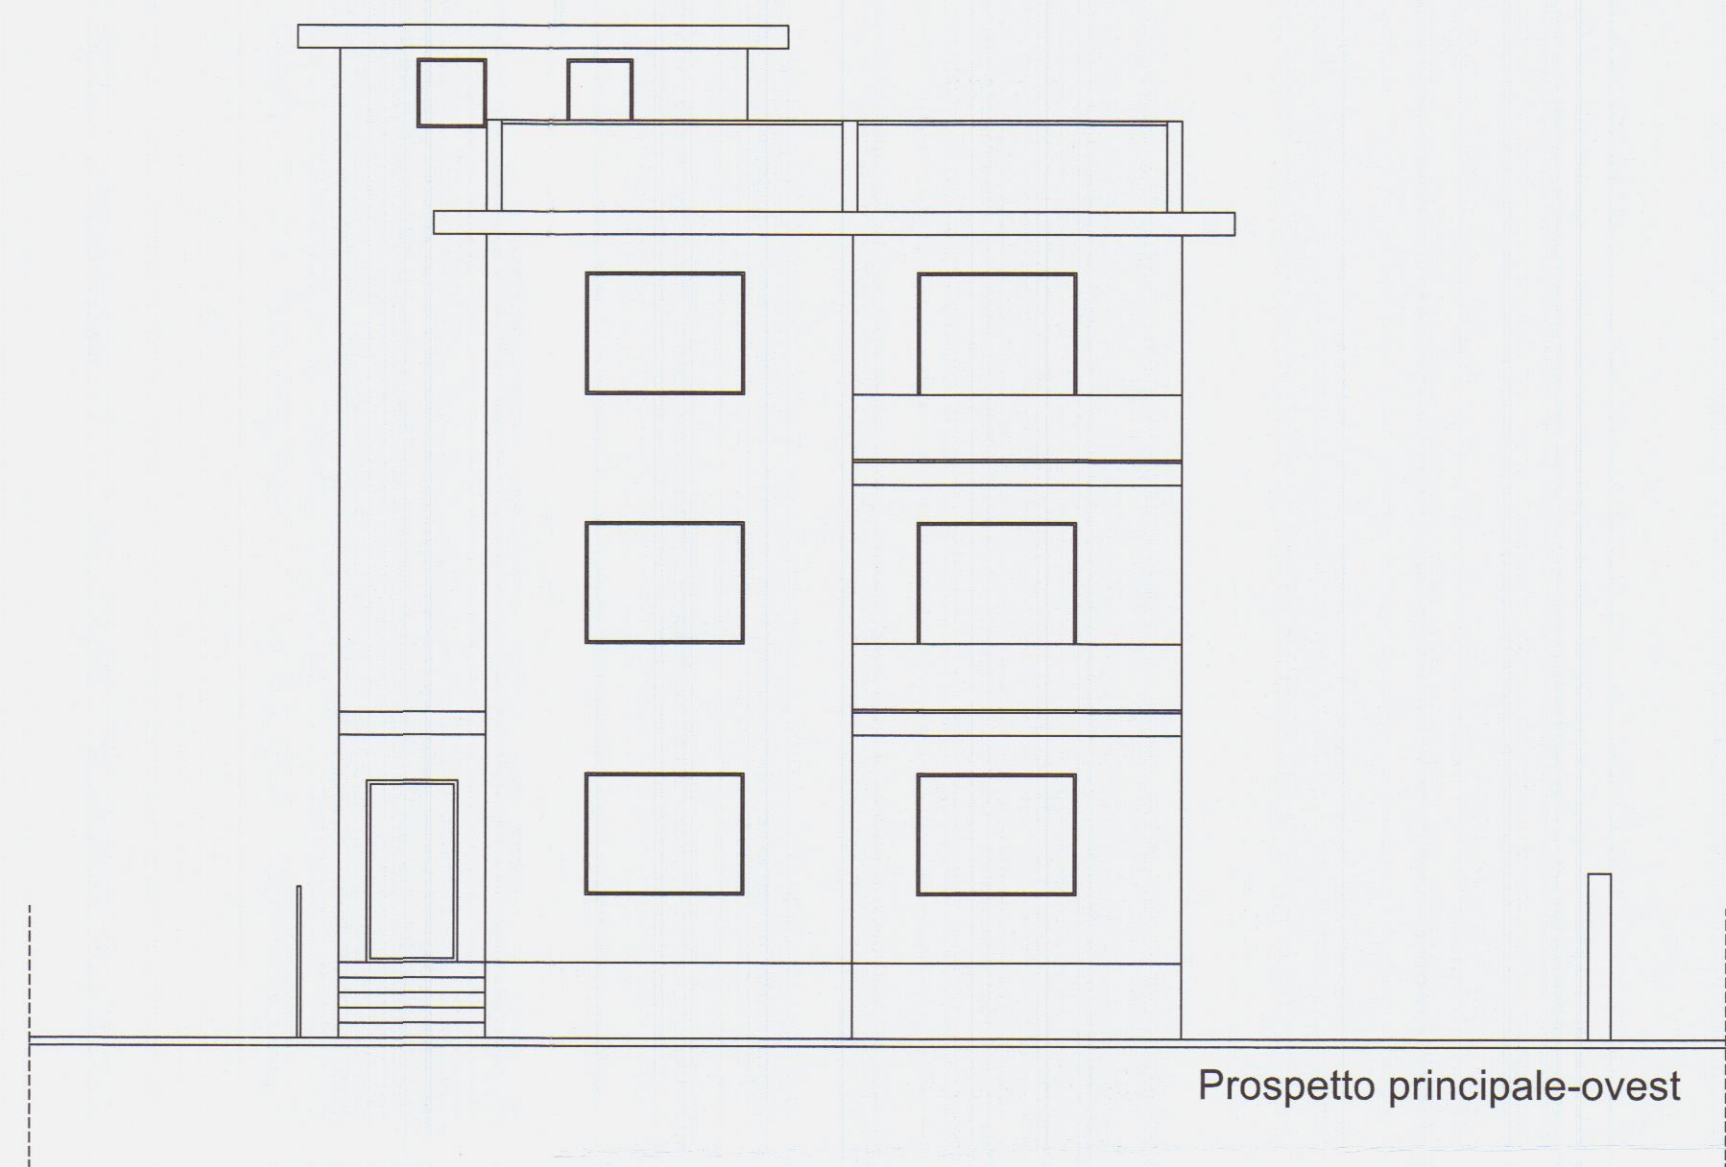


Prospetto principale-ovest

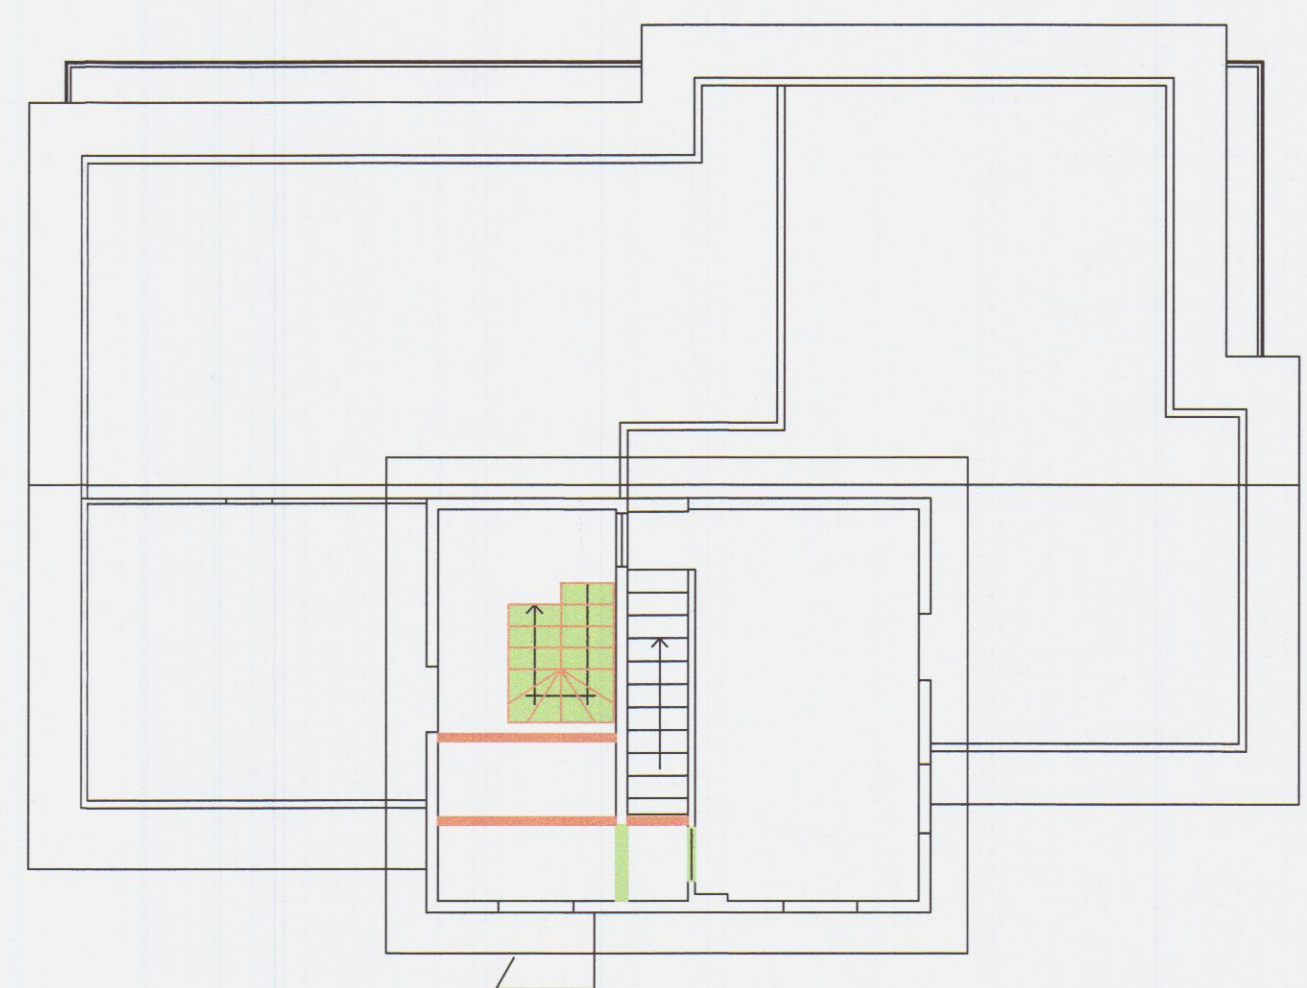


Pianta sottotetto





Sezione AA

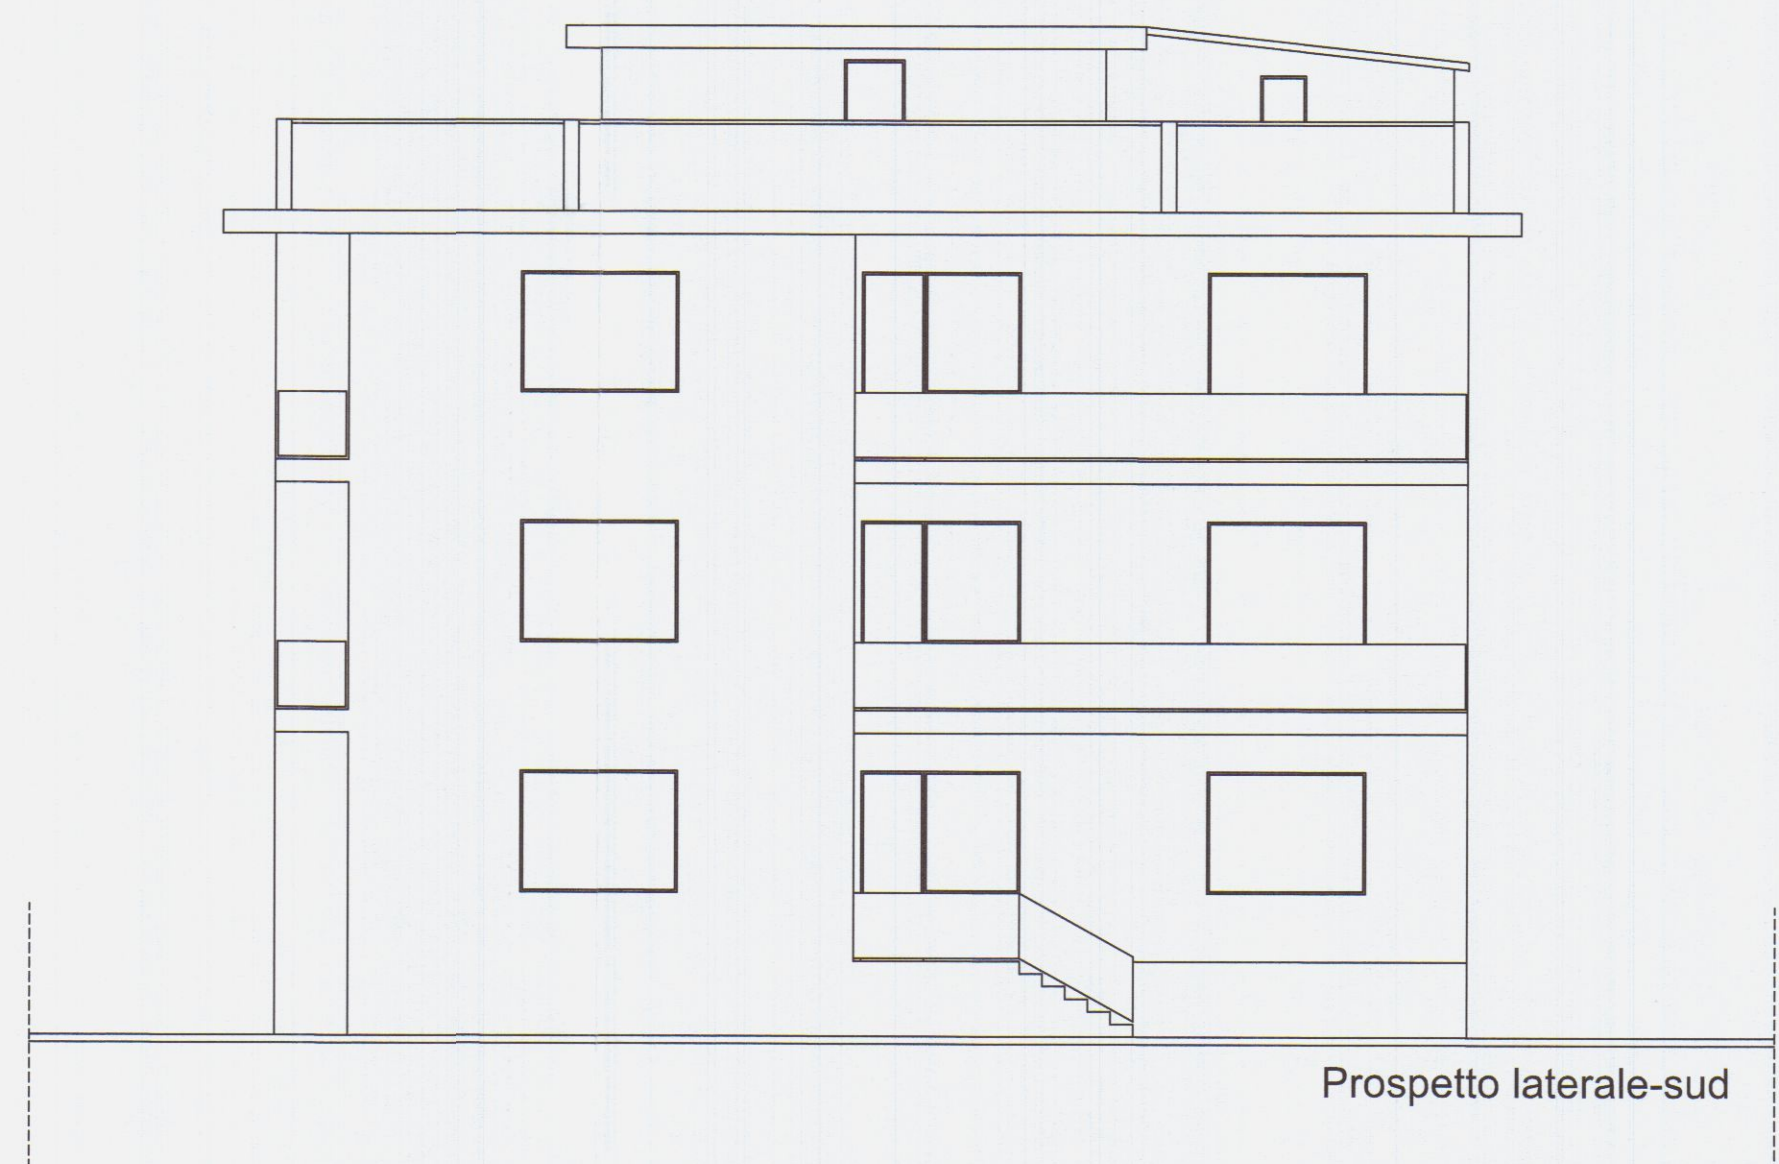

Prospetto laterale-sud

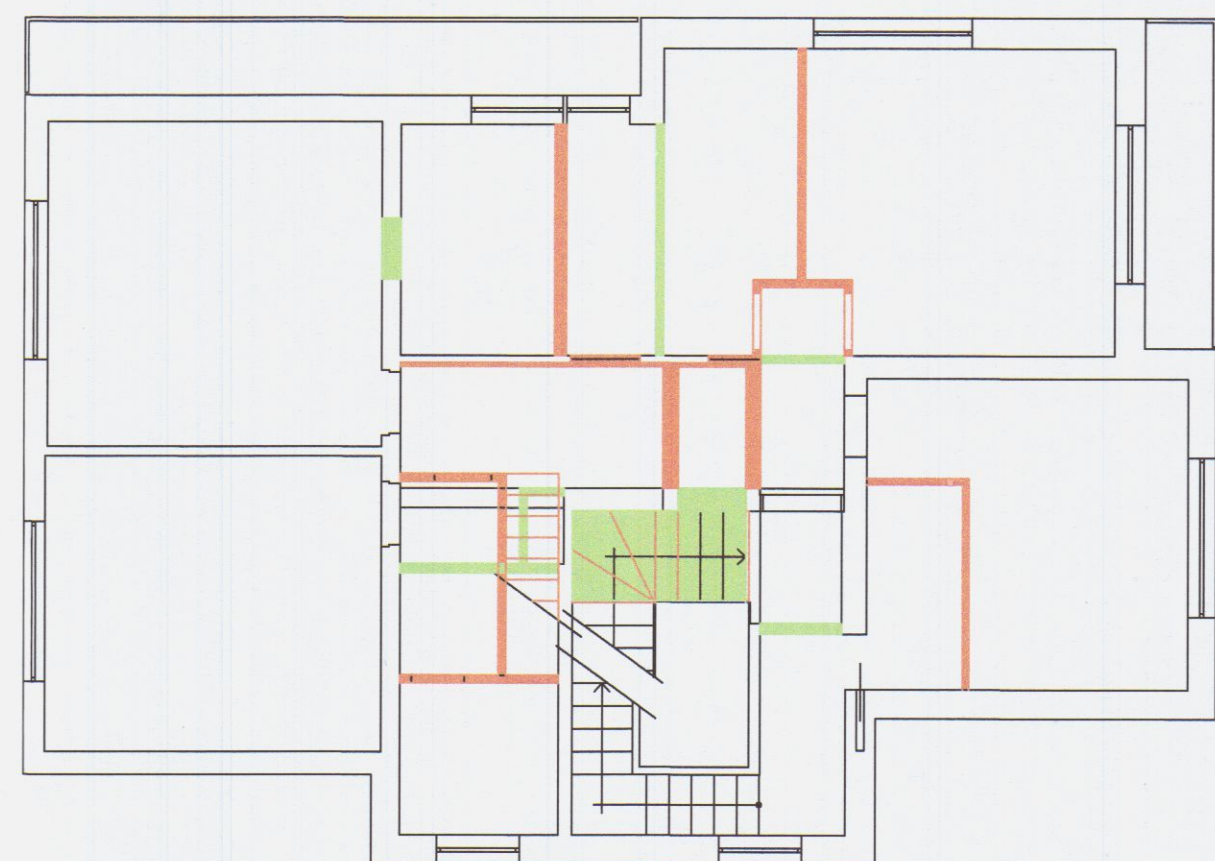

Pianta piano 3°

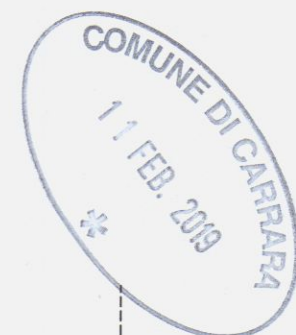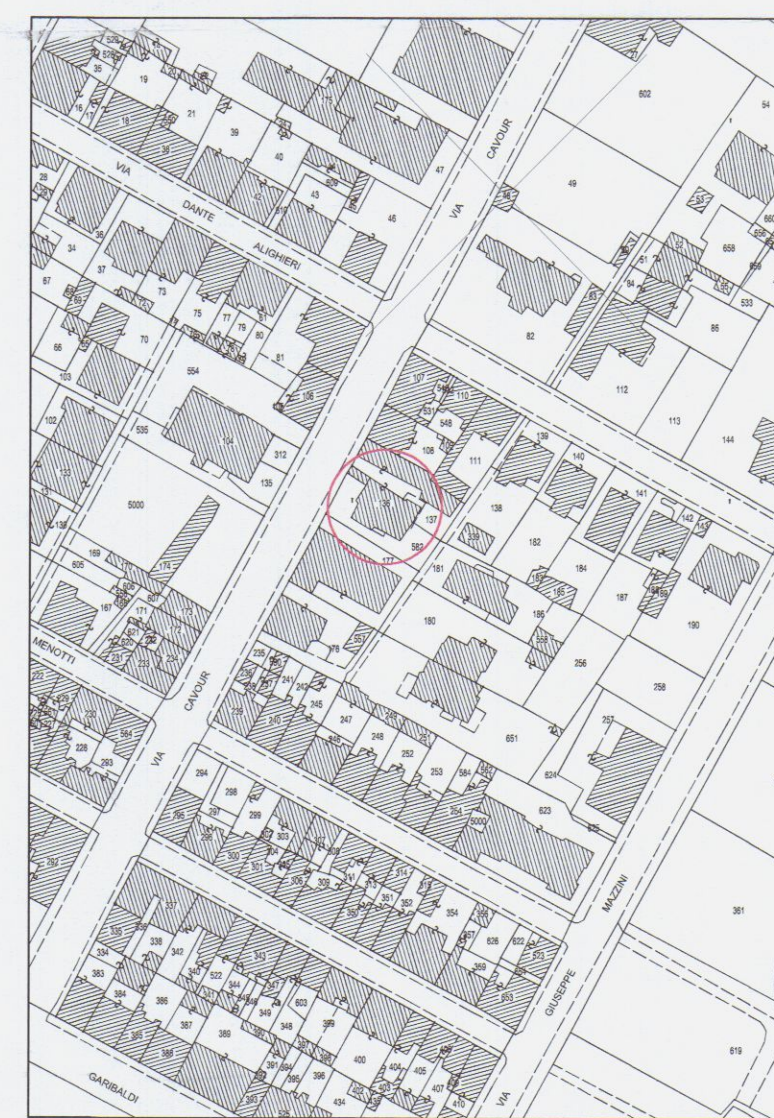

silvianerbi architetto - studio di progettazione zot via Roma, 15 Carrara MS - tel. 0585 788638 - www.zoth.it		
lavoro :	SCIA per manutenzione straordinaria e frazionamento di unità abitativa sita in Marina di Carrara- via Prampolini 7 piano 3° e sottotetto	
oggetto : Sovrapposto	oggetto : - Piante - Prospetti - Sezioni	scala : 1:100 data : 27/12/2018
committente : Sig. Gasperi Carlotta - Gasperi Claudio	progettista : Arch. Silvia Nerbi	tavola : 03