



STUDIO TECNICO PROFESSIONALE
DOTT. ADOLFO FABRIZIO PICCOLI

COMUNE DI CARRARA

PROGETTO DI RISTRUTTURAZIONE
DEL FABBRICATO SITO IN
LOCALITÀ GRAGNANA
VIA MATAZZONI
PROPRIETÀ: PICCINI FULVIA ADELE
PIANTE - PROSPETTI - SEZIONI

TAV. N°
1

SCALA
1:100

IL PROPRIETARIO

Piccini Adele

IL PROGETTISTA


ORDINE DEGLI ARCHITETTI DI MASSA - CARRARA
Dott. arch. PICCOLI FABRIZIO 116
Cod. Fisc. 00076651000 51825 B8329

Approvato dal Sindaco alle deliberazioni
Indicate nella Concessione Edilizia
N. 91 del 19 MAR 1990


IL RESPONSABILE
Dell'opera

APPROVATO

STATO ATTUALE

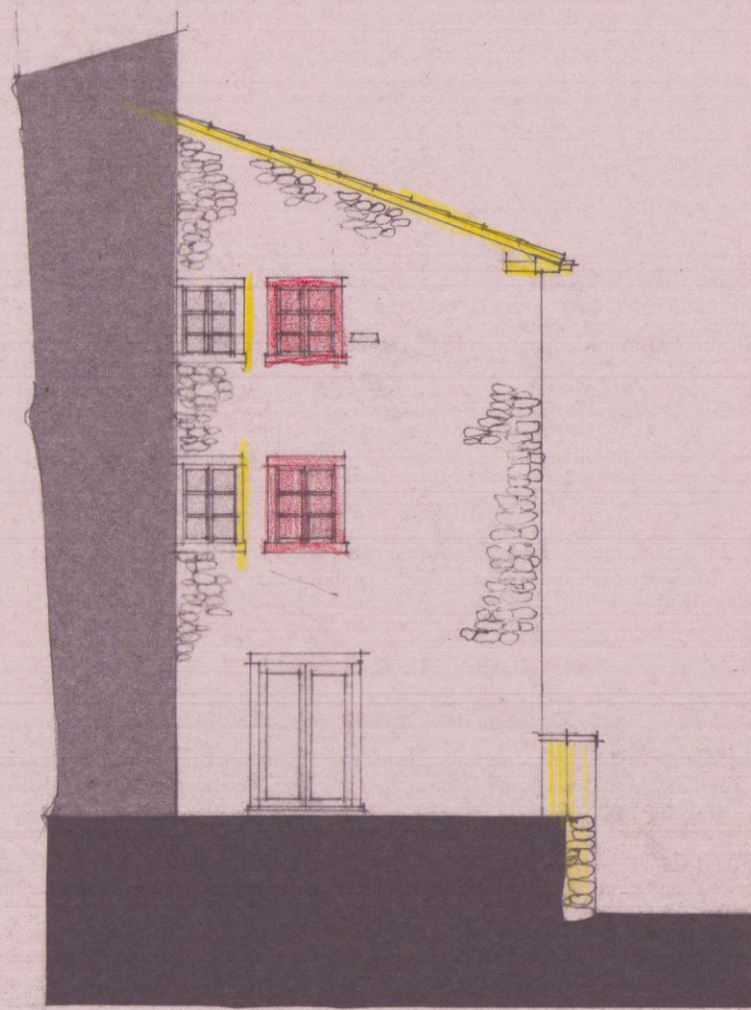


PROSPETTO NORD EST

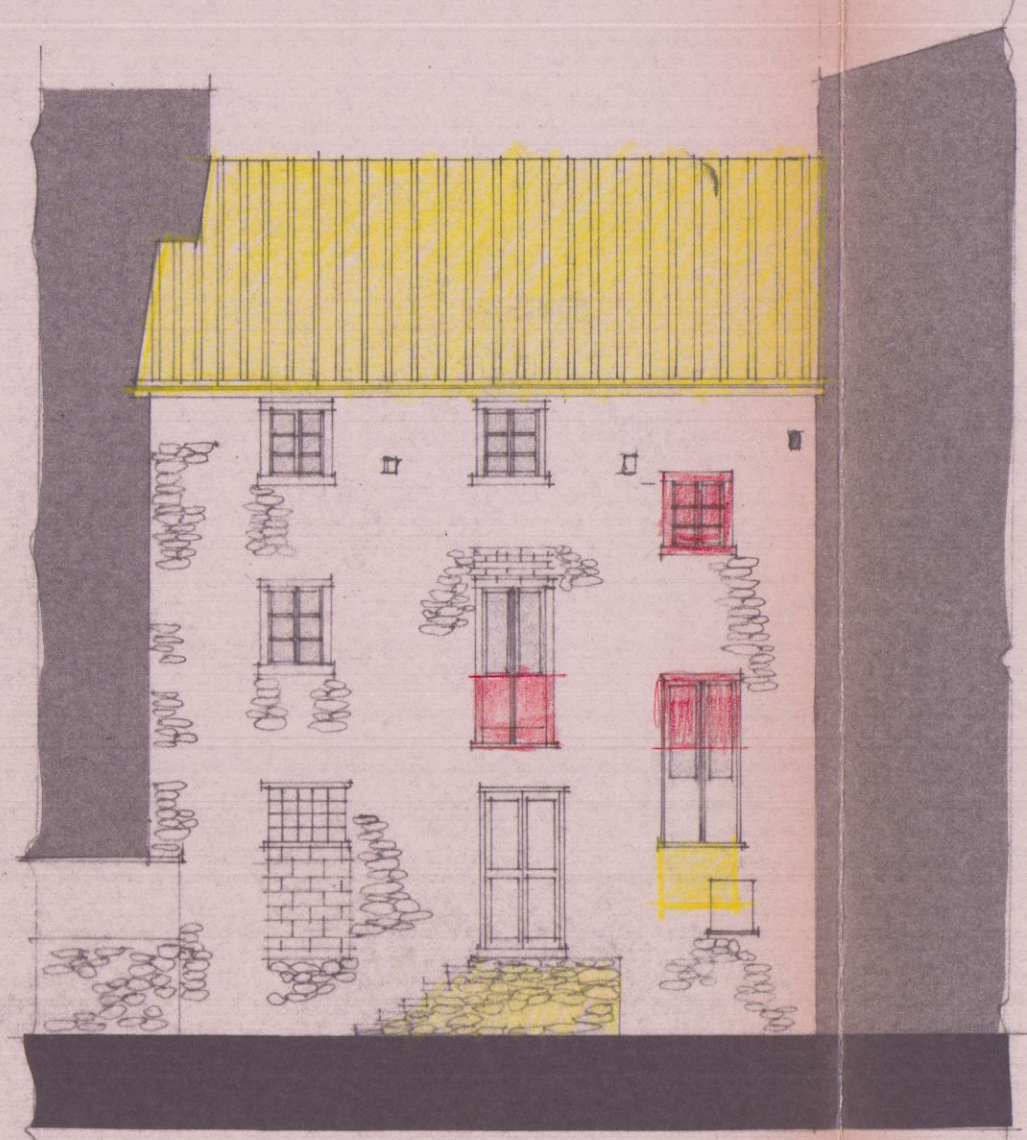


PROSPETTO NORD OVEST



SEZIONE A-A


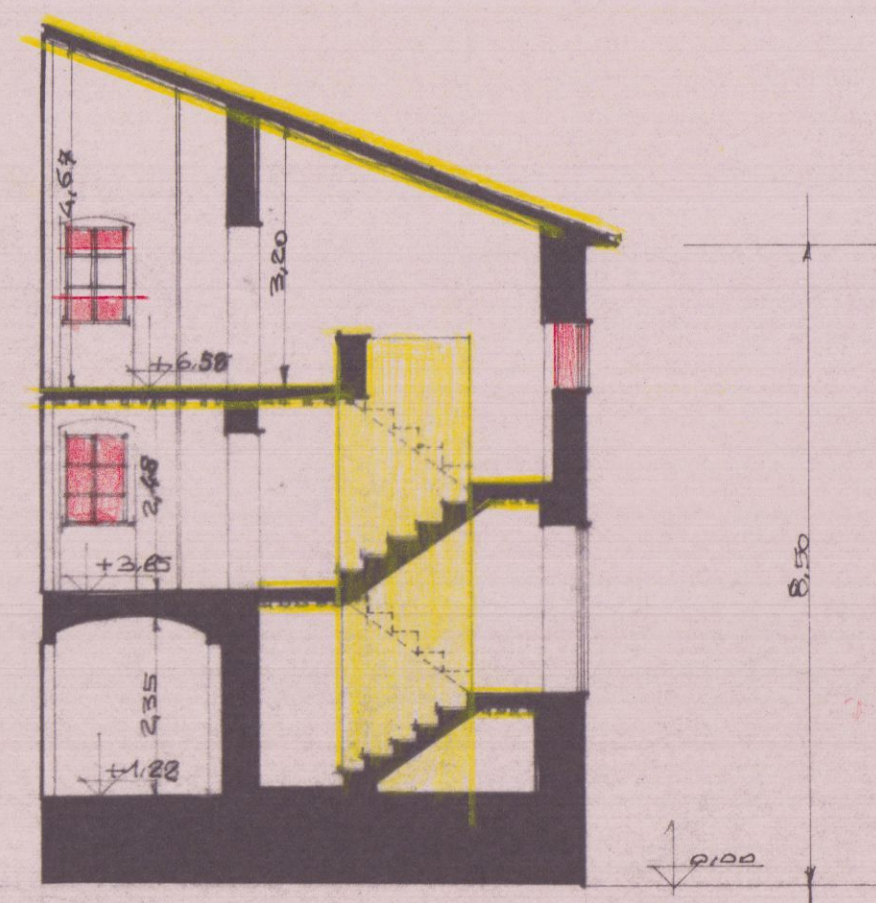


SEZIONE B-B

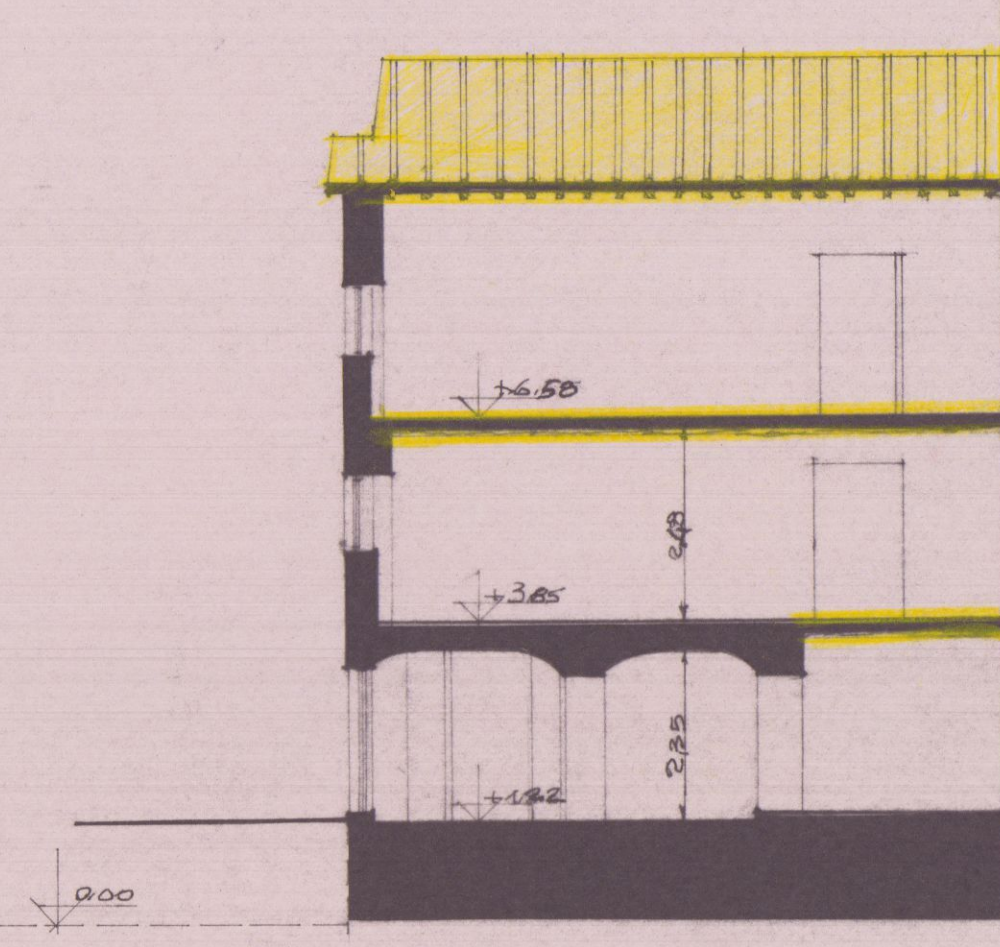


SEZIONE C-C


P.R.G. ZONA DI RECUPERO

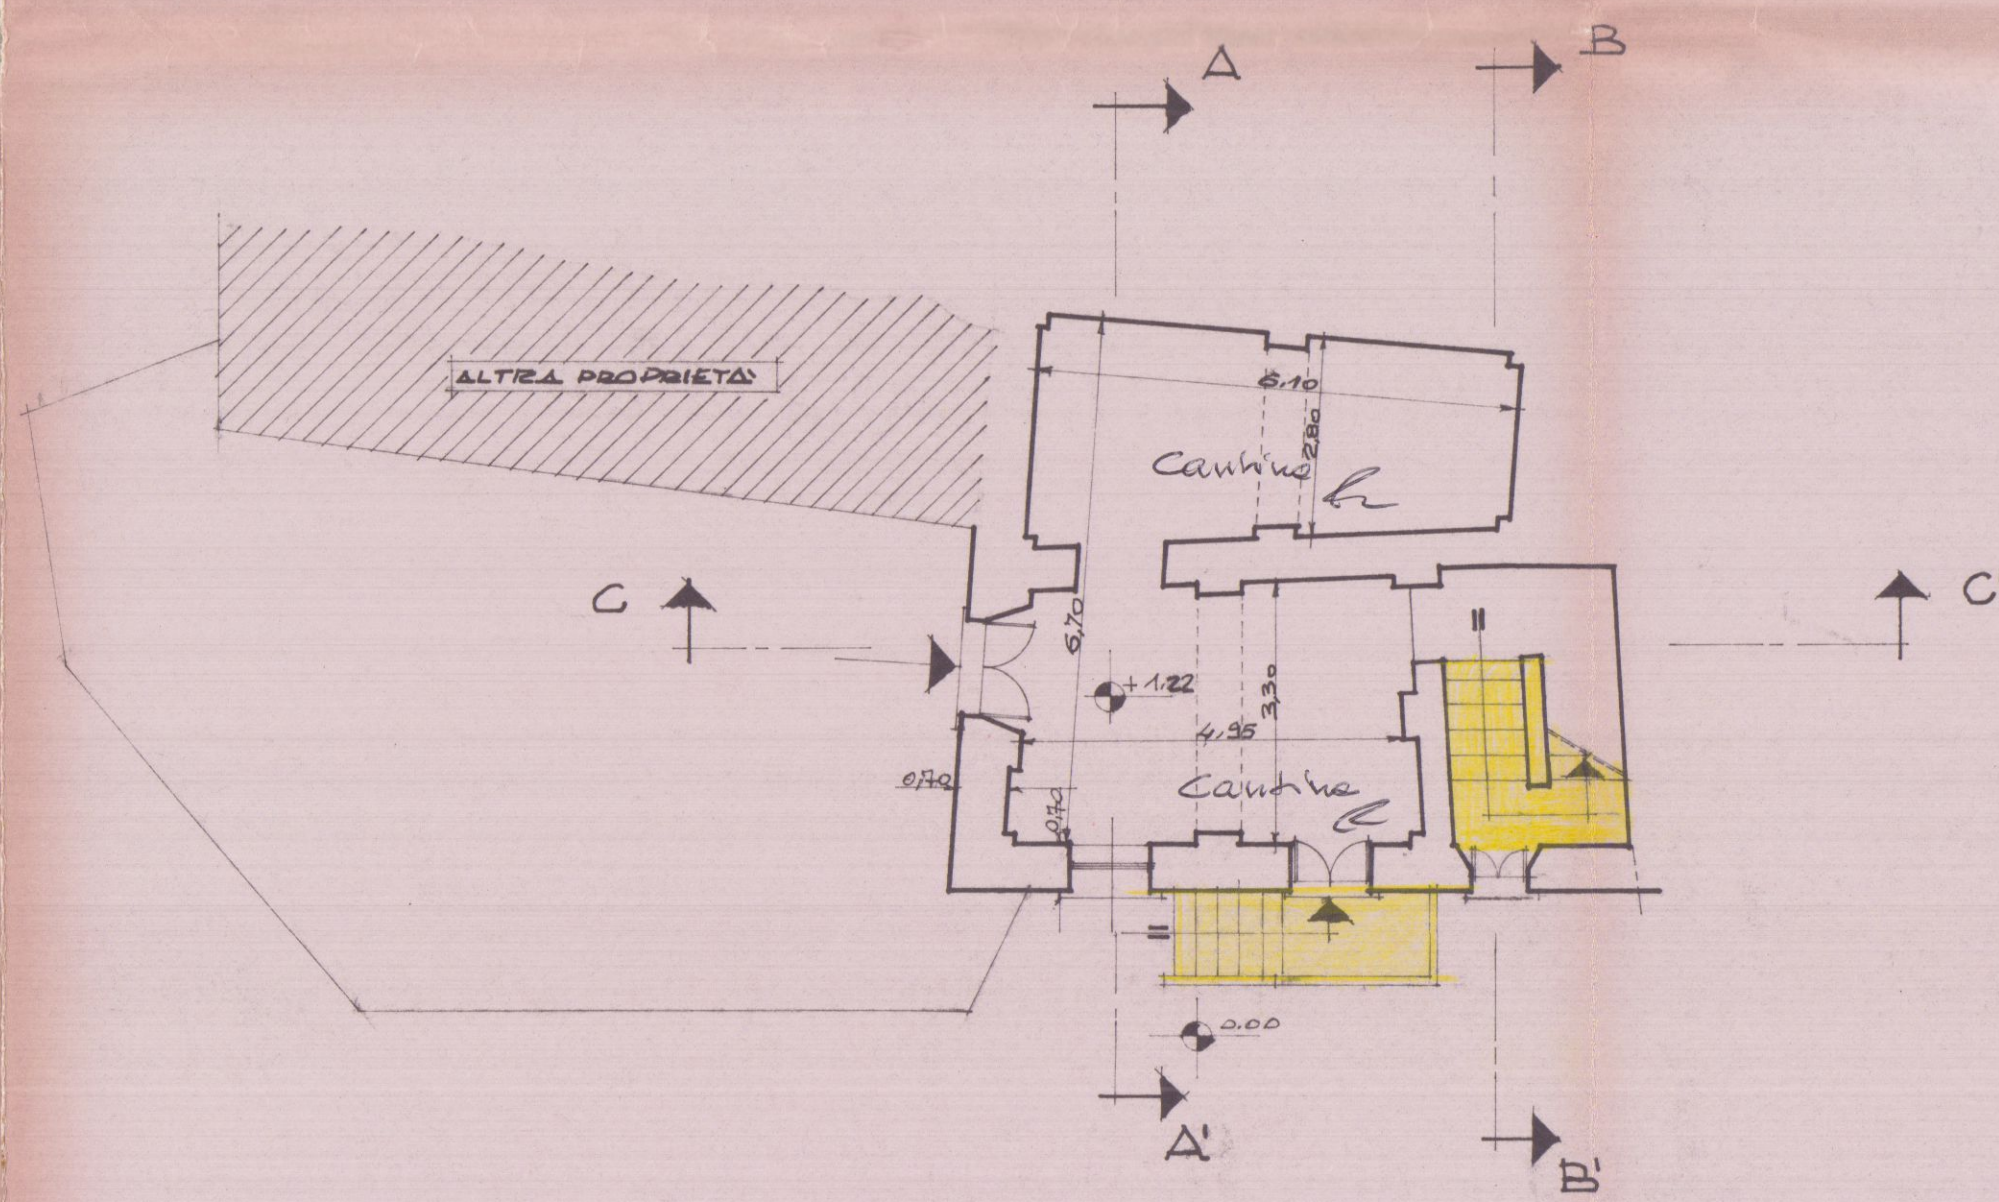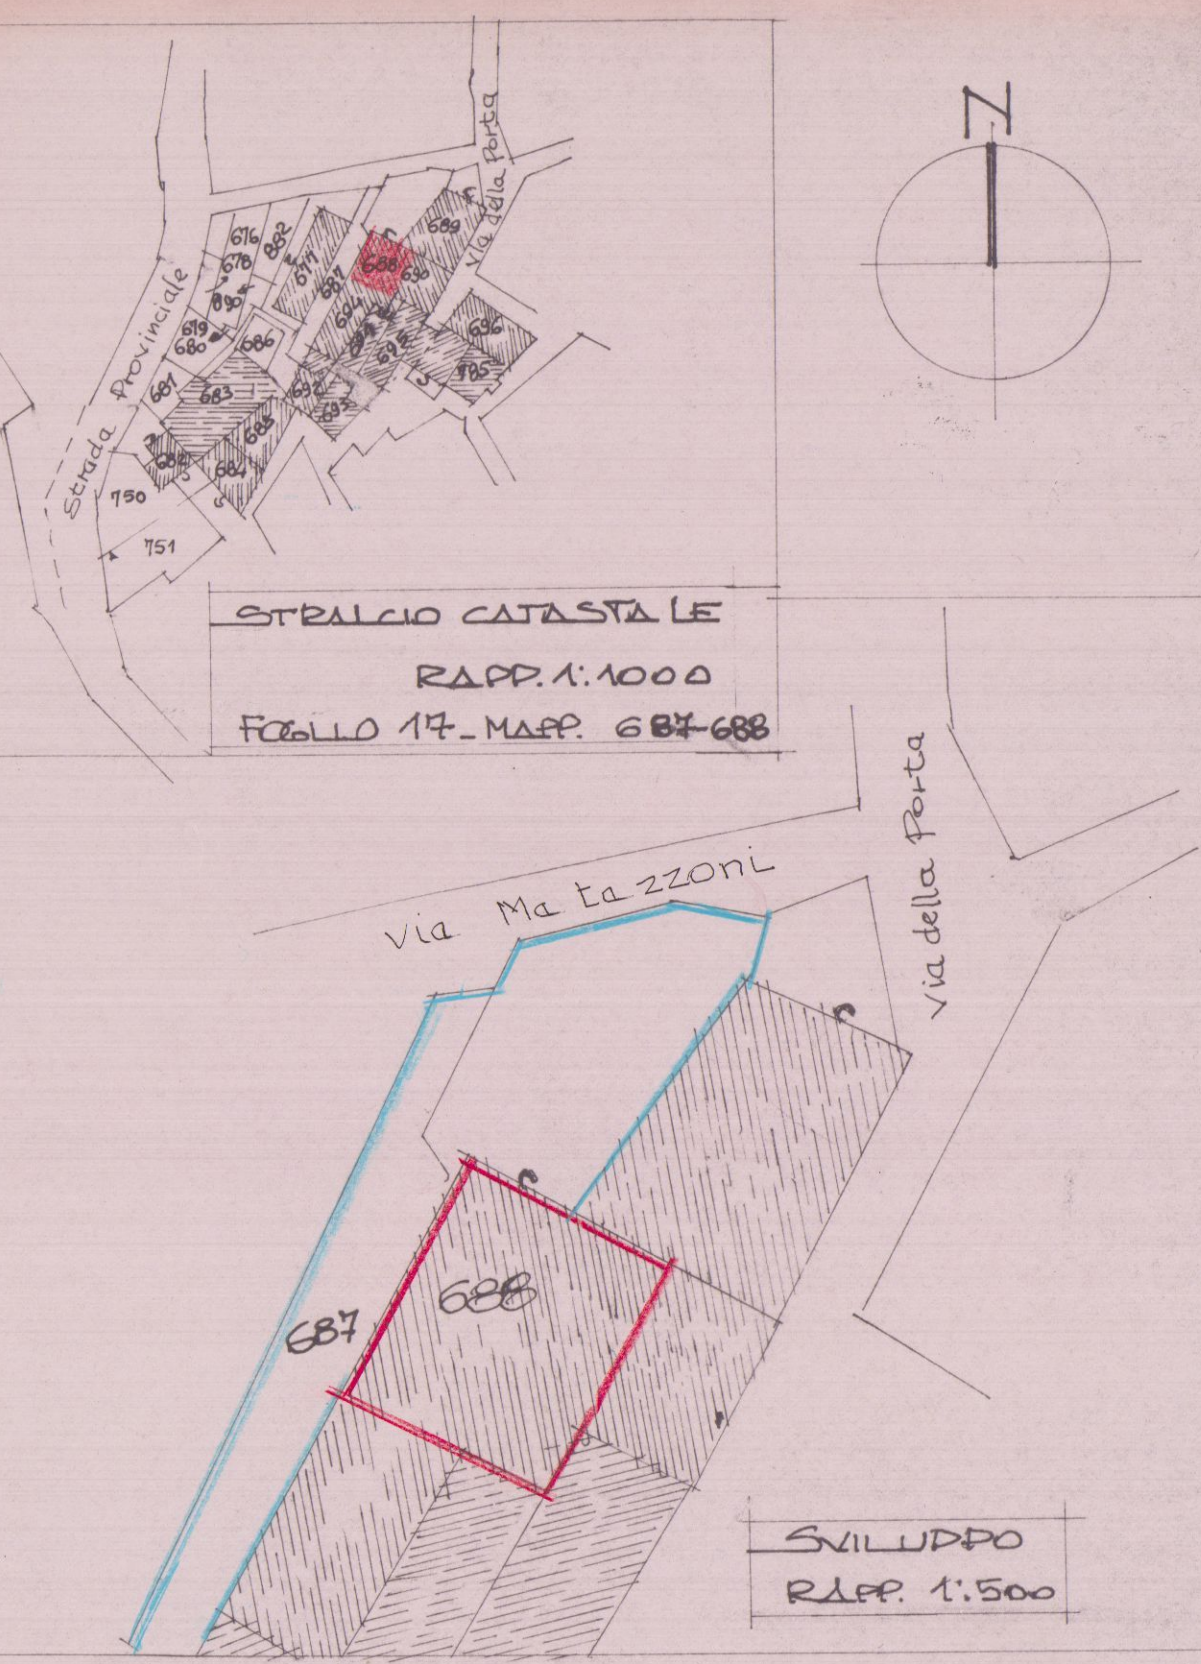


PIANTA PIANO TERRA

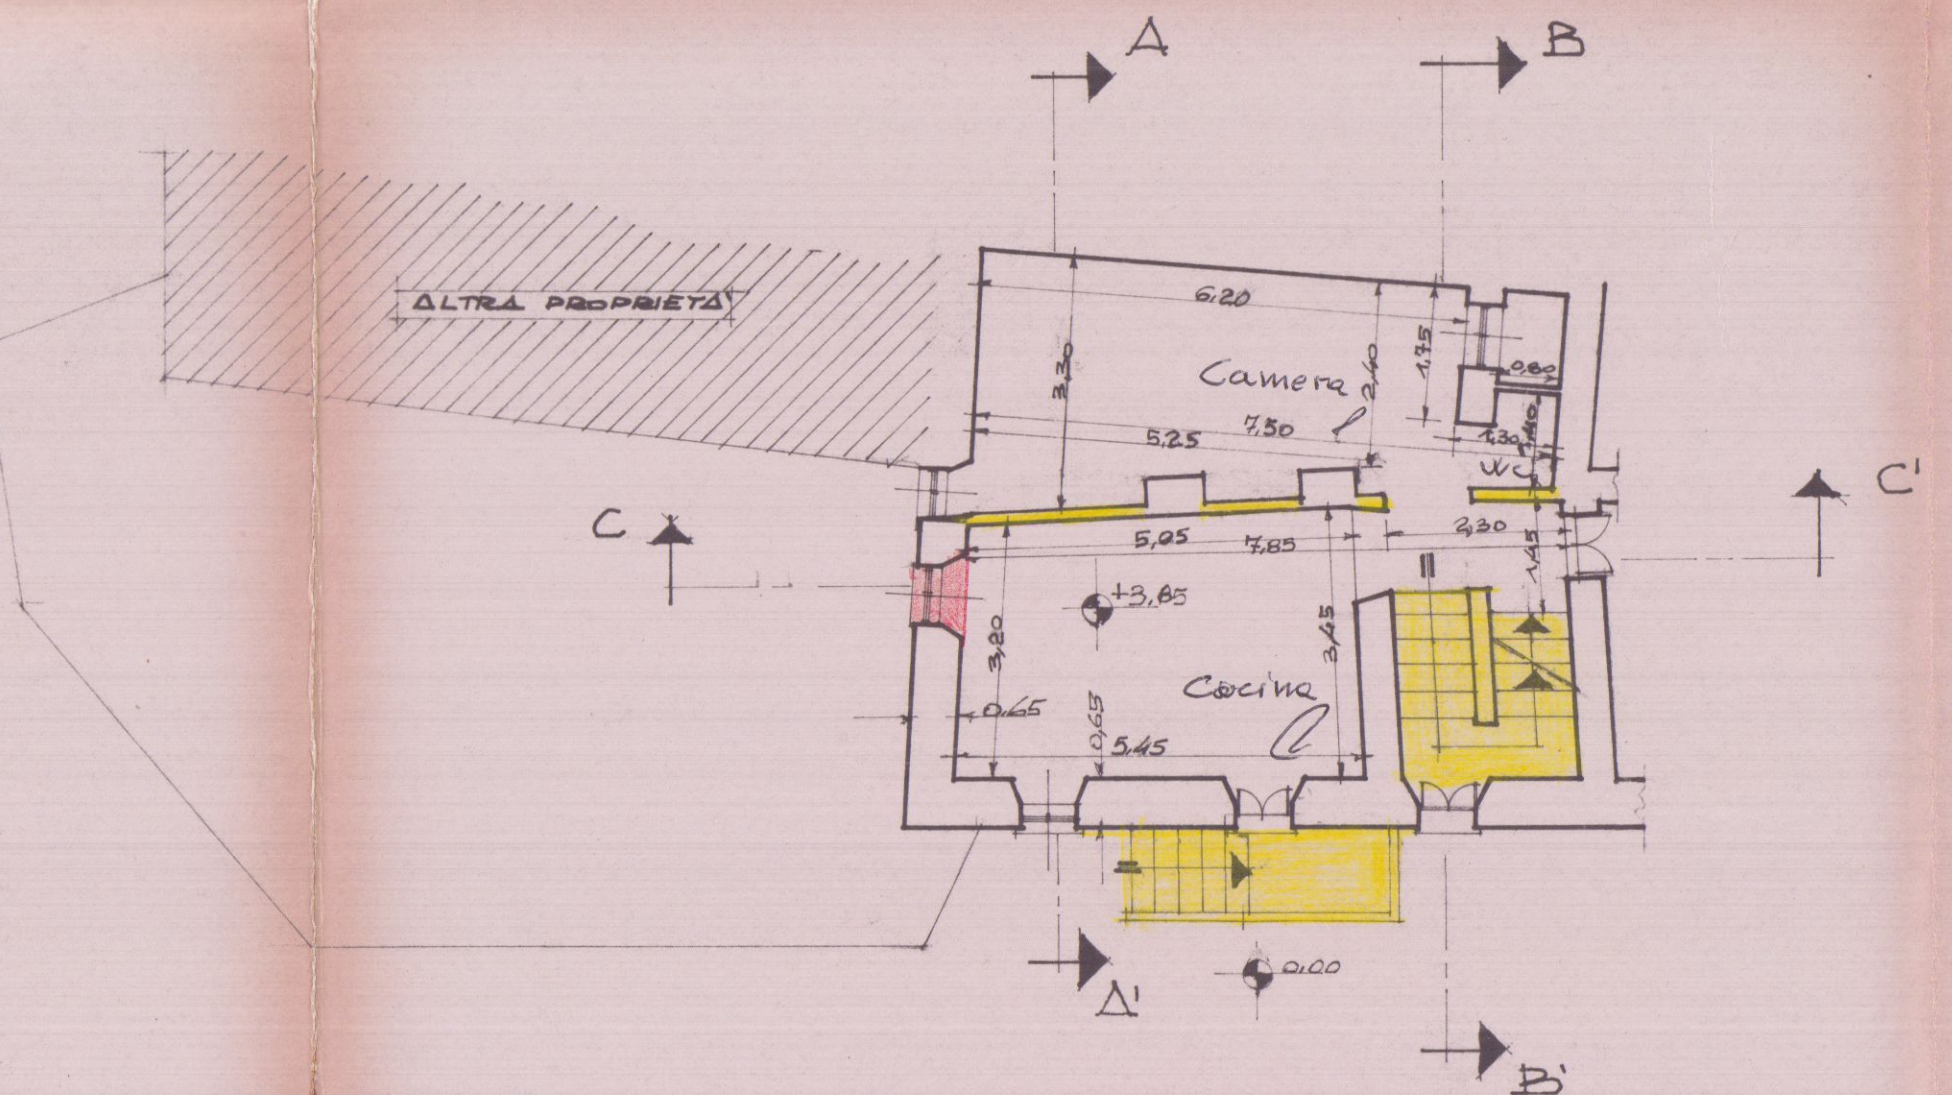

PIANTA PIANO PRIMO

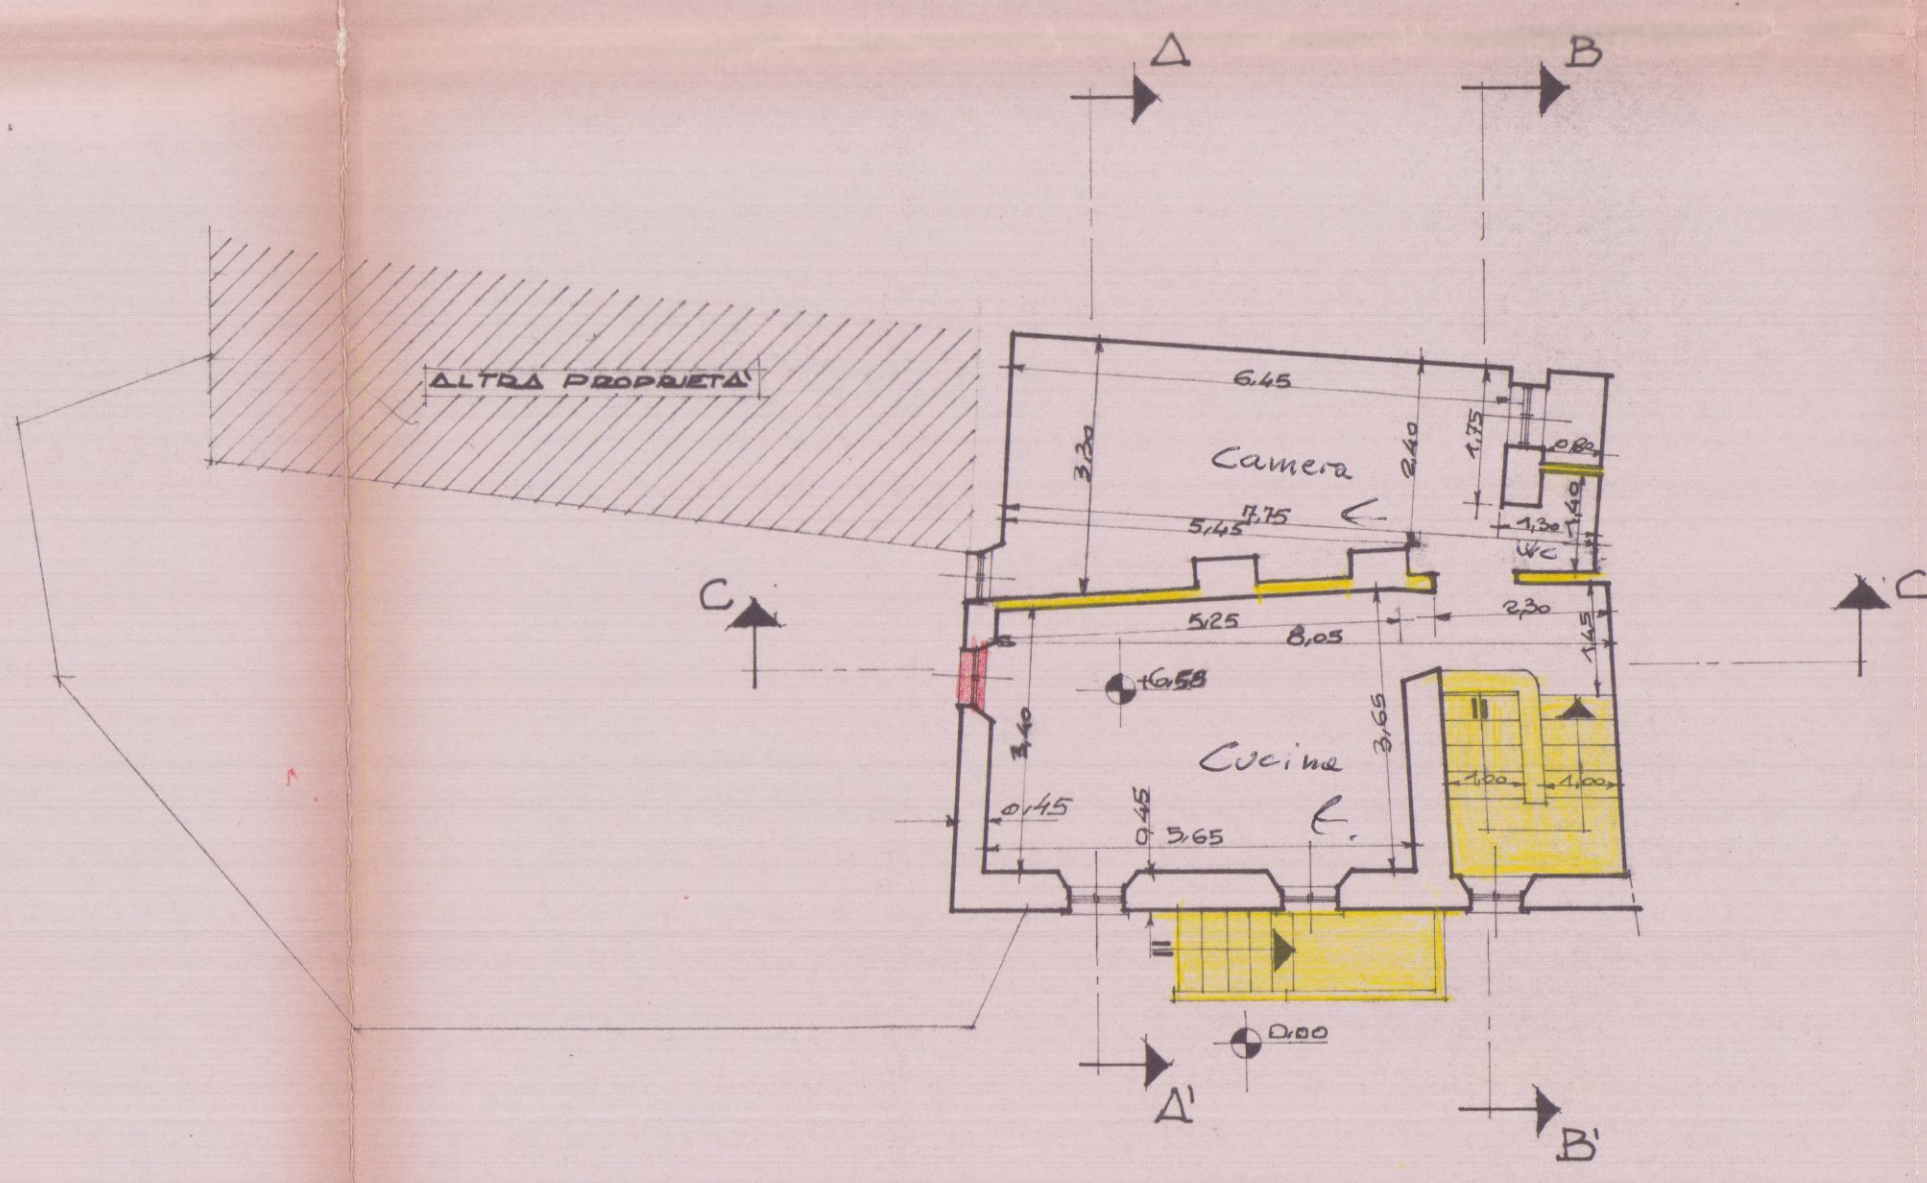

PIANTA PIANO SECONDO

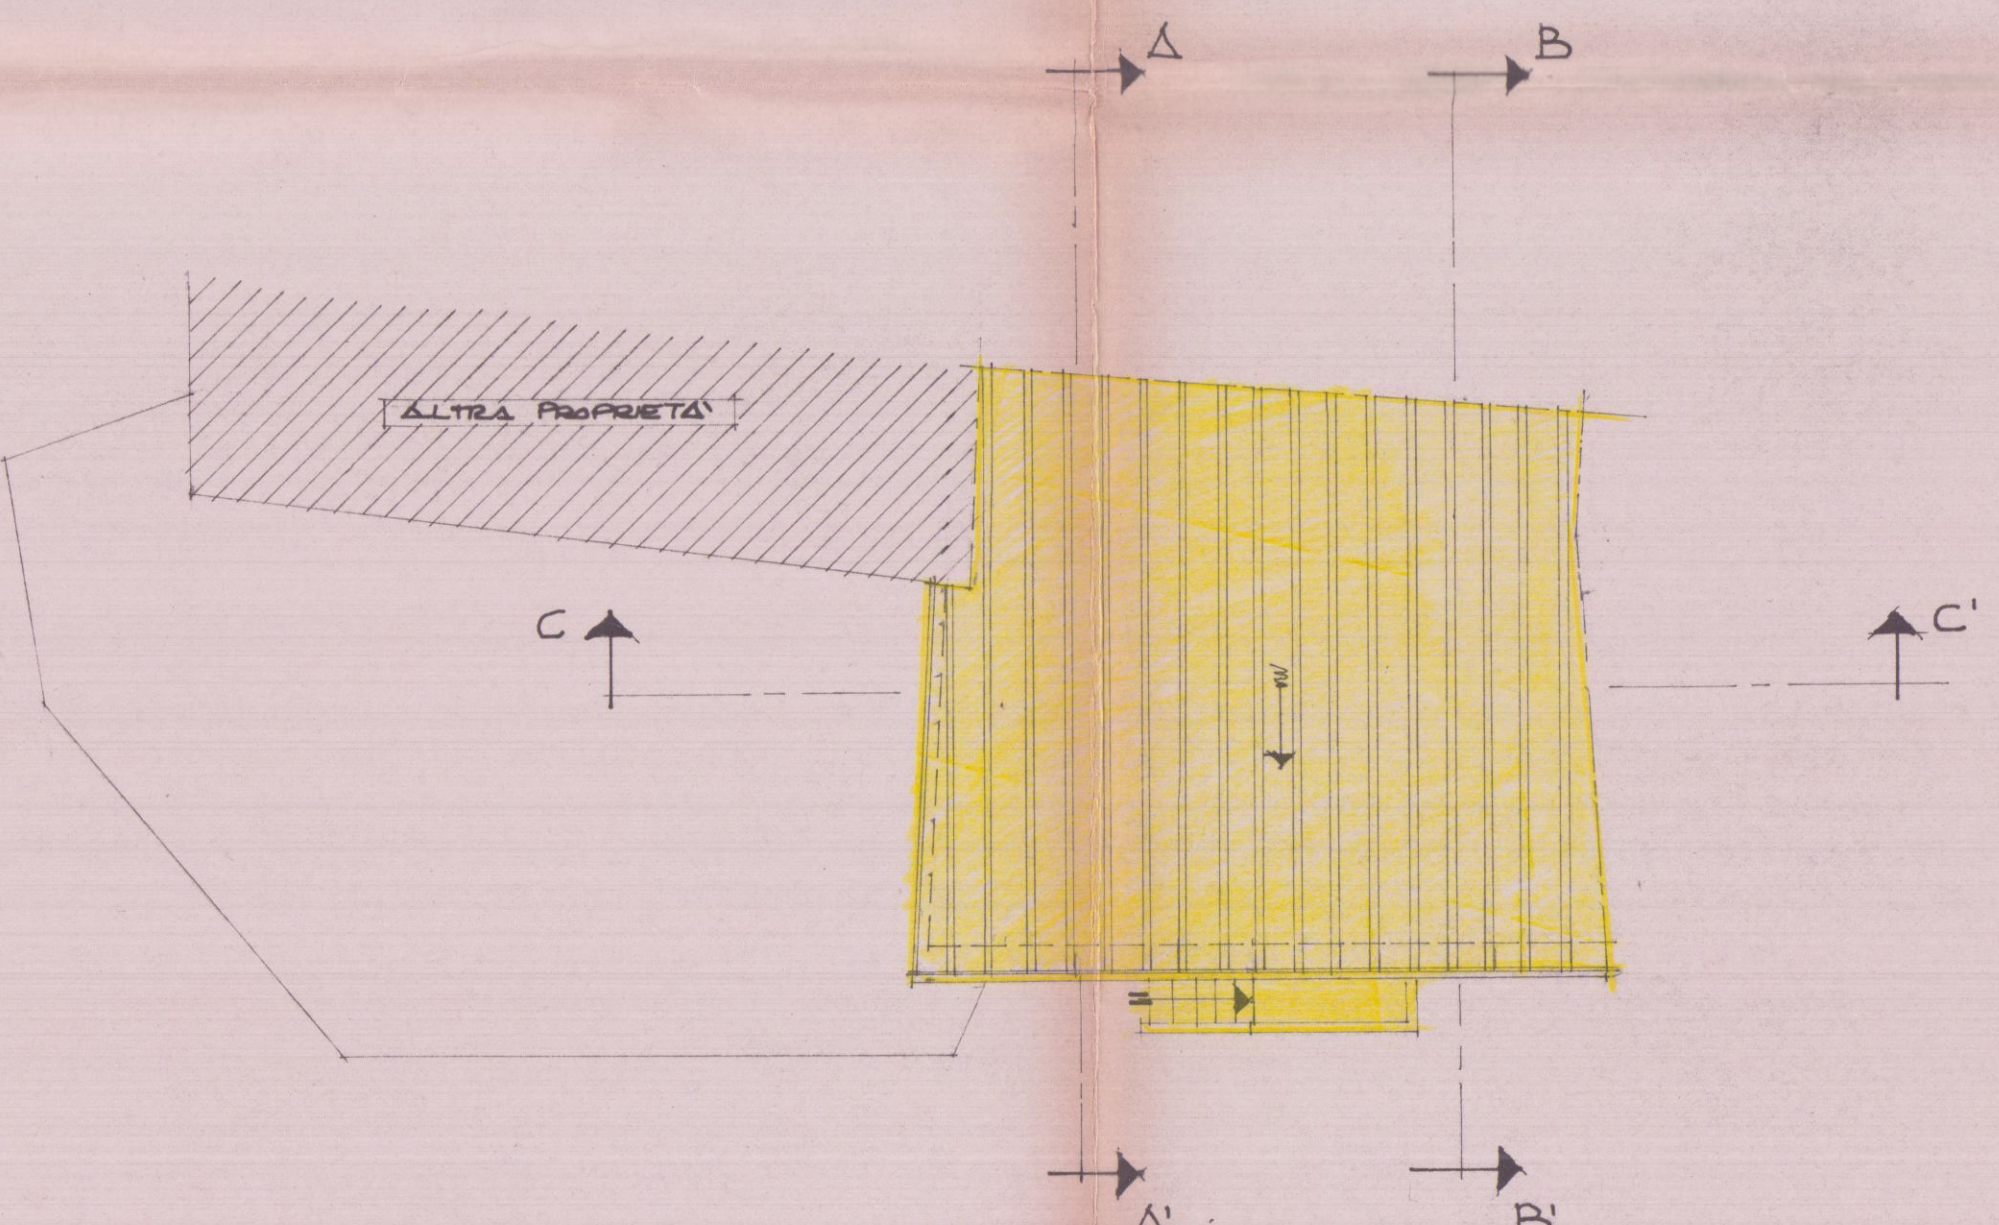

PIANTA COPERTURA



STUDIO TECNICO PROFESSIONALE
DOTT. ARCH. FABRIZIO PICCINI L.1

COMUNE DI CARRARA

PROGETTO DI RISTRUTTURAZIONE
DEL FABBRICATO SITO IN
LOCALITA' GRAGNANA
VIA MATAZZONI

TAV. N°
2

PROPRIETA' PICCINI FULVIA ADELE
DIANTE - PROSPETTI - SEZIONI

SCALA
1:100

IL PROPRIETARIO

Piccin Adele

IL PROGETTISTA

ARCH. FABRIZIO PICCINI L.1
DOTT. ARCH. PICCINI FABRIZIO 116
Cod. Fisc. PCC FRZ 51825 B9328

APPROVATO

Approvato dal Sindaco alle condizioni
Indicate nella Concessione Edilizia
N. 91 del 19 MAR 1990

IL DIPARTIMENTO 1° DIPARTIMENTO
Arch. Claudio Verrini

SCHEMA SUPERFICIE E VOLUME



SUP. E VOLUME - D' PROGETTO

① $7.40 \times 7.00 \times 8.60 : 2 = MC. 61.92$

$61.92 \times H = H. 8.100 = MC. 557.28$


SUP. E VOLUME ATTUALE

① $7.40 \times 7.00 \times 8.60 : 2 = MC. 61.92$


$61.92 \times H = H. 8.150 = MC. 526.32$

P.R.G.: ZONA DI RECUPERO


STATO DI PROGETTO

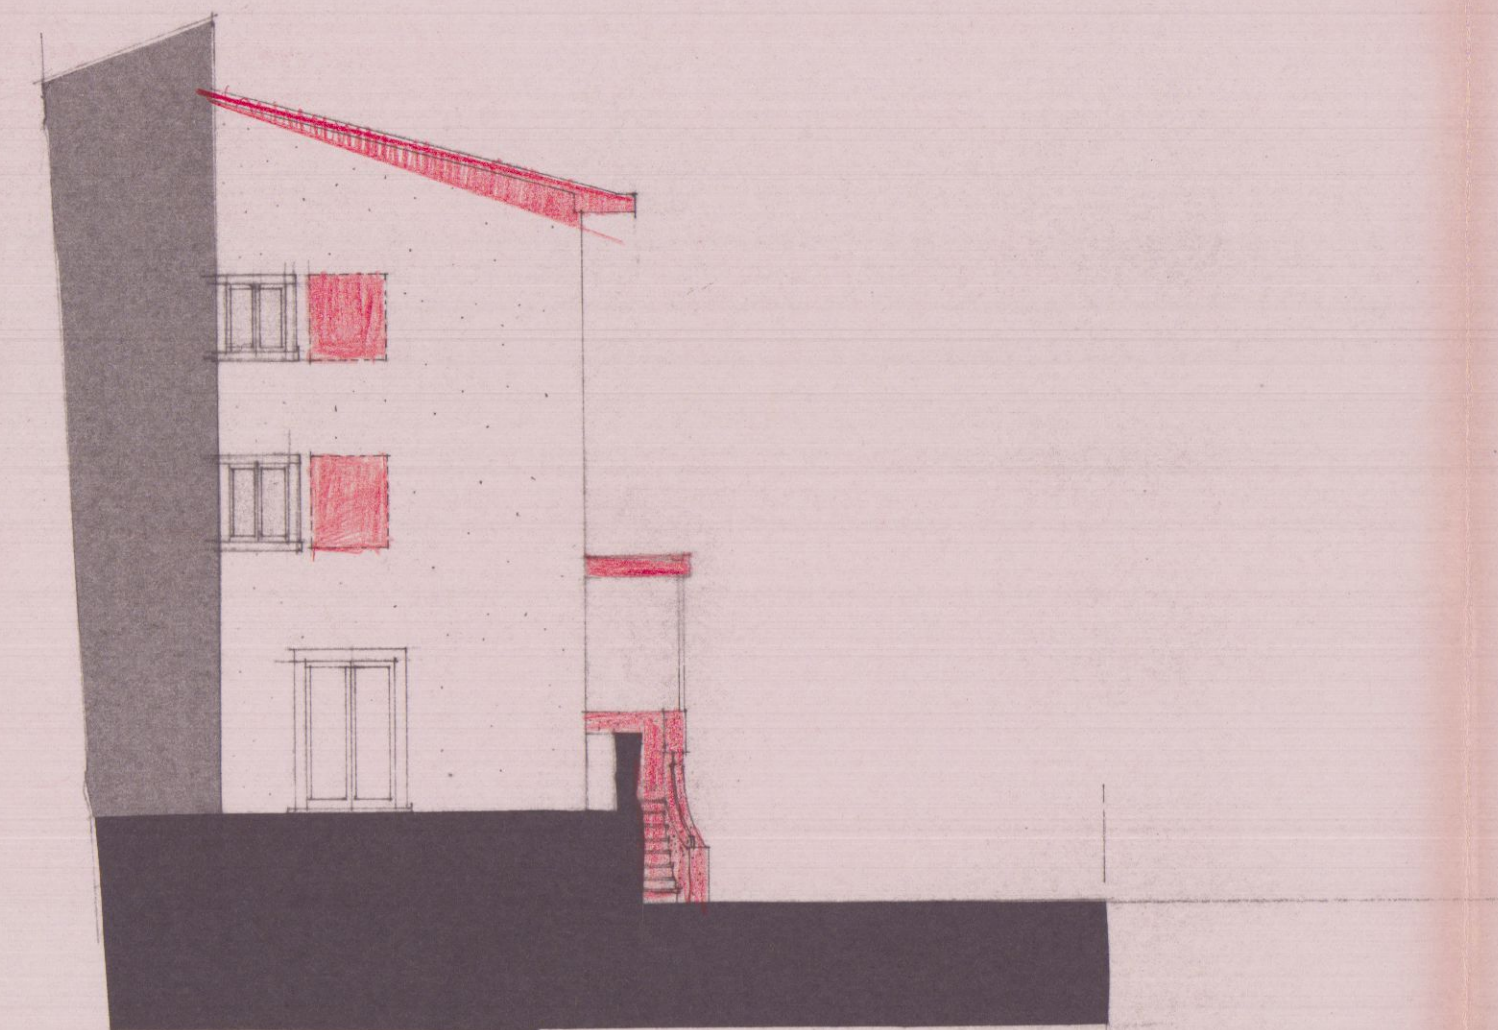


PROSPETTO NORD EST

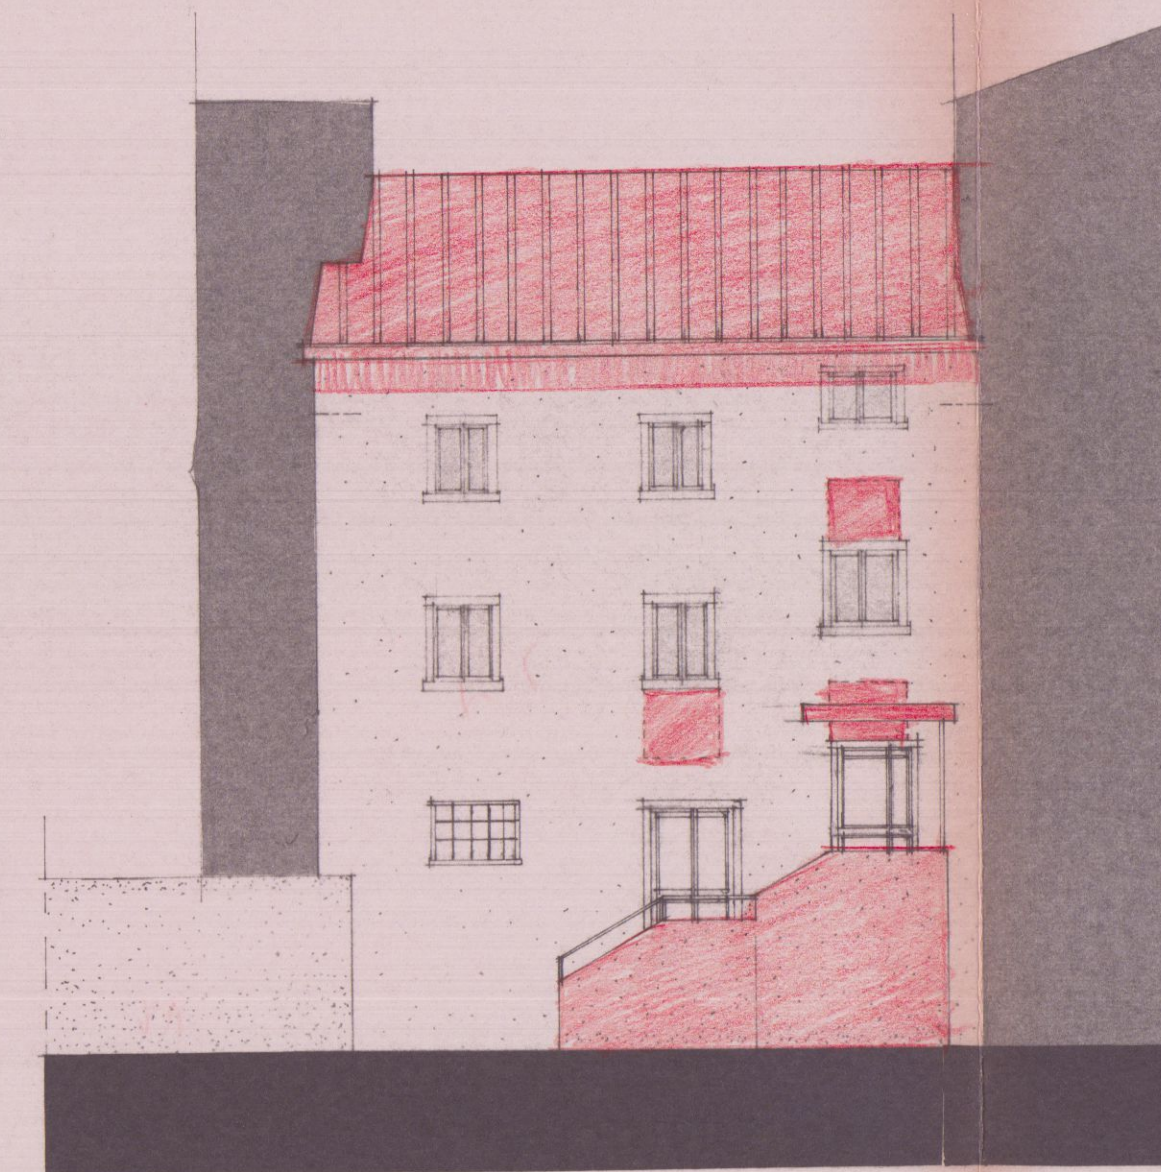


PROSPETTO NORD OVEST

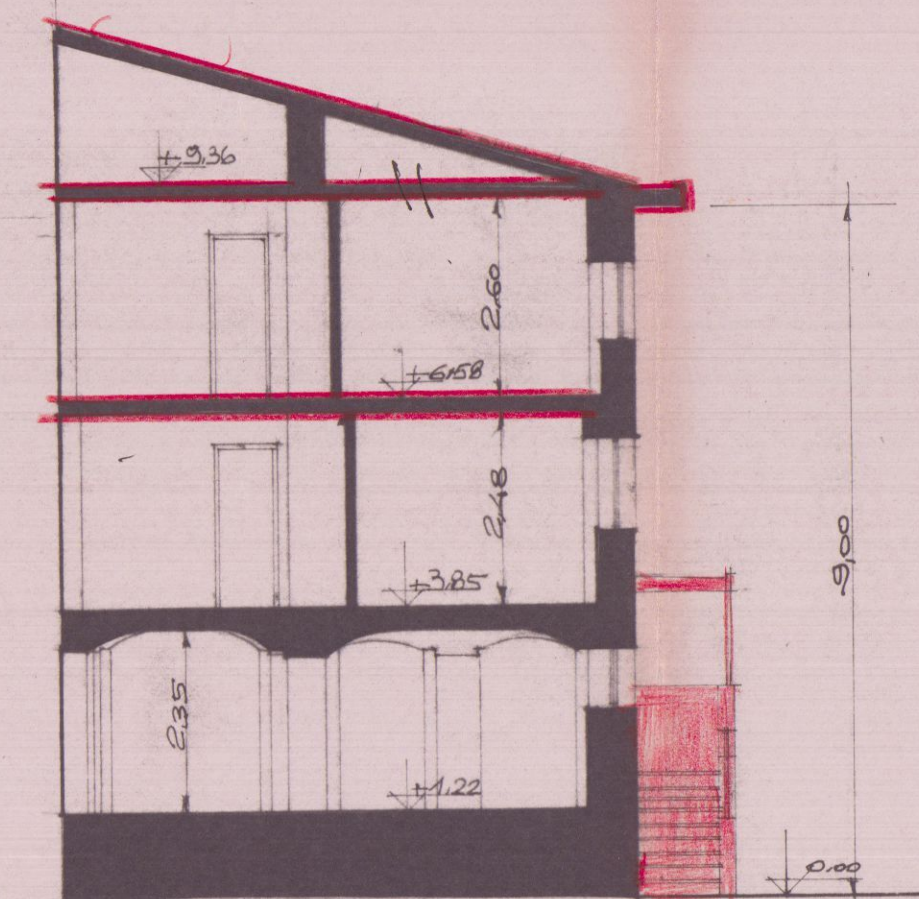


SEZIONE A-A'

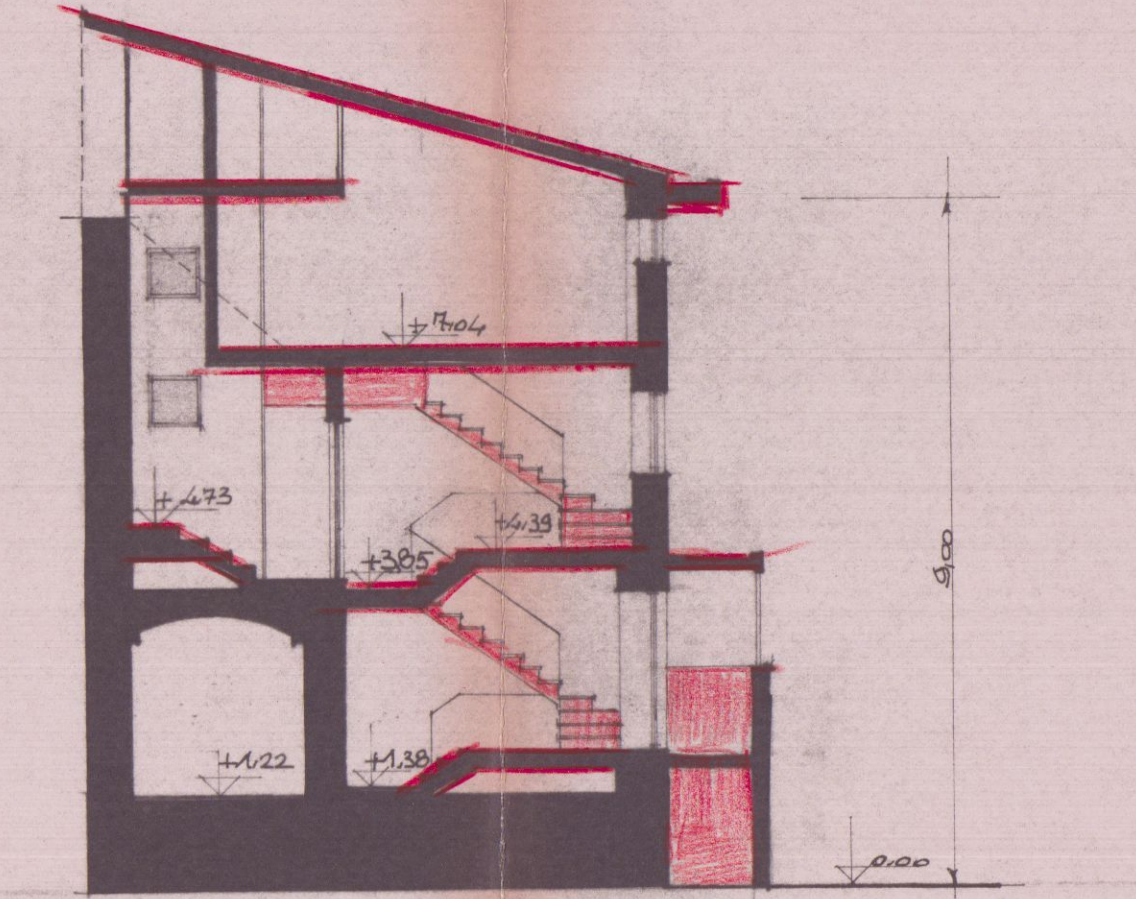


SEZIONE B-B'

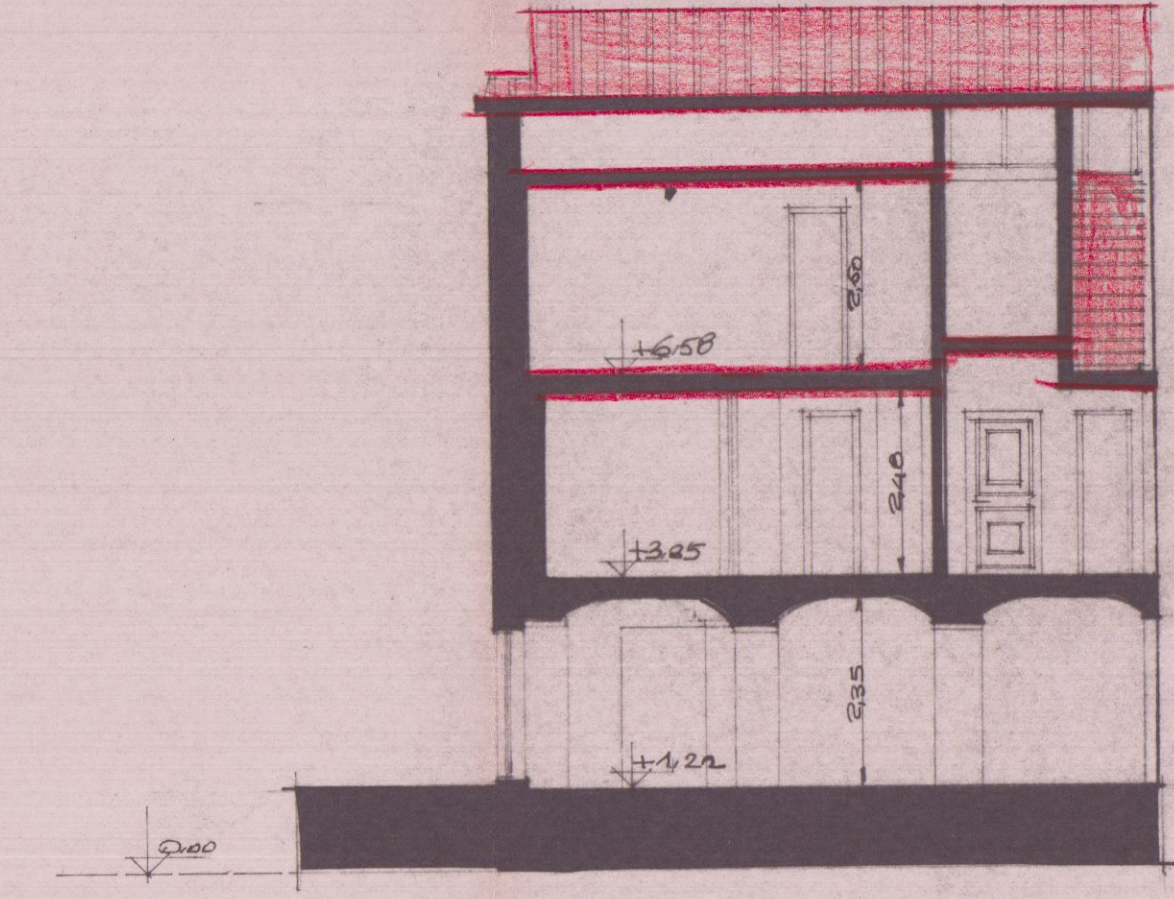


SEZIONE C-C'

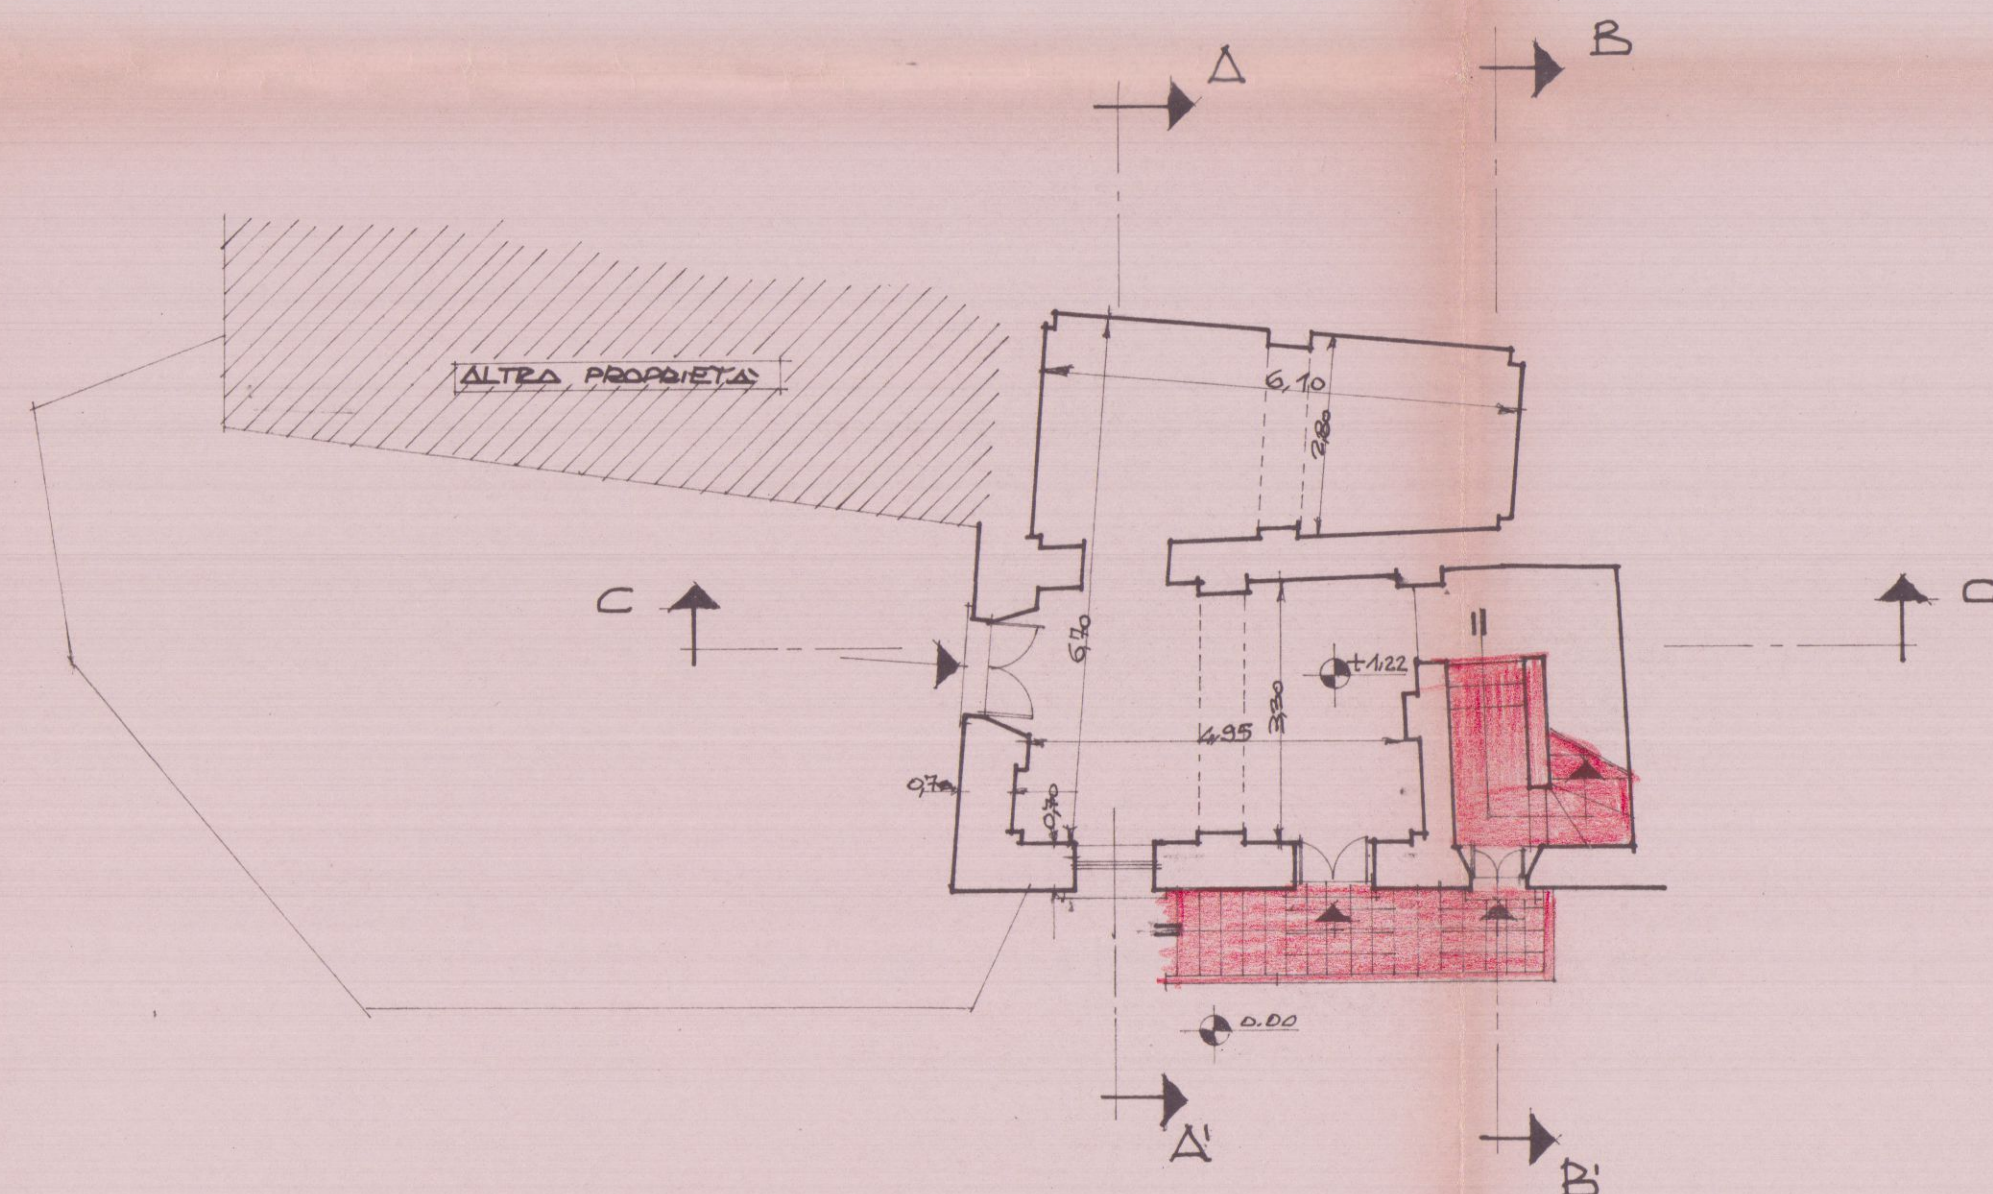


PIANTA PIANO TERRA

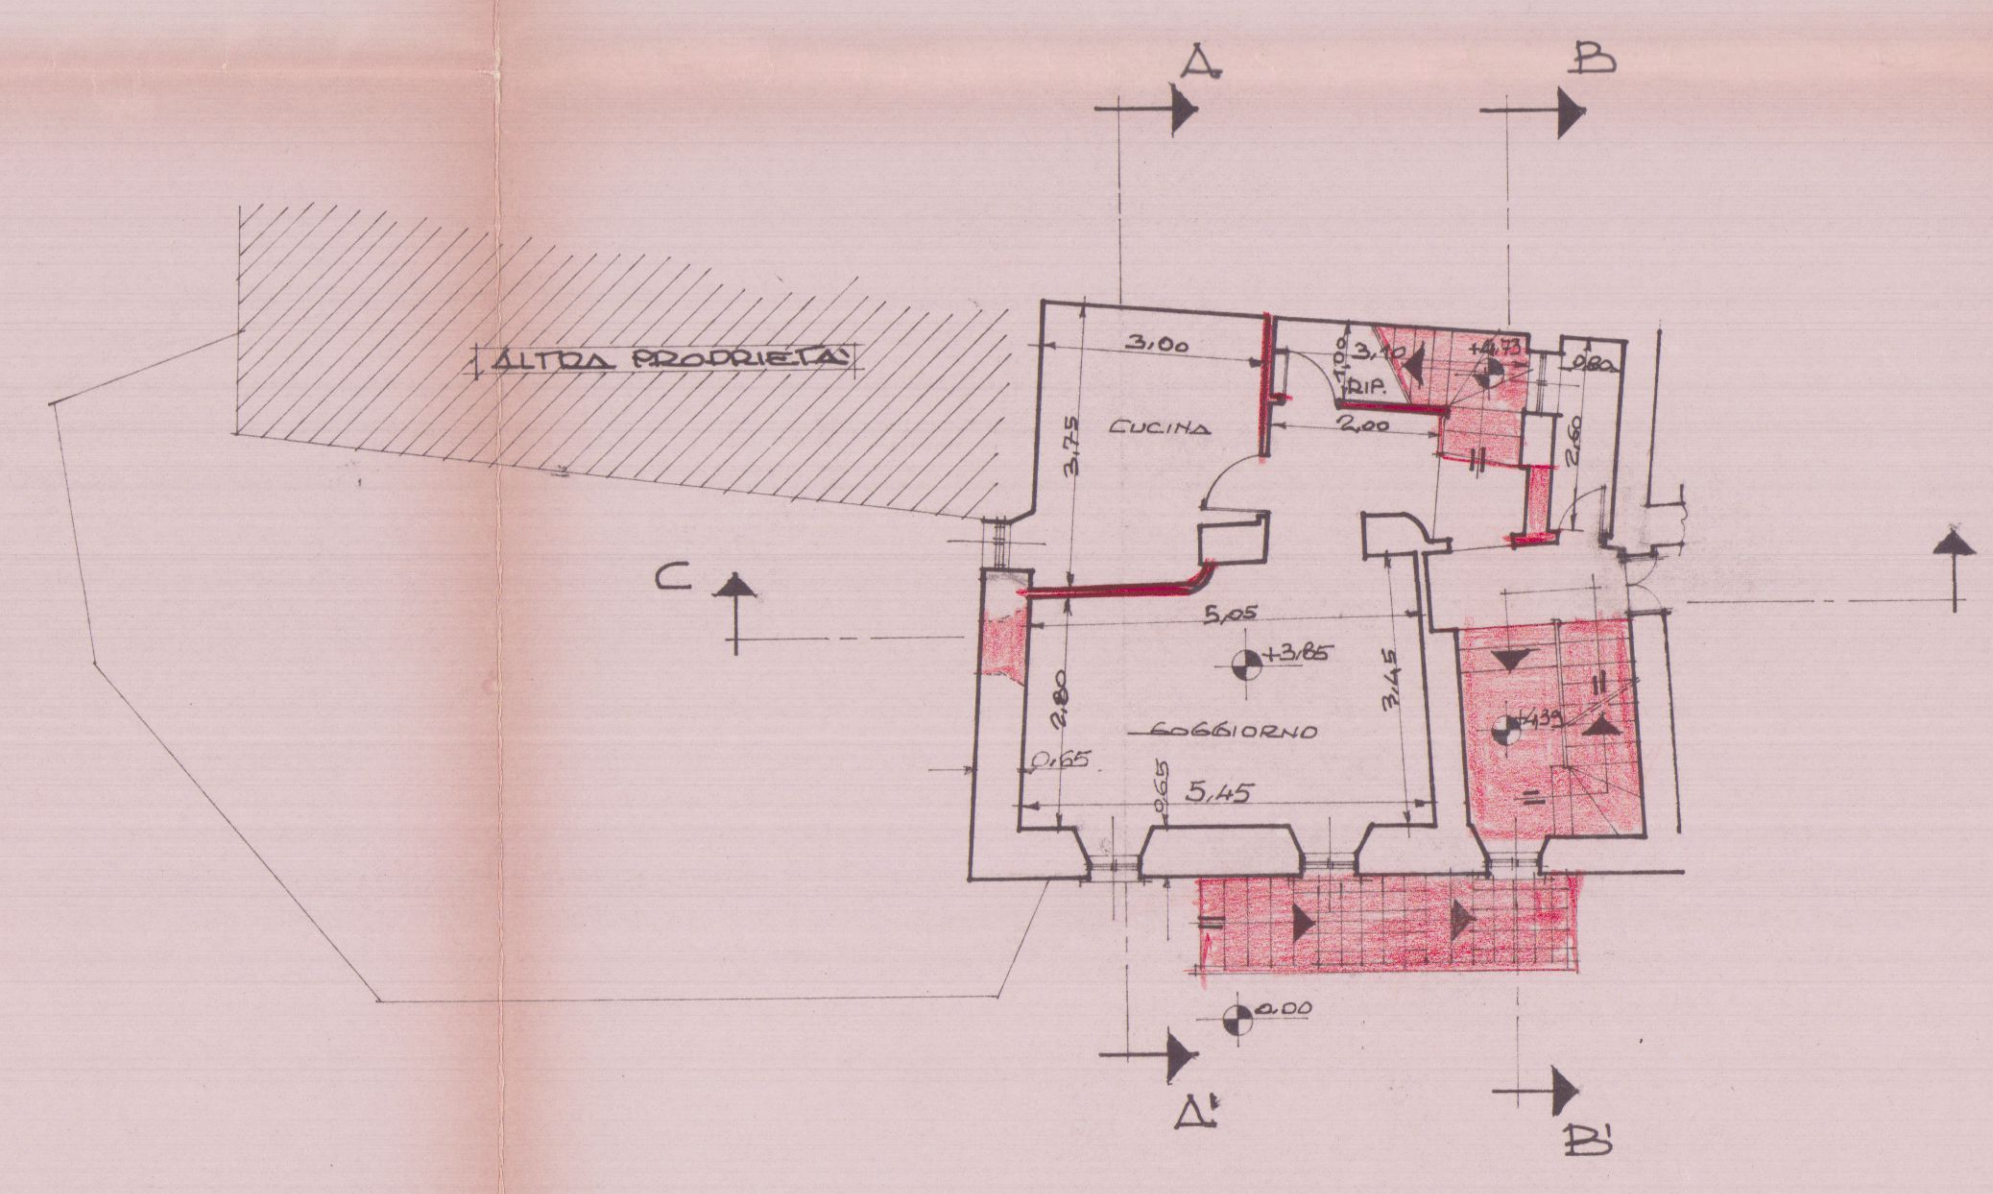

PIANTA PIANO PRIMO

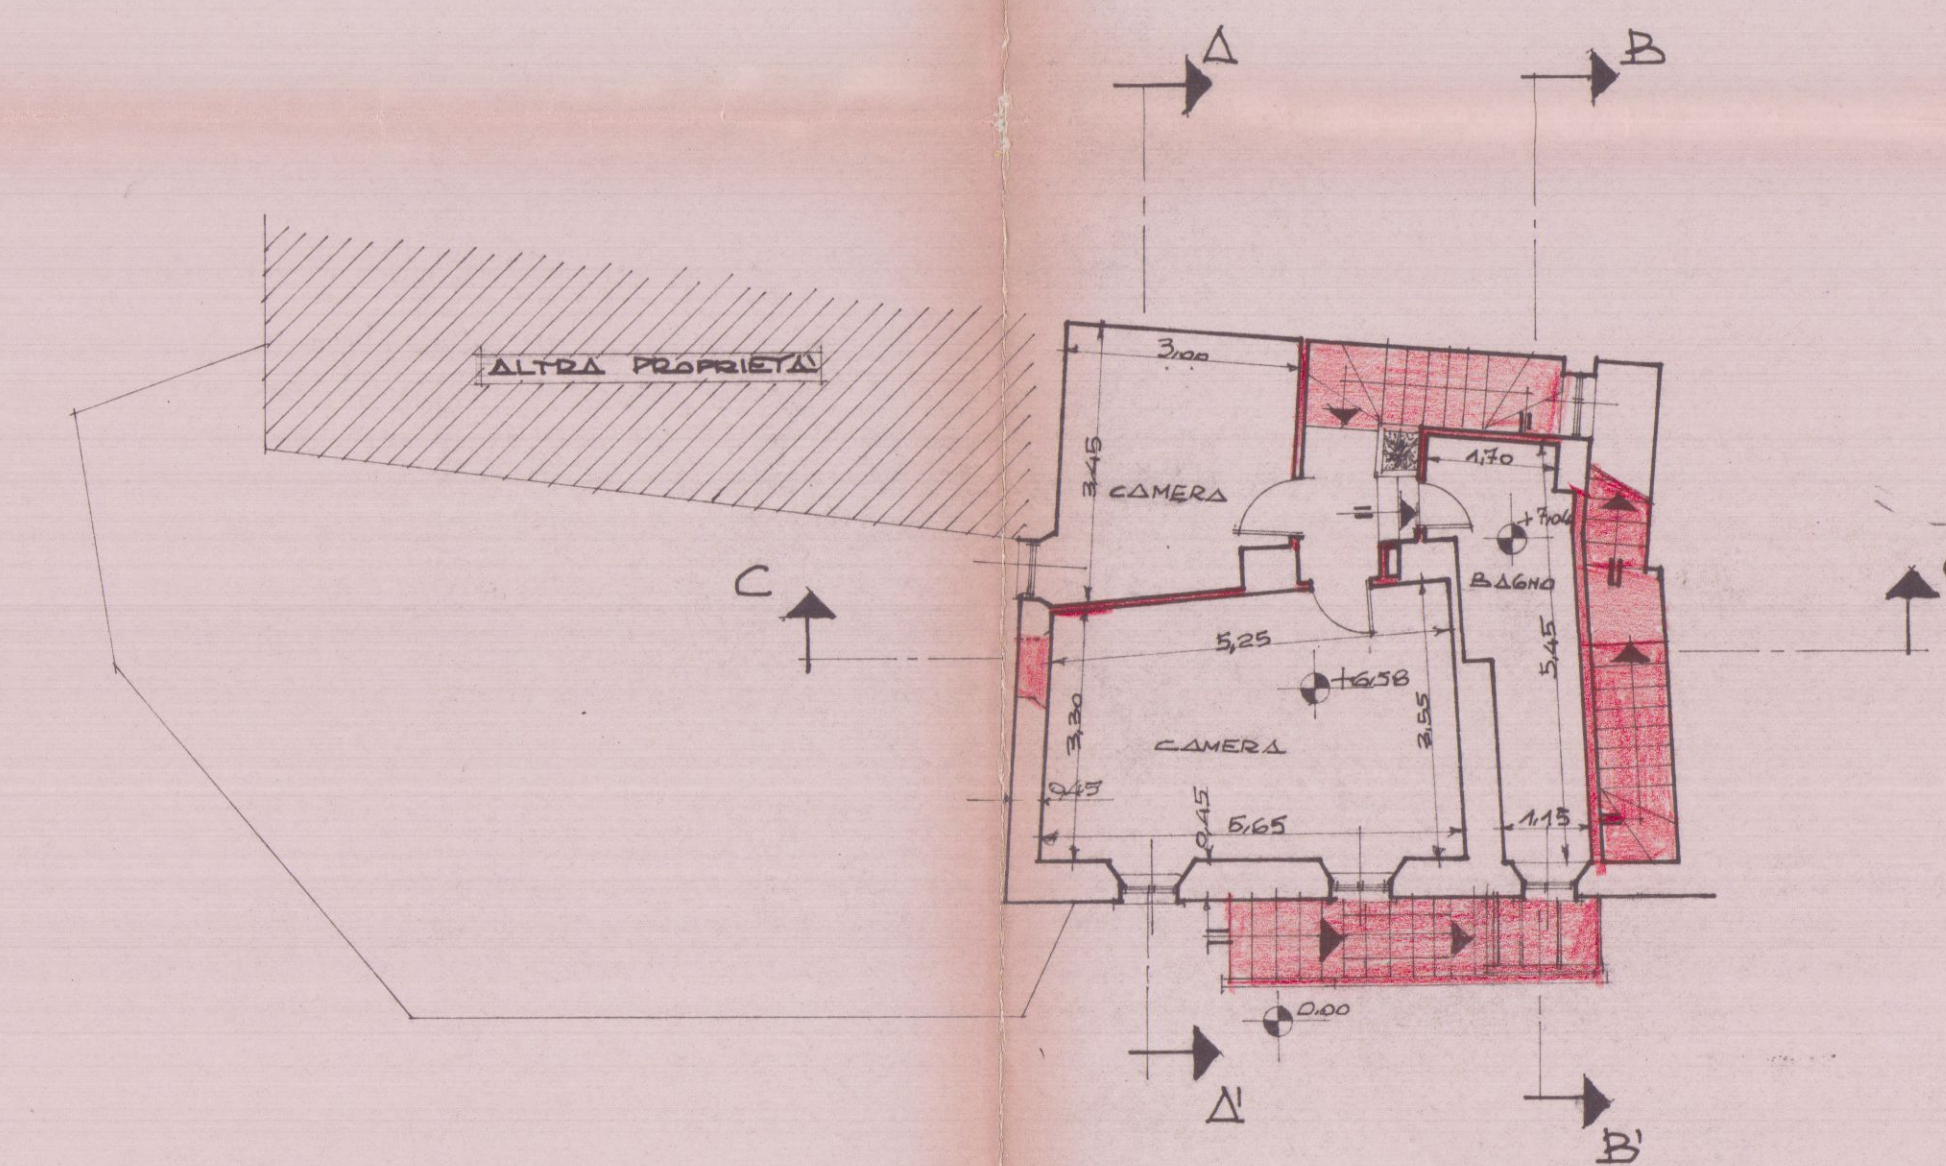

PIANTA PIANO SECONDO

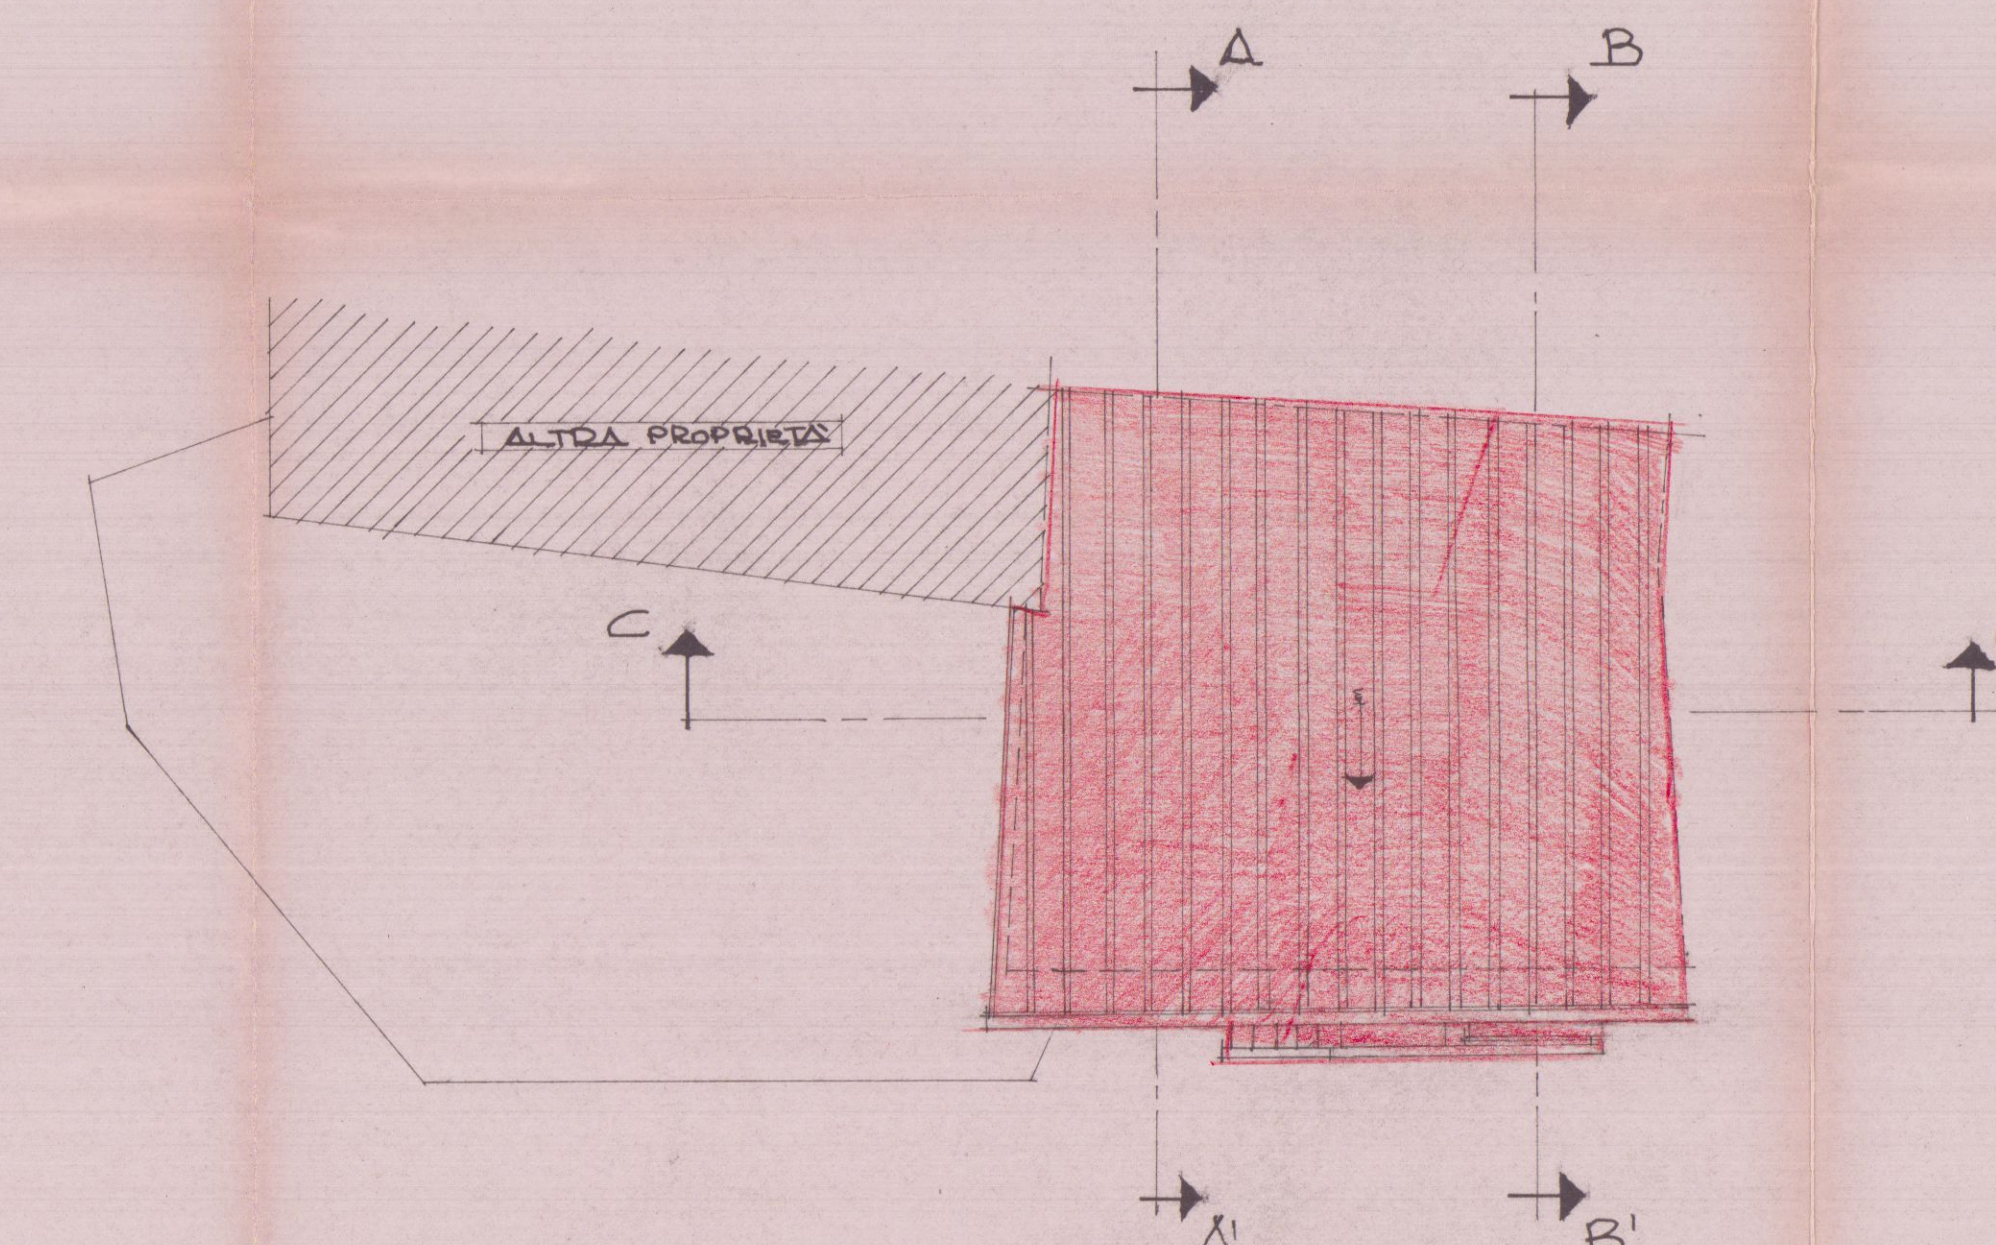

PIANTA COPERTURA