

VARIANTE
STUDIO TECNICO PROFESSIONALE
DOTT. ARCH. FABRIZIO PICCIOLO

19 SET. 1990

VARIANTE AL
PROGETTO DI RISTRUTTURAZIONE
DEL FABBRICATO SITO IN
LOCALITÀ GRAGNANA
VIA MATAZZONI
PROPRIETÀ: PICCINI FULVIA ADELE
DIANTE - PROSPETTI - SEZIONI

TAV. N°
1






SCALA
1:100

IL PROGETTISTA
ORDINE DEGLI ARCHITETTI DI MONZA - CATEGORIA
DOTT. ARCH. PICCIOLO FABRIZIO 116
Cod. Fisc. PCC FIZ 01829 88728

IL PROPRIETARIO
ADELE FULVIA

RESPINTO

STATO DI PROGETTO

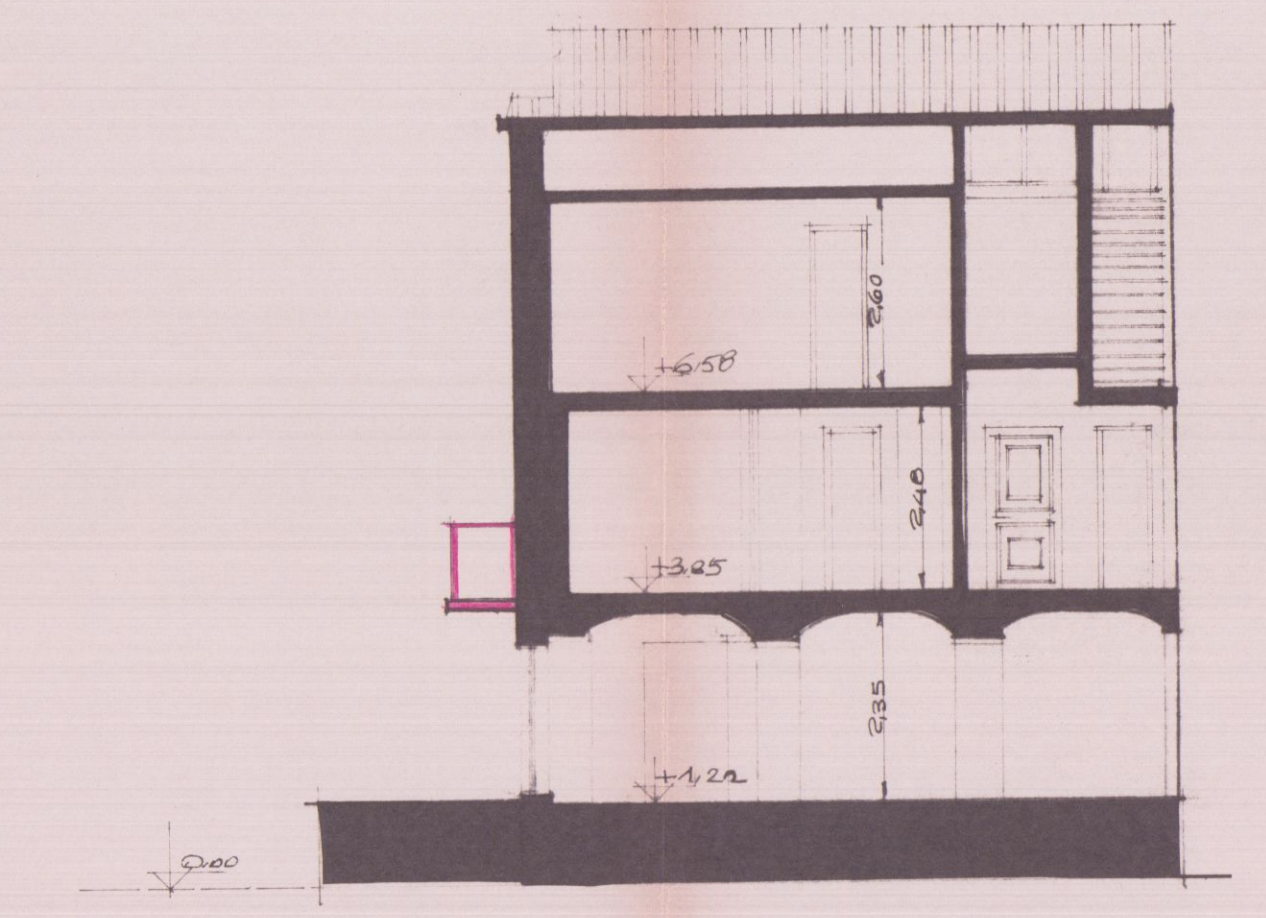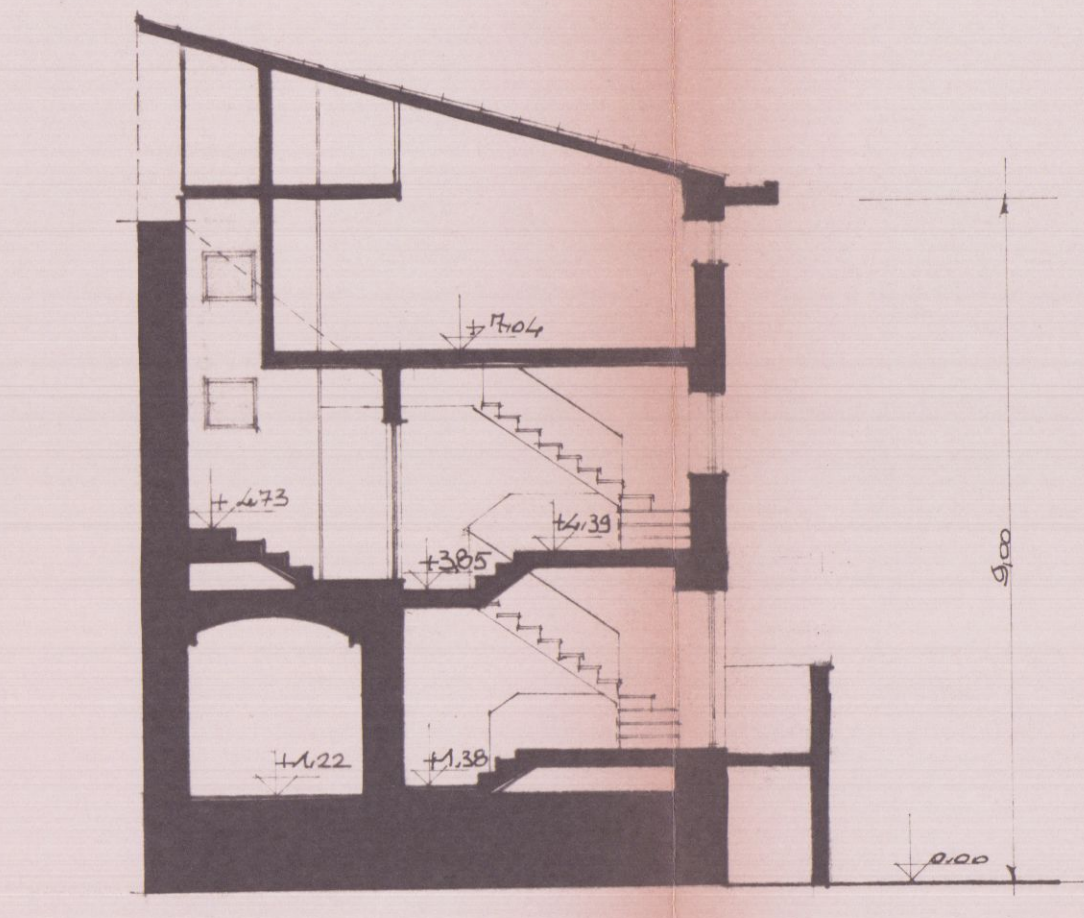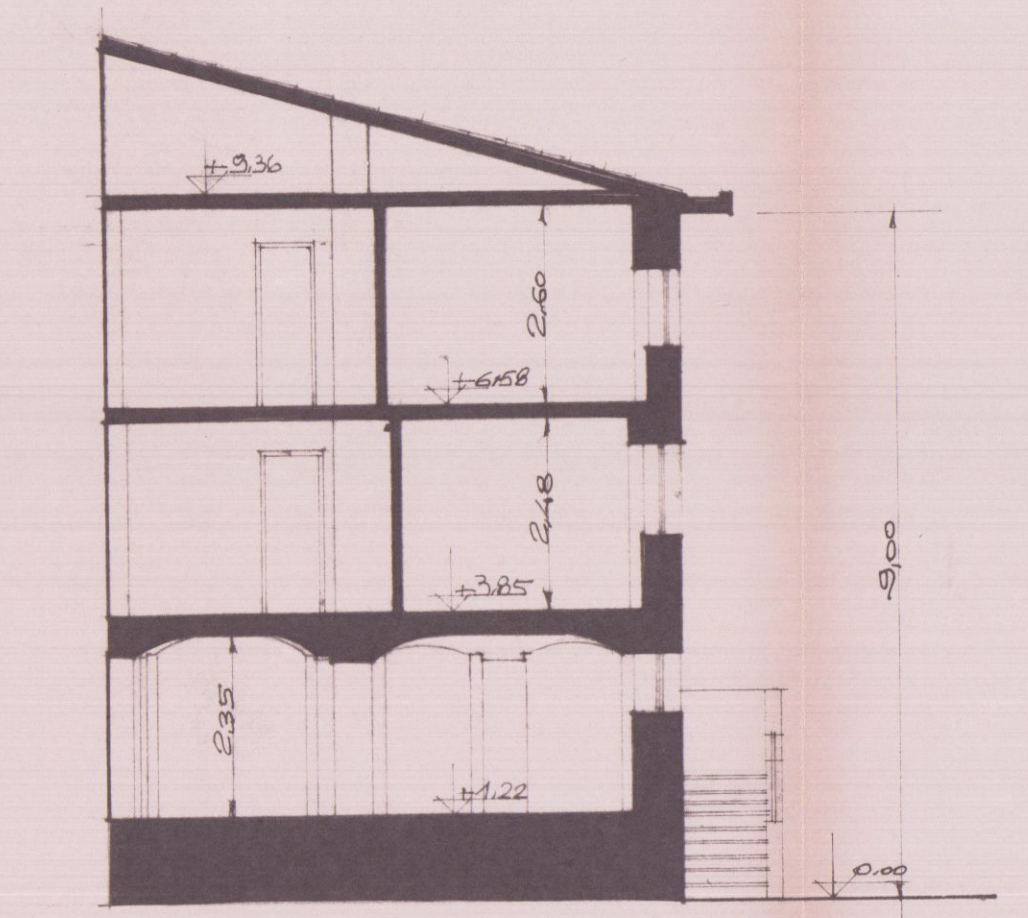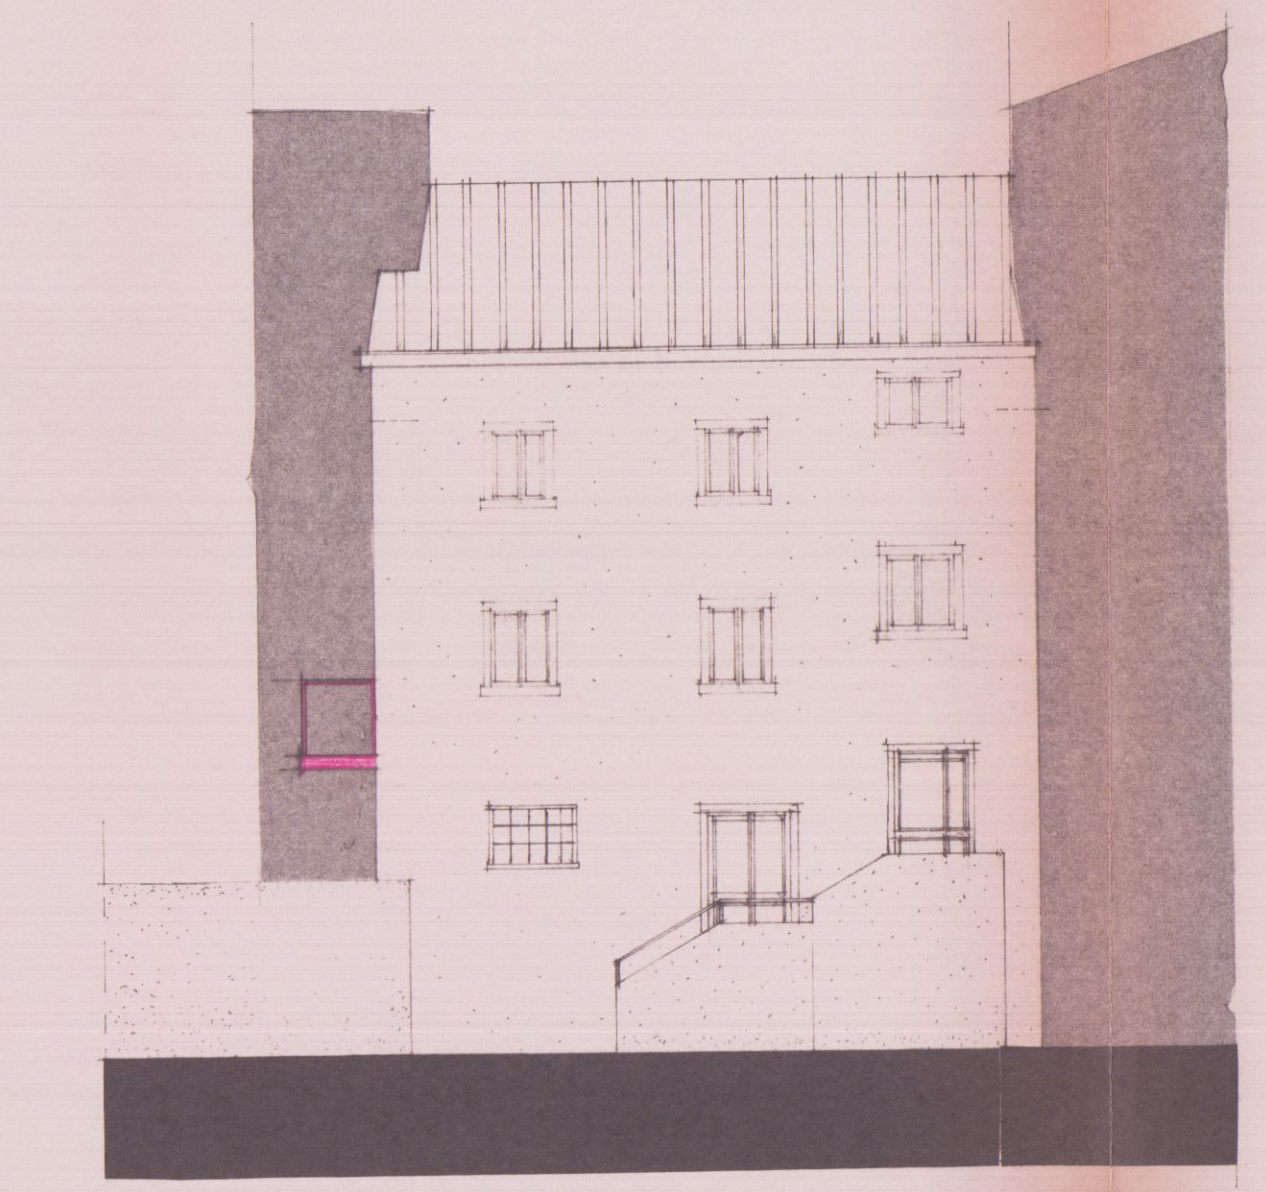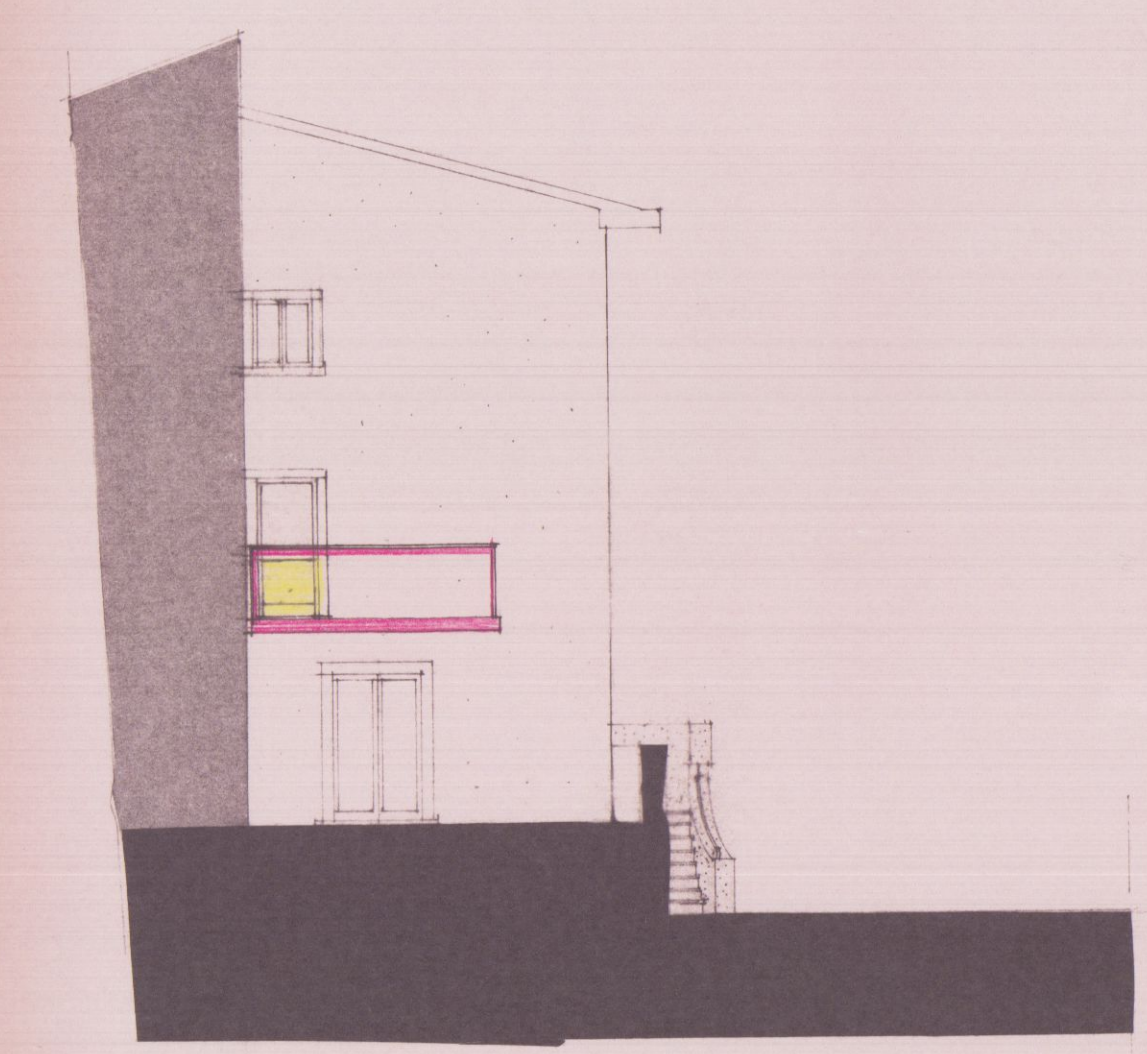

SCHEMA SUPERFICIE E VOLUME




SUP. E VOLUME - DI PROGETTO

①	7.40 x 4.00 x 8.60 : 2 = MQ. 61.92
	61.92 x H=4.90 = MC. 554.28
②	terrazza 3.20 x 4.00 = MQ. 3.20


P.R.G.: ZONA DI RECUPERO

PROSPETTO NORD EST

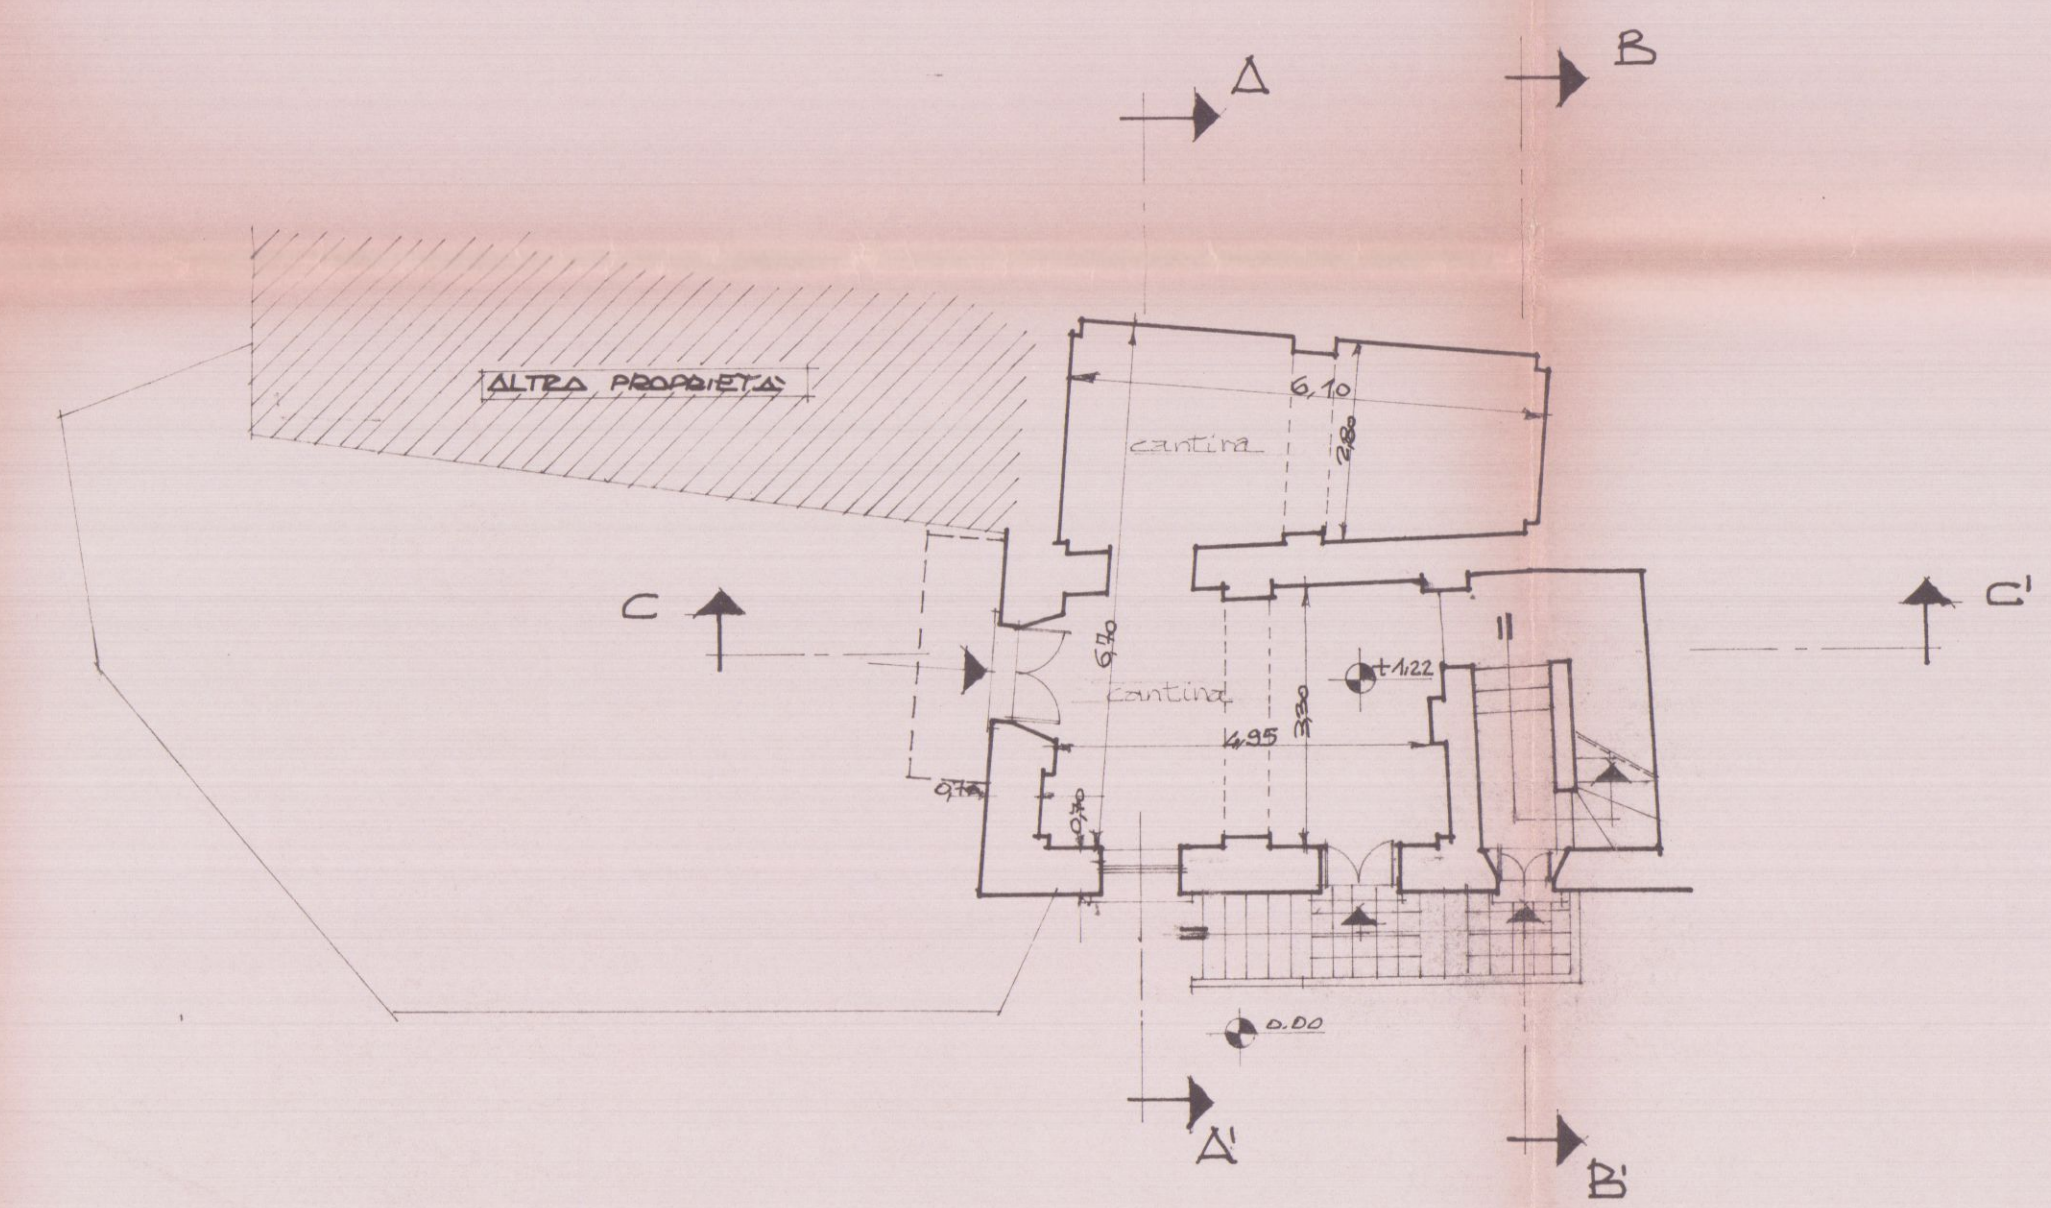


PIANTA PIANO TERRA

PROSPETTO NORD OVEST

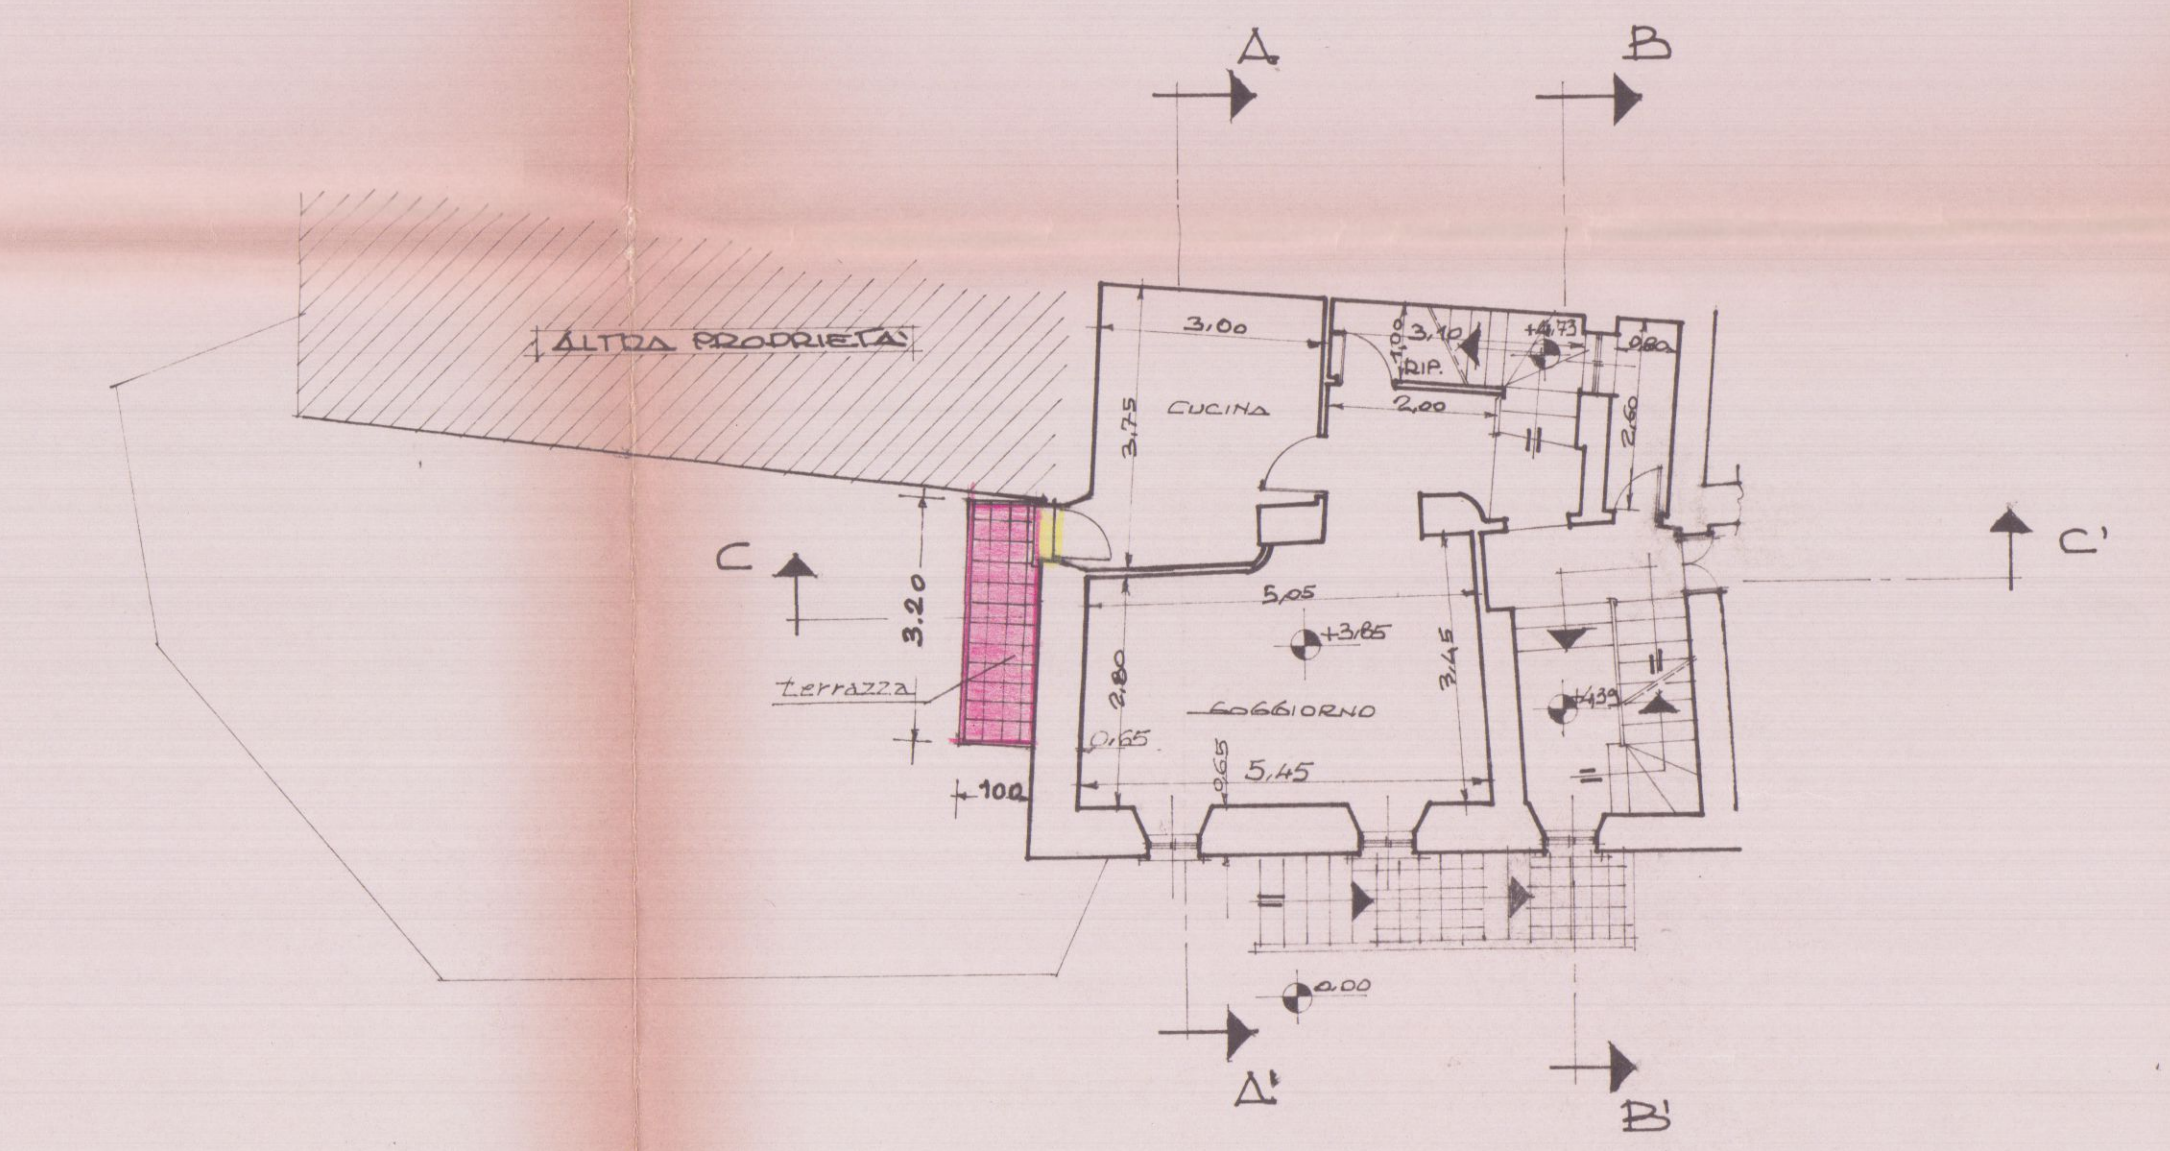


PIANTA PIANO PRIMO

SEZIONE A-A

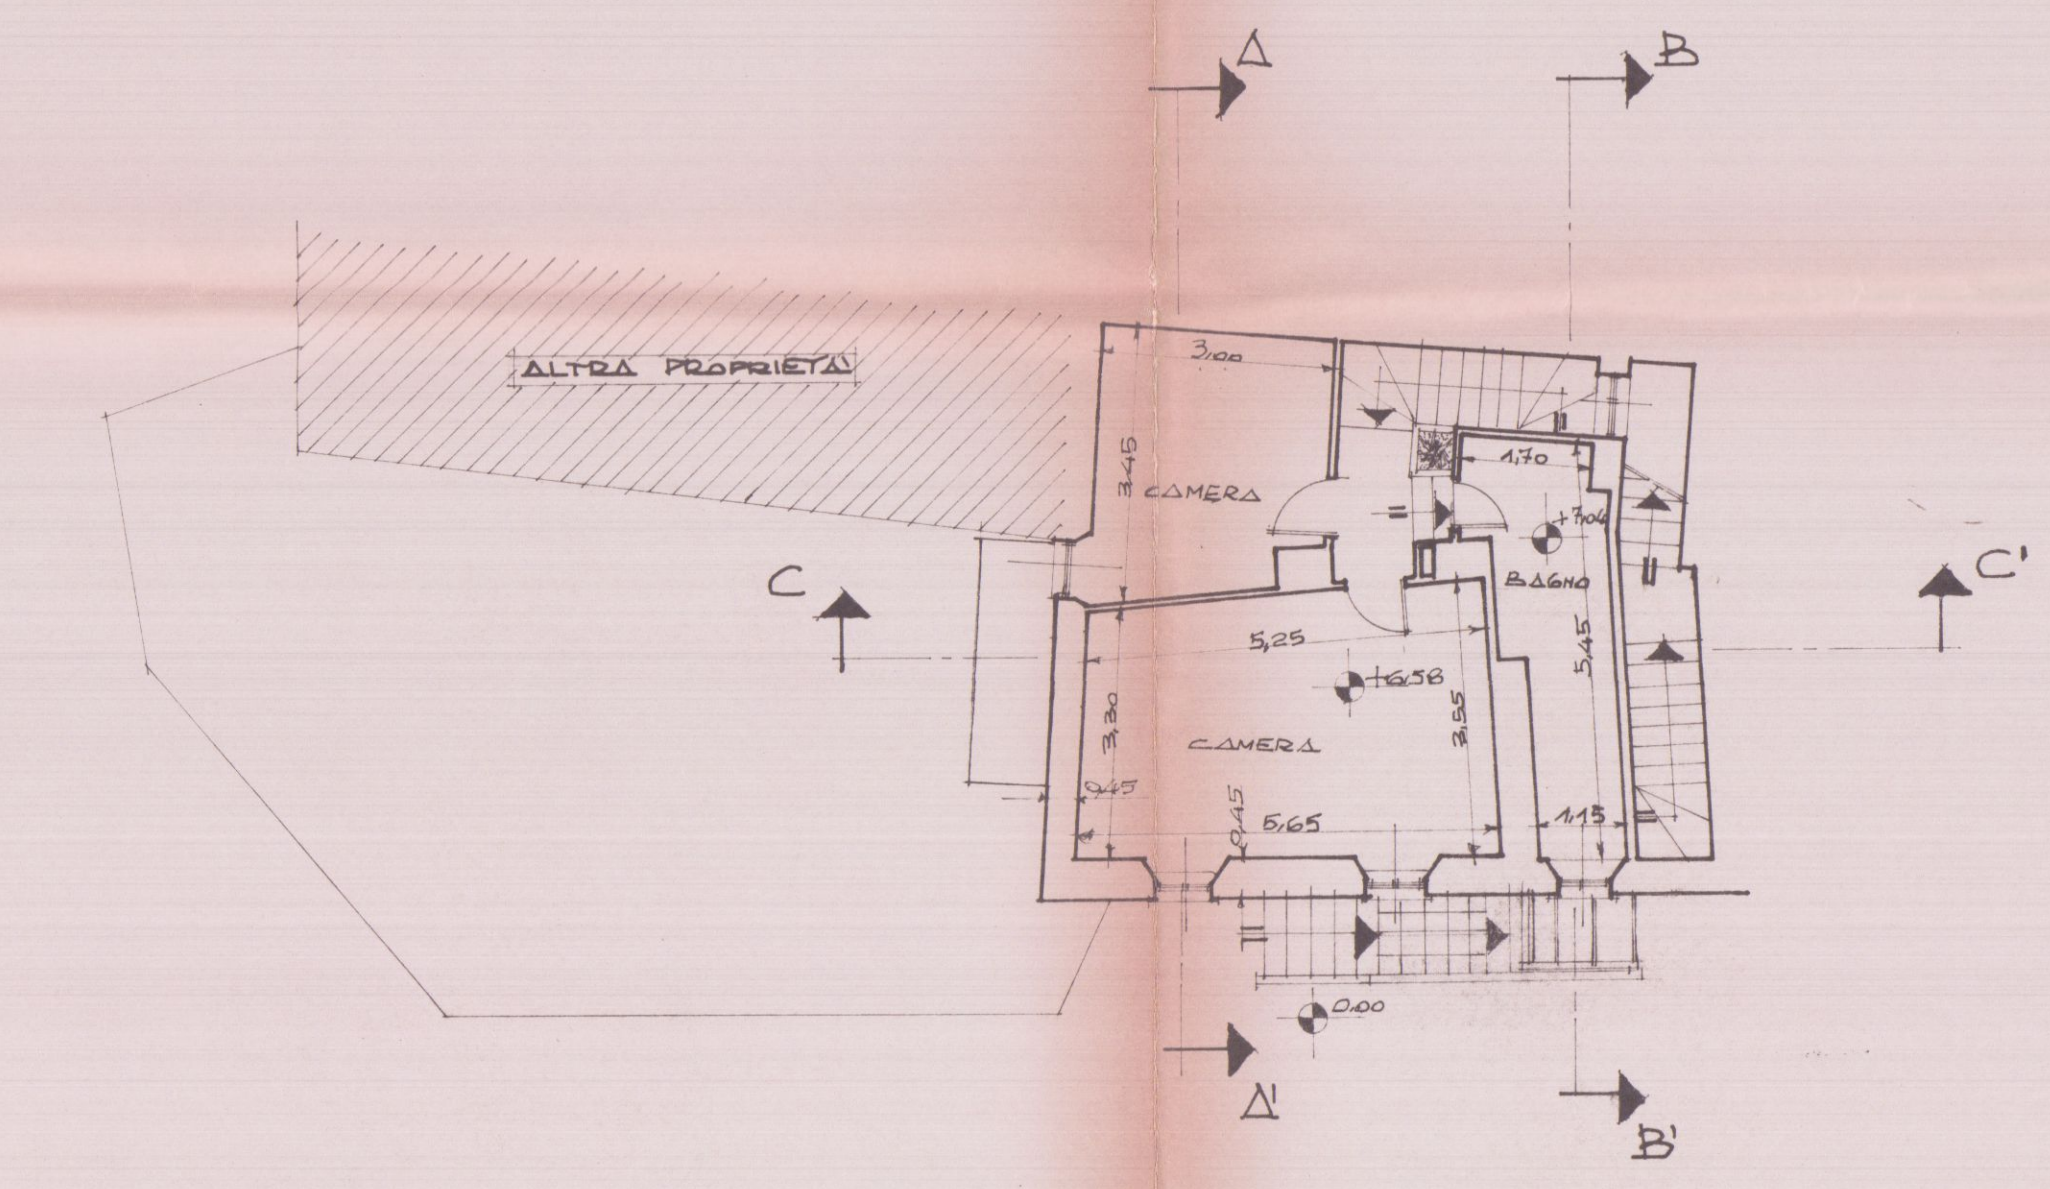

PIANTA PIANO SECONDO

SEZIONE C-C

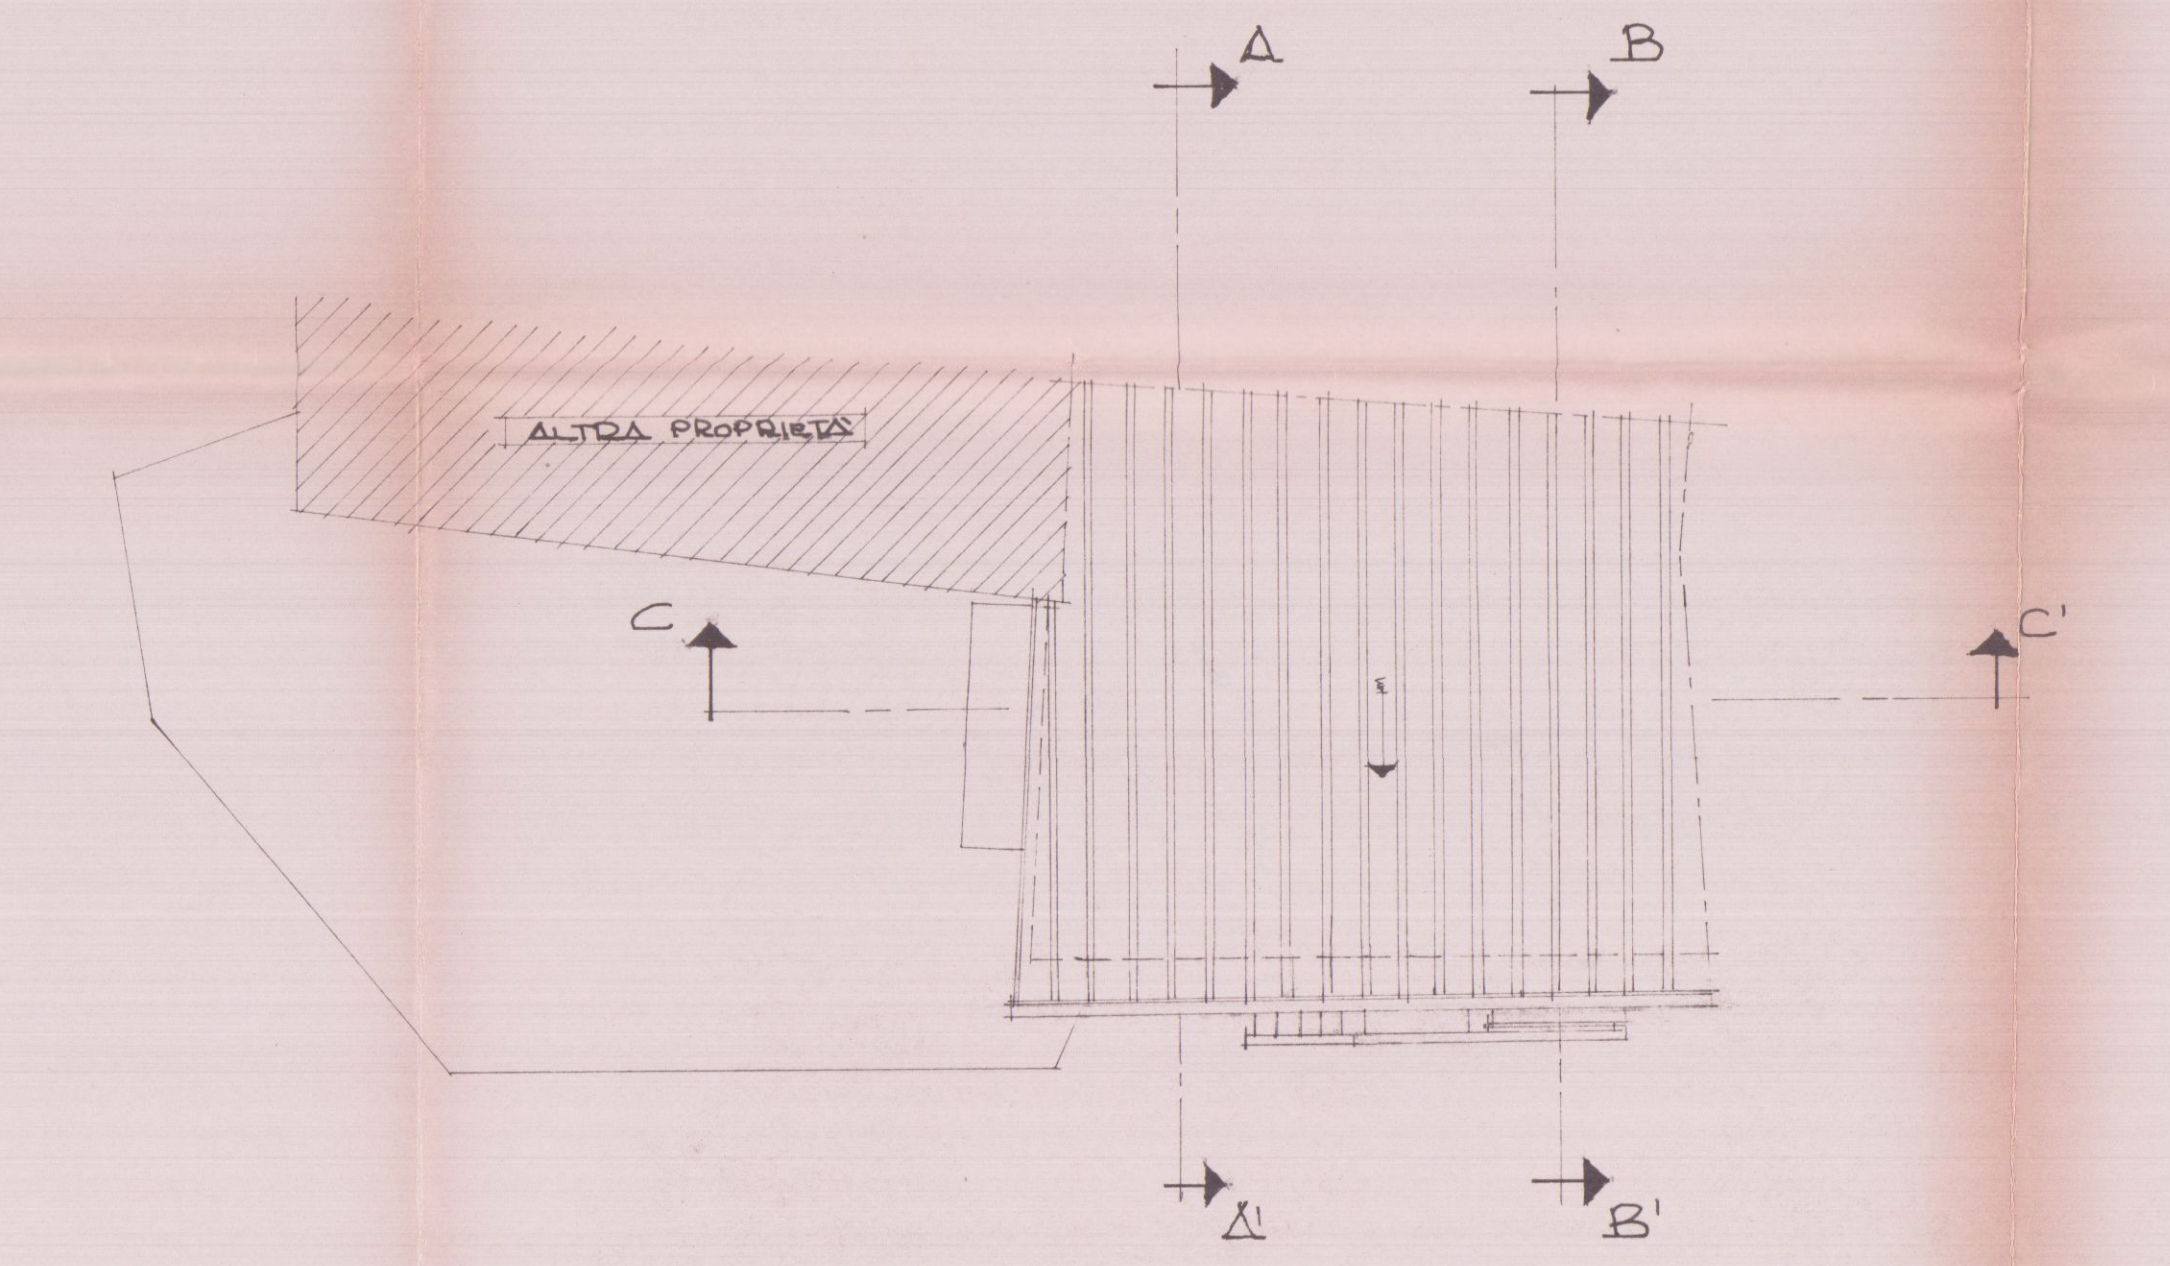

PIANTA COPERTURA



VARIANTE

19 SET. 1999

STUDIO TECNICO PROFESSIONALE

DOTT. ARCH. FABRIZIO PICCINI L.T.

VARIANTE AL

PROGETTO DI RISTRUTTURAZIONE
DEL FABBRICATO SITO IN
LOCALITA' GRAGHANA
VIA MATAZZONI

PROPRIETA' PICCINI FULVIA ADELE

DIANTE - PROSPETTI - SEZIONI

IL PROGETTISTA

ORDINE DEGLI ARCHITETTI DI MASSA - CATANIA


data arch. PICCINI FABRIZIO 116

Cod. Fisc. 90072 51825 88325


Piccin Adele

RESPINTO


STATO DI PROGETTO

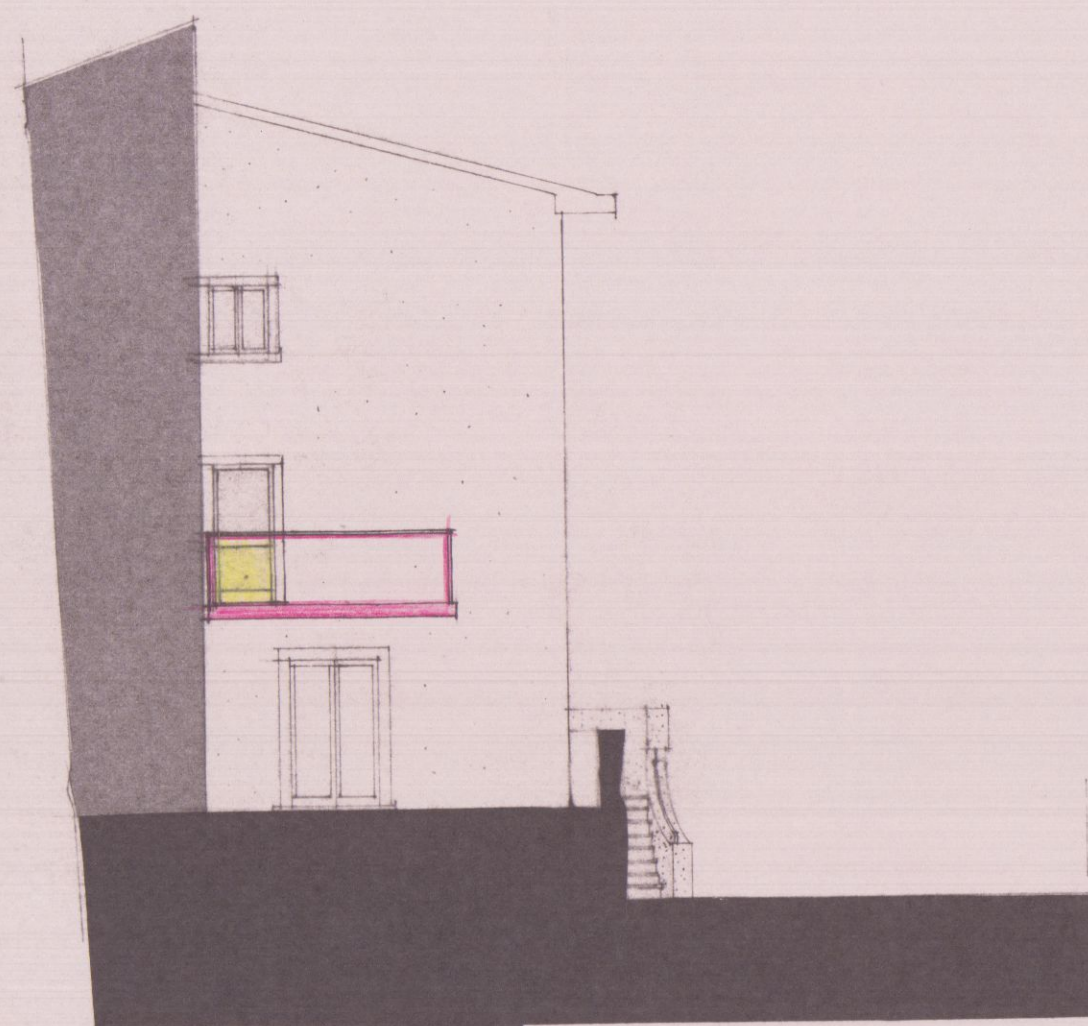


PROSPETTO NORD EST

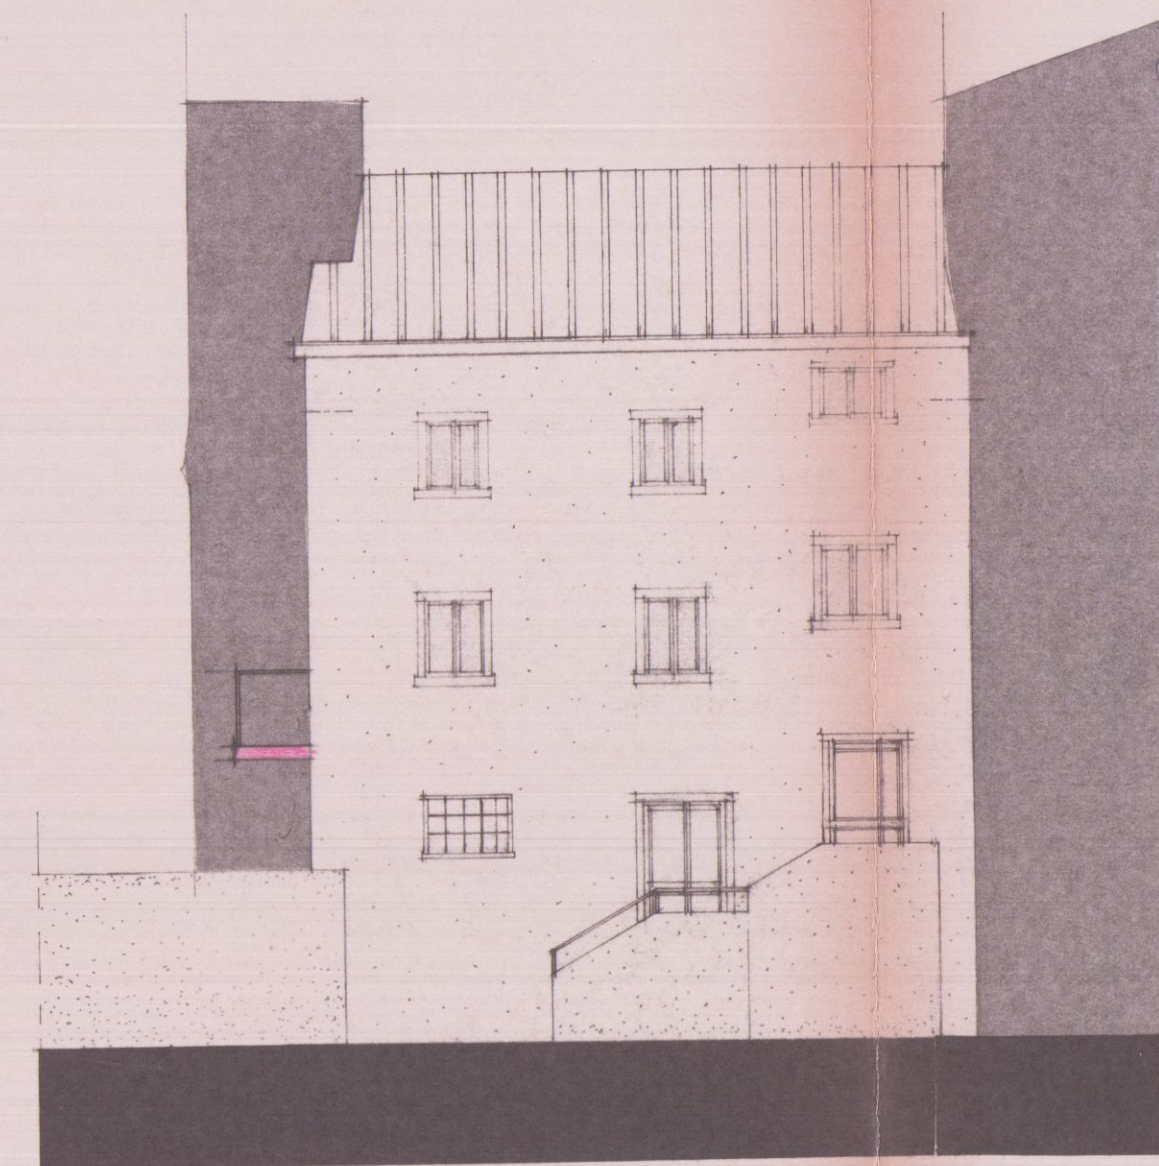


PROSPETTO NORD OVEST

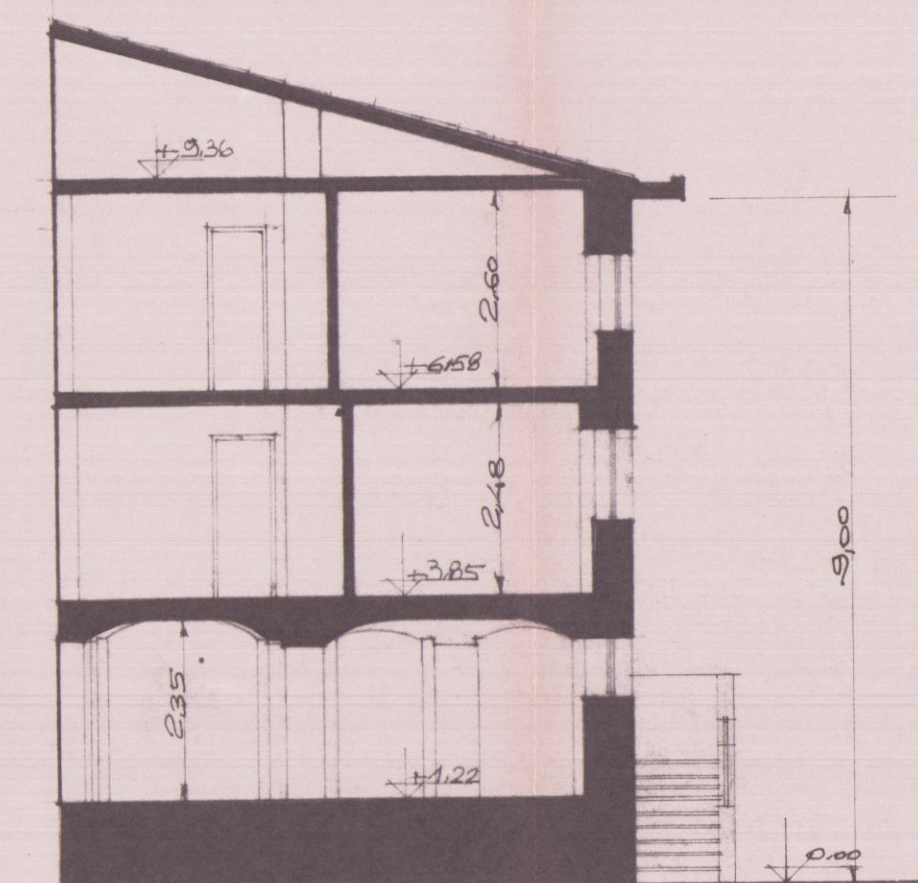

SEZIONE A-A'

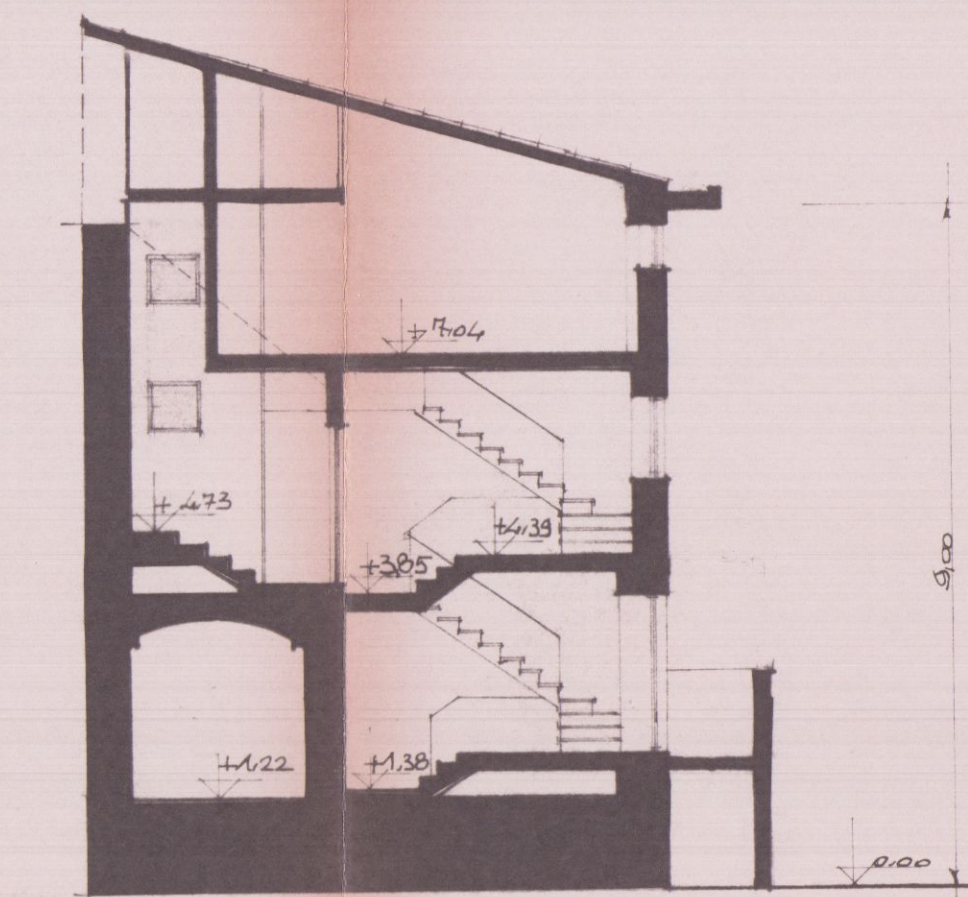


SEZIONE B-B'

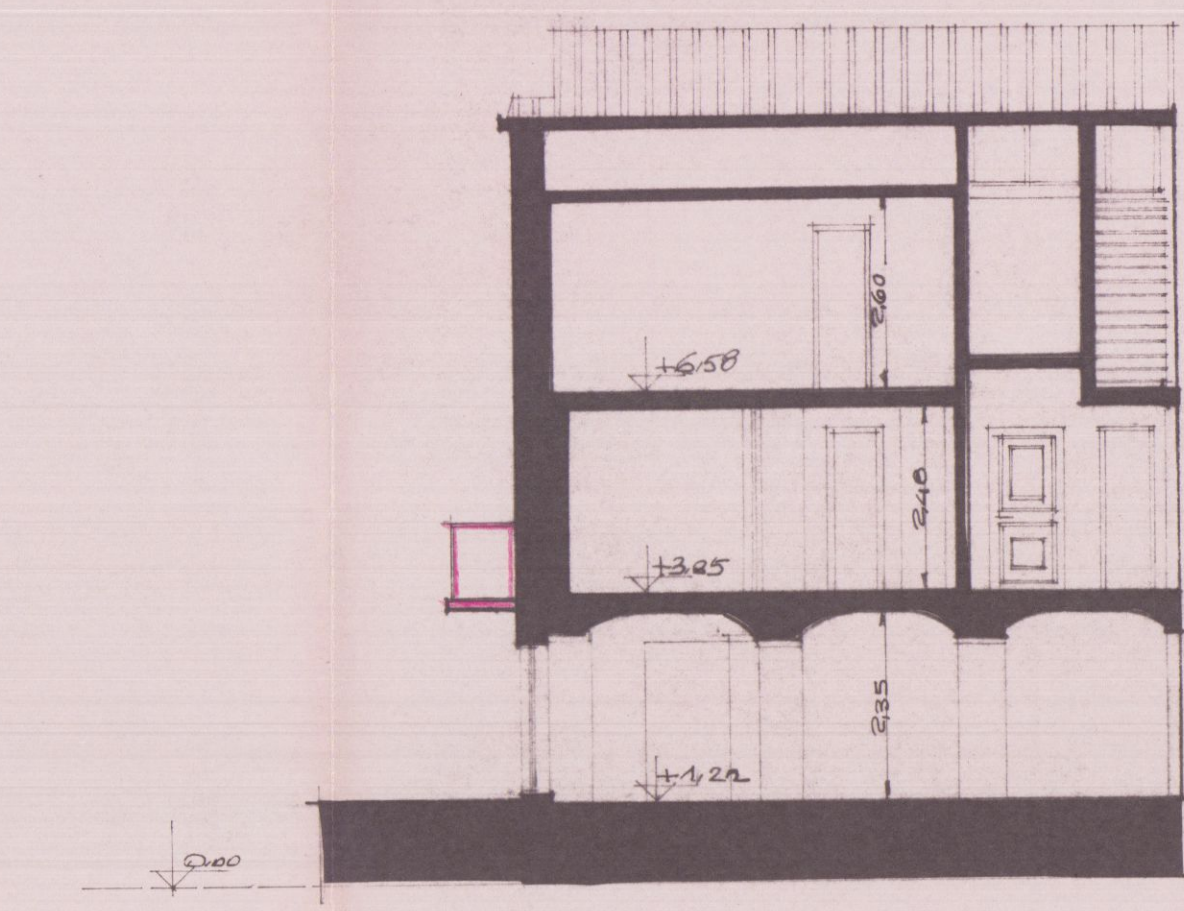

SEZIONE C-C'

SCHEMA SUPERFICIE E VOLUME

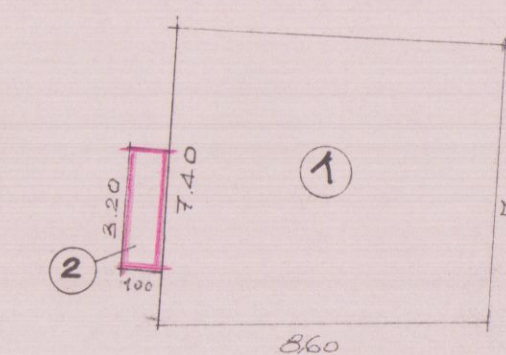


SUPERFICIE E VOLUME - DI PROGETTO

① $11.40 \times 3.60 \times 2 = Mq. 61.92$


$61.92 \times H = 11.900 = Mq. 557.28$

② terrazza $3.20 \times 1.00 = Mq. 3.20$


P.R.G.: ZONA DI RECUPERO

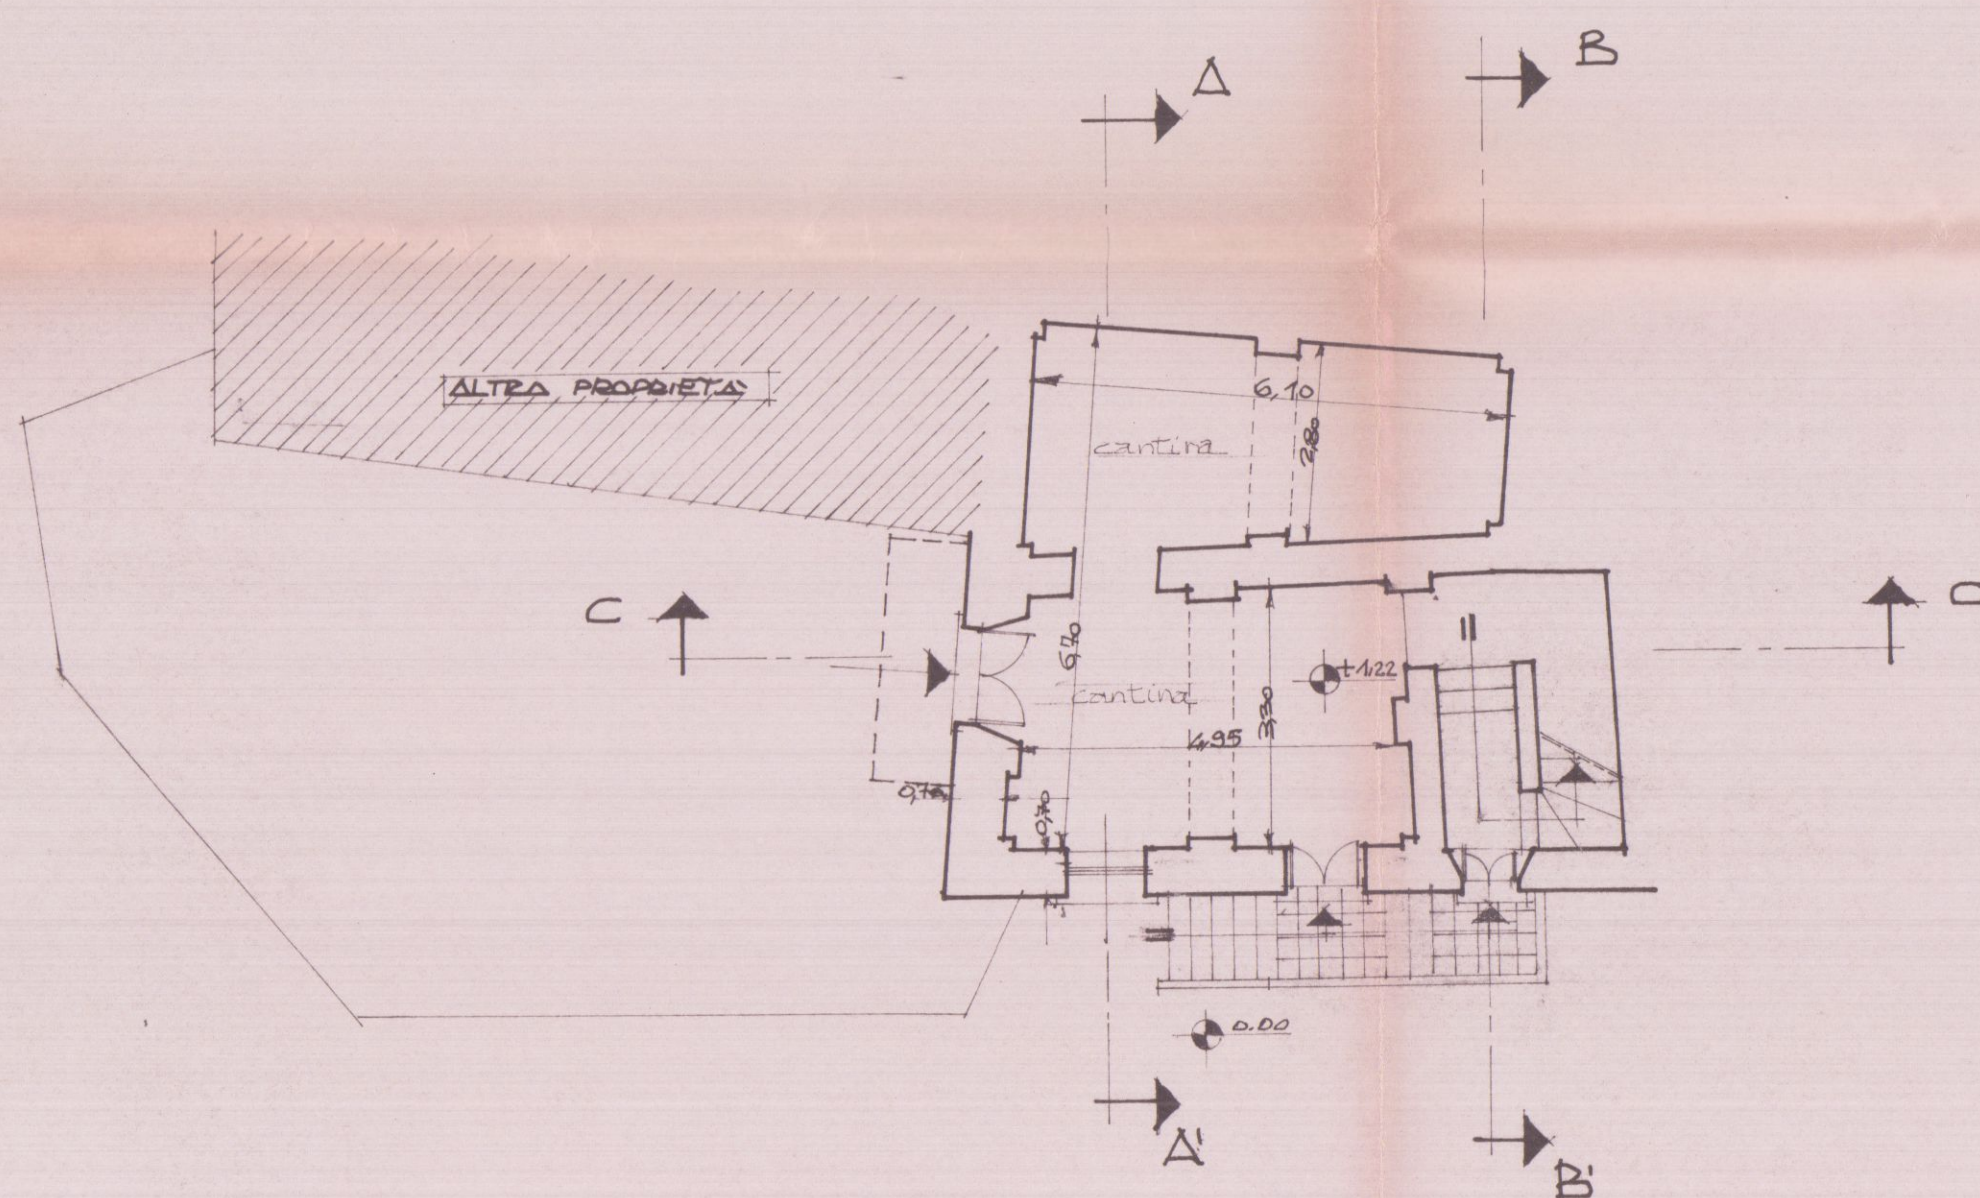


PIANTA PIANO TERRA

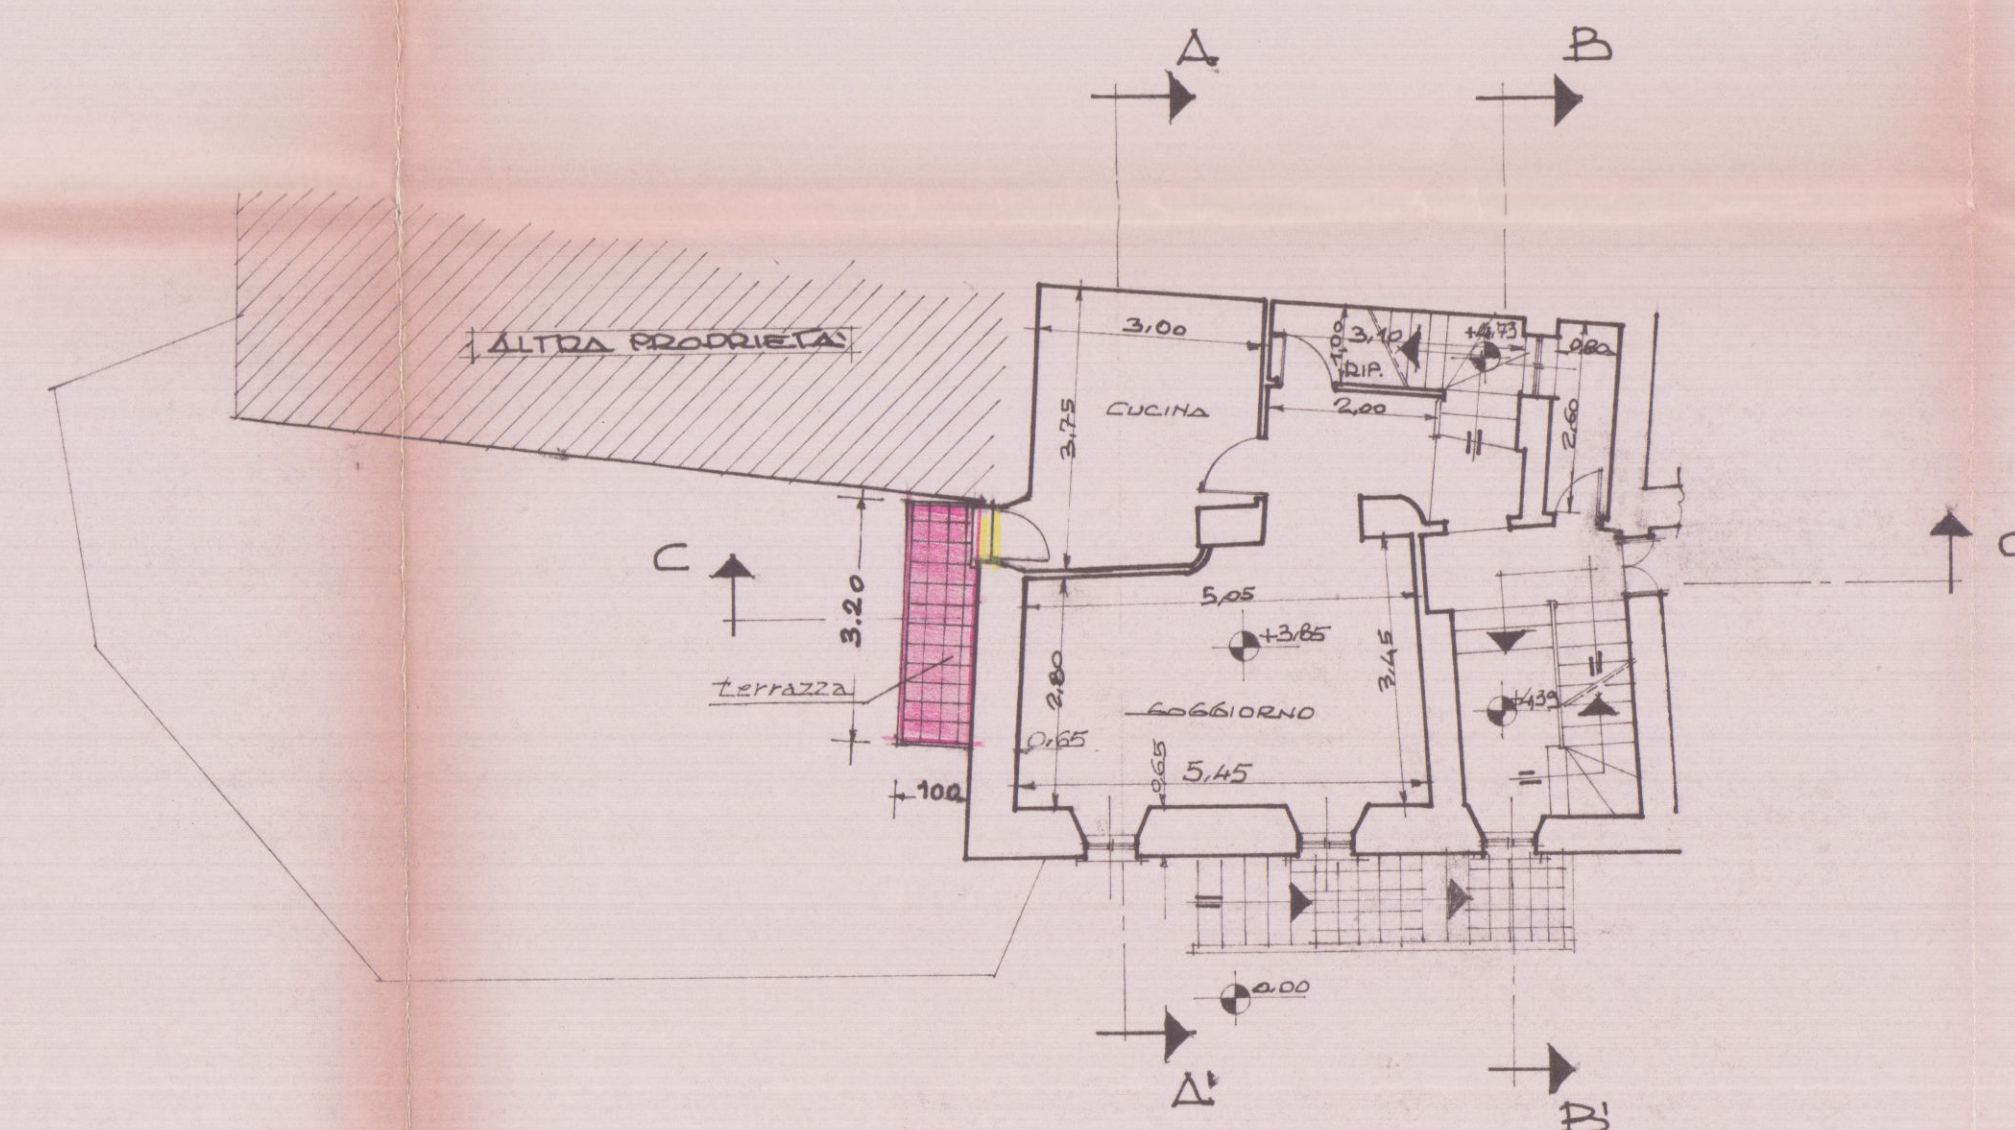

PIANTA PIANO PRIMO

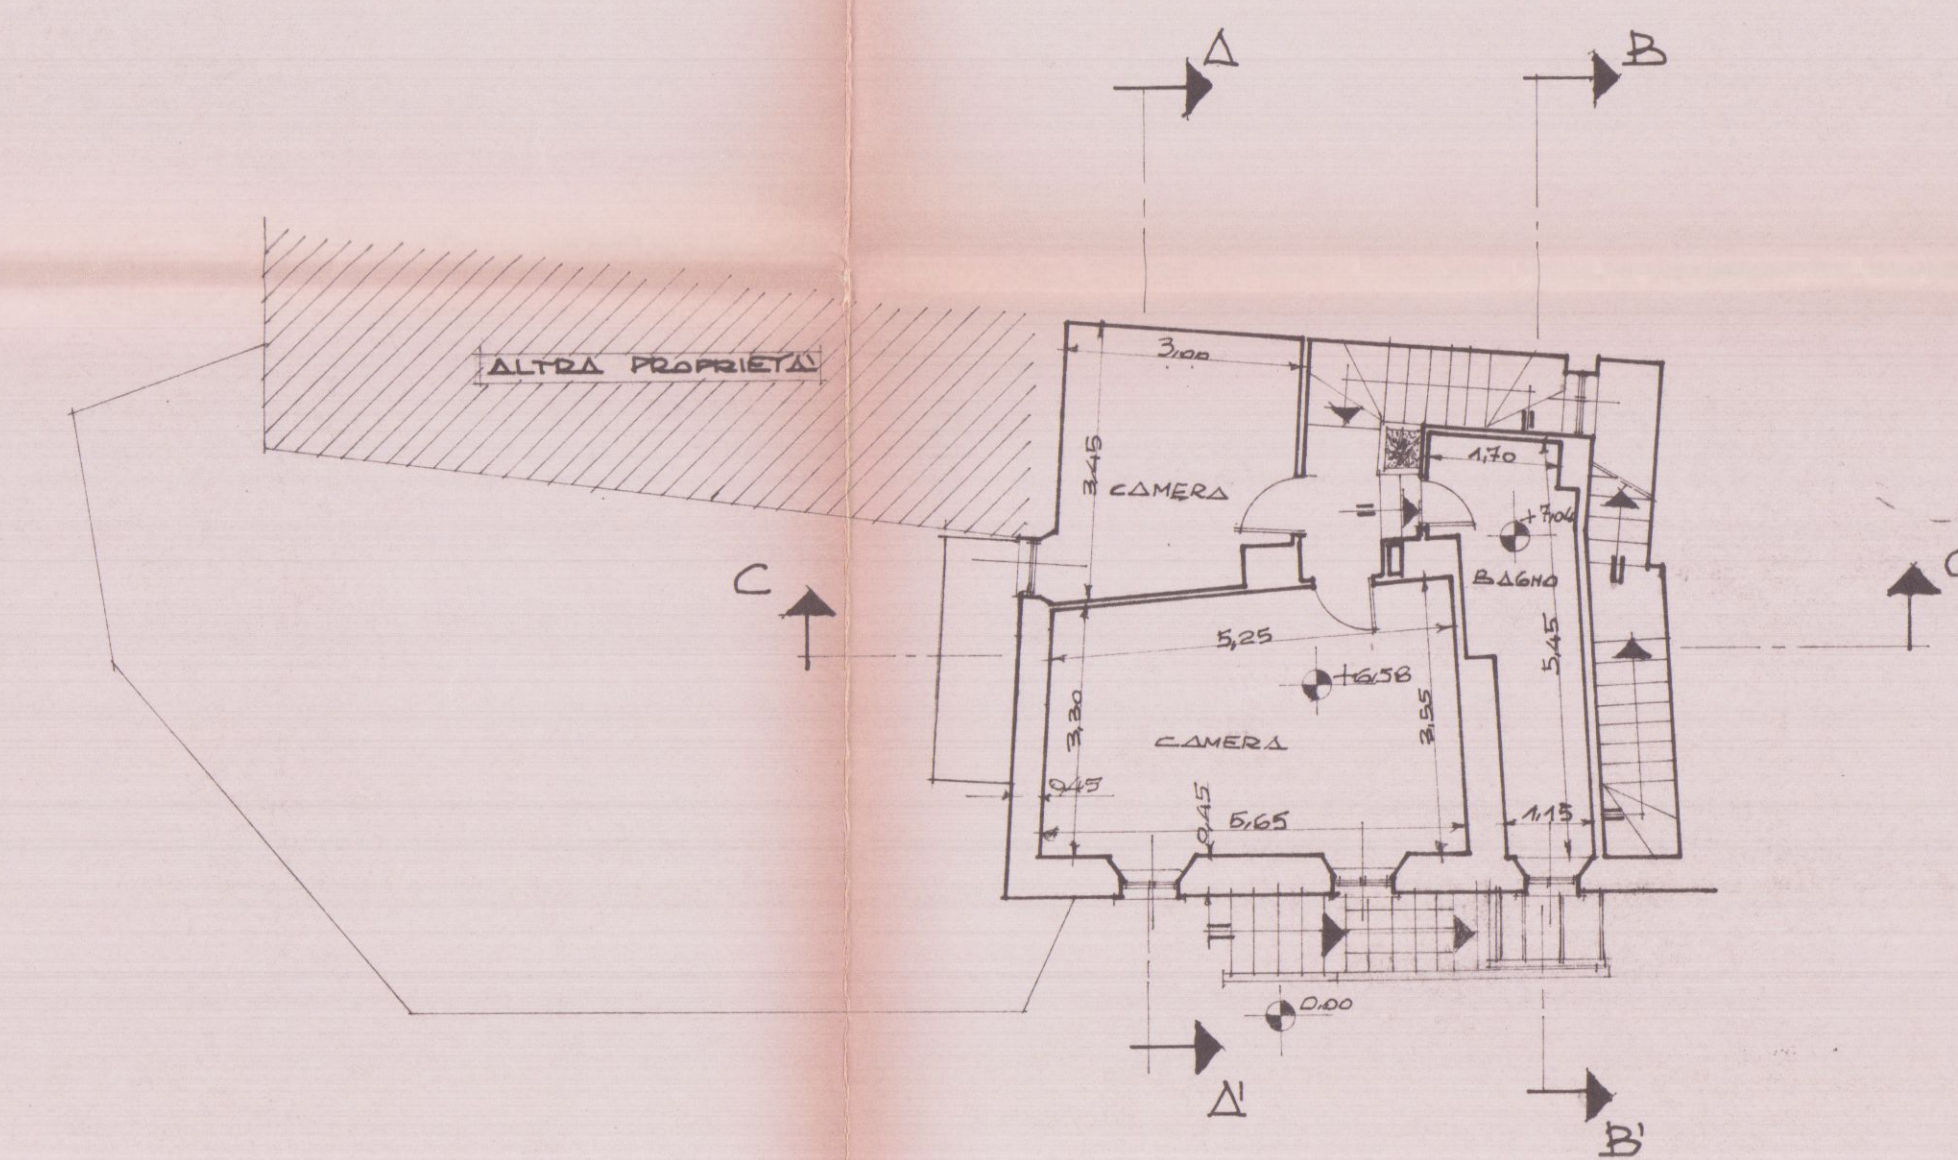

PIANTA PIANO SECONDO

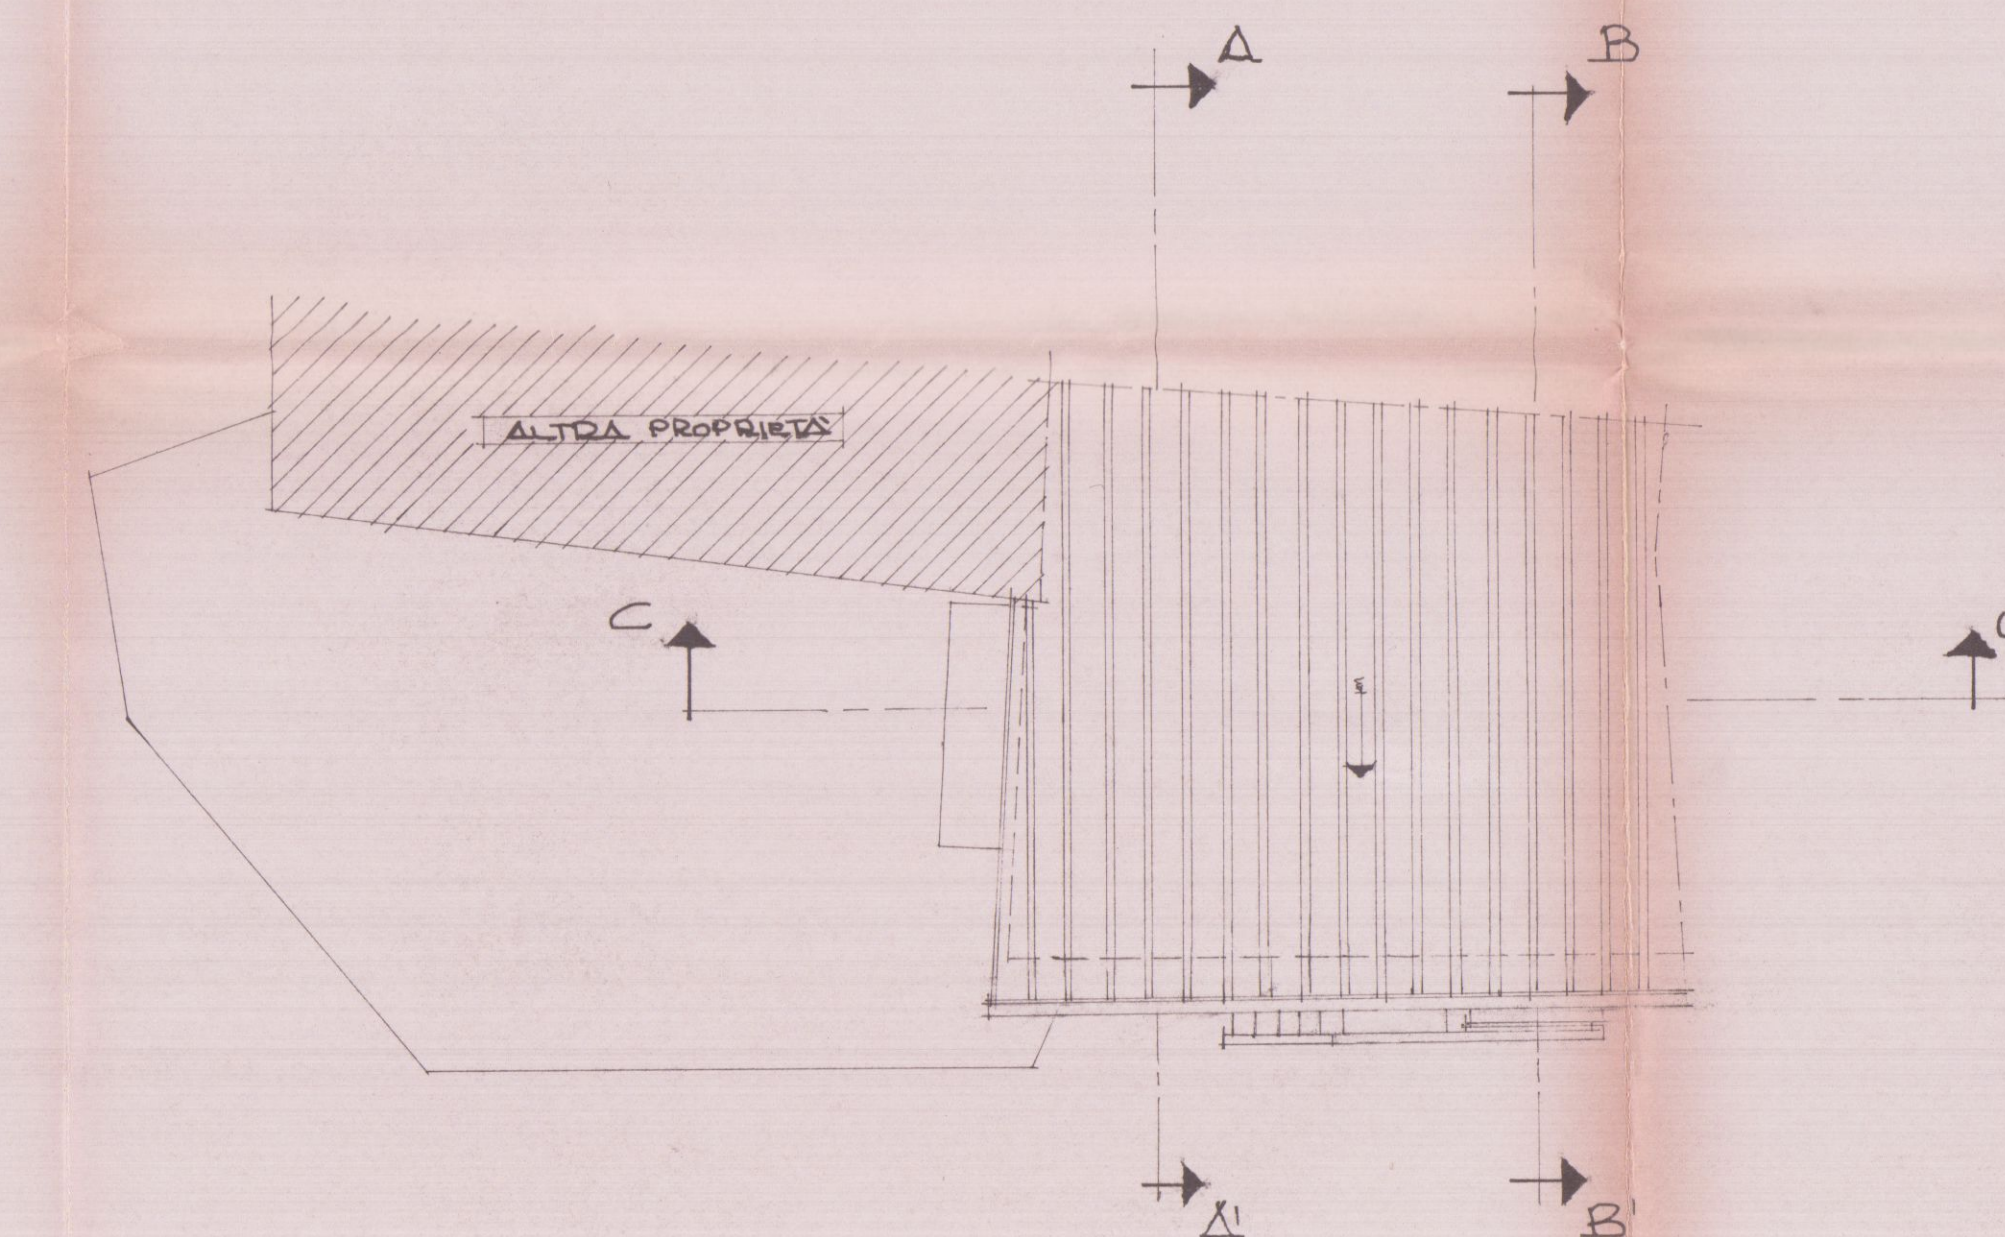

PIANTA COPERTURA



VARIANTE

19 SET. 1971

STUDIO TECNICO PROFESSIONALE
DOTT. ARCH. FABRIZIO PICCINI L.T.

VARIANTE AL

PROGETTO DI RISTRUTTURAZIONE
DEL FABBRICATO SITO IN
LOCALITÀ GRAGNANA
VIA MATAZZONI
PROPRIETÀ: PICCINI FULVIA ADELE
DIANTE - PROSPETTI - SEZIONI

TAV. N°

1

SCALA
1:100

IL PROPRIETARIO


Piccini Adele

IL PROGETTISTA


ORDINE DEGLI ARCHITETTI DI MASSA - CARRARA
dott. arch. PICCINI FABRIZIO 116
Ord. Fisc. PCC F42 51825 B8A2B

RESPINTO


STATO DI PROGETTO

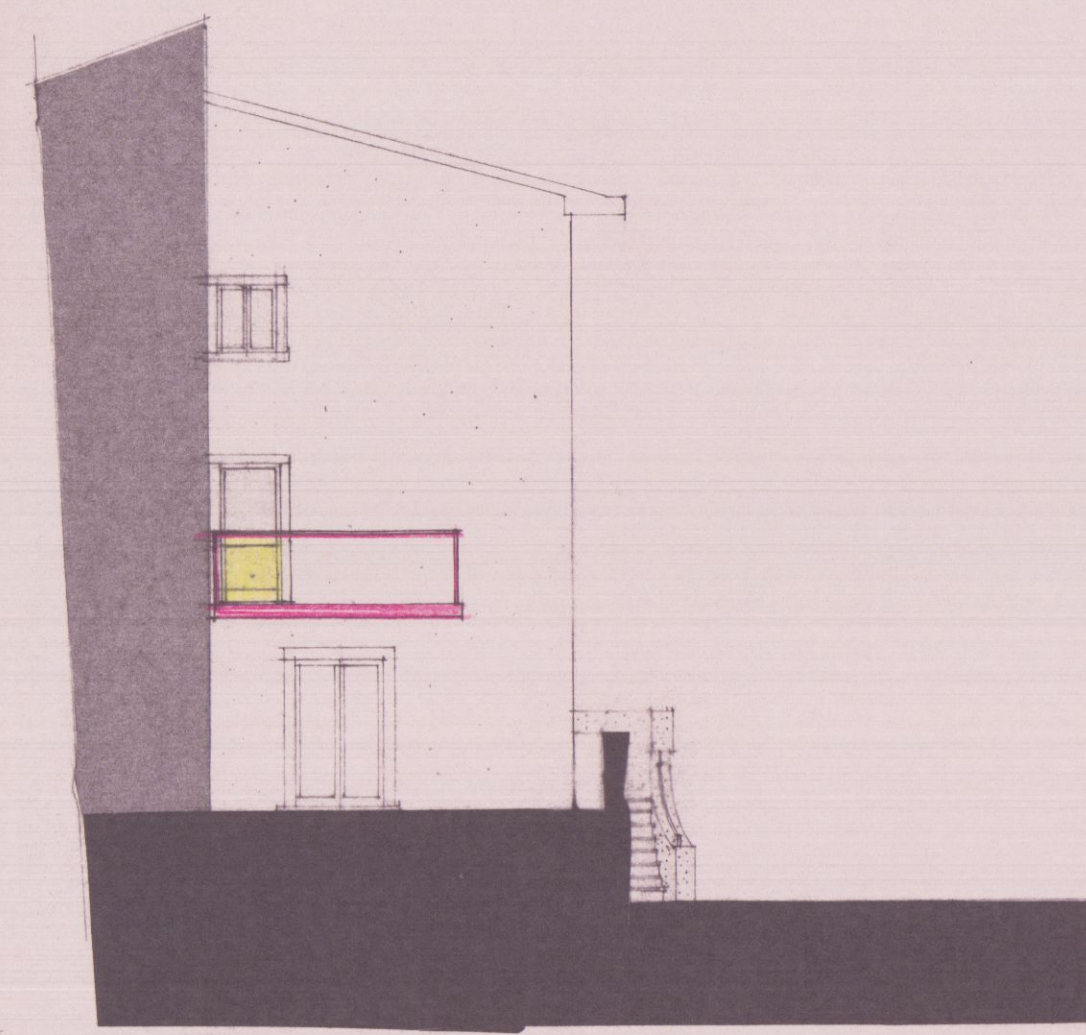


PROSPETTO NORD EST

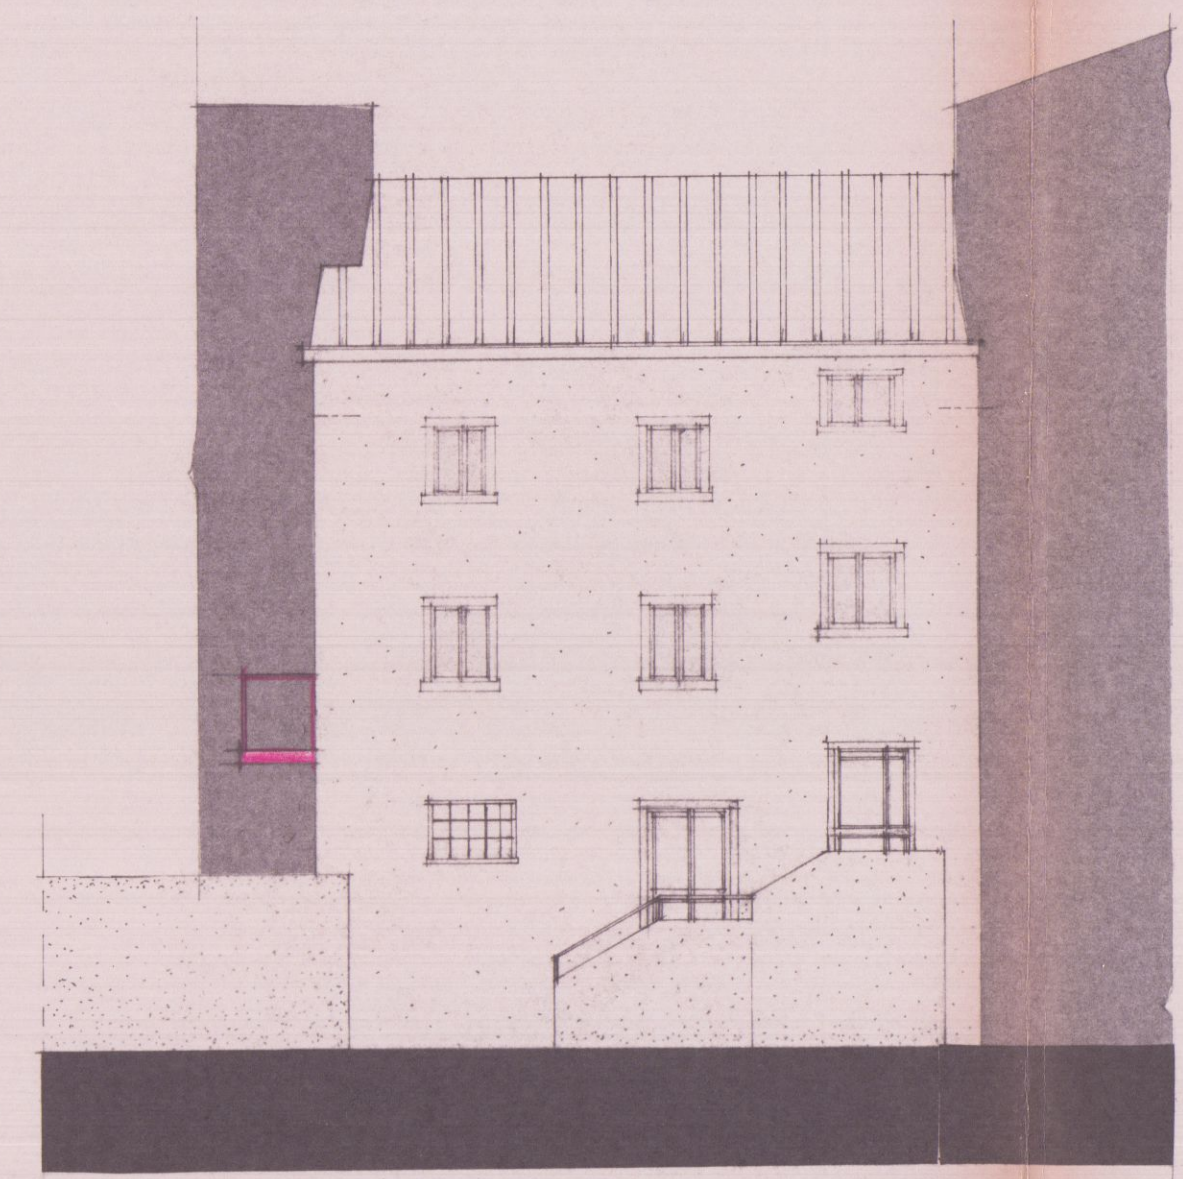


PROSPETTO NORD OVEST

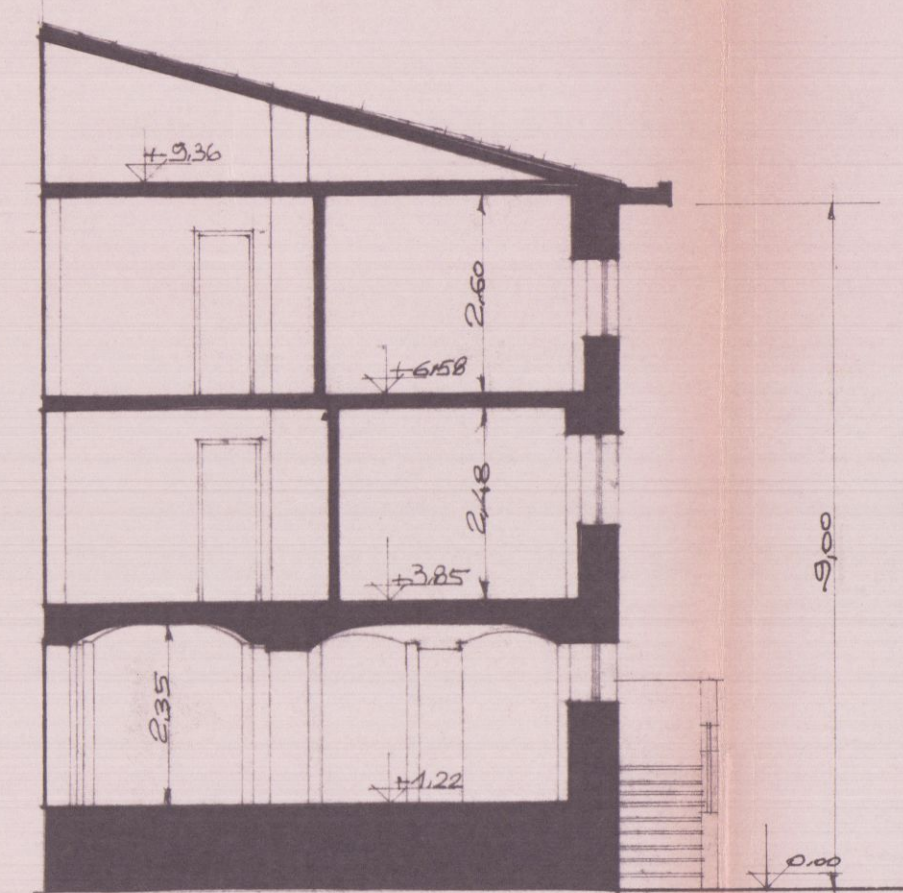

SEZIONE A-A'

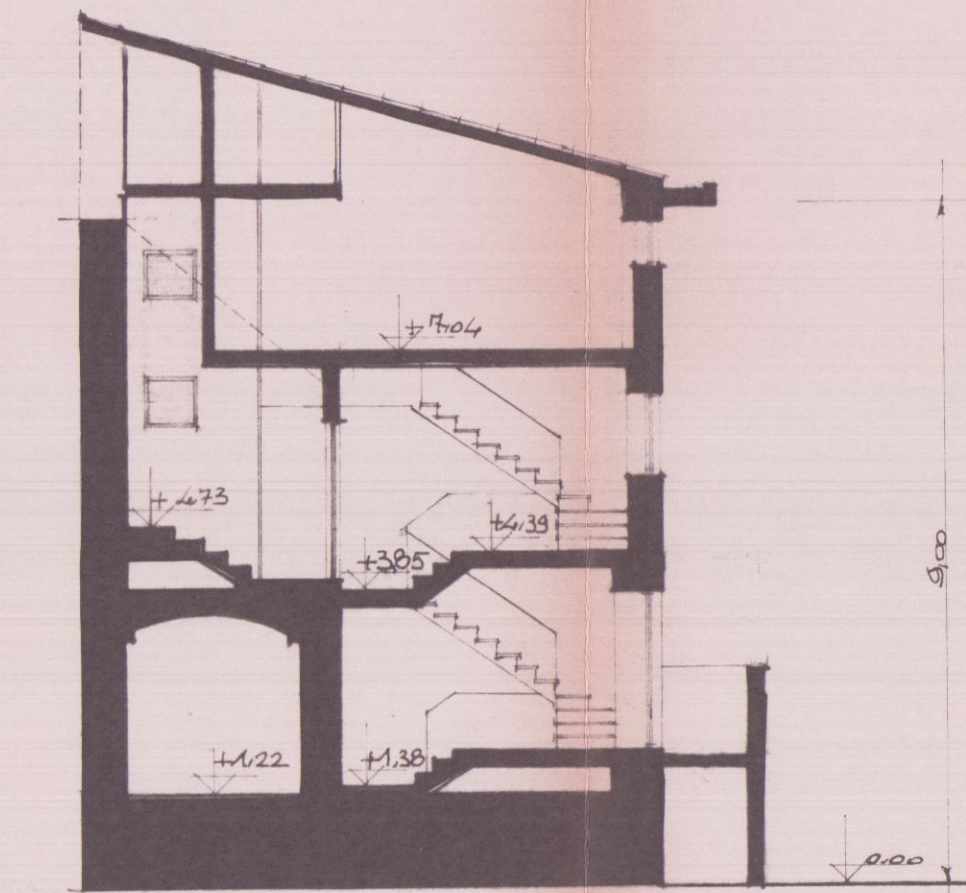


SEZIONE B-B'

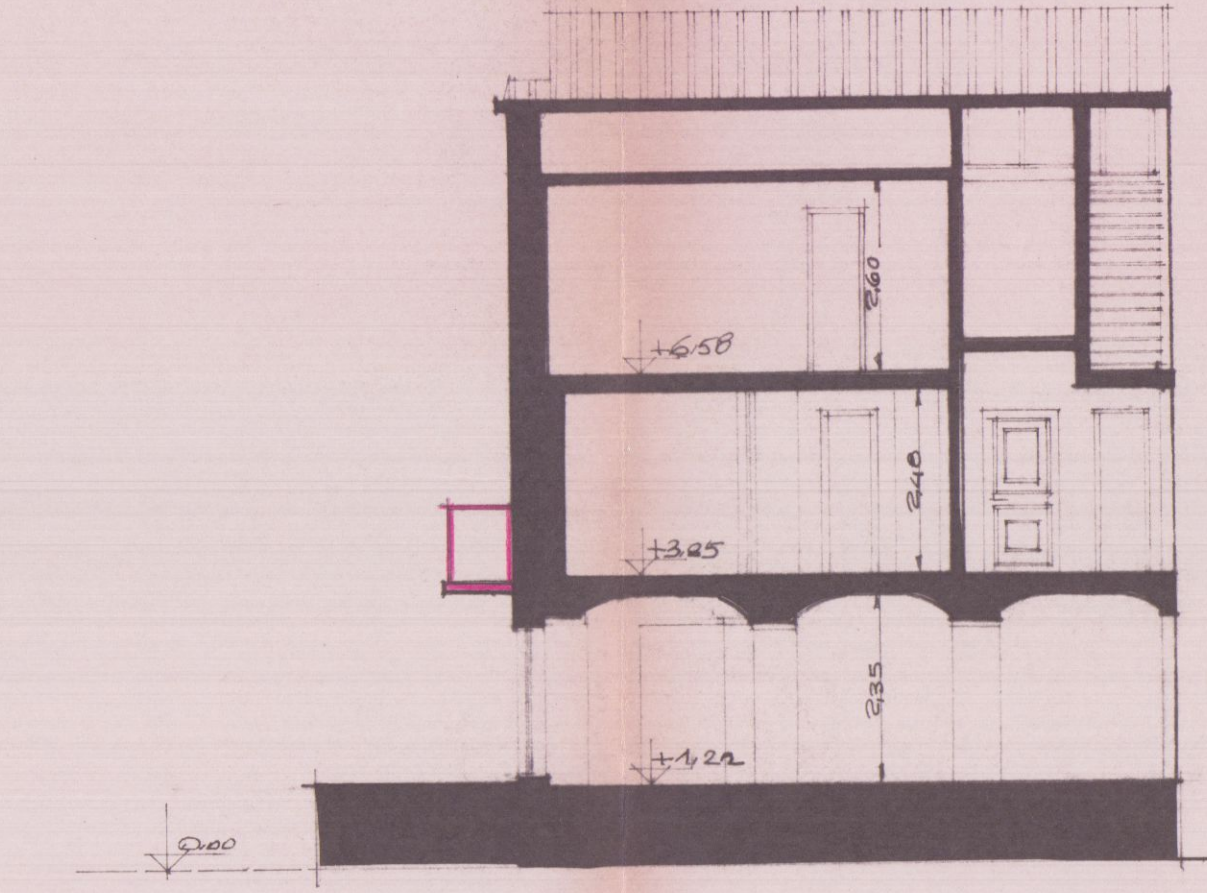

SEZIONE C-C'


SCHEMA SUPERFICIE E VOLUME

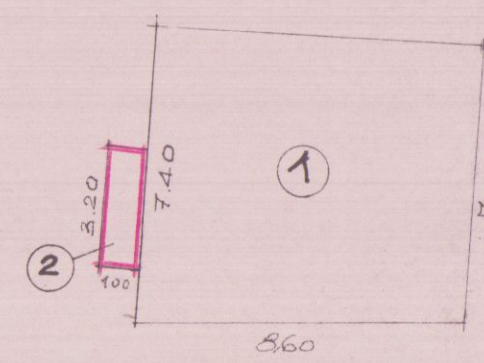


SUP. E VOLUME - DI PROGETTO

①	$7.40 \times 1.00 \times 3.60 : 2 = MQ. 61.92$
	$61.92 \times H=4.90 = MC. 554.28$
②	terrazza $3.20 \times 1.00 = MQ. 3.20$


P.R.G.: ZONA DI RECUPERO

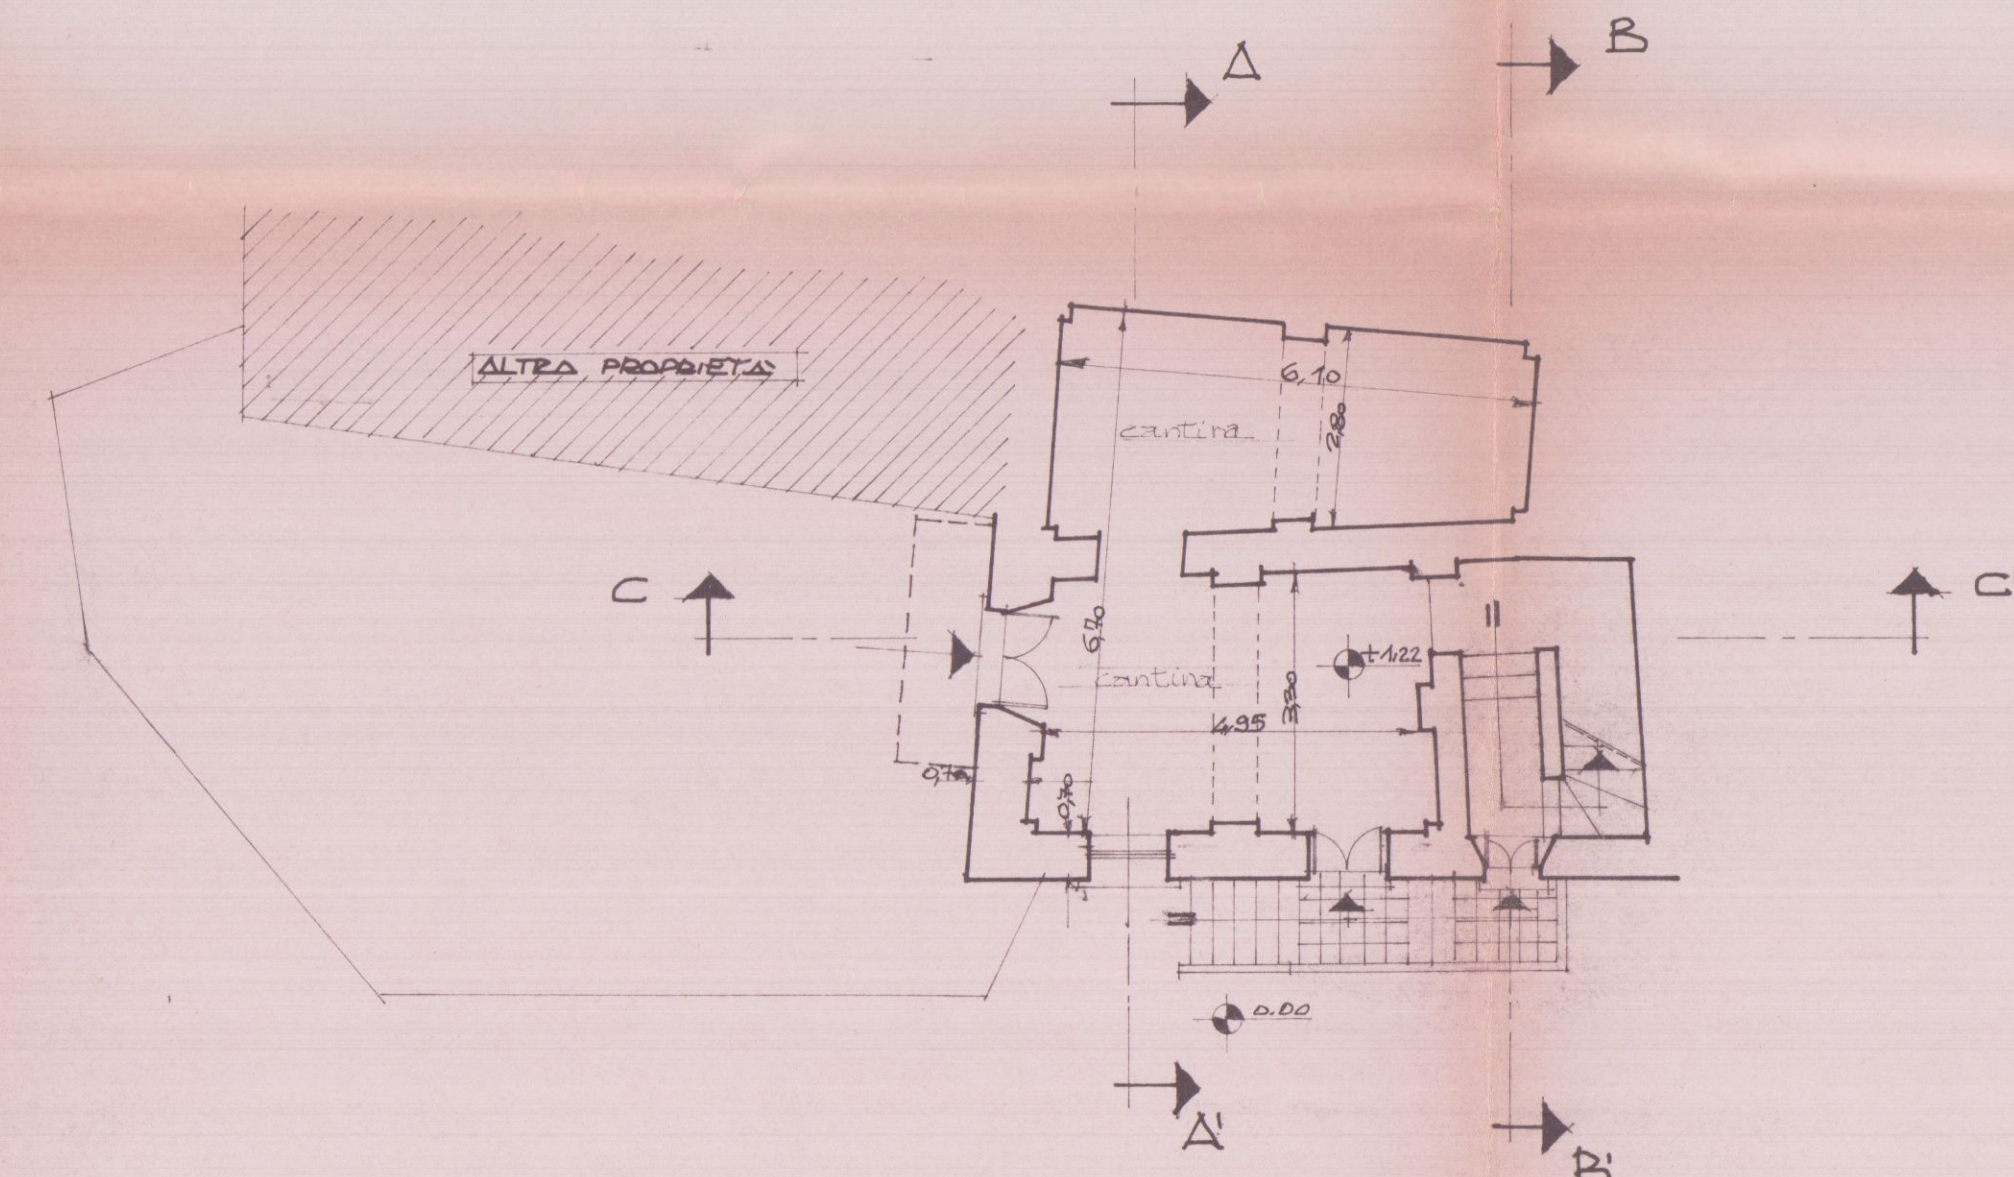


PIANTA PIANO TERRA

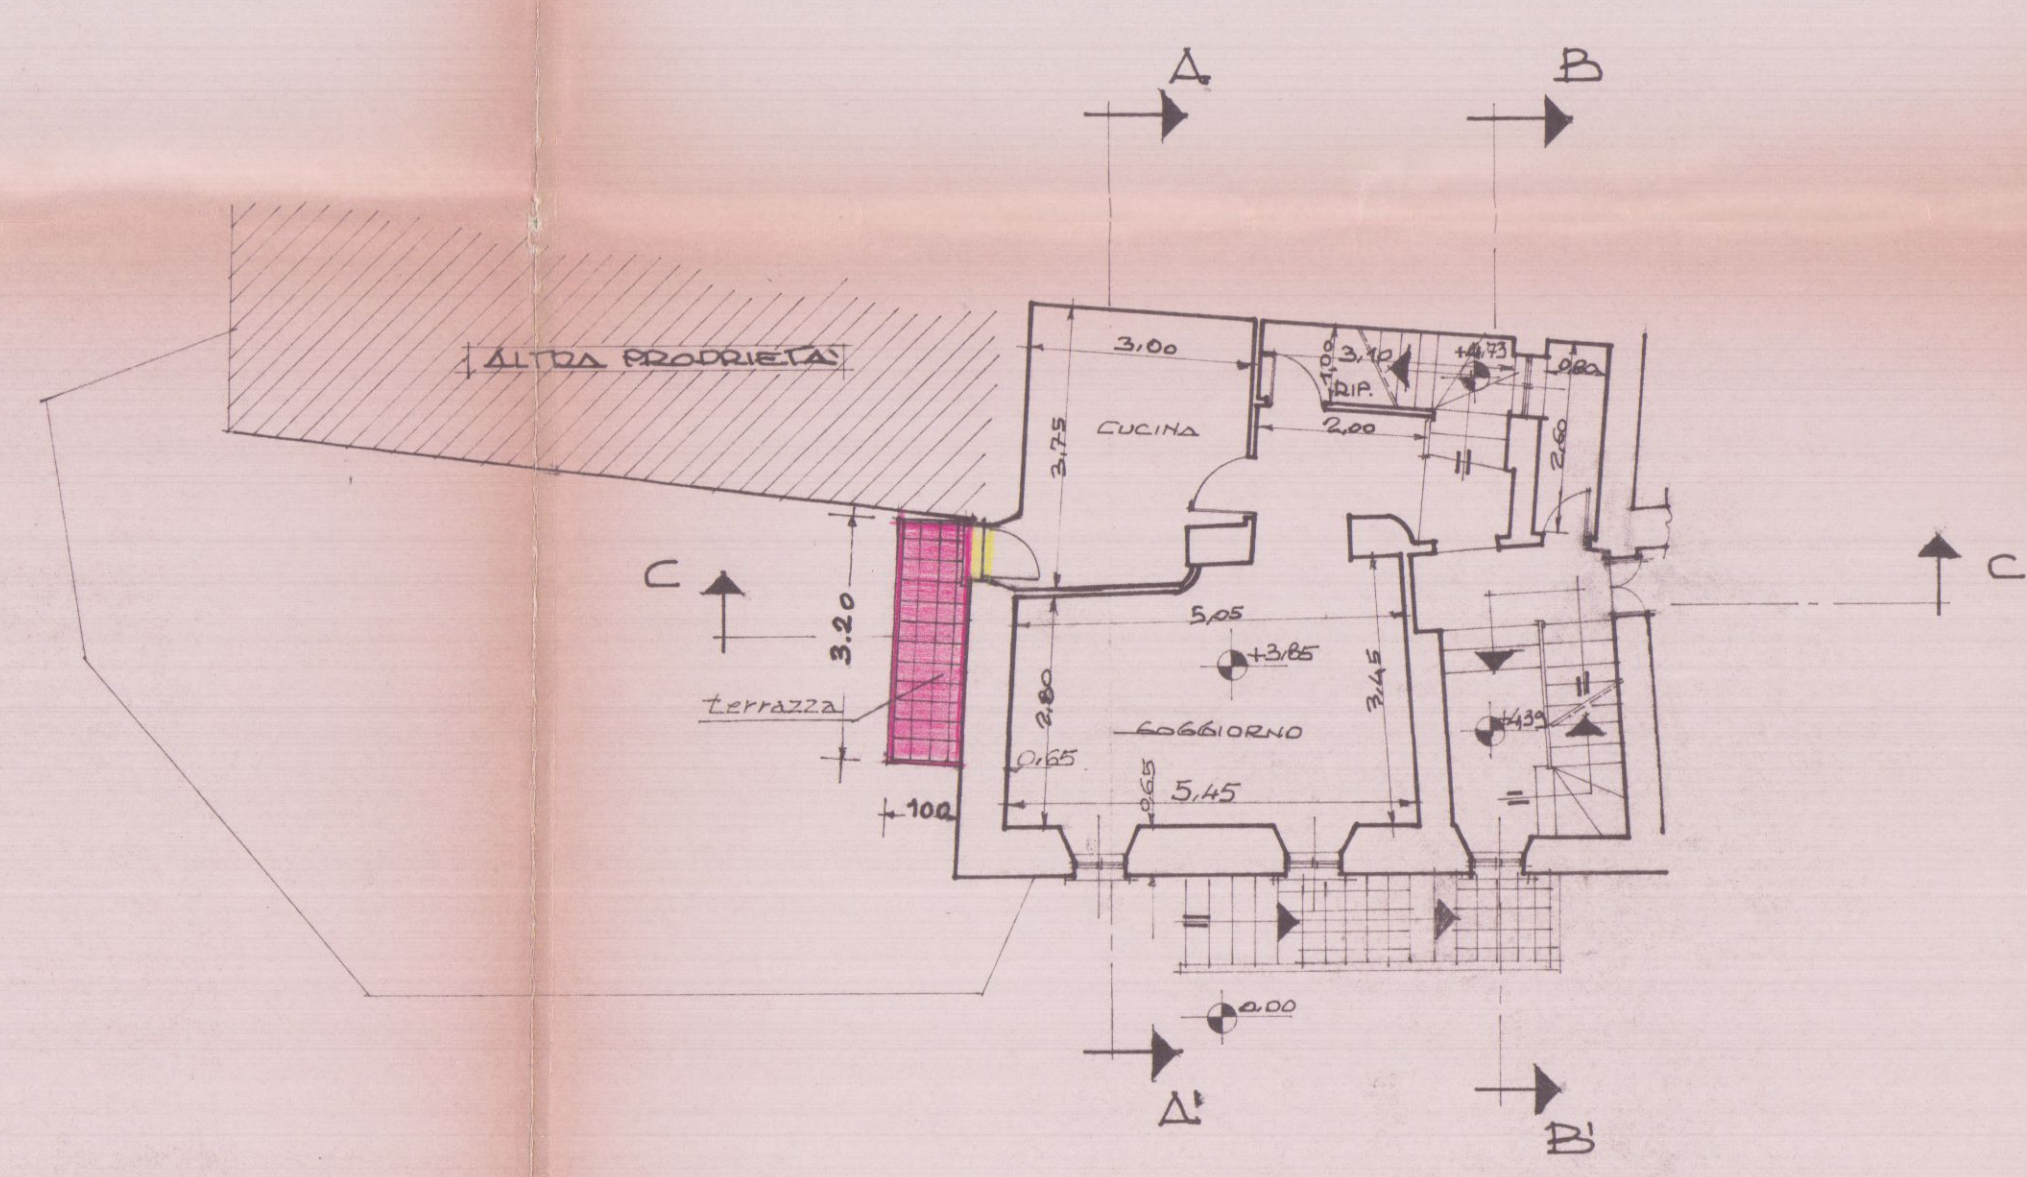

PIANTA PIANO PRIMO

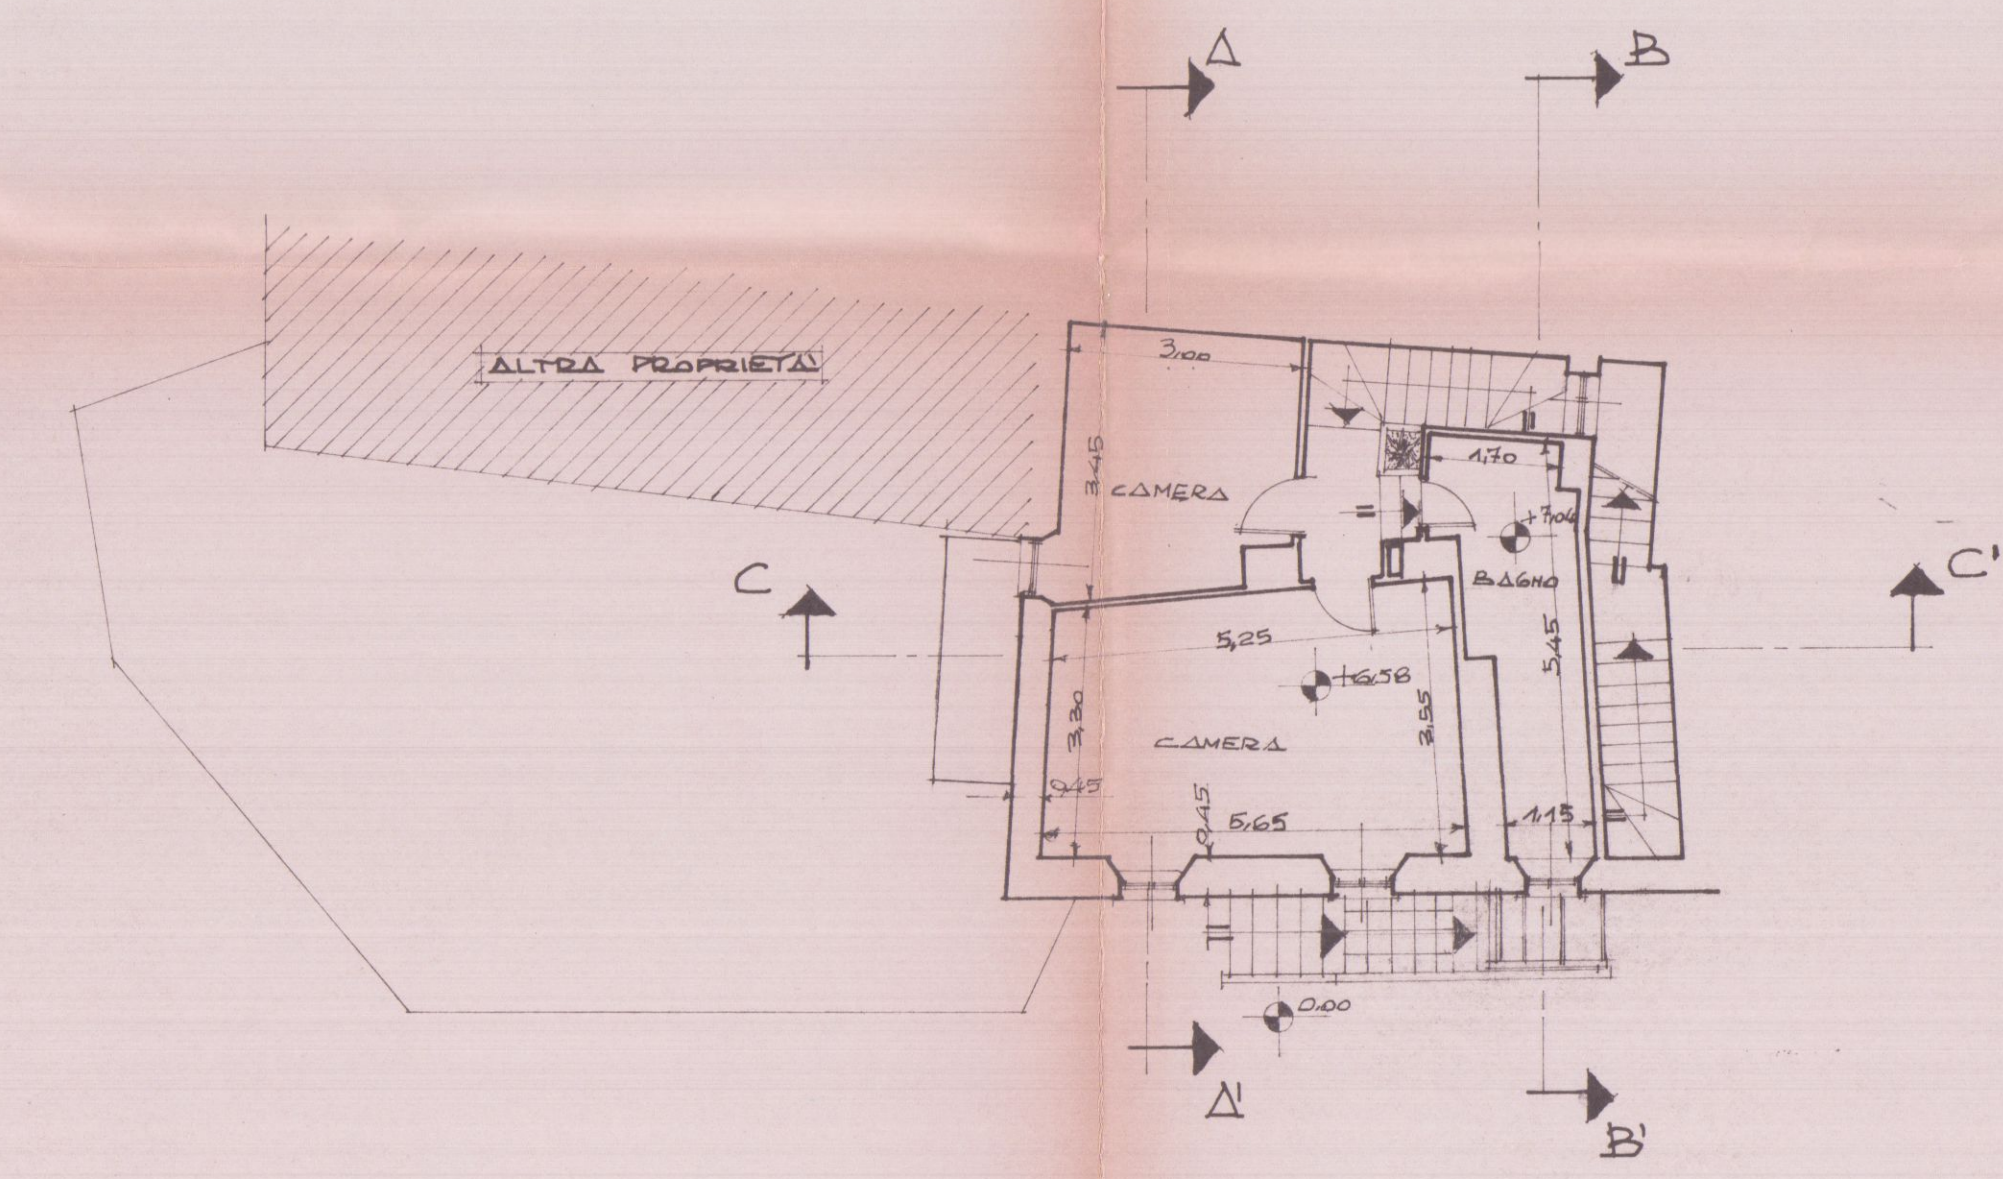

PIANTA PIANO SECONDO

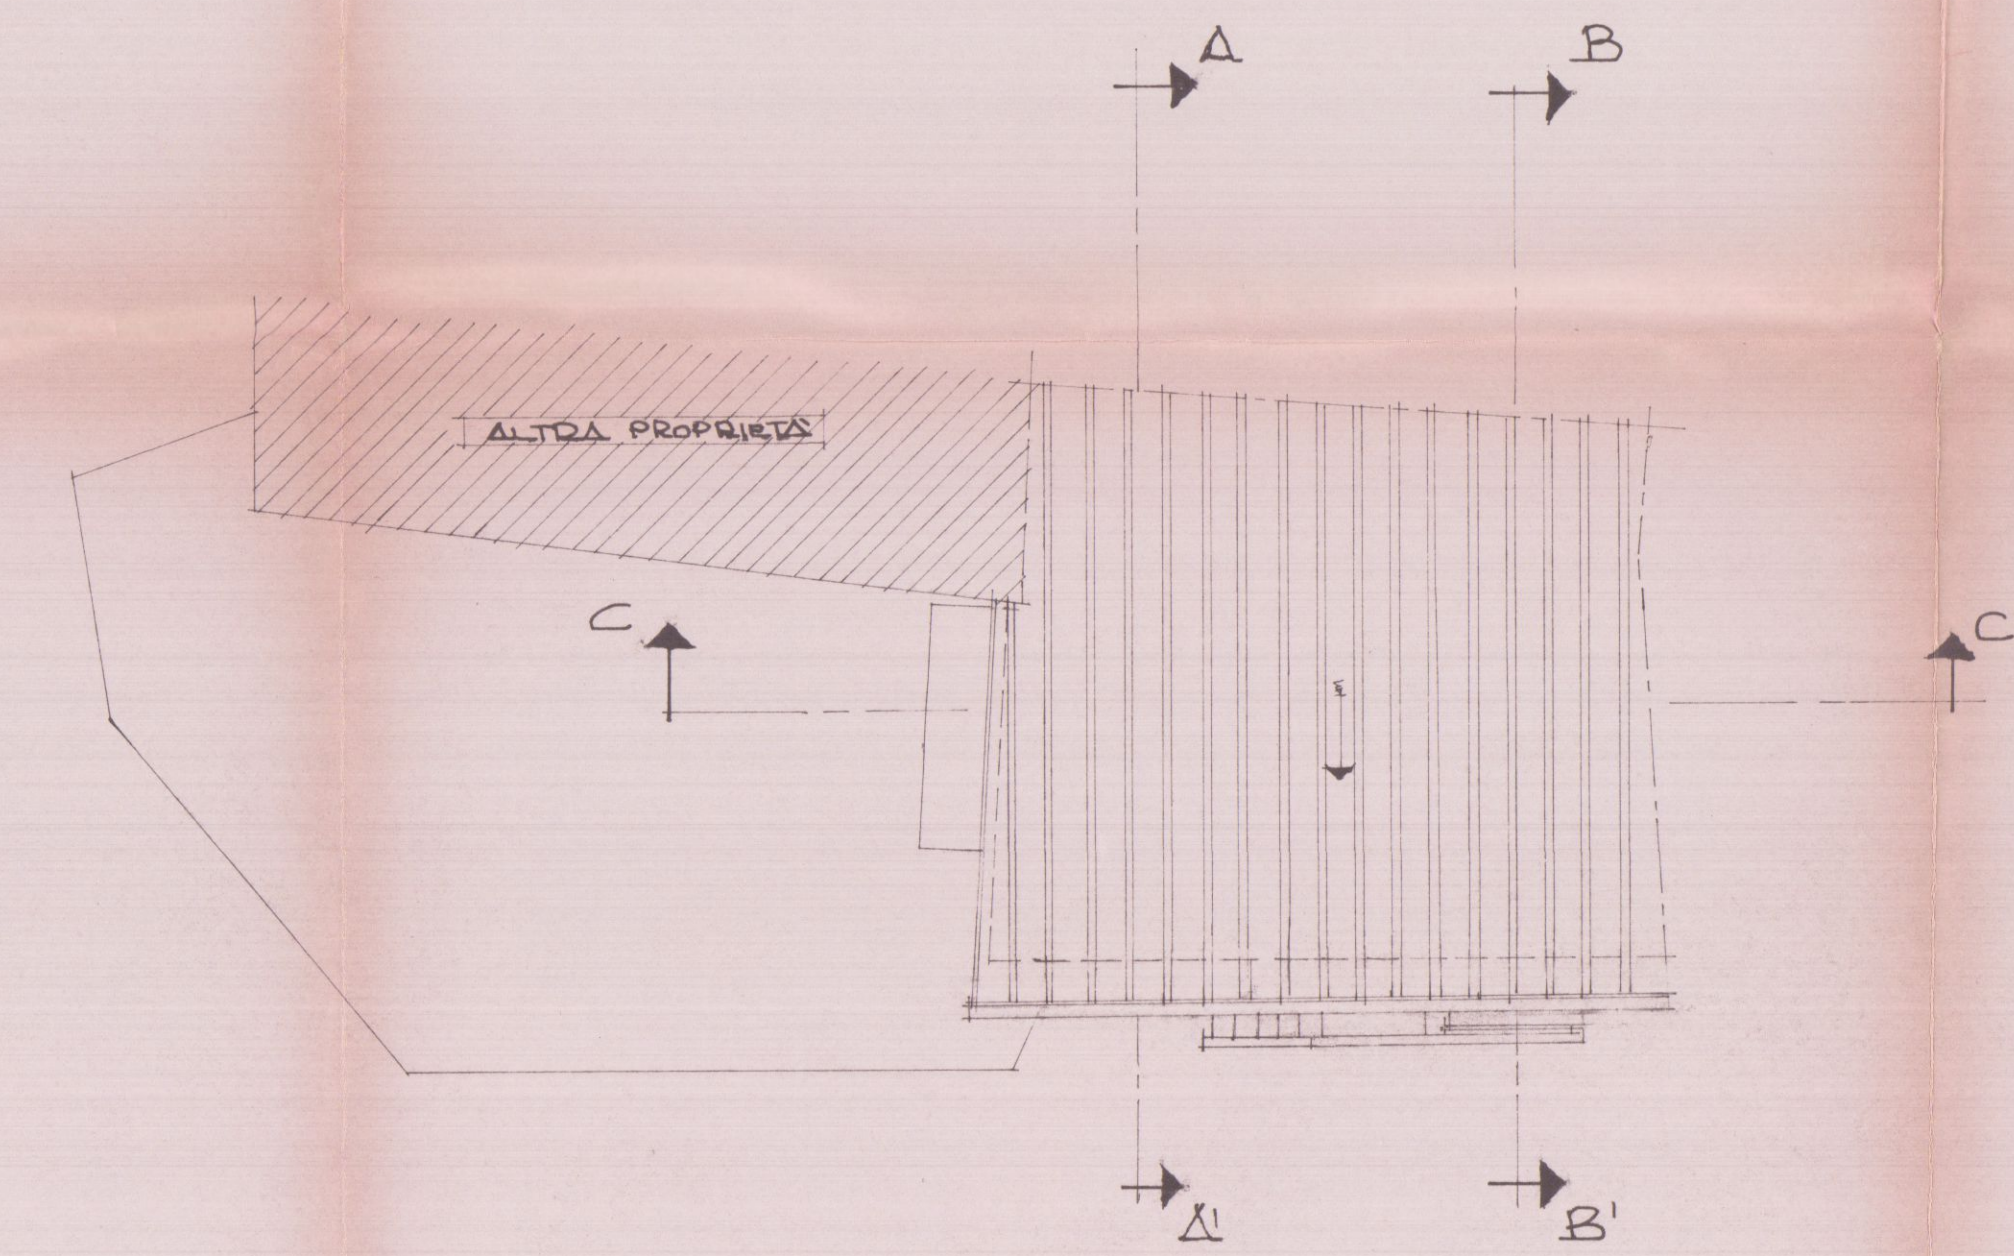

PIANTA COPERTURA