
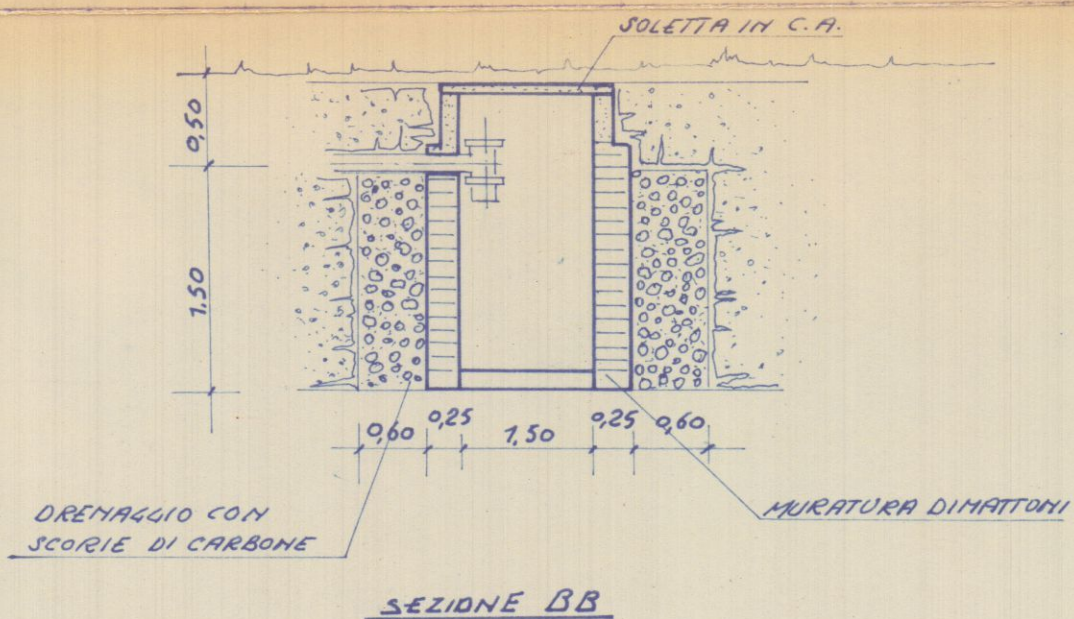
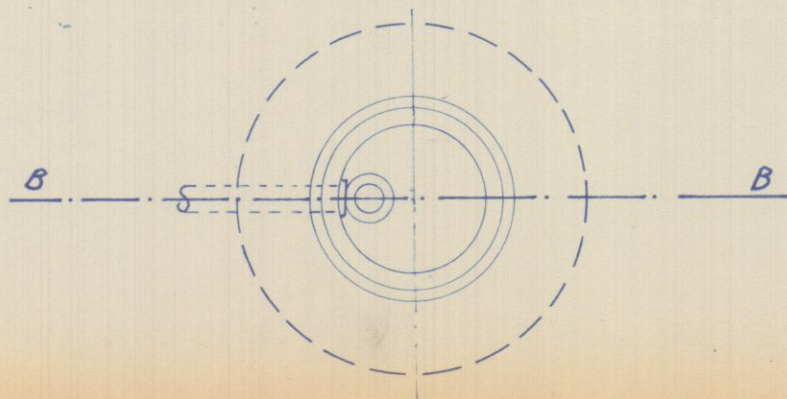


SCHEMA FOSSA SETTICA E POZZO A PERDERE

DIMENSIONI DELLA FOSSA SETTICA		NUMERO DI PERSONE SERVITE							
		4-5	10-14	15-20	21-25	26-30	31-35	36-40	
a	lunghezza 1 ^a Camera	1,85	2,15	2,50	2,75	2,90	3,05	3,20	
b	" 2 ^a "	0,70	0,85	1,00	1,15	1,20	1,30	1,40	
c	" 3 ^a "	0,70	0,85	1,00	1,15	1,20	1,30	1,40	
d	" 4 ^a "	1,65	1,85	2,30	2,55	2,70	2,85	3,00	
e	" complessiva	5,85	6,65	7,75	8,55	8,95	9,45	9,95	
f	larghezza esterna fossa	1,20	1,55	1,60	1,75	1,80	1,85	1,85	
g	" utile fossa	0,75	1,10	1,25	1,40	1,45	1,50	1,60	
h	altezza esterna fossa	1,60	1,60	1,60	1,75	1,80	1,85	1,85	
i	" liquido	1,20	1,20	1,20	1,30	1,35	1,40	1,45	
l	" totale	1,50	1,50	1,50	1,60	1,65	1,70	1,75	

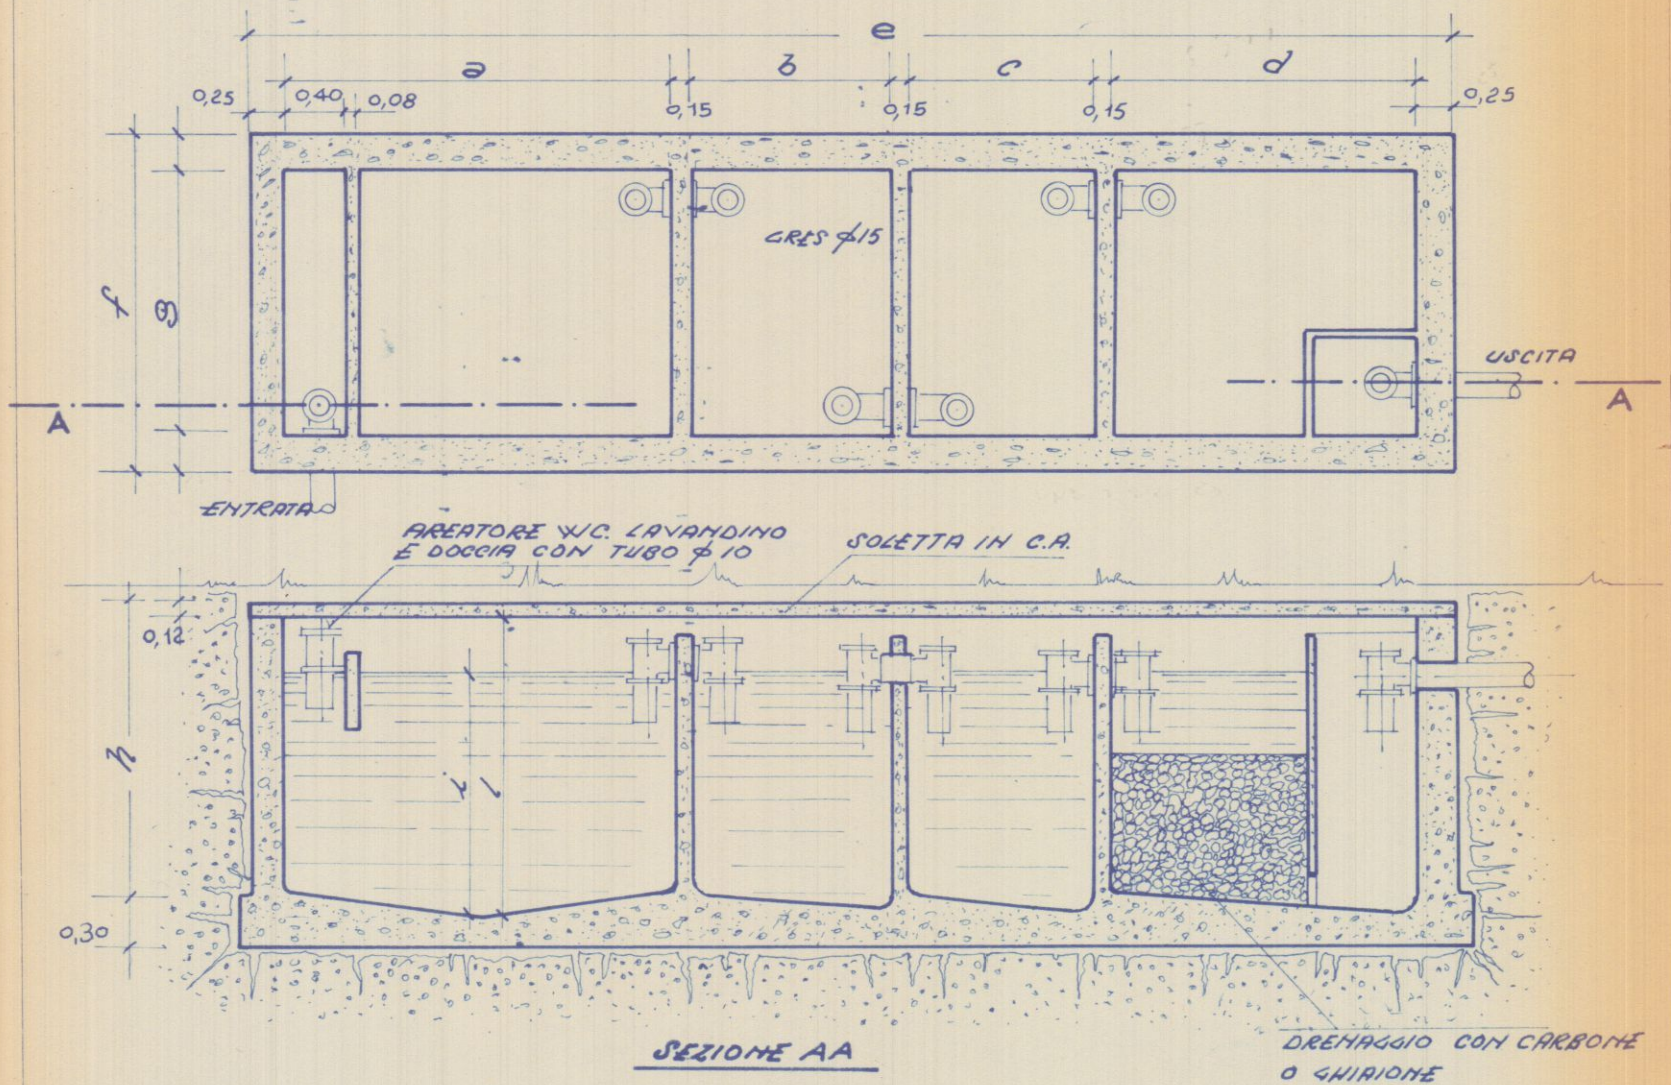

RI/STRUTTURAZIONE DI UN FABBRICATO DI CIVILE ABITAZIONE
IN GRAGNANA VIA BERNINI N° 9 DI PROPRIETÀ DELLA SIGHORA —
FARIDONI MARIA SCALA 1/100


1 SOLUZIONE TAV. 1

E/1/TEHTE




PLANIMETRIA 1/2000 - Foglio 17



PLANIMETRIA 1/500

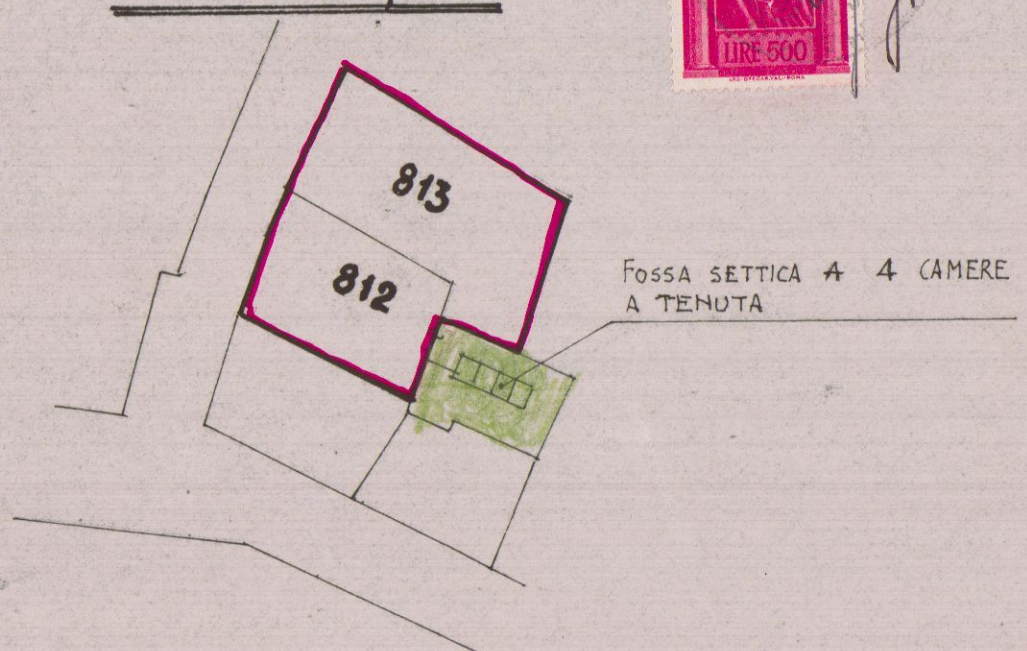


Fossa settica a 4 camere
a tenuta

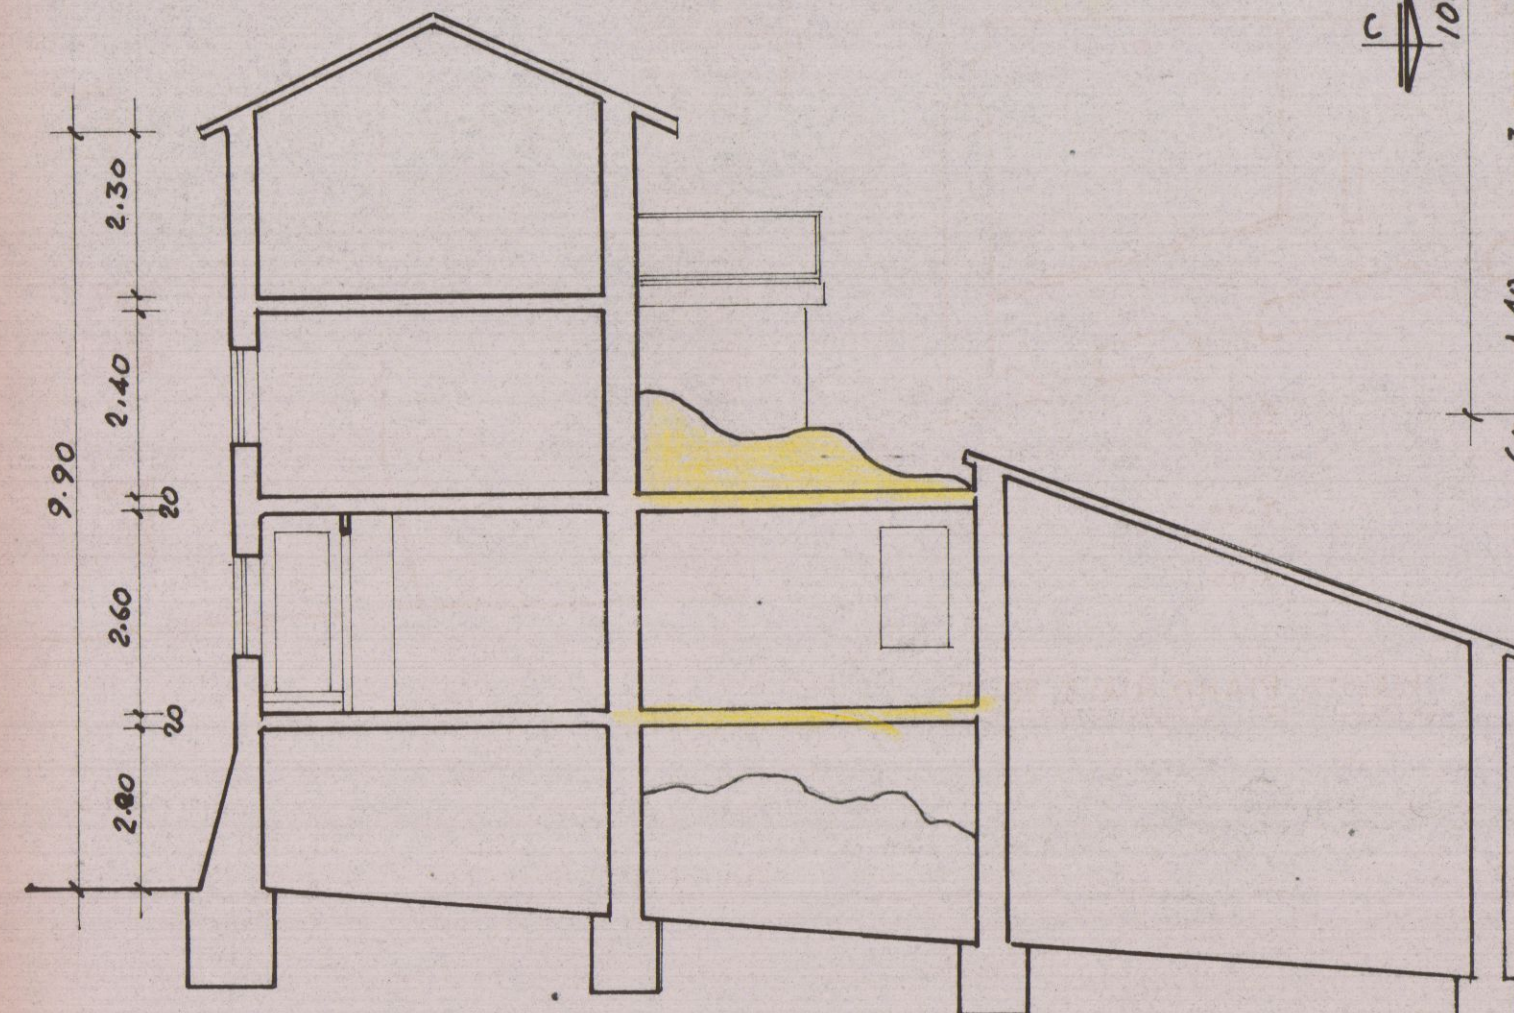


SEZIONE AA ESISTENTE

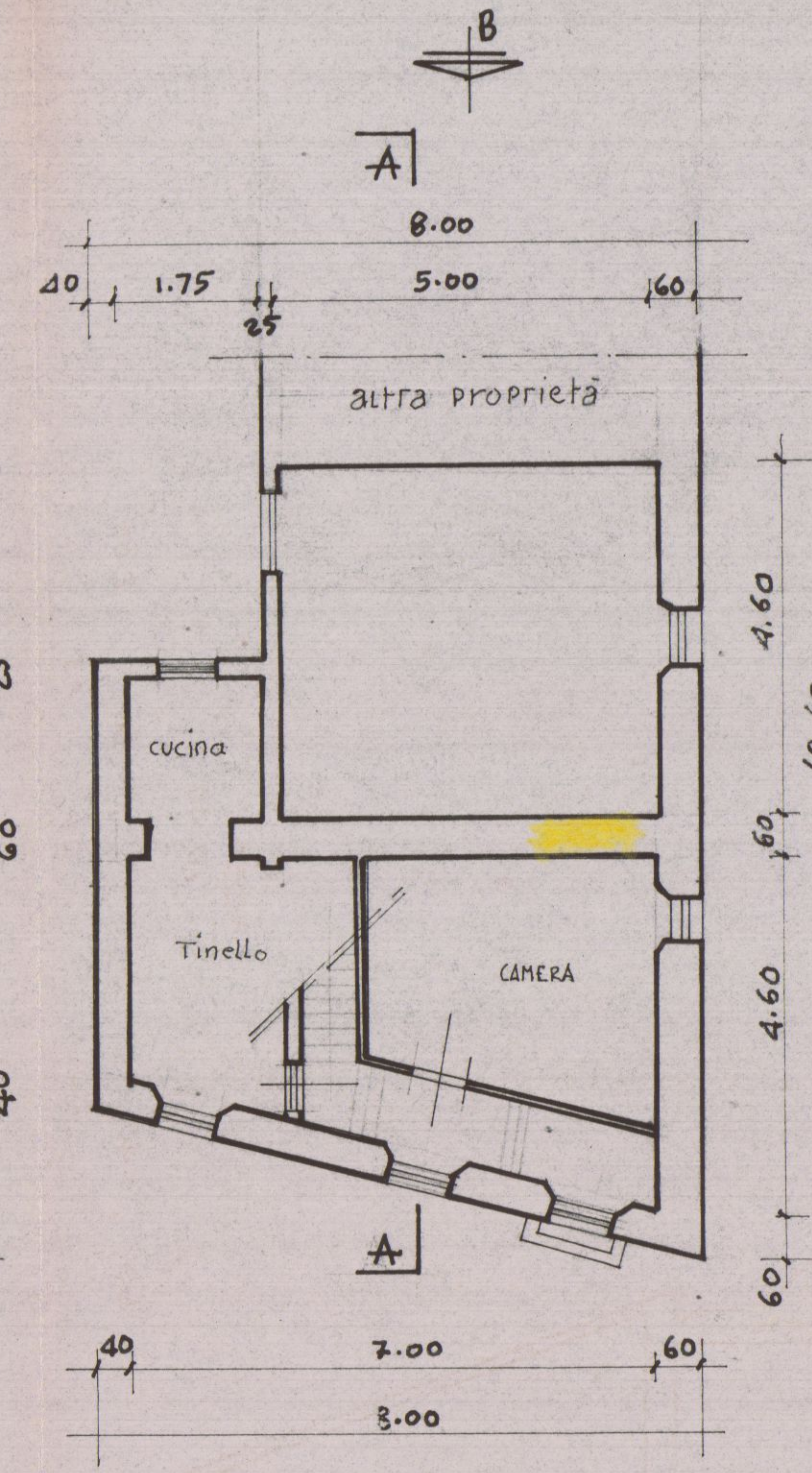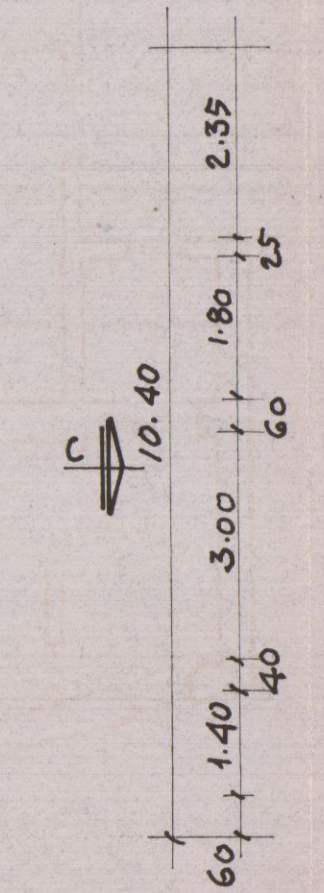


PIANTA PIANO RIALZ. ESIST.

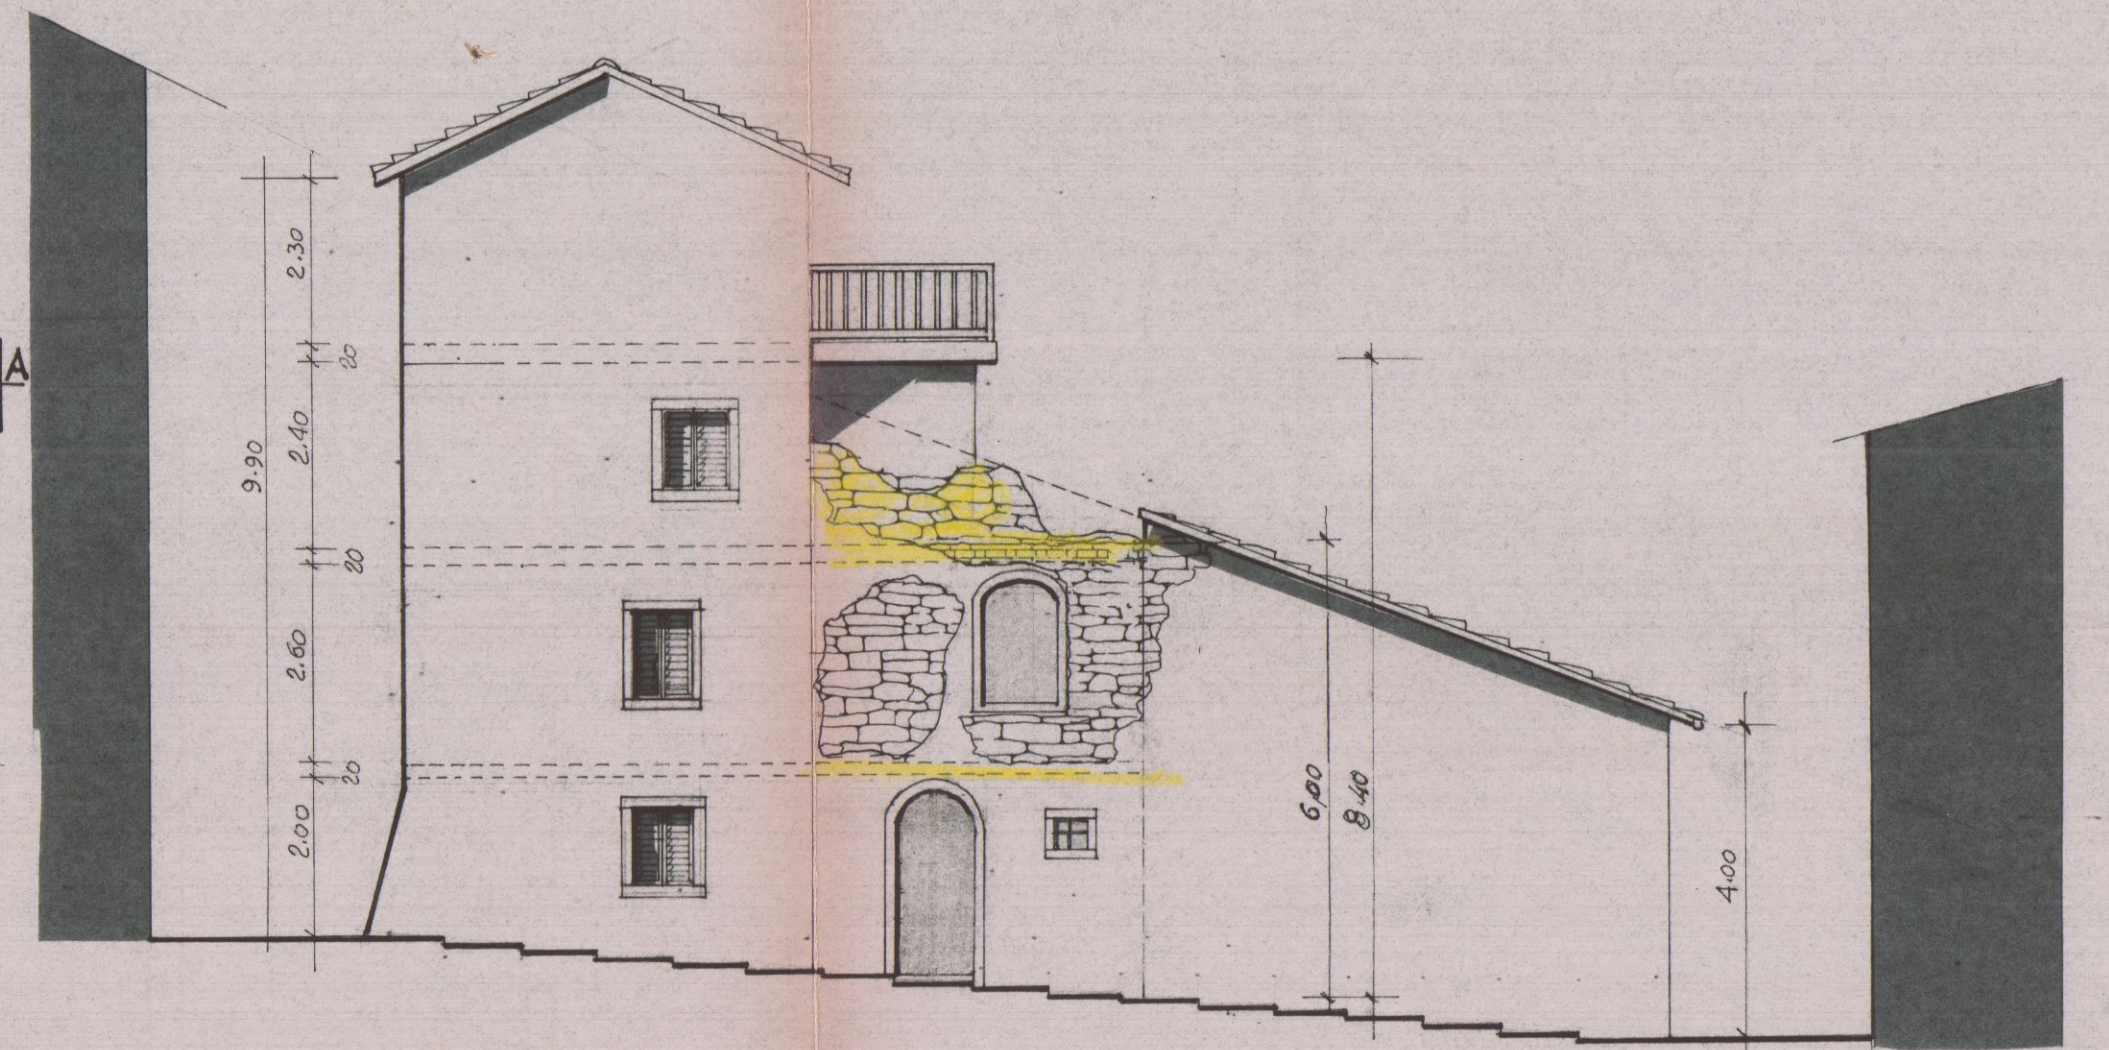

VISTA DA - A

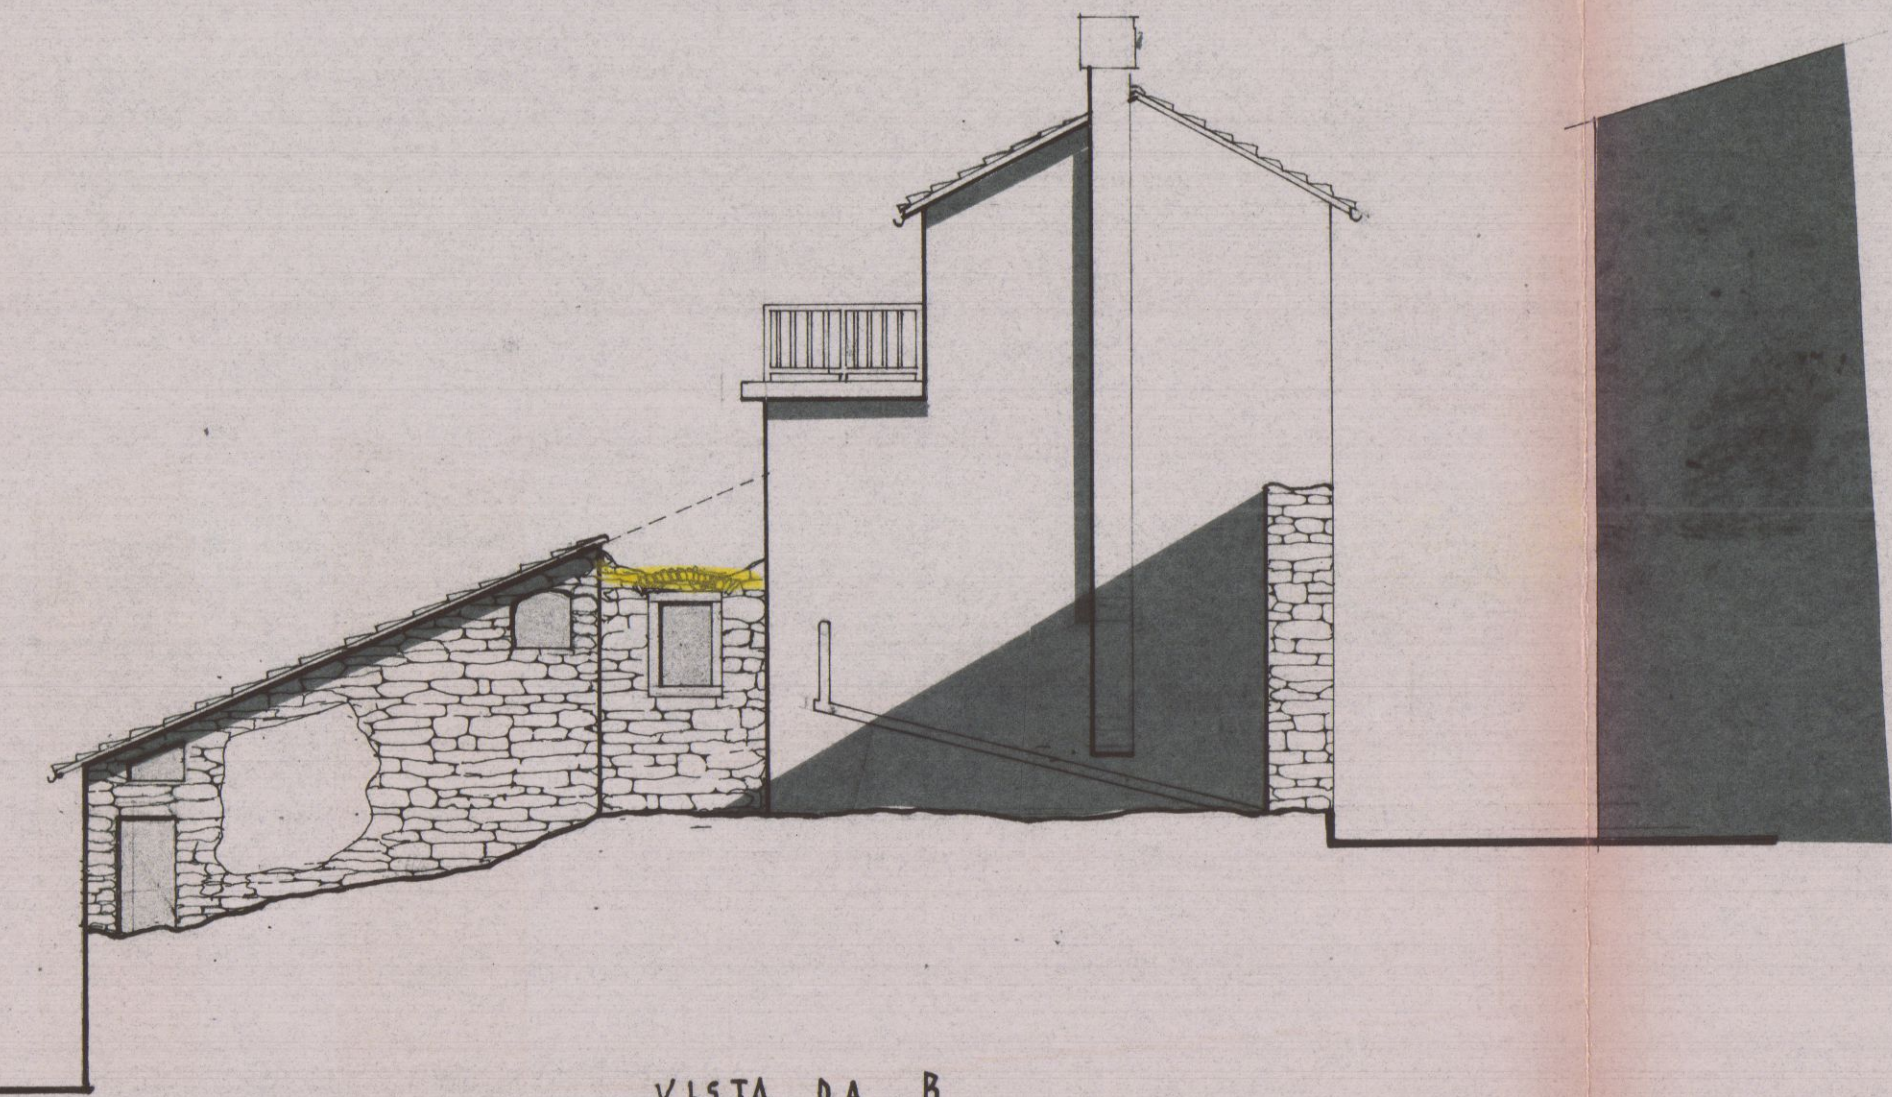

VISTA DA - B

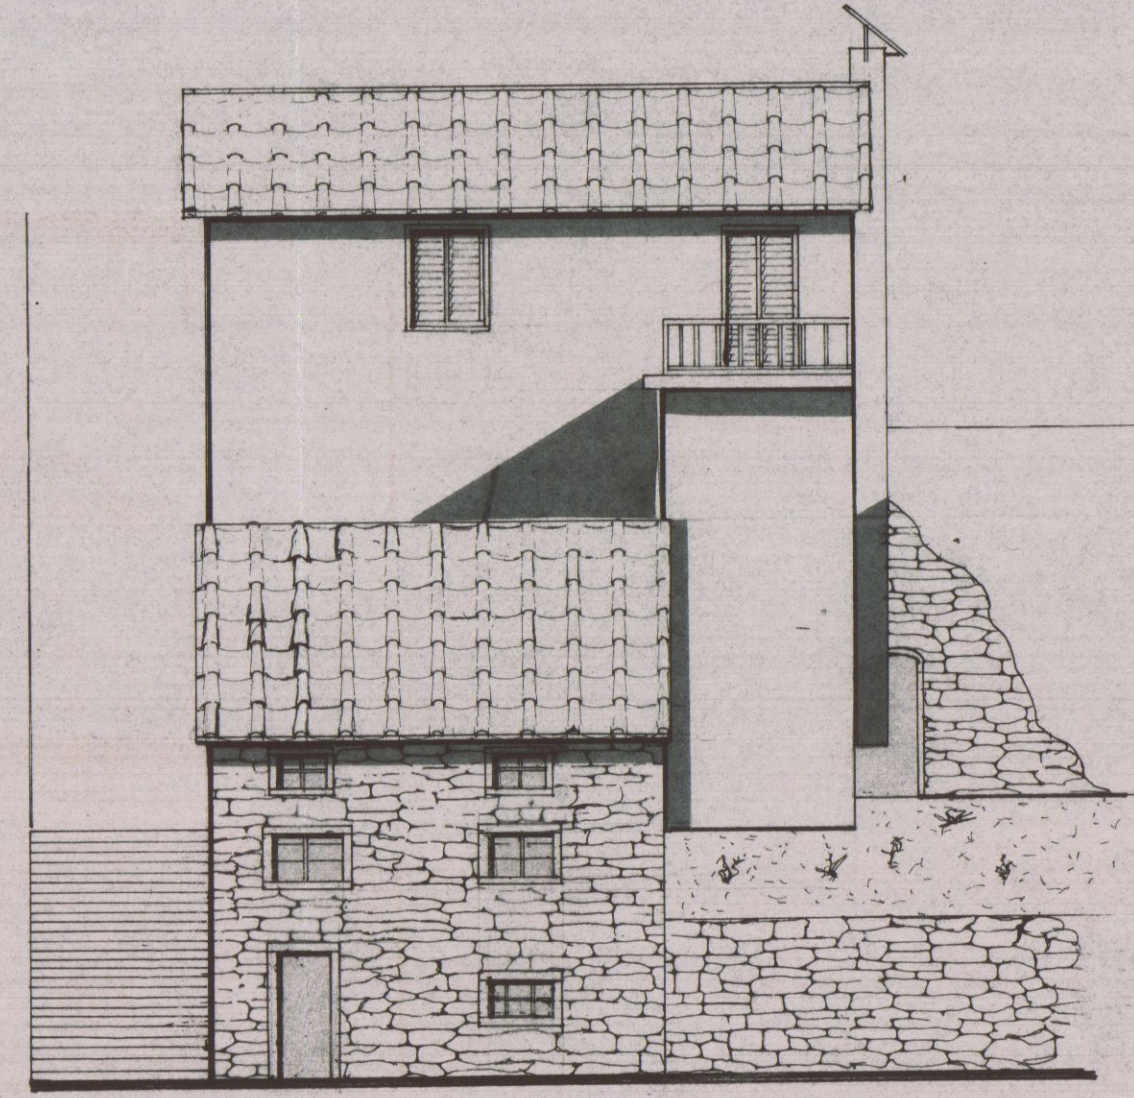

VISTA DA - C


RISTRUTTURAZIONE DI UN FABBRICATO DI CIVILE ABITAZIONE
IN GRAGNANA VIA BERNINI N° 5 DI PROPRIETÀ DELLA SIGNORA
FARIDONI MARIA

SCALA 1/100



TAV. 2

MODIFICATO


1 SOLUZIONE

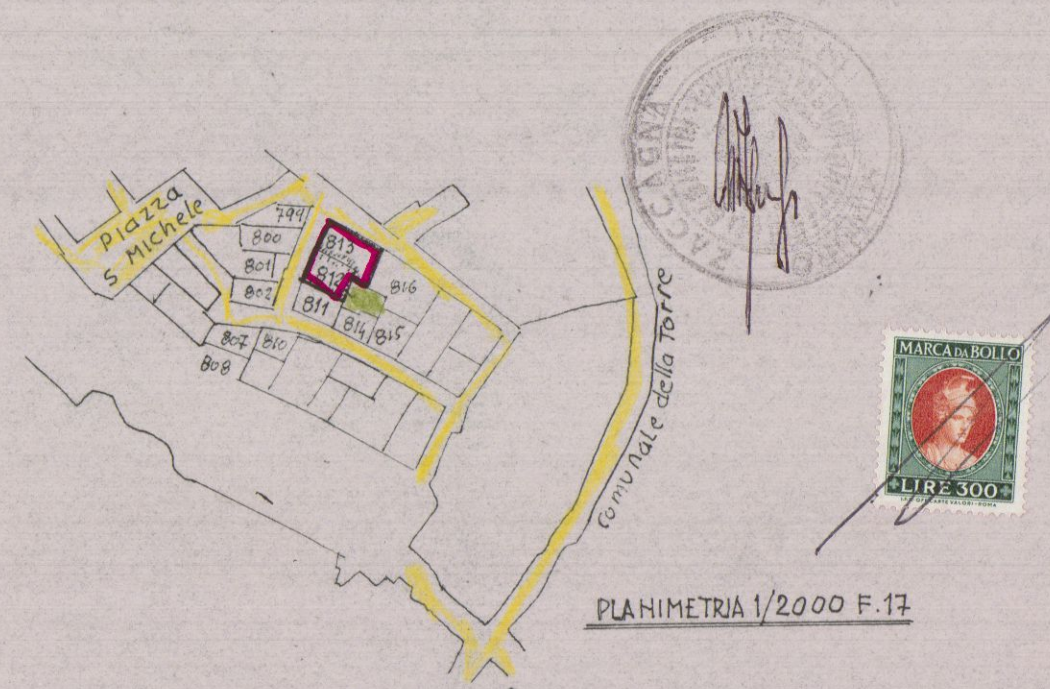


PLANIMETRIA 1/2000 F.17

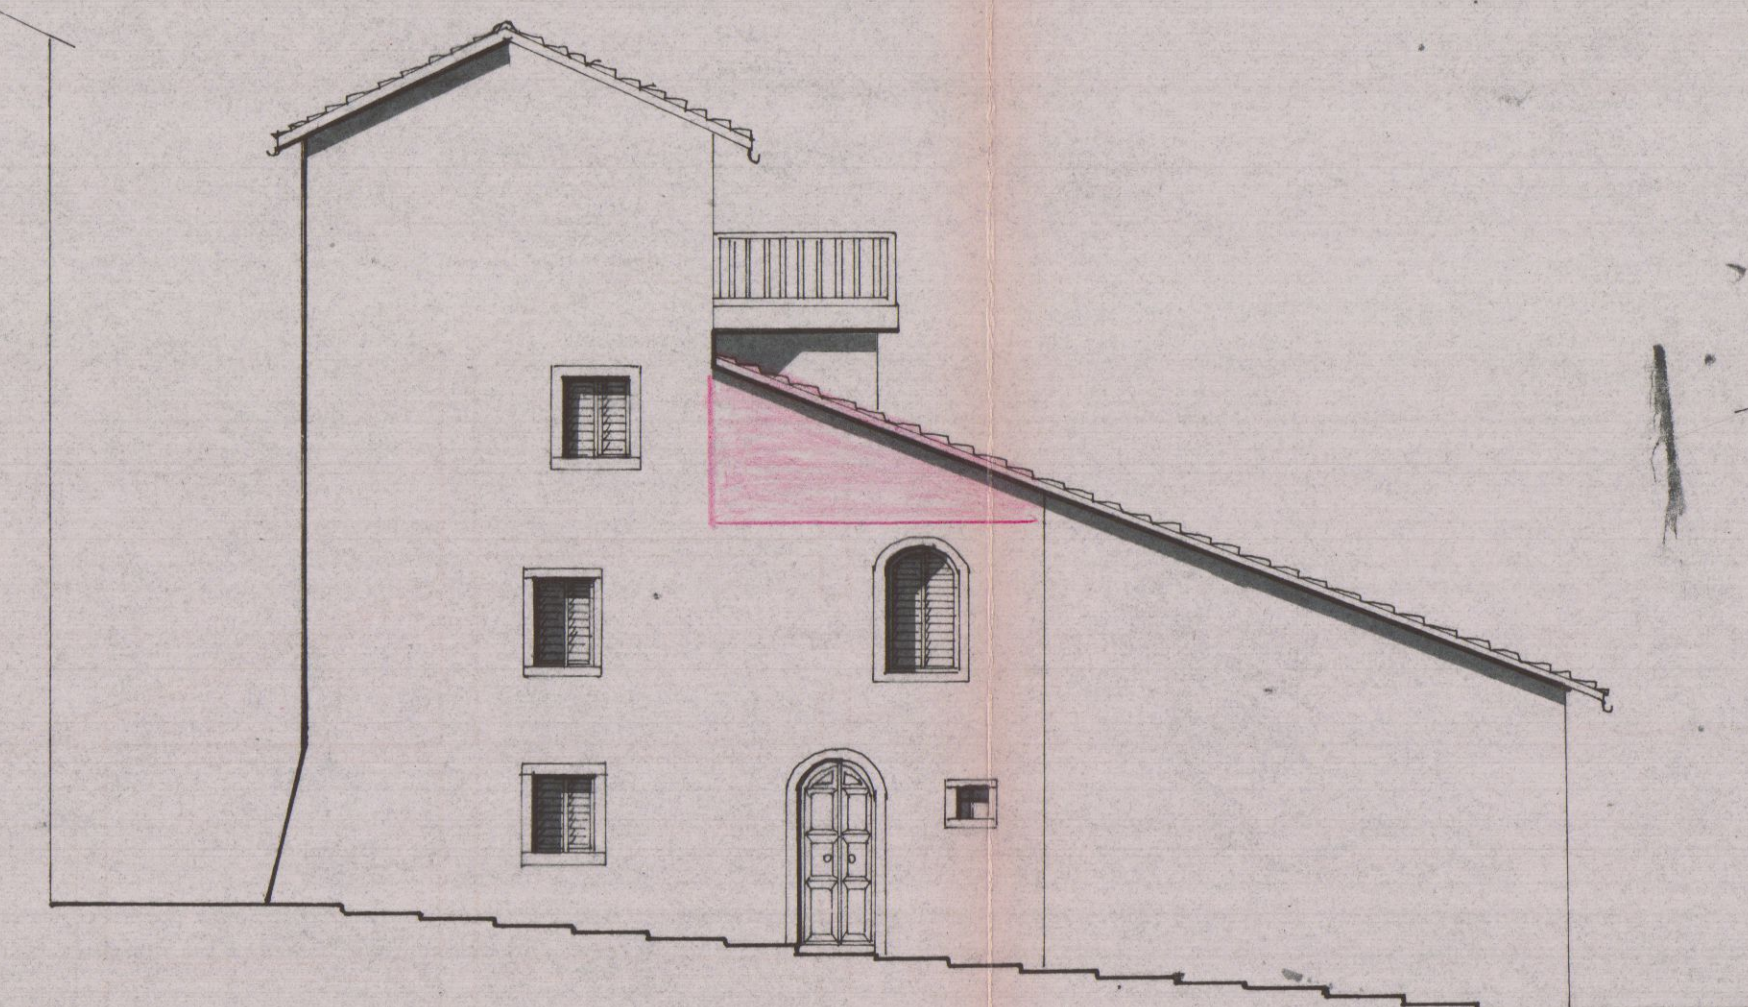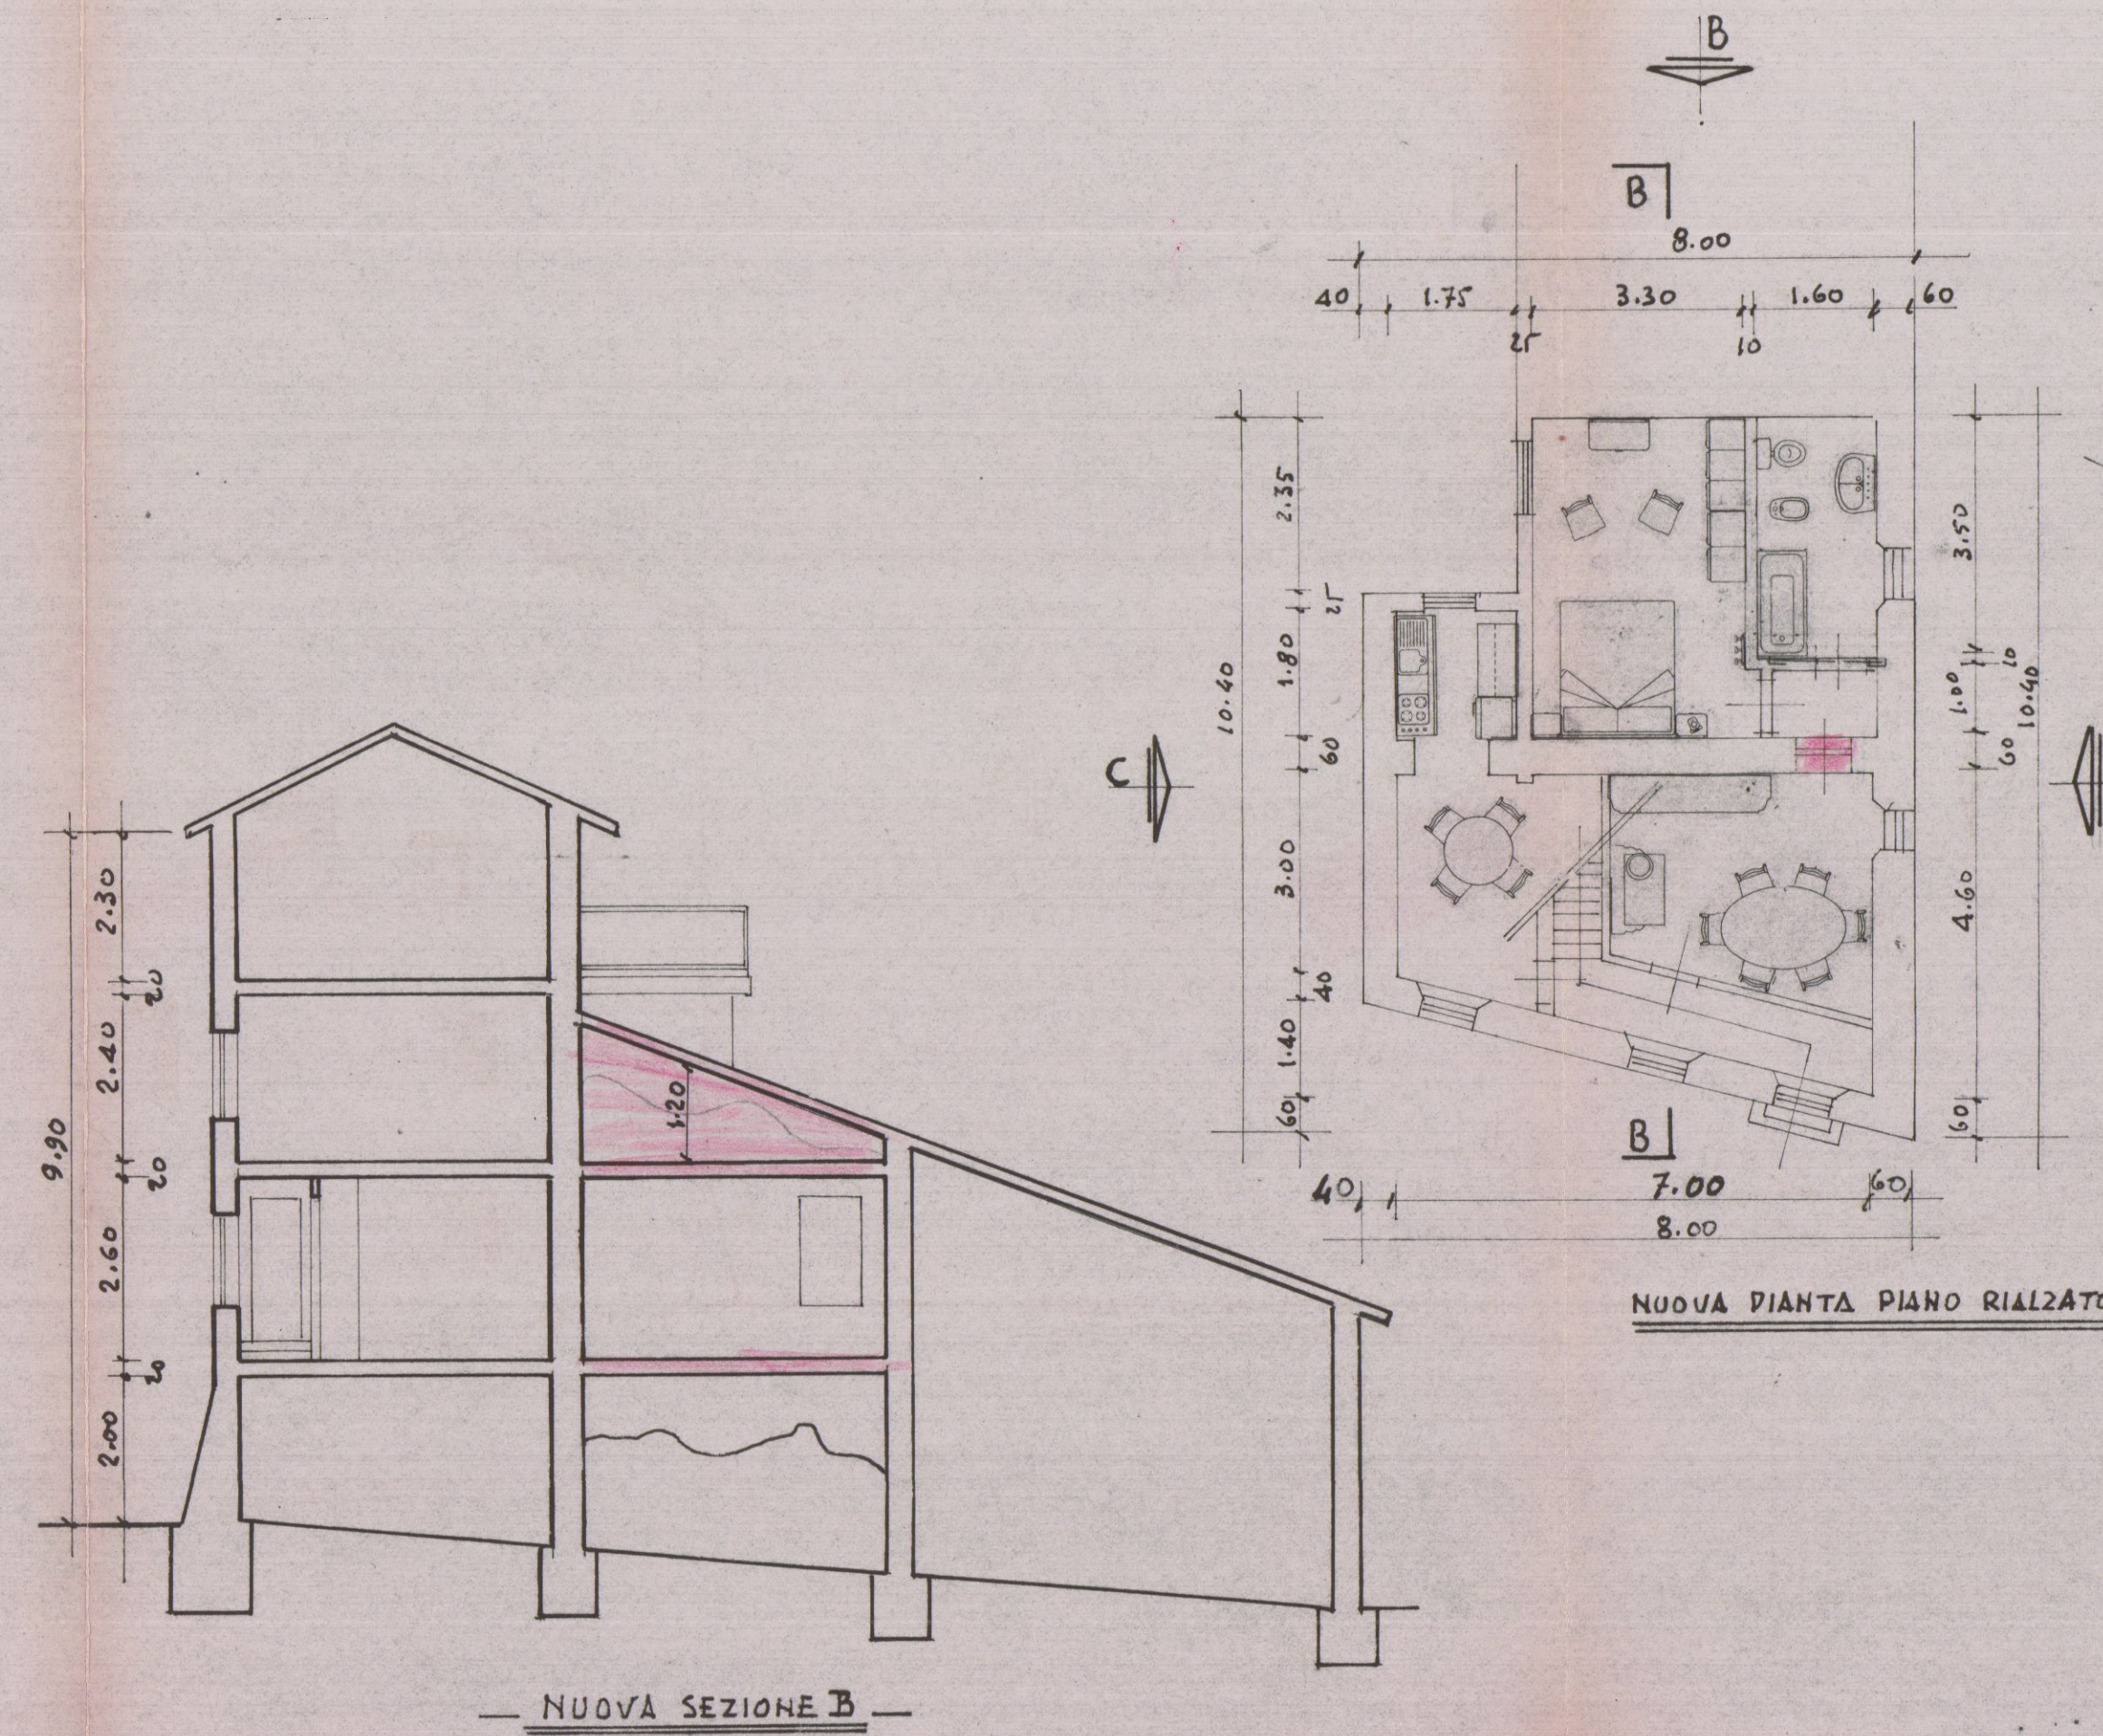

VISTA DA -A-

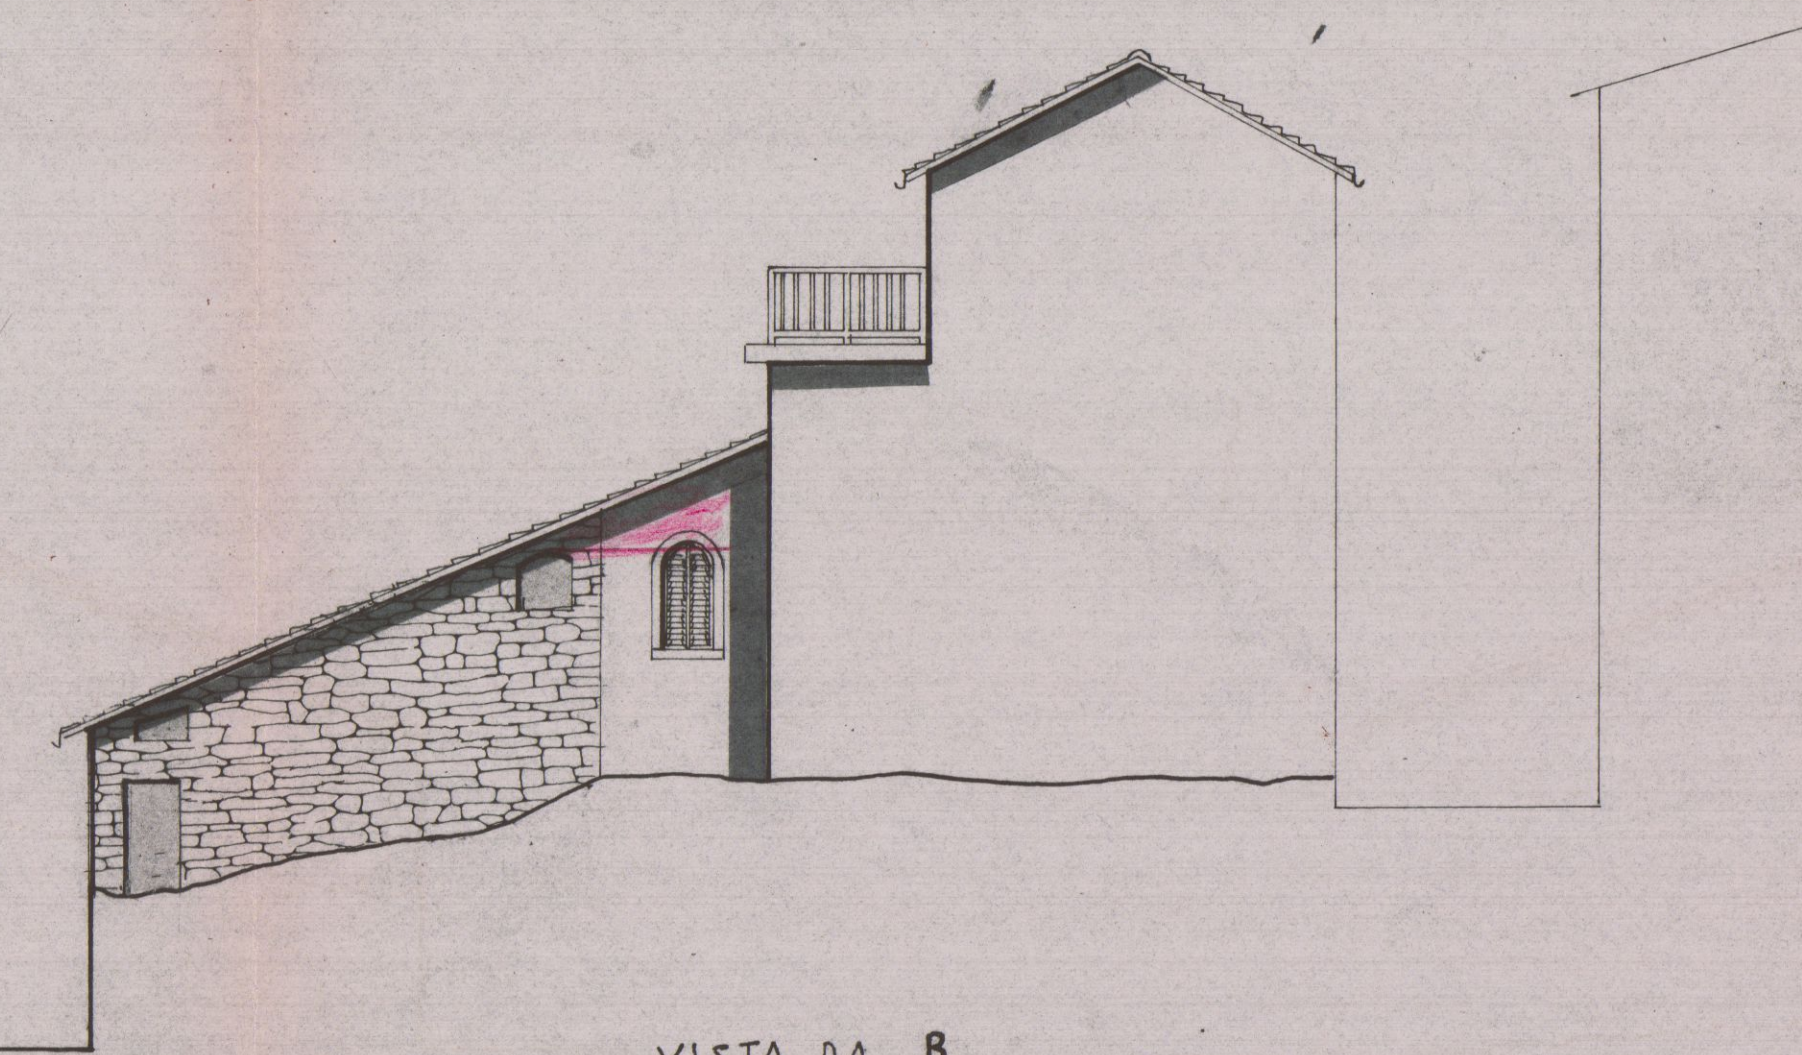

VISTA DA -B-

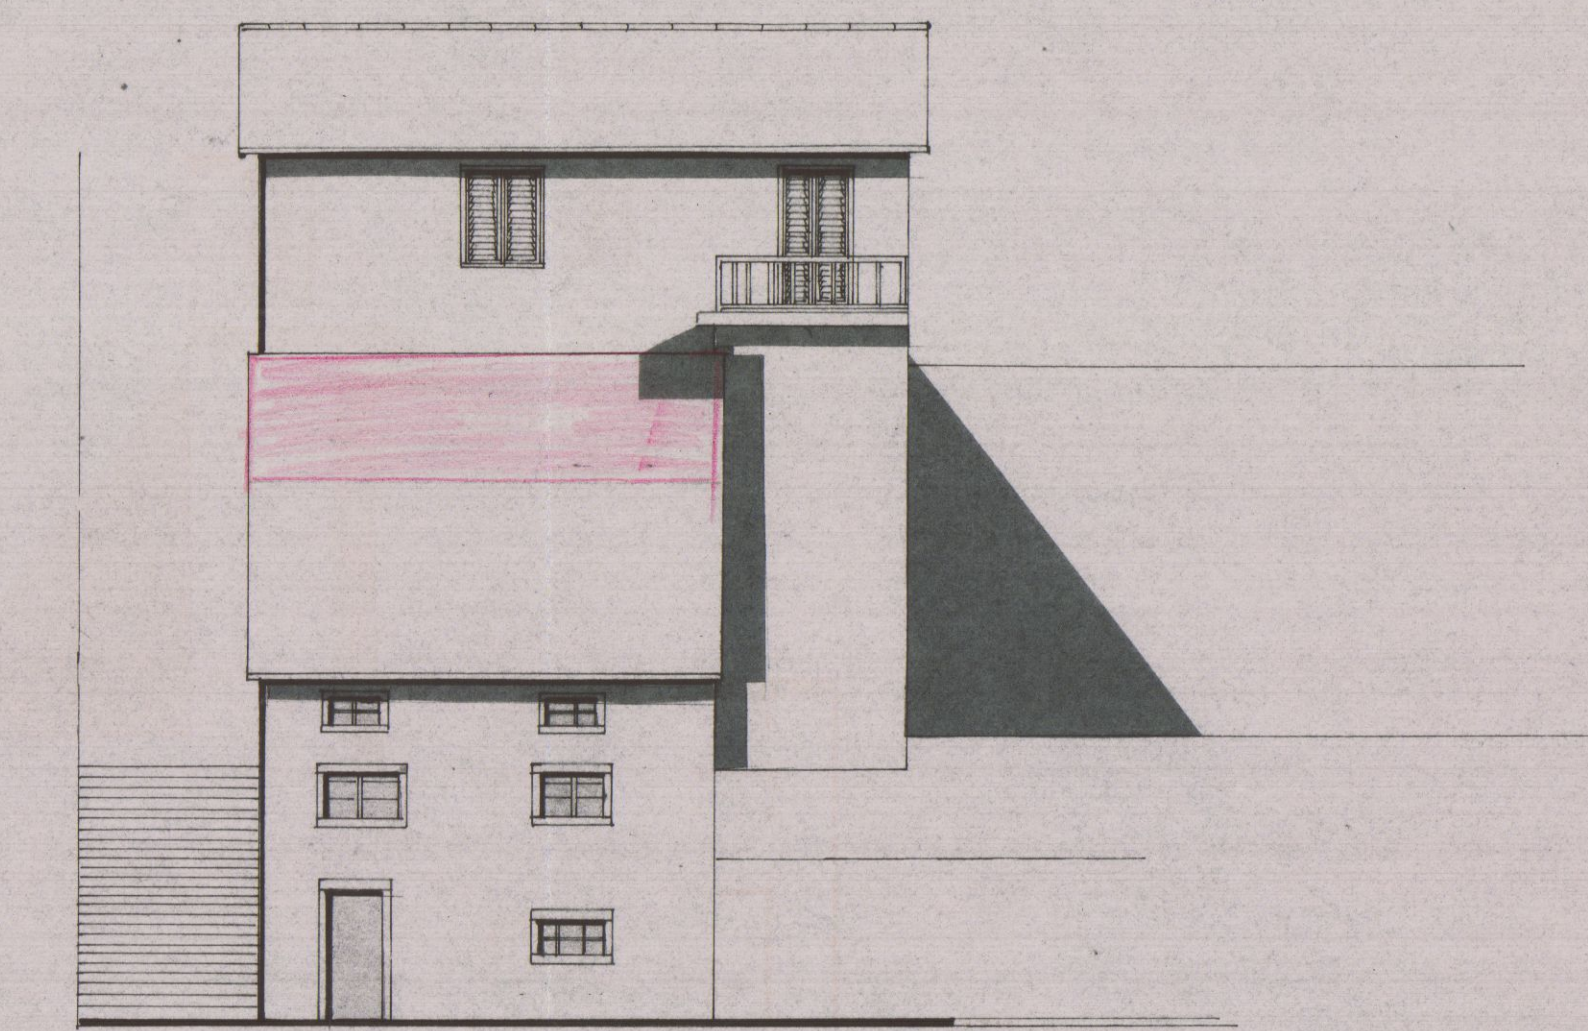

VISTA DA -C-