

COMUNE DI CARRARA
VIA TIRO A SEGNO, N° 19
LOC. STABBIO

COMUNE DI CARRARA
ELABORATO GRAFICO
ALLEGATO ALLA CONC. ED.
RILASCIATA IN SANATORIA
L. N° 47 DEL 28.2.85

PROPRIETARI

IL TECNICO


MARTINI ALFREDO
DEL MONTE LUCIA

Approvato dal Sindaco alle condizioni
indicate nella concessione edilizia
del 07/1/80
Dirigente Sett. Urbanistica
(Arch. Pierluigi Bessi)



LAVORO

ALLEGATO ALLA DOMANDA DI CONDONO
EDILIZIO N° 1204 di Prot.

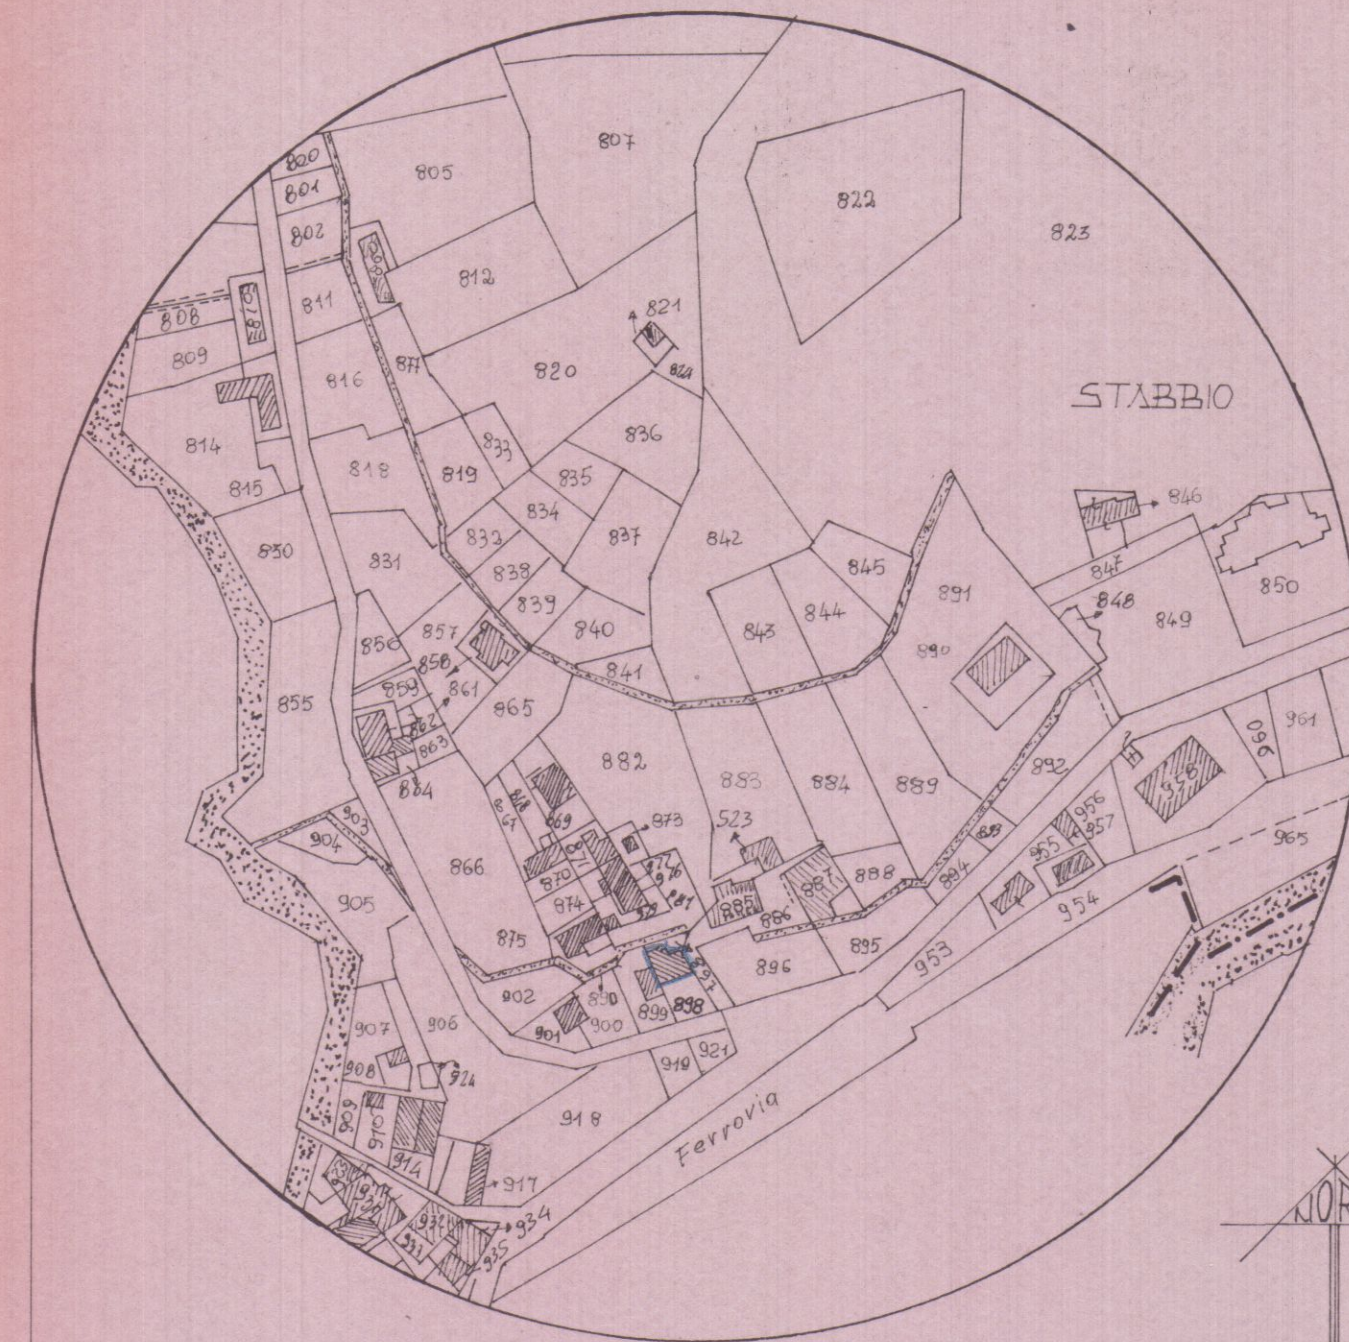


STRALCIO PLANIMETRICO DEL NUOVO CATASTO TERRENI

COMUNE DI CARRARA Loc. STABBIO


FOGLIO N° 39 MAPPALE N° 897

SCALA 1:2000

PIANTA PIANO TERRA


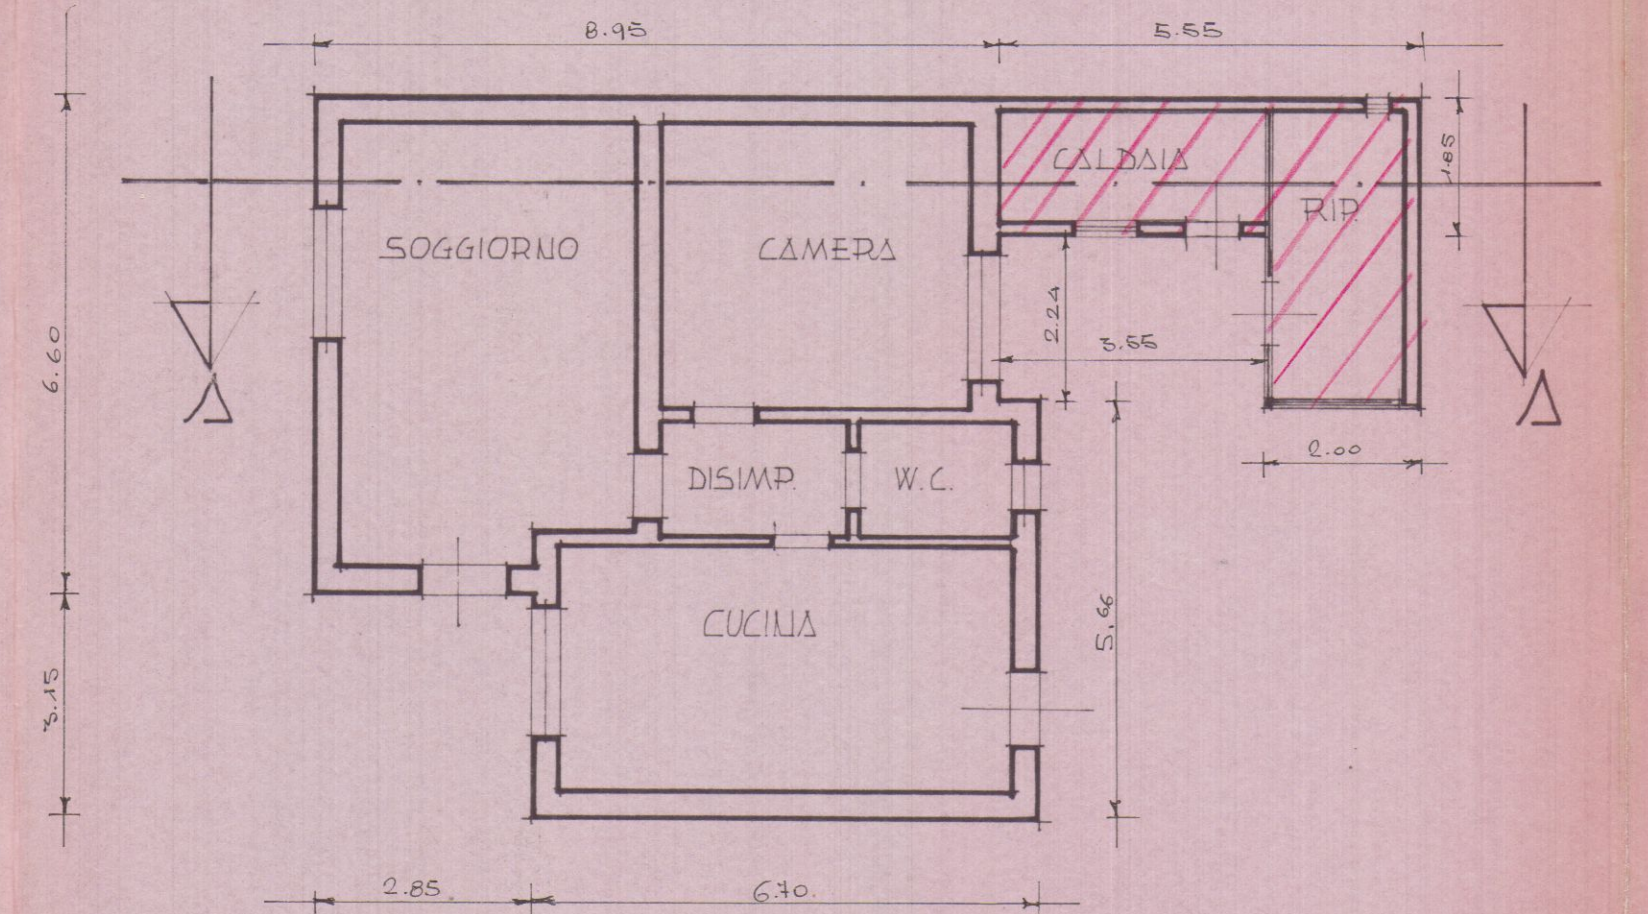


SCALA 1:100

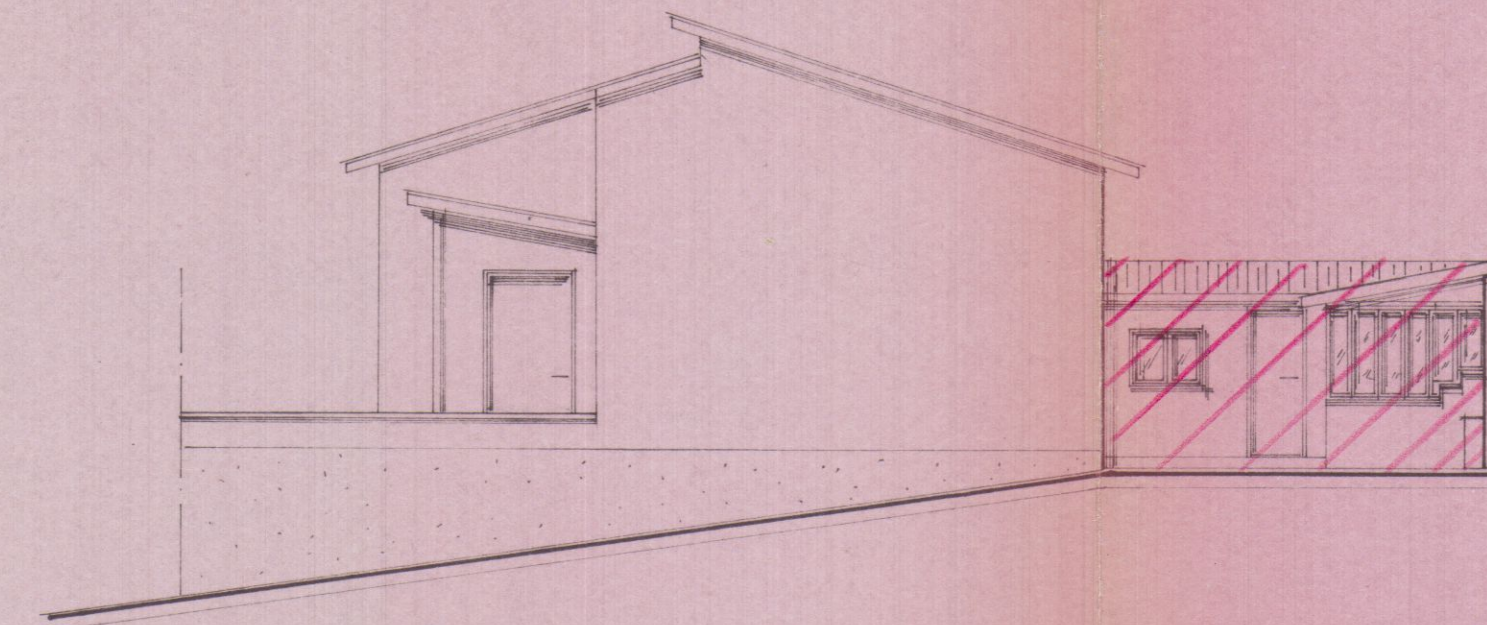

PROSPETTO NORD-EST

SEZIONE A-A

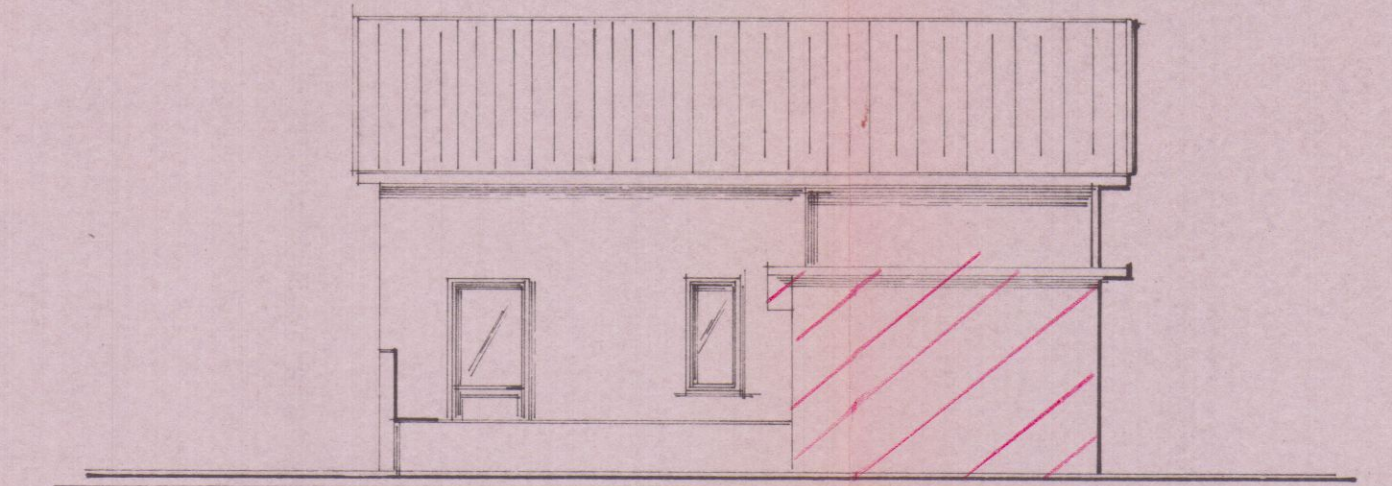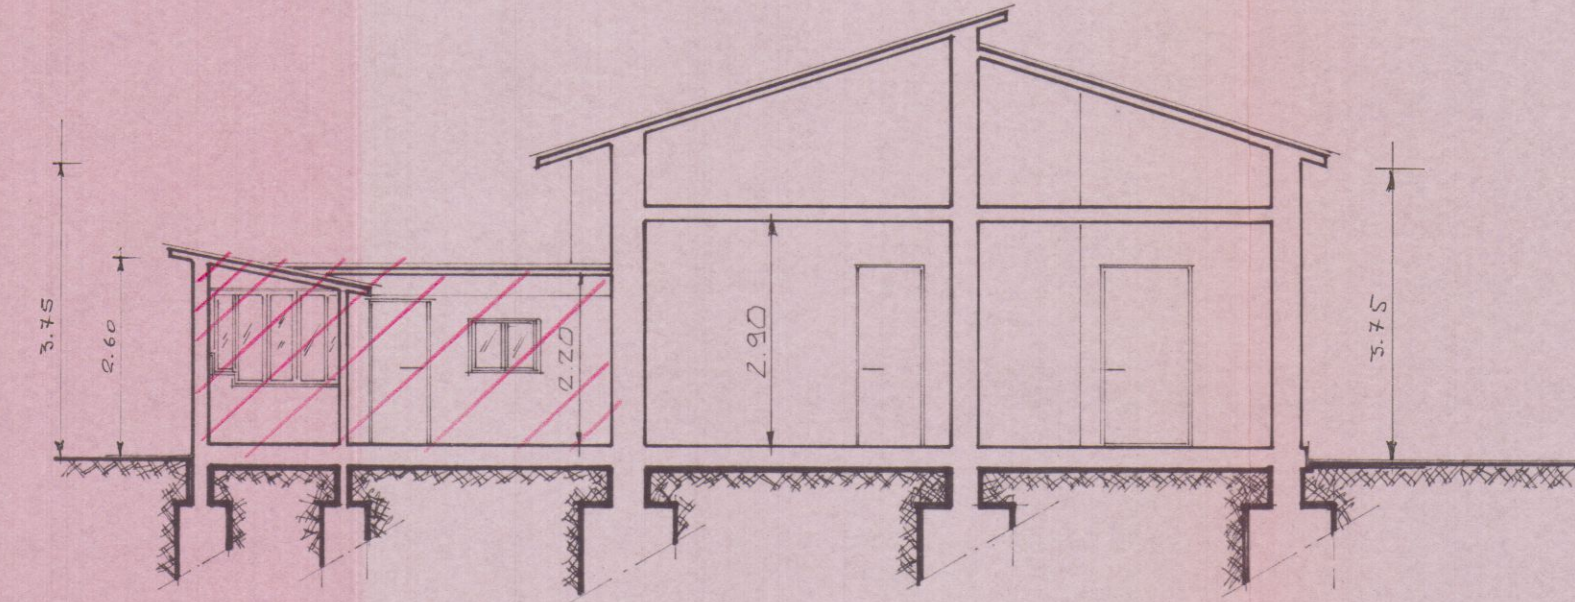

PROSPETTO NORD