

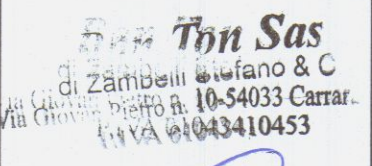


COMMITTENTE: PIZZERIA BON TON Sas di ZAMBELLI STEFANO & C.	
OGGETTO: Realizzazione di Dehors	
 	
DATI CATASTALI: FG.89 MAPP. 309 SUB 1	DATI TAVOLA: PIANTE PROSPETTO SEZIONE
TAVOLA: 2	STATO: PROGETTO
SCALA: 1:50	
Studio Tecnico GEOM. PISANI BERNARDO Via Toniolo n° 8, 54031 Avenza Tel./Fax 0585/55036 - cel.347/0708153	

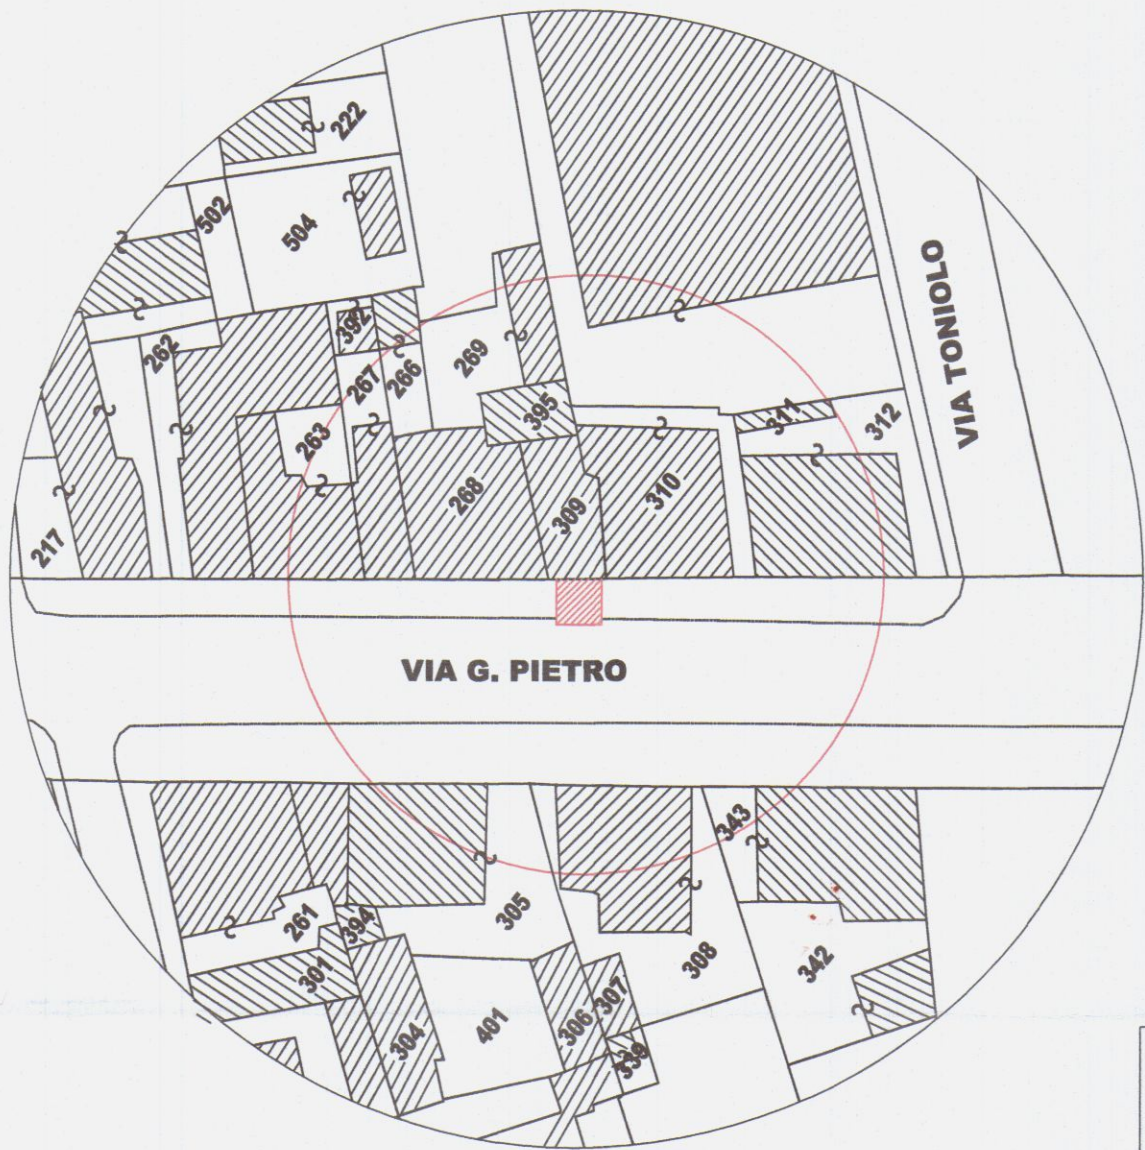


**Estratto di mappa
Fgl.81 mapp. 309**

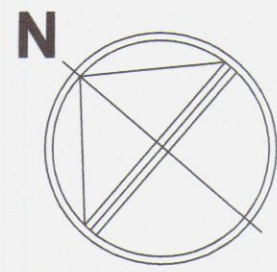


Teli in PVC dal 01 / 10
al 31 / 03

parapetto in metallo
h. cm 100

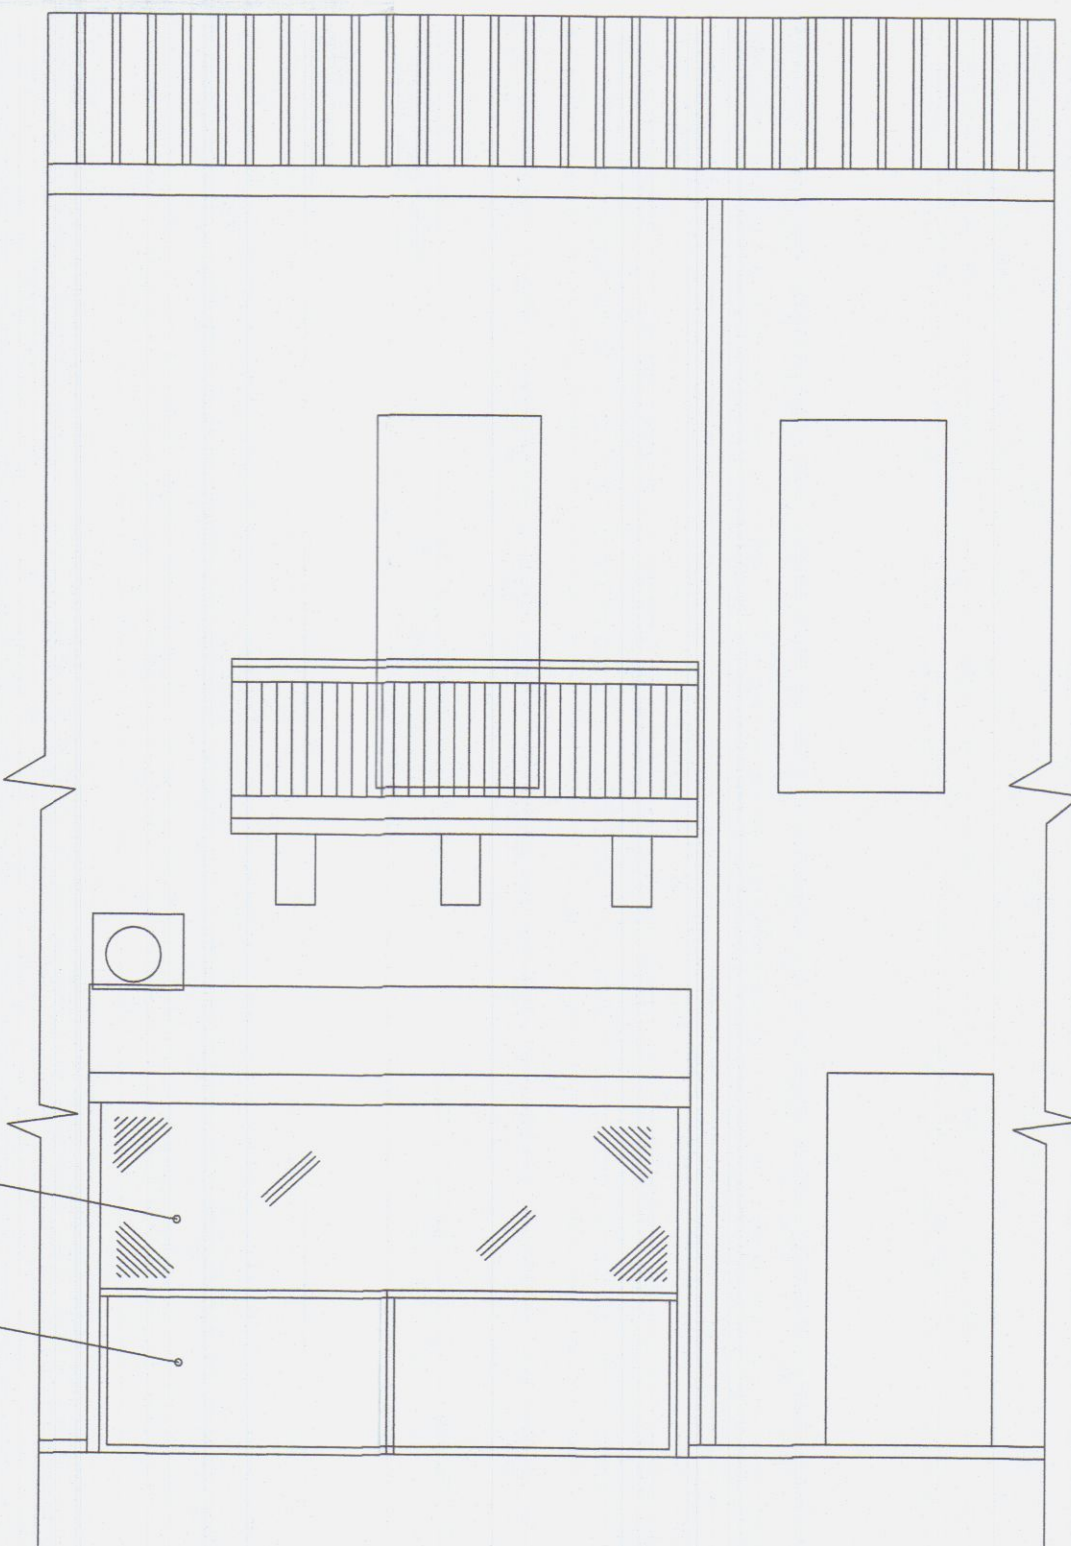

PROSPETTO FRONTALE


PIANTA PIANO TERRA

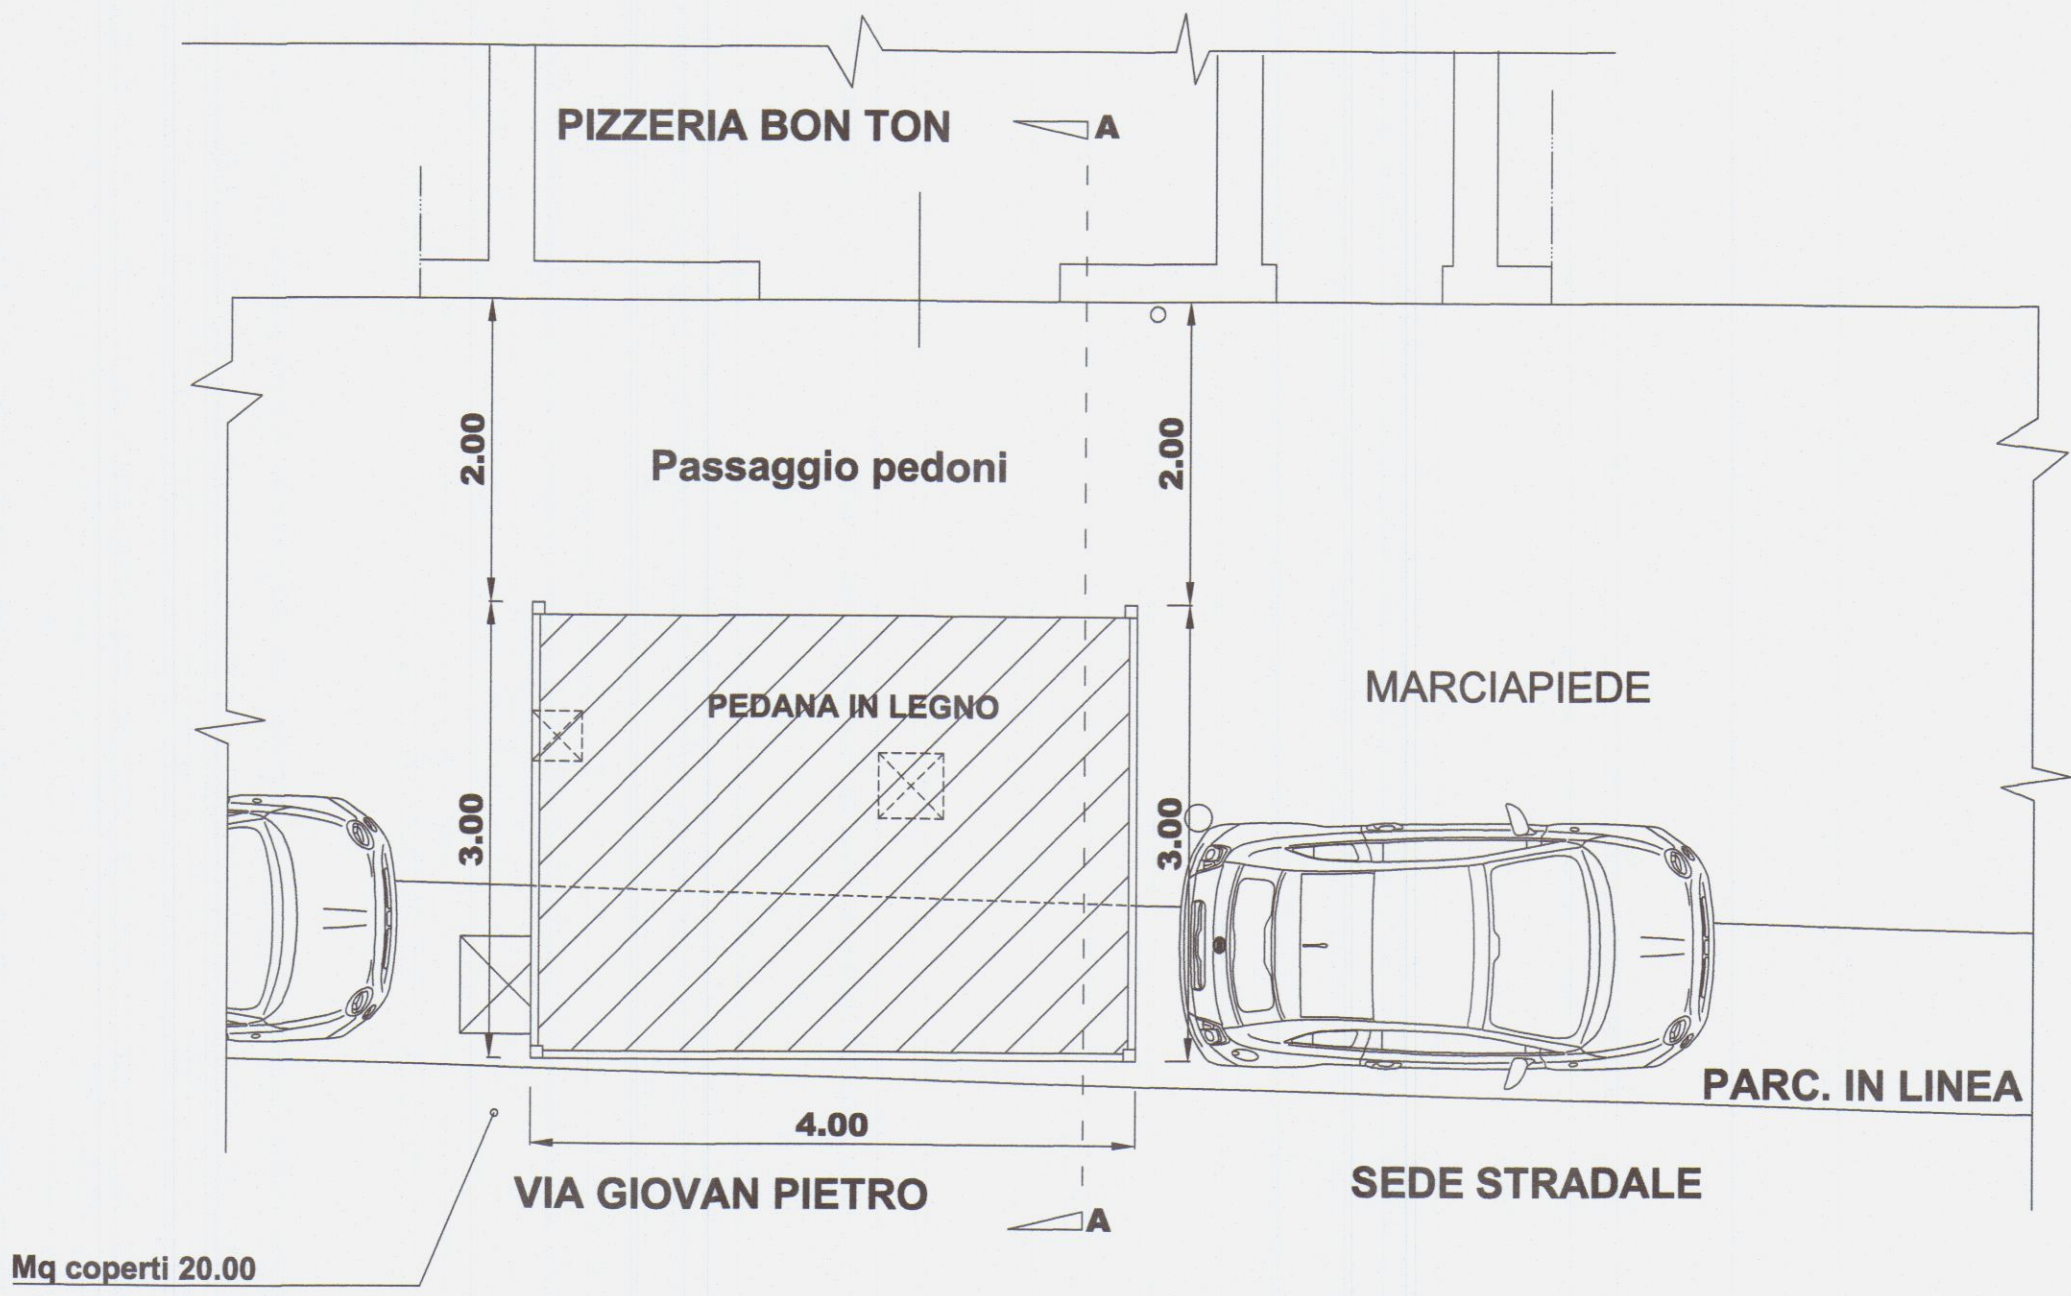

SEZIONE A-A




COMMITTENTE: PIZZERIA BON TON Sas di ZAMBELLI STEFANO & C.		
OGGETTO: Realizzazione di Dehors		
COMUNE DI CARRARA 4 MAR, 2015 Bon Ton Sas di Zambelli Stefano & C. Via Giovan Pietro 8, 54031 Carrara (MS) P.IVA 013410453		
DATI CATASTALI: FG.81 MAPP. 309 SUB 1	DATI TAVOLA: PIANTE PROSPETTO SEZIONE	
TAVOLA: 3	STATO: RAFFRONTO	SCALA: 1:50
Studio Tecnico GEOM. PISANI BERNARDO Via Toniolo n° 8, 54031 Avenza Tel./fax 0585/55036 - cel.347/0708153 PISANI BERNARDO GEOMETRI-VERBA 338		

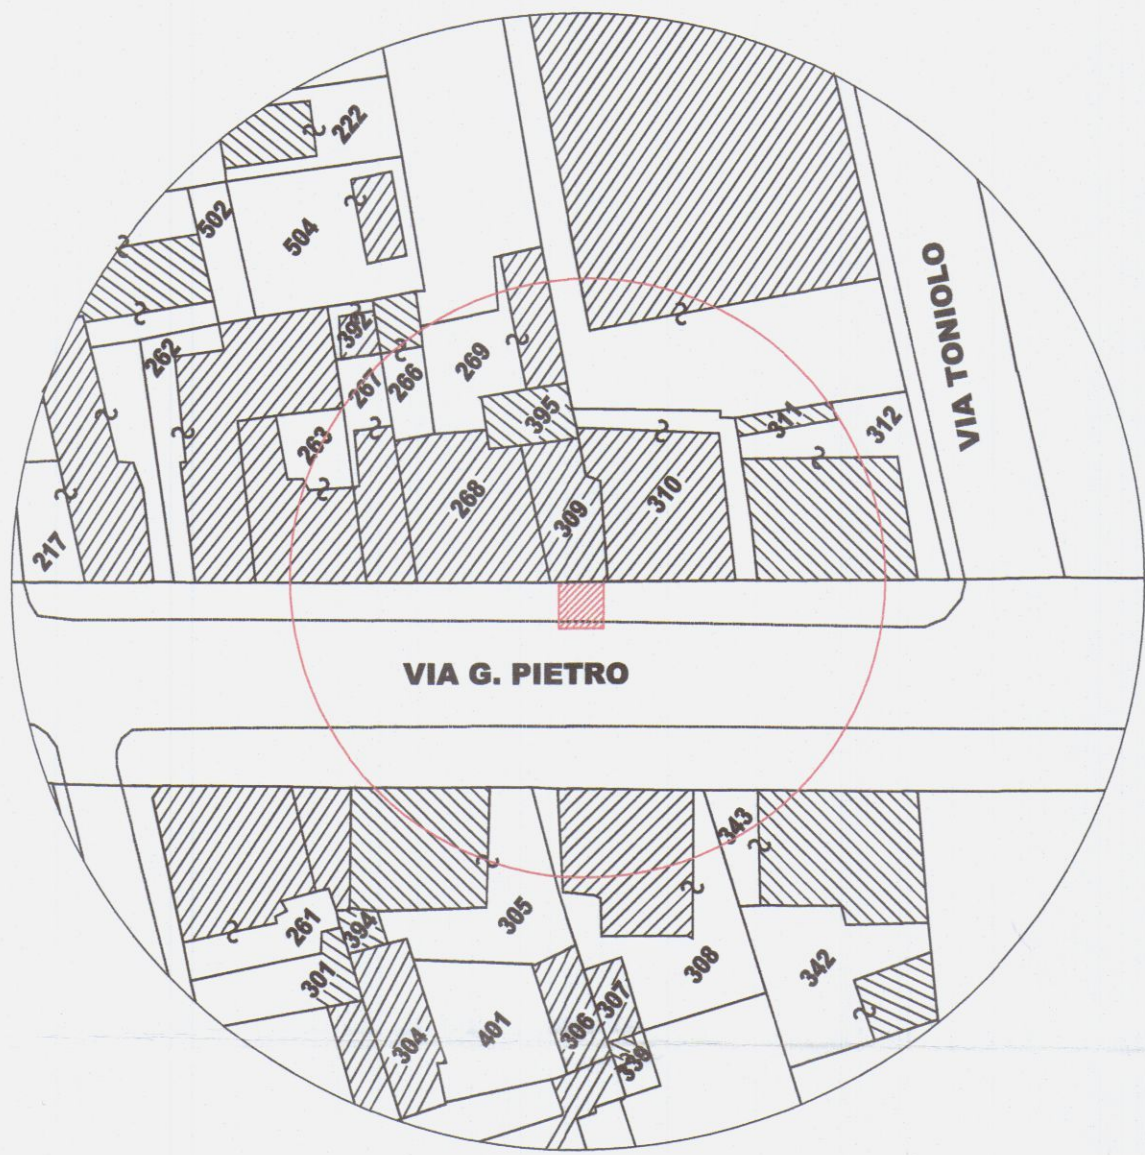


Estratto di mappa
Fgl.81 mapp. 309



PIANTA PIANO TERRA

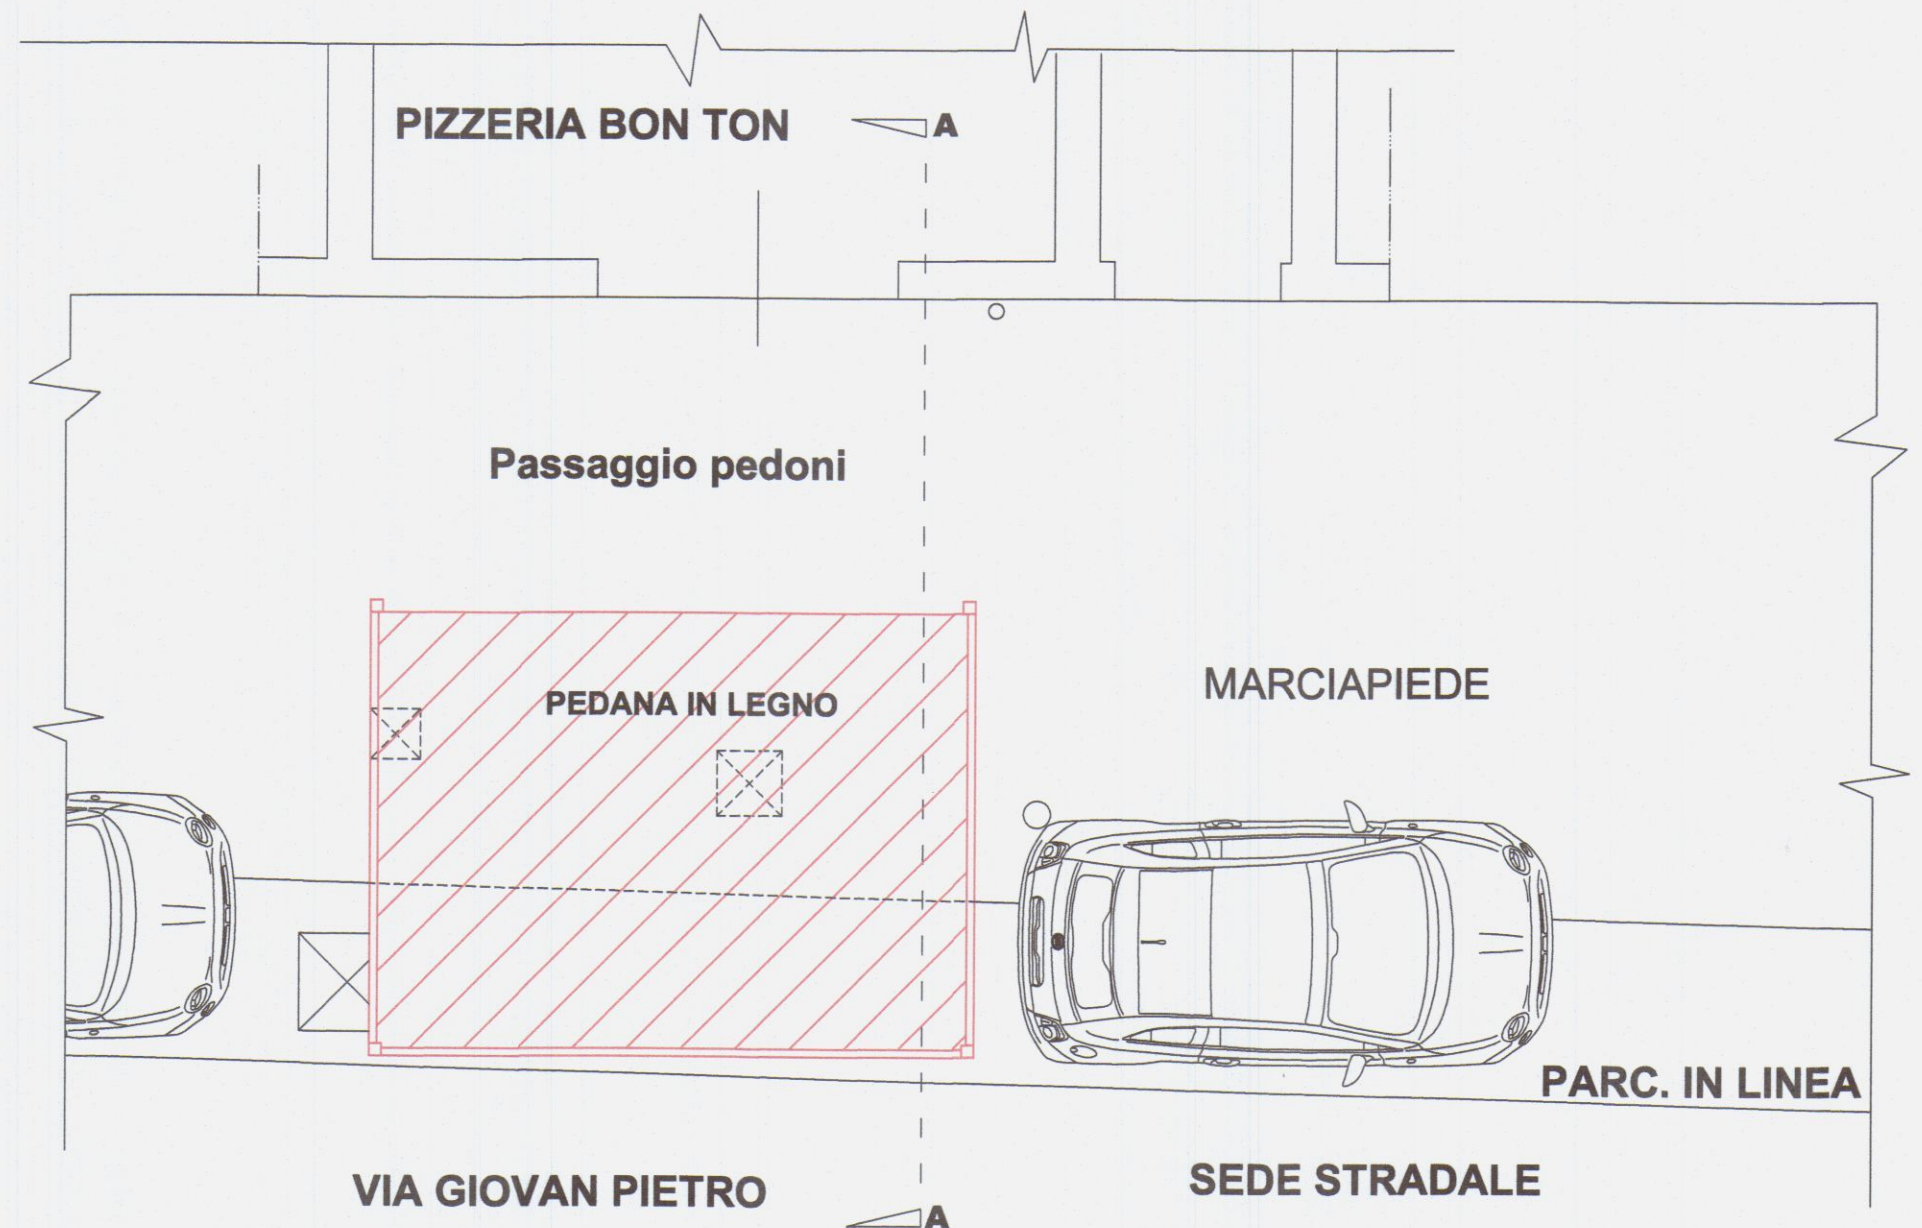


SEZIONE A-A

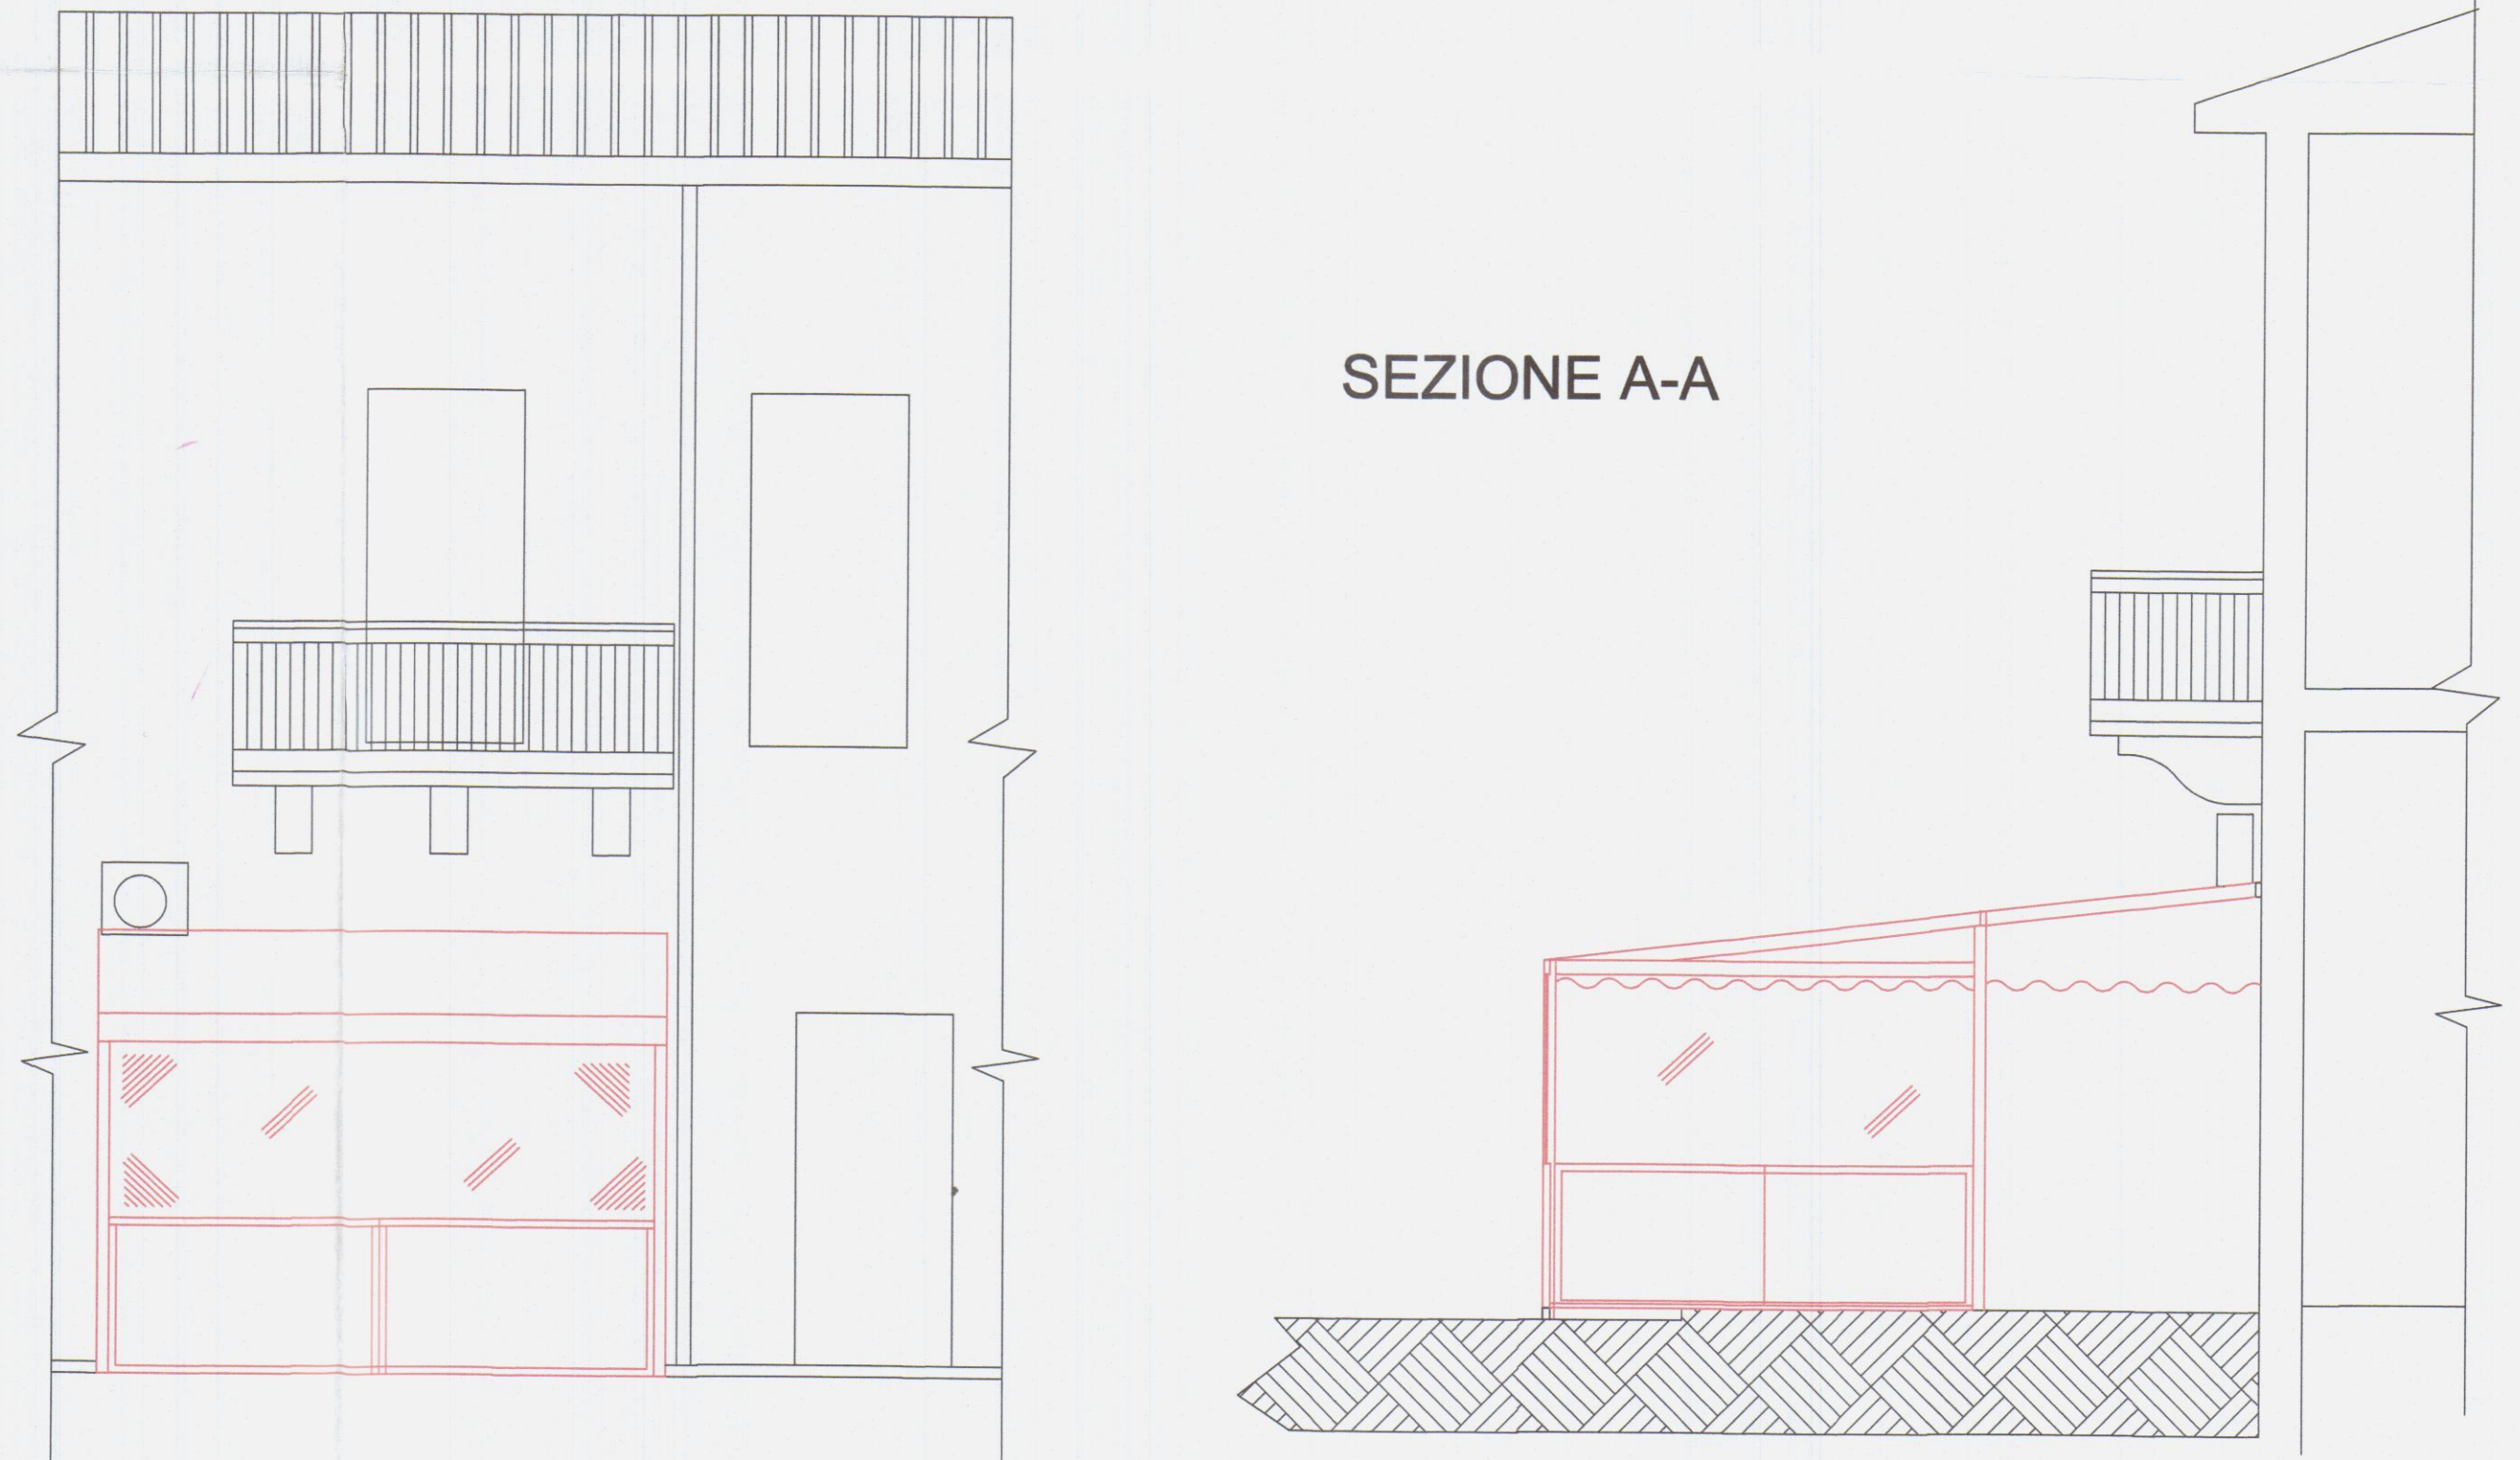

PROSPETTO FRONTALE

COMMITTENTE: PIZZERIA BON TON Sas di ZAMBELLI STEFANO & C.		
OGGETTO: Realizzazione di Dehors		
COMUNE DI CARRARA 4 MAR. 2015		
DATI CATASTALI: FG.81 MAPP. 309 SUB 1	DATI TAVOLA: PIANTE PROSPETTO SEZIONE	
TAVOLA: 1	STATO: ATTUALE	SCALA: 1:50
Studio Tecnico GEOM. PISANI BERNARDO Via Toniolo n° 8, 54031 Avenza Tel./fax 0585/55036 - cel.347/0708153		



Bon Ton Sas
di Zambelli Stefano & C.
Via Giovan Pietro n. 10-54033 Carrara (MS)
P.IVA 01043410455

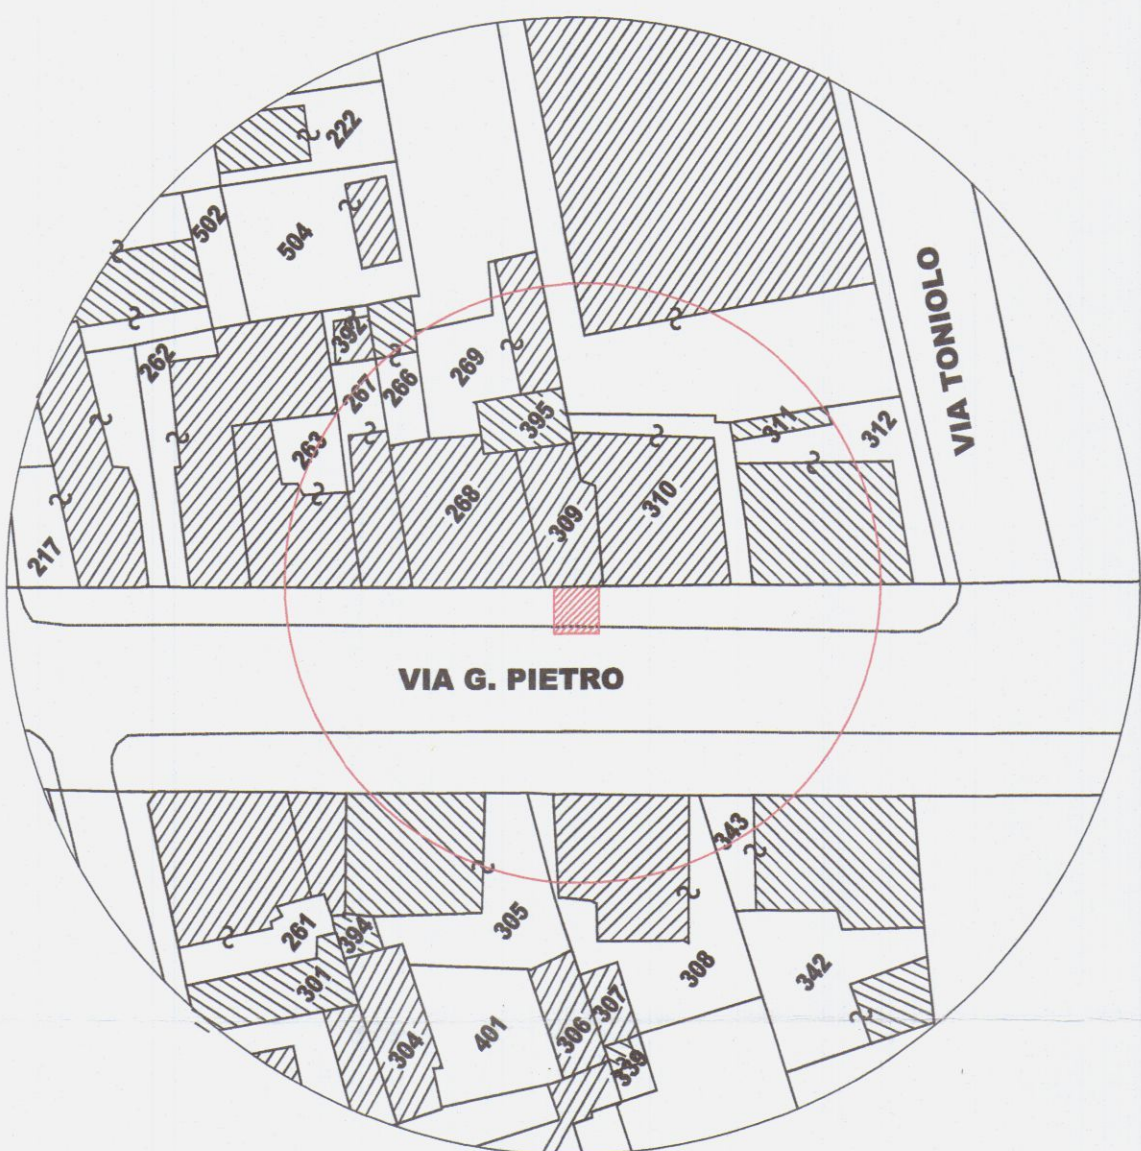

Estratto di mappa
Fgl.81 mapp. 309



PIANTA PIANO TERRA

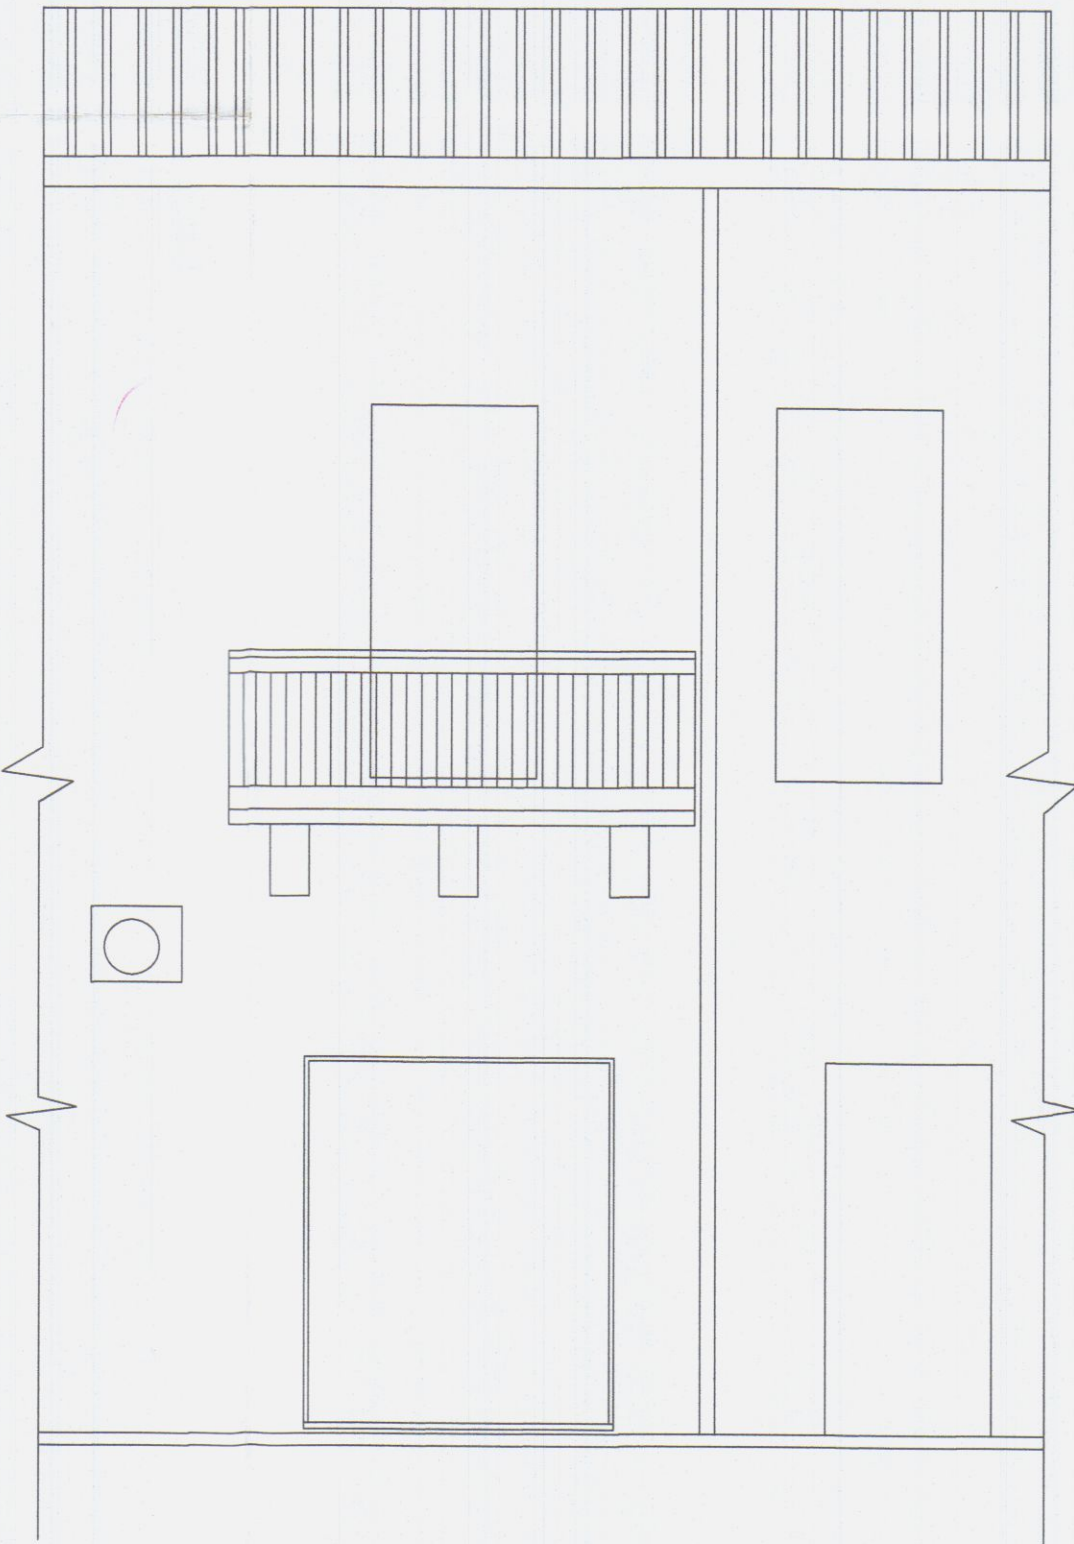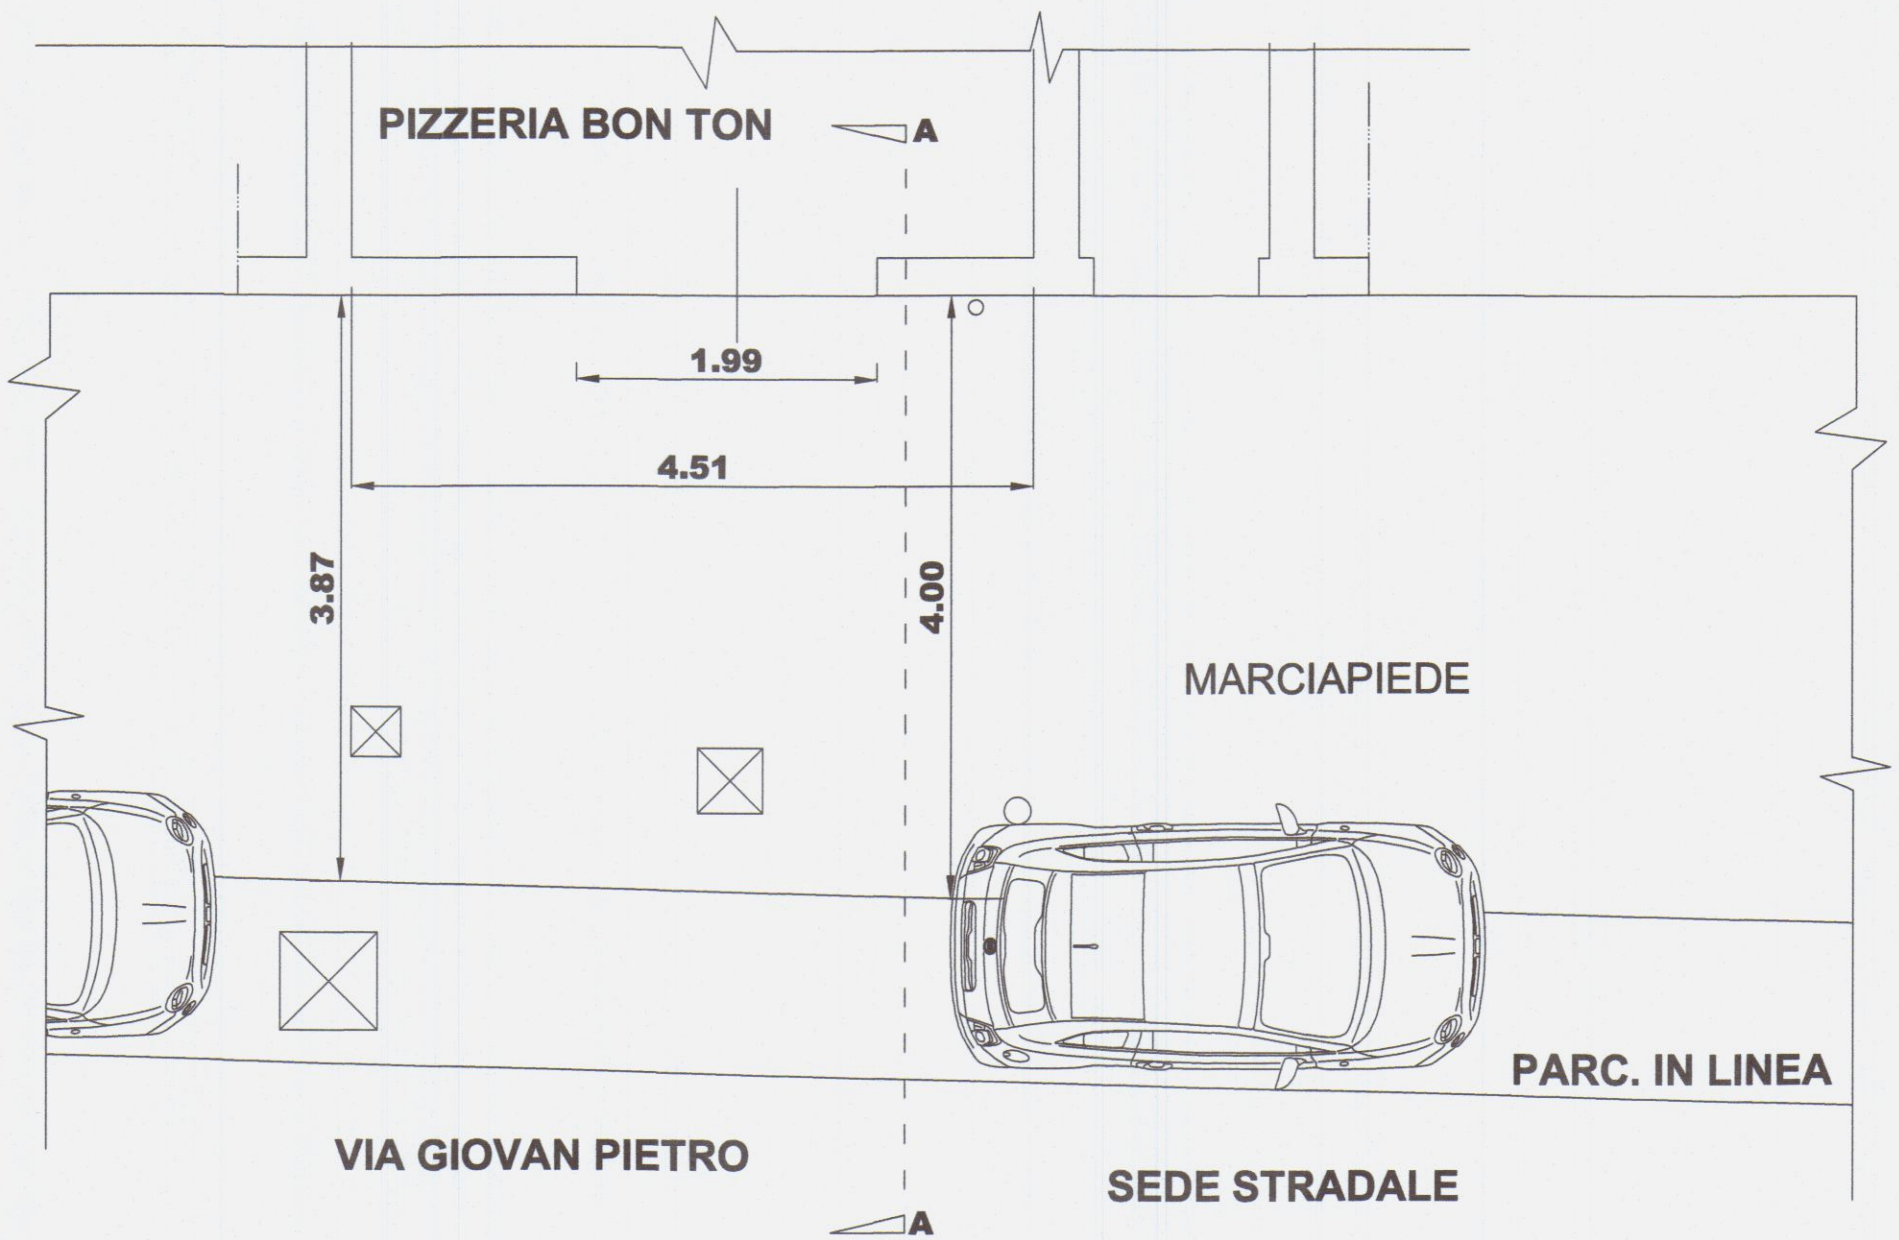

PROSPETTO FRONTALE

SEZIONE A-A

