


A RIUEVO SCALA 1:100


PIANTA PIANO TERRA

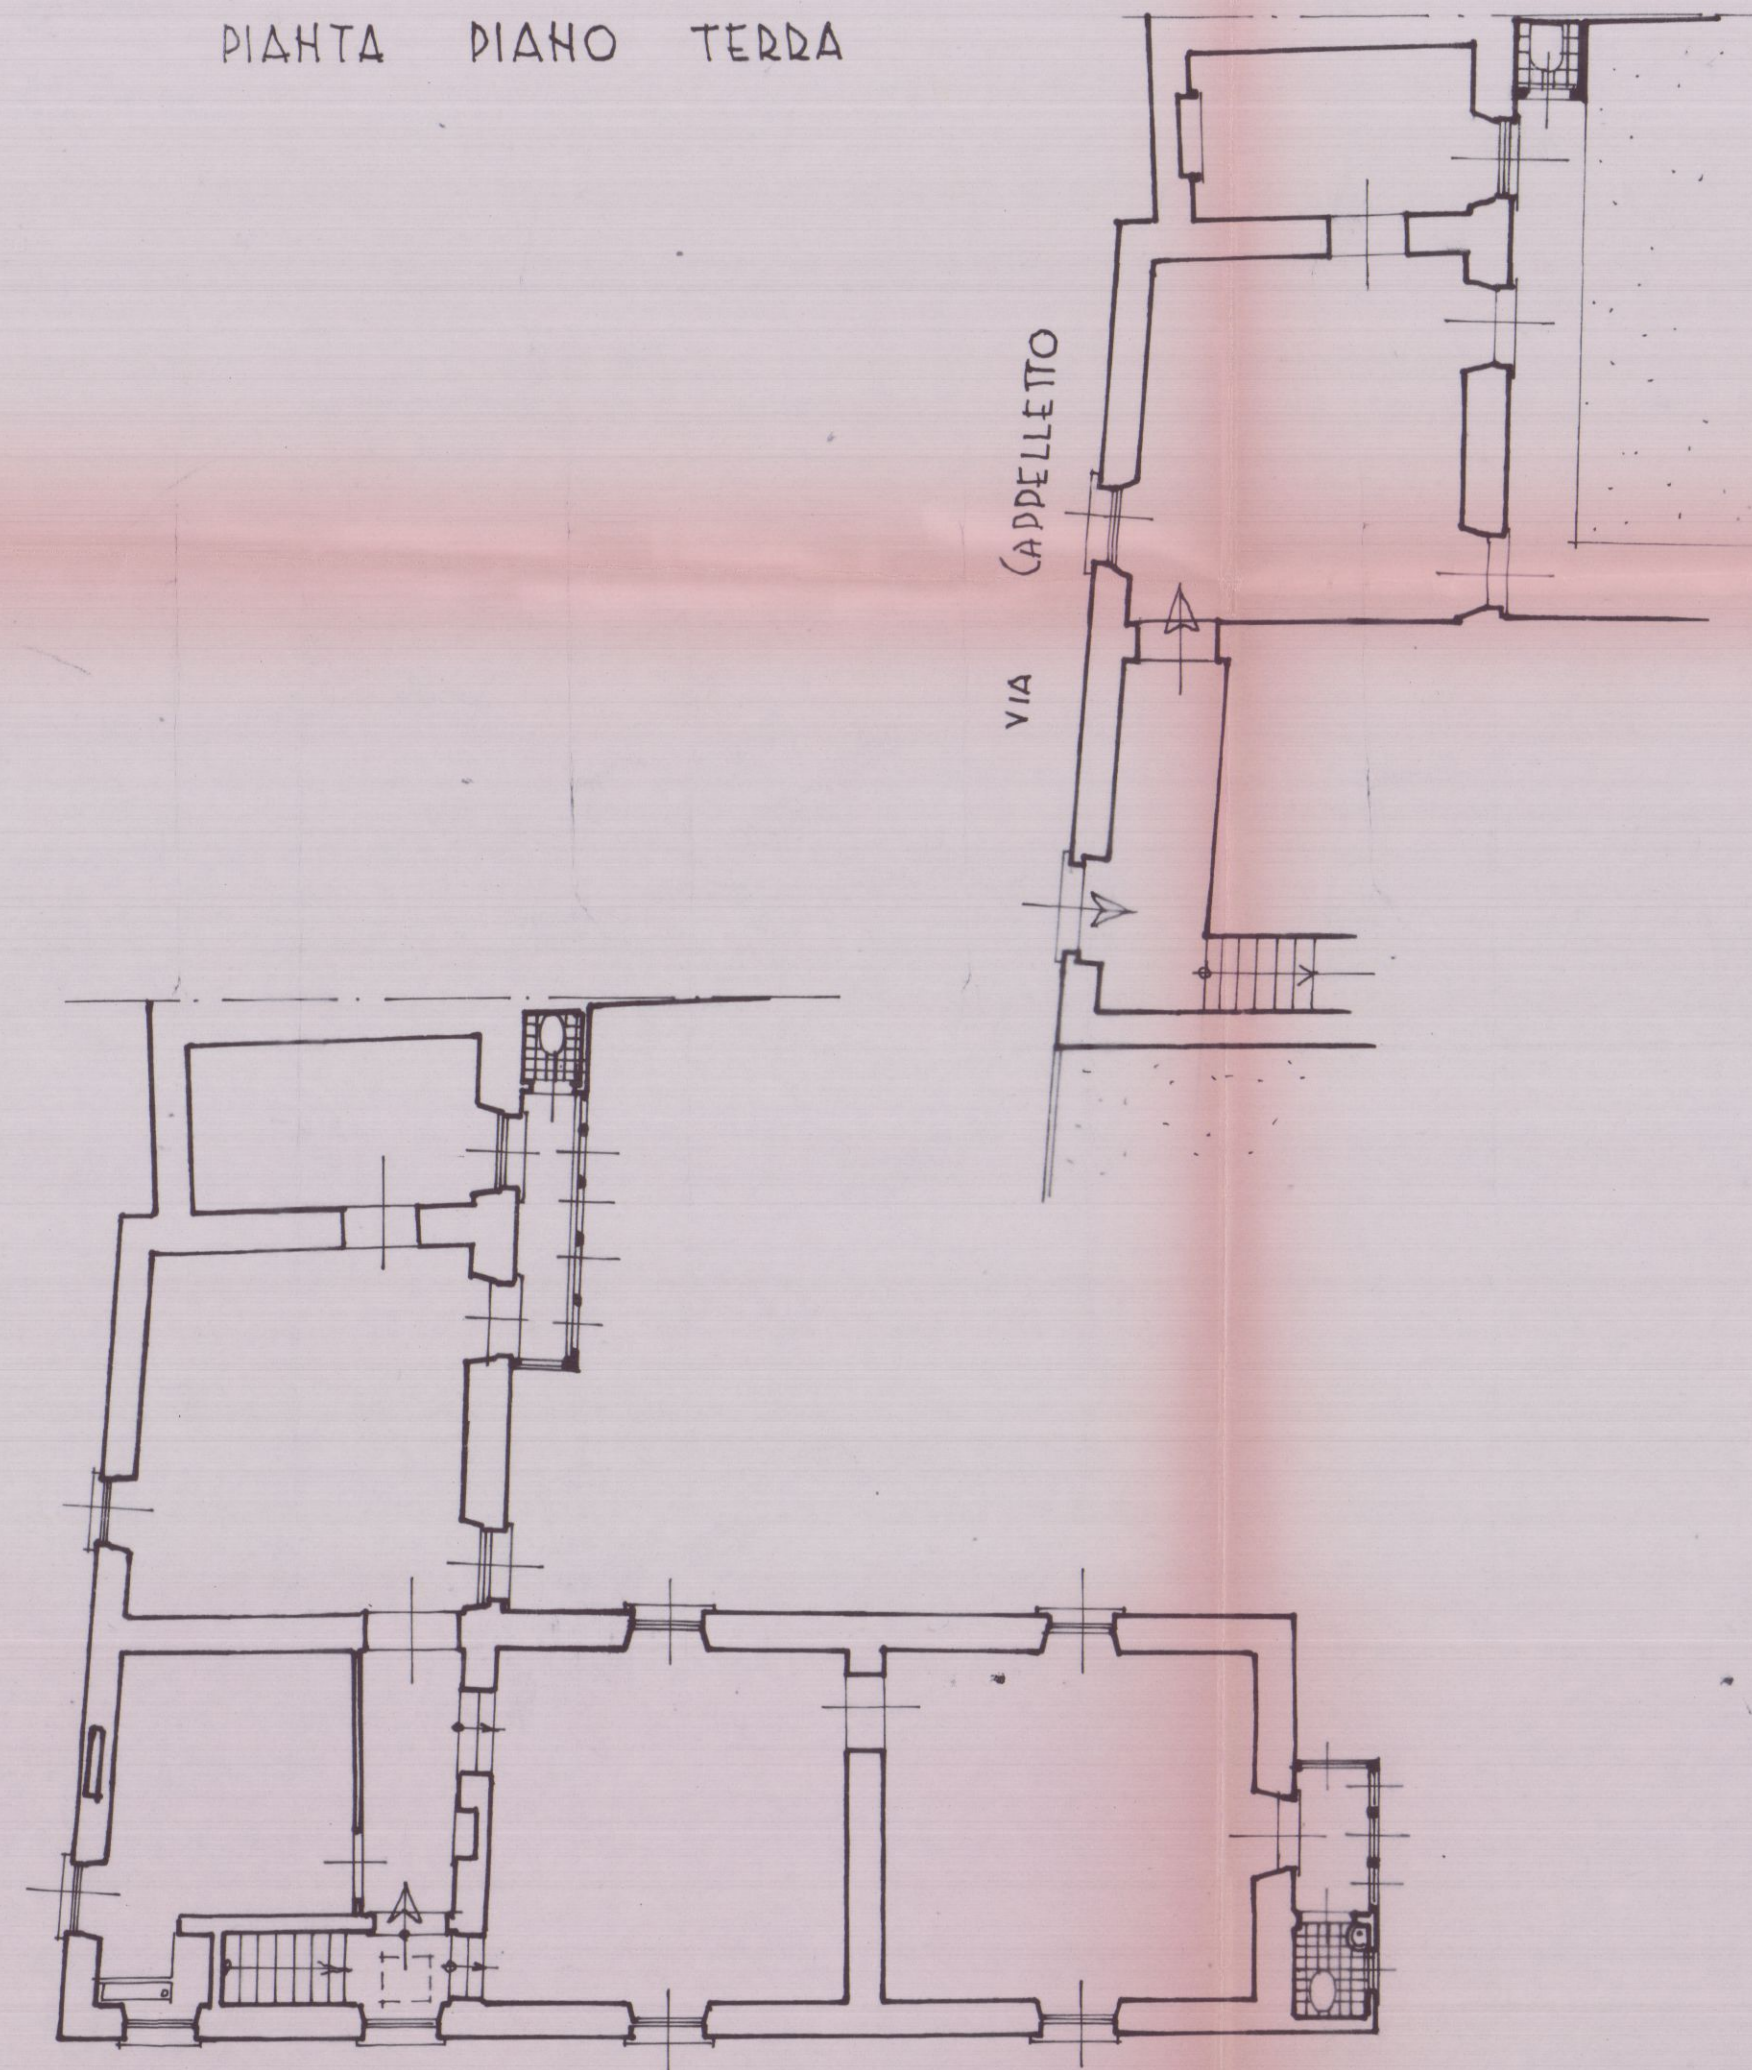

PIANTA 2° PIANO

B PROGETTO SCALA 1:100


PIANTA PIANO TERRA

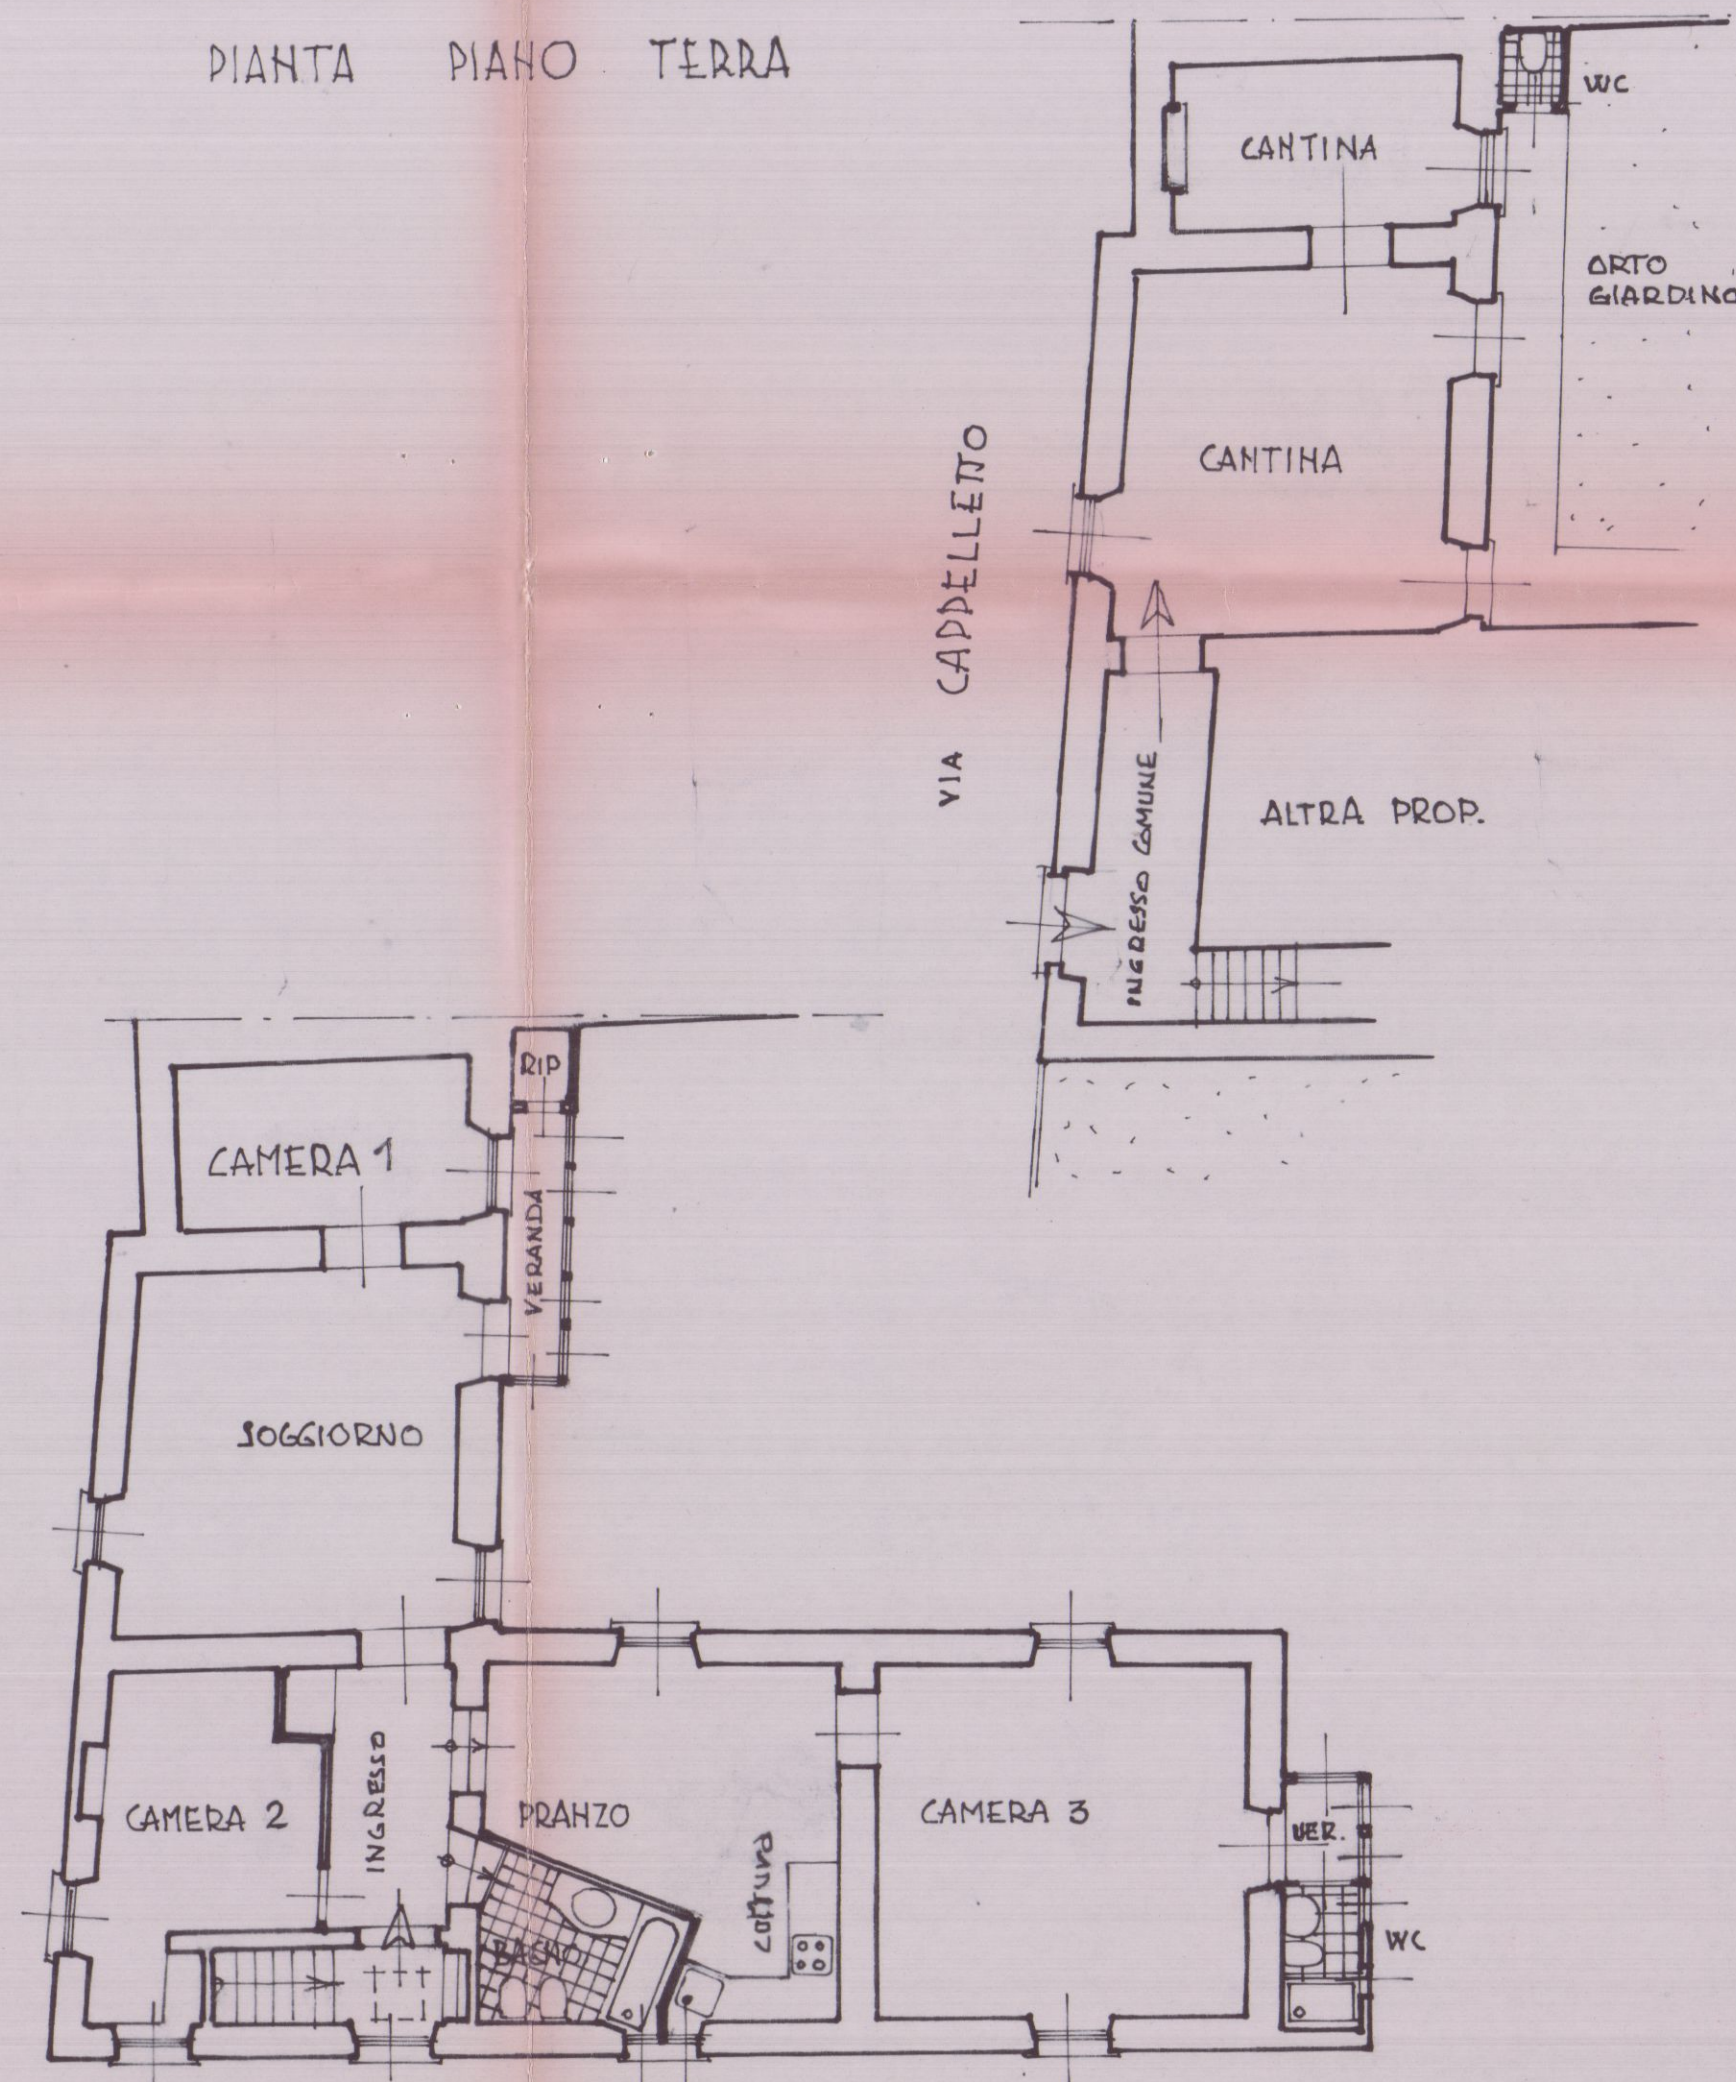

PIANTA 2° PIANO

C DEMOLIZIONI RICOSTRUZIONI

PIANTA PIANO TERRA

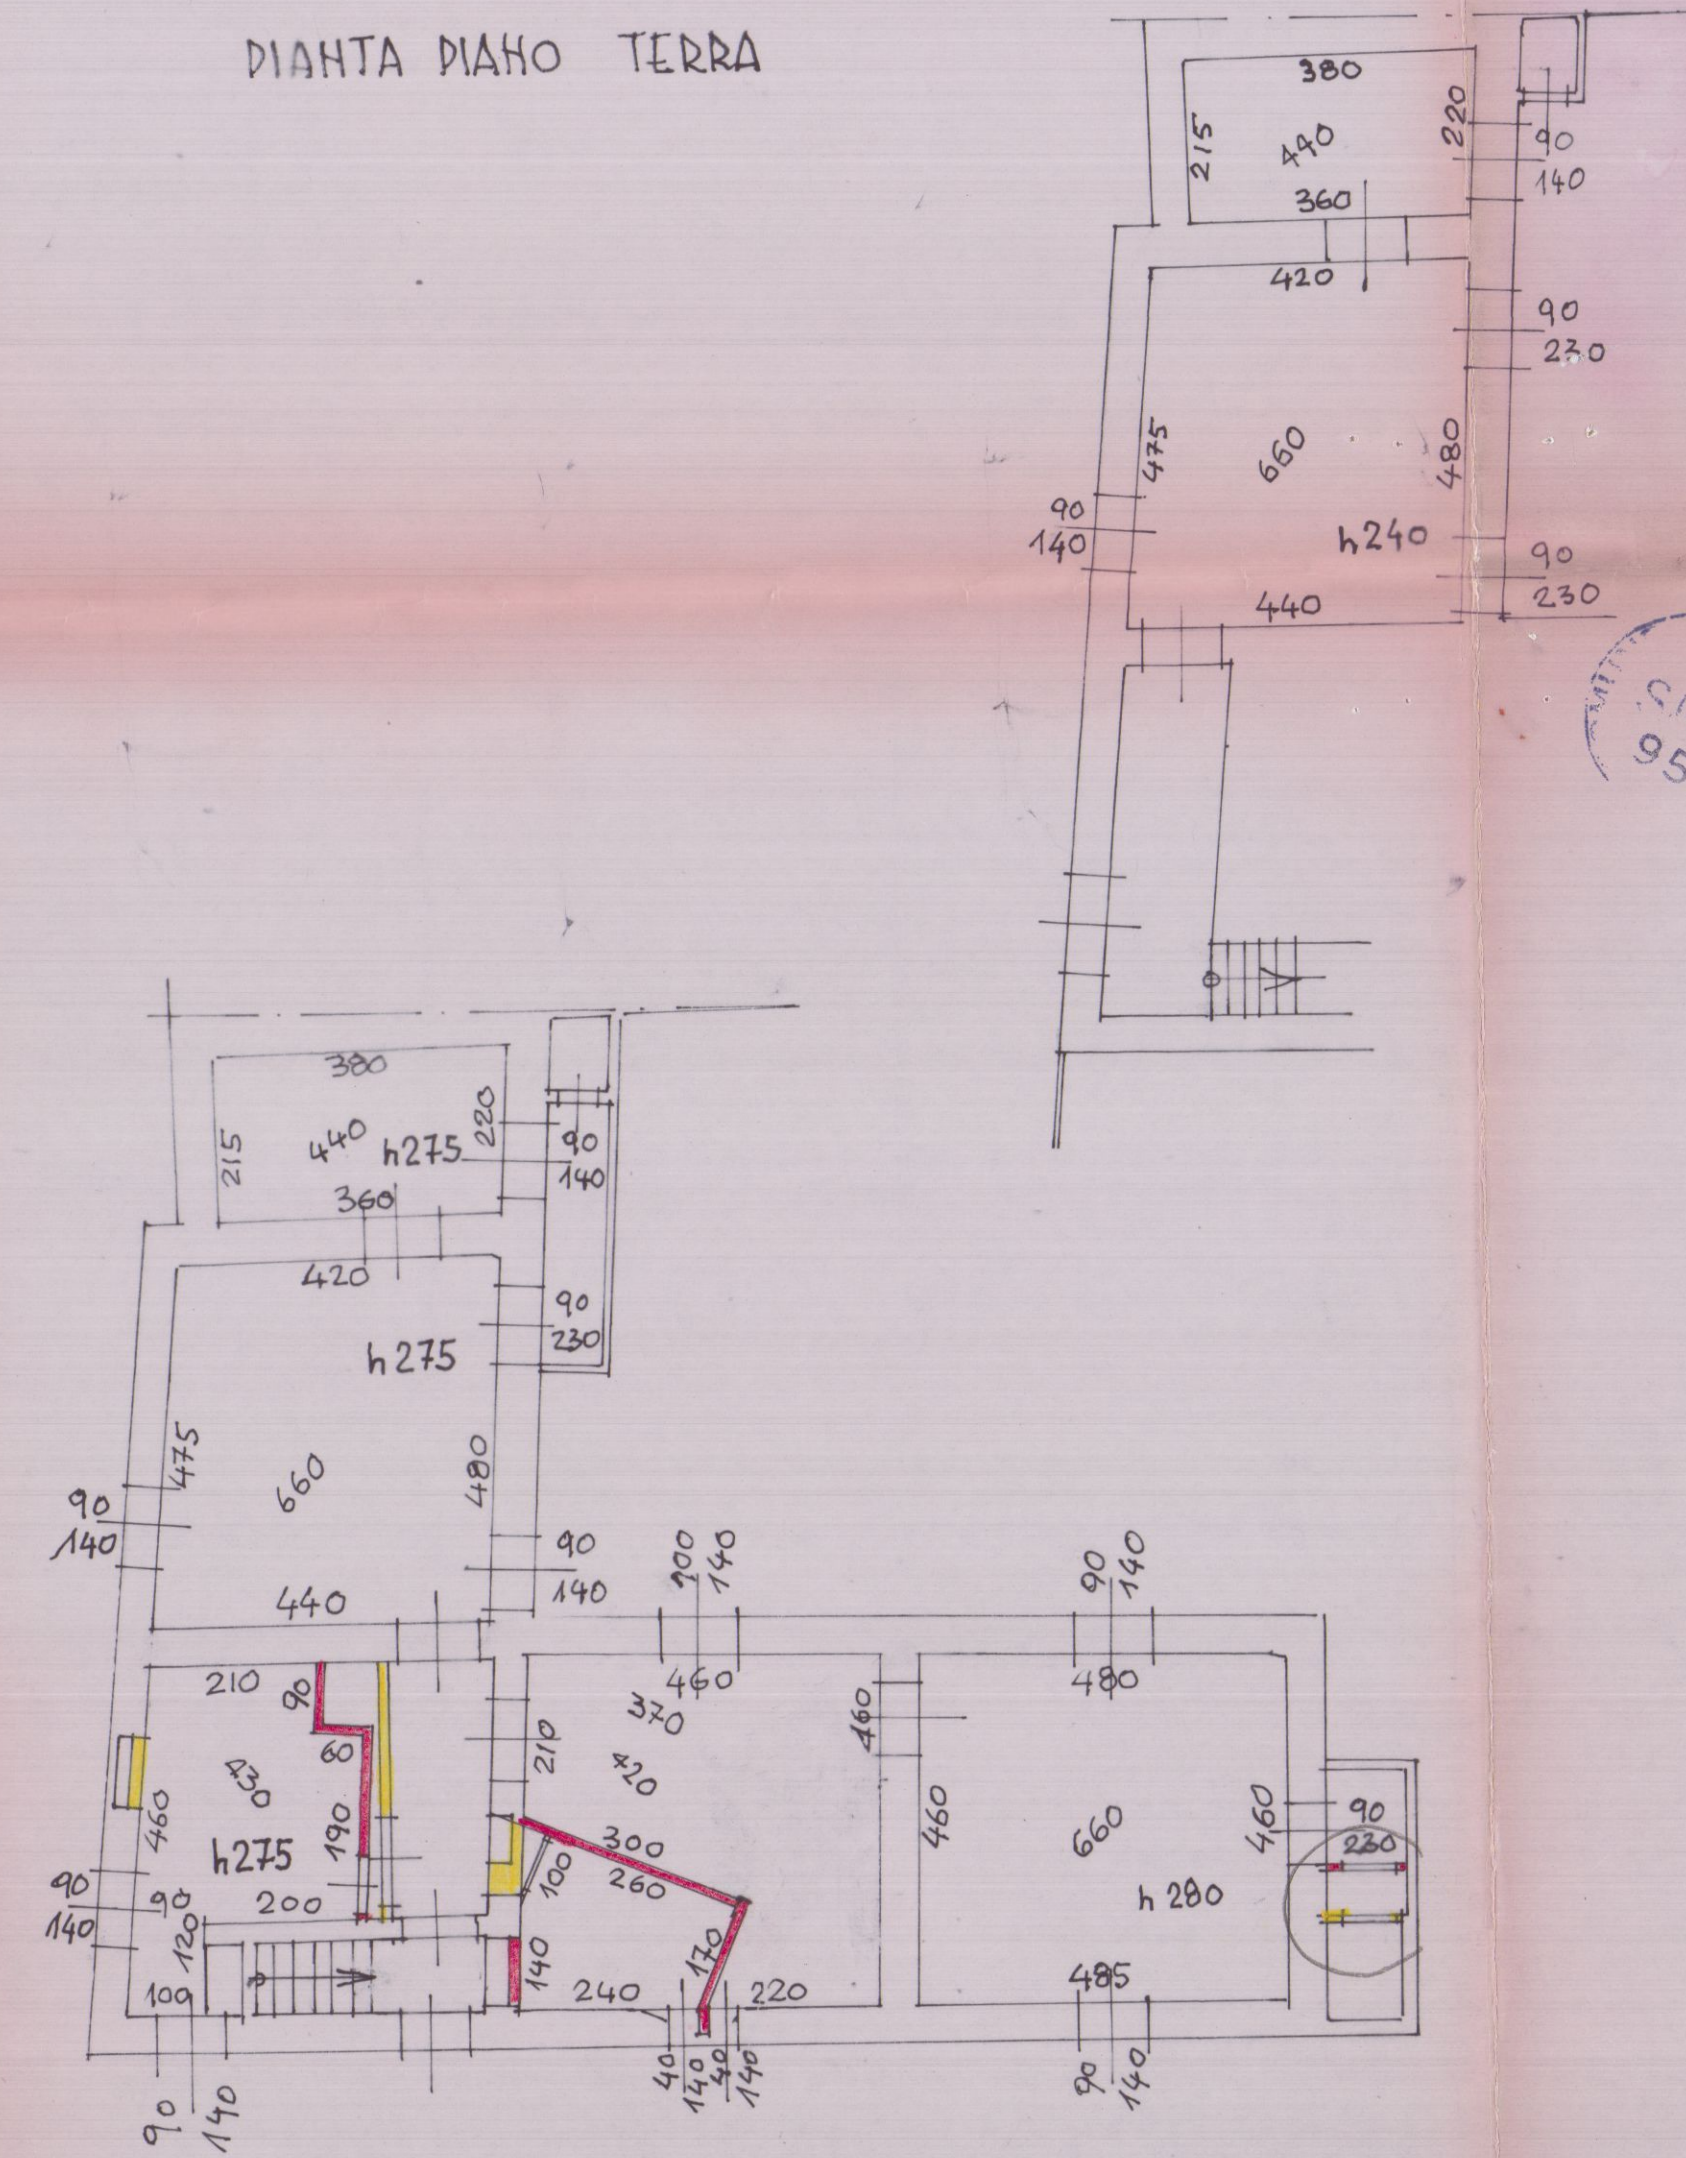


PIANTA 2° PIANO

D RAPP. di AEROILLUMINAZIONE

SUP. FINEST.: SUP. VANO = RAPP A. 1/10

SOGGIORNO	MQ 4,05	MQ 20,65	1 / 5,1
PRANZO	MQ 2,05	MQ 16,00	1 / 7,85
CAMERA 1	MQ 1,25	MQ 8,20	1 / 6,5
CAMERA 2	MQ 2,50	MQ 9,00	1 / 3,6
CAMERA 3	MQ 4,05	MQ 22,30	1 / 5,5

LOCALIZZAZIONE dell' INTERVENTO

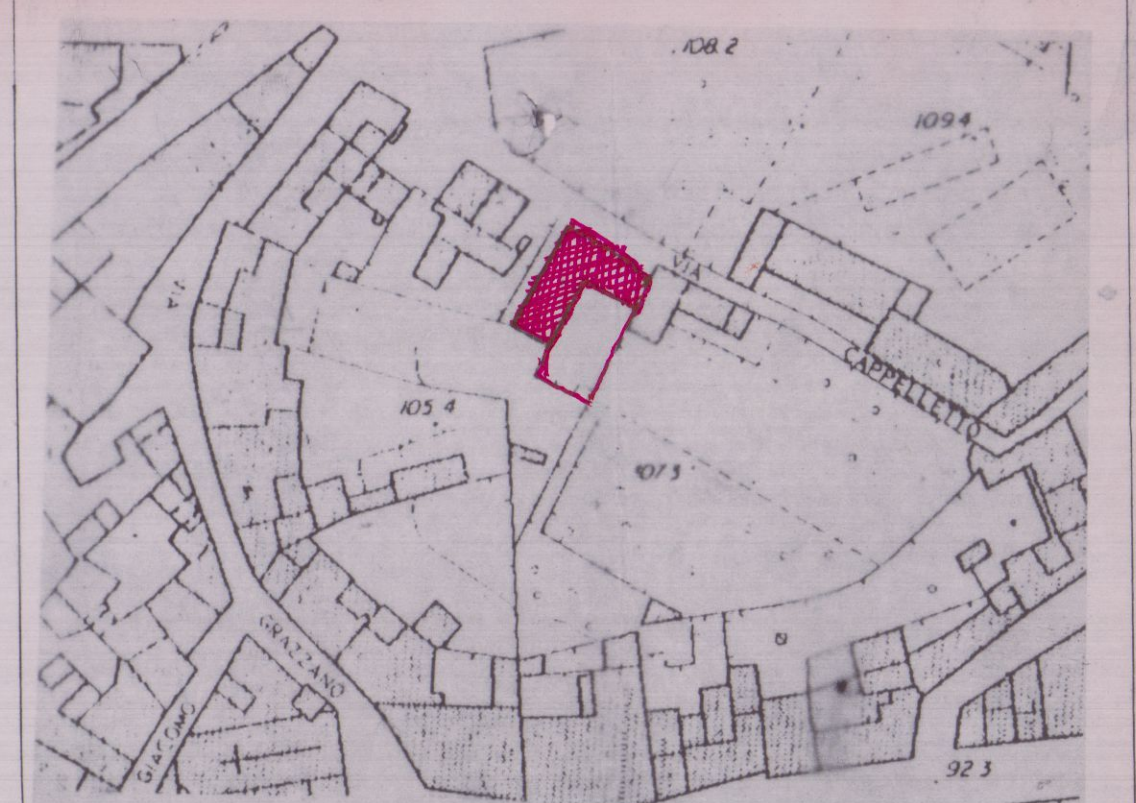

STRALCIO AEROFOTOGRAFICO
CARRARA
SCALA 1:1000

COMUNE di CARRARA (MS) SETT. EDILIZIA PRIVATA

PROPRIETARI:
 SIG. LUCIANO GIGLIO
 SIG. SARA VIGNOZZI
 P.zza ACCADEMIA 2 CARRARA

Arch. GIOVANNI A. GEMIGNANI
 Via Pallavicino, 23/A - MILANO
 Tel. 48.13.701
 Partita IVA 06472820169
 C. F. 06472820169

OGGETTO: ALLEGATO alla DENUNCIA di INIZIO AT-
 TIVITA' (ART. 8 comma 9 D.L. 310/26-7-95 OPERE INT.)
 NELL' IMMOBILE di VIA CAPDELLETO n° 40 -