



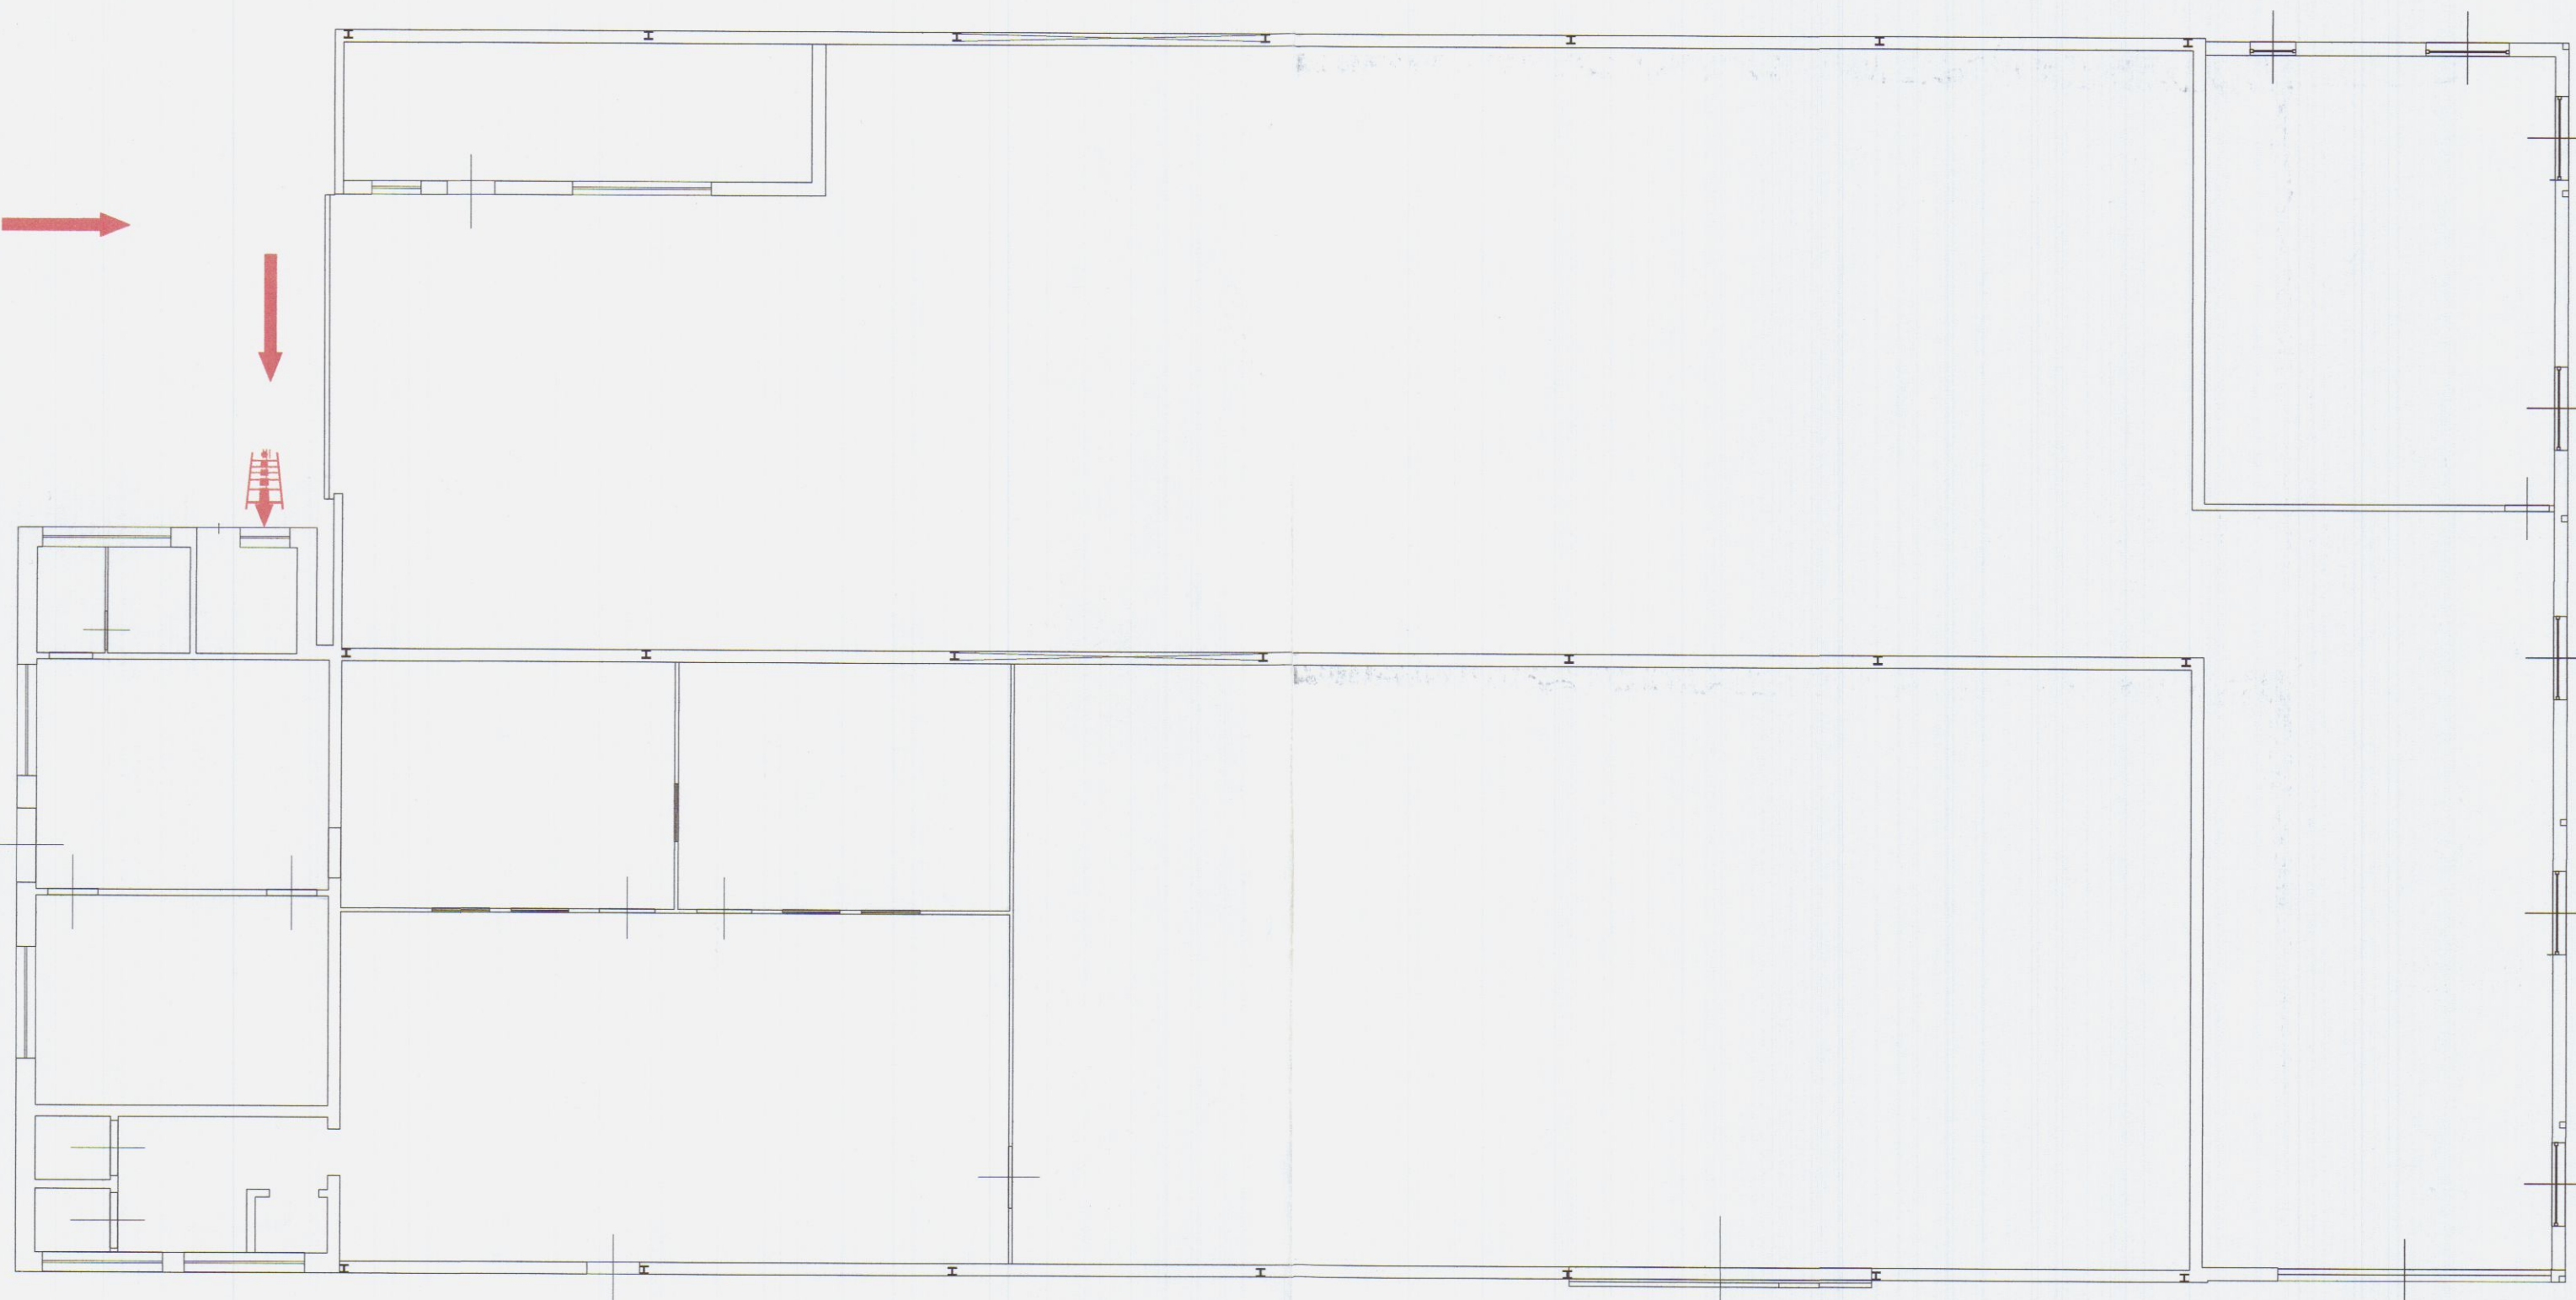


PIANTA PIANO TERRA

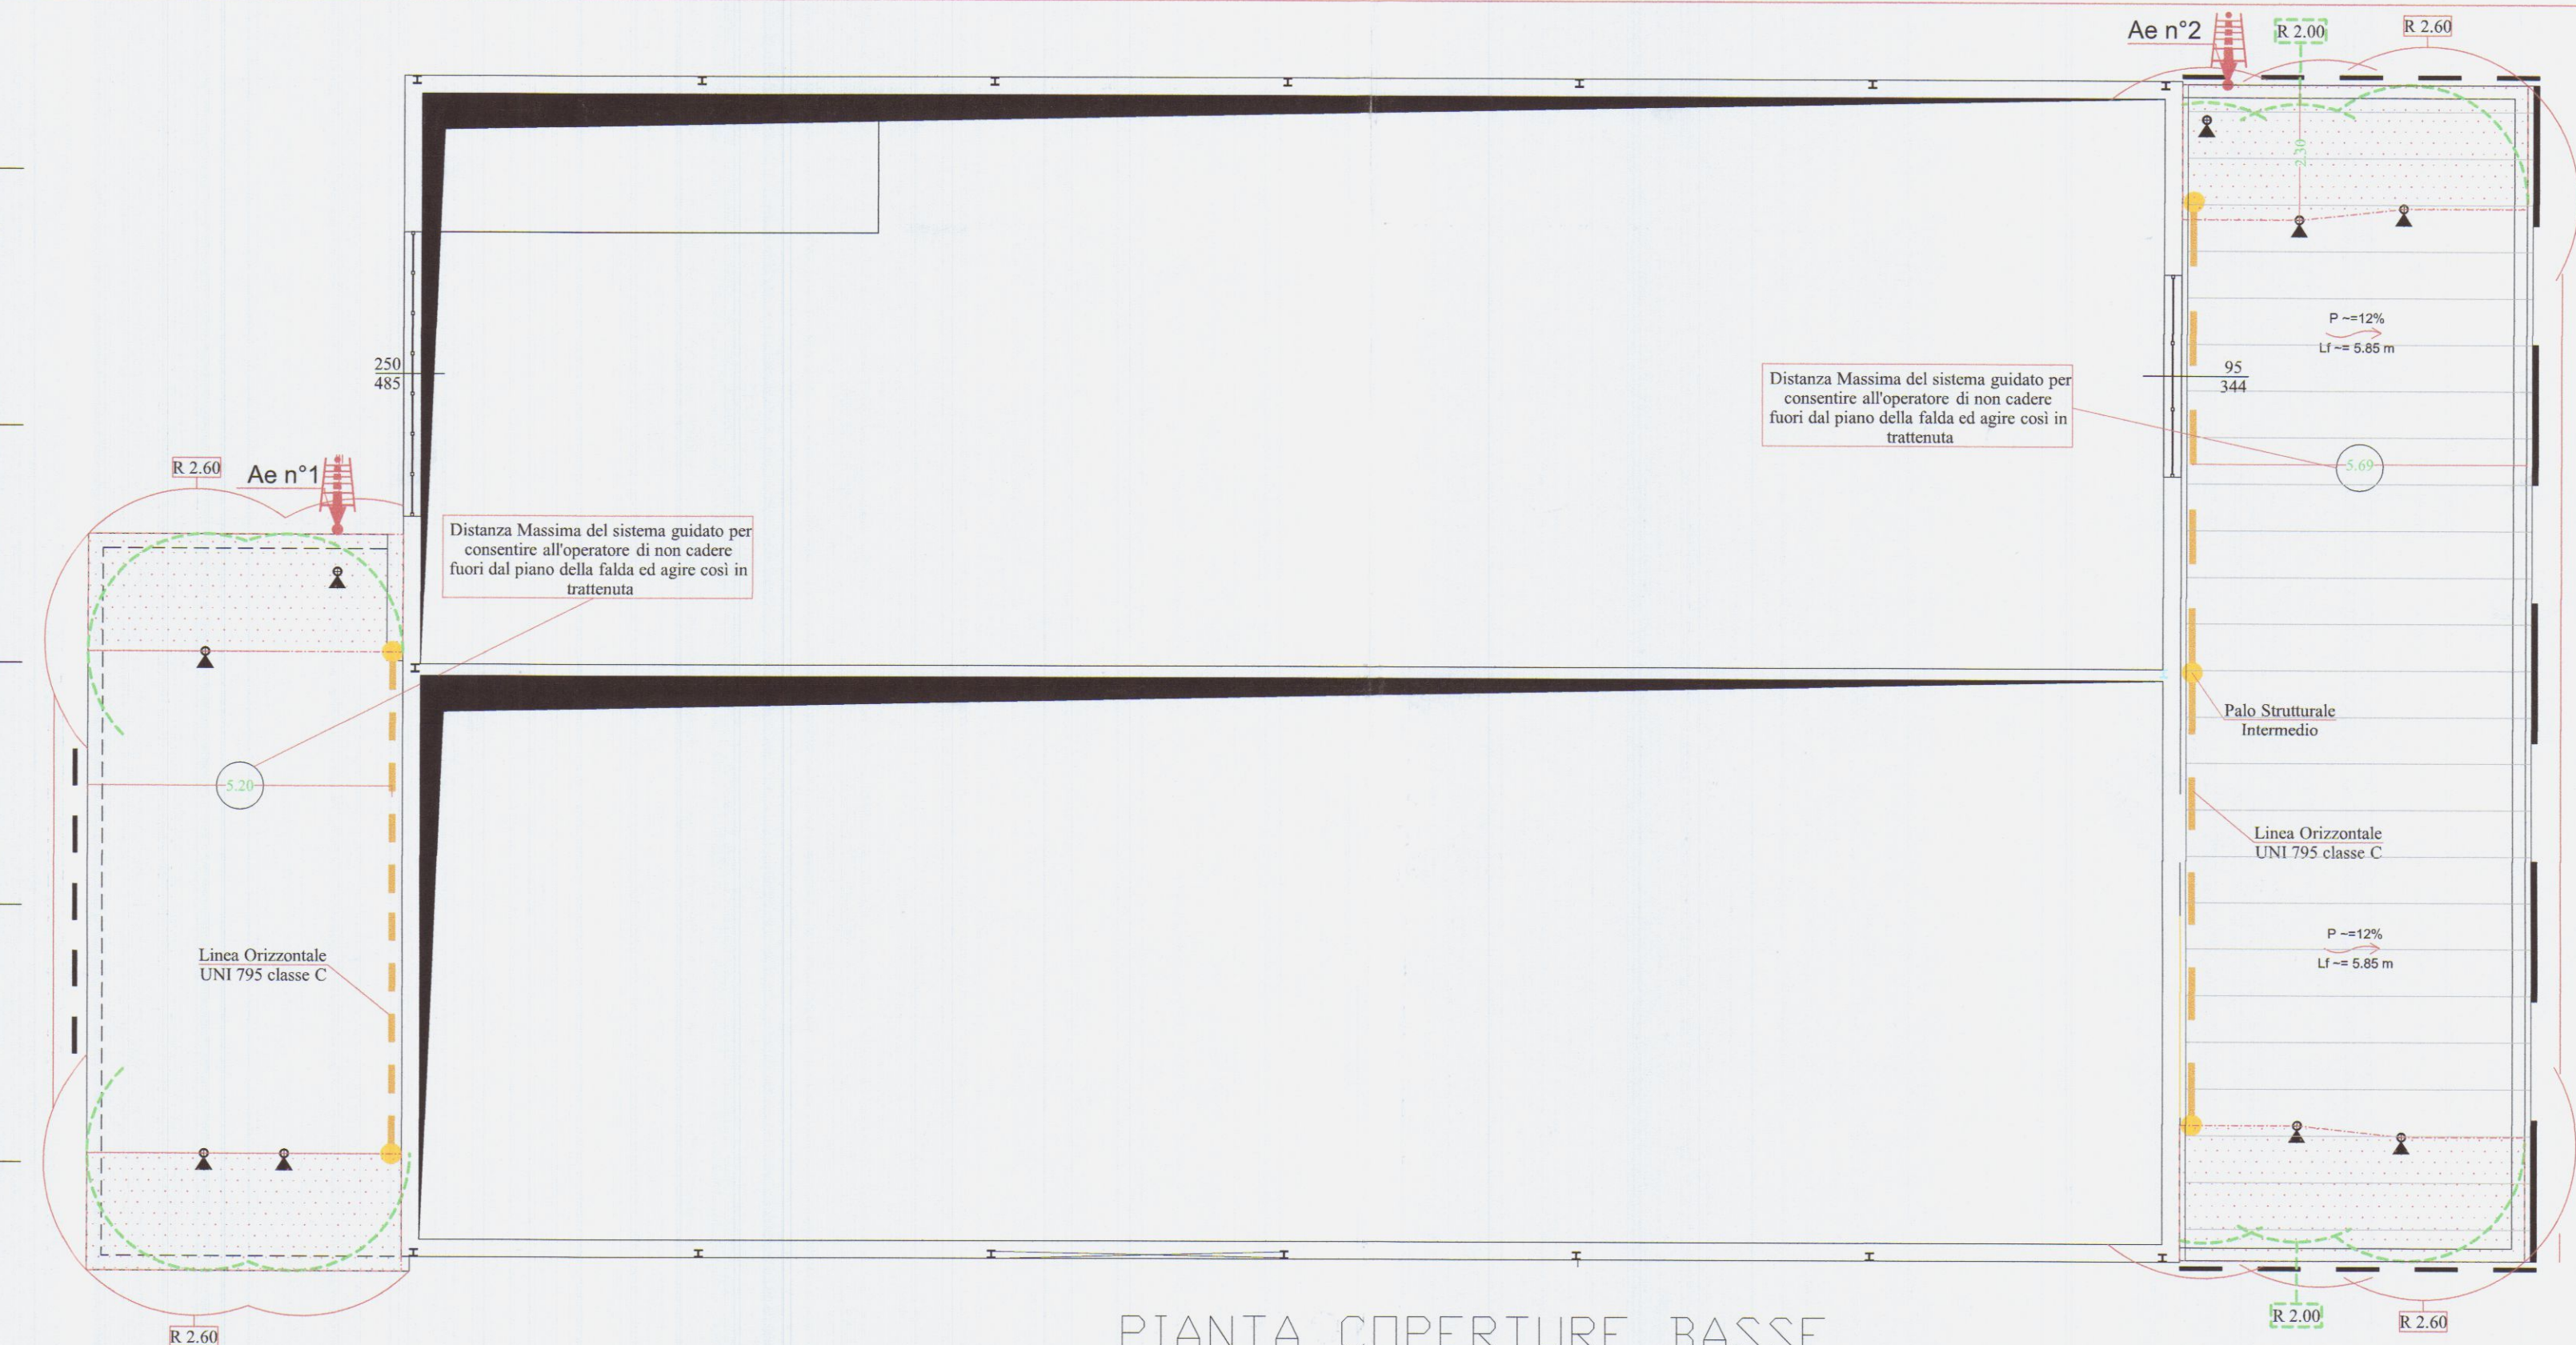

PIANTA COPERTURE BASSE

PROCEDURE	PERCORSO	1. Il percorso verticale di accesso non presenta ostacoli e pericoli essendo costituito da una scala interna e da un disimpegno interno all'abitazione, fino alla terrazza praticabile.
	ACCESSO	1. l'accesso alla terrazza praticabile avviene attraverso la porta indicata nella planimetria del piano terzo di dimensioni 0.80 x 2.10 2. l'accesso alla copertura a padiglione avviene tramite scala semplice rimovibile con elemento di blocco al fabbricato, in dotazione permanente all'immobile e posizionata sotto gronda nelle immediate vicinanze
	TRANSITO	1. Il transito in copertura è reso sicuro dalla presenza di un sistema anticaduta costituito da Cordino Guidato e ancoraggi puntuali 2. Nei lavori di manutenzione in prossimità dei singoli punti di ancoraggio (raggio operativo di 2.60 M) si prevede la necessità di rimanere obbligatoriamente collegati sia al dispositivo anticaduta principale costituito dal doppio cordino (UNI 354); 3. Il transito per raggiungere la copertura superiore è effettuato mediante una scala agganciabile alla zona di sbarco in dotazione permanentemente all'immobile e collocata sotto la gronda nelle immediate vicinanze
	MISURE DI RECUPERO	1. Essendo ammessa la possibilità di arresto caduta di un operatore ed essendo l'area raggiungibile per prestare soccorso da parte di pubblico intervento (Vigili del Fuoco e Ambulanza) entro i termini raccomandati (30 minuti) 2. I lavori dovranno essere svolti solo in presenza di personale in grado di effettuare la chiamata di soccorso in caso di caduta
DPI	PREVISTI	 IMBRACATURA UNI EN 361
		Dispositivo anticaduta principale DISPOSITIVO UNI EN 353.2 di Tipo guidato su punto d'ancoraggio fisso dotato di sistema di blocco sulla corda di assicurazione
		Dispositivo anticaduta principale DOPPIO CORDINO UNI EN 354 lungh. max 2.0m.

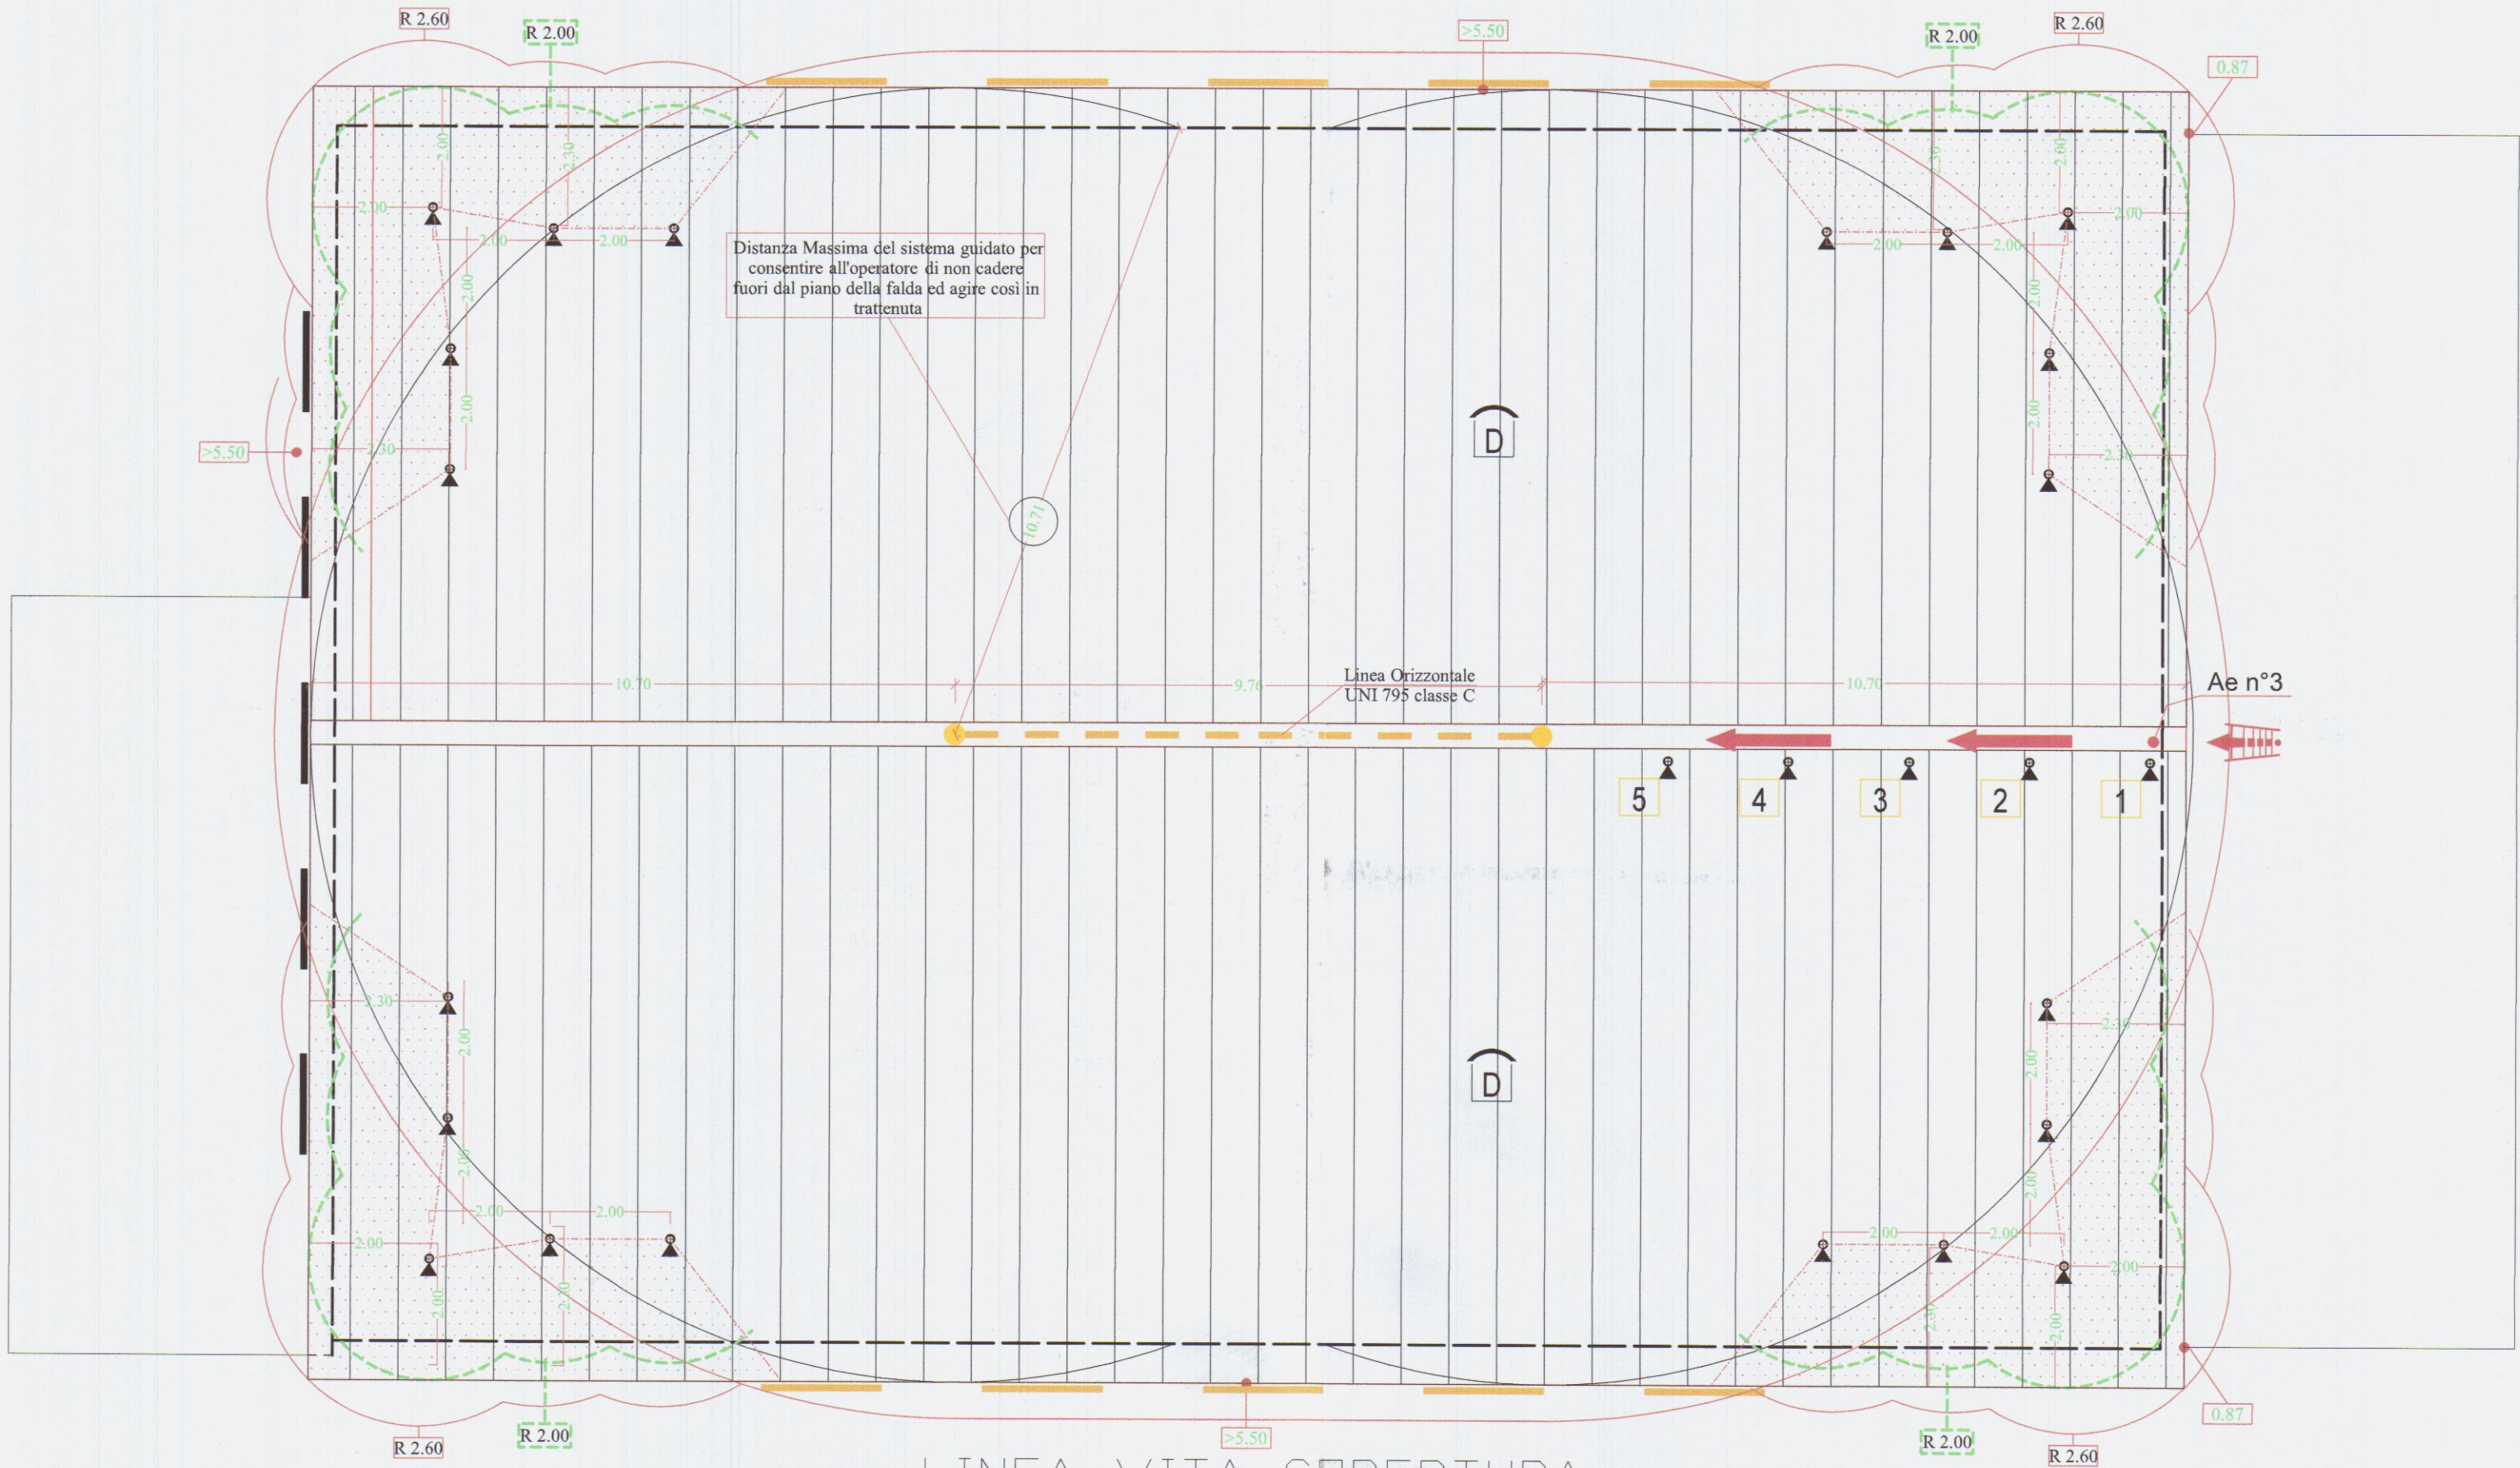

LINEA VITA COPERTURA

COMUNE DI CARRARA
Provincia di Massa Carrara

29 AGO. 2015

il Committente:

Franchi Umberto Marmi SRL

Progettista:

Ing. Matteo Pregliasco
P.zza Matteotti 56
Carrara (MS)
0585/72327

ORDINE DEGLI INGEGNERI DI MASSA CARRARA

Dot. Ing. MATTEO PREGIASCO 572

COES. PROF. MEAT 7353330

firma

ELABORATO TECNICO DELLA COPERTURA

DPGR 75 R/2013

Art. 5 comma 4 lett.

Intervento di:

Bonifica Amianto Copertura

Contenuto della Tavola

Pianta Piano Terra;
Pianta Piano Primo;
Pianta Copertura;

DISEGNO N.

1/1










SCALA

1:100


EMISSIONE E REVISIONE

20/08/2015

FRANCHI UMBERTO MARMIS
IL PRESIDENTE

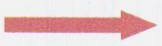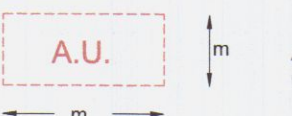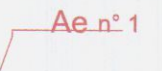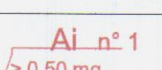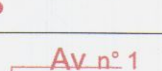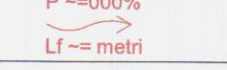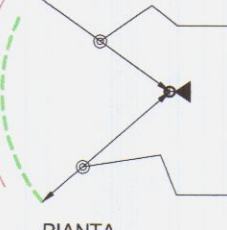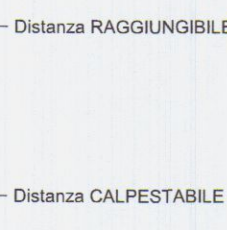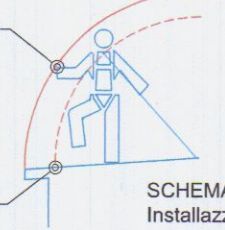
LEGENDA SISTEMI ANTICADUTA IN COPERTURA	1-PERCORSO DI ACCESSO alla copertura	 PERCORSO ORIZZONTALE  PERCORSO VERSO IL BASSO  PERCORSO VERSO L'ALTO  PERCORSO DI ACCESSO VERTICALE (scale UNI EN 131-1:UNI EN 14975,)  AREA LIBERA PER PERCORSO NON PERMANENTE (A.U. - Attrezzatura Utilizzabile)
	2-ACCESSO in copertura	 PUNTO DI ACCESSO ESTERNO  PUNTO DI ACCESSO INTERNO SU SUPERFICIE INCLINATA  PUNTO DI ACCESSO INTERNO SU SUPERFICIE VERTICALE
	3-TRANSITO in copertura	 ANCORAGGIO PUNTUALE (UNI 11578/15)  GANCIO DI SICUREZZA DA TETTO (UNI EN 517)
	4-COPERTURA caratteristiche	 COPERTURA PRATICABILE PIANA- INCLINATA - FORTEMENTE INCLINATA - CURVA  LINEA DI PENDENZA della falda rivolta verso il basso P= Percentuale di pendenza - Lf = Lunghezza Falda  BORDO AD ARRESTO CADUTA
	5- VALUTAZIONE DEI RISCHI	 BORDO A TRATTENUTA  Distanza RAGGIUNGIBILE in trattenuta Misurata sulla falda  Distanza CALPESTABILE in trattenuta Misurata sulla falda  SCHEMA Installazione e Uso  Area a rischio particolare con prescrizioni

Legenda tratta da: www.coperturasicura.toscana.it

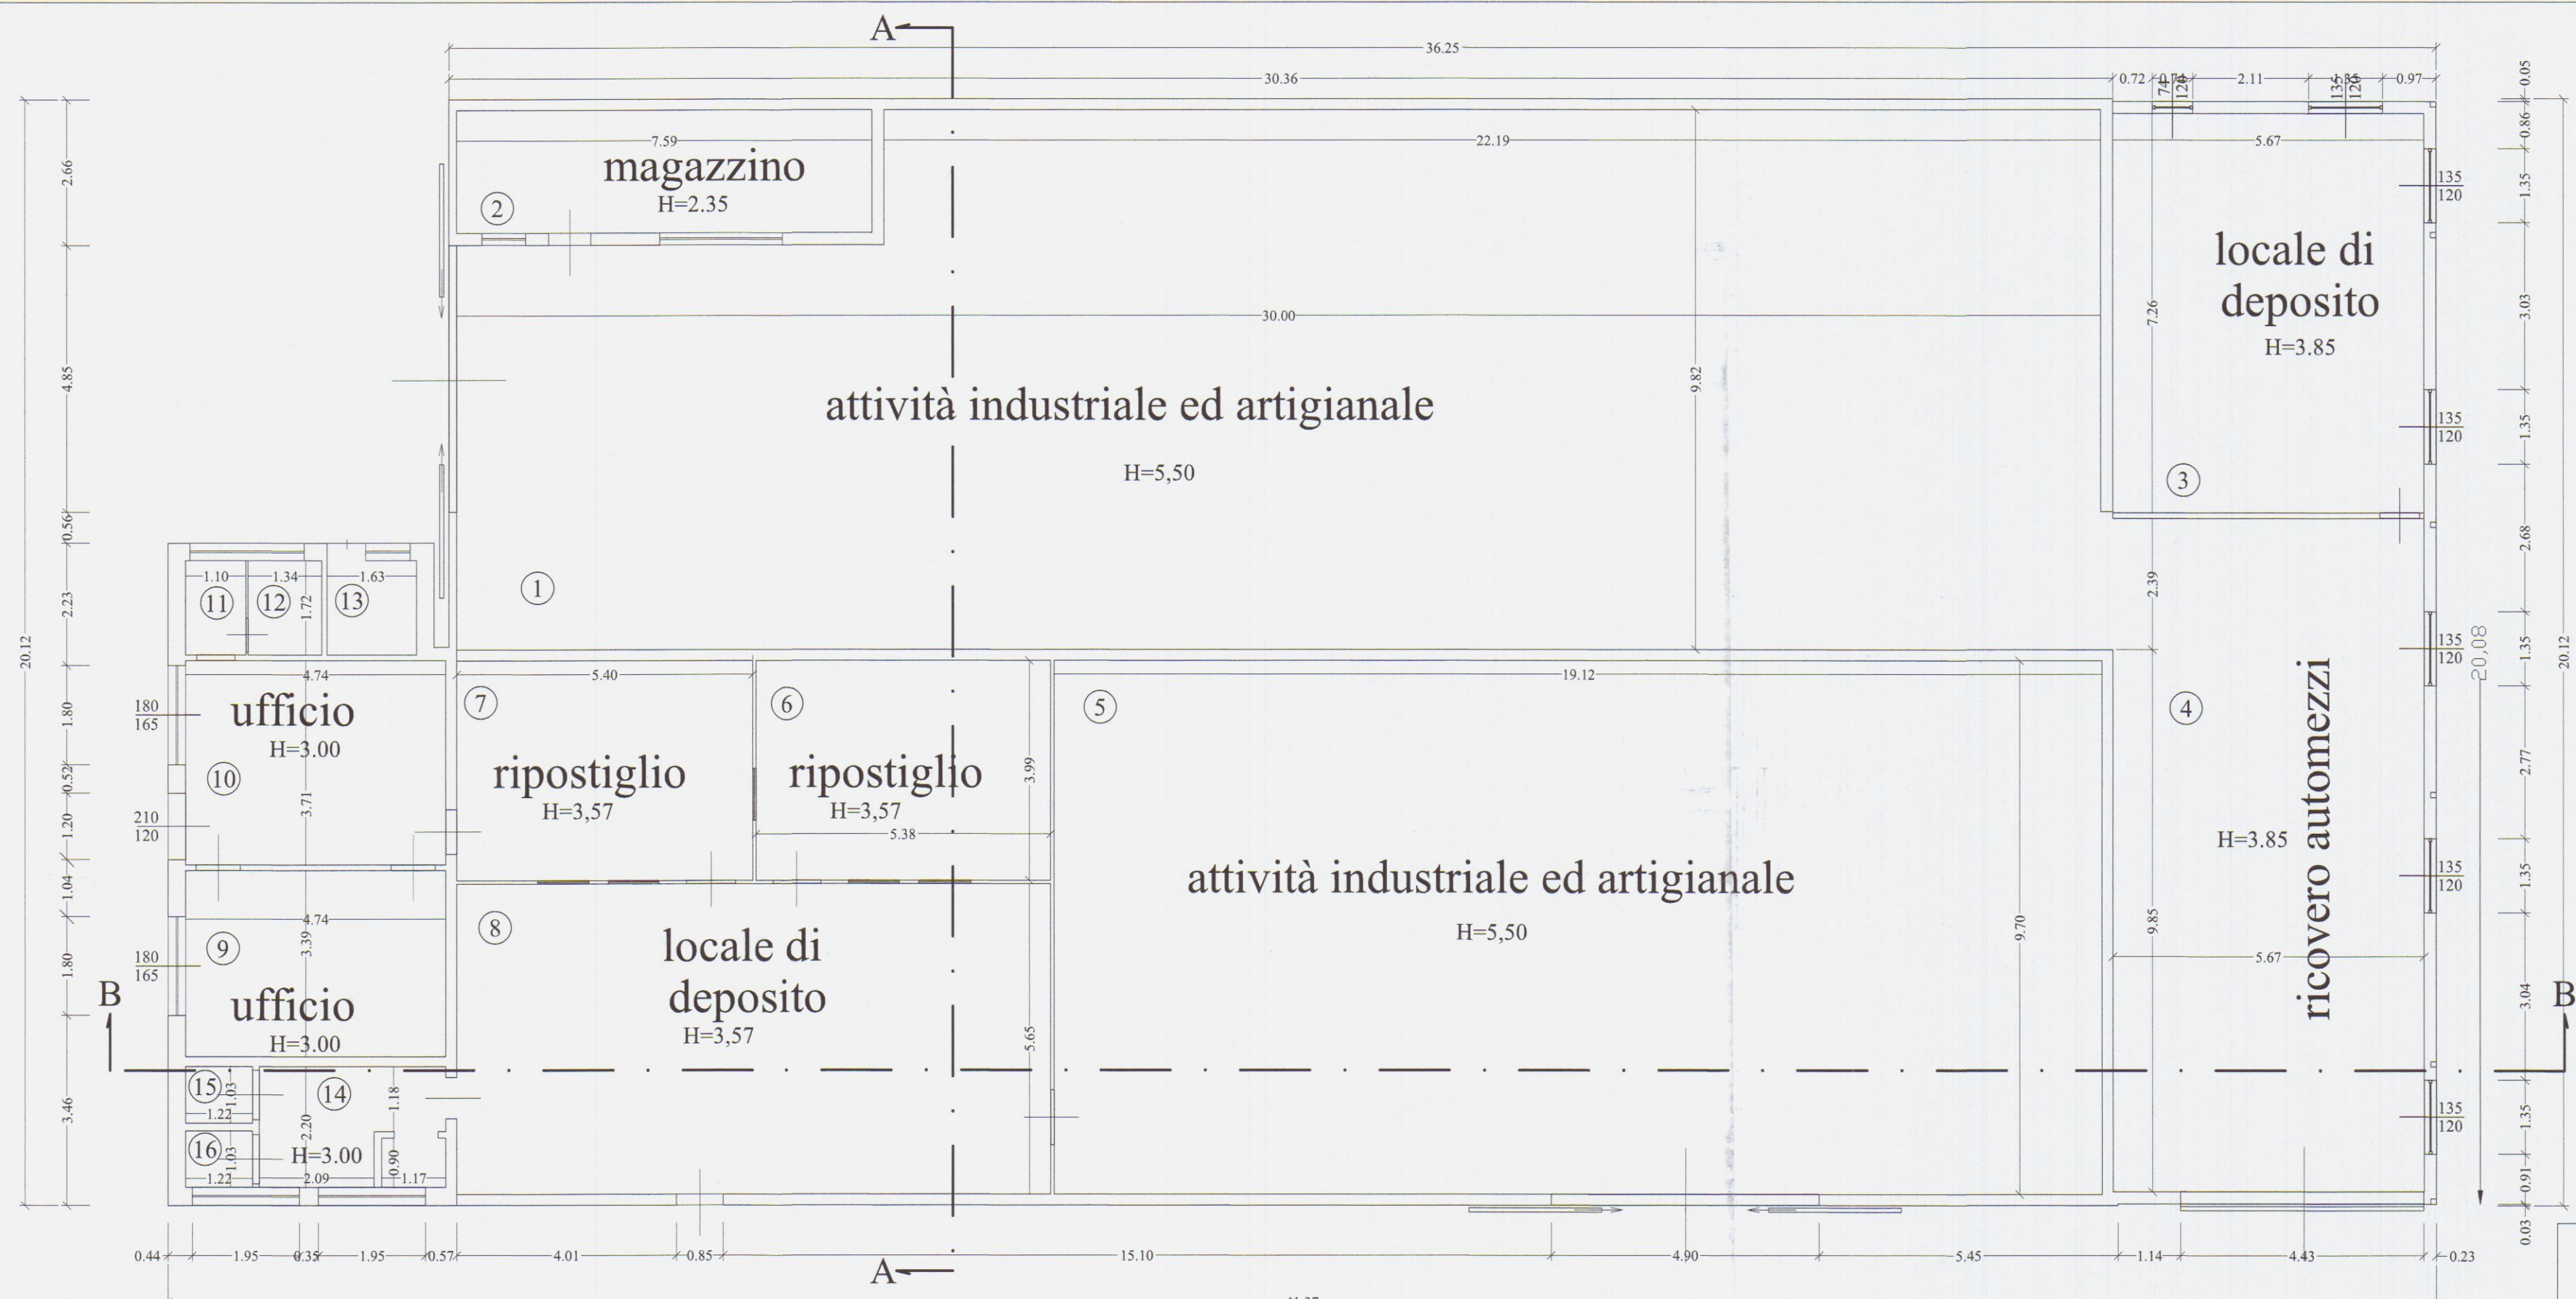


CALCOLO RAPPORTO AEREOILLUMINANTI			
DESCRIZIONE	Sup. Utile	Sup. Fin.	Rapporto Verificato
1 Attività Ind. Artigianale	275.94	37.46 mq > 1/8	28.00 mq > 1/12
2 Magazzino	16.99	18.41 mq > 1/8	5.748 mq > 1/12
3 Deposito	41.16	5.748 mq > 1/8	4.86 mq > 1/30
4 Ricovero Automezzi	69.40	23.17 mq > 1/8	31.50 mq > 1/12
5 Attività Ind. Artigianale	185.43	21.55 mq > 1/8	2.97 mq > 1/12
6 Ripostiglio	21.47	1.04 mq > 1/8	0.52 mq > 1/8
7 Ripostiglio	21.55	1.04 mq > 1/8	0.52 mq > 1/8
8 Locale Deposito	16.07	1.04 mq > 1/8	0.52 mq > 1/8
9 Ufficio	17.58	1.04 mq > 1/8	0.52 mq > 1/8
10 Ufficio	1.89	1.04 mq > 1/8	0.52 mq > 1/8
11 Anticamera	2.30	1.04 mq > 1/8	0.52 mq > 1/8
12 WC	2.80	1.04 mq > 1/8	0.52 mq > 1/8
13 WC	7.3	1.04 mq > 1/8	0.52 mq > 1/8
14 Spogliatoio	1.26	1.04 mq > 1/8	0.52 mq > 1/8
15 WC	1.26	1.04 mq > 1/8	0.52 mq > 1/8
16 WC	1.26	1.04 mq > 1/8	0.52 mq > 1/8

PIANTA PIANO TERRA

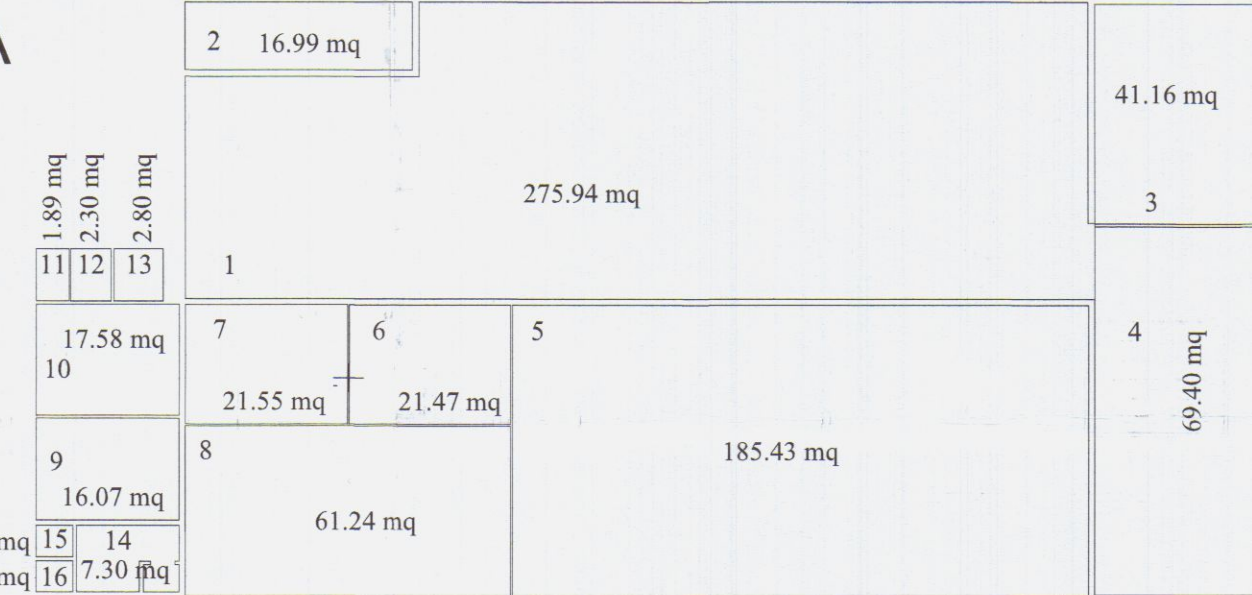


PIANTA COPERTURA

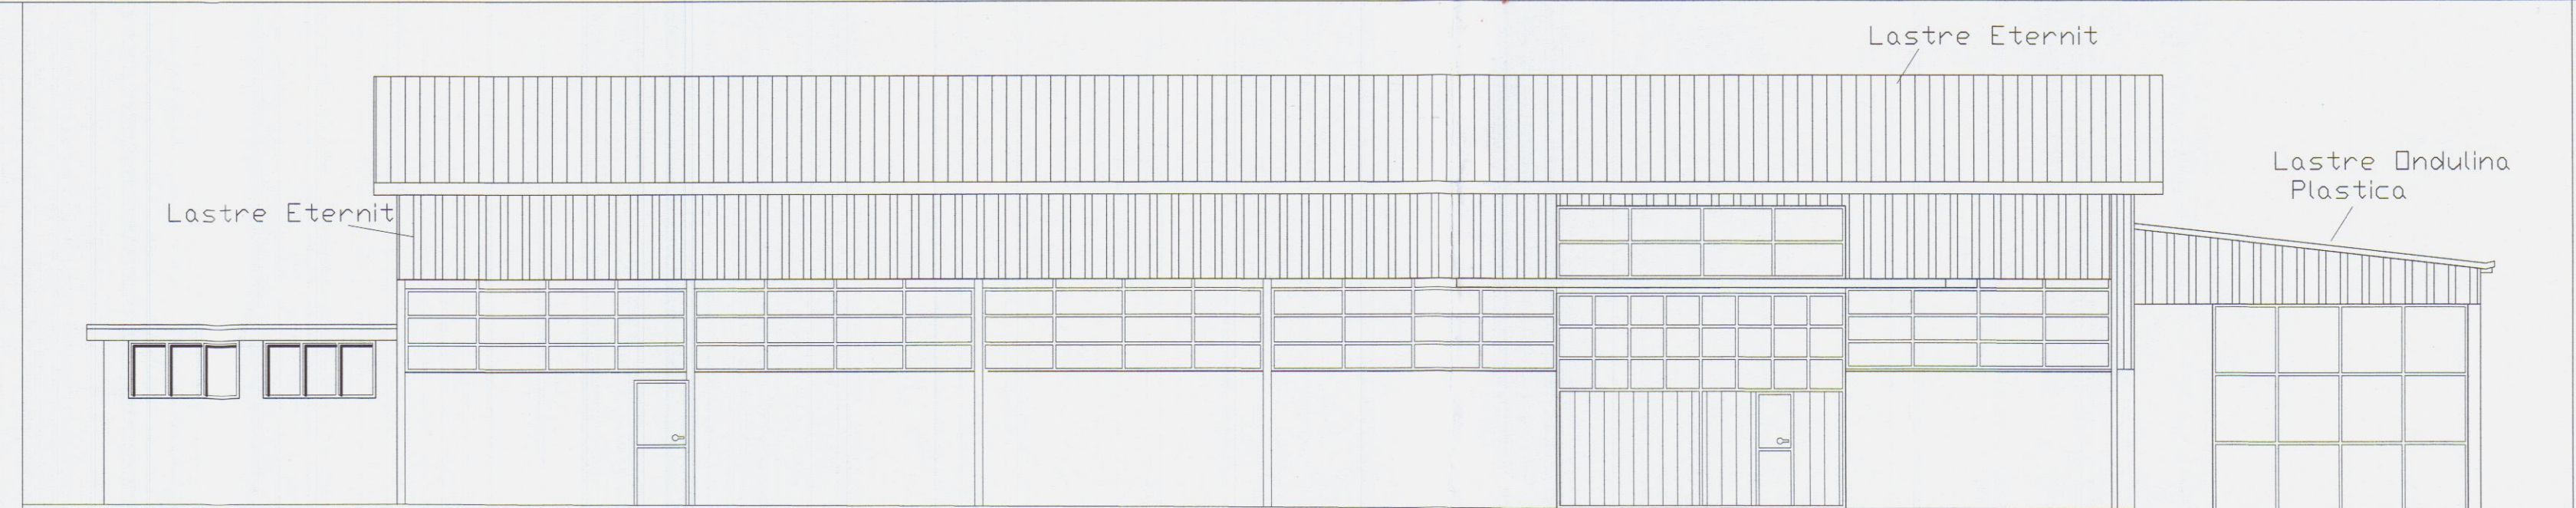


PROSPETTO OVEST




PROSPETTO EST

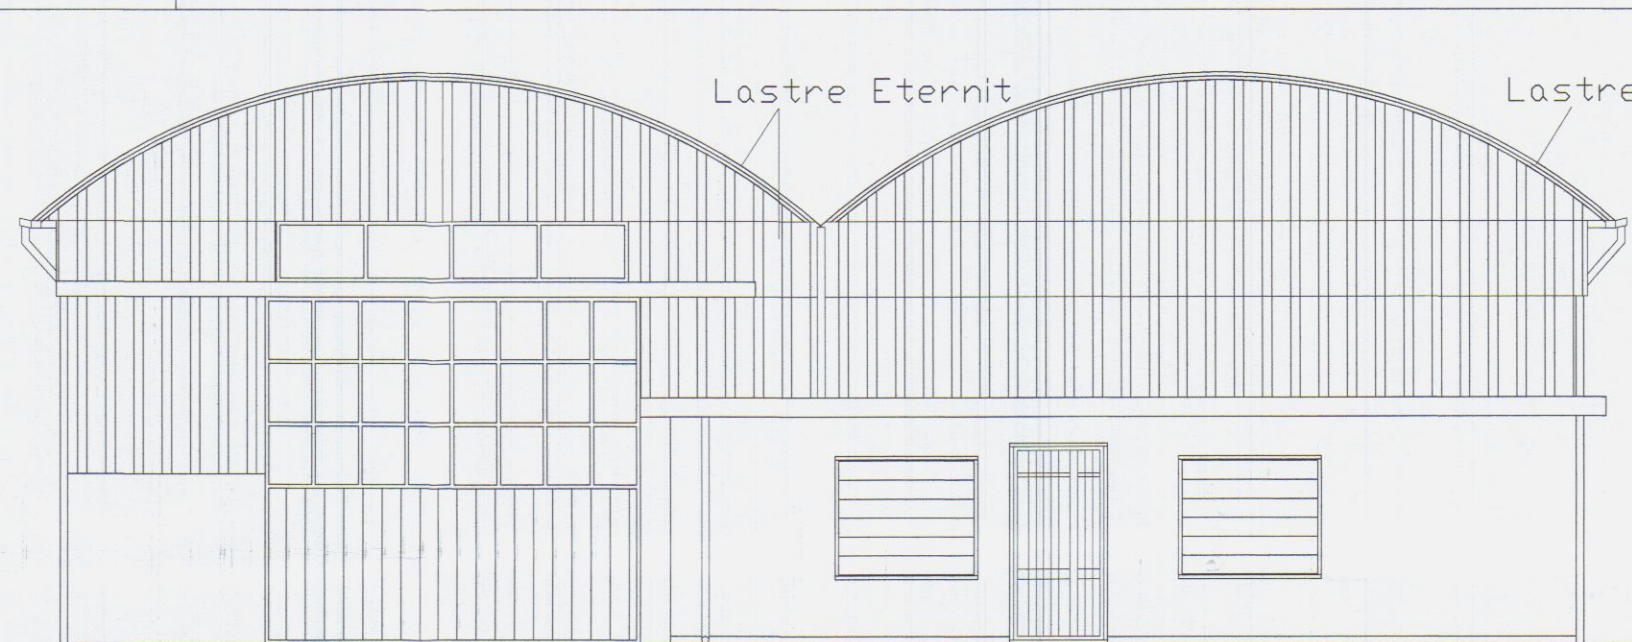


PROSPETTO NORD

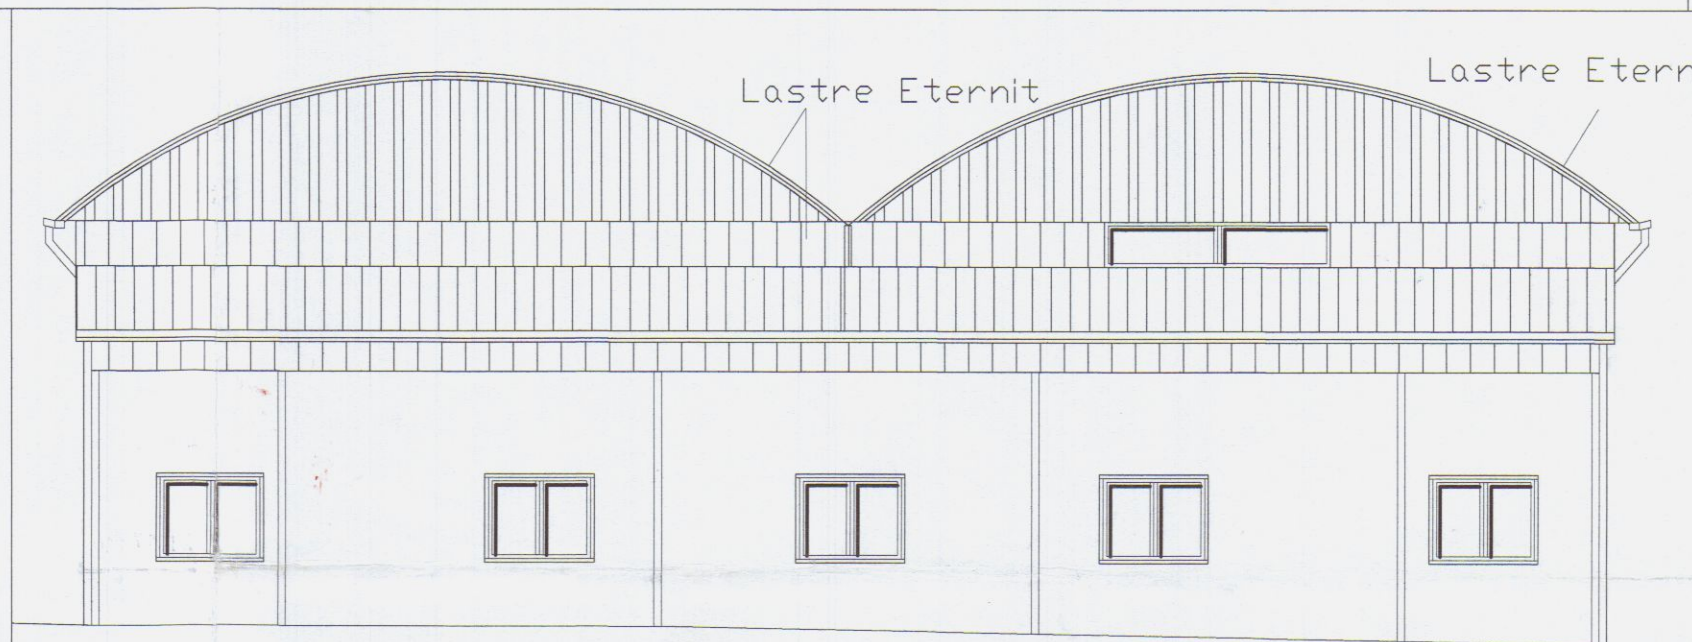

PROSPETTO SUD

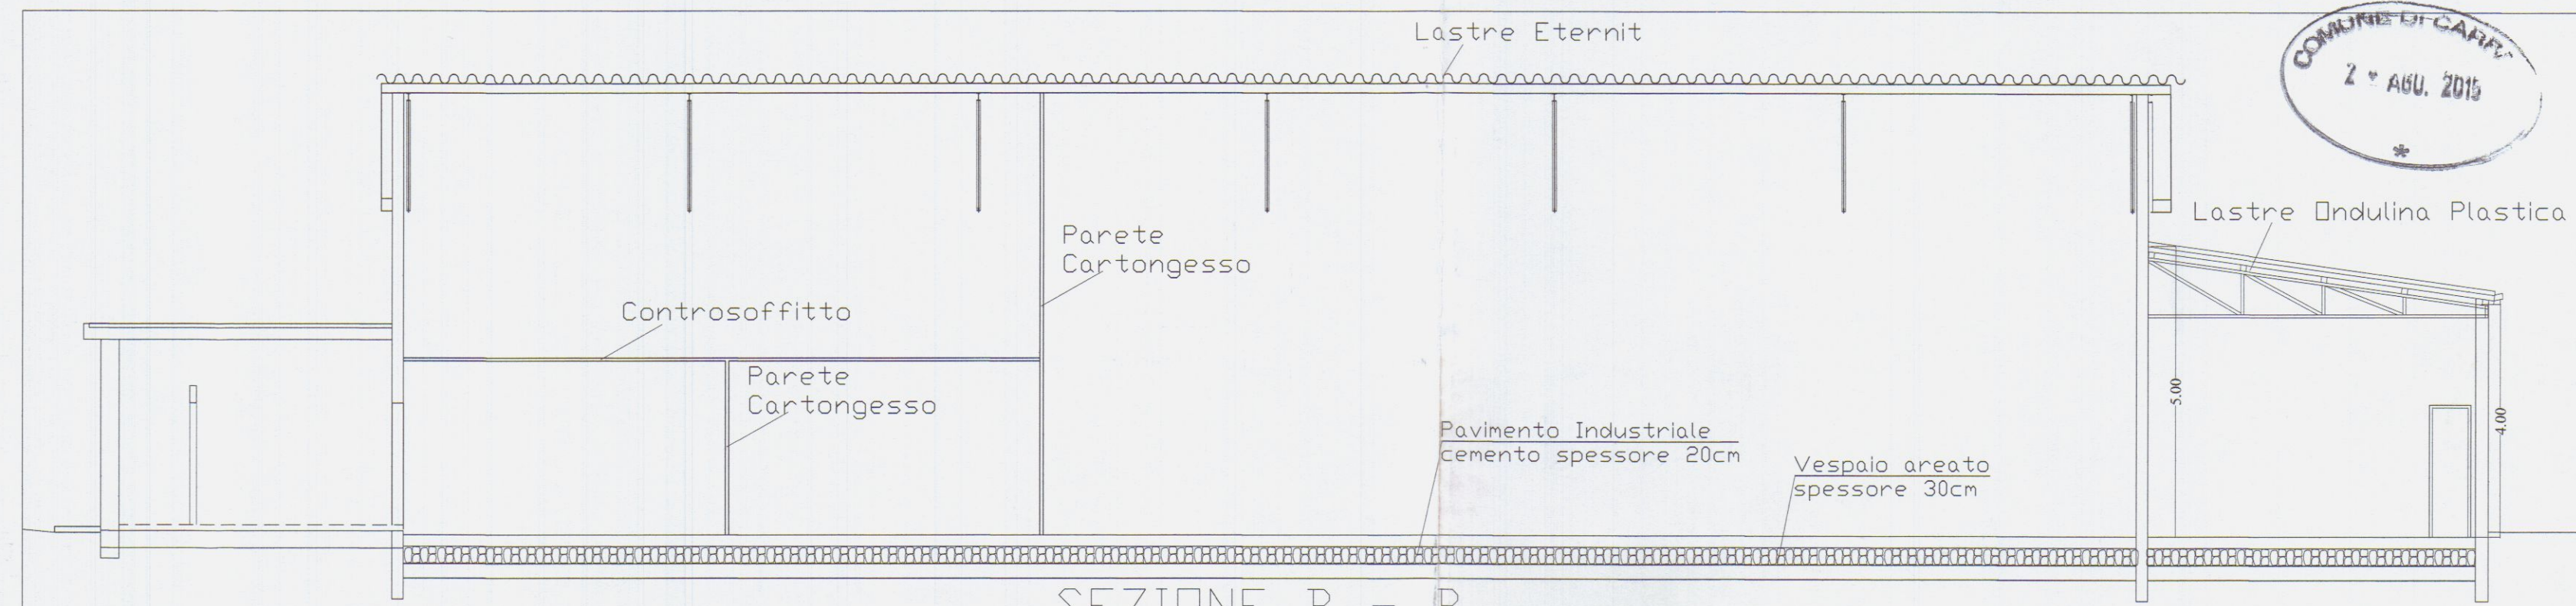


SEZIONE B - B

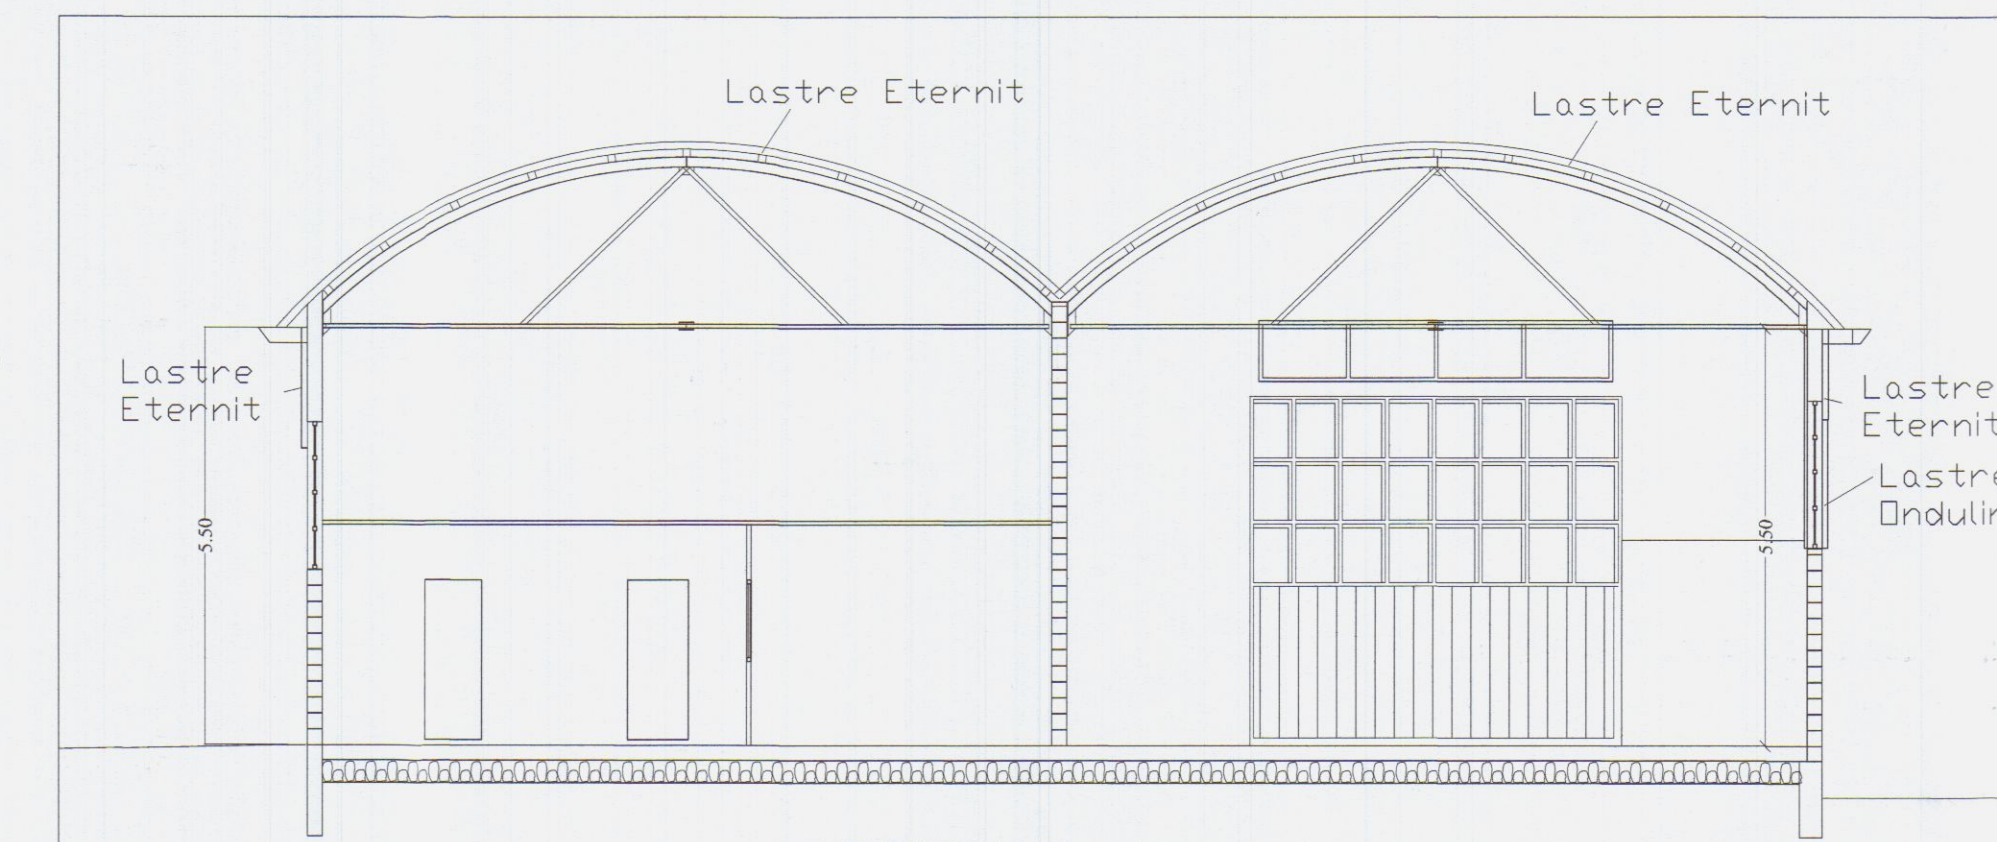








SEZIONE A - A

Architettura Urbanistica Ingegneria	PREGIASCIO Piazza Matteotti n°56 54033 CARRARA (MS) - TEL. FAX. 0585 72327
Progettista Strutturale Ing. Matteo Pregliasco	Timbro e Firma
PROPRIETÀ Franchi Umberto Marmi S.R.L.	TAV. 1
Oggetto COMUNE DI CARRARA Via belvedere 12/a loc. Nazzano N.C.E.U. Fg. 84 Mapp.26 BONIFICA AMIANTO	SCALA 1:100
TITOLO Stato Attuale - Pianta - Sezioni - Particolari	DATA 20/08/2015
E-Mail: ing.matteo@pregiasco.it	AGGIORNAMENTI 1.0

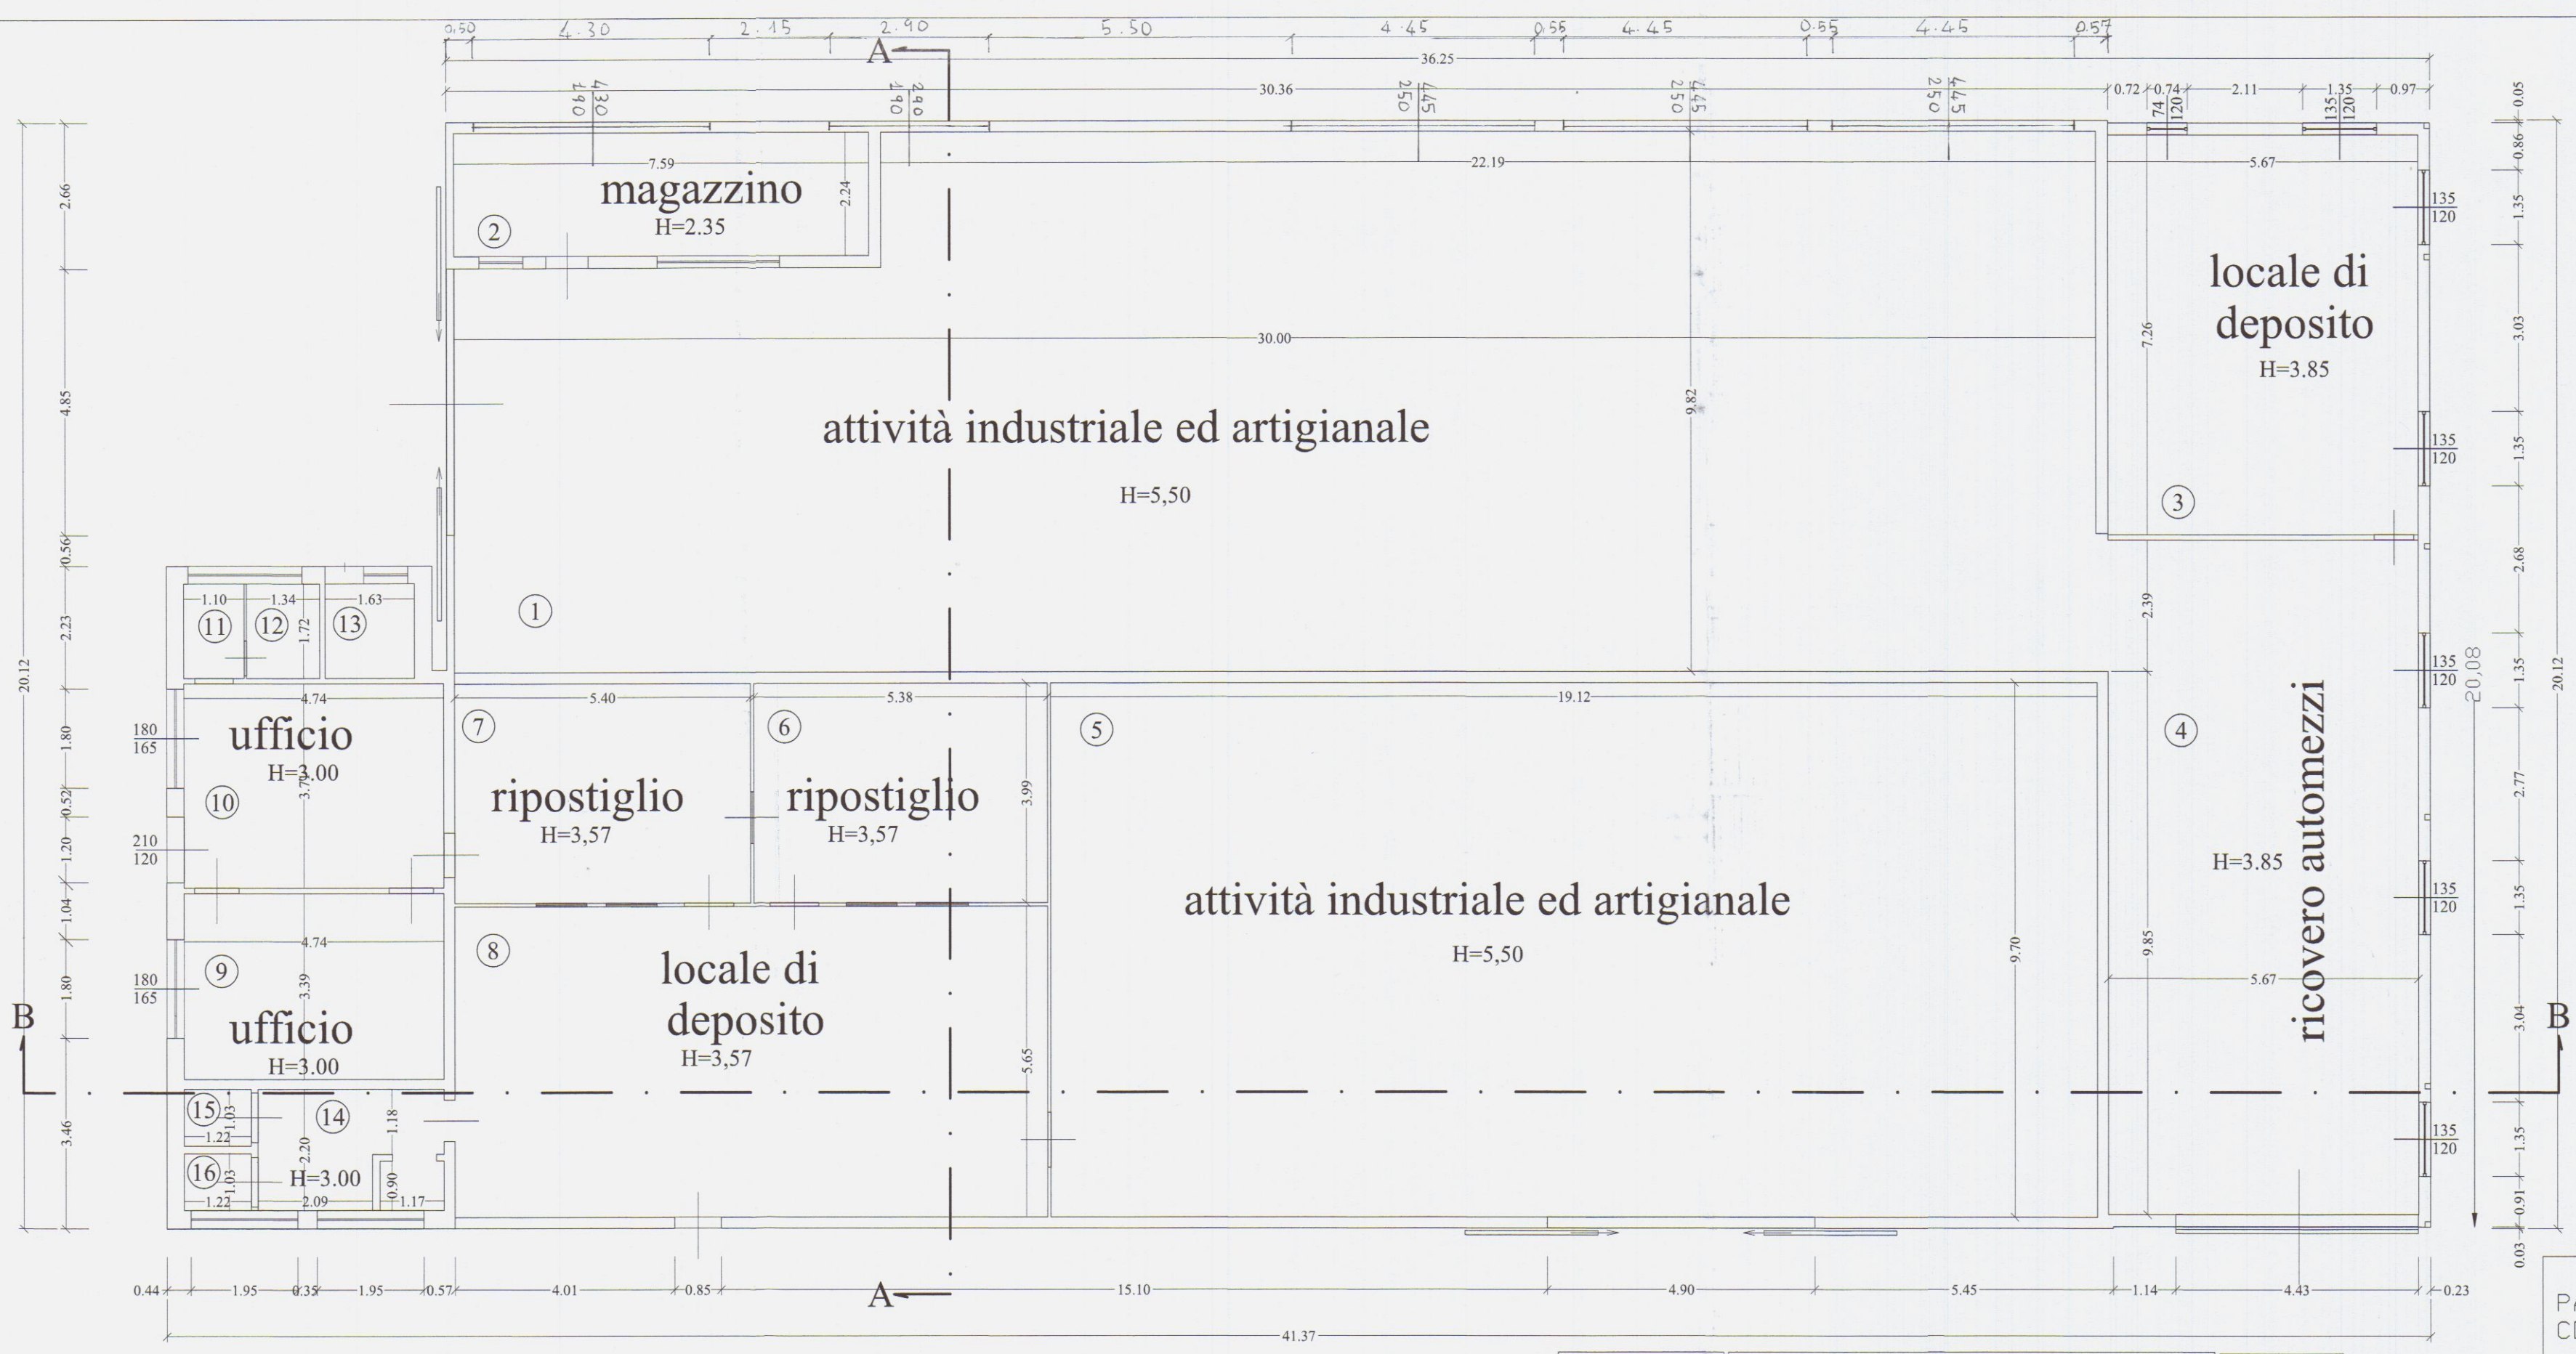

CALCOLO RAPPORTO AEREOILLUMINANTI			
PROGETTO	DESCRIZIONE	Sup. Aperta	Sup. Illumin.
1	Attività Ind. Artigianale	275.94	44.86 mq > 1/8
2	Magazzino	16.99	III. Art. min 20 lux
3	Deposito	41.16	5.748 mq > 1/8
4	Ricovero Automezzi	69.40	4.86 mq > 1/30
5	Attività Ind. Artigianale	185.43	23.17 mq > 1/8
6	Ripostiglio	21.47	III. Art. min 20 lux
7	Ripostiglio	21.55	III. Art. min 20 lux
8	Locale Deposito	41.24	15.23 mq > 1/8
9	Ufficio	16.07	2.97 mq > 1/8
10	Ufficio	17.58	2.97 mq > 1/8
11	Antibagno	1.89	1.04 mq > 1/8
12	WC	2.30	1.04 mq > 1/8
13	WC	2.80	1.50 mq > 1/8
14	Spogliatoio	7.2	4.68 mq > 1/8
15	WC	1.26	2.34 mq > 1/8
16	WC	1.26	

PIANTA PIANO TERRA

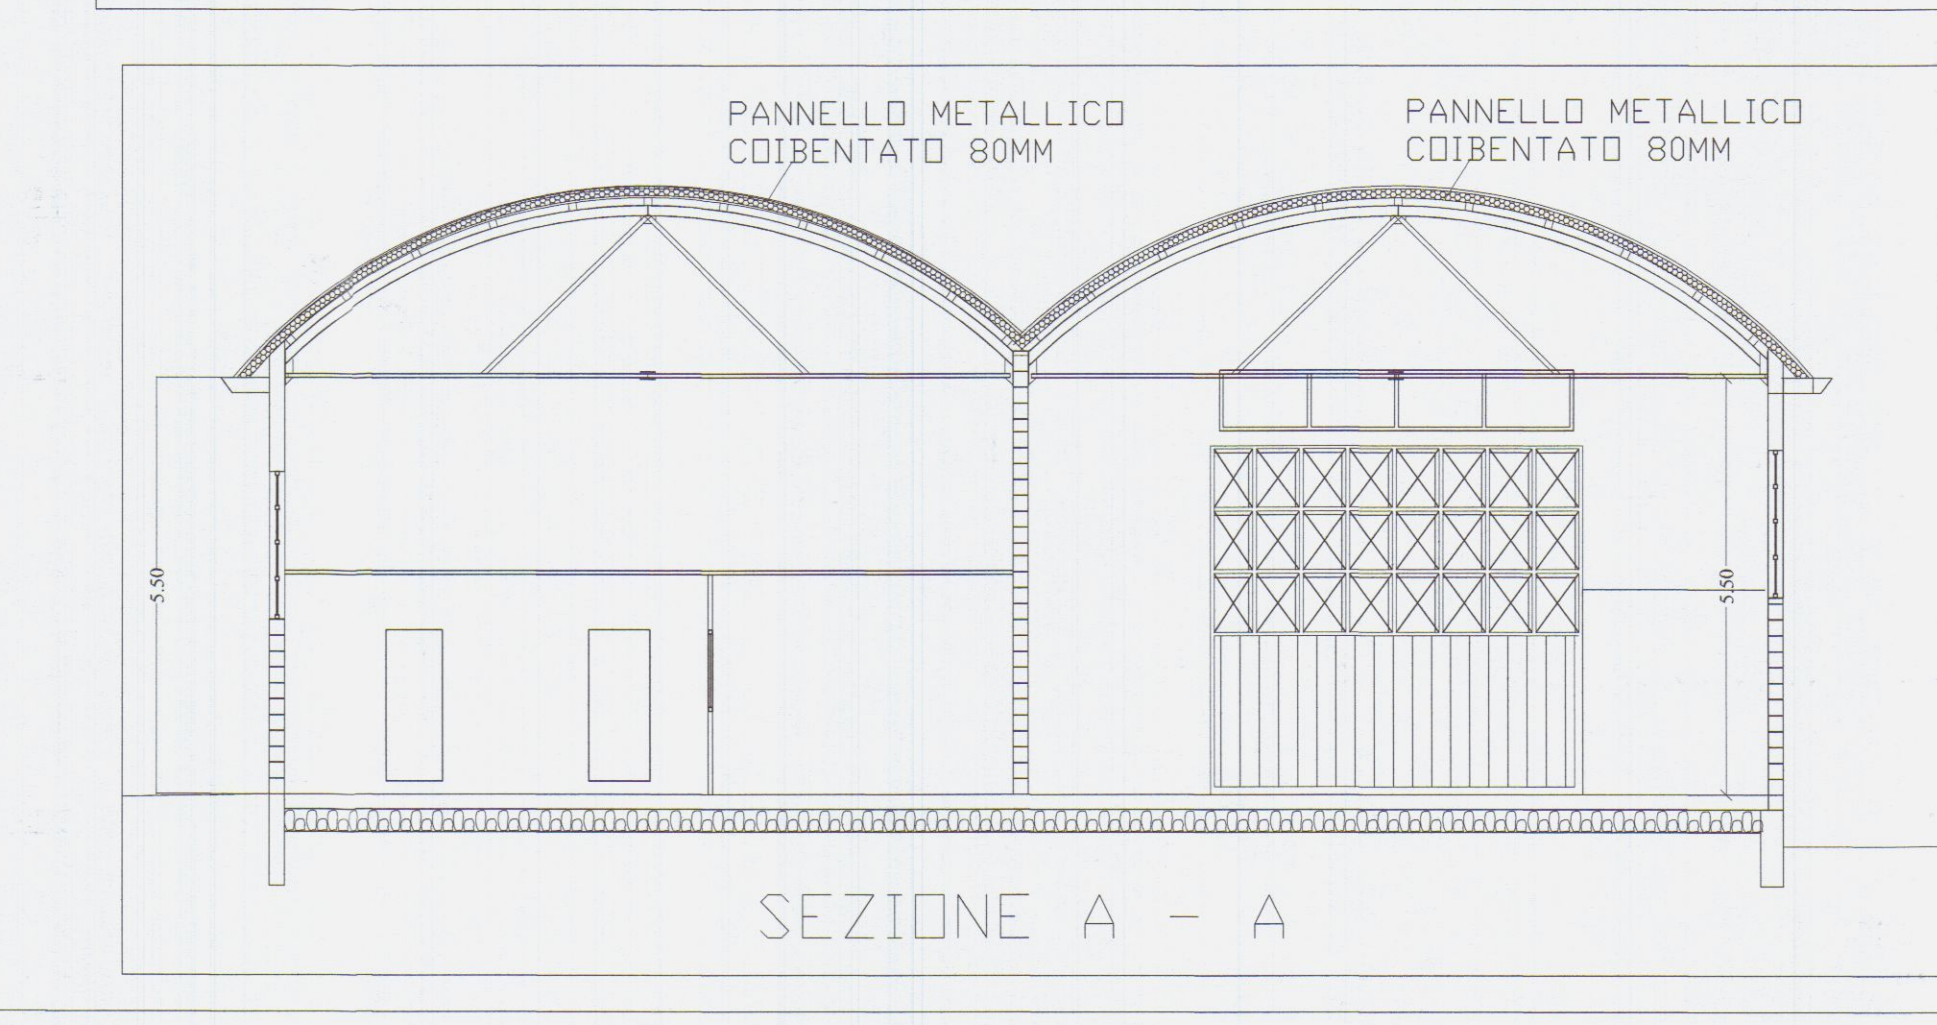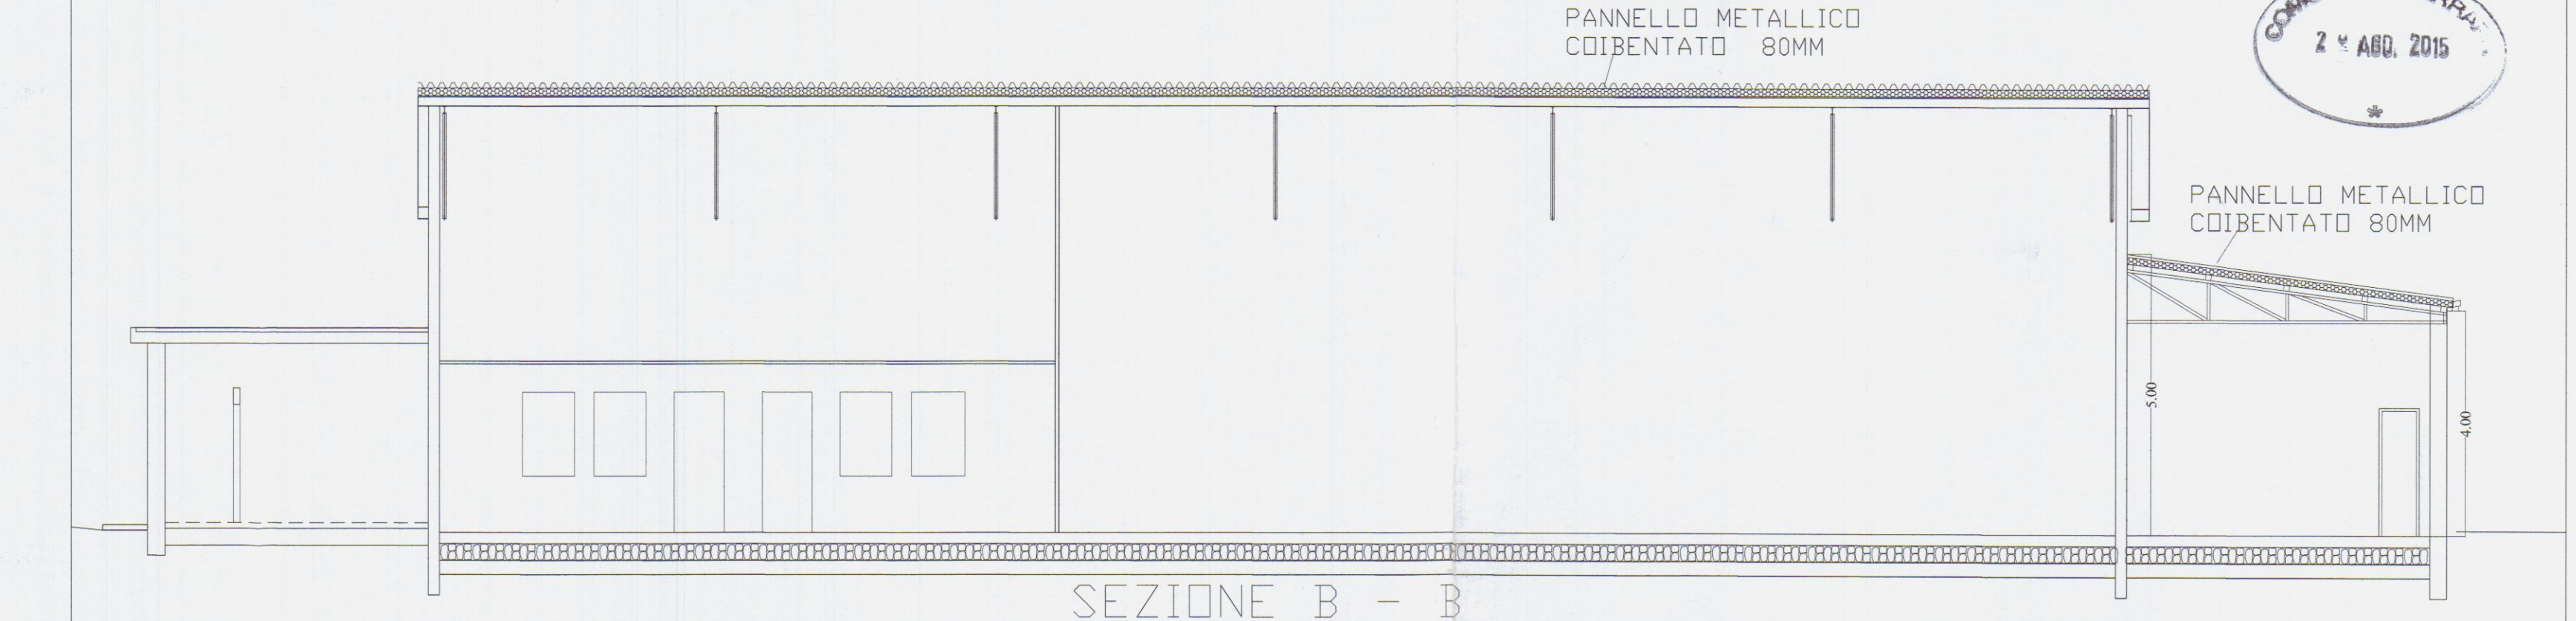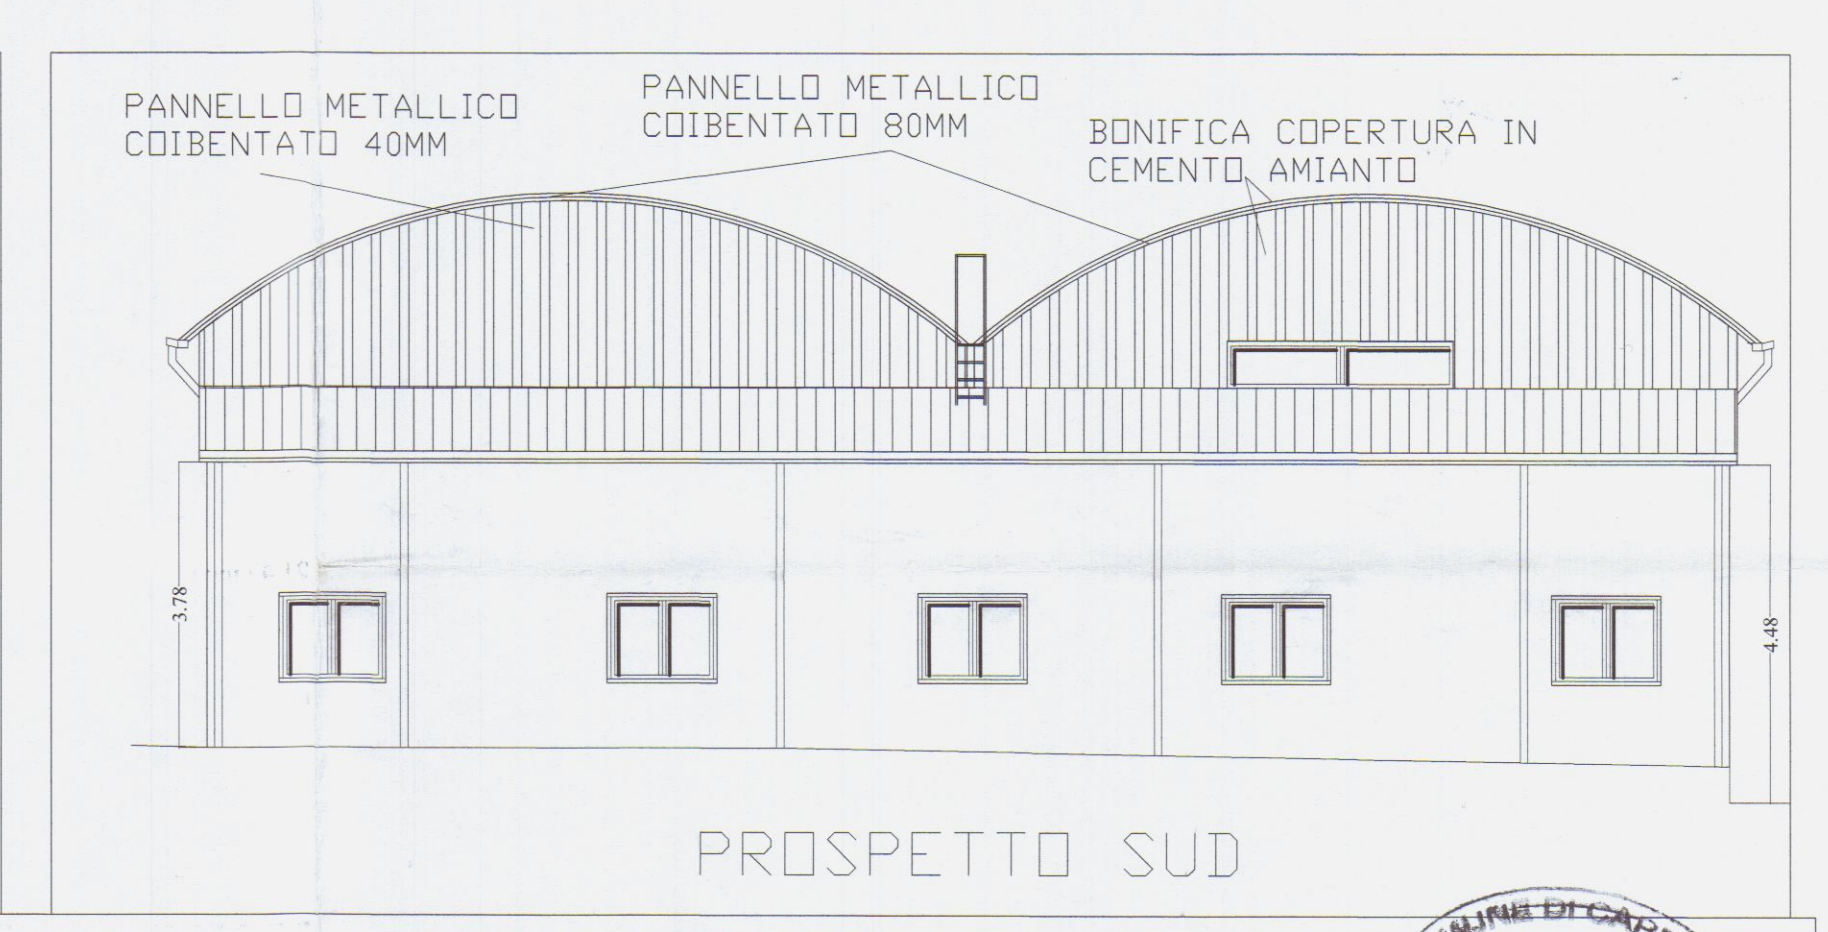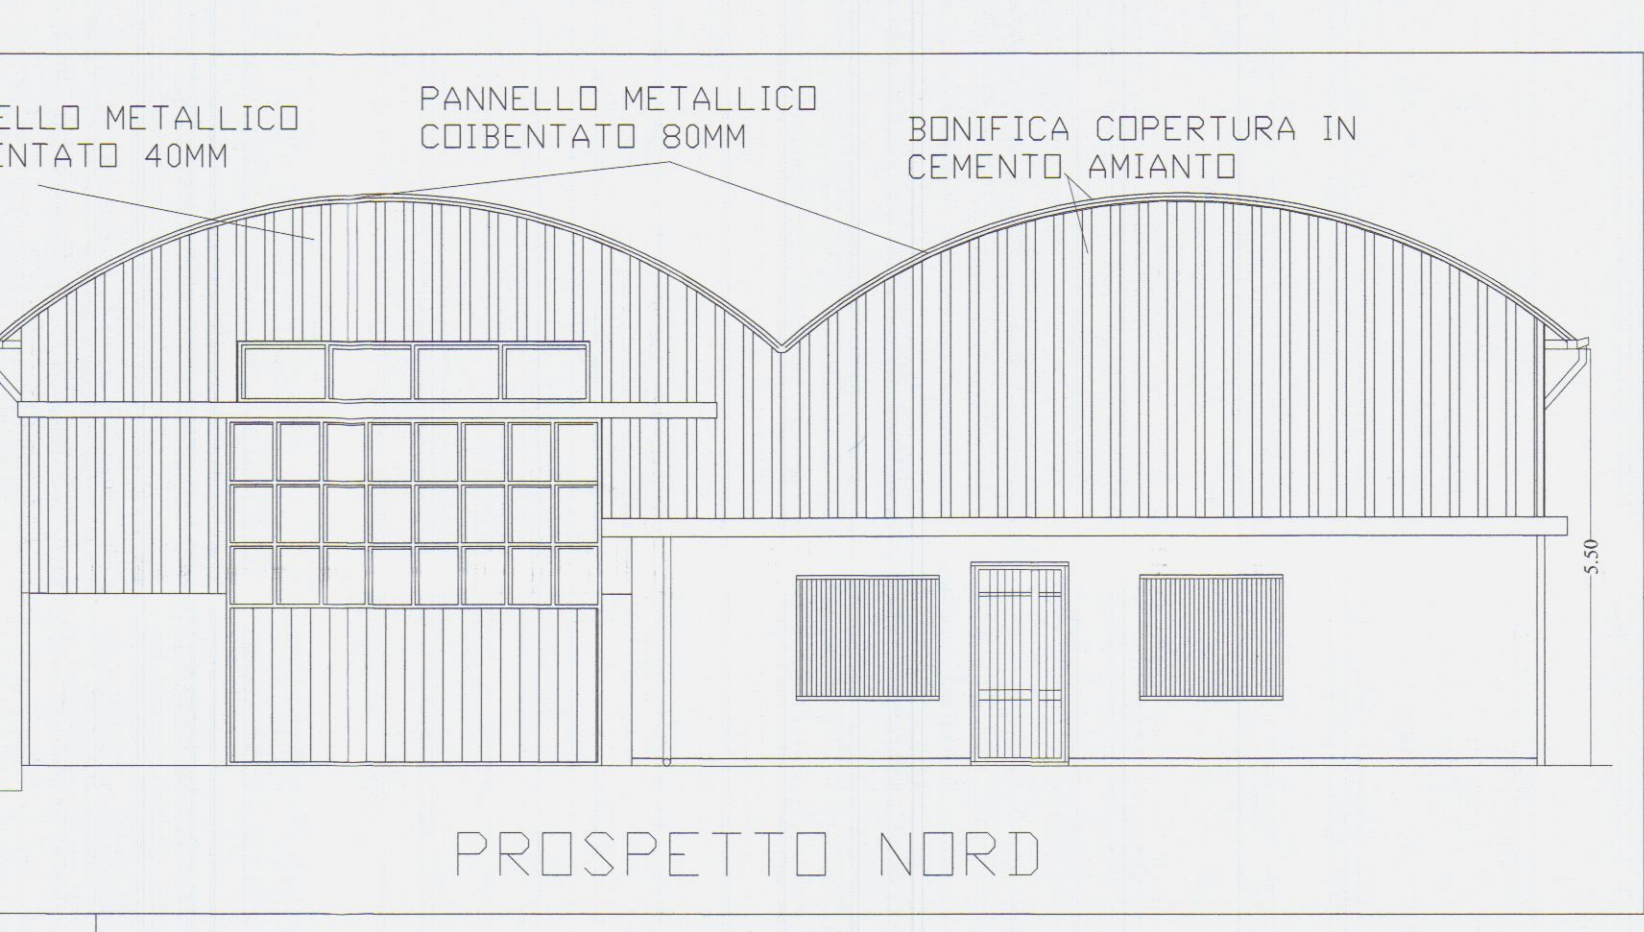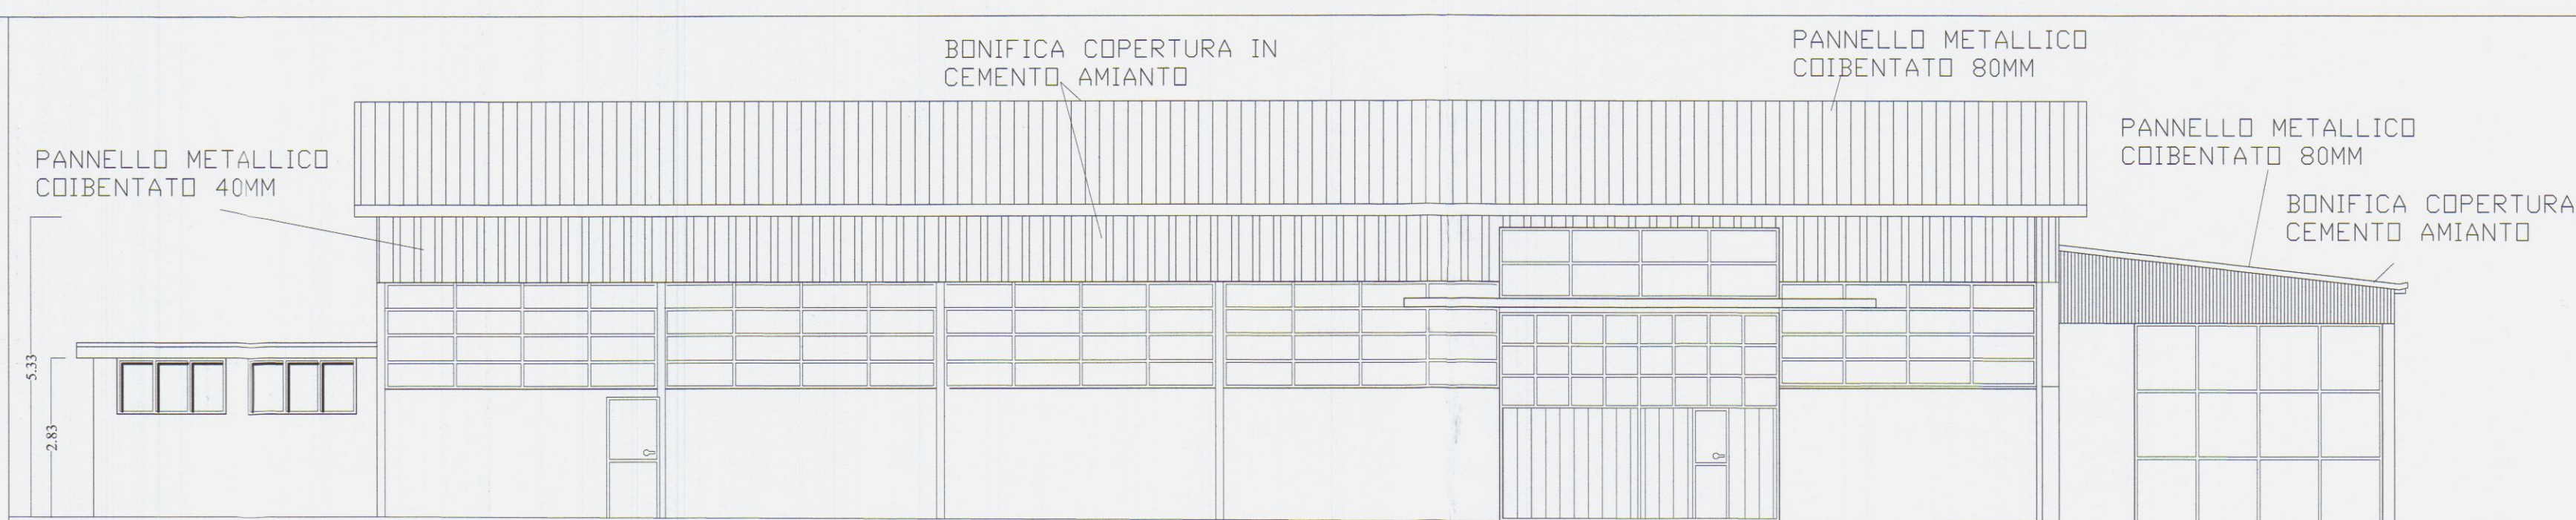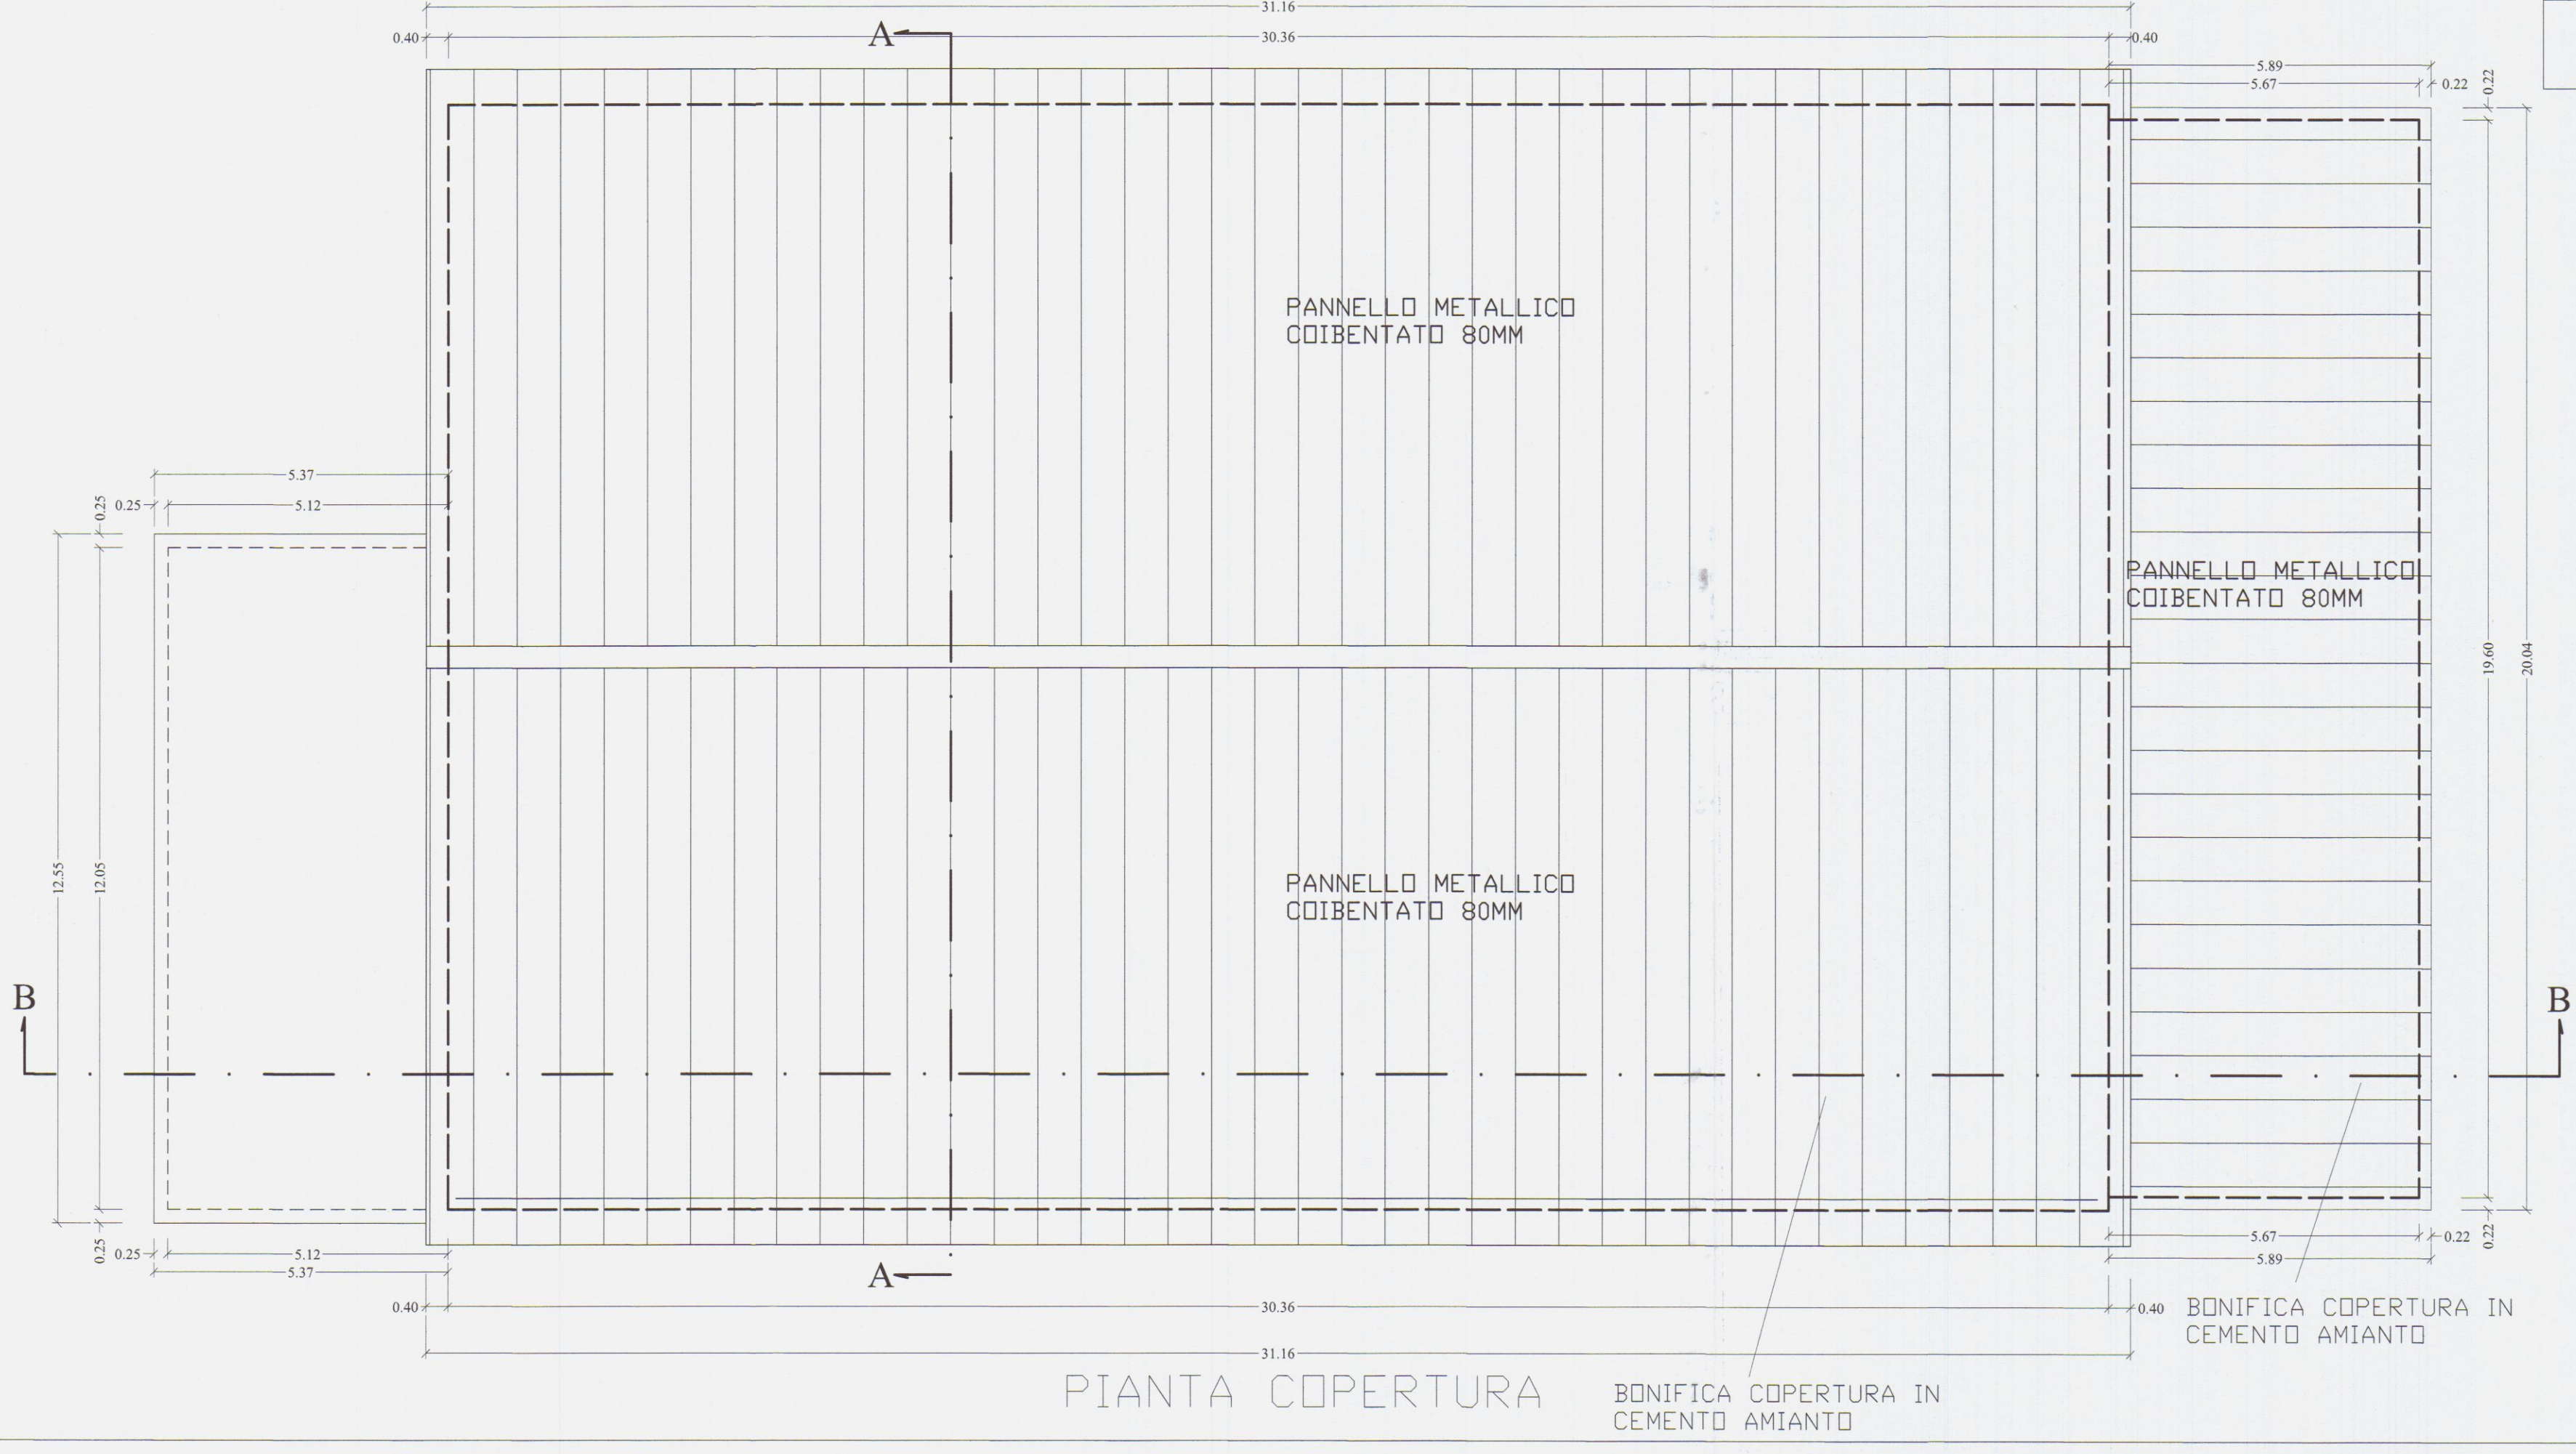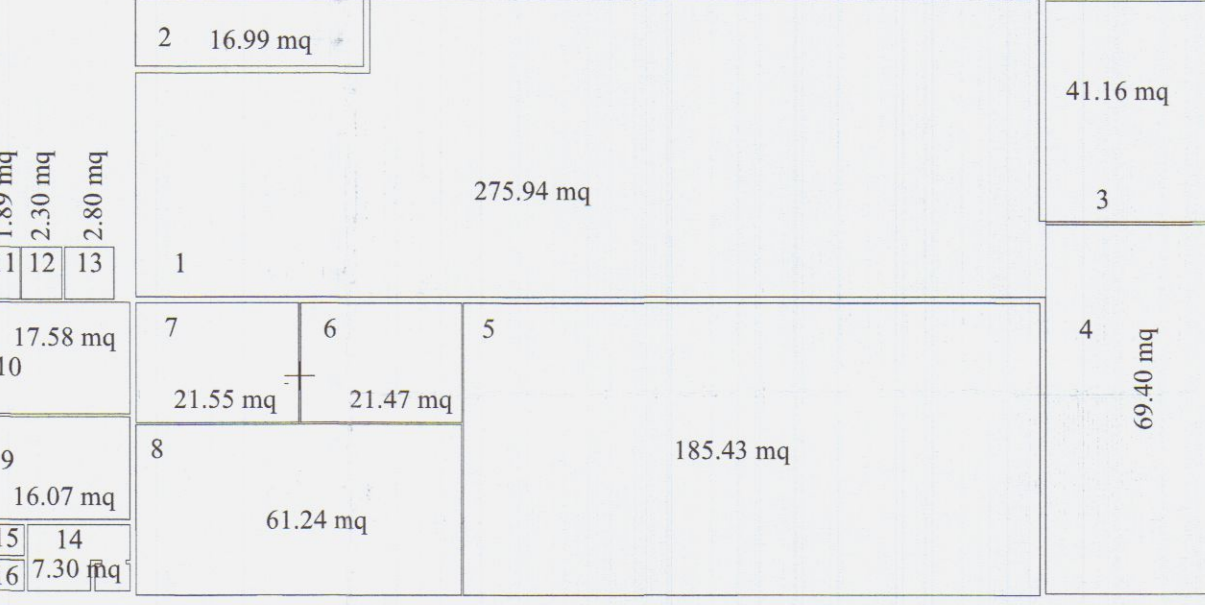

Architettura
Urbanistica
Ingegneria

Progettista Strutturale

Ing. Matteo Pregliasco

PREGIASCO

Piazza Matteotti n°56

54033 CARRARA (MS) - TEL. FAX. 0585 72327

Timbro e Firma

ORDINE DEGLI INGEGNERI DI MASSA CARRARA
Dott. Ing. MATTEO PREGIASCO 572
Cod. Fisc. 1 PRG MIT 0330

TAV.

2

PROPRIETÀ

Franchi Umberto Marmi S.R.L.

OGGETTO

COMUNE DI CARRARA Via belvedere 12/a loc. Nazzano
N.C.E.U. Fg. 84 Mapp.26
BONIFICA AMIANTO

SCALA

1:100

TITOLO

Stato Progetto - Piante - Sezioni - Particolari

AGGIORNAMENTI

1.0

E-Mail: ing.matteo@pregiasco.it

