




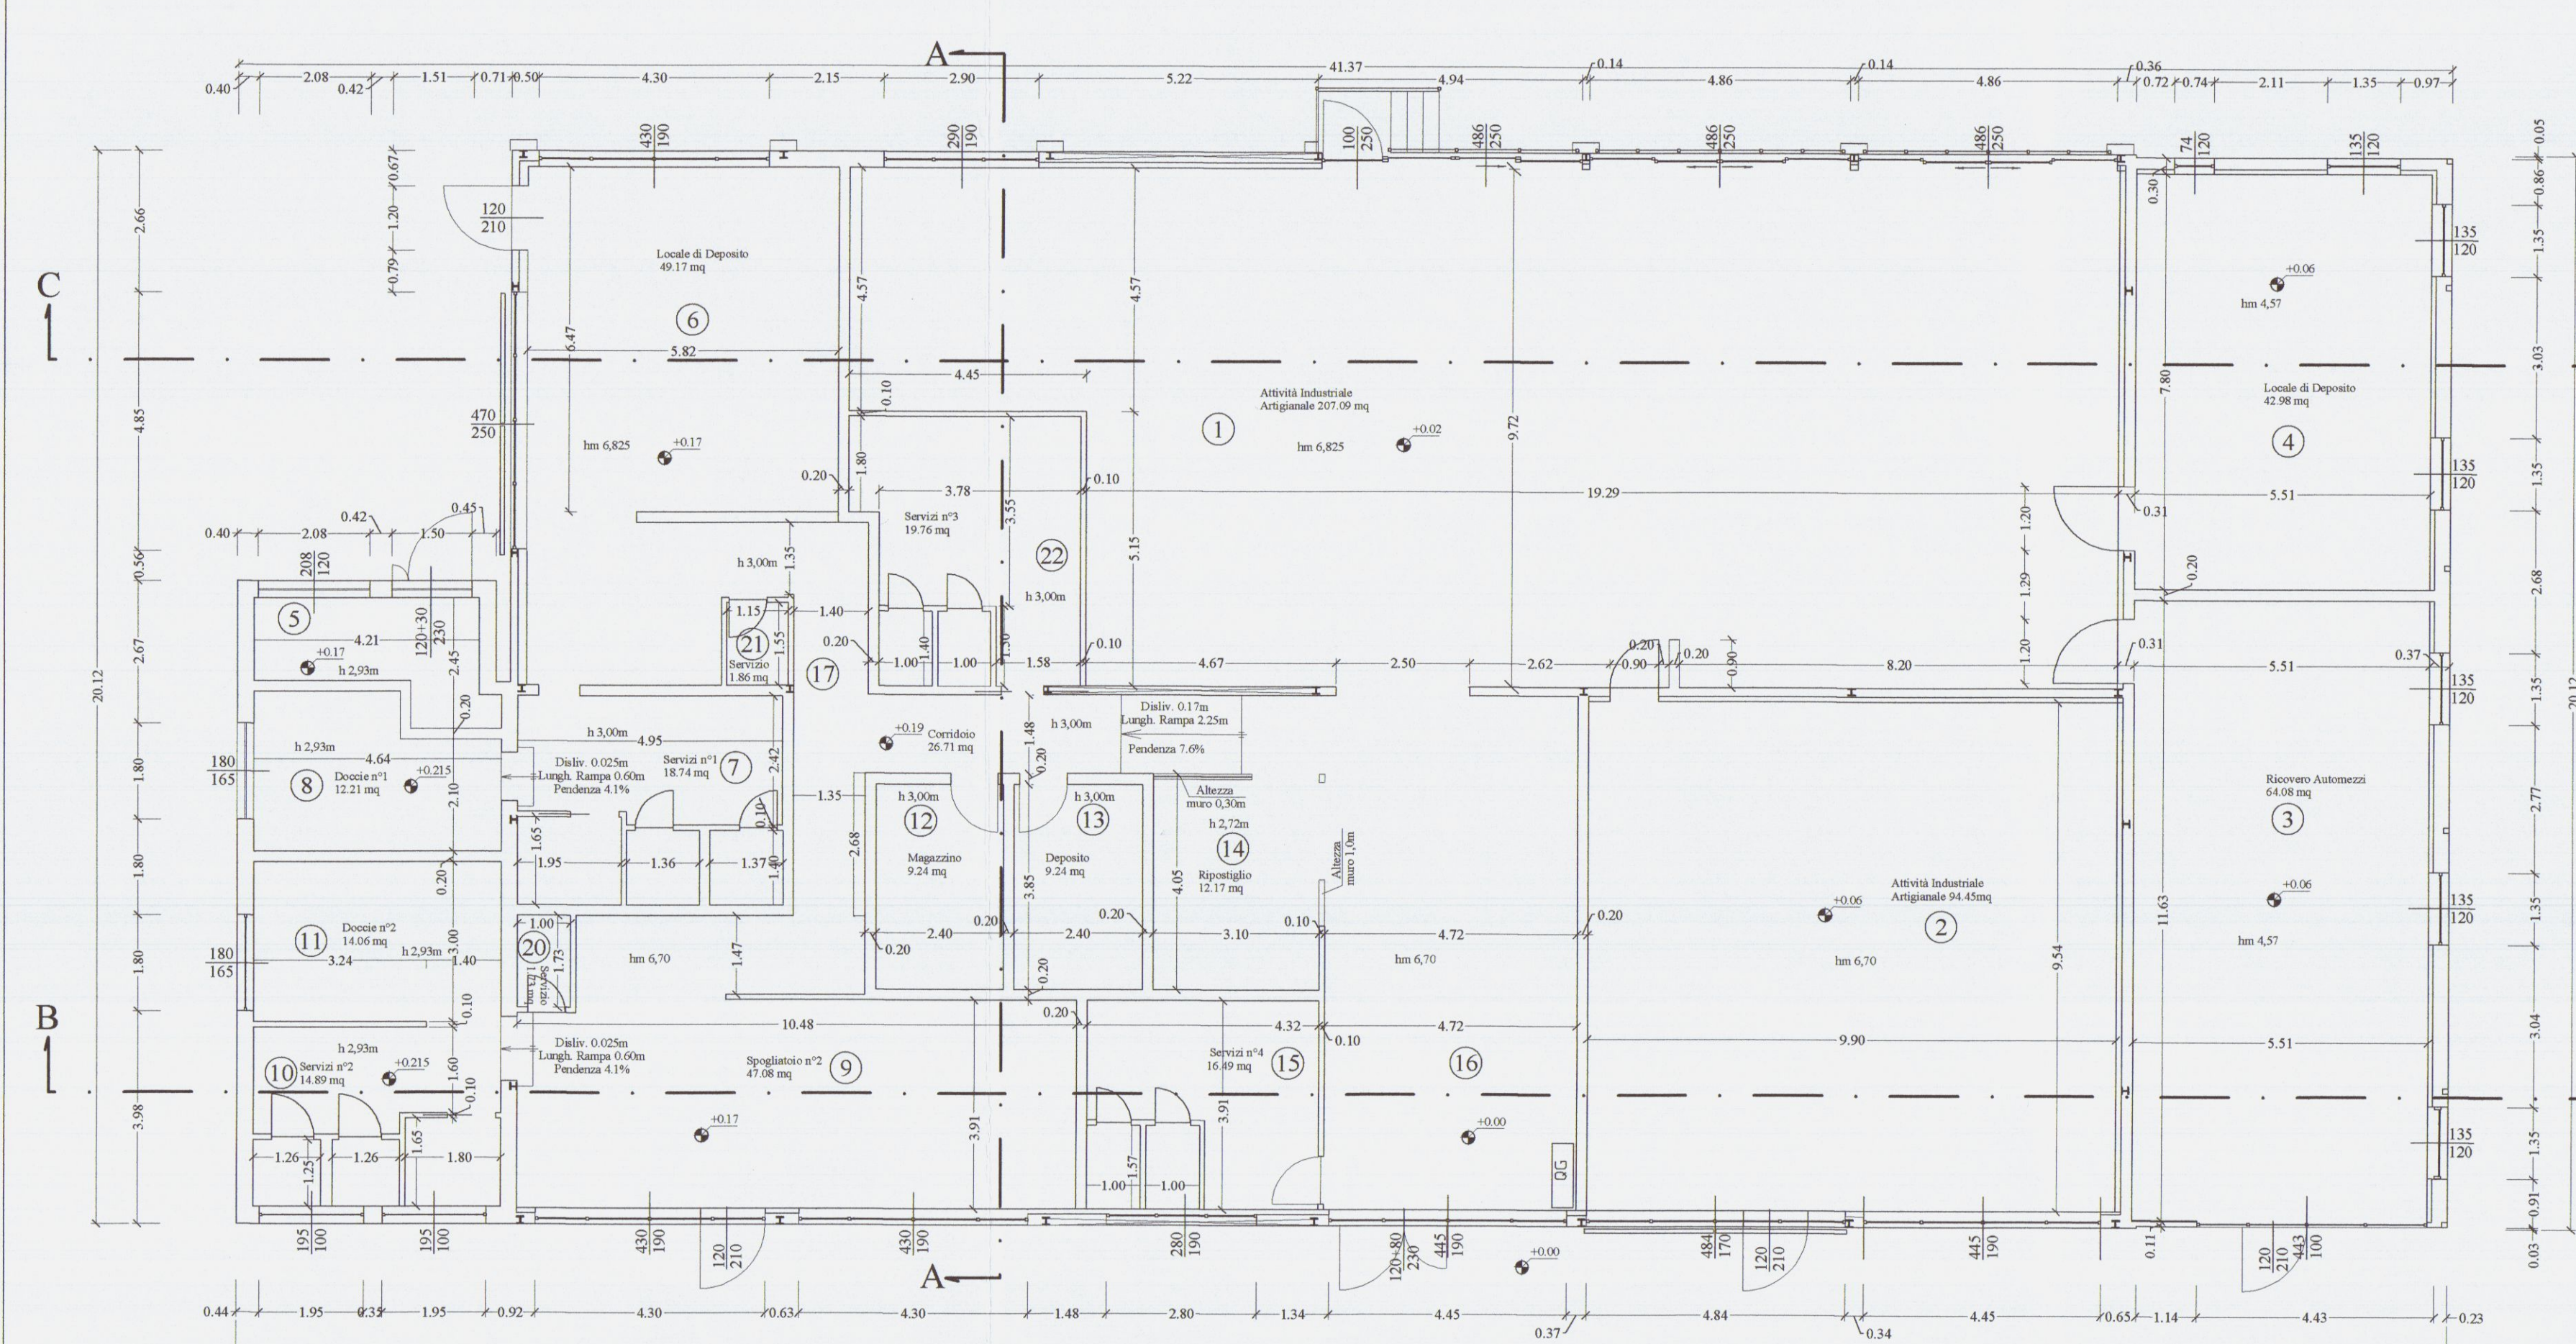


PIANTA PIANO TERRA

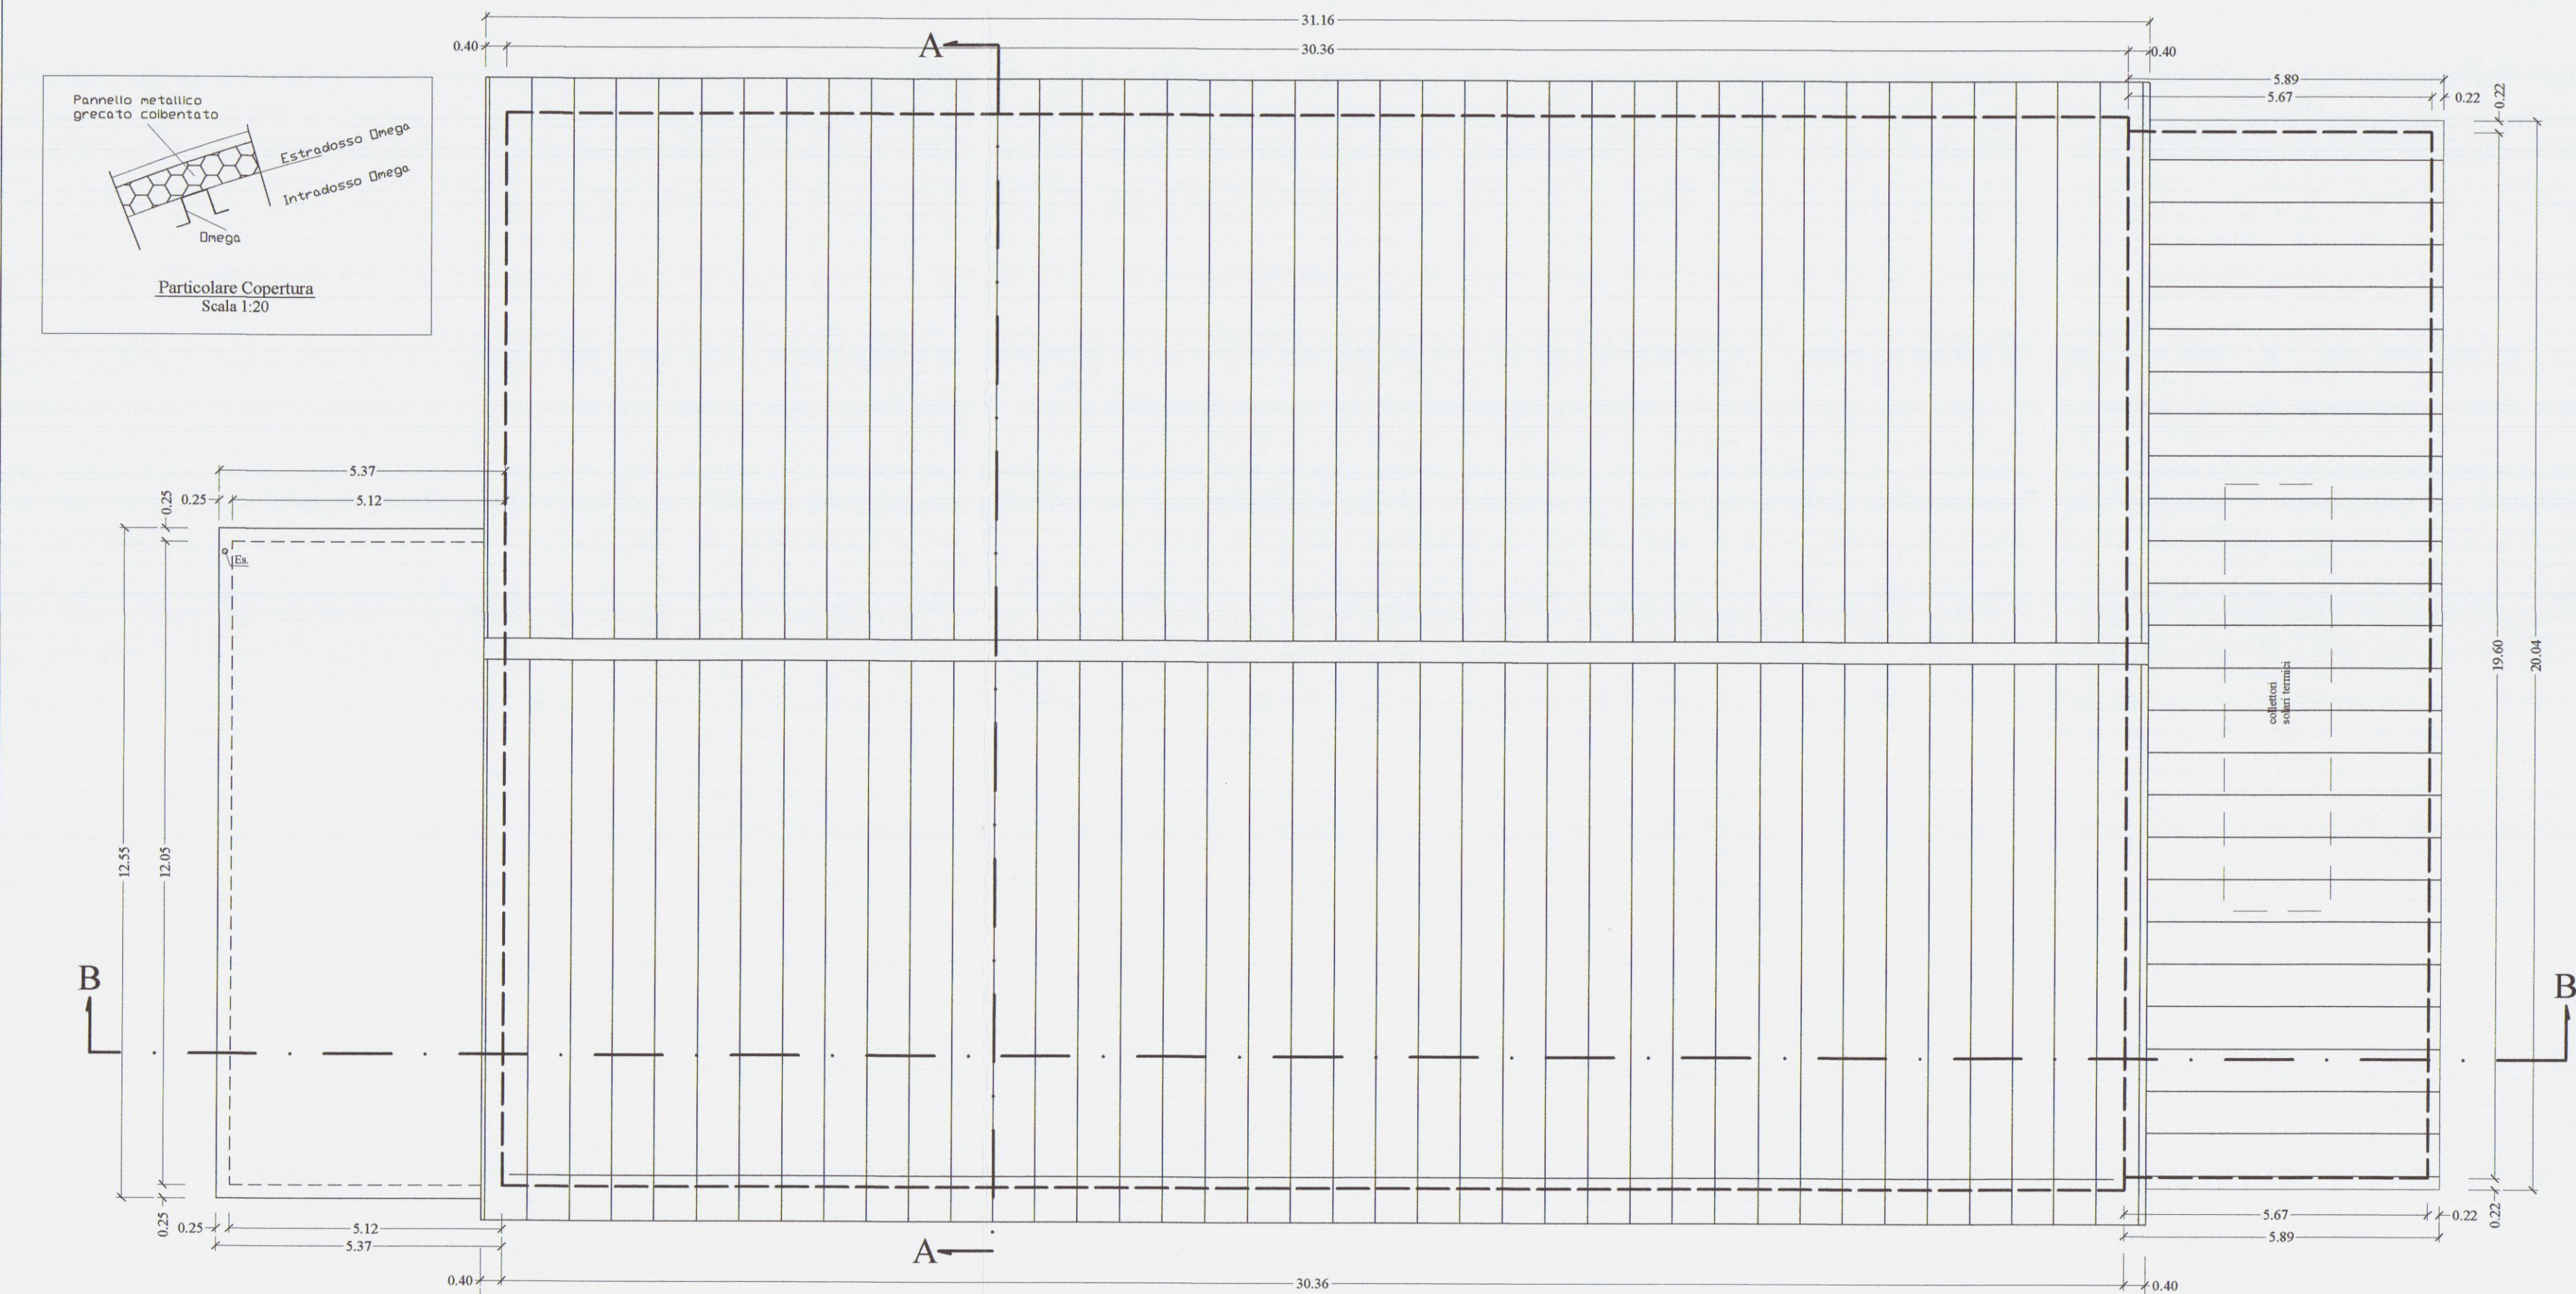


PIANTA COPERTURA

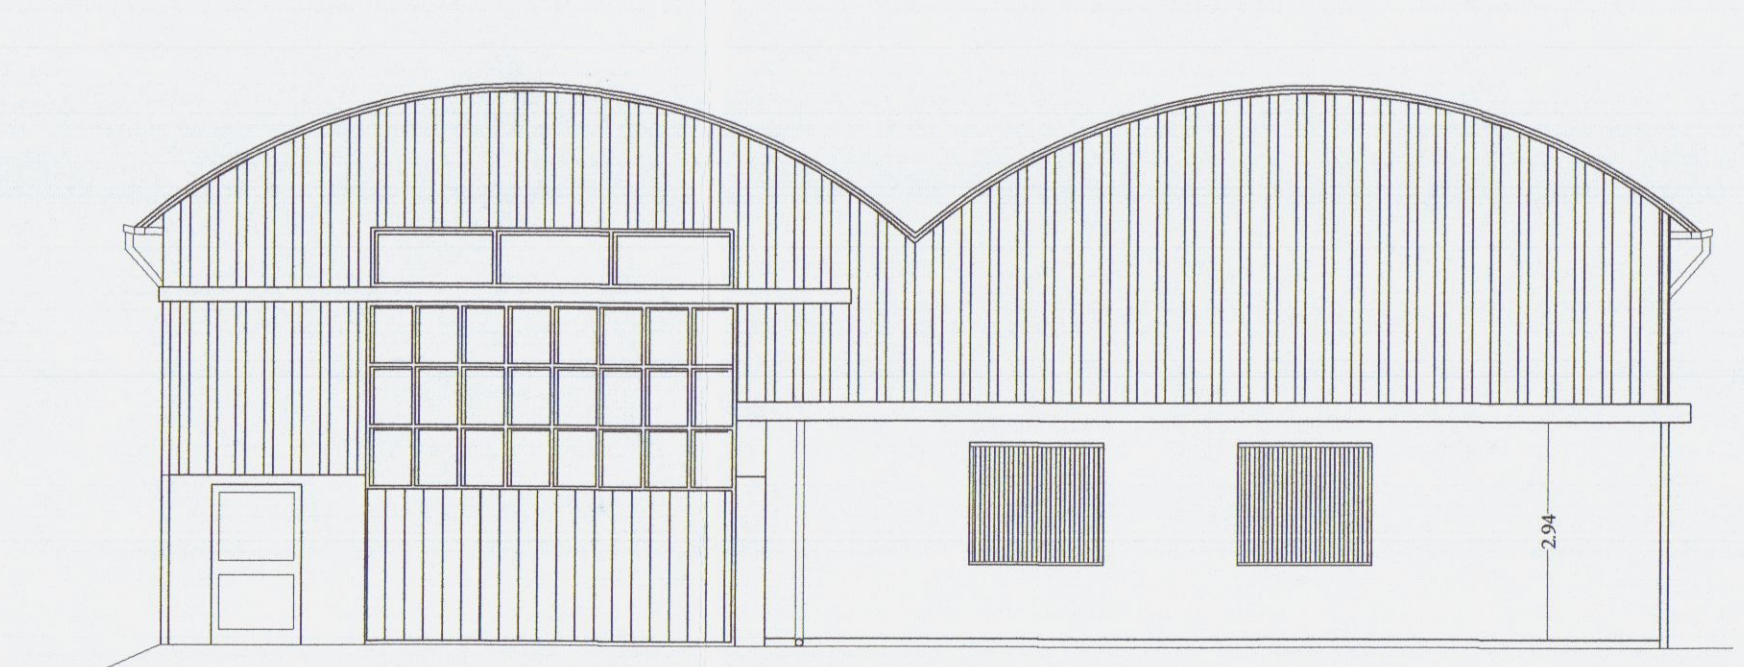


PROSPETTO NORD

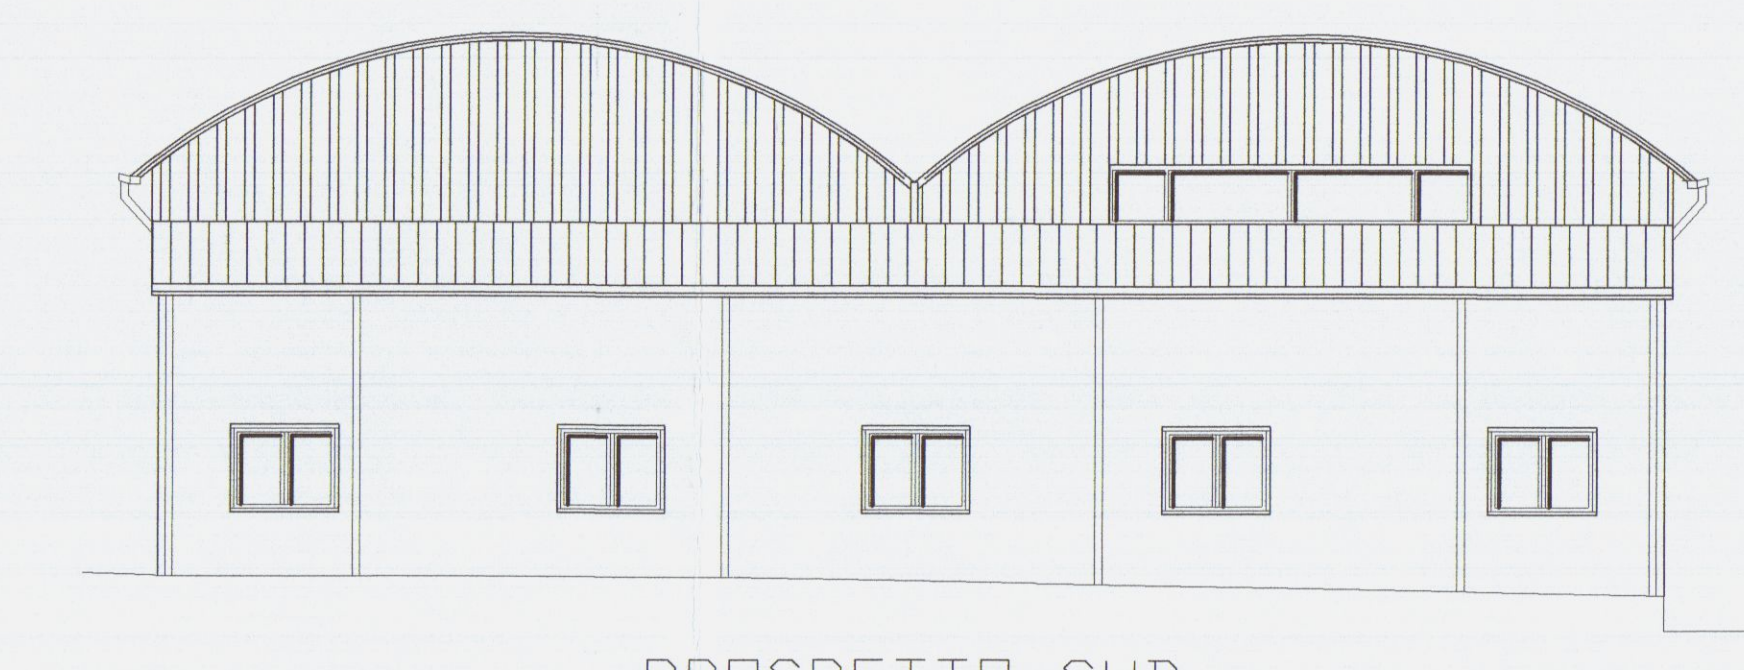

PROSPETTO SUD




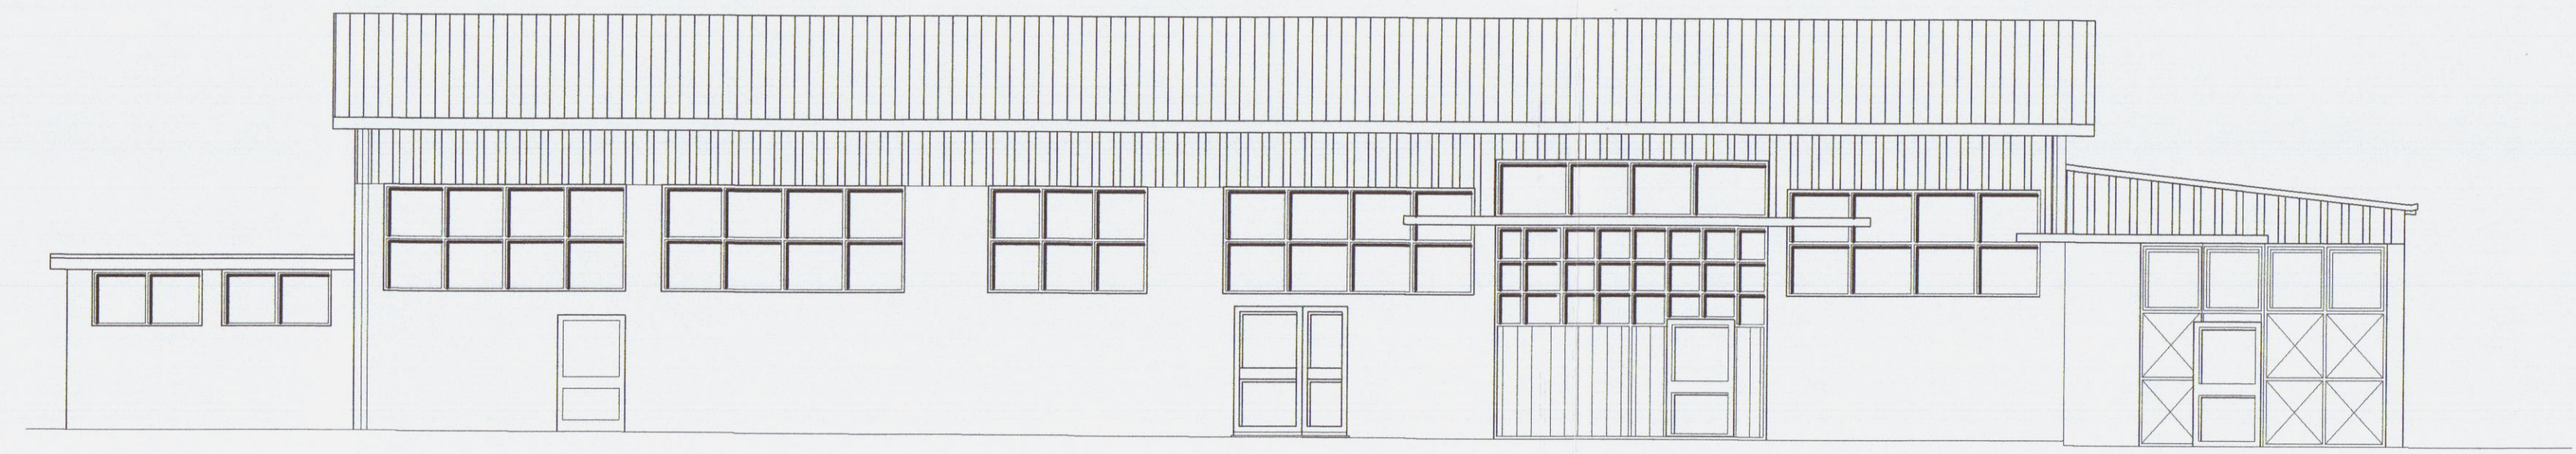


PROSPETTO OVEST

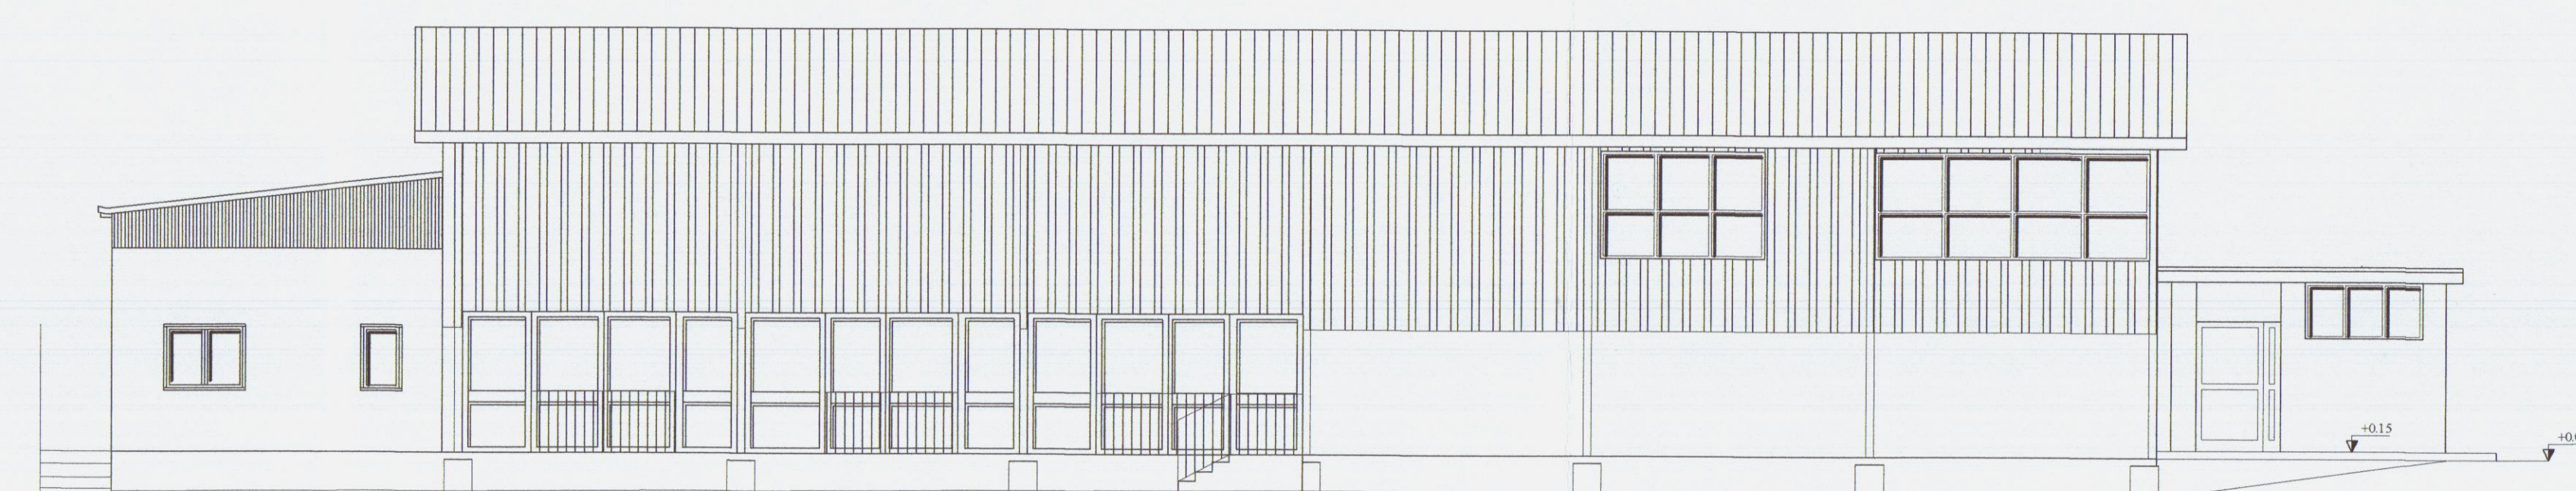


PROSPETTO EST


CALCOLO RAPPORTO AEREO ILLUMINANTI			
DESCRIZIONE	Sup. m ²	Sup. Illumin. m ²	Aspirazione Forzata
1 Attività Art. Ind.	207.40	31.26 mq > 1/8	23.52 mq > 1/10
2 Attività Art. Ind.	94.05	21.52 mq > 1/8	20.37 mq > 1/8
3 Ricovero Automobili	44.08	9.95 mq > 1/8	19.31 mq > 1/8
4 Locande di Deposito	42.08	8.4 mq > 1/8	8.4 mq > 1/8
5 Locande Tecniche	7.94	2.08 mq > 1/8	5.23 mq > 1/8
6 Locande di Deposito	49.17	23.18 mq > 1/8	10.18 mq > 1/8
7 Servizio n°1	18.74	Il. Art. min 100 lux / 60cm pav.	asp. forzata > 6 vol/h
8 Deposito n°1	12.18	2.97 mq > 1/8	2.97 mq > 1/8
9 Spogliatoio n°2	47.08	16.34 mq > 1/8	7.74 mq > 1/8
10 Servizi n°2	14.89	3.97 mq > 1/8	3.97 mq > 1/8
11 Deposito n°2	14.02	2.44 mq > 1/8	2.44 mq > 1/8
12 Magazzino n°1	9.24	Il. Art. min 100 lux / 60cm pav.	asp. forzata > 6 vol/h
13 Deposito	9.24	Il. Art. min 100 lux / 60cm pav.	asp. forzata > 6 vol/h
14 Riparto	12.17	Il. Art. min 100 lux / 60cm pav.	asp. forzata > 6 vol/h
15 Servizi n°4	16.55	5.32 mq > 1/8	2.52 mq > 1/8
16 Ufficio	45.50	11.45 mq > 1/8	8.60 mq > 1/8
17 Corridoio	26.71	Il. Art. min 100 lux / 60cm pav.	---
20 Servizio	1.73	Il. Art. min 100 lux / 60cm pav.	asp. forzata > 6 vol/h
21 Servizio	1.86	Il. Art. min 100 lux / 60cm pav.	asp. forzata > 6 vol/h
22 Servizio n°3	19.76	Il. Art. min 100 lux / 60cm pav.	asp. forzata > 6 vol/h

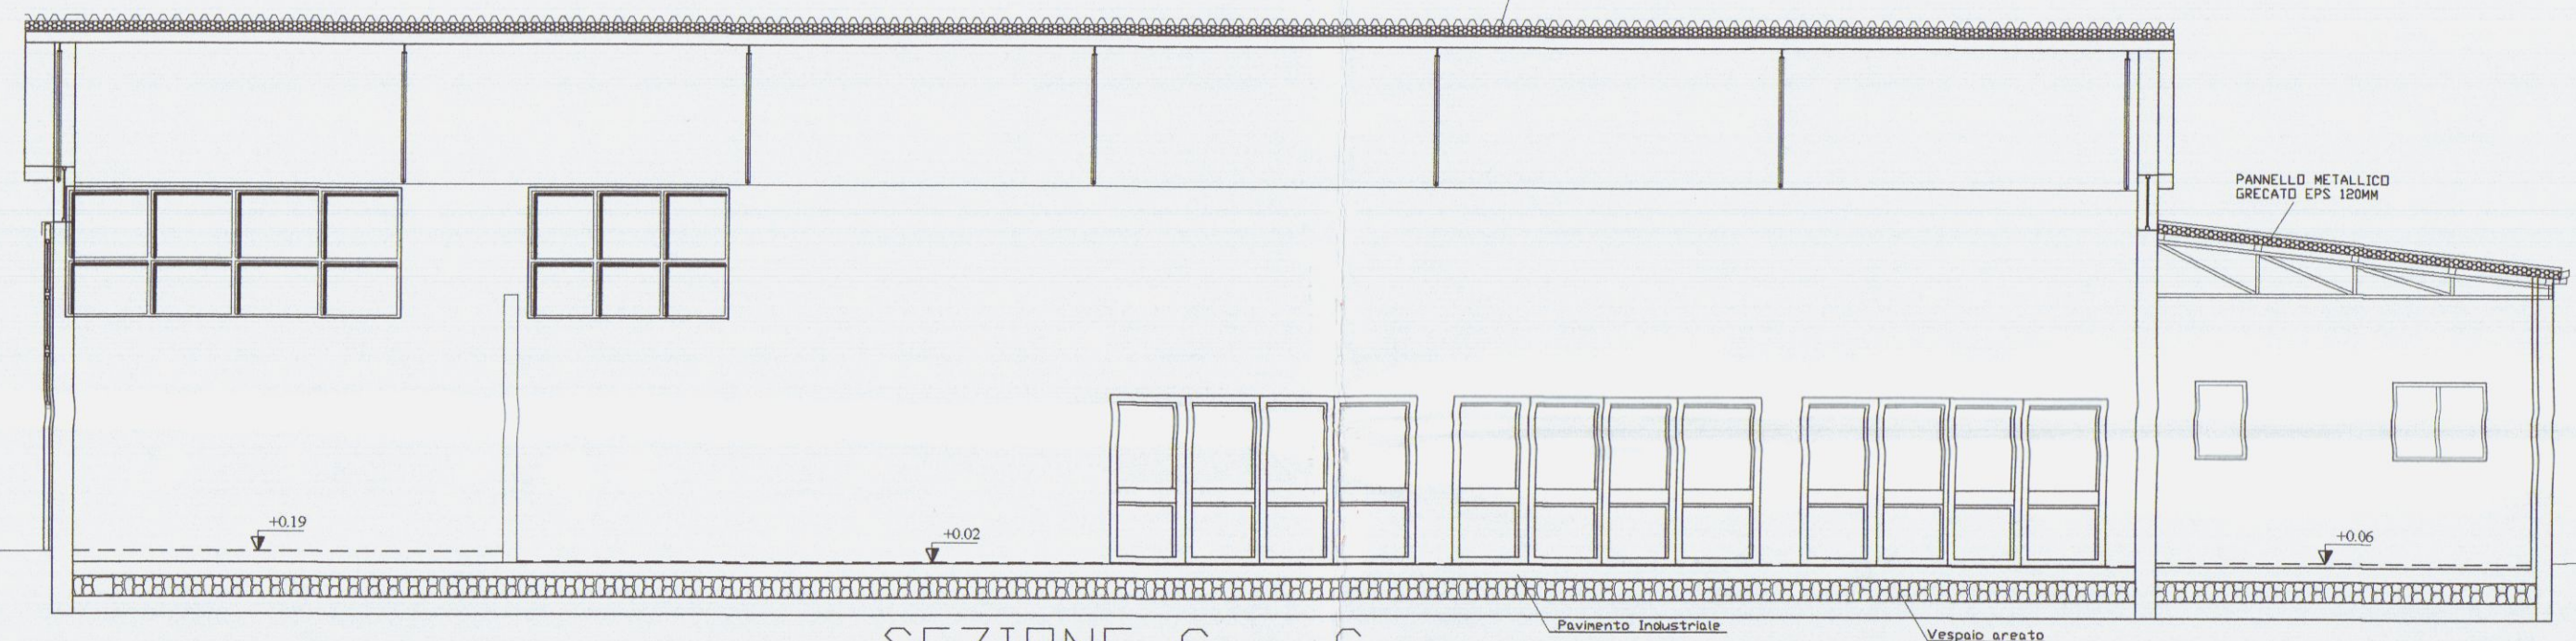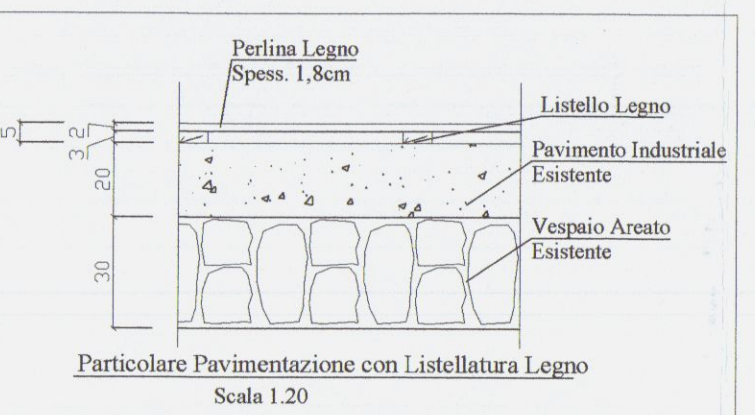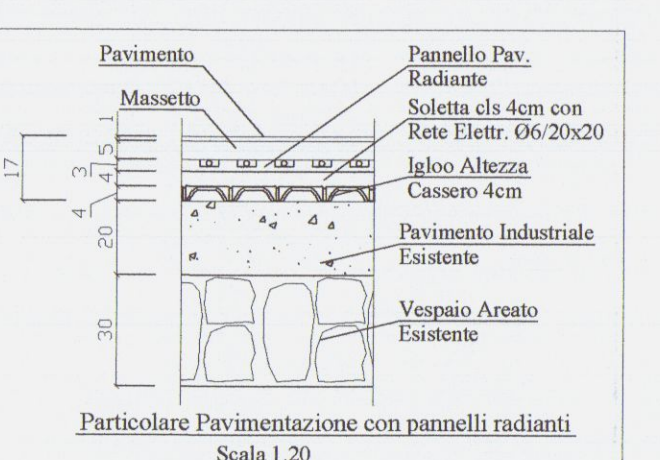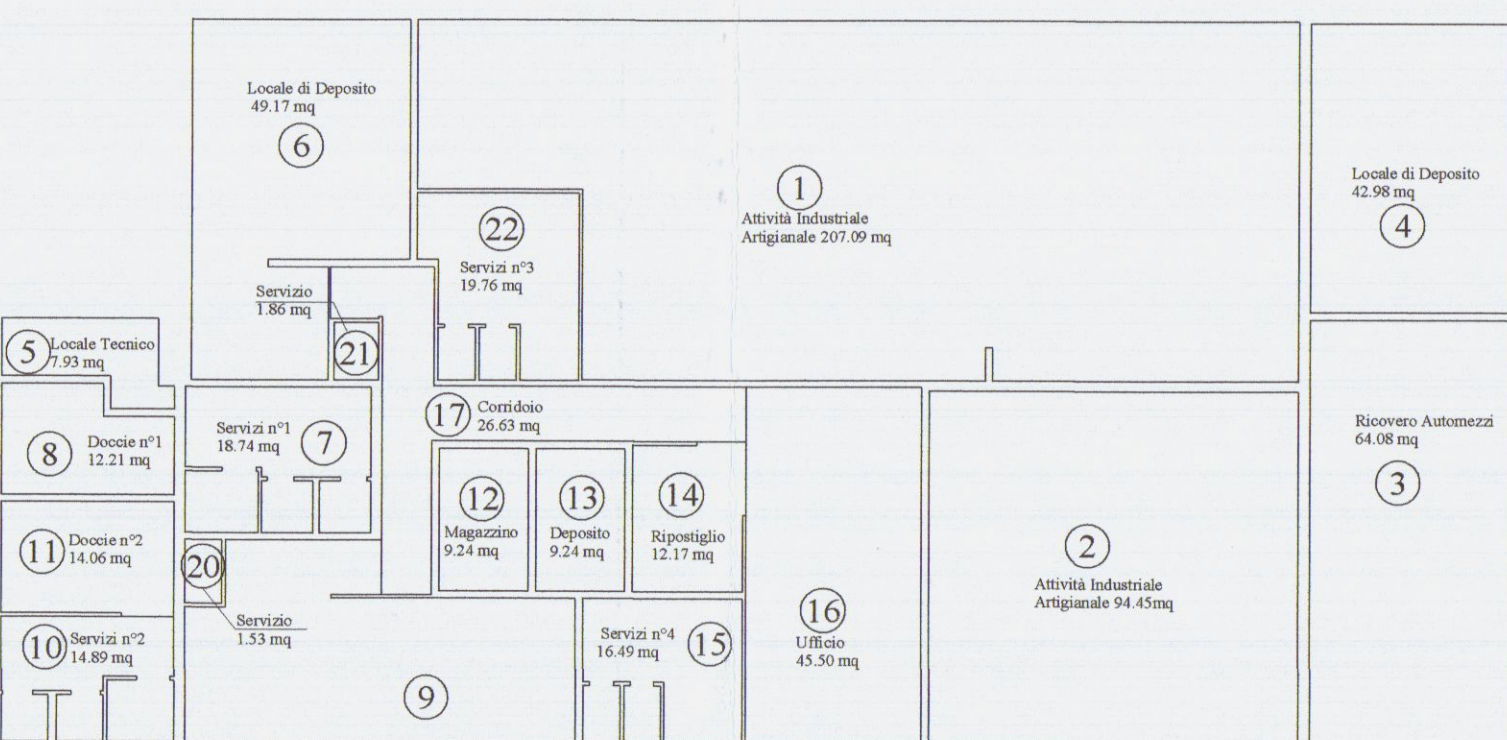

SEZIONE C - C

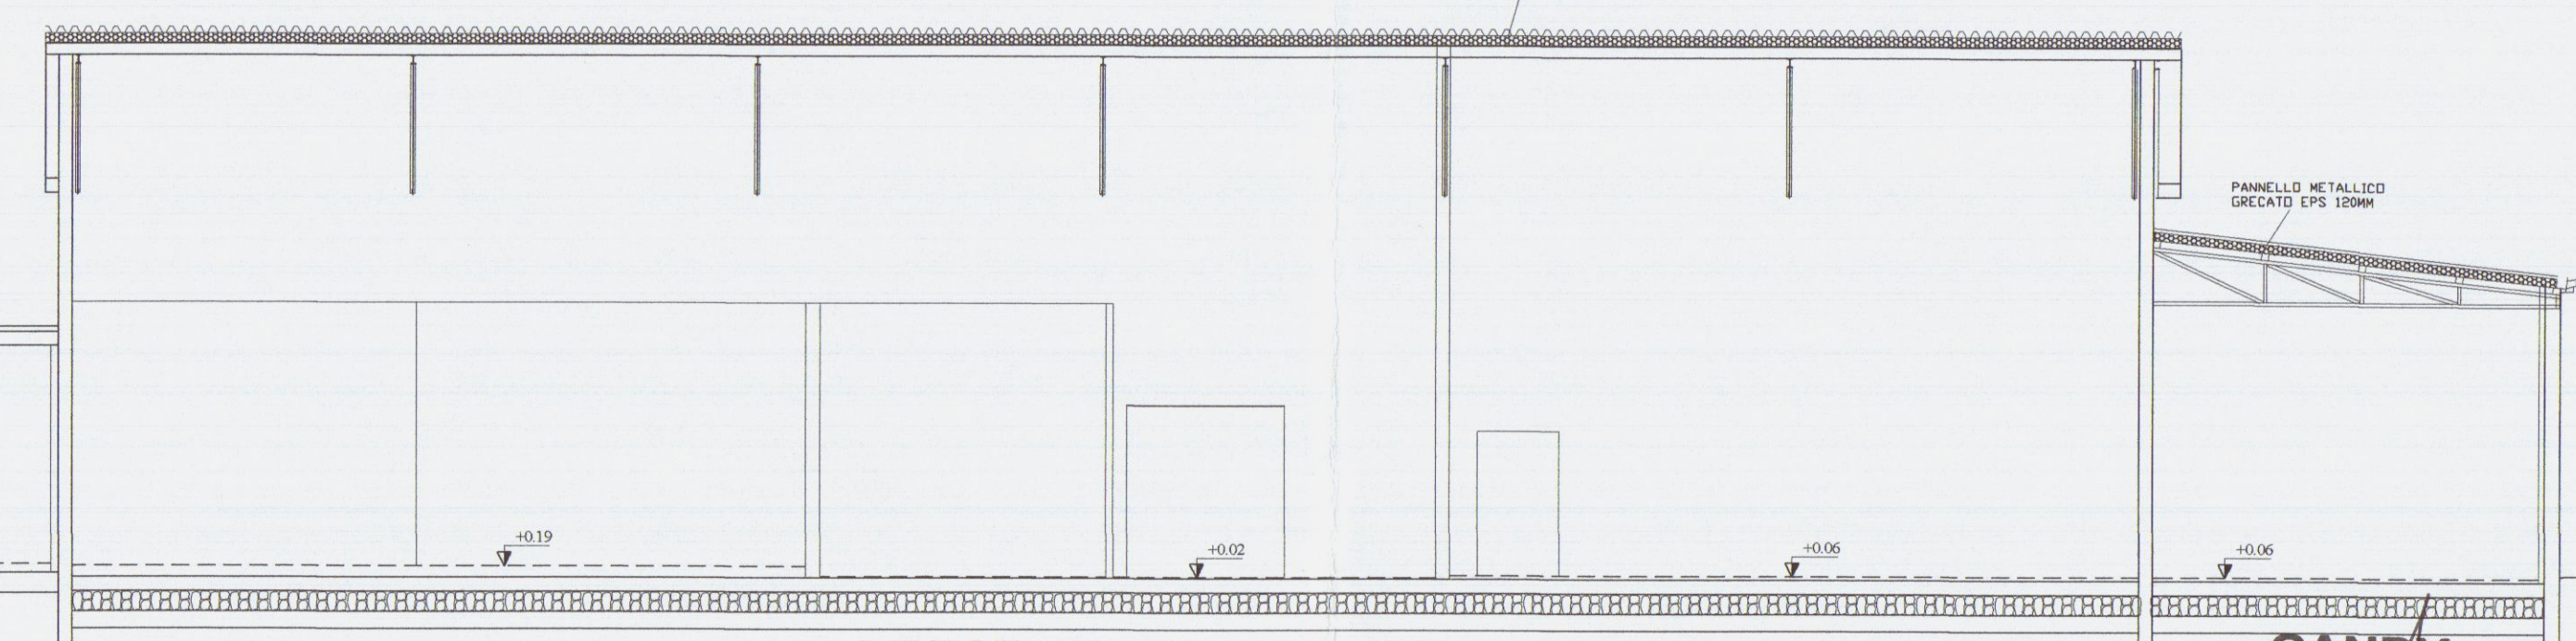

SEZIONE B - B

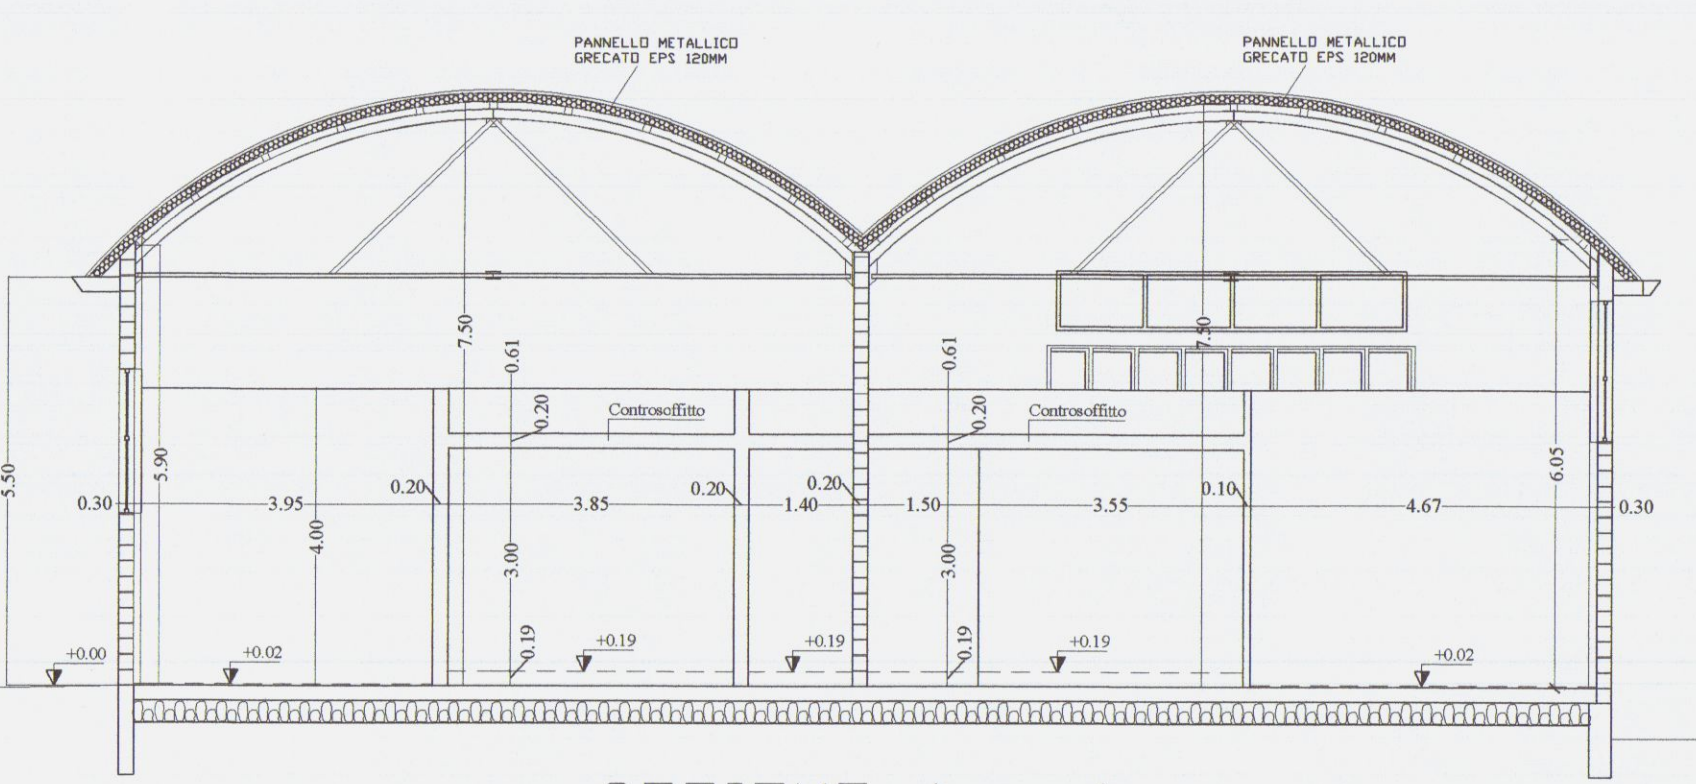

SEZIONE A - A

CANDY S.A.S.
di MARCHI ANTONELLA & C.
Via Privata Canale Nazzano, 18
54033 Carrara (MS)
P. IVA 01333180451

Architettura
Urbanistica
Ingegneria

PREGLIASCO
Piazza Matteotti n°56
54033 CARRARA (MS) - TEL. FAX. 0585 72327


Progettista Strutturale
Timbro e Firma
TAV.

Ing. Matteo Pregliasco
Chiedere Edoglio Ingegneri di Massa Carrara
Dott. Ing. MATTEO PREGLIASCO 572
Cod. Fisc. 1199010051


COMMITTENTE
CANDY S.A.S.
OGGETTO
**COMUNE DI CARRARA Via belvedere 12/a loc. Nazzano
N.C.E.U. Fg. 84 Mapp. 26
STATO VARIANTE FINALE**

SCALA
1:100; 1:20
DATA
02/04/2016
AGGIORNAMENTI
2.0


E-Mail: ing.matteo@pregliasco.it

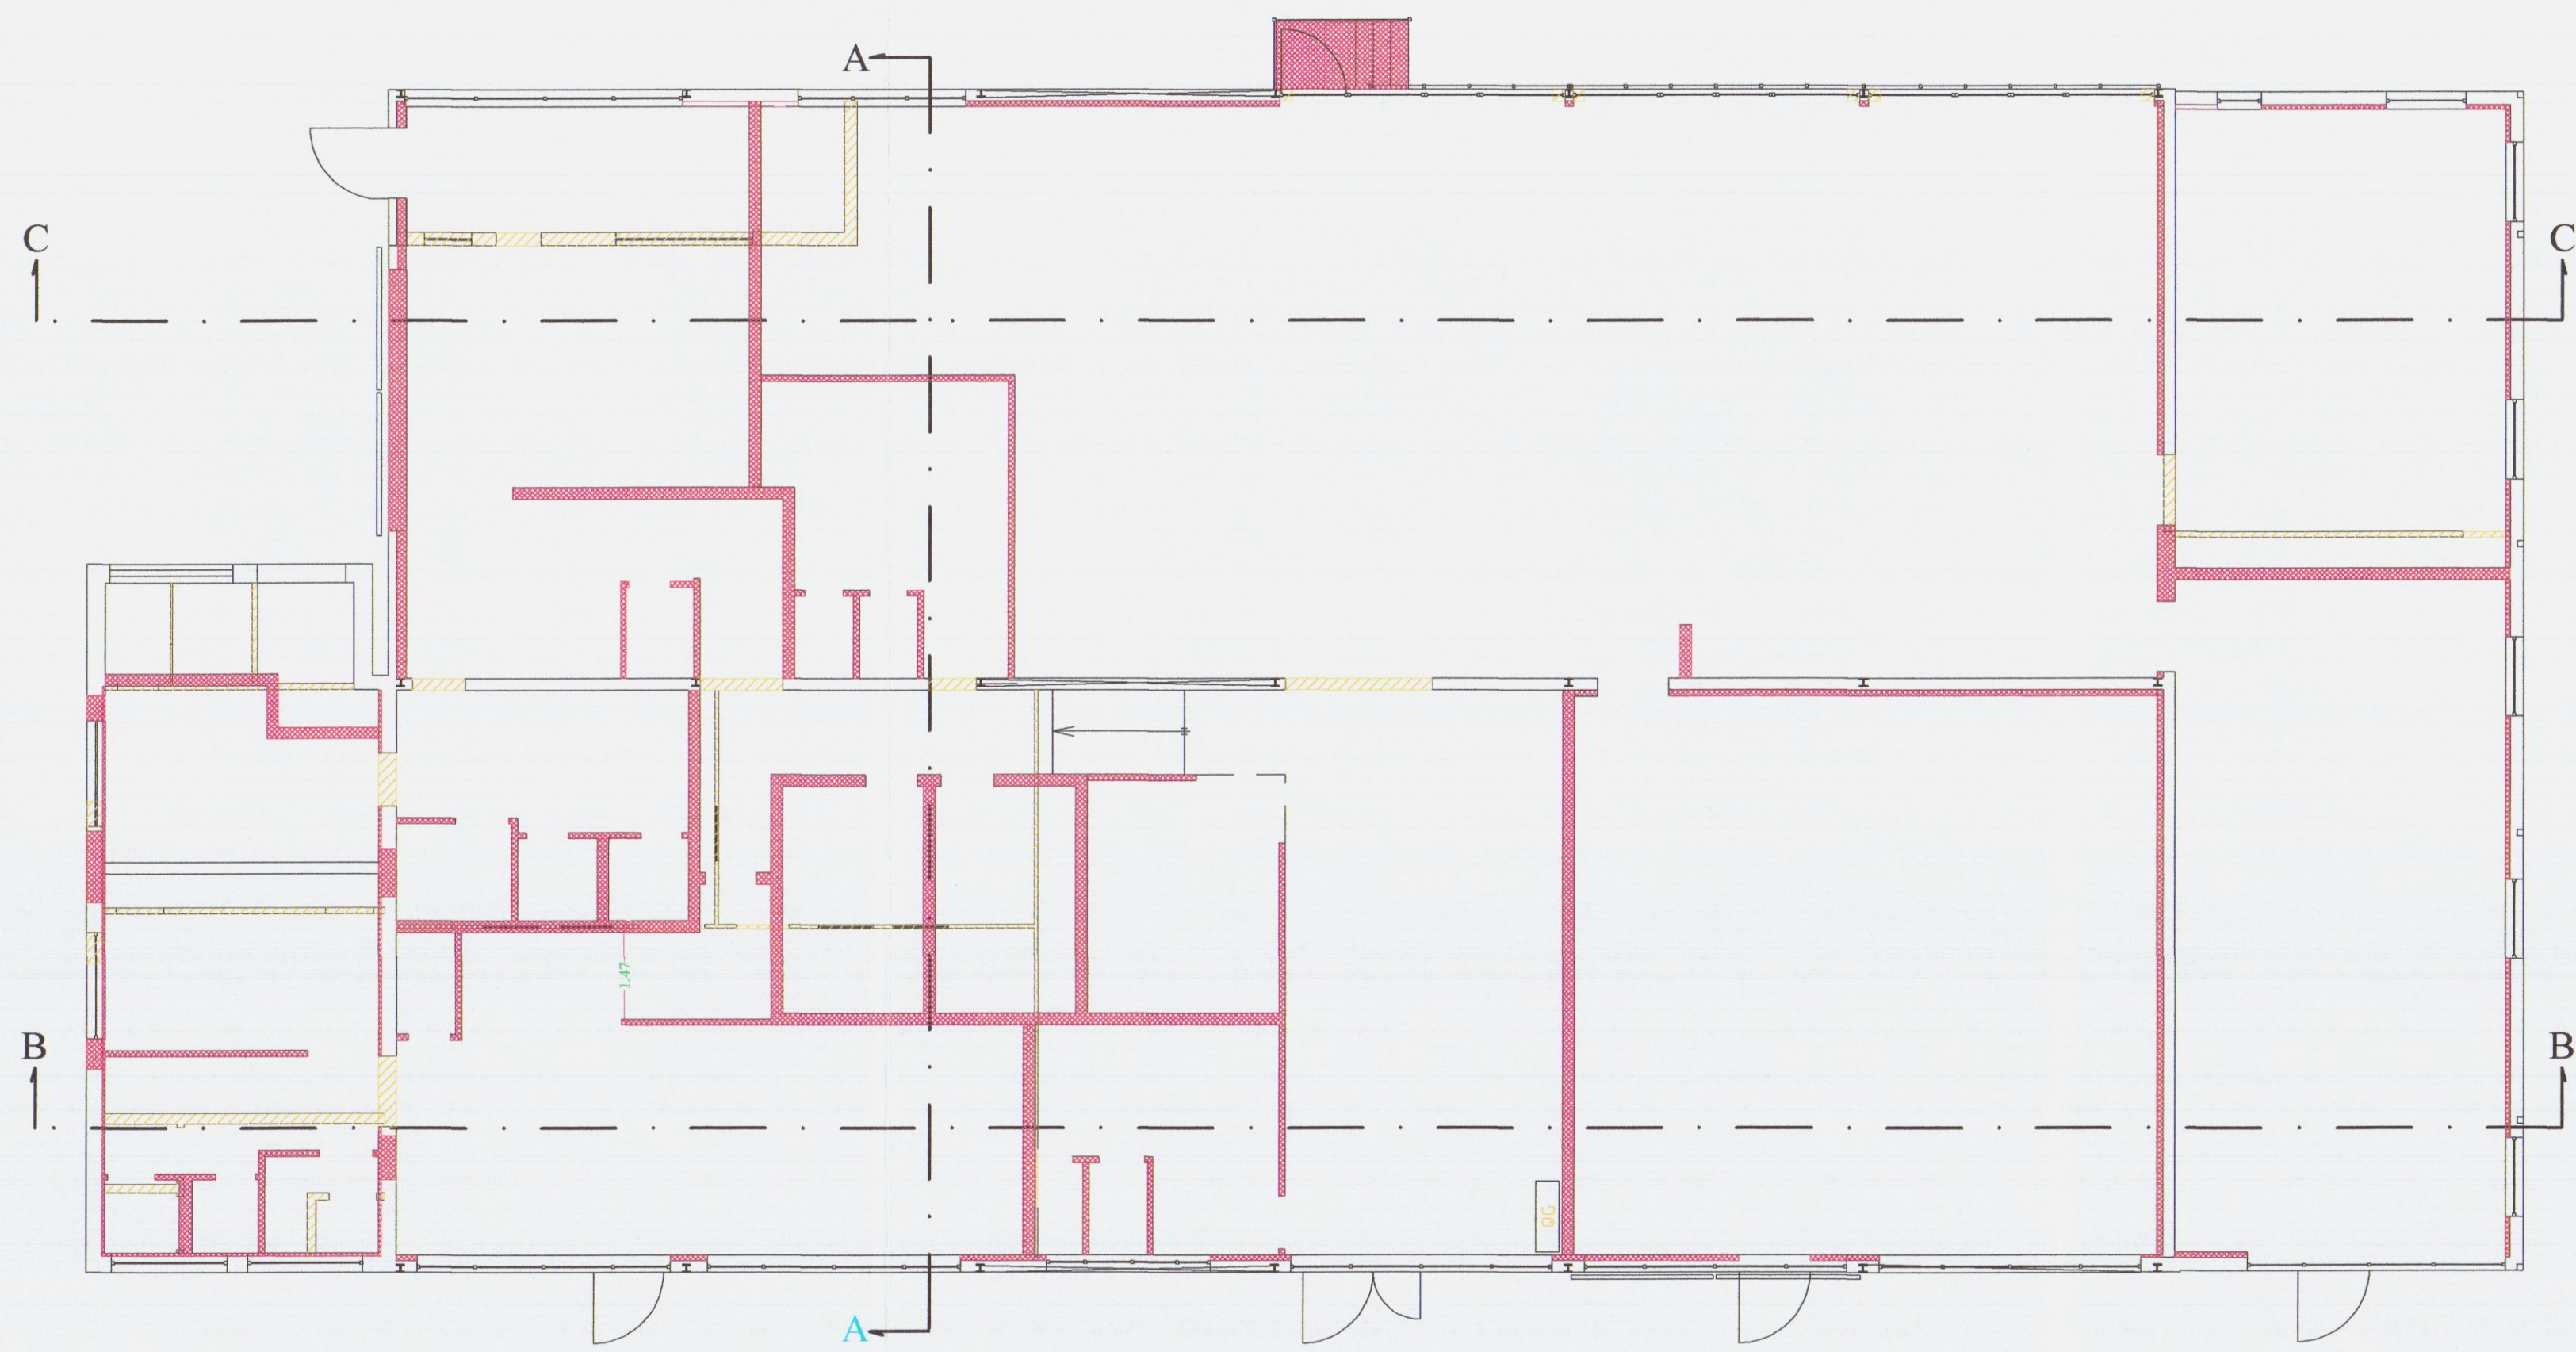

PIANTA PIANO TERRA

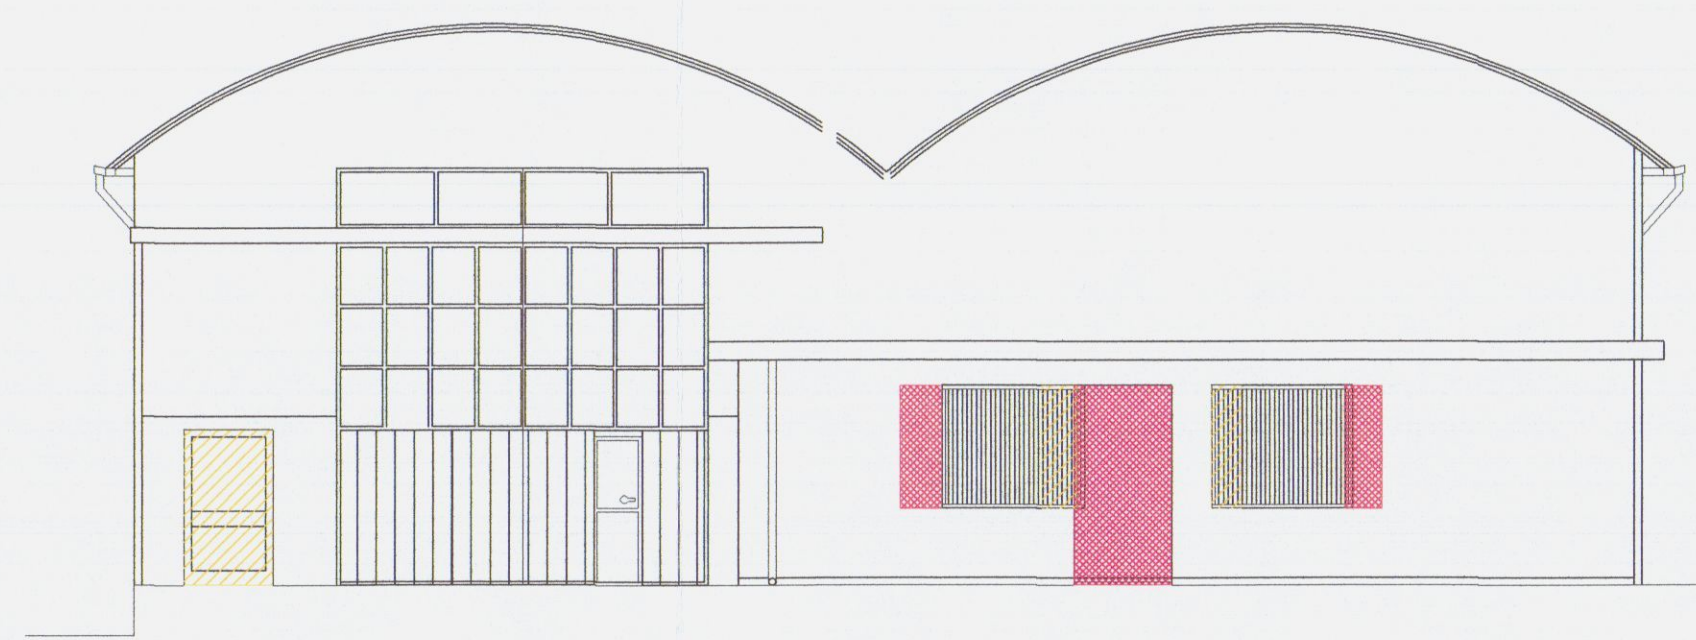

PROSPETTO NORD

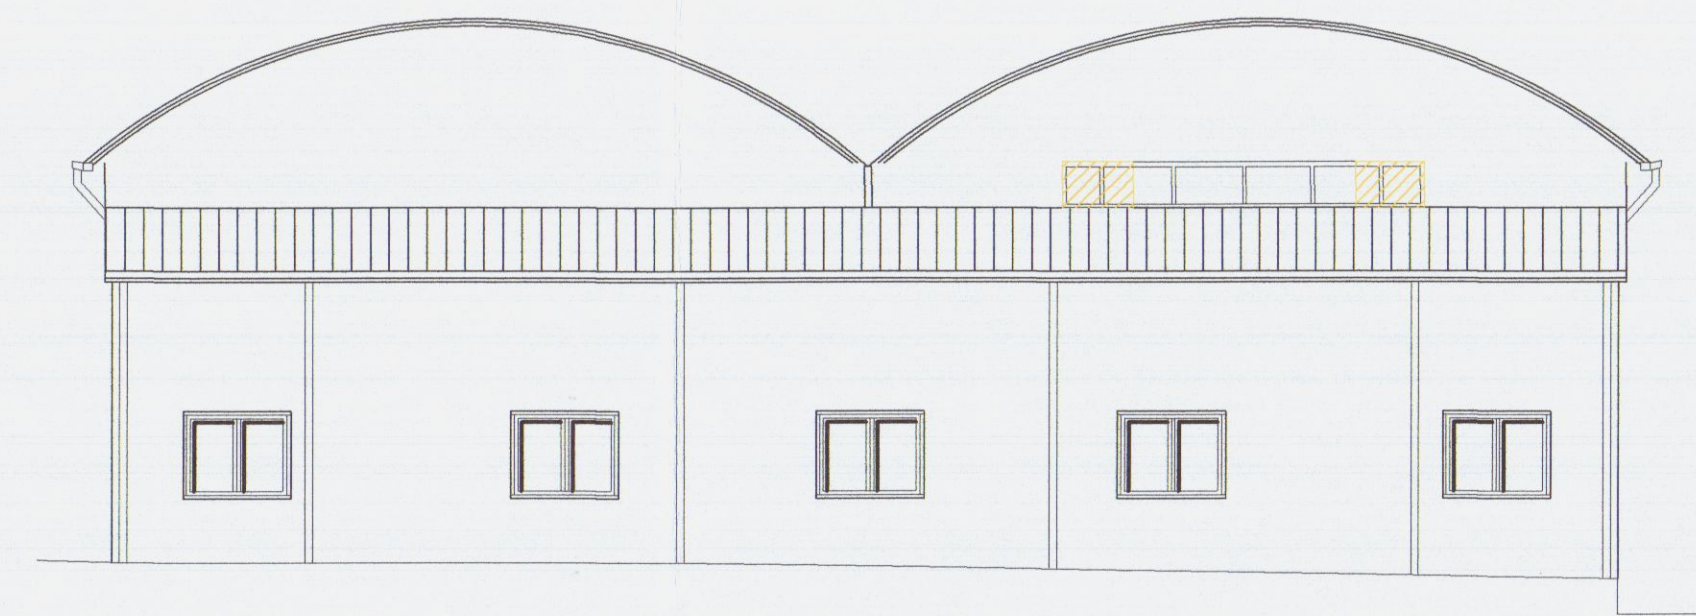


PROSPETTO SUD




PROSPETTO OVEST




PROSPETTO EST

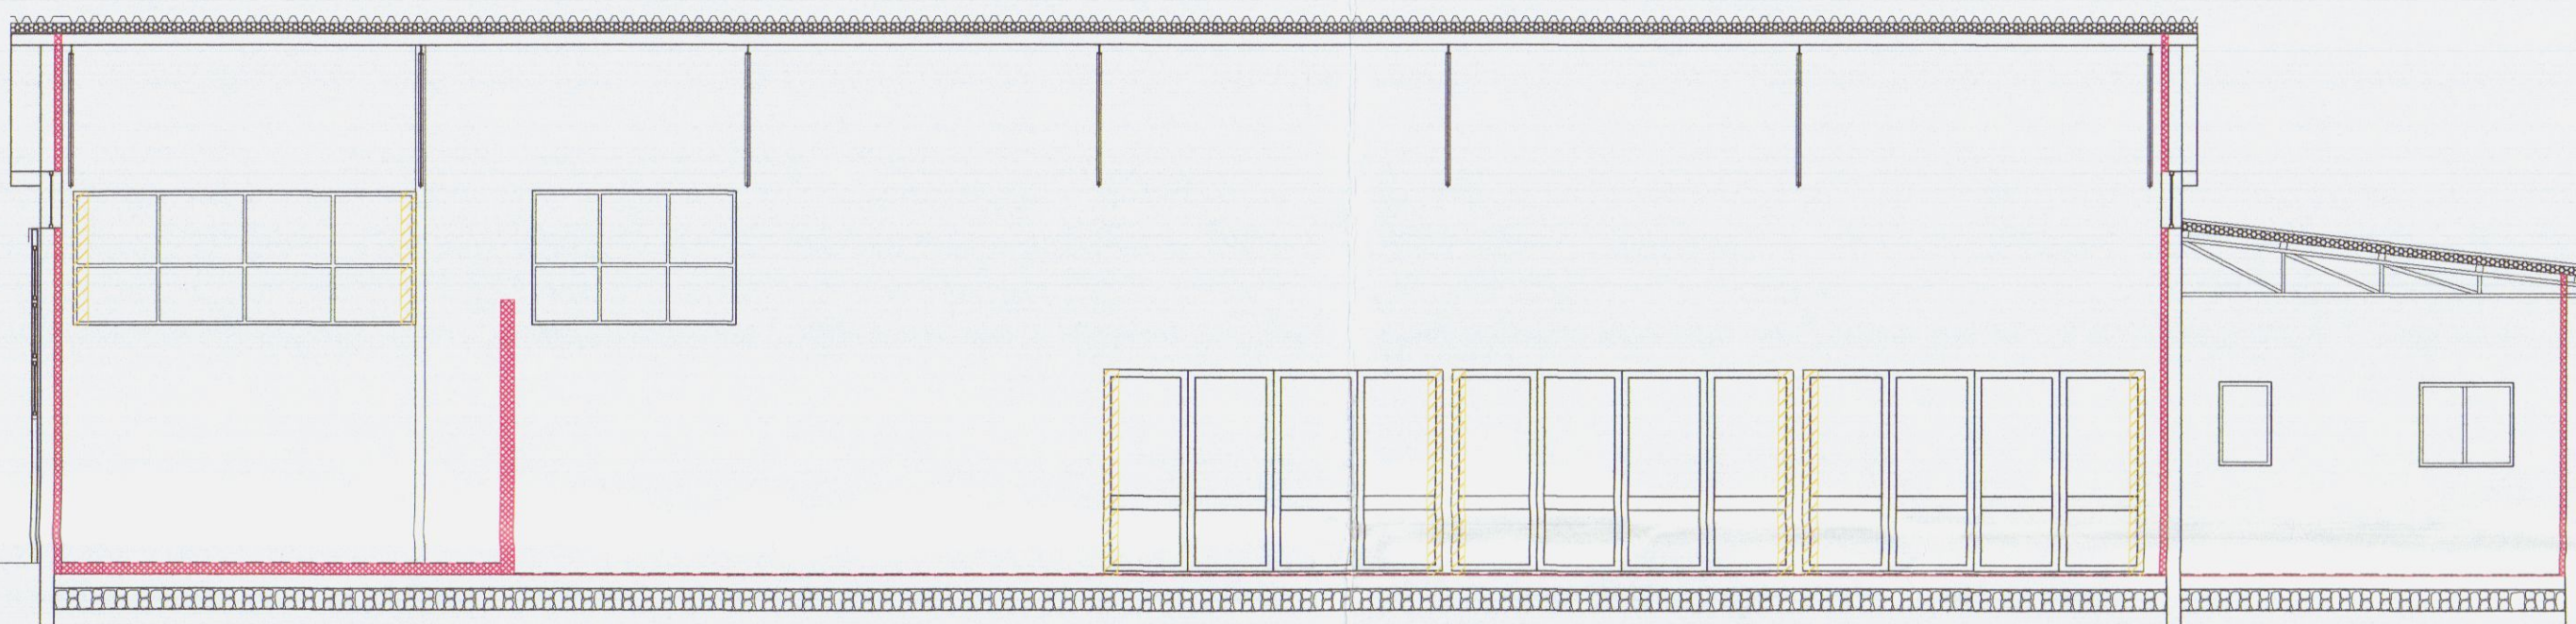


SEZIONE C - C

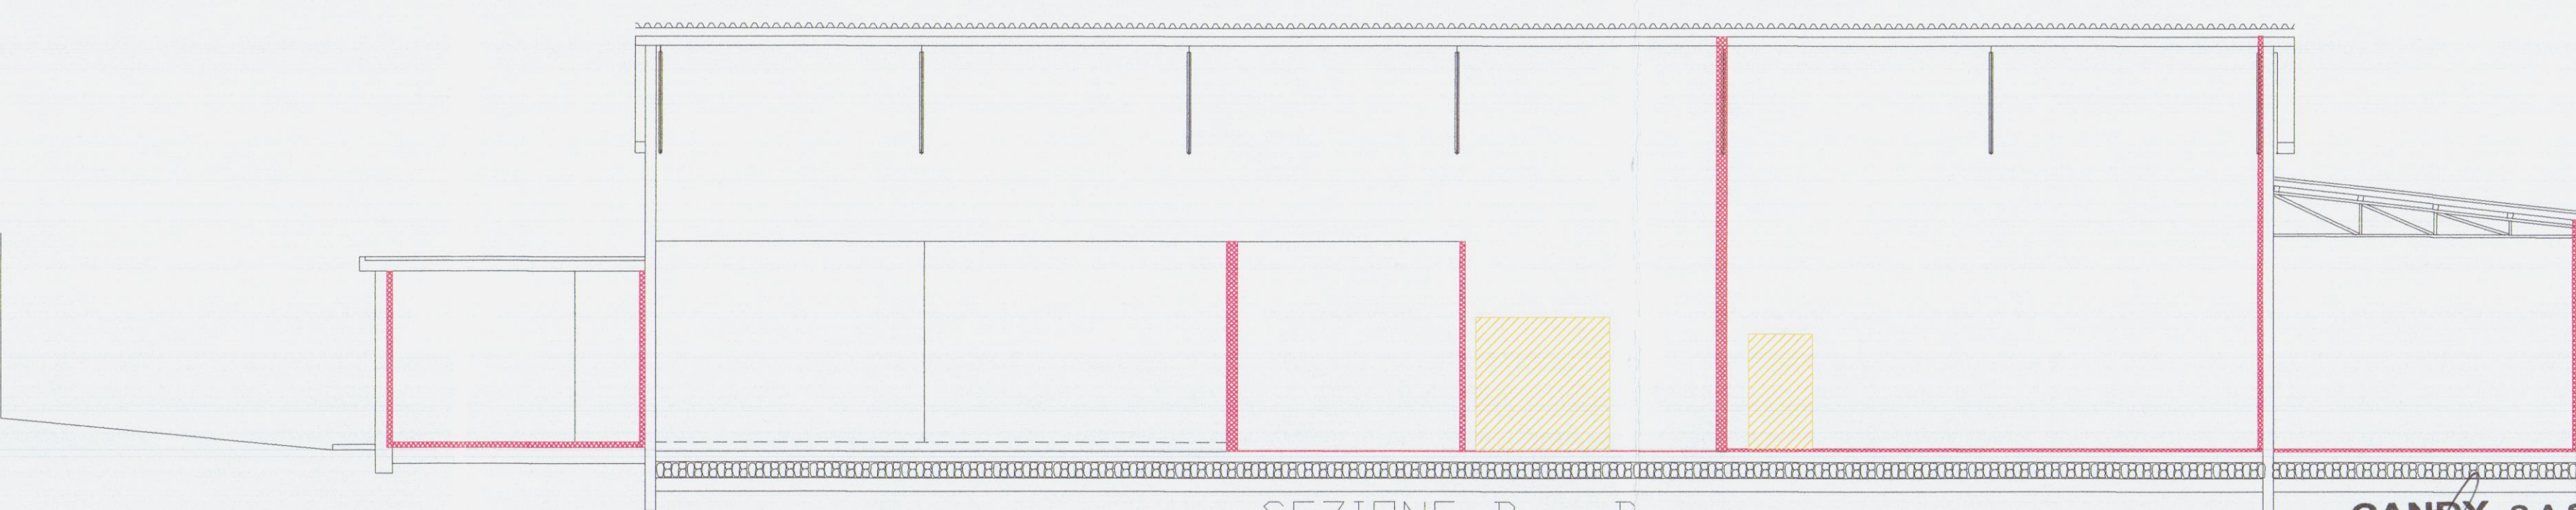

SEZIONE B - B

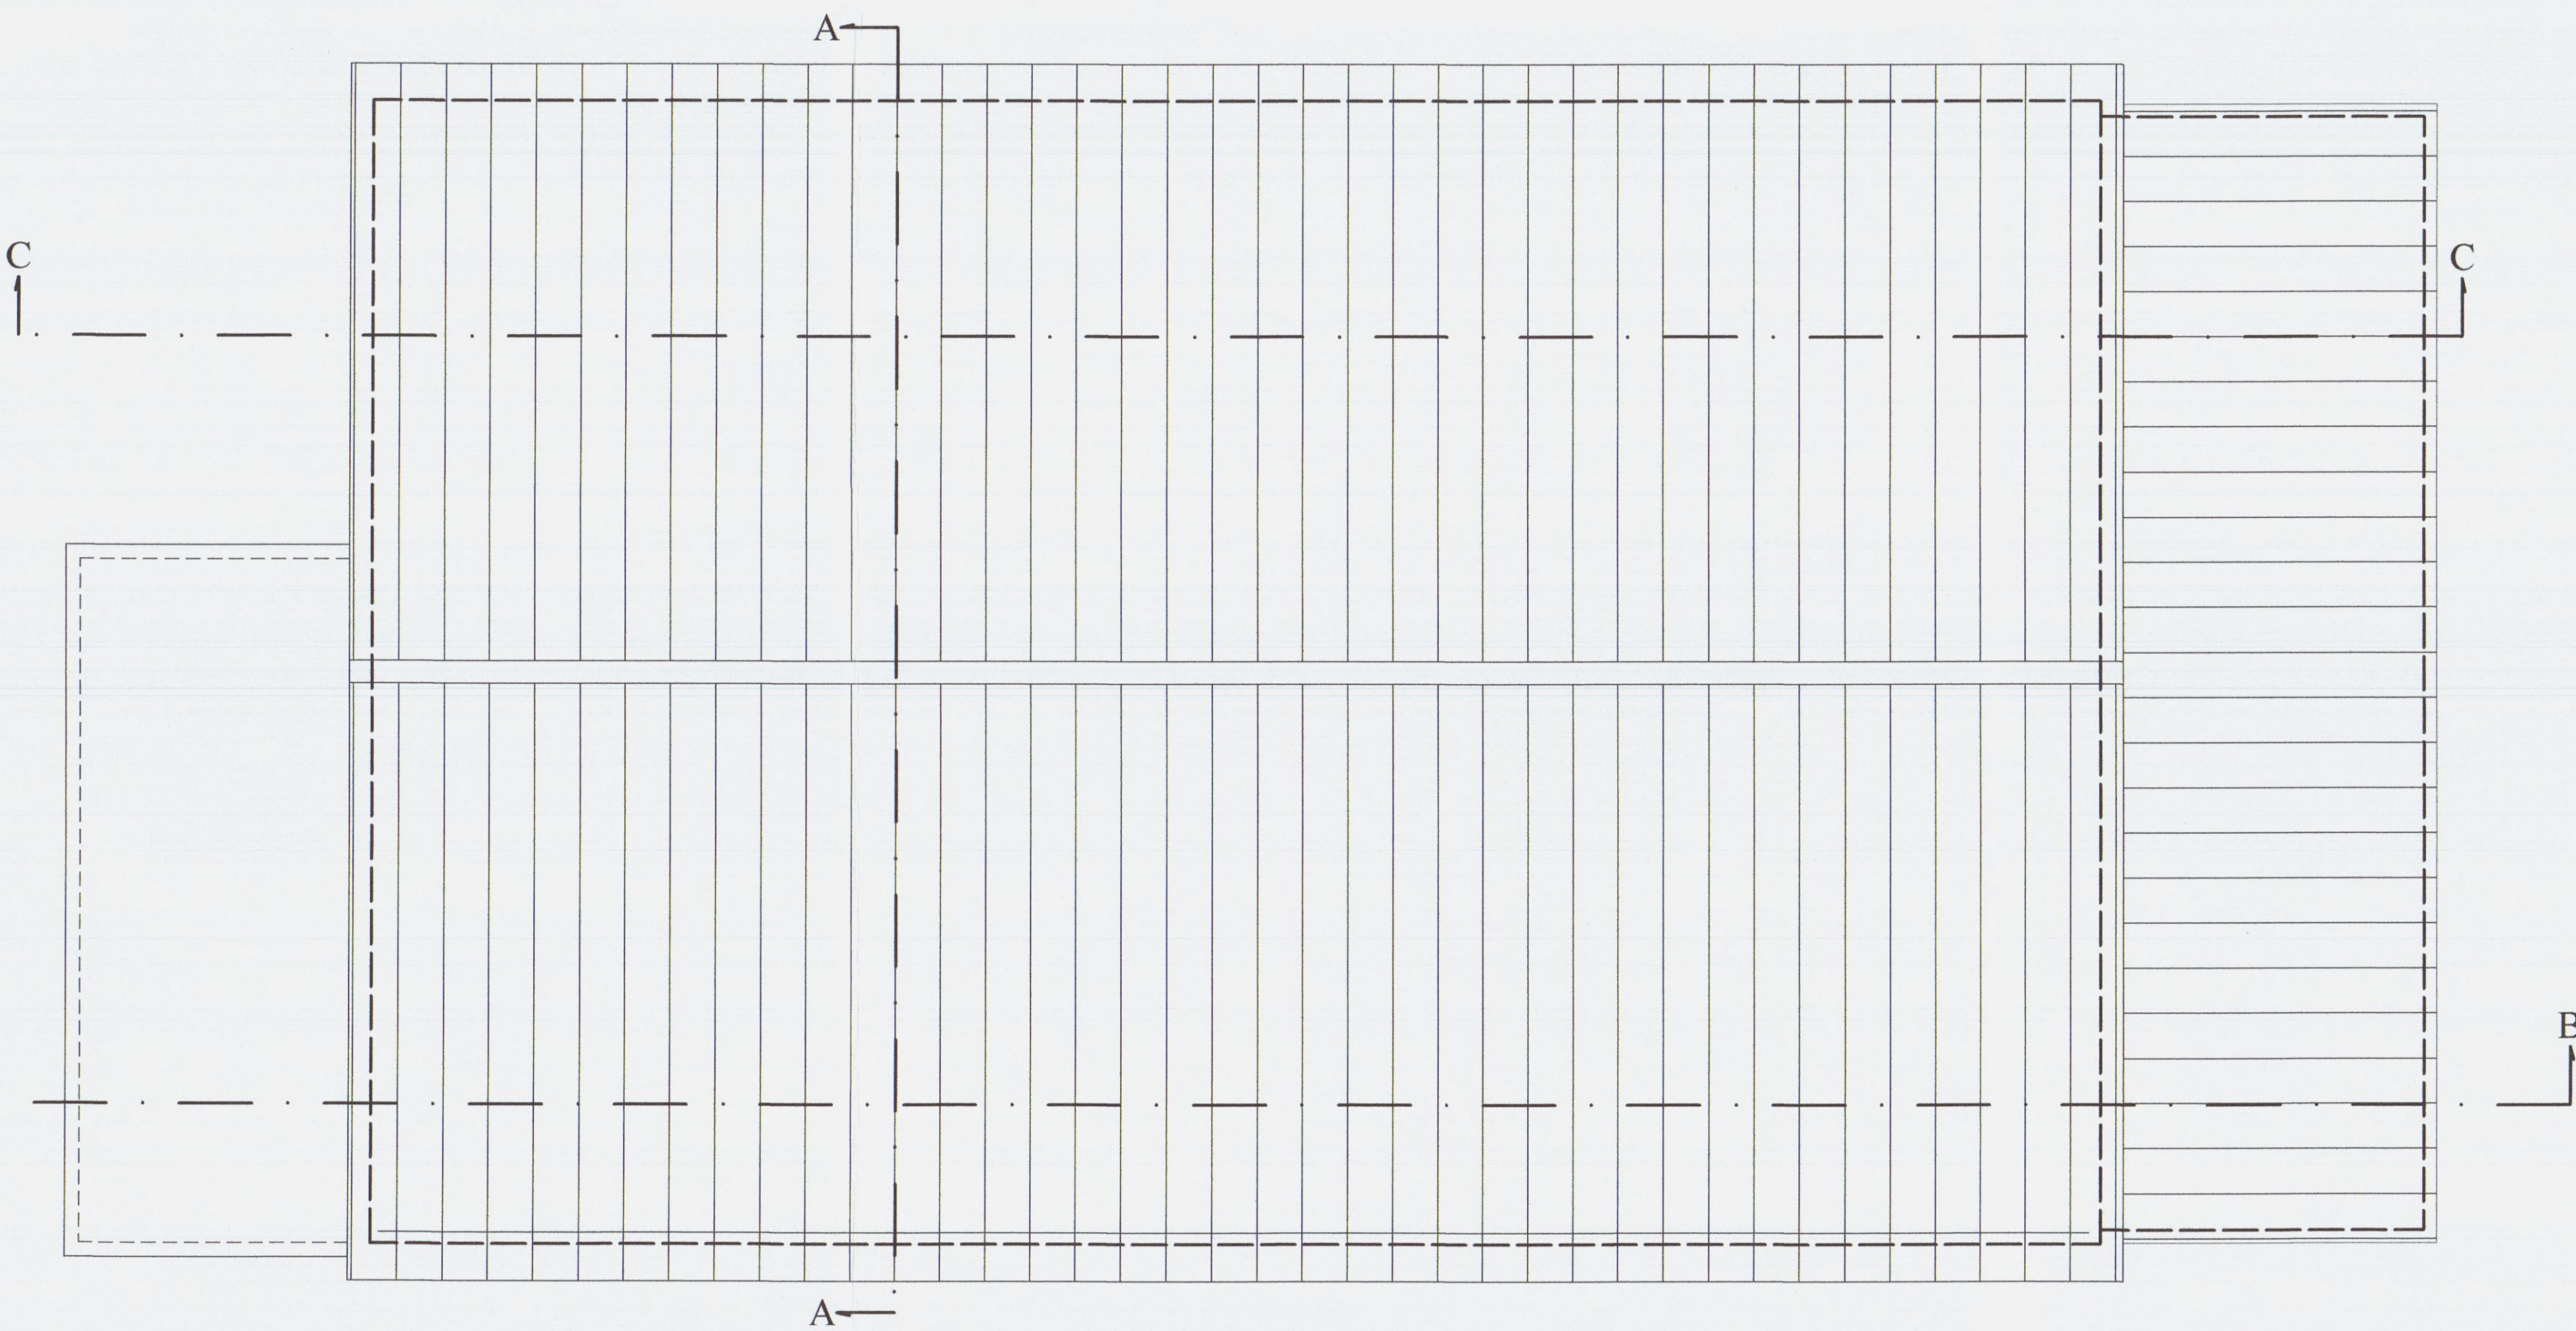

PIANTA COPERTURA

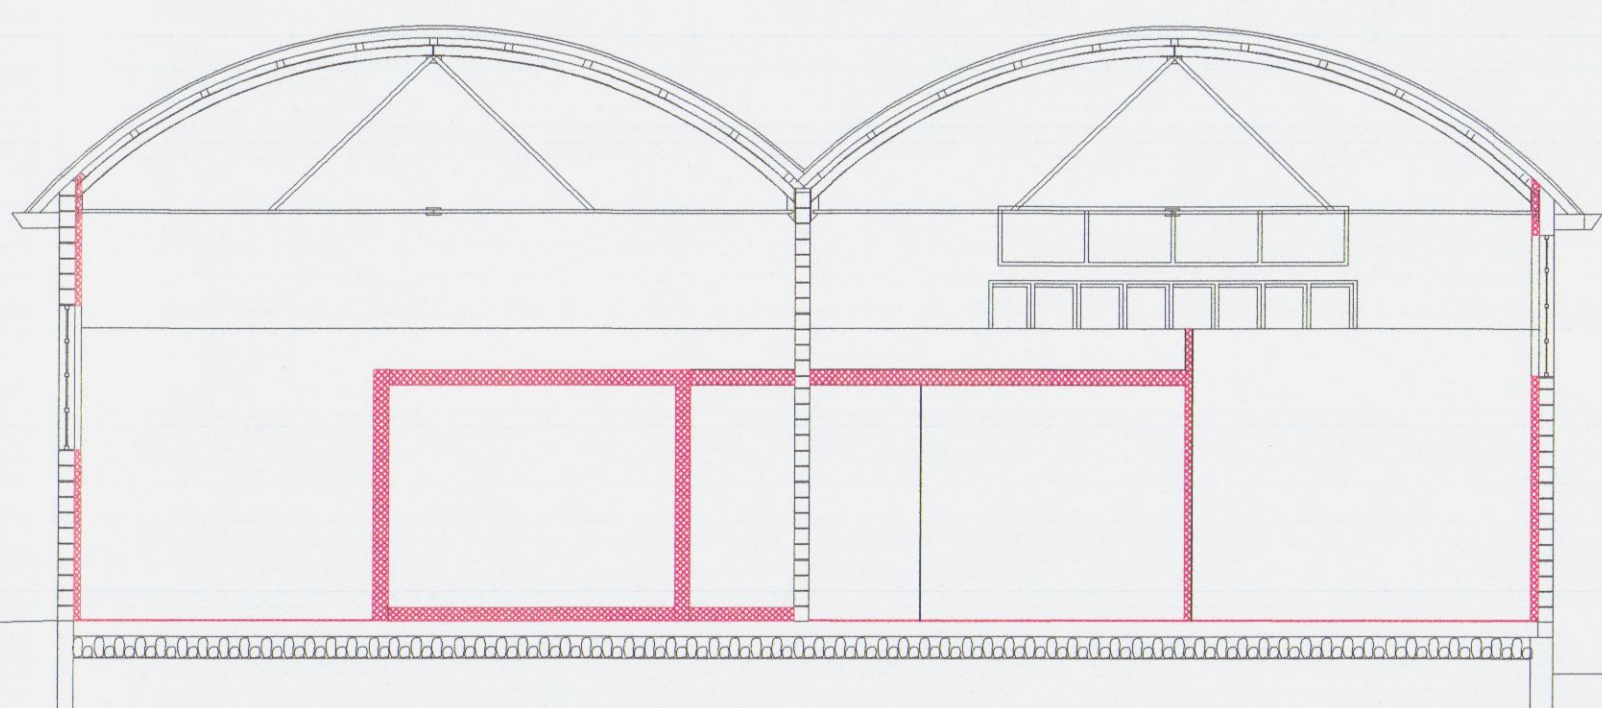

SEZIONE A - A

Architettura
Urbanistica
Ingegneria

PREGLIASCO
Piazza Matteotti n°56
54033 CARRARA (MS) - TEL. FAX. 0585 72327

Progettista Strutturale

Ing. Matteo Pregliasco

Timbro e Firma

CARRARA (MS)
Dott. Ing. Matteo Pregliasco
Carrara (MS)
12/02/2016

COMMITTENTE

CANDY S.A.S.

Oggetto

COMUNE DI CARRARA Via belvedere 12/a loc. Nazzano
N.C.E.U. Fg. 84 Mapp.26

TITOLO

Stato Sovrapposto

E-Mail: ing.matteo@pregliasco.it

TAV.

3S

SCALA

1:100

DATA

02/04/2016

AGGIORNAMENTI

2.0