




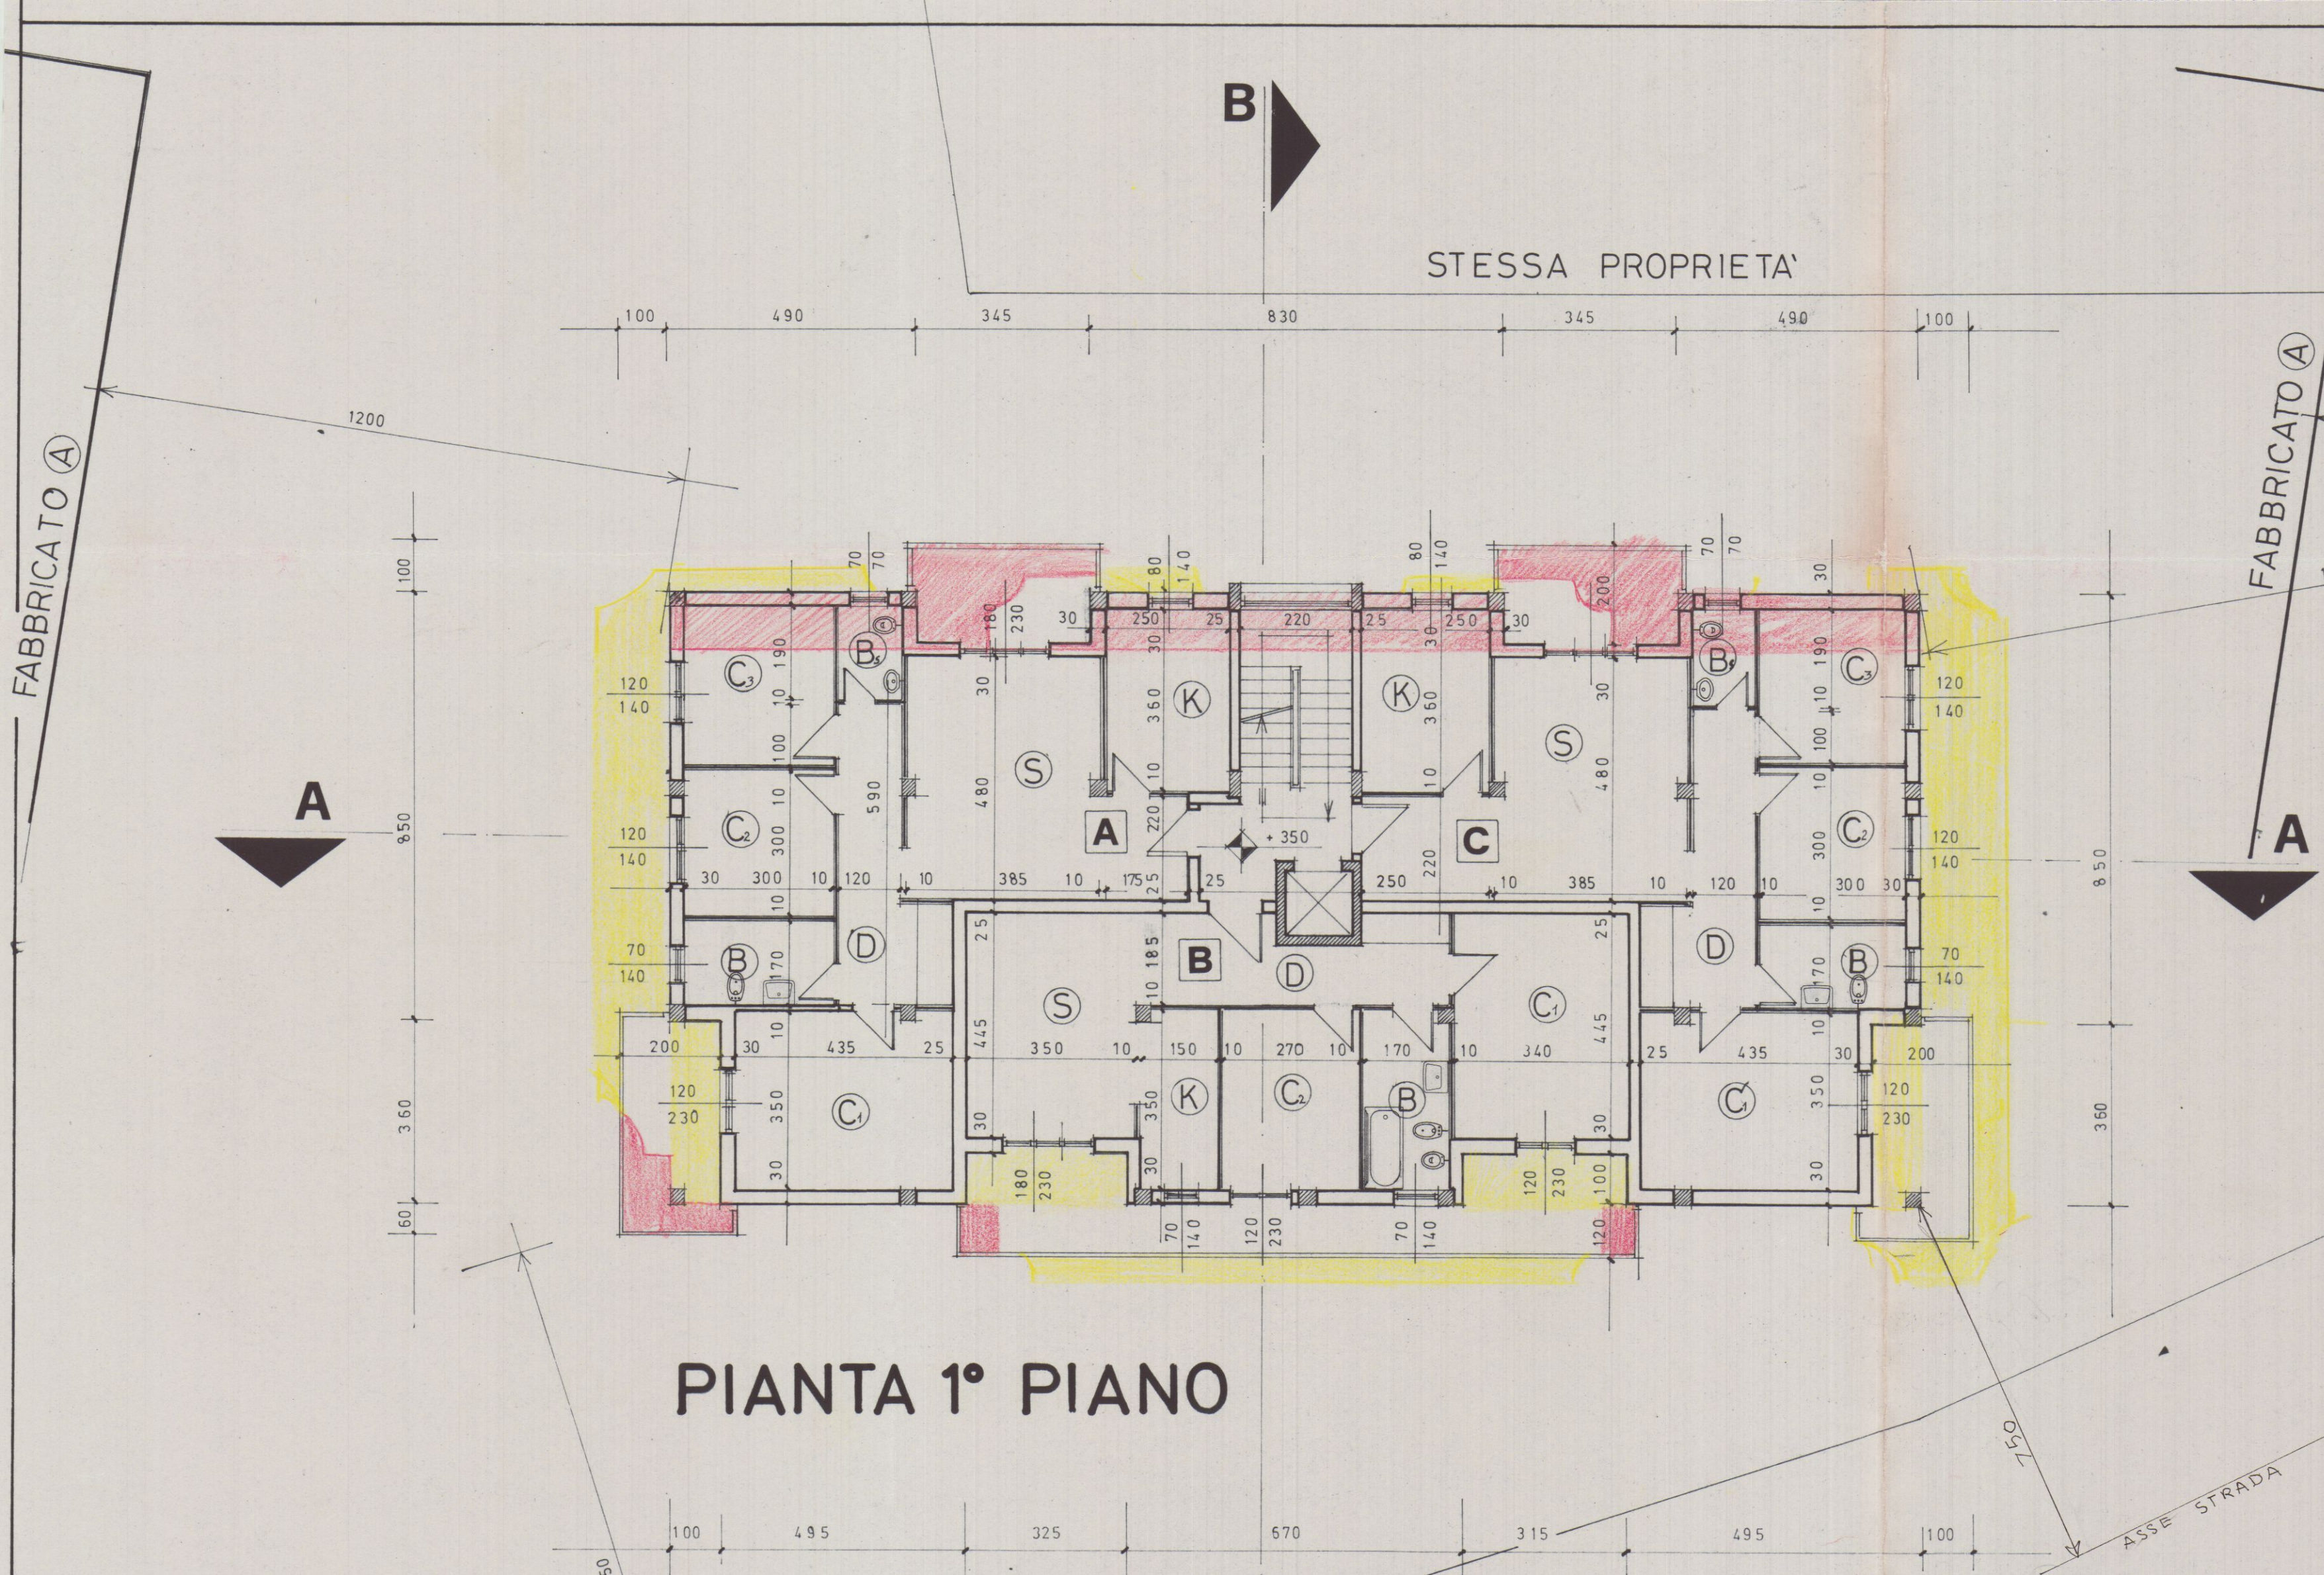


PIANTA 1° PIANO

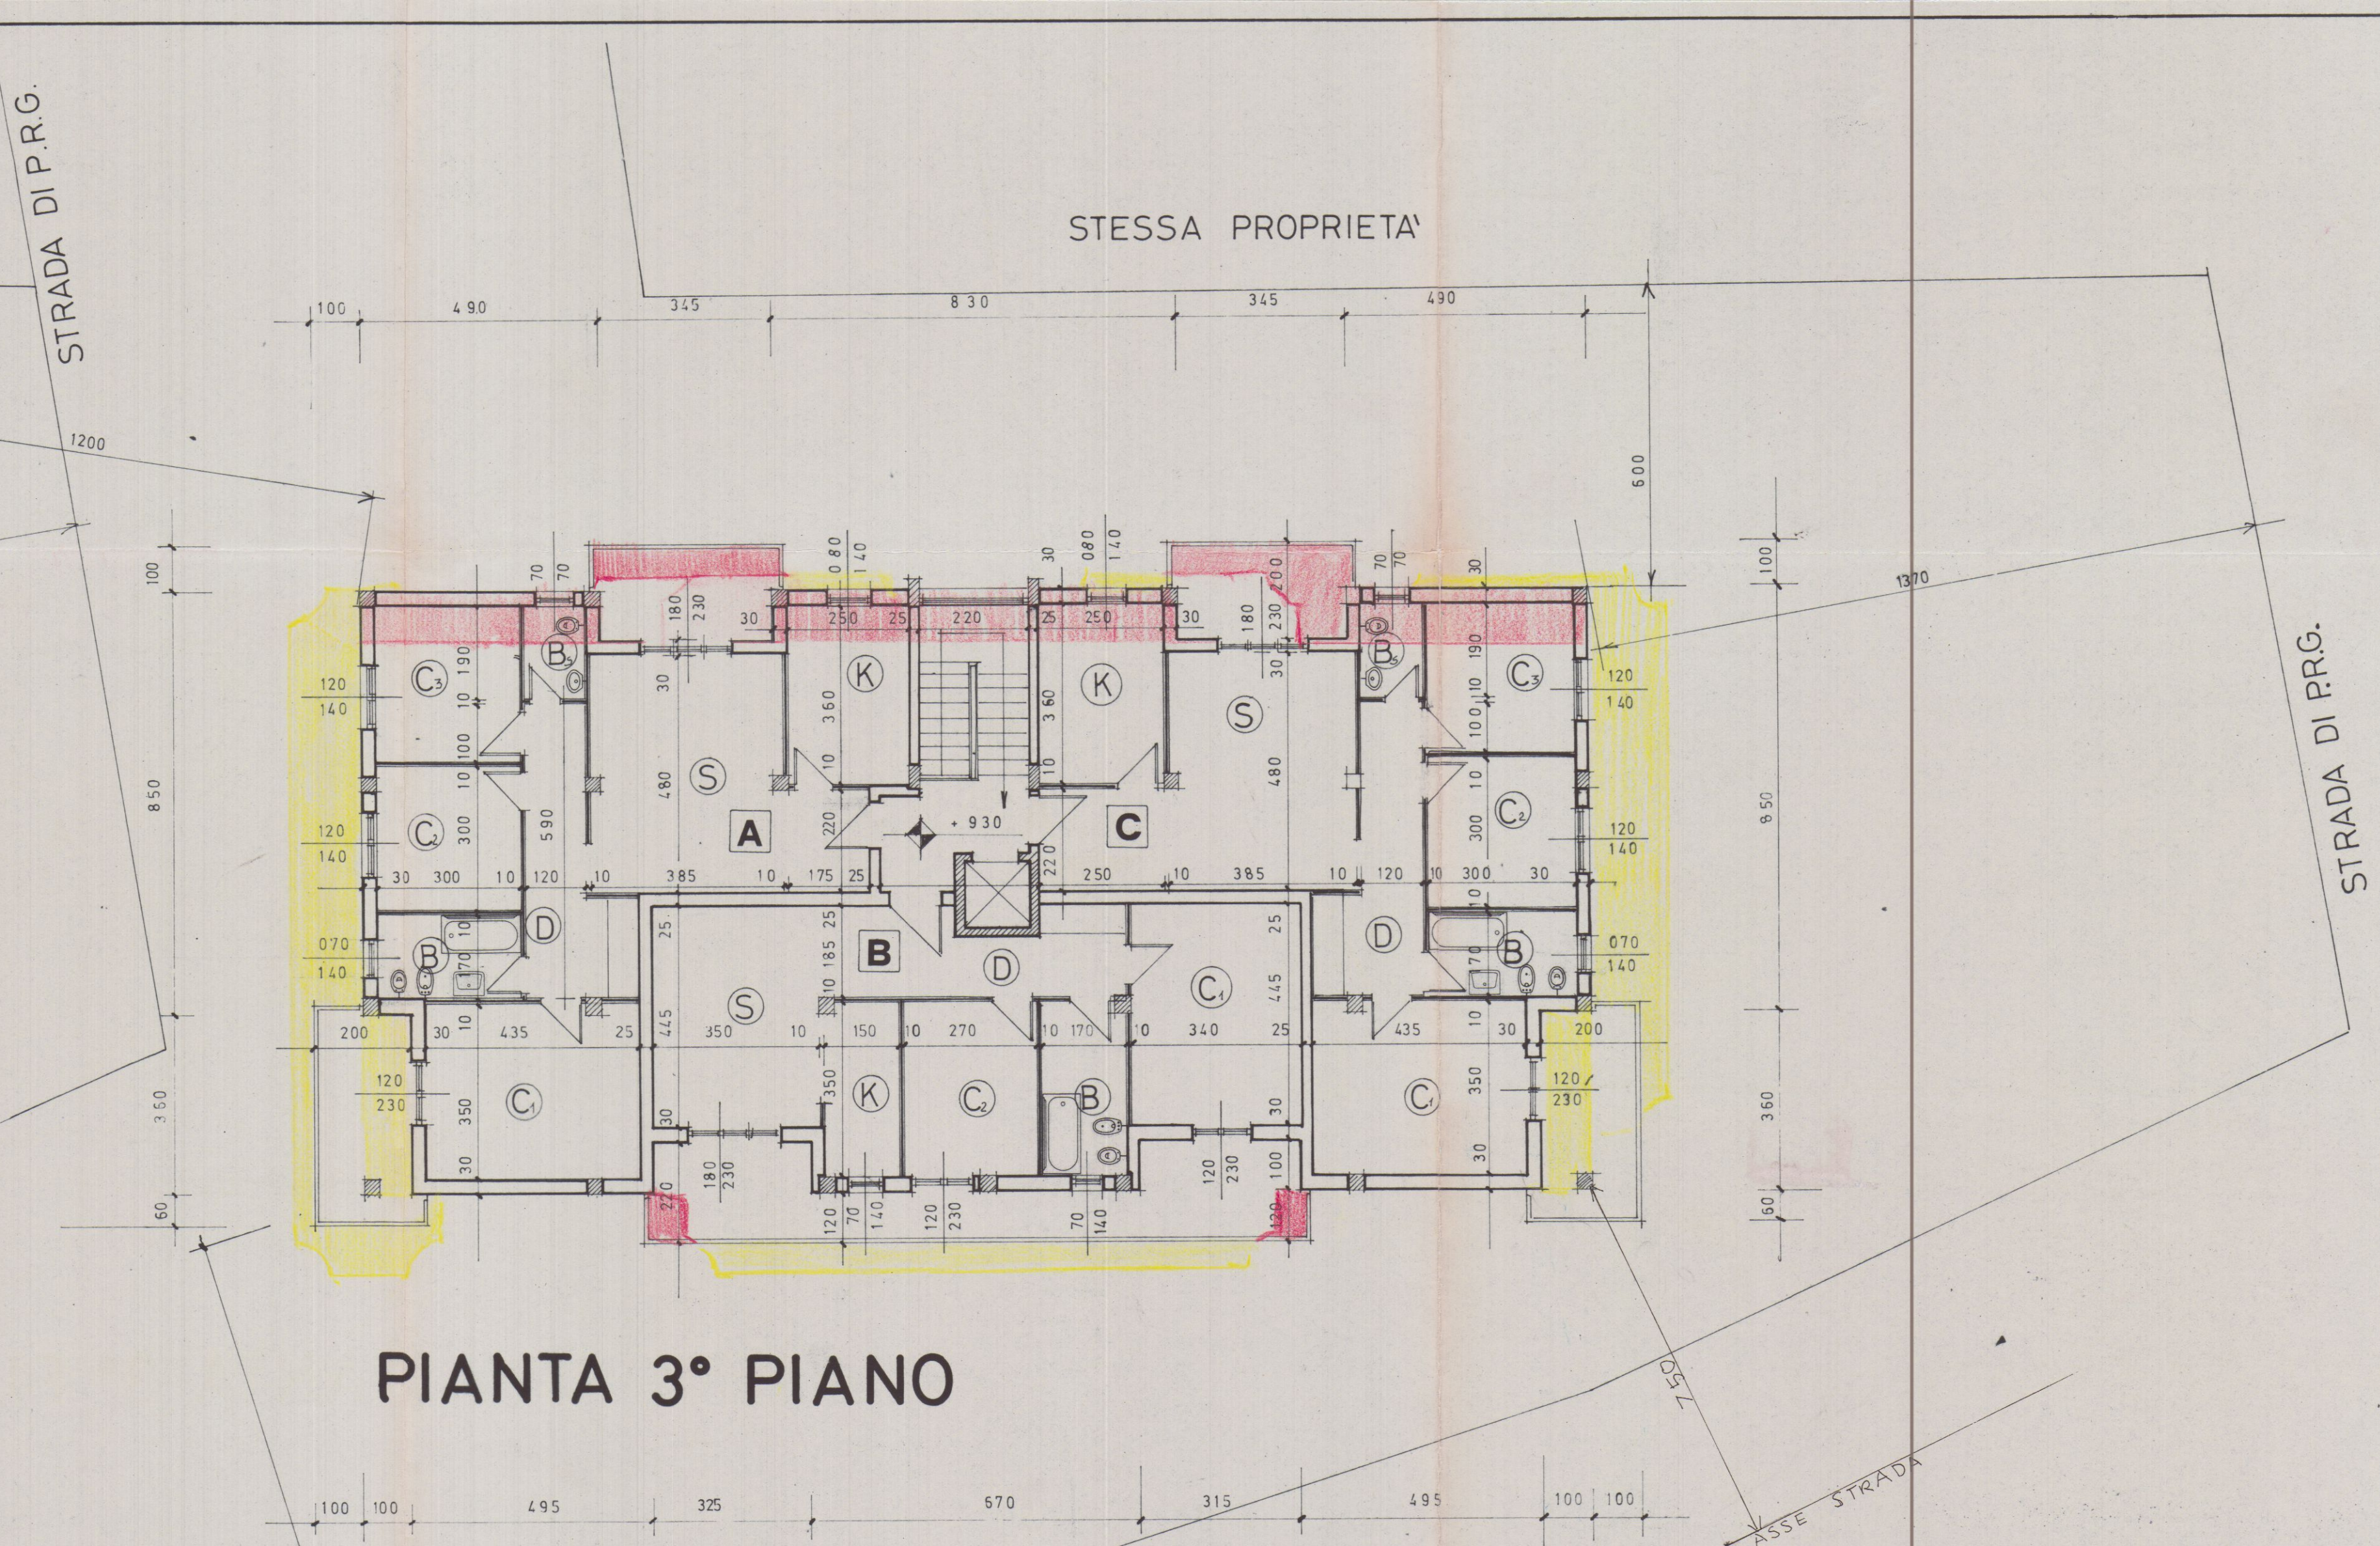

PIANTA 3° PIANO

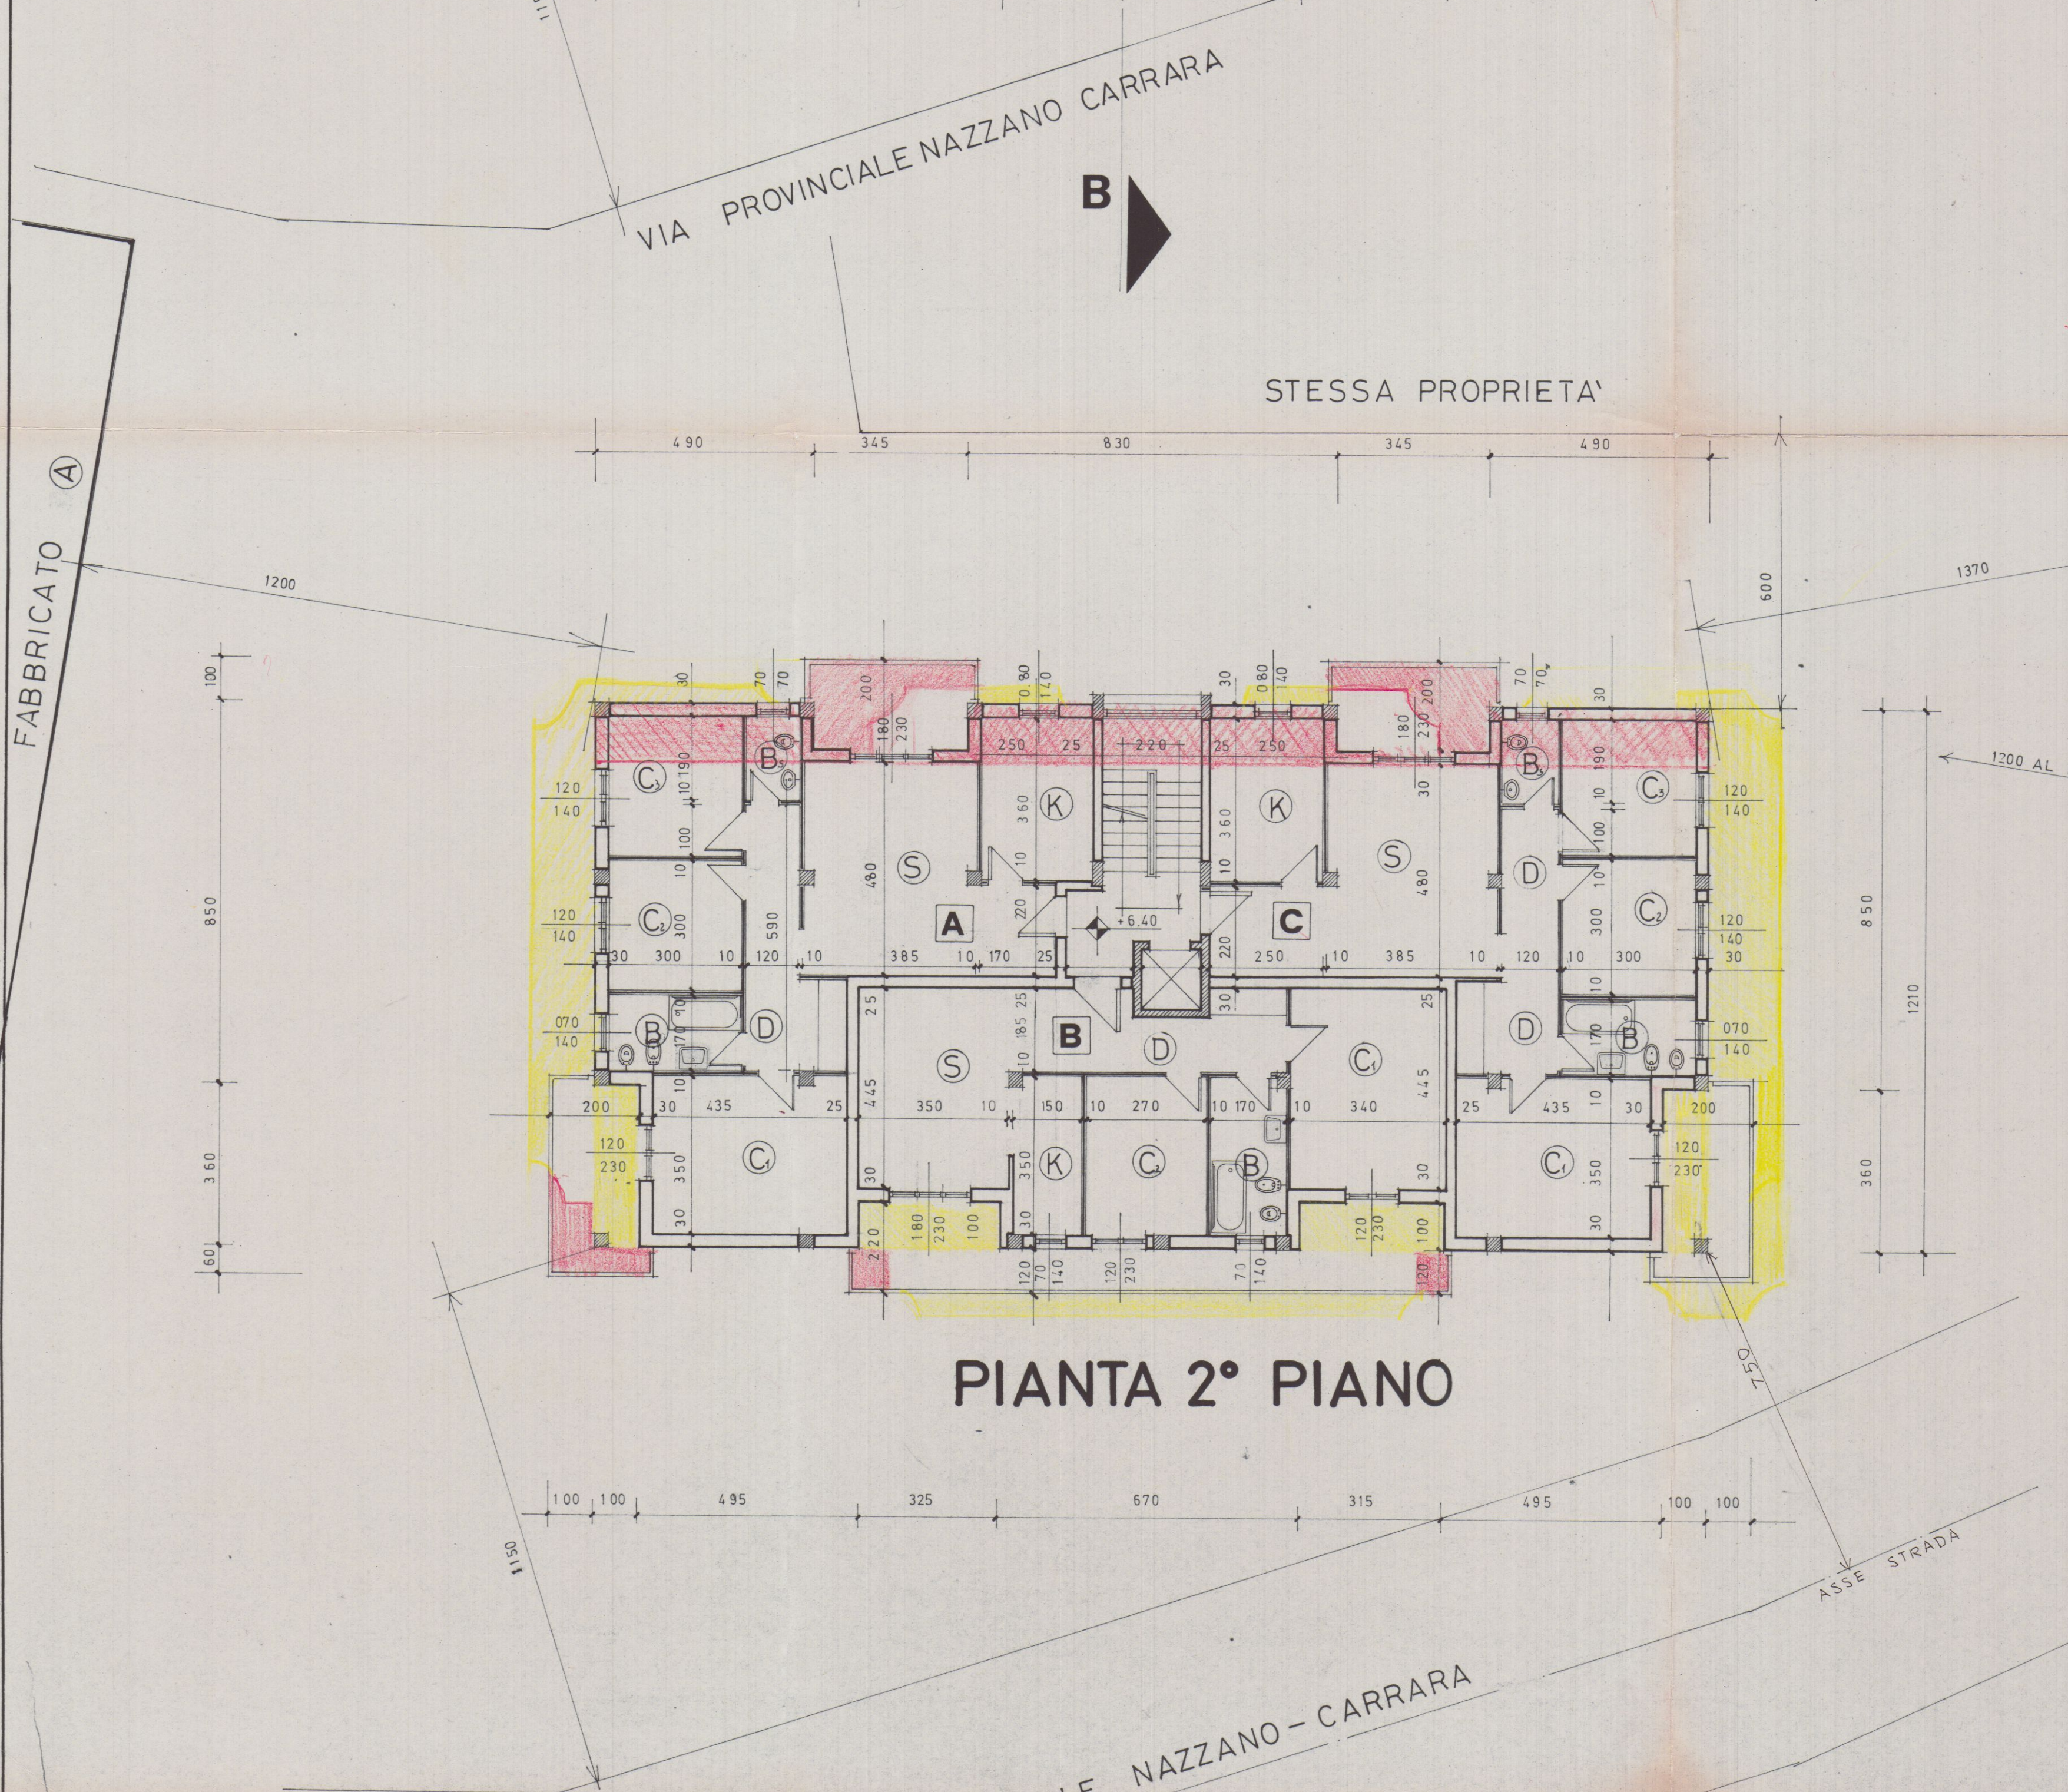

PIANTA 2° PIANO

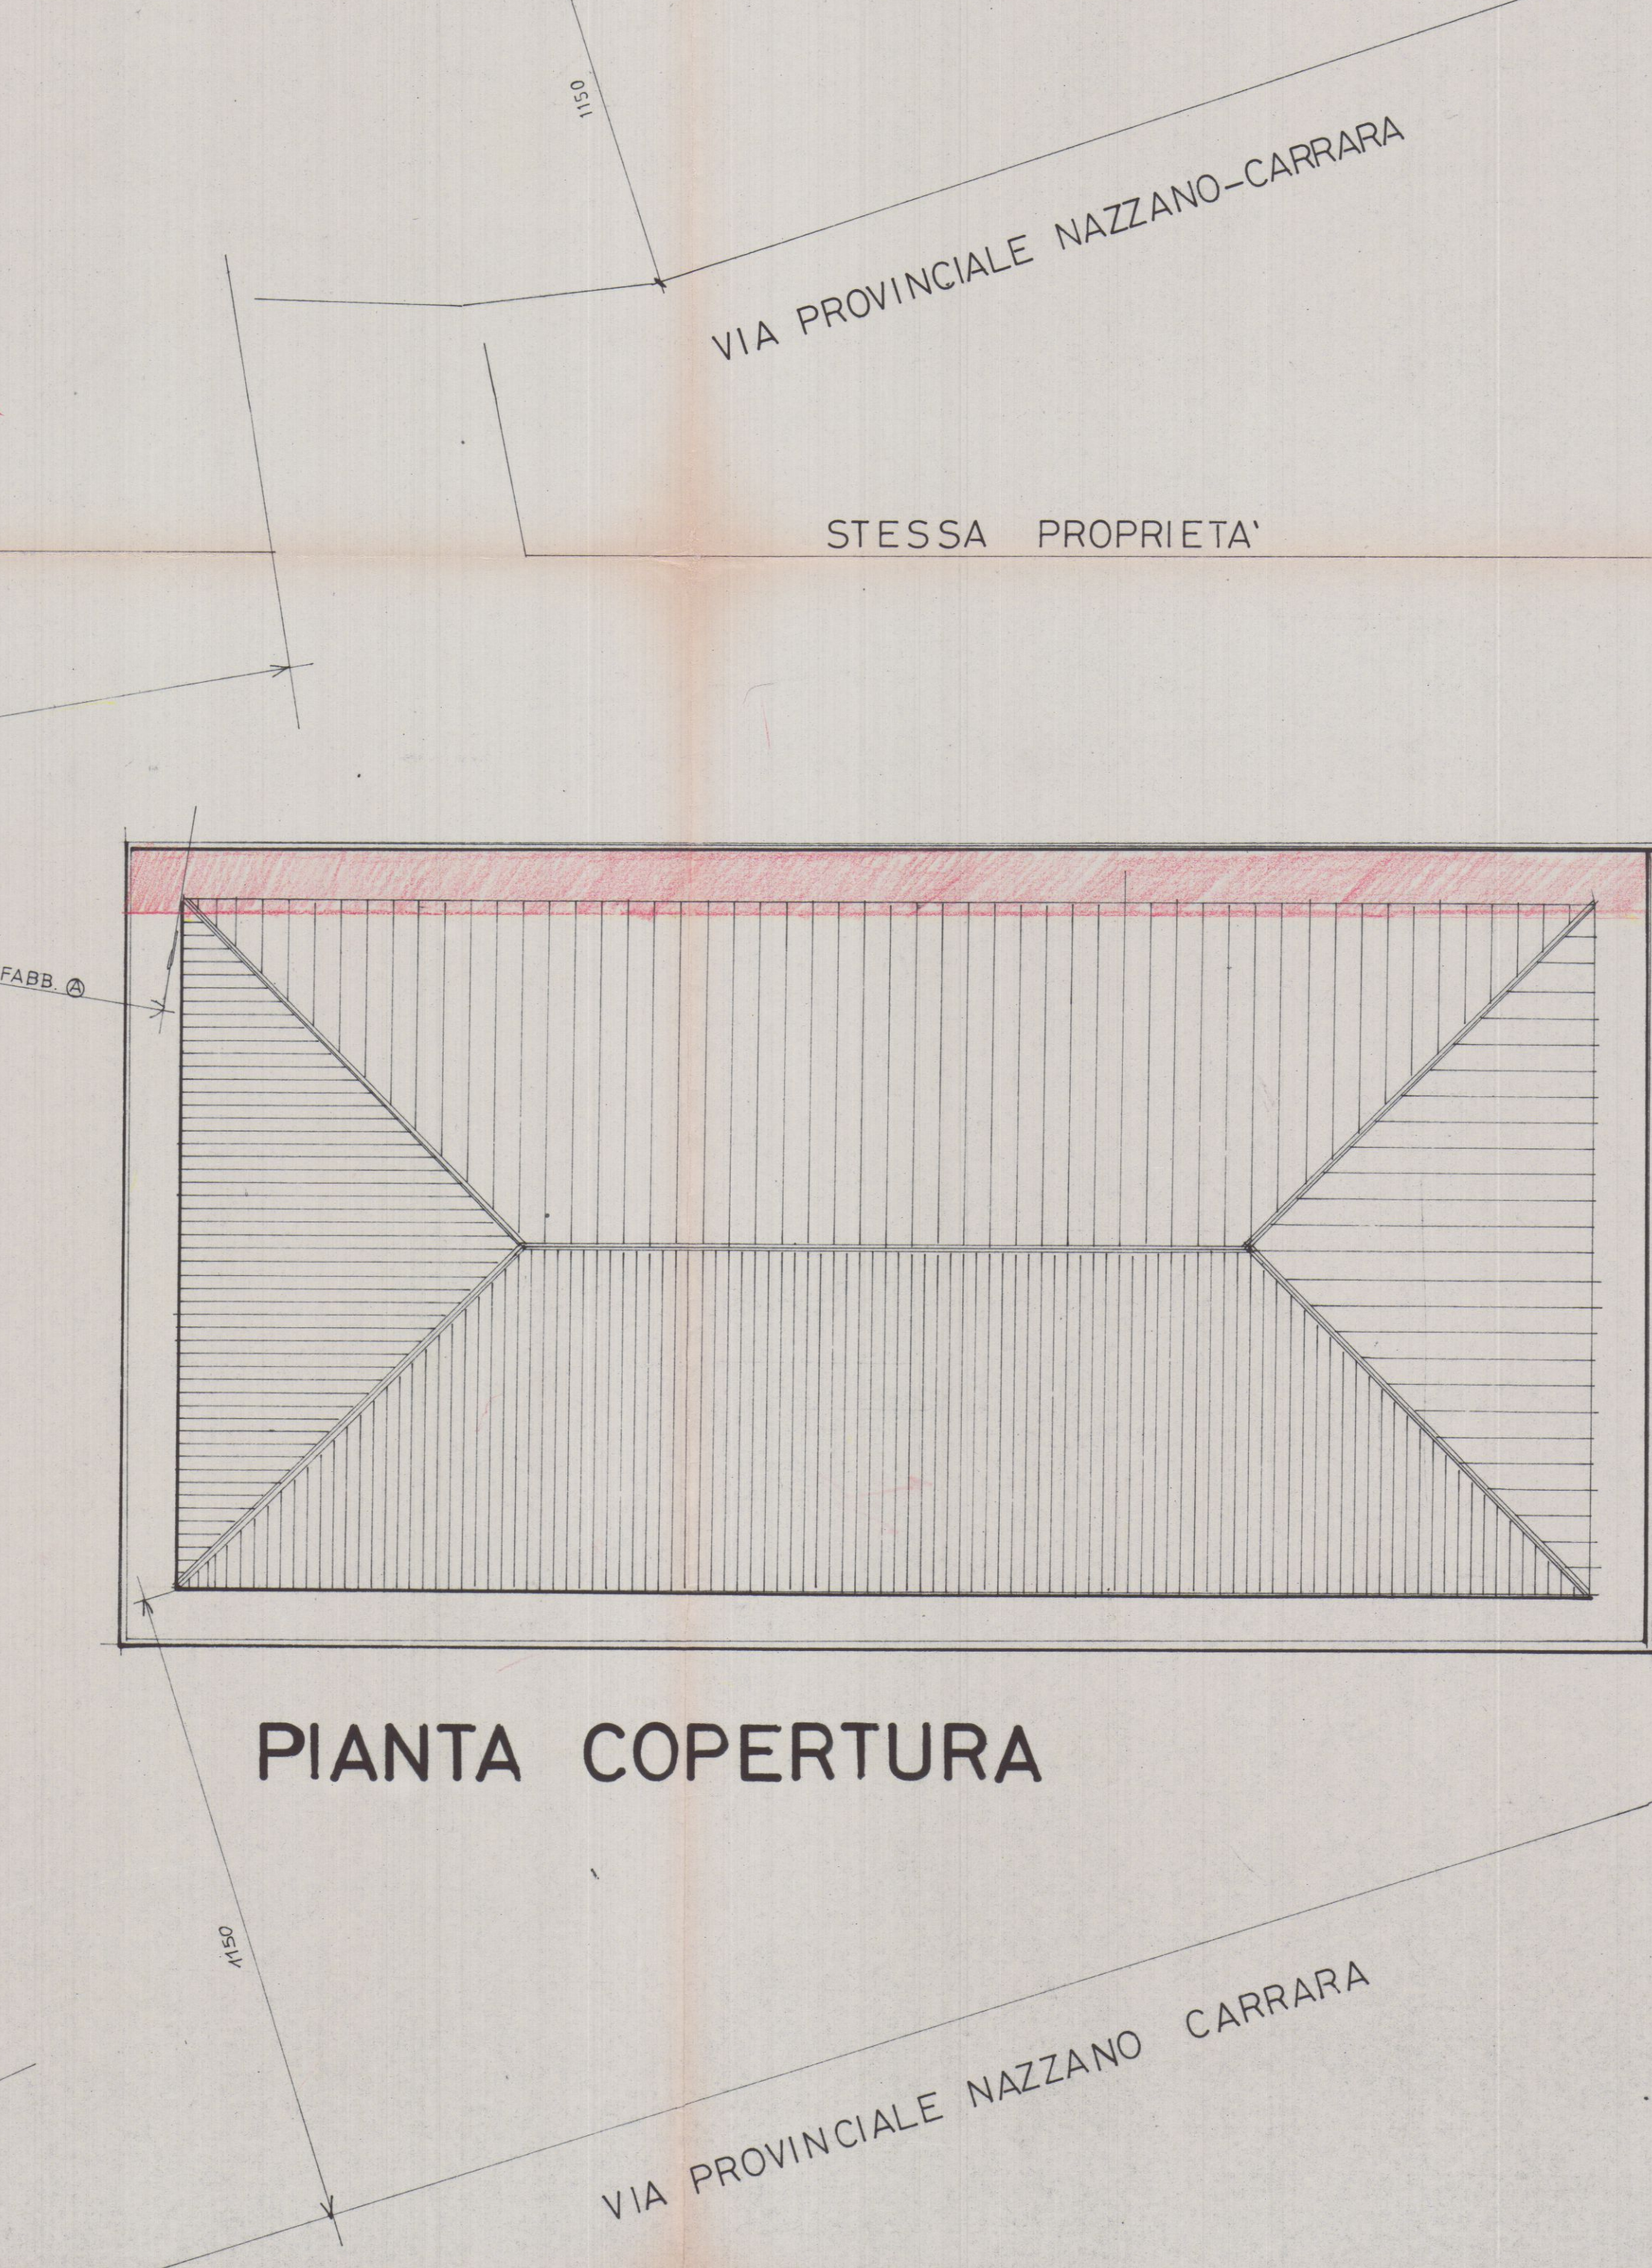

PIANTA COPERTURA

TABELLA DIMENSIONALE					
DESTINAZIONE LOCALE	SUPERFICIE LOCALE	ALTEZZA VOL.	SUP. FINESTRA	F/S	
Soggiorno	4.8 x 3.85 = 18.52	2.70	1.80 x 2.30 = 4.14	0.172	
CUCINA	3.60 x 2.50 = 9.00	2.70	0.80 x 1.40 = 1.12	0.125	
CAMERA DA LETTO	3.50 x 4.35 = 15.22	2.70	1.20 x 2.30 = 2.76	0.181	
CAMERA DA LETTO	3.00 x 3.00 = 9.00	2.70	1.20 x 1.40 = 1.68	0.187	
CAMERA DA LETTO	3.00 x 3.00 = 9.00	2.70	1.20 x 1.40 = 1.68	0.187	
BAGNO	1.70 x 3.00 = 5.10	2.70	0.70 x 1.40 = 0.98	0.172	
BAGNO S.	1.30 x 1.20 = 1.56	2.70	0.70 x 0.70 = 0.49	0.21	
DIMPIEGNO	1.20 x 5.30 = 6.36	2.70	24.80		

S	Soggiorno	3.50 x 4.45 = 15.57	2.70	1.80 x 2.30 = 4.14	0.266
K	Angolo cottura	3.50 x 1.50 = 5.25	2.70	0.70 x 1.40 = 0.98	0.187
C	Camera da letto	3.40 x 4.45 = 15.13	2.70	1.20 x 2.30 = 2.76	0.182
C	Camera da letto	2.70 x 3.50 = 9.45	2.70	1.20 x 2.30 = 2.76	0.292
B	Bagno	1.70 x 3.50 = 5.95	2.70	0.70 x 1.40 = 0.98	0.165
D	Dimpieno	5.48 mq.	2.70	14.81	

S	Soggiorno	4.8 x 3.85 = 18.52	2.70	1.80 x 2.30 = 4.14	0.184
K	Cucina	3.60 x 2.50 = 9.00	2.70	0.80 x 1.40 = 1.12	0.125
C	Camera da letto	3.00 x 3.00 = 9.00	2.70	1.20 x 1.40 = 1.68	0.187
C	Camera da letto	3.00 x 3.00 = 9.00	2.70	1.20 x 1.40 = 1.68	0.187
C	Camera da letto	3.80 x 4.35 = 16.52	2.70	1.20 x 2.30 = 2.76	0.181
D	Dimpieno	1.00 x 2.00 = 2.00	2.70	24.80	
B	Bagno	1.70 x 3.00 = 5.10	2.70	0.70 x 1.40 = 0.98	0.172
B	Bagno S.	1.30 x 1.20 = 1.56	2.70	0.70 x 0.70 = 0.49	0.21


APPROVATO
 CONTROLATO 17 GEN. 1984
 IL 24/1/84

VARIANTE


Dott. Ing. PIETRO ORSINI
 Variante approvata dal Sindaco alla conferenza
 di concessione edilizia del 17 GEN. 1984
 SH n. 58-1983

DOTT. ING. PIETRO ORSINI
 VIALE XX SETTEMBRE 133 - 54031 AVENZA CARRARA (PZ) 541236


LAVORO:	OGGETTO DISEGNO:	COMITENTE:
FABBRICATO VIA PROVINCIALE NAZZANO-CARRARA LOC. BONASCOLA CARRARA	ARCHITETTONICI PER IL COMUNE. PIANTE: 1° PIANO; 2° PIANO; 3° PIANO E COPERTURA	SOC. EDILVERNAZZA VIA VII LUGLIO, 11 CARRARA
DATA: SETTEMBRE '83	PROG. 1-100	REV. DATA SIGLA NOM. PROG.
DIS. G.P.	TAV. 2	43/83

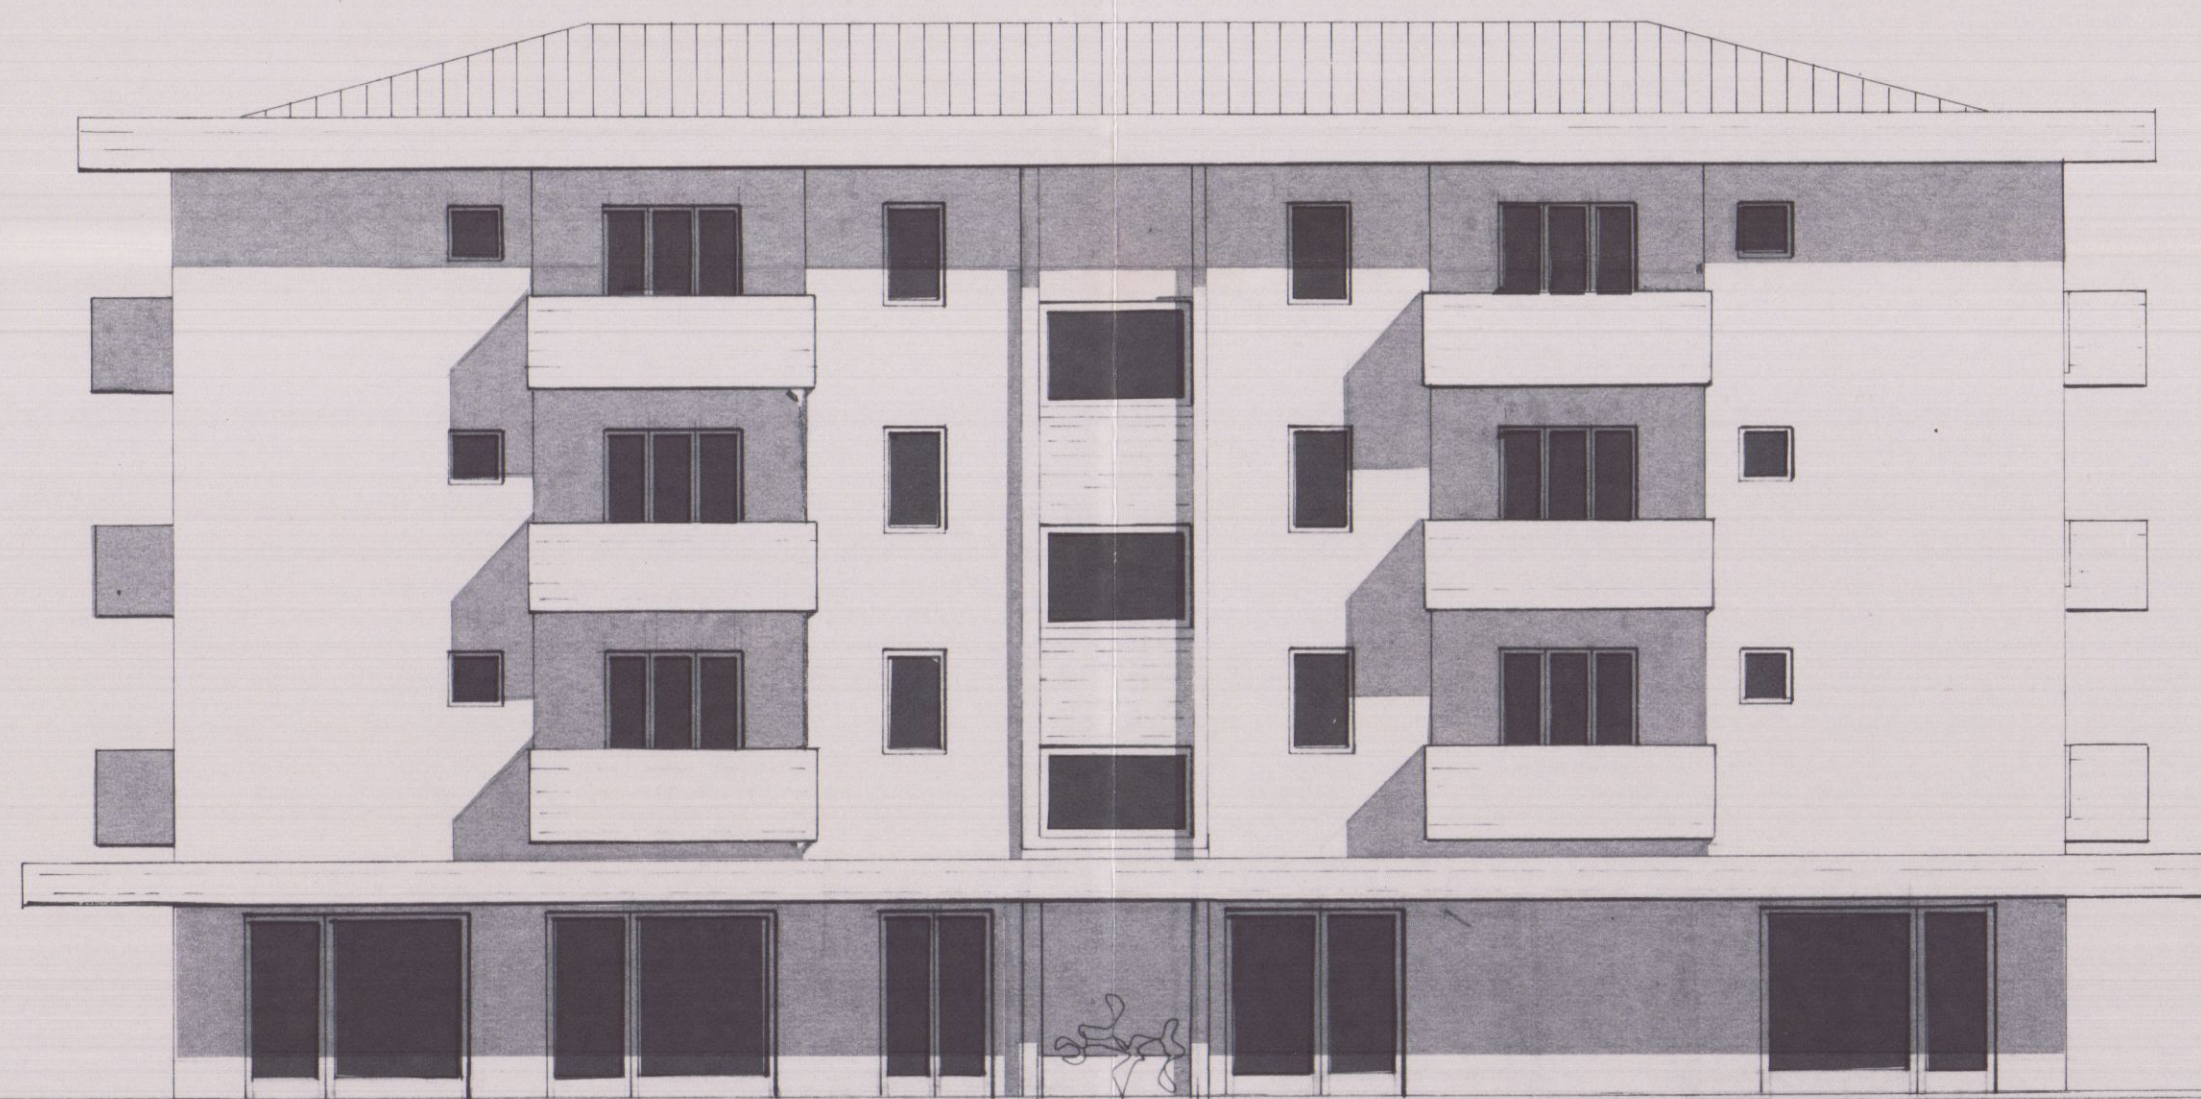


PROSPETTO OVEST

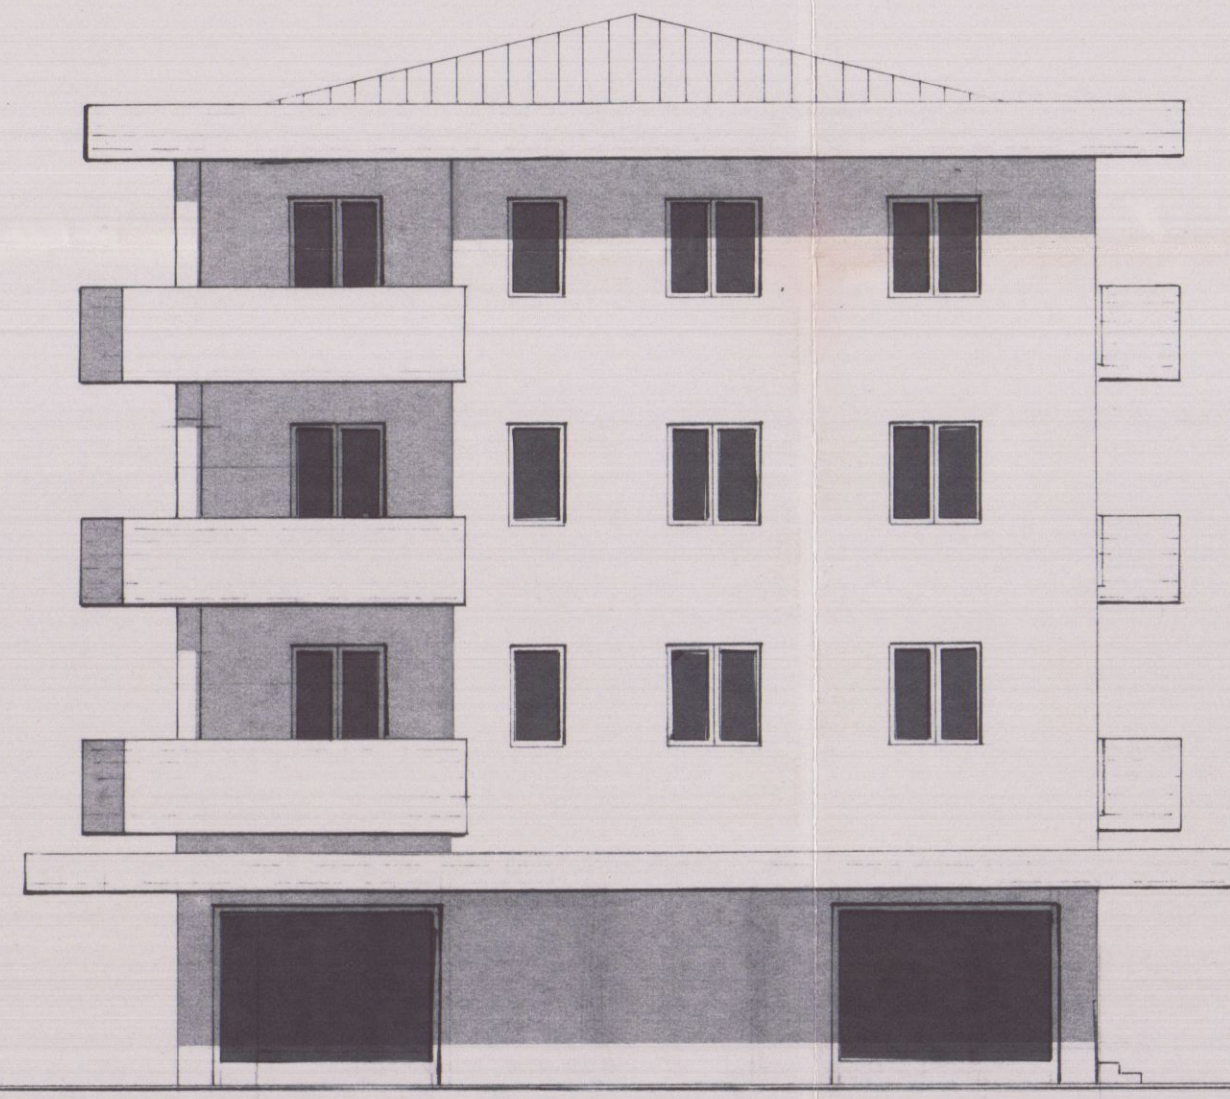


PROSPETTO NORD

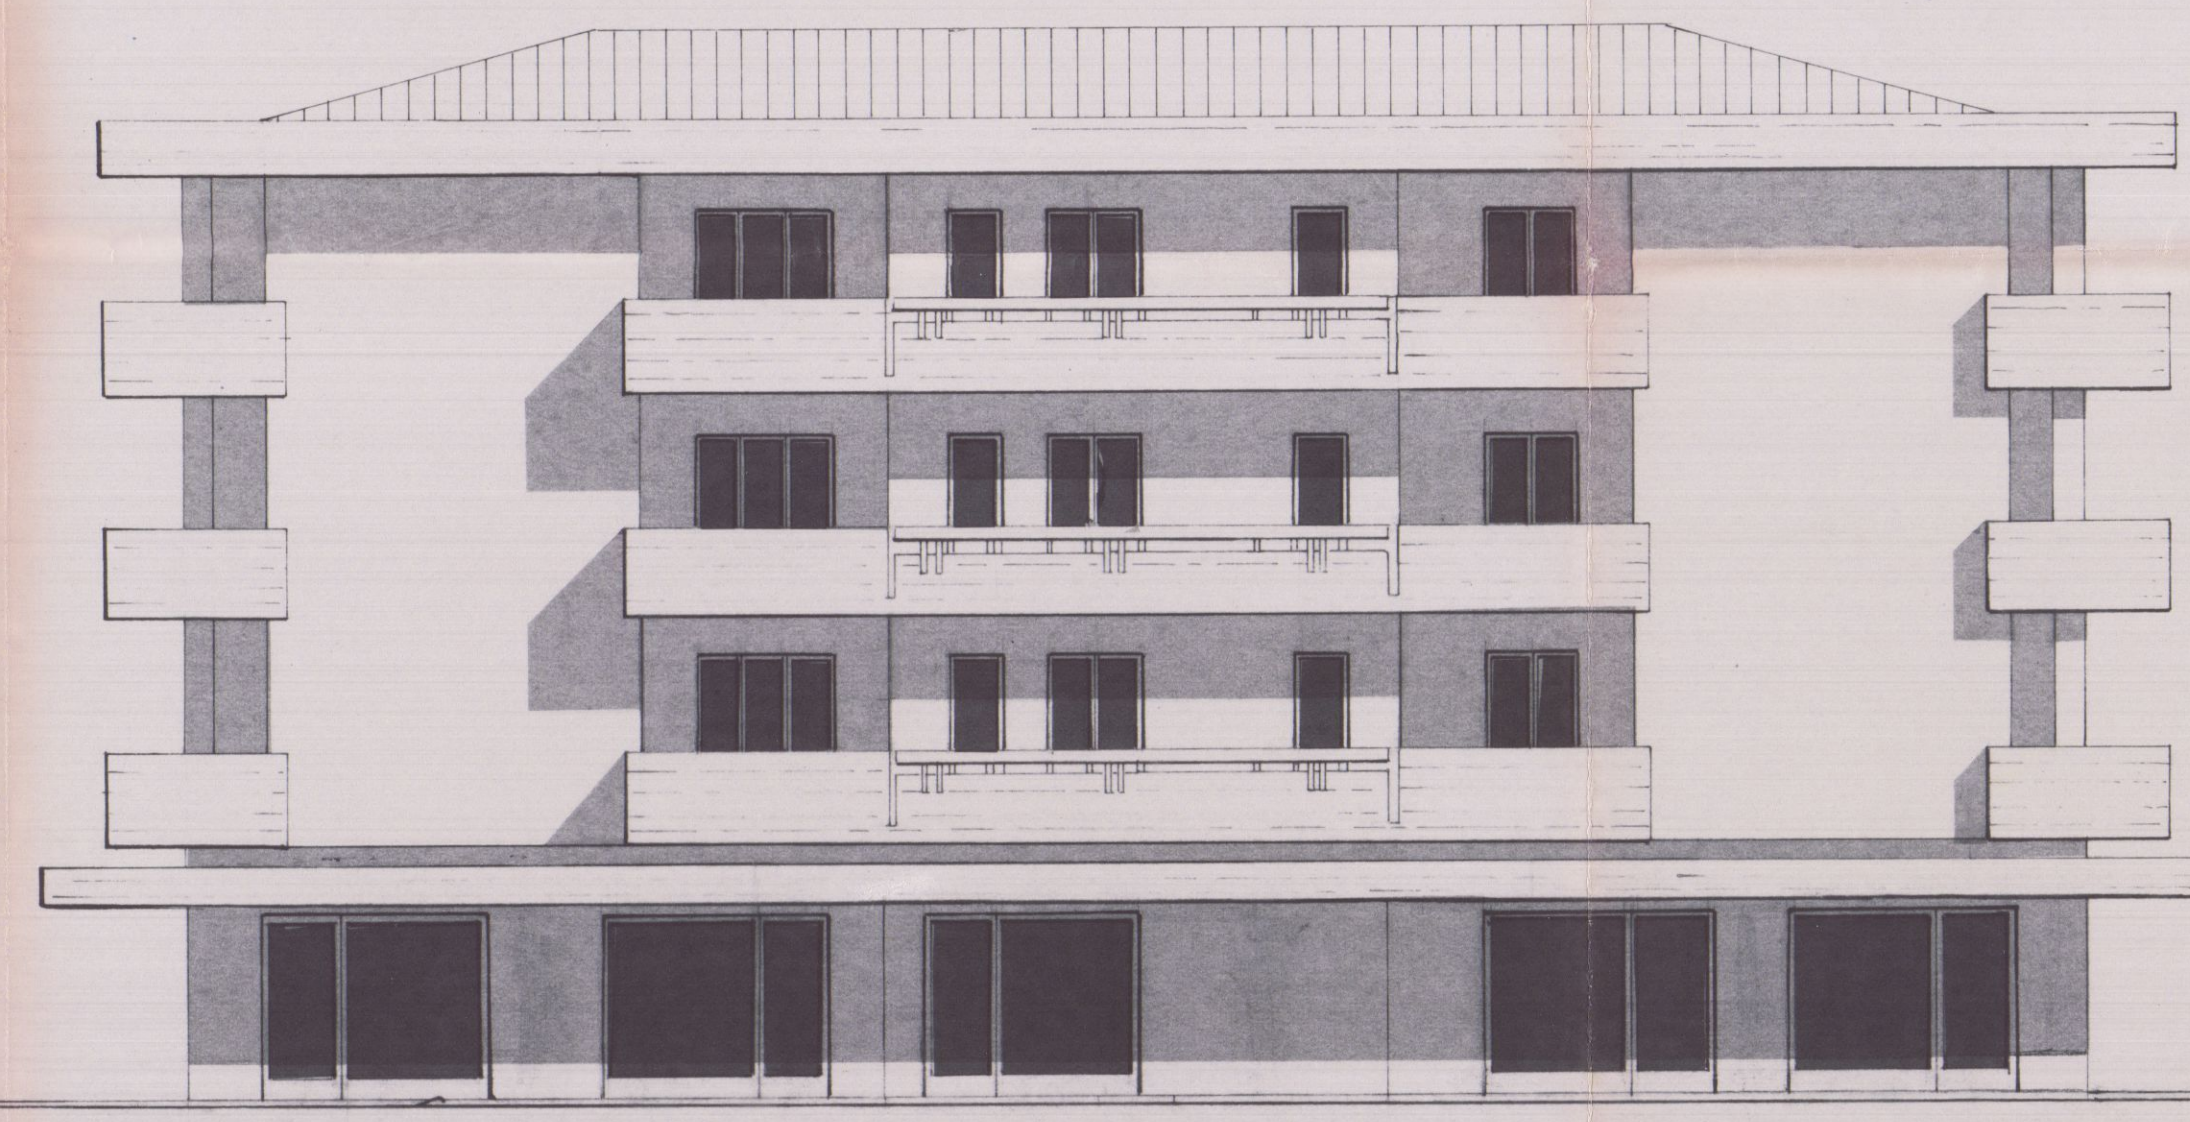


PROSPETTO EST

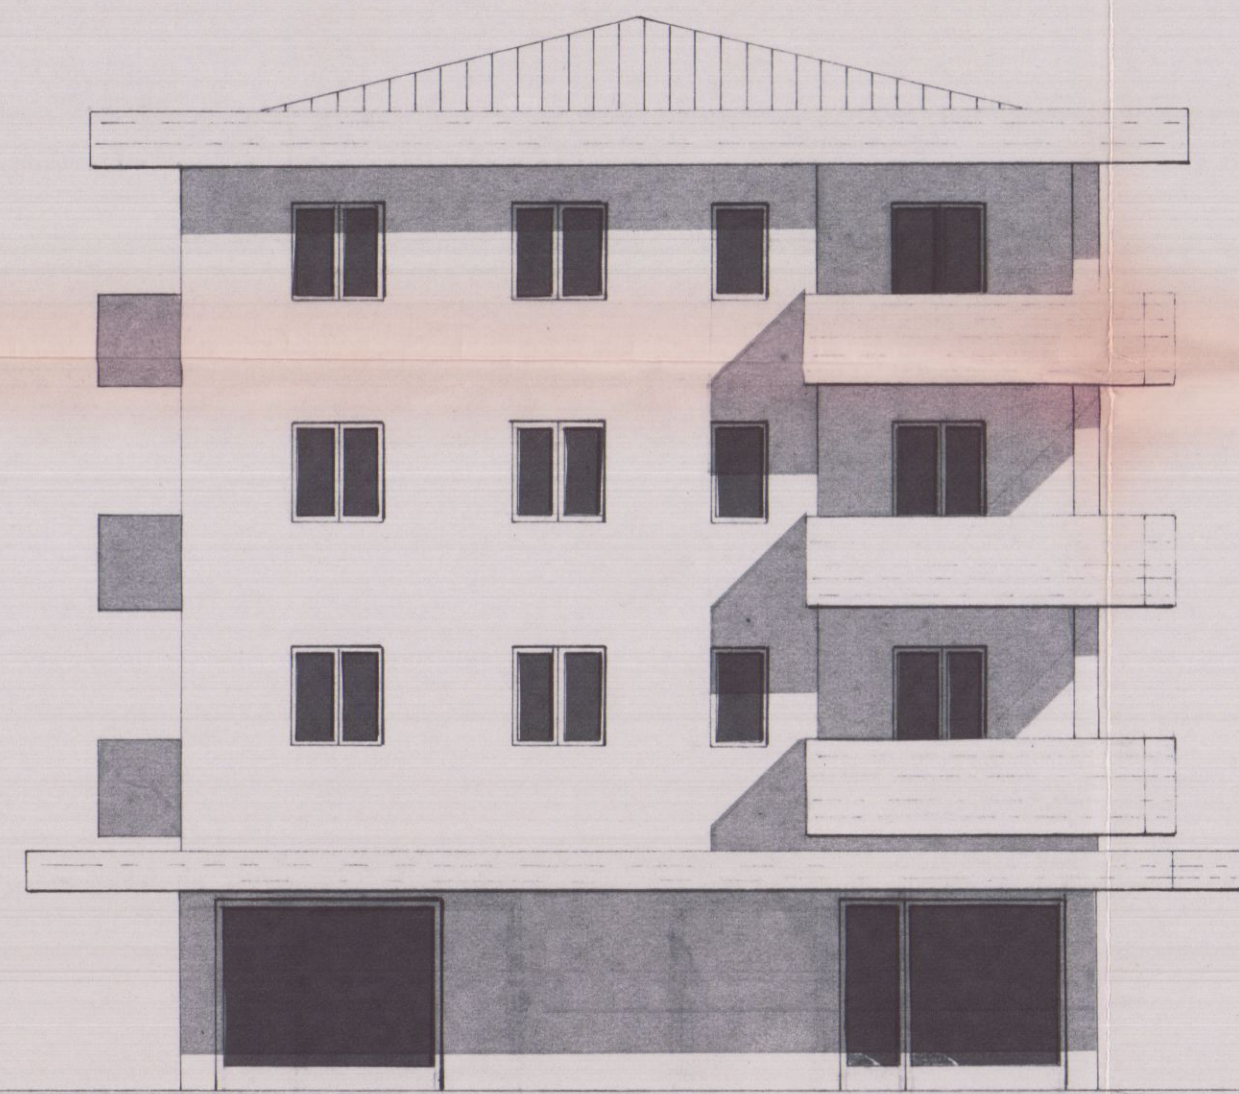

PROSPETTO SUD

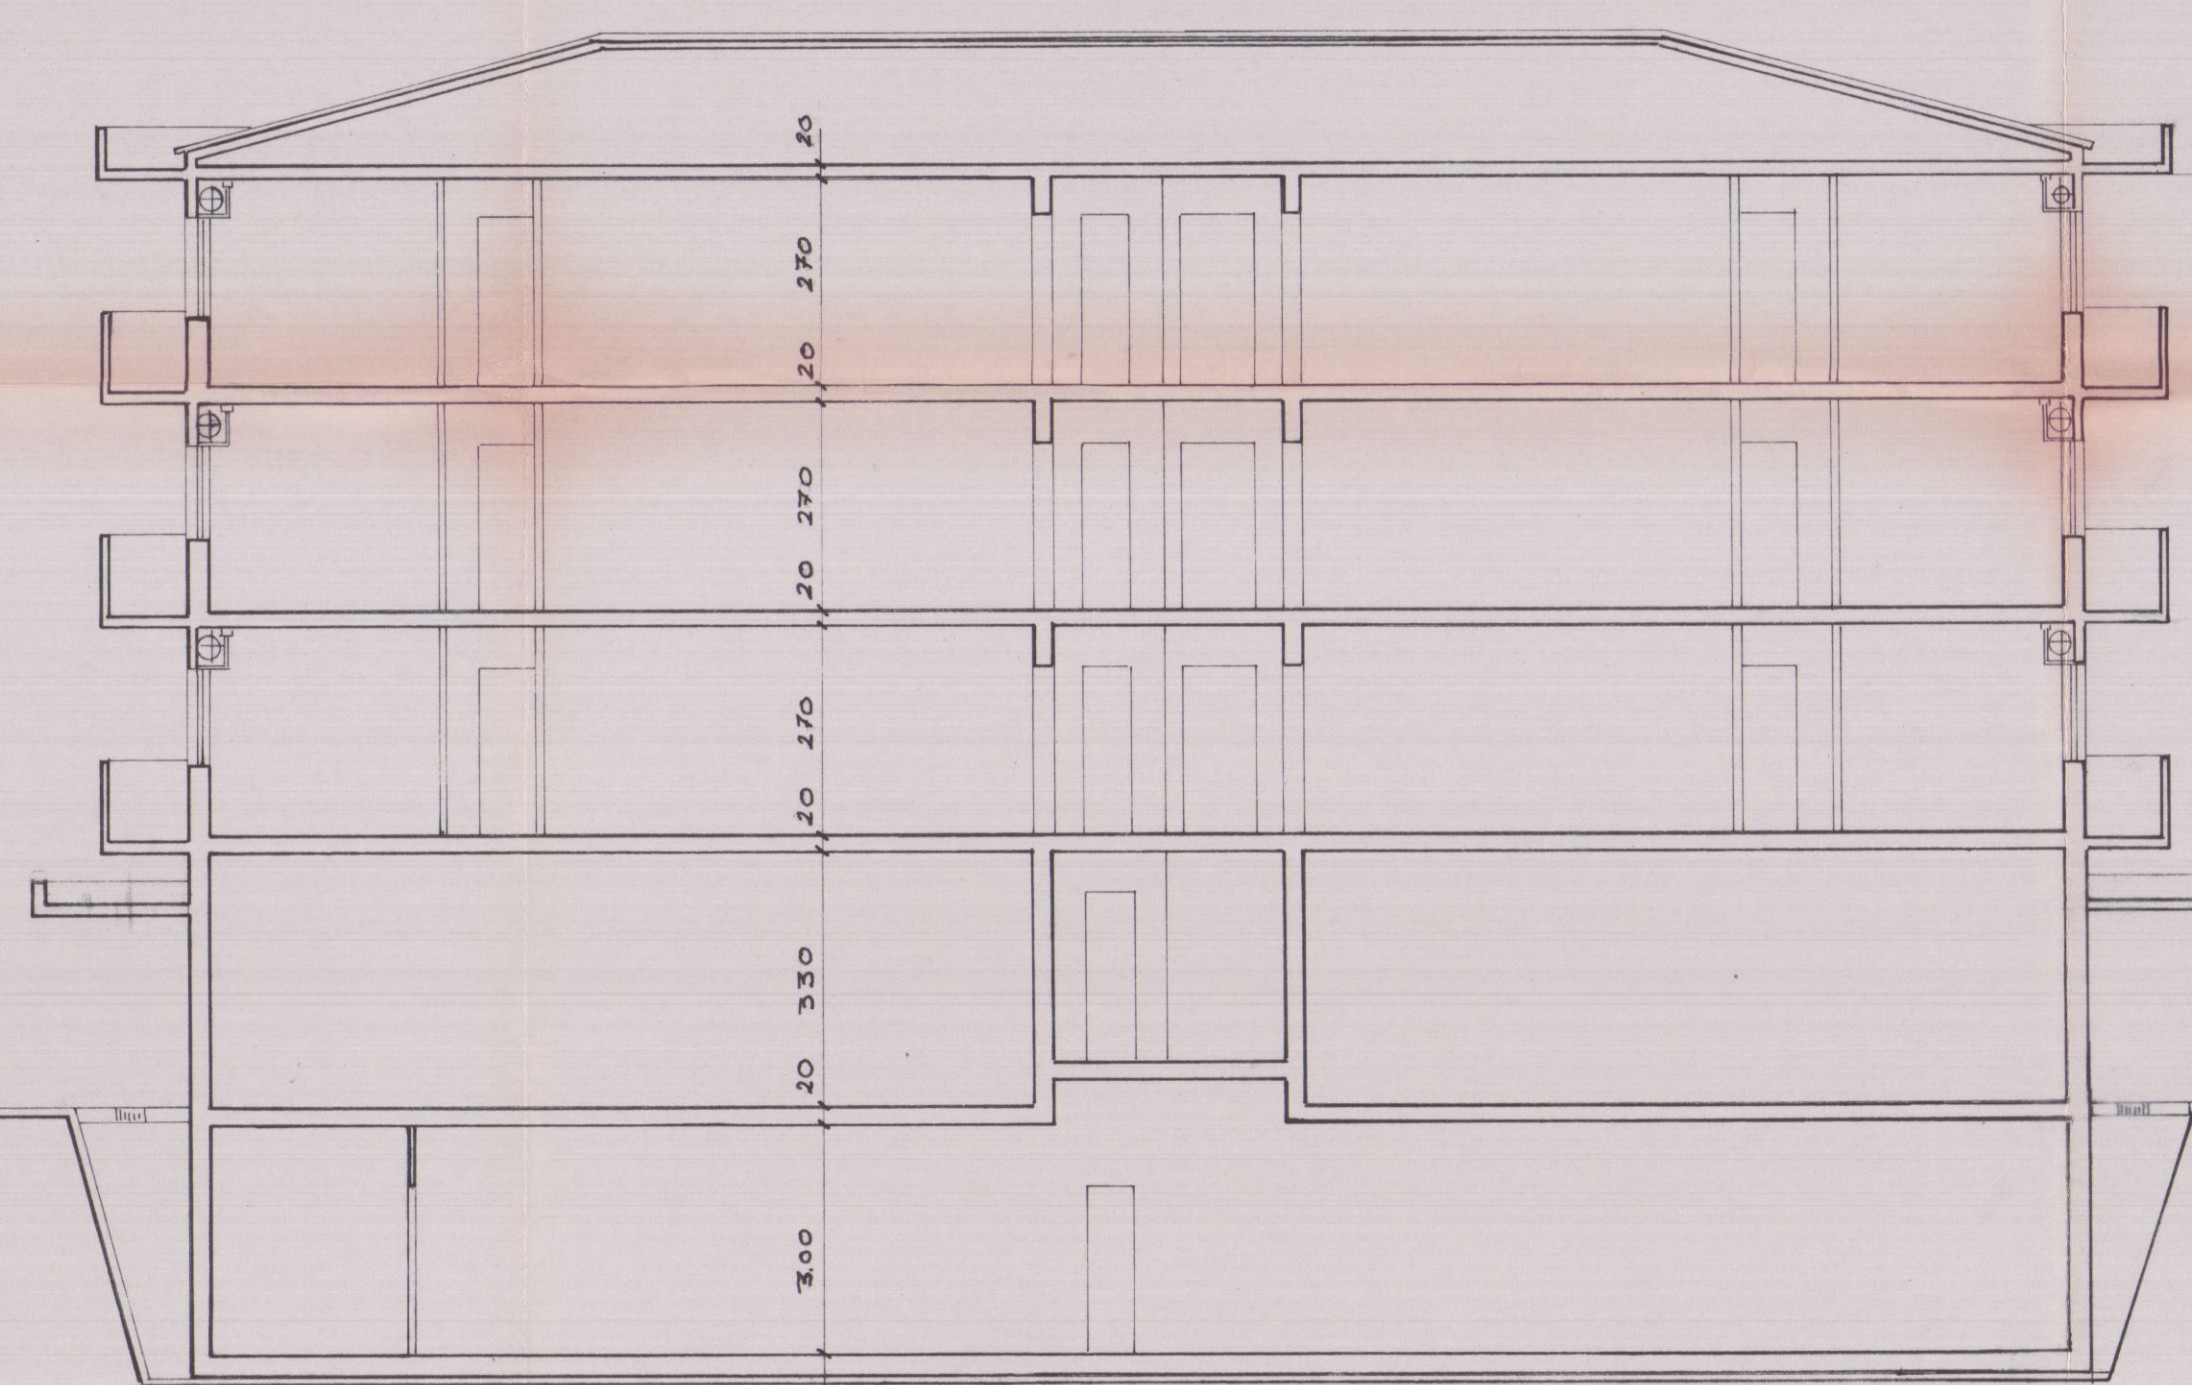

SEZIONE A - A

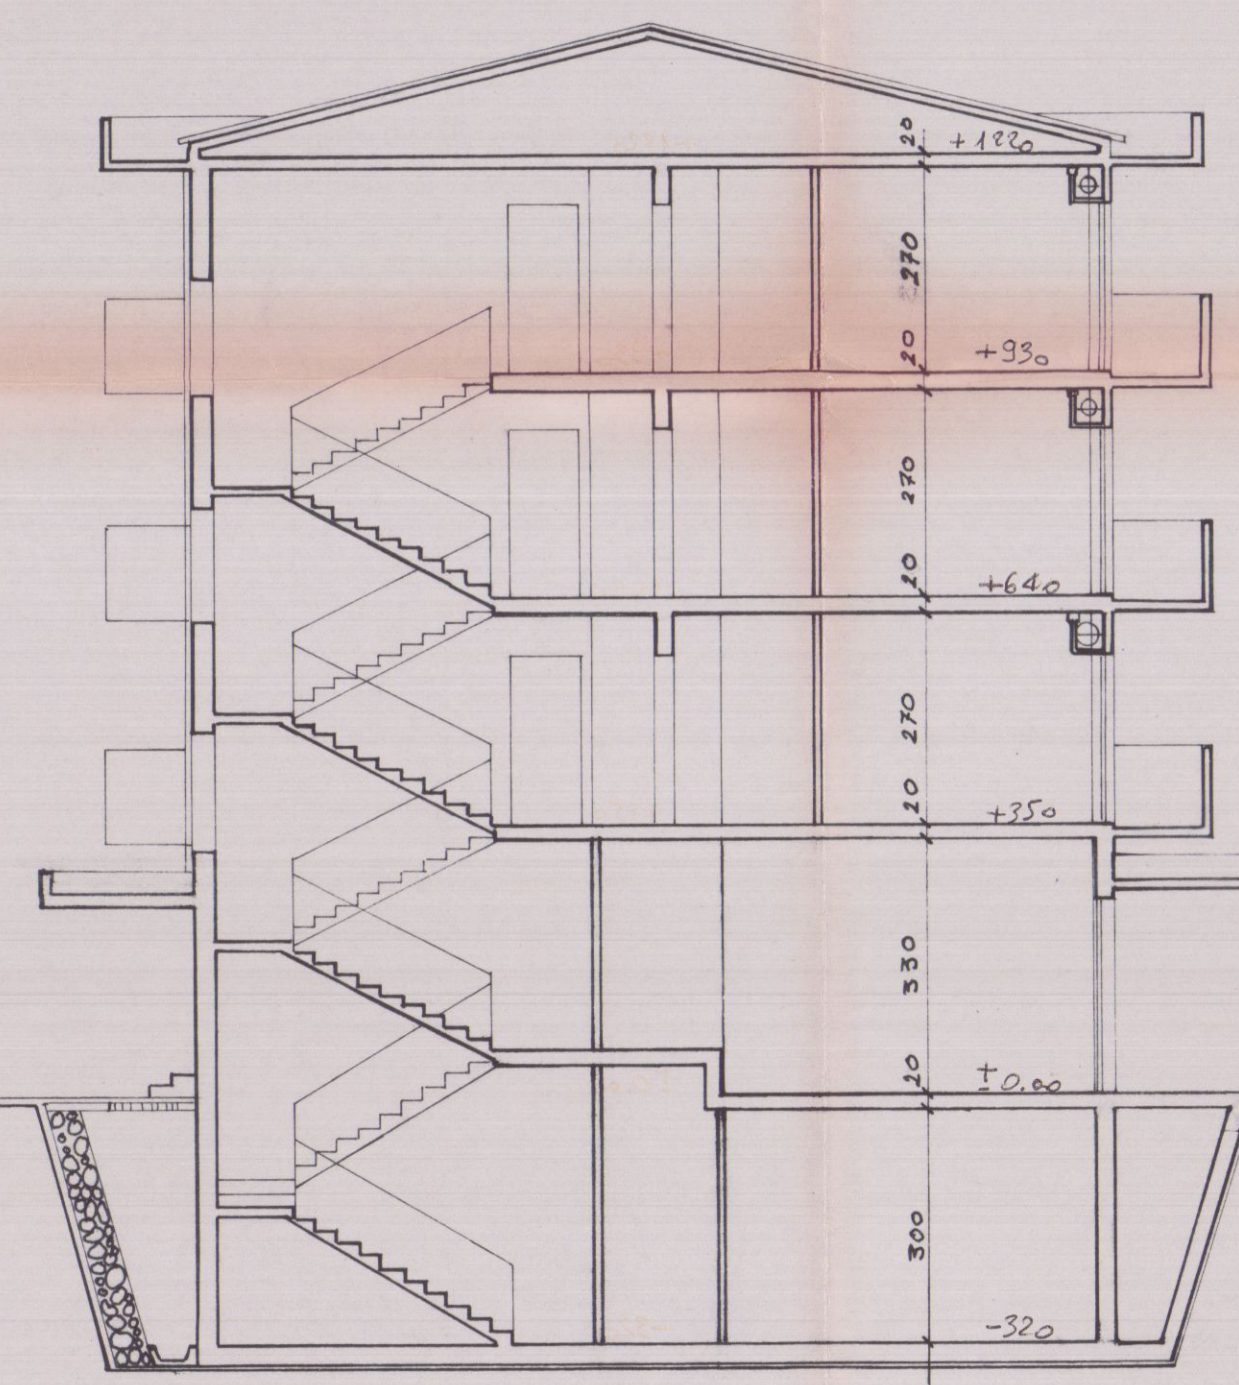

SEZIONE B - B

VARIANTE
Approvato dal Sindaco alla concessione
n. 254 del 5/8/1983
CARRARA, IL 17 GEN 1984
L'ING. PIETRO ORSINI


APPROVATO
17 GEN 1984
L'ING. PIETRO ORSINI




VARIANTE

Dott. Ing. PIETRO ORSINI

DOTT. ING. PIETRO ORSINI VIALE XX SETTEMBRE 133 - 54031 AVENZA CARRARA - TEL. 0585/51236		OGGETTO DISEGNO		COMMITTENTE	
LAVORO FABBRICATO VIA PROVINCIALE NAZZANO - CARRARA LOC. BONACCIA CARRARA -		ARCHITETONICI PER IL COMUNE PROSPETTI E SEZIONI		Sec. EDILVERNAZIA VIA VI. LUIGIO CARRARA	
DATA SETTEMBRE 1983	SCALE 1:100	REV.	DATA	SELA	NUM. PROG.
DIS. R.T.	5				43/83

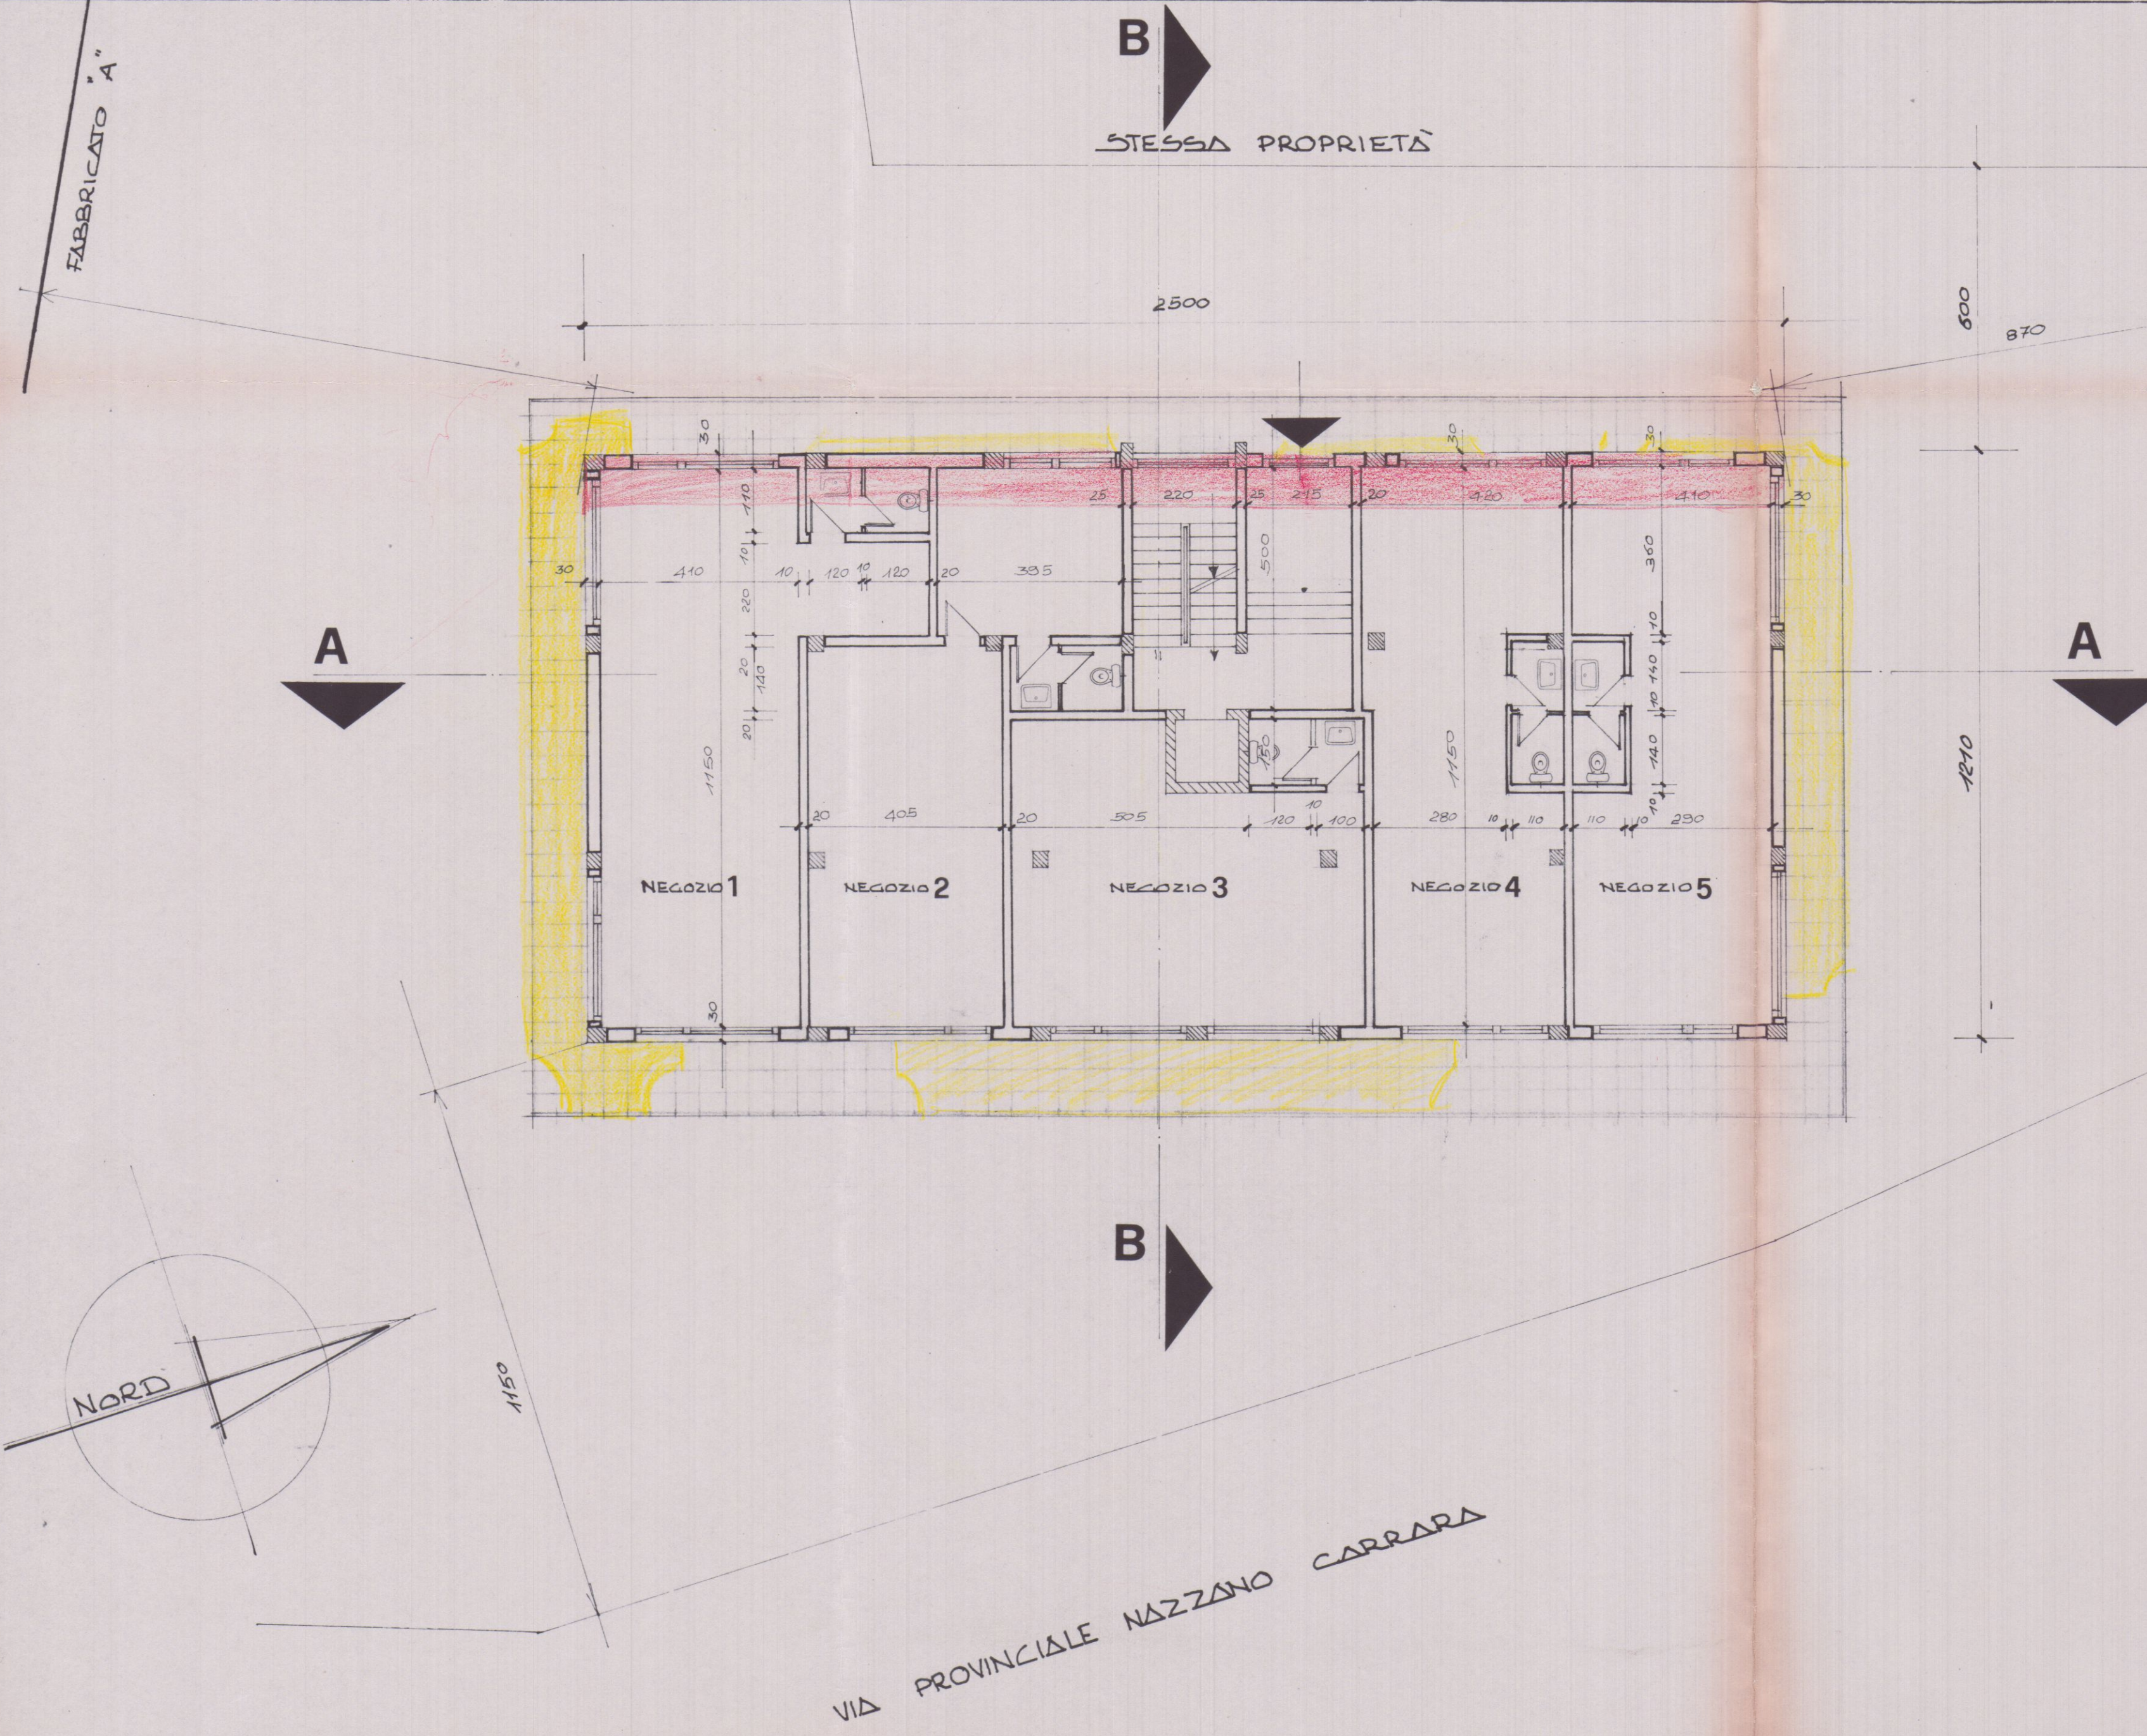

PIANTA PIANO TERRA

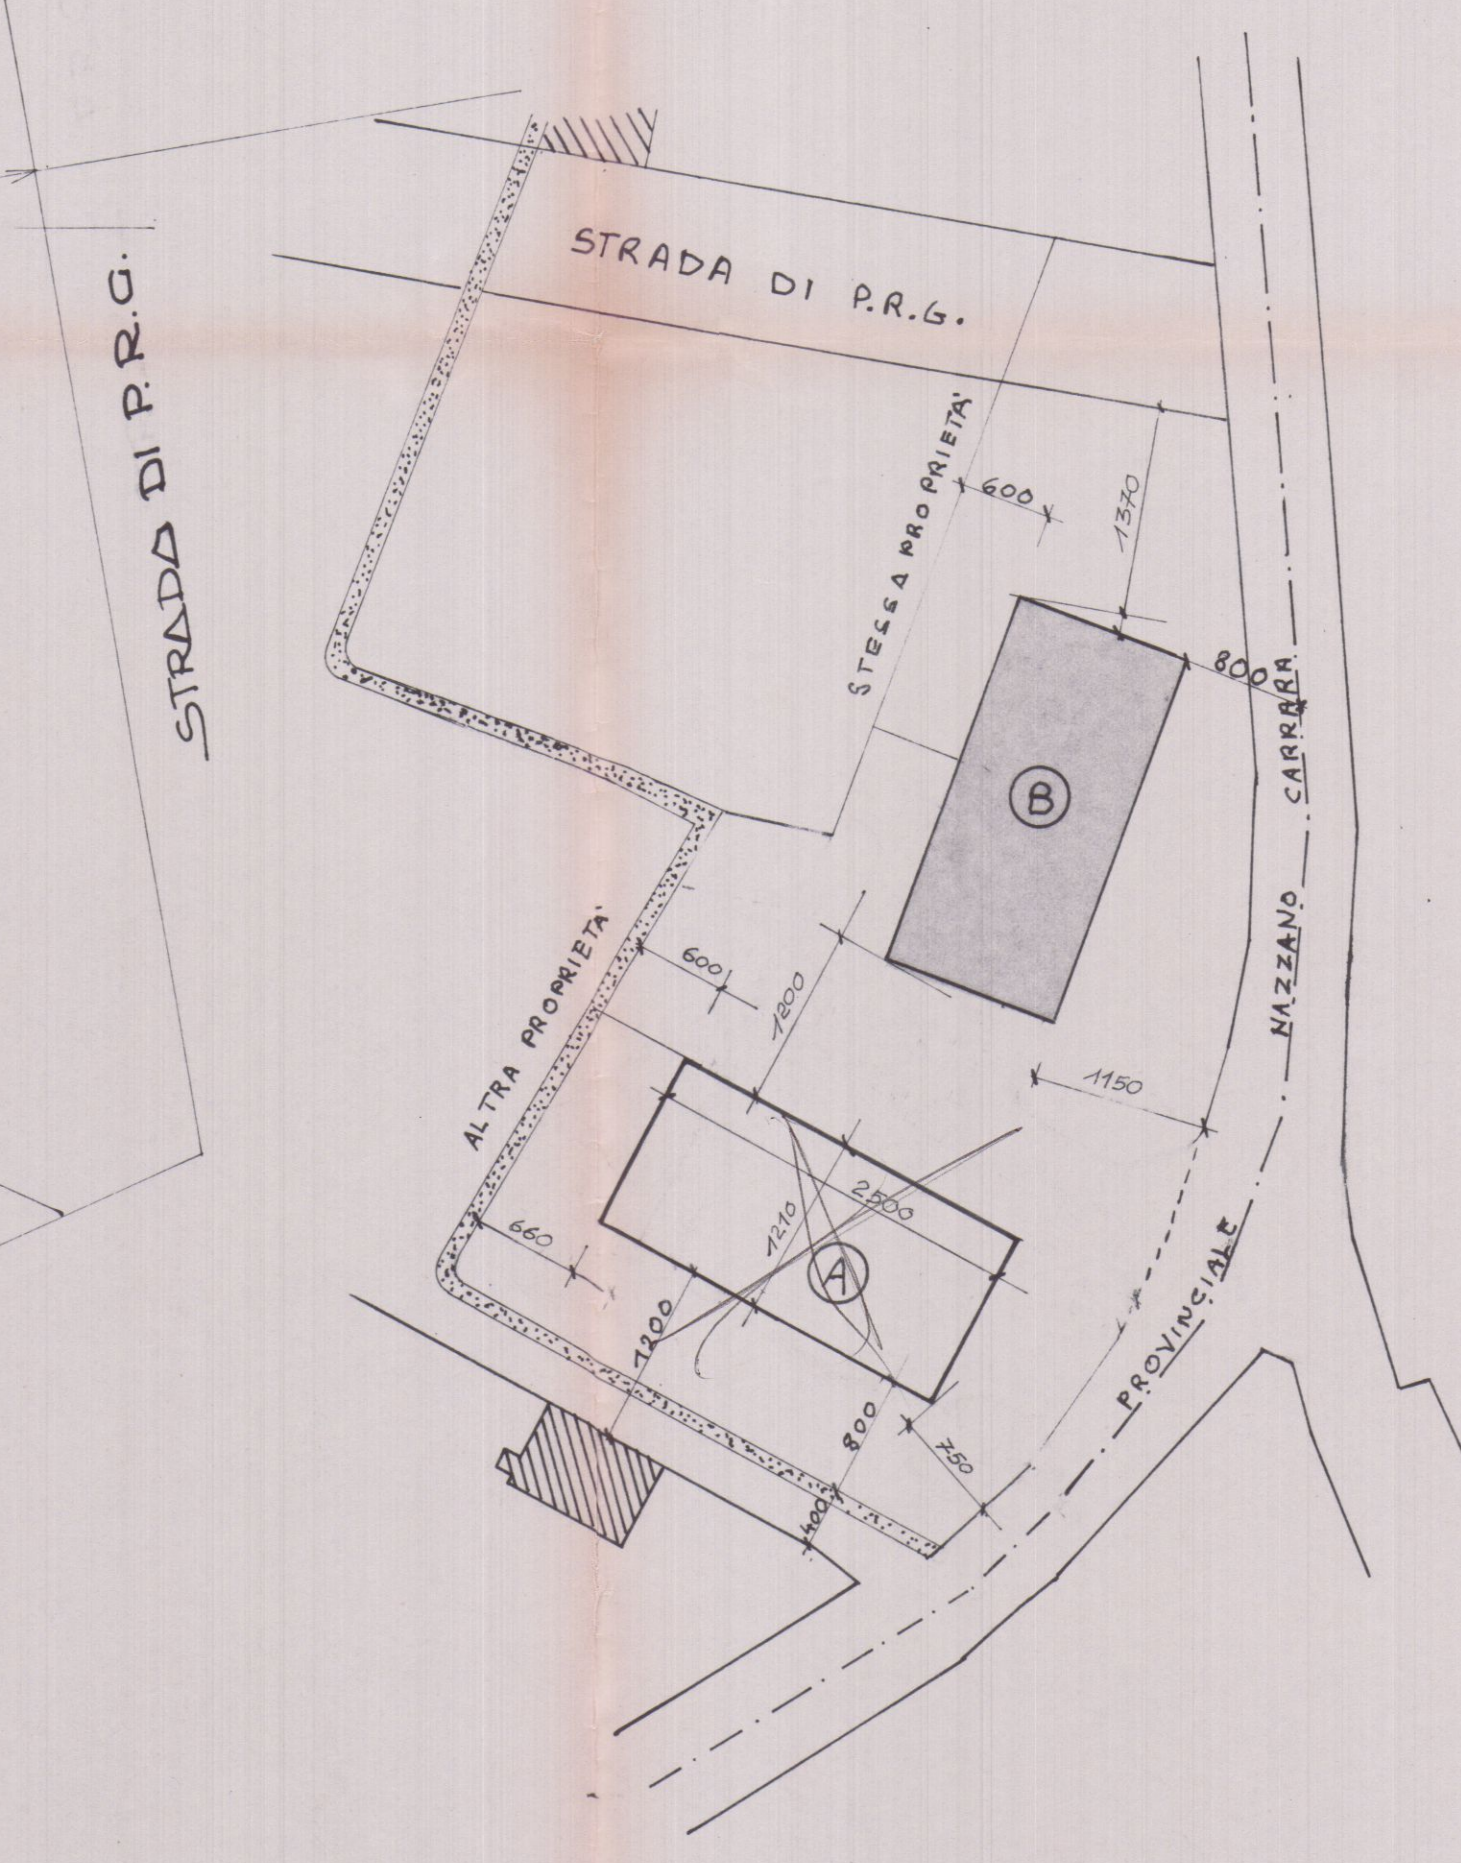


PLANIMETRIA 1:500



PL. CATASTALE 1:1000

ZONA "C" DEL P.R.G.
 N° 4 PIANI MAX.
 ALTEZZA TOT. MAX. ML. 13,30
 LUNGH. MAX. 26,00 ML.
 DISTANZA DA CONFINI ML. 600 MIN.
 DISTANZA ADDE. STRADA ML. 7,50 MIN.
 DISTANZA ML. 300 MIN. DAL FILO STRADA.

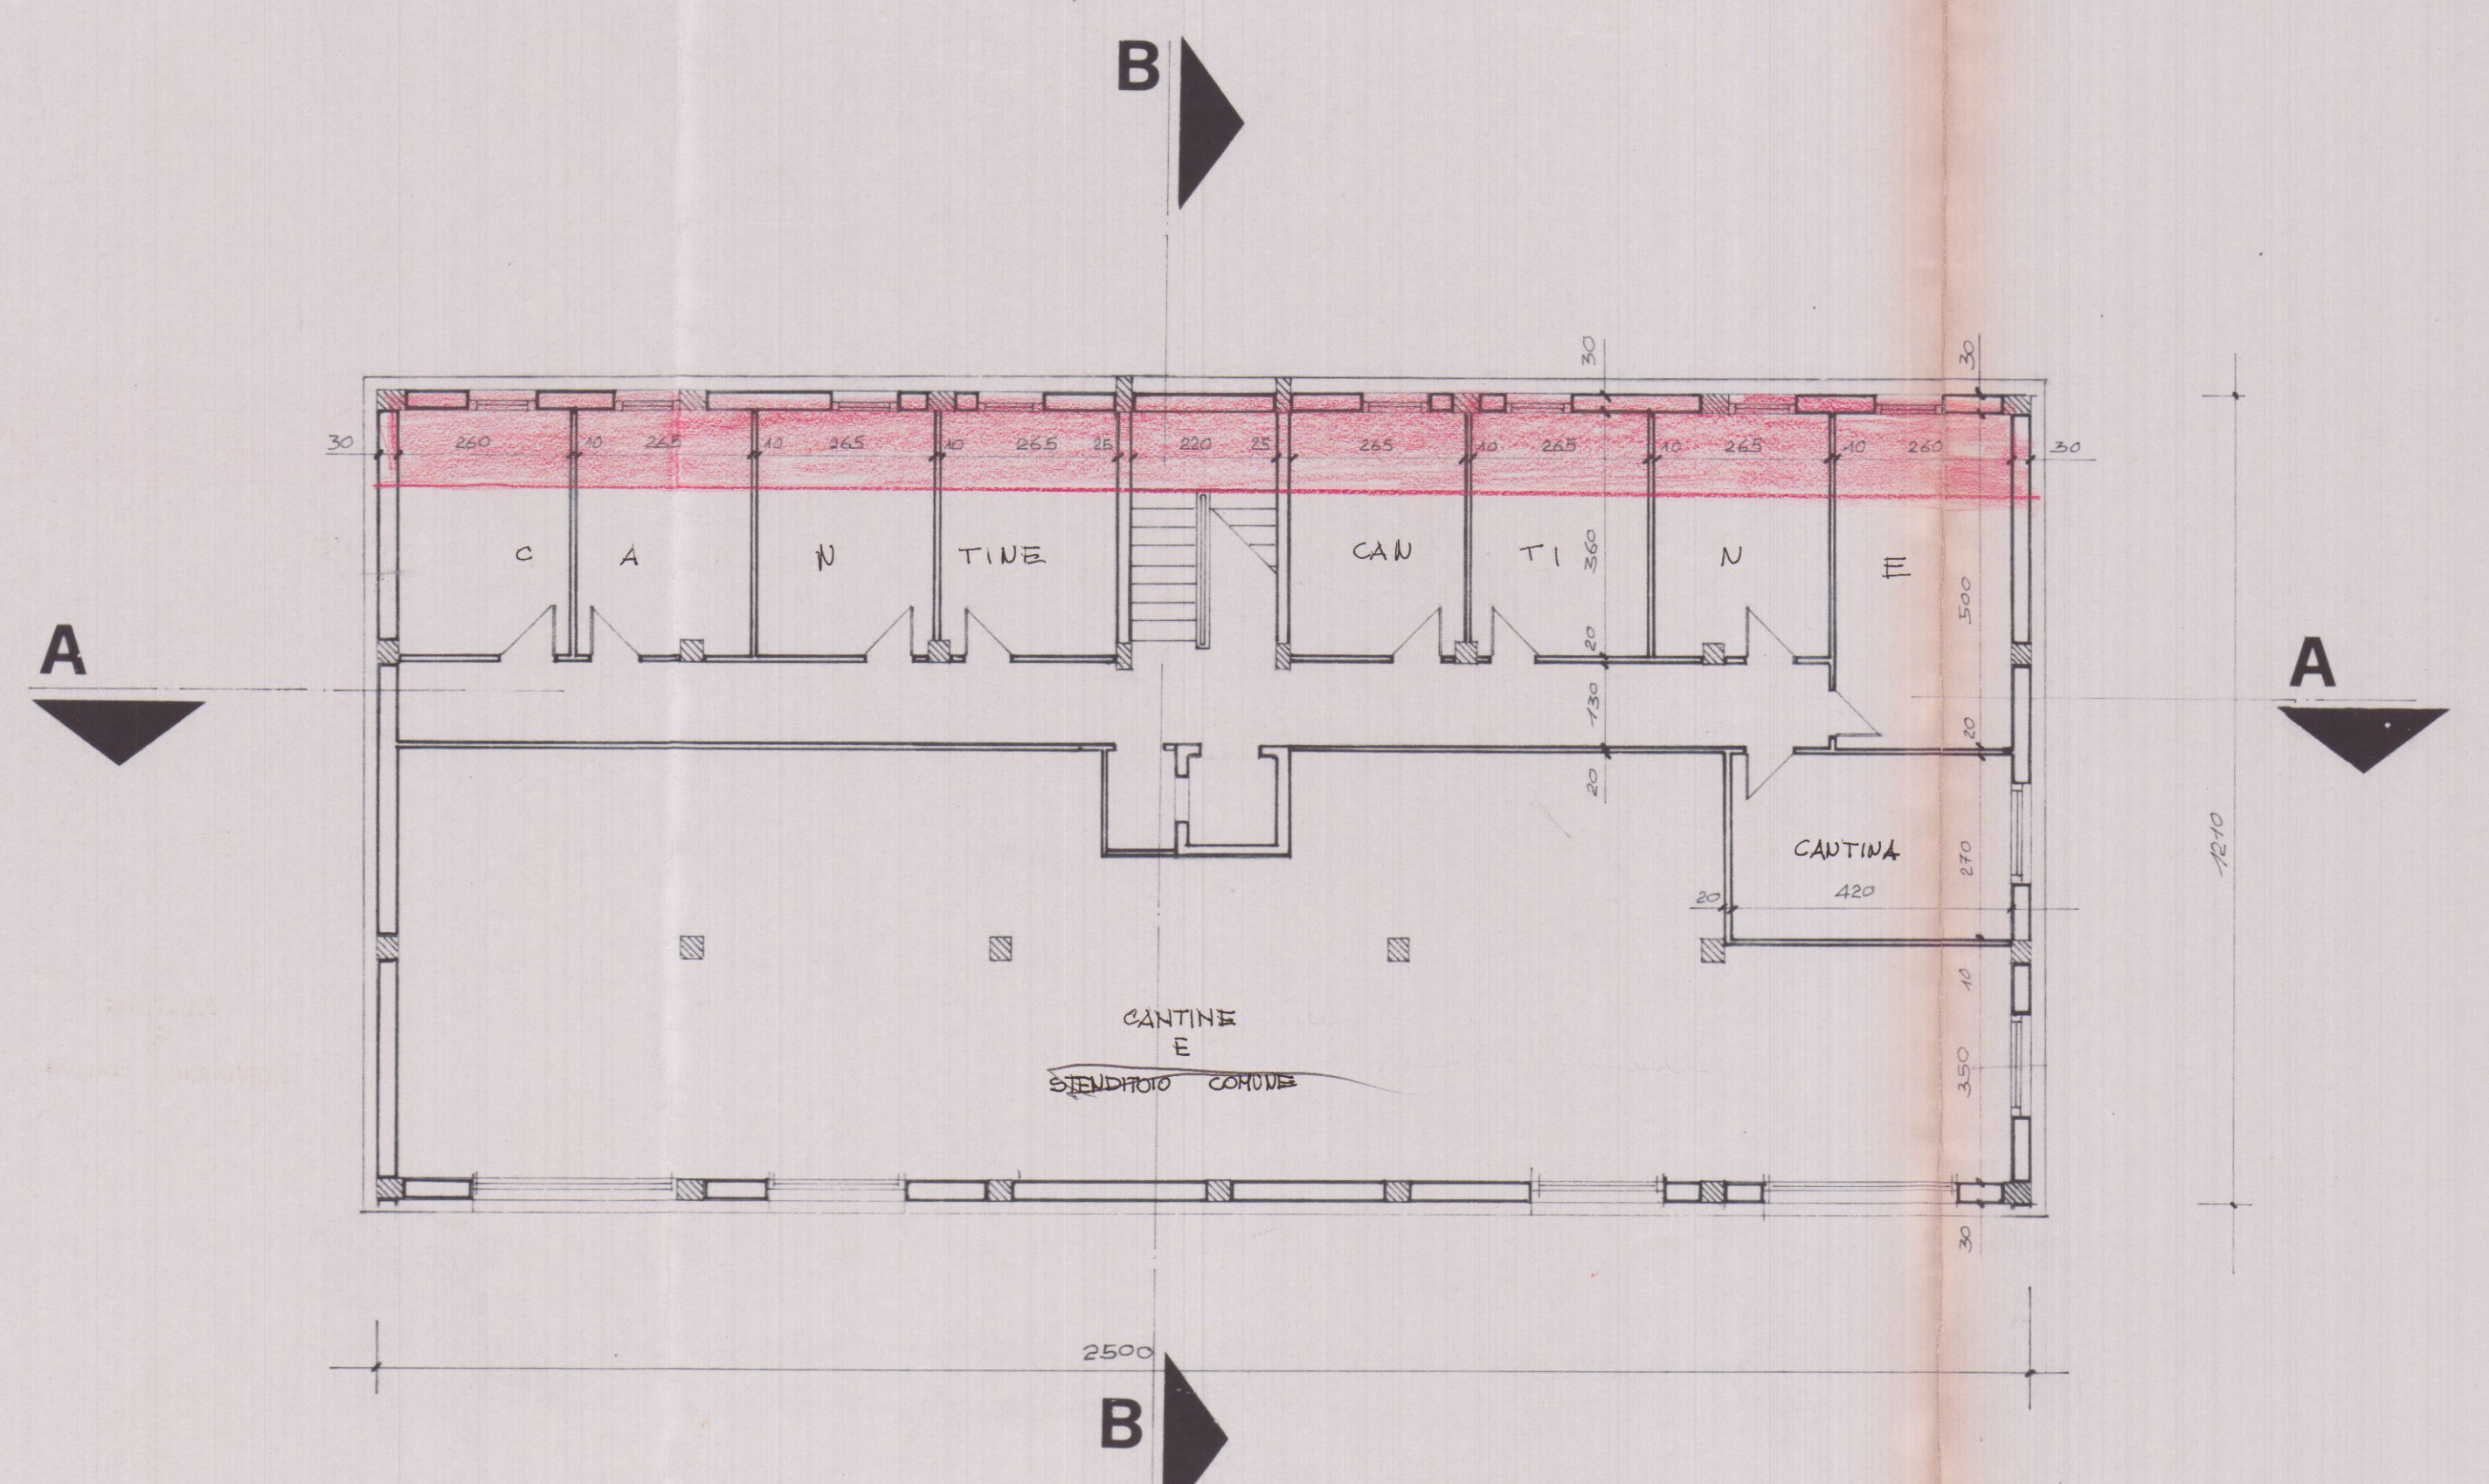

PIANTA SCANTINATO

VARIANTE
 Approvato dal Sindaco alle condizioni
 della commissione edilizia originaria
 n. 254 del 5.8.1983
 CARRARA, il 17 GEN. 1984
 L'INGEGNERE CAPO
APPROVATO
 17 GEN 1984 CONTROLATO
 IL TECNICO V.P. Mica



VARIANTE

Dott. Ing. PIETRO ORSINI

LAVORO FABBRICATO VIA PROVINCIALE NAZZANO-CARRARA LOC. BONASCOLA CARRARA.		OGGETTO DISEGNO ARCHITETONICI PER IL COMUNE PIANTE PIANO TERRA E SCANTINATO PLANIMETRIE GENERALI		COMMITTENTE Sec. EDILVERNAZZA VIA VI LUGLIO, 11 CARRARA.	
DATA SETTEMBRE '83	RAPP. 1:100	REV.	DATA	SCALA	NUMERO 43/83
DR. R.T. G.P.	TAV. 1				

NORD

ALTRA PROPRIETA'

400

800

600

1200

670

500

1000

750

750

VIA PROVINCIALE

NAZZANO-CARRARA

STRADA DI P.R.G.

VARIANTE
Approvato dal Servizio alle condizioni
della concessione edilizia n. 254 del 5.8.1983
CARRARA n. 17 GEN. 1984


L'INGEGNERE CAPO
my min

APPROVATO
CONTROLLATO 17 GEN. 1984
IL CAPO


VARIANTE
DOTT. ING. PIETRO ORSINI
VALE XX SETTEMBRE 133 - 54031 AVENZA CARRARA - TEL. 0565/51236

LAVORO:	OGGETTO DISEGNO:	COMMITTENTE:
FABBRICATI (A) 4/4 VIA PROVINCIALE NAZZANO-CARRARA LOC. TA' BONASCOLA CARRARA	ARCHITETTONICI PER IL COMUNE PLANIMETRIA GENERALE: SISTEZZAZIONI ESTERNE	SOC. EDILVERBAZZA VIA VI LUCIO, 11 CARRARA
DATA SEPTEMBRE '83	RAPP. 1:100	RELA DATA SIGLA NUM PROG.
DIS G.P.	TAV 8	43/83


FABBRICATO (B)

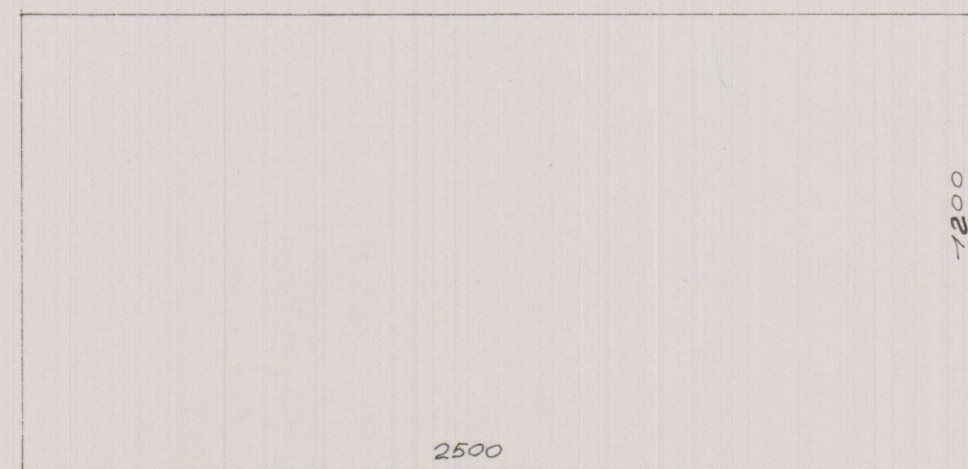

SUPERFICIE PIANO INTERRATO: $S_1 = 12.00 \times 25.00 = 300 \text{ Mq.}$

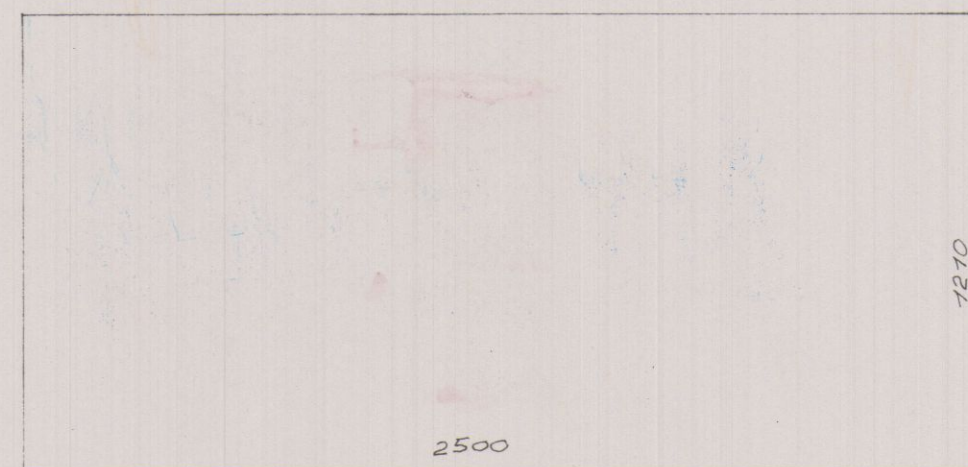

SUPERFICIE PIANO TERRA: $S_2 = 12.10 \times 25.00 = 302.5 \text{ Mq.}$

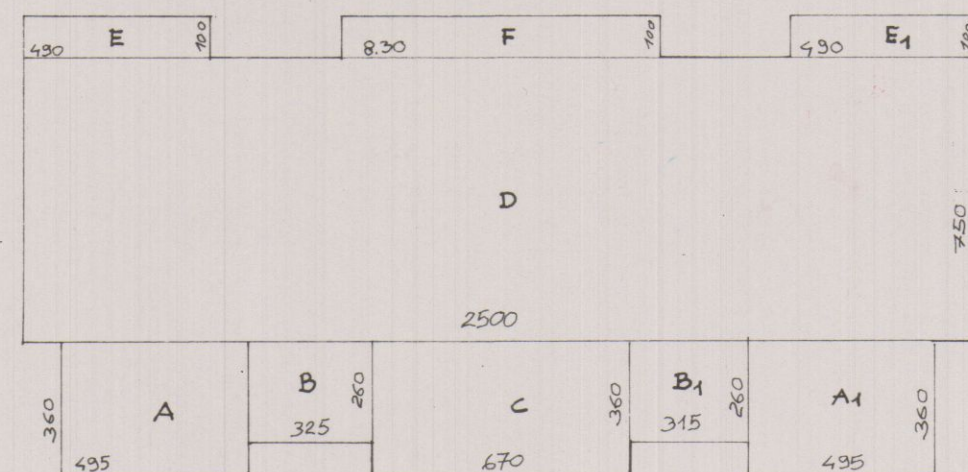


SUPERFICIE PIANI: 1°-2°-3° = S_3
 $S_3 = A + B + C + B_1 + A_1 + E + F + E_1 = (4.95 \times 3.60) + (3.25 \times 2.60) + (6.70 \times 3.60) + (25.00 \times 7.50) + (3.15 \times 2.60) + (4.95 \times 3.60) + (4.90 \times 1.00) + (8.30 \times 1.00) + (4.90 \times 1.00) = 282 \text{ Mq.}$


SUPERFICIE COPERTA = $S_2 = 302.5 \text{ Mq.}$

VOLUME INTERRATO = $S_1 \times H_1 = 3.20 \times 300 = 960 \text{ Mc.}$


VOLUME FUORI TERRA = $(S_2 \times H_2) + (S_3 \times H_3) = (302.5 \times 3.30) + (282 \times 8.70) = 3.451.66 \text{ Mc.}$

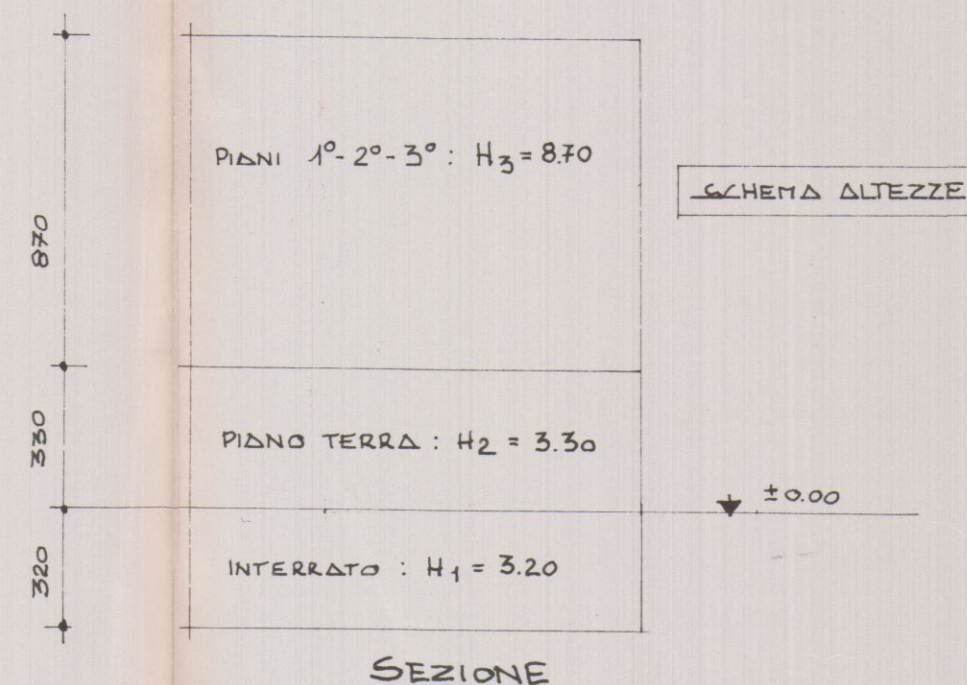


FABBRICATO (A)

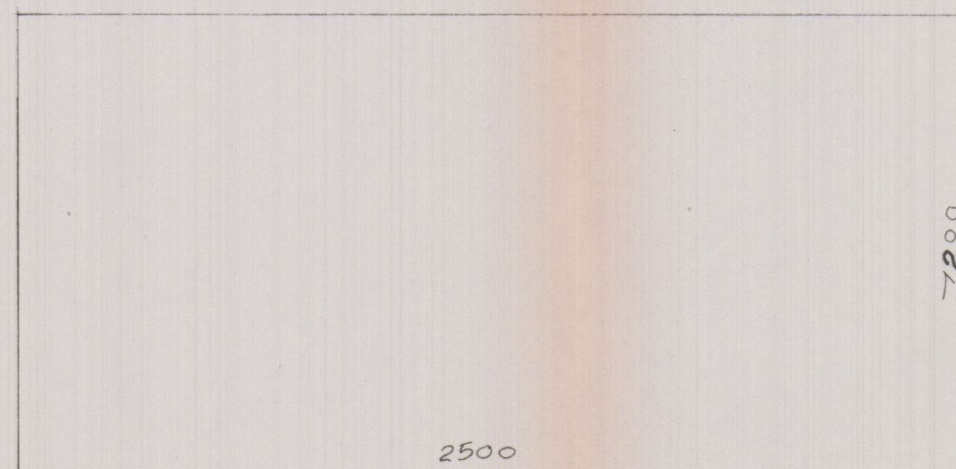


SUPERFICIE PIANO INTERRATO $S_4 = 12.00 \times 25.00 = 300 \text{ Mq.}$

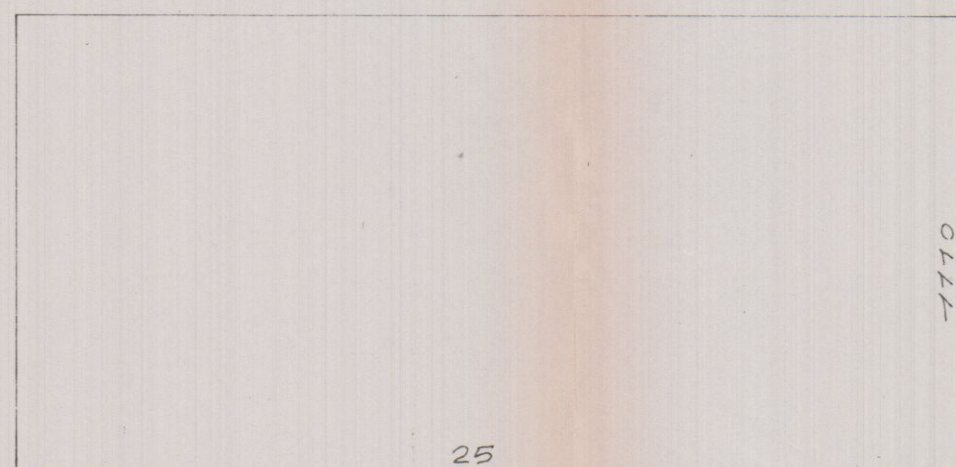

SUPERFICIE PIANO TERRA: $S_5 = 12.10 \times 25.00 = 277.5 \text{ Mq.}$

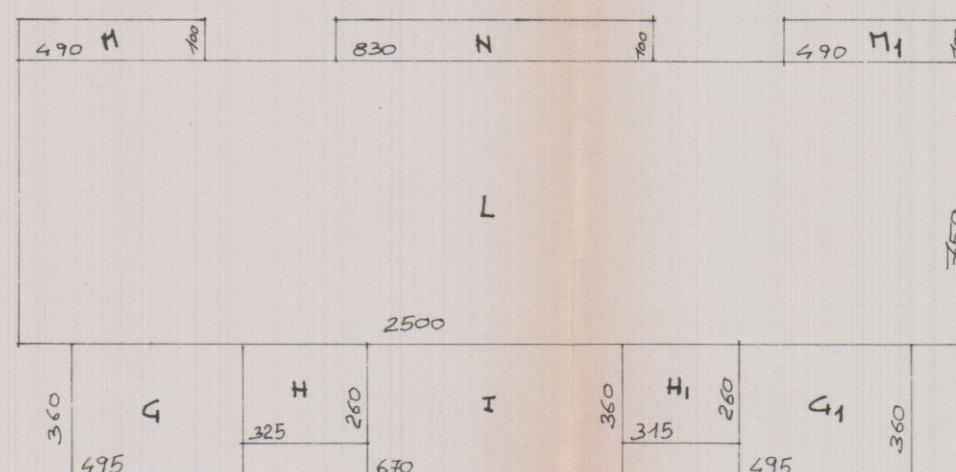

SUPERFICIE PIANO 1° = S_6
 $S_6 = (4.95 \times 3.60) + (3.25 \times 2.60) + (6.70 \times 3.60) + (3.15 \times 2.60) + (4.95 \times 3.60) + (25.00 \times 7.50) + (4.90 \times 1.00) + (8.30 \times 1.00) + (4.90 \times 1.00) = 282 \text{ Mq.}$

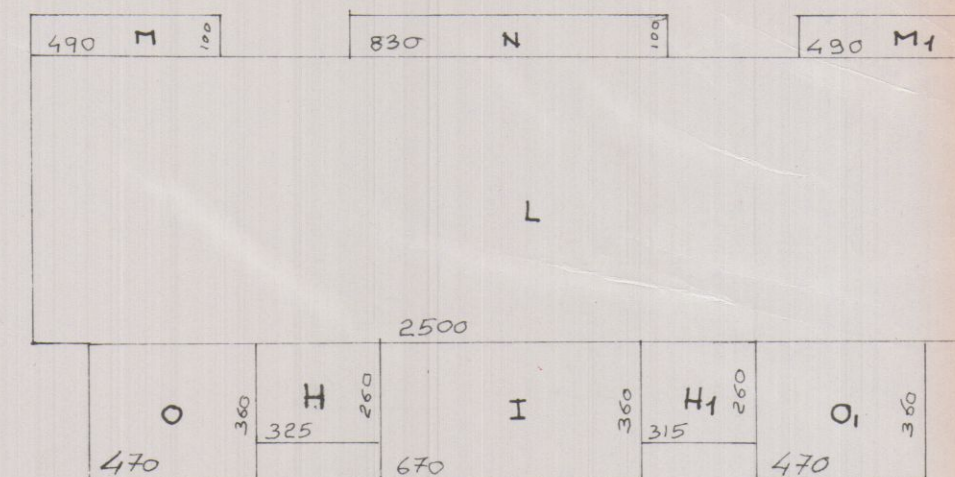


SUPERFICIE 2°-3° PIANO: $S_7 = O + H + I + H_1 + O_1 + L + M + N + M_1 = (4.70 \times 3.60) + (3.25 \times 2.60) + (6.70 \times 3.60) + (3.15 \times 2.60) + (4.70 \times 3.60) + (25.00 \times 7.50) + (4.90 \times 1.00) + (8.30 \times 1.00) + (4.90 \times 1.00) = 280 \text{ Mq.}$

SUPERFICIE COPERTA = $S_5 + M + N + M_1 = 277.5 + 4.9 + 8.3 + 4.9 = 295.6 \text{ Mq.}$

VOLUME INTERRATO = $S_4 \times H_1 = 300 \times 3.20 = 960 \text{ Mc.}$

VOLUME FUORI TERRA = $(S_5 \times H_4) + (S_6 \times H_5) + (S_7 \times H_6) = (277.5 \times 3.30) + (282 \times 2.90) + (280 \times 5.80) = 3357.55 \text{ Mc.}$

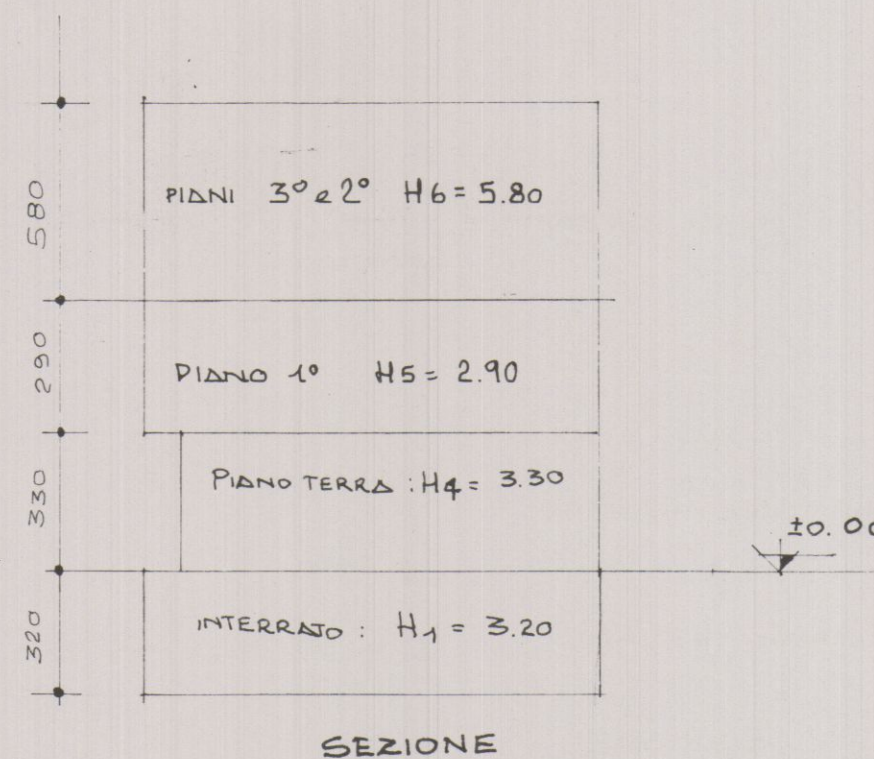

VARIANTE
 Approvato dal Sindaco alle condizioni della concessione edilizia originaria n. 251 del 5.8.1983
 CARRARA, li 17 GEN. 1984

L'INGEGNERE CAPO
[Signature]

TABELLA COMPARATIVA DEI VOLUMI

	PROGETTO APPROVATO	PROGETTO DI VARIANTE
VOLUME F.T. EDIFICIO A	3.406,2	3.357,55
VOLUME F.T. EDIFICIO B	3.406,2	3.451,66
TOTALE VOLUME F.TERRA	6.812,4	6.803,21

APPROVATO
 CONTROLLATO IL TECNICO 17 GEN. 1984



VARIANTE DOTT. ING. PIETRO ORSINI 27 SET. 1983

DOTT. ING. PIETRO ORSINI VIALE XX SETTEMBRE 133 - 54031 AVENZA CARRARA - TEL. 0585/51236			
LAVORO:	OGGETTO DISEGNO:	COMMITTENTE:	
FABBRICATI A e B VIA PROVINCIALE NAZZANO - CARRARA LOC. TA' BONACCOLA CARRARA	ARCHITETTONICI PER IL COMUNE SCHEMI E CALCOLI PER LA DETERMINAZIONE DI SUPERFICI E VOLUMI	SOC. EDILVERNAZZA VIA VII LUGLIO, 11 CARRARA	
DATA SETTEMBRE '83	RAPP.	REV.	DATA
DIS. C.P.	TAV. 7		SIGLA
			NUM. PROG.
			43/83