




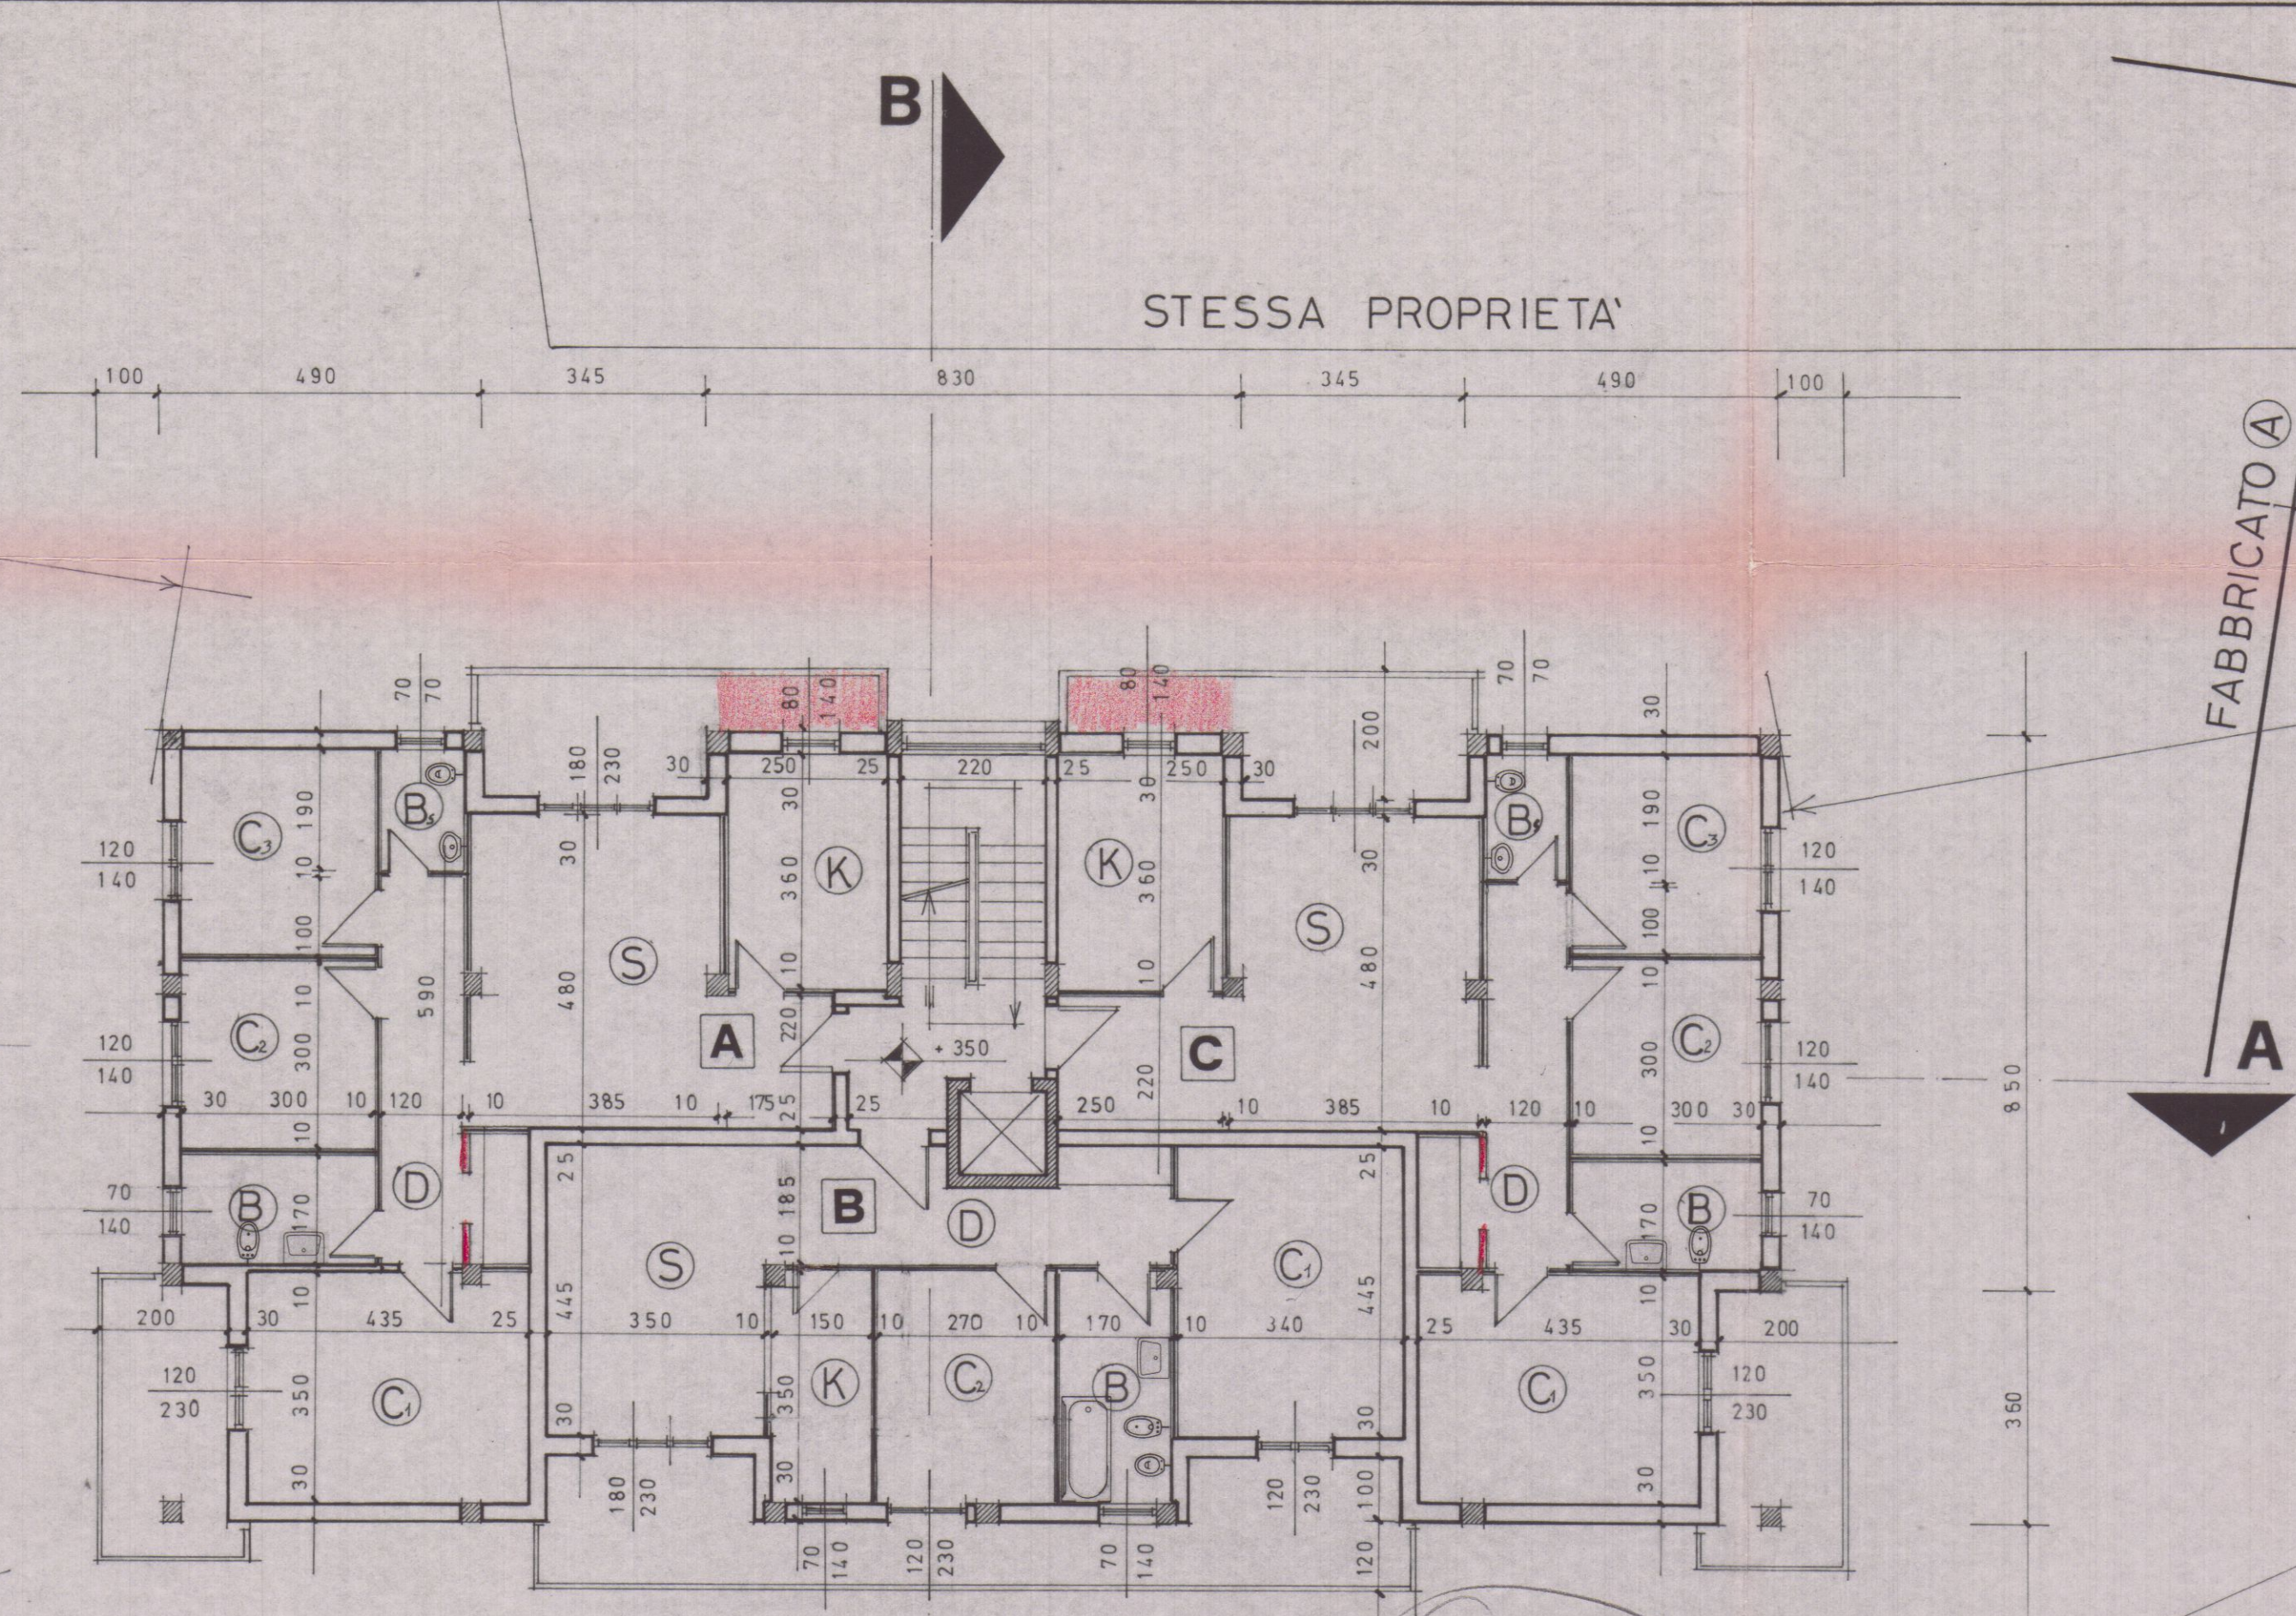


PIANTA 1° PIANO

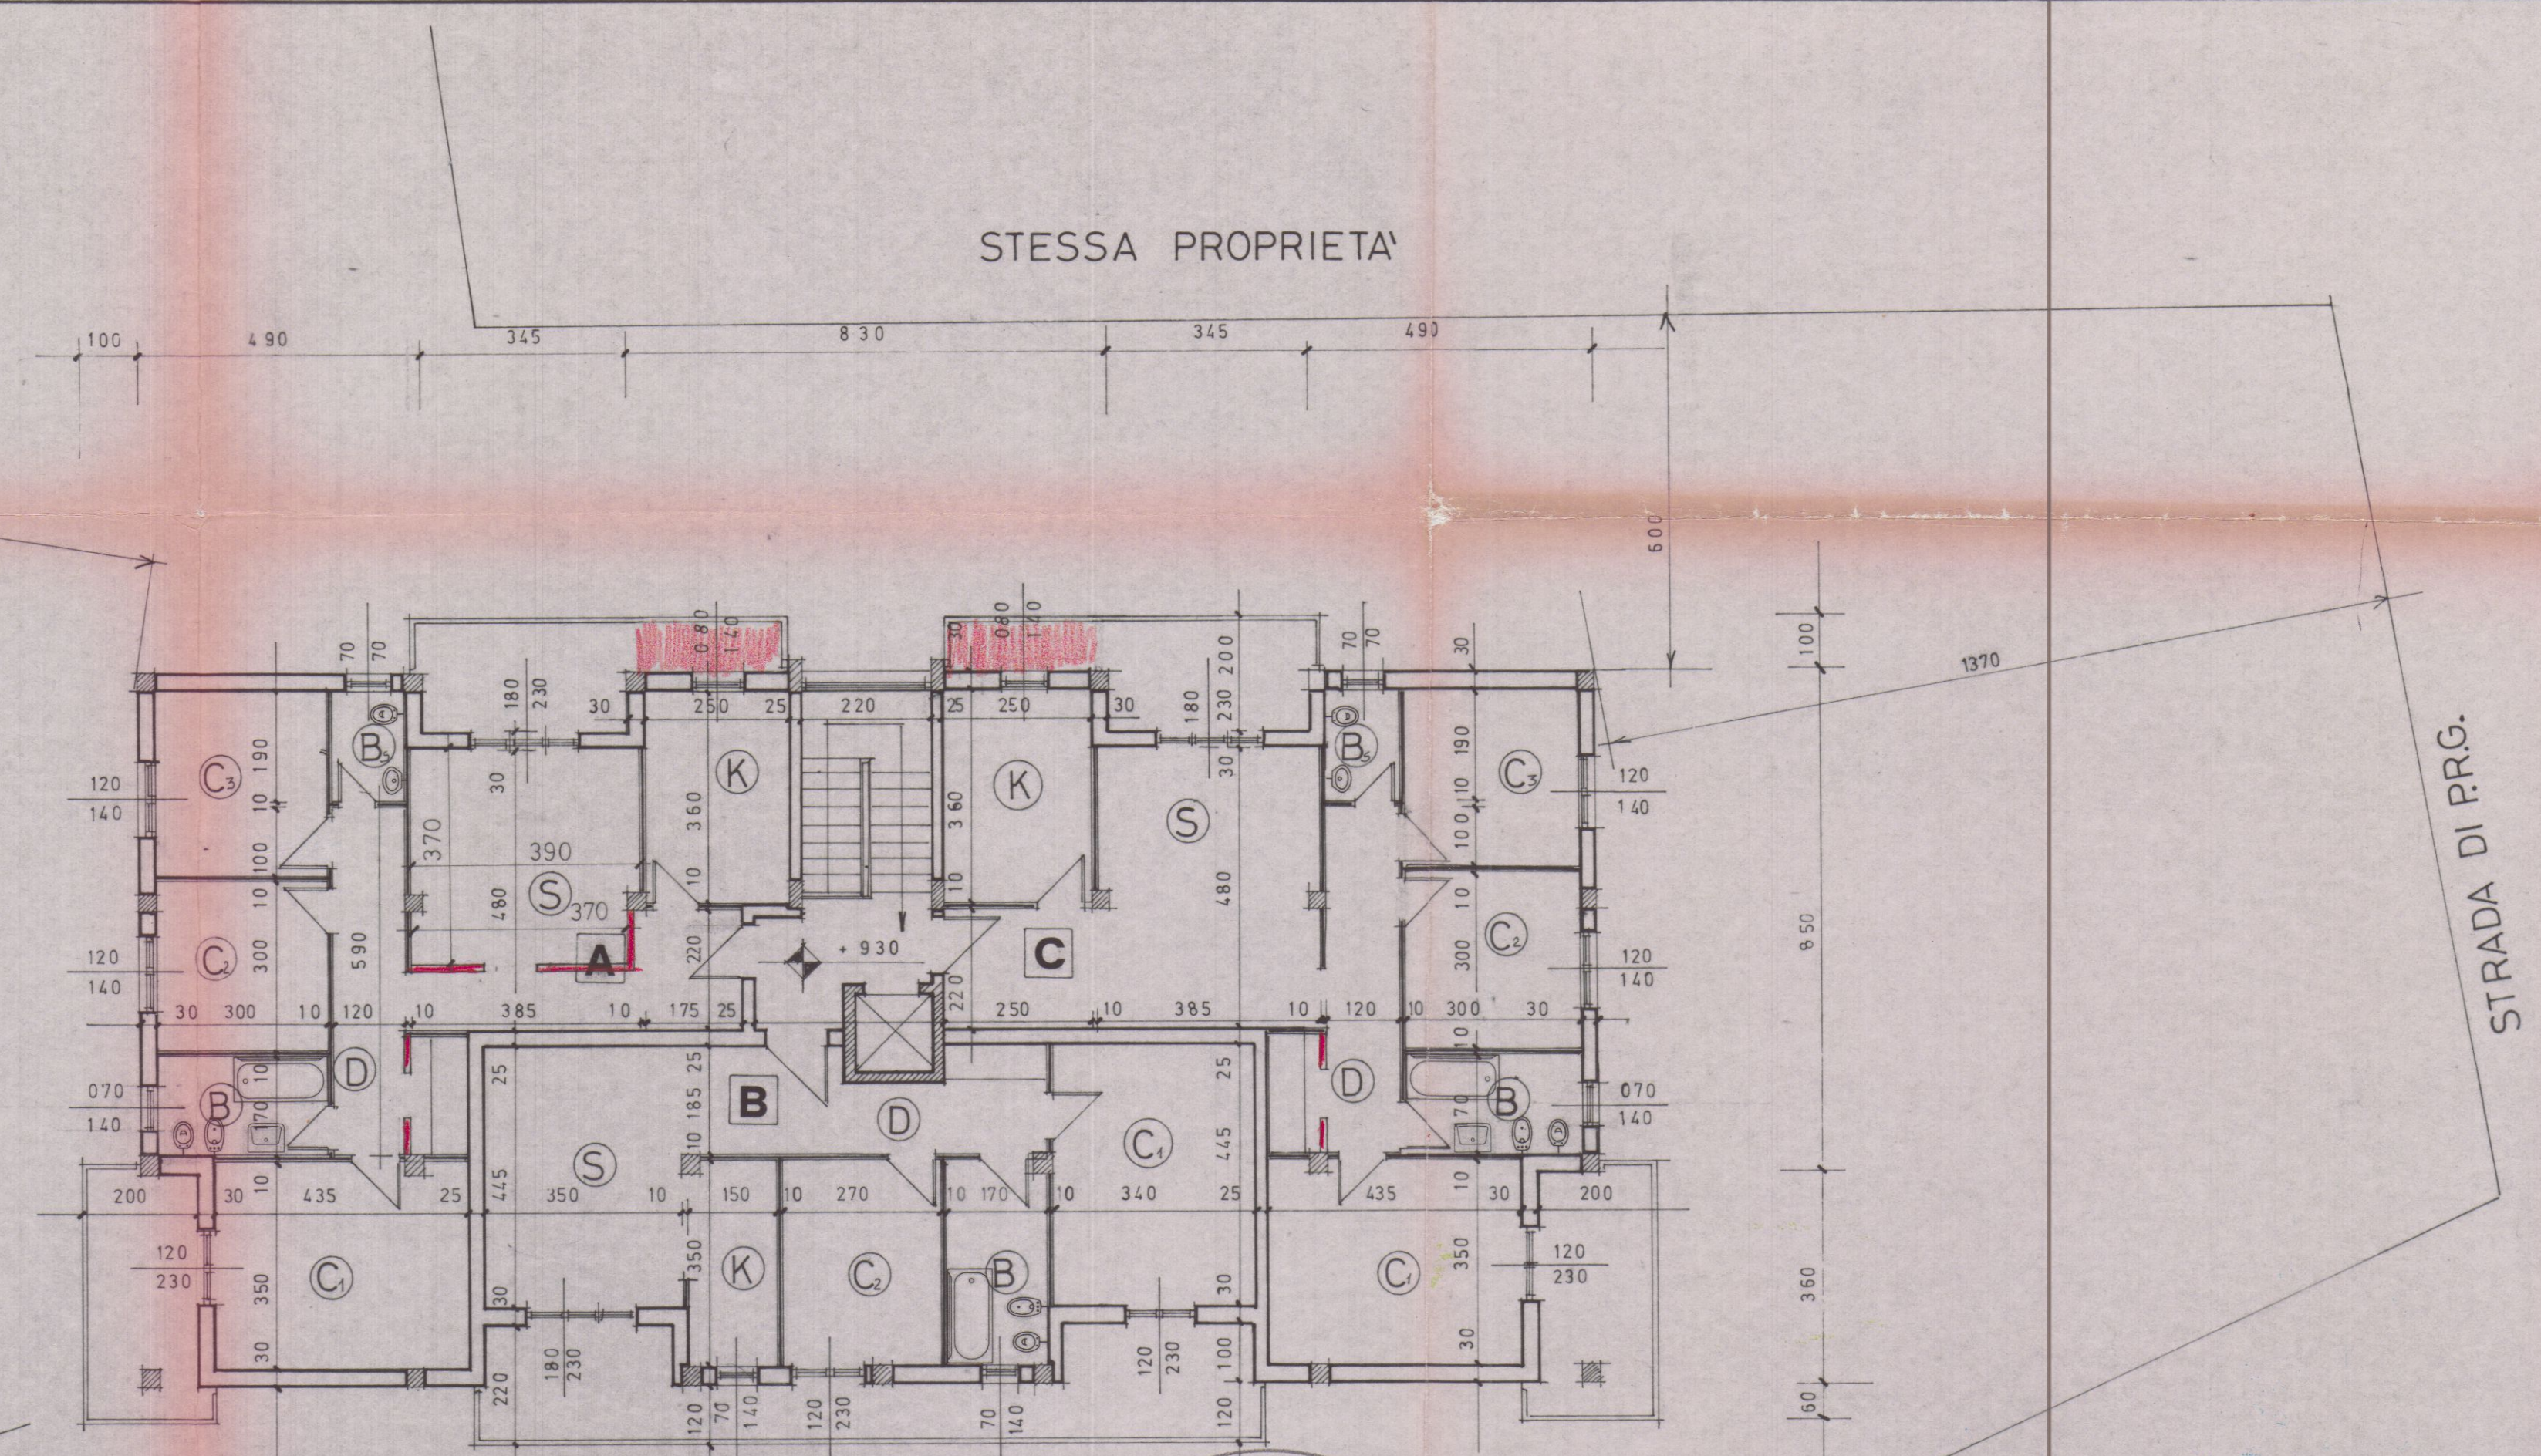

PIANTA 3° PIANO

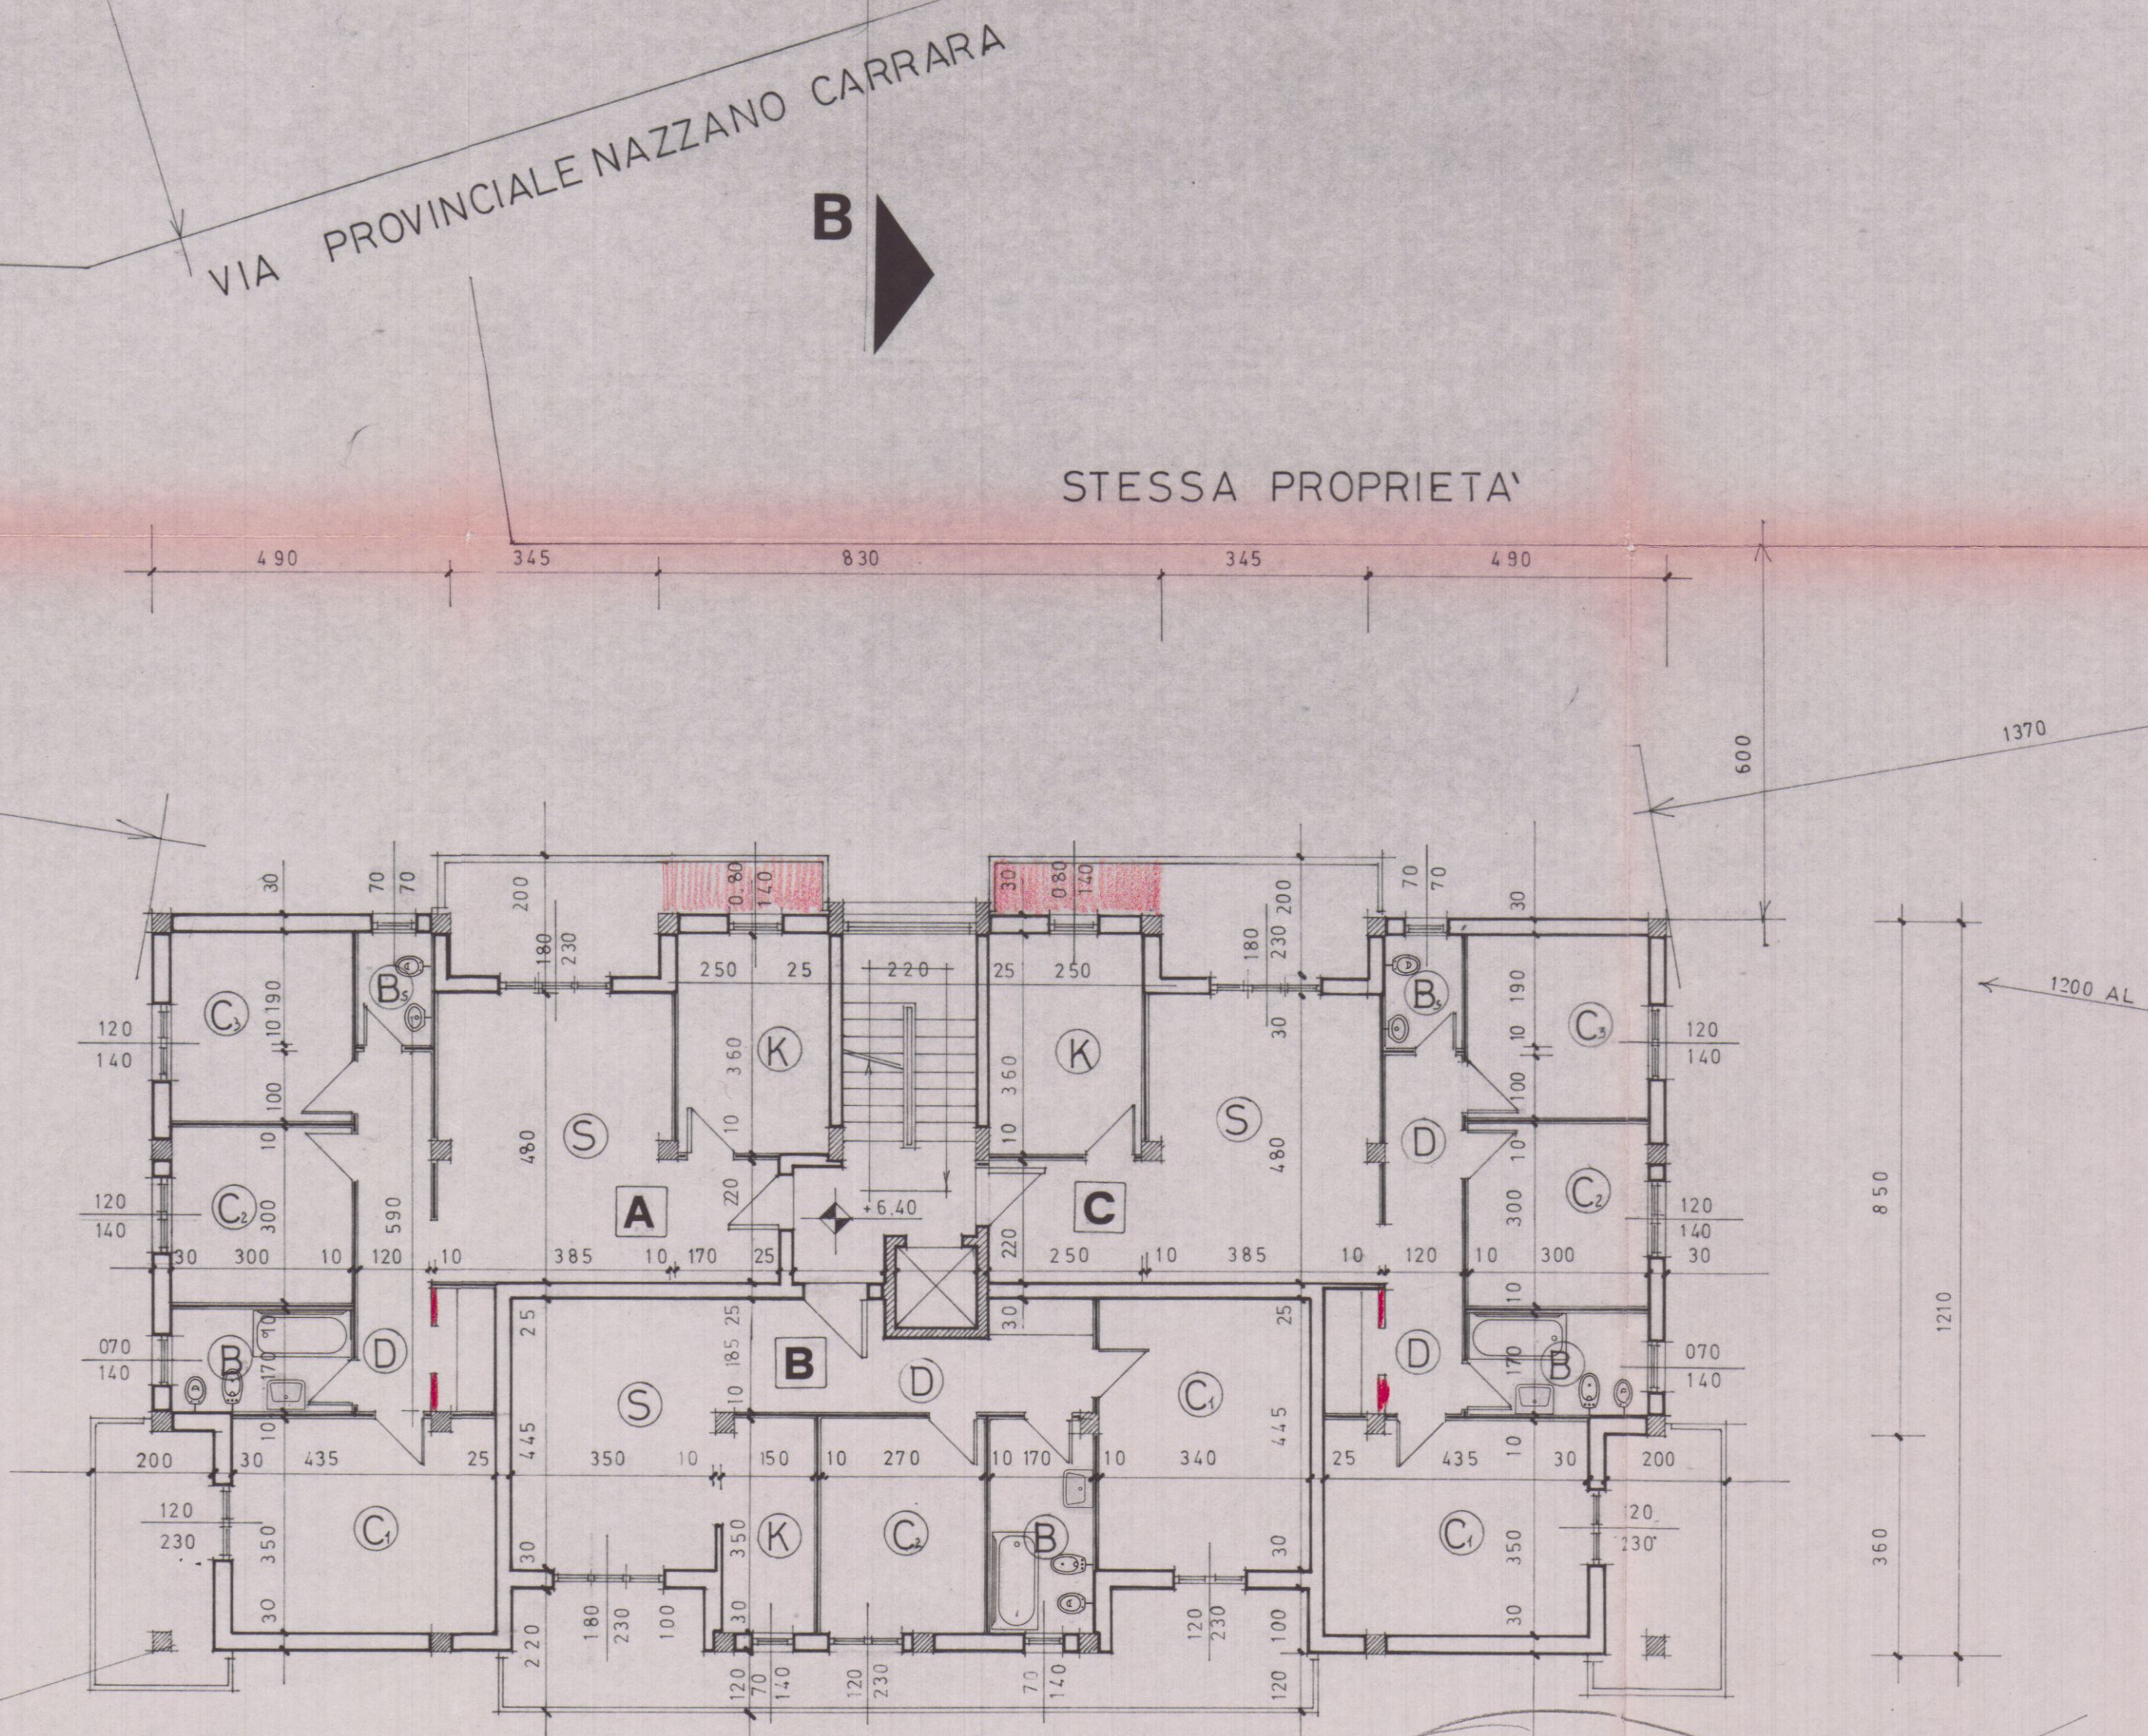

PIANTA 2° PIANO

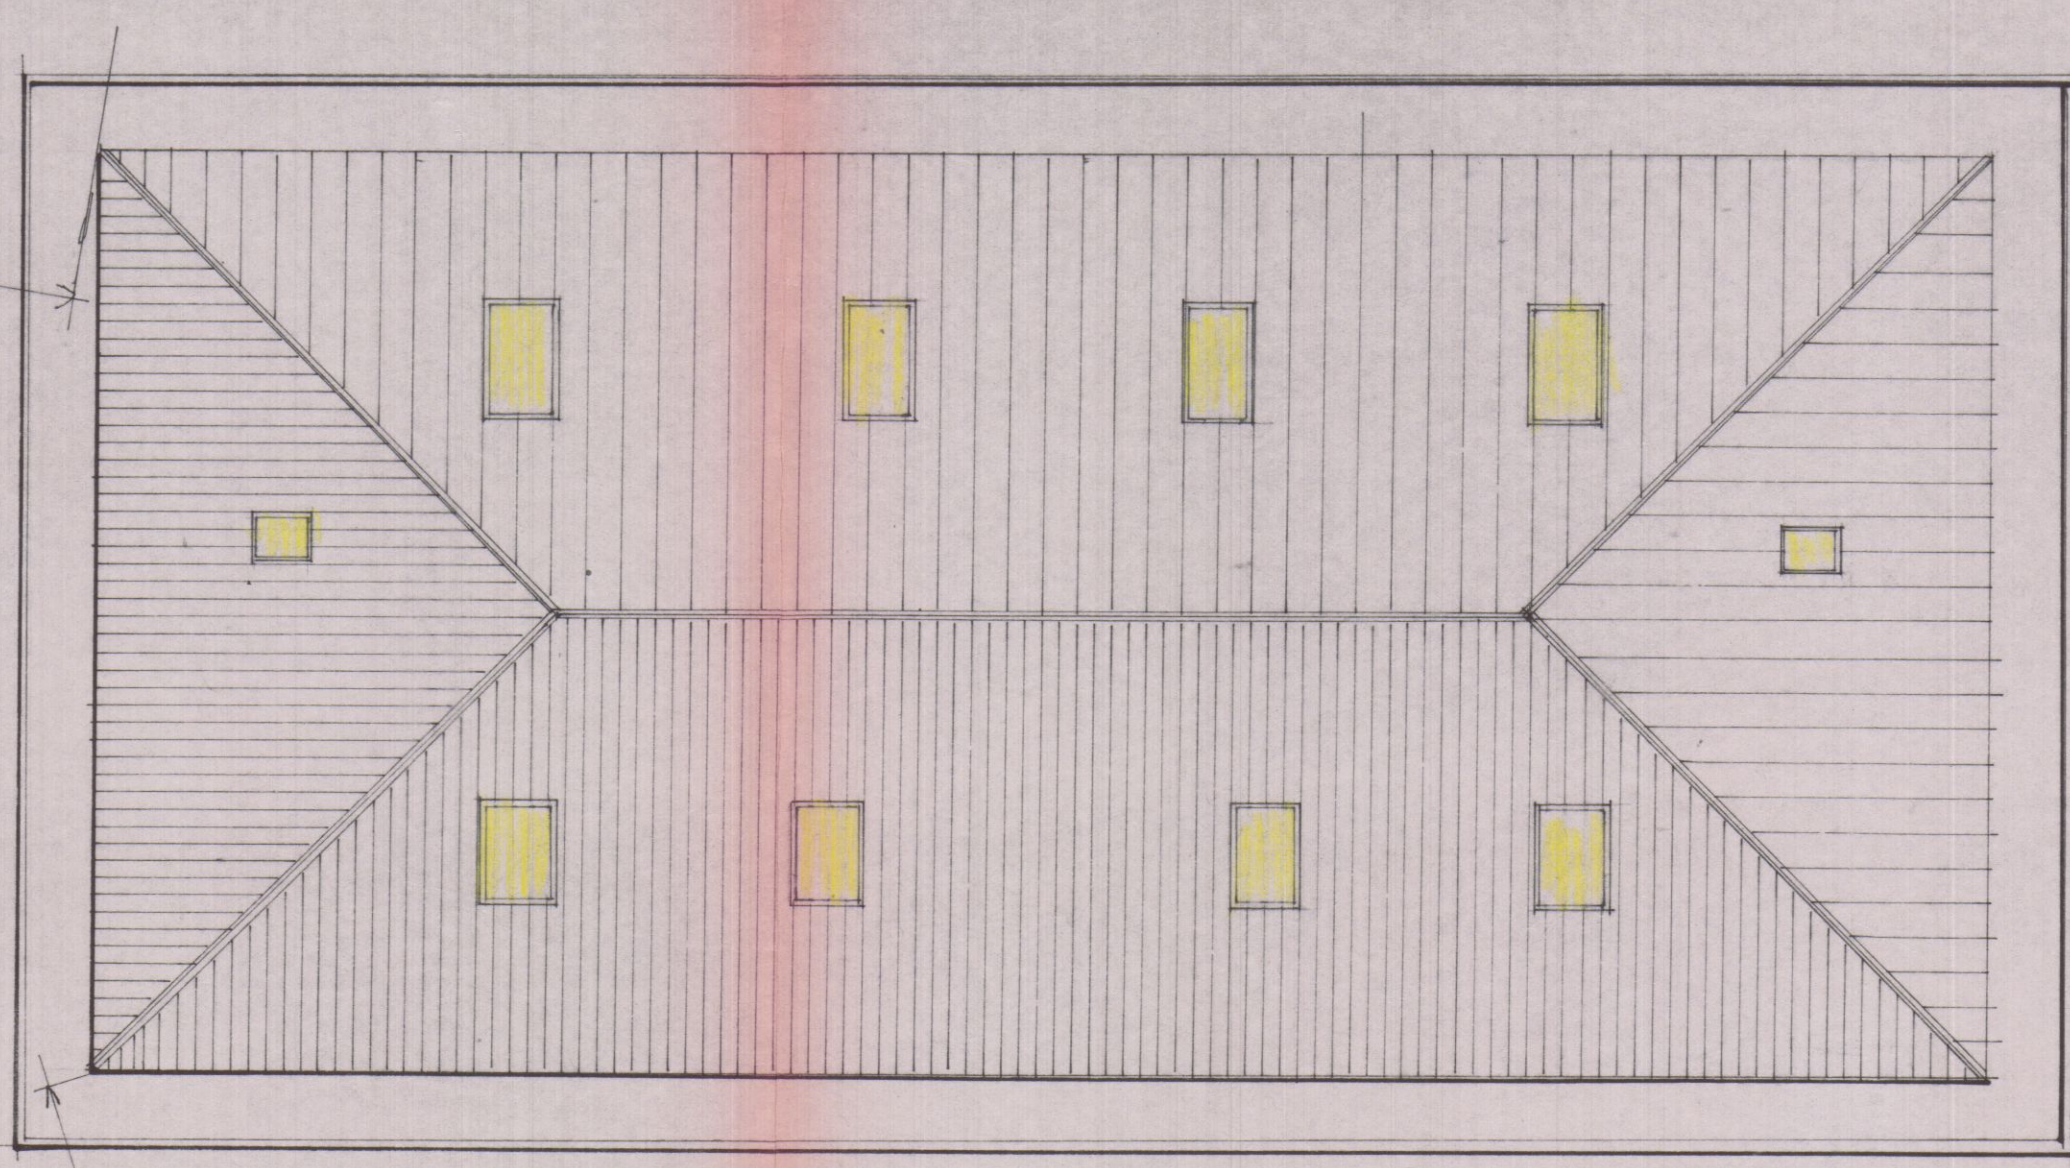

PIANTA COPERTURA

TABELLA DIMENSIONALE

DESTINAZIONE LOCALE	SUPERFICIE LOCALE	ALTEZZA VOL.	SUP. FINISTRATA	F/S
Soggiorno	4.8 x 3.85 = 18.57	2.70	1.80 x 2.30 = 4.14	0.192
Cucina	3.60 x 2.50 = 9.00	2.70	0.80 x 1.40 = 1.12	0.125
CAMERA DA LETTO	3.90 x 4.35 = 16.95	2.70	1.20 x 2.30 = 2.76	0.181
CAMERA DA LETTO	3.00 x 3.00 = 9.00	2.70	1.20 x 1.40 = 1.68	0.187
CAMERA DA LETTO	3.00 x 3.00 = 9.00	2.70	1.20 x 1.40 = 1.68	0.187
Bagno	1.70 x 3.00 = 5.10	2.70	0.70 x 1.40 = 0.98	0.192
Bagno S.	1.90 x 1.20 = 2.28	2.70	0.70 x 0.70 = 0.49	0.21
Disimpegno	1.20 x 5.90 = 7.08	2.70	—	—

ALLOGGIO TIPO "C"

Soggiorno	3.50 x 4.45 = 15.57	2.70	1.80 x 2.30 = 4.14	0.266
Angolo cottura	3.50 x 1.50 = 5.25	2.70	0.70 x 1.40 = 0.98	0.487
CAMERA DA LETTO	3.40 x 4.45 = 15.13	2.70	1.20 x 2.30 = 2.76	0.482
CAMERA DA LETTO	2.70 x 3.50 = 9.45	2.70	1.20 x 2.30 = 2.76	0.232
Bagno	1.70 x 3.50 = 5.95	2.70	0.70 x 1.40 = 0.98	0.165
Disimpegno	5.48 mq	2.70	—	—

ALLOGGIO TIPO "A"

Soggiorno	4.8 x 3.85 = 18.57	2.70	1.80 x 2.30 = 4.14	0.184
Cucina	3.60 x 2.50 = 9.00	2.70	0.80 x 1.40 = 1.12	0.125
CAMERA DA LETTO	3.00 x 3.00 = 9.00	2.70	1.20 x 1.40 = 1.68	0.187
CAMERA DA LETTO	3.00 x 3.00 = 9.00	2.70	1.20 x 1.40 = 1.68	0.187
CAMERA DA LETTO	3.90 x 4.35 = 16.95	2.70	1.20 x 2.30 = 2.76	0.181
Disimpegno	1.00 x 2.00 = 2.00	2.70	—	—
Bagno	1.70 x 3.00 = 5.10	2.70	0.70 x 1.40 = 0.98	0.472
Bagno S.	1.90 x 1.20 = 2.28	2.70	0.70 x 0.70 = 0.49	0.21

9 APR. 1985

2 VARIANTE

APPROVATO

CONTROLLATO 5 NOV. 1985

DOT. ING. PIETRO ORSINI

VARIAZIONE 133 - 50001 NAZZANO CARRARA

TEL. 0585/51236

LAVORO: FABBRICATO (B) VIA PROVINCIALE NAZZANO CARRARA LOC. BONACCOLA CARRARA

OGGETTO DISEGNO: ARCHITETTONICI PER IL COMUNE. PIANTE: 1° PIANO, 2° PIANO, 3° PIANO E COPERTURA

CONCARRARA 5 NOV. 1985

Soc. EDILVERBA

VIA VII LUGLIO, 10 (CORRADO)

DATA: SETTEMBRE 1983


DIS: G.P.

TAU: 2


SCALA: 1:100

REV.: MARZO 1985


NUM. PROG.: 43/83

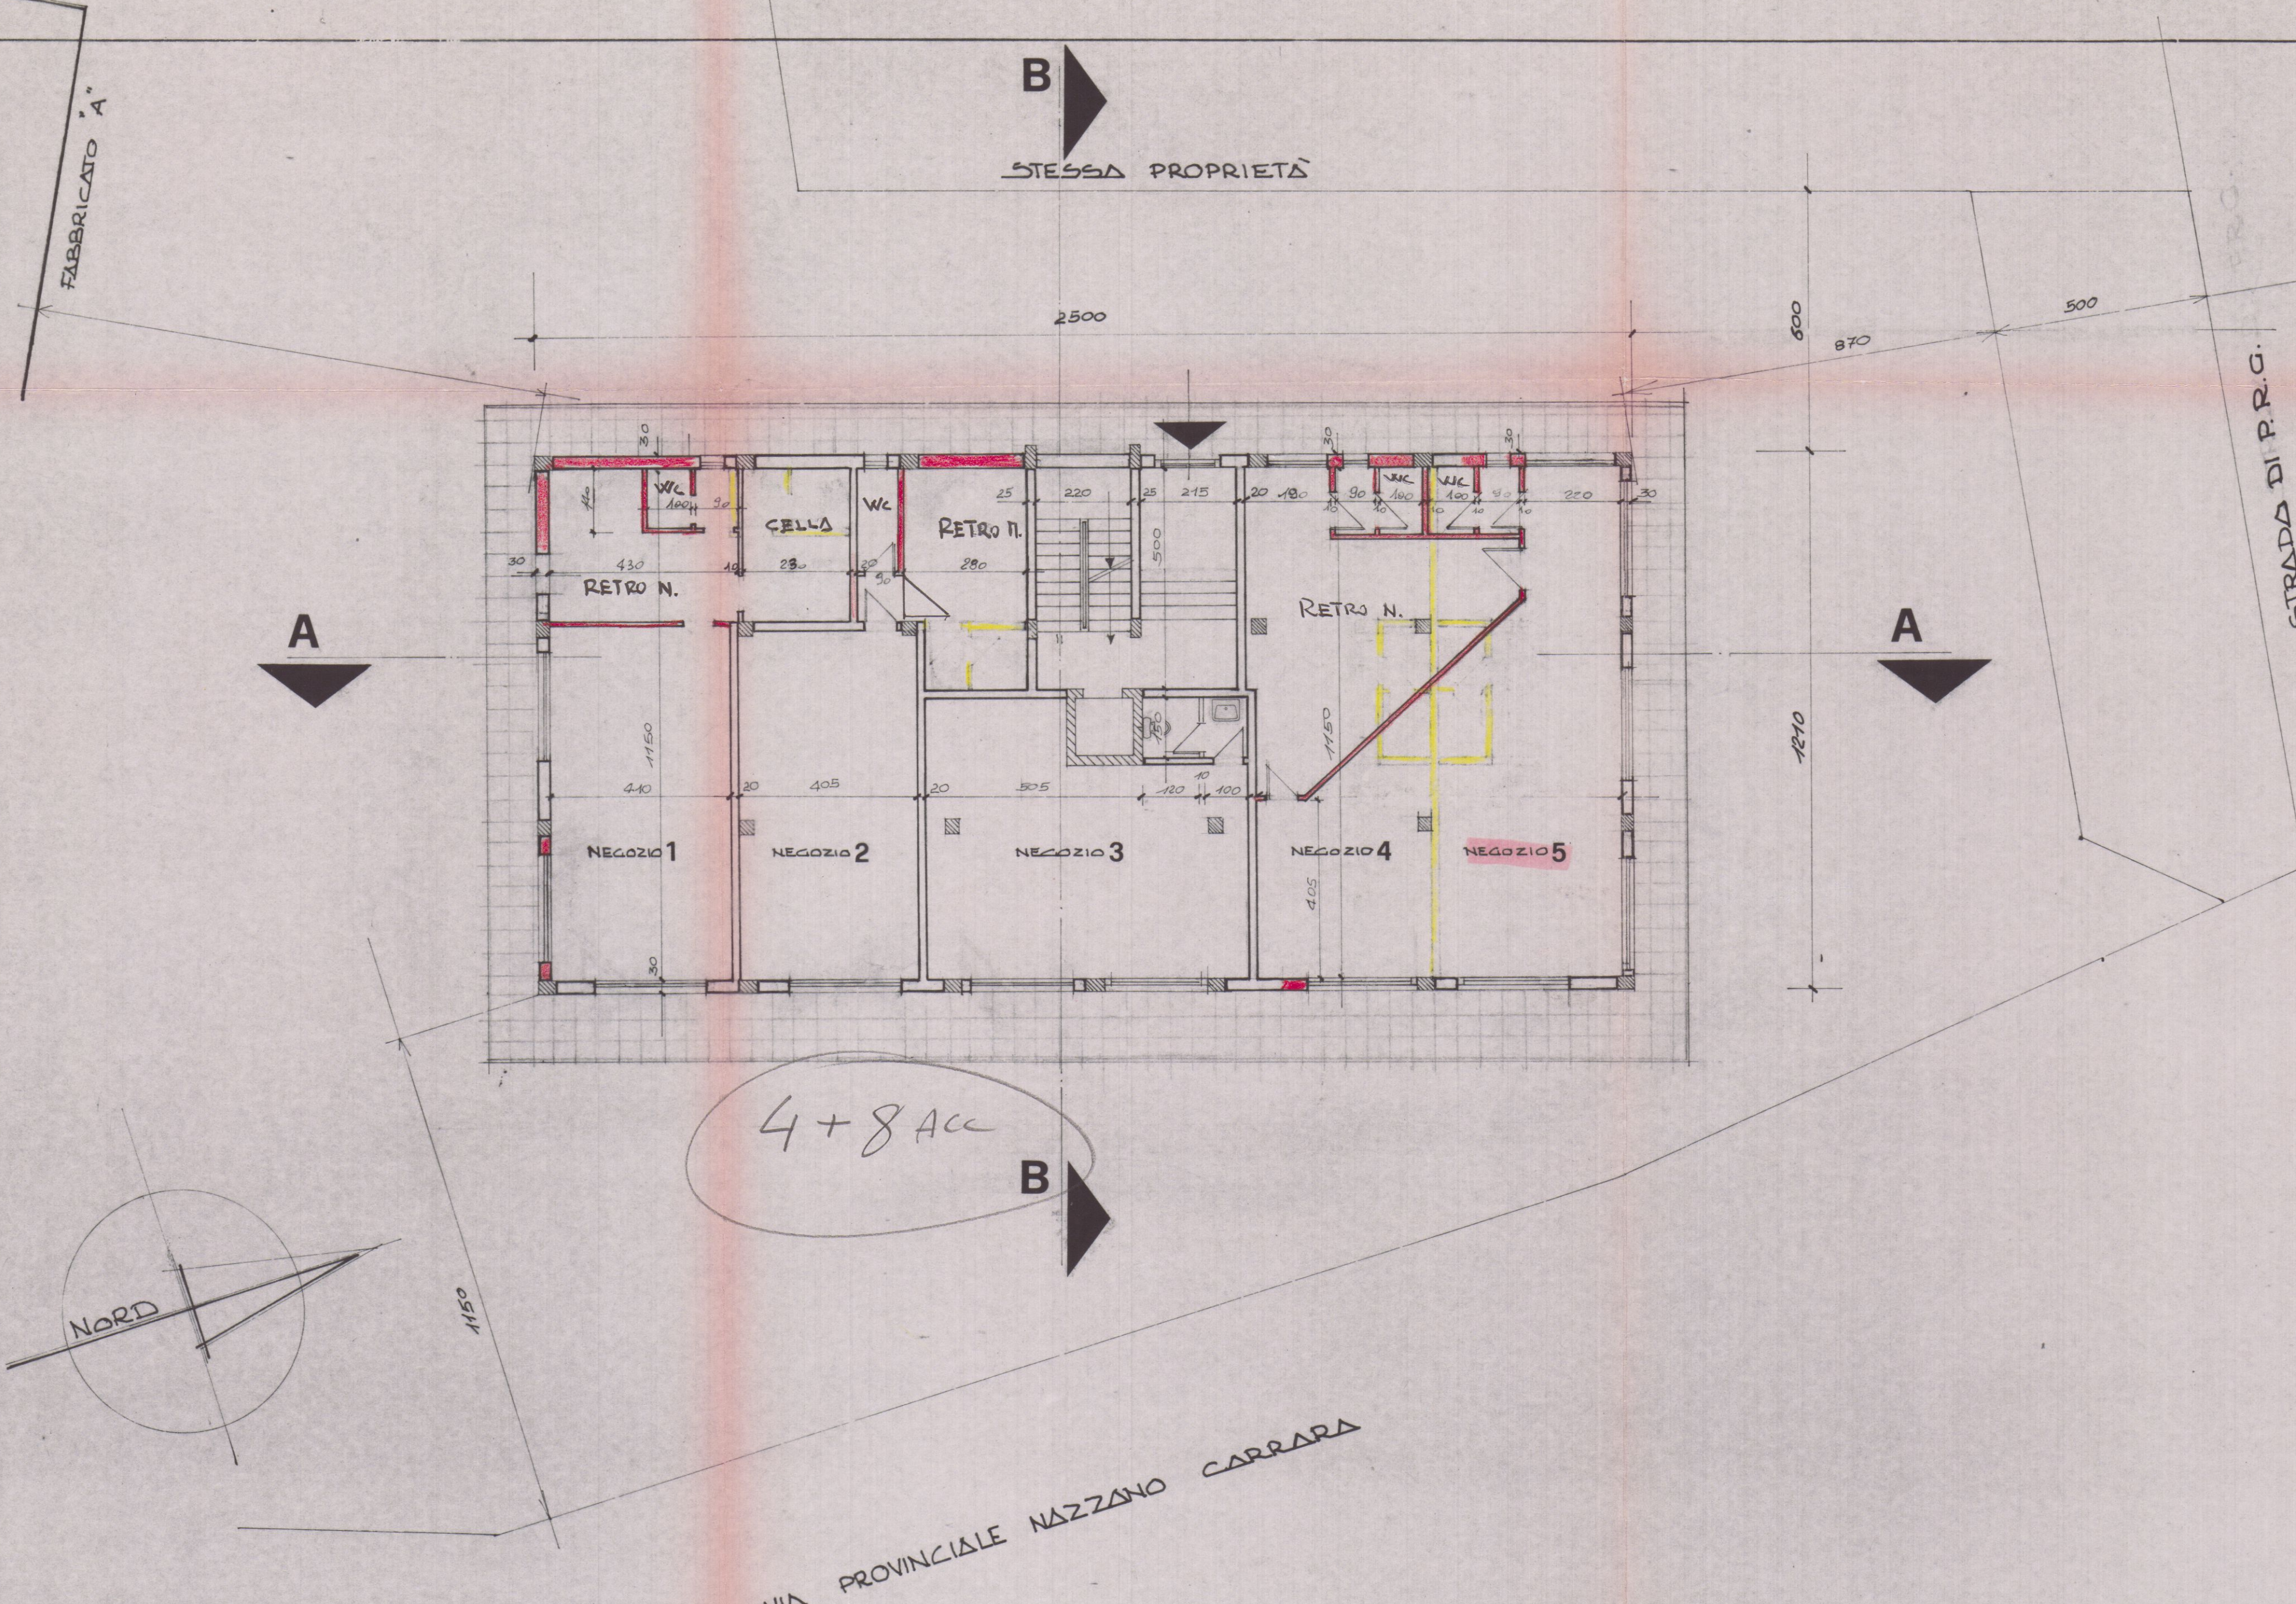

PIANTA PIANO TERRA

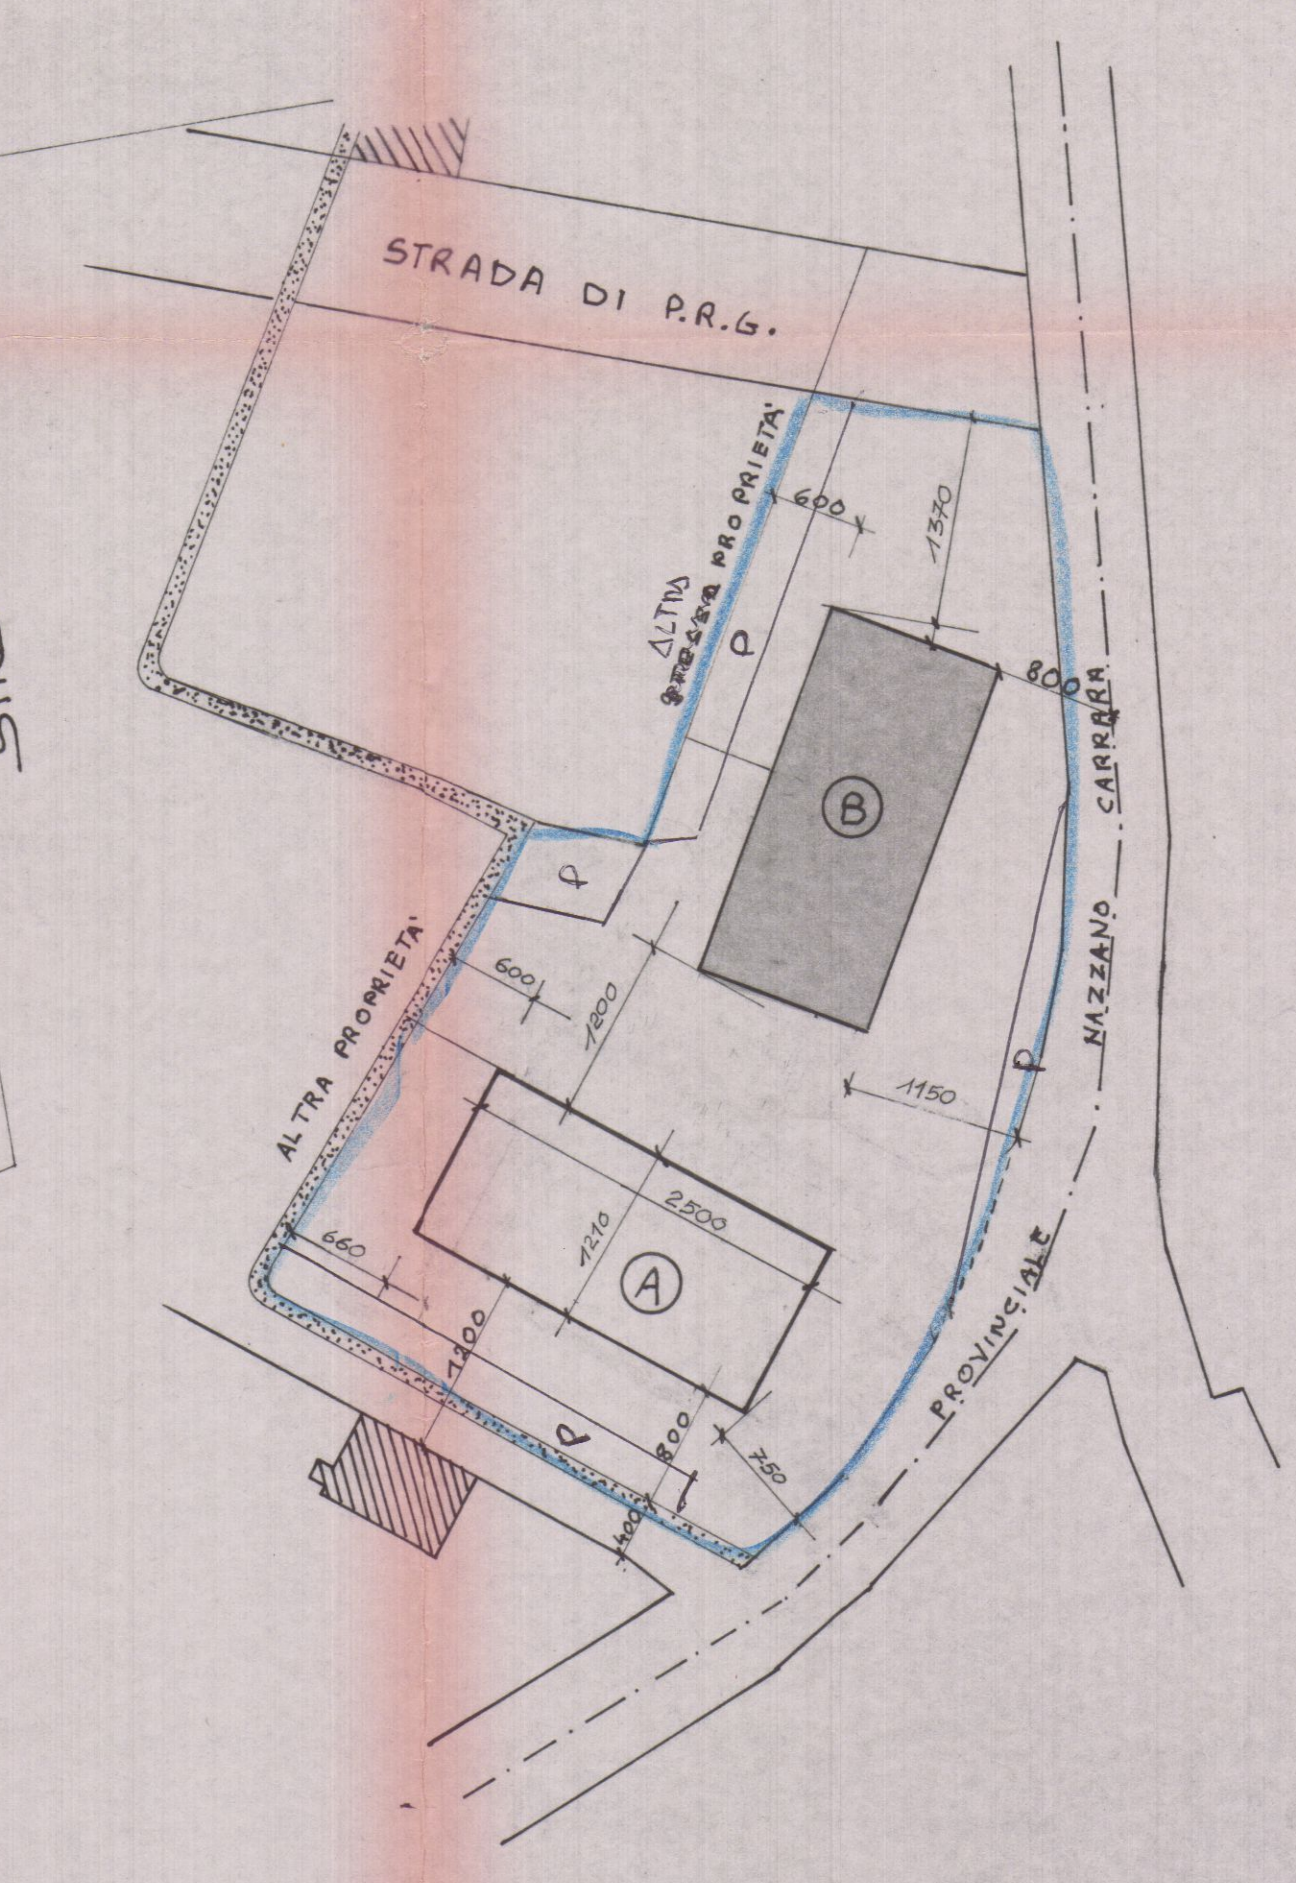


PLANIMETRIA 1:500

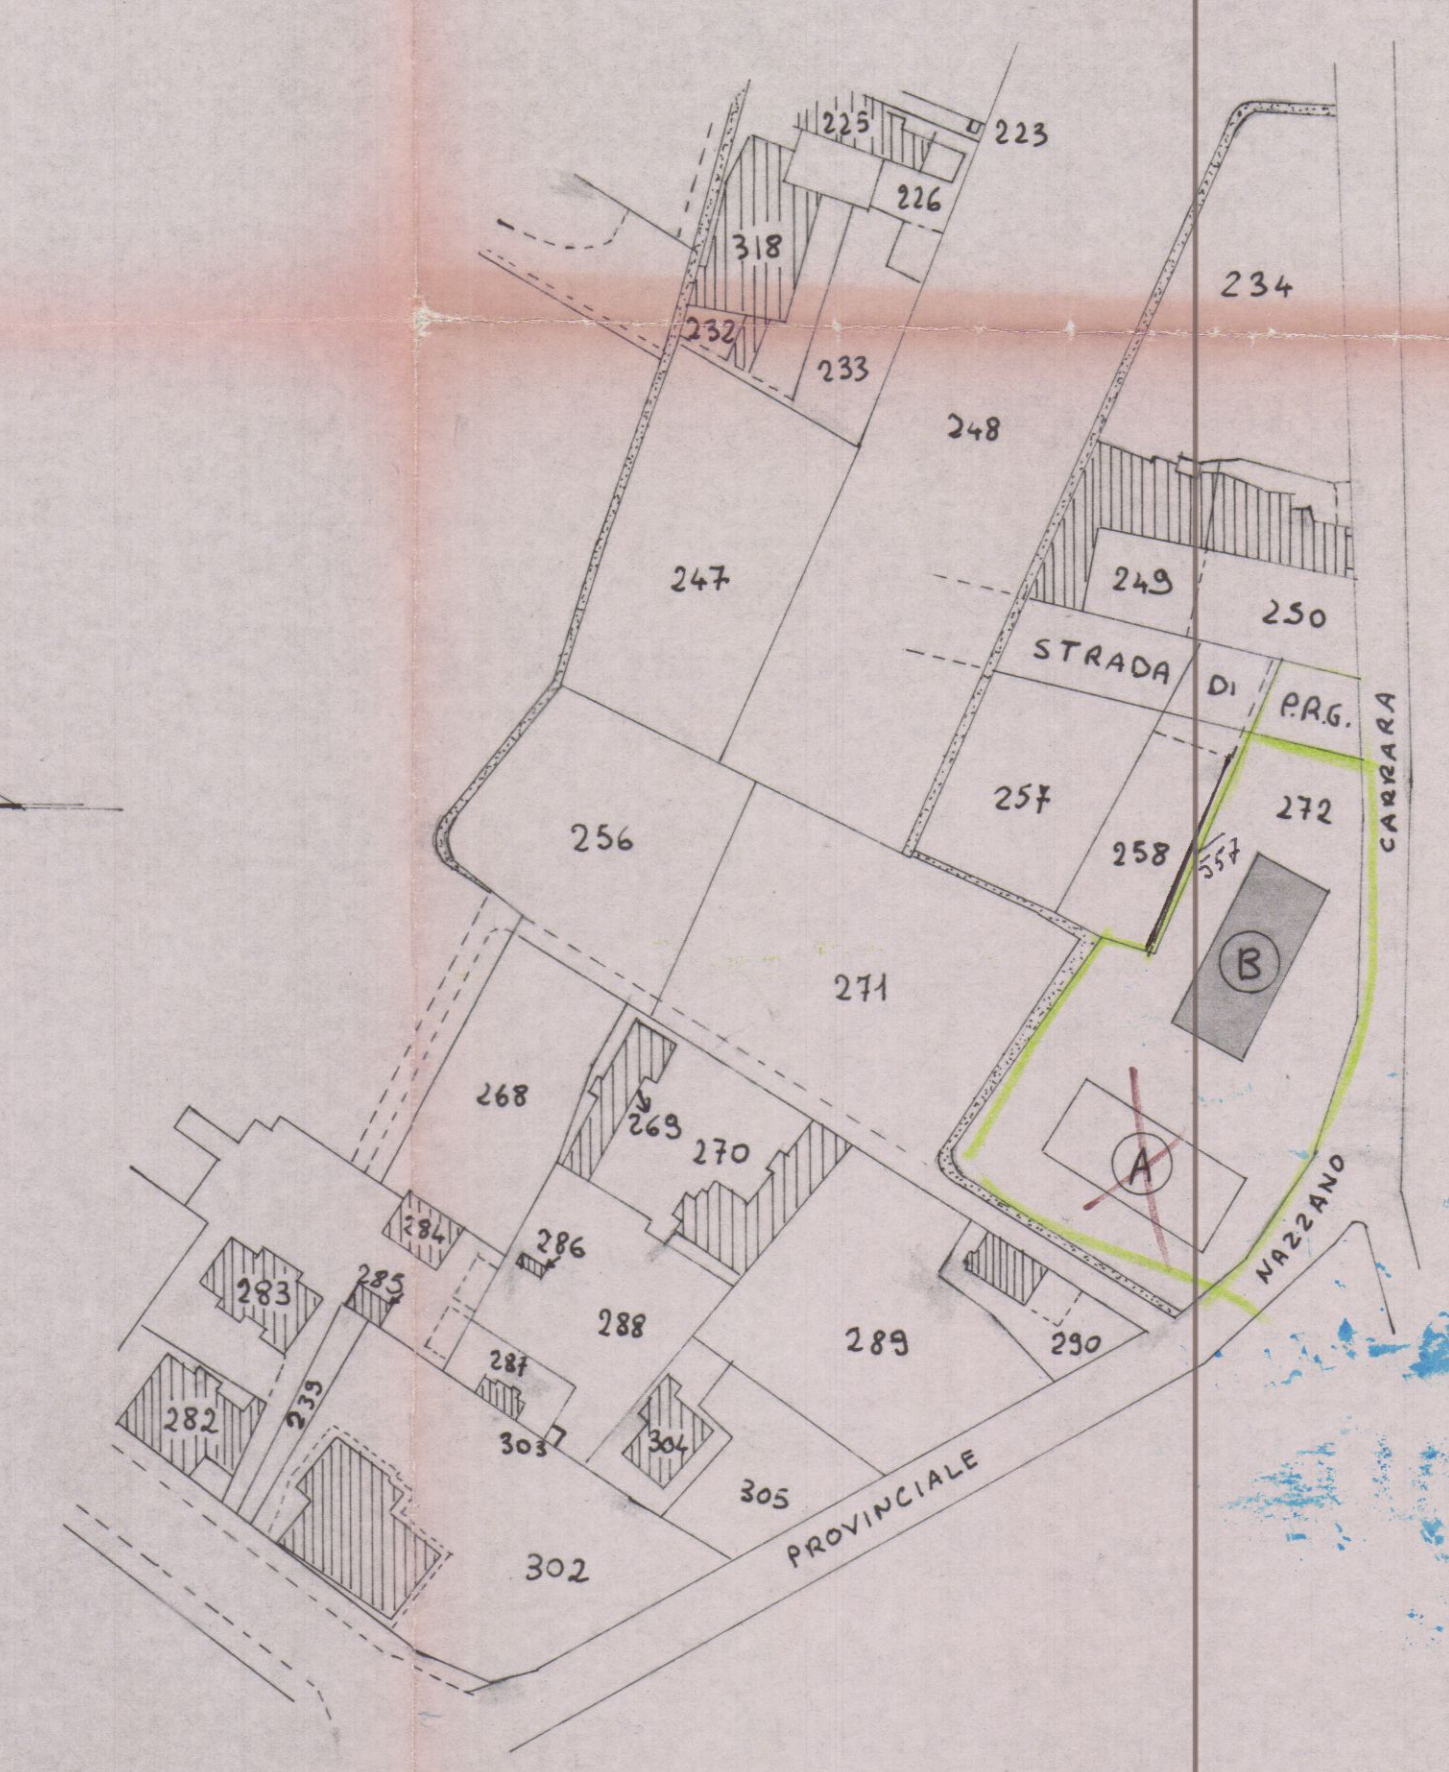


PL. CATASTALE 1:1000

ZONA "C" DEL P.R.G.
 N° 4 PIANI MAX.
 ALTEZZA TOT. MAX. ML. 13.30
 LUNGH. MAX. 28.00 ML.
 DISTANZA DA CONFINI ML. 2.00 MIN.
 DISTANZA DALLA STRADA ML. 7.50 MIN.
 DISTANZA ML. 300 MIN. DAL FILO STRADA.

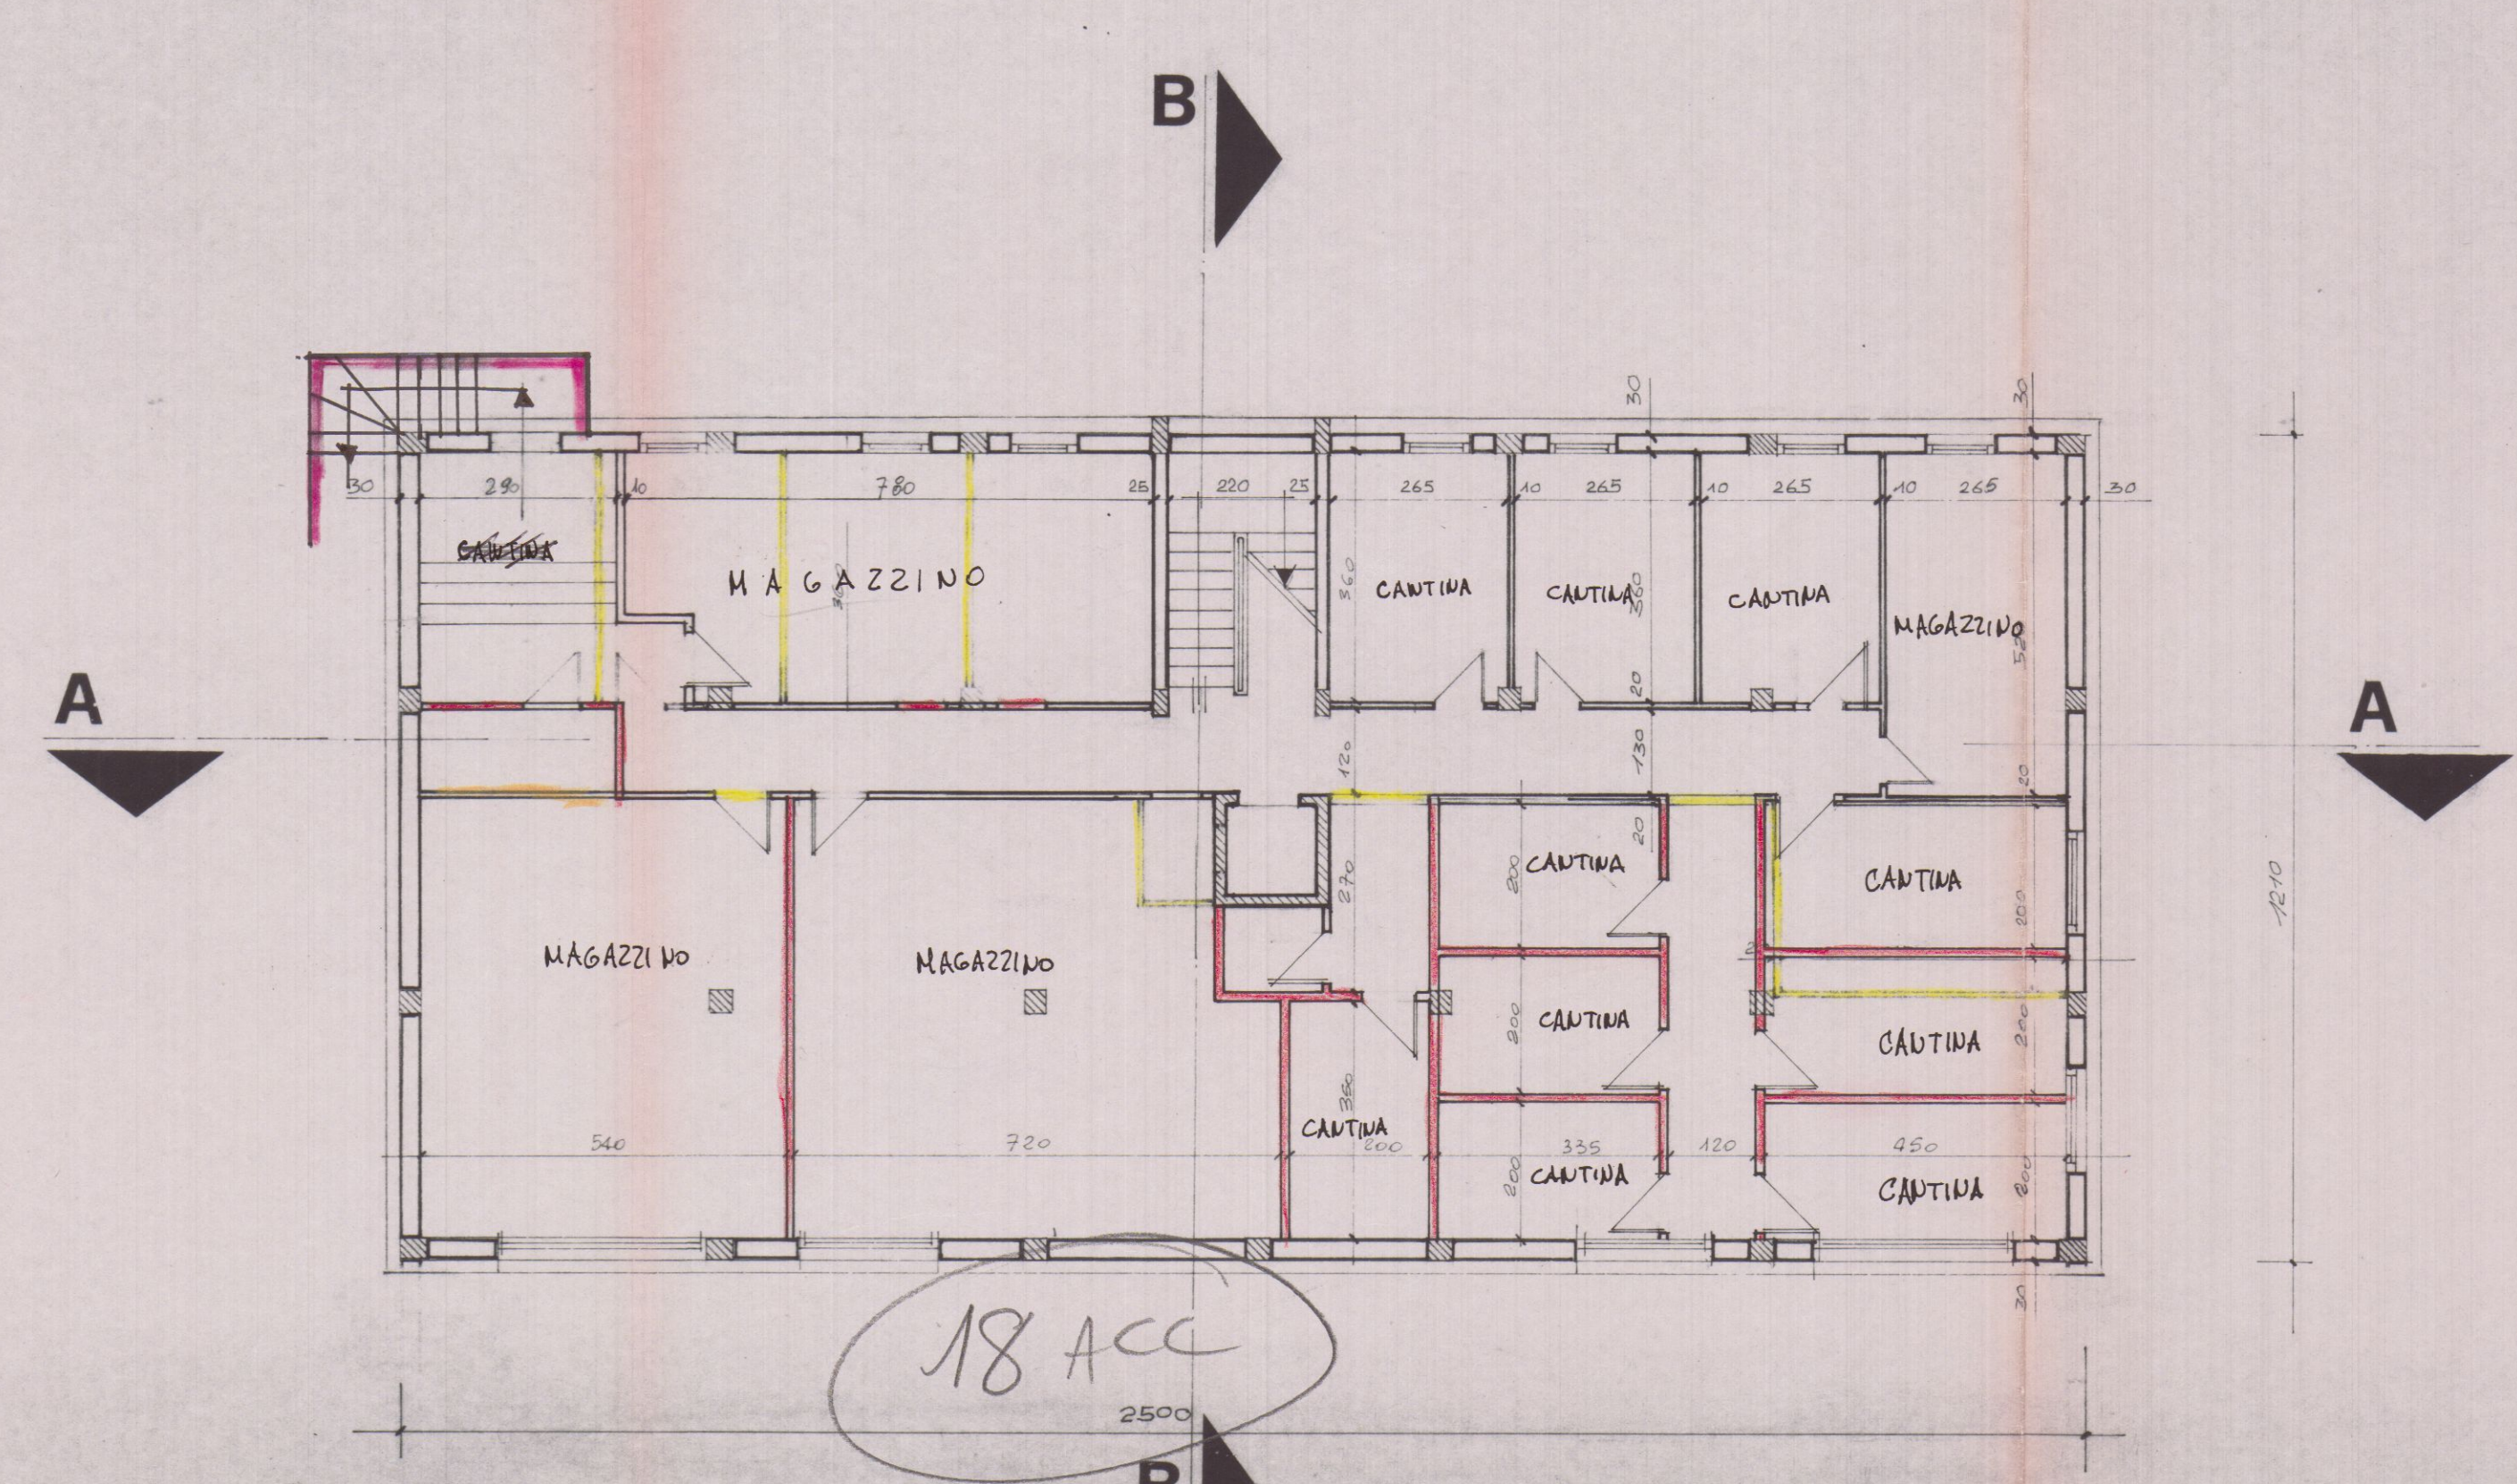

PIANTA SCANTINATO

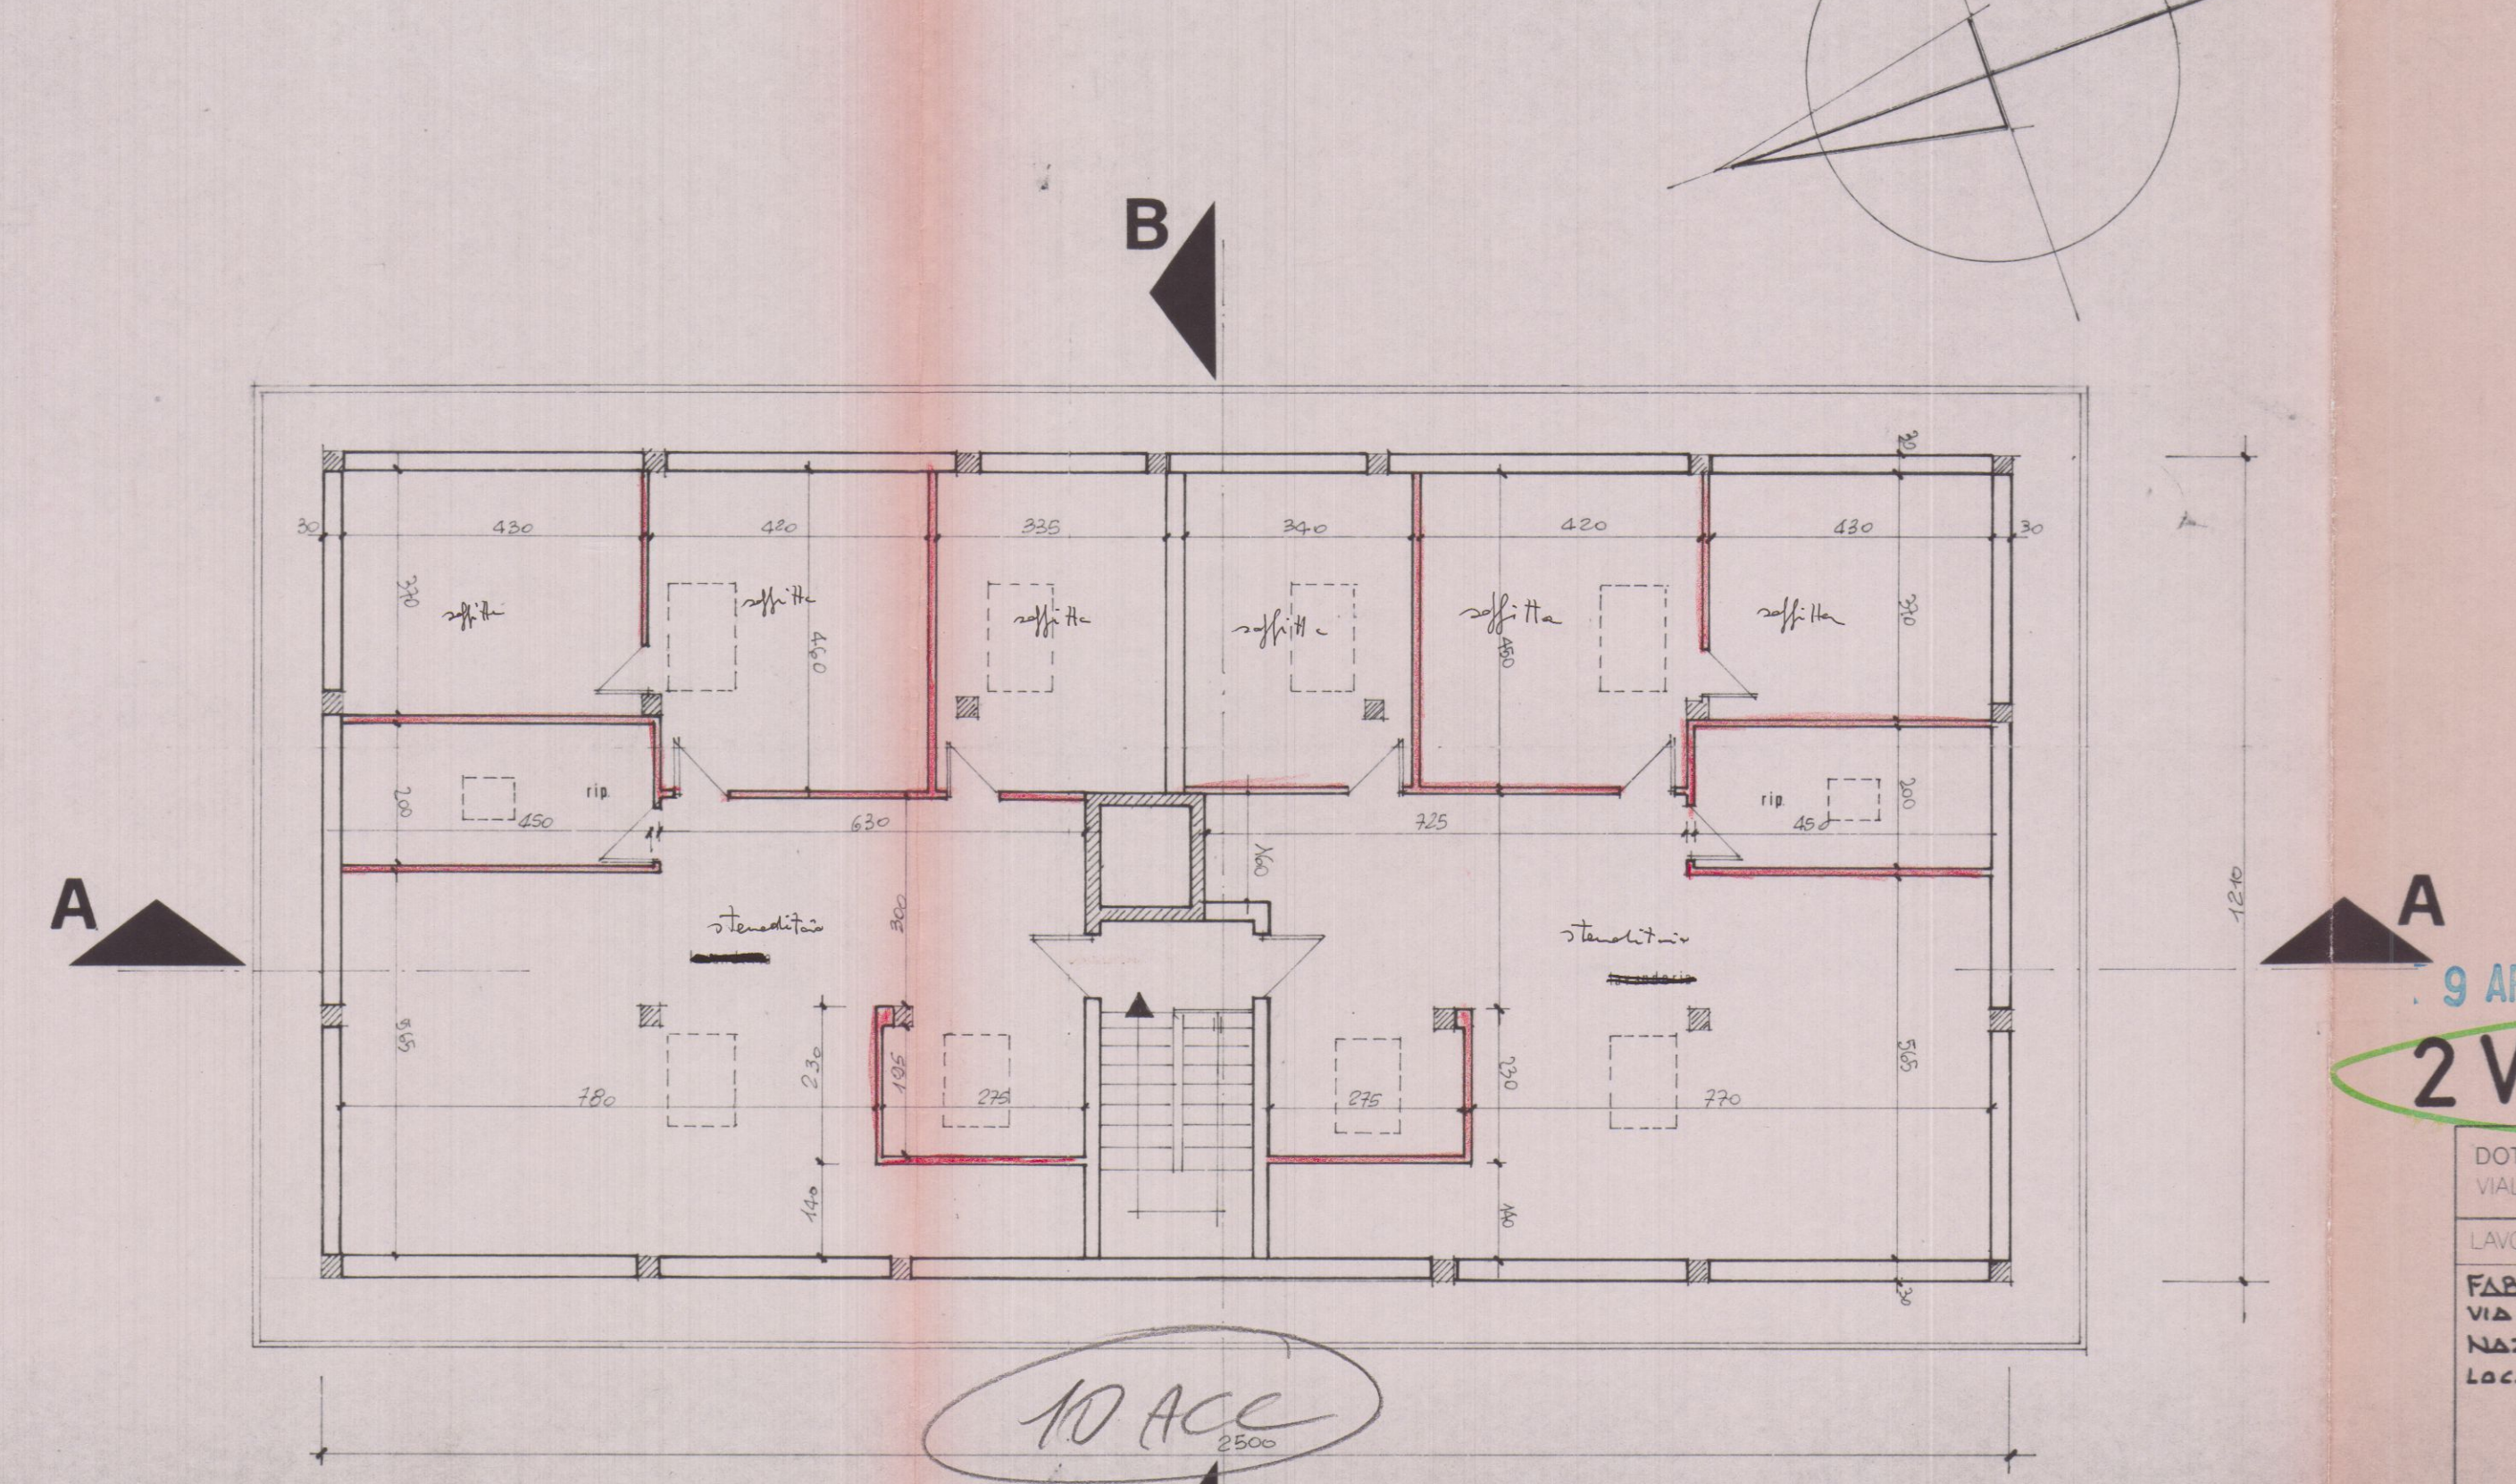

PIANTA SOTTOTETTO

VARIANTE
 Approvato dal Sindaco alla condizione
 dell'approvazione della variante
 n° 259 del 5.10.1985
 CARRARA B. 5 NOV. 1985
 (Arch. Claudio Varriani)

APPROVATO
 CONTROLLO 985
 5 NOV. 1985
 IL MUNICIPIO

9 APR. 1985 W

2 VARIANTE


DOTT. ING. PIETRO ORSINI VIALE XY SETTEMBRE 133 - 54031 AVENZA CARRARA - TEL. 0585/51236		COMMITTENTE Sec. EDILVERNAZZA VIA VI LUIGIO, 11 CARRARA	
LAVORO FABBRICATO B VIA PROVINCIALE NAZZANO CARRARA LOC. BONACCIA CARRARA	OGGETTO DISEGNO ARCHITETONICI PER IL COMUNE PIANTE PIANO TERRA E SCANTINATO PLANIMETRIE GENERALI	DATA SETTEMBRE '83	
DATA SETTEMBRE '83	SCALE 1:100	DATA MARZO 1985	NUM. PROG. 43/83
DIS. R.T. S.P.	TAV. 1		




PROSPETTO OVEST




PROSPETTO NORD

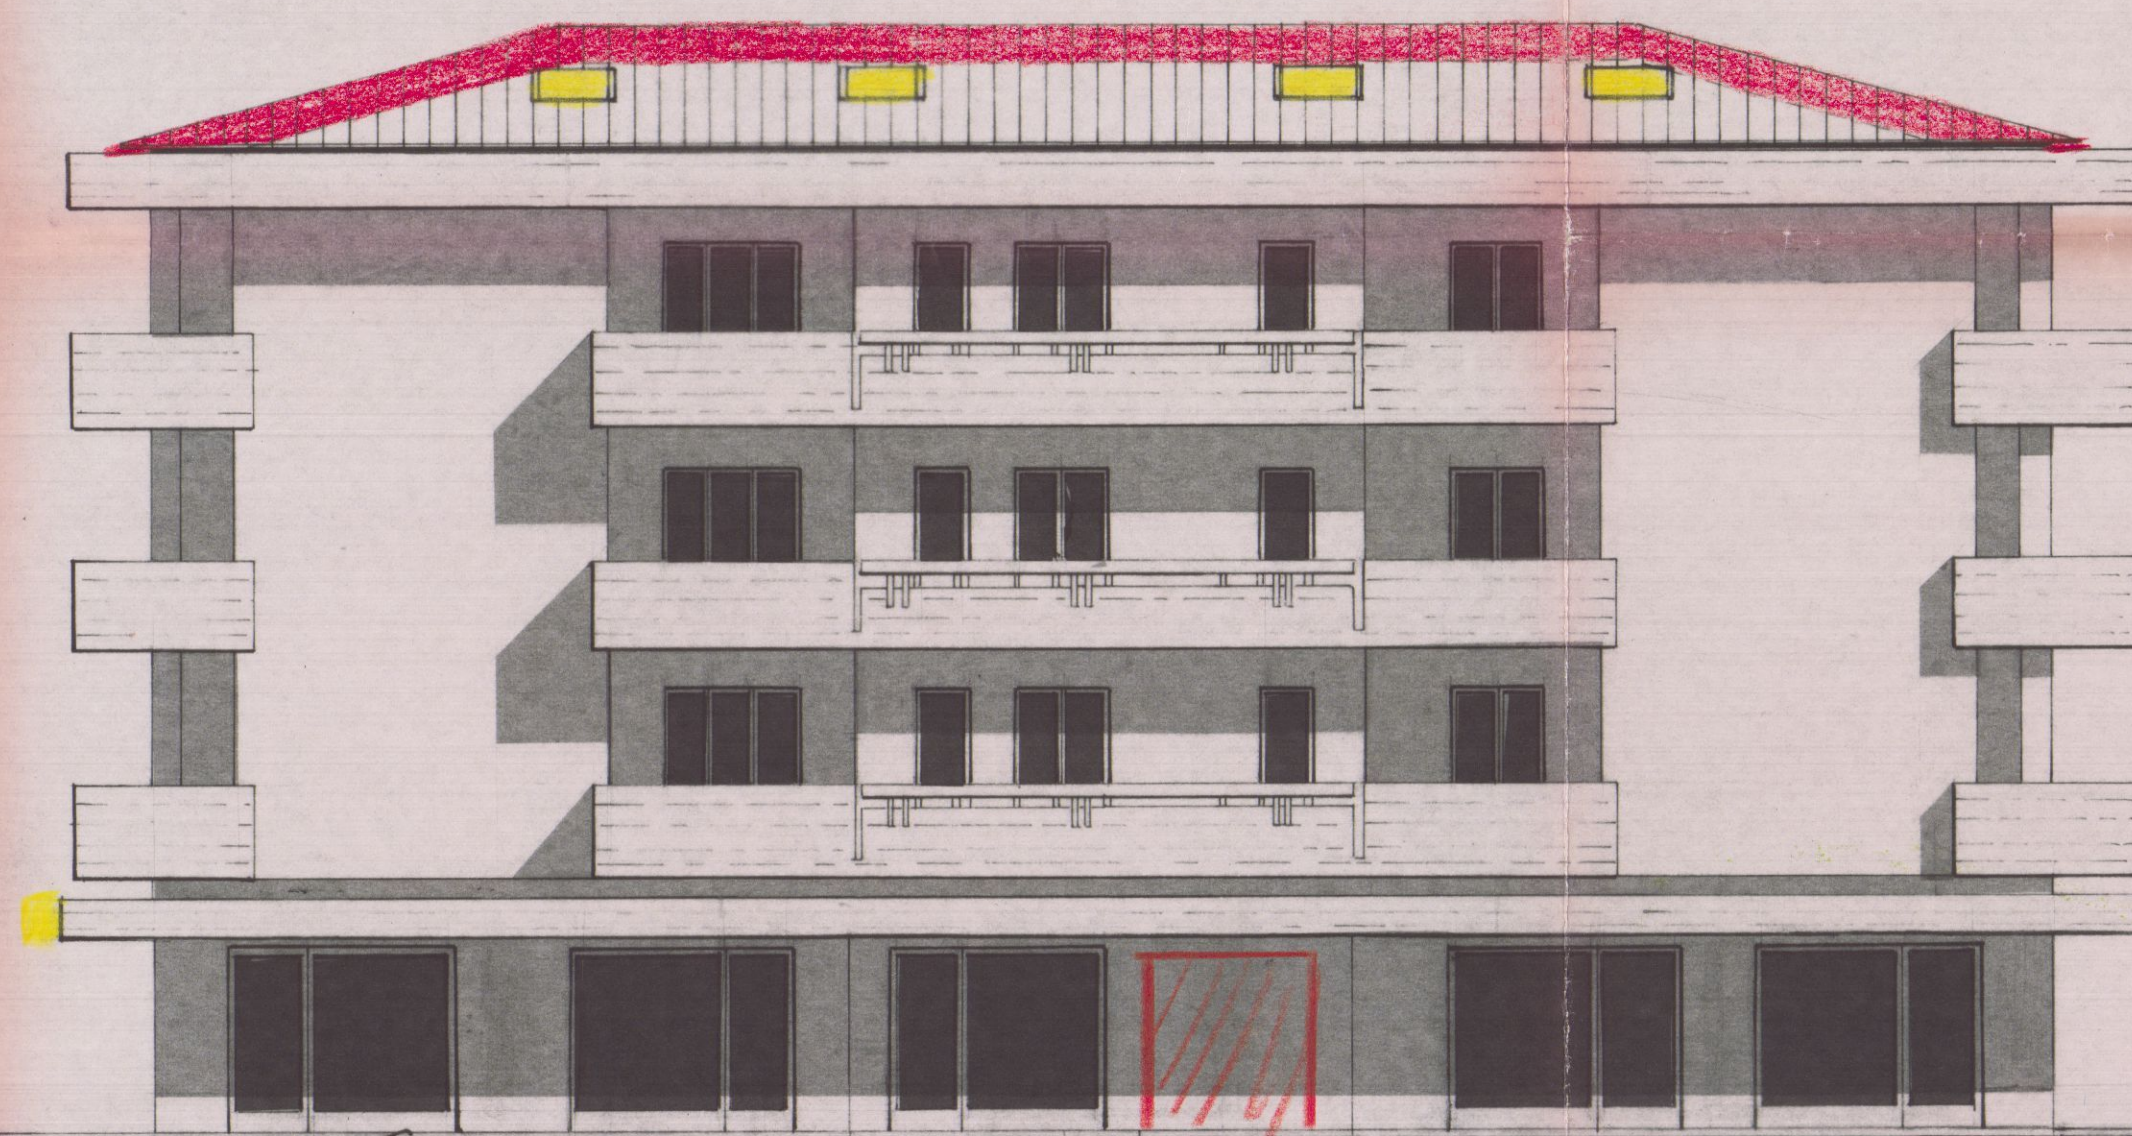


PROSPETTO EST

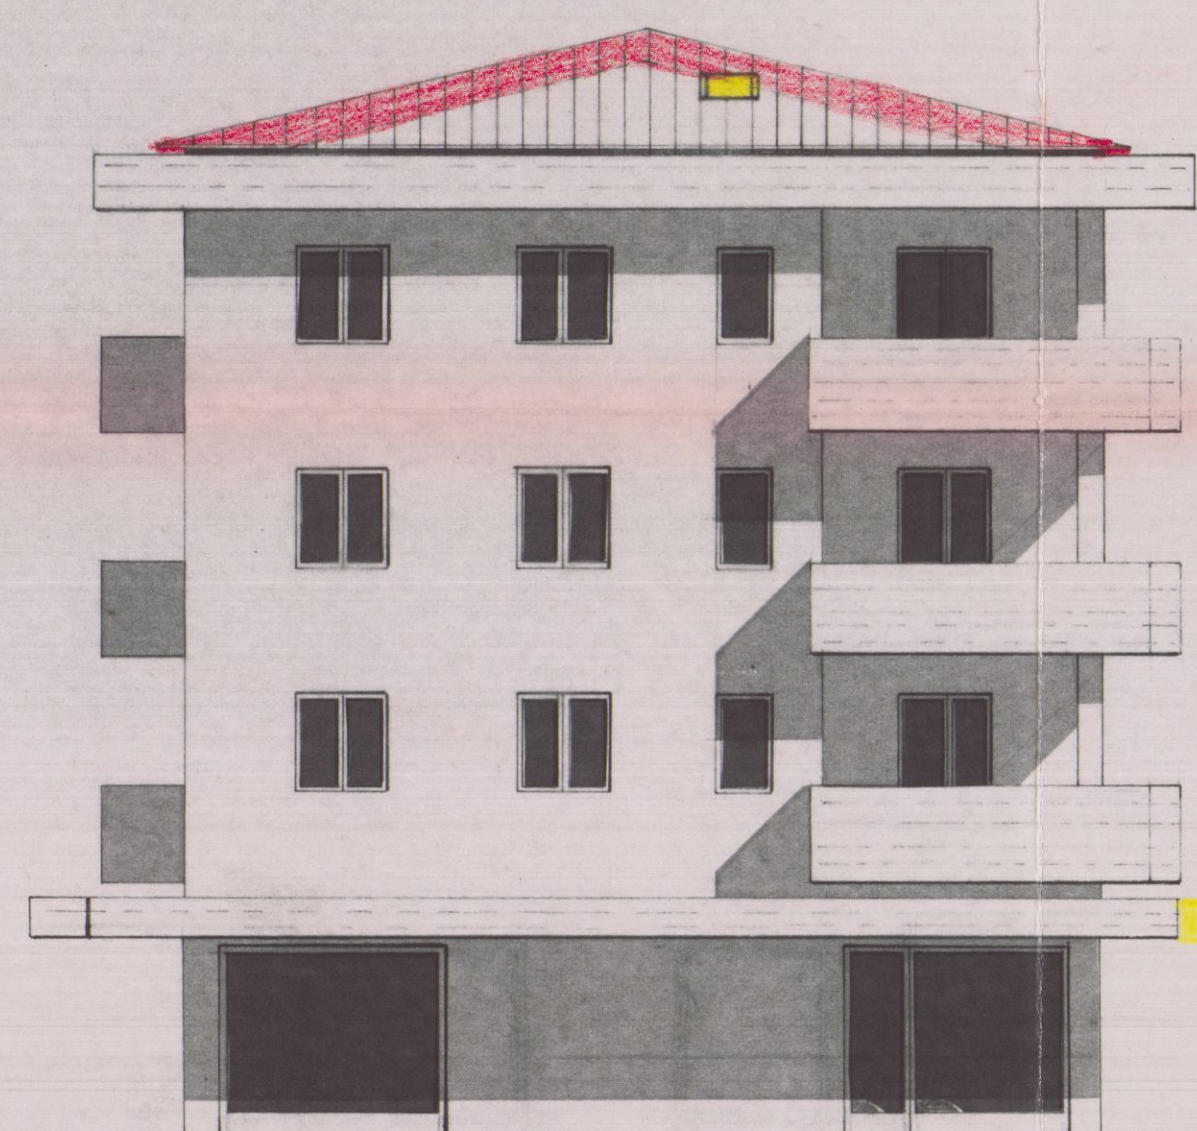

PROSPETTO SUD

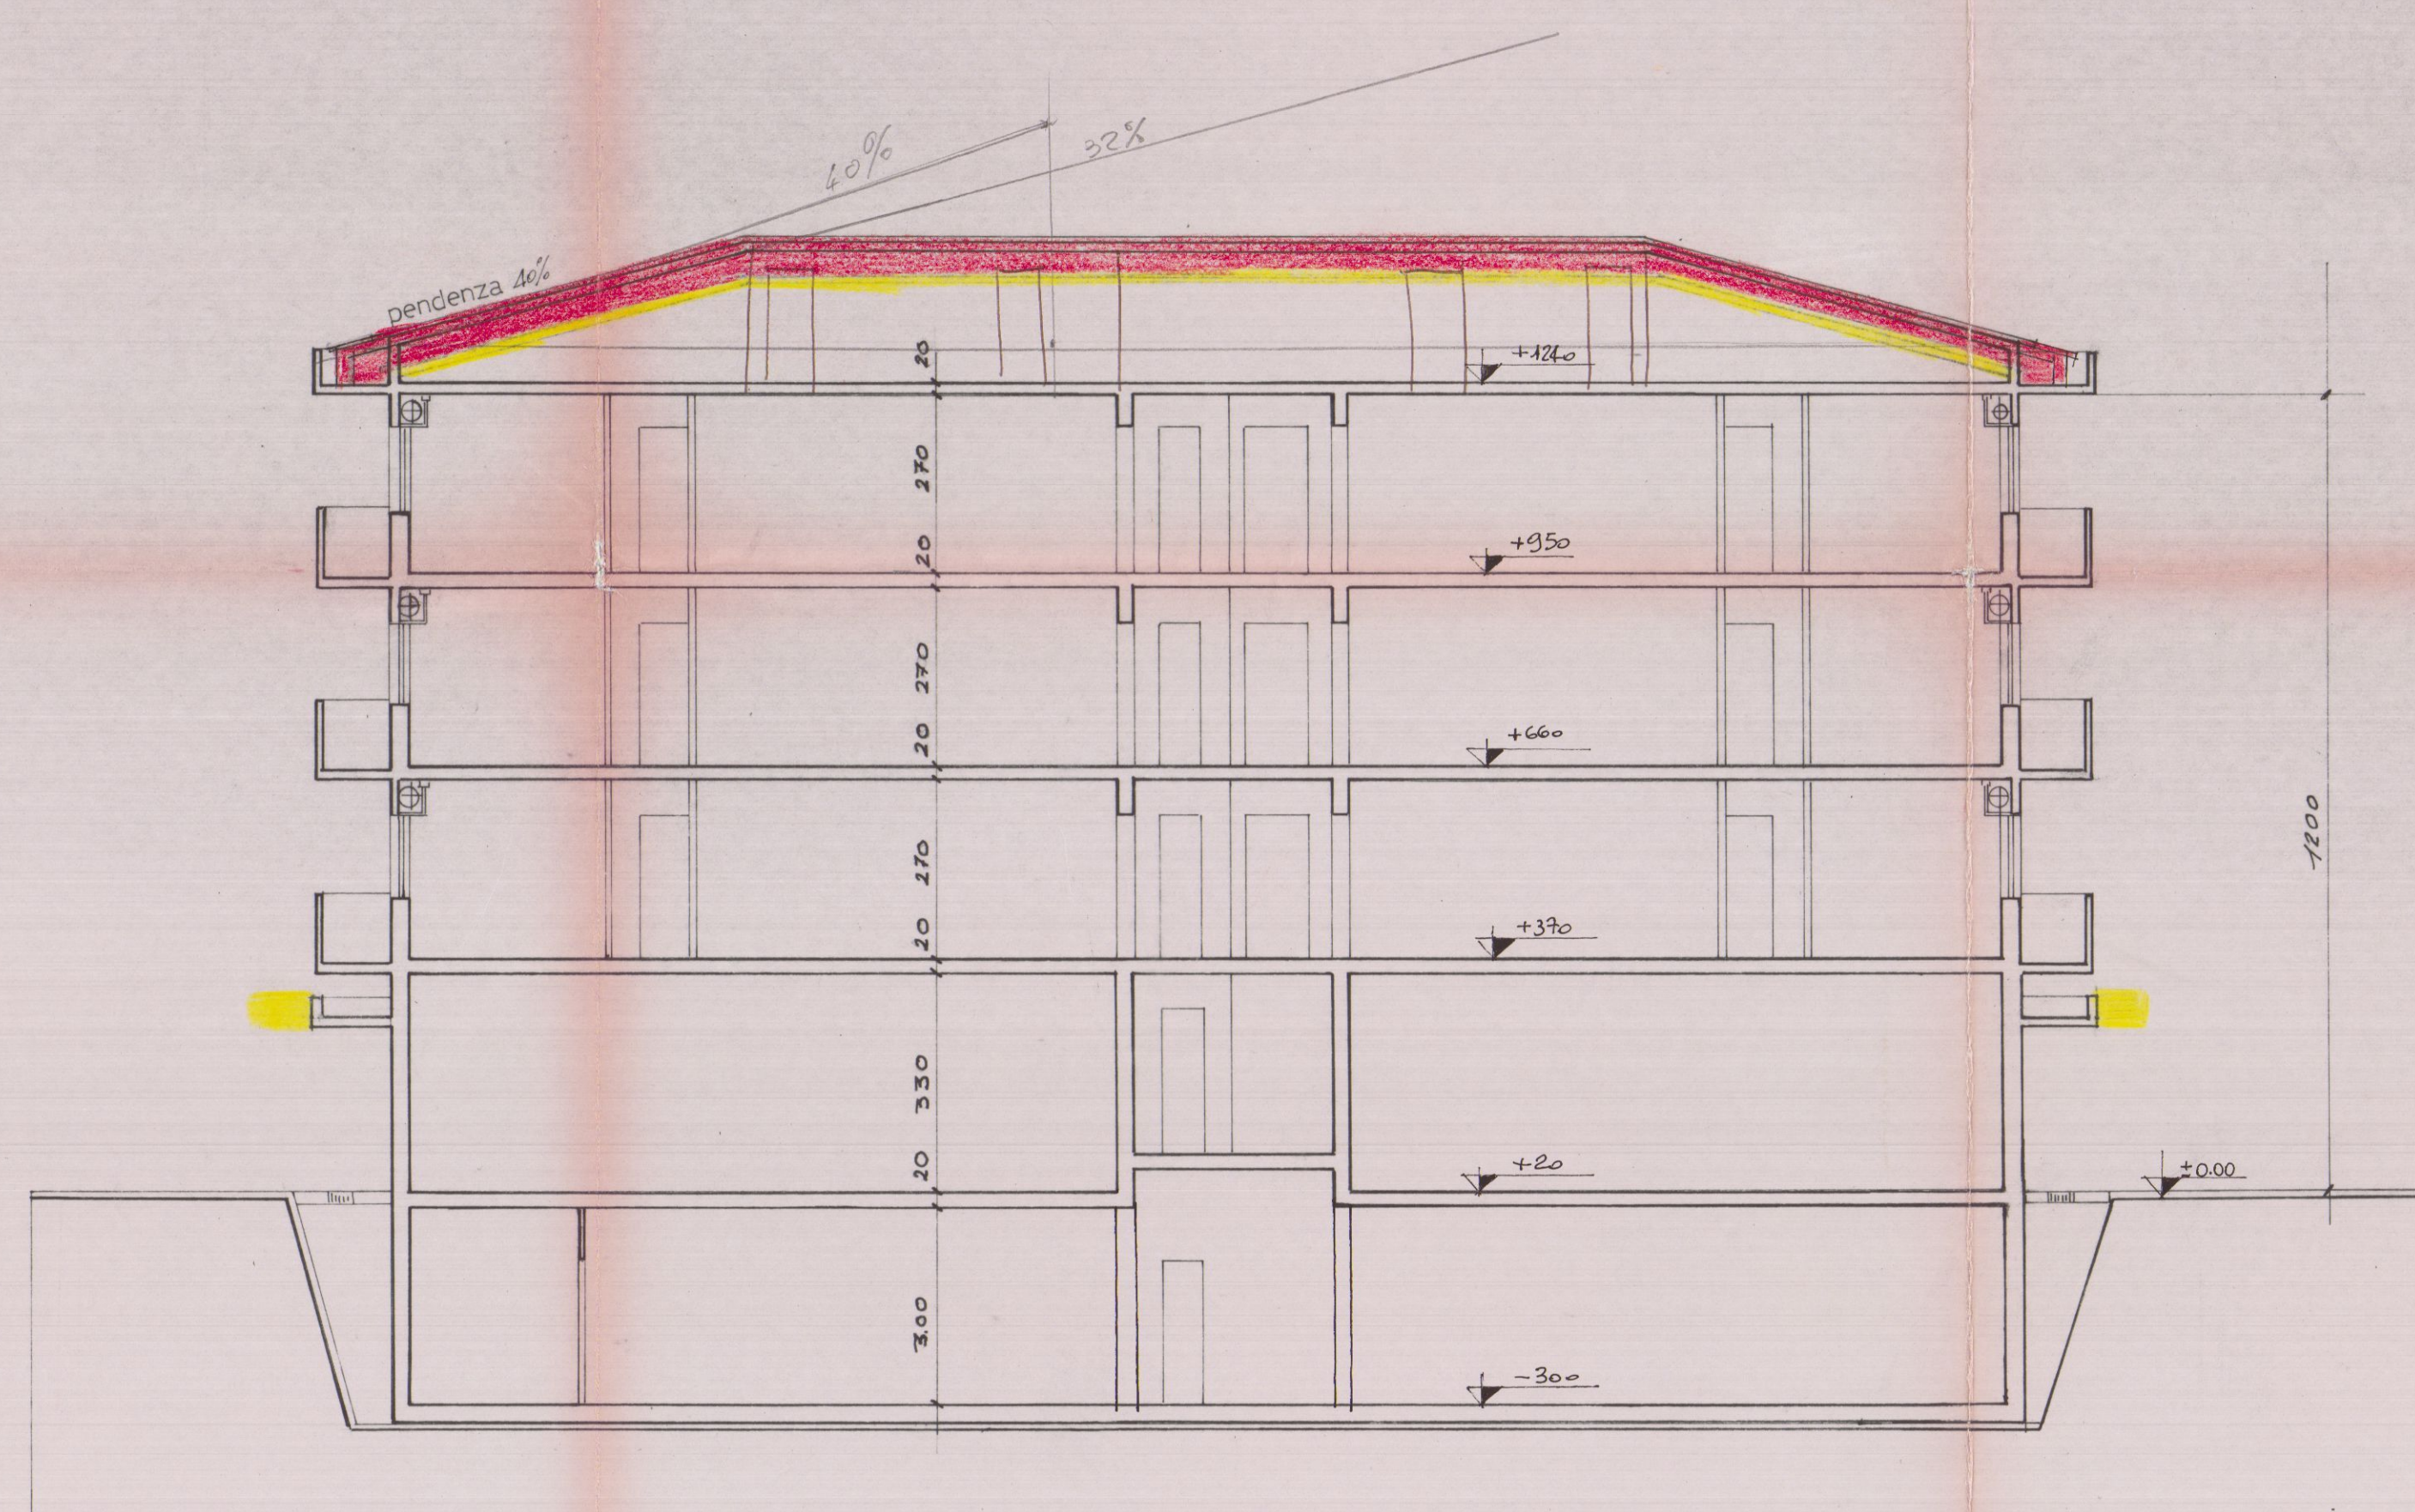

SEZIONE A - A

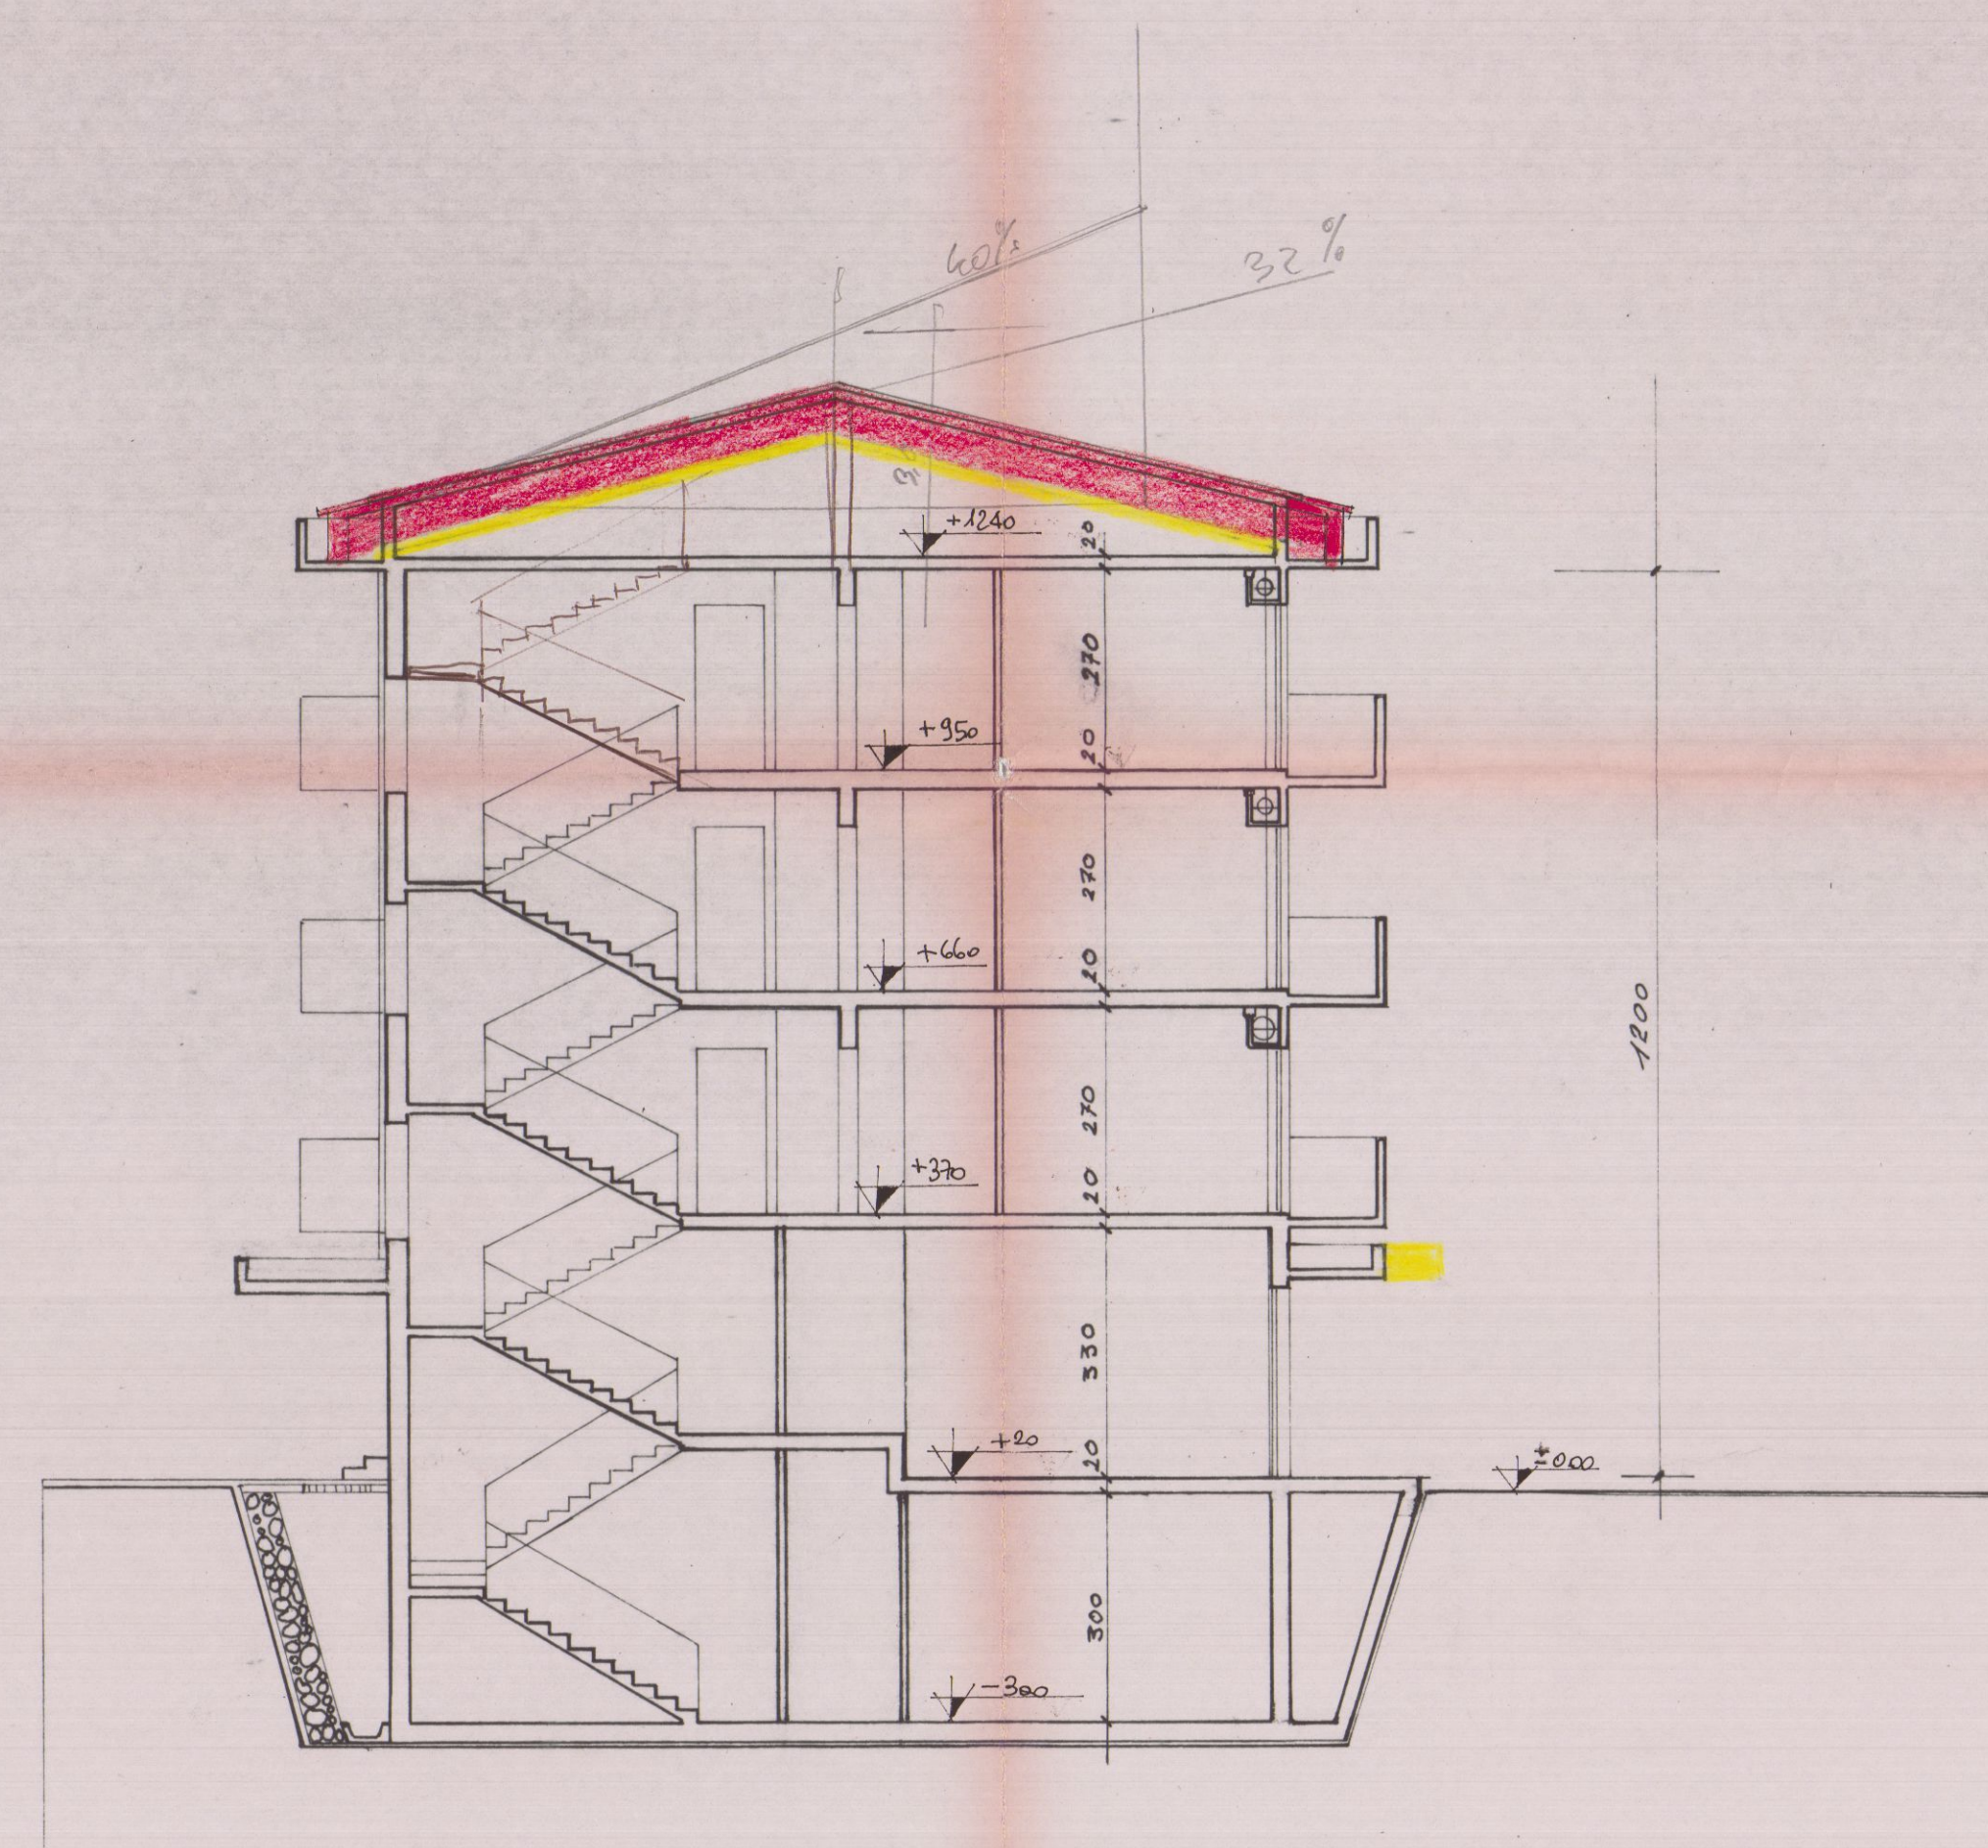

SEZIONE B - B

VARIANTE
Approvata dal Sindaco alla deliberazione
della commissione edilizia originaria
n. 254 del 5.8.1985
CARRARA, il 5 NOV. 1985

TE. PUNZONATO DI PROSPETTIVA
(Arch. Claudio Varianti)




APPROVATO
CONTROLLATO - 5 NOV. 1985

9 APR. 1985


2 VARIANTE

LAVORO: FABBRICATO (B) VIA PROVINCIALE NAZZANO-CARRARA LOC. BONAREGOLA CARRARA		OGGETTO DISEGNO: ARCHITETTONICI PER IL COMUNE PROSPETTI E SEZIONI		COMMITTENTE: SOC. EDILVERNAZZA VIA VI. LUIGIO CARRARA	
DATA: SETTEMBRE '85	SCALA: 1:100	REV. MARZO '85	DATA: MARZO '85	SCALA: 1:100	NUM. PROG. 43/83
DIS. R.T.	TR. 5				


FABBRICATO (B)

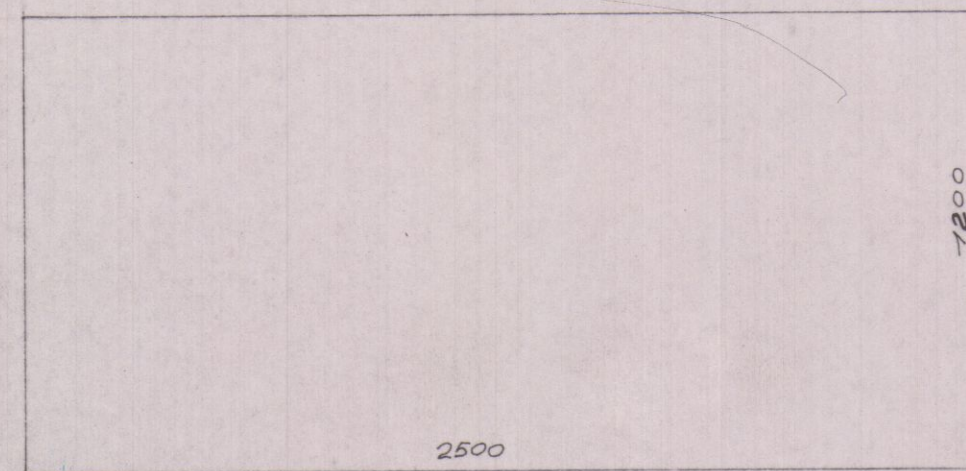

SUPERFICIE PIANO INTERRATO: $S_1 = 12.00 \times 25.00 = 300 \text{ Mq.}$

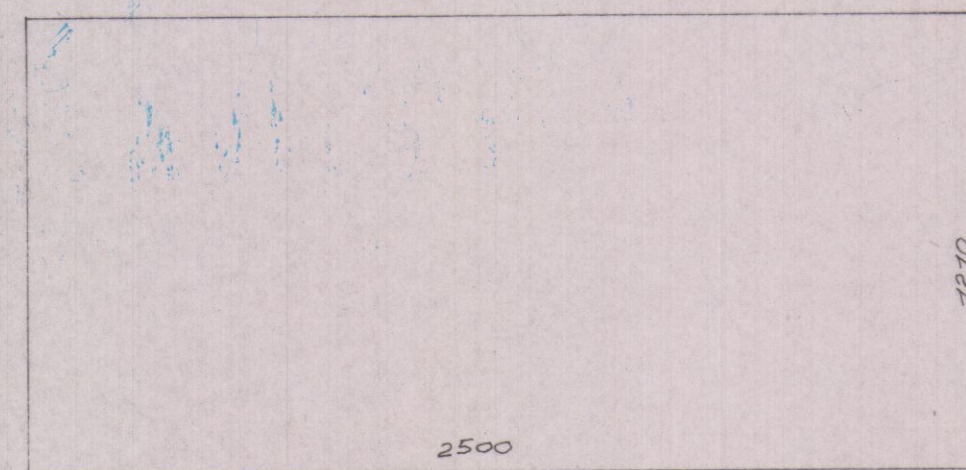

SUPERFICIE PIANO TERRA: $S_2 = 12.10 \times 25.00 = 302.5 \text{ Mq.}$

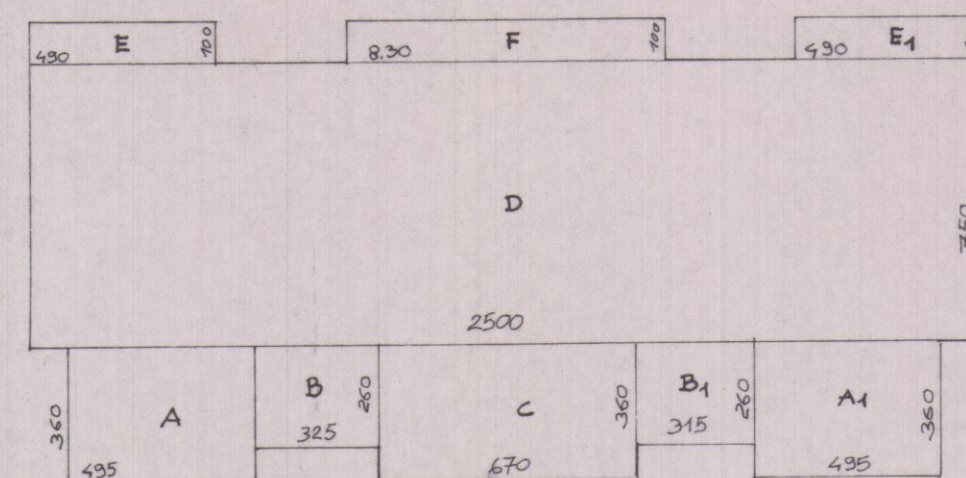


SUPERFICIE PIANI: $1^\circ - 2^\circ - 3^\circ = S_3$
 $S_3 = A + B + C + B_1 + A_1 + E + F + E_1 = (4.95 \times 3.60) + (3.25 \times 2.60) + (6.70 \times 3.60) + (25.00 \times 7.50) + (3.15 \times 2.60) + (4.95 \times 3.60) + (4.90 \times 1.00) + (8.30 \times 1.00) + (4.90 \times 1.00) = 282 \text{ Mq.}$


SUPERFICIE COPERTA = $S_2 = 302.5 \text{ Mq.}$

VOLUME INTERRATO = $S_1 \times H_1 = 3.20 \times 300 = 960 \text{ Mc.}$


VOLUME FUORI TERRA = $(S_2 \times H_2) + (S_3 \times H_3) = (302.5 \times 3.30) + (282 \times 8.70) = 3.451.66 \text{ Mc.}$

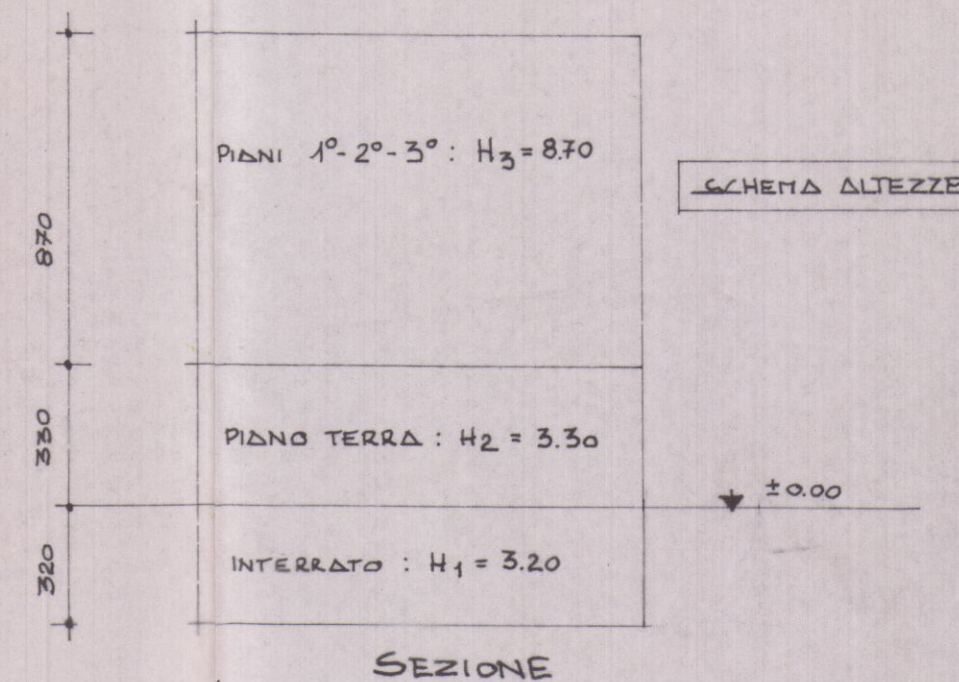


FABBRICATO (A)

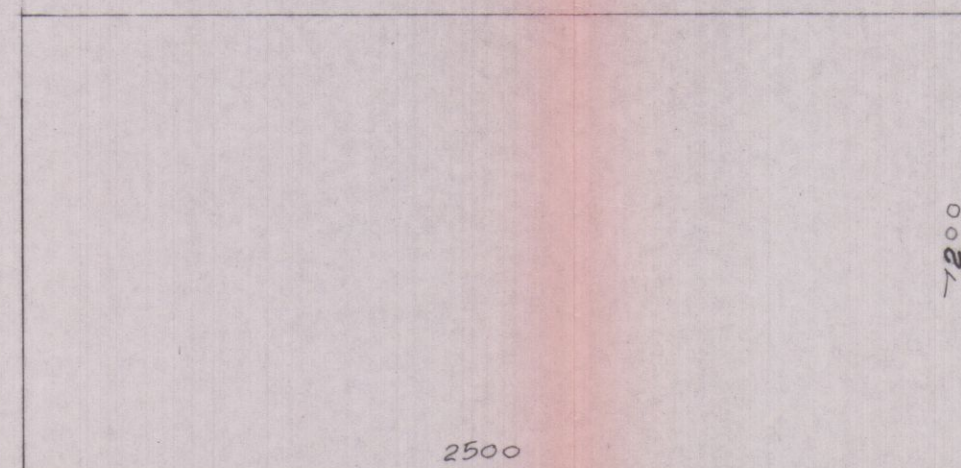


SUPERFICIE PIANO INTERRATO $S_4 = 12.00 \times 25.00 = 300 \text{ Mq.}$

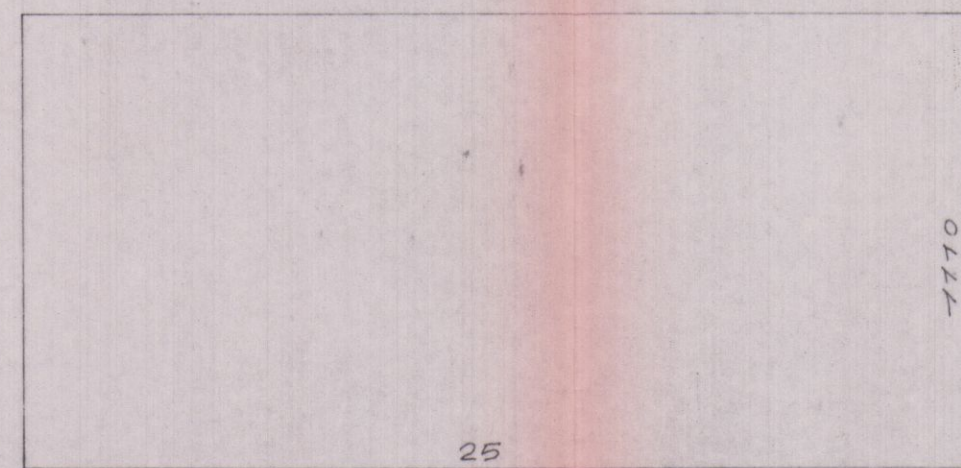

SUPERFICIE PIANO TERRA: $S_5 = 11.10 \times 25.00 = 277.5 \text{ Mq.}$

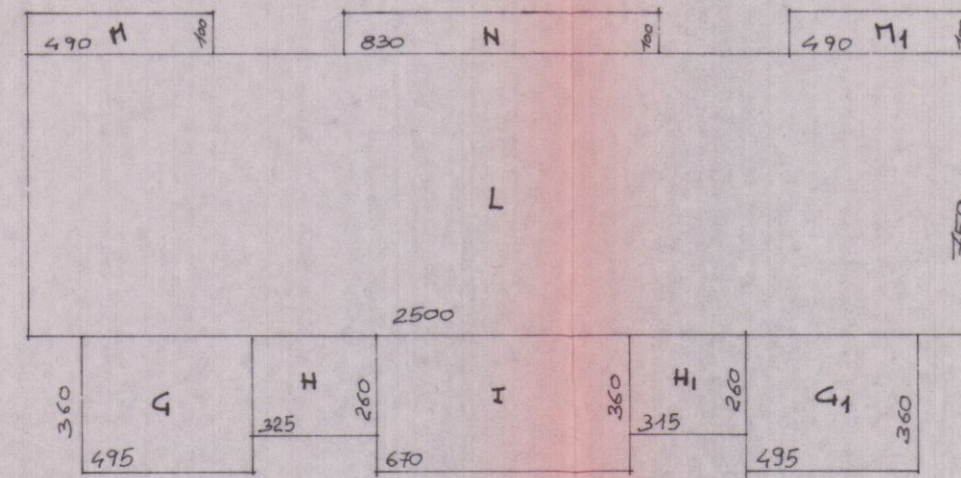

SUPERFICIE PIANO $1^\circ = S_6$
 $S_6 = (4.95 \times 3.60) + (3.25 \times 2.60) + (6.70 \times 3.60) + (3.15 \times 2.60) + (4.95 \times 3.60) + (25.00 \times 7.50) + (4.90 \times 1.00) + (8.30 \times 1.00) + (4.90 \times 1.00) = 282 \text{ Mq.}$

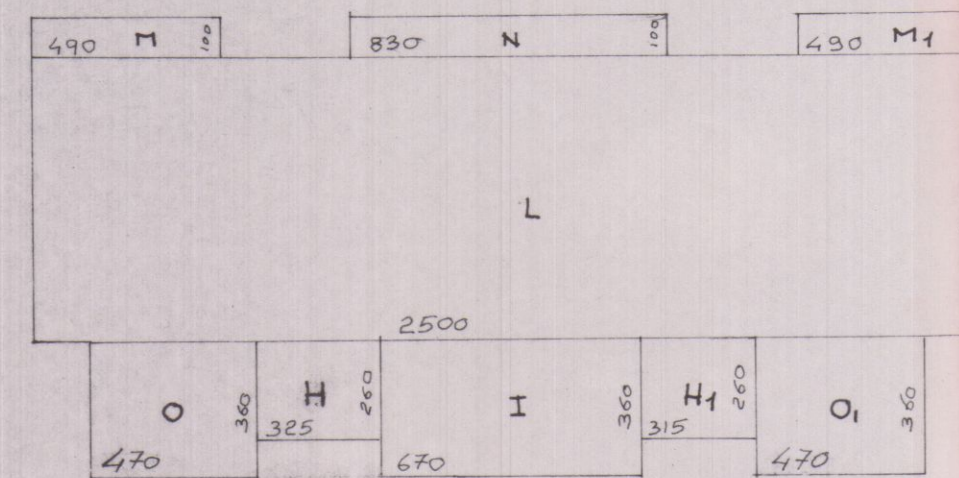


SUPERFICIE 2° e 3° PIANO: $S_7 = O + H + I + H_1 + O_1 + L + M + N + M_1 = (4.70 \times 3.60) + (3.25 \times 2.60) + (6.70 \times 3.60) + (3.15 \times 2.60) + (4.70 \times 3.60) + (25.00 \times 7.50) + (4.90 \times 1.00) + (8.30 \times 1.00) + (4.90 \times 1.00) = 280 \text{ Mq.}$

SUPERFICIE COPERTA = $S_5 + M + N + M_1 = 277.5 + 4.3 + 8.3 + 4.9 = 295.6 \text{ Mq.}$

VOLUME INTERRATO = $S_4 \times H_1 = 300 \times 3.20 = 960 \text{ Mc.}$

VOLUME FUORI TERRA = $(S_5 \times H_4) + (S_6 \times H_5) + (S_7 \times H_6) = (277.5 \times 3.30) + (282 \times 2.90) + (280 \times 5.80) = 3357.55 \text{ Mc.}$

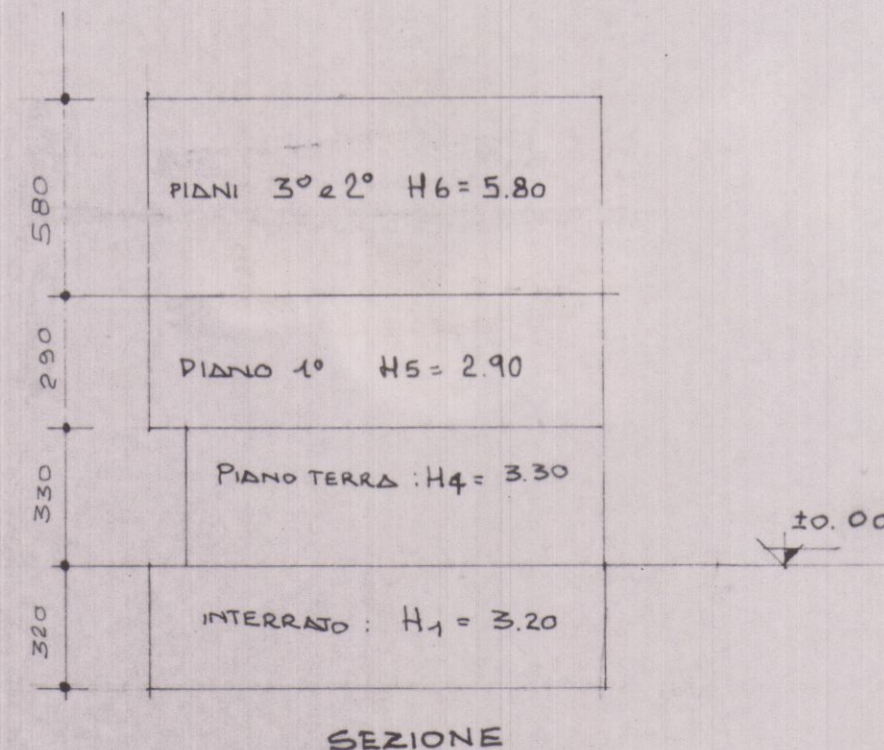

VARIANTE
 Approvato dal Sindaco alle condizioni della concessione edilizia n. 254 del 5.8.1985
 CARRARA, 11 NOV. 1985

Arch. Claudio Varriani

TABELLA COMPARATIVA DEI VOLUMI


	PROGETTO APPROVATO	PROGETTO DI VARIANTE
VOLUME F.T. EDIFICIO A	3.406,2	3.357,55
VOLUME F.T. EDIFICIO B	3.406,2	3.451,66
TOTALE VOLUME F.TERRA	6.812,4	6.809,21

APPROVATO
 CONTROLLATO IL TECNICO
 15 NOV. 1985

9 APR. 1985

2 VARIANTE

DOTT. ING. PIETRO ORSINI VIALE XX SETTEMBRE 183 - 54031 AVENZA CARRARA - TEL. 0585/51236					
LAVORO:		OGGETTO DISEGNO:		COMMITTENTE:	
FABBRICATO A e B VIA PROVINCIALE NAZZANO - CARRARA LOC. TA' BONDACOLA CARRARA		ARCHITETTONICI PER IL COMUNE SCHEMI E CALCOLI PER LA DETERMINAZIONE DI SUPERFICI E VOLUMI		SOC. EDILVERNAZZA VIA VII LUGLIO, 11 CARRARA	
DATA	SETTEMBRE '83	RAPP.	REV.	DATA	MARZO '85
DIS.	C.A.P.	TAV.	7	SIGLA	
					NUM. PROG.
					43/83

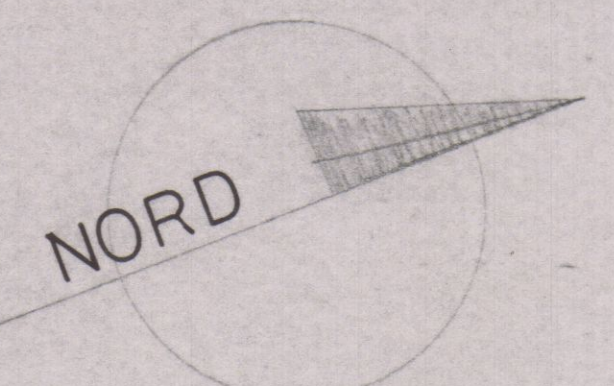

VARIANTE
Approvato dal Sindaco alle condizioni
della concessione di cui al verbale
n. 24 del 5/11/83
CARRARA, 11/5 NOV. 1985
IL FINANZIARIO DI PROGETTO
(Arch. Roberto Varriani)



9 APR. 1985
2 VARIANTE
Dott. Ing. PIETRO ORSINI

DOTT. ING. PIETRO ORSINI VIALE XX SETTEMBRE 133 - 54031 AVENZA CARRARA - TEL. 0585/61236			
LAVORO:	OGGETTO DISEGNO:	COMMITTENTE:	
FABBRICATO 2 ² VIA PROVINCIALE NAZZANO-CARRARA LOC. TA' BONASCOLA CARRARA	ARCHITETTONICI PER IL COMUNE PLANIMETRIA GENERALE: SISTEMAZIONI ESTERNE	SAC. EDILVERBAZZA VIA VI. LUCIO, 11 CARRARA	
DATA 5 SETTEMBRE '85	SCALE 1:100	DATA MARZO '85	NUM. PROG. 43/83