


Studio Associato Geometri Sergio e Francesco Faggiani		
Permesso di costruire finalizzato al recupero ambientale e spostamento del fabbricato ad uso residenziale, sito in Località Foce lungo Via San Francesco Foglio 59 Mappale 920-925-927-262		
Descrizione dell'opera		
FB Immobiliare S.R.L.		
Proprietario / Commento		
Tavola Regimazione delle Acque Scala 1/200		
Descrizione tavola		
Geom. Sergio Faggiani Progettista	8 Tavola n.	22-02-13 Data



COMUNE DI CARRARA
17 DIC. 2013
*

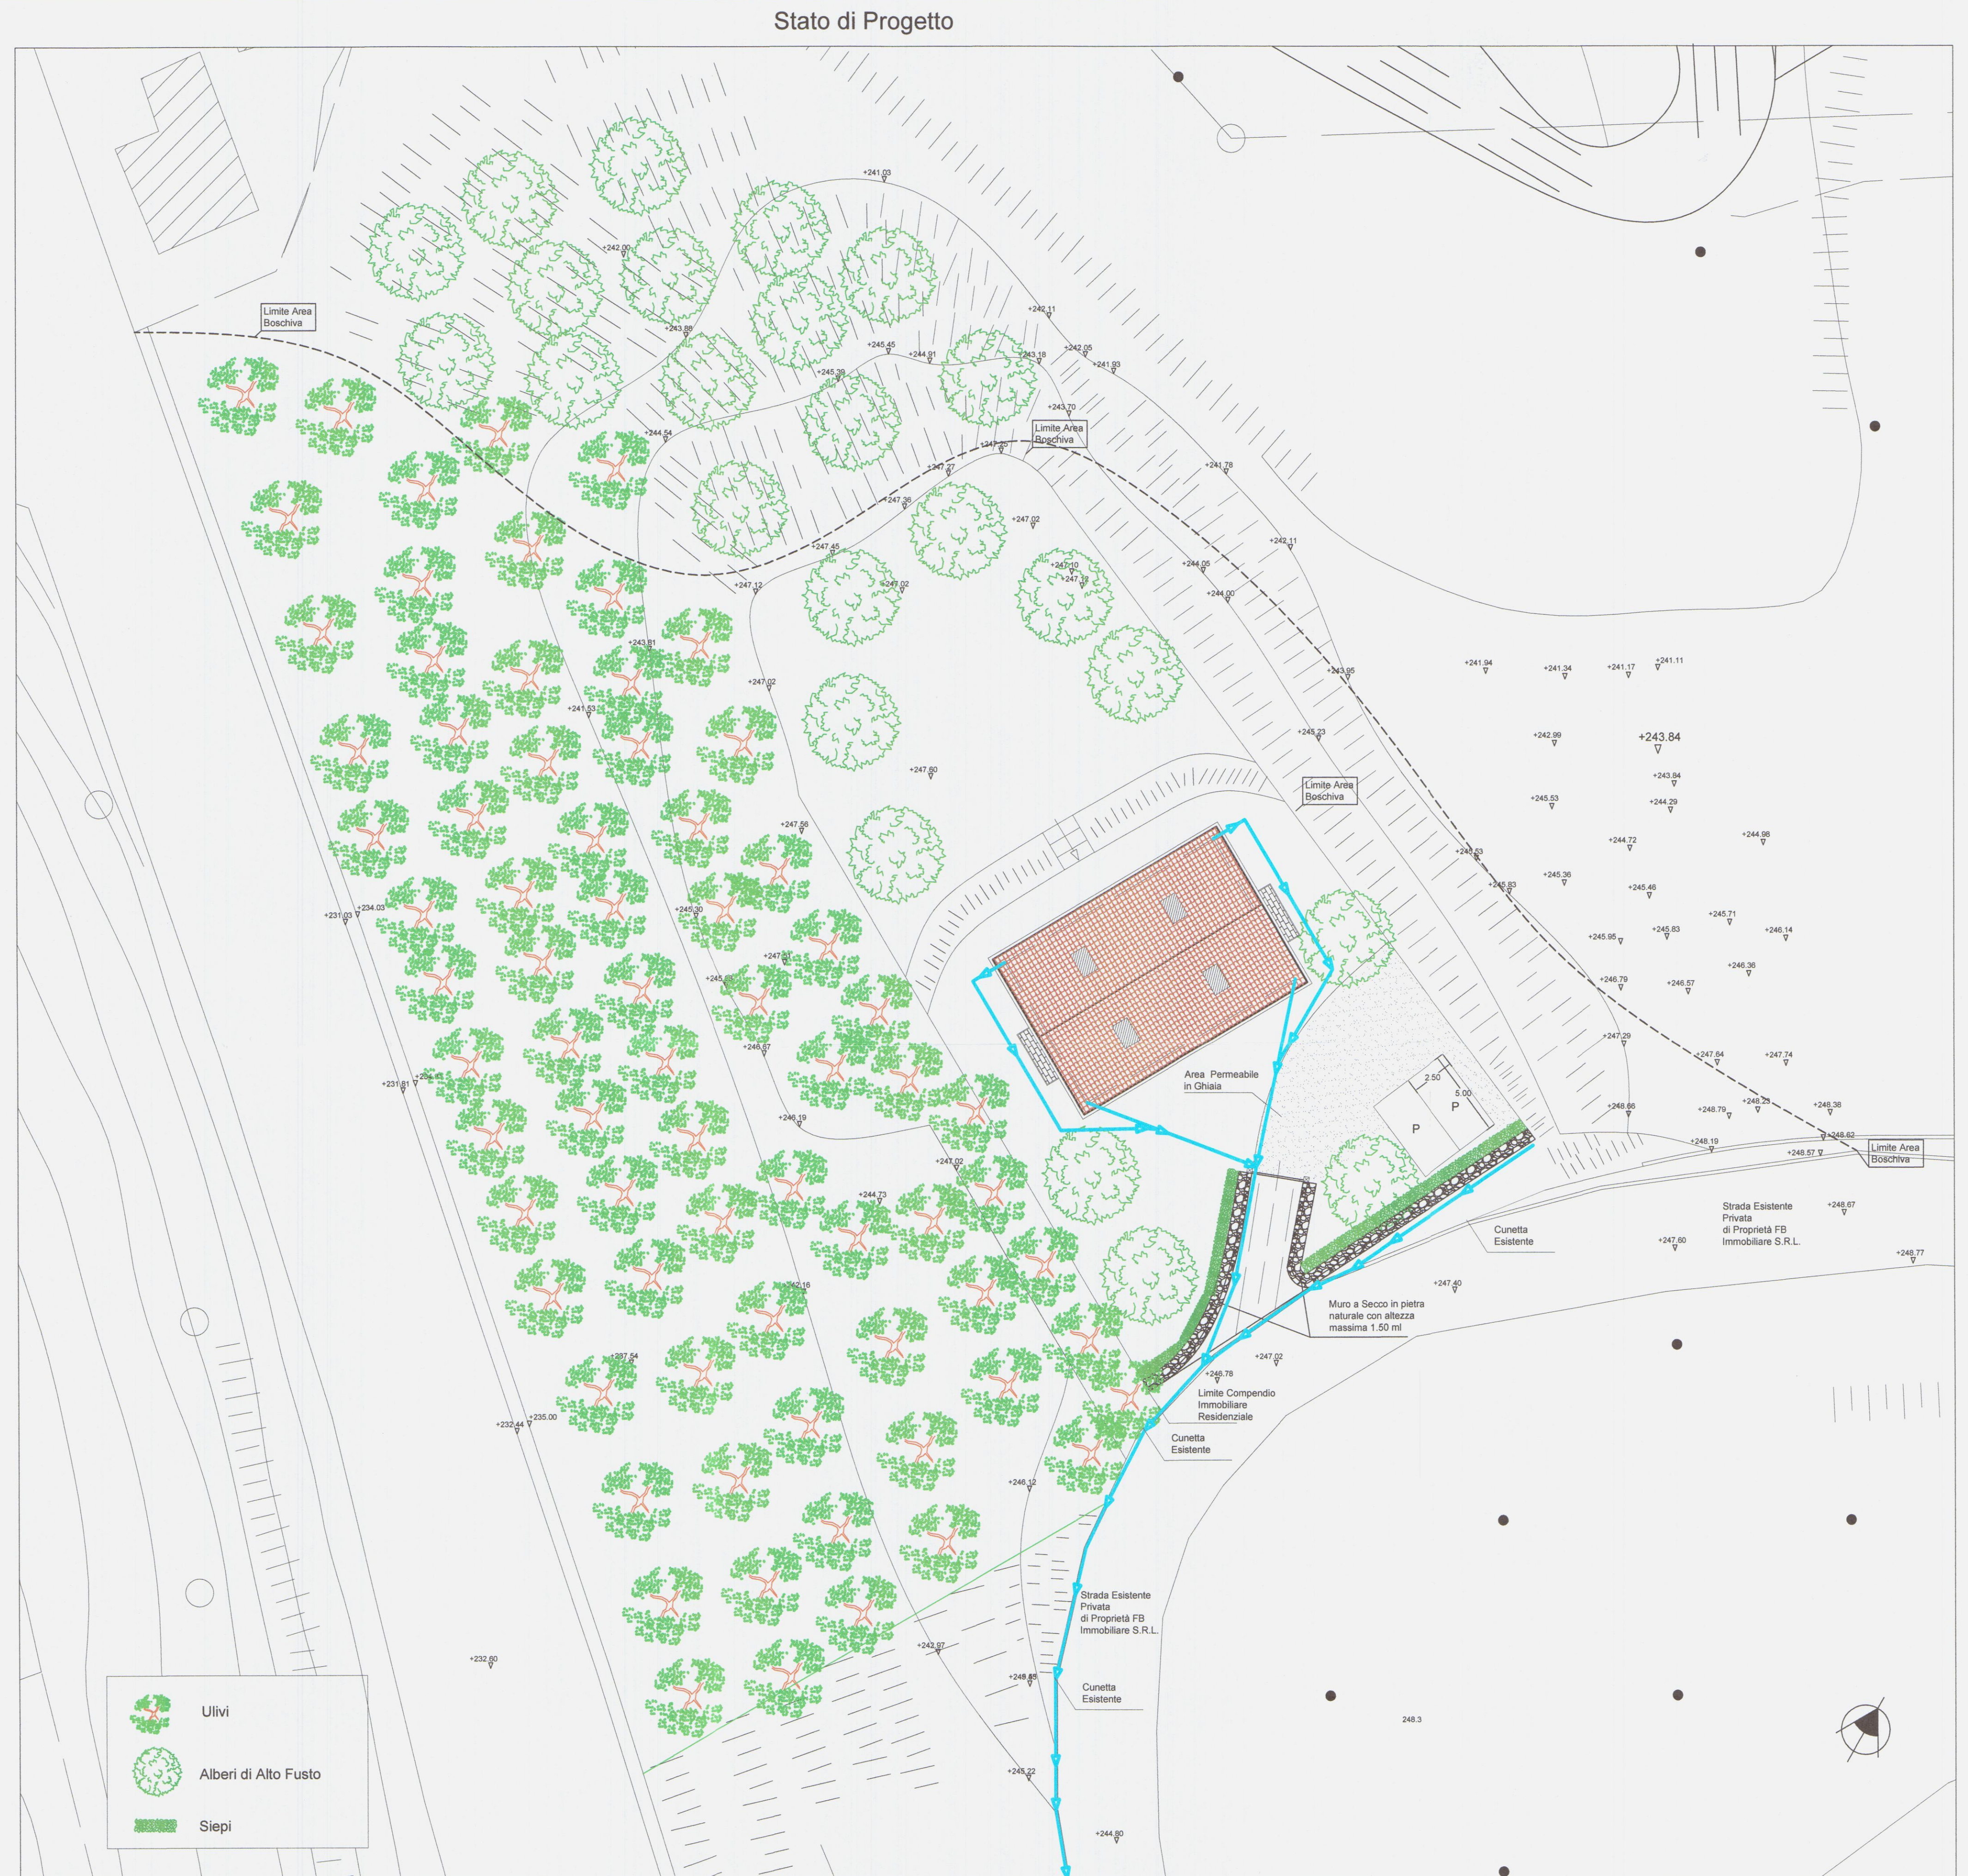

Studio Associato Geometri
Sergio e Francesco Faggiani

Permesso di costruire finalizzato al recupero ambientale e spostamento
del fabbricato ad uso residenziale, sito in Località Foce lungo
Via San Francesco .Foglio 59 Mappale 920-925-927-262

Descrizione dell'opera
Proprietario / Committente
FB Immobiliare S.R.L.

Descrizione tavola
Tavola Generale Nuova Ubicazione Casa - Scala 1/1000

Geom. Sergio Faggiani	5	22-02-13
Progettista	Tavola n.	Date



APPROVATO

COMUNE DI CARRARA
SETTORE URBANISTICA
Approvato dal Dirigente alle condizioni
indicate nel permesso di costruire
n° 50 del 25/4/2014
elaborato grafico Tav. 51 esaminato
dal Nucleo Valutazione del 24/06/14
Il Responsabile del Procedimento
(Martino Geom. Veniero)



Mappa Catastale Foglio 59

- Fabbricato Nuovo
- Fabbricato Demolito
- Proprietà FB IMMOBILIARE S.R.L.
- Area Pertinenziale Fabbricato ad uso Residenziale



Studio Associato Geometri
Sergio e Francesco Faggiani

Permesso di costruire finalizzato al recupero ambientale e spostamento
del fabbricato ad uso residenziale sito in Località Foce lungo Via San Francesco
Foglio 59 Mappale 920-925-927-262

Descrizione dell'opera

FB Immobiliare S.R.L.

Proponente / Commento

Tavola Sistemazione Esterna: Stato Attuale dei Luoghi dove verrà Ubicata
la Nuova Abitazione, Stato di Progetto e Stato Sovrapposto Scala 1/200

Descrizione tecnica

Geom. Sergio Faggiani

Tavola n.

1




Data

04-04-14



APPROVATO

COMUNE DI CARRARA
SETTORE URBANISTICA
Approvato dal Dirigente alle condizioni
indicate nel permesso di costruire
n° 50 del 22/11/2014
rilasciato grazie Tav. 47
in esecuzione del regolamento
del Nuovo Valutazione del territorio
Urbanistico (art. 10)

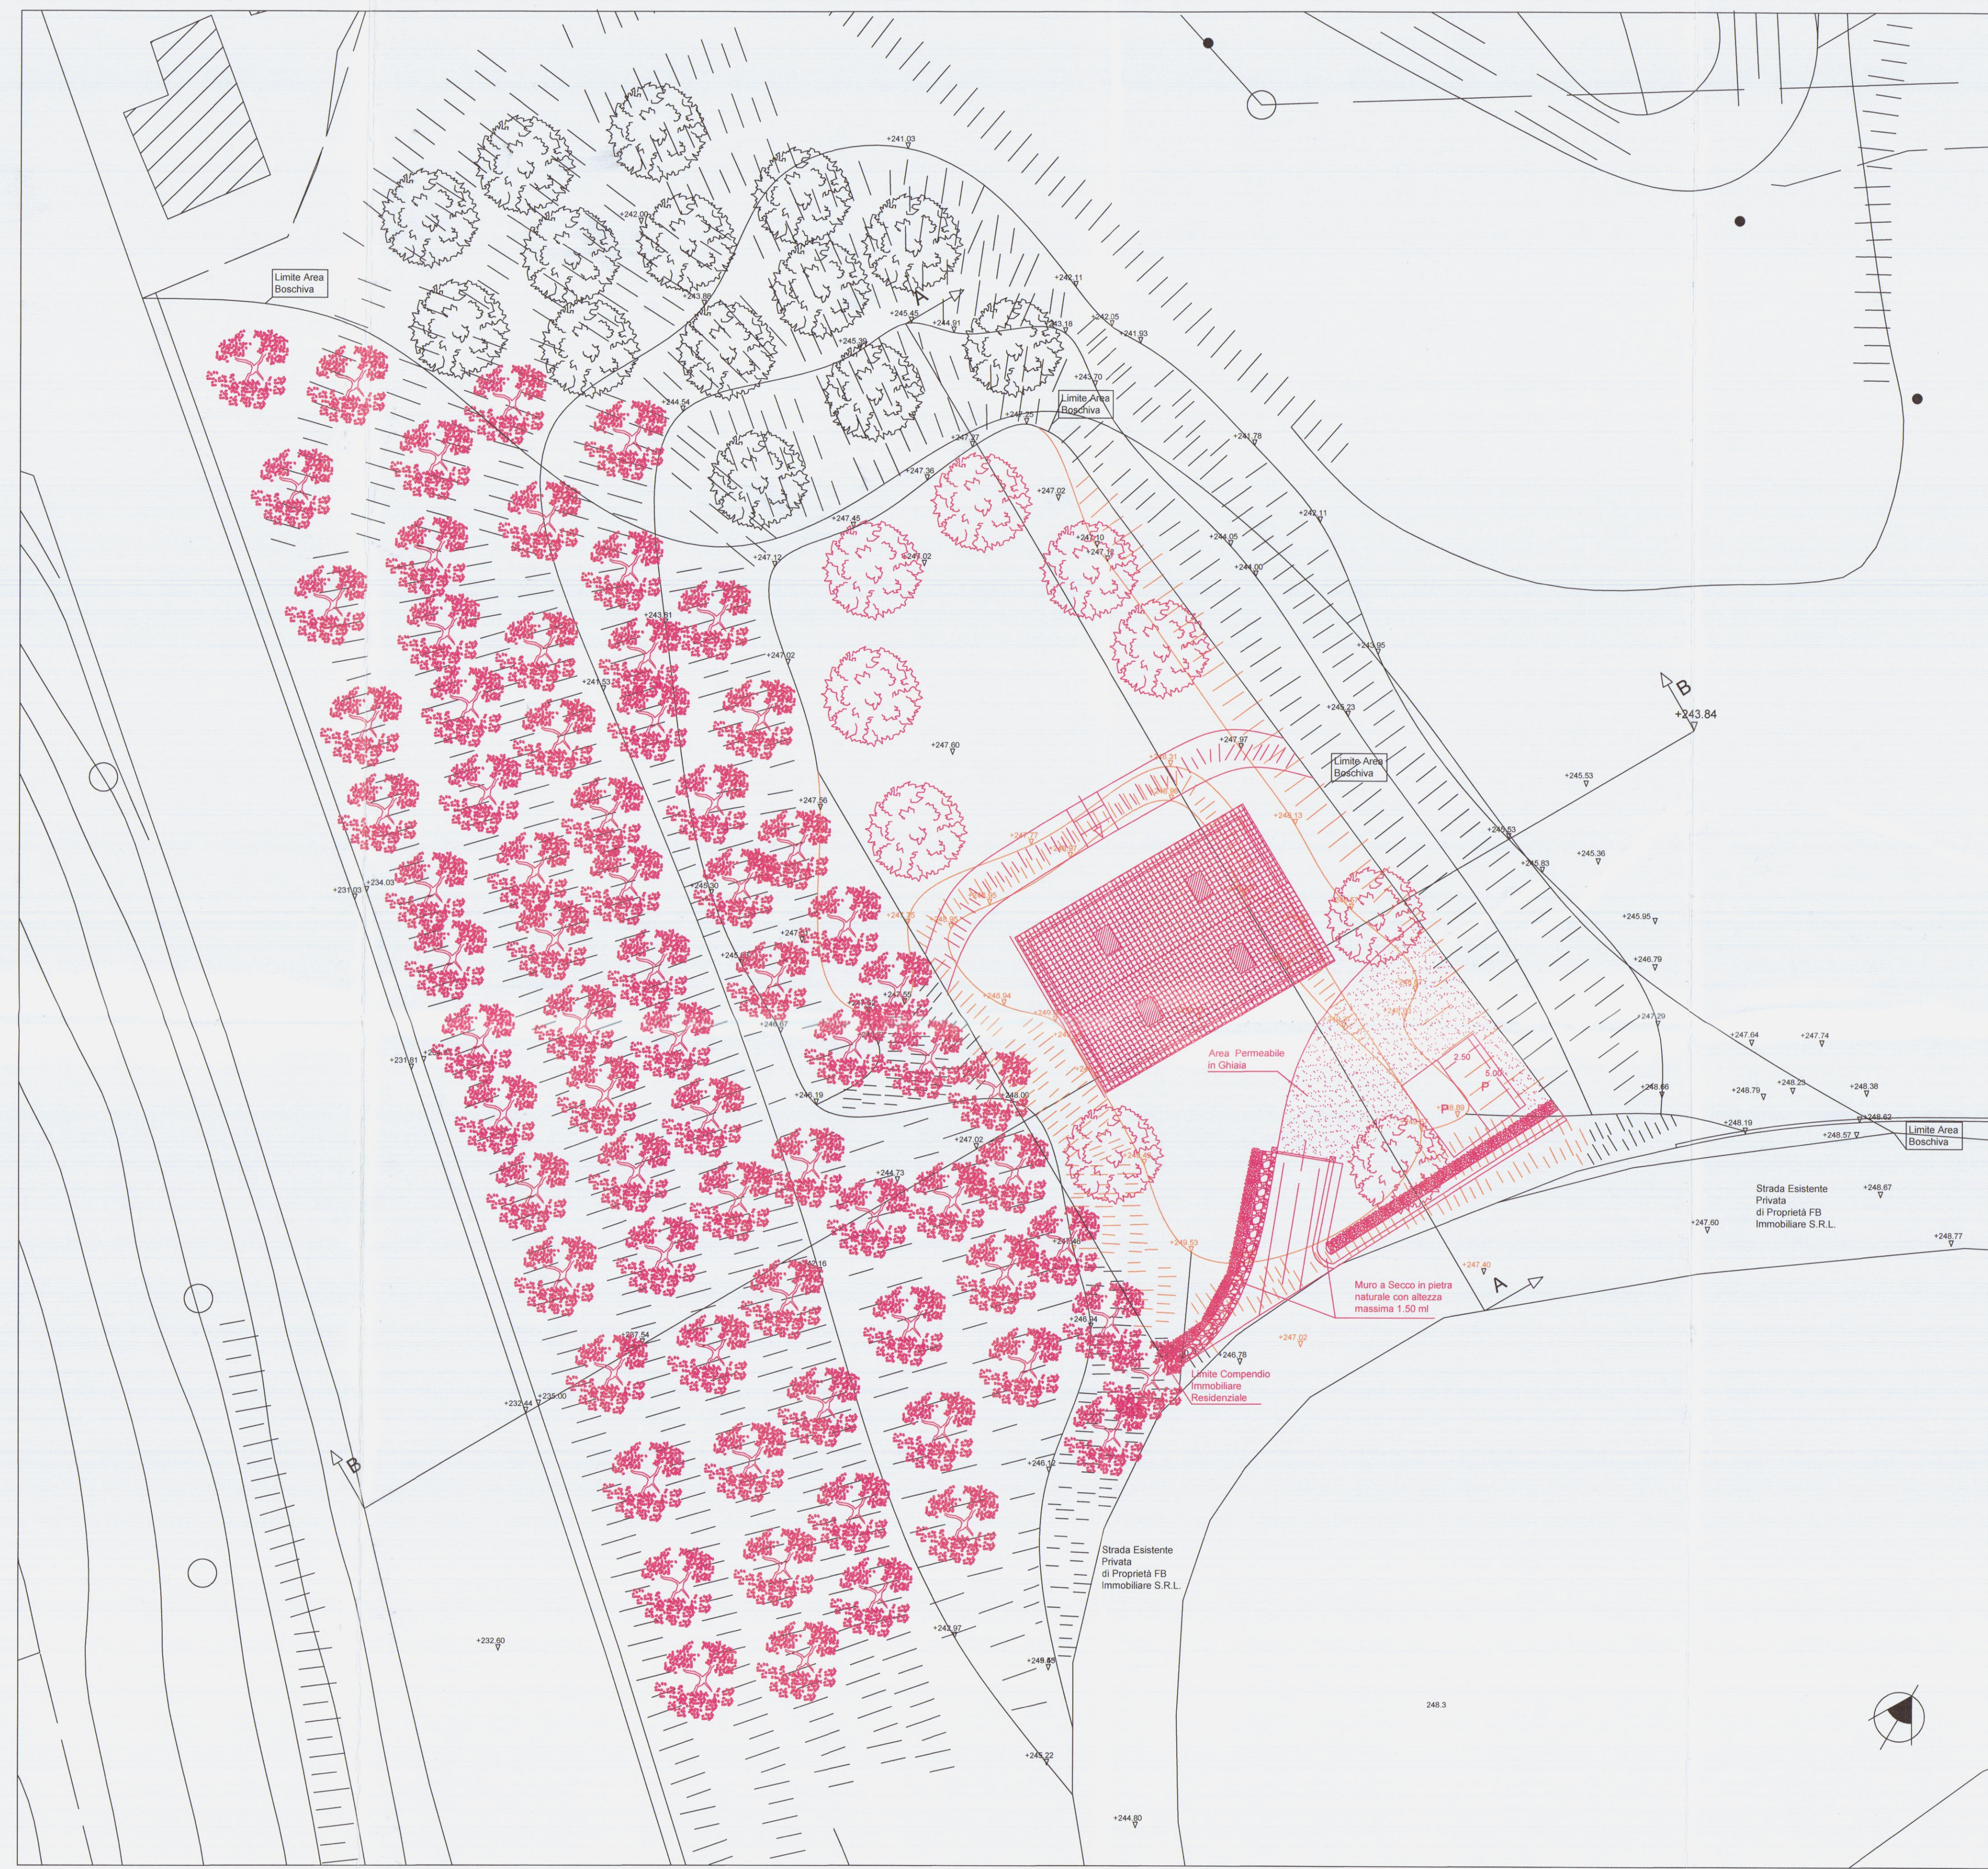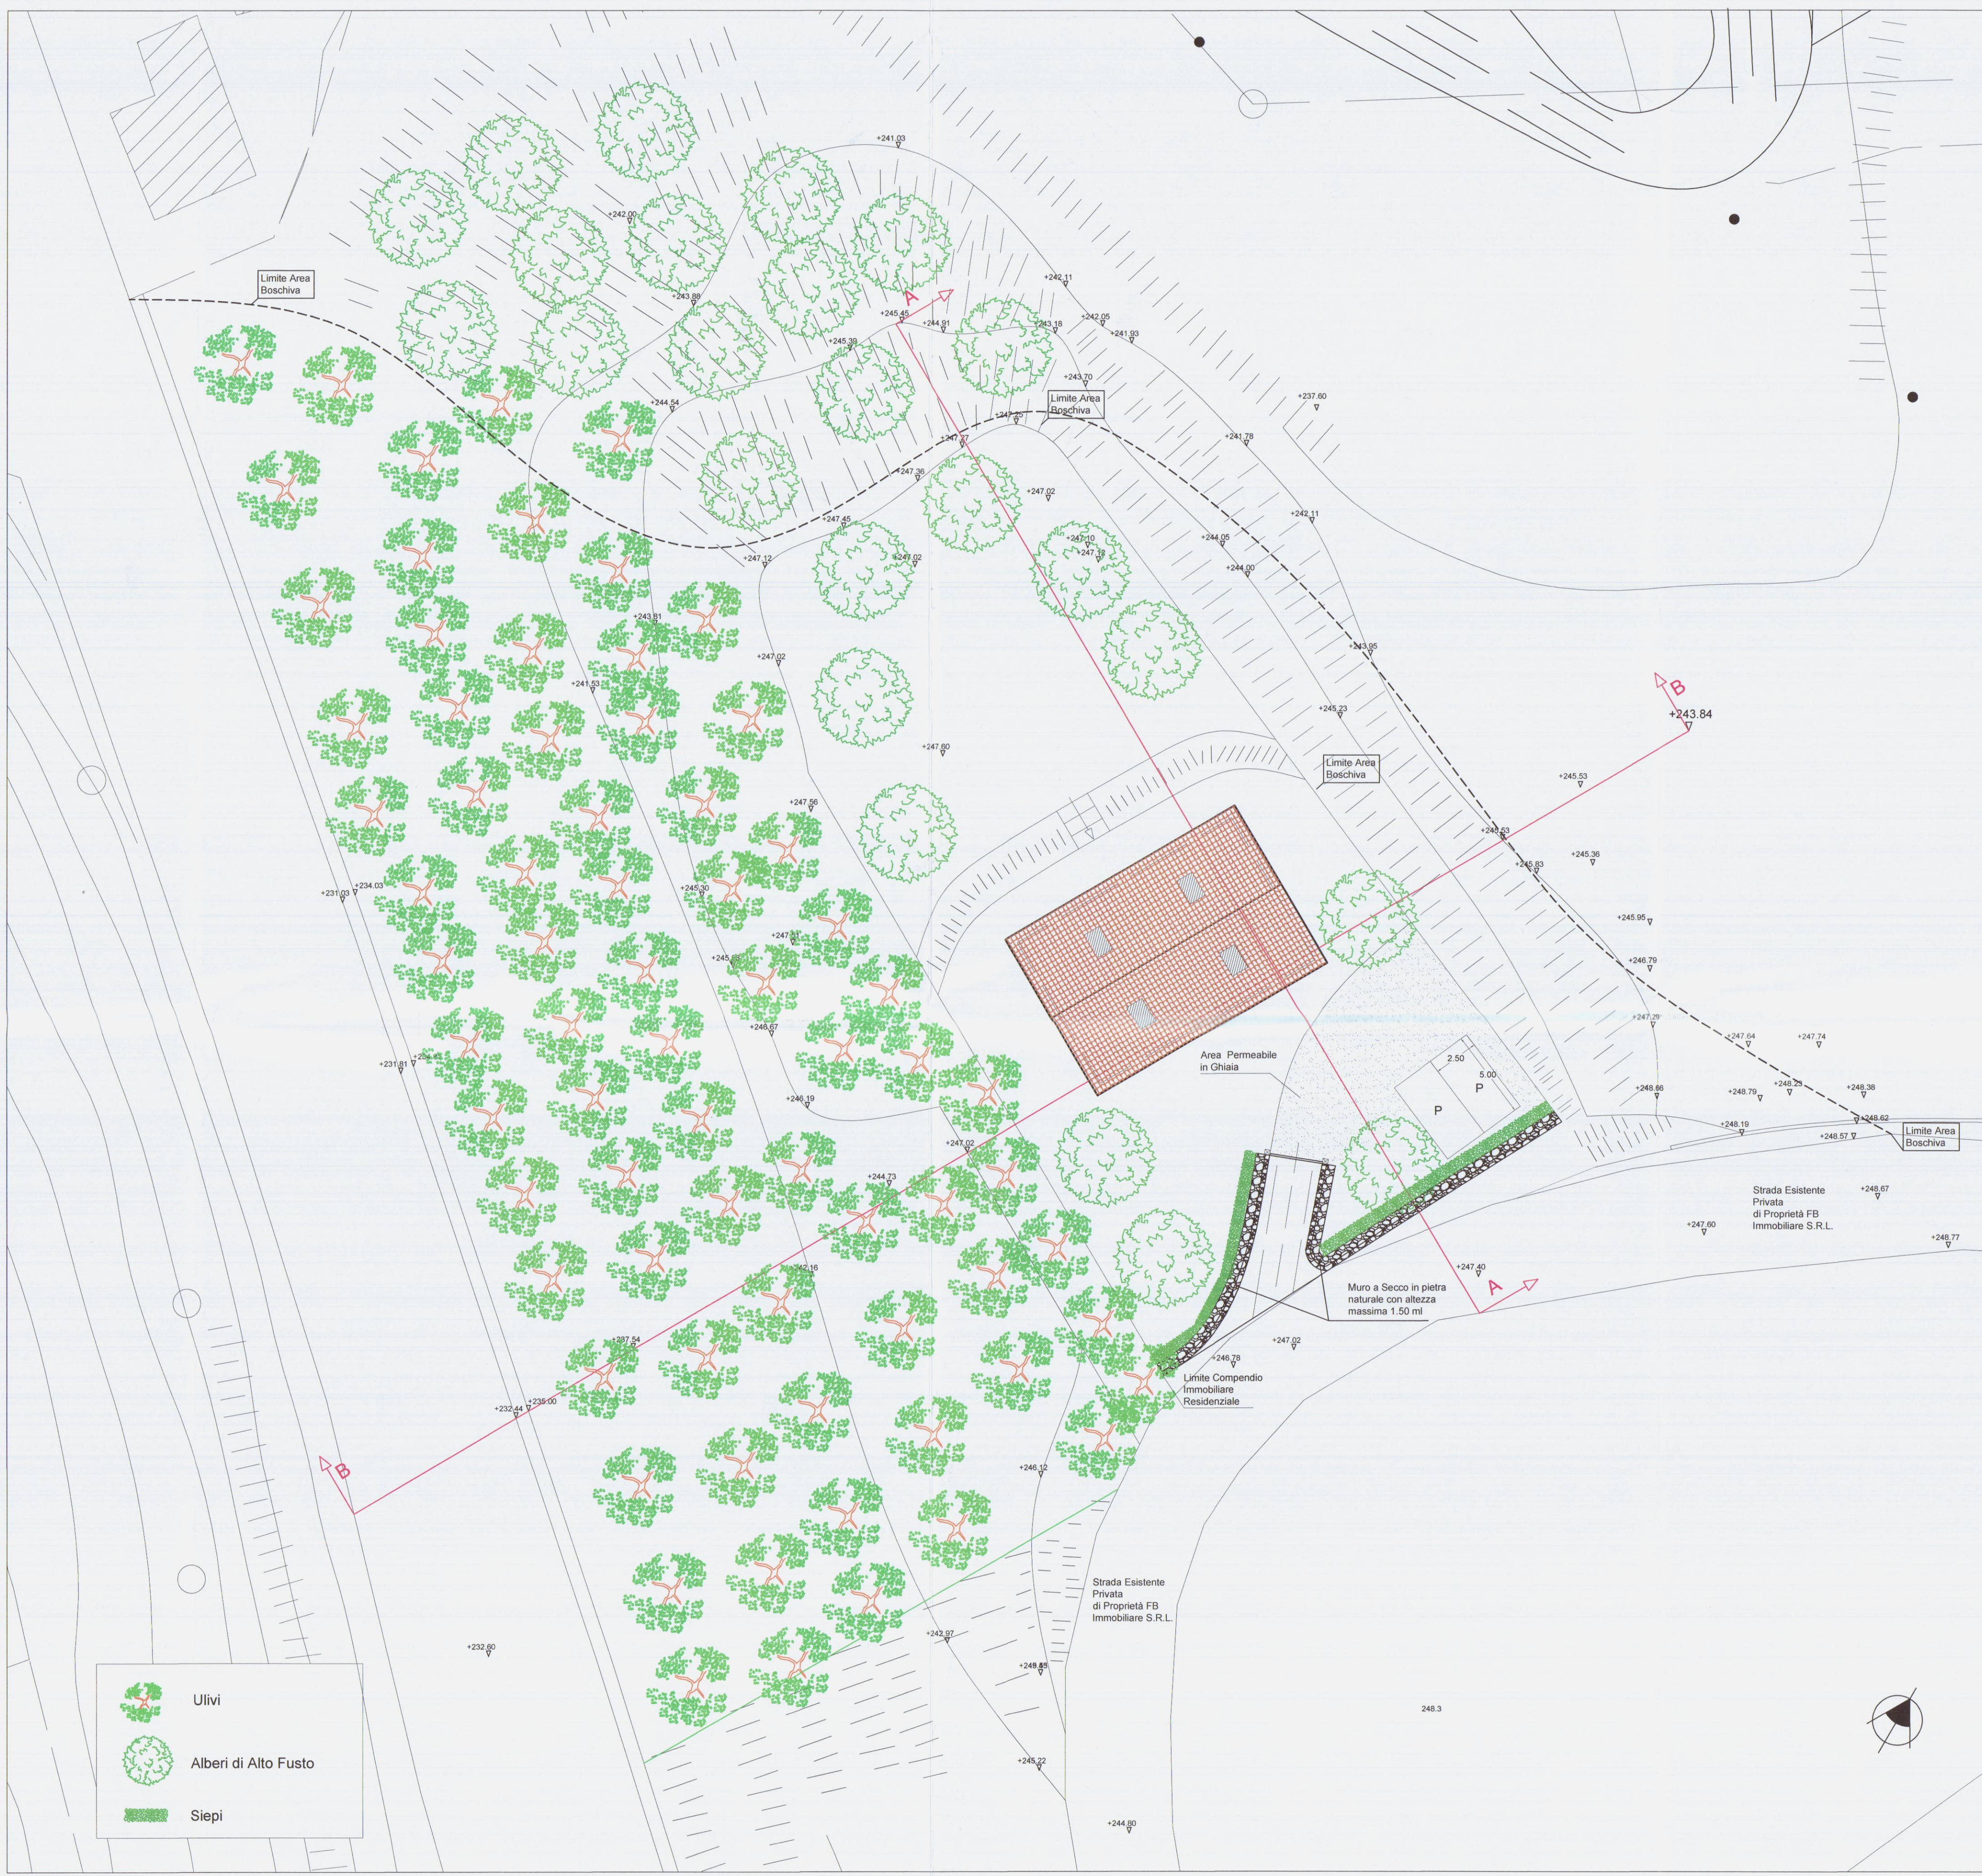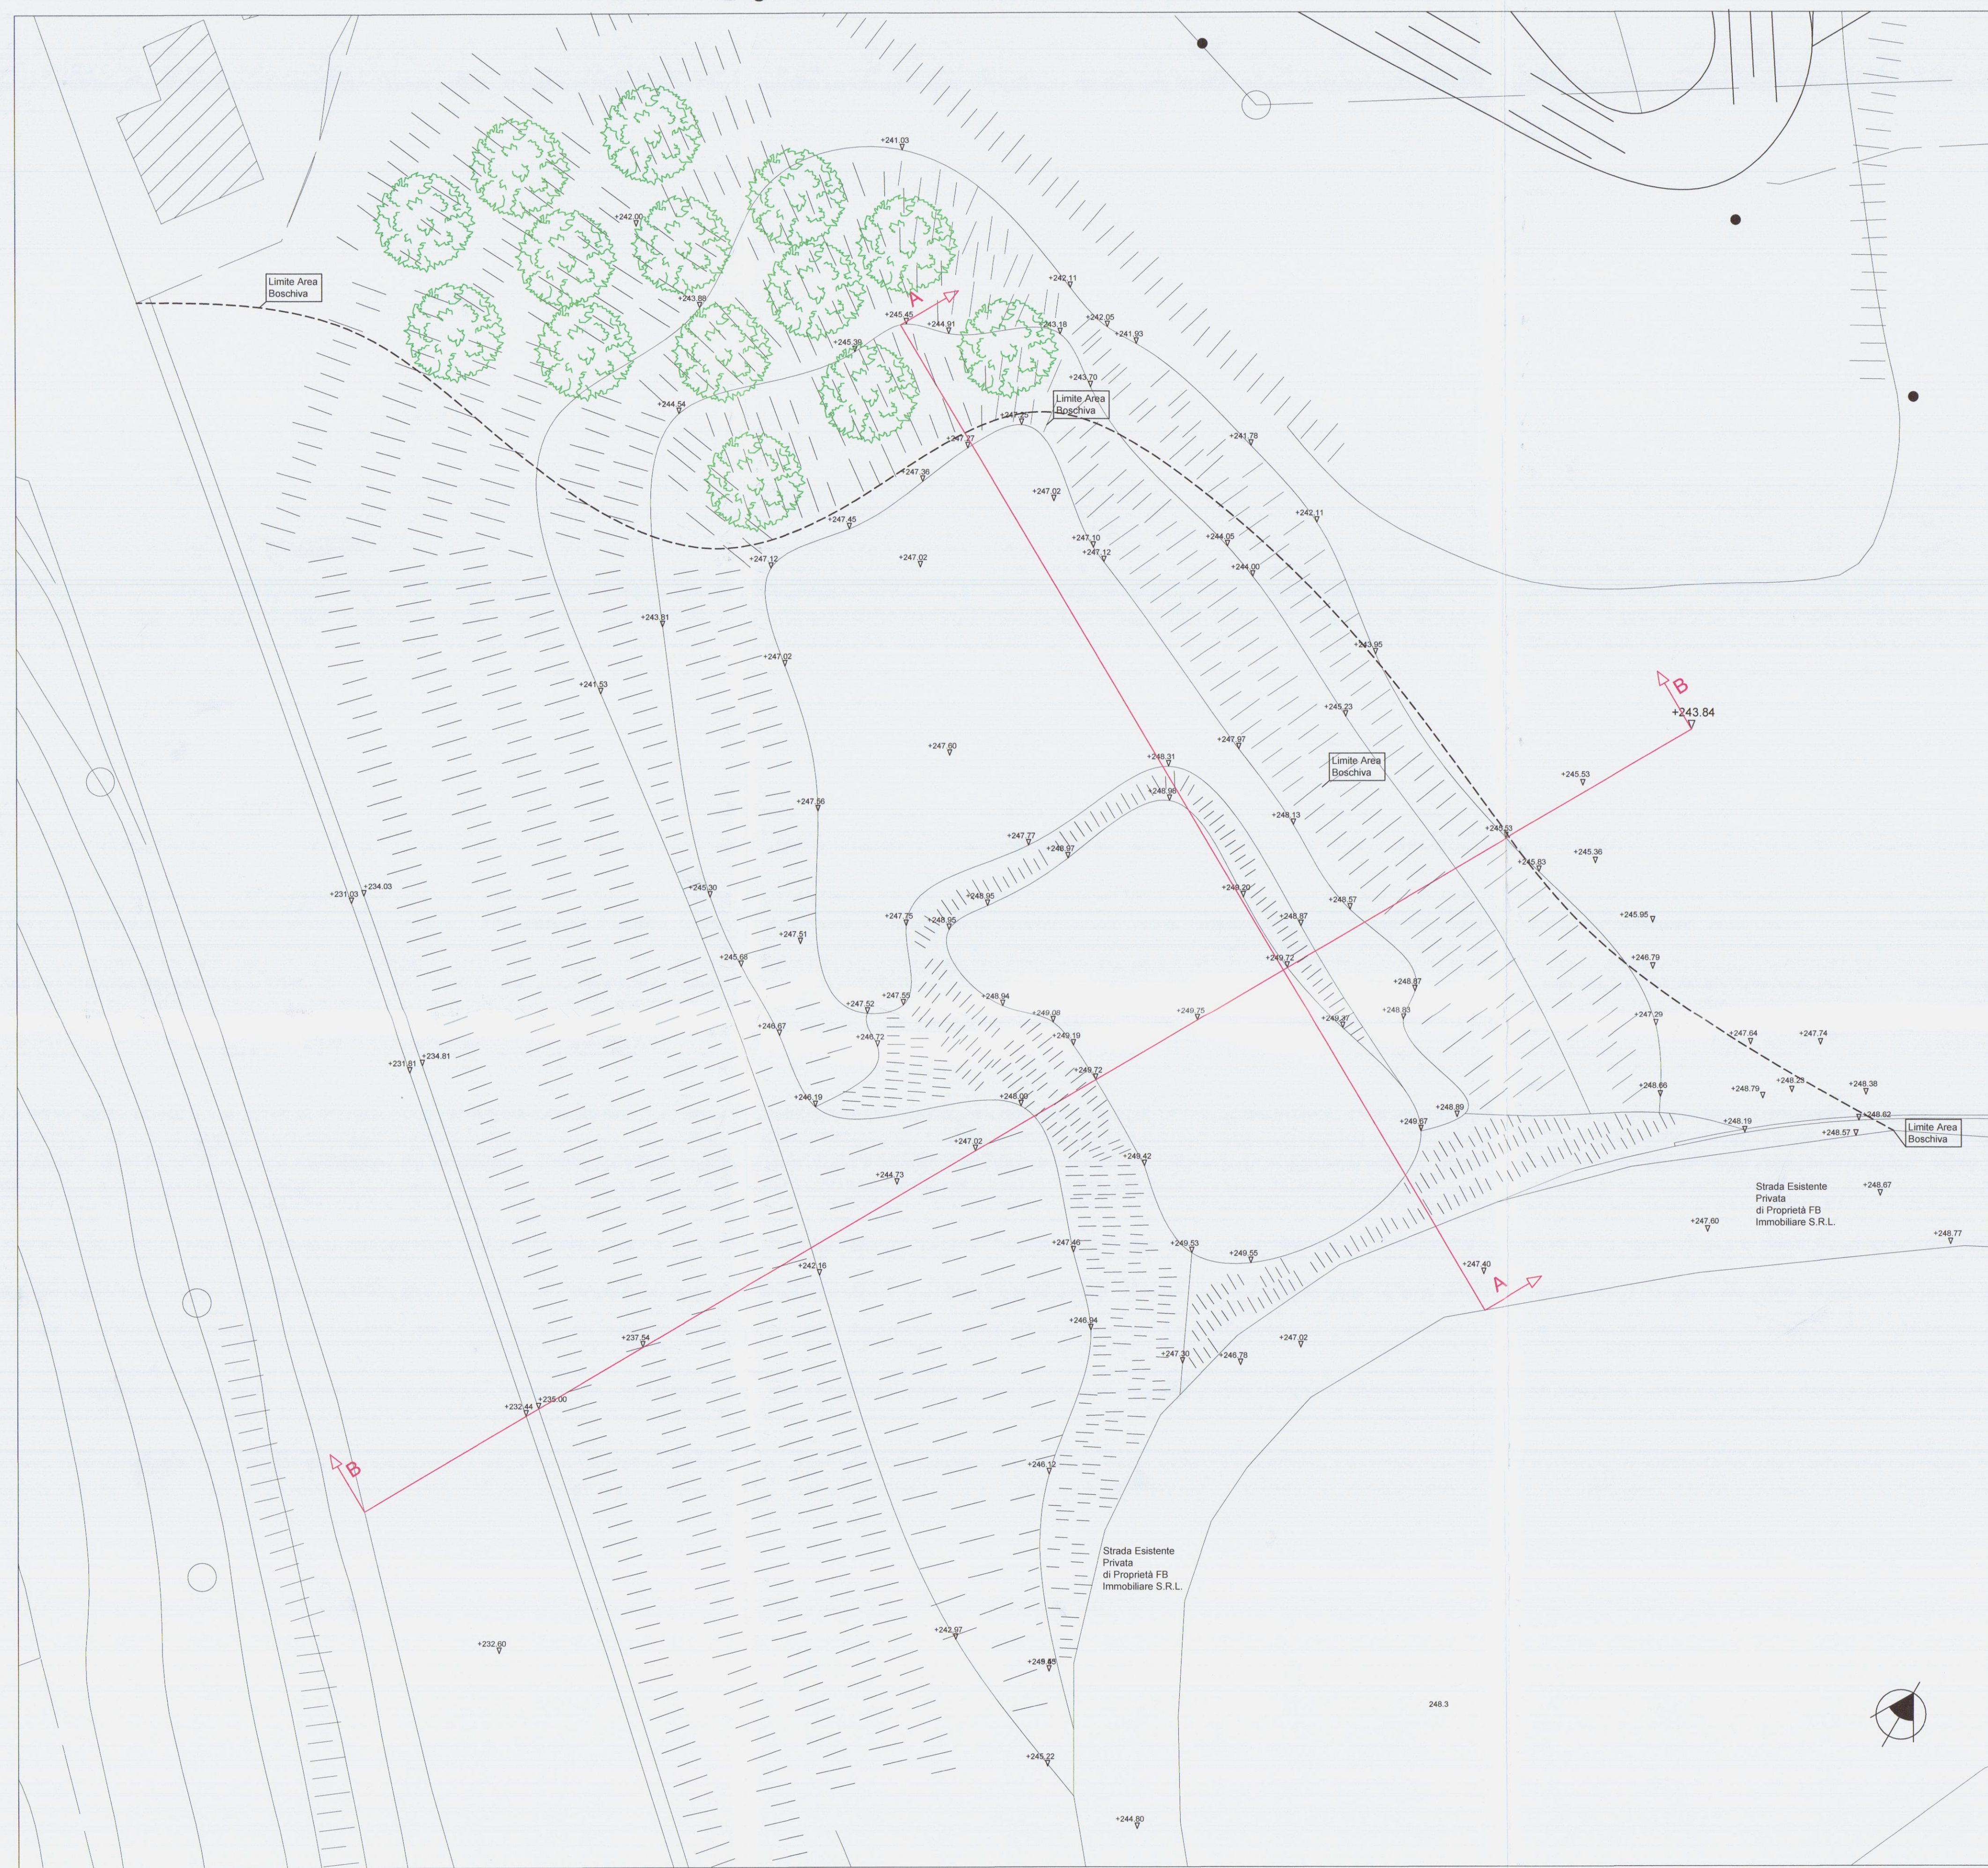

Studio Associato Geometri
Sergio e Francesco Faggiani

Permesso di costruire finalizzato al recupero ambientale e spostamento del fabbricato ad uso residenziale, sito in Località Foce lungo Via San Francesco Foglio 59 Mappale 920-925-927-262

Descrizione dell'opera

FB Immobiliare S.R.L.

Proprietario / Committente

Tavola Sezioni: Stato Attuale dei Luoghi dove verrà Ubicata la Nuova Abitazione, Stato di Progetto e Stato Sovrapposto Scala 1/200

Descrizione tavola

Geom. Sergio Faggiani

2

04-04-14

Progettista

Tavola n.

Data

APPROVATO

COMUNE DI CARRARA
29 MAG. 2014



COMUNE DI CARRARA
SETTORE URBANISTICA
Approvato dal Dirigente alle condizioni indicate nel permesso di costruire n° 50 del 25/11/2014
elaborato grafico Tav. 2/3
Il Responsabile del Procedimento (Maurizio Caracciolo)

Particolare
Sezione A - A
Scala 1/100



Muri a Secco in pietra naturale con altezza massima 1.50 ml

Strada Esistente Privata
+247.40 di Proprietà FB Immobiliare S.R.L.



Stato Attuale dei Luoghi dove verrà ubicata la Nuova Abitazione

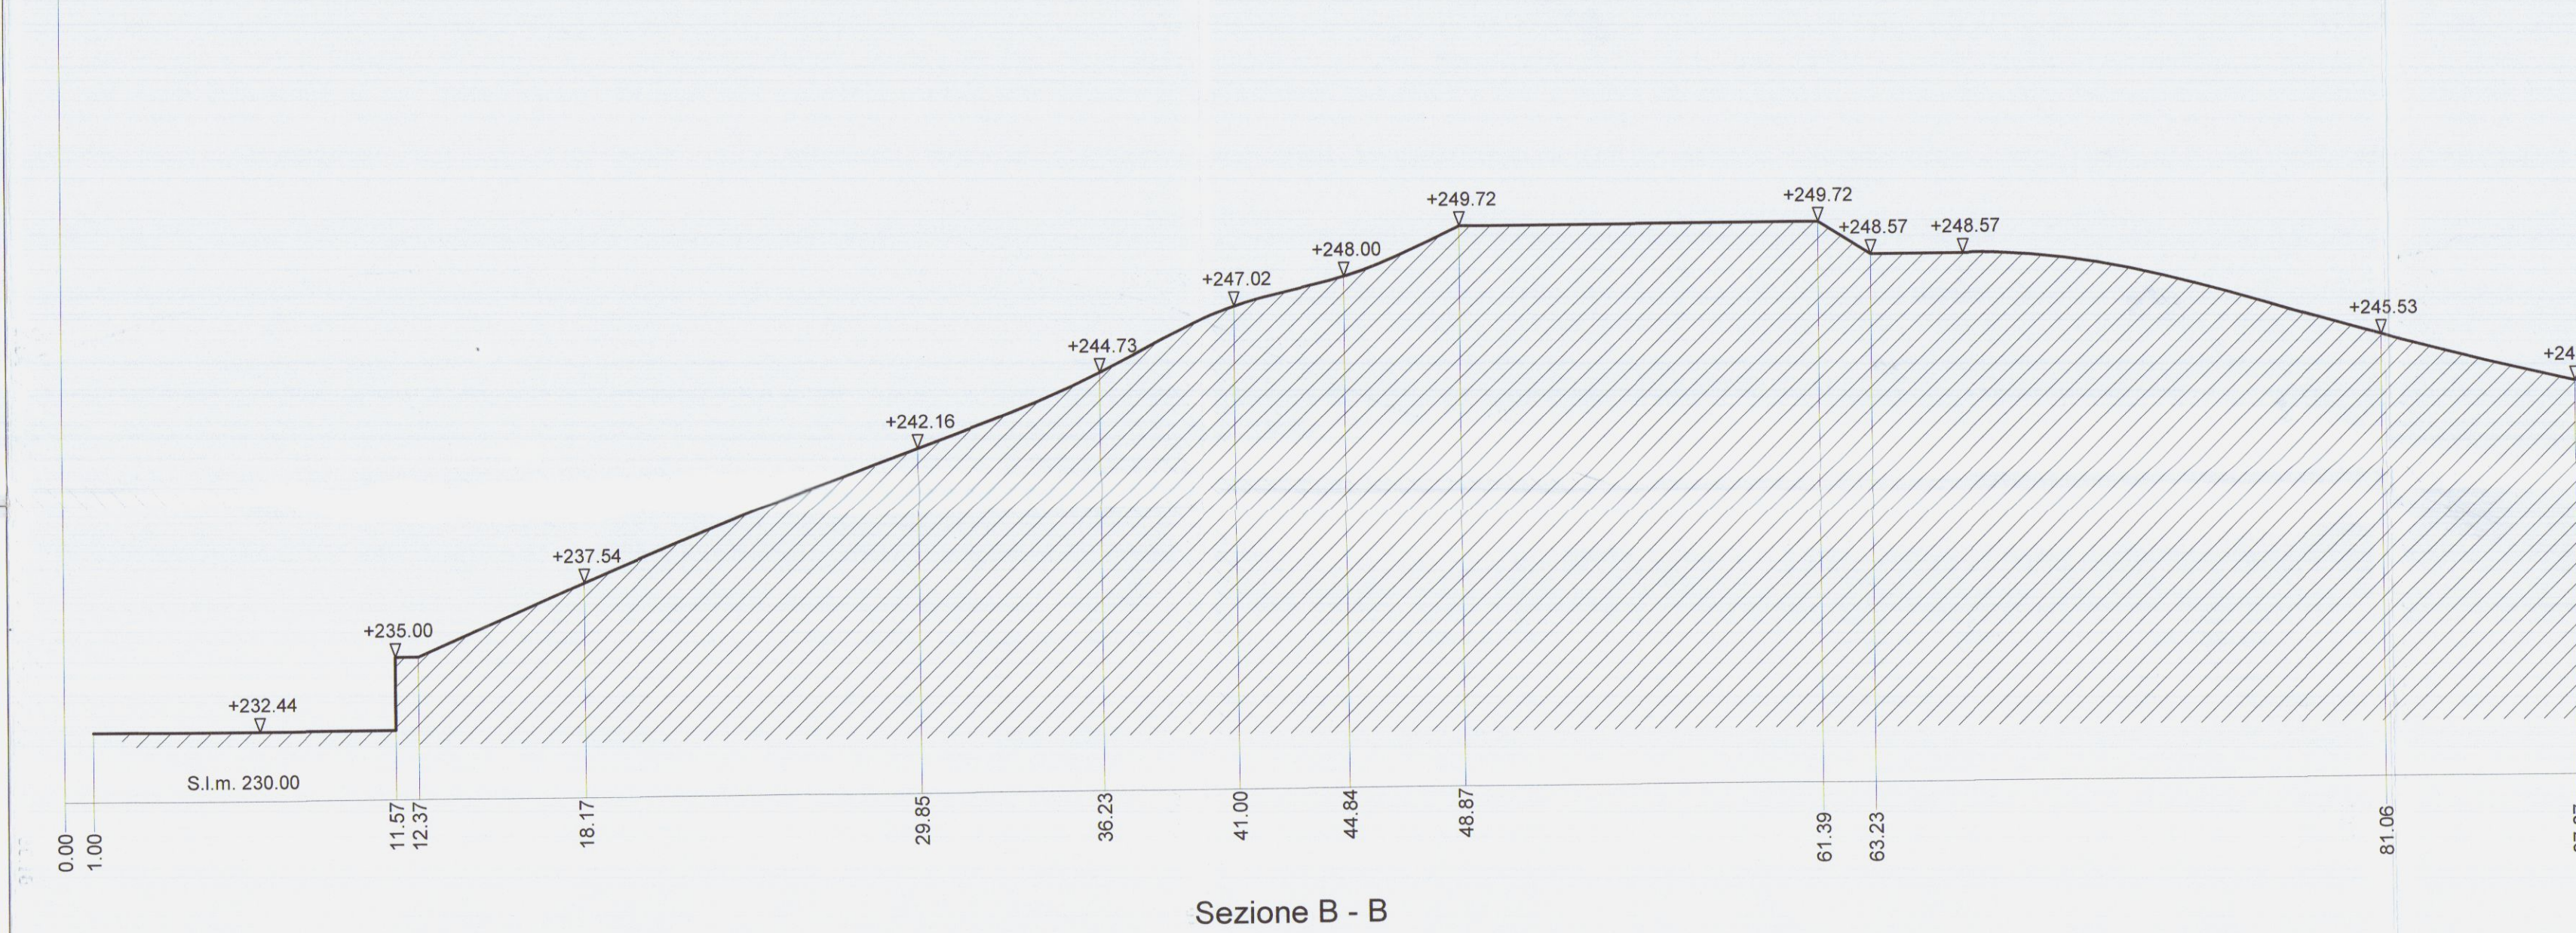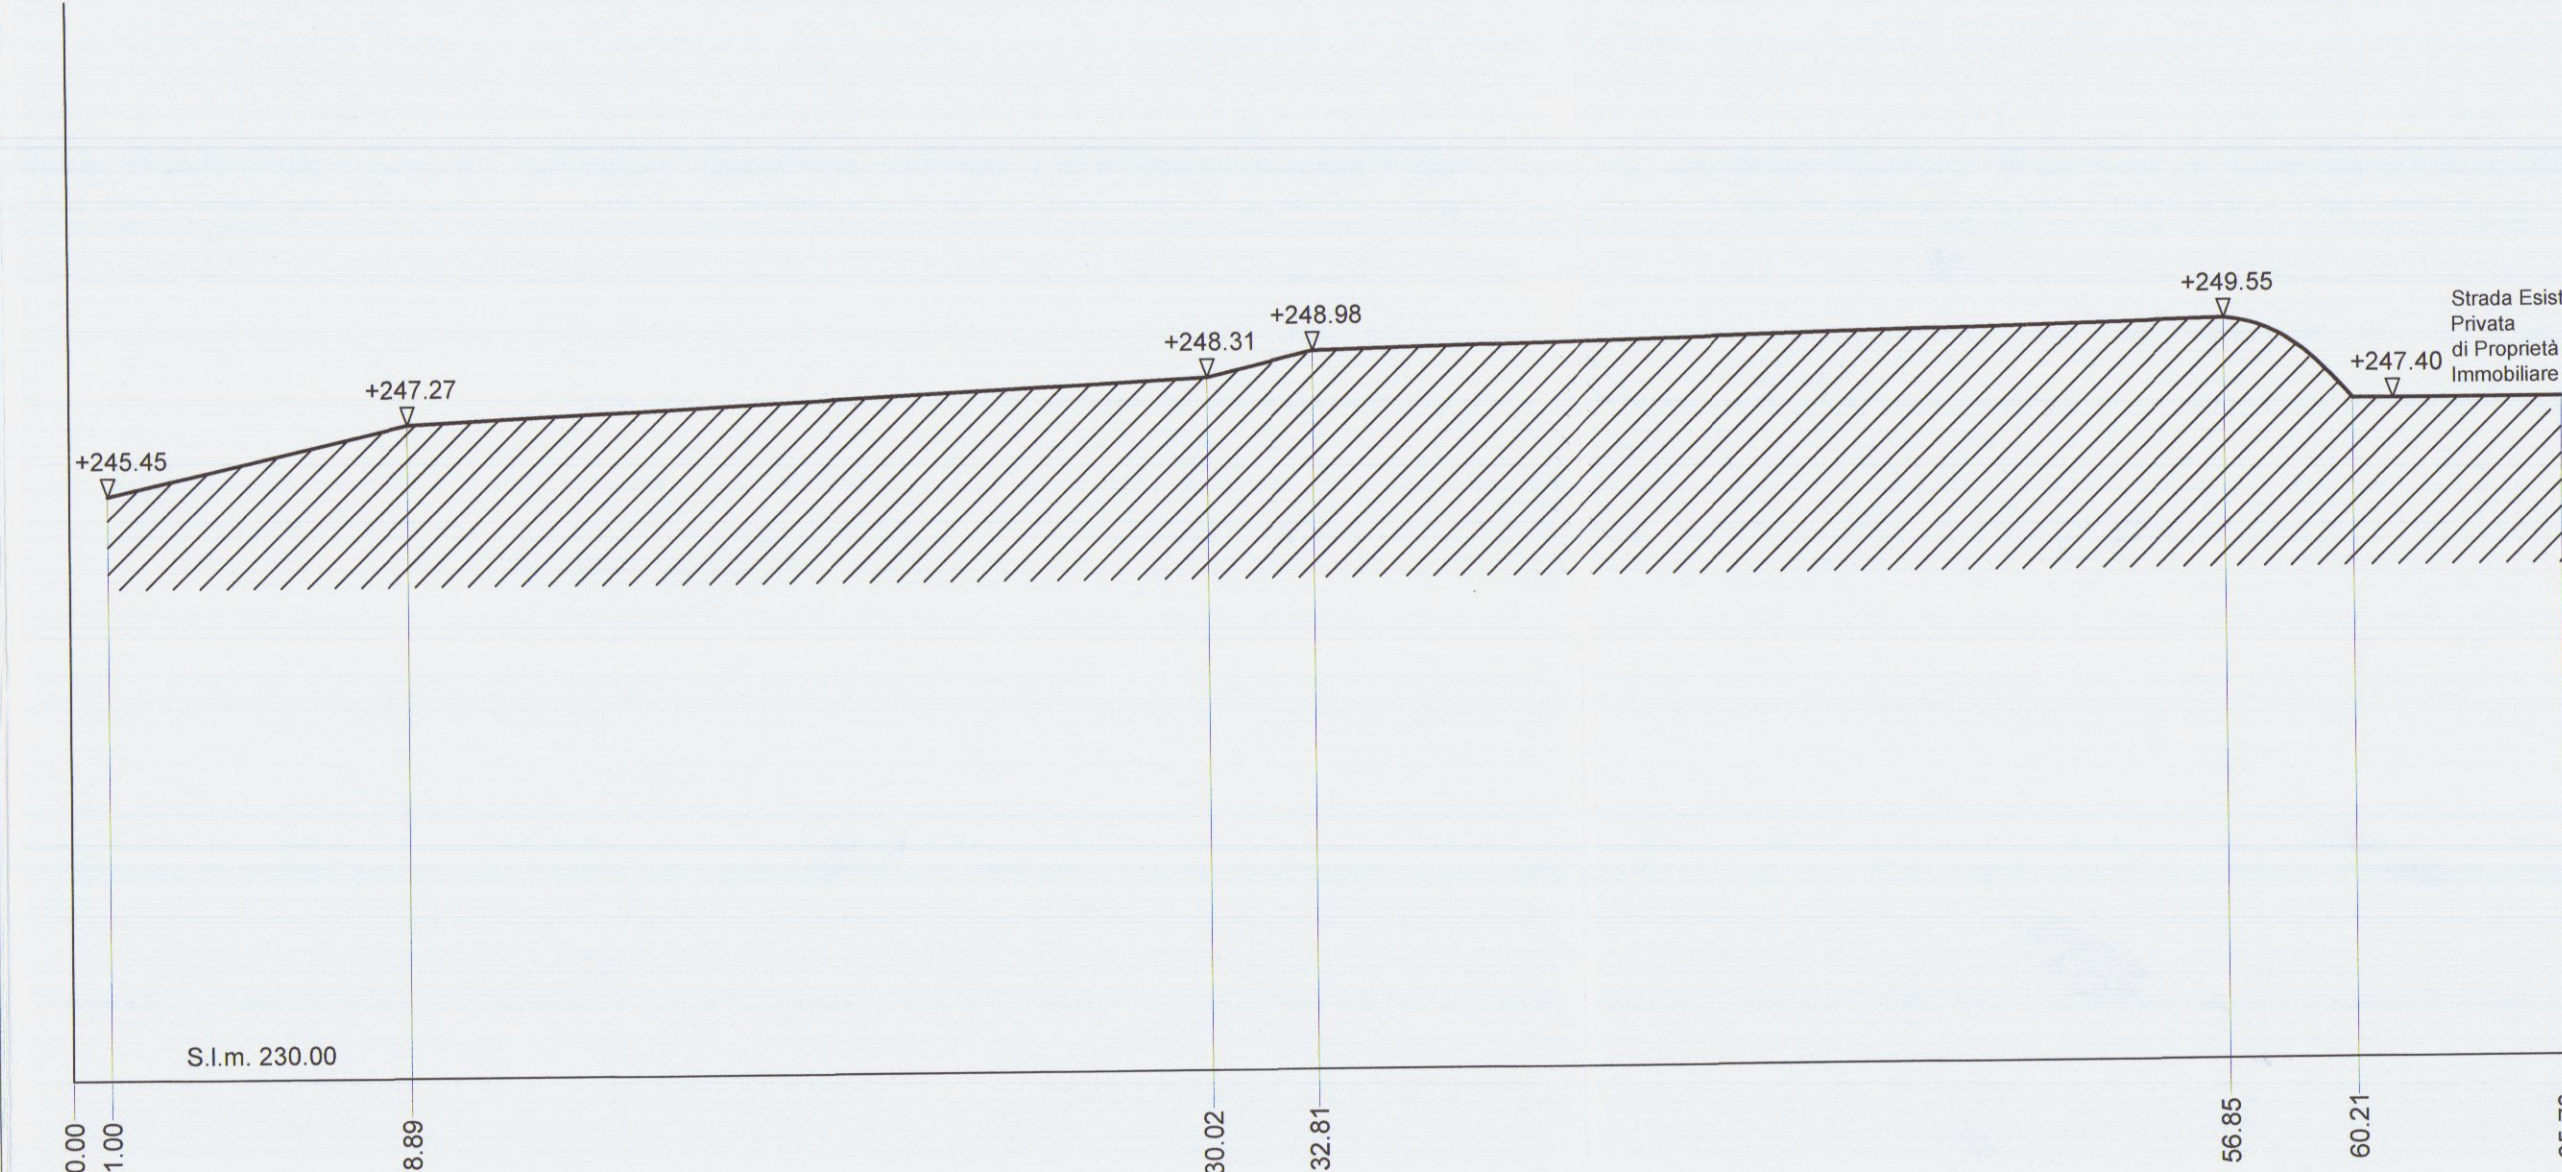

Stato di Progetto

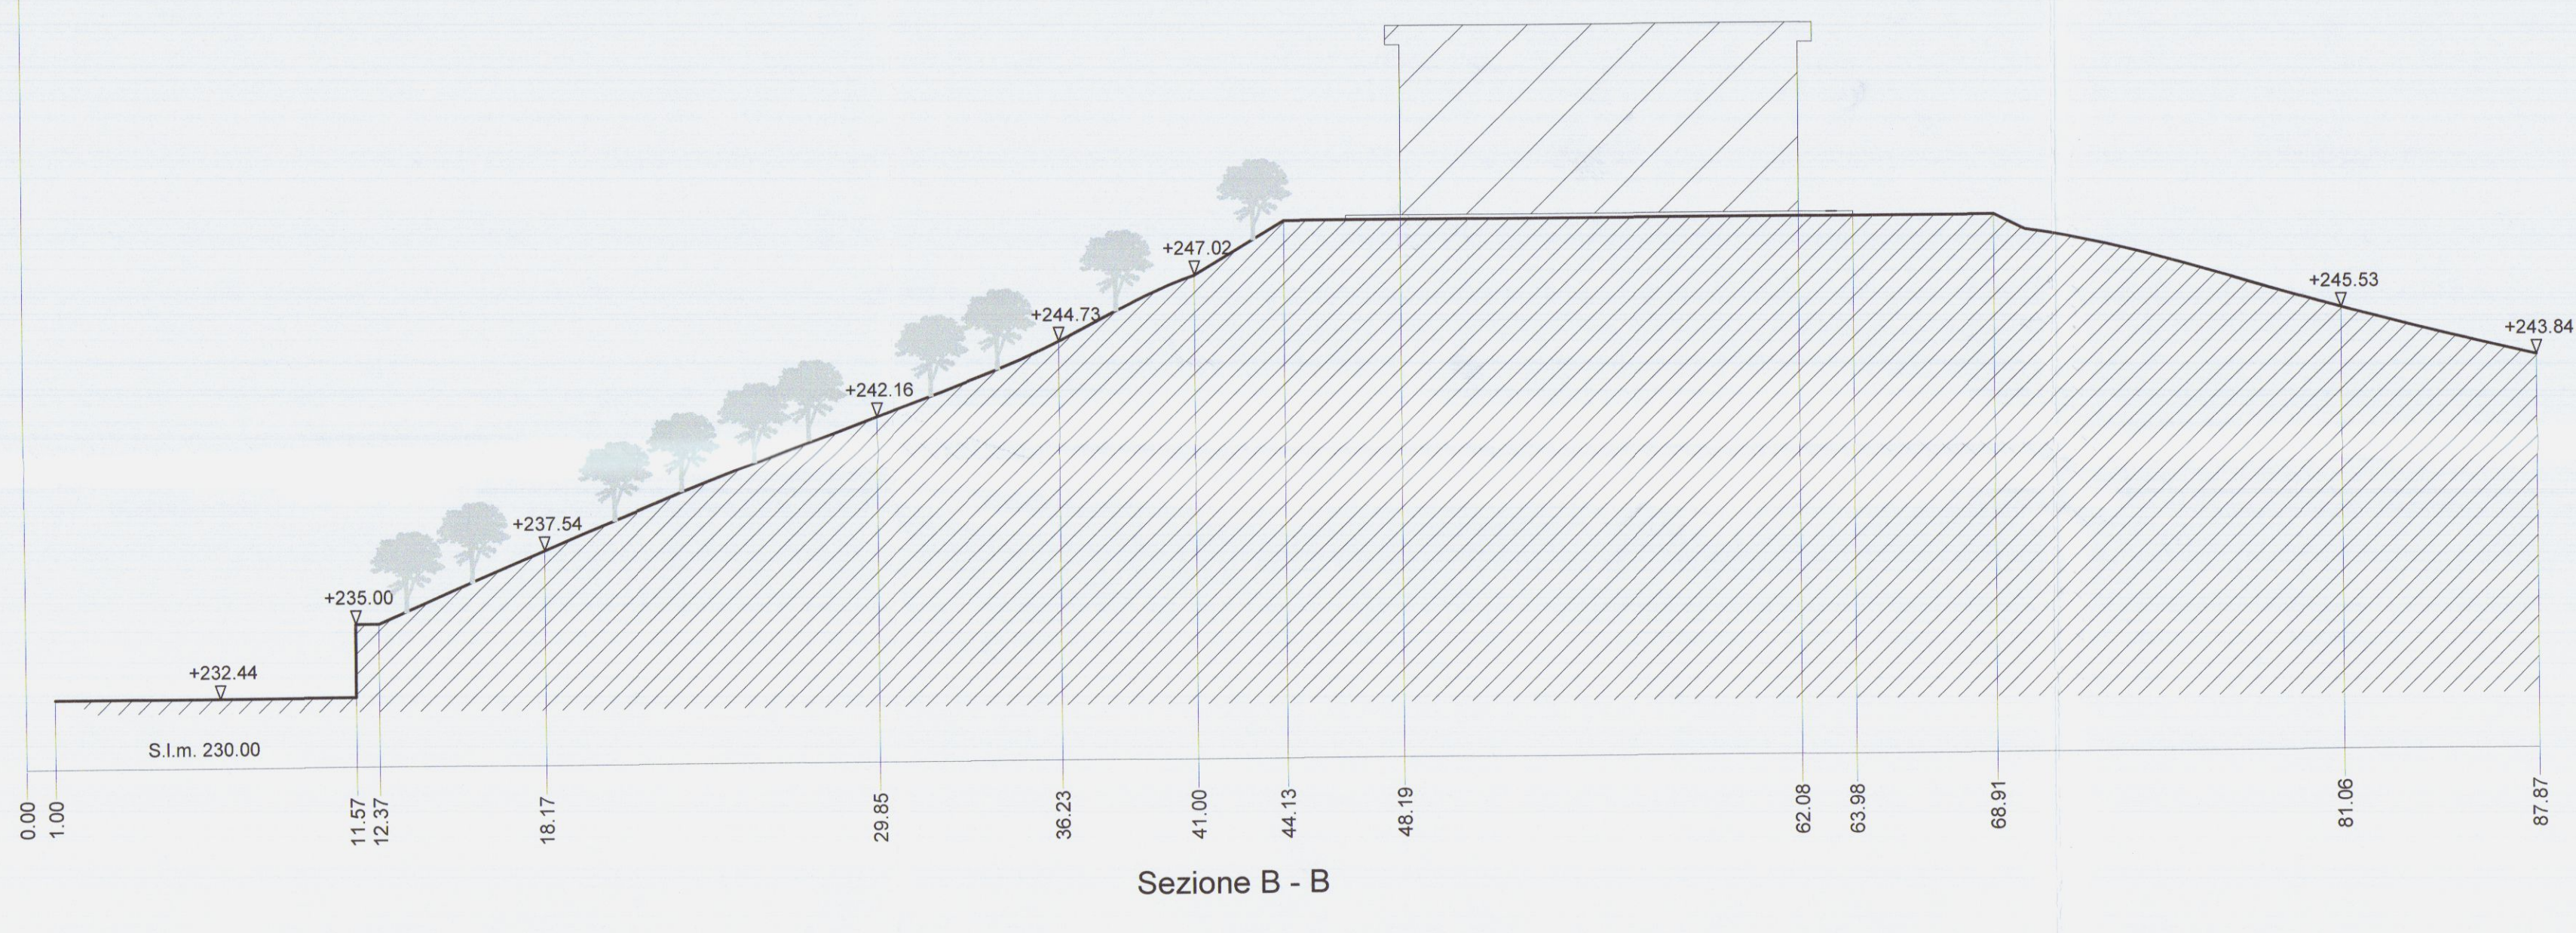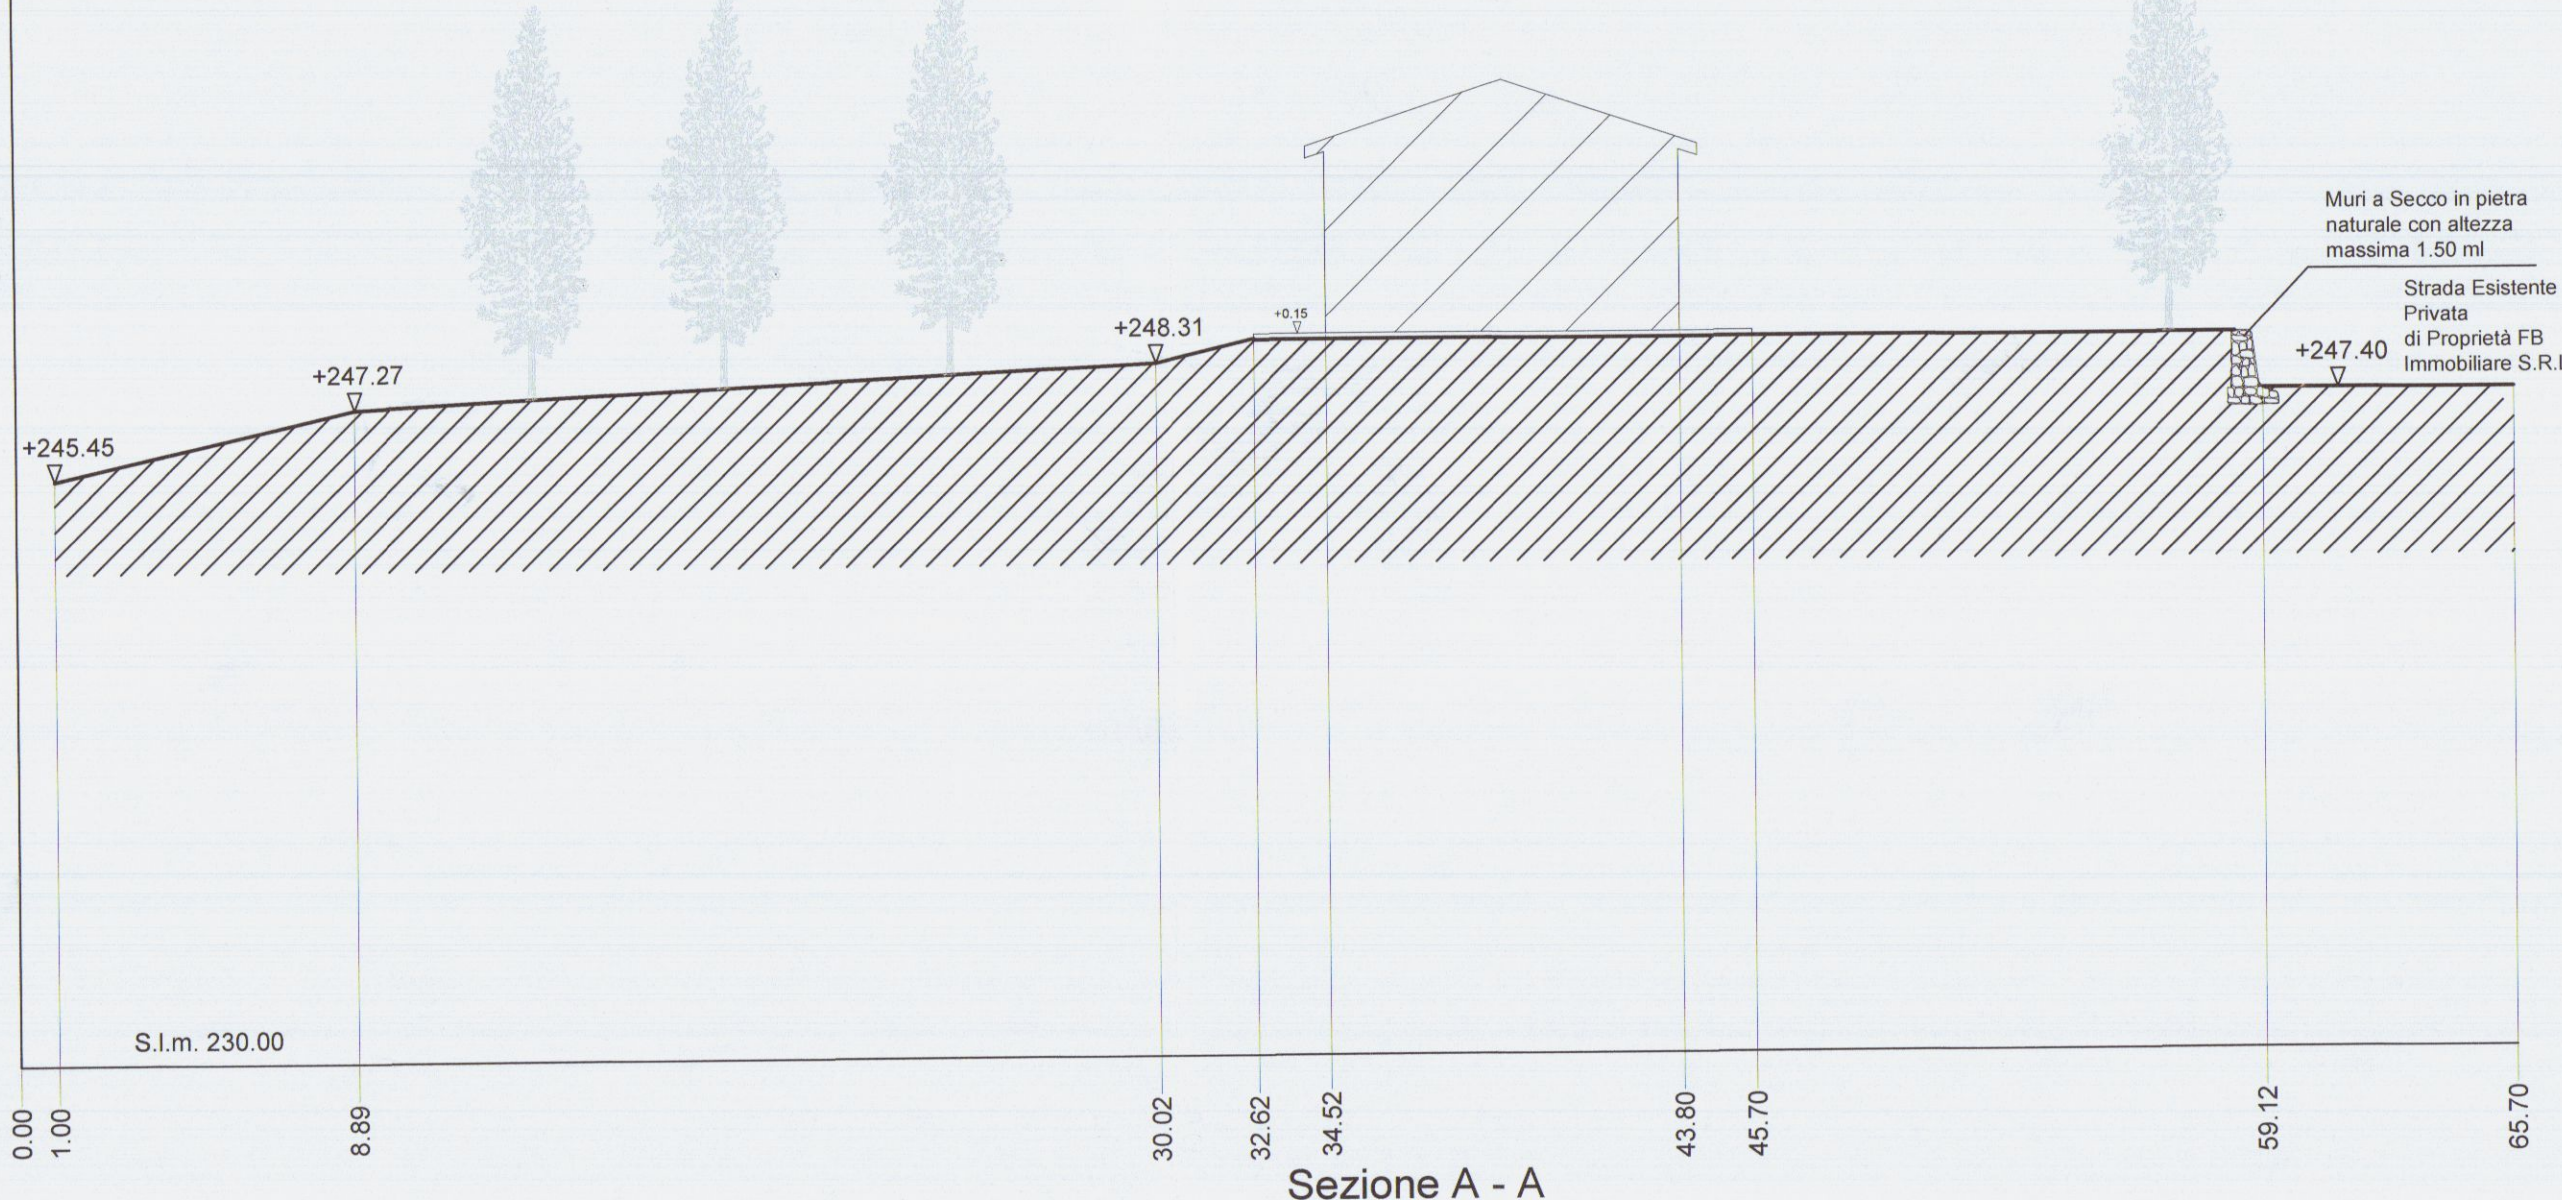

Stato di Sovrapposto

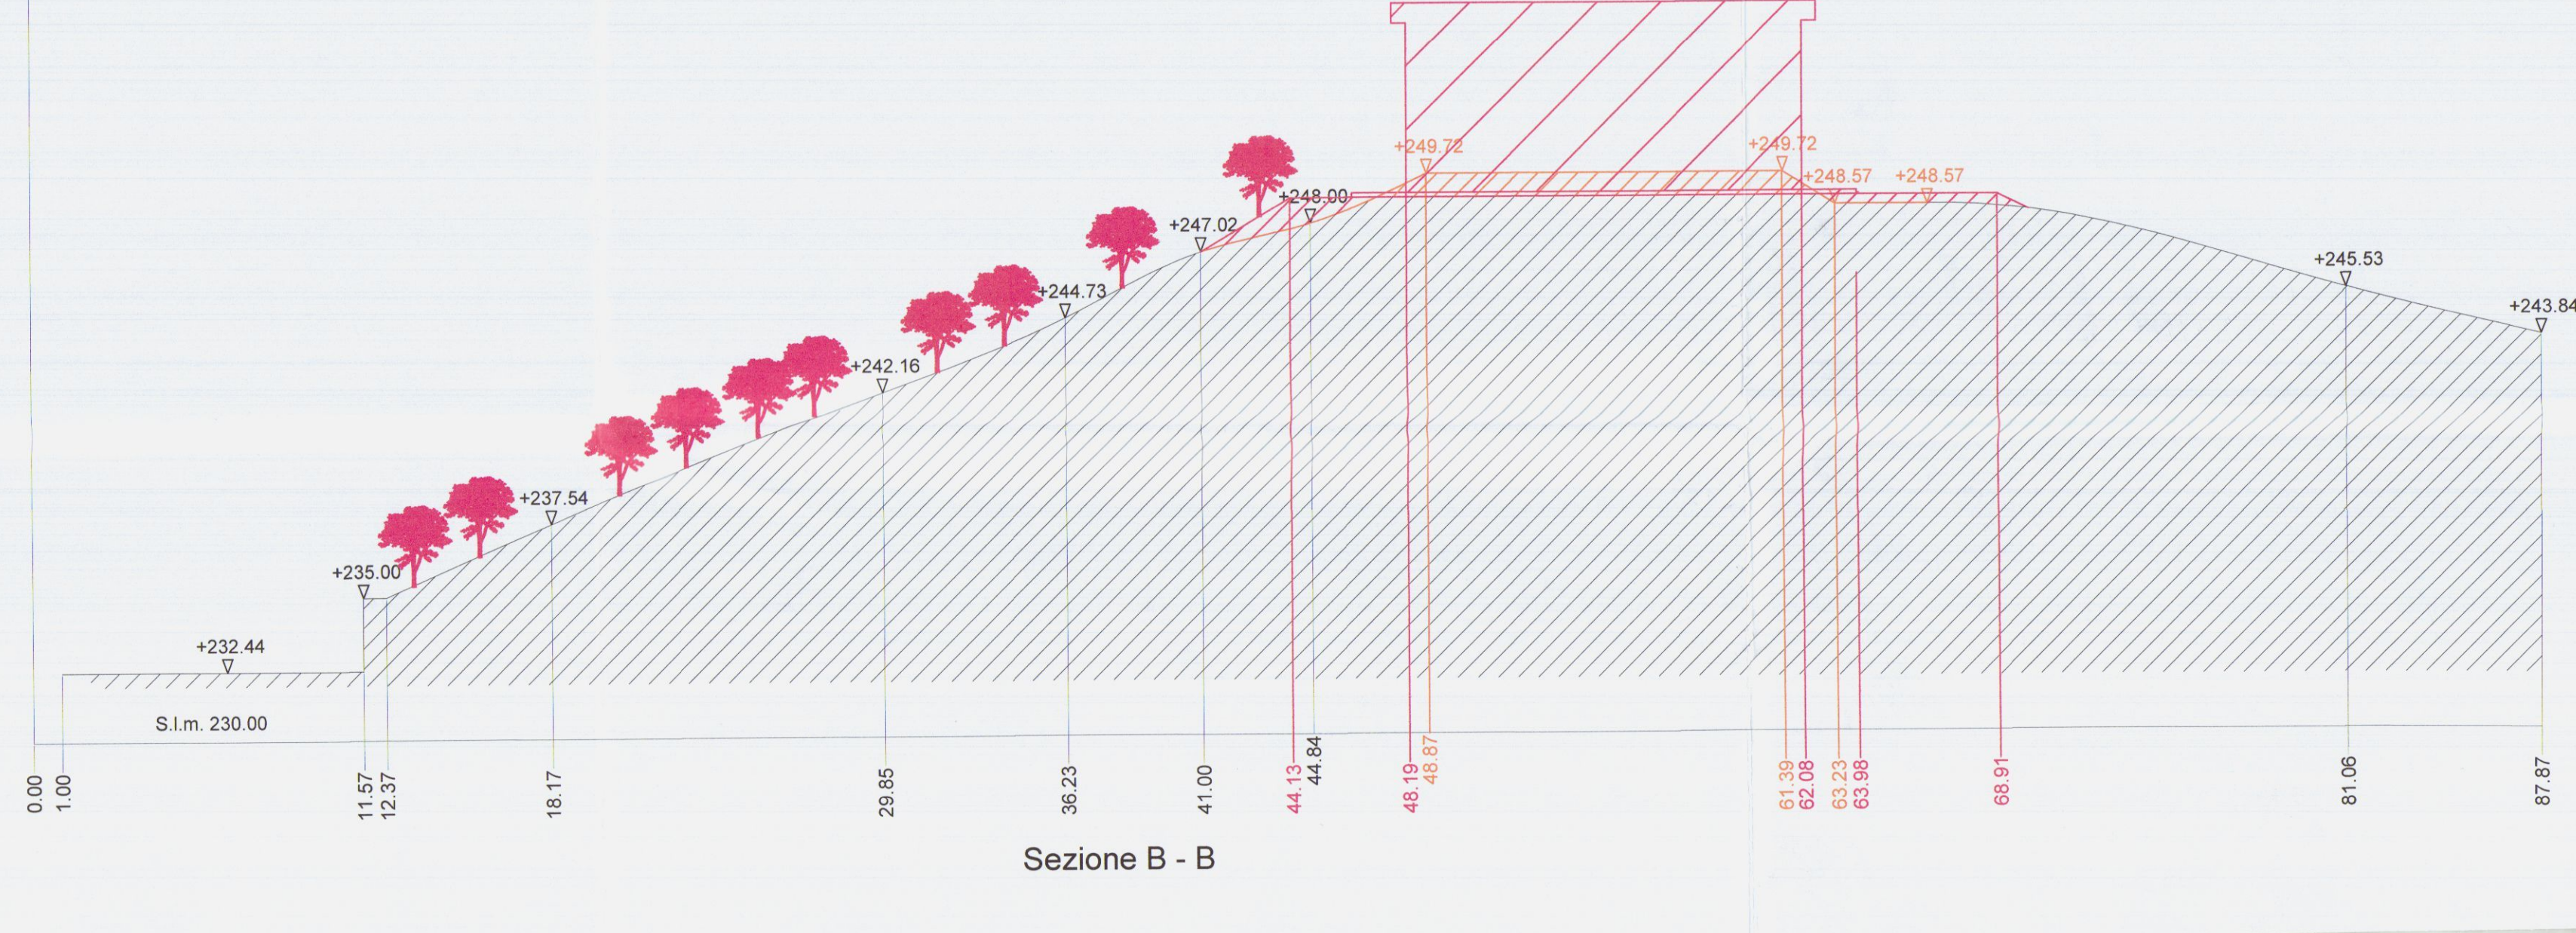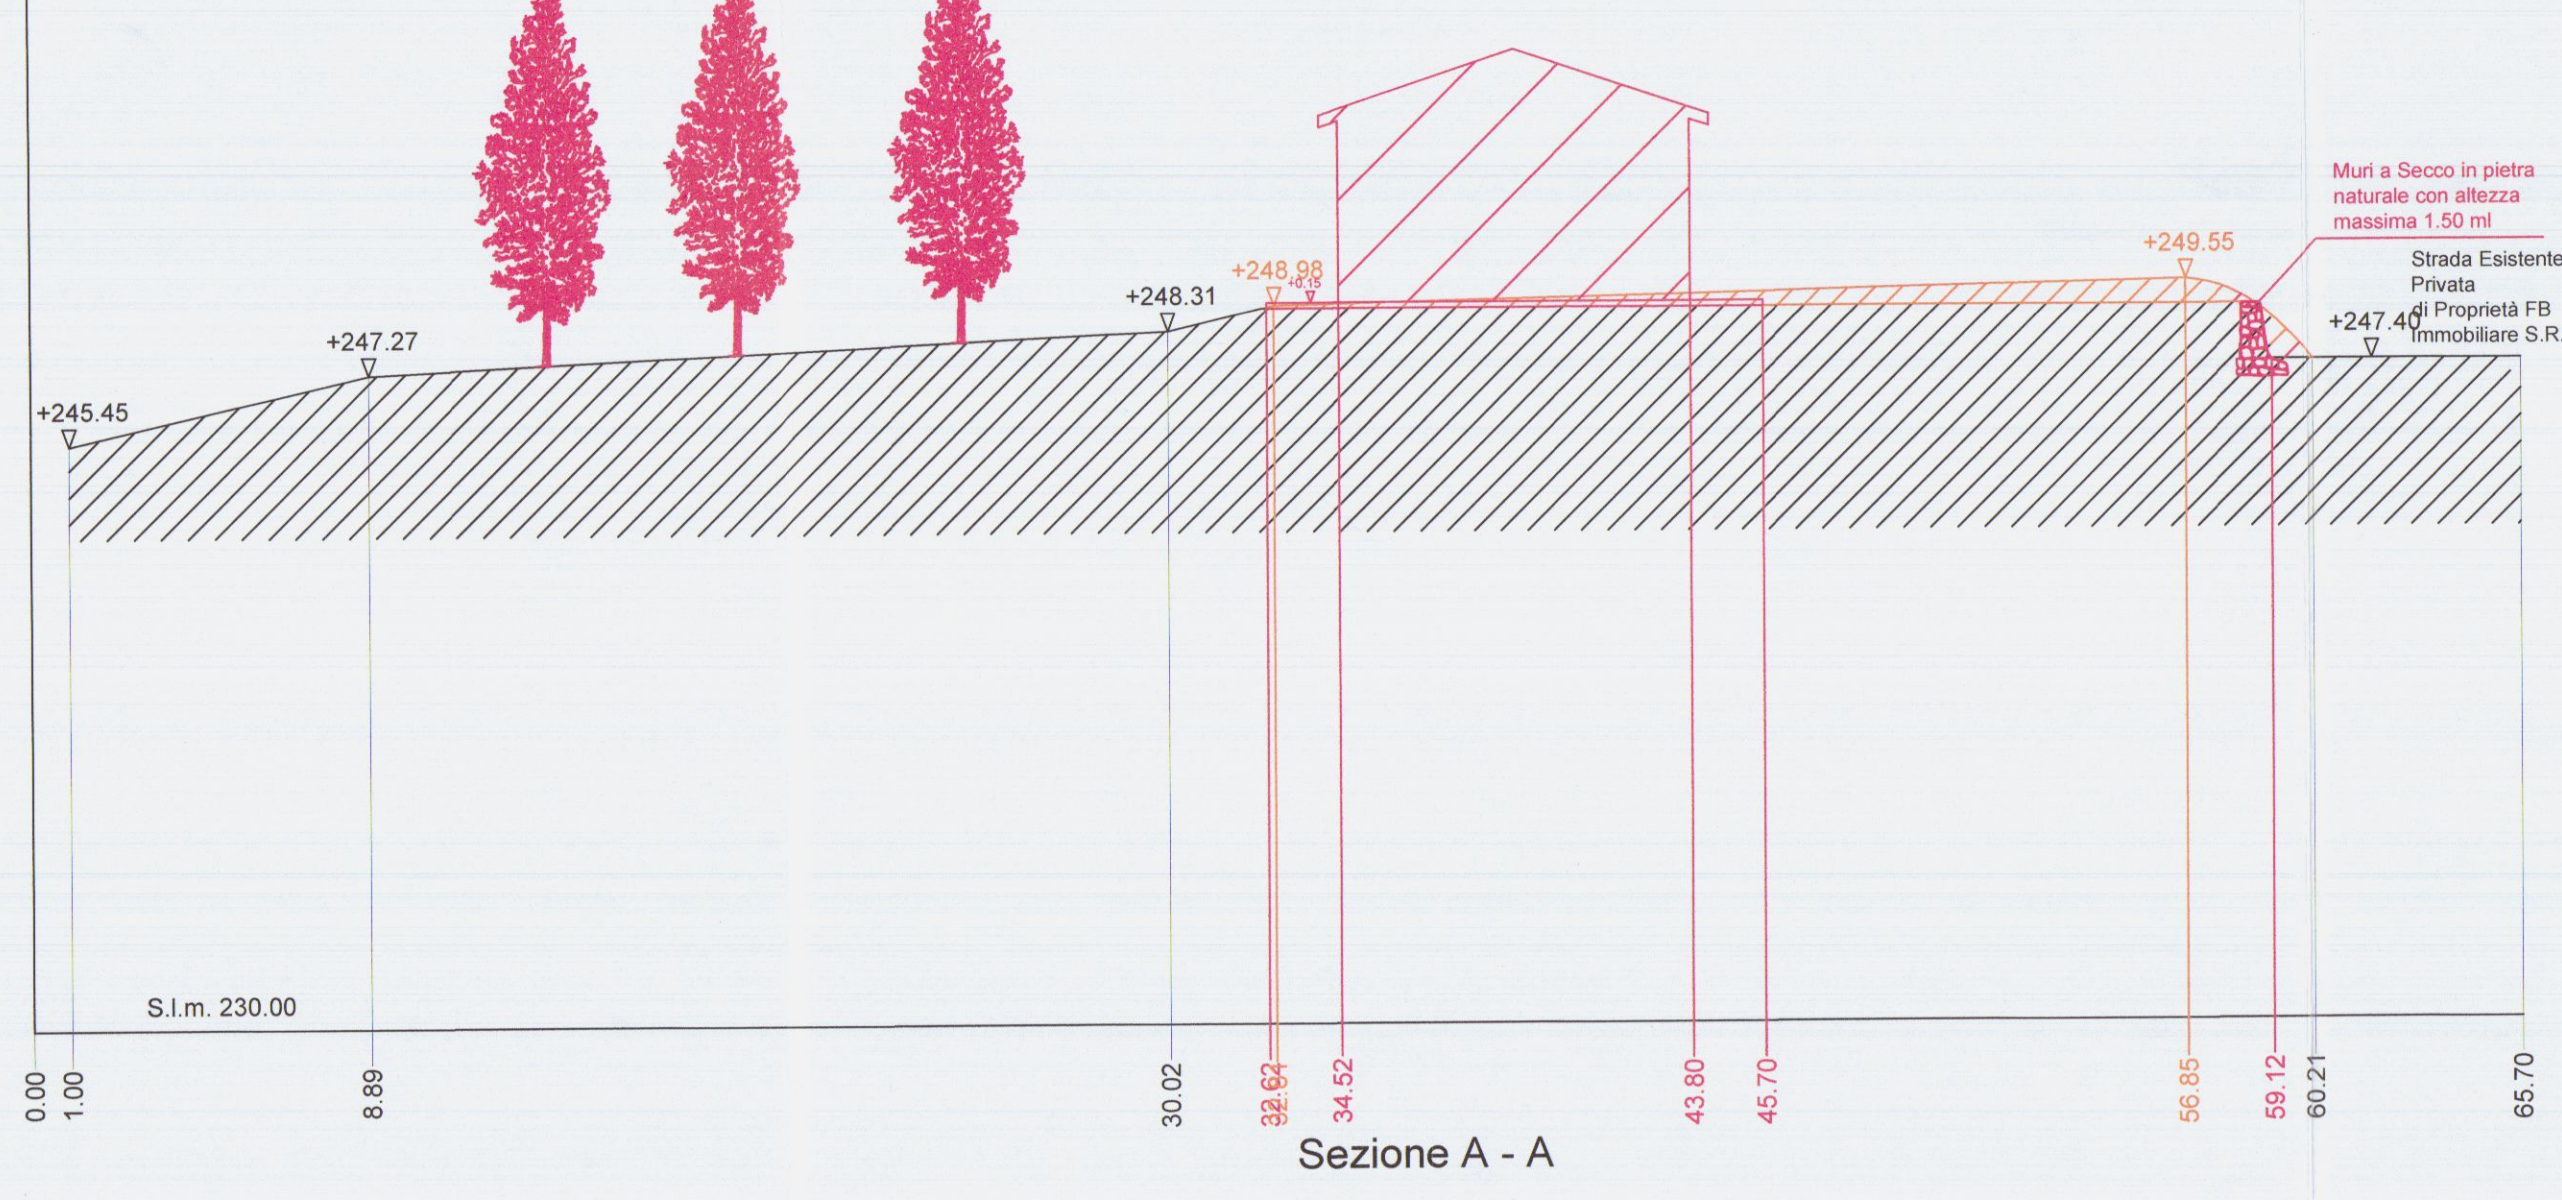

Studio Associato Geometri
Sergio e Francesco Faggiani

Permesso di costruire finalizzato al recupero ambientale e spostamento
del fabbricato ad uso residenziale, sito in Località Foce lungo Via San Francesco
Foglio 59 Mappale 920-925-927-262

Descrizione dell'opera

FB Immobiliare S.R.L.

Proprietario / Committente

Tavola Abitazione Attuale e di Progetto - Piani, Sezioni e Prospetti Scala 1/100

Descrizione tavola

Geom. Sergio Faggiani

3

04-04-14

Progettista




APPROVATO


COMUNE DI CARRARA
SETTORE URBANISTICA

Approvato dal Dirigente alle condizioni
indicate nel permesso di costruire
n° 50 del 05/04/2014
elaborato grafico Tav. 3, esaminato
il 04/06/14
Il Responsabile del Procedimento
(Allegato 1, foglio 1, Votazione)


Stato Attuale

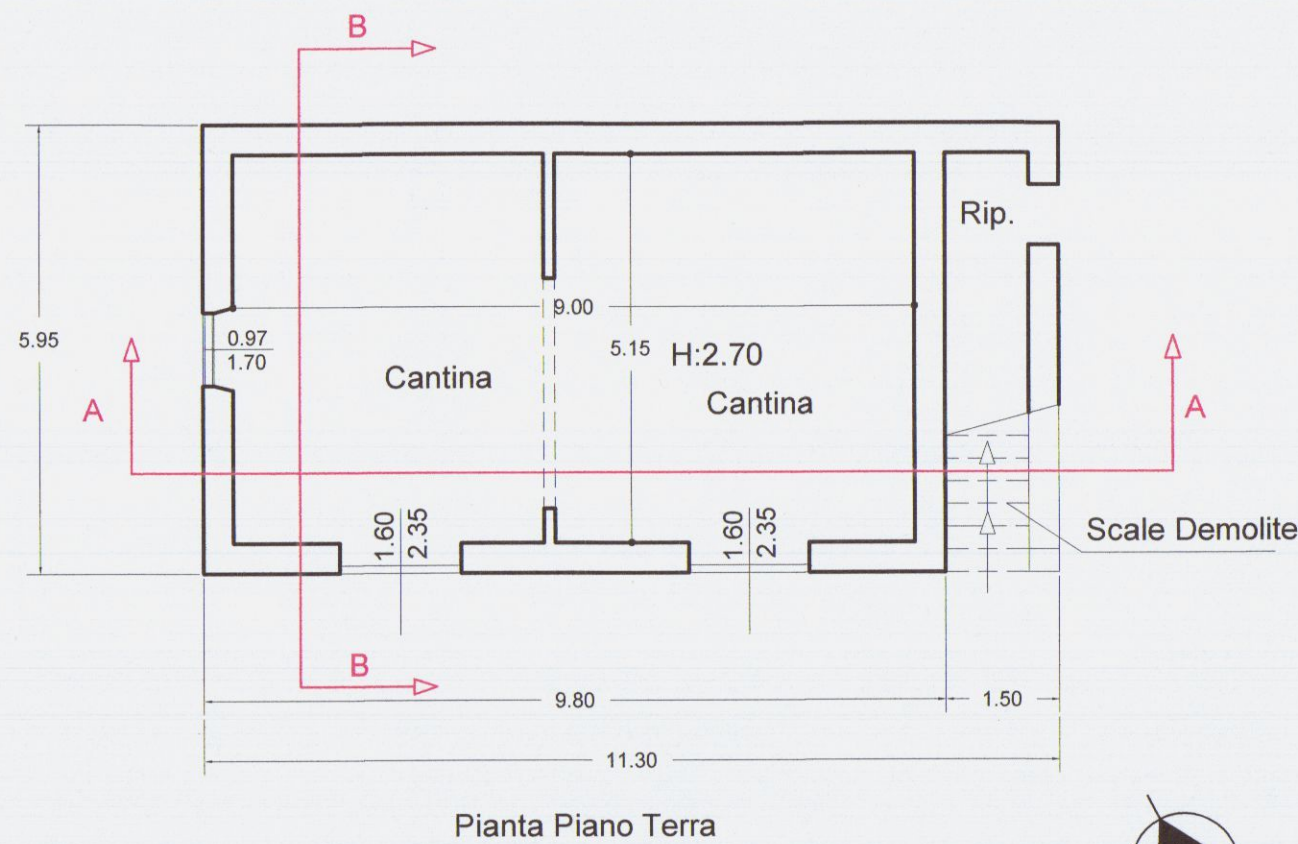


Pianta Piano Terra

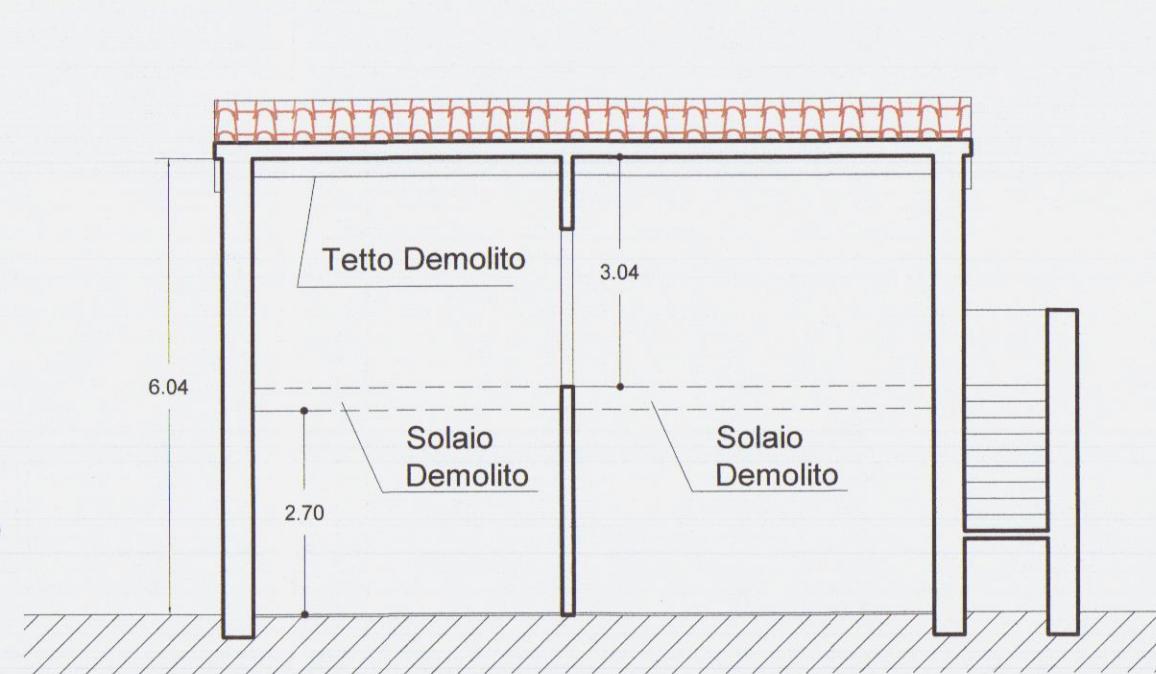


Sezione A - A

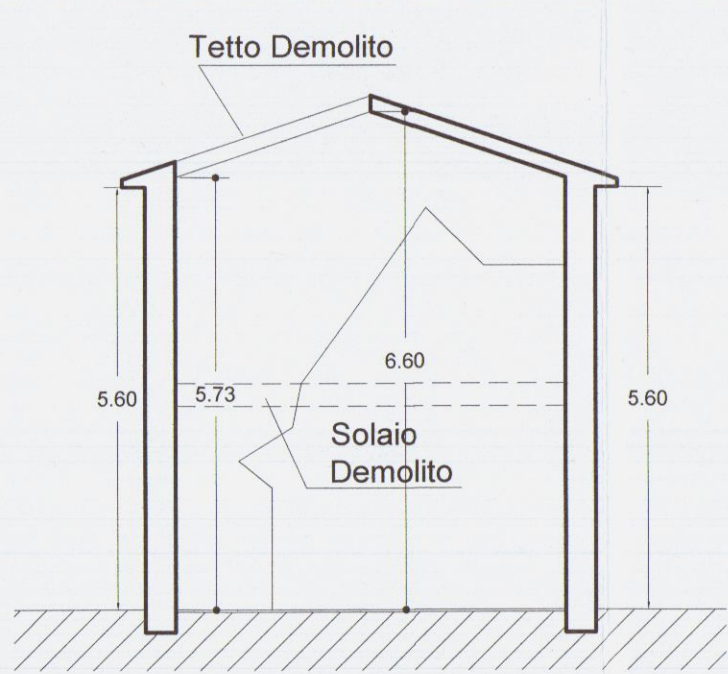


Sezione B - B

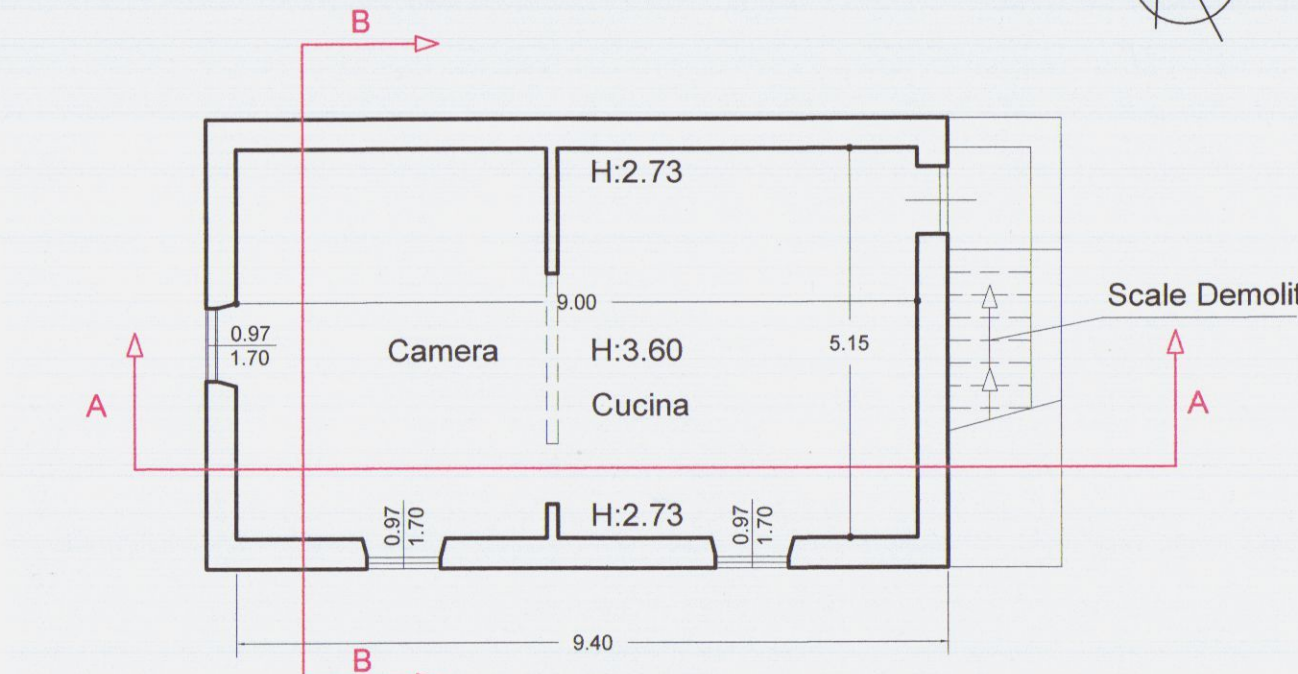


Pianta Piano Primo

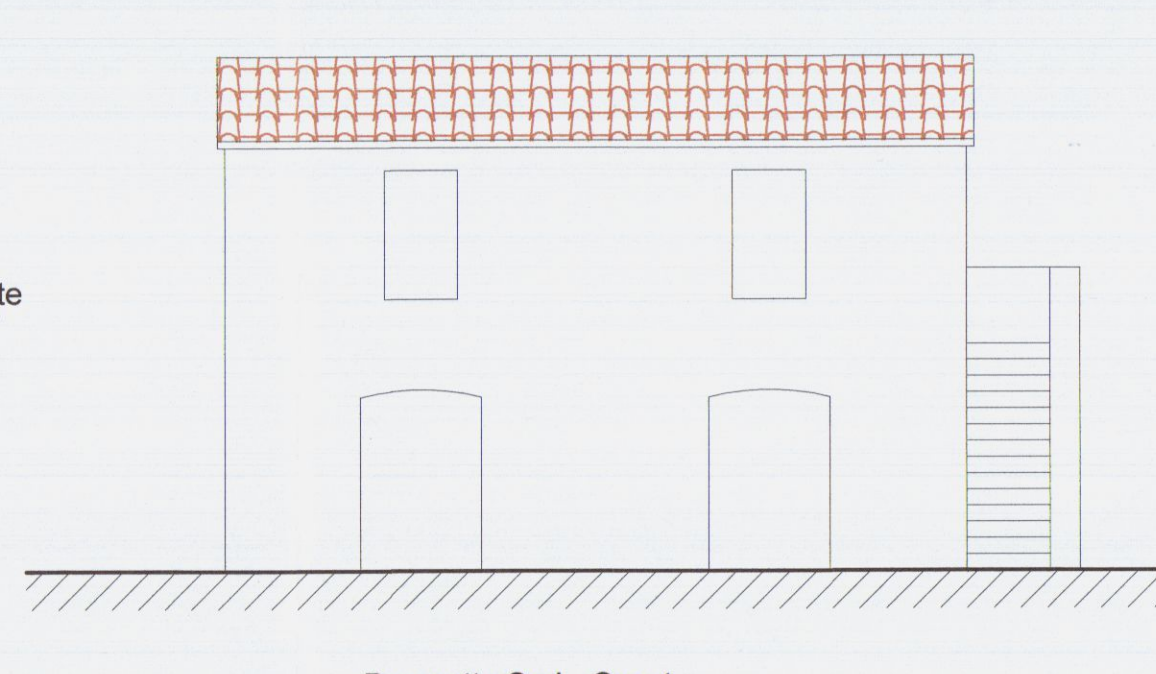


Prospetto Sud - Ovest

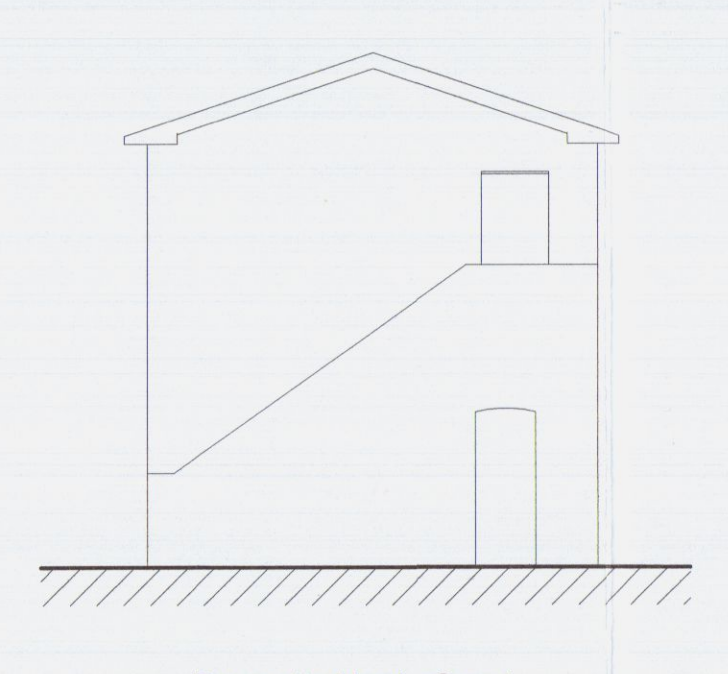


Prospetto Nord - Ovest

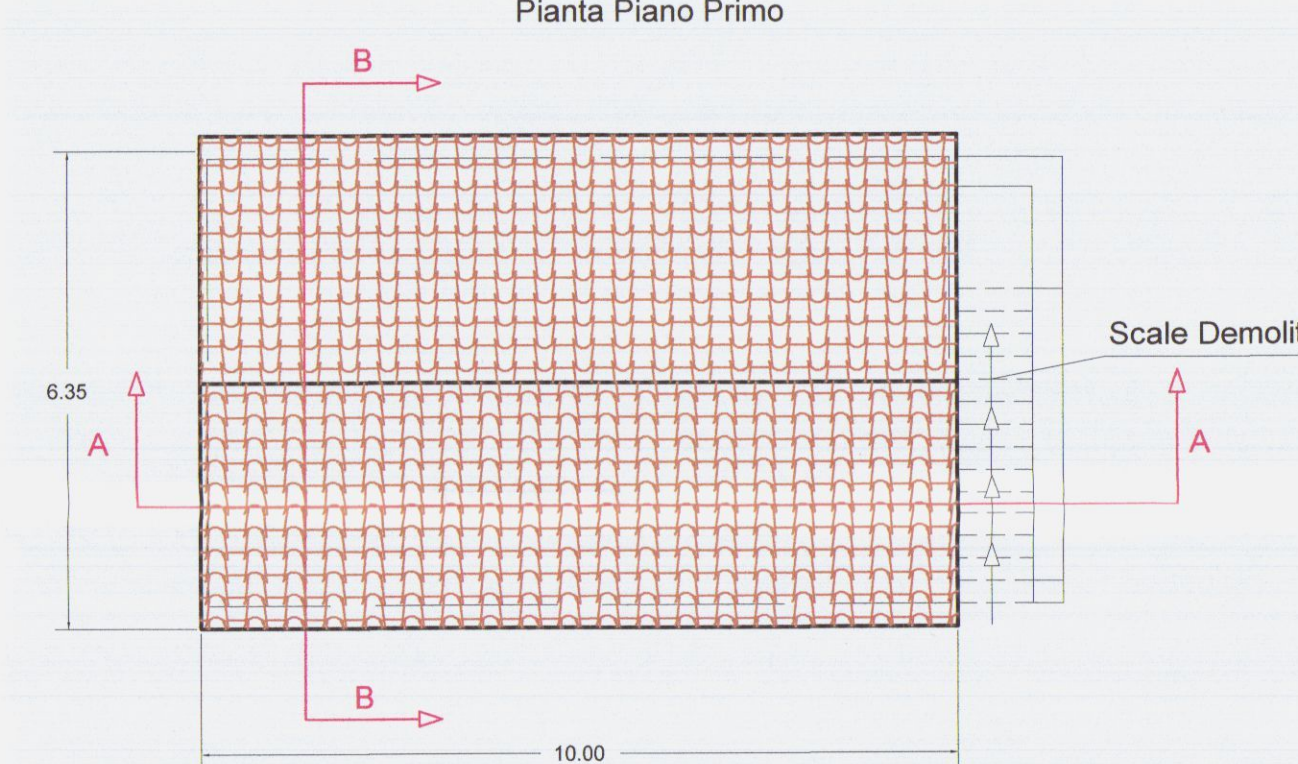


Pianta Copertura

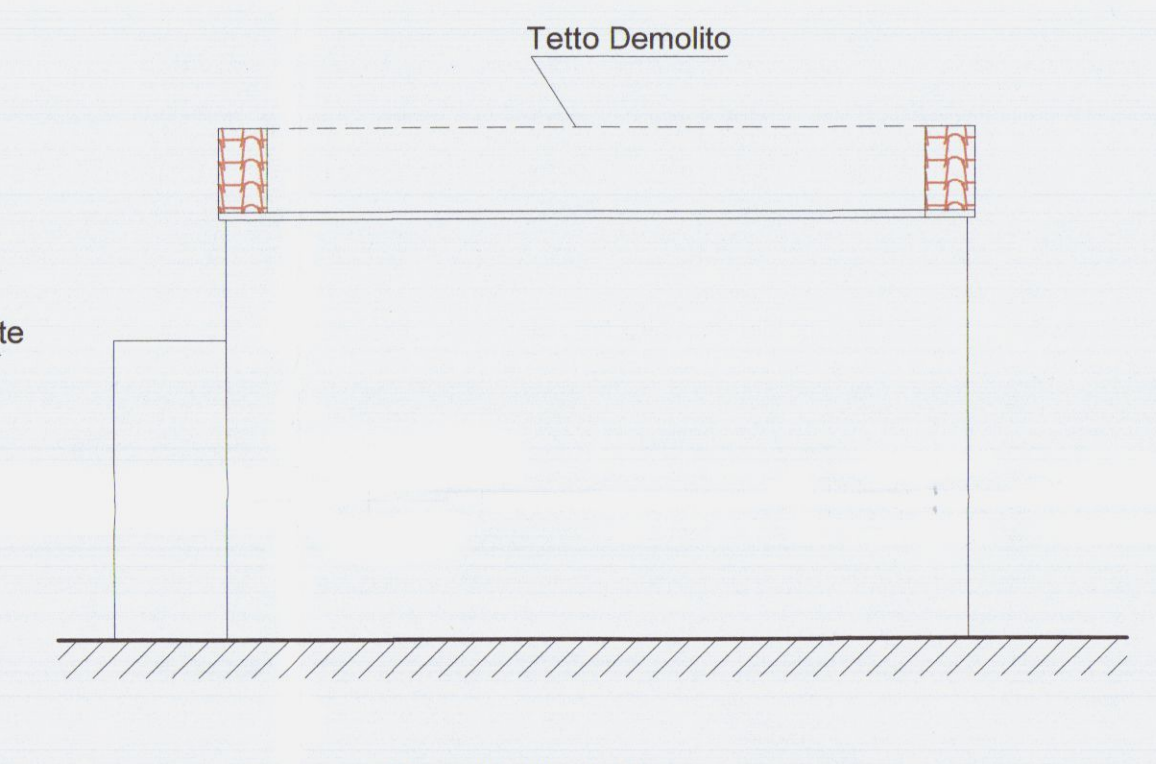

Prospetto Nord - Est

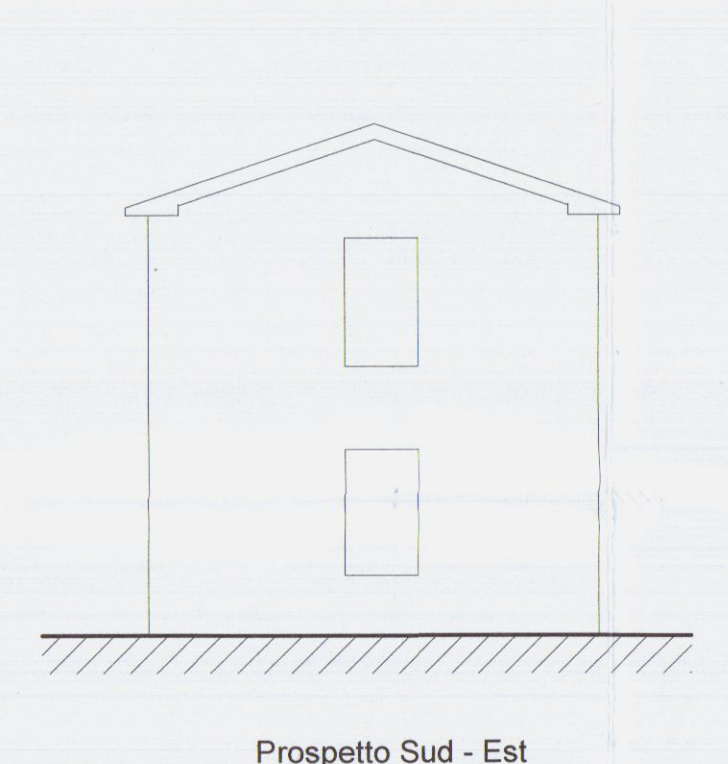

Prospetto Sud - Est

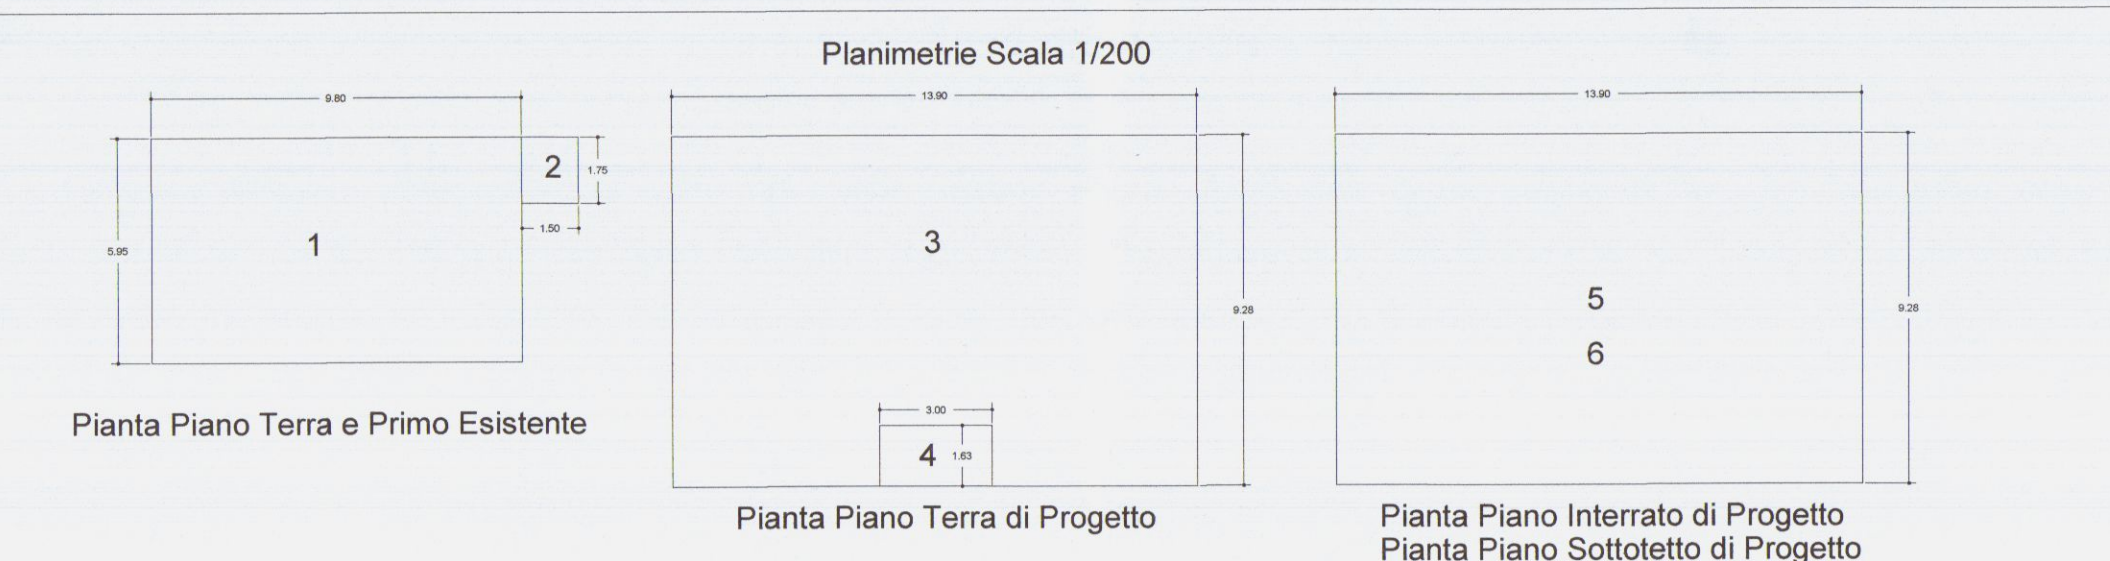


Pianta Piano Terra e Primo Esistente

Pianta Piano Terra di Progetto


Pianta Piano Interrato di Progetto
Pianta Piano Sottotetto di Progetto

Schemi Superfici e Volumi										
Numero	Dimensioni	S.C.	S.N.R.	X	2	S.U.L.	H	X	1/3	Volume
1	9,80 X 5,95	58,31	X	2,00	116,62	5,60				326,54
2	1,50 X 1,75	2,62			2,62	3,00				7,88
Totale		60,93			119,24					334,40
Numero	Dimensioni	S.C.	S.N.R.	X	2	S.U.L.	H	X	1/3	Volume
3	13,90 X 9,28	128,99			128,99	4,63				597,22
4	- 3,00 X 1,63		4,89		- 4,89	3,00	X	1/3		4,89
5	13,90 X 9,28	128,99			128,99					
6	13,90 X 9,28									
Coefficiente termico	Perimetro mt. 48,82 X 0,1					- 4,89				
Totale		128,99	262,87			119,22				602,11


Stato di Progetto

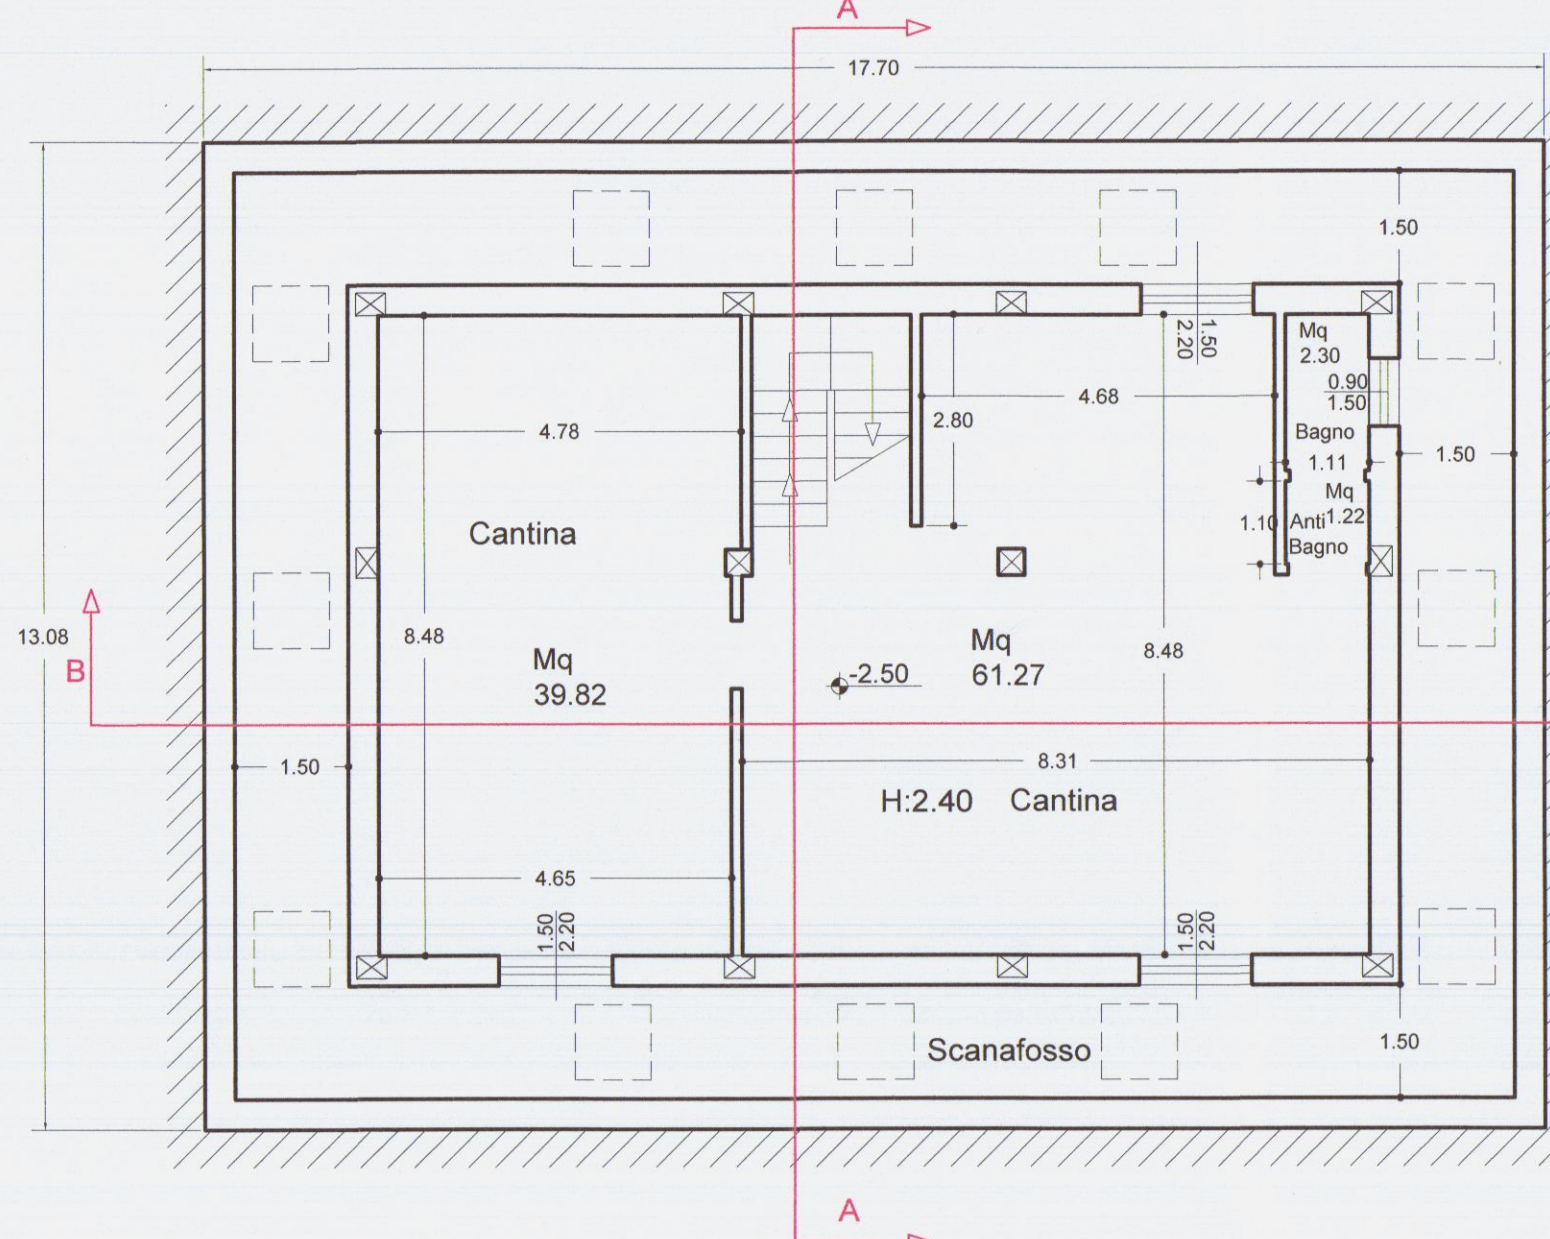

Pianta Piano Interrato

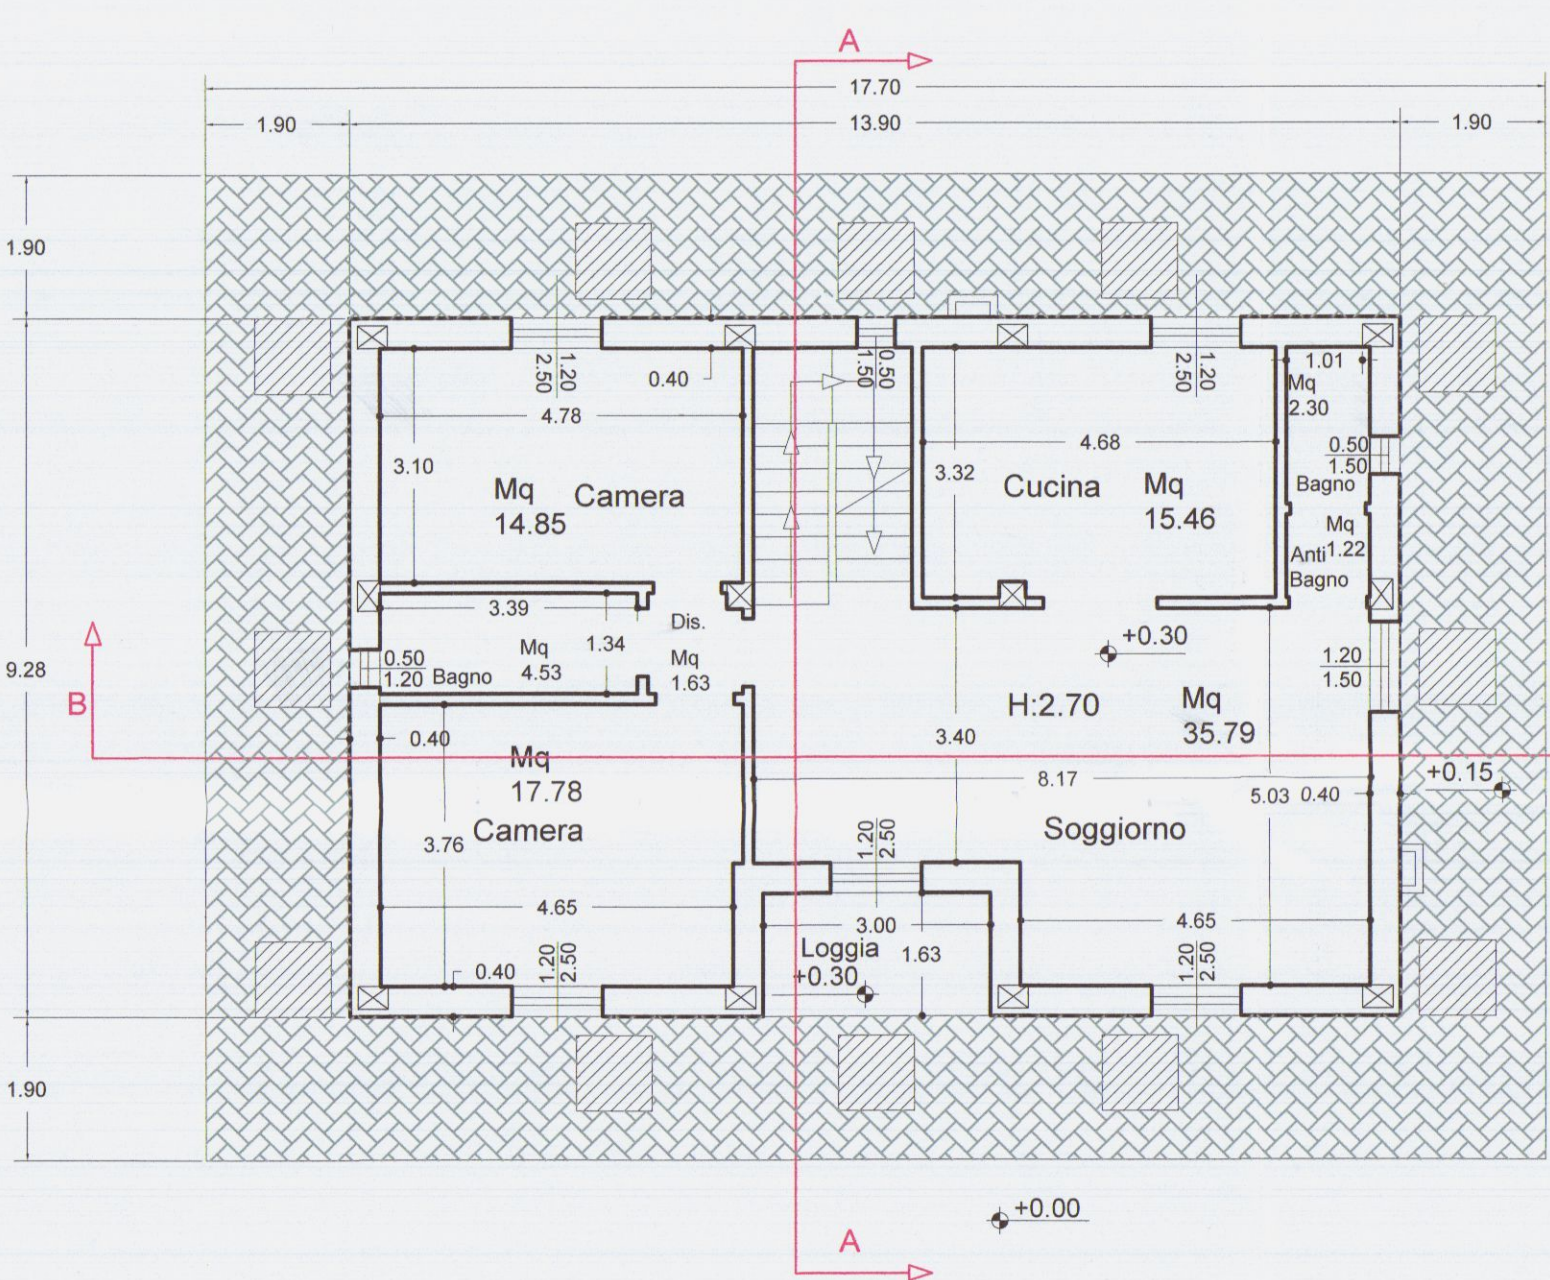


Pianta Piano Terra

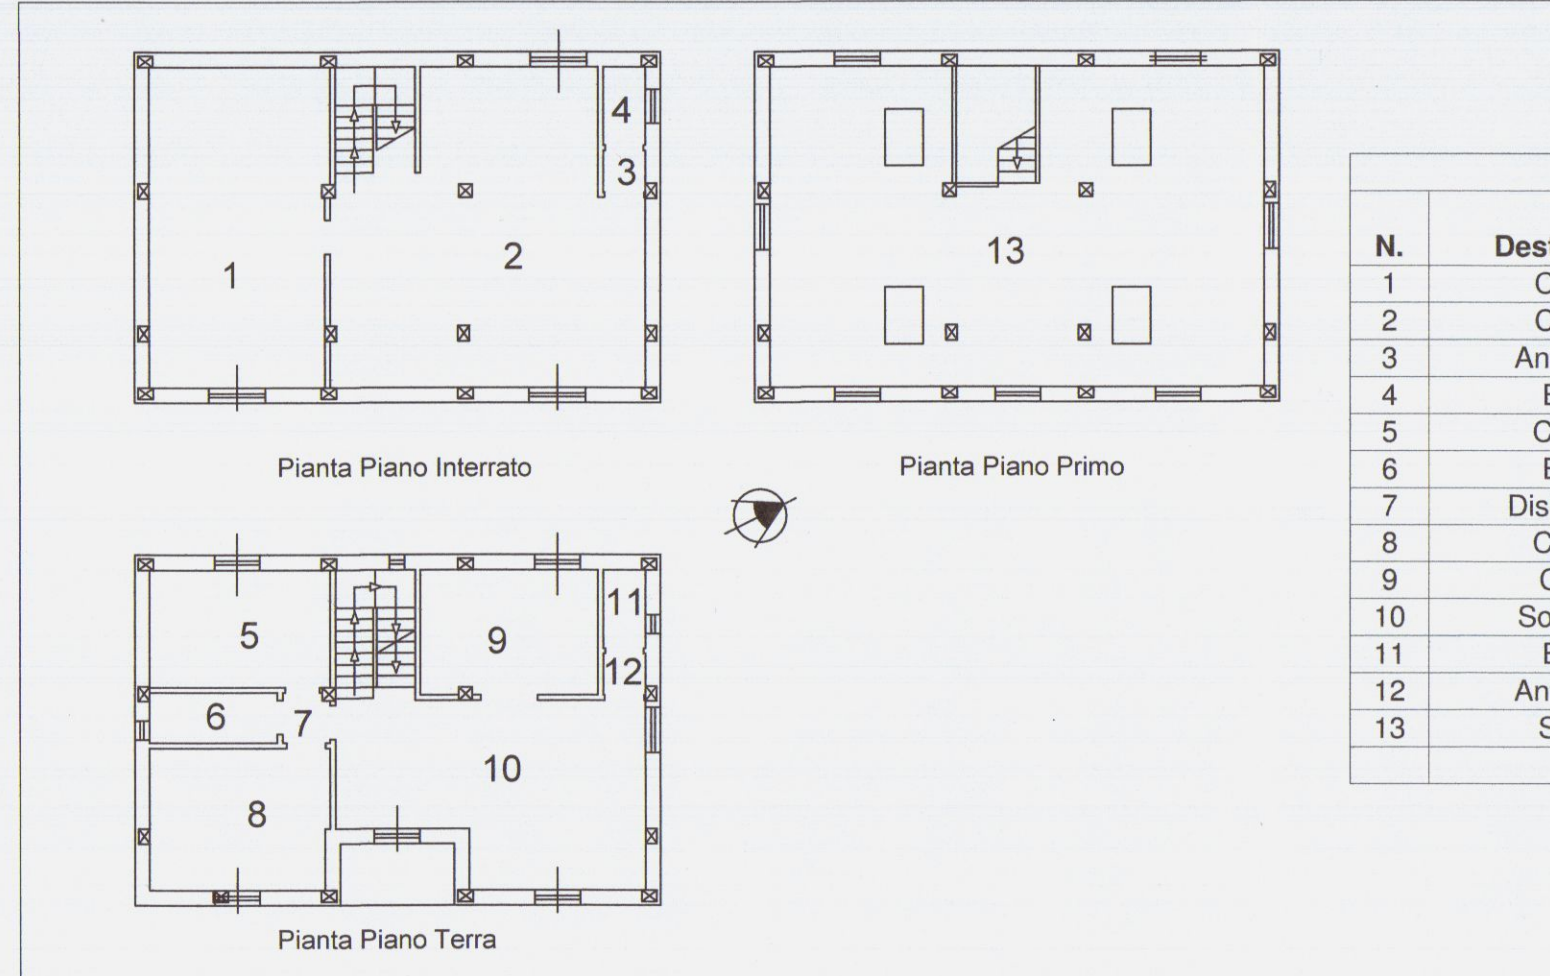


Pianta Piano Interrato


Pianta Piano Primo

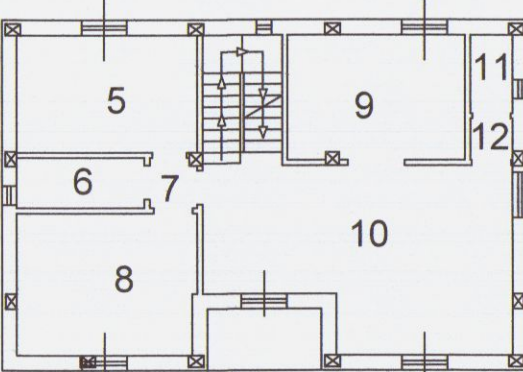

Pianta Piano Terra

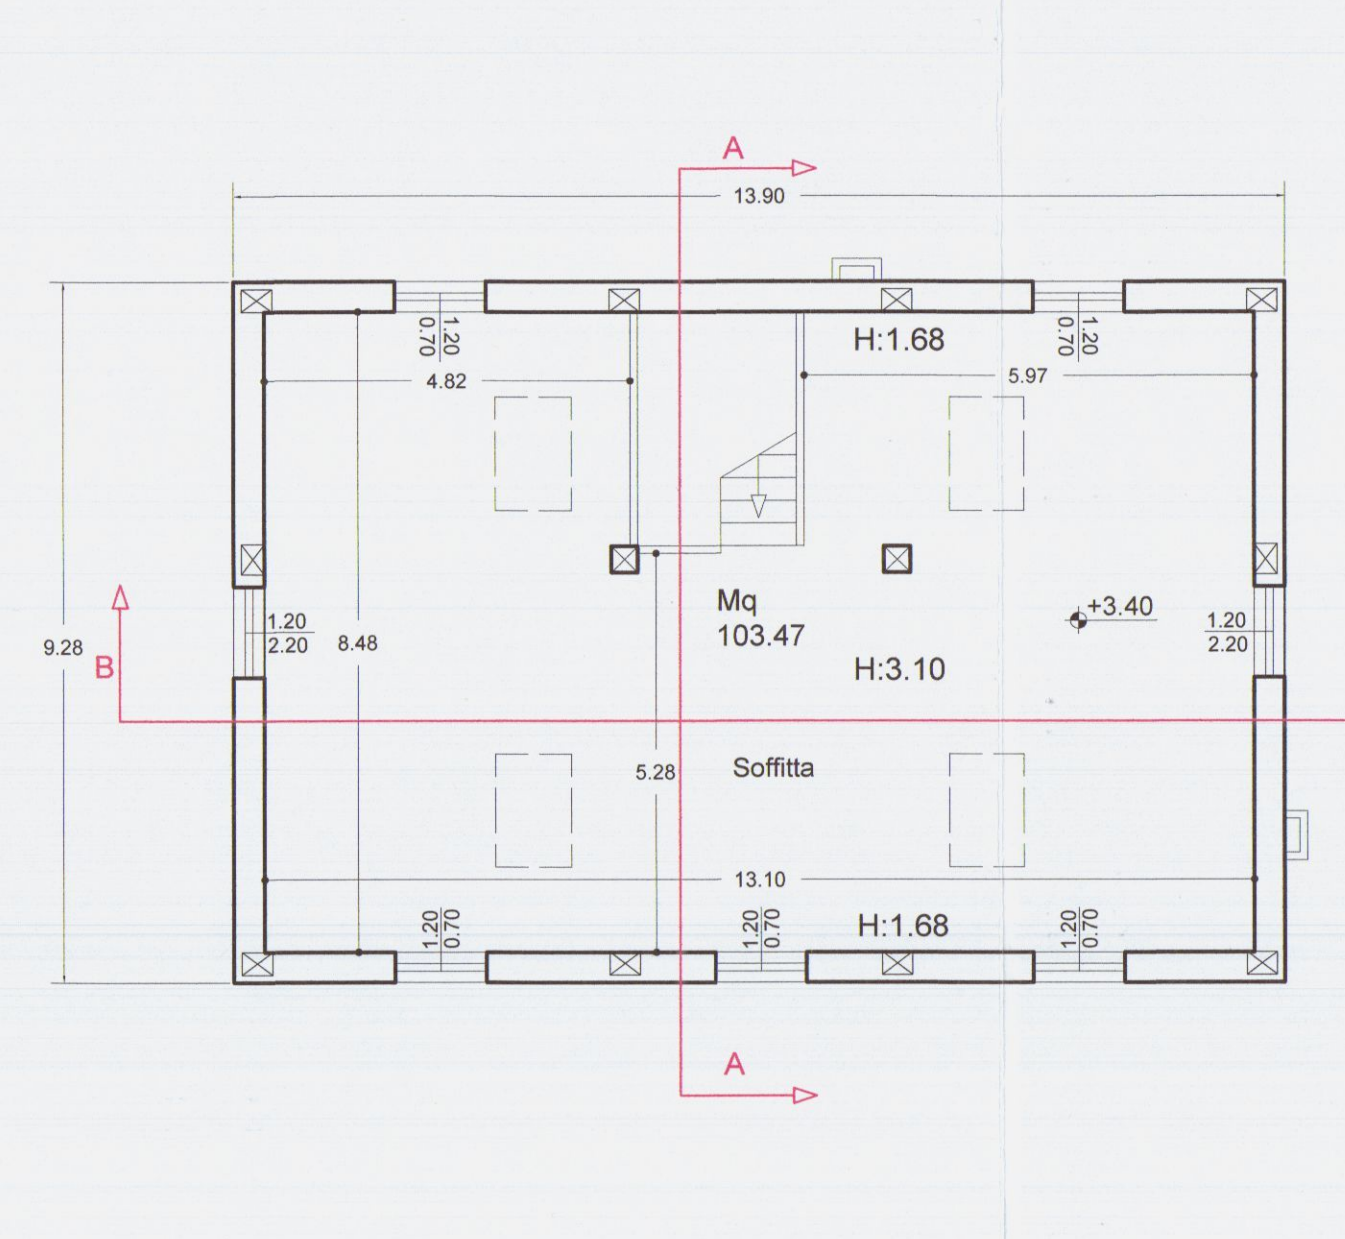

Pianta Piano Sottotetto

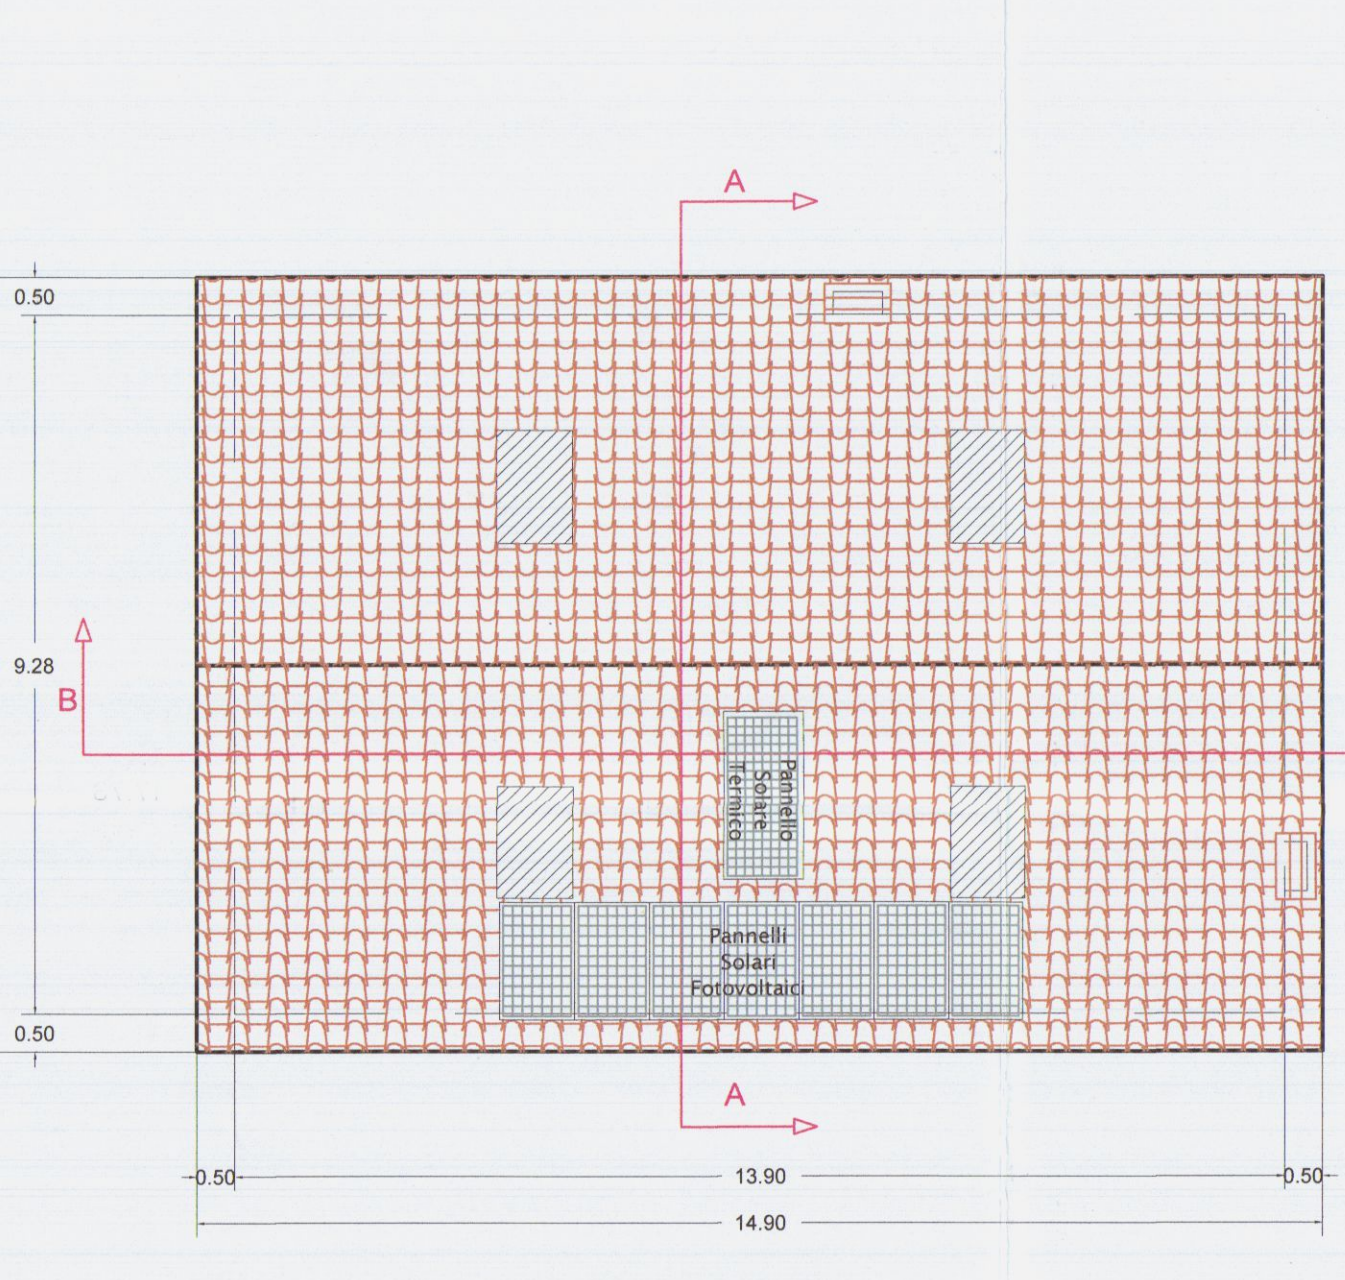


Pianta Piano Sottotetto

Planimetrie Scala 1/200

Verifica Superfici Finestate										
N.	Destinazione	Piano	Superfici	X	Altezza	=	Volumi	Superfici Areanti	Rapp. Aereanti	Superfici Illuminanti
1	Cantina	Seminterrato	39,82	X	2,40	=	95,57			
2	Cantina	Seminterrato	61,21	X	2,40	=	146,90			
3	Anti bagno	Seminterrato	1,22	X	2,40	=	2,93			
4	Bagno	Seminterrato	2,30	X	2,40	=	5,52			
5	Camera	Terra	14,85	X	2,70	=	40,10	3,00	1/5	3,00
6	Bagno	Terra	4,53	X	2,70	=	12,23	0,60	1/8	0,60
7	Disimpegno	Terra	1,63	X	2,70	=	4,40			
8	Camera	Terra	17,78	X	2,70	=	48,01	3,00	1/6	3,00
9	Cucina	Terra	15,46	X	2,70	=	41,74	3,00	1/5	3,00
10	Soggiorno	Terra	35,79	X	2,70	=	96,63	7,80	1/5	7,80
11	Bagno	Terra	2,30	X	2,70	=	6,21	0,75	1/3	0,75
12	Anti bagno	Terra	1,22	X	2,70	=	3,29			
13	Soffitta	Primo	103,47	X	2,39	=	247,29	12,48	1/8	12,48
Totale			301,58				750,83			

Stato di Progetto

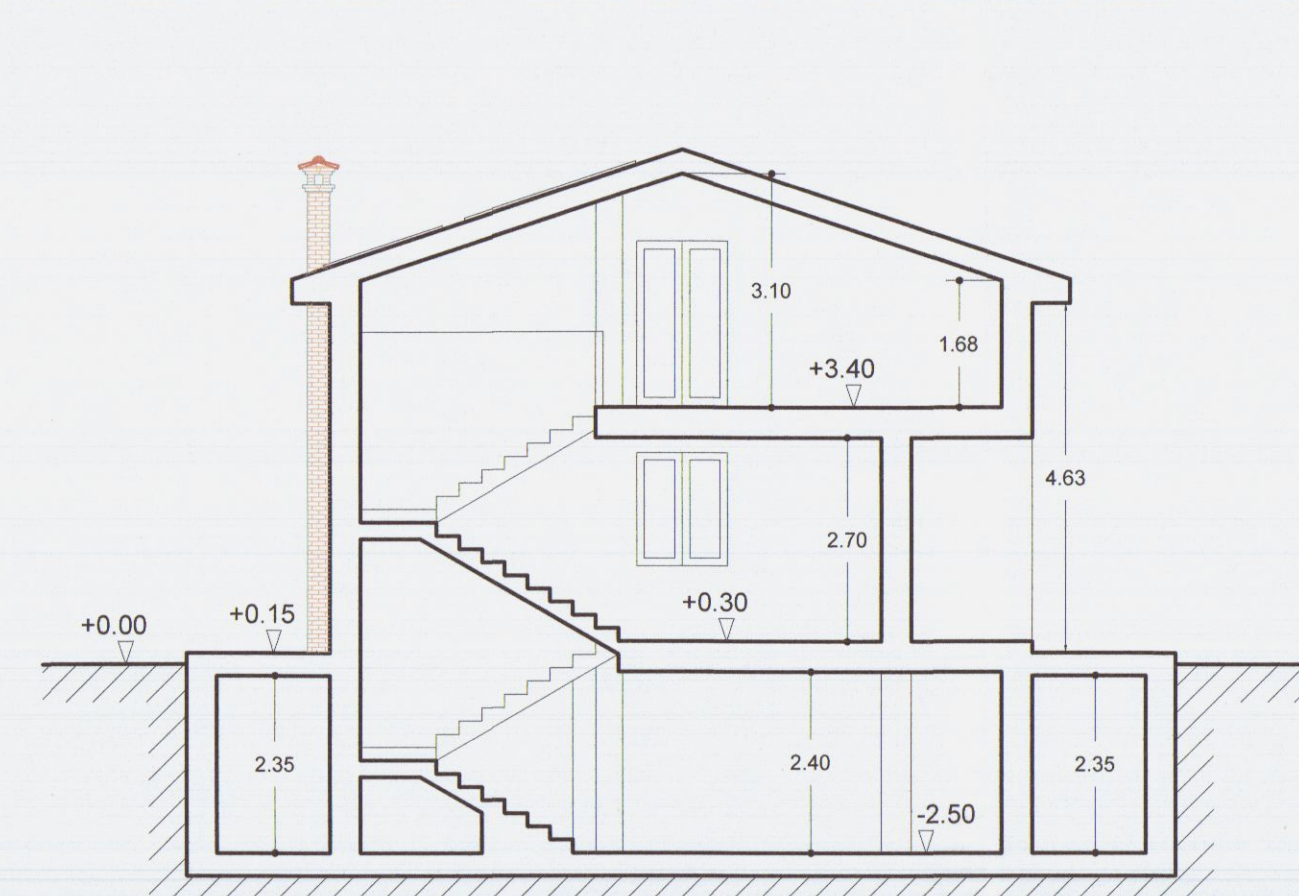


Sezione A - A



Sezione B - B




Prospetto Sud - Ovest

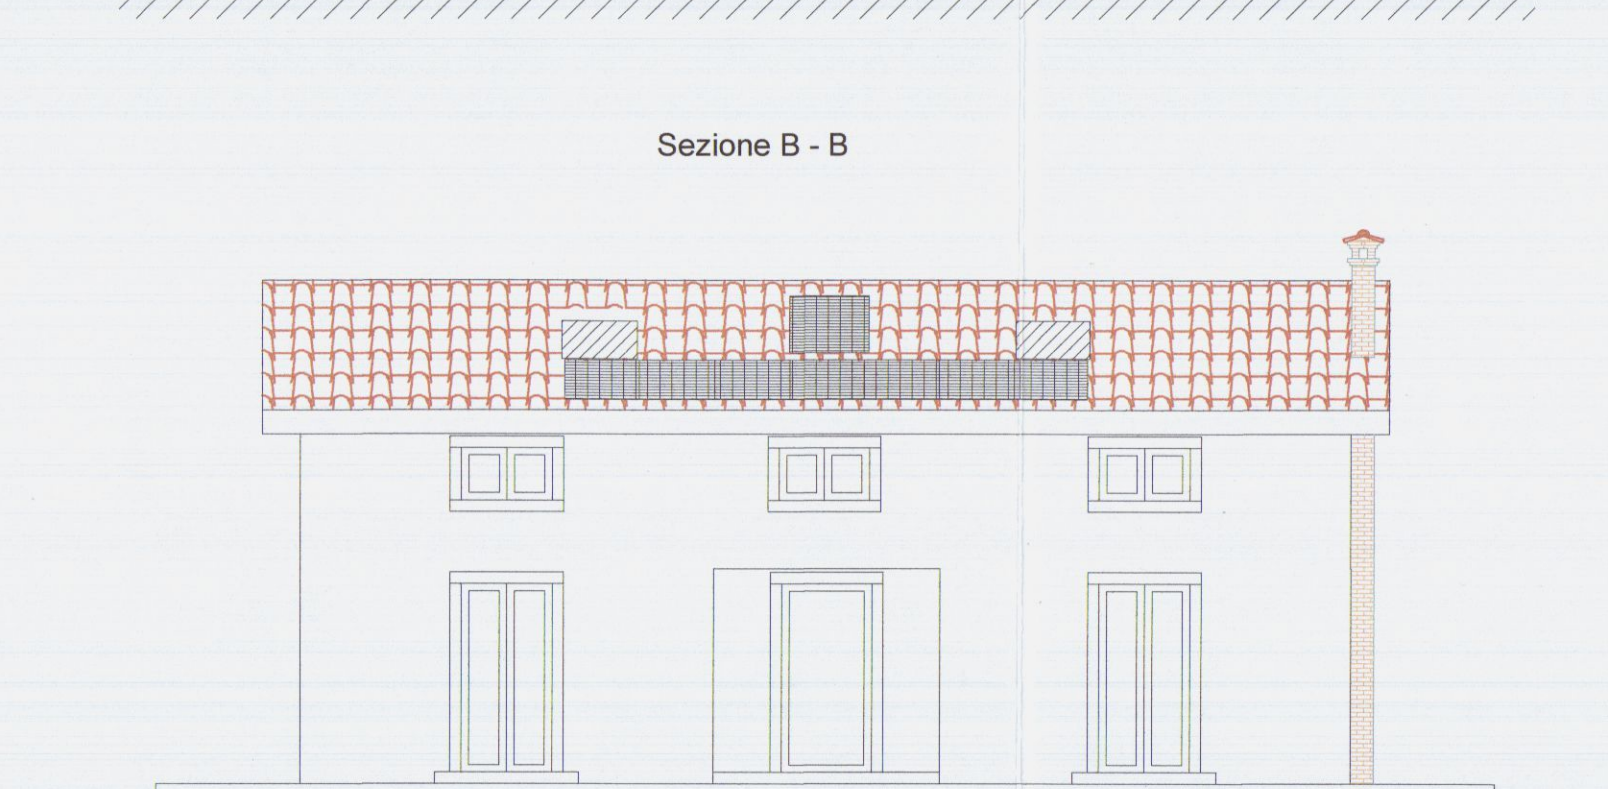

Prospetto Sud - Est



Prospetto Nord - Est

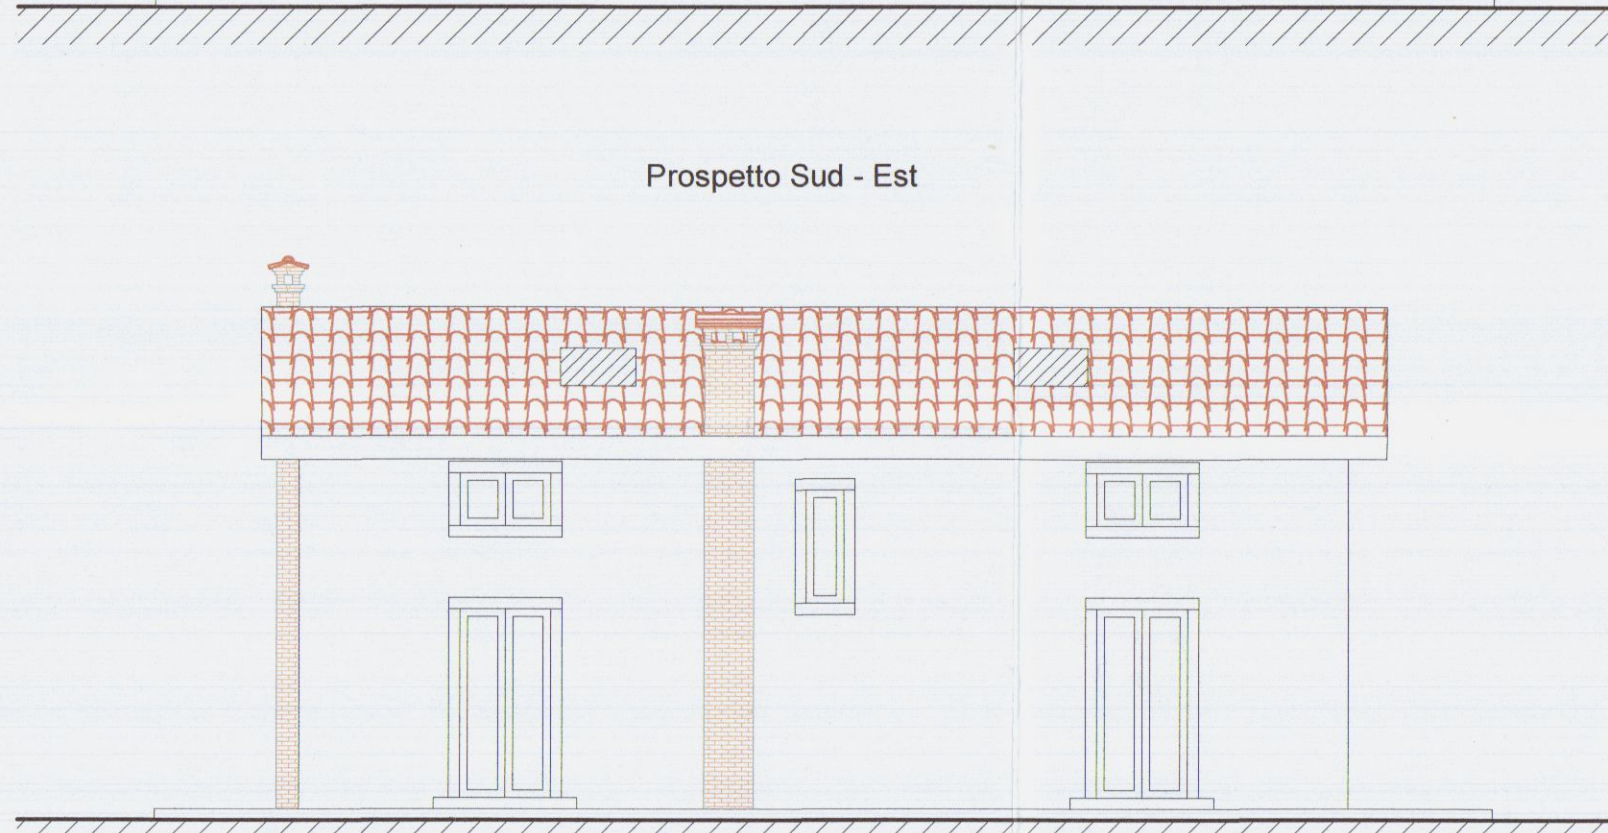

Prospetto Nord - Ovest

Studio Associato Geometri
Sergio e Francesco Faggiani

Permesso di costruire finalizzato al recupero ambientale e spostamento
del fabbricato ad uso residenziale, sito in Località Focè lungo Via San Francesco
Foglio 59 Mappale 920-925-927-262

Descrizione dell'opera

Proprietario / Committente
FB Immobiliare S.R.L.

Descrizione tavola
Tavola Confini Scala 1/200

Geom. Sergio Faggiani

4

22-02-13

Progettista

Tavola n.

Data




APPROVATO

COMUNE DI CARRARA
SETTORE URBANISTICA
Approvato dal Dirigente alle condizioni
Indicate nel permesso di costruire
n. 50 del 25/11/2014
elaborato grafico Tav. 4
dal Nucleo Valutazione del Procedimento
Il Responsabile del Procedimento
(Architetto/Geom. Vesciaro)



Foglio 57
Foglio 59

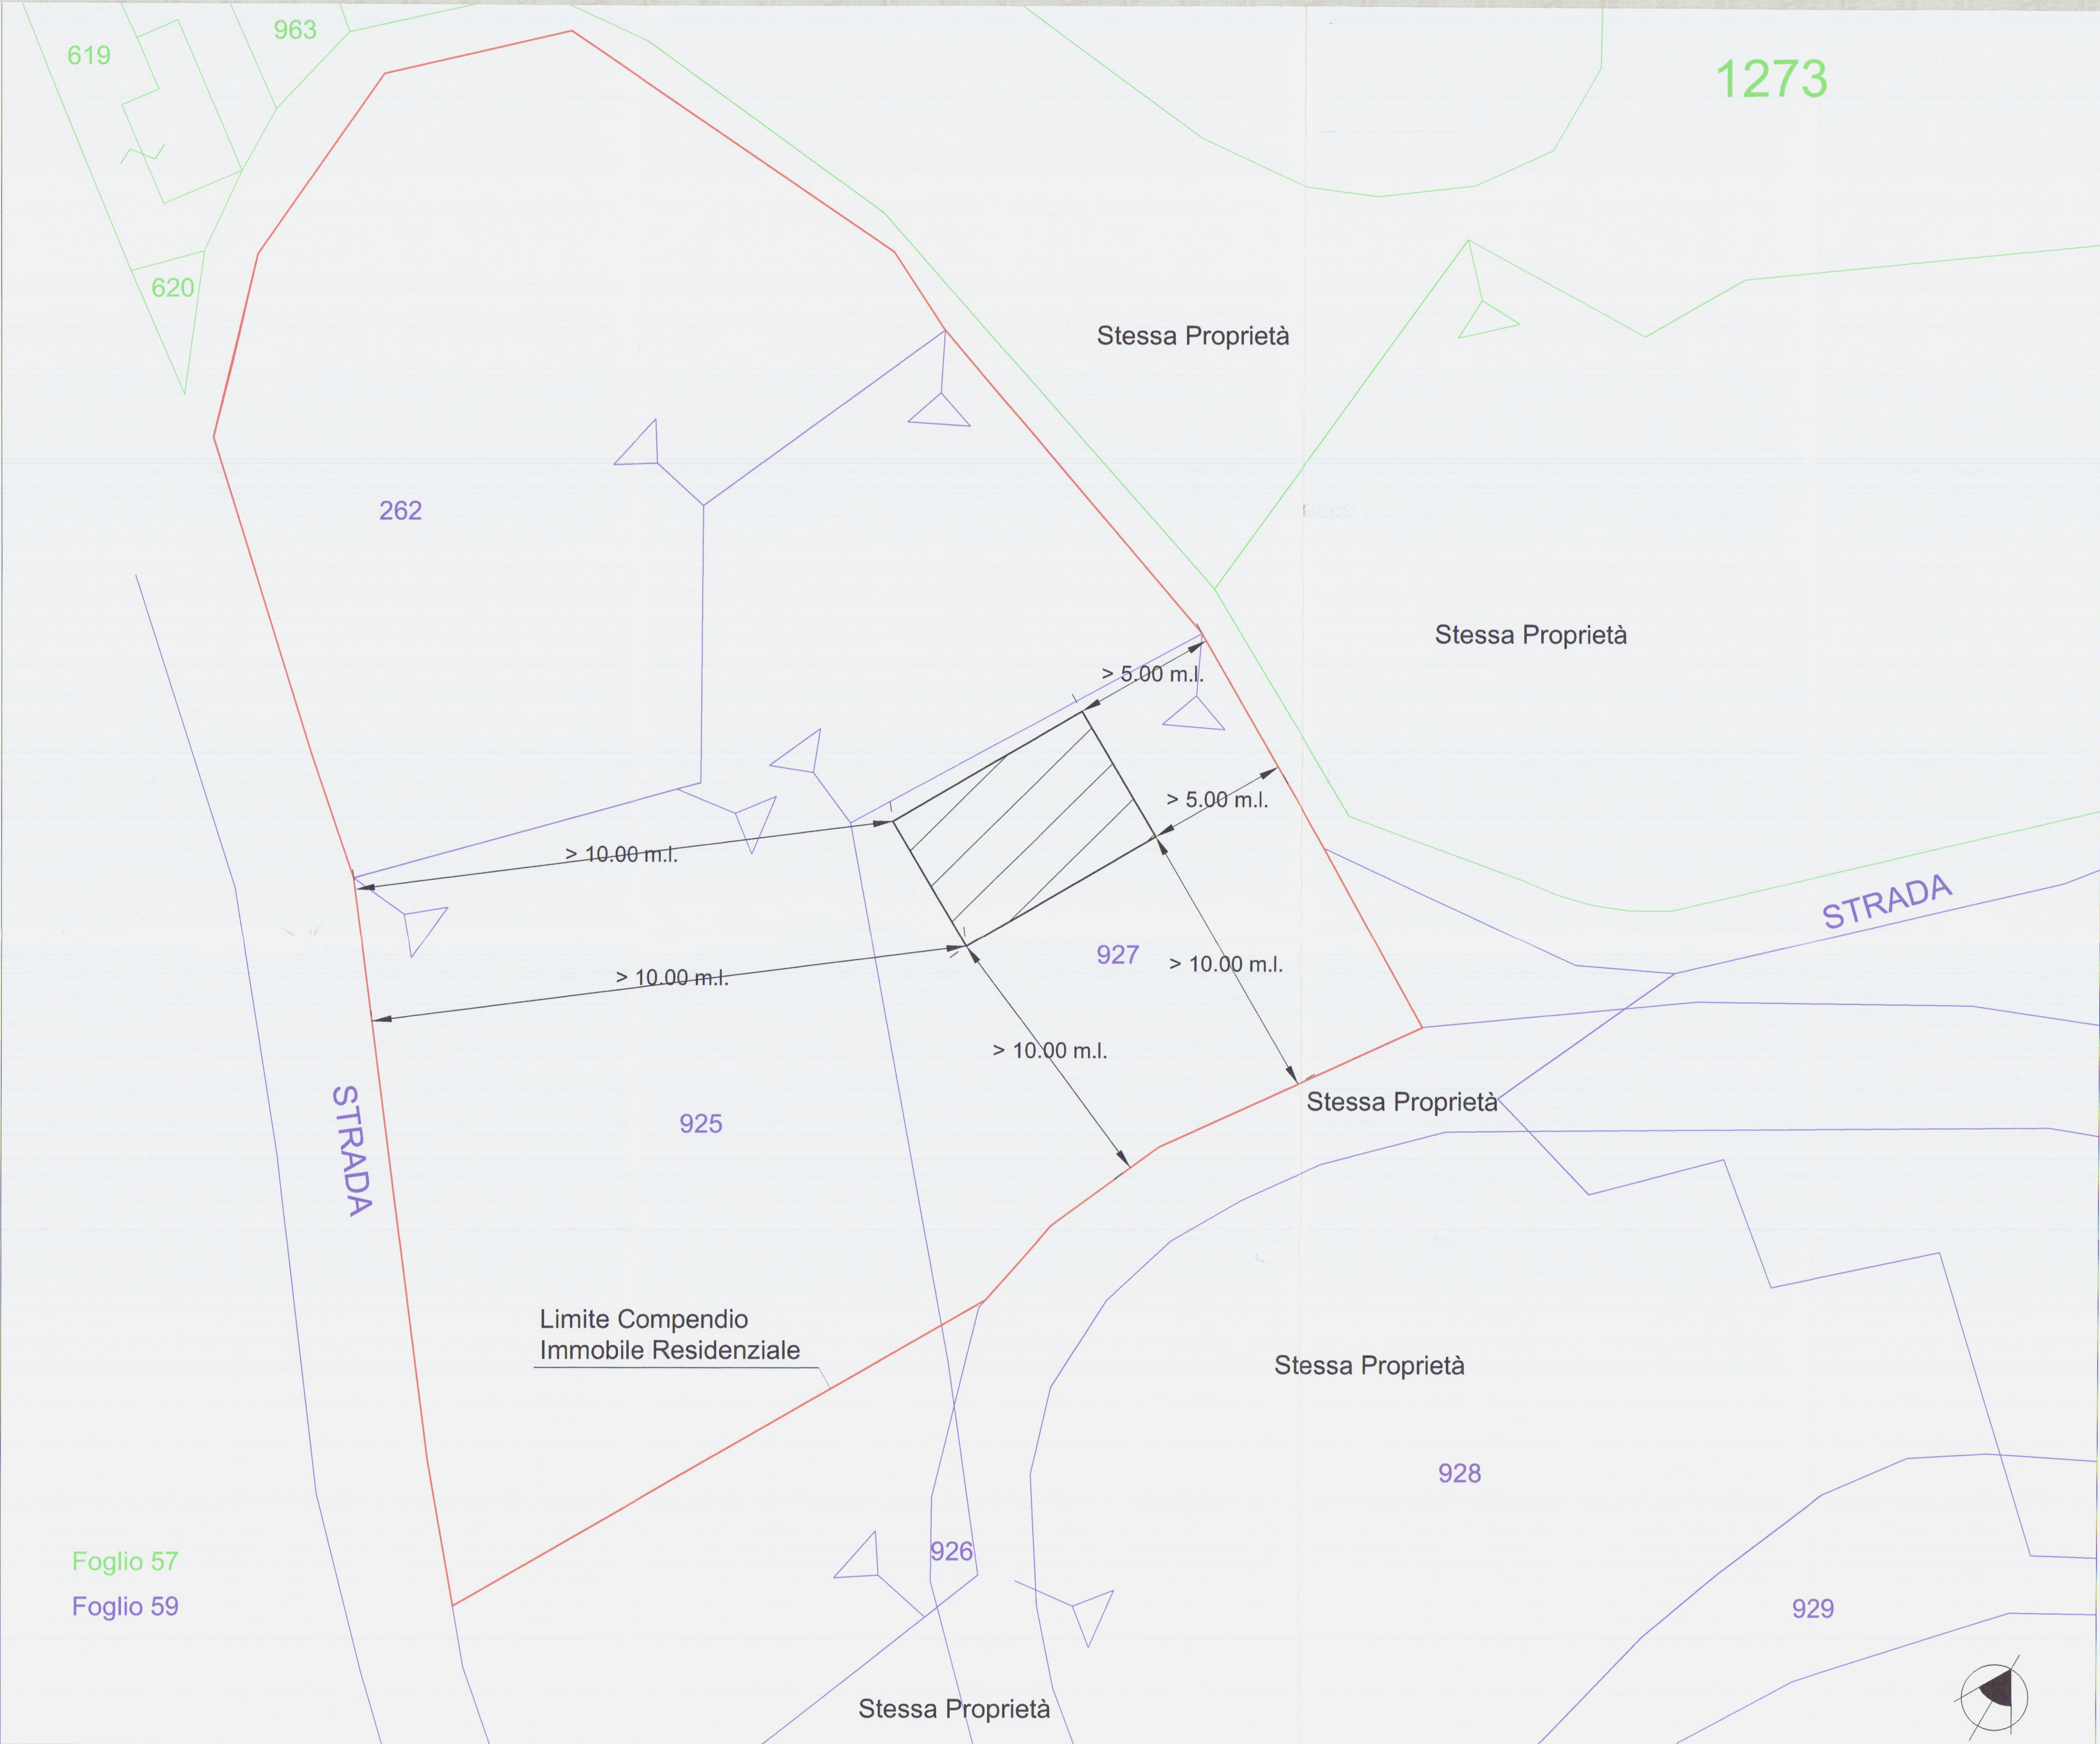

Studio Associato Geometri
Sergio e Francesco Faggiani

Permesso di costruire finalizzato al recupero ambientale e spostamento
del fabbricato ad uso residenziale, sito in Località Foce lungo Via San Francesco
Foglio 59 Mappale 920

Descrizione dell'opera

FB Immobiliare S.R.L.

Proprietario / Committente

Tavola Particolare di Smaltimento dei Liquami

Stato di Progetto - Tavola e Sezione Scala 1/200 - Particolare 1/100

Descrizione tavola

Geom. Sergio Faggiani

7

22-02-13

Progettista

Tavola n.

Data




APPROVATO

COMUNE DI CARRARA
SETTORE URBANISTICA
Approvato dal Dirigente alle condizioni
indicate nel permesso di costruire
n° 50 del 30/11/2014
elaborato grafico Tav. 67 esaminato
il 04/06/14
Il Responsabile del Procedimento
(Maurizio Geronzi - Versiero)



Particolare Sezione IMOFF

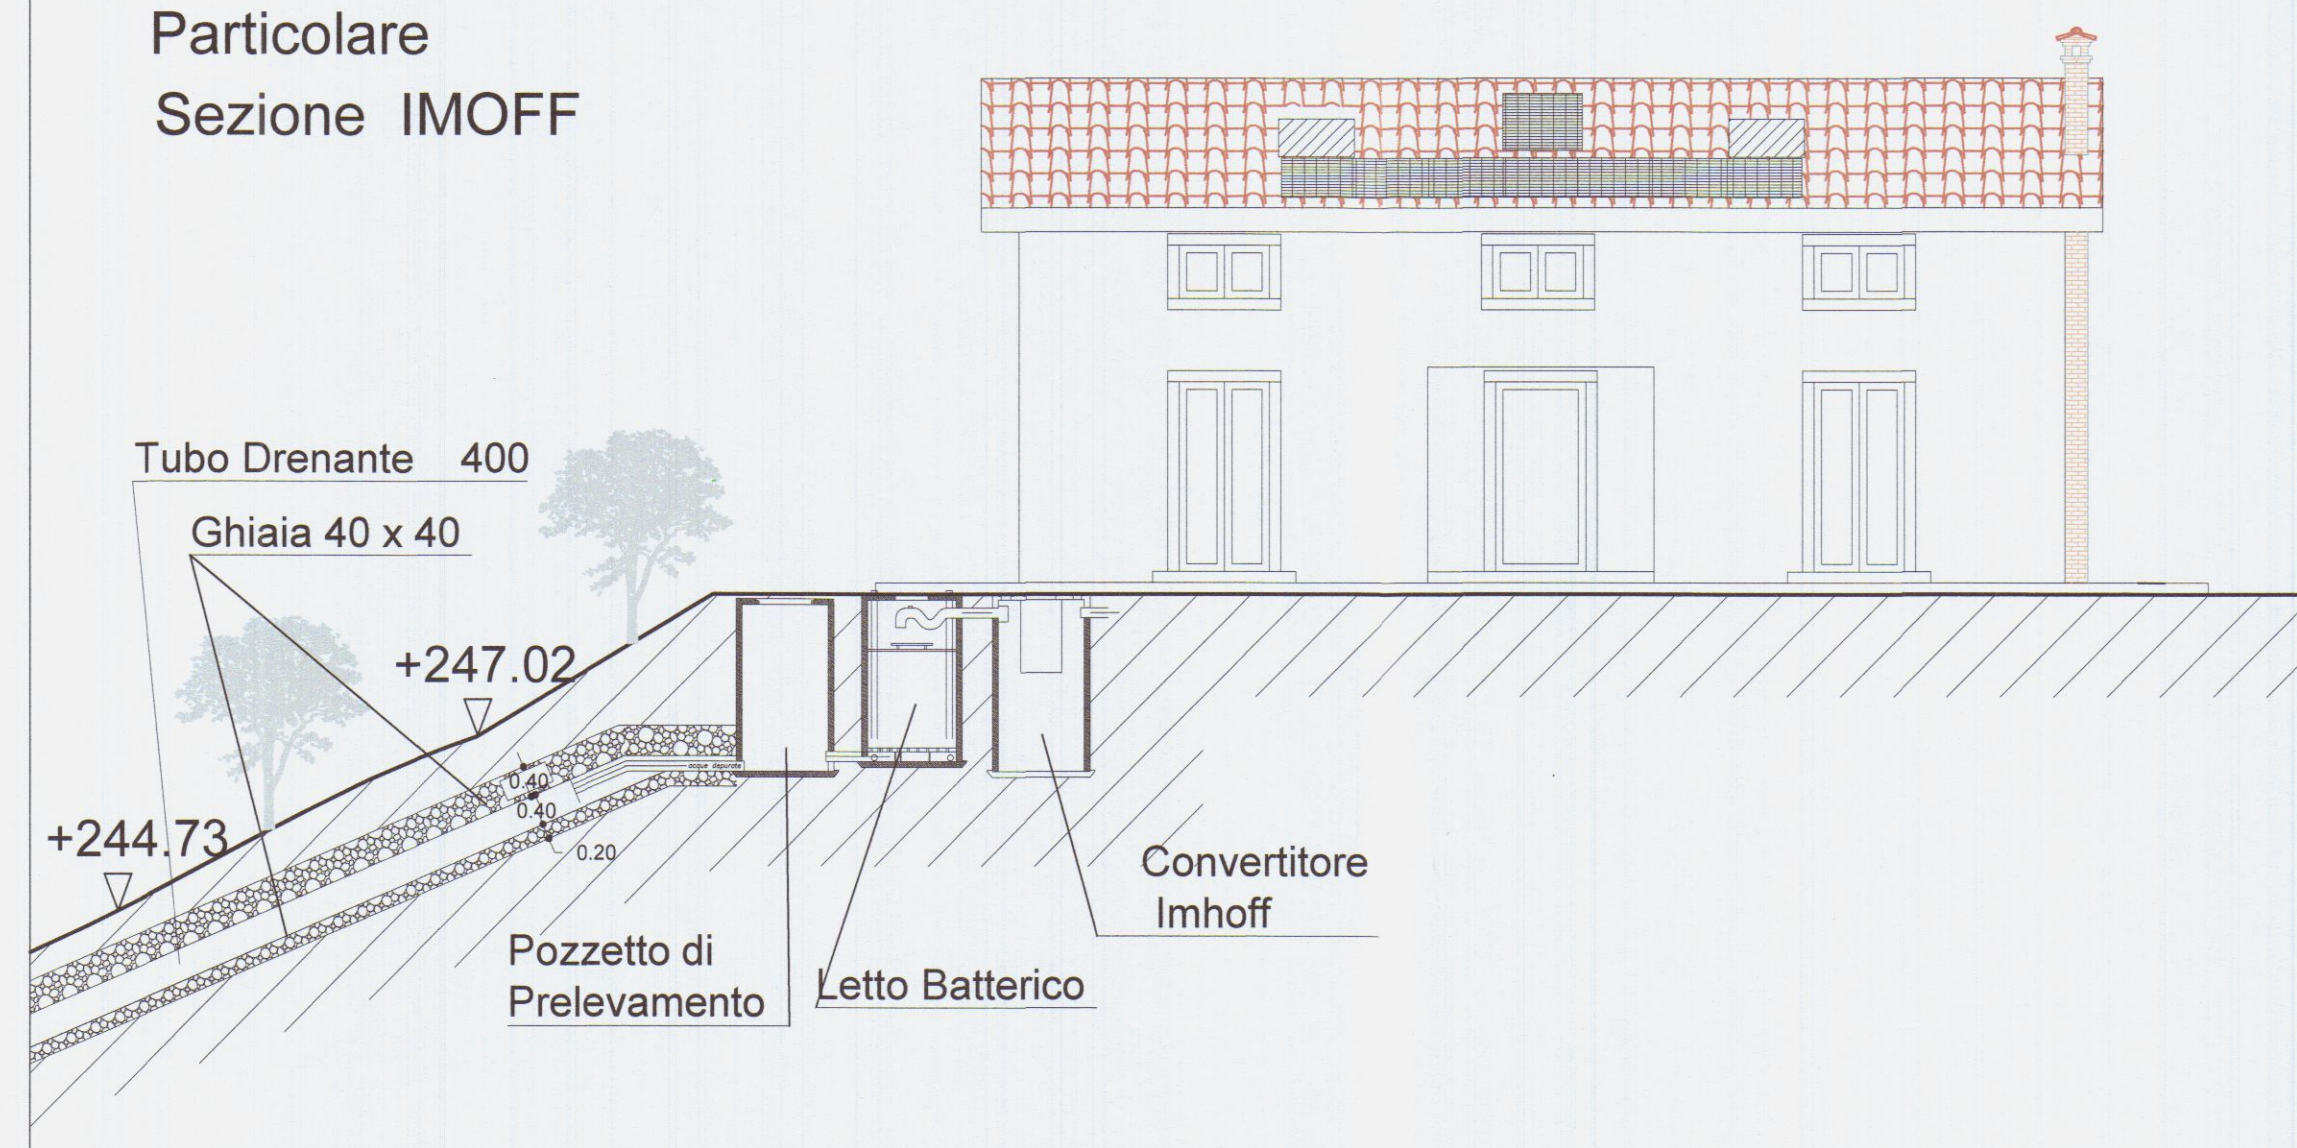

Studio Associato Geometri Sergio e Francesco Faggiani		
Permesso di costruire finalizzato al recupero ambientale e spostamento del fabbricato ad uso residenziale, sito in Località Foce lungo Via San Francesco Foglio 59 Mappale 920-925-927-262		
Descrizione dell'opera FB Immobiliare S.R.L.		
Proprietario / Commento		
Tavola Regimazione delle Acque Scala 1/200		
Descrizione tavola		
Geom. Sergio Faggiani Progettista	8 Tavola n.	22-02-13 Data

COMUNE DI CARRARA
SETTORE URBANISTICA

Approvato dal Dirigente alle condizioni
indicate nel permesso di costruire


n° 50 del 25/11/2014

elaborato grafico Tav. 31 pesaminato
dal Nucleo Valutazione del 04/06/14

Il Responsabile del Procedimento
(Marianello Geom. Venierio)

[Signature]

APPROVATO

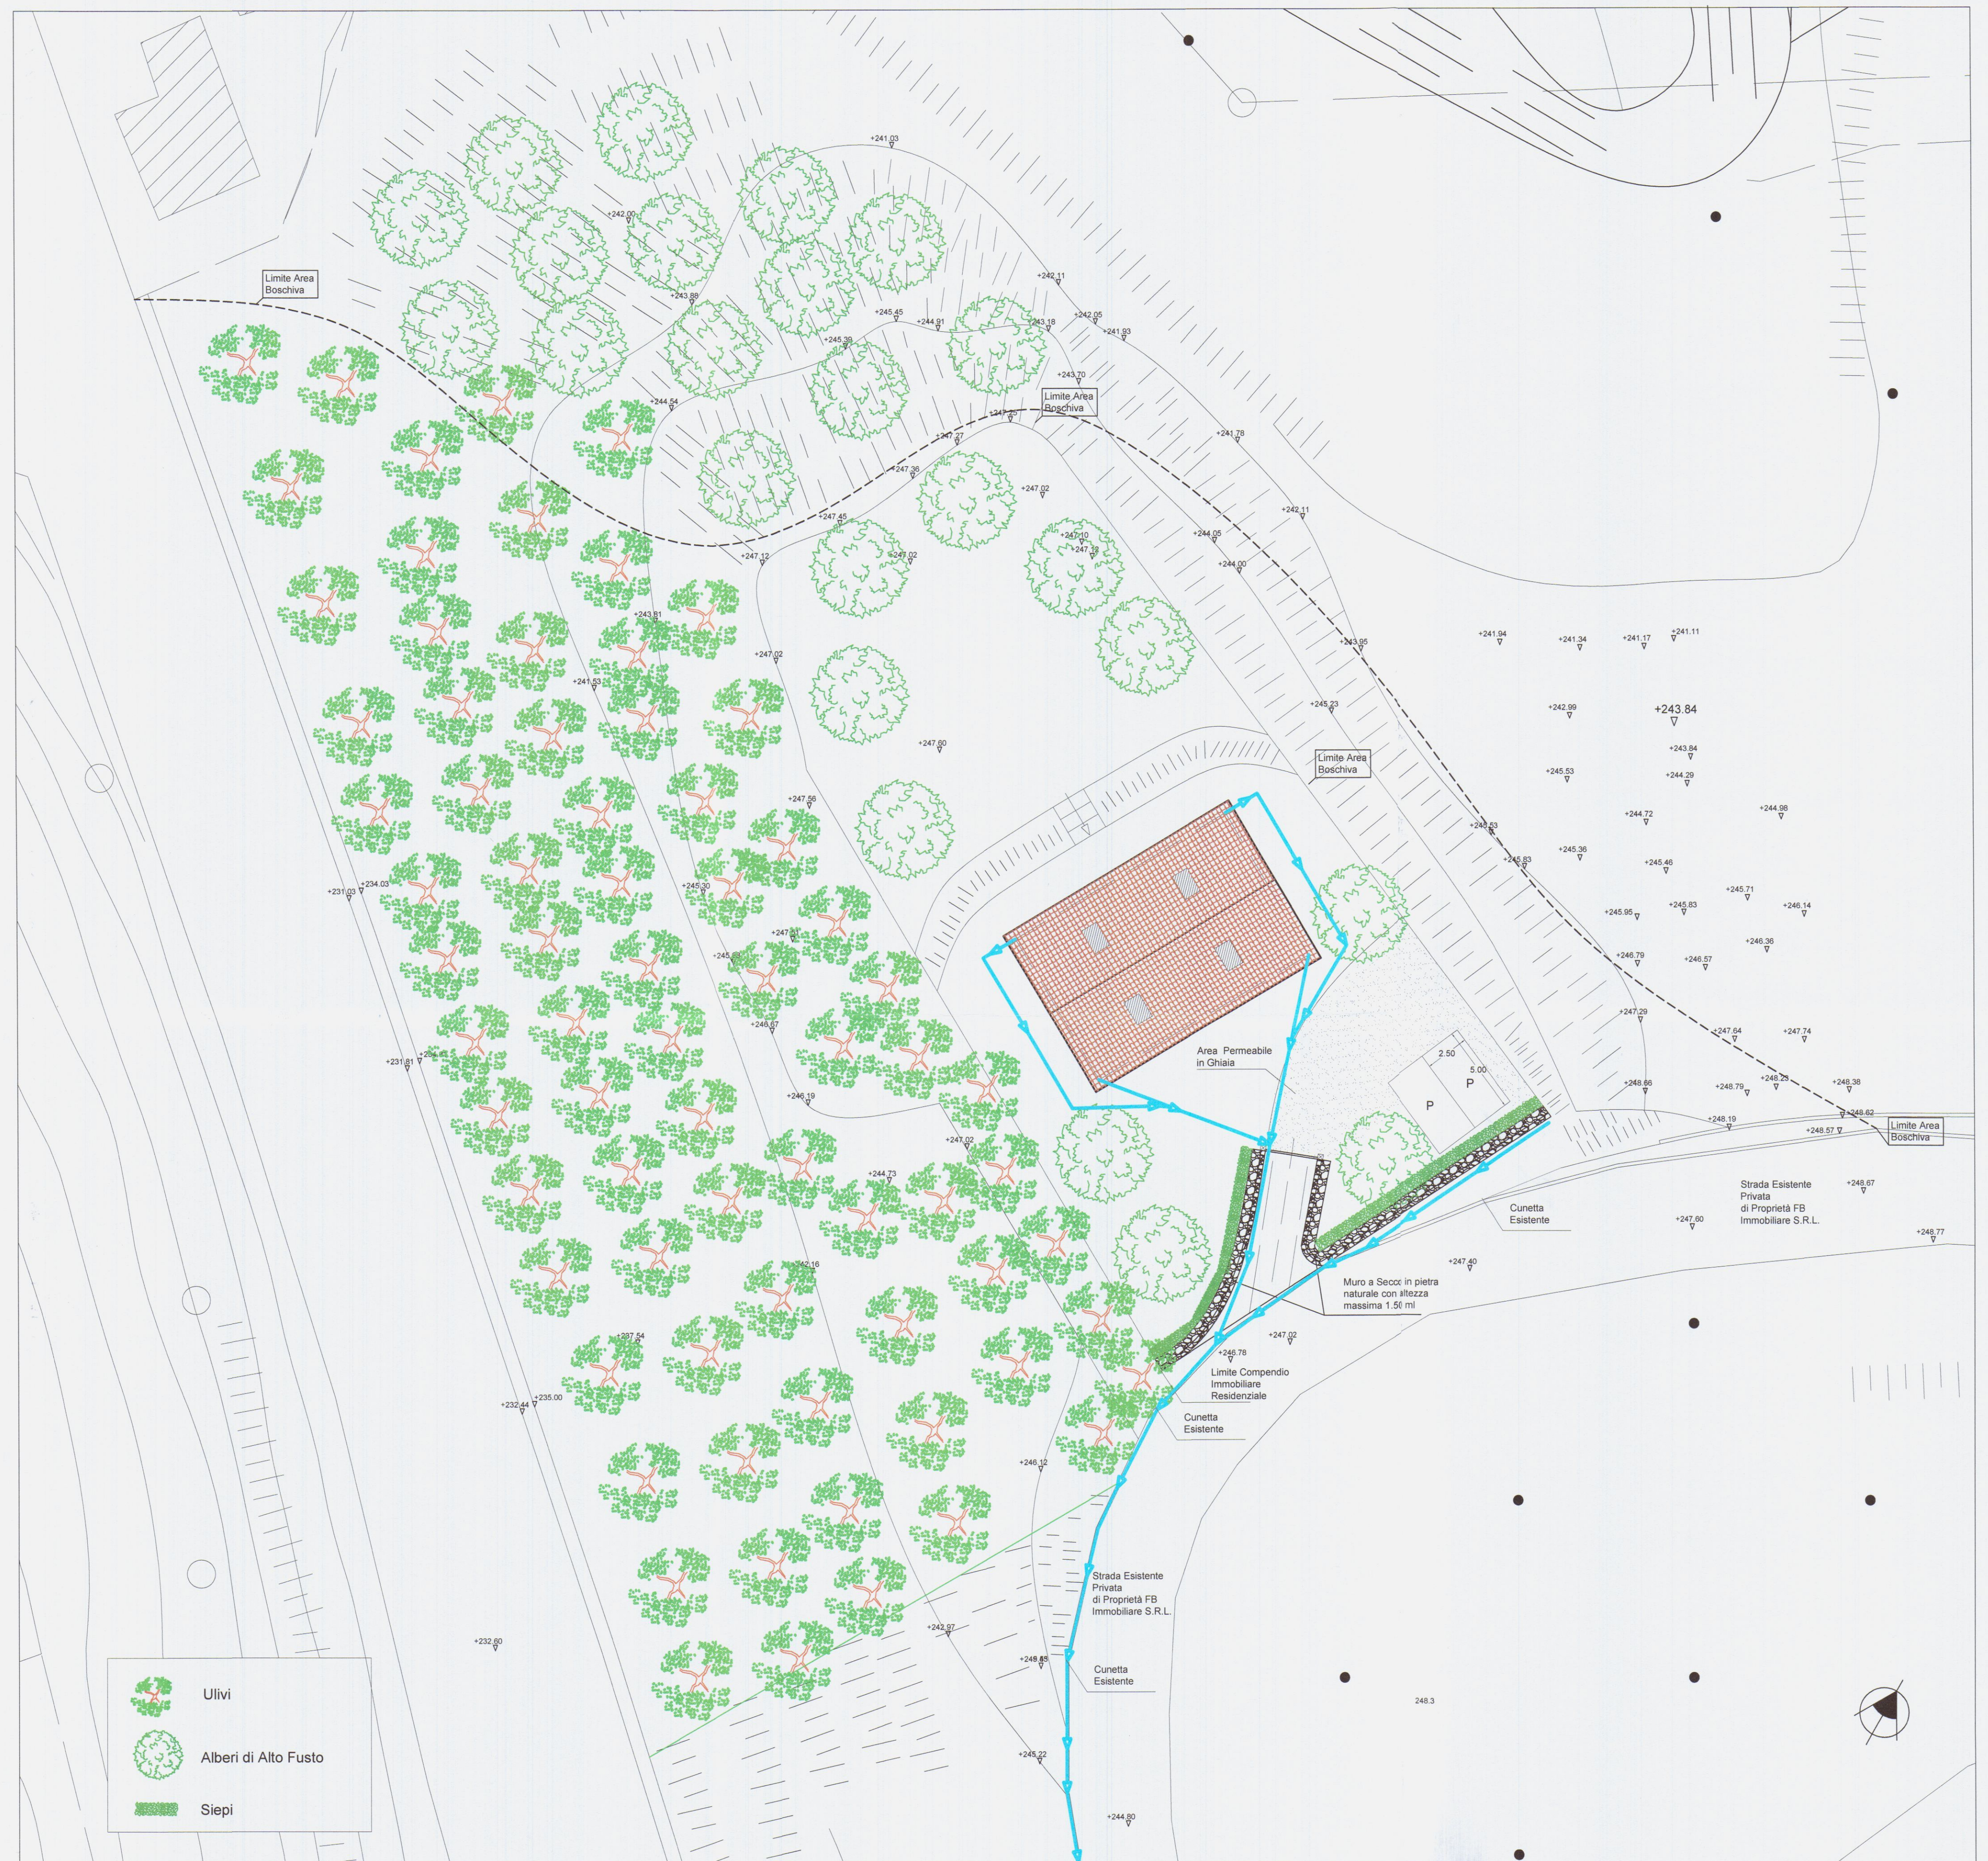

Studio Associato Geometri
Sergio e Francesco Faggiani

Permesso di costruire finalizzato al recupero ambientale e spostamento
del fabbricato ad uso residenziale, sito in Località Foce lungo Via San Francesco
Foglio 59 Mappale 920-925-927-262

Descrizione dell'opera

Proprietario / Committente

FB Immobiliare S.R.L.

Descrizione tavola

Tavola Sezioni: Stato Attuale dei Luoghi dove verrà Ubicata la Nuova Abitazione,
Stato di Progetto e Stato Sovrapposto Scala 1/200

Geom. Sergio Faggiani

2

22-02-13

Progettista

Tavola n.

Data









COMUNE DI CARRARA
SETTORE AMBIENTE
AUTORIZZAZIONE VINCOLO LINGUELOGICO N. 1343
DEL _____ PROT. _____

Particolare
Sezione A - A
Scala 1/100

Muri a Secco in pietra
naturale con altezza
massima 1.50 ml

Strada Esistente
Privata
di Proprietà FB
Immobiliare S.R.L.

+247.40

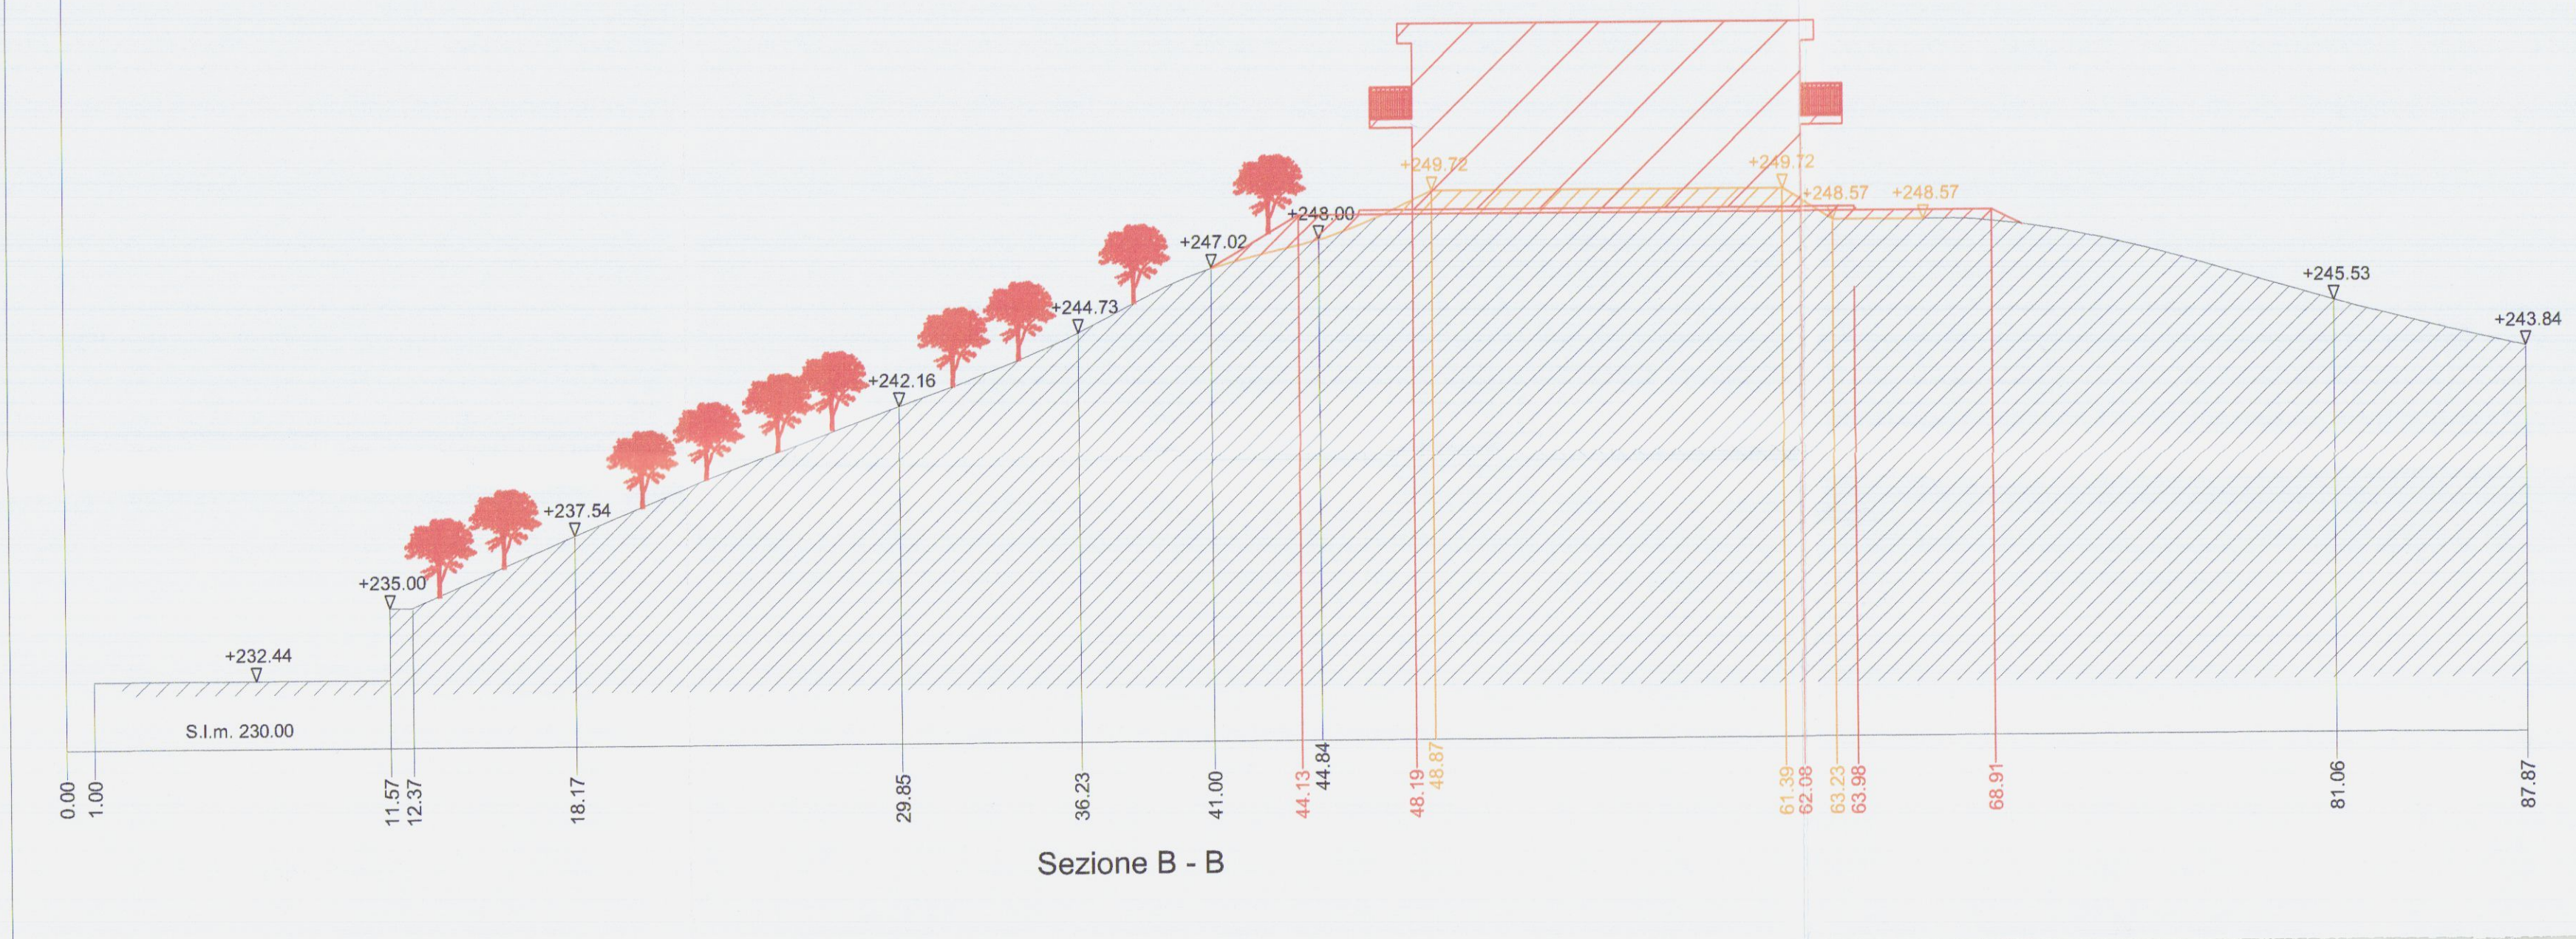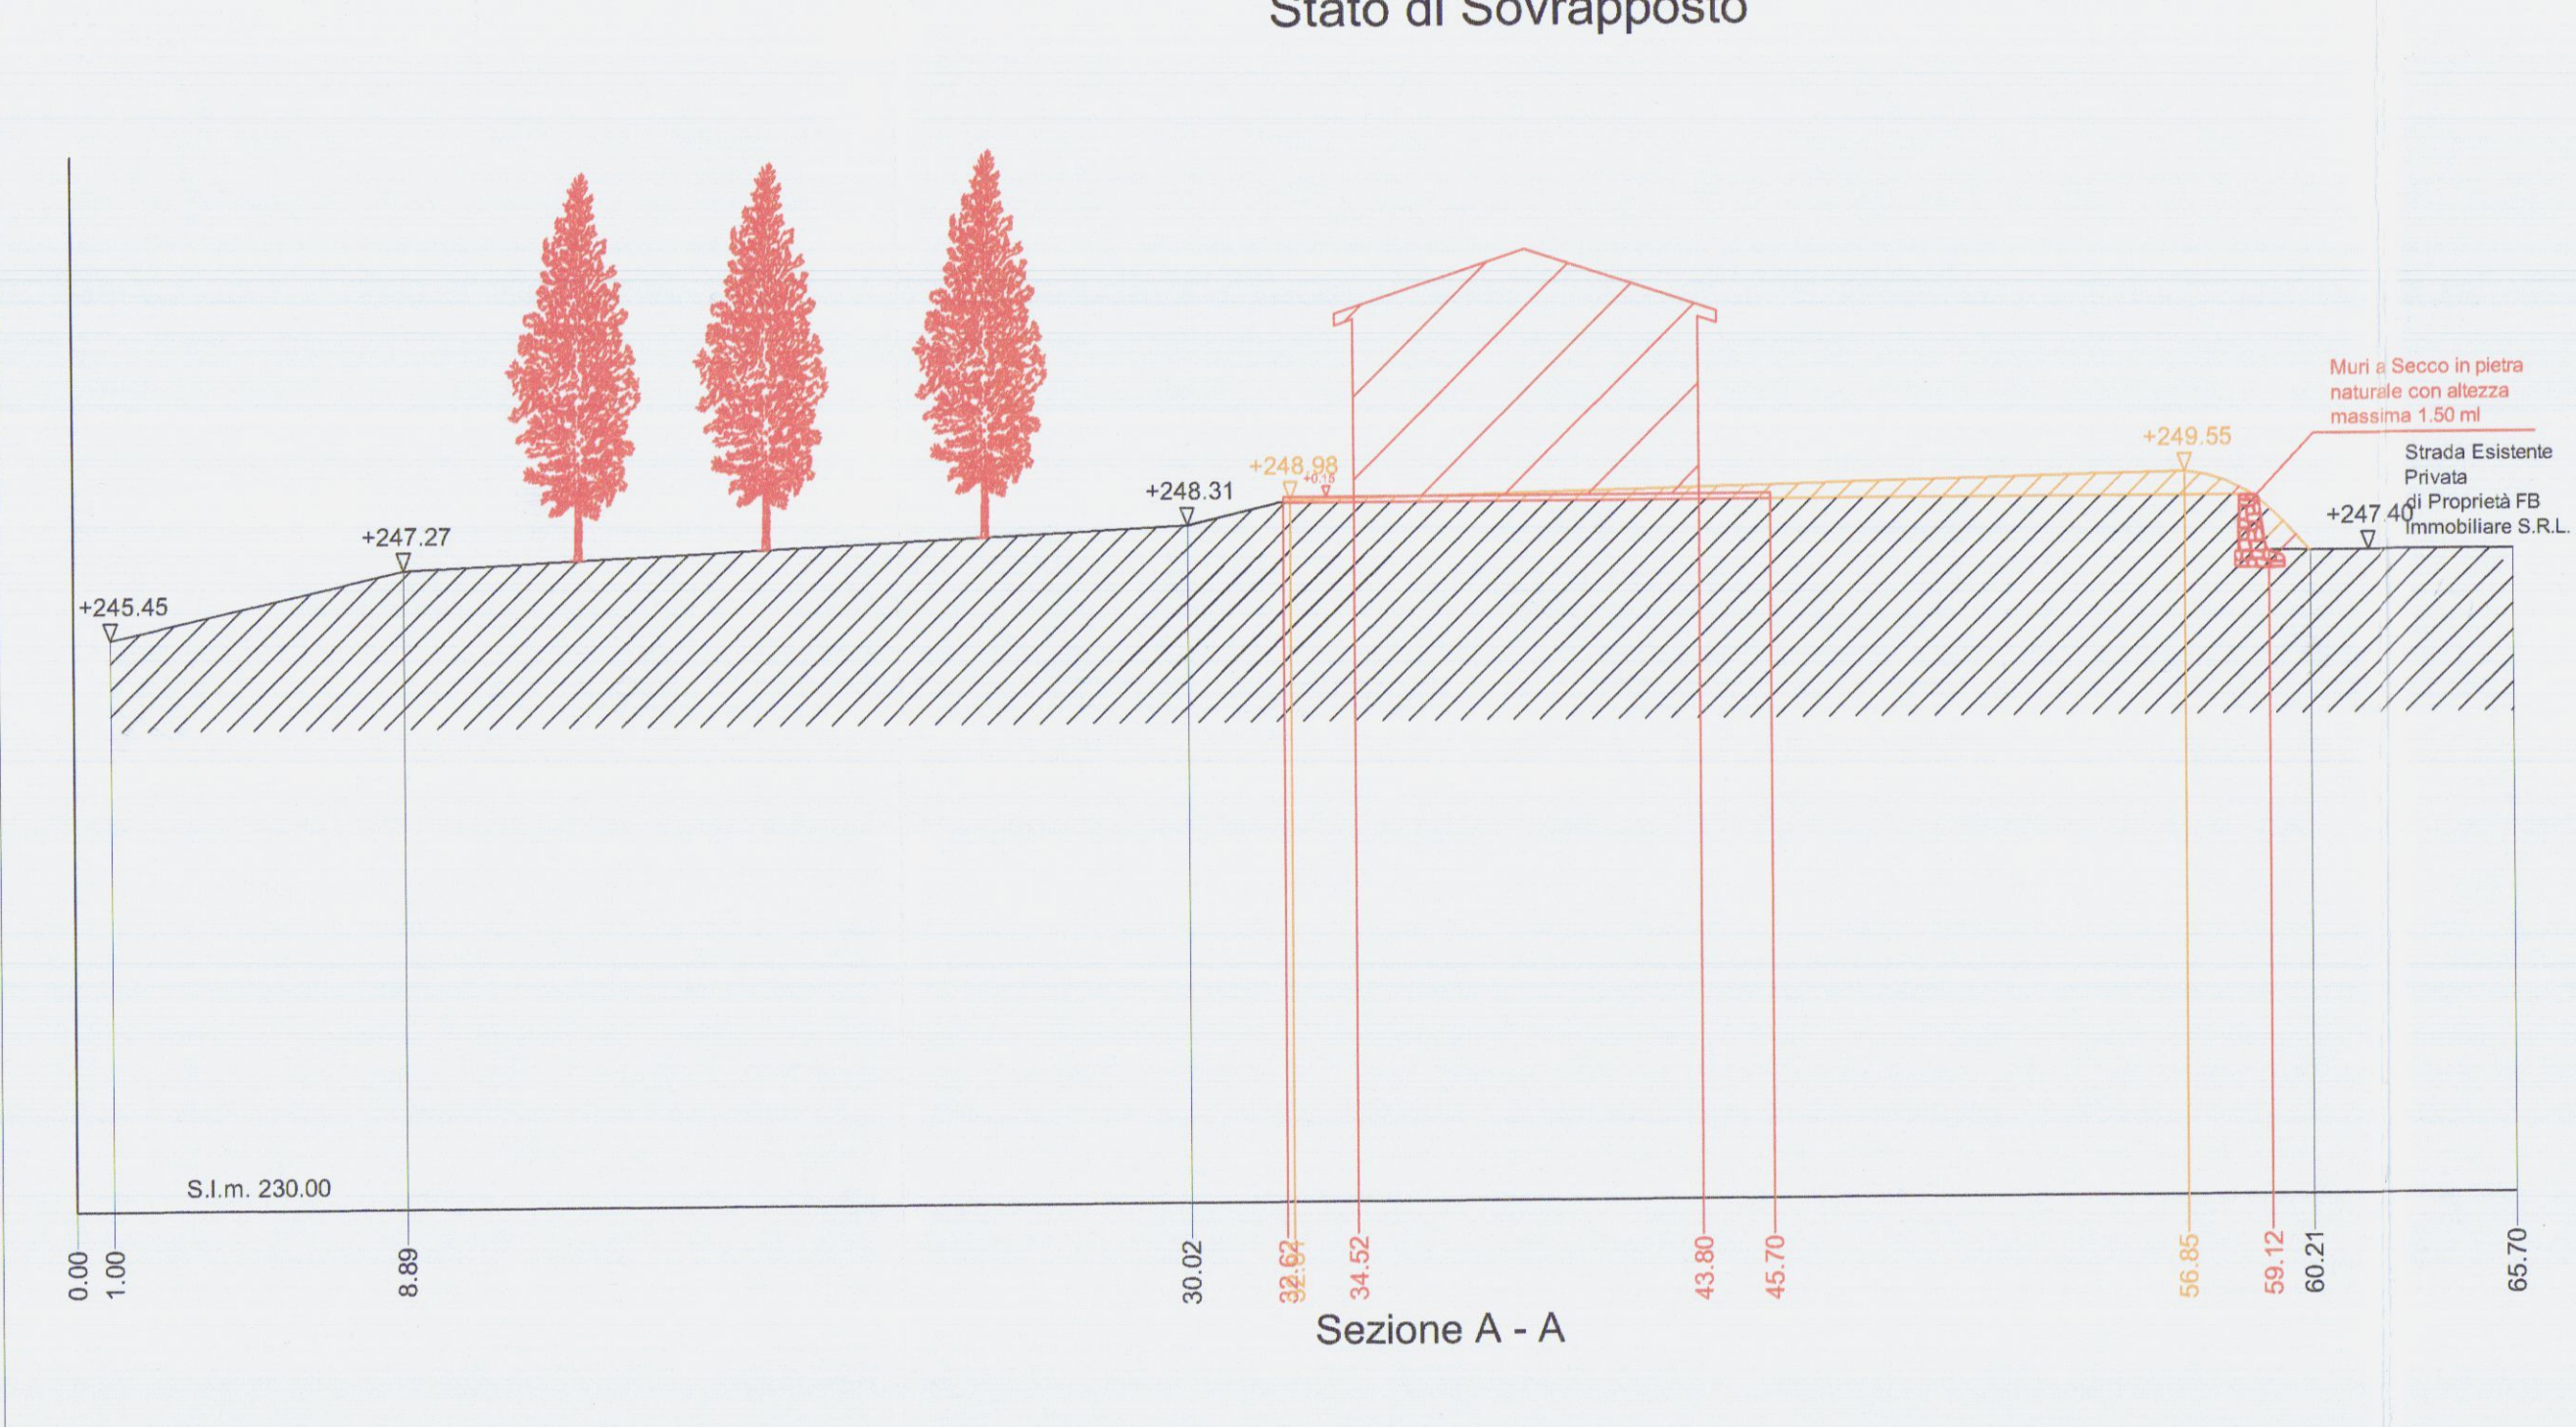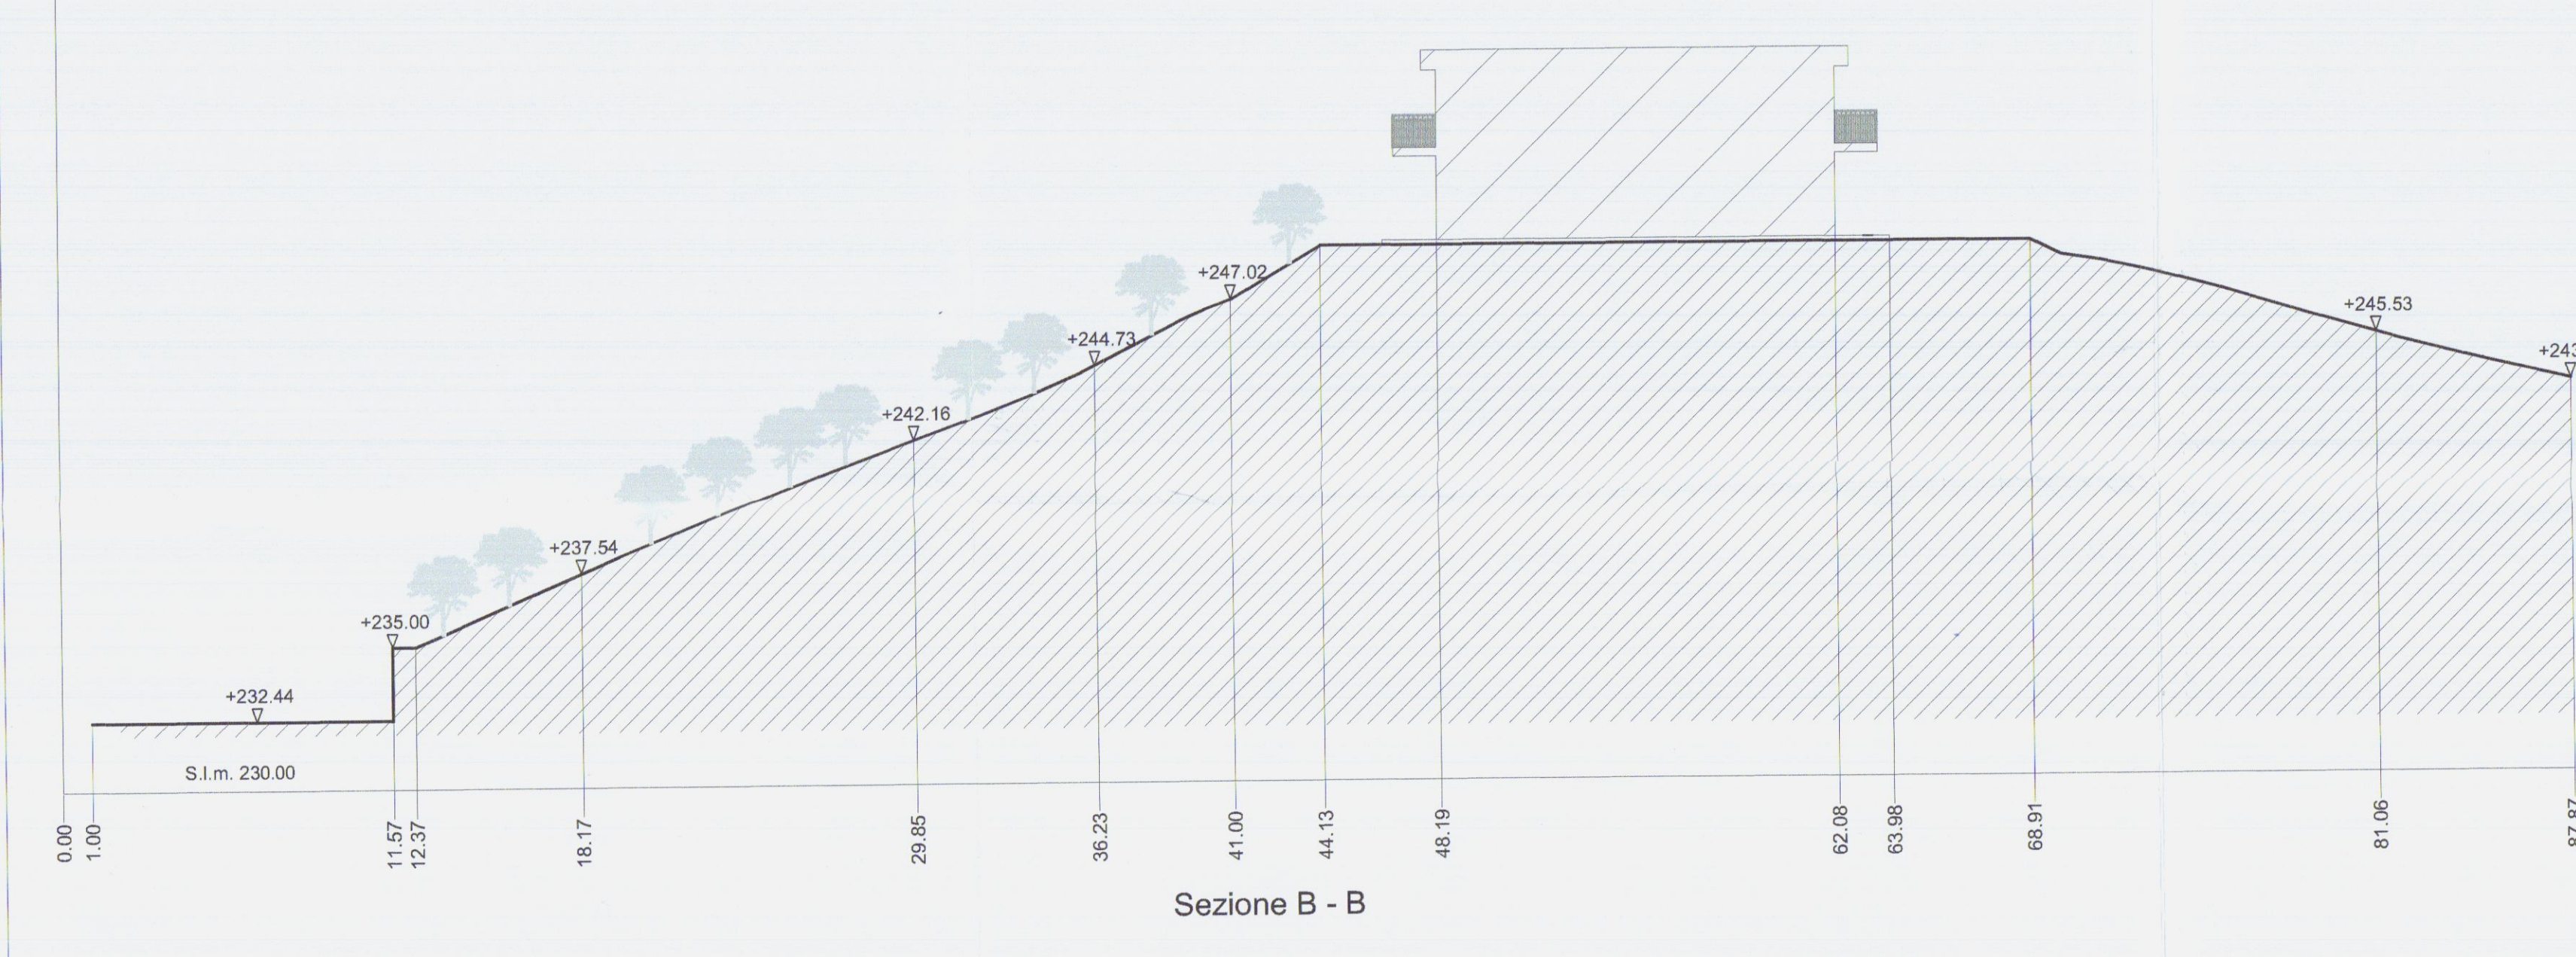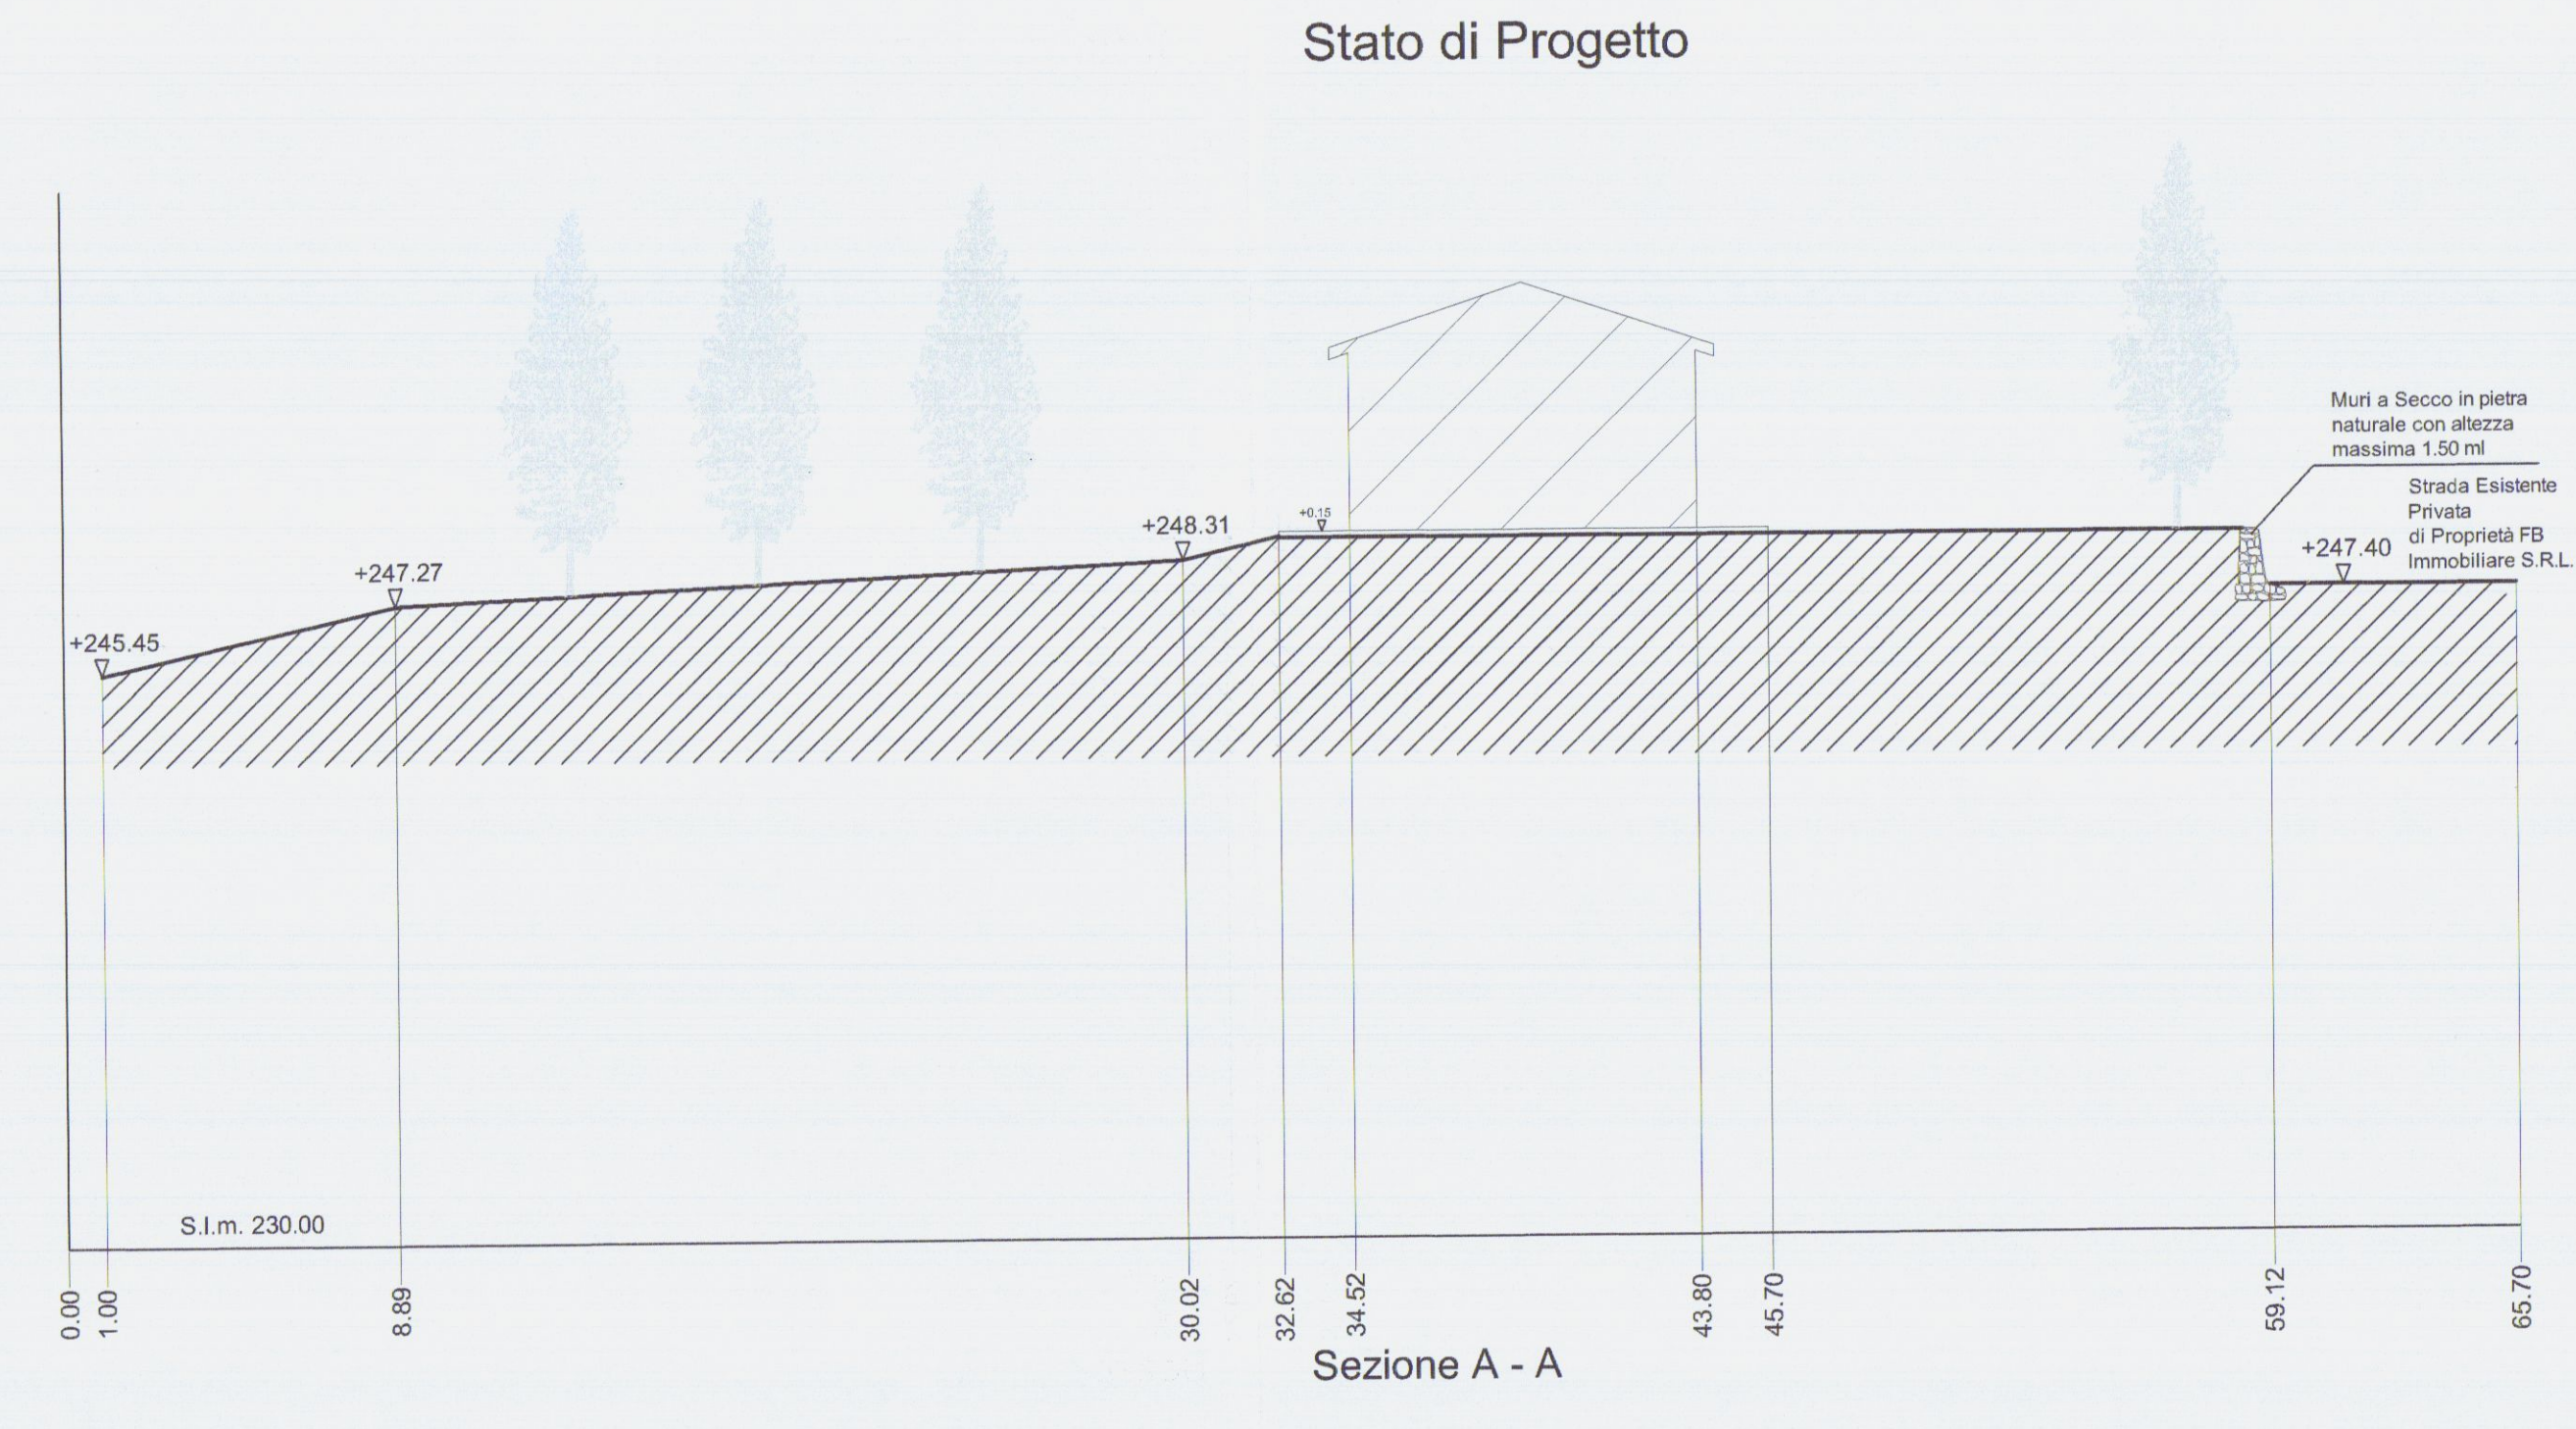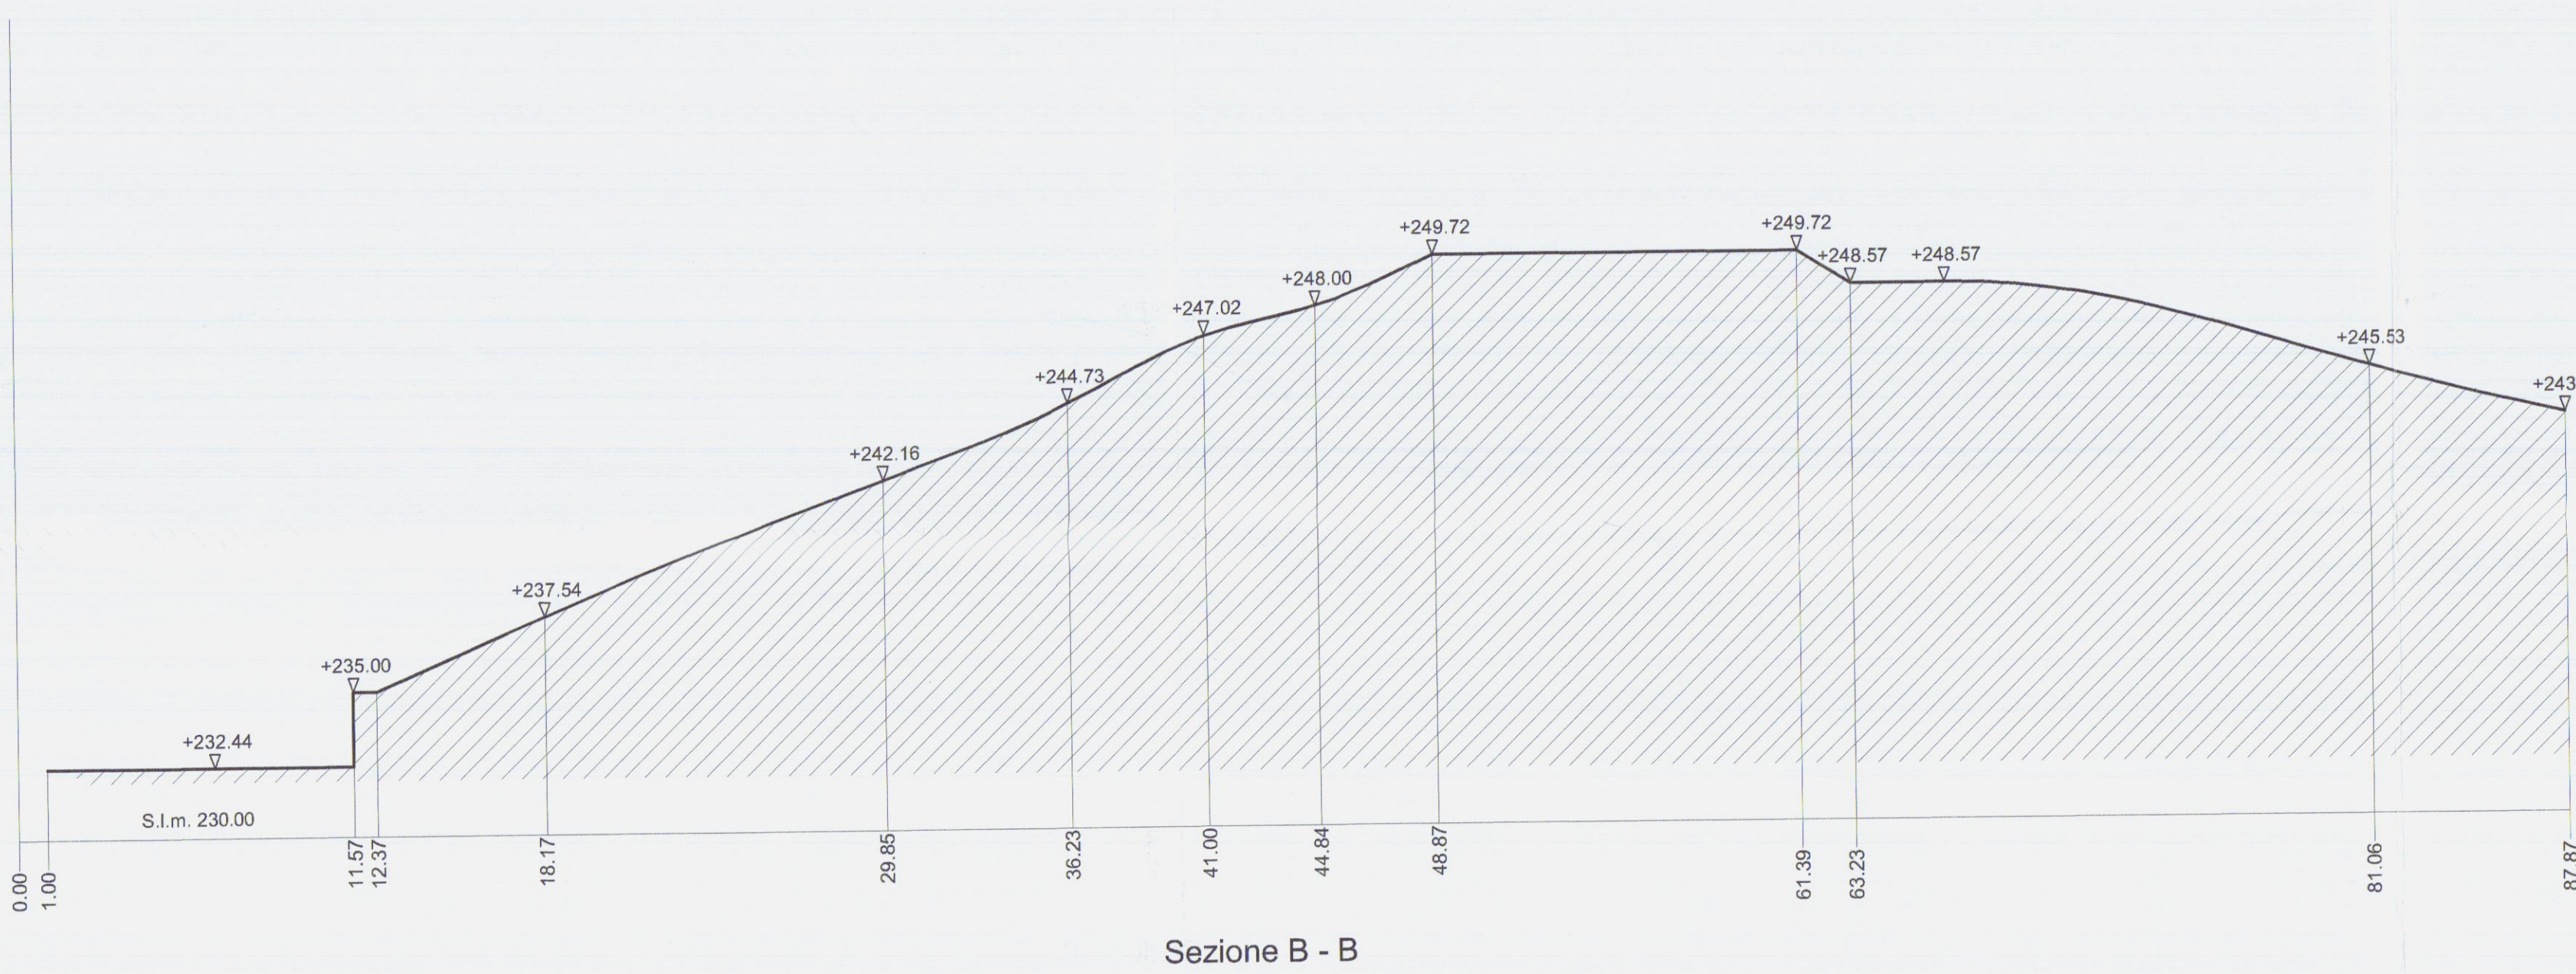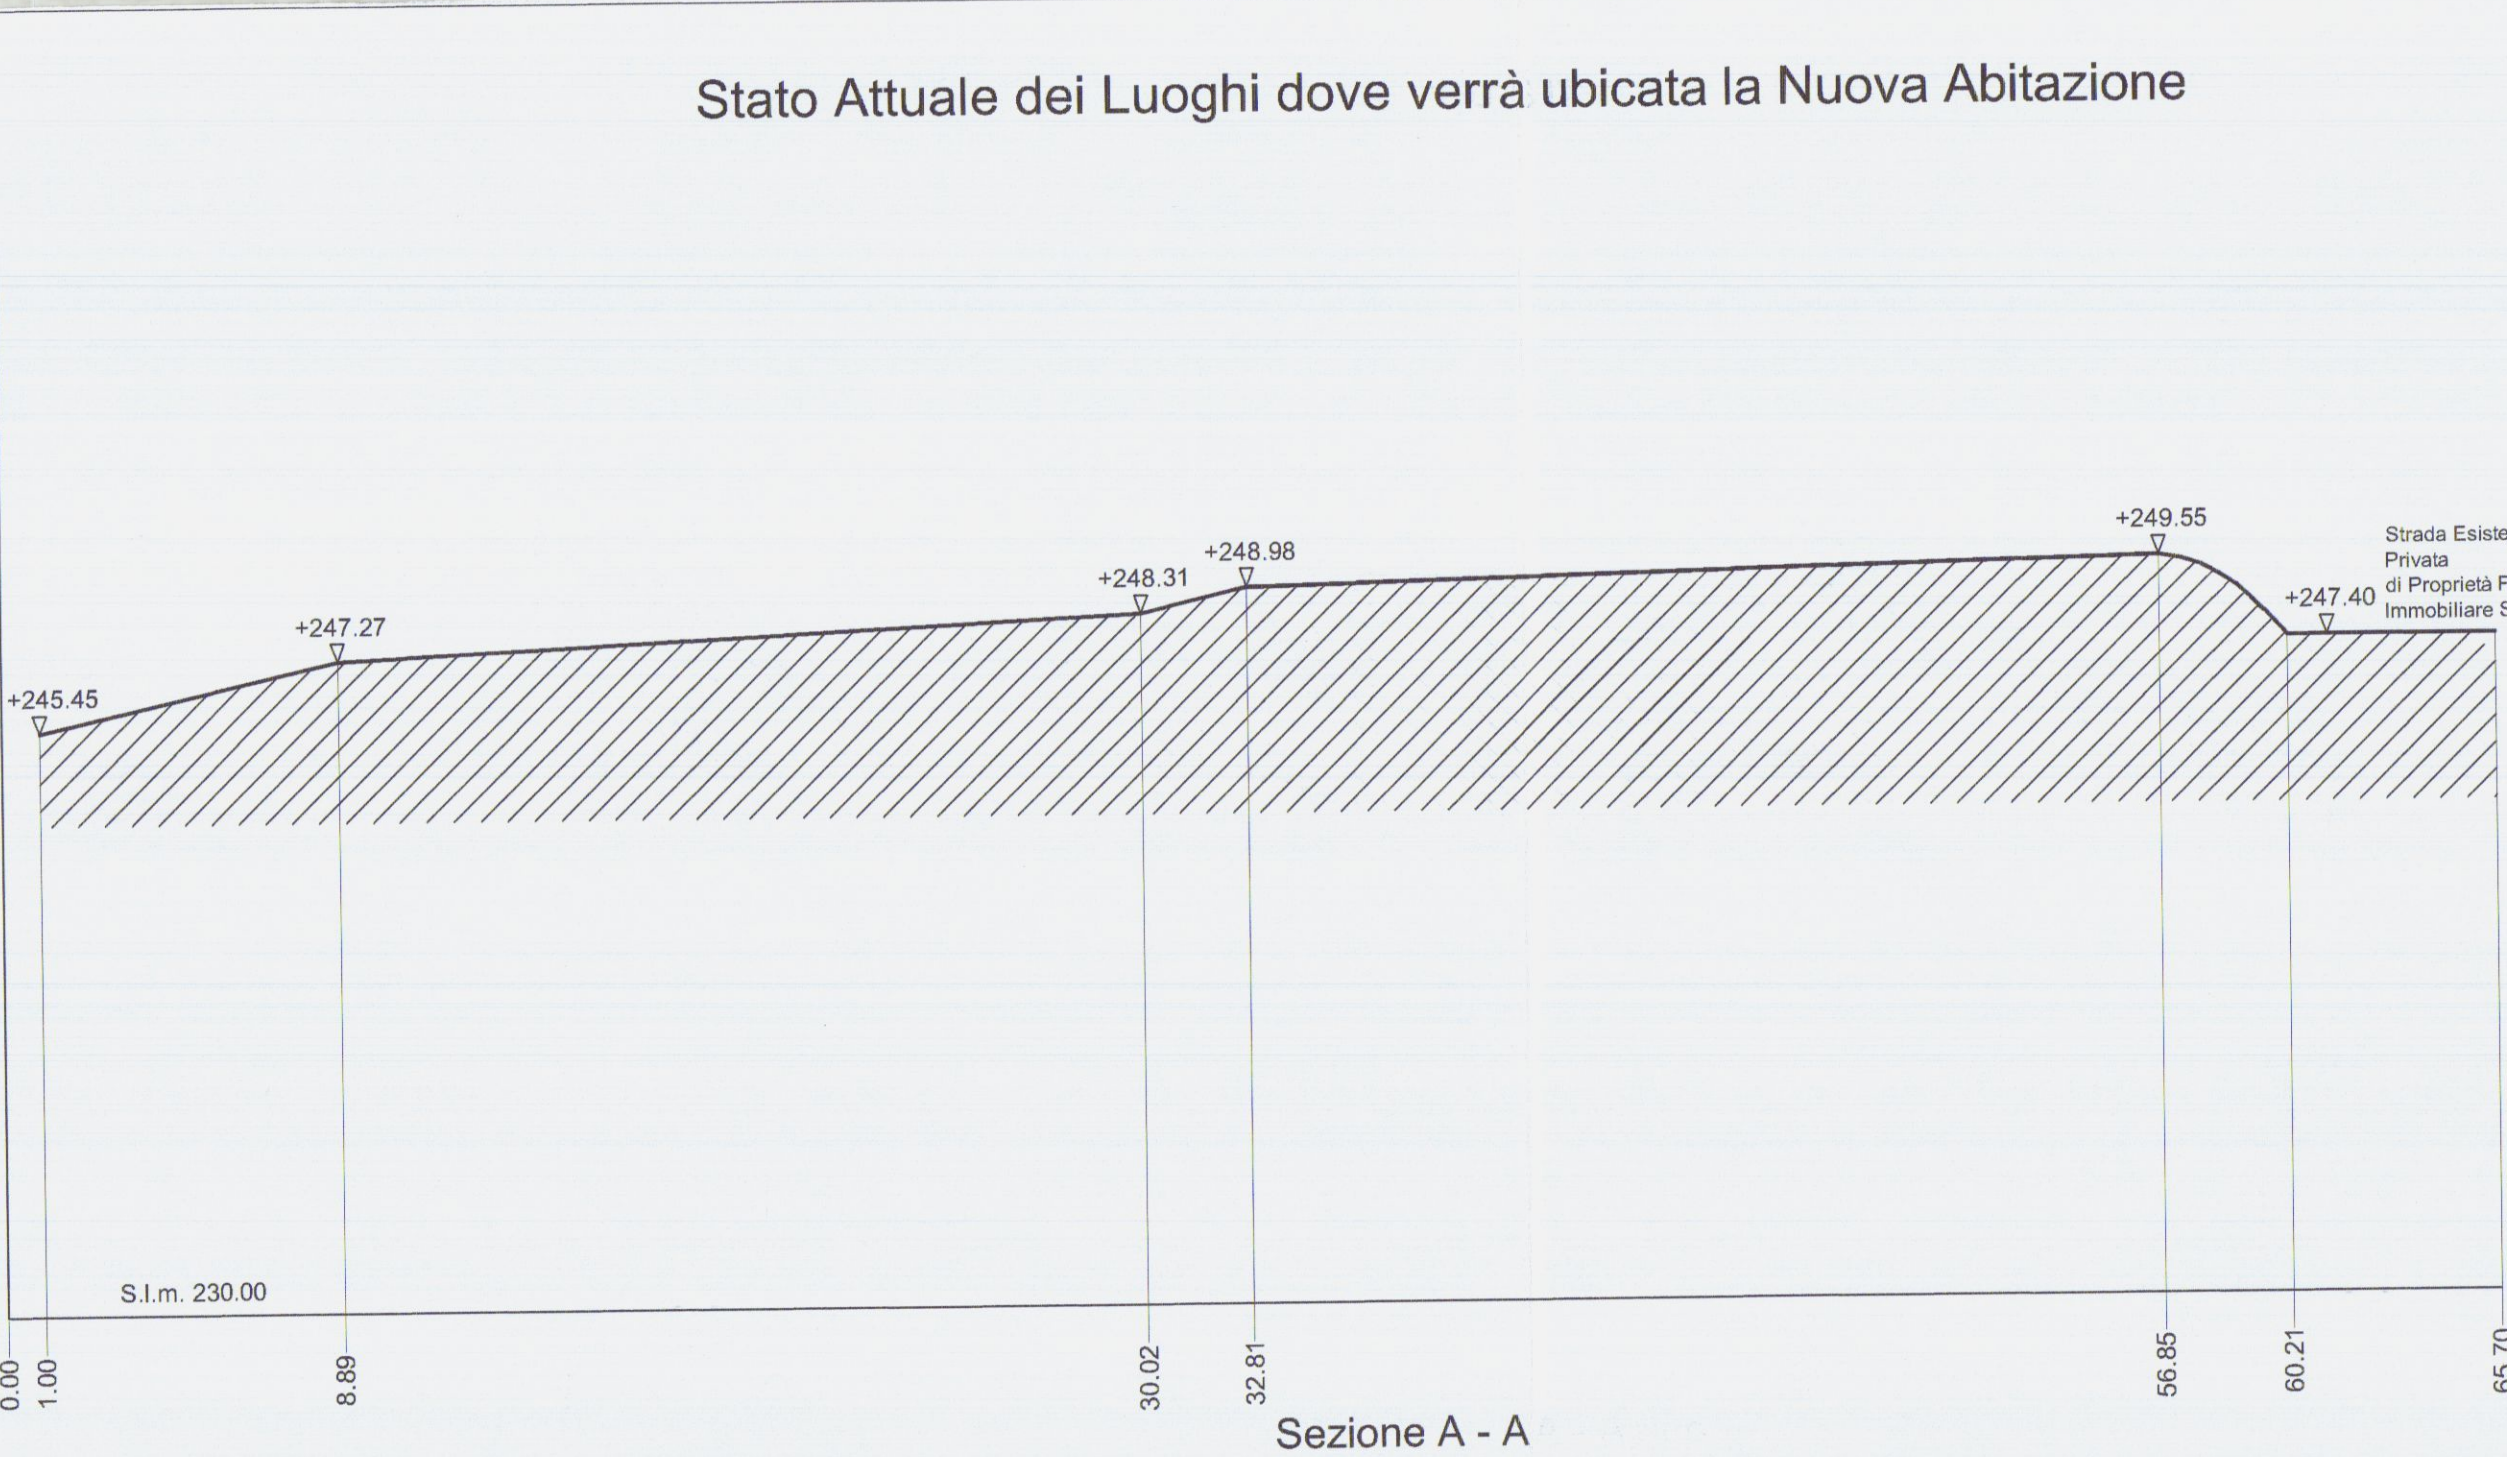

STUDIO TECNICO

Geom.Sergio Faggiani
Geom. Francesco Faggiani

Permesso di costruire finalizzato al recupero ambientale e spostamento del fabbricato ad uso residenziale, sito in Località Foce lungo Via San Francesco Foglio 59 Mappale 920-925-927-262

Descrizione dell'opera

FB Immobiliare S.R.L.

Progettista / Committente




Geom. Sergio Faggiani

Progettista

Tavola n. 3

Date 22-02-13

COMUNE DI CASTELNUOVA
SECCO
AUTORIZZAZIONE PRELIMINARE
25/11
PES

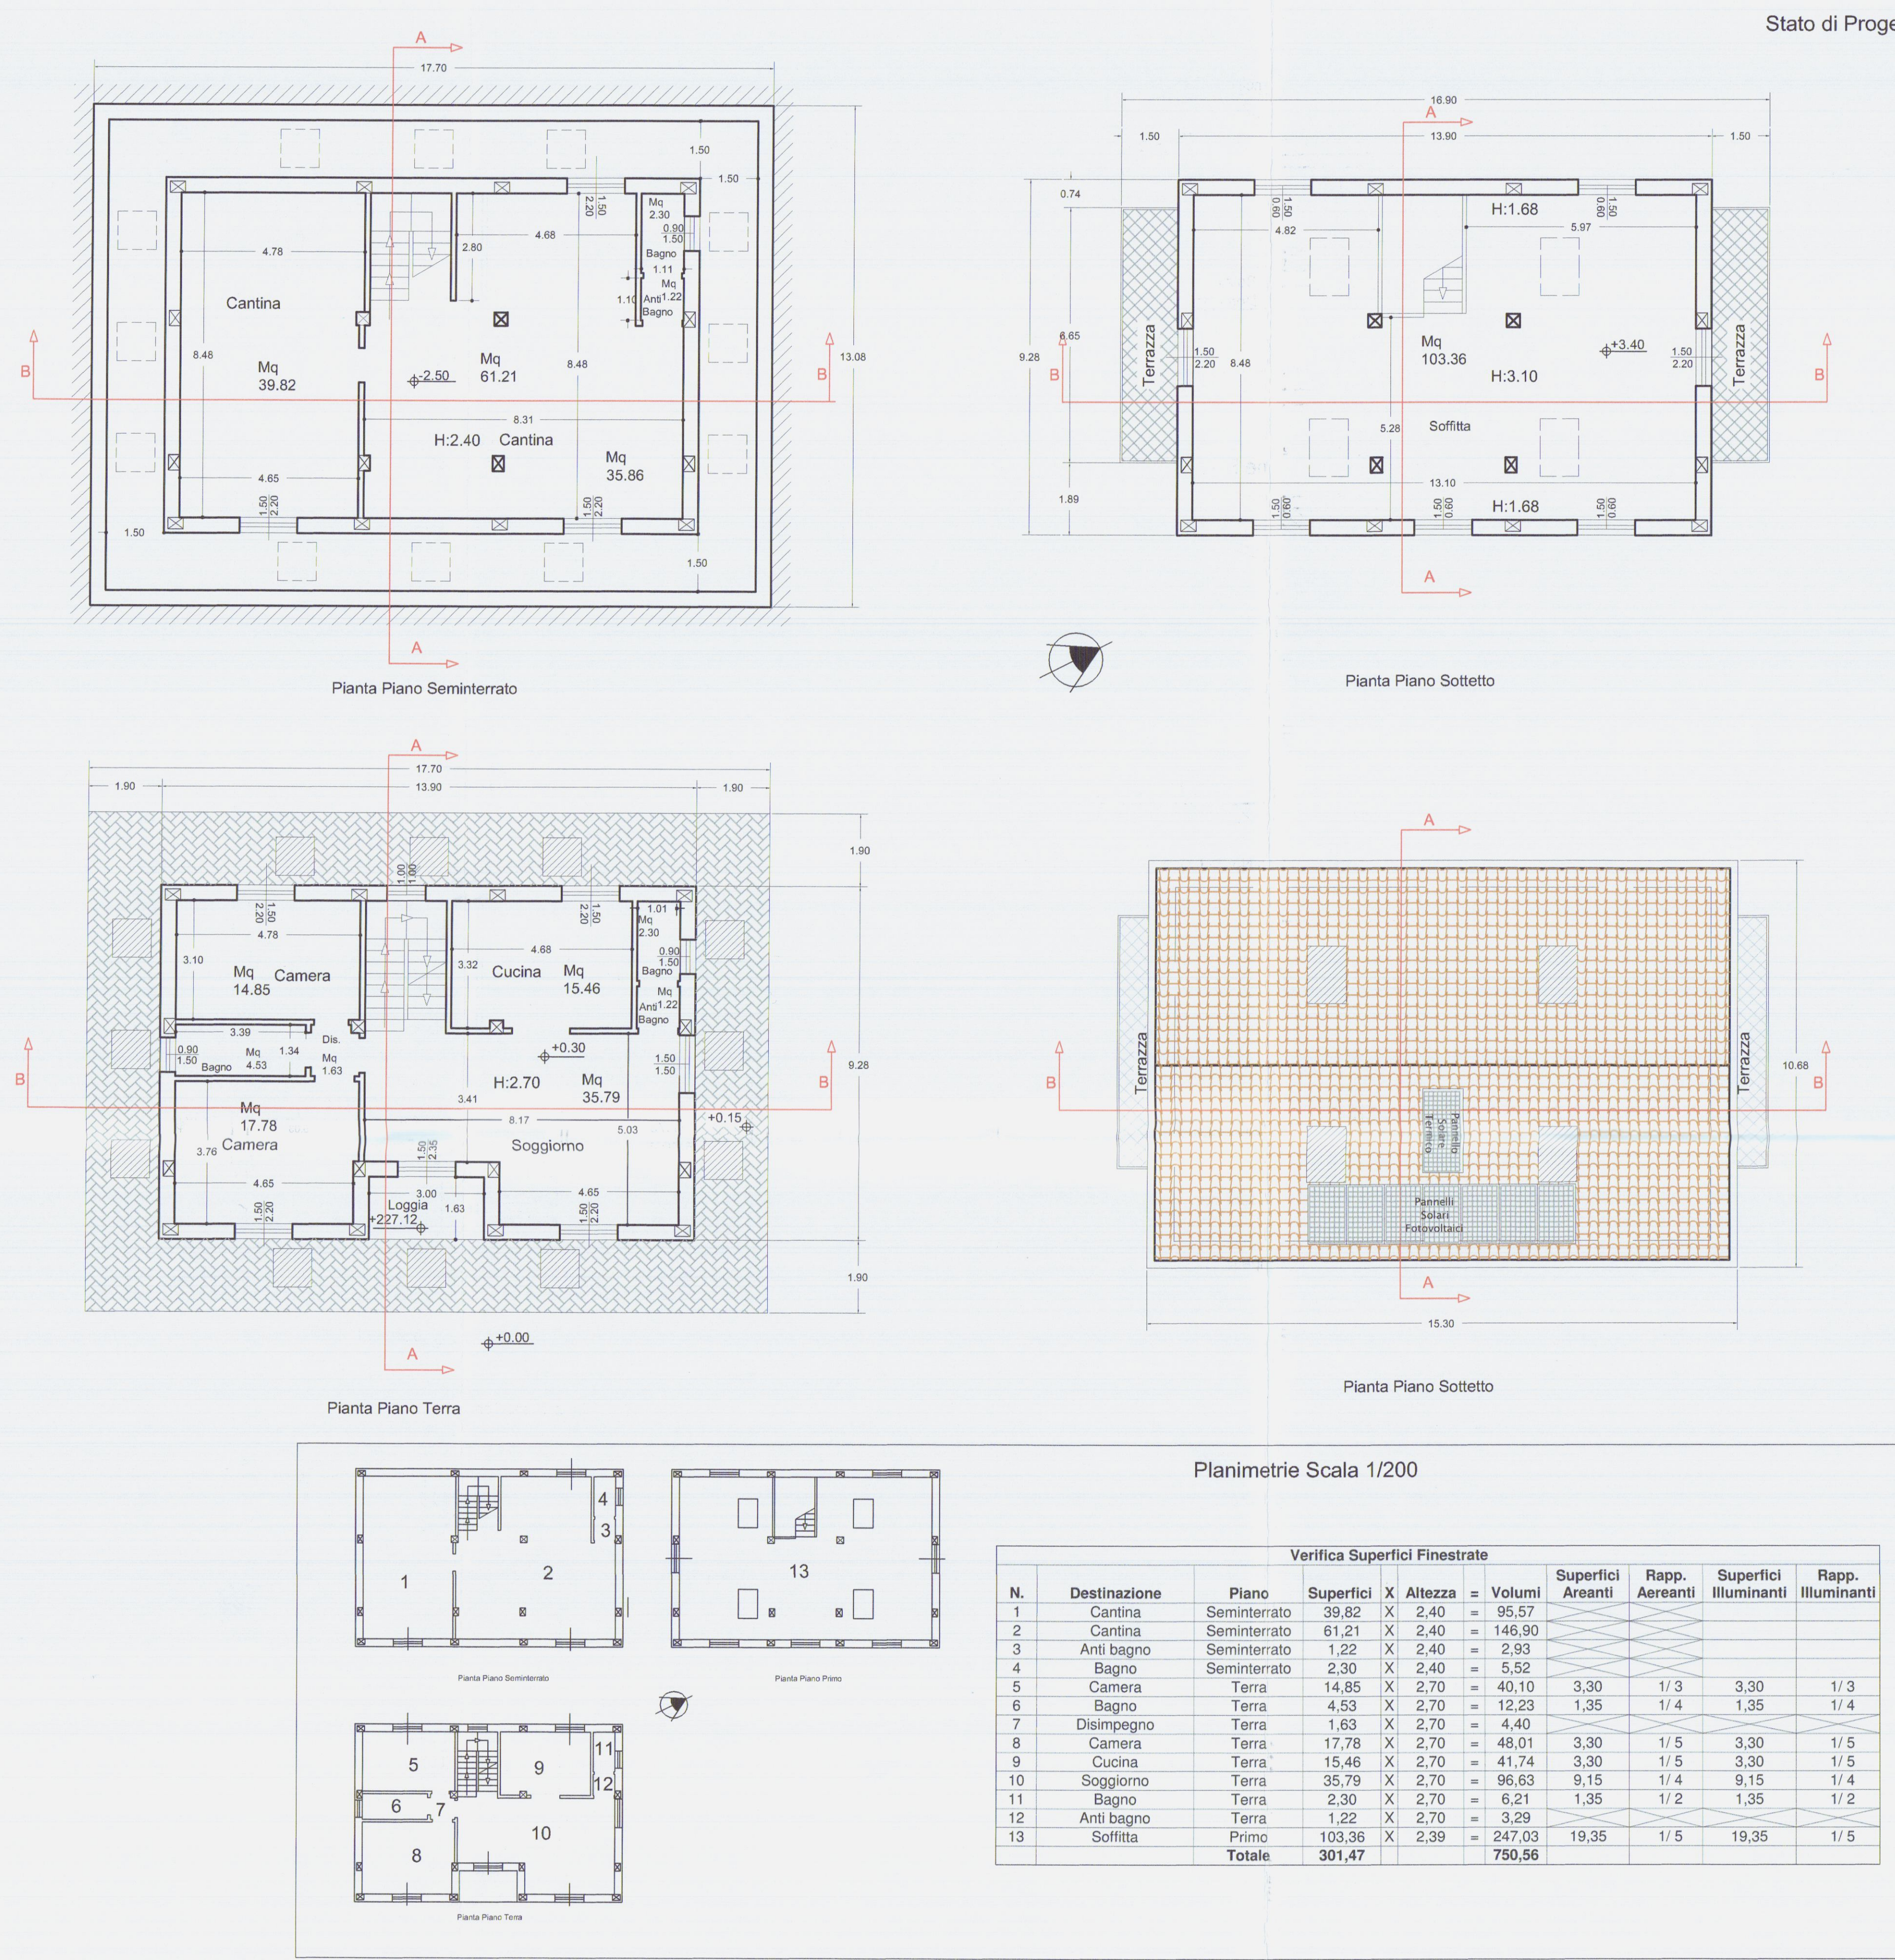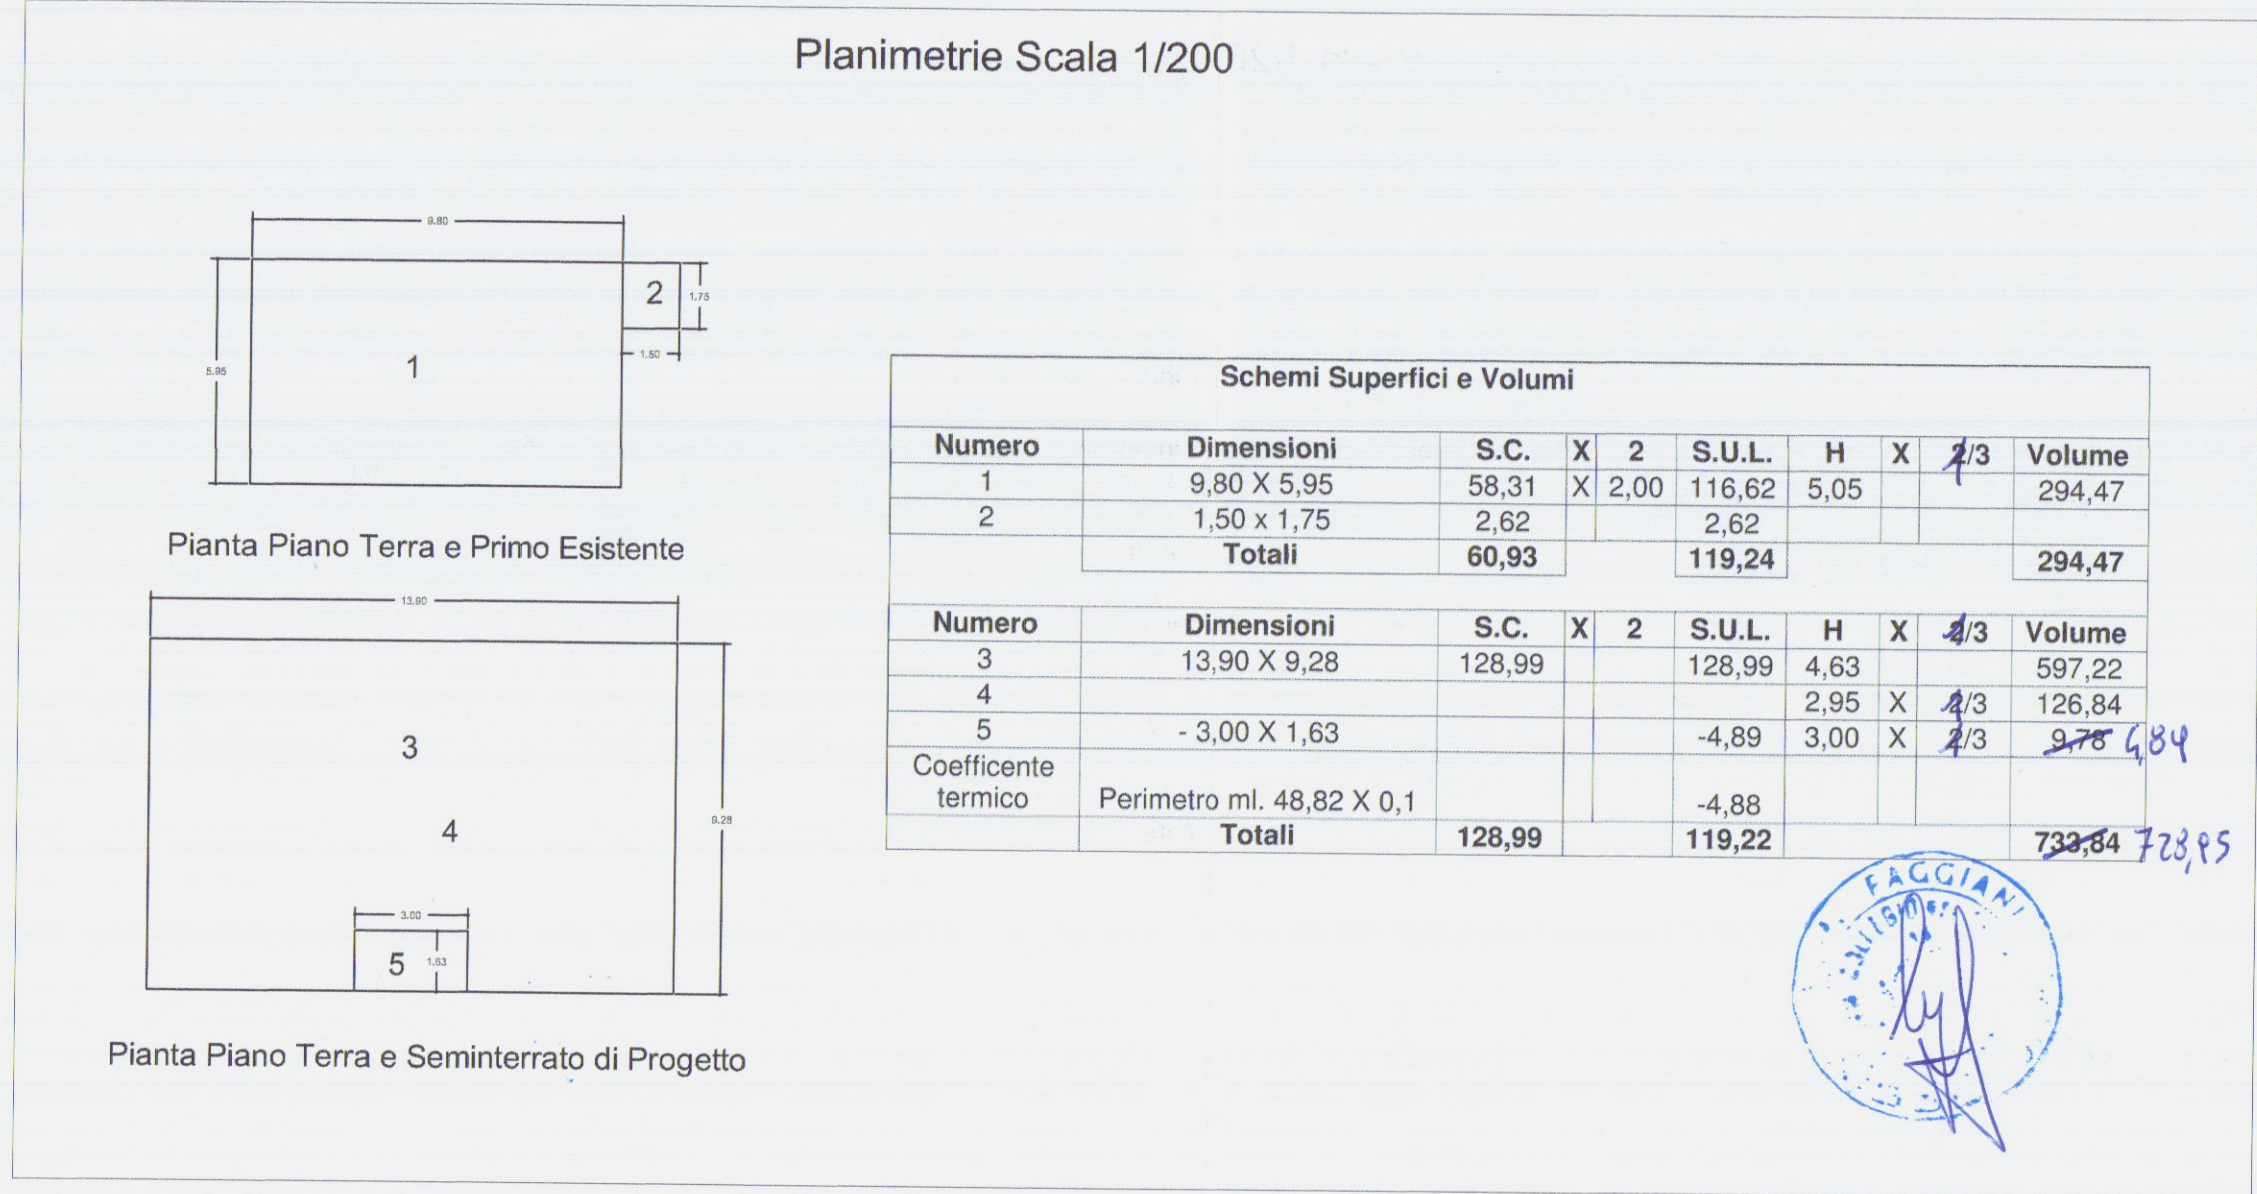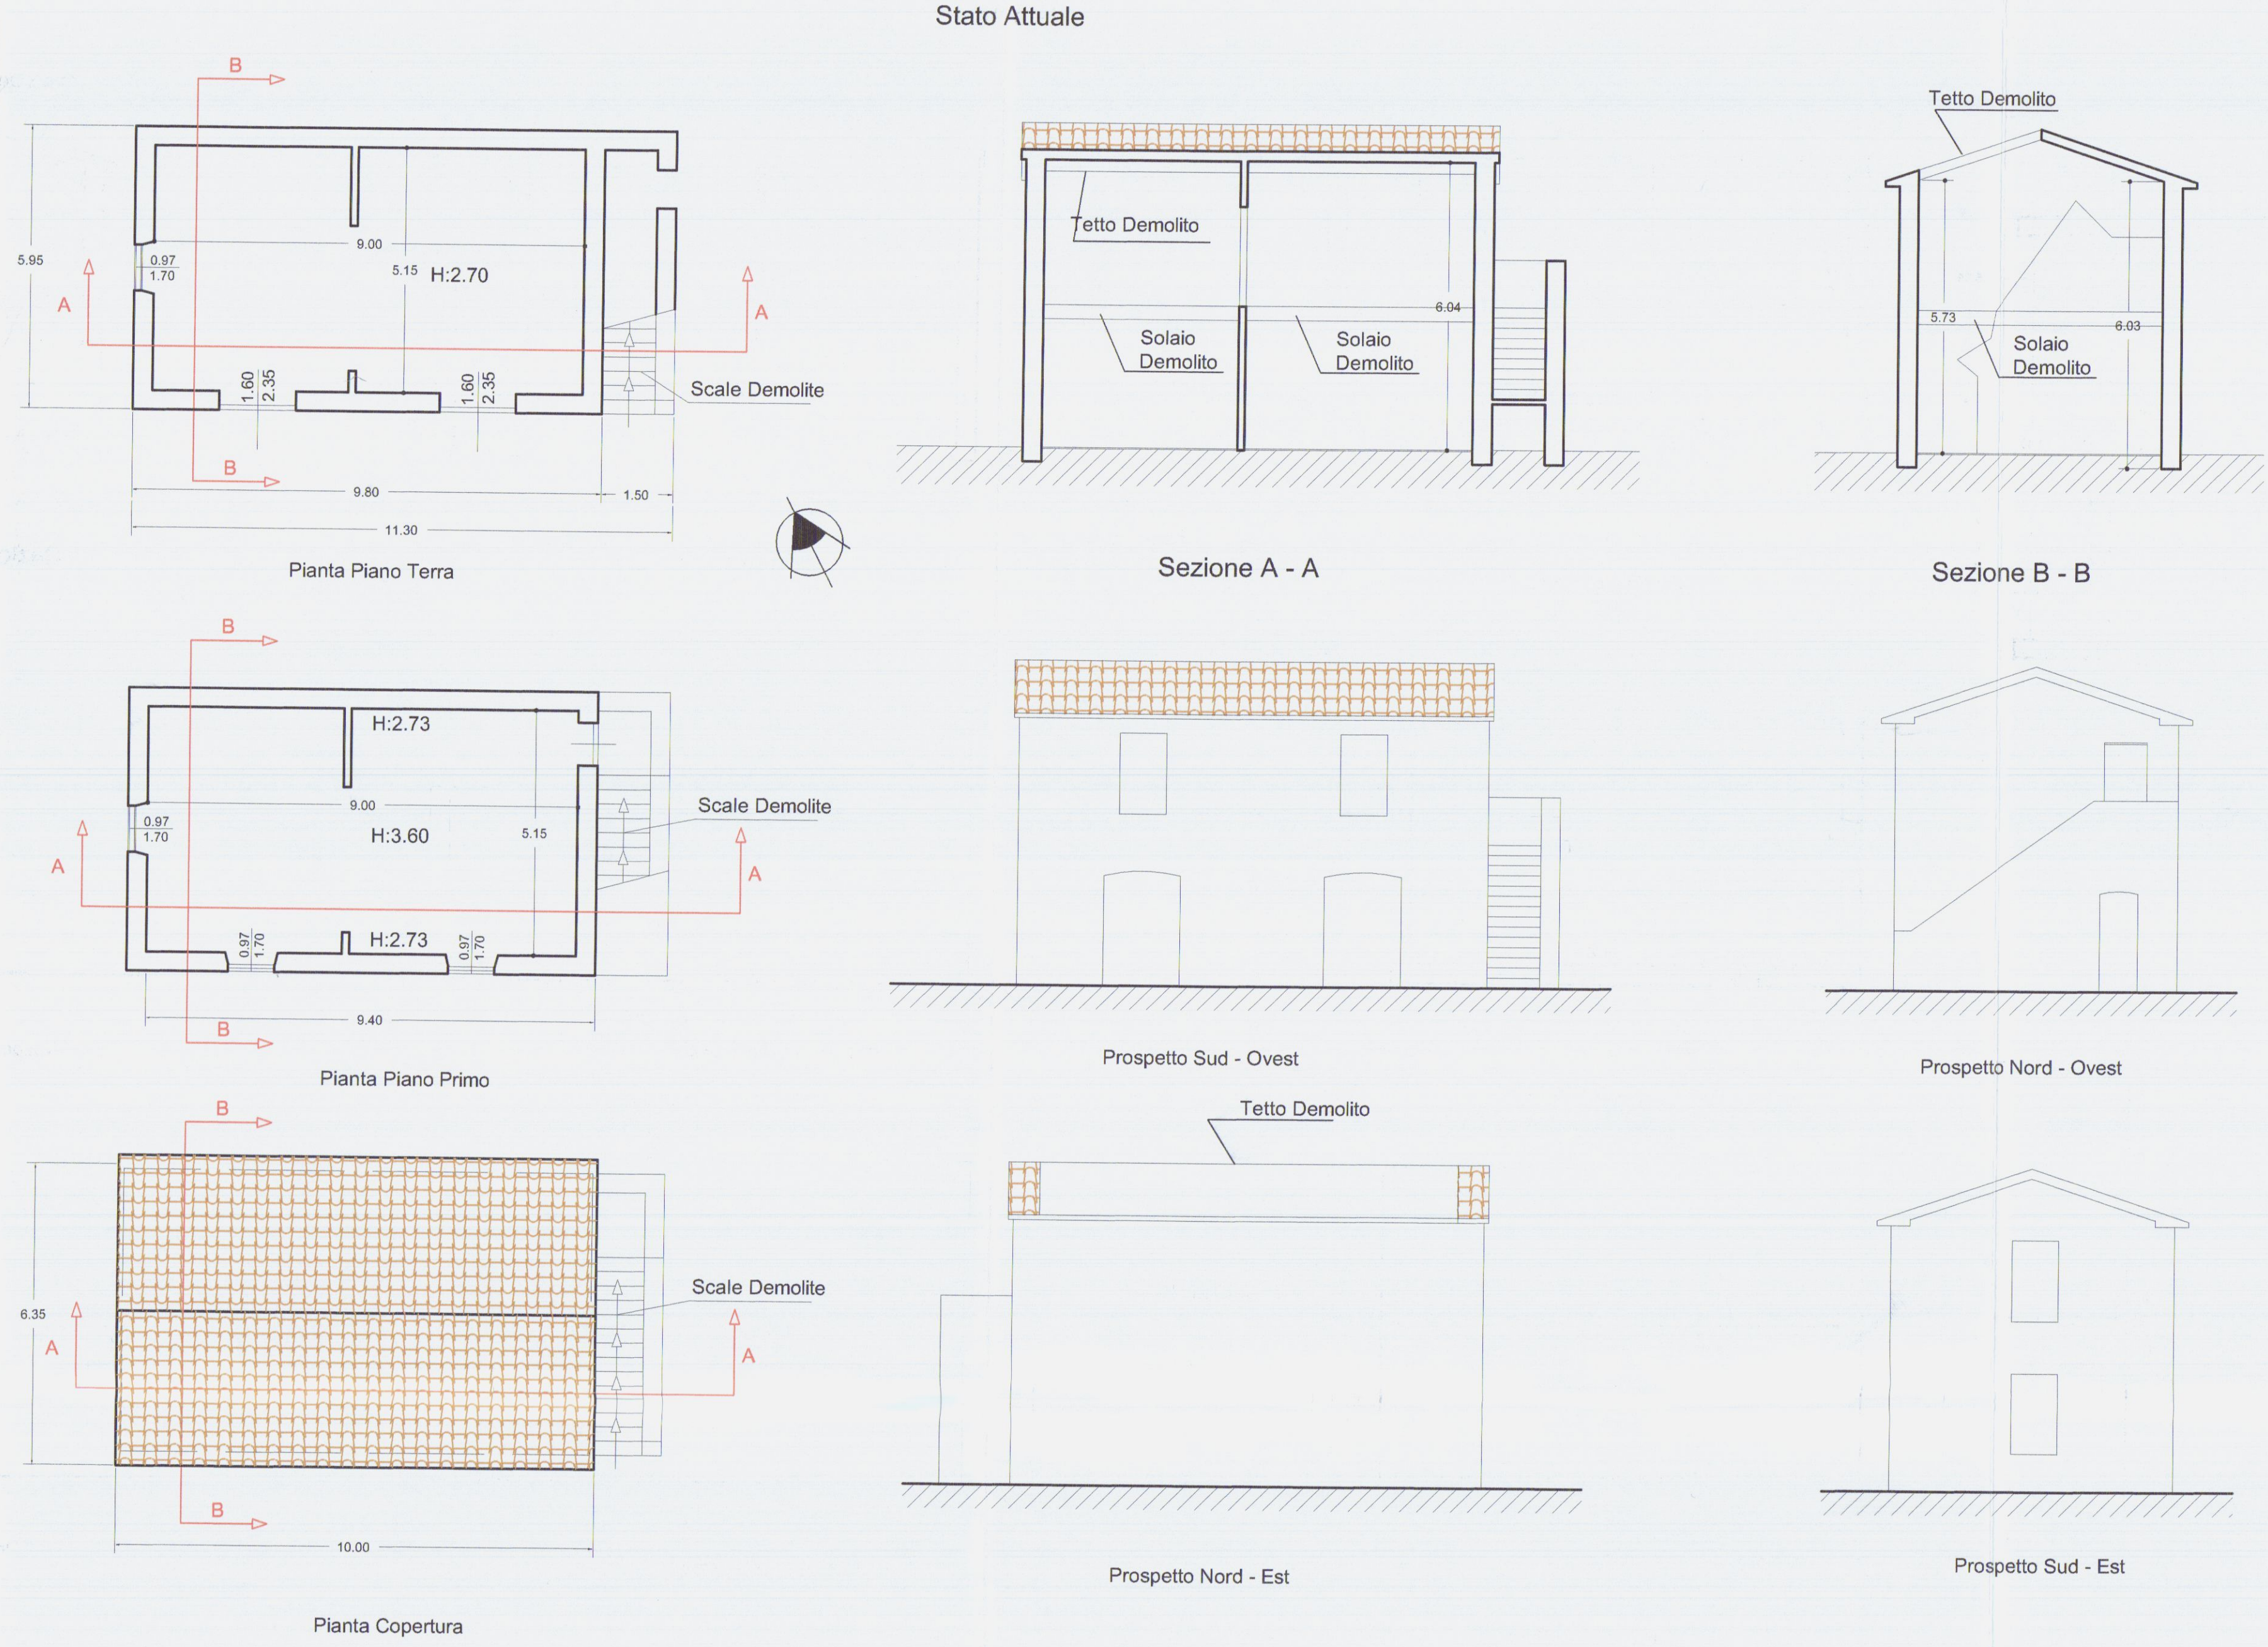

Studio Associato Geometri Sergio e Francesco Faggiani		
Permesso di costruire finalizzato al recupero ambientale e spostamento del fabbricato ad uso residenziale, sito in Località Foce lungo Via San Francesco Foglio 59 Mappale 920-925-927-262		
Descrizione dell'opera		
FB Immobiliare S.R.L.		
Proprietario / Committente		
Tavola Confini Scala 1/200		
Descrizione tavola		
Geom. Sergio Faggiani	4	22-02-13
Progettista	Tavola n.	Data

[illegible]


Proprietario / Commitente

	Dati	Campi	Indicatore
Descrizione tavola			

Geom. Sergio Faggiani	4	23.02.12
-----------------------	---	----------

Geom. Sergio Faggiani	4	23.02.12
-----------------------	---	----------

Progettista	Tavola n.	
-------------	-----------	--

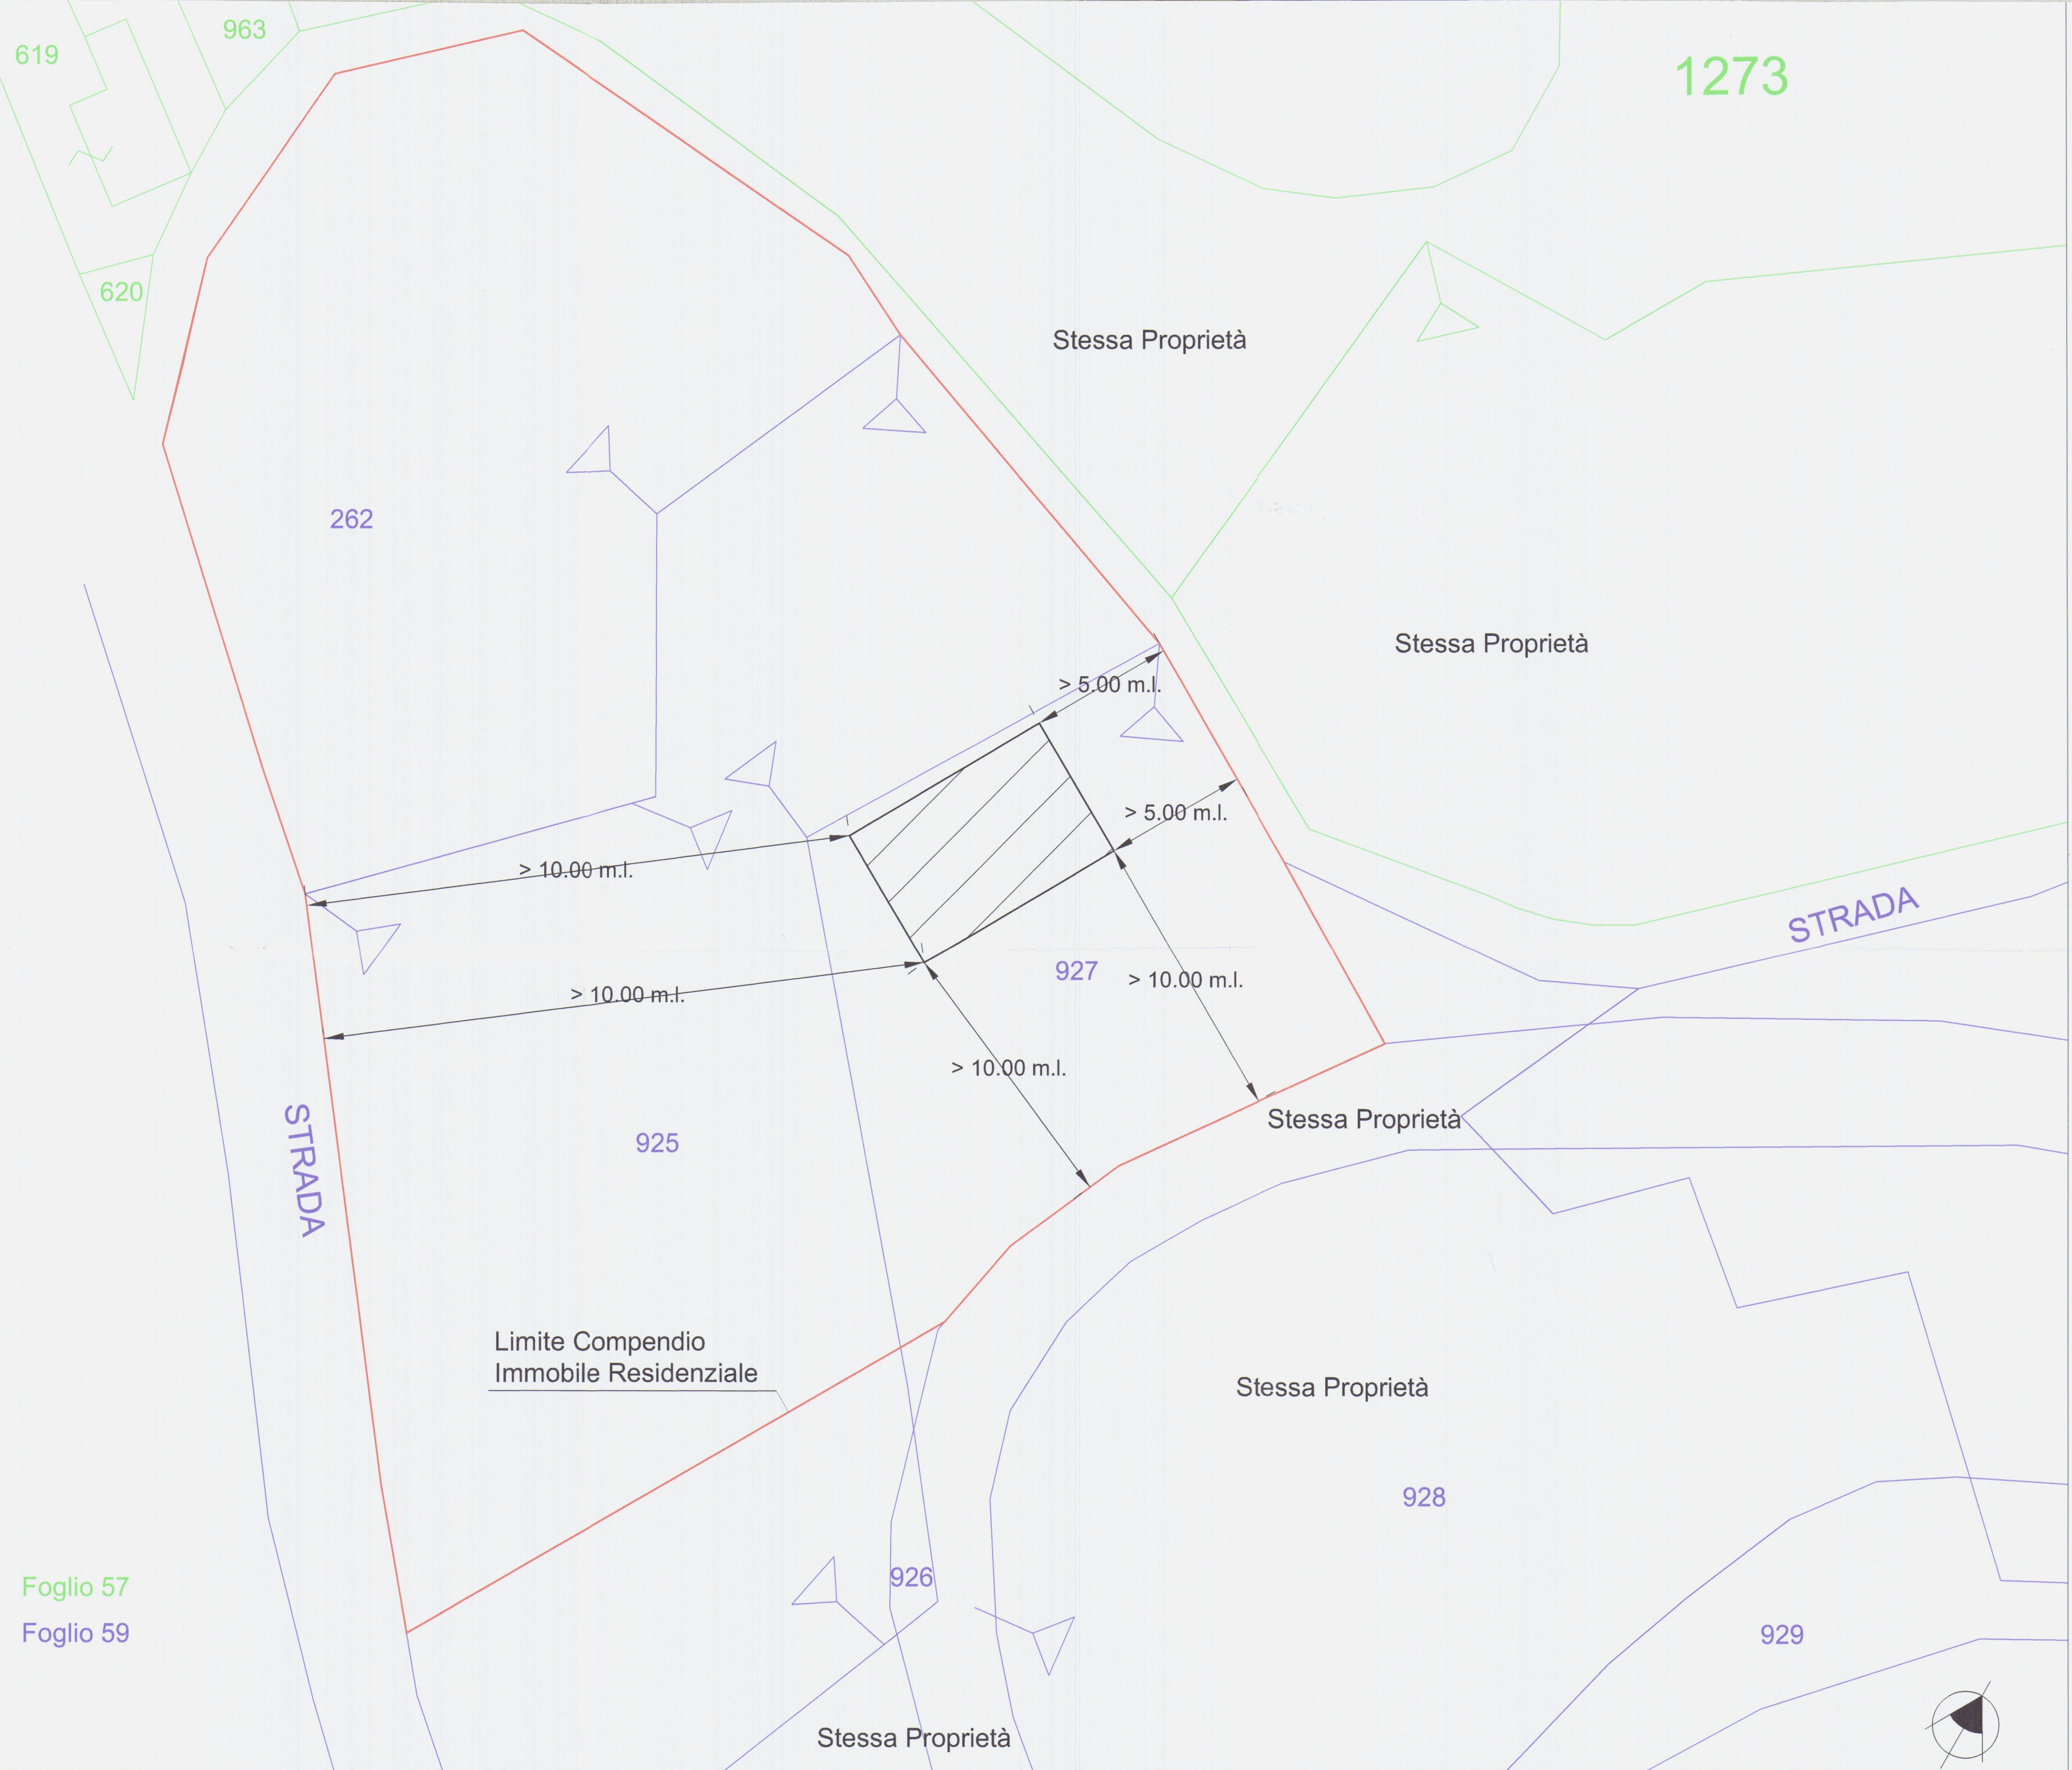

Studio Associato Geometri
Sergio e Francesco Faggiani

Permesso di costruire finalizzato al recupero ambientale e spostamento
del fabbricato ad uso residenziale, sito in Località Foce lungo
Via San Francesco .Foglio 59 Mappale 920-925-927-262

Descrizione dell'opera

FB Immobiliare S.R.L.

Proprietario / Committente

Tavola Generale Nuova Ubicazione Casa - Scala 1/1000

Descrizione tavola

Geom. Sergio Faggiani

5

22-02-13

Progettista

Tavola n.

Data



COMUNE DI CARRARA
SETTORE AMBIENTE
AUTORIZZAZIONE E VIZIOLO PROLOGICO
DEL _____ PROT. _____
29/2/13

Mappa Catastale Foglio 59

- Fabbricato Nuovo
- Fabbricato Demolito
- Proprietà FB IMMOBILIARE S.R.L.
- Area Pertinenziale Fabbricato ad uso Residenziale



Studio Associato Geometri
Sergio e Francesco Faggiani

Permesso di costruire finalizzato al recupero ambientale e spostamento
del fabbricato ad uso residenziale, sito in Località Foce lungo Via San Francesco
Foglio 59 Mappale 920-925-927-262

FB Immobiliare S.R.L.

Tavola Sistemazione Esterna: Stato Attuale dei Luoghi dove verrà Ubicata
la Nuova Abitazione, Stato di Progetto e Stato Sovrapposto Scala 1/200

Geom. Sergio Faggiani

Tavola n.



1

Data

22-02-13



COMUNE DI CAVALLA
UFFICIO DEL CAPO UFFICIO
24/2

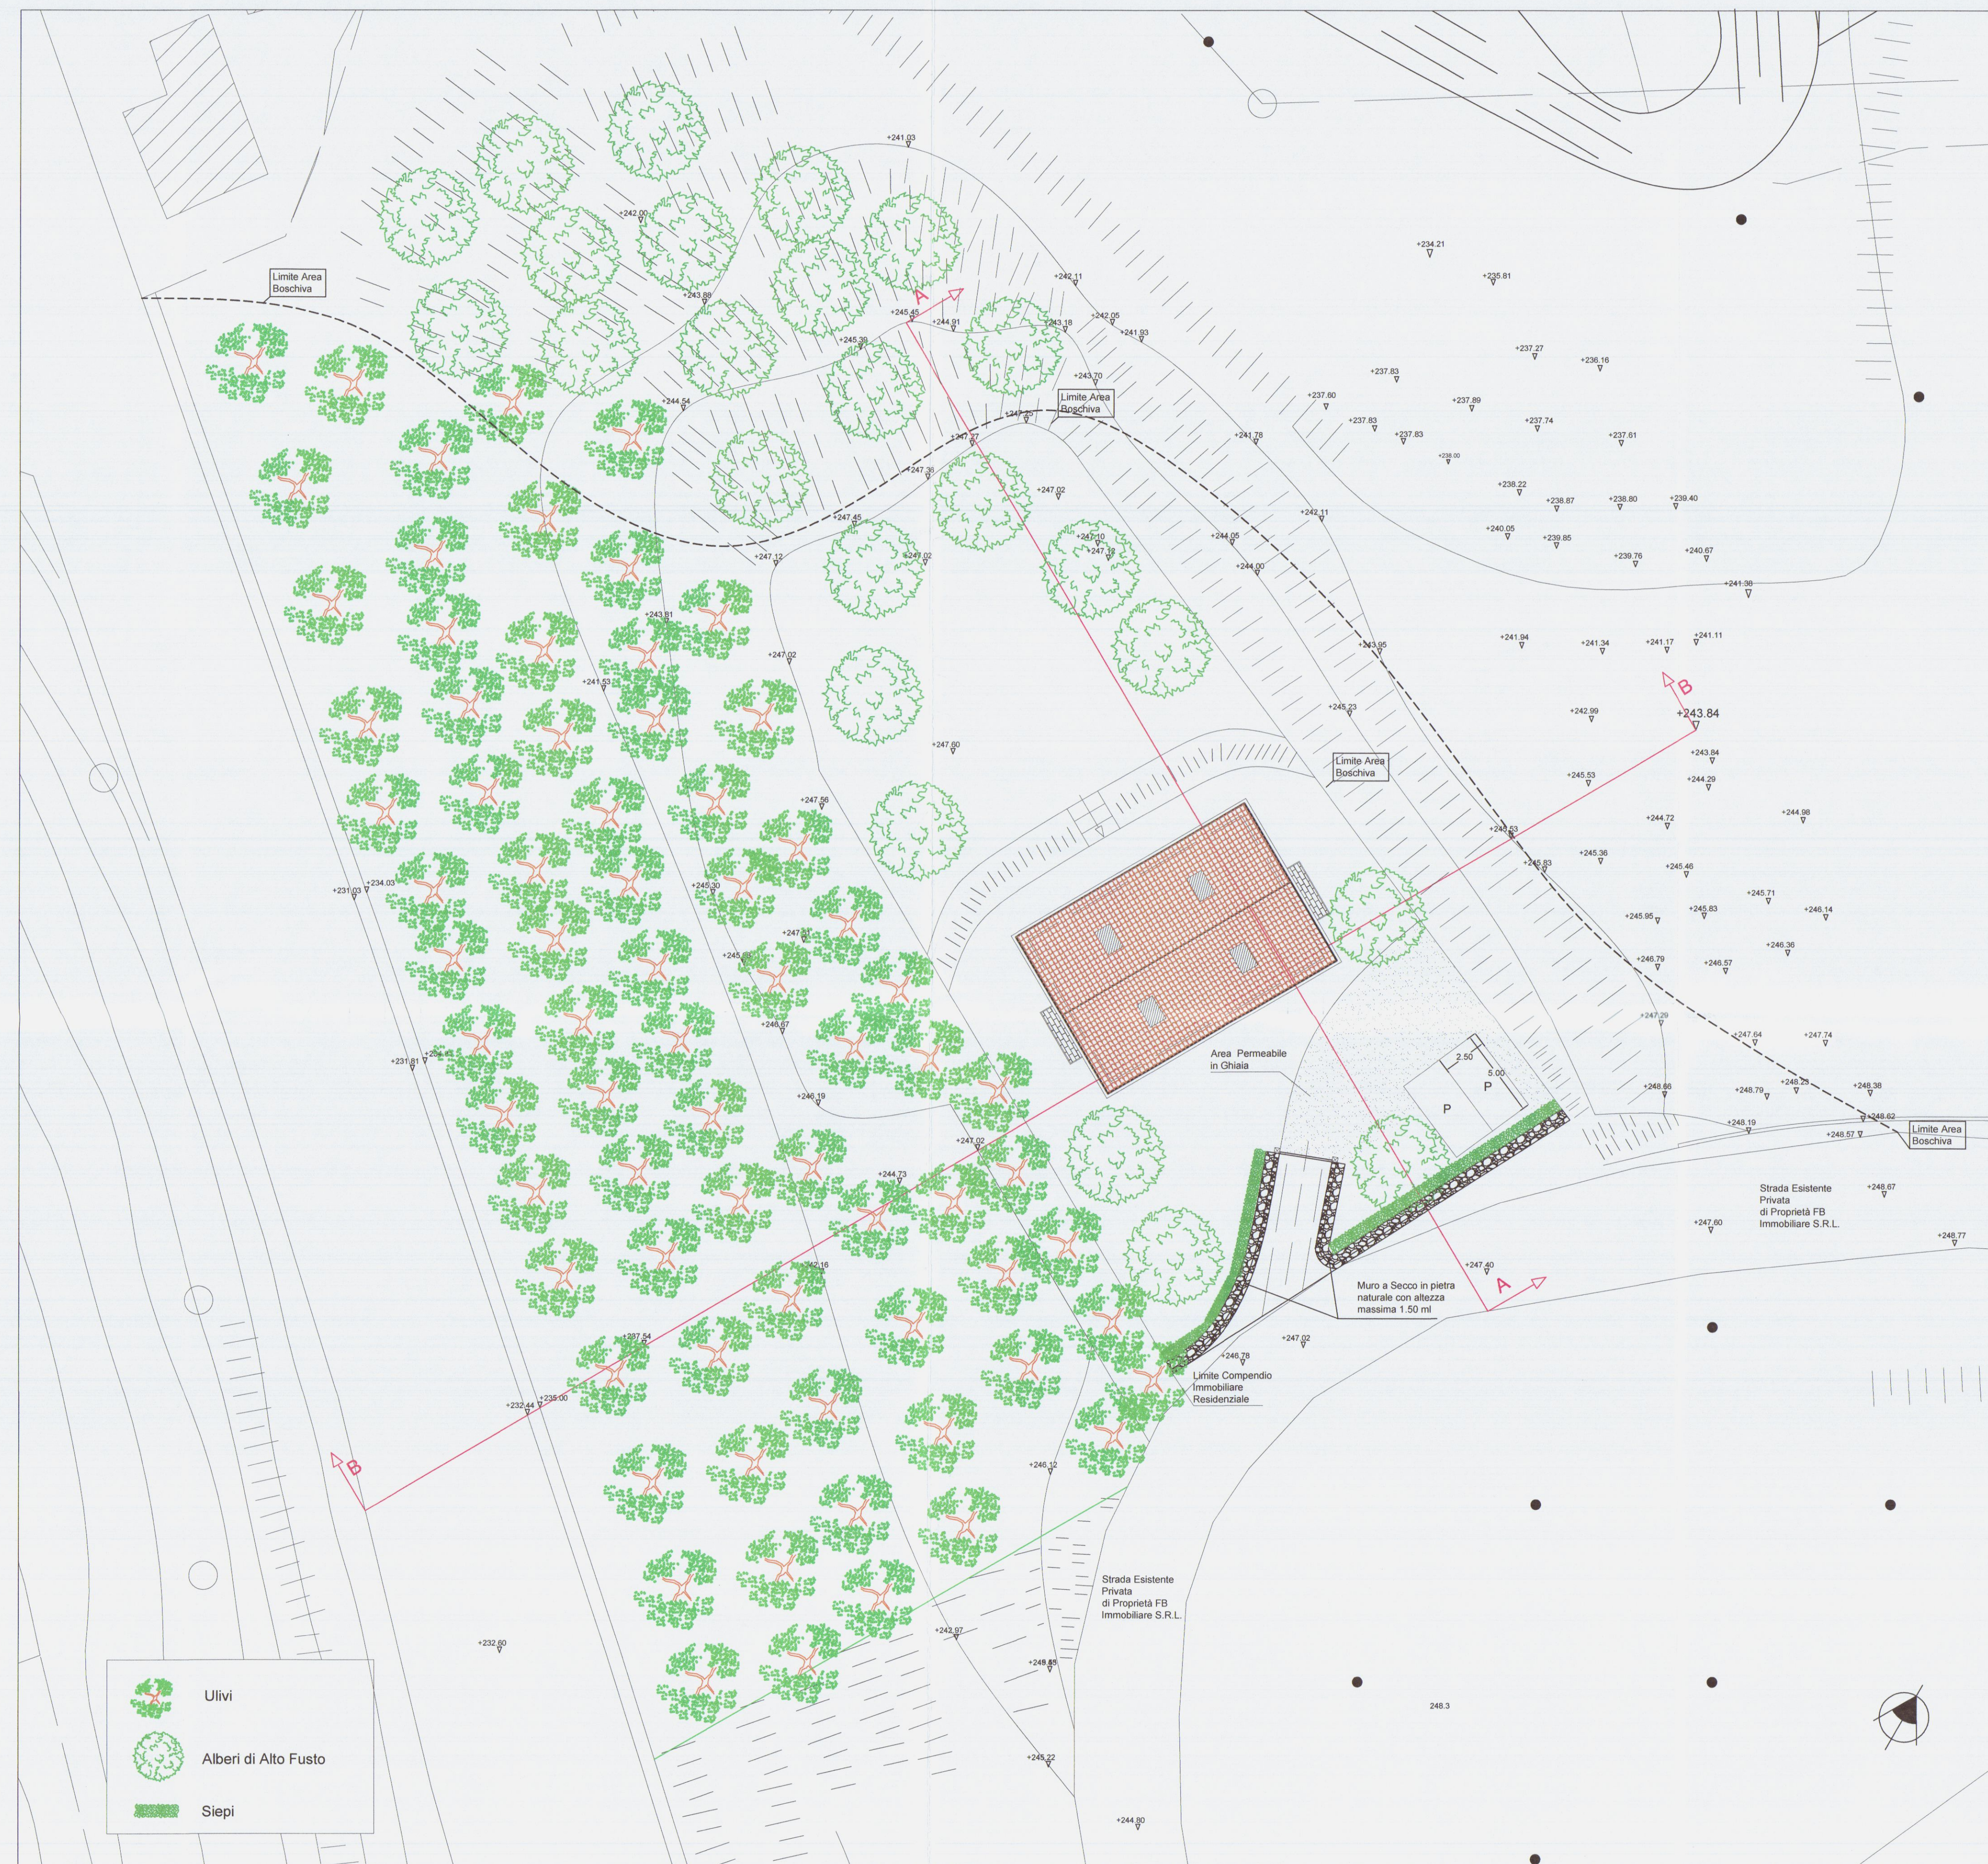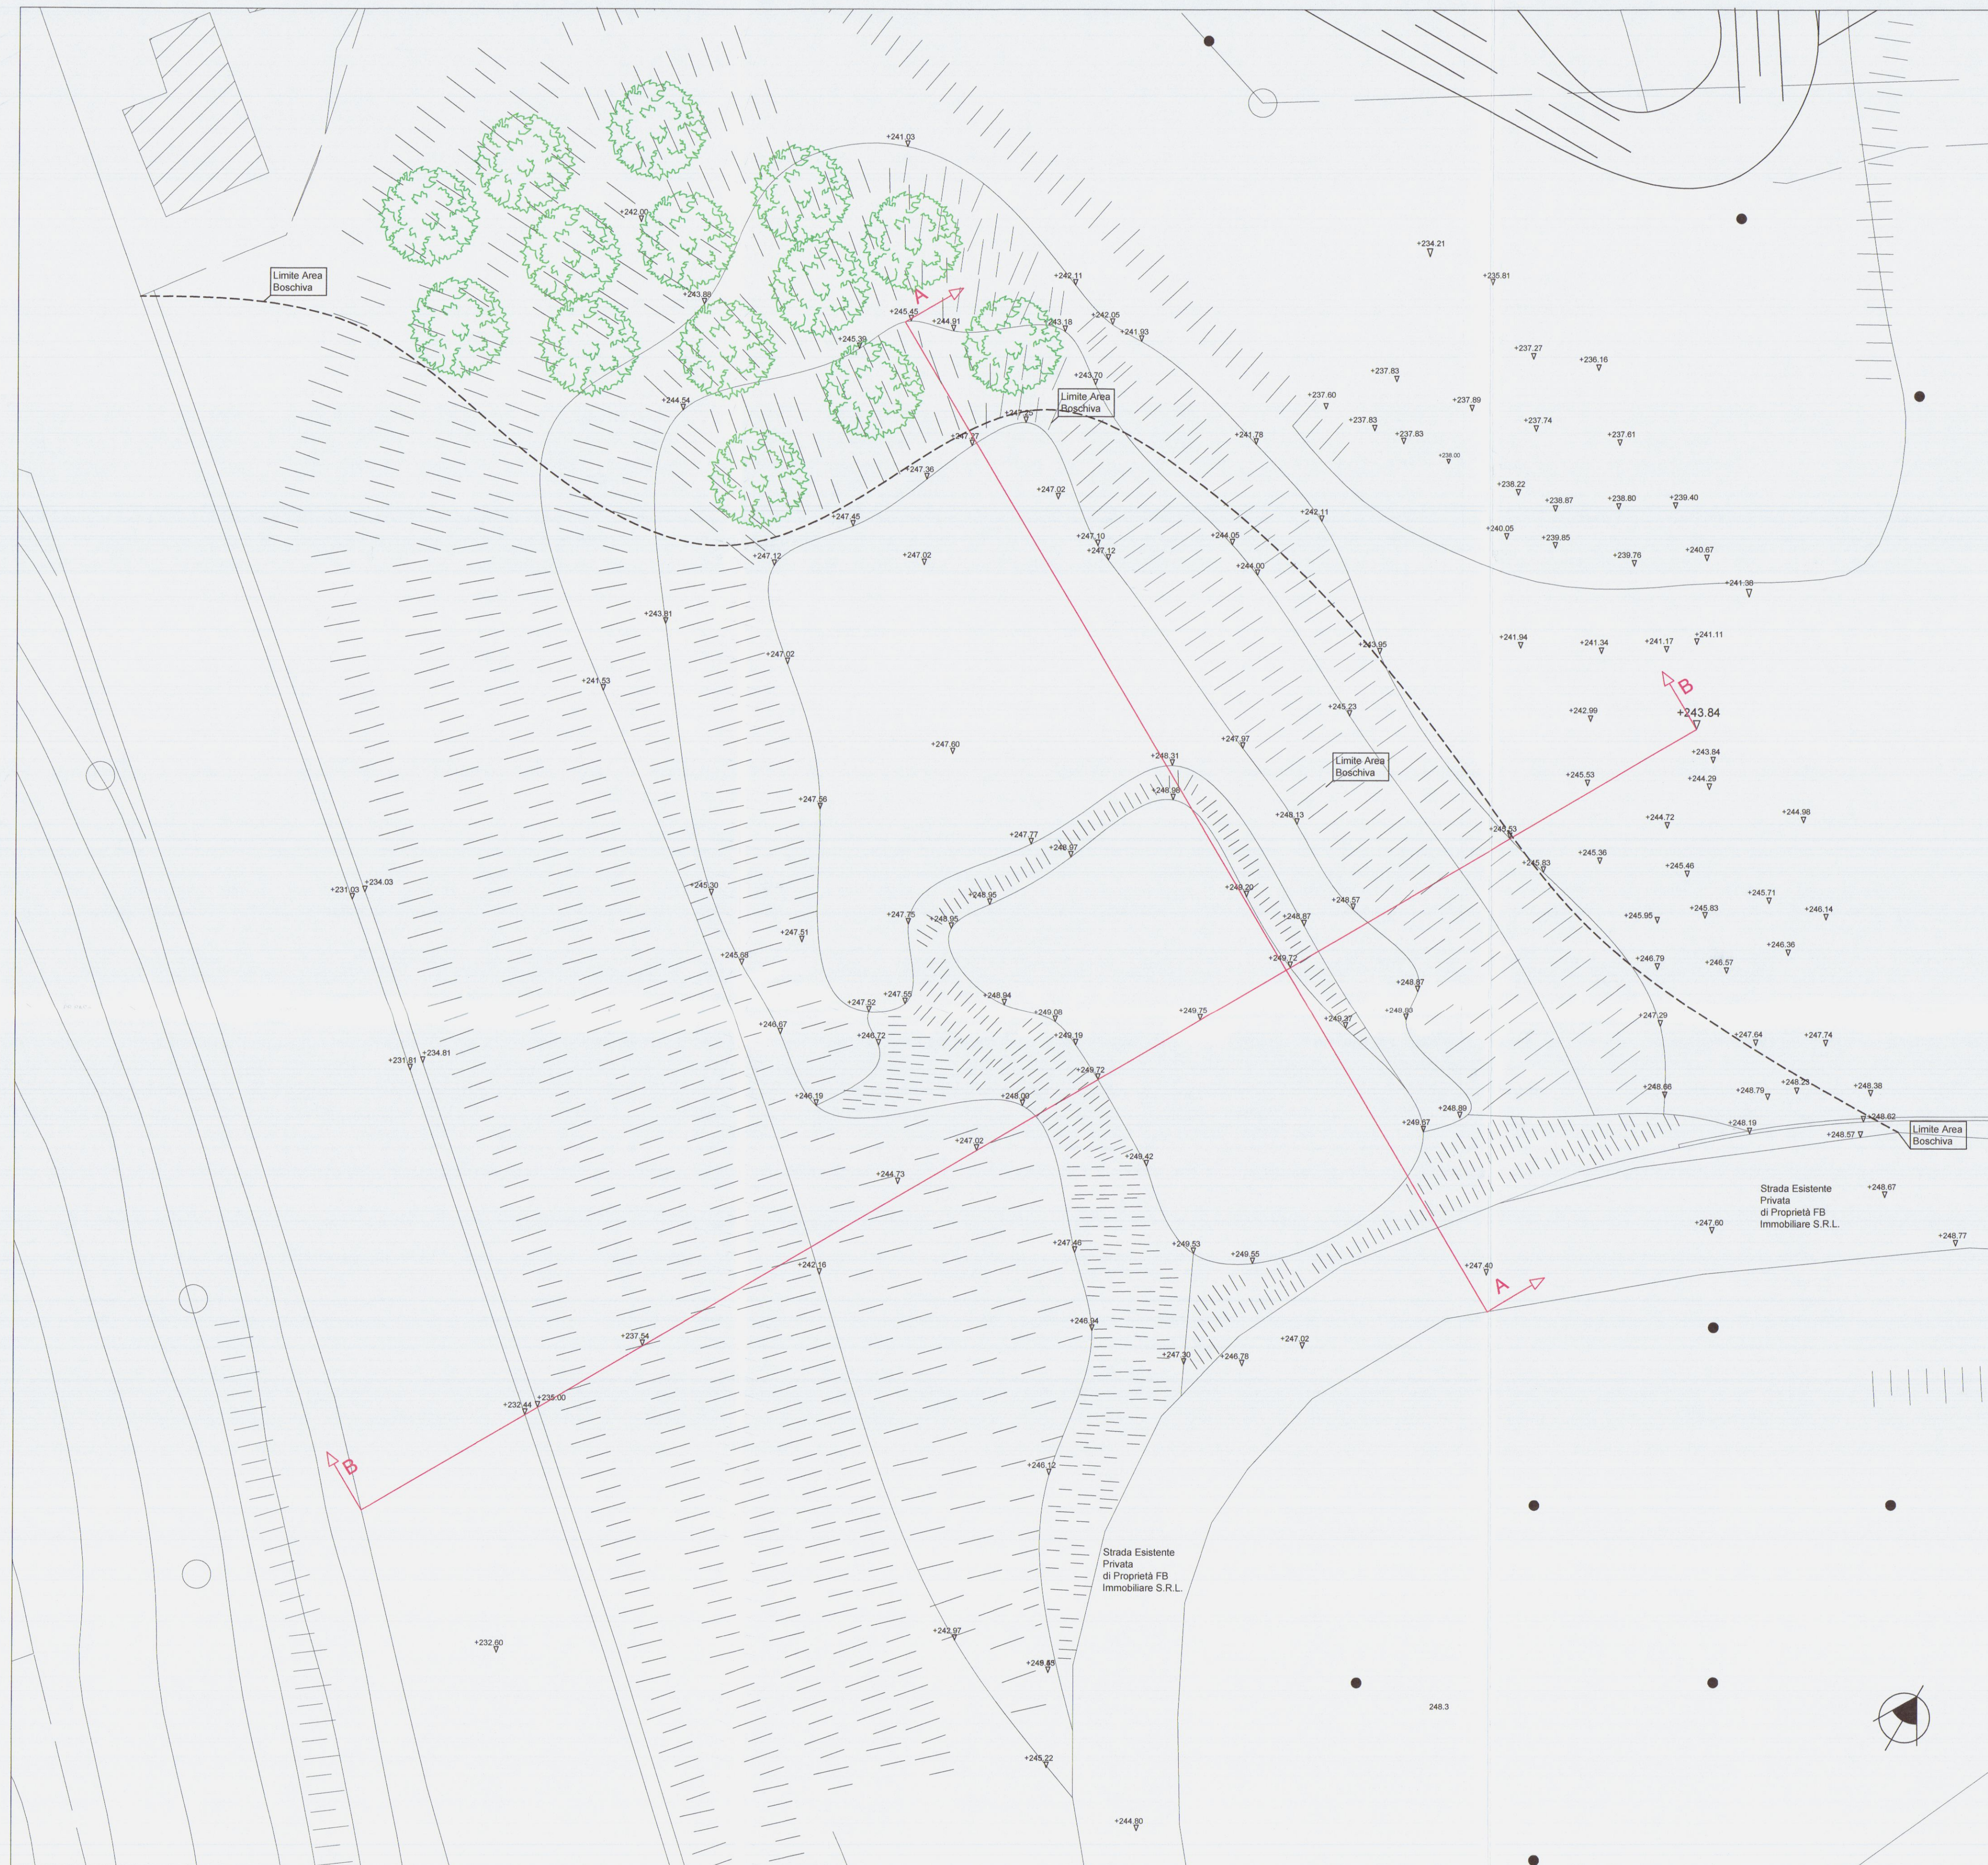

Studio Associato Geometri
Sergio e Francesco Faggiani

Permesso di costruire finalizzato al recupero ambientale e spostamento
del fabbricato ad uso residenziale sito in Località Foce lungo Via San Francesco
Foglio 59 Mappale 920-925-927-262

Descrizione dell'opera

FB Immobiliare S.R.L.

Proprietario / Committente

Tavola Sistemazione Esterna: Stato Attuale dei Luoghi dove verrà Ubicata
la Nuova Abitazione, Stato di Progetto e Stato Sovrapposto Scala 1/200

Descrizione tavola

Geom. Sergio Faggiani

1

22-02-13

Progettista




Tavola

Data

vedi note Tavola
dal 28/05/14



COMUNE DI CARRARA
4 MAR 2014

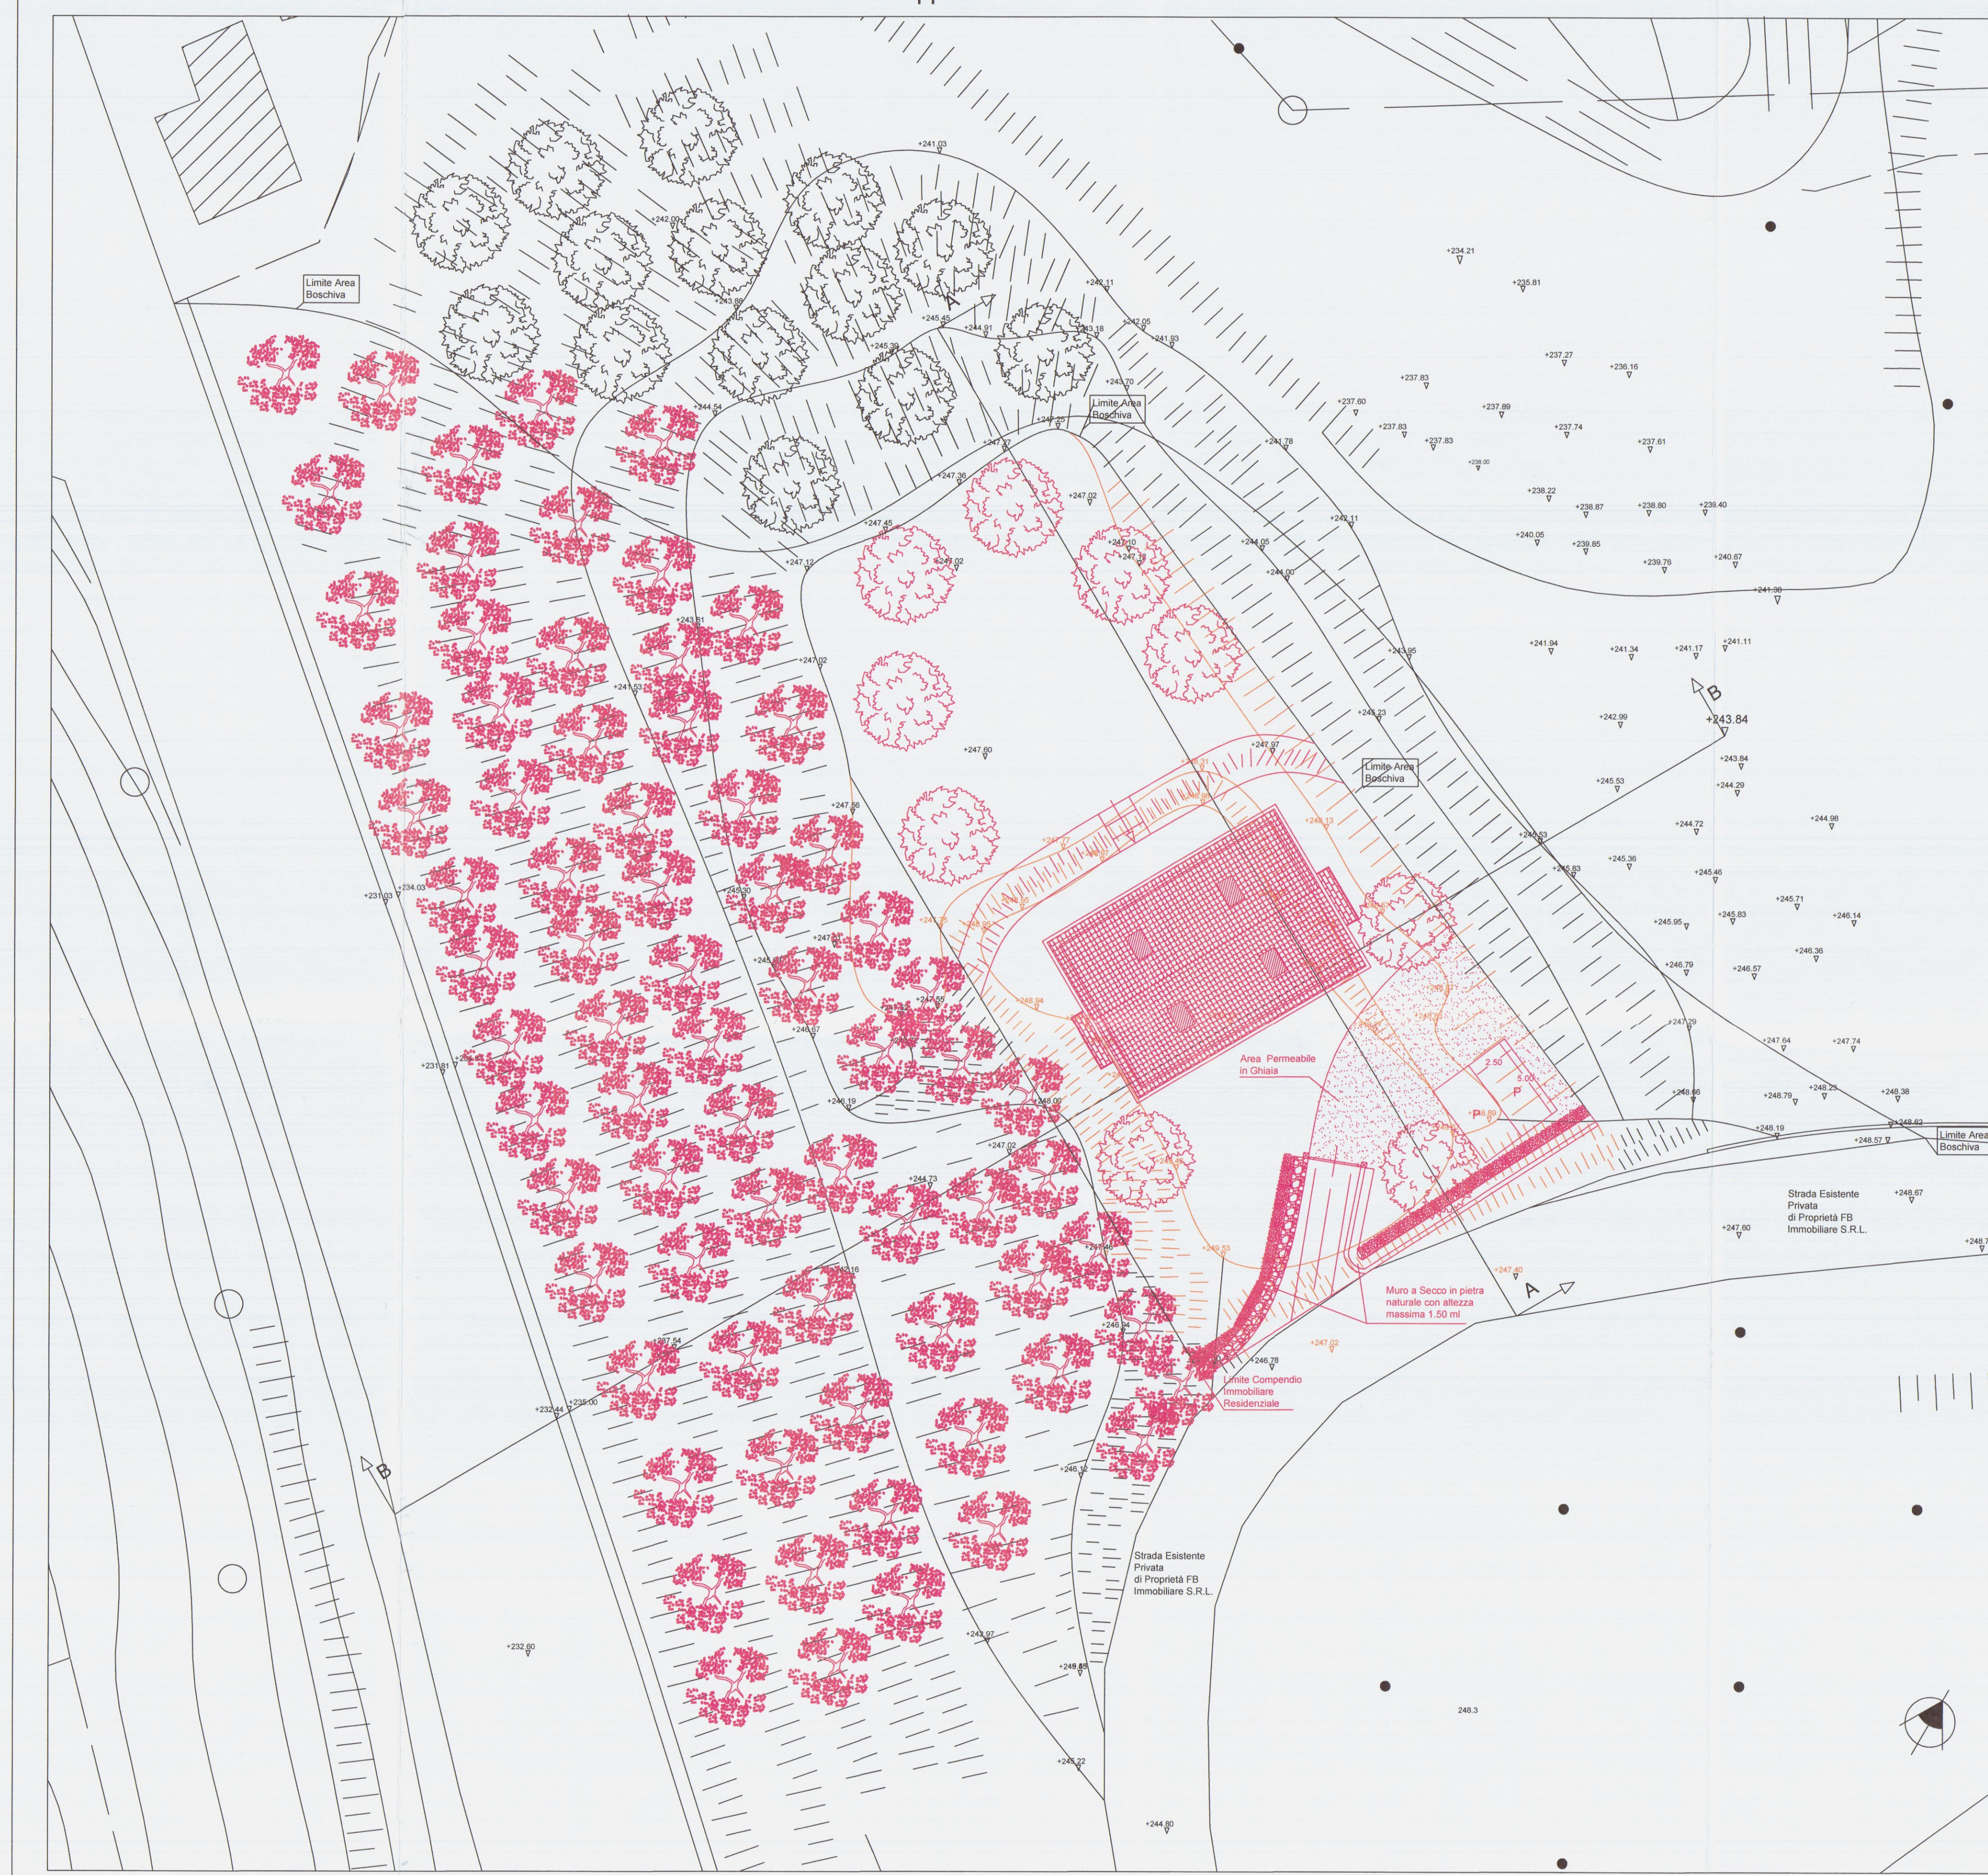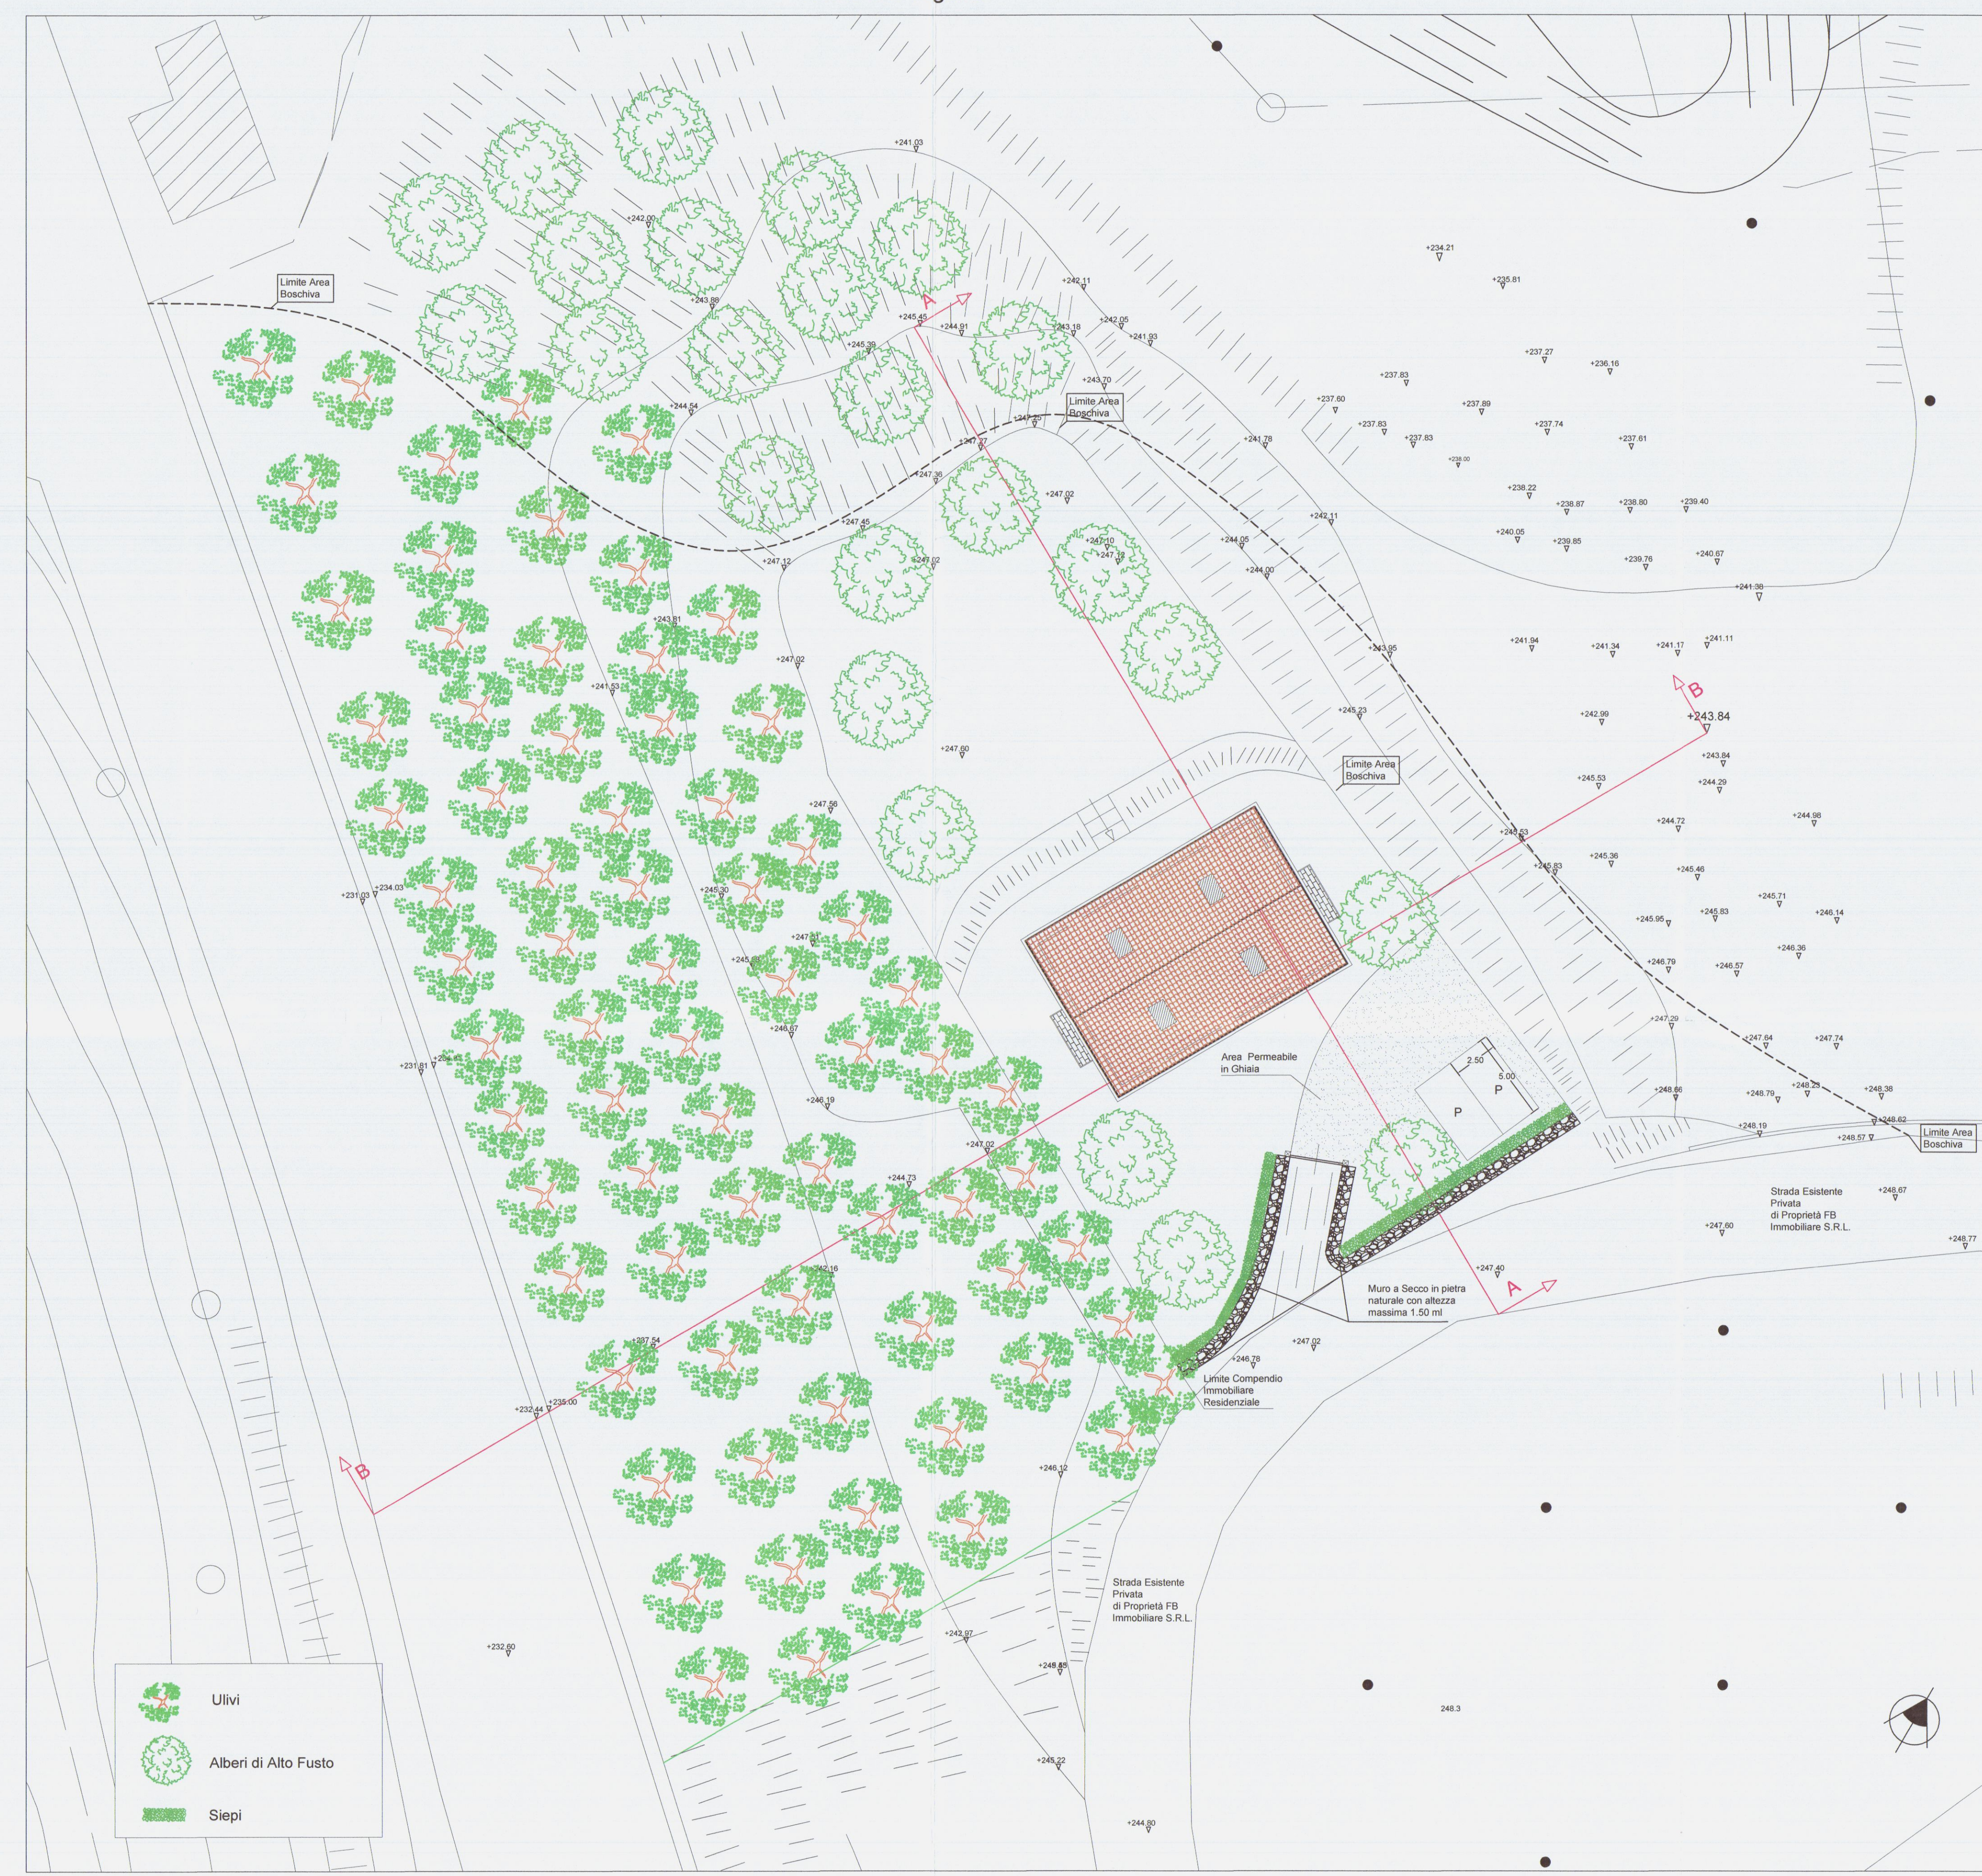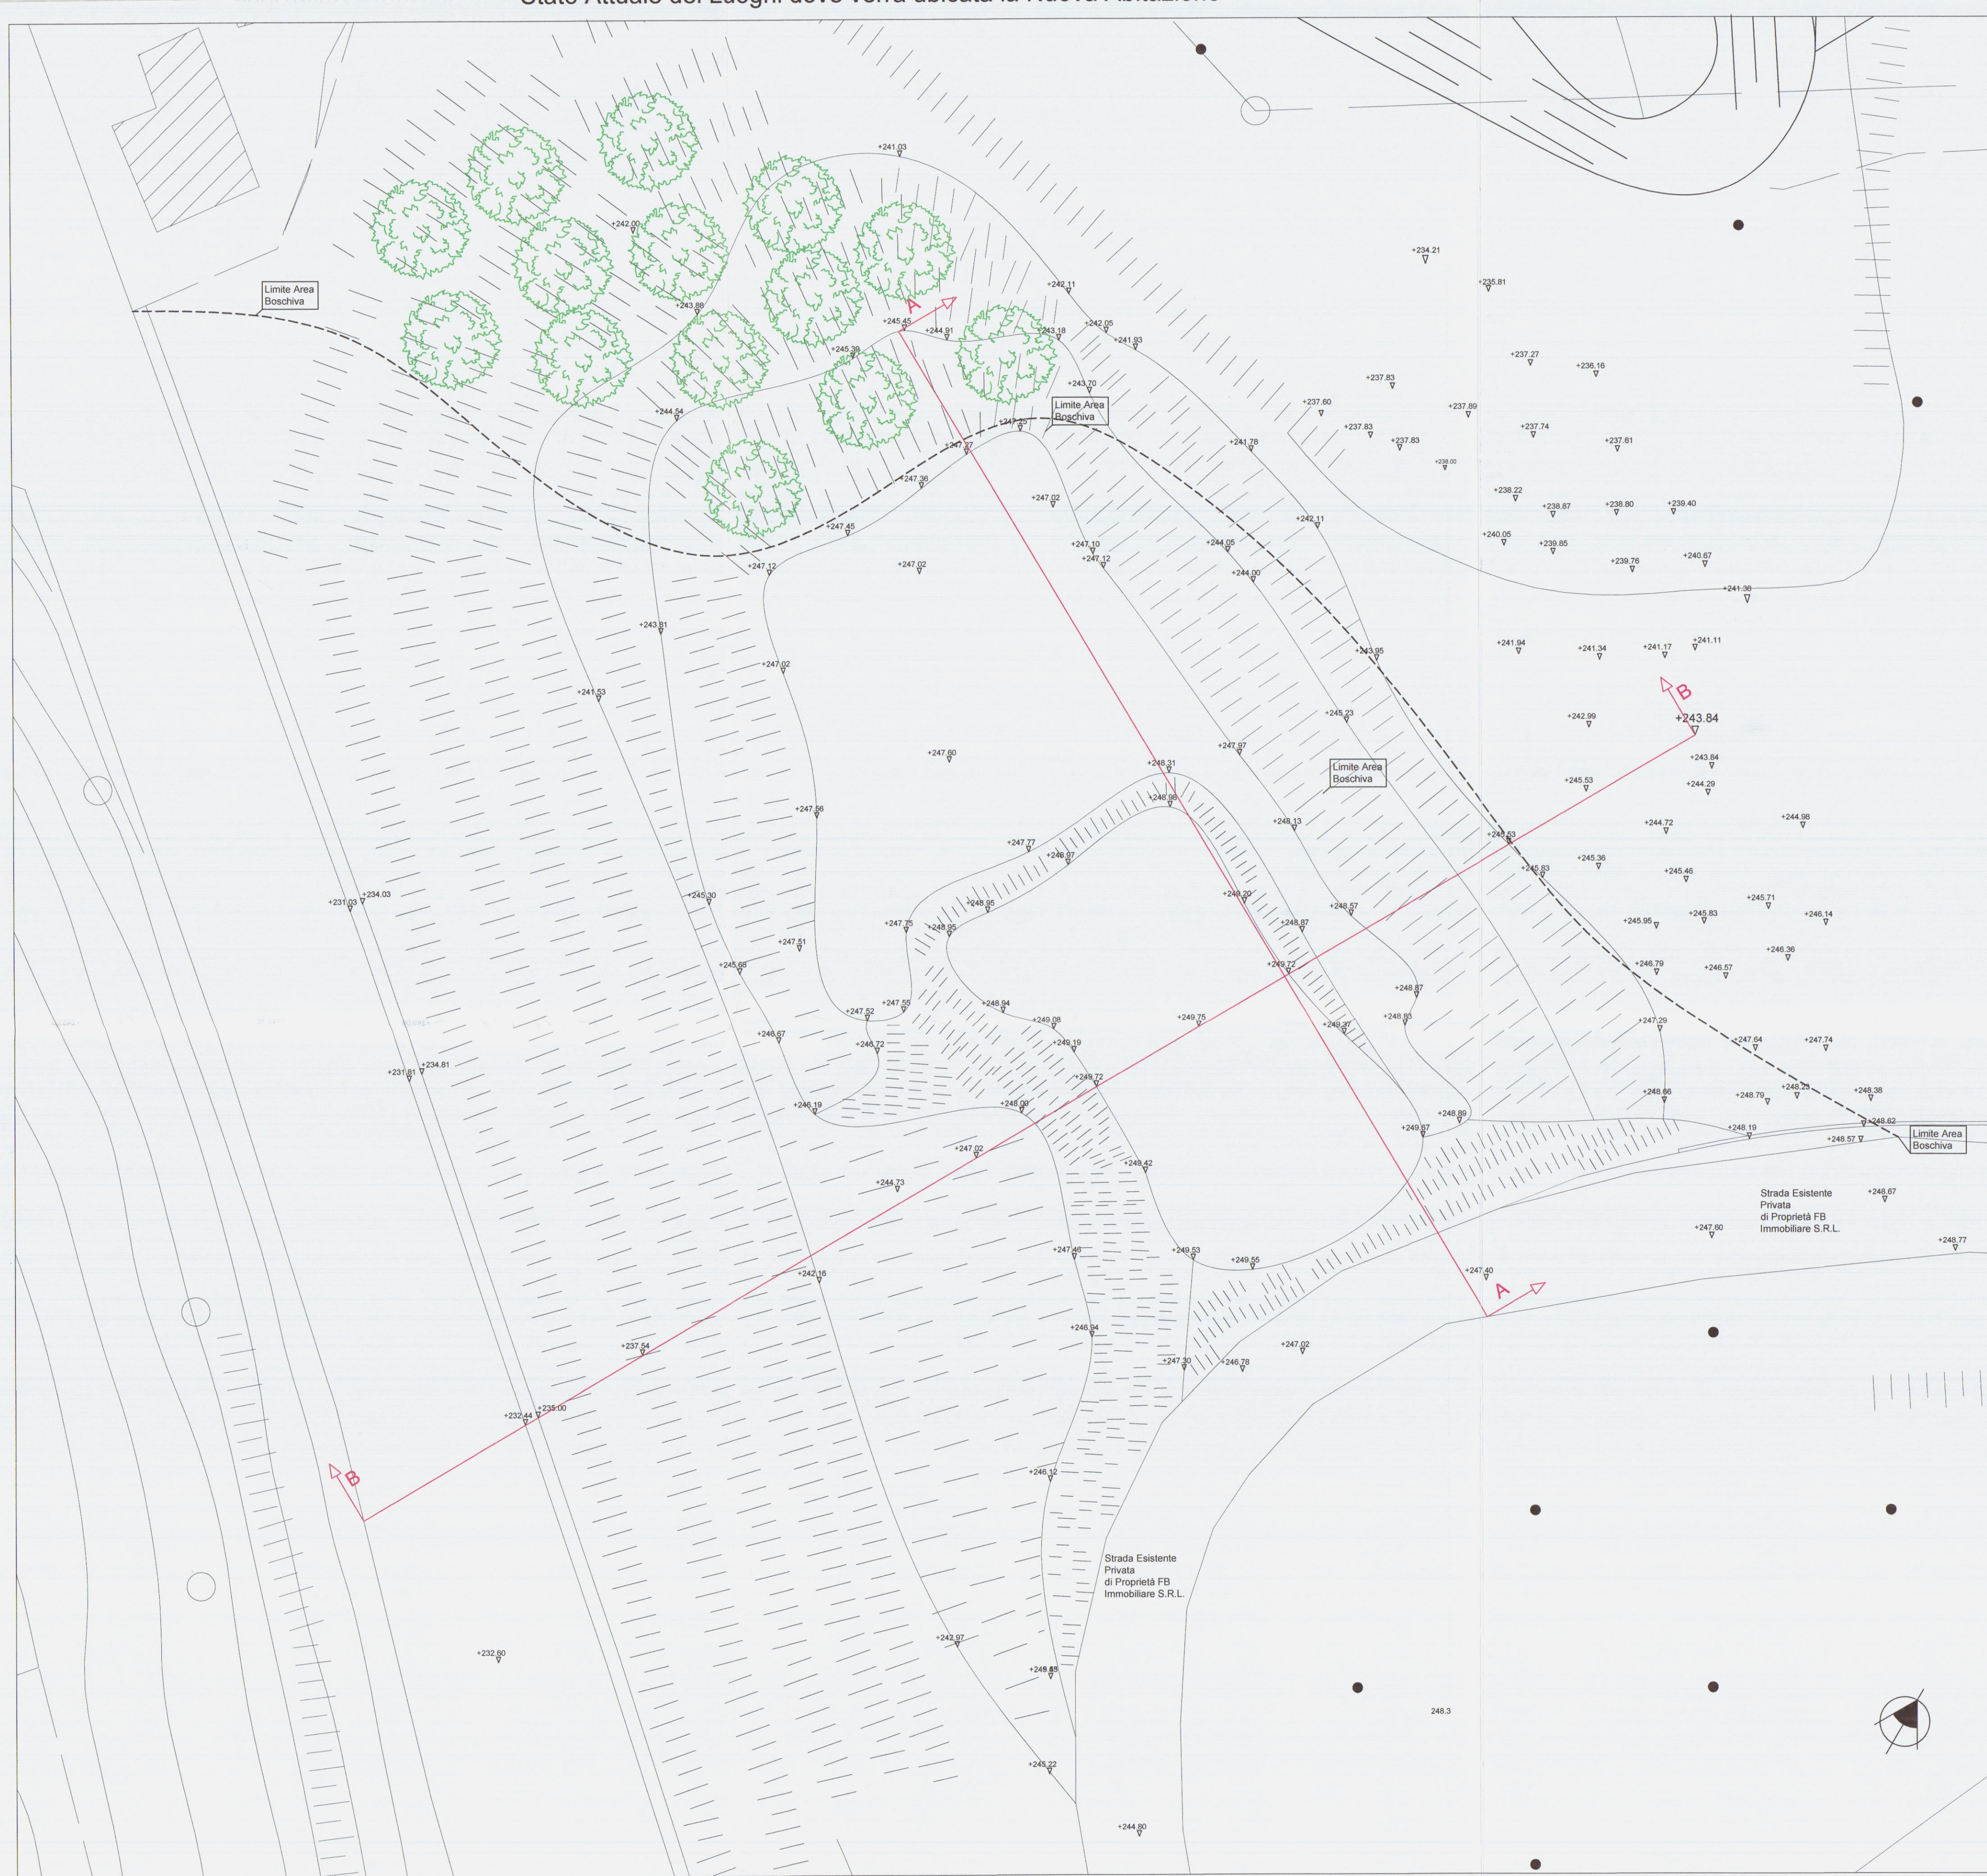

Studio Associato Geometri
Sergio e Francesco Faggiani

Permesso di costruire finalizzato al recupero ambientale e spostamento
del fabbricato ad uso residenziale, sito in Località Foce lungo Via San Francesco
Foglio 59 Mappale 920-925-927-262

Descrizione dell'opera
FB Immobiliare S.R.L.

Proprietario / Committente
Tavola Sezioni: Stato Attuale dei Luoghi dove verrà Ubicata la Nuova Abitazione,
Stato di Progetto e Stato Sovrapposto Scala 1/200

Descrizione tavola
Geom. Sergio Faggiani
2
22-02-13









Particolare
Sezione A - A
Scala 1/100

Muri a Secco in pietra
naturale con altezza
massima 1.50 ml

Strada Esistente
Privata
di Proprietà FB
Immobiliare S.R.L.

+247.40

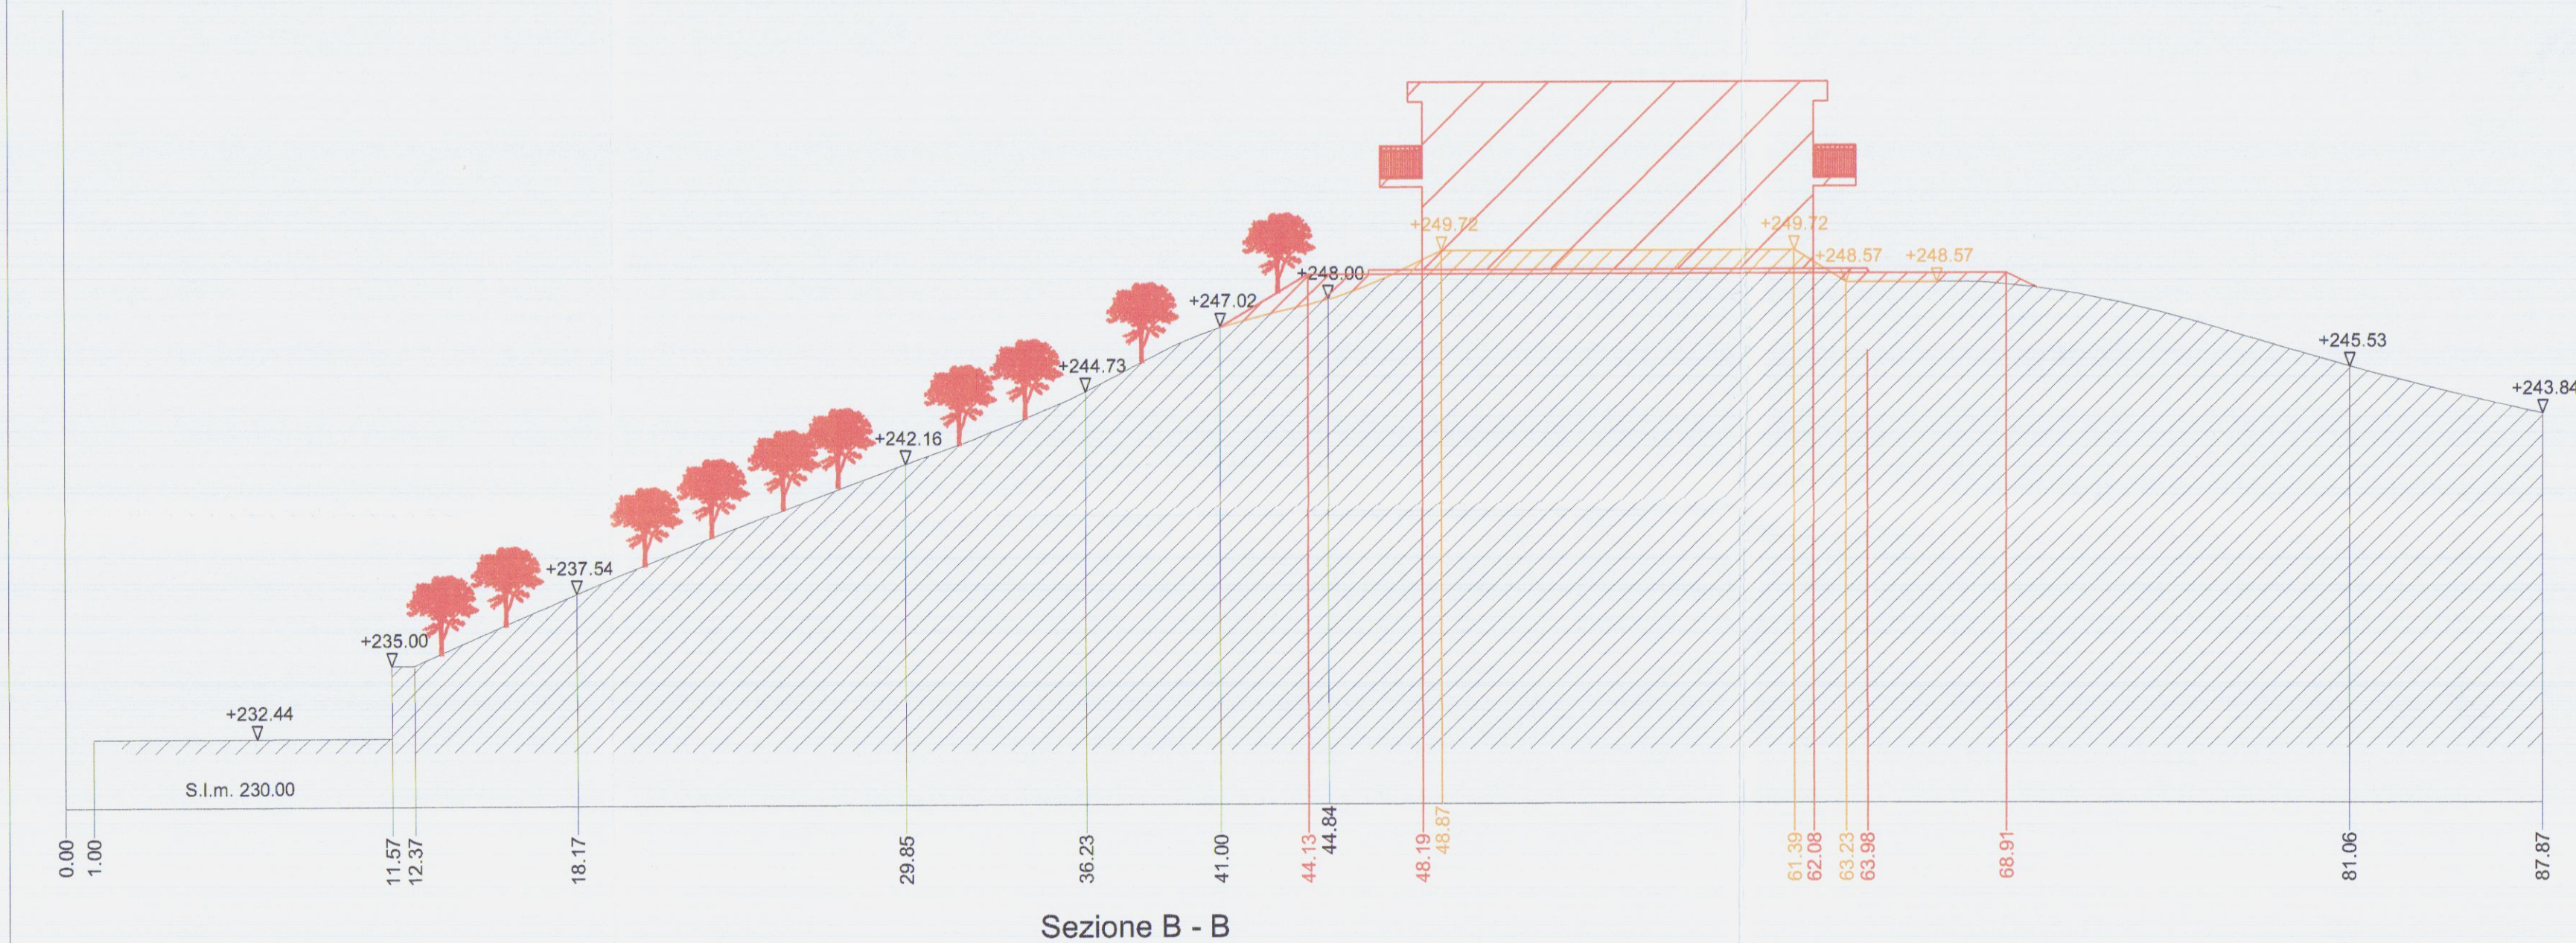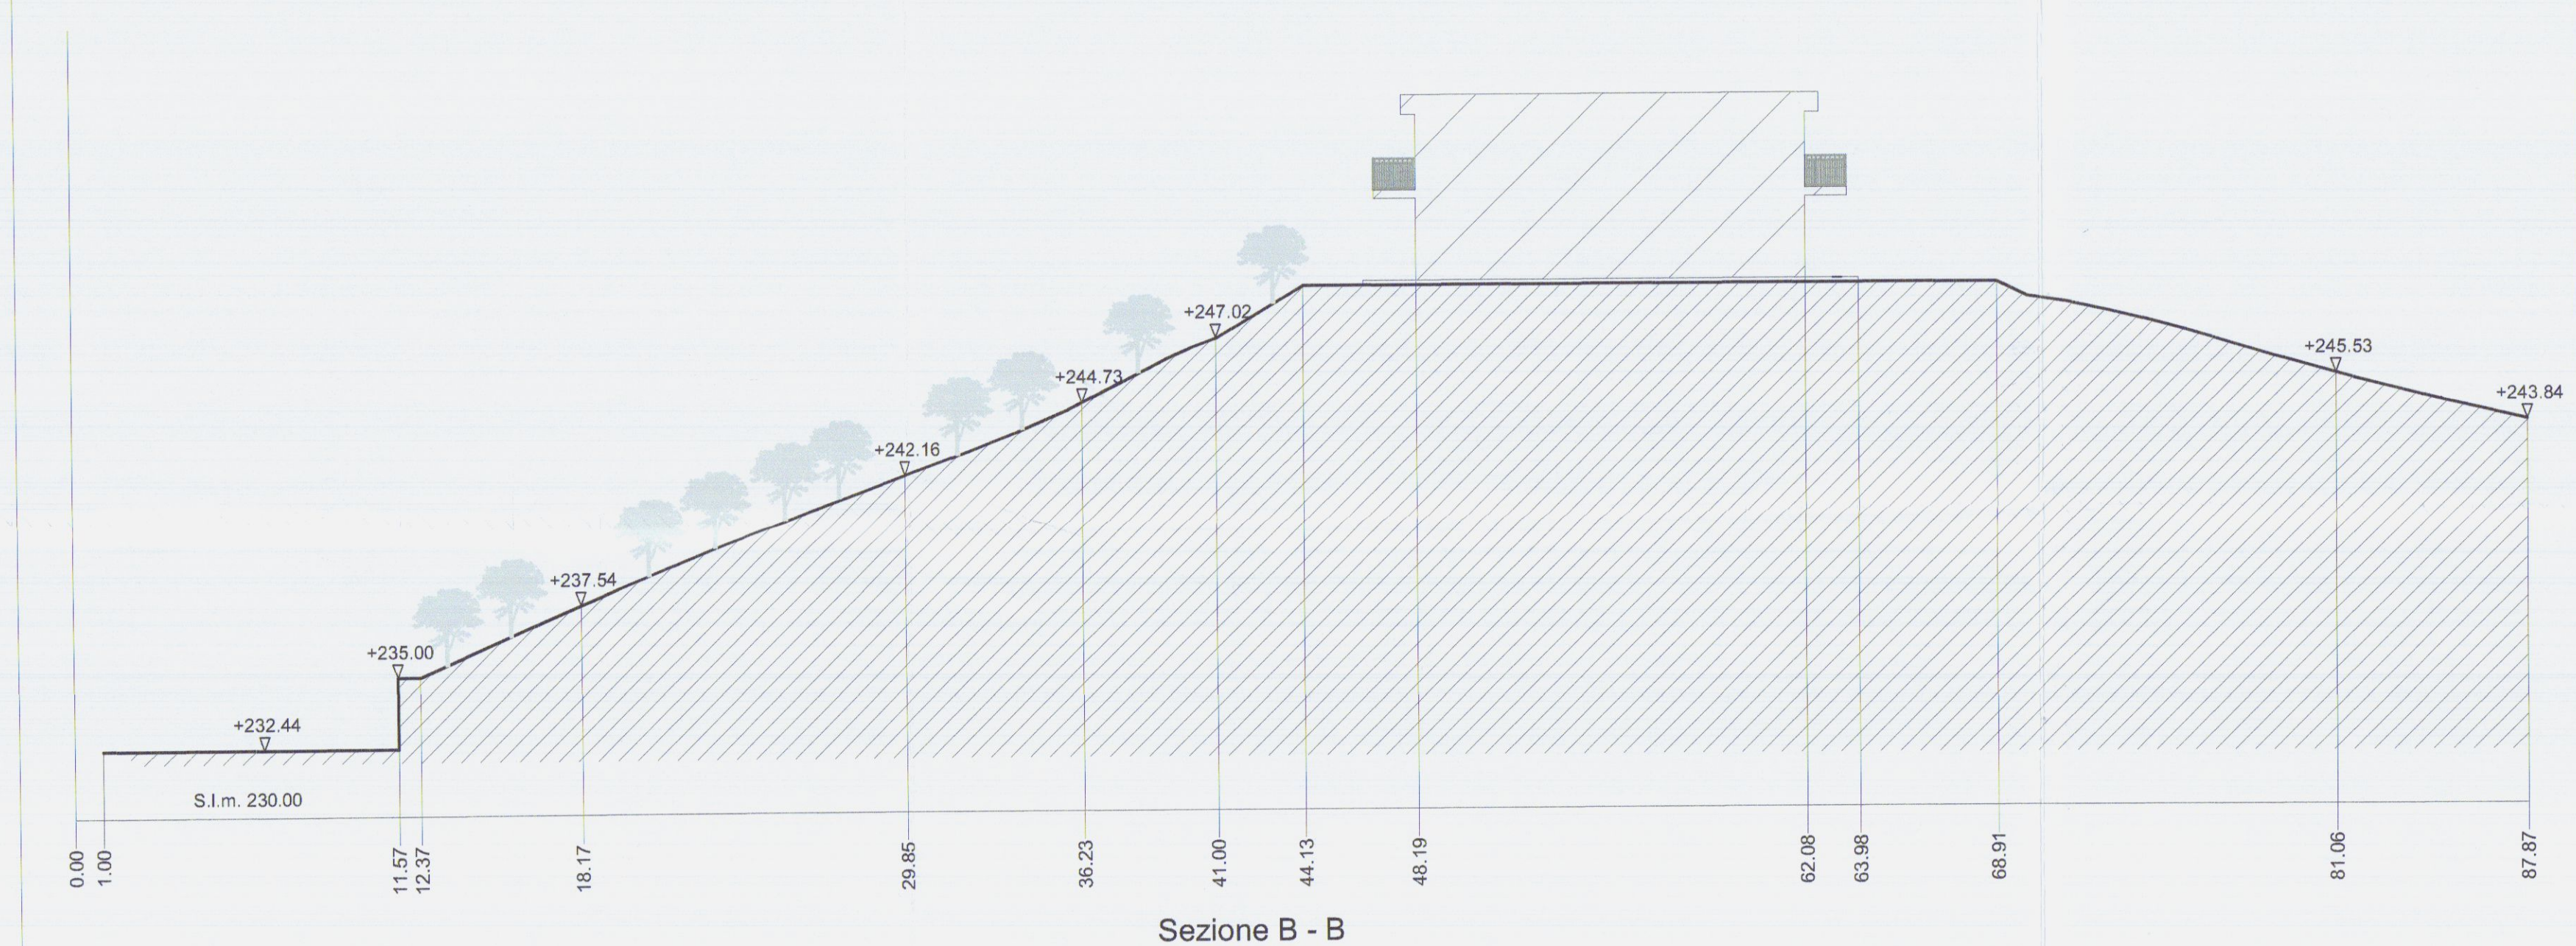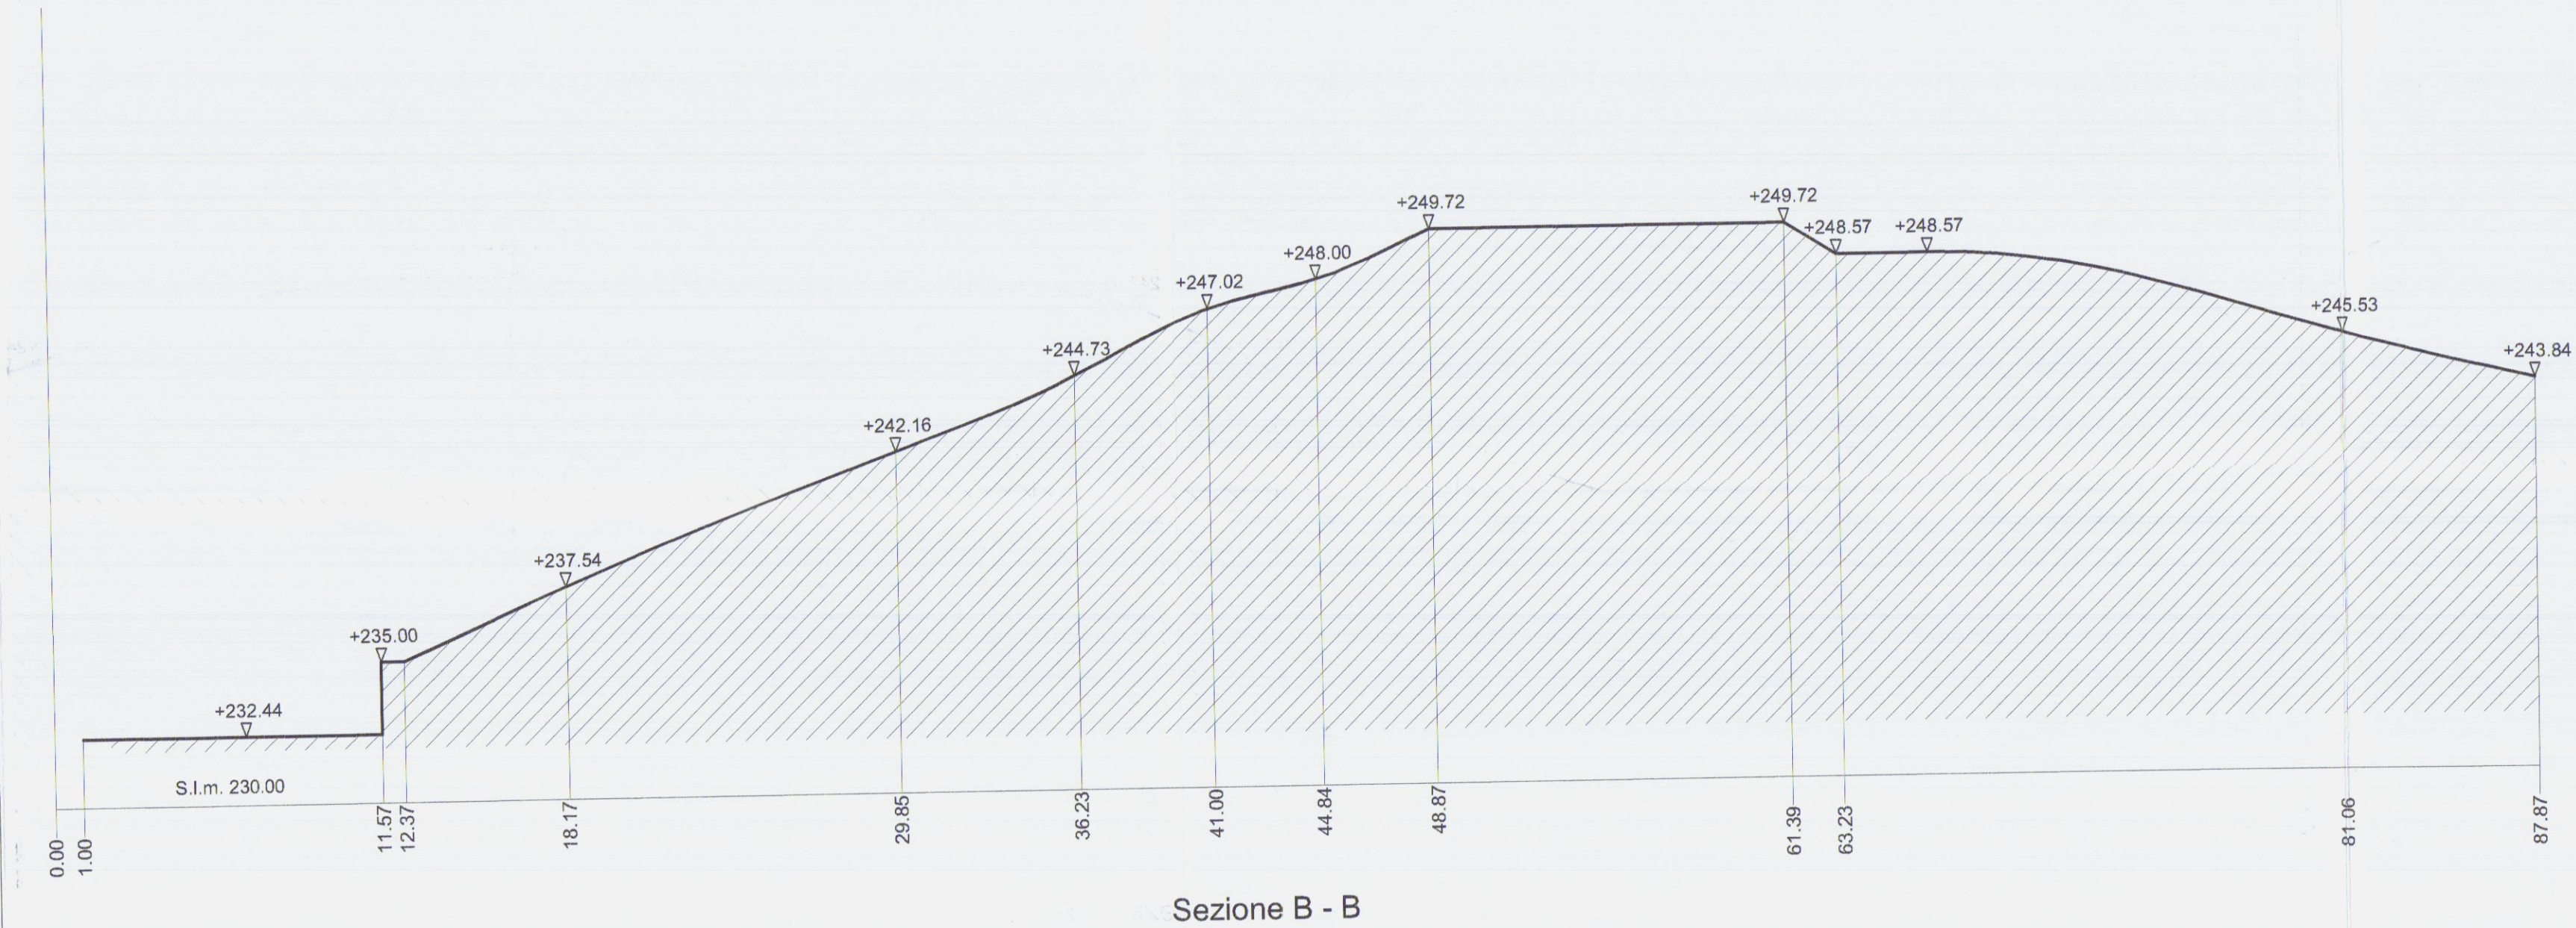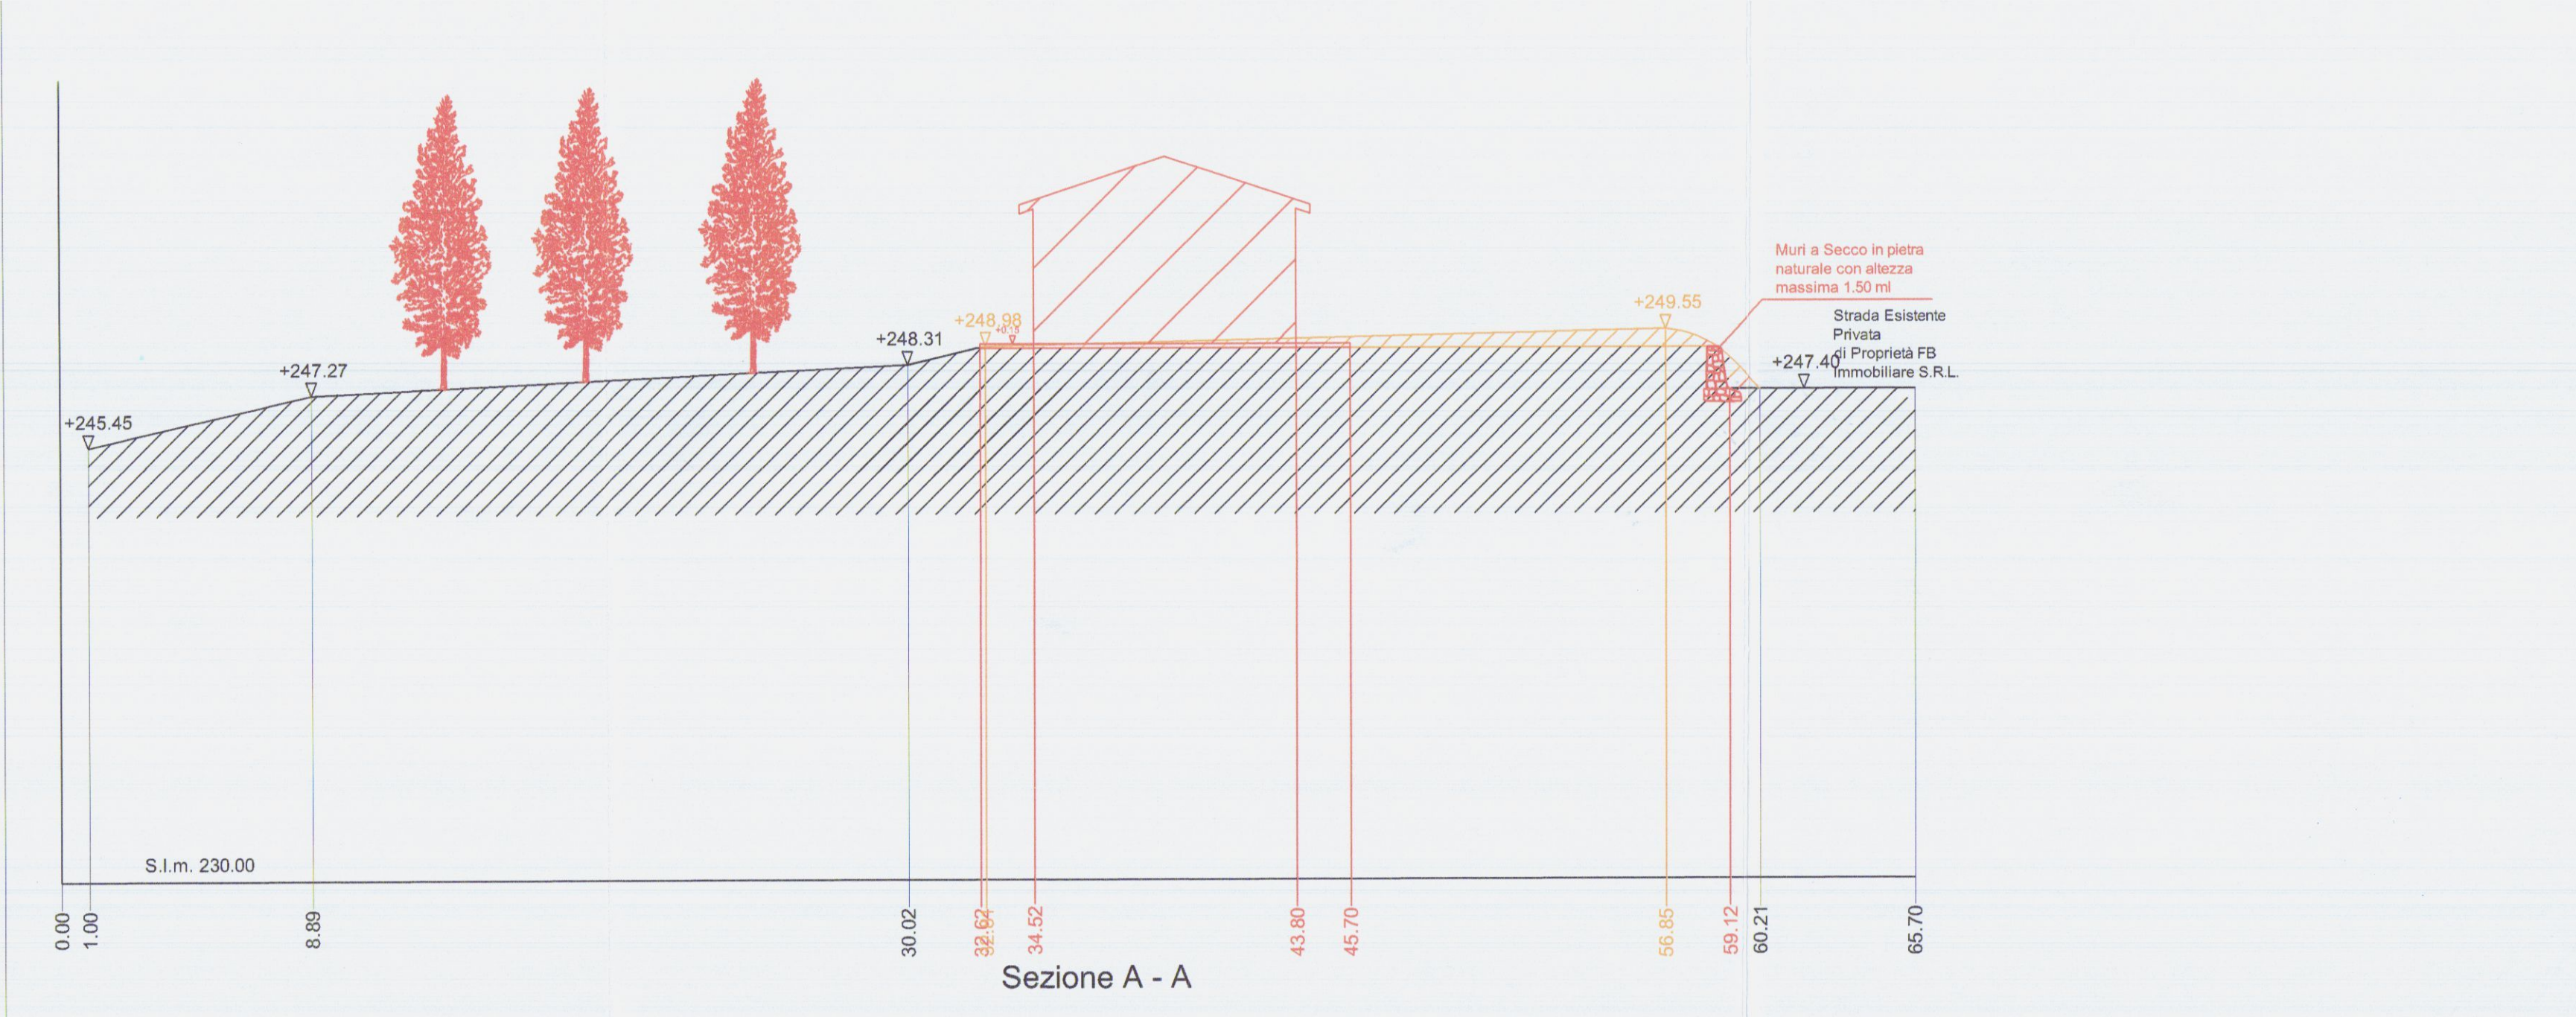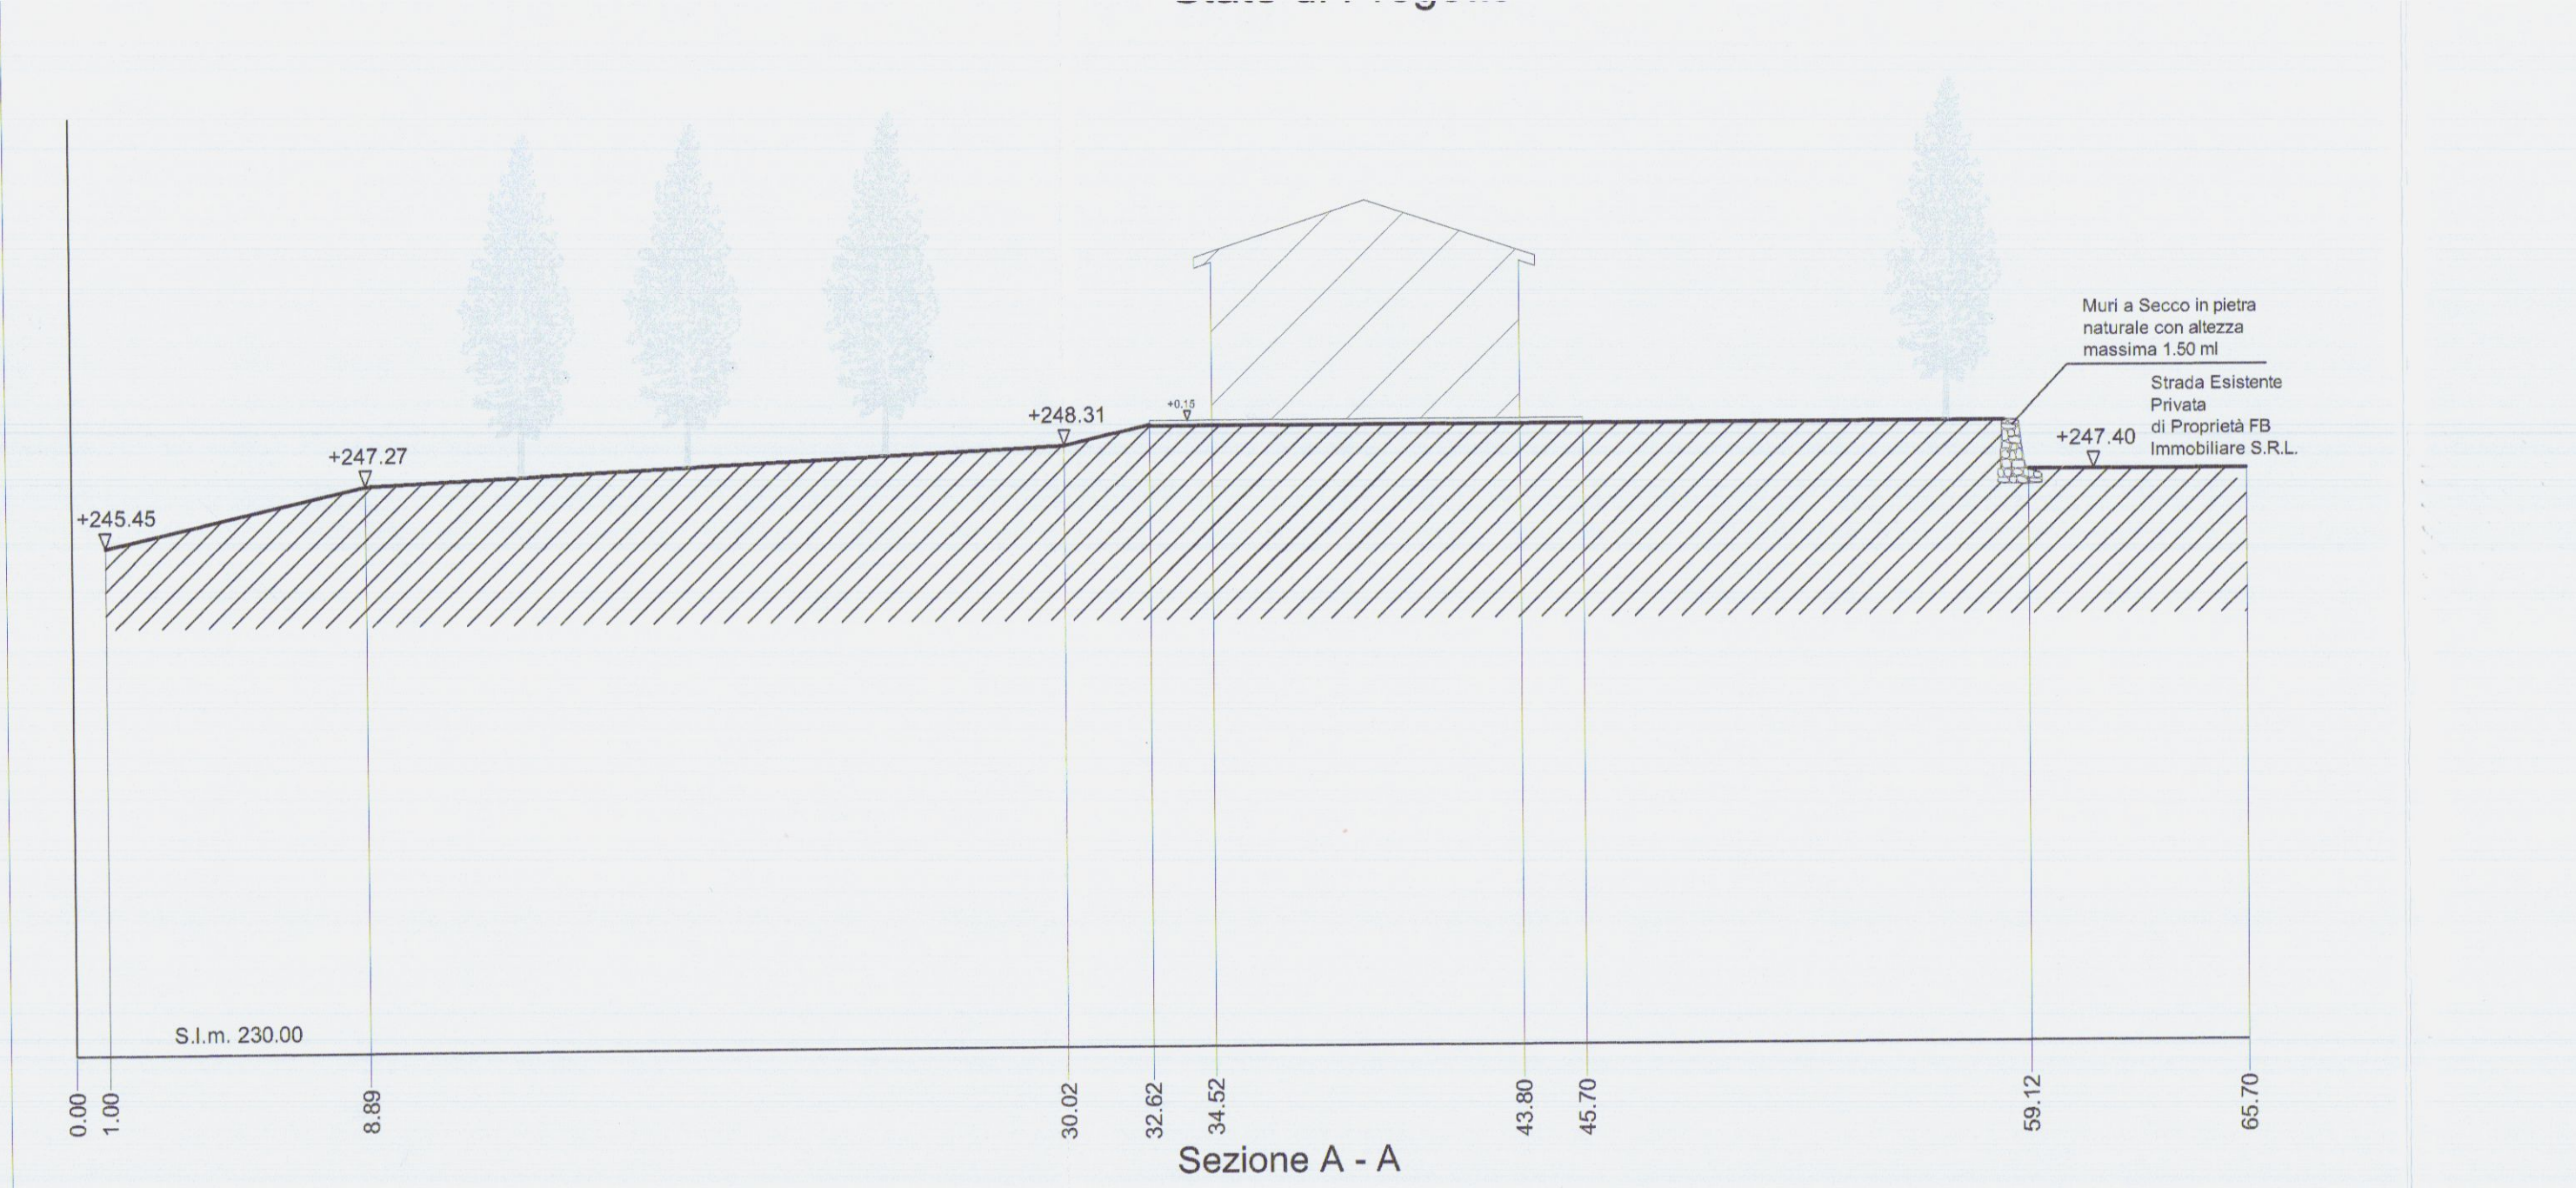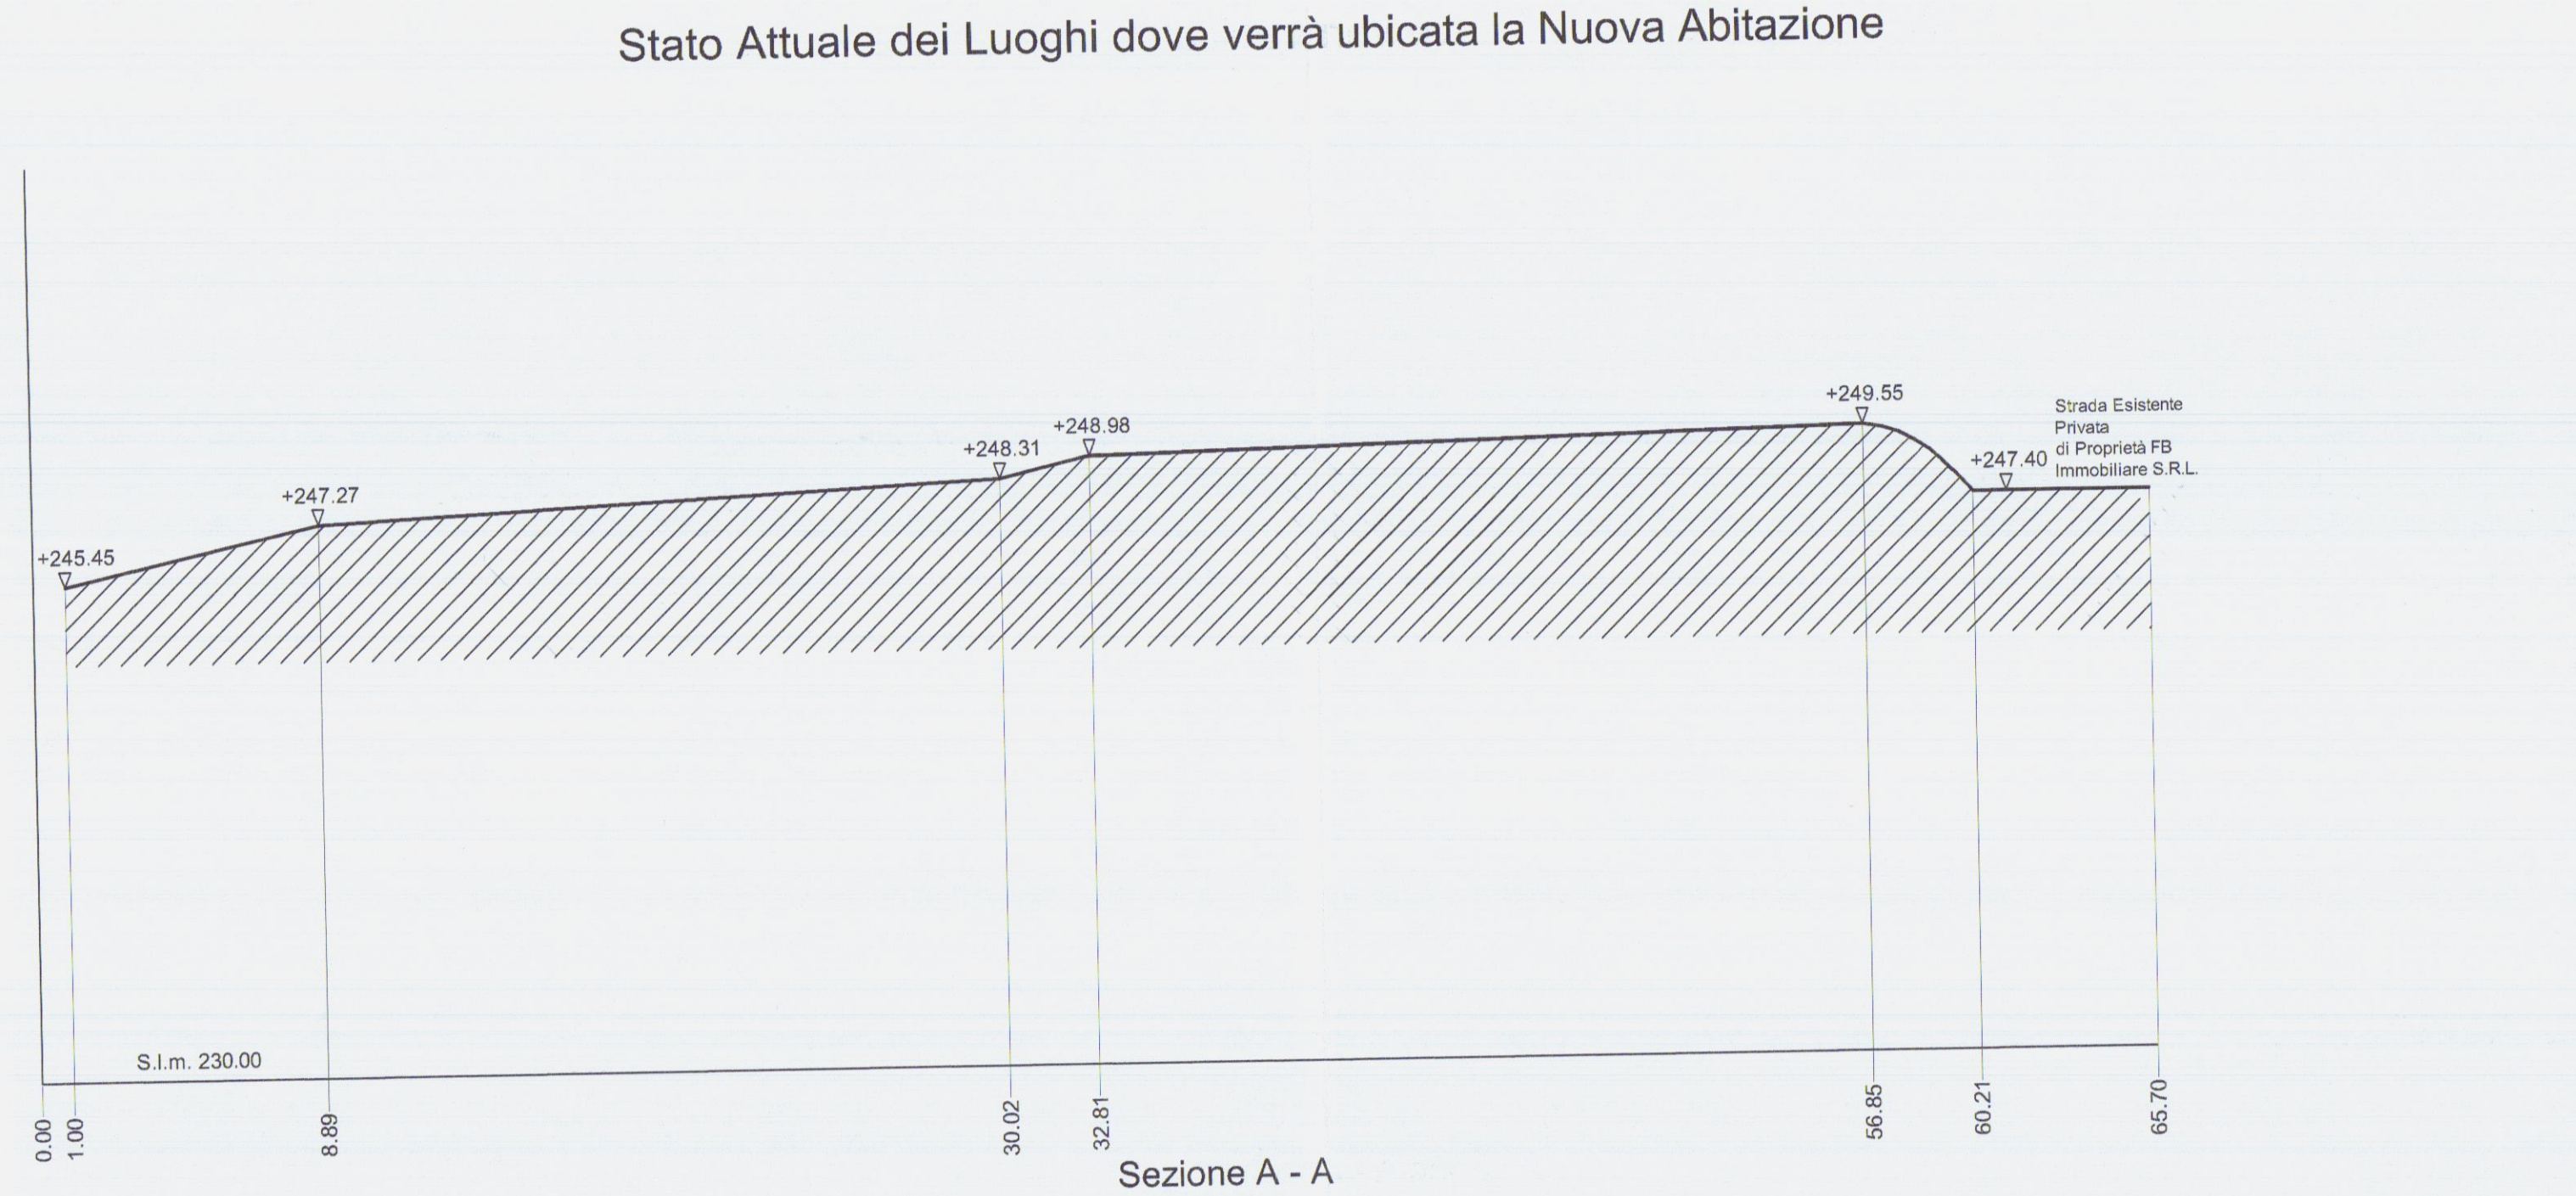

Studio Associato Geometri
Sergio e Francesco Faggiani

Permesso di costruire finalizzato al recupero ambientale e spostamento
del fabbricato ad uso residenziale, sito in Località Foce lungo Via San Francesco
Foglio 59 Mappale 920

Descrizione dell'opera

Proprietario / Committente

Tavola Particolare di Smaltimento dei Liquami
Stato di Progetto - Tavola e Sezione Scala 1/200 - Particolare 1/100


Descrizione tavola

Geom. Sergio Faggiani


Tavola n. 7

Data 22-02-13

Progettista

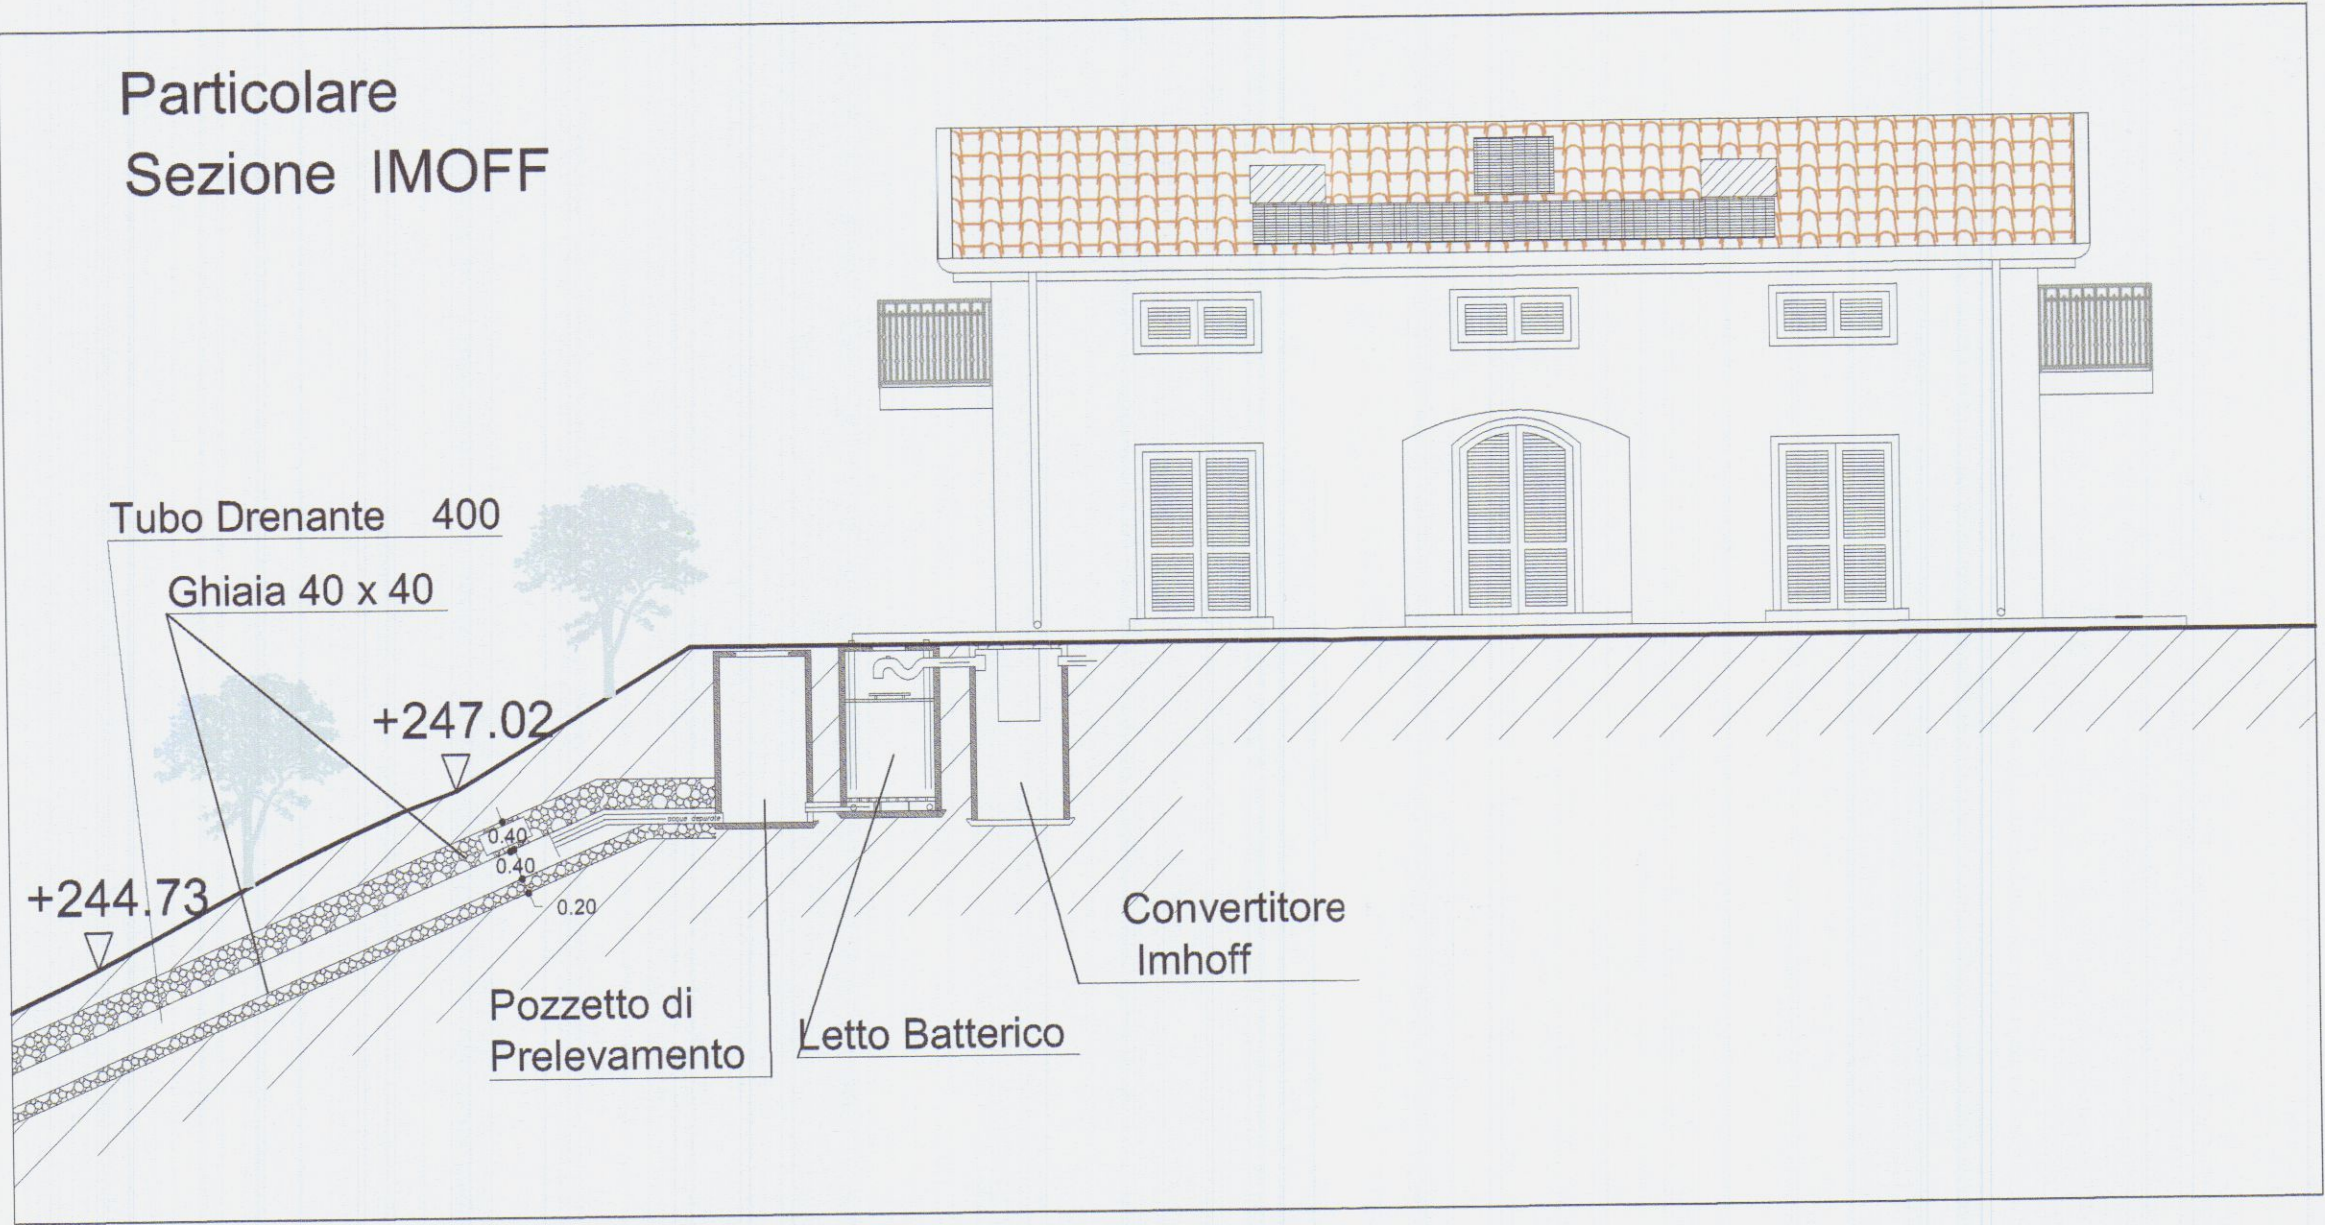

Studio Associato Geometri Sergio e Francesco Faggiani		
Permesso di costruire finalizzato al recupero ambientale e spostamento del fabbricato ad uso residenziale, sito in Località Foce lungo Via San Francesco Foglio 59 Mappale 920-925-927-262		
Descrizione dell'opera FB Immobiliare S.R.L.		
Proprietario / Committente		
Tavola Regimazione delle Acque Scala 1/200		
Descrizione tavola		
Geom. Sergio Faggiani Progettista	8 Tavola n.	22-02-13 Data

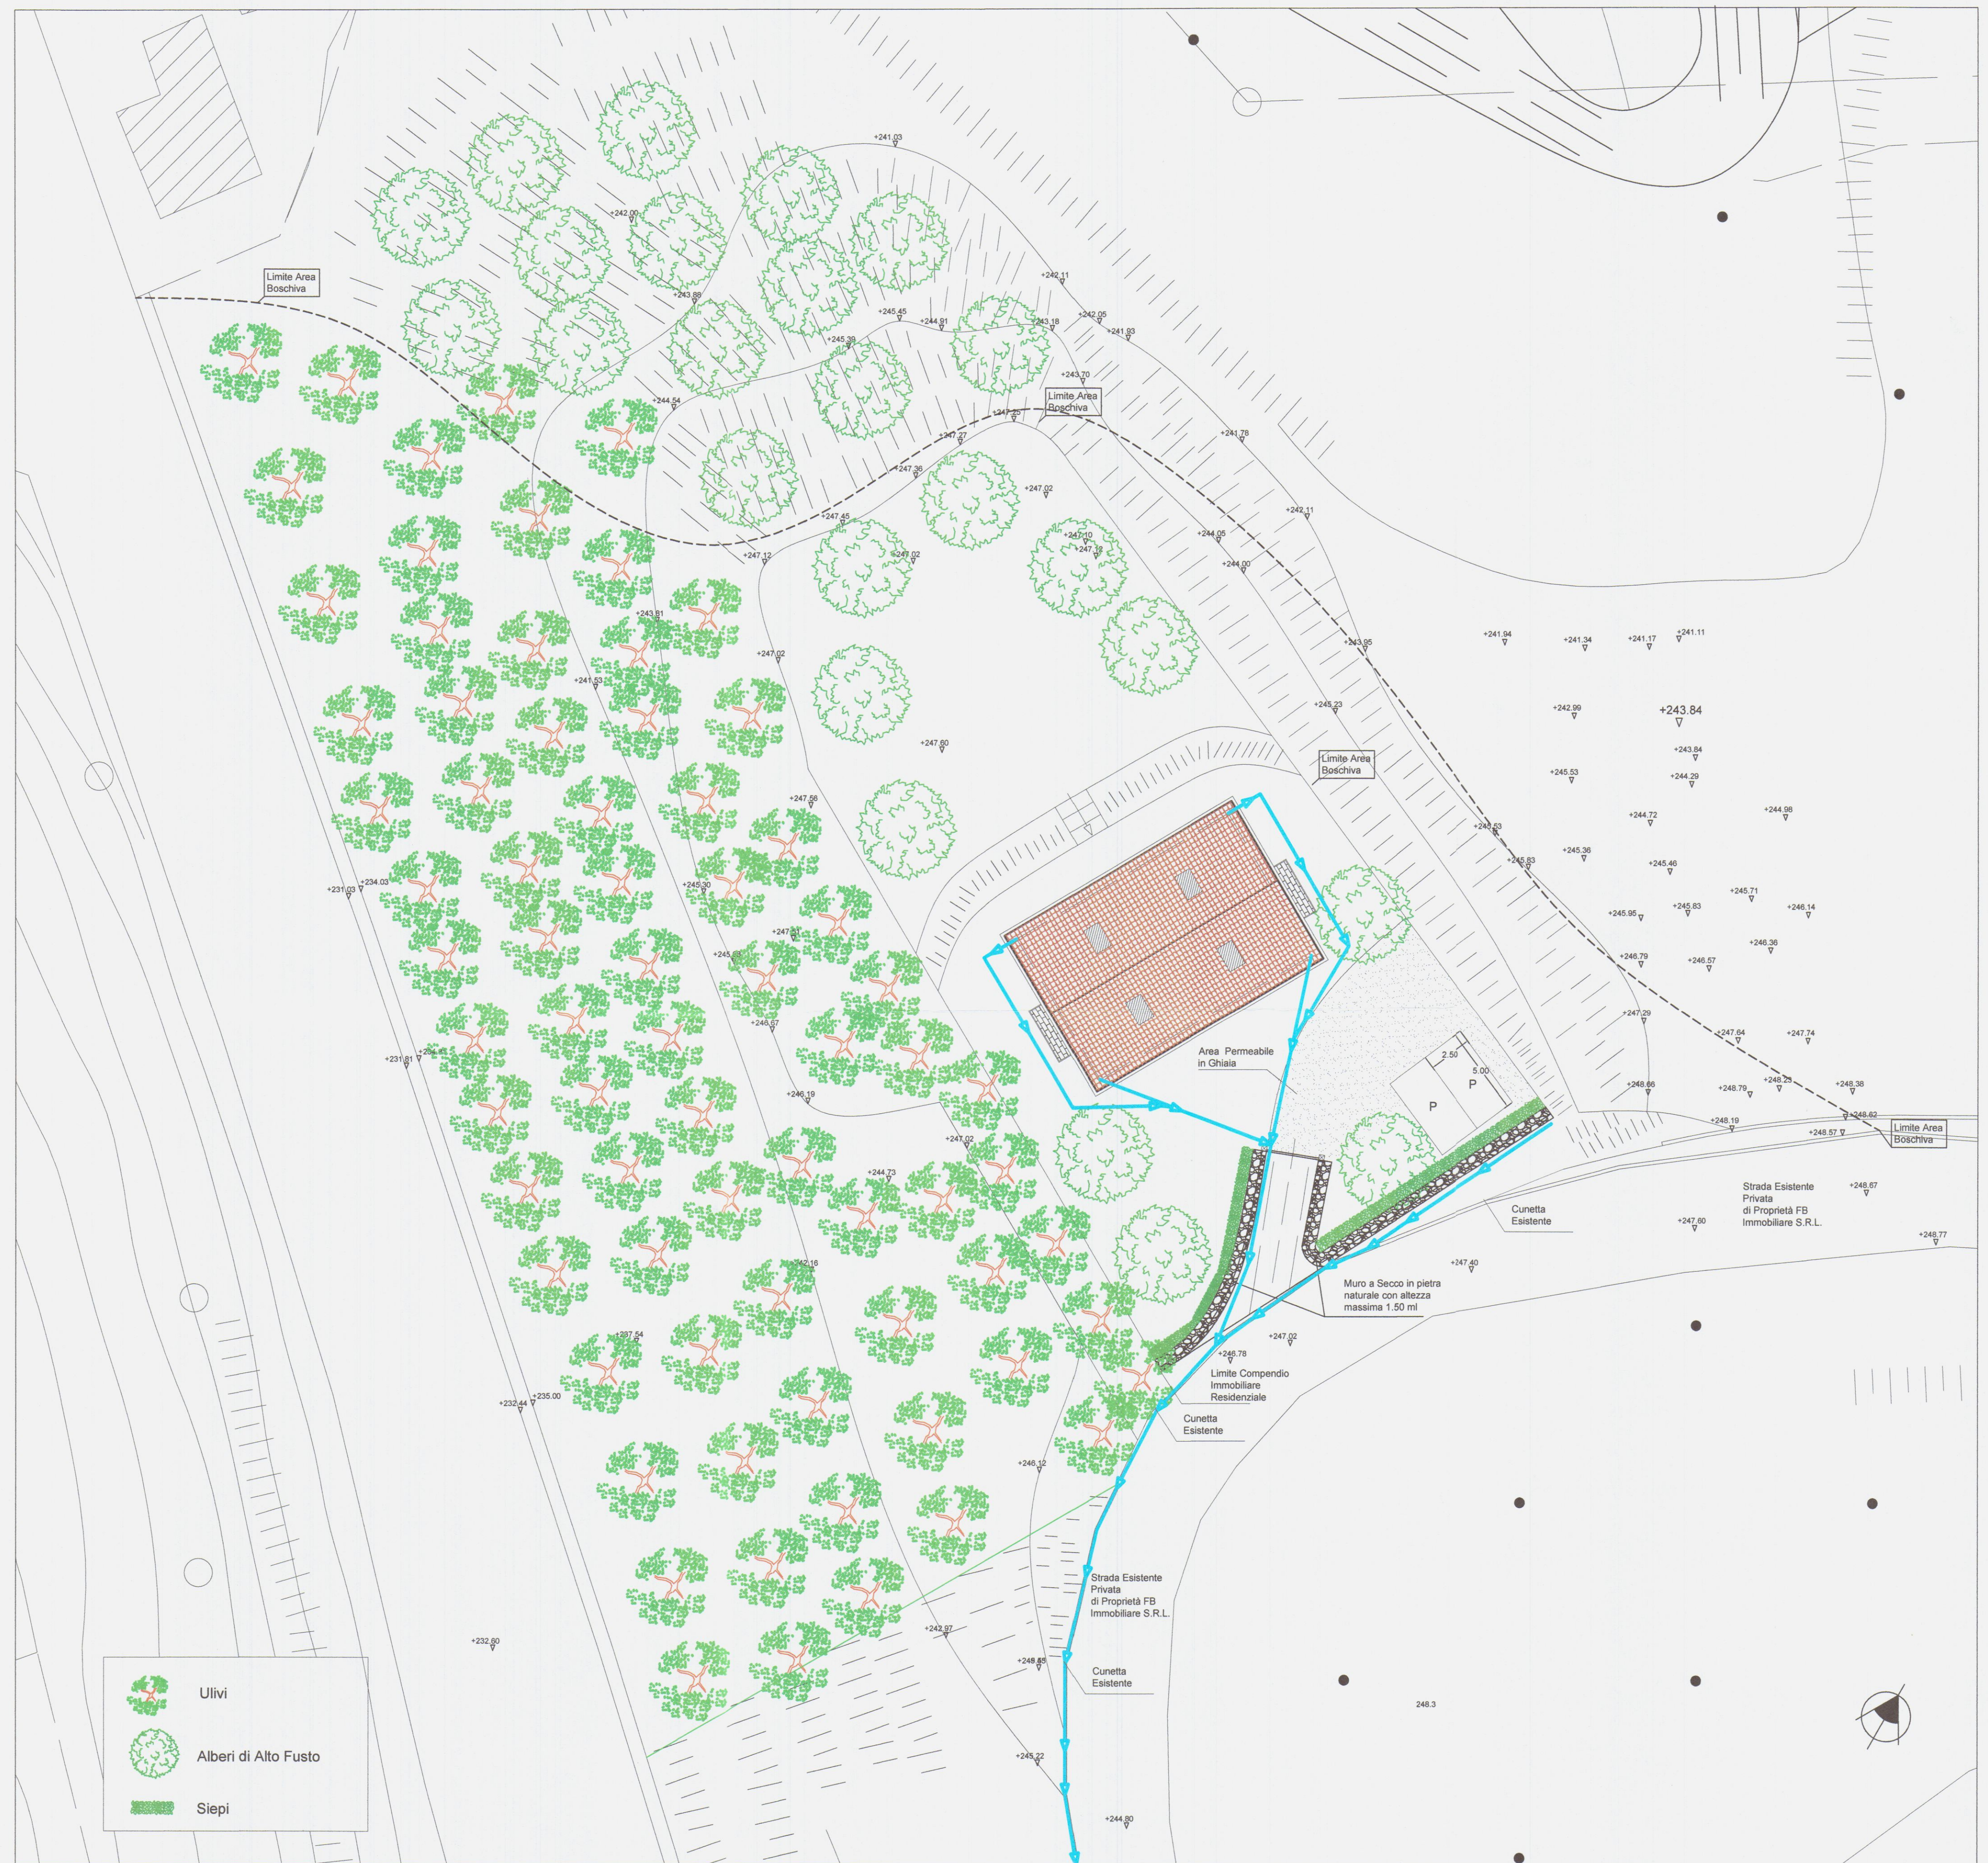

STUDIO TECNICO

Geom.Sergio Faggiani
Geom. Francesco Faggiani

Permesso di costruire finalizzato al recupero ambientale e spostamento del fabbricato ad uso residenziale, sito in Località Foce lungo Via San Francesco Foglio 59 Mappale 920-925-927-262

Descrizione dell'opera

Proprietario / Committente

FB Immobiliare S.R.L.

Tavola Abitazione Attuale e di Progetto - Piante, Sezioni e Prospetti Scala 1/100

Descrizione tavola

Geom. Sergio Faggiani

Tavola n. 3

Data 22-02-13

Stato Attuale

Pianta Piano Terra

Sezione A - A

Sezione B - B

Pianta Piano Primo

Prospetto Sud - Ovest

Prospetto Nord - Ovest

Pianta Copertura

Prospetto Nord - Est

Prospetto Sud - Est

Planimetrie Scala 1/200

Pianta Piano Terra e Primo Esistente

Pianta Piano Terra e Seminterrato di Progetto

Schemi Superfici e Volumi									
Numero	Dimensioni	S.C.	X	2	S.U.L.	H	X	Volume	
1	9,80 X 5,95	58,31	X	2,00	116,62	5,05	X	294,47	
2	1,50 X 1,75	2,62			2,62				
Totale		60,93						294,47	

Numero	Dimensioni	S.C.	X	2	S.U.L.	H	X	Volume	
3	13,90 X 9,28	128,99			128,99	4,63	X	597,22	
4	- 3,00 X 1,63				-4,89	3,00	X	126,84	
Coefficiente termico	Perimetro mt. 48,82 X 0,1	128,99						739,04	
Totale					119,22			739,04	

Stato di Progetto

Pianta Piano Interrato

Pianta Piano Sottotetto

Pianta Piano Terra

Pianta Piano Sottotetto

Pianta Piano Terra

Pianta Piano Sottotetto