

Studio Associato Geometri
Sergio e Francesco Faggiani

Variante al Permesso di costruire N. 50 del 25/11/2014.
Finalizzato al recupero ambientale e spostamento del fabbricato
ad uso residenziale, sito in Località Foce lungo Via San Francesco
Foglio 59 Mappale 920-925-927-262

Descrizione dell'opera

Barattini Giovanni

Proprietario / Committente

Tavola Sistemazione Esterna: Stato di Progetto e Stato Sovrapposto
Scala 1/200

Descrizione tavola

Geom. Sergio Faggiani

Tavola n. 1

Data 03-11-16

Progettista

ANNULLATA

Stato di Progetto

Legend:

- Ulivi
- Alberi di Alto Fusto
- Siepi

Labels on plan:

- Limite Area Boschiva
- Pavimento in Pietra Drenante
- Pavimento in Pietra Drenante
- Pavimento in Pietra Drenante
- Strada Esistente Privata di Proprietà Barattini Giovanni
- Limite Compendio Immobiliare Residenziale
- Strada Esistente Privata di Proprietà Barattini Giovanni

Stato Sovrapposto

Legend:

- Ulivi
- Alberi di Alto Fusto
- Siepi

Labels on plan:


- Limite Area Boschiva
- Pavimento in Pietra Drenante
- Pavimento in Pietra Drenante
- Pavimento in Pietra Drenante
- Strada Esistente Privata di Proprietà Barattini Giovanni
- Limite Compendio Immobiliare Residenziale
- Strada Esistente Privata di Proprietà Barattini Giovanni
- Muro a Secco in pietra naturale con altezza massima 1.50 m
- Muro a Secco in pietra naturale con altezza massima 1.50 m

Studio Associato Geometri Sergio e Francesco Faggiani		
Variante al Permesso di costruire N. 50 del 25/11/2014. Finalizzato al recupero ambientale e spostamento del fabbricato ad uso residenziale, sito in Località Foce lungo Via San Francesco Foglio 59 Mappale 920-925-927-262		
Descrizione dell'opera		
Barattini Giovanni		
Proprietario / Committente		
Tavola Sezioni: Stato di Progetto e Stato Sovrapposto Scala 1/200		
Descrizione tavola		
Geom. Sergio Faggiani	2	03-11-16
Progettista	Tavola n.	Data




ANNULLATA

COMUNE DI CARRARA
8 FEB. 2017

Stato di Progetto

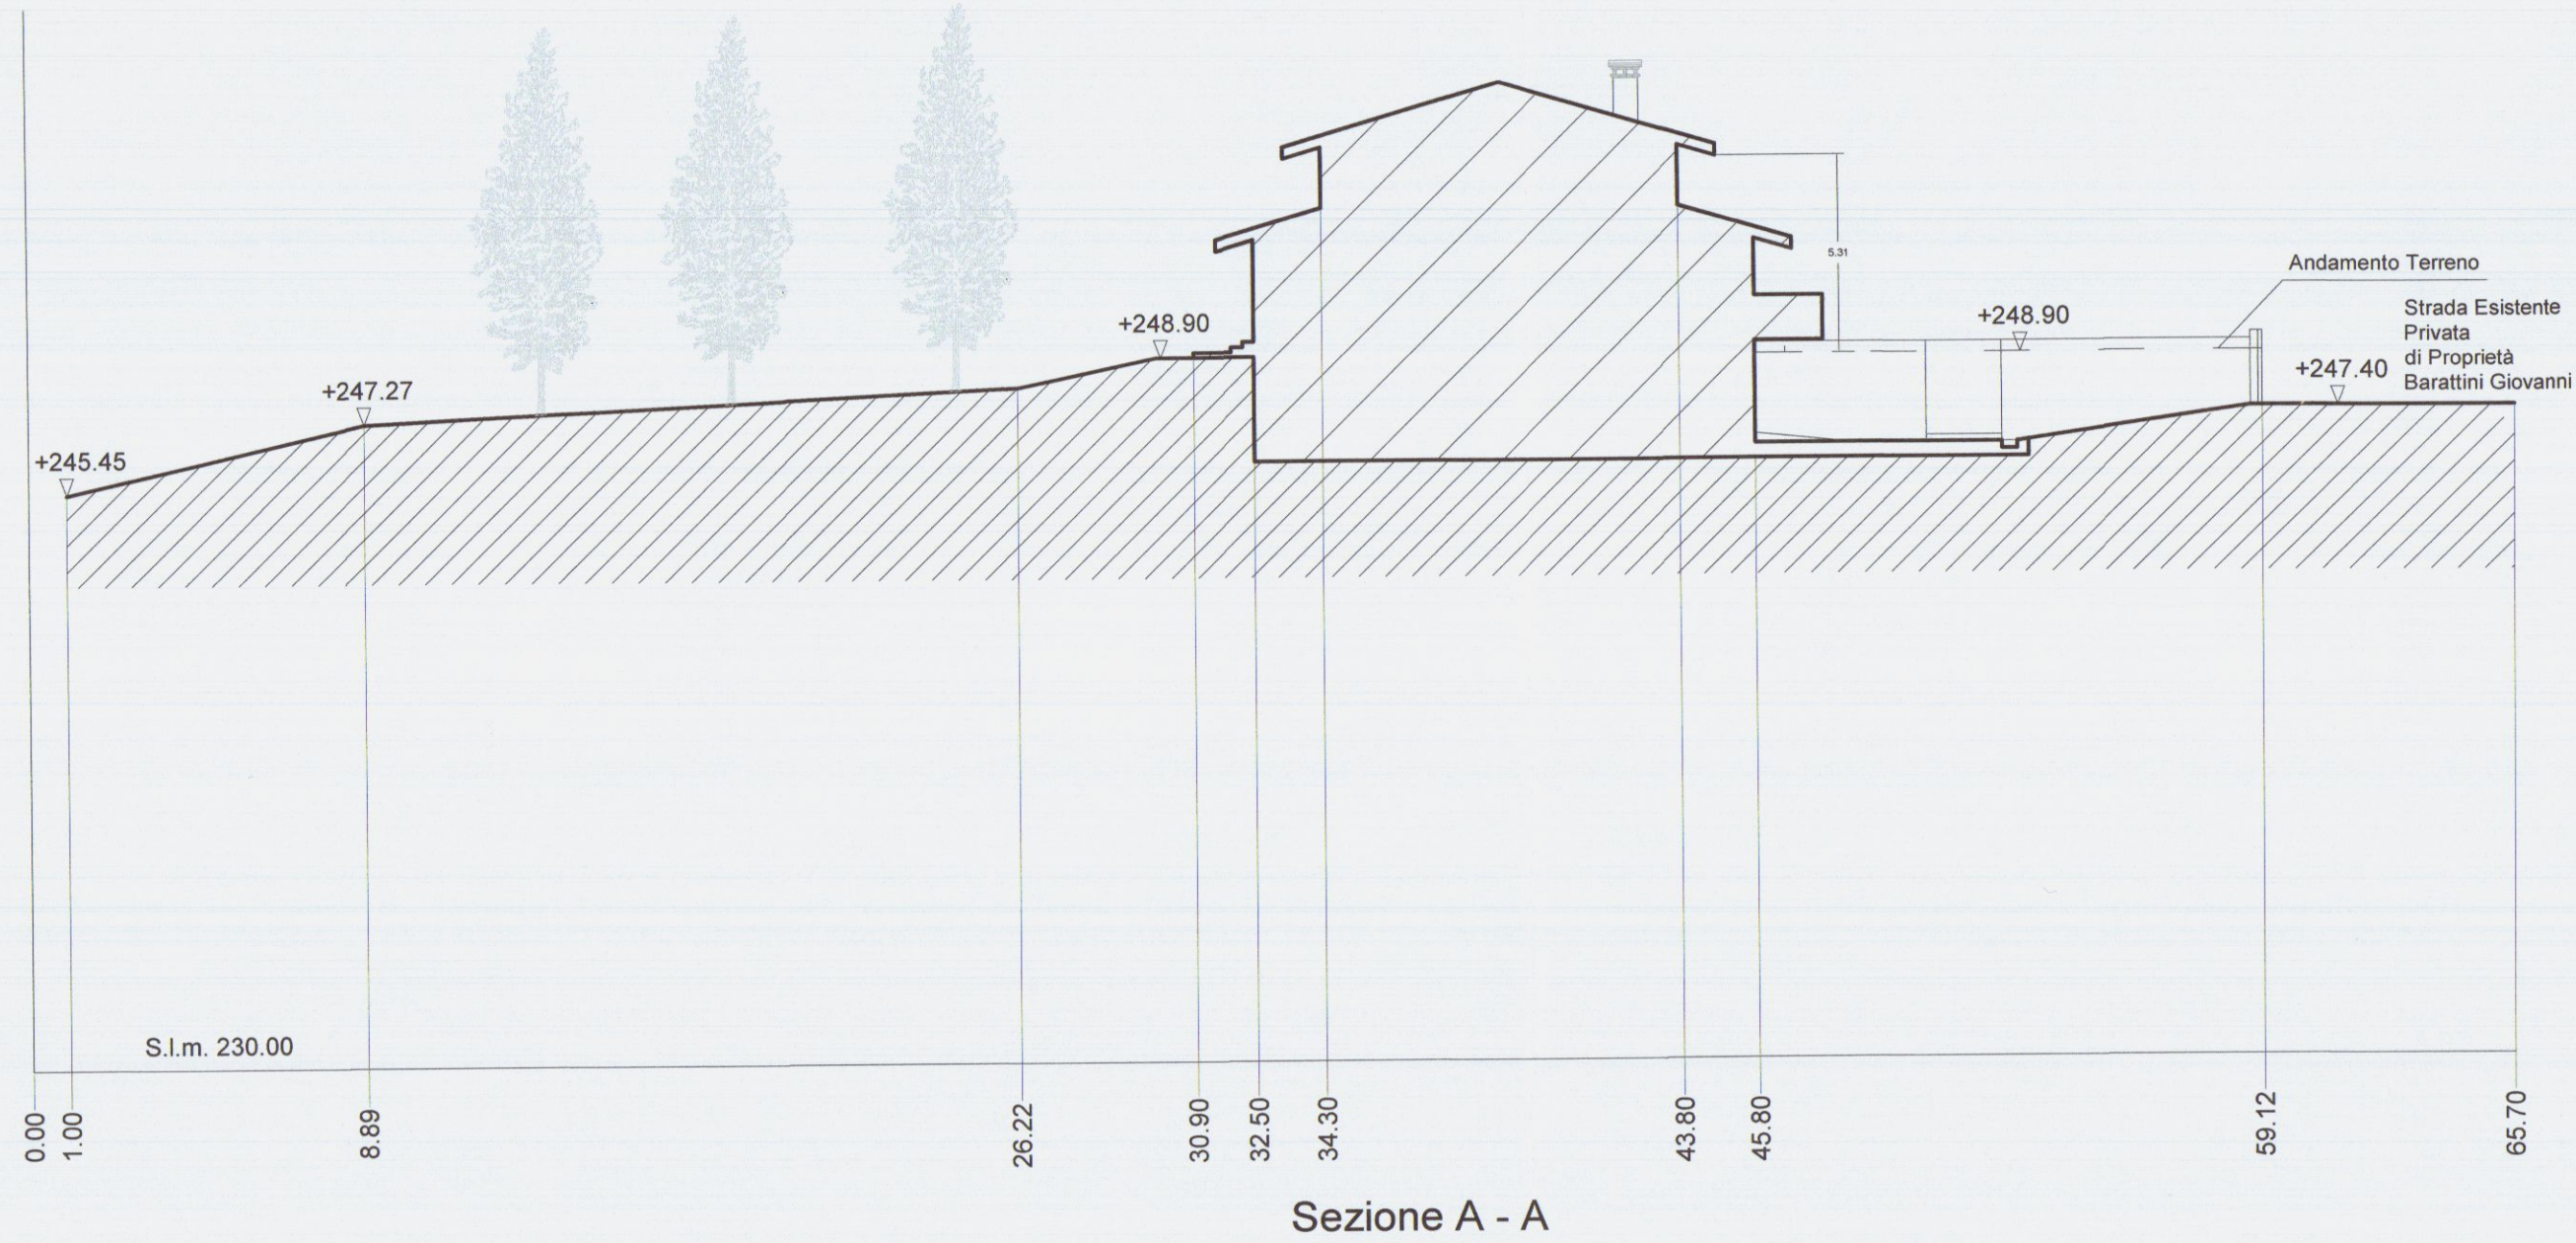

Stato Sovrapposto

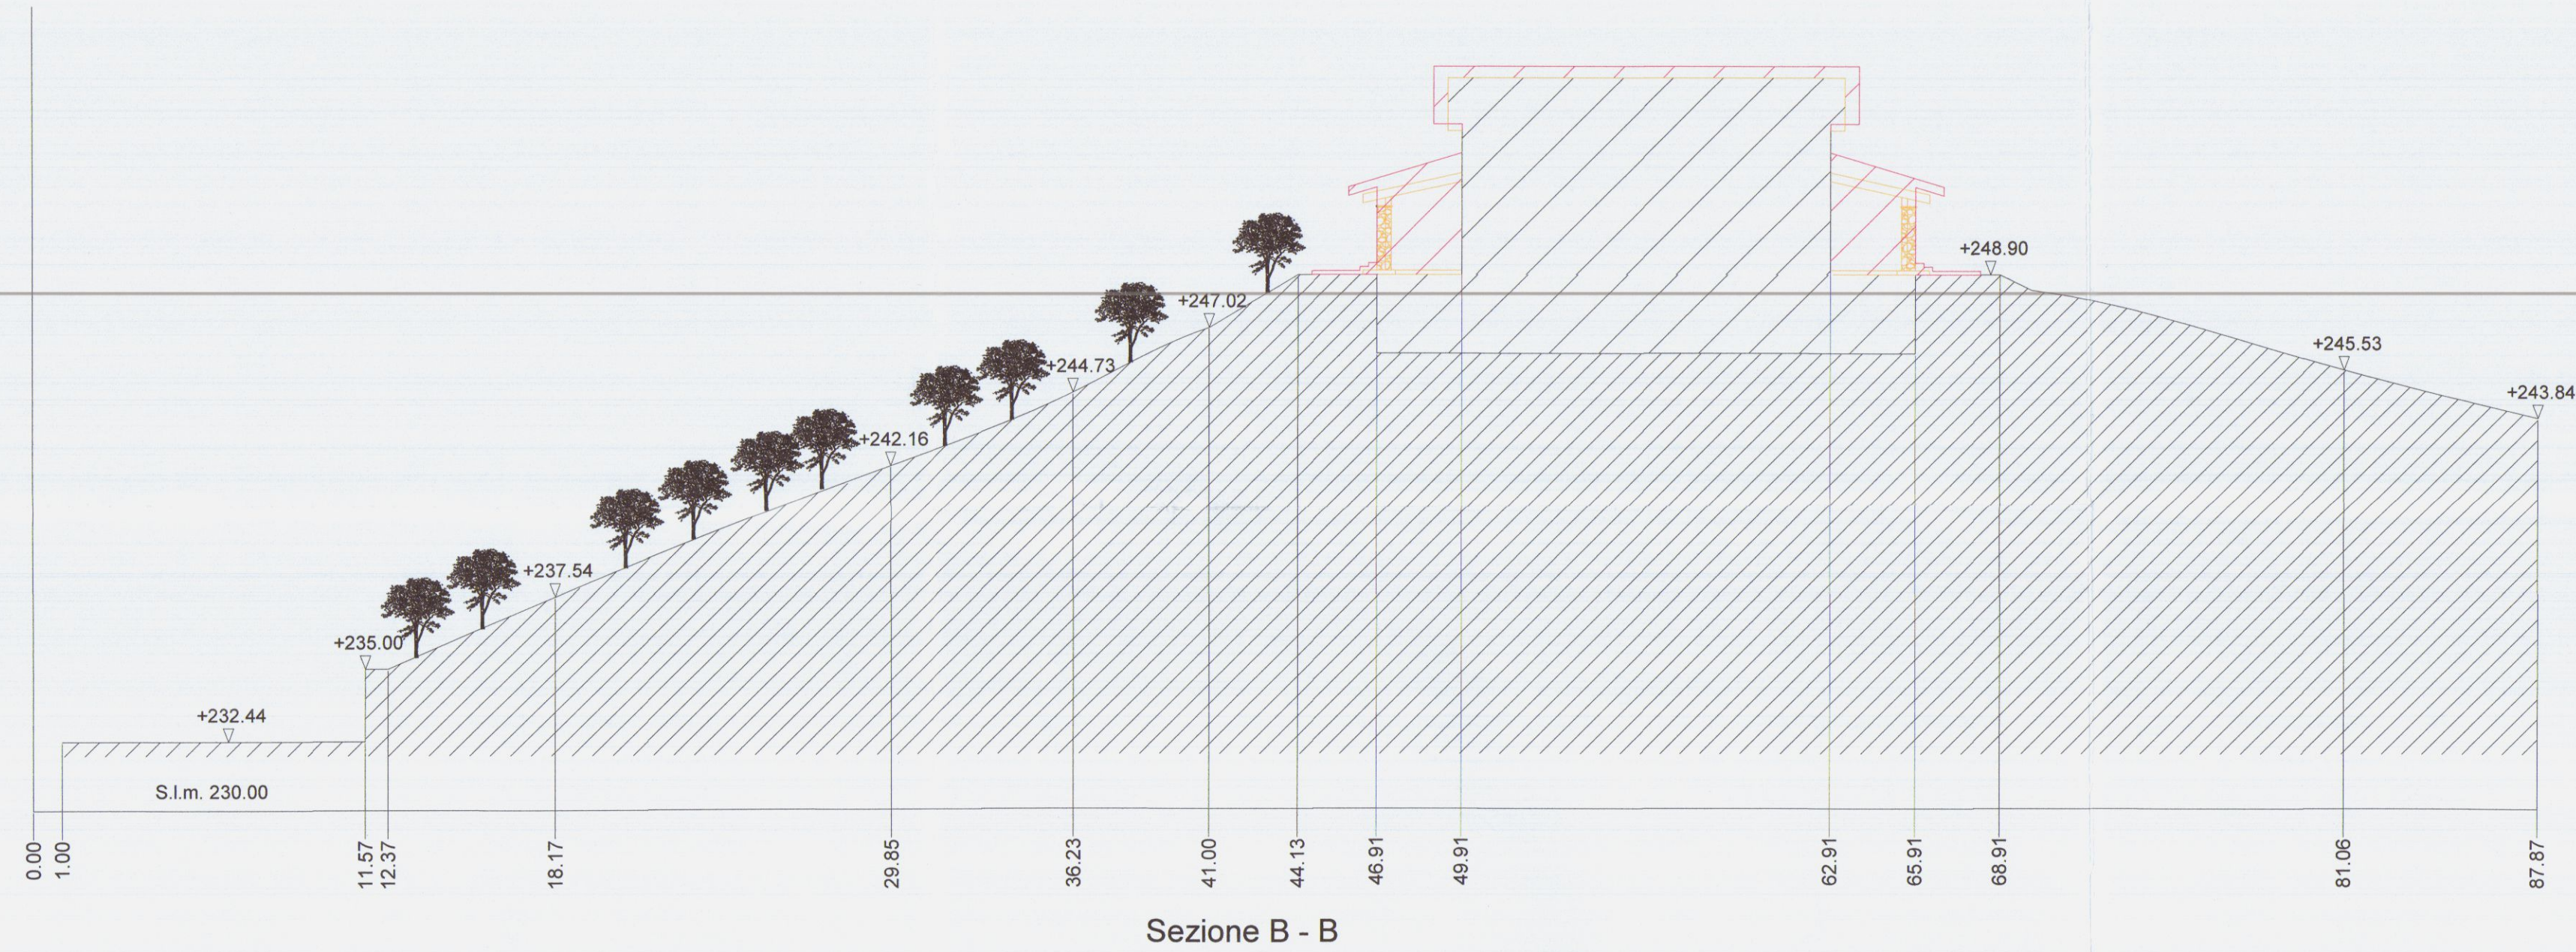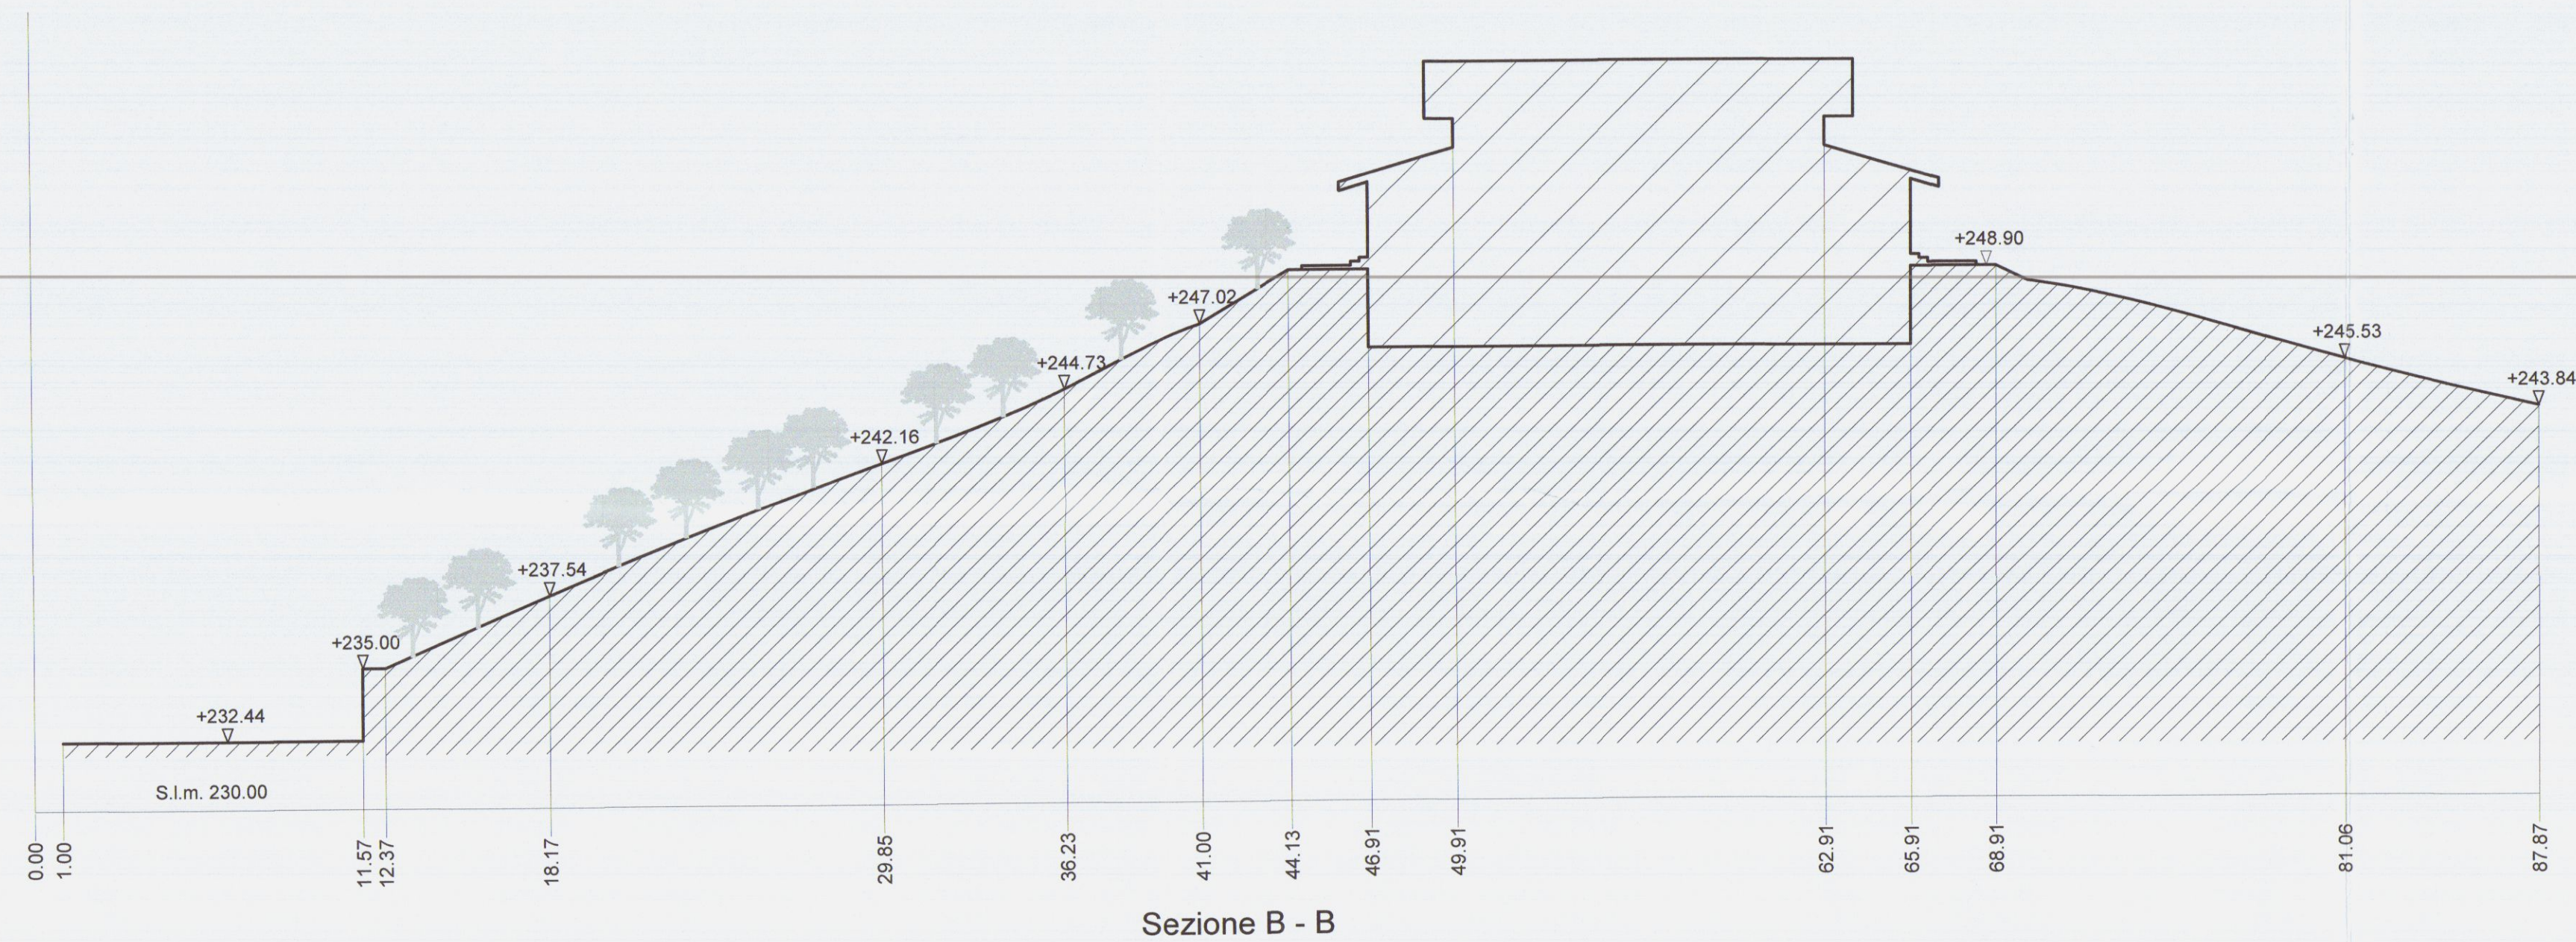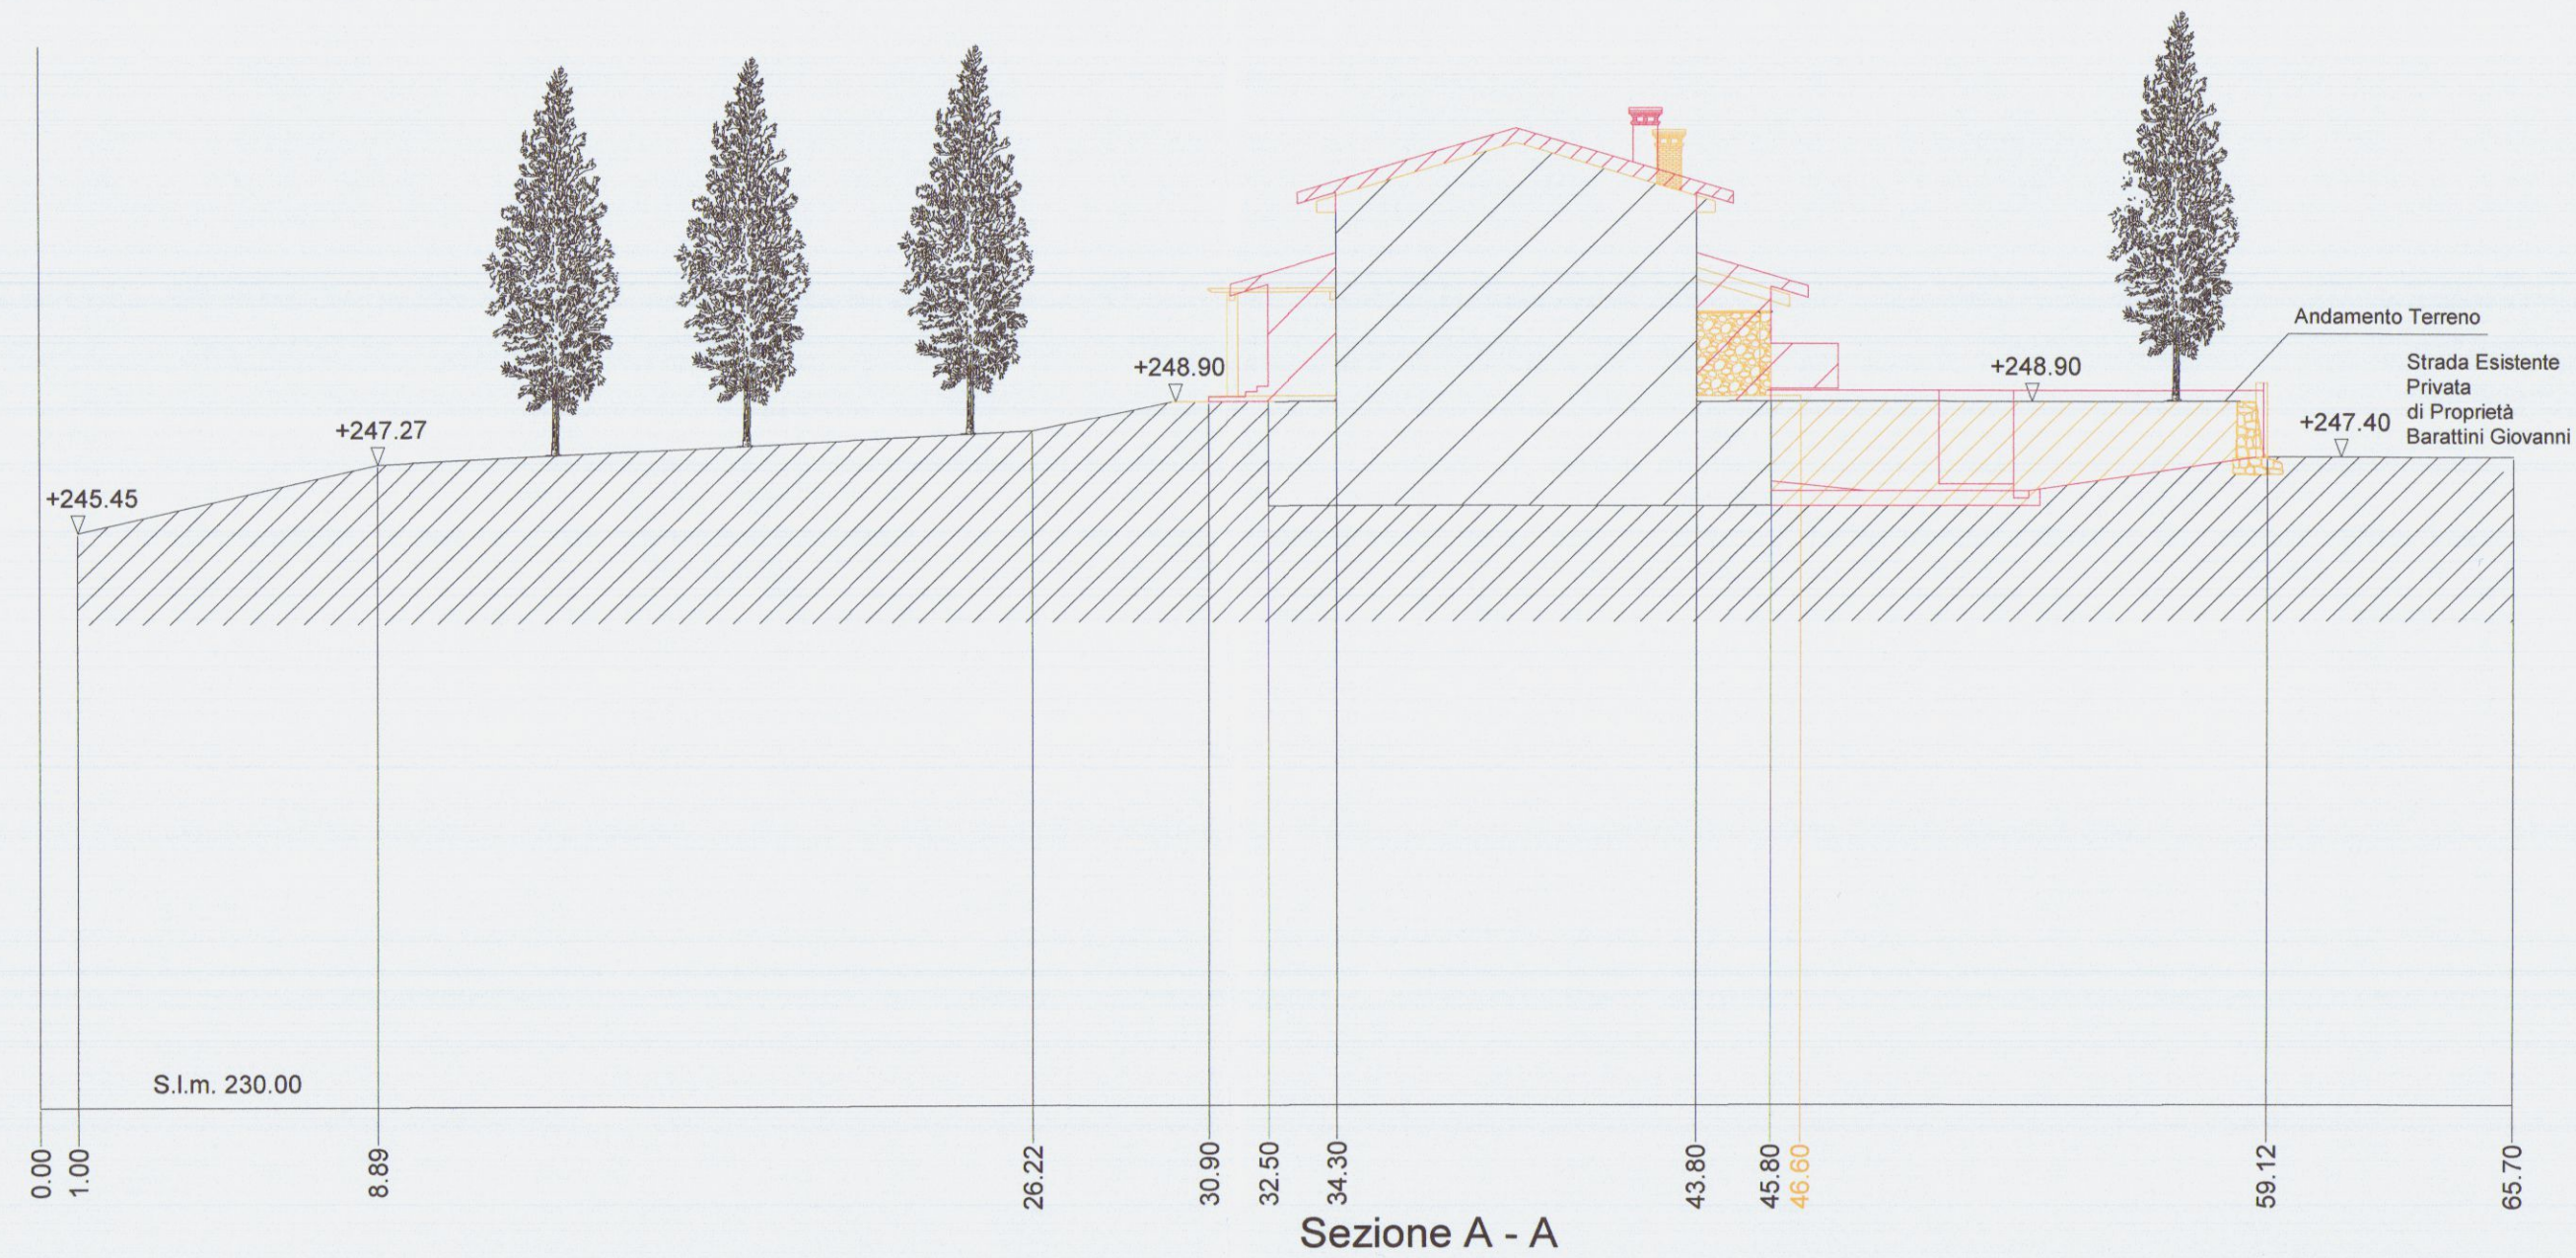

Studio Associato Geometri
Sergio e Francesco Faggiani

Variente al Permesso di costruire N. 50 del 25/11/2014.
Finalizzato al recupero ambientale e spostamento del fabbricato
ad uso residenziale, sito in Località Foce lungo Via San Francesco
Foglio 59 Mappale 920-925-927-262

Descrizione dell'opera

Barattini Giovanni

Tavola Abitazioni: Stato Sovrapposto - Piante, Sezioni e Prospetti
Scala 1/100


Descrizione tavola

Geom. Sergio Faggiani	Tavola n. 4	03-11-16
Progettista		Data


ANNULLATA




COMUNE DI CARRARA
17 FEB. 2017

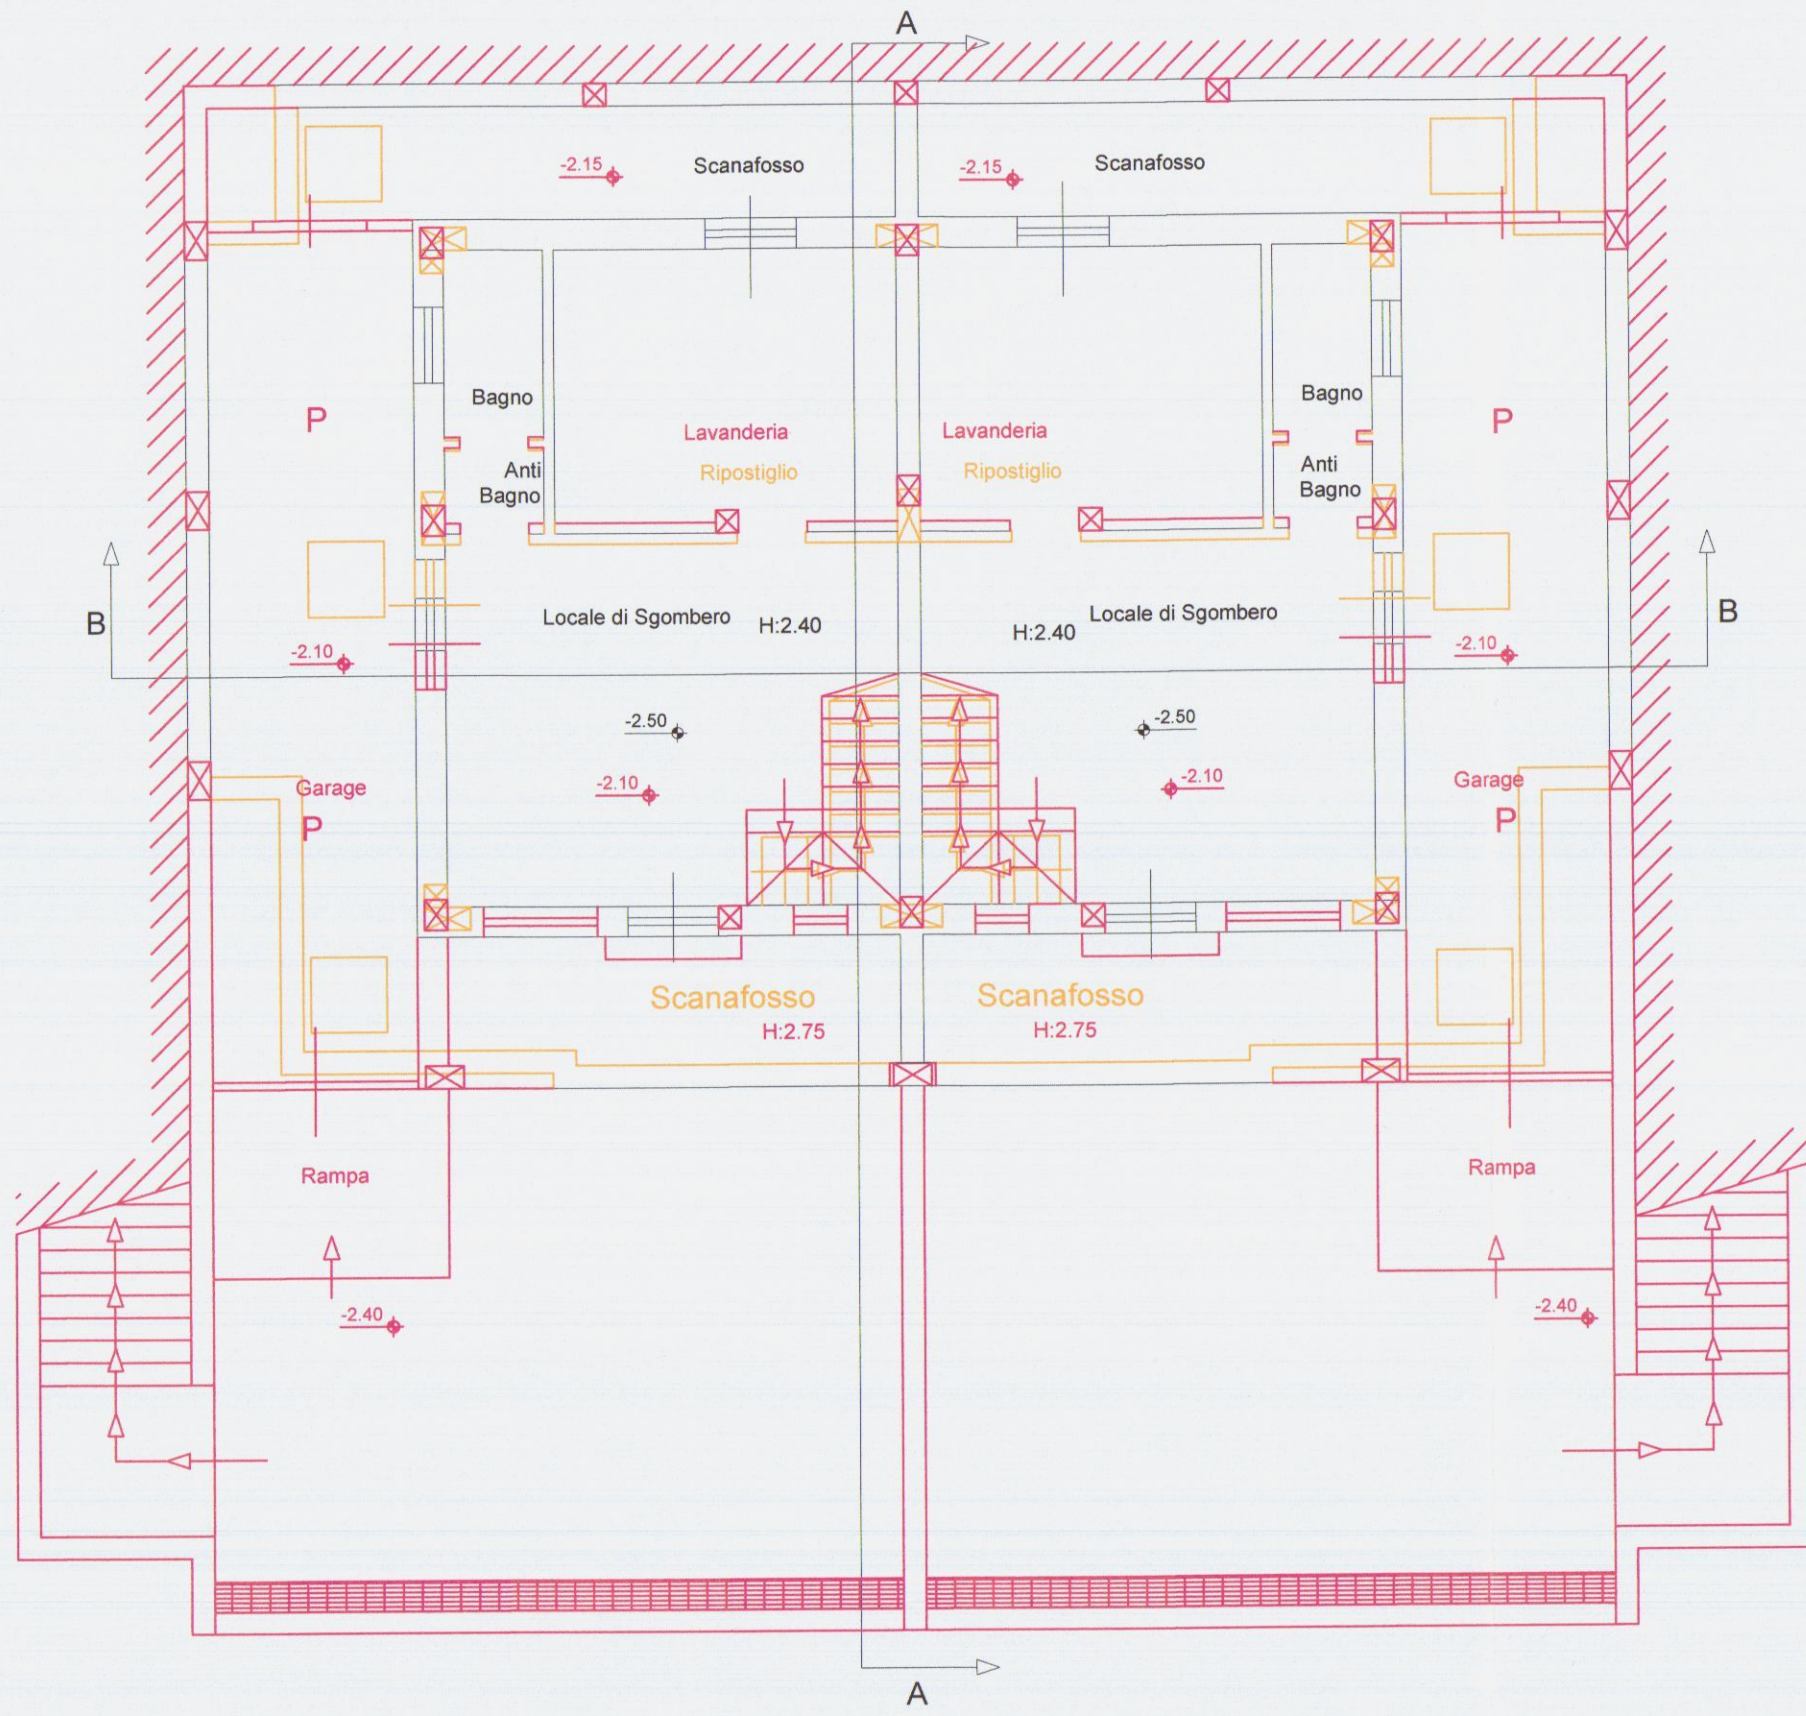


Pianta Piano Interrato

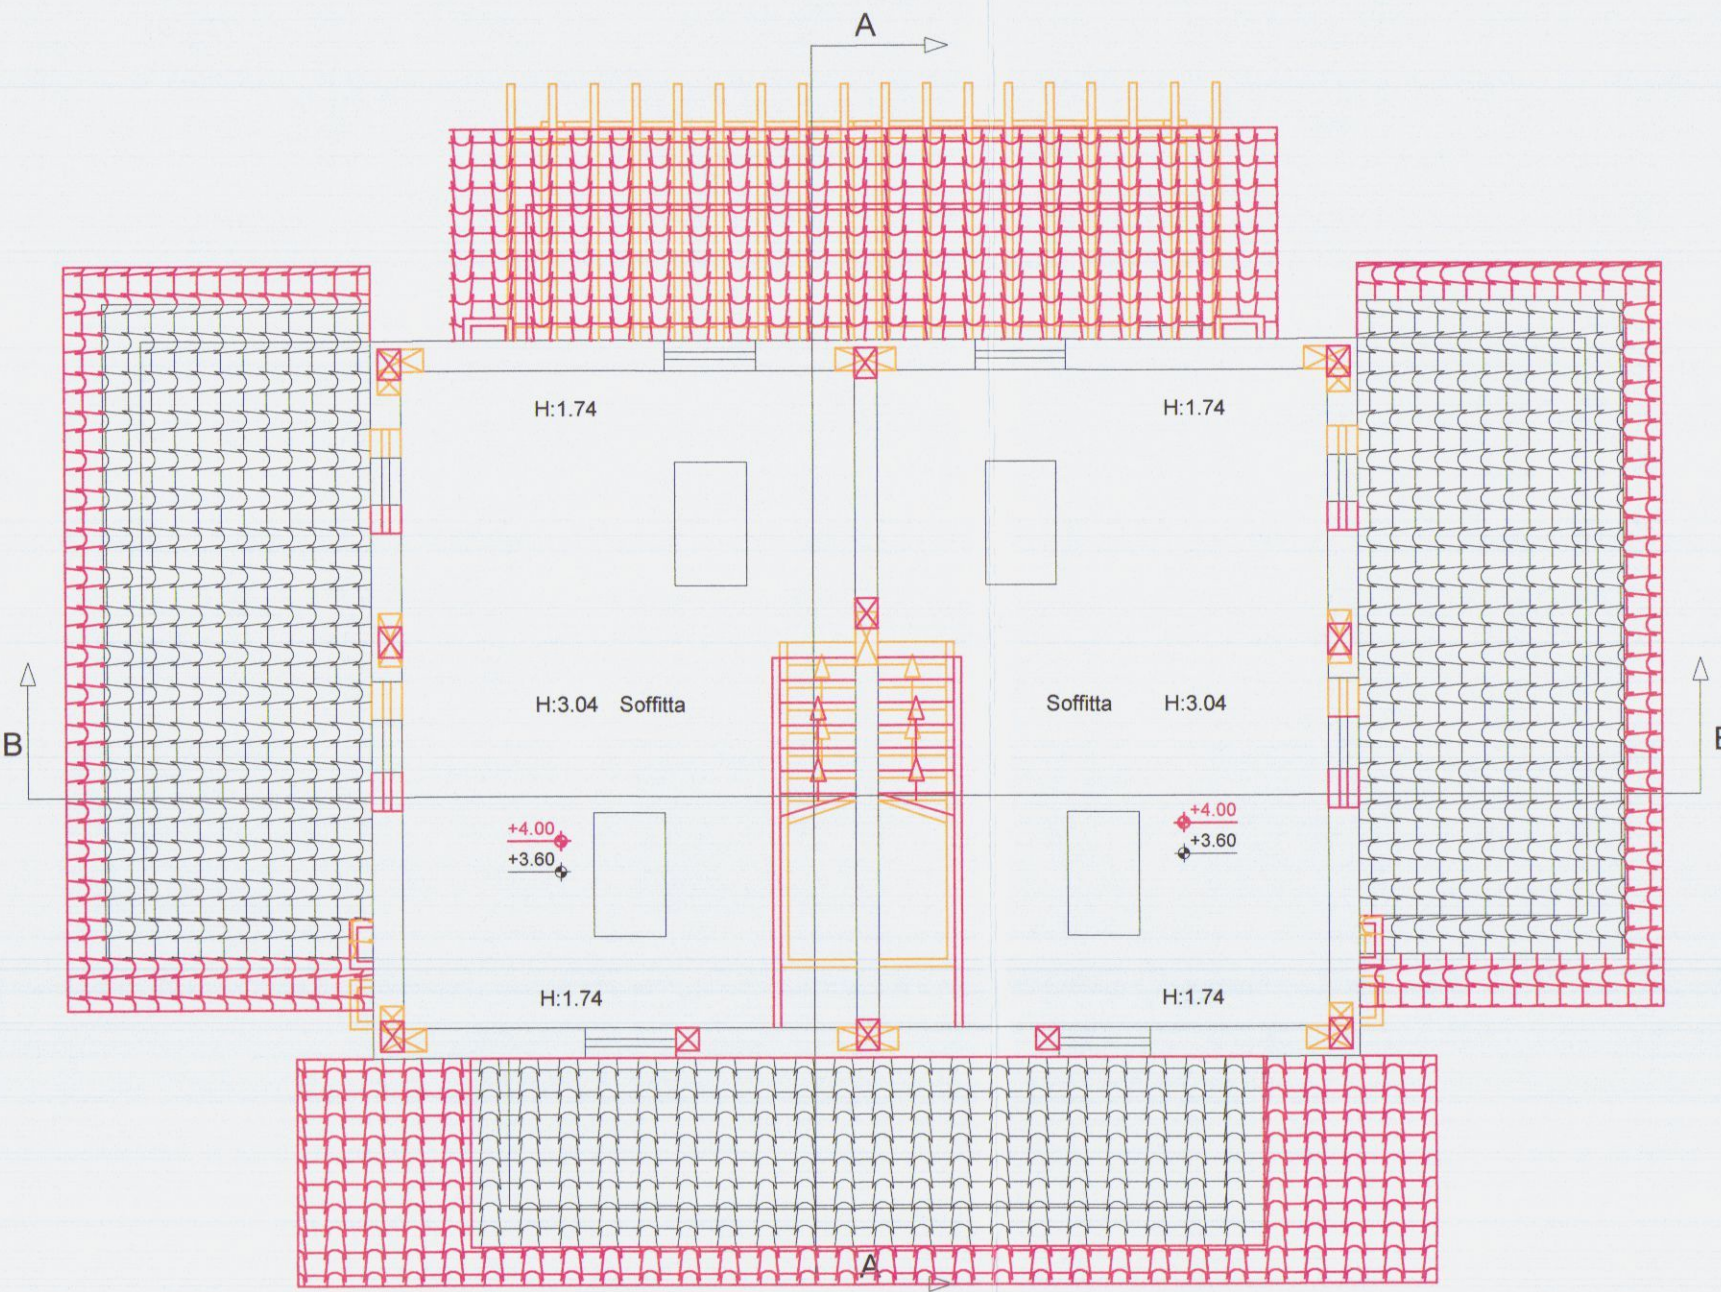


Pianta Piano Primo

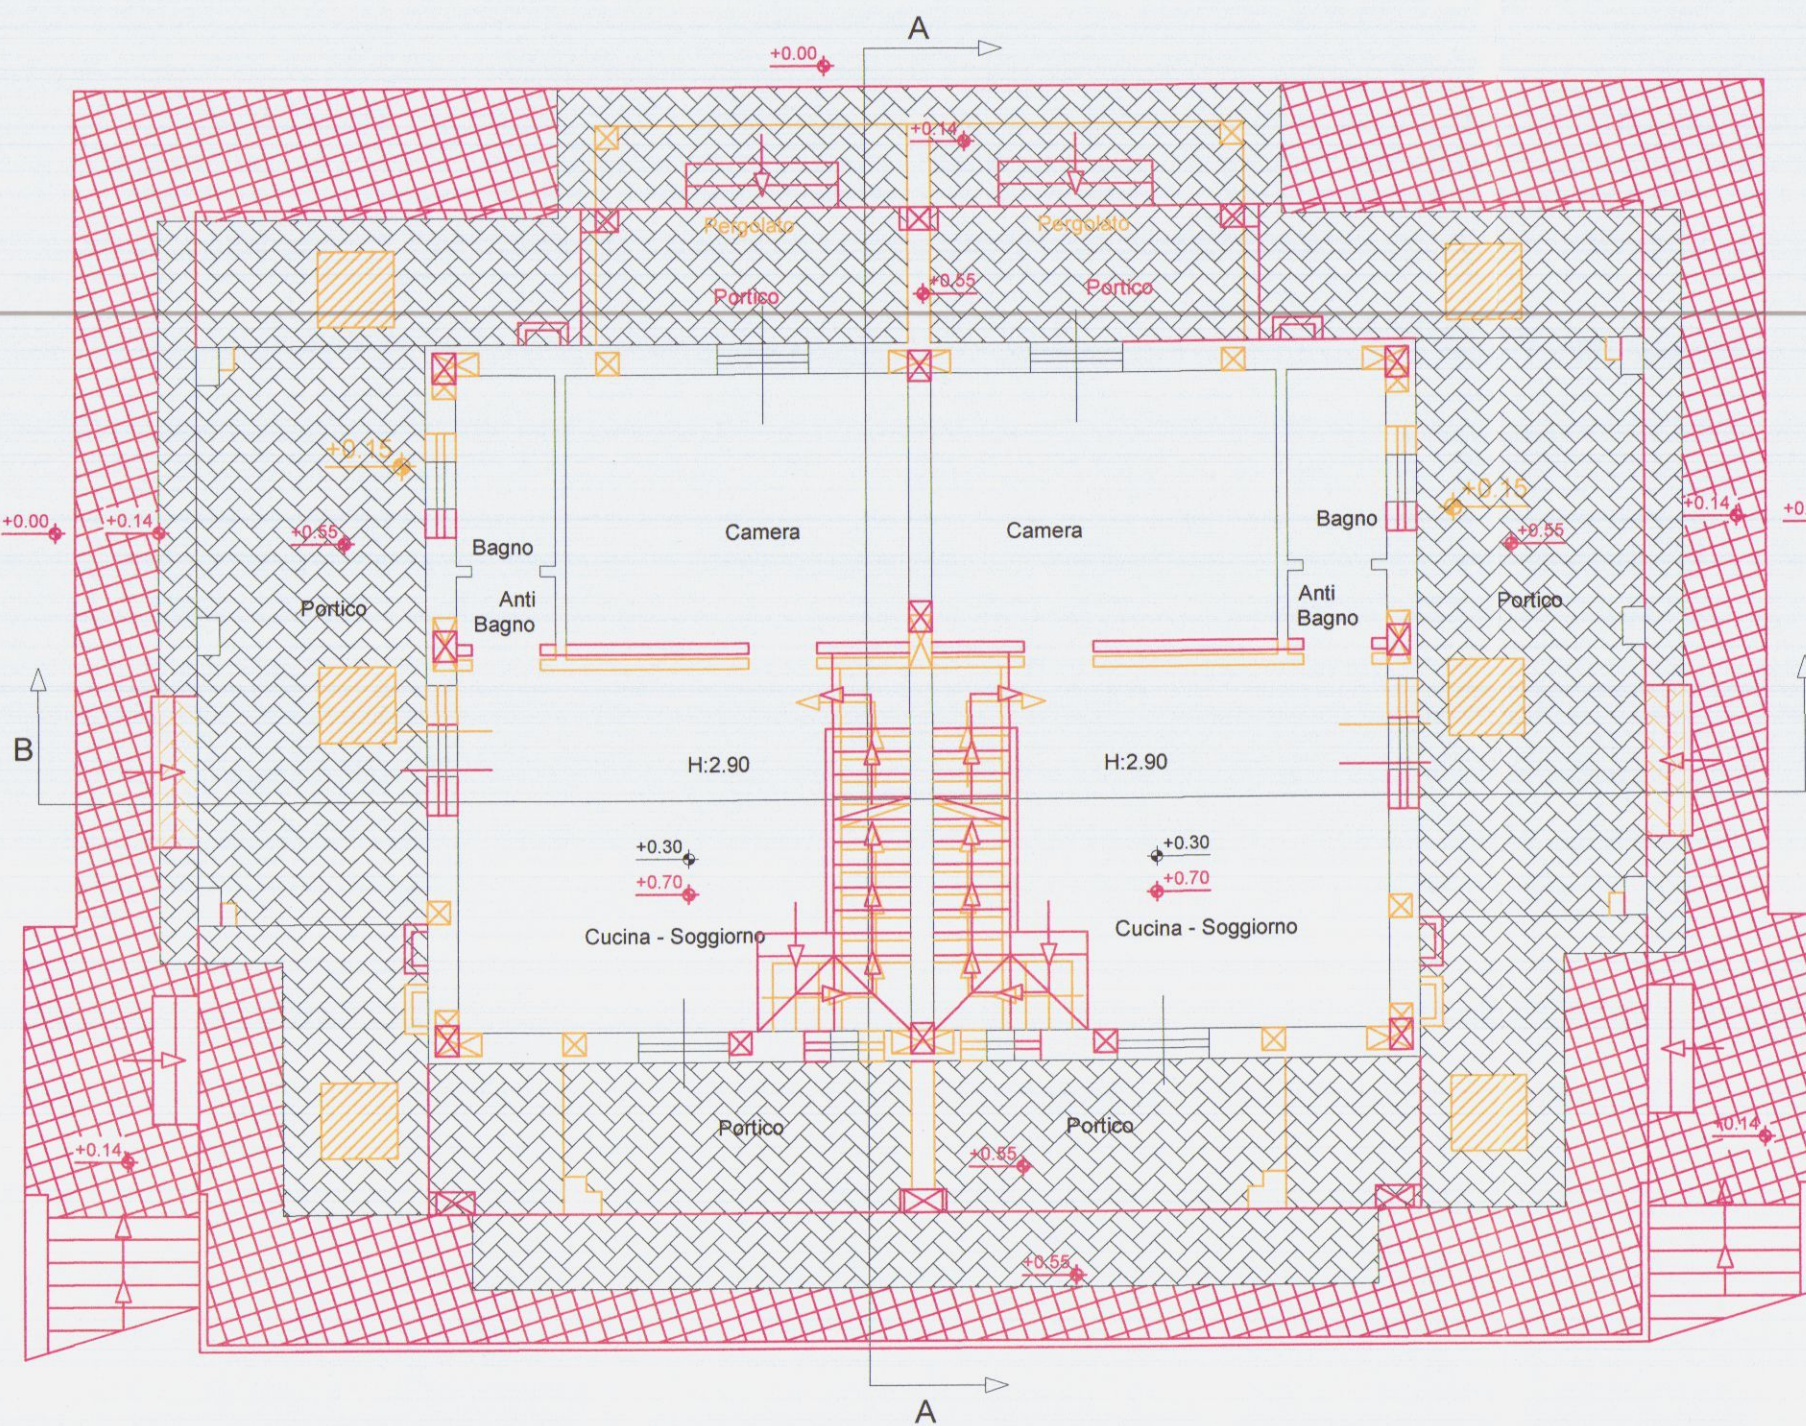

Pianta Piano Terra

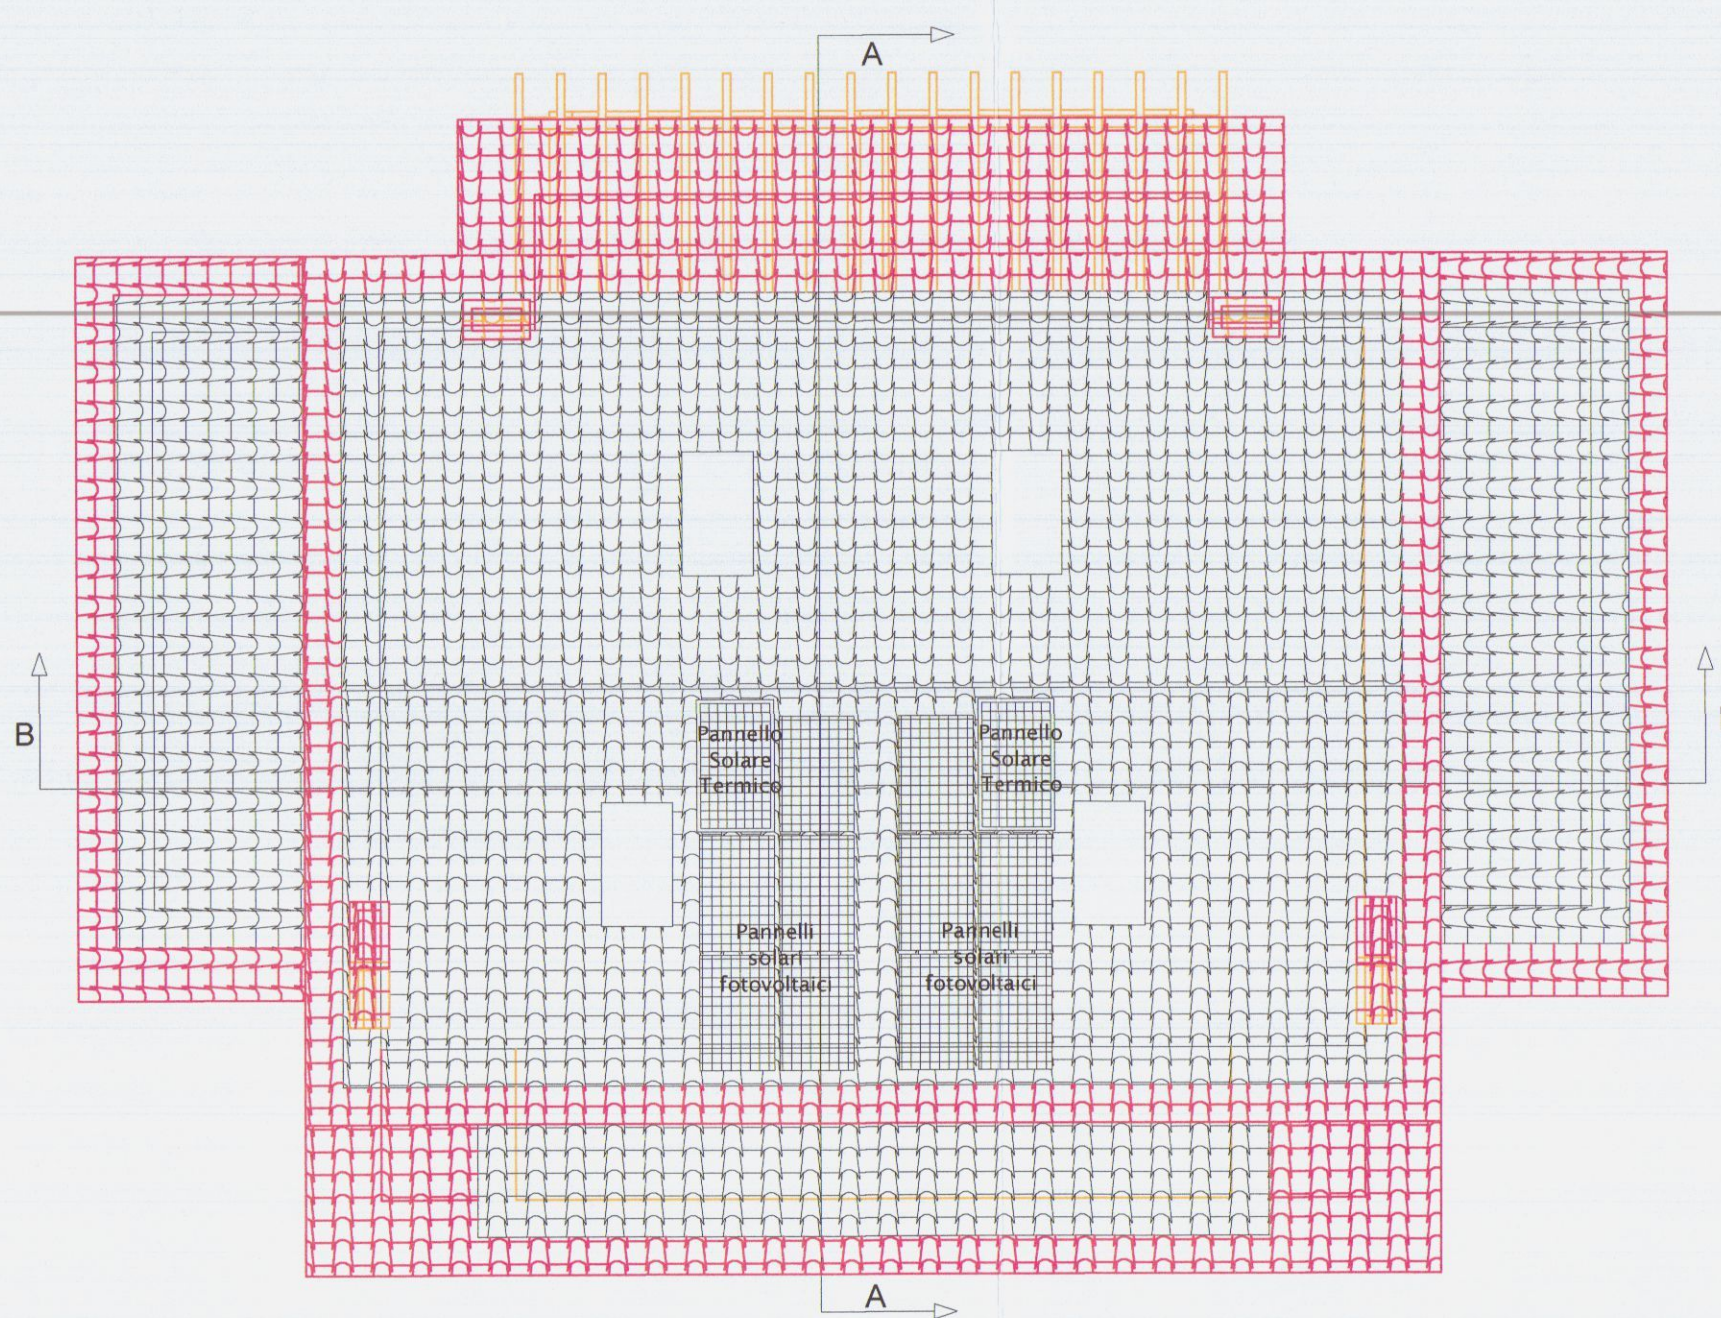


Pianta Copertura

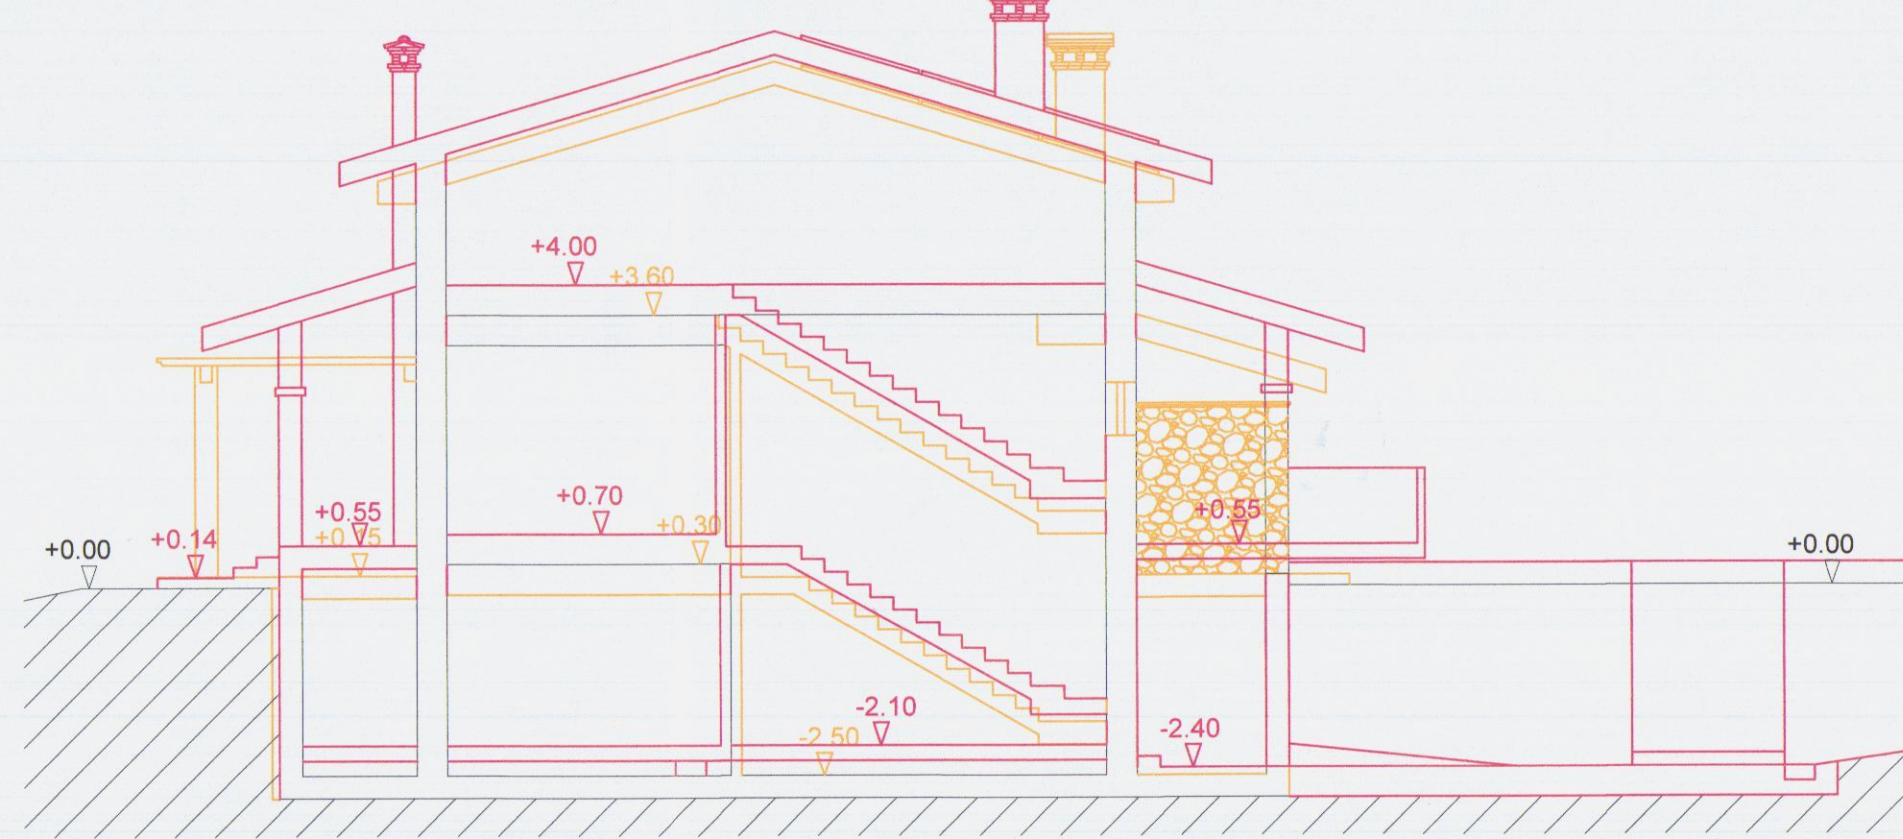


Sezione A - A




Prospetto Sud - Ovest

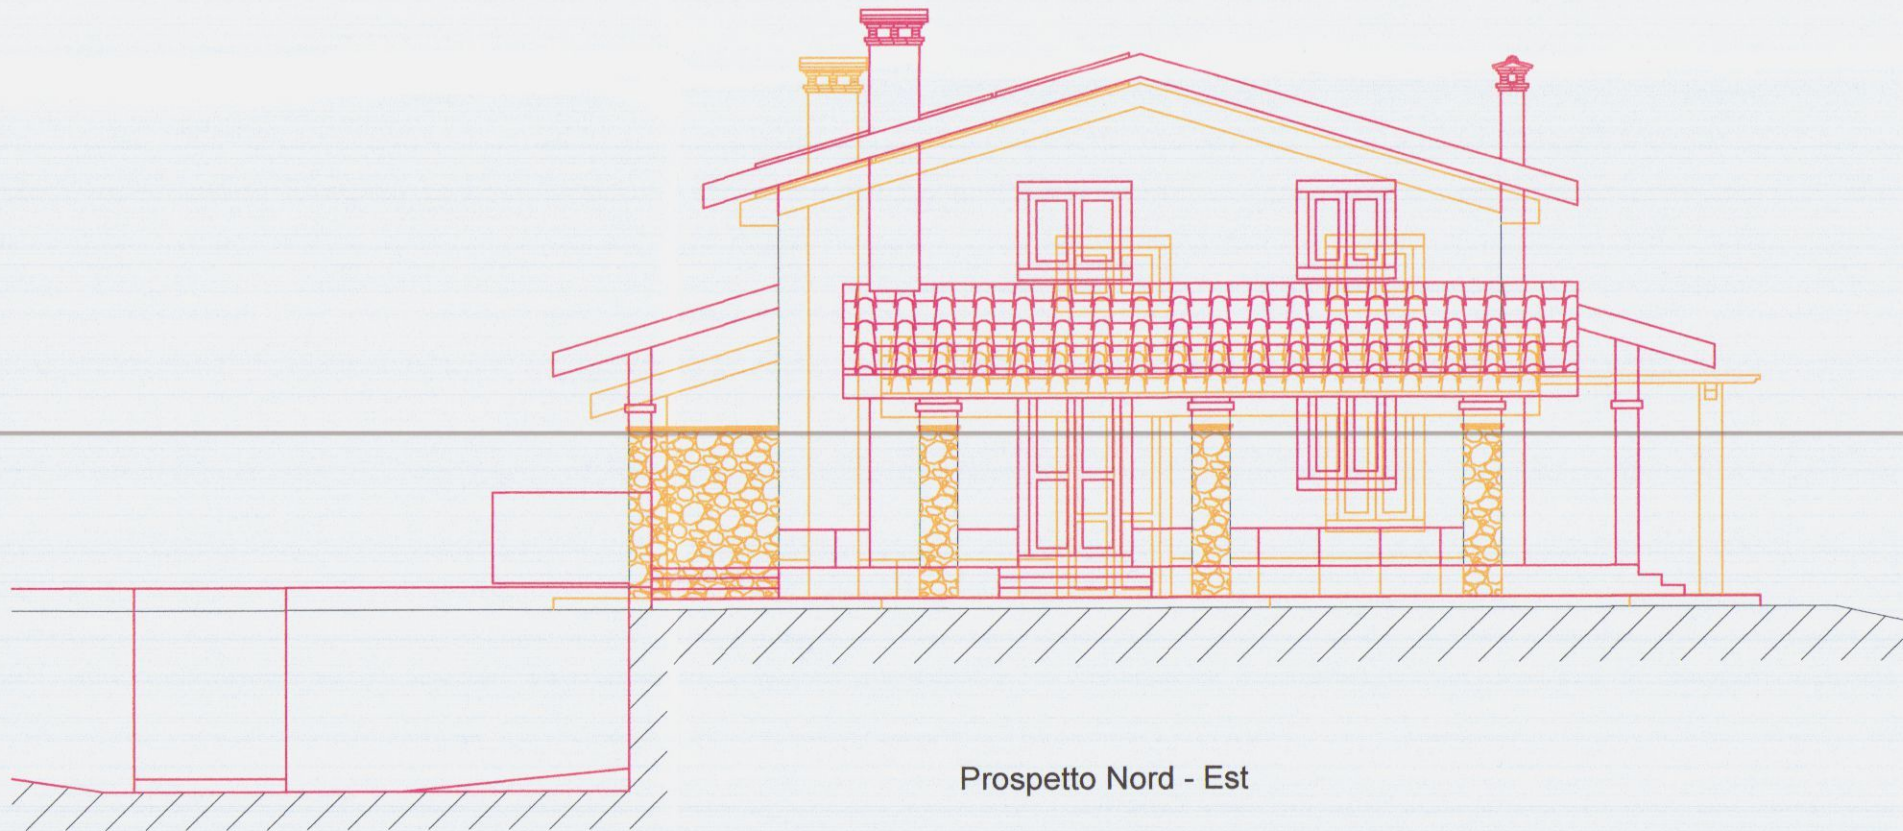


Prospetto Nord - Est

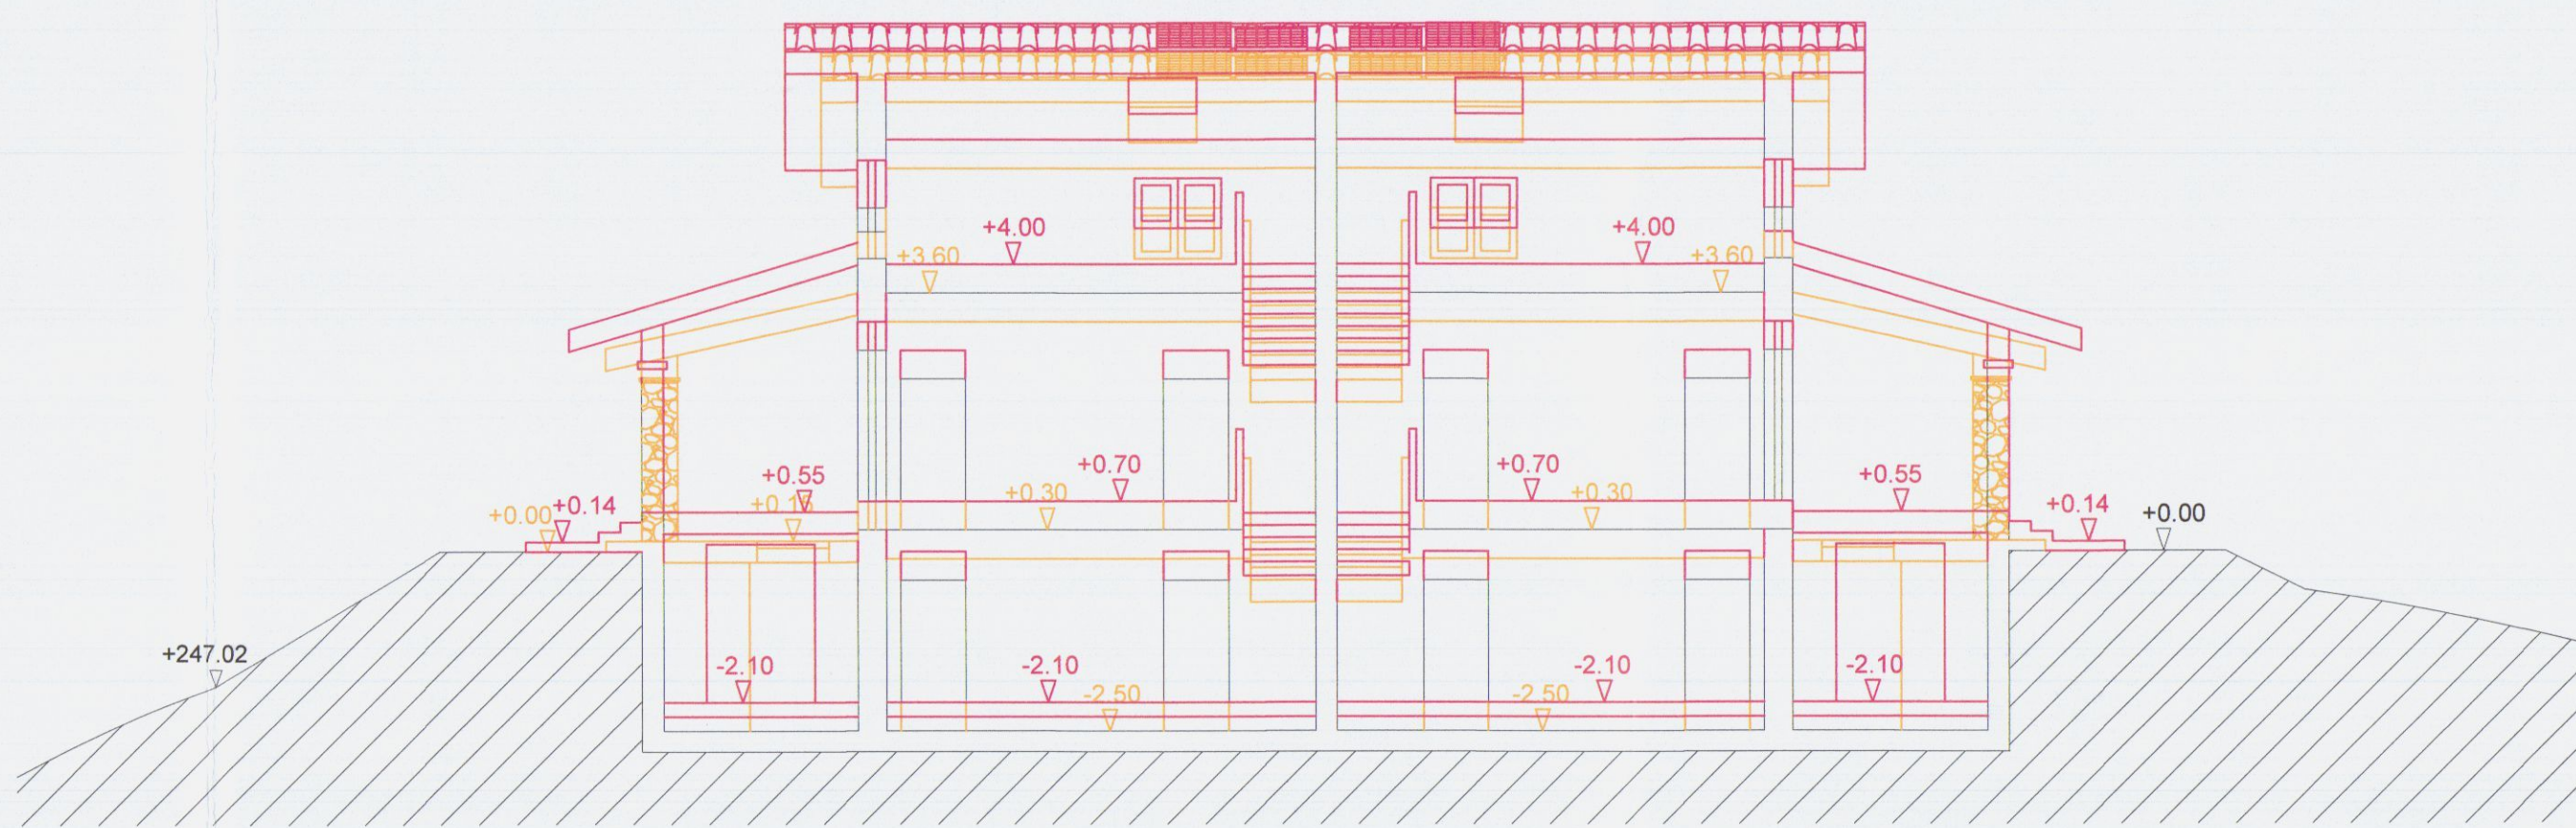

Sezione B - B

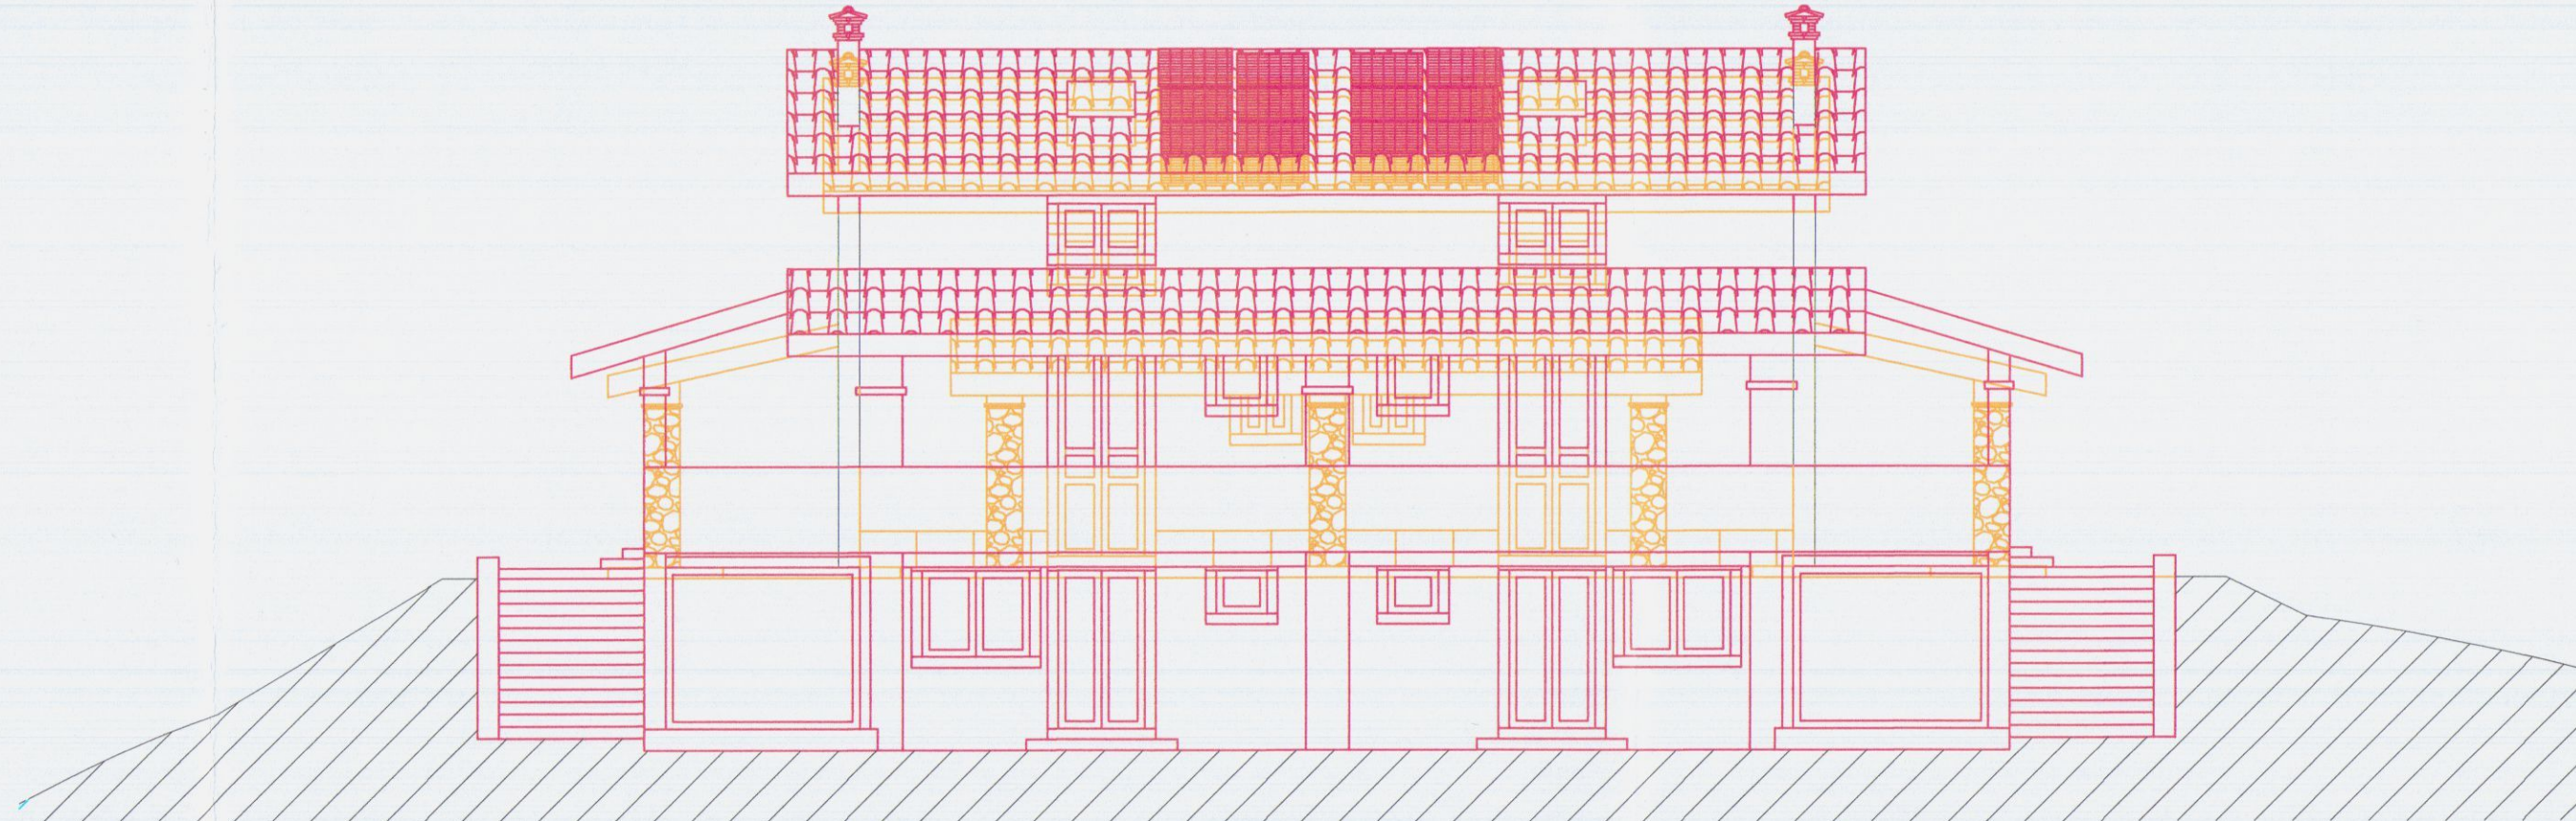

Prospetto Sud - Est

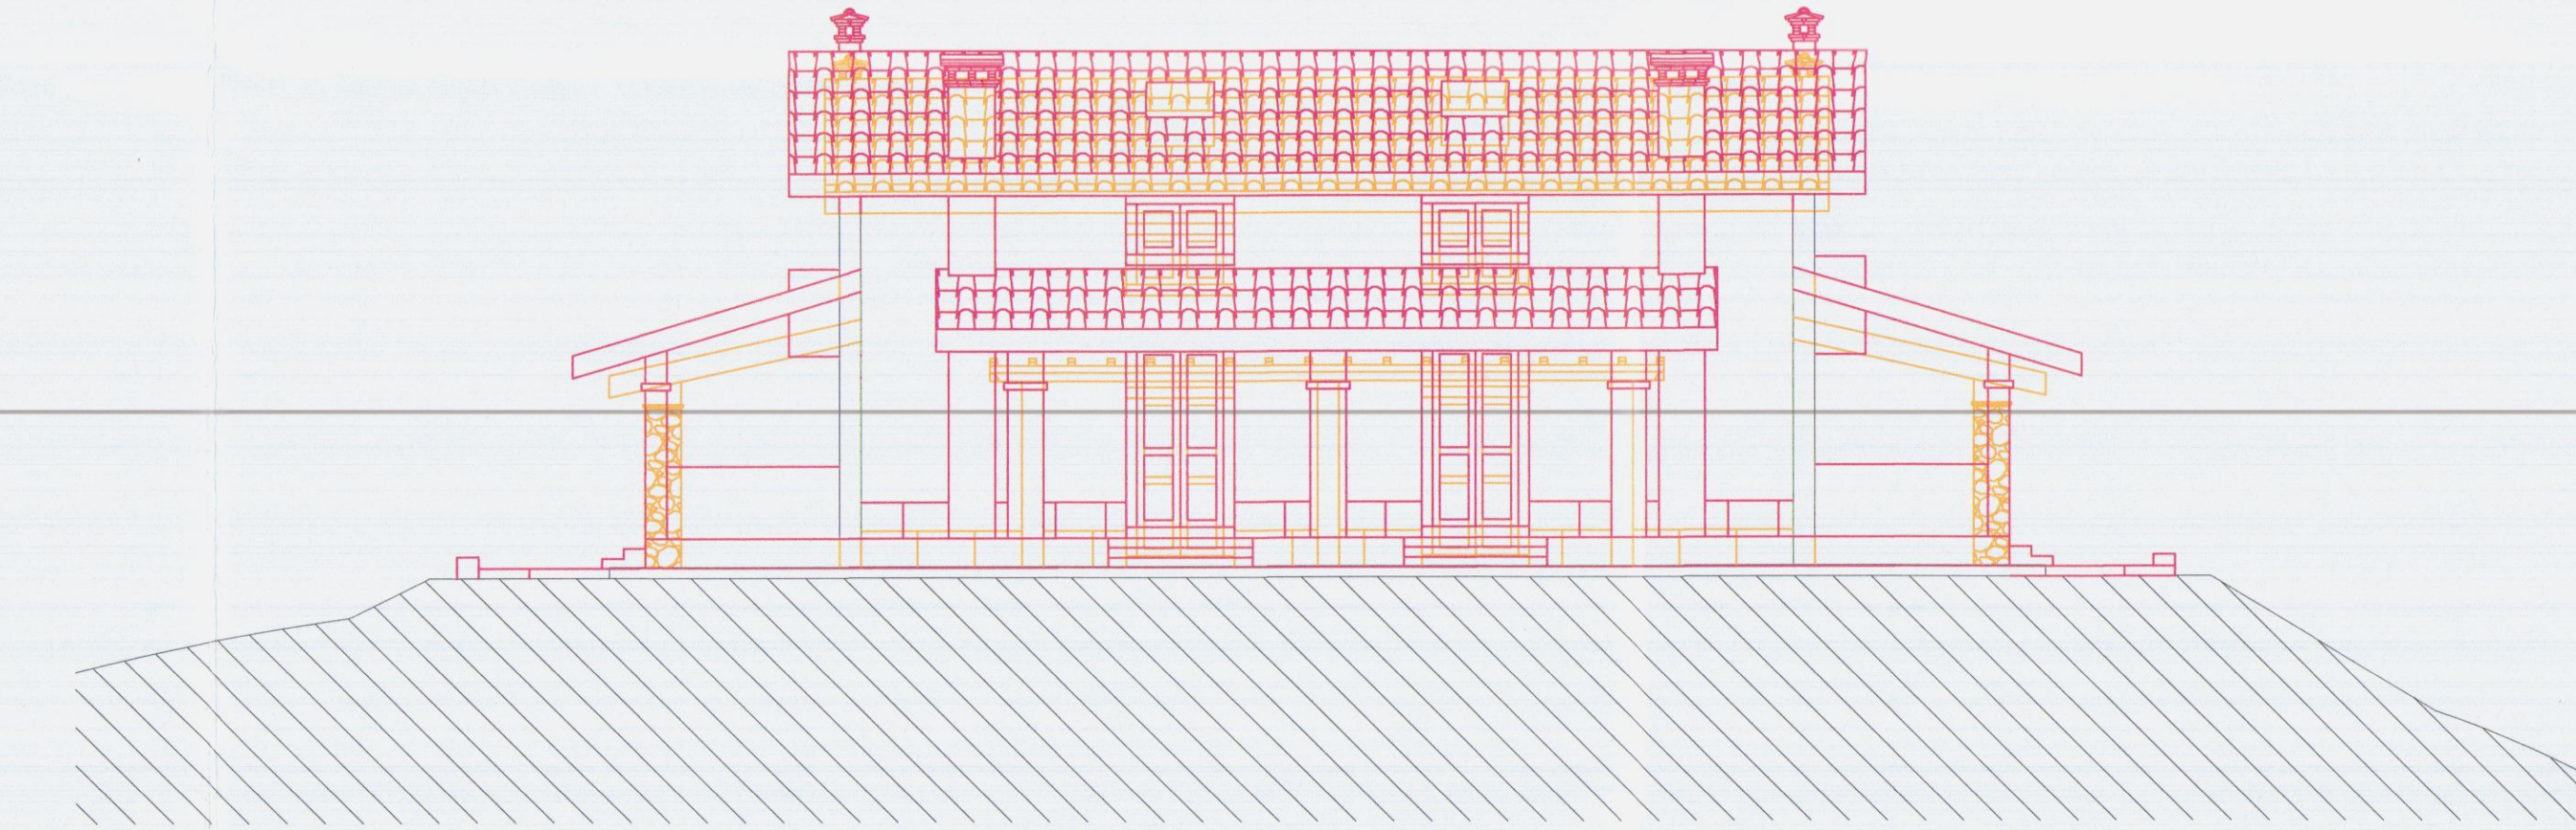


Prospetto Nord - Ovest

Studio Associato Geometri Sergio e Francesco Faggiani		
Variante Permesso di costruire N. 50 del 25/11/2014. Finalizzato al recupero ambientale e spostamento del fabbricato ad uso residenziale, sito in Località Foce lungo Via San Francesco. Foglio 59 Mappale 920-925-927-262		
Descrizione dell'opera		
Barattini Giovanni		
Proprietario / Committente		
Tavola Confini Scala 1/200		
Descrizione tavola		
Geom. Sergio Faggiani	5	25-04-15
Progettista	Tavola n.	Data

ANNULLATA



Foglio 57
Foglio 59

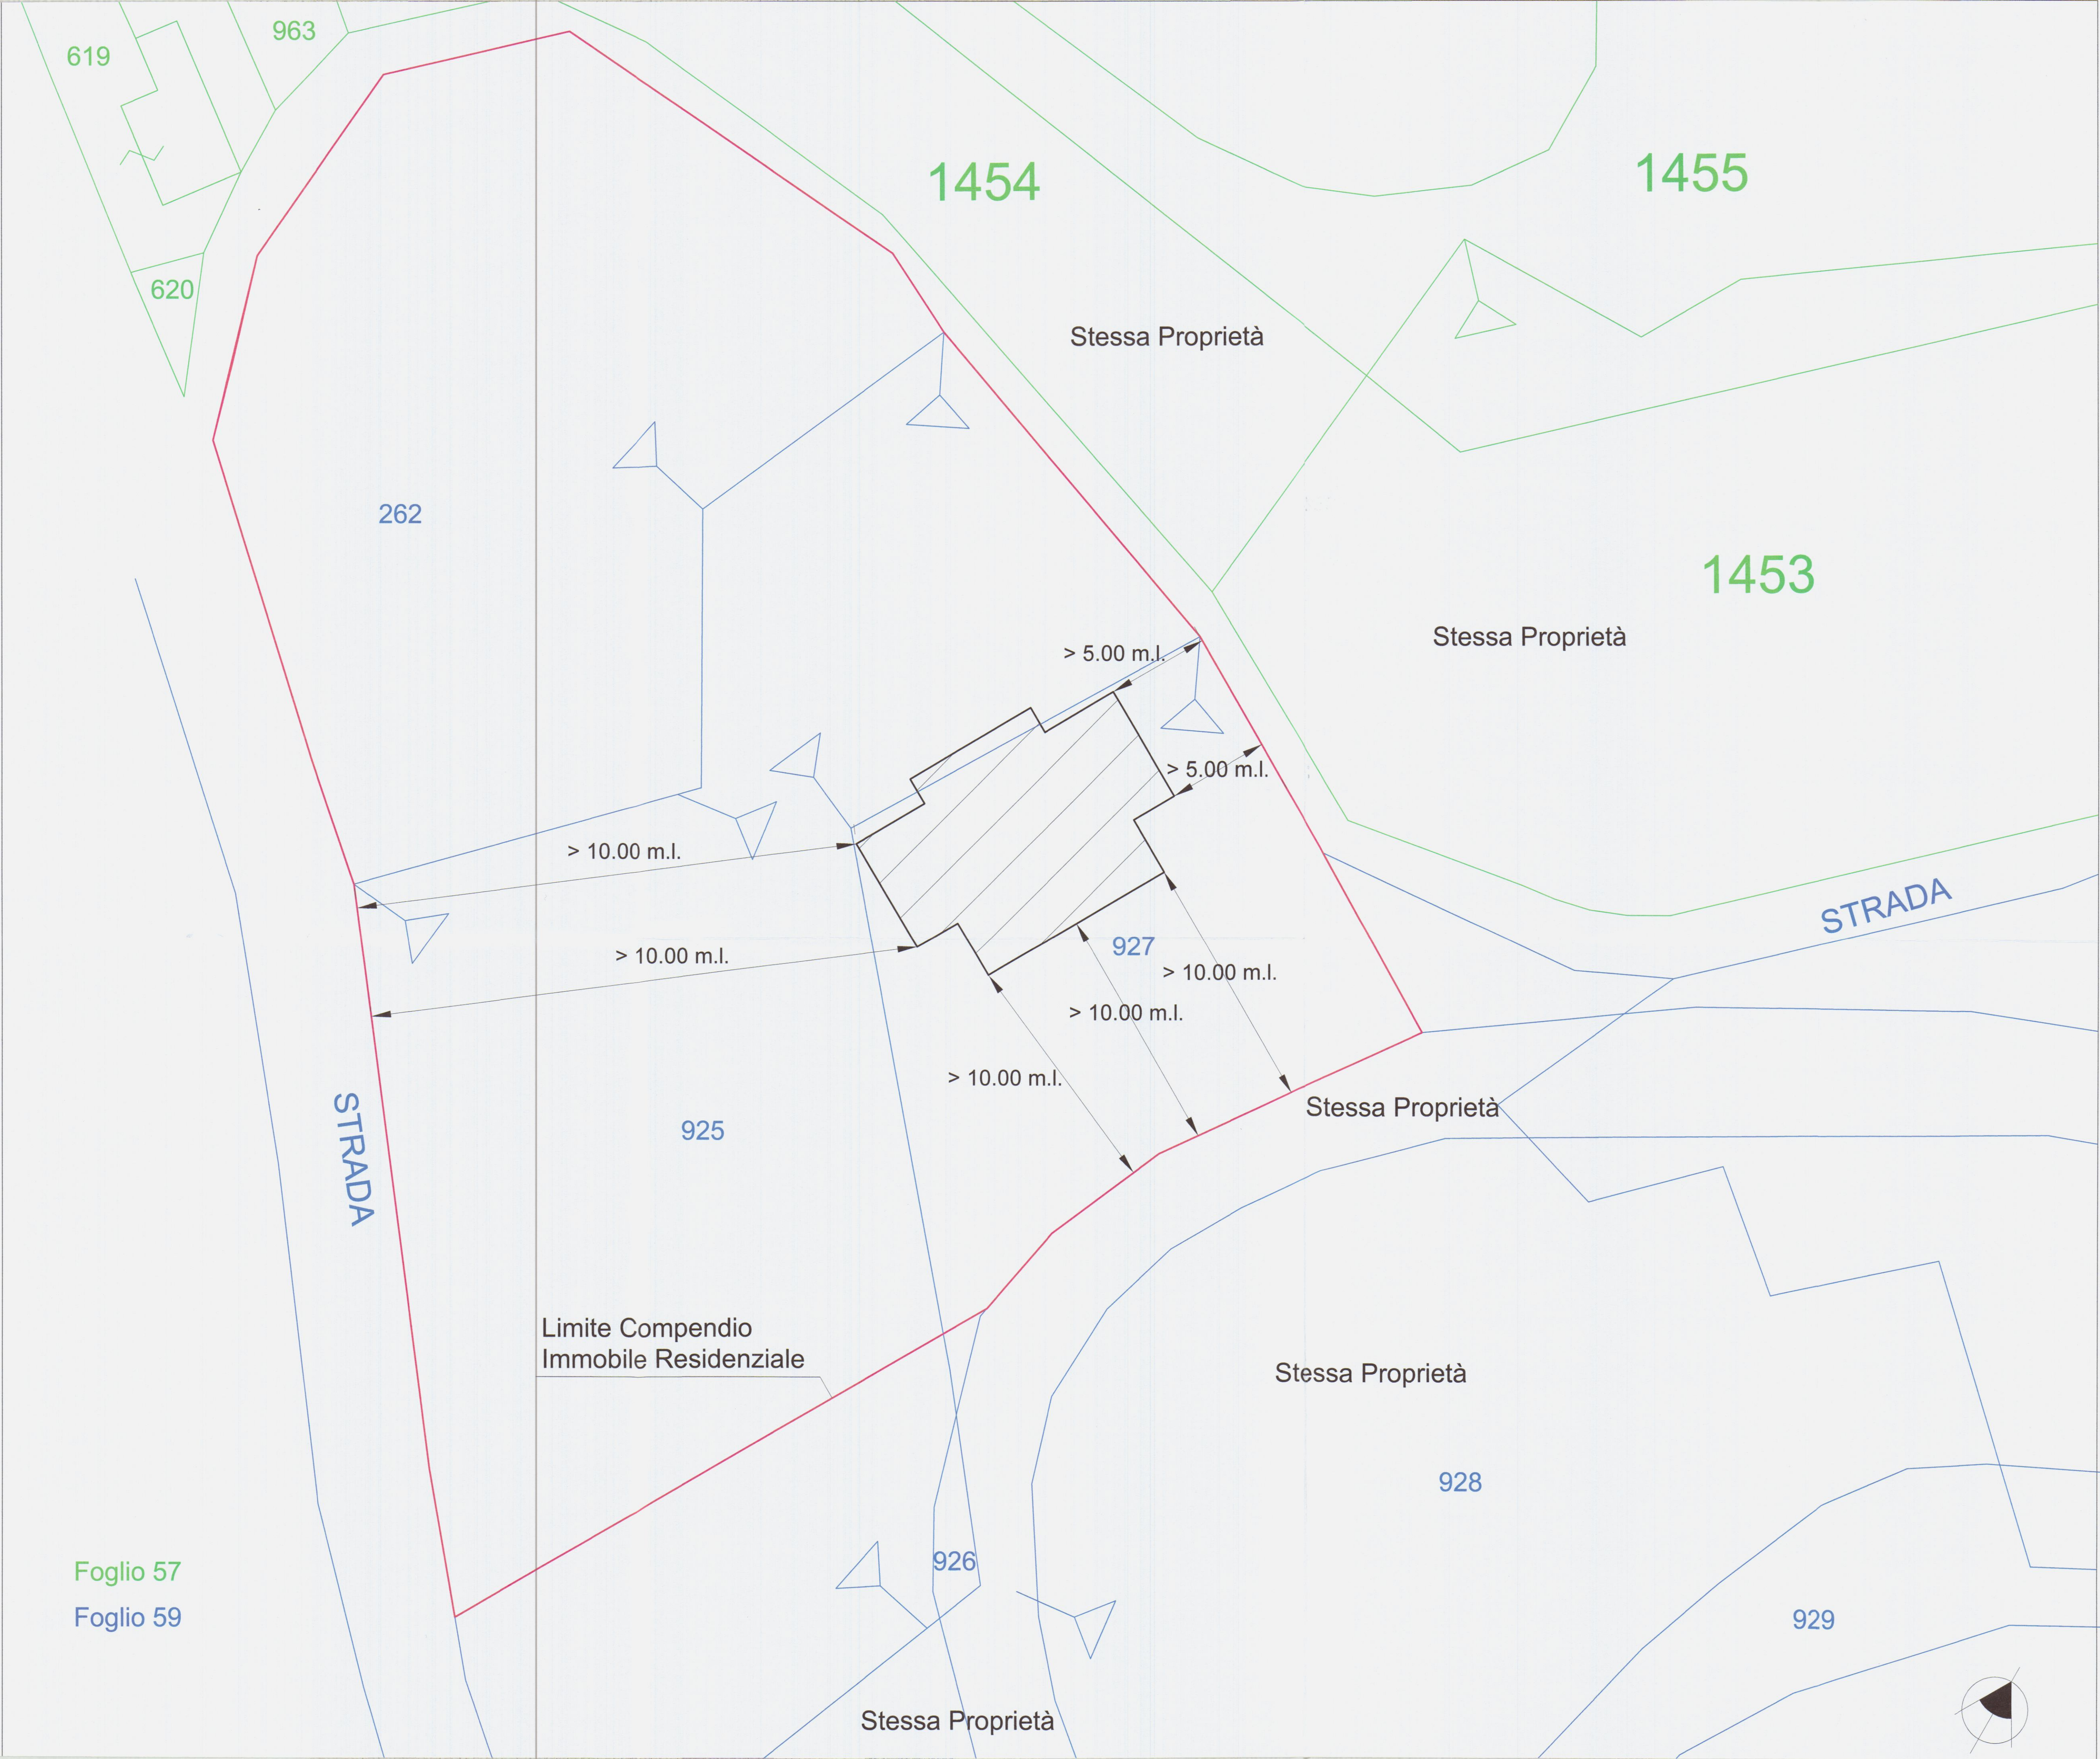

Studio Associato Geometri
Sergio e Francesco Faggiani

Variante al Permesso di costruire N. 50 del 25/11/2014.
Finalizzato al recupero ambientale e spostamento del fabbricato
ad uso residenziale, sito in Località Foce lungo Via San Francesco.
Foglio 59 Mappale 920-925-927-262

Descrizione dell'opera

Barattini Giovanni

Proprietario / Committente

Tavola Generale Nuova Ubicazione Casa - Scala 1/1000

Descrizione tavola

Geom. Sergio Faggiani

Progettista

6

Tavola n.


25-04-15

Data


ANNULLATA




Mappa Catastale Foglio 59

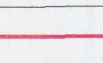

Fabbricato Nuovo

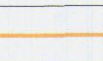


Fabbricato Demolito

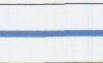

Proprietà Barattini Giovanni - Compendio d'Intervento da Recupero Ambientale



Area Pertinenziale Fabbricato ad uso Residenziale

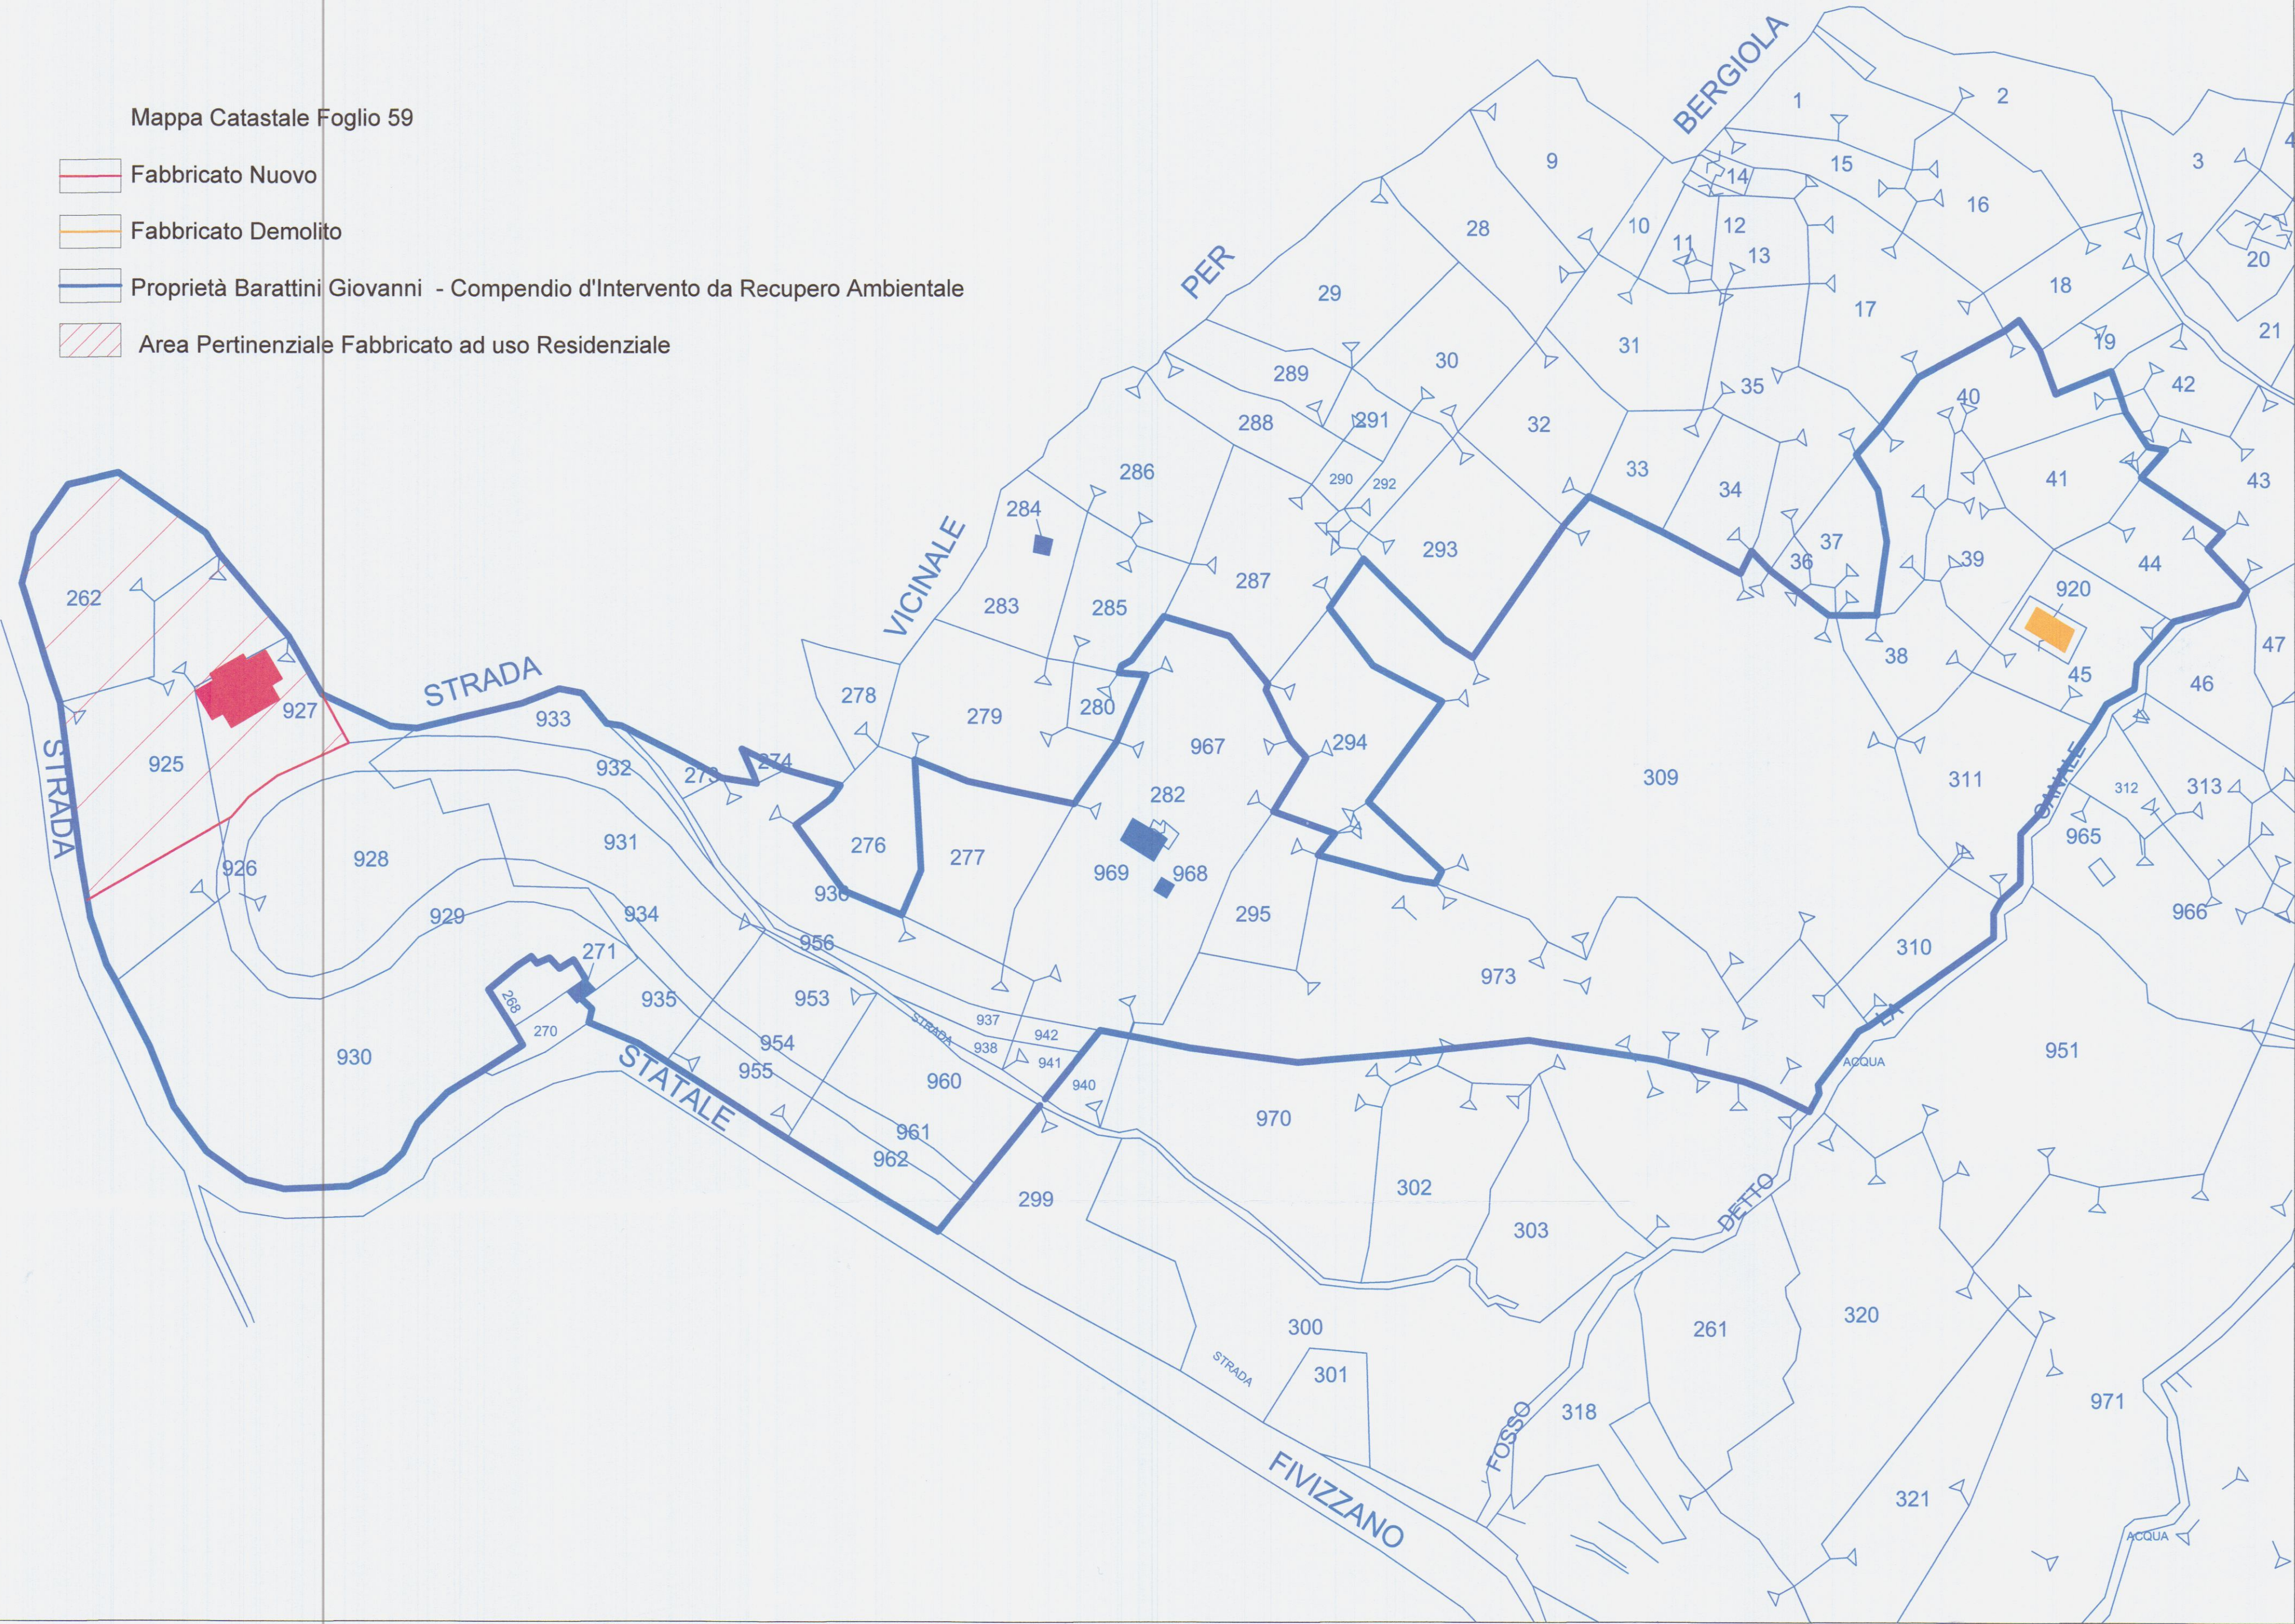

Studio Associato Geometri Sergio e Francesco Faggiani		
Variente al Permesso di costruire N. 50 del 25/11/2014. Finalizzato al recupero ambientale e spostamento del fabbricato ad uso residenziale sito in Località Foce lungo Via San Francesco. Foglio 59 Mappale 920-925-927-262		
Descrizione dell'opera		
Barattini Giovanni		
Proprietario / Committente		
Tavola Regimazione delle Acque: Stato di Progetto e Stato Sovrapposto Scala 1/200		
Descrizione tavola		
Geom. Sergio Faggiani	7	03-11-16
Progettista	Tavola n.	Data

Descrizione dell'opera

Proprietario / Commitente

Descrizione lavoro
...

7

03-11-16

