

Variante al Permesso di Costruire N. 51 del 25/11/2014.
 Finalizzato al recupero ambientale, spostamento del fabbricato
 ad uso residenziale, ripristino ed adeguamento dell'accesso
 carrabile all'abitazione, sito in Località Foce lungo Via San Francesco
 Foglio 59 Mappale 277-282-295-967-973-989-990

Descrizione dell'opera

FB Immobiliare S.R.L.

Proprietario / Committente

Tavola Elaborato Tecnico della Copertura - Piante e Prospetti Scala 1/100

Descrizione tavola

Arch. Bellulovich Luca

Unica

23-05-2016


Progettista




















Architetto
 BELLULOVICH
 Luca




Architetto
 BELLULOVICH
 Luca

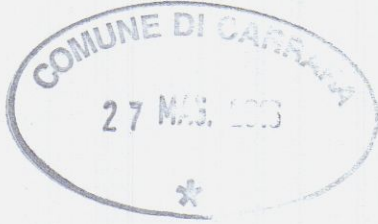

PROCEDURE	PERCORSO	1. Il percorso verticale di accesso non presenta ostacoli e pericoli essendo costituito da una scala interna e da un disimpegno interno all'abitazione
	ACCESSO	1. l'accesso alla copertura avviene attraverso la finestra indicata nella planimetria del piano primo di dimensioni 0,80 x 1,20 2. Il superamento della soglia della finestra posta ad un metro dal piano di calpestio avviene mediante una piccola scala a gradini
	TRANSITO	1. Il transito in copertura è reso sicuro dalla presenza di un sistema anticaduta costituito da linee orizzontali flessibili e ancoraggi puntuali 2. Nei lavori di manutenzione in prossimità dei singoli punti di ancoraggio (raggio operativo di 2,60 M) si prevede la necessità di rimanere obbligatoriamente collegati sia al dispositivo anticaduta principale costituito dal dispositivo guidato su linea d'ancoraggio flessibile (UNI 353.2) opportunamente teso e al dispositivo anticaduta ausiliario costituito dal doppio cordino (UNI 354) 3. Il transito per raggiungere la copertura superiore è effettuato mediante una scala agganciabile alla zona di sbarco in dotazione permanentemente all'immobile e collocata sotto la gronda nelle immediate vicinanze
	MISURE DI RECUPERO	1. Essendo ammessa la possibilità di arresto caduta di un operatore ed essendo l'area raggiungibile per prestare soccorso da parte di pubblico intervento (Vigili del Fuoco e Ambulanza) entro i termini raccomandati (30 minuti) 2. I lavori dovranno essere svolti solo in presenza di personale in grado di effettuare la chiamata di soccorso in caso di caduta
DPI	PREVISTI	 IMBRACATURA UNI EN 361
		Dispositivo anticaduta principale DISPOSITIVO UNI EN 353.2 di Tipo guidato su linea di ancoraggio flessibile dotato di sistema di blocco sulla corda di assicurazione
		Dispositivo anticaduta ausiliario DOPPIO CORDINO UNI EN 354 lungh. max 2,0m.

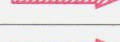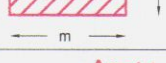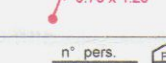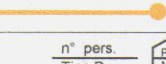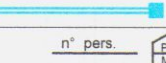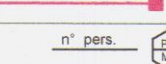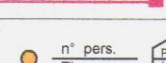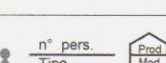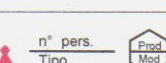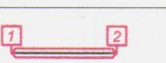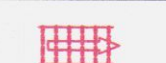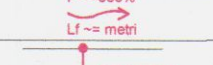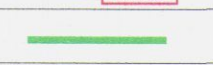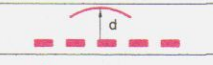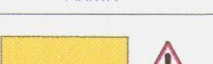 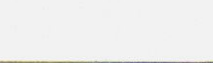
LEGENDA SISTEMI ANTICADUTA IN COPERTURA	1-PERCORSO DI ACCESSO alla copertura		PERCORSO ORIZZONTALE
			PERCORSO VERSO IL BASSO
			PERCORSO VERSO L'ALTO
			PERCORSO DI ACCESSO VERTICALE (scale UNI EN 131-1; UNI EN 14975, ...)
	2-ACCESSO in copertura		AREA LIBERA PER PERCORSO NON PERMANENTE (A.U. - Attrezzatura Utilizzabile)
			PUNTO DI ACCESSO ESTERNO
			PUNTO DI ACCESSO INTERNO SU SUPERFICIE INCLINATA
	3-TRANSITO in copertura		PUNTO DI ACCESSO INTERNO SU SUPERFICIE VERTICALE
			LINEA DI ANCORAGGIO ORIZZONTALE FLESSIBILE (UNI EN 795)
			LINEA DI ANCORAGGIO ORIZZONTALE RIGIDA (UNI EN 795)
			LINEA DI ANCORAGGIO VERTICALE/INCLINATA FLESSIBILE (UNI EN 353.2)
			LINEA DI ANCORAGGIO VERTICALE/INCLINATA RIGIDA CERTIFICATA DA PRODUTTORE (ex UNI EN 353.1)
			ANCORAGGIO STRUTTURALE / PALO (UNI EN 795)
			ANCORAGGIO PUNTUALE (UNI EN 795)
			GANCIO DI SICUREZZA DA TETTO (UNI EN 517)
			Successione di ancoraggi utilizzati come percorso in copertura
			ANDATOIA/PASSERELLA/PIANI DI CAMMINAMENTO
			PERCORSO VERTICALE DI TRANSITO (scale...)
	4-COPERTURA caratteristiche		COPERTURA PRATICABILE PIANA- INCLINATA - FORTEMENTE INCLINATA - CURVA
			AREA SFONDABILE/NON CALPESTABILE (1,2,3,....)
			COPERTURA CONTIGUA NON OGGETTO DI INTERVENTO
			LINEA DI PENDENZA della falda rivolta verso il basso P= Percentuale di pendenza - Lf = Lunghezza Falda
	5-VALUTAZIONE DEI RISCHI		MINIMA DISTANZA LIBERA DI CADUTA
			BORDO PROTETTO (parapetto)
			BORDO A TRATTENUTA
			BORDO AD ARRESTO CADUTA
			BORDO RAGGIUNGIBILE DAL BASSO (con distanza raggiungibile in sicurezza da piano protetto o non esposto rischio caduta)
			Distanza RAGGIUNGIBILE in trattenuta Misurata sulla falda
	PIANTA		Distanza CALPESTABILE in trattenuta Misurata sulla falda
			Area a rischio particolare con prescrizioni

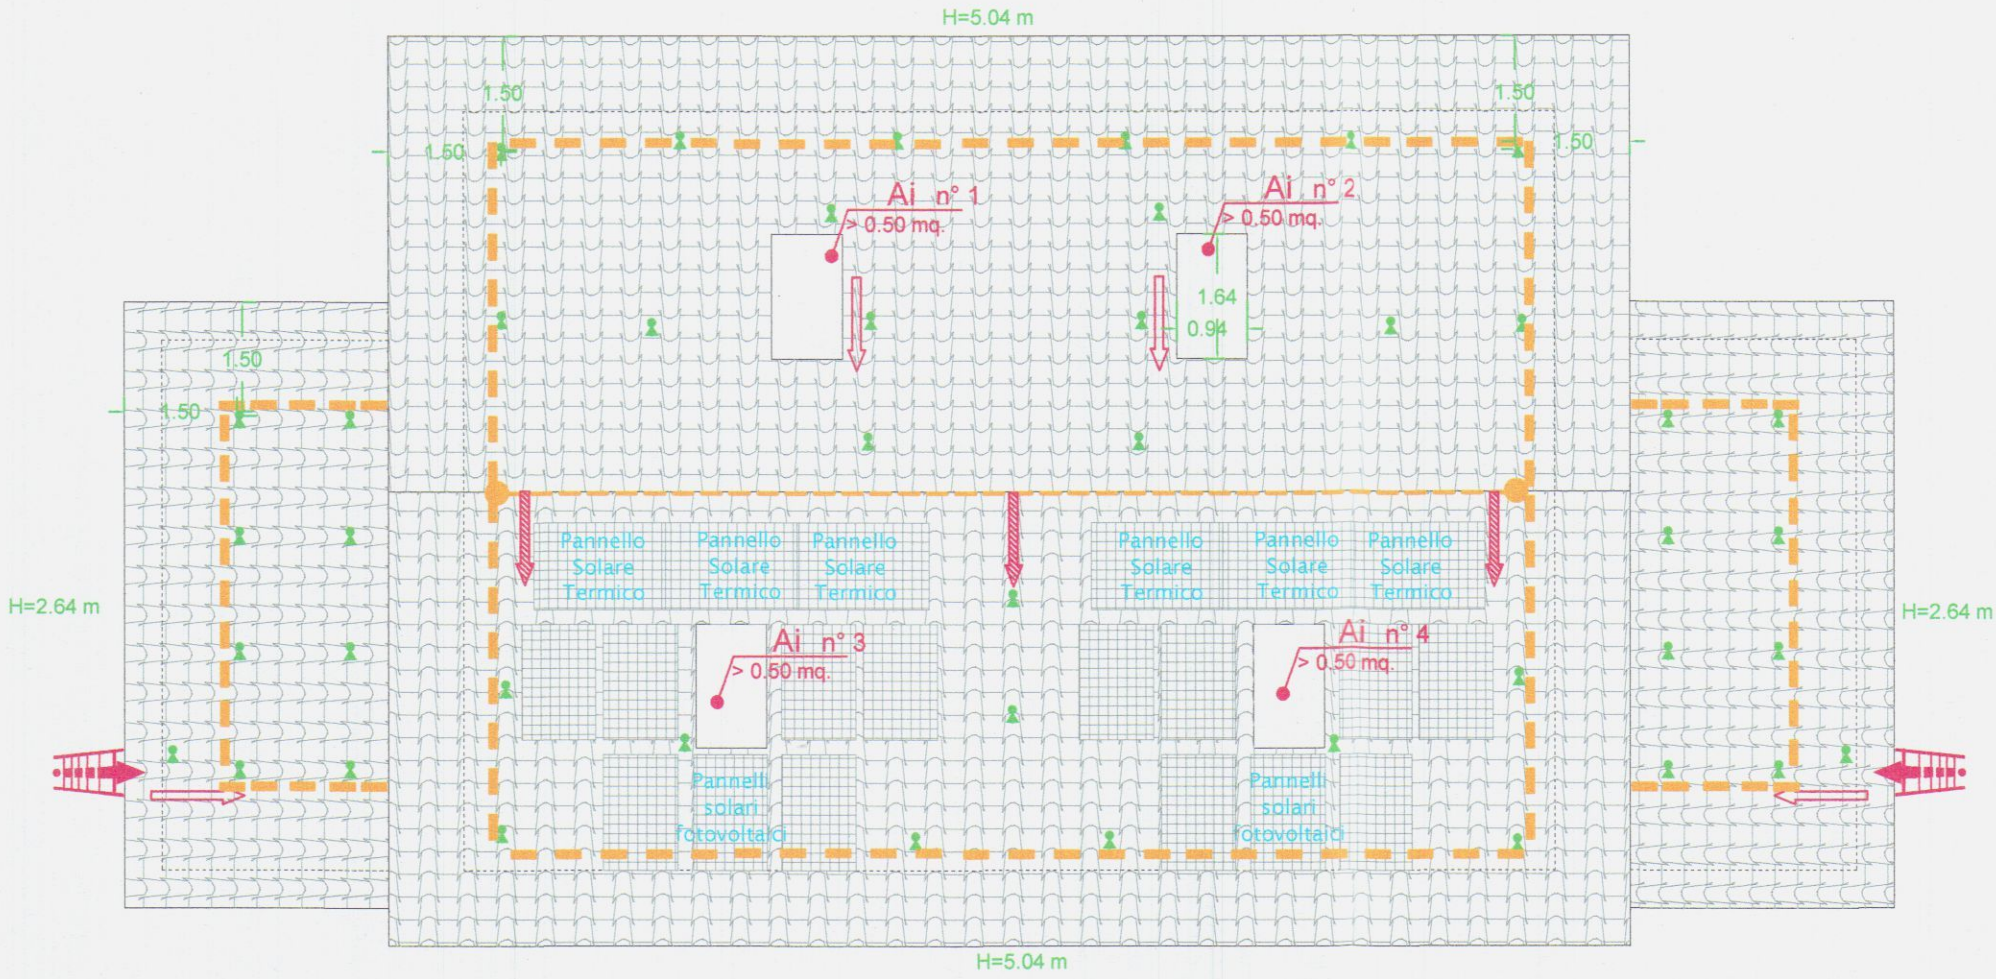

Pianta Copertura



Prospetto Nord - Est

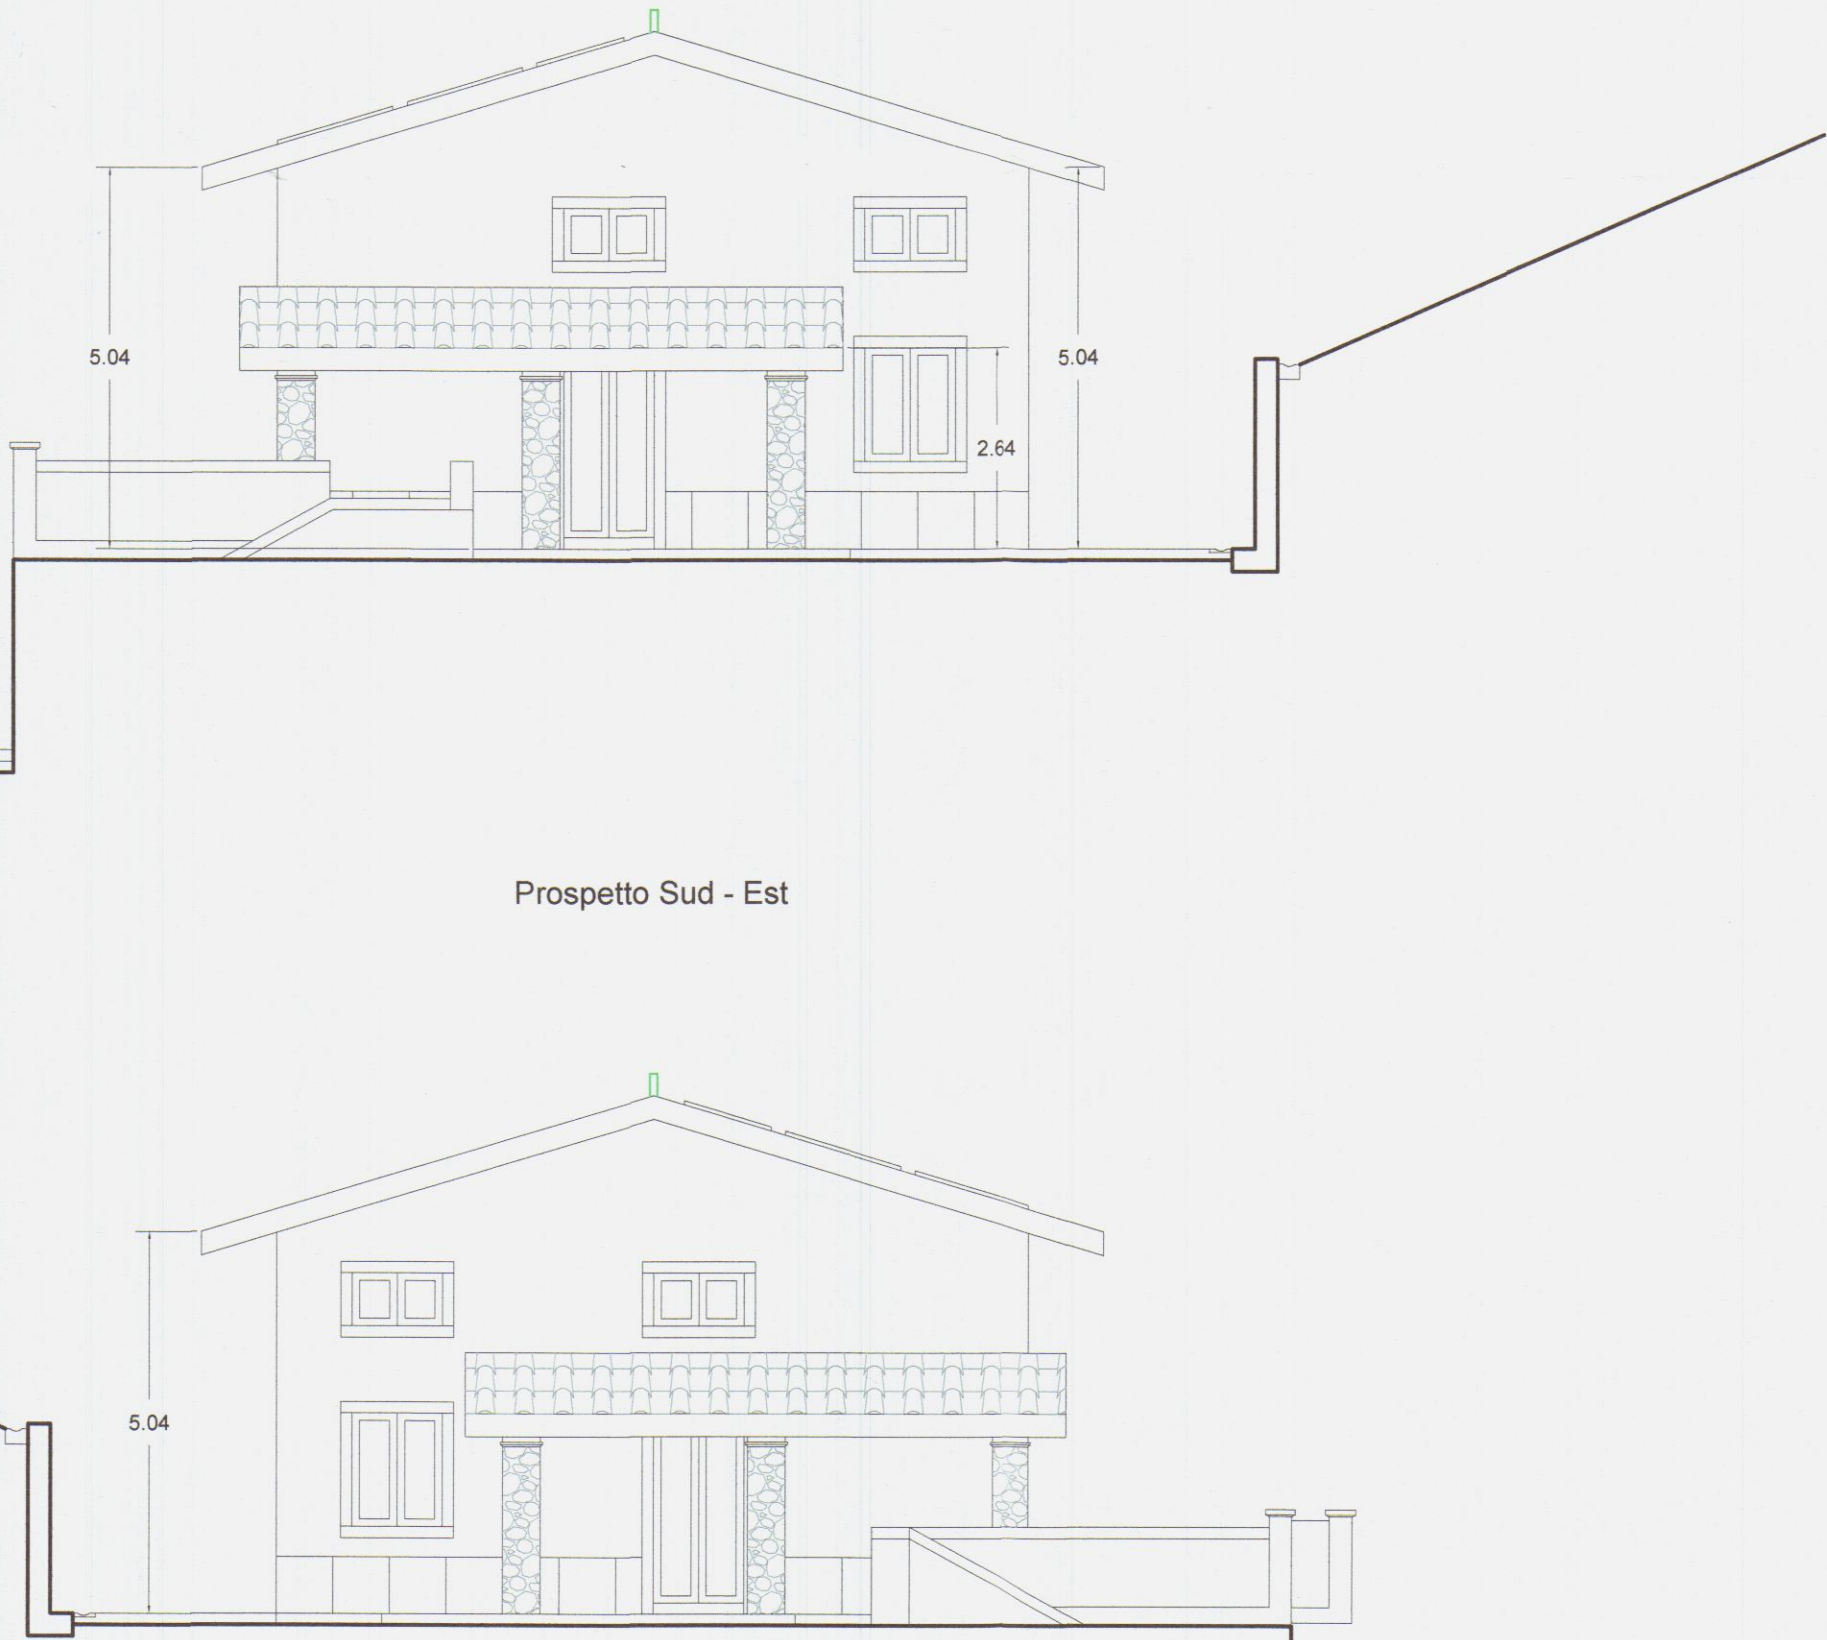

Prospetto Sud - Est

Prospetto Nord - Ovest

Studio Associato Geometri
Sergio e Francesco Faggiani

Variante al Permesso di Costruire N. 51 del 25/11/2014.
Finalizzato al recupero ambientale, spostamento del fabbricato
ad uso residenziale, ripristino ed adeguamento dell'accesso
carrabile all'abitazione, sito in Località Foce lungo Via San Francesco
Foglio 59 Mappale 277-282-295-967-973-989-990

Descrizione dell'opera

FB Immobiliare S.R.L.

Proprietario / Committente

Tavola Generale Nuova Ubicazione Casa - Scala 1/1000

Descrizione tavola

Geom. Sergio Faggiani

4

08-03-2016

Progettista

Tavola n.

Data

Mappa Catastale Foglio 59

Fabbricato Variante

Fabbricato Concessionato

Proprietà FB IMMOBILIARE S.R.L. - Compendio d'Intervento da Recupero Ambientale



VARIANTE



APPROVATO


COMUNE DI CARRARA
SPORTELLLO UNICO PER L'EDILIZIA
VARIANTE n°

Approvato dal Dirigente alle condizioni
Indicate nel permesso di costruire
n° 51/2014

elaborato grafico Tav. 4/2 esaminato
dal Nucleo Valutazione del 16/6/16
Il Responsabile del Procedimento
(Rodolfo Pozzani)

Studio Associato Geometri Sergio e Francesco Faggiari		
Variente al Permesso di Costruire N. 51 del 25/11/2014. Finalizzato al recupero ambientale, spostamento del fabbricato ad uso residenziale, ripristino ed adeguamento dell'accesso carrabile all'abitazione, sito in Località Foce lungo Via San Francesco Foglio 59 Mappale 277-282-295-967-973-989-990		
Descrizione dell'opera		
FB Immobiliare S.R.L.		
Proprietario / Committente		
Tavola Sistemazione Esterna: Stato di Progetto Scala 1/200		
Descrizione tavola		
Geom. Sergio Faggiari	1	08-03-2016
Progettista	Tavola n.	Data

COMUNE DI CARRARA
27 MAG. 2013

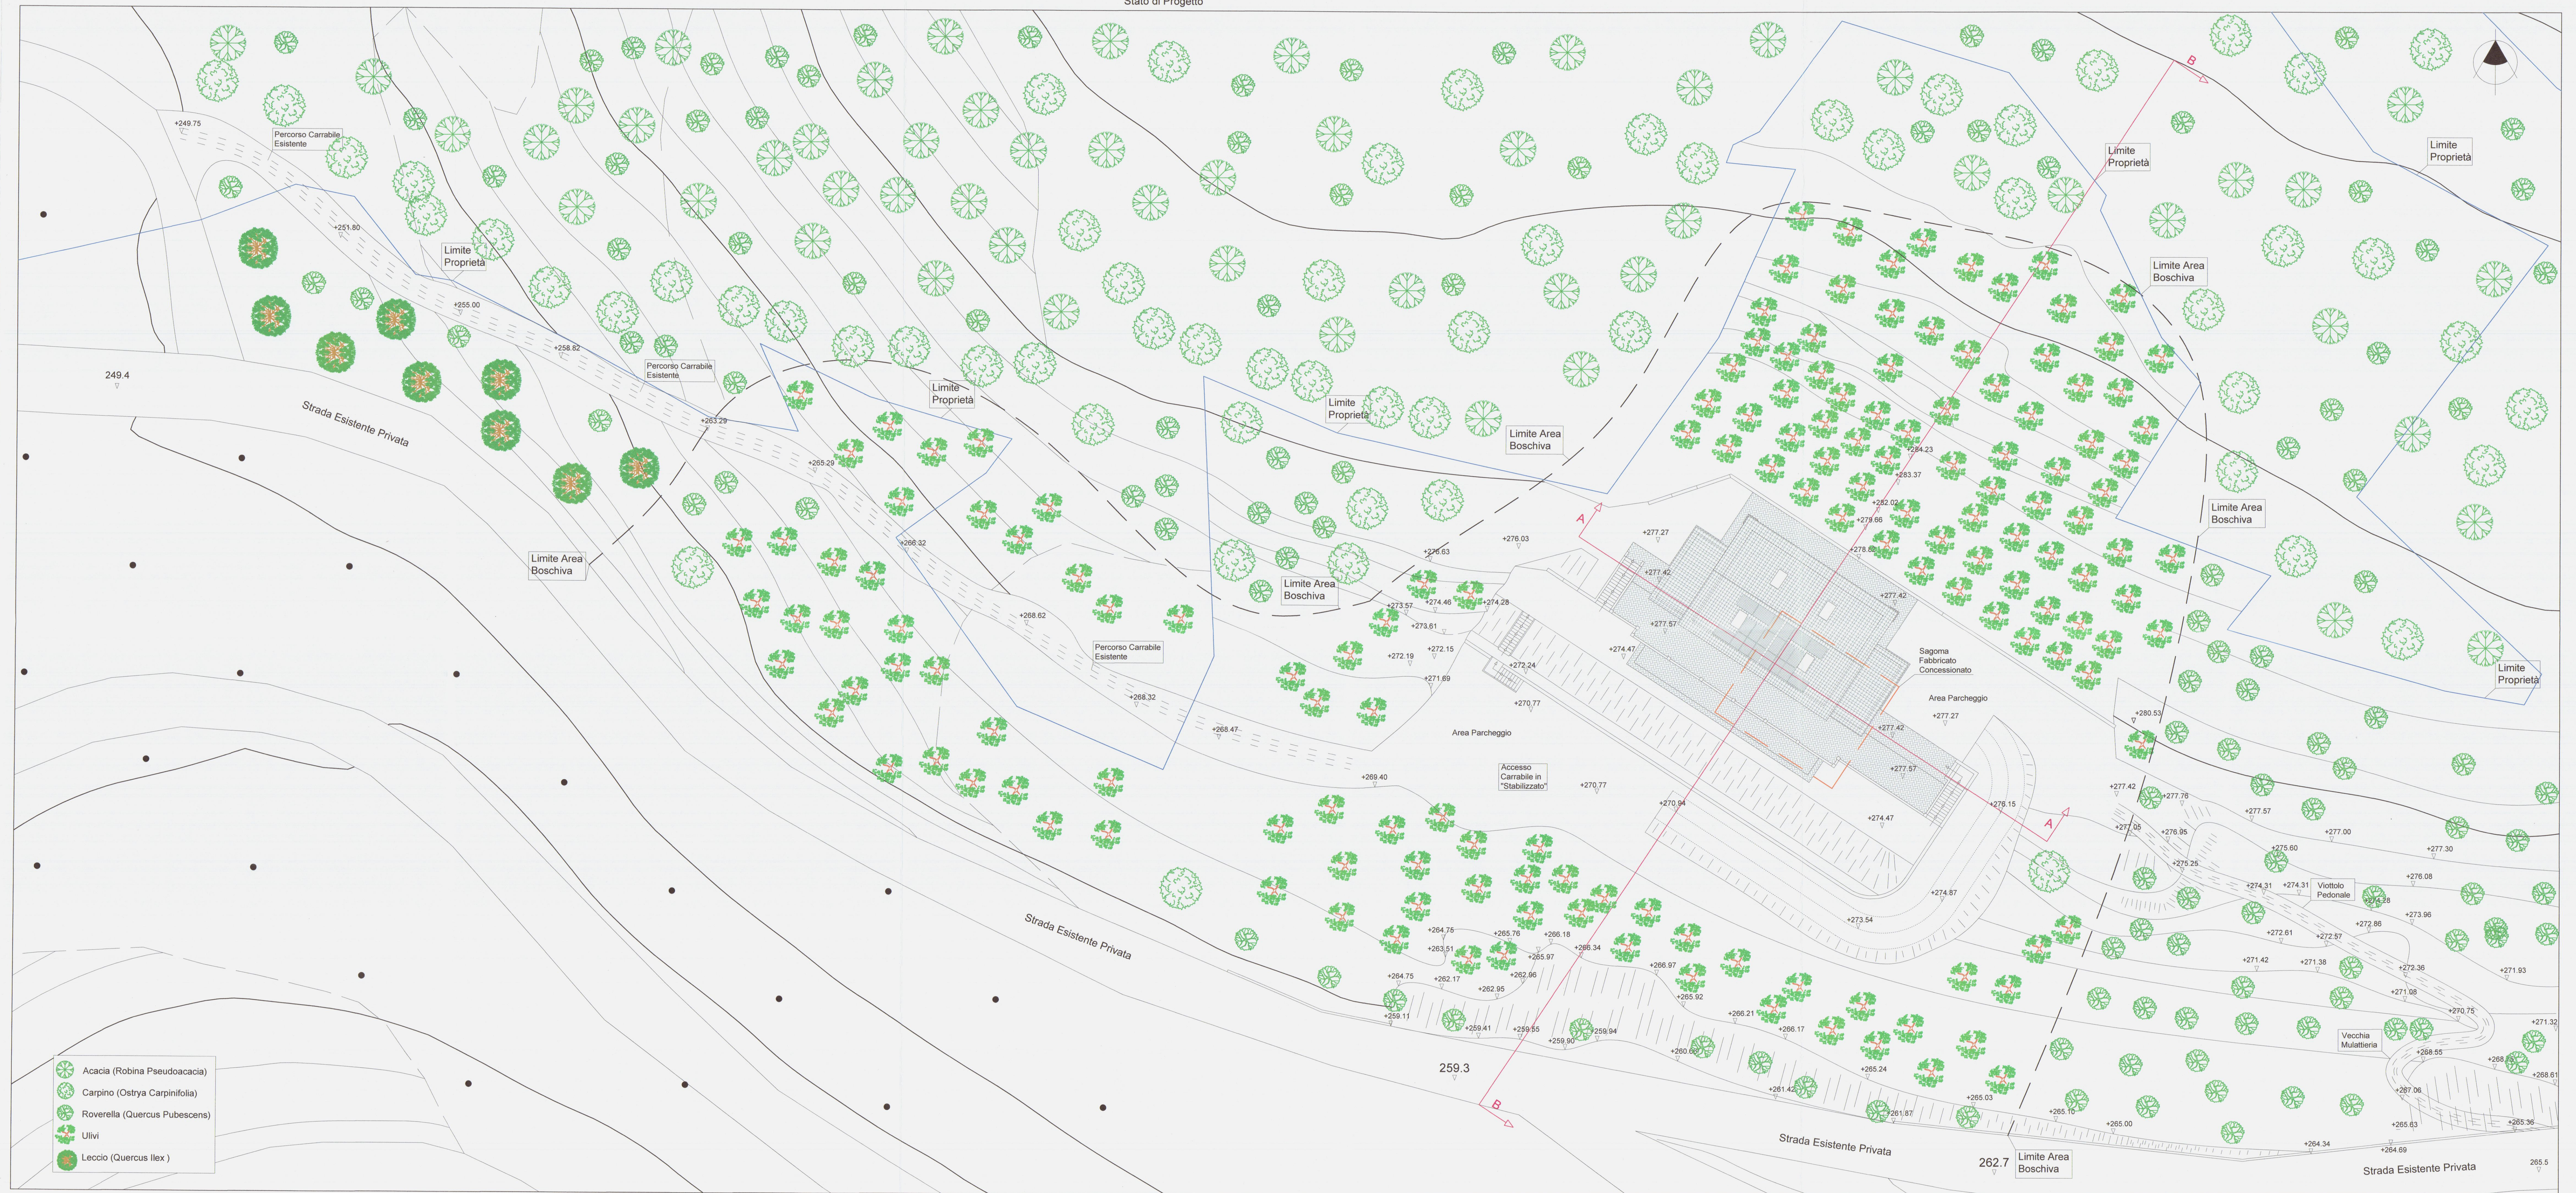

Studio Associato Geometri
Sergio e Francesco Faggiani

Variante al Permesso di Costruire N. 51 del 25/11/2014.
Finalizzato al recupero ambientale, spostamento del fabbricato
ad uso residenziale, ripristino ed adeguamento dell'accesso
carrabile all'abitazione, sito in Località Foce lungo Via San Francesco
Foglio 59 Mappale 277-282-295-967-973-989-990

Descrizione dell'opera

Proprietario / Committente

FB Immobiliare S.R.L.

Descrizione tavola

Tavola Sezioni Stato di Progetto Scala 1/200

Geom. Sergio Faggiani

2

08-03-2016

Progettista

Tavola n.


Data

VARIANTE


COMUNE DI CARRARA
27 MAG. 2016
*

APPROVATO

COMUNE DI CARRARA
SPORTELLINO UNICO PER L'EDILIZIA
VARIANTE n°
Approvato dal Dirigente alle condizioni
indicate nel permesso di costruire
n° 51/2014
elaborato grafico Tav. 2/2
dal Nucleo Valutazione del 20/6/16
Il Responsabile del Procedimento
(Rodolfo Pezzica)

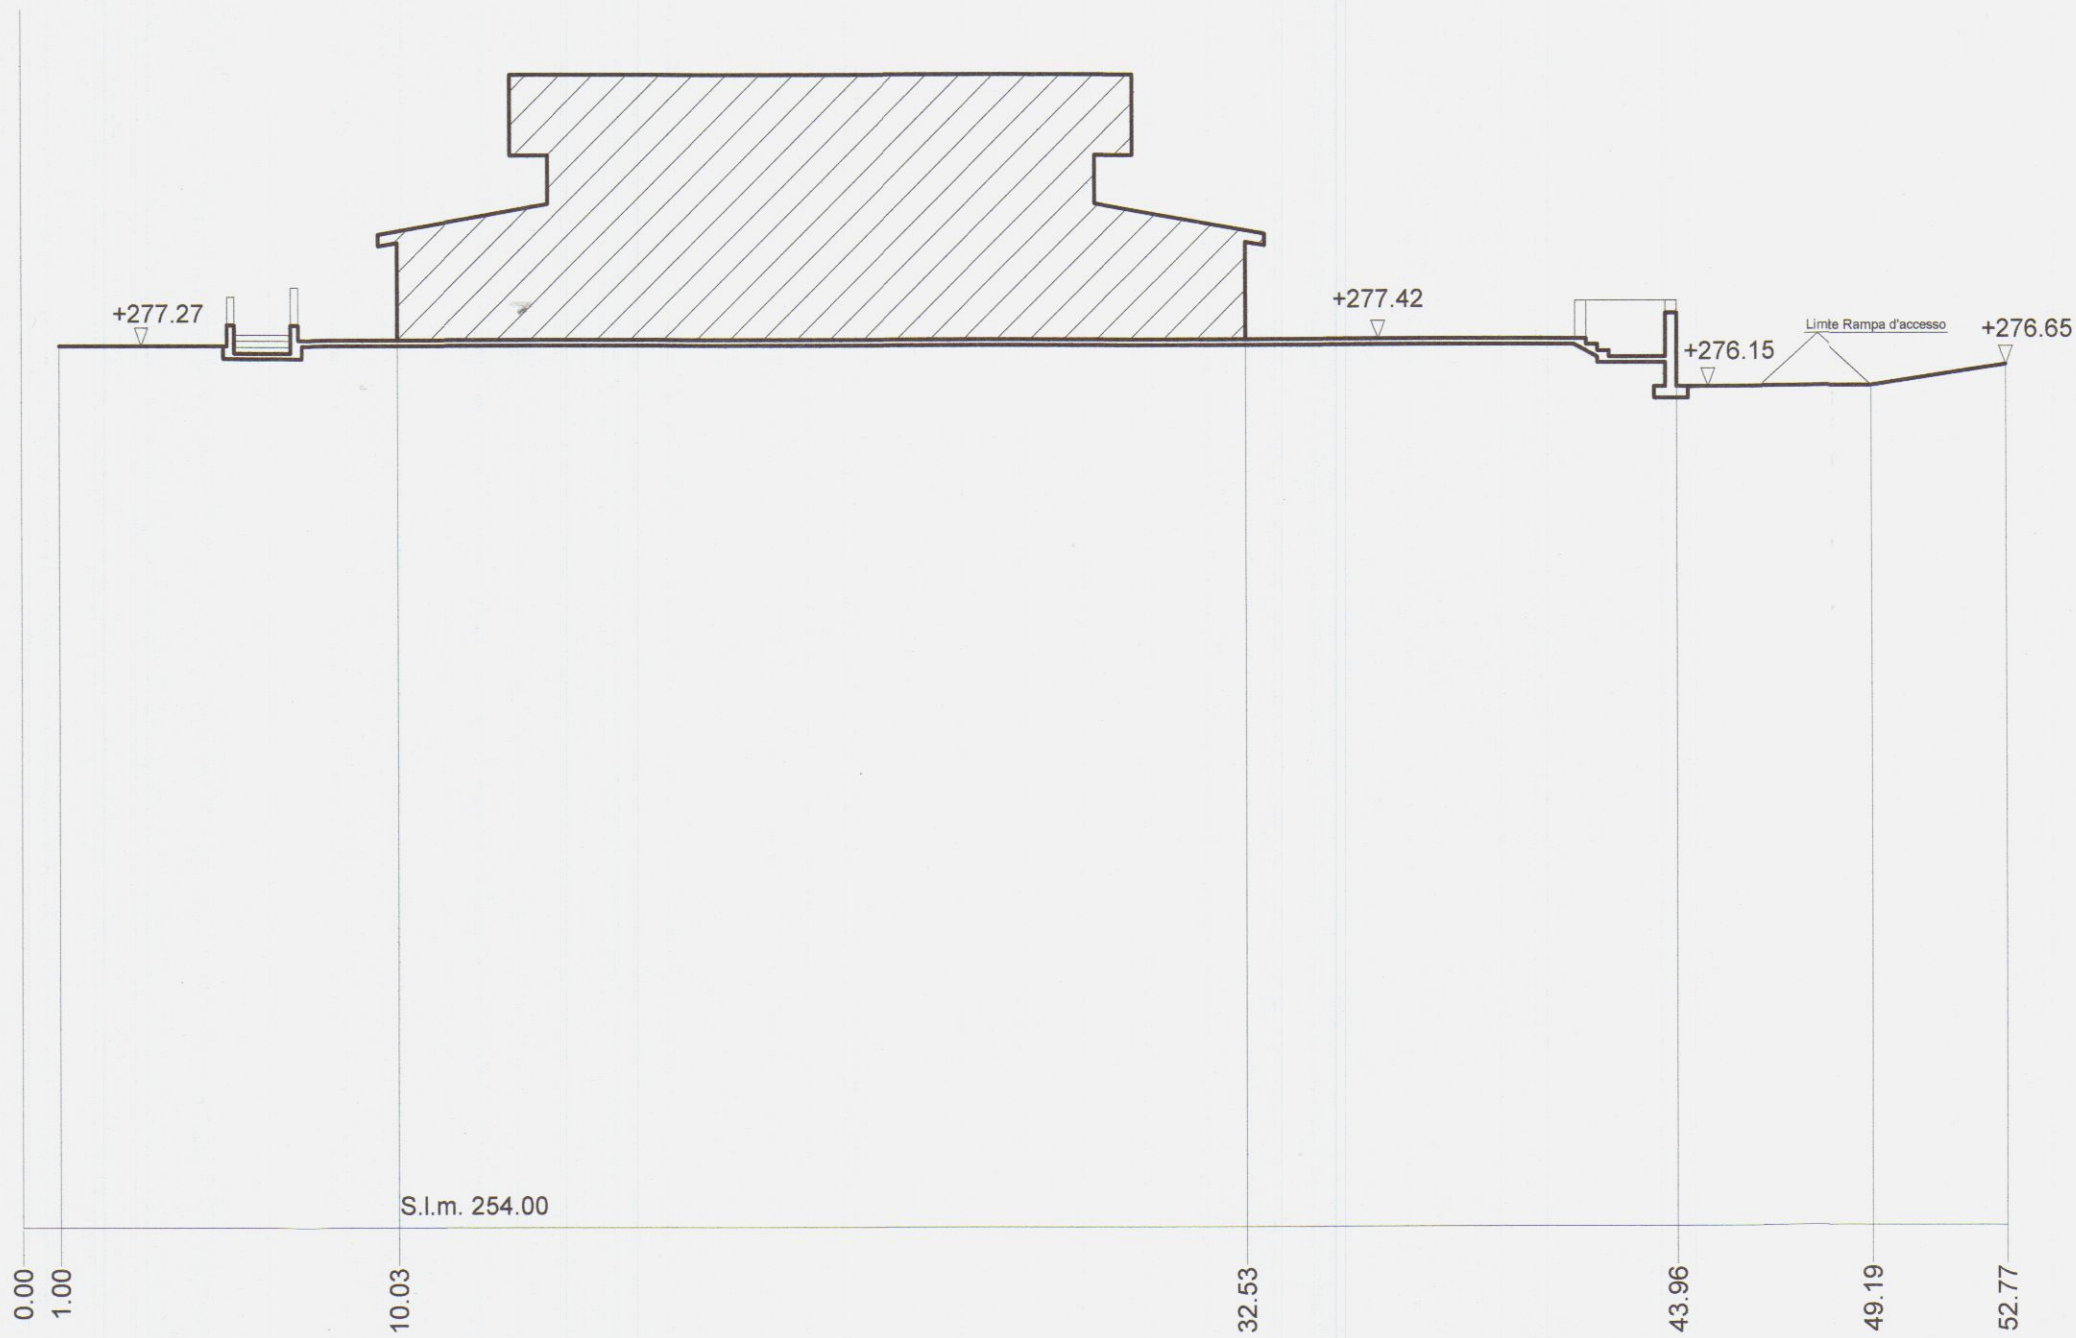

Sezione A - A

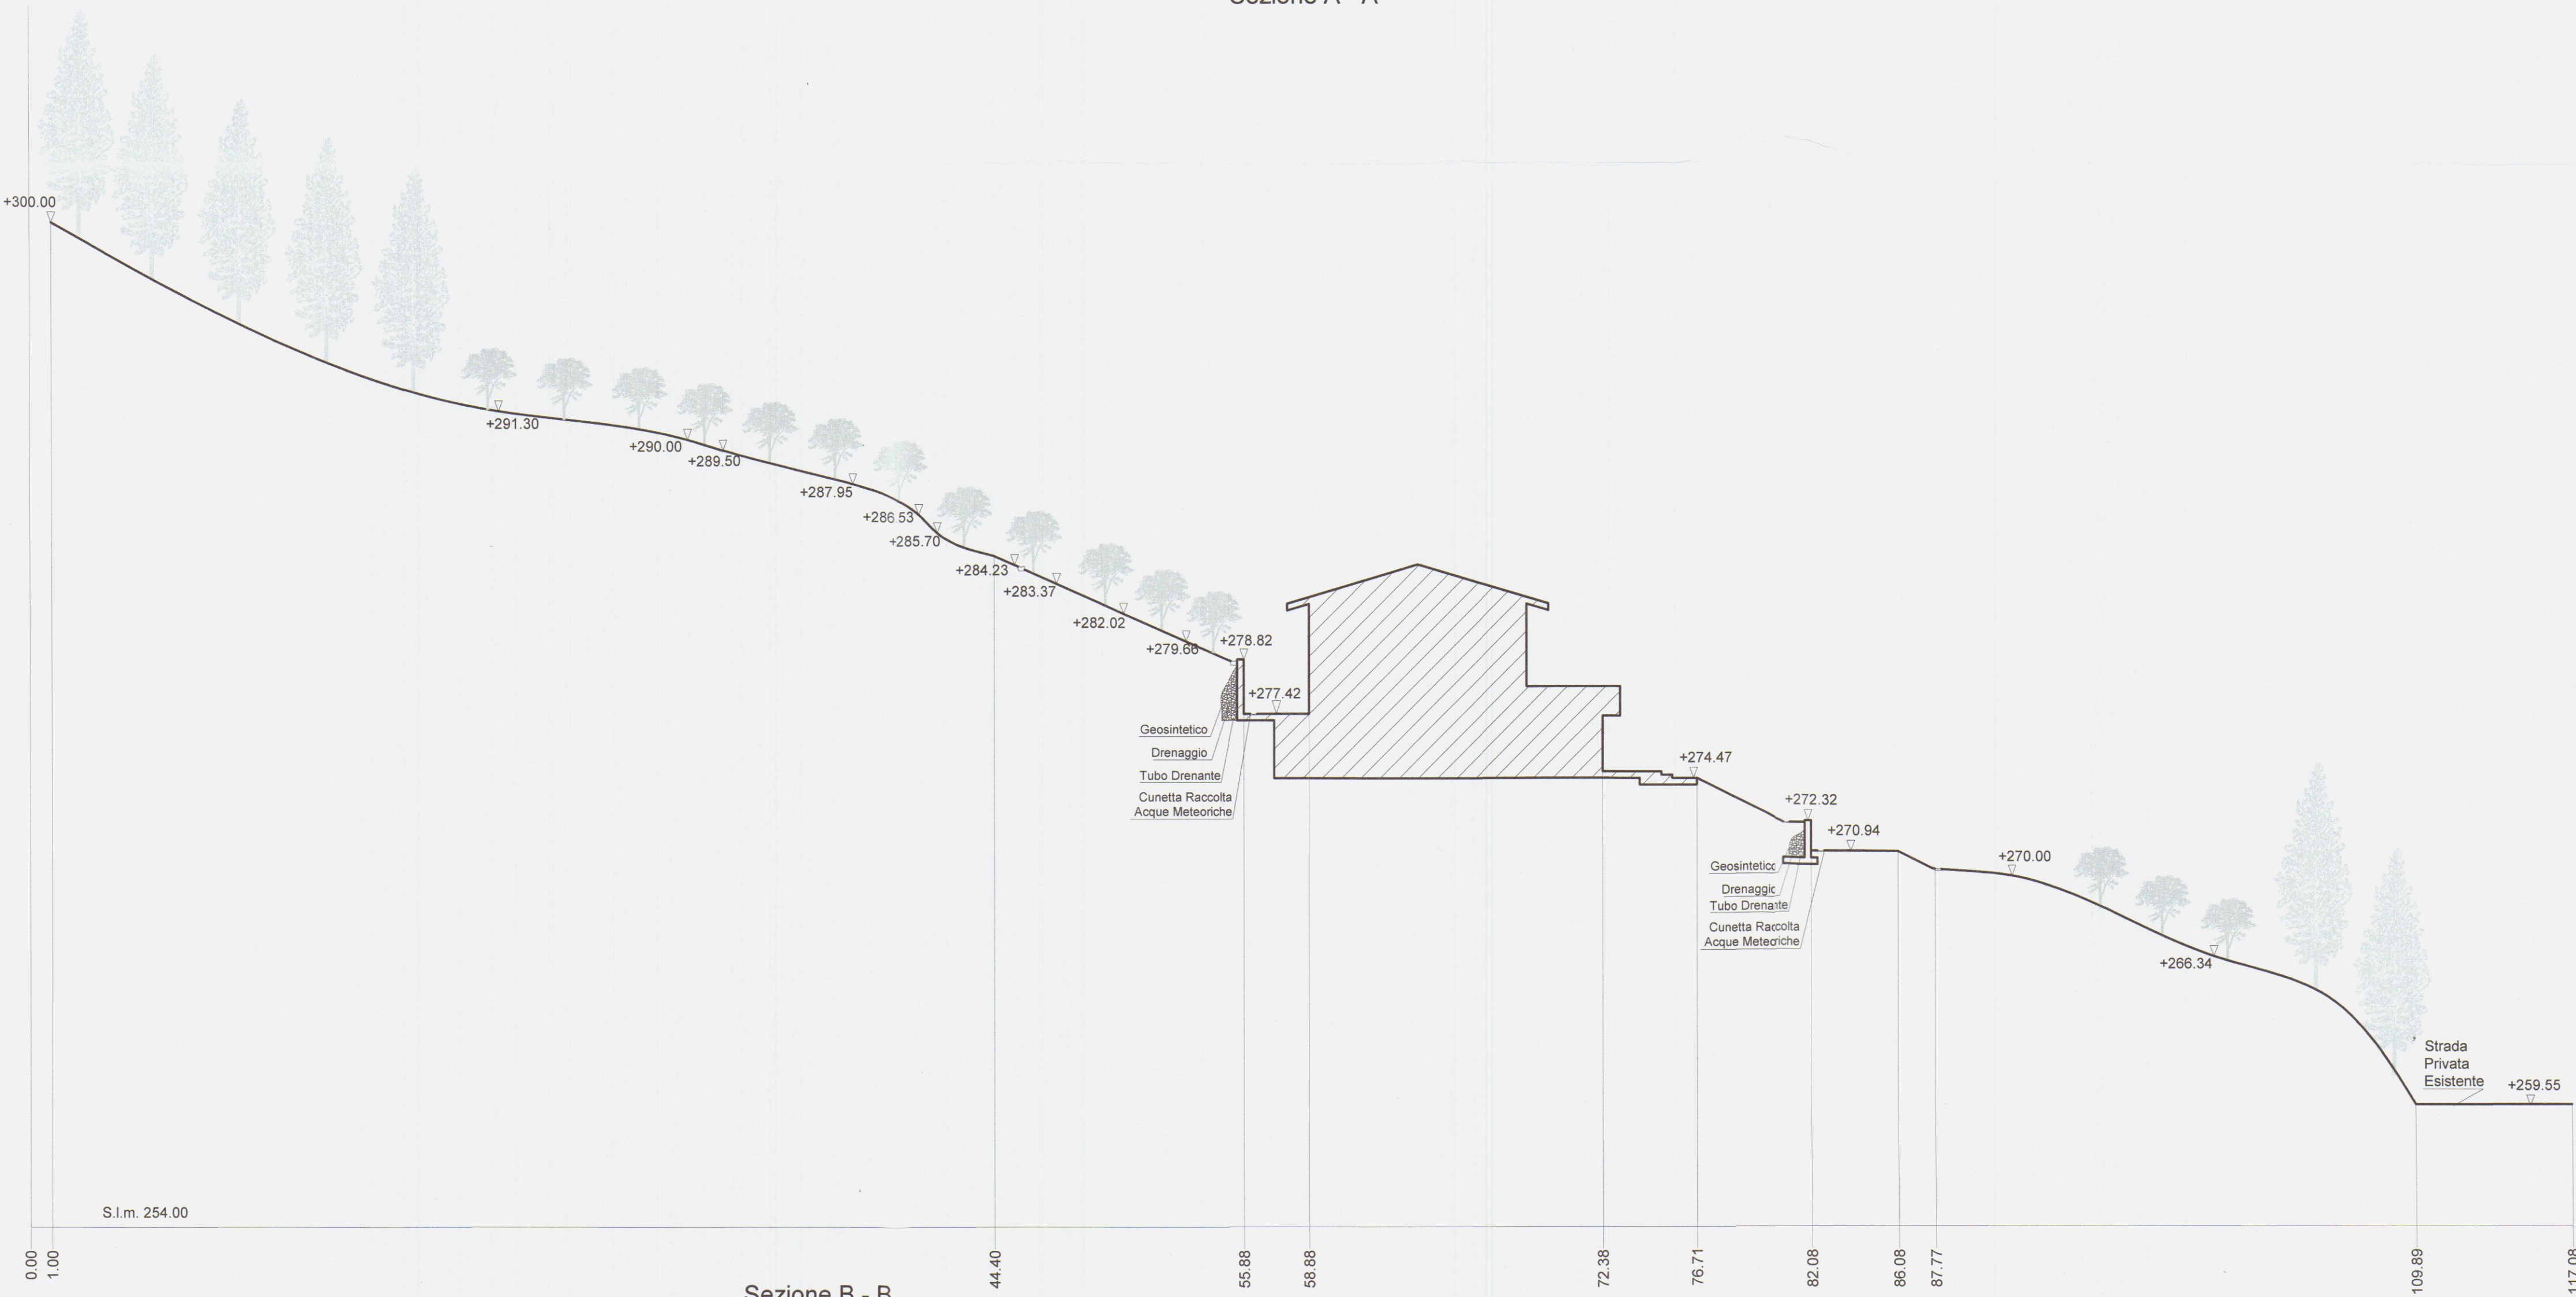

Sezione B - B

Studio Associato Geometri
Sergio e Francesco Faggiani

Variante al Permesso di Costruire N. 51 del 25/11/2014.
Finalizzato al recupero ambientale, spostamento del fabbricato
ad uso residenziale, ripristino ed adeguamento dell'accesso
carrabile all'abitazione, sito in Località Foce lungo Via San Francesco
Foglio 59 Mappale 277-282-295-967-973-989-990

Descrizione dell'opera

FB Immobiliare S.R.L.

Proprietario / Committente

Tavola Sezioni Stato Sovrapposto Scala 1/200

Descrizione tavola

Geom. Sergio Faggiani

Tavola n.

2 A

08-03-2016

Progettista

Data



VARIANTE



APPROVATO

COMUNE DI CARRARA

SPORTELLO UNICO PER L'EDILIZIA

VARIANTE n°

Approvato dal Dirigente alle condizioni

Indicate nel permesso di costruire


n° 51/2014

elaborato grafico Tav. 3/2


dal Nucleo Valutazione del

Il Responsabile del Procedimento

(Rodolfo Pezzica)

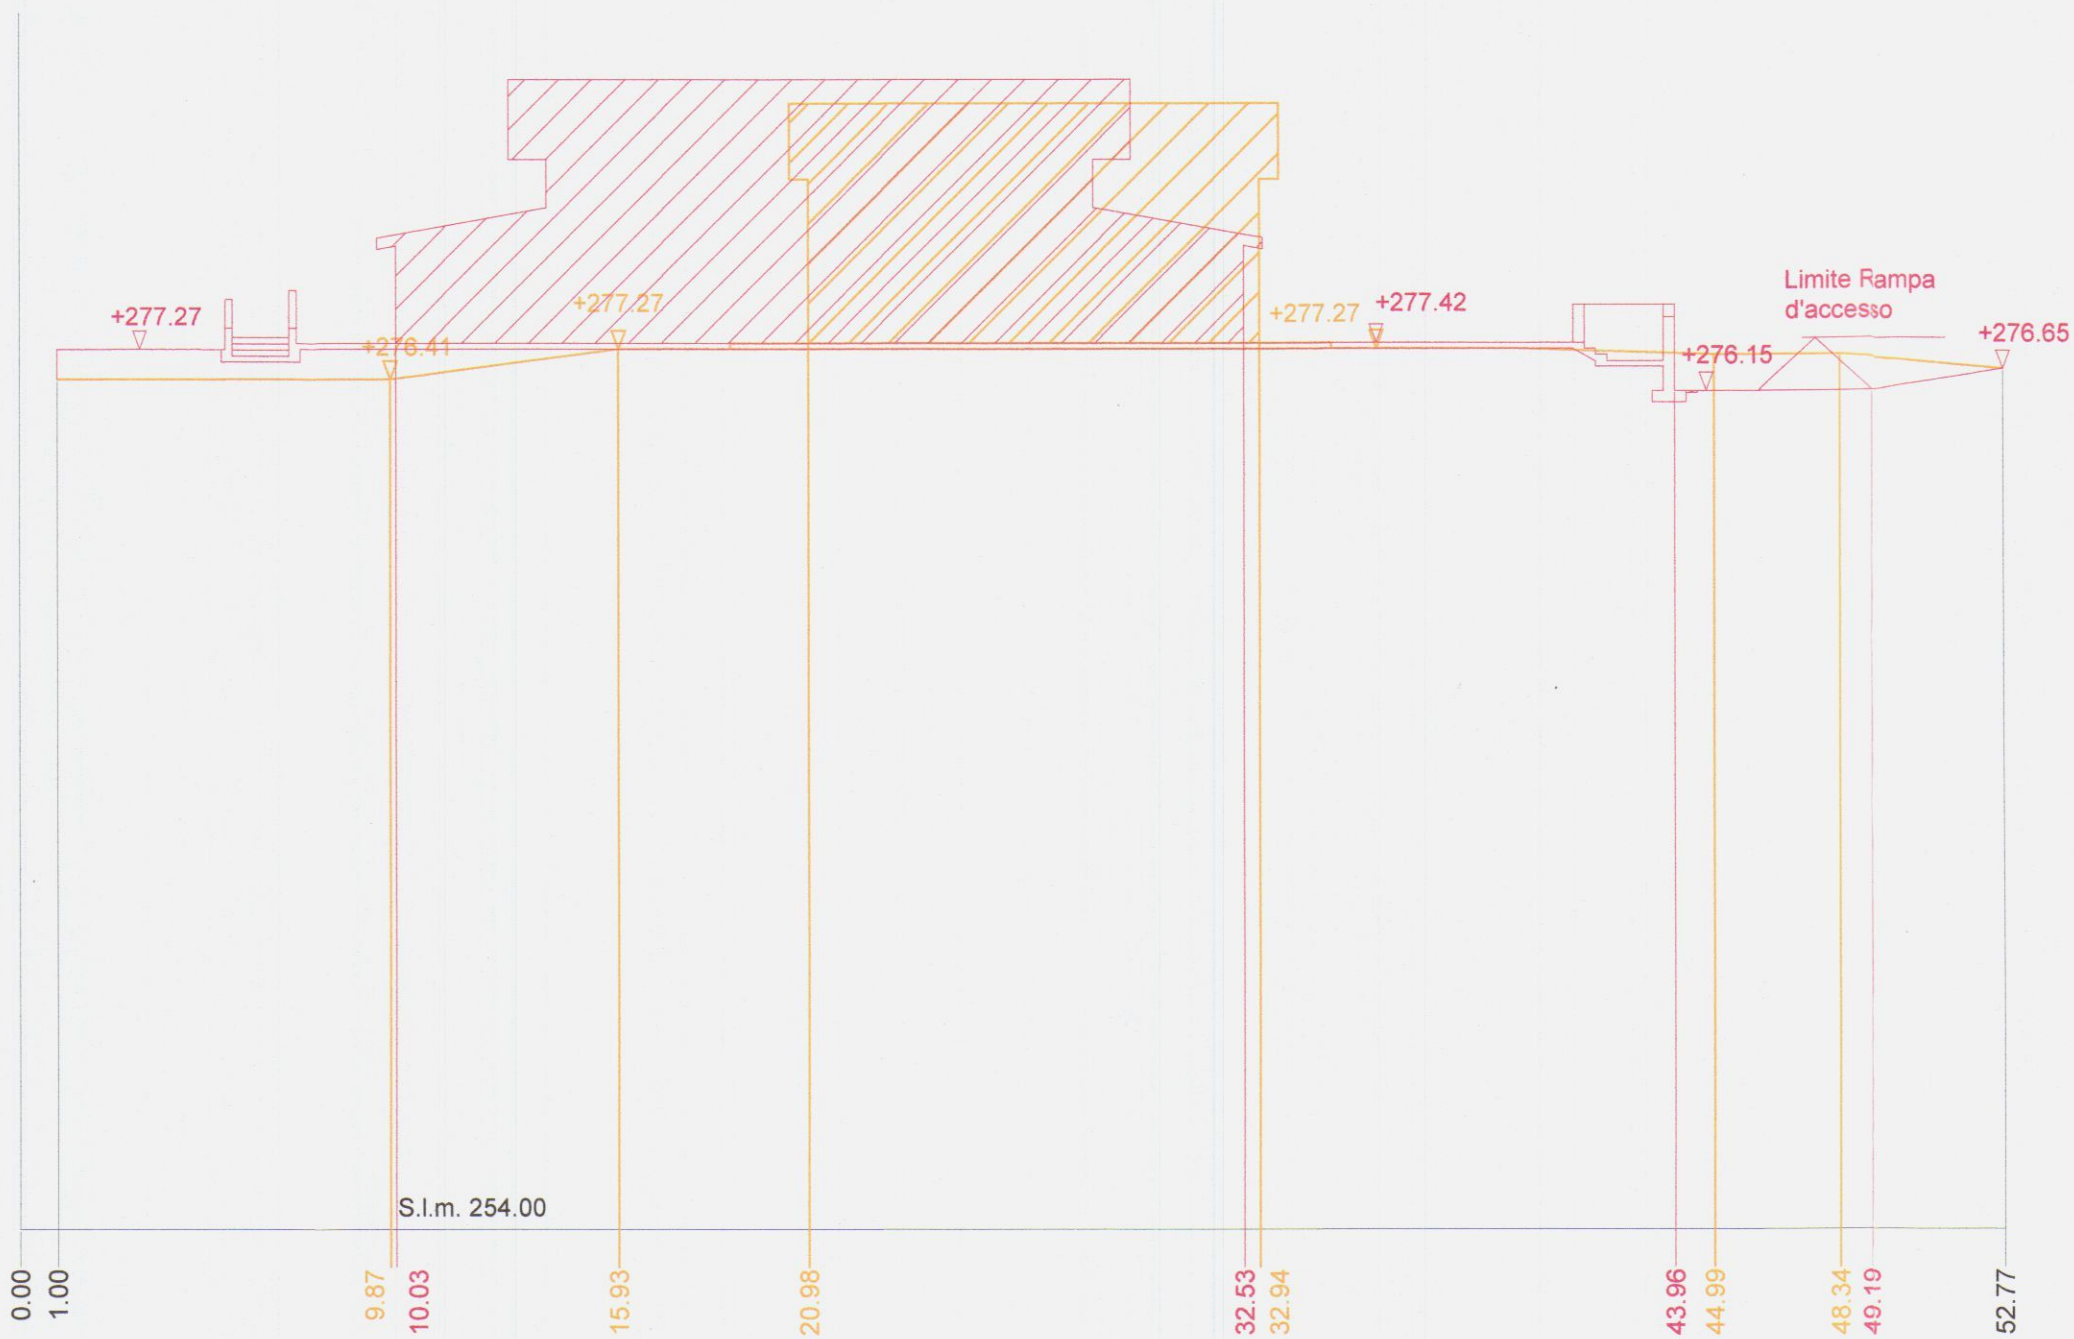

Sezione A - A

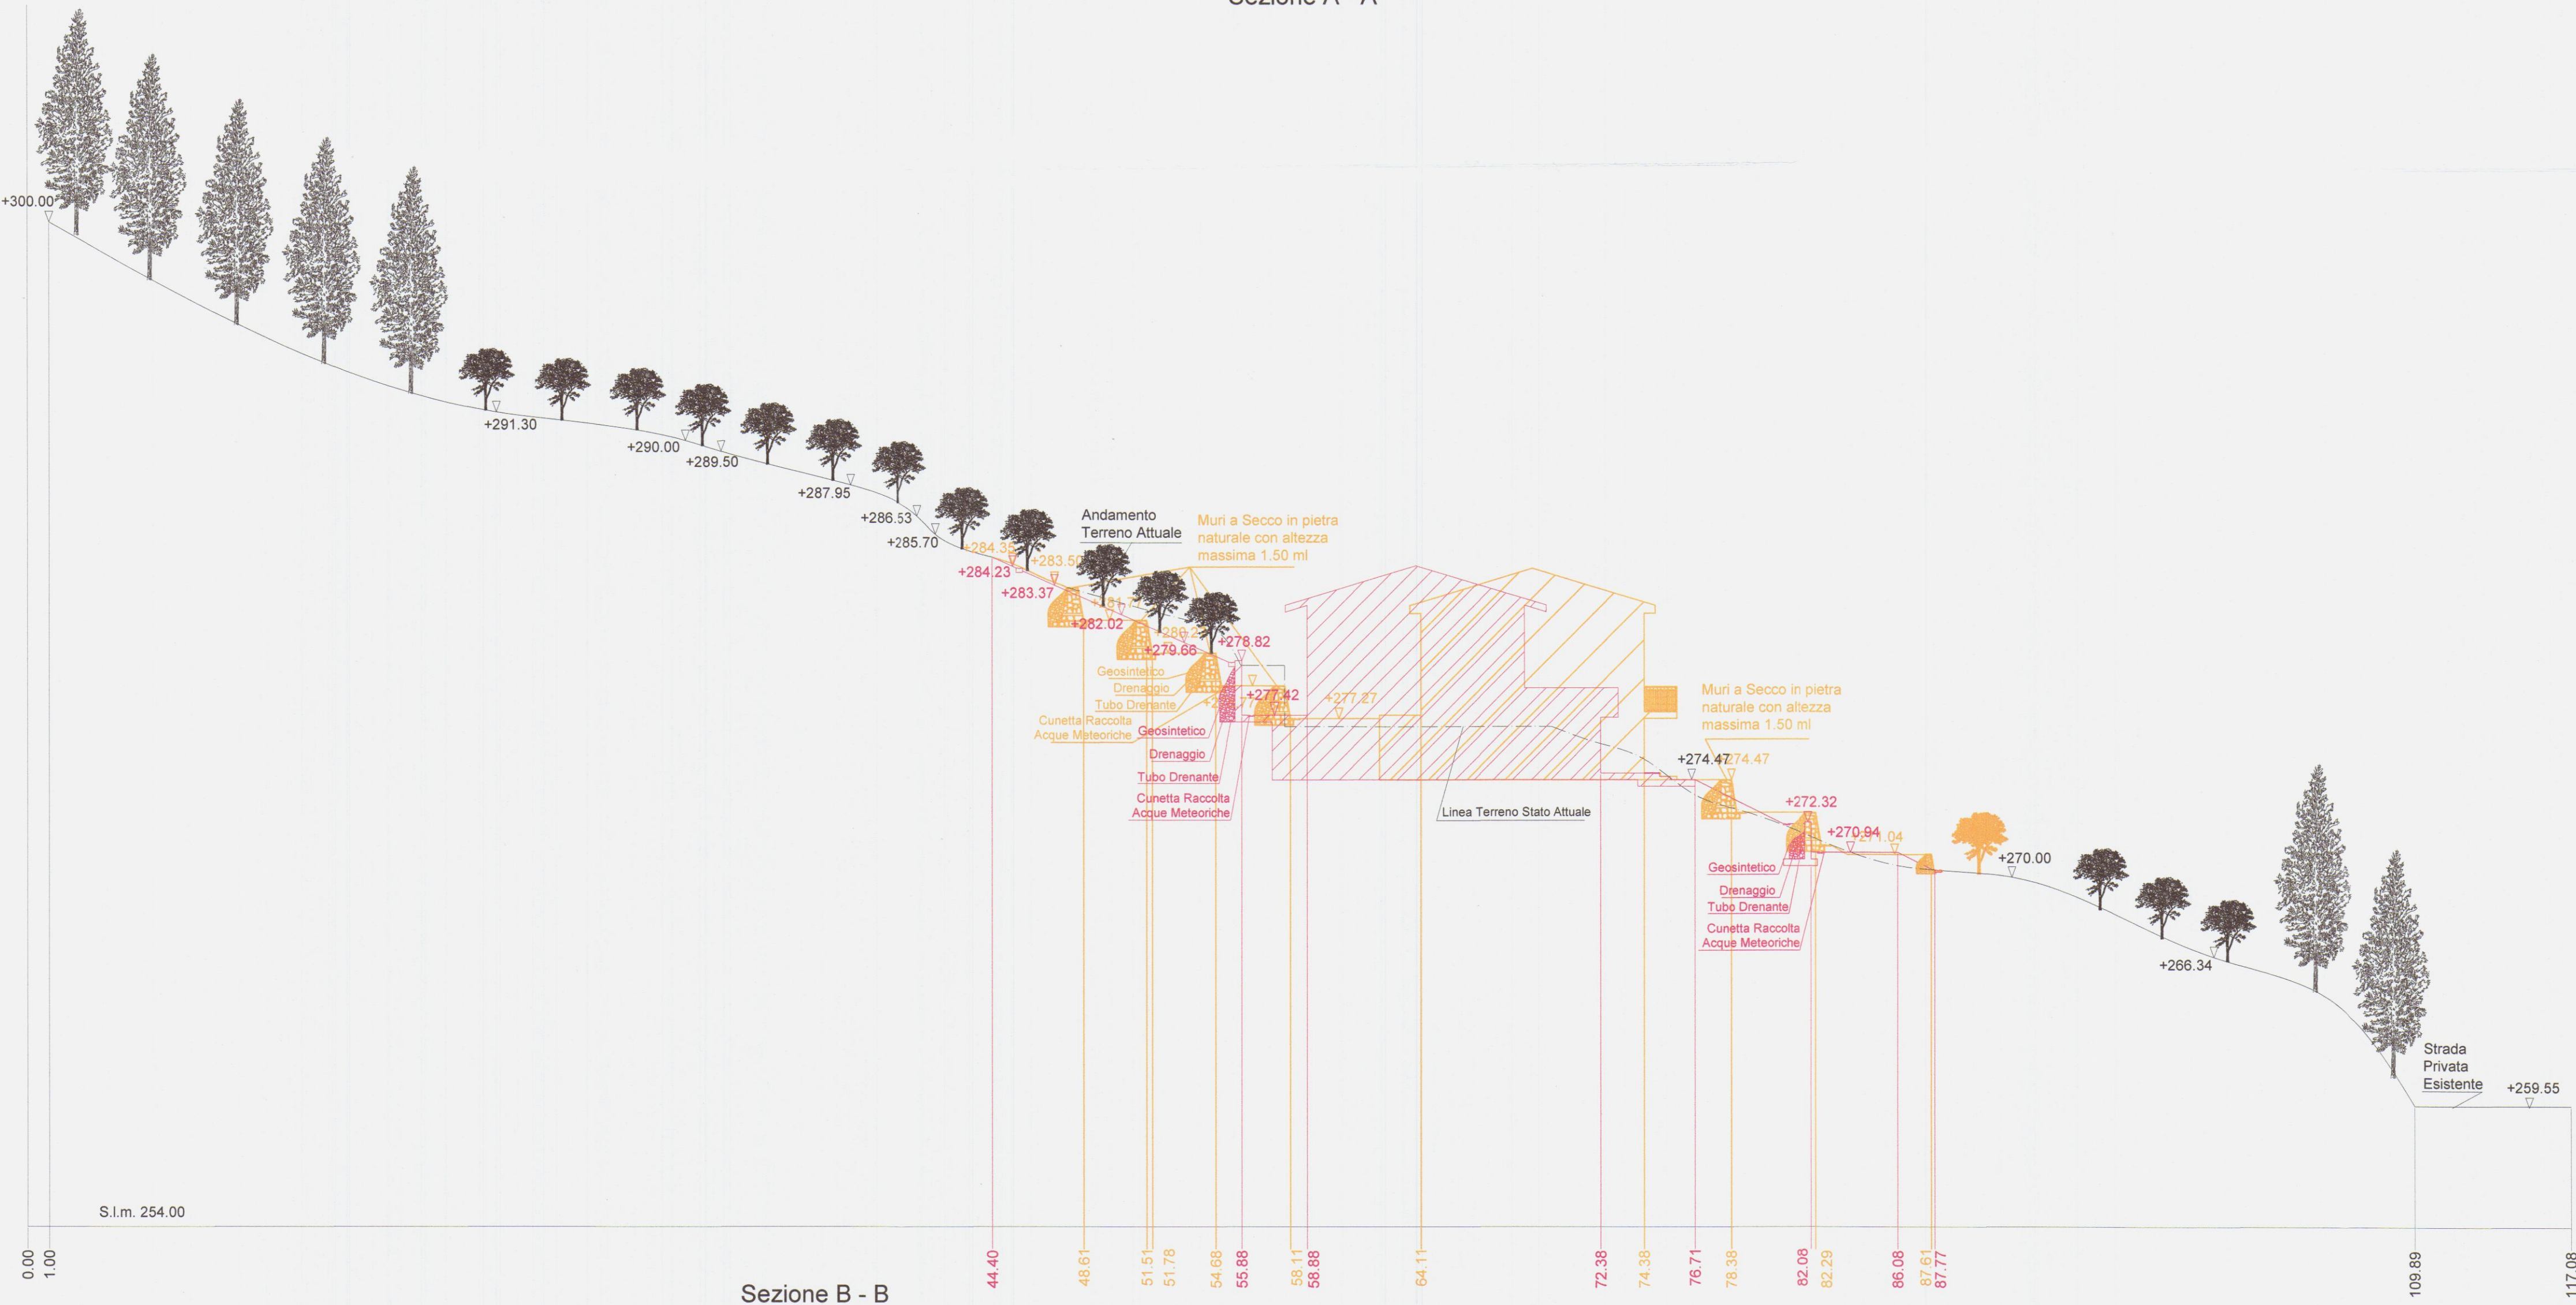

Sezione B - B

Studio Associato Geometri
Sergio e Francesco Faggiani

Variante al Permesso di Costruire N. 51 del 25/11/2014.
Finalizzato al recupero ambientale, spostamento del fabbricato
ad uso residenziale, ripristino ed adeguamento dell'accesso
carrabile all'abitazione, sito in Località Foce lungo Via San Francesco
Foglio 59 Mappale 277-282-295-967-973-989-990

Descrizione dell'opera

FB Immobiliare S.R.L.

Proprietario / Committente

Tavola Piante - Stato di Progetto Scala 1/100

Descrizione tavola

Geom. Sergio Faggiani

Tavola n. 3

08-03-2016

Progettista

Data


COMUNE DI CARRARA
27 MAG. 2015

VARIANTE


APPROVATO

COMUNE DI CARRARA
SPORTELLO UNICO PER L'EDILIZIA
VARIANTE n° 1
Approvato dal Dirigente alle condizioni
indicate nel permesso di costruire
n° 51/2014
elaborato grafico Tav. 3/2
dal Nucleo Valutazione del
i Responsabile del Procedimento
(Rodolfo Mazzoni)


Planimetrie Scala 1/200

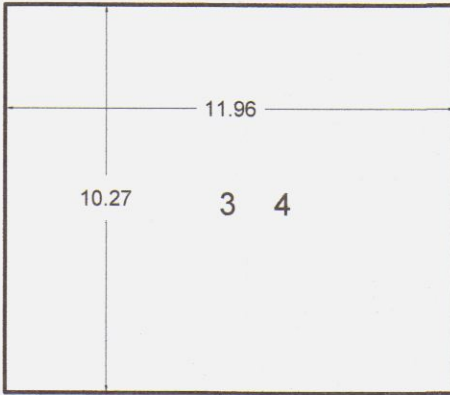


Pianta Piano Seminterrato Concessionato
Pianta Piano Sottotetto Concessionato

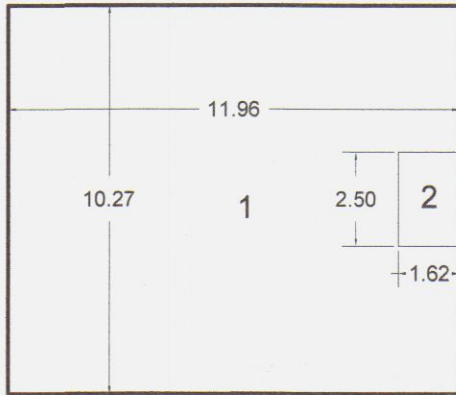

Pianta Piano Terra Concessionato

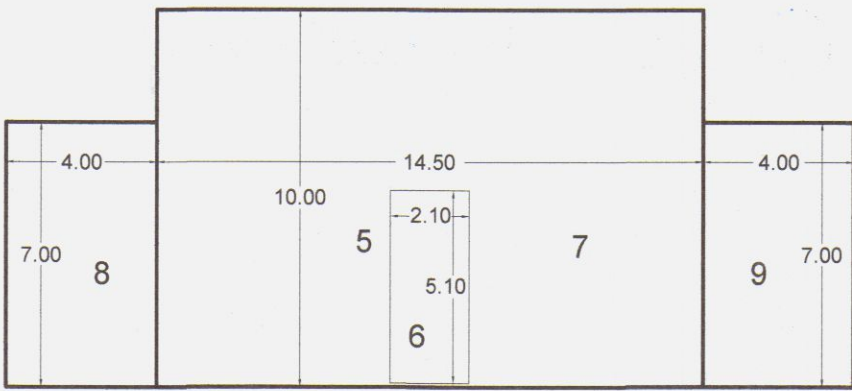


Pianta Piano Terra Variante
Pianta Piano Sottotetto Variante

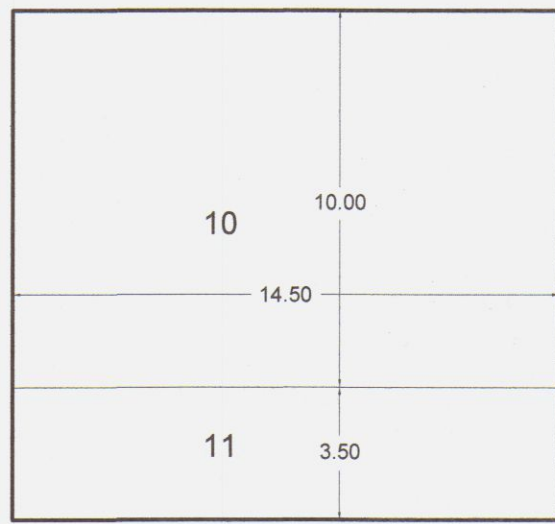


Pianta Piano Seminterrato Variante


Schemi Superfici e Volumi										
Concessionato										
Numero	Dimensioni	S.C.	S.N.R.	X	2	S.U.L.	H	X	1/3	Volume
1	11,96 X 10,27	122,83	4,66			122,83	4,66			572,39
2	- 2,50 X 1,62					-4,06	3,00	X	1/3	-8,12
3	11,96 X 10,27	122,83								
4	11,96 X 10,27	122,83								
Coefficiente termico		Perimetro ml. 46,90 X 0,1				-4,69				
		Totale	122,83	245,66		114,08				564,27
Variante										
Numero	Dimensioni	S.C.	S.N.R.	X	2	S.U.L.	H	X	1/3	Volume
5	14,50 X 10,00	145,00				145,00	4,73			685,85
6	5,10 X 2,10					-10,71				
7	14,50 X 10,00	145,00								
Coefficiente termico		Perimetro ml. 48,20 X 0,1				-4,82				
8	4,00 X 7,00	28,00				2,81	X	1/3		26,23
9	4,00 X 7,00	28,00				2,81	X	1/3		26,23
10	14,50 X 10,00	145,00				0,52				75,40
11	14,50 X 3,50	50,75				0,78				39,59
		Totale	201,00	340,75		129,47				853,29
		Differenza	78,17	95,09		15,39				289,02

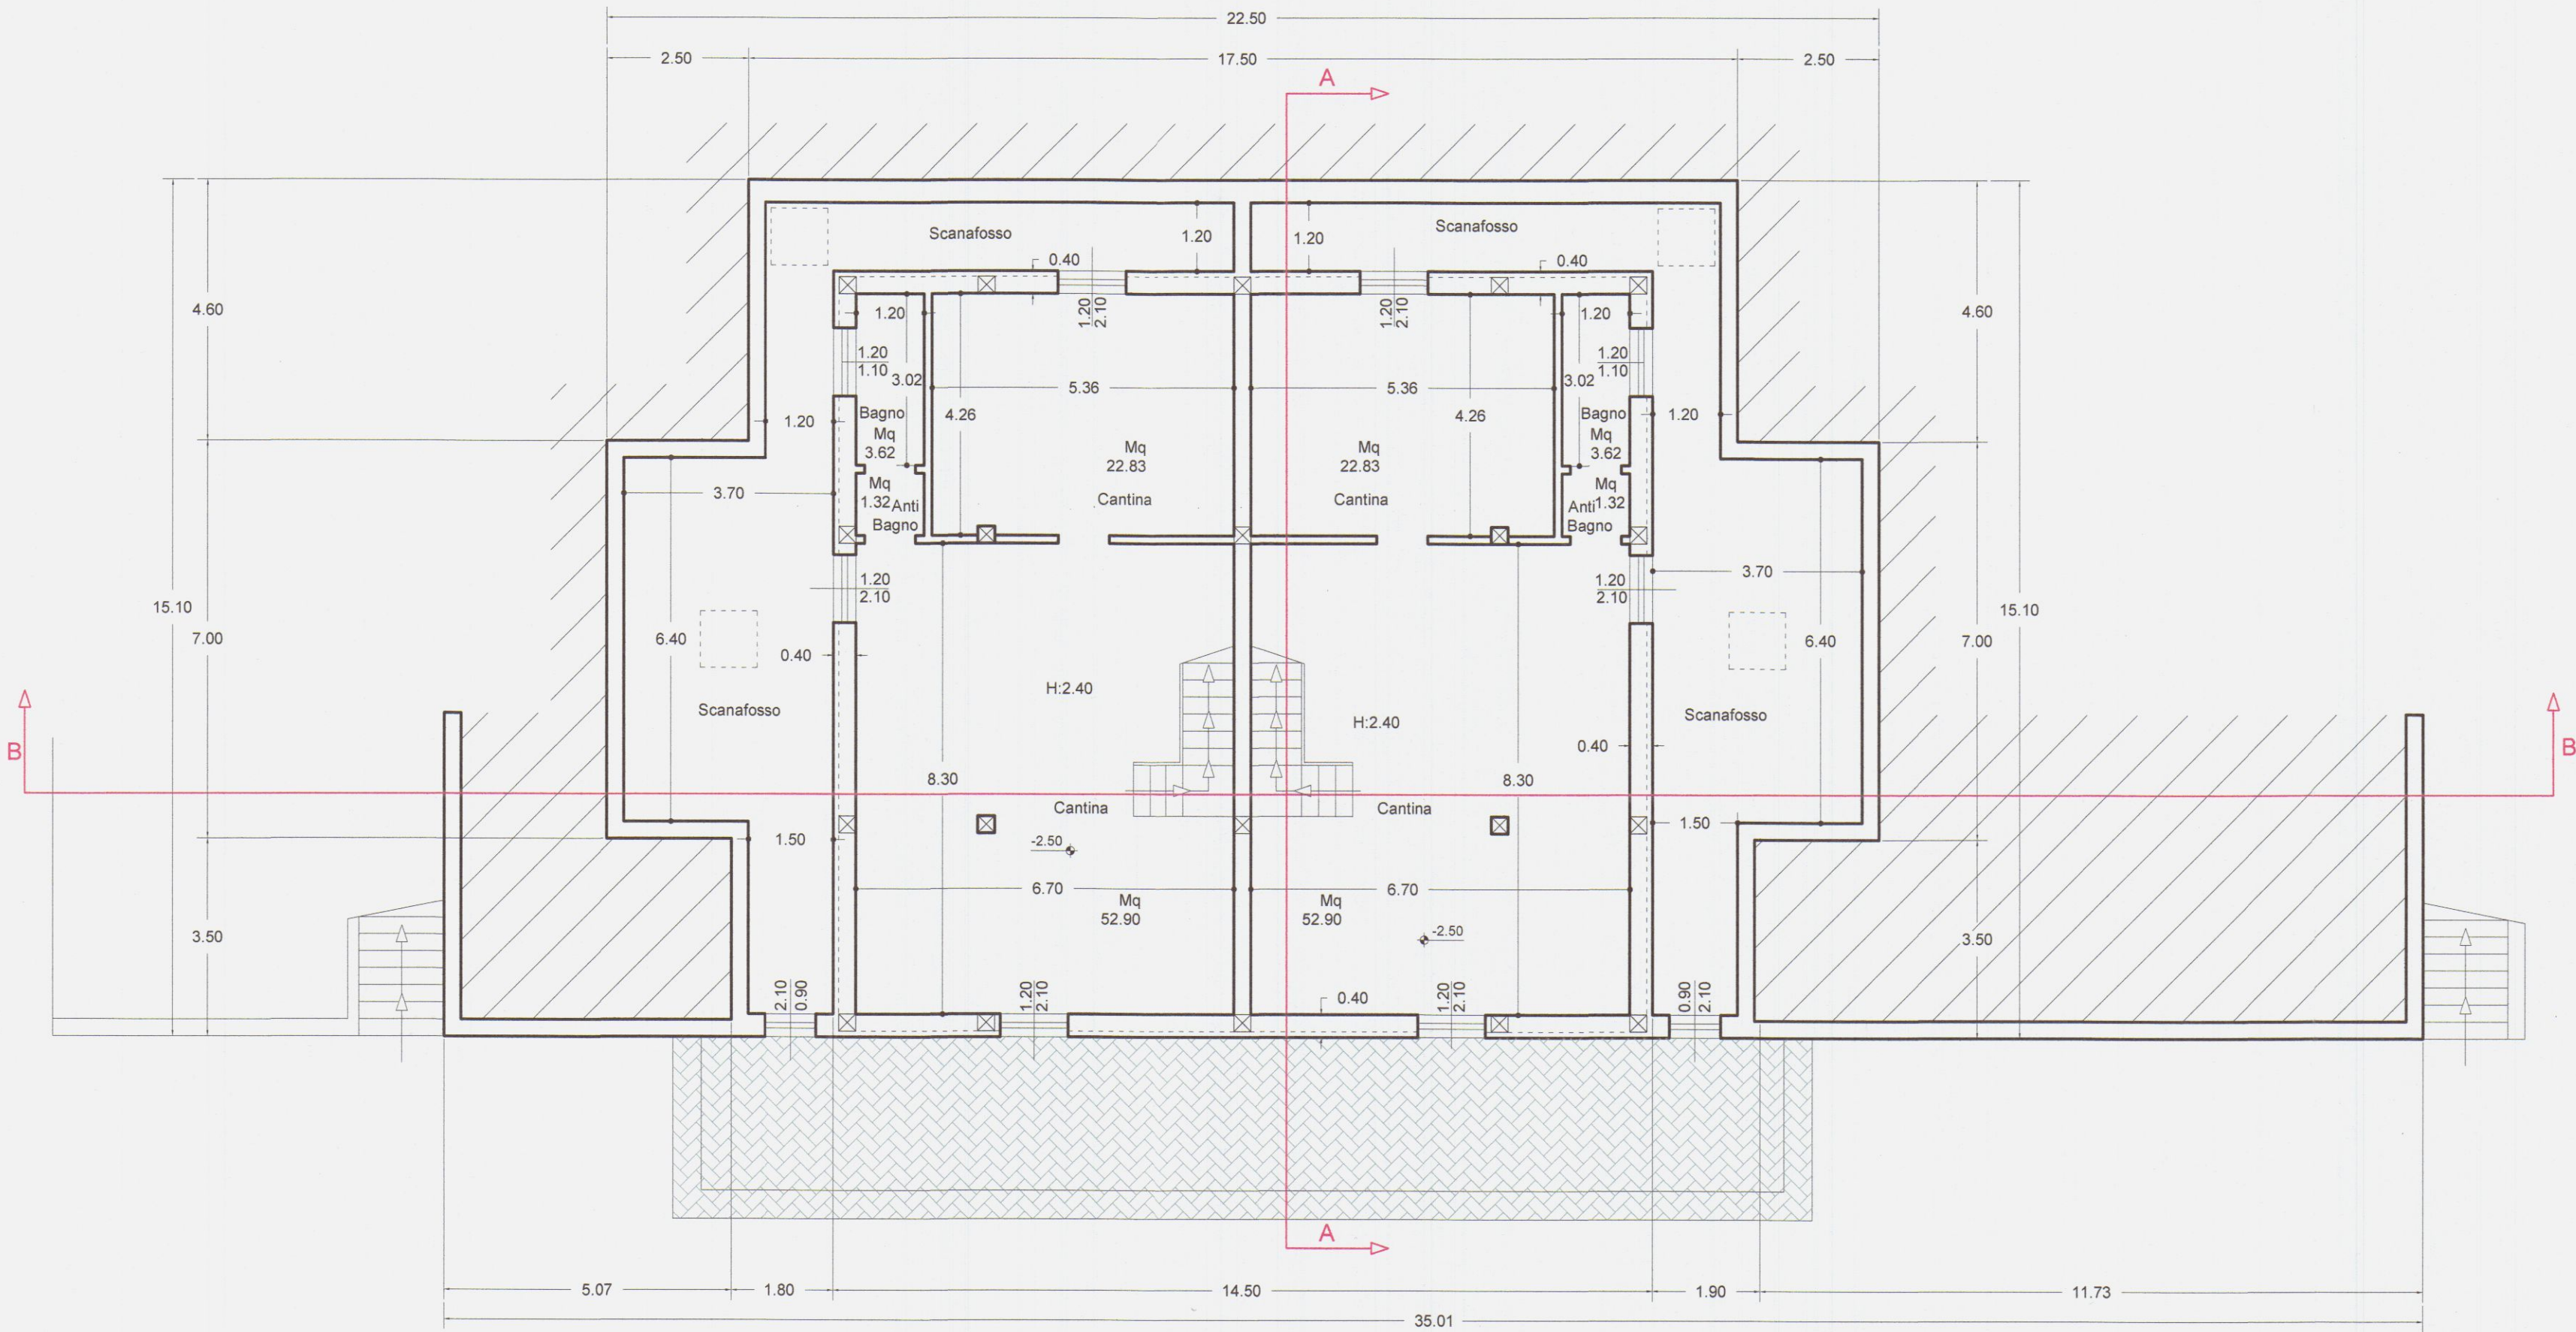


Pianta Piano Seminterrato

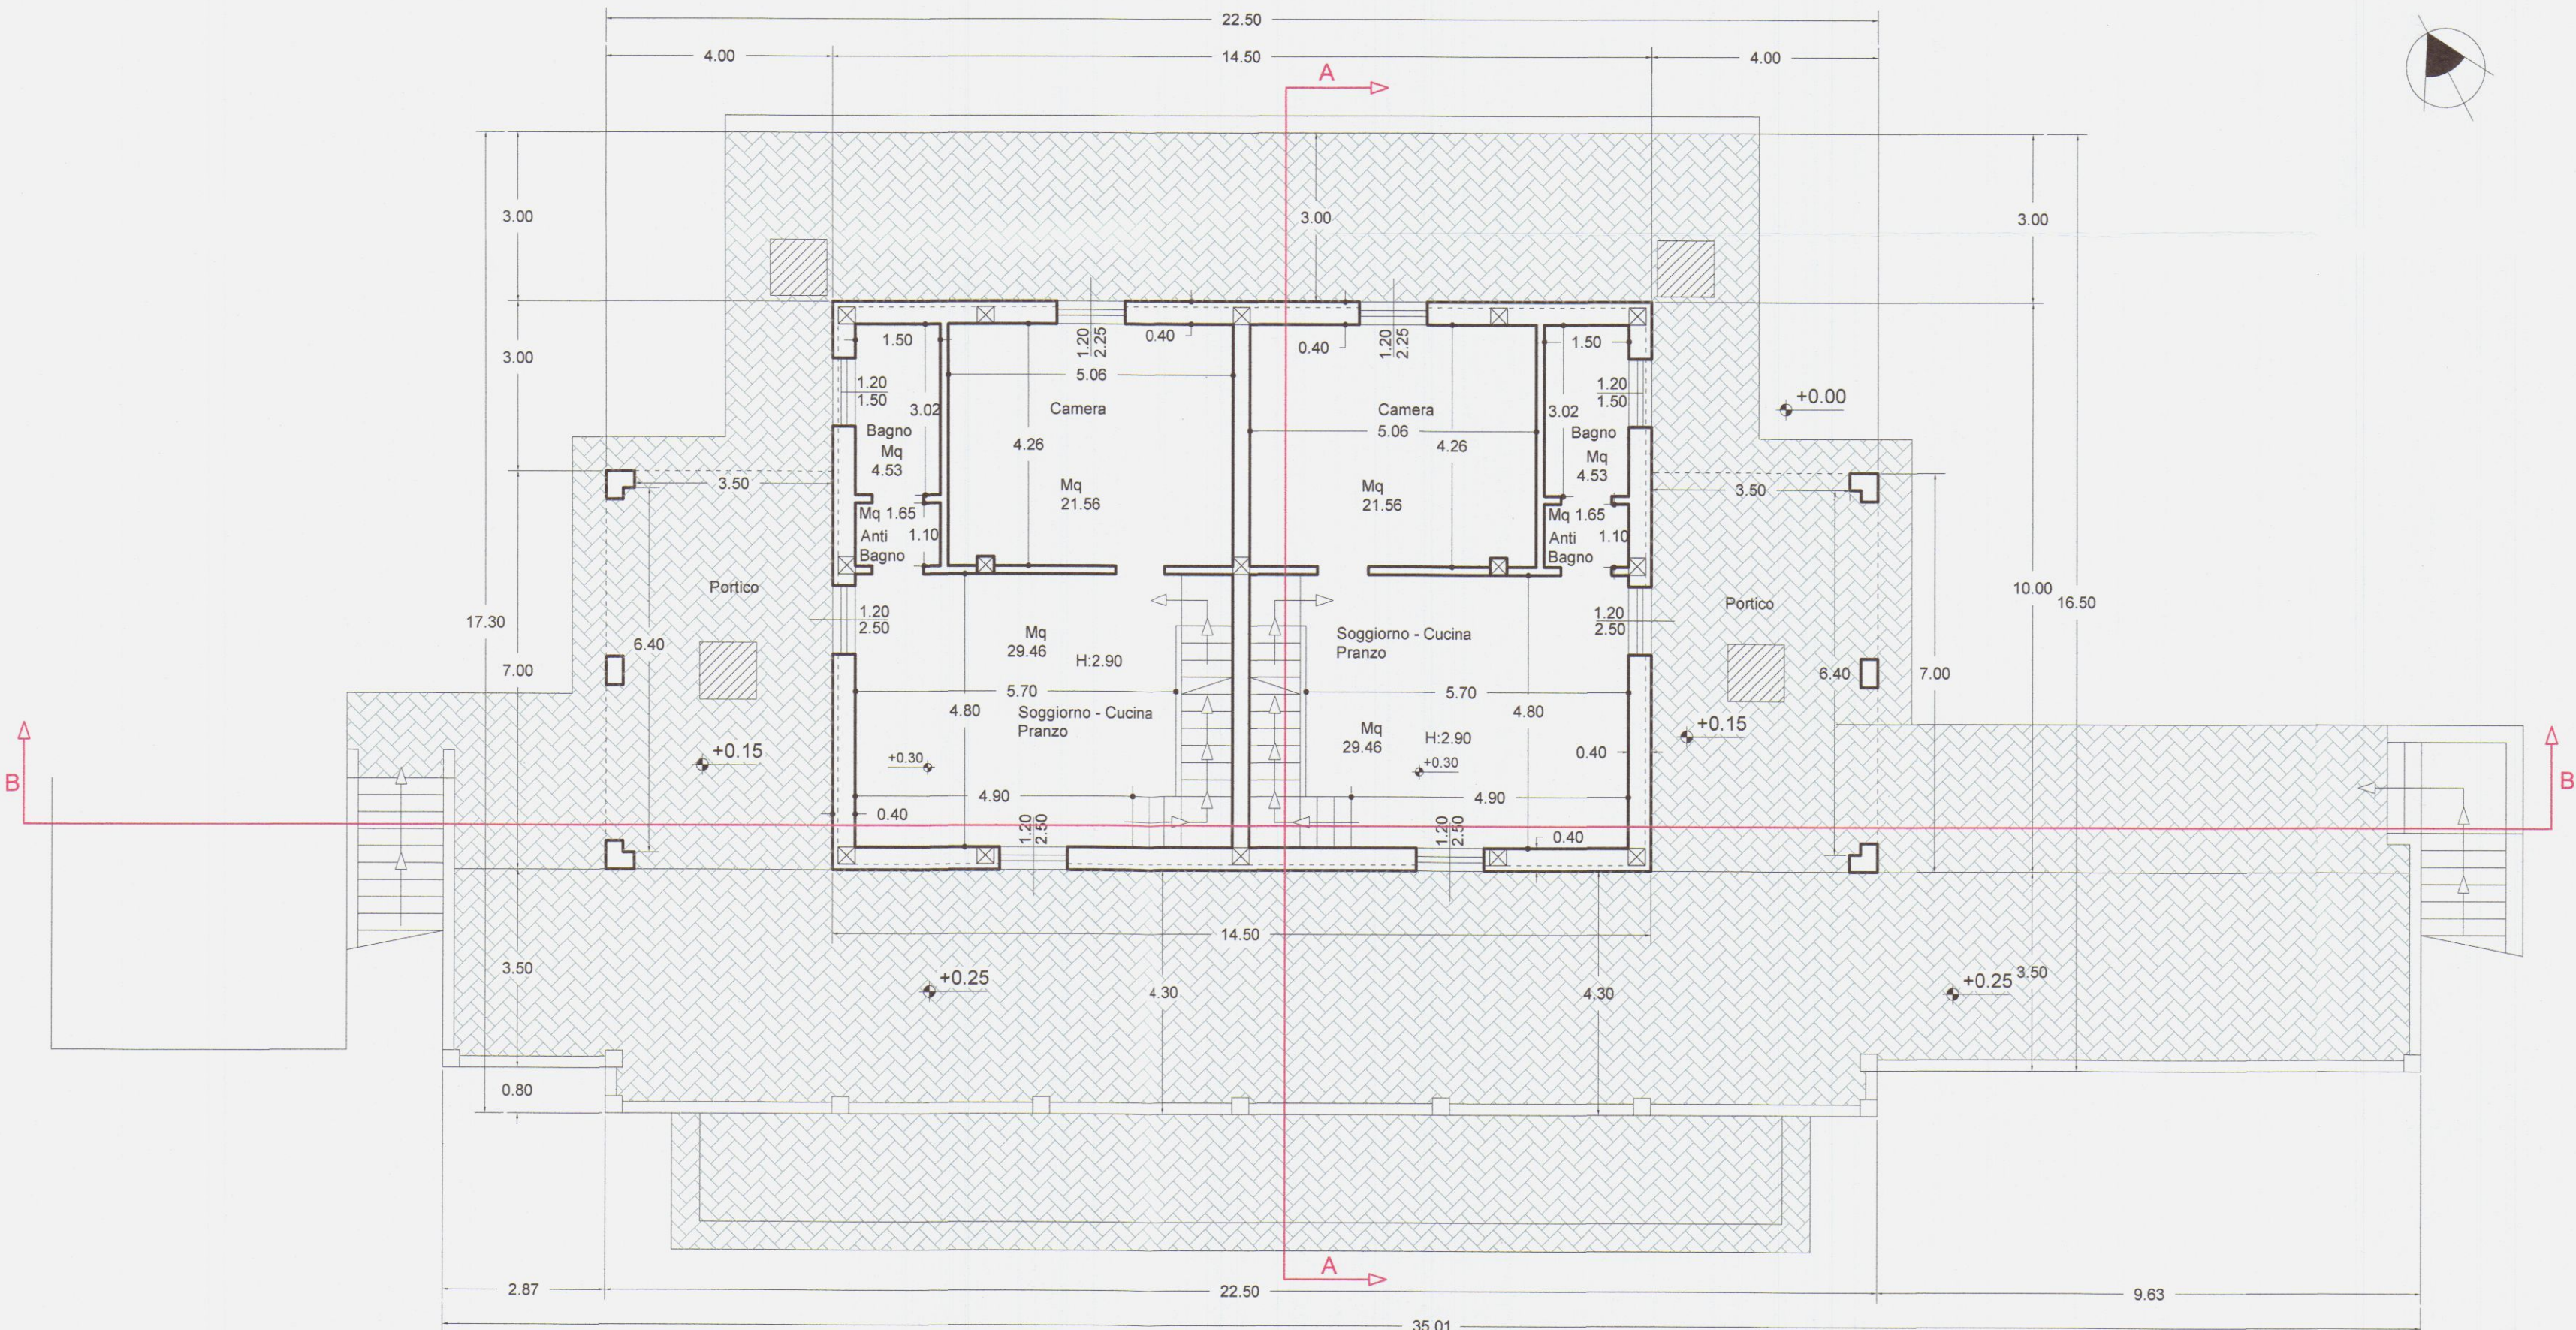


Pianta Piano Terra

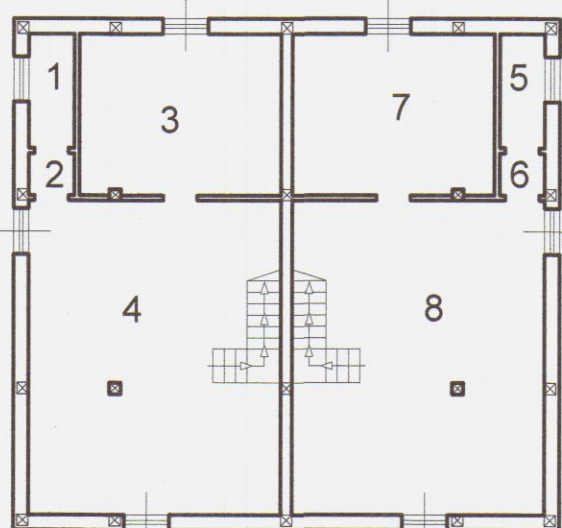


Pianta Piano Seminterrato

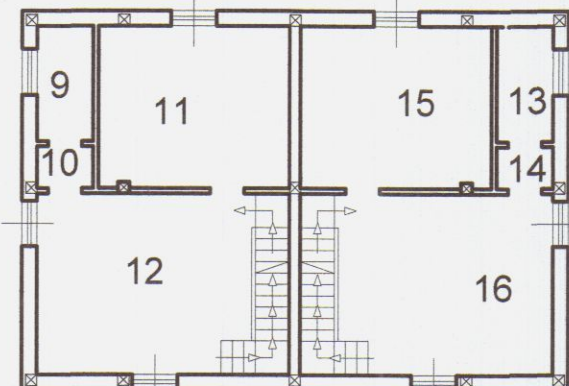


Pianta Piano Terra

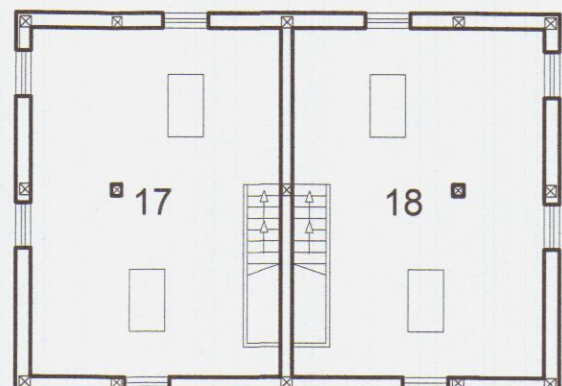

Pianta Piano Primo

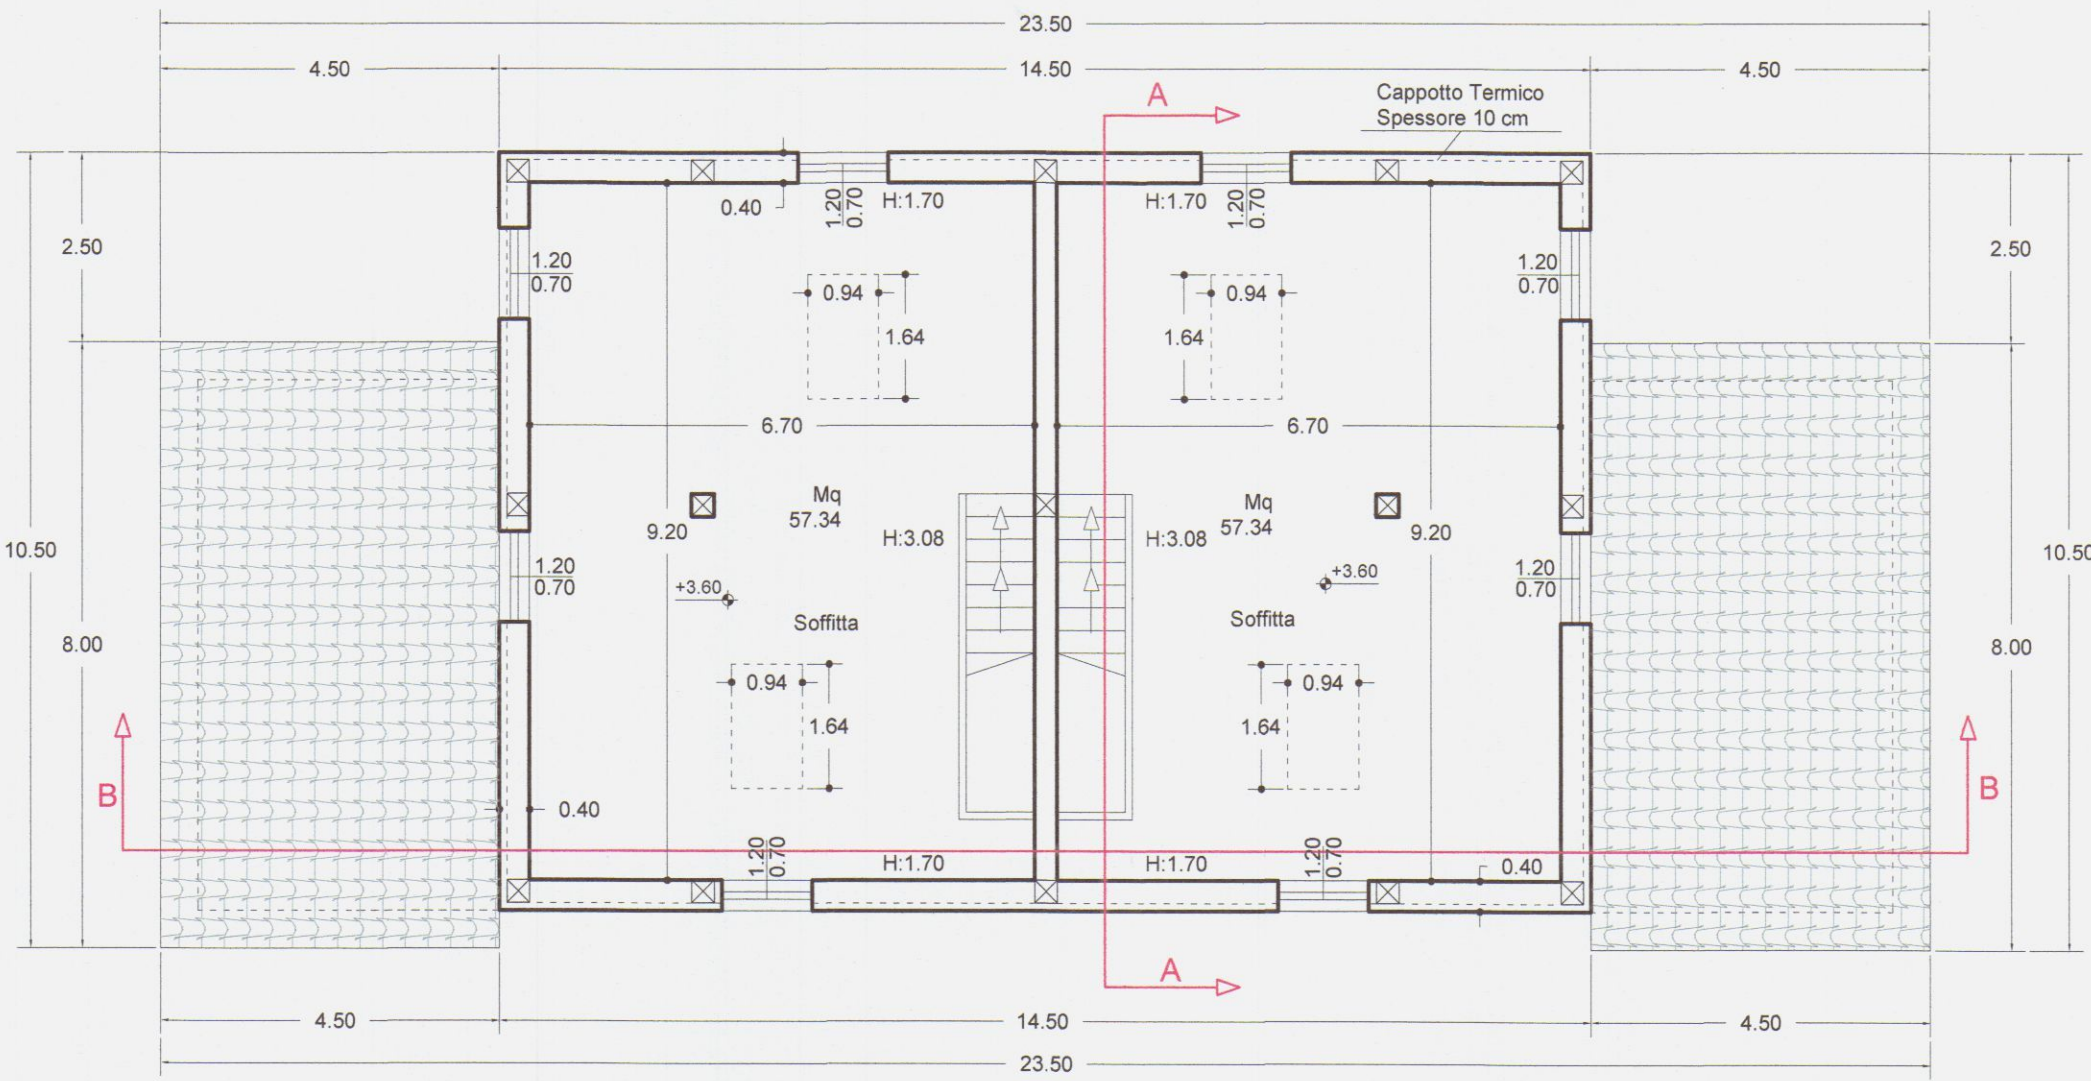

Pianta Piano Primo

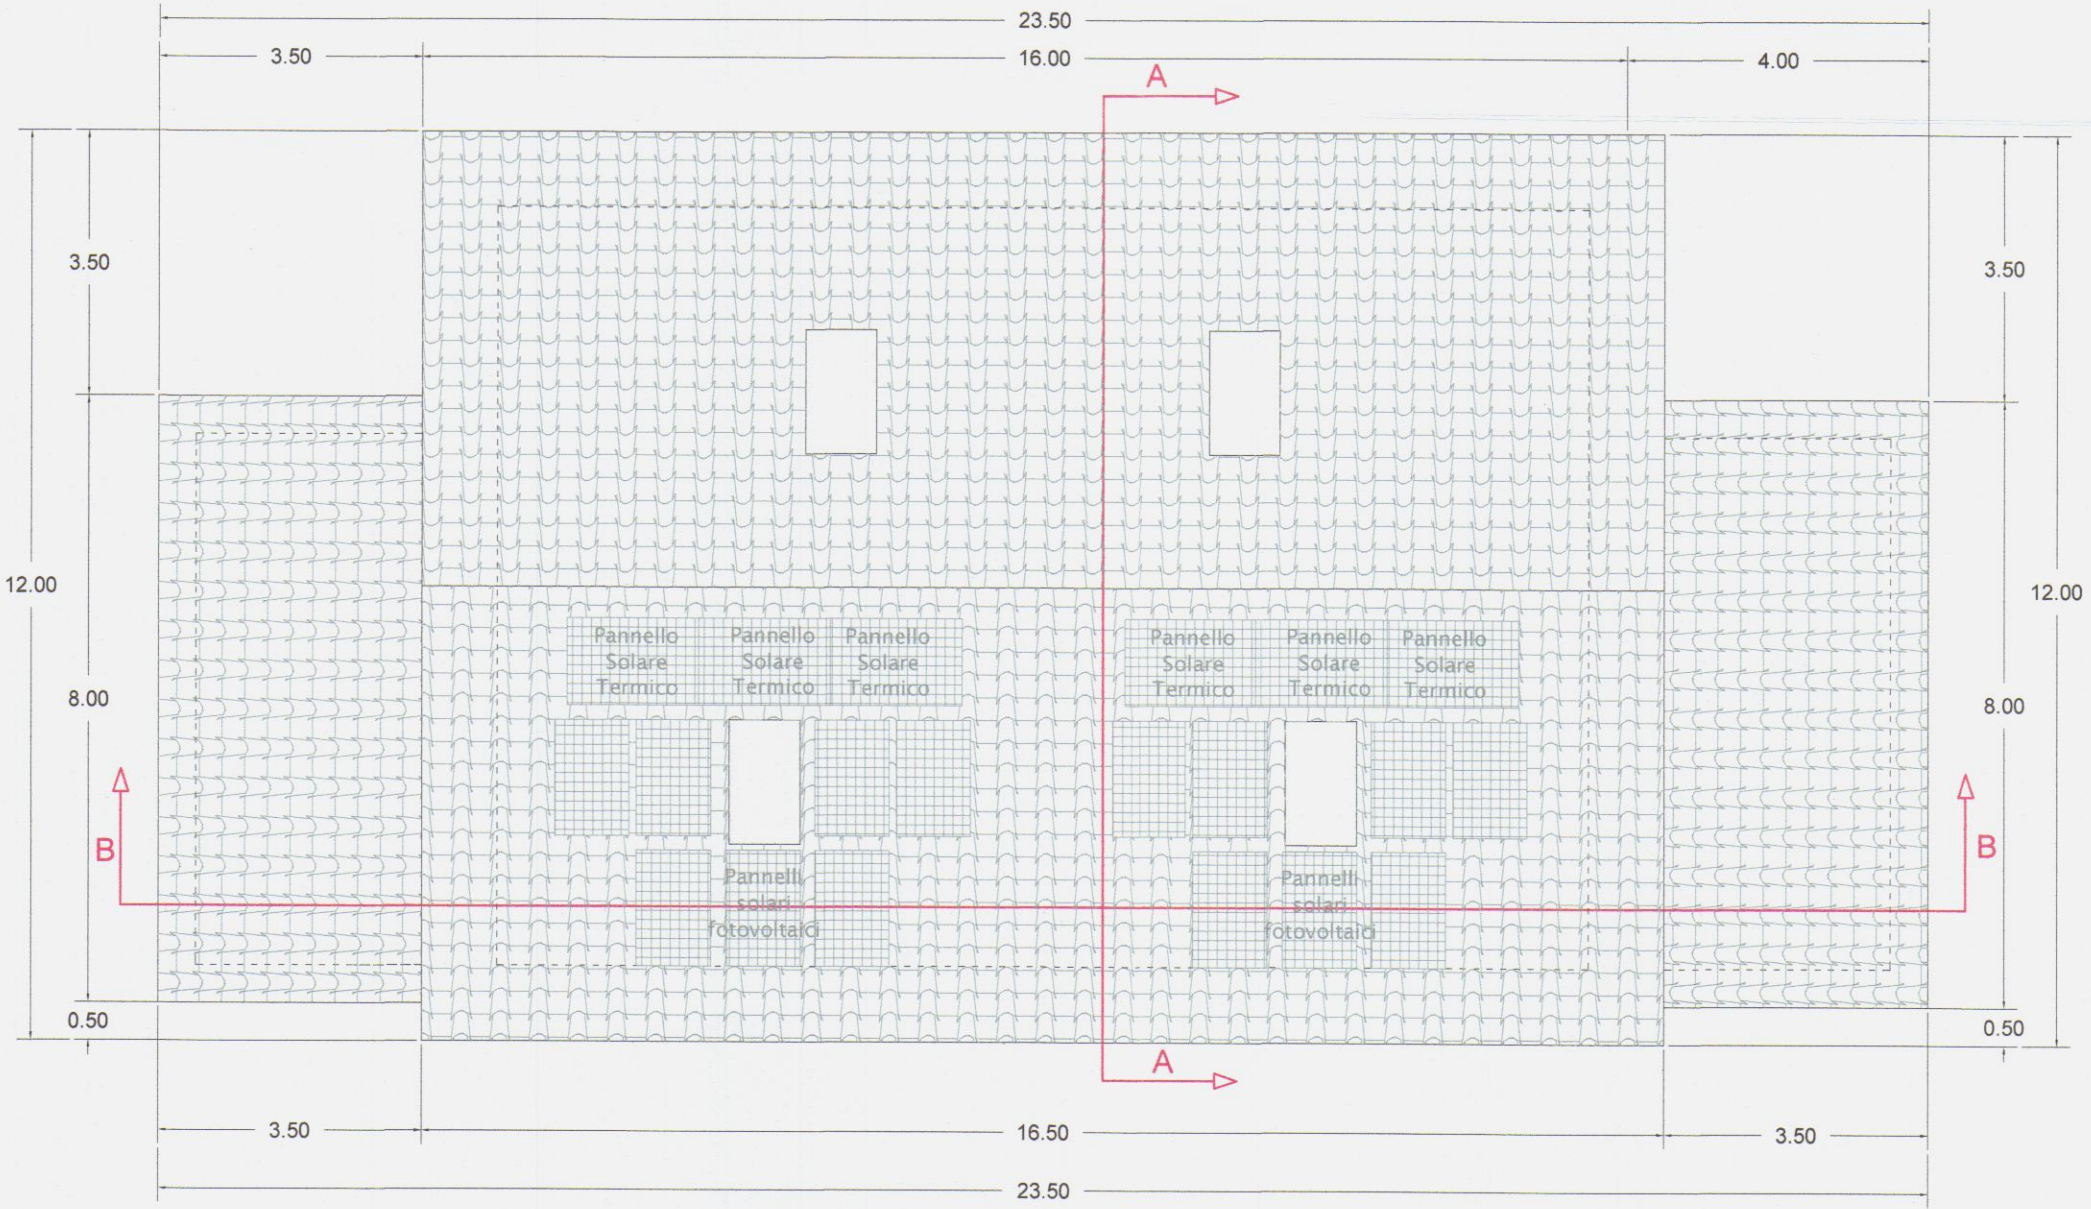

Pianta Copertura

Verifica Superfici Finestrate										
N.	Destinazione	Piano	Superfici	Altezza	Volumi	Superfici	Rapp.	Superfici	Rapp.	
1	Bagno	Seminterrato	3,62	X	2,40	=	8,69	1,32	1/3	1/3
2	Anti bagno	Seminterrato	1,32	X	2,40	=	3,17			
3	Cantina	Seminterrato	22,83	X	2,40	=	54,79	2,52	1/9	2,52
4	Cantina	Seminterrato	52,90	X	2,40	=	126,96	5,04	1/10	5,04
5	Bagno	Seminterrato	3,62	X	2,40	=	8,69	1,32	1/3	1,32
6	Anti bagno	Seminterrato	1,32	X	2,40	=	3,17			
7	Cantina	Seminterrato	22,83	X	2,40	=	54,79	2,52	1/9	2,52
8	Cantina	Seminterrato	52,90	X	2,40	=	126,96	5,04	1/10	5,04
9	Bagno	Terra	4,53	X	2,90	=	13,14	1,80	1/3	1,80
10	Anti bagno	Terra	1,85	X	2,90	=	4,79			
11	Camera	Terra	21,56	X	2,90	=	62,52	2,70	1/8	2,70
12	Cucina - Soggiorno	Terra	29,46	X	2,90	=	85,43	6,00	1/5	6,00
13	Bagno	Terra	4,53	X	2,90	=	13,14	1,80	1/3	1,80
14	Anti bagno	Terra	1,85	X	2,90	=	4,79			
15	Camera	Terra	21,56	X	2,90	=	62,52	2,70	1/8	2,70
16	Cucina - Soggiorno	Terra	29,46	X	2,90	=	85,43	6,00	1/5	6,00
17	Soffitta	Primo	57,34	X	2,39	=	137,04	6,44	1/9	6,44
18	Soffitta	Primo	57,34	X	2,39	=	137,04	6,44	1/9	6,44
		Totale	390,42			=	993,06			

Studio Associato Geometri
Sergio e Francesco Faggiani

Variante al Permesso di Costruire N. 51 del 25/11/2014.
Finalizzato al recupero ambientale, spostamento del fabbricato
ad uso residenziale, ripristino ed adeguamento dell'accesso
carrabile all'abitazione, sito in Località Foce lungo Via San Francesco
Foglio 59 Mappale 277-282-295-967-973-989-990

Descrizione dell'opera

Proprietario / Committente

FB Immobiliare S.R.L.

Descrizione tavola

Tavola Sezioni e Prospetti - Stato di Progetto Scala 1/100

Progettista

Geom. Sergio Faggiani

Tavola n.

3 A



Data

08-03-2016

COMUNE DI CARRARA
27 MAG. 2016

APPROVATO

COMUNE DI CARRARA
SPORTELLO UNICO PER L'EDILIZIA
VARIANTE n°
Approvato dal Dirigente alle condizioni
indicate nel permesso di costruire
n° 51 del 25/11/2014
elaborato grafico Tav. 3/A
dal Nucleo Valutazione del 19/04/16
Il Responsabile del Nucleo
(Rodolfo Pizzoli)

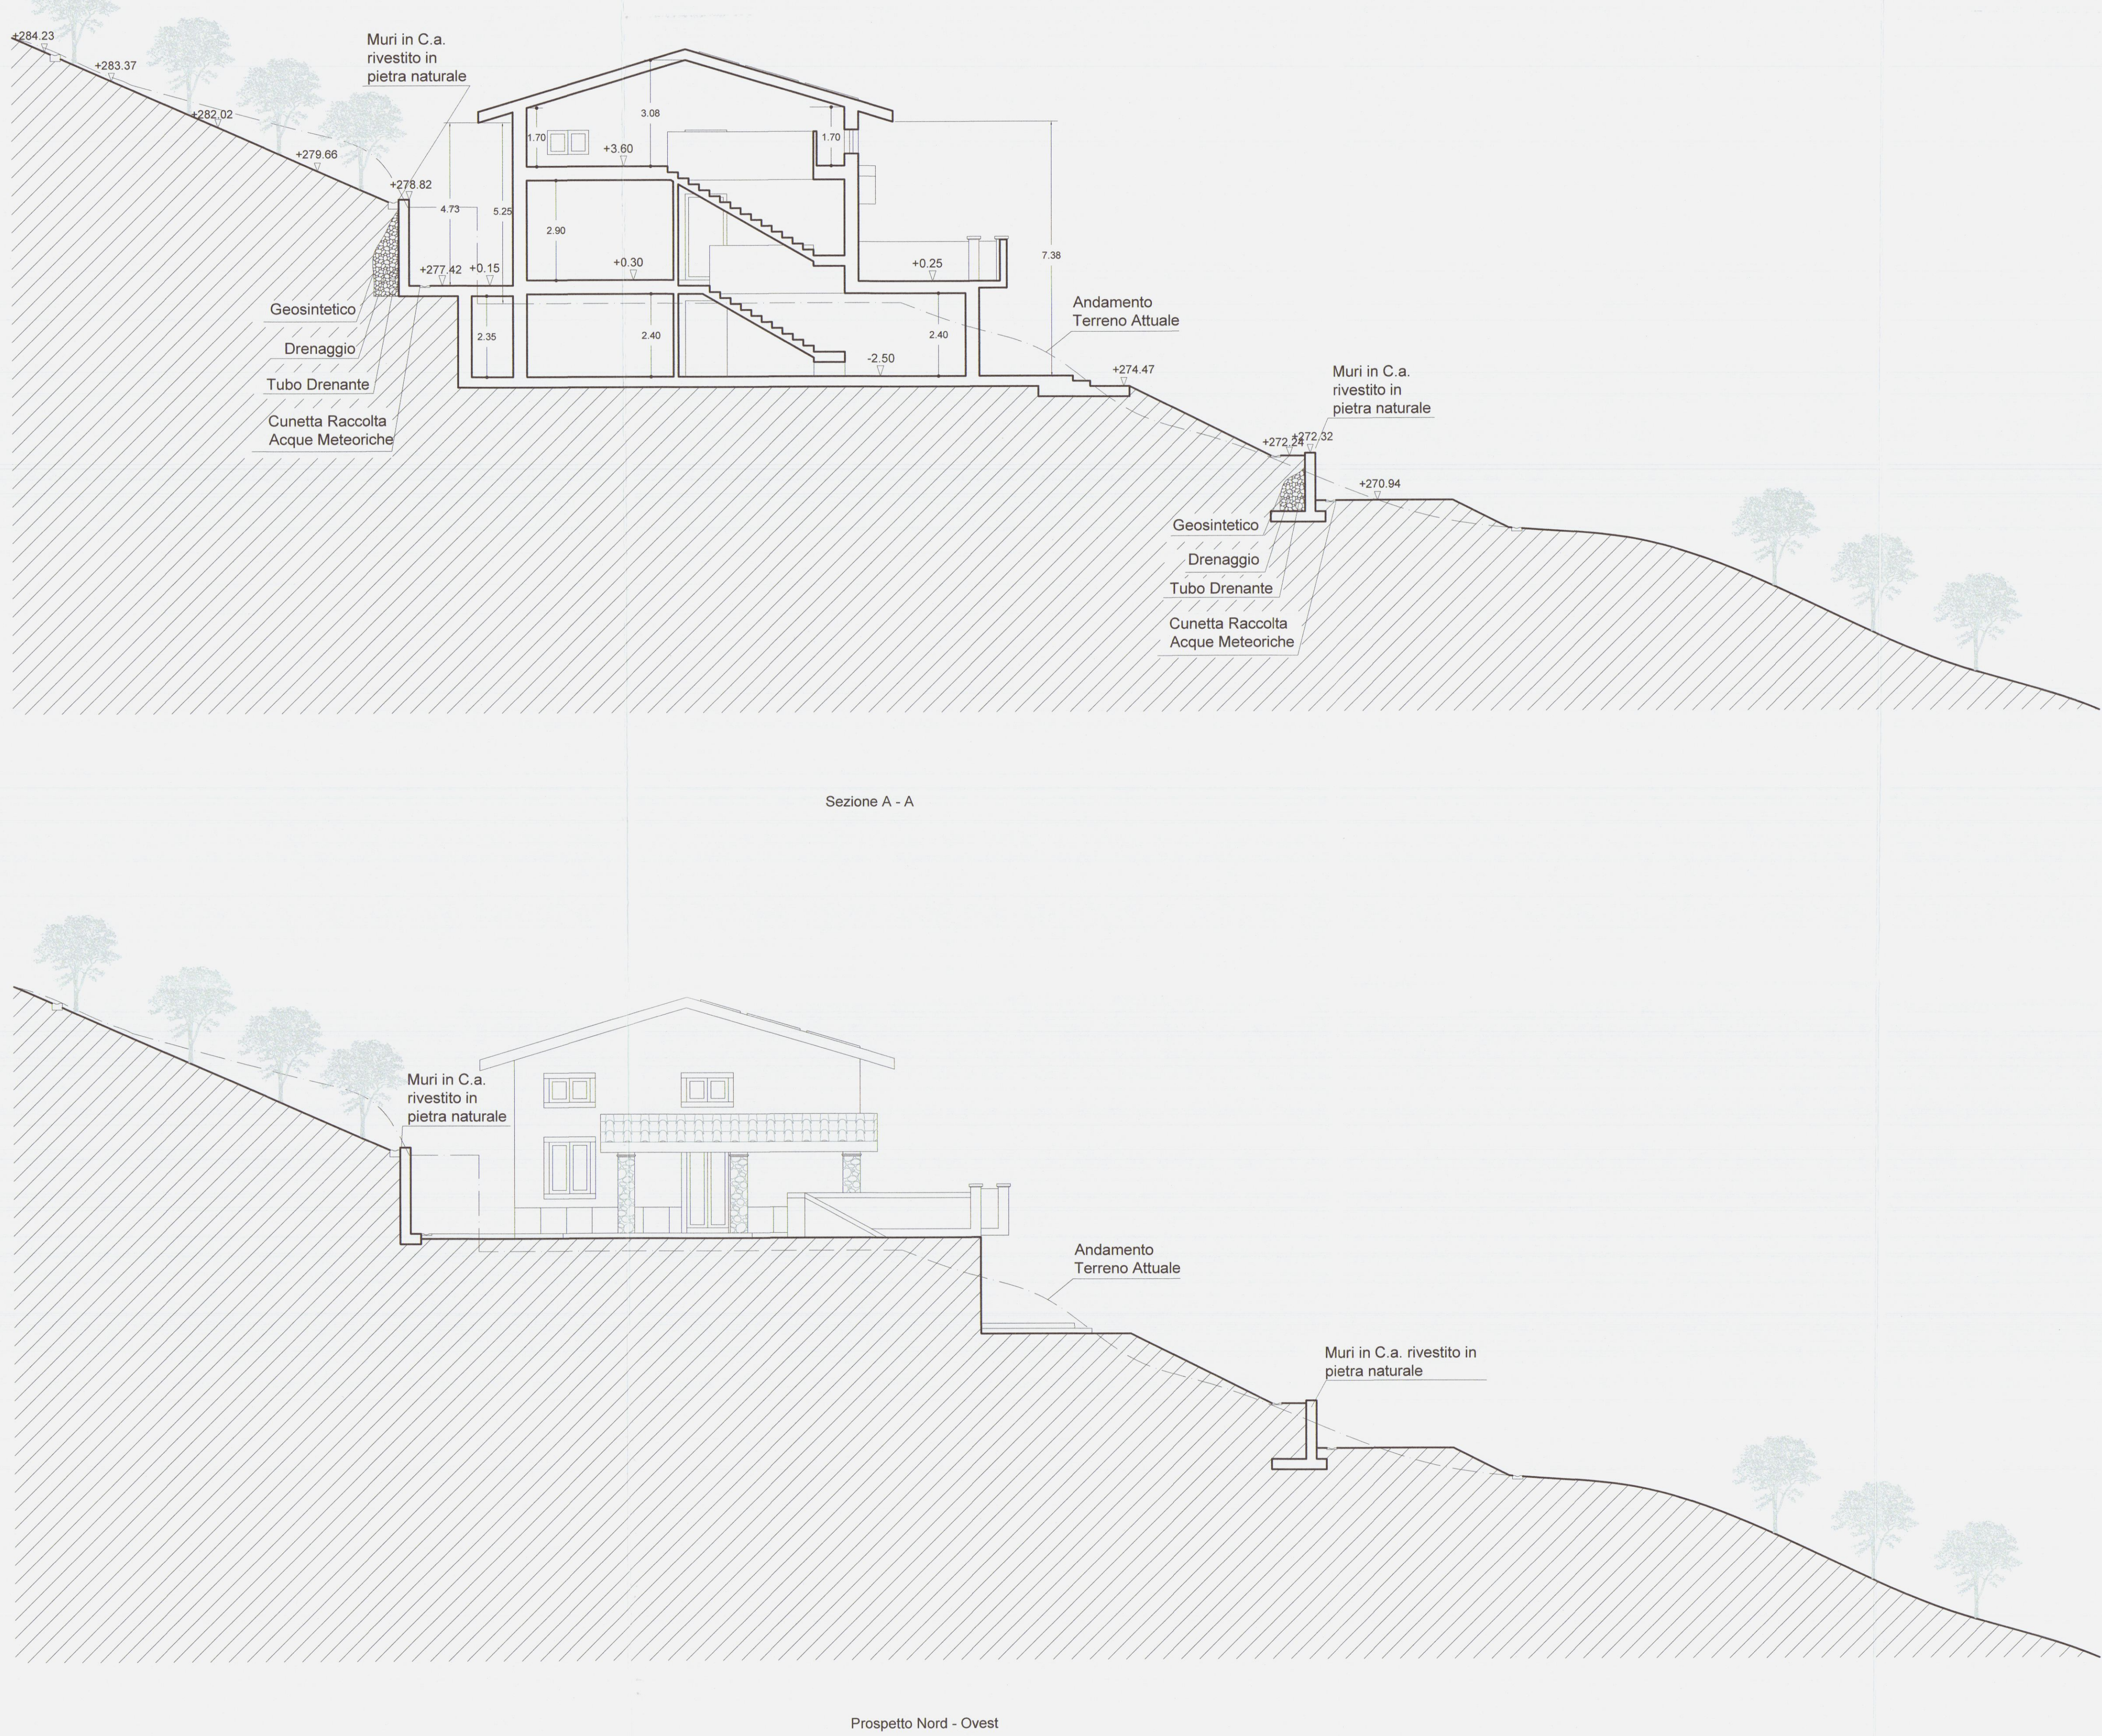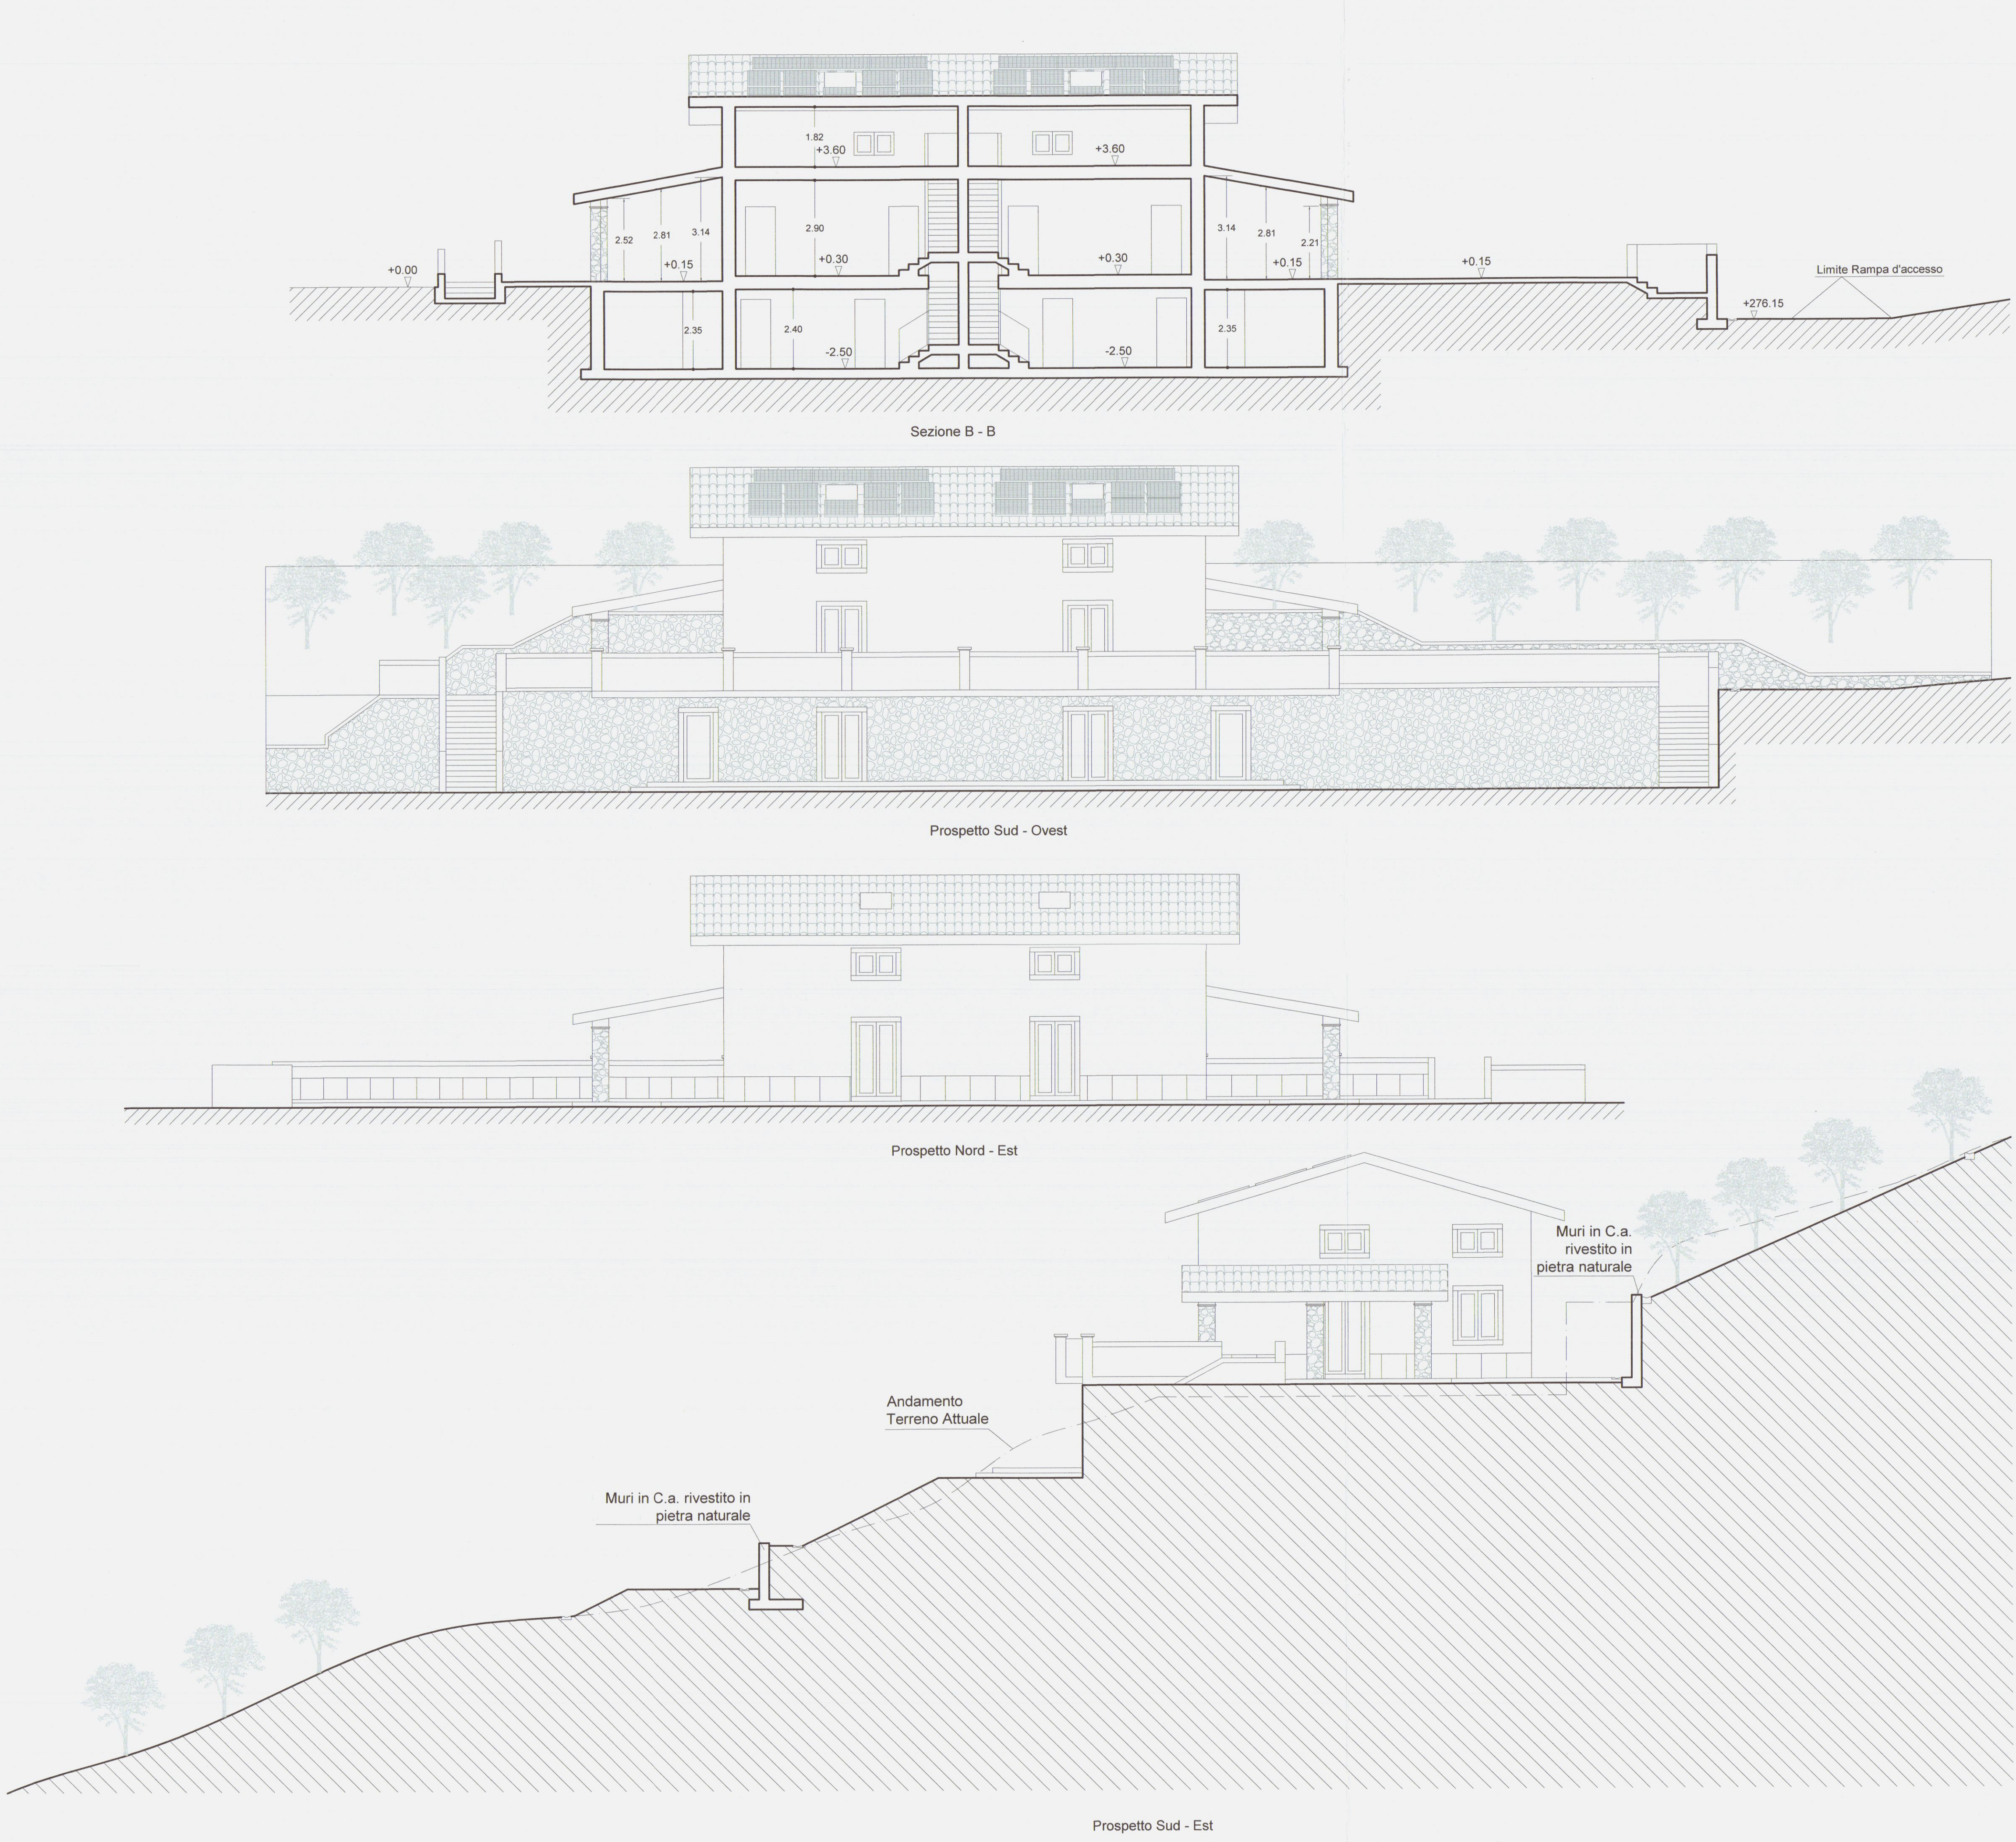

Studio Associato Geometri Sergio e Francesco Faggiani		
Permesso di costruire finalizzato al recupero ambientale, spostamento del fabbricato ad uso residenziale, ripristino ed adeguamento dell'accesso carrabile all'abitazione, sito in Località Foce lungo Via San Francesco Foglio 59 Mappale 277-282-295-967-973-989-989		
Descrizione dell'opera		
Proprietario / Committente		
FB Immobiliare S.R.L.		
Tavola Confini Scala 1/500		
Descrizione tavola		
Geom. Sergio Faggiani	Tavola n. 5	08-03-2016
Progettista		Data

VARIANTE



APPROVATO

COMUNE DI CARRARA
SPORTELLO UNICO PER L'EDILIZIA
VARIANTE n° 1
Approvato dal Dirigente alle condizioni
Indicate nel permesso di costruire
n° 51/2014
elaborato grafico Tav. 7/7
dal Nucleo Valutazione del territorio
Il Responsabile del procedimento
(Rodolfo Geronzi)



Descrizione dell'opera	
------------------------	--

Proprietario / Committente


Descrizione tavola

08-03-2016




COMUNE DI CARRARA
SETTORE AMBIENTE
AUTORIZZAZIONE VINCOLO IDROGEOLOGICO PROT. _____


COMUNE DI CARRARA
- 5 MAG 1943

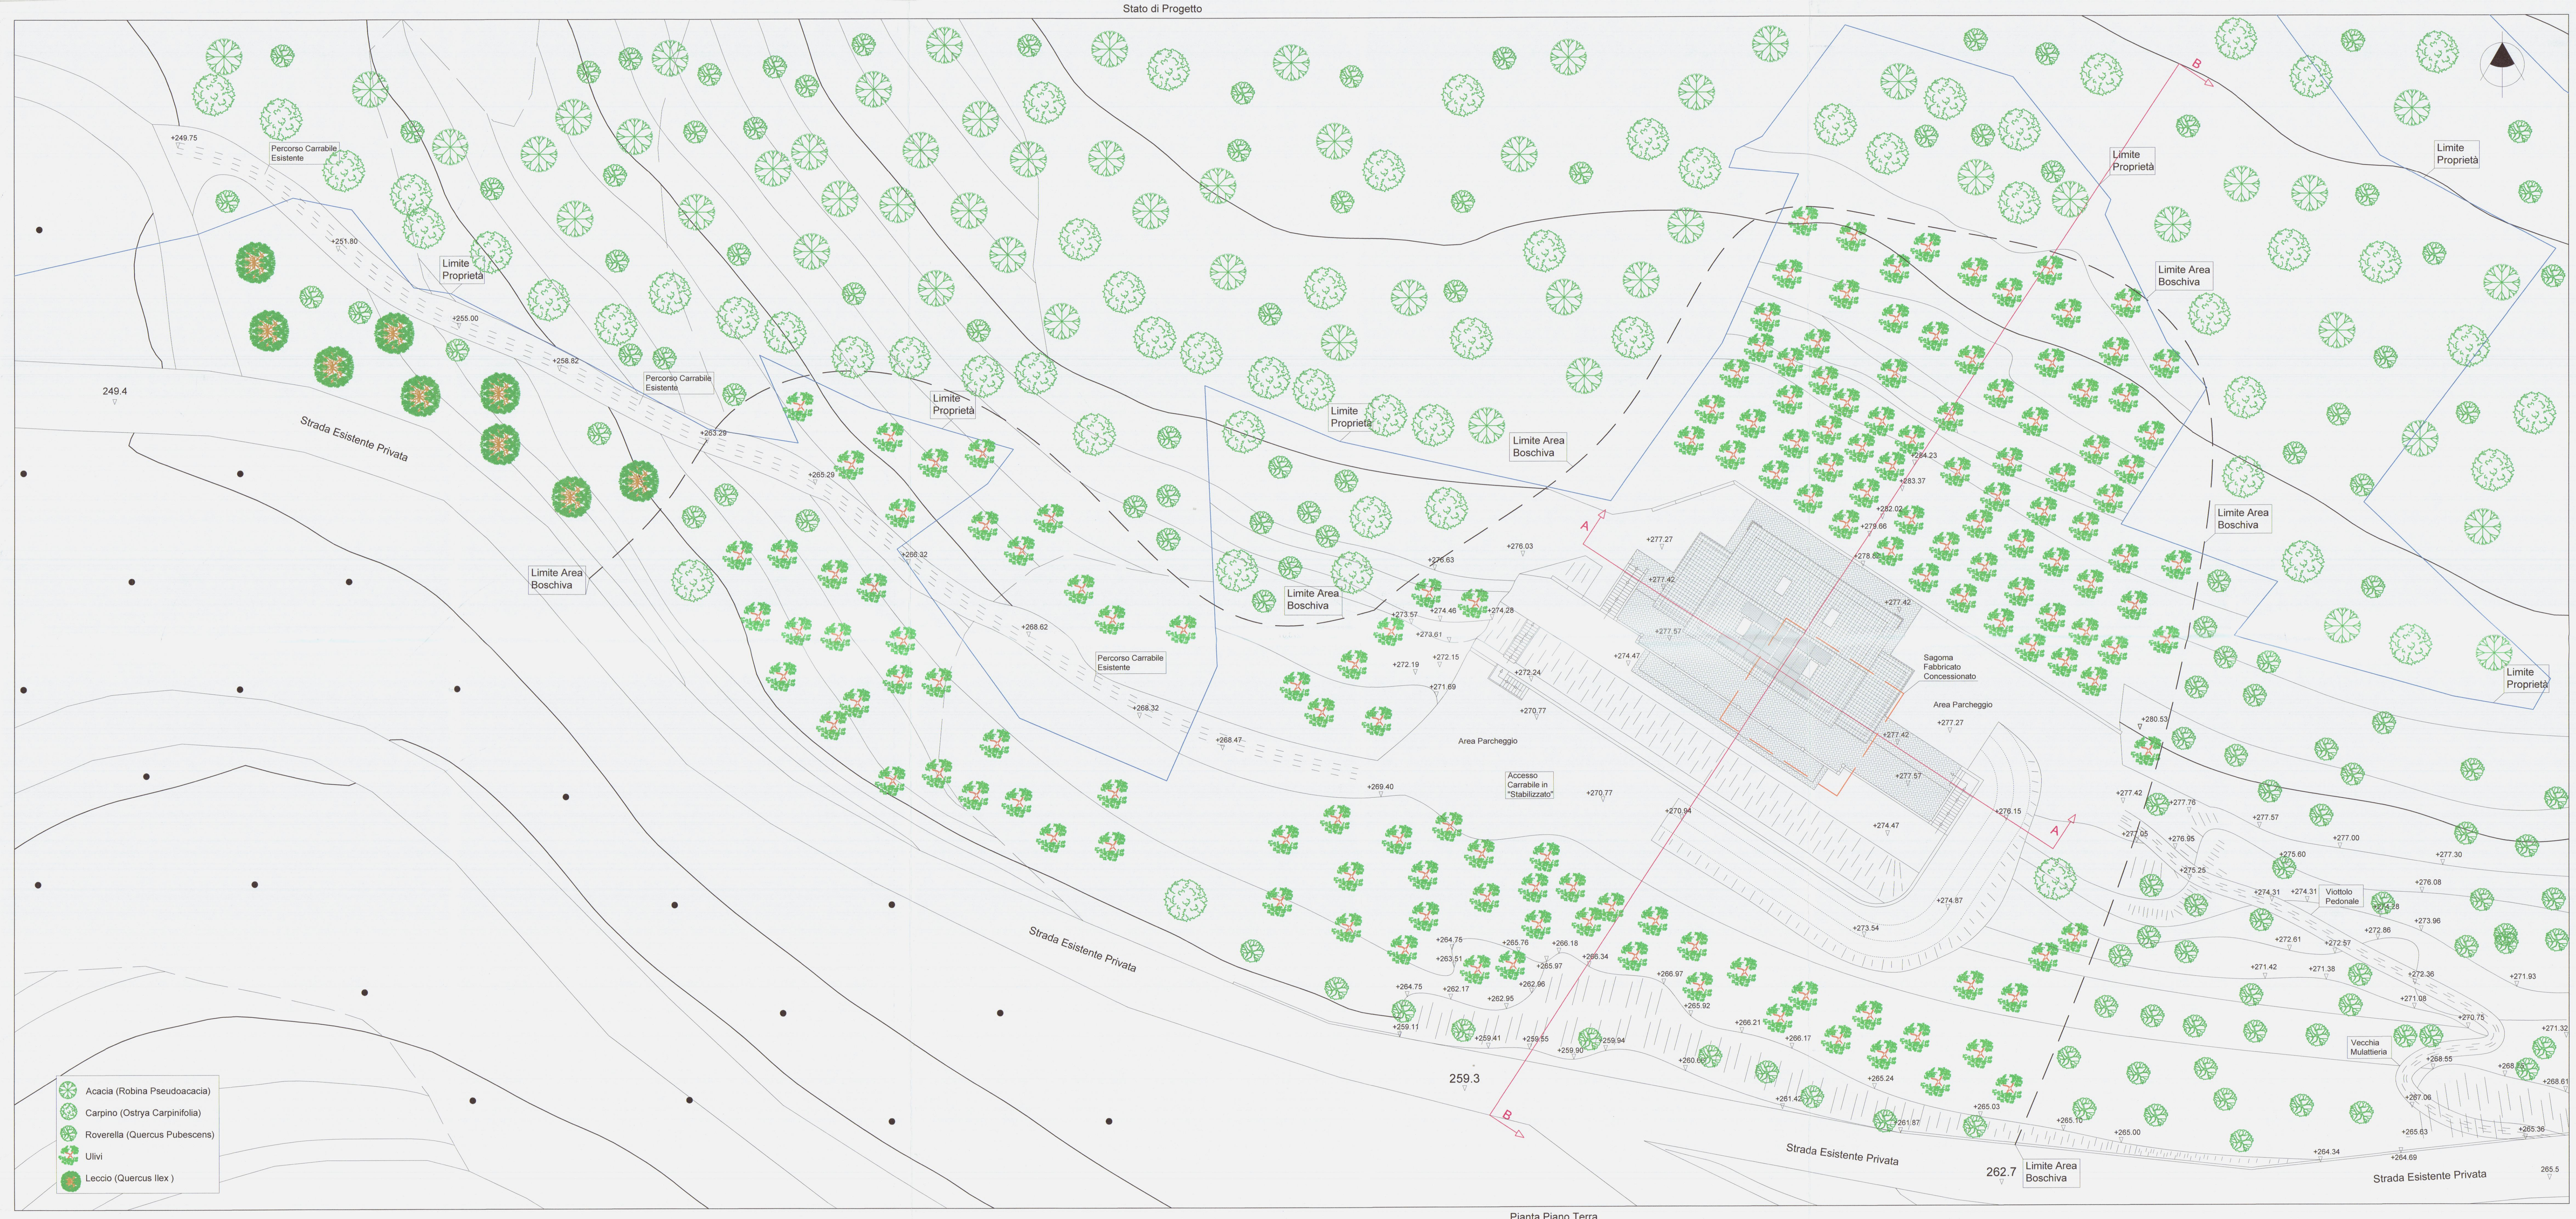

Studio Associato Geometri Sergio e Francesco Faggiani		
Variante al Permesso di Costruire N. 51 del 25/11/2014. Finalizzato al recupero ambientale, spostamento del fabbricato ad uso residenziale, ripristino ed adeguamento dell'accesso carrabile all'abitazione, sito in Località Foce lungo Via San Francesco Foglio 59 Mappale 277-282-295-967-968-969-973		
Descrizione dell'opera		
Proprietario / Committente		
FB Immobiliare S.R.L.		
Descrizione tavola		
Tavola Sezioni Stato di Progetto Scala 1/200		
Descrizione tavola		
Geom. Sergio Faggiani	2	08-03-2016
Progettista	Tavola n.	Data

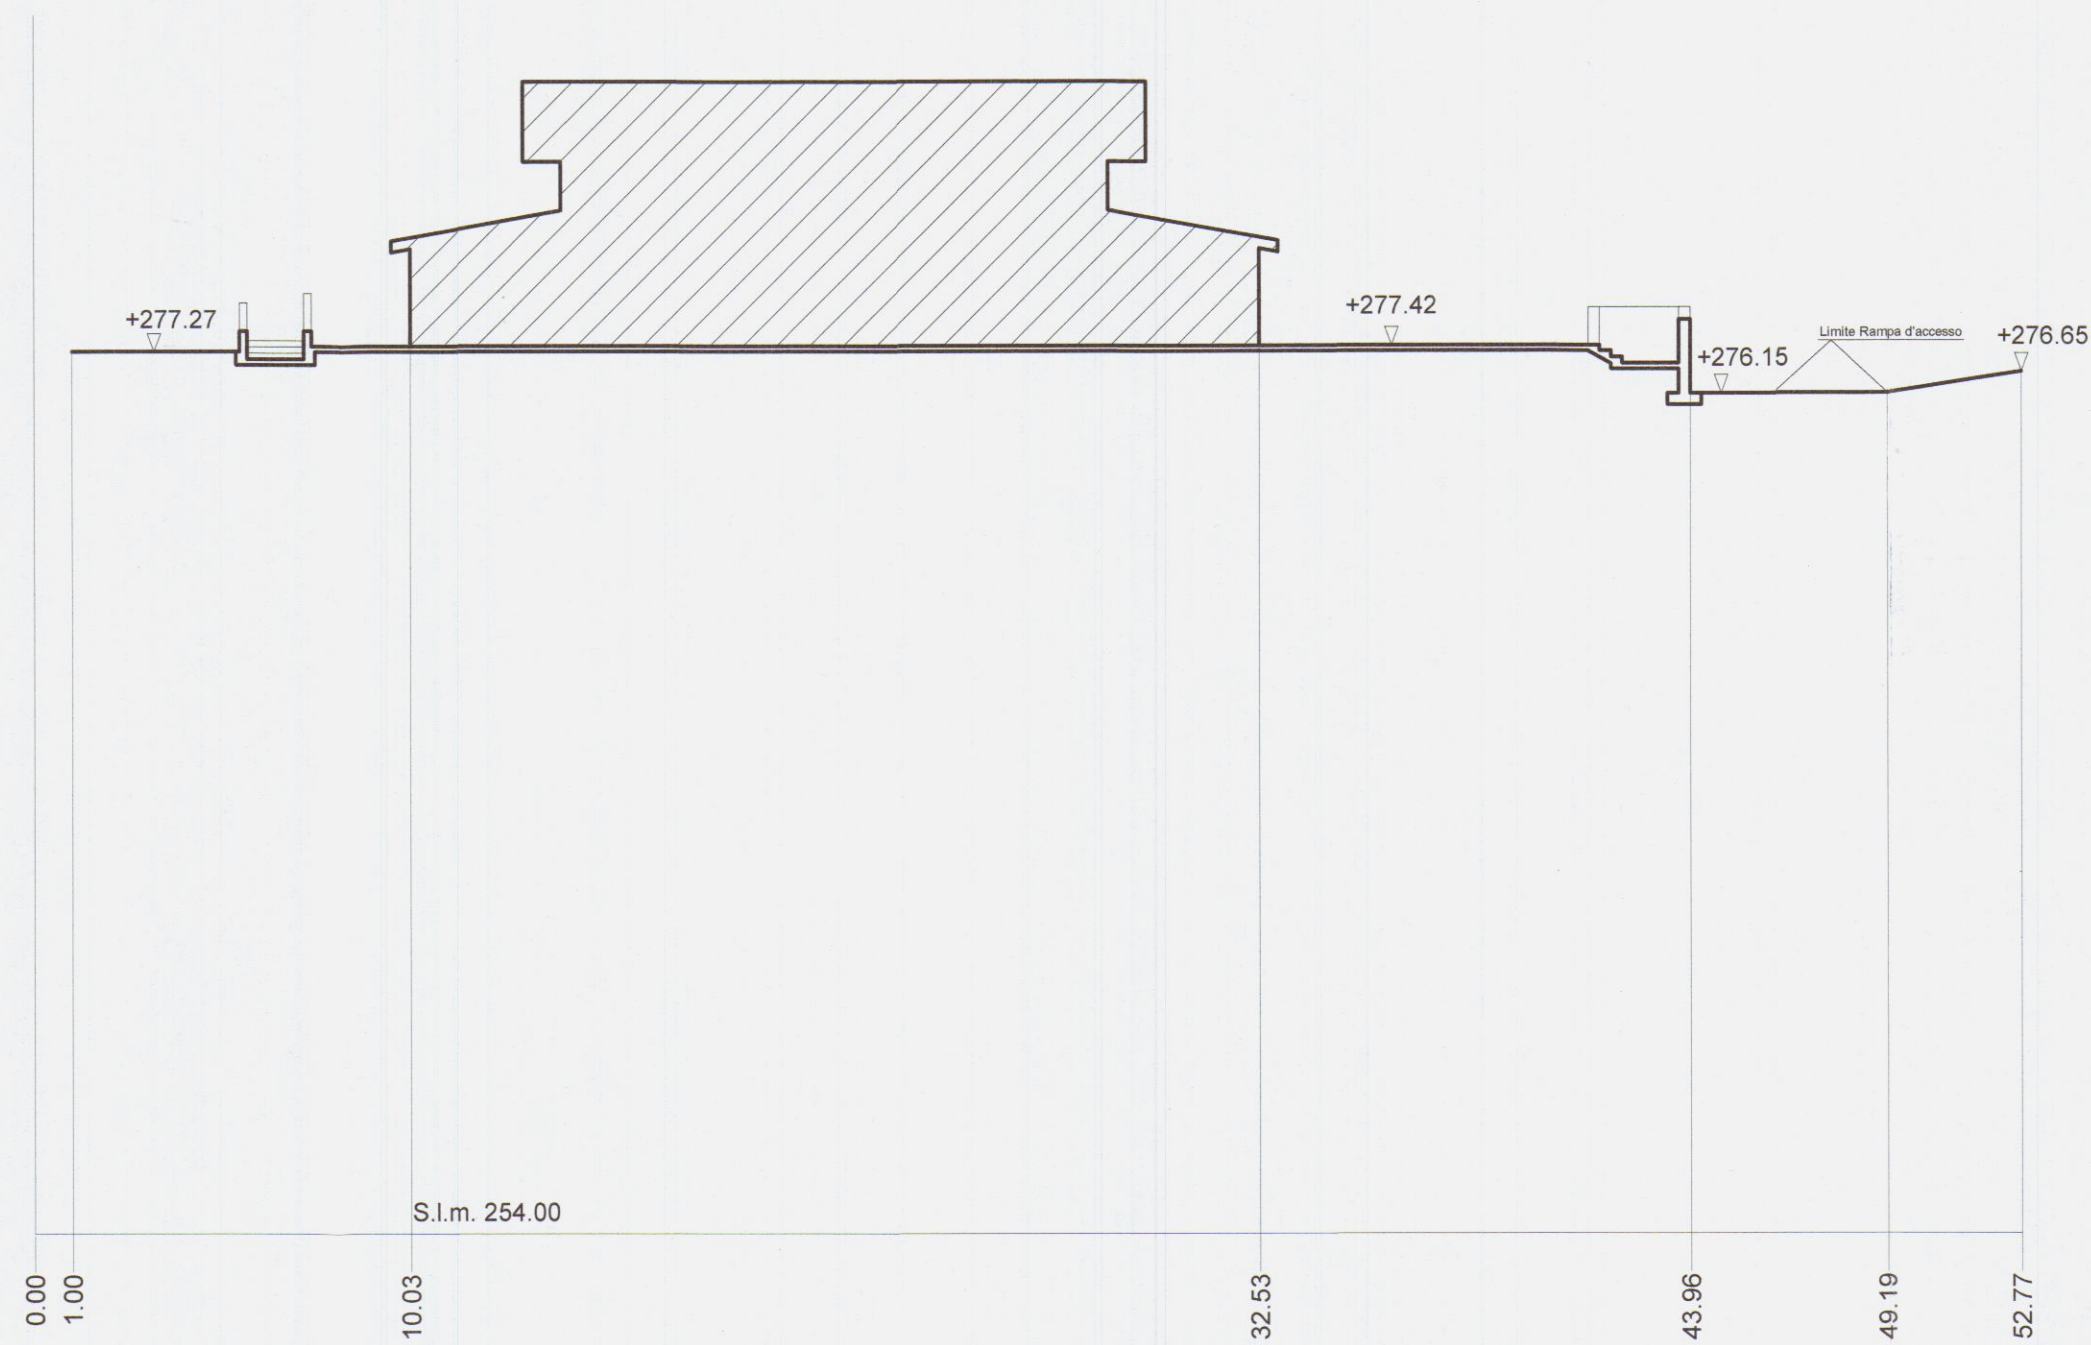

Sezione A - A

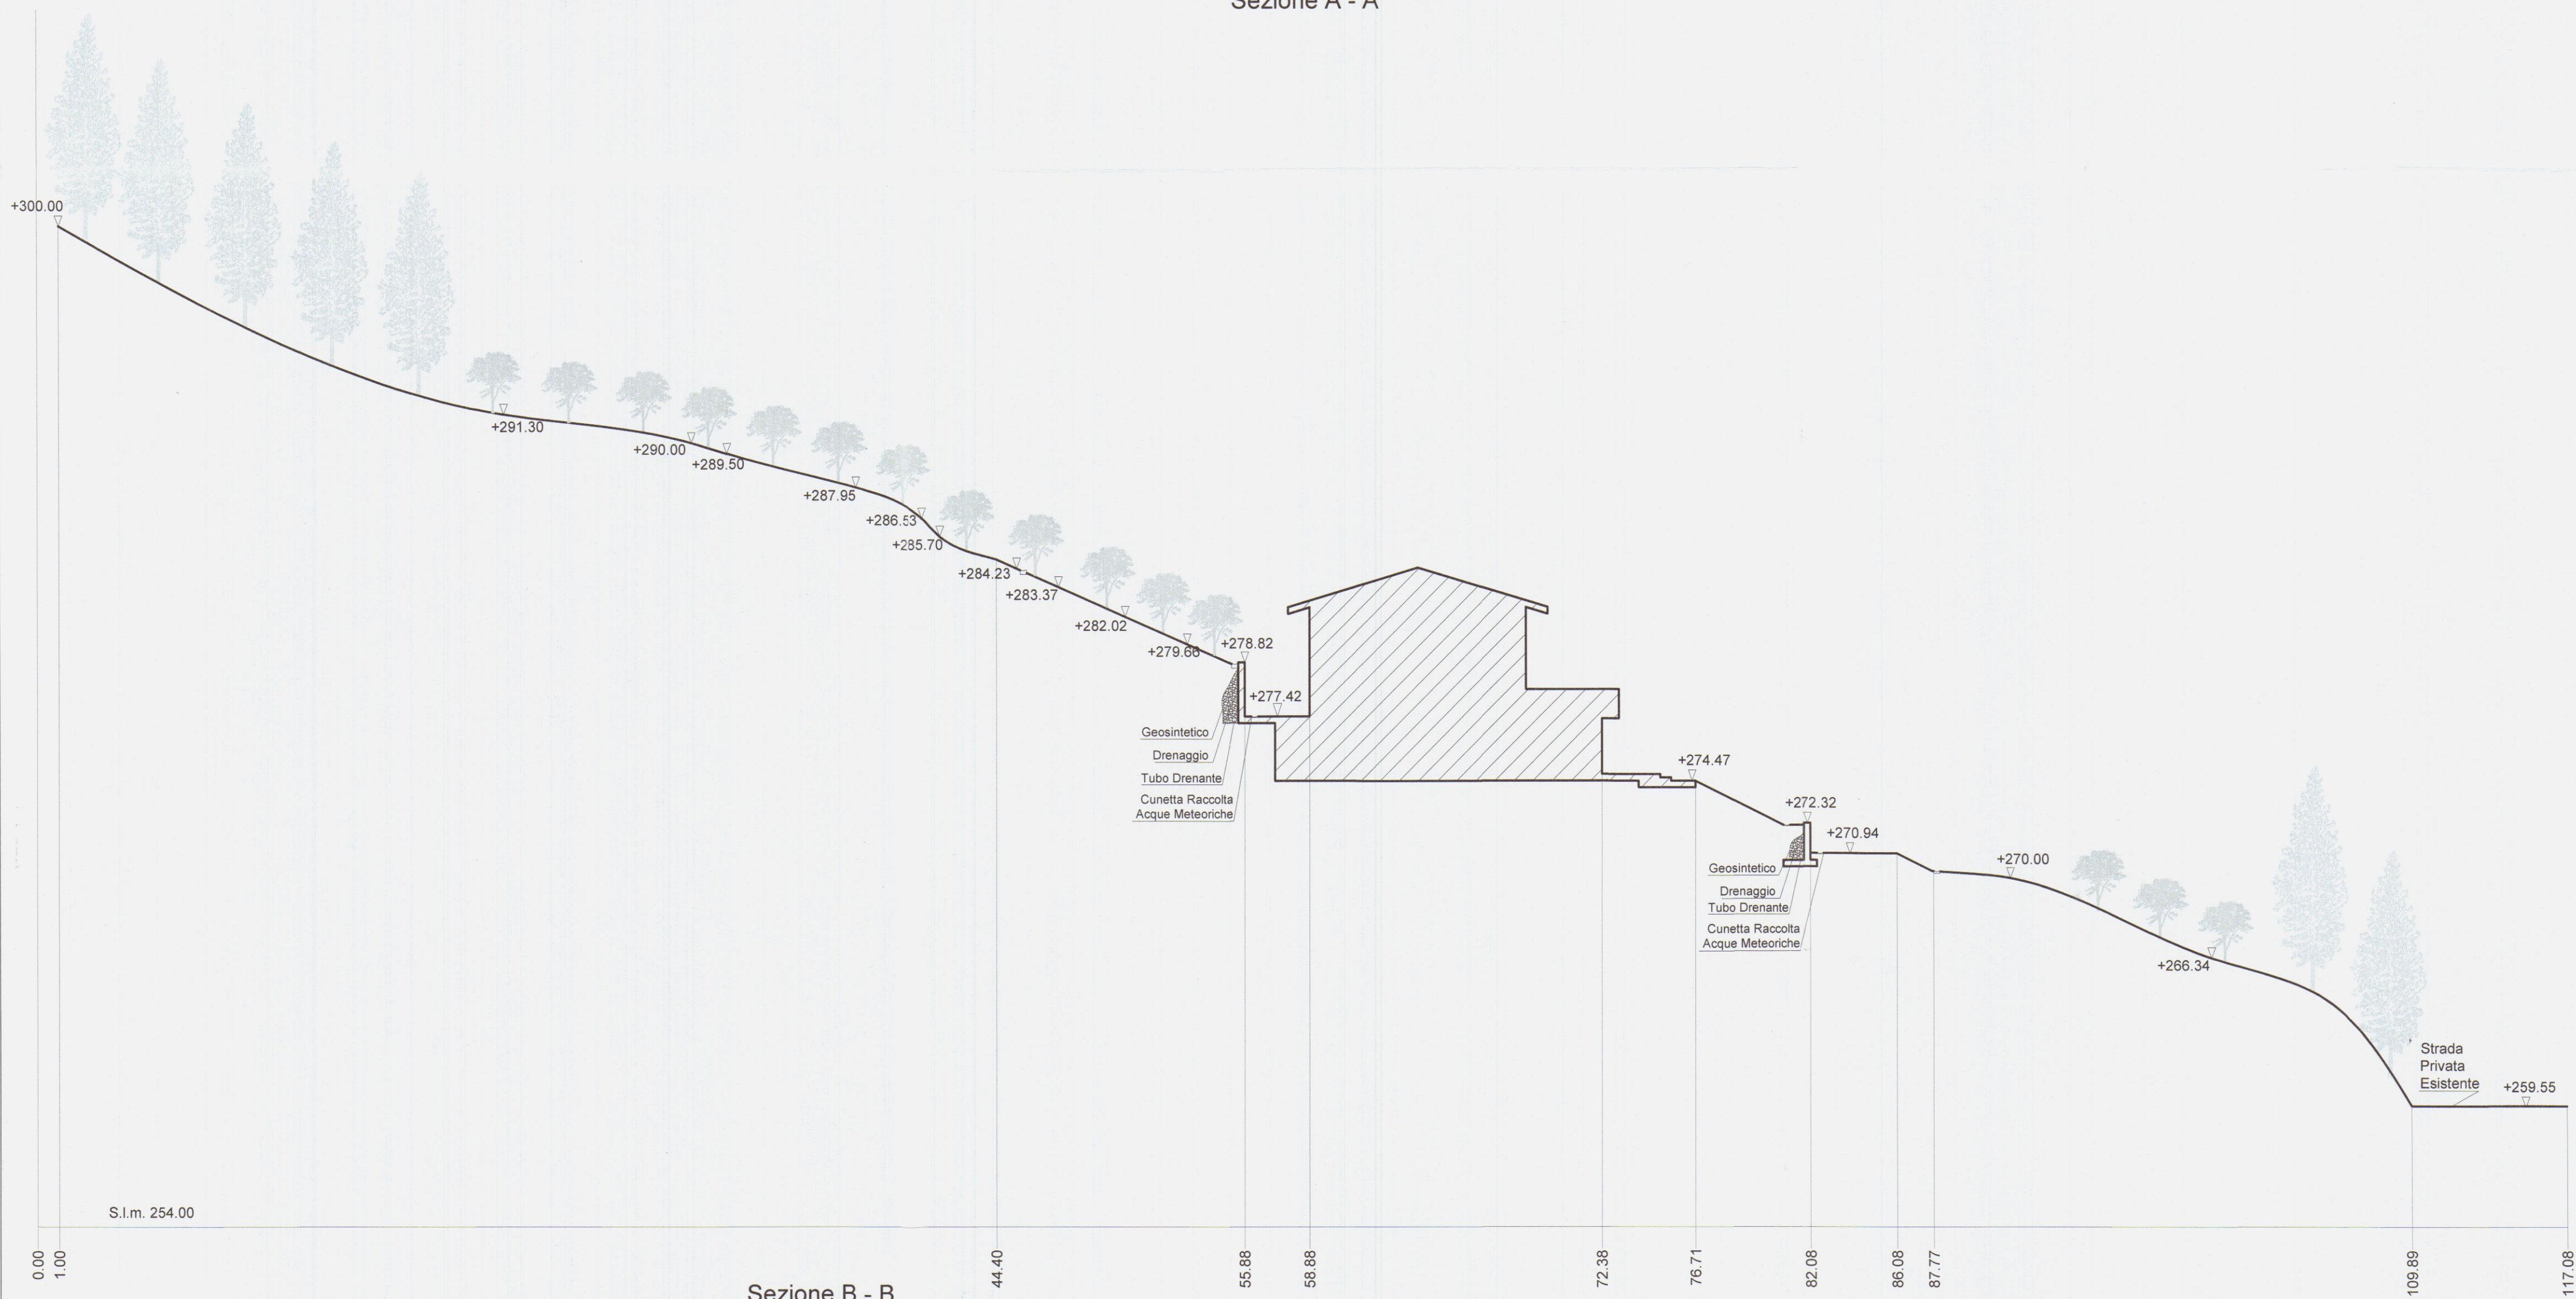

Sezione B - B

Studio Associato Geometri
Sergio e Francesco Faggiani

Variante al Permesso di Costruire N. 51 del 25/11/2014.
Finalizzato al recupero ambientale, spostamento del fabbricato
ad uso residenziale, ripristino ed adeguamento dell'accesso
carrabile all'abitazione,sito in Località Foce lungo Via San Francesco
Foglio 59 Mappale 277-282-295-967-968-969-973

Descrizione dell'opera

FB Immobiliare S.R.L.

Proprietario / Committente

Tavola Piante - Stato di Progetto Scala 1/100

Descrizione tavola

Geom. Sergio Faggiani

Tavola n. 3

Data 08-03-2016

Progettata

COMUNE DI CARRARA
SETTORE AMBIENTE
AUTORIZZAZIONE UNICO INGEGNERLOGICO IN 12/16
DE PROT

Pianta Piano Seminterrato

Pianta Piano Terra

Pianta Piano Seminterrato

Pianta Piano Terra

Pianta Piano Primo

Pianta Piano Primo

Pianta Copertura

Planimetrie Scala 1/200

Pianta Piano Seminterrato Concessionato
Pianta Piano Sottotetto Concessionato

Pianta Piano Terra Concessionato

Pianta Piano Terra Variante
Pianta Piano Sottotetto Variante


Pianta Piano Seminterrato Variante

Schemi Superfici e Volumi										
Concessionato										
Numero	Dimensioni	S.C.	S.N.R.	X	2	S.U.L.	H	X	1/3	Volume
1	11,96 X 10,27	122,83	4,66			122,83	4,73			572,39
2	-2,50 X 1,62					-4,06	3,00	X	1/3	-8,12
3	11,96 X 10,27	122,83								
4	11,96 X 10,27	122,83								
Coefficiente termico		Perimetro ml. 46,90 X 0,1				-4,69				
		Totale	122,83	245,66		114,08				564,27
Variante										
Numero	Dimensioni	S.C.	S.N.R.	X	2	S.U.L.	H	X	1/3	Volume
5	14,50 X 10,00	145,00				145,00	4,73			685,85
6	5,10 X 2,10					-10,71				
7	14,50 X 10,00	145,00								
Coefficiente termico		Perimetro ml. 48,20 X 0,1				-4,82				
8	4,00 X 7,00	28,00				2,81	X	1/3		26,23
9	4,00 X 7,00	28,00				2,81	X	1/3		26,23
10	14,50 X 10,00	145,00				0,52				75,40
11	14,50 X 3,50	50,75				0,78				39,59
		Totale	201,00	340,75		129,47				853,29
		Differenza	78,17	95,09		15,39				289,02


Studio Associato Geometri Sergio e Francesco Faggiani		
Variante al Permesso di Costruire N. 51 del 25/11/2014. Finalizzato al recupero ambientale, spostamento del fabbricato ad uso residenziale, ripristino ed adeguamento dell'accesso carrabile all'abitazione, sito in Località Foce lungo Via San Francesco Foglio 59 Mappale 277-282-295-967-968-969-973		
Descrizione dell'opera		
Proprietario / Committente		
FB Immobiliare S.R.L.		
Tavola Sezioni Stato Sovrapposto Scala 1/200		
Descrizione tavola		
Geom. Sergio Faggiani	2 A	08-03-2016
Progettista	Tavola n.	Data



COMUNE DI CARRARA
SETTORE AMBIENTE
AUTORIZZAZIONE VINCOLO PROGETTOLOGICO N. 43/16
DEL _____ PROT. _____

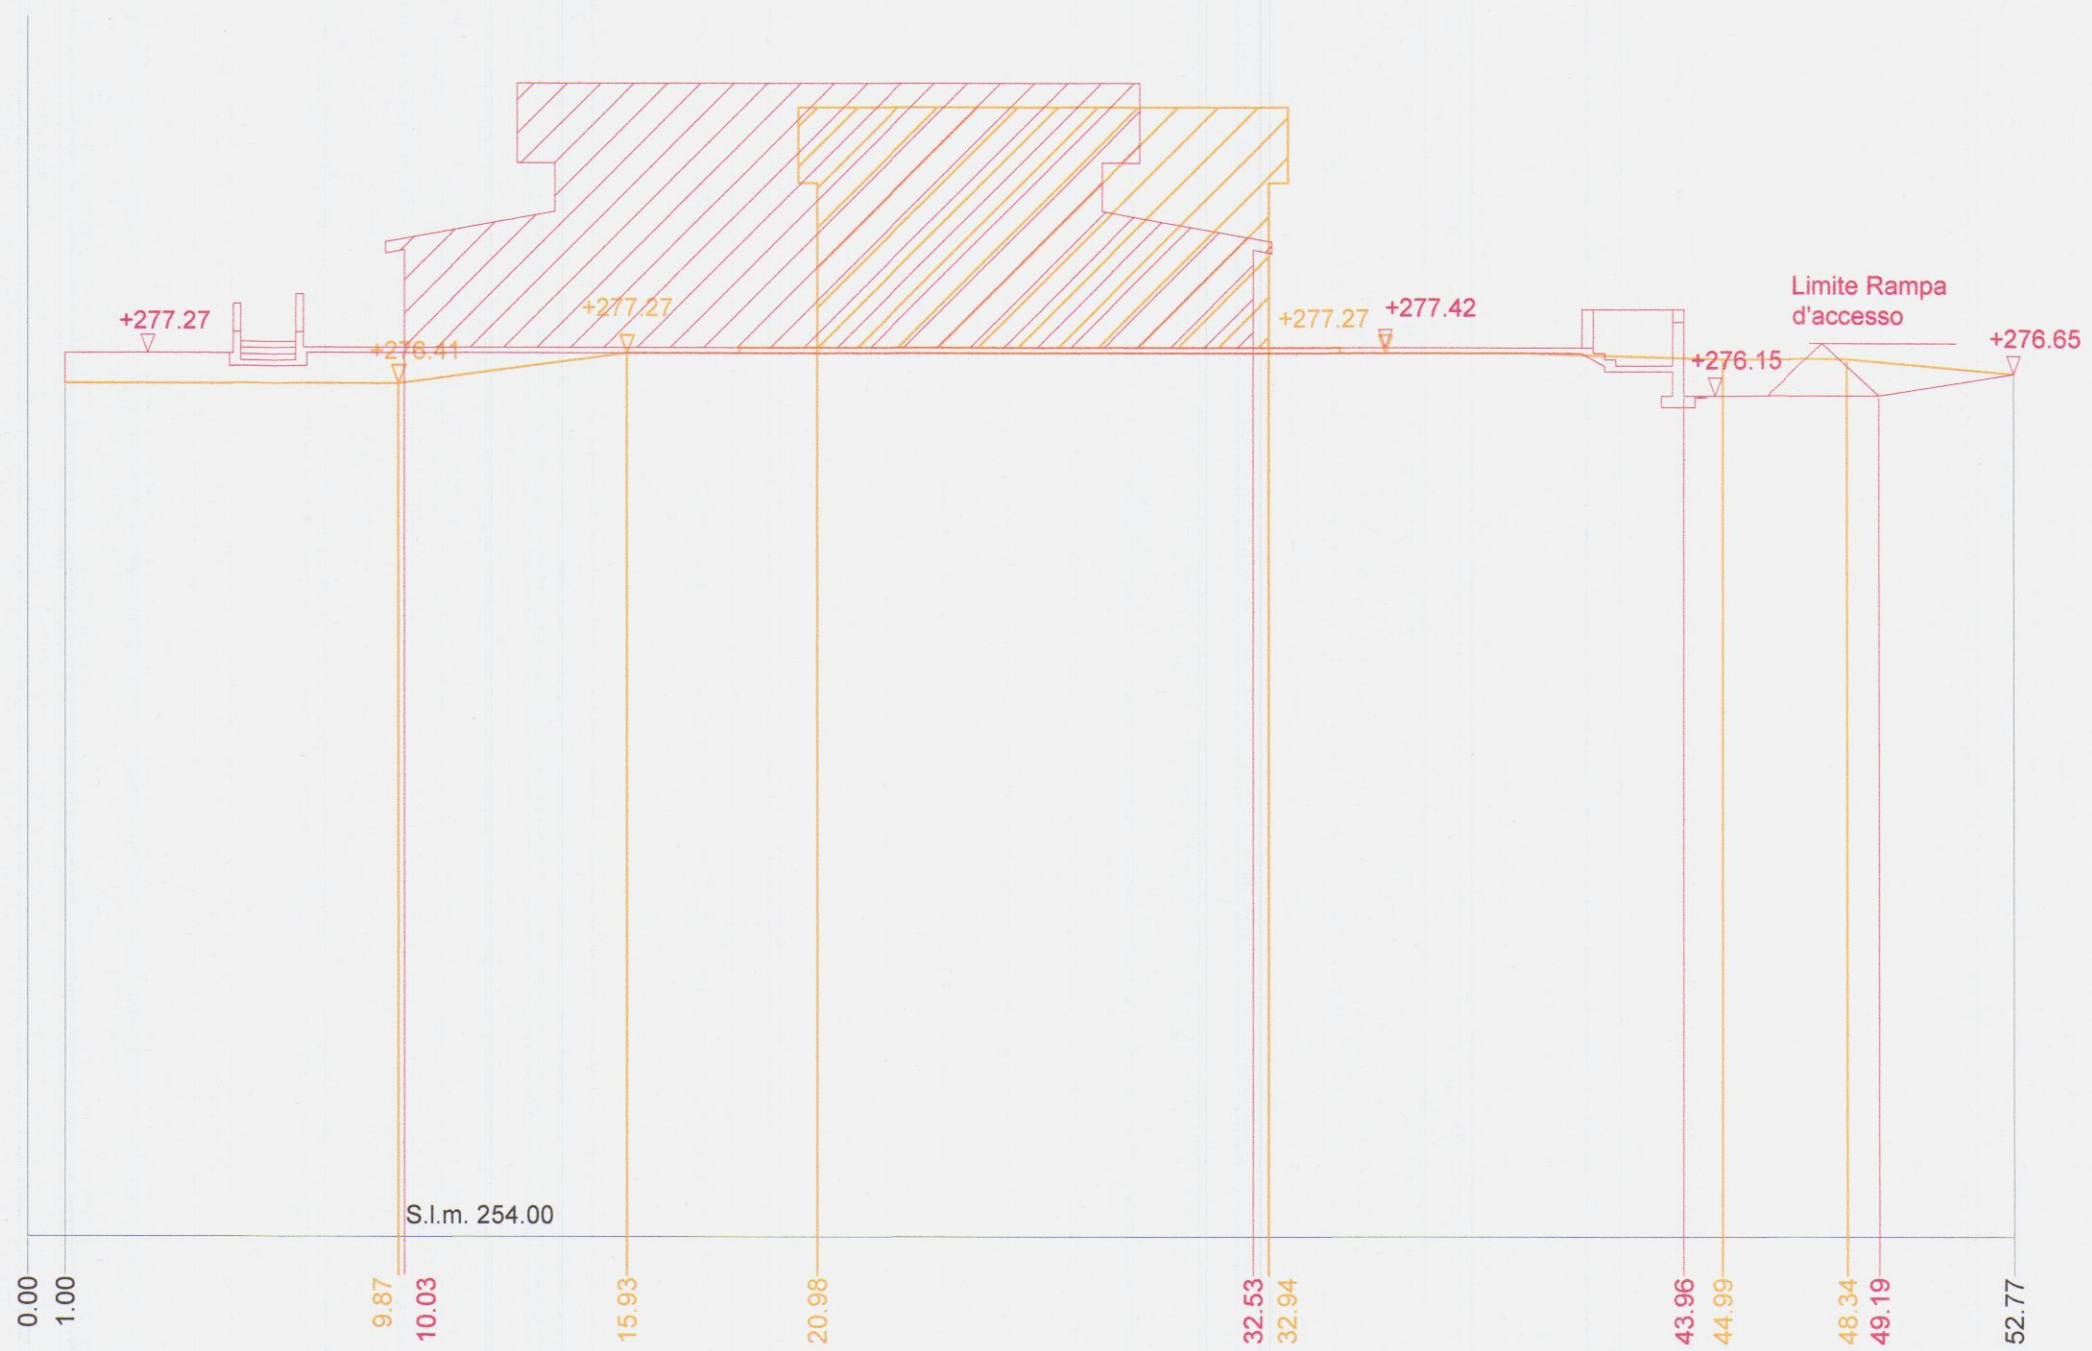

Sezione A - A

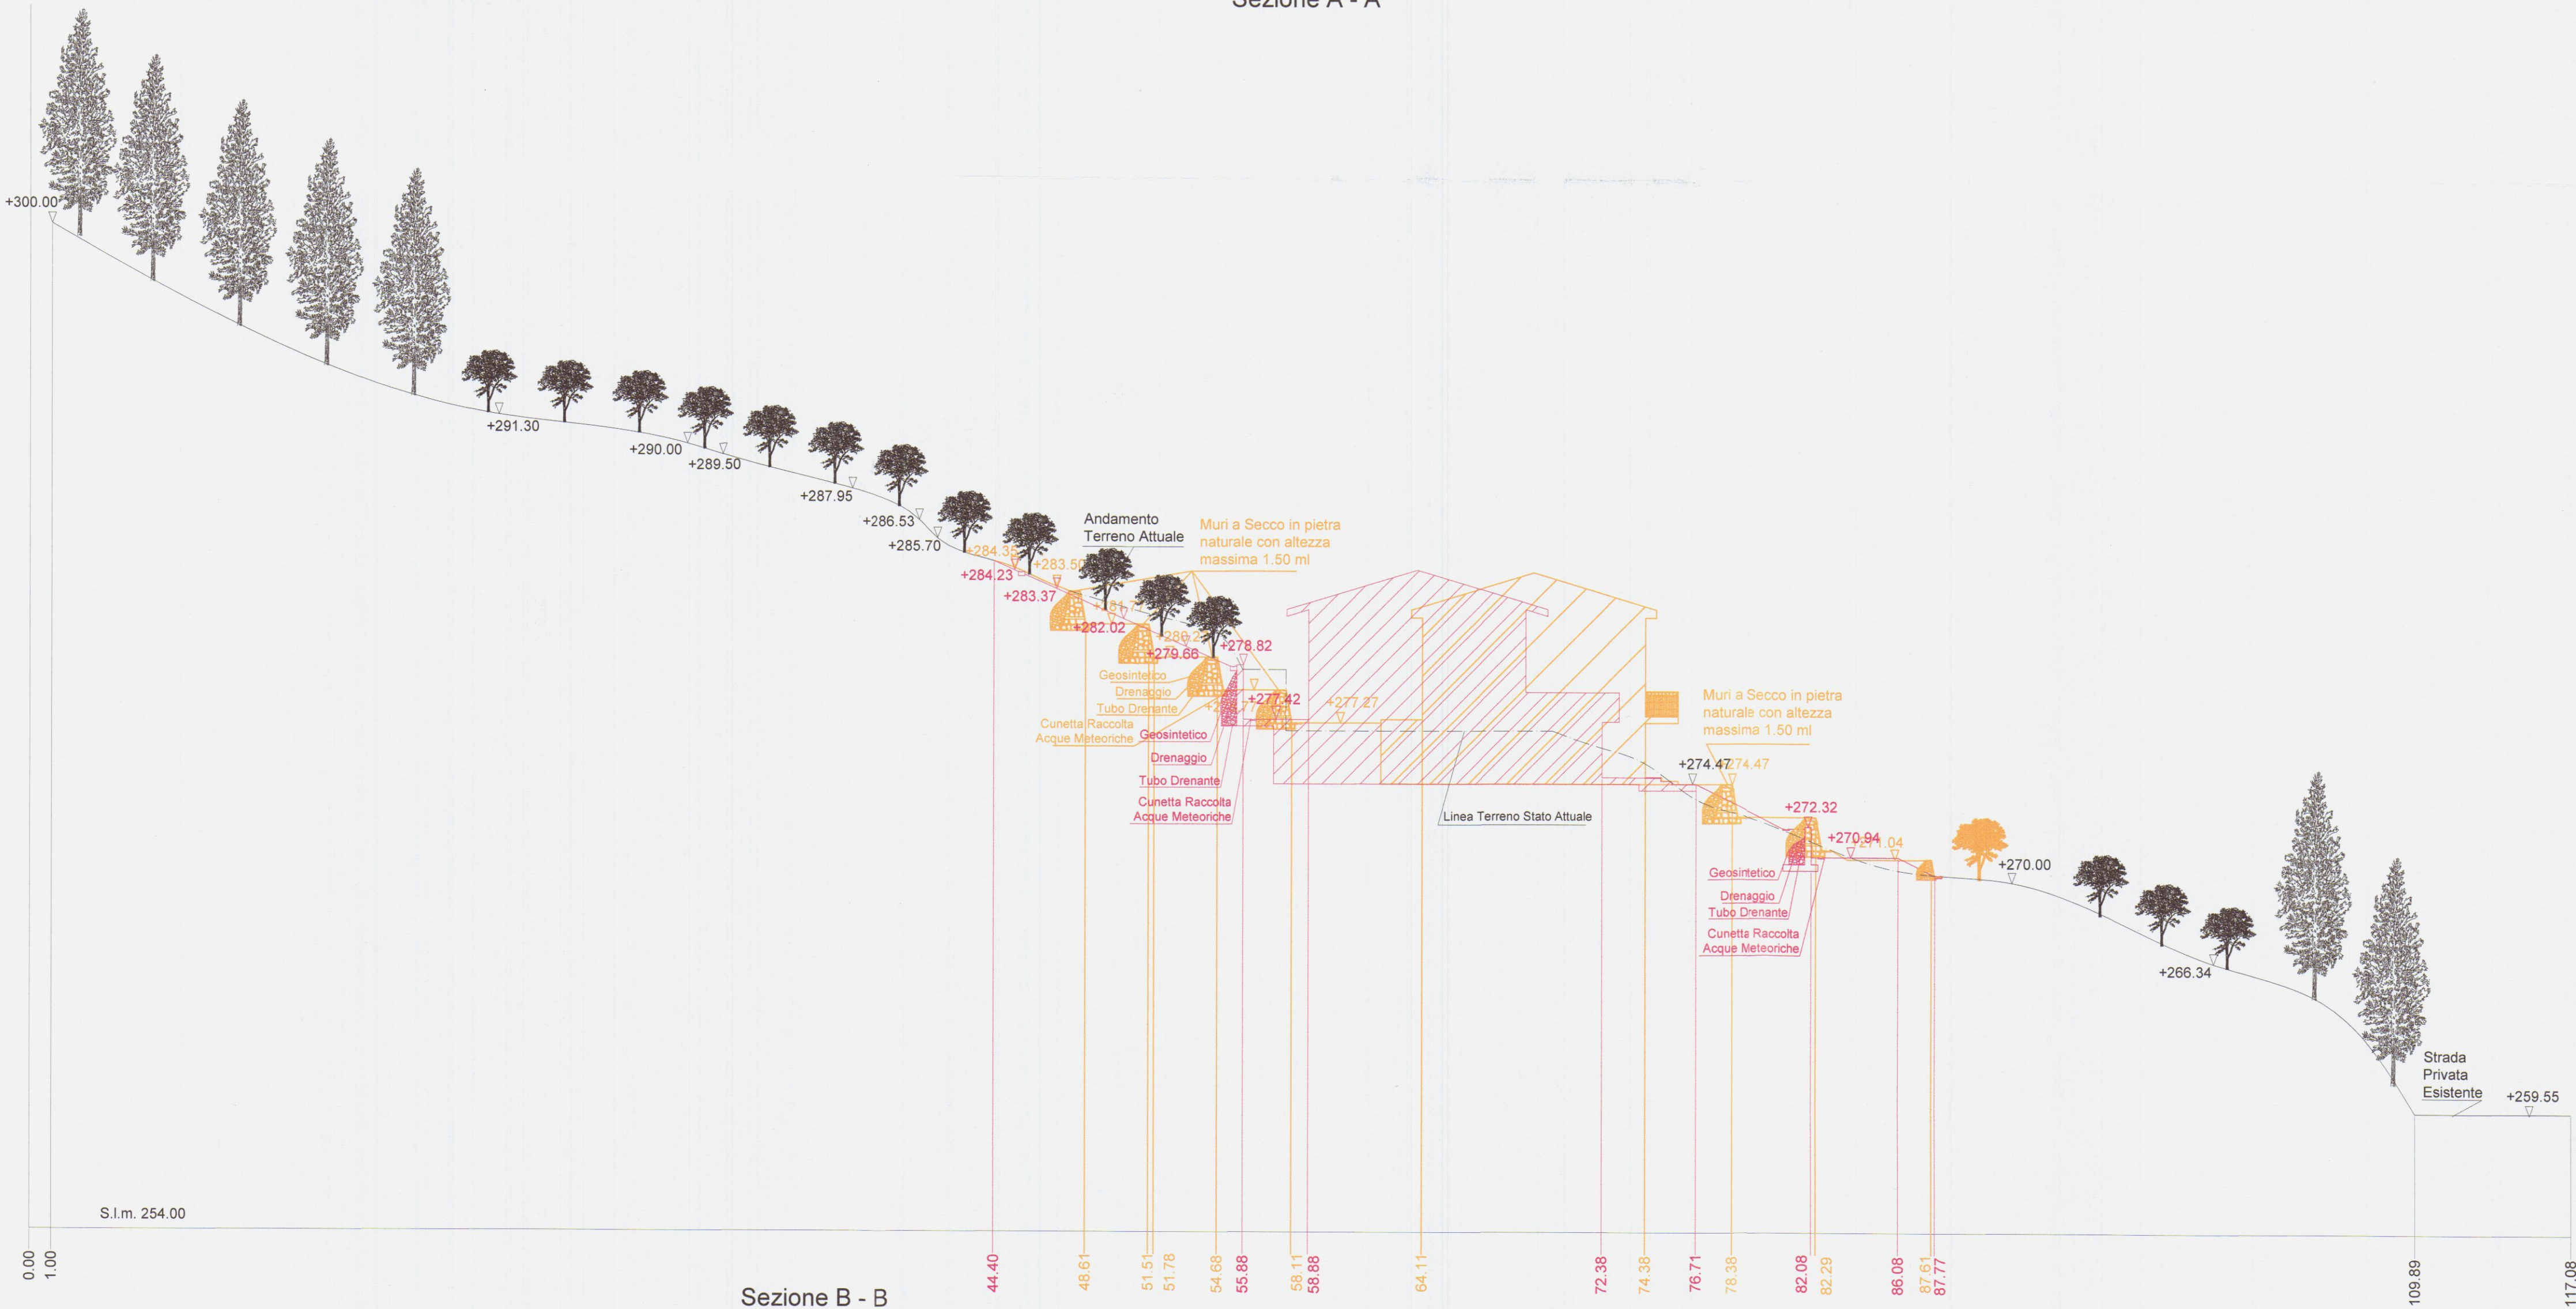

Sezione B - B

Studio Associato Geometri
Sergio e Francesco Faggiani

Variente al Permesso di Costruire N. 51 del 25/11/2014.
Finalizzato al recupero ambientale, spostamento del fabbricato
ad uso residenziale, ripristino ed adeguamento dell'accesso
carrabile all'abitazione sito in Località Foce lungo Via San Francesco
Foglio 59 Mappale 277-282-295-967-968-969-973

Descrizione dell'opera

Proprietario / Commento

Tavola Sezioni e Prospetti - Stato di Progetto Scala 1/100

Geom. Sergio Faggiani

3 A

08-03-2016

Progettista



Tavola n.

Data

COMUNE DI CARRARA
SETTORE AMBIENTE
13/16

APPROVAZIONE INCARICO PROGETTO

COMUNE DI CARRARA
- 5 MAR. 2016

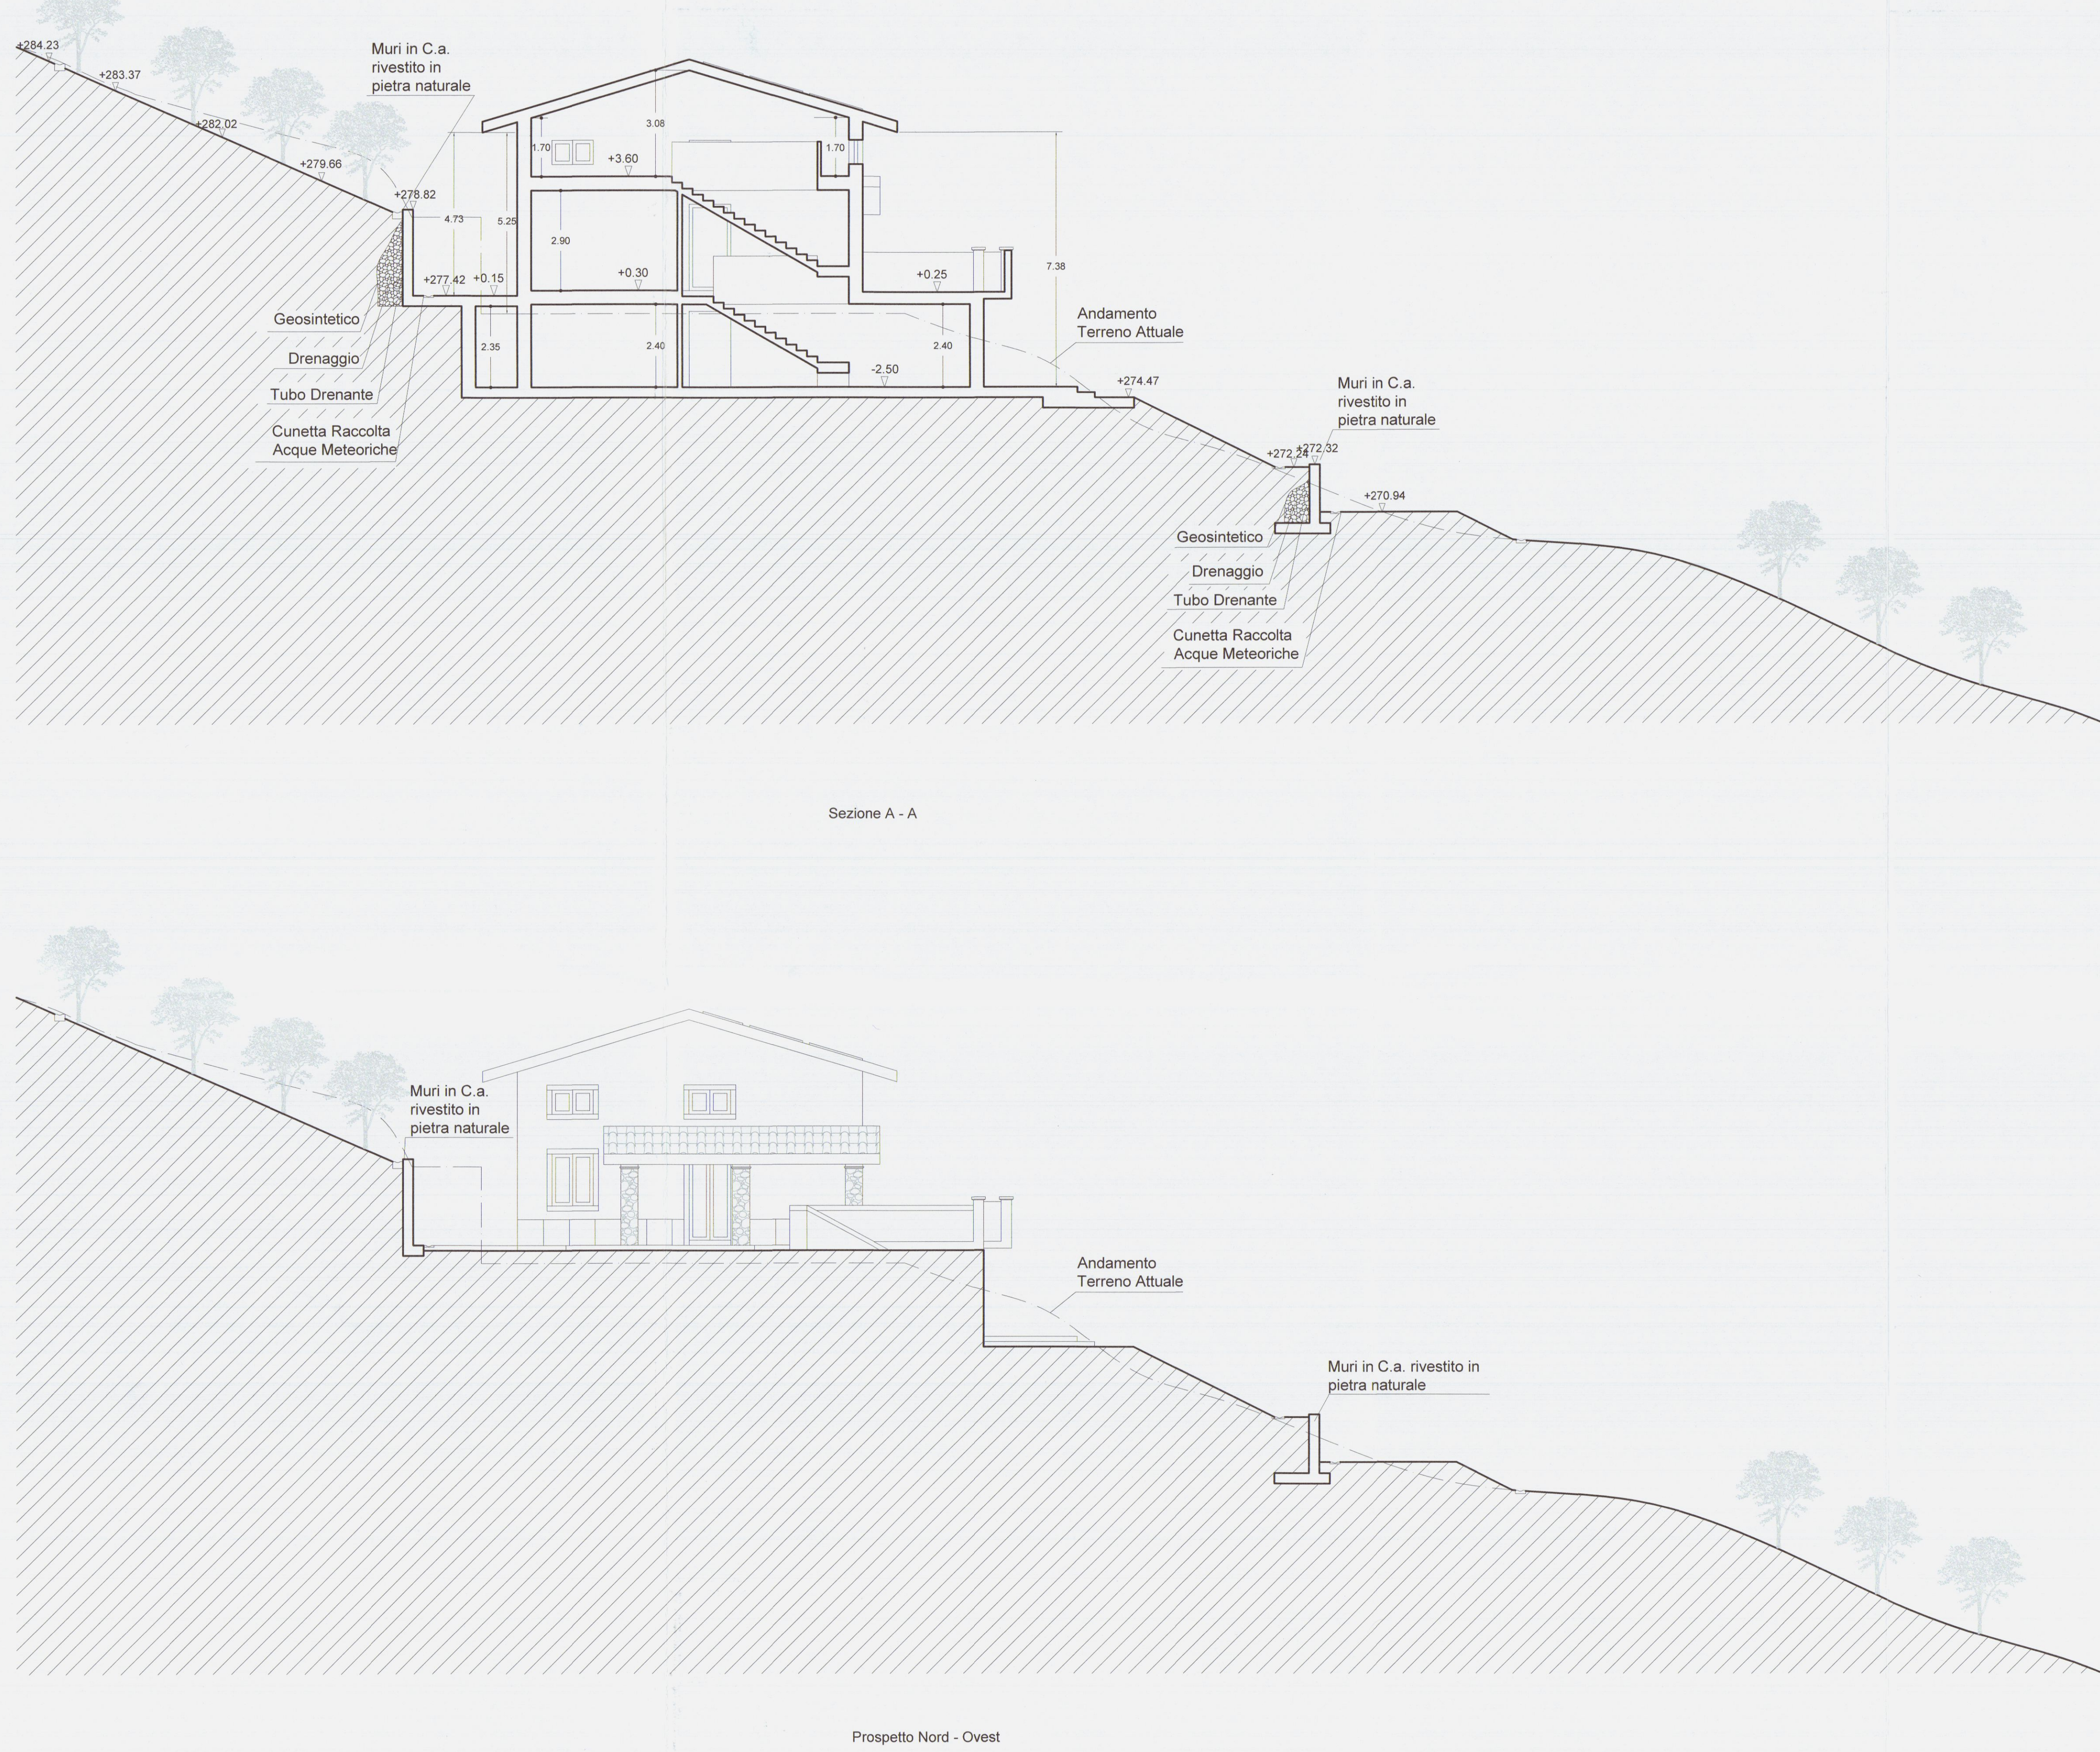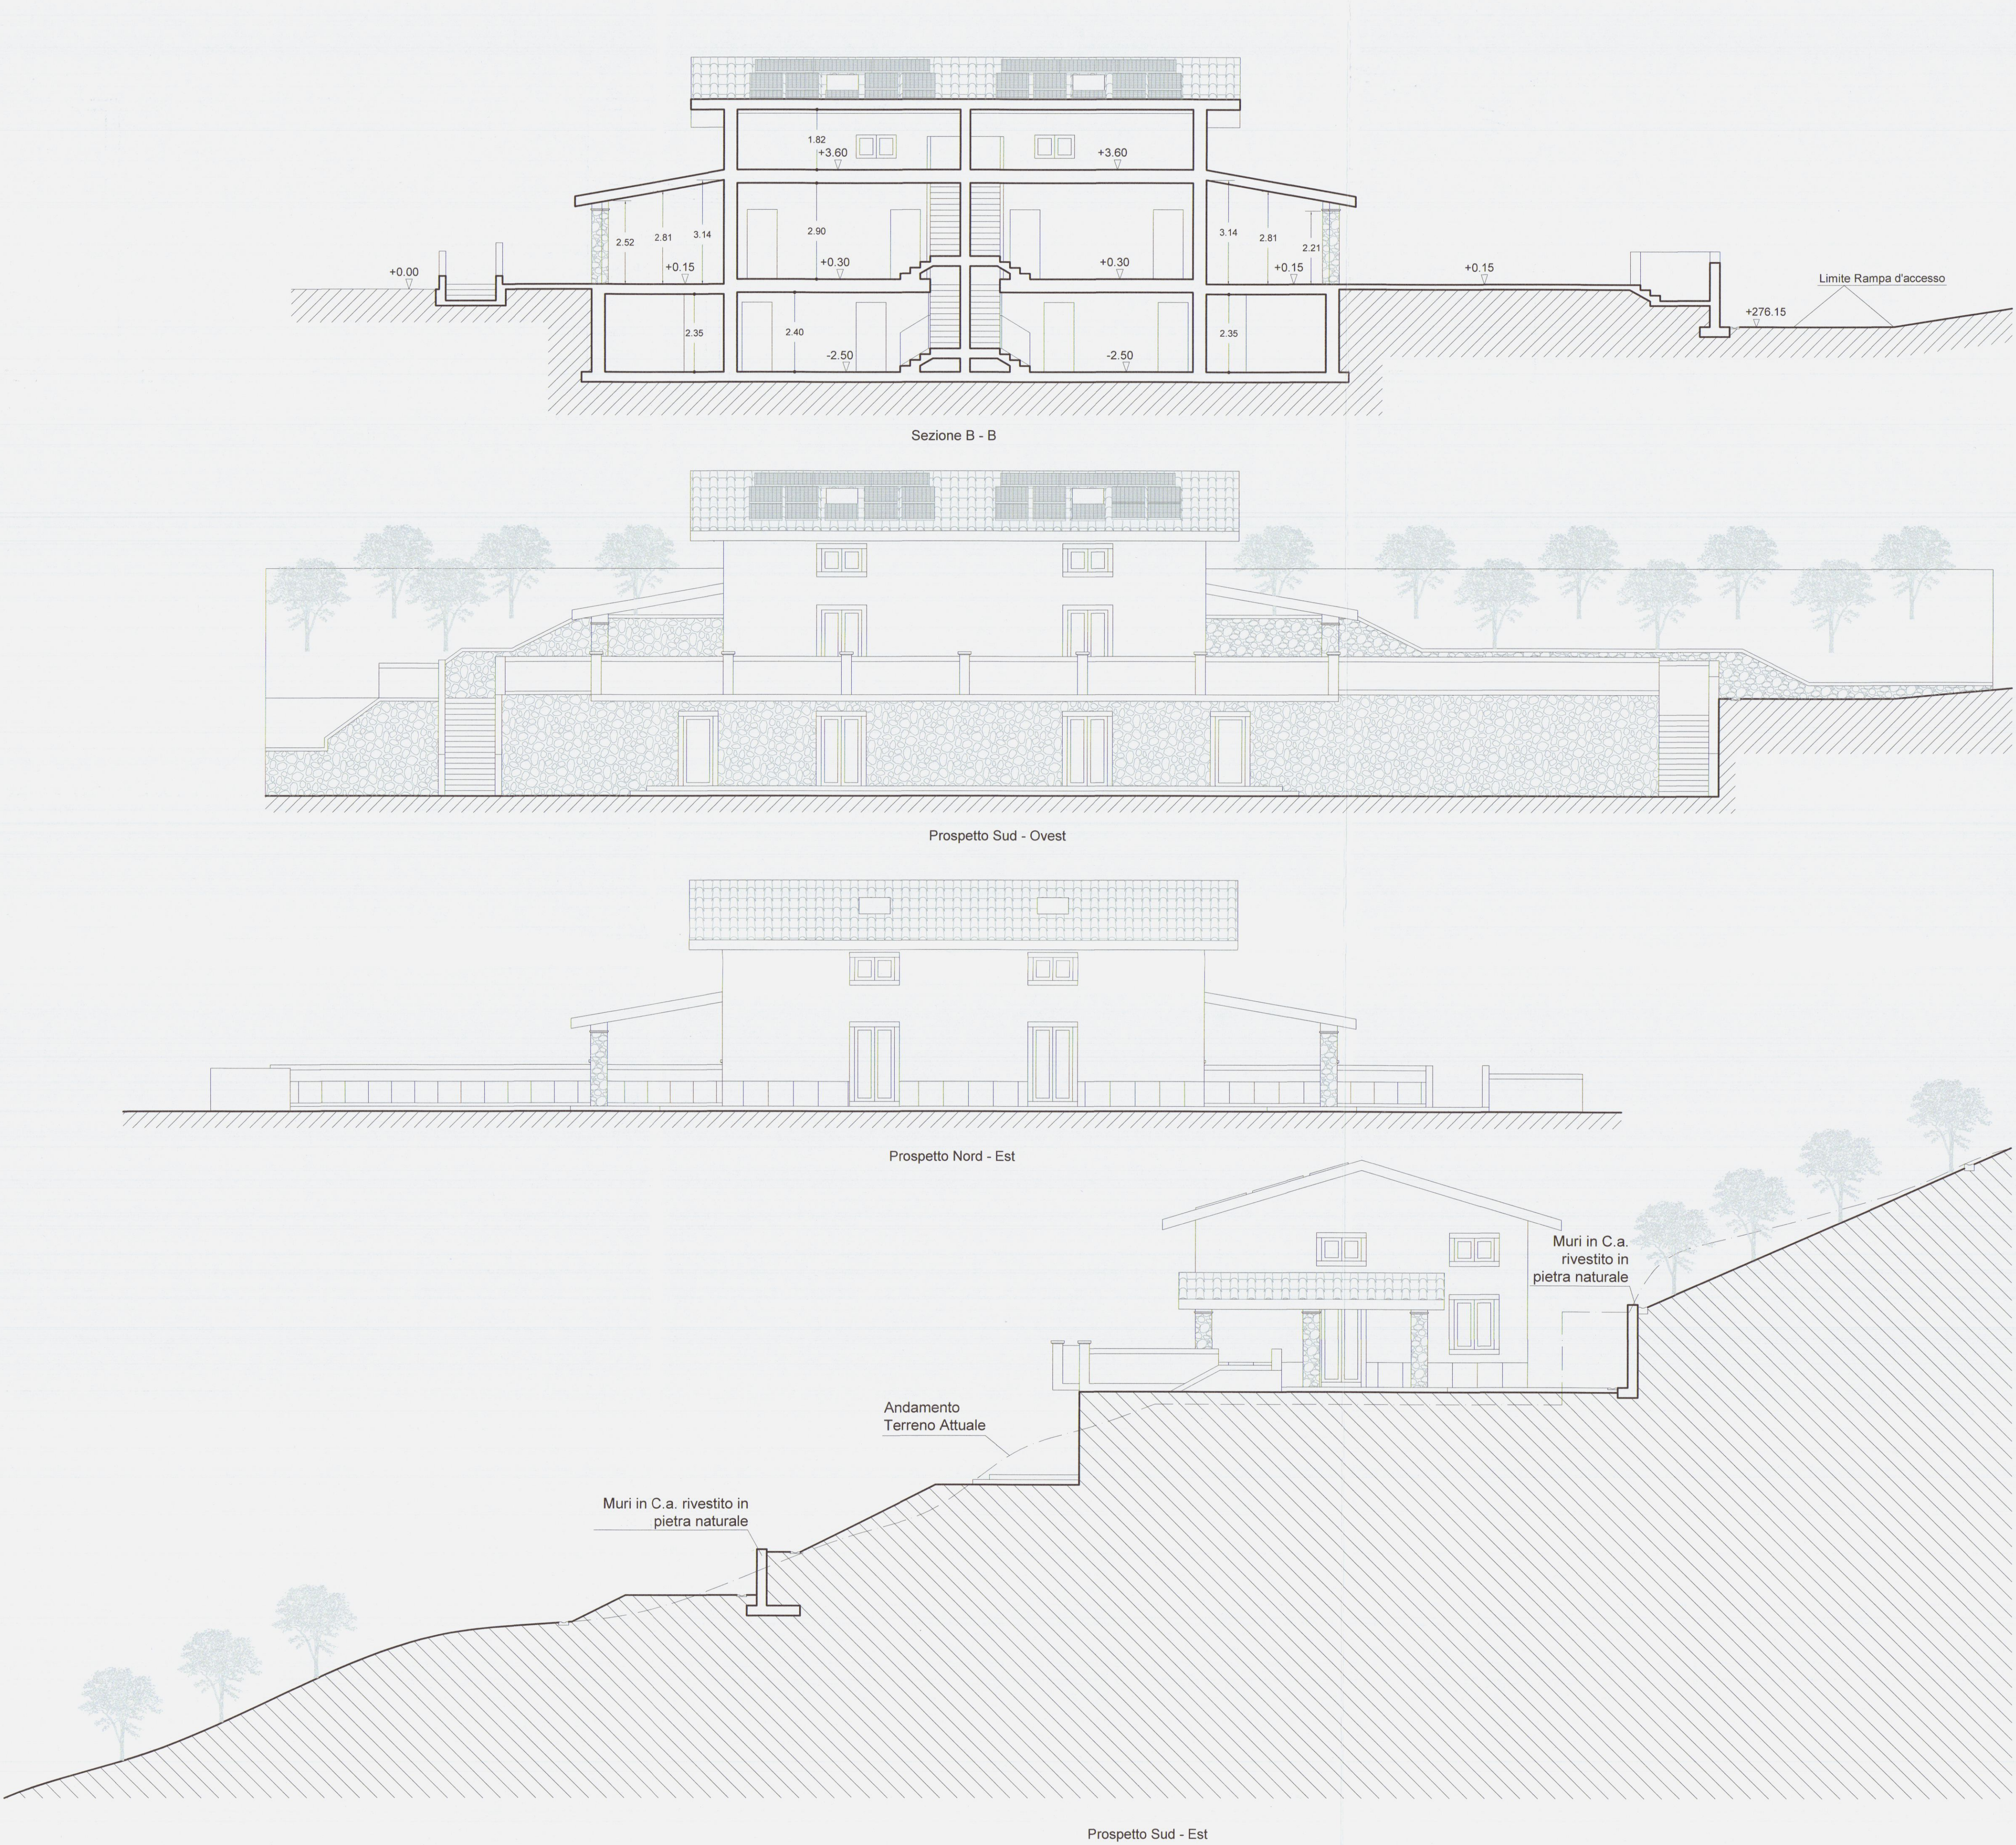

Studio Associato Geometri
Sergio e Francesco Faggiani

Variante al Permesso di Costruire N. 51 del 25/11/2014.
 Finalizzato al recupero ambientale, spostamento del fabbricato
 ad uso residenziale, ripristino ed adeguamento dell'accesso
 carrabile all'abitazione, sito in Località Foce lungo Via San Francesco
 Foglio 59 Mappale 277-282-295-967-968-969-973

Descrizione dell'opera

FB Immobiliare S.R.L.

Proprietario / Committente

Tavola Generale Nuova Ubicazione Casa - Scala 1/1000

Descrizione tavola

Geom. Sergio Faggiani

4

08-03-2016

Progettista

Tavola n.

Data



Mappa Catastale Foglio 59




Fabbricato Variante



Fabbricato Concessionato



Proprietà FB IMMOBILIARE S.R.L. - Compendio d'Intervento da Recupero Ambientale

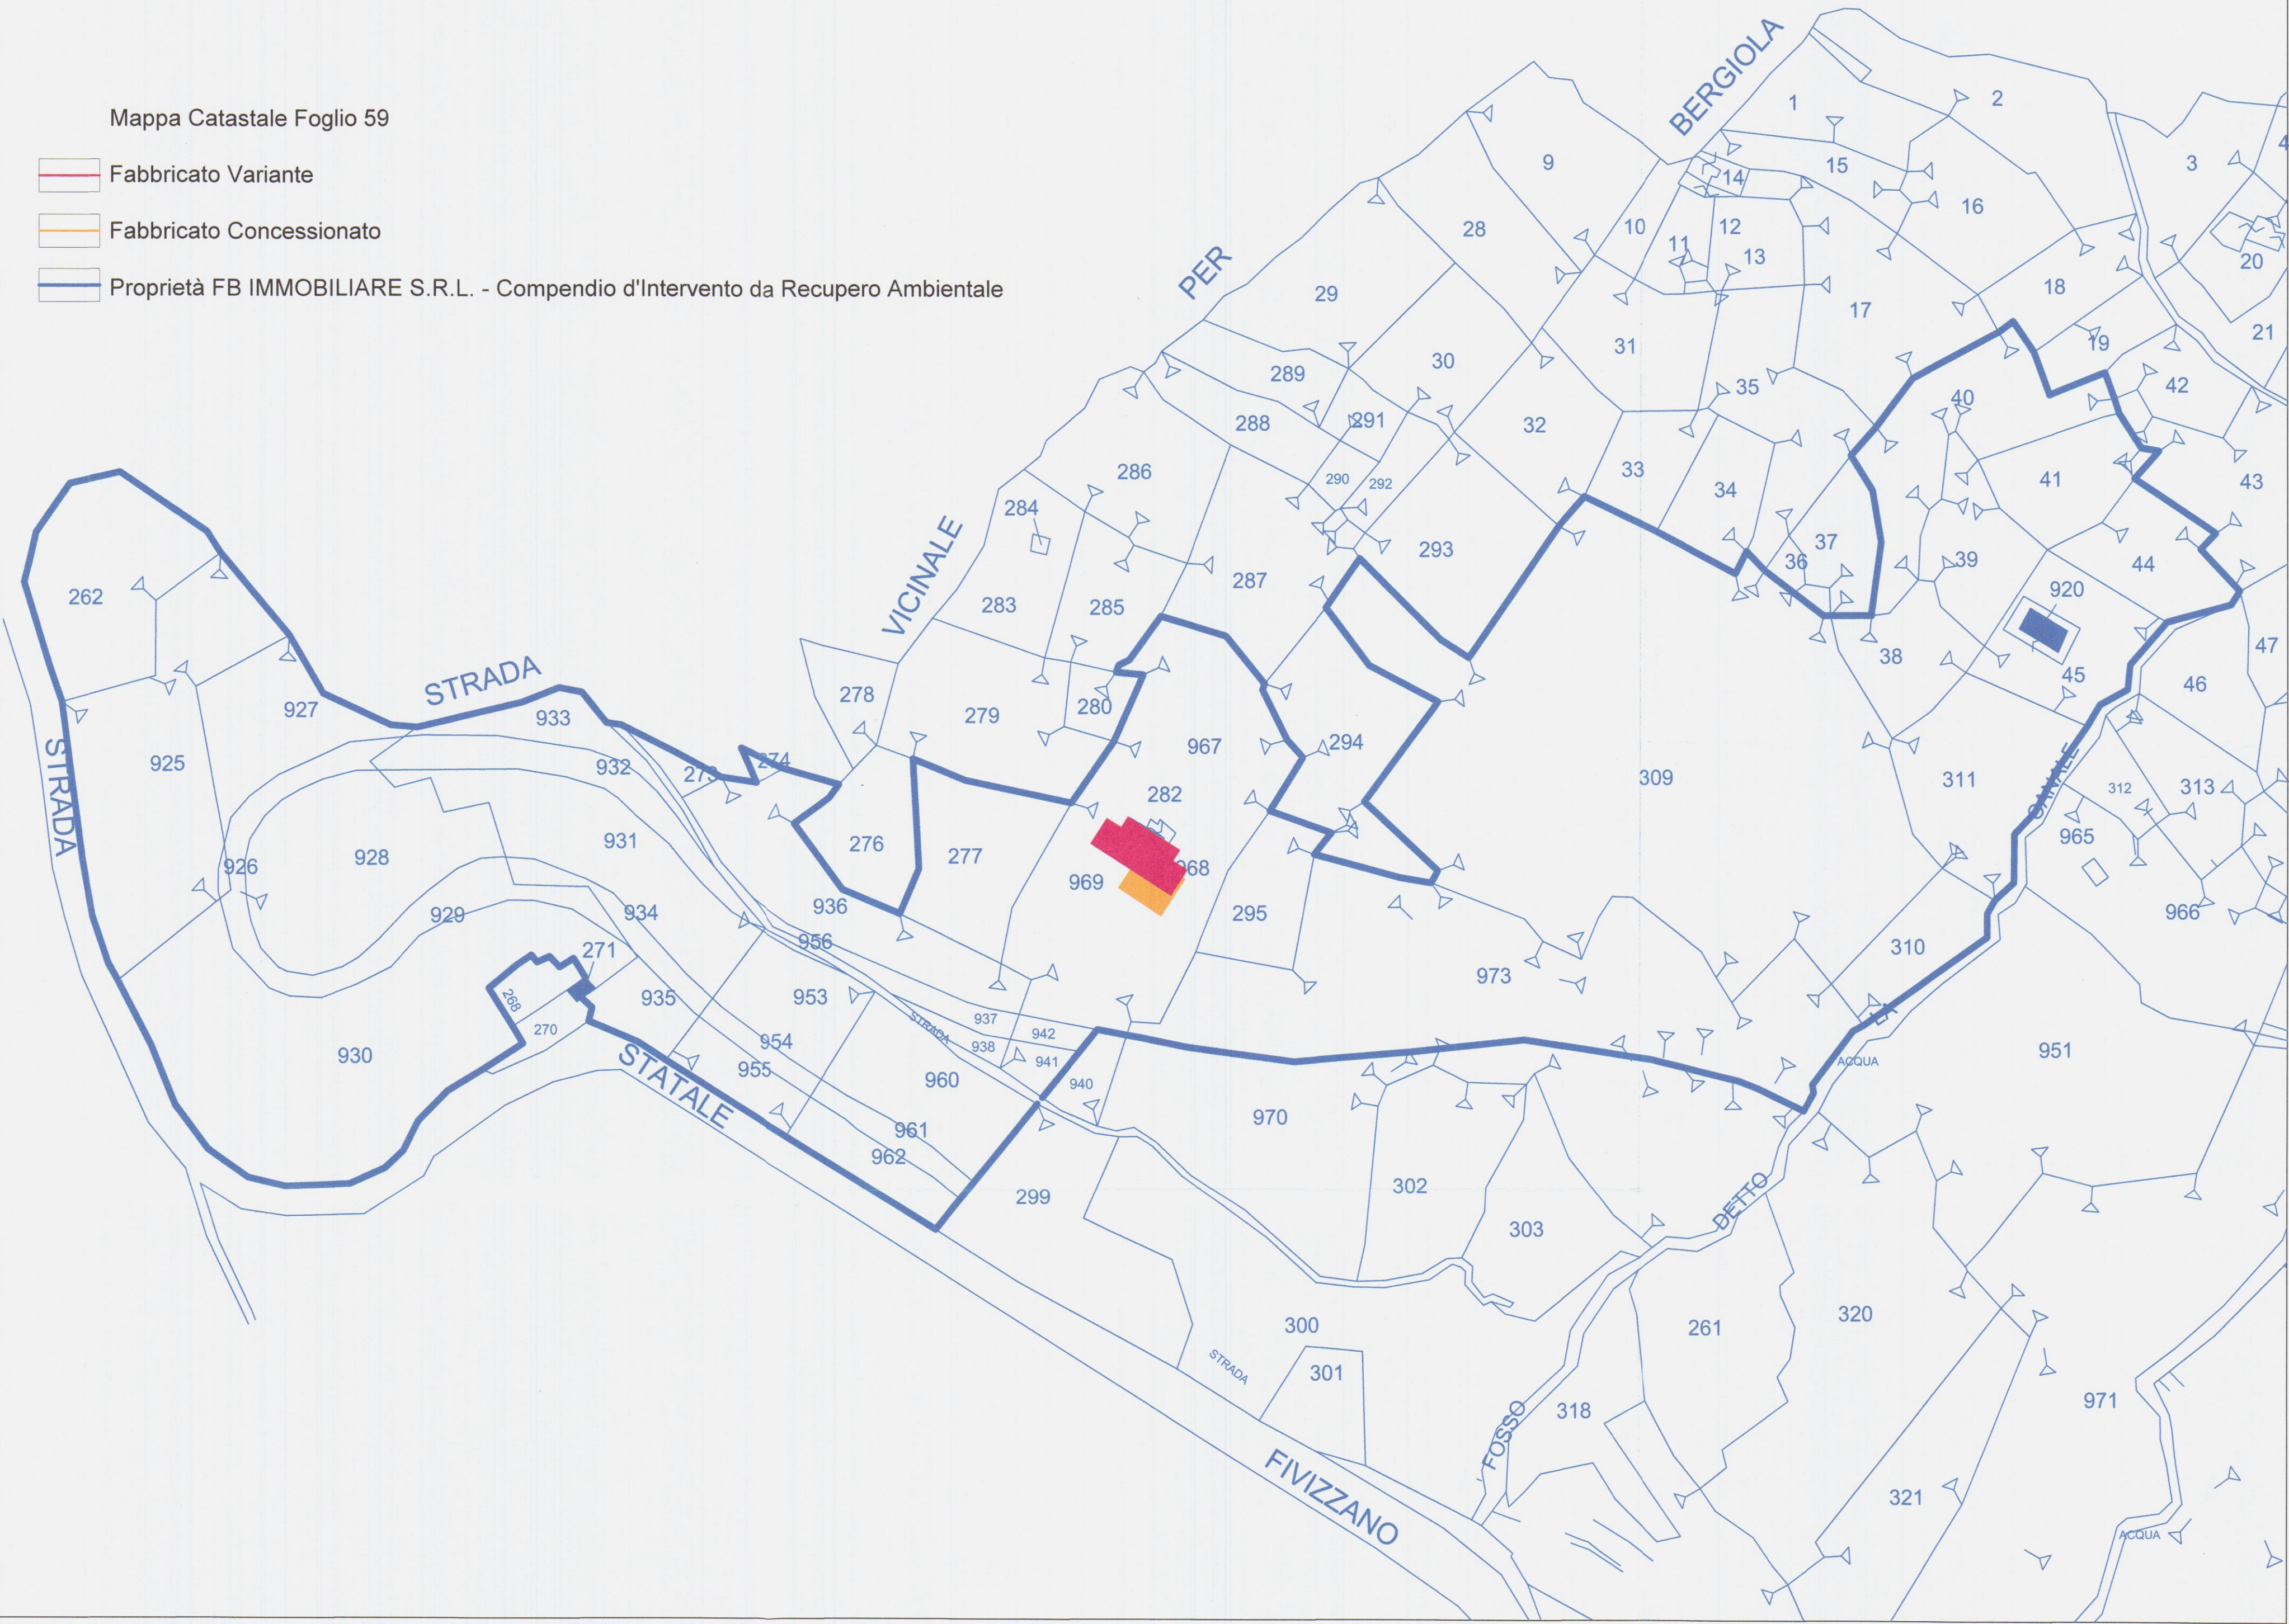

Studio Associato Geometri Sergio e Francesco Faggiani		
Permesso di costruire finalizzato al recupero ambientale, spostamento del fabbricato ad uso residenziale, ripristino ed adeguamento dell'accesso carrabile all'abitazione,sito in Località Foce lungo Via San Francesco Foglio 59 Mappale 277-282-295-967-968-969-973		
Descrizione dell'opera		
Proprietario / Committente		
FB Immobiliare S.R.L.		
Descrizione tavola		
Tavola Confini Scala 1/500		
Descrizione tavola		
Geom. Sergio Faggiani	5	08-03-2016
Progettista	Tavola n.	Data



Variante al Permesso di Costruire N. 51 del 25/11/2014.
 Finalizzato al recupero ambientale, spostamento del fabbricato
 ad uso residenziale, ripristino ed adeguamento dell'accesso
 carribale all'abitazione, sito in Località Foce lungo Via San Francesco
 Foglio 59 Mappale 277-282-295-967-968-969-973


FB Immobiliare S.R.L.

Tavola Regimazione delle Acque - Scala 1/200

Geom. Sergio Faggiani

2

08-03-2016

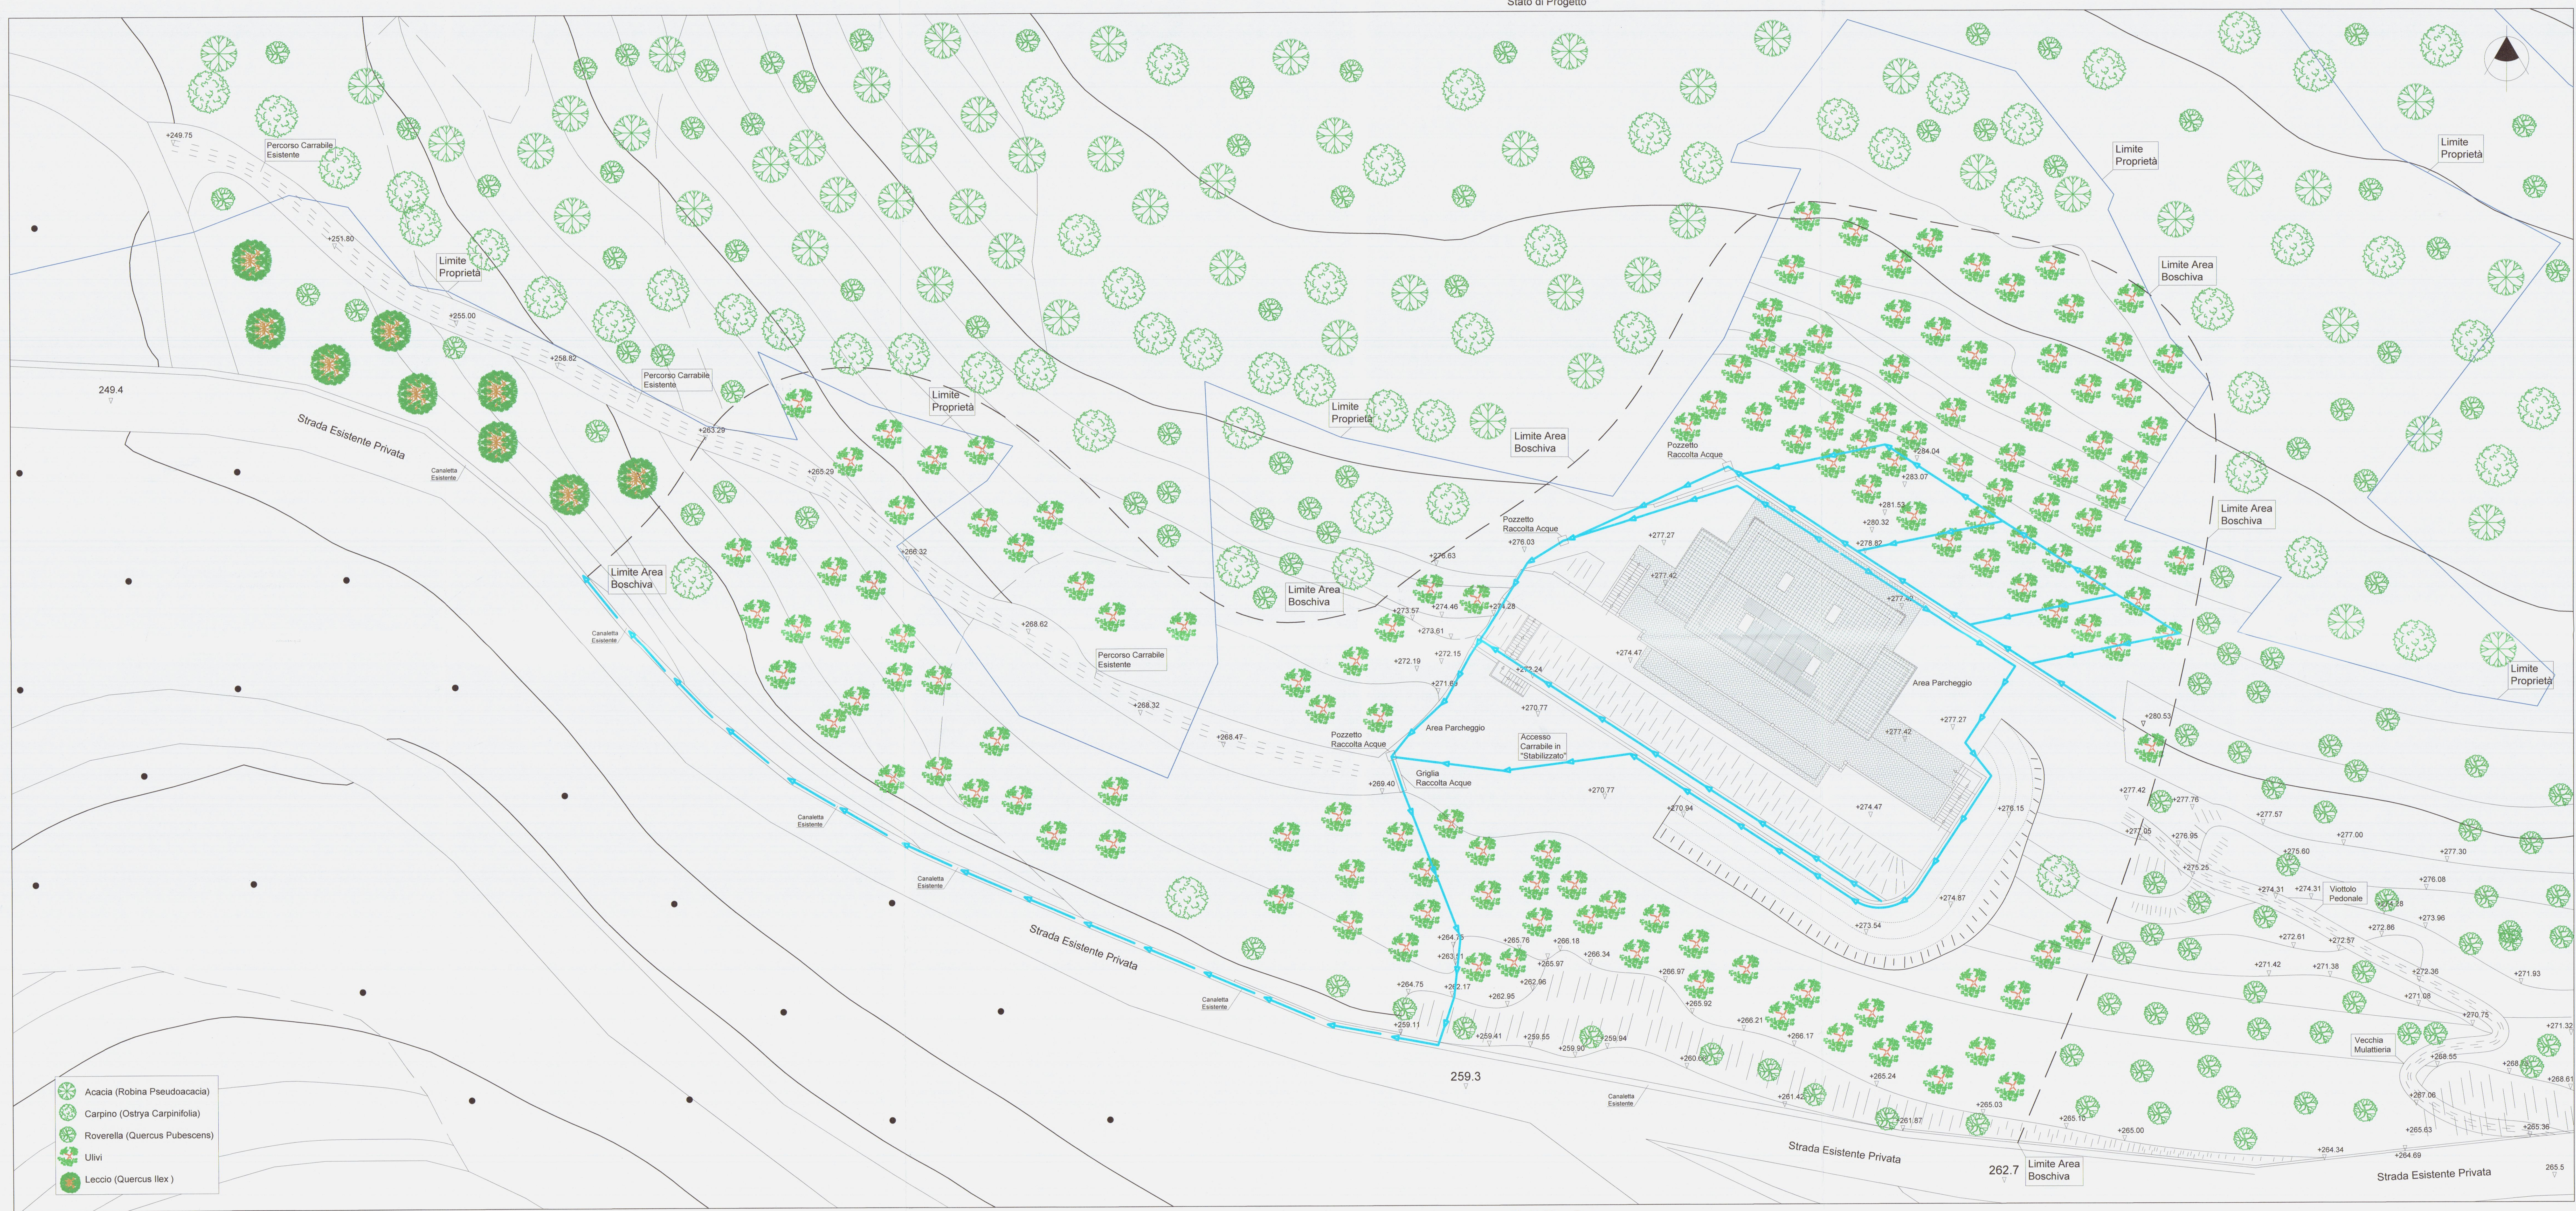

Pianta Piano Terra

Studio Associato Geometri
Sergio e Francesco Faggiani

Variante al Permesso di Costruire N. 51 del 25/11/2014.
Finalizzato al recupero ambientale, spostamento del fabbricato
ad uso residenziale, ripristino ed adeguamento dell'accesso
carrabile all'abitazione, sito in Località Foce lungo Via San Francesco
Foglio 59 Mappale 277-282-295-967-968-969-973

FB Immobiliare S.R.L.

Tavola Regimazione delle acque - Scala 1/1000

Geom. Sergio Faggiani

6 A

08-03-2016




COMUNE DI CARRARA
SETTORE AMBIENTE
AUTORIZZAZIONE VINCOLO IDROGEOLOGICO N° 13/16
DEL _____ PROT. _____

COMUNE DI CARRARA
- 5 MAG. 2016
*



Pianta Piano Terra


PIANTA PLATEA

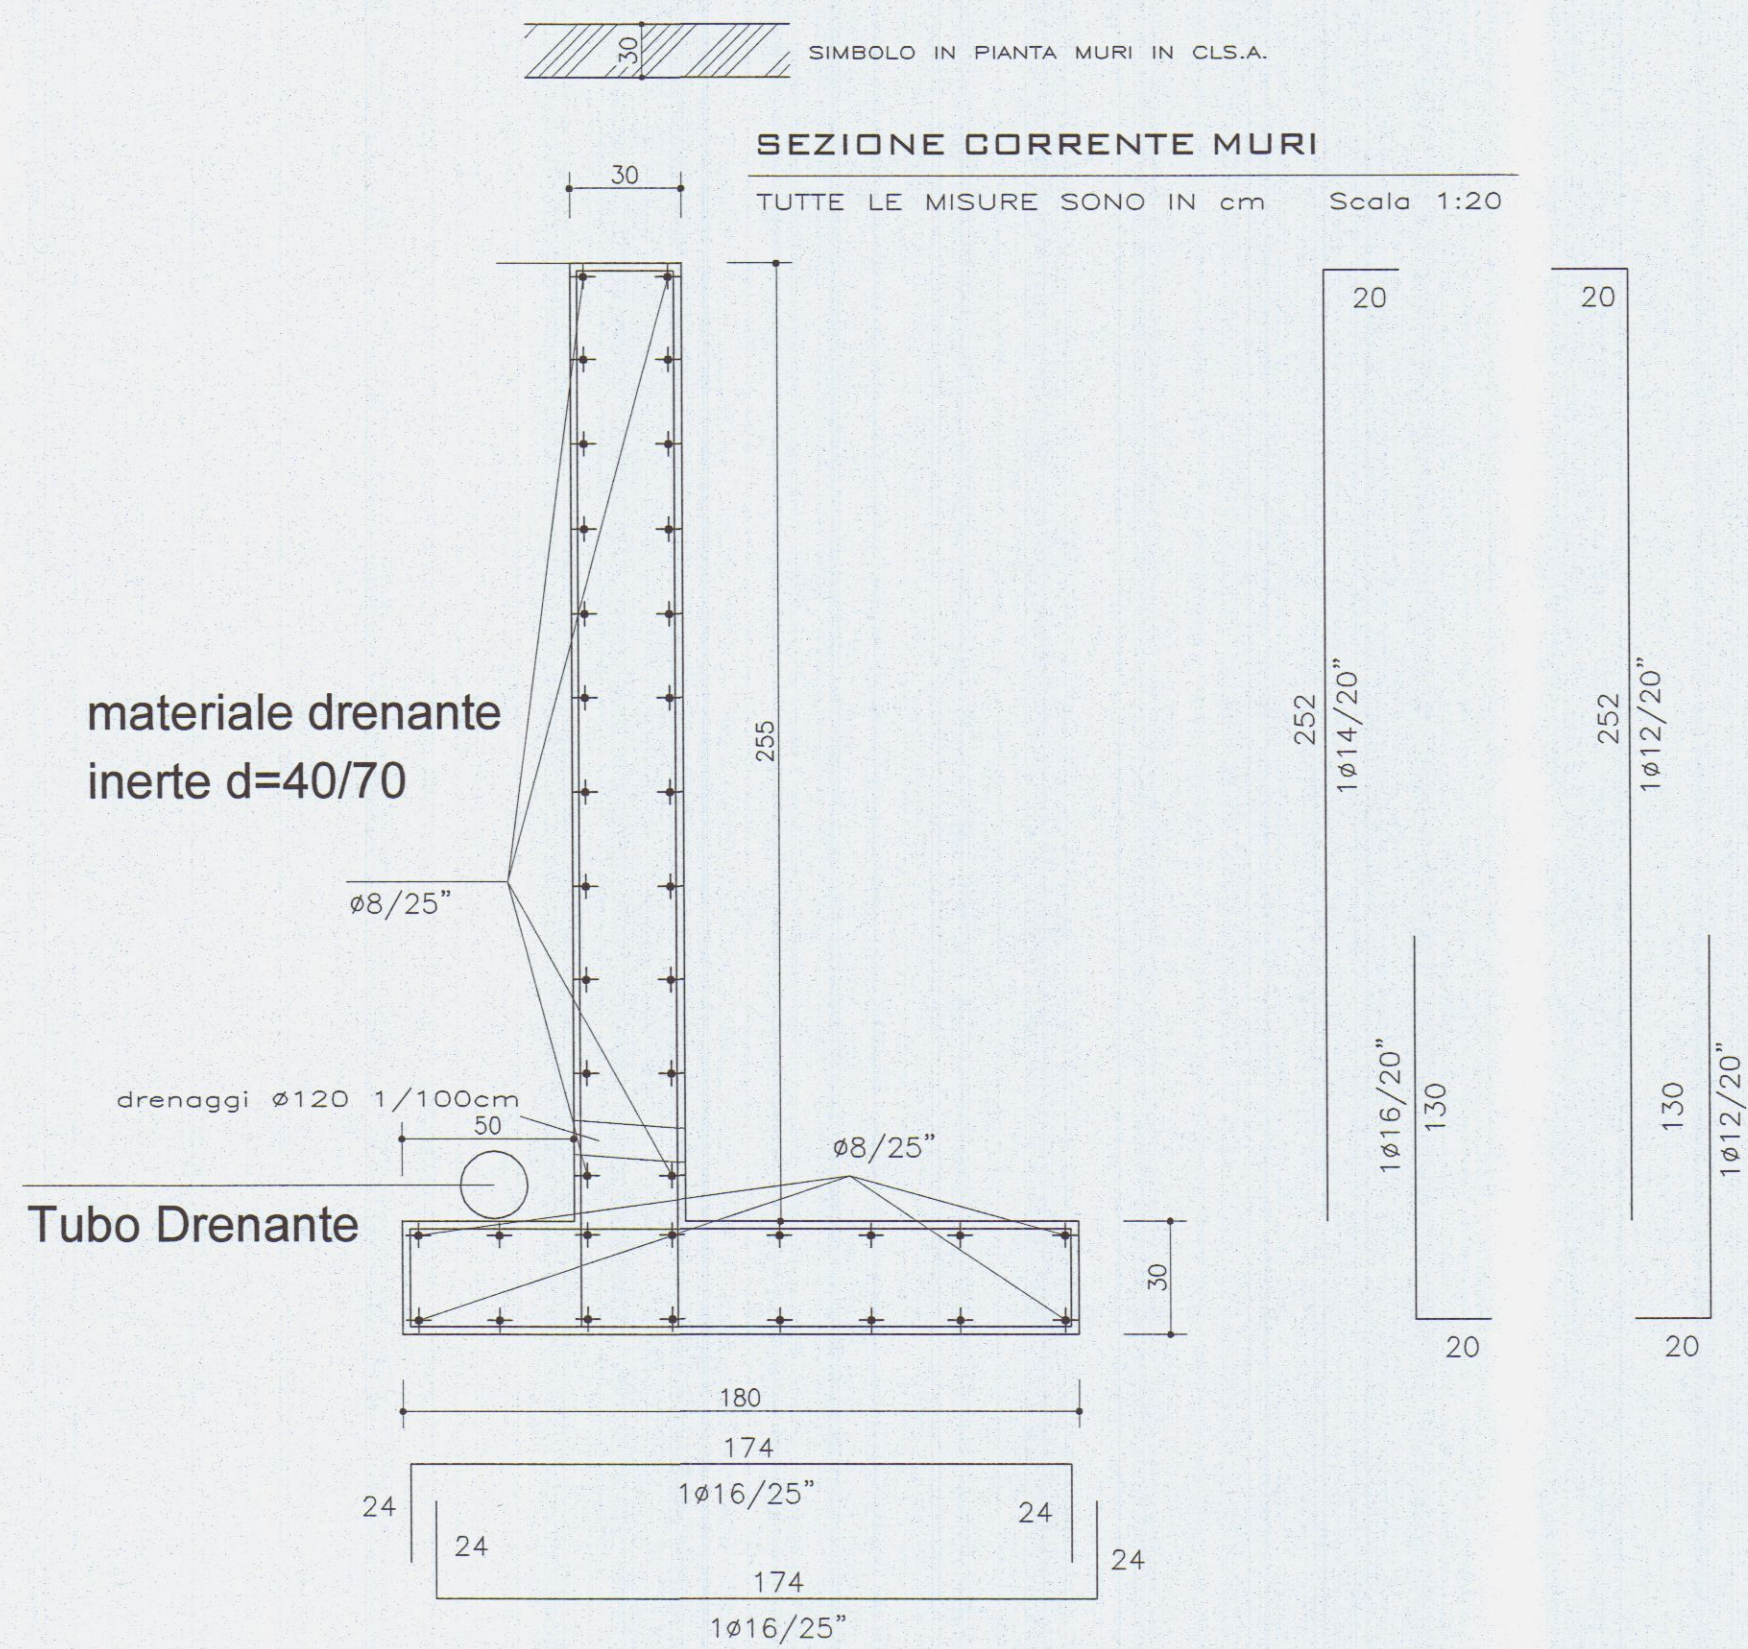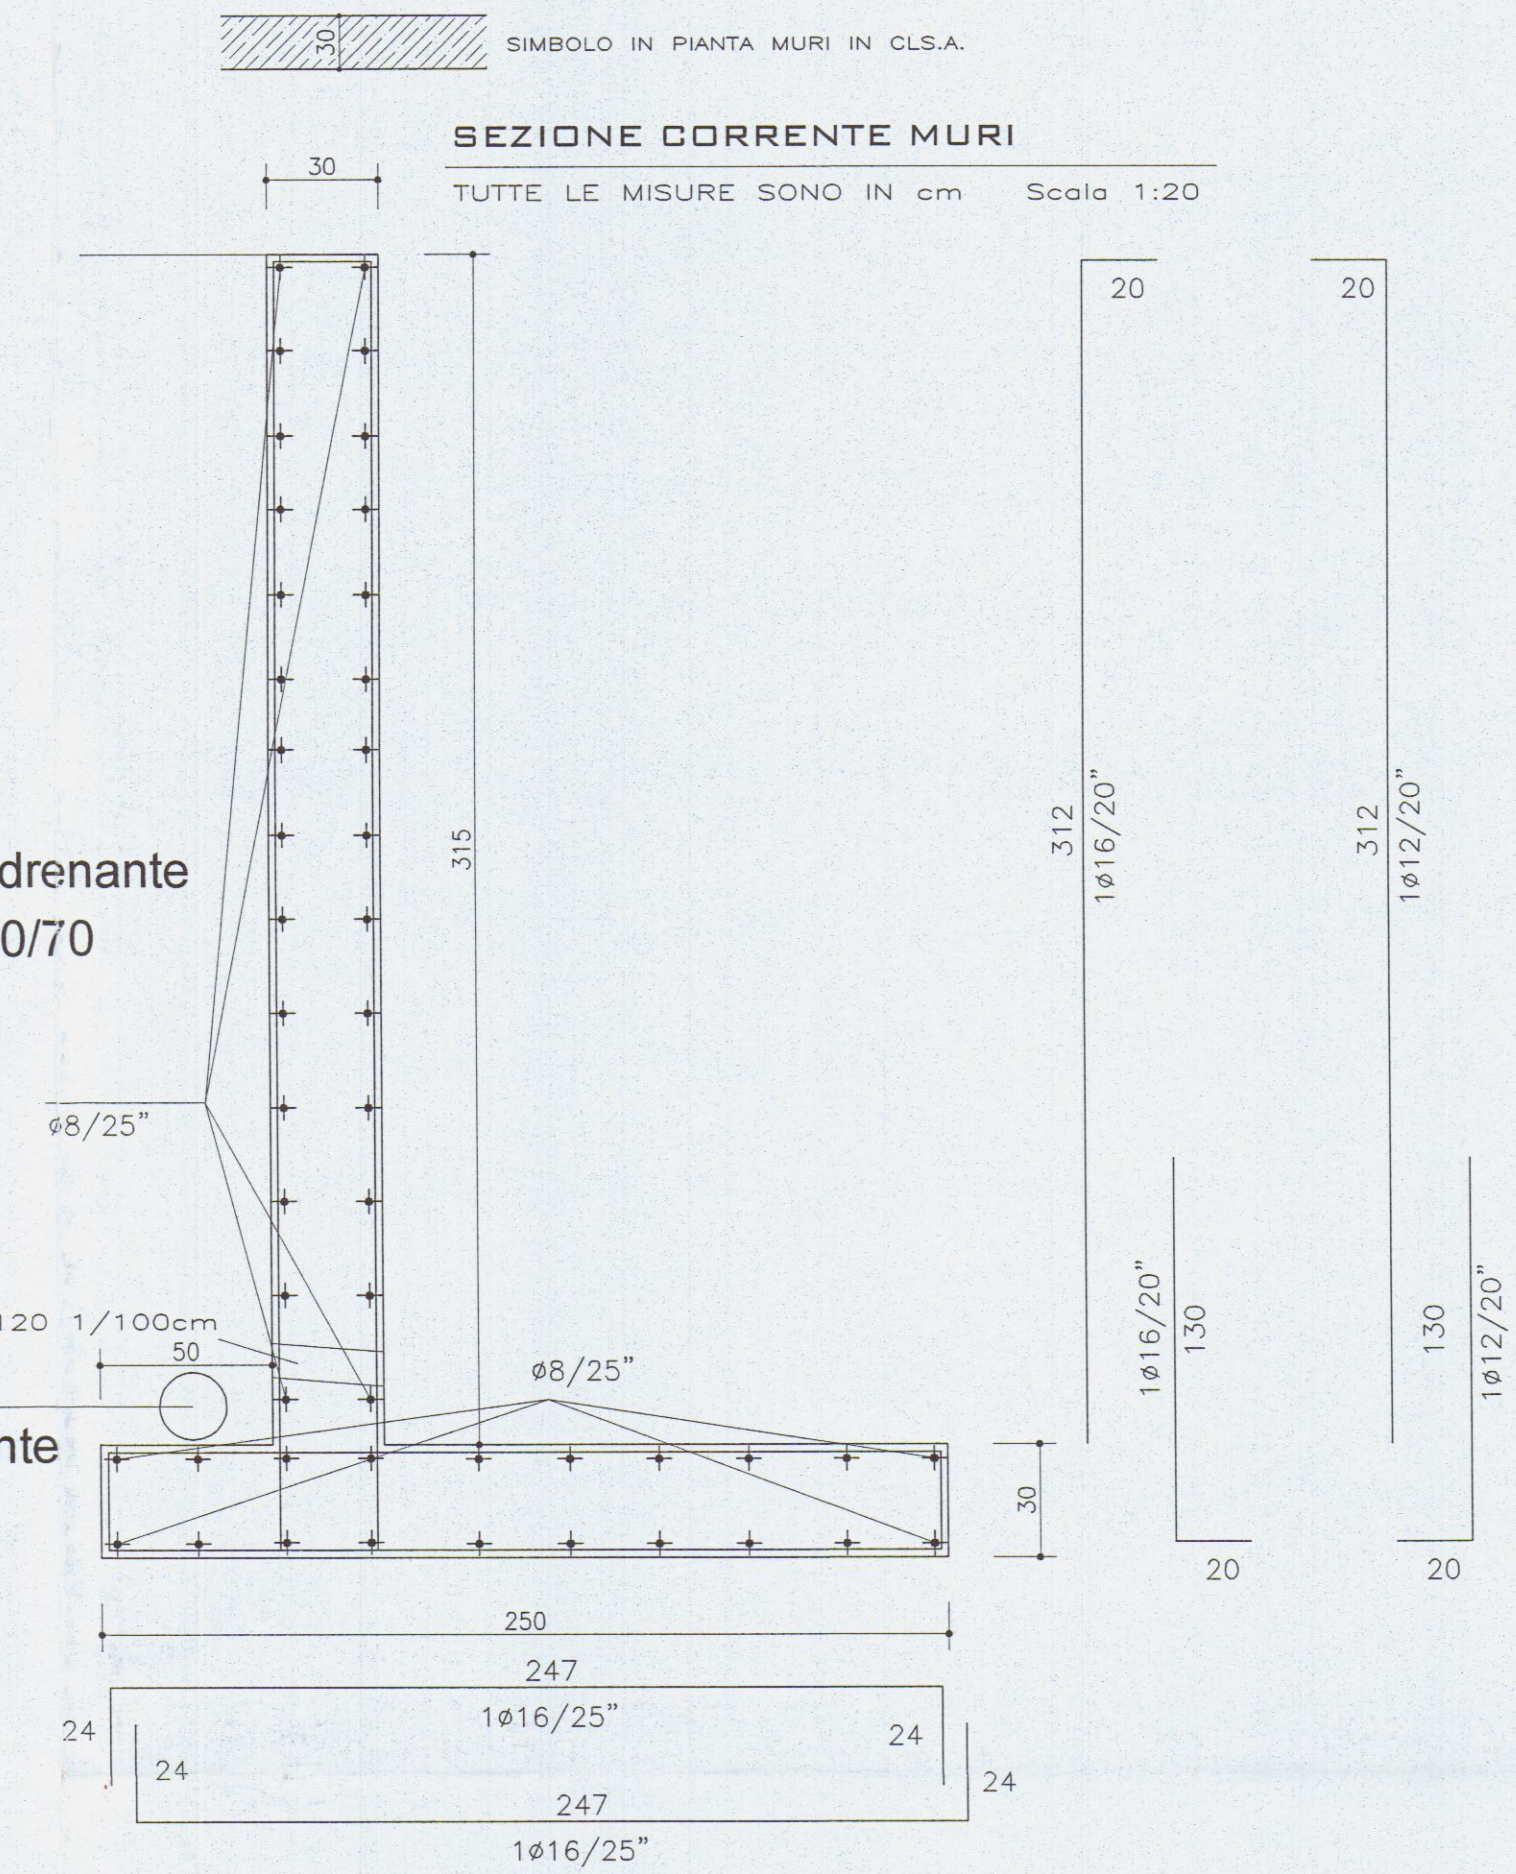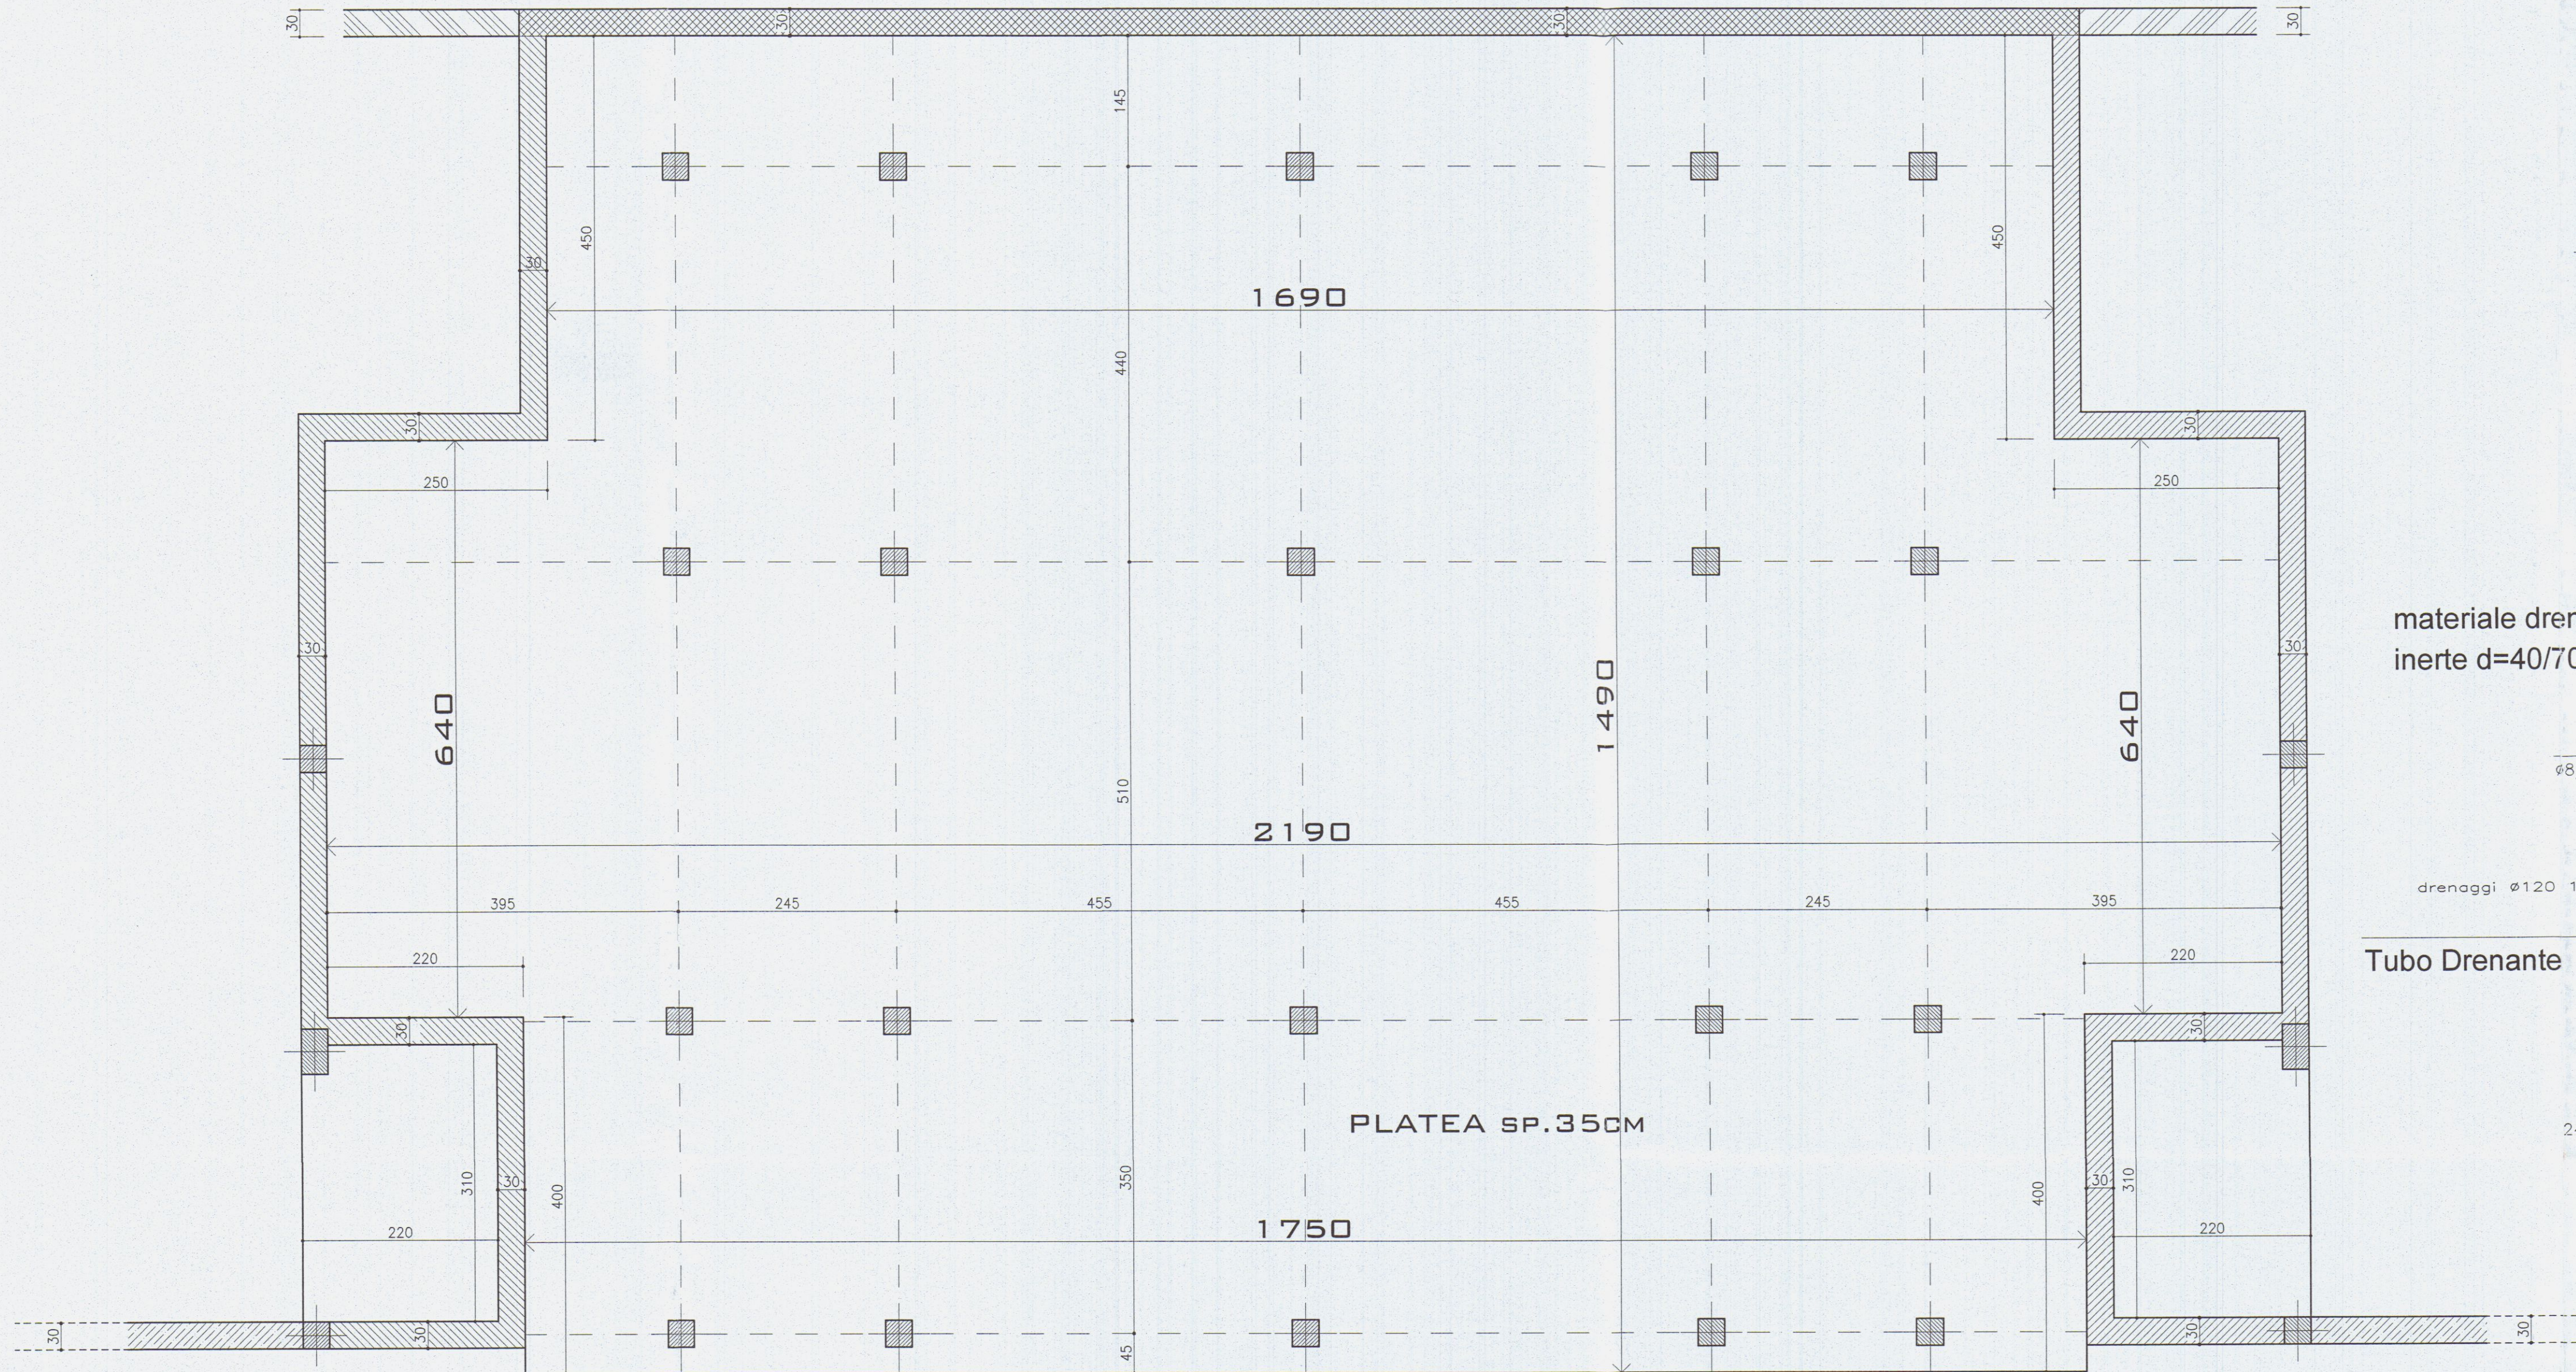


COMUNE DI CARRARA
SETTORE AMBIENTE
AUTORIZZAZIONE INCILCO (INSEGUO LOGICO) N. 1316
PROT. _____
DEL _____

COMUNE DI CARRARA
- 5 MAG. 2016
*

NOTA MATERIALI	
CALCESTRUZZO STRUTTURALE:	
☒	Classe di resistenza del calcestruzzo C25/30 secondo D.M. 14 Gennaio 2008
	Resistenza caratteristica cilindrica a 28 giorni $f_{ck}=25N/mm^2$
	Resistenza caratteristica cubica a 28 giorni $R_{ck}=30N/mm^2$
	Classe di consistenza allo scarico S3
	Tipo di cemento 425 300kg/mc Diametro massimo inerti 20 mm Rapporto acqua/cemento 0.60
	Classe di esposizione calcestruzzo:
☐	XC1 Copriforo minimo 20mm
☒	XC2 Copriforo minimo 30mm
ACCIAIO PER STRUTTURE IN CALCESTRUZZO:	
☒	Barre in acciaio B450C secondo D.M. 14 Gennaio 2008
	Valore nominale della tensione caratteristica di snervamento $f_{ym}=450N/mm^2$
	Valore nominale della tensione caratteristica di rottura $f_{tm}=540N/mm^2$
COSTRUZIONE FABBRICATO AD USO DI CIVILE ABITAZIONE	
tipo elaborato:	STRUTTURE DI FONDAZIONE
comune:	CARRARA (MS)
località:	Foglio 59 Mappale 277-282-295-967-968-969-973 Località Foce lungo Via San Francesco
committee:	F.B. IMMOBILIARE s.r.l.
data:	APRILE 2016
	n.Tavolo: s1 ORDINE DEL N° 16559/NERI DELLA PROVINCIA DI MASSA CARRARA Dott. DAVIDE BERTOCCHI Ingegnere A.N. 629 Ingegnere di ruolo Ingegnere industriale Ingegnere dell'informazione

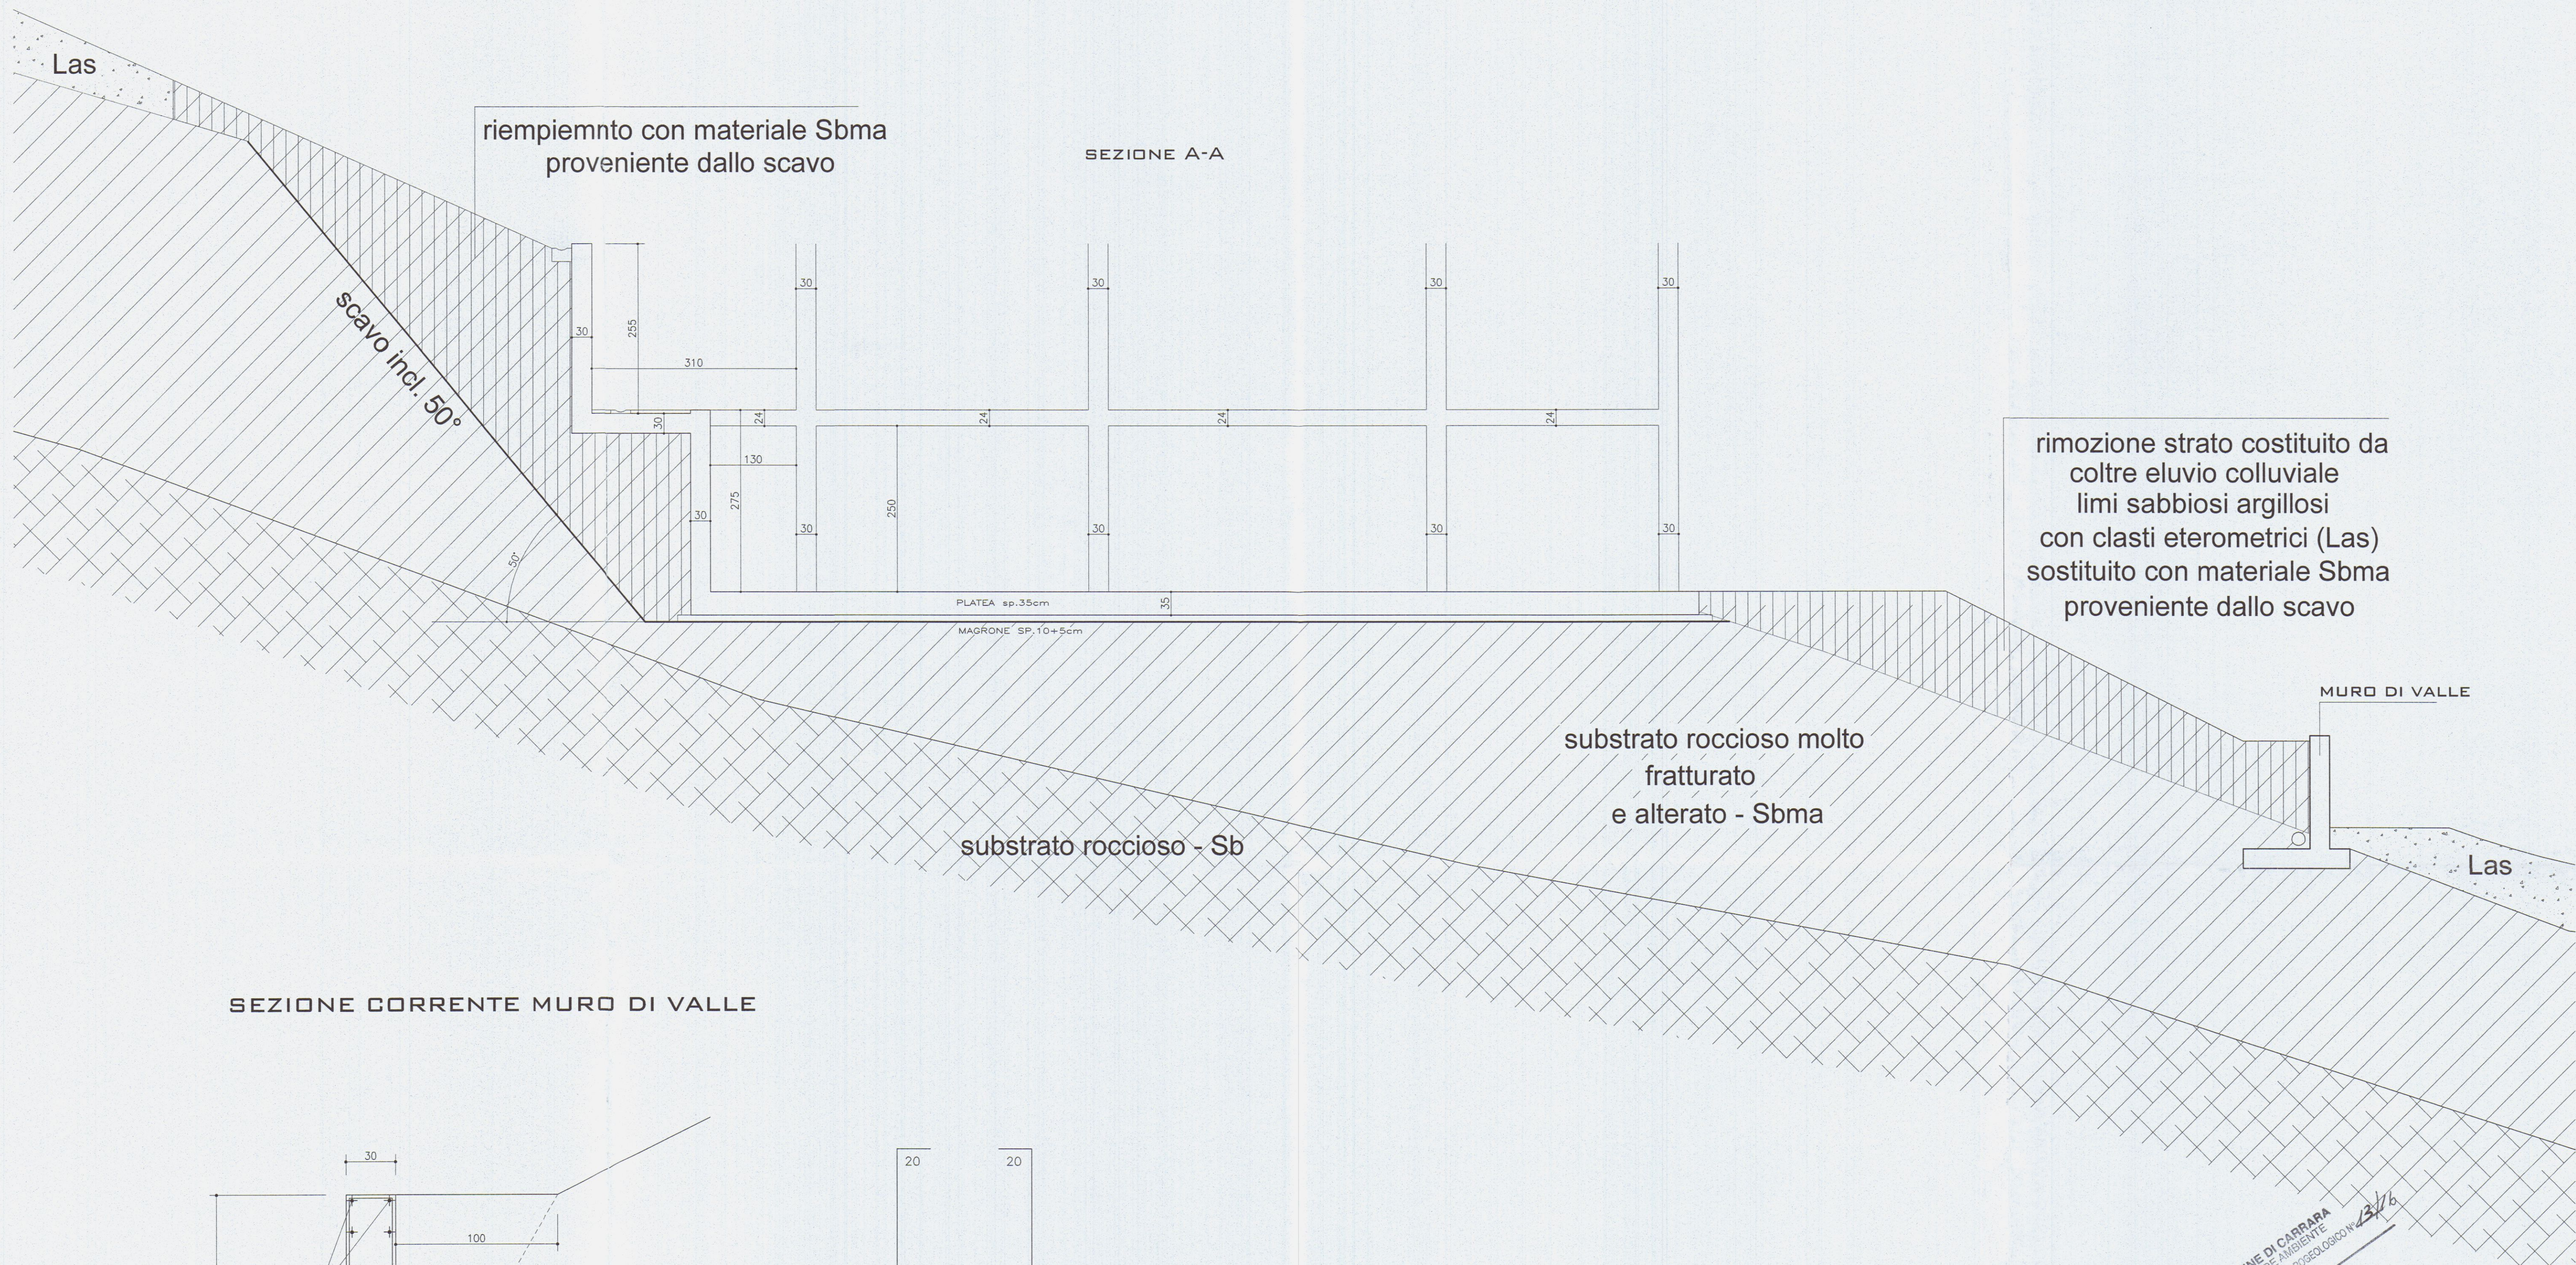

SEZIONE CORRENTE MURO DI VALLE

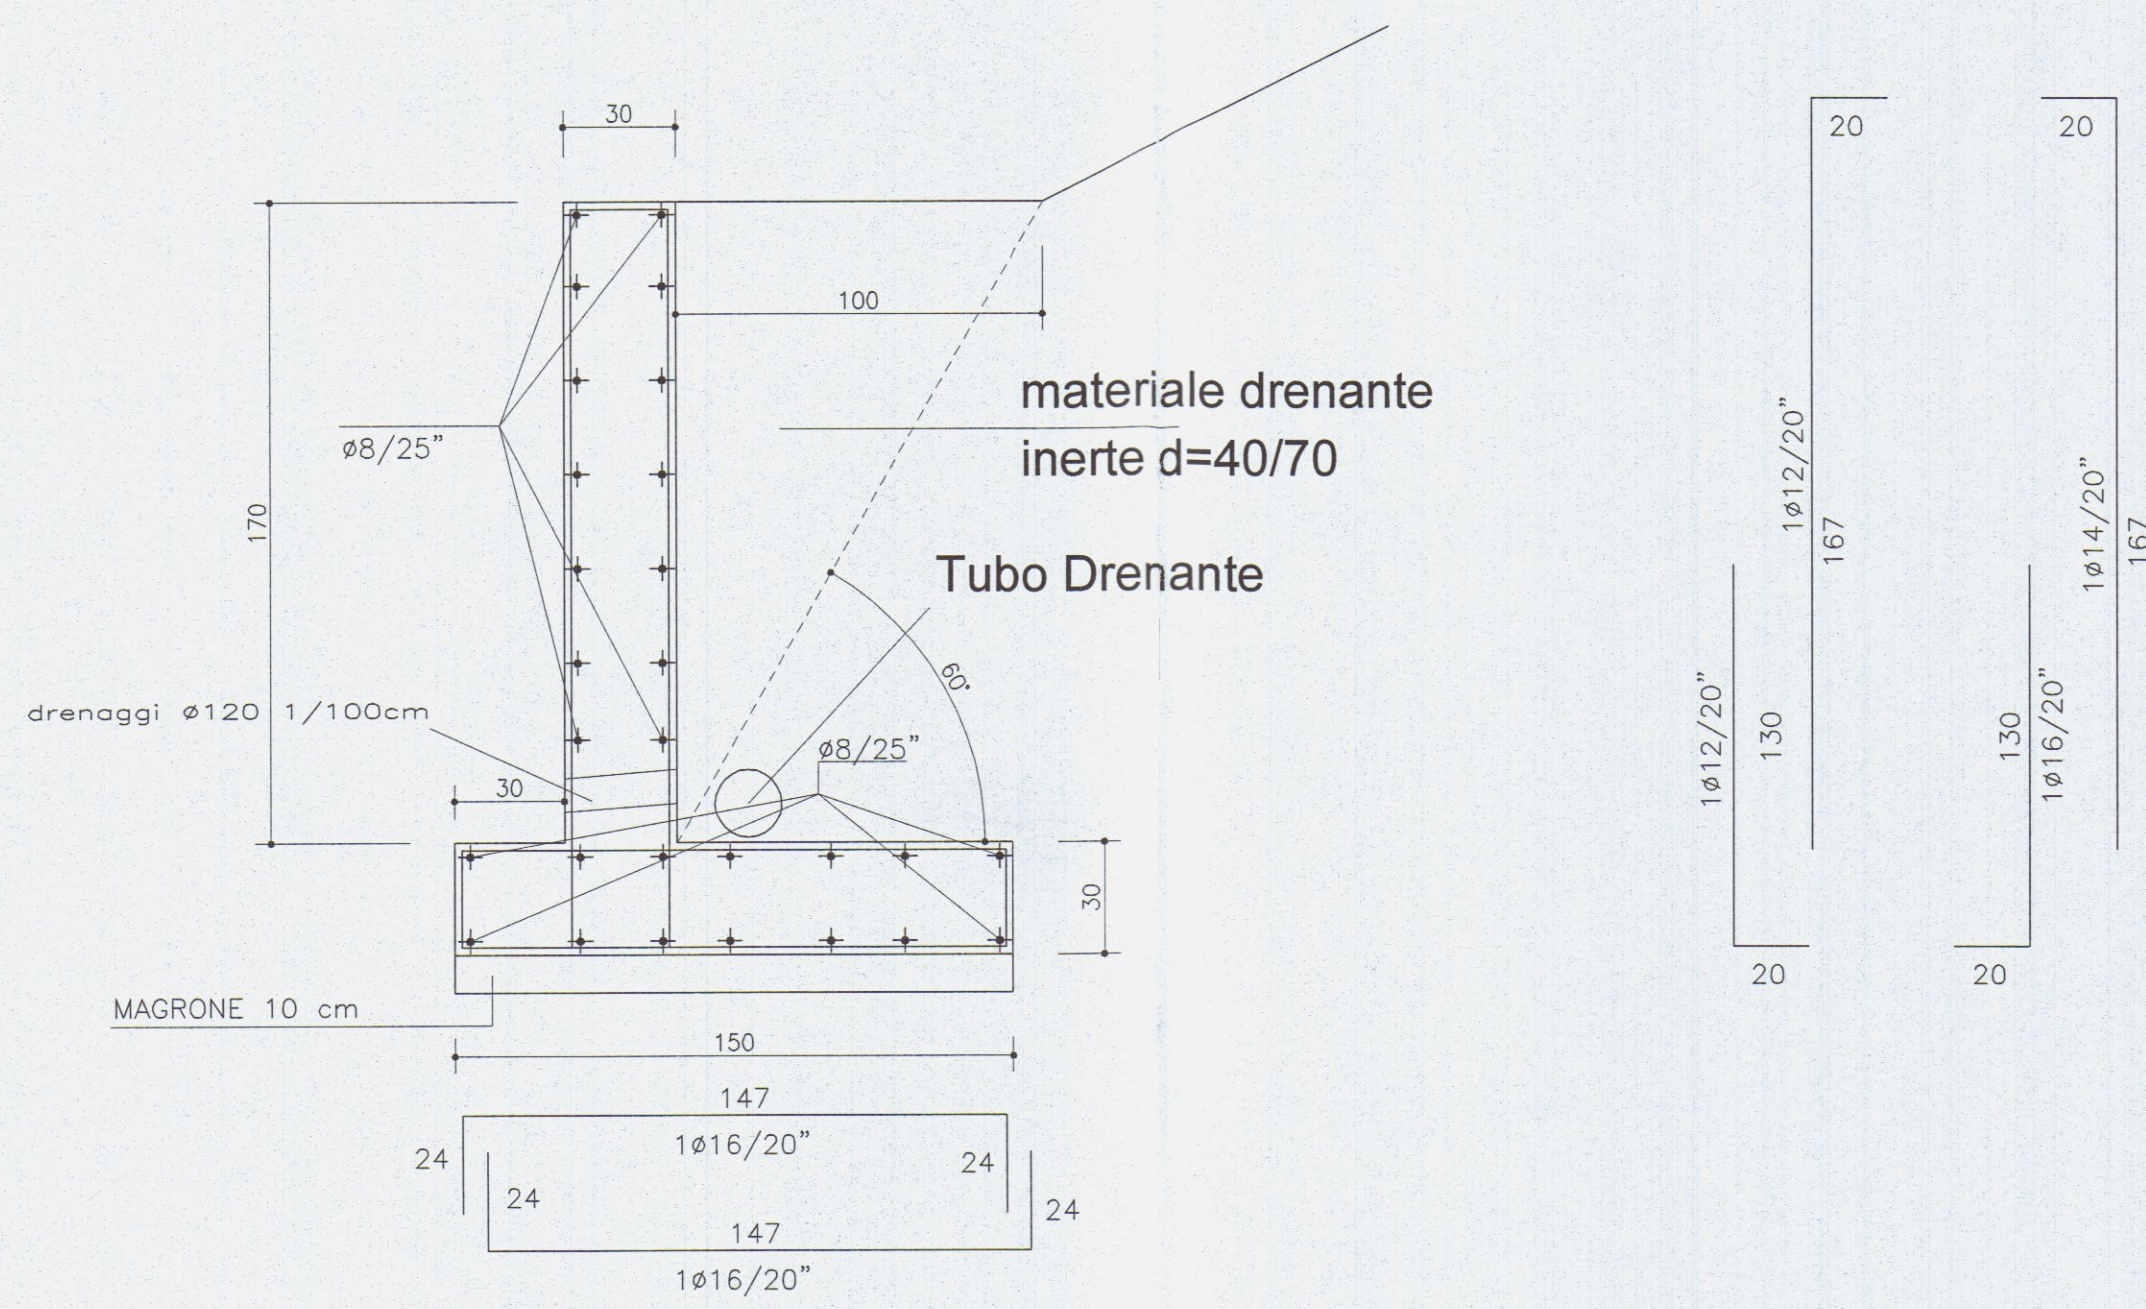

COMUNE DI CARRARA
SETTORE AMBIENTE
AUTORIZZAZIONE VINCOLO IDROGEOLOGICO N° 434/b
PROT.

COMUNE DI CARRARA
- 5 MAG. 2016

NOTA MATERIALI	
CALCESTRUZZO STRUTTURALE:	
☒ Classe di resistenza del calcestruzzo C25/30 secondo D.M. 14 Gennaio 2008	
Resistenza caratteristica cilindrica a 28 giorni fck=25N/mm ²	
Resistenza caratteristica cubica a 28 giorni Rck=30N/mm ²	
Classe di consistenza allo scarico S3	Tipo di cemento 425 300kg/m ³
Diametro massimo inerti 20 mm	Rapporto acqua/cemento 0.60
Classe di esposizione calcestruzzo:	
☐ XC1 Copriferro minimo 20mm	
☒ XC2 Copriferro minimo 30mm	
ACCIAIO PER STRUTTURE IN CALCESTRUZZO:	
☒ Barre in acciaio B450C secondo D.M. 14 Gennaio 2008	
Valore nominale della tensione caratteristica di snervamento f _{ynom} =450N/mm ²	
Valore nominale della tensione caratteristica di rottura f _{tnom} =540N/mm ²	
COSTRUZIONE FABBRICATO AD USO DI CIVILE ABITAZIONE	
SEZIONI OPERE DI FONDAZIONE	
tipo elaborato: STRUTTURE	
comune: CARRARA (MS)	
Foglio 59 Mappale 277-282-295-967-968-969-973	
località: Località Foce lungo Via San Francesco	
committente: F.B. IMMOBILIARE s.r.l.	
n.Tavola: s2	
data: APRILE 2016	
apple computer	
Ing. Davide Bertocchi Viale XX Settembre 177/A 54033 CARRARA (MS)	

