



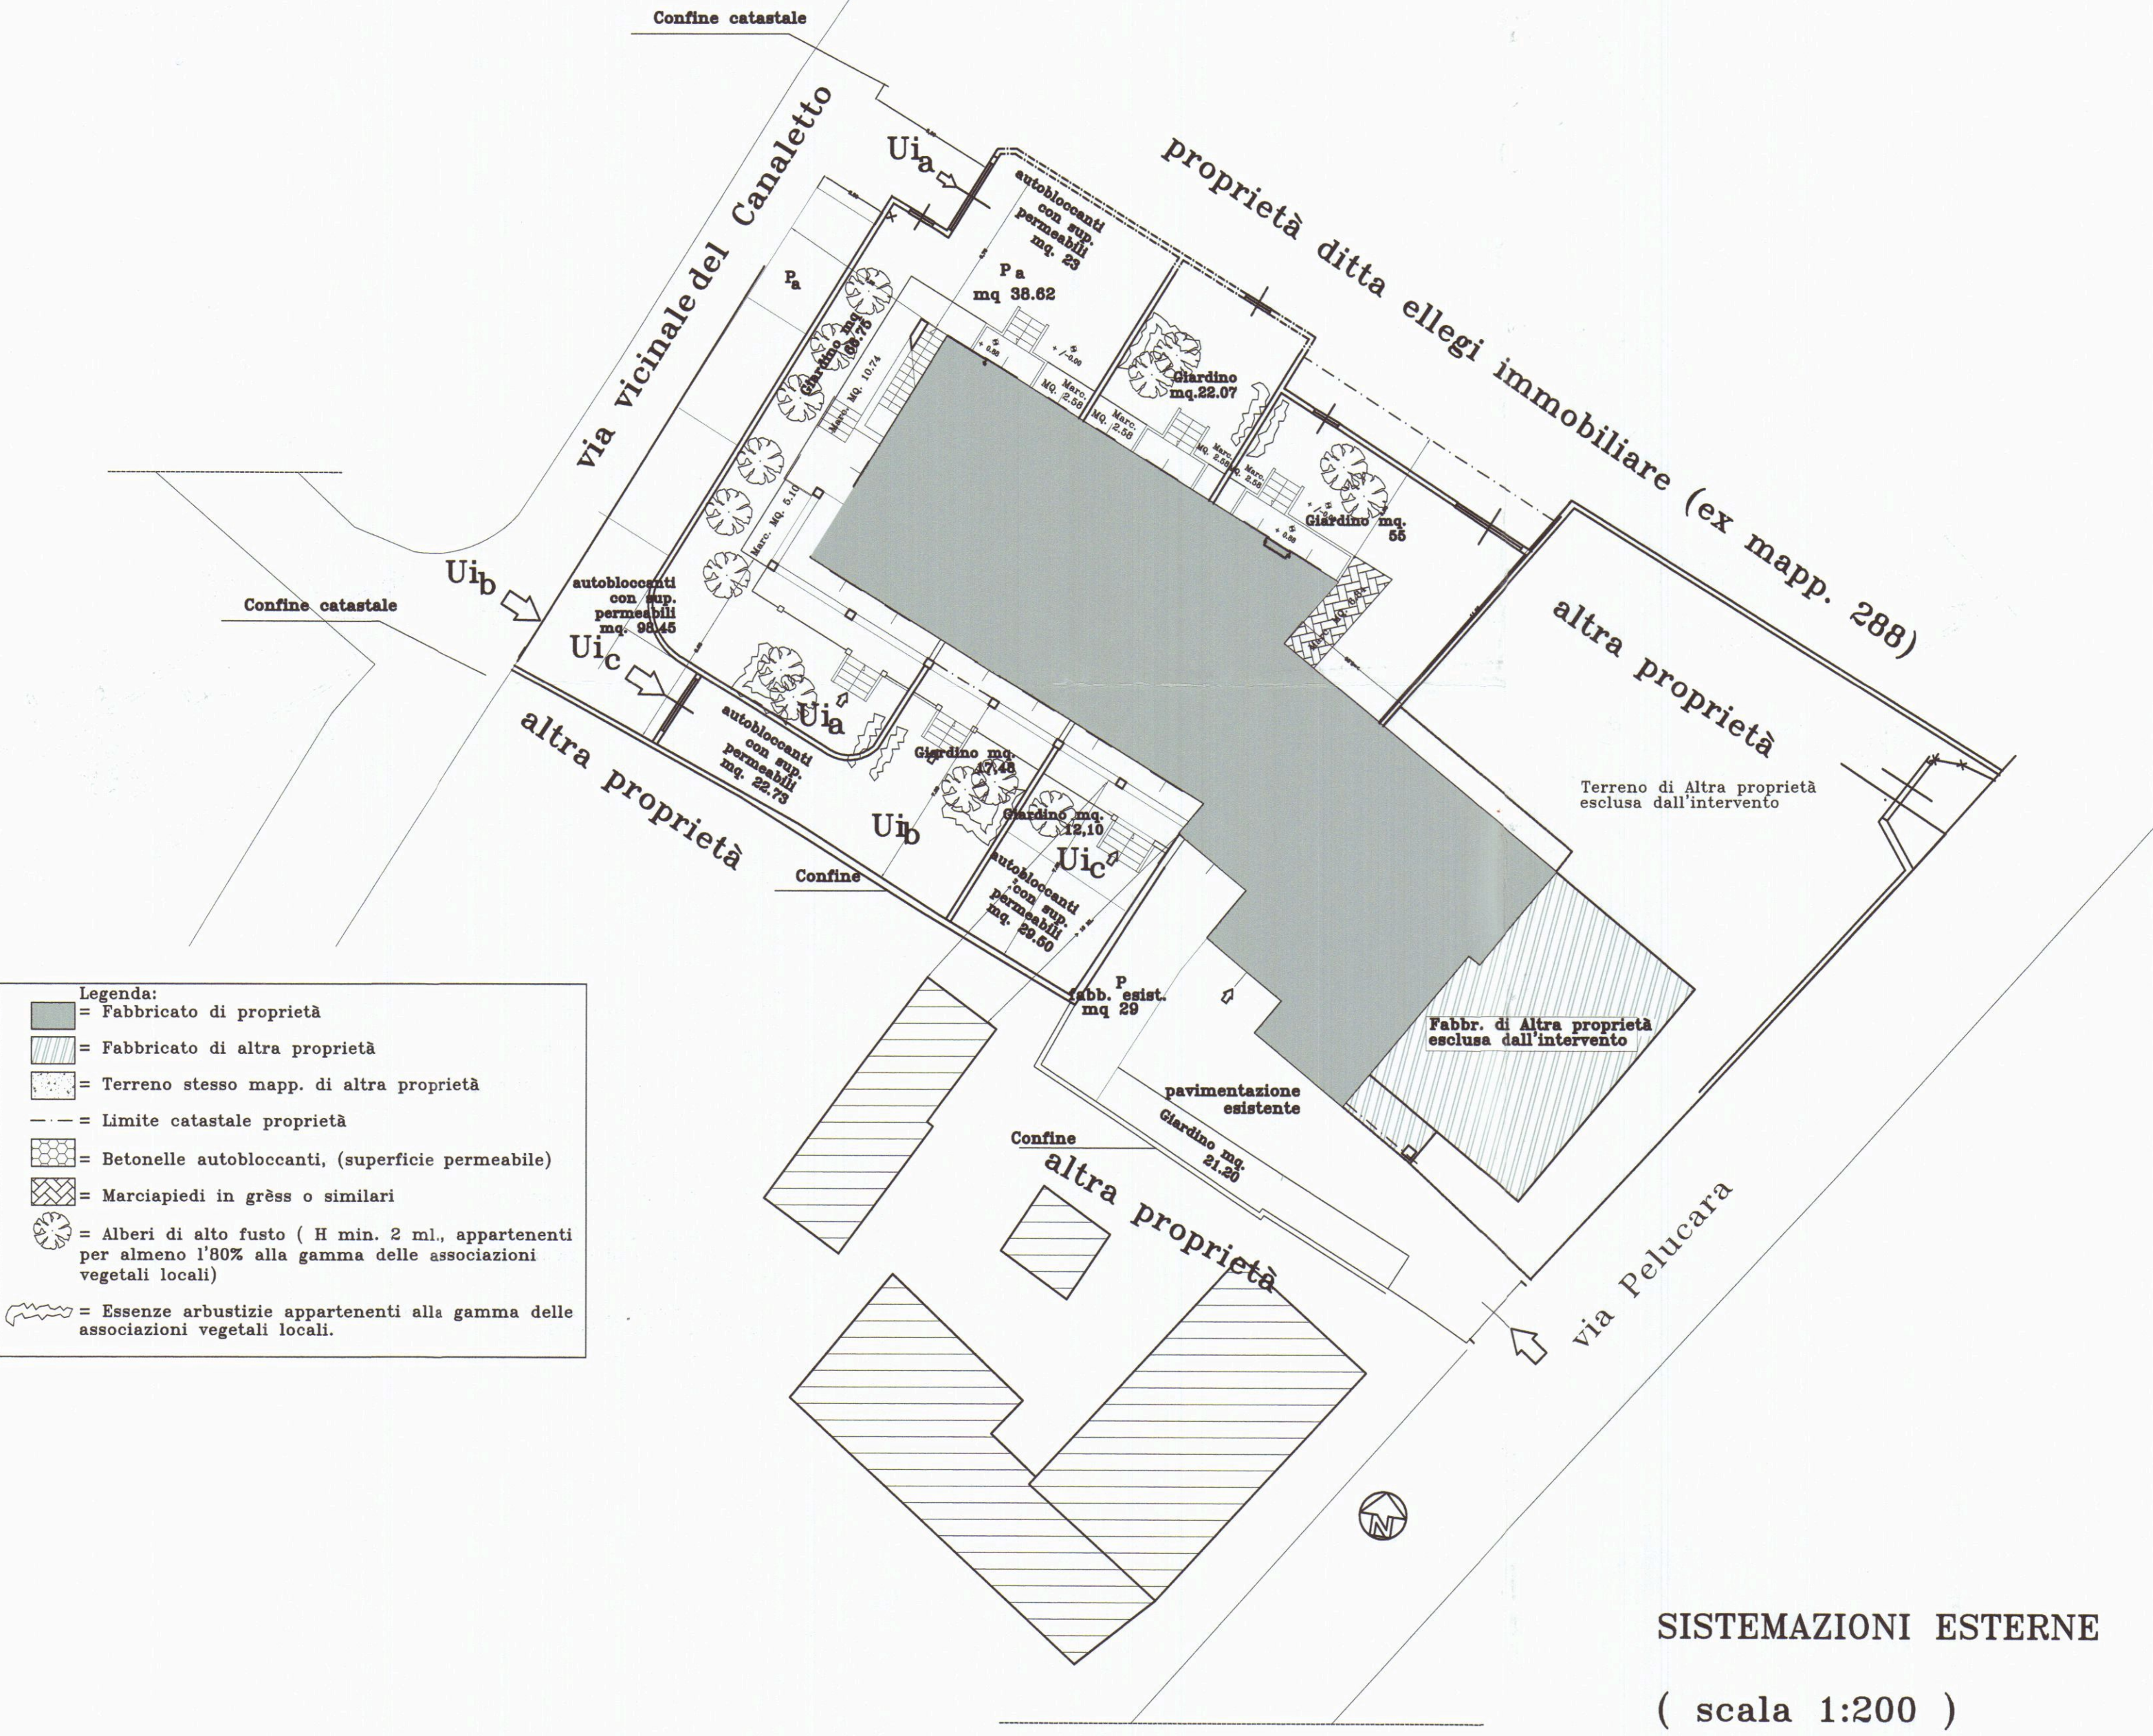


SISTEMAZIONI ESTERNE
(scala 1:200)


		Studio di Architettura	
		Dr Arch . Galassi Marco	
		Lavori nel comune di:	
		CARRARA	
PROVINCIA DI MASSA- CARRARA			
COMMITTENTI :			
Sig.ra VERNAZZA Carla, Sig.ra VERNAZZA Tiziana e SOC. ELLEGI IMMOBILIARE S.R.L.			
Lavori di:			
VARIANTE ad ampliamento e ristrutturazione di fabbricato residenziale, posto in loc. Fossone, Via Pelucara n° 7/bis, nel compendio immobiliare distinto catastalmente al foglio n° 67, mappale 292, subalterni 10 ed 11.			
Progettistadelle opere:Dr Arch. Marco Galassi			
Elaborazione:		Studio di architettura Dr Arch. Marco Galassi	
Elaborato:		VARIANTE FINALE	
TAVOLA:		Planimetria generale	
TAV. N.		1	
Scala:		1:200	

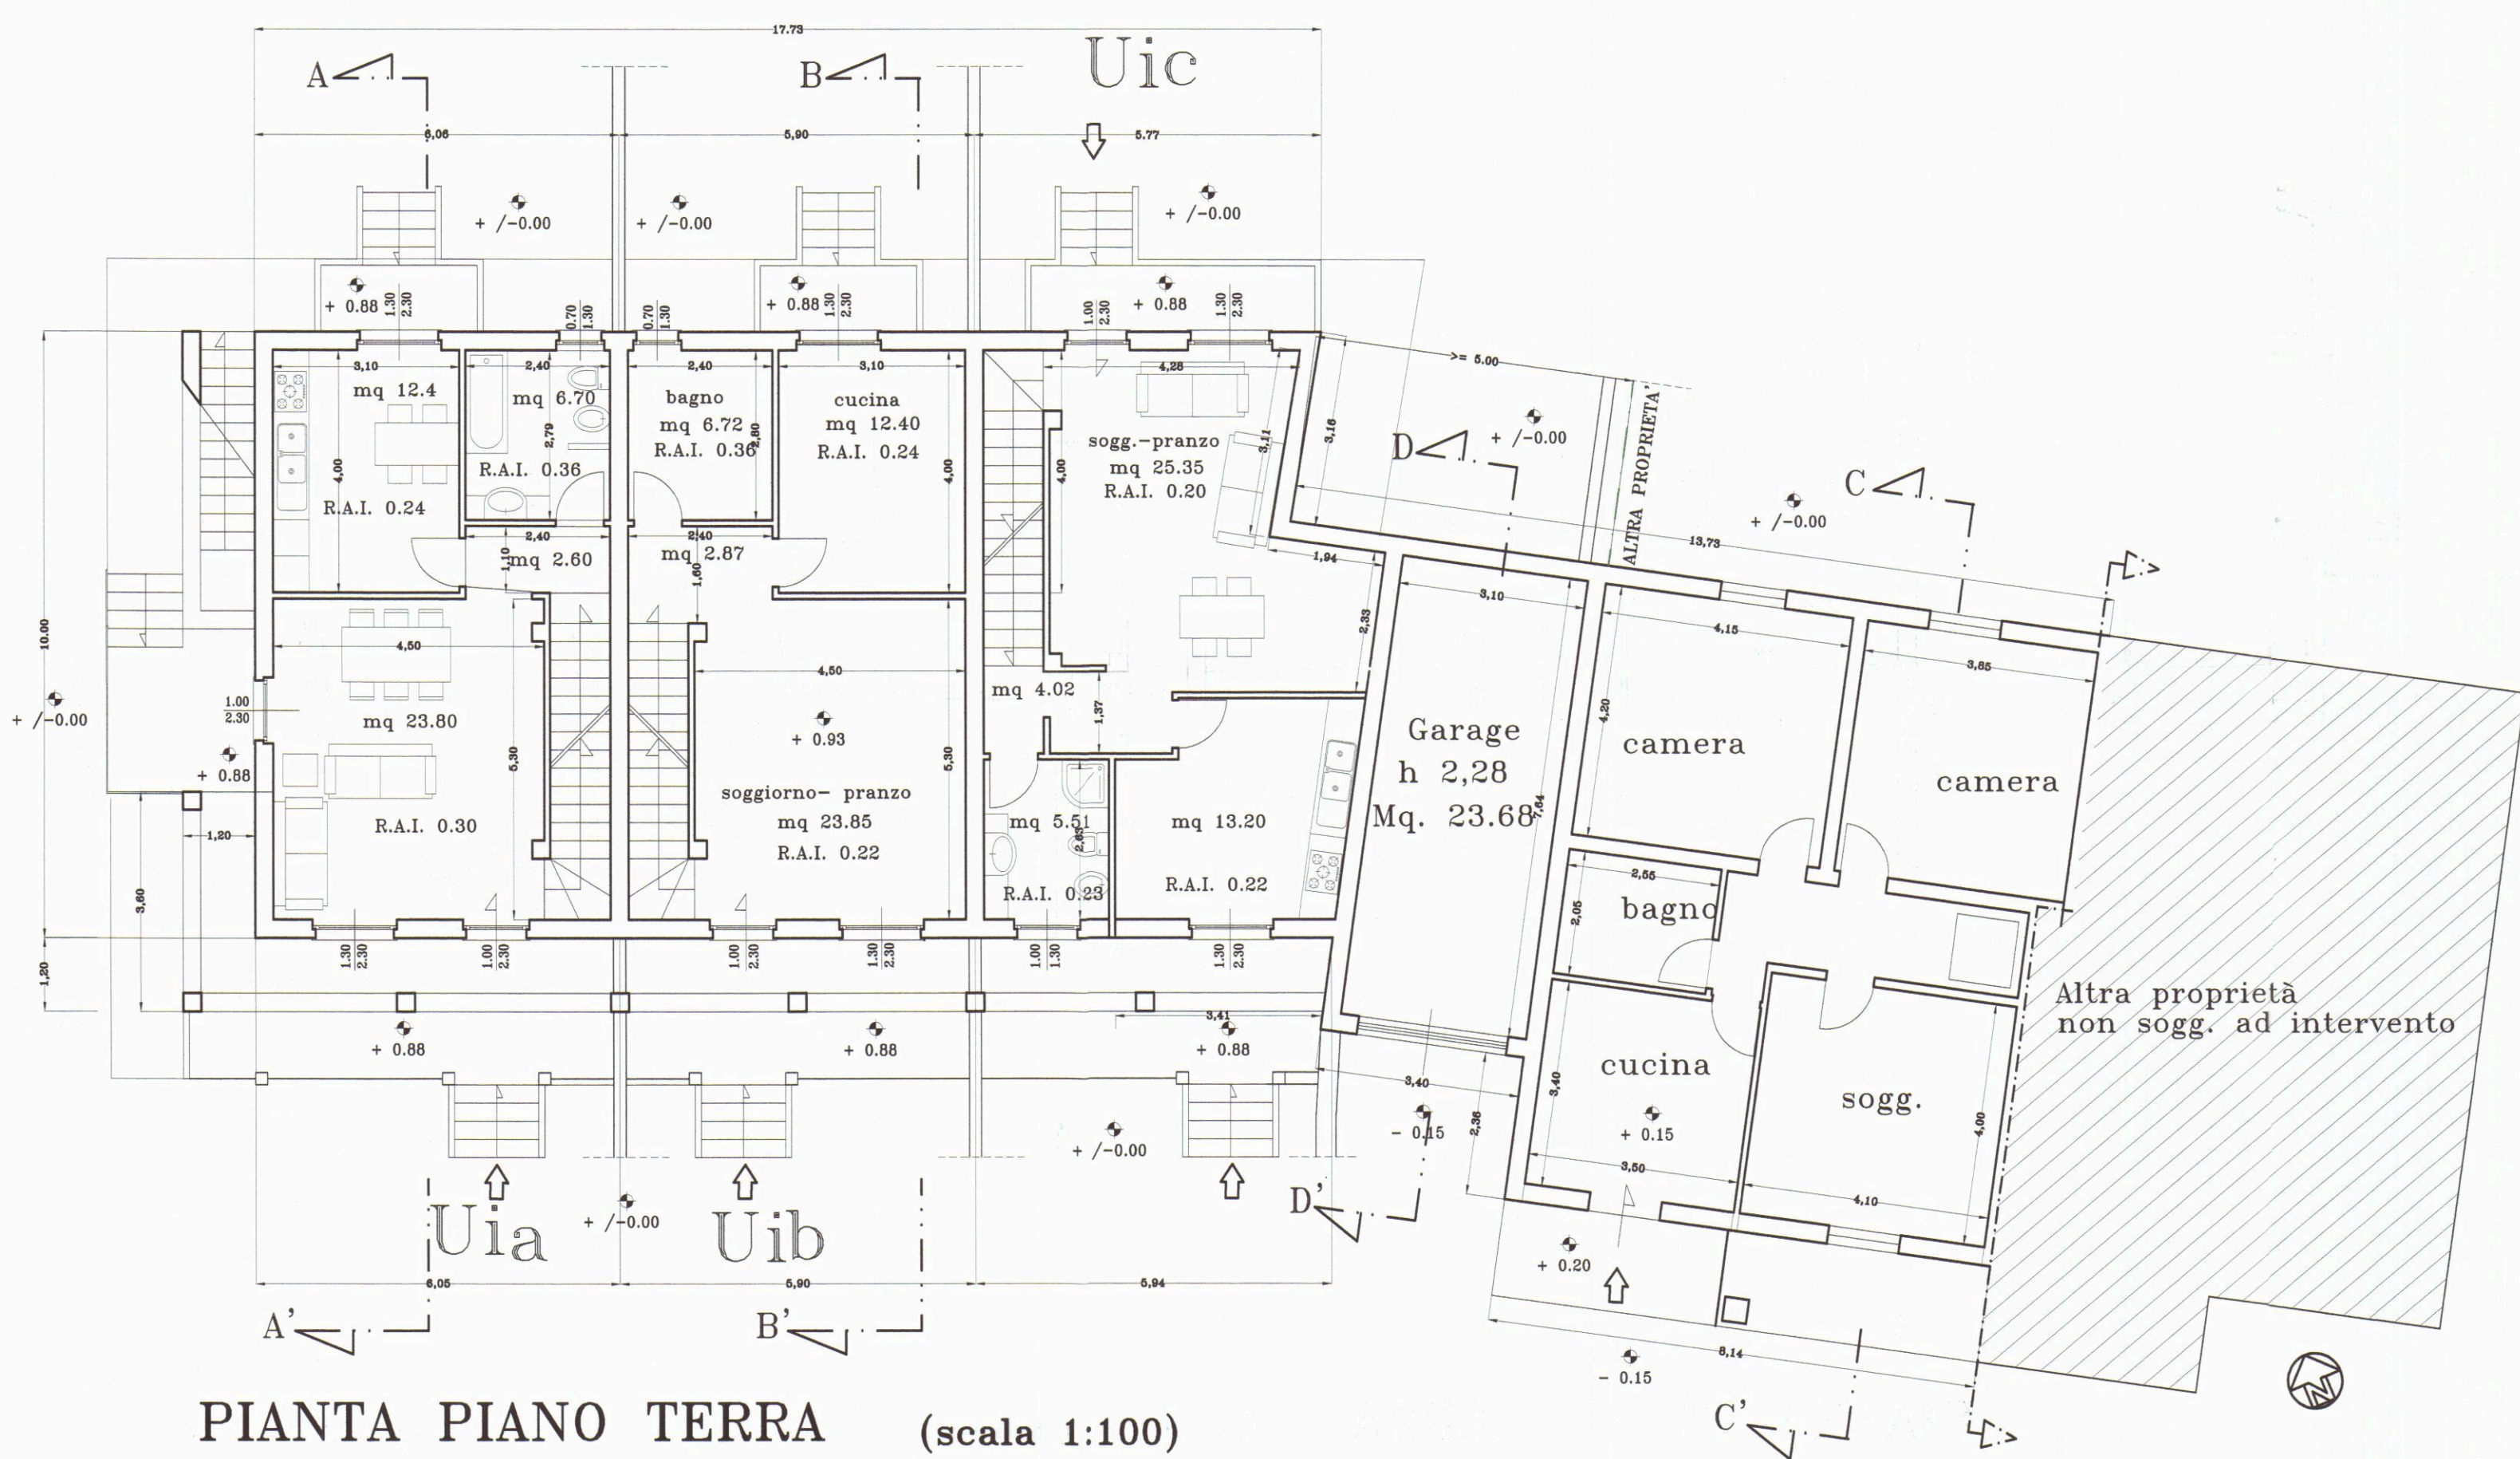


PIANTA PIANO TERRA (scala 1:100)

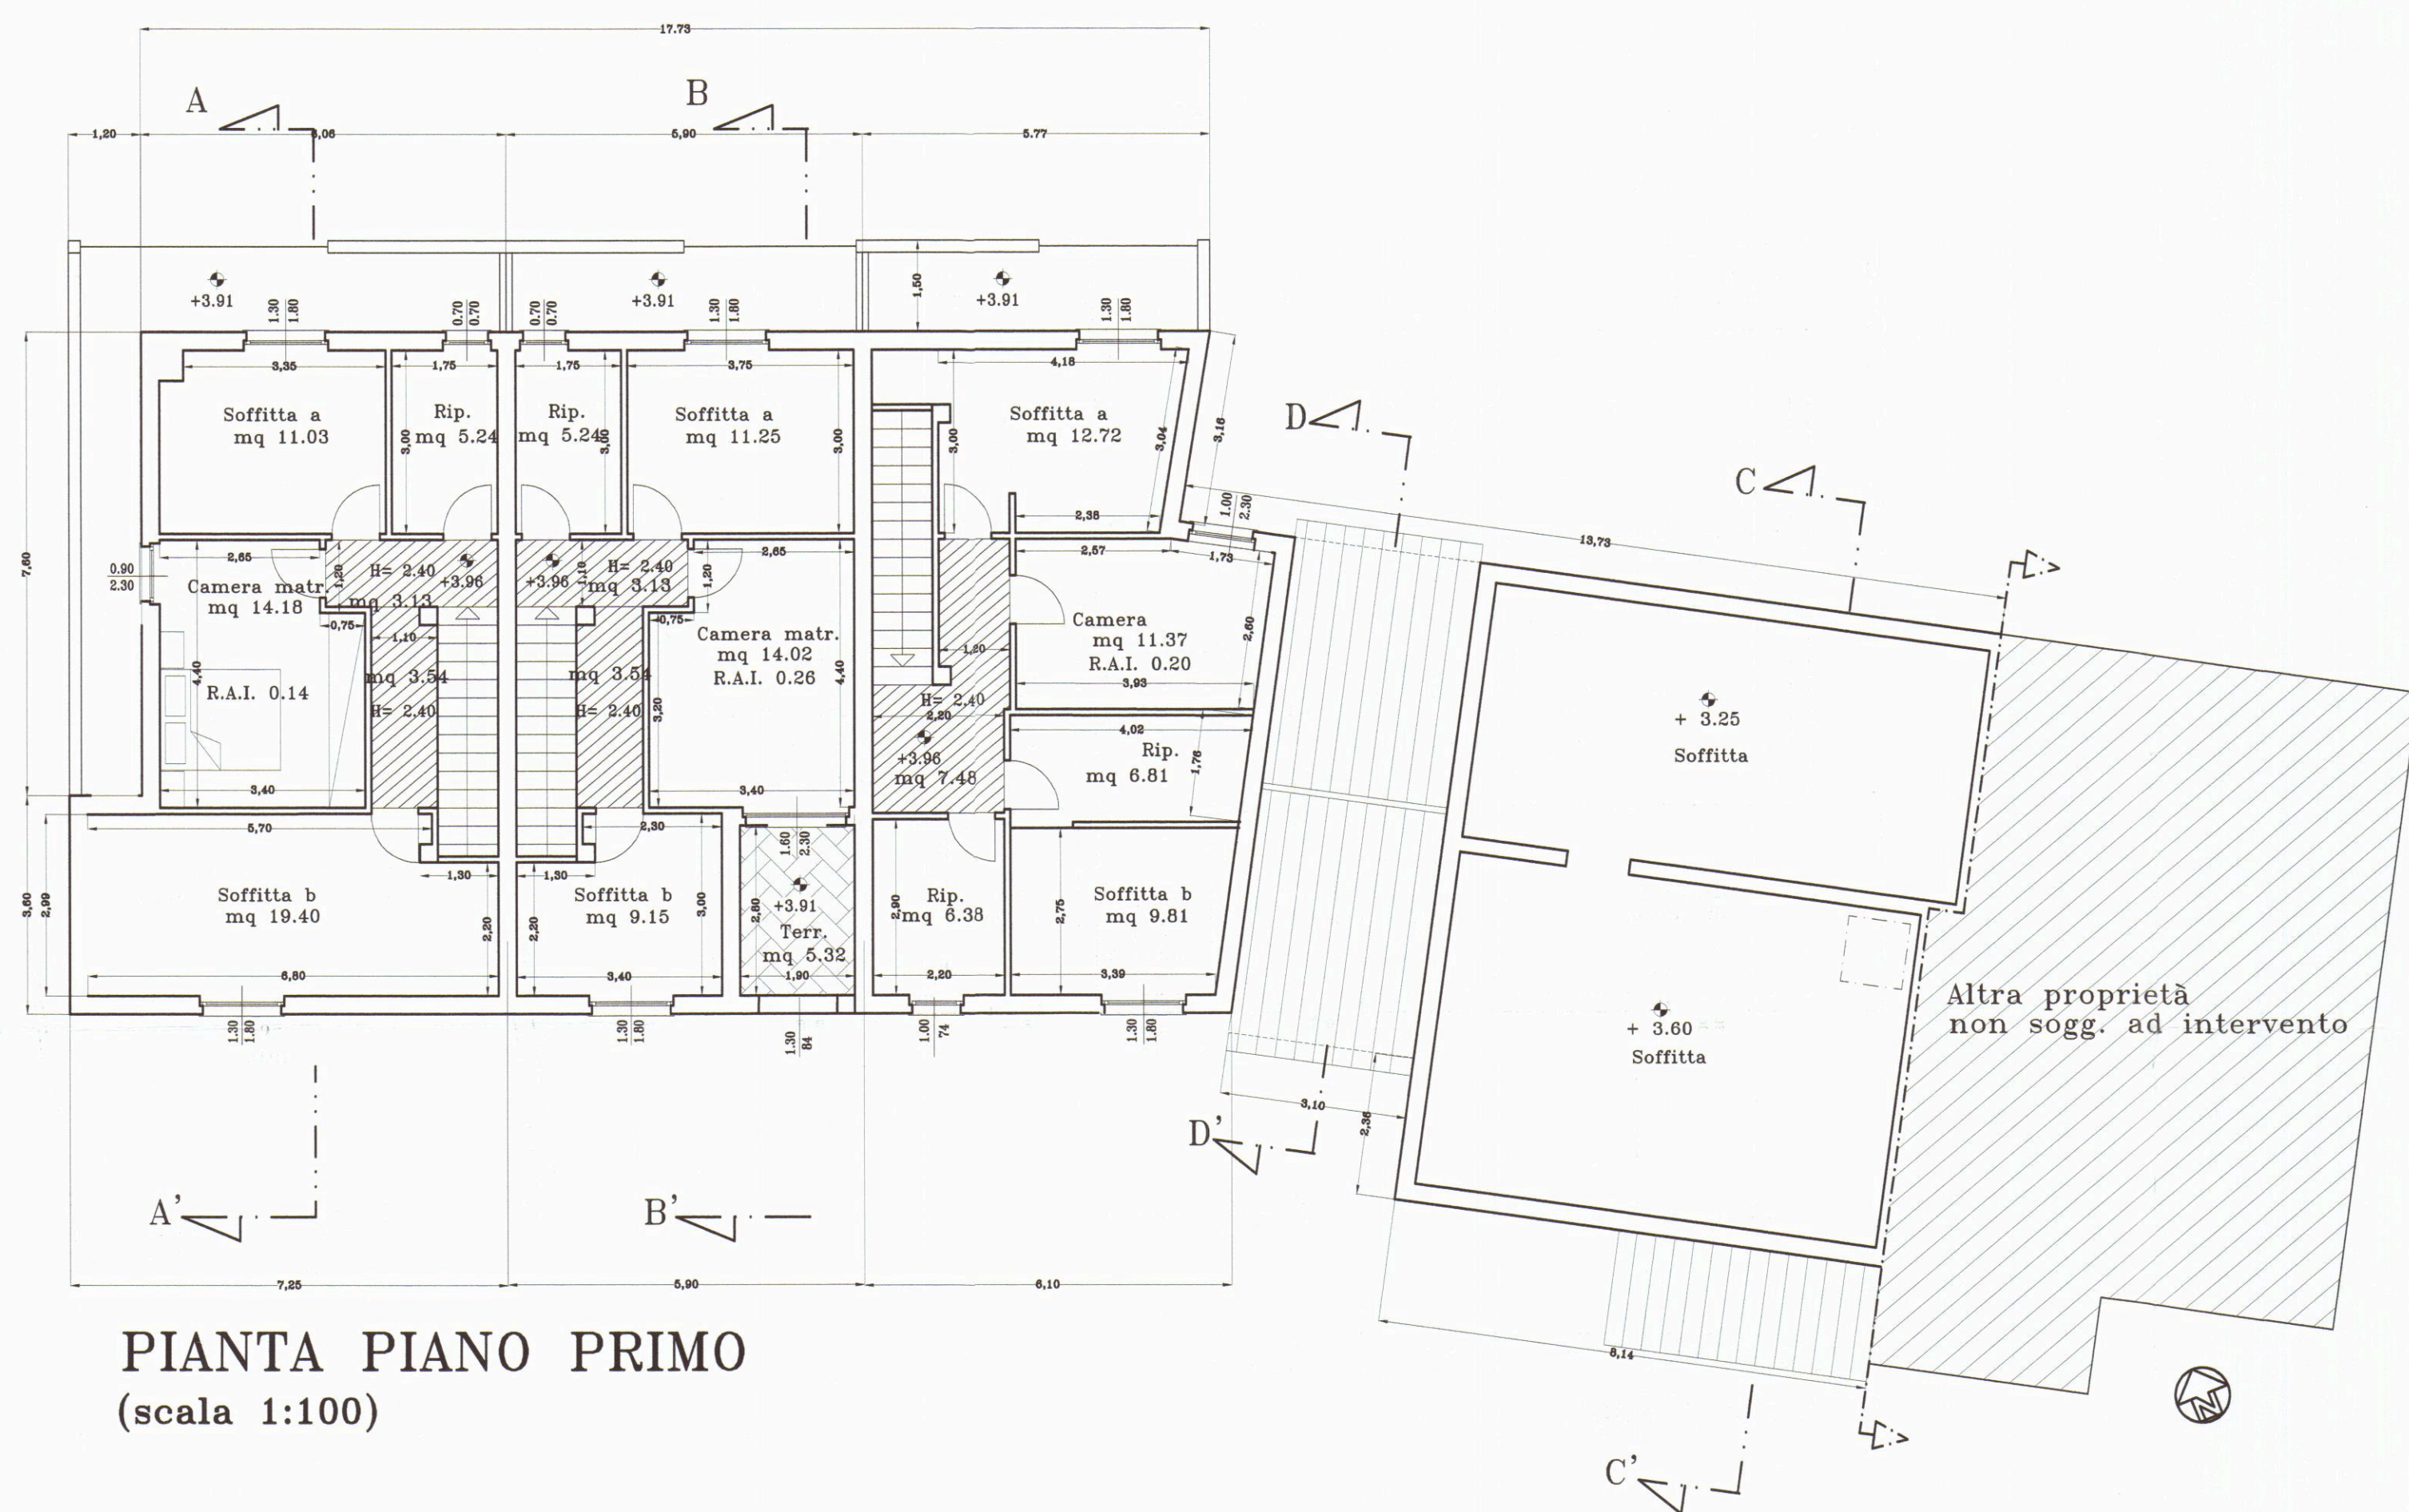


PIANTA PIANO PRIMO (scala 1:100)

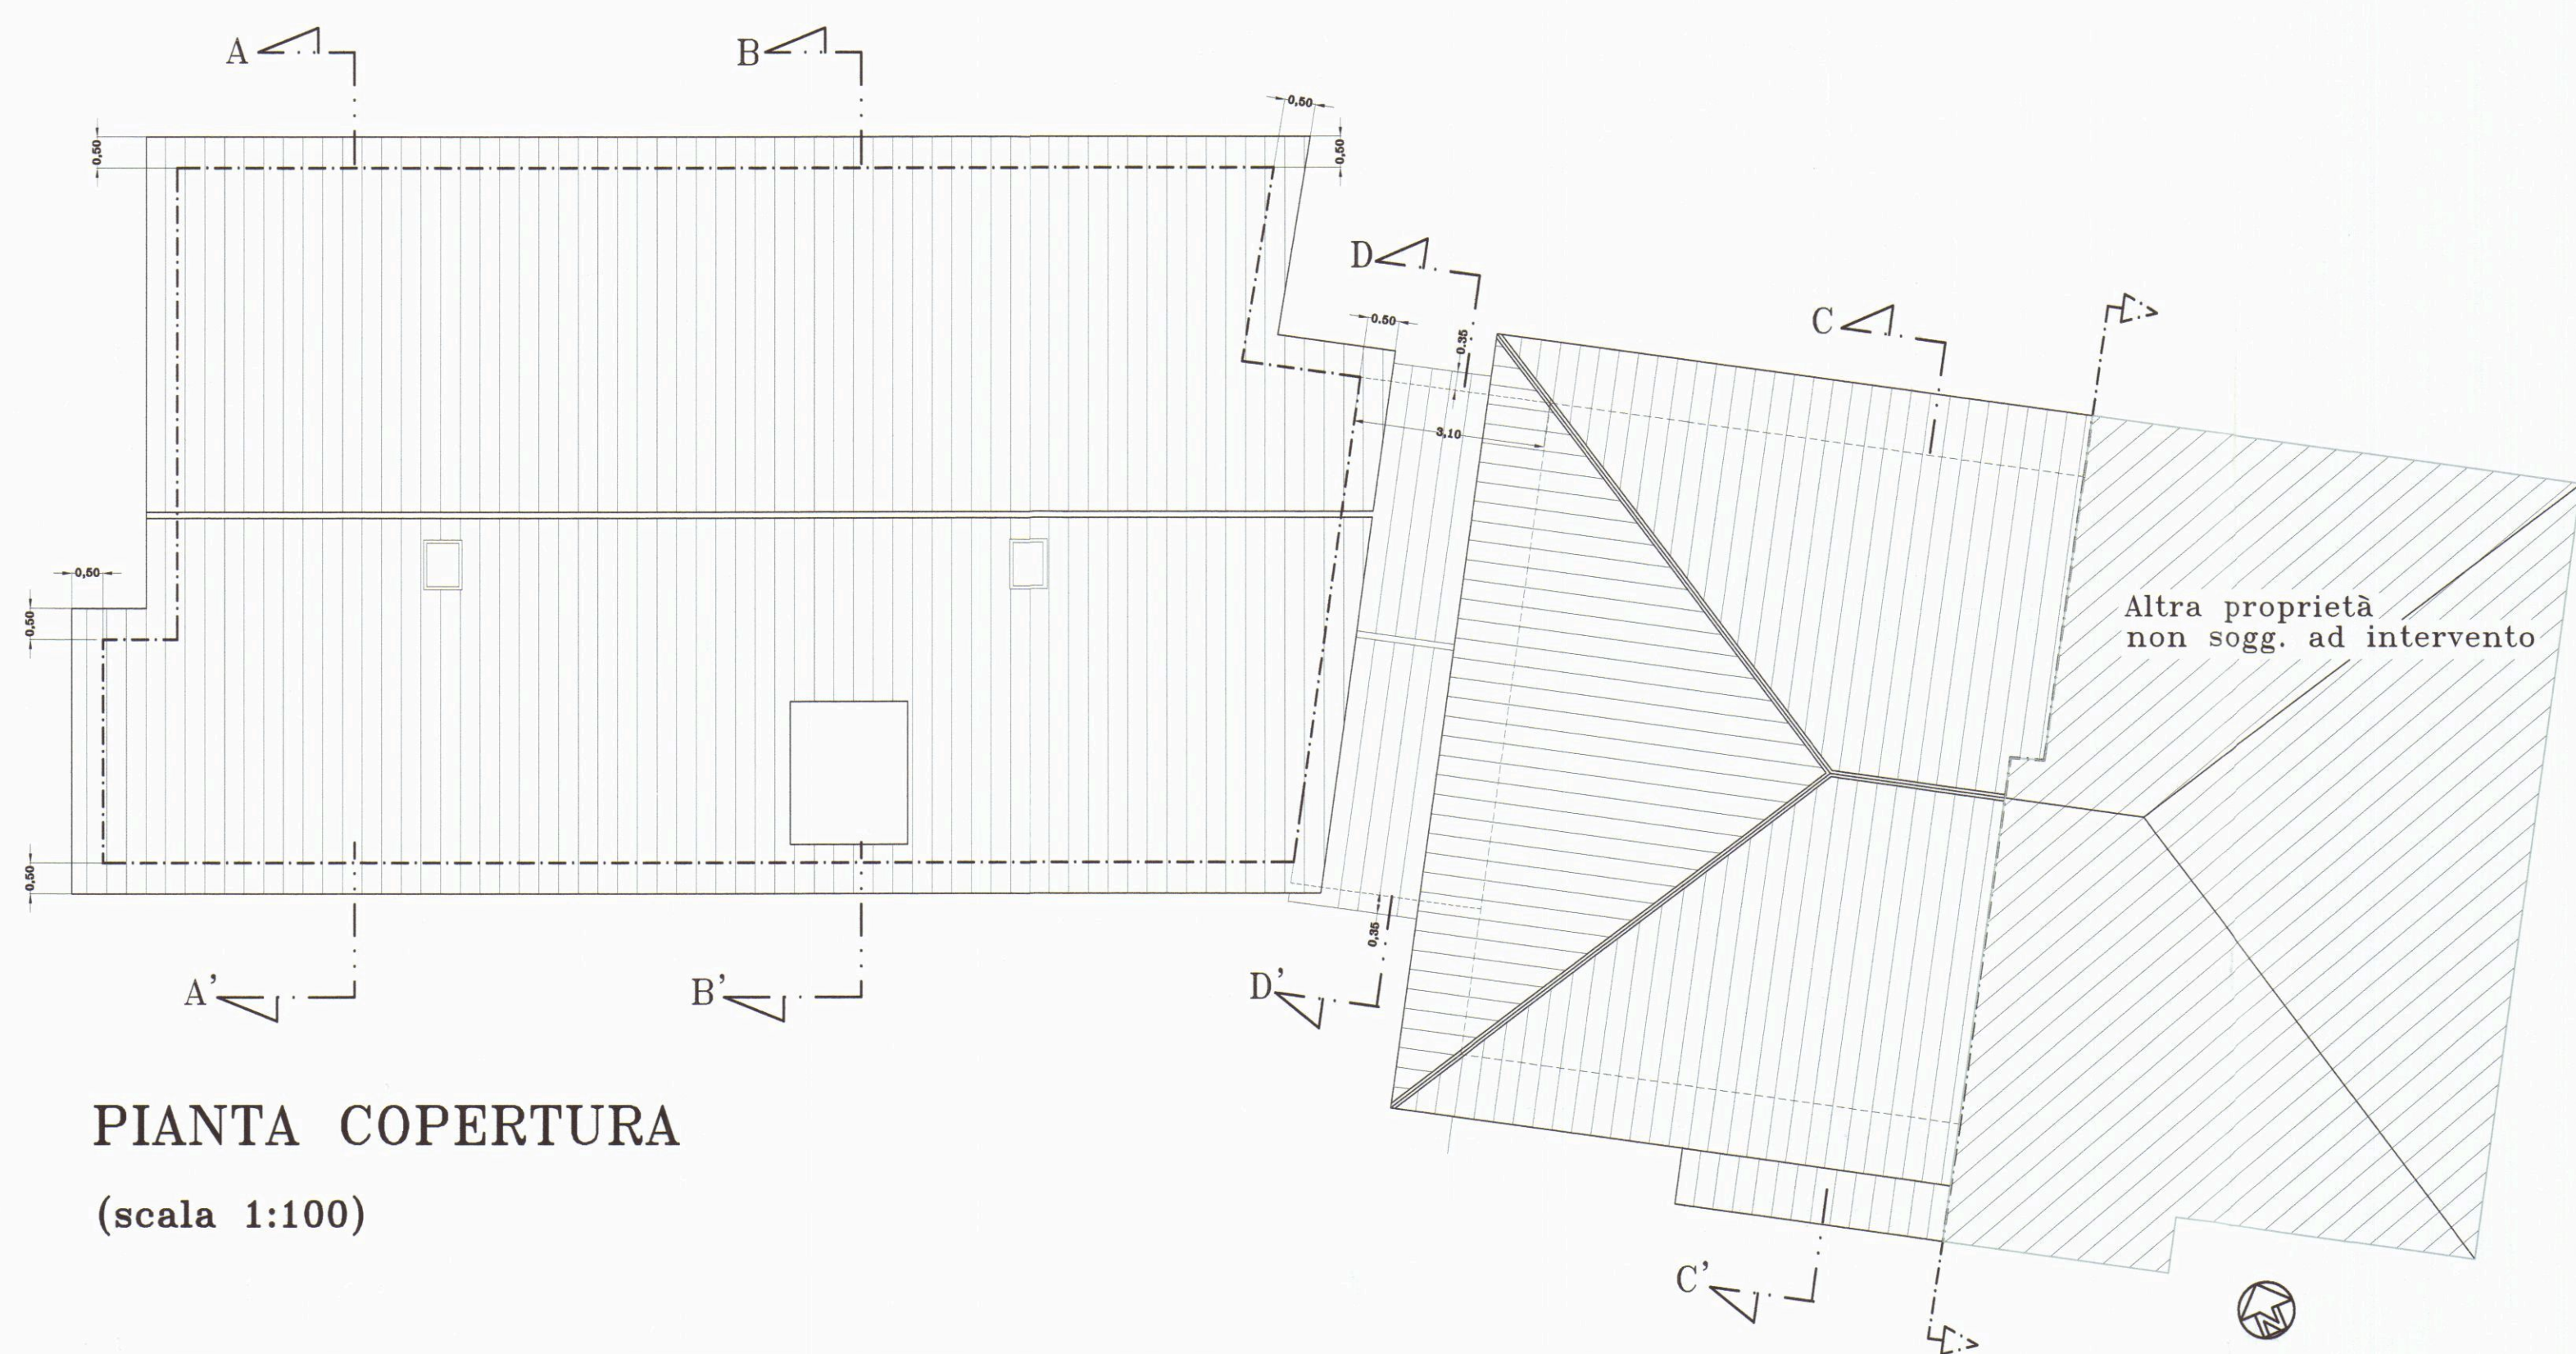


PIANTA COPERTURA (scala 1:100)

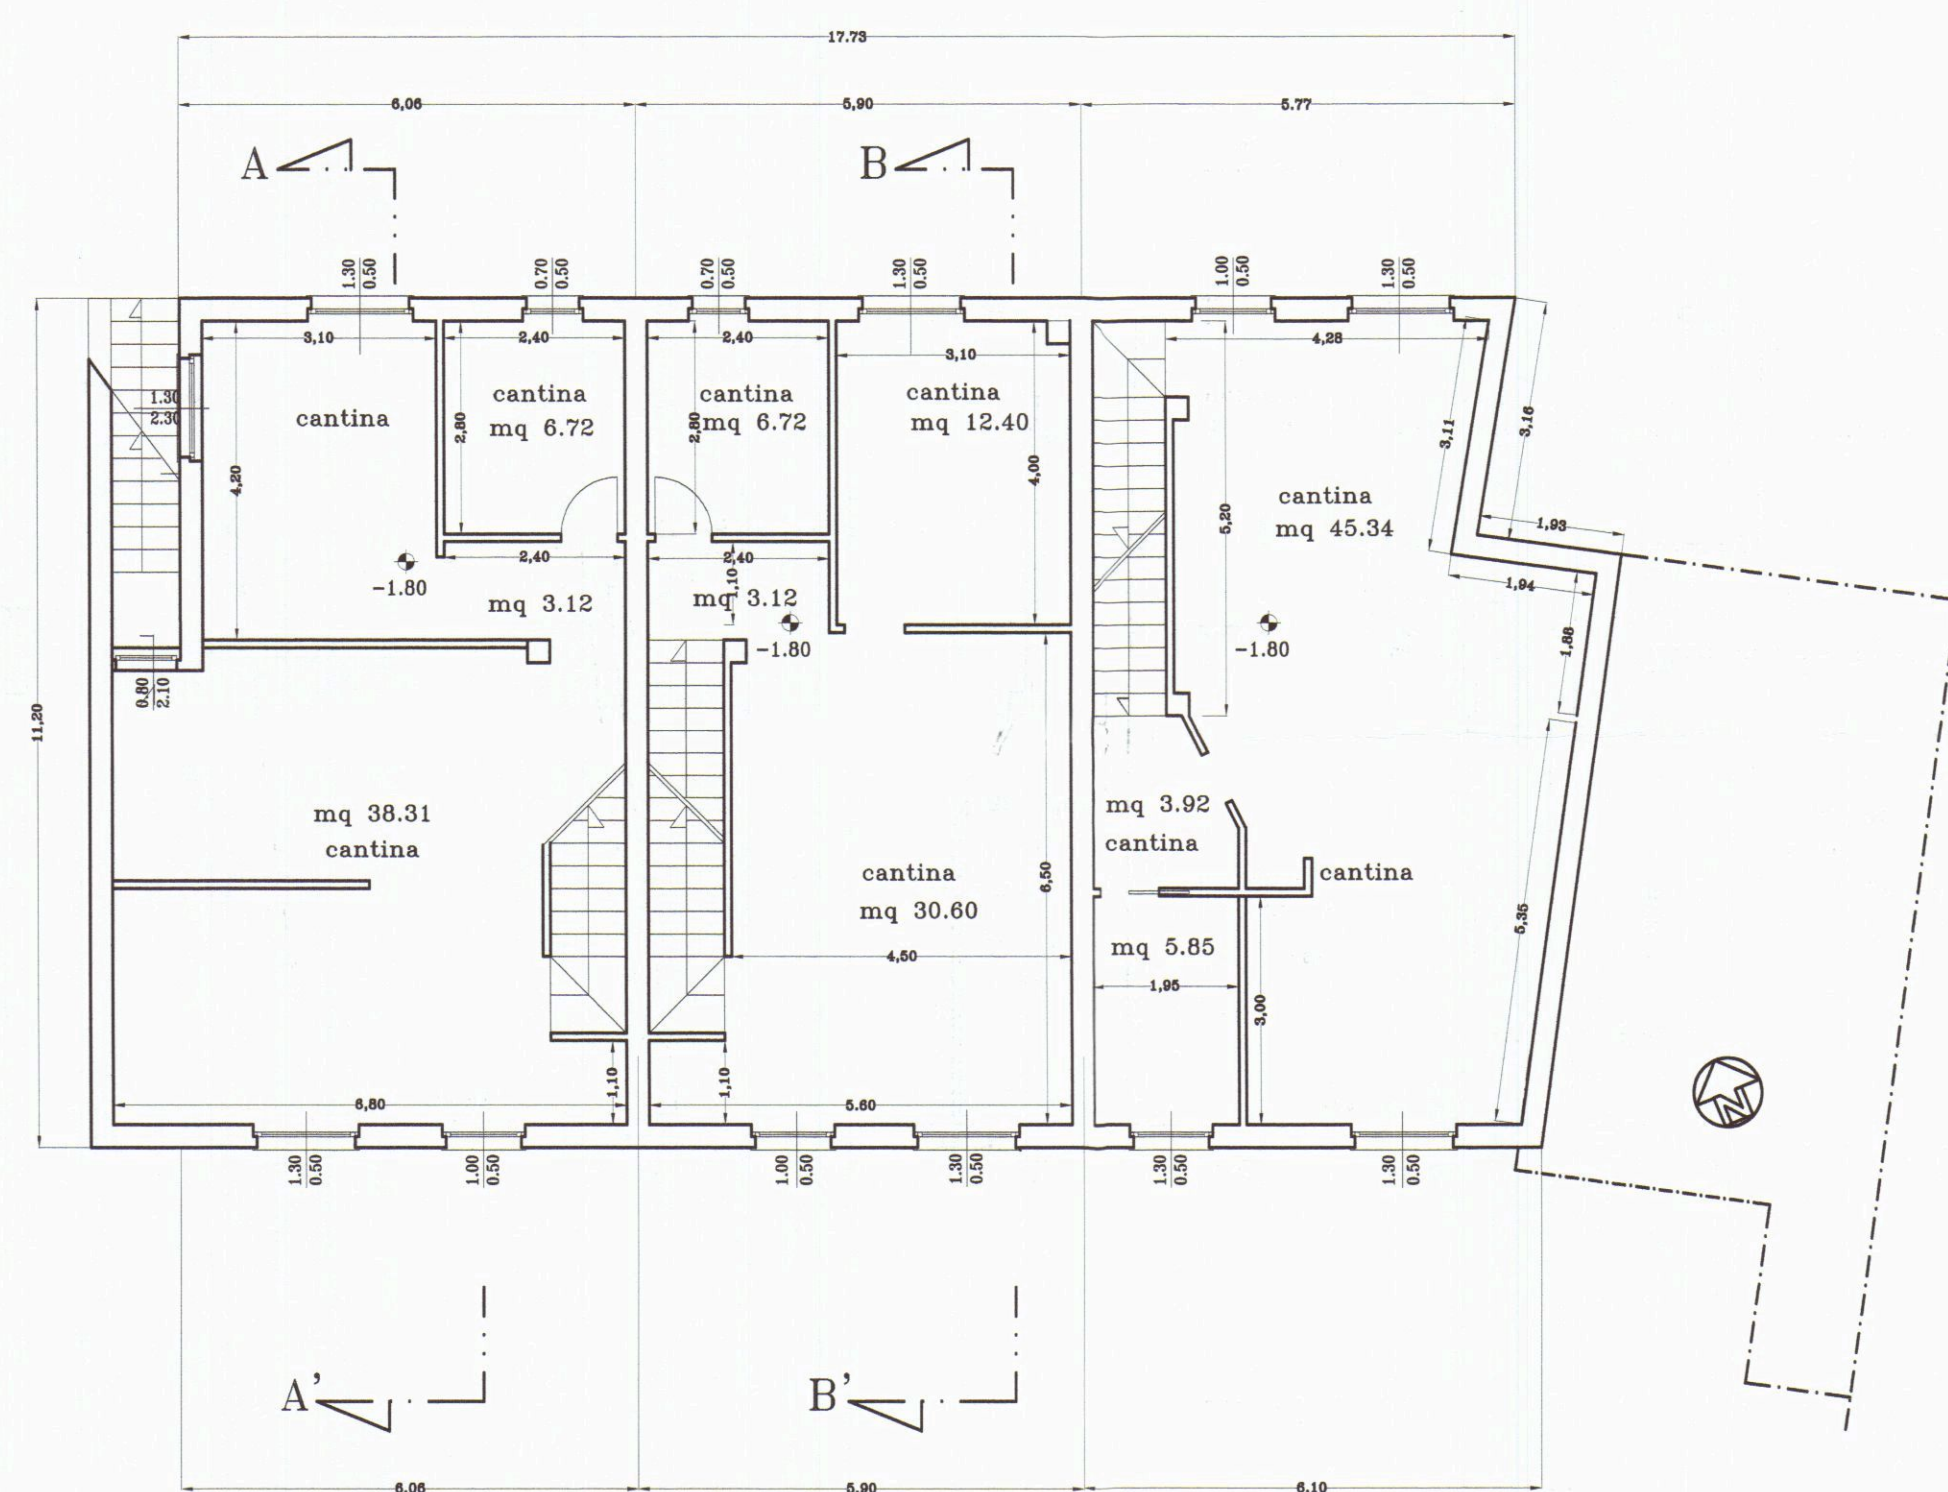


PIANTA PIANO SEMINTERRATO (scala 1:100)

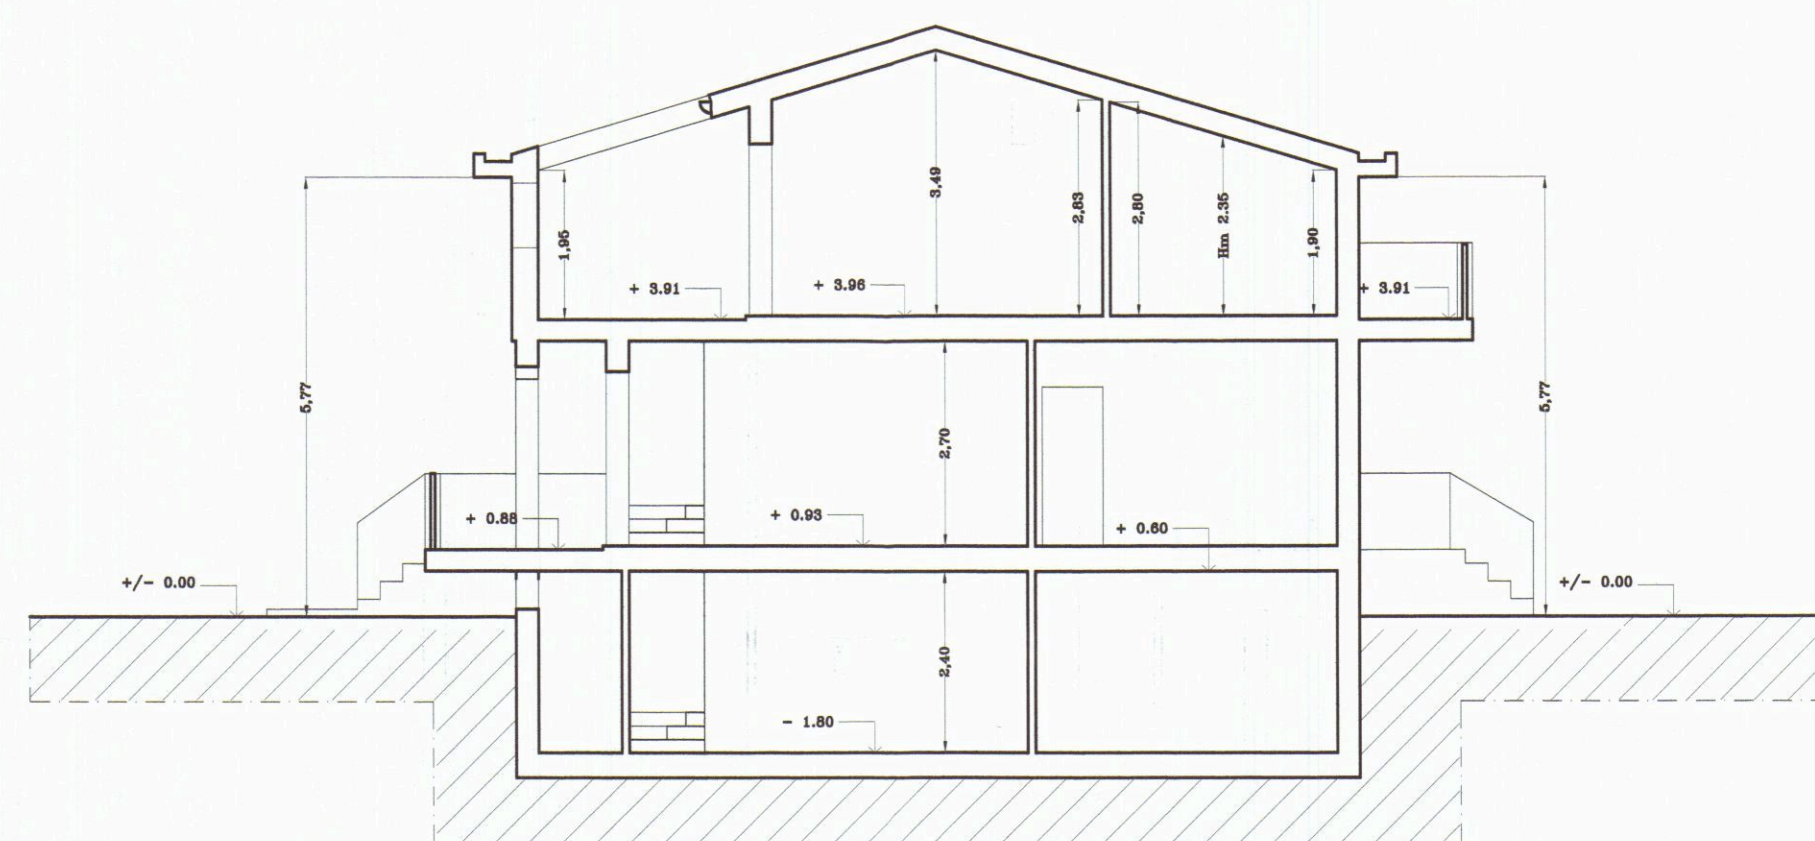


SEZIONE B-B' (scala 1:100)

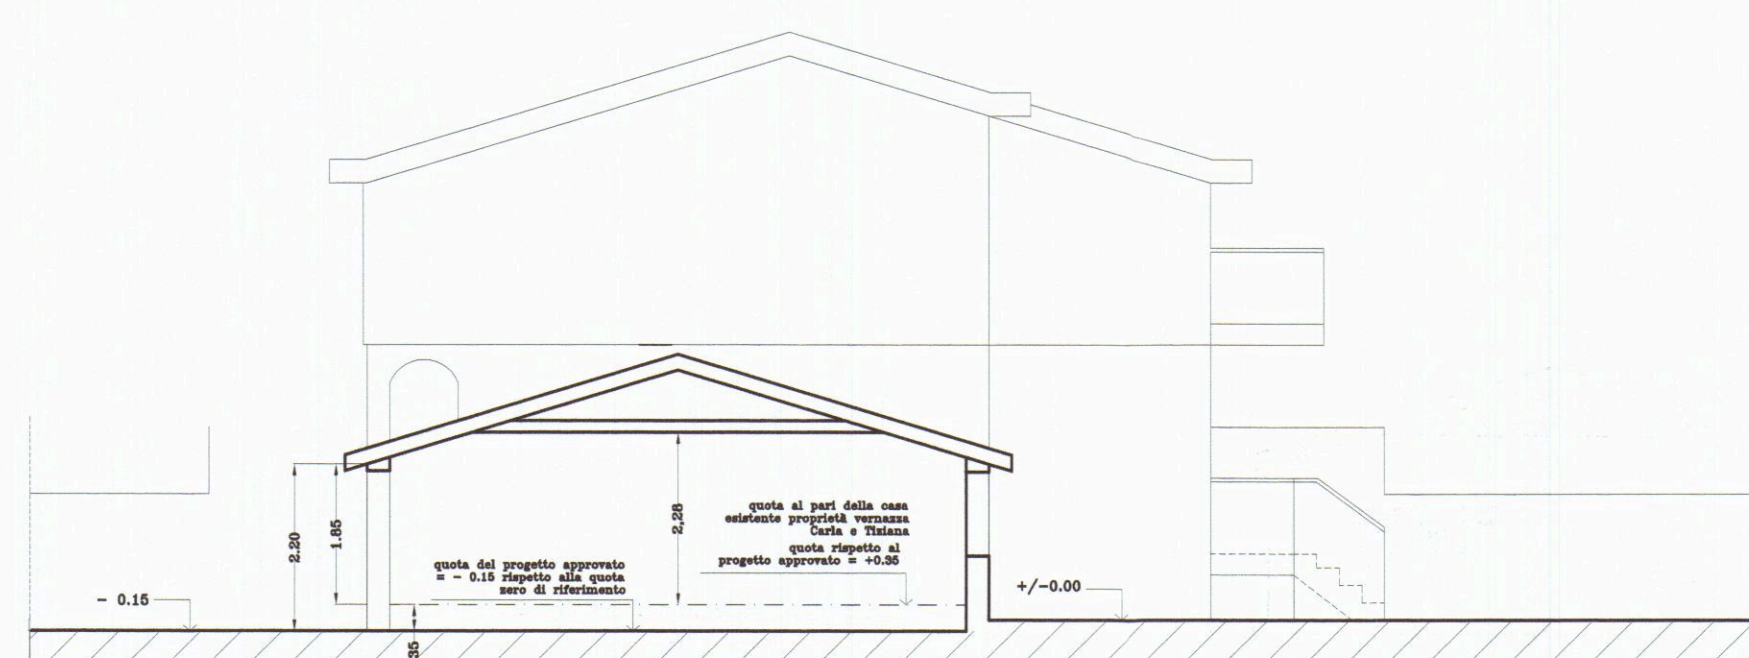

SEZIONE D-D' (scala 1:100)

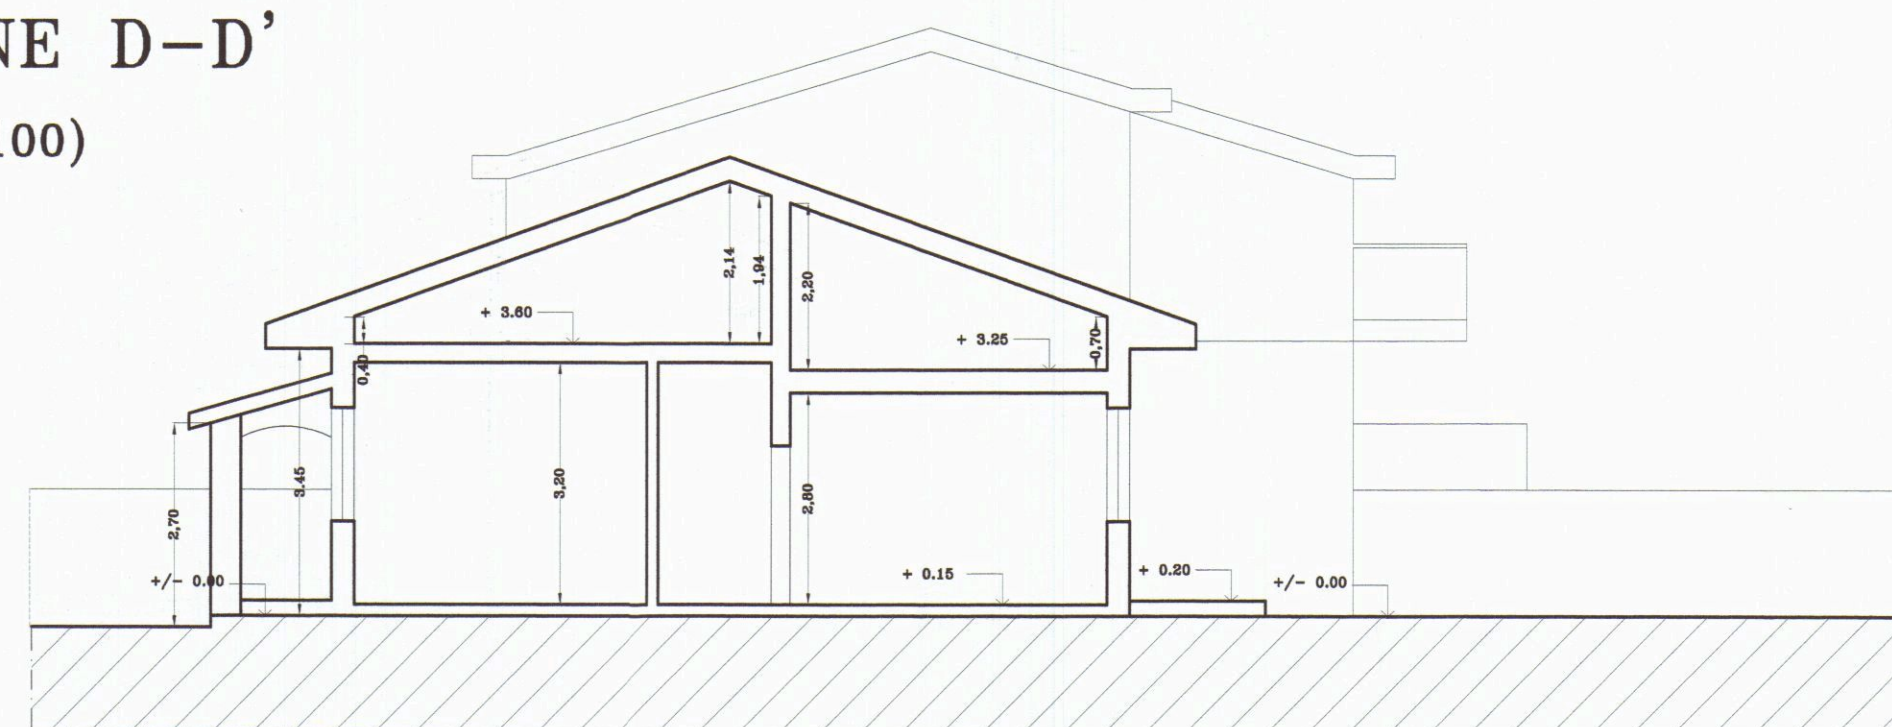

SEZIONE C-C' (scala 1:100)

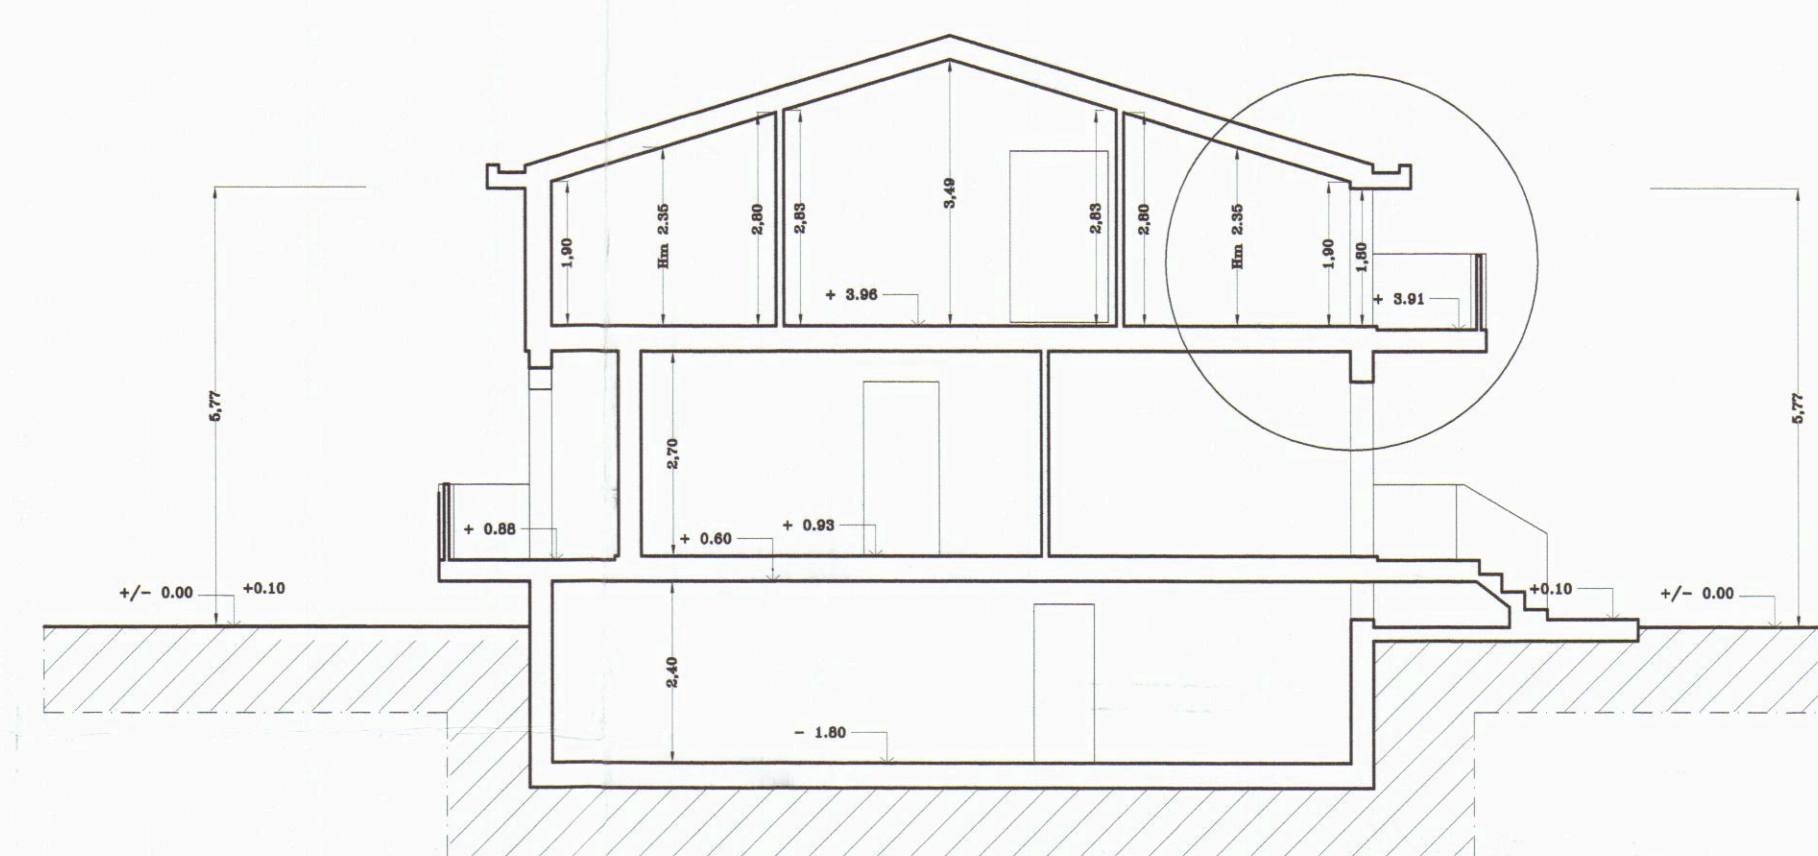


SEZIONE A-A' (scala 1:100)

Studio di Architettura	
Dr Arch. Galassi Marco	
Lavori nel comune di	
CARRARA	
PROVINCIA DI MASSA-CARRARA	
COMMITTENTI :	
Sig.ra VERNAZZA Carla, Sig.ra VERNAZZA Tiziana e SOC. ELLEGI IMMOBILIARE S.R.L.	
Lavori di:	
VARIANTE FINALE ad ampliamento e ristrutturazione di fabbricato residenziale, posto in loc. Fossone, Via Pelucara n° 7/bis, nel compendio immobiliare distinto catastalmente al foglio n° 67, EX mappale 292, subalterni 10 ed 11.	
Progettista delle opere: Dr Arch. Marco Galassi	
Elaborazione:	Studio di architettura Dr Arch. Marco Galassi
Elaborato:	VARIANTE FINALE
TAVOLA:	- Piante e sezioni
TAV. N.	2
Scala:	1:100- 1:25



PROSPETTO SUD

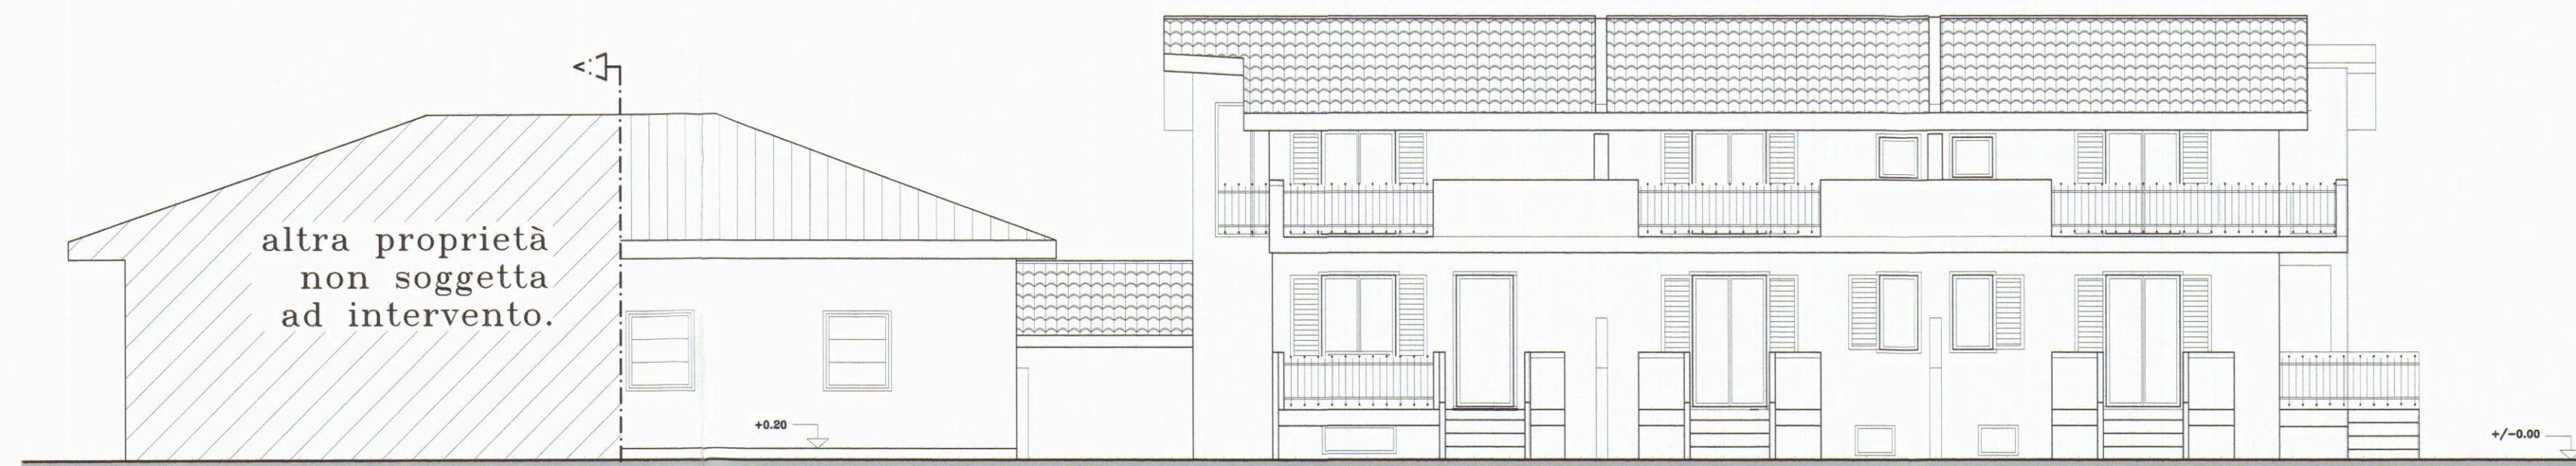

PROSPETTO NORD



PROSPETTO OVEST

Studio di Architettura	
Dr Arch. Galassi Marco	
Lavori nel comune di:	
CARRARA	
PROVINCIA DI MASSA-CARRARA	
COMMITTENTI :	
Sig.ra VERNAZZA Carla, Sig.ra VERNAZZA Tiziana e SOC. ELLEGI IMMOBILIARE S.R.L.	
Lavori di:	
VARIANTE finale ad ampliamento e ristrutturazione di fabbricato residenziale, posto in loc. Fossone, Via Pelucara n° 7/bis, nel compendio immobiliare distinto catastalmente al foglio n° Ex 67, mappale 292, subalterni 10 ed 11.	
Progettista delle opere: Dr Arch. Marco Galassi	
Elaborazione:	Studio di architettura Dr Arch. Marco Galassi
Elaborato:	VARIANTE FINALE
TAVOLA:	- Prospetti del complesso
TAV. N.	3
Scala:	1:100

