

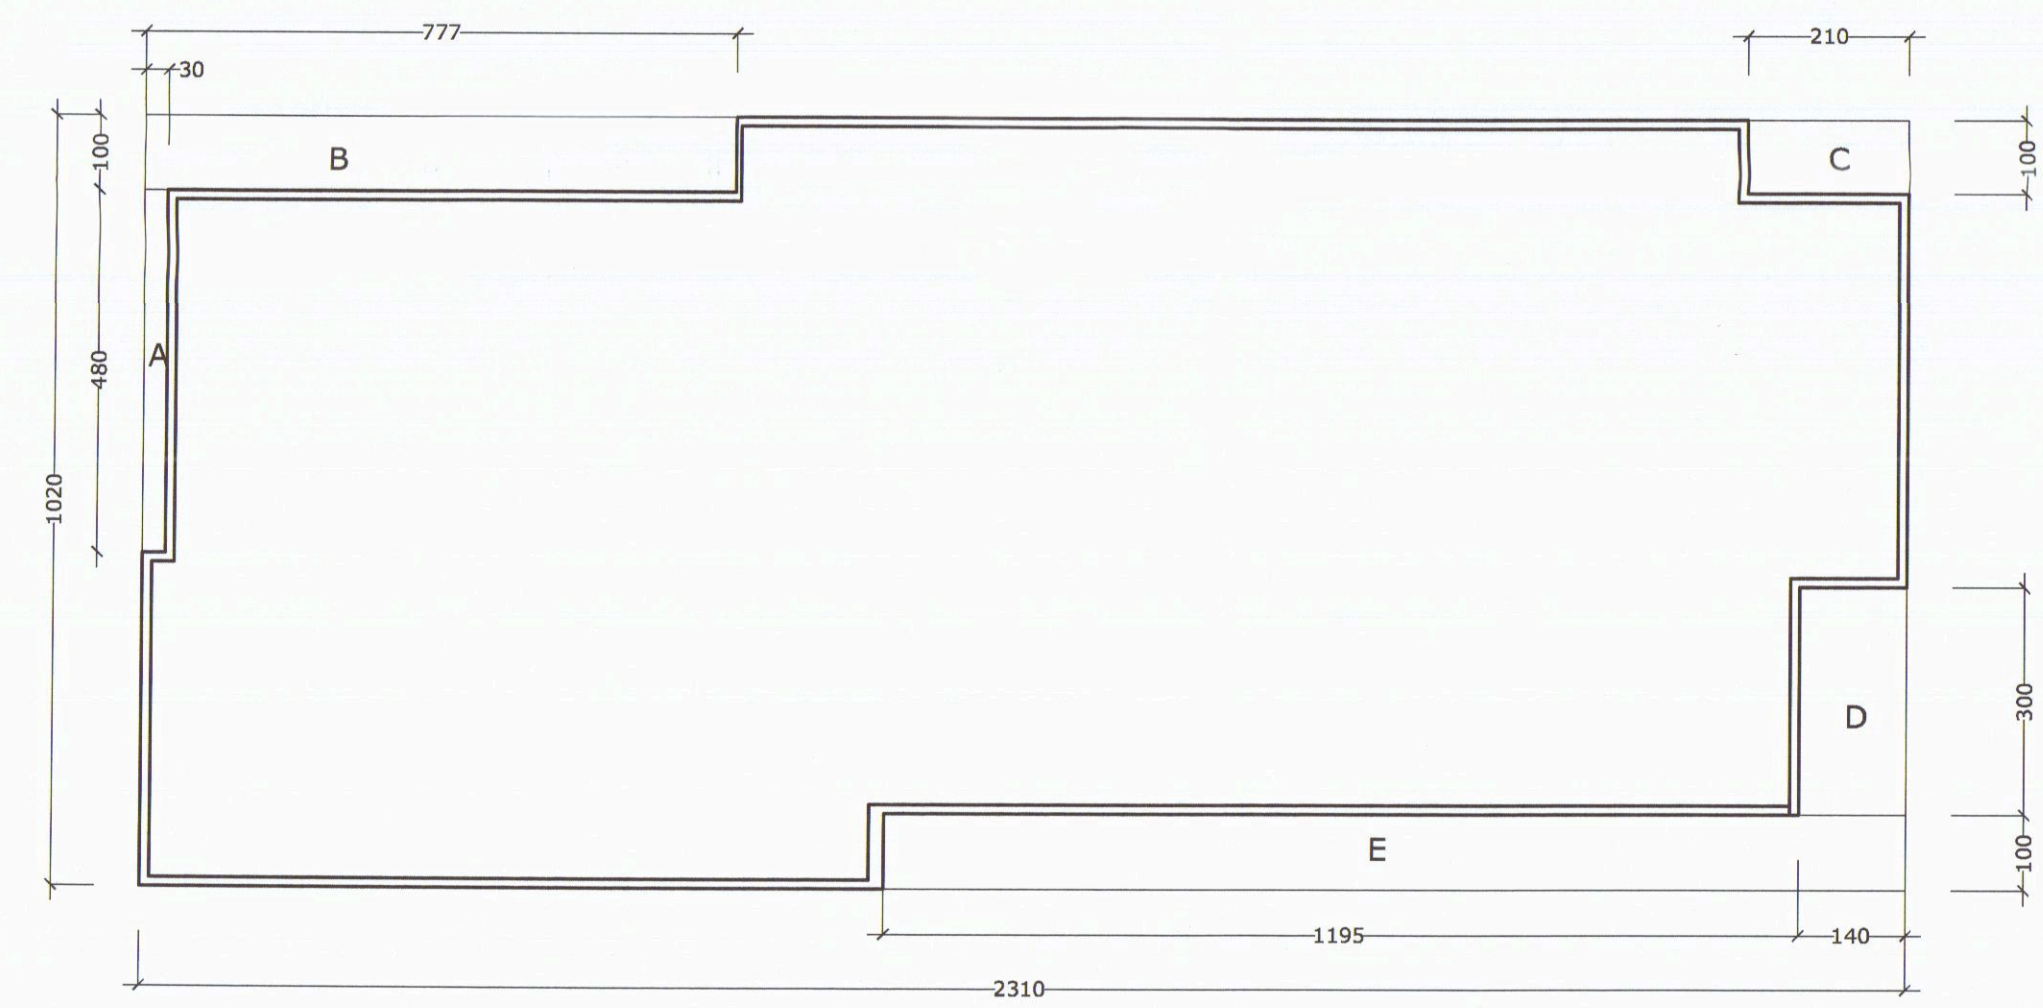
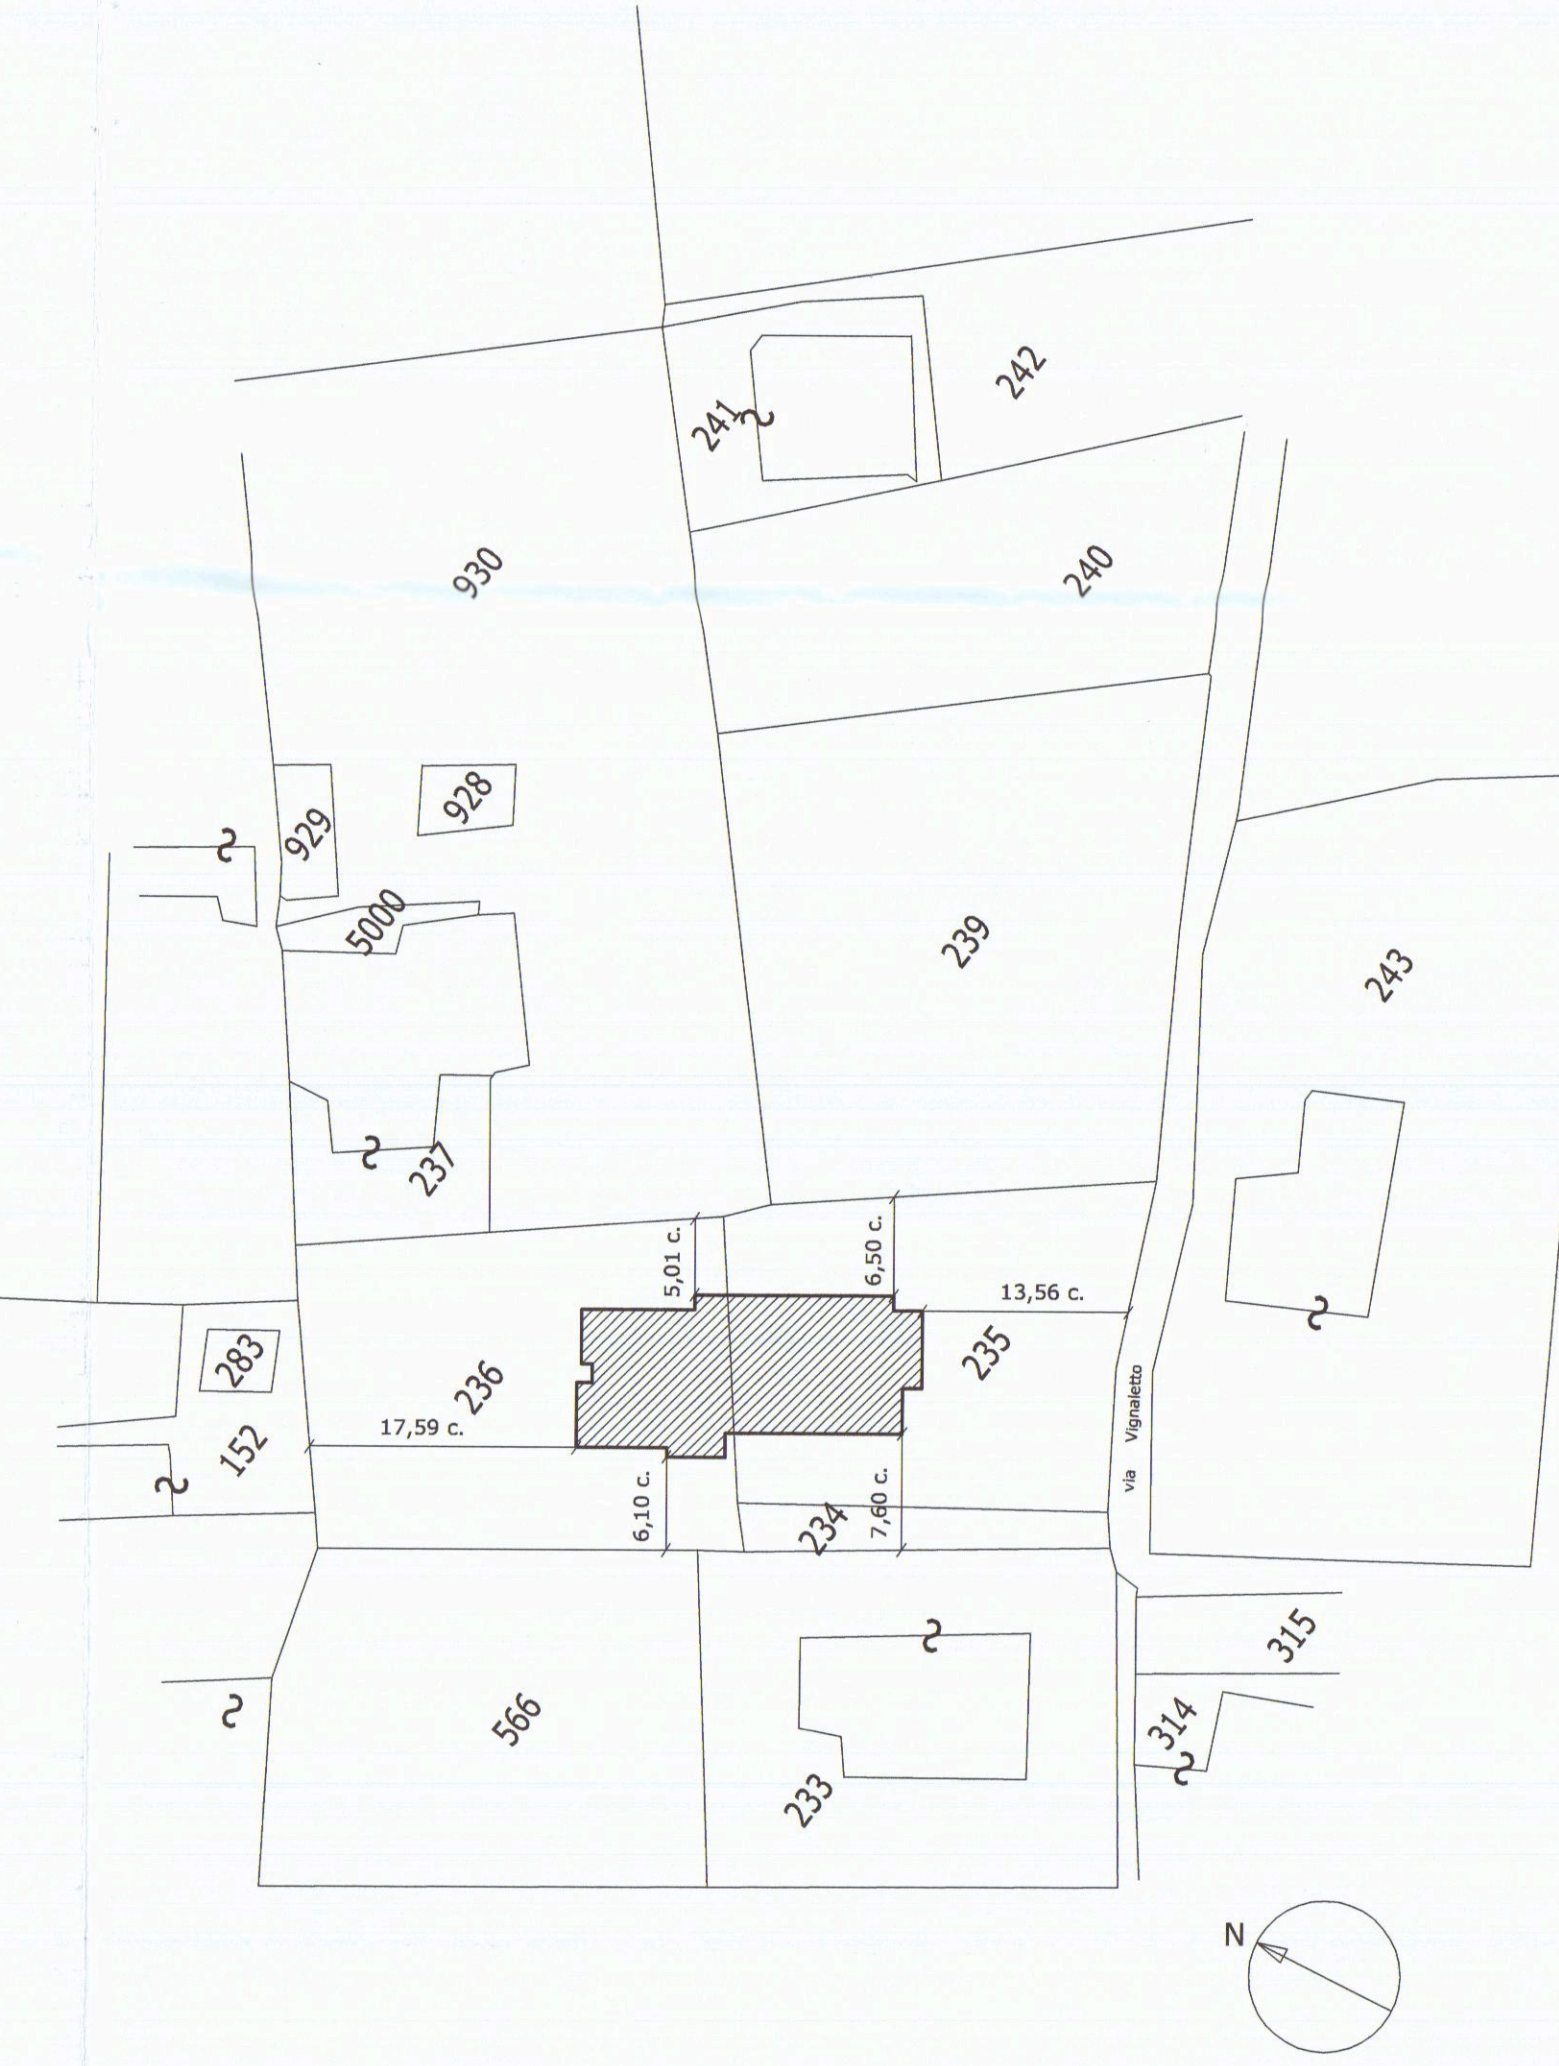
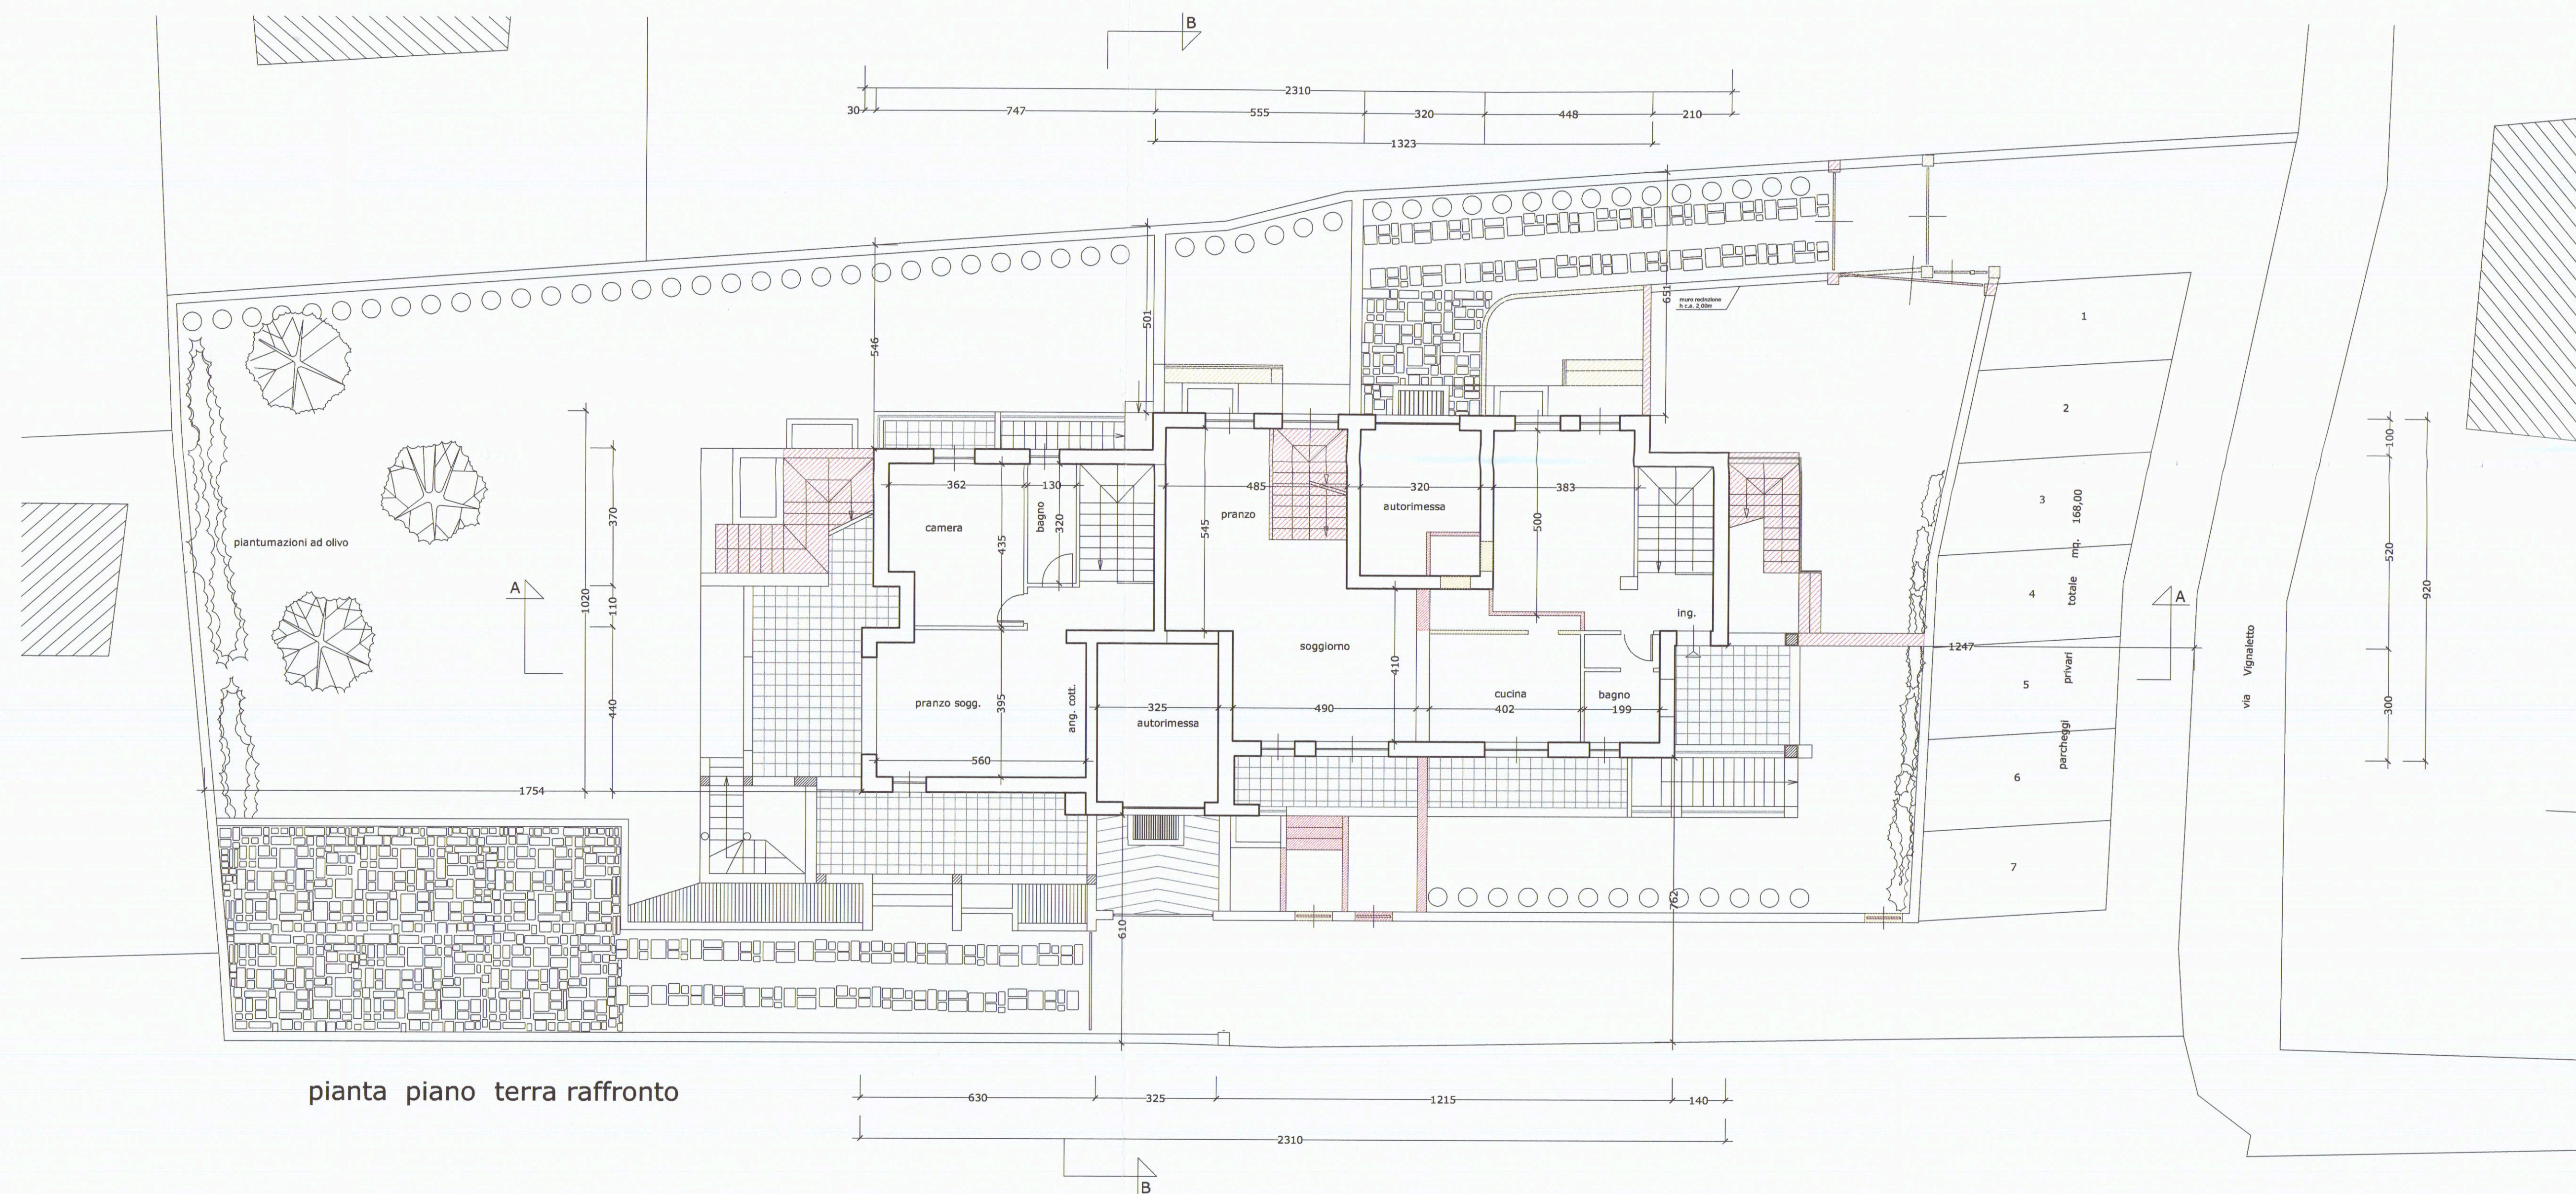


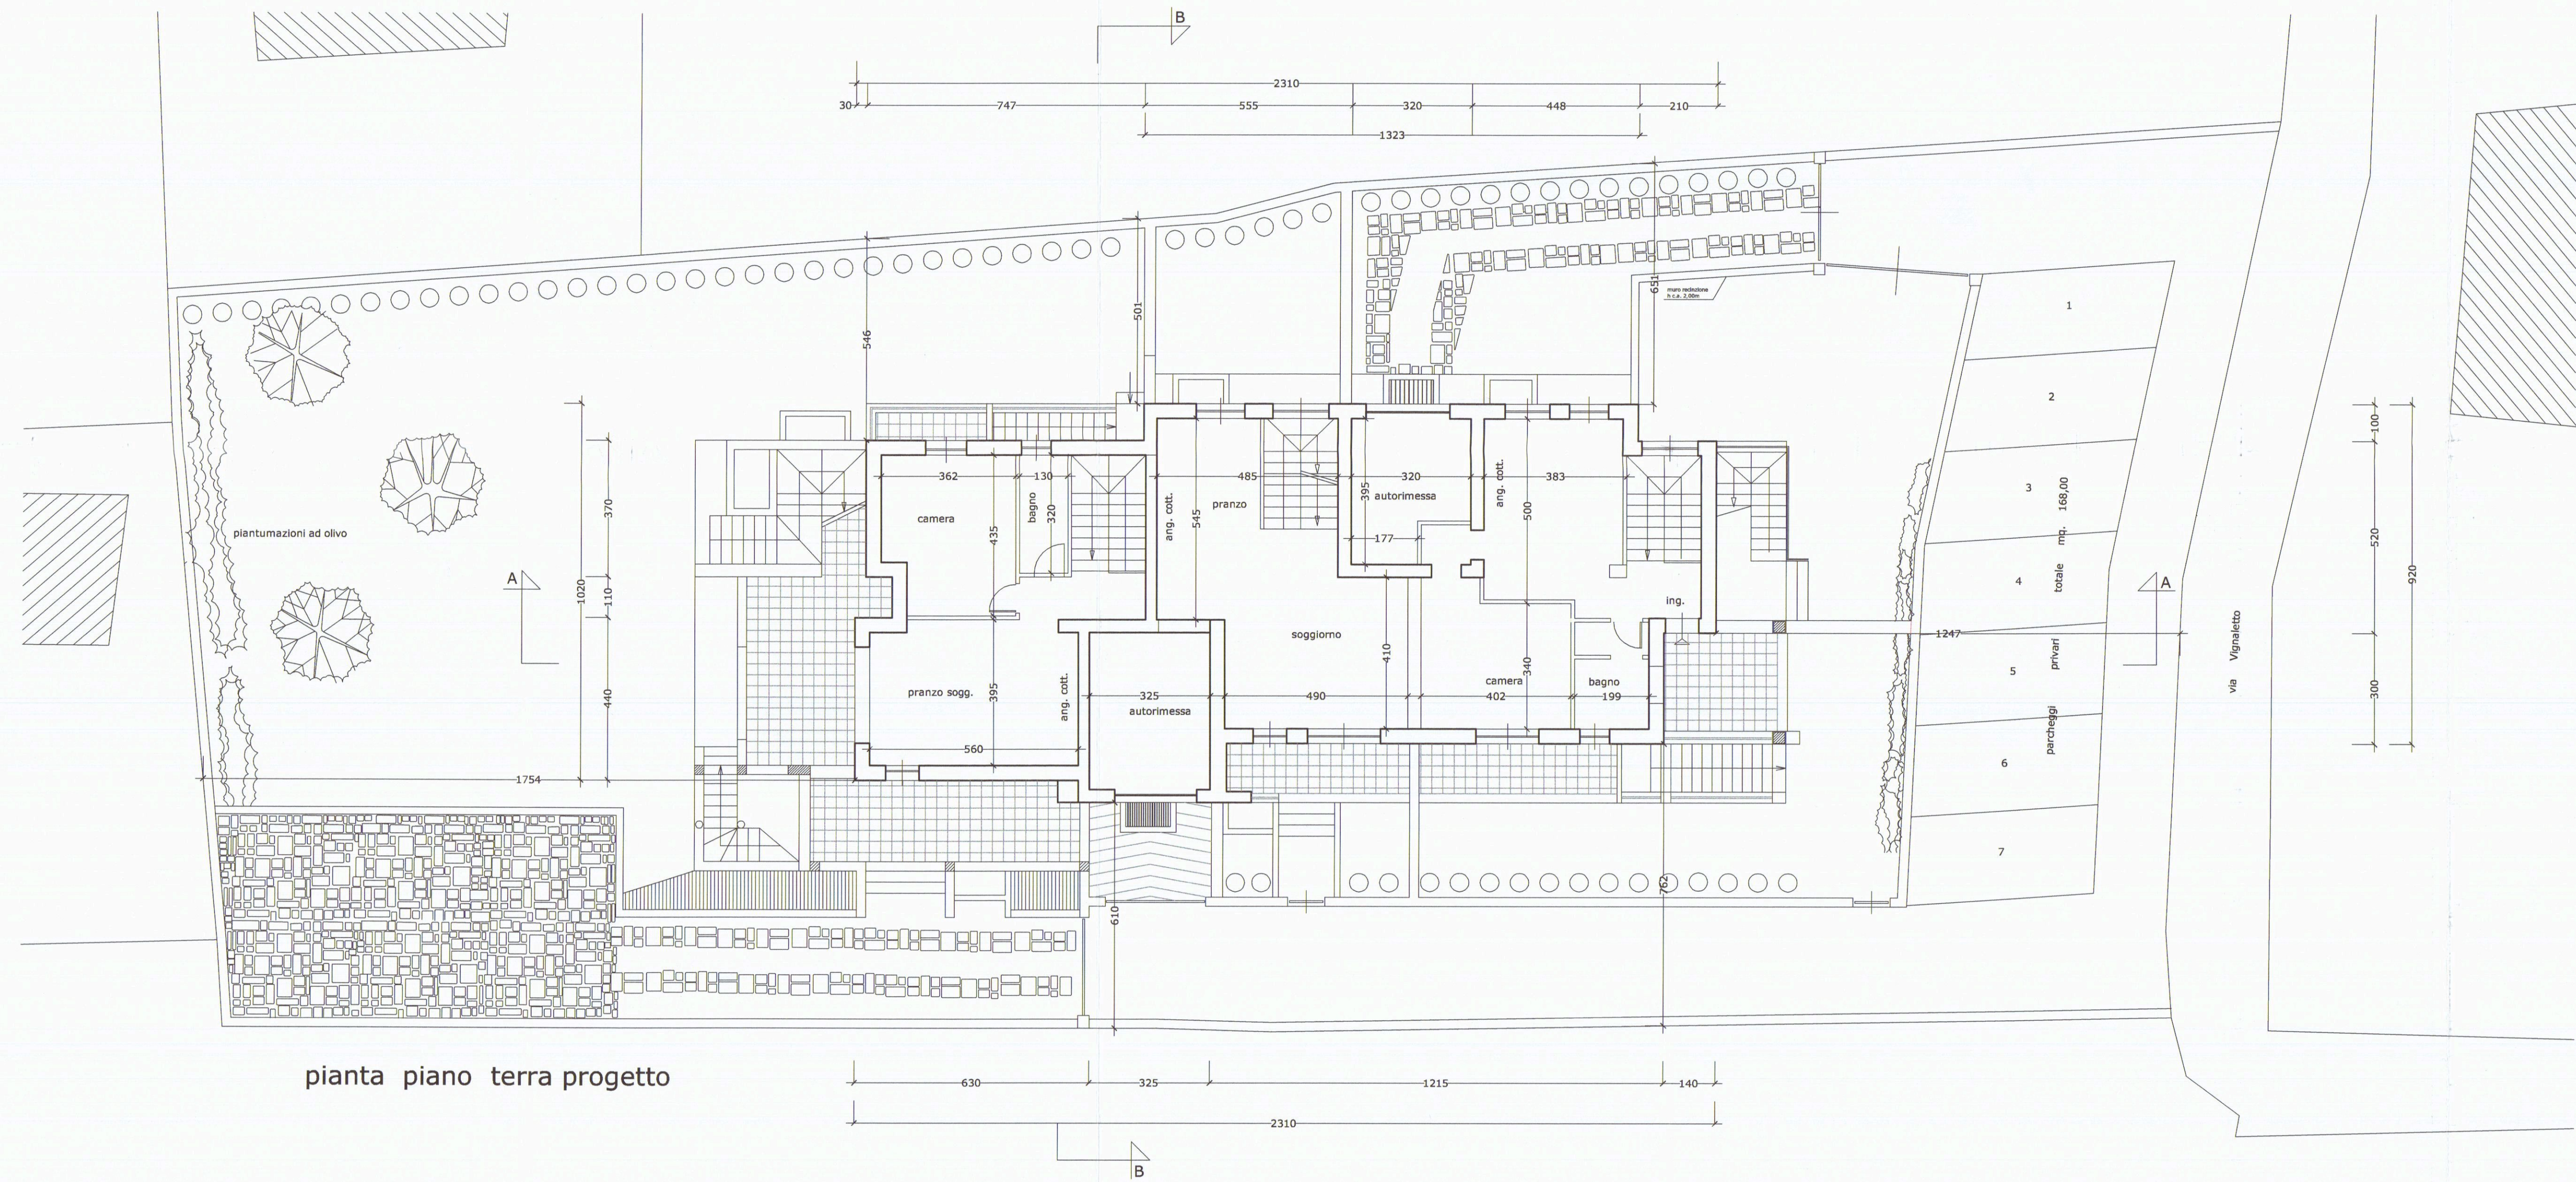


23,10 x 10,20 = mq. 235,62
 a dedurre
 A 4,90 x 0,30 = mq. 1,44
 B 7,77 x 1,00 = mq. 7,77
 C 2,10 x 1,00 = mq. 2,10
 D 3,00 x 1,00 = mq. 3,00
 E 11,95 x 1,00 = mq. 11,95
 totale a dedurre = mq. 27,46 = mq. 27,46
 totale Superficie Coperta = mq. 208,16
 totale Superficie Lotta = mq. 1193,00
 Rapporto di Copertura R/c = mq. 208,16 / mq. 1193,00 = 0,174 < di 0,18

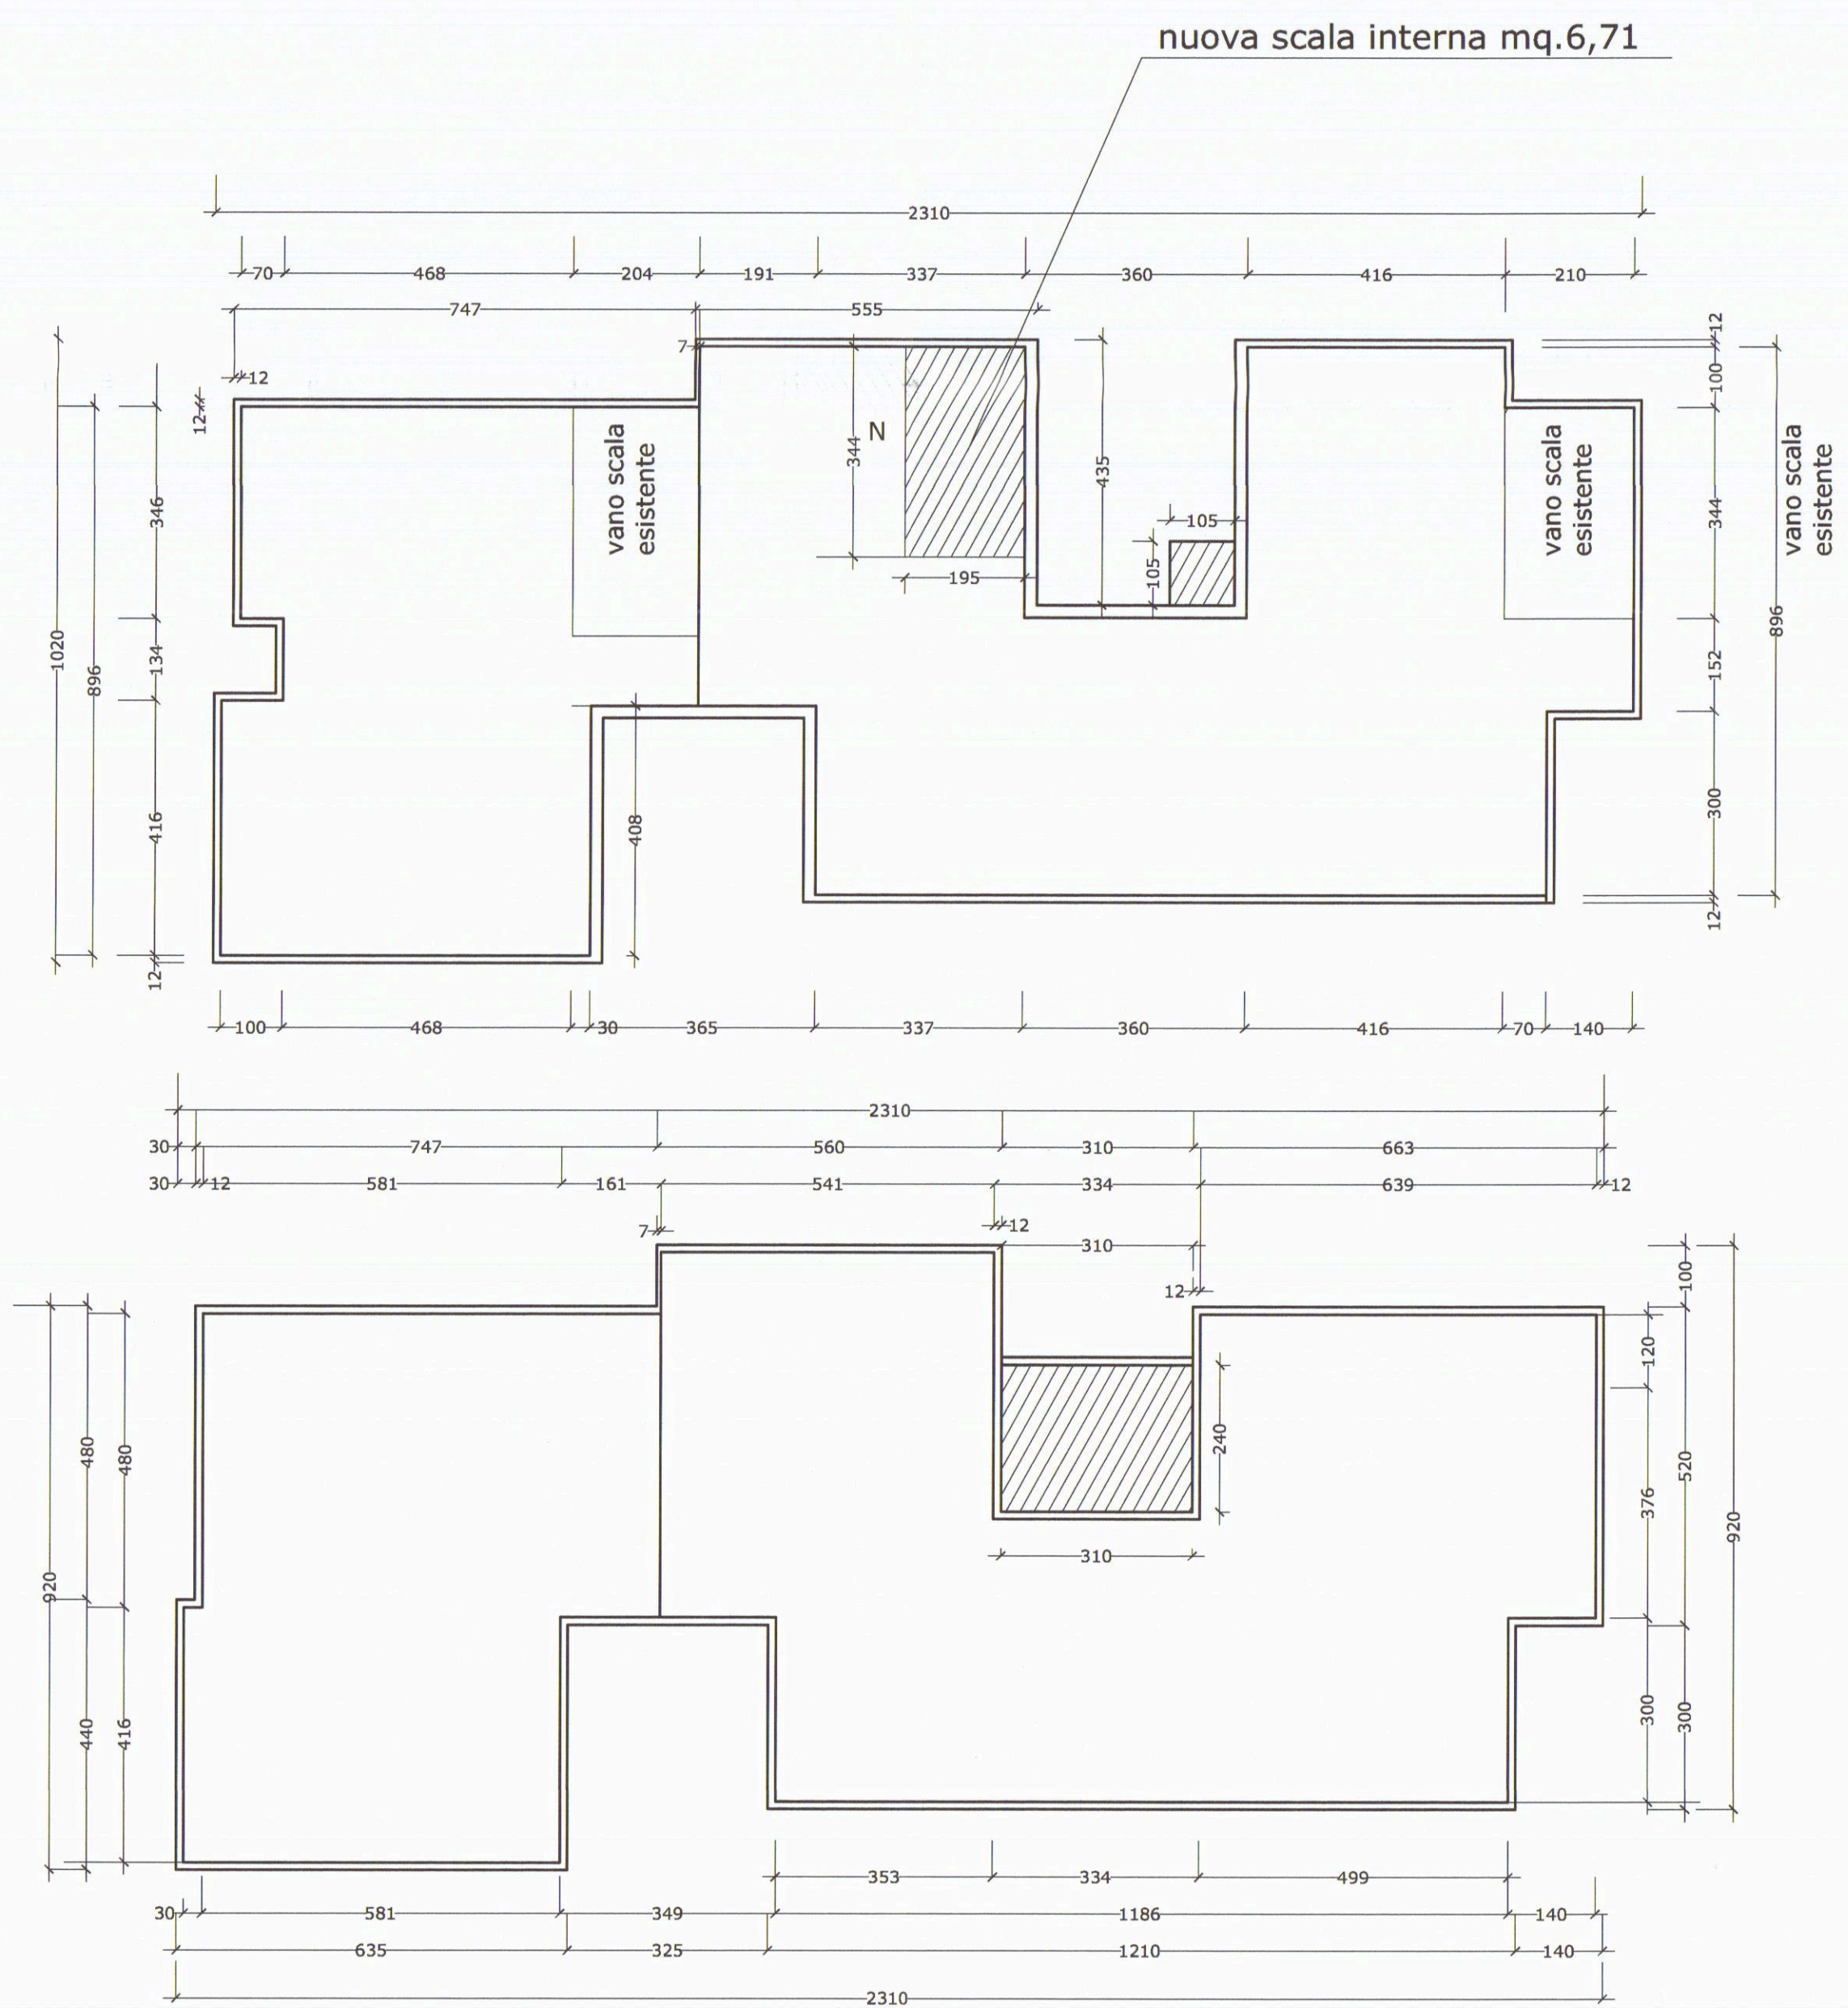


realizzazione nuova scala interna mq. 6,71 (-)
 realizzazione orridolo p.t. interna mq. 1,10 (+)
 differenza mq. 5,61 (-)

tamponamento loggia primo piano mq. 7,40
 volume tecnico < 30 mc.

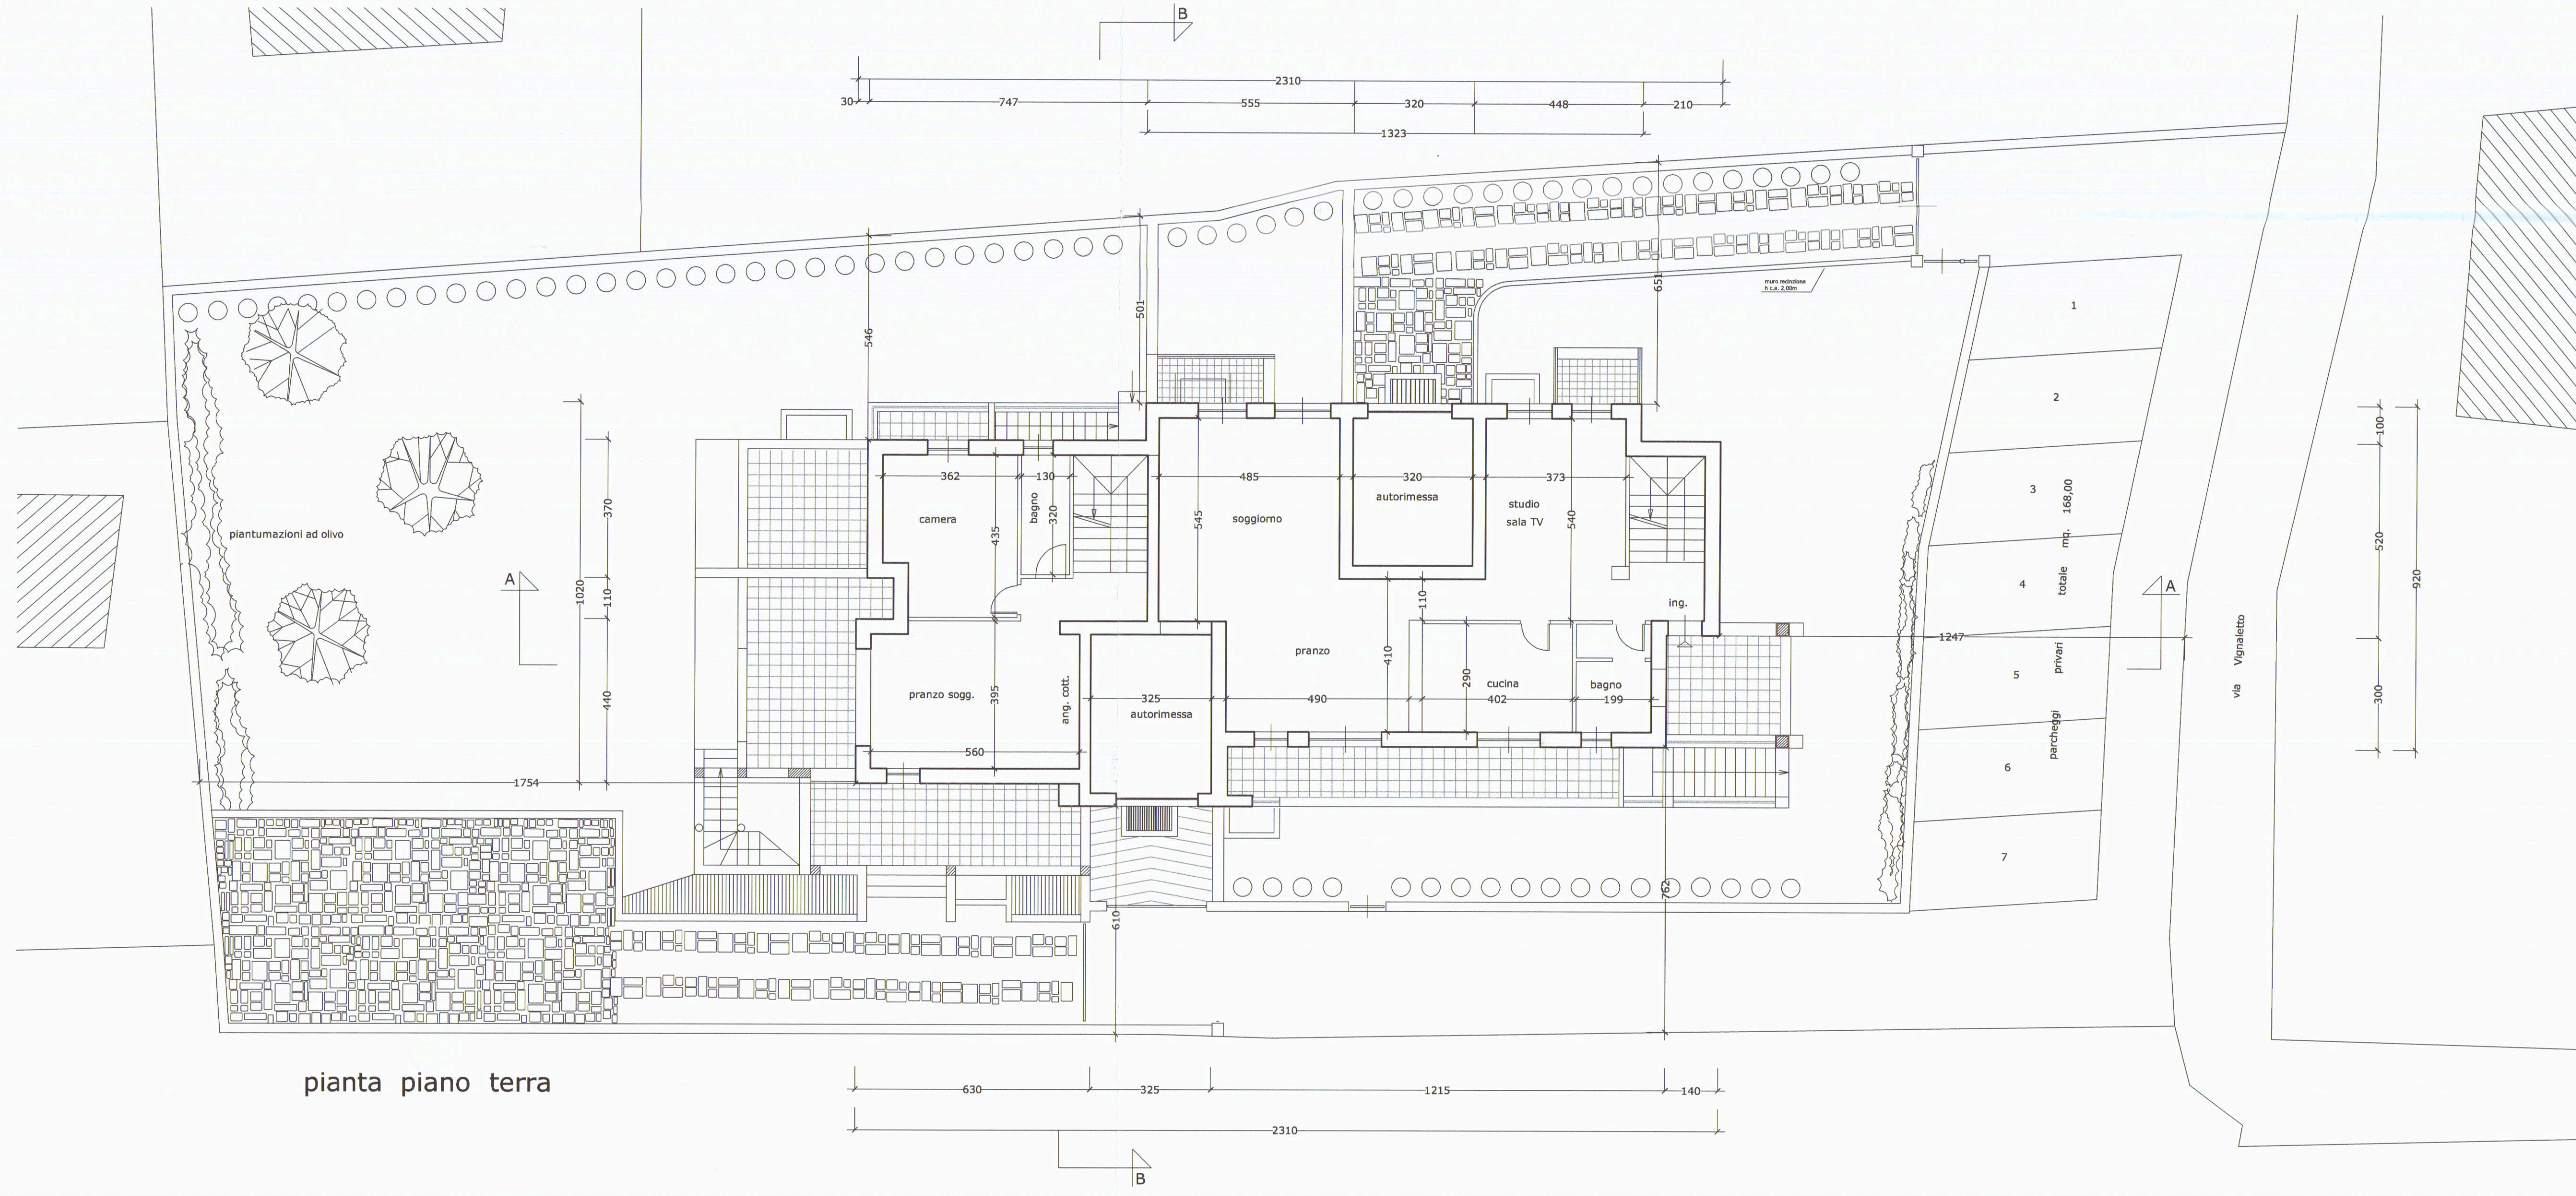


planimetria catastale 1:2000
 foglio 71 mappale 234, 235, 236



TAVOLA		divisione immobiliare, modifiche interne ed esterne al fabbricato residenziale sito in Carrara, via " del Vignaletto", foglio 71 mappale 234, 235, 236	
1		Comittente: La Prada Costruzioni s.r.l.	
scala 1:100 ; 1:1000; 1: 2000		oggetto della tavola planimetria catastale 1:1000; piante piano terra; scala 1:100	
aggiornamenti	note	il progettista	il committente
			

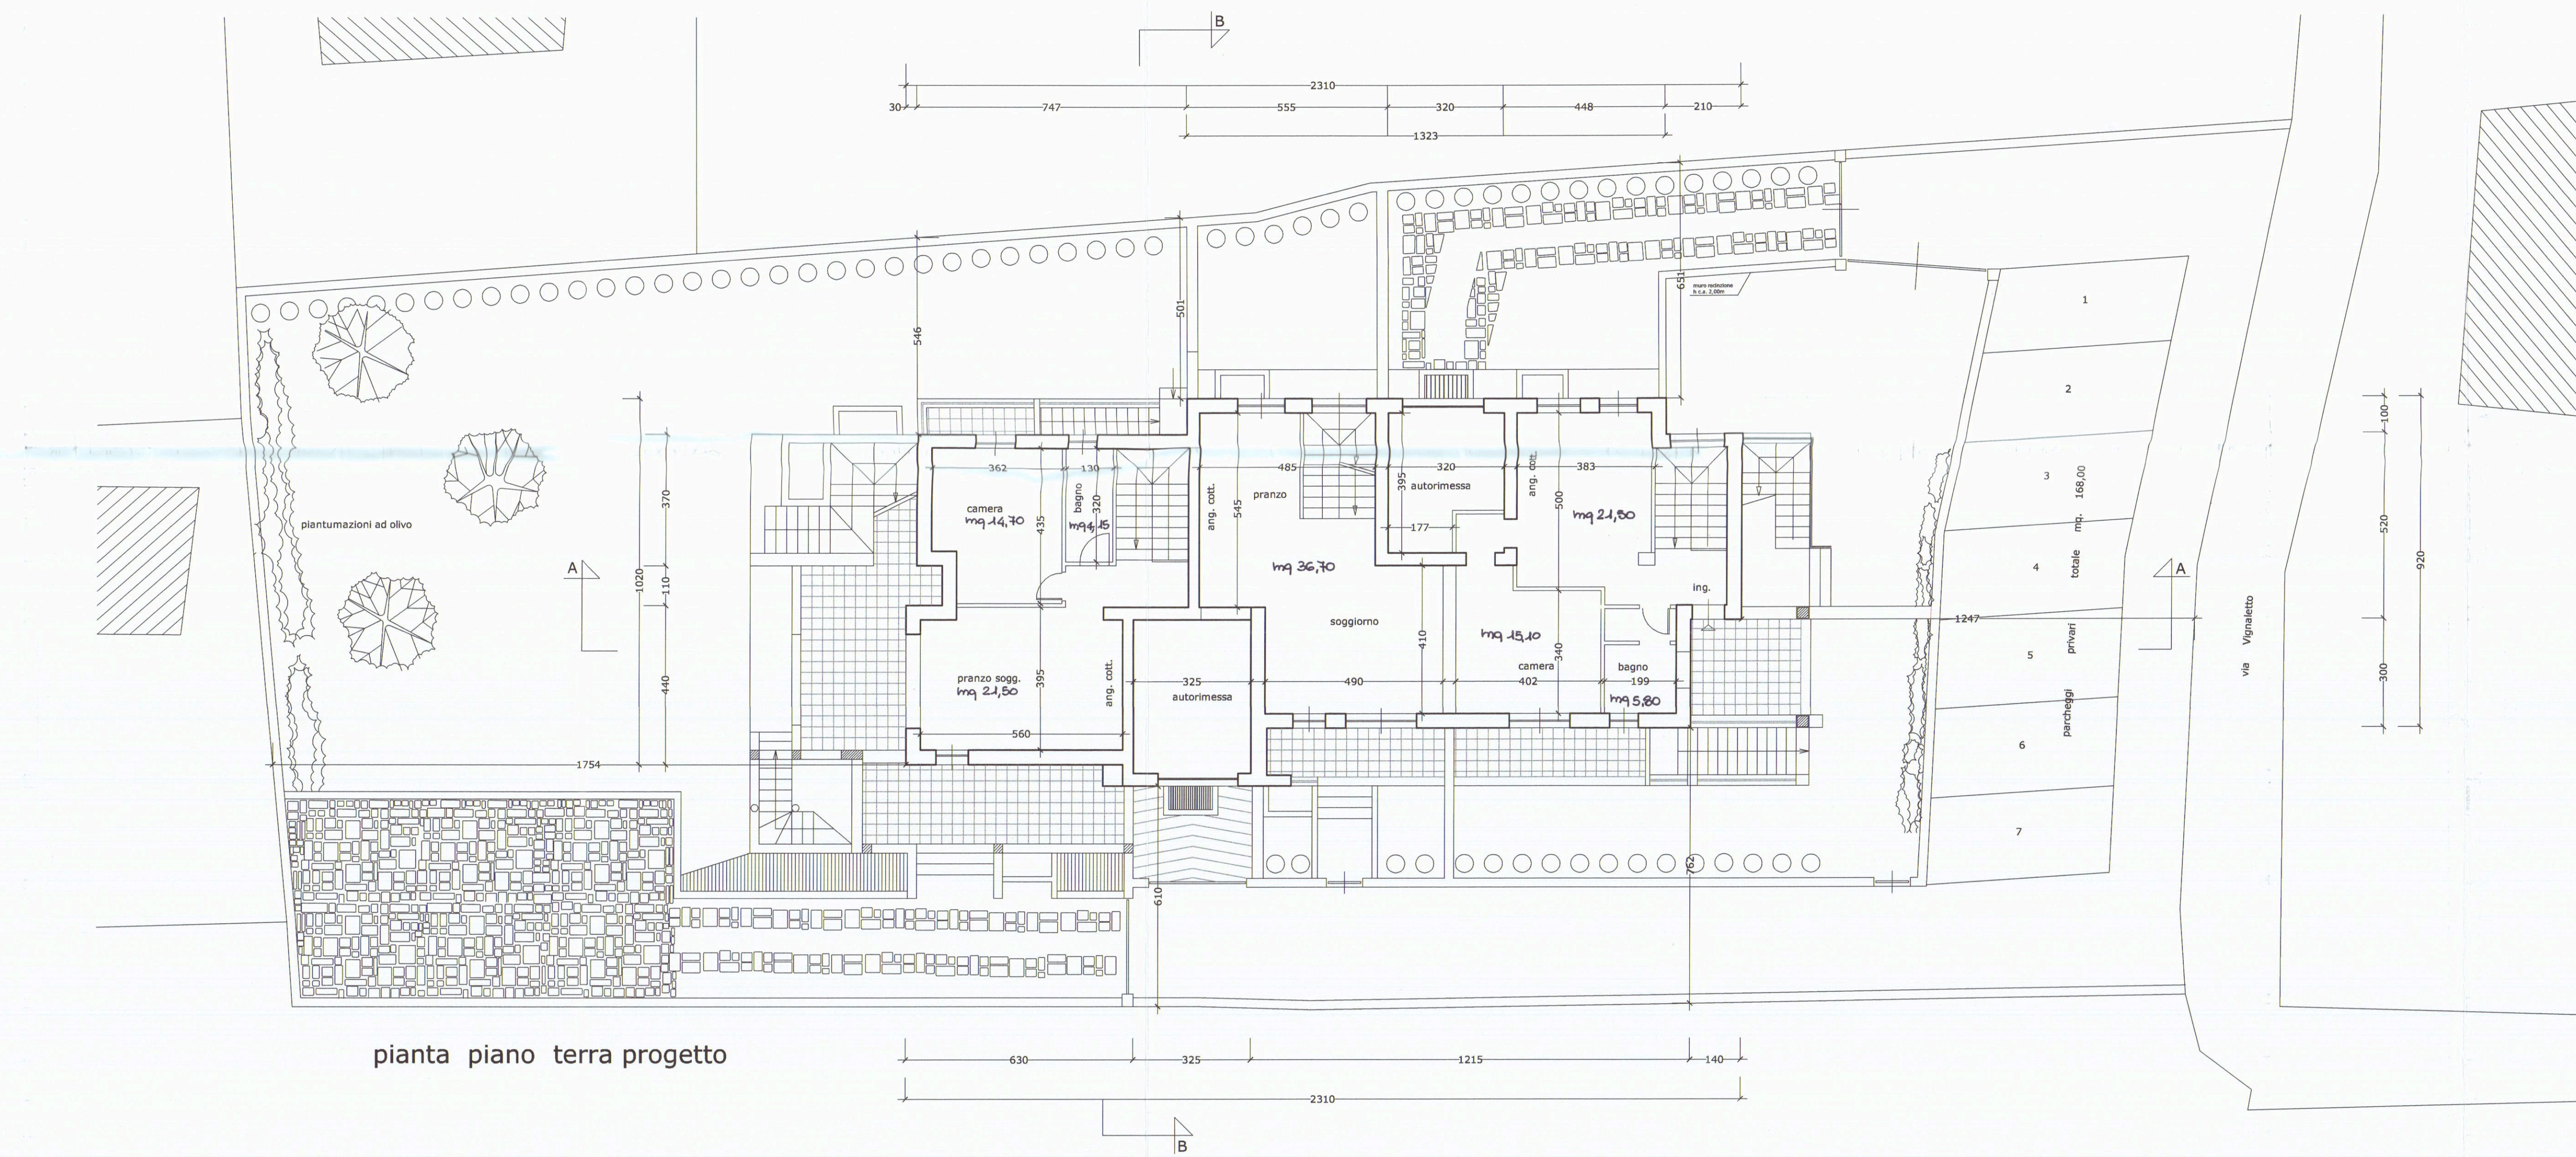

pianta piano terra progetto

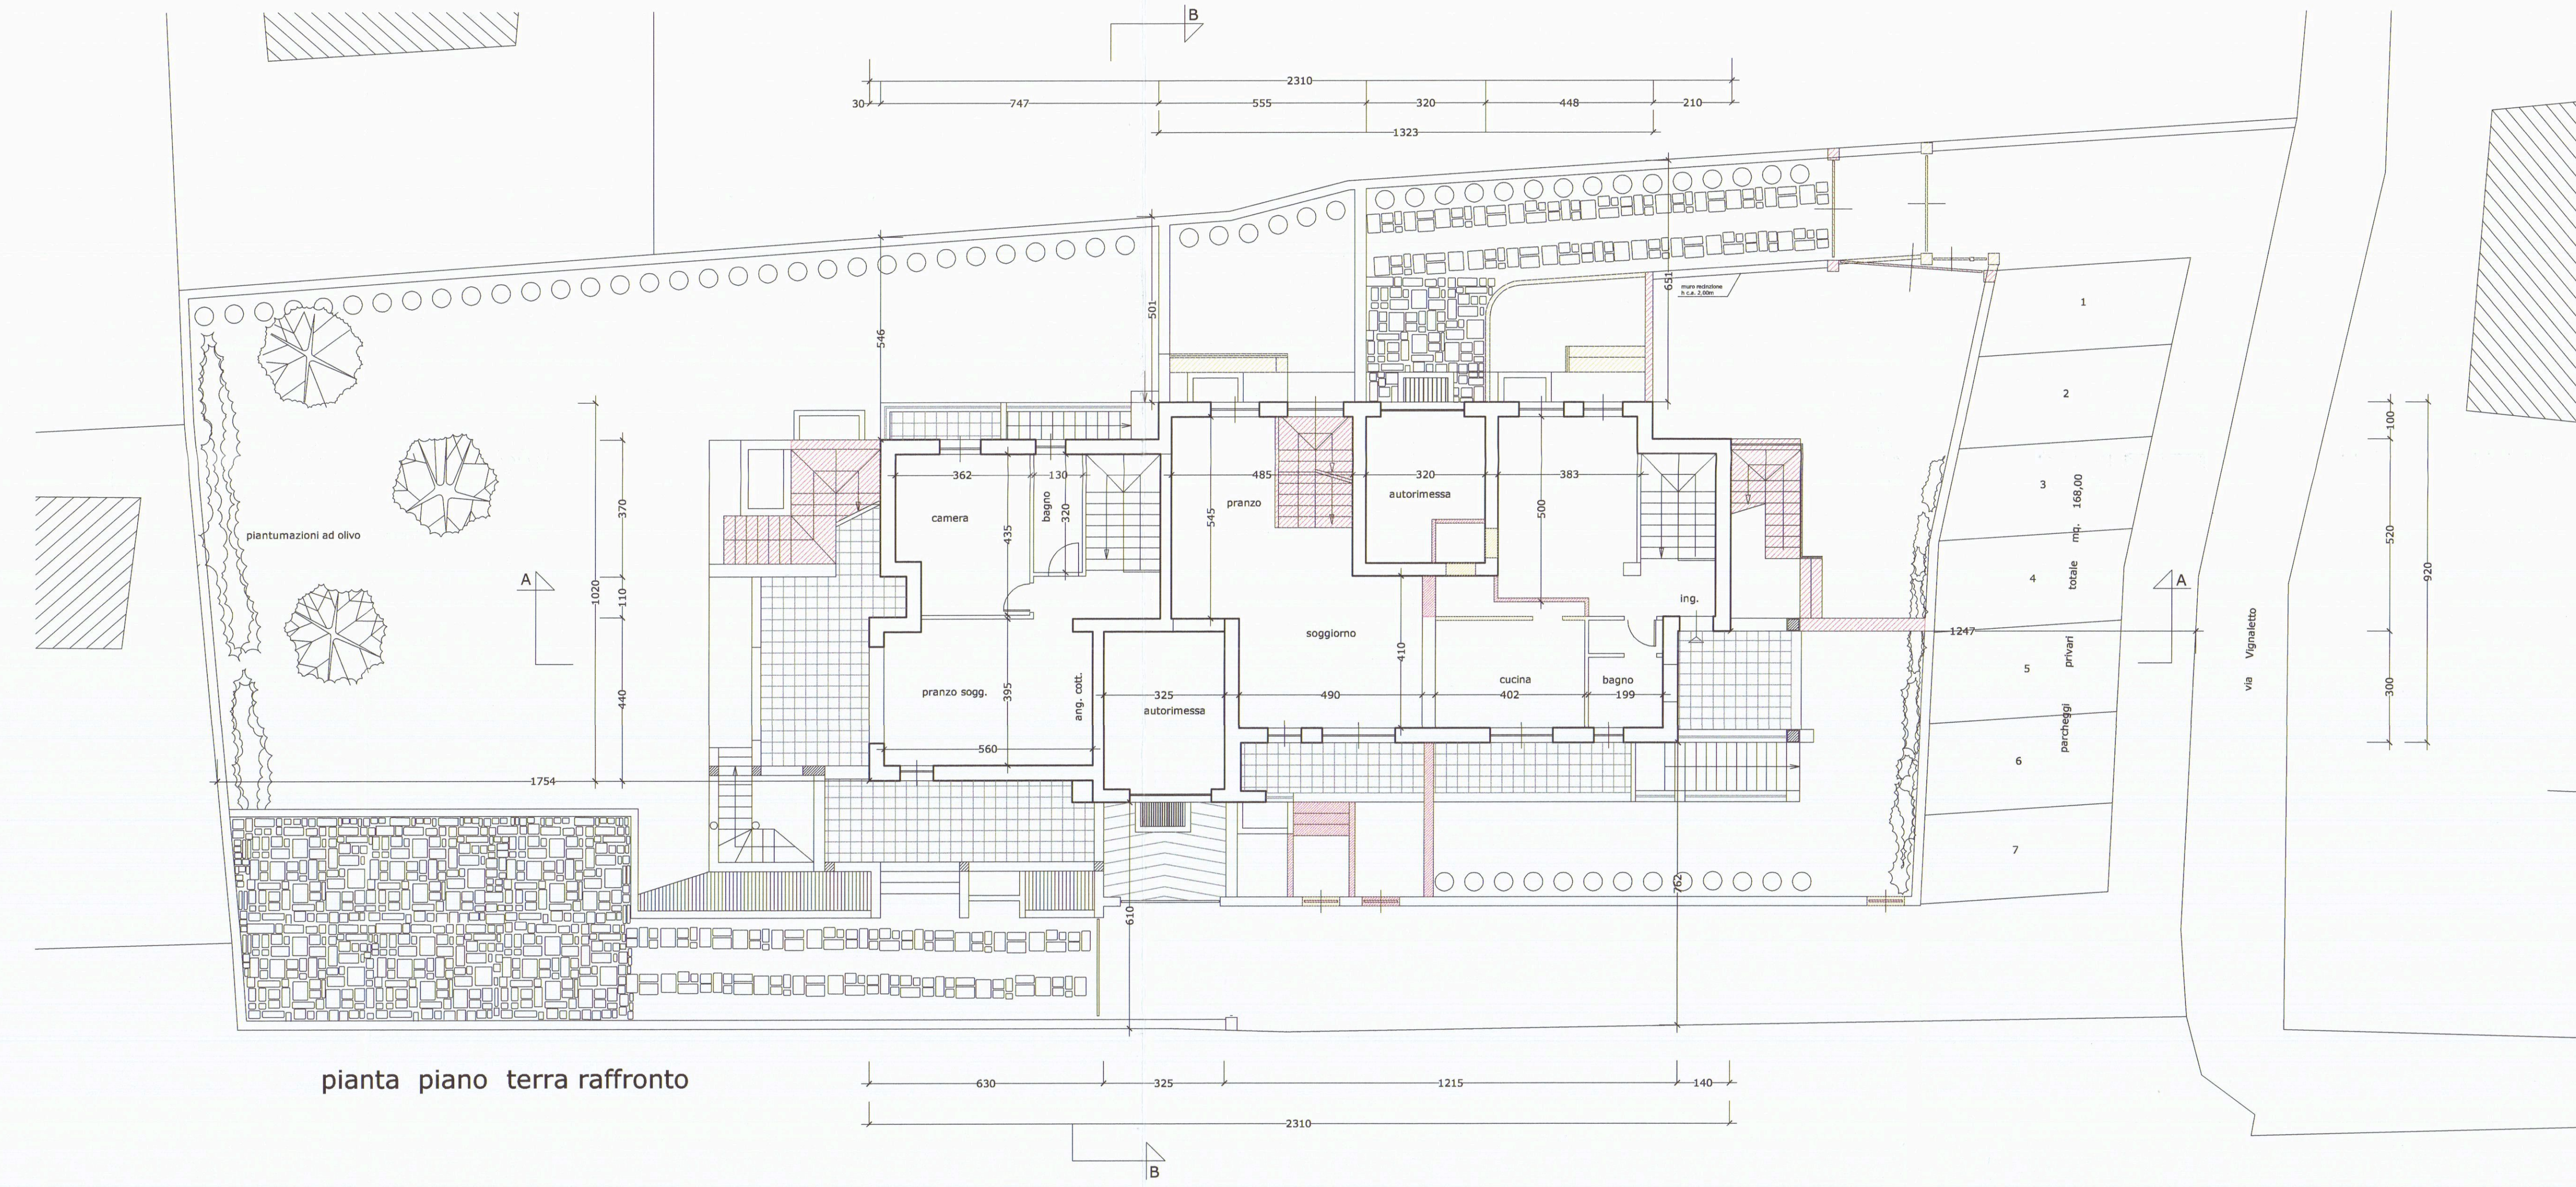


pianta piano terra raffronto

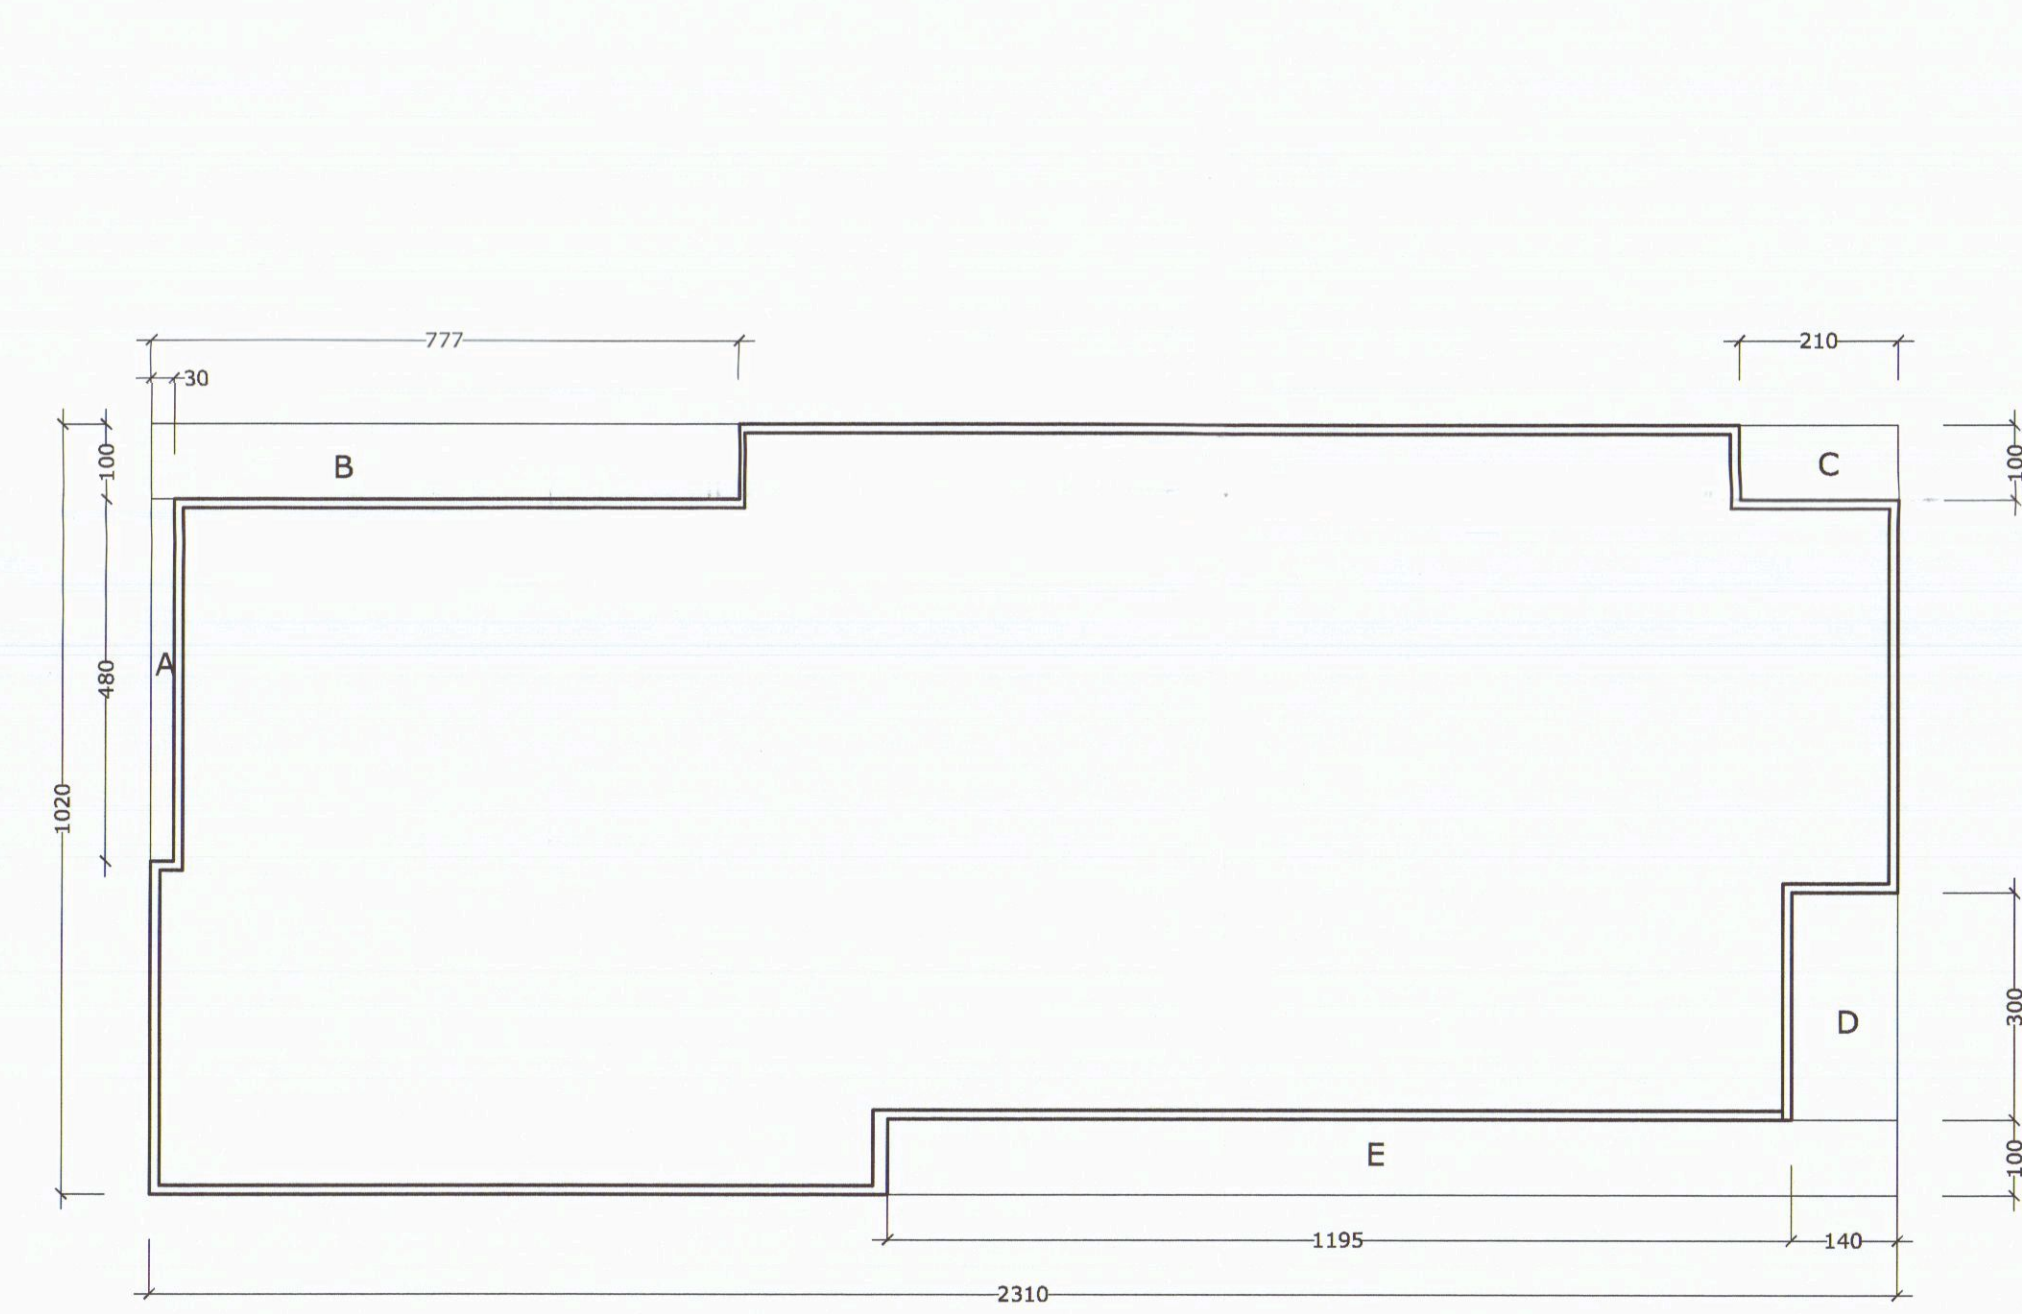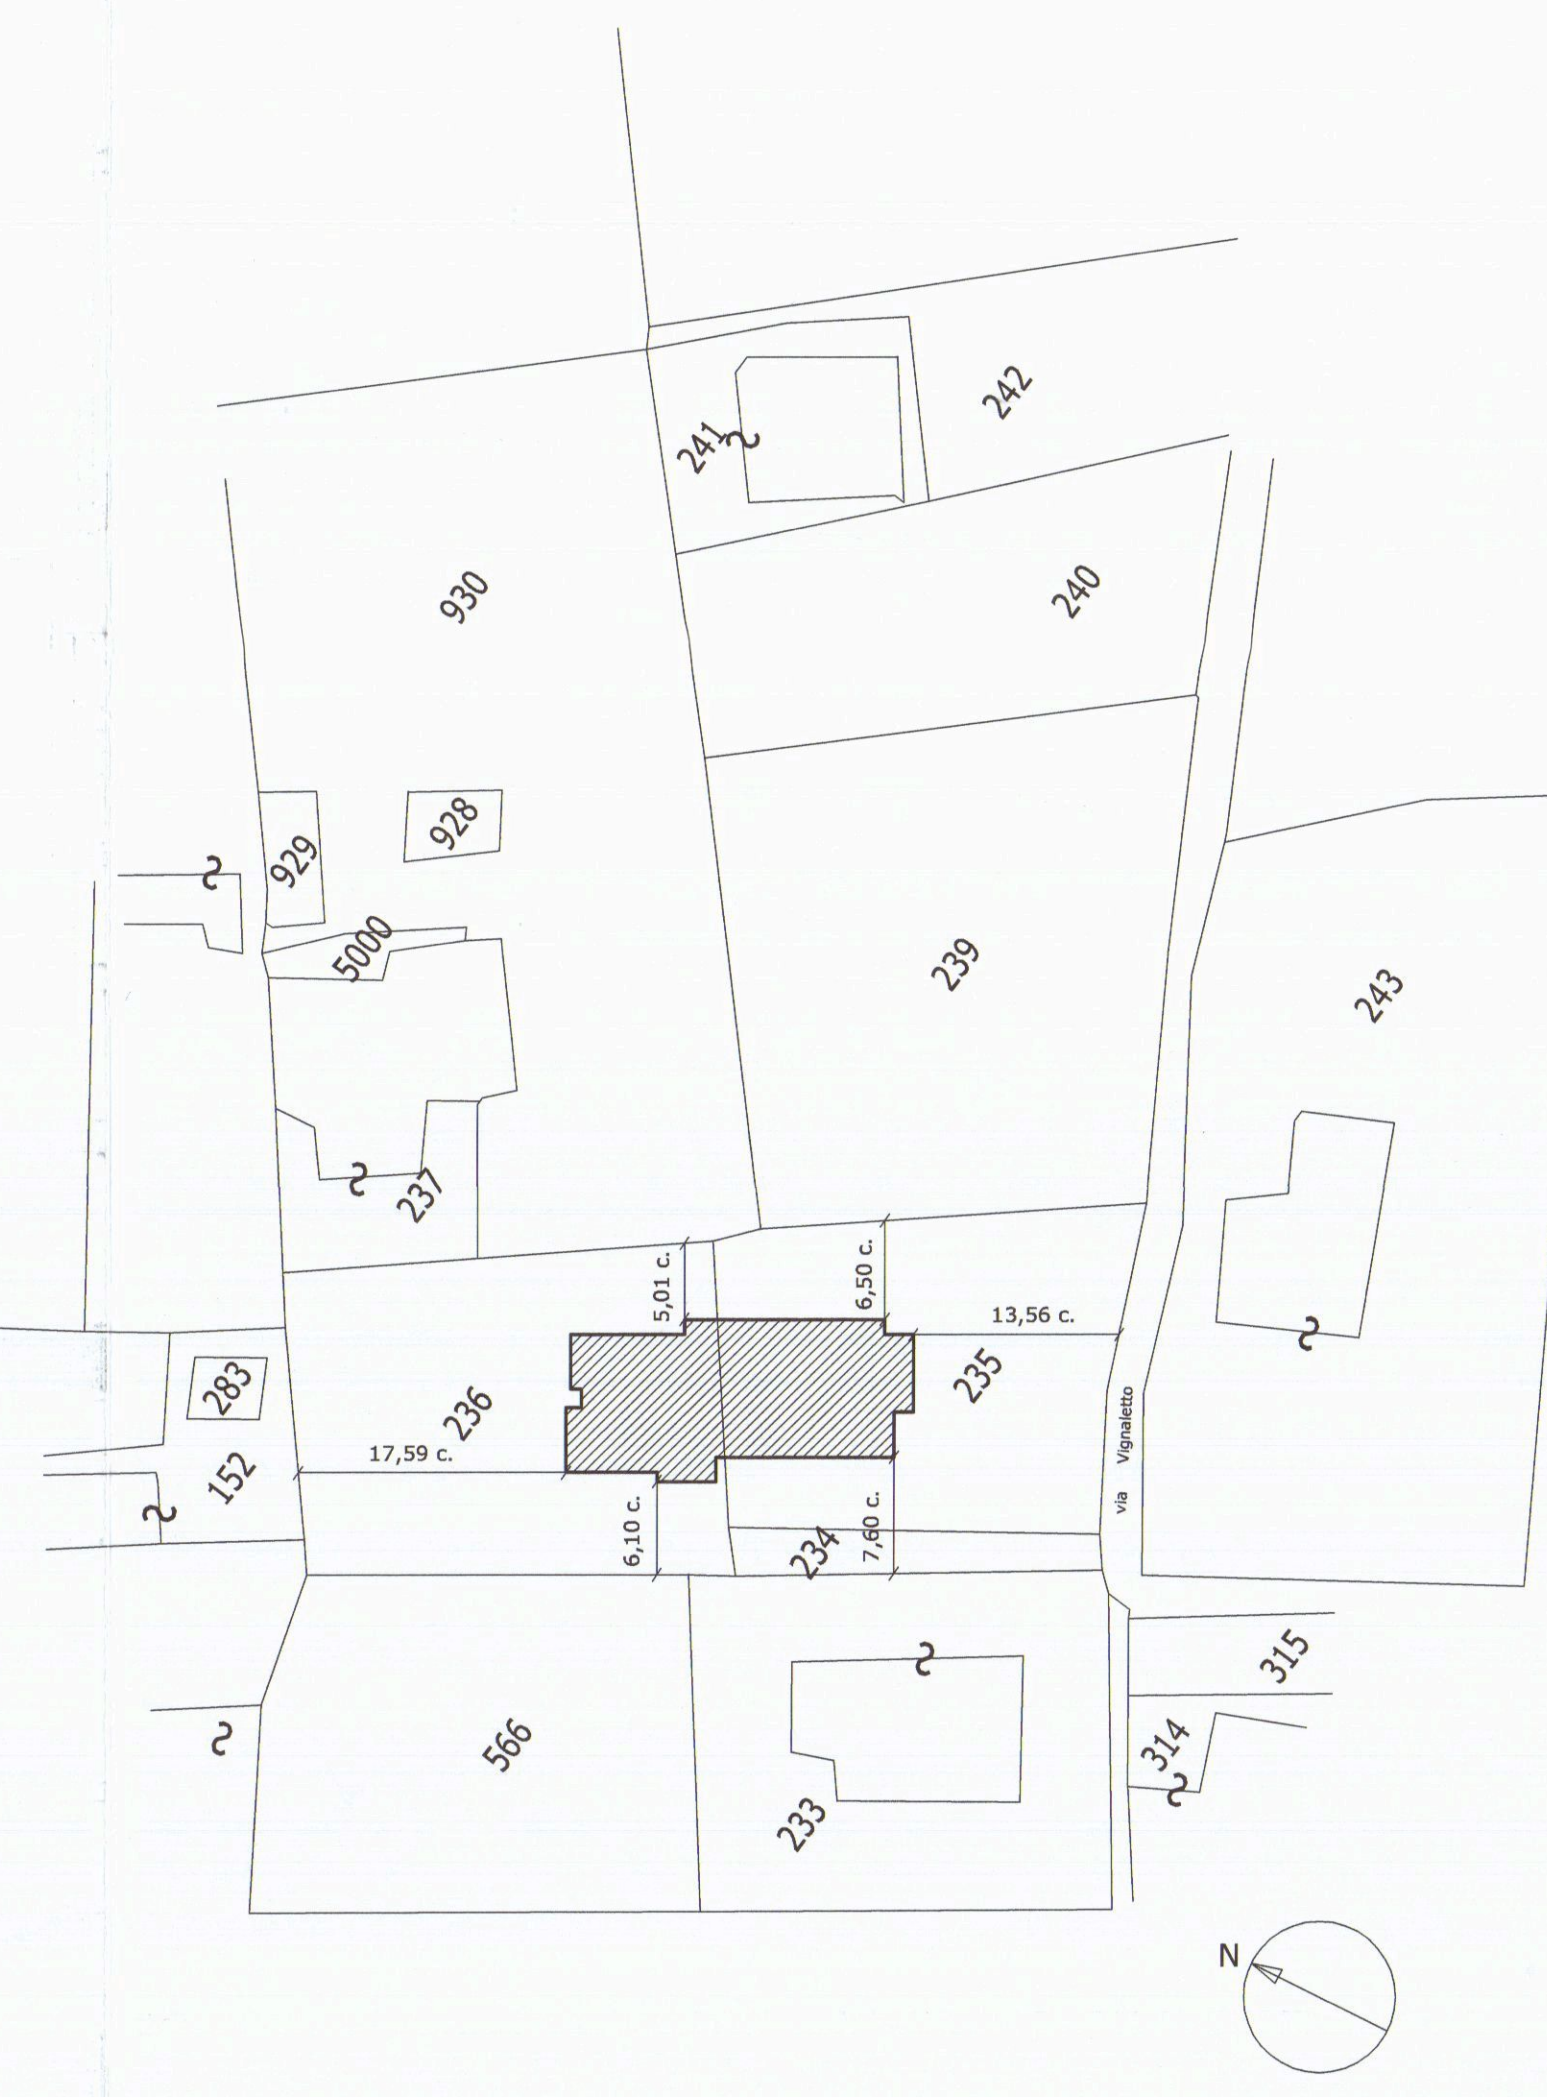

CALCOLO DEL RAPPORTO DI COPERTURA
pianta piano terra


23,10 x 10,20 = mq. 235,62
a dedurre
A 4,80 x 0,30 = mq. 1,44
B 7,77 x 1,00 = mq. 7,77
C 2,10 x 1,00 = mq. 2,10
D 3,00 x 1,00 = mq. 3,00
E 11,95 x 1,00 = mq. 11,95
totale a dedurre = mq. 27,46
= mq. 208,16
totale Superficie Coperta
totale Superficie Lotta = mq. 1193,00
Rapporto di Copertura R_c = mq. 306,16 / mq. 1193,00 = 0,174 < di 0,18

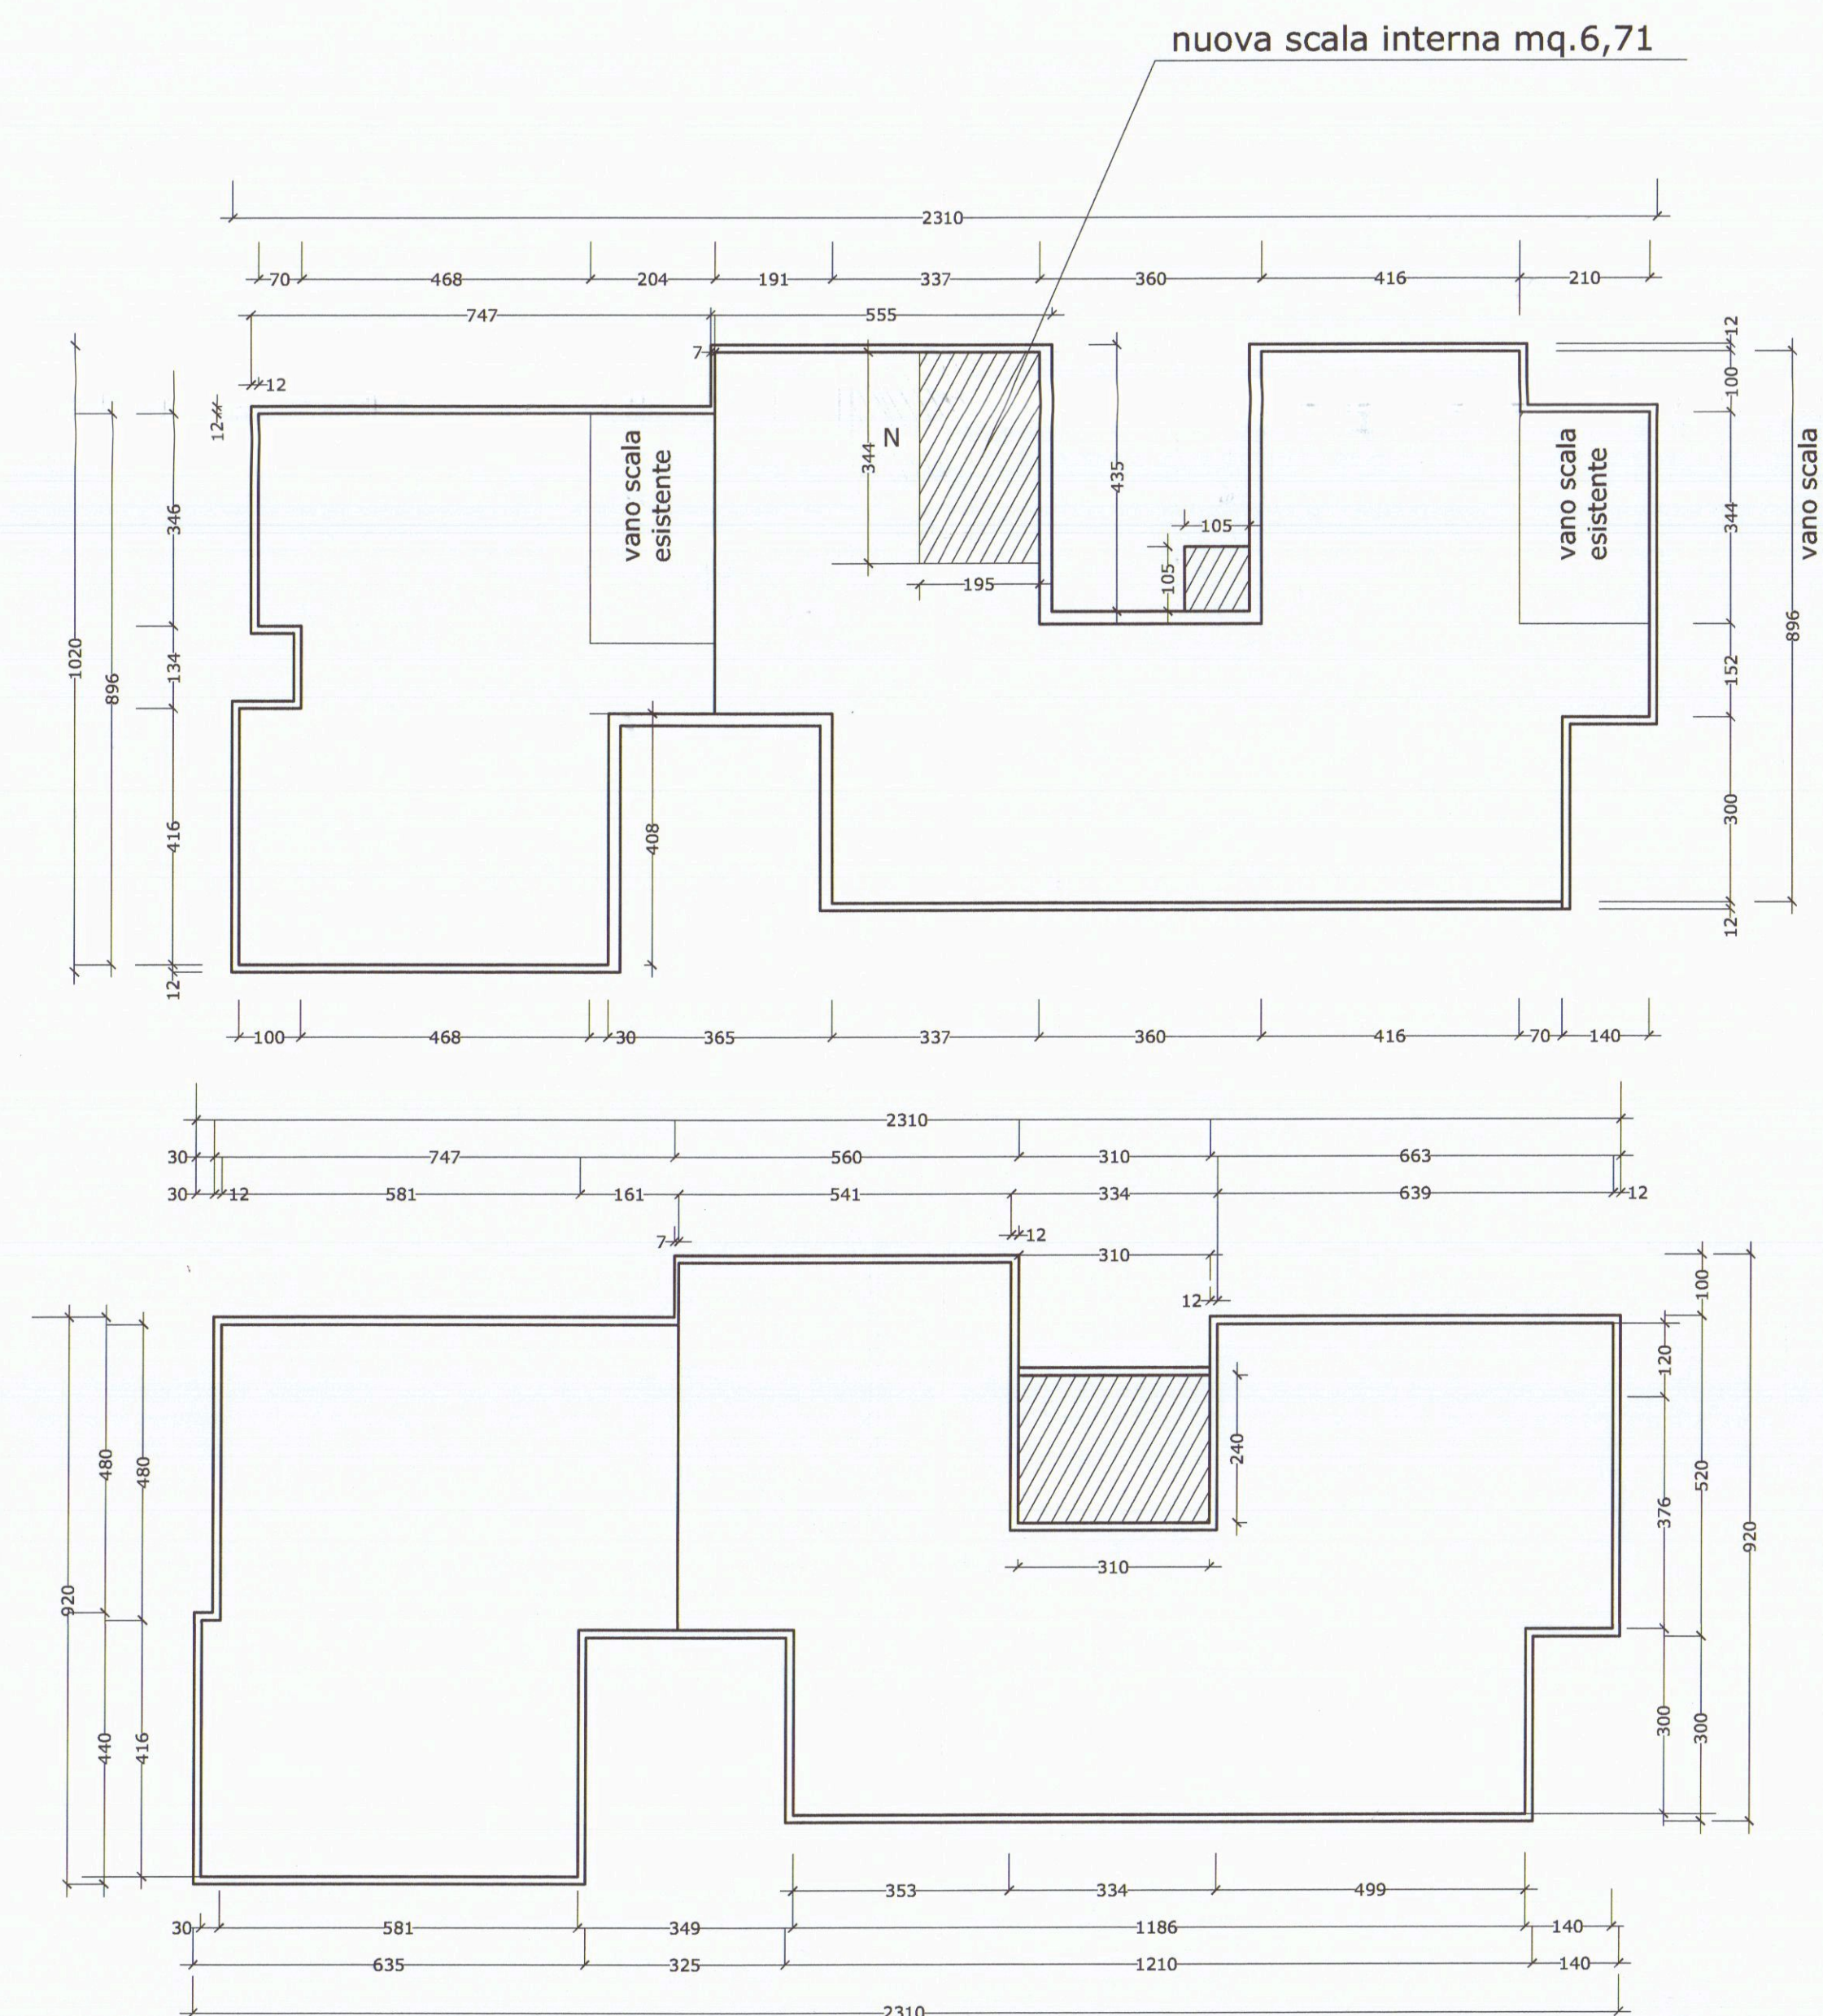

nuova scala interna mq.6,71

realizzazione nuova scala interna mq,6,71 (-)
realizzazione orridoio p.t. interna mq,1,10 (+)
differenza mq,5,61 (-)

tamponamento loggia primo piano mq,7,40
volume tecnico < 30 mc.

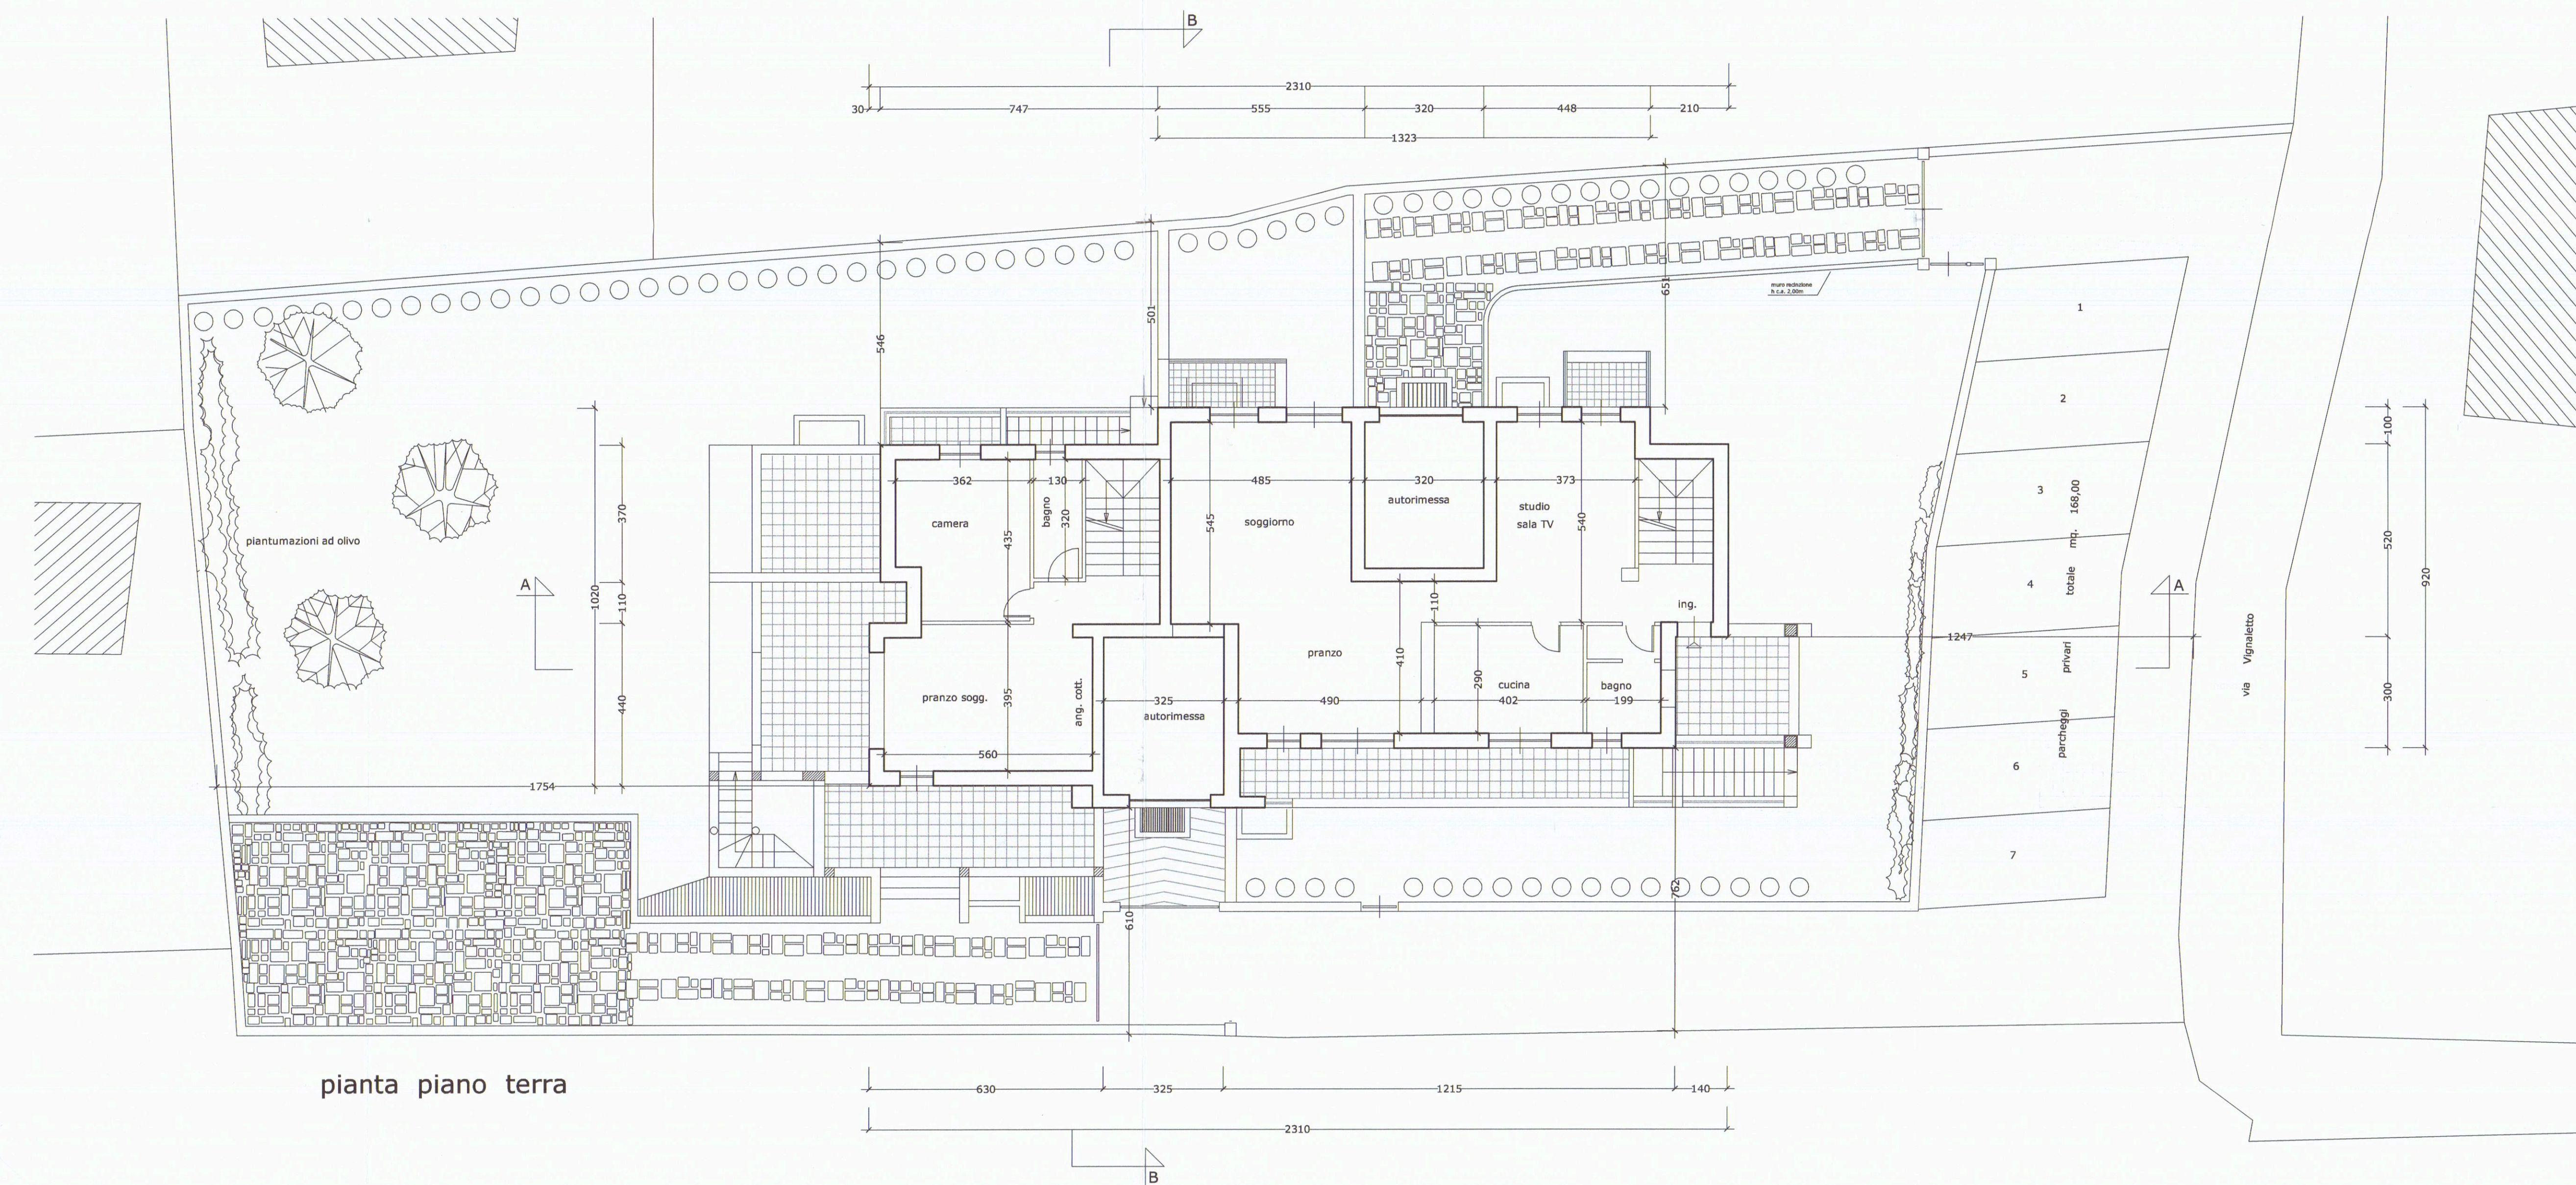

pianta piano terra


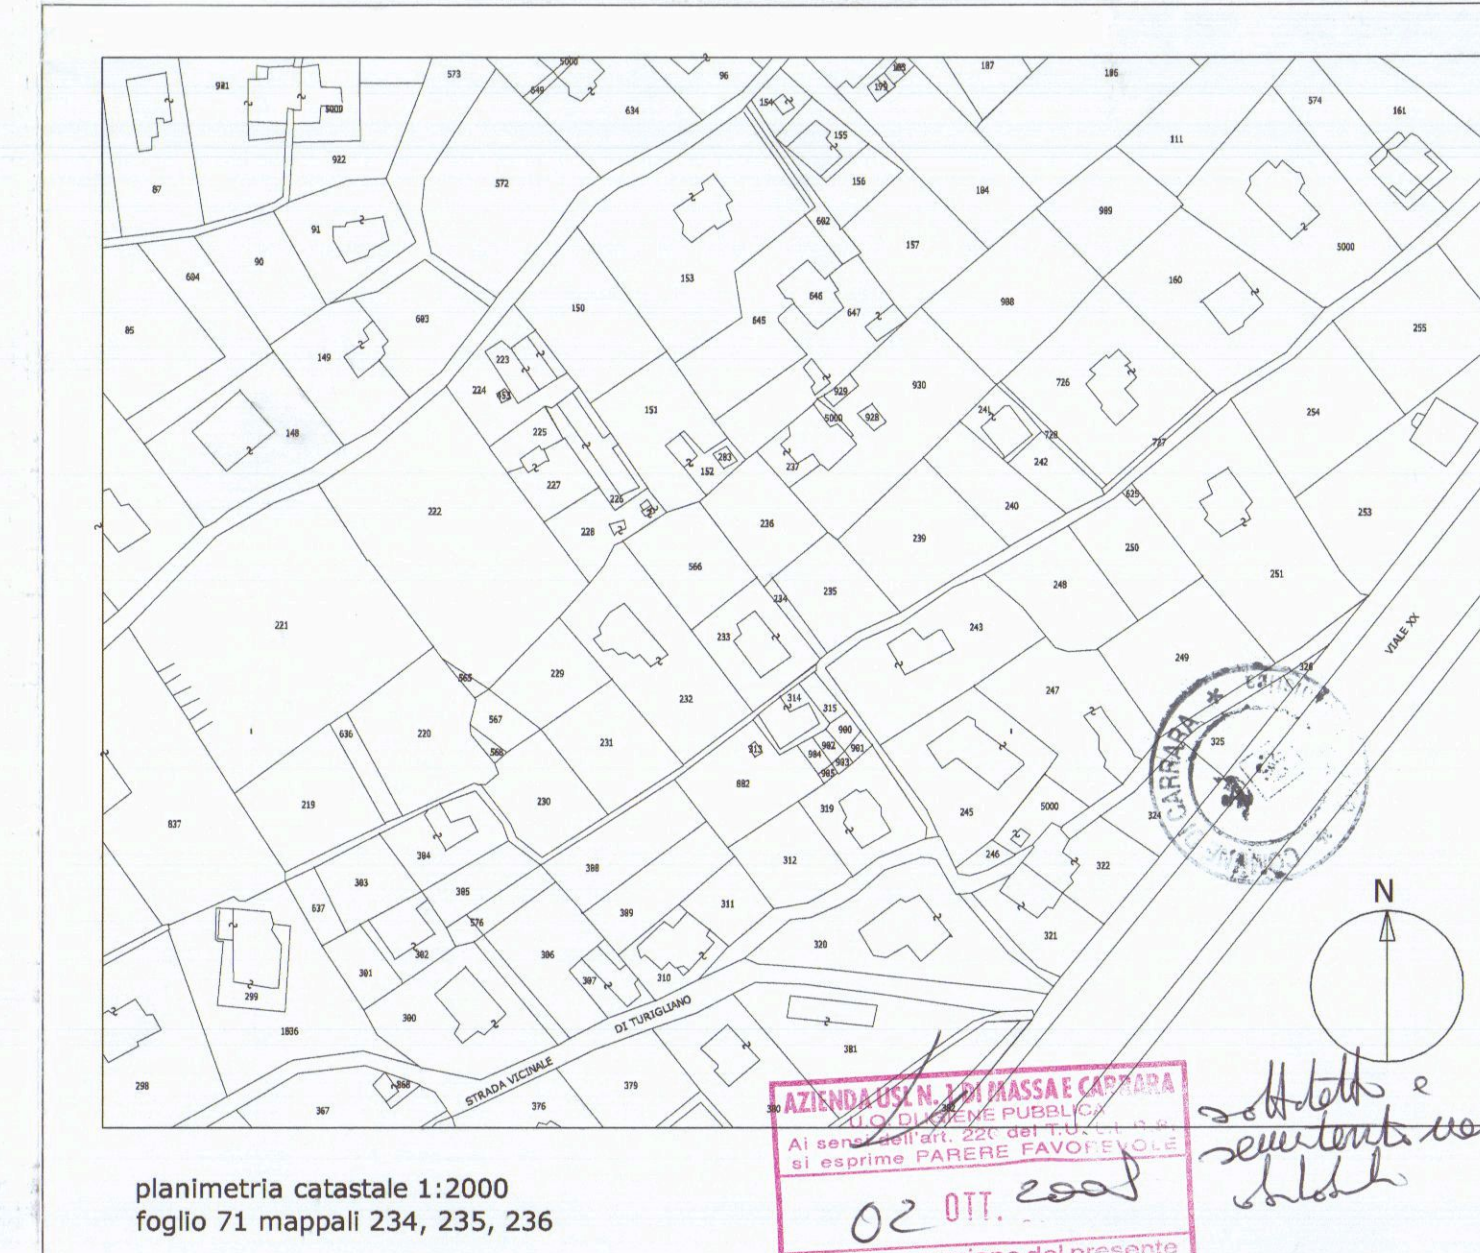


TAVOLA 1			
divisione immobiliare, modifiche interne ed esterne al fabbricato residenziale sito in Carrara, via " del Vignaietto", foglio 71 mappale 234, 235, 236			
scala 1:100; 1:1000; 1:2000	Committente: La Prada Costruzioni s.r.l.		
oggetto della tavola	planimetria catastale 1:1000; piante piano terra; scala 1:100		
aggiornamenti	note	il progettista	il committente
			



prospetto est di progetto

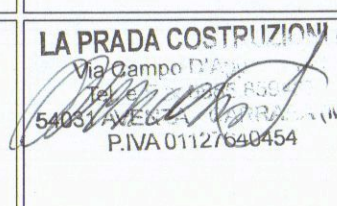

prospetto est di raffronto



prospetto est




prospetto ovest di progetto



prospetto ovest di raffronto



prospetto ovest

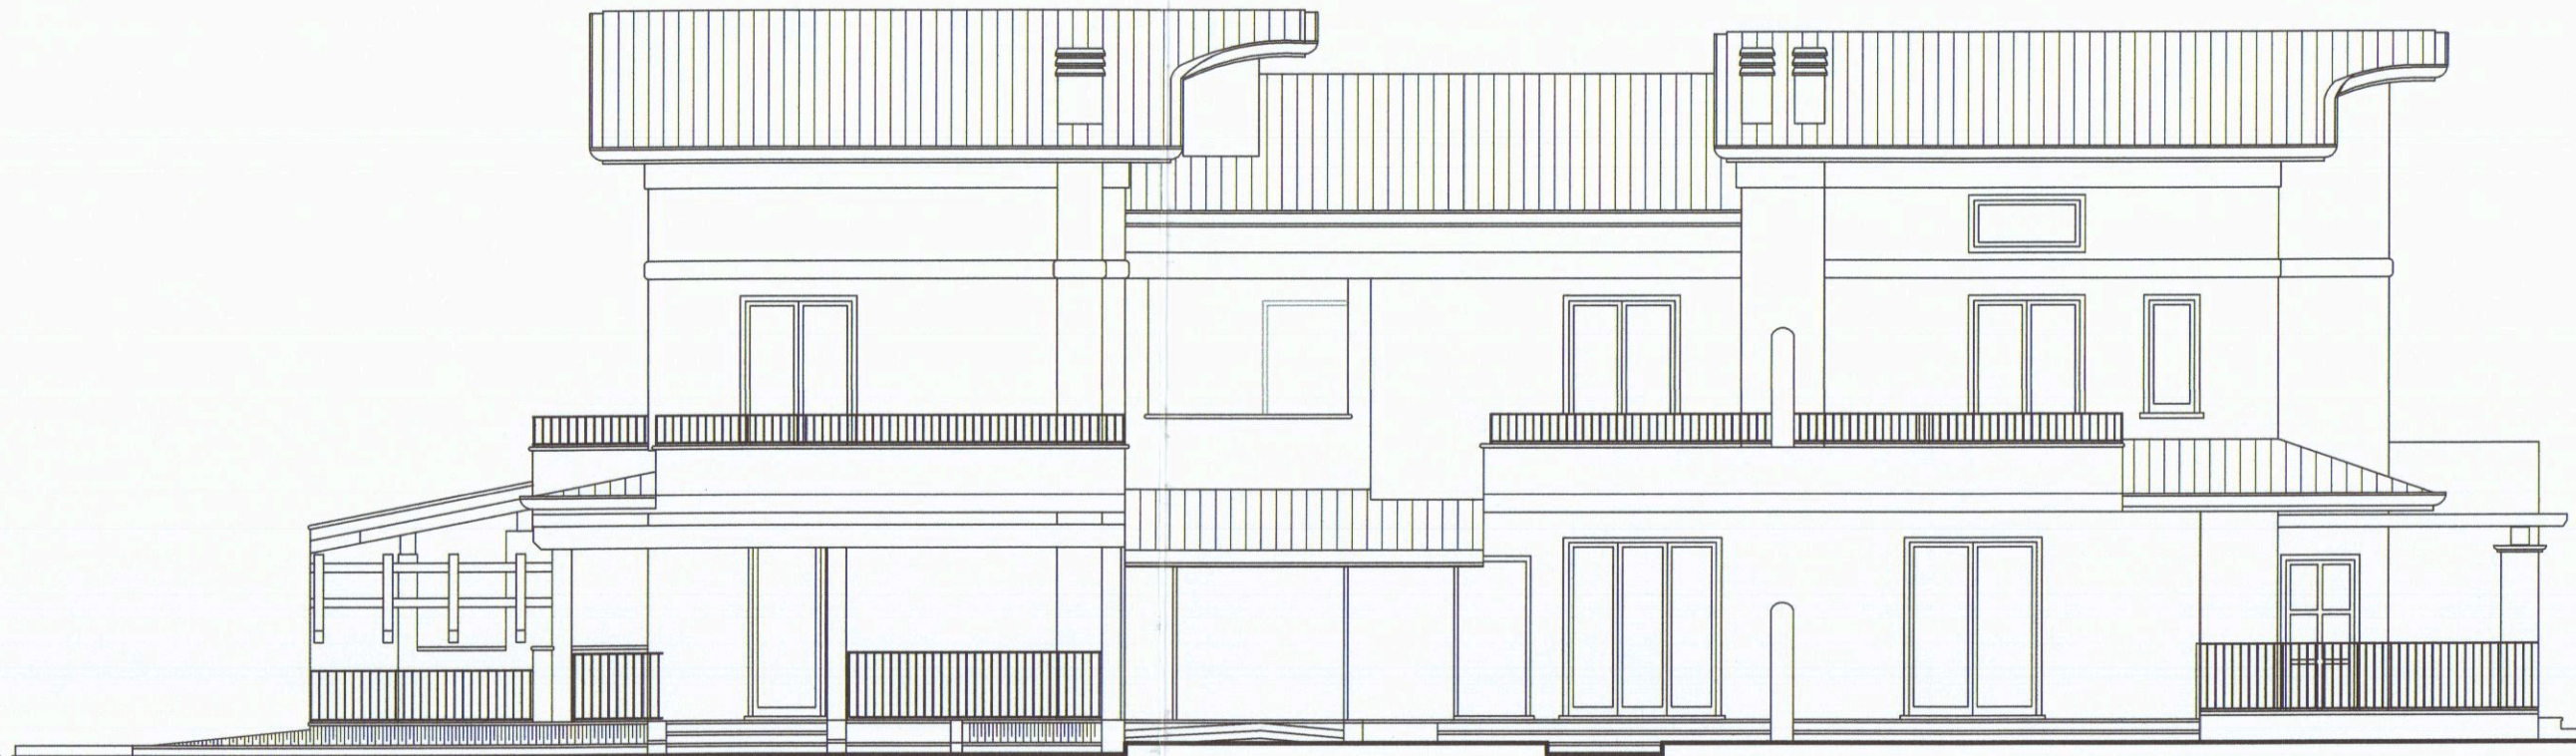

prospetto sud di progetto



prospetto sud di raffronto



prospetto sud









prospetto nord di progetto



prospetto nord di raffronto



prospetto nord

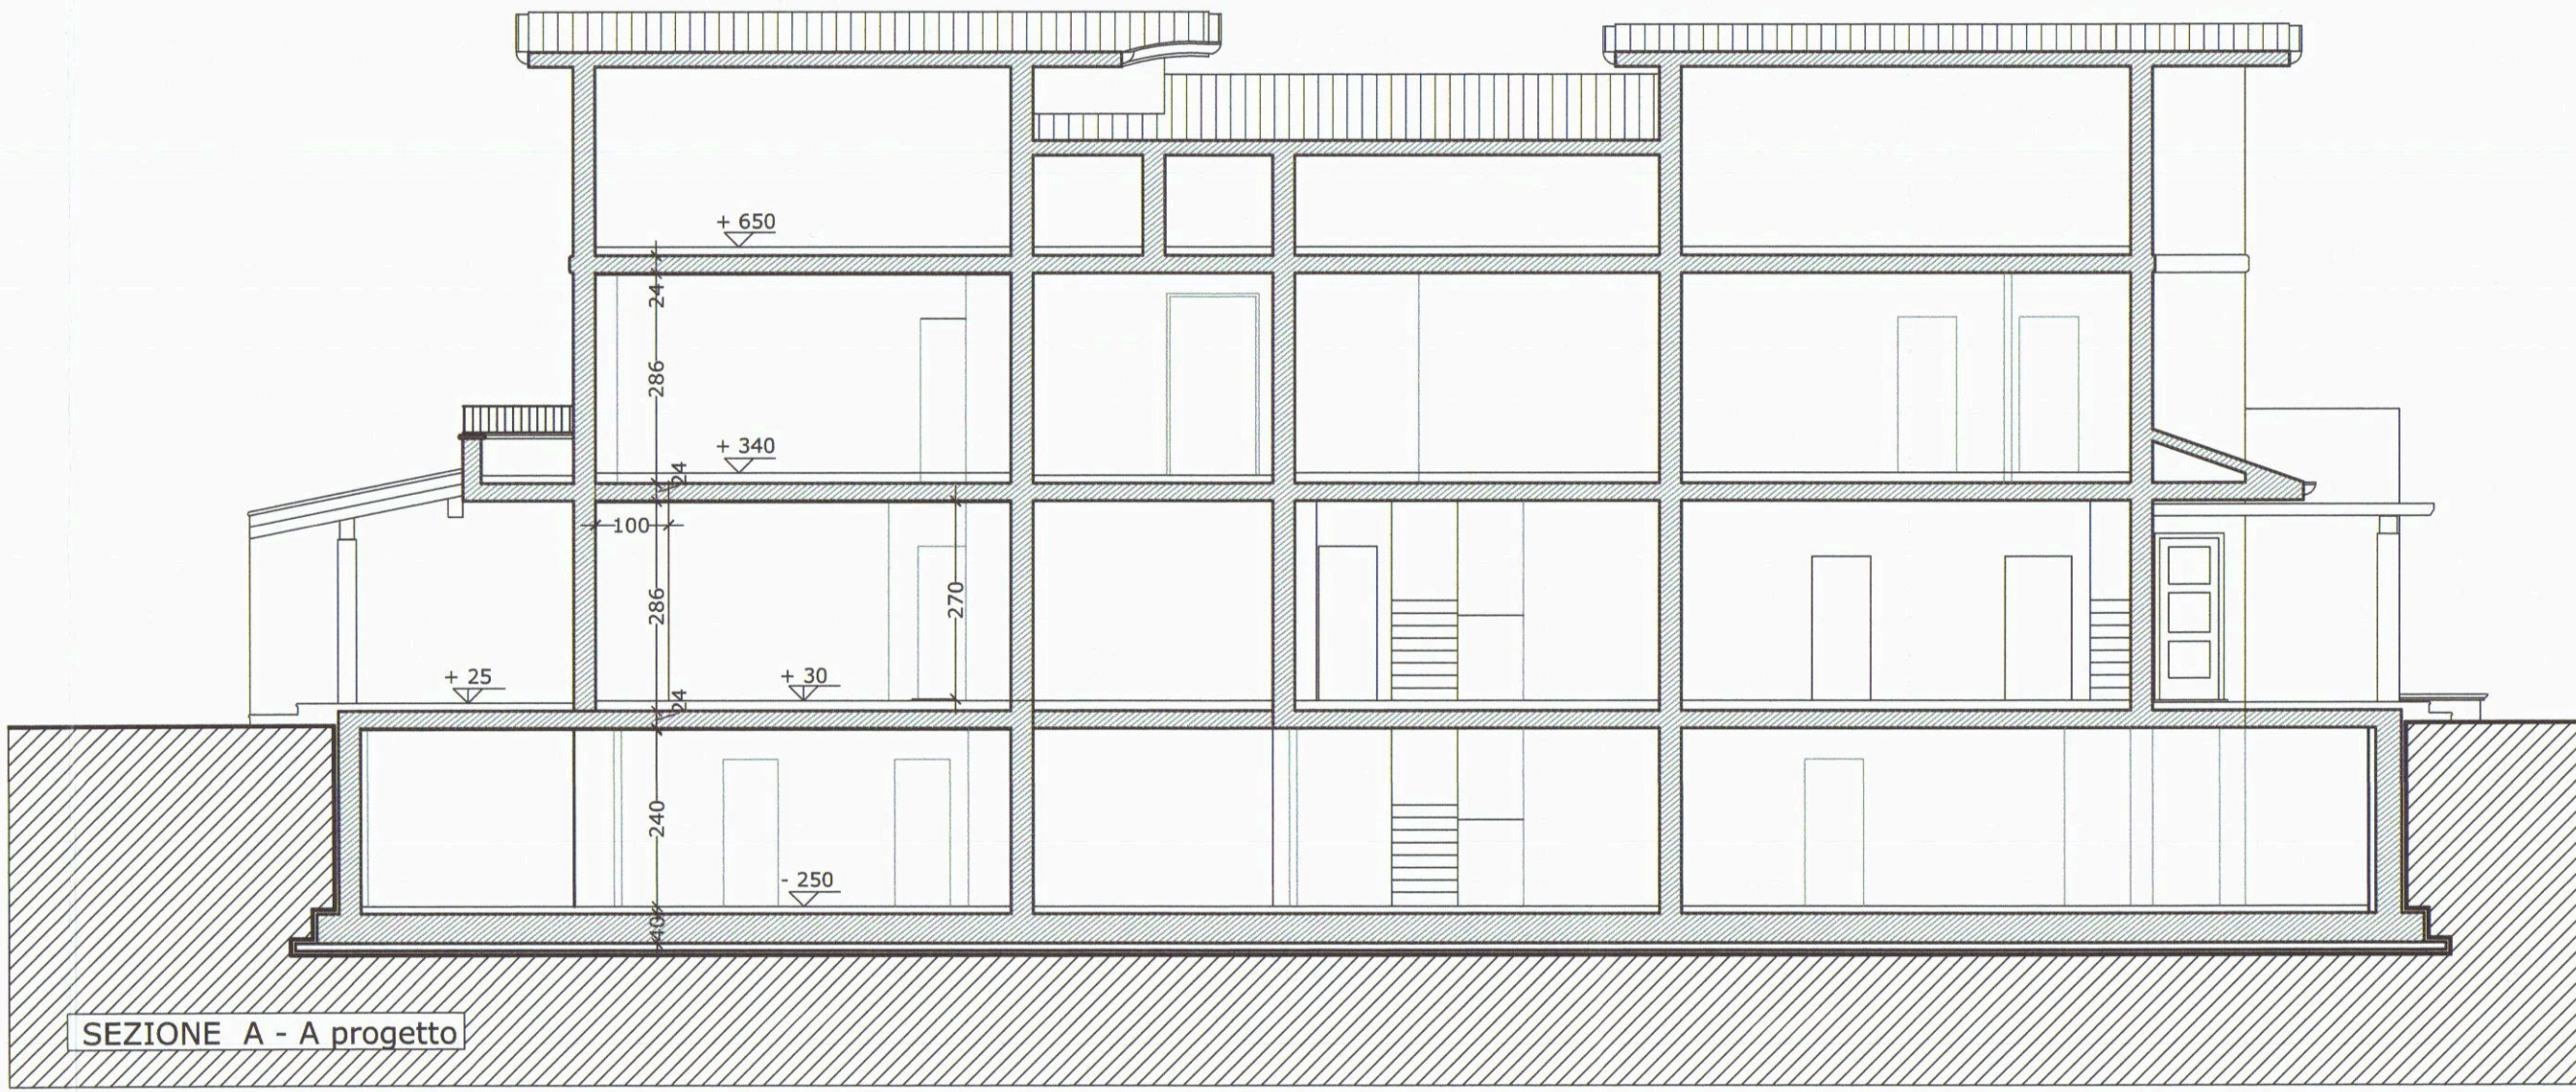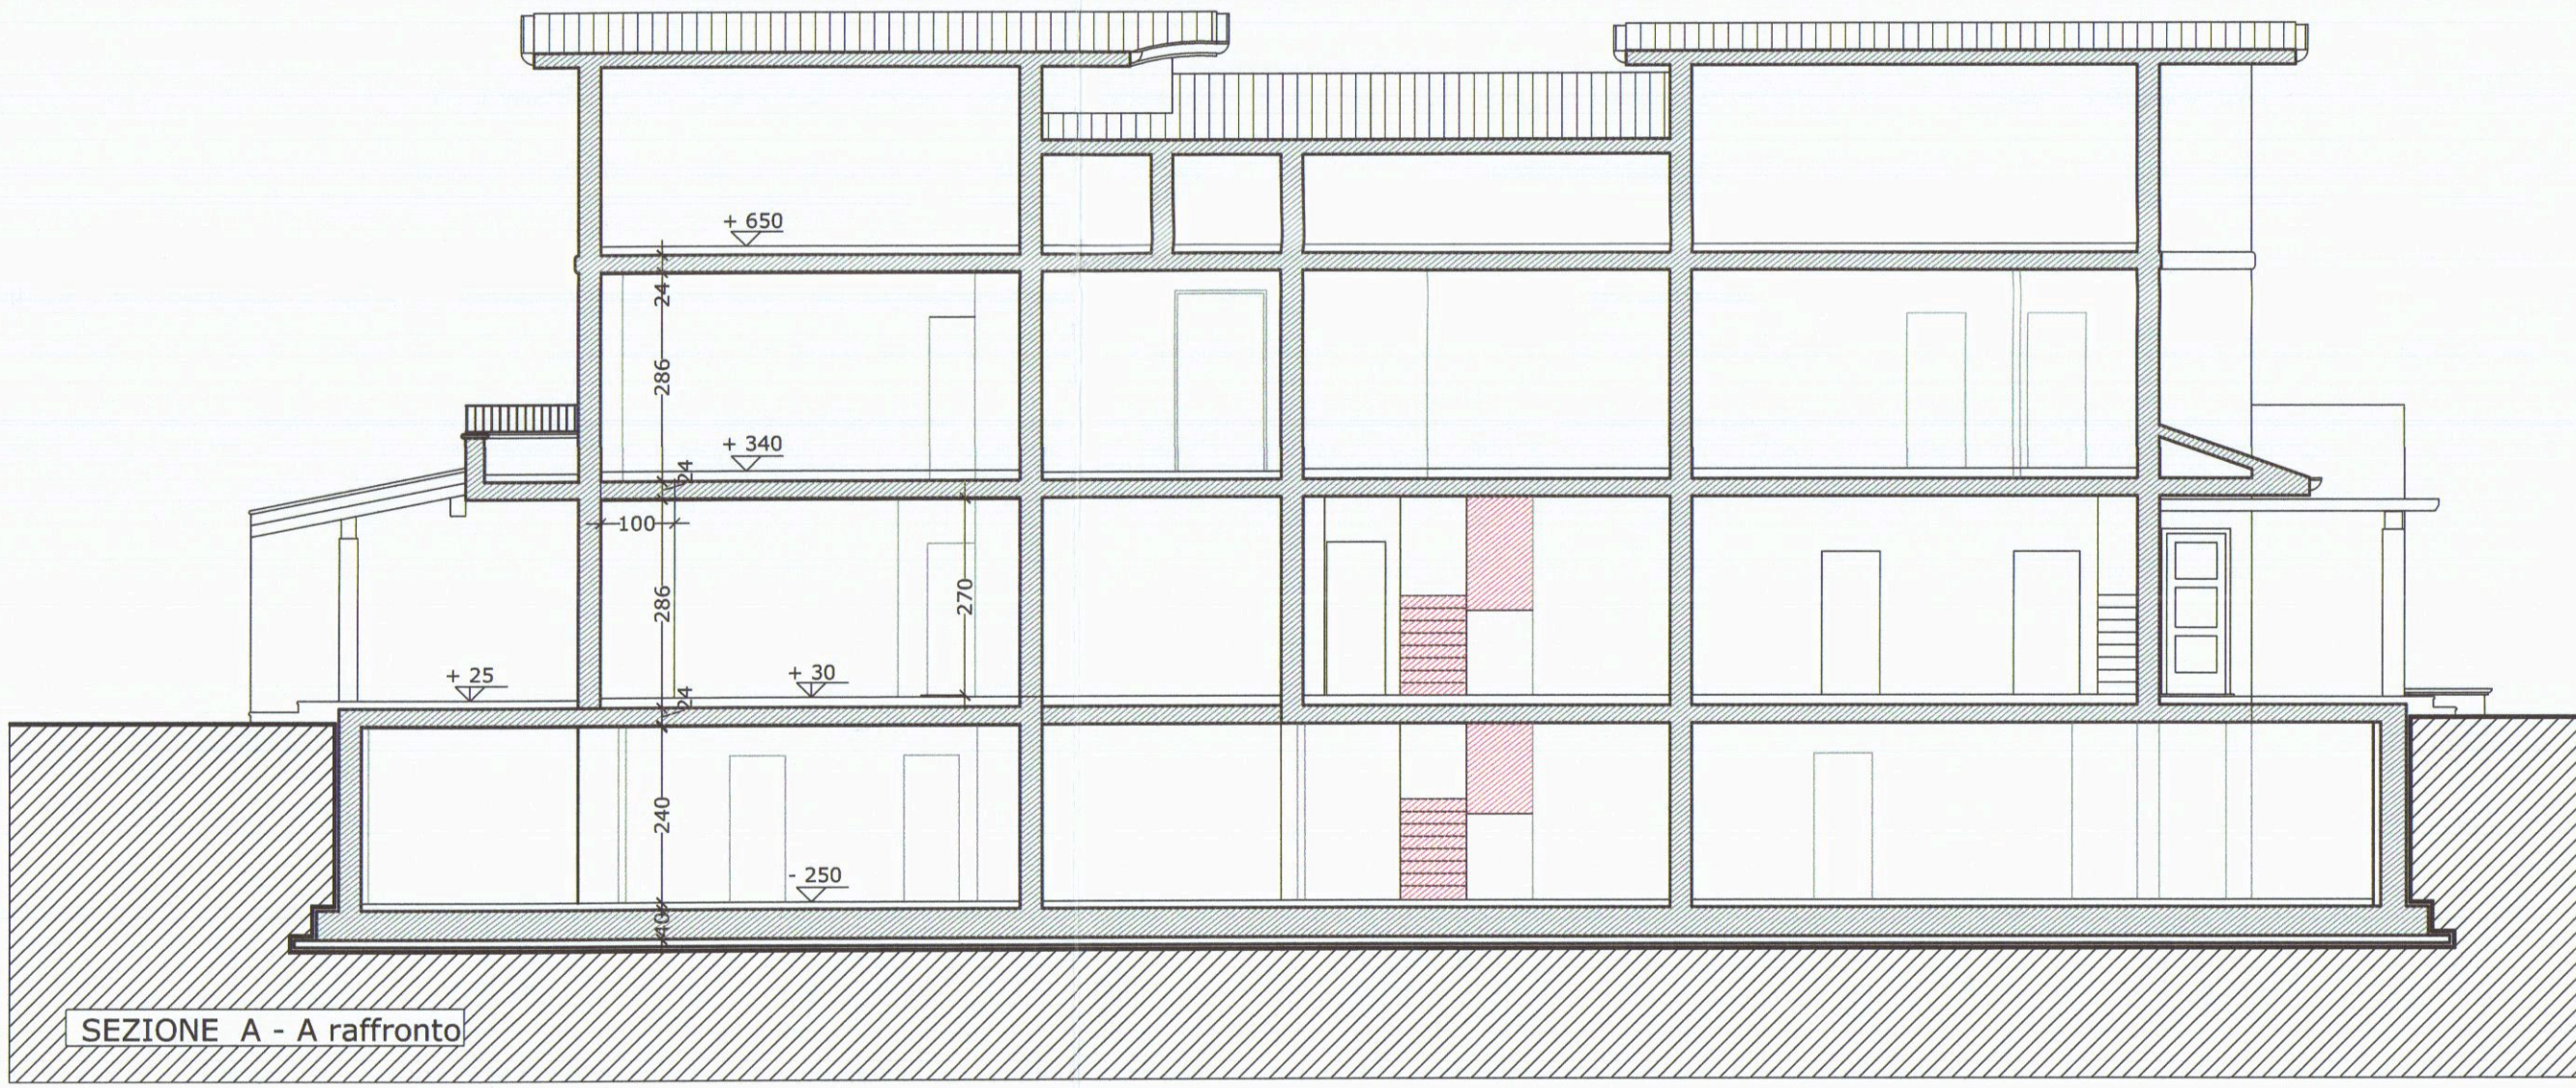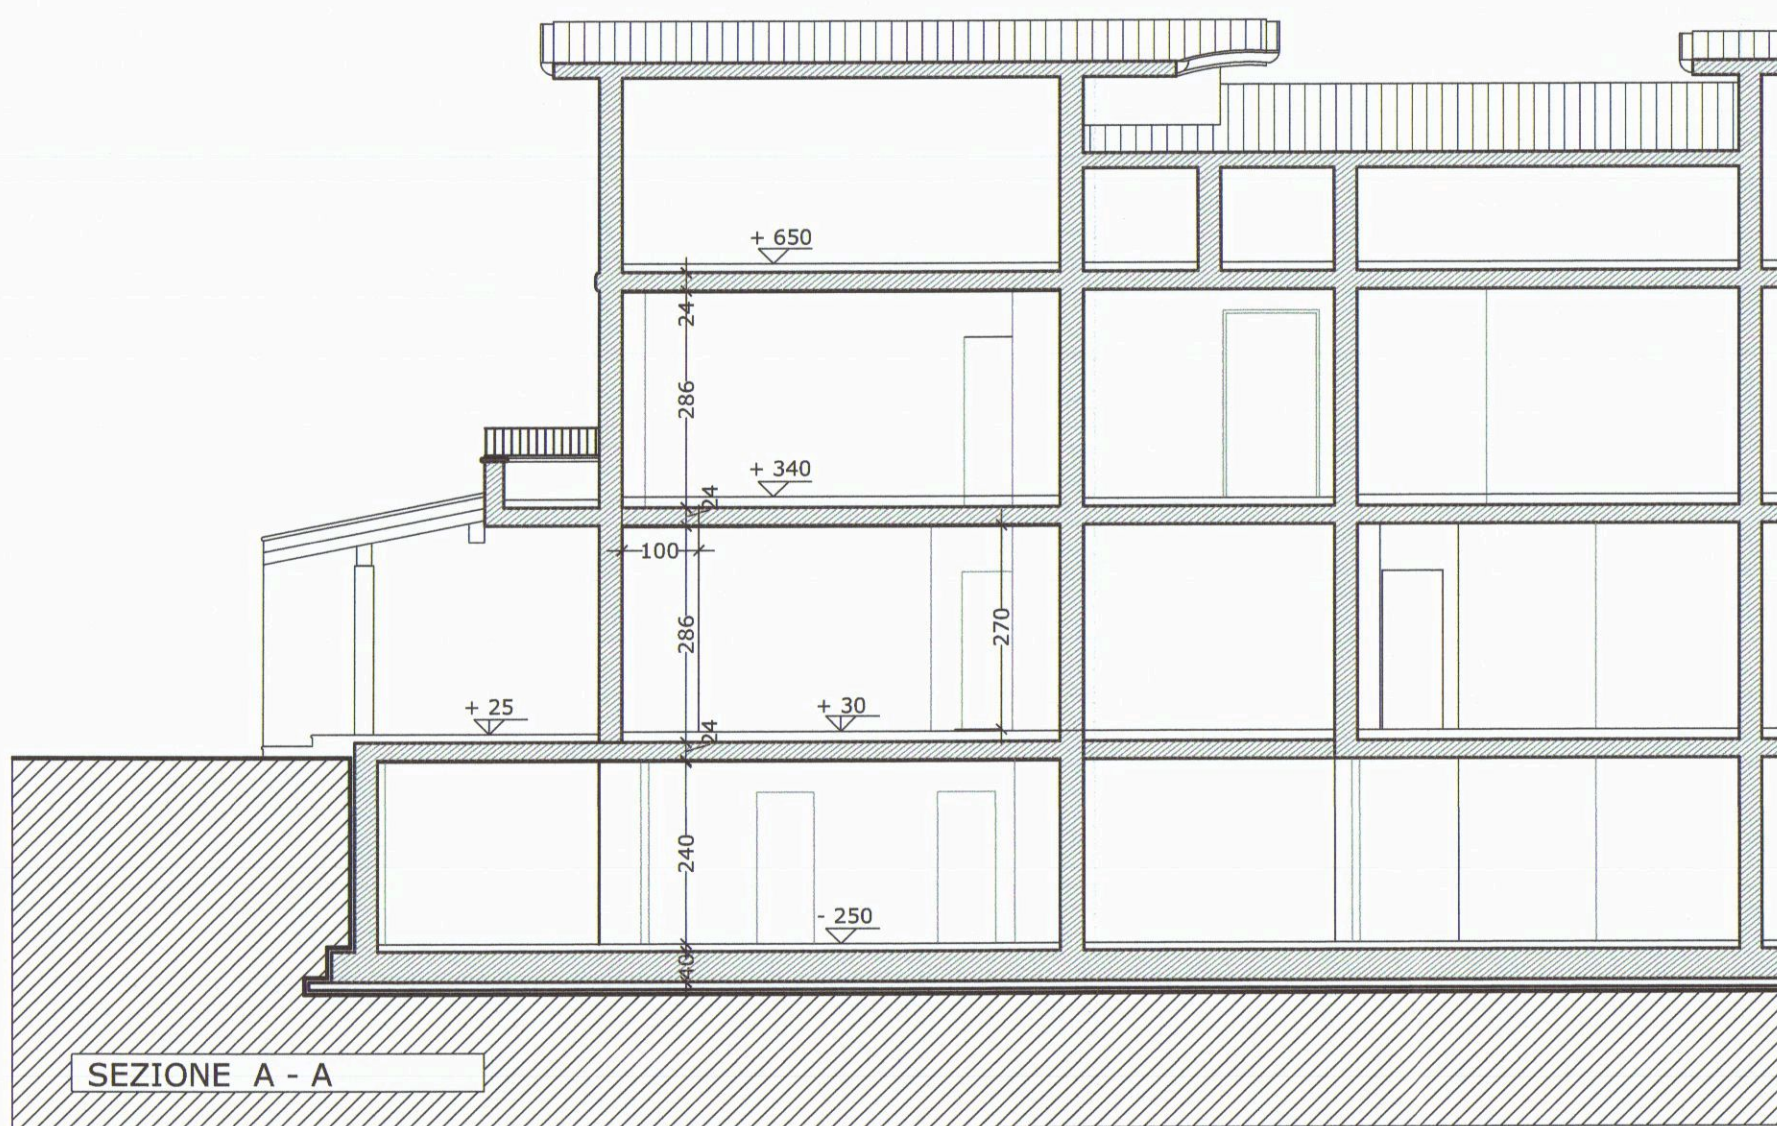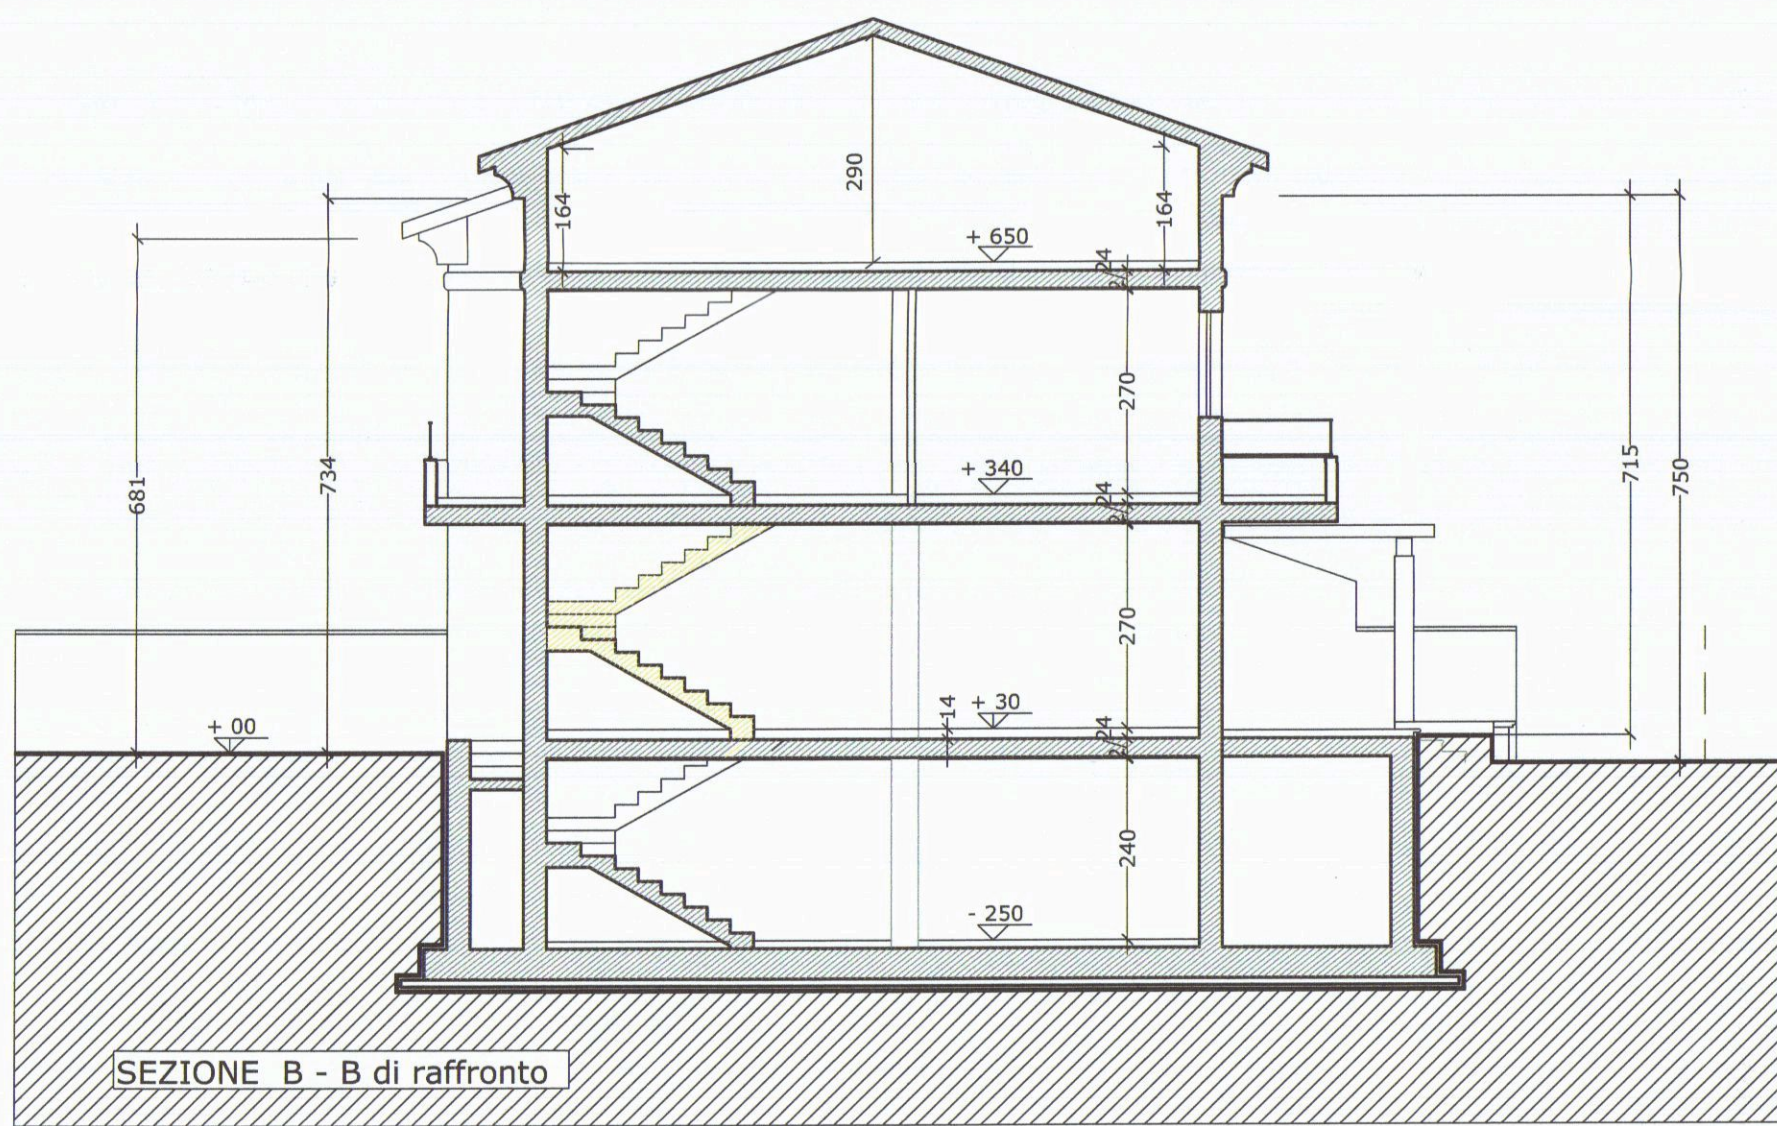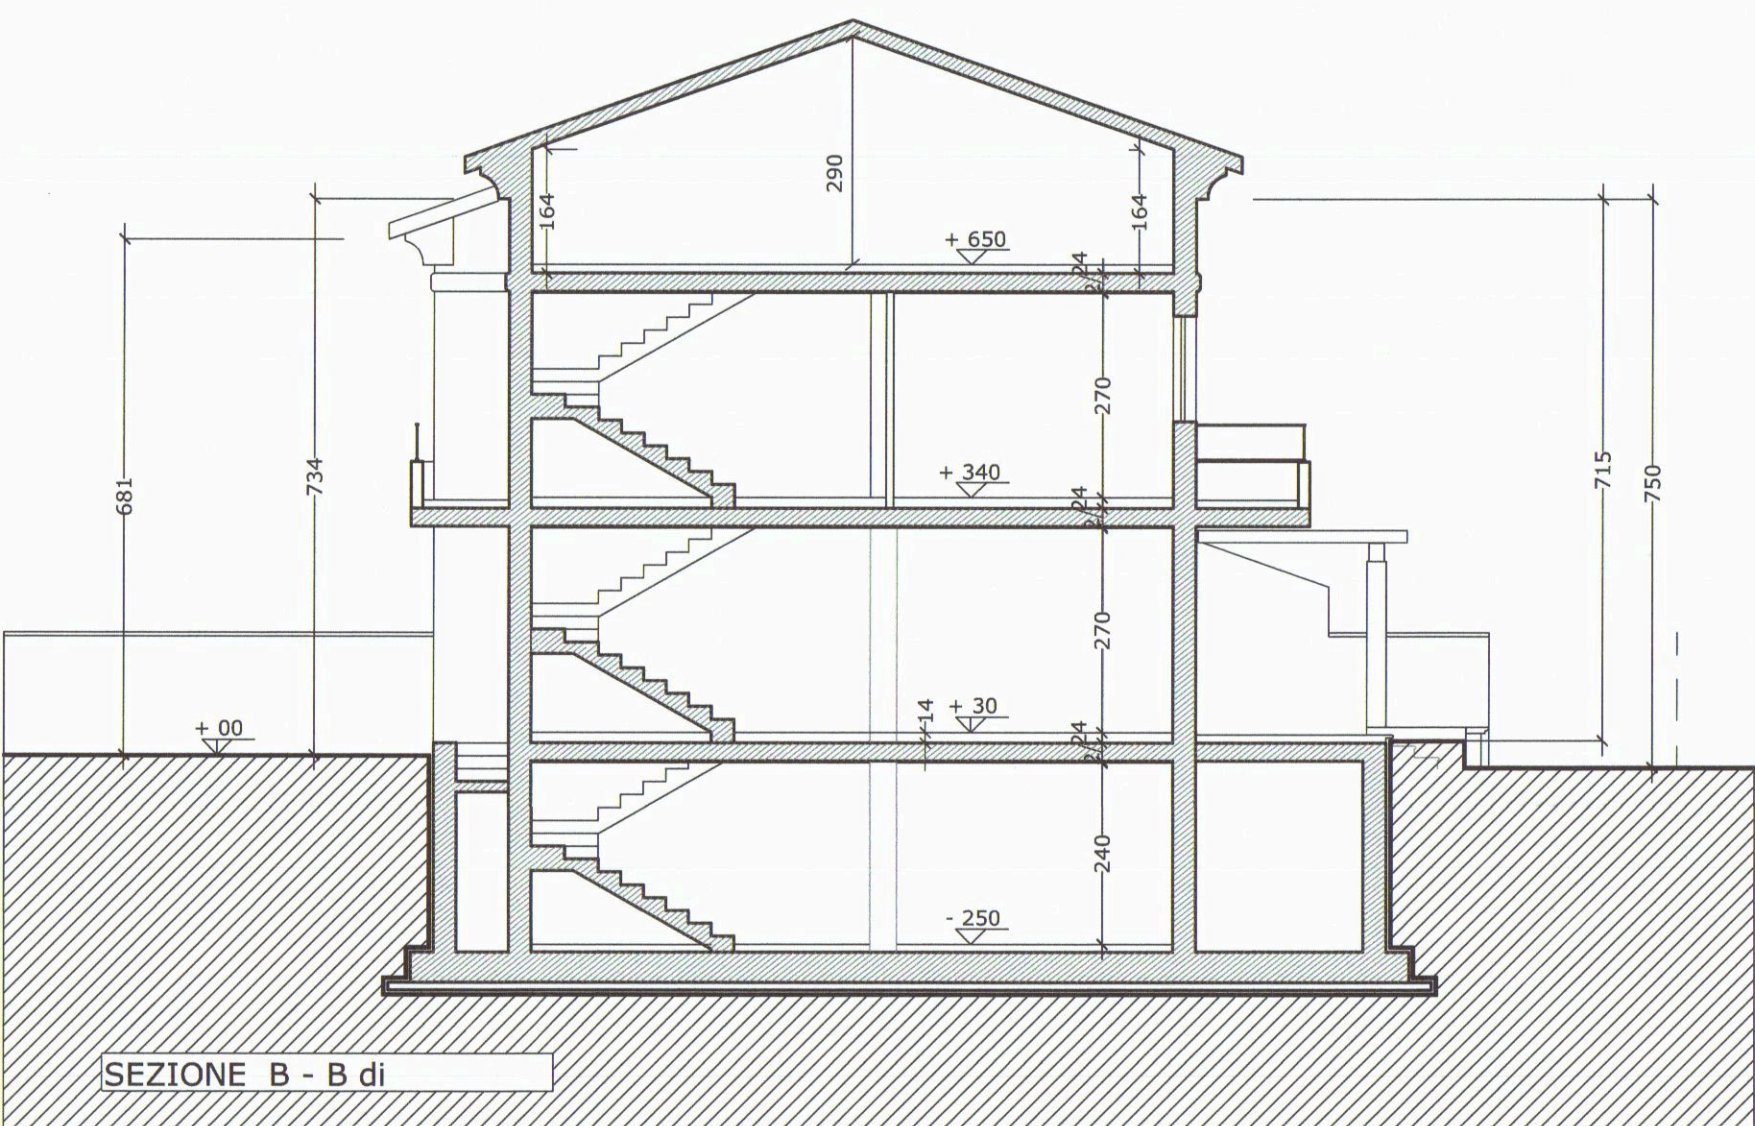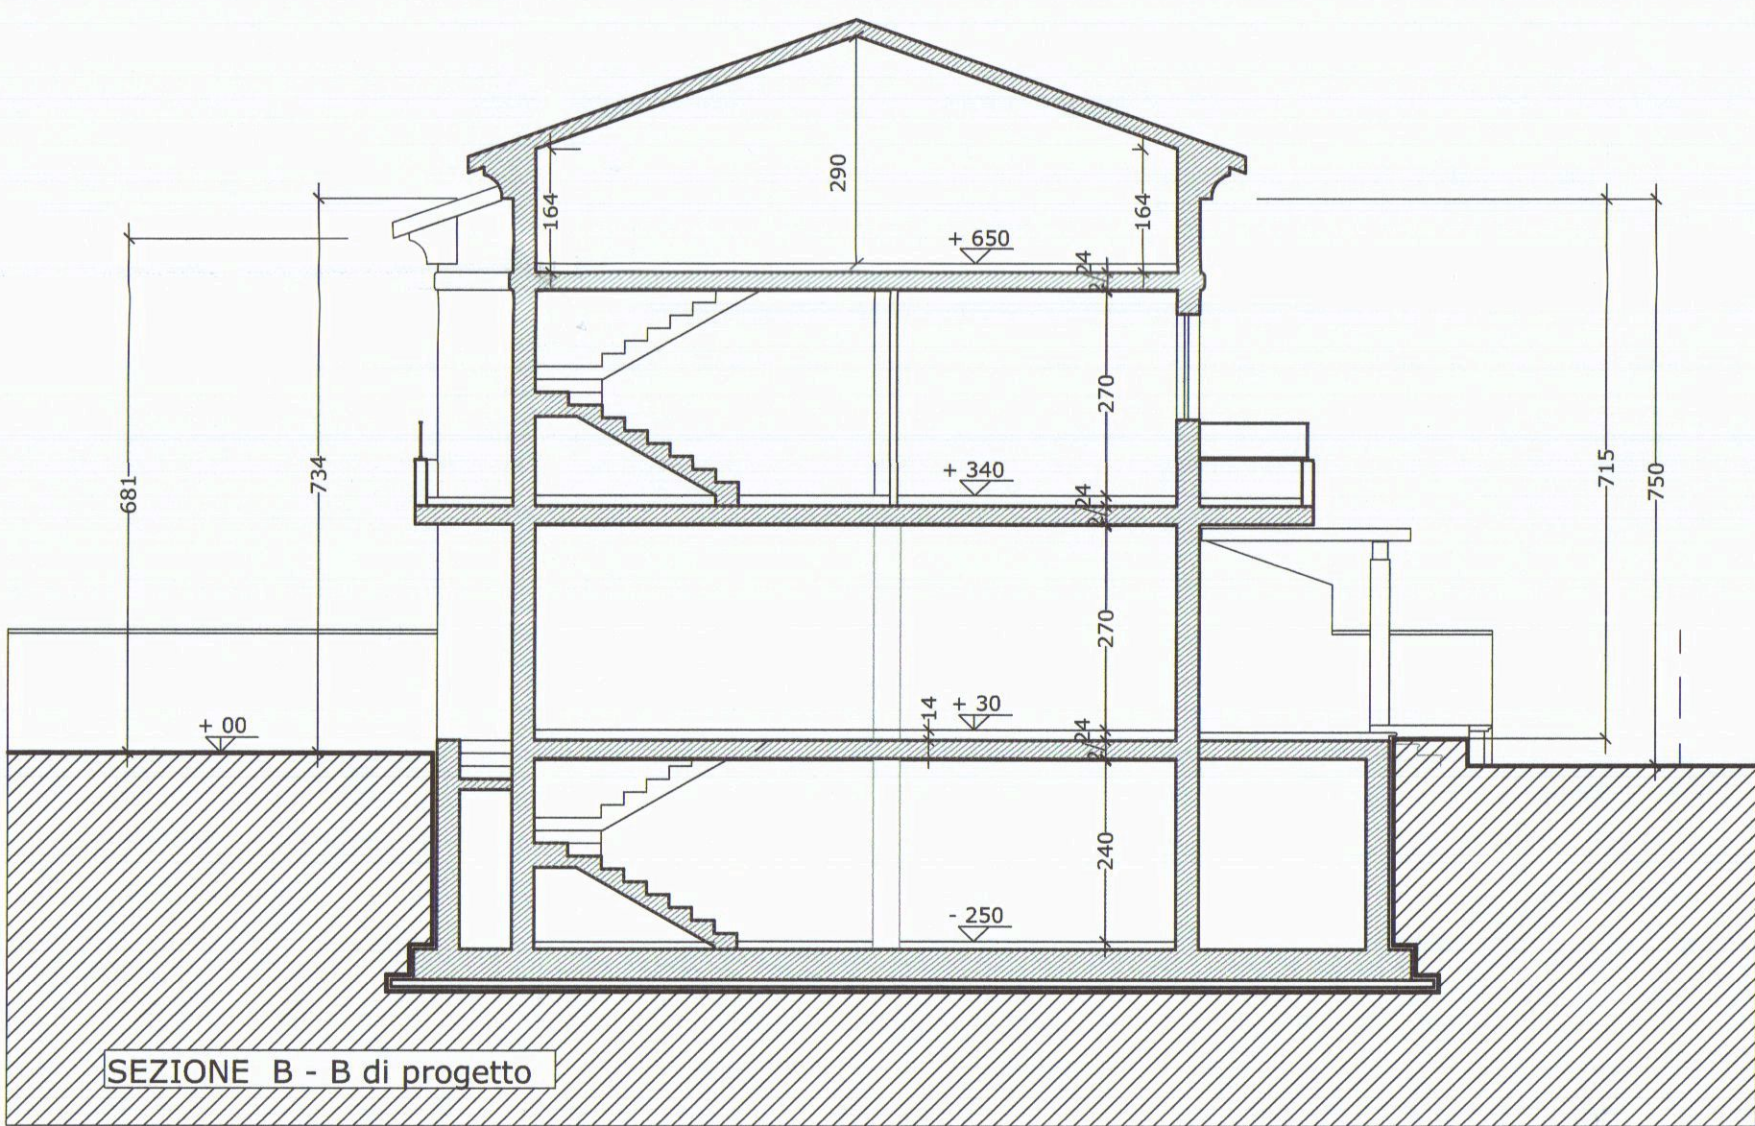

planimetria catastale 1:2000
foglio 71 mappali 234, 235, 236

TAVOLA
3

scala
1:100 ; 1:2000

oggetto della tavola
planimetria catastale; prospetti e sezioni scala 1:100

aggiornamenti	note	il progettista	il committente
			