

15/01/90

STUDIO DI ARCHITETTURA
ARCHITETTO ANDREA MORELLI
CARRARA VIA TRENTO 6

APPROVATO

PROPRIETÀ: MUSETTI LIVIANA

LOCALITÀ: GRAGNANA VIA RISORGIMENTO 21
COMUNE DI CARRARA

FOGLIO 17 MAPPALE 937

LAVORI: MODIFICHE INTERNE APPARTAMENTO
AD USO CIVILE ABITAZIONE

P.R.G.C. ZONA EDILIZIA ESISTENTE


DISEGNI SCALA 1:50

IL TECNICO


IL PROPRIETARIO




STRALCIO DI P.R.G.C.
COMUNE DI CARRARA SCALA 1:2000

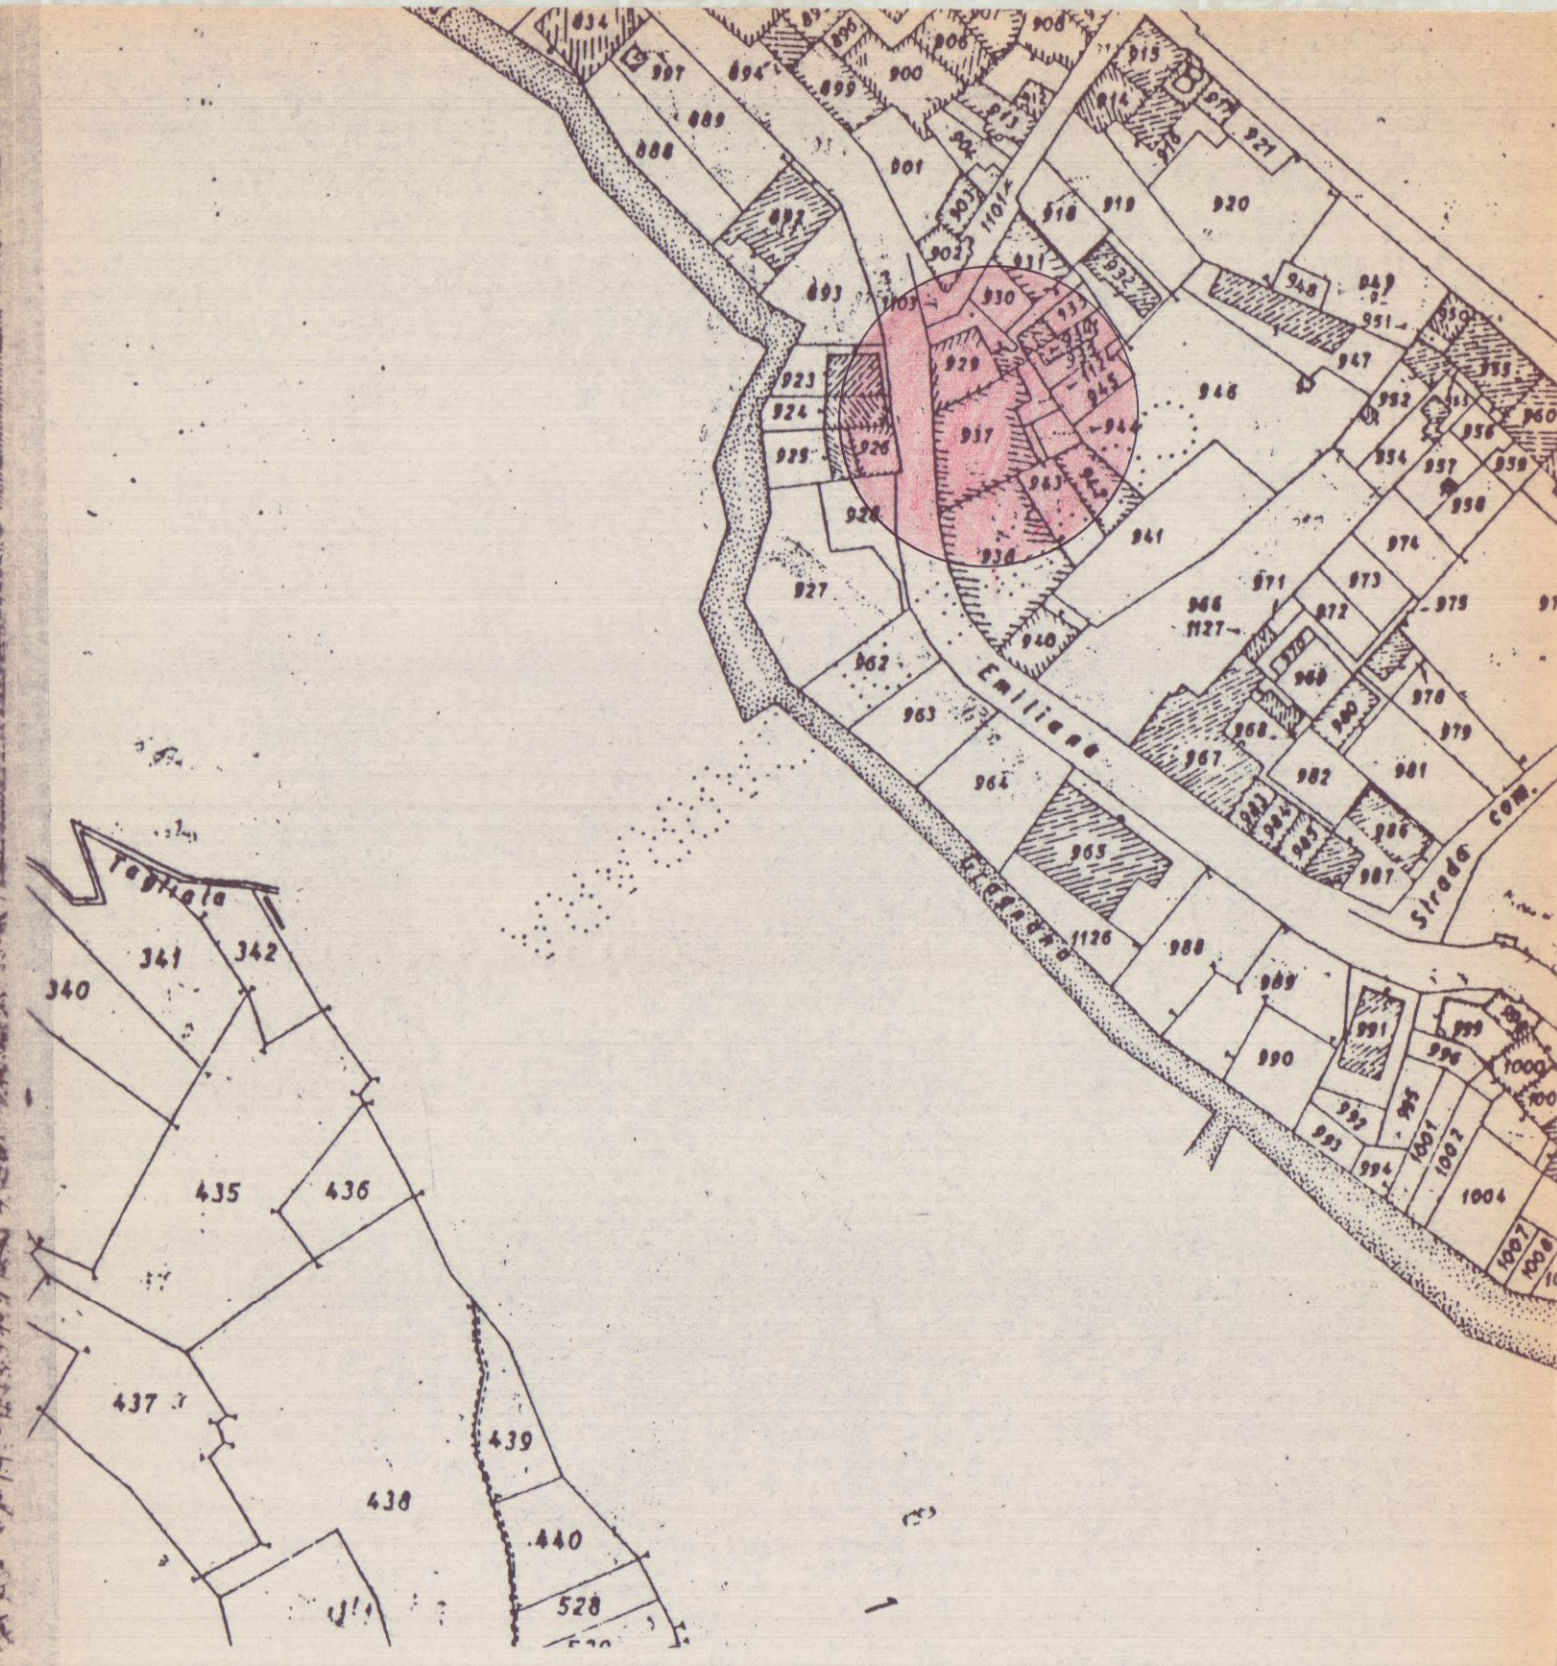


STRALCIO CATASTALE SCALA 1:1000
COMUNE DI CARRARA FOGLIO 17 MAPPALE 937
CONFORME ALL'ORIGINALE

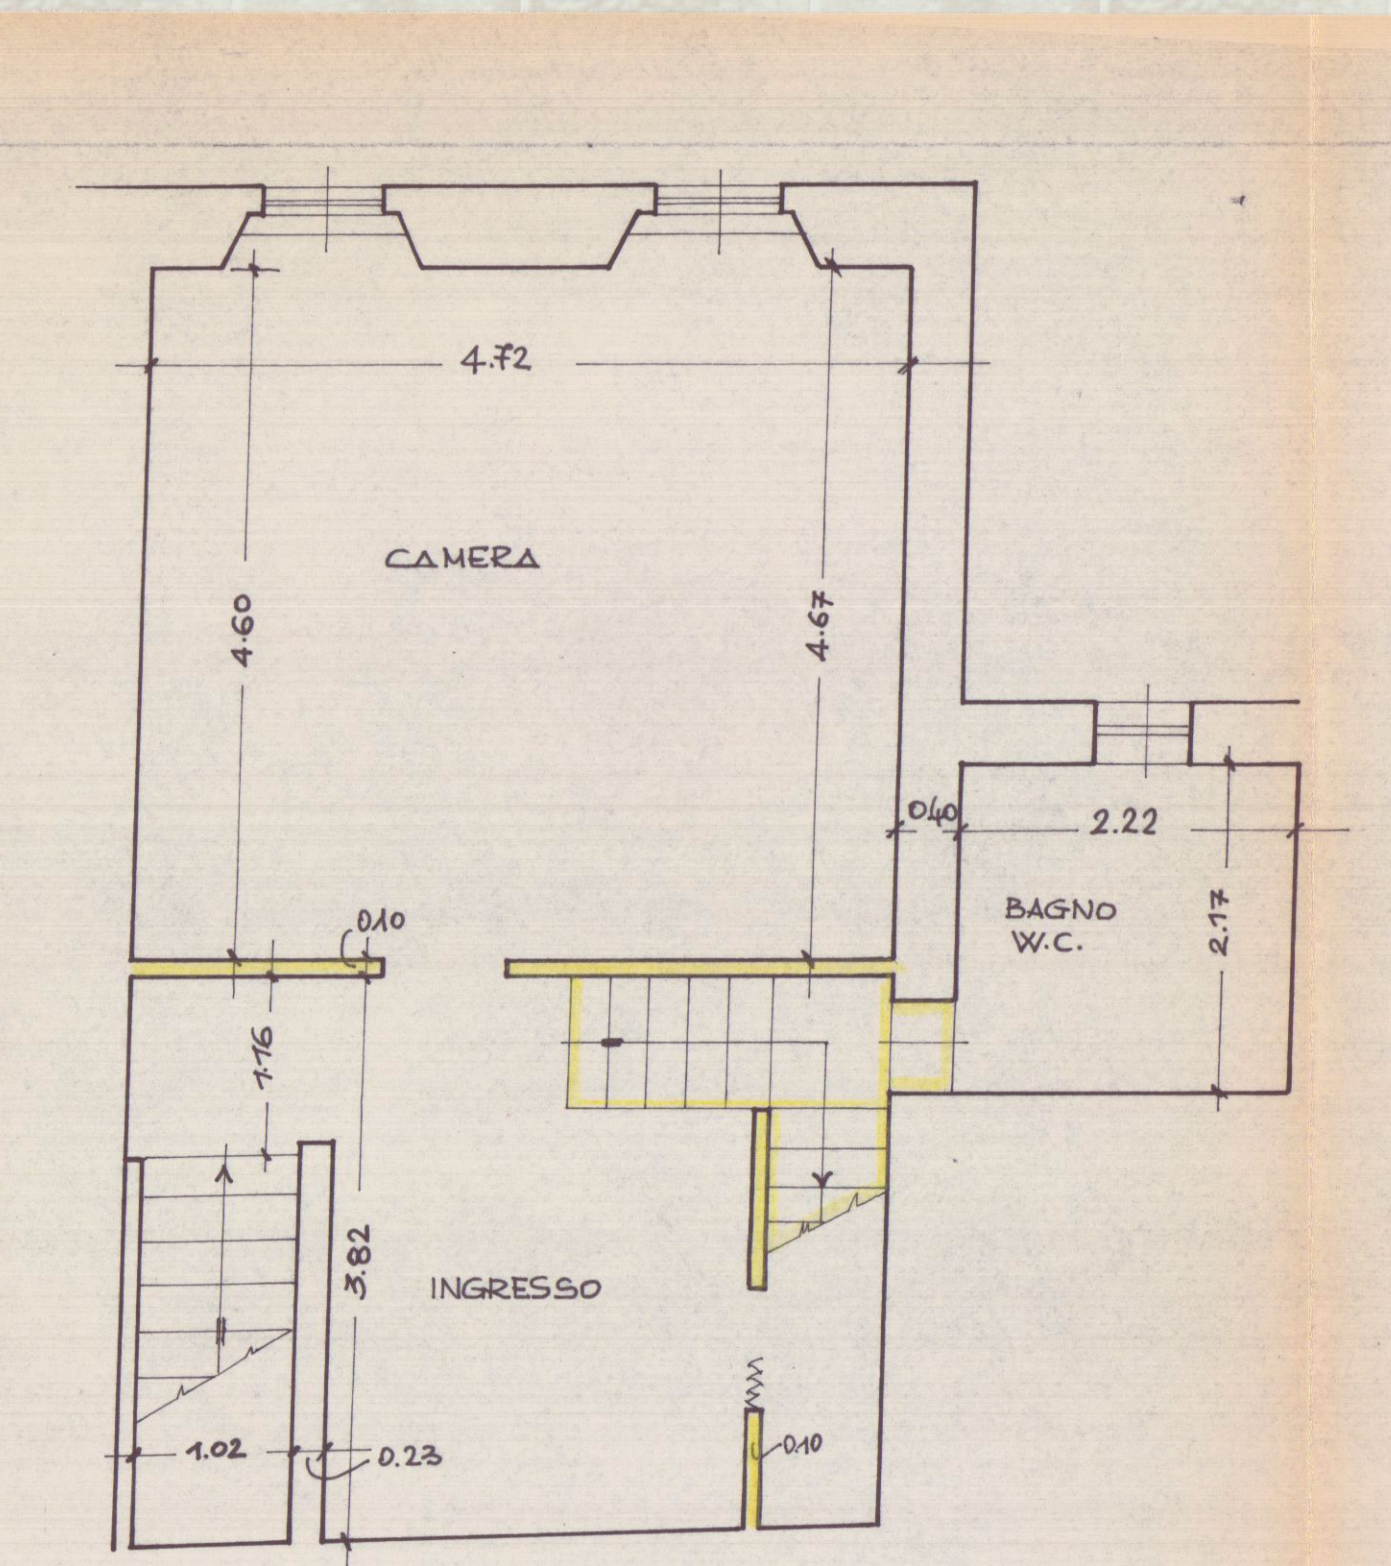


STATO ATTUALE
PIANTA PIANO PRIMO

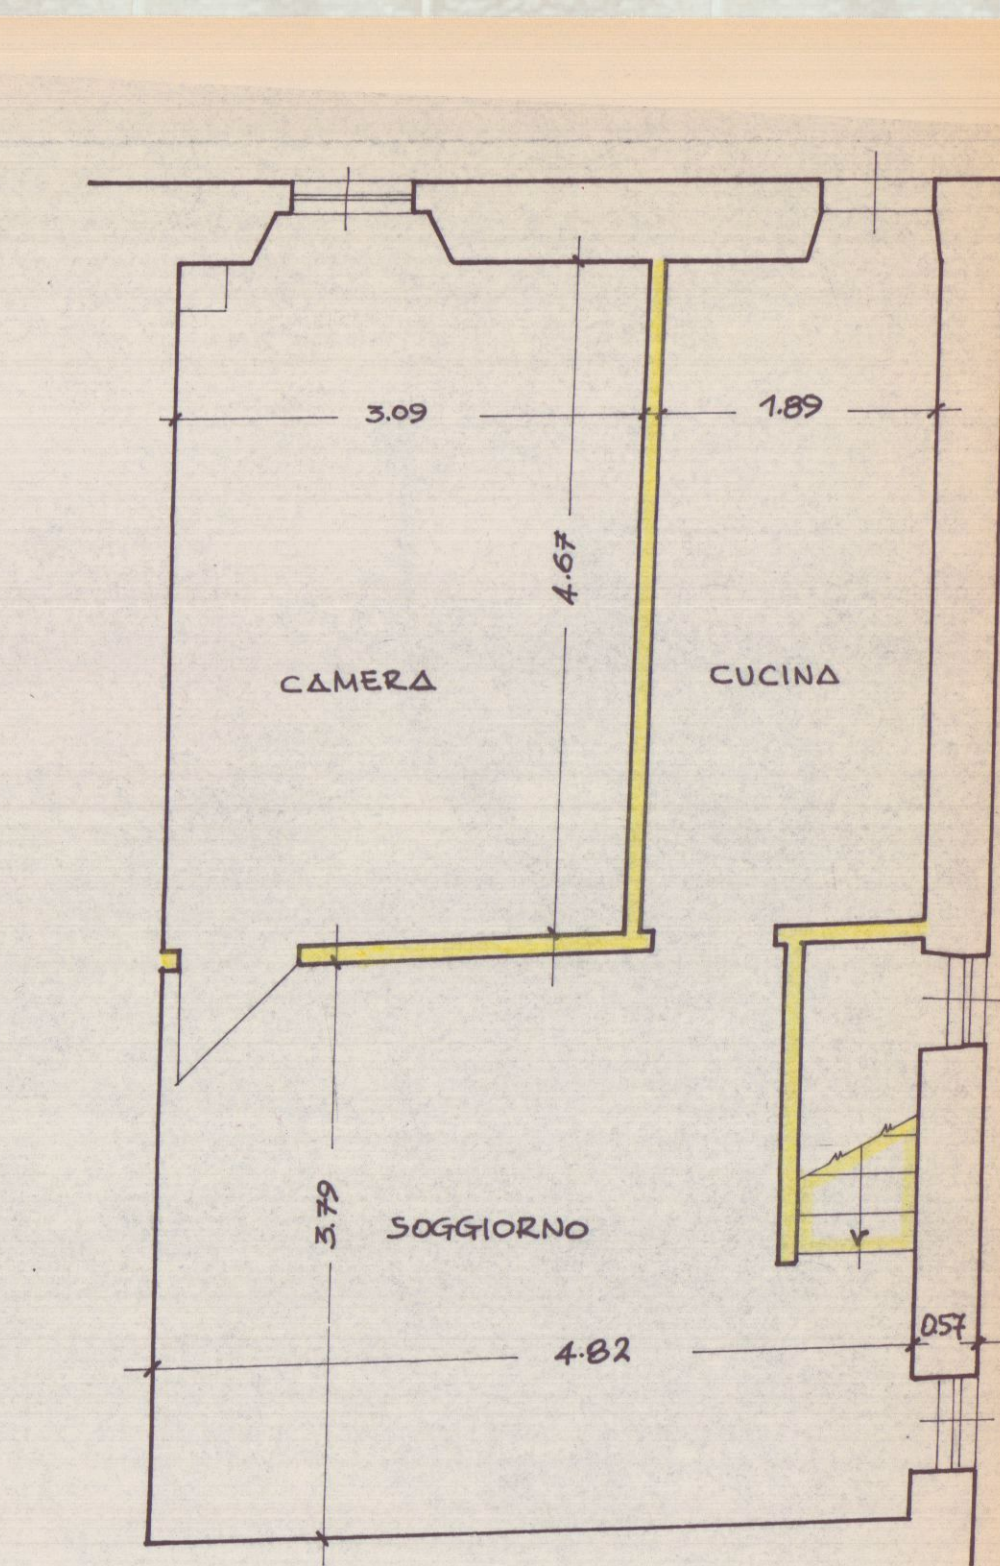

PIANTA PIANO SECONDO

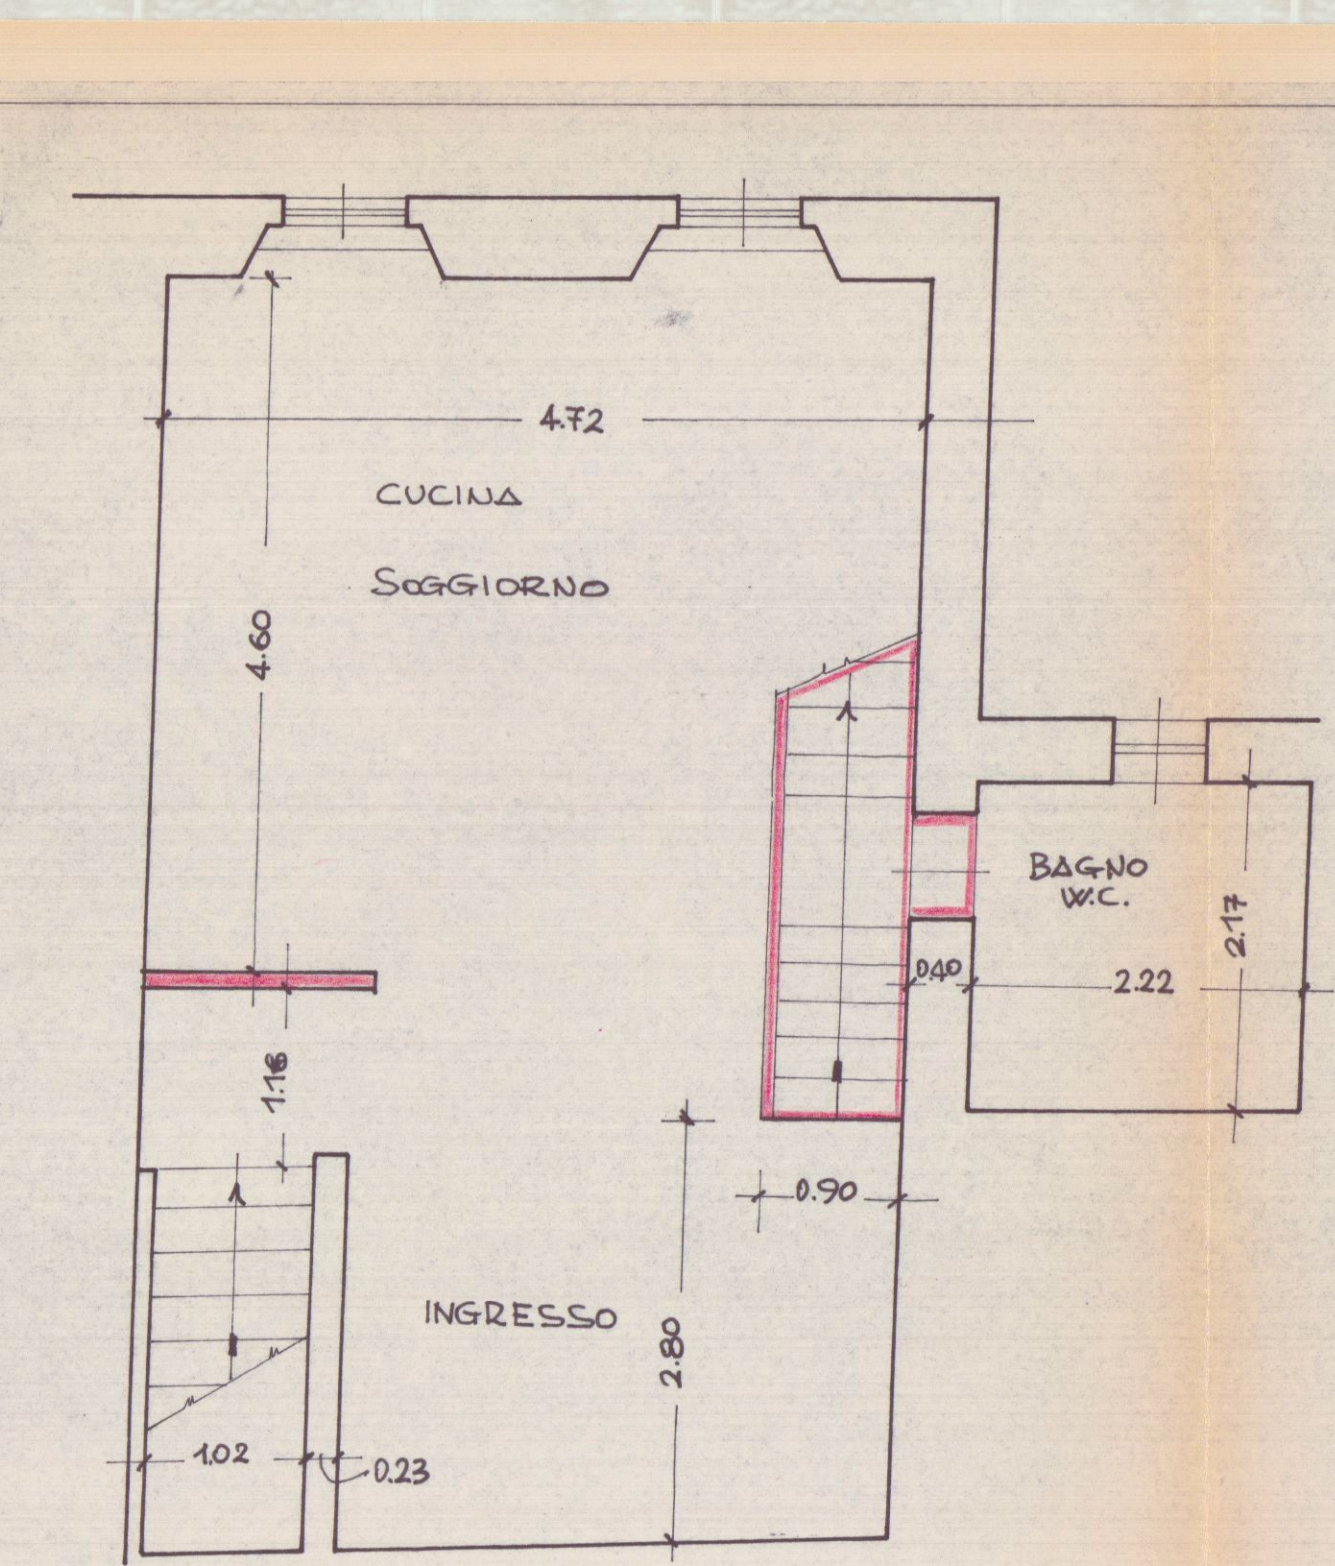

STATO DI PROGETTO
PIANTA PIANO PRIMO

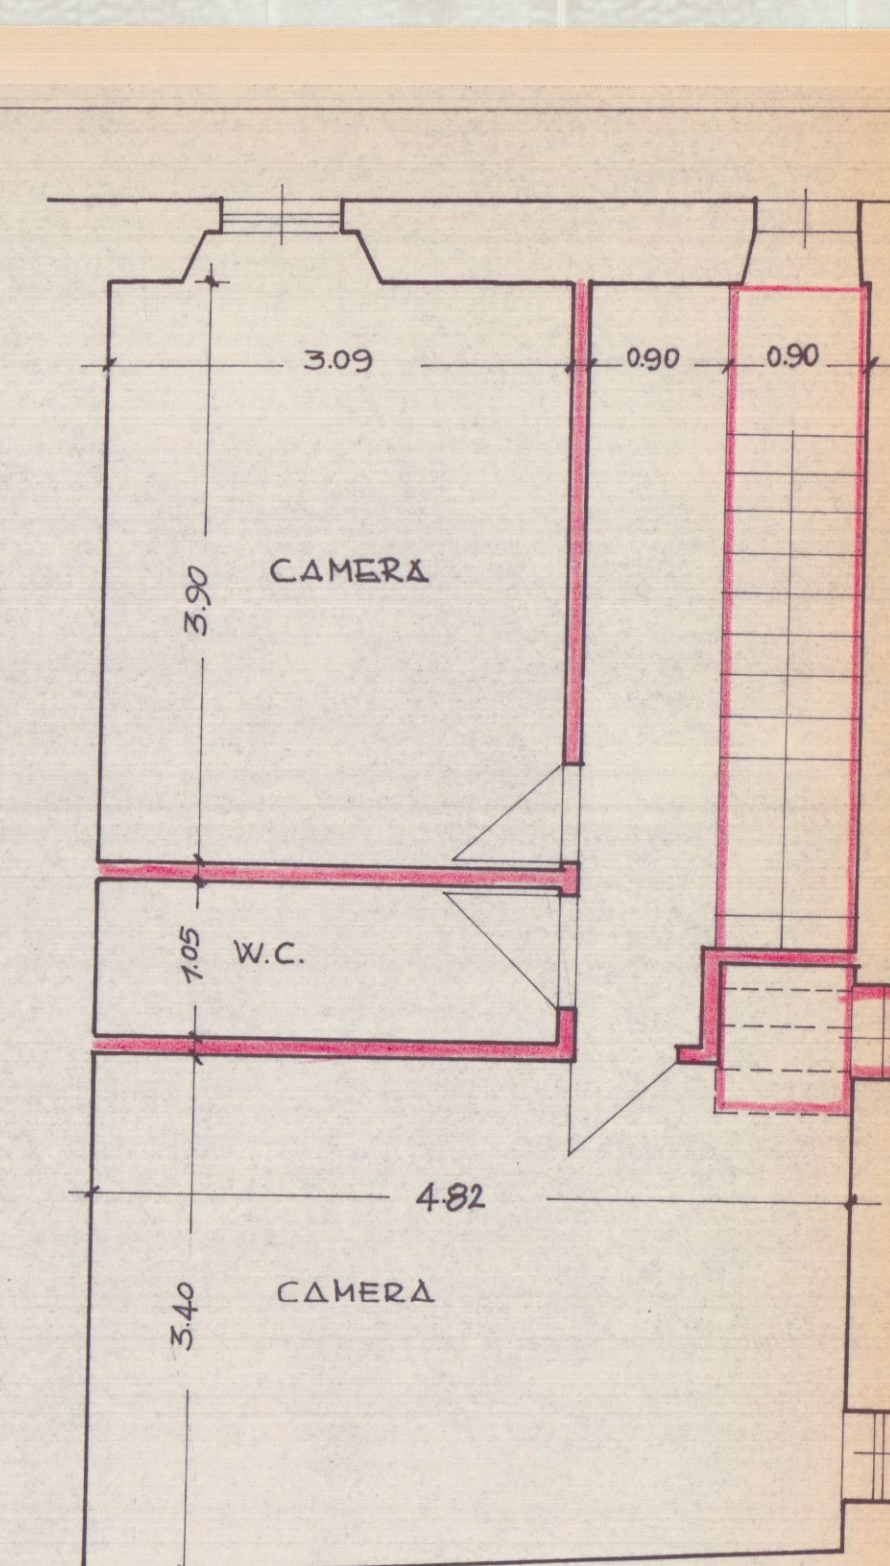

PIANTA PIANO SECONDO