

STUDIO DI ARCHITETTURA
ARCHITETTO ANDREA MORELLI
CARRARA VIA TRENTO 6

COMUNE DI CARRARA
- 7 APR. 2000
*

PROPRIETA' : MUSETTI LIVIANA

LOCALITA' : GRAGNANA VIA RISORGIMENTO 21
COMUNE DI CARRARA

FOGLIO 17 MAPPALE 937


LAVORI: MODIFICHE INTERNE APPARTAMENTO
AD USO CIVILE ABITAZIONE

P.R.G.C. ZONA EDILIZIA ESISTENTE

DISEGNI SCALA 1:50




IL PROPRIETARIO
Musetti Liviana

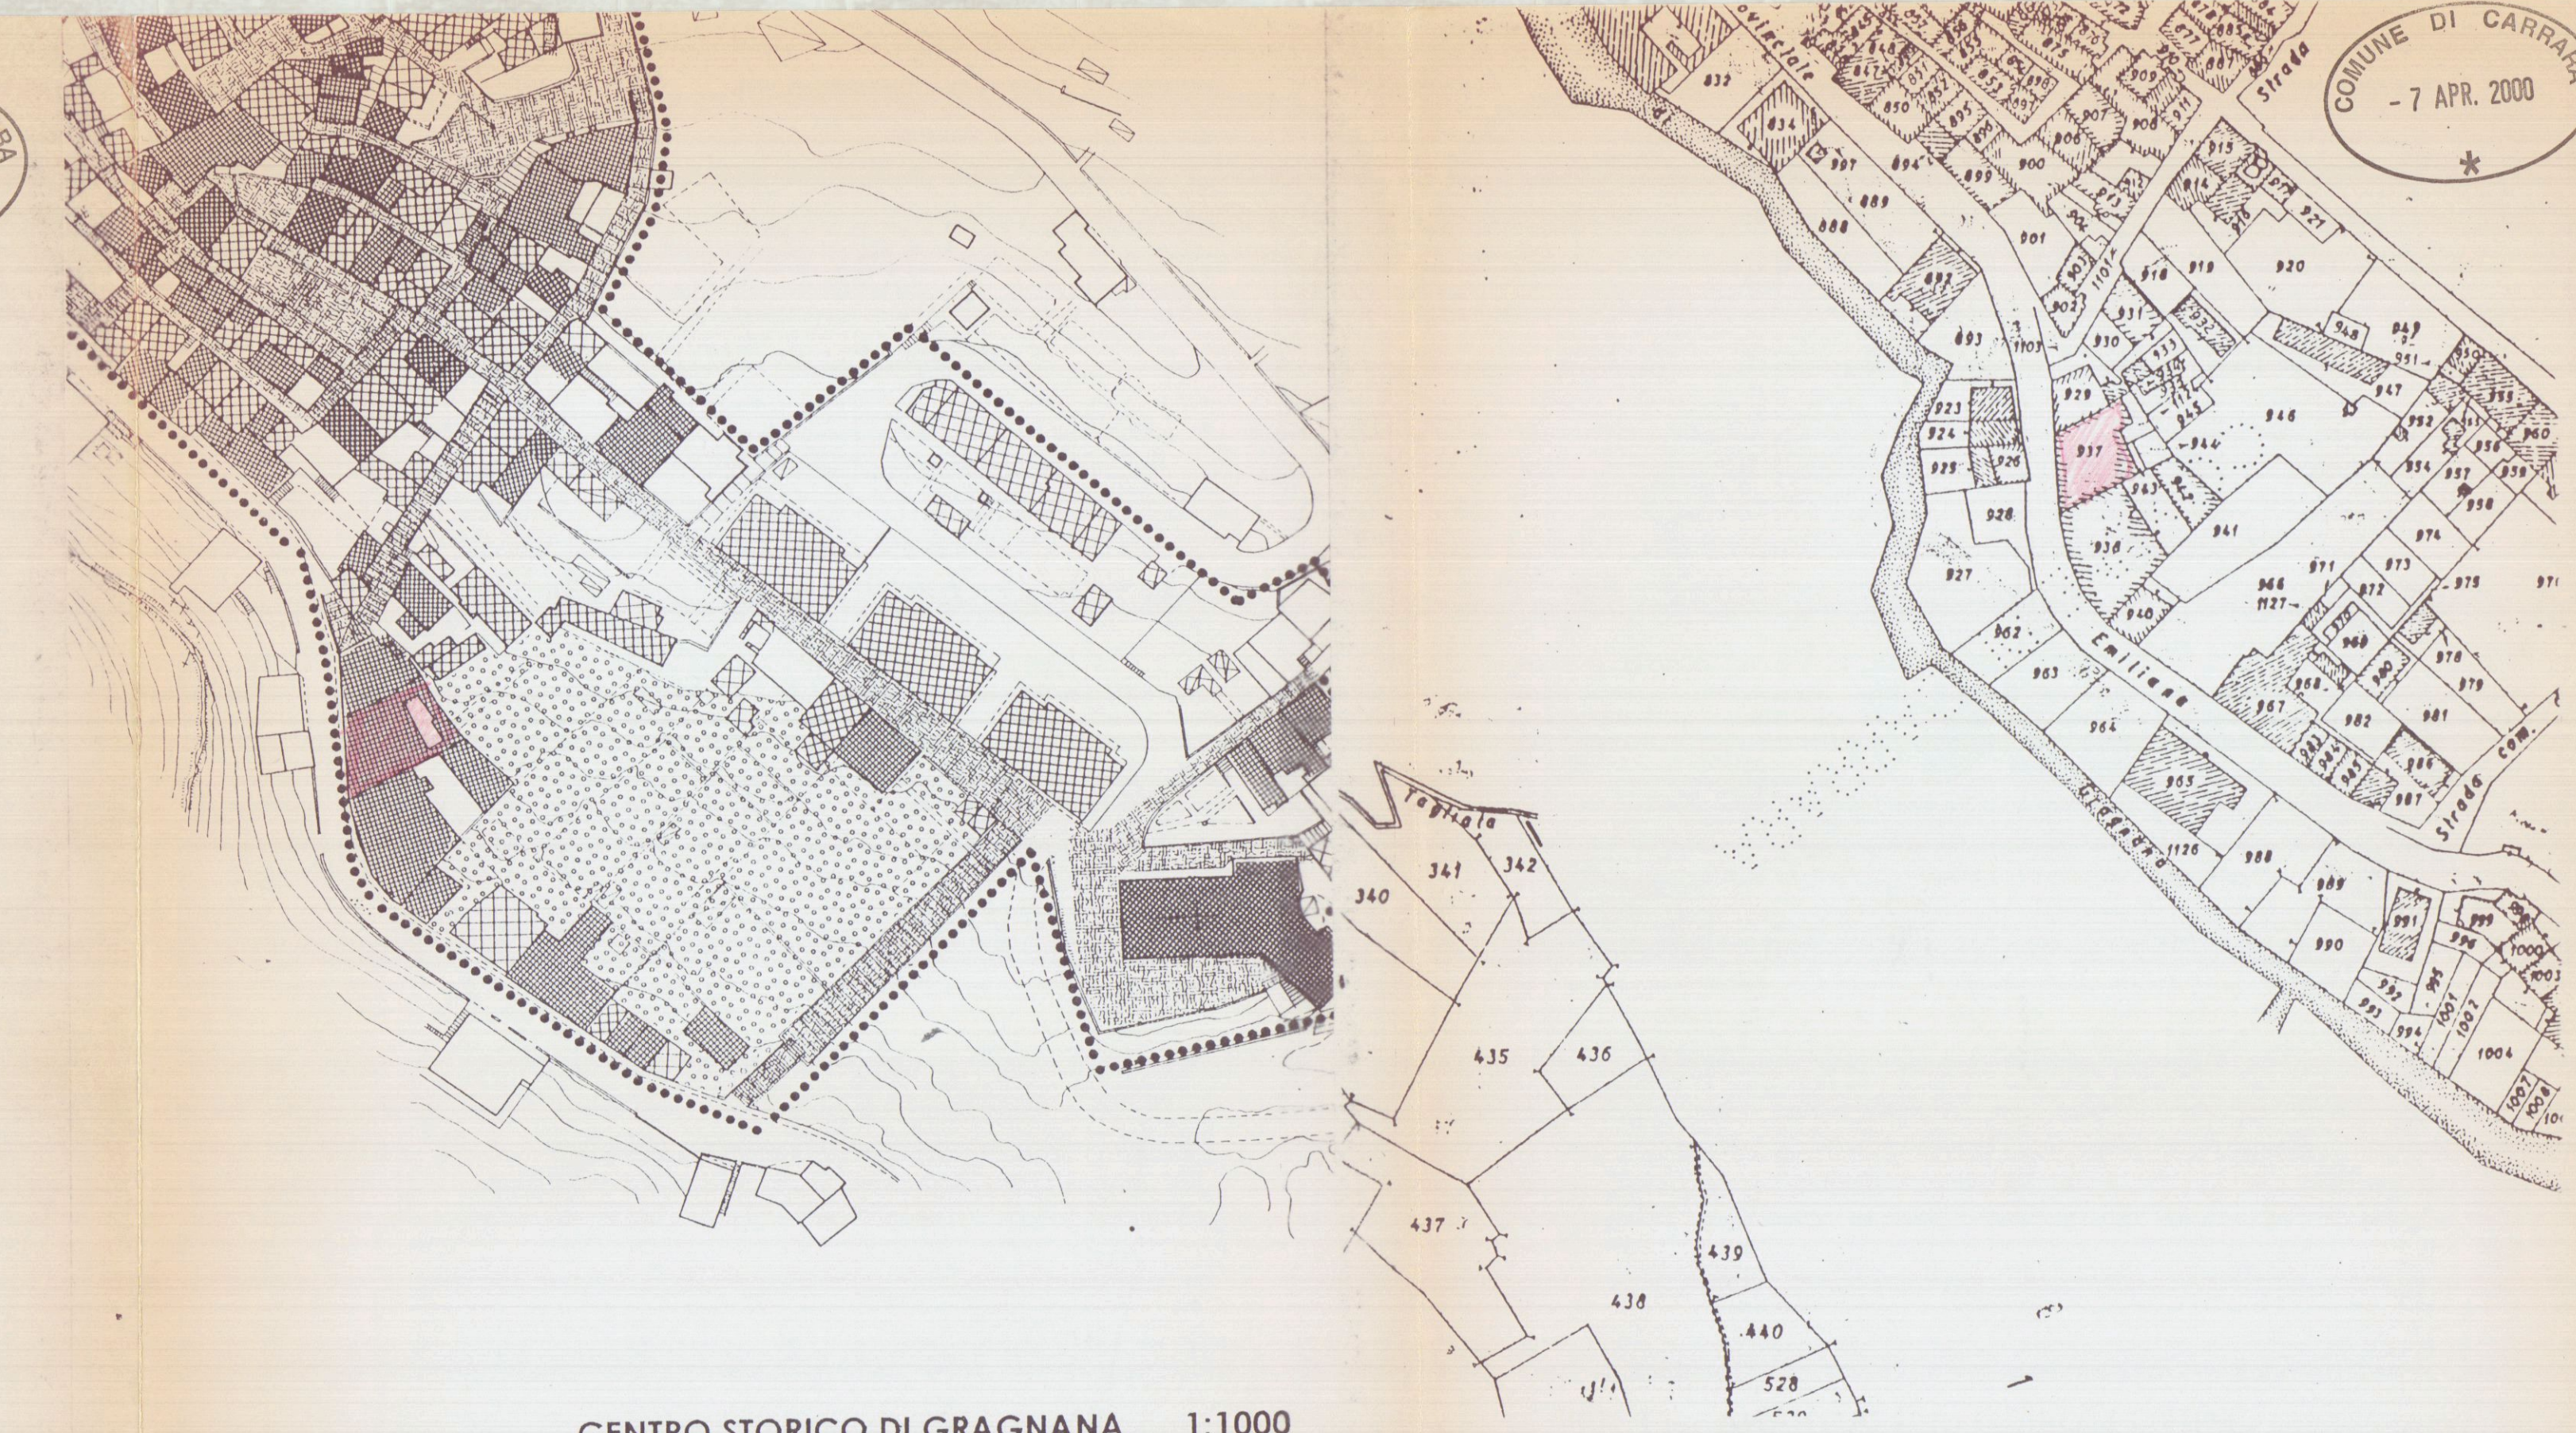


CENTRO STORICO DI GRAGNANA 1:1000

STRALCIO CATASTALE SCALA 1:1000
COMUNE DI CARRARA FOGLIO 17 MAPPALE 937
CONFORME ALL'ORIGINALE

COMUNE DI CARRARA
- 7 APR. 2000
*

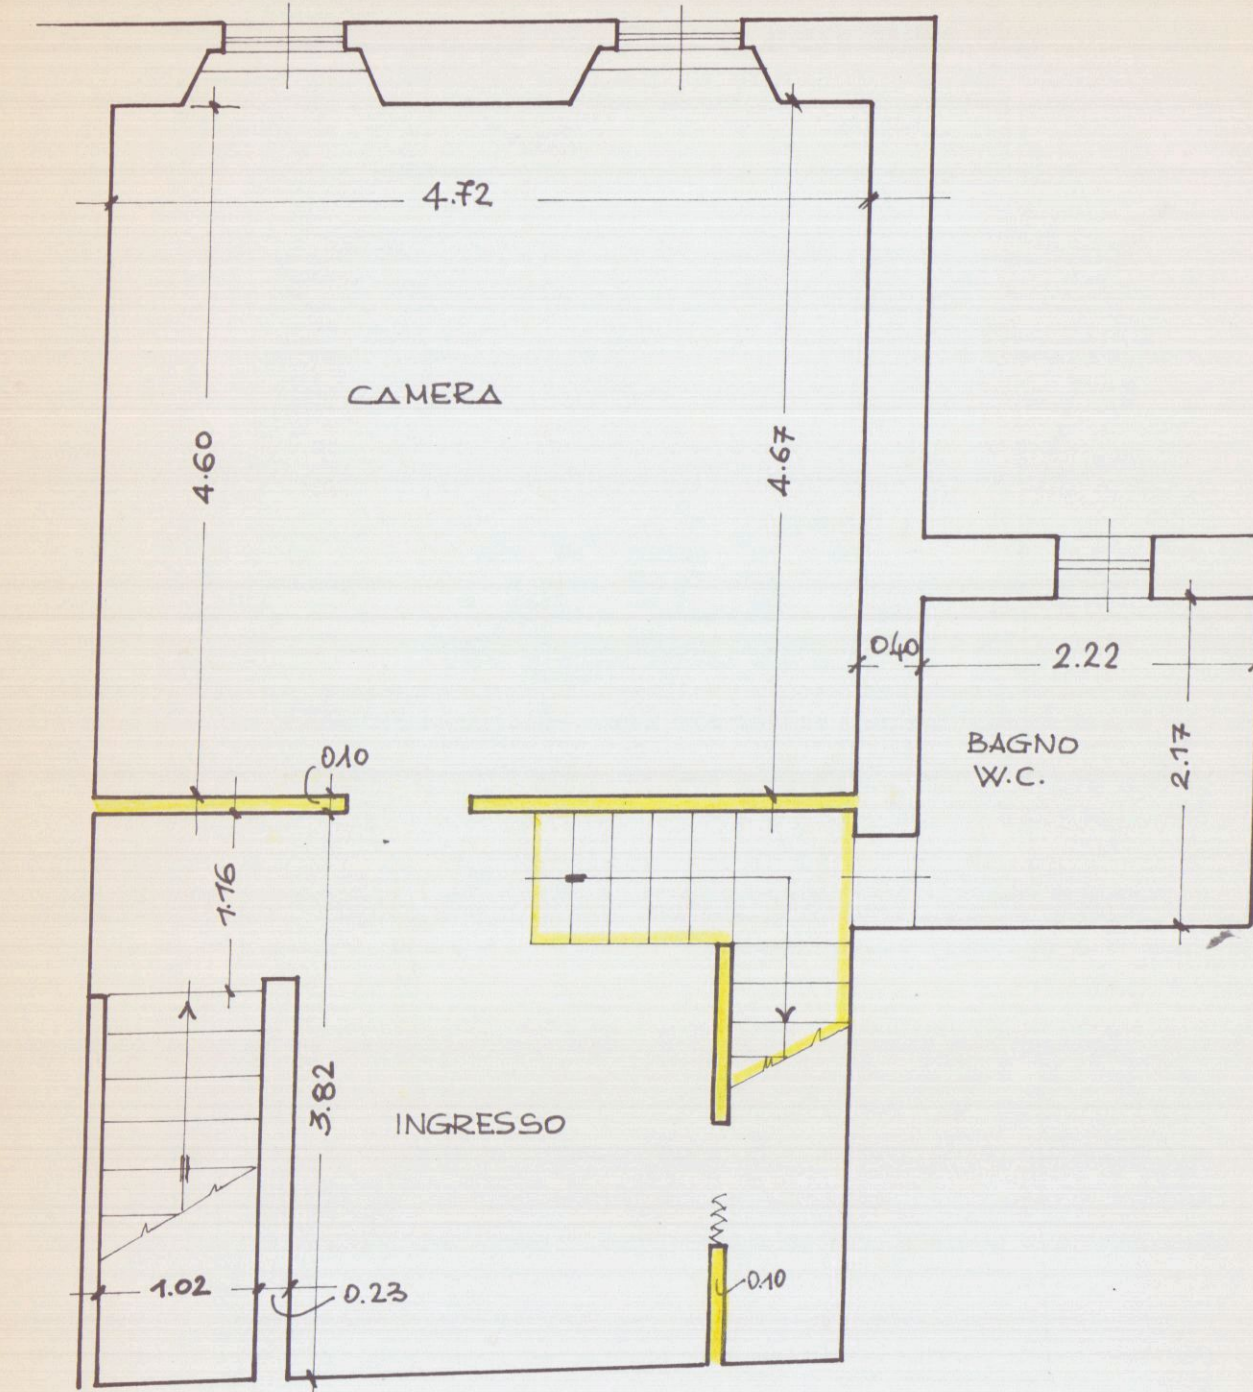


STATO ATTUALE
PIANTA PIANO PRIMO

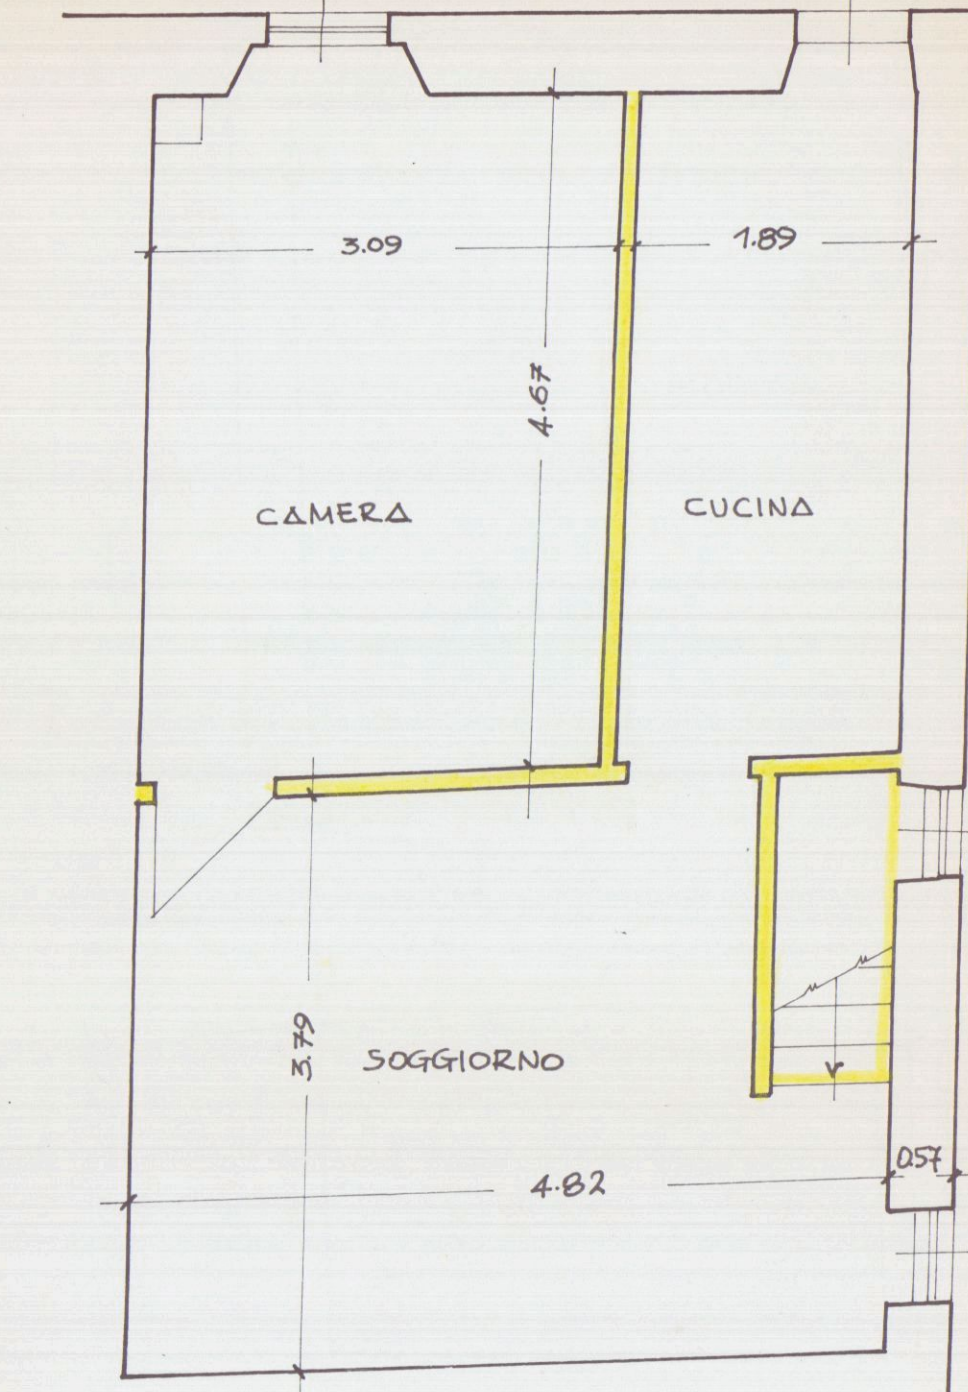


PIANTA PIANO SECONDO

COMUNE DI CARRARA
- 7 APR. 2000
*

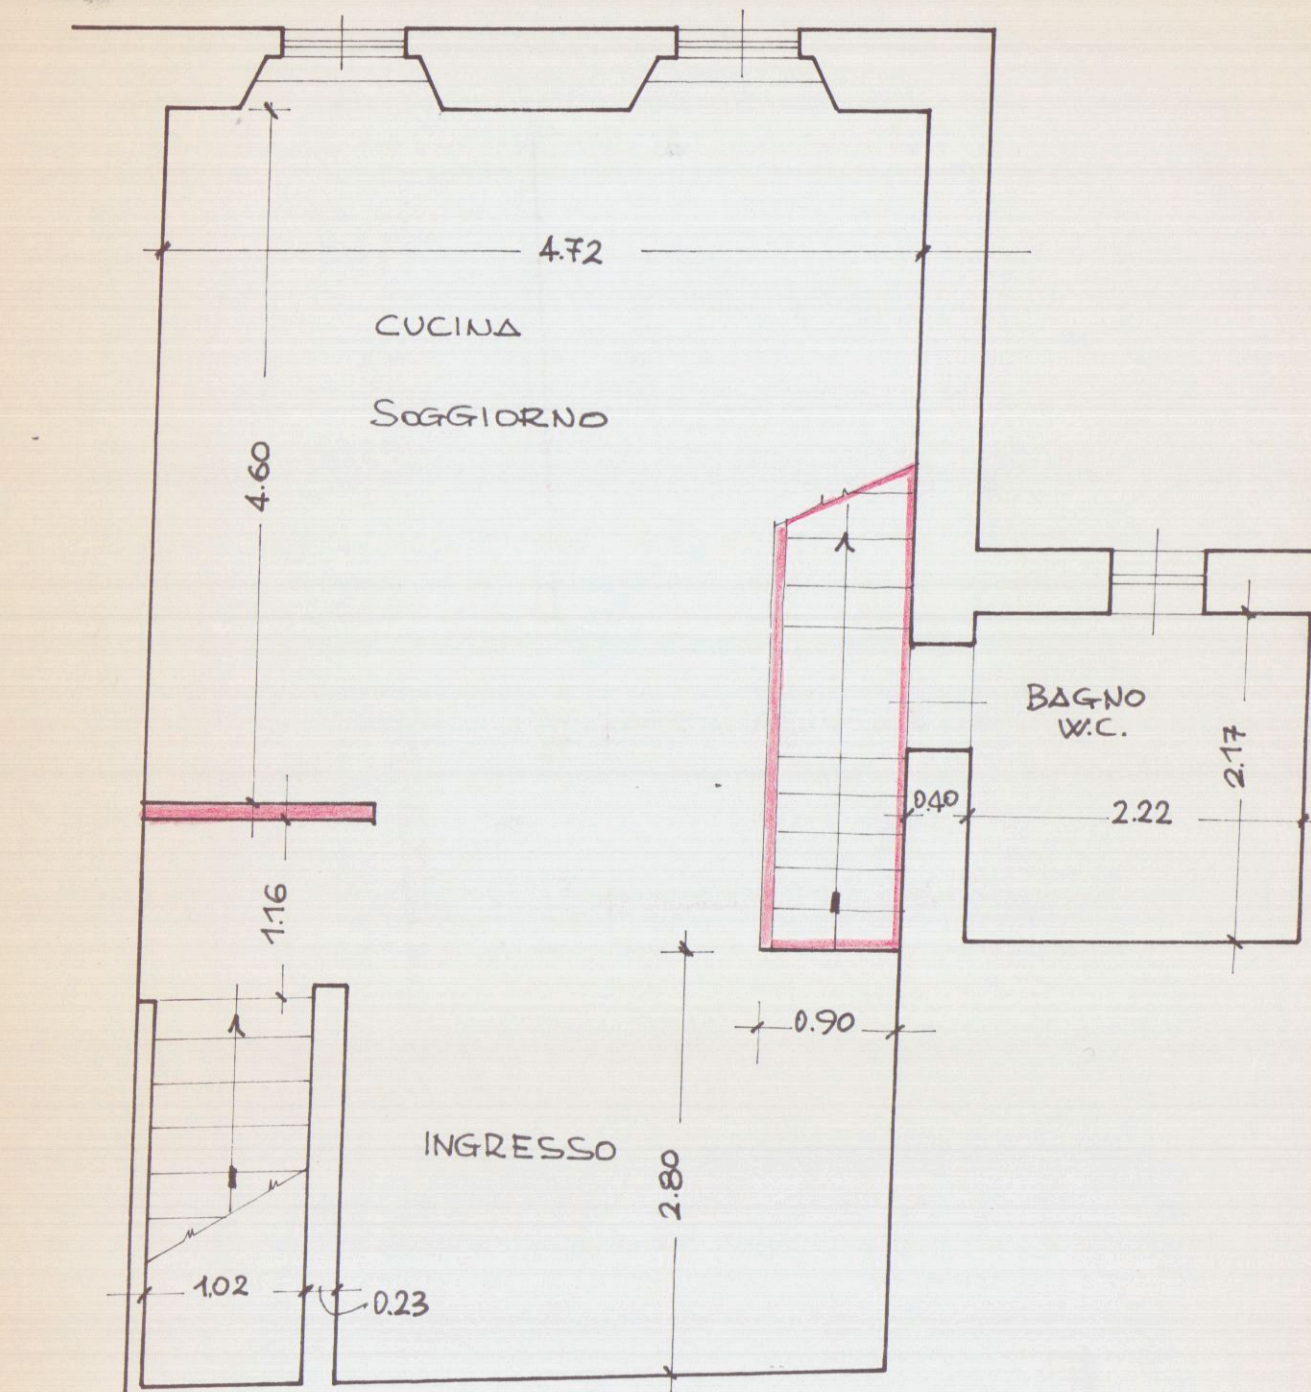

STATO DI PROGETTO
PIANTA PIANO PRIMO

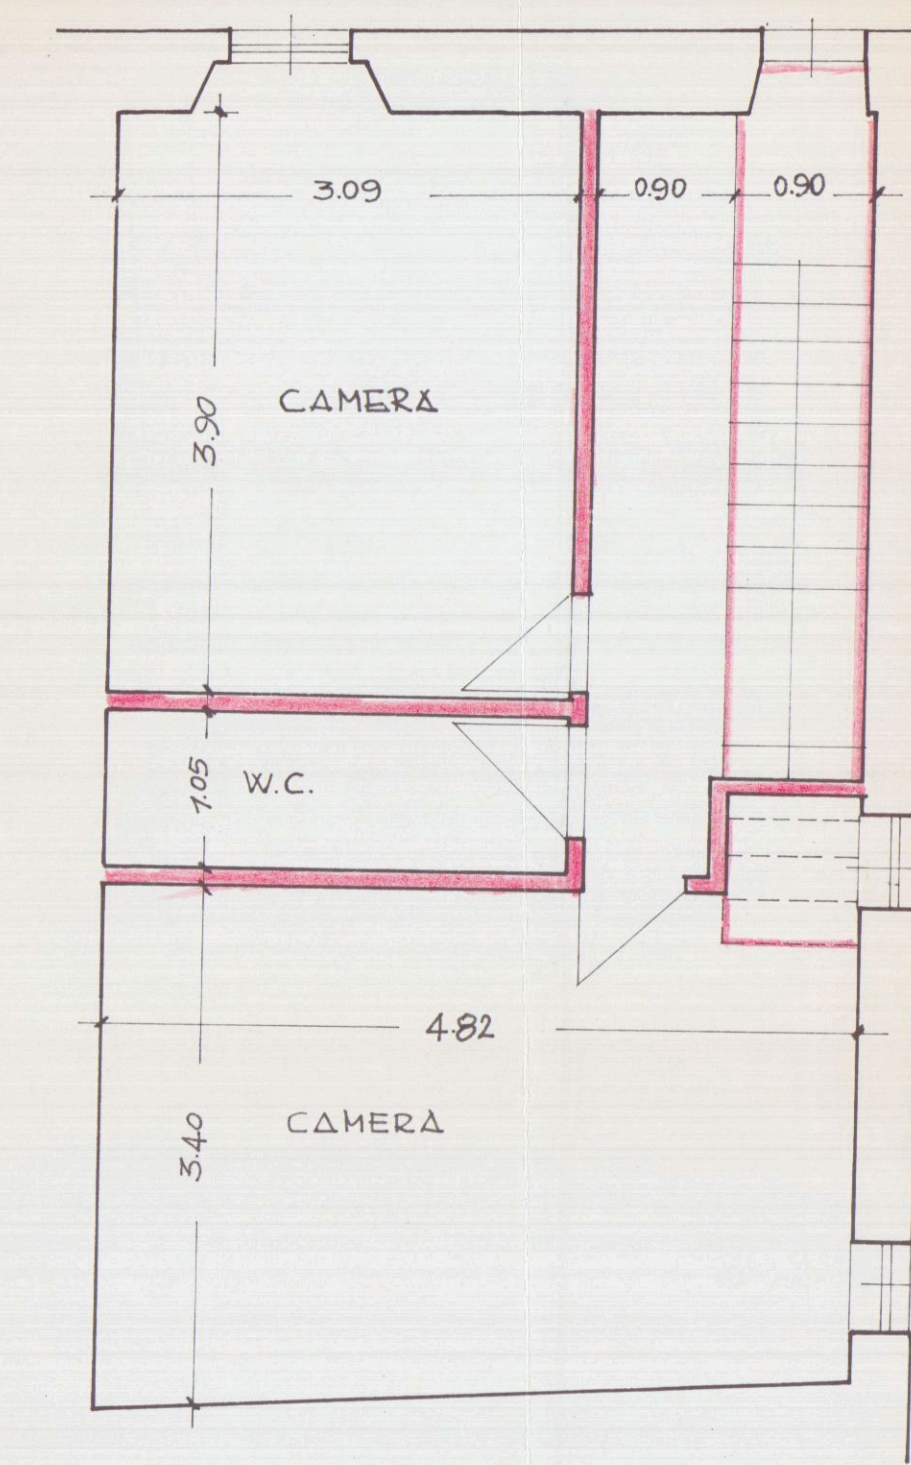

PIANTA PIANO SECONDO

COMUNE DI CARRARA
- 7 APR. 2000
*