

24 MAG. 1980



APPROVATO

1 FEB. 1982

CONTOLLATO

TAV. 2

PIANTE

ditta: LARIONI giuseppe, tiziana, nicola, marina  
IARDELLA florio

COMUNE DI CARRARA

Ufficio Urbanistica

Esaminato ed approvato

dalla Commissione Edilizia Comunale

nella seduta n. 10/4/82

del 10/4/82

del SINDACO

del SINDACO

VIA AGRICOLA

VIA AGRICOLA

PIANTA SCANTINATO

PIANTA SOFFITTA

PIANTA COPERTURA

PIANTA PIANO TERRA

PIANTA PIANO PRIMO

ALTRA PROPRIETA

ALTRA PROPRIETA

24 MAG. 1980

PROGETTO DI FABBRICATO DI CIVILE ABITAZIONE

IN COMUNE DI CARRARA LOCALITA' STADIO

PER CONTO DELLA DITTA: LARIONI giuseppe, tiziana, nicola, marina

IARDELLA floria

B

DITTA: LARIONI

COMUNE DI CARRARA

Esaminato con esito favorevole dalla Commissione Edilizia Comunale

nella seduta n. 12 del 10/8/81

IL SINDACO

Esaminato con esito favorevole dalla Commissione Edilizia Comunale

COMMISSIONE INTERCOMUNALE BENI AMBIENTALI n. 2  
riunione n. 25 del 10-9-1981  
parere favorevole  
Il Presidente

Approvato dal Sindaco alle condizioni indicate nella Concessione Edilizia  
del 1 FEB. 1982  
L'ING. CAPO  
APPROVATO  
1 FEB. 1982  
CONTROLLATO  
IL TECNICO



PLANIMETRIA F. N. 64 MAPP. N. 42-49 SCALA 1:1000

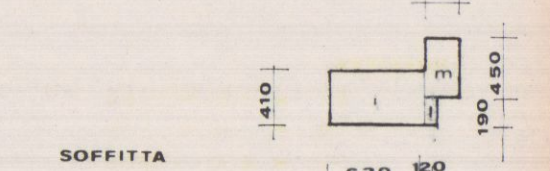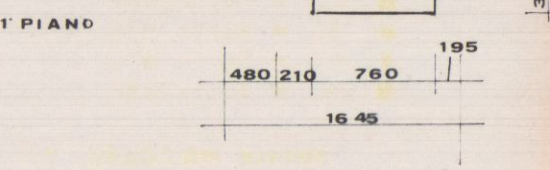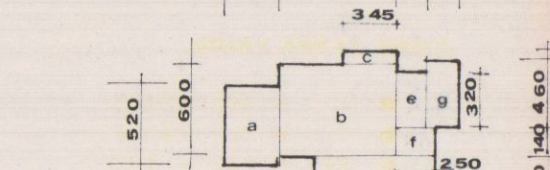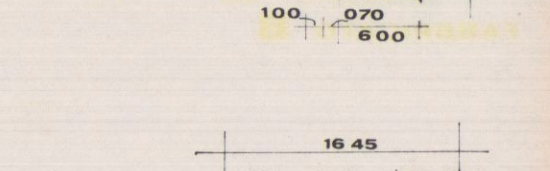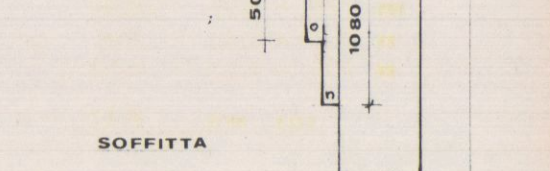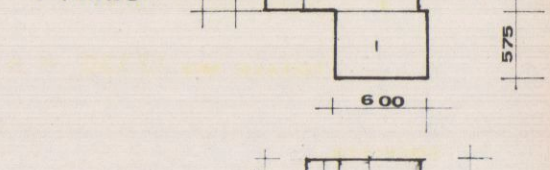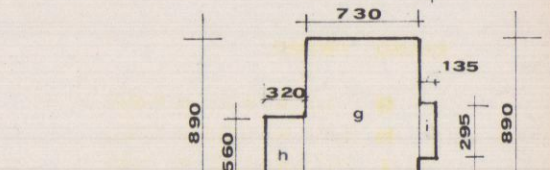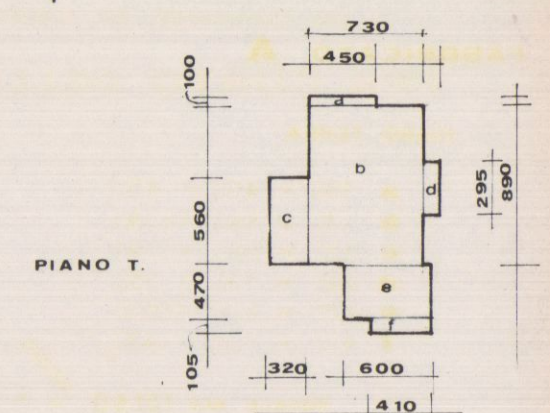

FABBRICATO A

PIANO TERRA

- a 100 x 450 = 450
- b 730 x 890 = 6295
- c 320 x 560 = 1790
- d 295 x 135 = 395
- e 470 x 600 = 2800
- f 410 x 105 = 430

TOTALE MQ 121.60 x h 330 = mc 40128

PIANO PRIMO

- g 730 x 890 = 6495
- h 320 x 560 = 1760
- i 295 x 135 = 595
- l 575 x 600 = 3450

TOTALE MQ 12330 x h 295 = mc 36373

SOFFITTA

- m 1765 x 600 = 10590
- n 070 x 1080 = 756
- o 100 x 500 = 500

TOTALE MQ 11846 x h 200 = mc 23692

INTERRATO MQ 17195 x h 215 = mc 36969

FABBRICATO B

PIANO TERRA PRIMO

- a 520 x 480 = 2495
- b 705 x 600 = 4230
- c 345 x 130 = 445
- d 350 x 760 = 2660
- e 180 x 320 = 575
- f 250 x 140 = 350
- g 280 x 460 = 1285

TOTALE MQ 12040 x h 600 = mc 72240

SOFFITTA

- 40 x 630 = 2520
- 190 x 120 = 228
- 280 x 450 = 1260

TOTALE MQ 4071 x h 200 = mc 8142

INTERRATO MQ 18761 x h 245 = mc 45964



PLANIMETRIA SCALA 1:500

FABBRICATO "B"

- piano terra

|           | locale    | mq.   | finestre  | mq.       | rapp.     |
|-----------|-----------|-------|-----------|-----------|-----------|
| Pranzo    | 4.20x4.60 | 19.32 | 1.65x2.30 | 3.79      | 0.19      |
| Soggiorno | 5.00x7.00 | 35.00 | 1.30x2.70 | 3.51      | 0.10      |
| Cucina    | 6.90x3.60 | 24.84 | 2.30x1.50 | 1.30x1.00 | 1.30x1.60 |
|           |           |       |           | 5.79      | 0.23      |

- piano primo

|        | locale    | mq.   | finestre  | mq.       | rapp. |
|--------|-----------|-------|-----------|-----------|-------|
| Pranzo | 3.40x3.55 | 12.07 | 1.20x2.30 | 2.76      | 0.22  |
| Cucina | 3.45x3.55 | 11.55 | 1.20x2.30 | 2.76      | 0.23  |
| Camera | 4.20x4.60 | 19.32 | 2.30x1.60 | 1.30x1.05 | 5.37  |
|        |           |       |           | 3.08      | 0.20  |
| Camera | 3.45x4.40 | 15.18 | 0.75x2.30 | 1.30x1.05 | 3.08  |
|        |           |       |           | 1.30      | 0.21  |
| Bagno  | 3.55x1.70 | 6.03  | 1.30x1.00 | 1.30      | 0.24  |
| W.C.   | 1.50x3.55 | 5.32  | 1.30x1.00 | 1.30      | 0.24  |

FABBRICATO "A"

- piano terra

|           | locale    | mq.   | finestre  | mq.       | rapp.     |
|-----------|-----------|-------|-----------|-----------|-----------|
| Soggiorno | 8.70x5.40 | 46.98 | 1.60x1.30 | 1.10x2.30 | 1.60x1.30 |
|           |           |       |           | 0.46x1.30 | 7.28      |
| Pranzo    | 4.90x5.00 | 24.5  | 2.15x1.30 | 2.79      | 0.11      |
| Cucina    | 3.90x3.50 | 13.65 | 1.70x1.30 | 1.10x1.30 | 3.64      |
|           |           |       |           | 3.64      | 0.26      |

- primo piano

|        | locale    | mq.   | finestre  | mq.  | rapp. |
|--------|-----------|-------|-----------|------|-------|
| Camera | 5.40x4.00 | 21.60 | 2.00x1.30 | 2.60 | 0.12  |
| Camera | 4.20x5.00 | 21.00 | 2.00x1.30 | 2.60 | 0.12  |
| Cucina | 3.50x4.00 | 14.00 | 2.30x1.60 | 3.68 | 0.26  |
| Bagno  | 2.60x3.50 | 9.10  | 1.10x1.30 | 1.43 | 0.15  |
| Studio | 3.30x3.00 | 9.90  | 2.30x1.10 | 2.53 | 0.25  |
| W.C.   | 1.05x2.35 | 2.46  | 0.60x1.20 | 0.72 | 0.29  |

24 MAG. 1980 w

TAV. 3

PROSPETTI E SEZIONI

DITTA: LARIONI giuseppe tiziana nicola marina

IARDELLA flora

APPROVATO  
1 FEB. 1982  
CONTROLLATO  
IL TECNICO






COMUNE DI CARRARA  
Ufficio Urbanistica  
Esaminato con esito favorevole  
dalla Commissione Edilizia Comunale


nella seduta n. 12 del 10/2/82  
IL SINDACO  
SEZIONE B-B

COMMISSIONE INTERCOMUNALE BENI AMBIENTALI n. 2  
riunione n. 25 del 10-9-1981  
parere favorevole  
Il Presidente


Approvato dal Sindaco alle condizioni  
indicate nella Concessione Edilizia  
N. 101 del 11 FEB. 1982  
L'ING. CAPICCI

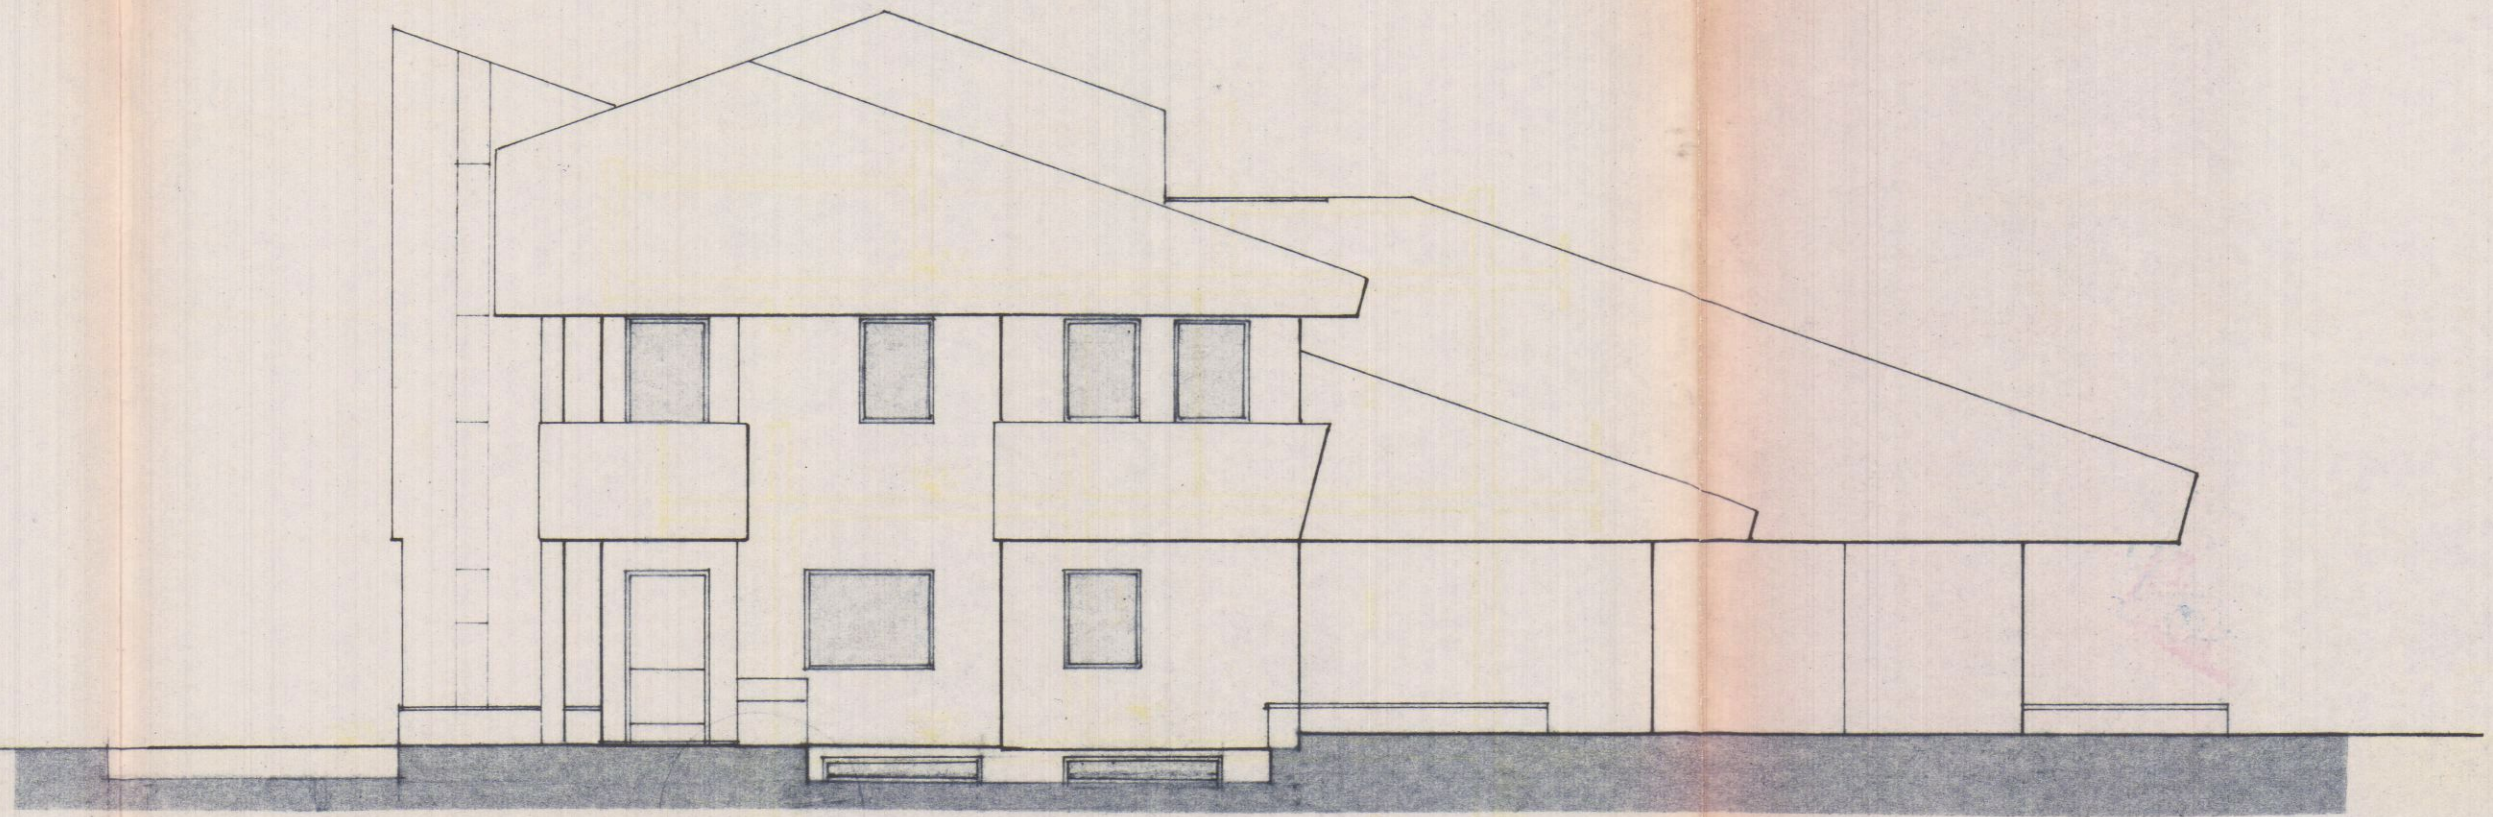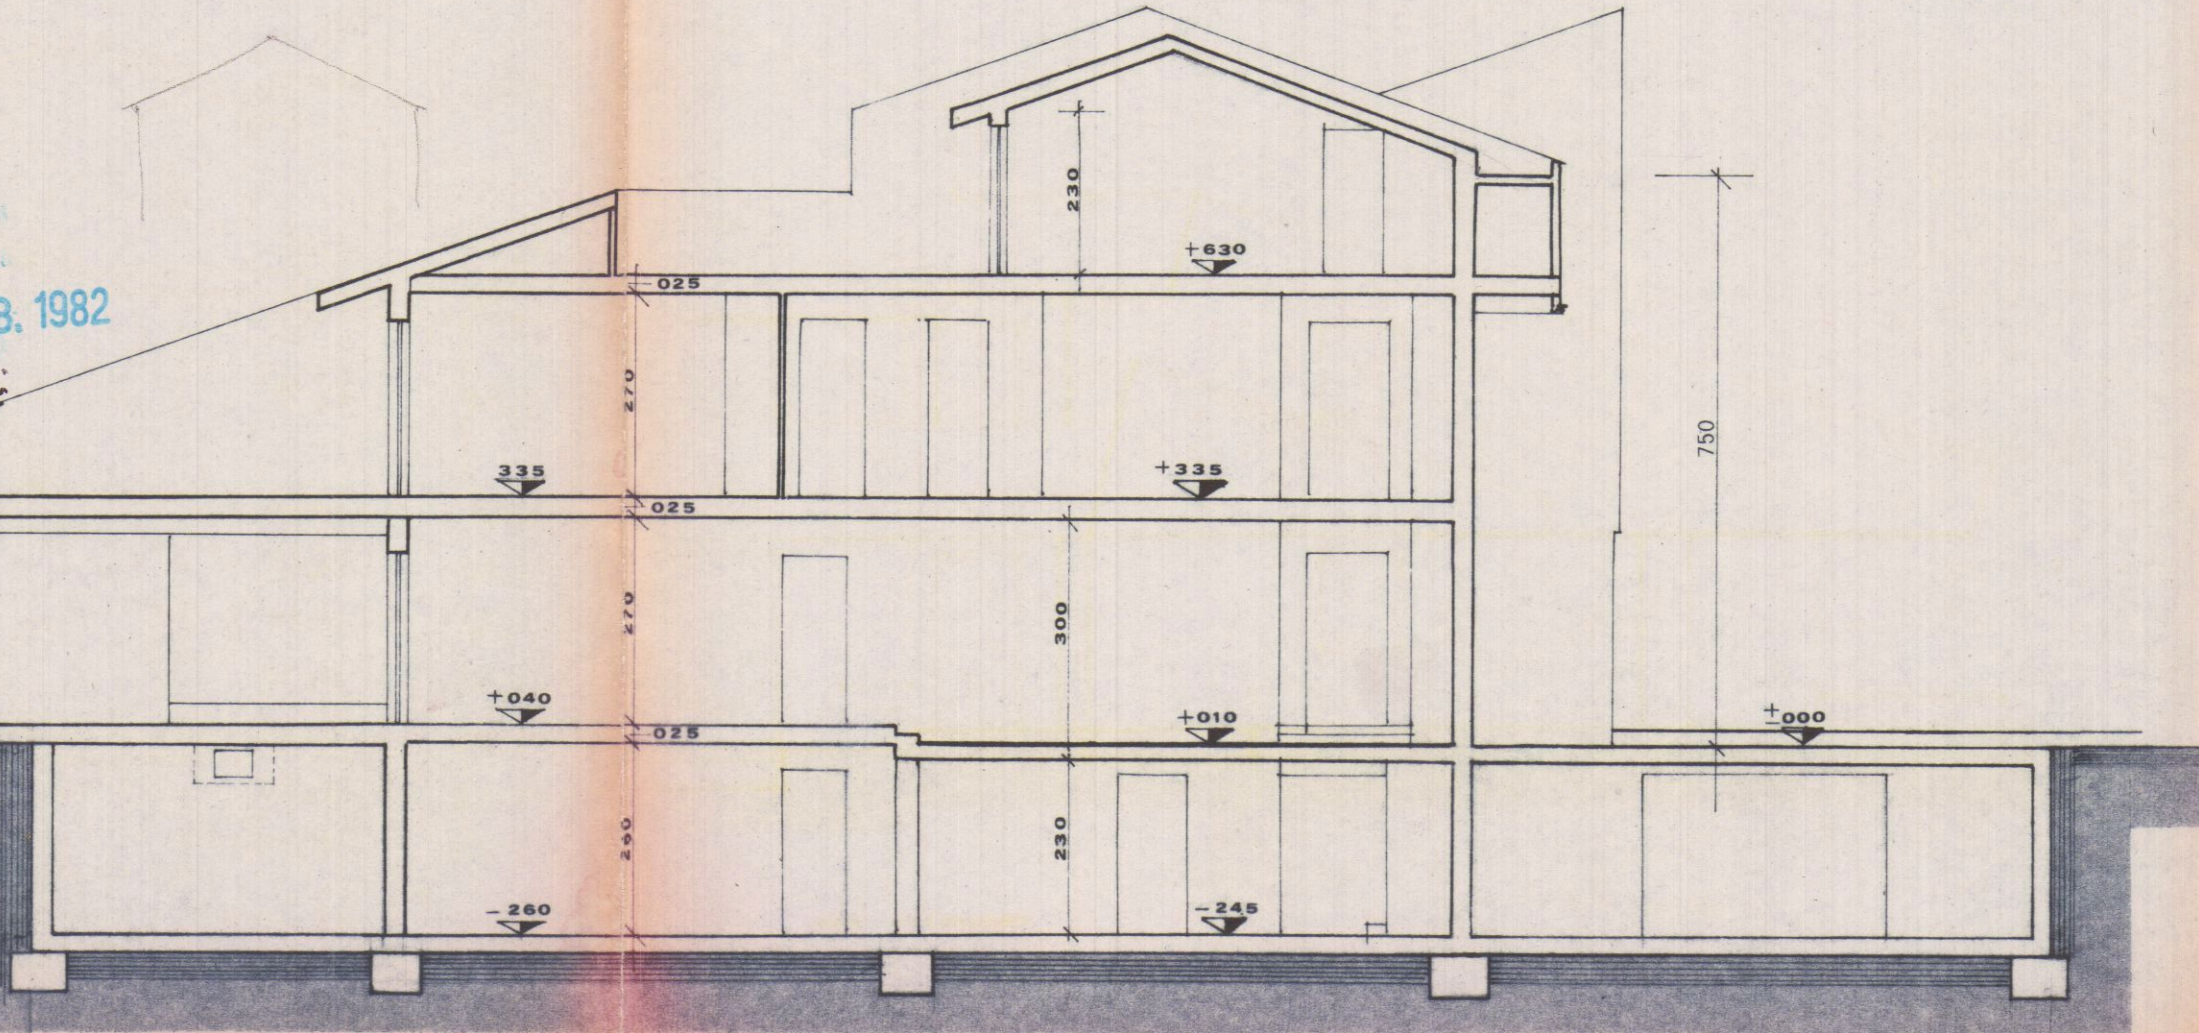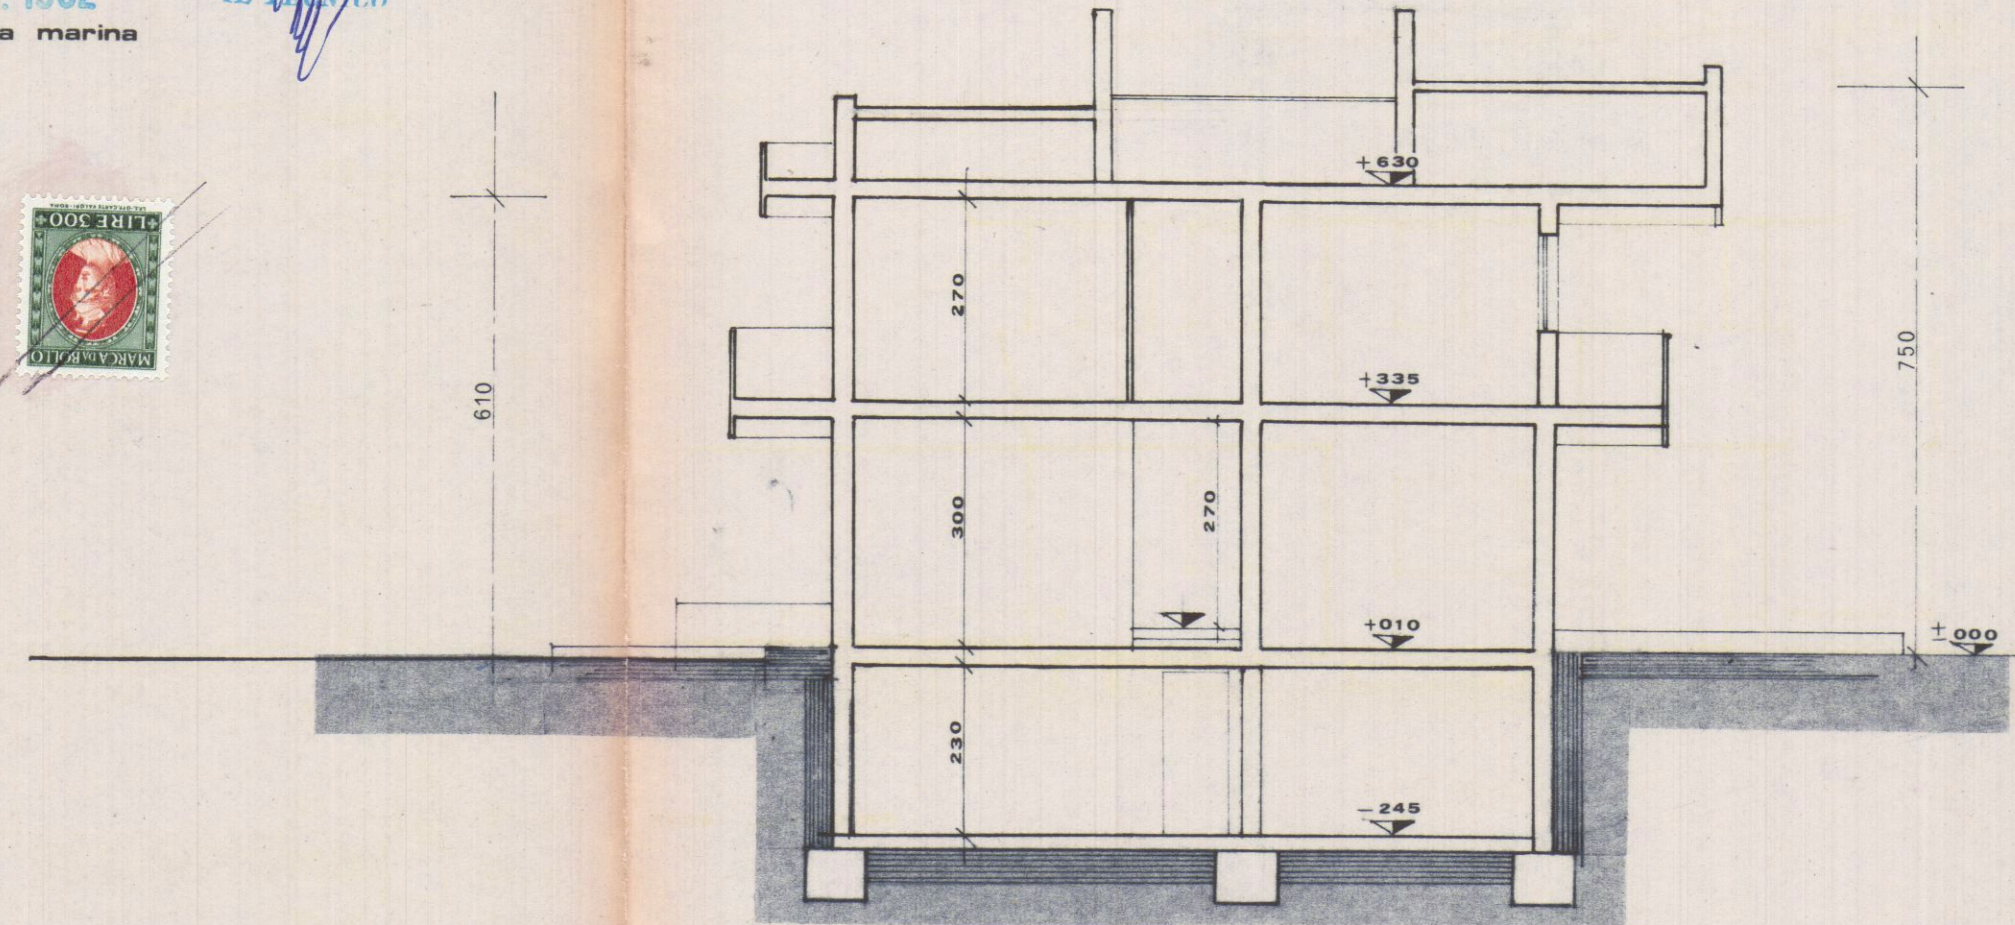


PROSPETTO NORD

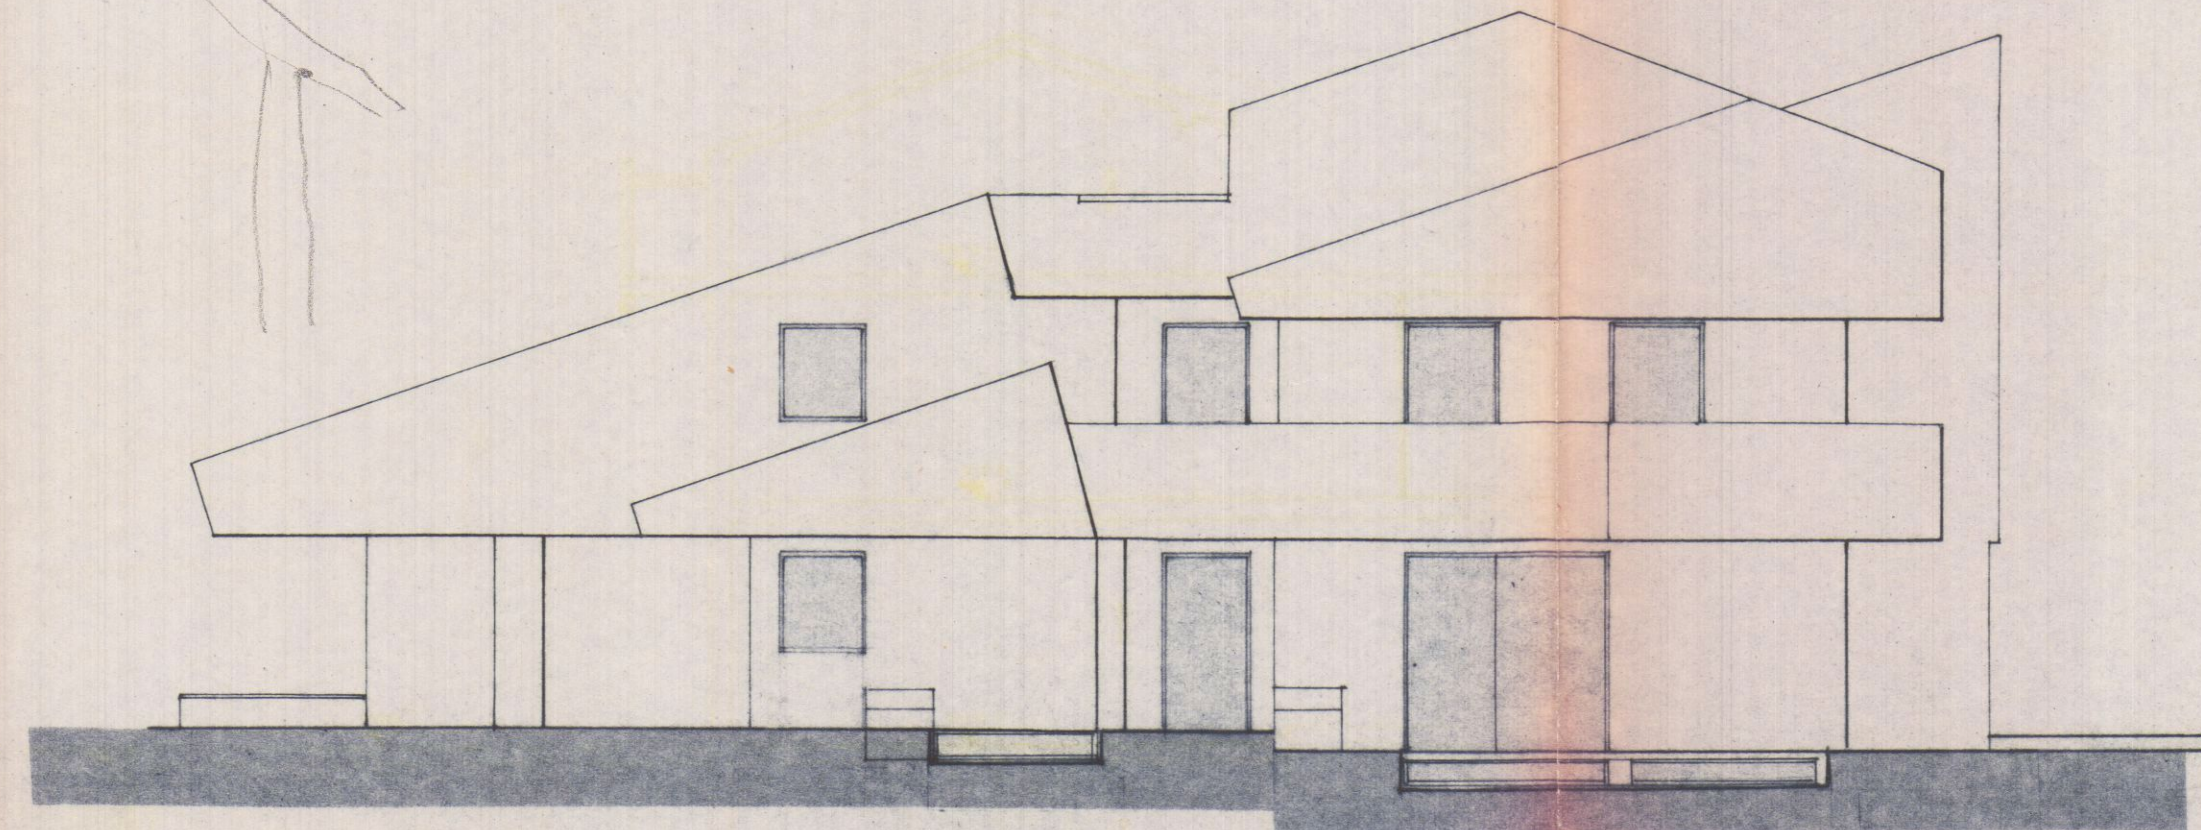

PROSPETTO SUD

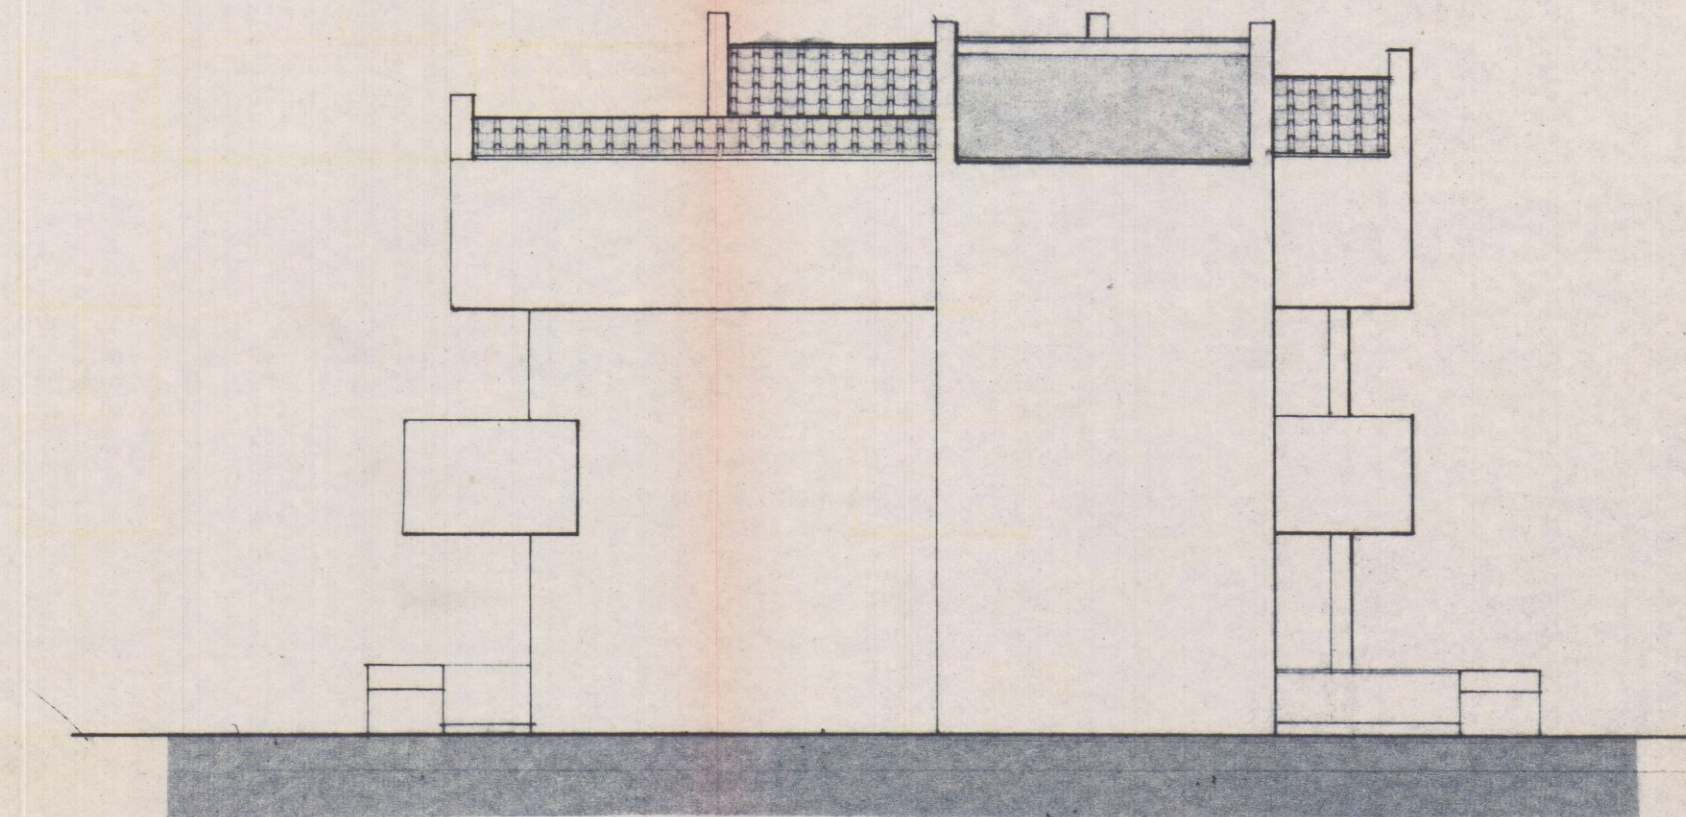

PROSPETTO EST

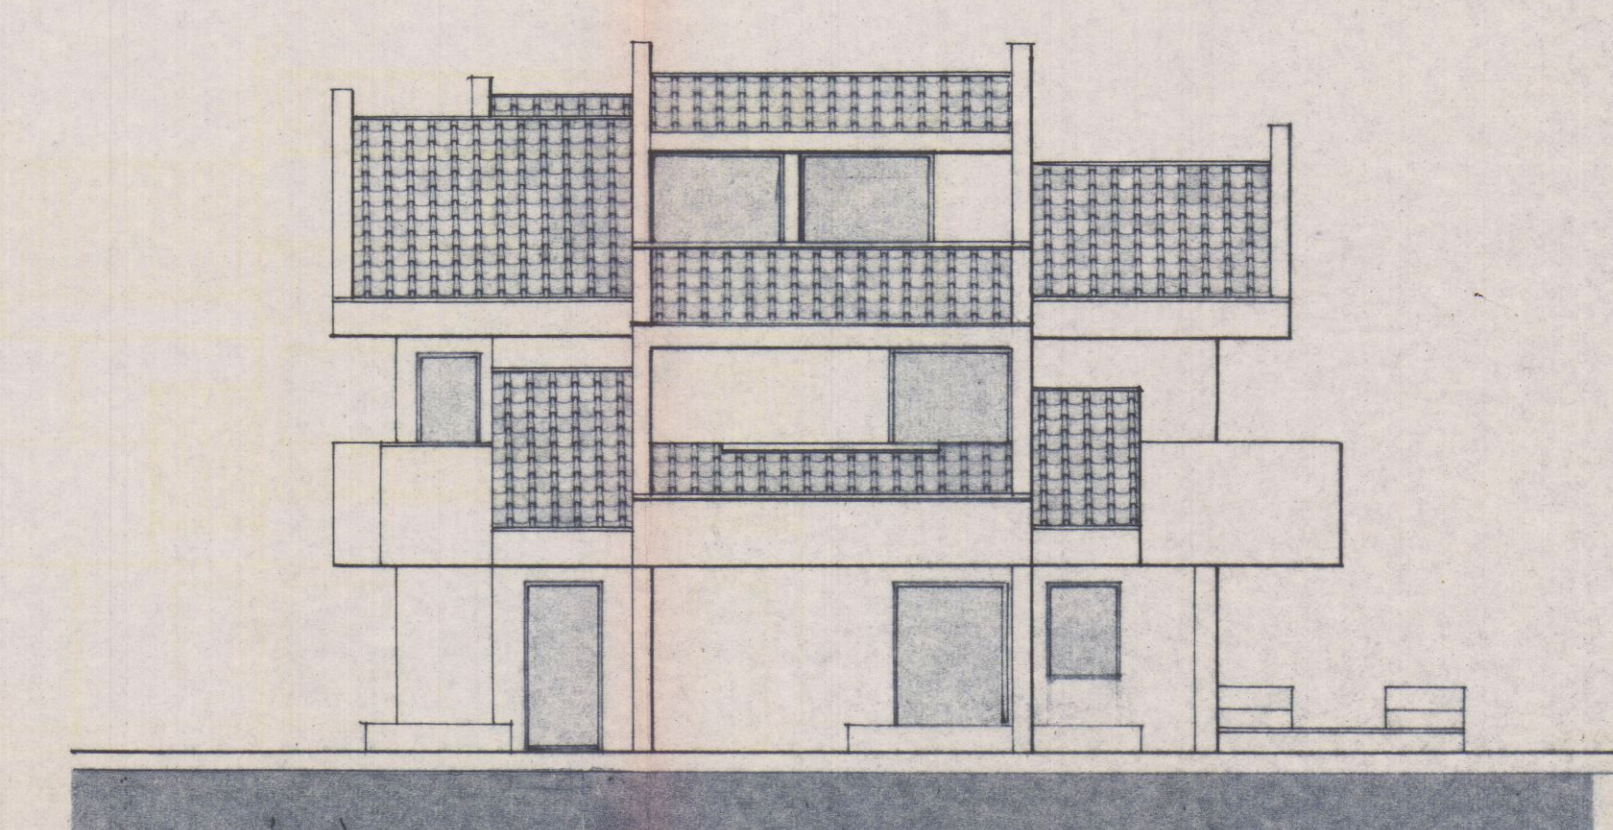

PROSPETTO OVEST