

26 APR. 1985

FABB. B

VARIANTE

VARIANTE

PROGETTO DI FABBRICATO DI CIVILE ABITAZIONE

IN COMUNE DI CARRARA LOCALITA' STADIO

PER CONTO DELLA DITTA: LARIONI giuseppe, tiziana, nicola, marina } FABBRICATO B
IARDELLA floria

DITTA: LARIONI vivaldo, marida, stefania }
SANGUINETTI dolfinia

P.R.G.C. ZONA PAESISTICA A

DI PROGETTO
N° PIANI 2 2
Ht. 7.90 10.00
DIST. CONF. 10.00 20.00
RAPP. COP. 1/2 1/2

ZONA EDILIZIA C

DISTANZA CONF. 6.00

PLANIMETRIA F. N° 64 MAPP. N° 42-49-412 SCALA 1:1000

VARIANTE

Approvato dal Sindaco alle condizioni
Indicate nella Concessione Edilizia
n. 101 del 12/12/1982
CARRARA, li 2 OTT. 1985
IL FUNZIONARIO DI PROGRAMMA
(Arch. Claudio Varriani)

CALCOLO SUPERFICI E VOLUMI

FABBRICATO A

PIANO TERRA

a $100 \times 450 = 450$
b $730 \times 890 = 6295$
c $320 \times 560 = 1790$
d $295 \times 135 = 395$
e $470 \times 600 = 2800$
f $410 \times 105 = 430$

TOTALE MQ 121.60 $\times h$ 330 = mc 40128

PIANO PRIMO

g $730 \times 890 = 6495$
h $320 \times 560 = 1760$
i $295 \times 135 = 595$
l $575 \times 600 = 3450$

TOTALE MQ 123.30 $\times h$ 295 = mc 363.73

SOFFITTA

m $1765 \times 600 = 105.90$
n $070 \times 1080 = 756$
o $100 \times 500 = 500$

TOT. MQ 118.46 $\times h$ 200 = mc 236.92

INTERRATO MQ 171.95 $\times h$ 215 = mc 369.69

FABBRICATO B

PIANO TERRA PRIMO

a $520 \times 480 = 2495$
b $705 \times 600 = 4230$
c $345 \times 130 = 445$
d $350 \times 760 = 2660$
e $180 \times 320 = 575$
f $250 \times 140 = 350$
g $280 \times 460 = 1285$







TOTALE MQ 120.40 $\times h$ 600 = mc 72240

SOFFITTA

410 $\times$ 630 = 2583
190 $\times$ 120 = 228
280 $\times$ 450 = 1260

TOTALE MQ 4071 $\times h$ 200 = mc 8142

INTERRATO MQ 187.61 $\times h$ 245 = mc 45964 +
230 $\times$ 3,50 $\times$ b. 245 = mc 1972 VARIANTE
47936

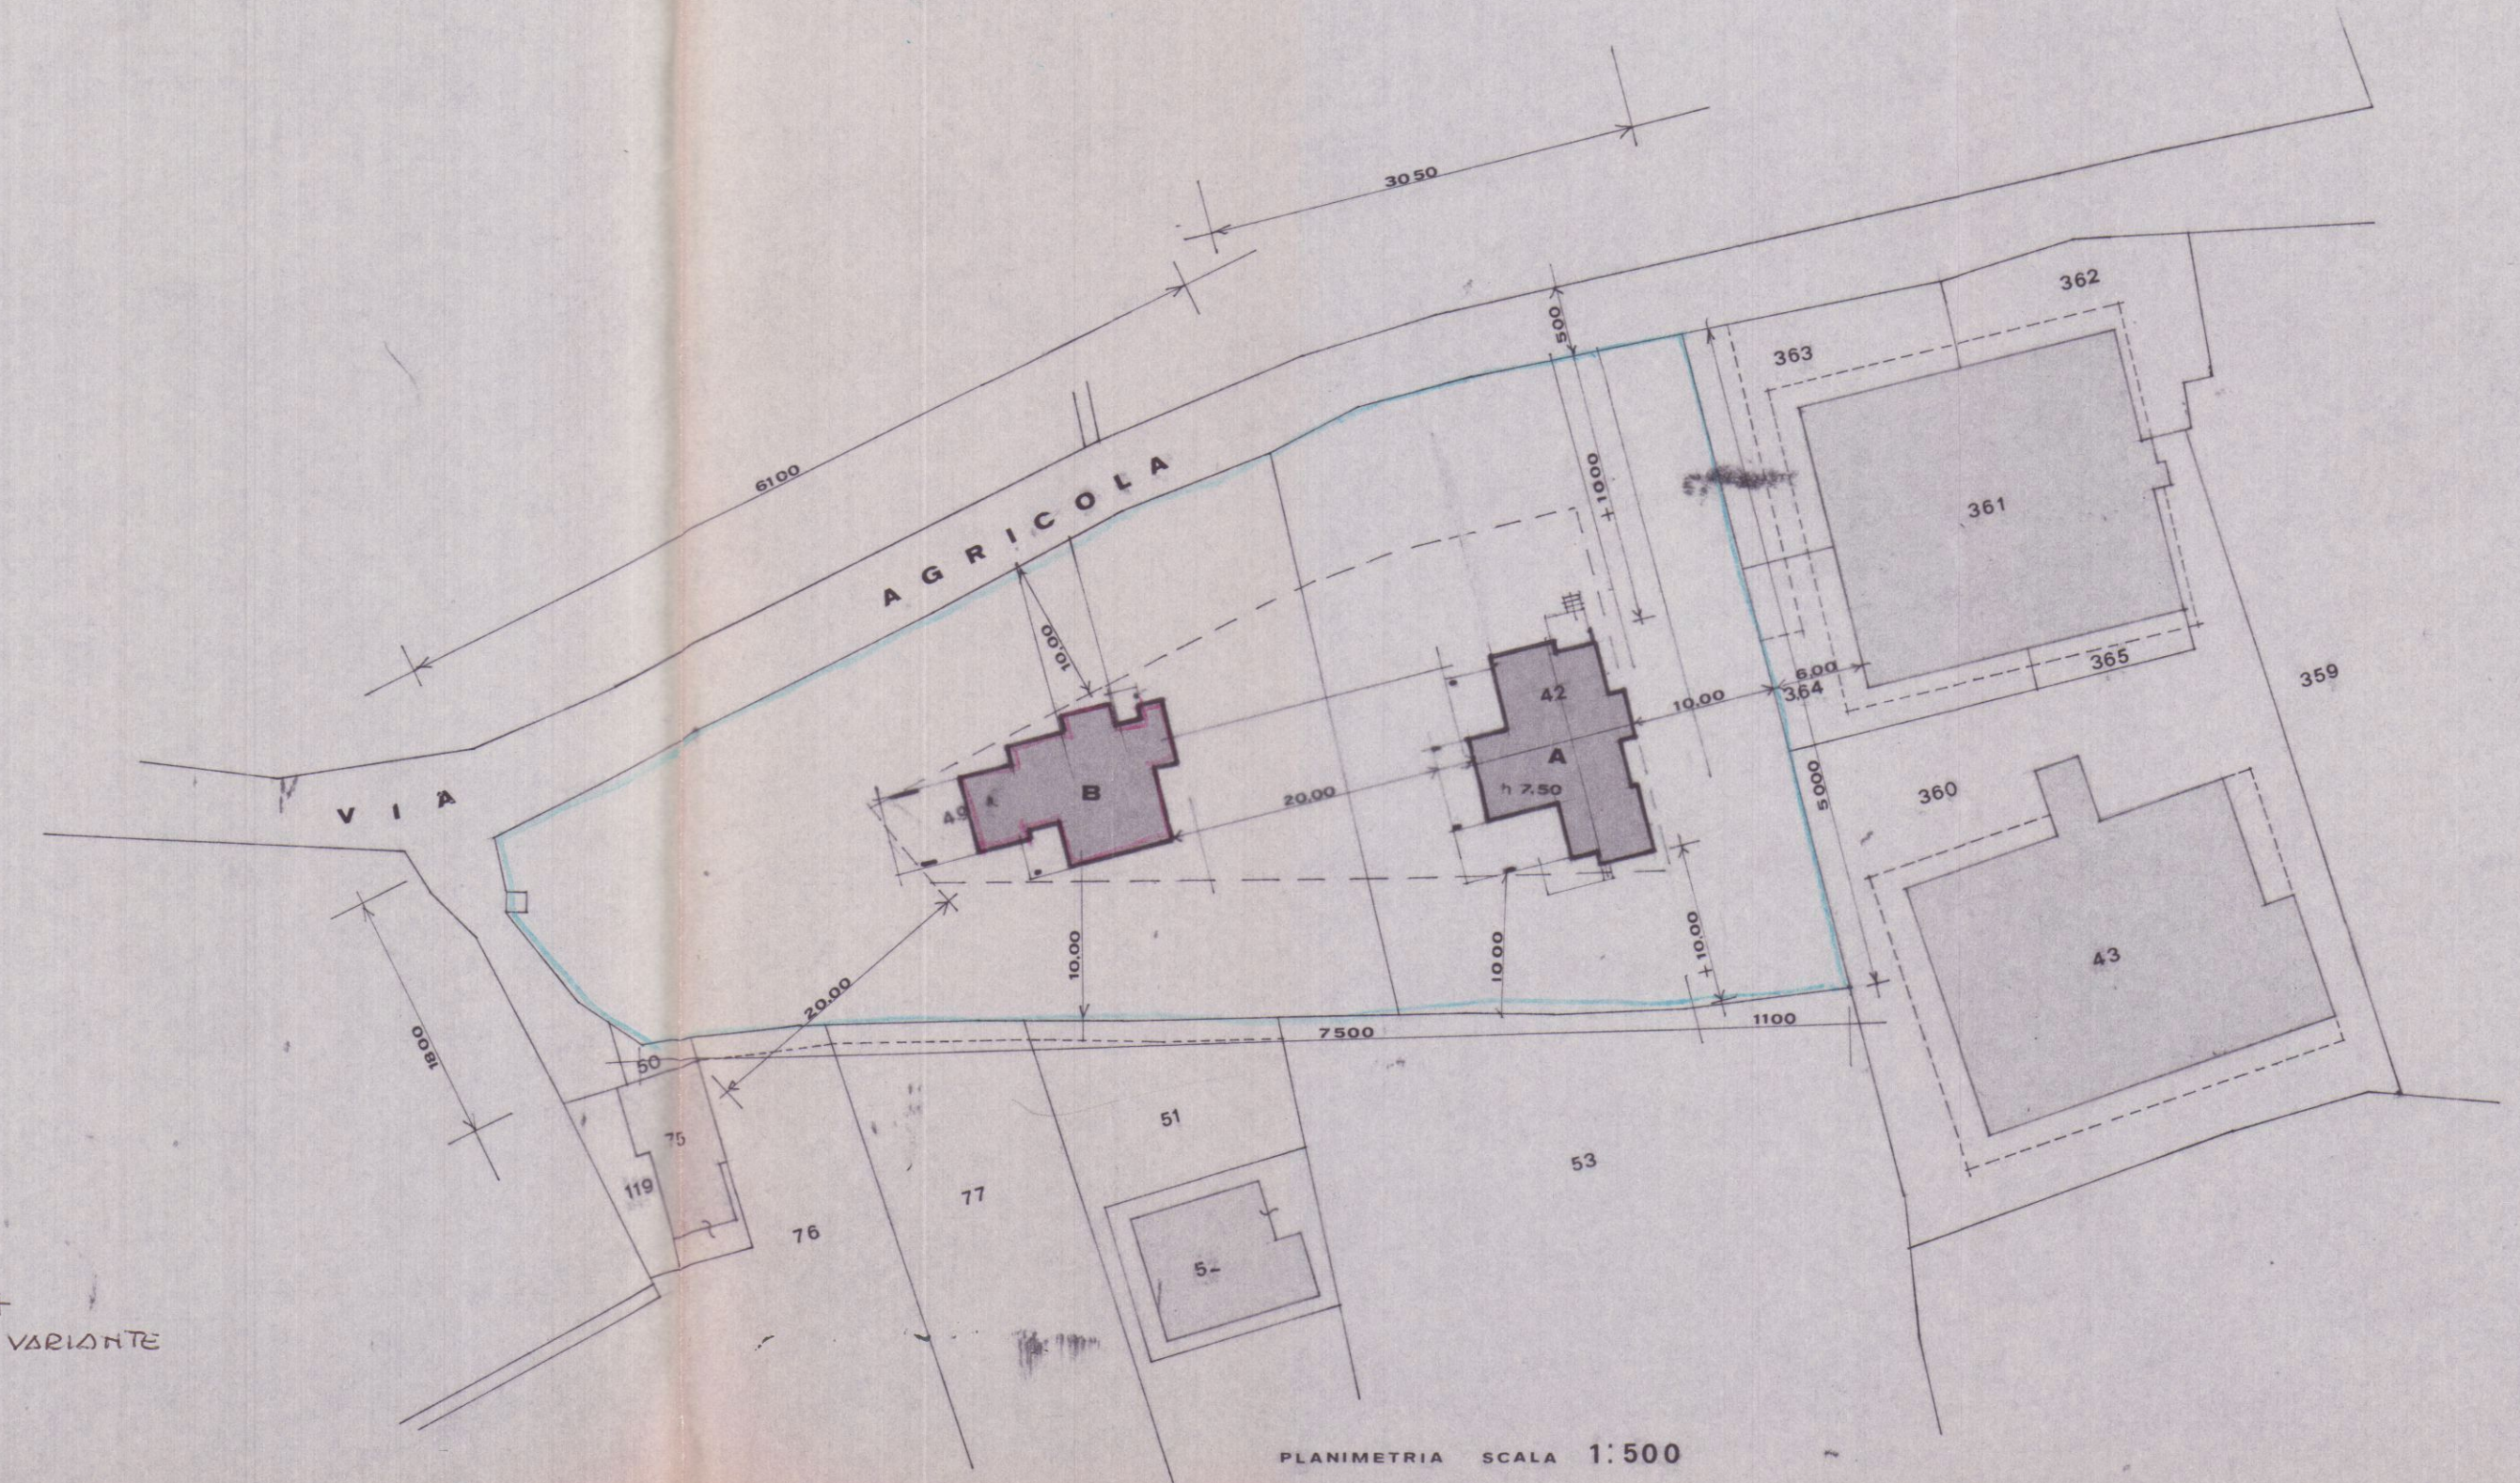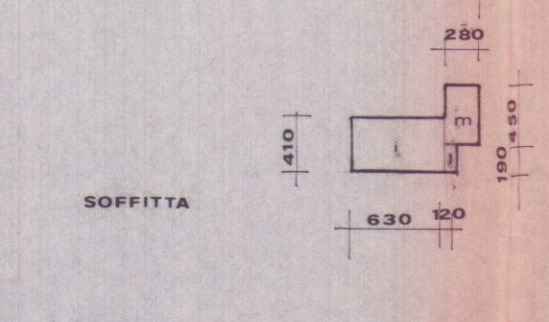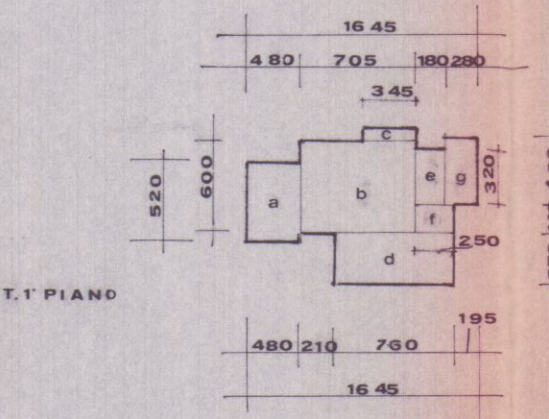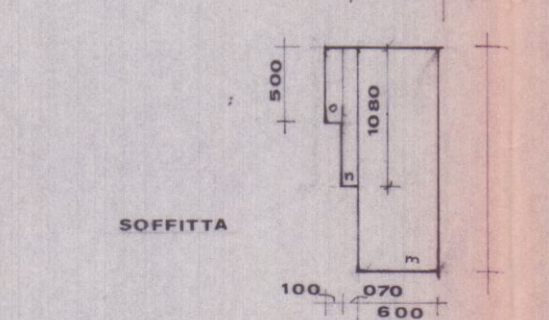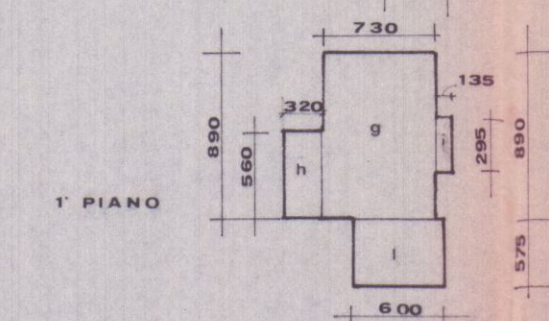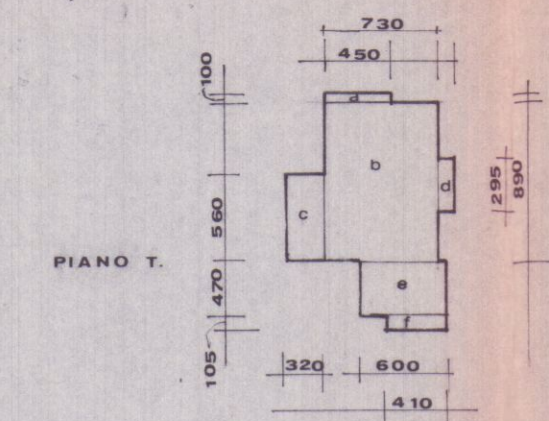


26 APR 1985

FABB. B

VARIANTE

TAV. 2 VARIANTE
PIANTE

ditta: LARIONI giuseppe, tiziana, nicola, marina
IARDELLA flora

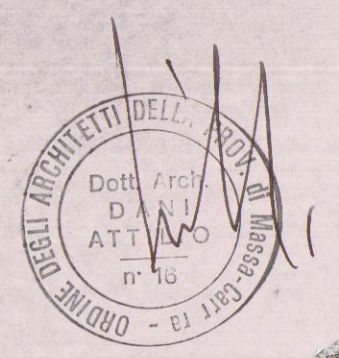


APPROVATO
CONTR. LATO 12 OTT 1985
AL 20/11/1985

Approvato del Sindaco alle condizioni
Indicate nella Concessione Esclusiva
N. 101 del 20/11/1985
IL FUNZIONARIO DI PROGRAMMA
(Arch. Claudio Varianti)


VARIANTE
Approvato del Sindaco alle condizioni
della concessione esclusiva originaria
n. 101 del 20/11/1985
CARRARA, II. 12.1985
IL FUNZIONARIO DI PROGRAMMA
(Arch. Claudio Varianti)

VIA AGRICOLA


VIA AGRICOLA

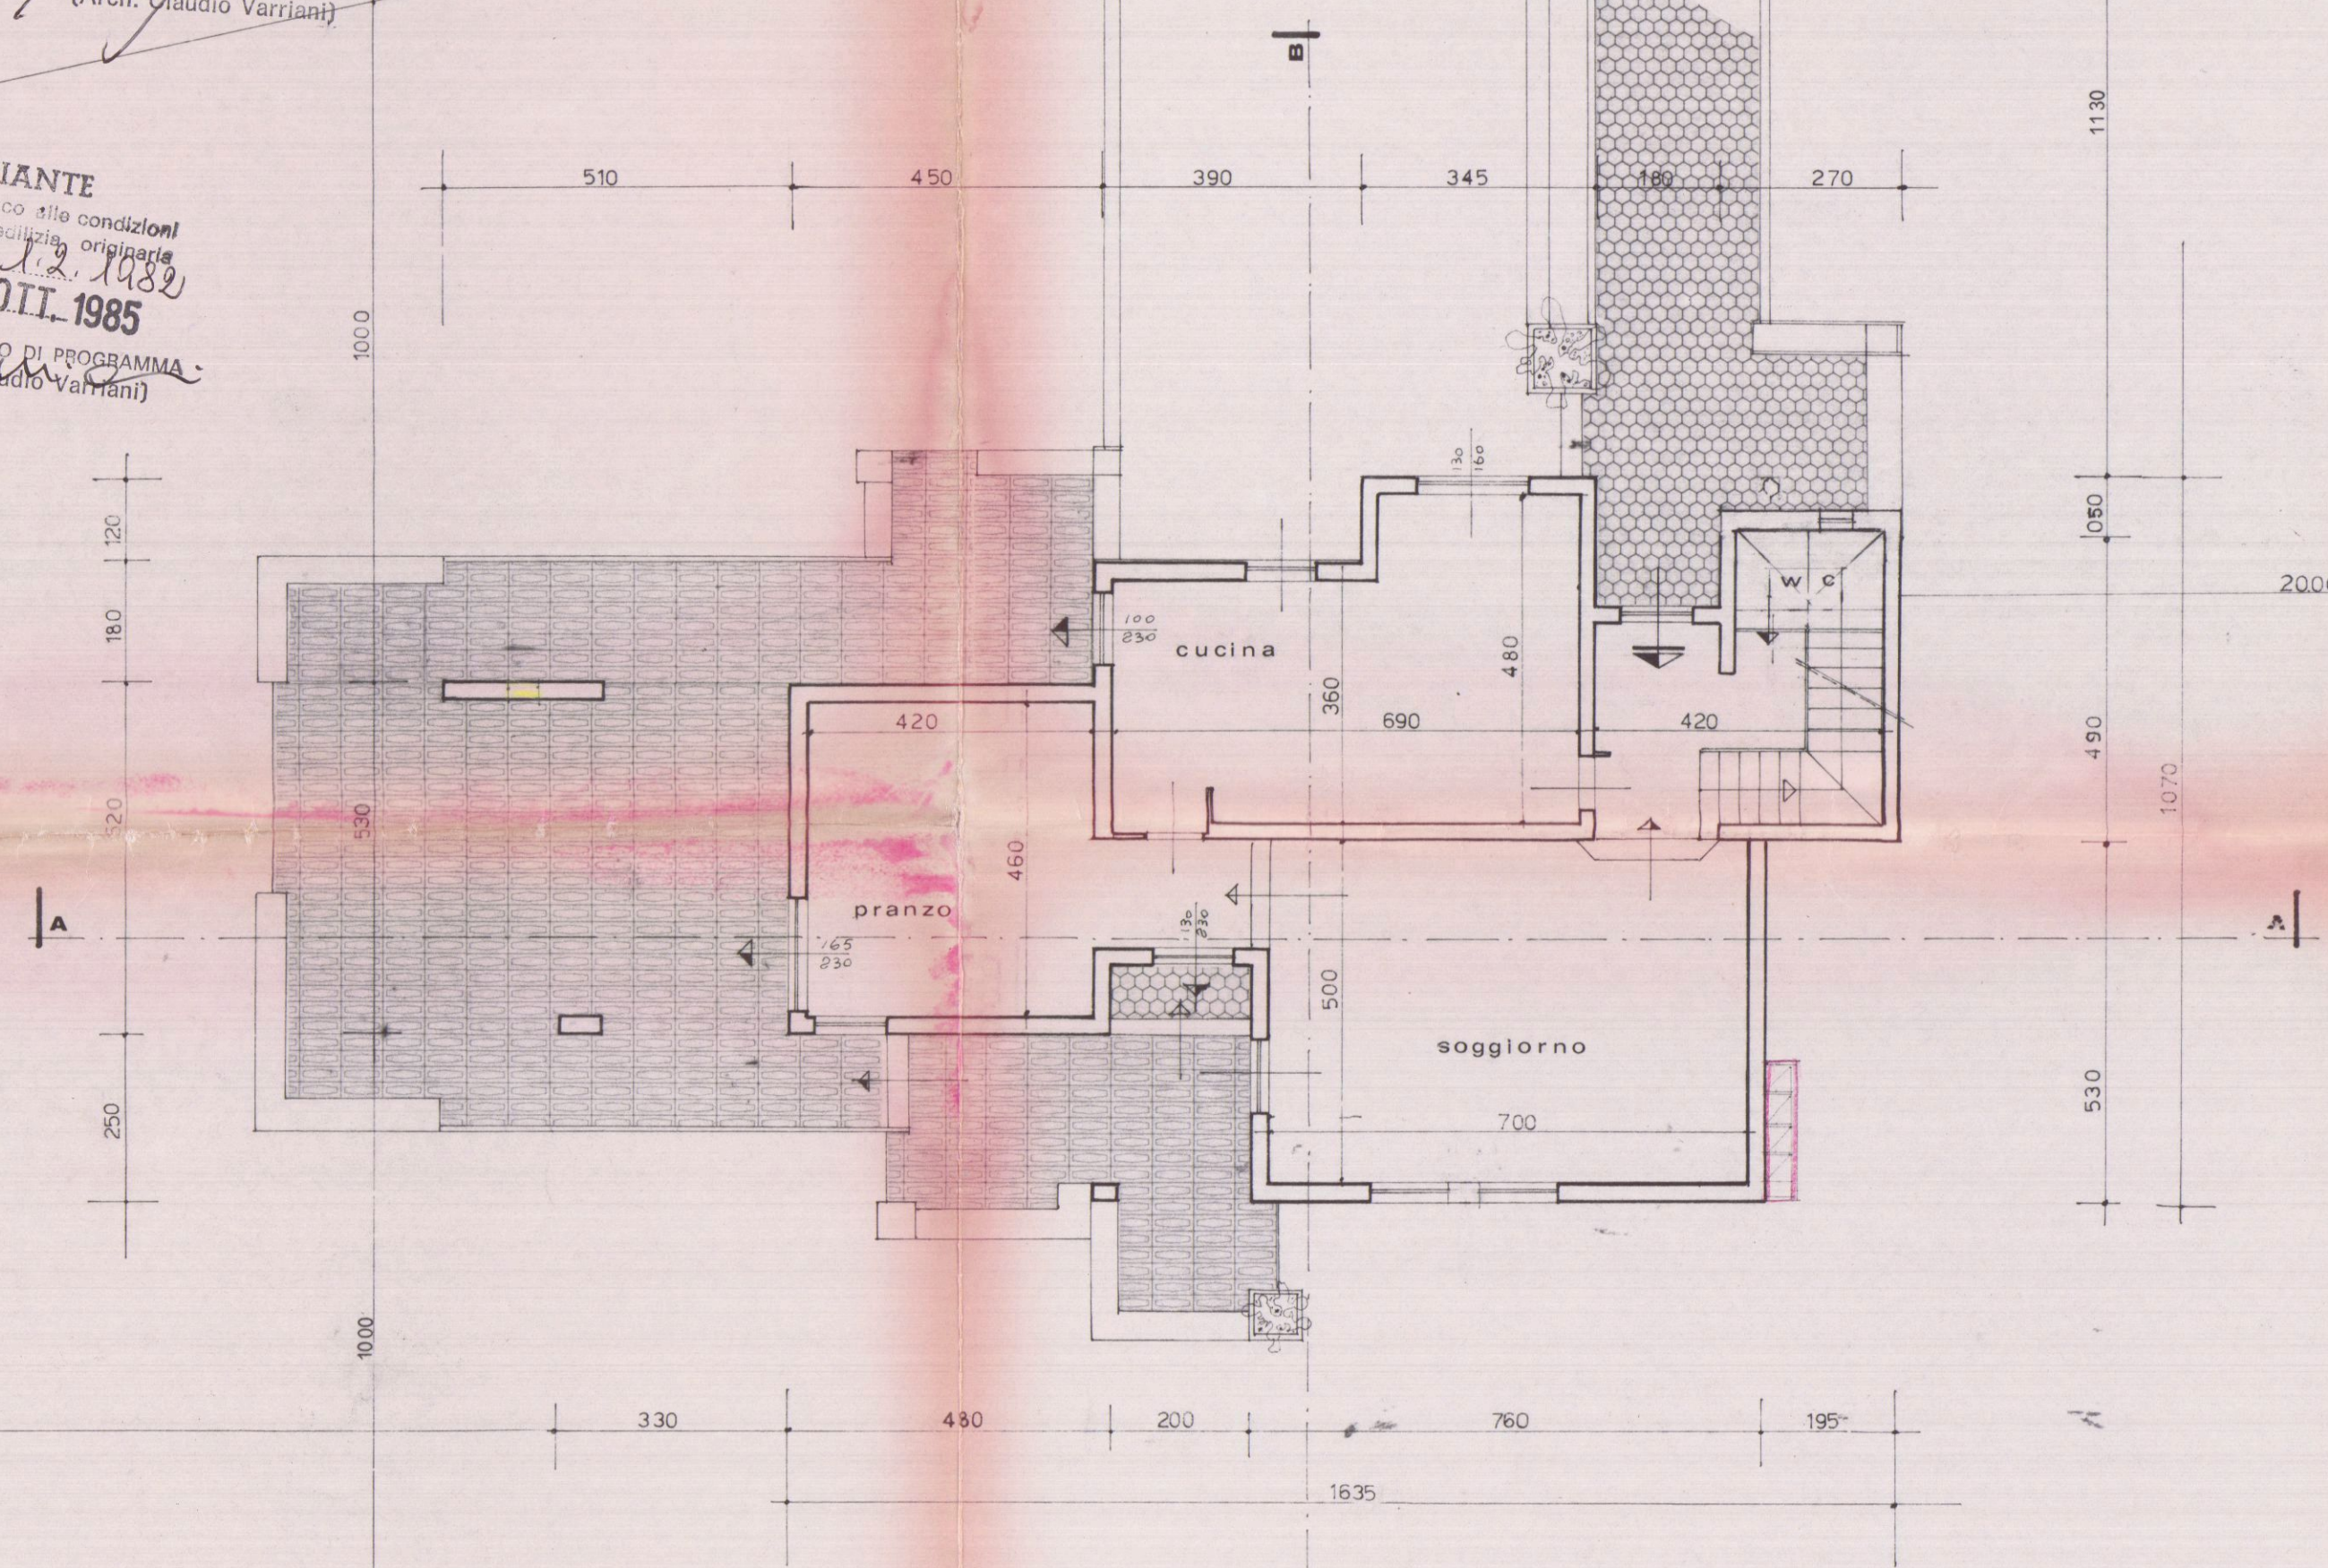


PIANTA PIANO TERRA

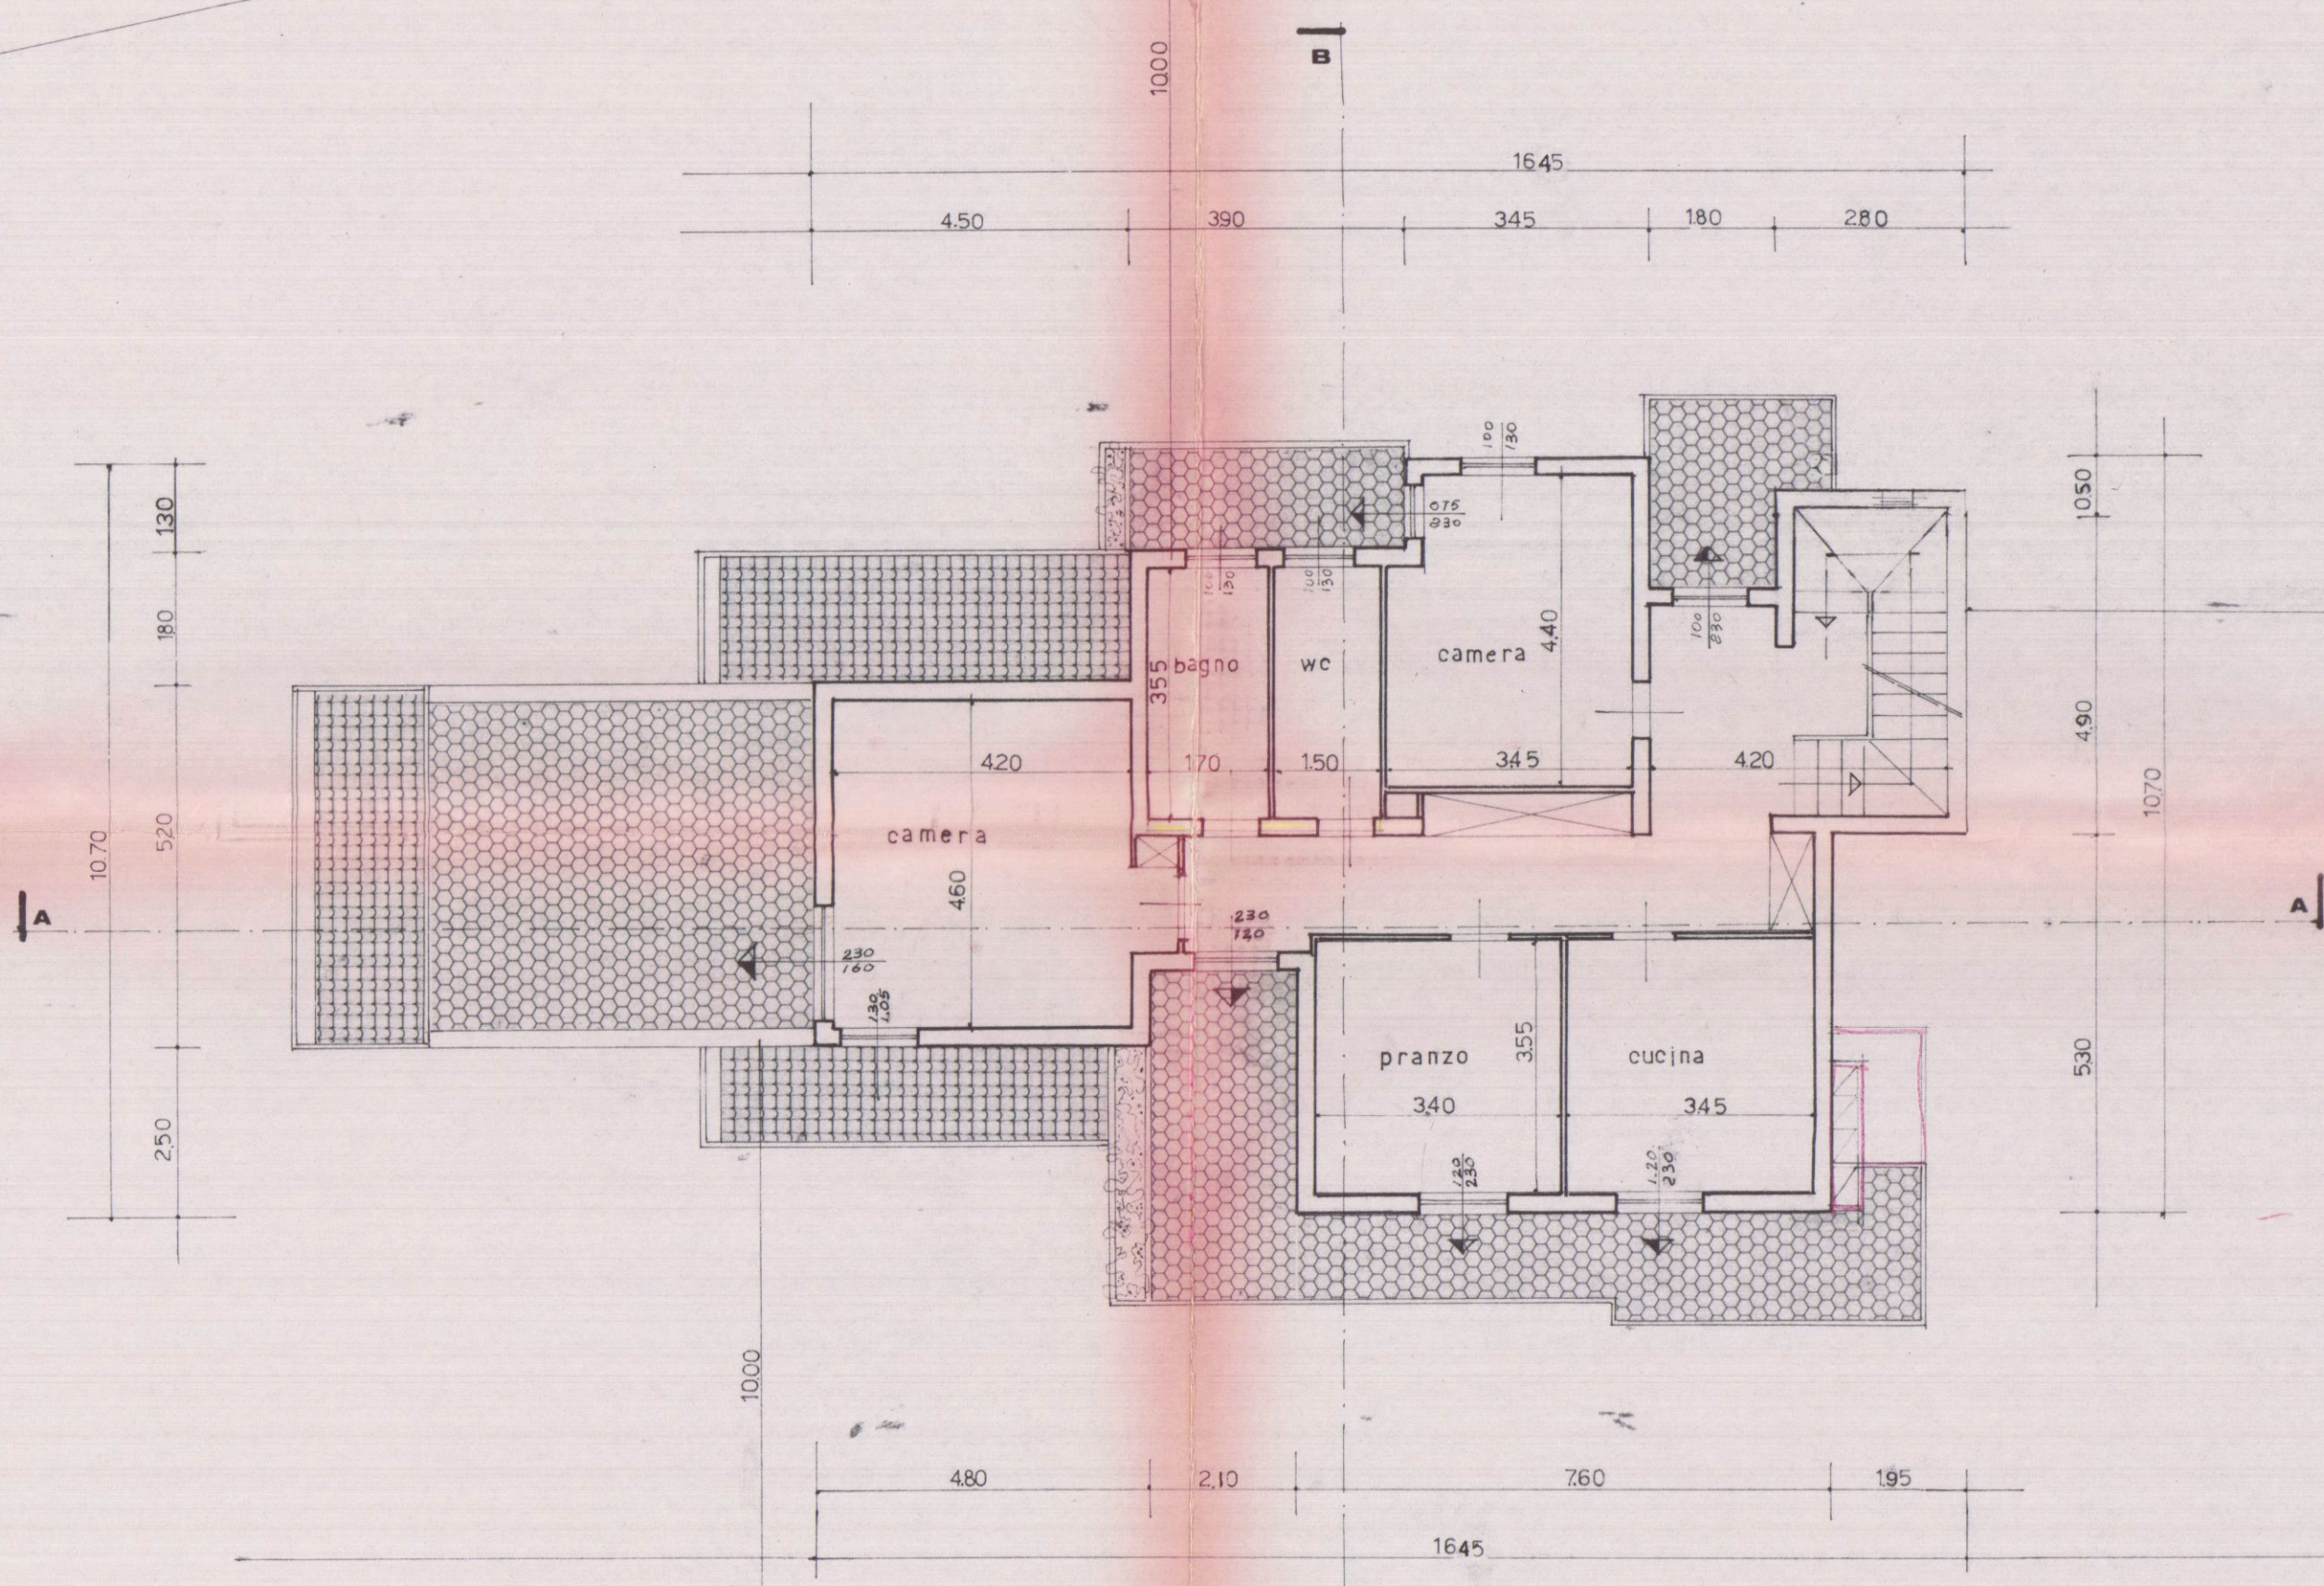


PIANTA PIANO PRIMO

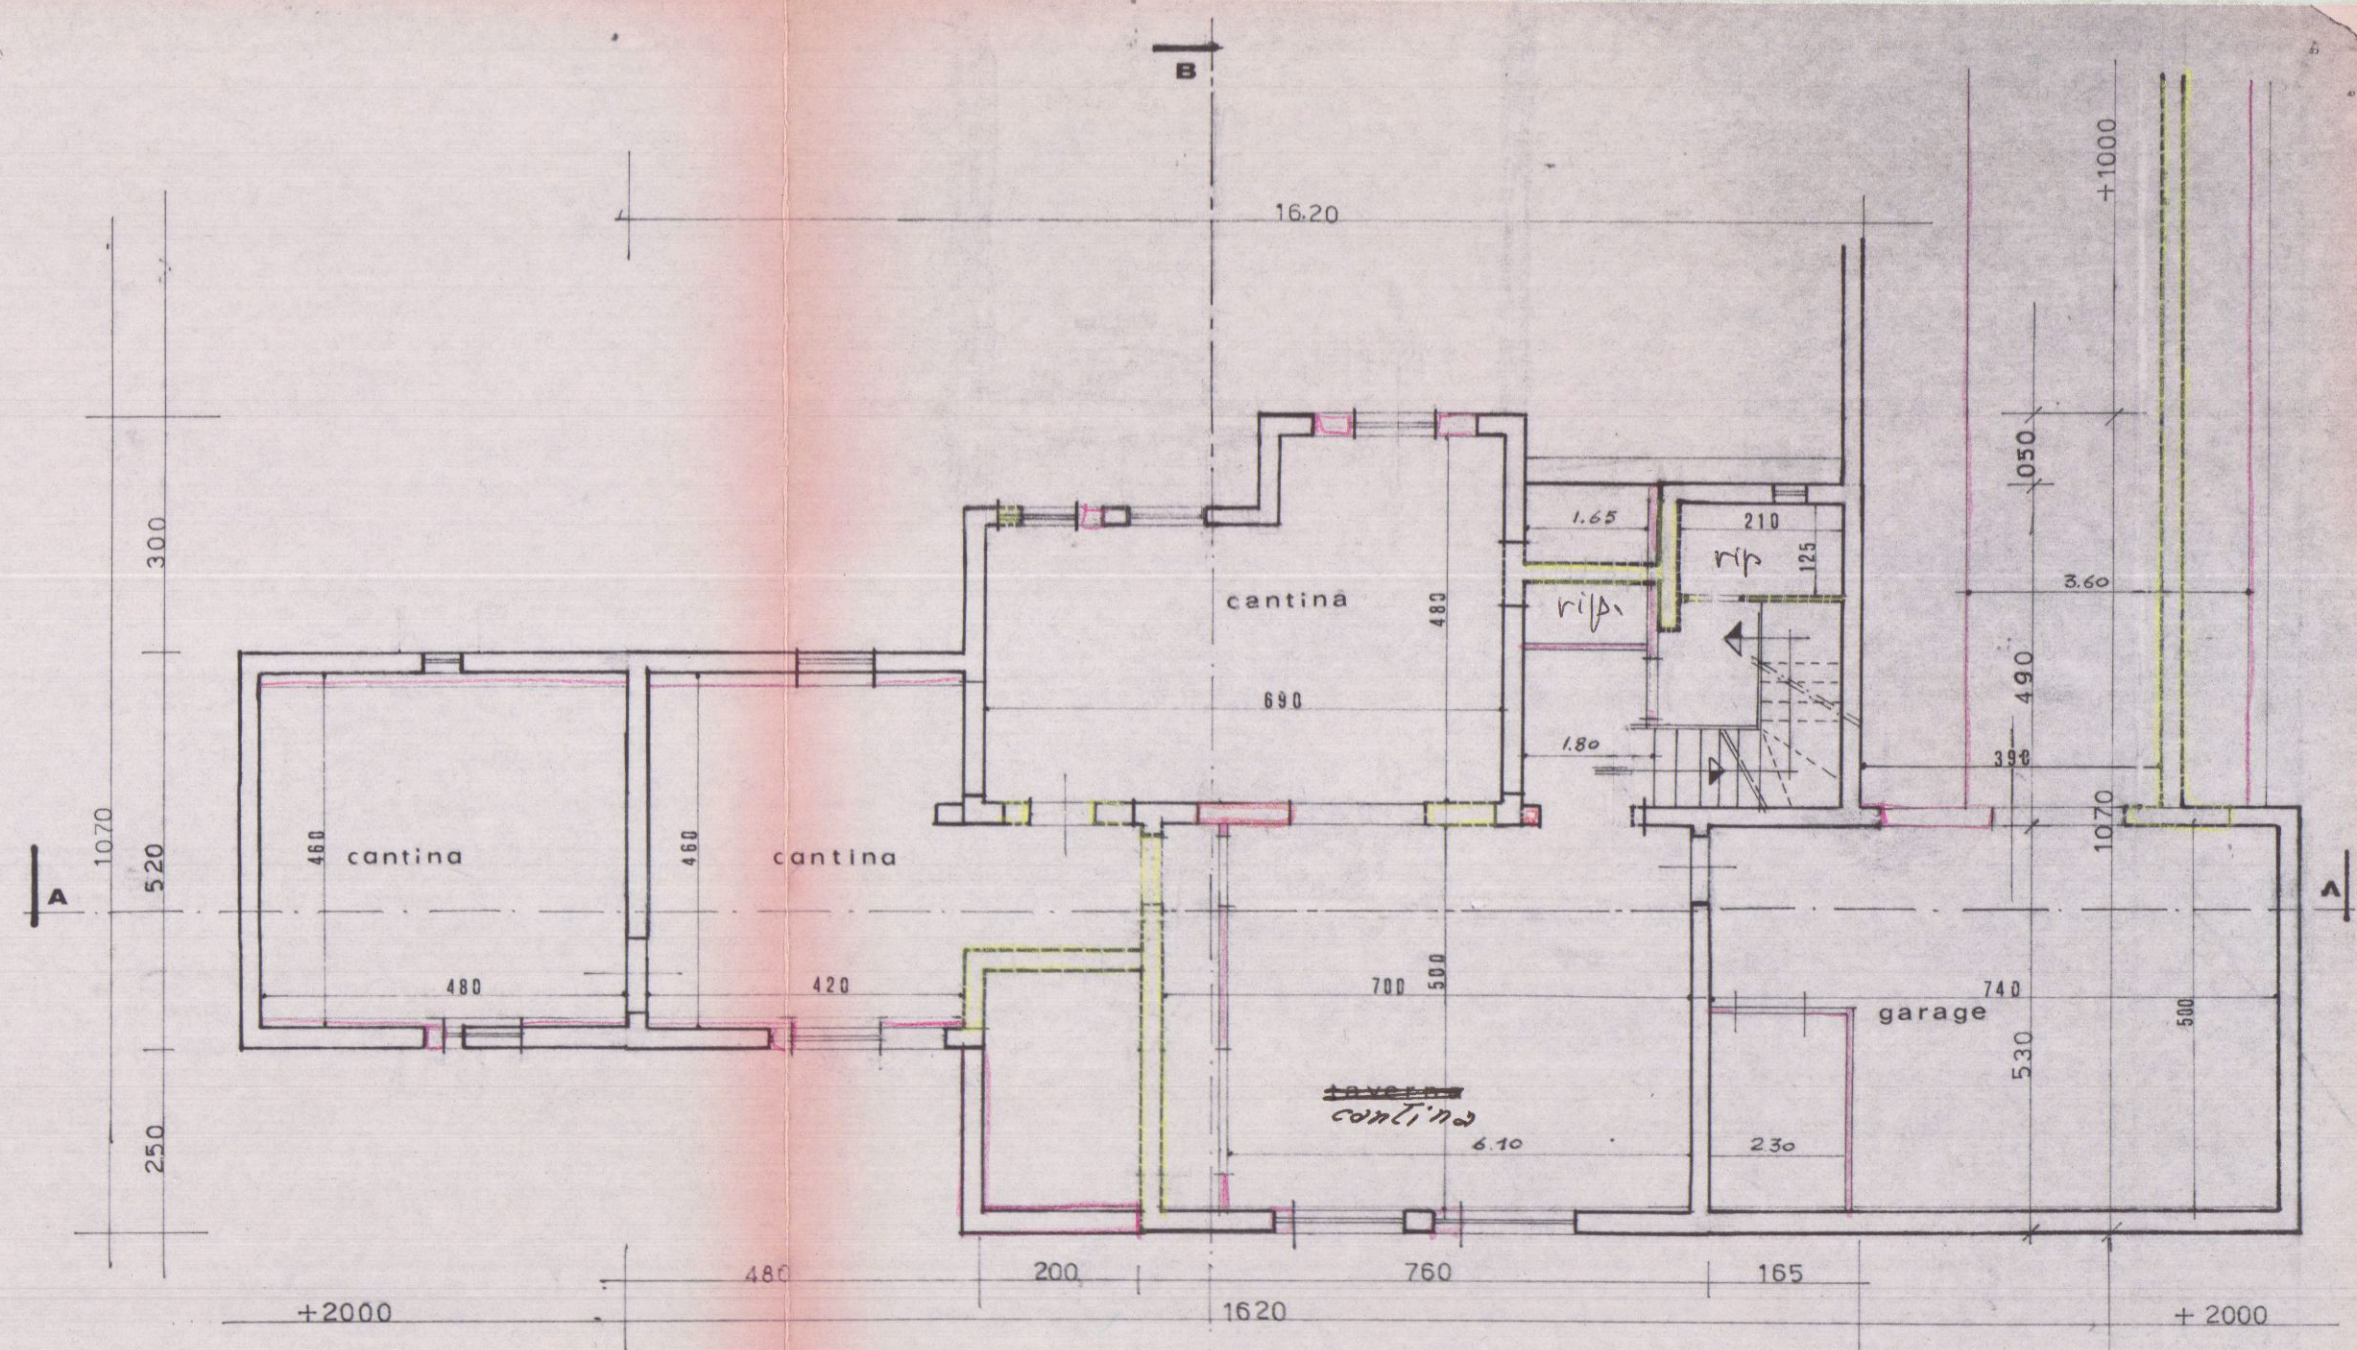

PIANTA SCANTINATO

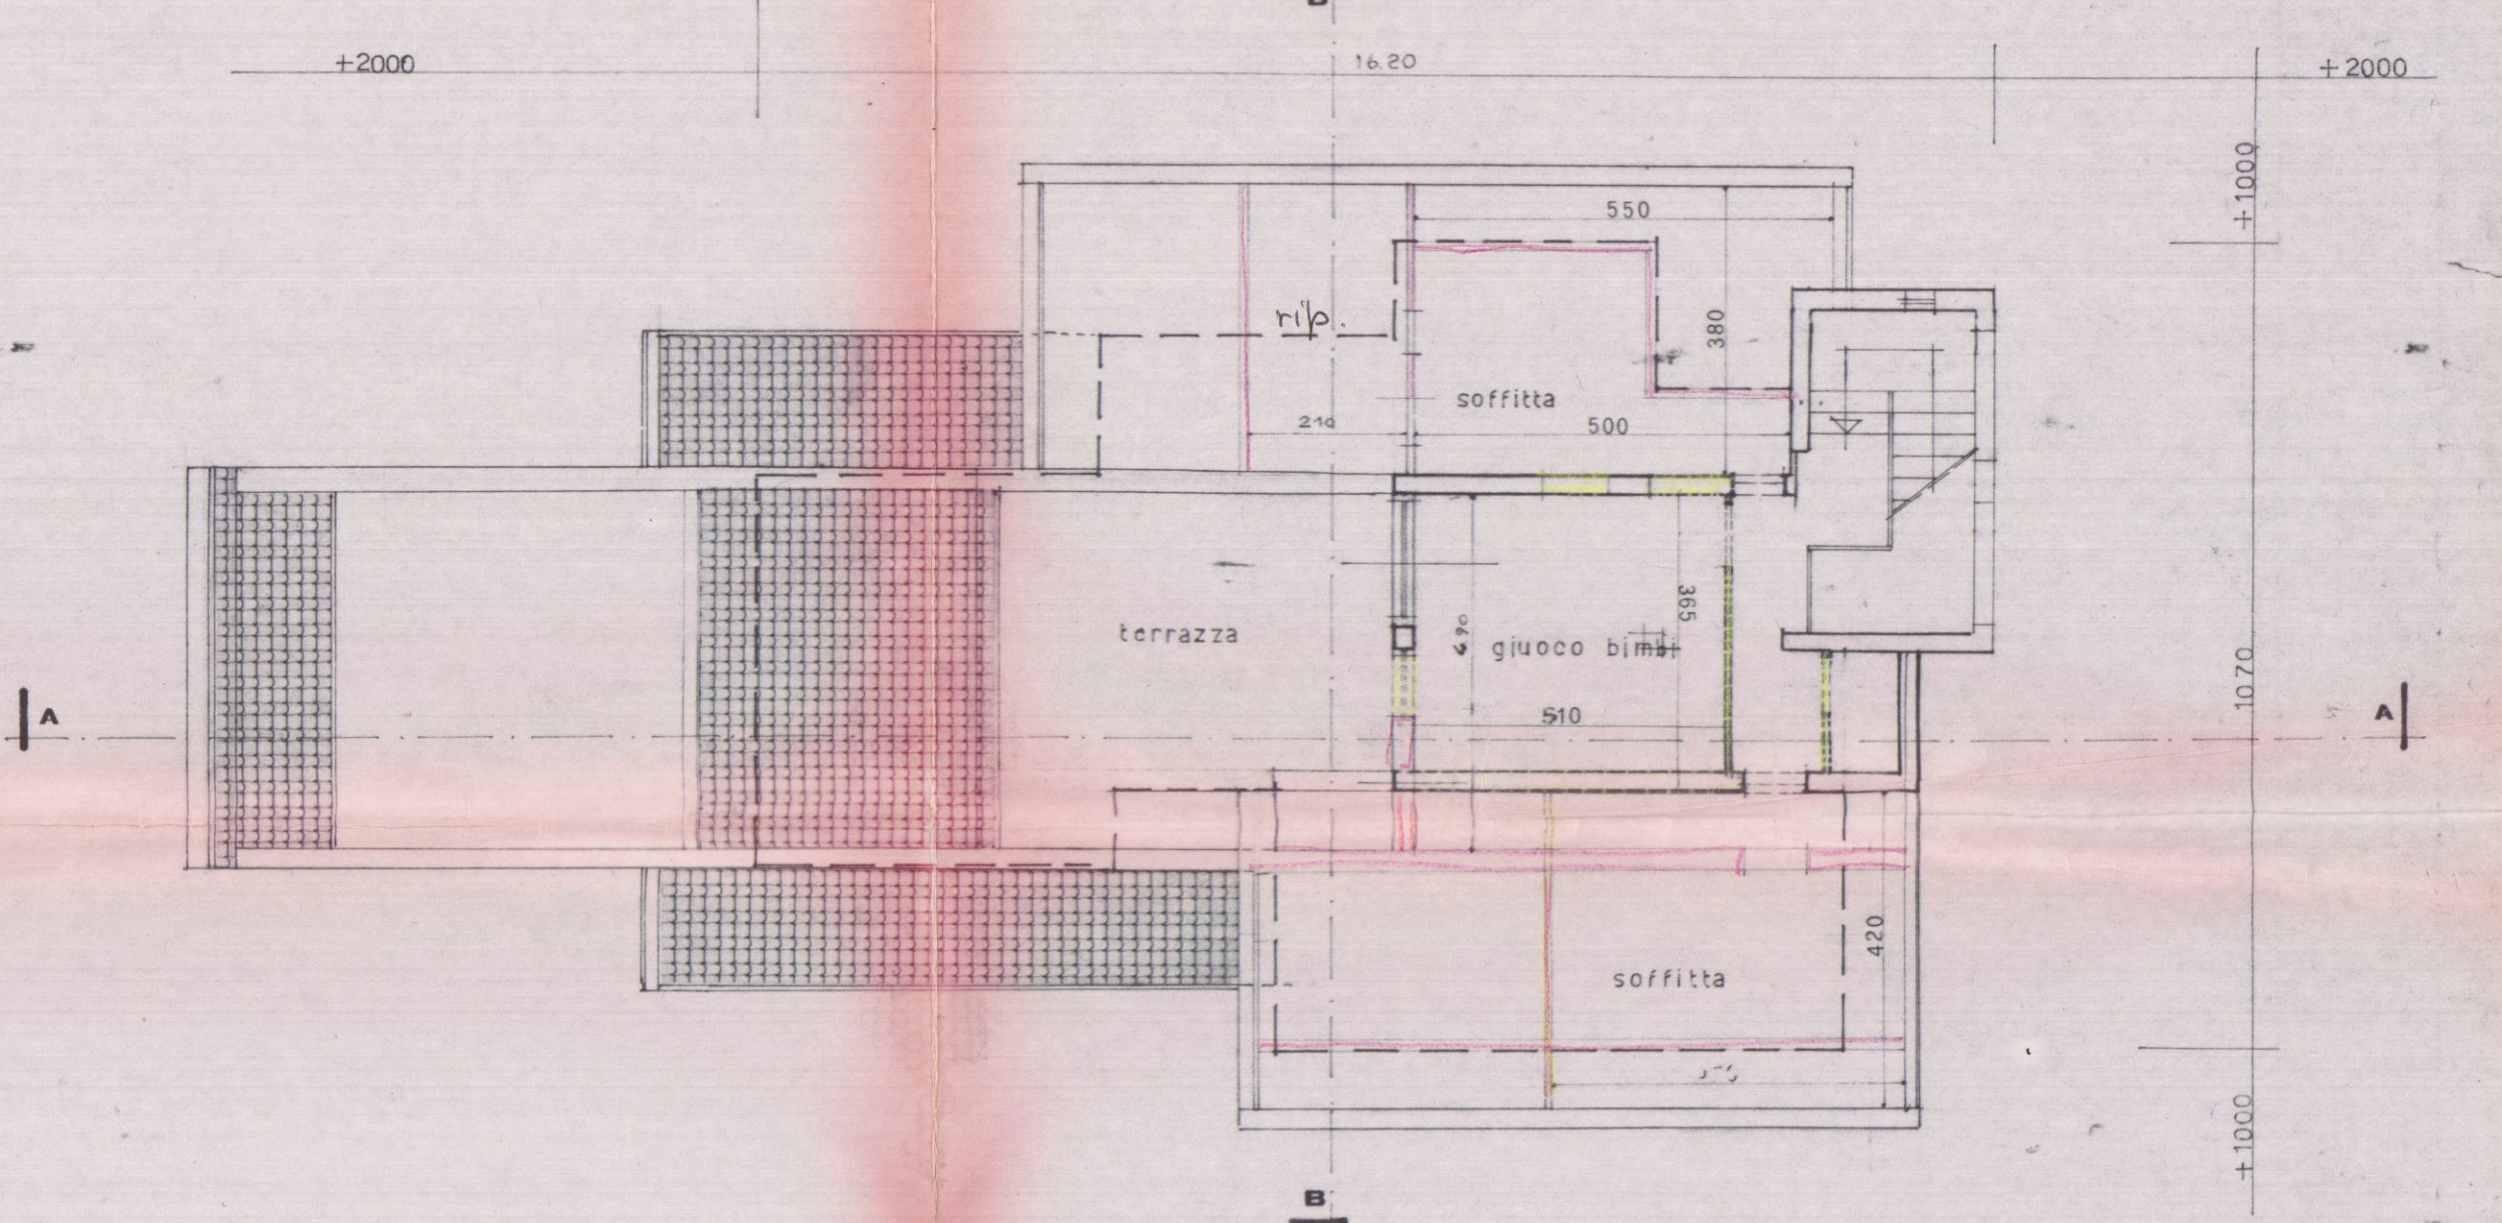

PIANTA SOFFITTA

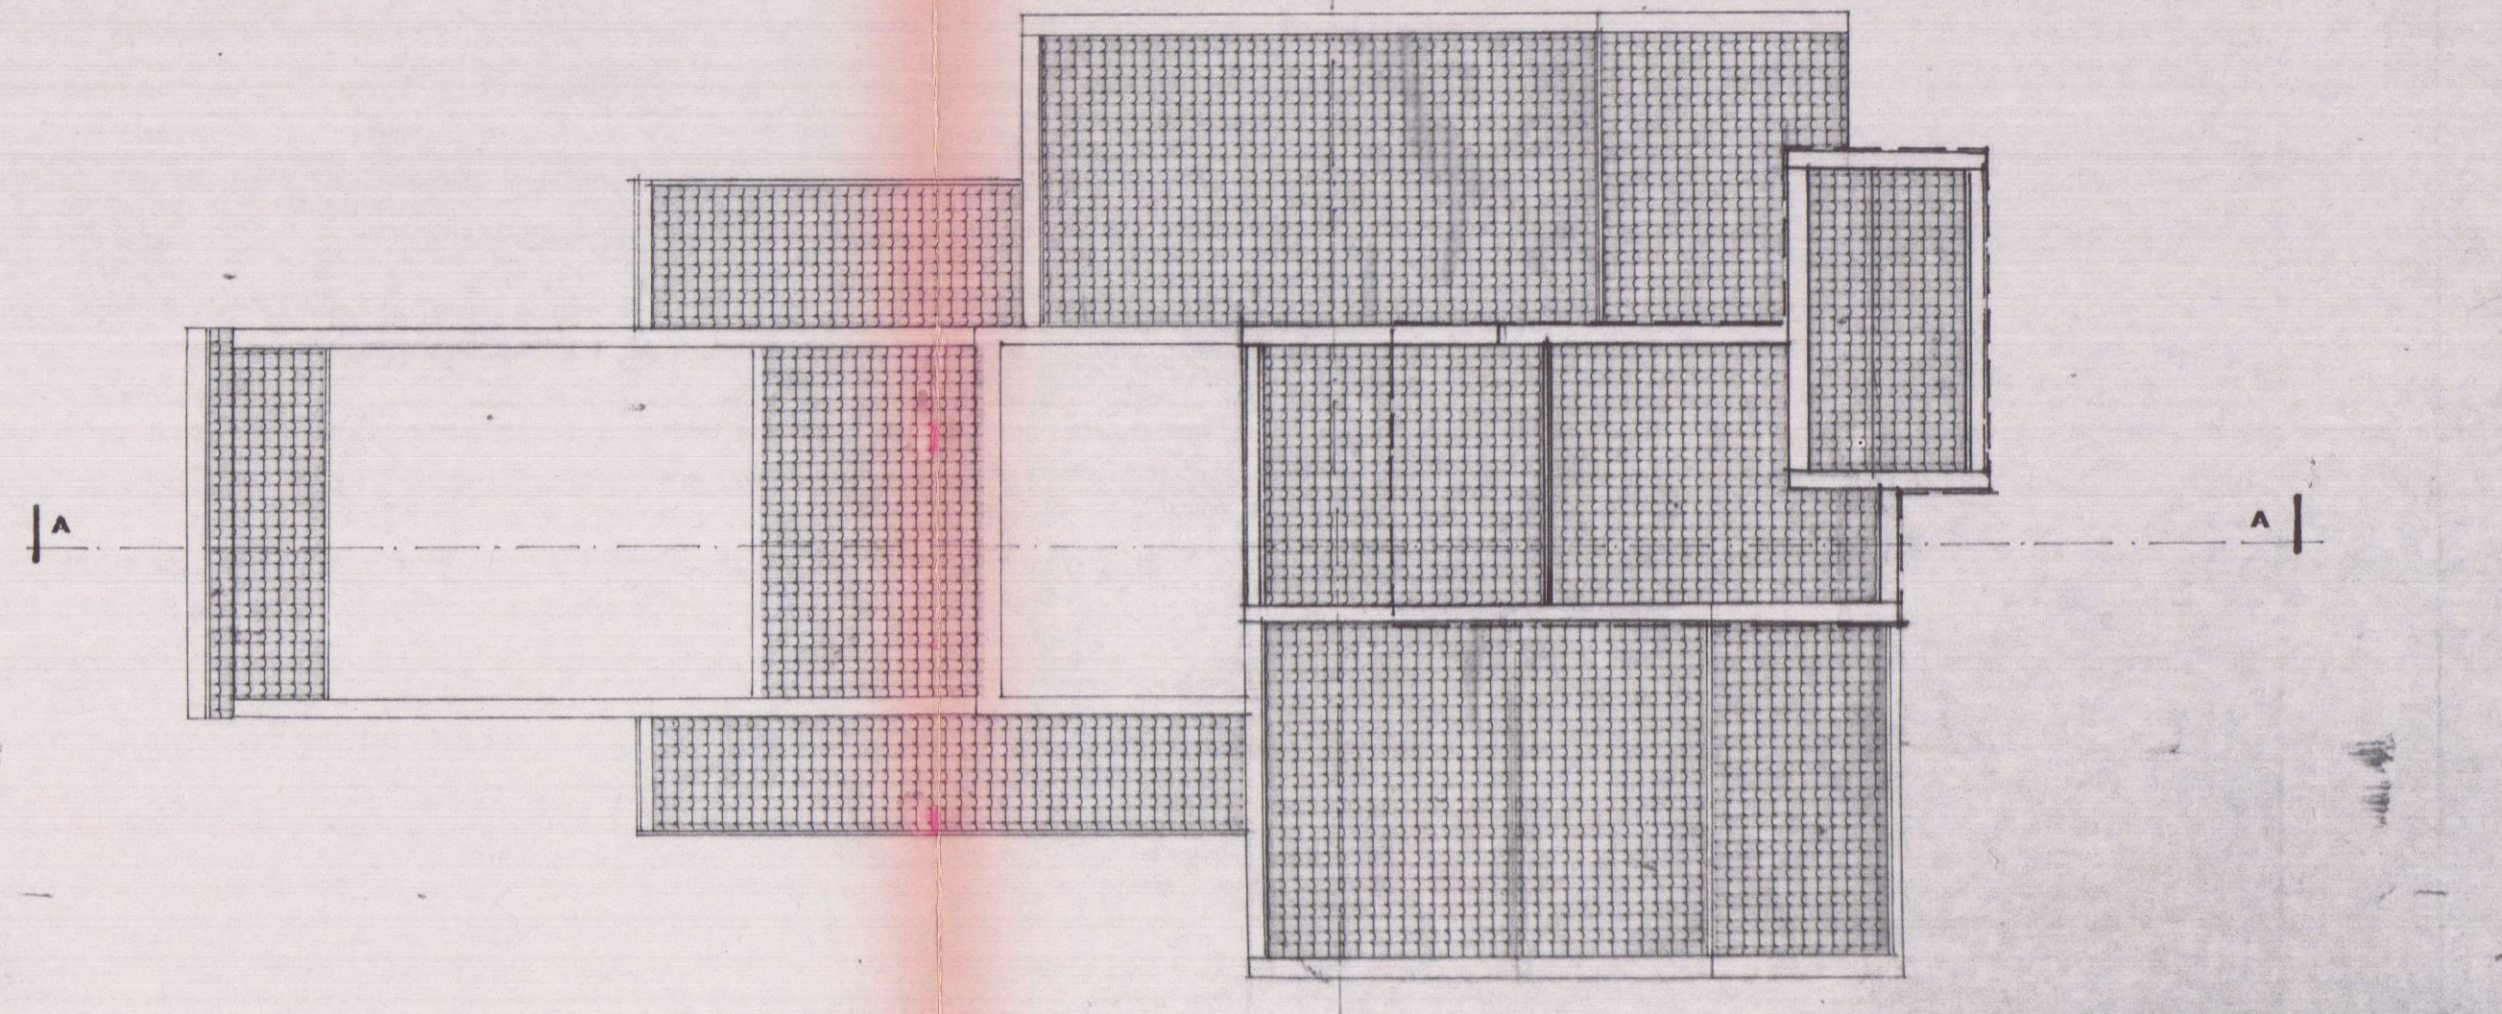

PIANTA COPERTURA


26 APR. 1985

TAV. 3 VARIANTE




VARIANTE

PROSPETTI E SEZIONI

DITTA: LARIONI giuseppe tiziana nicola marina
IARDELLA flora

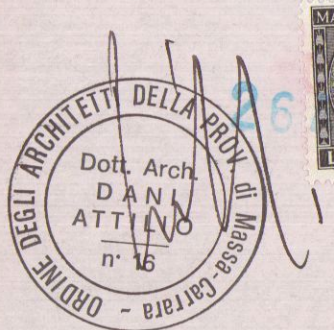

APPROVATO
CONTROLLATO
IL TECNICO
2 OTT. 1985

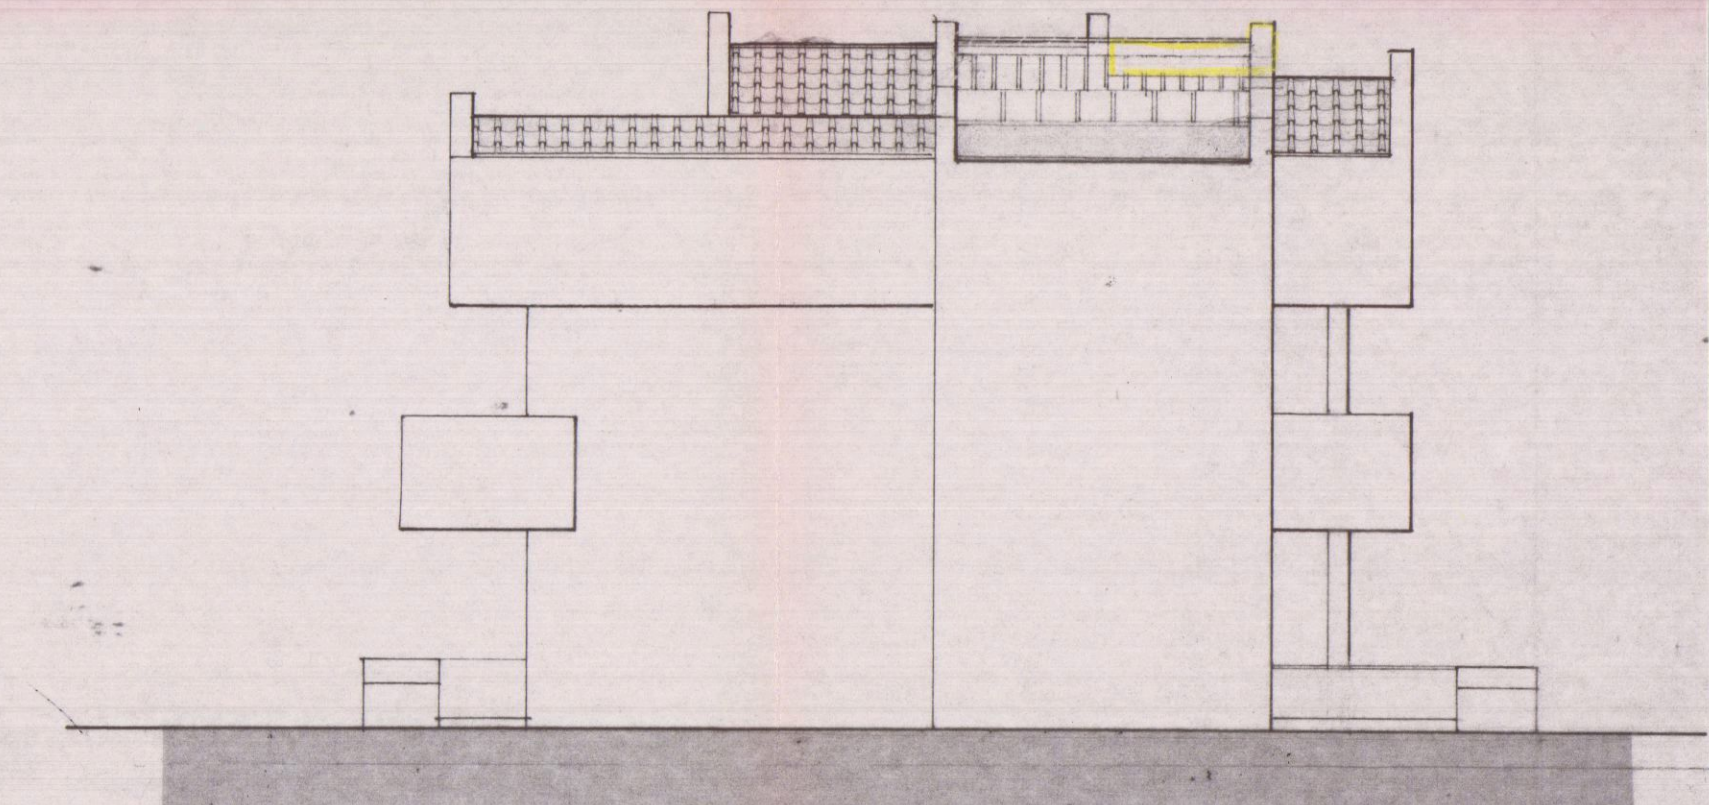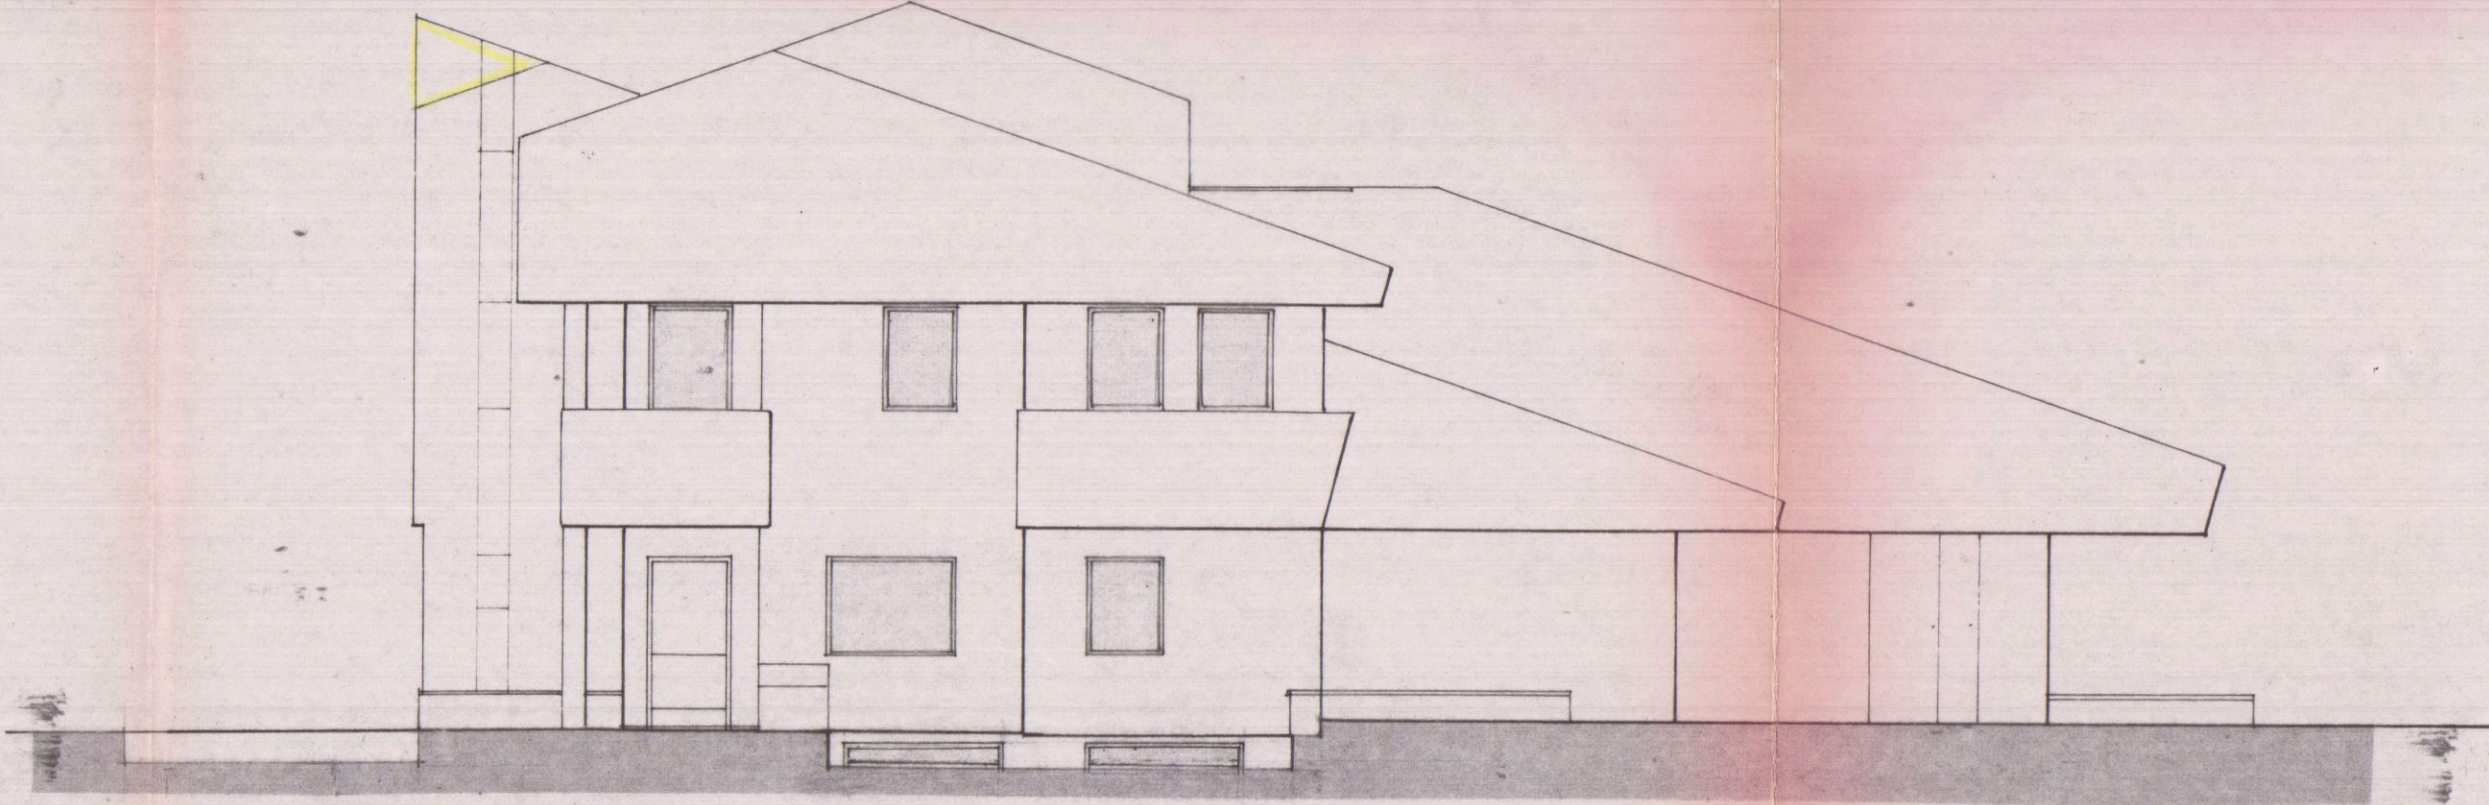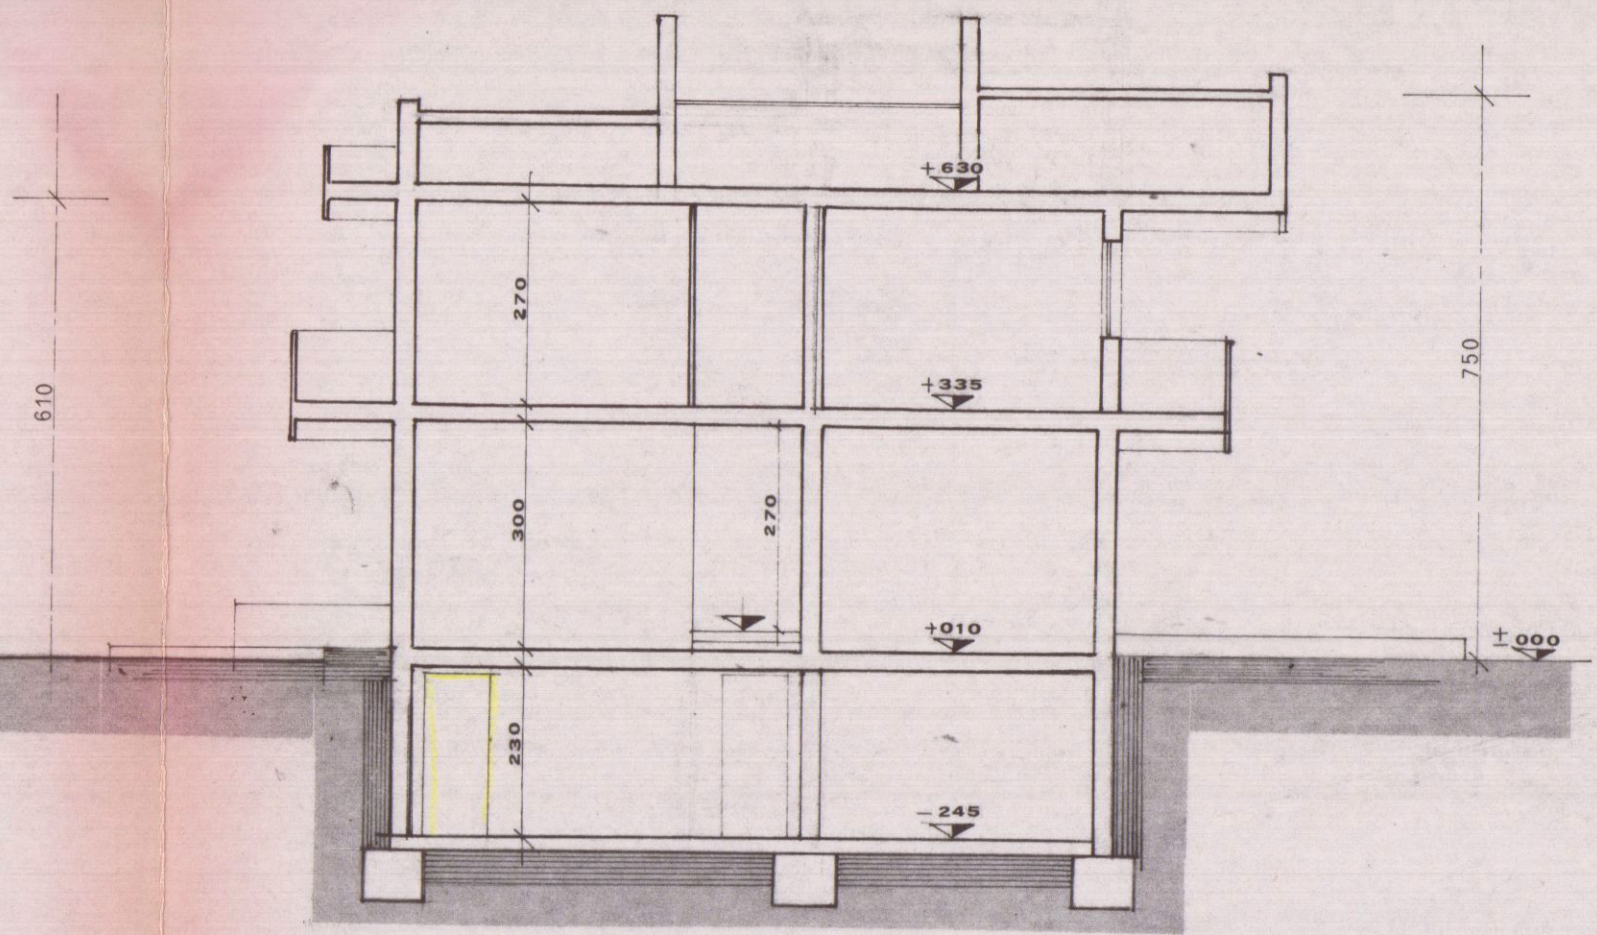

Approvato dal Sindaco alle condizioni
Indicate nella Concessione Edilizia
N. _____ del 2 OTT. 1985
IL FUNZIONARIO DI PROGRAMMA
(Arch. Claudio Varriani)

VARIANTE
Approvato dal Sindaco alle condizioni
della concessione edilizia originaria
n. 101 del 1.2.1982
CARRARA, IL 2 OTT. 1985
IL FUNZIONARIO DI PROGRAMMA
(Arch. Claudio Varriani)

