


Cartografia Catastale conforme All'originale N.C.E.U.

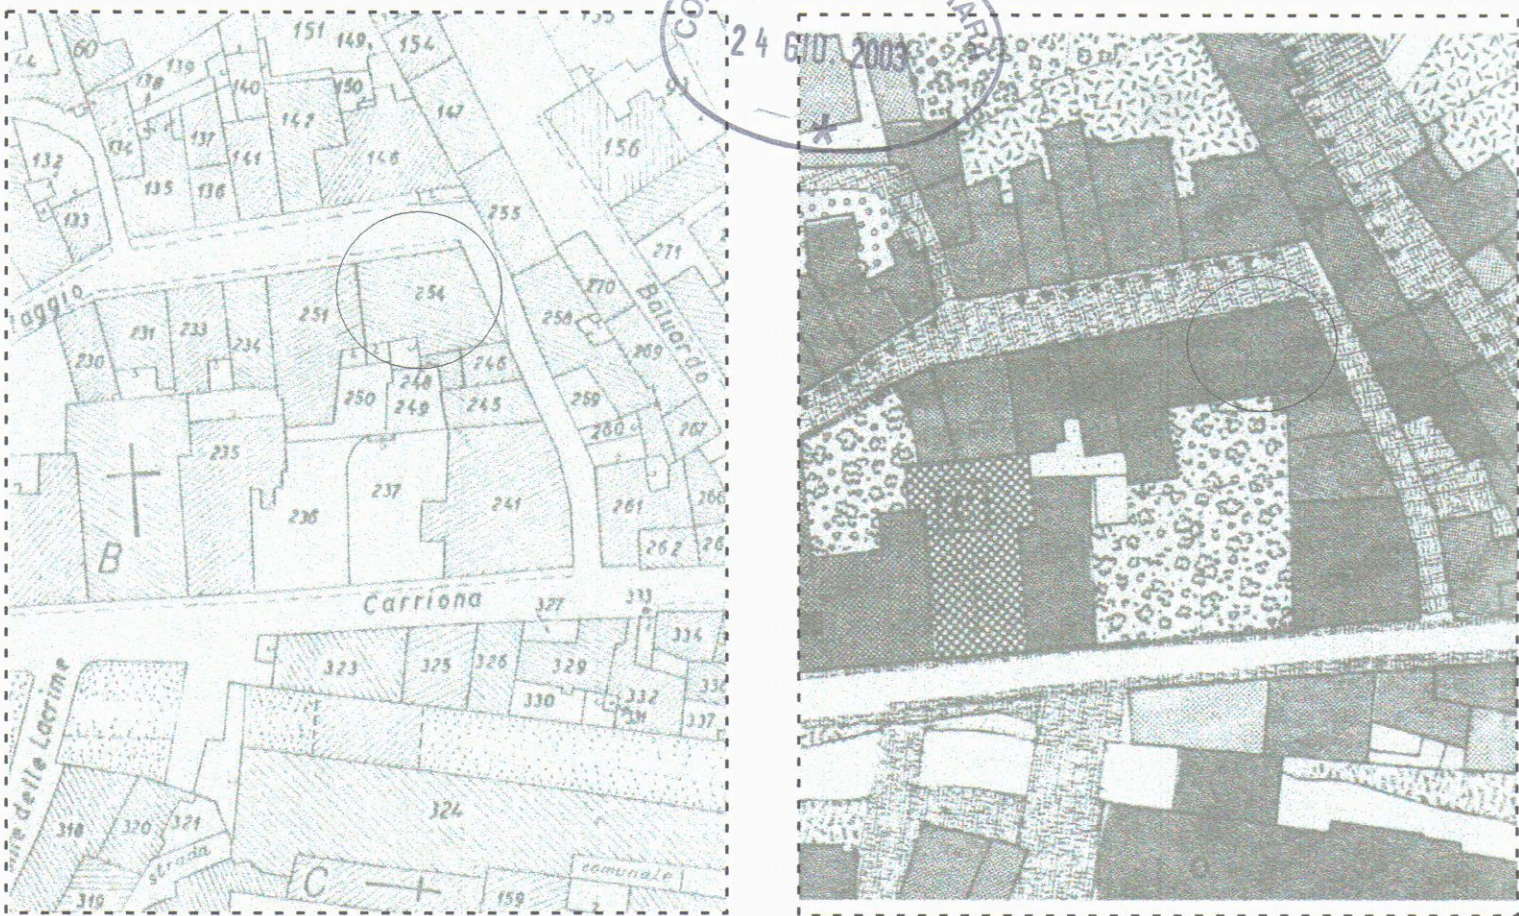

Foglio 40 Carrara scala 1/1000


Cartografia P.R.G.C./97 conforme All'originale
Tav.4a Carrara Centro Storico scala 1/1000

SCHEMA SUPERFICI RAPP.1/200


PIANTA PIANO SECONDO




PIANTA PIANO TERZO

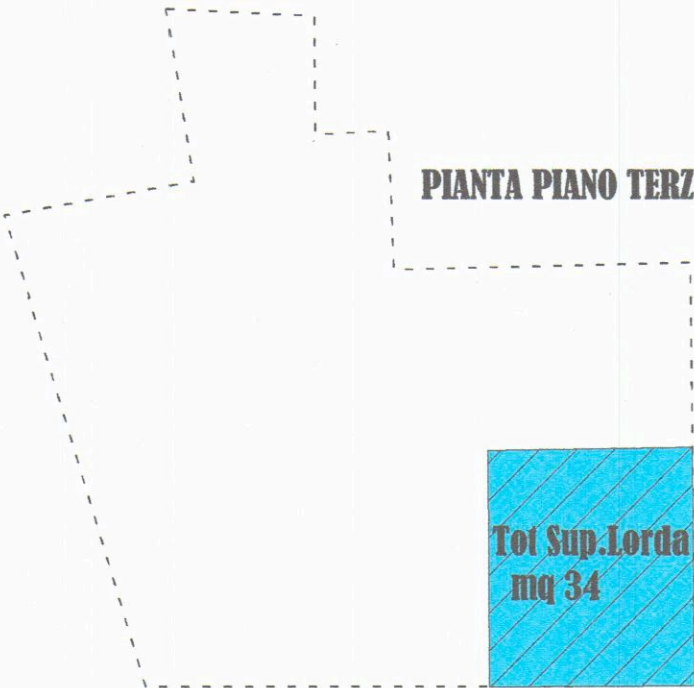

PIANTA PIANO TERZO

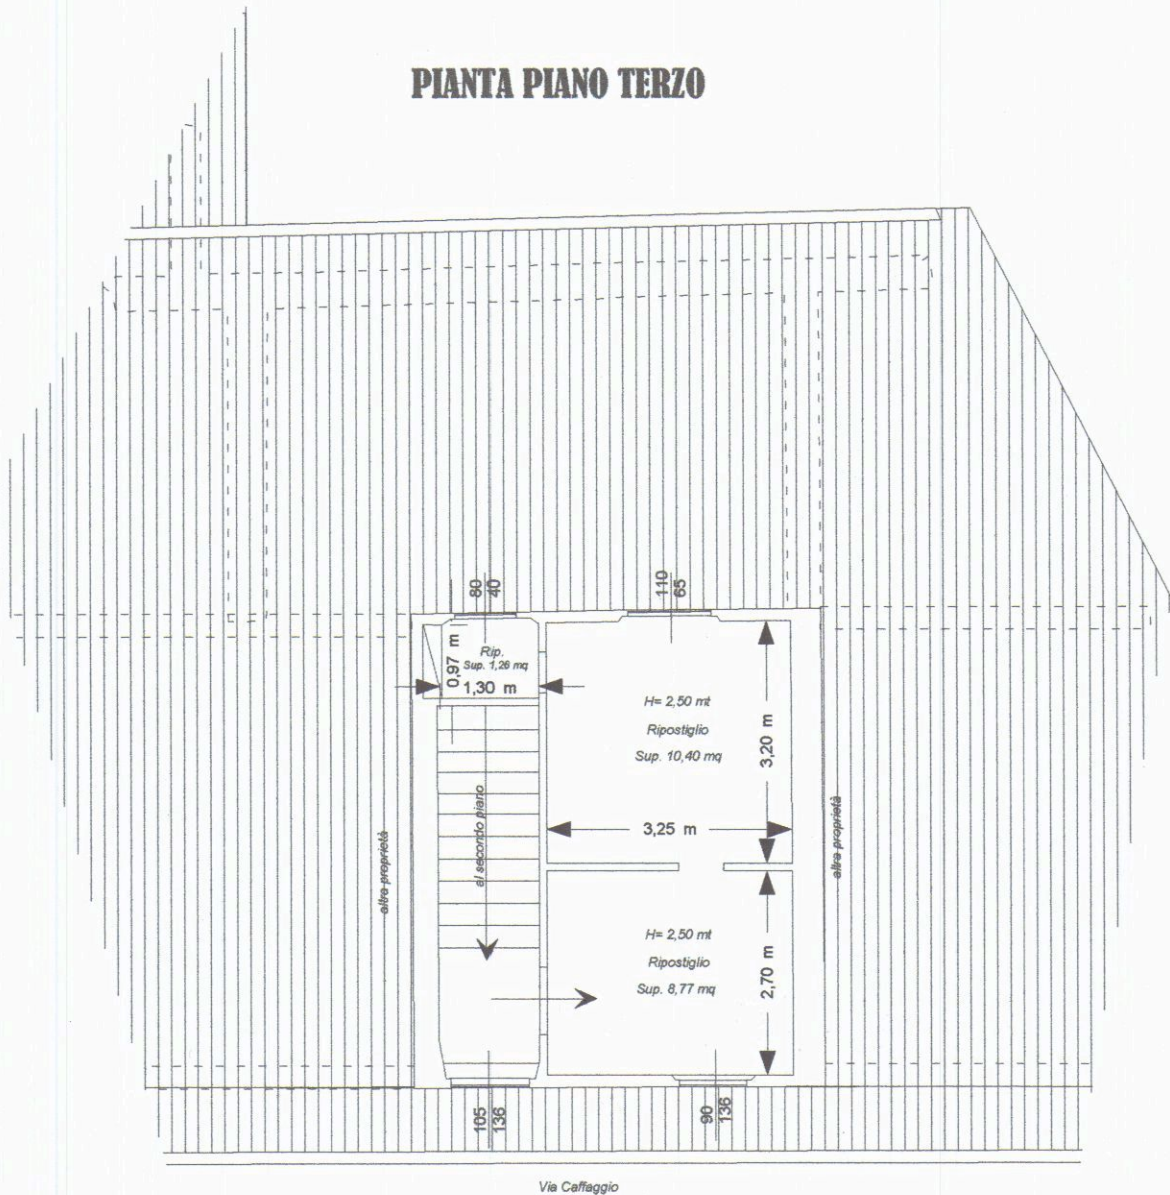

PIANTA PIANO SECONDO

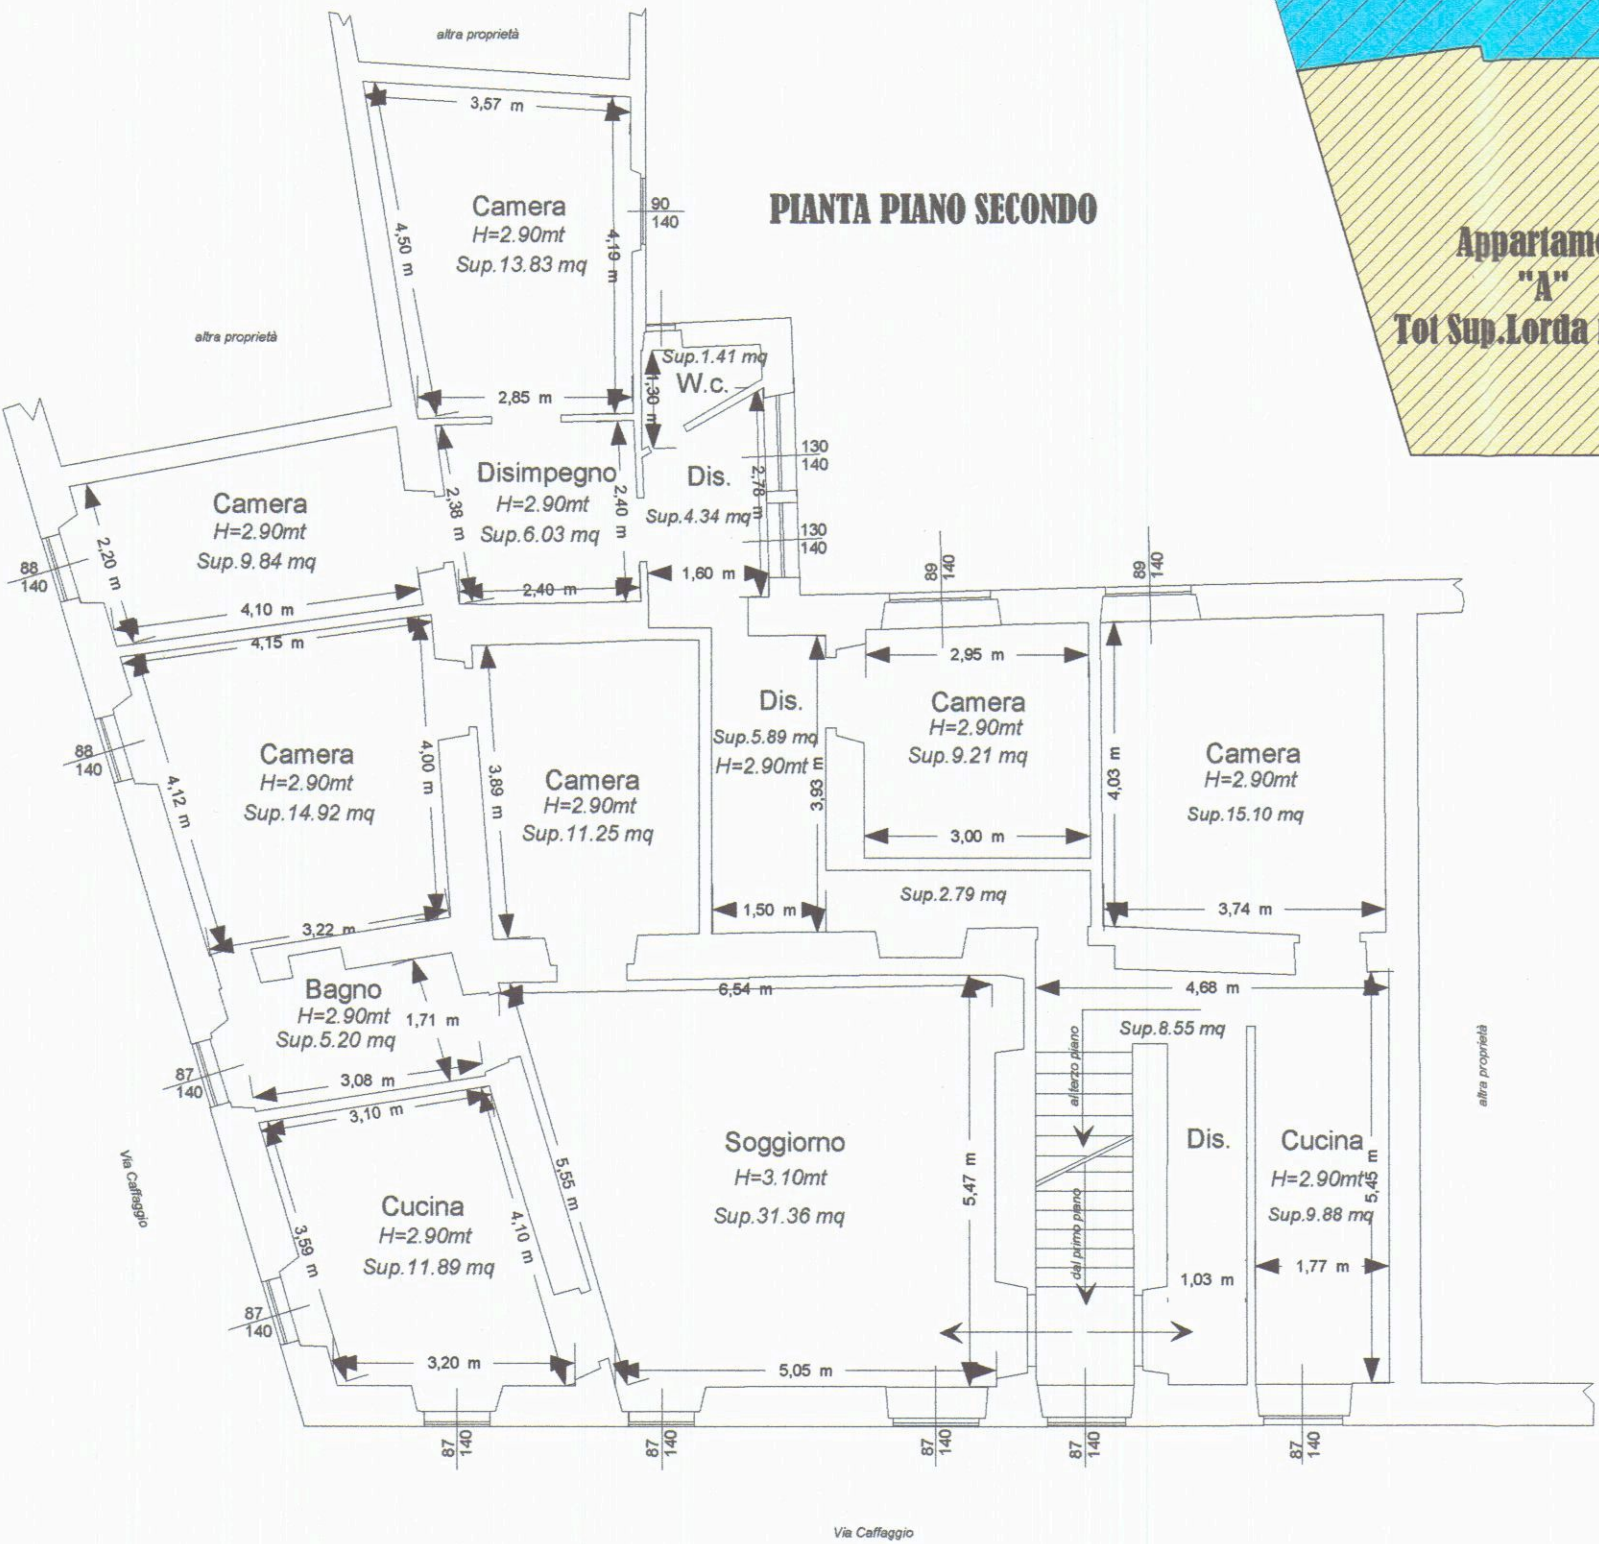

LAVORI NEL COMUNE DI CARRARA

Progetto di manutenzione straordinaria interna e restauro

PROGETTO REDATTO AI SENSI della LEGGE REGIONALE
14 Ottobre 1999 n.52

Catastralmente rappresentato al Fgl.40 Mapp.le 254 sub 7 e sub 8

Prop: GHERGHI -NANI

progettista: Geom. Pezzica Gianpaolo

Gherghi Nani

Oggetto: Pianta ATTUALE




TAV. 1



scala 1:100

PIANTA PIANO TERZO

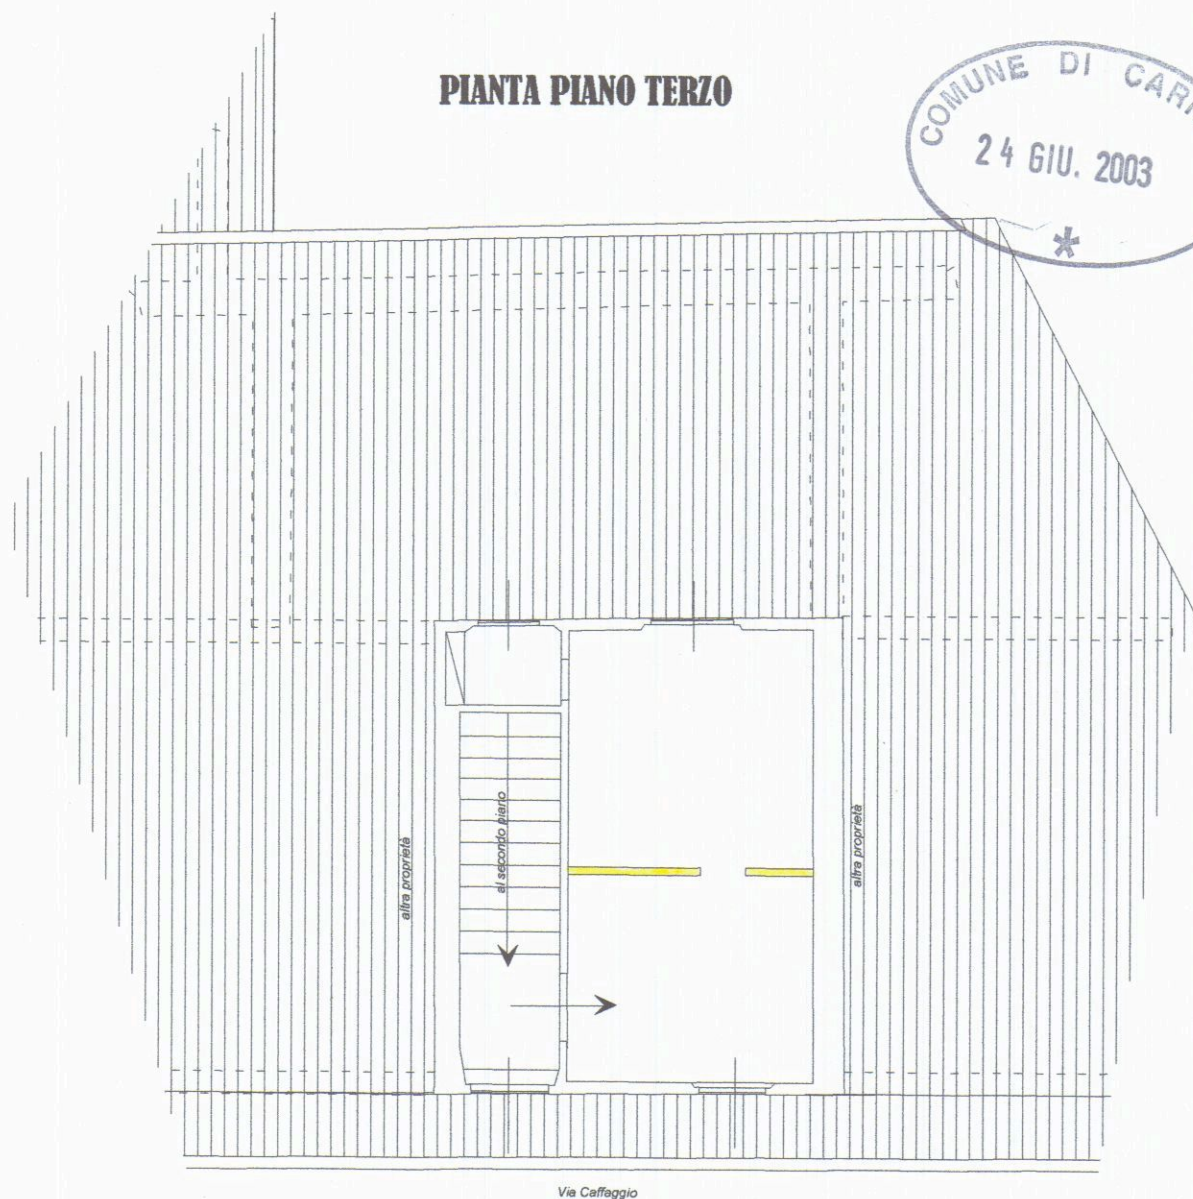

PIANTA PIANO SECONDO



LAVORI NEL COMUNE DI CARRARA

Progetto di manutenzione straordinaria interna e restauro

PROGETTO REDATTO AI SENSI della LEGGE REGIONALE
14 Ottobre 1999 n.52

Catastralmente rappresentato al Fgl.40 Mapp.le 254 sub 7 e sub 8

Prop: GHERGHI -NANI

progettista: Geom. Pezzica Gianpaolo

Roberto Nani




Oggetto: Pianta **RAFFRONTO**

TAV. 3




scala 1:100

Cartografia Catastale conforme All'originale N.C.E.U.

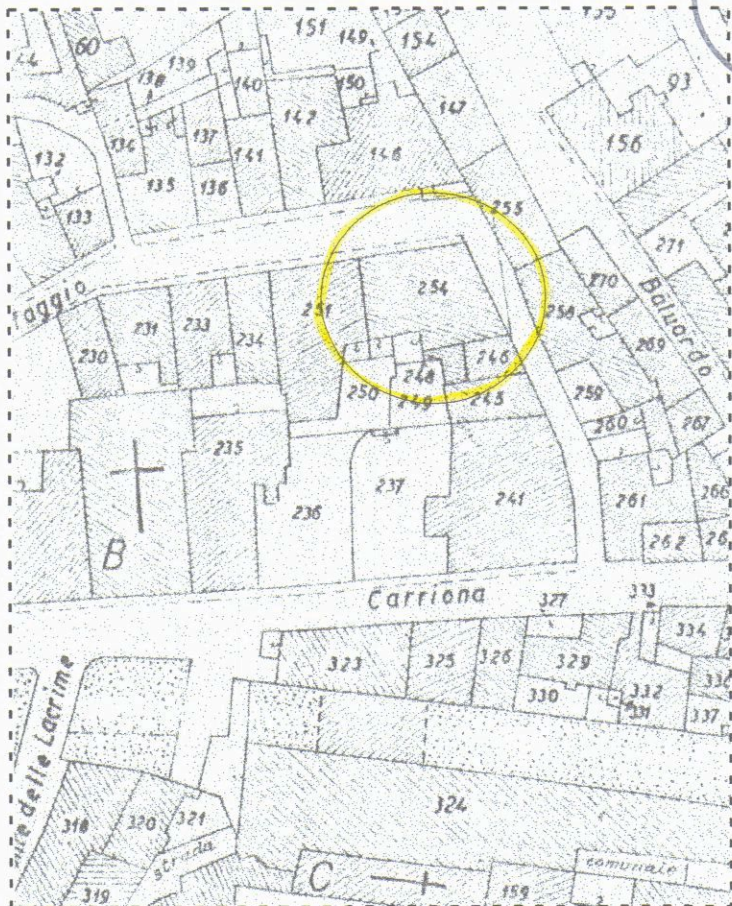

Foglio 40 Carrara scala 1/1000

COMUNE DI CARRARA
24 GIU 2003

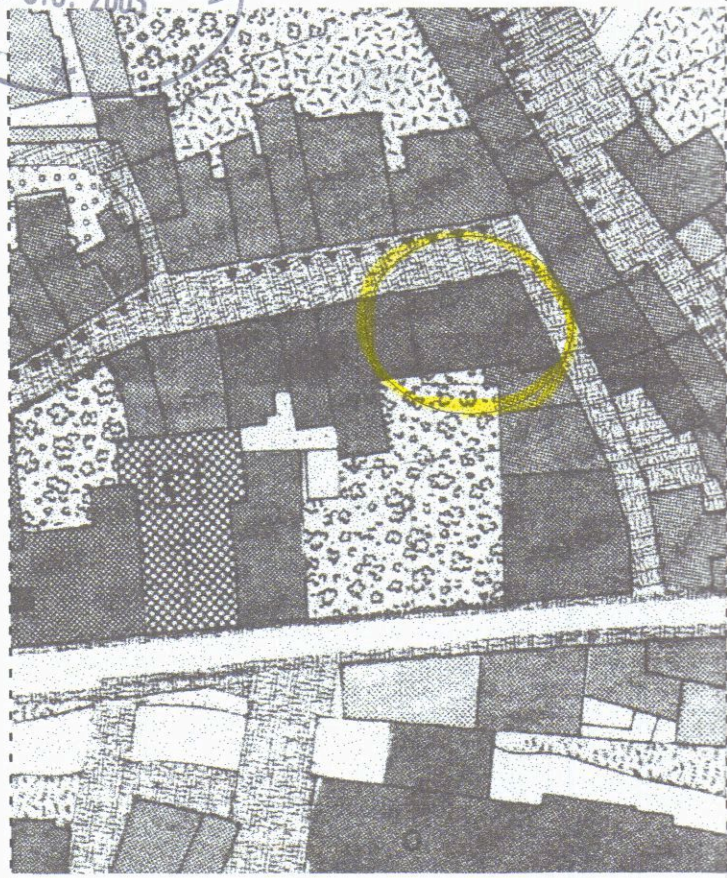

Cartografia P.R.G.C./97 conforme All'originale
Tav.4a Carrara Centro Storico scala 1/1000

LAVORI NEL COMUNE DI CARRARA

Progetto di manutenzione straordinaria interna e restauro

PROGETTO REDATTO AI SENSI della LEGGE REGIONALE
14 Ottobre 1999 n.52

Catastalmente rappresentato al Fgl.40 Mapp.le 254 sub 7 e sub 8

Prop: GHERGHI -NANI

progettista: Geom. Pezzica Gianpaolo

Oggetto: Pianta **PROGETTO**



TAV. 2

scala 1:100

SCHEMA SUPERFICI RAPP.1/200

PIANTA PIANO SECONDO



Appartamento
"Unico"
Tot Sup.Lorda mq 219

PIANTA PIANO TERZO



Tot Sup.Lorda
mq 34

PIANTA PIANO TERZO

