

STUDIO TECNICO GEOM. ALIBONI GIANLUCA

Via Palestro n.49 54100 Massa
Tel/fax 0585/489875

OGGETTO: Manutenzione straordinaria.

RICHIEDENTE:Germelli Massimo

ELABORATI PLANIMETRICI: PIANTE, prospetto SCALA 1/1
Planimetria Scala 1/500

DATI CATASTALI:Comune di Massa Foglio 95 Mappale 392

IL PROGETTISTA
GEOM. ALIBONI GIANLUCA
I PROPRIETARI



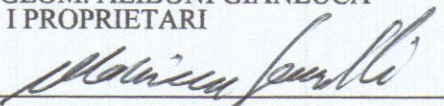



TAVOLA 1 Soluzione di Fatto

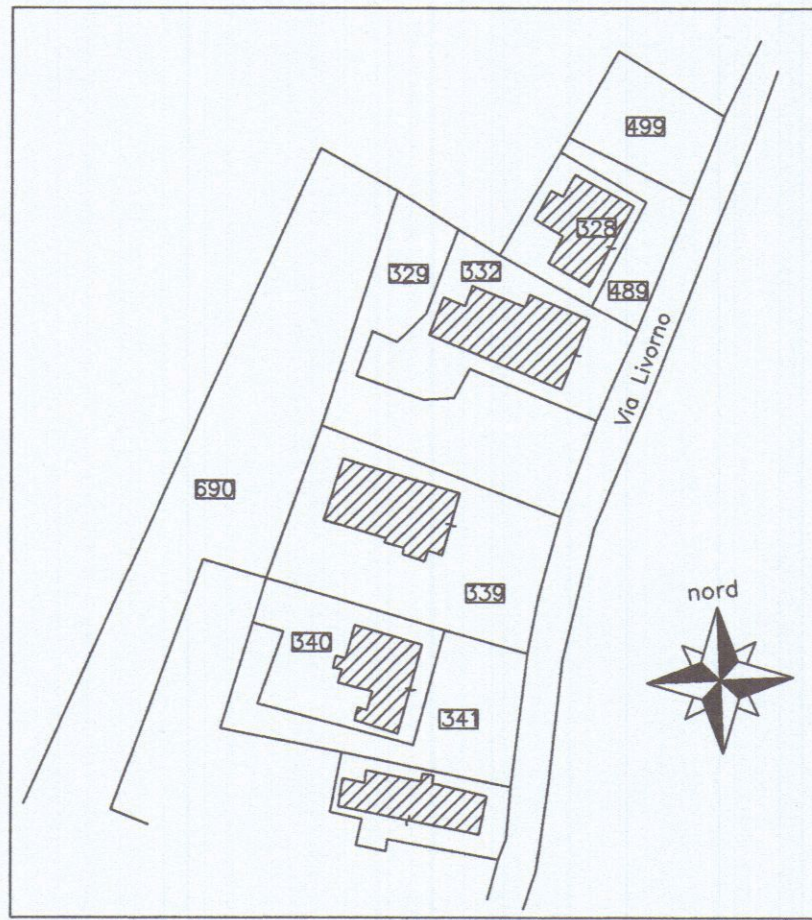


Estratto di Mappa
Comune di Carrara
Fg 91 mappale 328, 489 scala
1/1000

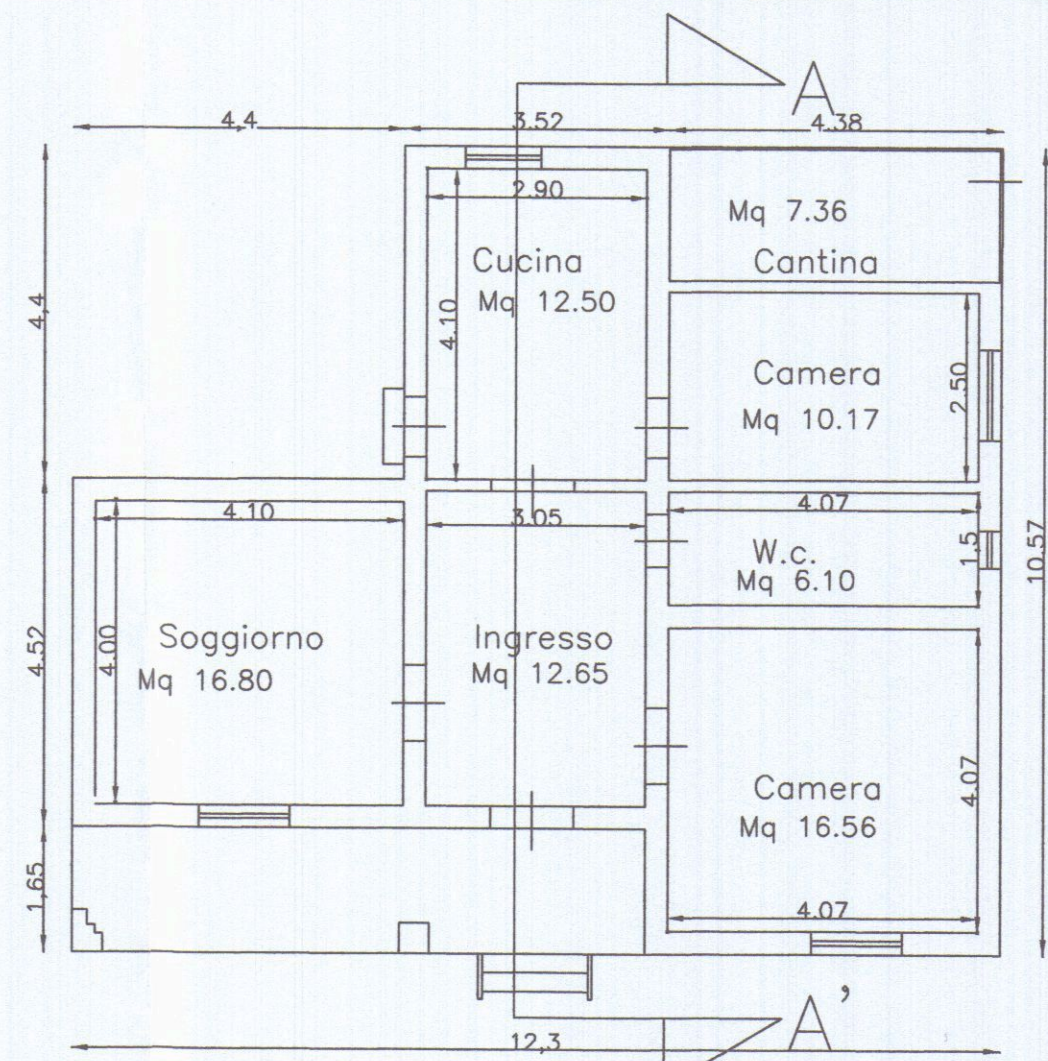


Pianta Piano Terra

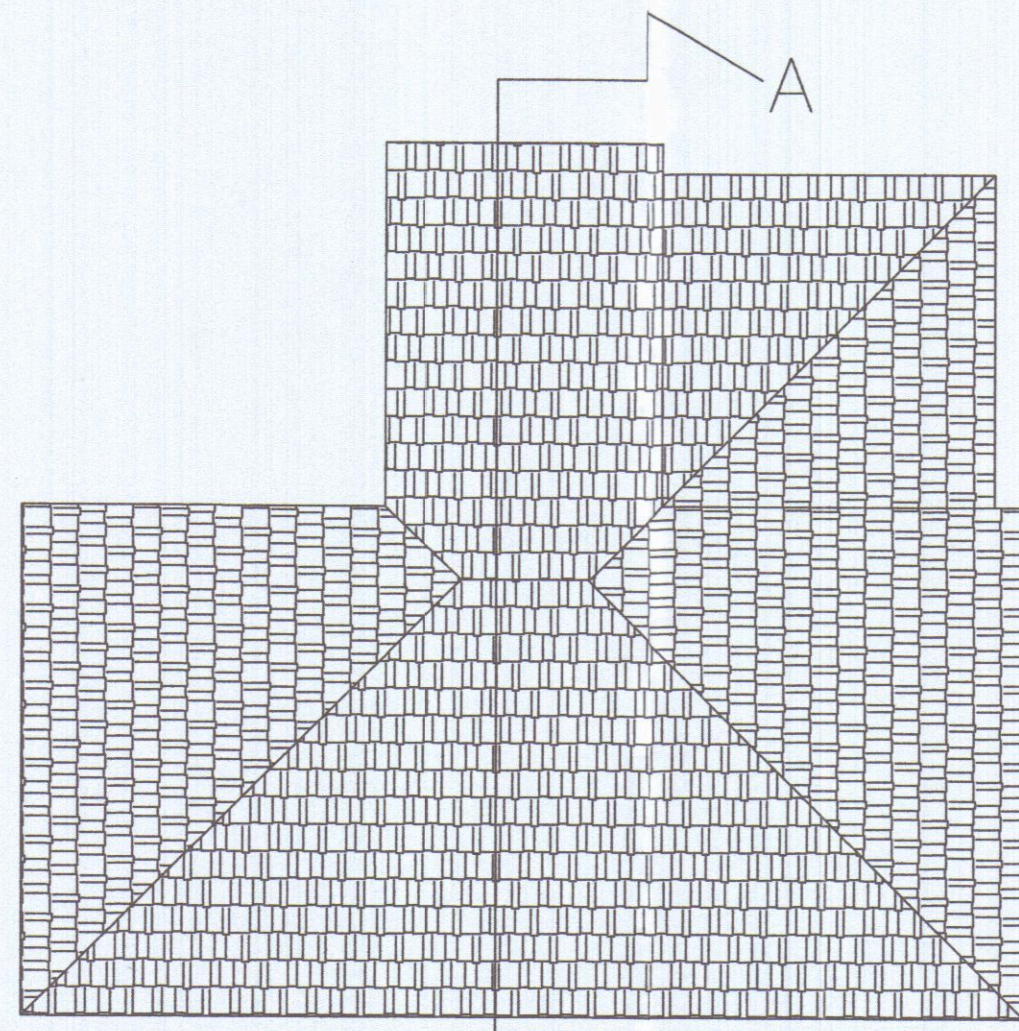


Pianta Copertura

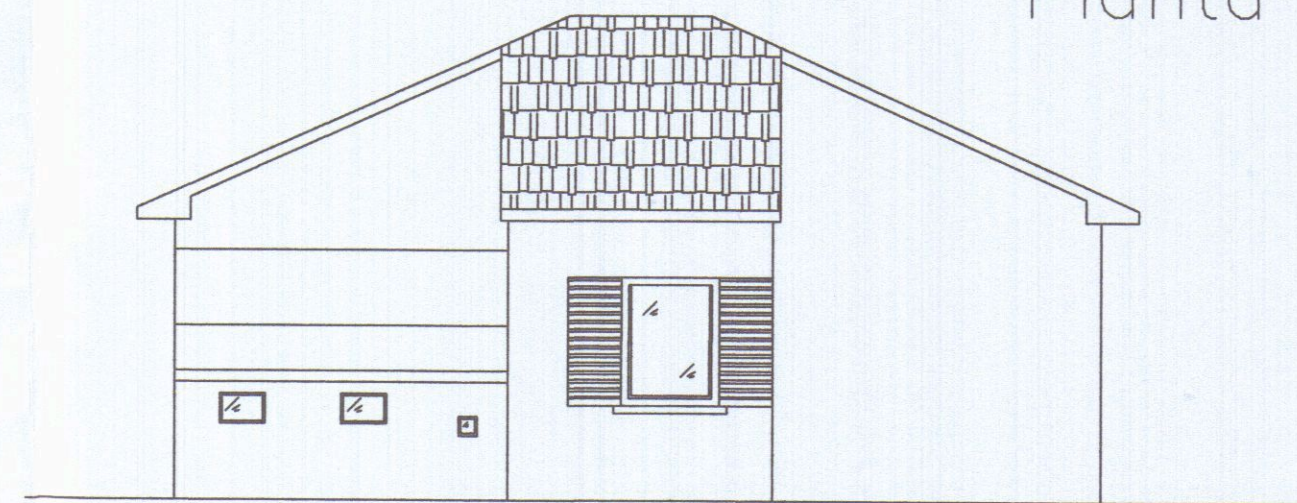

Prospetto Nord - Ovest

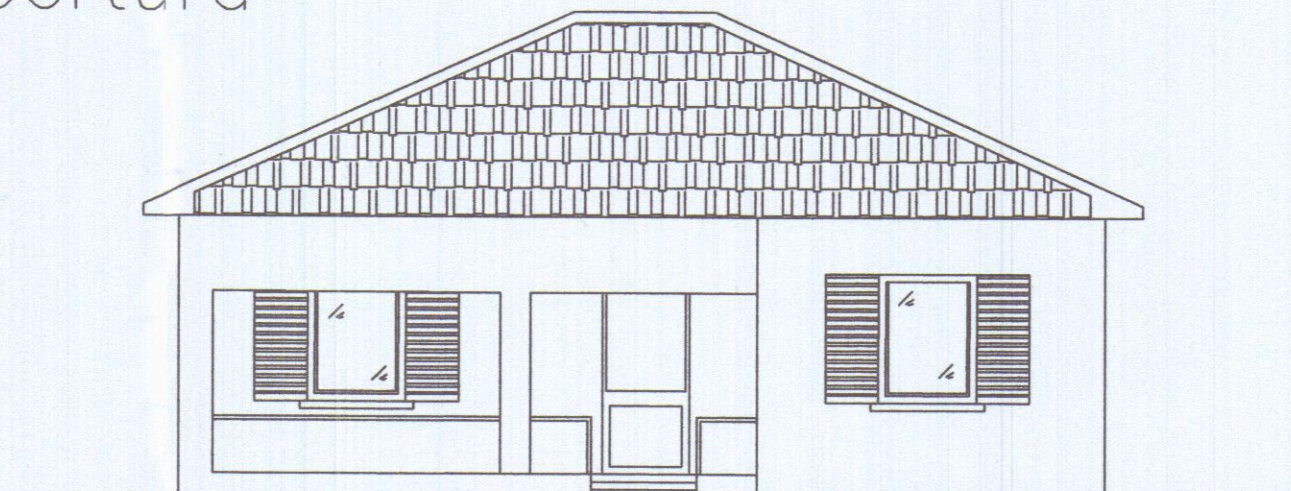


Prospetto Sud - Est

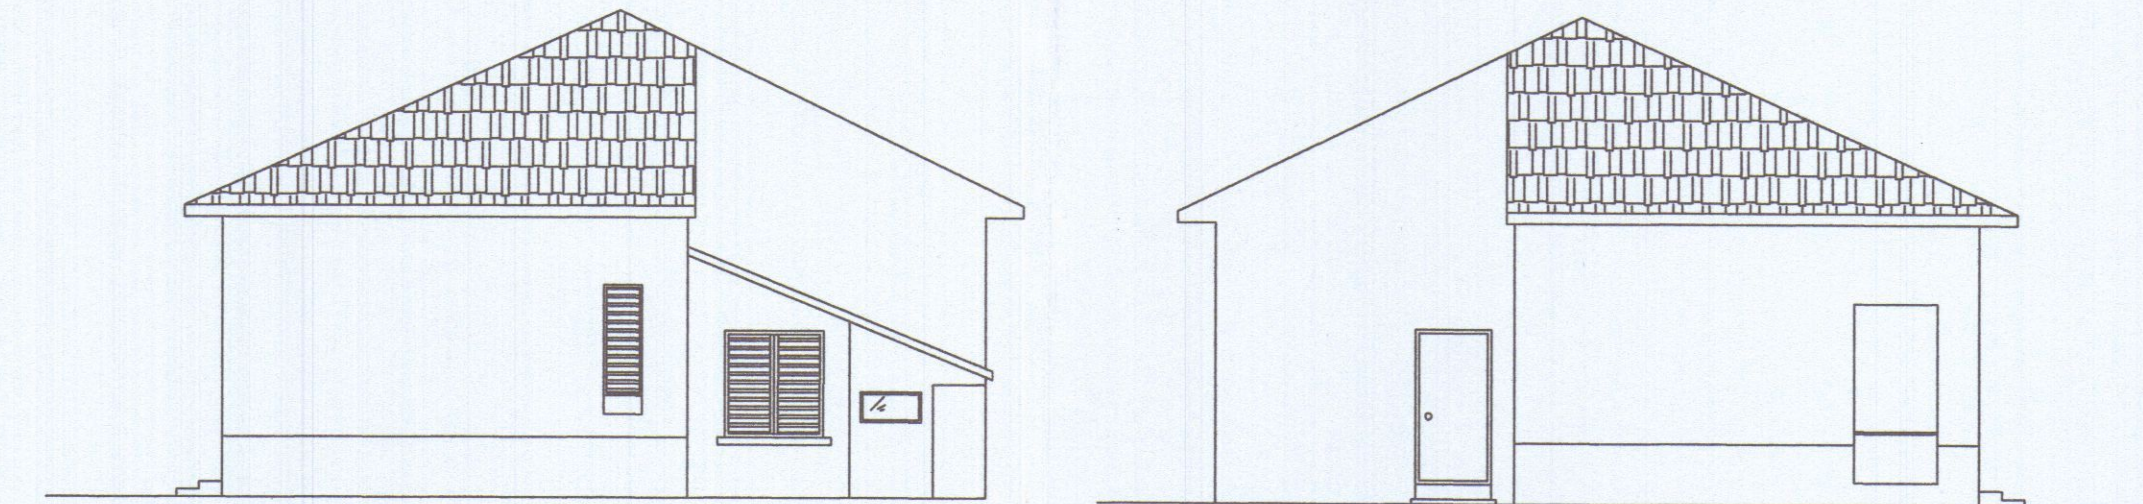

Prospetto Nord - Est Prospetto Sud - Est

Vano	Sup. finestrata	Superficie	Rapporto
Soggiorno	16.80 Mq	2.16 Mq	> 1/8
Cucina	12.50 Mq	1.70 Mq	> 1/8
Camera	10.17 Mq	1.80 Mq	> 1/8
W.C.	6.10 Mq	0.85 Mq	> 1/8
Camera	16.56 Mq	2.16 Mq	> 1/8
Ingresso	12.65 Mq		

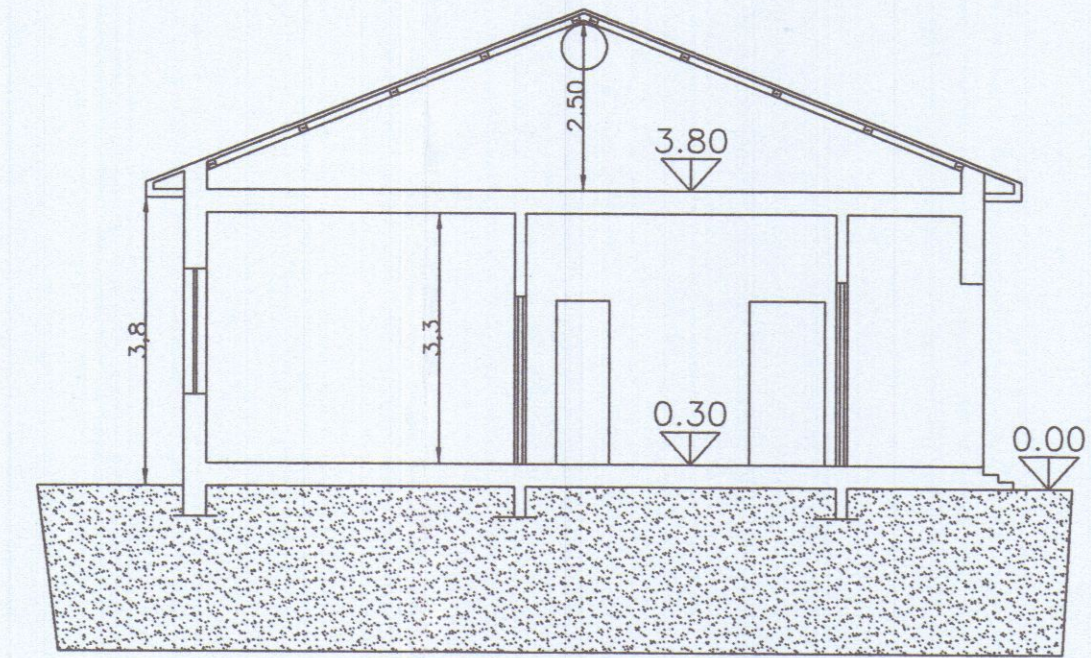

Sezione A-A'