


STUDIO TECNICO GEOM. ALIBONI GIANLUCA

Via Palestro n.49 54100 Massa
Tel/fax 0585/489875

OGGETTO: Realizzazione restauro e diversa disposizione spazi interni.

RICHIEDENTE:Germelli Massimo

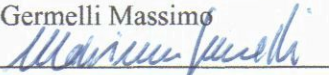


IL PROGETTISTA
GEOM. ALIBONI GIANLUCA
I PROPRIETARI

ELABORATI PLANIMETRICI: PIANTE, prospetto SCALA 1/1



Planimetria Scala 1/500

DATI CATASTALI:Comune di Massa Foglio 95 Mappale 392


TAVOLA 1 Soluzione di Fatto

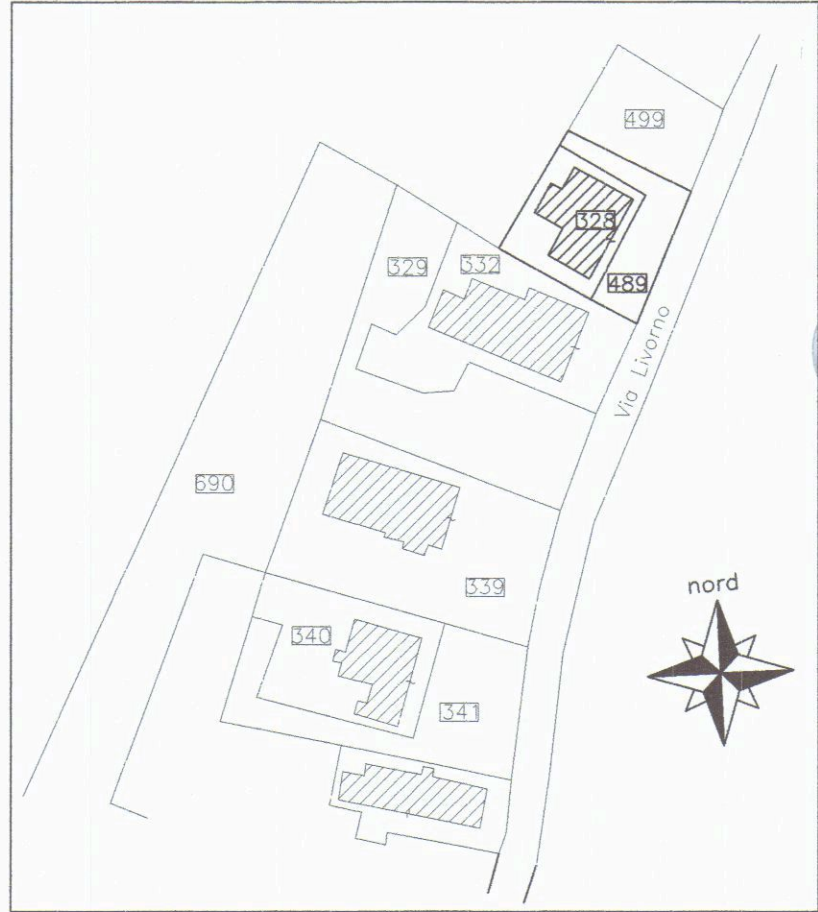


Estratto di Mappa
Comune di Carrara
Fg 91 mappale 328, 489 scala
1/1000

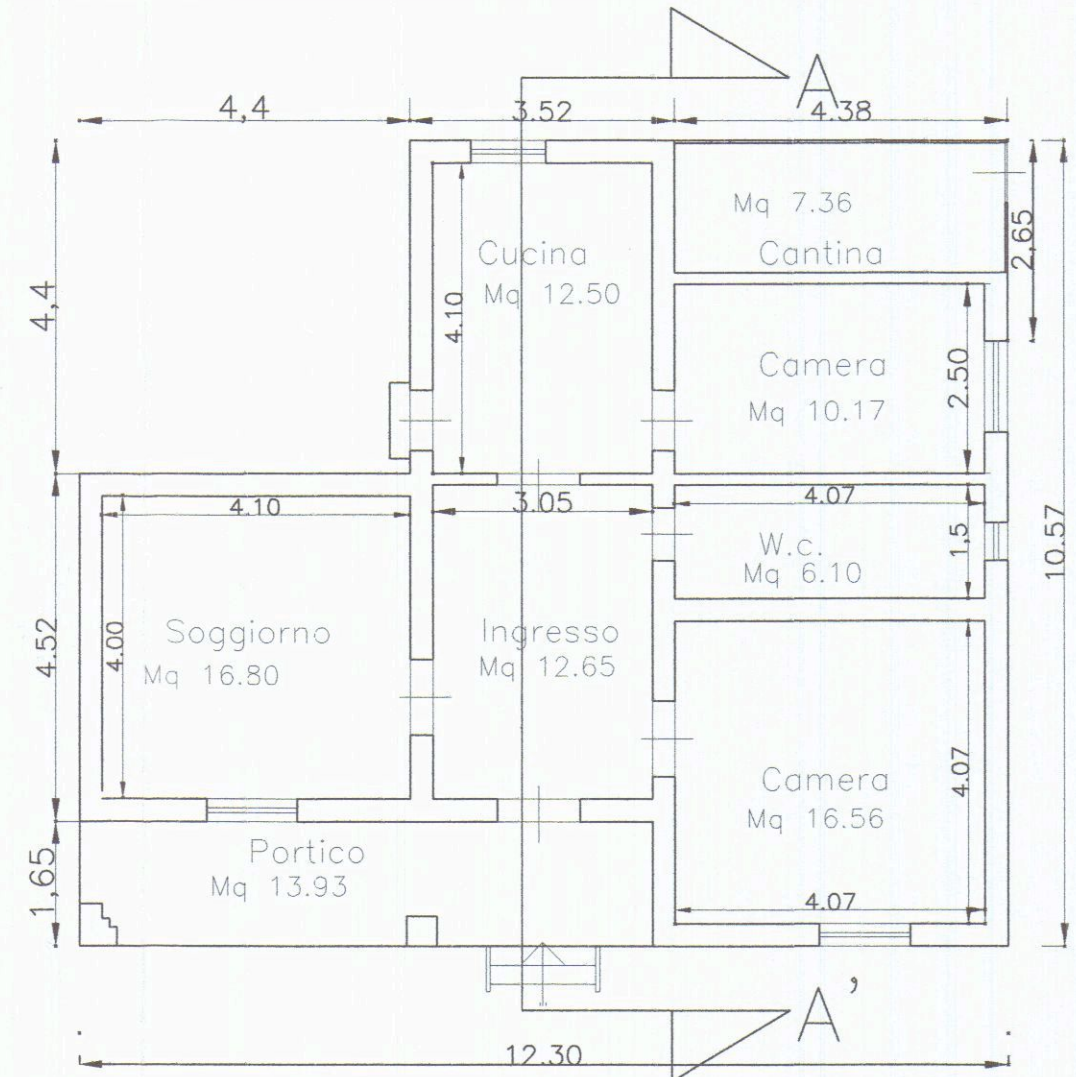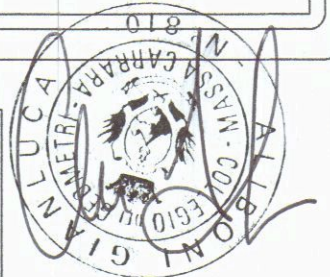


Pianta Piano Terra
H = MI 3.30

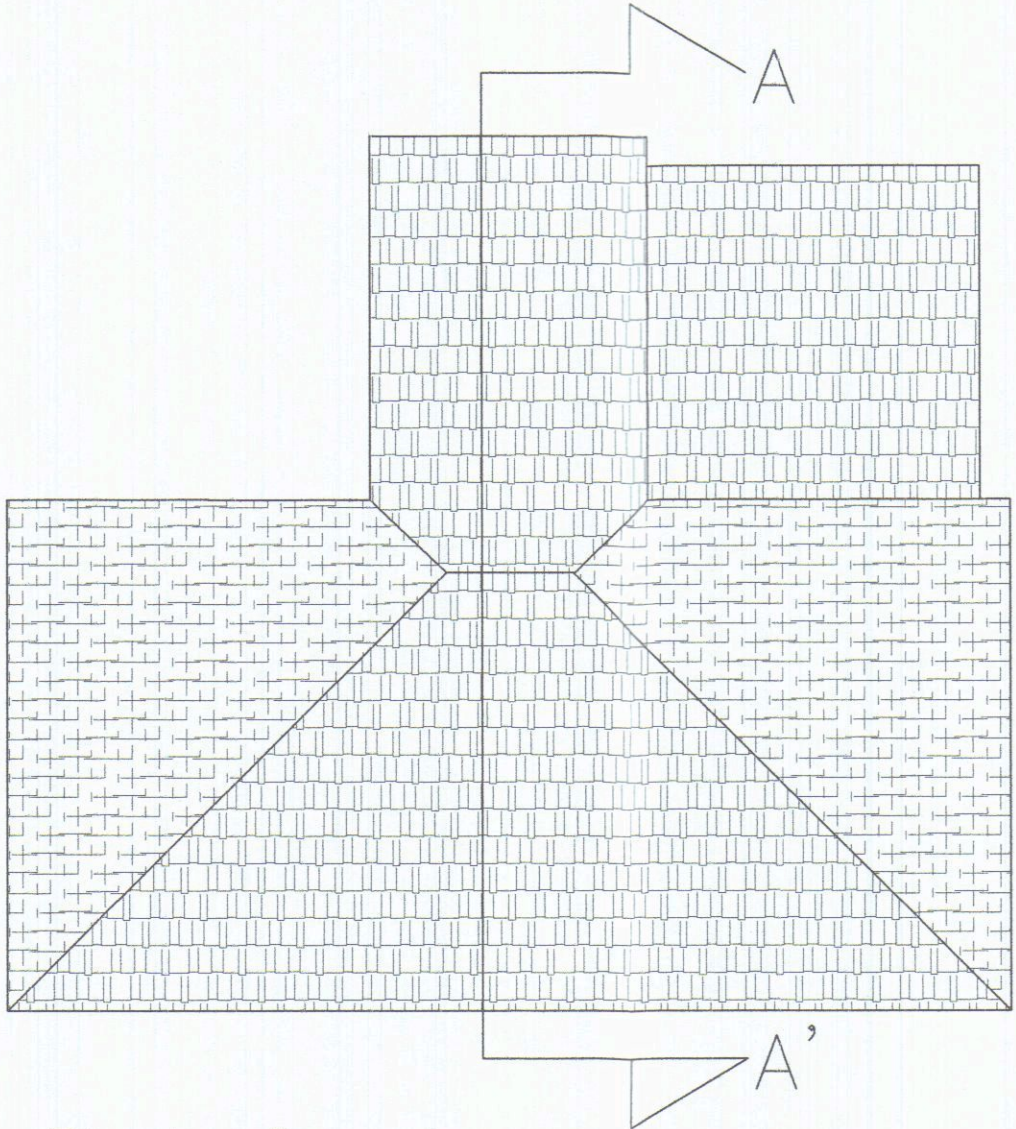


Pianta Copertura

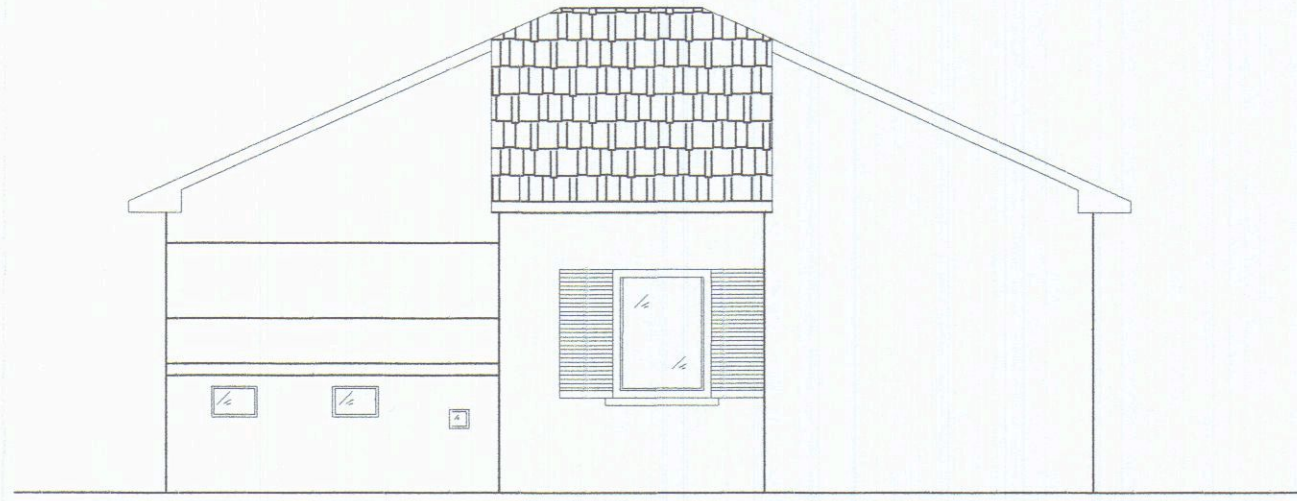


Prospetto Nord - Ovest

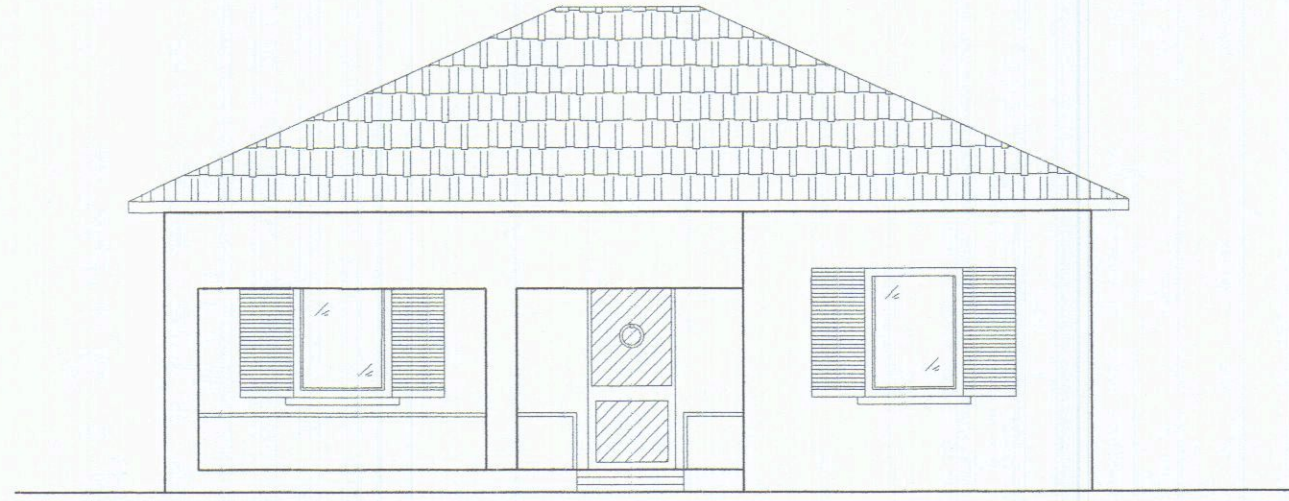

Prospetto Sud - Est

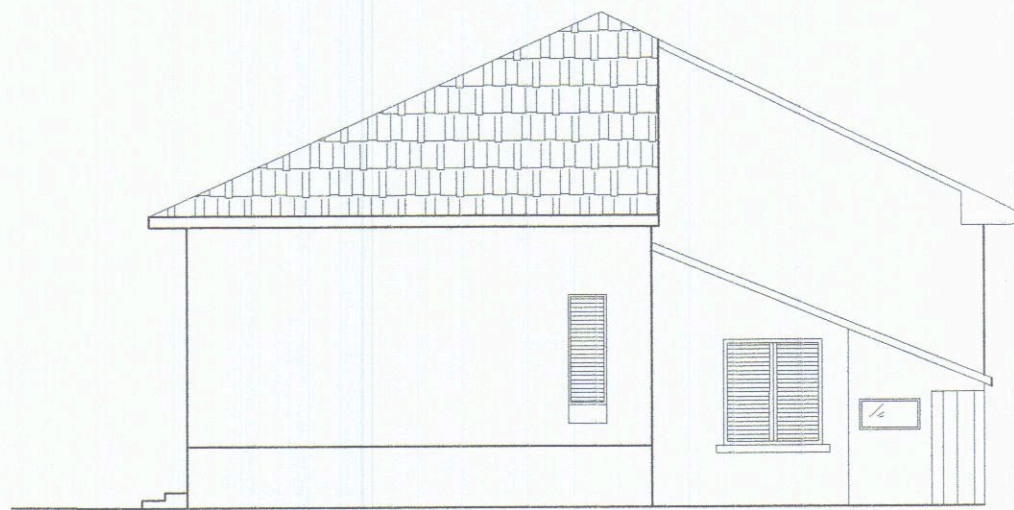


Prospetto Nord - Est

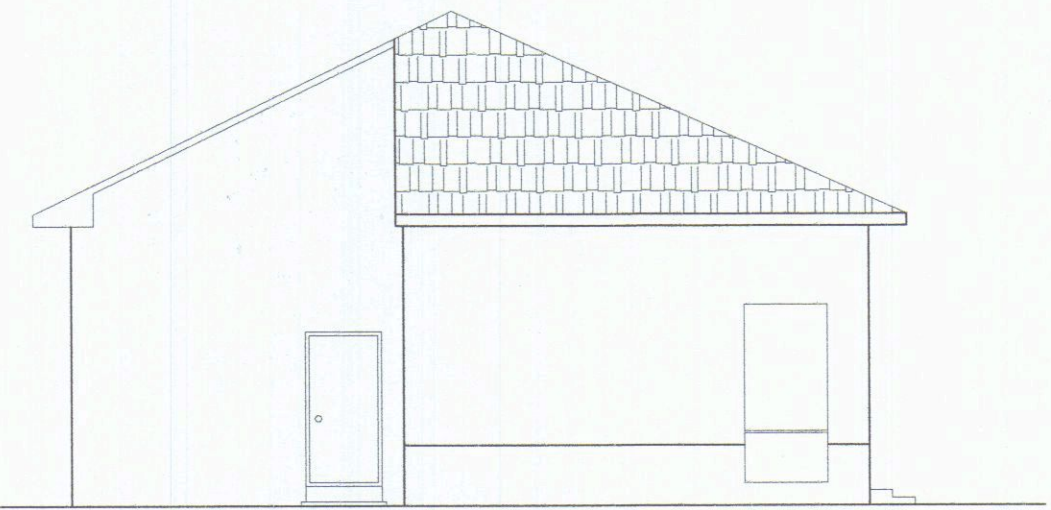

Prospetto Sud - Ovest

Vano	Sup. finestrata	Superficie	Rapporto	Altezza vano	Volume
Soggiorno	16.80 Mq	2.16 Mq	> 1/8	3.30 MI	55.44 Mc
Cucina	12.50 Mq	1.70 Mq	> 1/8	3.30 MI	41.25 Mc
Camera	10.17 Mq	1.80 Mq	> 1/8	3.30 MI	33.56 Mc
W.C.	6.10 Mq	0.85 Mq	> 1/8	3.30 MI	20.13 Mc
Camera	16.56 Mq	2.16 Mq	> 1/8	3.30 MI	54.64 Mc
Ingresso	12.65 Mq			3.30 MI	41.74 Mc

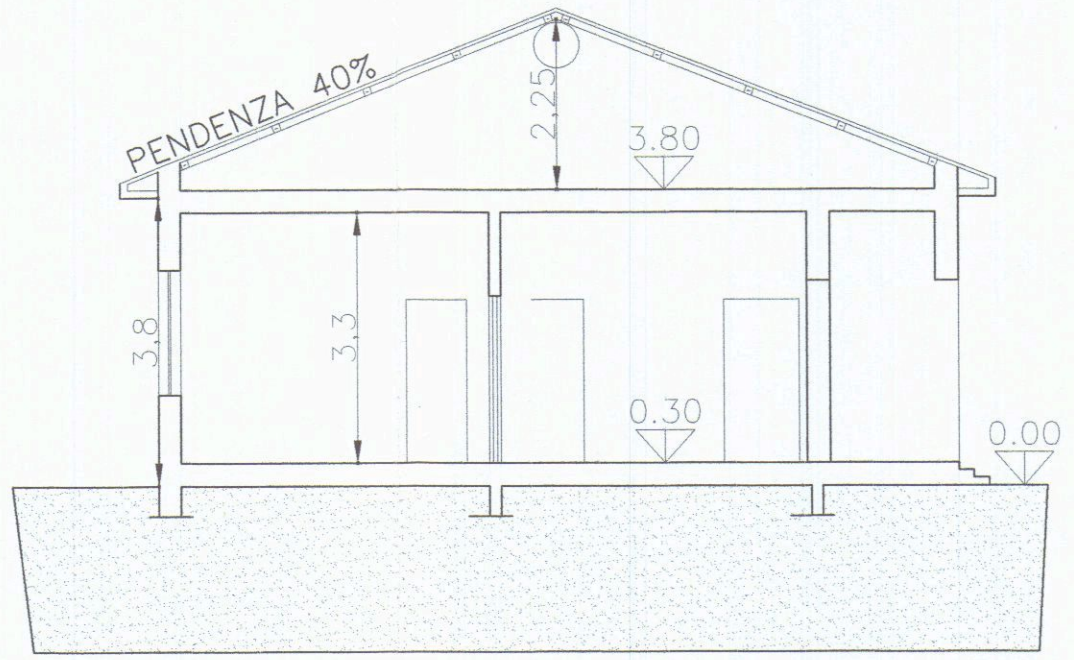

Sezione A-A'

STUDIO TECNICO GEOM. ALIBONI GIANLUCA

Via Palestro n.49 54100 Massa
Tel/fax 0585/489875

OGGETTO: Realizzazione restauro e diversa disposizione spazi interni.

RICHIEDENTE: Germelli Massimo


Massimo Germelli

ELABORATI PLANIMETRICI: Pianta, Prospetti e Sezione


SCALA 1/100 Estratto di Mappa Scala 1/1000

DATI CATASTALI: Comune di Carrara Foglio 91 Mappale 328,489


TAVOLA 1 Soluzione di Progetto

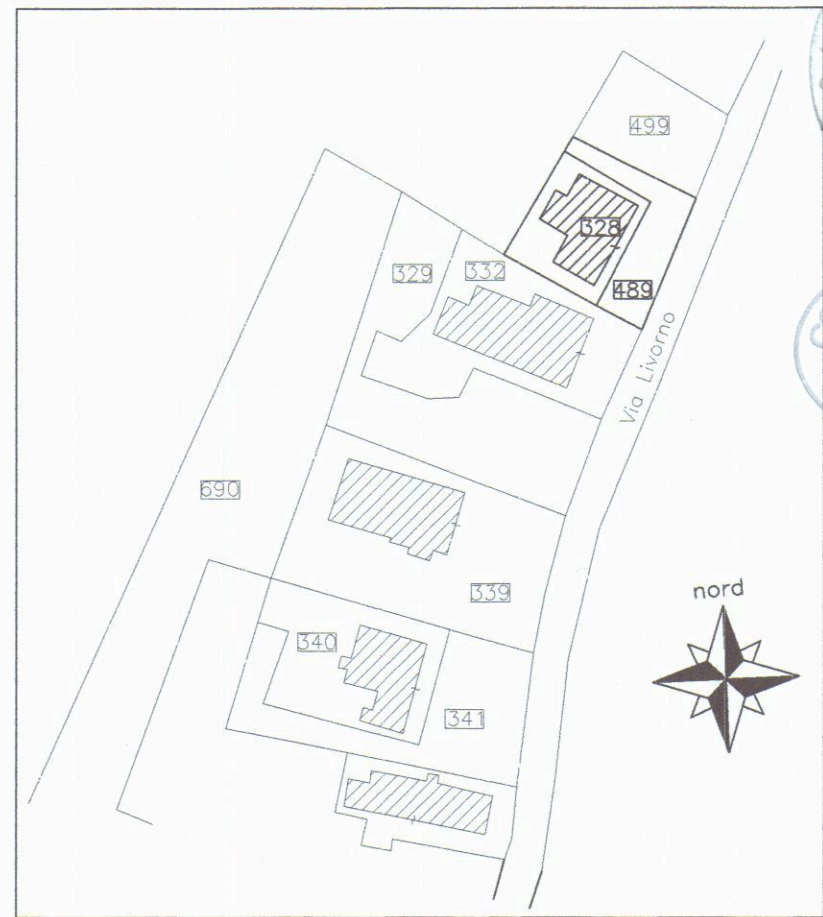


Estratto di Mappa
Comune di Carrara
Fg 91 mappale 328, 489
scala 1/1000

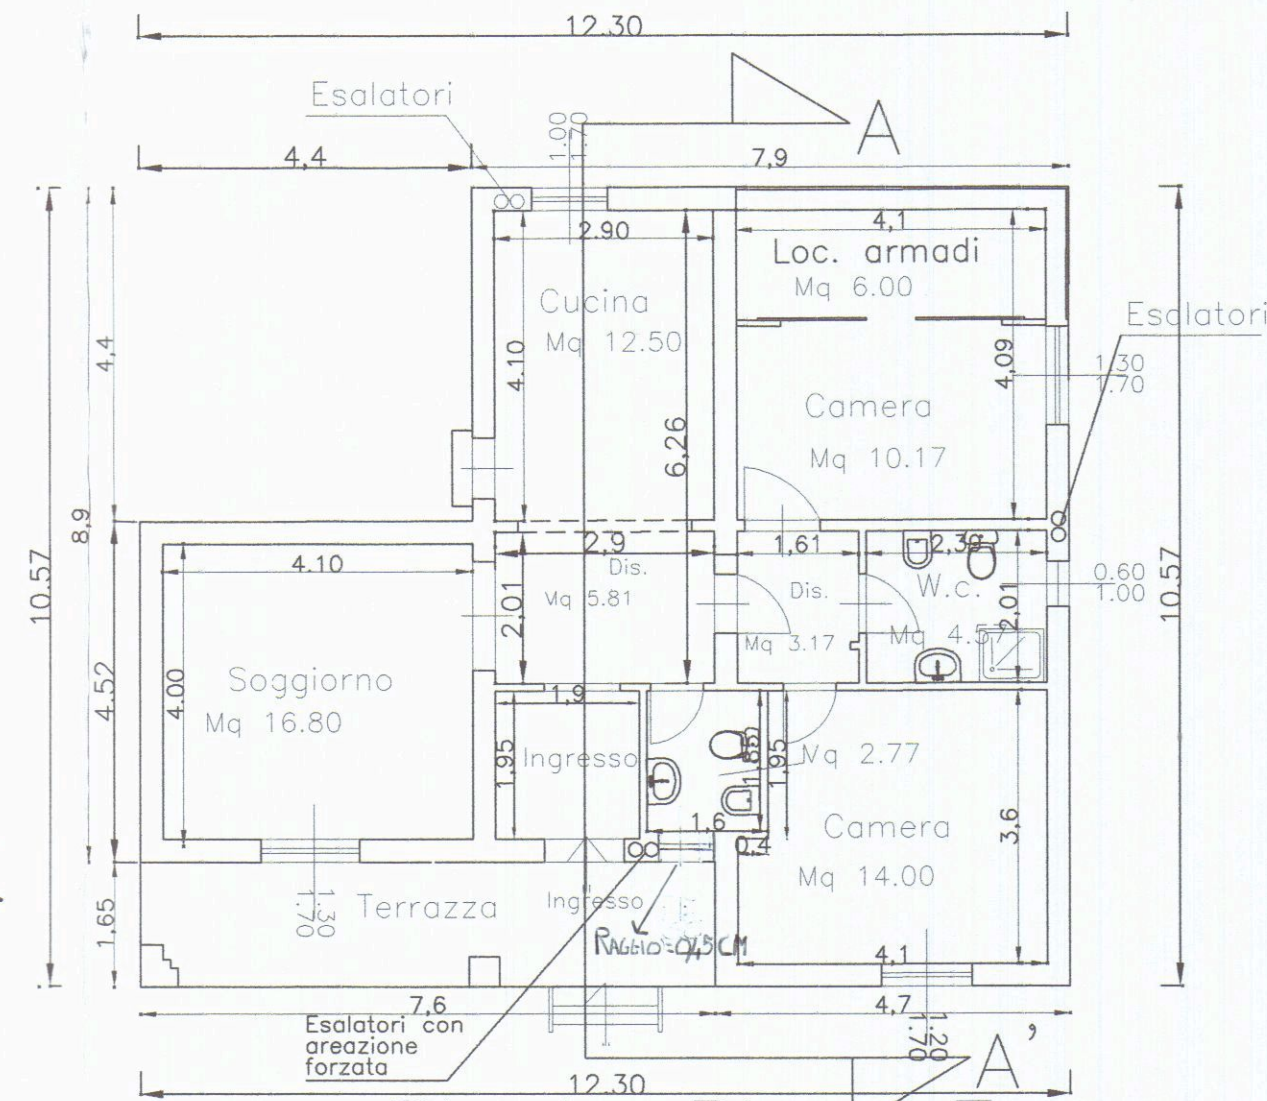


Pianta Piano Terra
H = MI 3.30

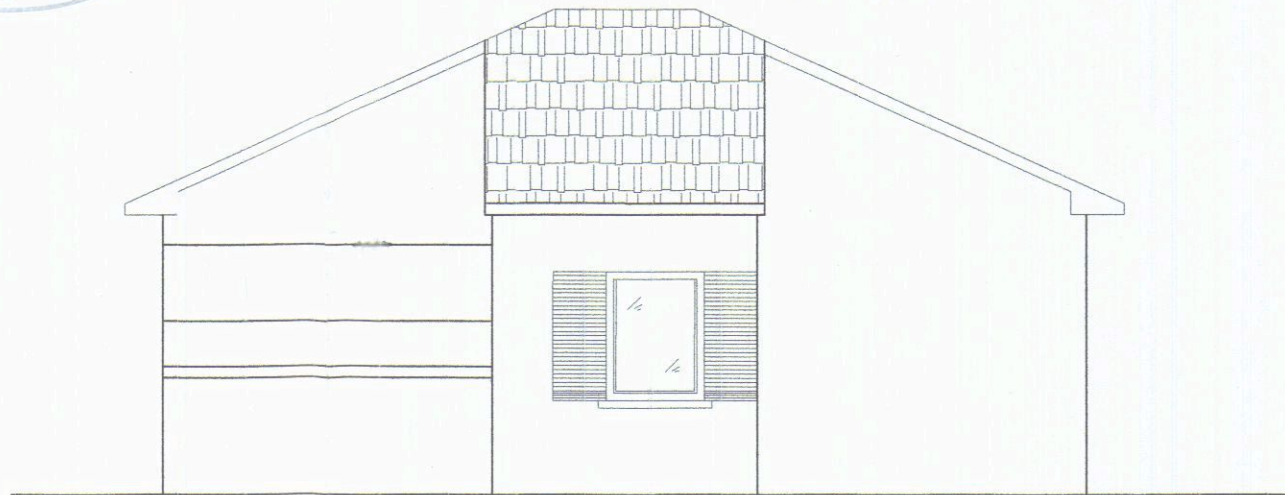


Prospetto Nord - Ovest

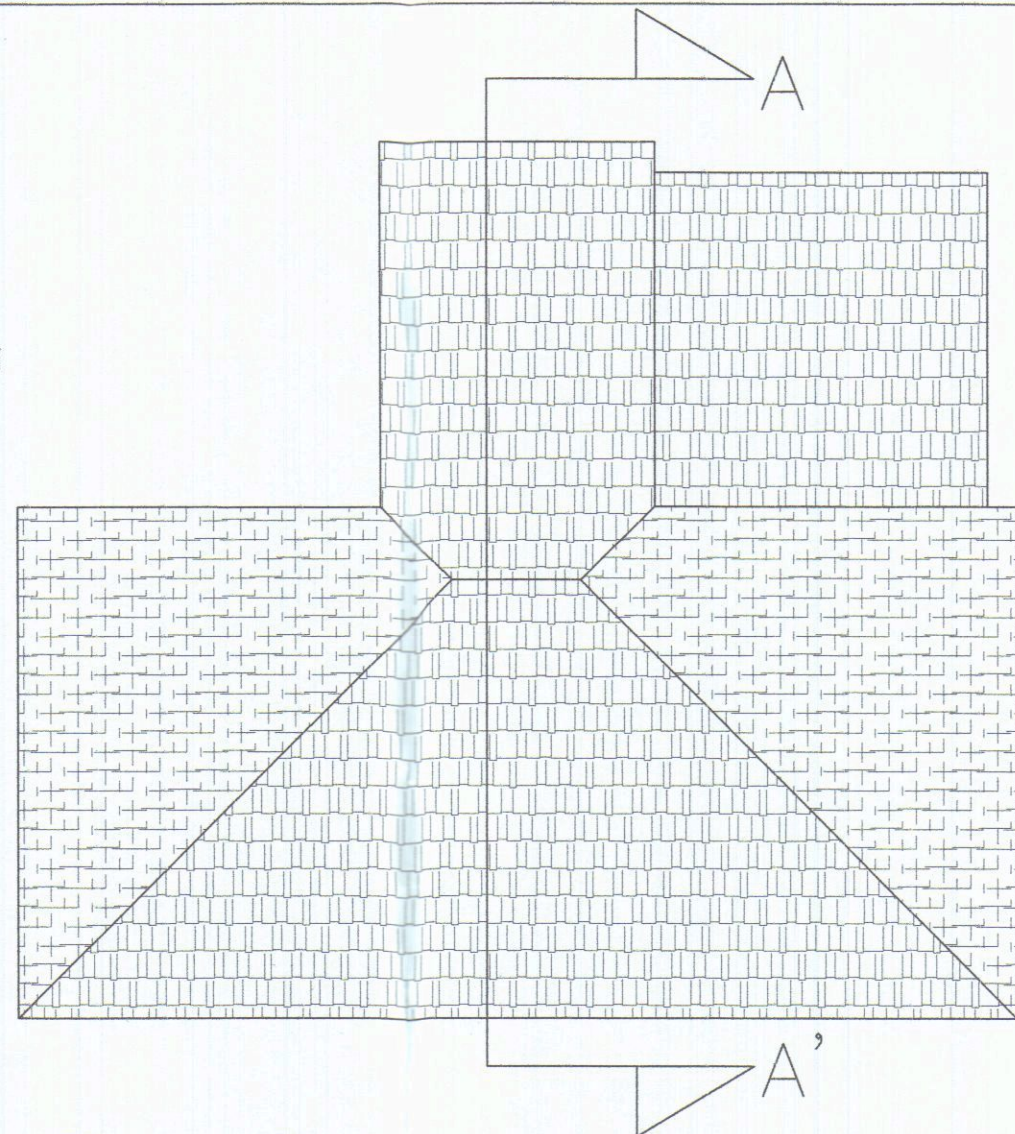


Pianta Copertura

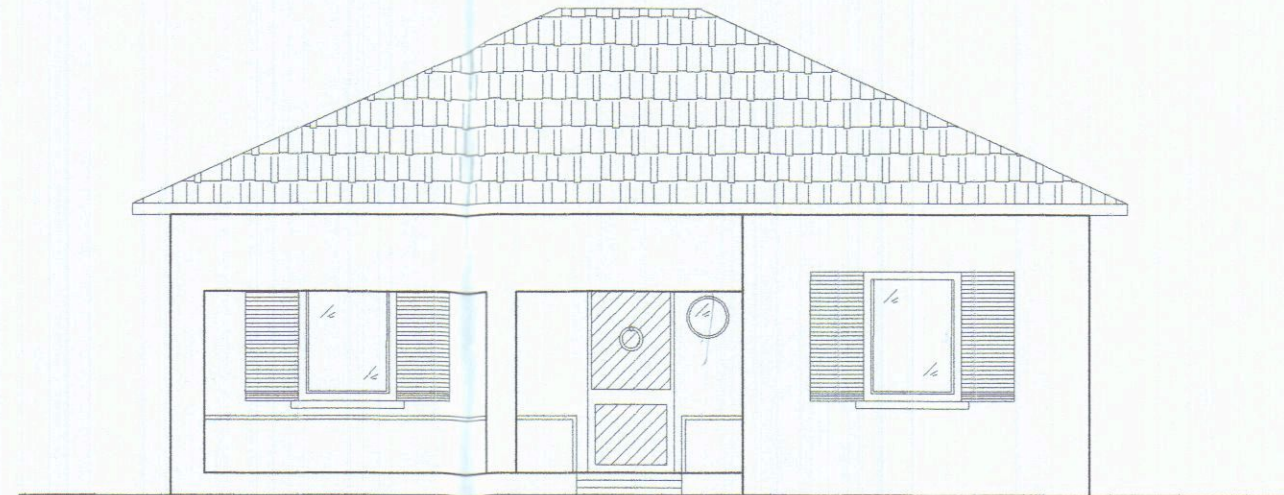


Prospetto Sud - Est

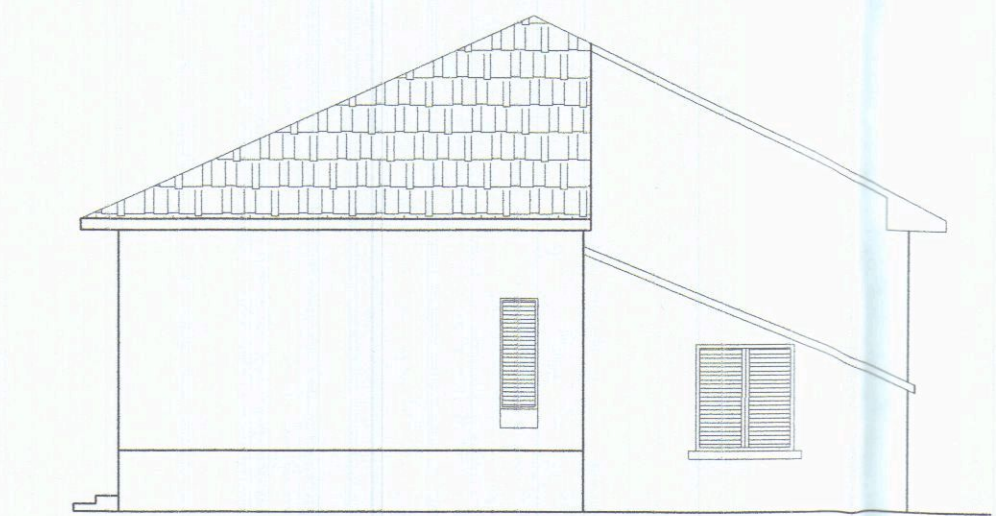

Prospetto Nord - Est

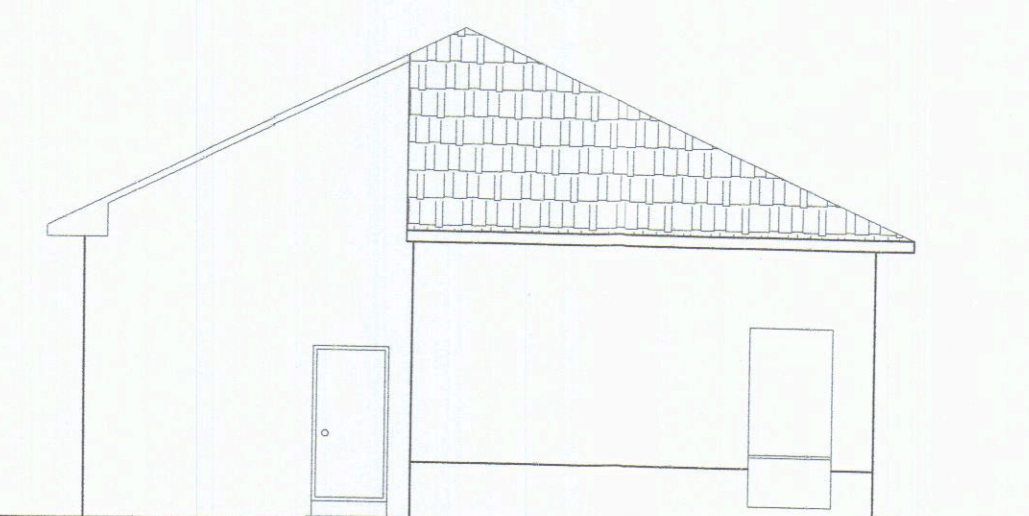

Prospetto Sud - Ovest

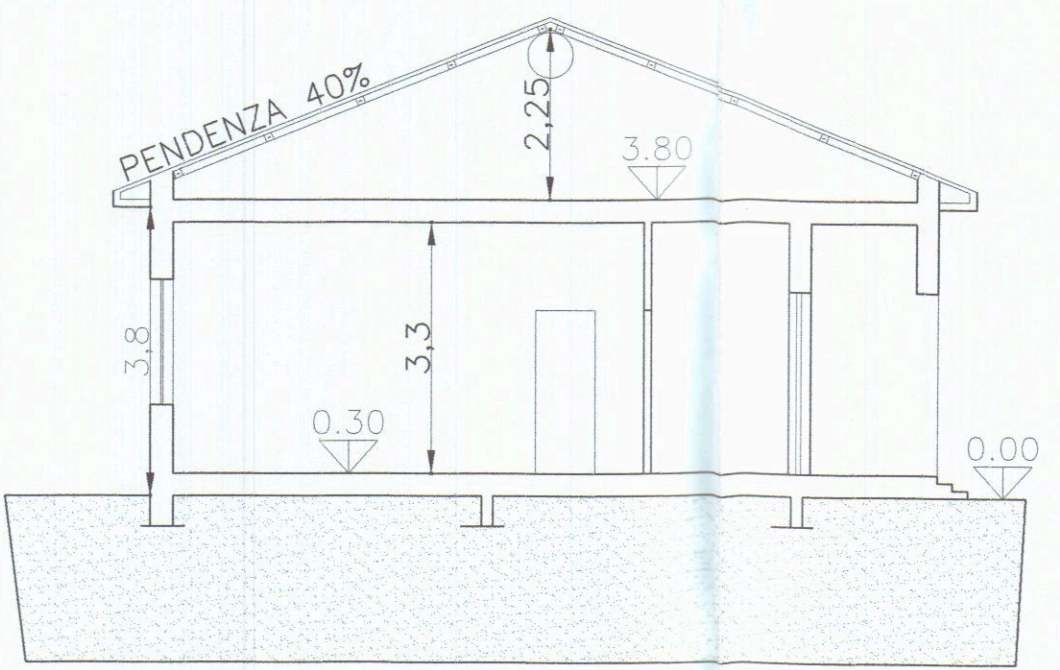


Sezione A-A'


Tabella R.A.I.

Piano Terra					
Vano	Sup. finestrato	Superficie	Rapporto	Altezza vano	Volume
Soggiorno	16.80 Mq	2.21 Mq	> 1/8	3.30 MI	55.44 Mc
Cucina	12.50 Mq	1.70 Mq	> 1/8	3.30 MI	41.25 Mc
Camera	14.00 Mq	2.04 Mq	> 1/8	3.30 MI	46.20 Mc
W.C.	2.77 Mq	0.50Mq	> 1/12	3.30 MI	9.14 Mc
Camera	10.17 Mq	2.21 Mq	> 1/8	3.30 MI	33.56 Mc
W.c	4.75 Mq	0.63Mq	> 1/12	3.30 MI	15.65 Mc
Ingresso	3.70 Mq			3.30 MI	12.21 Mc
Dis.	3.17 Mq			3.30 MI	6.47 Mc
Loc. armadi	6.00 Mq			3.30 MI	19.80 Mc
Dis.	5.81 Mq				19.17 Mc


STUDIO TECNICO GEOM. ALIBONI GIANLUCA		Via Palestro n. 49 54100 Massa Tel/fax 0585/489875
OGGETTO: Grafico Soluzione di Progetto		
RICHIEDENTE: Germelli Massimo		IL PROGETTISTA GEOM. ALIBONI GIANLUCA I PROPRIETARI
ELABORATI PLANIMETRICI: Piane, Prospetti e Sezione SCALA 1/100 Estratto di Mappa Scala 1/1000		
DATI CATASTALI: Comune di Carrara Foglio 91 Mappale 328,489		TAVOLA 1 Stato Sovrapposto

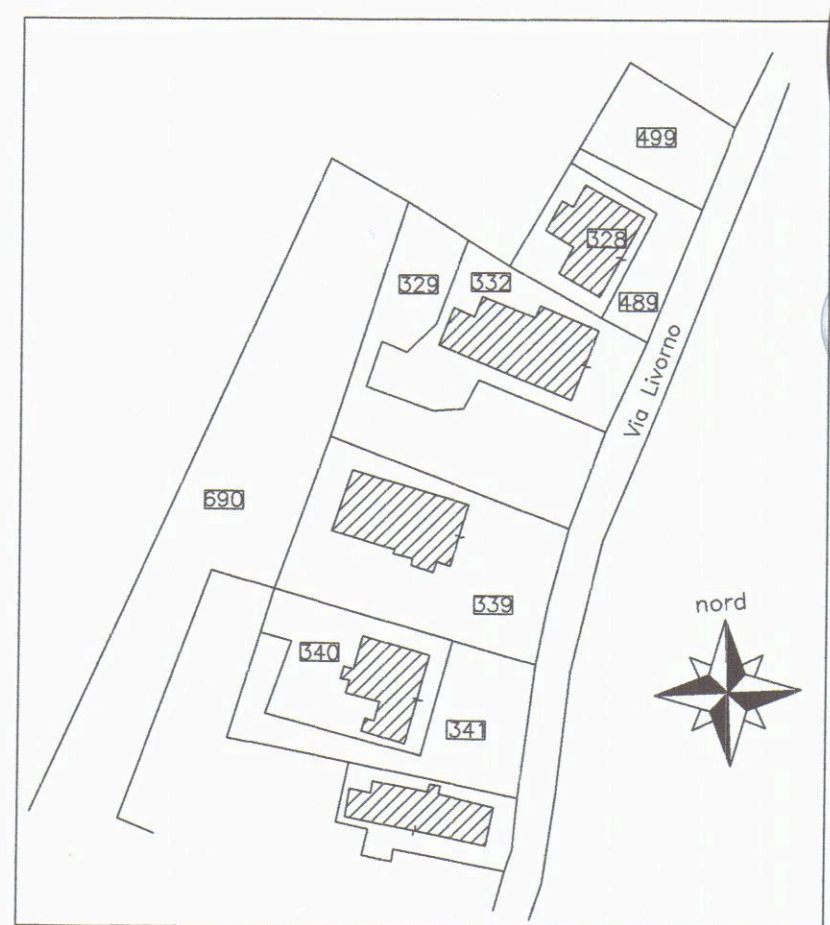


Estratto di Mappa
Comune di Carrara
Fg 91 mappale 328, 489
scala 1/1000

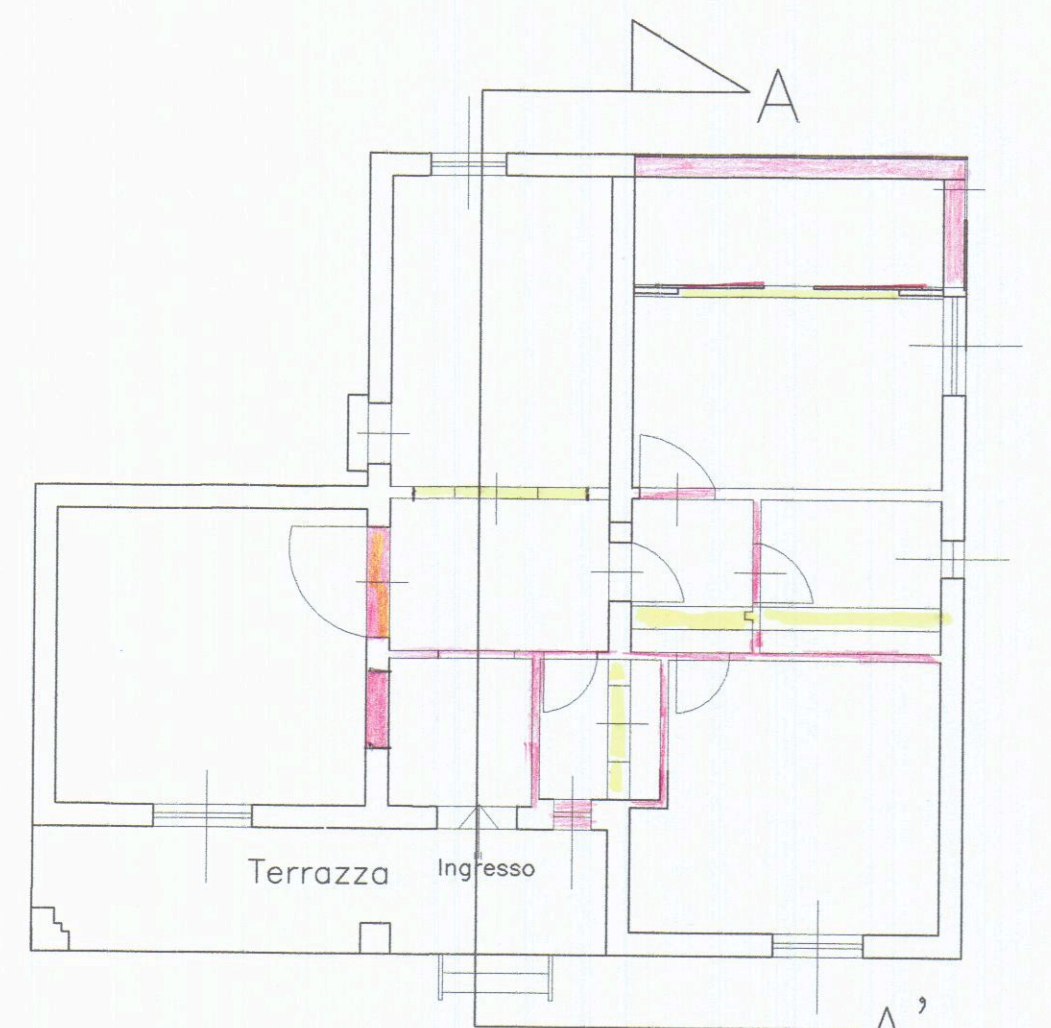


Pianta Piano Terra

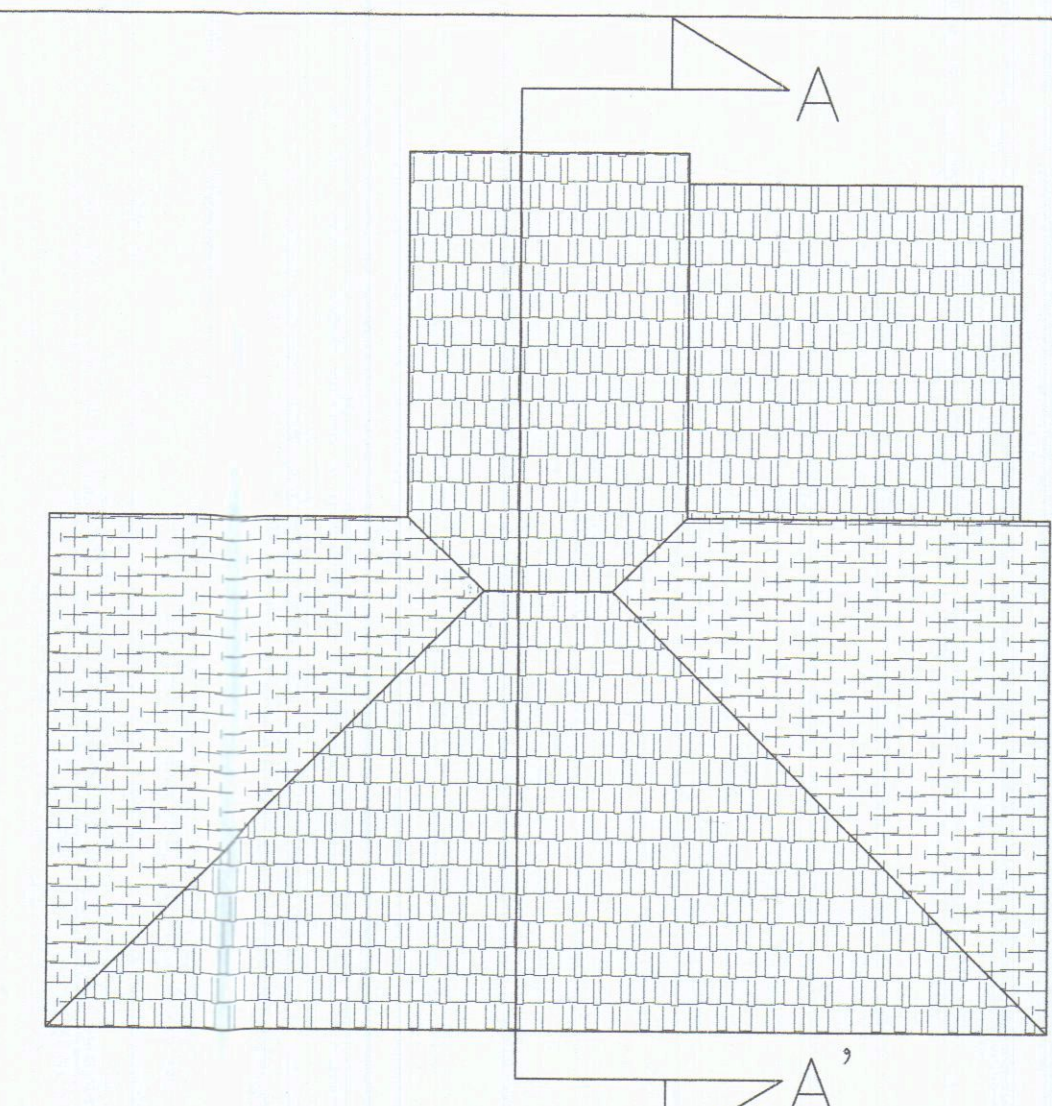


Pianta Copertura

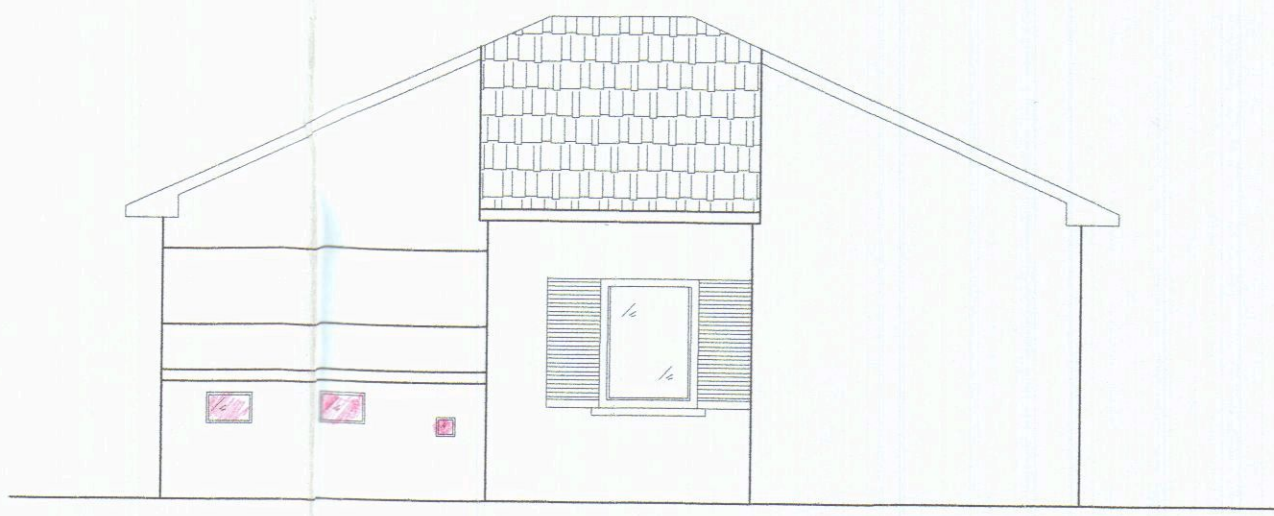


Prospetto Nord - Ovest

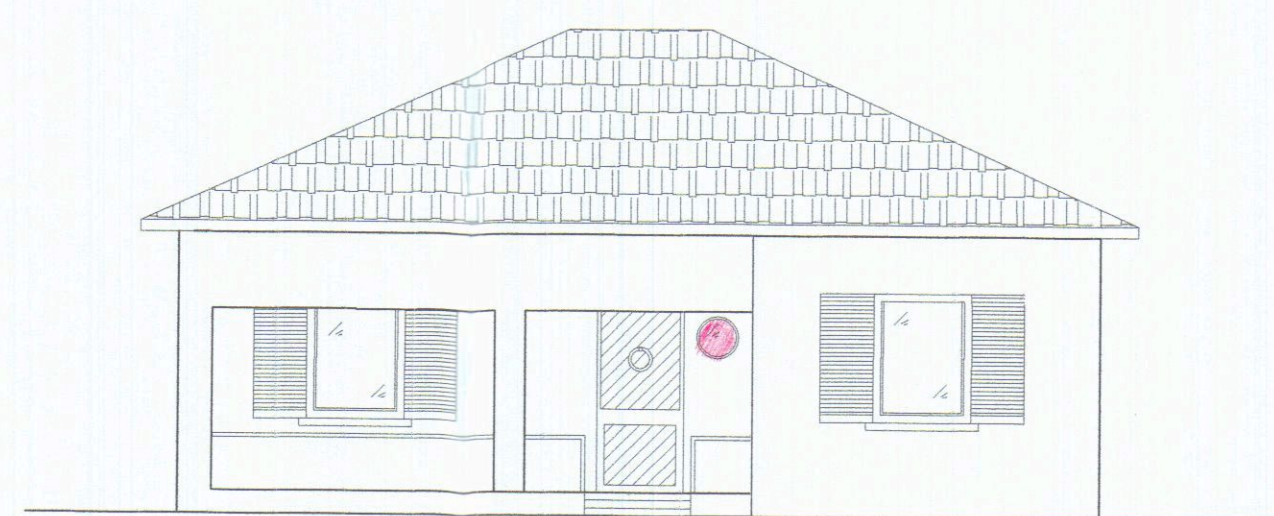


Prospetto Sud - Est

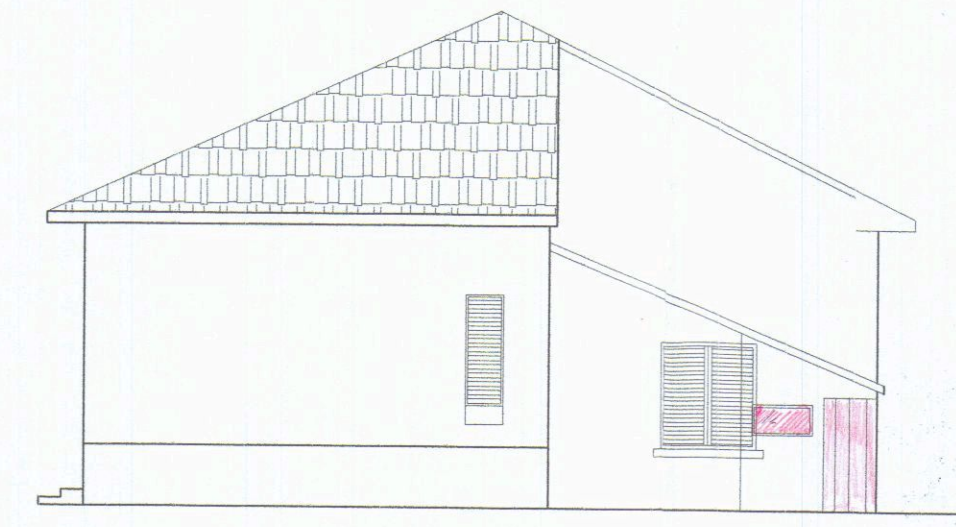

Prospetto Nord - Est

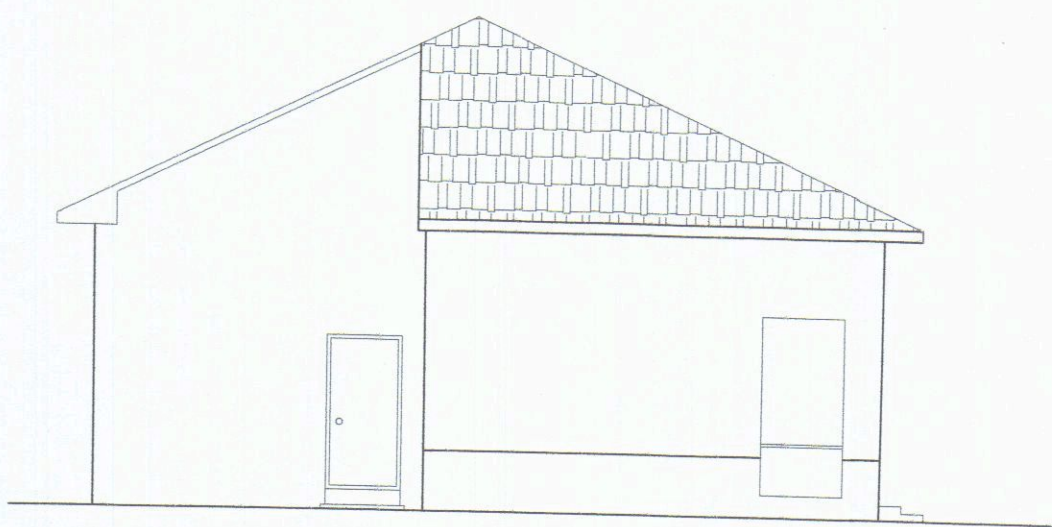

Prospetto Sud - Ovest

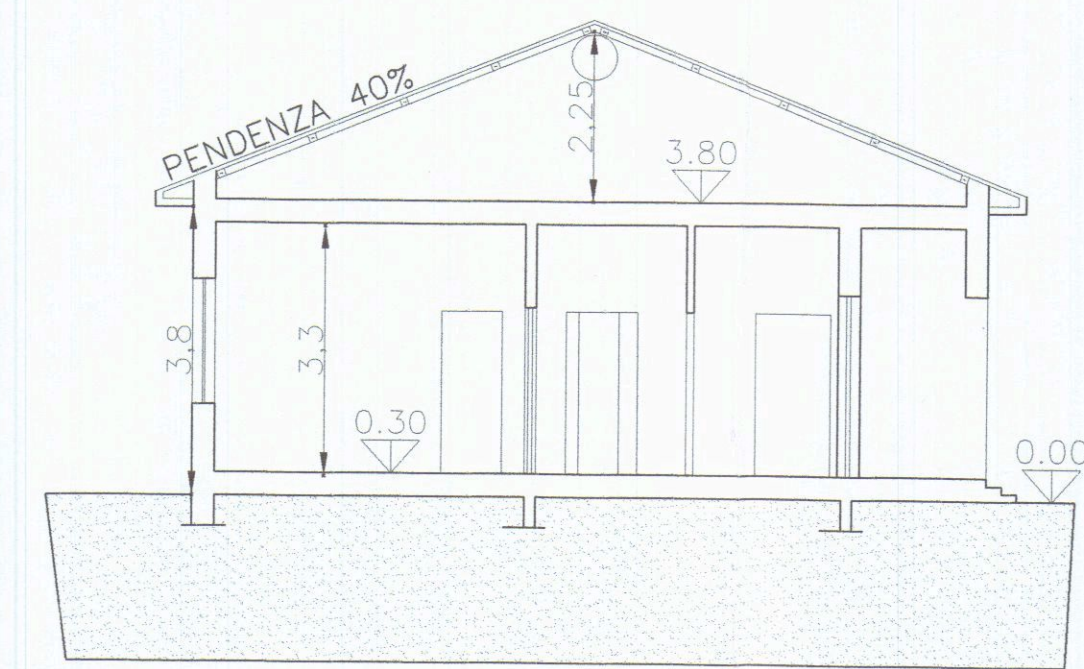

Sezione A-A'

STUDIO TECNICO GEOM. ALIBONI GIANLUCA

Via Palestro n.49 54100 Massa
Tel/fax 0585/489875

OGGETTO: Realizzazione restauro e diversa disposizione spazi interni.

RICHIEDENTE: Germelli Massimo

IL PROGETTISTA
GEOM. ALIBONI GIANLUCA
I PROPRIETARI

ELABORATI PLANIMETRICI: PIANTE, prospetto SCALA 1/1
Planimetria Scala 1/500

TAVOLA 2 Soluzione di Progetto

DATI CATASTALI: Comune di Massa Foglio 95 Mappale 392

Estratto di Mappa
Comune di Carrara
Fg 91 mappale 328, 489
scala 1/1000

Prospetto Nord – Ovest

Pianta Copertura

Prospetto Sud – Est

Prospetto Nord – Est

Prospetto Sud – Ovest

Sezione B-B'

Sezione A-A'

Tabella R.A.I.

Piano Terra					
Vano	Sup. finestrata	Superficie	Rapporto	Altezza vano	Volume
Soggiorno	16.80 Mq	2.21 Mq	> 1/8	3.30 MI	> 1/8
Cucina	12.50 Mq	1.70 Mq	> 1/8	3.30 MI	> 1/8
Camera	14.00 Mq	2.04 Mq	> 1/8	3.30 MI	> 1/8
W.C.	2.77 Mq	0.50Mq	> 1/12	3.30 MI	> 1/12
Camera	10.17 Mq	2.21 Mq	> 1/8	3.30 MI	> 1/8
W.c	4.75 Mq	0.50Mq	> 1/12	3.30 MI	> 1/12
Ingresso	3.70 Mq			3.30 MI	
Dis.	3.17 Mq			3.30 MI	
Loc. armadi	6.00 Mq			3.30 MI	
Dis.	5.81 Mq				

STUDIO TECNICO GEOM. ALIBONI GIANLUCA

Via Palestro n.40 54100 Massa
Tel/fax 0585 489875

OGGETTO: Realizzazione restauro e diversa disposizione spazi interni.

RICHIEDENTE:Germelli Massimo

IL PROGETTISTA
GEOM. ALIBONI GIANLUCA
I PROPRIETARI

ELABORATI PLANIMETRICI: PIANTE, prospetto SCALA 1/1
Planimetria Scala 1/500

TAVOLA 2 Soluzione di Progetto

DATI CATASTALI:Comune di Massa Foglio 95 Mappale 392

M. Germelli
Aliboni

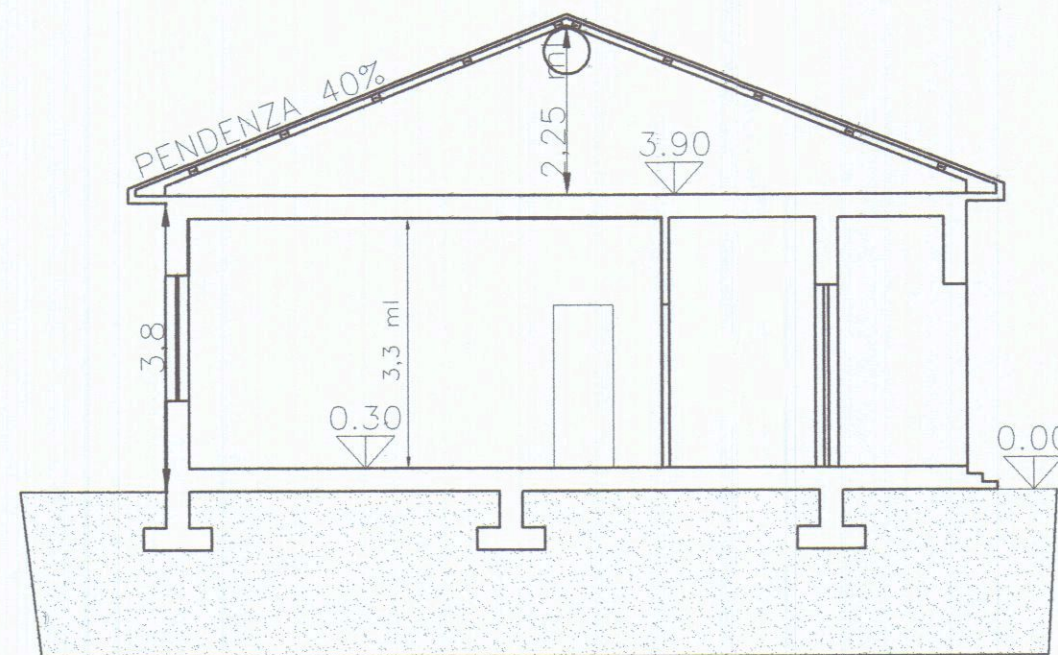
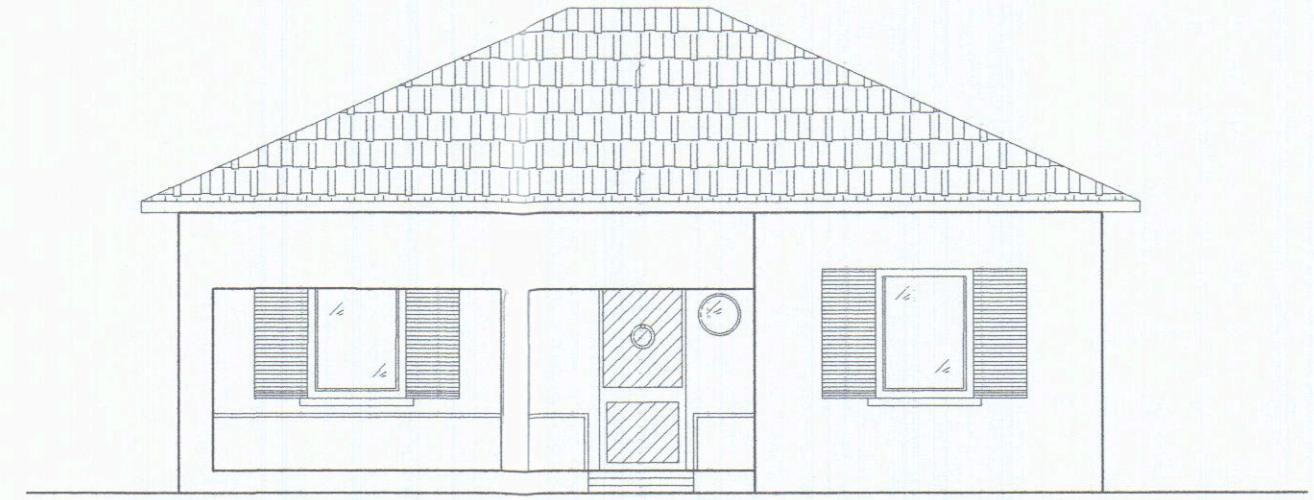
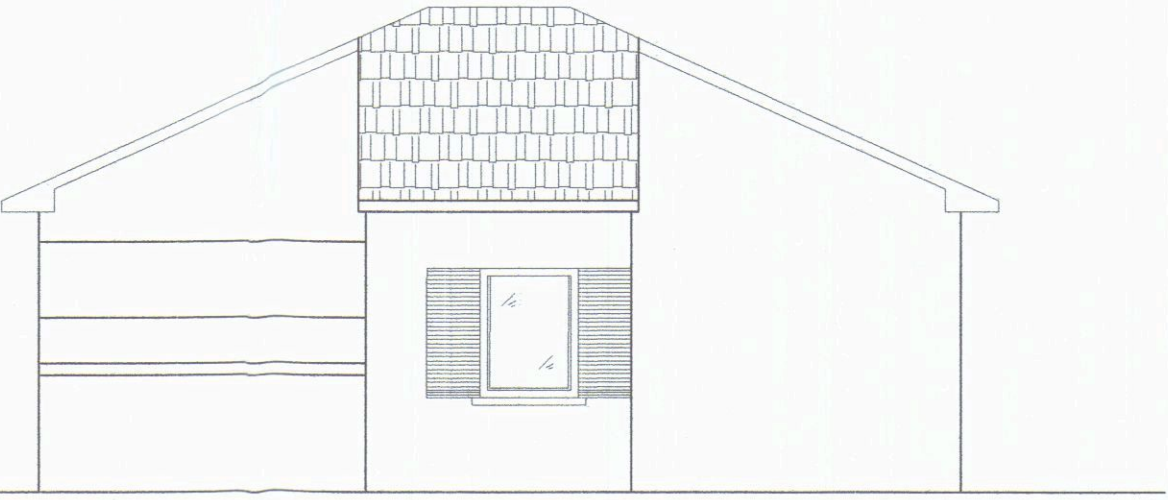
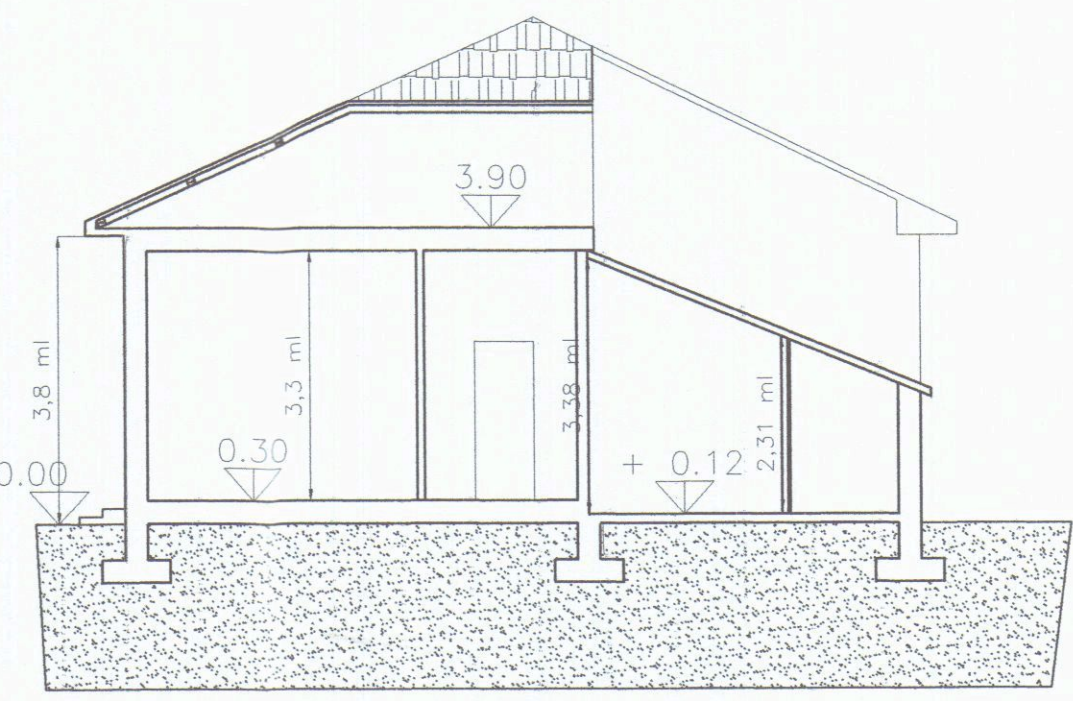
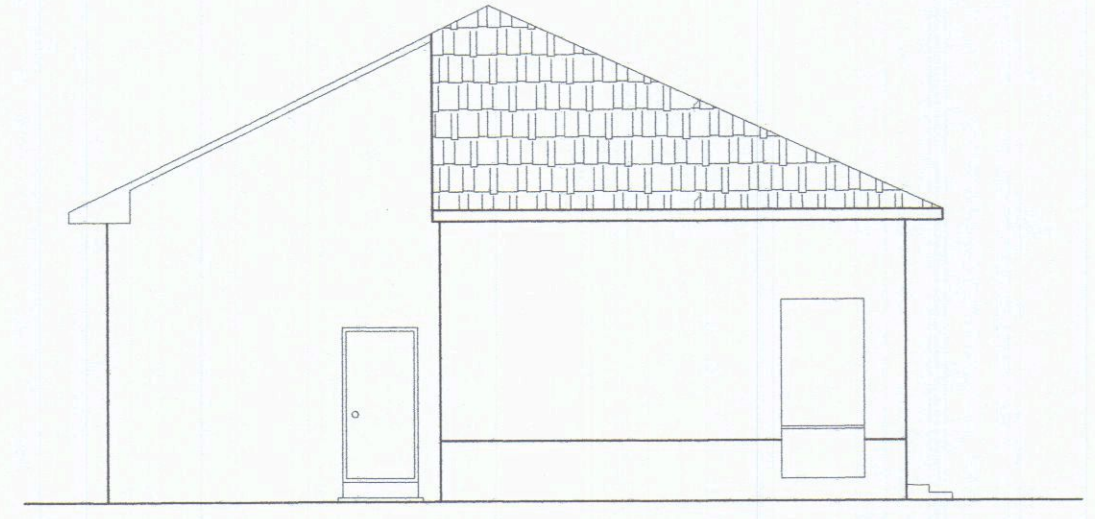
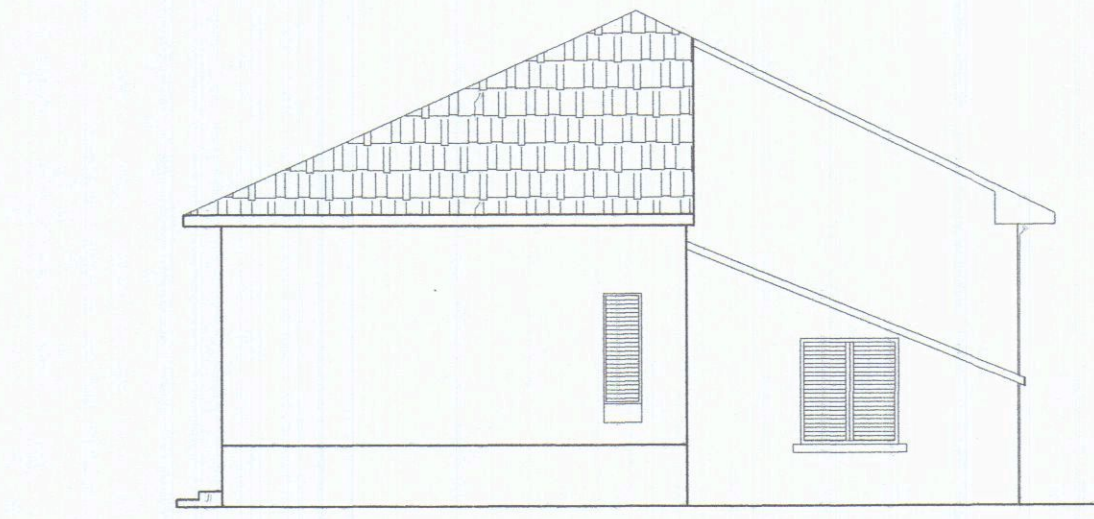
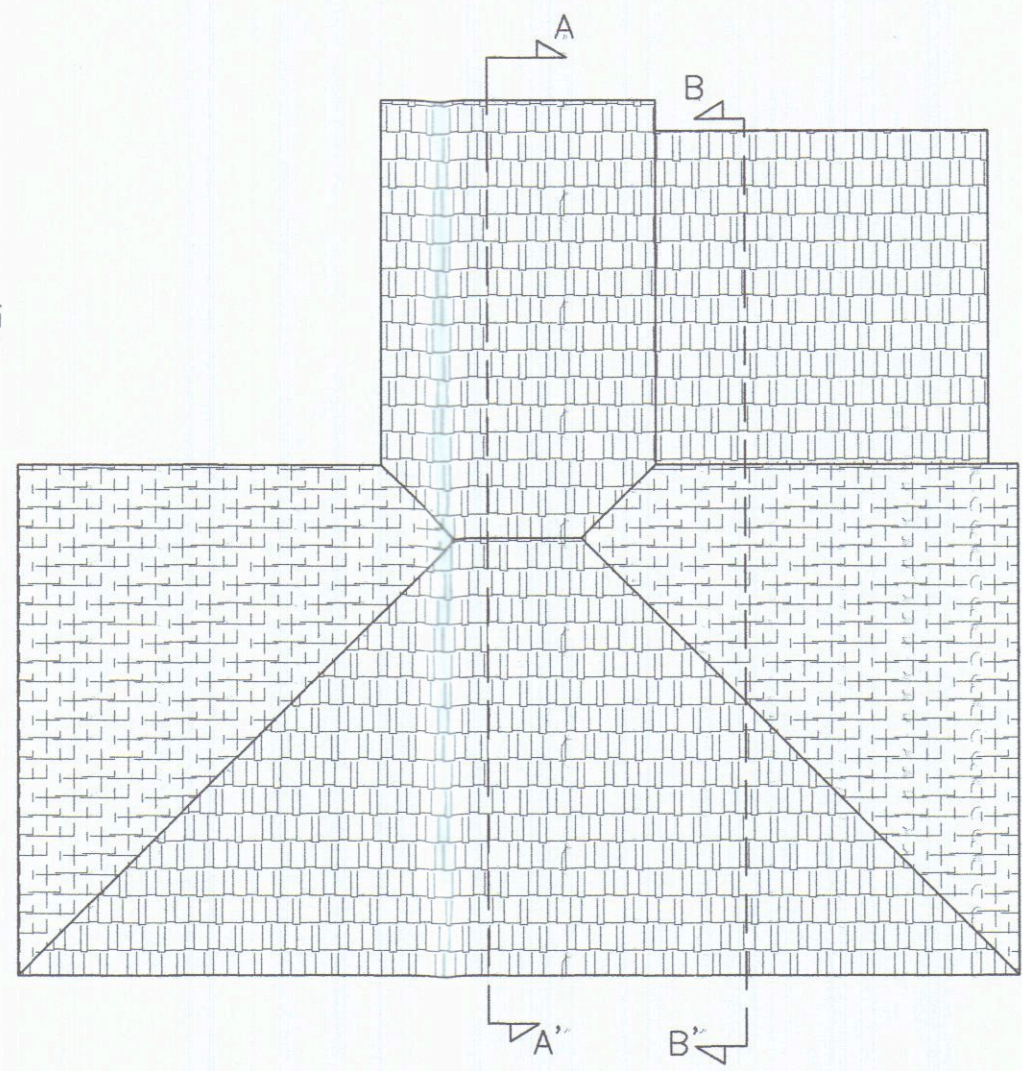
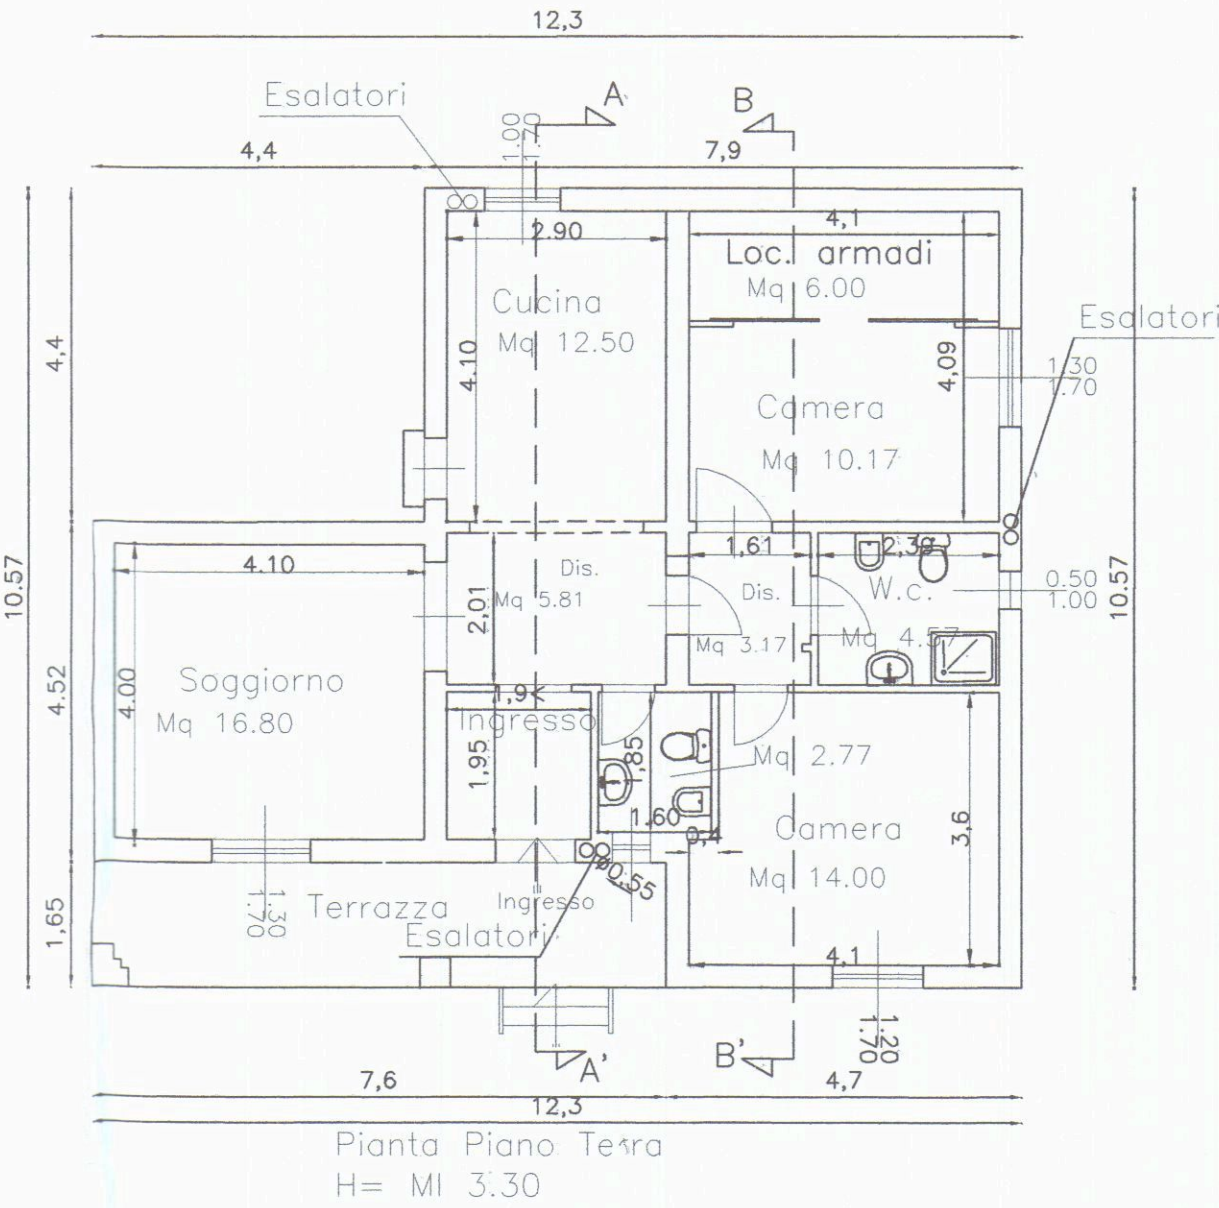
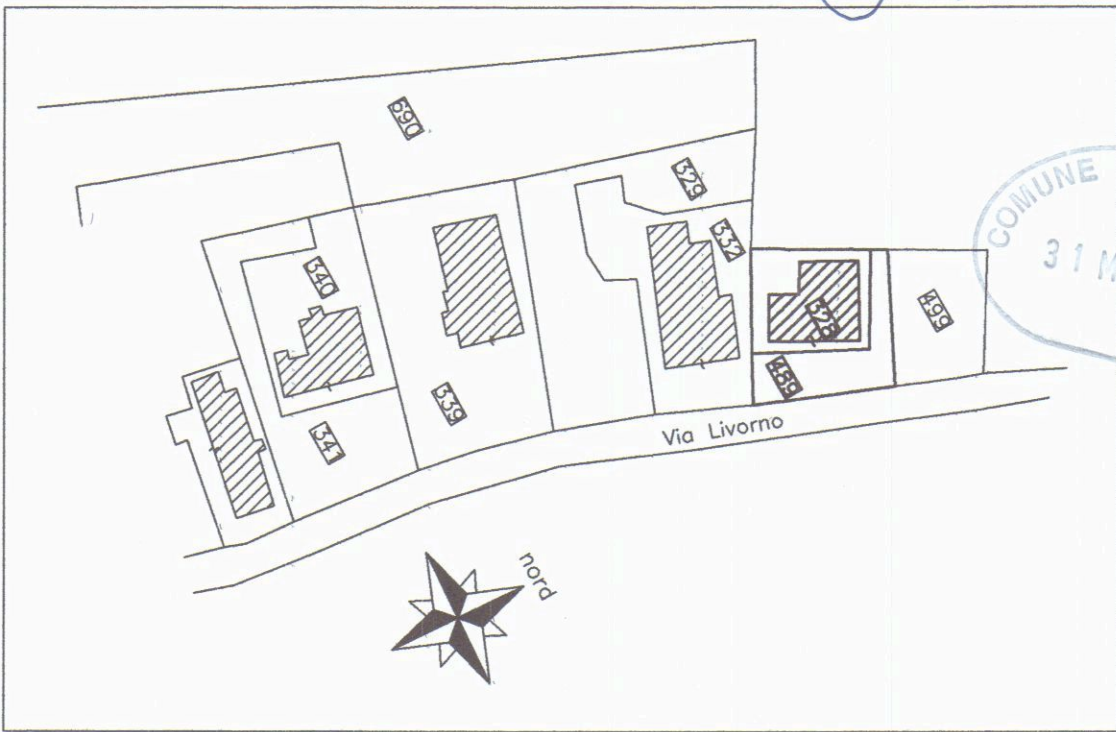


Tabella R.A.I.

Piano Terra:					
Vano	Sup. finestrata	Superficie	Rapporto	Altezza vano	Volume
Soggiorno	16.80 Mq	2.21 Mq	> 1/8	3.30 MI	> 1/8
Cucina	12.50 Mq	1.70 Mq	> 1/8	3.30 MI	> 1/8
Camera	14.00 Mq	2.04 Mq	> 1/8	3.30 MI	> 1/8
W.C.	2.77 Mq	0.50Mq	> 1/12	3.30 MI	> 1/12
Camera	10.17 Mq	2.21 Mq	> 1/8	3.30 MI	> 1/8
W.c	4.75 Mq	0.50Mq	> 1/12	3.30 MI	> 1/12
Ingresso	3.70 Mq			3.30 MI	
Dis.	3.17 Mq			3.30 MI	
Loc. armadi	6.00 Mq			3.30 MI	
Dis.	5.81 Mq				

Estratto di Mappa
Comune di Carrara
Fg 91 mappale 328, 489
scala 1/1000

STUDIO TECNICO GEOM. ALIBONI GIANLUCA

OGGETTO: Realizzazione ampliamento in sopraelevazione

RICHIEDENTE: Germelli Massimo

ELABORATI PLANIMETRICI: Pianta, Prospetti e Sezione


DATI CATASTALI: Comune di Carrara Foglio 91 Mappale 328,489

IL PROGETTISTA
GEOM. ALIBONI GIANLUCA
I PROPRIETARI




TAVOLA 1 Soluzione di Progetto

Via Palestro n.49 54100 Massa
Tel/fax 0585/489875


SCALA 1/100 Estratto di Mappa Scala 1/1000

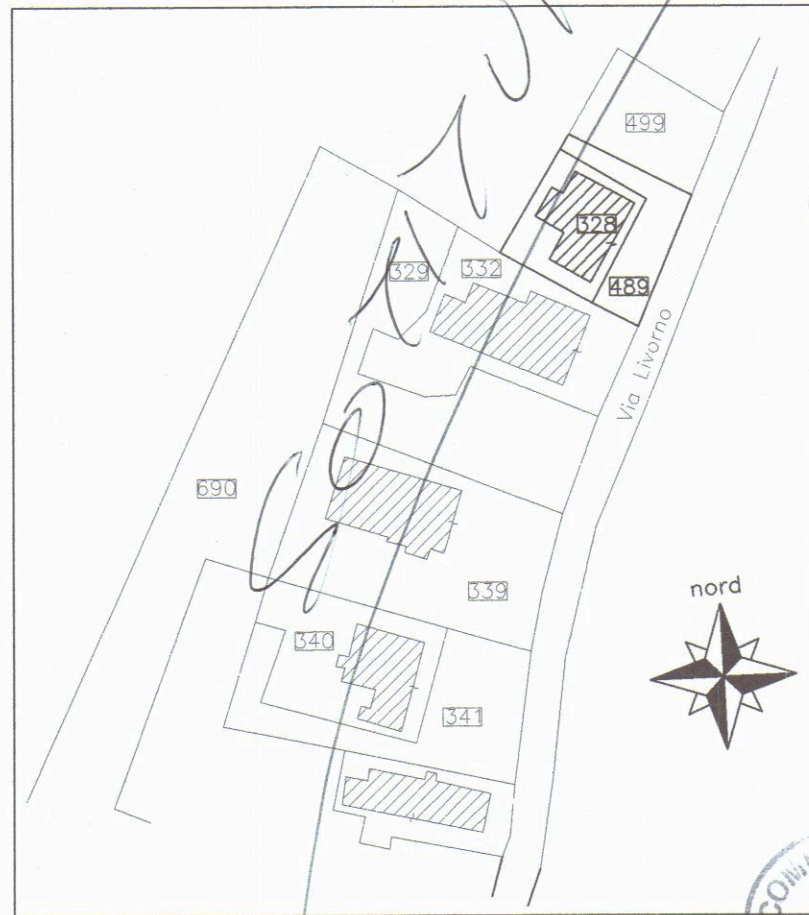


Estratto di Mappa
Comune di Carrara
Fg 91 mappale 328, 489
scala 1/1000

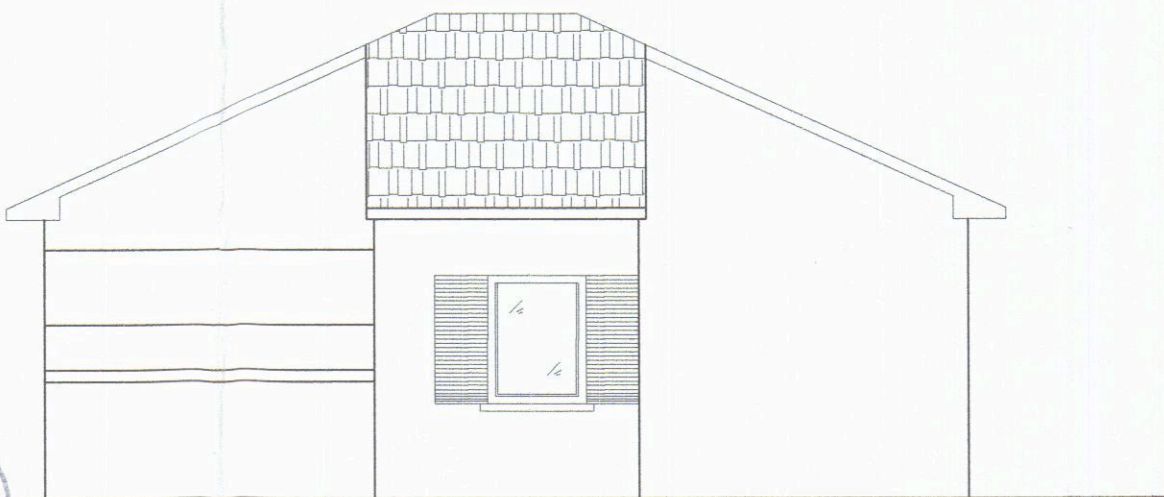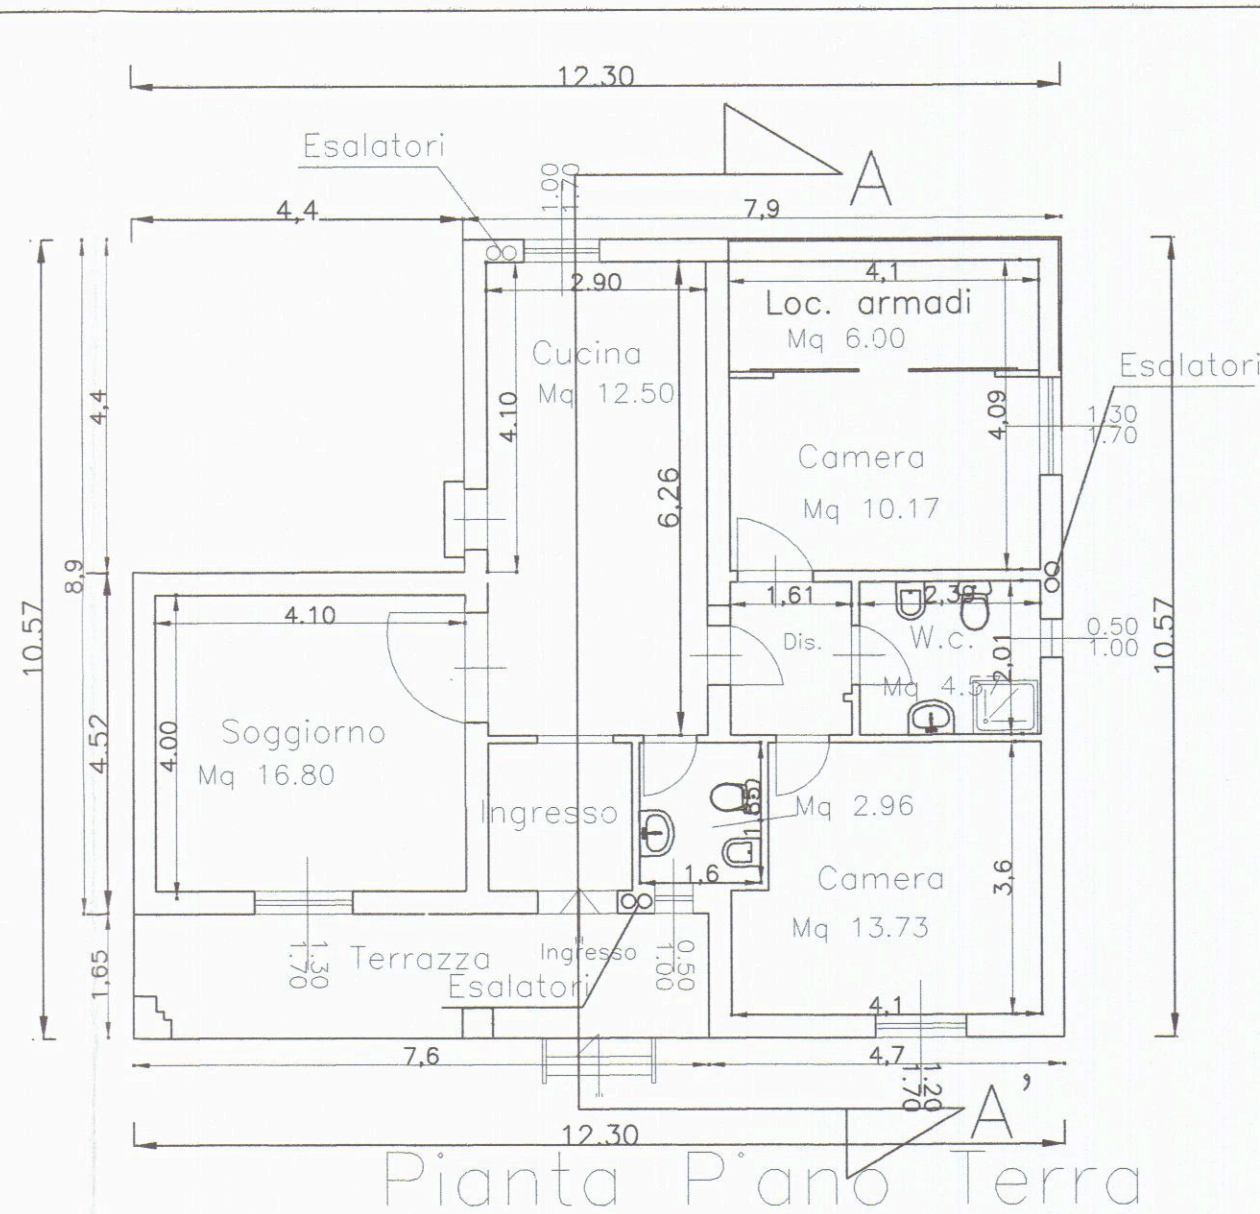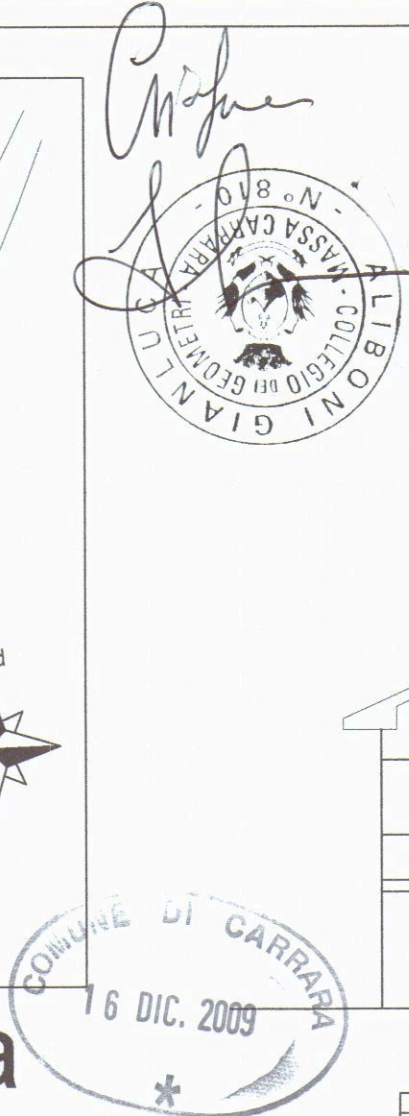


Prospetto Nord - Ovest

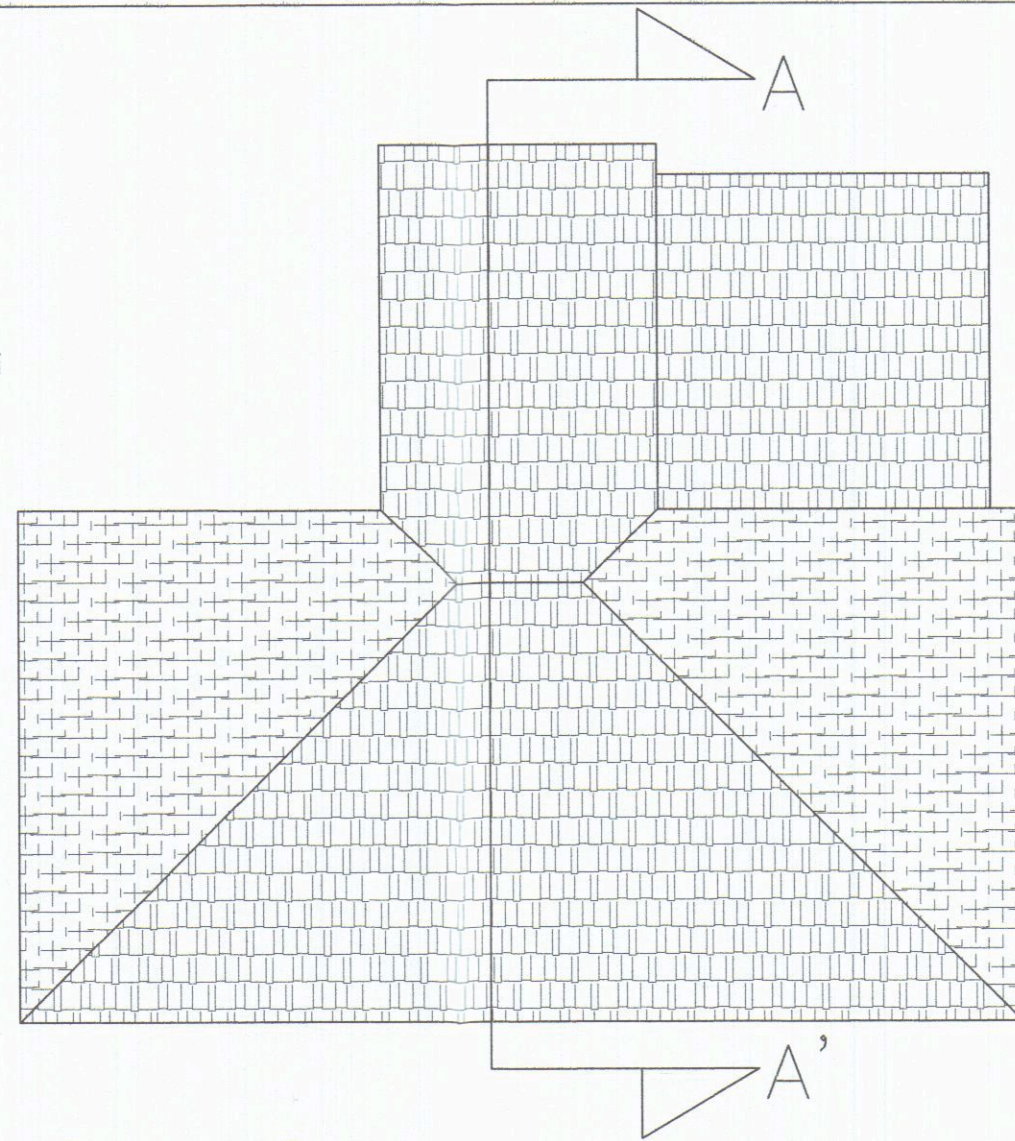


Pianta Copertura

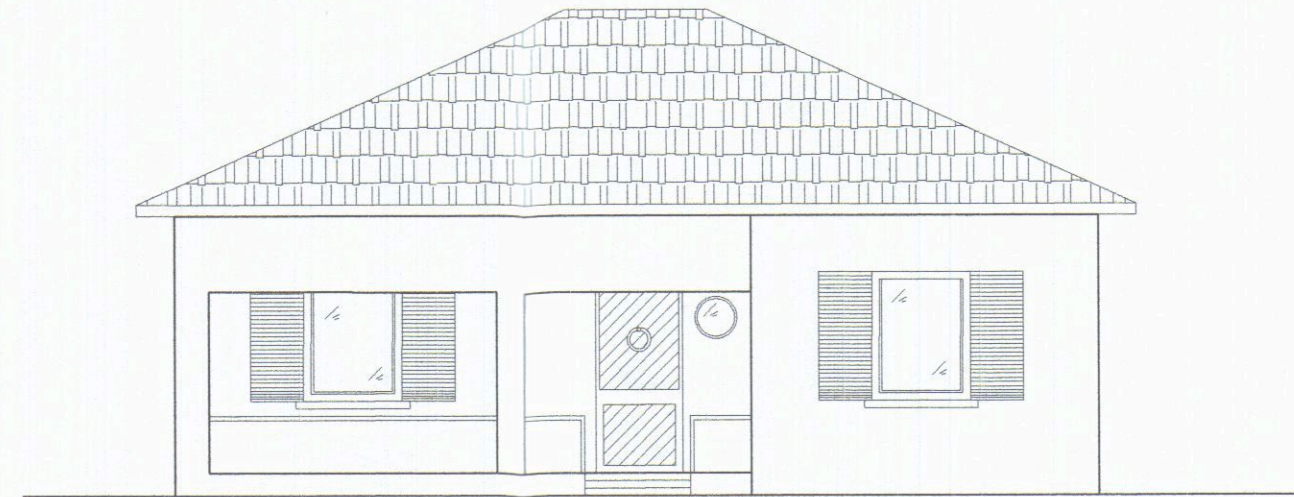


Prospetto Sud - Est

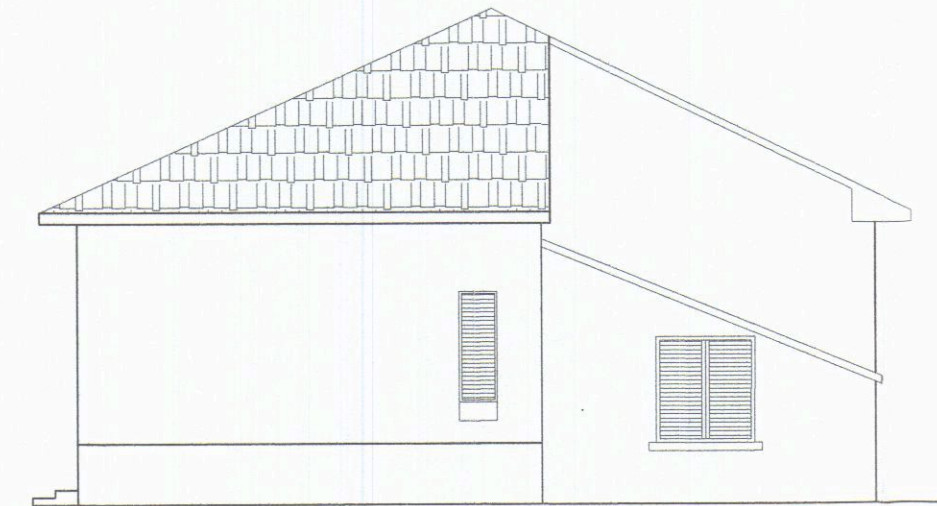

Prospetto Nord - Est

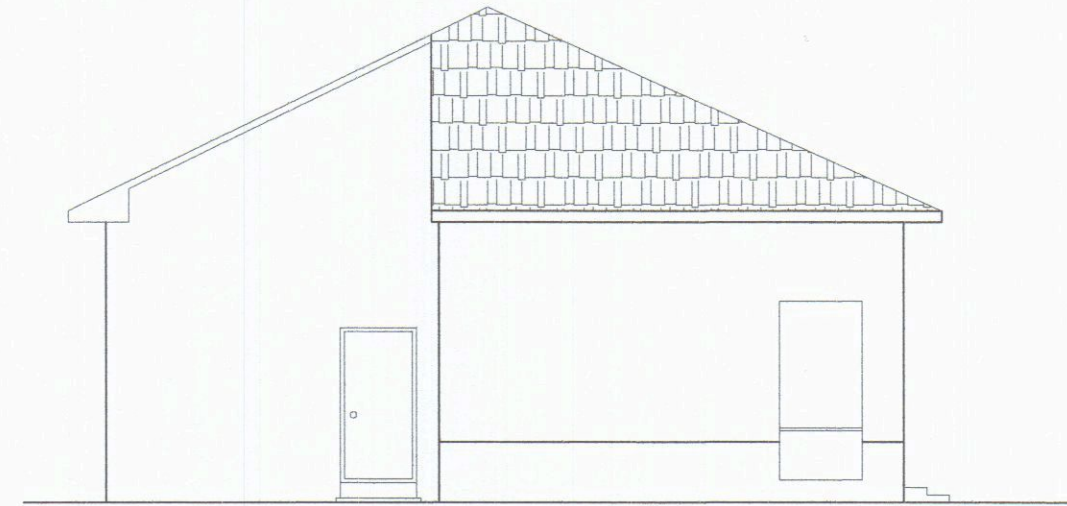

Prospetto Sud - Ovest

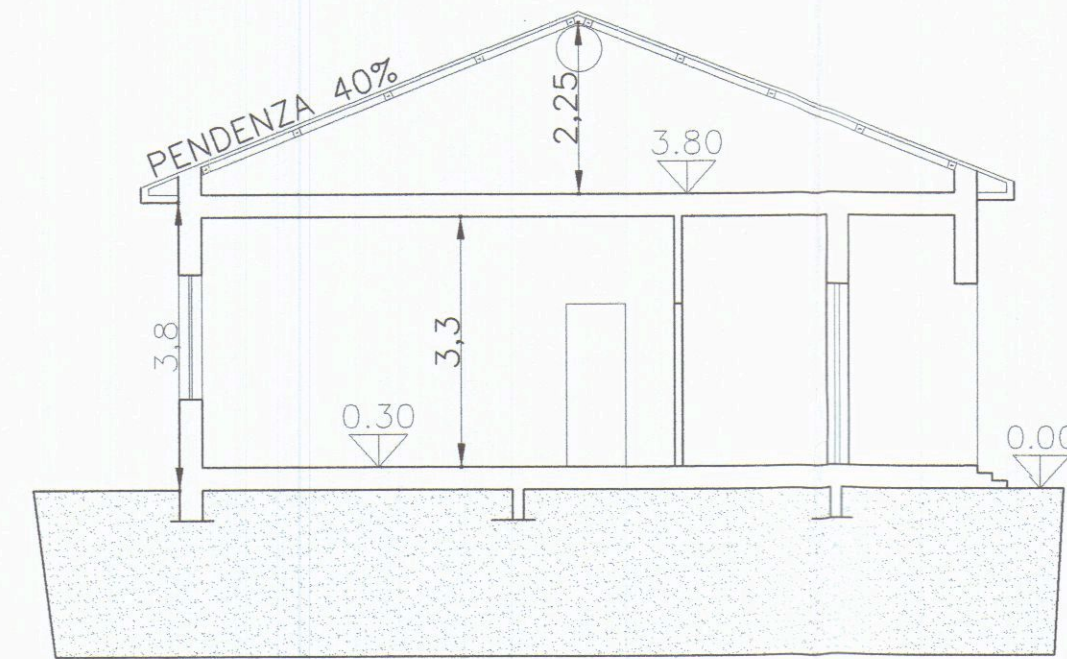

Sezione A-A'

Tabella R.A.I.

Piano Terra			
Vano	Sup. finestrata	Superficie	Rapporto
Soggiorno	16.80 Mq	2.21 Mq	> 1/8
Cucina	12.50 Mq	1.70 Mq	> 1/8
Camera	13.73 Mq	2.04 Mq	> 1/8
W.C.	2.96 Mq	0.50Mq	> 1/12
Camera	10.17 Mq	2.21 Mq	> 1/8
W.c	4.75 Mq	0.50Mq	> 1/12
Ingresso	3.70 Mq		
Dis.	3.17 Mq		
Loc. armadi	6.00 Mq		

STUDIO TECNICO GEOM. ALIBONI GIANLUCA

Via Palestro n.49 54100 Massa
Tel/fax 0585/489875

OGGETTO: Realizzazione restauro e diversa disposizione spazi interni.


RICHIEDENTE: Germelli Massimo

ELABORATI PLANIMETRICI: PIANTE, prospetto SCALA 1/1000
Planimetria Scala 1/4000


DATI CATASTALI: Comune di Massa Foglio 95 Mappale 392

IL PROGETTISTA
GEOM. ALIBONI GIANLUCA
I PROPRIETARI


TAVOLA 1 Soluzione di Fatto

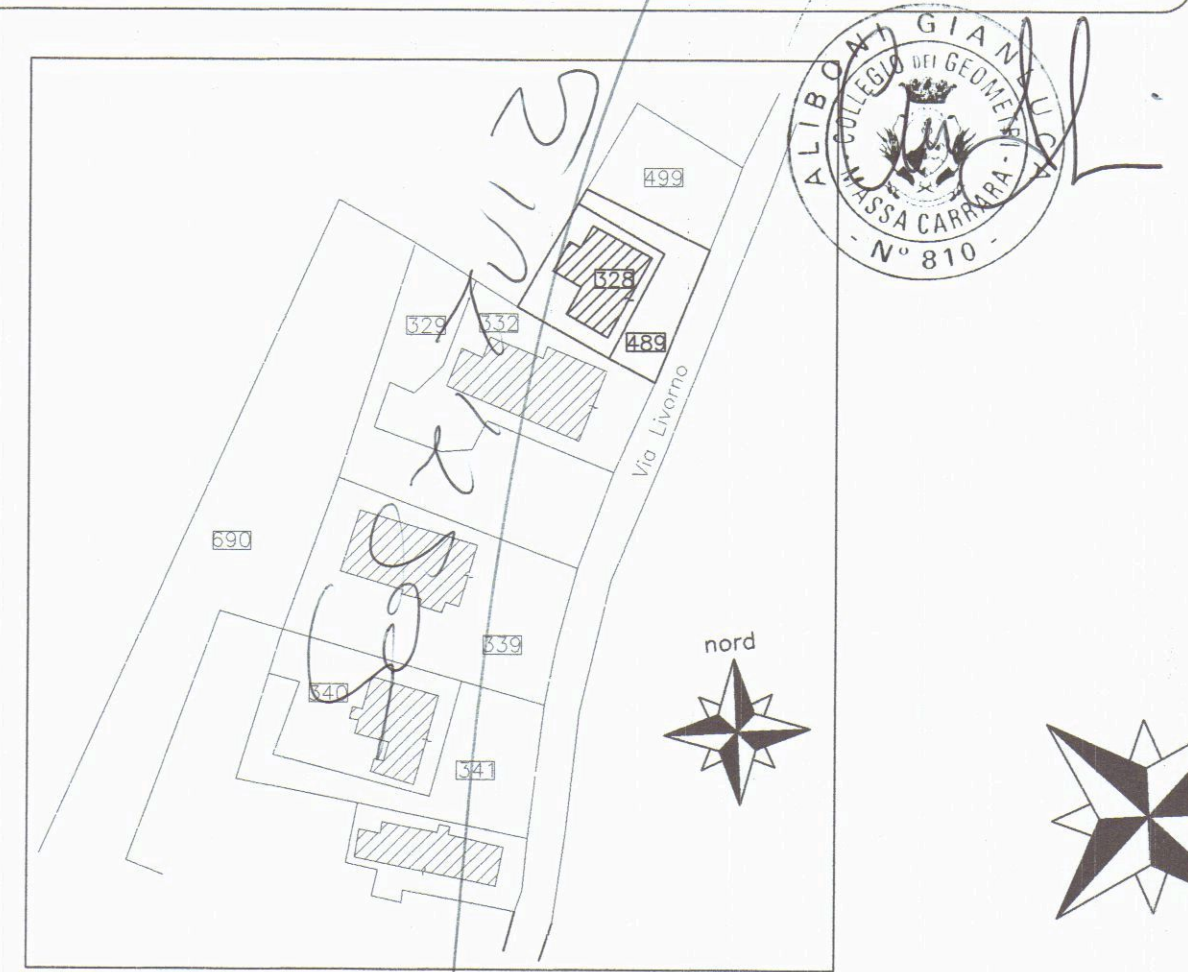


Estratto di Mappa
Comune di Carrara
Fg 91 mappale 328, 489 scala
1/1000

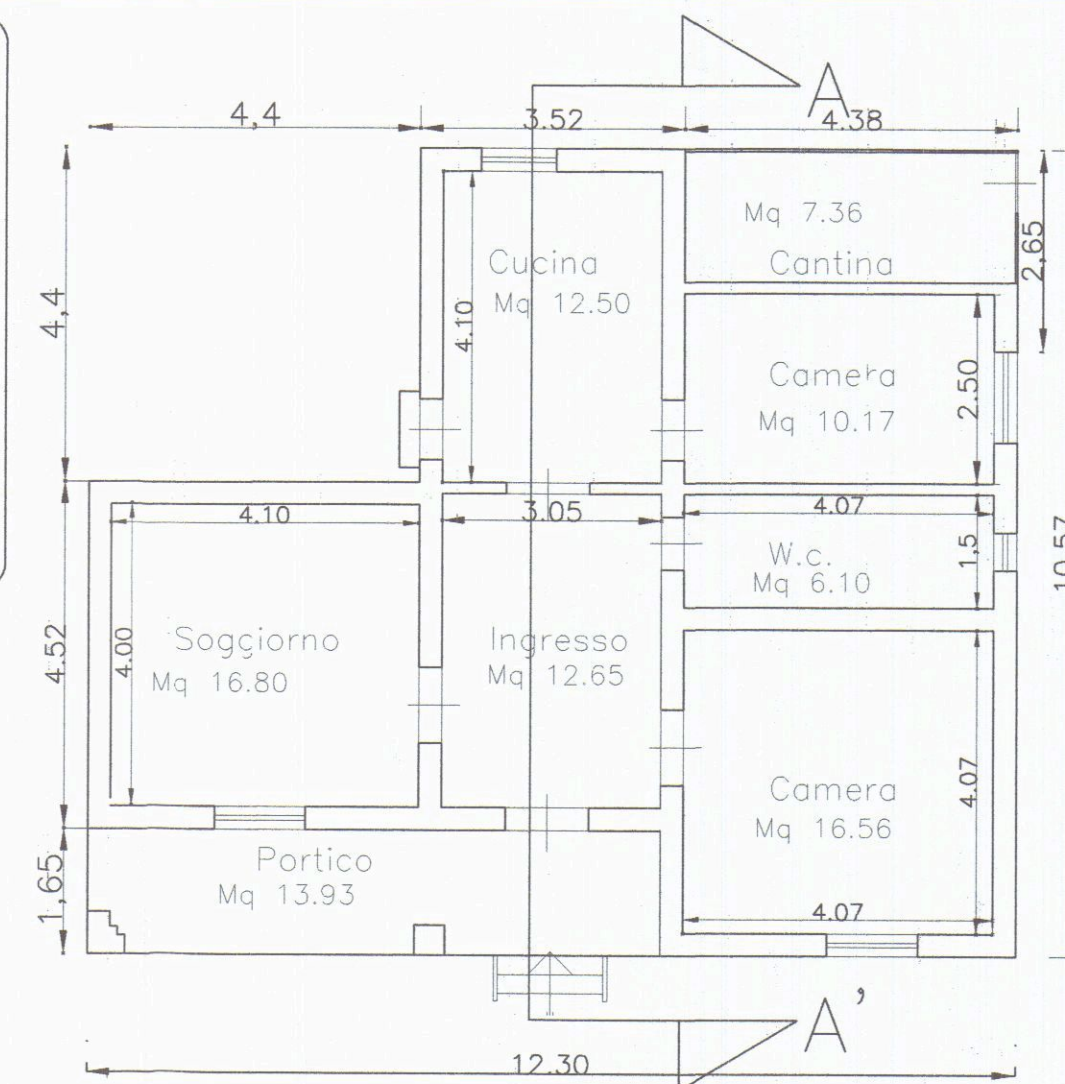


Pianta Piano Terra

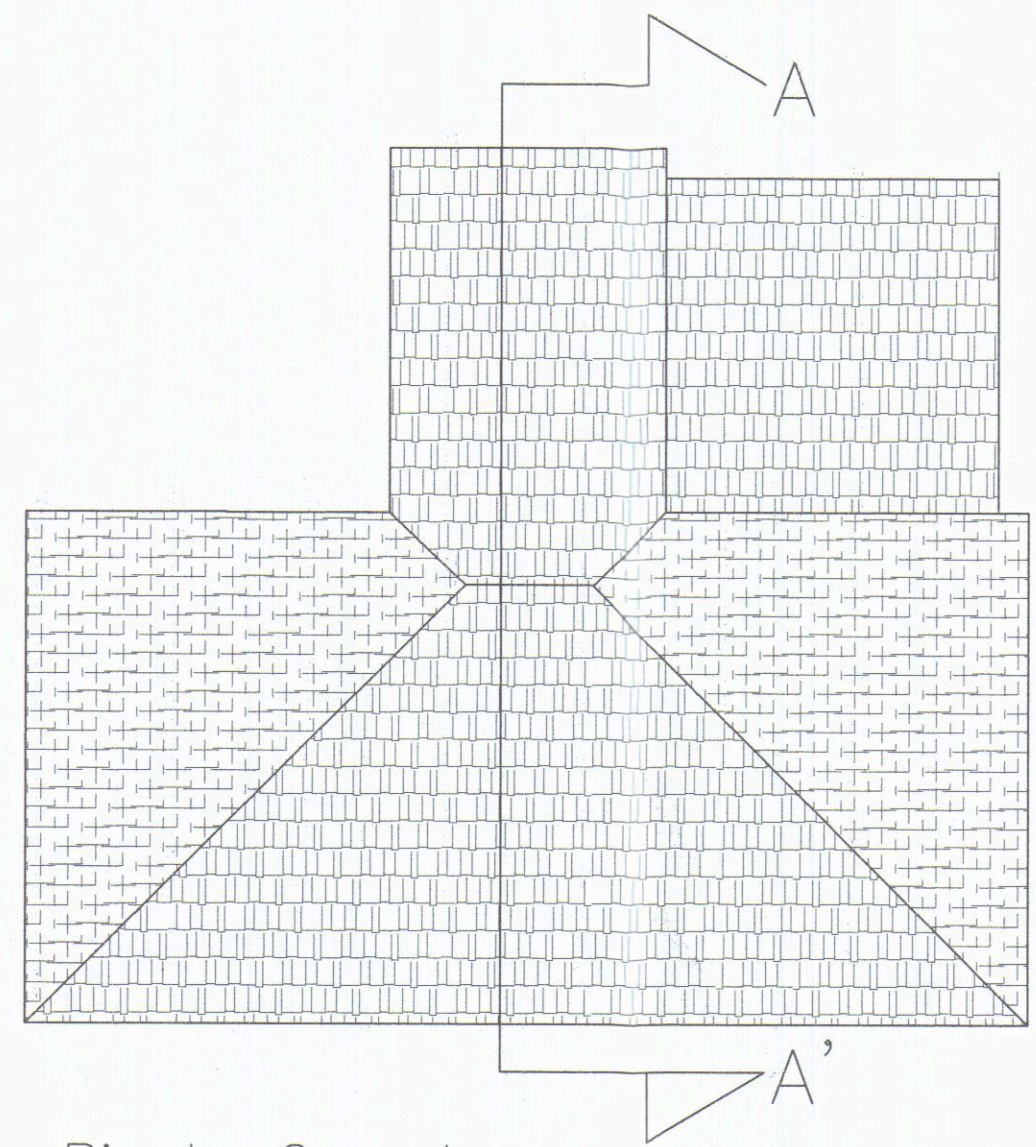


Pianta Copertura

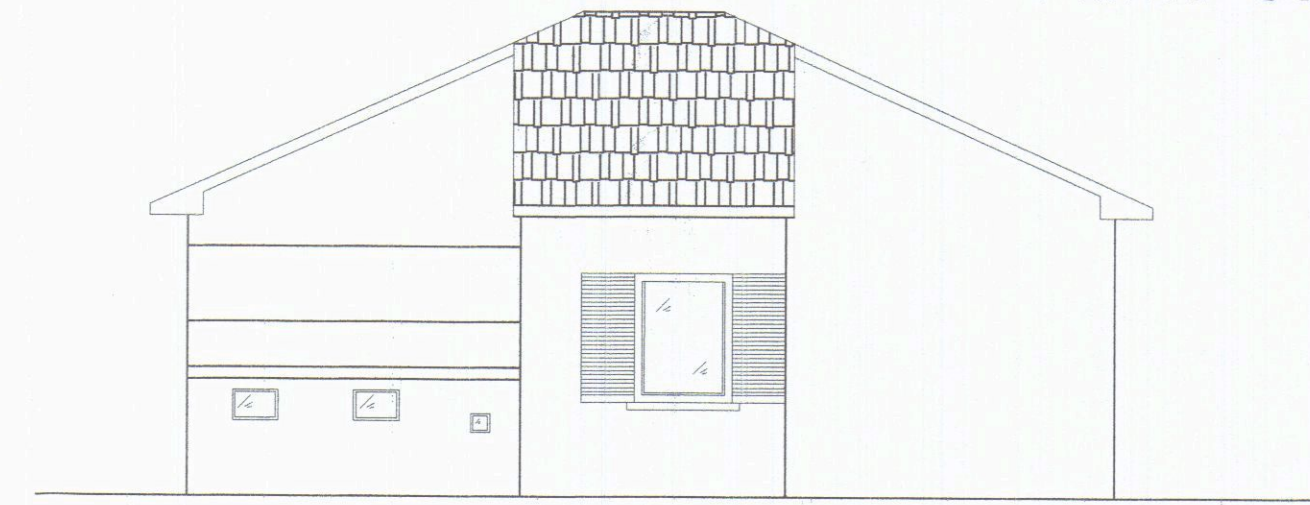


Prospetto Nord - Ovest

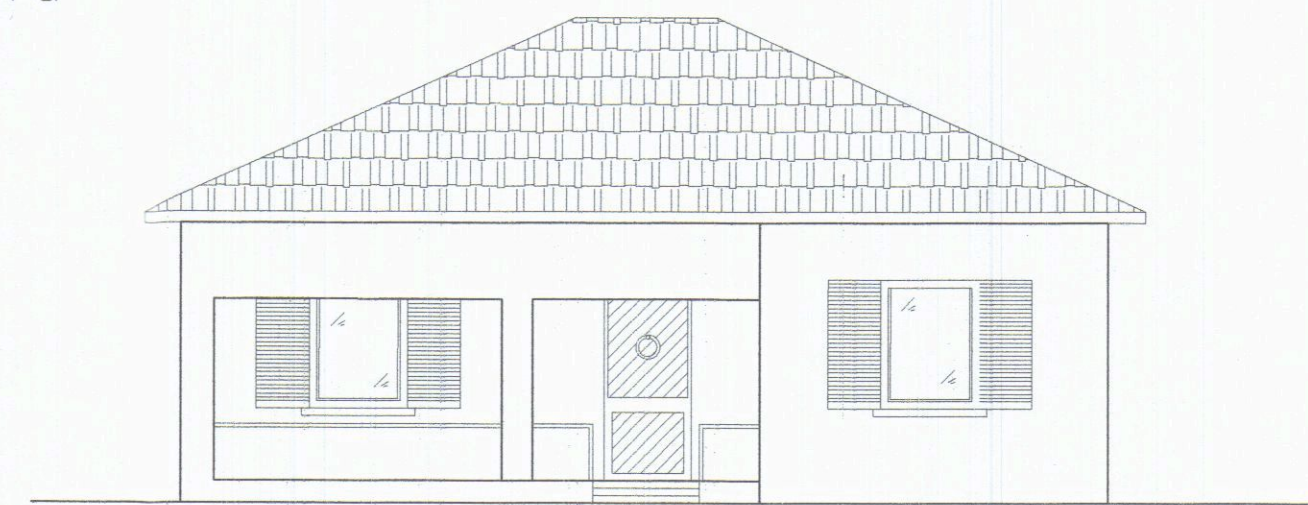

Prospetto Sud - Est

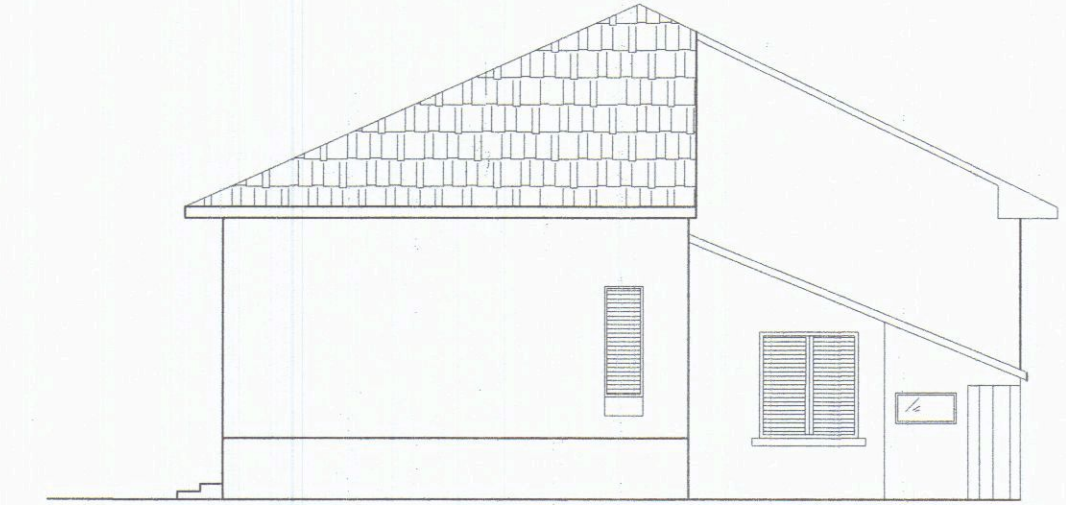


Prospetto Nord - Est

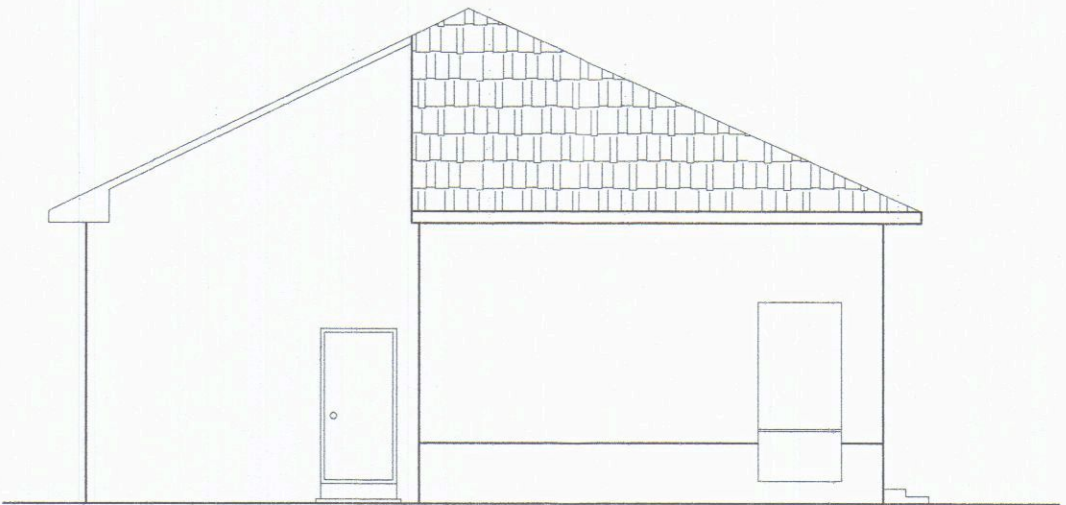

Prospetto Sud - Ovest

Vano	Sup. finestrata	Superficie	Rapporto
Soggiorno	16.80 Mq	2.16 Mq	> 1/8
Cucina	12.50 Mq	1.70 Mq	> 1/8
Camera	10.17 Mq	1.80 Mq	> 1/8
W.C.	6.10 Mq	0.85 Mq	> 1/8
Camera	16.56 Mq	2.16 Mq	> 1/8
Ingresso	12.65 Mq		

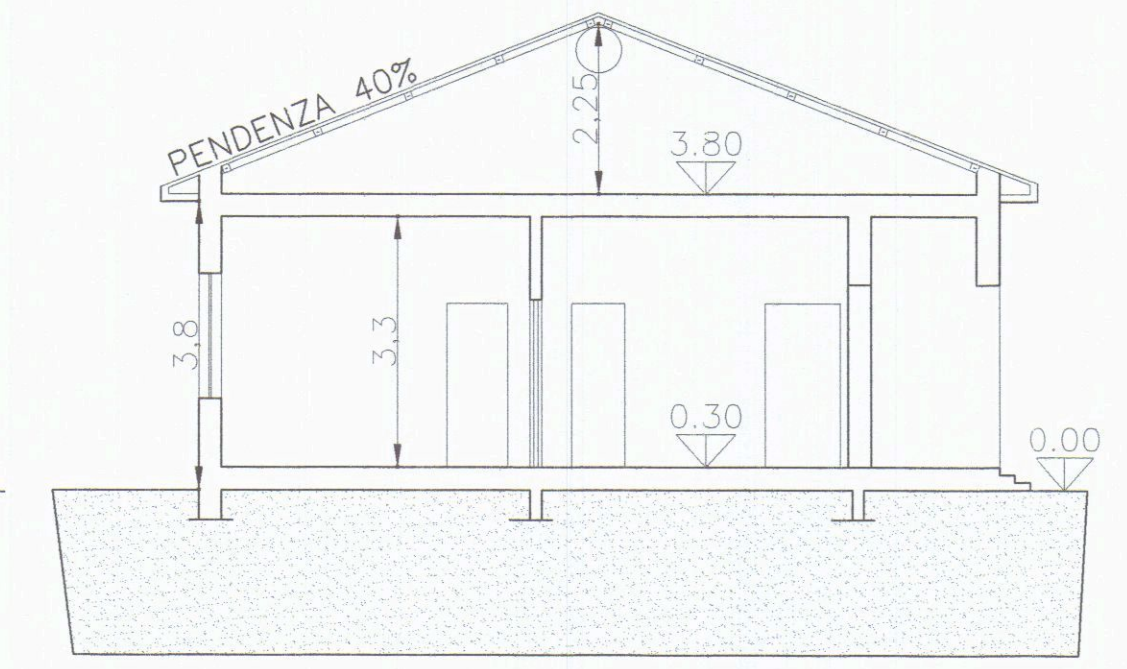

Sezione A-A'

STUDIO TECNICO GEOM. ALIBONI GIANLUCA

Via Palestro n.49 54100 Massa
Tel/fax 0585/489875

OGGETTO: Realizzazione ampliamento in sopraelevazione


RICHIEDENTE: Germelli Massimo

ELABORATI PLANIMETRICI: Pianta, Prospetti e Sezione
SCALA 1/100 Estratto di Mappa Scala 1/1000


DATI CATASTALI: Comune di Carrara Foglio 91 Mappale 328,489

IL PROGETTISTA
GEOM. ALIBONI GIANLUCA
I PROPRIETARI


TAVOLA 1 Soluzione di Progetto

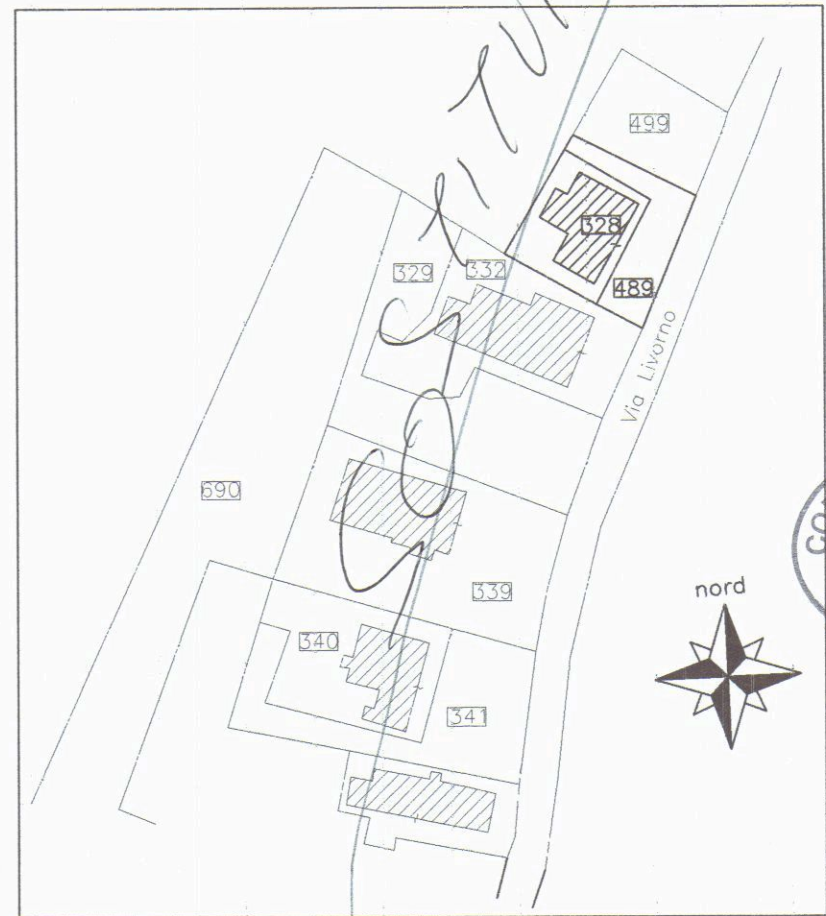


Estratto di Mappa
Comune di Carrara
Fg 91 mappale 328, 489
scala 1/1000

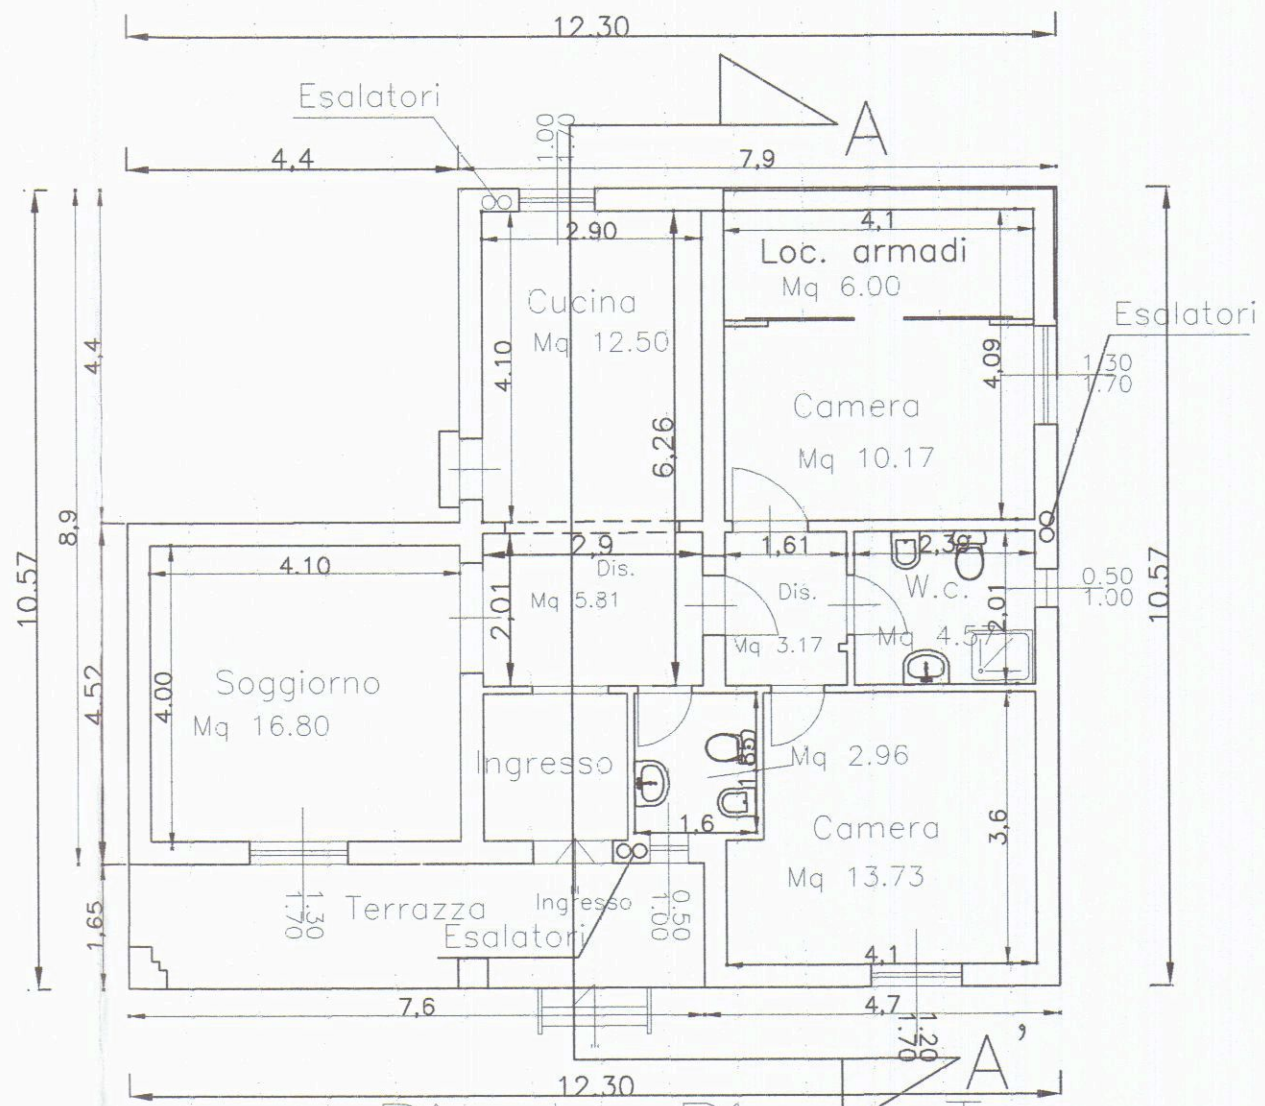


Pianta Piano Terra

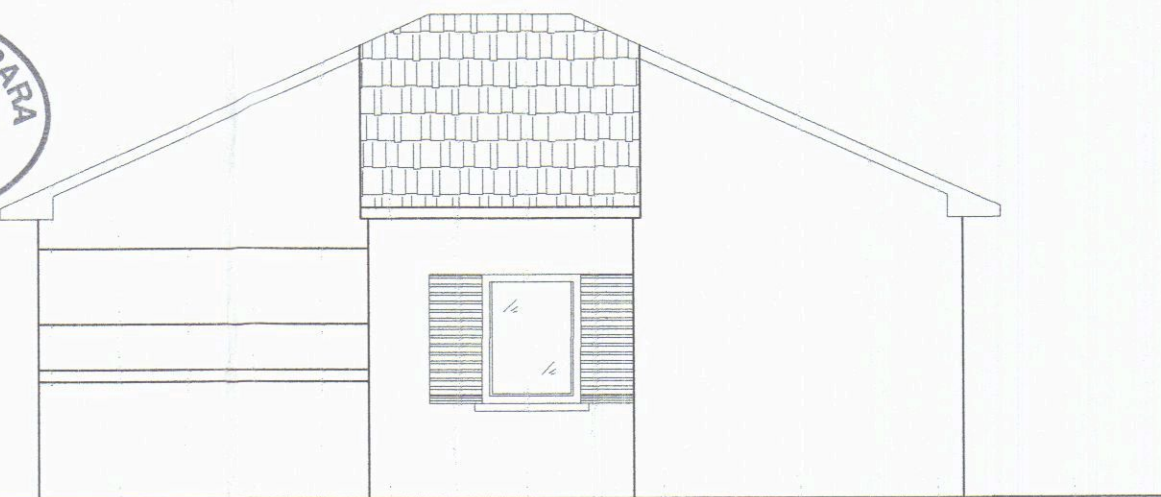


Prospetto Nord - Ovest

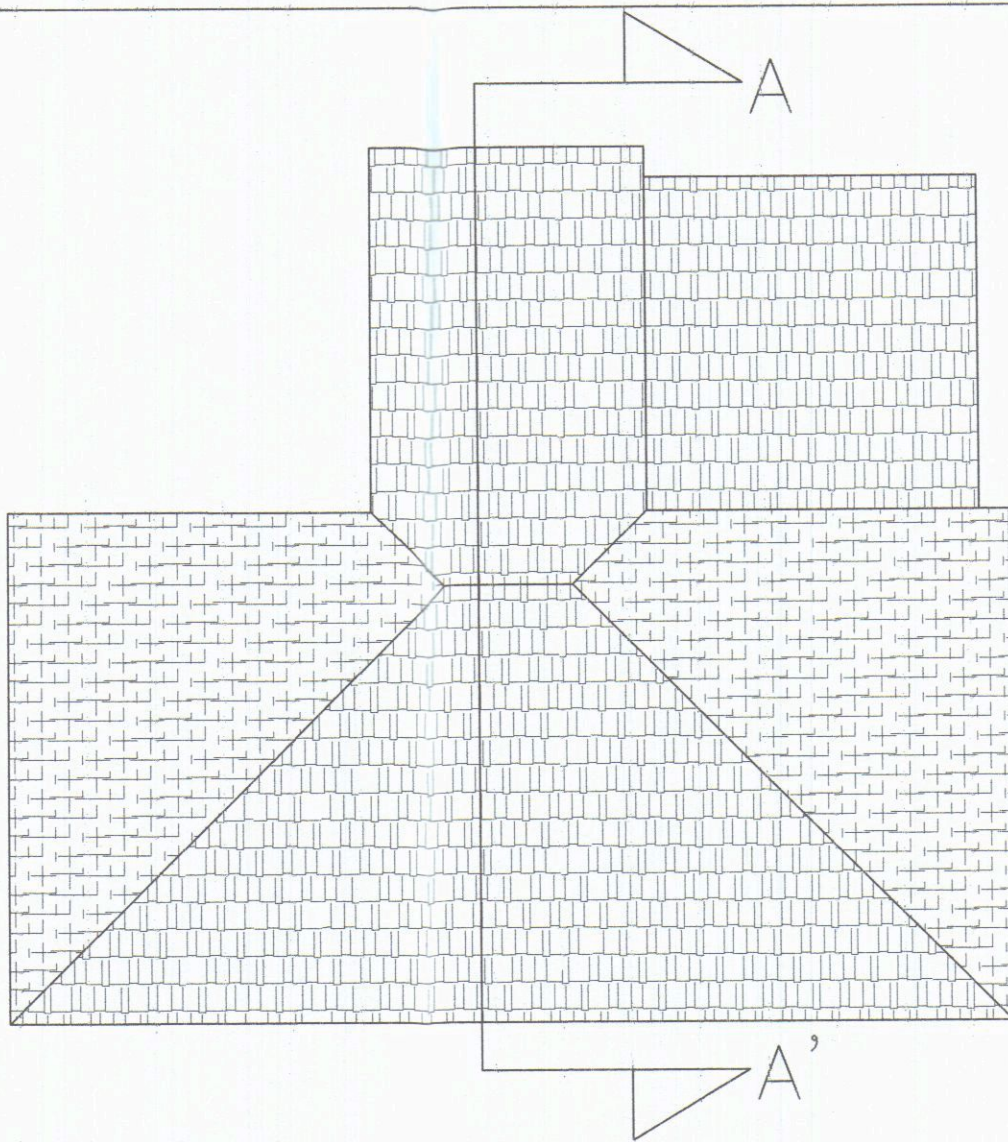


Pianta Copertura

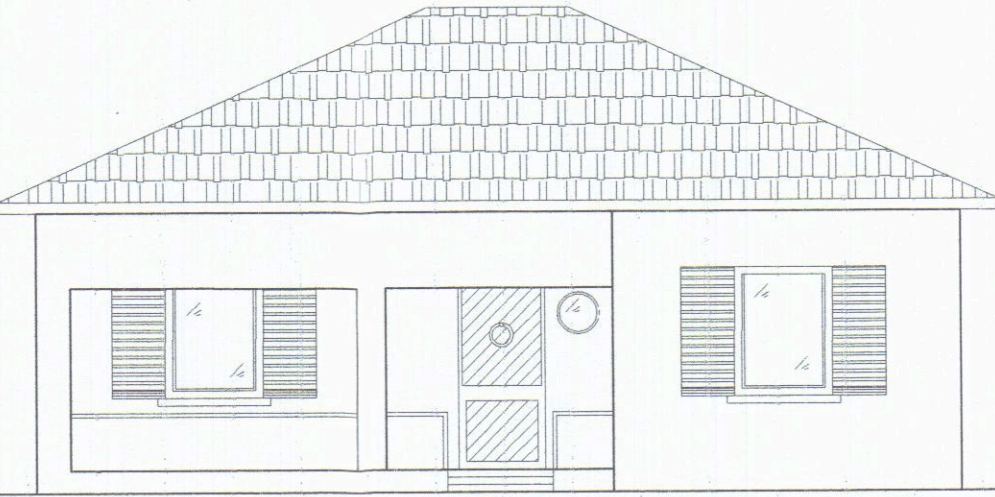


Prospetto Sud - Est

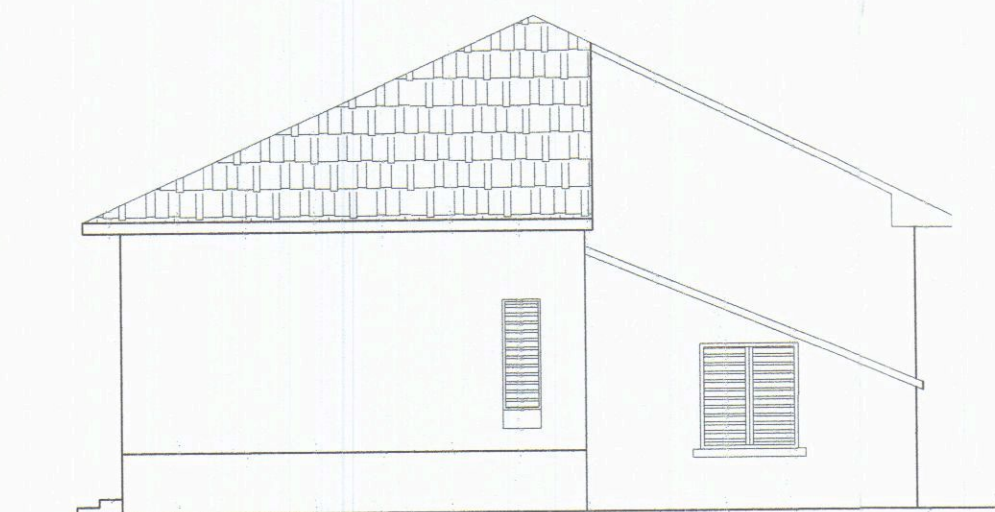

Prospetto Nord - Est

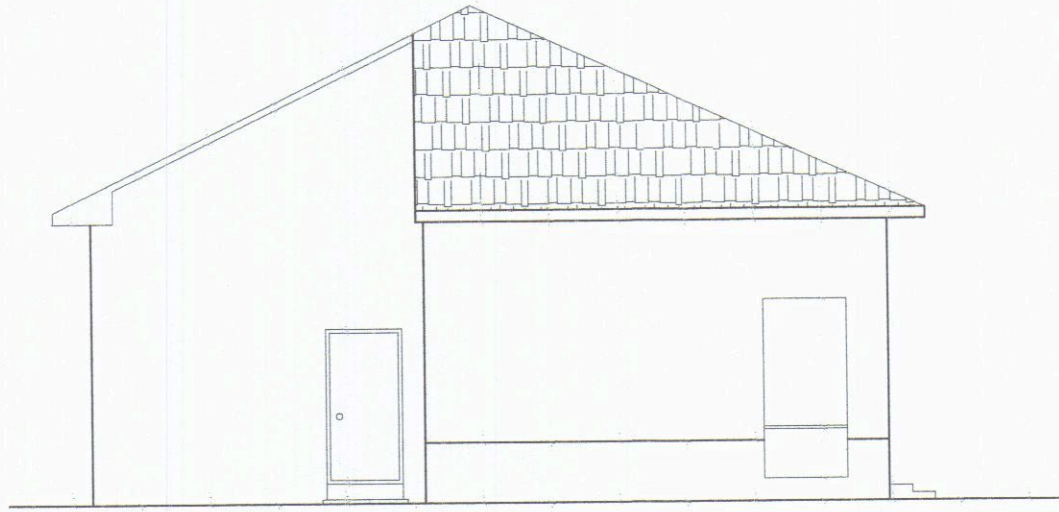

Prospetto Sud - Ovest

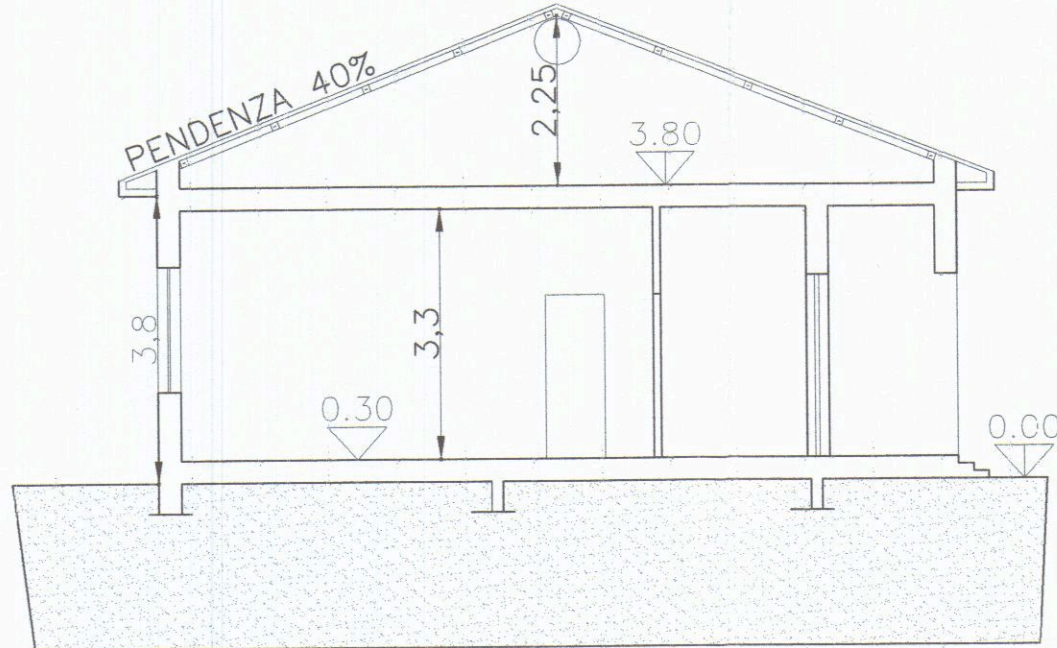

Sezione A-A'

Tabella R.A.I.

Piano Terra			
Vano	Sup. finestrata	Superficie	Rapporto
Soggiorno	16.80 Mq	2.21 Mq	> 1/8
Cucina	12.50 Mq	1.70 Mq	> 1/8
Camera	13.73 Mq	2.04 Mq	> 1/8
W.C.	2.96 Mq	0.50Mq	> 1/12
Camera	10.17 Mq	2.21 Mq	> 1/8
W.c	4.75 Mq	0.50Mq	> 1/12
Ingresso	3.70 Mq		
Dis.	3.17 Mq		
Loc. armadi	6.00 Mq		
Dis.	5.81 Mq		