

STUDIO TECNICO GEOM. ALIBONI GIANLUCA
 Via Pioltro n. 49 54100 Massa
 Tel. 0585/489875

OGGETTO: Richiesta di Permesso di costruire per opere di completamento e finitura Art. 77 comma 1 LR 03/01/05/ n° 1

RICHIEDENTE: Germelli Massimo

ELABORATI PLANIMETRICI: PIANTE, prospetti, sezioni SCALA 1/100 Planimetria Scala 1:500

DATI CATASTALI: Comune di Carrara Foglio 91 Mappale 328,489


IL PROGETTISTA
 GEOM. ALIBONI GIANLUCA
 I PROPRIETARI

TAVOLA 1. Stato concessionato
 Permesso di costruire n° 43/2010


APPROVATO

COMUNE DI CARRARA
 SETTORE URBANISTICA
 Approvato dal Dirigente alle condizioni indicate nel permesso di costruire n° 51 del 23/XII/2013
 elaborato grafico Tav. 1/3
 dal Nucleo Valutazione del # Responsabile del Procedimento (Marcello Geronzi - Venier)


Estratto di Mappa
 Comune di Carrara
 Fg 91 mappale 328, 489
 scala 1/1000

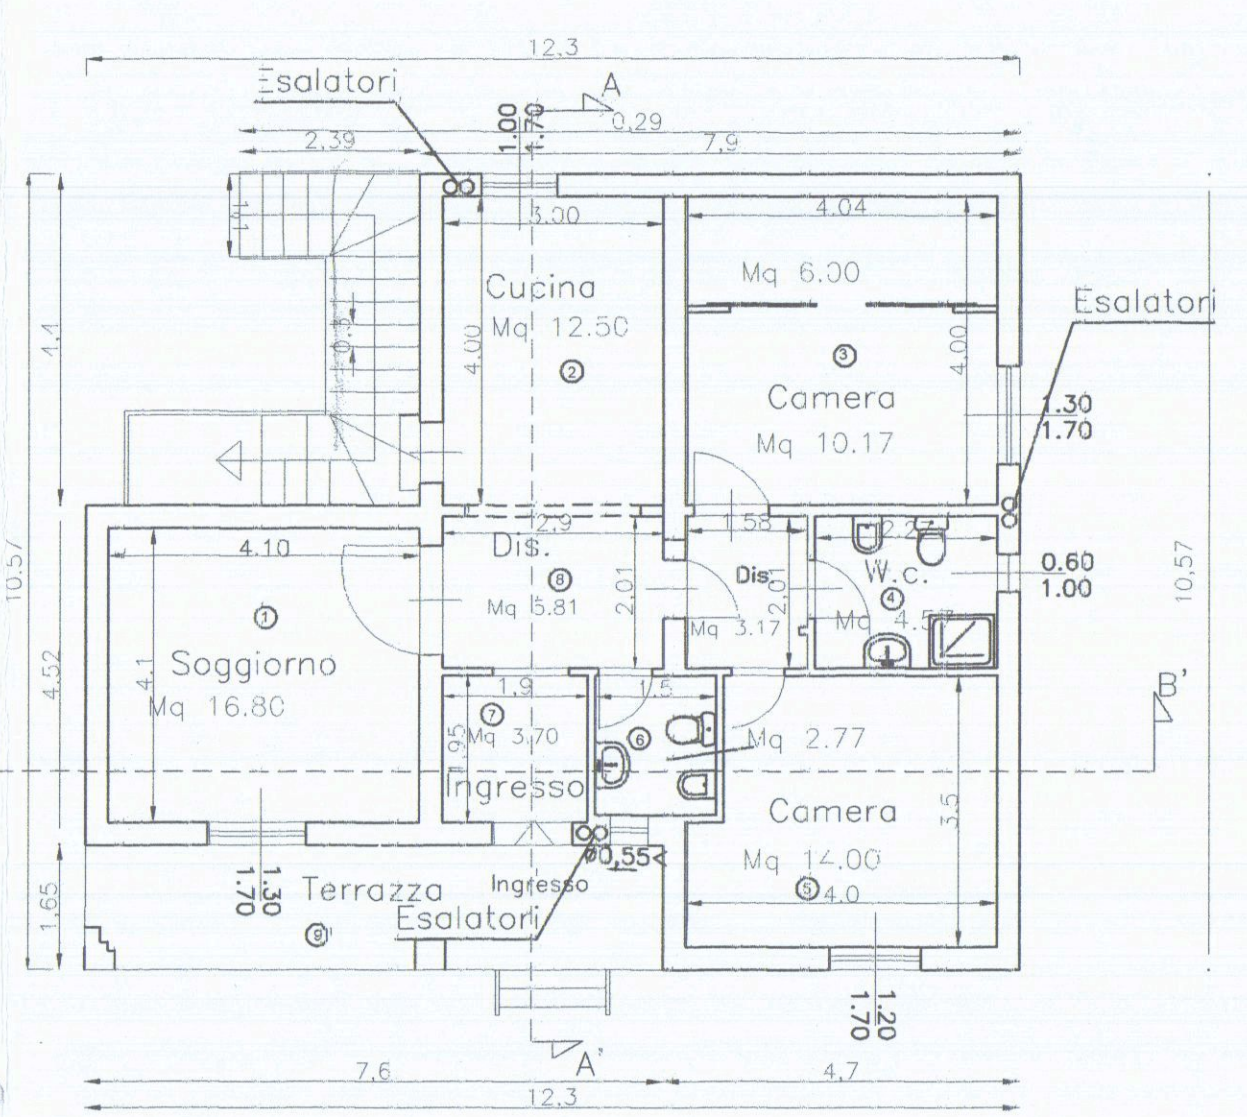


Pianta Piano Terra
H= MI 3.30

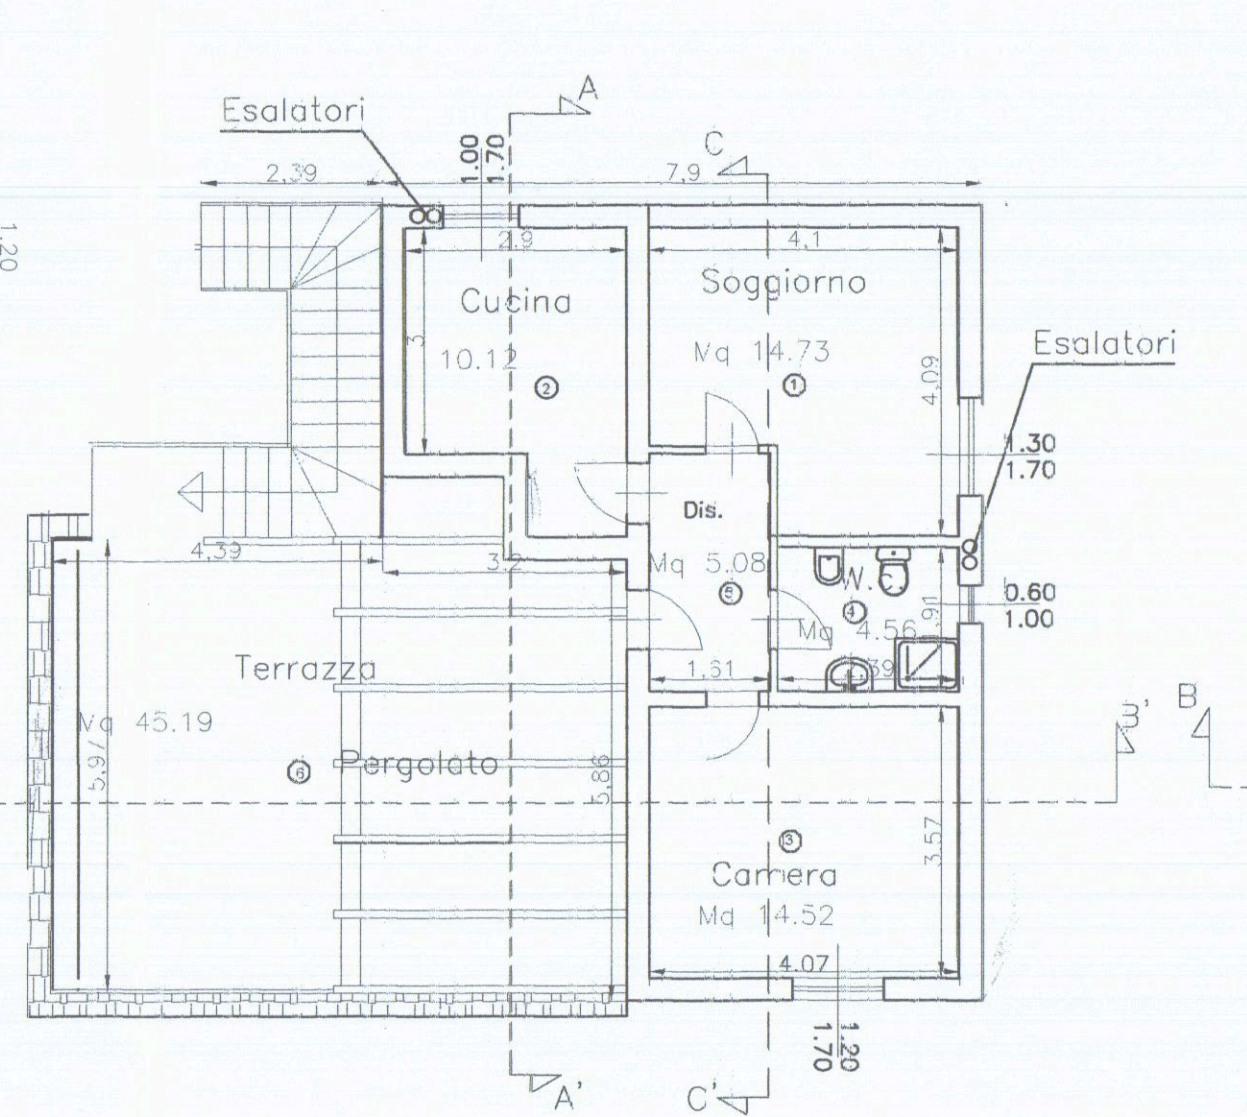


Pianta Piano Primo
H= MI 2.70

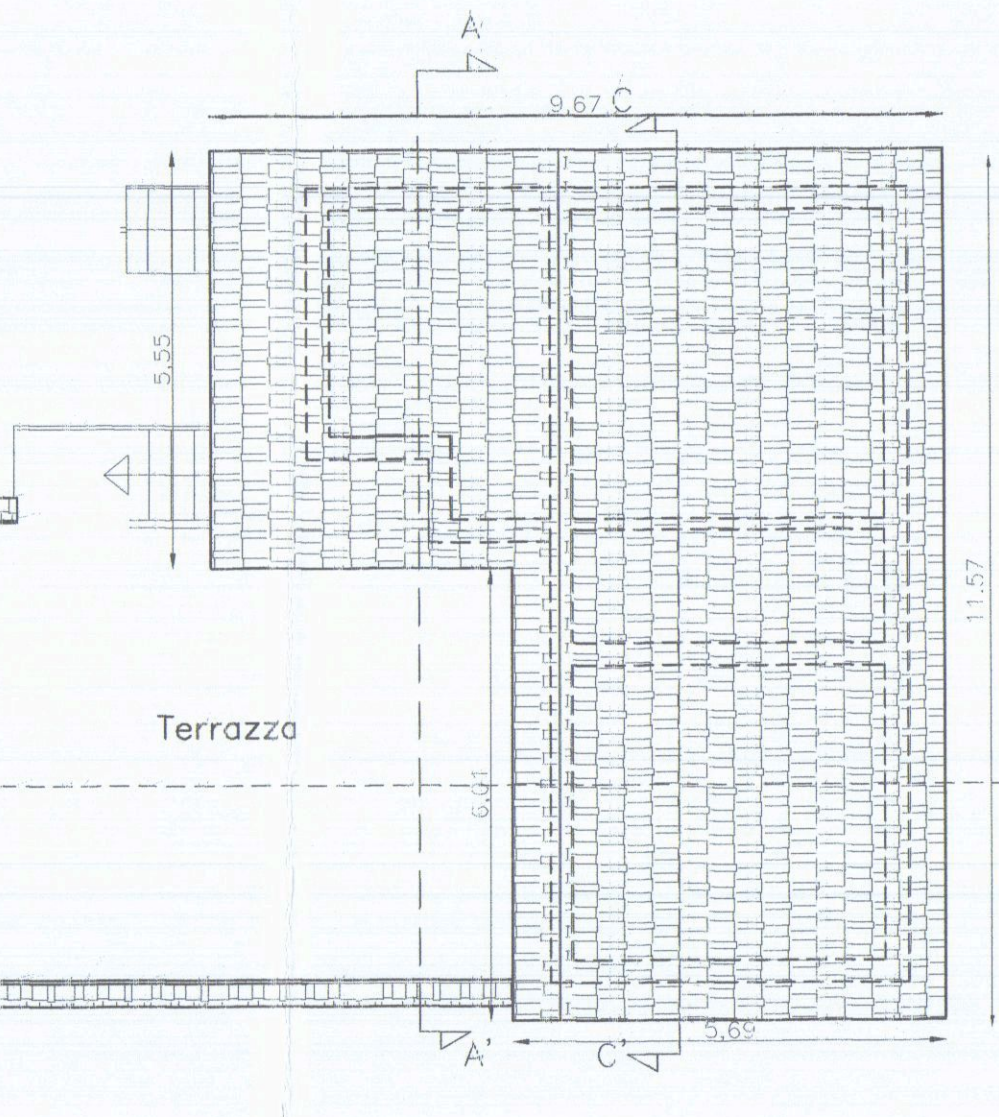


Pianta Copertura

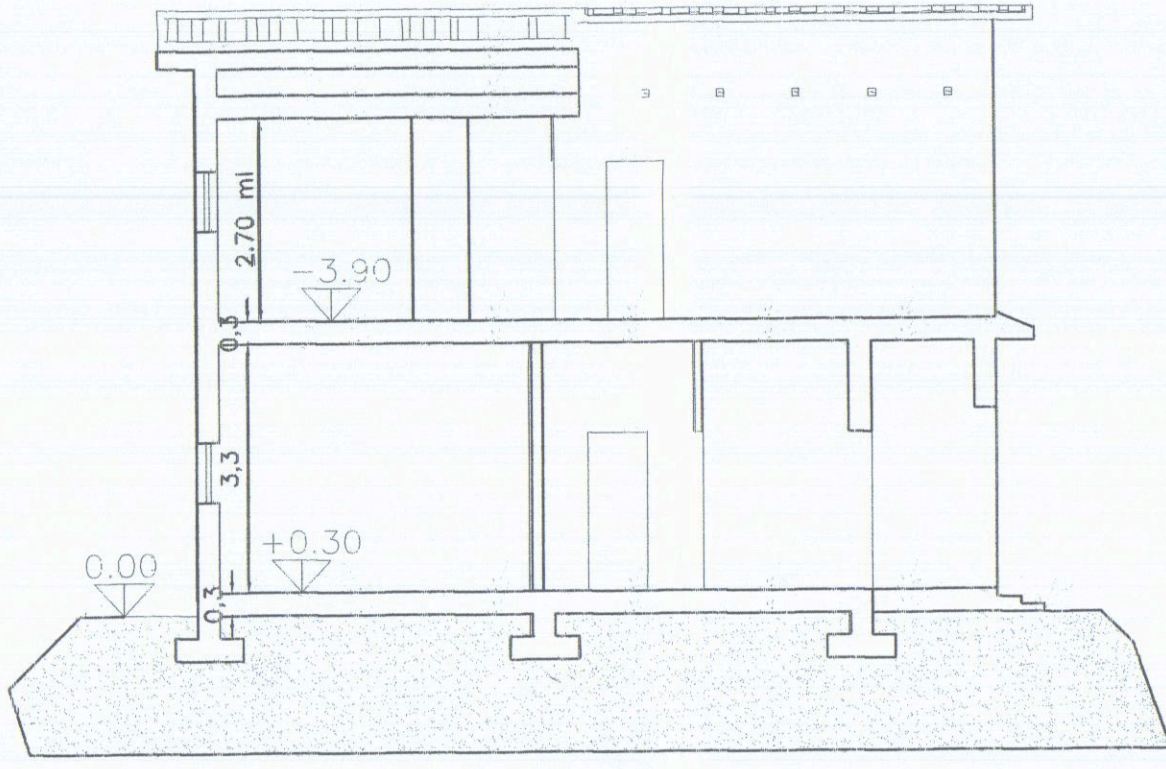


Sezione A-A'

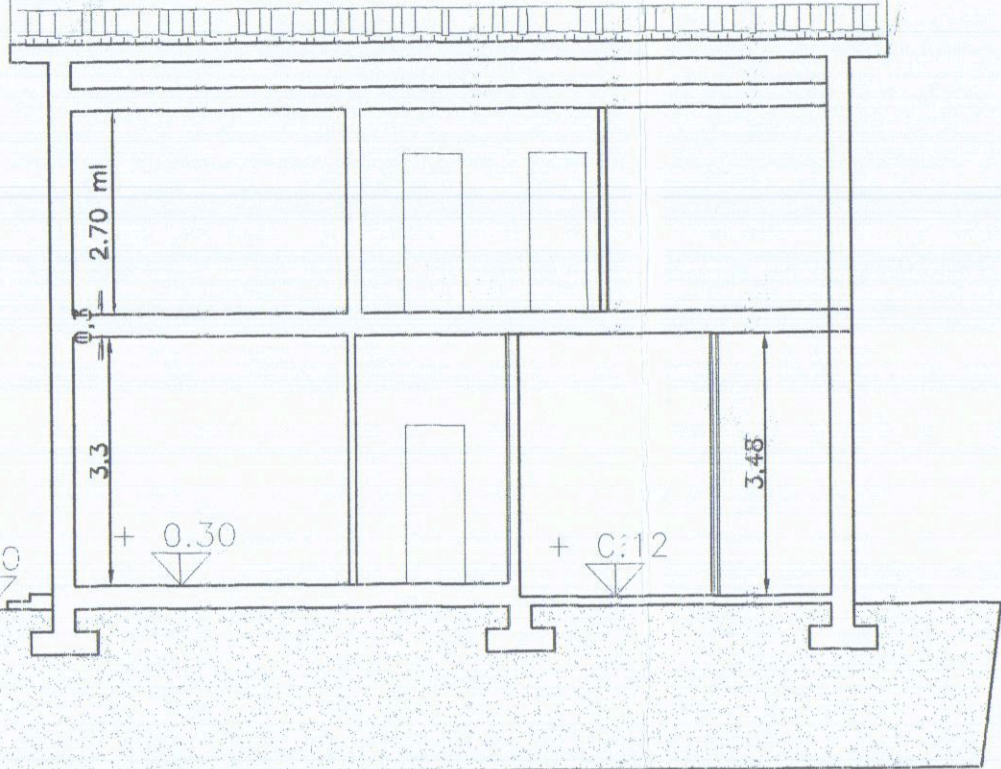

Sezione C-C'

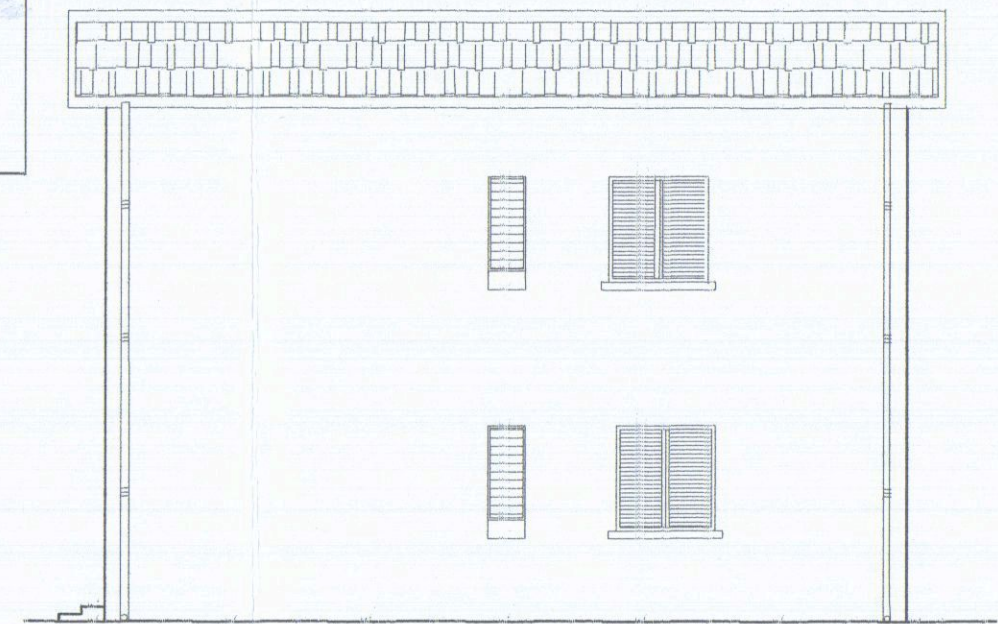


Prospetto Nord - Est

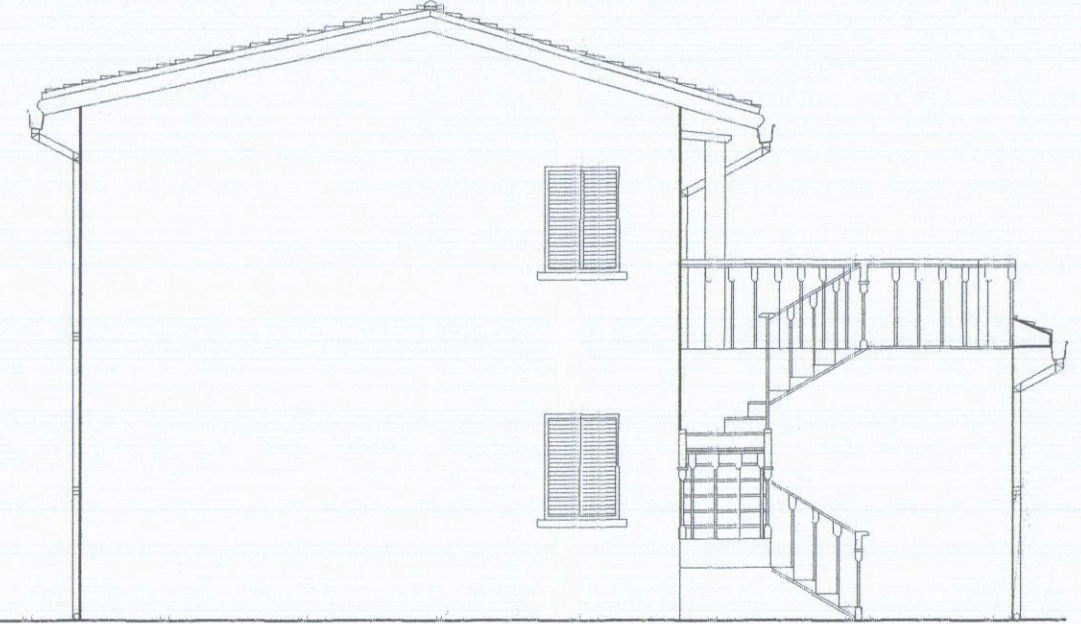


Prospetto Nord - Ovest



Prospetto Sud - Est

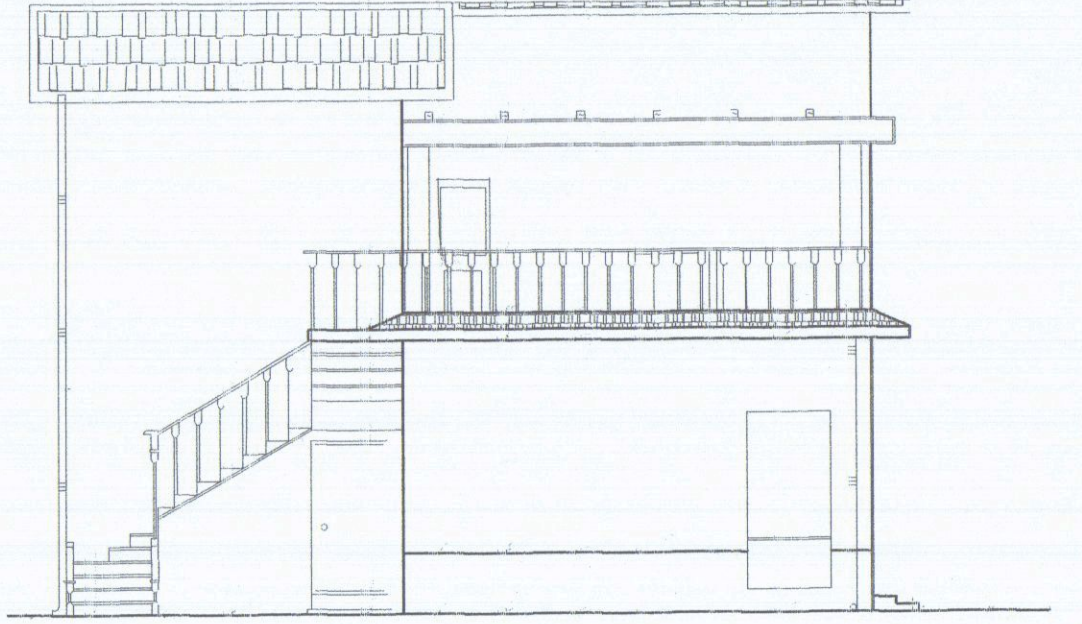

Prospetto Sud - Ovest

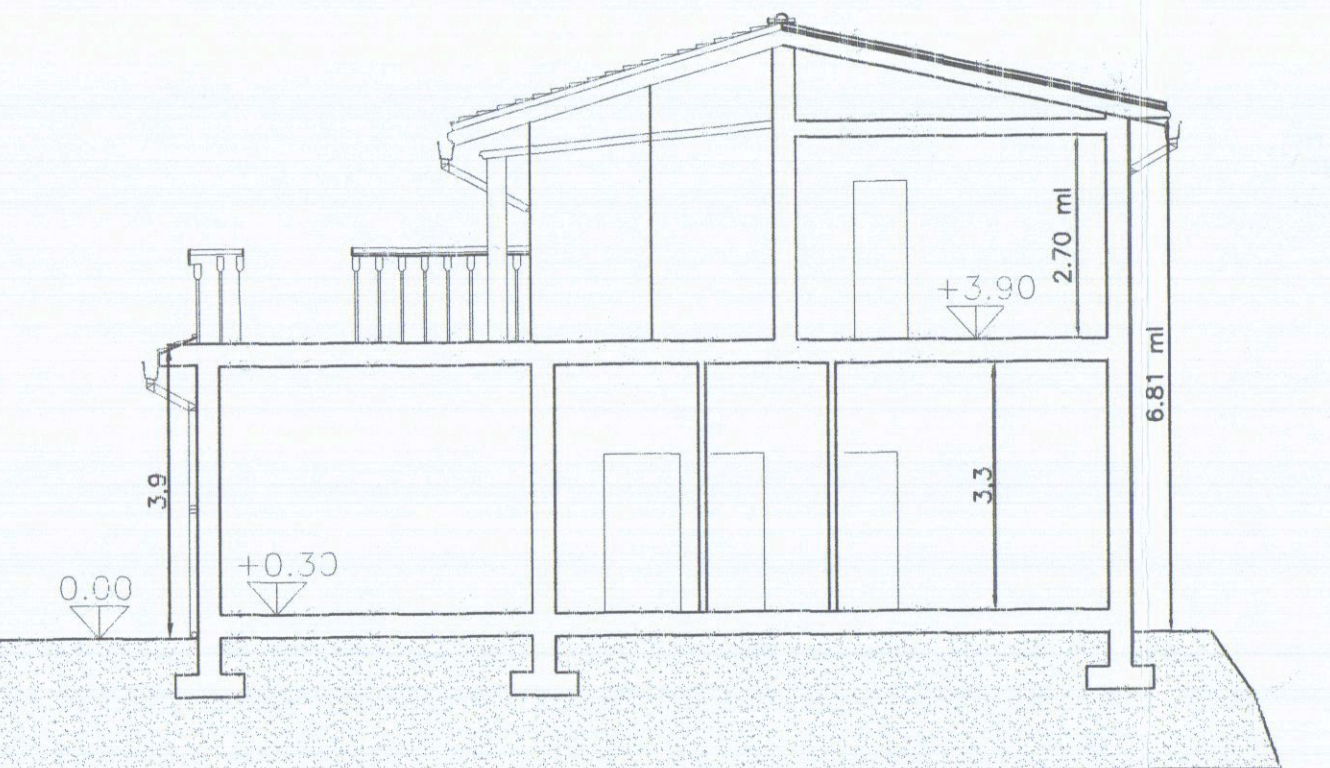

Sezione B-B'


Tabella R.A.I.

Piano Terra

Vano	N.	Sup. finestrata	Superficie	Rapporto
Soggiorno	1	16.80 Mq	2.21 Mq	> 1/8
Cucina	2	12.50 Mq	1.70 Mq	> 1/8
Camera	3	16.17 Mq	2.21 Mq	> 1/8
W.C.	4	4.57 Mq	0.60 Mq	> 1/12
Camera	5	14.00 Mq	2.04 Mq	> 1/8
W.c	6	2.77 Mq	0.50 Mq	> 1/12
Ingresso	7	3.70 Mq		
Dis.	8	5.82 Mq		

Piano Primo

Vano	N.	Sup. finestrata	Superficie	Rapporto
Soggiorno	1	14.73 Mq	2.21 Mq	> 1/8
Cucina	2	11.89 Mq	1.70 Mq	> 1/8
Camera	3	14.52 Mq	2.04 Mq	> 1/8
W.c	4	4.56 Mq	0.50 Mq	> 1/12
Dis.	5	5.08 Mq		

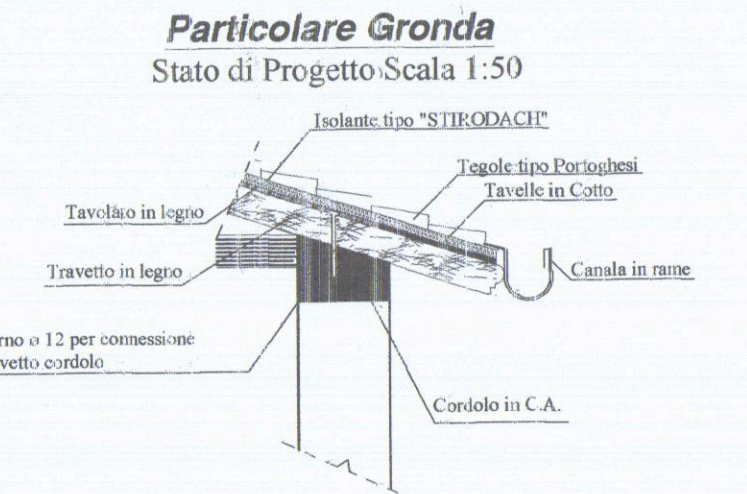

STUDIO TECNICO GEOM. ALIBONI GIANLUCA
Via Pistoia n. 49 54100 Massa
Tel. 0585/489875

OGGETTO: Richiesta di Permesso di costruire per opere di completamento e finitura Art. 77 comma 1 LR 03/01/05/ n° 1

RICHIEDENTE: Gennelli Massimo

ELABORATI PLANIMETRICI: PIANTE, prospetti, sezioni SCALA 1/100 Planimetria Scala 1/500

DATI CATASTALI: Comune di Carrara Foglio 91 Mappale 328.489


IL PROGETTISTA
GEOM. ALIBONI GIANLUCA
I PROPRIETARI

TAVOLA 2 Soluzione Variata
TAV. 2


APPROVATO

COMUNE DI CARRARA
SETTORE URBANISTICA
 Approvato dal Dirigente alle condizioni indicate nel permesso di costruire
 n° 51 del 23/11/2013
 elaborato dalla Tav. 23 esaminato dal Nucleo di Valutazione del Procedimento in Responsabilità del Procedimento (Magistrato Geom. Venierio)


Estratto di Mappa
Comune di Carrara
Fg 91 mappale 328,

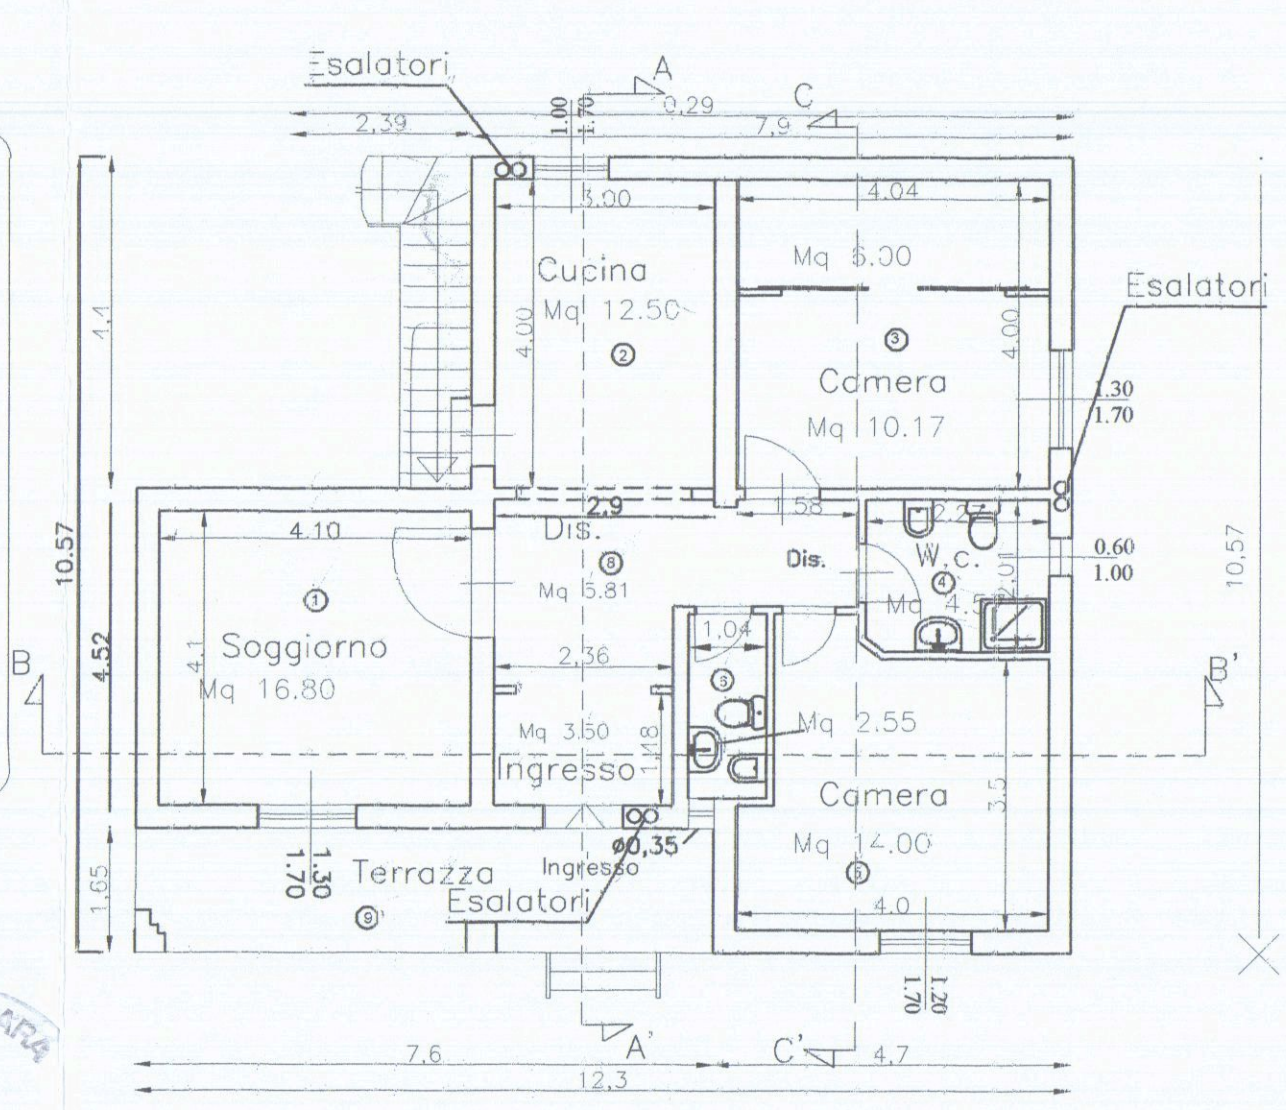


Pianta Piano Terra
 H= MI 3.30

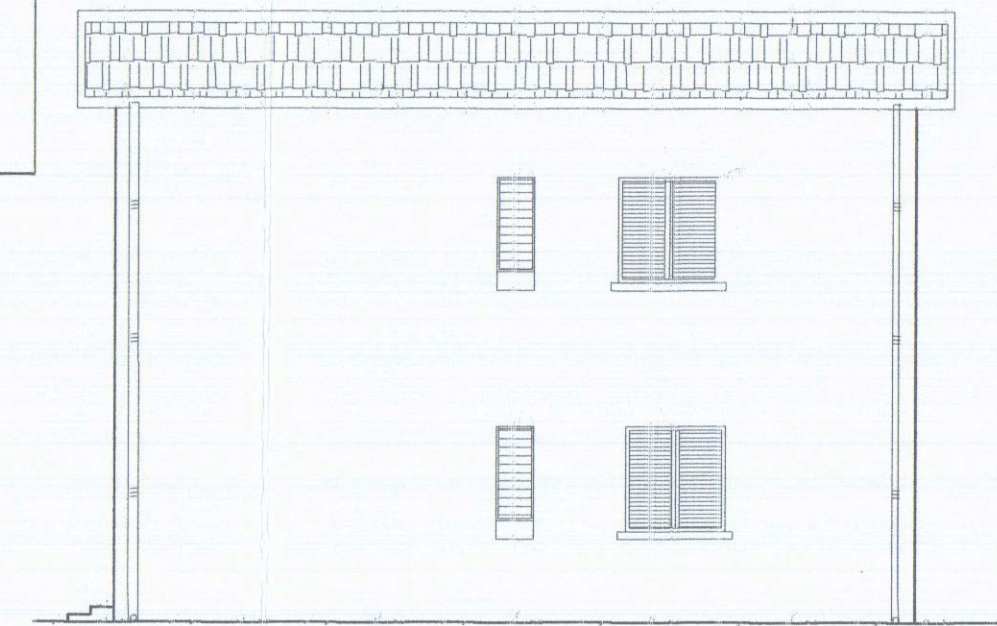


Prospetto Nord - Est

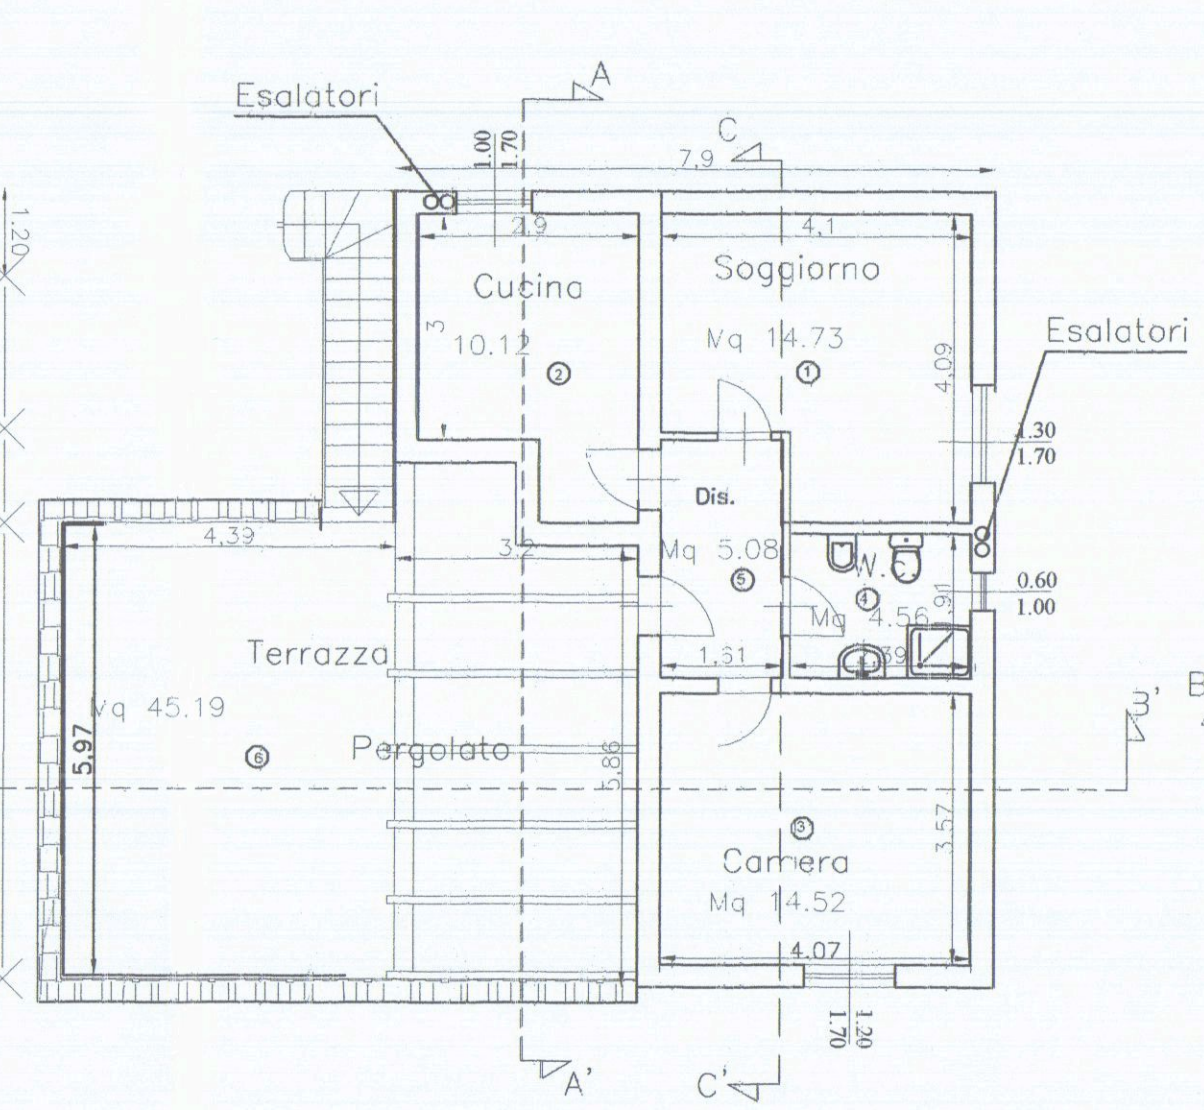

Pianta Piano Primo
 H= MI 2.70

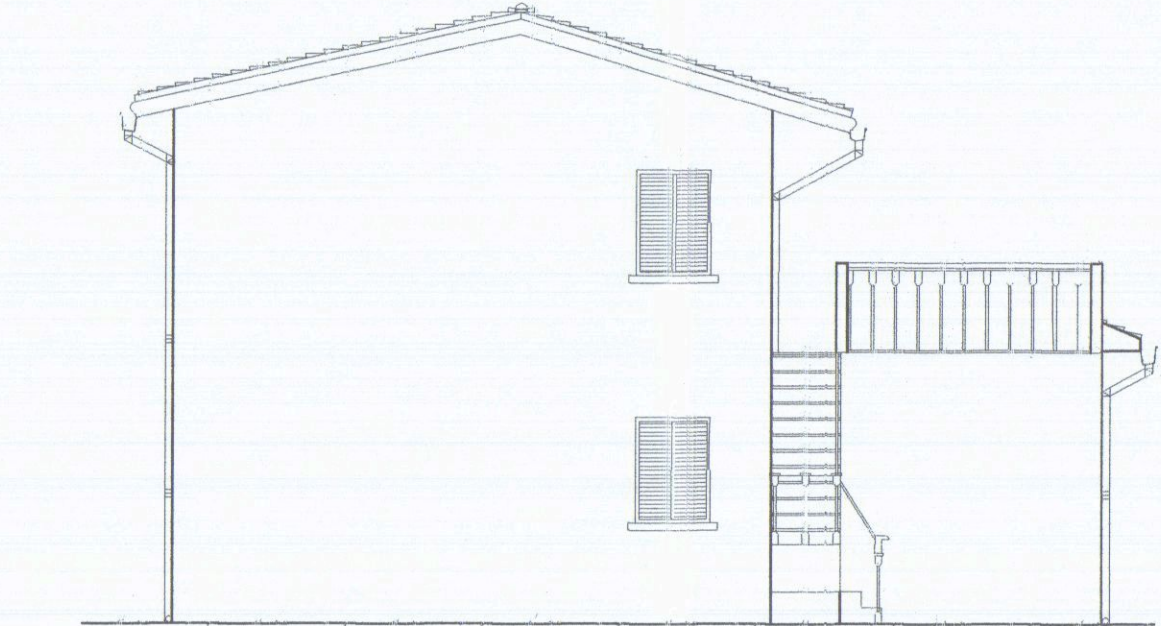


Prospetto Nord - Ovest

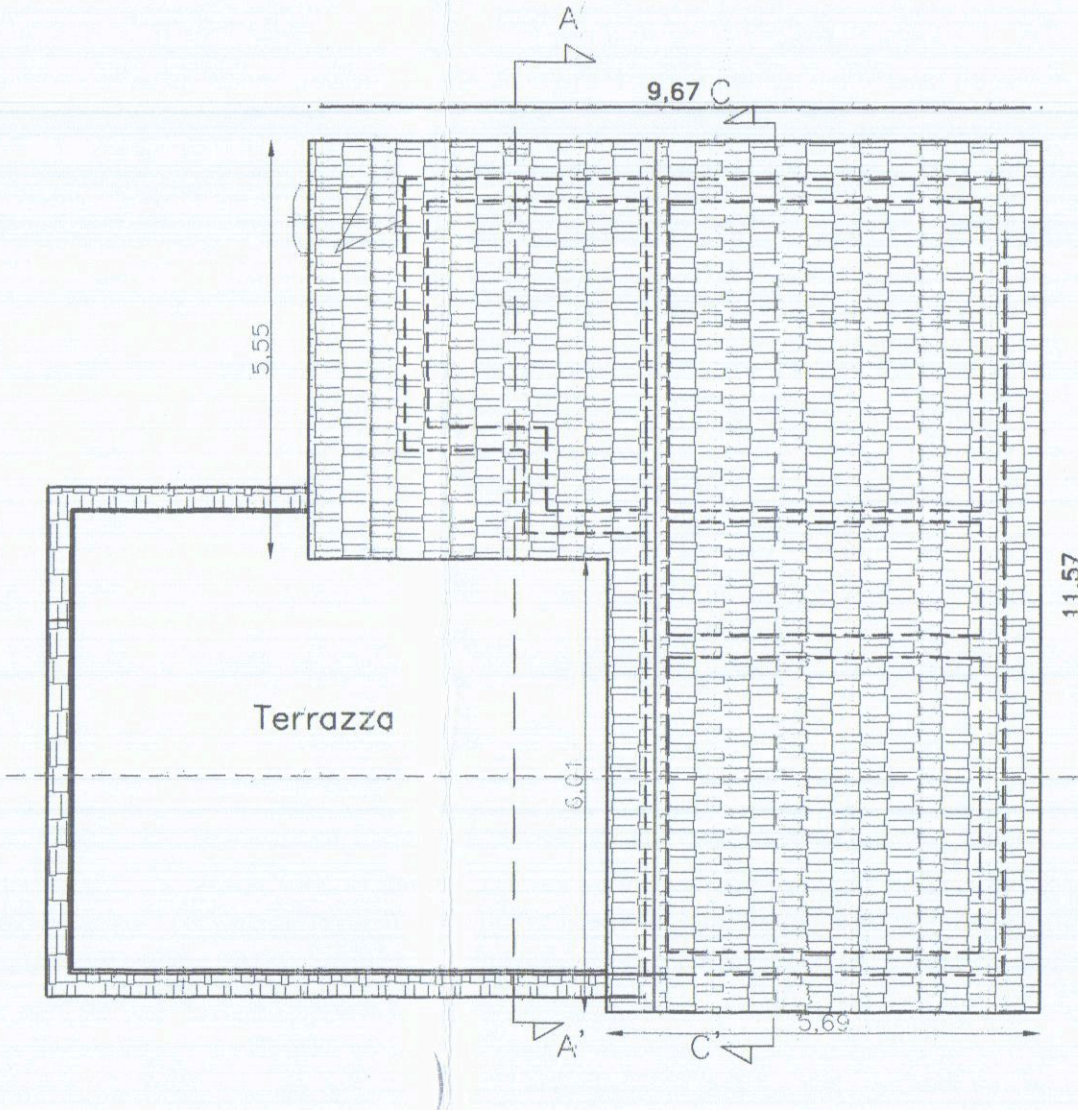


Pianta Copertura




Prospetto Sud - Est

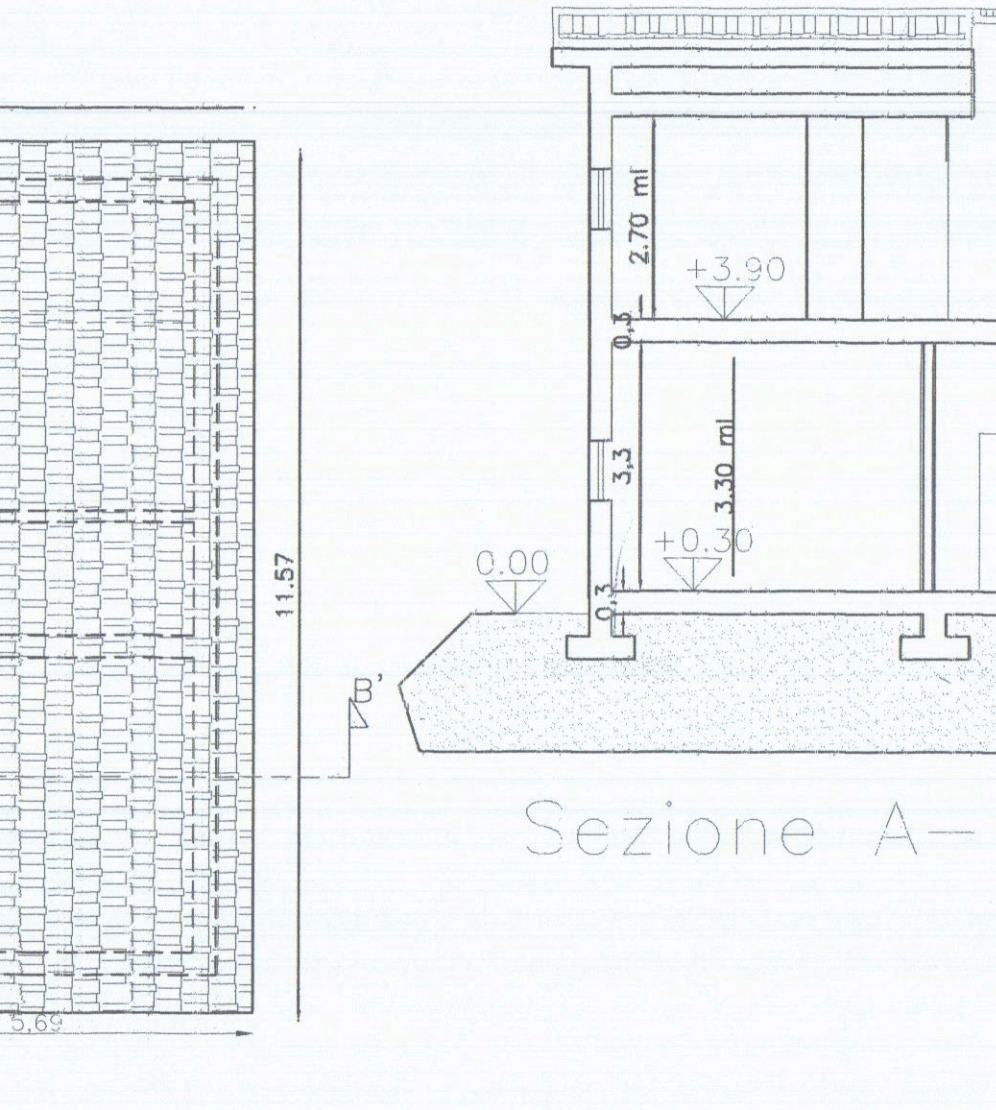


Prospetto Sud - Ovest

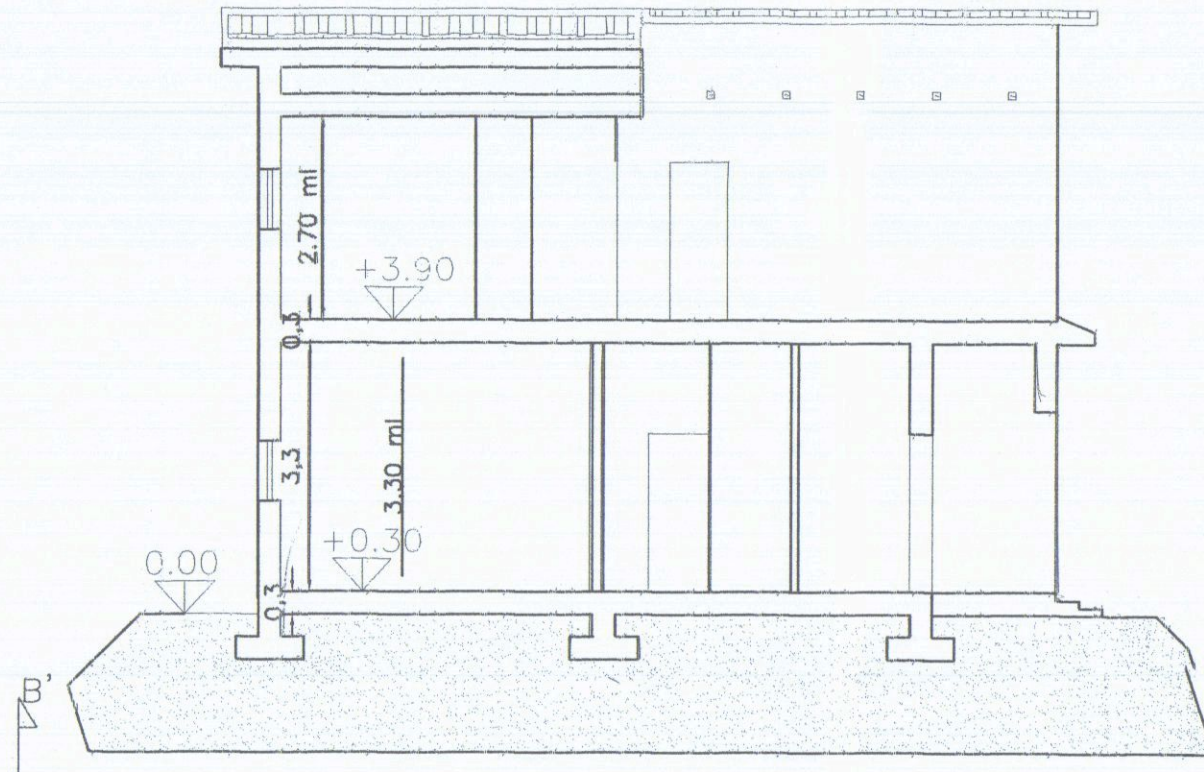

Sezione A-A'

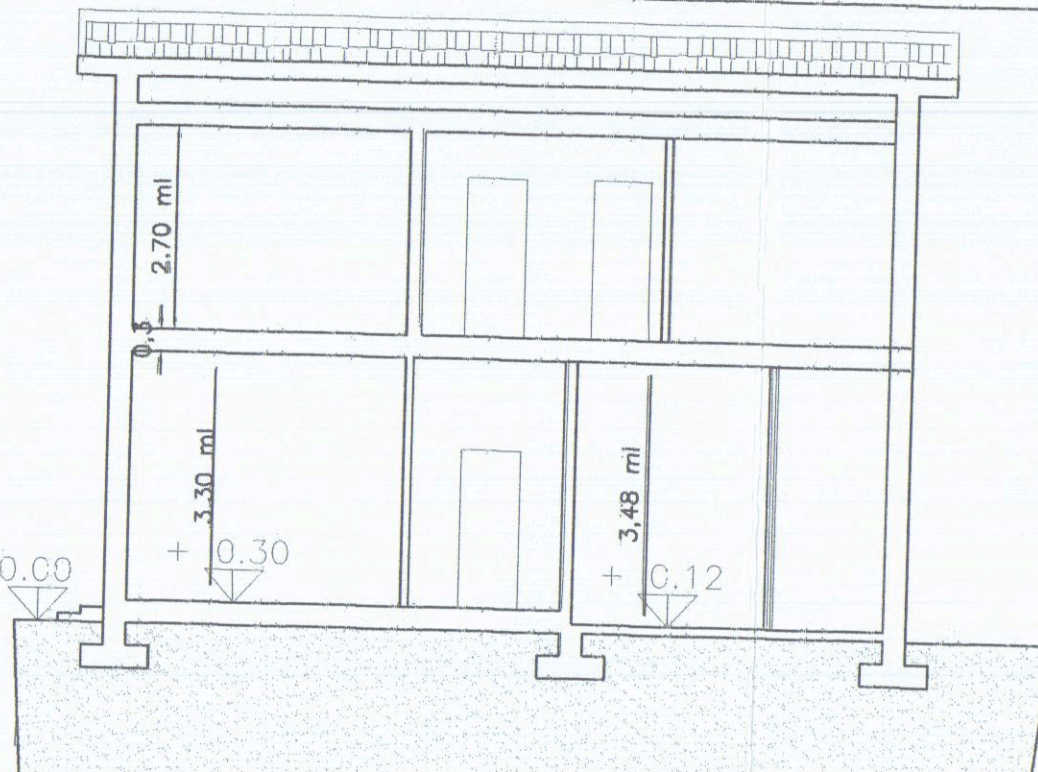

Sezione C-C'

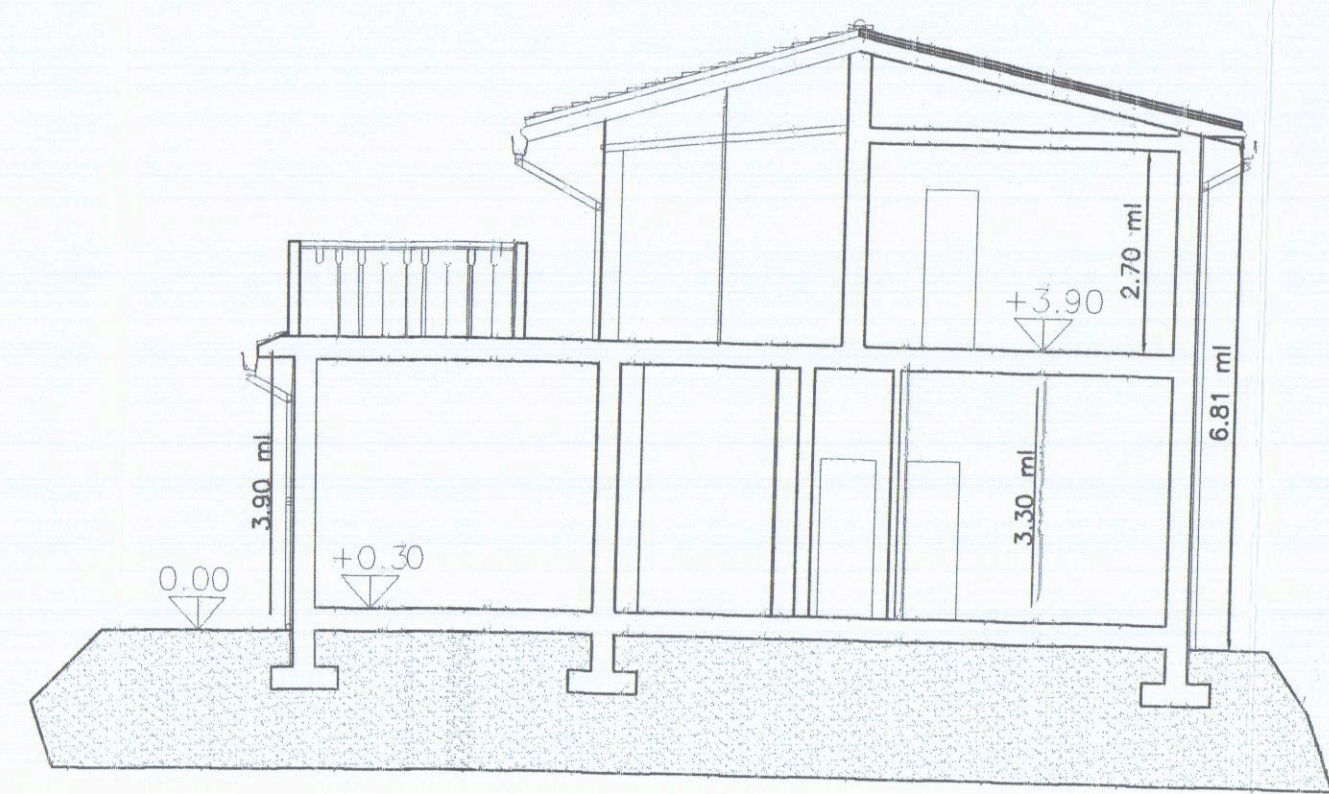


Sezione B-B'

Tabella R.A.I.


Piano Terra				
Vano	N	Sup. finestrata	Superficie	Rapporto
Soggiorno	1	16.80 Mq	2.21 Mq	> 1/8
Cucina	2	12.50 Mq	1.70 Mq	> 1/8
Camera	3	16.17 Mq	2.21 Mq	> 1/8
W.C.	4	4.57 Mq	0.60 Mq	> 1/12
Camera	5	14.00 Mq	2.04 Mq	> 1/8
W.c	6	2.55 Mq	0.50 Mq	> 1/12
Ingresso	7	3.50 Mq		
Dis.	8	5.82 Mq		

Piano Primo				
Vano	N	Sup. finestrata	Superficie	Rapporto
Soggiorno	1	14.73 Mq	2.21 Mq	> 1/8
Cucina	2	10.12 Mq	1.70 Mq	> 1/8
Camera	3	14.52 Mq	2.04 Mq	> 1/8
W.c	4	4.56 Mq	0.50 Mq	> 1/12
Dis.	5	5.08 Mq		

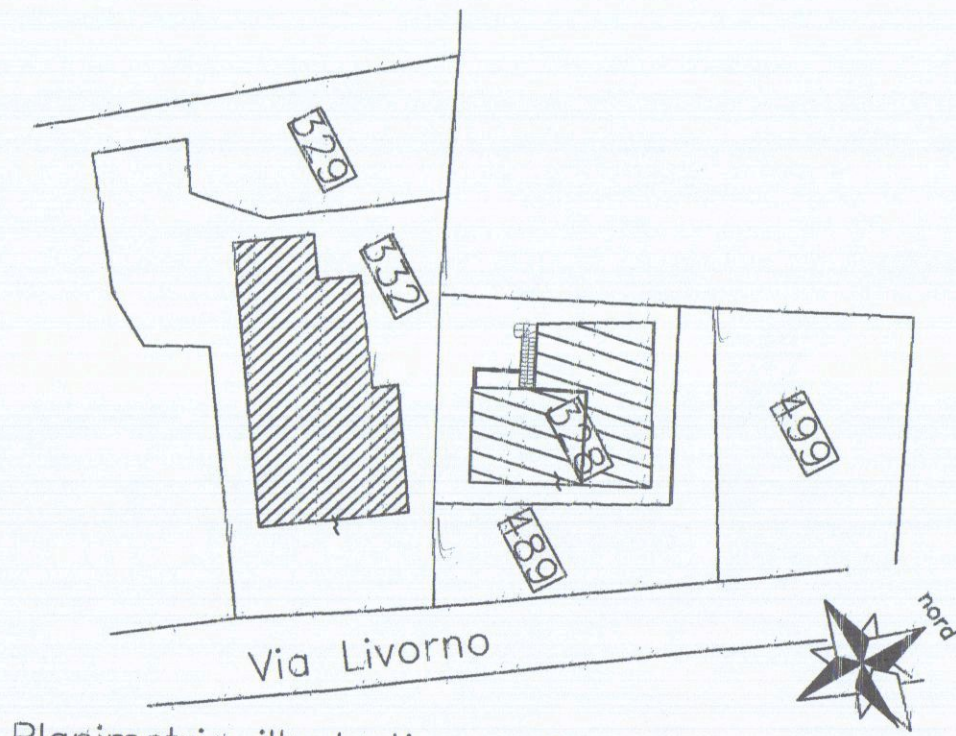


Planimetria illustrativa scala
 1/500

Particolare Gronda
 Stato di Progetto Scala 1:50

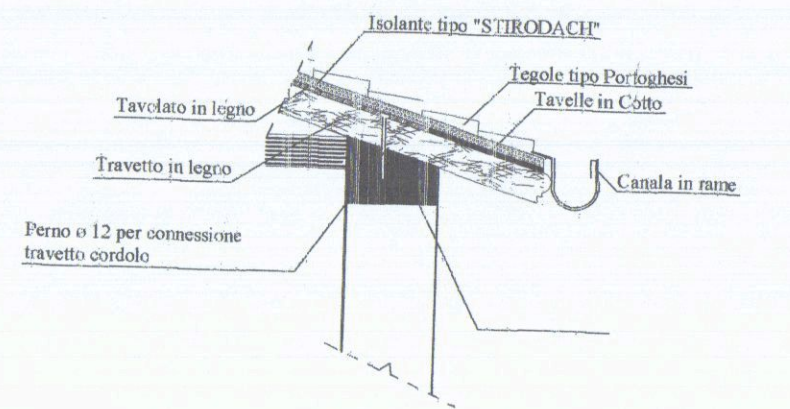


STUDIO TECNICO GEOM. ALIBONI GIANLUCA Via Palestro n. 49 54100 Massa Tel./fax 0585/489875	
OGGETTO: Richiesta di Permesso di costruire per opere di completamento e finitura Art. 77 comma 1 LR 03/01/05/ n° 1	
RICHIEDENTE: Germelli Massimo	IL PROGETTISTA GEOM. ALIBONI GIANLUCA I PROPRIETARI
ELABORATI PLANIMETRICI: PIANTE, prospetto sezioni SCALA 1:100	TAVOLA 3 Stato Sovrapposto
DATI CATASTALI: Comune di Carrara Foglio 91 Mappale 328,489	TAV. 3


Massimo Germelli

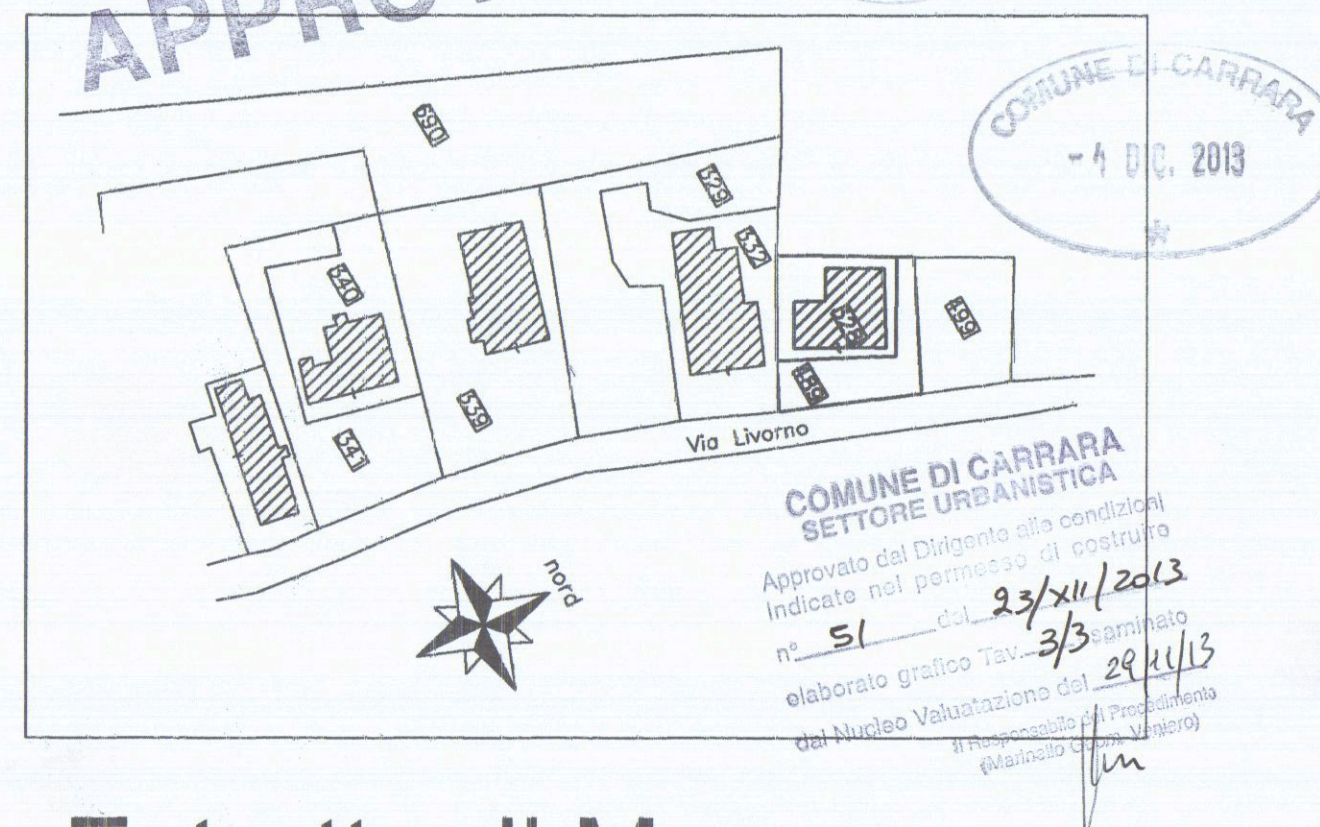


**Estratto di Mappa
Comune di Carrara
Fg 91 mappale 328, 489**

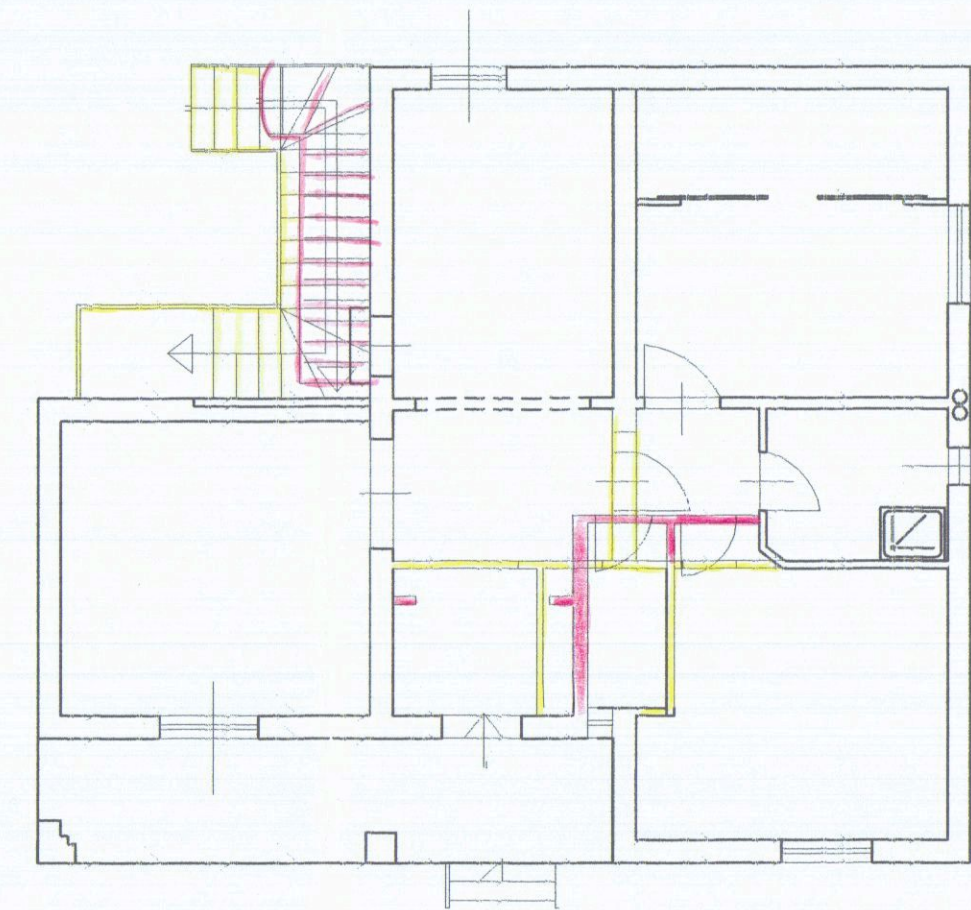


Pianta Piano ^{A'}Terra

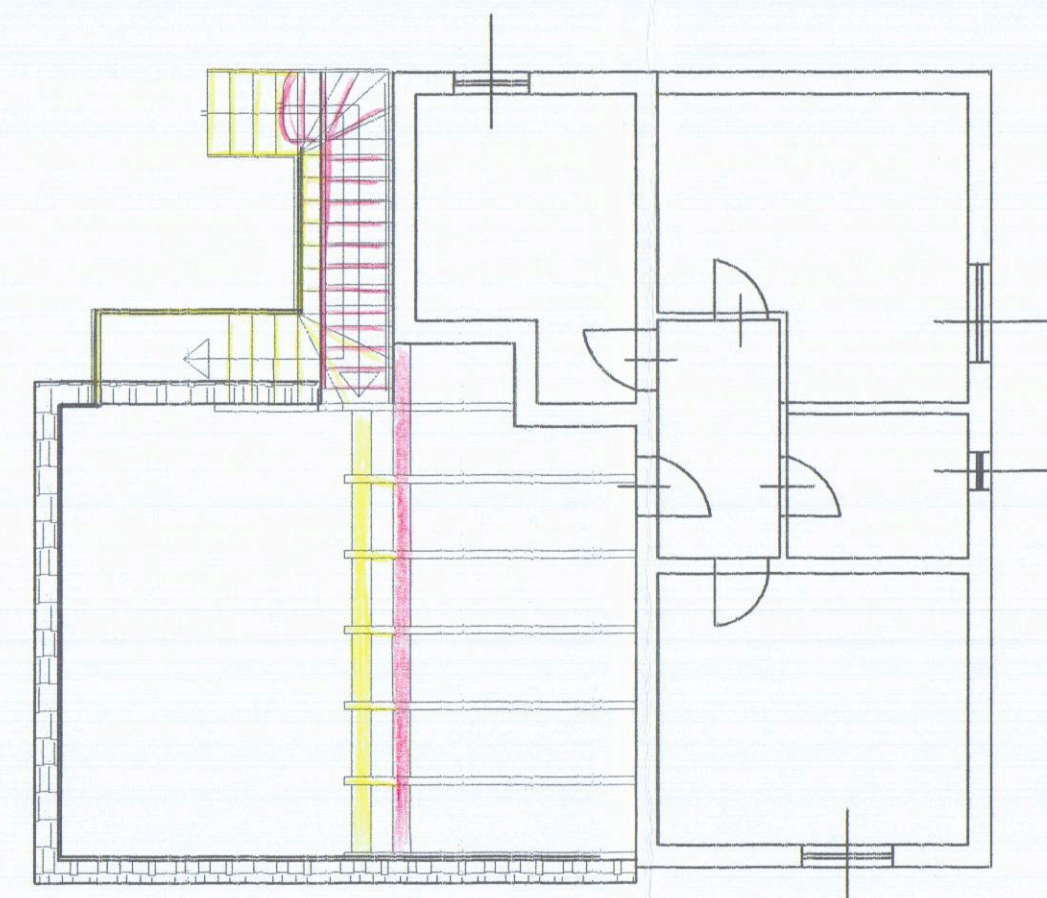


Pianta Piano Primo

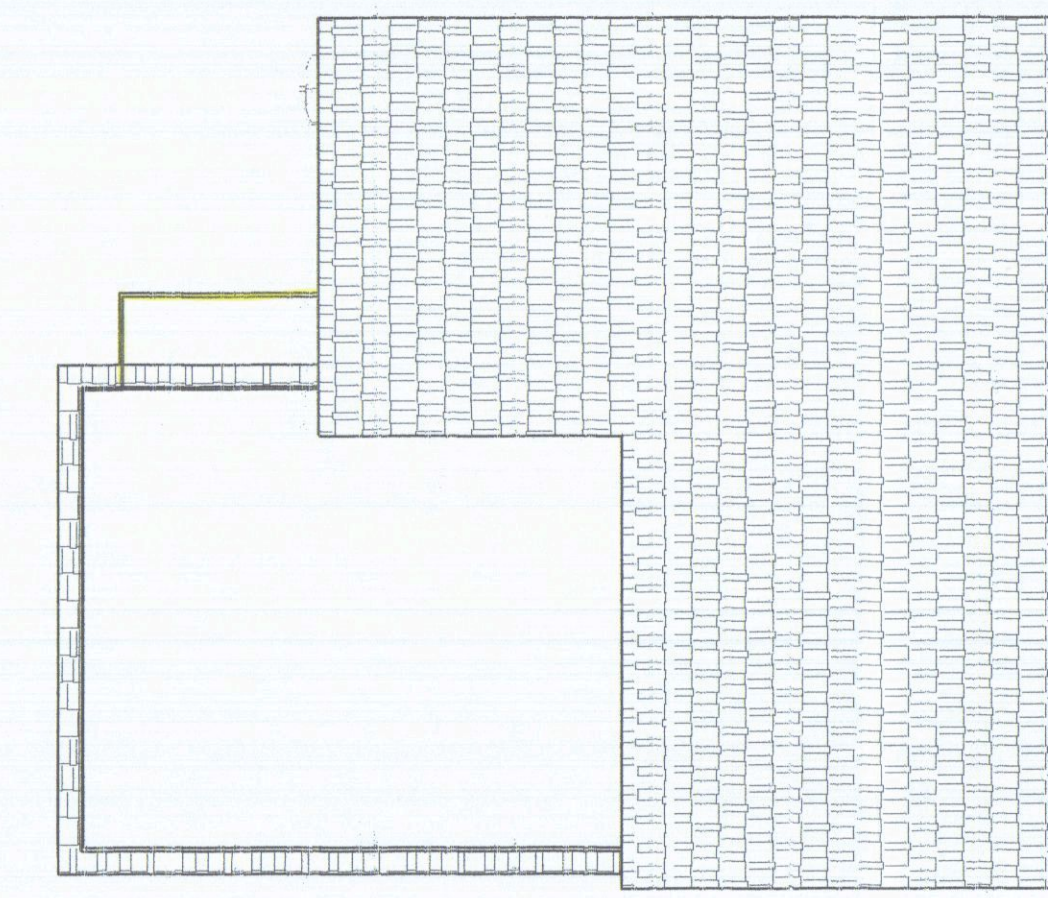


Pianta Copertura

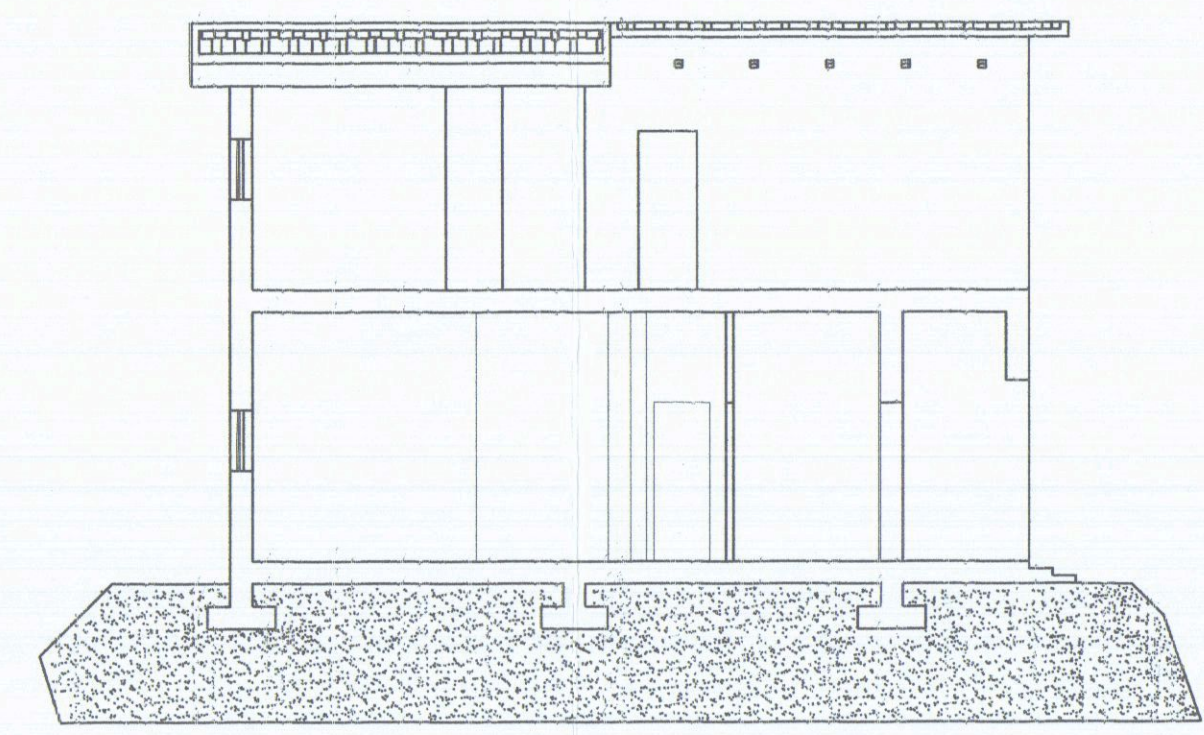

Sezione A— A'

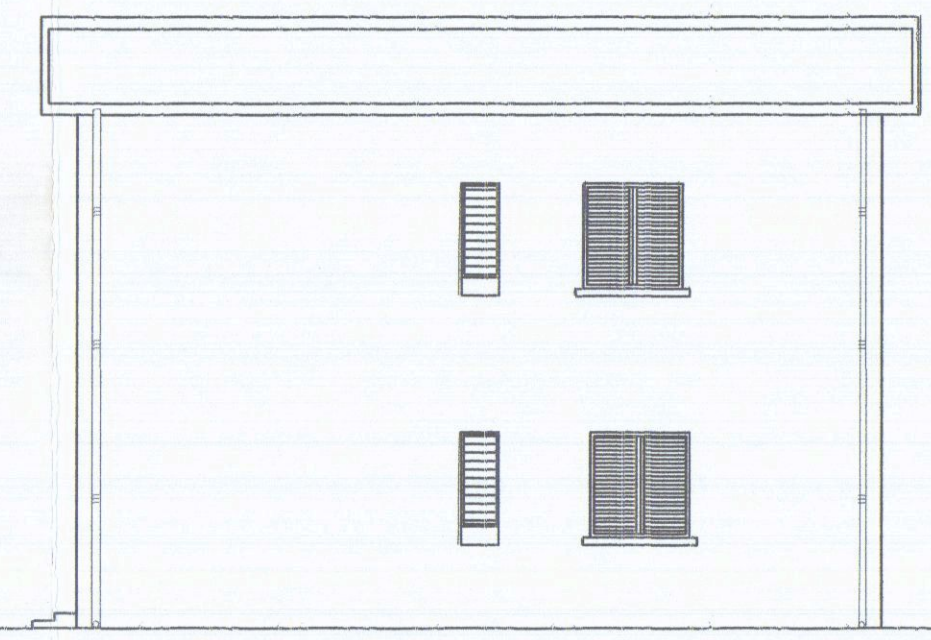


Prospetto Nord — Est

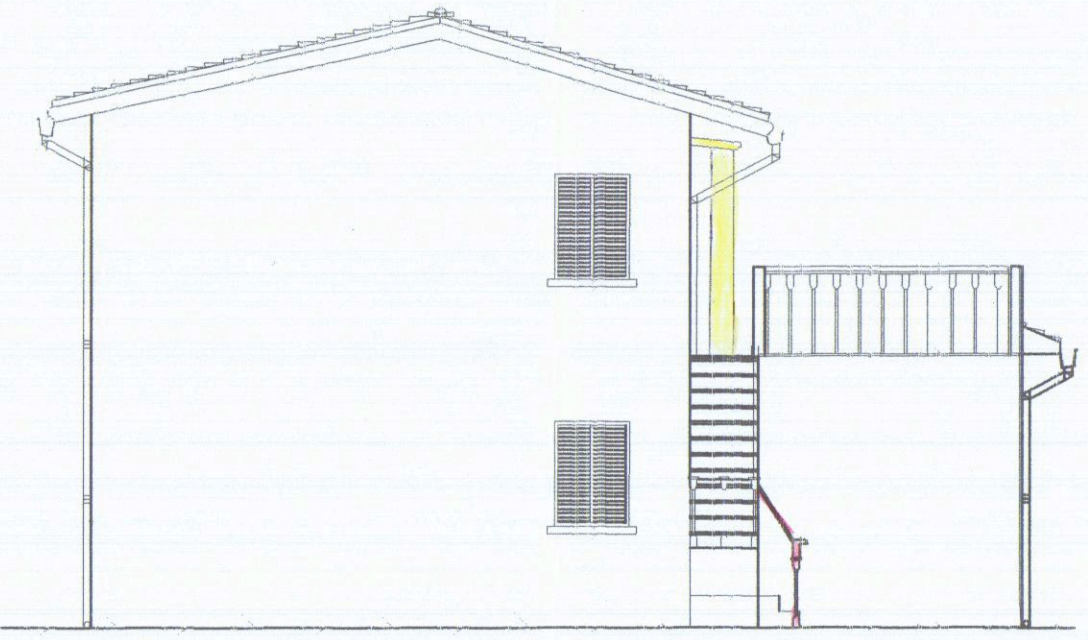


Prospetto Nord — Ovest



Prospetto Sud — Est

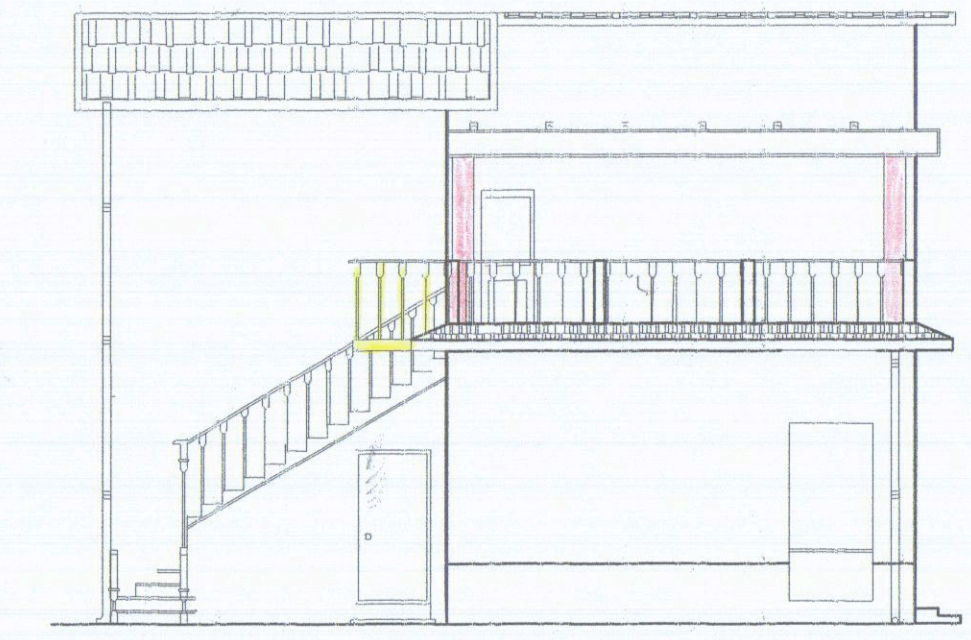

Prospetto Sud — Ovest

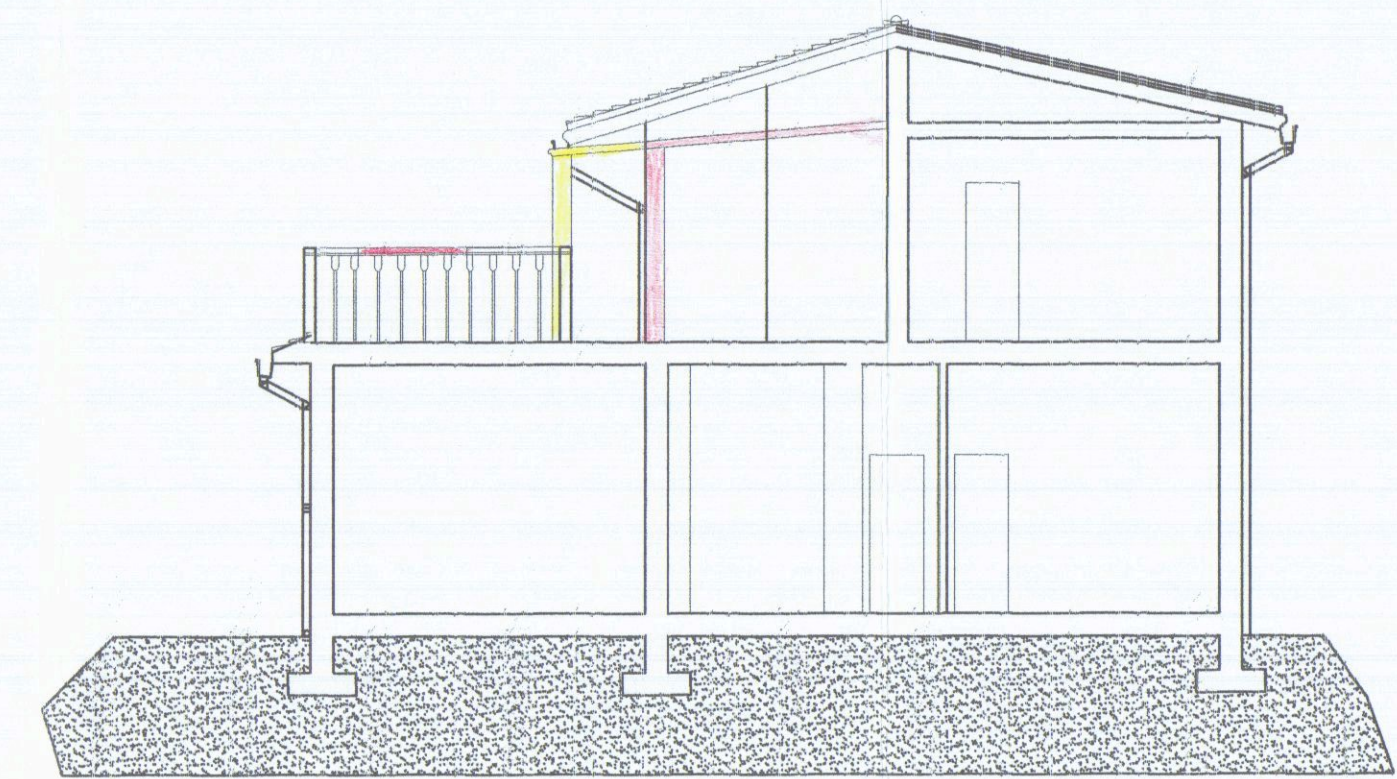

Sezione B—B'

STUDIO TECNICO GEOM. ALIBONI GIANLUCA
Via Palestro n.49 54100 Massa
Tel/fax 0585/489875

OGGETTO: Richiesta di Permesso di costruire per opere di completamento e finitura Art. 77 comma 1 LR 03/01/05/ n° 1

RICHIEDENTE: Germelli Massimo

ELABORATI PLANIMETRICI : PIANTE, prospetti, sezioni SCALA 1/100 Planimetria Scala 1/500

DATI CATASTALI: Comune di Carrara Foglio 91 Mappale 328,489

IL PROGETTISTA
GEOM. ALIBONI GIANLUCA
I PROPRIETARI

TAVOLA 2 Soluzione Variata

TAV. 2

Estratto di Mappa
Comune di Carrara
Fg 91 mappale 328, 489 scala
1/1000

Pianta Piano Terra
H= ML 3.30

Prospetto Nord - Est

Pianta Piano Primo
H= ML 2.70

Prospetto Nord - Ovest

Pianta Copertura
Pendenza 30 %

Prospetto Sud - Est

Sezione A-A'

Sezione B-B'

Tabella R.A.I.

Piano Terra

Vano	N	Sup. finestrate	Superficie	Rapporto
Soggiorno	1	16.80 Mq	2.21 Mq	> 1/8
Cucina	2	12.50 Mq	1.70 Mq	> 1/8
Camera	3	16.17 Mq	2.21 Mq	> 1/8
W.C.	4	4.57 Mq	0.60 Mq	> 1/12
Camera	5	14.00 Mq	2.04 Mq	> 1/8
W.C.	6	2.55 Mq	0.50 Mq	> 1/12
Ingresso	7	3.50 Mq		
Dis.	8	5.82 Mq		

Piano Primo

Vano	N	Sup. finestrate	Superficie	Rapporto
Soggiorno	1	14.73 Mq	2.21 Mq	> 1/8
Cucina	2	10.12 Mq	1.70 Mq	> 1/8
Camera	3	14.52 Mq	2.04 Mq	> 1/8
W.C.	4	4.56 Mq	0.50 Mq	> 1/12
Dis.	5	5.08 Mq		

Planimetria illustrativa
scala 1/500

Particolare Gronda
Stato di Progetto Scala 1:50

Isolante tipo "STIRODACHE"
Tegole tipo Portoghesi
Tavole in Cotto
Canale in rame
Perno ø 12 per connessione
travetto cordolo

STUDIO TECNICO GEOM. ALIBONI GIANLUCA
Via Palestro n.49 54100 Massa
Tel/Fax 0585/489875

OGGETTO: Richiesta di Permesso di costruire per opere di completamento e finitura Art. 77 comma 1 LR 03/01/05/ n° 1

RICHIEDENTE: Germelli Massimo


IL PROGETTISTA
GEOM. ALIBONI GIANLUCA
I PROPRIETARI

ELABORATI PLANIMETRICI: PIANTE, prospetto sezioni SCALA 1/100


DATI CATASTALI: Comune di Carrara Foglio 91 Mappale 328,489

TAVOLA 3 Stato Sovrapposto


TAV. 3

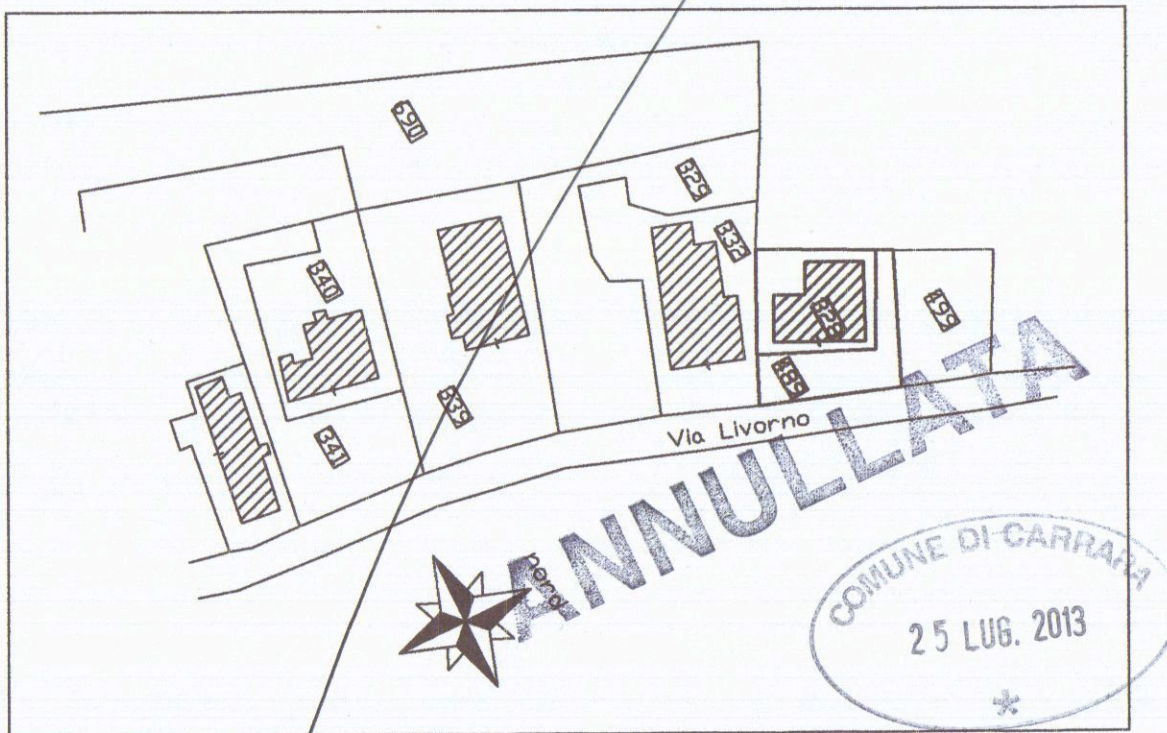


Estratto di Mappa
Comune di Carrara
Fg 91 mappale 328, 489 scala 1/1000

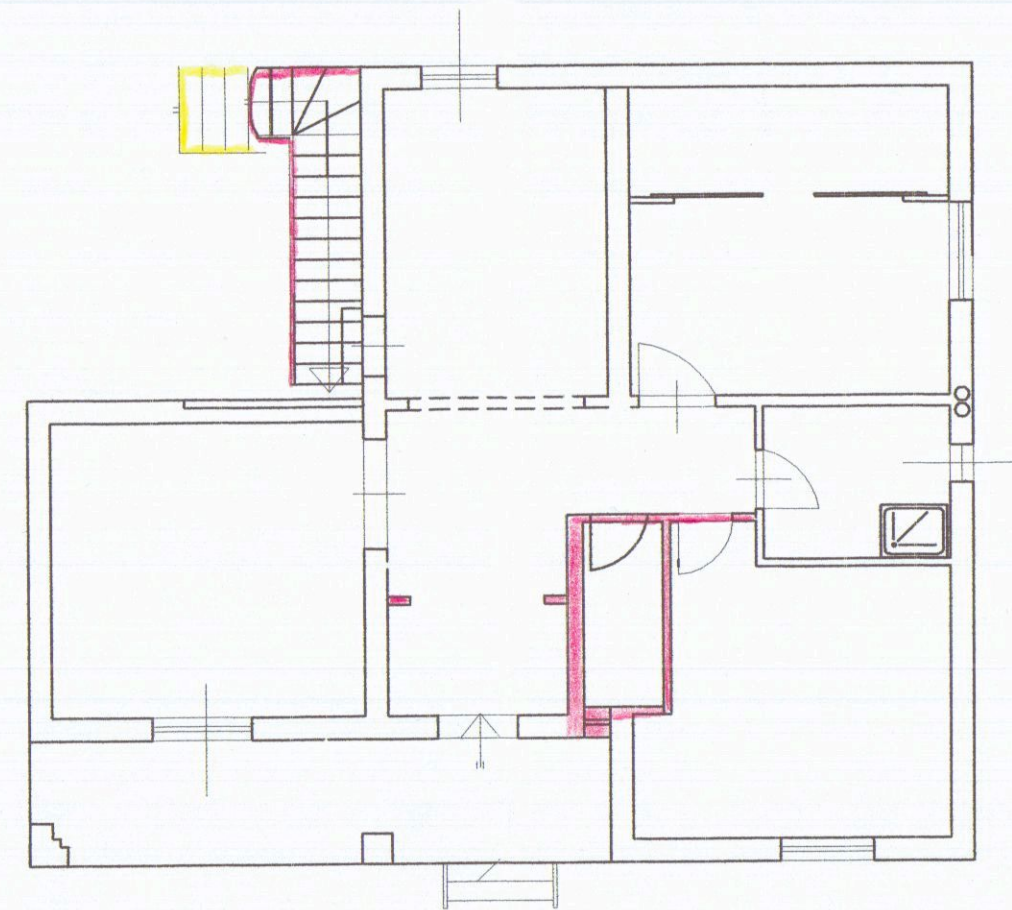


Pianta Piano Terra

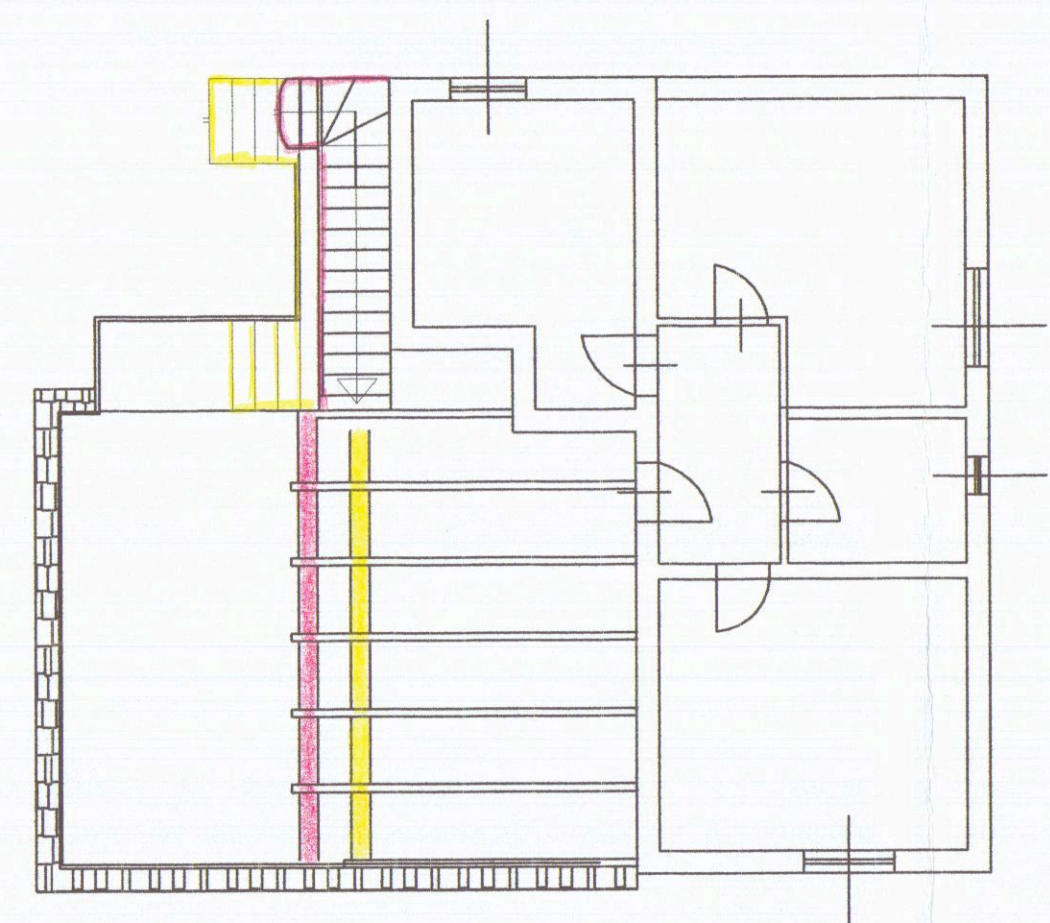


Pianta Piano Primo

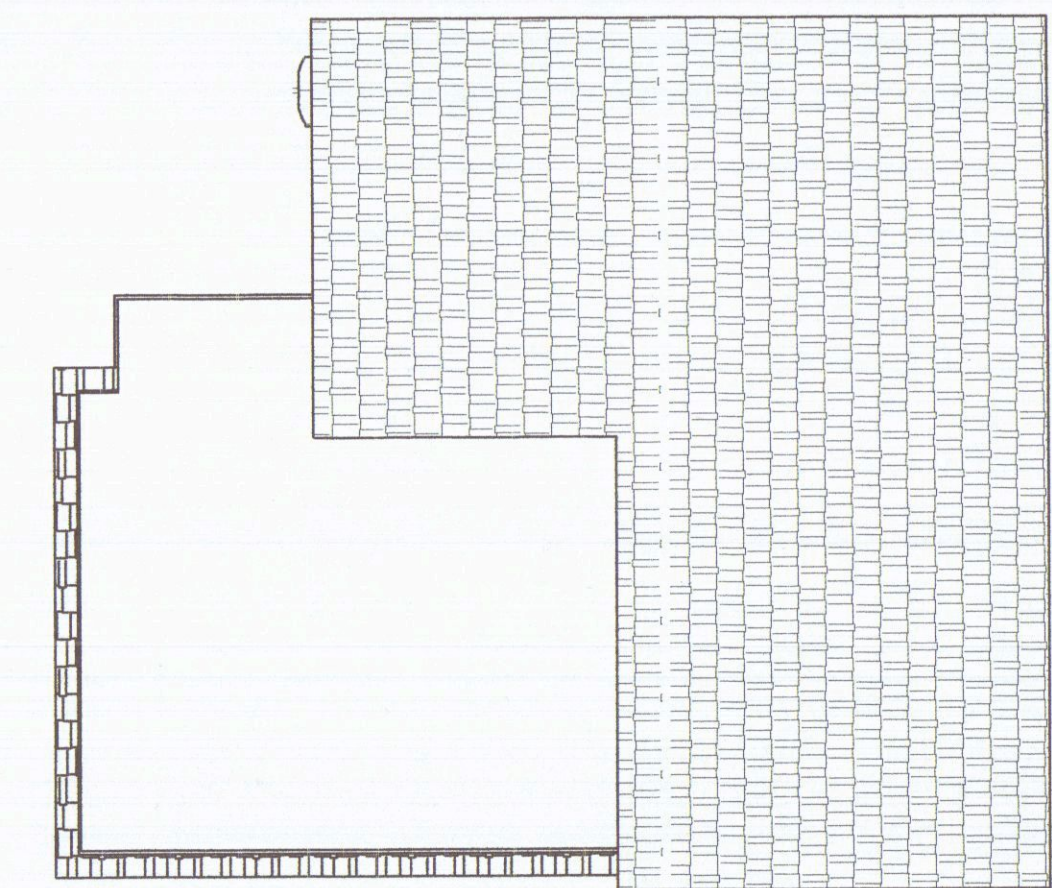


Pianta Copertura

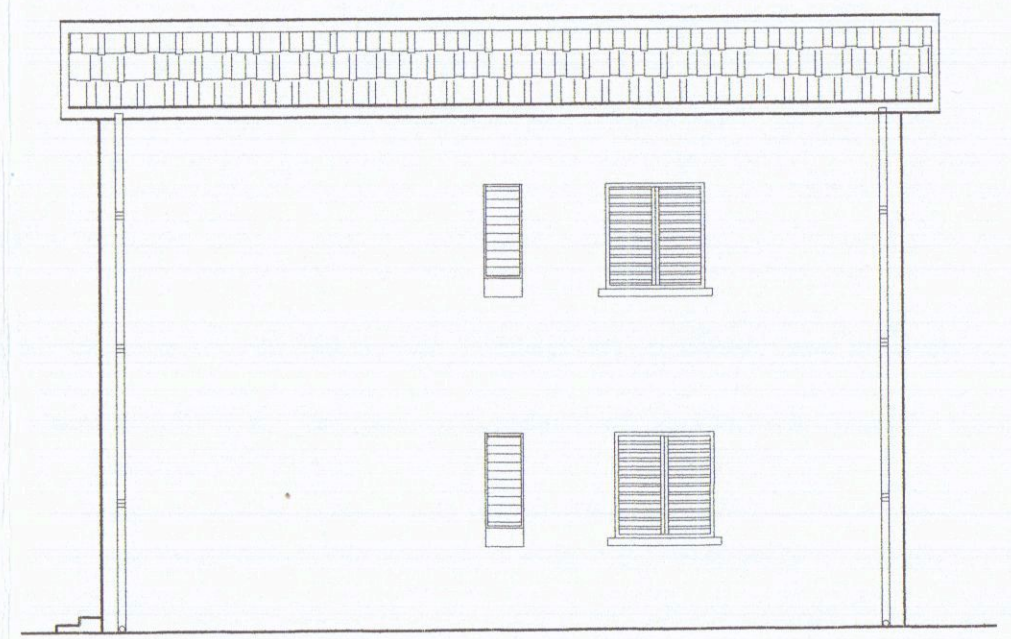


Prospetto Nord - Est

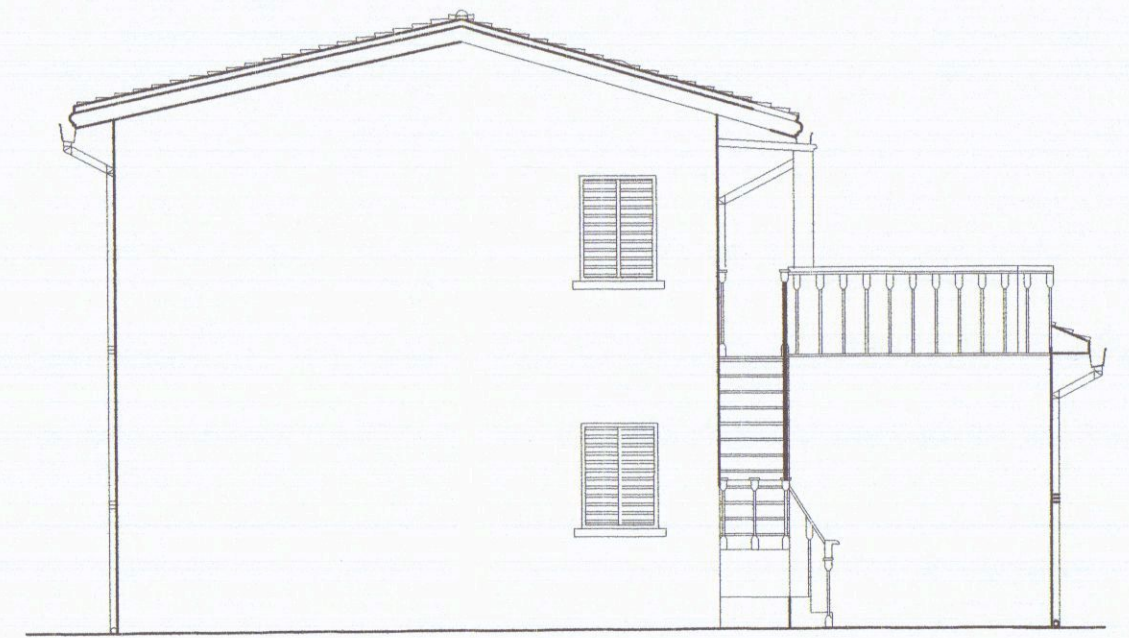


Prospetto Nord - Ovest

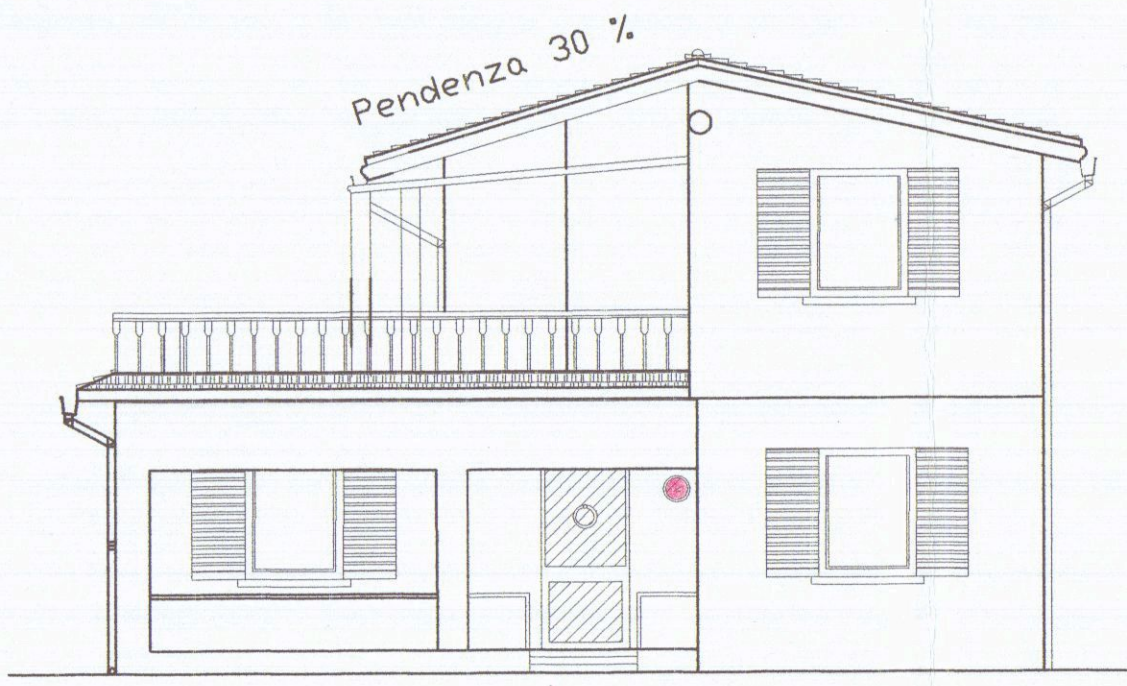


Prospetto Sud - Est

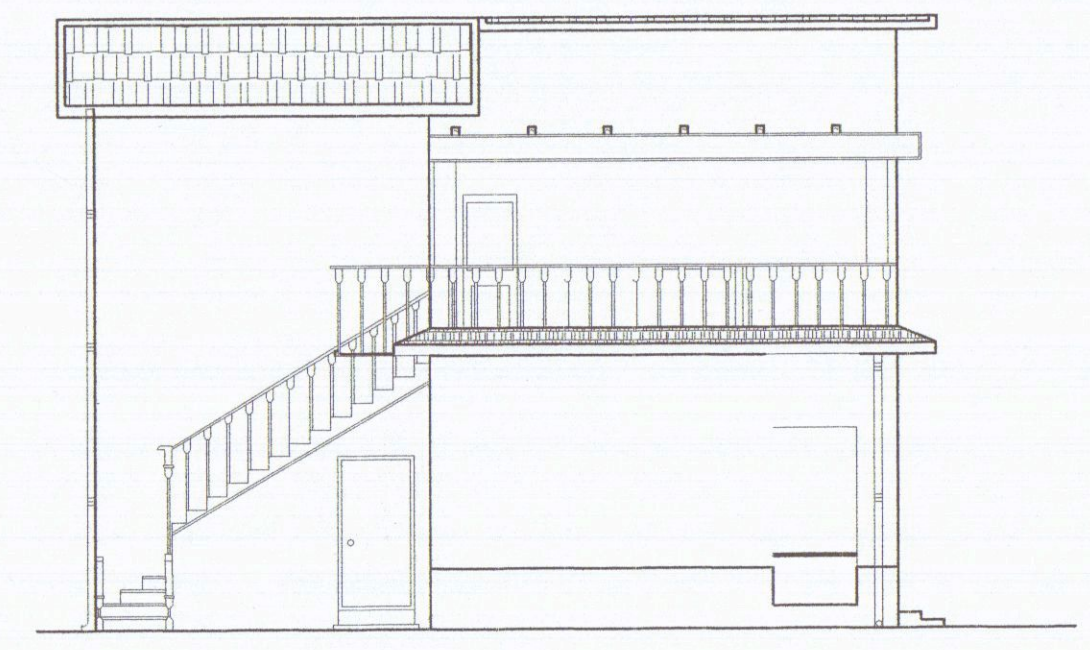

Prospetto Sud - Ovest

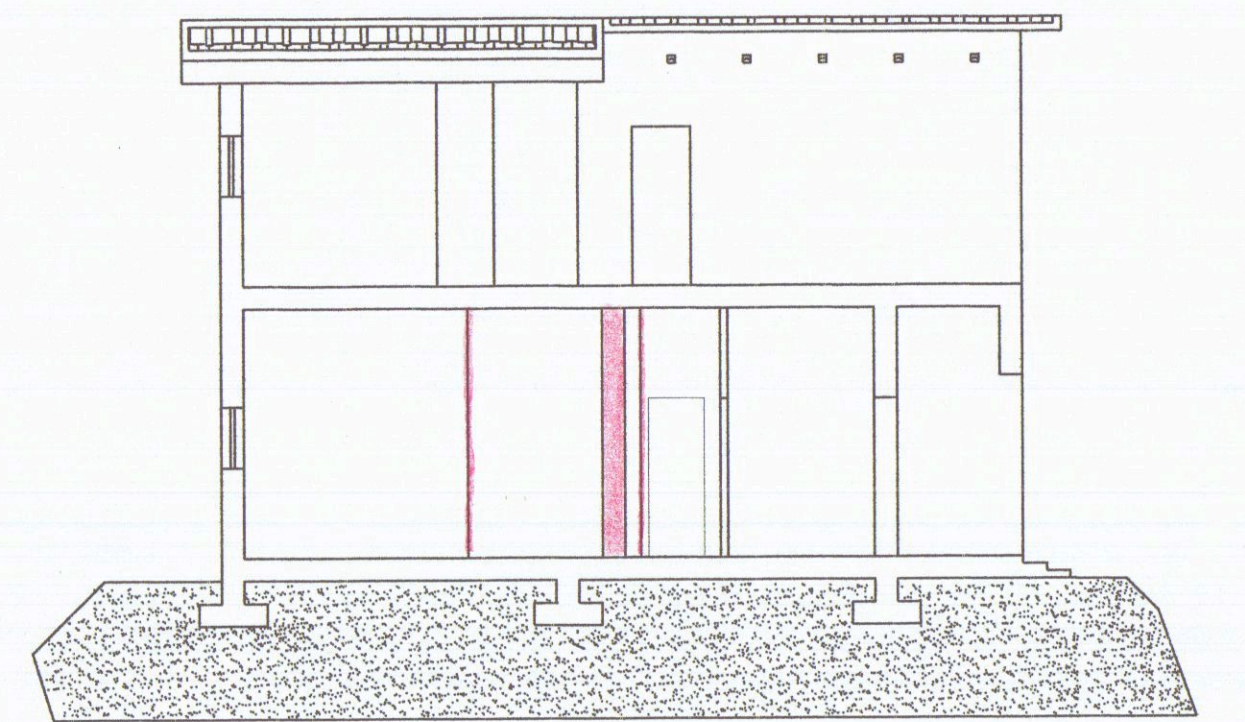

Sezione A-A'

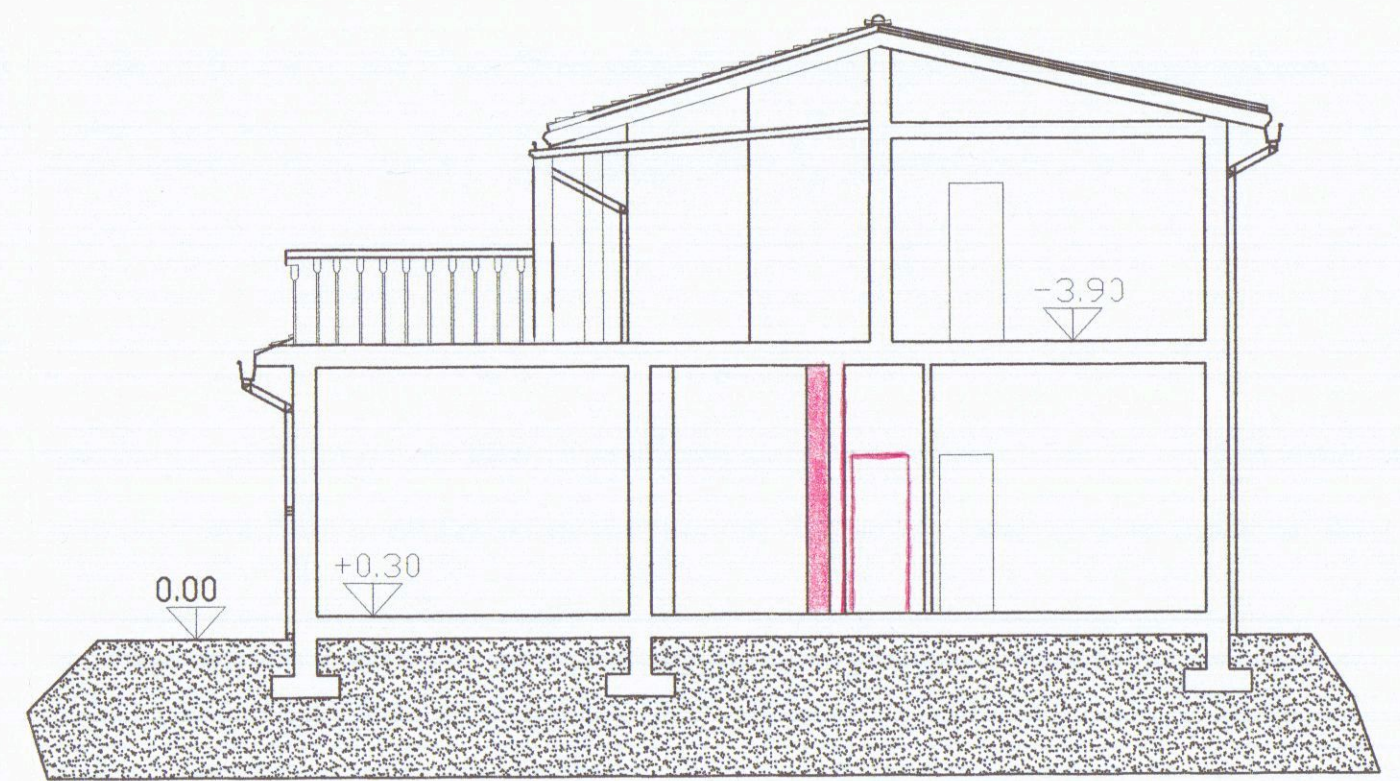

Sezione B-B'