



foglio 75 mappale 92

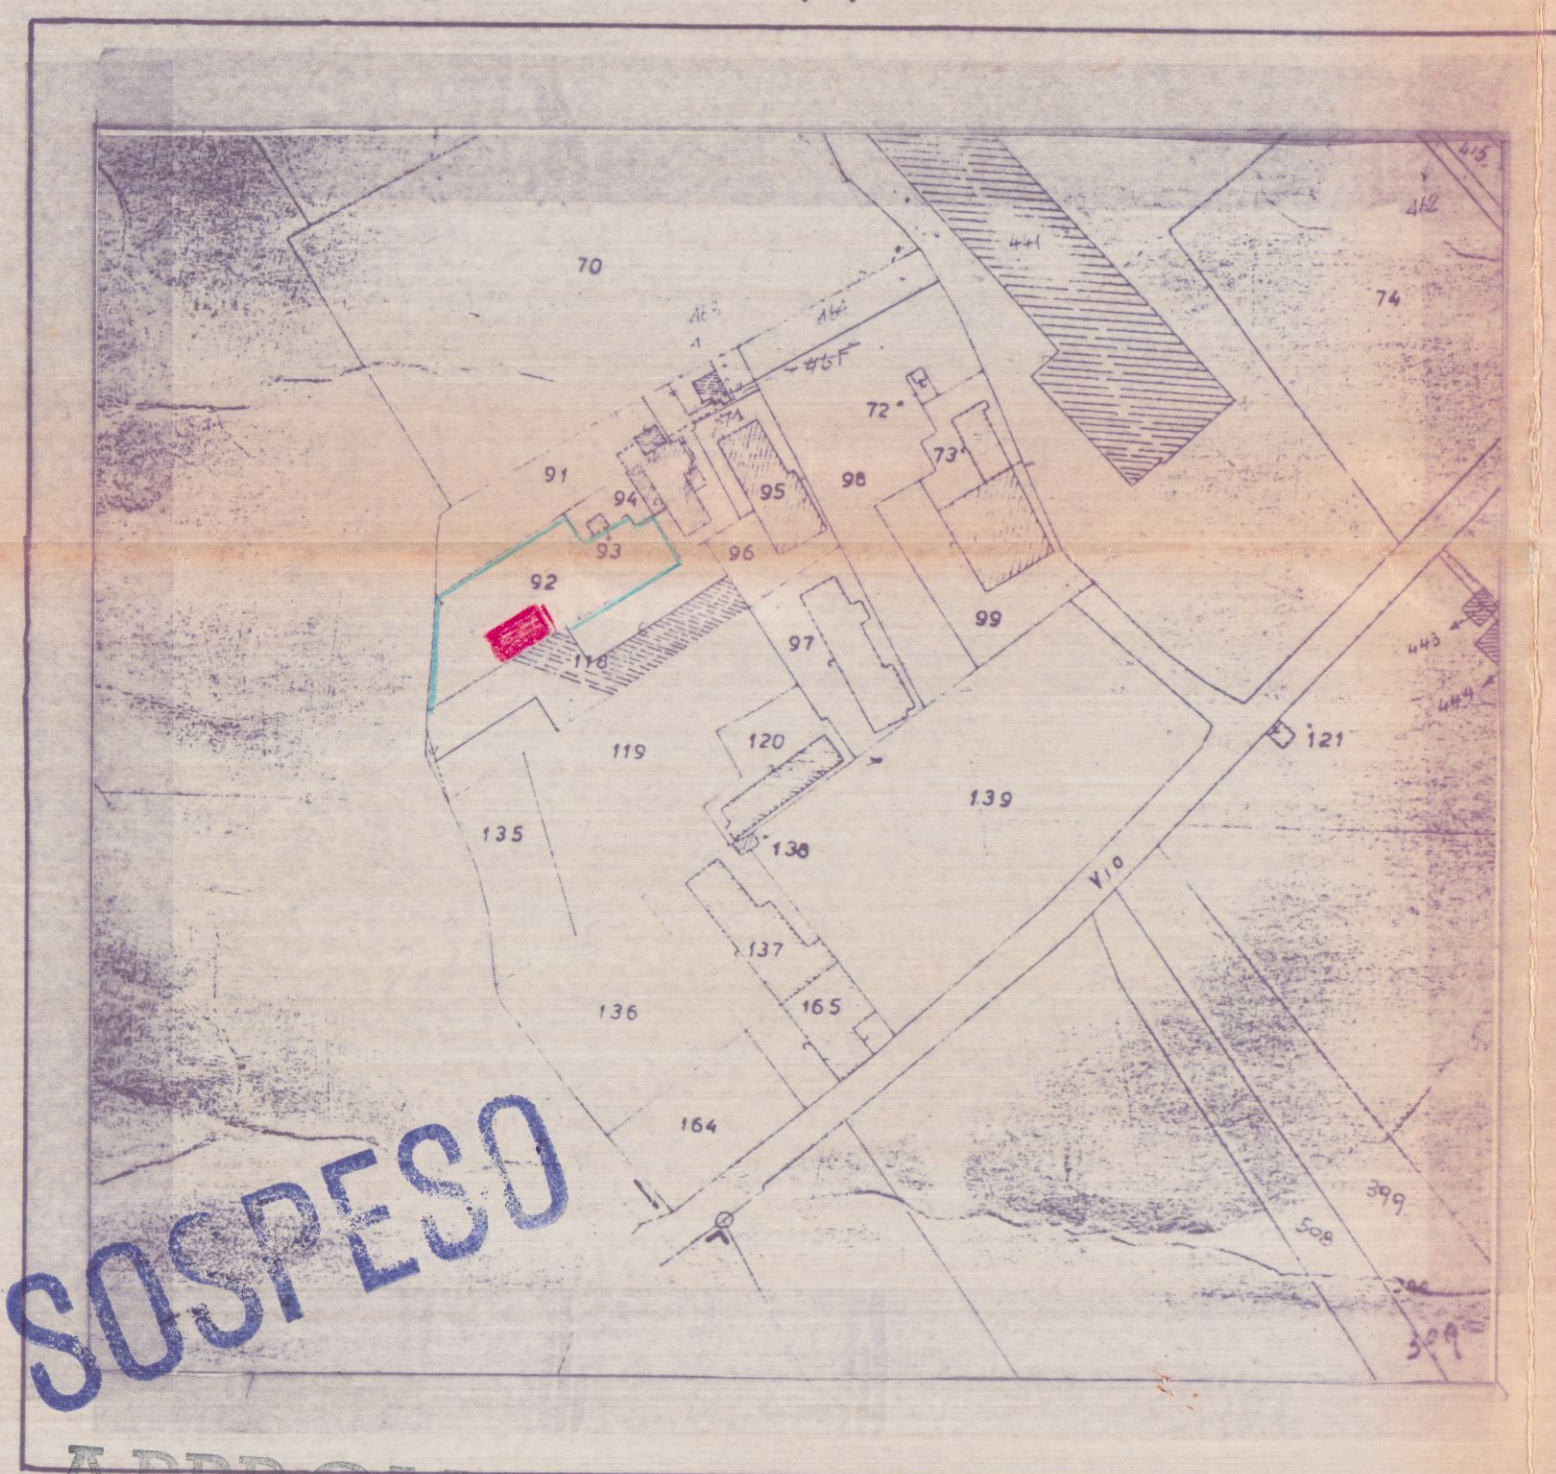

schema volumi


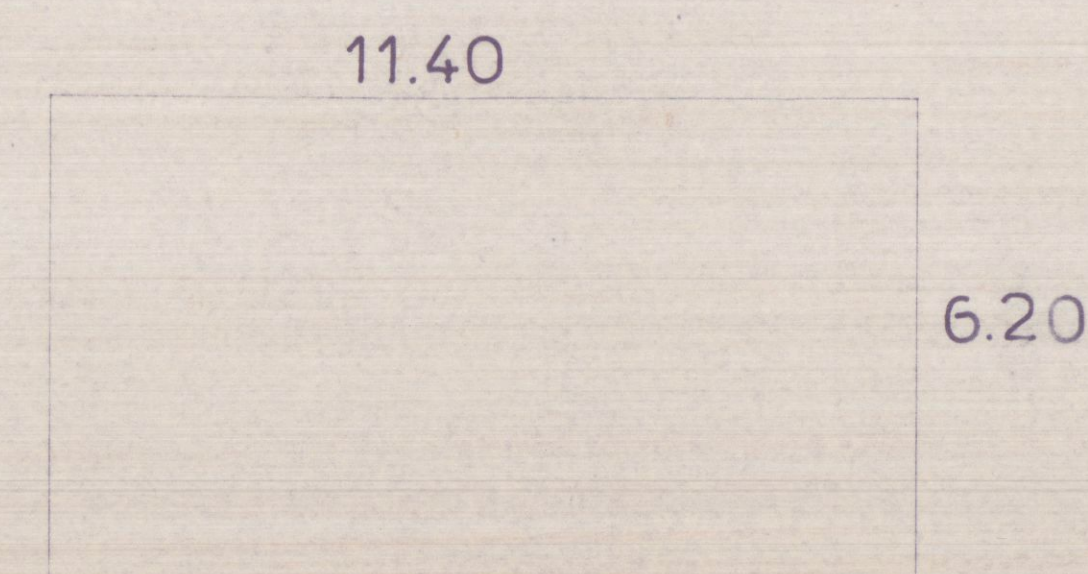


superficie $11.40 \cdot 6.20 = 70.68 \text{ m.q.}$
 volume $70.68 \cdot 3.00 = 212.04 \text{ m.c.}$
 superficie terreno m.q 575


informativa P.R.G. C.Z.I.A.
 zona per industrie manifatturiere in genere D-2

RC < 50% m.q. $70.68 < 189.5 \text{ m.q.}$
 SM= 1/2 SC > 35.34 m.q.
 P= 1/40 V > 5.3 m.q.
 VP= 1/40 V > 5.3 m.q.


superficie coperta di progetto m.q. 70.68 m.q.

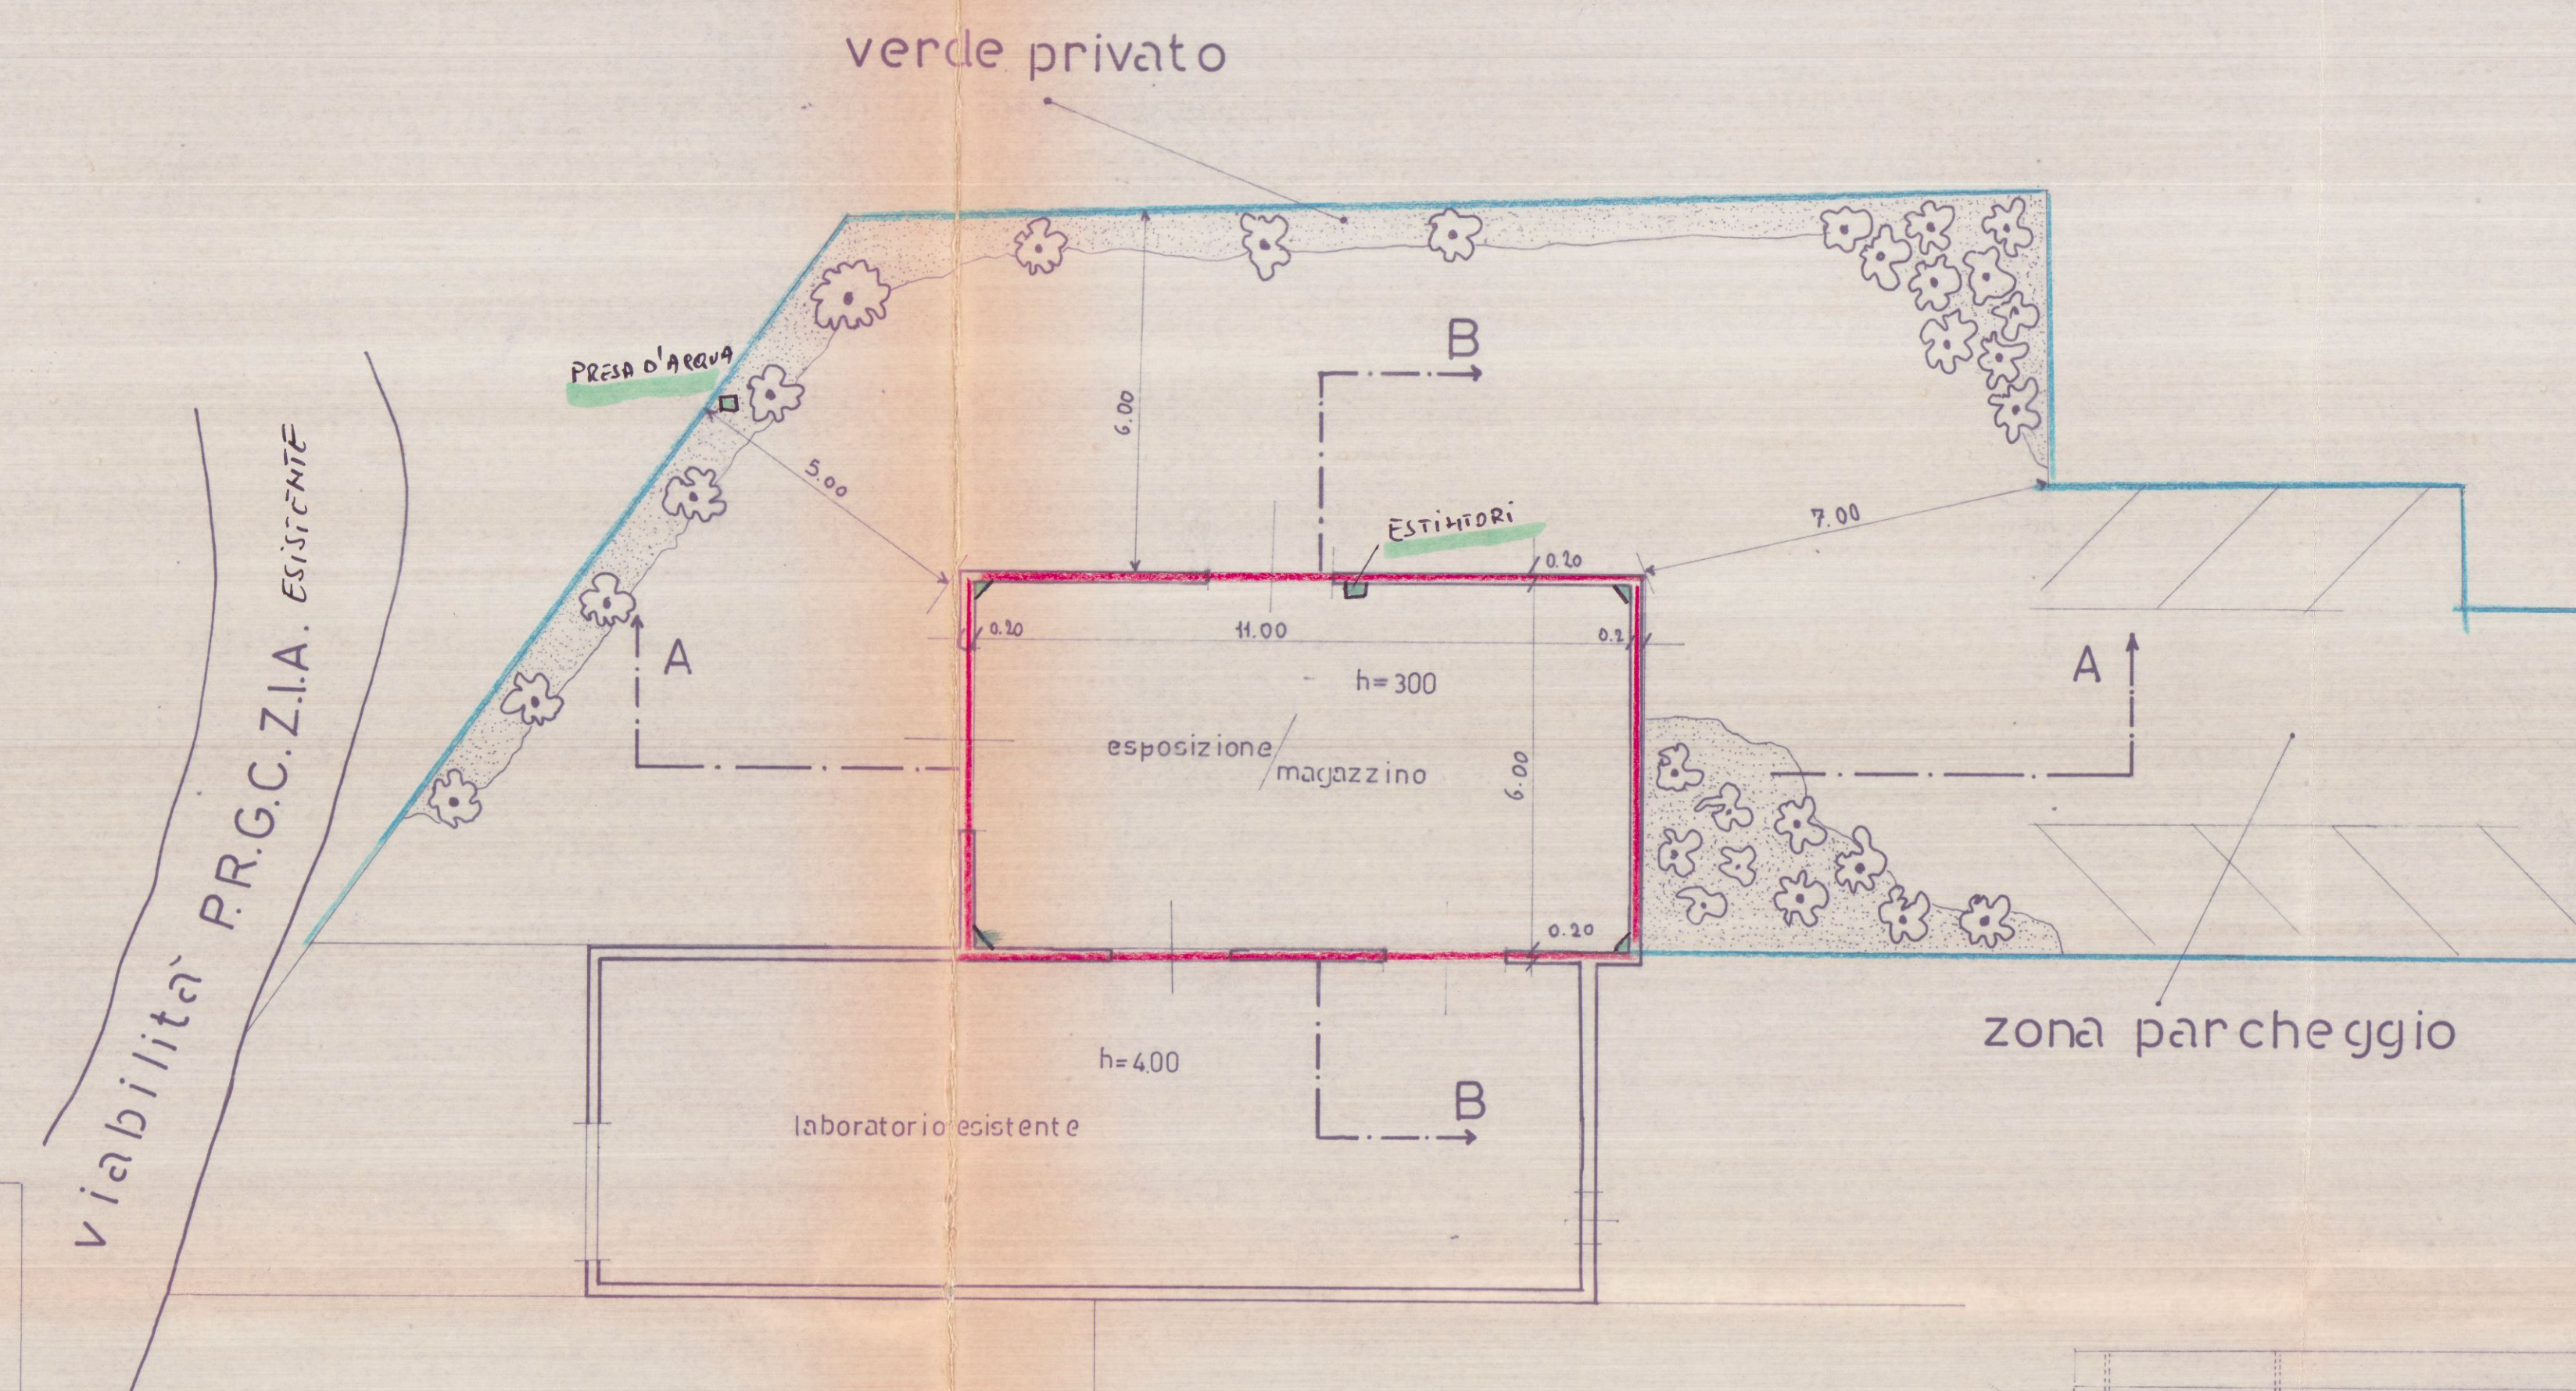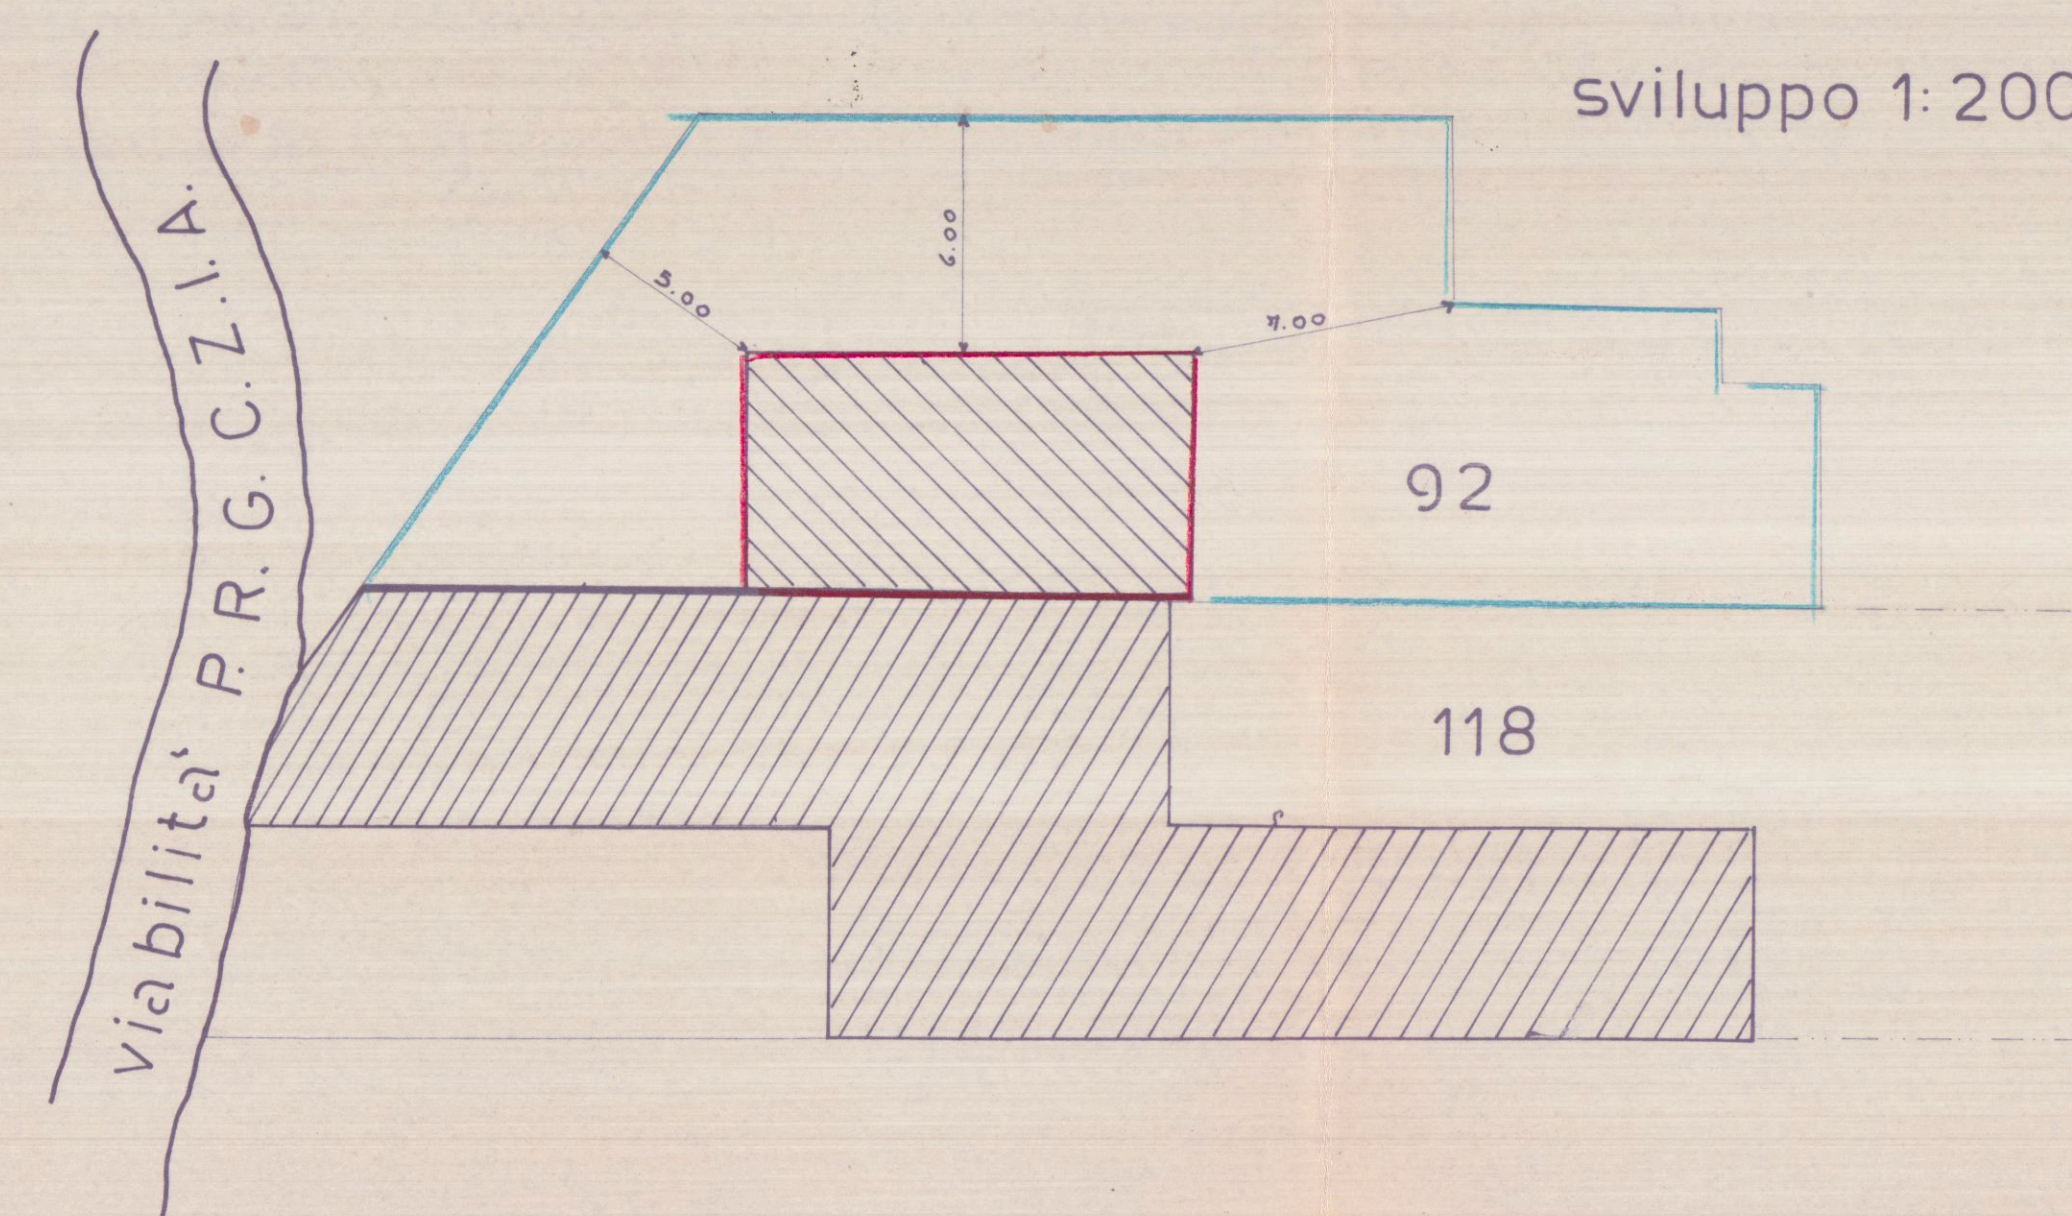


pianta piano terra

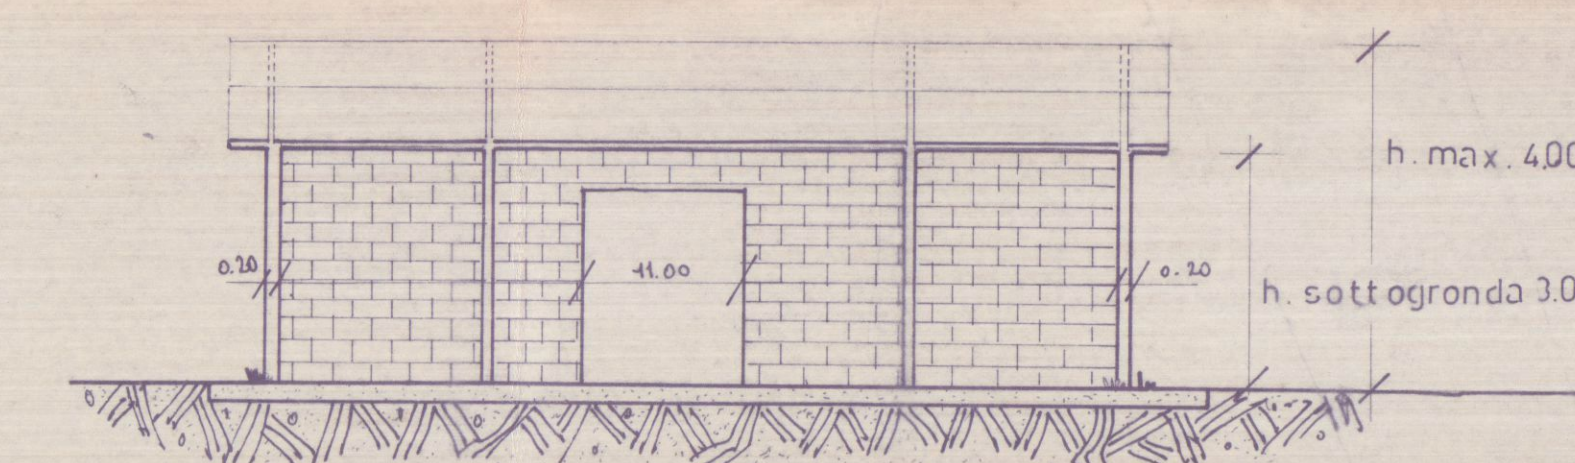


sezione A-A

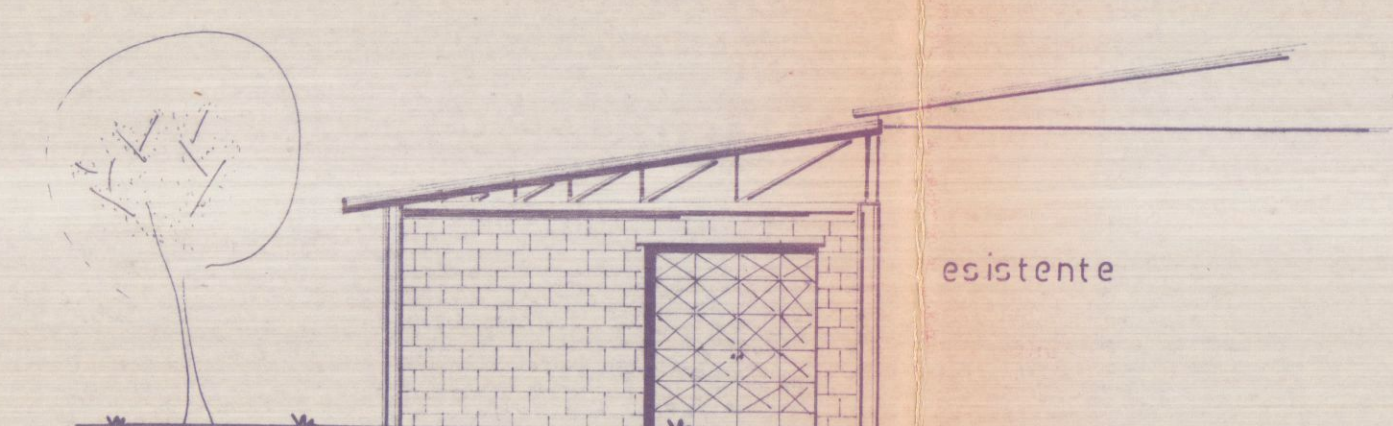


prospetto sud

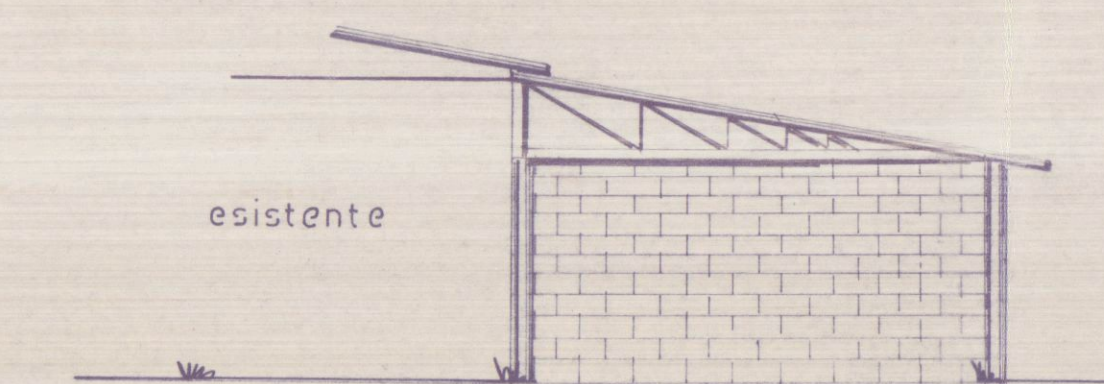

prospetto nord

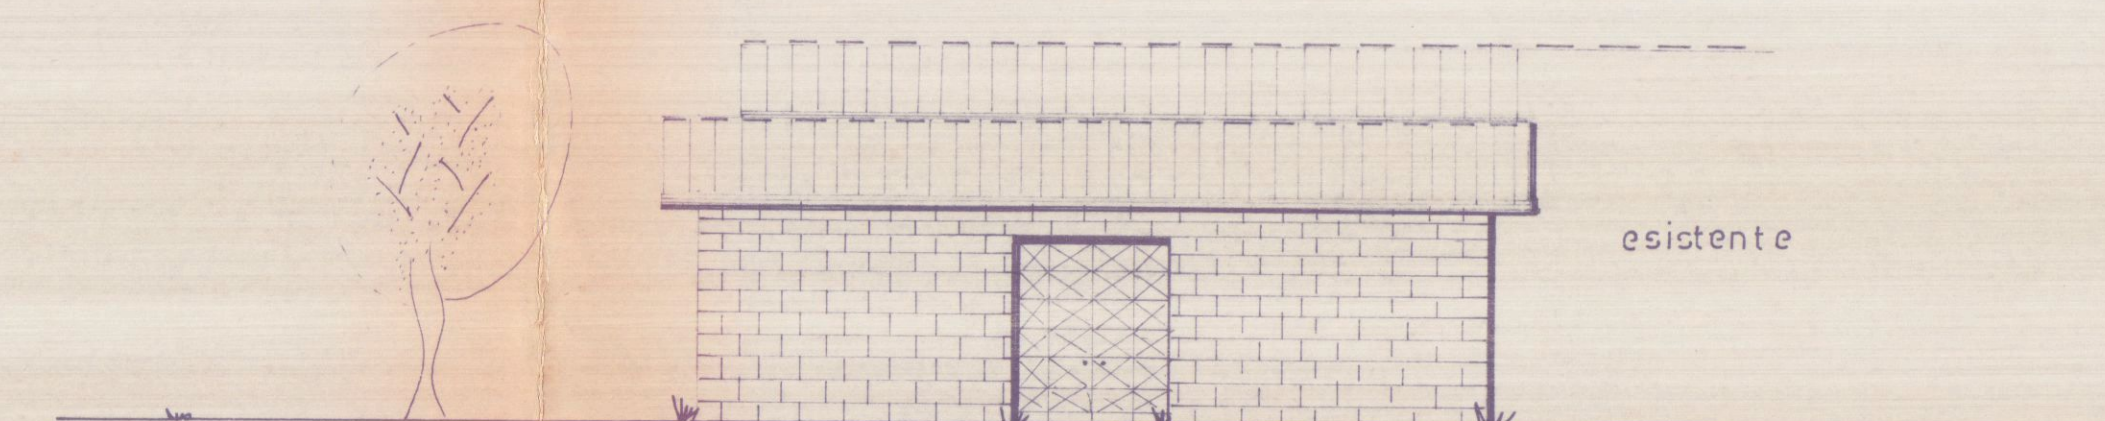

prospetto ovest

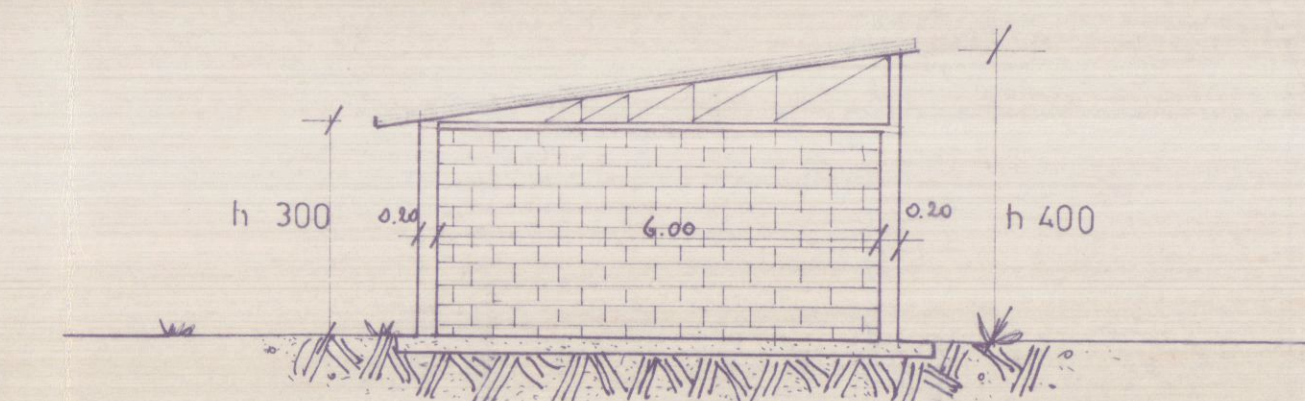

sezione B-B

SCALA 1:100

SOSPESO
 APPROVATO
 CONTROLLATO
 IL TECNICO

lavoro ampliamento di capannone
 adibito ad opificio

committente
 falegnameria devoti
 COMUNE PROVINCIALE VIGILI DEL FUOCO
 MASSA CARRARA
 A norma del Decreto del Ministero Interno del 16/02/1982
 (Decreto) della stessa commissione descritta nel presente albi-
 to, la presente opera è stata approvata dal presente pro-
 getto, con i necessari controlli periodici di competenza di
 Massa lt. 60.2.89 IL COMANDANTE PROVINCIALE


comune di carrara
 tavola
 Pianta
 Prospetti
 Sezioni
 n.

SCALA DATA AGG. COMM.
 1/31/189
 La Nuova Falegnameria
 Via...
 54031 Carrara (MS) - Italia

superficie terreno mq 575
superficie fabbricato mq 70.68
volume mc 353.40


informativa P.R.G. C.Z.I.A.
zona per industrie manifatturiere ingegnere D-2-

DATI DI PRG	DATI EFFETTIVI
RC=<50%=287	70.68
SM=1/2 SC=3534	>35.34
P=140 V=8.83	>8.83
VP=140 V=8.83	>8.83

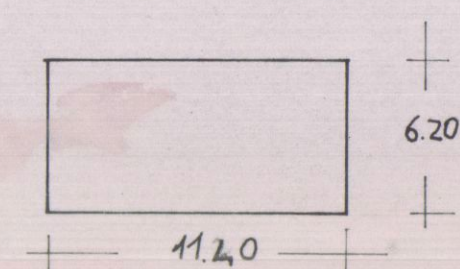

$$11.40 \times 6.20 = 70.68 \text{ mq}$$
$$70.68 \times 5.00 = 353.40 \text{ mc}$$

foglio 75 mapp. 92

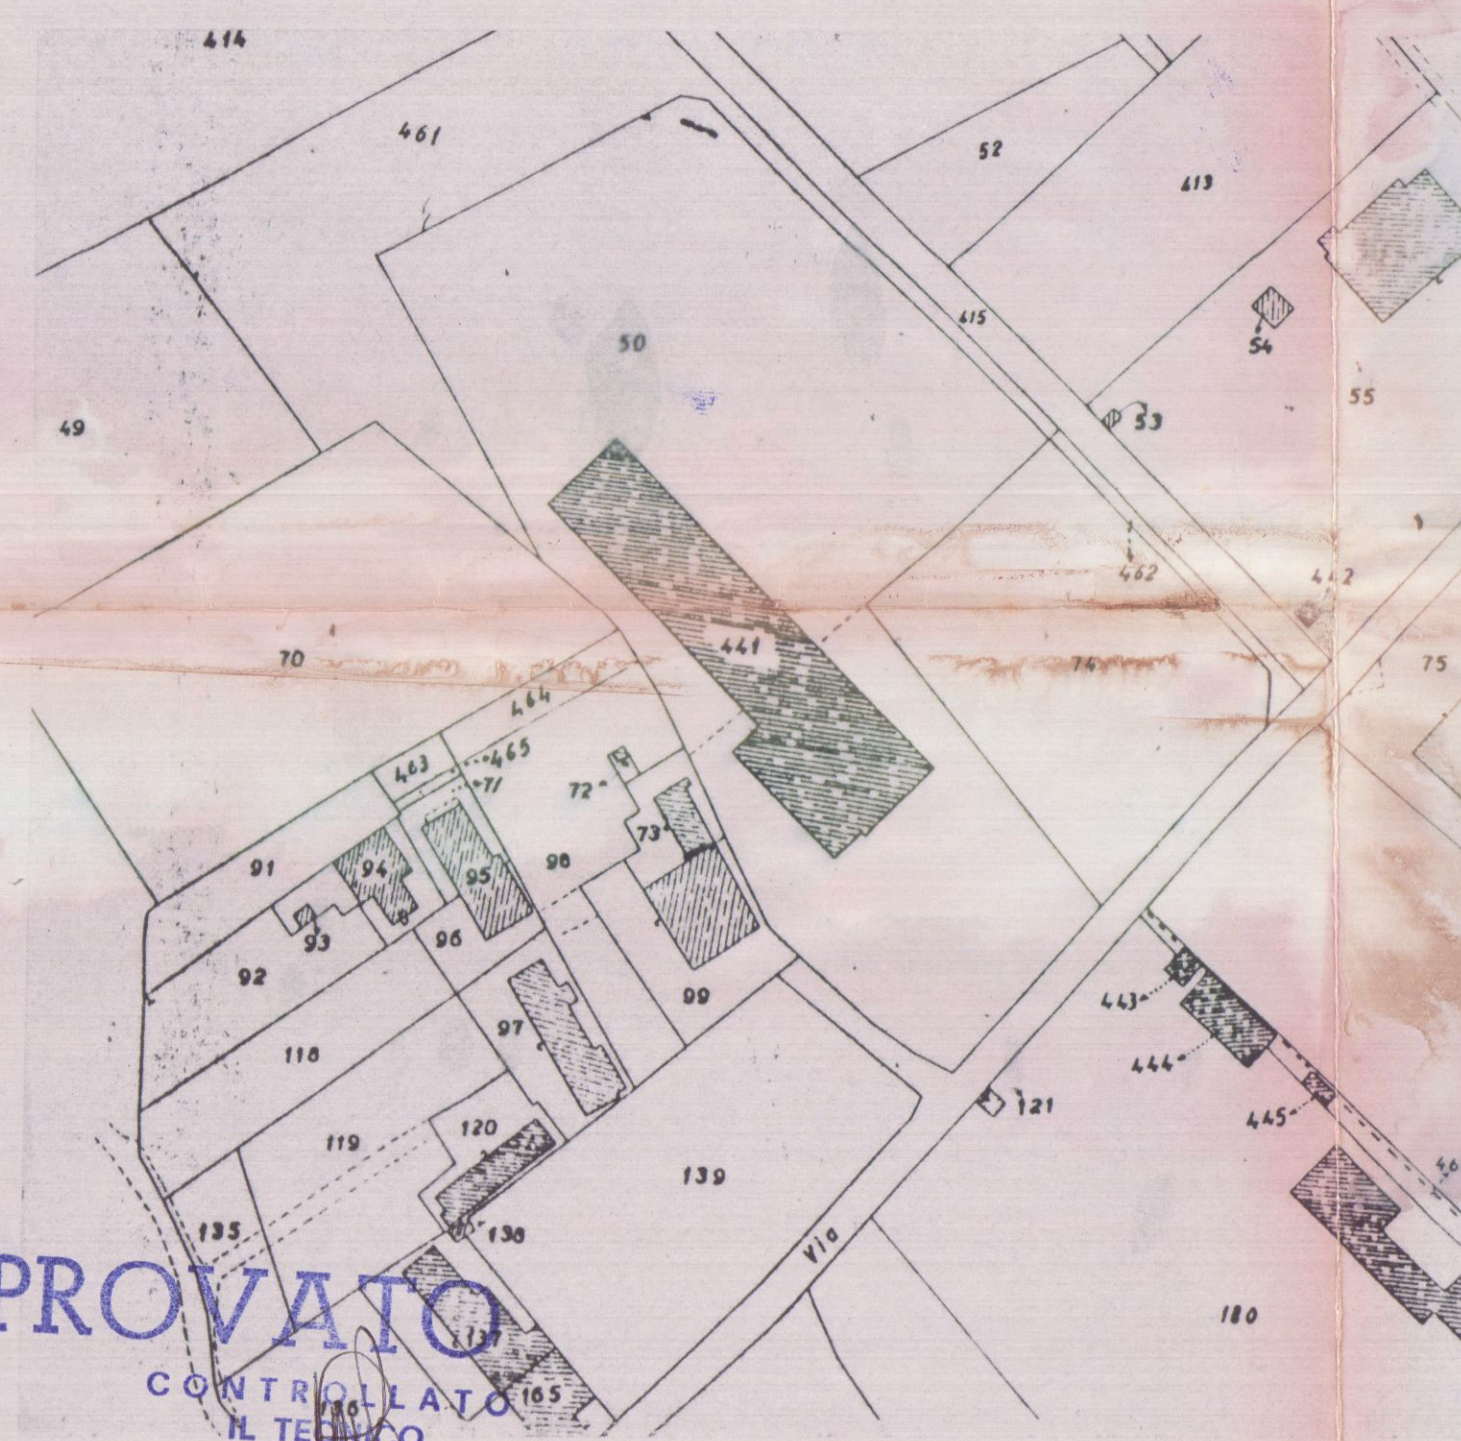

APPROVATO
CONTR. LATO
IL TECNICO

SOLUZIONE

Approvato dal Sindaco alle condizioni
inviolate nella Concessione Edilizia
N. 381 del 7 NOV. 1990

LAVORO ampliamento di capannone
adibito ad opificio

COMMITTENTE

falegnameria DEVOTI

Geom. UGO FERRARINI
STUDIO TECNICO PROFESSIONALE
Via Garibaldi 11 - 54037 Carrara (MS)
C.F. FRR UGO 01198327
P.R.G. 01198327

COMUNE DI

CARRARA


TAVOLA

PIANTA
PROSPETTI
SEZIONI


data	scala	agg.	comm.
------	-------	------	-------




sviluppo 1:200

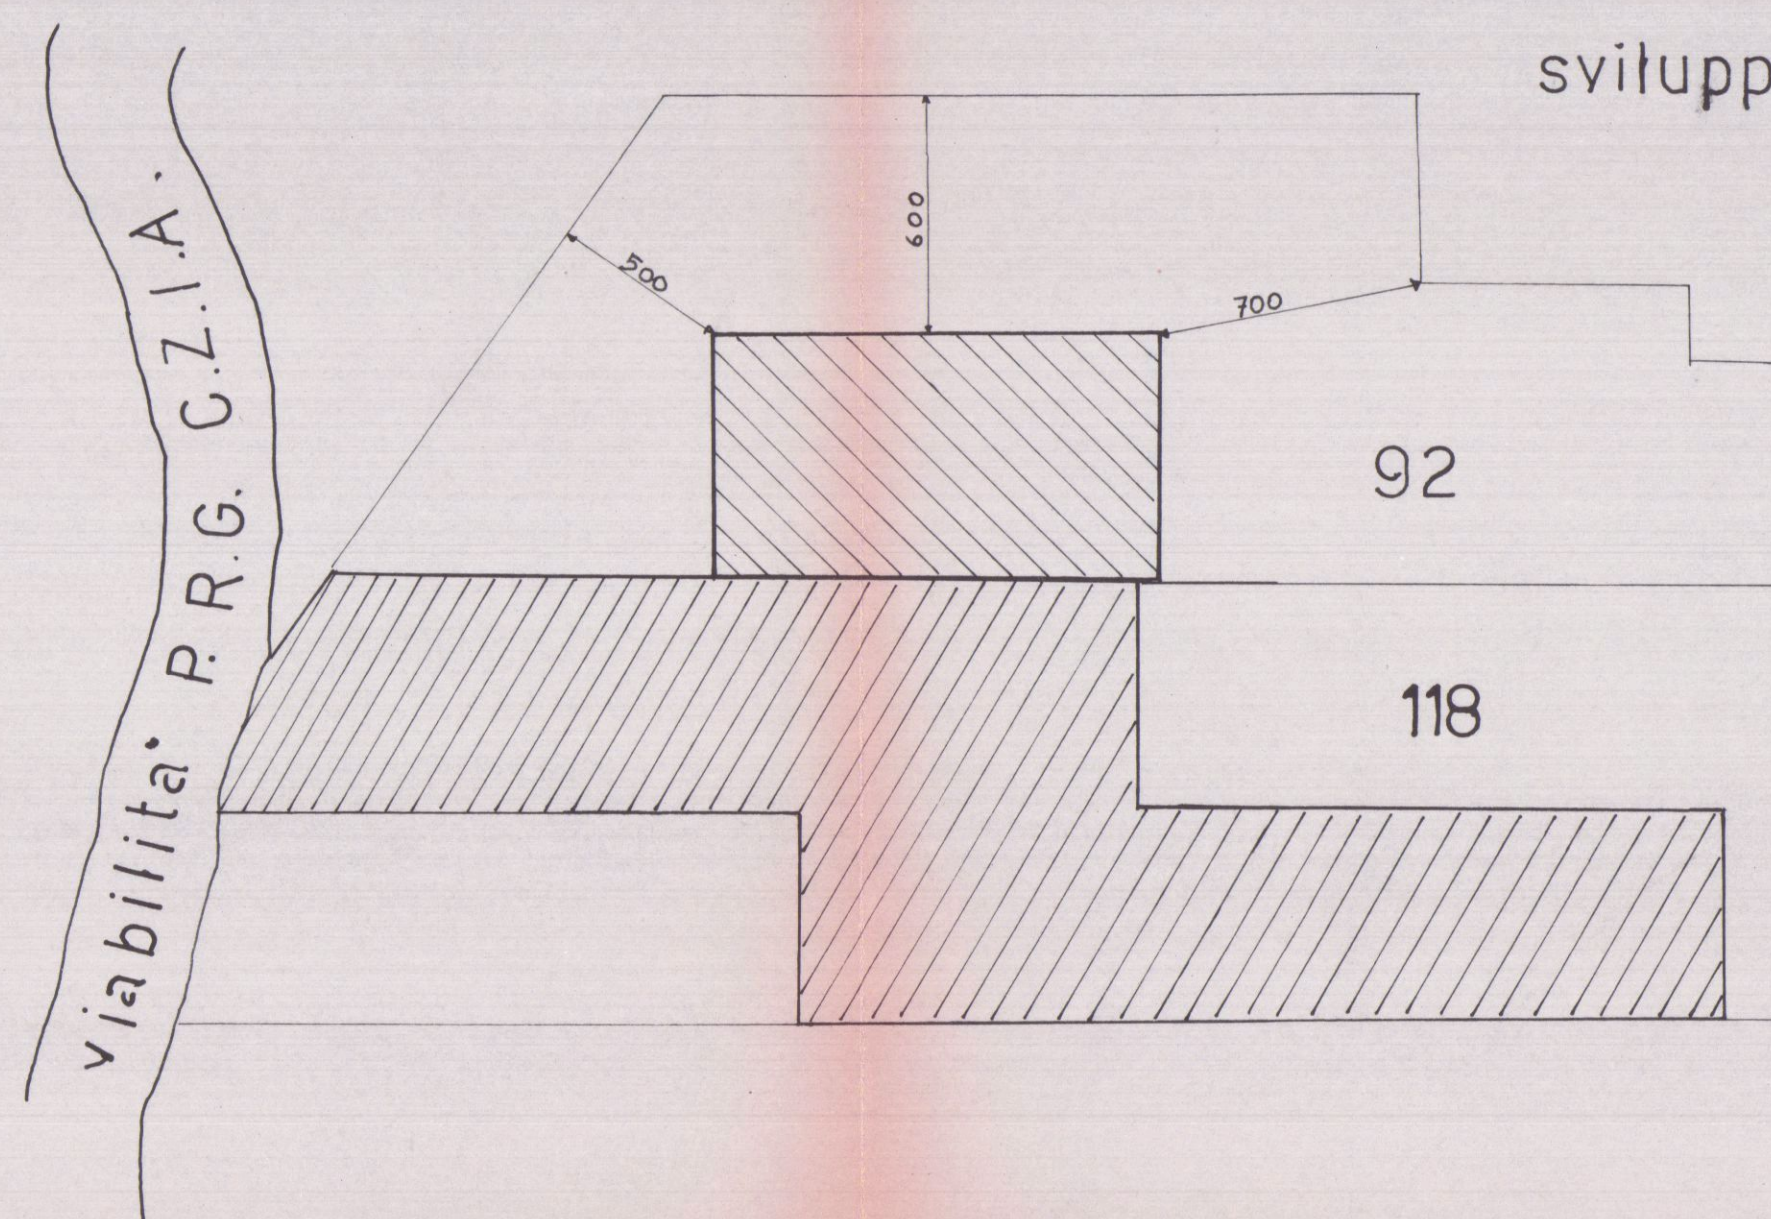


viabilità P.R.G. C.Z.I.A. esistente

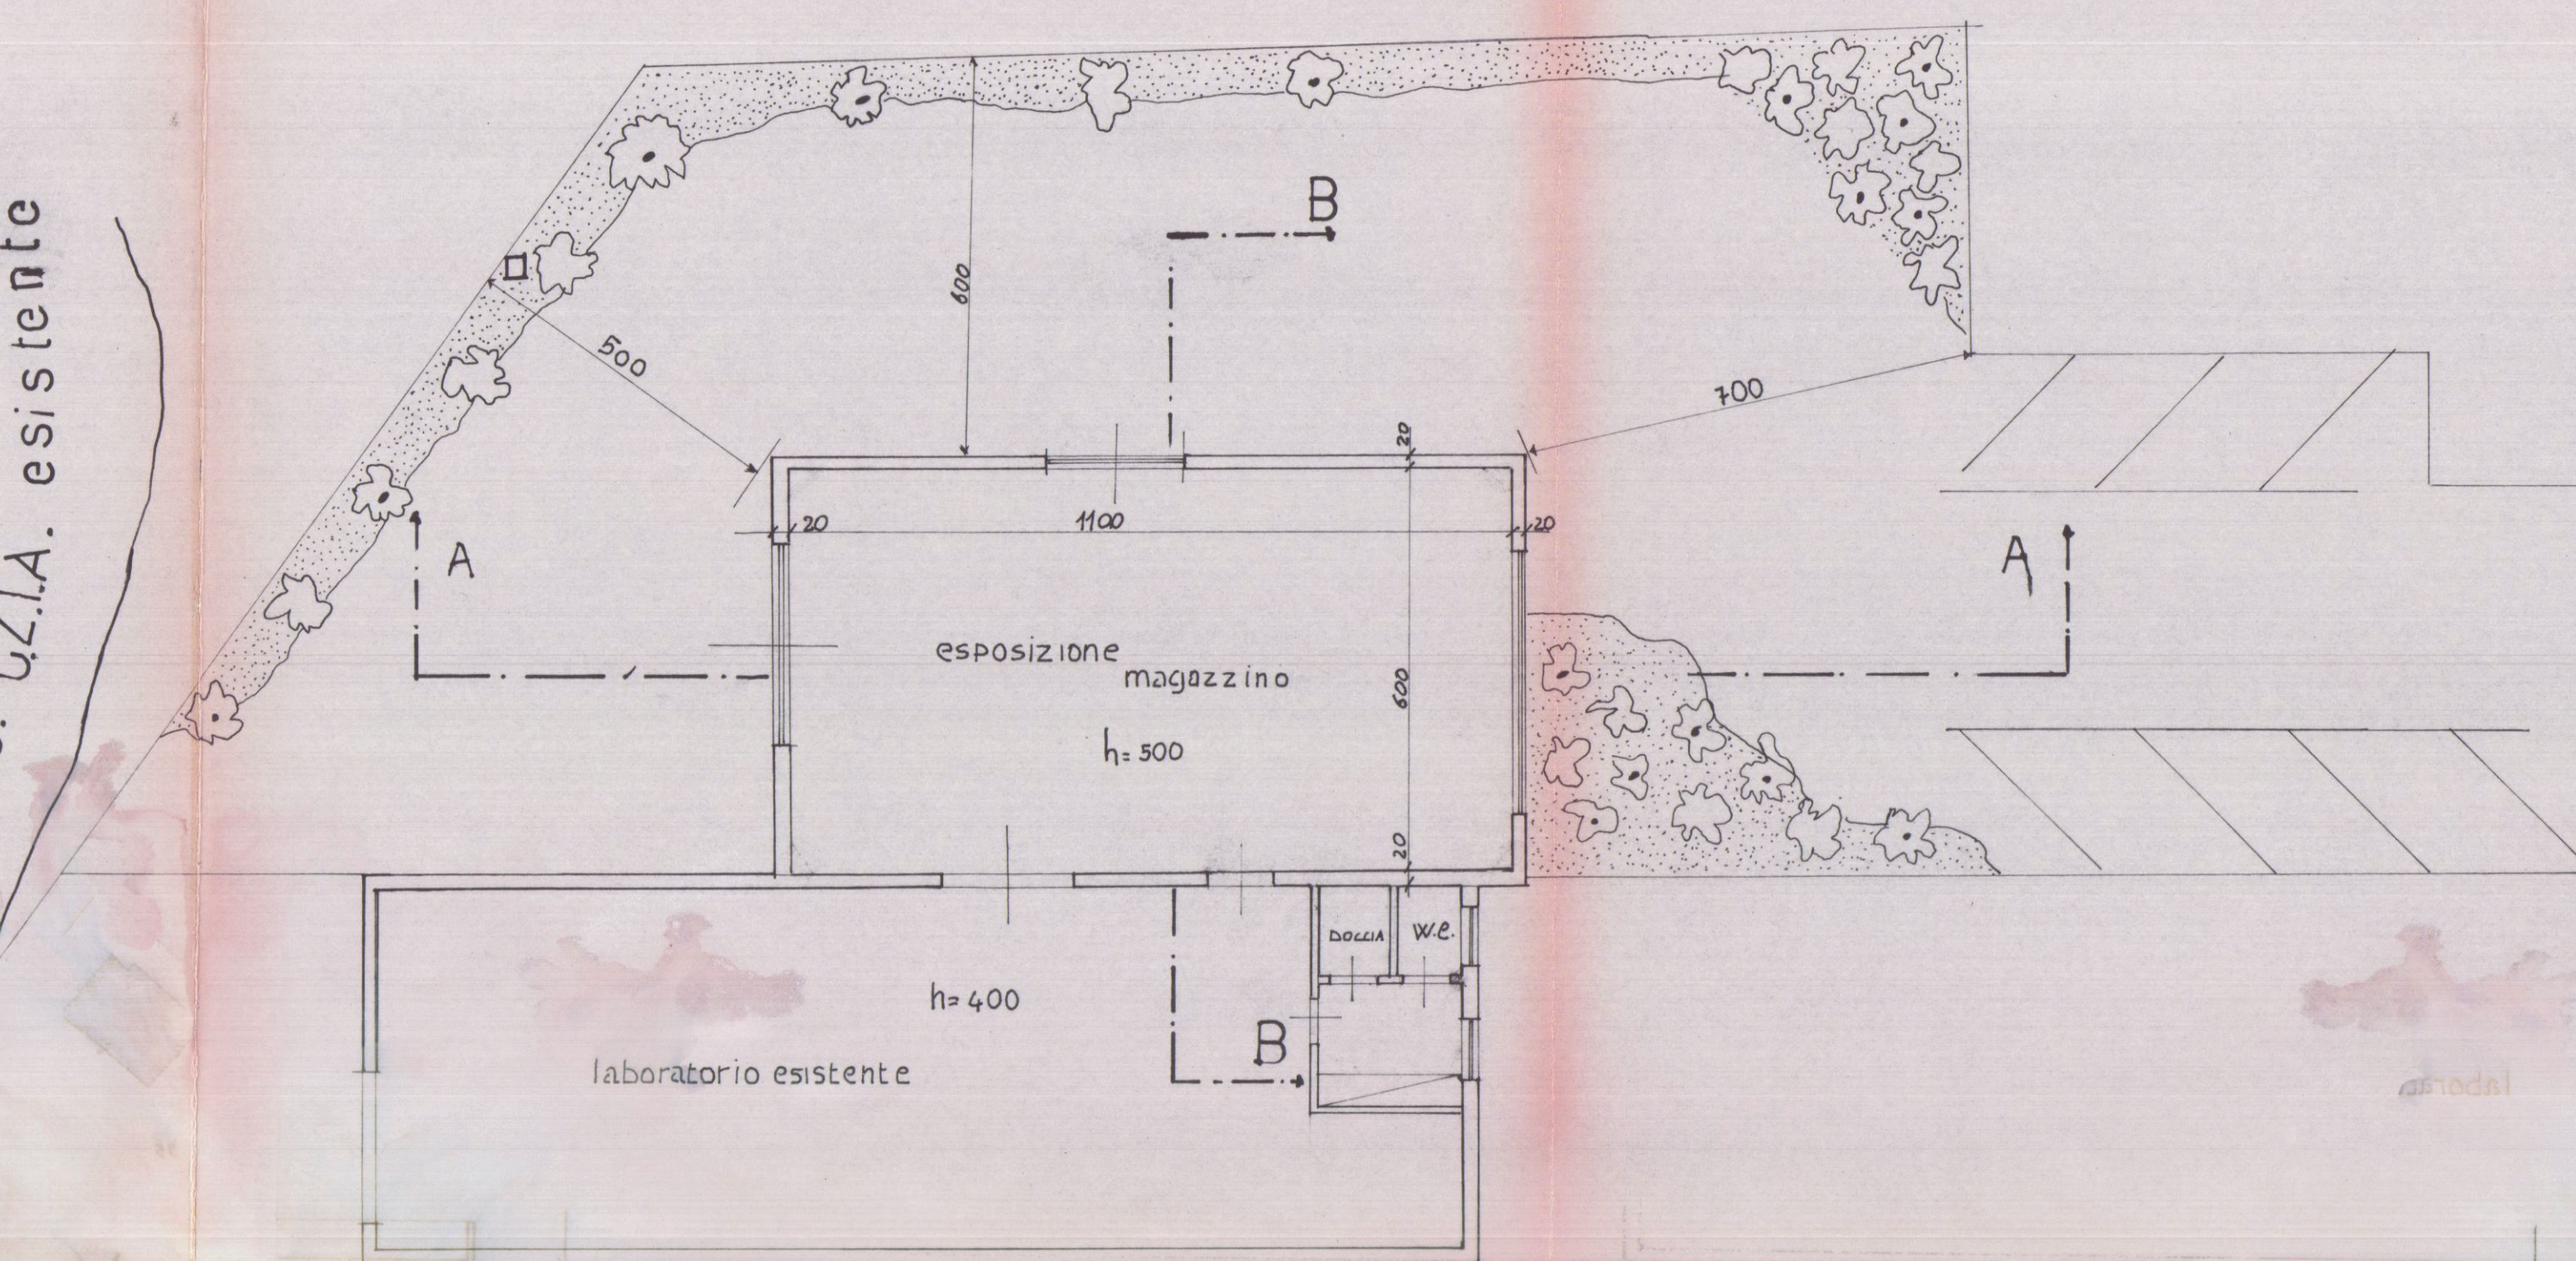


pianta piano terra

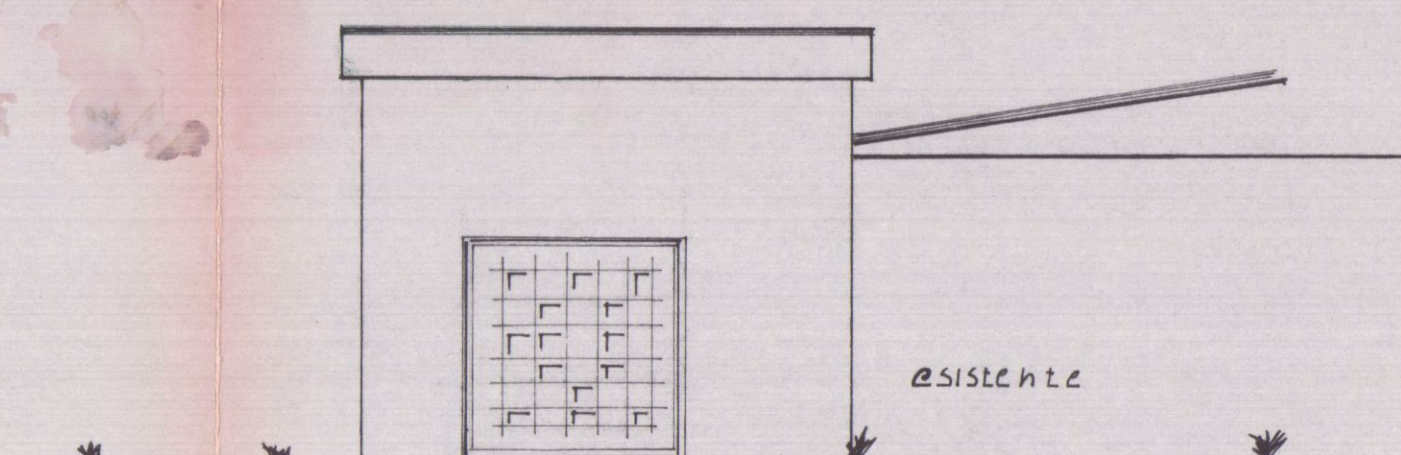


prospetto sud

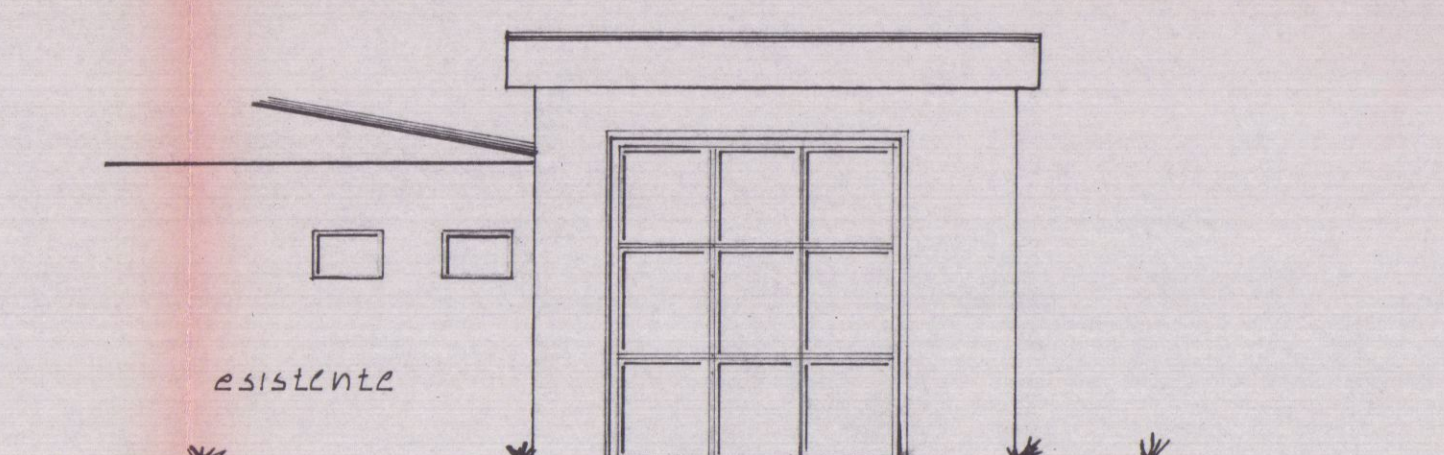


prospetto nord

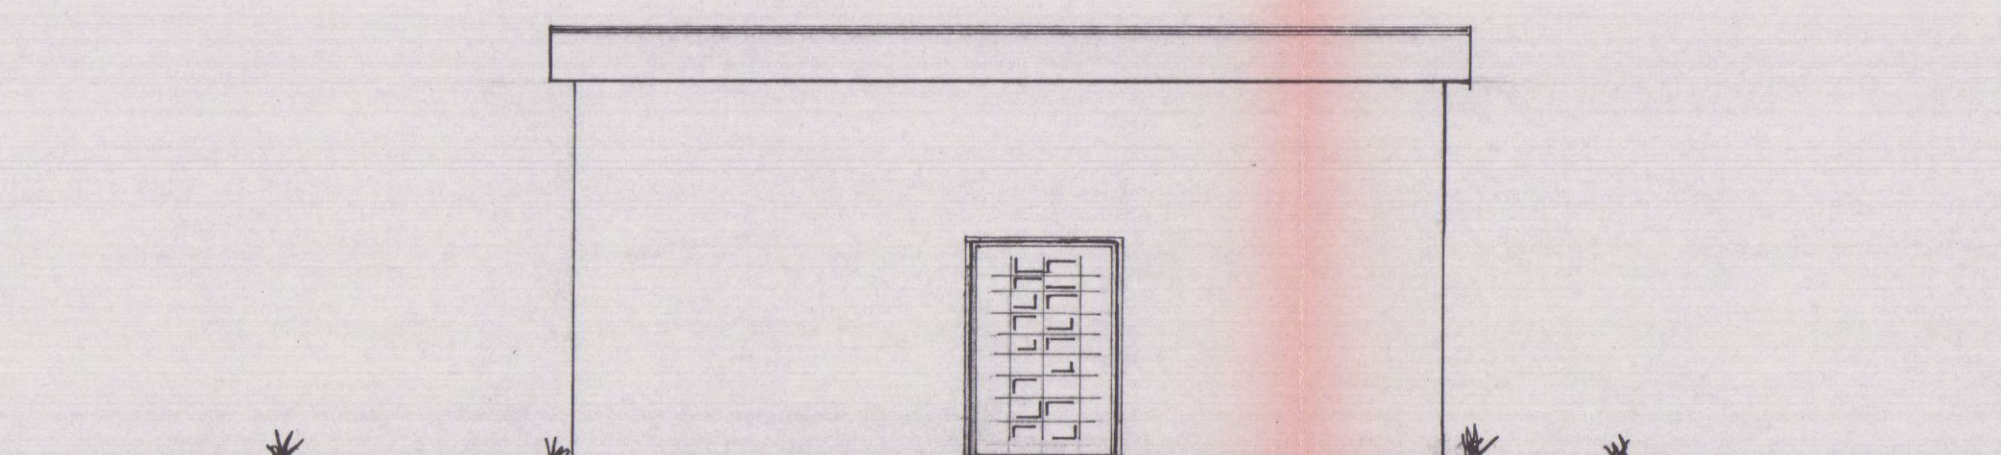

prospetto ovest

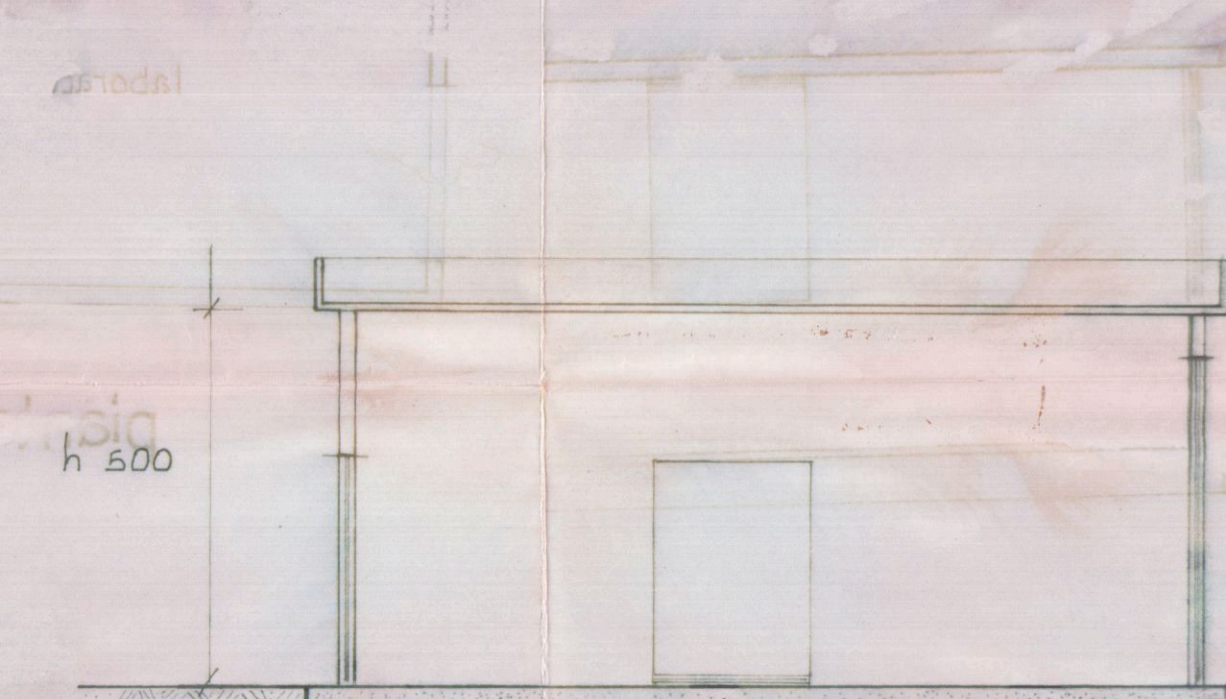

sezione A-A

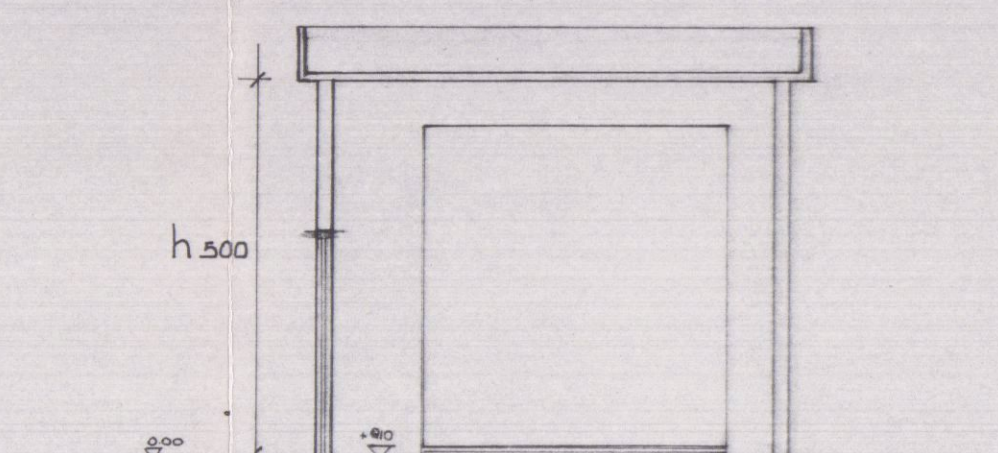

sezione B-B


10 MAR 1989
PARERE FAVOREVOLE
del Consorzio Zona
Industriale Apuana

Salvi i diritti dei terzi, salvo le autoriz-
zazioni di altri Enti



IL PRESIDENTE
On. Adelmo Riccardi
Adelmo Riccardi

foglio 75 mappale 92

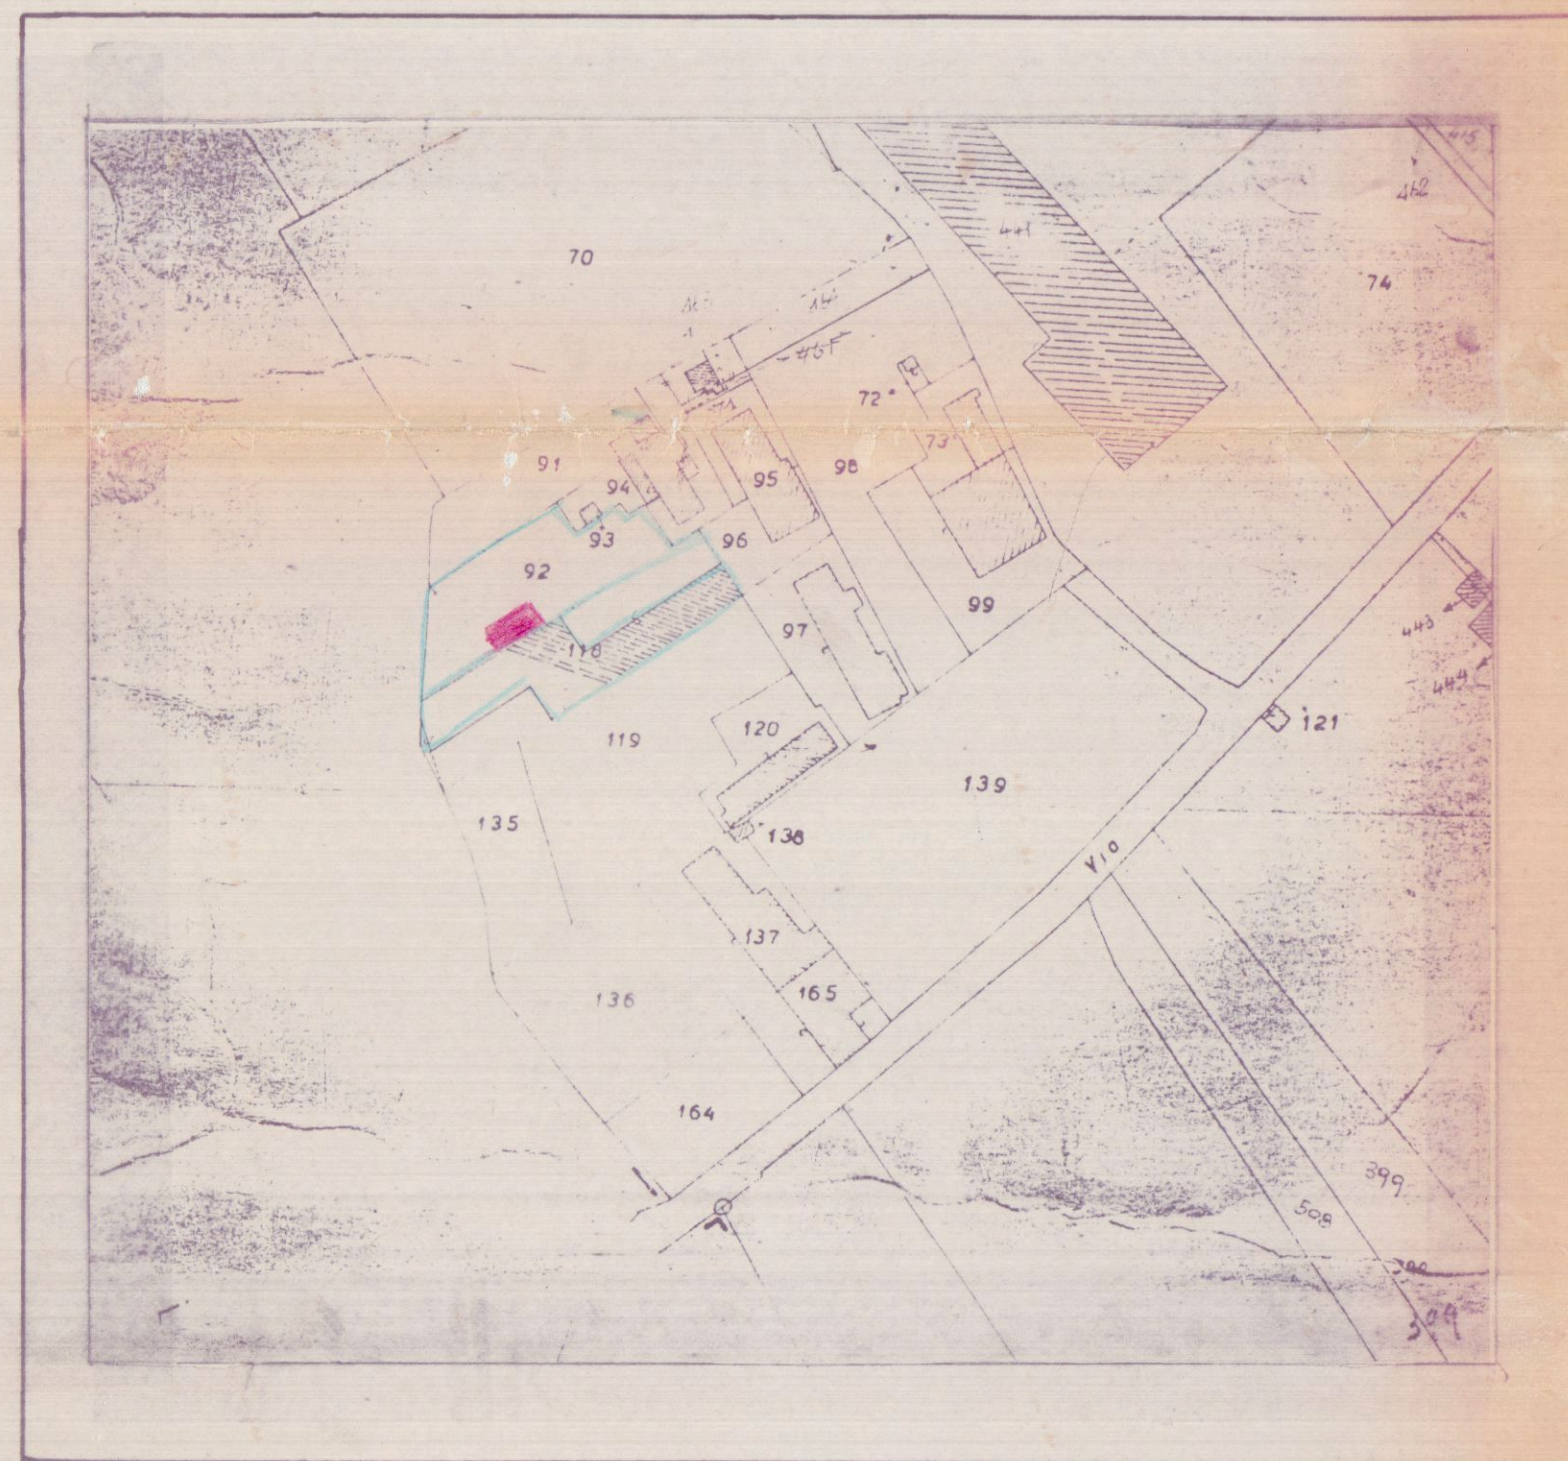

lavoro ampliamento di capannone
adibito ad opificio


committente
La Nuova
falegnameria devoti
& C. S.p.A.

comune di carrara
tavola Pianta Prospetti Sezioni
n.

SCALA	DATA	AGG.	COMM.	PROG.



schema volumi

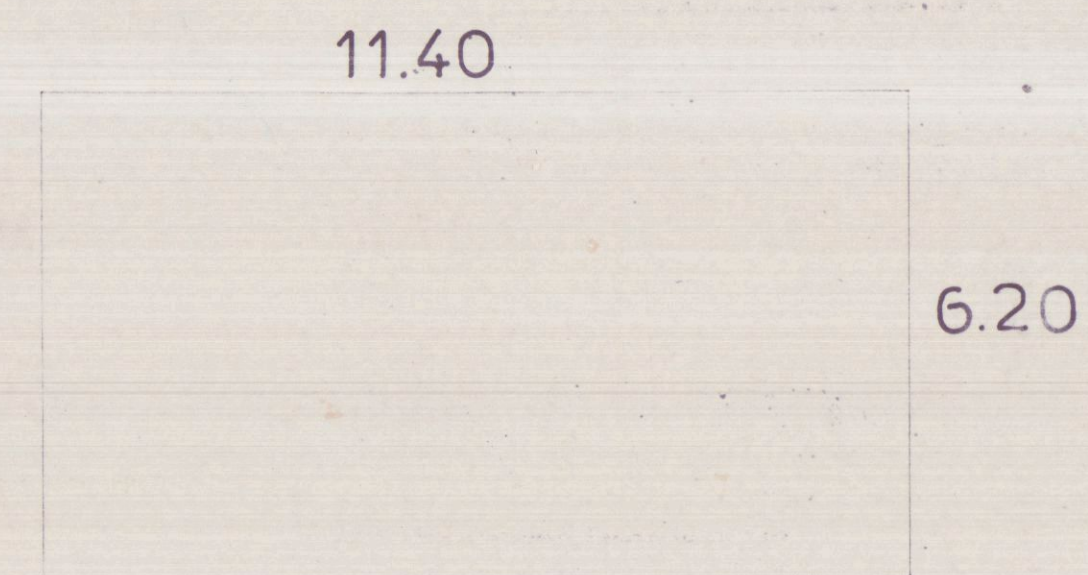


superficie $11.40 \cdot 6.20 = 70.68 \text{ m.q.}$
volume $70.68 \cdot 3.00 = 212.04 \text{ m.c.}$
superficie terreno m.q. 575

informativa P.R.G. C.Z.I.A.
zona per industrie manifatturiere in genere D-2

RC < 50%	m.q. 70.68 < 1895 m.q.
SM = 1/2 SC	> 35.34 m.q.
P = 1/40 V	> 53 m.q.
VP = 1/40 V	> 5.3 m.q.


superficie coperta di progetto m.q. 70.68 m.q.

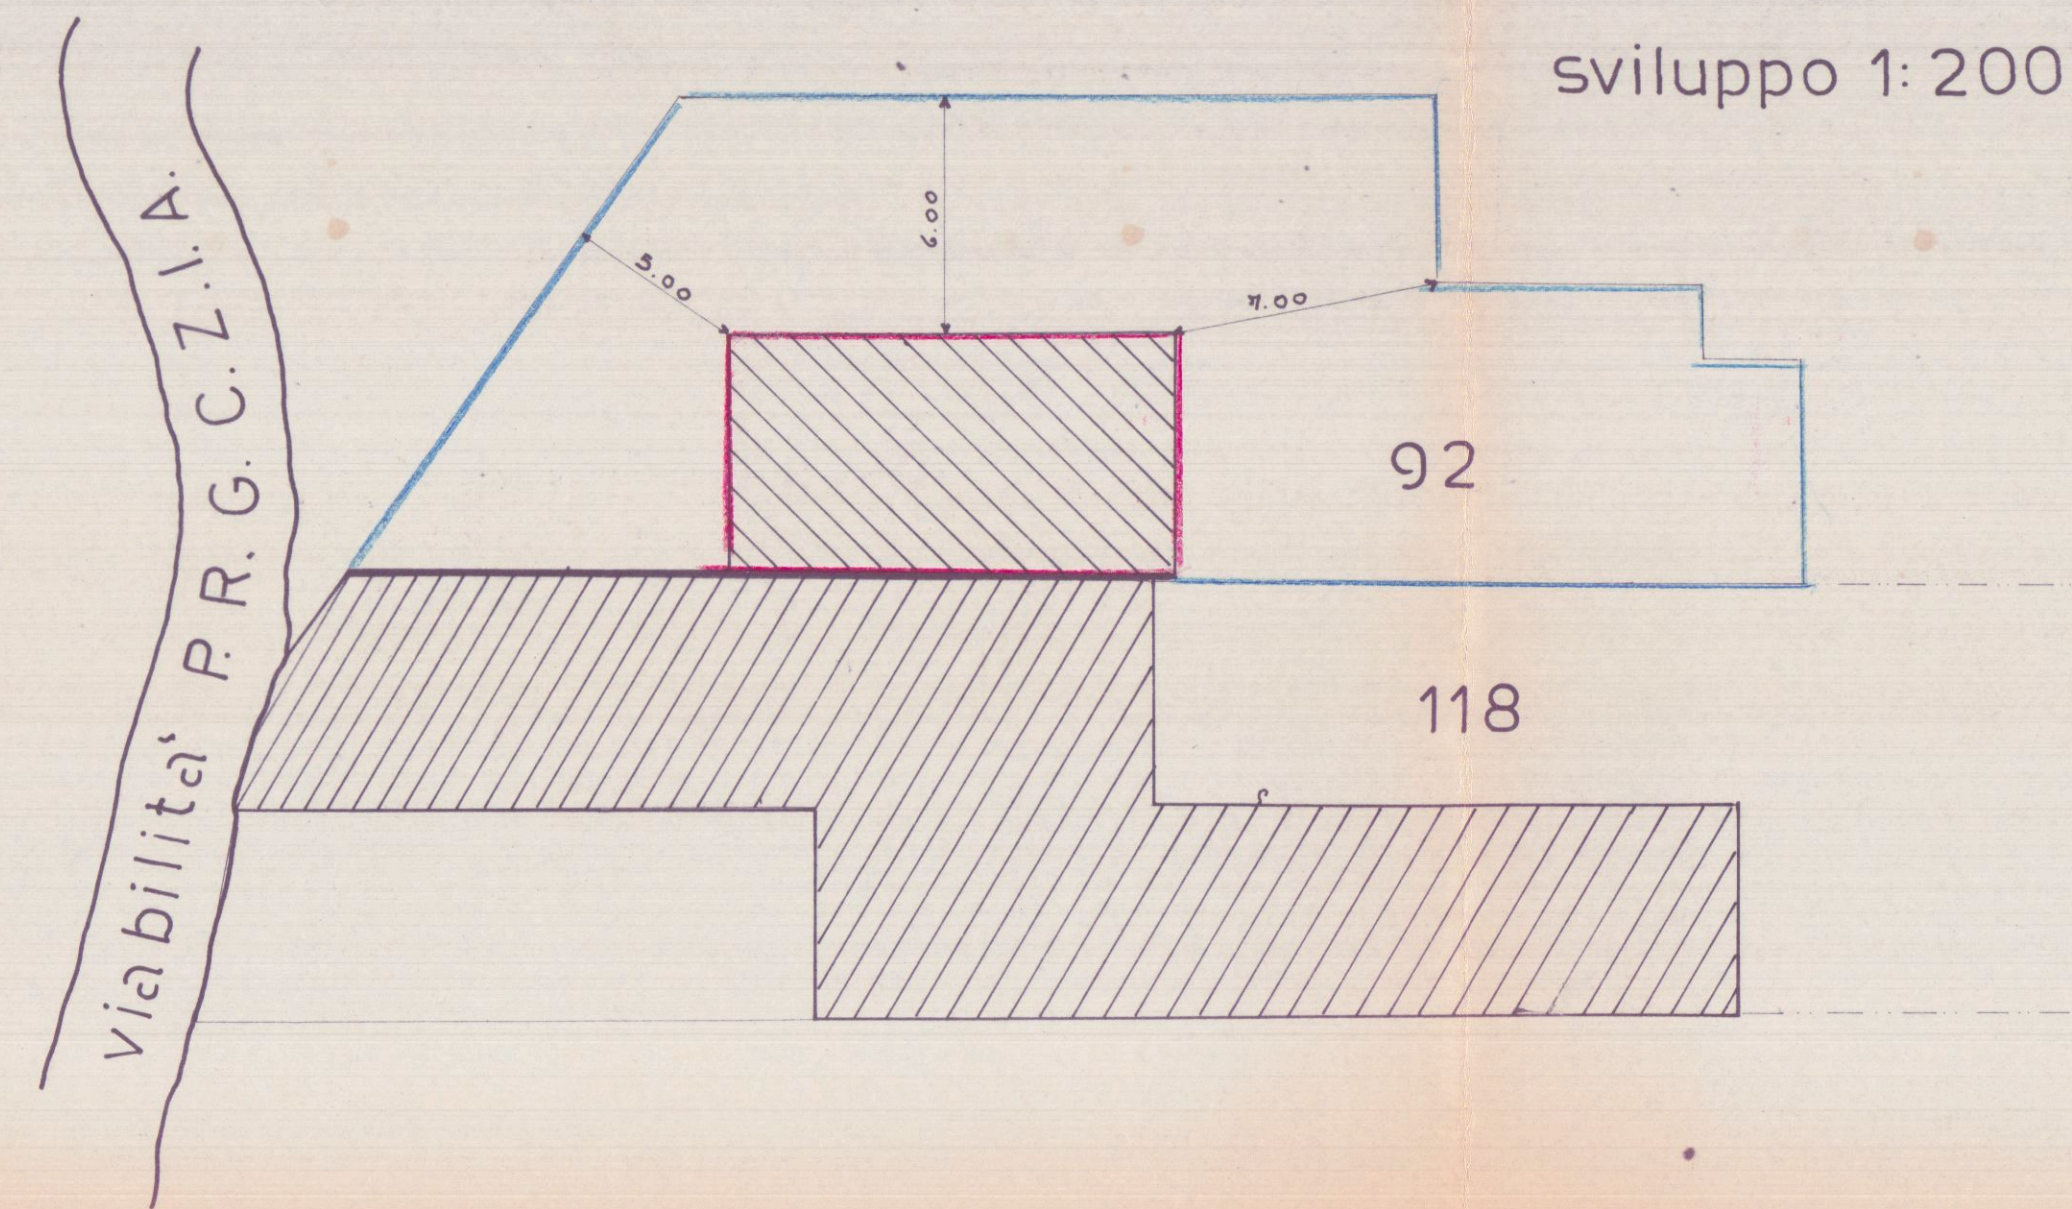


sviluppo 1:200

verde privato


Viabilità P.R.G.C.Z.I.A.

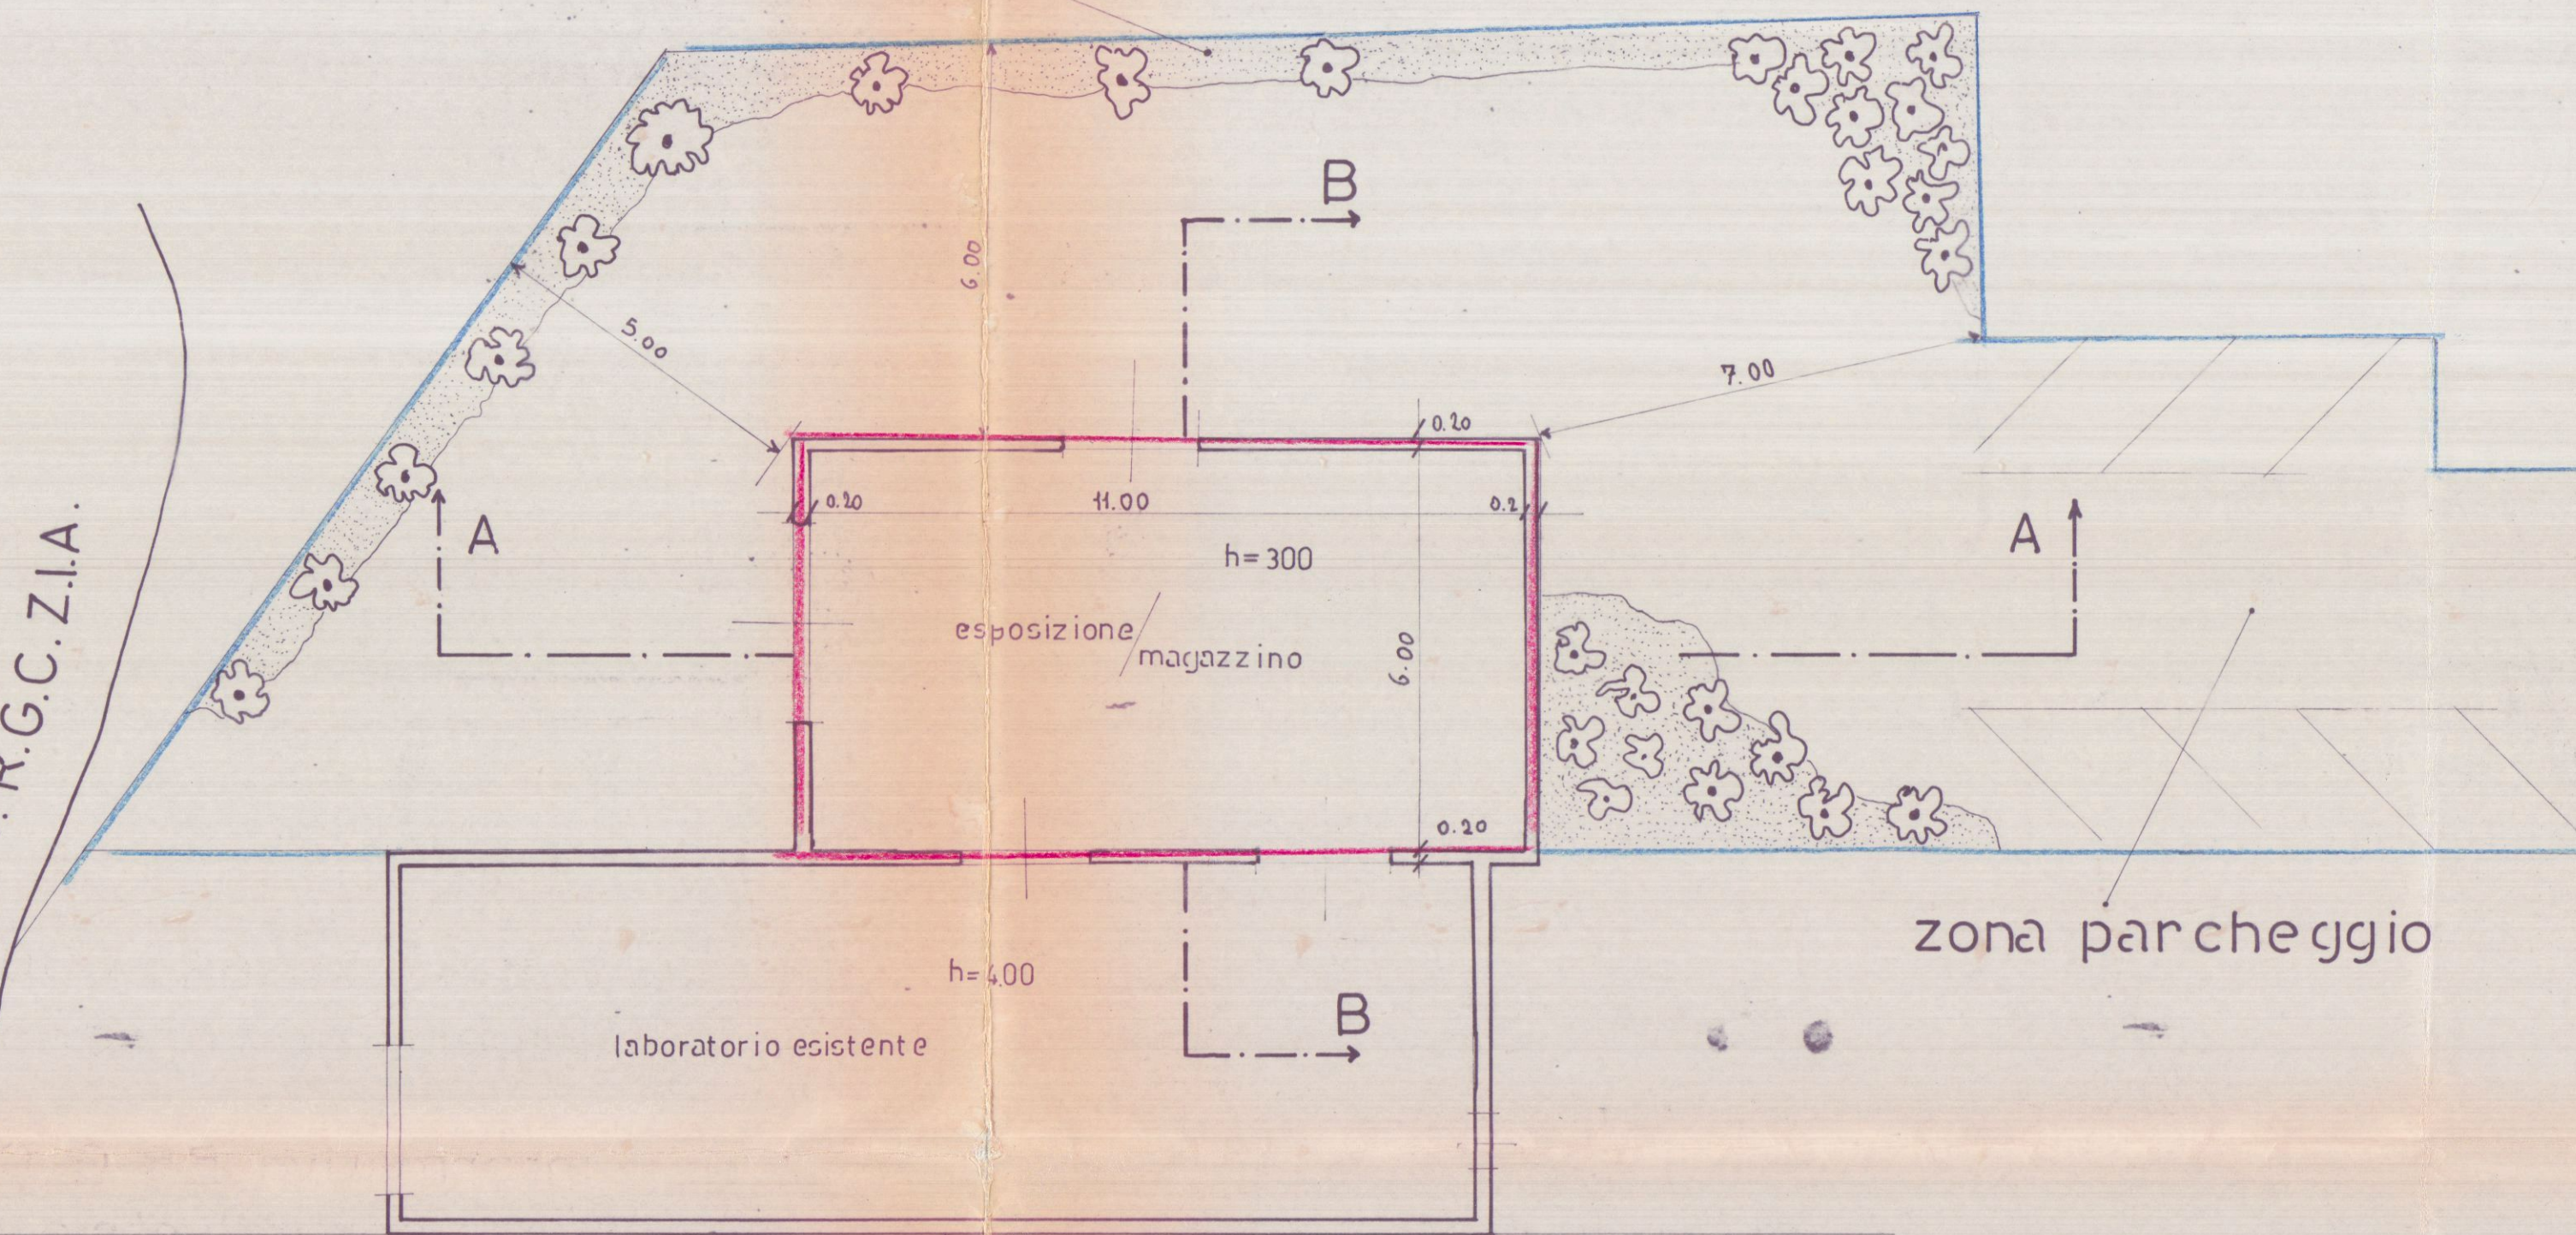


pianta piano terra

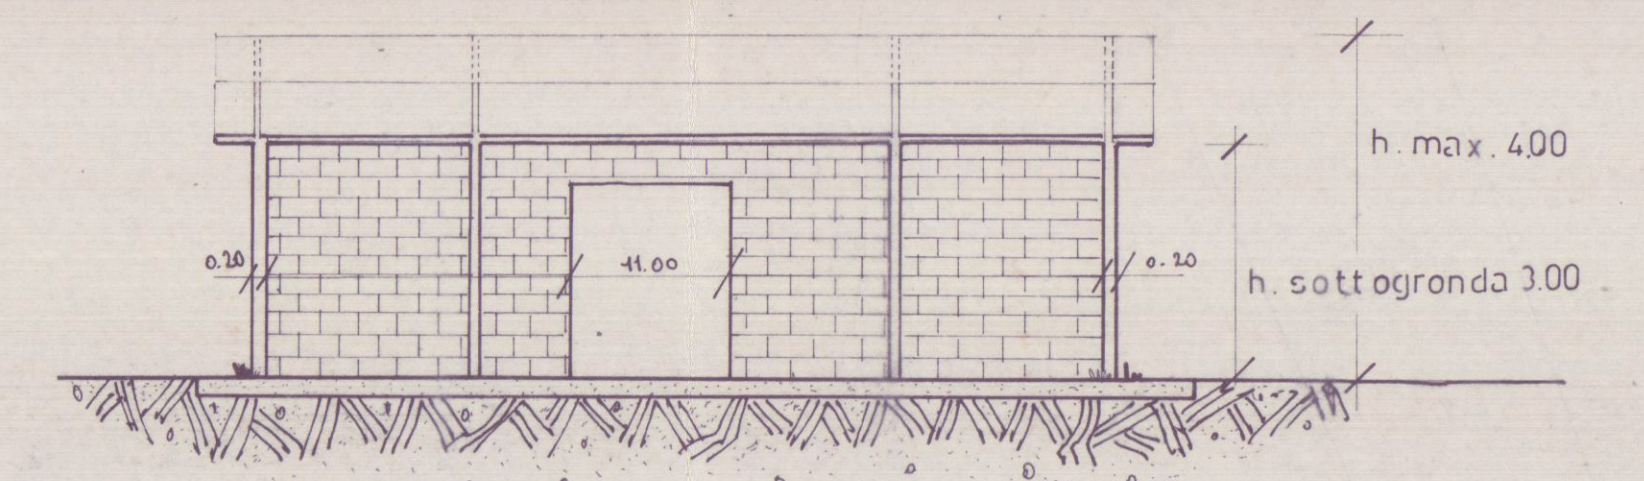

sezione A-A

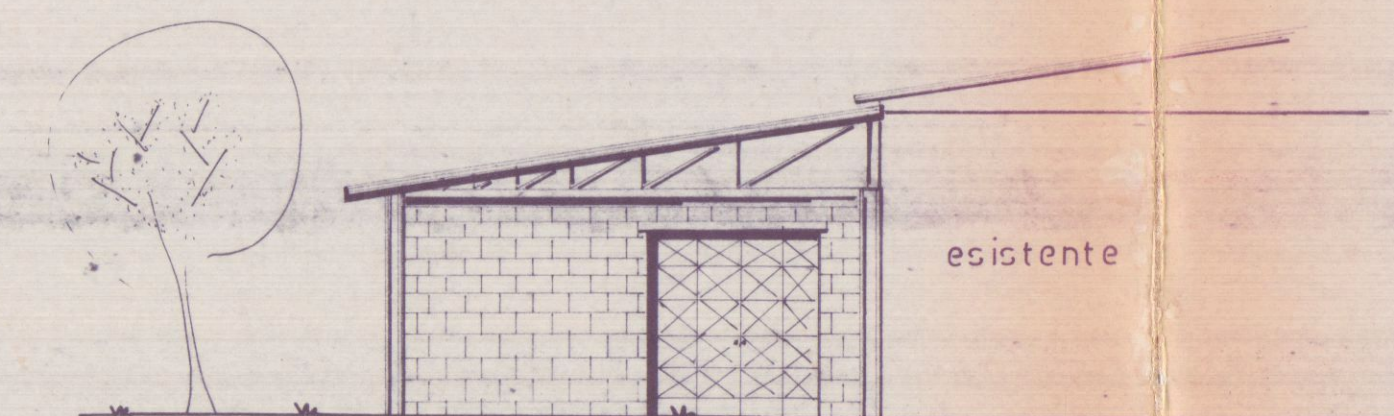


prospetto sud

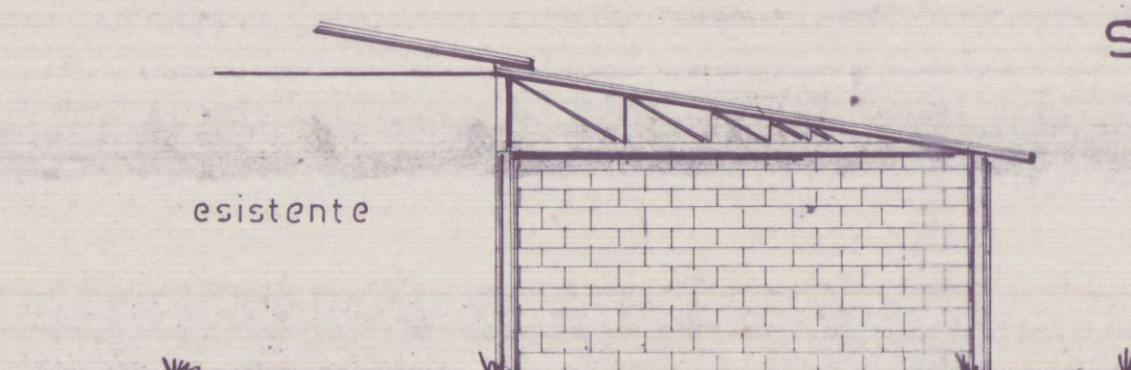

prospetto nord



prospetto ovest

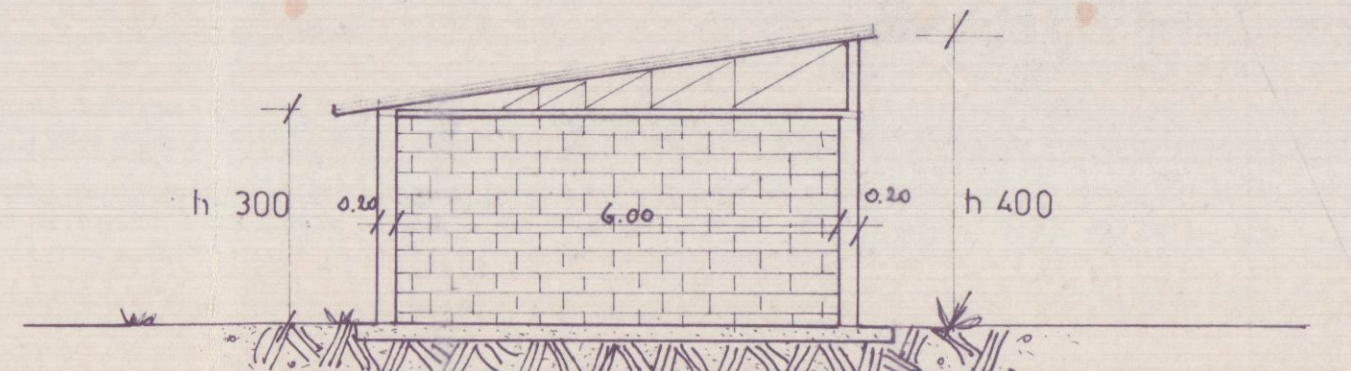

sezione B-B

SCALA 1:100