




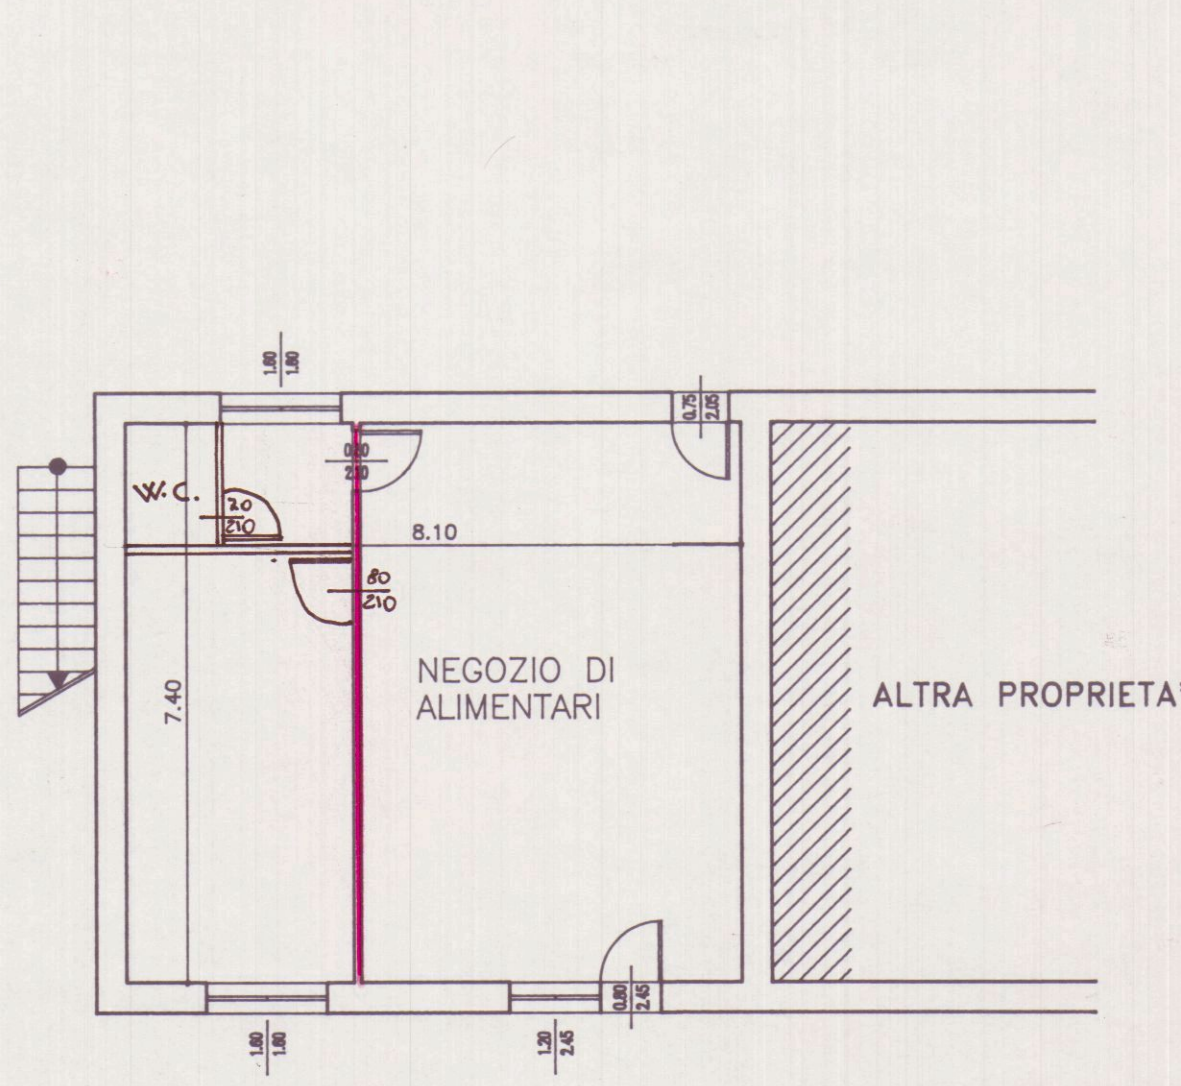


PIANTA PIANO TERRA

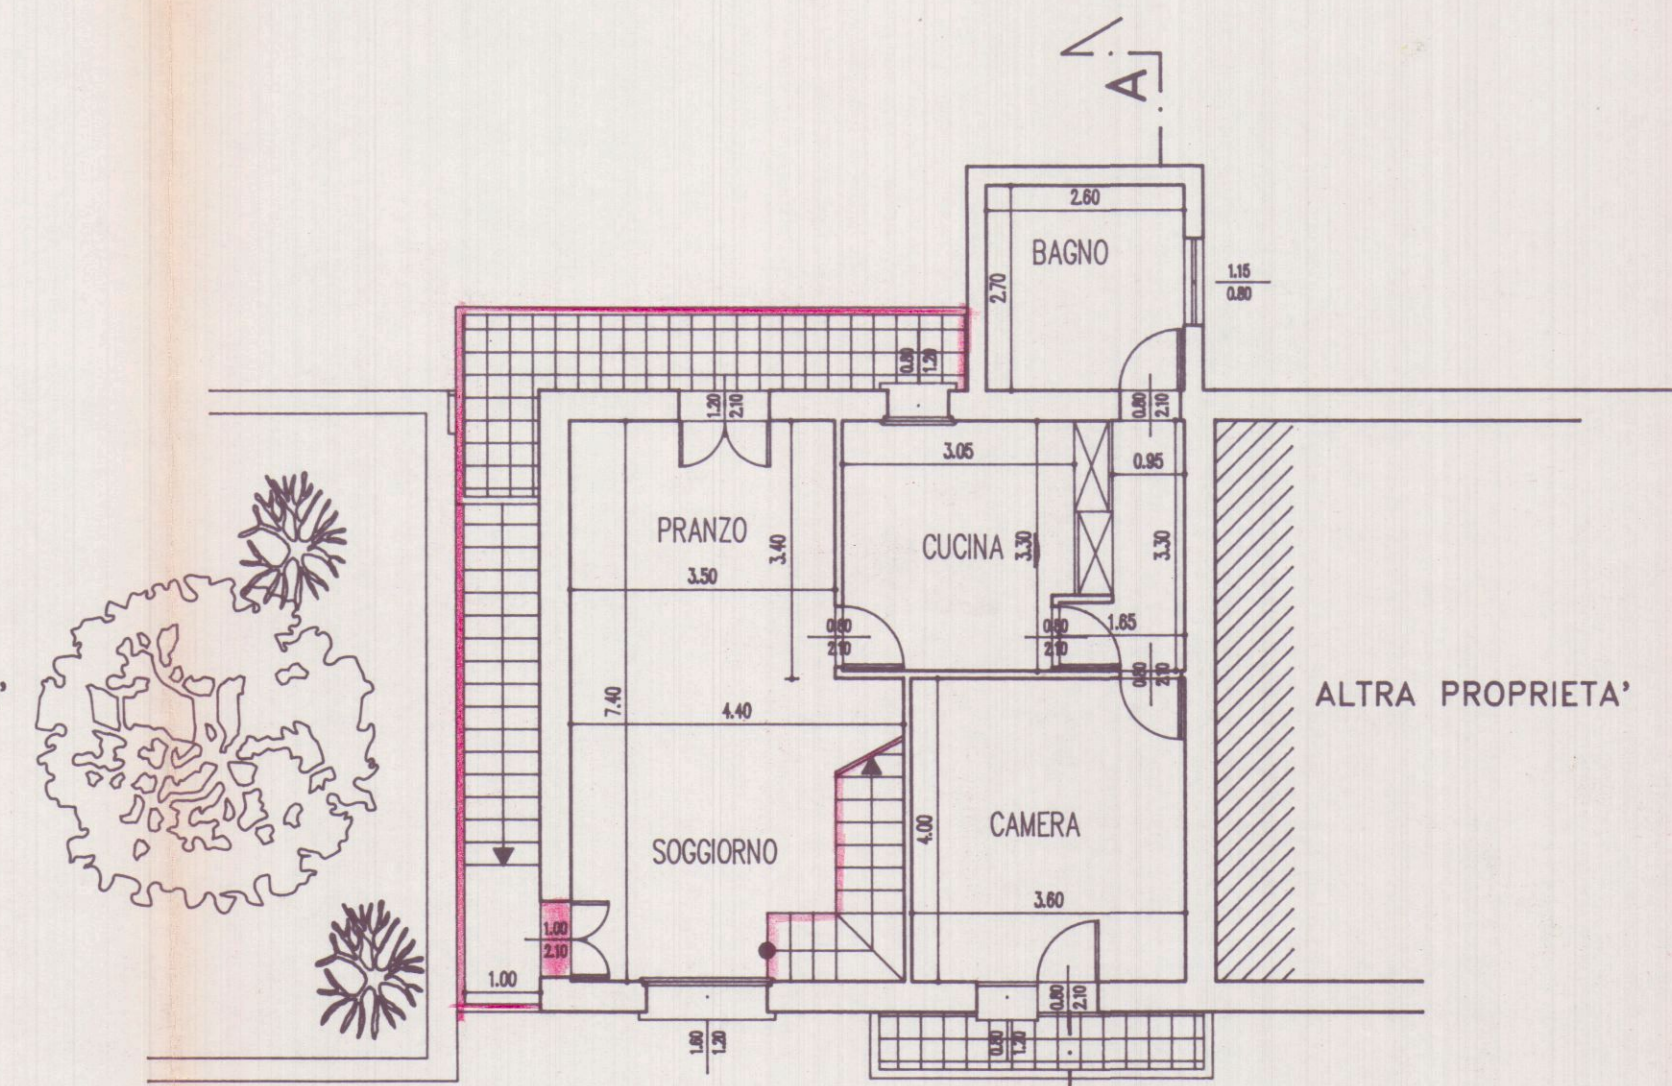


PIANTA PIANO PRIMO

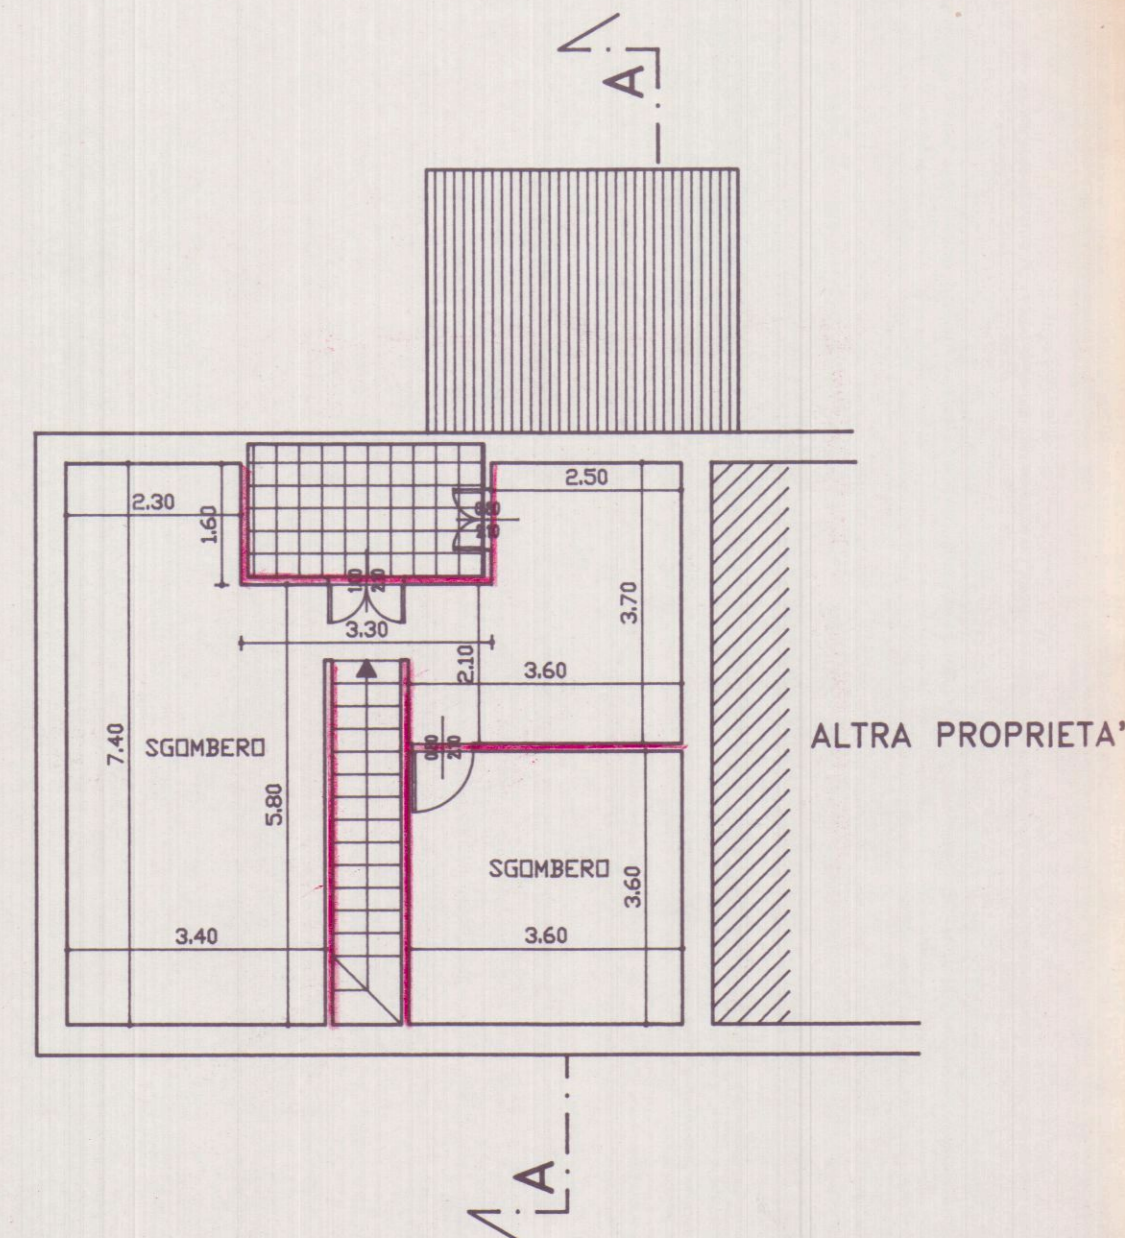


PIANTA DEL SOTTOTETTO

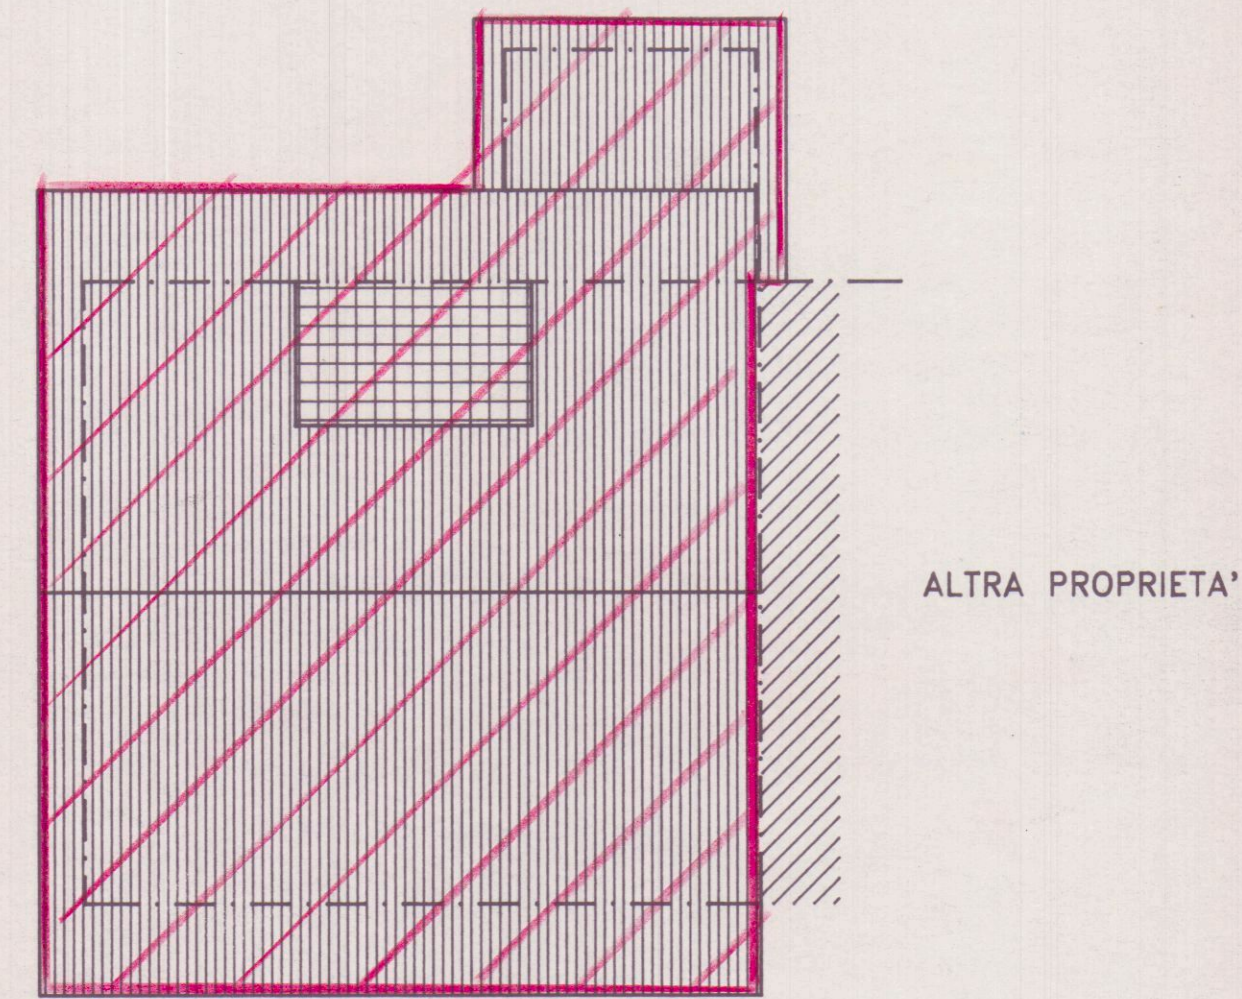


PIANTA DELLA COPERTURA

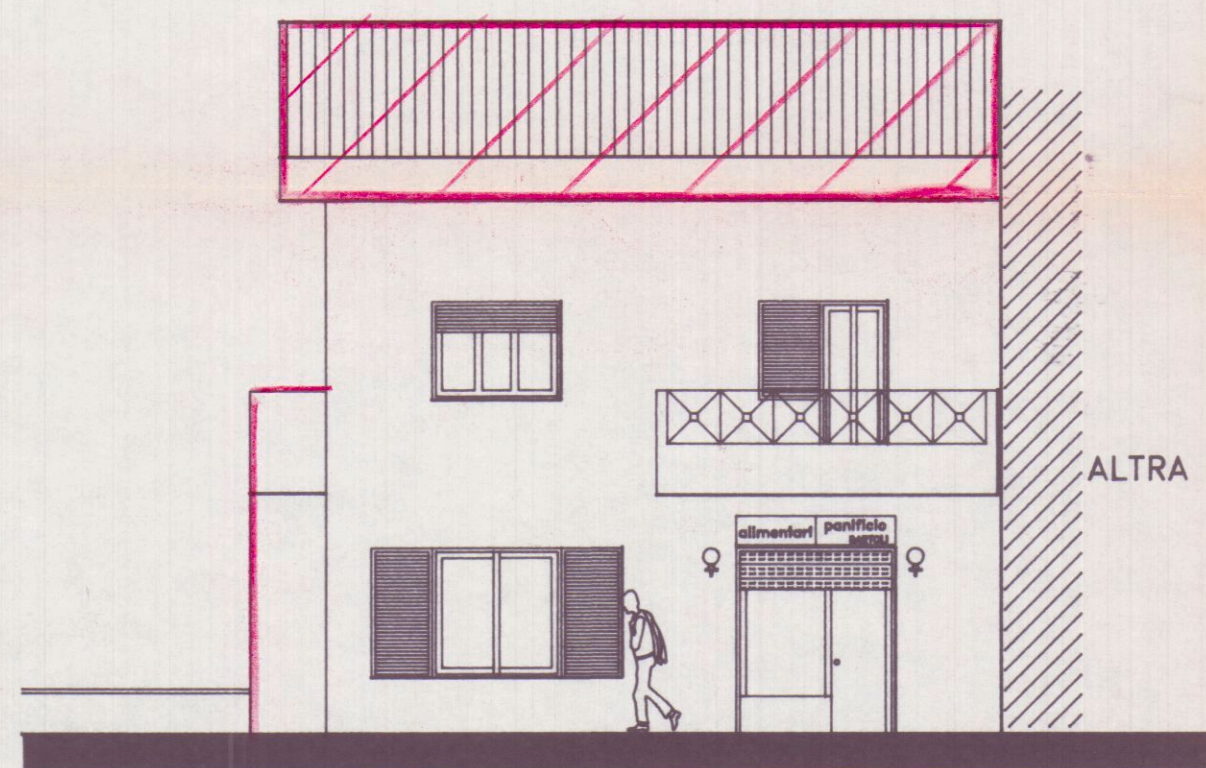


PROSPETTO NORD

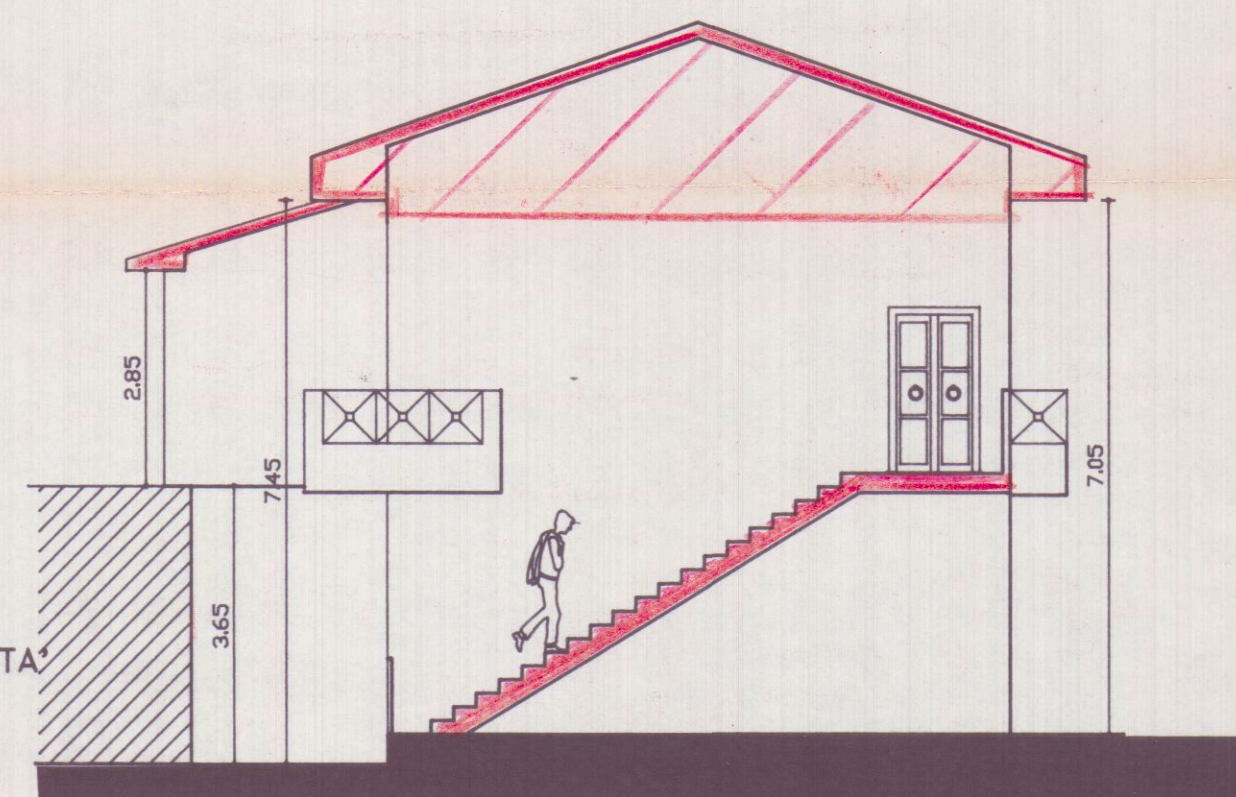

PROSPETTO EST

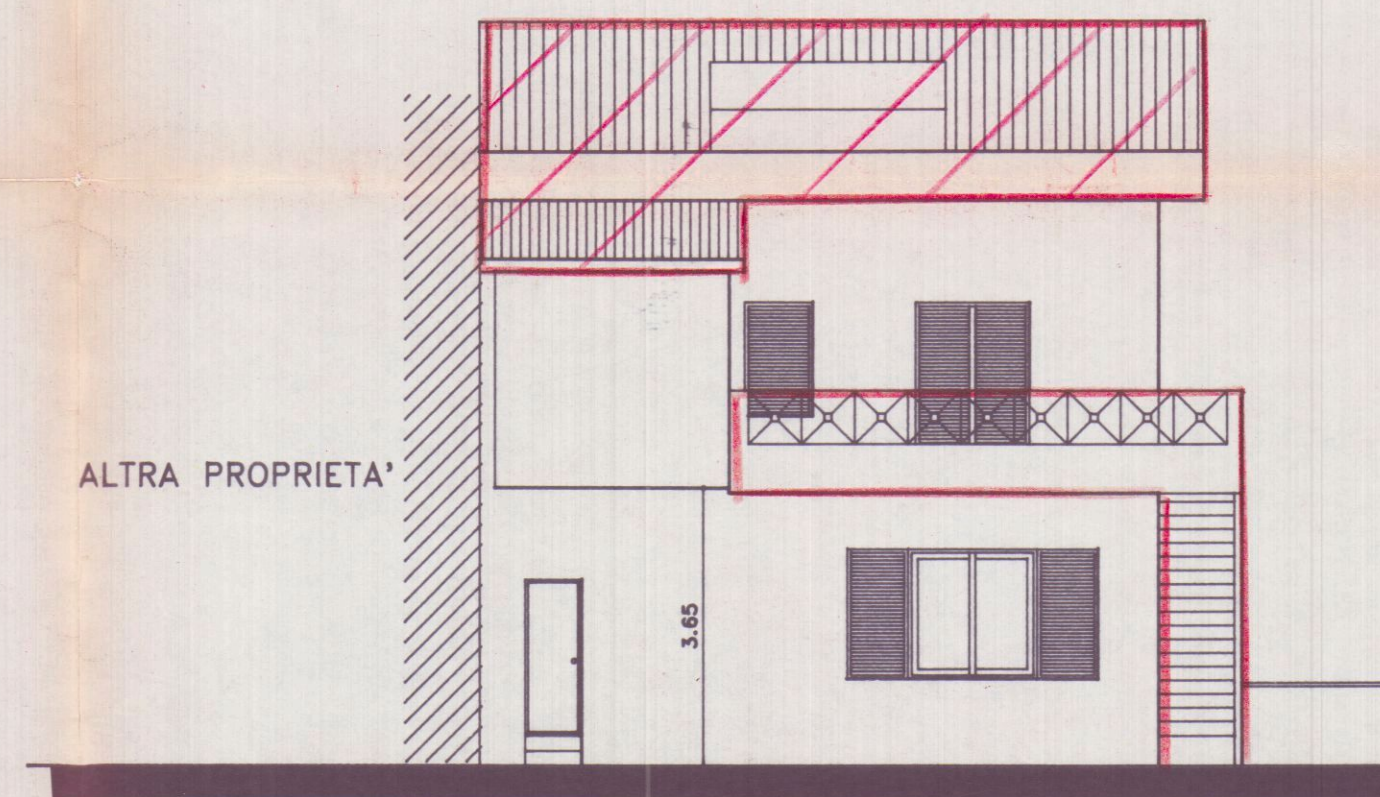


PROSPETTO SUD

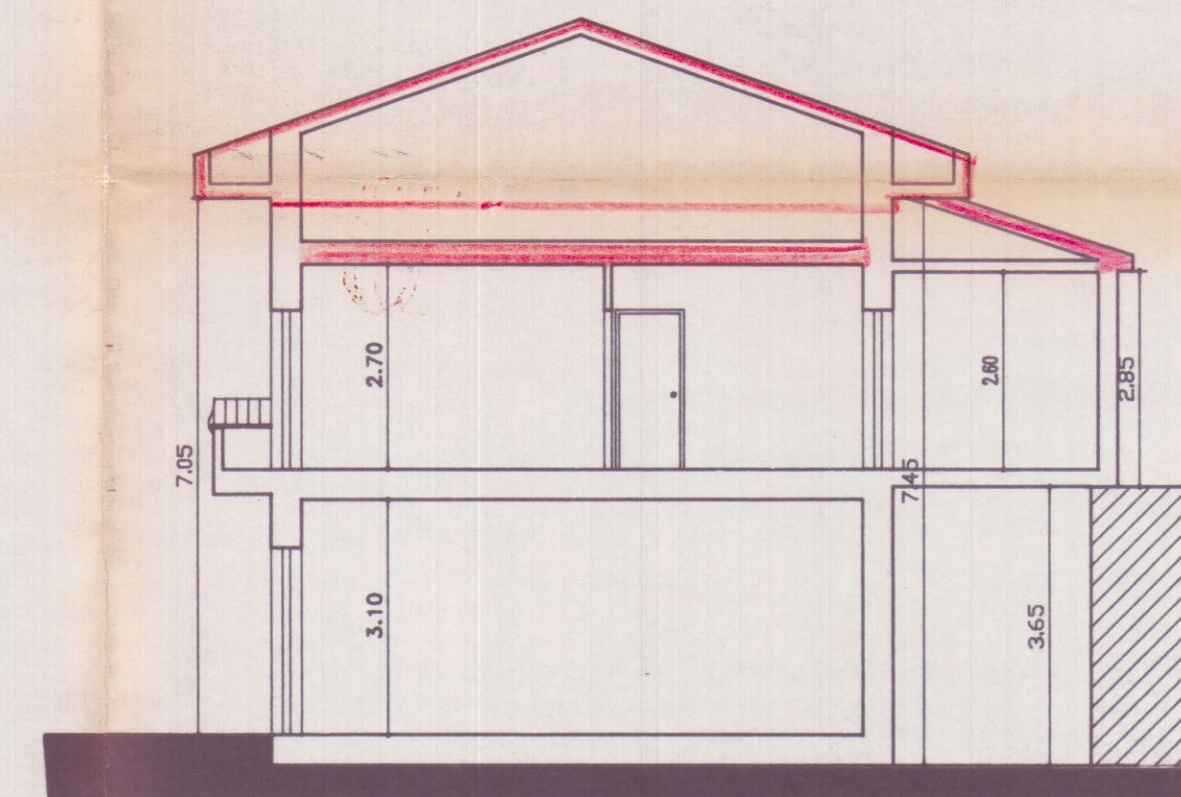

PROSPETTO OVEST

SCHEMA DEI VOLUMI

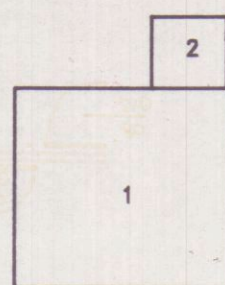


1. $8.90 \times 8.20 = MQ \ 72.98 \times h \ 7.05 = mc \ 514.50$
2. $3.10 \times 2.95 = MQ \ 9.15 \times h \ 3.05 = mc \ 27.89$

VOLUME ATTUALE mc 542.39

INFORMATIVA DI P.R.G. ZONA MARMIFERA

STATO ATTUALE VOLUME TOTALE 520.51
STATO DI PROGETTO VOLUME TOTALE 542.39
AUMENTO DI VOLUME mc 22.39

APPROVATO

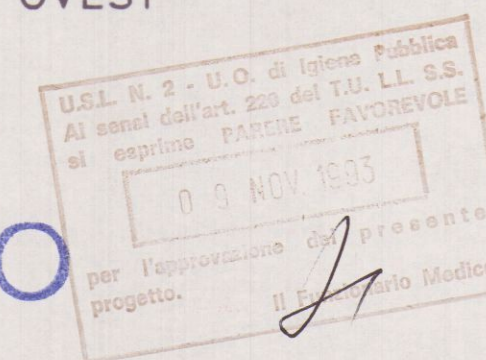

BARBIERI GIANLUCA
ARCHITETTO


54036 Marina di Carrara - Via Venezia, 1 Bis
Tel. (0585) 780502 - Fax (0585) 632667

OGGETTO RIFACIMENTO DELLA COPERTURA E MODESTO AUMENTO DI VOLUME
COMMITTENTE BARATTINI Lelio
UBICAZIONE/CAT Via Carriona Loc. Fiorino
DETTAGLIO Stato di Progetto
SCALA 1 : 100 DATA 25.07.1993 TAVOLA 2







STRALCIO PLANIMETRICO CONFORME AL CATASTALE
F.G. n.72 mapp. n. 181 SCALA 1:2000

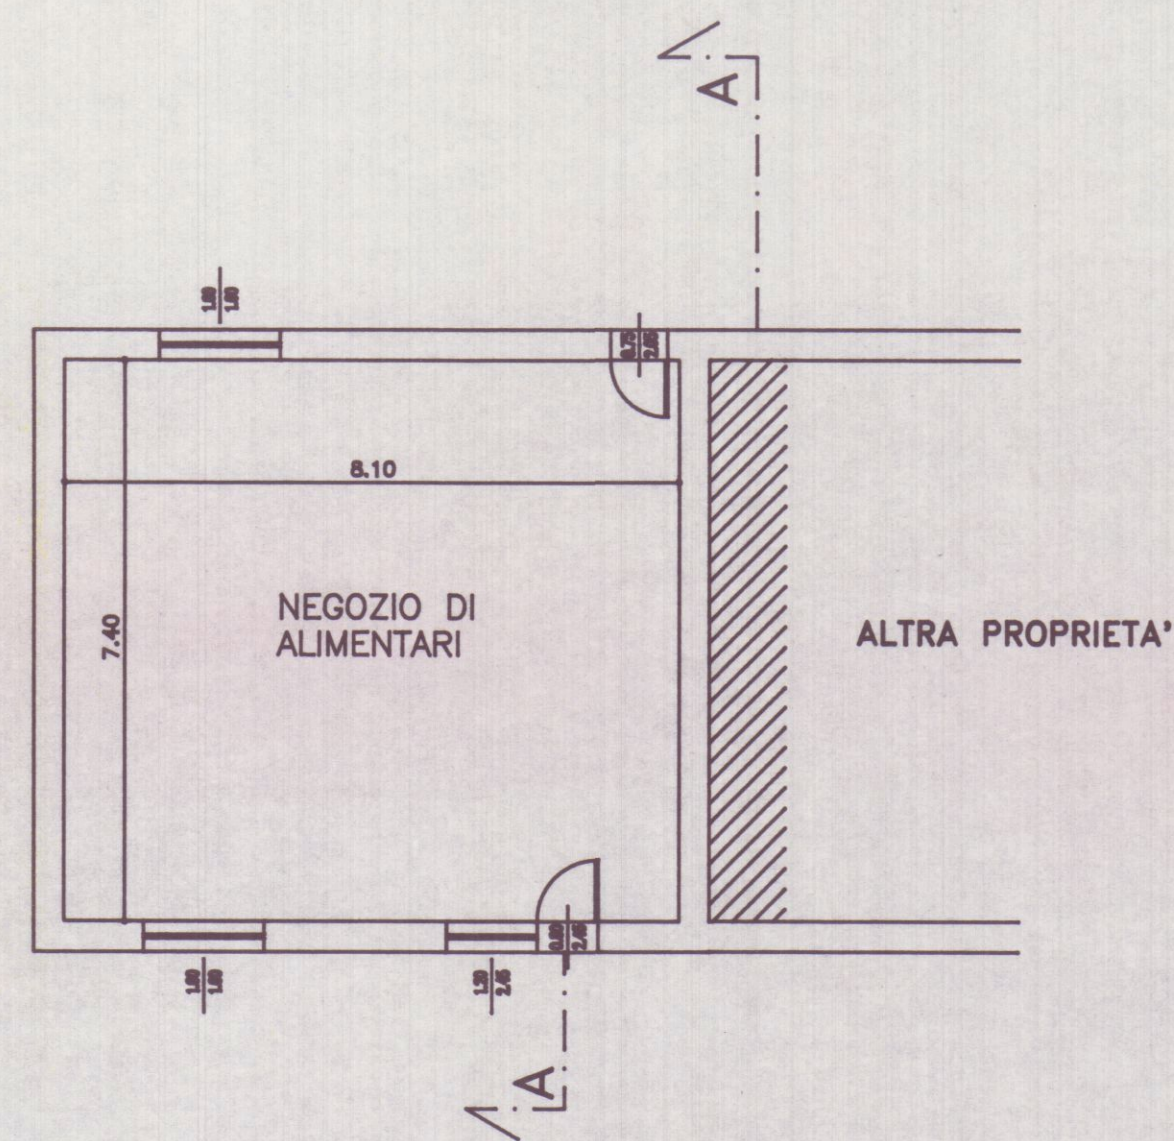


PIANTA PIANO TERRA

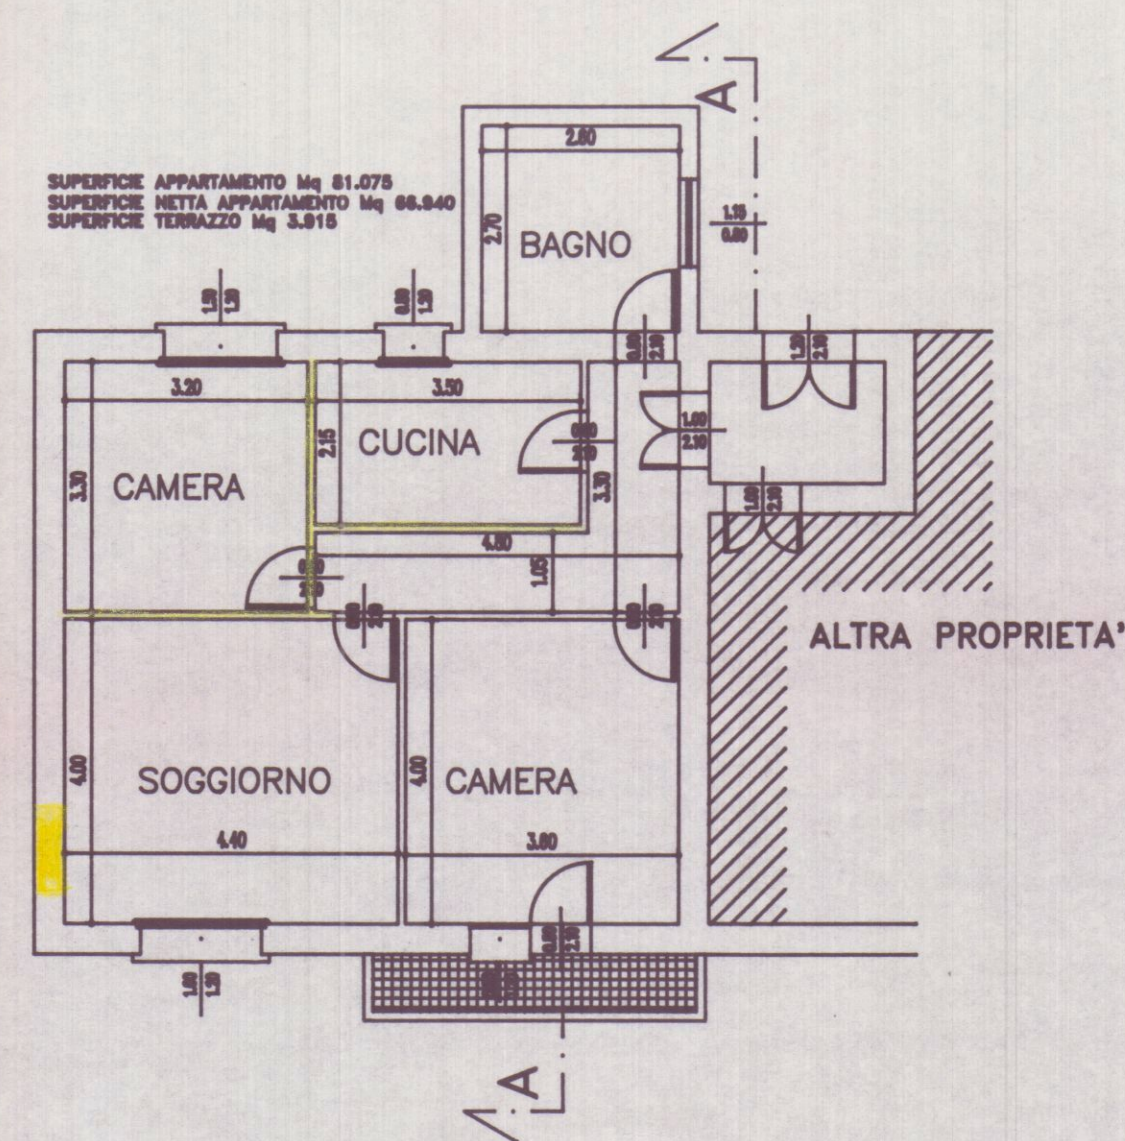


PIANTA PIANO PRIMO

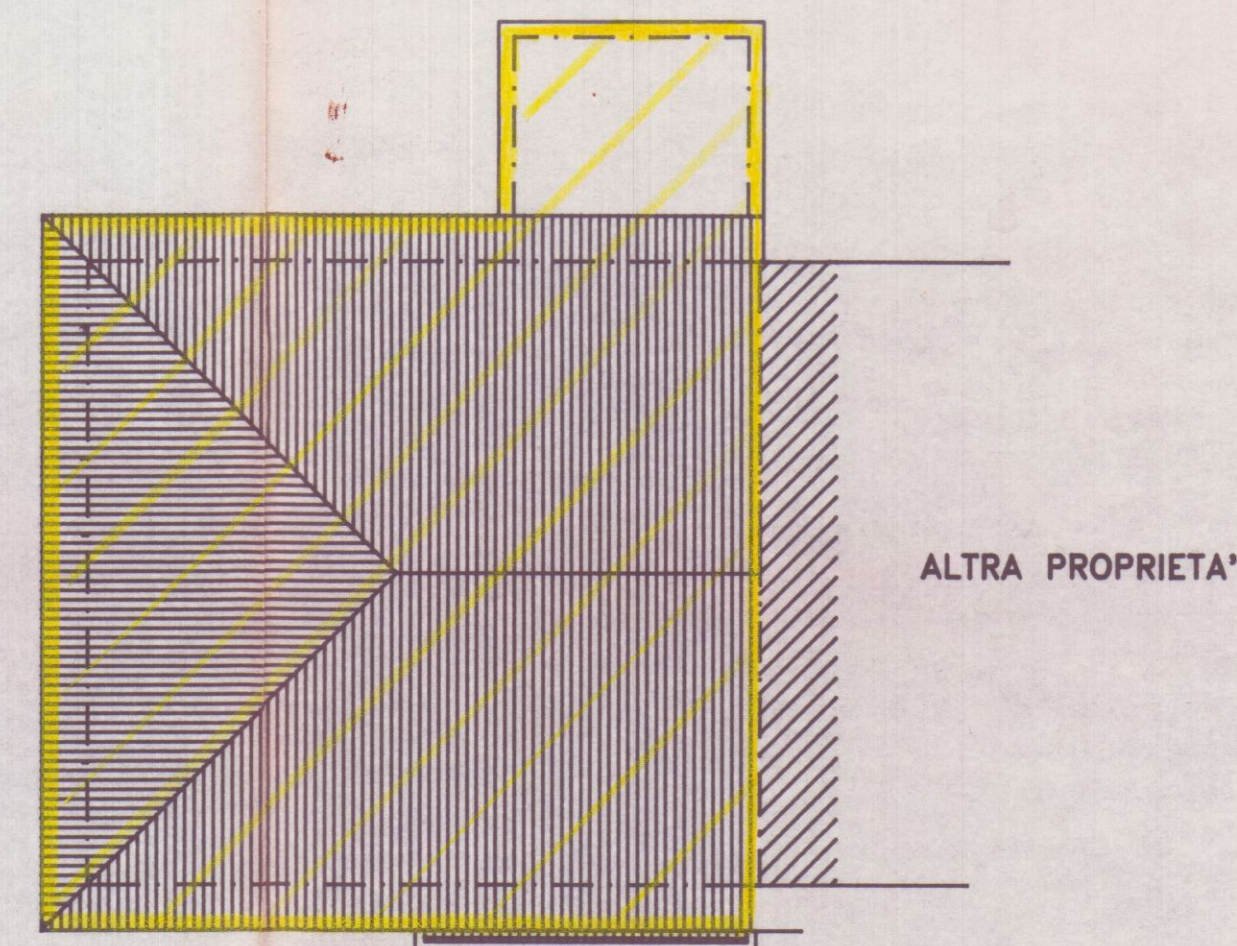


PIANTA DELLA COPERTURA

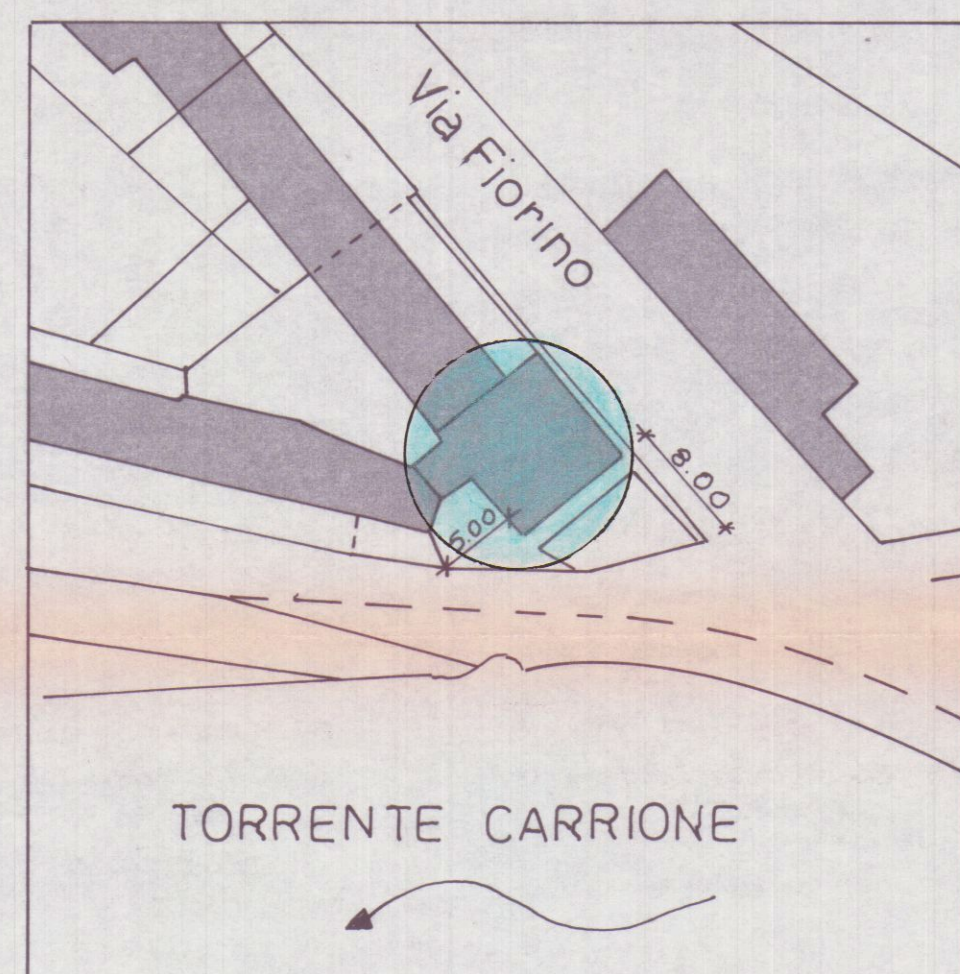


SVILUPPO SCALA 1:500

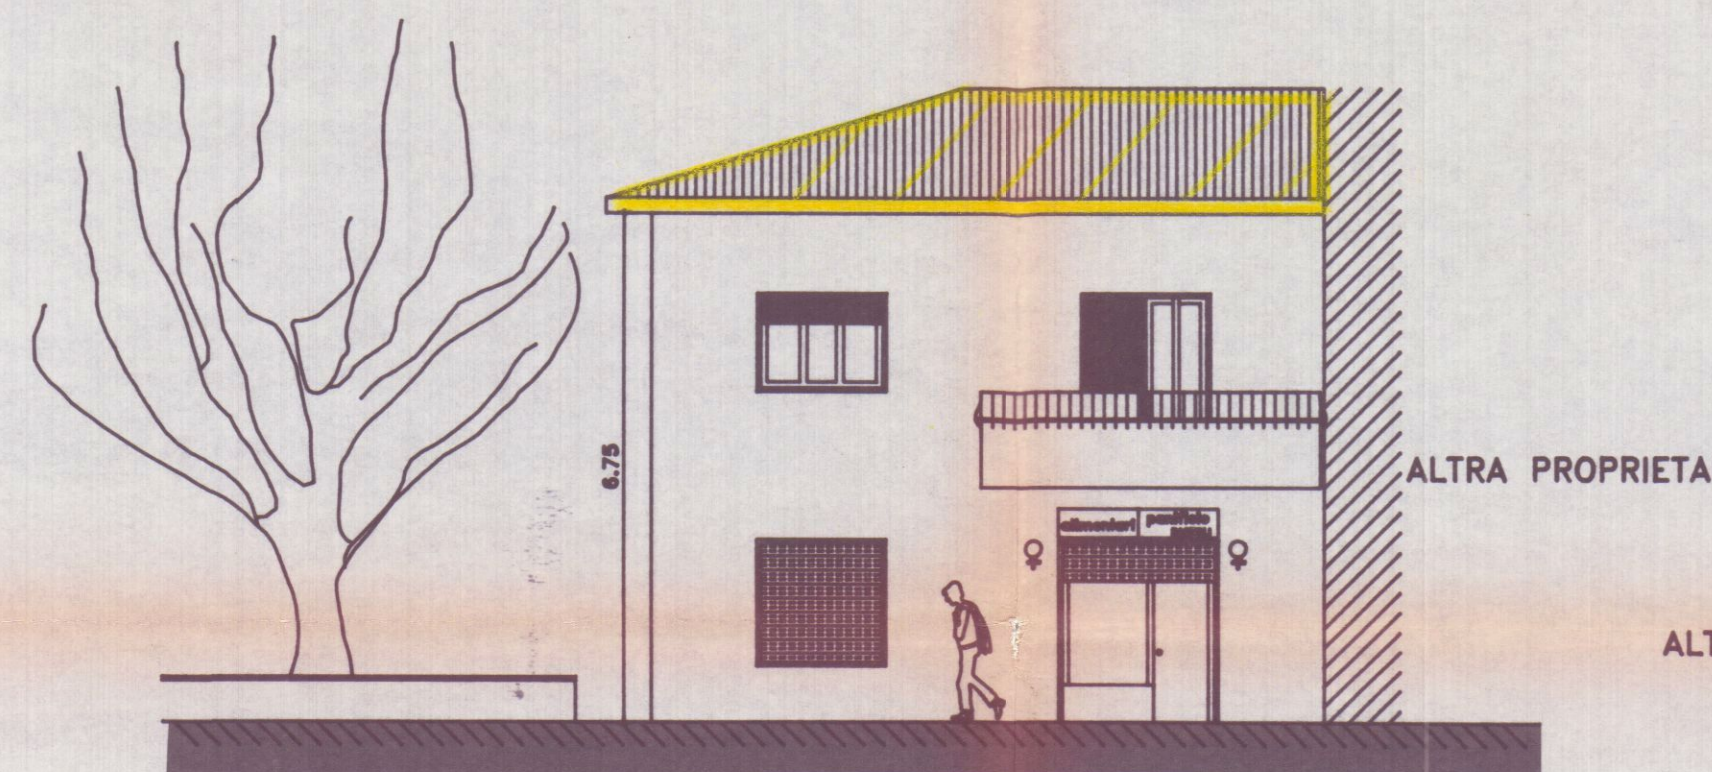


PROSPETTO NORD

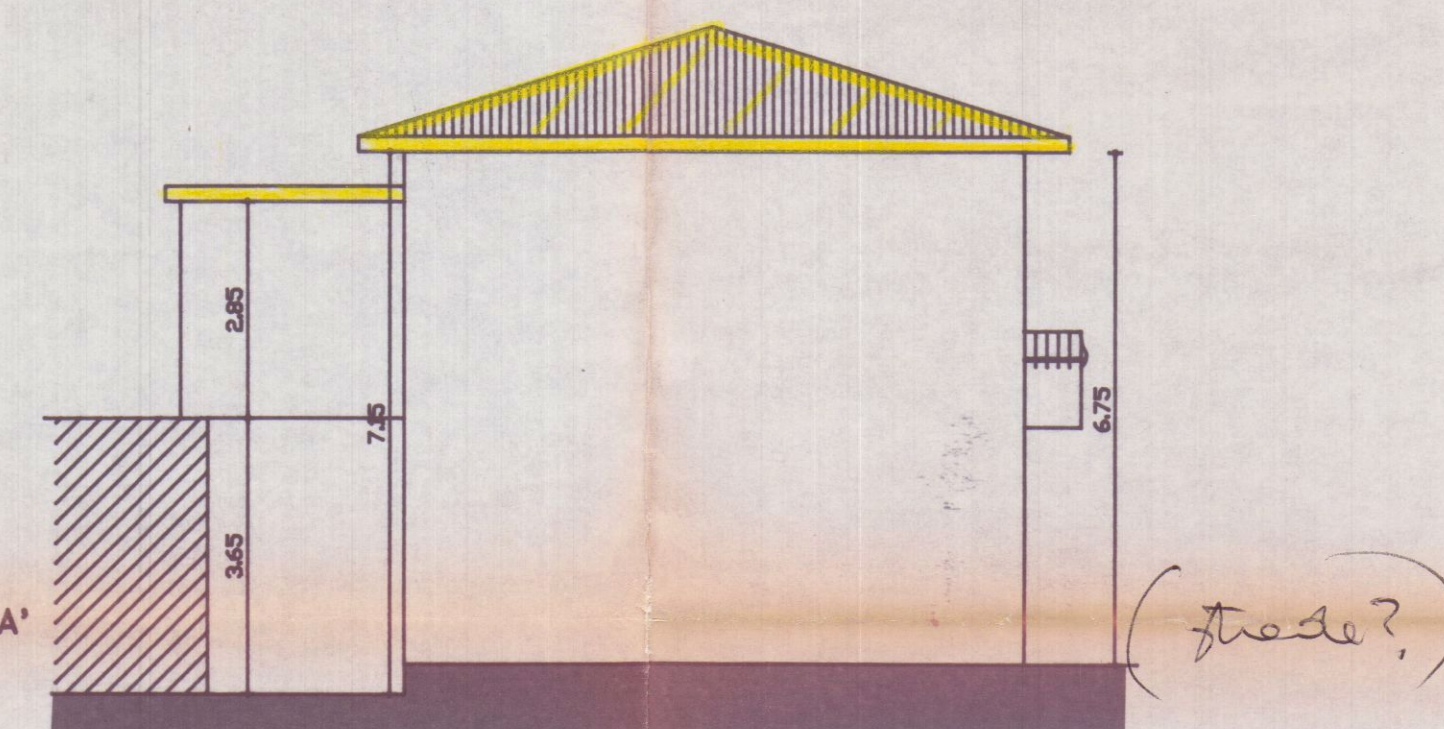

PROSPETTO EST

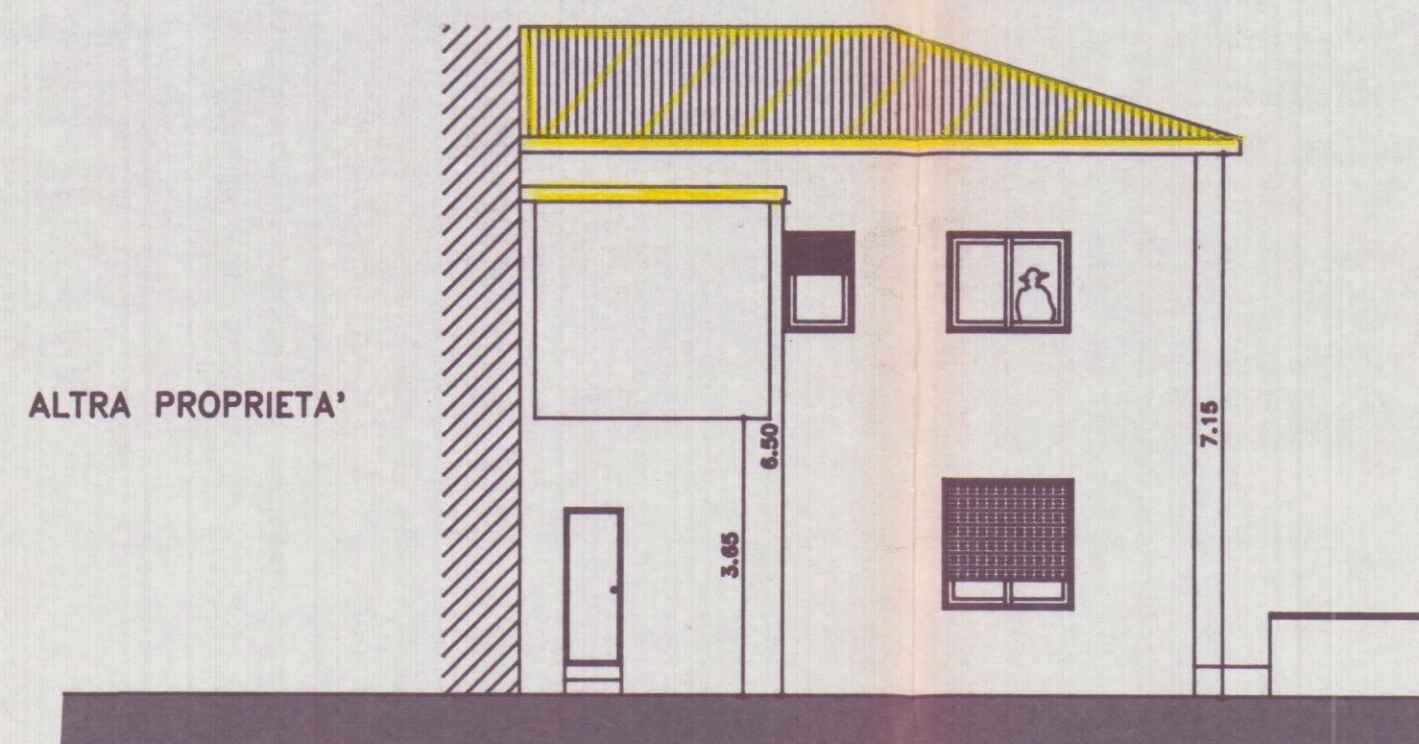

PROSPETTO SUD

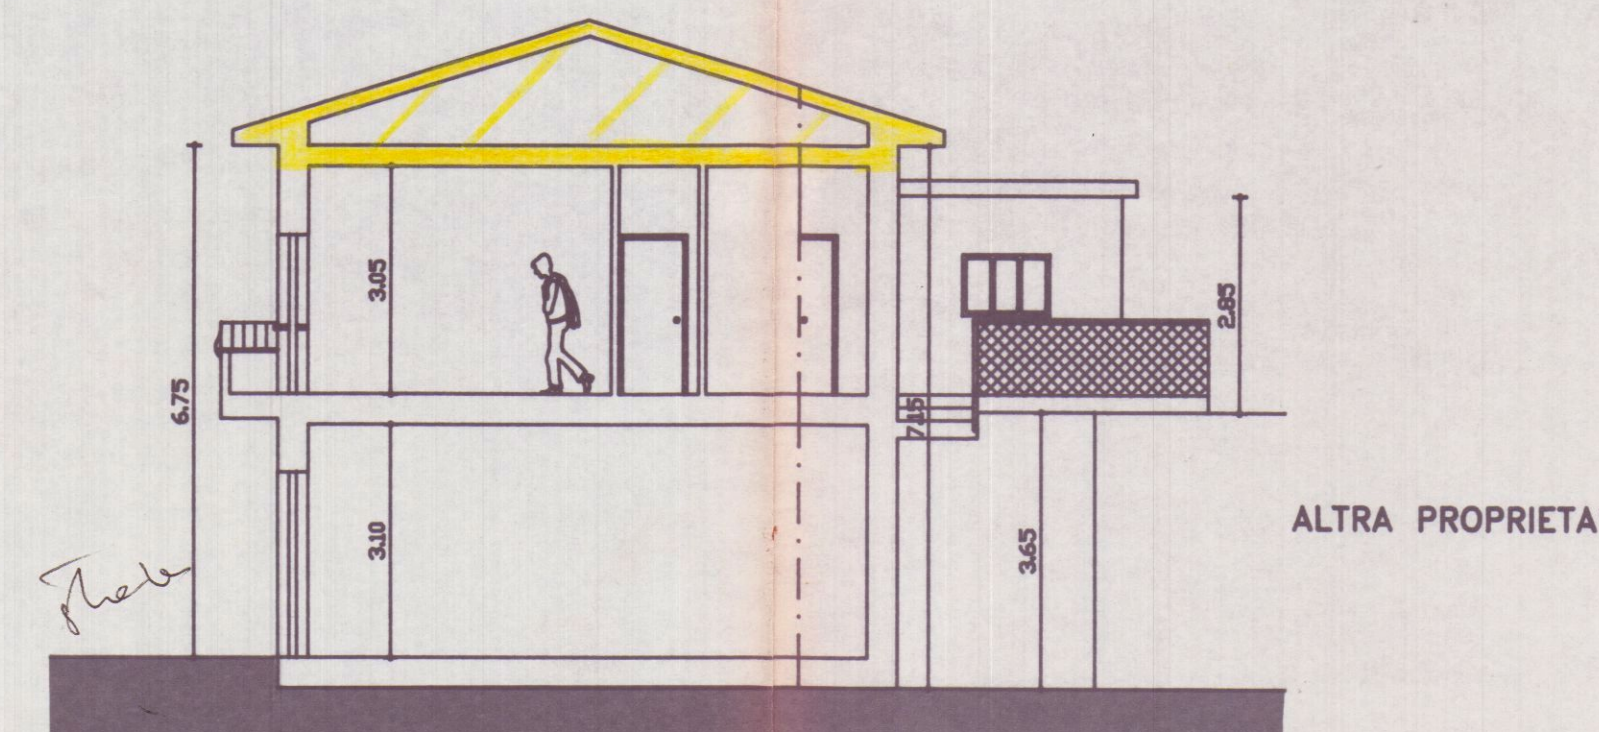

SEZIONE A - A

APPROVATO

COMUNE DI CARRARA
SETT. URBANISTICA
Approvato dal Sindaco alle condizioni
indicate nella Concessione Edilizia
n° 193 del 3/5/94
elab. grafico di G. Barattini Comm. Edilizia
n° 2 del 19/9/94 Tav. 1/1/2
L. Istruttore Tecnico
Pezza Geom. Carlo
Il Dirigente 1° Dir.
Vallini Geo. Elia

SCHEMA DEI VOLUMI

1. 8.90 X 8.20 = MQ 72,98 X h 6.75 = mc 492.62
2. 3.10 x 2.95 = MQ 9.15 x h 3.05 = mc 27.89

VOLUME TOTALE 520.51



BARBIERI GIANLUCA
ARCHITETTO

54036 Marina di Carrara - Via Venezia, 1 Bis
Tel. (0585) 780502 - Fax (0585) 632667

OGGETTO RIFACIMENTO DELLA COPERTURA E MODESTO AUMENTO DI VOLUME
COMMITTENTE BARATTINI Lello
UBICAZIONE/CAT Via Carriona Loc. Fiorino
DETTAGLIO Stato attuale
SCALA 1 : 100 DATA 25.07.1993 TAVOLA 1