




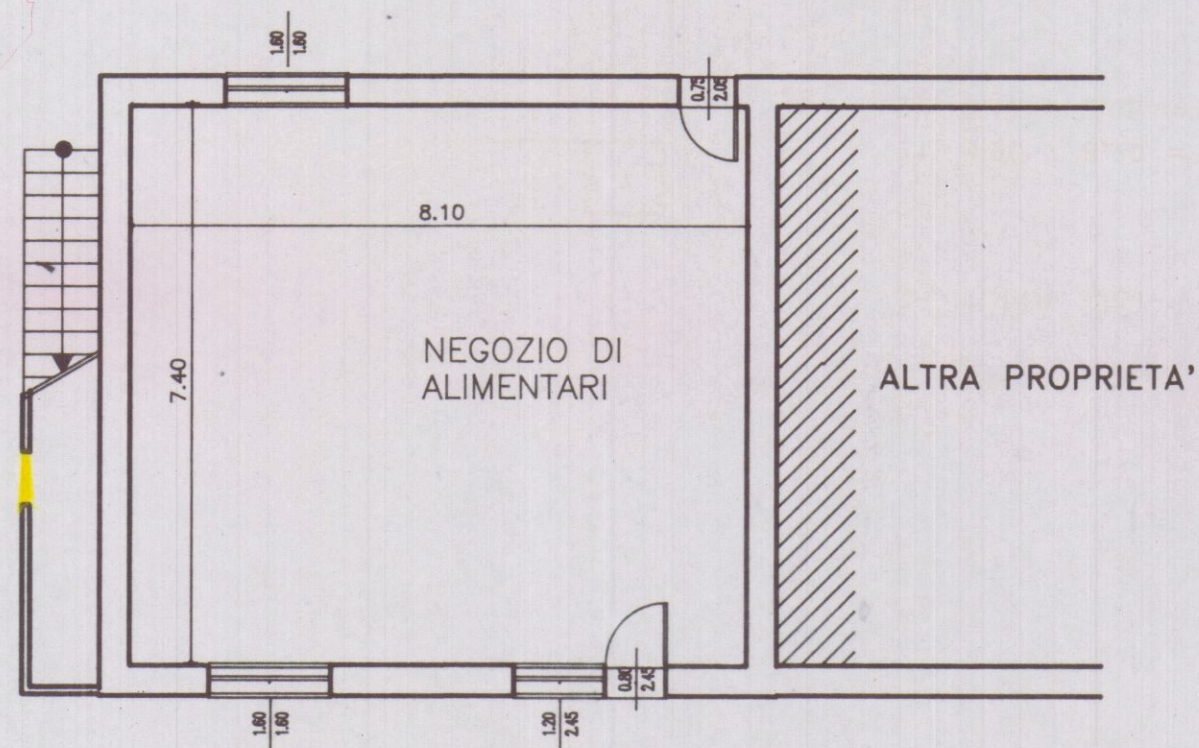


PIANTA PIANO TERRA

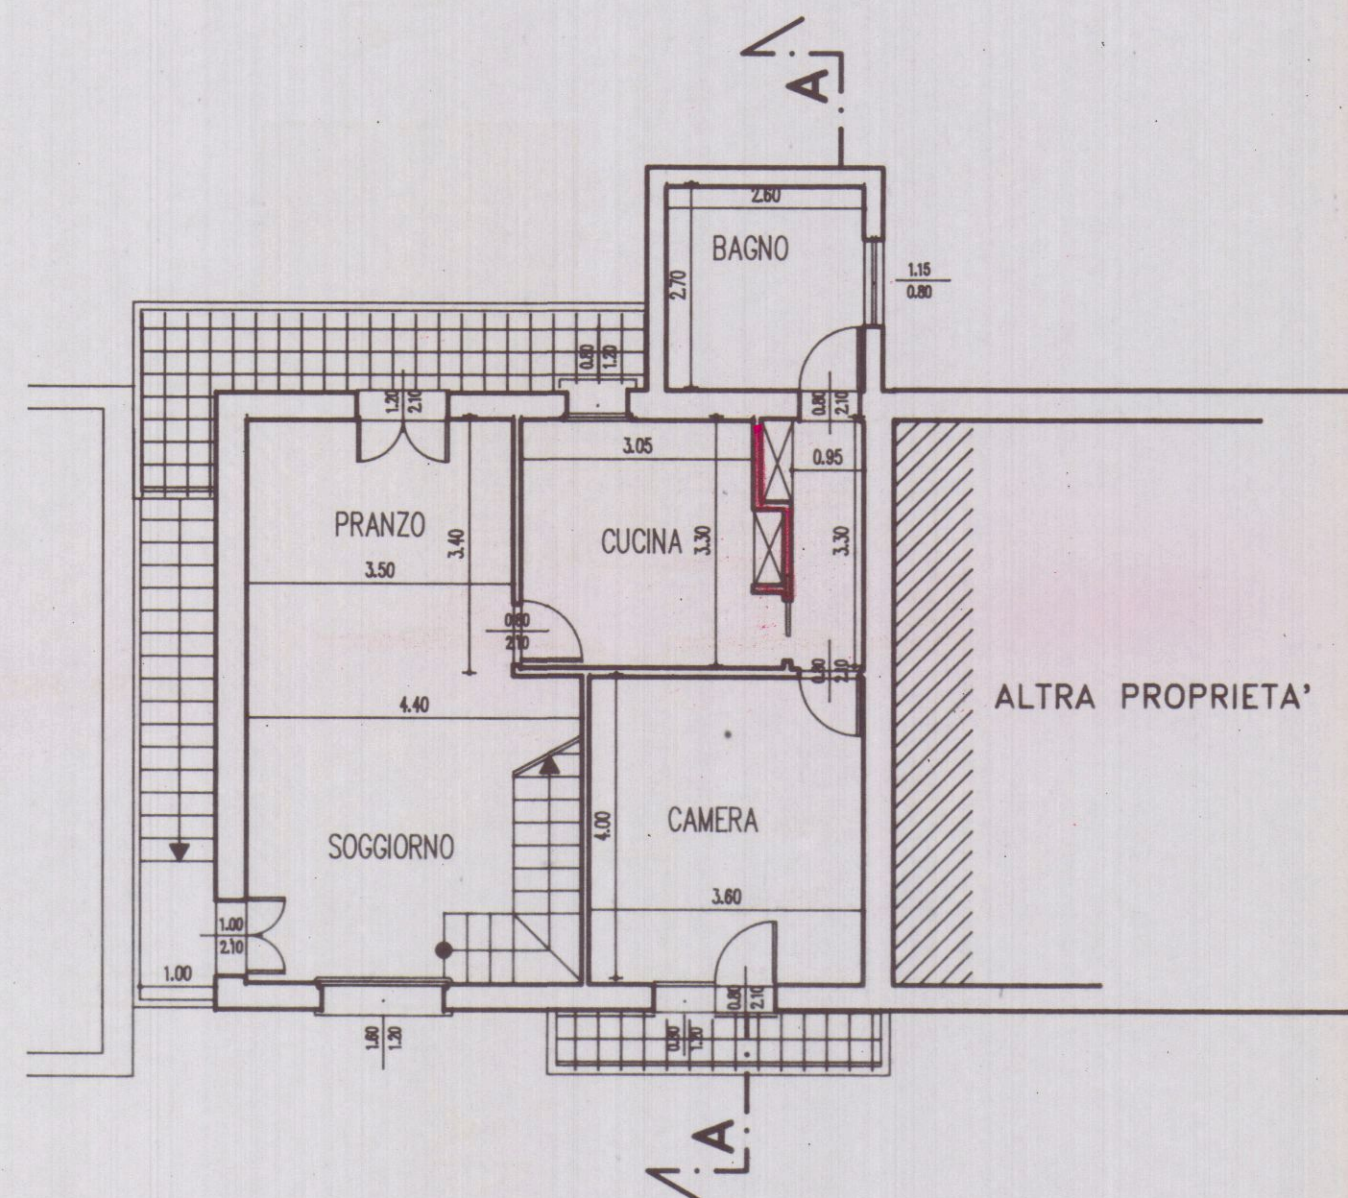


PIANTA PIANO PRIMO

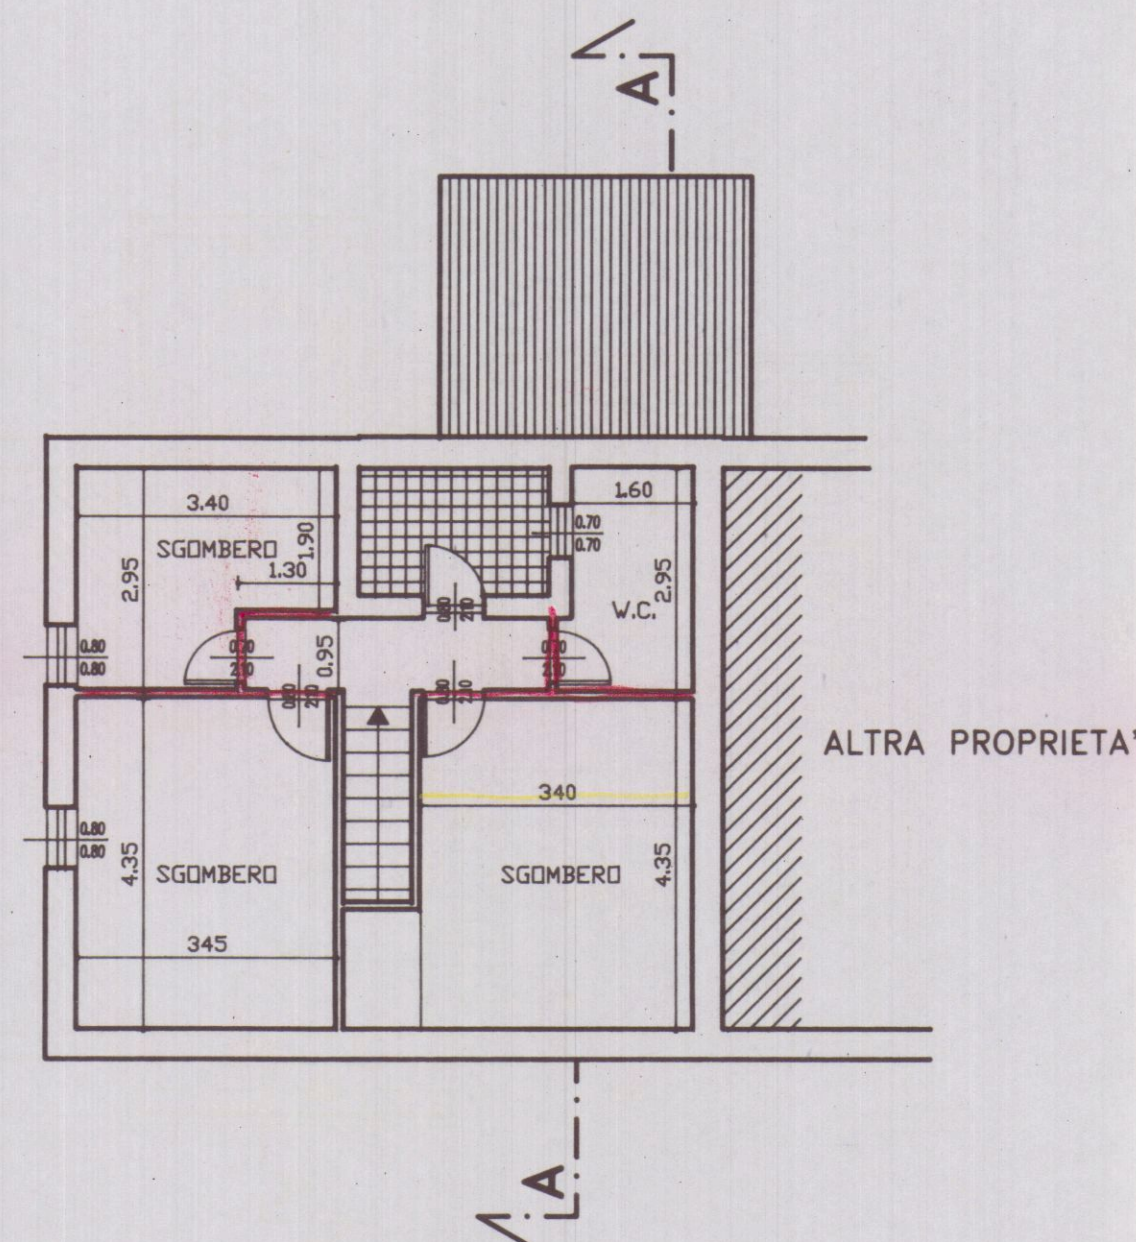


PIANTA DEL SOTTOTETTO

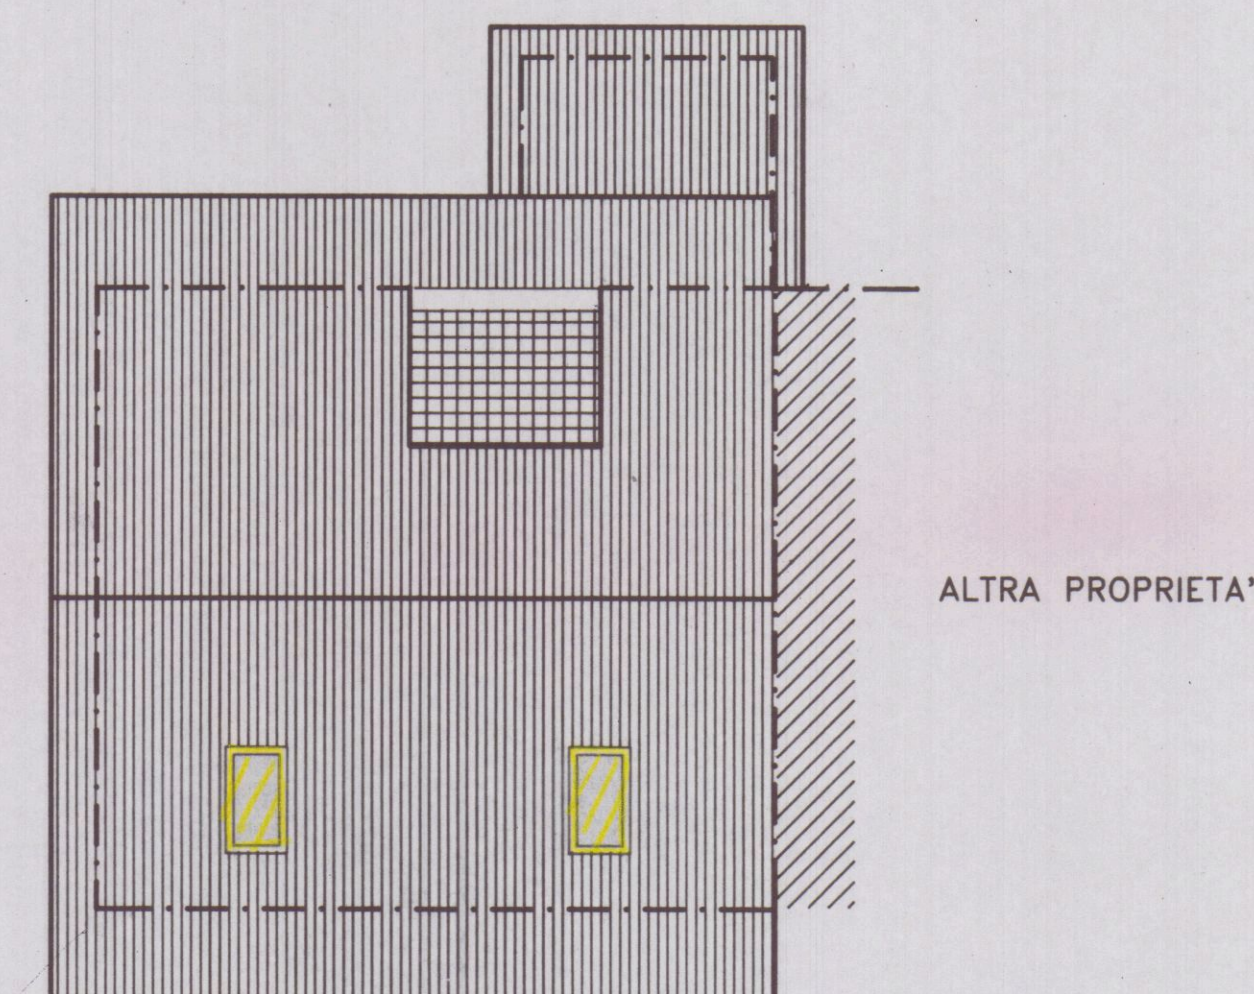


PIANTA DELLA COPERTURA

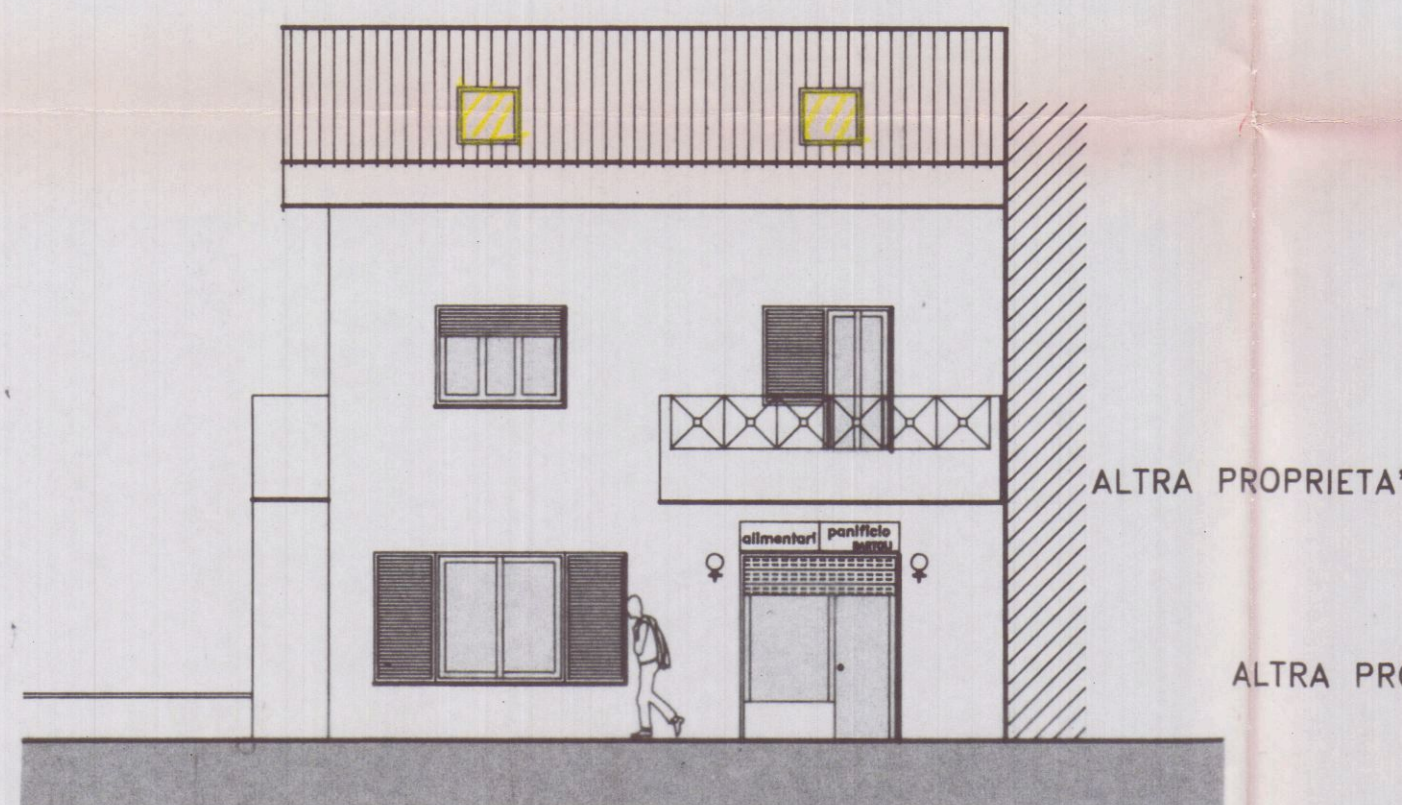


PROSPETTO NORD

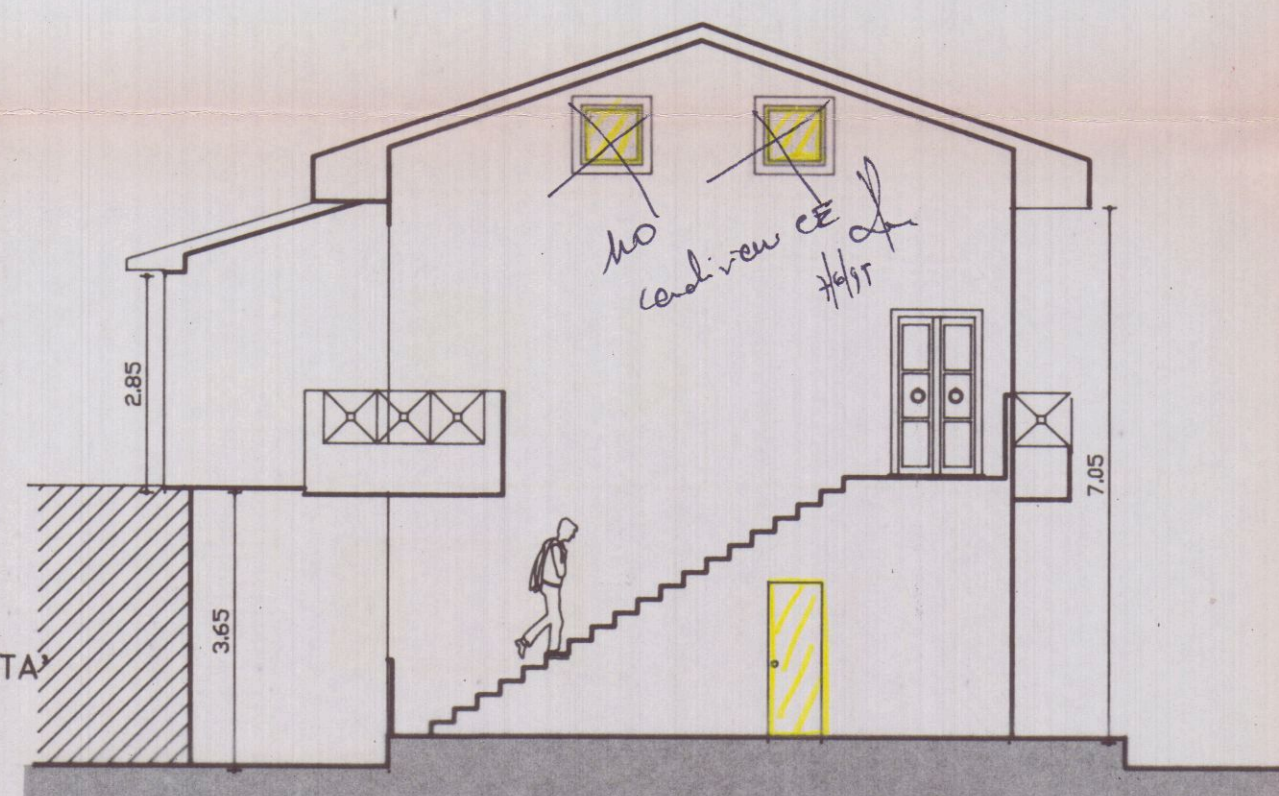

PROSPETTO EST

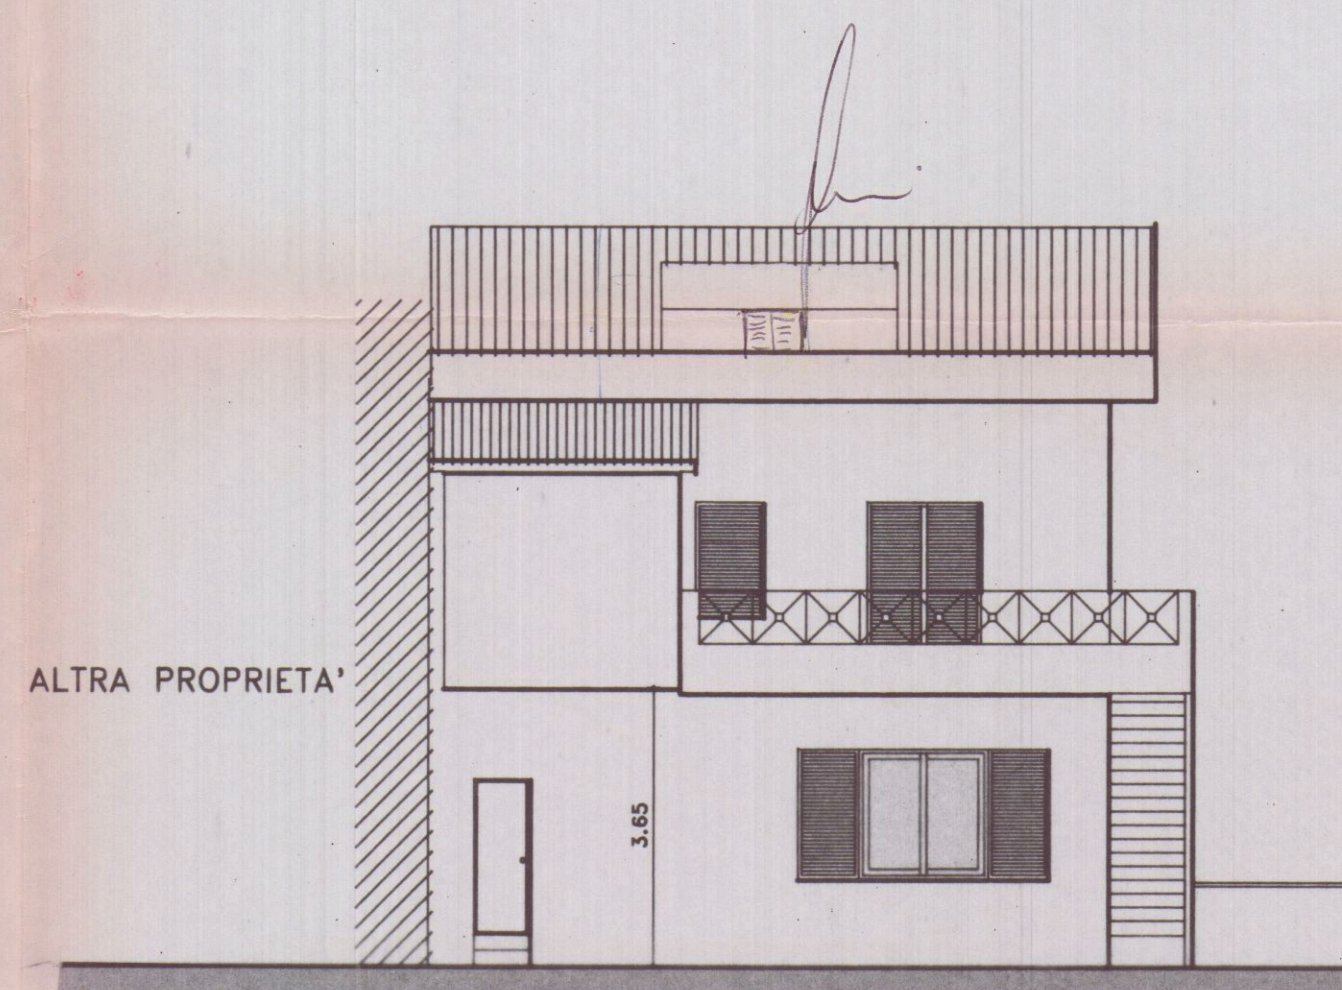


PROSPETTO SUD

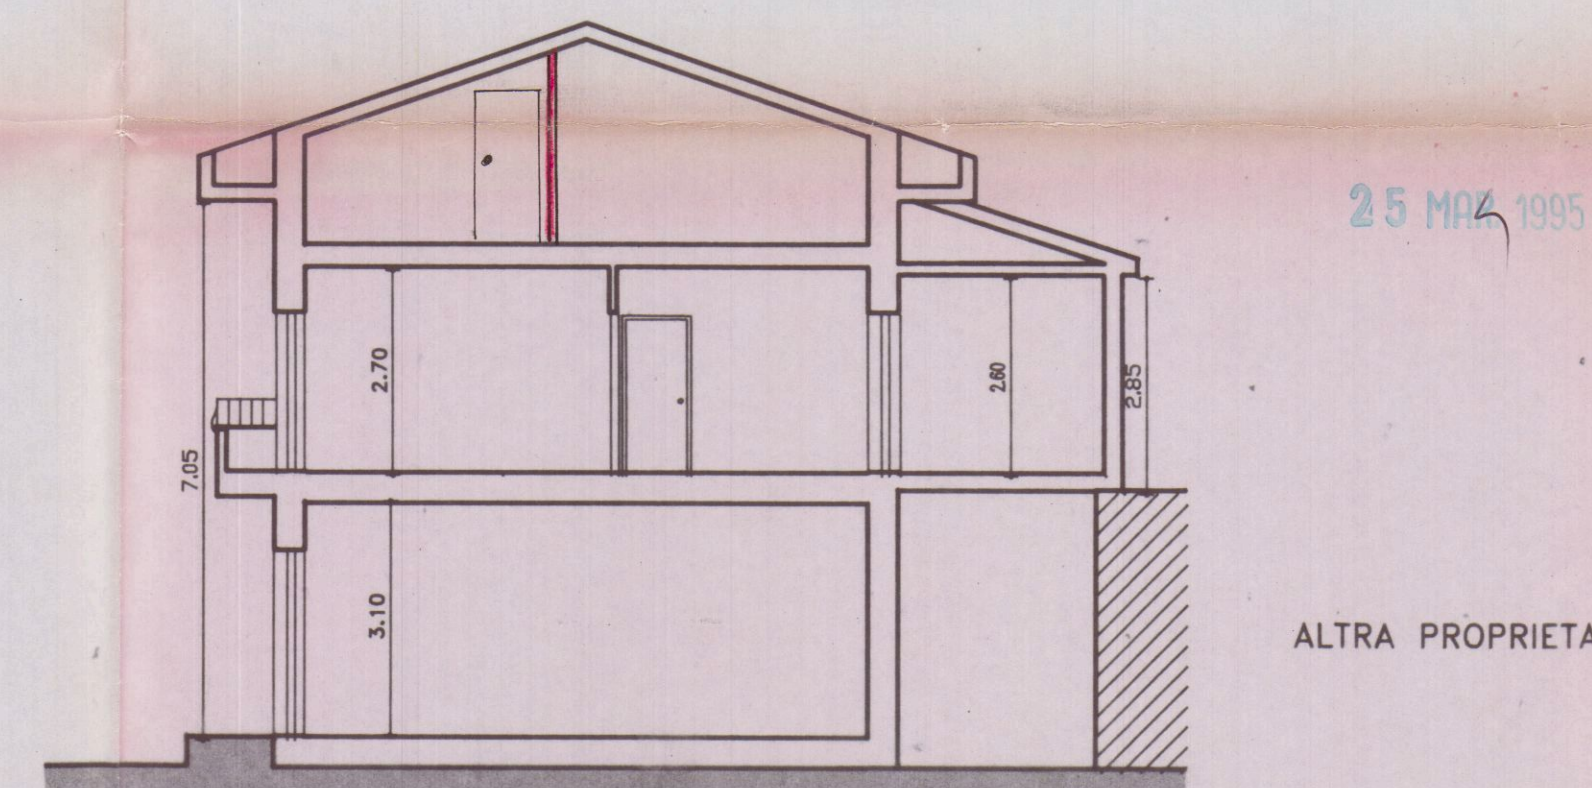

PROSPETTO OVEST

SCHEMA DEI VOLUMI

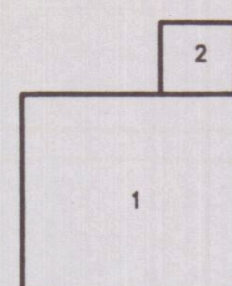

- 1. 8.90 X 8.20 = MQ 72.98 X h 6.75 = mc 492.62
- 2. 3.10 x 2.95 = MQ 9.15 x h 3.05 = mc 27.89

VOLUME TOTALE 520.51

INFORMATIVA DI P.R.G. ZONA MARMIFERA

STATO ATTUALE	VOLUME TOTALE 520.51
STATO DI PROGETTO	VOLUME TOTALE 542.39
AUMENTO DI VOLUME	mc 22.39

COMUNE DI CARRARA
SETT. URB. E TERR. E
VARIANTE 1
Approvato 3/6/94
Indirizzo Edilizia
n° 193
elab. tecnico 1/6/95
L. Istruttore T. 100
Pezzia Geom. 100


U.S.L. N. 2 - U.O. di Ig. Pub. e
Al. 200 del 2.11.94, C.C.
di Carrara 1994, 1995
14 MAR 1995
per l'approvazione del presente
progetto.
Il Funzionario Ig. Pub.




BARBIERI GIANLUCA
ARCHITETTO

54036 Marina di Carrara - Via Venezia, 1 Bis
Tel. (0585) 780502 - Fax (0585) 632667

OGGETTO	RIFACIMENTO DELLA COPERTURA E MODESTO AUMENTO DI VOLUME
COMMITTENTE	BARATTINI Lello
UBICAZIONE/CAT	Via Carriona Loc. Florino
DETTAGLIO	Stato di progetto
SCALA	1 : 100
DATA	27.12.1994
TAVOLA	2

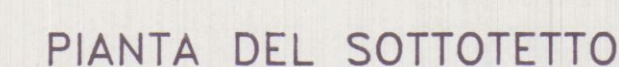

SCHEMA DEI VOLUMI

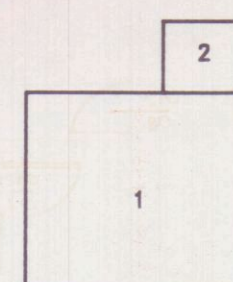
$$\begin{array}{l} 1. 8.90 \times 8.20 = \text{MQ} \quad 72.98 \times \text{h} \quad 7.05 = \text{mc} \quad 514.50 \\ 2. 3.10 \times 2.95 = \text{MQ} \quad 9.15 \times \text{h} \quad 3.05 = \text{mc} \quad 27.89 \end{array}$$

VOLUME ATTUALE mc 542.39

INFORMATIVA DI P.R.G.
ZONA MARMIFERA

STATO ATTUALE	VOLUME TOTALE	520.51
STATO DI PROGETTO	VOLUME TOTALE	542.39
AUMENTO DI VOLUME		mc 22.39

APPROVATO

COMUNE DI CARRARA
SETT. URBANISTICA

SETT. URBANISTICA

Approvato dal Sindaco alle condizioni
Indicate nella Concessione Edilizia
n° 193 del 3/5/94
elab. grafico di cui alla Comm. Edilizia
n° 5 del 10389 Tav. n° 2/2

L. Istruttore Tecnico
Pezzica Geom. *Sub*

Il Dirigente T.° Dip.
Variante Altit. 04/05/00

BARBIERI GIANLUCA
ARCHITETTO

54036 Marina di Carrara - Via Venezia, 1 Bis
Tel. (0585) 780502 - Fax (0585) 632667

OGGETTO RIFACIMENTO DELLA COPERTURA E MODESTO AUMENTO DI VOLUME

COMMITTENTE BARATTINI Lelio

UBICAZIONE/CAT Via Carriona Loc. Fiorino

DETTAGLIO	Stato di Progetto
-----------	-------------------

SCALA 1 : 100 DATA 25.07.1993

TAVOLA 2

