




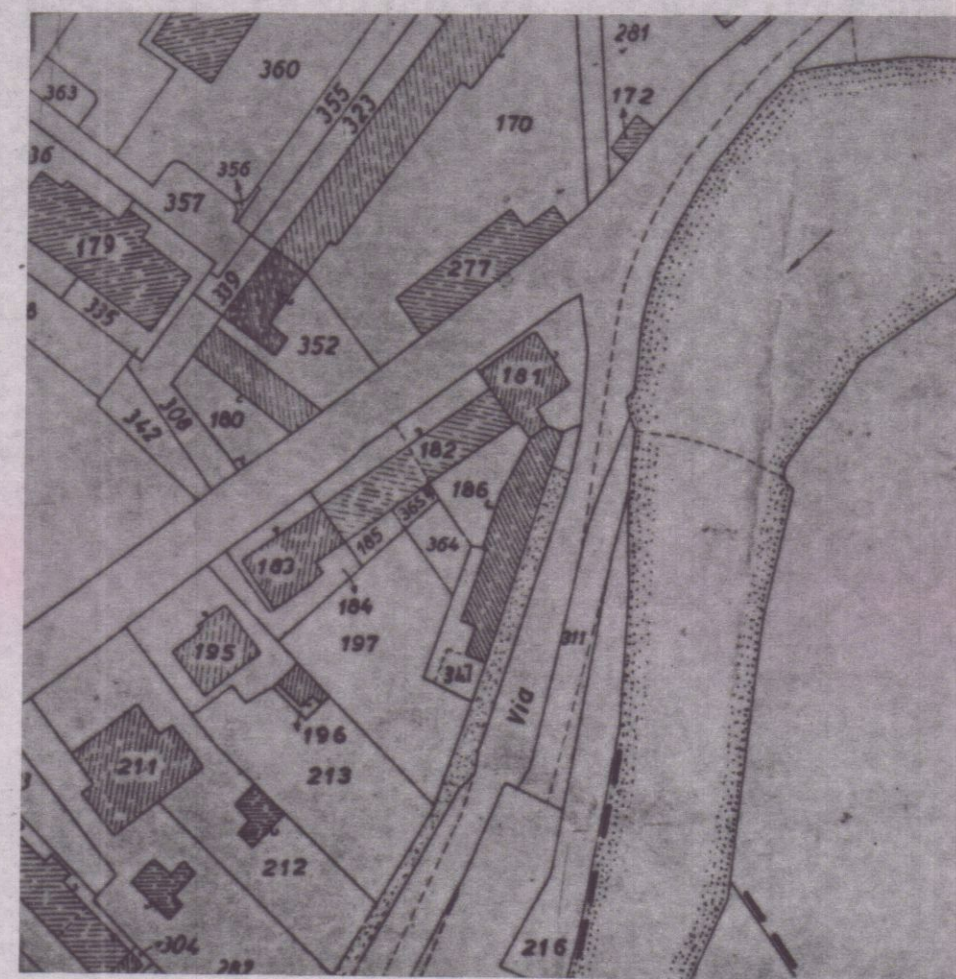


STRALCIO PLANIMETRICO CONFORME AL CATASTALE
F.G. n.72 mapp. n. 181 SCALA 1:2000

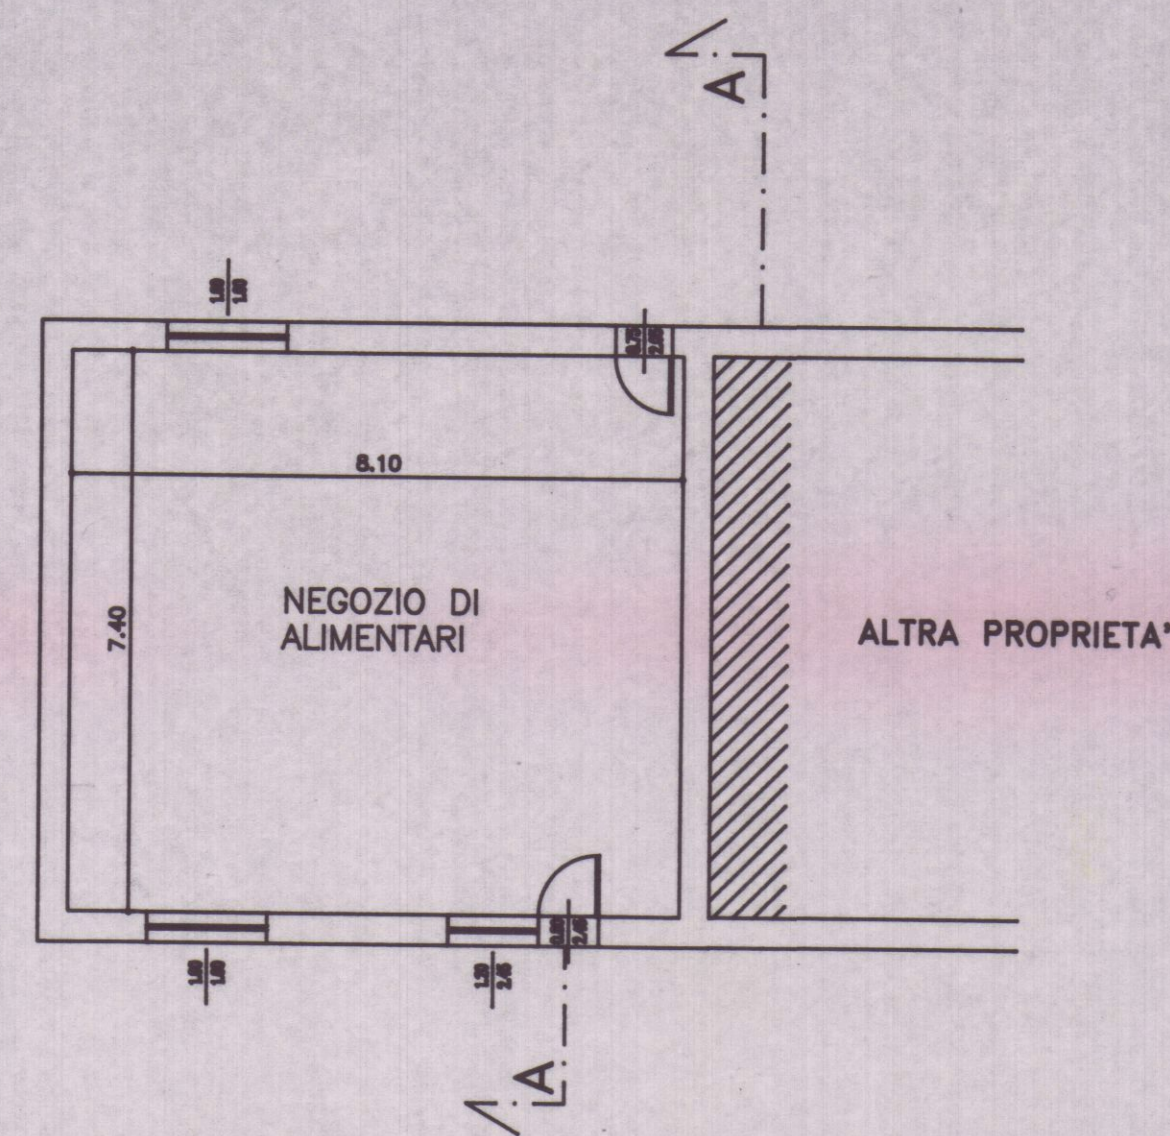


PIANTA PIANO TERRA

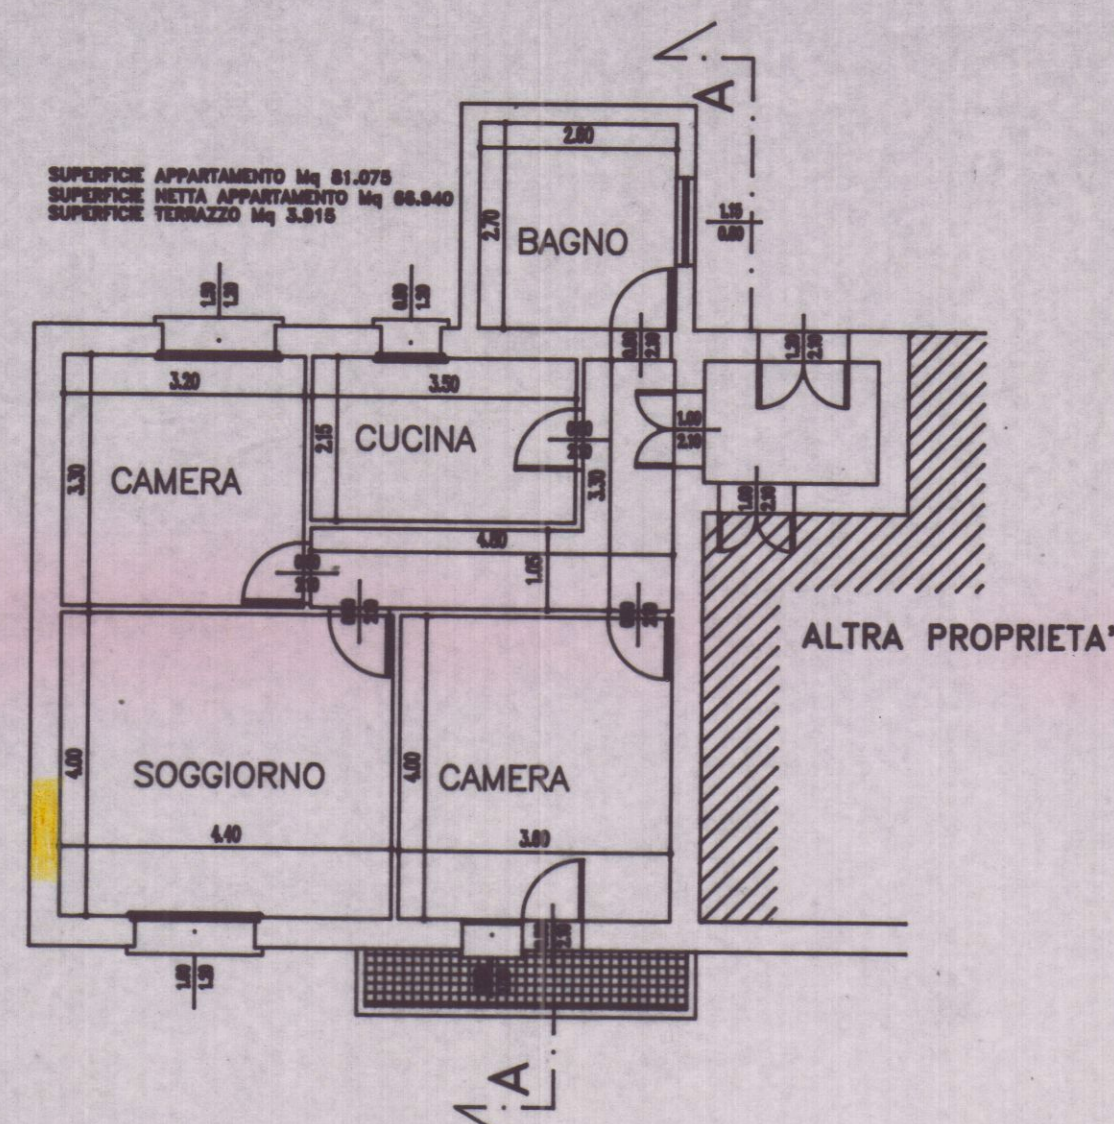


PIANTA PIANO PRIMO

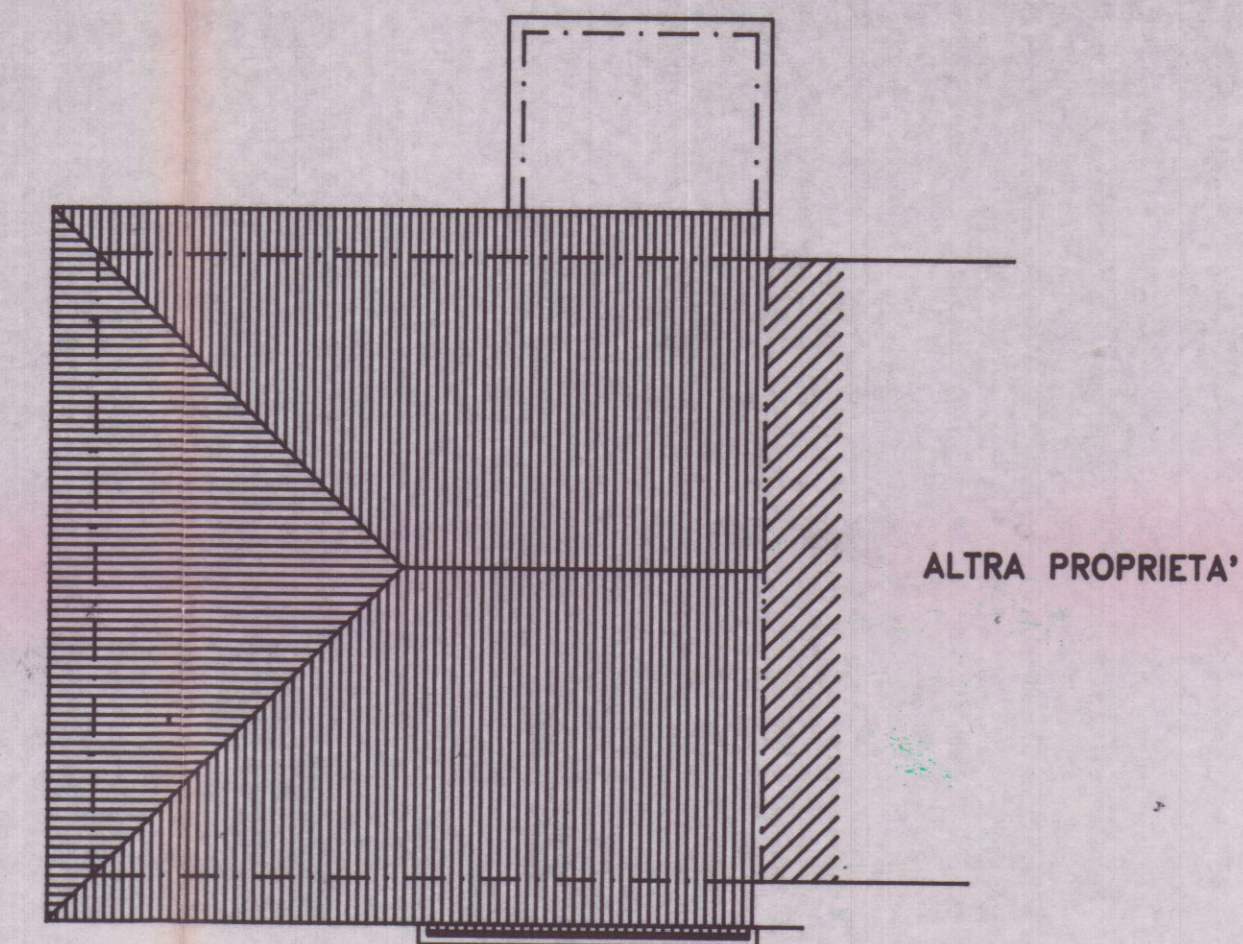


PIANTA DELLA COPERTURA

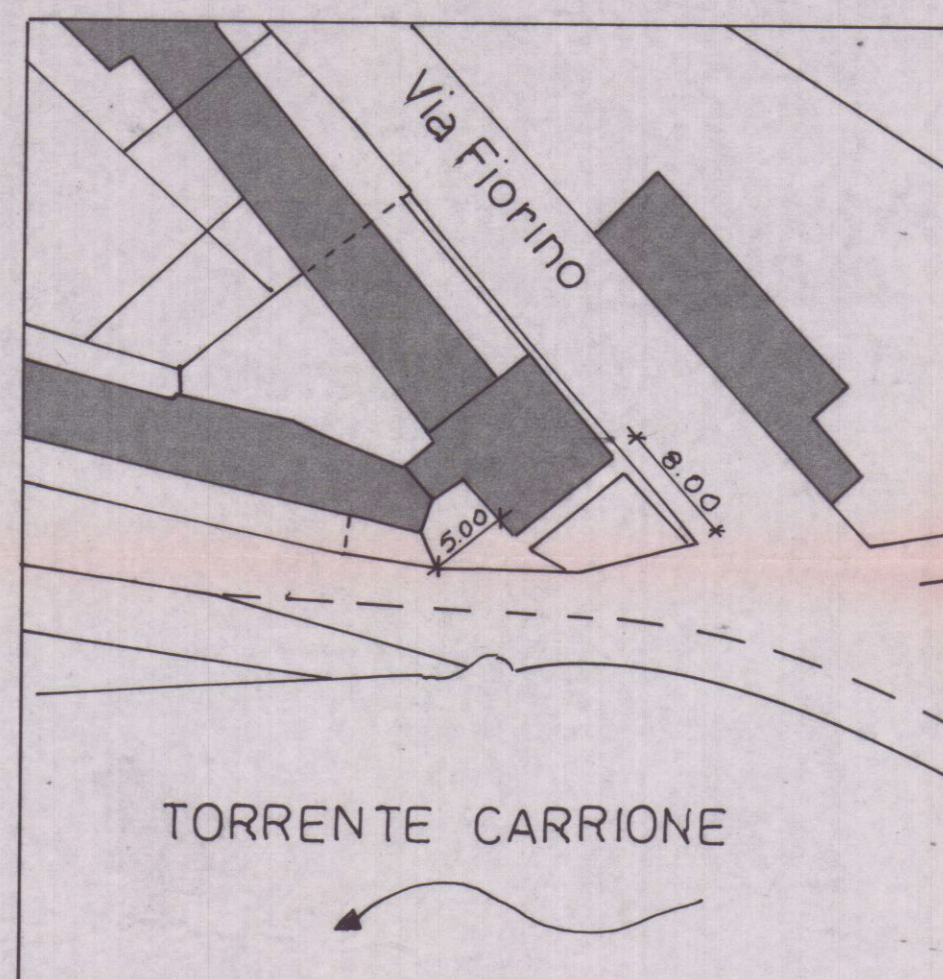


SVILUPPO SCALA 1:500

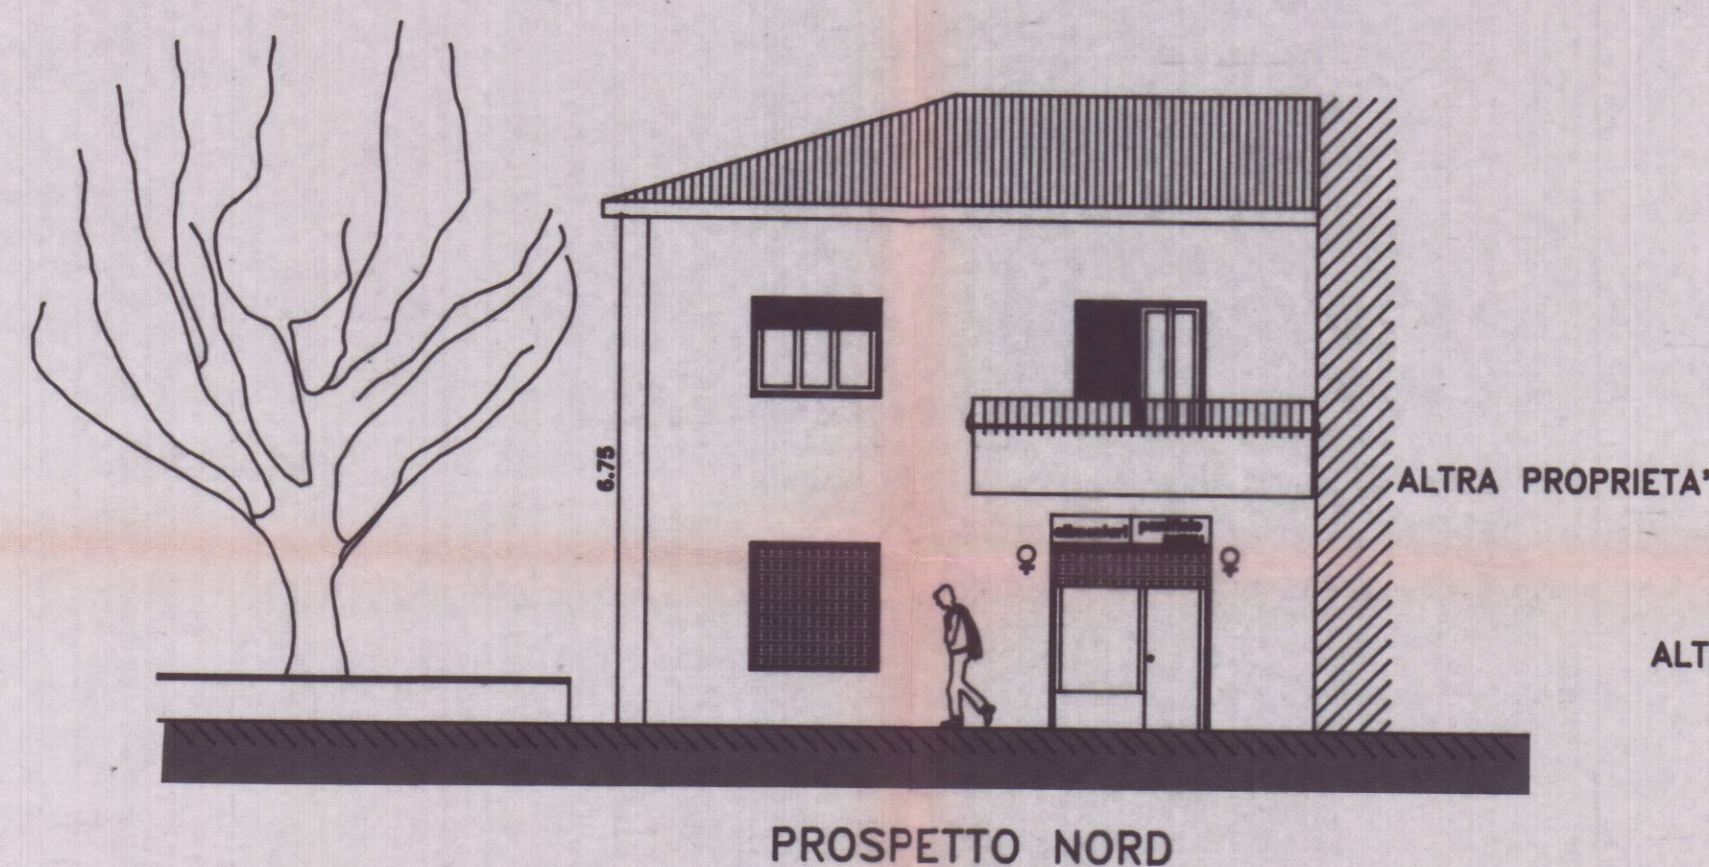


PROSPETTO NORD

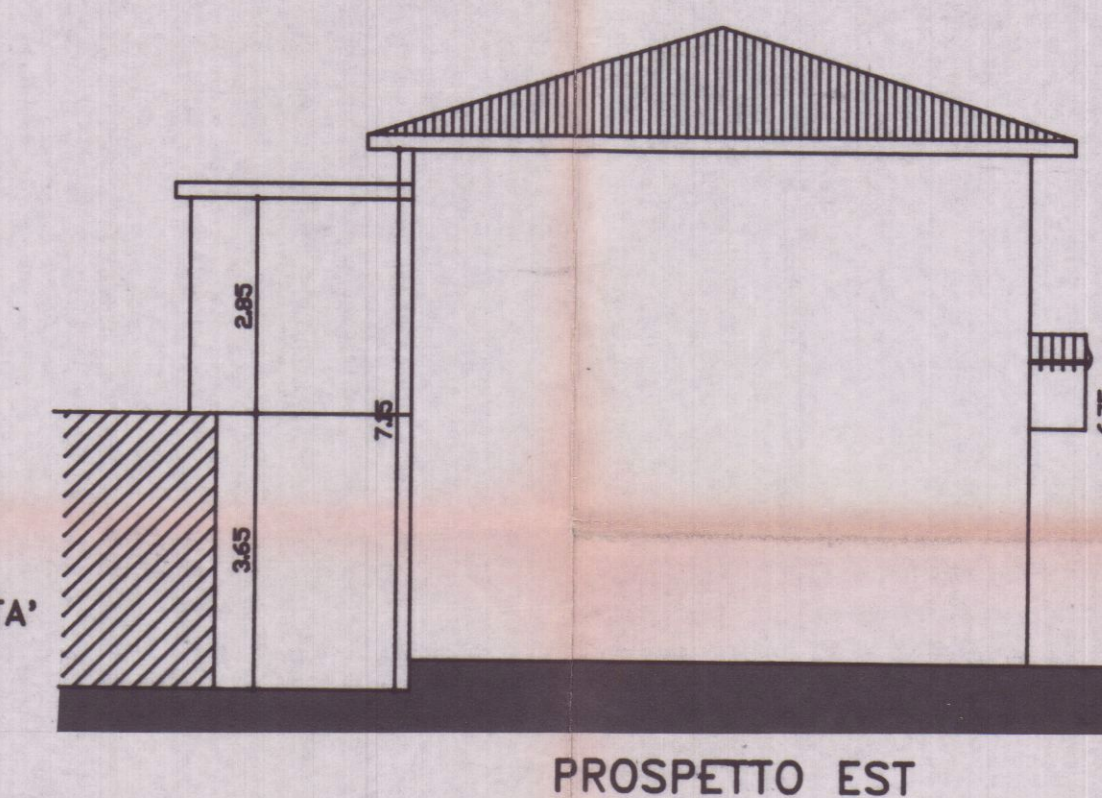

PROSPETTO EST

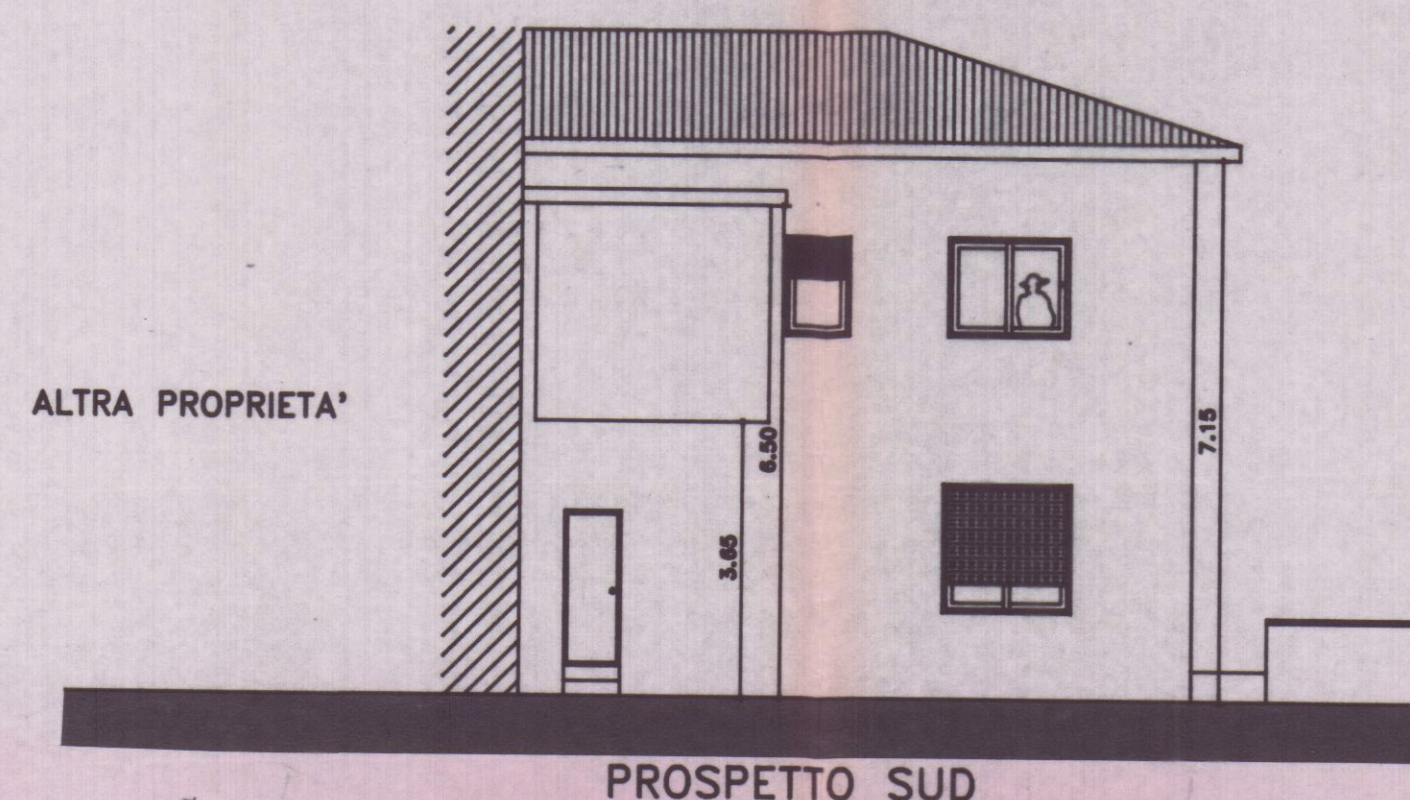

PROSPETTO SUD

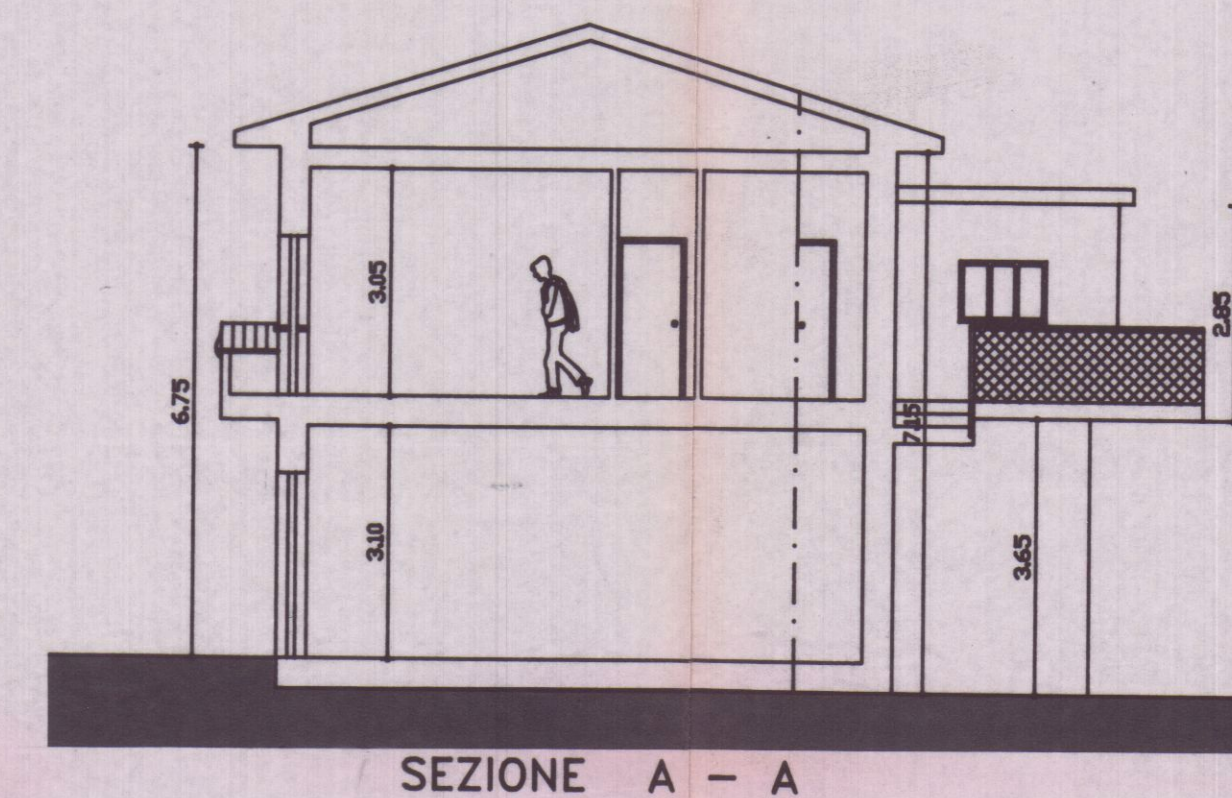

SEZIONE A - A

COPIA PER IL COMUNE

SCHEMA DEI VOLUMI

1. $8.90 \times 8.20 = MQ \ 72.98 \times h \ 6.75 = mc \ 492.62$
2. $3.10 \times 2.95 = MQ \ 9.15 \times h \ 3.05 = mc \ 27.89$

VOLUME TOTALE 520.51


REGIONE TOSCANA
Ufficio del Genio Civile di Massa Carrara
Elaborato allegato alla denuncia presentata
ai sensi della Legge n. 64/1974 e L.R. n. 68/1975, 2
e Legge n. 1086/1971 - Pratica S. n. 571
11 LUG. 1992
Massa, 11




BARBIERI GIANLUCA
ARCHITETTO

54036 Marina di Carrara - Via Venezia, 1 Bis
Tel. (0585) 780502 - Fax (0585) 632667


OGGETTO RIFACIMENTO DELLA COPERTURA E MODESTO AUMENTO DI VOLUME
COMMITTENTE BARATTINI Lello
UBICAZIONE/CAT Via Carriona Loc. Fiorino
DETTAGLIO Stato attuale
SCALA 1 : 100 DATA 25.07.1993 TAVOLA 1

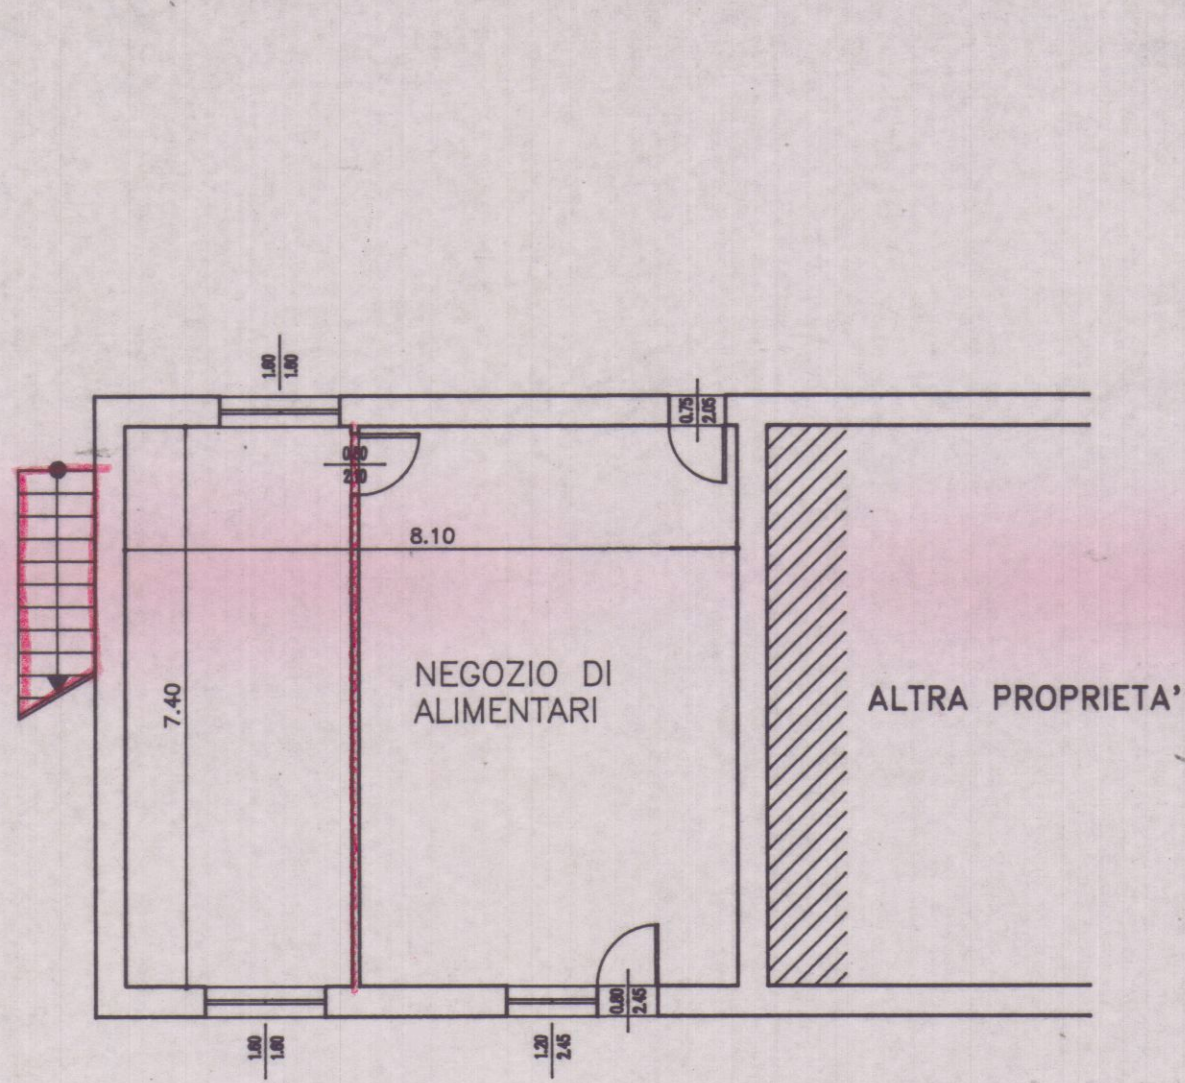


PIANTA PIANO TERRA

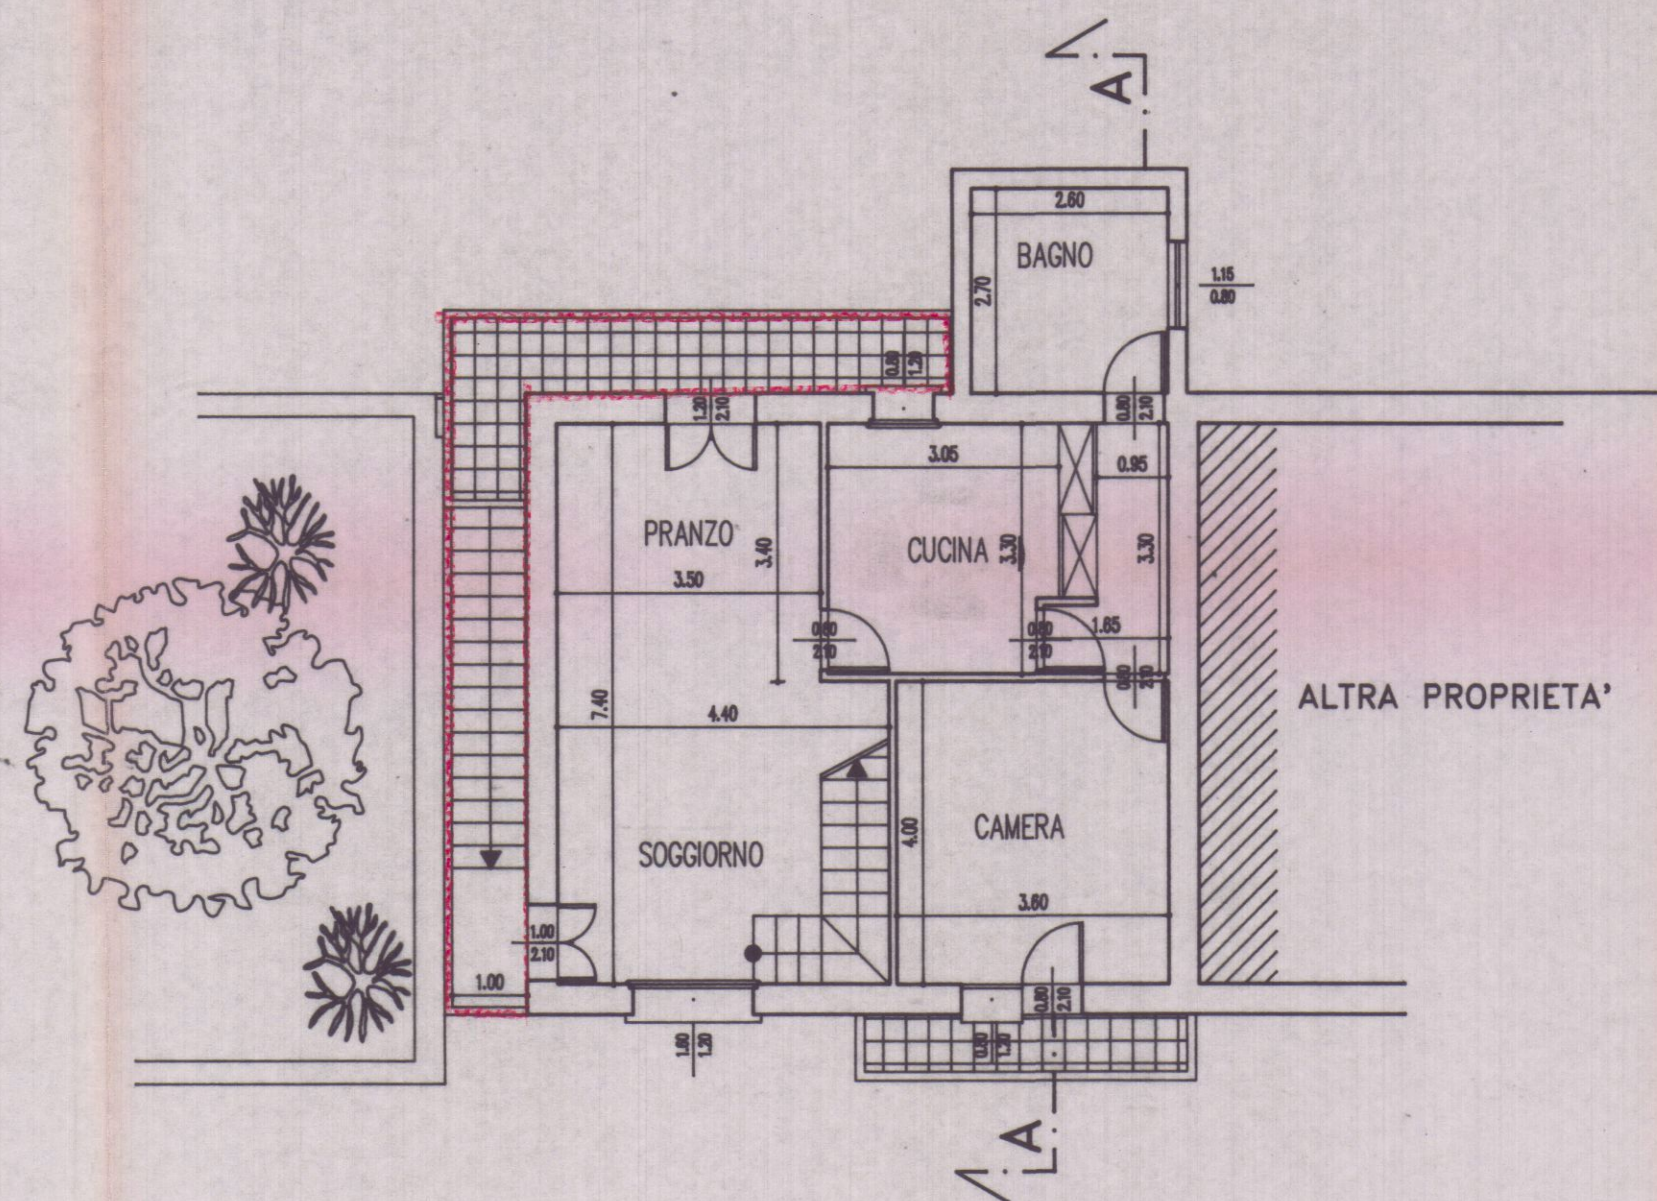


PIANTA PIANO PRIMO

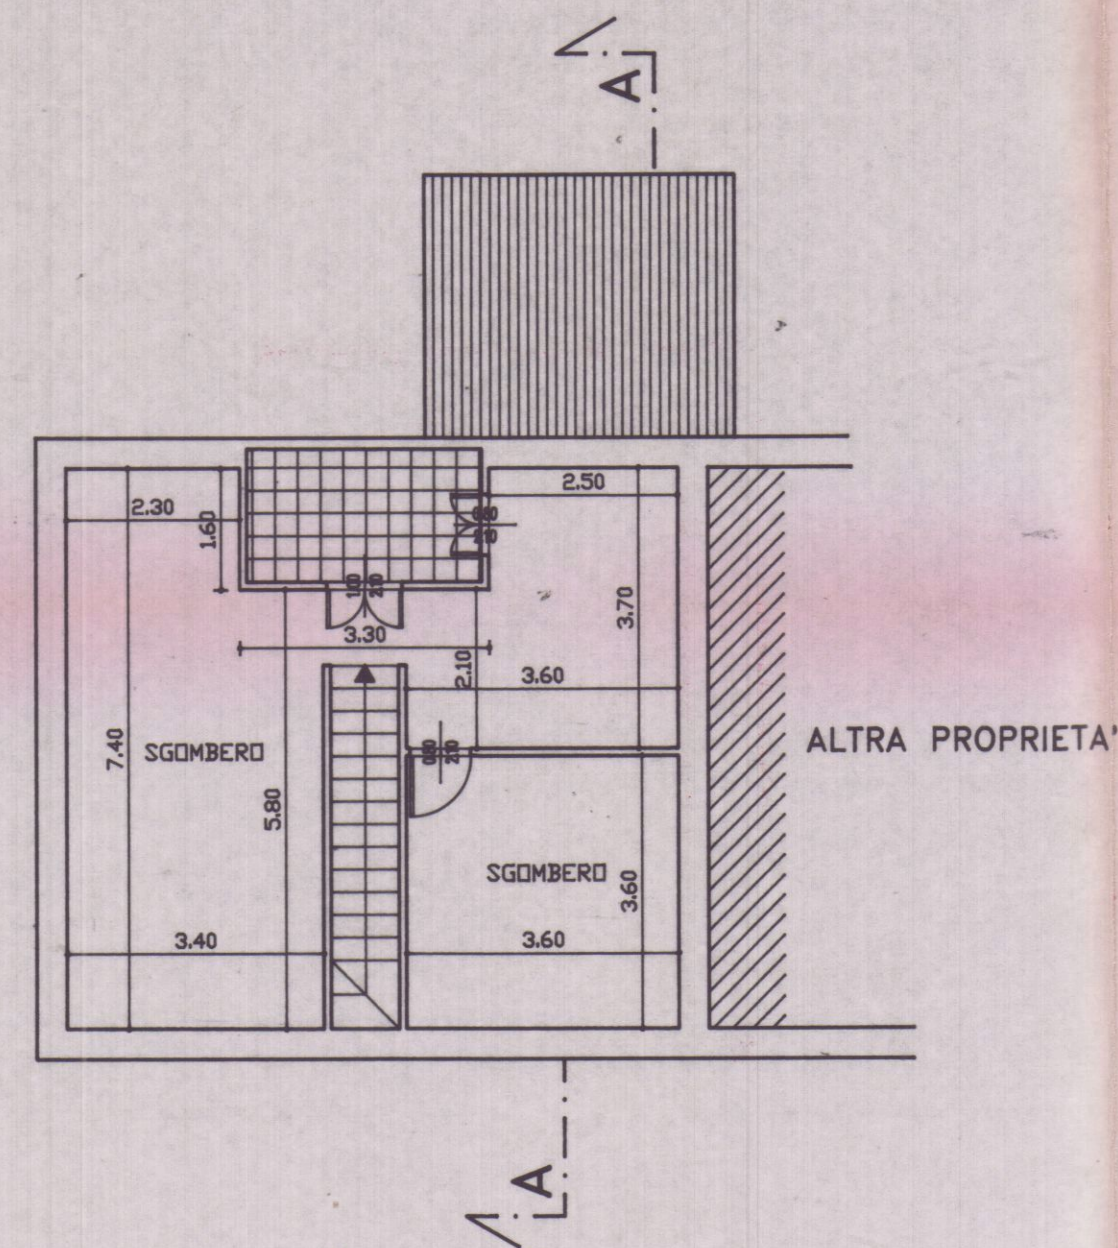


PIANTA DEL SOTTOTETTO

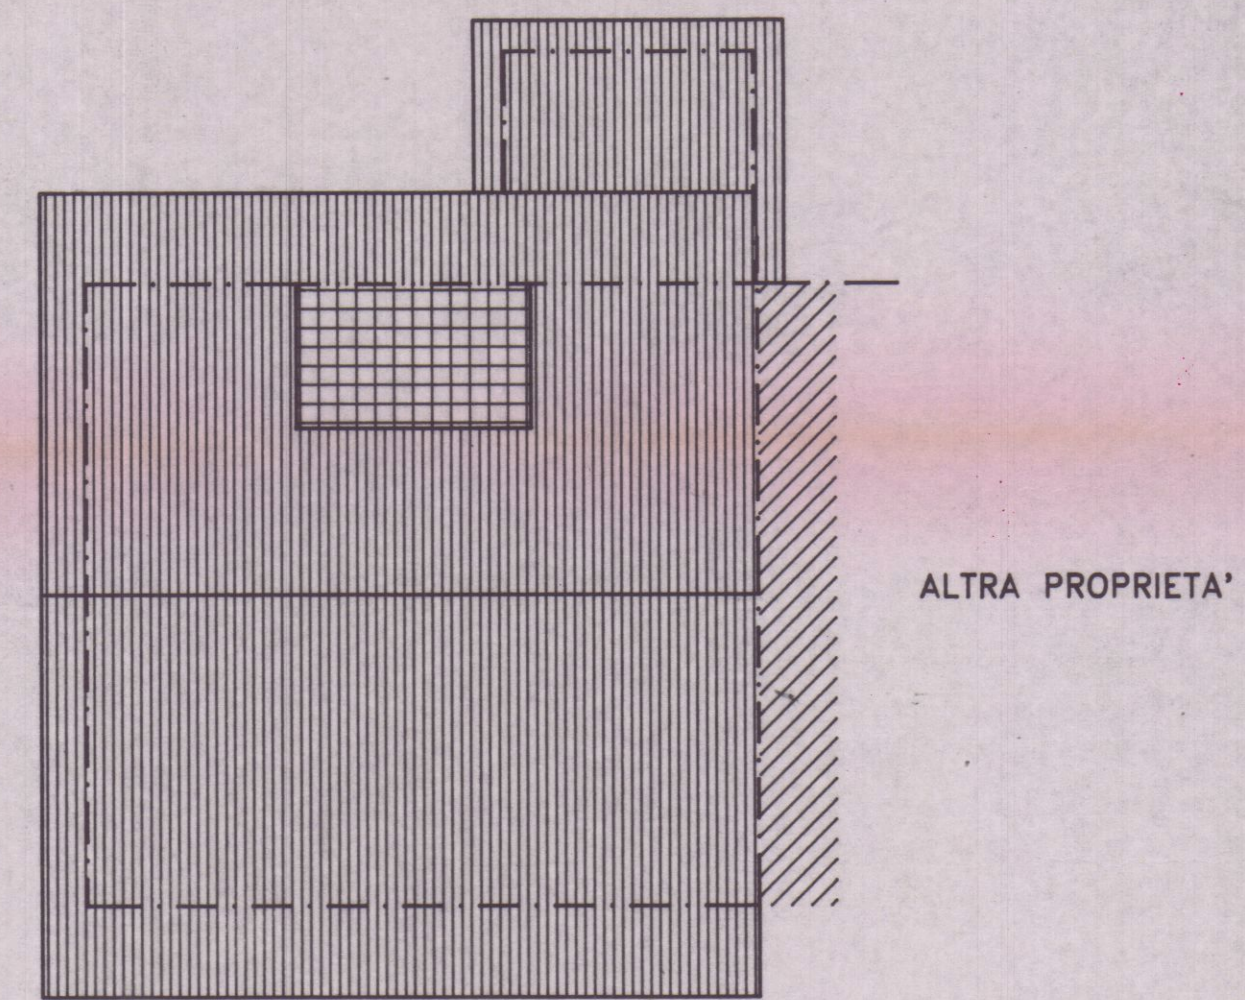


PIANTA DELLA COPERTURA

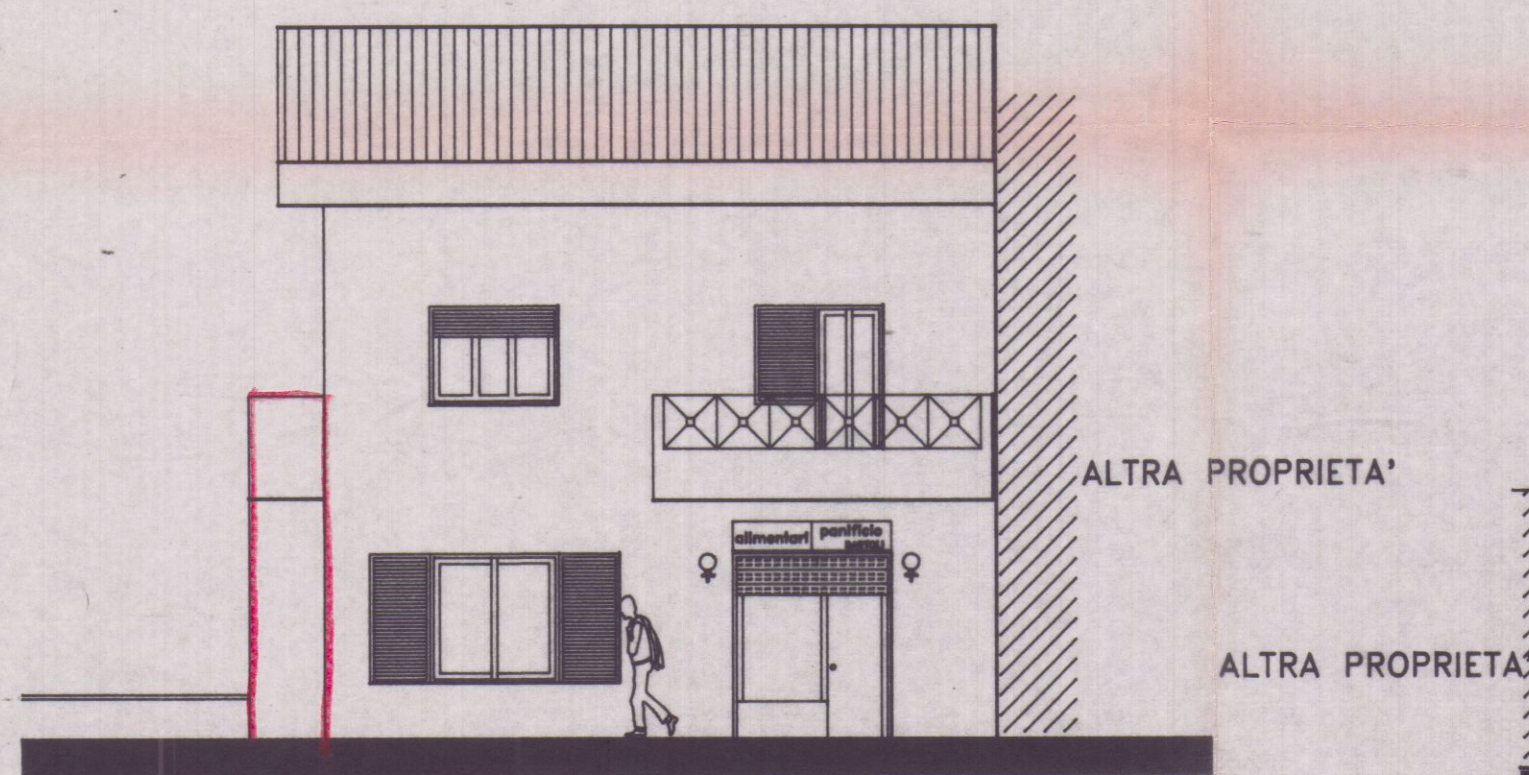


PROSPETTO NORD

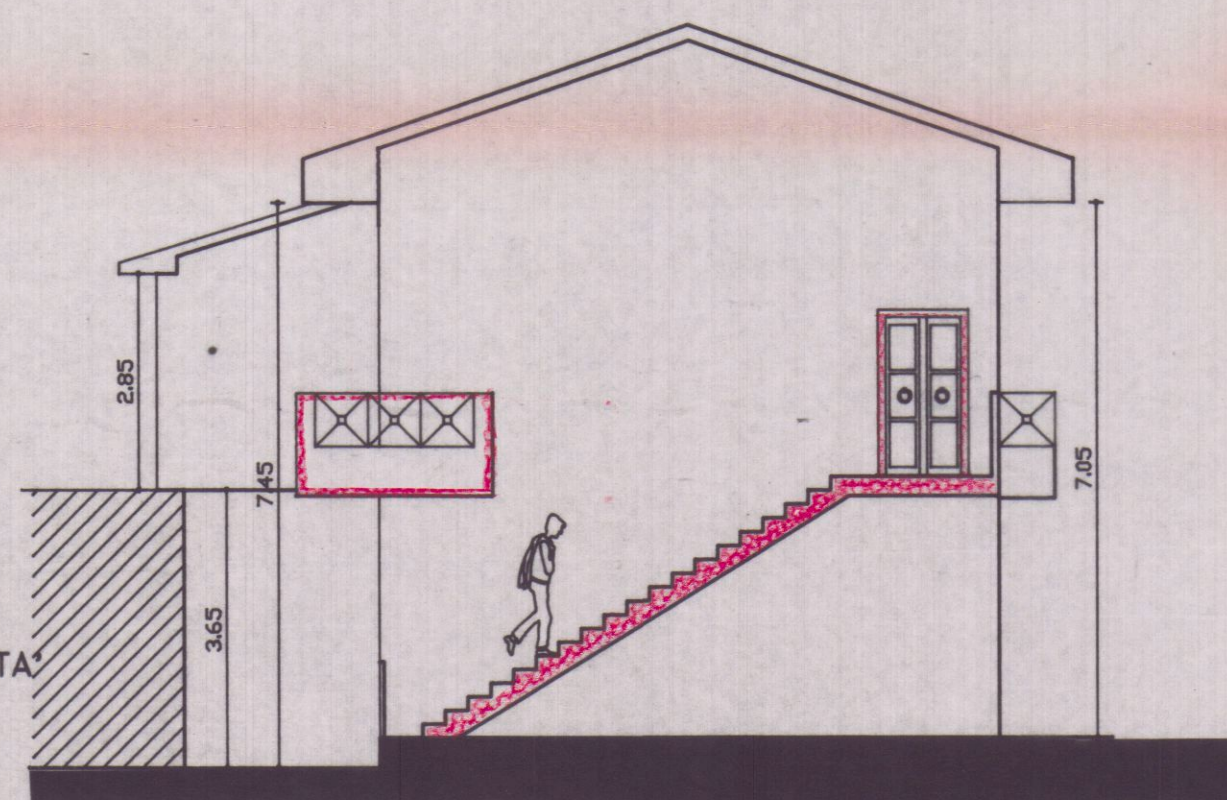

PROSPETTO EST

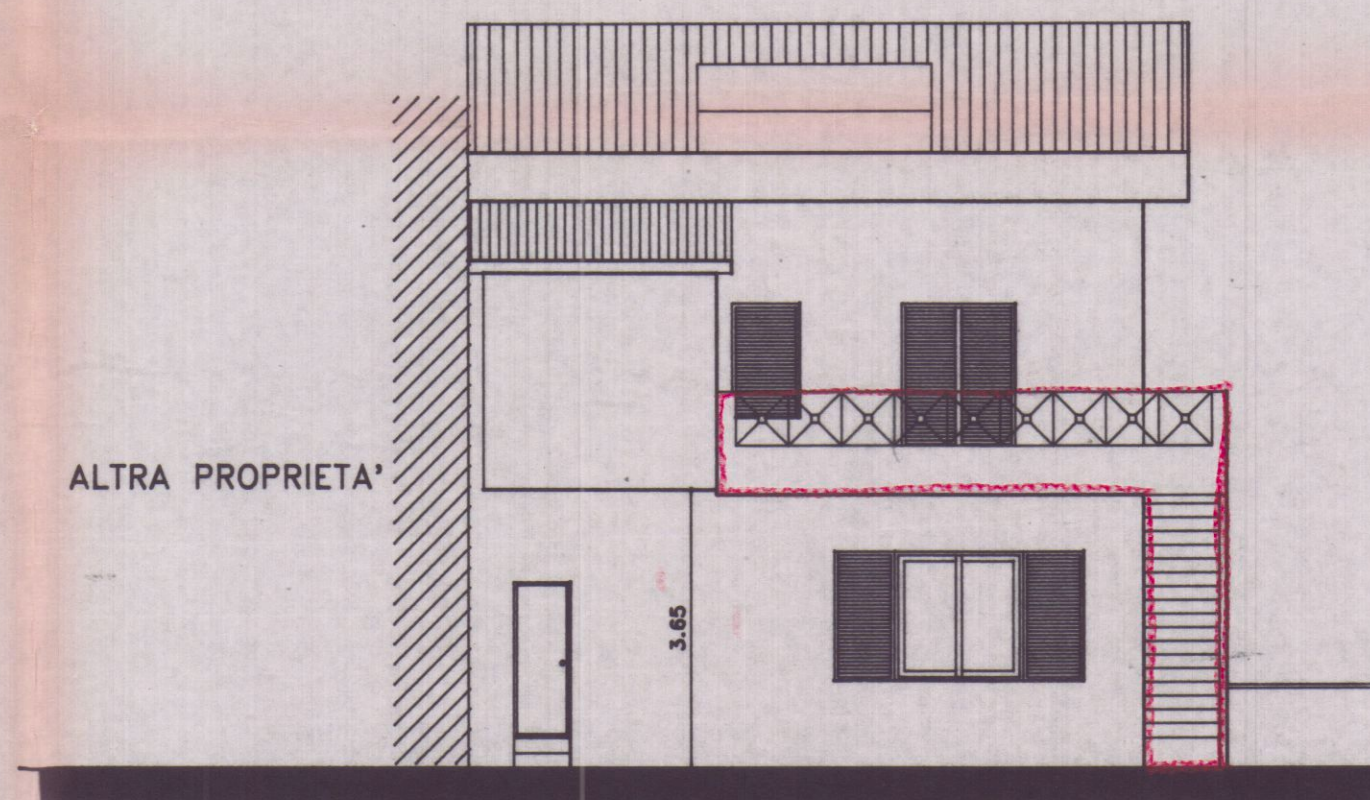


PROSPETTO SUD

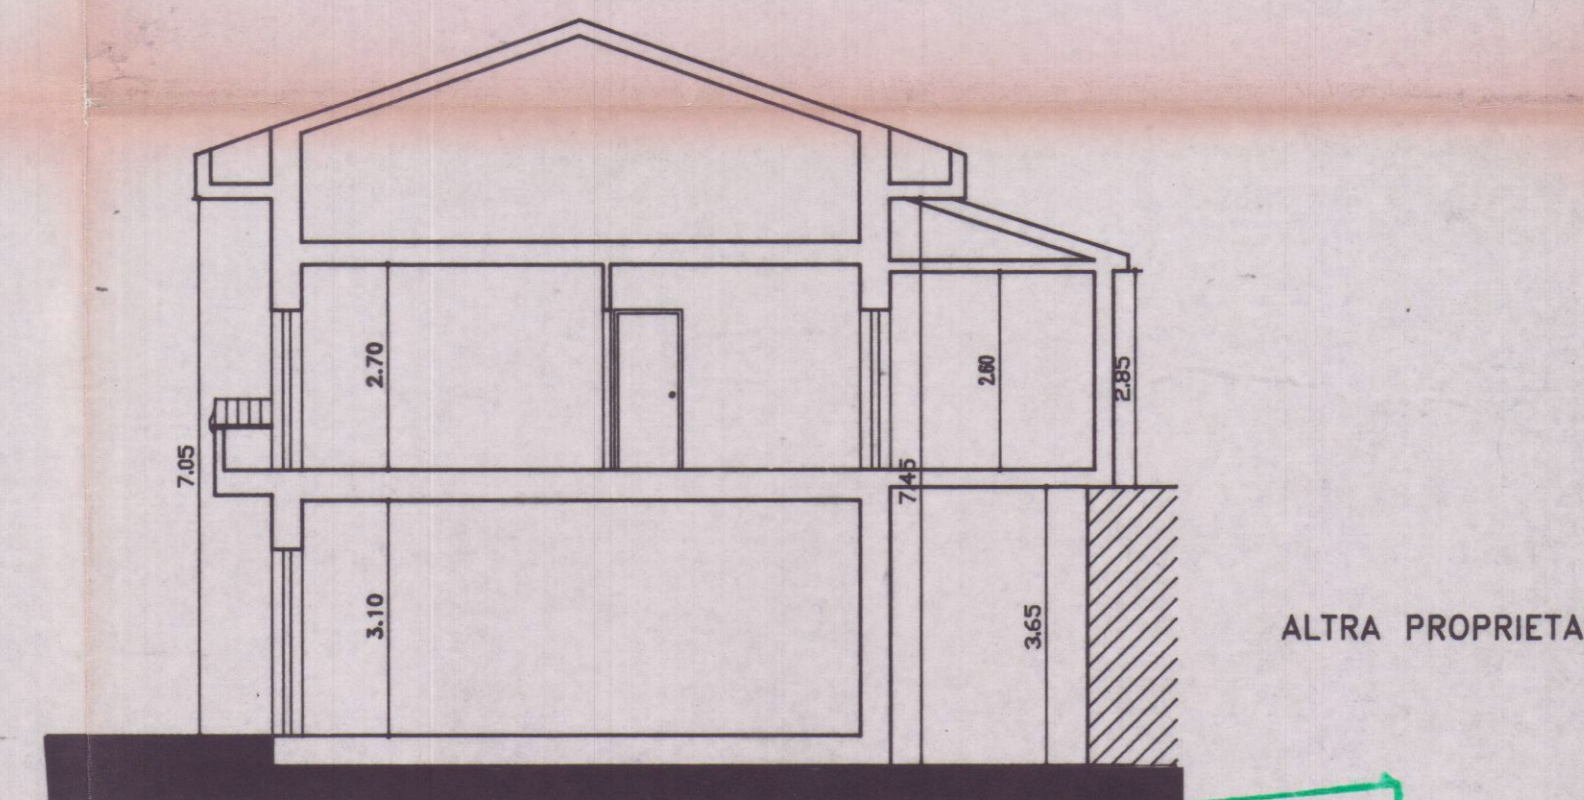

PROSPETTO OVEST

COPIA PER IL COMUNE

SCHEMA DEI VOLUMI

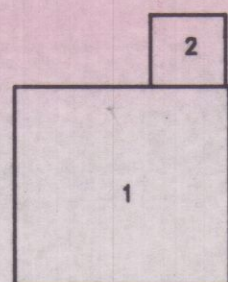

1. $8.90 \times 8.20 = MQ \ 72.98 \times h \ 7.05 = mc \ 514.50$
2. $3.10 \times 2.95 = MQ \ 9.15 \times h \ 3.05 = mc \ 27.89$

VOLUME ATTUALE mc 542.39

INFORMATIVA DI P.R.G.
ZONA MARMIFERA

STATO ATTUALE	VOLUME TOTALE 520.51
STATO DI PROGETTO	VOLUME TOTALE 542.39
AUMENTO DI VOLUME	mc 22.39

IL PROGETTO PREVEDE LA REALIZZAZIONE DELLA SCALA E DEL TERRAZZO IN QUANTO I PROPRIETARI RINUNCIANO ALLA SOPRAELEVAZIONE

PERTANTO RIMANE INVARIATA LA PIANTE DELLO STATO ATTUALE



BARBIERI GIANLUCA
ARCHITETTO

54036 Marina di Carrara - Via Venezia, 1 Bis
Tel. (0585) 780502 - Fax (0585) 632667

OGGETTO	RIFACIMENTO DELLA COPERTURA E MODESTO AUMENTO DI VOLUME
COMMITTENTE	BARATTINI Lelio
UBICAZIONE/CAT	Via Carriona Loc. Fiorino
DETTAGLIO	Stato di Progetto
SCALA	1 : 100
DATA	25.07.1993
TAVOLA	2