

spazio riservato al protocollo generale	spazio riservato al protocollo di settore
prot. <u>6490/02</u> del <u>25.8.05</u> ASSEGNATA AL RESPONSABILE SIG. <u>Marinelli</u> IL DIRIGENTE <u>[firma]</u> U _____	

COMUNE DI CARRARA	Cat.
24 AGO. 2005	<u>103</u>
Prot. n° <u>32683</u>	Clas.



COMUNE DI CARRARA

SETTORE ASSETTO DEL TERRITORIO-URBANISTICA

Al Signor Sindaco del Comune di Carrara

CERTIFICATO DI CONFORMITA'
Art. 86, comma 1, L.R. 03.01.05 n° 1

Il sottoscritto Geometra Paolo Grassi nato a Carrara il 01-08-1963 iscritto al Collegio Professionale dei Geometri della provincia di Massa Carrara al n° 707 (C.F.GRS PLA 63M01 B832X), con studio professionale in Marina di Carrara via Volpi n°9 (tele fax 0585-786790 in qualità di Tecnico abilitato e con riferimento all'incarico progettuale ricevuto dalla Sig.ra Salutini Carla residente in Carrara, Località Bedizzano, piazza Bonuccelli n°1.

considerato che la Sig.ra, Salutini Carla nata a Carrara il 23-11-1944 e residente Carrara Località Bedizzano piazza Bonuccelli n°1 ha eseguito lavori di manutenzione straordinaria sull'immobile posto in Località Bedizzano piazza Bonuccelli n°1, piano secondo censito catastalmente al foglio 45, mappali 206 sub.9 e 206 sub.4

dato atto che i lavori di cui si tratta sono stati ultimati in data 12-08-2005 ed in conformità agli atti amministrativi nel seguito elencati,

preso atto che ai sensi dell'art. 86, comma 3, della L.R. 03/01/05 n° 1 occorre procedere alla certificazione di conformità dell'opera al progetto presentato,

vista la L.R. 03/01/05 n° 1,

consapevole delle responsabilità previste dall'art. 26 della L. 4.1.1968 n° 15 in caso di dichiarazioni mendaci, nonché delle conseguenze stabilite dall'art. 11, comma 3, del D.P.R. 20.10.1998 n° 403

CERTIFICA

sotto la propria personale responsabilità

1) che le opere realizzate nell'immobile descritto in premessa risultano conformi al progetto approvato con:


- denuncia di inizio attività inoltrata in data 12-11-2002 n°713/02.

2) che in corso dei lavori è stata apportata una modifica alla D.I.A. sopra citata, demolendo una parete in forati posta nella zona ingresso-camera, mappale 206 sub.4, e demolizione di parete in forati posta nella zona ingresso del mappale 206, sub. 9 come meglio rappresentata nell'elaborato grafico di cui si allega come variante.

3) che le opere realizzate nell'immobile descritto in premessa, in forza degli atti abilitativi indicati al precedente punto, sono state ultimate in data 12-08-2005

Carrara, lì 17-08-2005

IL TECNICO

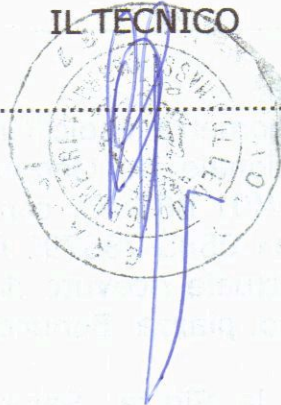


E.P.C. SIG.RA SALUTINI CARLA

Salutini Carla


STUDIO TECNICO GEOM. PAOLO GRASSI

VIA VOLPI n°9 - MARINA DI CARRARA TEL. E FAX 0585/786790

OGGETTO: PIANTE STATO ATTUALE SCALA 1:100
DELL'ABITAZIONE DI PROPRIETA' DELLA SIG.RA
SALUTINI CARLA SITA IN COMUNE DI CARRARA, LOC.
BEDIZZANO, PIAZZA BONUCELLI N° 1, PIANO SECONDO;
AL N.C.E.U. FOGLIO 45 MAPP. 206, SUB. 4-9.

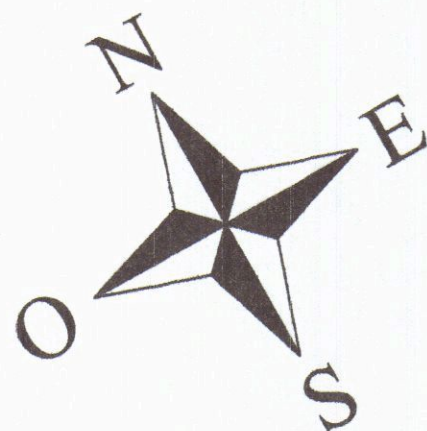

STATO ATTUALE

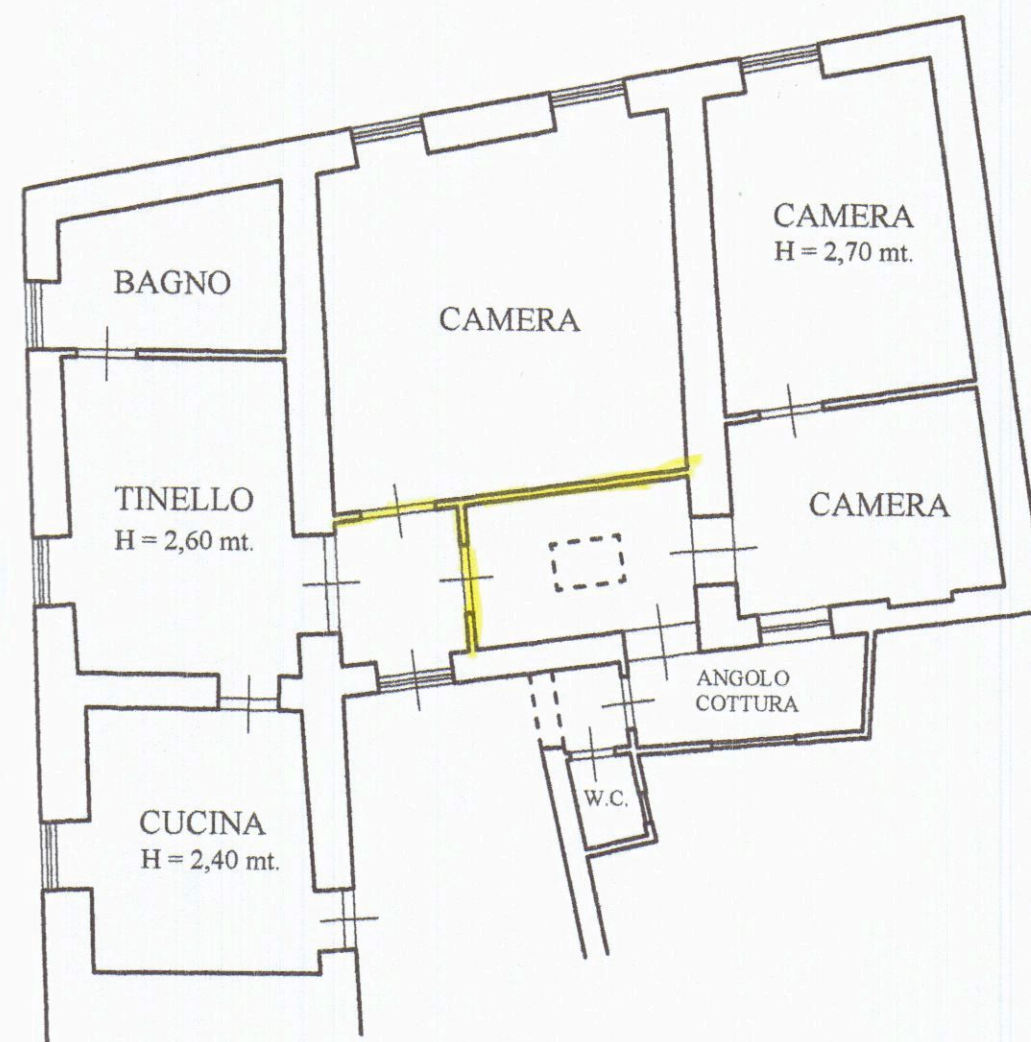

PIANTA PIANO SECONDO


IL TECNICO
GEOM. PAOLO GRASSI

I COMMITTENTI

SIG.RA SALUTINI CARLA



PIANTA PIANO TERRA

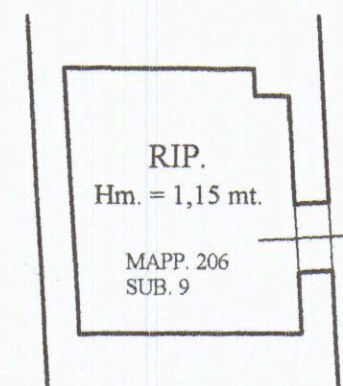


PIANTA PIANO TERZO


STUDIO TECNICO GEOM. PAOLO GRASSI

VIA VOLPI n°9 - MARINA DI CARRARA TEL. E FAX 0585/786790

OGGETTO: PIANTE STATO DI PROGETTO SCALA 1:100
DELL'ABITAZIONE DI PROPRIETA' DELLA SIG.RA
SALUTINI CARLA SITA IN COMUNE DI CARRARA, LOC.
BEDIZZANO, PIAZZA BONUCELLI N° 1, PIANO SECONDO;
AL N.C.E.U. FOGLIO 45 MAPP. 206, SUB. 4-9.

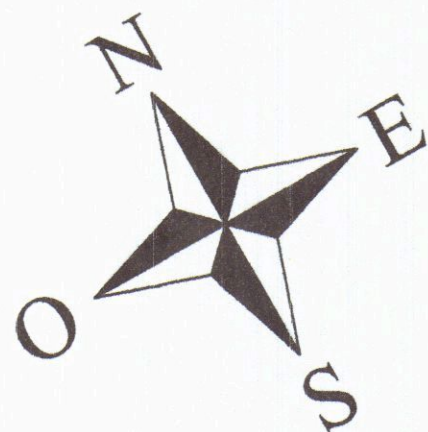


IL TECNICO
GEOM. PAOLO GRASSI

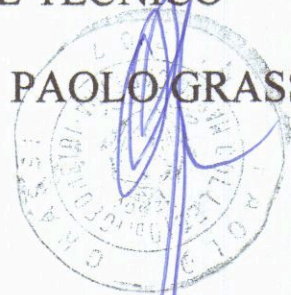

I COMMITTENTI
SIG.RA SALUTINI CARLA


VARIANTE

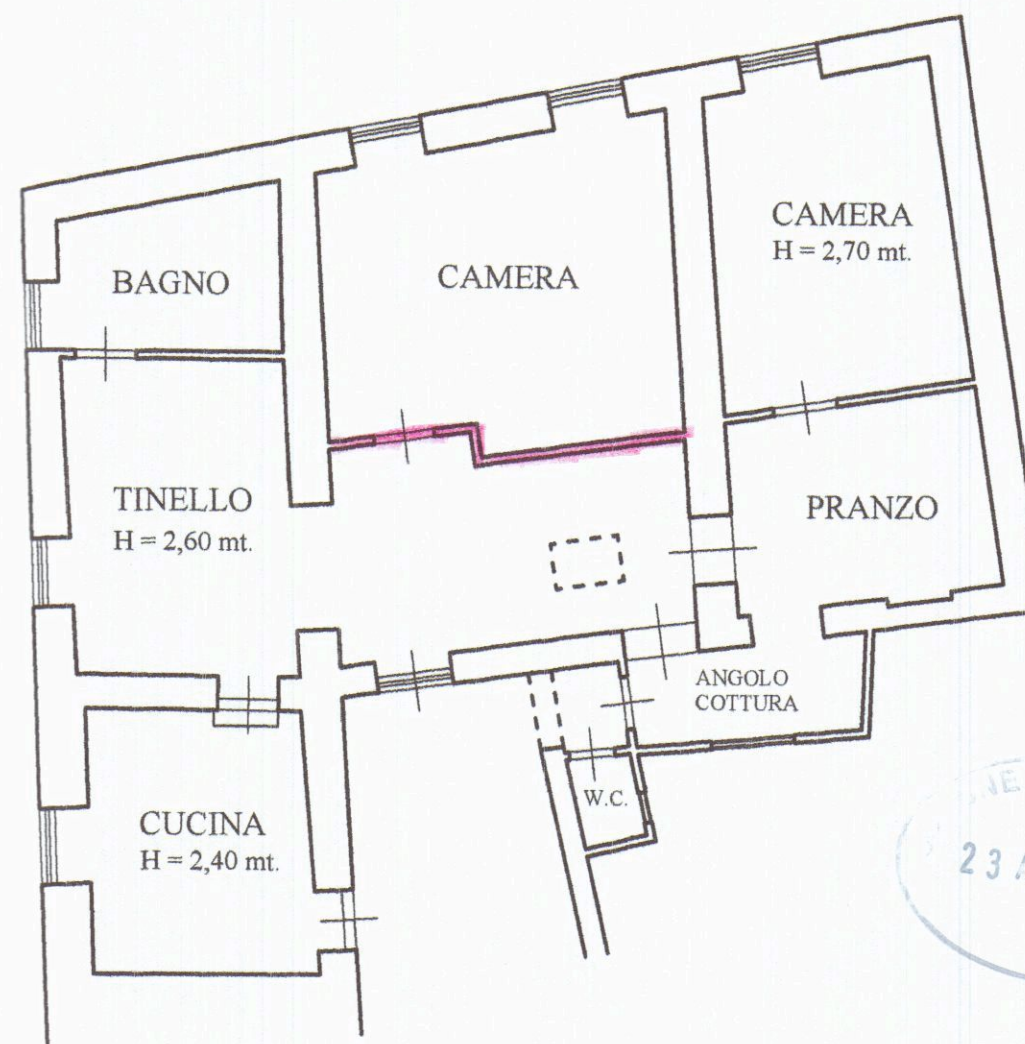

PIANTA PIANO SECONDO



PIANTA PIANO TERRA

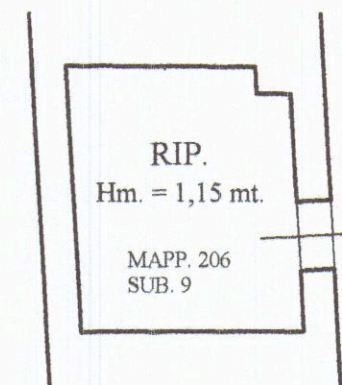


PIANTA PIANO TERZO

STUDIO TECNICO GEOM. PAOLO GRASSI

VIA VOLPI n°9 - MARINA DI CARRARA TEL. E FAX 0585/786790

OGGETTO: PIANTE STATO SOVRAPPONTO SCALA 1:100
DELL'ABITAZIONE DI PROPRIETA' DELLA SIG.RA
SALUTINI CARLA SITA IN COMUNE DI CARRARA, LOC.
BEDIZZANO, PIAZZA BONUCELLI N° 1, PIANO SECONDO;
AL N.C.E.U. FOGLIO 45 MAPP. 206, SUB. 4-9.

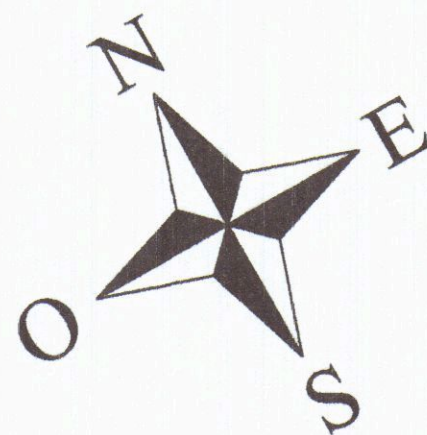


IL TECNICO
GEOM. PAOLO GRASSI




I COMMITTENTI
SIG.RA SALUTINI CARLA


STATO SOVRAPPONTO

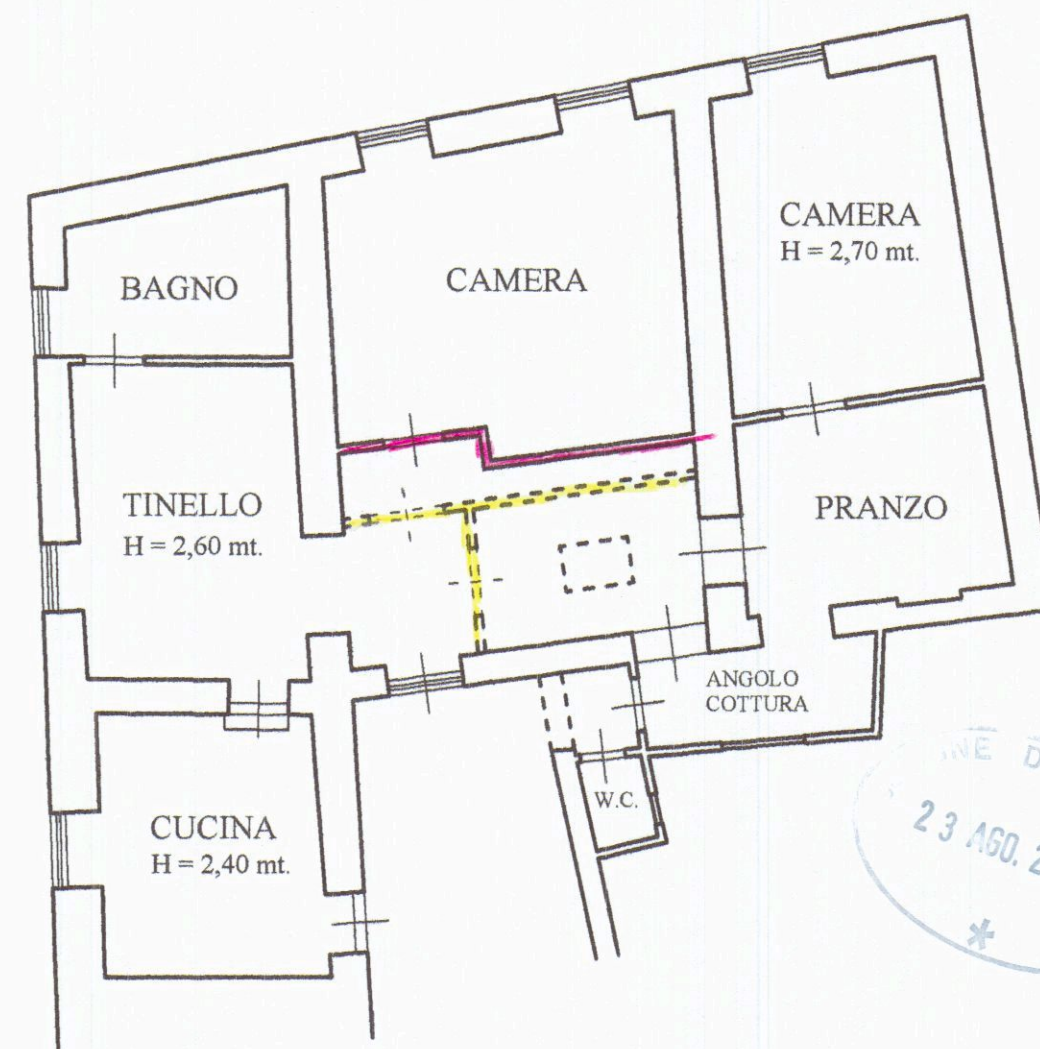

PIANTA PIANO SECONDO

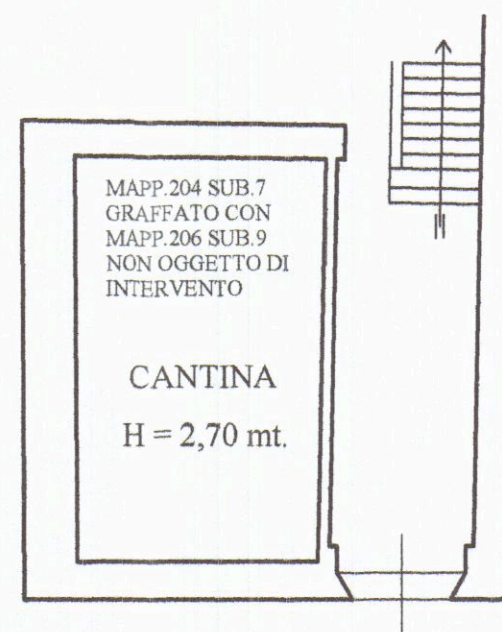

PIANTA PIANO TERRA

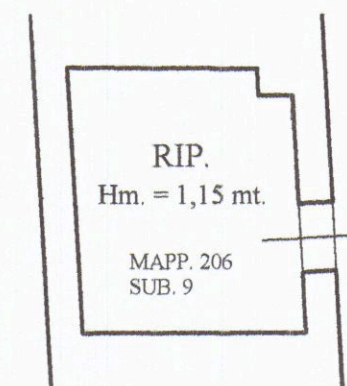

PIANTA PIANO TERZO

Studio Tecnico Associato Grassi & Fusani

Via Volpi n.9, 54036, Marina di Carrara Tel. 0585/786790, Fax 0585/630903

Proprietario: Sig.ra SALUTINI CARLA

Salutini Carla



Stato attuale

Progettisti: Geom. Paolo Grassi

Titolo:

piante scala 1:50

Oggetto: Elaborati grafici allegati alla D.I.A. redatta ai sensi e per gli effetti degli art. 2; 4, comma 2 lettera b) e 9 della Legge Regionale n. 52/99 ed art. 9 R.U. degli immobili siti in Carrara Loc. Bedizzano P.zza Bonucelli 1 di cui al Fg. 451 mappe 206 sub. 4 e sub. 9.

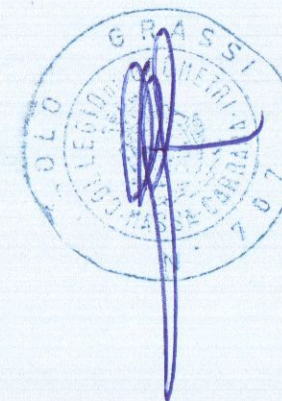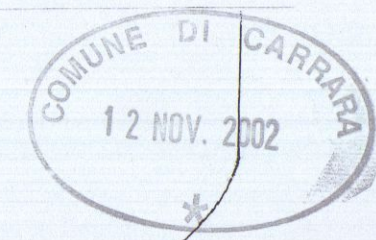


VICOLO MORELLI



PIANO T.


PIAZZA REGINA MARGHERITA

VICOLO MORELLI

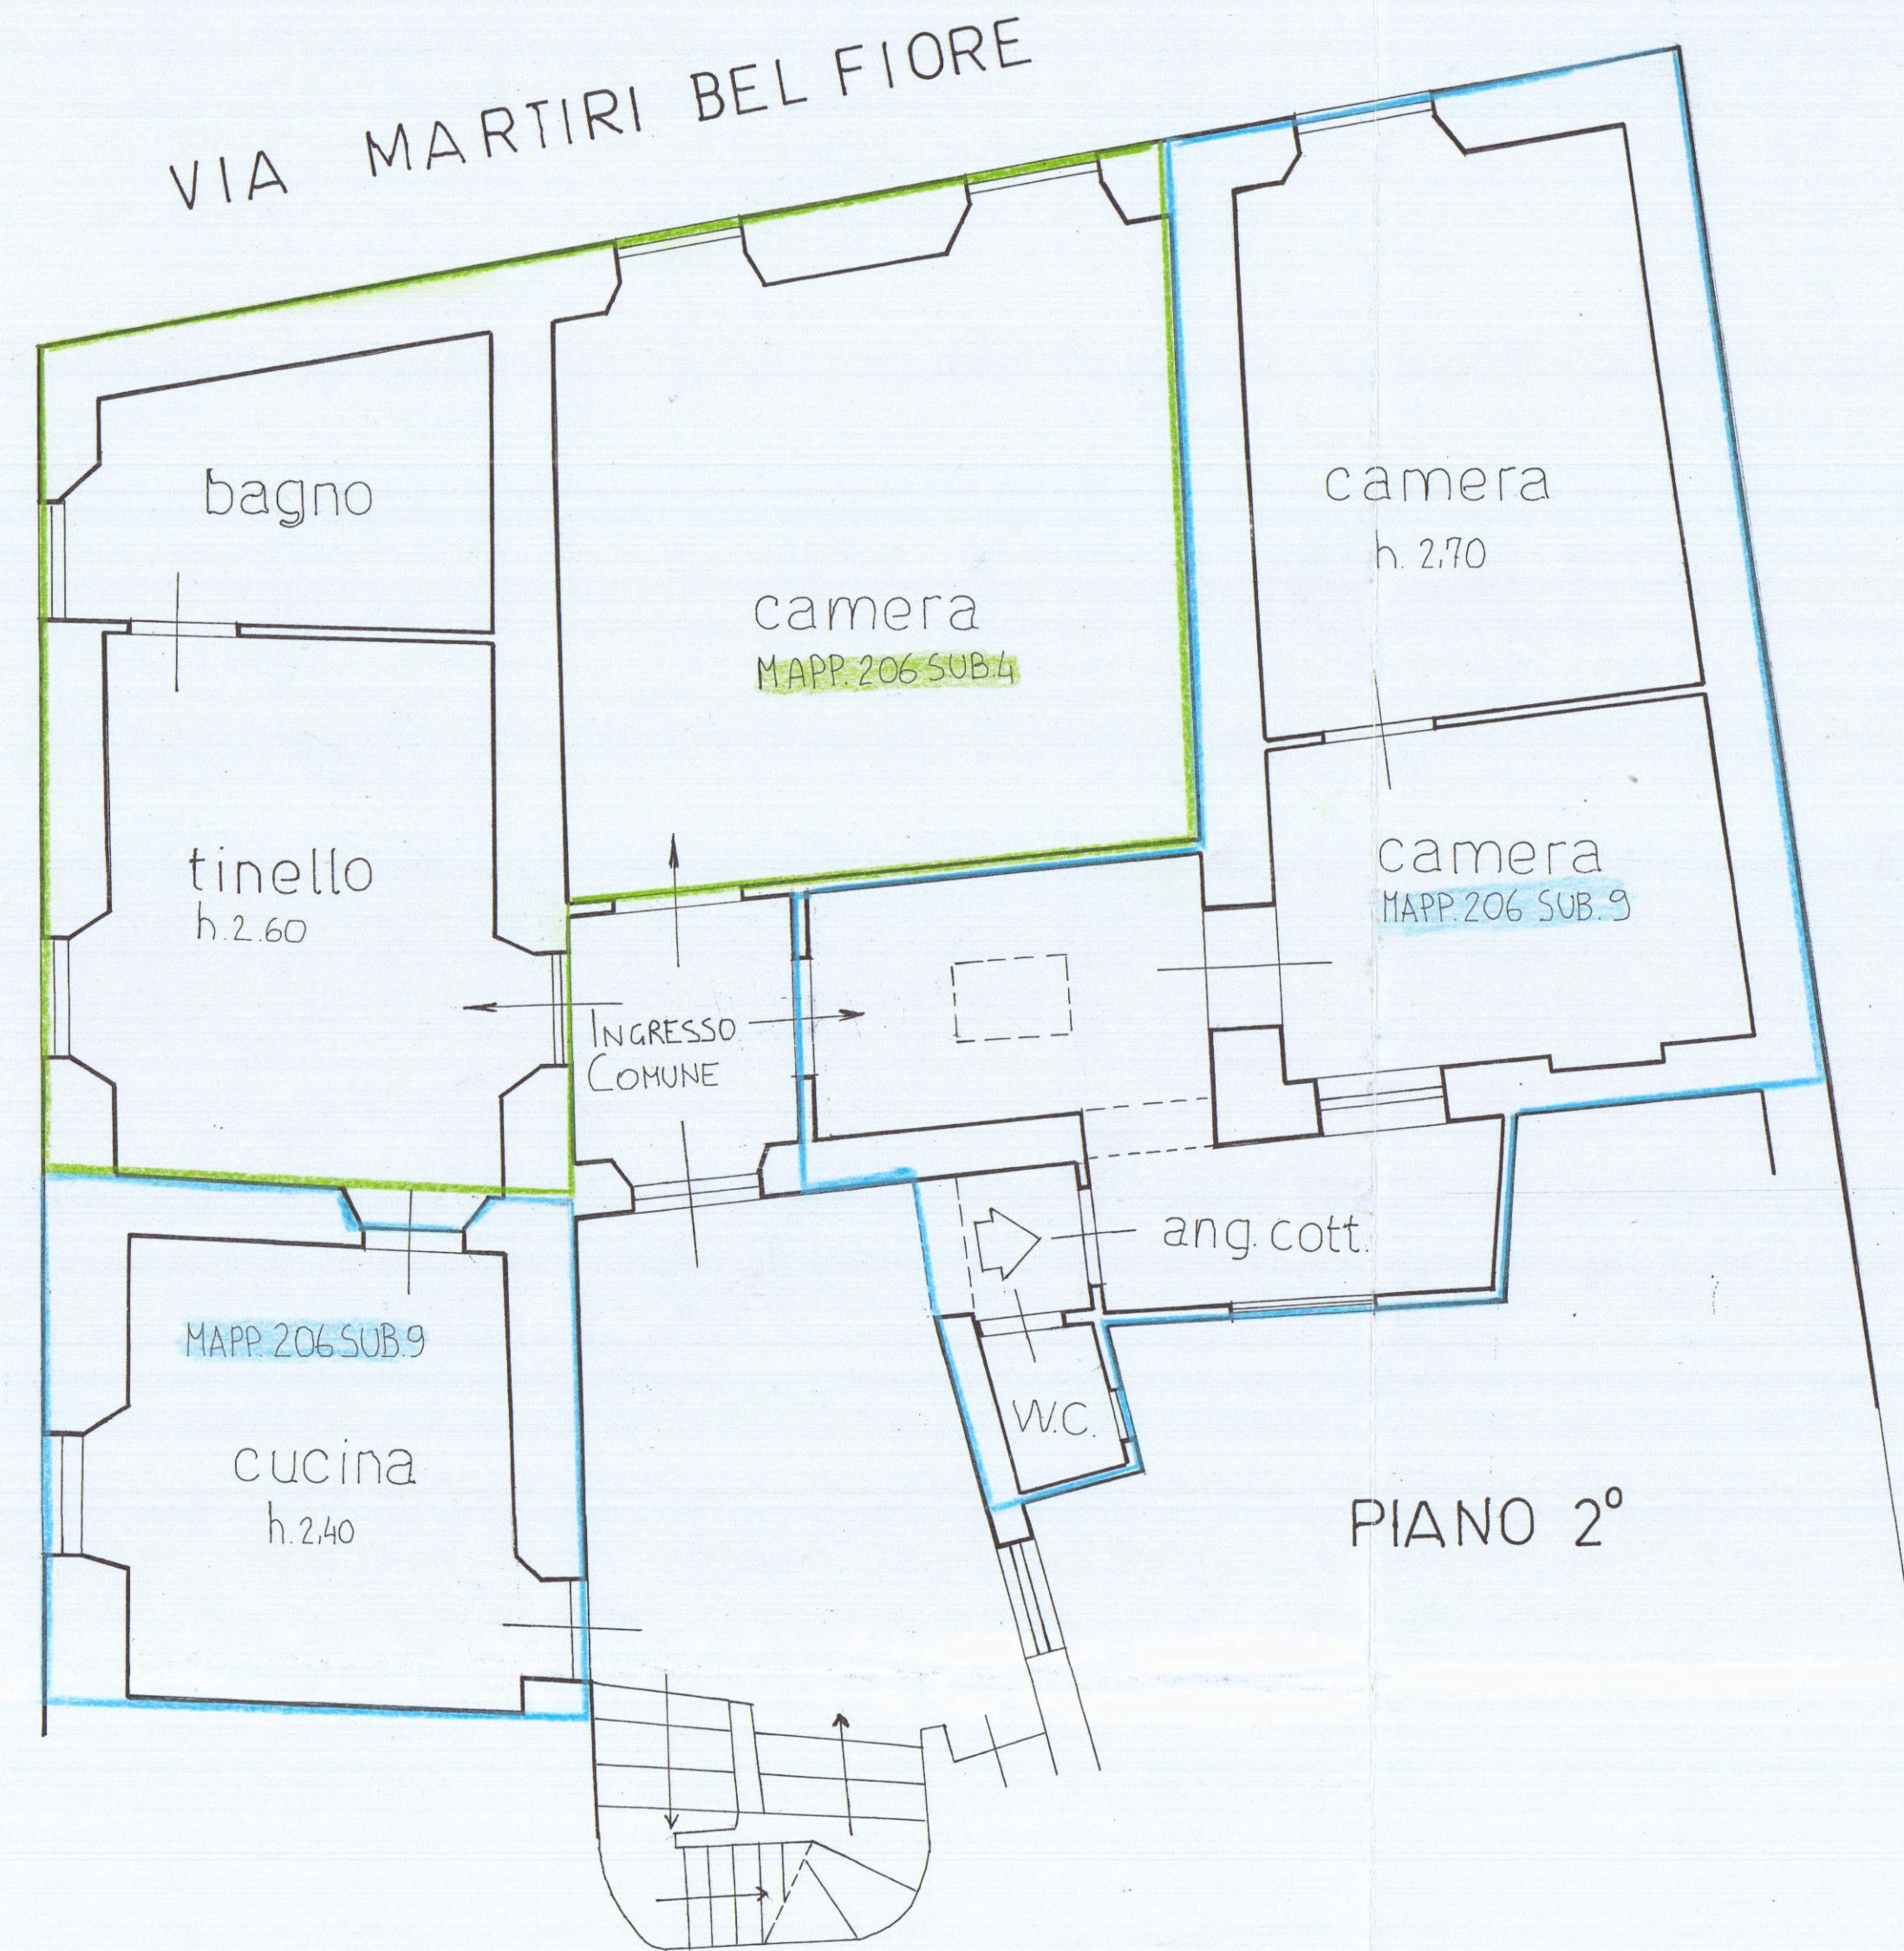

PIANO 2°

VICOLO MORELLI

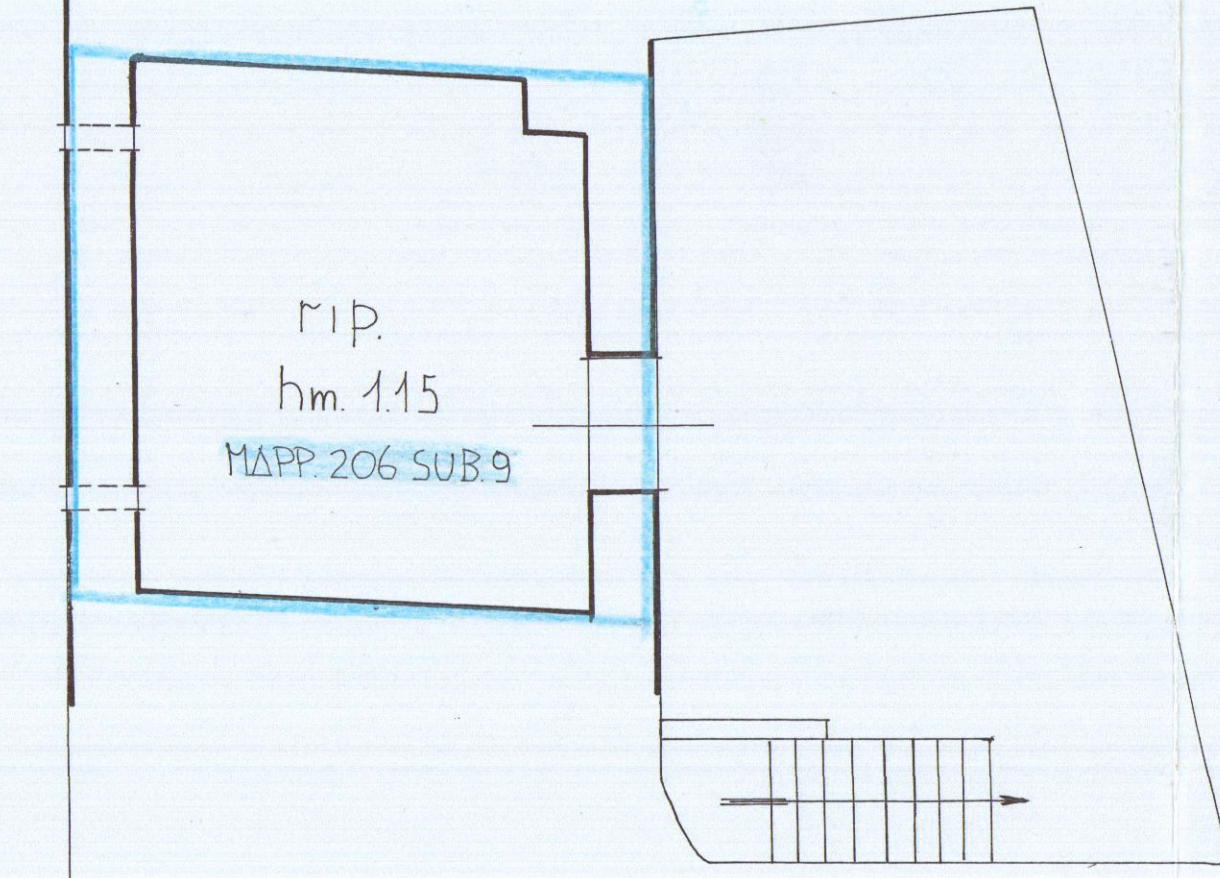

PIANO 3°

VIA MARTIRI BEL FIORE