

8 LUG. 1978

PROGETTO

PER L'AMPLIAMENTO DELLO STABILIMENTO BALNEARE
"GIOCONDO" SITO A MARINA DI CARRARA NEL
VIALE A. VESPUCCI

CONCESSIONARIO: VATTERONI CARLO

Approvato dal Sindaco alle condizioni
Indicate nella Concessione Edilizia
N. 335 del 29 NOV. 1982
L'ING. CAPO
TAV. 1 STATO ATTUALE SCALA 1/100


APPROVATO
29 NOV. 1982 CONTROLLATO
IL TECNICO

REGIONE TOSCANA
Dipartimento Assetto del Territorio
VISTO: in relazione alla delibera della Giunta
Regionale n. 10438 del 29 NOV. 1978
riguardante il nulla osta ai sensi della legge
n. 1487 del 29.6.1939.
L'ASSESSORE AI BENI AMBIENTALI
(L. 11/10/1978)

STRALCIO PLANIMETRICO 1/1000
Fog. 100 mapp. 33

SVILUPPO 1/500

VIALE C. COLOMBO

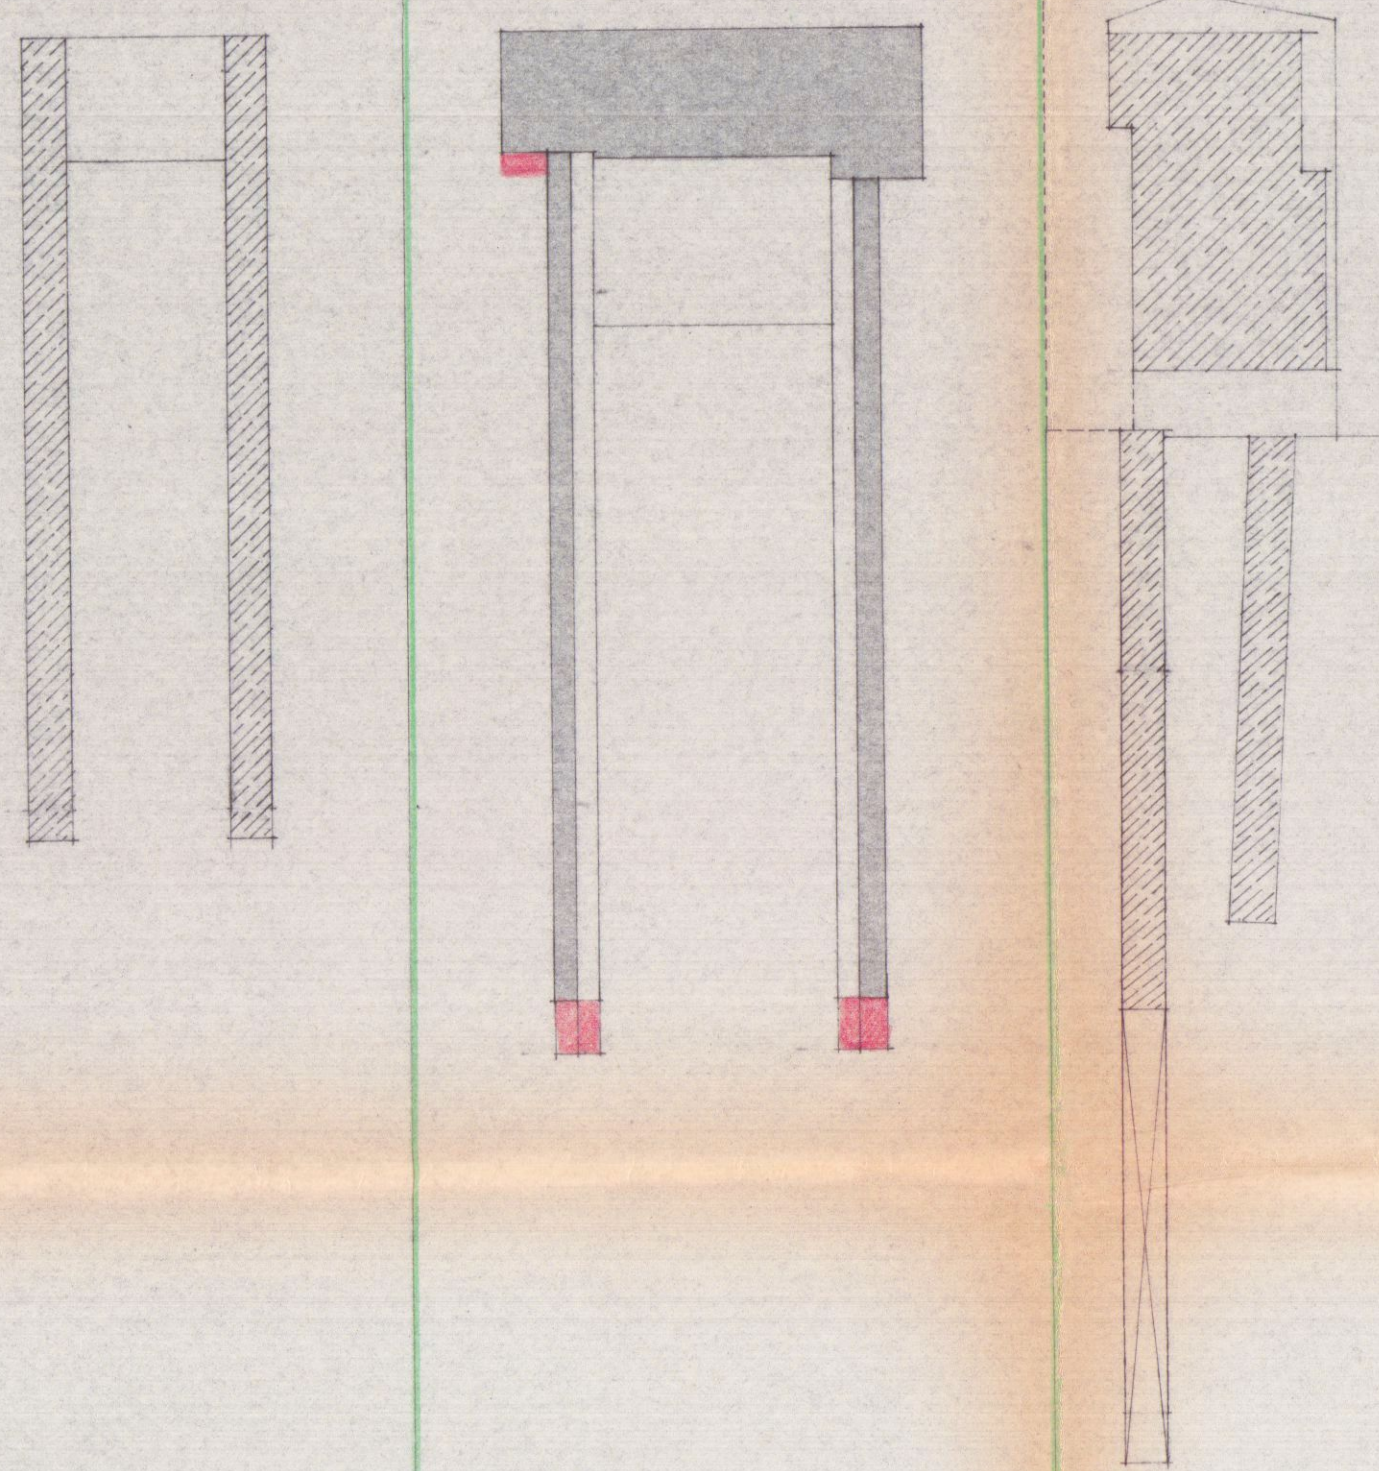

PIANTA ATTUALE

PARCHEGGIO

34.60

10.30


6.15

15.15

6.15

7.20

54.75

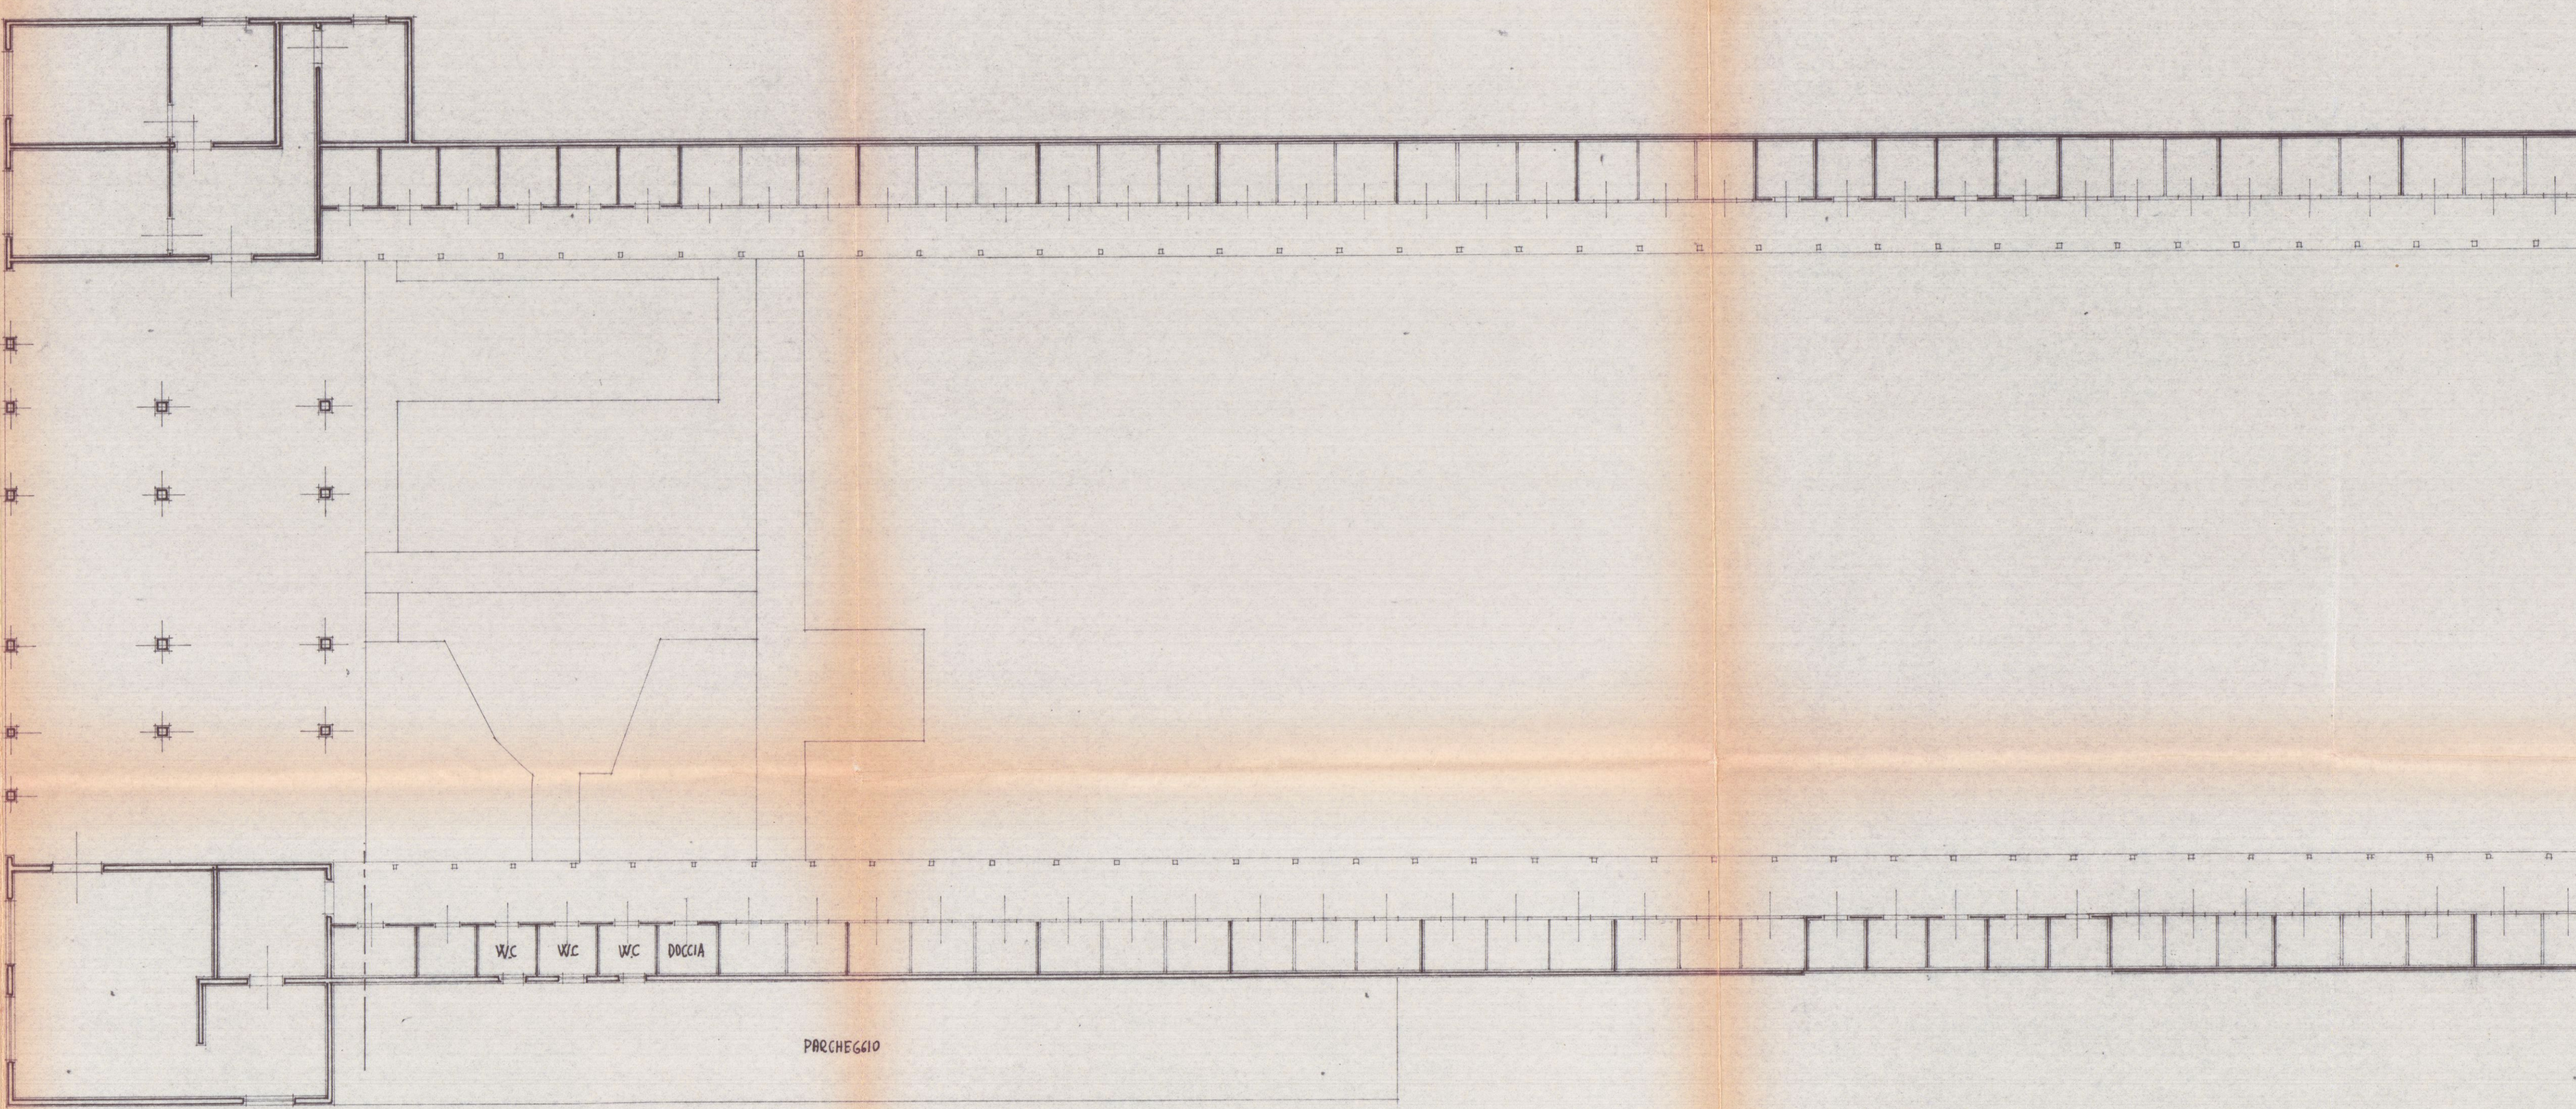

PARCHEGGIO

WC WC WC DUELLA

This architectural floor plan depicts a long, narrow building with a complex internal layout. The plan is oriented horizontally, with a total width of 10.35 and a total length of 57.80. The building is divided into several main sections:

- Top Section:** A long corridor (3.20 wide) runs along the top edge, containing a series of small, rectangular rooms. A red-shaded area is located at the top right corner.
- Central Section:** A large, open area with a grid of columns. A central corridor (3.00 wide) runs horizontally through this section. To the right of this corridor, there are several rooms labeled "W.C.", "doccia", and "doccia calda". A red-shaded area is located in the center-right of this section.
- Bottom Section:** A long corridor (3.20 wide) runs along the bottom edge, containing a series of small, rectangular rooms. A red-shaded area is located at the bottom right corner.
- Left Section:** A series of rooms and corridors along the left edge. A red-shaded area is located at the bottom left corner.

Key dimensions and labels include:

- Overall width: 10.35
- Overall length: 57.80
- Corridor widths: 3.20, 3.00, 3.15
- Room labels: "W.C.", "doccia", "doccia calda", "doccia"
- Section lines: A-A, B-B
- Red-shaded areas: Located at the top right, center-right, bottom right, and bottom left corners.

18 LUG. 1978 W

PROGETTO

PER L'AMPLIAMENTO DELLO STABILIMENTO BALNEARE
'GIOCONDO' SITO A MARINA DI CARRARA NEL
VIALE A. VESPUCCI

CONCESSIONARIO: VATTERONI CARLO

APPROVATO
CONTROLLATO
IL TECNICO


TAV. 3 PROSPETTI E SEZIONE

29 NOV. 1982
Scala 1/100


Approvato dal Sindaco alle condizioni
indicate nella Concessione N. 335
del 29 NOV. 1982
L'ING. CAPO




PROSPETTO DI PONENTE

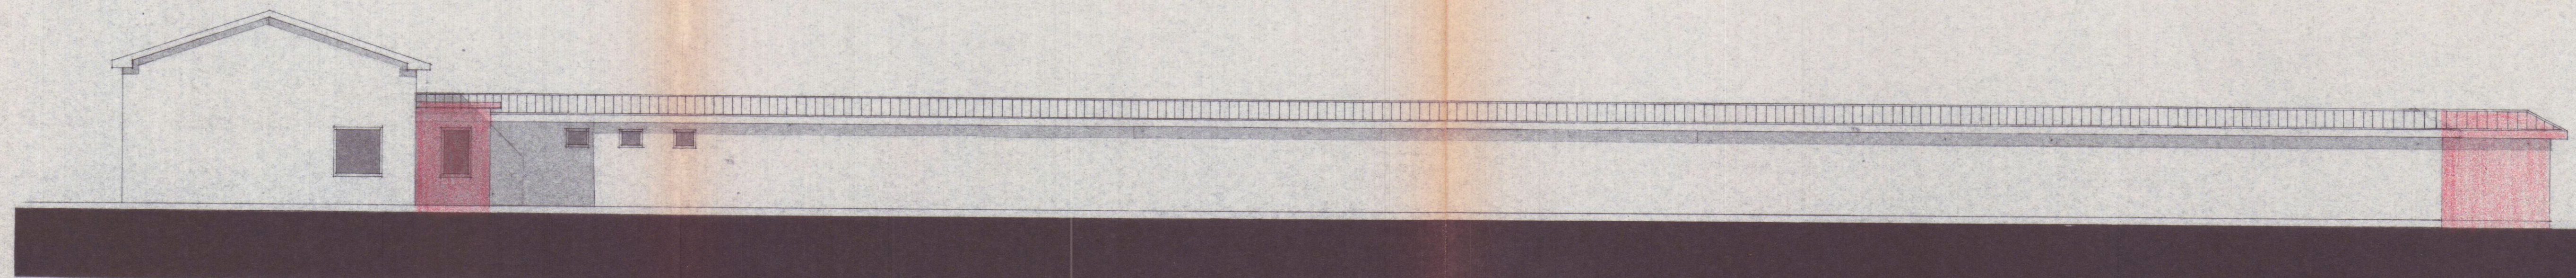


PROSPETTO DI LEVANTE

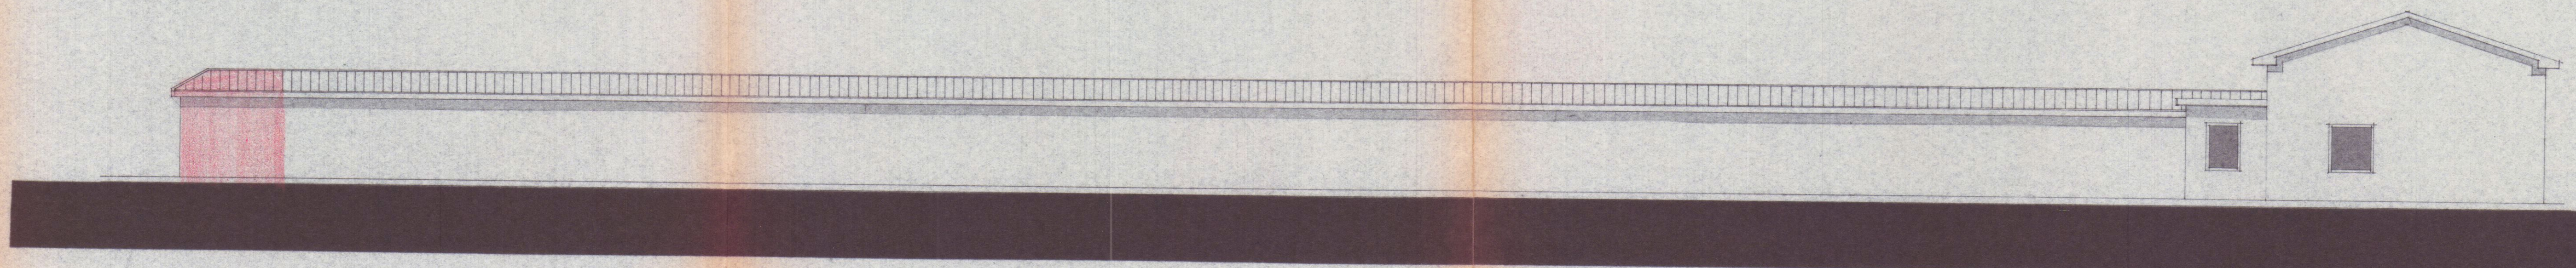


SEZIONE ATTUALE A-B

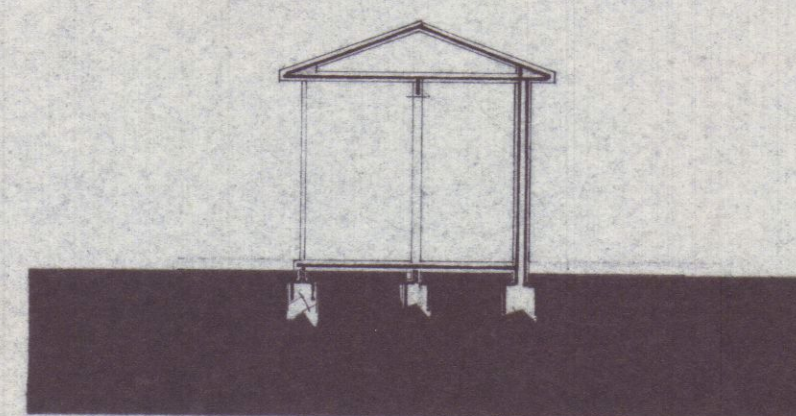

NUOVA SEZIONE A-B

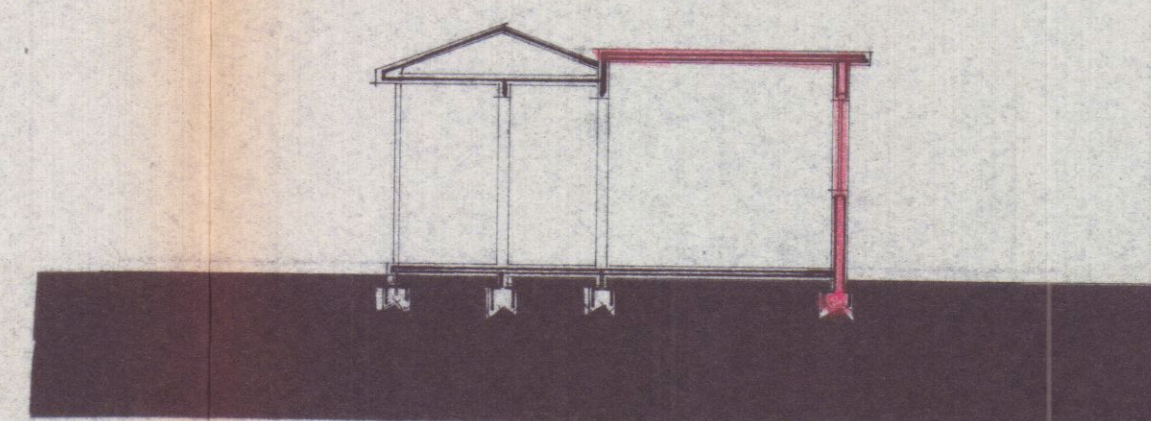

PROSPETTO LATO MARE

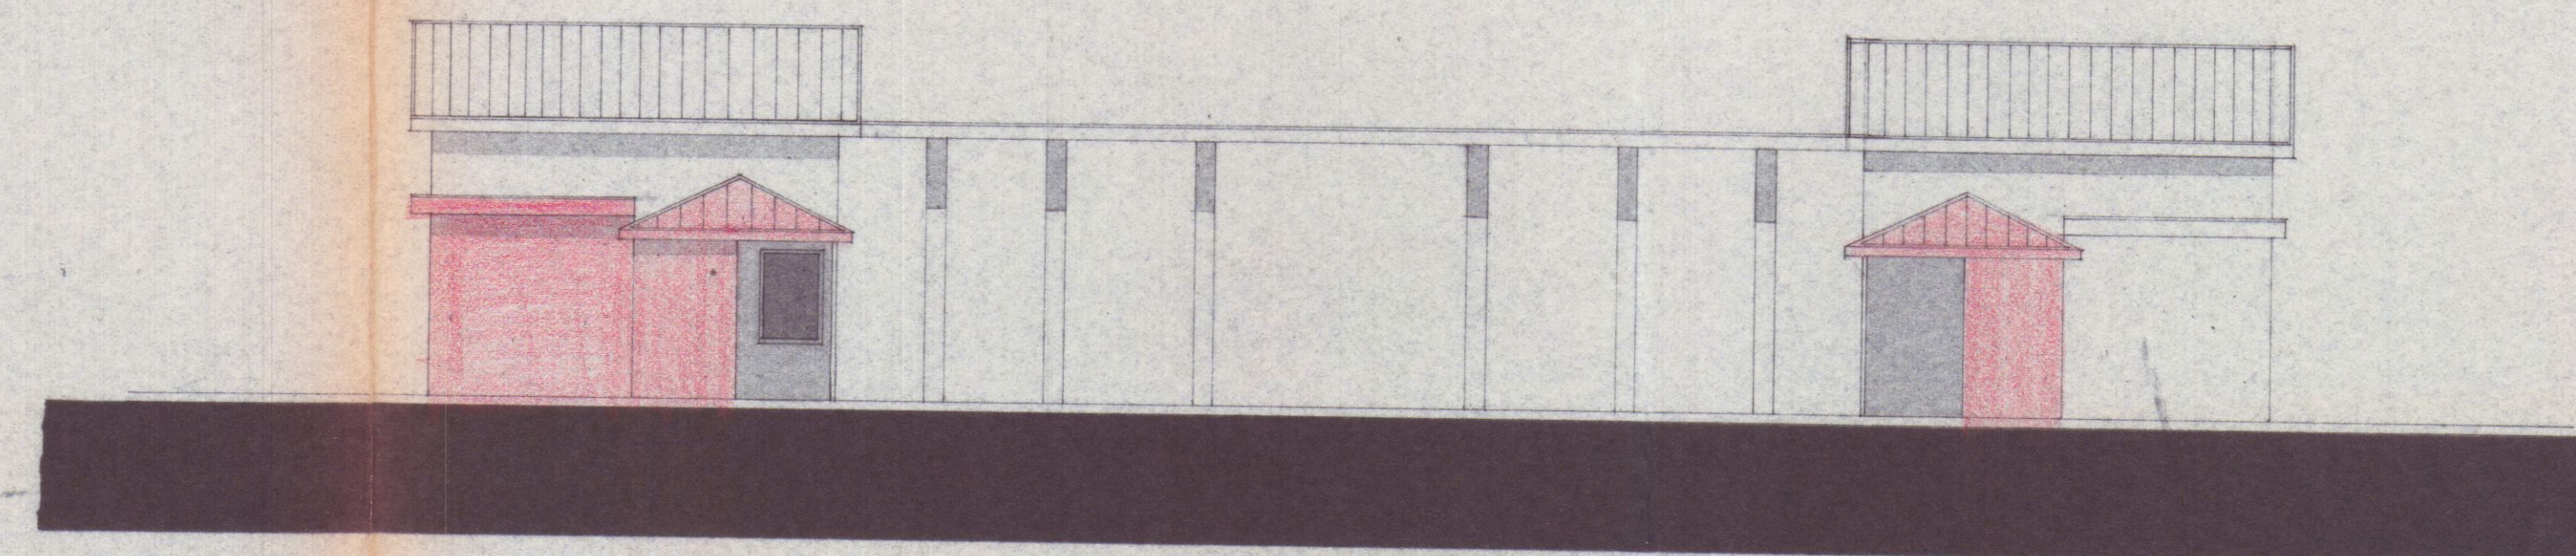

PROGETTO

PER L'AMPLIAMENTO DELLO STABILIMENTO BALNEARE
'GIOCONDO' SITO A MARINA DI CARRARA NEL
VIALE A. VESPUCCI

CONCESSIONARIO: VATTERONI CARLO


TAV. 3 PROSPETTI E SEZIONE SCALA 1/100




Geom. NICOLA TELARA
TLR NCL 39A02 B5921




PROSPETTO DI PONENTE

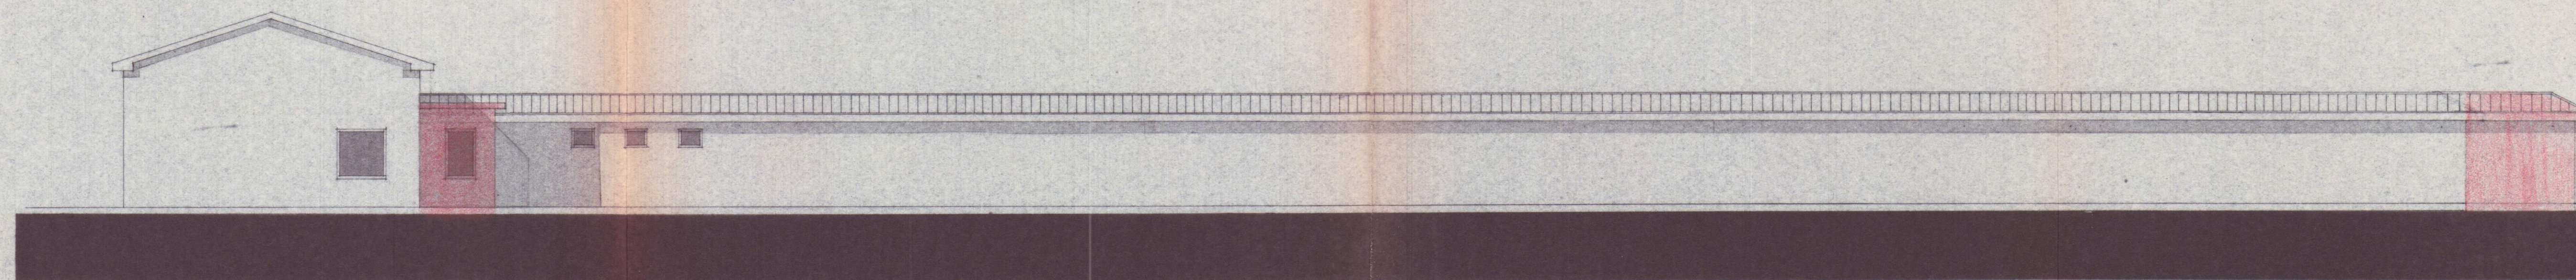


PROSPETTO DI LEVANTE

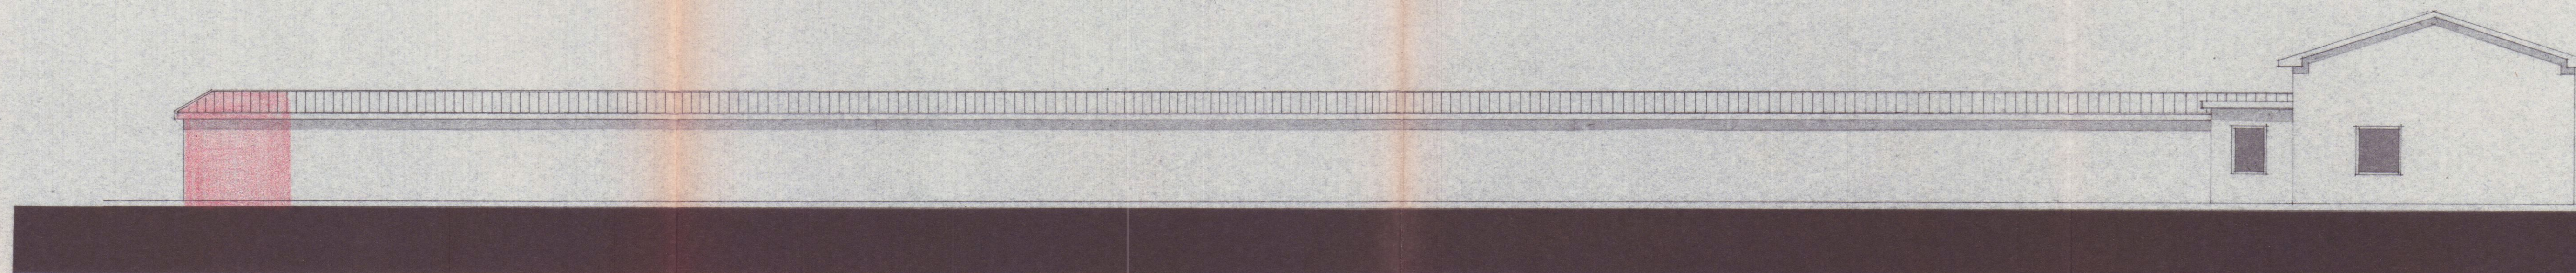


PROSPETTO LATO MARE

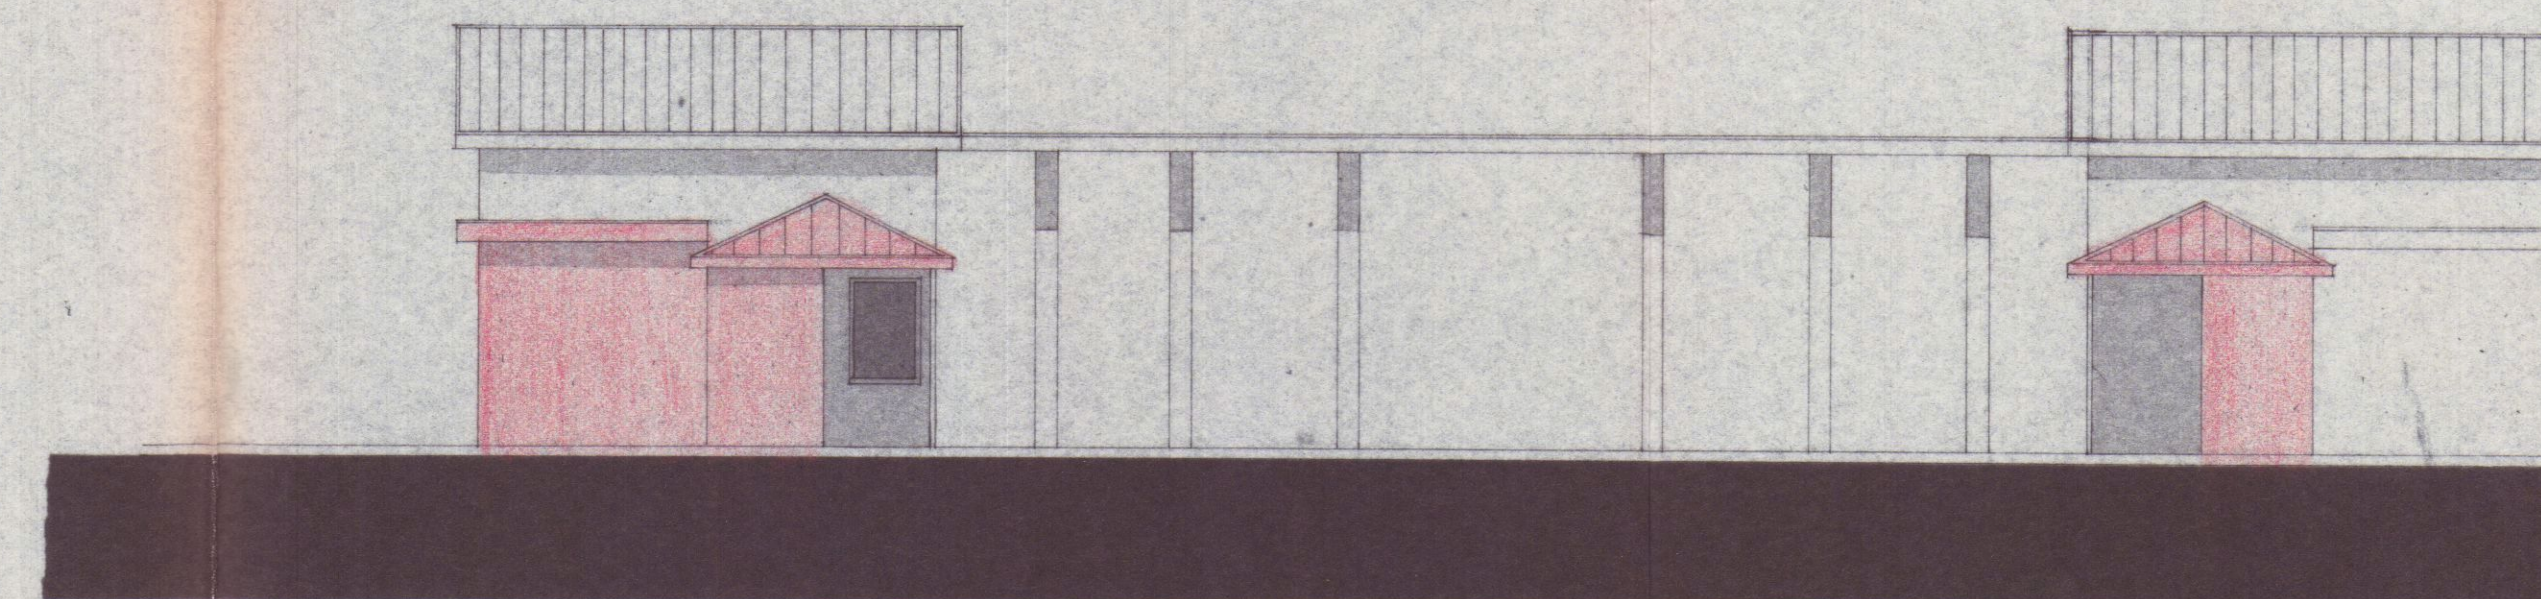

SEZIONE ATTUALE A-B

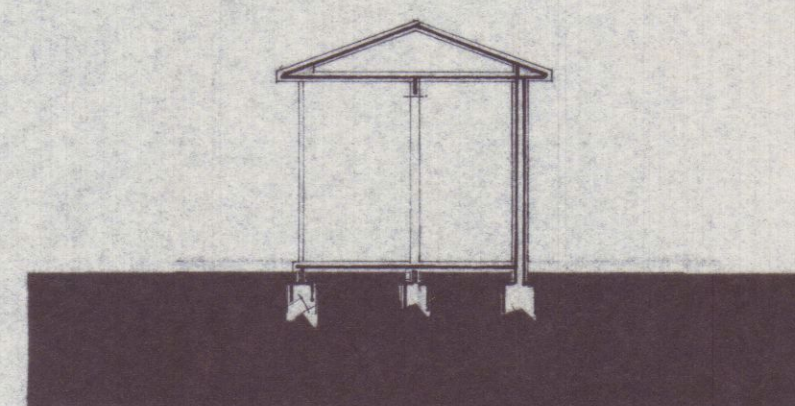

NUOVA SEZIONE A-B

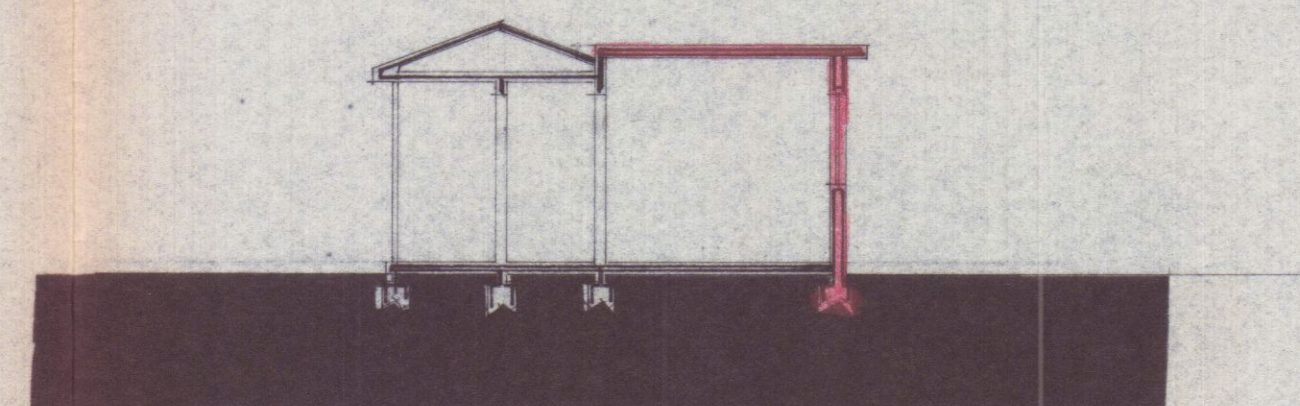

PROGETTO

PER L'AMPLIAMENTO DELLO STABILIMENTO BALNEARE
"GIOCONDO" SITO A MARINA DI CARRARA NEL
VIALE A. VESPUCCI

CONCESSIONARIO: VATTERONI CARLO

TAV. 2 AMPLIAMENTO


SCALA 1/100



Geom. NICOLA TELARA
TLR NCL 39402 83321



NUOVA PIANTA

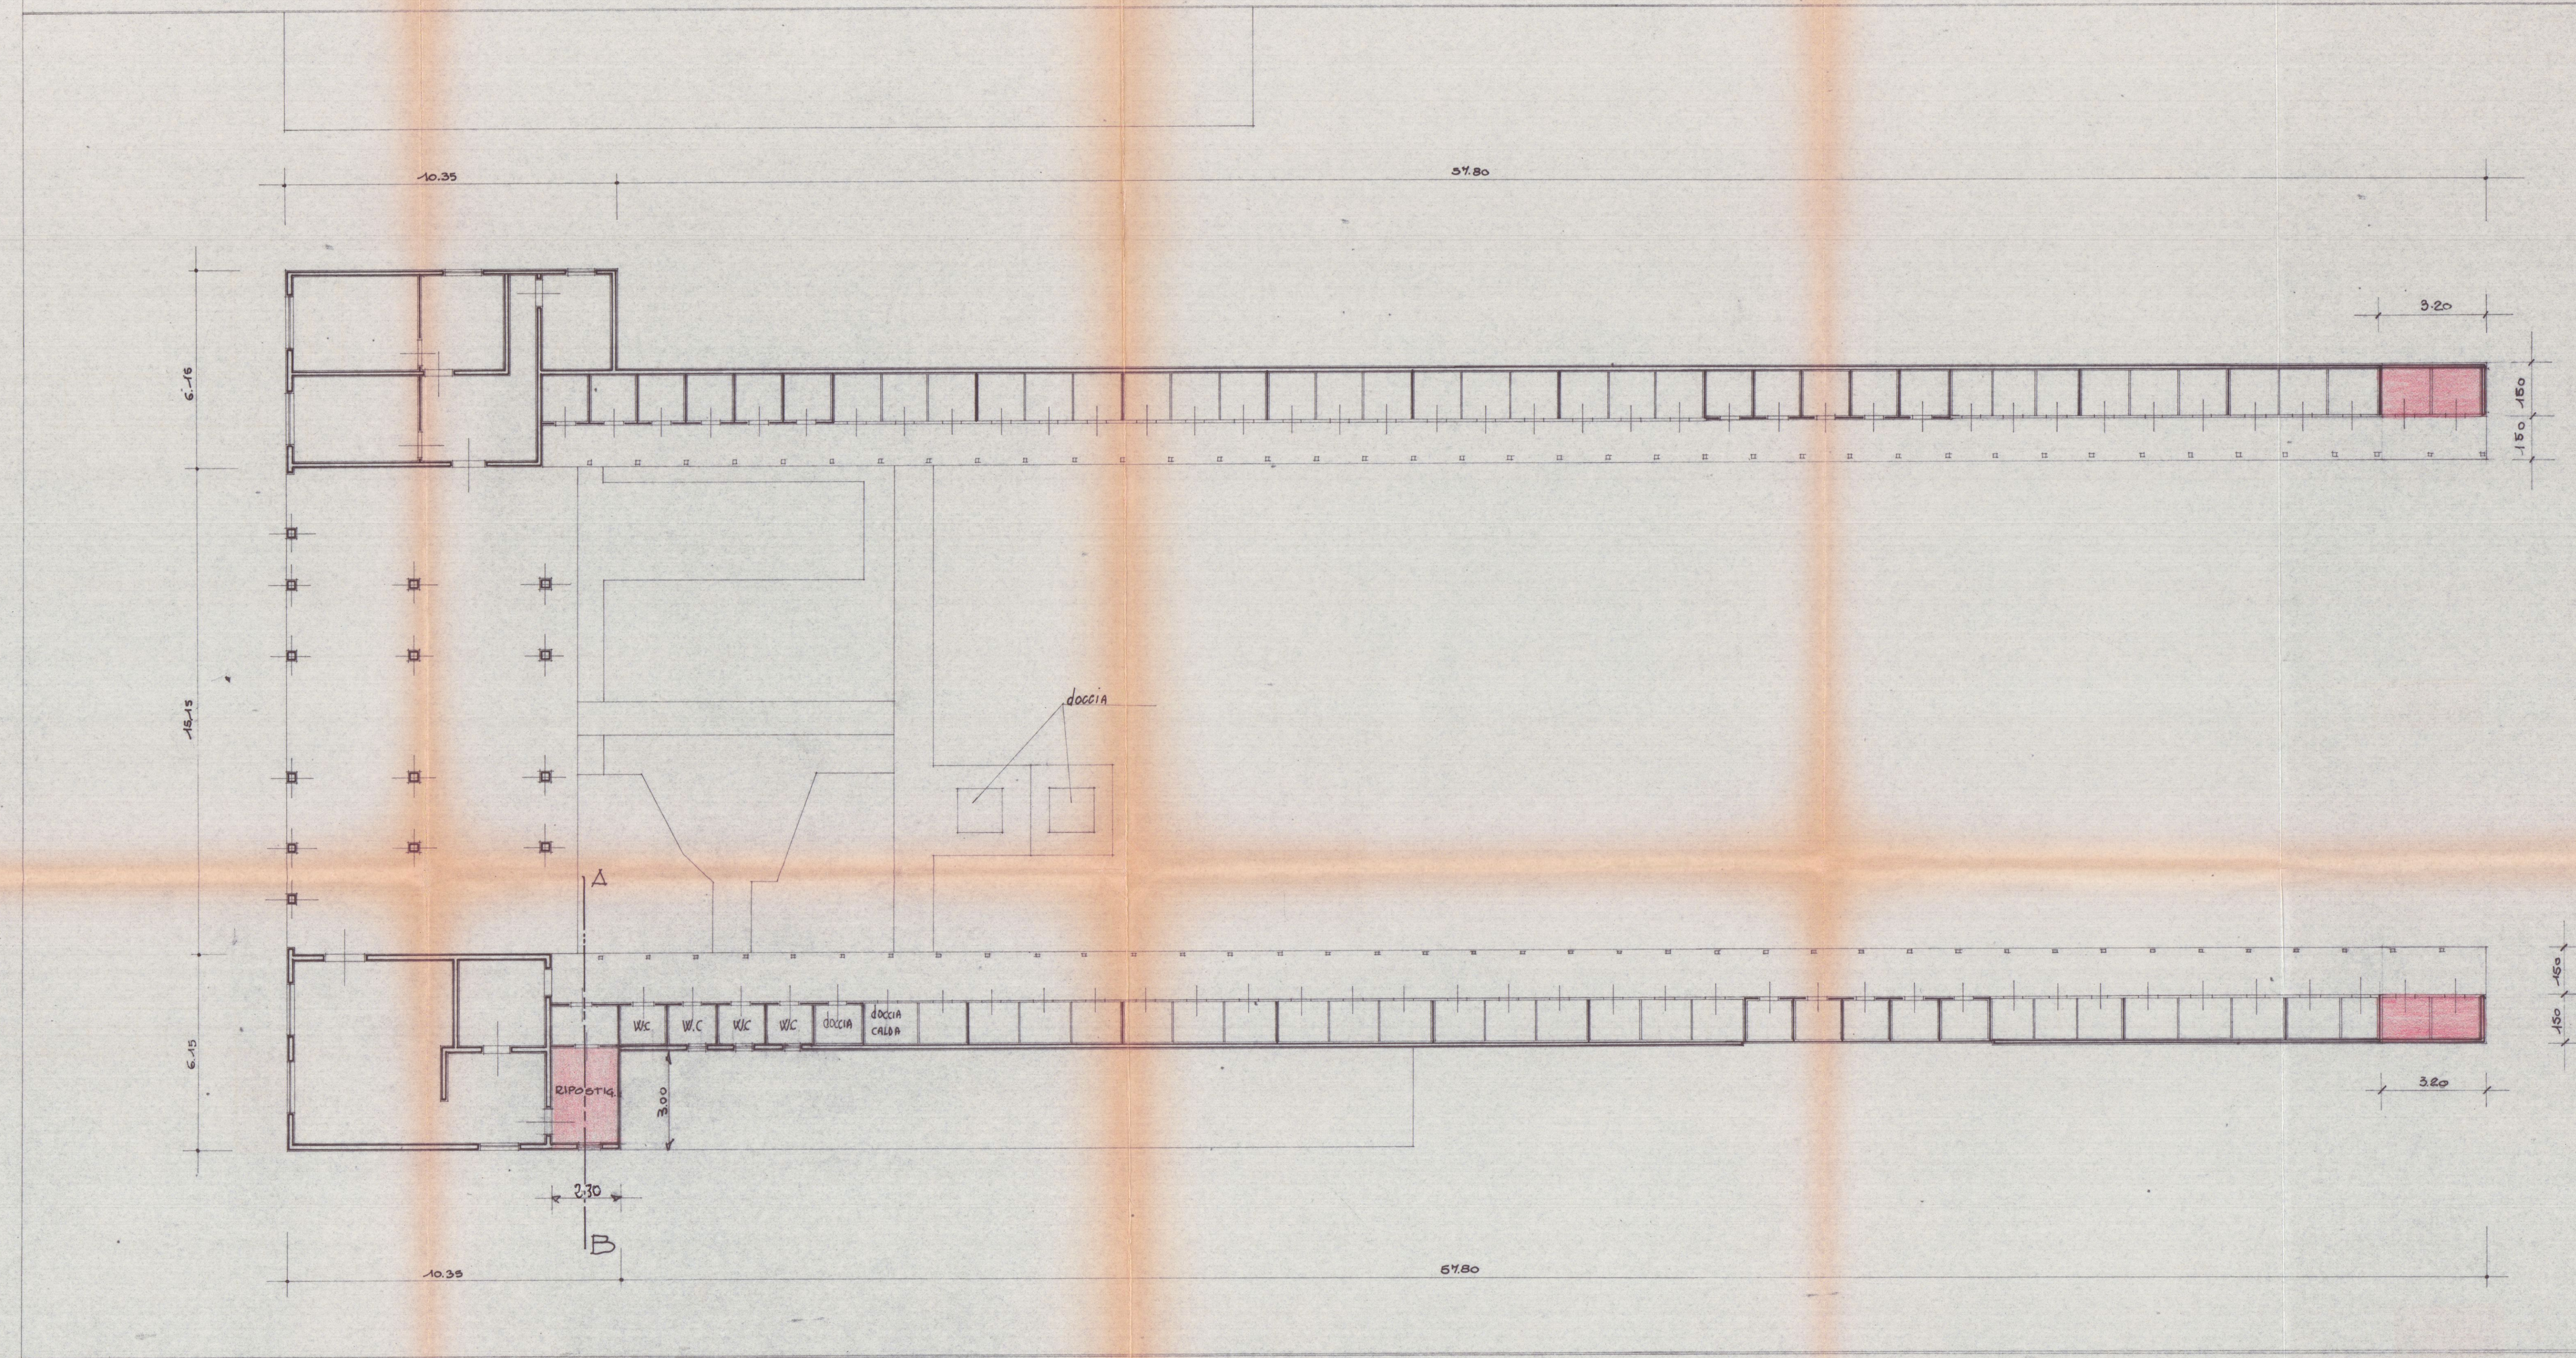

PROGETTO

PER L'AMPLIAMENTO DELLO STABILIMENTO BALNEARE
"GIOCONDO" SITO A MARINA DI CARRARA NEL
VIALE A. VESPUCCI

CONCESSIONARIO: VATTERONI CARLO

SVILUPPO 1/500

TAV. 1 STATO ATTUALE

Scala 1/100

Geom. NICOLA TELARA
TLR NCL 39A02 88321



CAPIATANERIA DI PORTO
VAREGGIO

STRALCIO PLANIMETRICO
Fog. 100 mapp. 33


1/10000 Foglio N. 8455

in data 24 MAR 1982


Il Comandante
Capitania di Porto
(Emanuele Fabbro)

CAPIATANERIA DI PORTO
VAREGGIO

VIALE C. COLOMBO

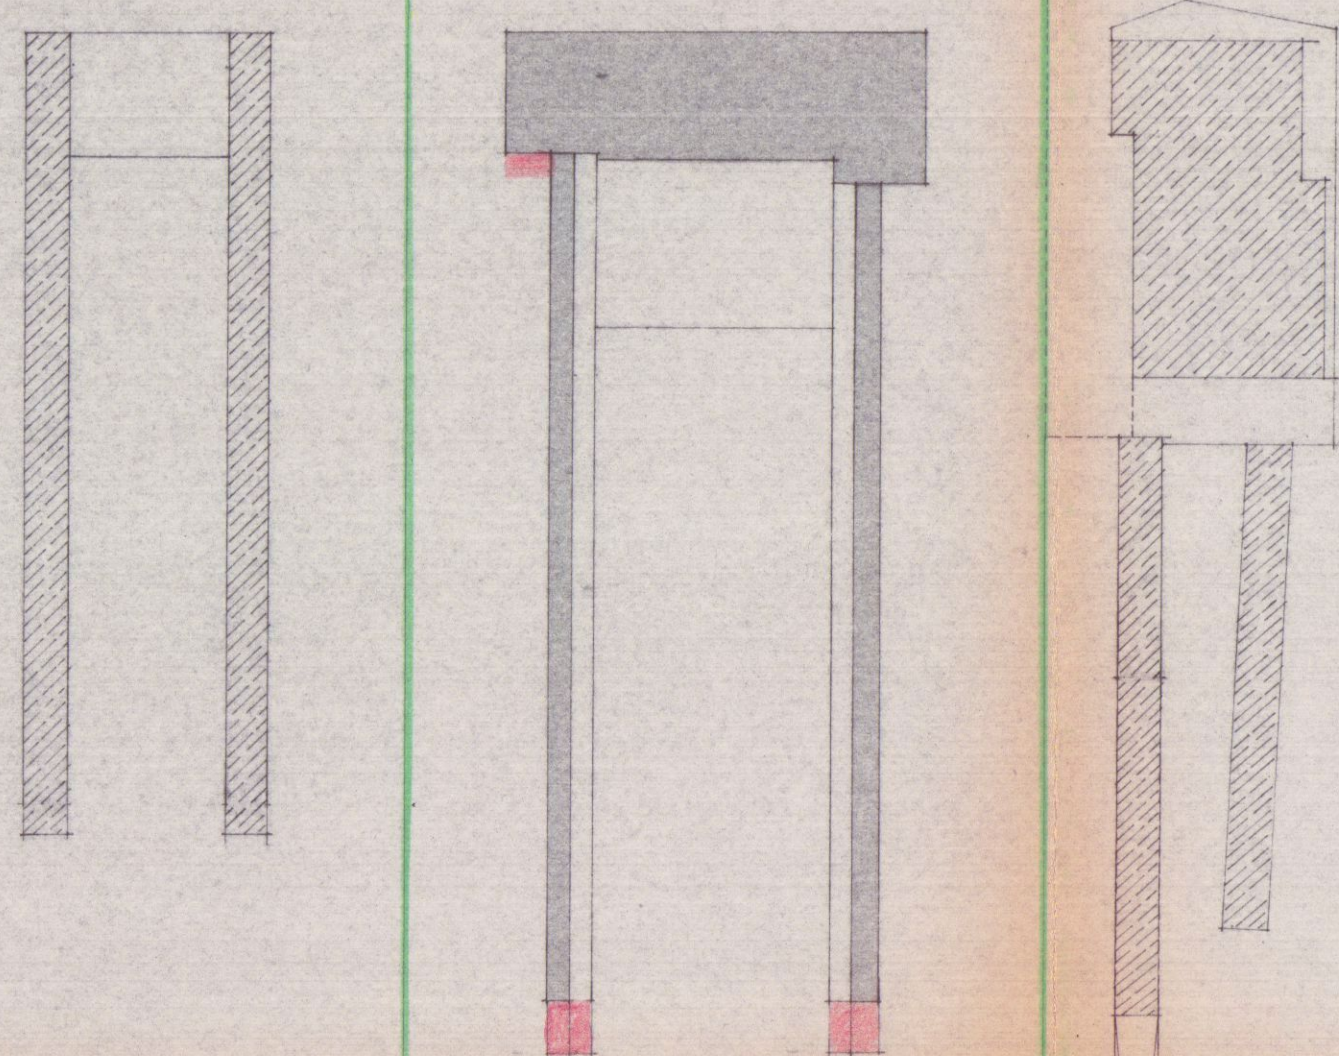

VIALE CRISTOFORO COLOMBO

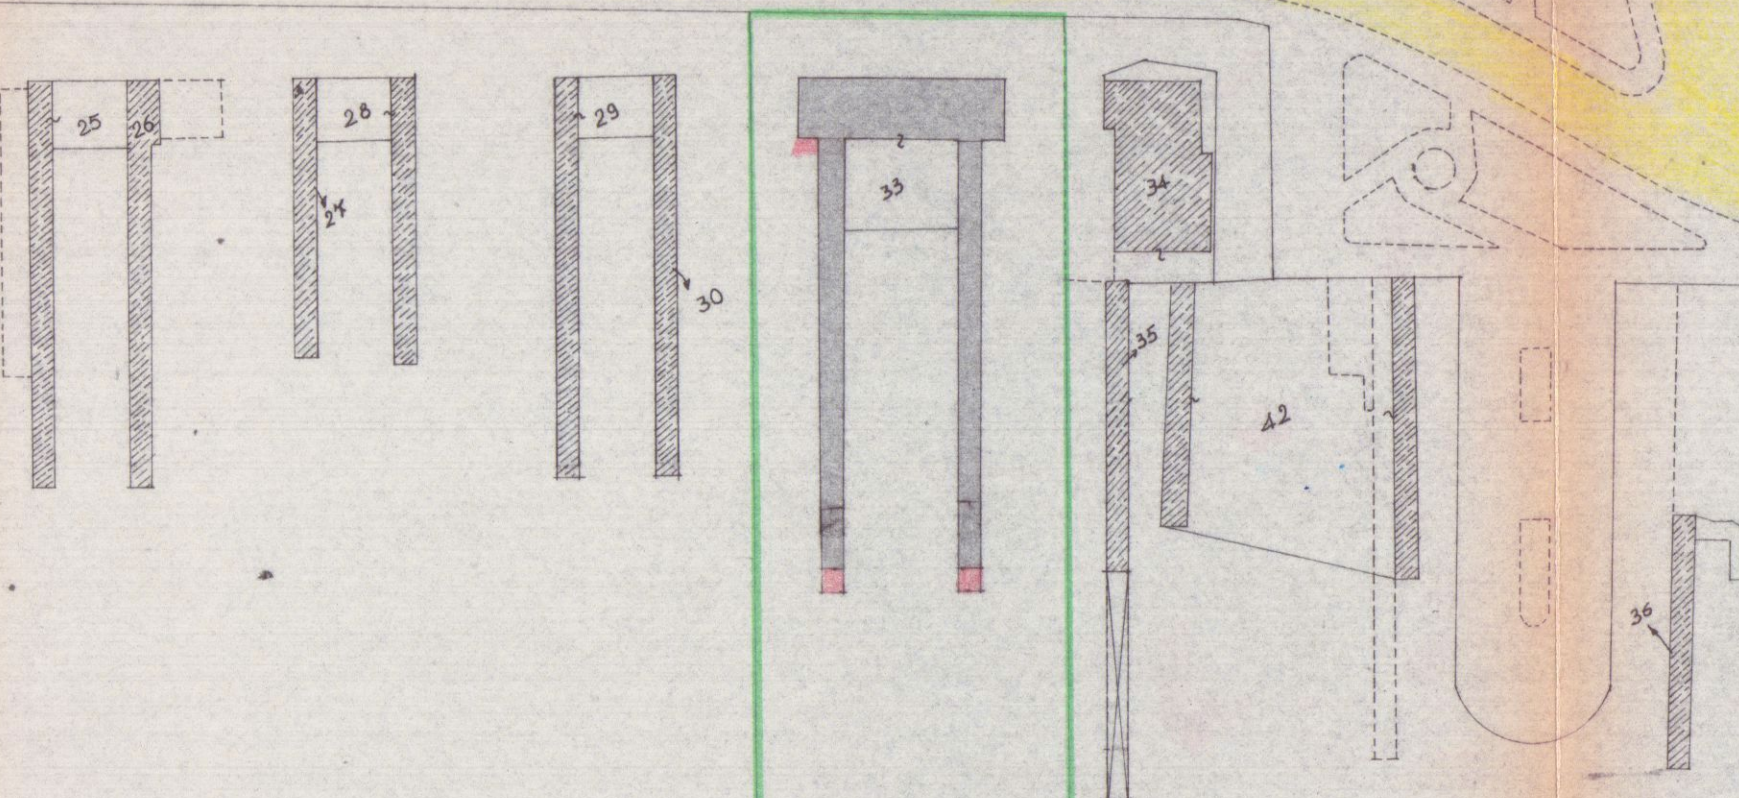


PIANTA ATTUALE

PARCHEGGIO

10.30

54.60

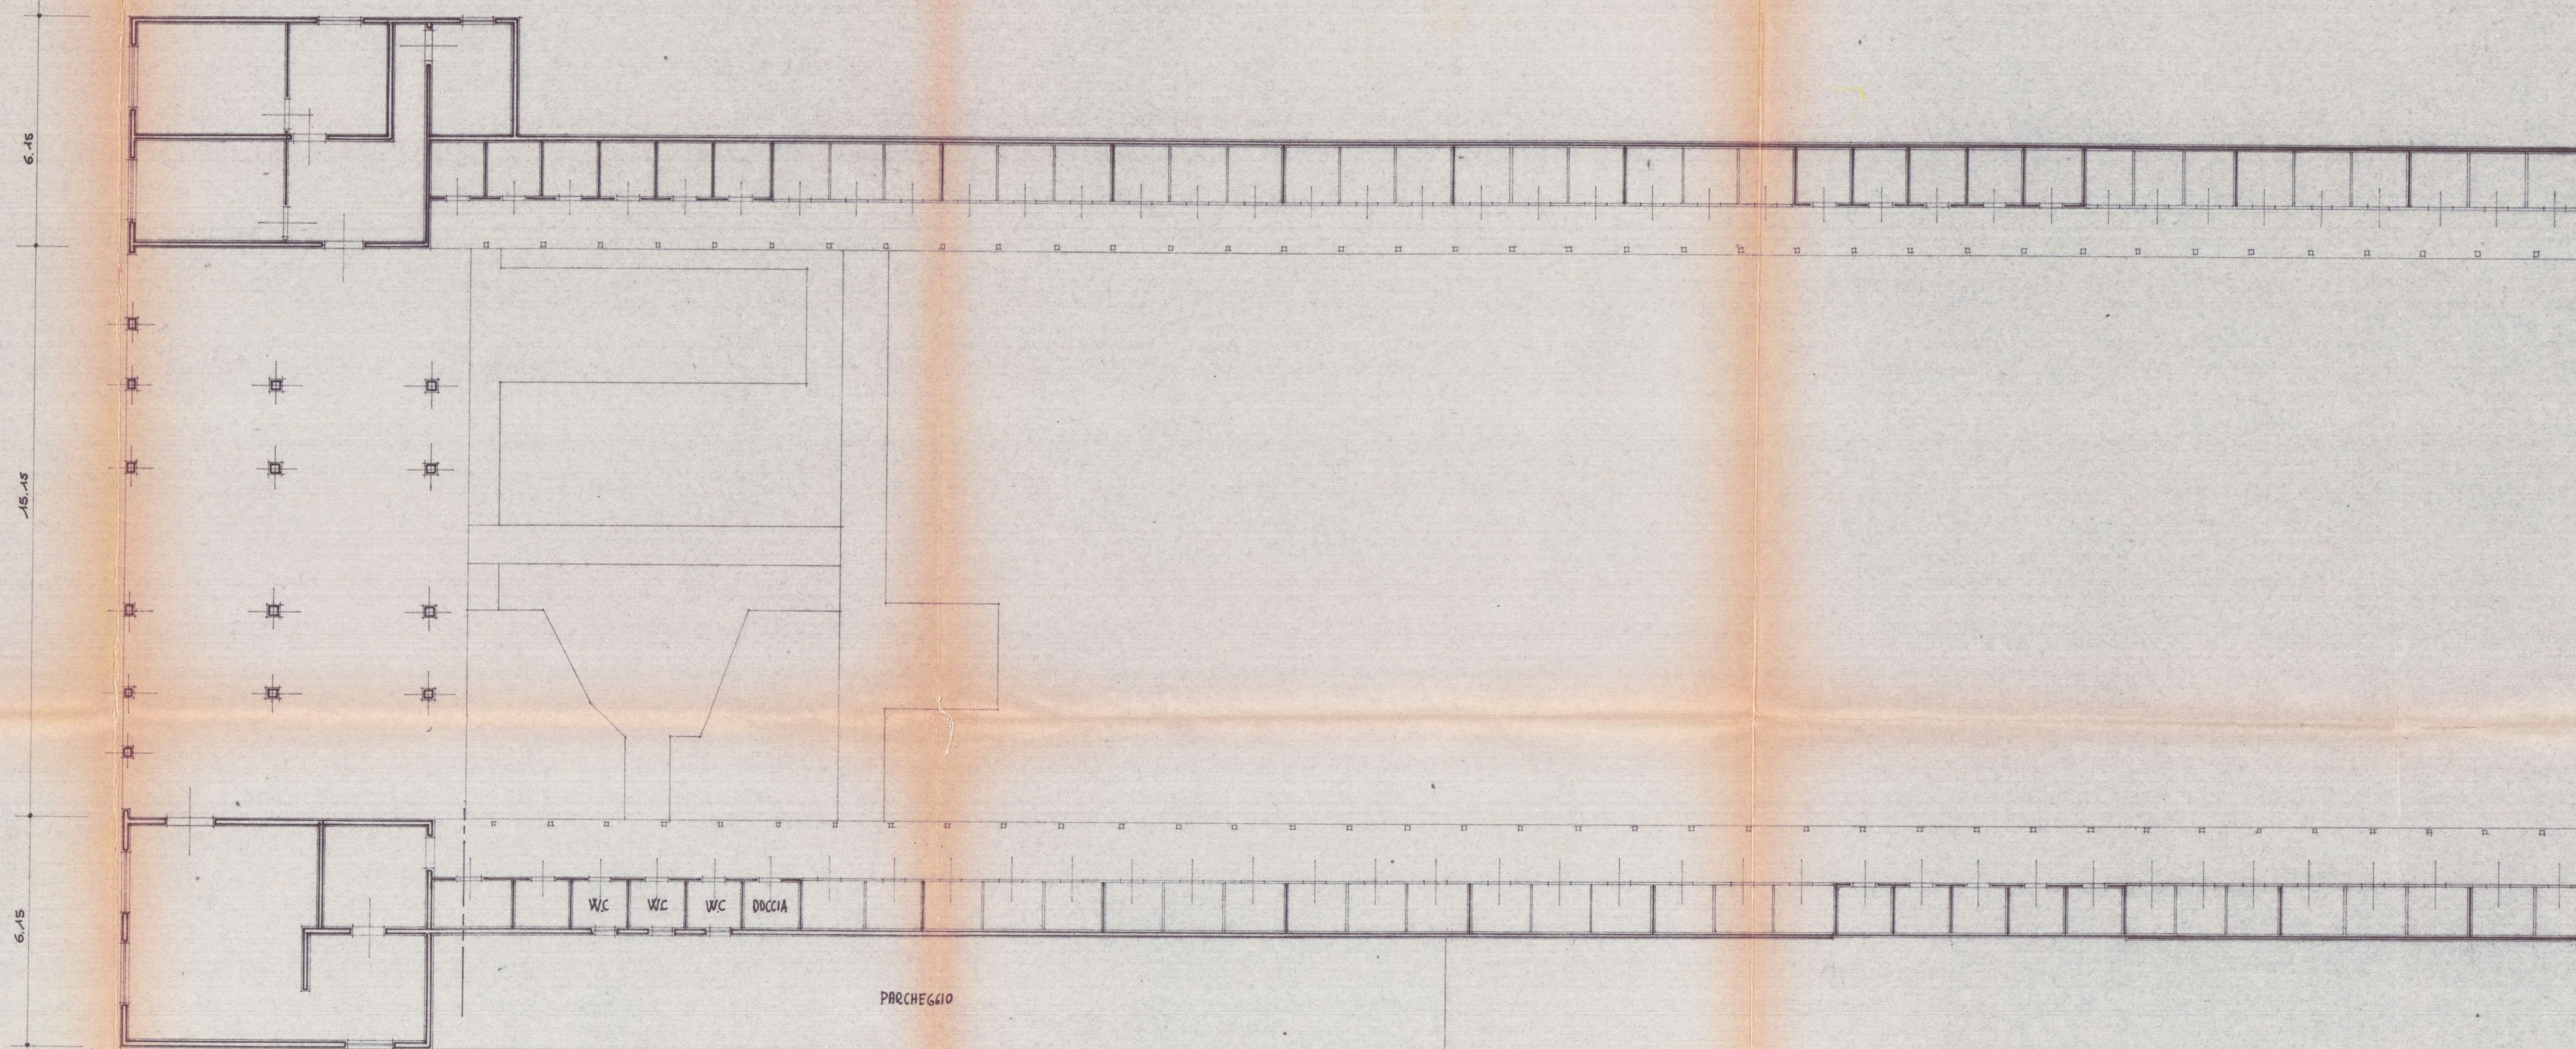

7.20

51.75