
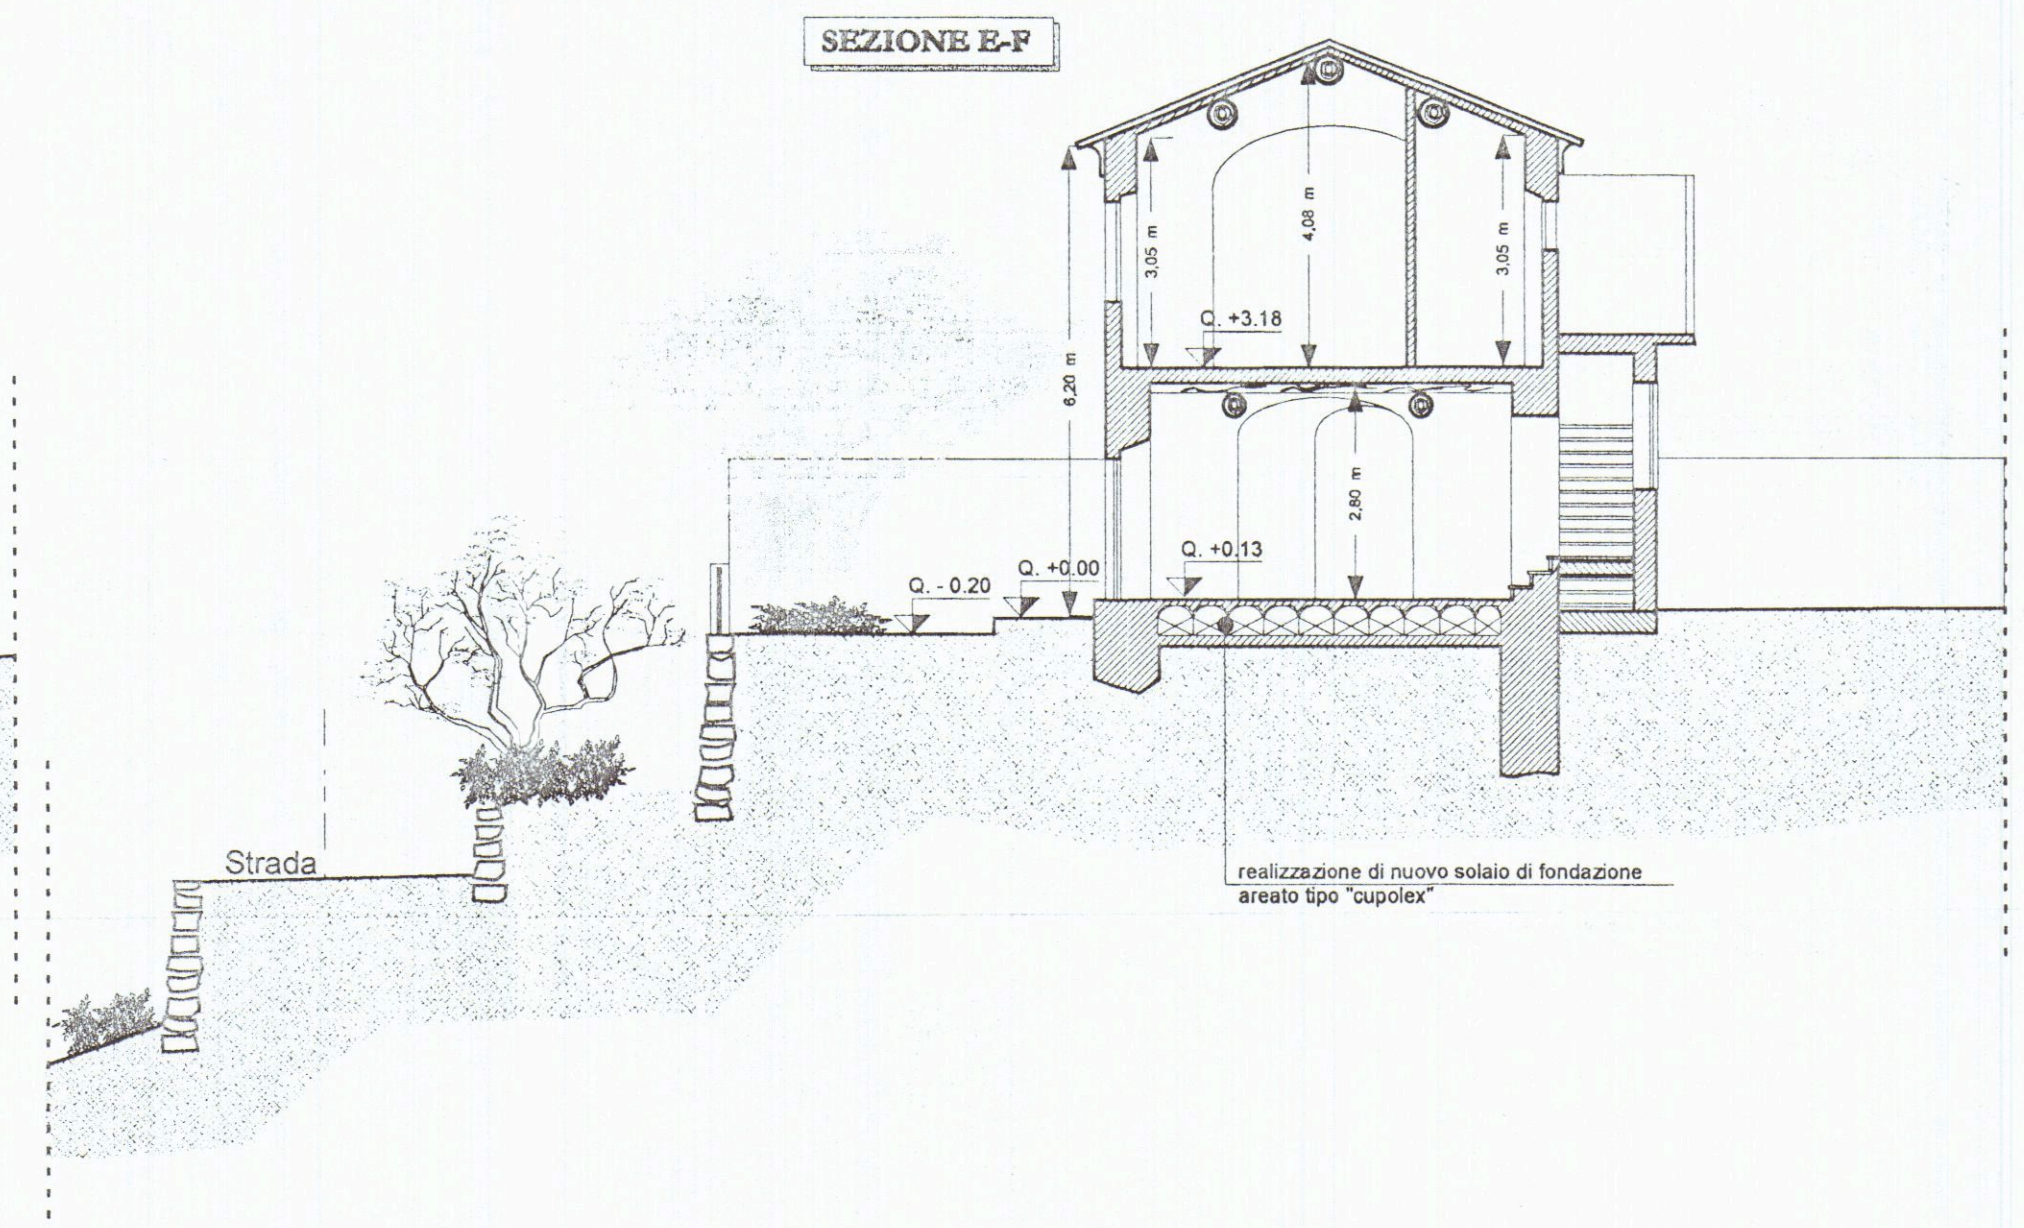
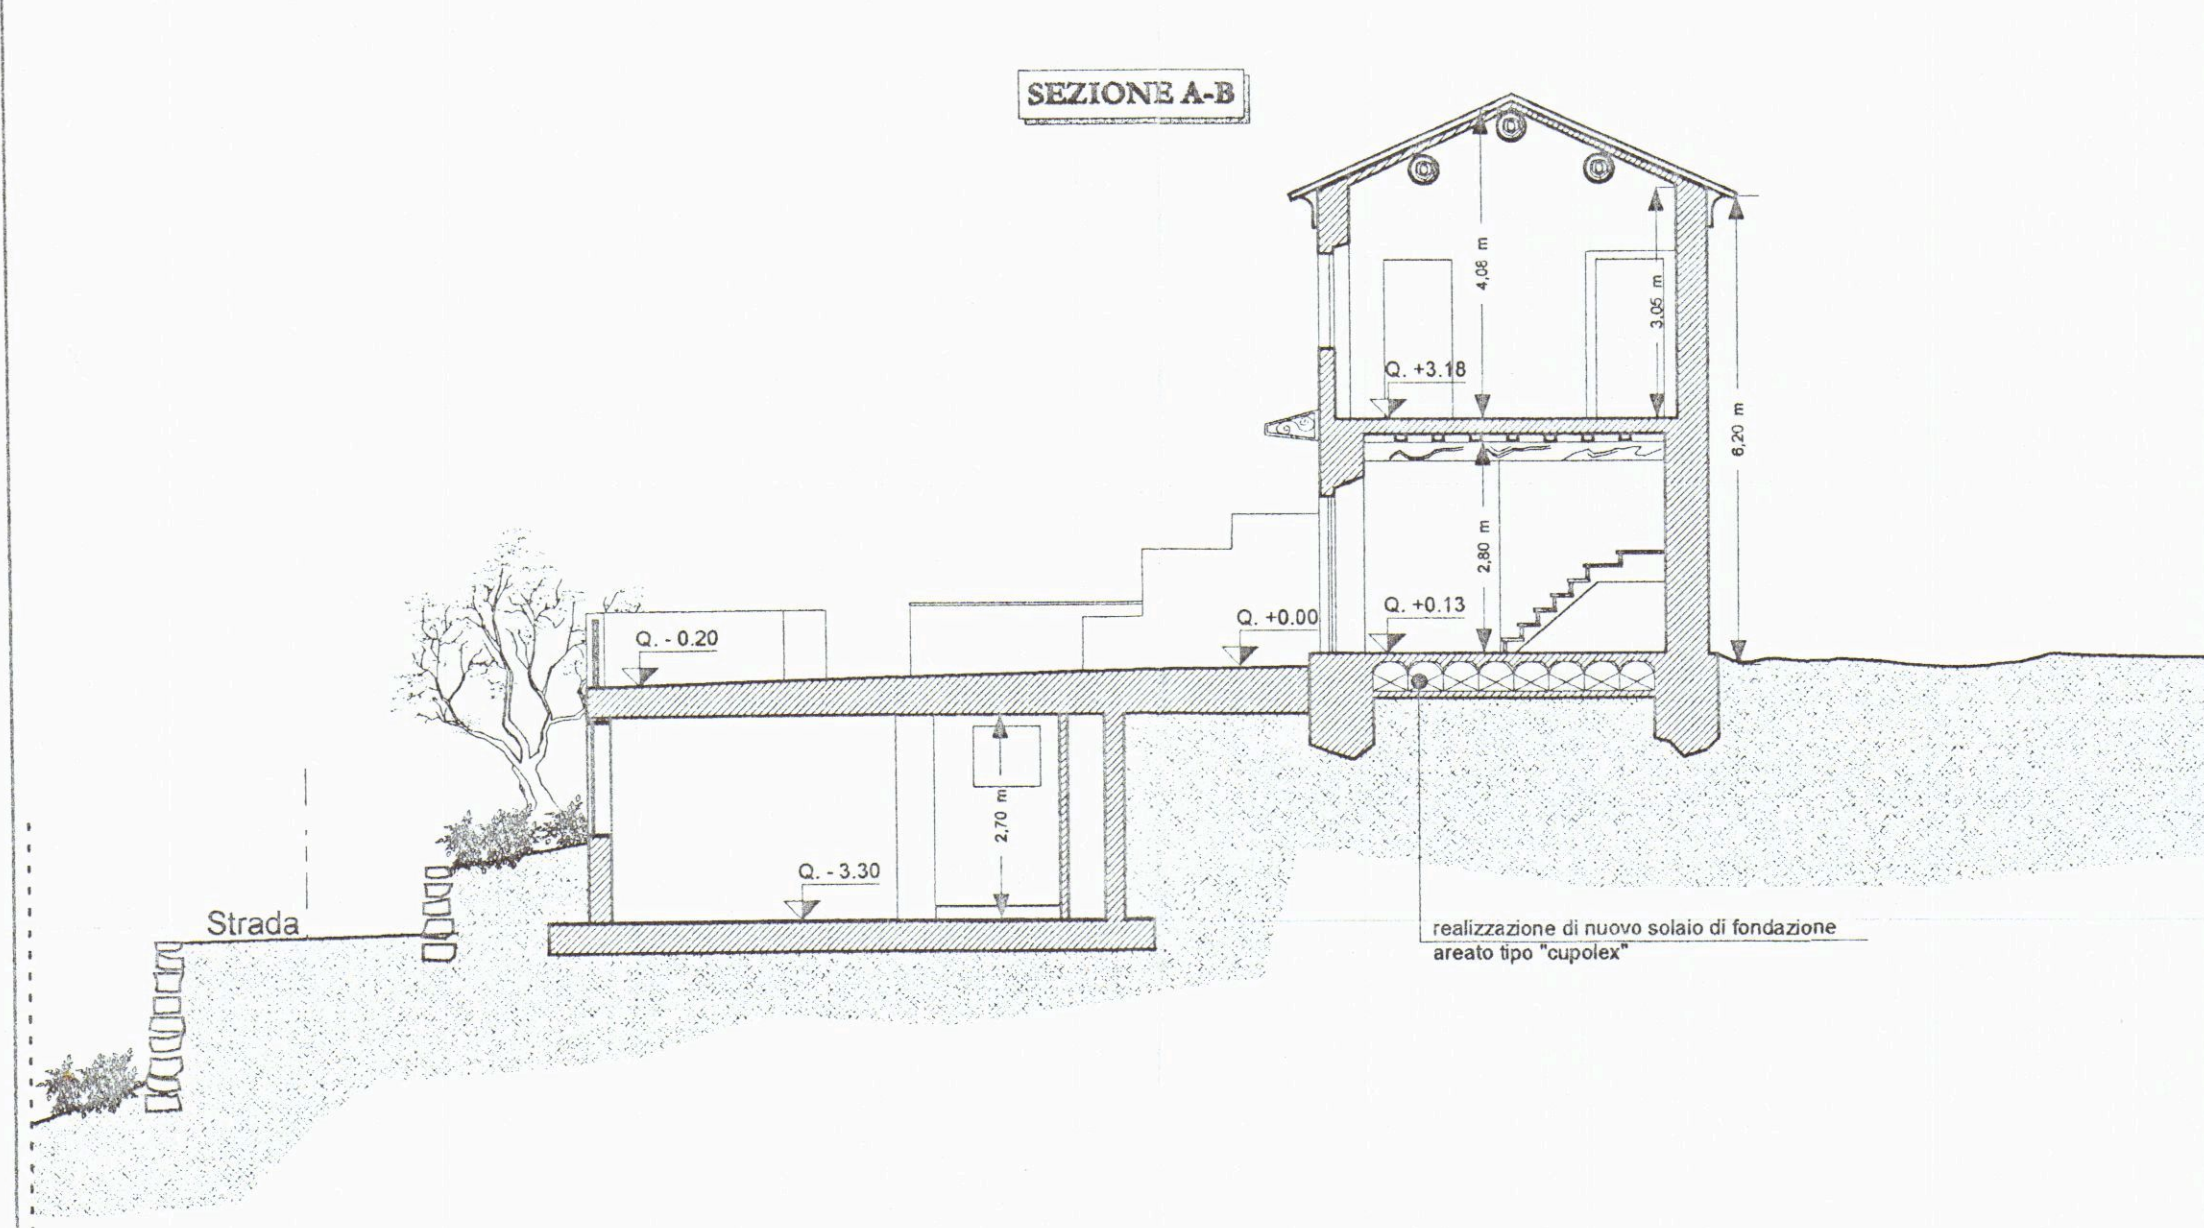


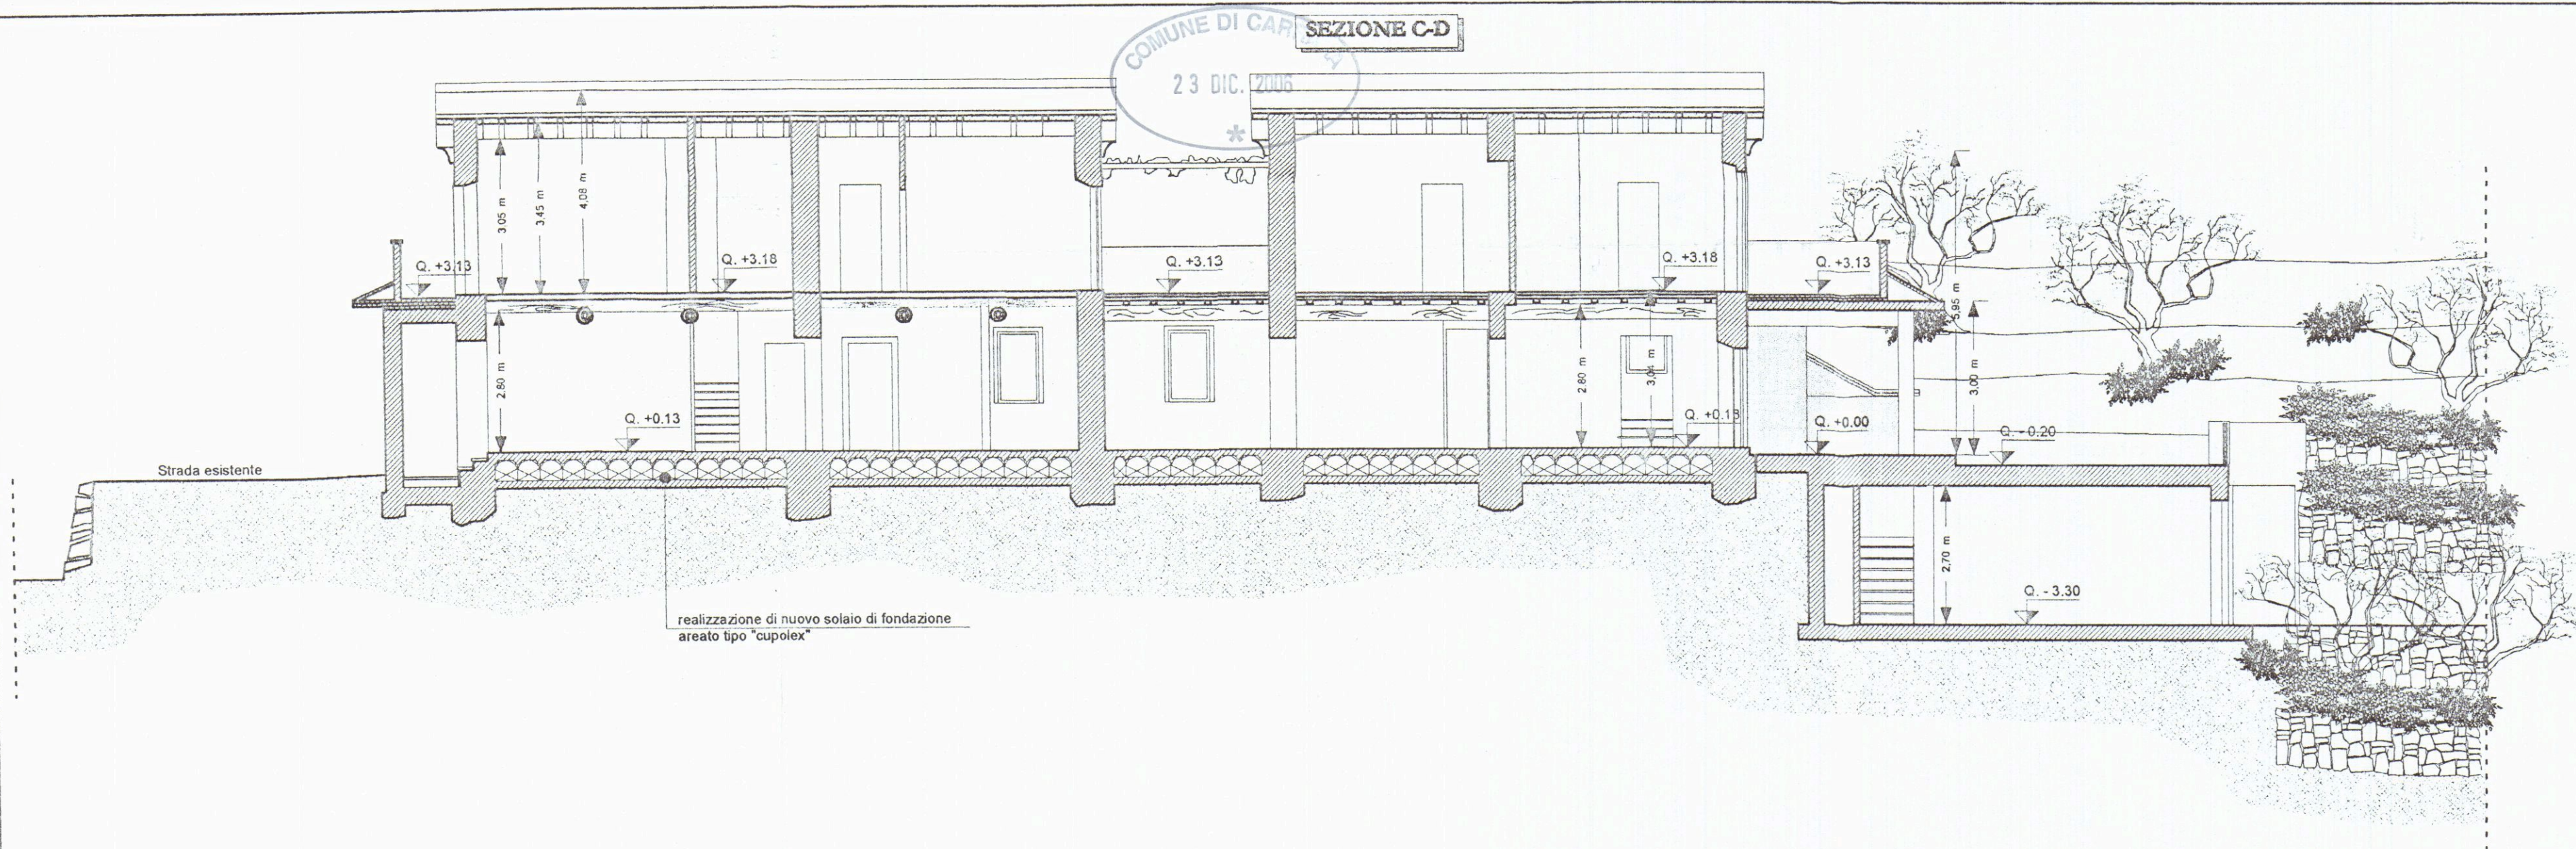

COMUNE DI CARRARA
23 DIC. 2006
*

APPROVATO

COMUNE DI CARRARA
SETTORE TECNICO
ELABORAZIONE
alligato all'elenco di C.C. 01/10/2017
L. 139 28/8/04
Nucleo di Valutazione del
Provvisoria di G. 1/10/2017
L. 1/10/2017
(firma)

LAVORI NEL COMUNE DI CARRARA

Sanatoria per lavori eseguiti in difformità alla C.E. 70/02 relativa alle
Unità immobiliari site in Carrara Loc. Nazzano Belvedere
Catastralmente rappresentato al Fgl.85 Mapp.li 24 Sub.7/8/12/13

CONDONO EDILIZIO (D.L. 30/09/2003 n.269 - L.R.20ott 2004 n.53)

n° ord. 239 - 240 CONDONO

Prop: IMPRESA CHIARA s.r.l.
IMPRESA CHIARA srl
Corso Rossetti, 5/E - Tel. 0585 - 71928
54033 CARRARA
Part. IVA 00638600452

progettista Geom. Pezzica Gianpaolo



Oggetto: Sezioni ATTUALE
scala 1:100

TAV. 11

COMUNE DI CARRARA
23 DIC. 2006
*

PIANTA PIANO TERRA

COMUNE DI CARRARA
23 DIC. 2006
*

APPROVATO

COMUNE DI CARRARA

SEGRETERIA COMUNALE

allegato al verbale di Consiglio Comunale n. 139 del 28.8.2007
Nucleo d'indirizzo urbanistico
Provvedimento di approvazione
Emissione di permesso di costruire
(firmato)

Strada d'accesso al sub.7/8

LAVORI NEL COMUNE DI CARRARA

Sanatoria per lavori eseguiti in difformità alla C.E. 70/02 relativa alle
Unità immobiliari site in Carrara Loc. Nazzano Belvedere
Catastralmente rappresentato al Fgl.85 Mapp.li 24 Sub.7/8/12/13

CONDONO EDILIZIO (D.L. 30/09/2003 n.269 - L.R.20ott 2004 n.53)

n° ord. 239 - 240 CONDONO

Prop: **IMPRESA CHIARA s.r.l.**

progettista Geom. **Pezzica Gianpaolo**


IMPRESA CHIARA srl
Corso Rosselli, 5/E - Tel. 70965-71928
54033 CARRARA
Part. IVA 00638600452




Oggetto: Pianta piano terra ATTUALE

scala 1:100

TAV. 6

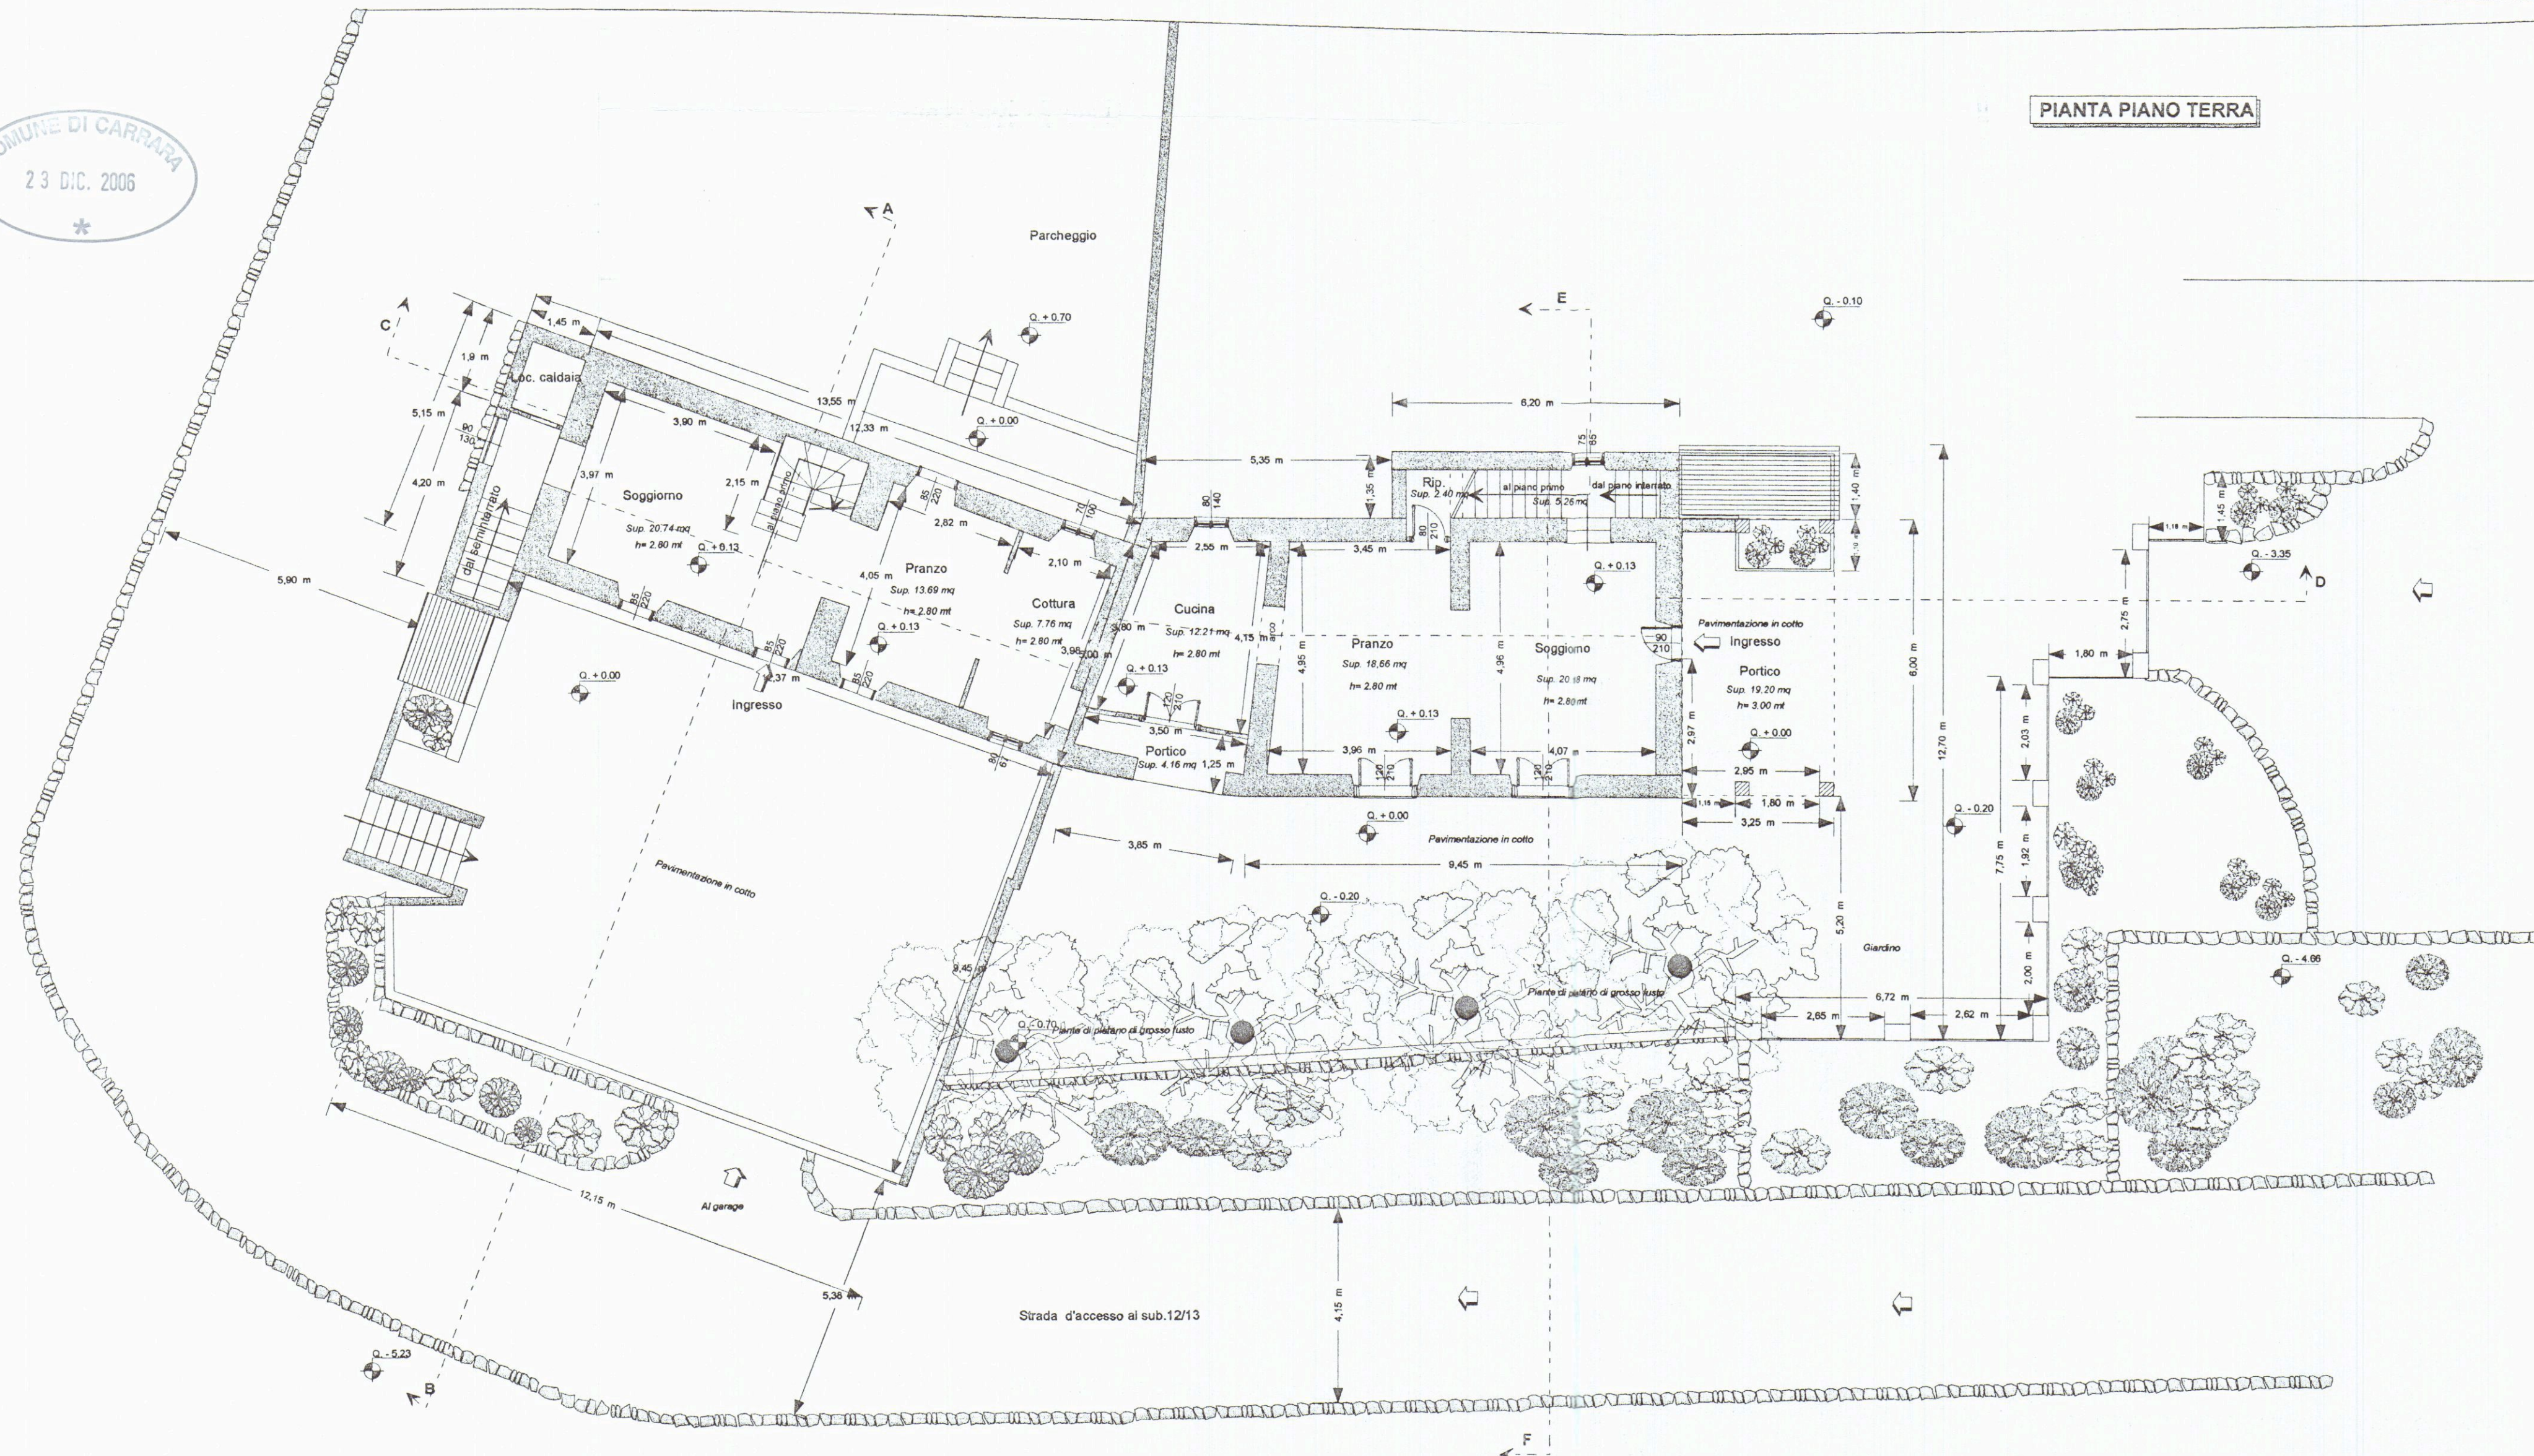

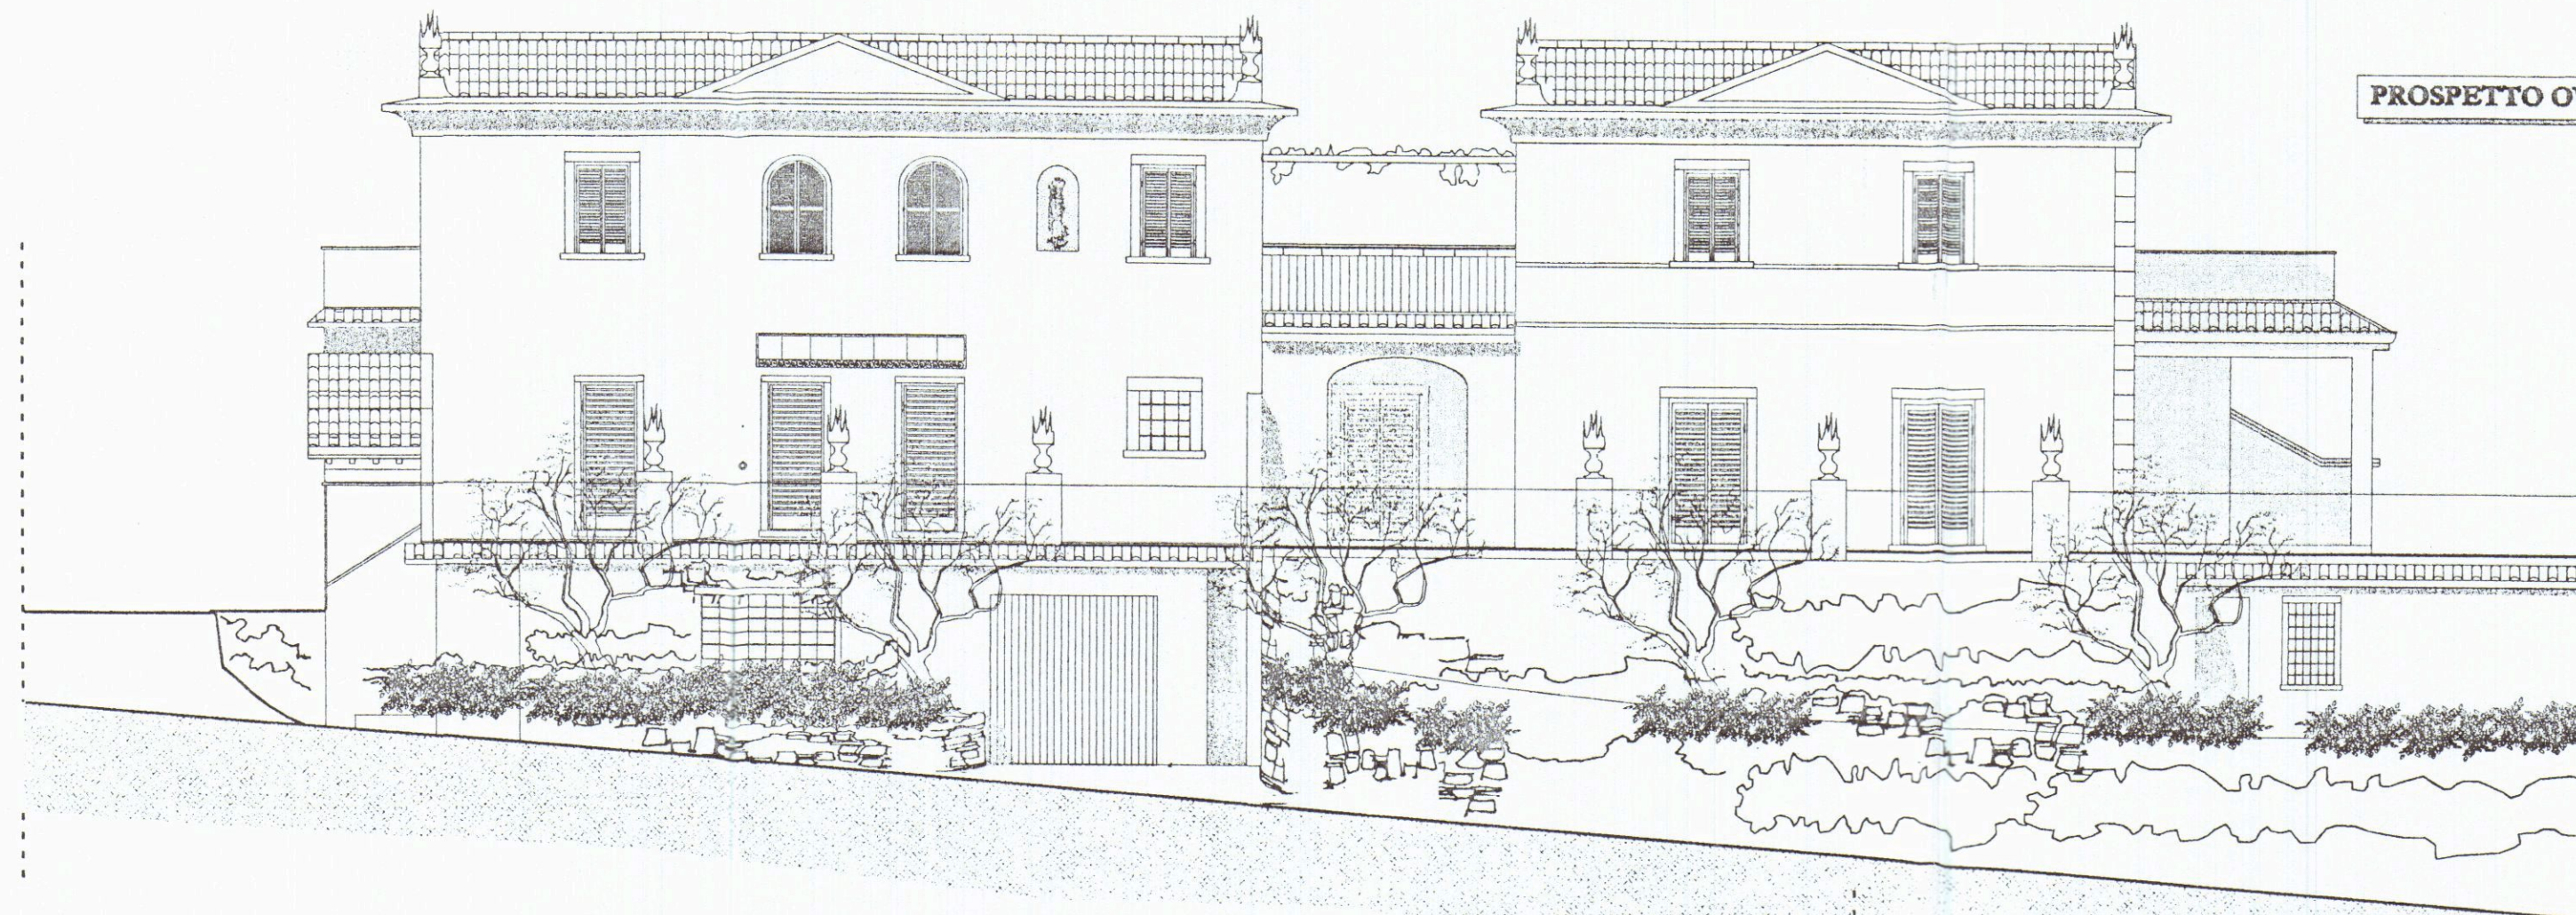


PROSPETTO OVEST



APPROVATO

COMUNE DI CARRARA
SETTORE TECNICO
ELABORAZIONE

allegato ad istanza di CONDONO EDILIZIO
L. n. 139 del 28.9.2004
Nucleo di Valutazione del
Provvedimento di
Il
(.....)

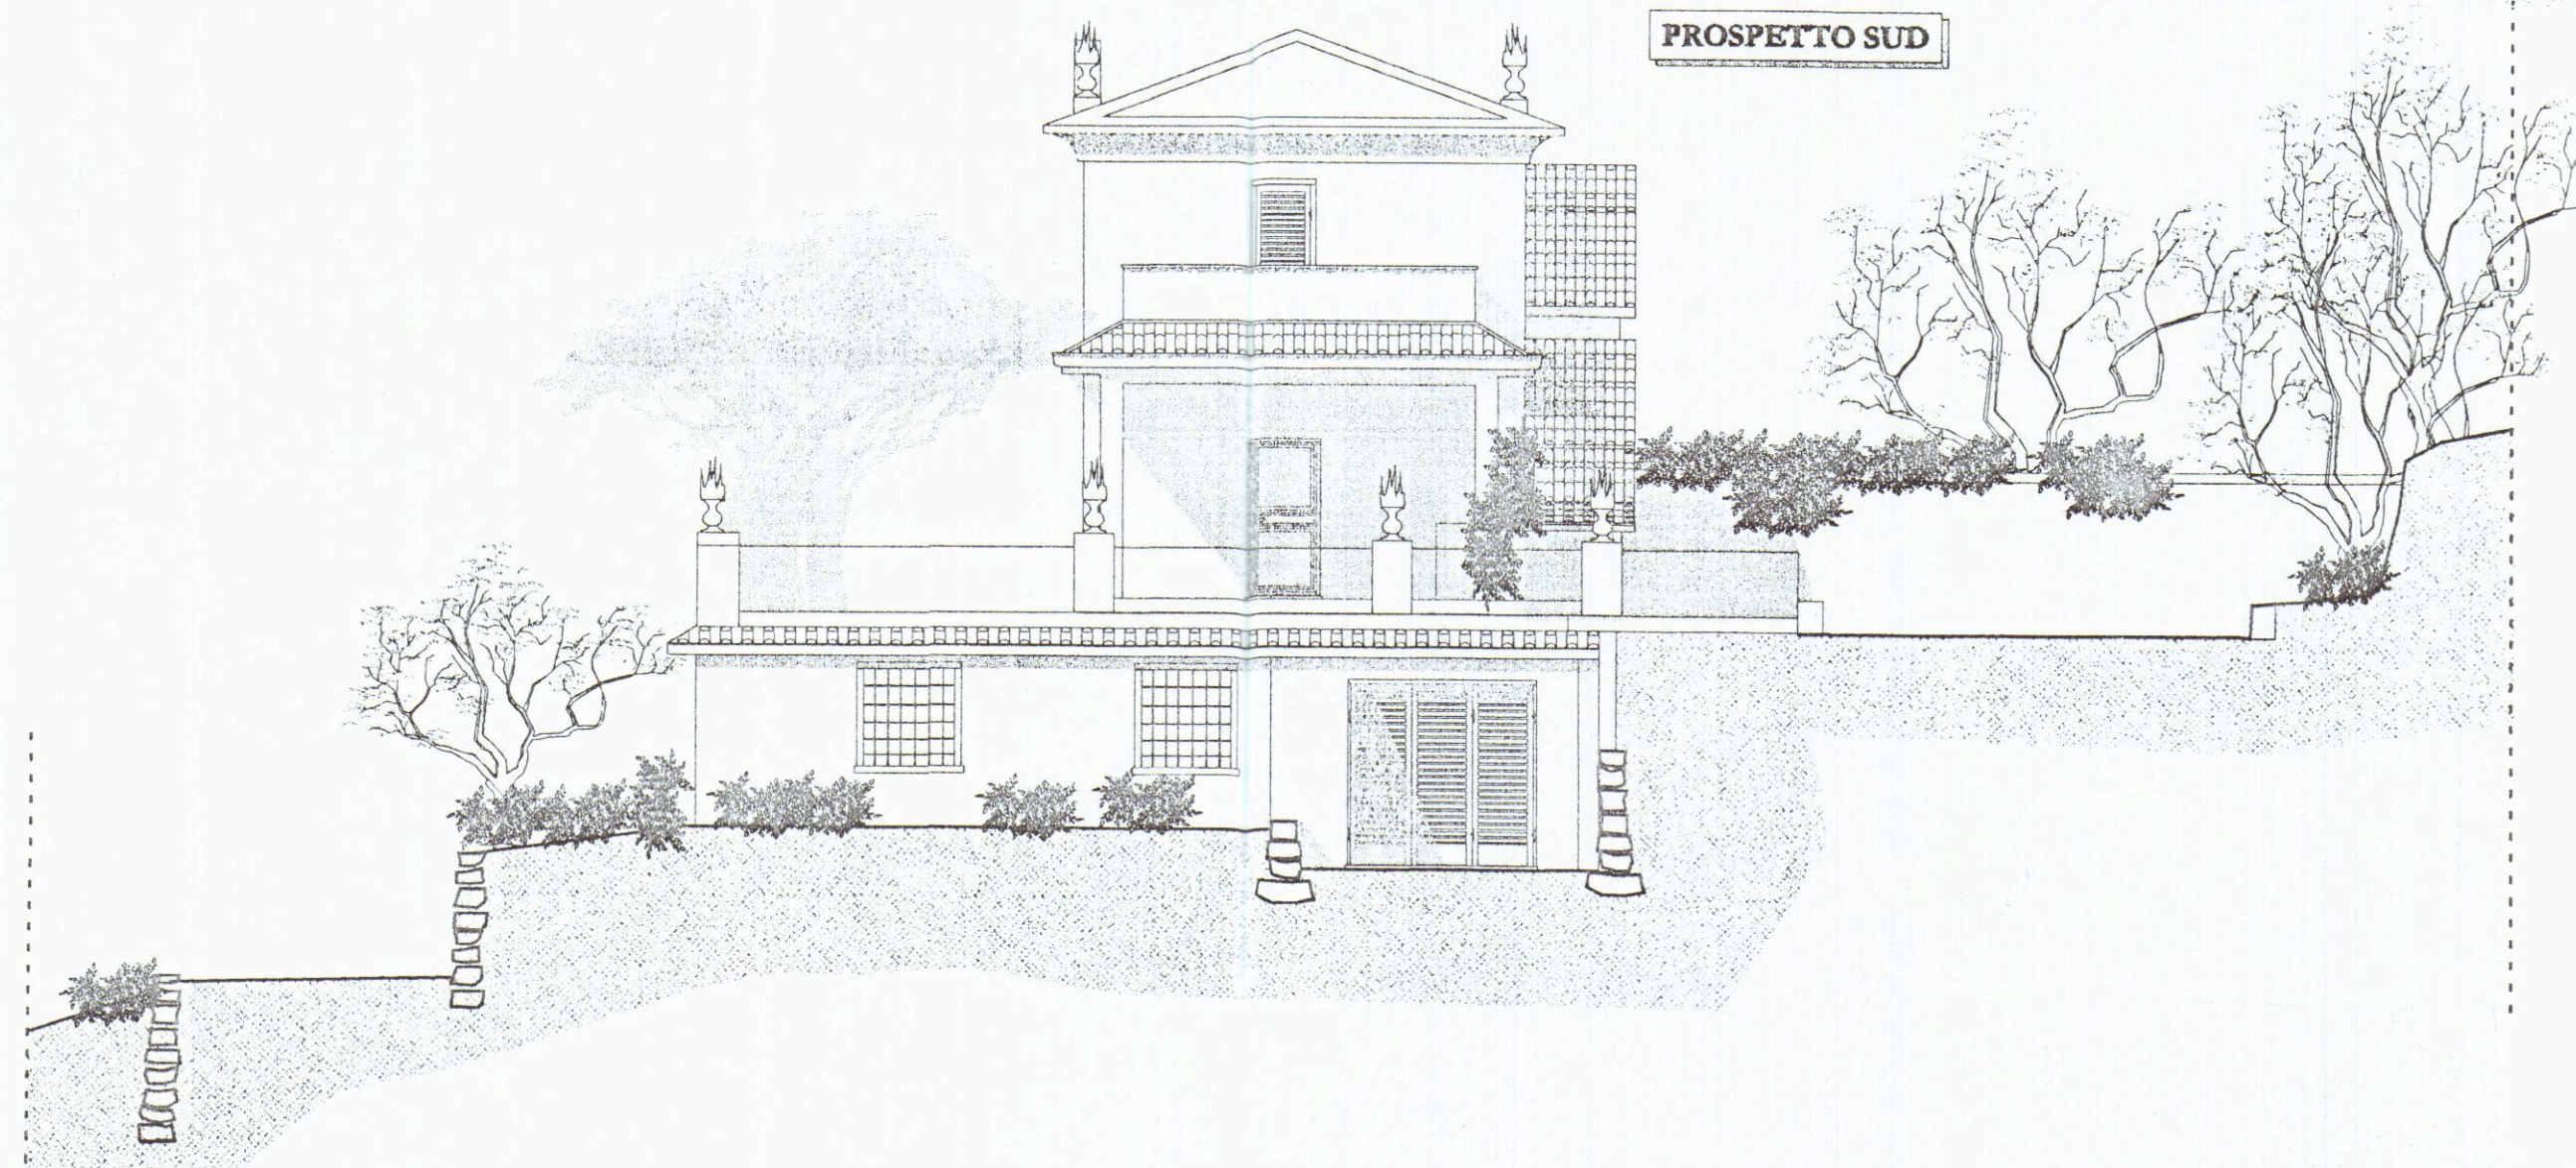

PROSPETTO SUD

LAVORI NEL COMUNE DI CARRARA

Sanatoria per lavori eseguiti in difformità alla C.E. 70/02 relativa alle
Unità immobiliari site in Carrara Loc. Nazzano Belvedere
Catastralmente rappresentato al Fgl.85 Mapp.li 24 Sub.7/8/12/13

CONDONO EDILIZIO (D.L. 30/09/2003 n.269 - L.R.20ott 2004 n.53)

n° ord. 239 - 240 CONDONO

Prop: **IMPRESA CHIARA s.r.l.**

progettista Geom. Pezzica Gianpaolo


IMPRESA CHIARA srl
Corso Rosselli, 5/E - Tel. 70565 - 71928
54033 CARRARA
Part. IVA 00638600452



Oggetto: Prospetti Ovest - Sud ATTUALE

scala 1:100

TAV. 9

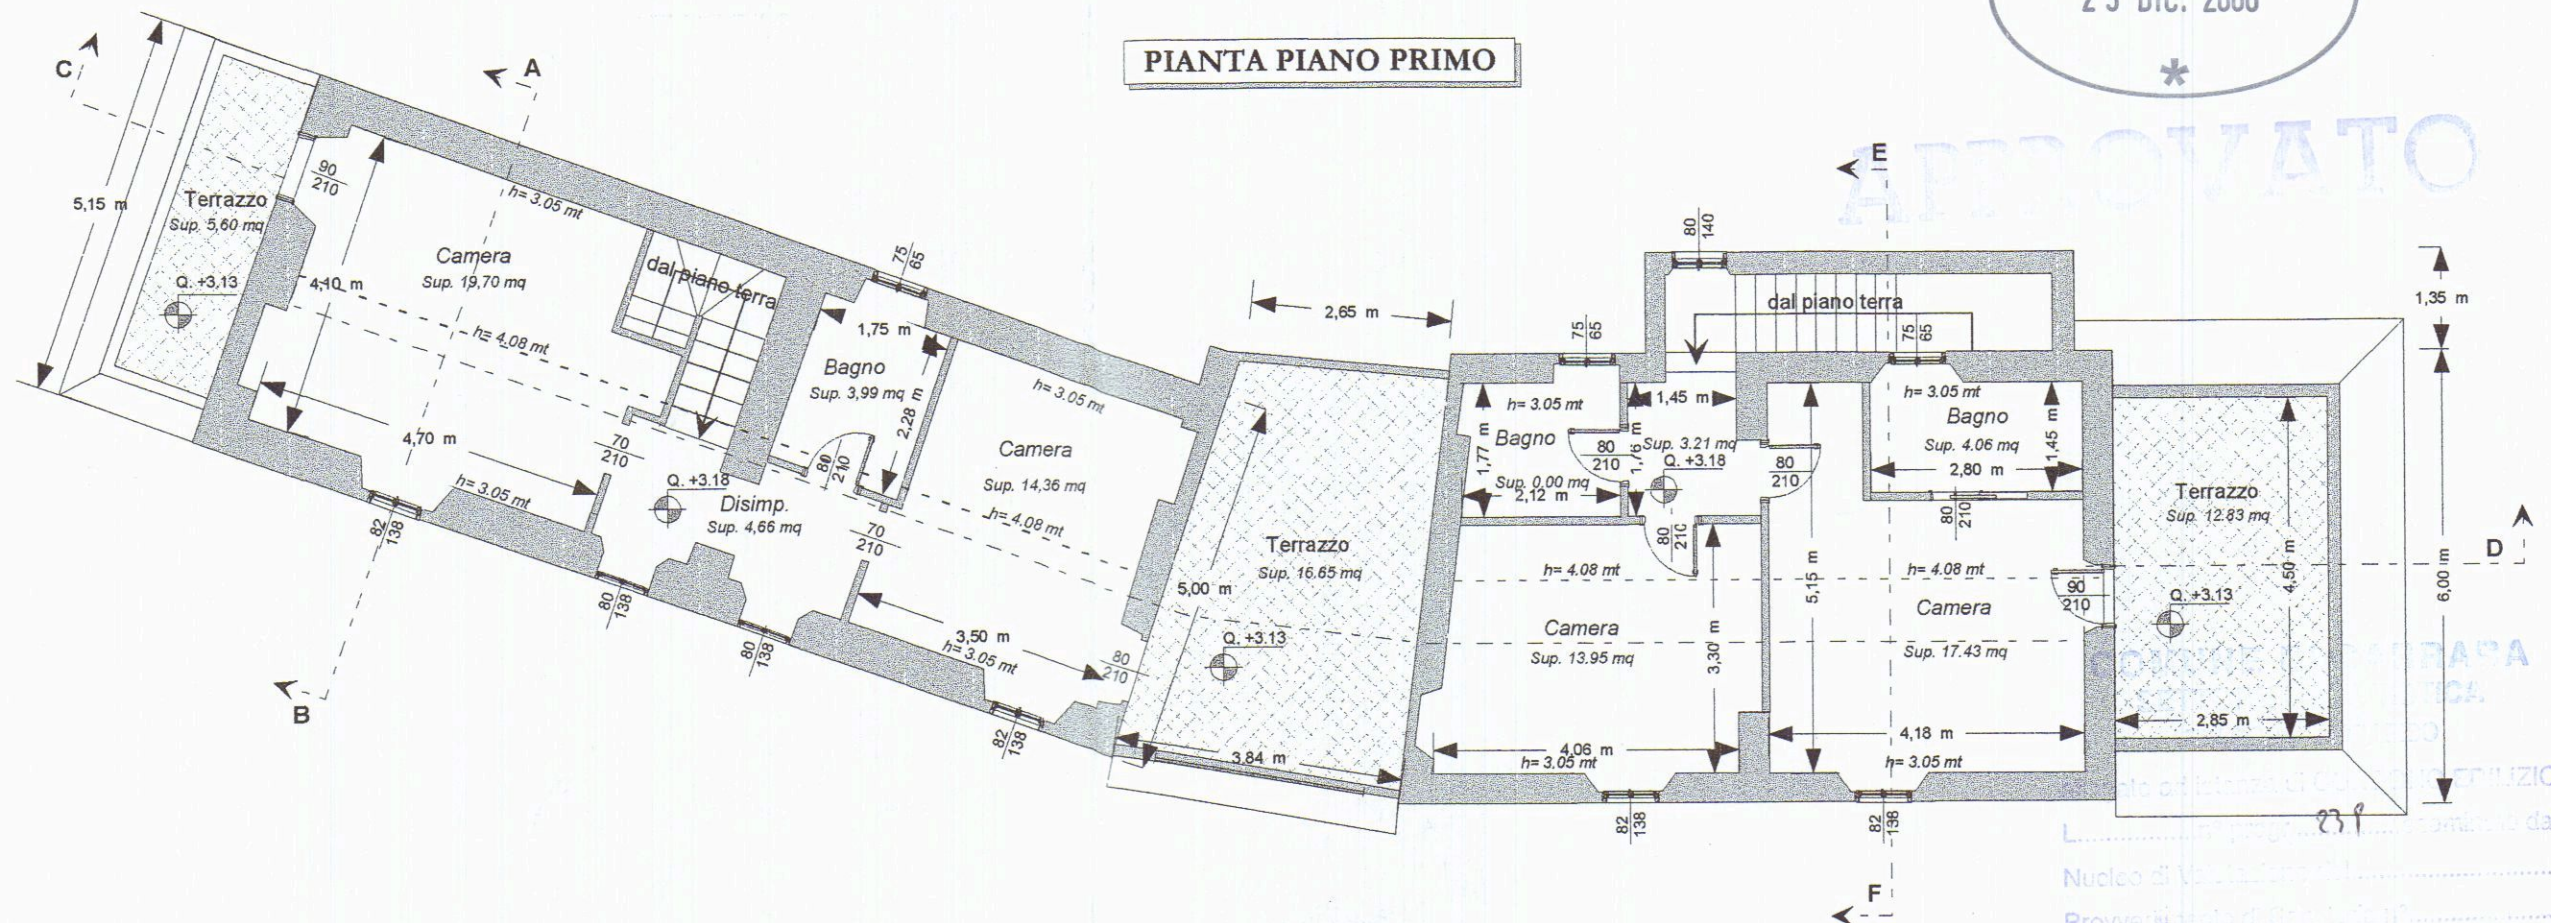

LAVORI NEL COMUNE DI CARRARA

Sanatoria per lavori eseguiti in difformità alla C.E. 70/02 relativa alle
Unità immobiliari site in Carrara Loc. Nazzano Belvedere
Catastralmente rappresentato al Fgl.85 Mapp.li 24 Sub.7/8/12/13

CONDONO EDILIZIO (D.L. 30/09/2003 n.269 - L.R.20ott 2004 n.53)

n° ord. 239 - 240 CONDONO

Prop: **IMPRESA CHIARA s.r.l.**

progettista Geom. **Pezzica Gianpaolo**

IMPRESA CHIARA srl
Corso Rosselli, 5/E - Tel. 70565 - 71928
54033 CARRARA
Part. IVA 00638600452



Oggetto: Pianta piano Primo ATTUALE

COMUNE DI CARRARA
23 DIC. 2006
*

PROSPETTO EST

COMUNE DI CARRARA
23 DIC. 2006
*

APPROVATO

COMUNE DI CARRARA
SITUAZIONE
EDILIZIA
CONDONO
279
Nucleo di Verifica
Provvedimento di
Il foglio di
(Materiale di studio)

PROSPETTO NORD

Strada

LAVORI NEL COMUNE DI CARRARA

Sanatoria per lavori eseguiti in difformità alla C.E. 70/02 relativa alle
Unità immobiliari site in Carrara Loc. Nazzano Belvedere
Catastralmente rappresentato al Fgl.85 Mapp.li 24 Sub.7/8/12/13

CONDONO EDILIZIO (D.L. 30/09/2003 n.269 - L.R.20ott 2004 n.53)

n° ord. 239 - 240 CONDONO

Prop: **IMPRESA CHIARA s.r.l.**

progettista Geom. Pezzica Gianpaolo

IMPRESA CHIARA srl
Corso Messelli, 5/E - Tel. 70565 - 71928
54033 CARRARA
Part. IVA 006190452



Oggetto: Prospetti Est - Nord ATTUALE




scala 1:100

TAV. 10

PIANTA PIANO INTERRATO

COMUNE DI CARRARA
23 DIC. 2006
*

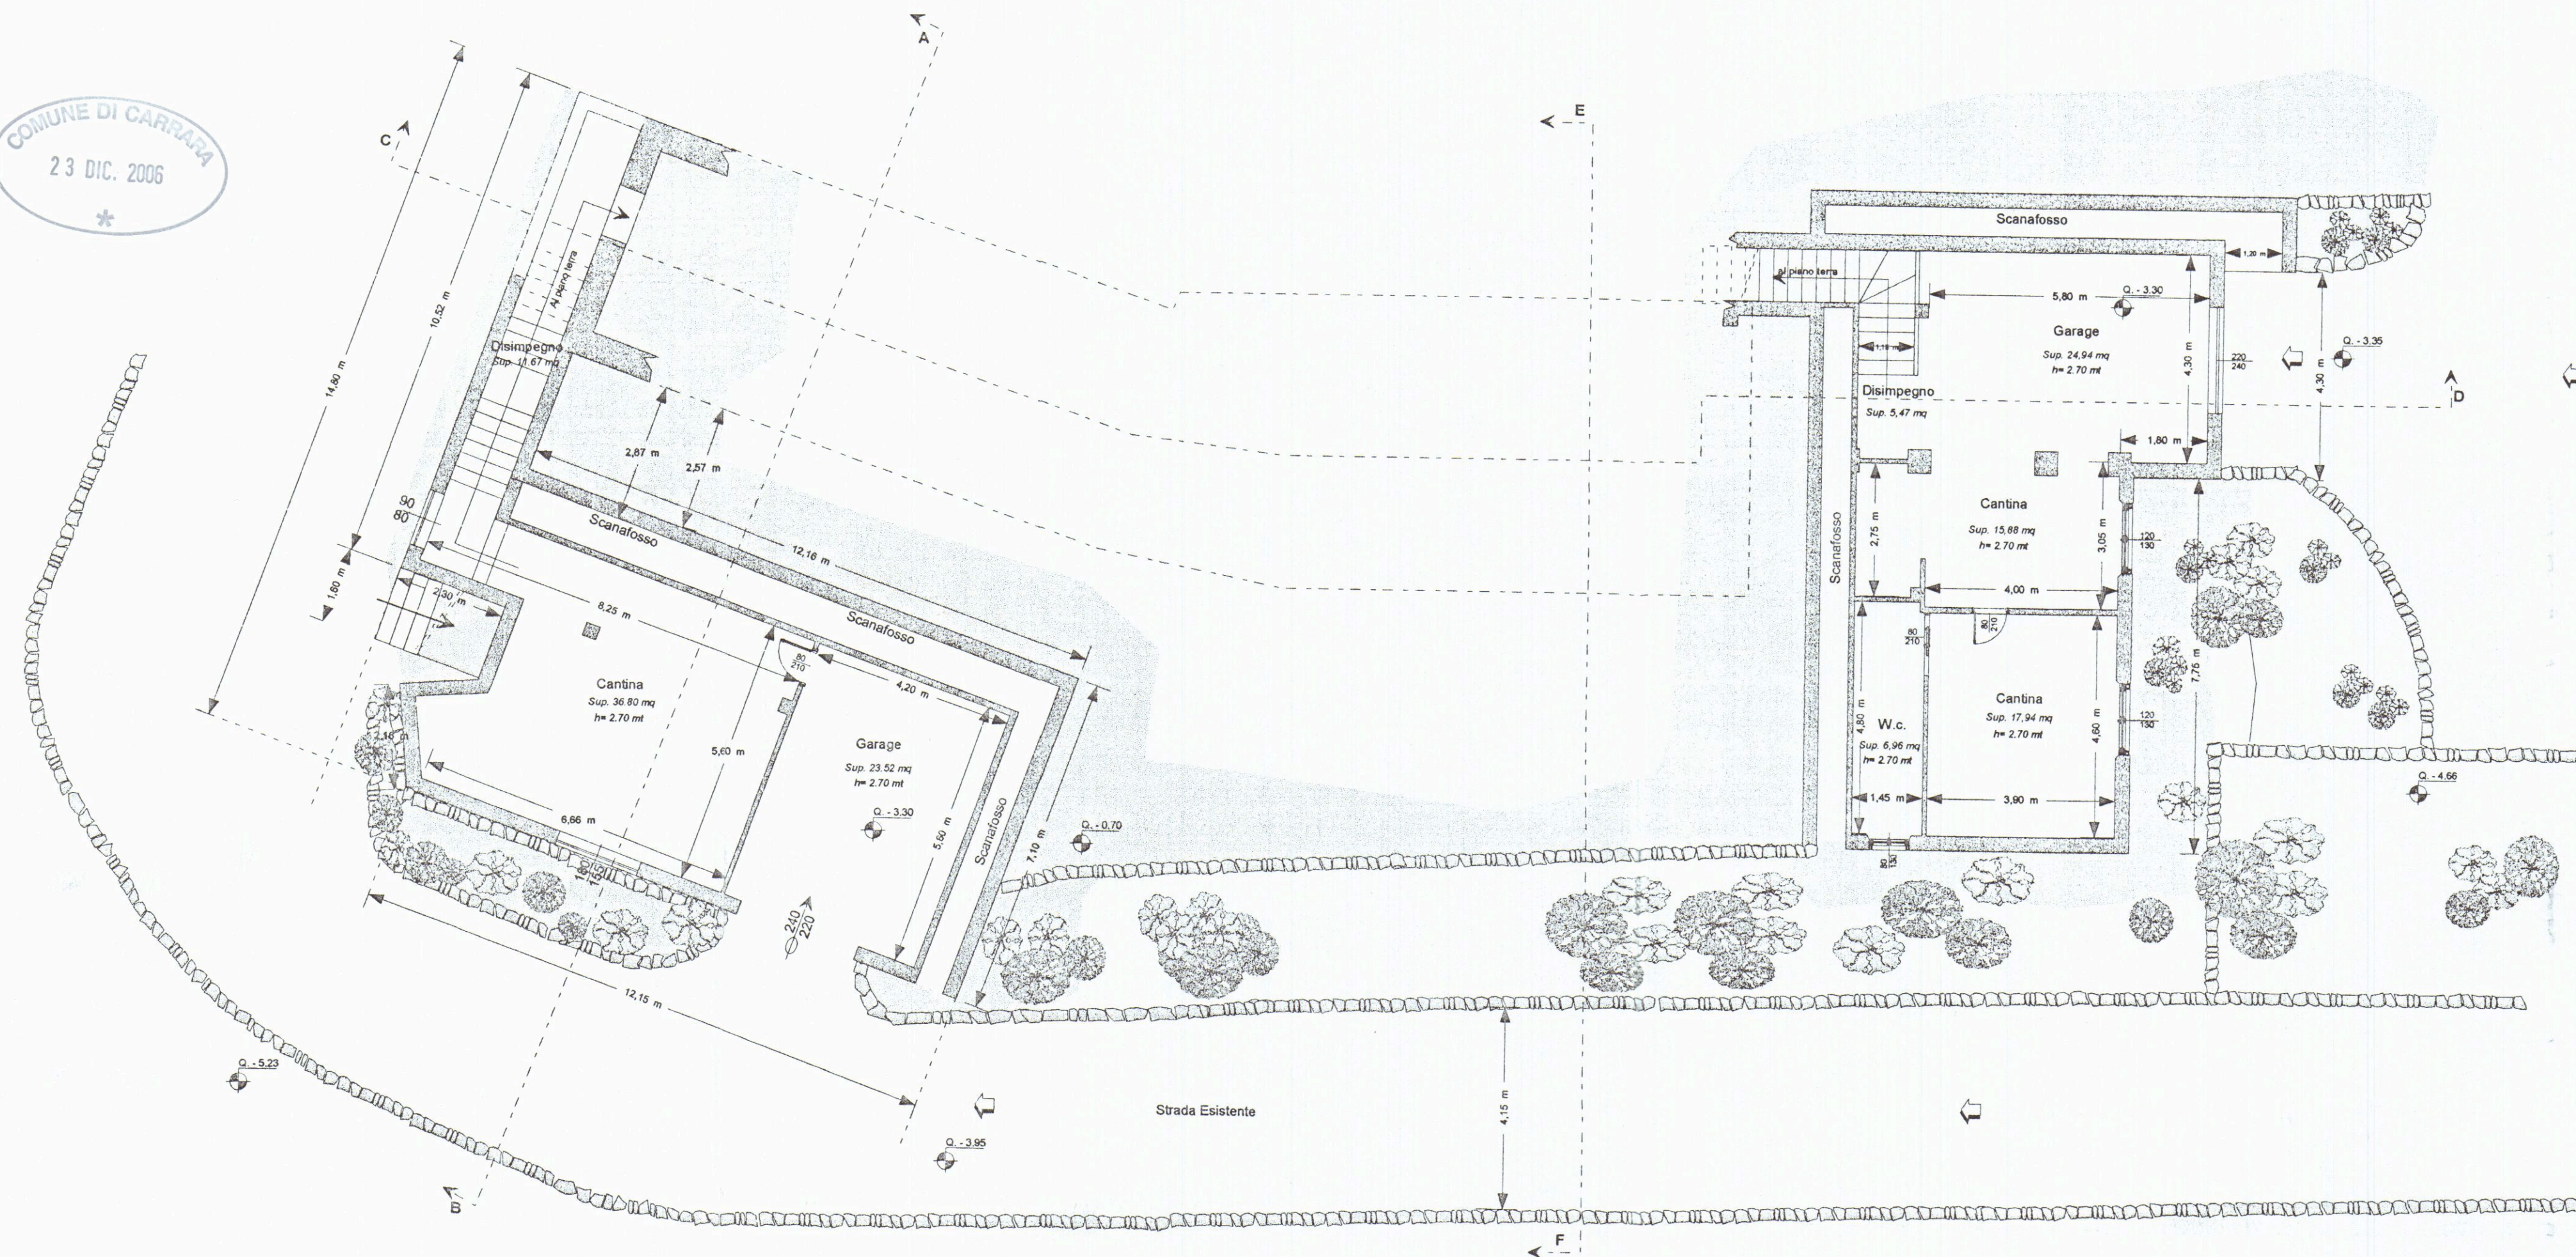

COMUNE DI CARRARA
23 DIC. 2006
*

APPROVATO

COMUNE DI CARRARA
23 DIC. 2006

CONDONO EDILIZIO
139 29.8.2004
Provvedimento n. 139/29.8.2004
del Sindaco (Gianpaolo Pezzica)

LAVORI NEL COMUNE DI CARRARA

Sanatoria per lavori eseguiti in difformità alla C.E. 70/02 relativa alle
Unità immobiliari site in Carrara Loc. Nazzano Belvedere
Catastralmente rappresentato al Fgl.85 Mapp.li 24 Sub.7/8/12/13

CONDONO EDILIZIO (D.L. 30/09/2003 n.269 - L.R.20ott 2004 n.53)

n° ord. 239 - 240 CONDONO

Prop: **IMPRESA CHIARA s.r.l.**
IMPRESA CHIARA srl
Corso Rosselli, 5/E - Tel. 70565 - 71928
54033 CARRARA
Part. IVA 00638600452

progettista Geom. **Pezzica Gianpaolo**




Oggetto: Pianta piano interrato ATTUALE

scala 1:100

TAV. 8

PROSPETTO EST

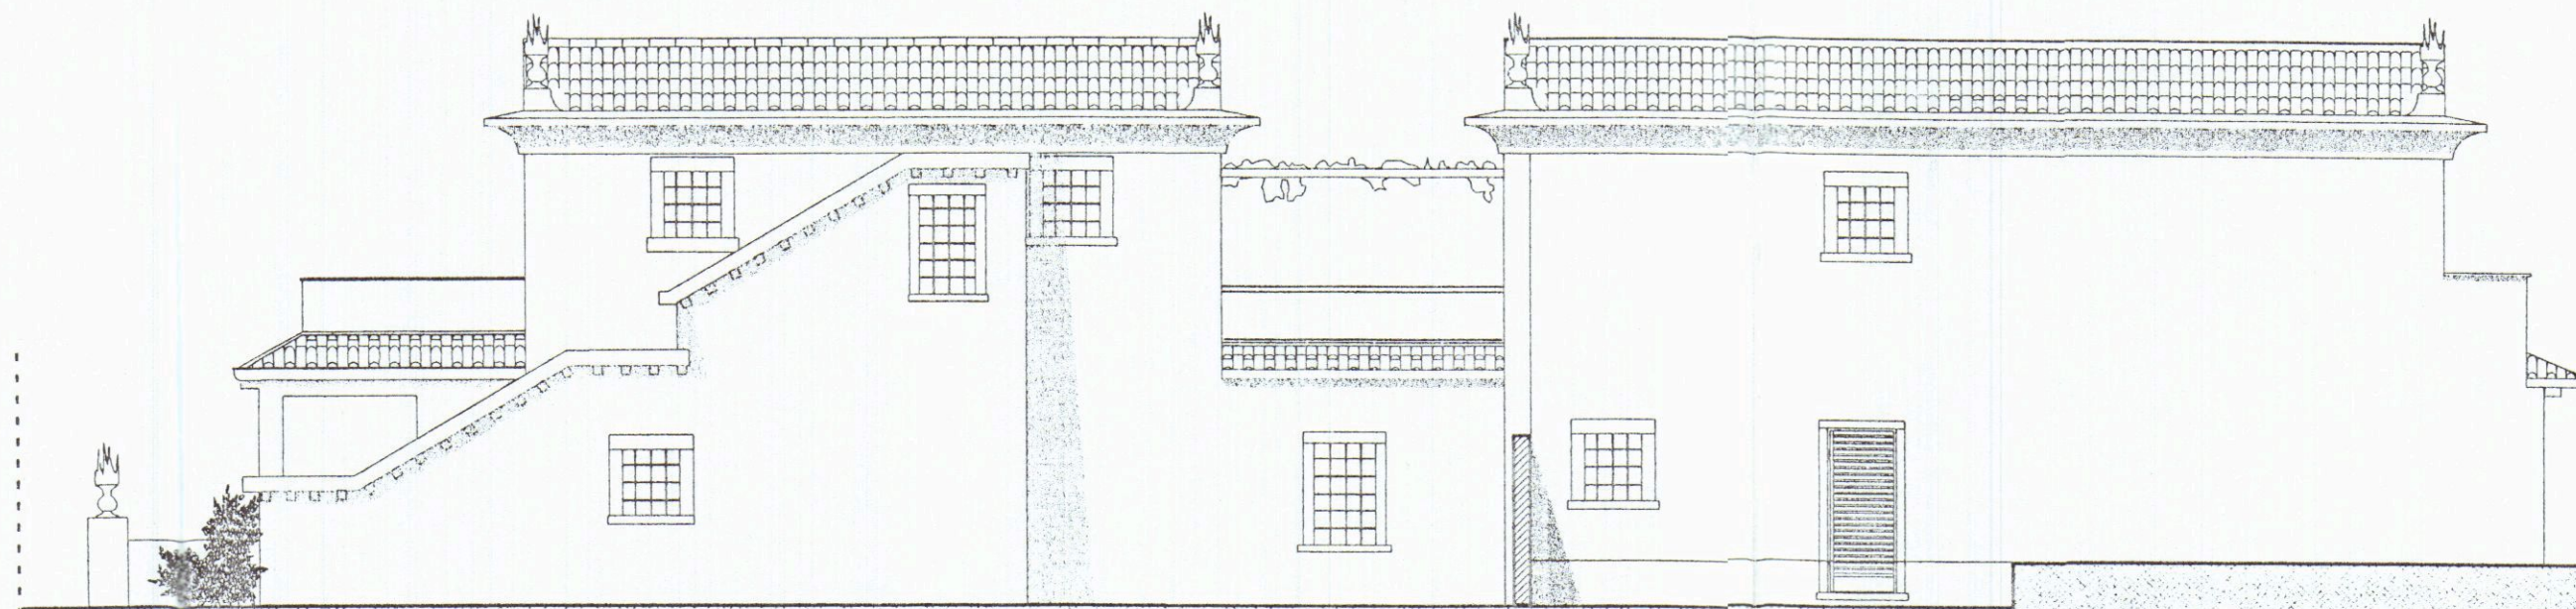


APPROVATO

COMUNE DI CARRARA
SEGRETERIA TECNICA
LABORIO TECNICO

Attestato di Licenza di Condono Edilizio
L. n. 119 / 28/8/07
Nuovo di Valutazione del
Provvedimento di Sanatoria n.
Il Responsabile del Procedimento
(Marelli Claudio)

PROSPETTO NORD

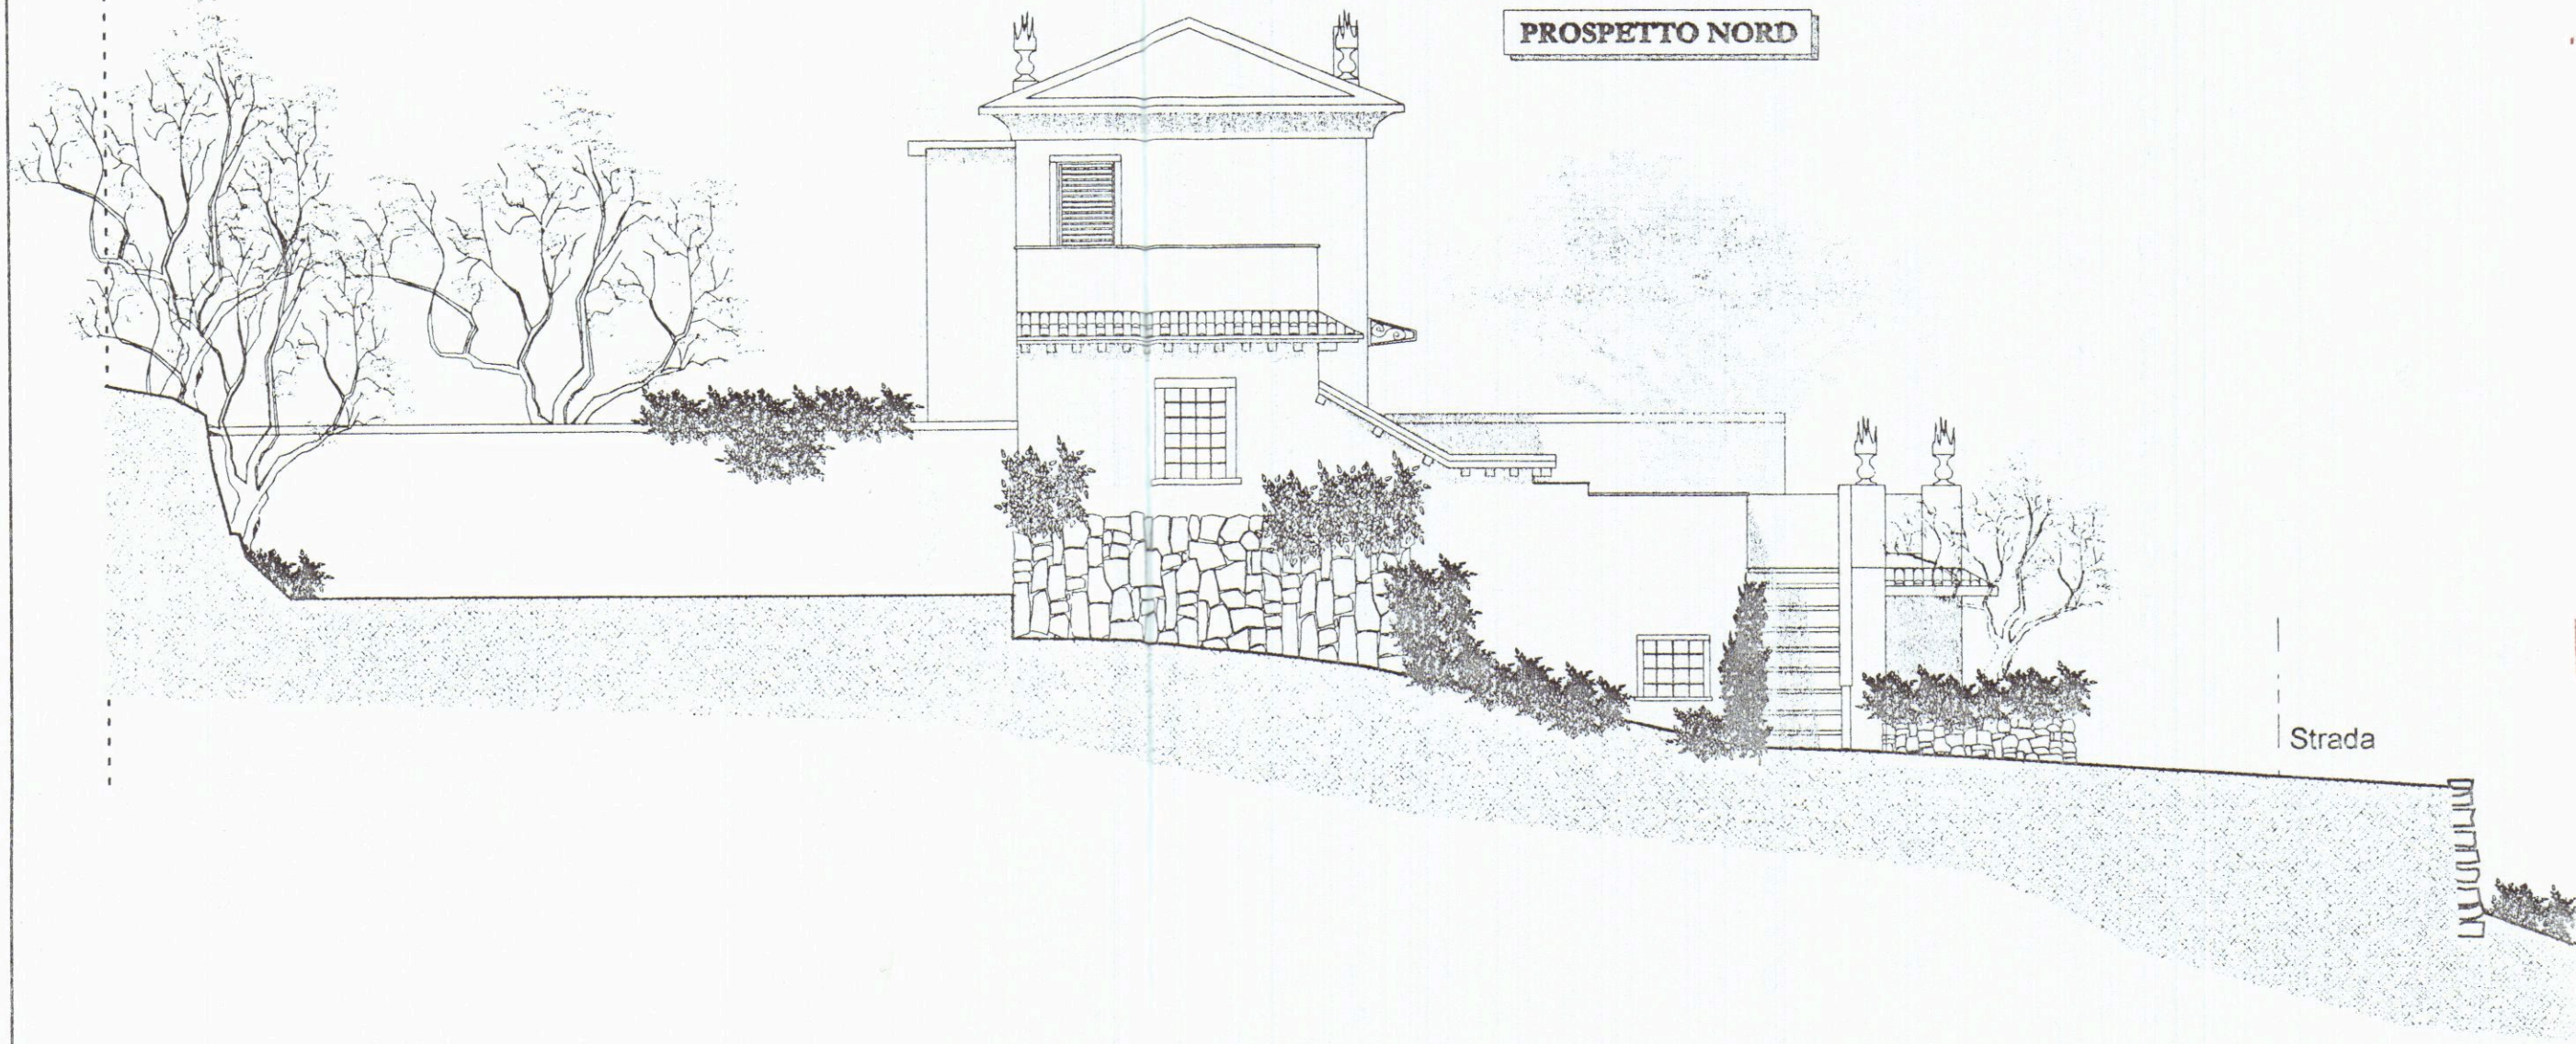

LAVORI NEL COMUNE DI CARRARA

Sanatoria per lavori eseguiti in difformità alla C.E. 70/02 relativa alle
Unità immobiliari site in Carrara Loc. Nazzano Belvedere
Catastralmente rappresentato al Fgl.85 Mapp.li 24 Sub.7/8/12/13

CONDONO EDILIZIO (D.L. 30/09/2003 n.269 - L.R.20ott 2004 n.53)

n° ord. 239 - 240 CONDONO

Prop: **IMPRESA CHIARA s.r.l.**

progettista Geom. Pezzica Gianpaolo

IMPRESA CHIARA srl
Corso Rosselli, 5/E - Tel. 70565 - 71928
54033 CARRARA
Part. IVA 0093630045



Oggetto: Prospetti Est - Nord ATTUALE



scala 1:100

TAV. 10