

ELABORATO PLANIMETRICO

Elaborato da:
Ingegnere Giampaolo
Inscritto all'albo:
Geometri

Prov. Massa

N. 289

Agenzia del Territorio
CATASTO FABBRICATI
Ufficio Provinciale di
Massa

Comune di Carrara

Sezione: Foglio: 85





Particella: 24

Protocollo n. 38774 del 01-07-2005

Tipo Mappale n. 37149 del 27/06/2005

Dimostrazione grafica dei subalterni

Scala 1 : 500

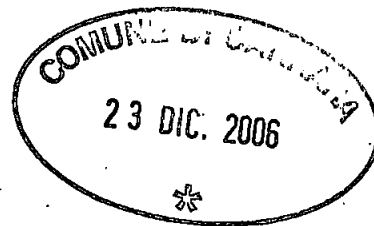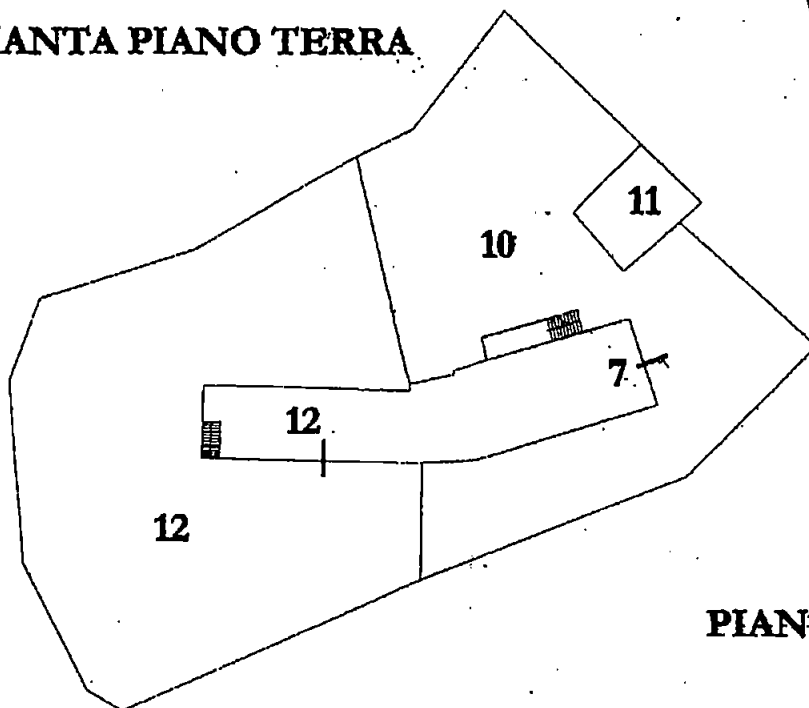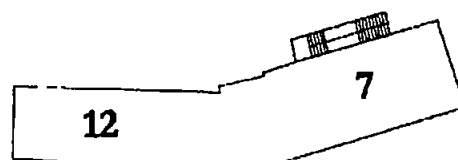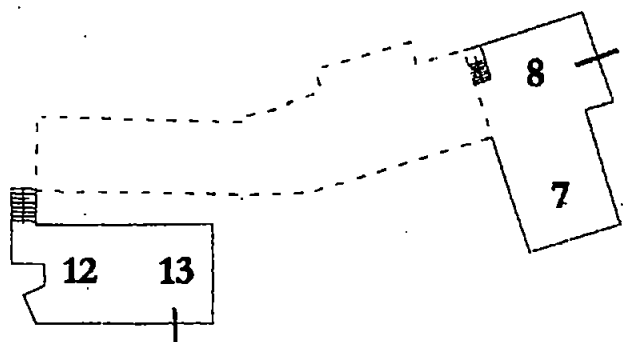PIANTA PIANO TERRA**PIANTA PIANO PRIMO****PIANTA PIANO SEMINTERRATO**


ACCERTAMENTO DELLA PROPRIETA' IMMOBILIARE URBANA
ELENCO DEI SUBALTERNI ASSEGNATI

Elenco Subalterni

Comune		Sezione	Foglio	Particella		Tipo mappale	del:
CARRARA			85	24		n. 37149	27/06/2005
Sub.	UBICAZIONE via/piazza	n° civ	Piani	Scala	Int.	DESCRIZIONE	
7	via belvedere	SNC	S1-T-1			ABITAZIONE	
8	via belvedere	SNC	1S			AUTORIMESSA	
10	via belvedere	SNC	T			BCNC AI SUB 7 - 8 - 11	
11	via belvedere	SNC	T			AREA URBANA	
12	via belvedere	SNC	S1-T-1			ABITAZIONE	
13	via belvedere	SNC	S1			AUTORIMESSA	

Protocollo _____ data 30-06-05

IL TECNICO **Geom. PEZZICA GIAMPAOLO**
ALBO DEI GEOMETRI DELLA PROVINCIA DI MASSA n. 289
Codice Fiscale: **PZZGPL41M18B832R**

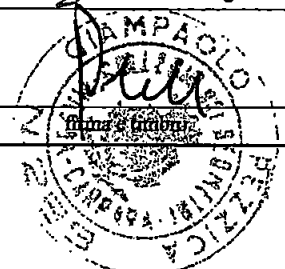

RICHIESTA ACCESSO DOCUMENTALE

STATO
In corso

AGIBILITÀ
Indefinita

Caid. 94 Soc. Impresa
istr. 239
istr. 240
alto 139-150
① ②

modifiche a unità imm + ampliamento

OGGETTO

Tipo richiesta: Copia digitale

Estremi atti richiesti: Pratica 139/2007 - Pratica 150/2008

Identificativo catastale: Catasto Urbano Foglio 85 Mappale 24 Sub 7

Indirizzo: Strada Belvedere snc

Entrambe le pratiche -Condono Edilizio ai sensi della L.R. 53/2004

- CE n° 139 del 29/09/2007 - n° posiz. 239 - Impresa Chiara srl

- CE n° 150 del 16/01/2008 - n° posiz. 240 - Impresa Chiara srl

Richiedenti

PROPRIETARIO

Dazzi Gabriella (DZZGRL52L46B832Q)

Funzionari

DIRIGENTE

Ing. Amadei Luca

INSERIMENTO PRATICA

Per.Ind. Fioravanti Damiano

ISTRUTTORE AMMINISTRATIVO

Caltagirone Emanuela

ISTRUTTORE TECNICO

Geom. Nicolini Carlo Alberto

DIGITALIZZAZIONE ARCHIVIO

Euroged Euroged

ISTRUTTORE AMMINISTRATIVO

Vignali Francesco

ISTRUTTORE TECNICO

Per.Ind. Fioravanti Damiano

ISTRUTTORE AMMINISTRATIVO

Dott.ssa Manfredini Martina

ISTRUTTORE AMMINISTRATIVO

Strazzera Maria Francesca

Pratiche richieste


150/2008

139/2007

Note

Verifica conformità

proline ok

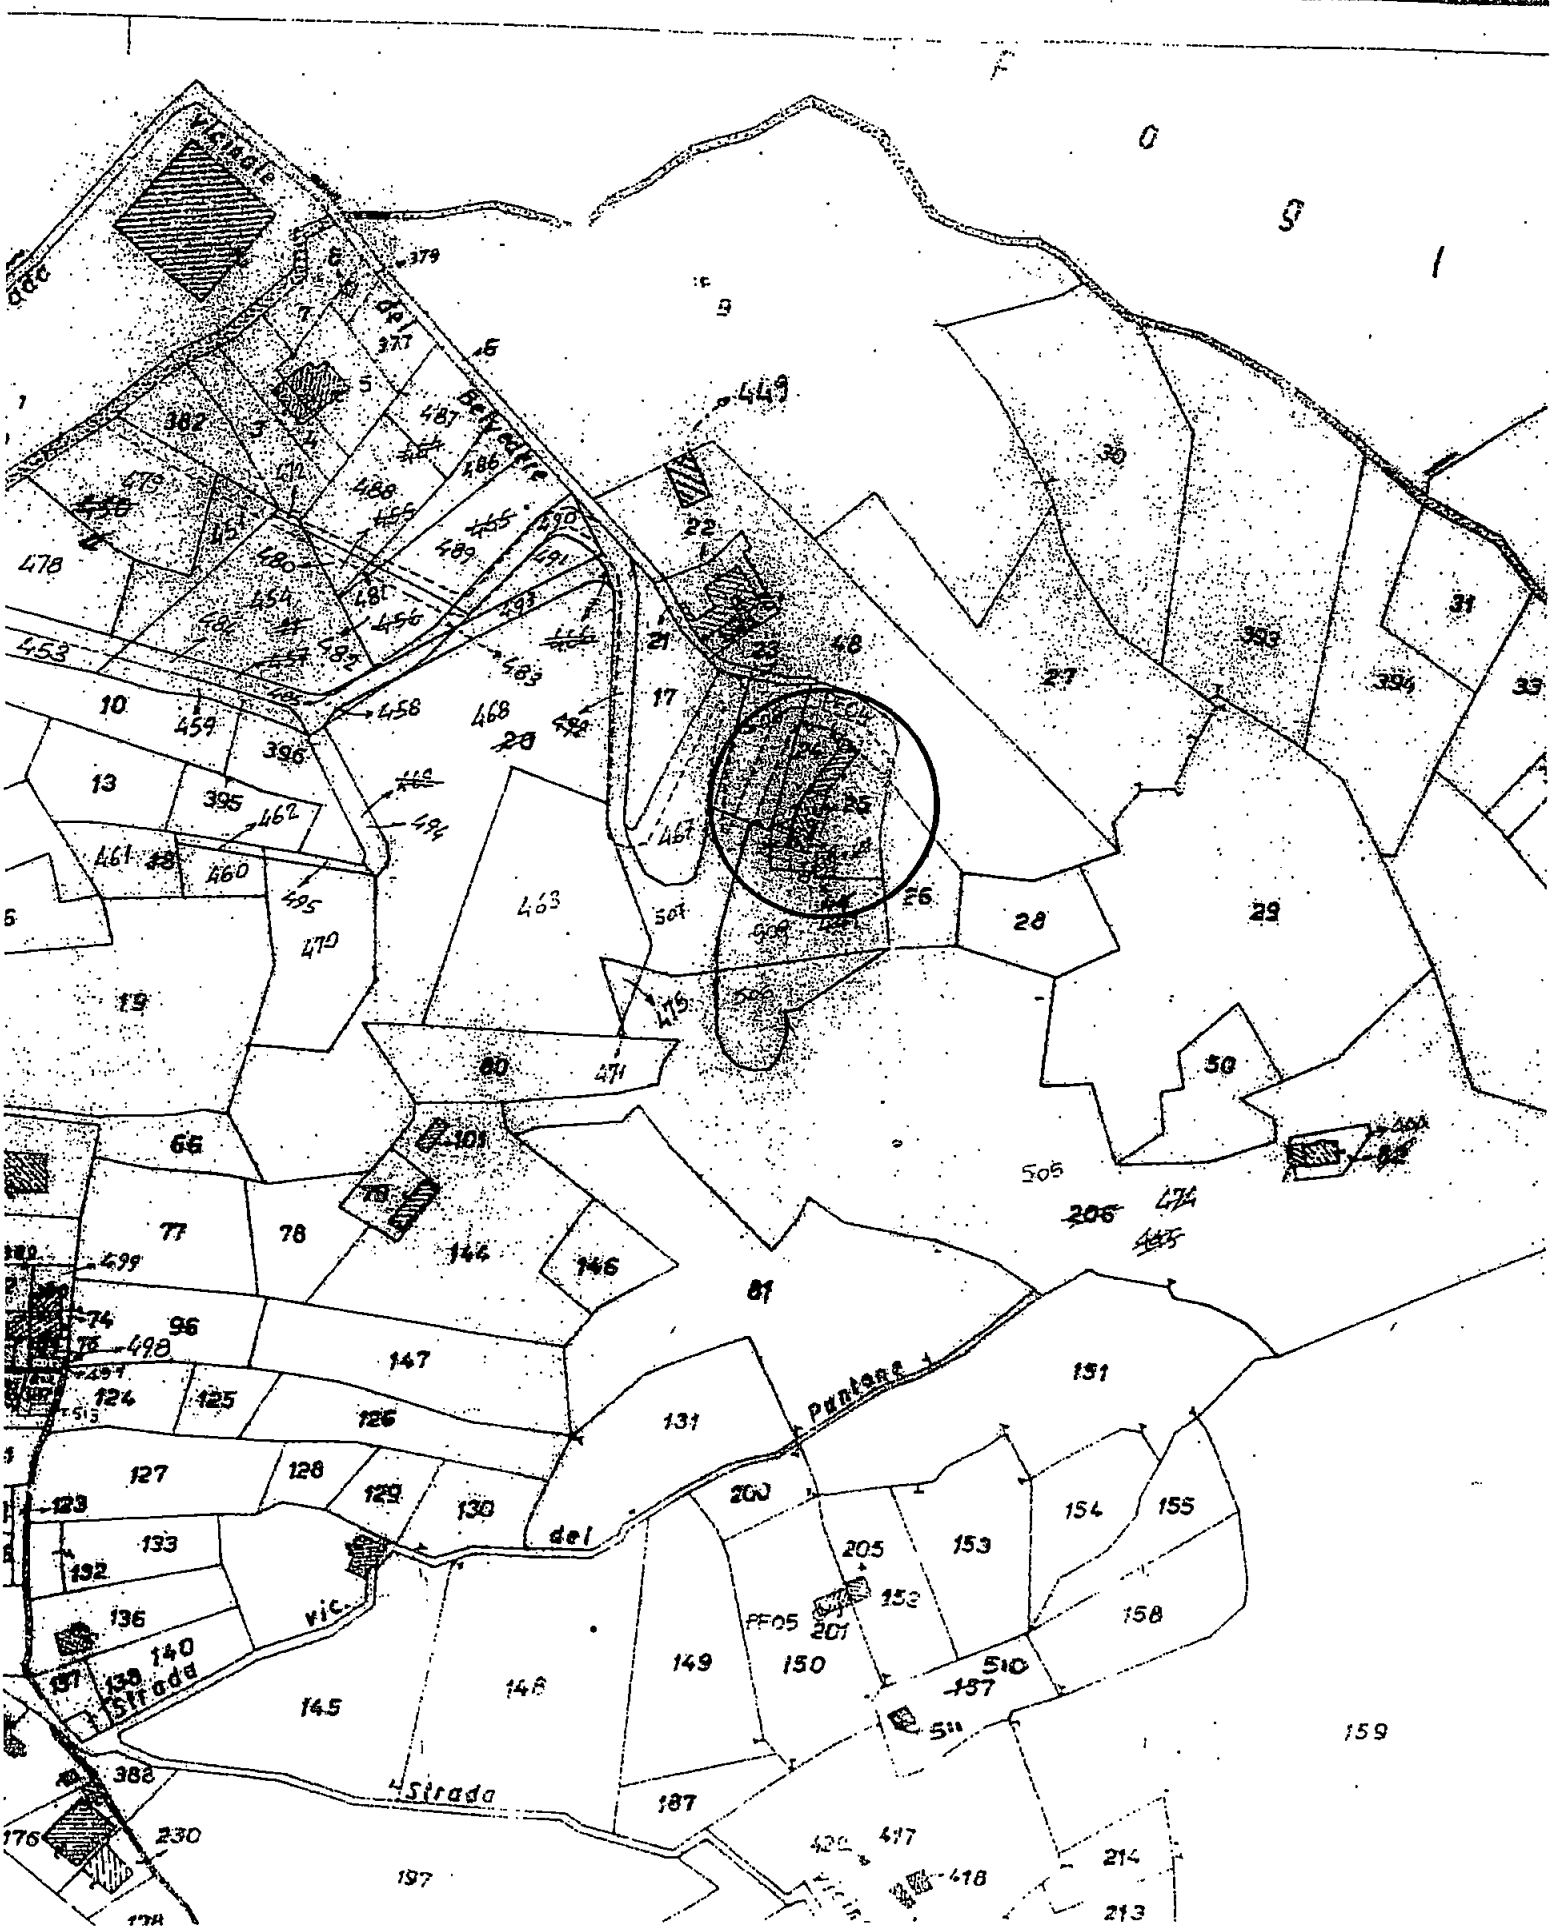

APPROVAZIONE FRAZIONAMENTO

ESTREMI DELL'APPROVAZIONE
DATI DA RIPORTARE NEL DOCUMENTO TRASLATIVO
TIPO N. 20735 ANNO 2004

Si autorizza l'uso del presente tipo
riconosciuto conforme alle norme vigenti
restituito per decorrenza del termine di legge (*)
entro SEI mesi dalla data sottoindicata.

La proroga della validità oltre tale scadenza deve
essere richiesta all'Ufficio, limitatamente alle parti-
celle derivate nel frattempo non variate.

IL DIRIGENTE
data 13 APR. 2004
Prot. (Mod. 8) N. 20735 Riscosse L. 5169

(*) In questo caso è data facoltà di richiederlo entro i sei mesi
l'esame del tipo senza ulteriore spesa; per detto esame l'Ufficio
non è però soggetto a rispetto di termini.

Il tipo, sottoposto ad esame a richiesta oltre i termini,
è riconosciuto conforme alle norme vigenti.

L'INCARICATO

IL DIRIGENTE

data
Prot. (Mod. 8) N.
Tributi versati con Prot. N.

CONFERMA DI VALIDITÀ

Si riconosce la conformità alle norme vigenti
Si restituisce per decorrenza del termine di legge
e pertanto si proroga per SEI mesi dalla data sottoindi-
cata la validità dell'intero tipo / per le sole particelle
derivate

L'INCARICATO

IL DIRIGENTE

data
Prot. (Mod. 8) N. Riscosse L.

VERIFICA DEL TIPO IN CAMPAGNA

IL TECNICO ERARIALE


IL DIRIGENTE

data

2° ORIGINALE

Riservato agli Uffici

Allegato a:

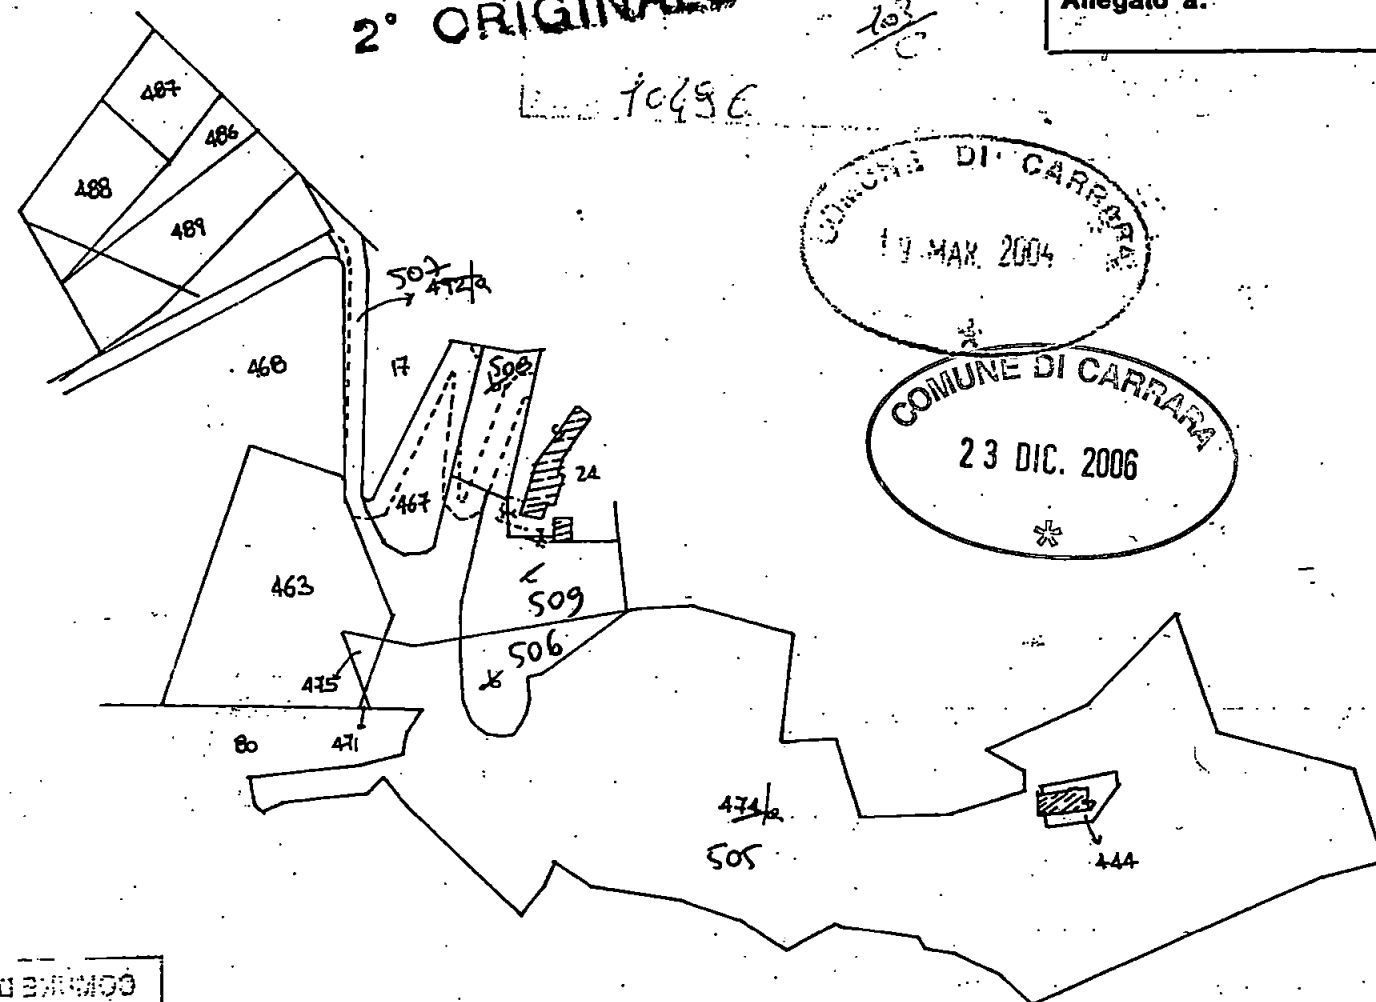

COMUNE DI CARRARA
19 MAR. 2004

COMUNE DI CARRARA
23 DIC. 2006

Il presente tipo di frazionamento
è stato depositato ai sensi del 5°
comma dell'art. 18 della Legge
28. 2. 1985 n. 47.
Carrara, 1. 25 MAR. 2004
IL TECNICO

orientamento

FOGLIO N. 85 SCALA 1:2000

Dichiaro di aver redatto il presente tipo in base ai rilievi sul luogo
Descrizione dei punti di appoggio o delle nuove linee dividenti:

VEDI ALLEGATI

IL PERITO Geom. Pezzica Gianpaolo
(cognome e nome in chiaro)

dell'Albo dei Geometri della Provincia di MSData Firma Pezzica

Firma delle parti o loro delegati

IMPRESA CHIARA srl
Corso Rosselli, 5/E - Tel. 70565 - 71928
54033 CARRARA
Part. IVA 00638600452

ESTRATTO DI MAPPA

Sez. Cens.
Prot. (Mod. 8) N. 20733 Riscosse L.
Si rilascia il presente estratto autorizzandone l'uso per la
autentica redazione di tipo di frazionamento o tipo mappa.

108 APR. 2004

La validità dell'estratto decade dopo SEI mesi dalla data del rilascio
(autenticazione) e della convalida, ma può essere rinnovata in qualsiasi
momento, sempreché non siano intervenute variazioni grafiche o censuarie.

CONFERMA DI VALIDITÀ

Prot. (Mod. 8) N. Riscosse L.

Si convalida il presente estratto.

data
IL DIRIGENTE

PARTICELLE RICHIESTE

Sezione	Foglio	Numero		Qualità	Classe	Simboli di deduzione	Tariffa		Superficie			Reddito	
		Princ.	Sub.				Reddito dominicale	Reddito agrario	ha	a	ca	Dominicale lire c	Agrario lire c
		85	42	SEI	3				26	24			
		85	43	SEI	5				1	49	32		

UFFICIO TECNICO ERARIALE di

ESTRATTO DI MAPPA

Comune di CARRARA Sez. Cens. 21.00
 Prot. (Mod. 8) N. 3714p Riscosse L. 21.00
 Si rilascia autentica Il presente estratto autorizzandone l'uso per la
 redazione di tipo di frazionamento o tipo mappale.
 data 27 GIU 2006

IL DIRIGENTE

La validità dell'estratto data dopo 50 mesi dalla data del rilascio
 (autenticazione) o della convalida, può essere rinnovata in qualsiasi
 momento, sempreché non siano intervenute variazioni grafiche o censuarie.

CONFERMA DI VALIDITÀ

Prot. (Mod. 8) N.

Riscosse L.

Si convalida il presente estratto.

data

IL DIRIGENTE

PARTICELLE RICHIESTE

Sezione	Foglio	Numero		Qualità	Simboli di deduzione	Tariffa		Superficie			Reddito			
		Princ.	Sub.			Reddito domi- nicale	Reddito agrario	ha	a	ca	Dominicale lire	c	Agrario lire	c
05	24			20				12	62					
05	52													

APPROVAZIONE FRAZIONAMENTO

ESTREMI DELL'APPROVAZIONE
DATI DA RIPORTARE NEL DOCUMENTO TRASLATIVO

TIPO N. ANNO

Si autorizza l'uso del presente tipo
 riconosciuto conforme alle norme vigenti
 restituito per decorrenza del termine di legge (*)
 entro SEI mesi dalla data sottoindicata.

La proroga della validità oltre tale scadenza deve
 essere richiesta all'Ufficio, limitatamente alle parti-
 celle derivate nel frattempo non variate.

E' INCARICATO

IL DIRIGENTE

data

Prot. (Mod. 8) N. Riscosse L.

(*) In questo caso è data facoltà di richiedere entro i sei mesi
 l'esame del tipo senza ulteriore spesa; per detto esame l'Ufficio
 non è però soggetto a rispetto di termini.

Il tipo, sottoposto ad esame a richiesta oltre i termini,
 è riconosciuto conforme alle norme vigenti.

L'INCARICATO

IL DIRIGENTE

data

Prot. (Mod. 8) N.

Tributi versati con Prot. N.

CONFERMA DI VALIDITÀ

Si riconosce la conformità alle norme vigenti
 Si restituisce per decorrenza del termine di legge
 e pertanto si proroga per SEI mesi dalla data sottoindi-
 cata la validità dell'intero tipo / per le sole particelle
 derivate

L'INCARICATO

IL DIRIGENTE

data

Prot. (Mod. 8) N. Riscosse L.

VERIFICA DEL TIPO IN CAMPAGNA

IL TECNICO ERARIALE


IL DIRIGENTE

data

ATTESTATO

Riservato agli Uffici

Allegato a:

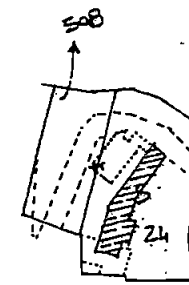

ATTESTATO

ALLEGATO AL TIPO MAPPALE

Prot. n° 3714p 05☐ ORIGINALE☐ COPIA☐ ATTESTATOFOGLIO N. 85 SCALA 1: 2000

Dichiaro di aver redatto il presente tipo in base ai rilievi sul luogo

Descrizione dei punti di appoggio e delle nuove linee dividenti:

(se necessario seguire negli spazi liberi o in fogli allegati)

IL PERITO Geol. PEZZICA GIampaolo iscritto al N. 289
(cognome e nome in chiaro)dell'Albo dei Geometri della Provincia di TS

Data

Firma

Firma delle parti o loro delegati

IMPRESA CHARRA
 Corsi Michelli SE Tel. 705444
 54030 CARRARA
 Part. IVA 04500000000

orientamento



UFFICIO TECNICO ERARIALE di

ESTRATTO DI MAPPA

Comune di Carpi

Sez. Cens.

Prot. (Mod. 8) N.

Riscosse L.

Si rilascia autentica il presente estratto autorizzandone l'uso per la redazione di tipo di frazionamento o tipo mappale.

data

IL DIRIGENTE

La validità dell'estratto decade dopo SEI mesi dalla data del rilascio (autenticazione) o della convalida, ma può essere rinnovata in qualsiasi momento, sempreché non siano intervenute variazioni grafiche o censuarie.

CONFERMA DI VALIDITÀ

Prot. (Mod. 8) N.

Riscosse L.

Si convalida il presente estratto.

data

IL DIRIGENTE

PARTICELLE RICHIESTE

Sezione	Foglio	Numero		Qualità	Simboli di deduzione	Tariffa		Superficie			Reddito			
		Princ.	Sub.			Reddito dominicale	Reddito agrario	ha	a	ca	Dominicale lire c	Agrario lire c		
85	24			EU				12	60					
85	492			Sett. 3				26	24					

APPROVAZIONE FRAZIONAMENTO

ESTREMI DELL'APPROVAZIONE
DATI DA RIPORTARE NEL DOCUMENTO TRASLATIVO

TIPO N. ANNO

Si autorizza l'uso del presente tipo riconosciuto conforme alle norme vigenti restituito per decorrenza del termine di legge (*) entro SEI mesi dalla data sottoindicata.

La proroga della validità oltre tale scadenza deve essere richiesta all'Ufficio, limitatamente alle particelle derivate nel frattempo non variate.

L'INCARICATO

IL DIRIGENTE

data

Prot. (Mod. 8) N. Riscosse L.

(*) In questo caso è data facoltà di richiedere entro i sei mesi l'esame del tipo senza ulteriore spesa: per detto esame l'Ufficio non è però soggetto a rispetto di termini.

Il tipo, sottoposto ad esame a richiesta oltre i termini, è riconosciuto conforme alle norme vigenti.

L'INCARICATO

IL DIRIGENTE

data

Prot. (Mod. 8) N.

Tributi versati con Prot. N.

CONFERMA DI VALIDITÀ

Si riconosce la conformità alle norme vigenti. Si restituisce per decorrenza del termine di legge e pertanto si proroga per SEI mesi dalla data sottoindicata la validità dell'intero tipo / per le sole particelle derivate.

L'INCARICATO

IL DIRIGENTE

data

Prot. (Mod. 8) N. Riscosse L.

VERIFICA DEL TIPO IN CAMPAGNA

IL TECNICO ERARIALE


IL DIRIGENTE

data


ATTESTATO

Riservato agli Uffici

Allegato a:

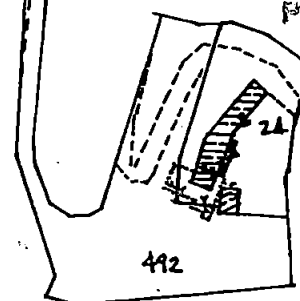

Prot. 068 12 GEN. 2004

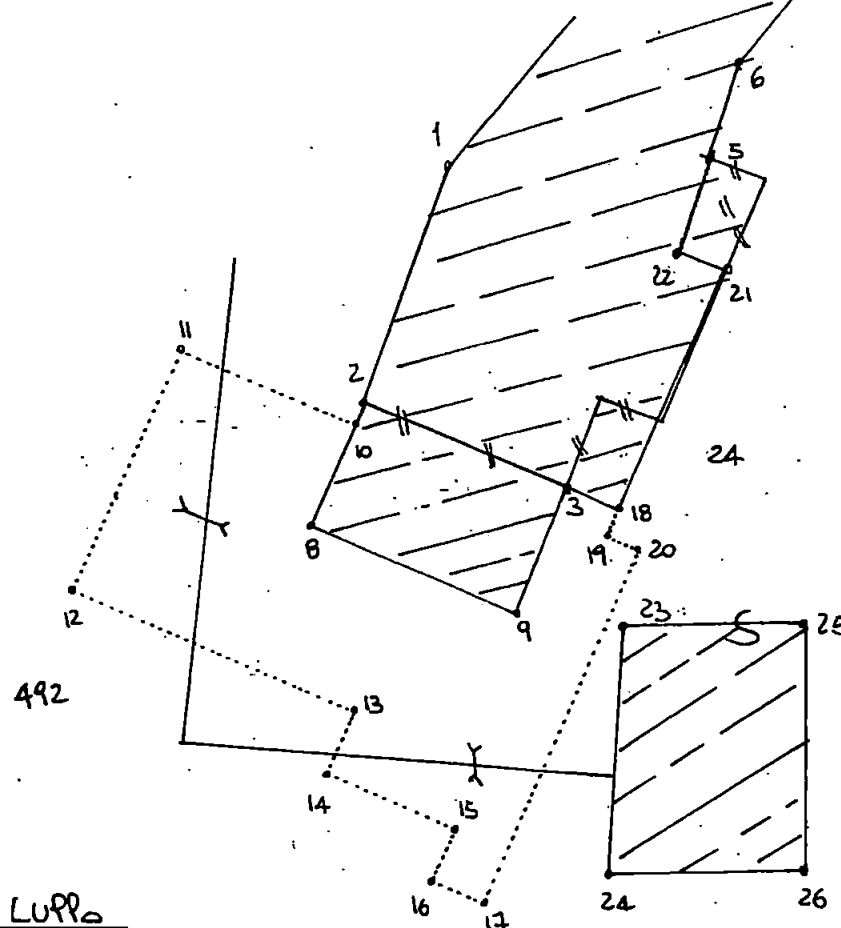

Sui Lupa

FOGLIO N. 85 SCALA 1:2000

Dichiaro di aver redatto il presente tipo in base ai rilievi sul luogo

Descrizione dei punti di appoggio e delle nuove linee dividenti:

Vedi Allegati

(se necessario seguitare negli spazi liberi o in fogli allegati)
IL PERITO Geo. Pettica Giampaolo
(cognome e nome in chiaro)

dell'Albo dei Geometri della Provincia di

Data

Firma

Firma delle parti o loro delegati

IMPRESA CHIARA srl

Corso Rossini, 5/E Tel. 70565-71928

54035 CARRARA

Part. IVA 00638600452